










## Legende

-  Bestaande verkeersborden
-  Geplande verkeersborden
-  Te verwijderen verkeersborden

-  Bestaande wegmarkeringen
-  Geplande wegmarkeringen
-  Te verwijderen wegmarkeringen
-  Behoort tot dit dossier

## Overige

-  Ander gepland dossier (in voorbereiding bij MOBBED)

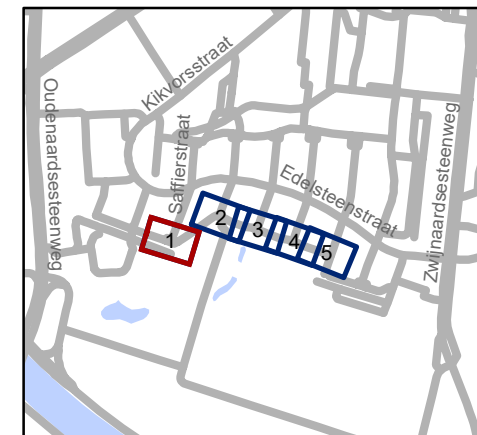


**gent:** Mobiliteitsbedrijf stad Gent  
Verkeerstechnische taken

### Onyxpad F99-afbakening

Dossiernummer P-393935

DATUM	SCHAAL	PLAN	P FORMAAT
18/04/2023	1/150	1/5	A4

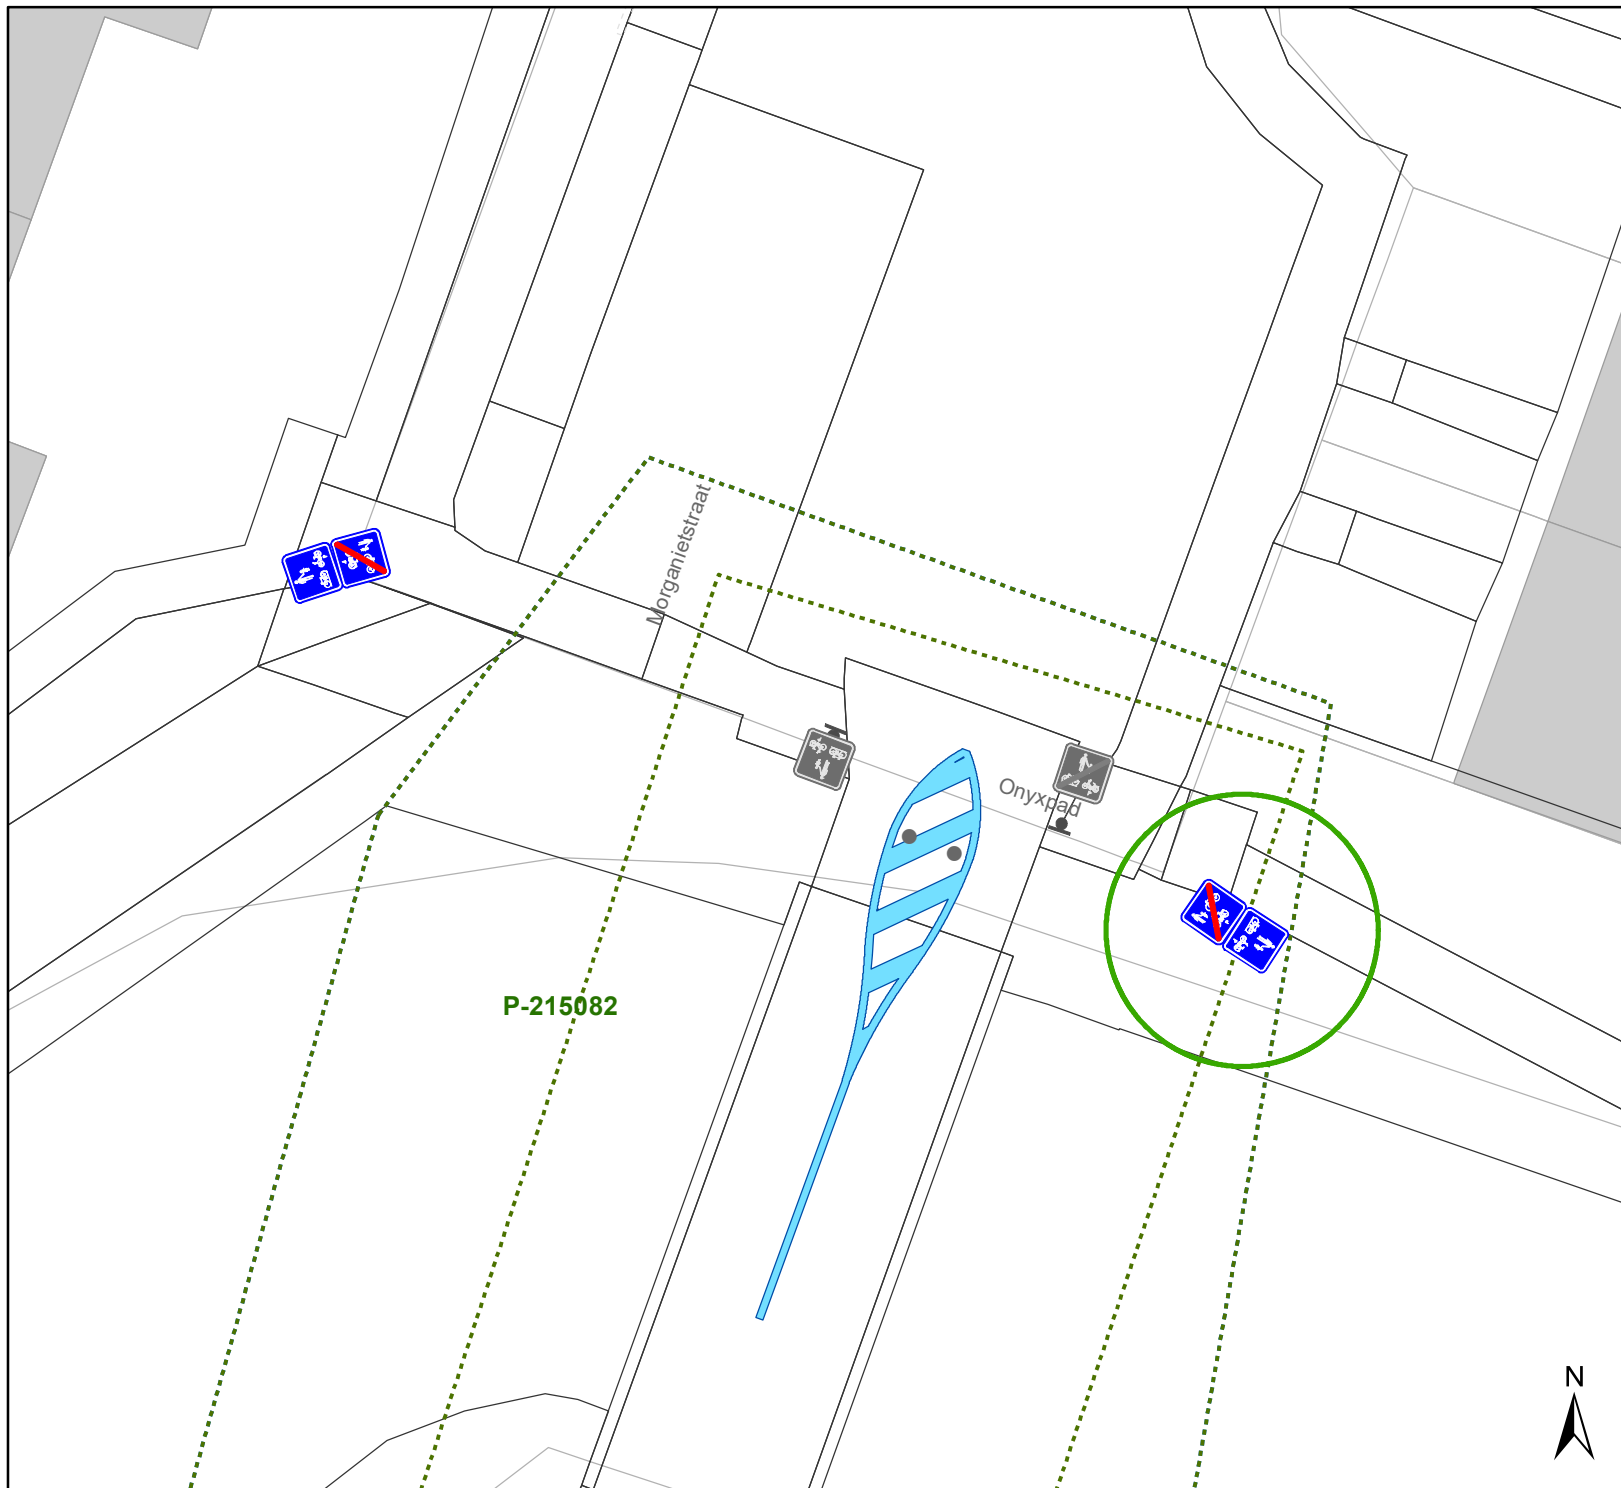


# Legende

- Bestaande verkeersborden
- Geplande verkeersborden
- Te verwijderen verkeersborden
- Bestaande wegmarkeringen
- Geplande wegmarkeringen
- Te verwijderen wegmarkeringen
- Behoort tot dit dossier
- Ander gepland dossier (in voorbereiding bij MOBBED)

## Overige

- Ander gepland dossier (in voorbereiding bij MOBBED)

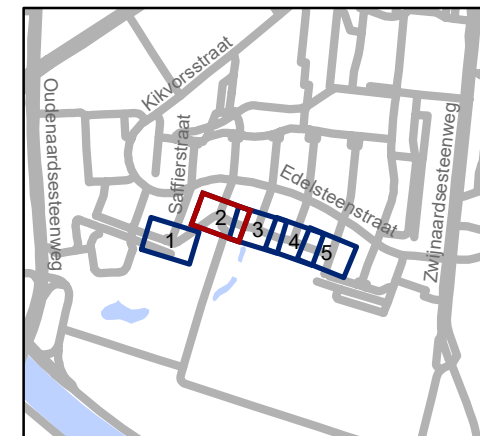


**gent:** Mobiliteitsbedrijf stad Gent  
Verkeerstechnische taken

### Onyxpad F99-afbakening




Dossiernummer P-393935

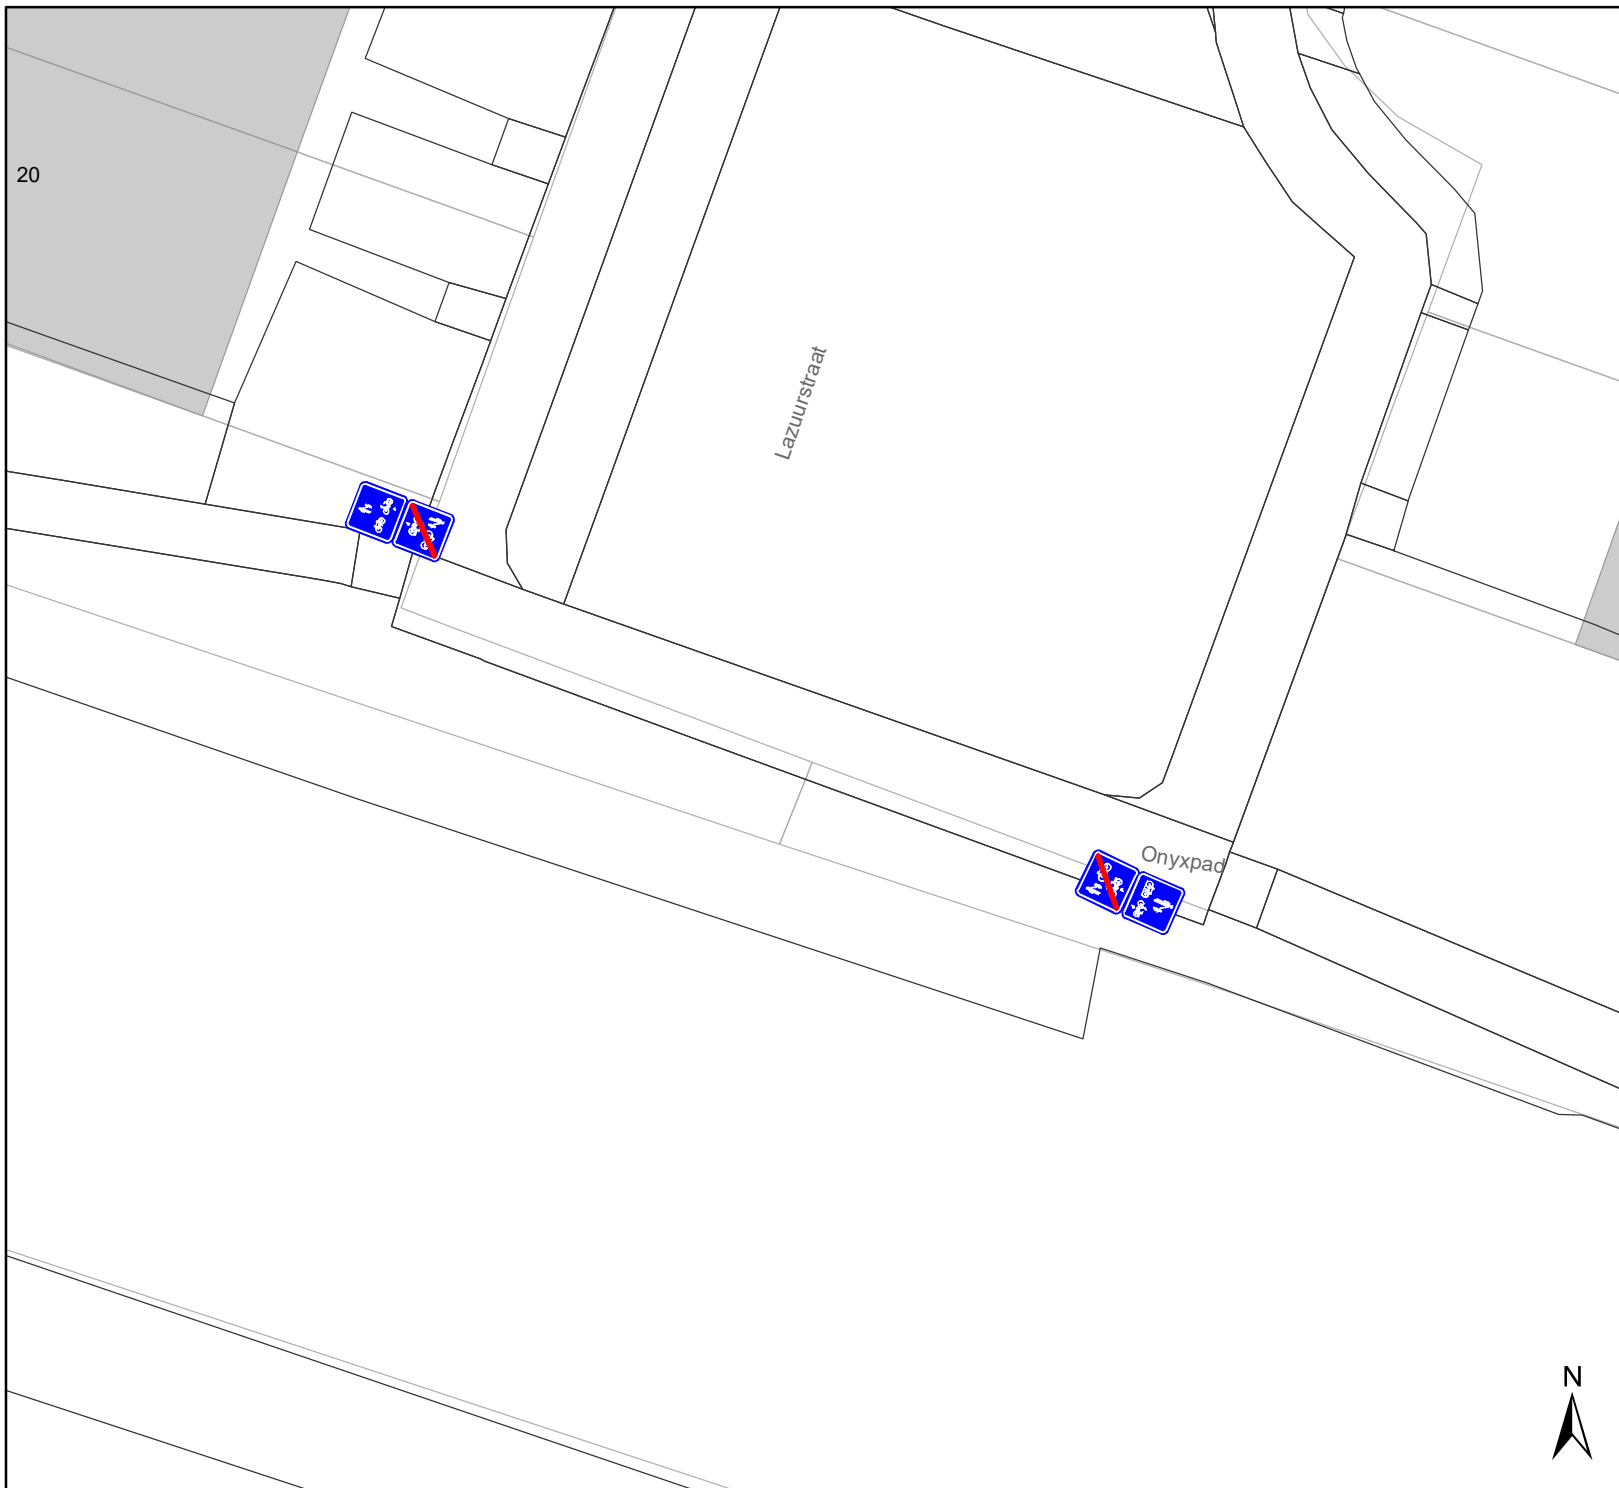


DATUM	SCHAAL	PLAN	P FORMAAT
18/04/2023	1/150	2/5	A4






## Legende

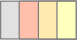
-  Bestaande verkeersborden
-  Geplande verkeersborden
-  Te verwijderen verkeersborden

-  Bestaande wegmarkeringen
-  Geplande wegmarkeringen
-  Te verwijderen wegmarkeringen

-  Behoort tot dit dossier

## Overige

-  Ander gepland dossier (in voorbereiding bij MOBBED)

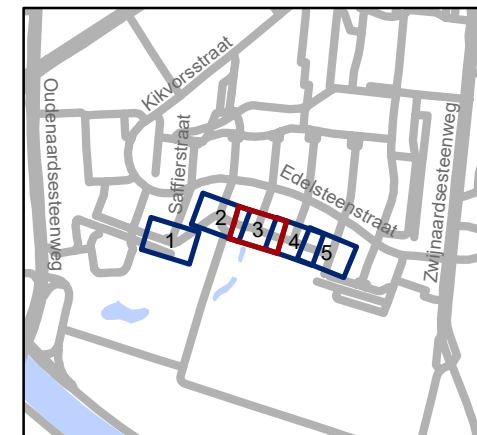


**gent:** Mobiliteitsbedrijf stad Gent  
Verkeerstechnische taken

### Onyxpad F99-afbakening

Dossiernummer P-393935

DATUM	SCHAAL	PLAN	P FORMAAT
18/04/2023	1/150	3/5	A4



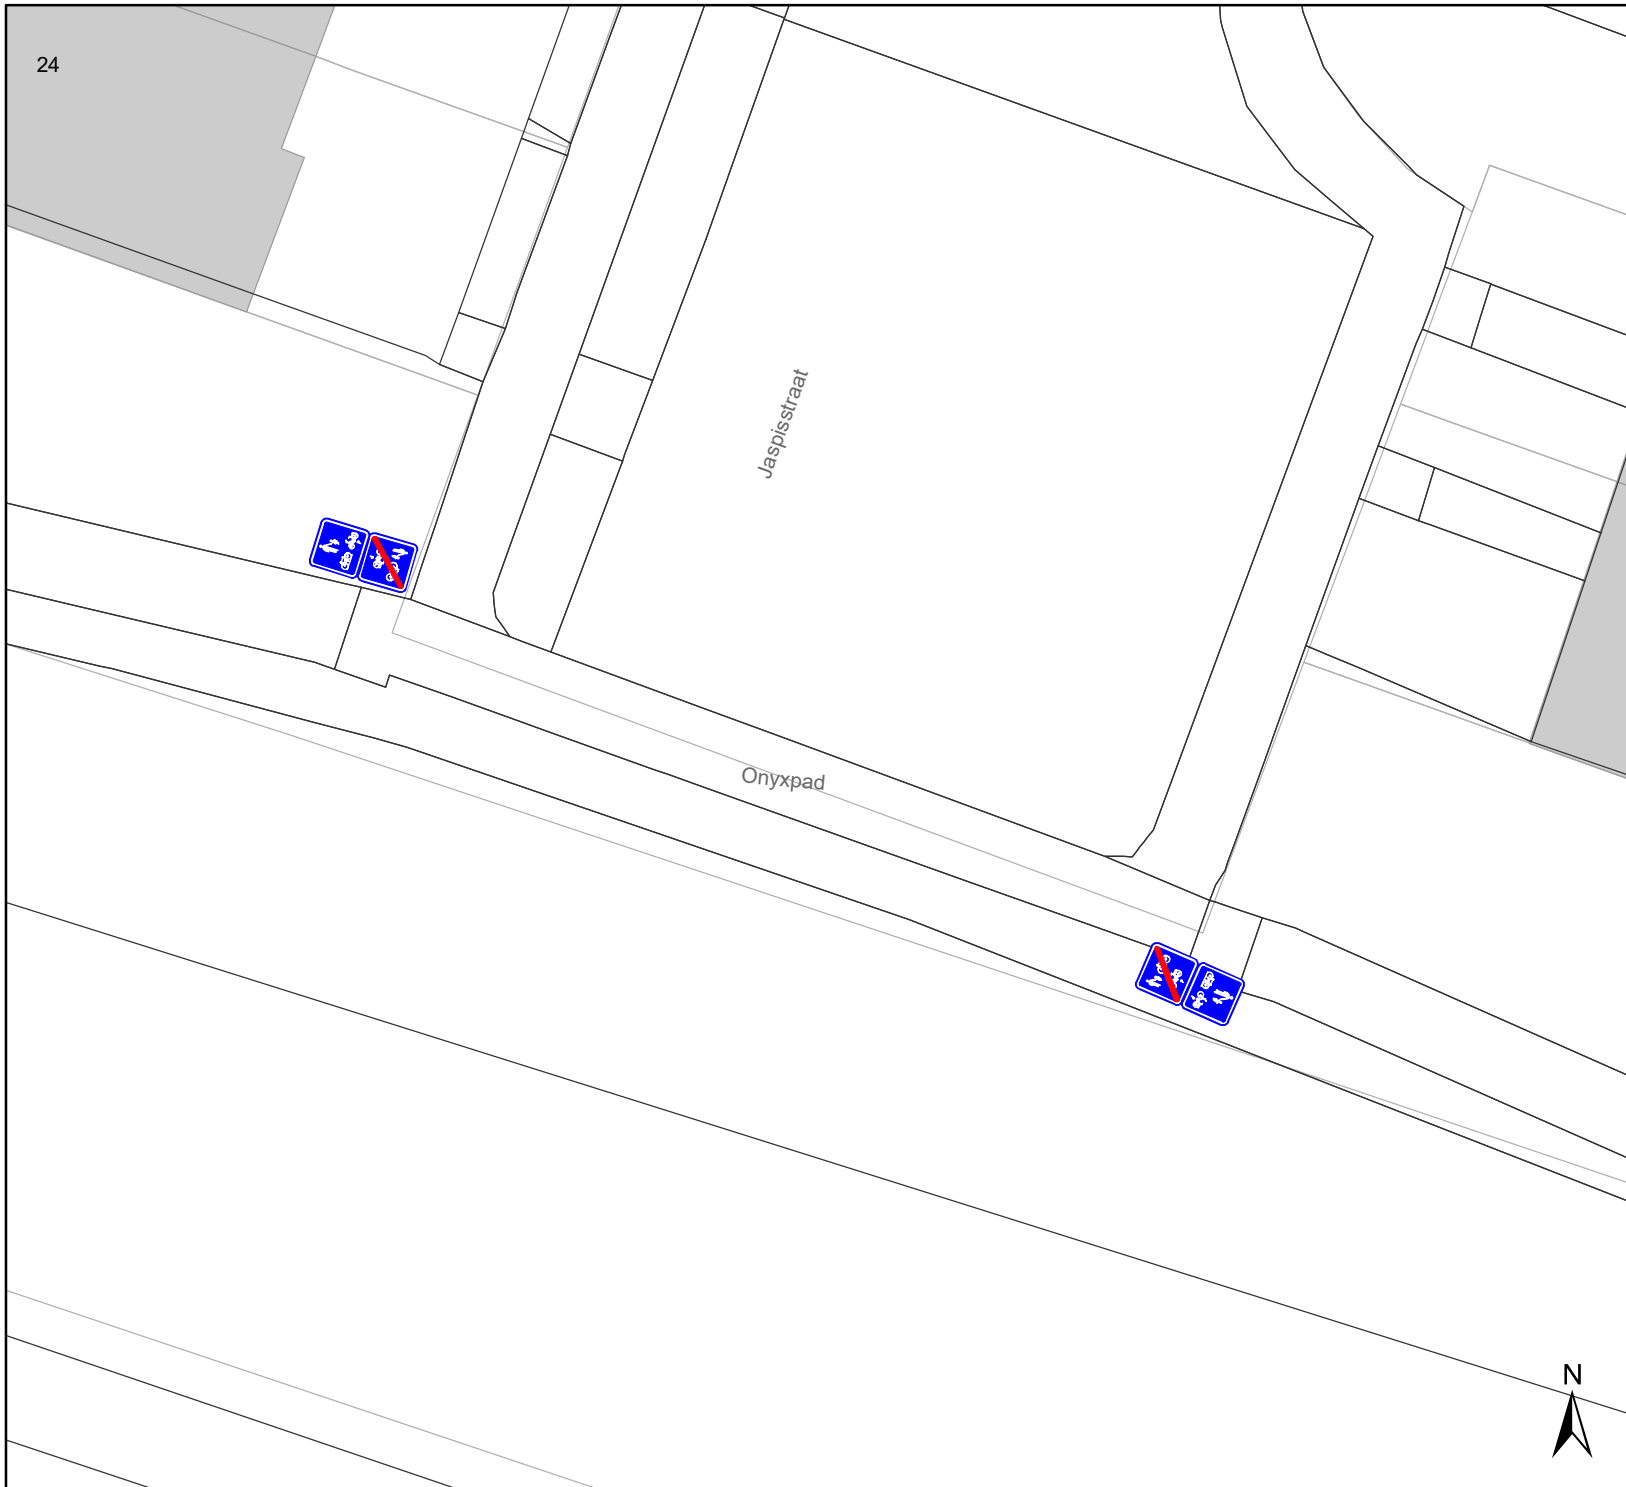


# Legende

- Bestaande verkeersborden
- Geplande verkeersborden
- Te verwijderen verkeersborden

- Bestaande wegmarkeringen
- Geplande wegmarkeringen
- Te verwijderen wegmarkeringen
- Behoort tot dit dossier

## Overige

- Ander gepland dossier (in voorbereiding bij MOBBED)

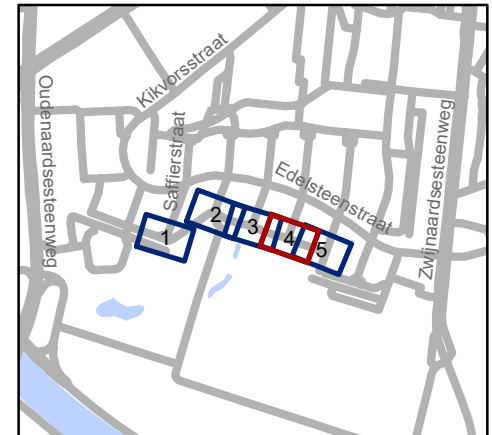


**gent:** Mobiliteitsbedrijf stad Gent  
Verkeerstechnische taken




**Onyxpad  
F99-afbakening**



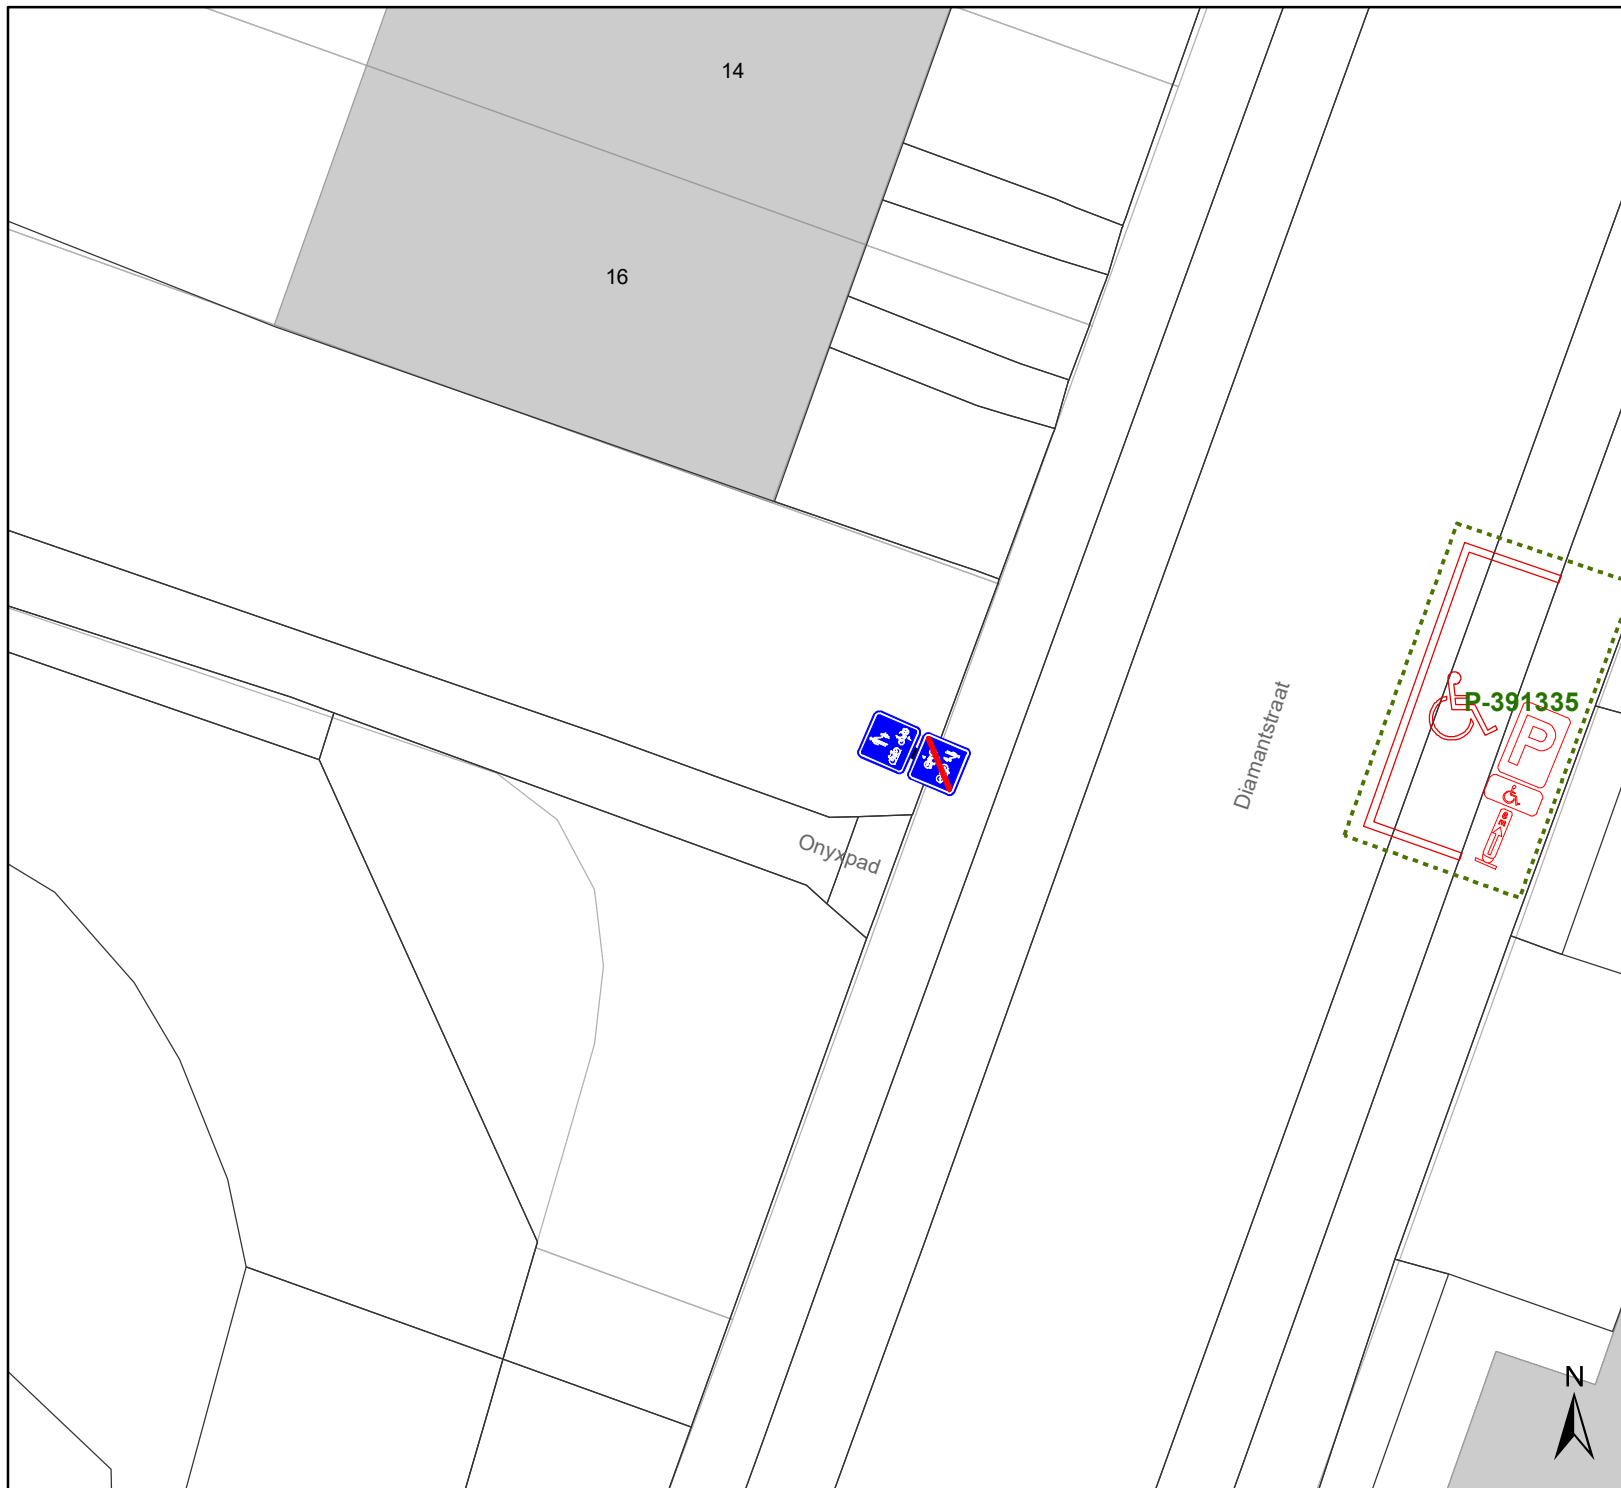

Dossiernummer P-393935

DATUM	SCHAAL	PLAN	P FORMAAT
18/04/2023	1/150	4/5	A4




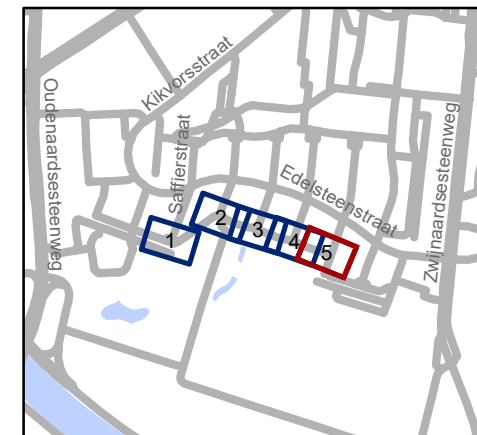
## Legende

-  Bestaande verkeersborden
-  Geplande verkeersborden
-  Te verwijderen verkeersborden

-  Bestaande wegmarkeringen
-  Geplande wegmarkeringen
-  Te verwijderen wegmarkeringen
-  Behoort tot dit dossier

## Overige

-  Ander gepland dossier (in voorbereiding bij MOBBED)



**gent:** Mobiliteitsbedrijf stad Gent  
Verkeerstechnische taken

### Onyxpad F99-afbakening

Dossiernummer P-393935

DATUM	SCHAAL	PLAN	P FORMAAT
18/04/2023	1/150	5/5	A4