

Legende


- Bestaande verkeersborden
- Geplande verkeersborden
- Te verwijderen verkeersborden
- Bestaande wegmarkeringen
- Geplande wegmarkeringen
- Te verwijderen wegmarkeringen
- Andere dossiers

Geplande wegmarkeringen


- zonder contour:
mee op te nemen in dit dossier
- alle wegmarkeringen
in de Werfzone
Toplaagvernieuwing

Geplande Verkeersborden

- Mee op te nemen in dit dossier:
- F19+M17 verplaatsen
- Het Infobord
met dit ontwerp
terugplaatsen

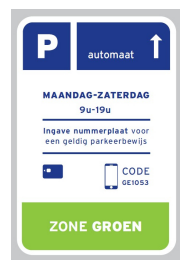

- E1-B1: grijze paal --> oranje paal

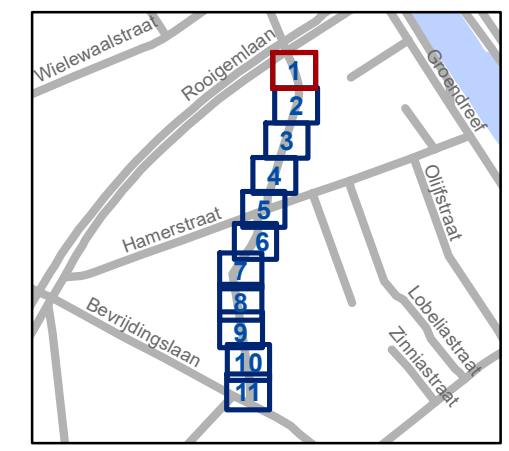


gent: Mobiliteitsbedrijf stad Gent
Verkeerstechnische taken

Kiekenstraat Toplaagvernieuwing

Dossiernummer P-360224

DATUM	SCHAAL	PLAN	P FORMAAT
20/04/2023	1/100	1/11	A3



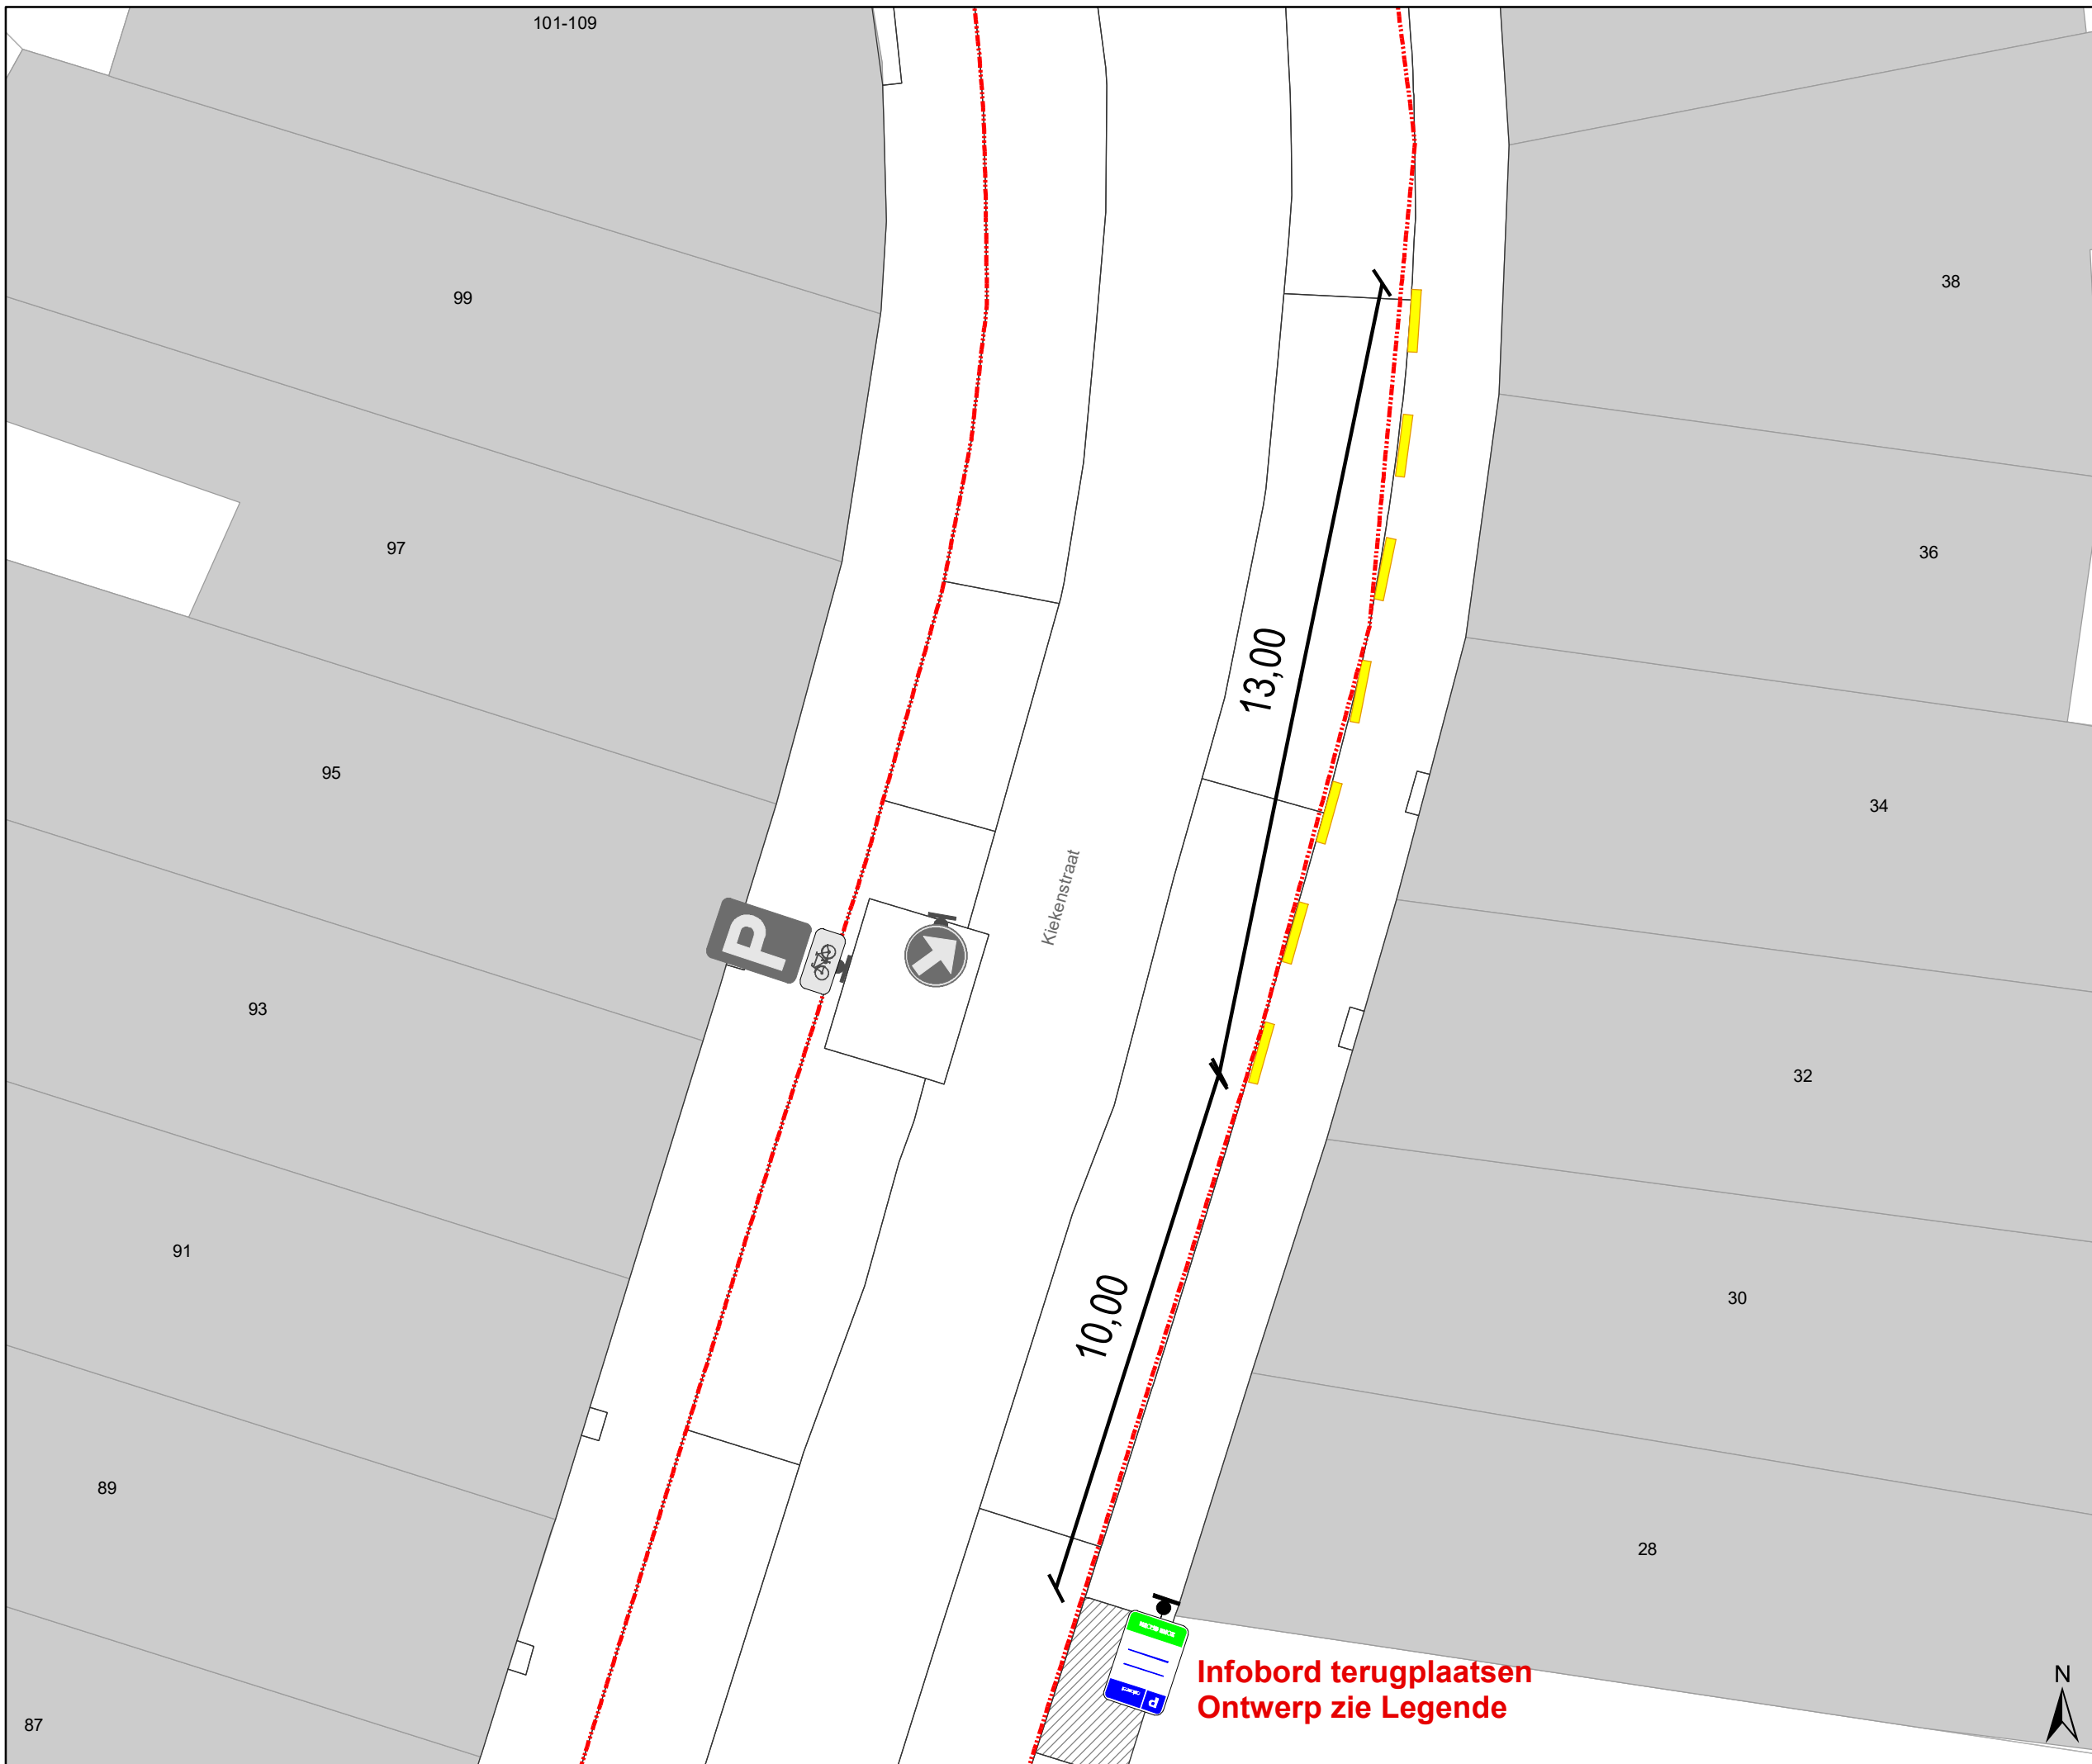

Infobord terugplaatsen
Ontwerp zie Legende

Legende

-  Bestaande verkeersborden
-  Geplande verkeersborden
-  Te verwijderen verkeersborden
-  Bestaande wegmarkeringen
-  Geplande wegmarkeringen
-  Te verwijderen wegmarkeringen
-  Andere dossiers

Geplande wegmarkeringen

- zonder contour:
 mee op te nemen in dit dossier

- alle wegmarkeringen
 in de Werfzone
 Toplaagvernieuwing 

Geplande Verkeersborden


Mee op te nemen in dit dossier:

- F19+M17 verplaatsen

- Het Infobord
 met dit ontwerp
 terugplaatsen



- E1-B1: grijze paal --> oranje paal

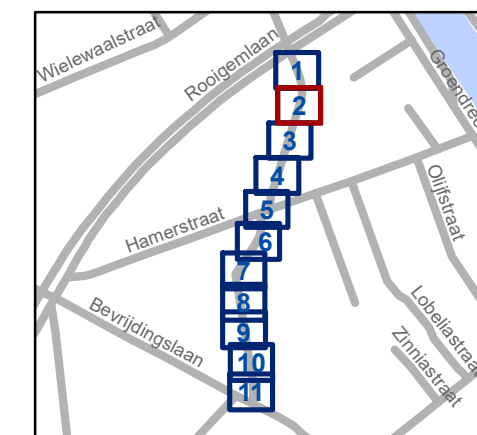


gent: Mobiliteitsbedrijf stad Gent
 Verkeerstechnische taken

Kiekenstraat Toplaagvernieuwing

Dossiernummer P-360224

DATUM	SCHAAL	PLAN	P.FORMAAT
20/04/2023	1/100	2/11	A3

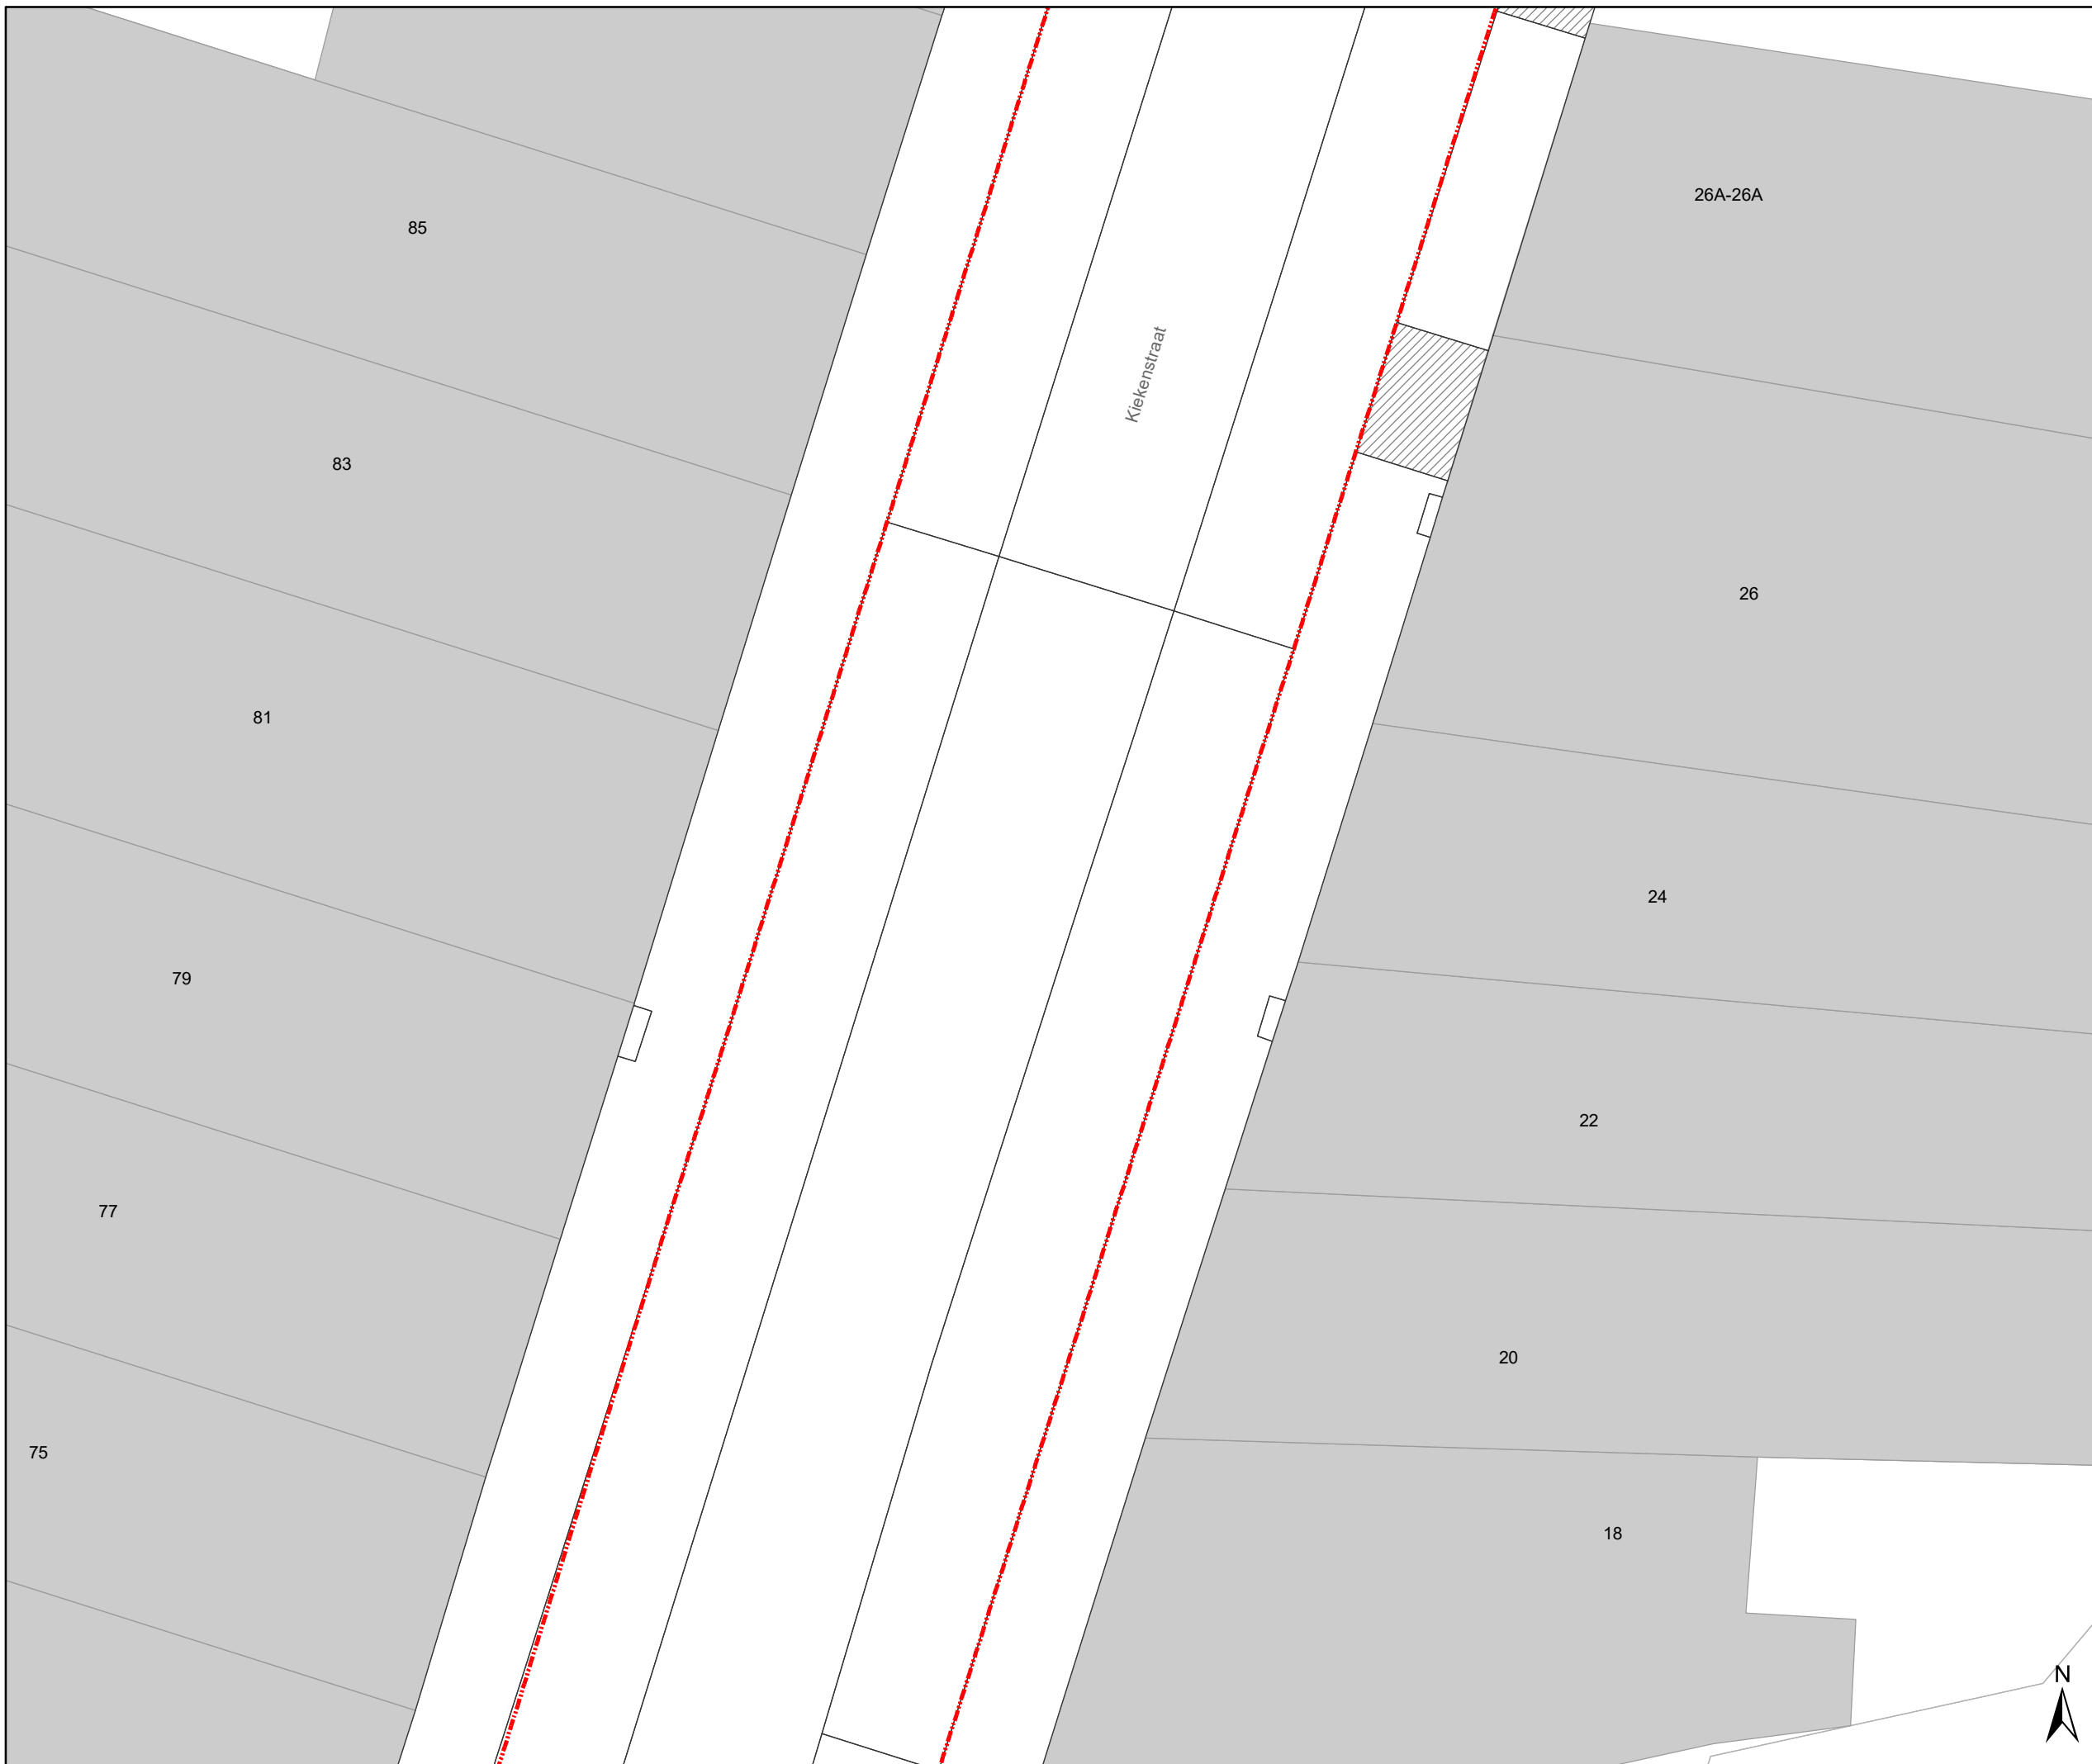

Legende

-  Bestaande verkeersborden
-  Geplande verkeersborden
-  Te verwijderen verkeersborden
-  Bestaande wegmarkeringen
-  Geplande wegmarkeringen
-  Te verwijderen wegmarkeringen
-  Andere dossiers

Geplande wegmarkeringen

- zonder contour:
mee op te nemen in dit dossier


- alle wegmarkeringen
in de Werfzone
Toplaagvernieuwing 

Geplande Verkeersborden


Mee op te nemen in dit dossier:

- F19+M17 verplaatsen

- Het Infobord
met dit ontwerp
terugplaatsen

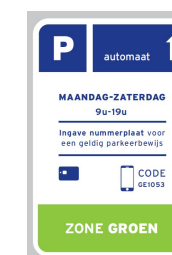

- E1-B1: grijze paal --> oranje paal

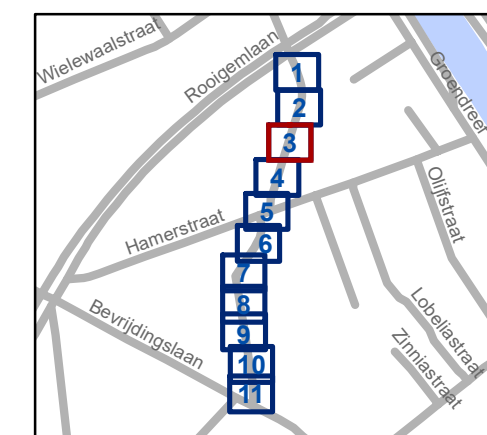


gent: Mobiliteitsbedrijf stad Gent
Verkeerstechnische taken

Kiekenstraat Toplaagvernieuwing

Dossiernummer P-360224

DATUM	SCHAAL	PLAN	P FORMAAT
20/04/2023	1/100	3/11	A3

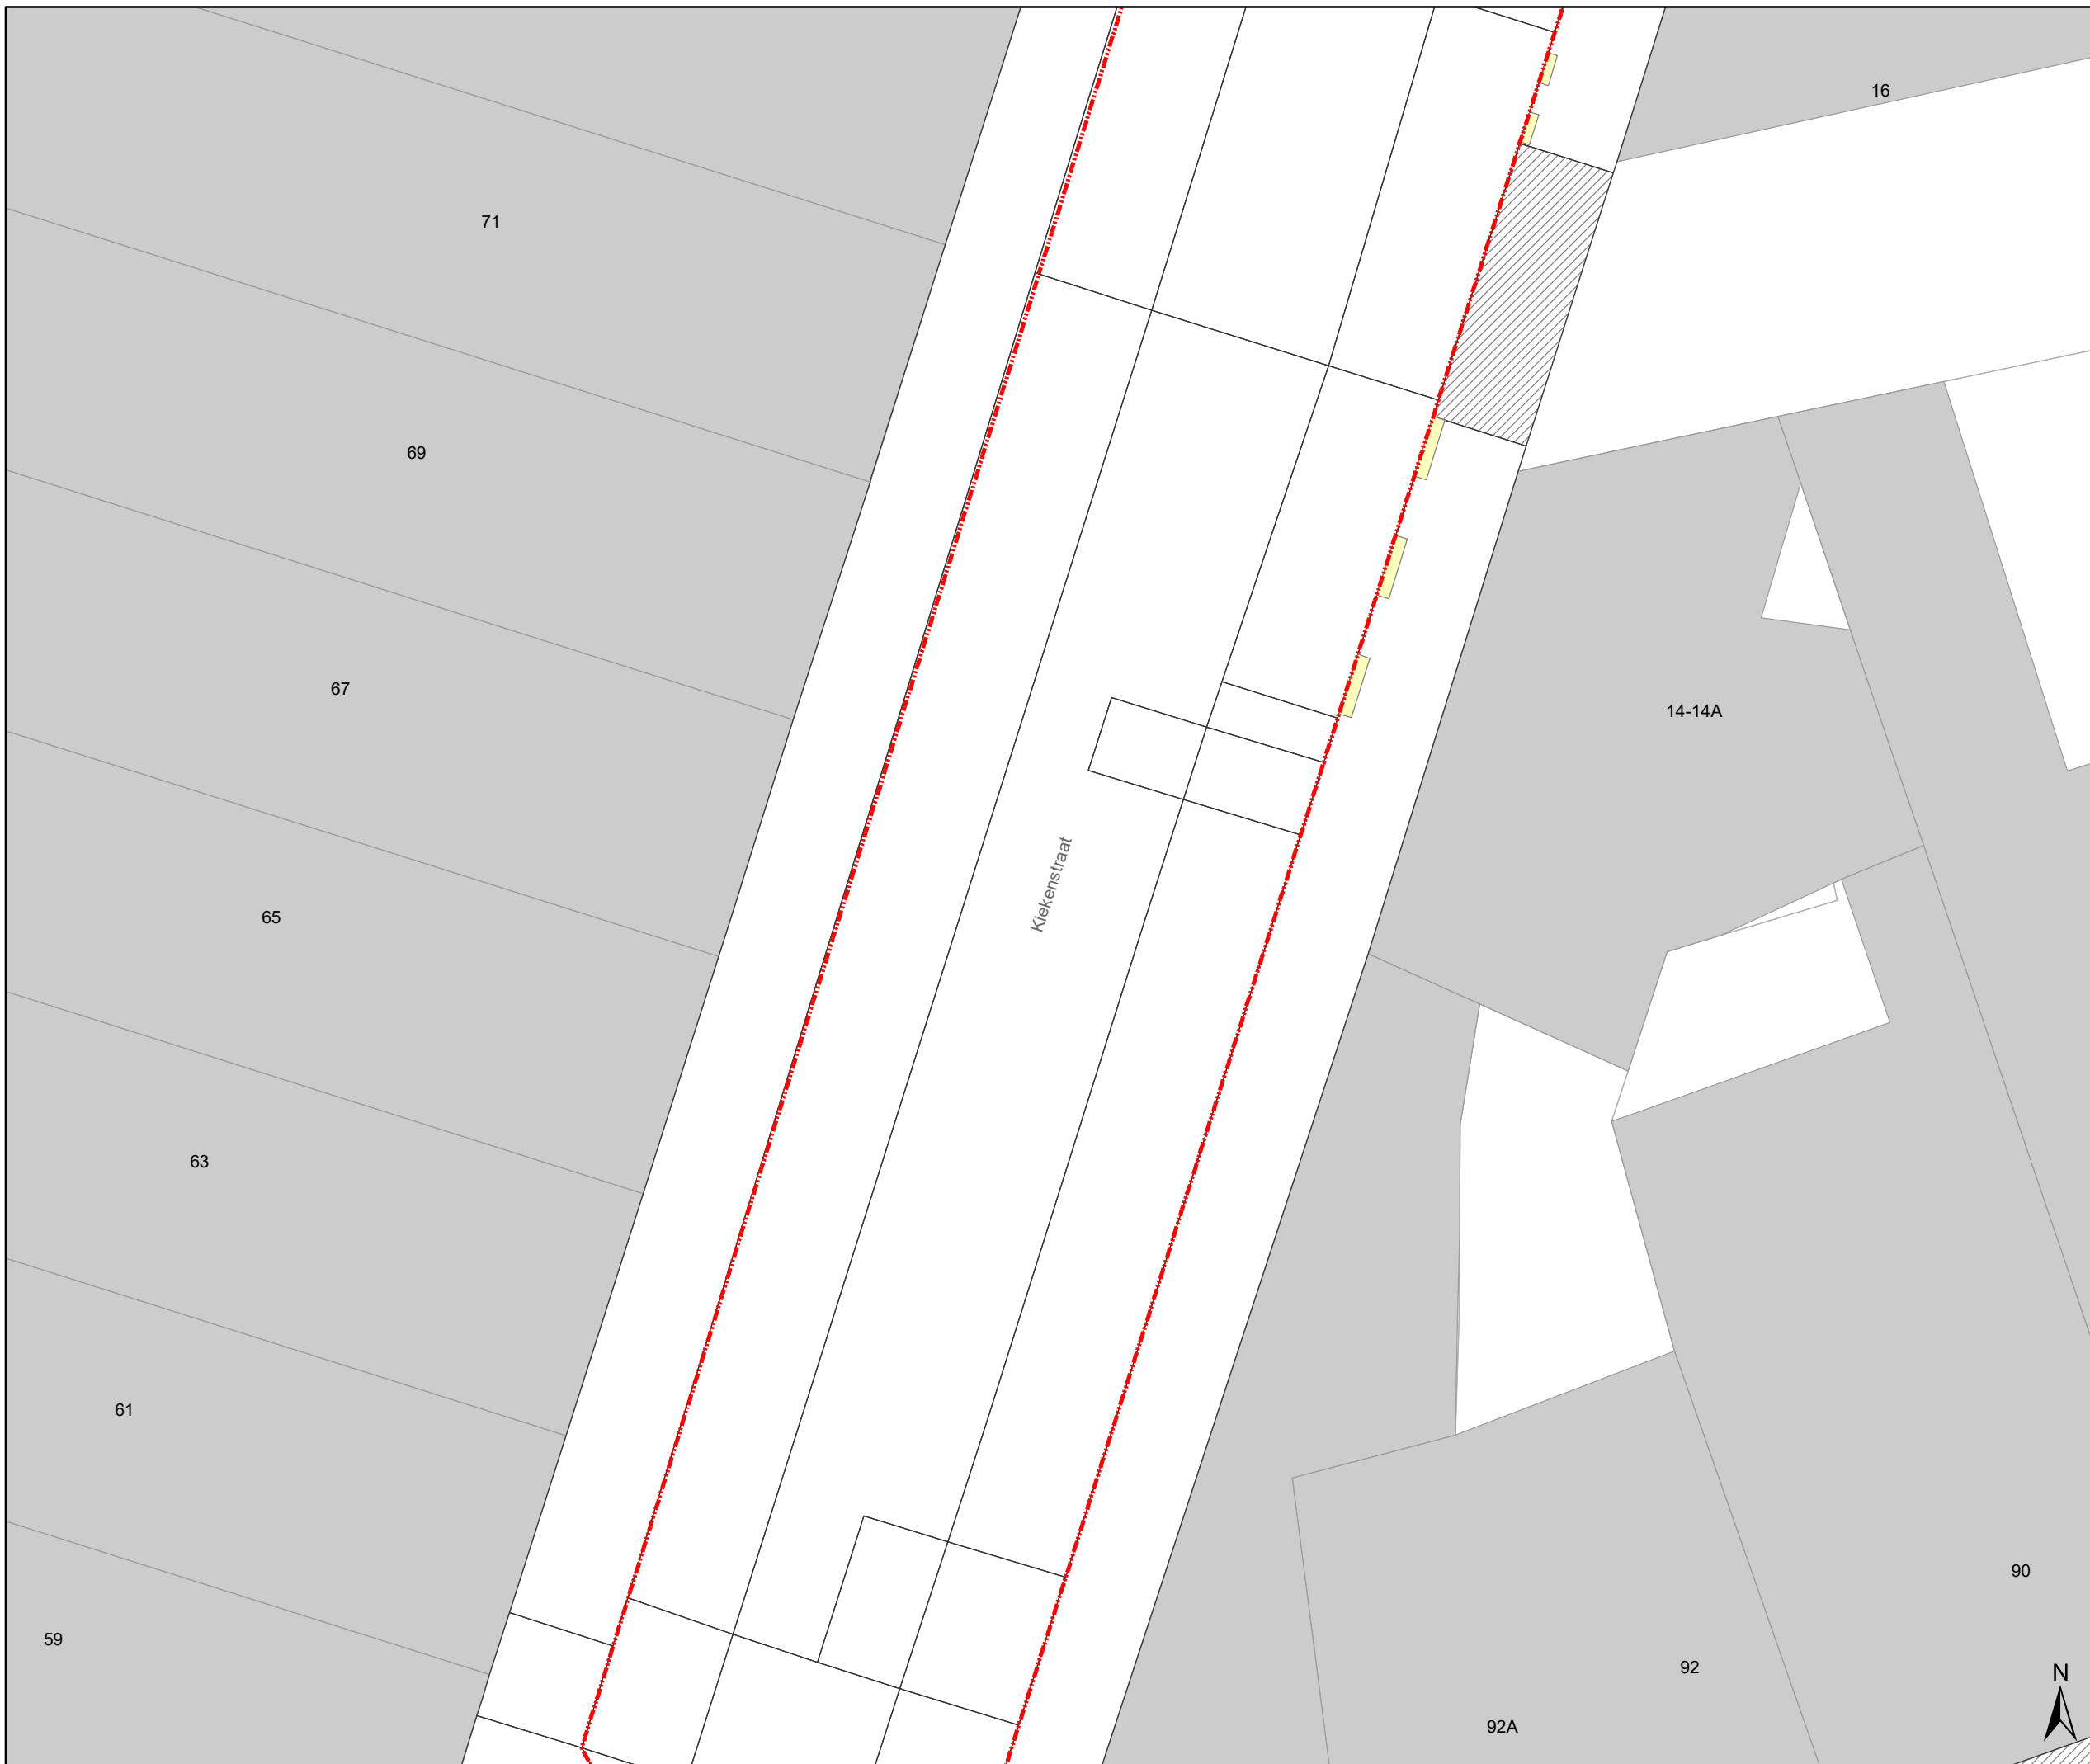

Legende

-  Bestaande verkeersborden
-  Geplande verkeersborden
-  Te verwijderen verkeersborden
-  Bestaande wegmarkeringen
-  Geplande wegmarkeringen
-  Te verwijderen wegmarkeringen
-  Andere dossiers

Geplande wegmarkeringen

- zonder contour:
mee op te nemen in dit dossier

- alle wegmarkeringen
in de Werfzone
Toplaagvernieuwing 

Geplande Verkeersborden


Mee op te nemen in dit dossier:

- F19+M17 verplaatsen

- Het Infobord
met dit ontwerp
terugplaatsen



- E1-B1: grijze paal --> oranje paal

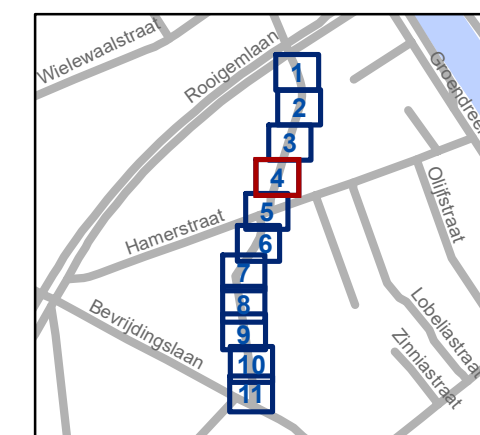


gent: Mobiliteitsbedrijf stad Gent
Verkeerstechnische taken

Kiekenstraat Toplaagvernieuwing

Dossiernummer P-360224


DATUM	SCHAAL	PLAN	P FORMAAT
20/04/2023	1/100	4/11	A3

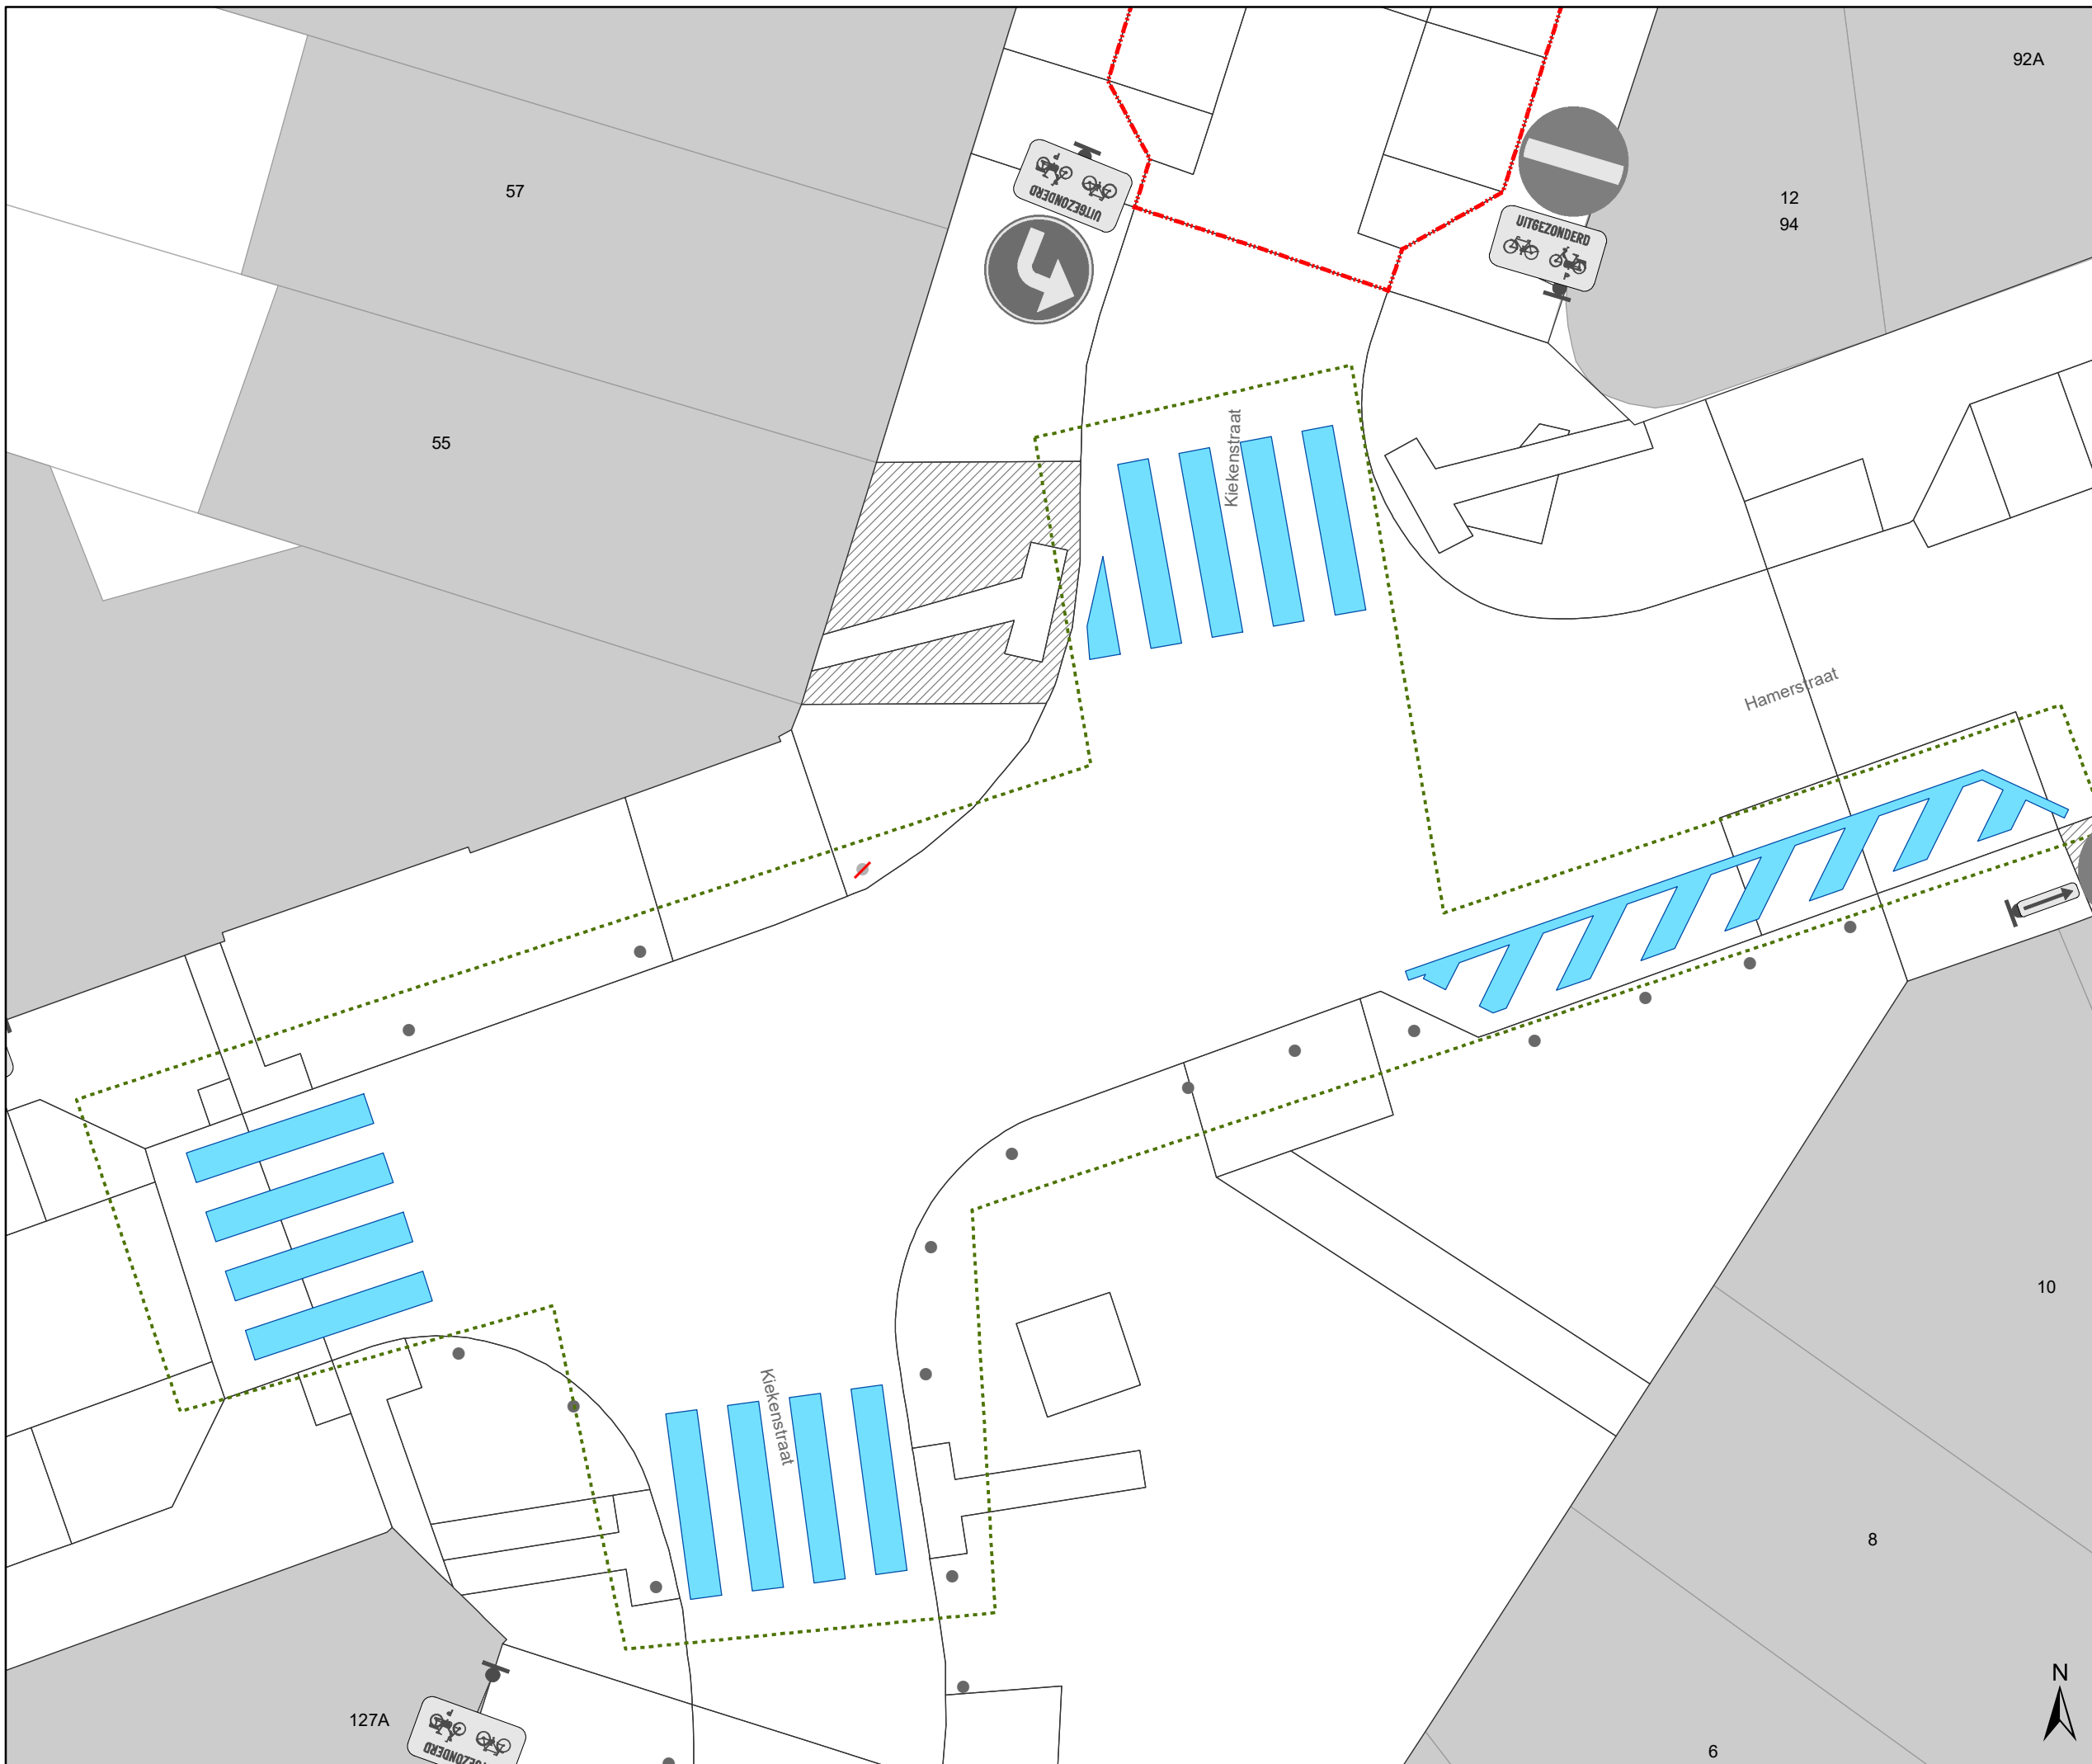

Legende


-  Bestaande verkeersborden
-  Geplande verkeersborden
-  Te verwijderen verkeersborden
-  Bestaande wegmarkeringen
-  Geplande wegmarkeringen
-  Te verwijderen wegmarkeringen
-  Andere dossiers

Geplande wegmarkeringen


- zonder contour:
mee op te nemen in dit dossier
- alle wegmarkeringen
in de Werfzone
Toplaagvernieuwing 

Geplande Verkeersborden

- Mee op te nemen in dit dossier:
- F19+M17 verplaatsen
- Het Infobord
met dit ontwerp
terugplaatsen

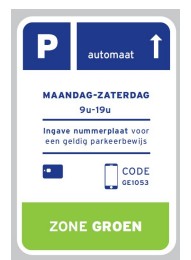

- E1-B1: grijze paal --> oranje paal

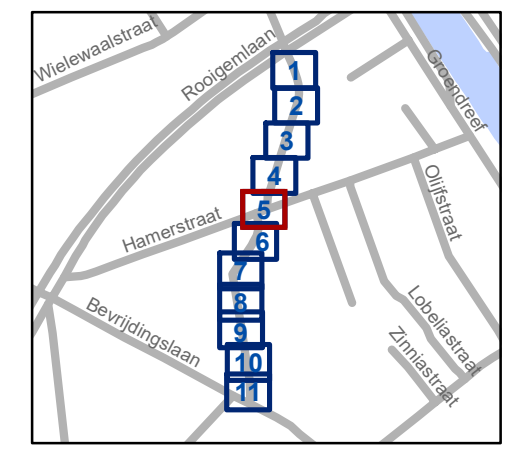


gent: Mobiliteitsbedrijf stad Gent
Verkeerstechnische taken

Kiekenstraat Toplaagvernieuwing

Dossiernummer P-360224

DATUM	SCHAAL	PLAN	P.FORMAAT
20/04/2023	1/100	5/11	A3

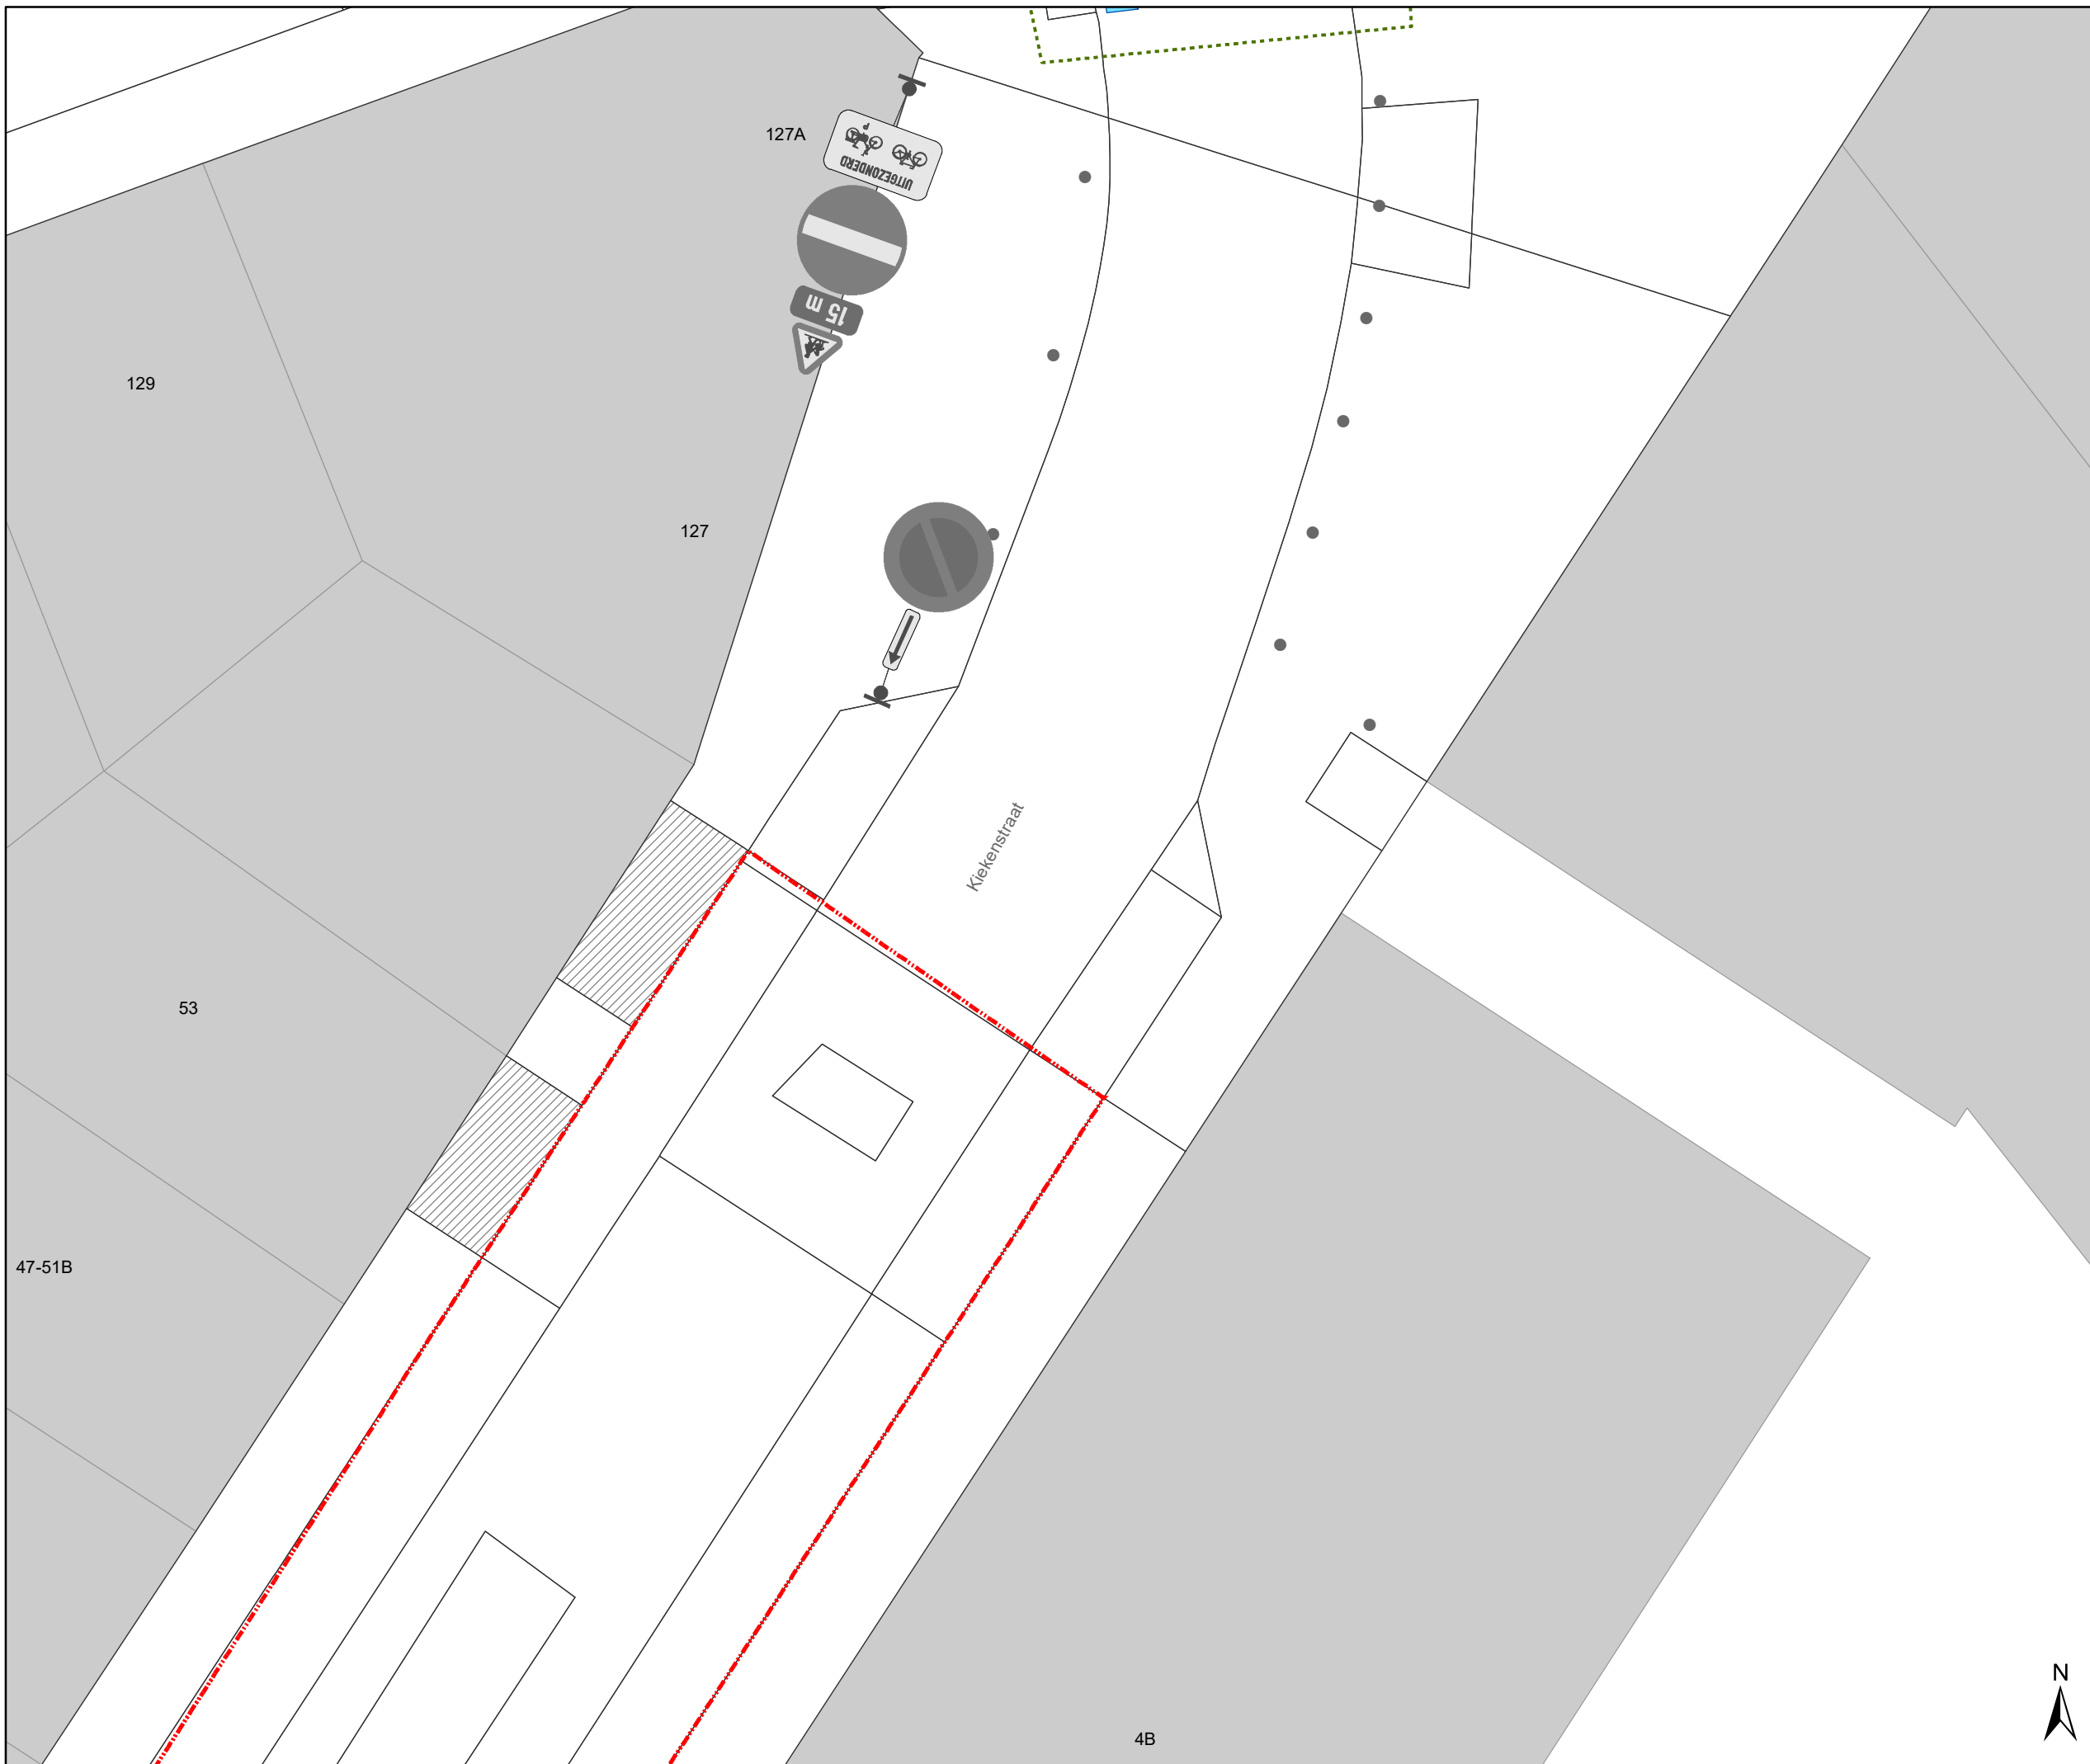

Legende

- Bestaande verkeersborden
- Geplande verkeersborden
- Te verwijderen verkeersborden
- Bestaande wegmarkeringen
- Geplande wegmarkeringen
- Te verwijderen wegmarkeringen
- Andere dossiers

Geplande wegmarkeringen

- zonder contour:
mee op te nemen in dit dossier

- alle wegmarkeringen
in de Werfzone
Toplaagvernieuwing

Geplande Verkeersborden


Mee op te nemen in dit dossier:

- F19+M17 verplaatsen

- Het Infobord
met dit ontwerp
terugplaatsen



- E1-B1: grijze paal --> oranje paal

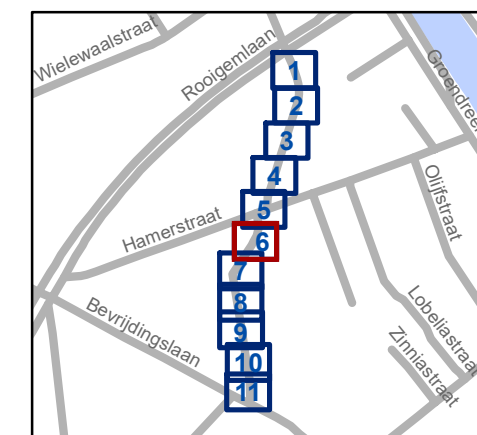


gent: Mobiliteitsbedrijf stad Gent
Verkeerstechnische taken

Kiekenstraat Toplaagvernieuwing

Dossiernummer P-360224

DATUM	SCHAAL	PLAN	P FORMAAT
20/04/2023	1/100	6/11	A3

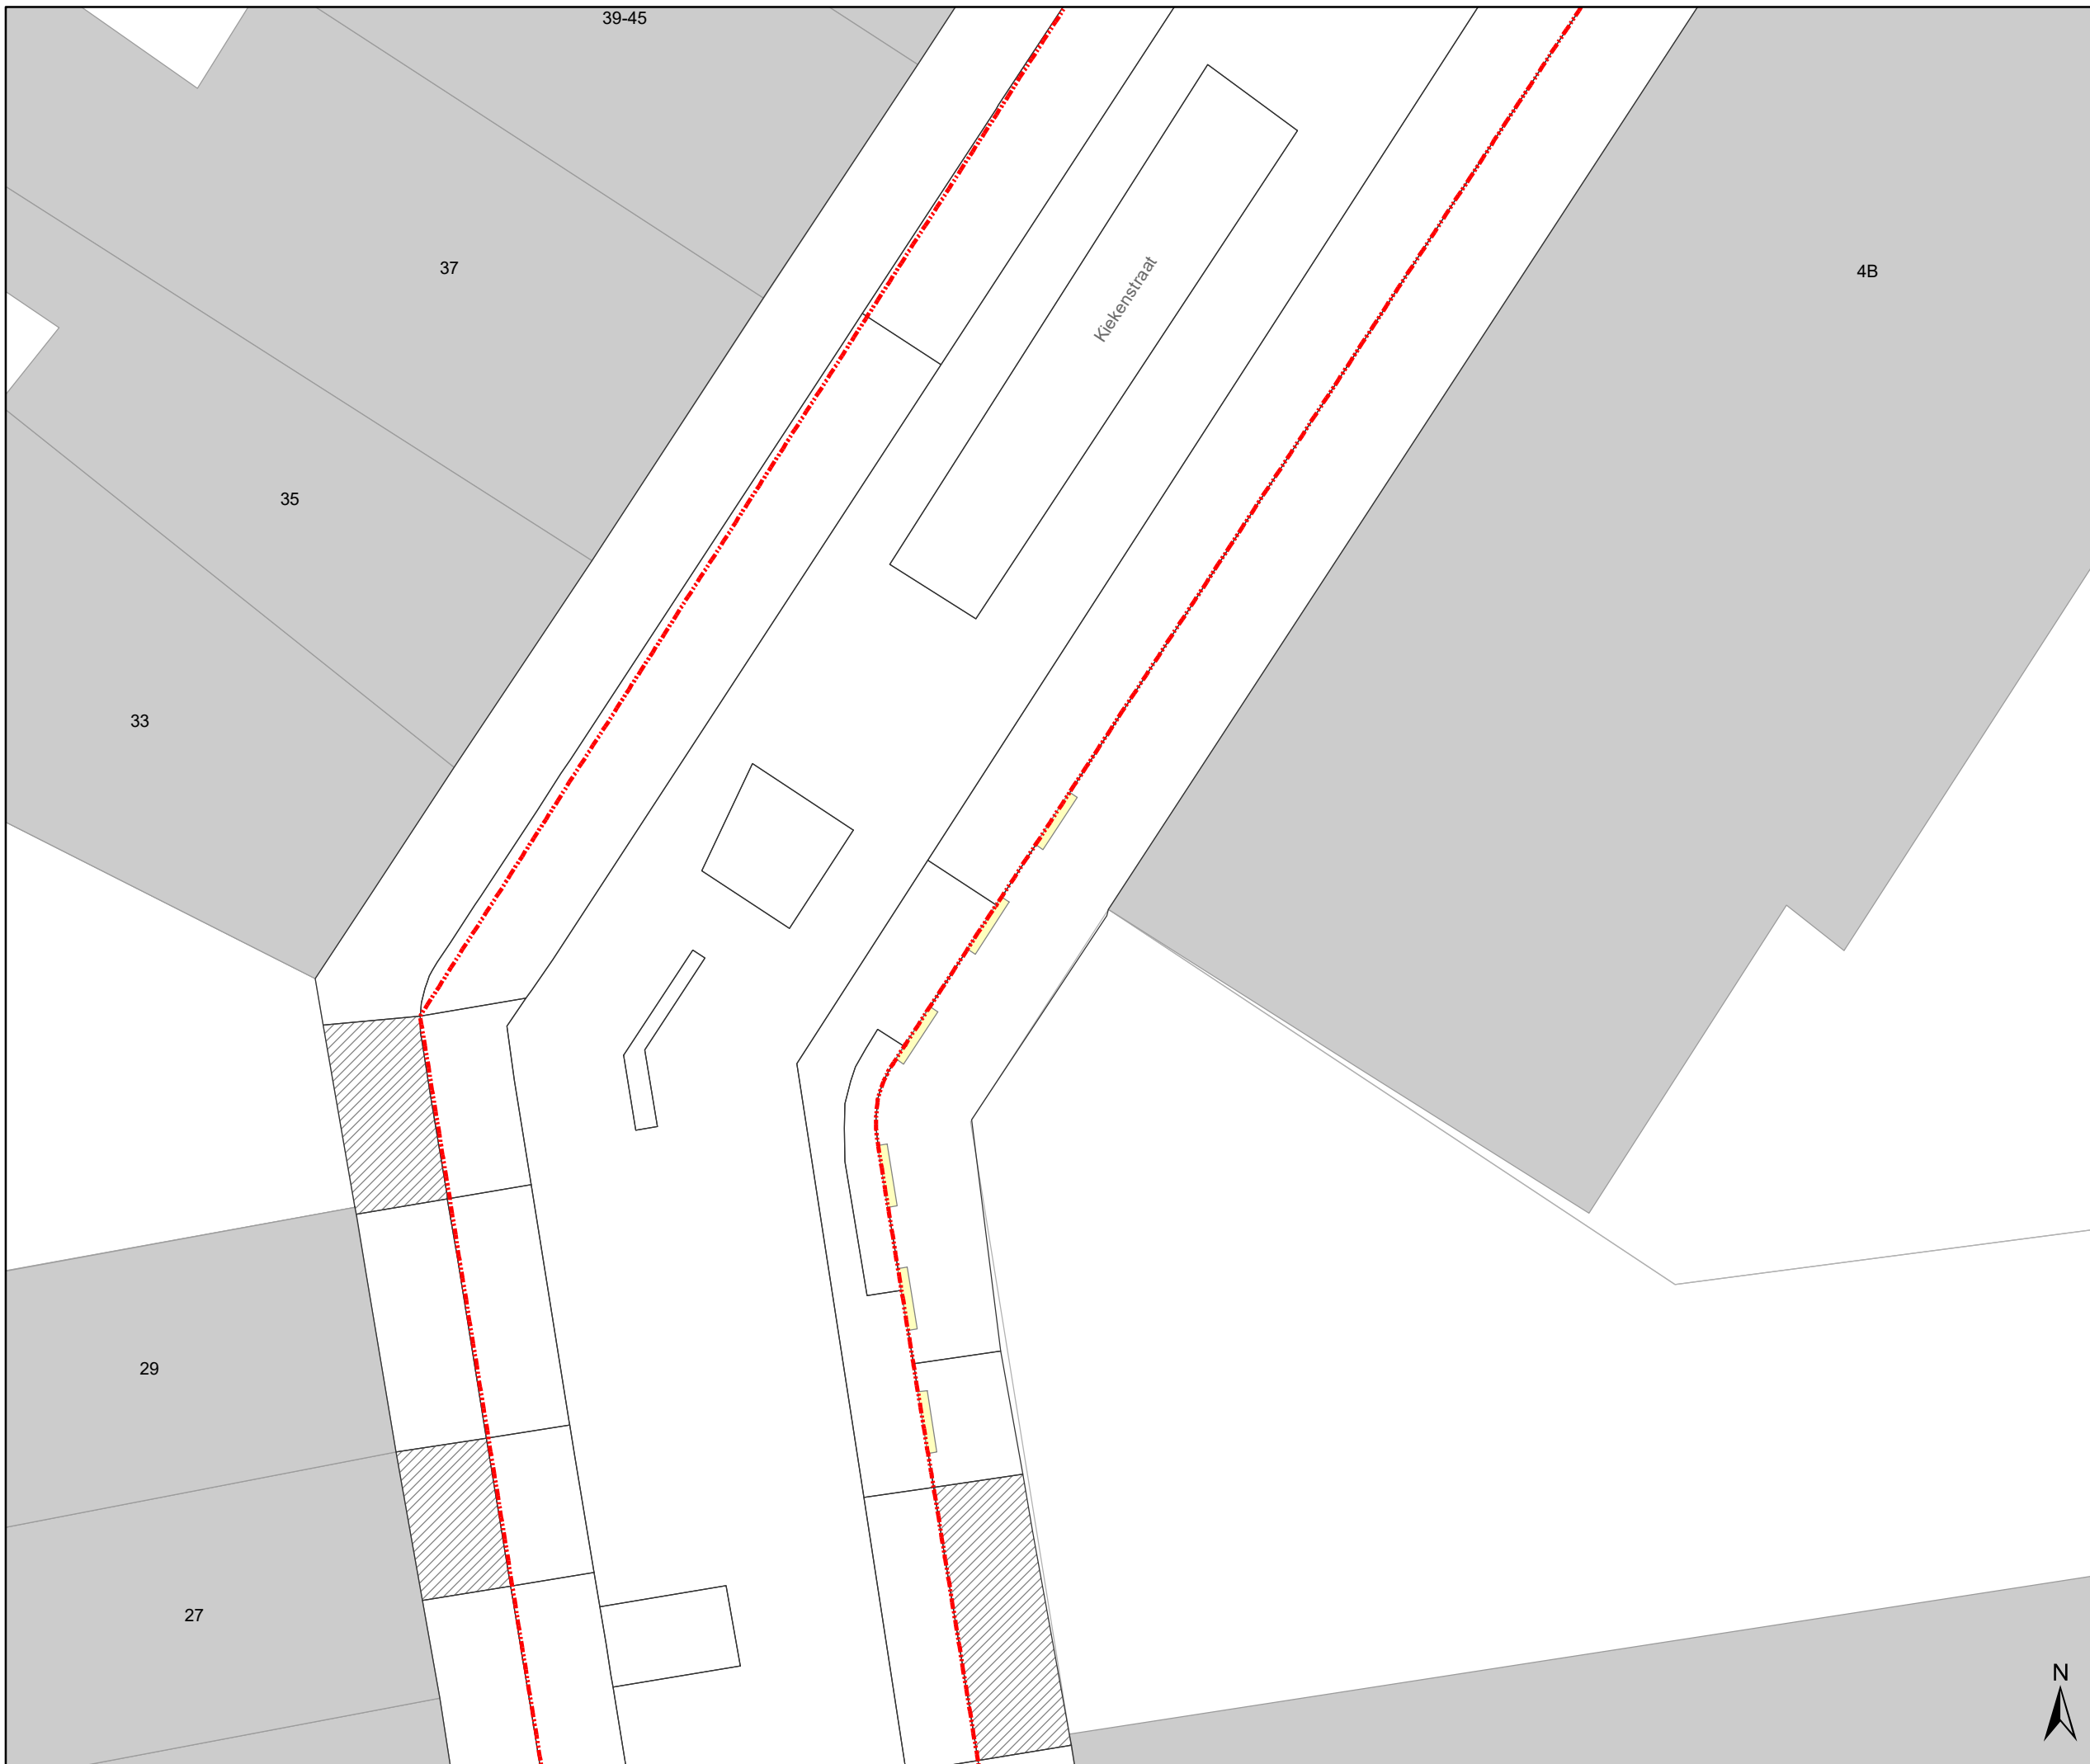

Legende

-  Bestaande verkeersborden
-  Geplande verkeersborden
-  Te verwijderen verkeersborden
-  Bestaande wegmarkeringen
-  Geplande wegmarkeringen
-  Te verwijderen wegmarkeringen
-  Andere dossiers

Geplande wegmarkeringen

- zonder contour:
mee op te nemen in dit dossier


- alle wegmarkeringen
in de Werfzone
Toplaagvernieuwing 

Geplande Verkeersborden


Mee op te nemen in dit dossier:

- F19+M17 verplaatsen

- Het Infobord
met dit ontwerp
terugplaatsen

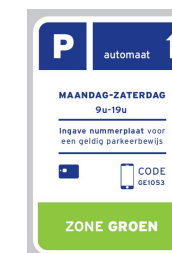

- E1-B1: grijze paal --> oranje paal

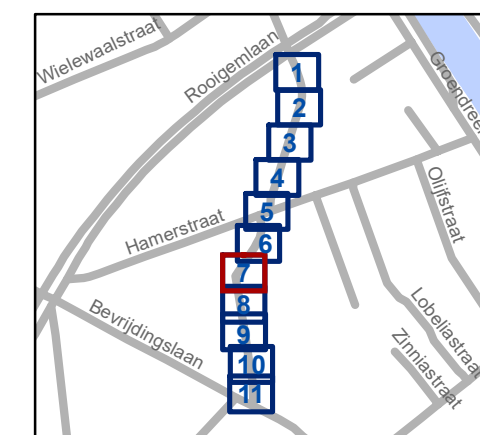


gent: Mobiliteitsbedrijf stad Gent
Verkeerstechnische taken

Kiekenstraat Toplaagvernieuwing

Dossiernummer P-360224


DATUM	SCHAAL	PLAN	P.FORMAAT
20/04/2023	1/100	7/11	A3

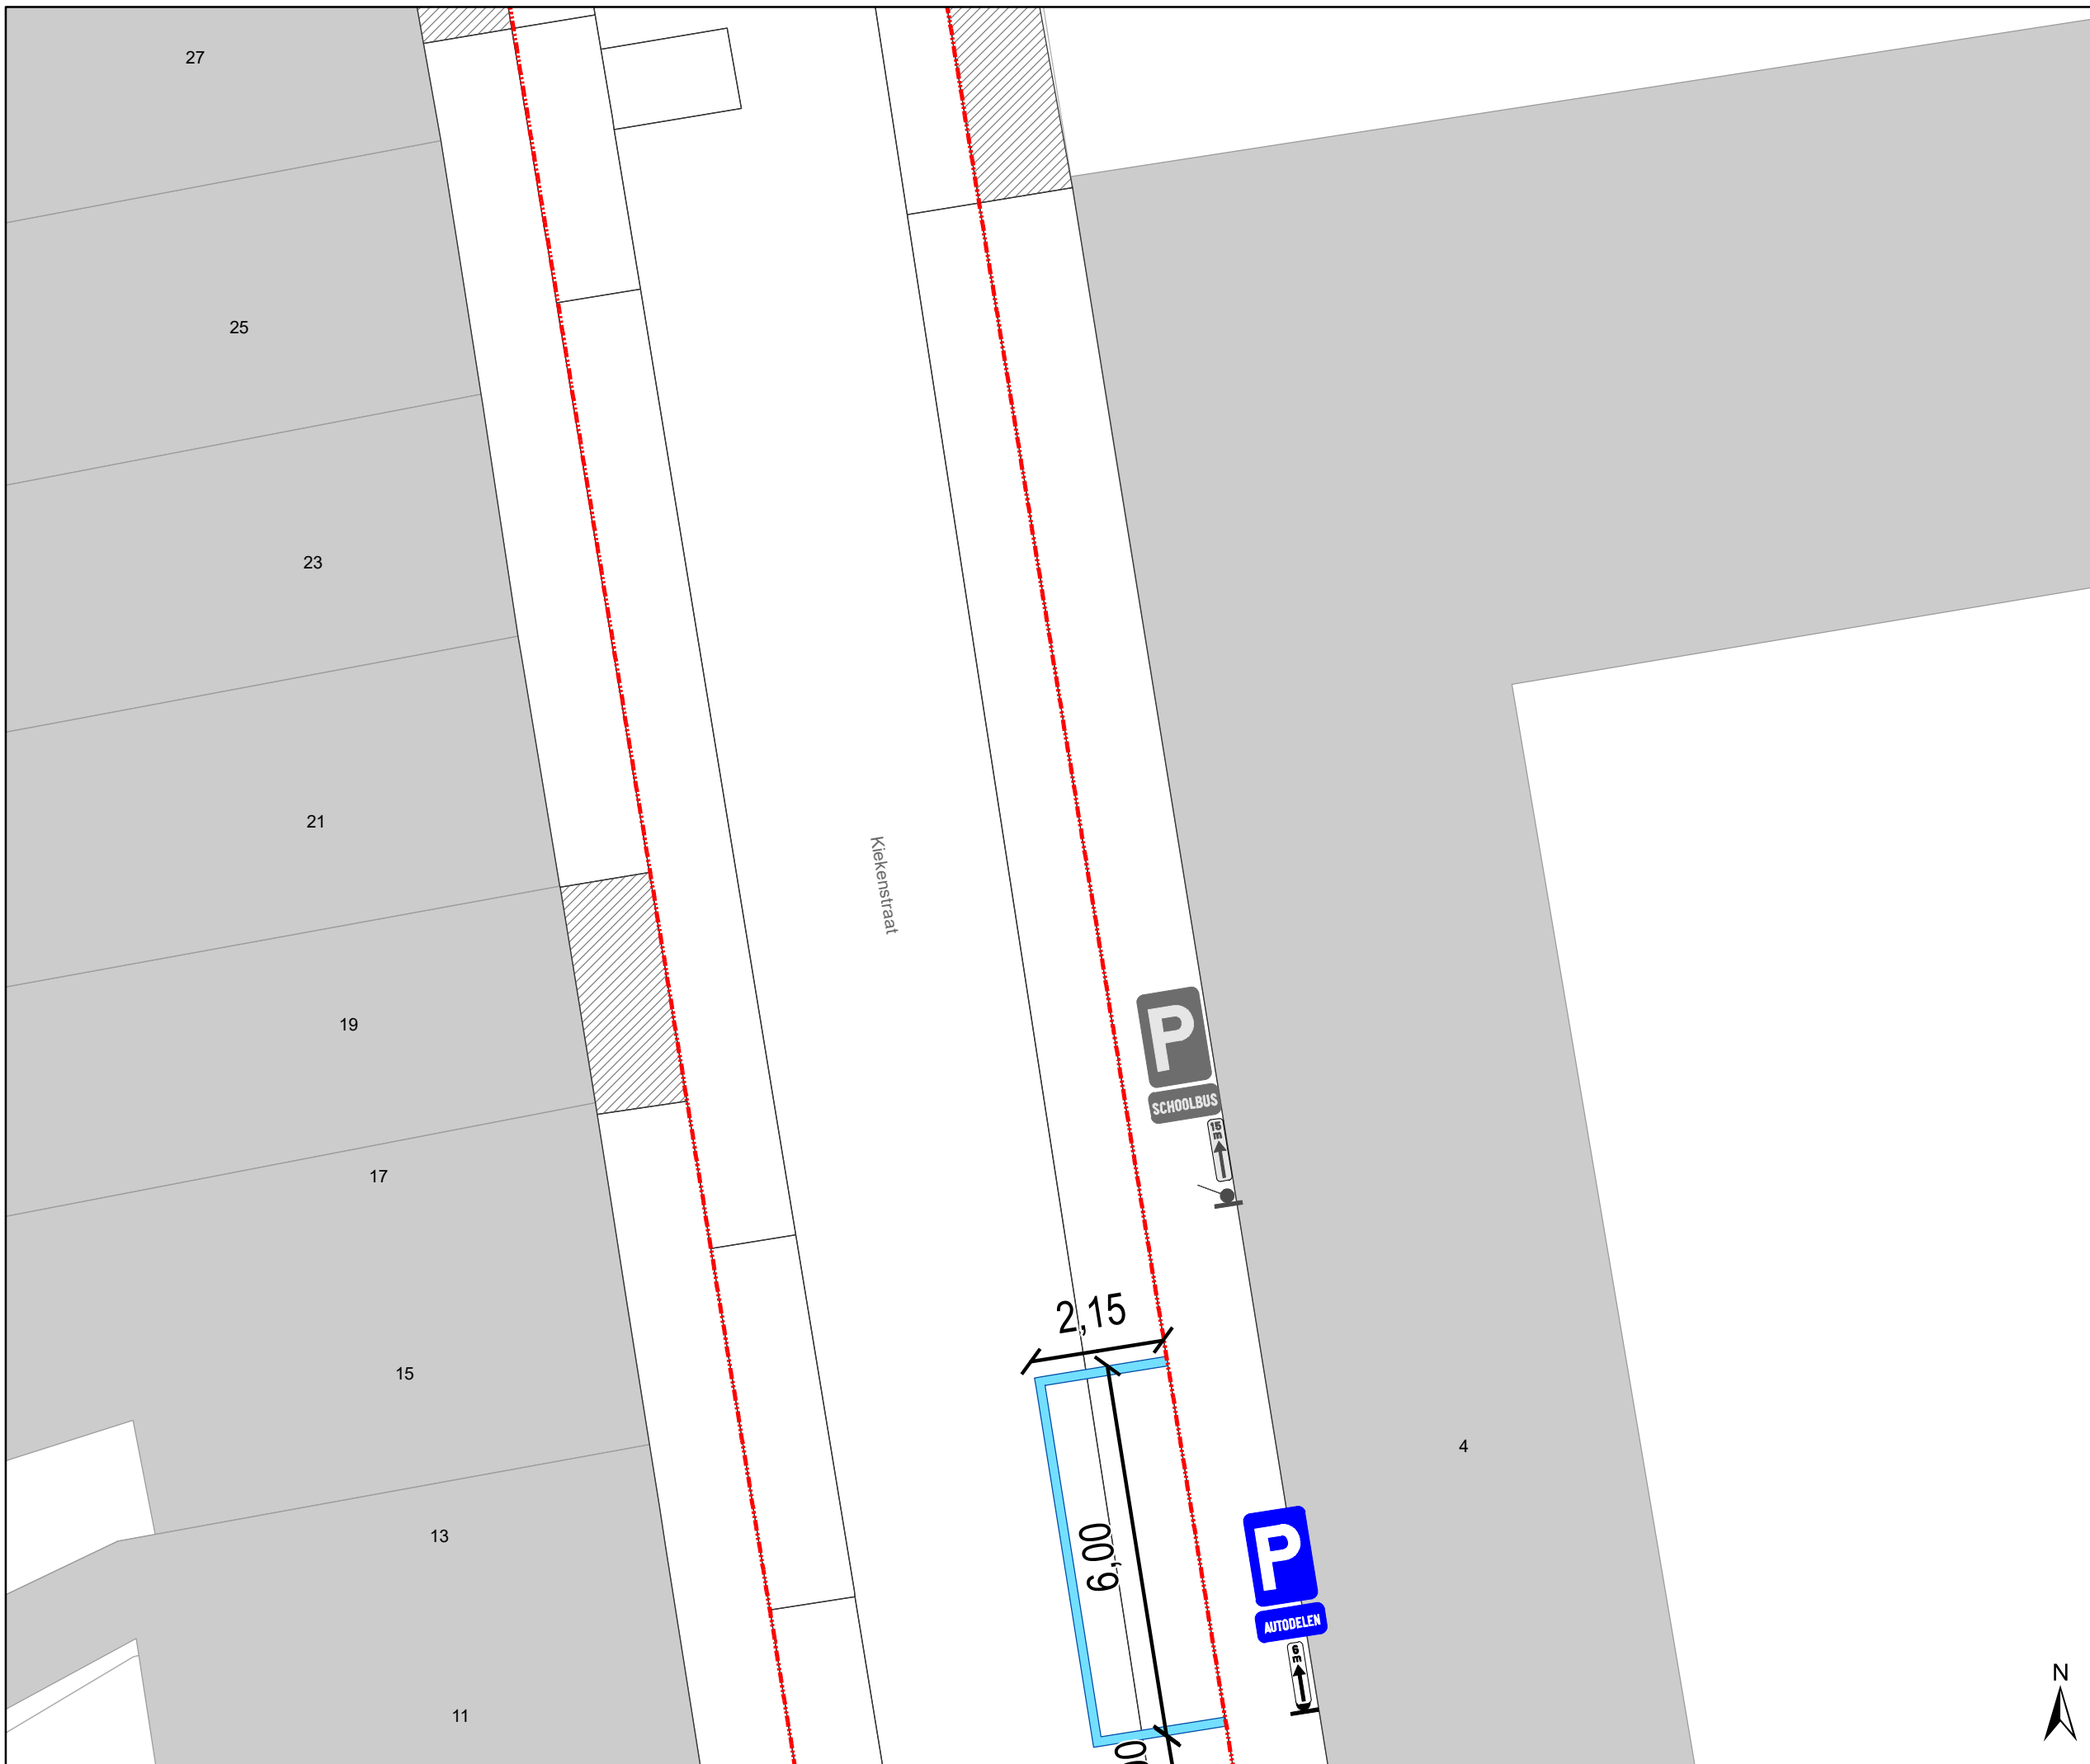

Legende


-  Bestaande verkeersborden
-  Geplande verkeersborden
-  Te verwijderen verkeersborden
-  Bestaande wegmarkeringen
-  Geplande wegmarkeringen
-  Te verwijderen wegmarkeringen
-  Andere dossiers

Geplande wegmarkeringen


- zonder contour:
mee op te nemen in dit dossier
- alle wegmarkeringen
in de Werfzone
Toplaagvernieuwing 

Geplande Verkeersborden

- Mee op te nemen in dit dossier:
- F19+M17 verplaatsen
- Het Infobord
met dit ontwerp
terugplaatsen

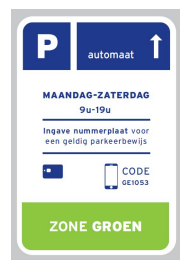

- E1-B1: grijze paal --> oranje paal

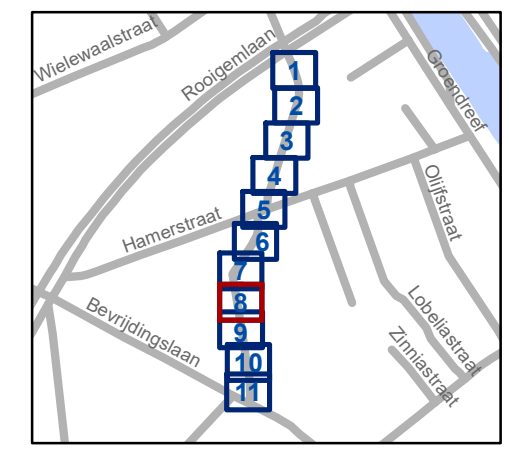


gent: Mobiliteitsbedrijf stad Gent
Verkeerstechnische taken

Kiekenstraat Toplaagvernieuwing

Dossiernummer P-360224

DATUM	SCHAAL	PLAN	P.FORMAAT
20/04/2023	1/100	8/11	A3



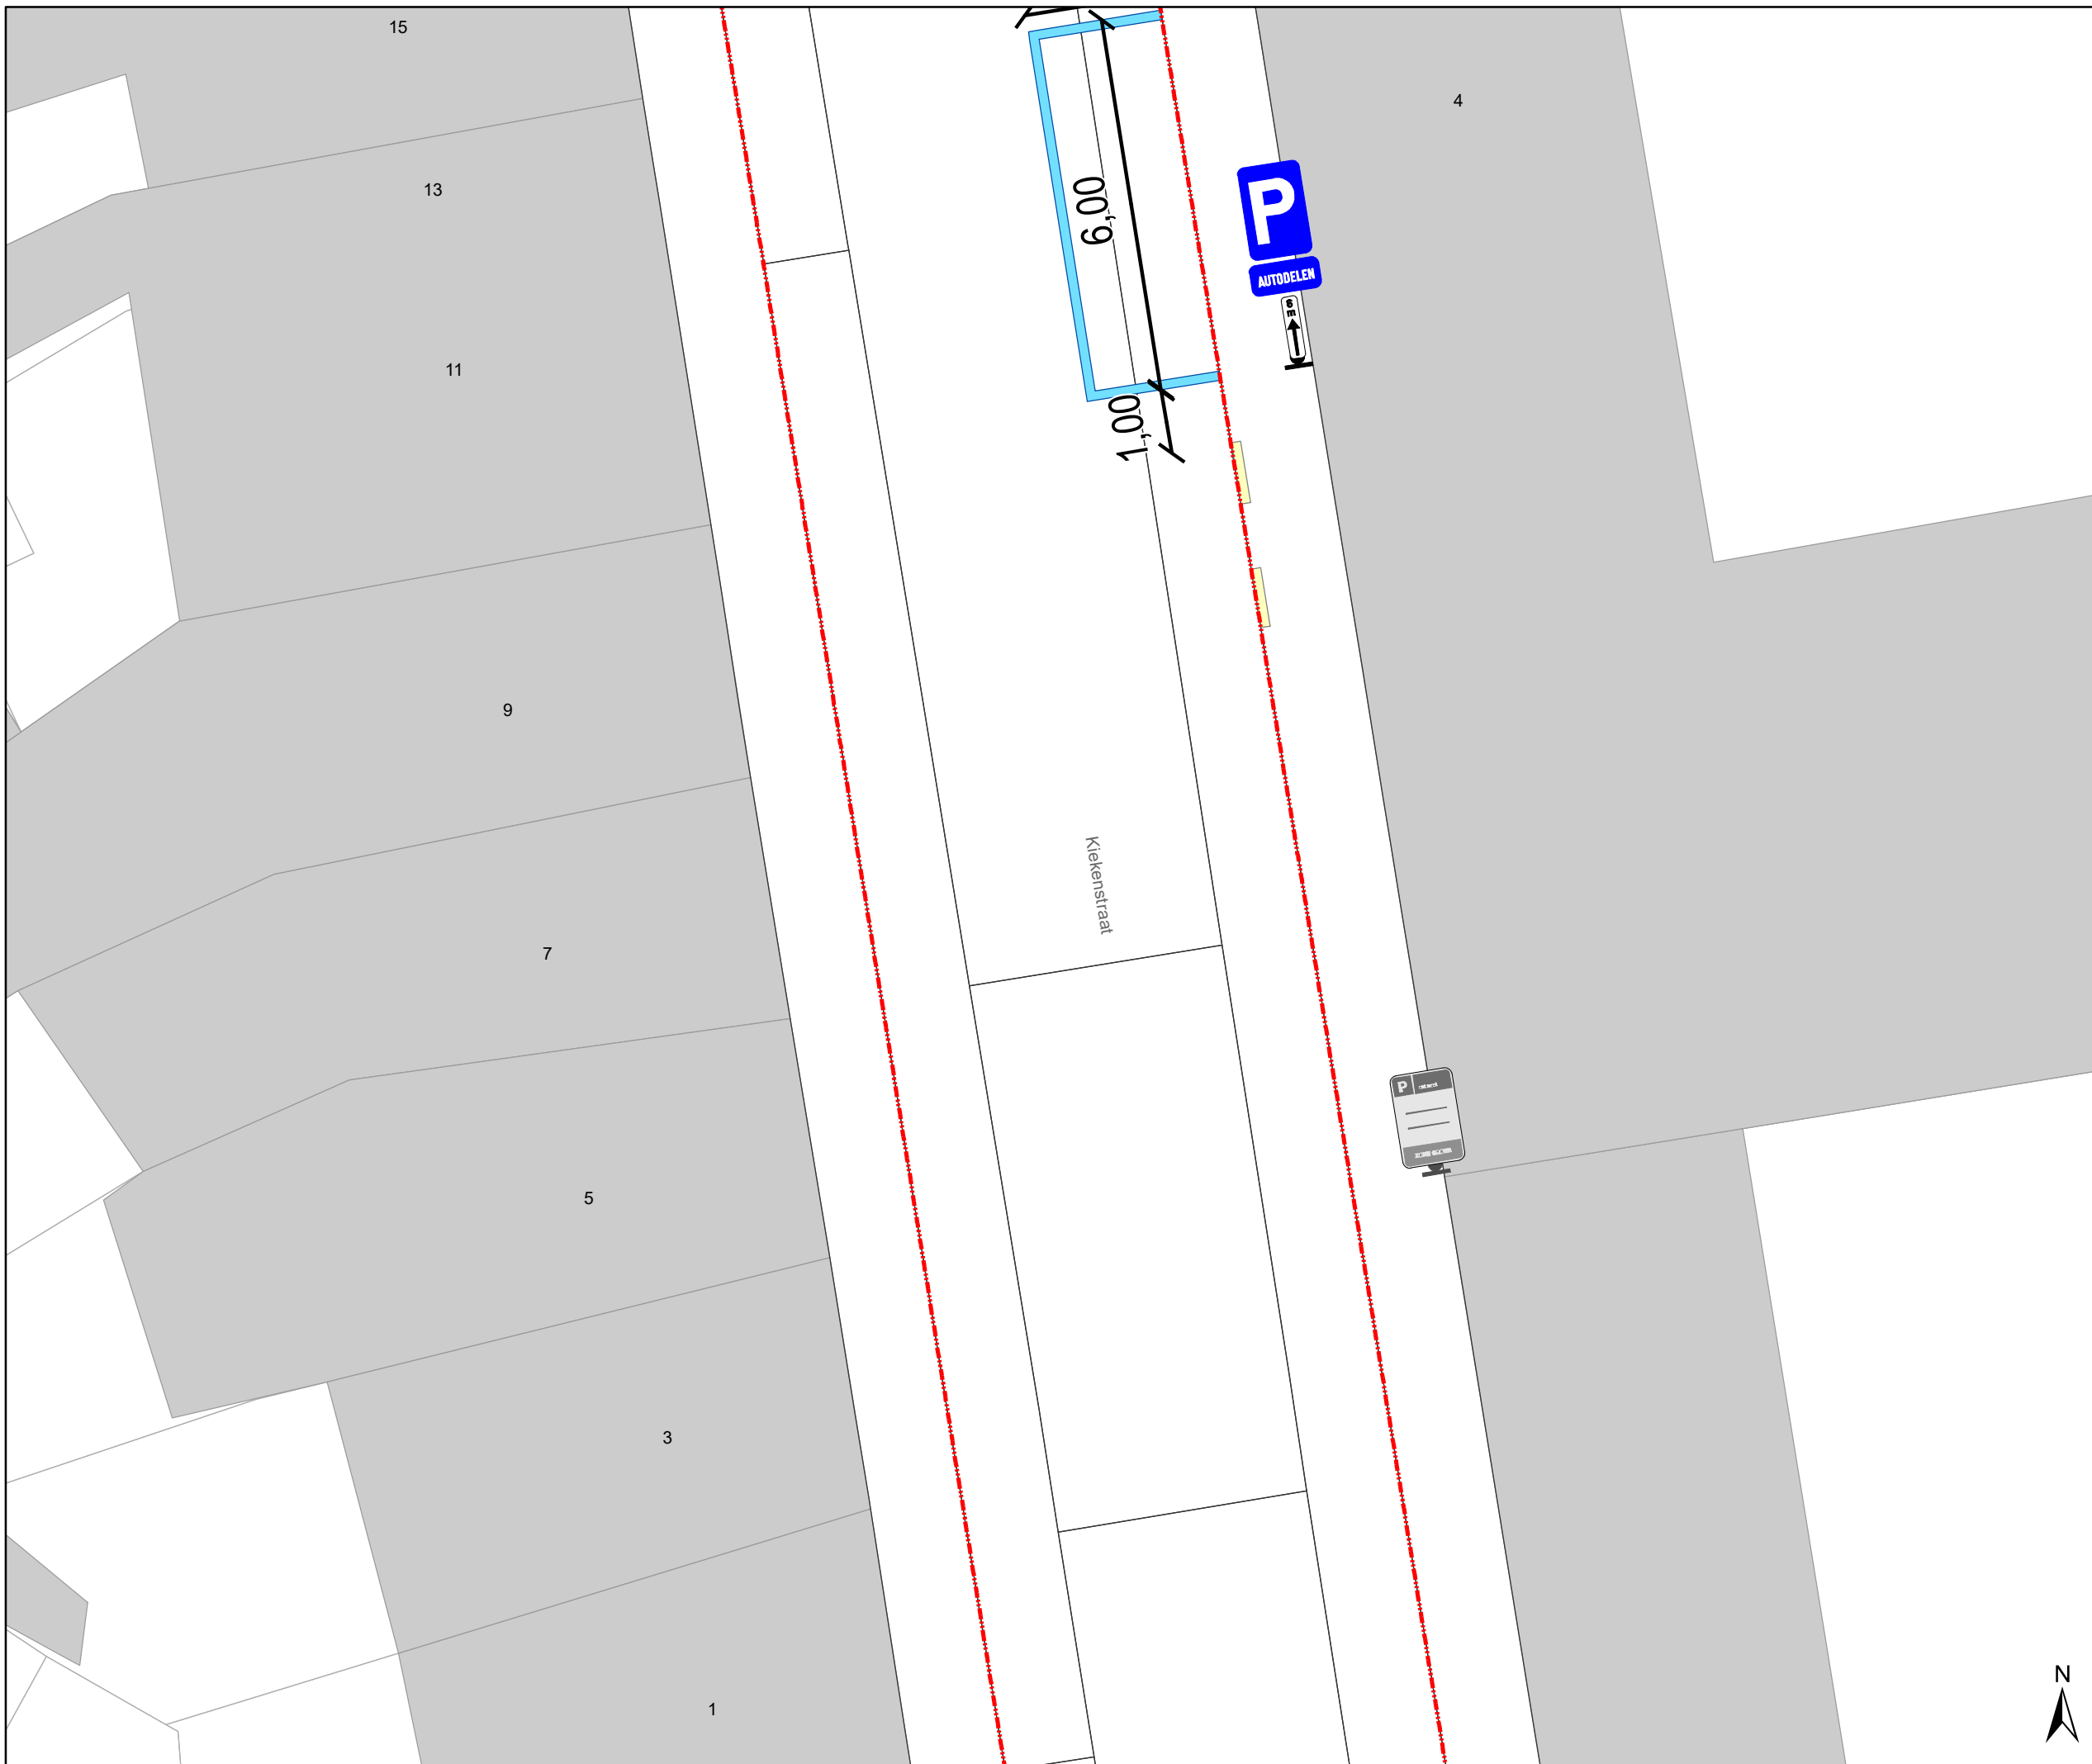

Legende

-  Bestaande verkeersborden
-  Geplande verkeersborden
-  Te verwijderen verkeersborden
-  Bestaande wegmarkeringen
-  Geplande wegmarkeringen
-  Te verwijderen wegmarkeringen
-  Andere dossiers

Geplande wegmarkeringen

- zonder contour:
mee op te nemen in dit dossier


- alle wegmarkeringen
in de Werfzone
Toplaagvernieuwing 

Geplande Verkeersborden


Mee op te nemen in dit dossier:

- F19+M17 verplaatsen

- Het Infobord
met dit ontwerp
terugplaatsen

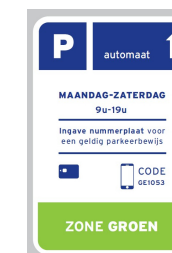

- E1-B1: grijze paal --> oranje paal

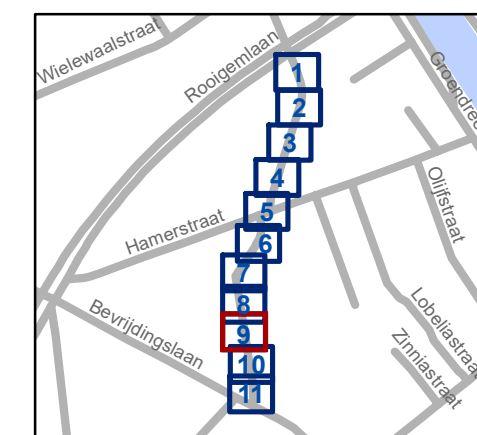


gent: Mobiliteitsbedrijf stad Gent
Verkeerstechnische taken

Kiekenstraat Toplaagvernieuwing

Dossiernummer P-360224

DATUM	SCHAAL	PLAN	P FORMAAT
20/04/2023	1/100	9/11	A3



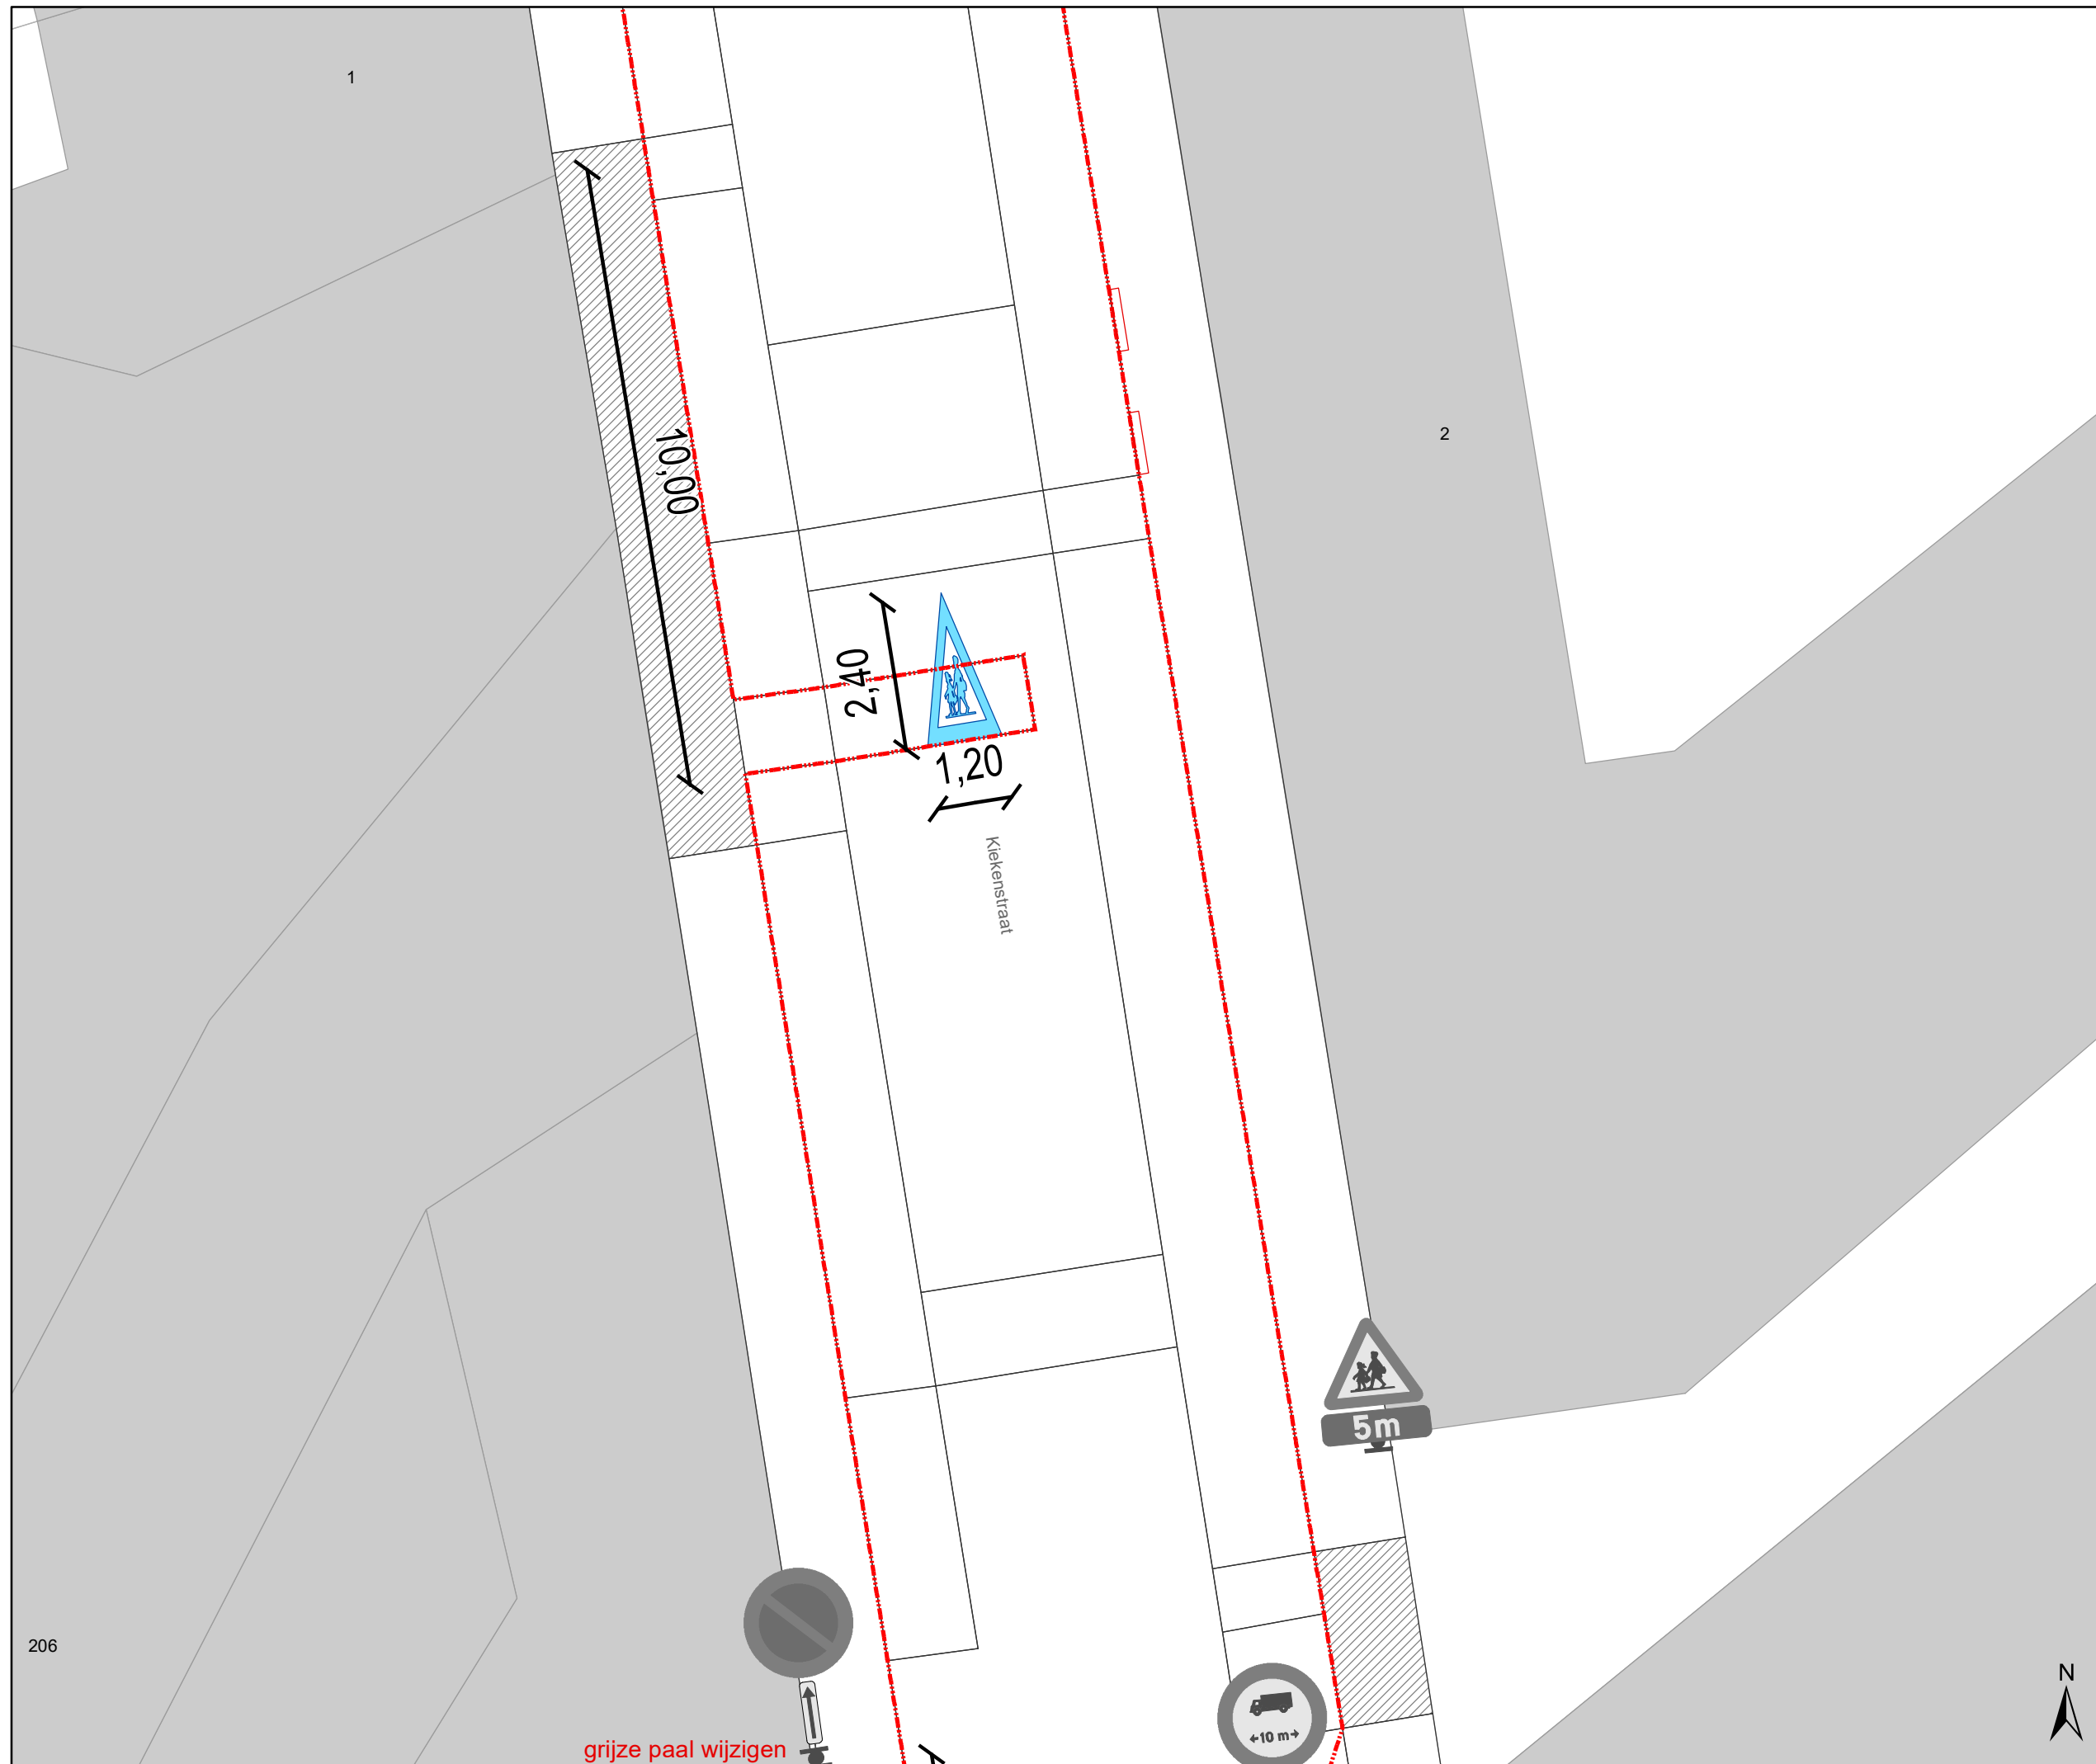

Legende

- Bestaande verkeersborden
- Geplande verkeersborden
- Te verwijderen verkeersborden
- Bestaande wegmarkeringen
- Geplande wegmarkeringen
- Te verwijderen wegmarkeringen
- Andere dossiers

Geplande wegmarkeringen

- zonder contour:
mee op te nemen in dit dossier

- alle wegmarkeringen
in de Werfzone
Toplaagvernieuwing

Geplande Verkeersborden


Mee op te nemen in dit dossier:

- F19+M17 verplaatsen

- Het Infobord
met dit ontwerp
terugplaatsen



- E1-B1: grijze paal --> oranje paal

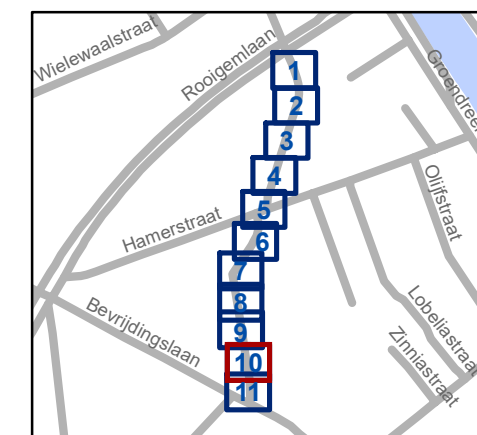


gent: Mobiliteitsbedrijf stad Gent
Verkeerstechnische taken

Kiekenstraat Toplaagvernieuwing

Dossiernummer P-360224

DATUM	SCHAAL	PLAN	P FORMAAT
20/04/2023	1/100	10/11	A3

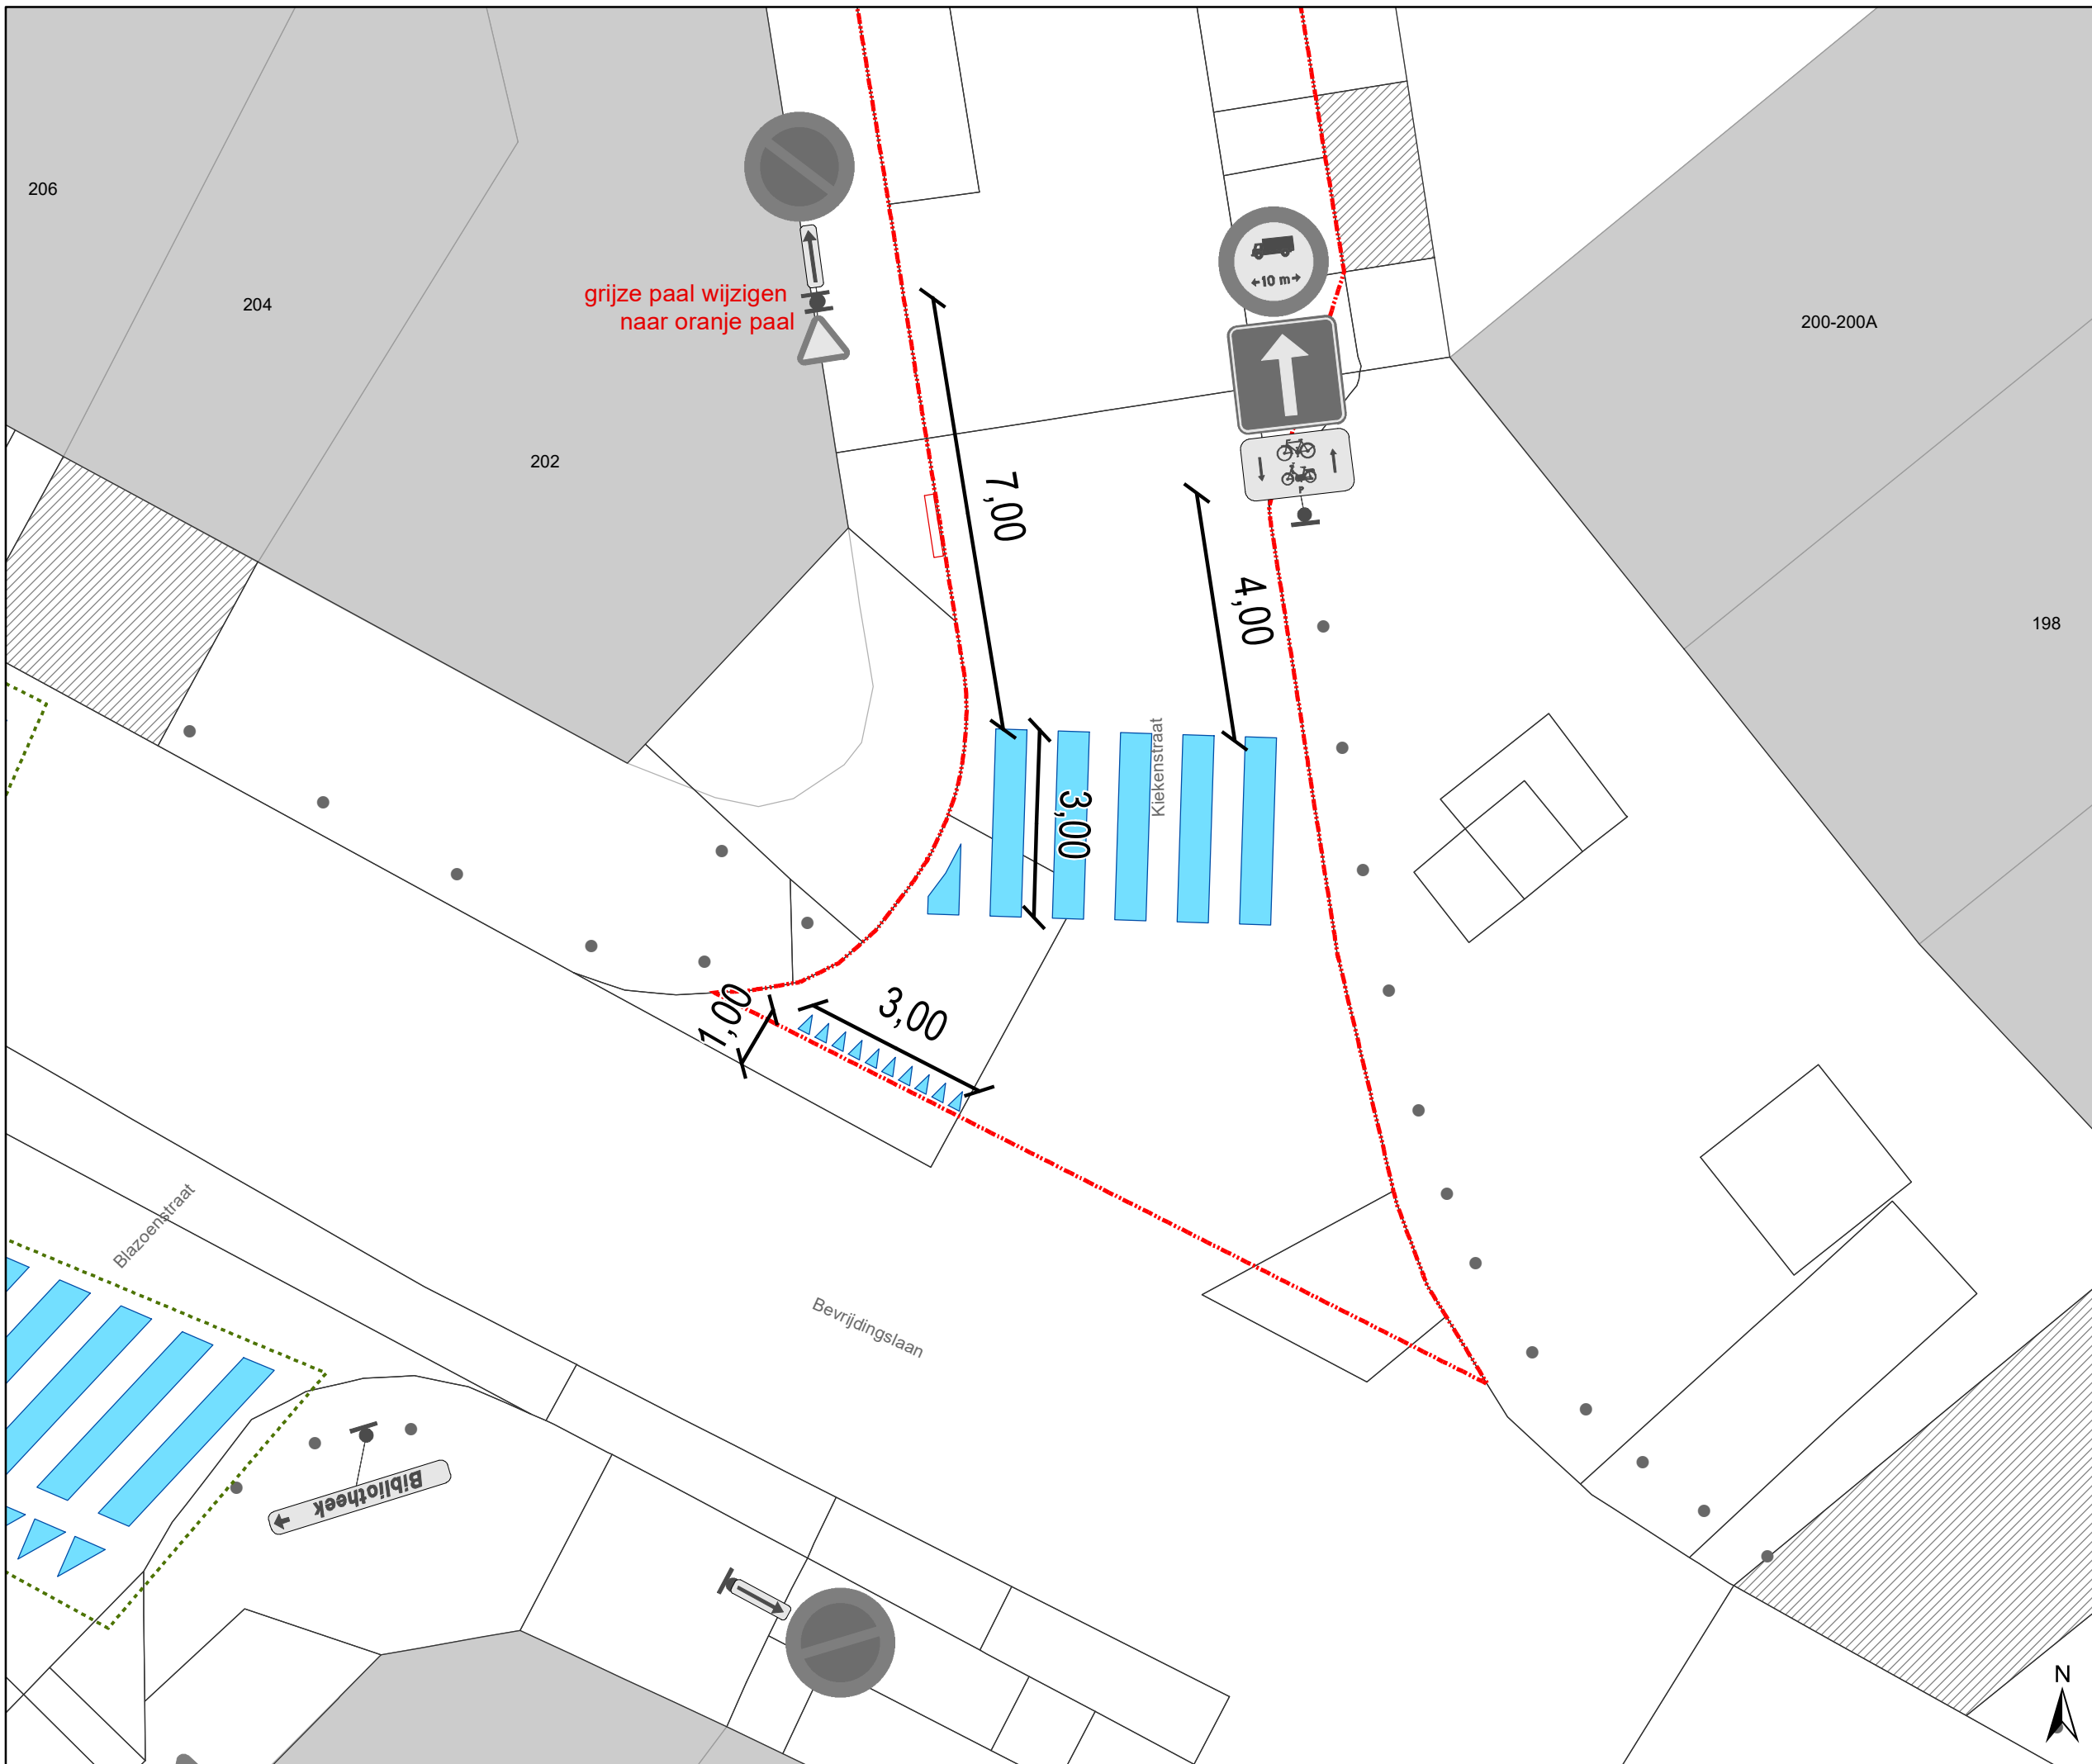

grijze paal wijzigen naar oranje paal

Legende


- Bestaande verkeersborden
- Geplande verkeersborden
- Te verwijderen verkeersborden
- Bestaande wegmarkeringen
- Geplande wegmarkeringen
- Te verwijderen wegmarkeringen
- Andere dossiers

Geplande wegmarkeringen

- zonder contour: mee op te nemen in dit dossier
- alle wegmarkeringen in de Werfzone Toplaagvernieuwing

Geplande Verkeersborden

- Mee op te nemen in dit dossier:
 - F19+M17 verplaatsen
 - Het Infobord met dit ontwerp terugplaatsen
 - E1-B1: grijze paal --> oranje paal

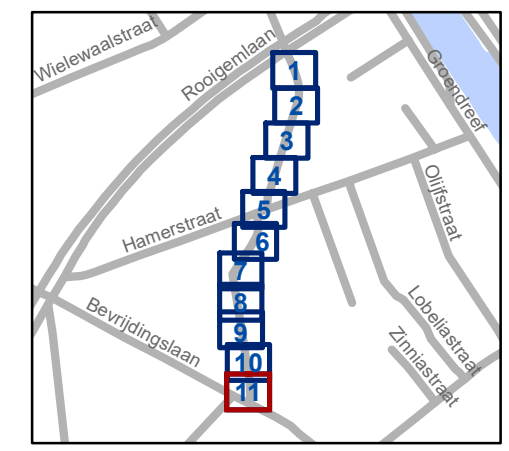

gent: Mobiliteitsbedrijf stad Gent
Verkeerstechnische taken

Kiekenstraat
Toplaagvernieuwing

Dossiernummer P-360224

DATUM	SCHAAL	PLAN	P.FORMAAT
20/04/2023	1/100	11/11	A3