


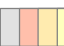





-  Bestaande verkeersborden
-  Geplande verkeersborden
-  Te verwijderen verkeersborden
-  Bestaande wegmarkeringen
-  Geplande wegmarkeringen
-  Te verwijderen wegmarkeringen
- Straatmeubilair**
-  Gepland paaltje
- Overige**
-  Ander gepland dossier (in voorbereiding bij MOBBED)
-  Ander gepland dossier (in voorbereiding bij MOBBED)
-  Ander gepland dossier (ter uitvoering bij DWBW)
-  Fietsstalling-Gepland
-  Fietsstalling-Actief
-  Rood-Witte beugel




gent: Mobiliteitsbedrijf stad Gent
Verkeerstechnische taken


Foreestelaan Verkaveling

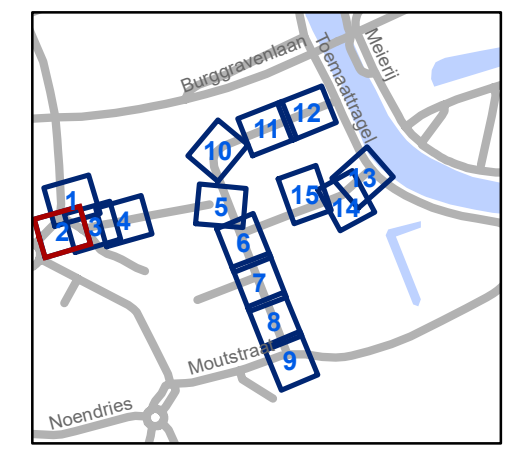Dossiernummer P-362129

DATUM	SCHAAL	PLAN	P.FORMAAT
3/04/2023	1/200	2/15	A3

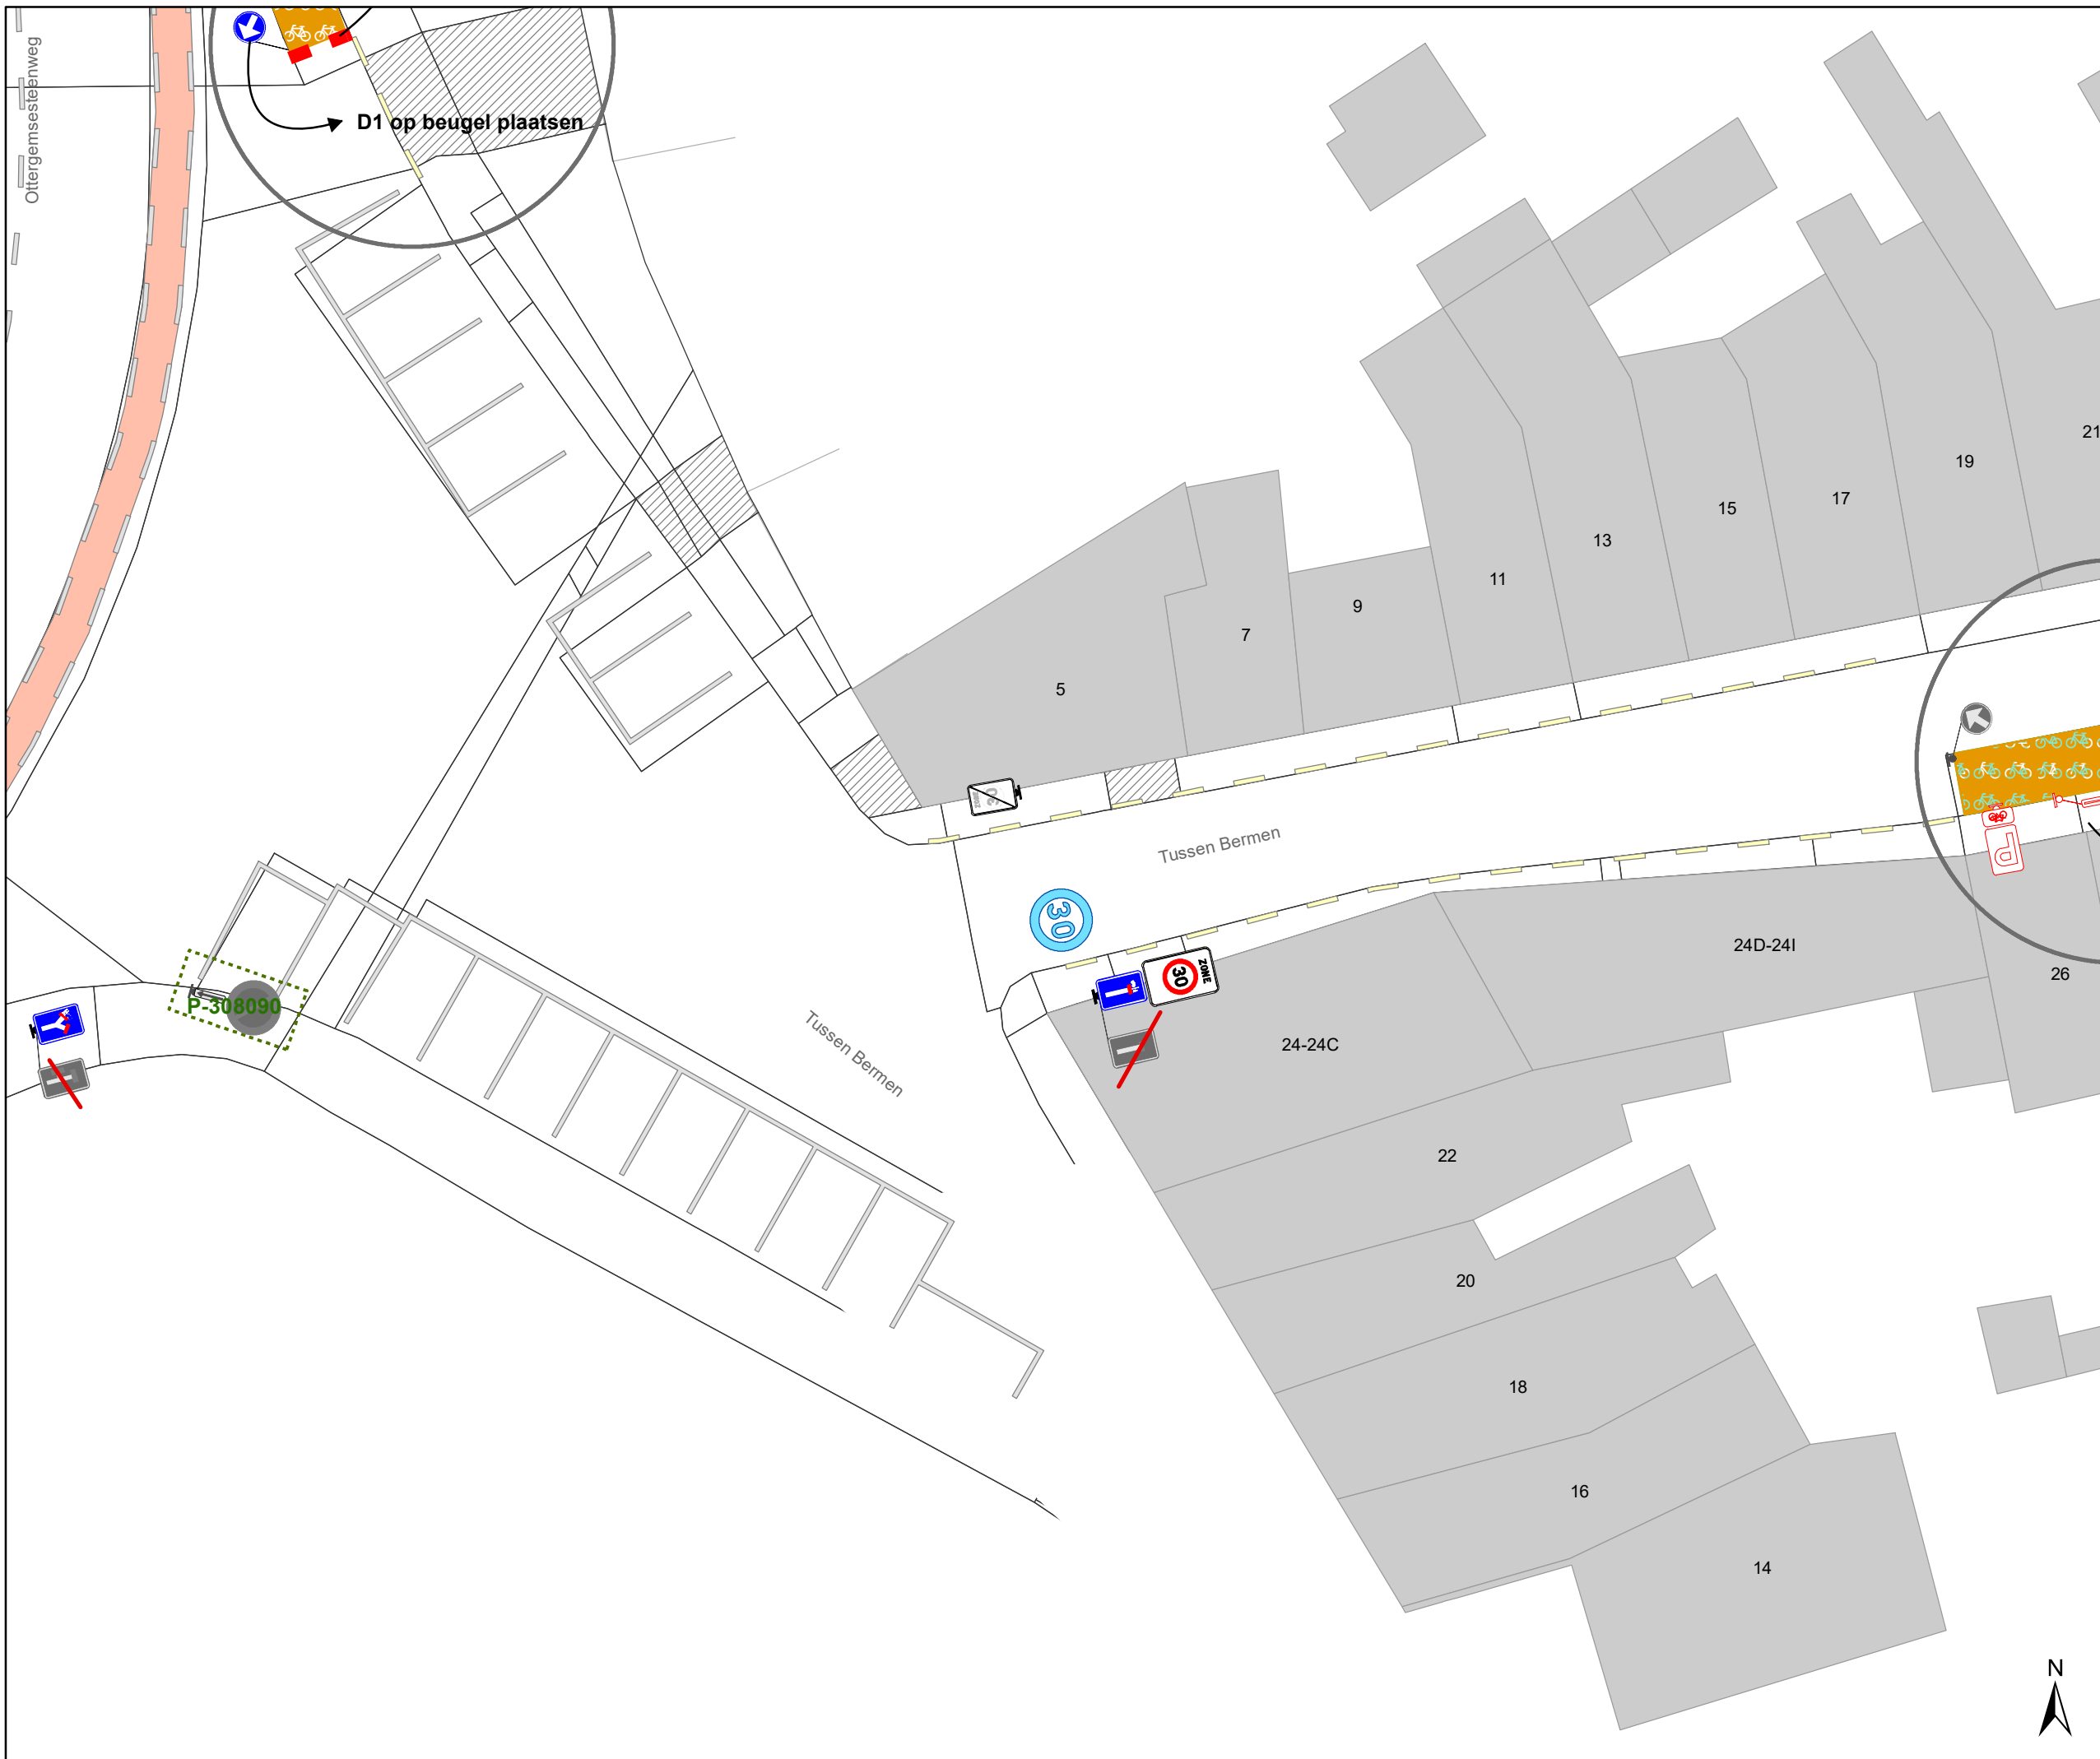

- ### Legende
- Bestaande verkeersborden
 - Geplande verkeersborden
 - Te verwijderen verkeersborden
 - Bestaande wegmarkeringen
 - Geplande wegmarkeringen
 - Te verwijderen wegmarkeringen
- ### Straatmeubilair
- Gepland paaltje
- ### Overige
- Ander gepland dossier (in voorbereiding bij MOBBED)
 - Ander gepland dossier (in voorbereiding bij MOBBED)
 - Ander gepland dossier (ter uitvoering bij DWBW)
 - Fietsenstalling-Gepland
 - Fietsenstalling-Actief
 - Rood-Witte beugel

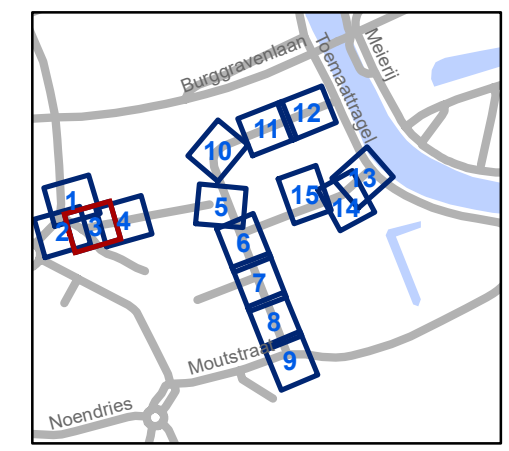


gent: Mobiliteitsbedrijf stad Gent
Verkeerstechnische taken

Foreestelaan Verkaveling


Dossiernummer P-362129

DATUM	SCHAAL	PLAN	P FORMAAT
3/04/2023	1/200	3/15	A3



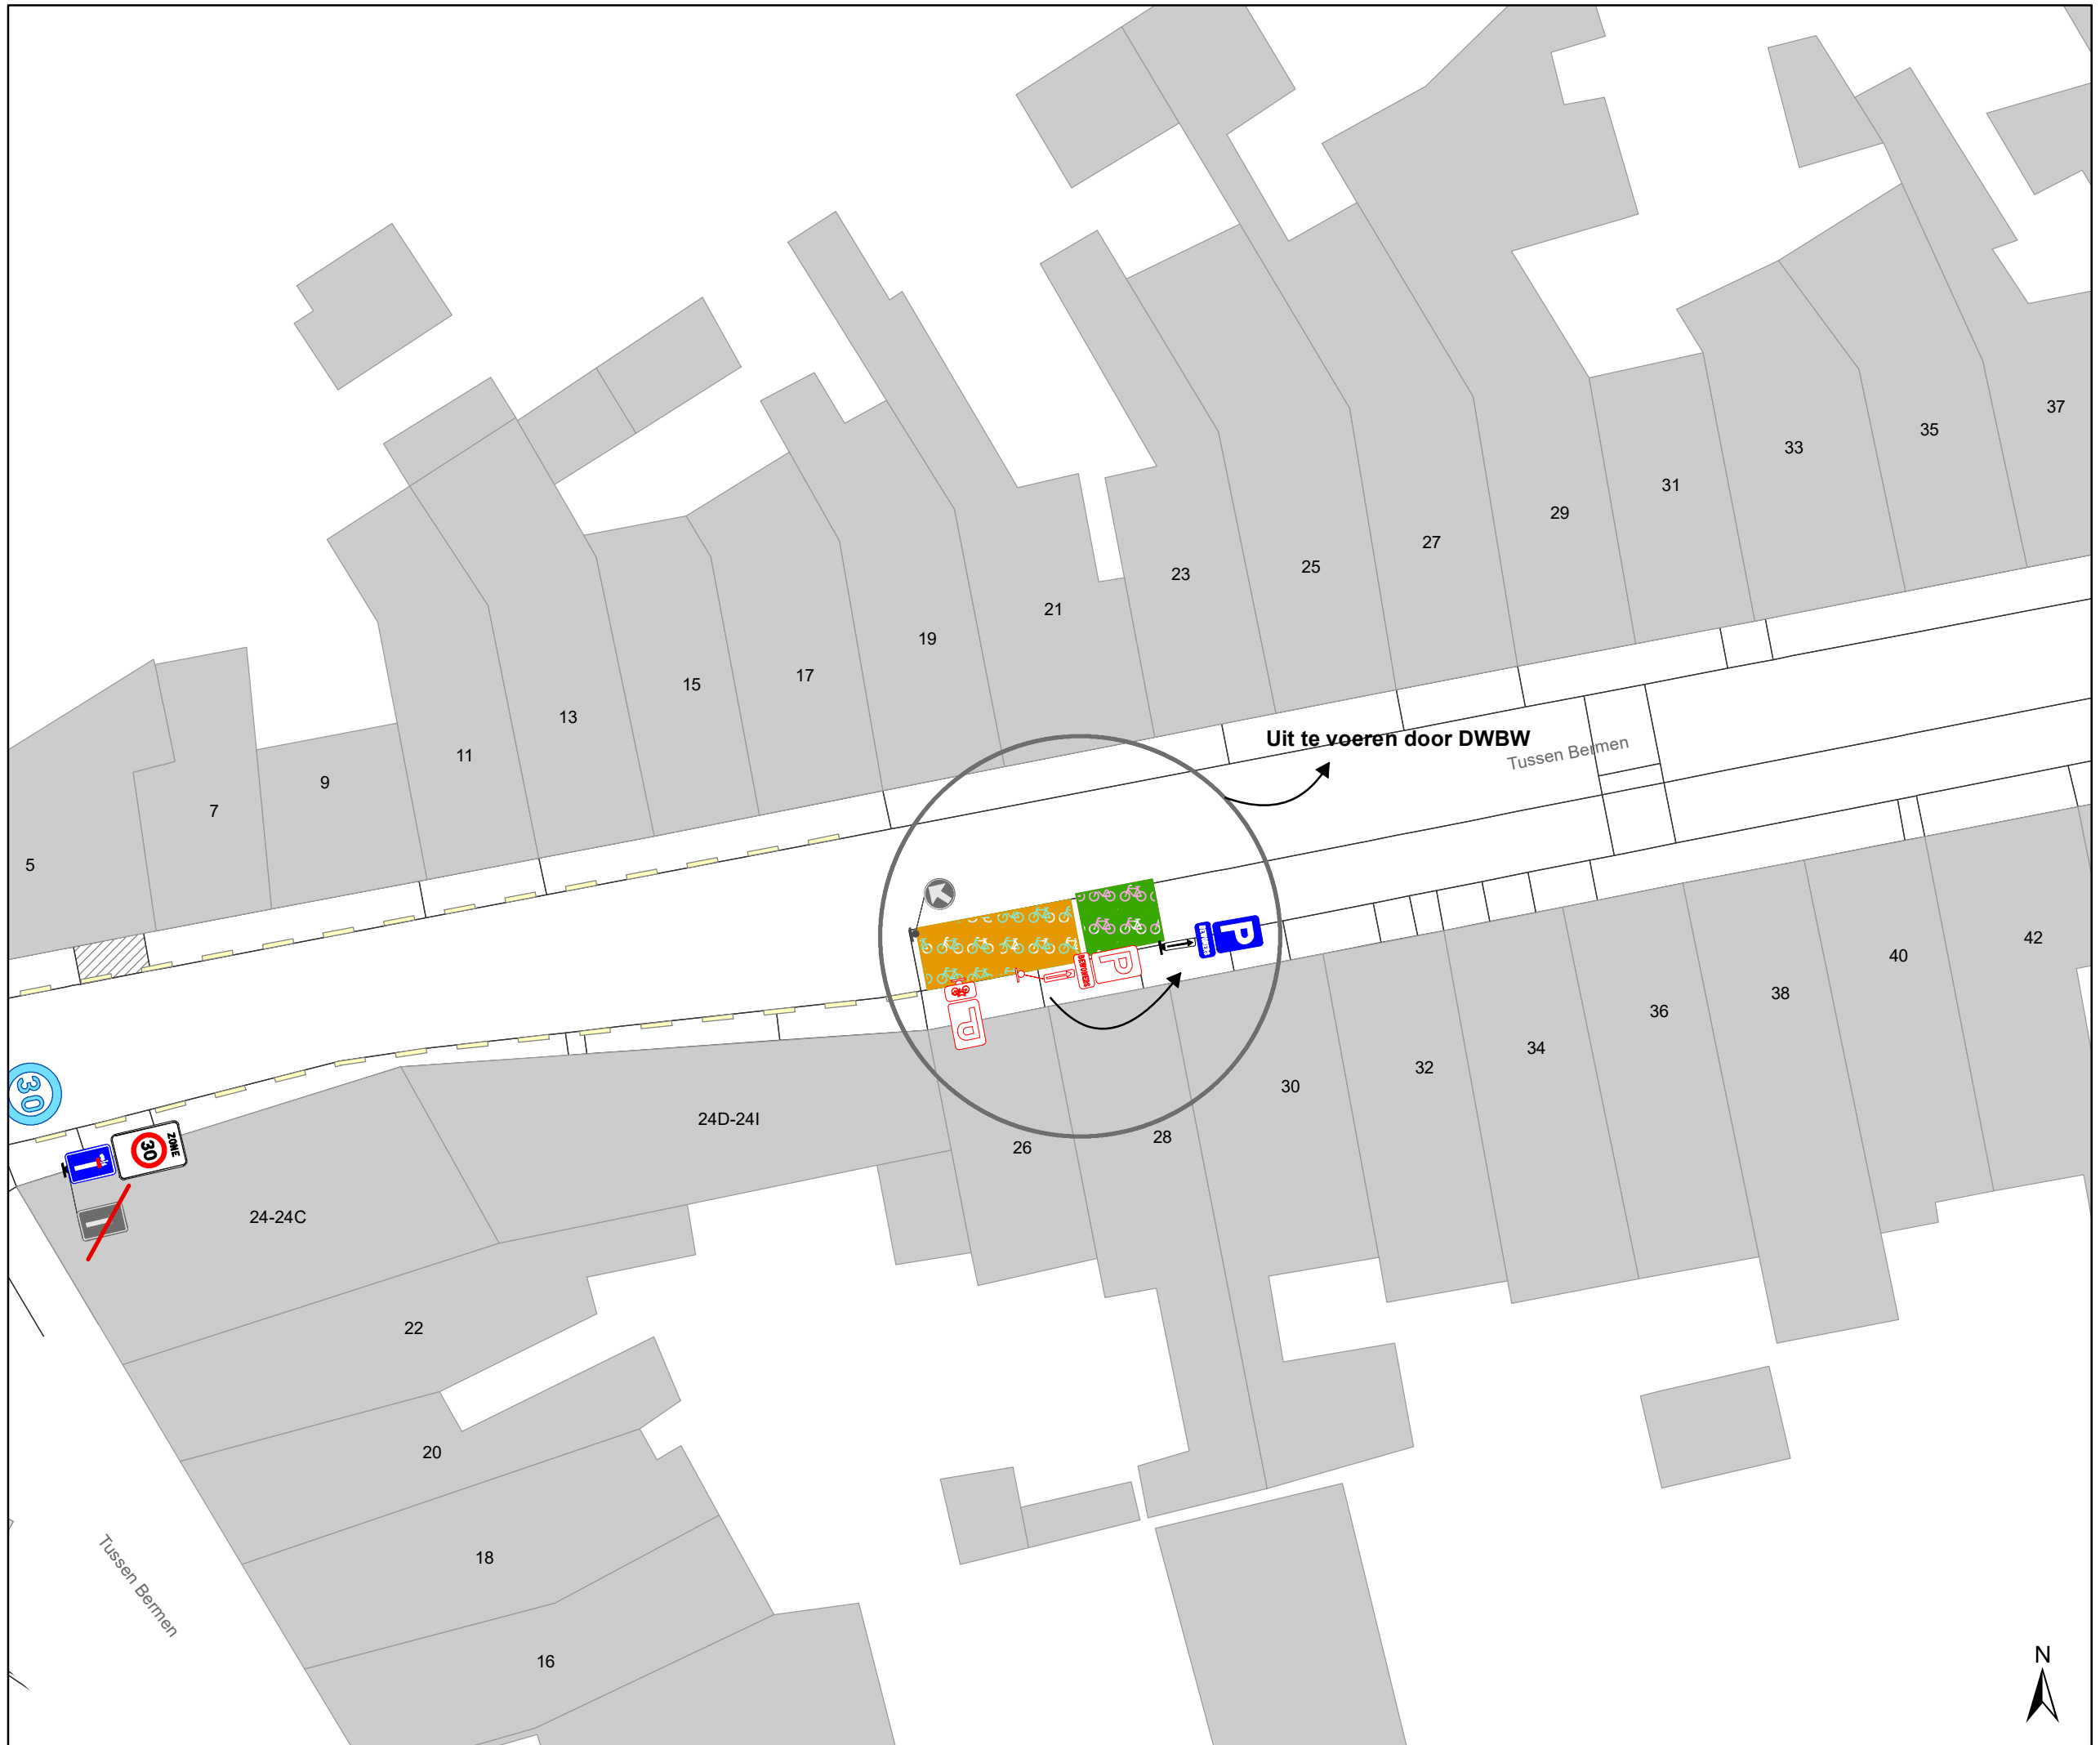

- ### Legende
- Bestaande verkeersborden
 - Geplande verkeersborden
 - Te verwijderen verkeersborden
 - Bestaande wegmarkeringen
 - Geplande wegmarkeringen
 - Te verwijderen wegmarkeringen
- ### Straatmeubilair
- Gepland paaltje
- ### Overige
- Ander gepland dossier (in voorbereiding bij MOBBED)
 - Ander gepland dossier (in voorbereiding bij MOBBED)
 - Ander gepland dossier (ter uitvoering bij DWBW)
 - Fietsenstalling-Gepland
 - Fietsenstalling-Actief
 - Rood-Witte beugel

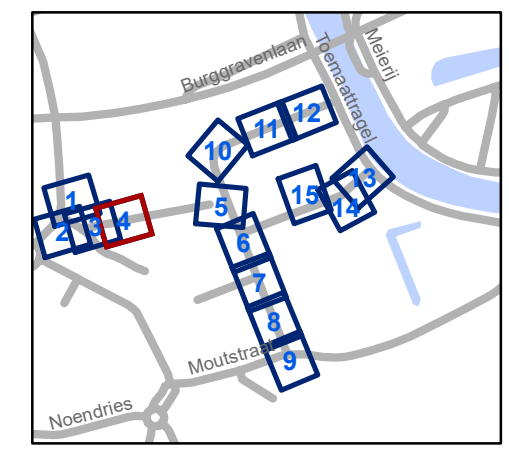


gent: Mobiliteitsbedrijf stad Gent
Verkeerstechnische taken

Foreestelaan Verkaveling


Dossiernummer P-362129

DATUM	SCHAAL	PLAN	P.FORMAAT
3/04/2023	1/200	4/15	A3



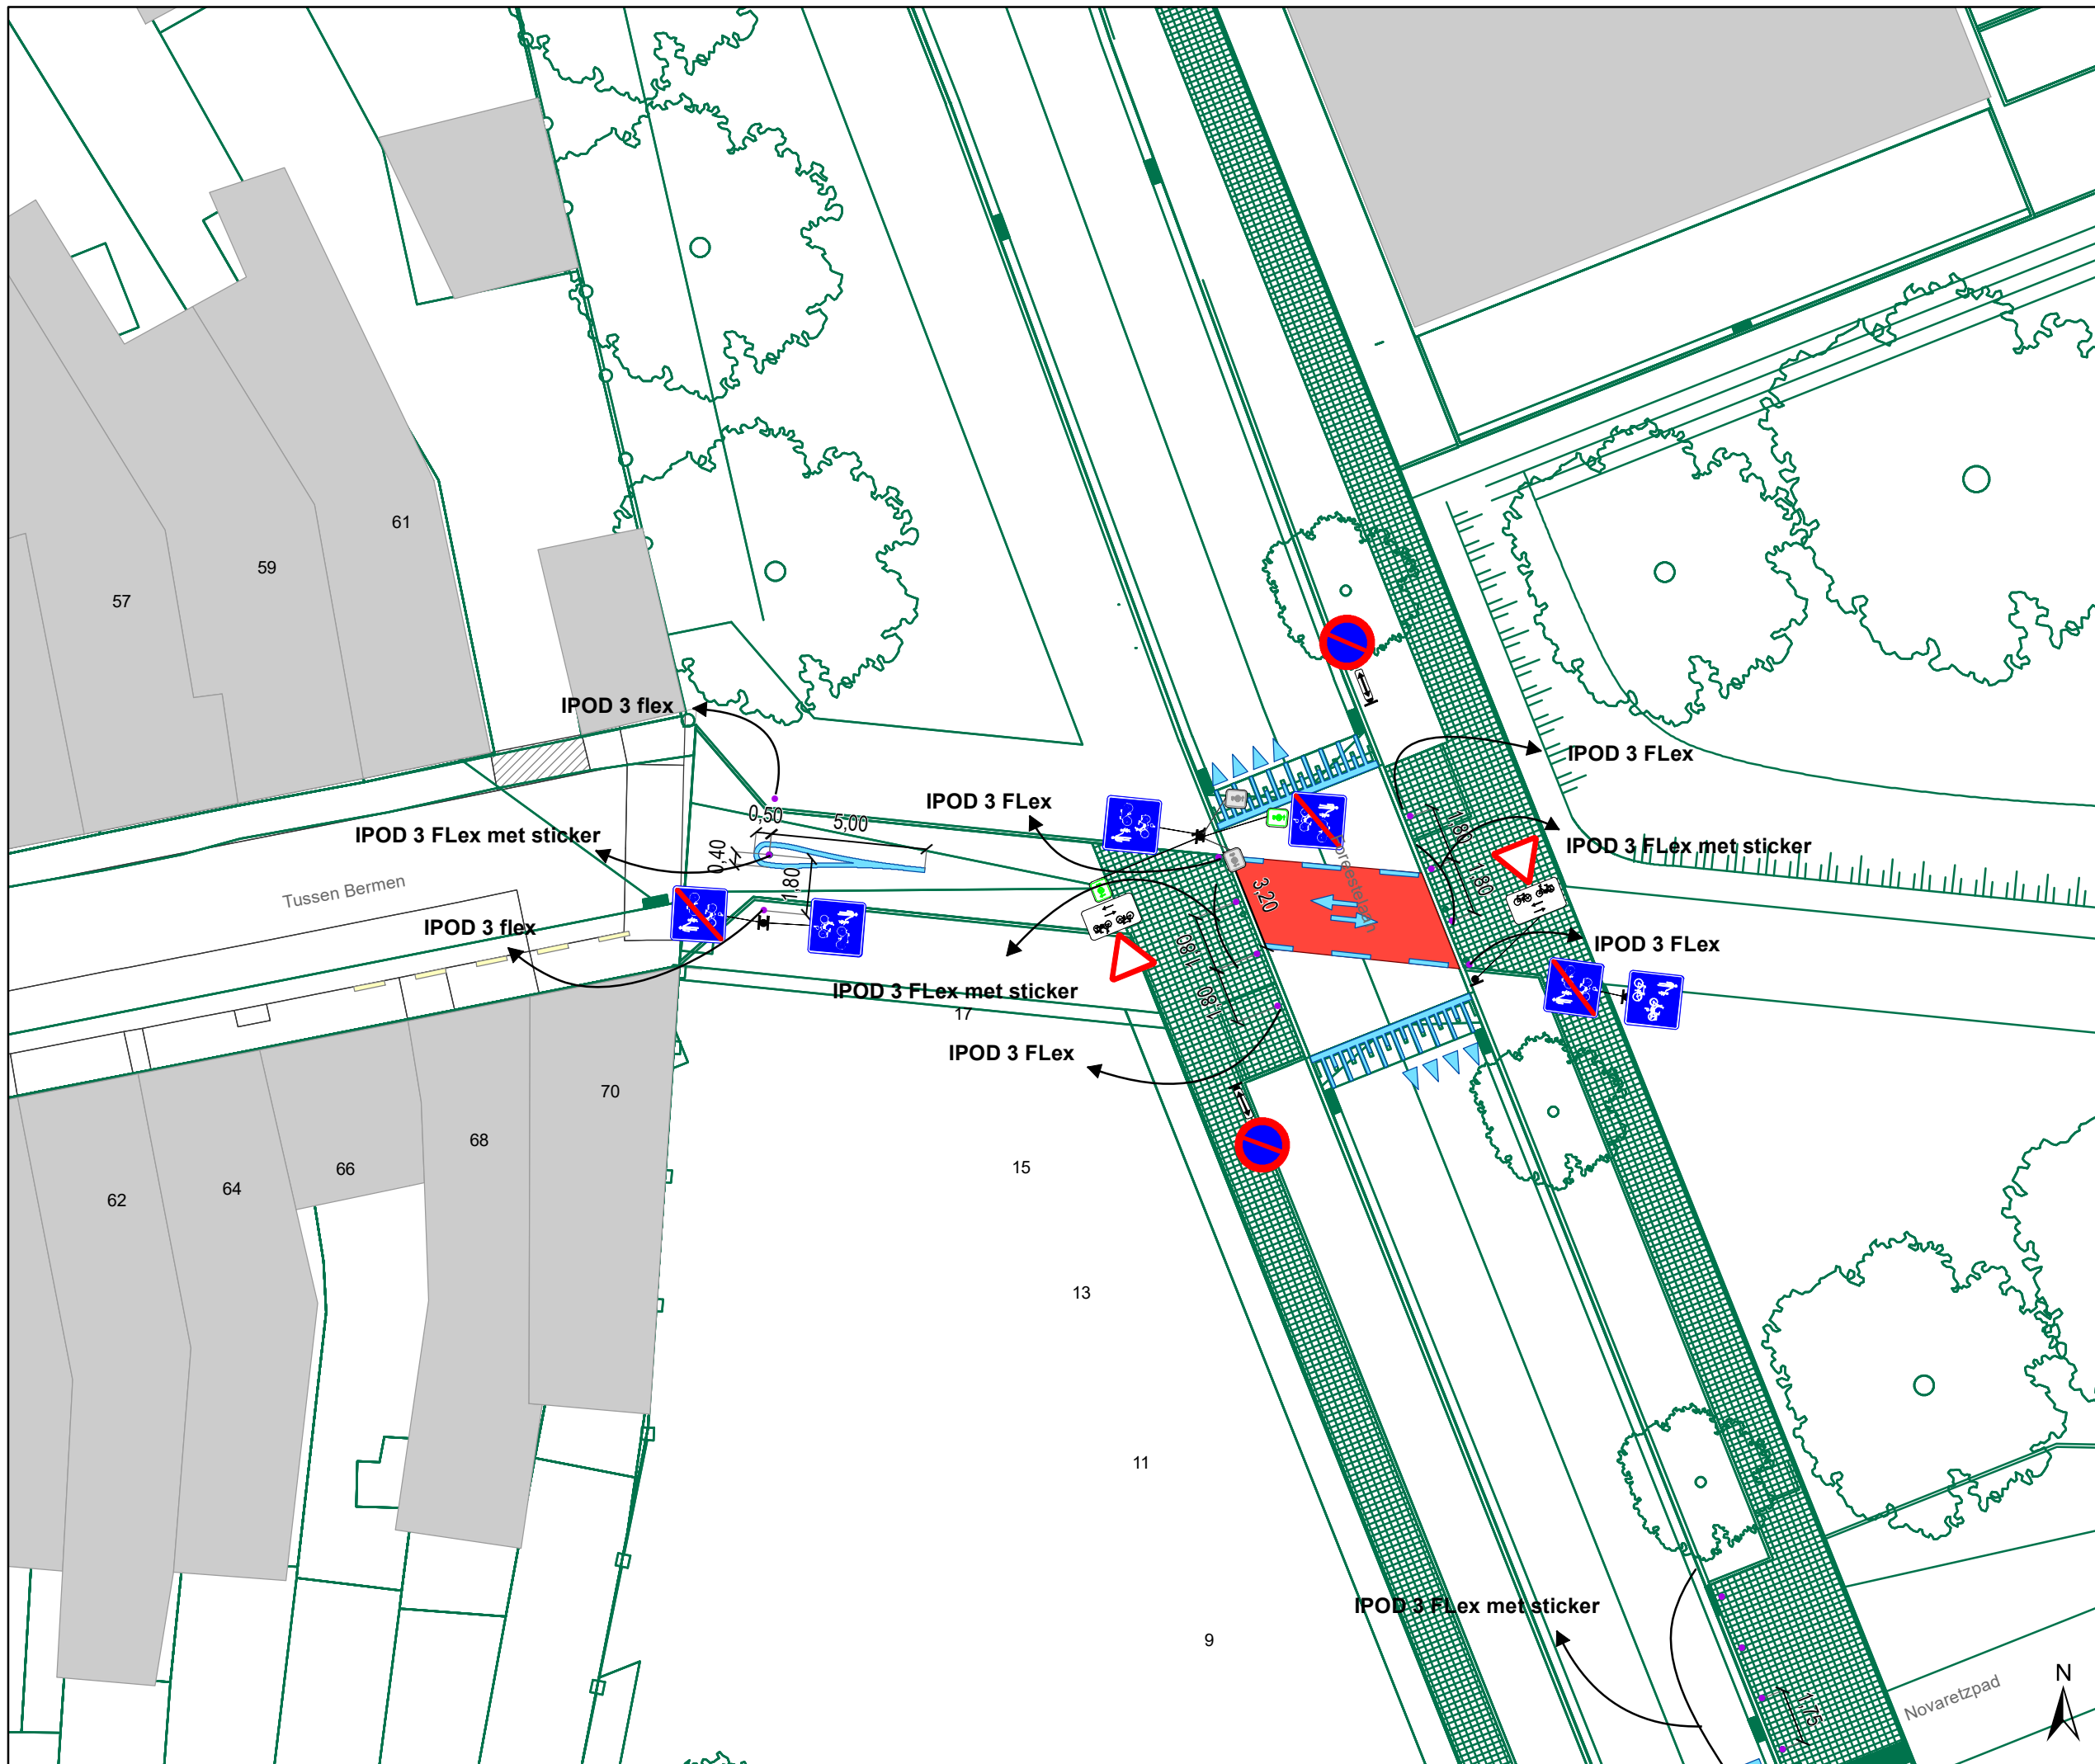

- ### Legende
- Bestaande verkeersborden
 - Geplande verkeersborden
 - Te verwijderen verkeersborden
 - Bestaande wegmarkeringen
 - Geplande wegmarkeringen
 - Te verwijderen wegmarkeringen
- ### Straatmeubilair
- Gepland paaltje
- ### Overige
- Ander gepland dossier (in voorbereiding bij MOBBED)
 - Ander gepland dossier (in voorbereiding bij MOBBED)
 - Ander gepland dossier (ter uitvoering bij DWBW)
 - Fietsenstalling-Gepland
 - Fietsenstalling-Actief
 - Rood-Witte beugel

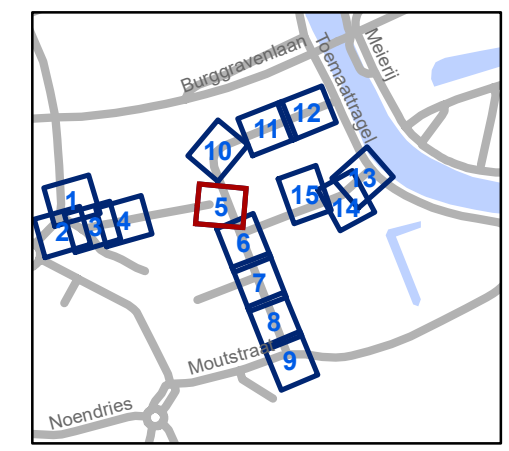


gent: Mobiliteitsbedrijf stad Gent
Verkeerstechnische taken

Foreestelaan Verkaveling

Dossiernummer P-362129

DATUM	SCHAAL	PLAN	P.FORMAAT
3/04/2023	1/200	5/15	A3

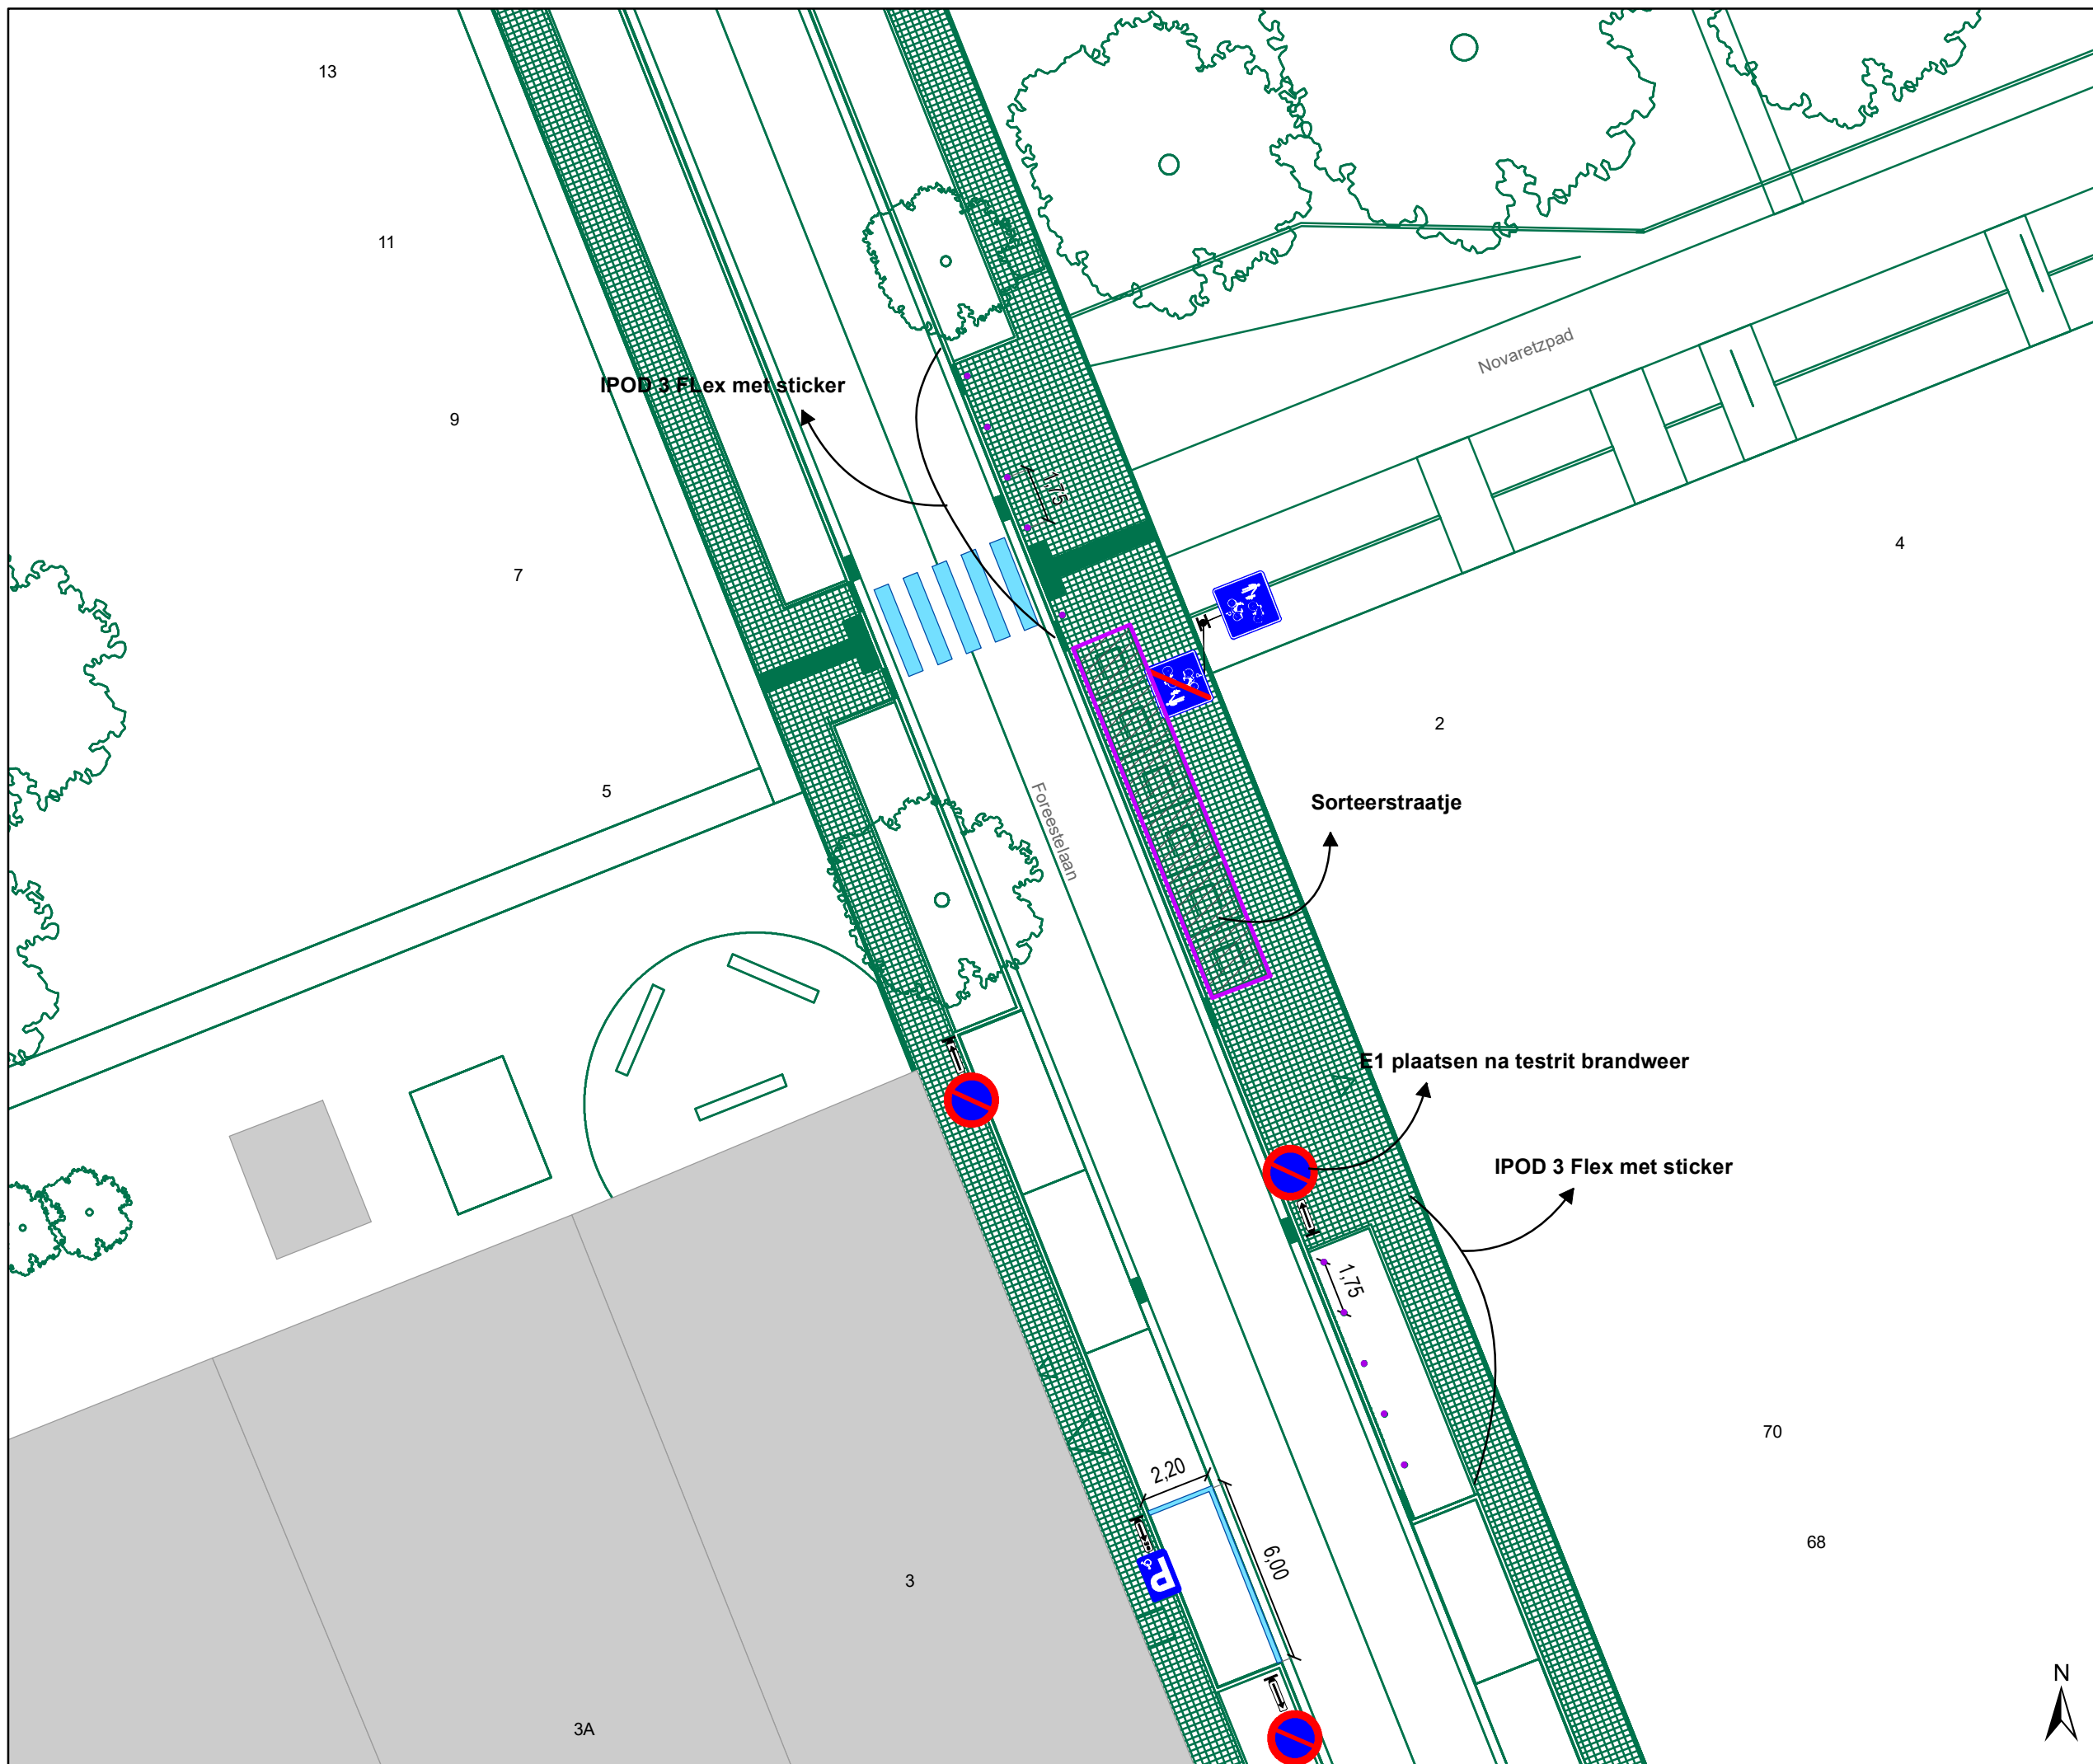

Legende


- Bestaande verkeersborden
- Geplande verkeersborden
- Te verwijderen verkeersborden
- Bestaande wegmarkeringen
- Geplande wegmarkeringen
- Te verwijderen wegmarkeringen

Straatmeubilair

- Gepland paaltje

Overige

- Ander gepland dossier (in voorbereiding bij MOBBED)
- Ander gepland dossier (in voorbereiding bij MOBBED)
- Ander gepland dossier (ter uitvoering bij DWBW)
- Fietsenstalling-Gepland
- Fietsenstalling-Actief
- Rood-Witte beugel

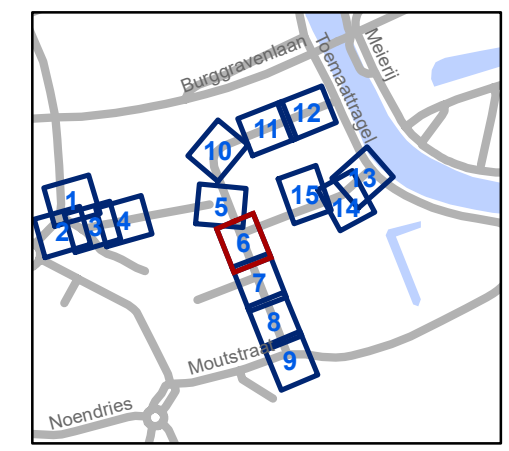


gent: Mobiliteitsbedrijf stad Gent
Verkeerstechnische taken




Foreestelaan Verkaveling

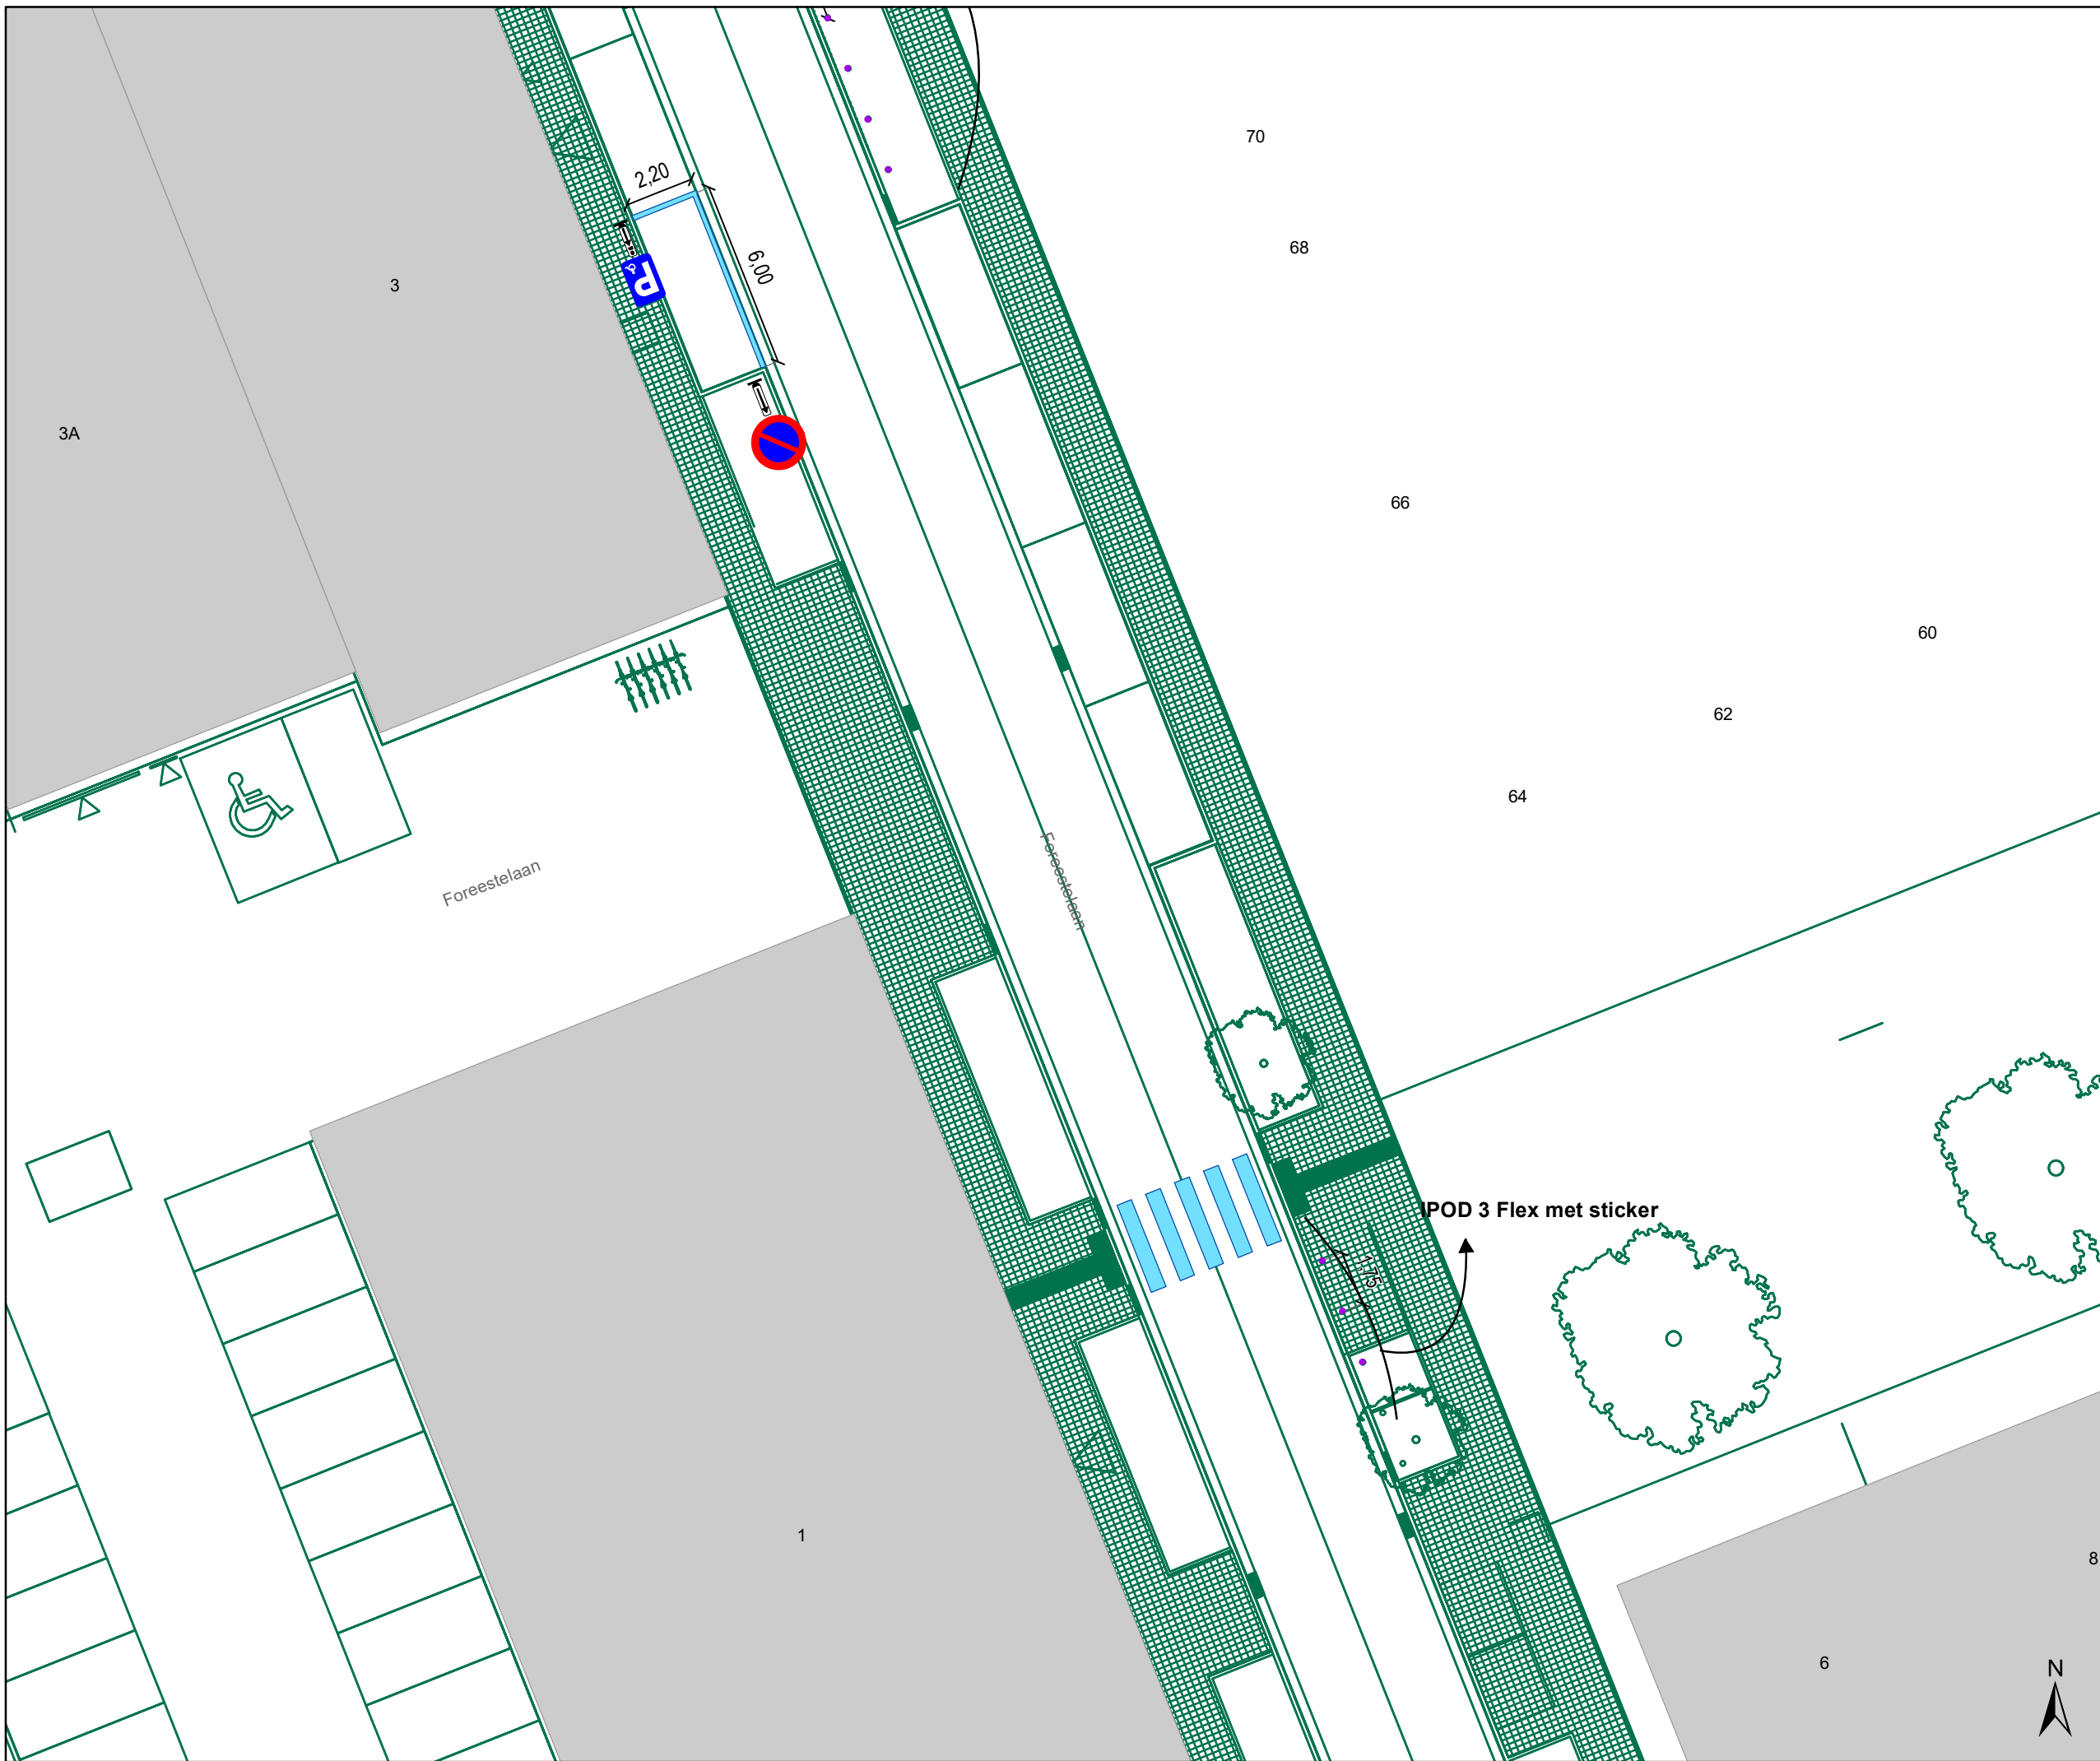


Dossiernummer P-362129

DATUM	SCHAAL	PLAN	P.FORMAAT
3/04/2023	1/200	6/15	A3



Legende

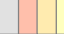





-  Bestaande verkeersborden
-  Geplande verkeersborden
-  Te verwijderen verkeersborden


-  Bestaande wegmarkeringen
-  Geplande wegmarkeringen
-  Te verwijderen wegmarkeringen

Straatmeubilair

-  Gepland paaltje

Overige

-  Ander gepland dossier (in voorbereiding bij MOBBED)
-  Ander gepland dossier (in voorbereiding bij MOBBED)
-  Ander gepland dossier (ter uitvoering bij DWBW)
-  Fietsenstalling-Gepland
-  Fietsenstalling-Actief
-  Rood-Witte beugel

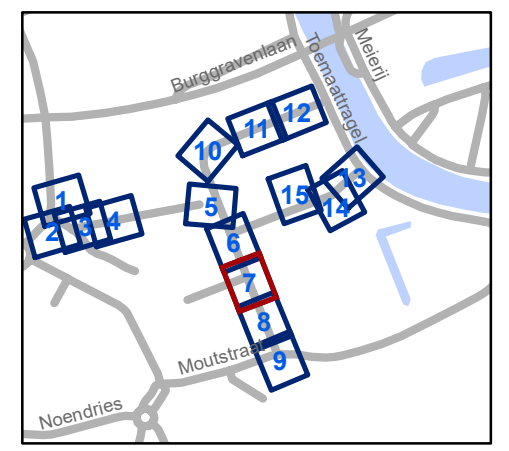

gent: Mobiliteitsbedrijf stad Gent
Verkeerstechnische taken

Foreestelaan Verkaveling

Dossiernummer P-362129

DATUM	SCHAAL	PLAN	P FORMAAT
3/04/2023	1/200	7/15	A3



Legende


- Bestaande verkeersborden
- Geplande verkeersborden
- Te verwijderen verkeersborden
- Bestaande wegmarkeringen
- Geplande wegmarkeringen
- Te verwijderen wegmarkeringen

Straatmeubilair

- Gepland paaltje

Overige

- Ander gepland dossier (in voorbereiding bij MOBBED)
- Ander gepland dossier (in voorbereiding bij MOBBED)
- Ander gepland dossier (ter uitvoering bij DWBW)
- Fietsenstalling-Gepland
- Fietsenstalling-Actief
- Rood-Witte beugel

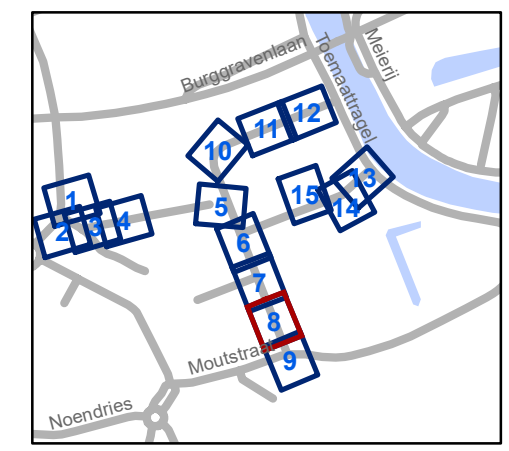


gent: Mobiliteitsbedrijf stad Gent
Verkeerstechnische taken

Foreestelaan Verkaveling

Dossiernummer P-362129

DATUM	SCHAAL	PLAN	P FORMAAT
3/04/2023	1/200	8/15	A3

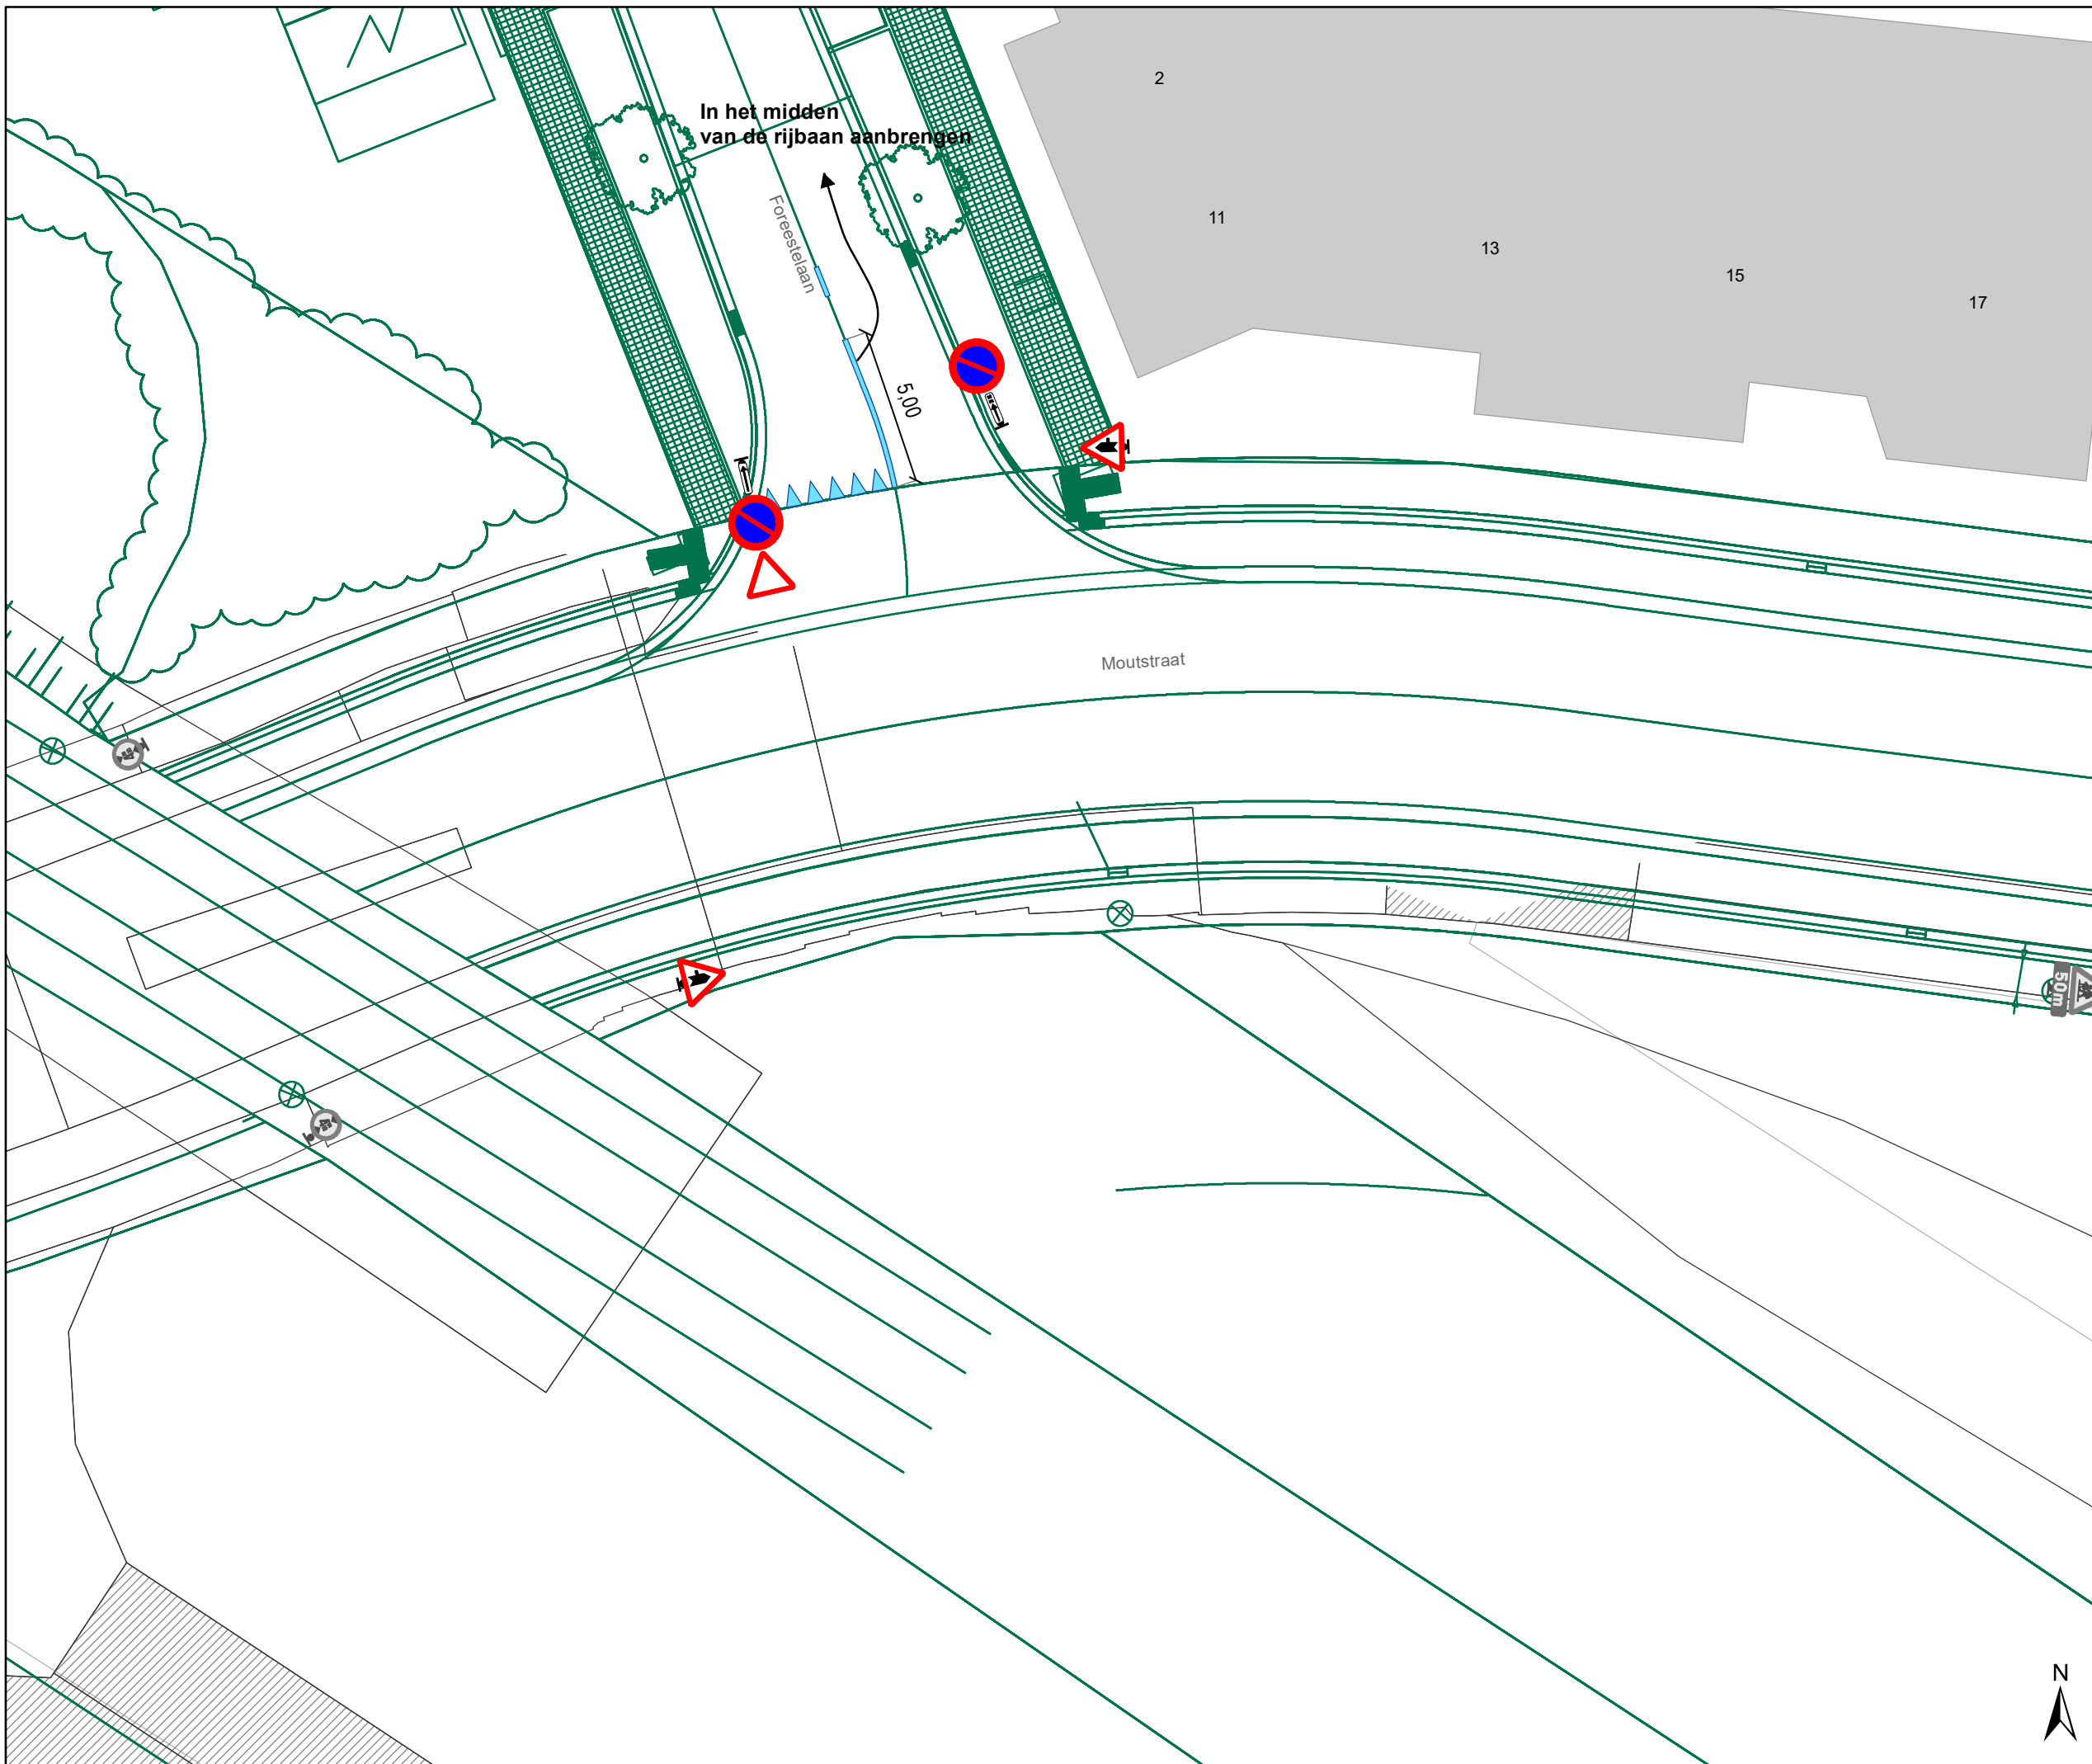


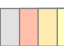


In het midden van de rijbaan aanbrengen

Foreestelaan

Moutstraat

5.00







Legende


-  Bestaande verkeersborden
-  Geplande verkeersborden
-  Te verwijderen verkeersborden
-  Bestaande wegmarkeringen
-  Geplande wegmarkeringen
-  Te verwijderen wegmarkeringen

Straatmeubilair

-  Gepland paaltje

Overige

-  Ander gepland dossier (in voorbereiding bij MOBBED)
-  Ander gepland dossier (in voorbereiding bij MOBBED)
-  Ander gepland dossier (ter uitvoering bij DWBW)
-  Fietsenstalling-Gepland
-  Fietsenstalling-Actief
-  Rood-Witte beugel

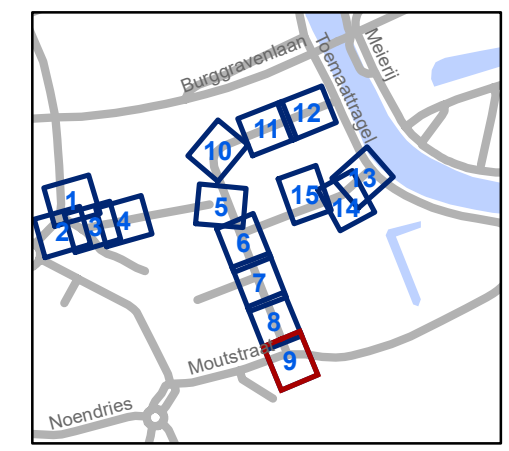


gent: Mobiliteitsbedrijf stad Gent
Verkeerstechnische taken




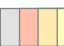


Foreestelaan Verkaveling

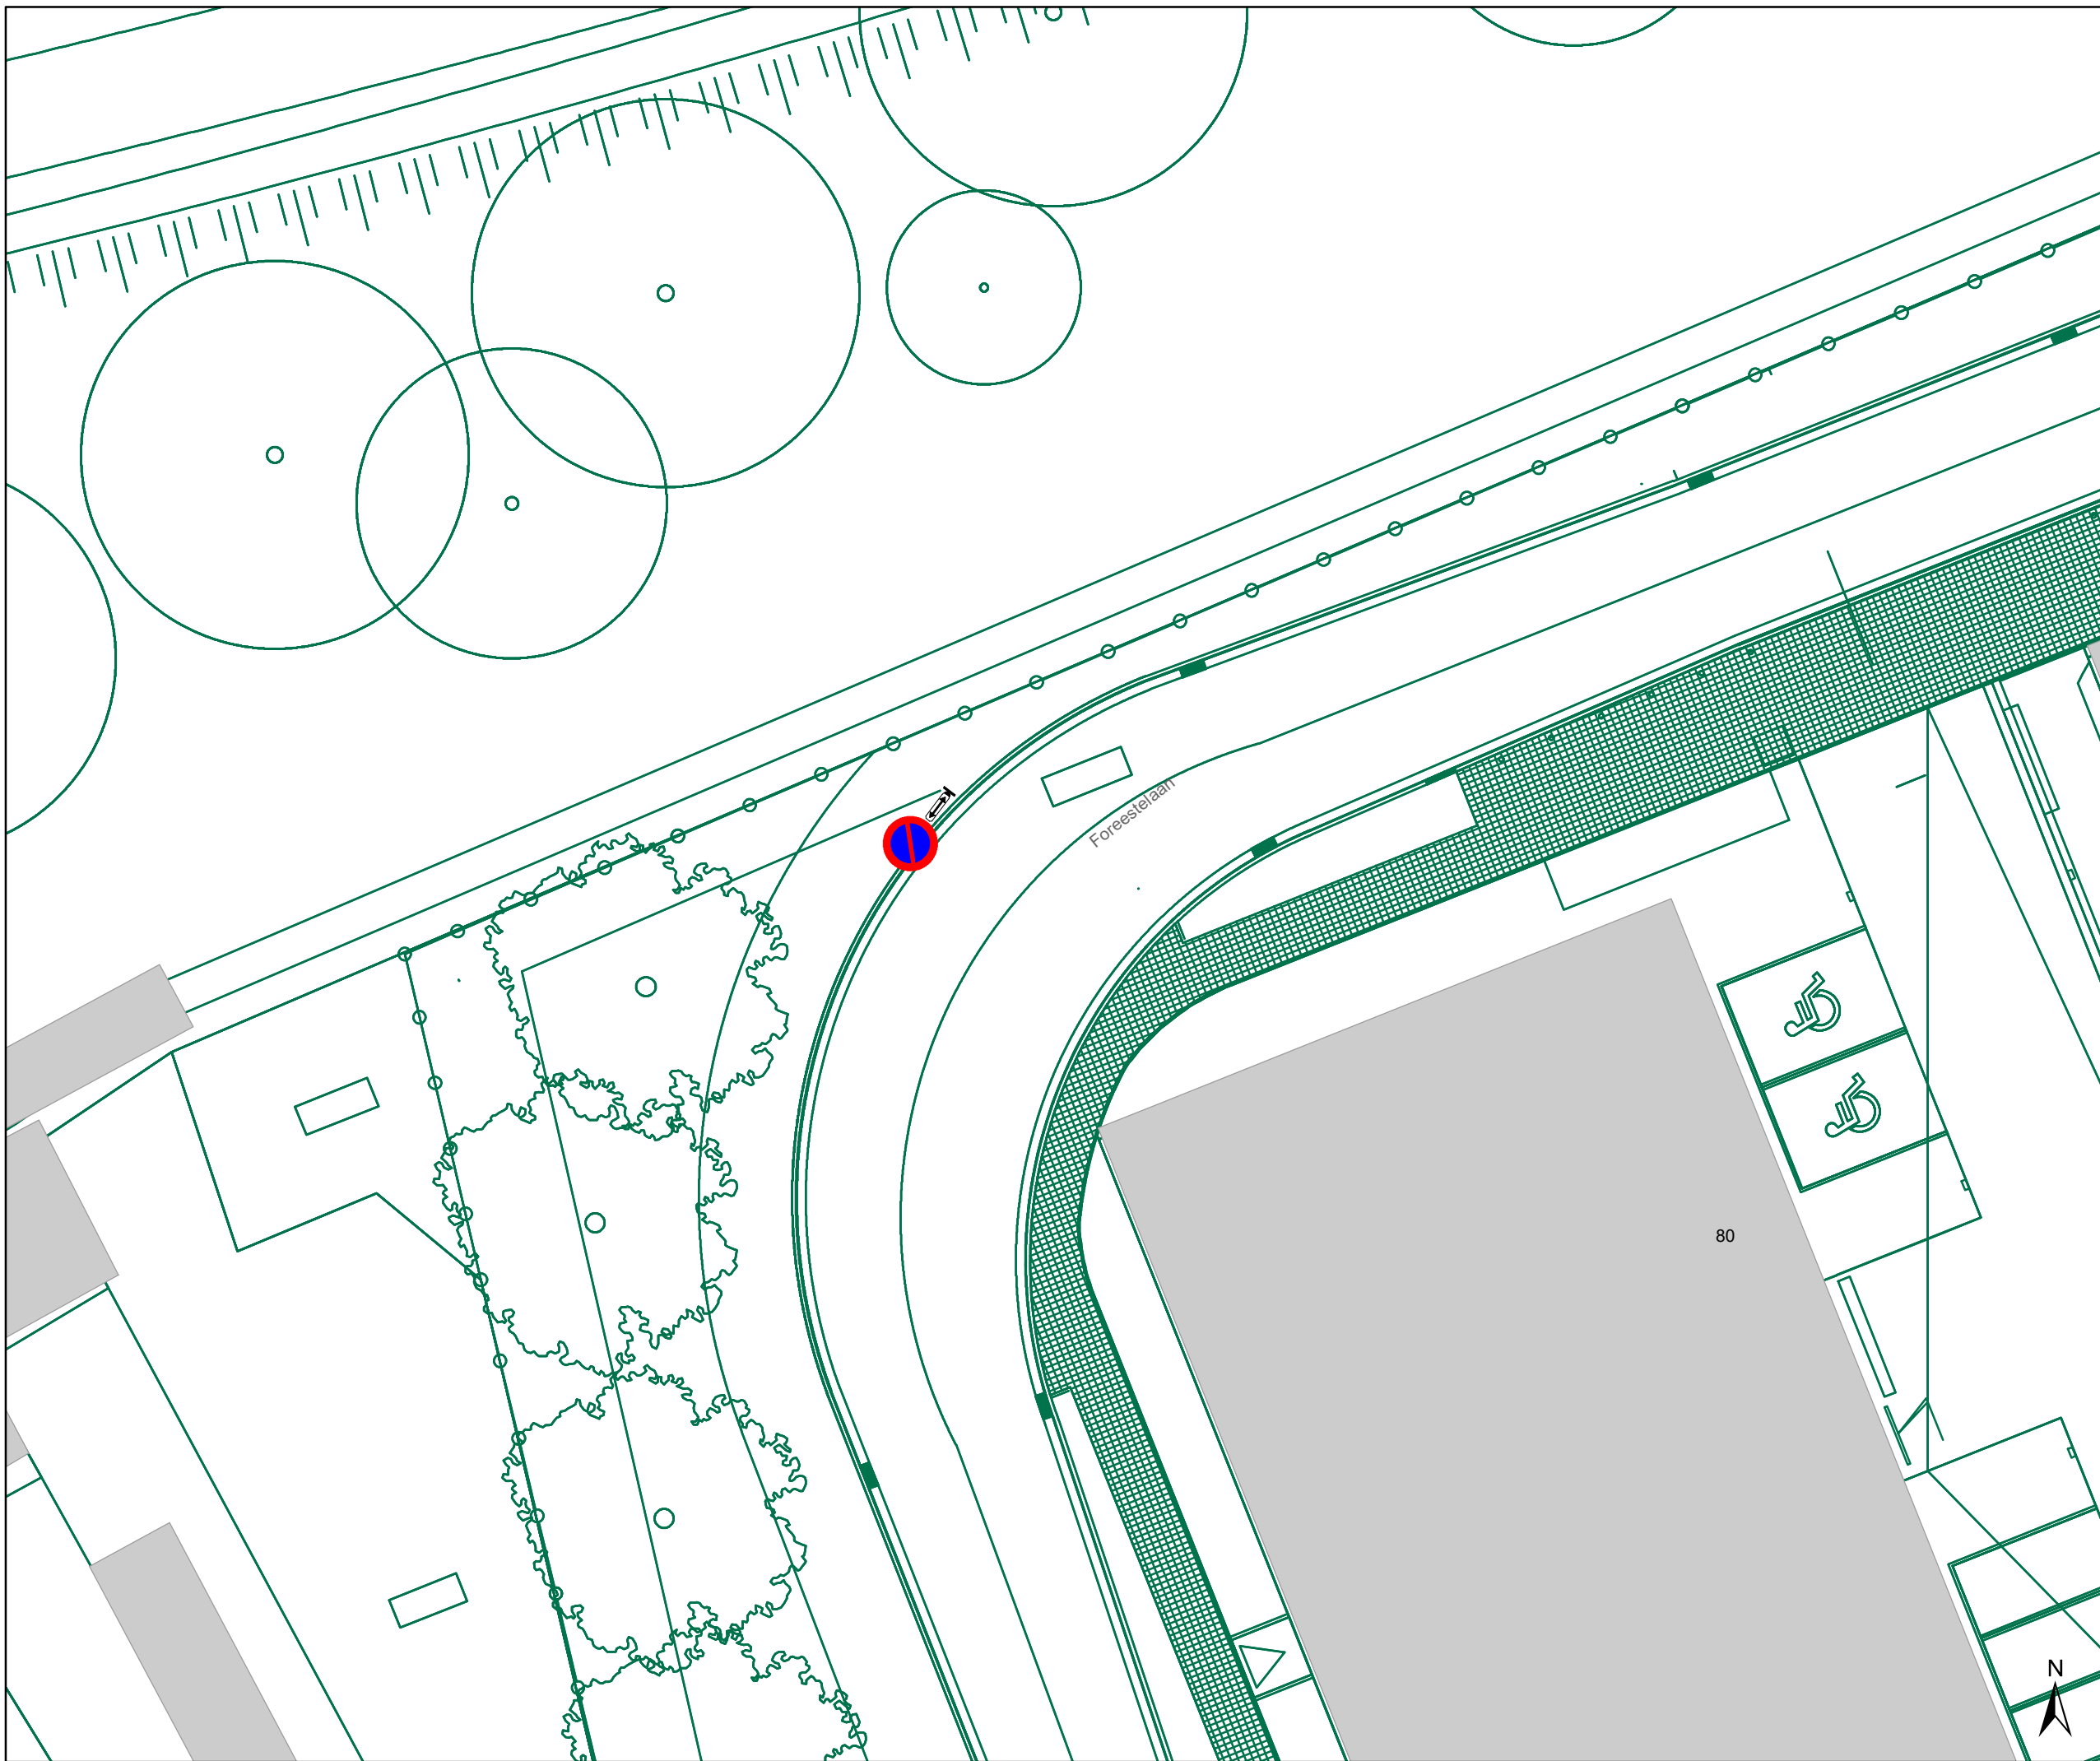Dossiernummer P-362129

DATUM	SCHAAL	PLAN	P FORMAAT
3/04/2023	1/200	9/15	A3









Legende


-  Bestaande verkeersborden
-  Geplande verkeersborden
-  Te verwijderen verkeersborden
-  Bestaande wegmarkeringen
-  Geplande wegmarkeringen
-  Te verwijderen wegmarkeringen

Straatmeubilair

-  Gepland paaltje

Overige

-  Ander gepland dossier (in voorbereiding bij MOBBED)
-  Ander gepland dossier (in voorbereiding bij MOBBED)
-  Ander gepland dossier (ter uitvoering bij DWBW)
-  Fietsstalling-Gepland
-  Fietsstalling-Actief
-  Rood-Witte beugel

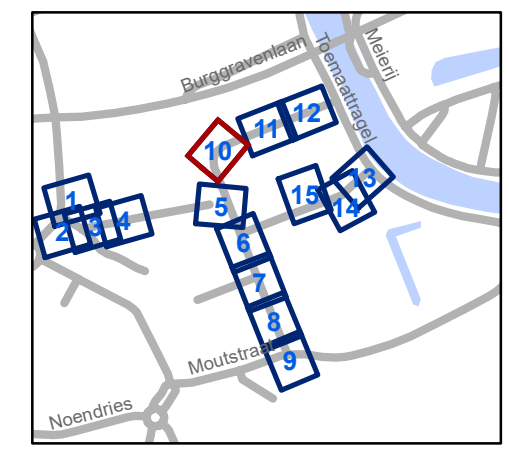


gent: Mobiliteitsbedrijf stad Gent
Verkeerstechnische taken




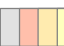


Foreestelaan Verkaveling

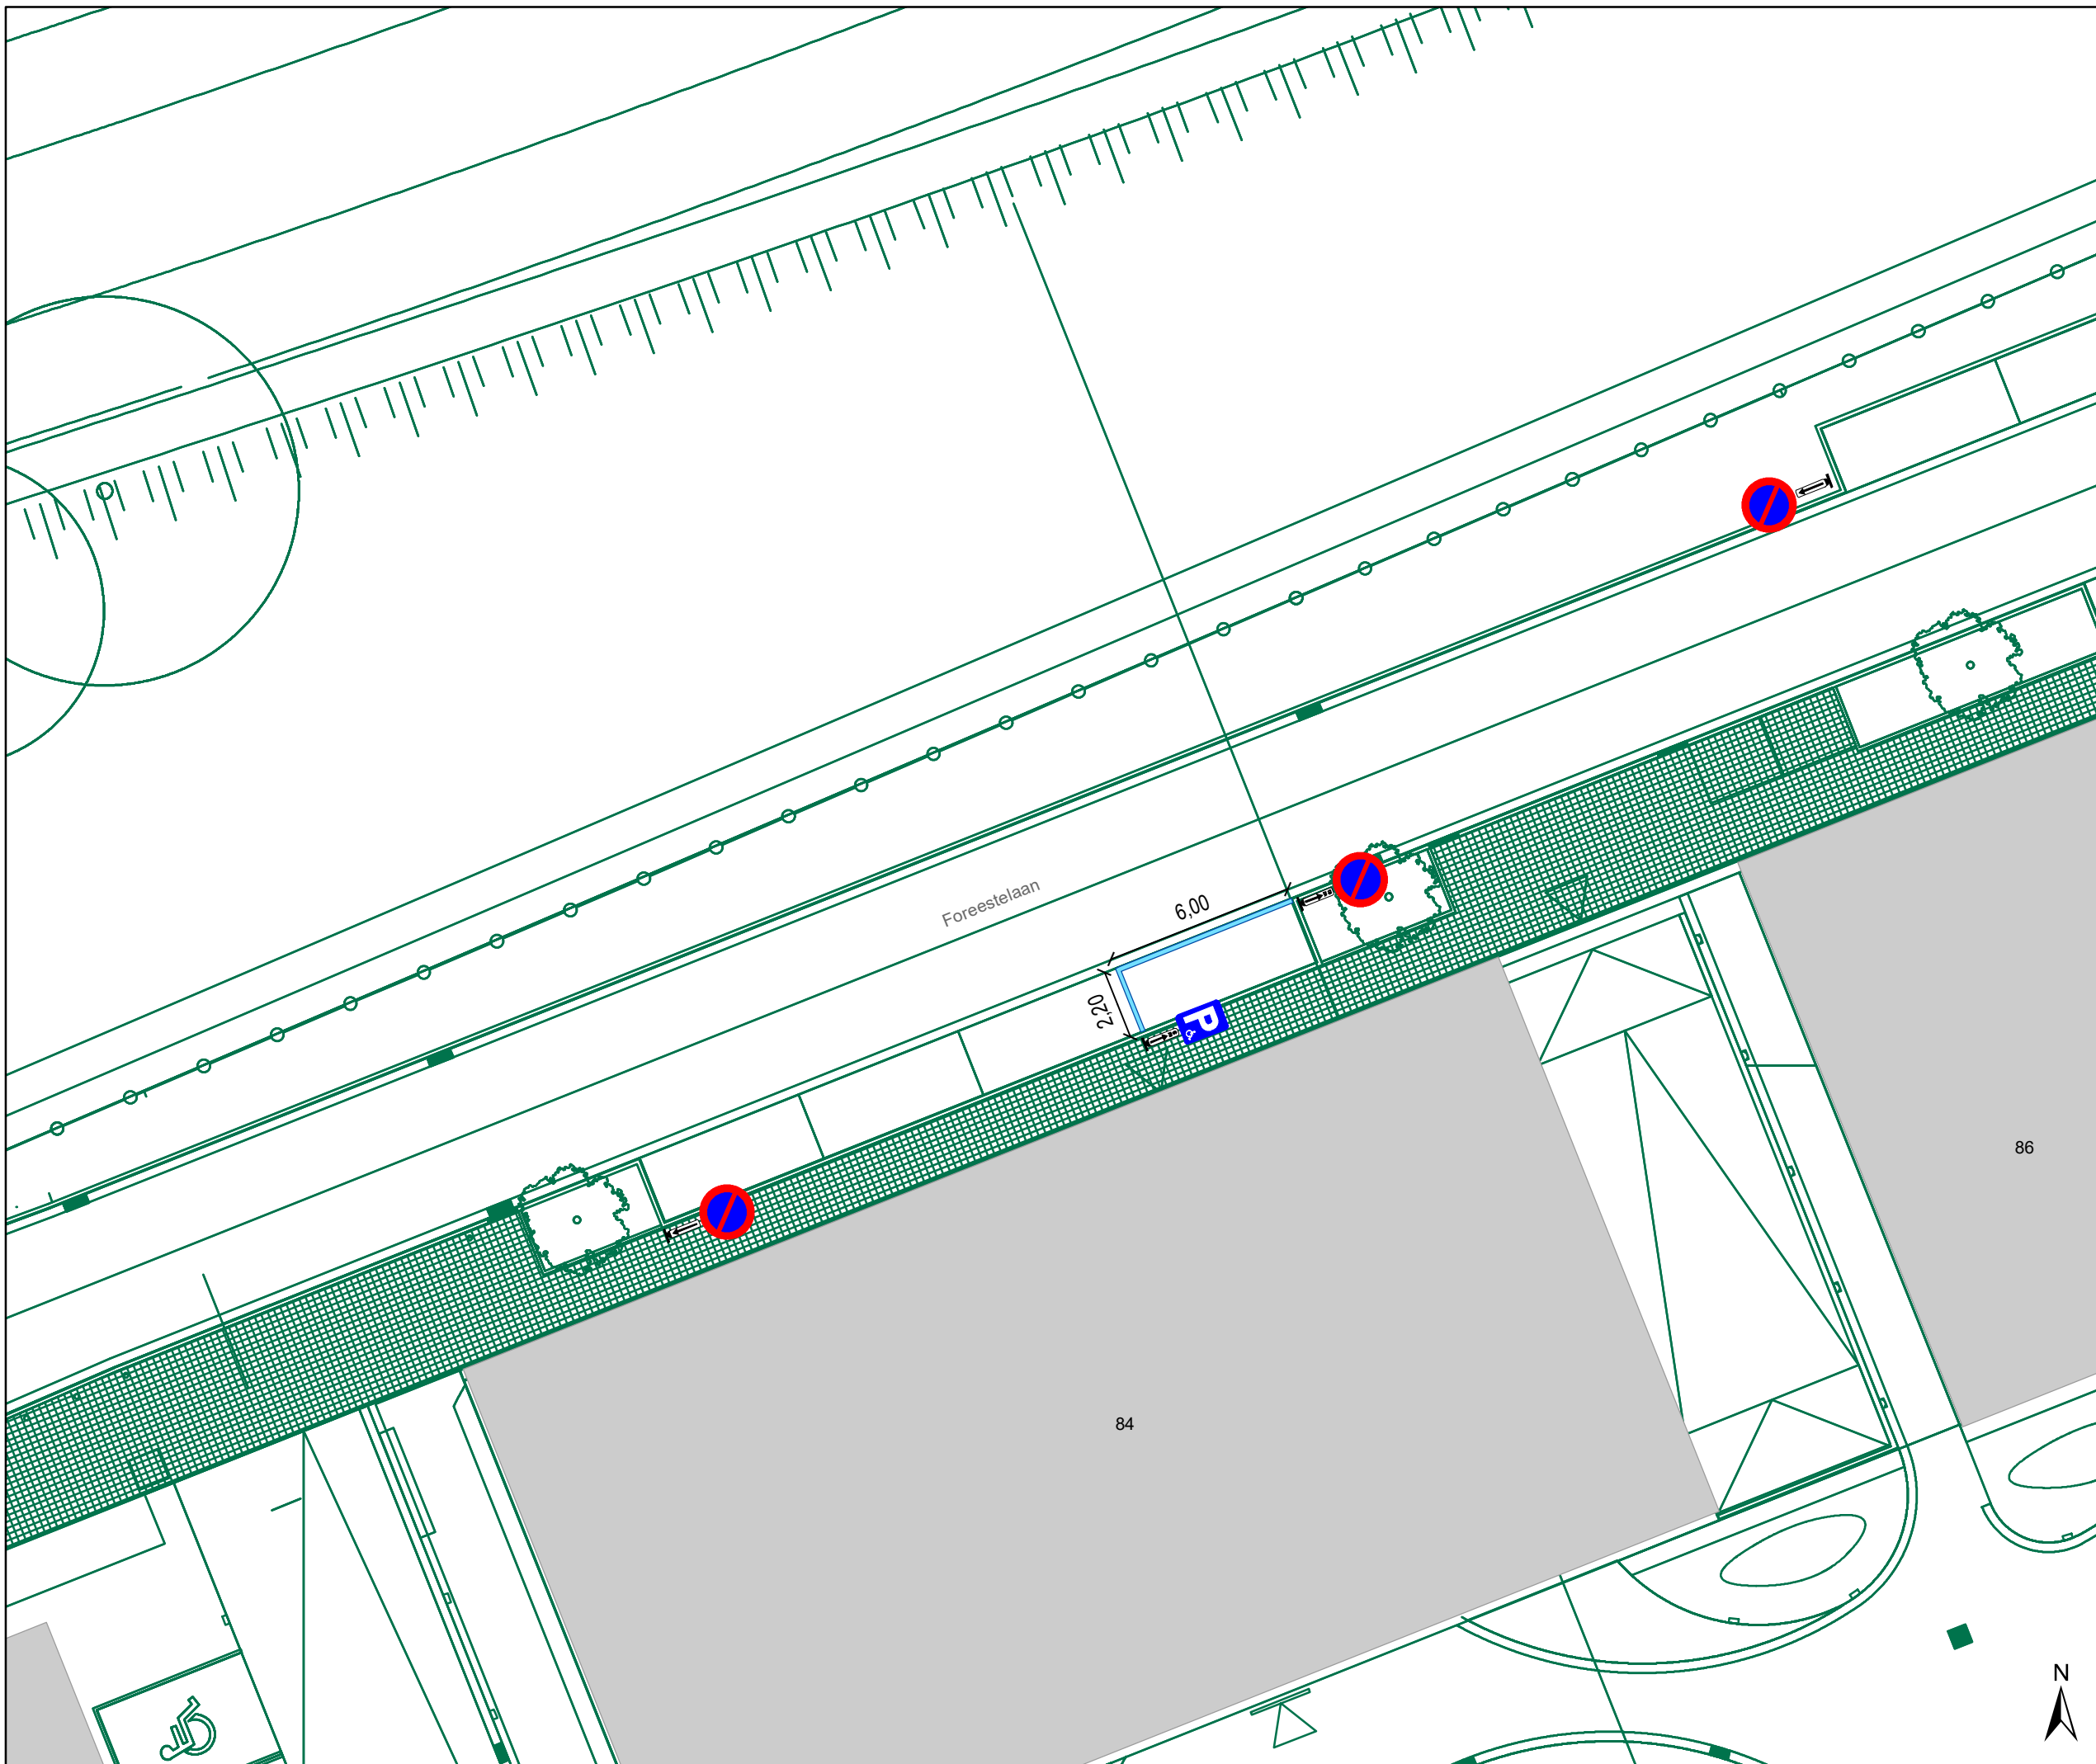Dossiernummer P-362129

DATUM	SCHAAL	PLAN	P.FORMAAT
3/04/2023	1/200	10/15	A3









Legende


-  Bestaande verkeersborden
-  Geplande verkeersborden
-  Te verwijderen verkeersborden
-  Bestaande wegmarkeringen
-  Geplande wegmarkeringen
-  Te verwijderen wegmarkeringen

Straatmeubilair

-  Gepland paaltje

Overige

-  Ander gepland dossier (in voorbereiding bij MOBBED)
-  Ander gepland dossier (in voorbereiding bij MOBBED)
-  Ander gepland dossier (ter uitvoering bij DWBW)
-  Fietsenstalling-Gepland
-  Fietsenstalling-Actief
-  Rood-Witte beugel

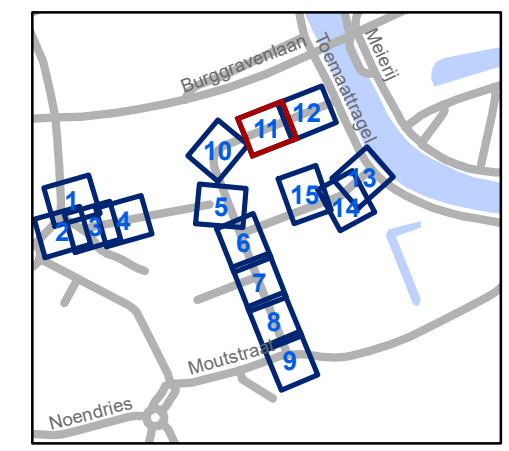


gent: Mobiliteitsbedrijf stad Gent
Verkeerstechnische taken

**Foreestelaan
Verkaveling**

Dosiernummer P-362129

DATUM	SCHAAL	PLAN	P FORMAAT
3/04/2023	1/200	11/15	A3

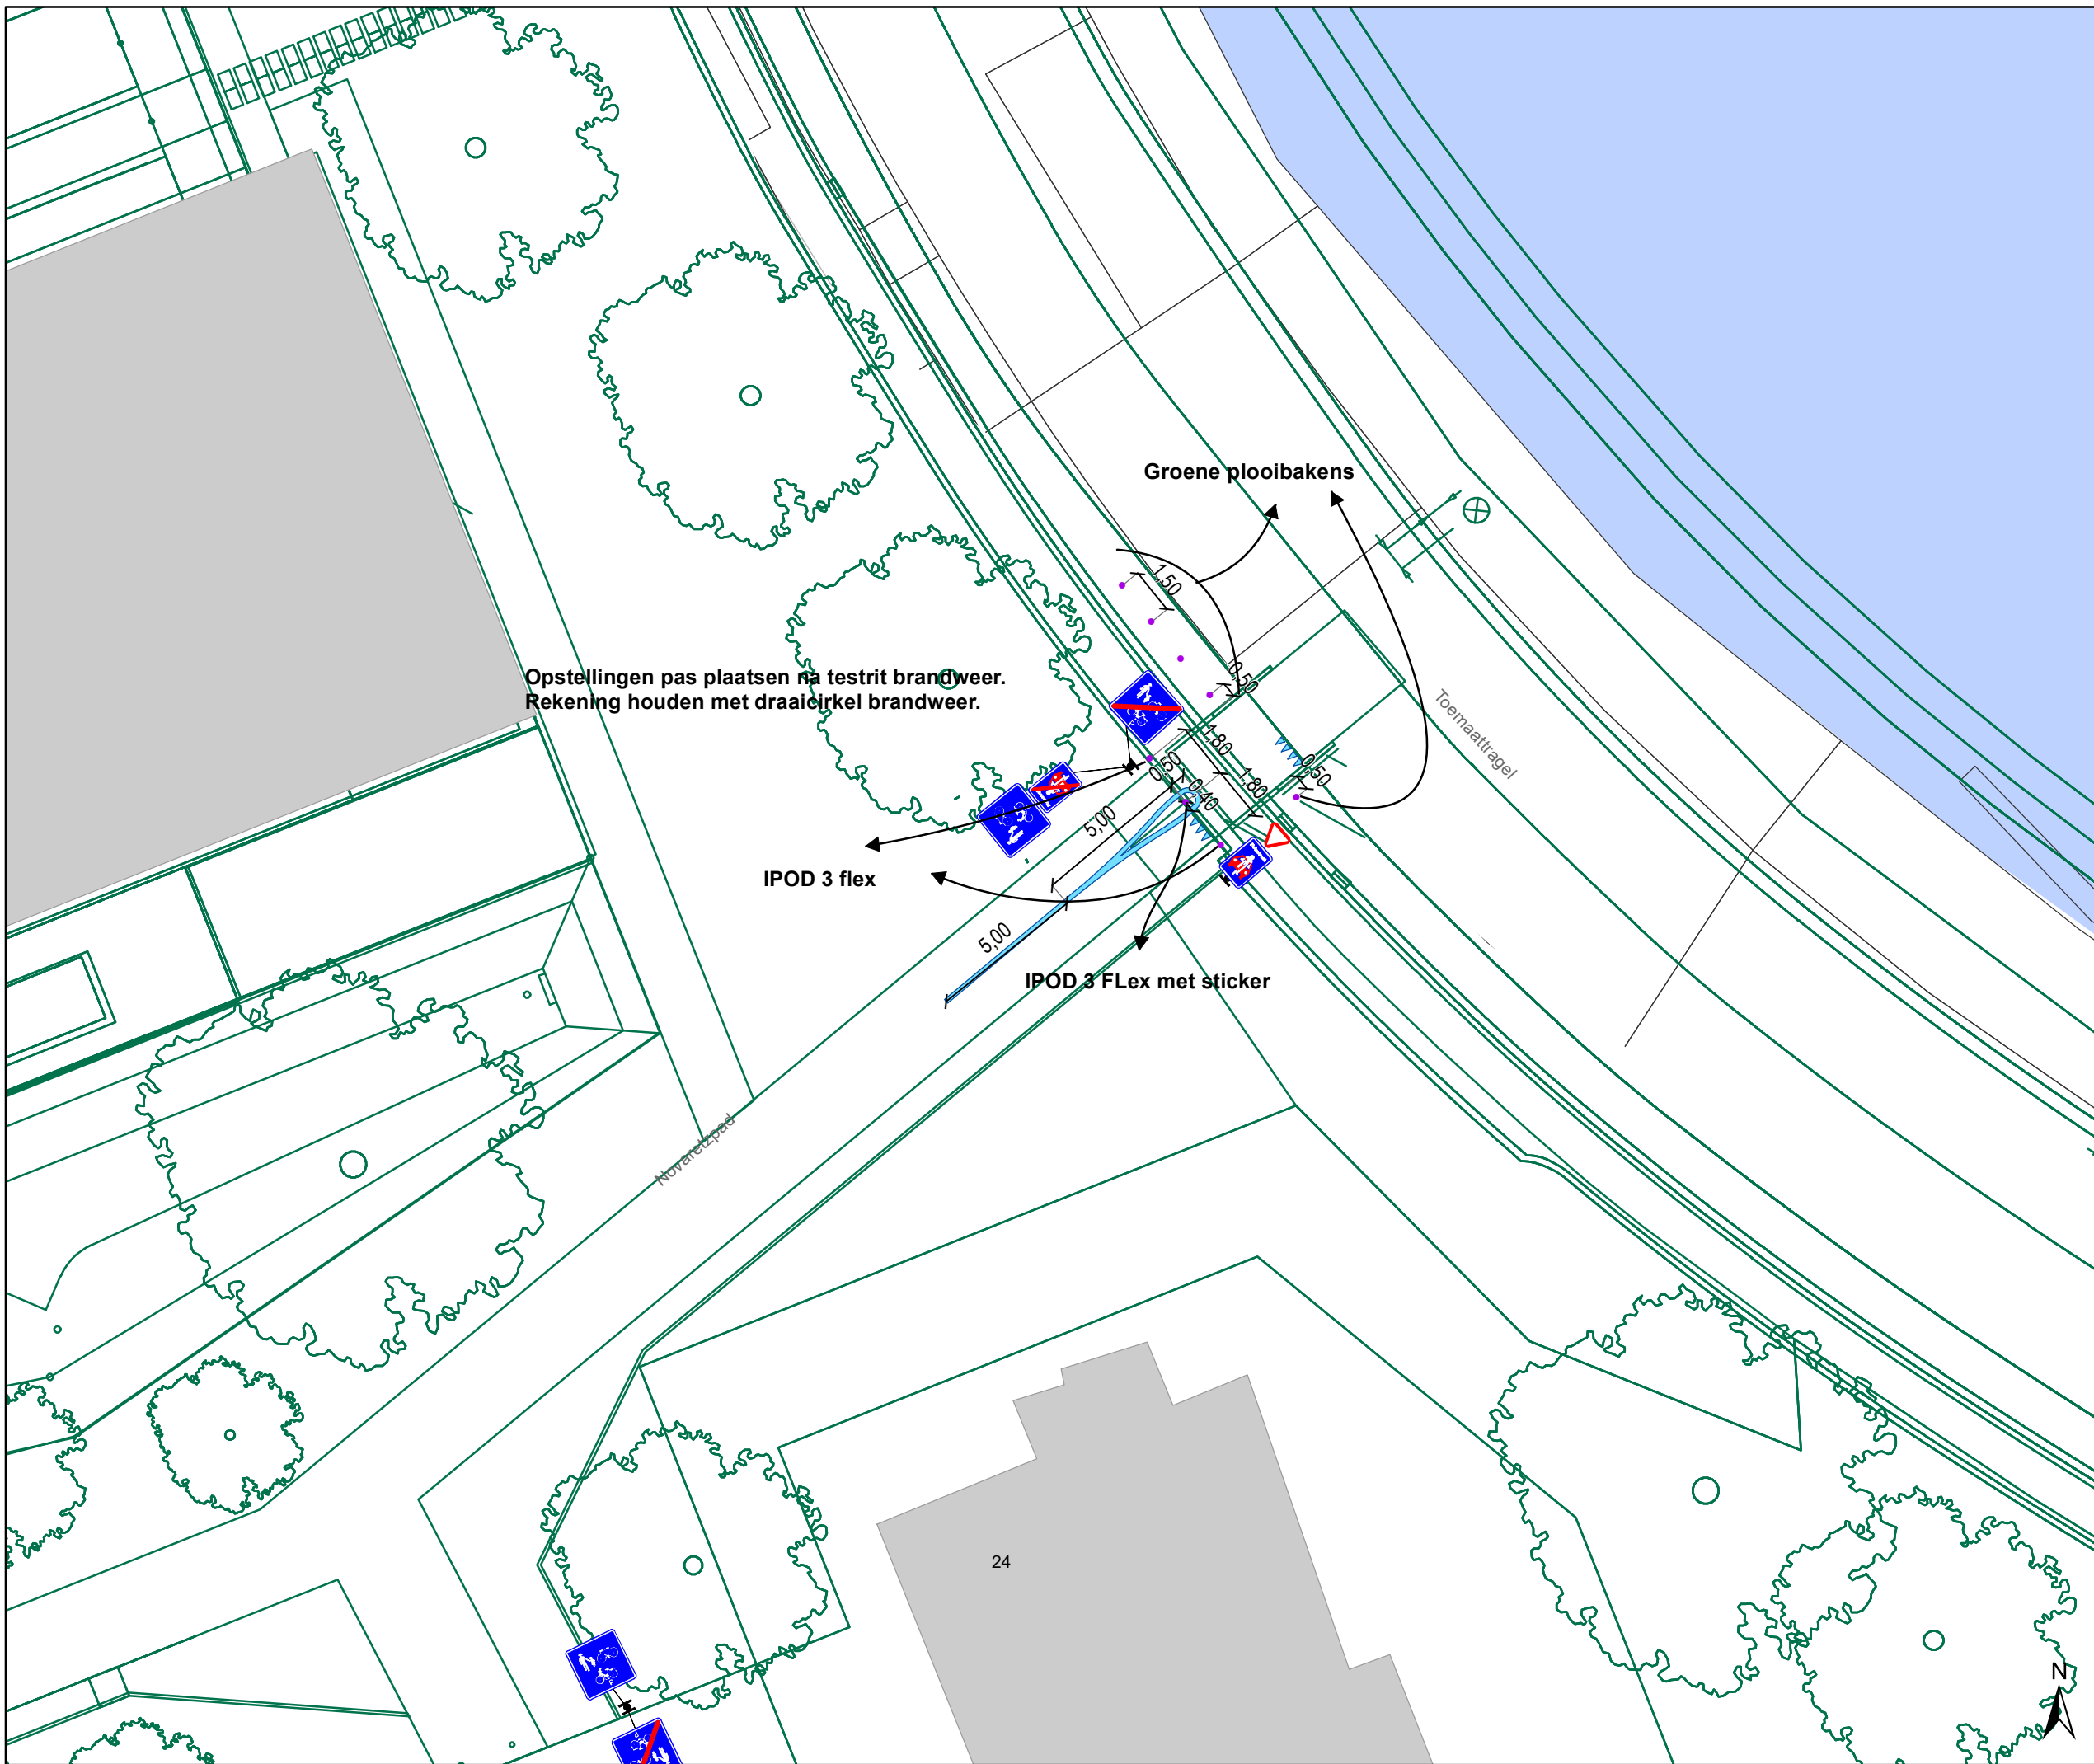

Legende

- Bestaande verkeersborden
- Geplande verkeersborden
- Te verwijderen verkeersborden


- Bestaande wegmarkeringen
- Geplande wegmarkeringen
- Te verwijderen wegmarkeringen

Straatmeubilair

- Gepland paaltje

Overige

- Ander gepland dossier (in voorbereiding bij MOBBED)
- Ander gepland dossier (in voorbereiding bij MOBBED)
- Ander gepland dossier (ter uitvoering bij DWBW)
- Fietsenstalling-Gepland
- Fietsenstalling-Actief
- Rood-Witte beugel

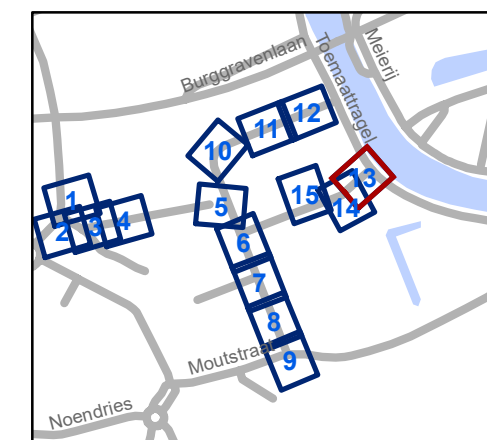


gent: Mobiliteitsbedrijf stad Gent
Verkeerstechnische taken


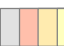

Foreestelaan Verkaveling

Dossiernummer P-362129

DATUM	SCHAAL	PLAN	P.FORMAAT
3/04/2023	1/200	13/15	A3

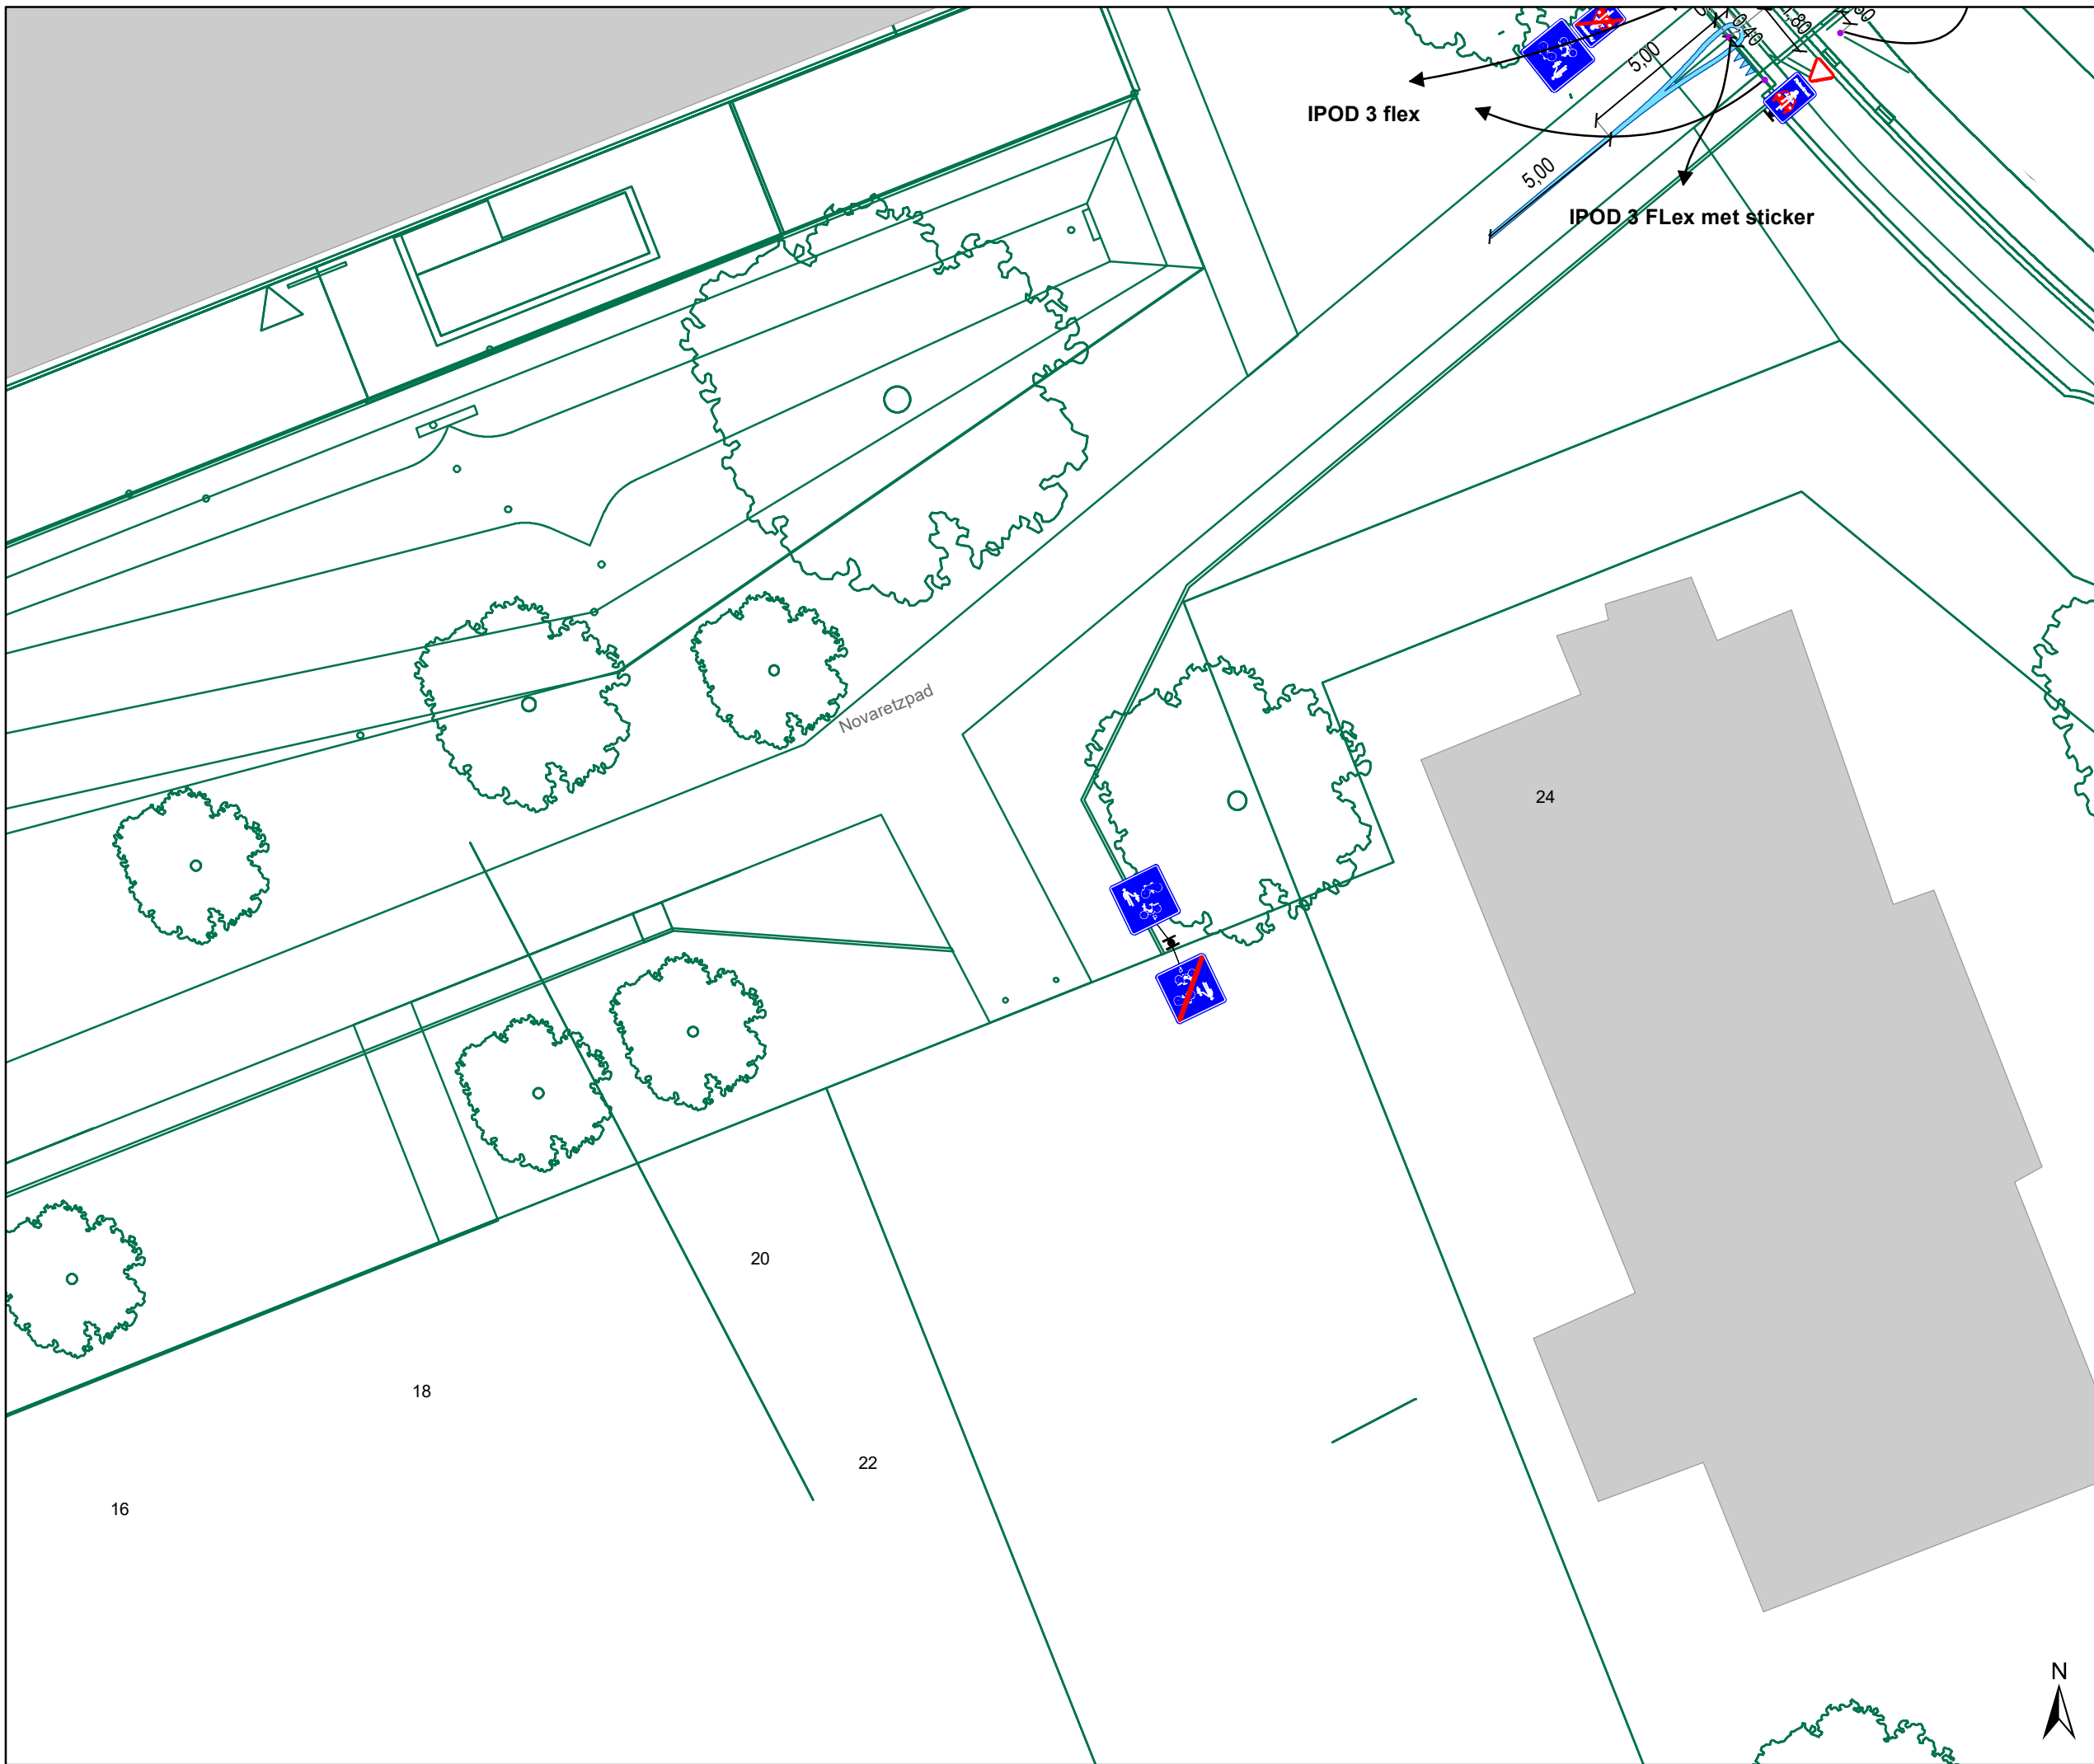







Legende


-  Bestaande verkeersborden
-  Geplande verkeersborden
-  Te verwijderen verkeersborden
-  Bestaande wegmarkeringen
-  Geplande wegmarkeringen
-  Te verwijderen wegmarkeringen

Straatmeubilair

-  Gepland paaltje

Overige

-  Ander gepland dossier (in voorbereiding bij MOBBED)
-  Ander gepland dossier (in voorbereiding bij MOBBED)
-  Ander gepland dossier (ter uitvoering bij DWBW)
-  Fietsenstalling-Gepland
-  Fietsenstalling-Actief
-  Rood-Witte beugel

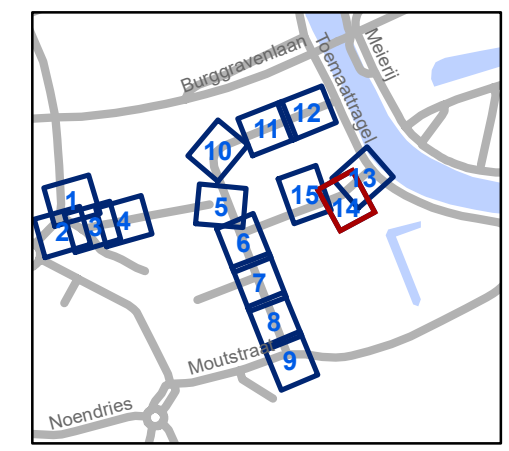

gent: Mobiliteitsbedrijf stad Gent
Verkeerstechnische taken

Foreestelaan Verkaveling




Dossiernummer P-362129




DATUM	SCHAAL	PLAN	P.FORMAAT
3/04/2023	1/200	14/15	A3





Legende







-  Bestaande verkeersborden
-  Geplande verkeersborden
-  Te verwijderen verkeersborden


-  Bestaande wegmarkeringen
-  Geplande wegmarkeringen
-  Te verwijderen wegmarkeringen

Straatmeubilair

-  Gepland paaltje

Overige

-  Ander gepland dossier (in voorbereiding bij MOBBED)
-  Ander gepland dossier (in voorbereiding bij MOBBED)
-  Ander gepland dossier (ter uitvoering bij DWBW)
-  Fietsenstalling-Gepland
-  Fietsenstalling-Actief
-  Rood-Witte beugel

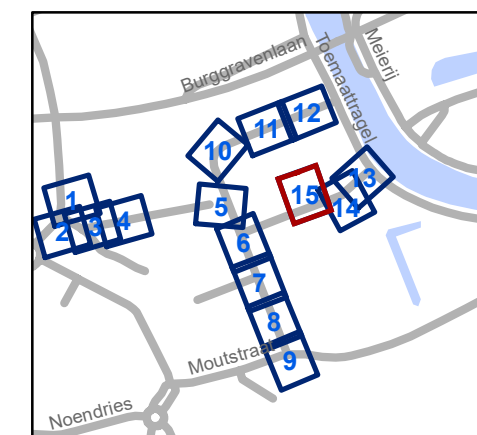

gent: Mobiliteitsbedrijf stad Gent
Verkeerstechnische taken

Foreestelaan Verkaveling

Dossiernummer P-362129

DATUM	SCHAAL	PLAN	P FORMAAT
3/04/2023	1/200	15/15	A3

