










Legende


-  Bestaande verkeersborden
-  Geplande verkeersborden
-  Te verwijderen verkeersborden
-  Bestaande wegmarkeringen
-  Geplande wegmarkeringen
-  Te verwijderen wegmarkeringen

Straatmeubilair

-  Gepland paaltje
-  Bestaand paaltje
-  Te verwijderen paaltje
-  Bestaande fietsenstalling

Overige

-  Ander gepland dossier (in voorbereiding bij MOBVED)
-  Ander gepland dossier (in voorbereiding bij MOBVED)
-  Ander gepland dossier (ter uitvoering bij DWBW)
-  Behoort tot dit dossier

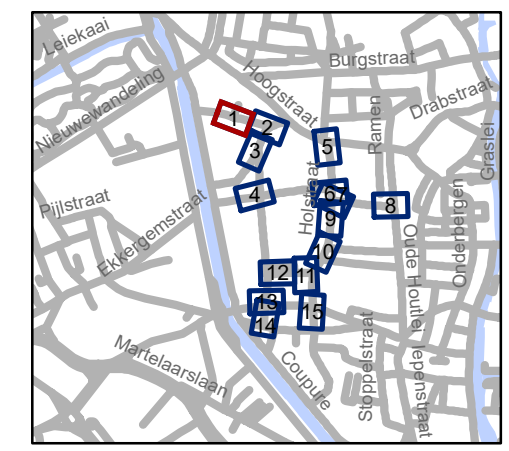


gent: Mobiliteitsbedrijf stad Gent
Verkeerstechnische taken

Rasphuisstraat Aanpassingen






Dossiernummer P-359648
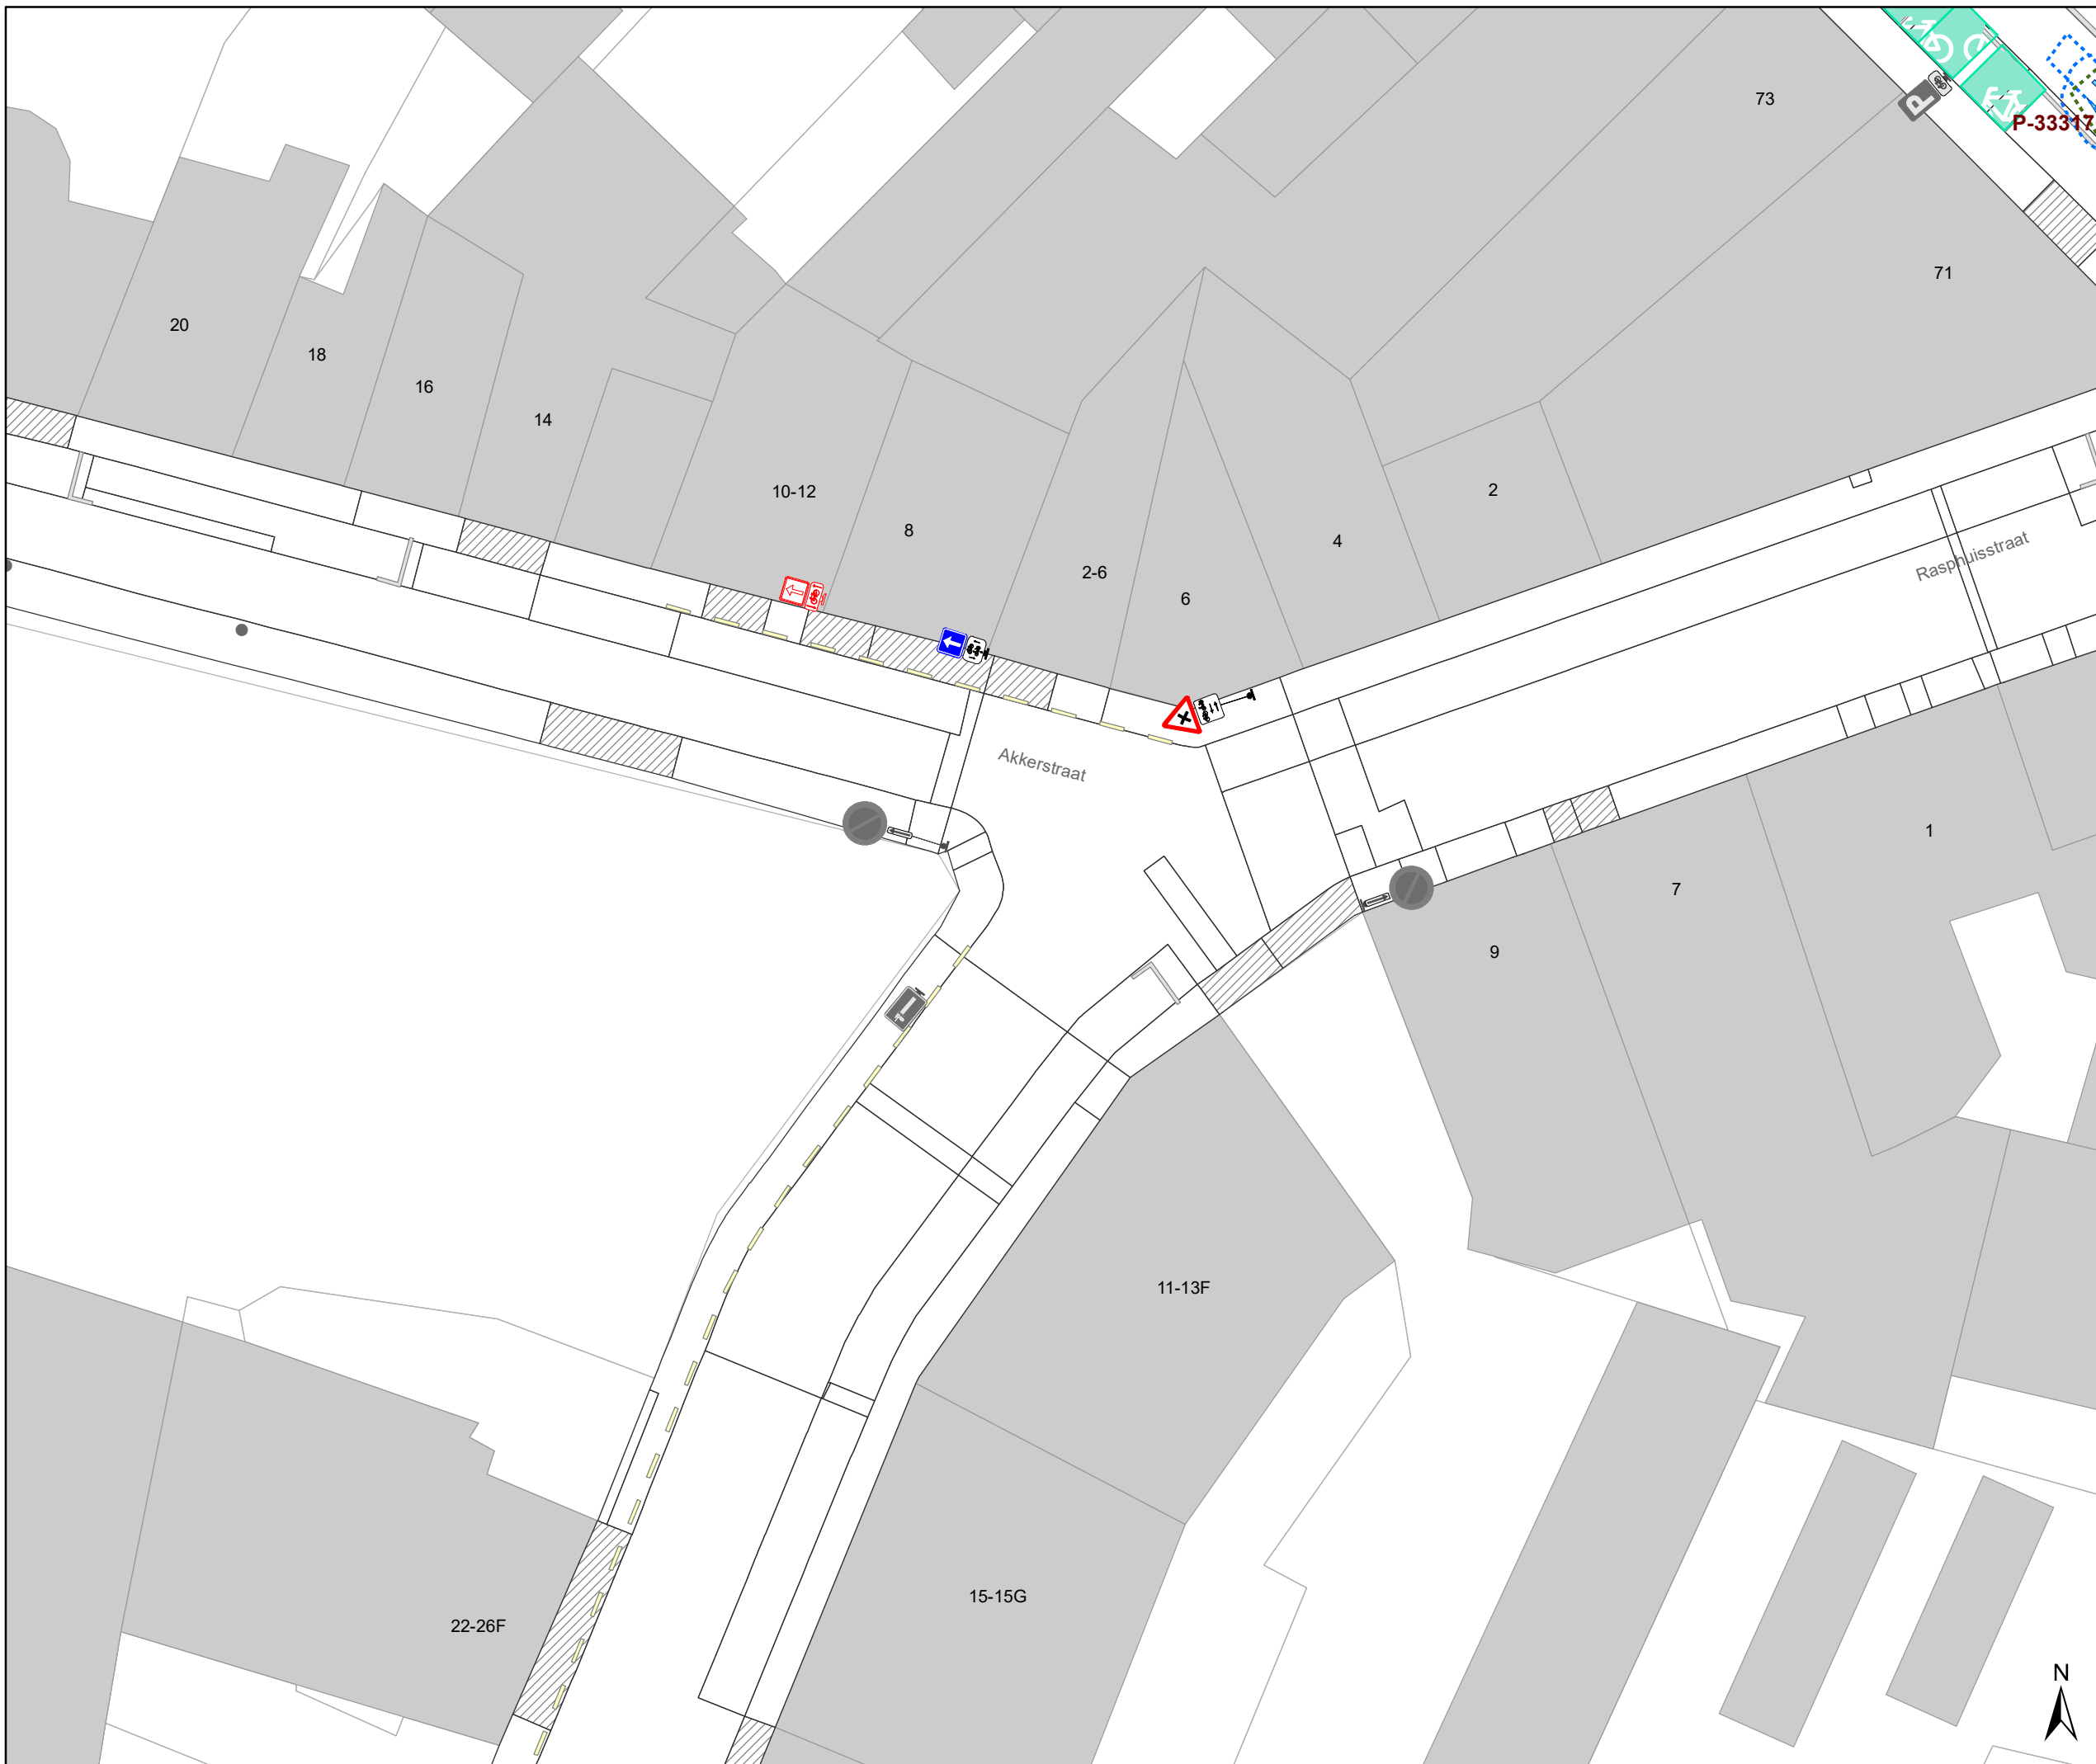
| DATUM | SCHAAL | PLAN | P FORMAAT |
|------------|--------|------|-----------|
| 25/04/2023 | 1/250 | 1/15 | A3 |













Legende


-  Bestaande verkeersborden
-  Geplande verkeersborden
-  Te verwijderen verkeersborden
-  Bestaande wegmarkeringen
-  Geplande wegmarkeringen
-  Te verwijderen wegmarkeringen

Straatmeubilair

-  Gepland paaltje
-  Bestaand paaltje
-  Te verwijderen paaltje
-  Bestaande fietsenstalling

Overige

-  Ander gepland dossier (in voorbereiding bij MOBBD)
-  Ander gepland dossier (in voorbereiding bij MOBBD)
-  Ander gepland dossier (ter uitvoering bij DWBW)
-  Behoort tot dit dossier

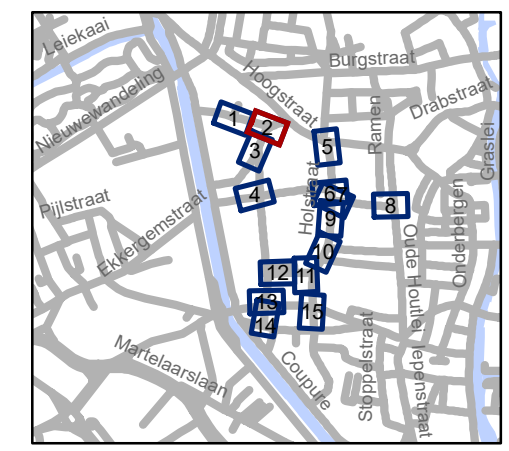


gent: Mobiliteitsbedrijf stad Gent
Verkeerstechnische taken

Rasphuisstraat Aanpassingen





Dossiernummer P-359648
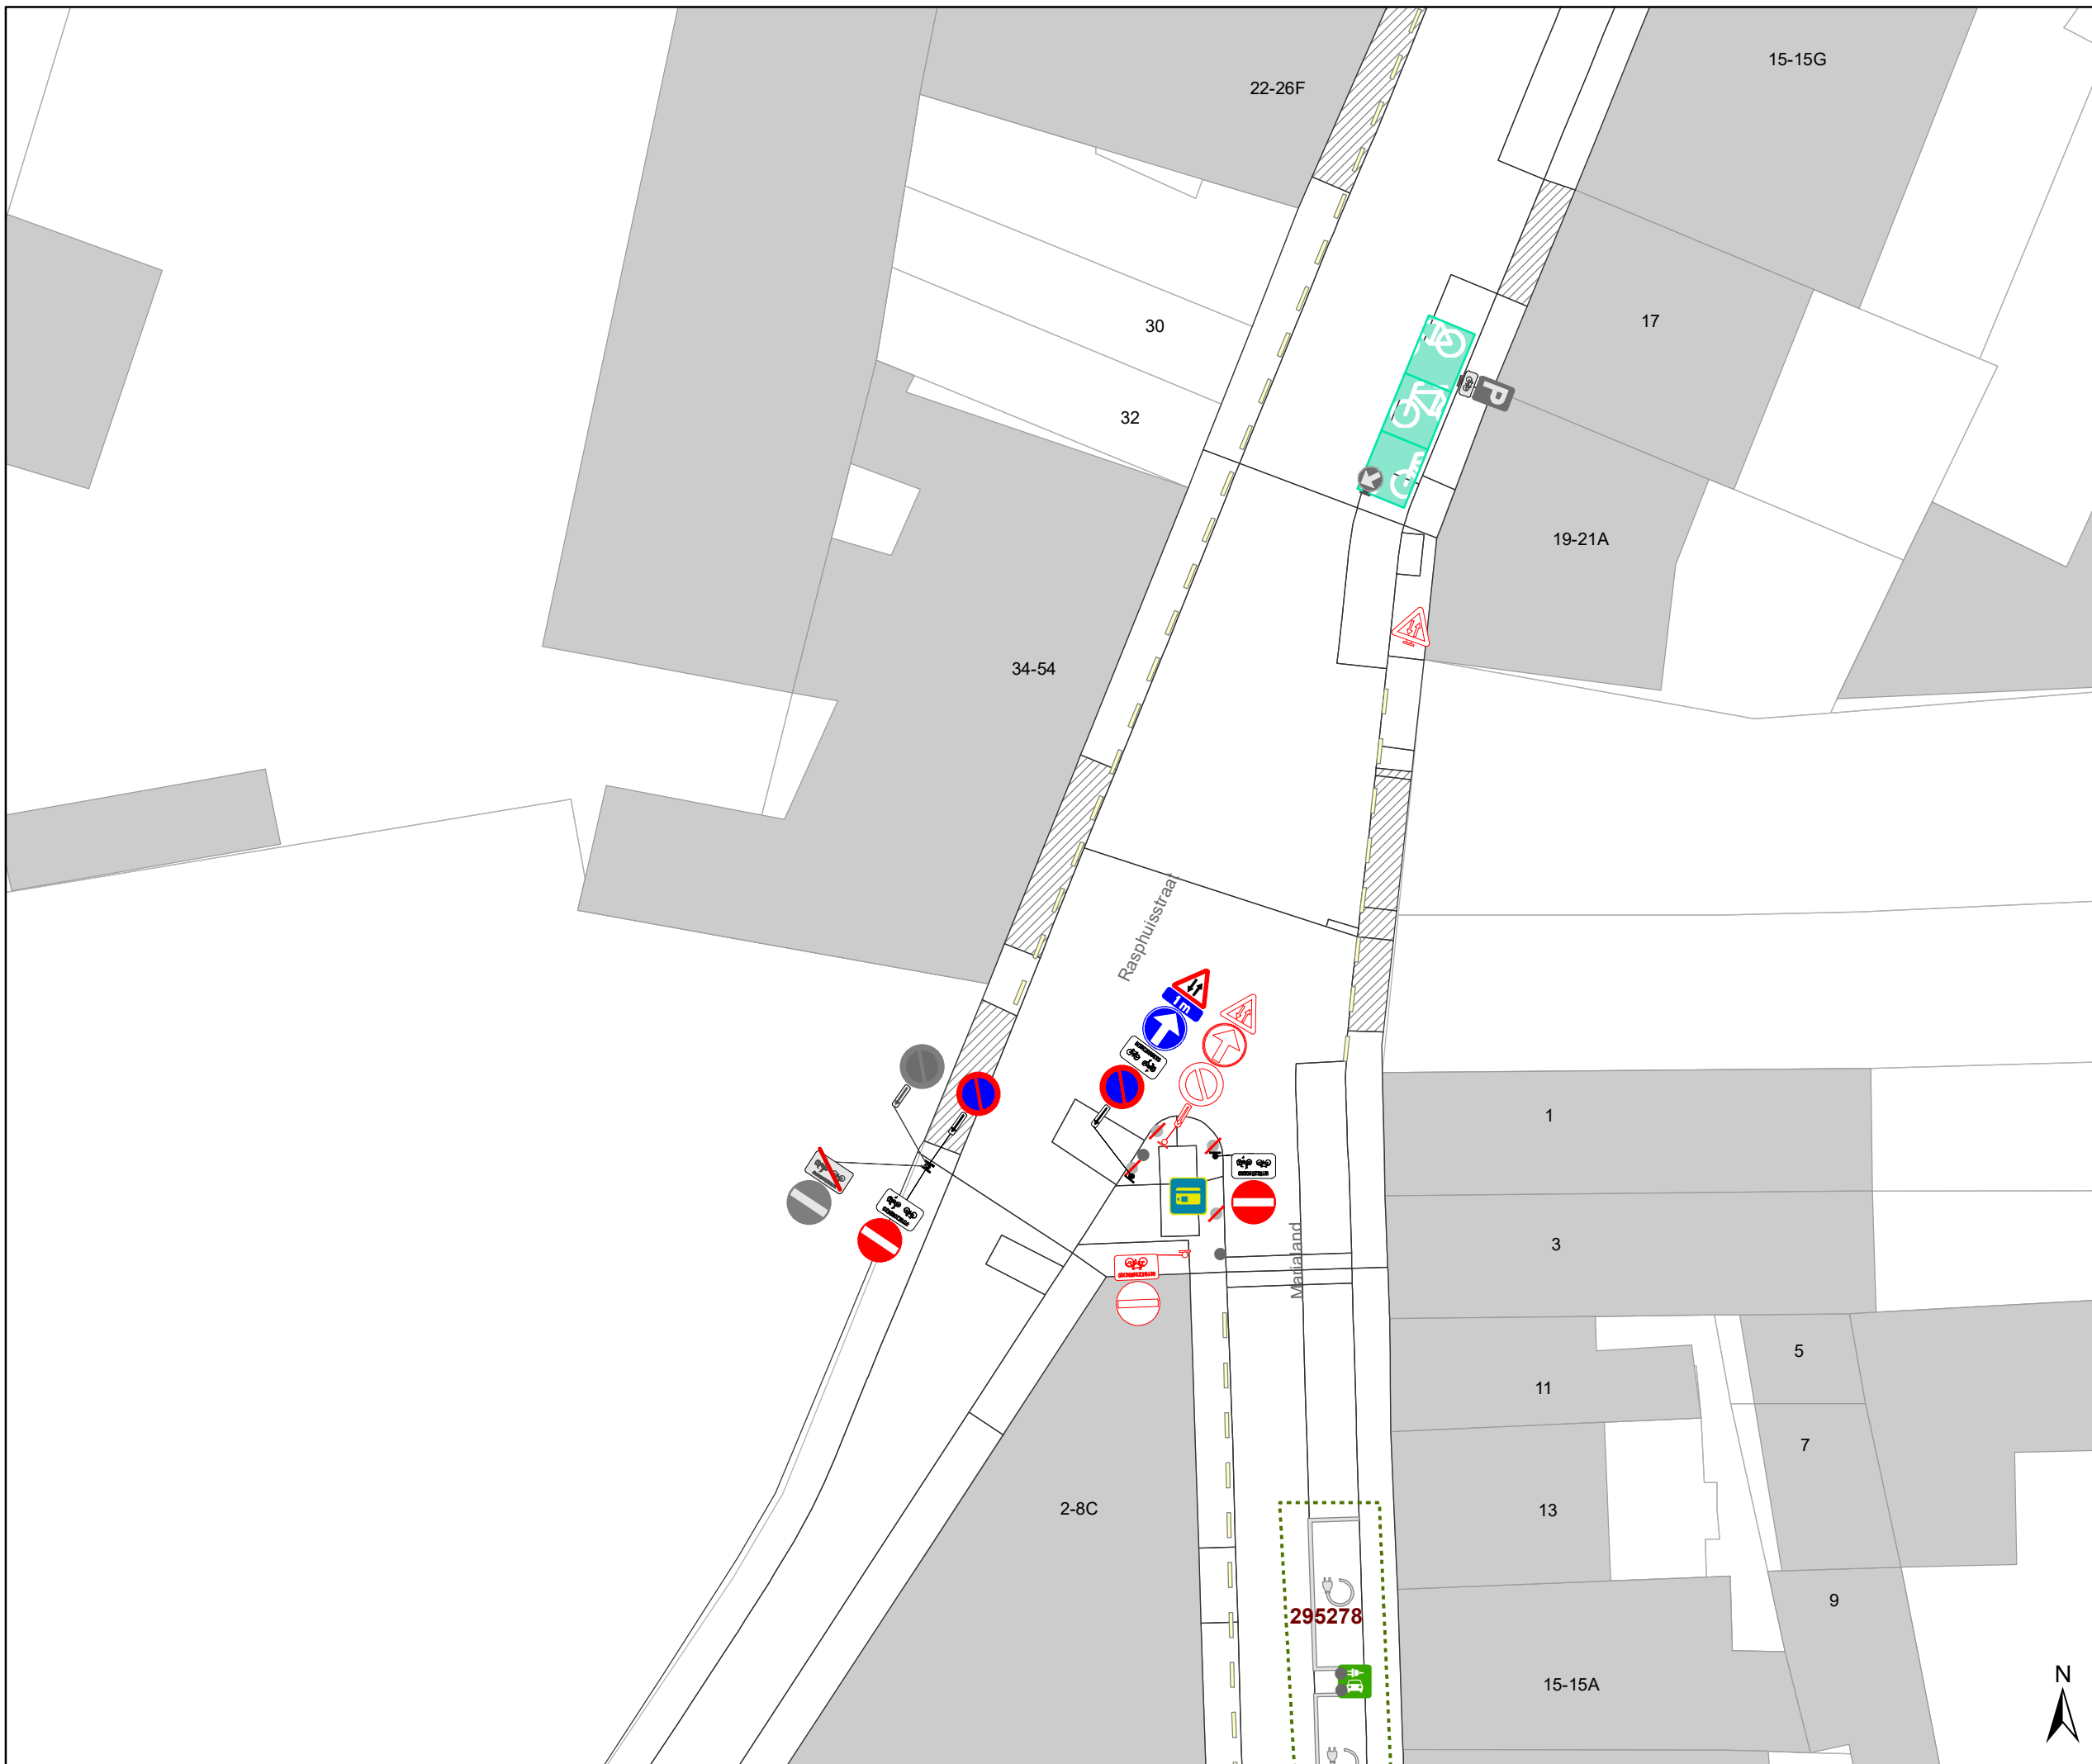
| DATUM | SCHAAL | PLAN | P FORMAAT |
|------------|--------|------|-----------|
| 25/04/2023 | 1/250 | 2/15 | A3 |









Legende


-  Bestaande verkeersborden
-  Geplande verkeersborden
-  Te verwijderen verkeersborden
-  Bestaande wegmarkeringen
-  Geplande wegmarkeringen
-  Te verwijderen wegmarkeringen

Straatmeubilair

-  Gepland paaltje
-  Bestaand paaltje
-  Te verwijderen paaltje
-  Bestaande fietsenstalling

Overige

-  Ander gepland dossier (in voorbereiding bij MOBBD)
-  Ander gepland dossier (in voorbereiding bij MOBBD)
-  Ander gepland dossier (ter uitvoering bij DWBW)
-  Behoort tot dit dossier

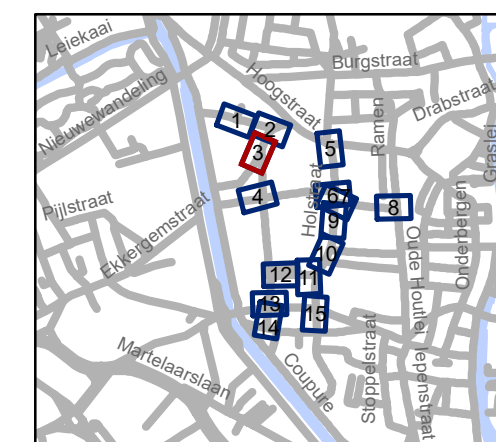


gent: Mobiliteitsbedrijf stad Gent
Verkeerstechnische taken

Rasphuisstraat Aanpassingen


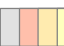

Dossiernummer P-359648

| DATUM | SCHAAL | PLAN | P FORMAAT |
|------------|--------|------|-----------|
| 25/04/2023 | 1/250 | 3/15 | A3 |



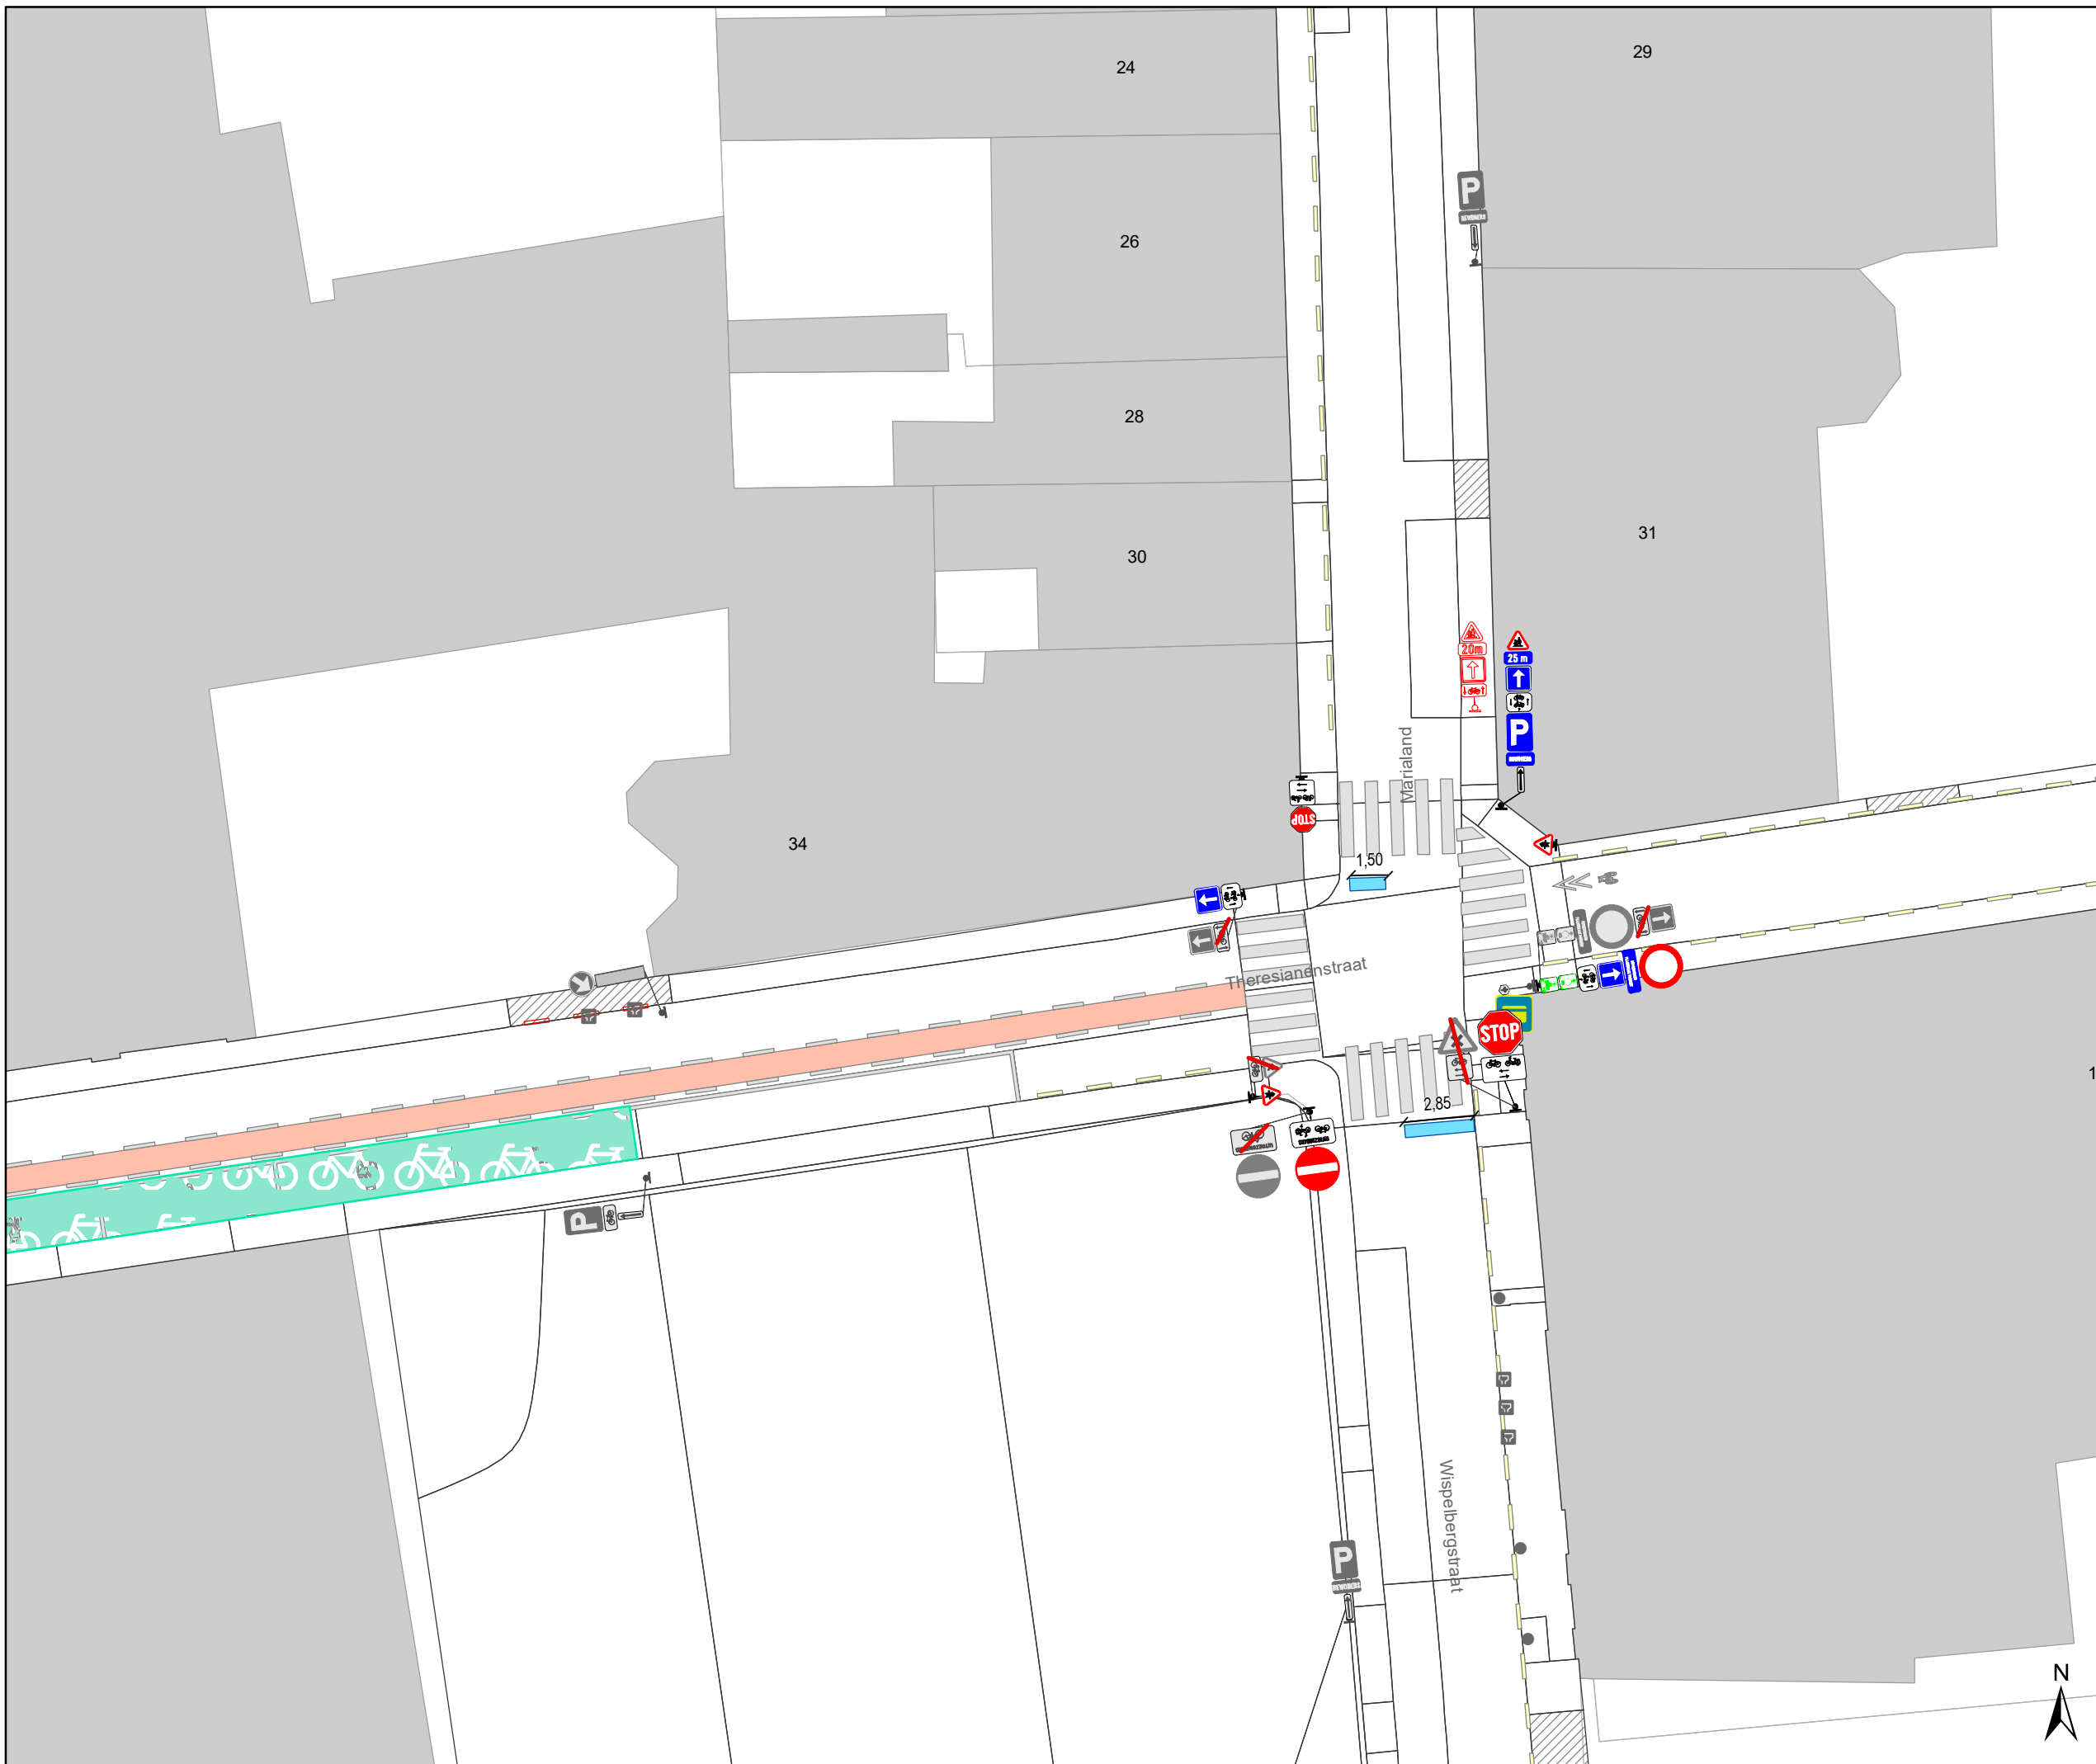









Legende


-  Bestaande verkeersborden
-  Geplande verkeersborden
-  Te verwijderen verkeersborden
-  Bestaande wegmarkeringen
-  Geplande wegmarkeringen
-  Te verwijderen wegmarkeringen

Straatmeubilair

-  Gepland paaltje
-  Bestaand paaltje
-  Te verwijderen paaltje
-  Bestaande fietsenstalling

Overige

-  Ander gepland dossier (in voorbereiding bij MOBBED)
-  Ander gepland dossier (in voorbereiding bij MOBBED)
-  Ander gepland dossier (ter uitvoering bij DWBW)
-  Behoort tot dit dossier

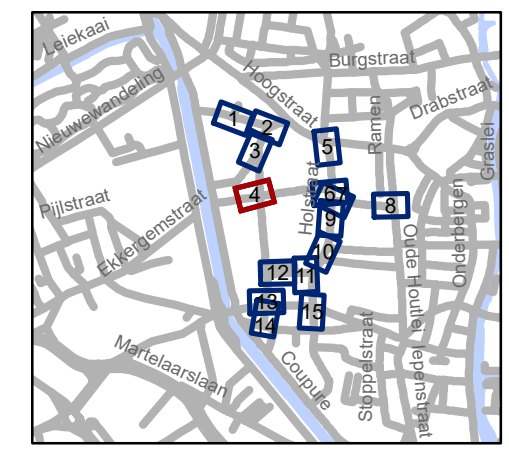


gent: Mobiliteitsbedrijf stad Gent
Verkeerstechnische taken


Rasphuisstraat Aanpassingen

Dossiernummer P-359648

| DATUM | SCHAAL | PLAN | P FORMAAT |
|------------|--------|------|-----------|
| 25/04/2023 | 1/250 | 4/15 | A3 |

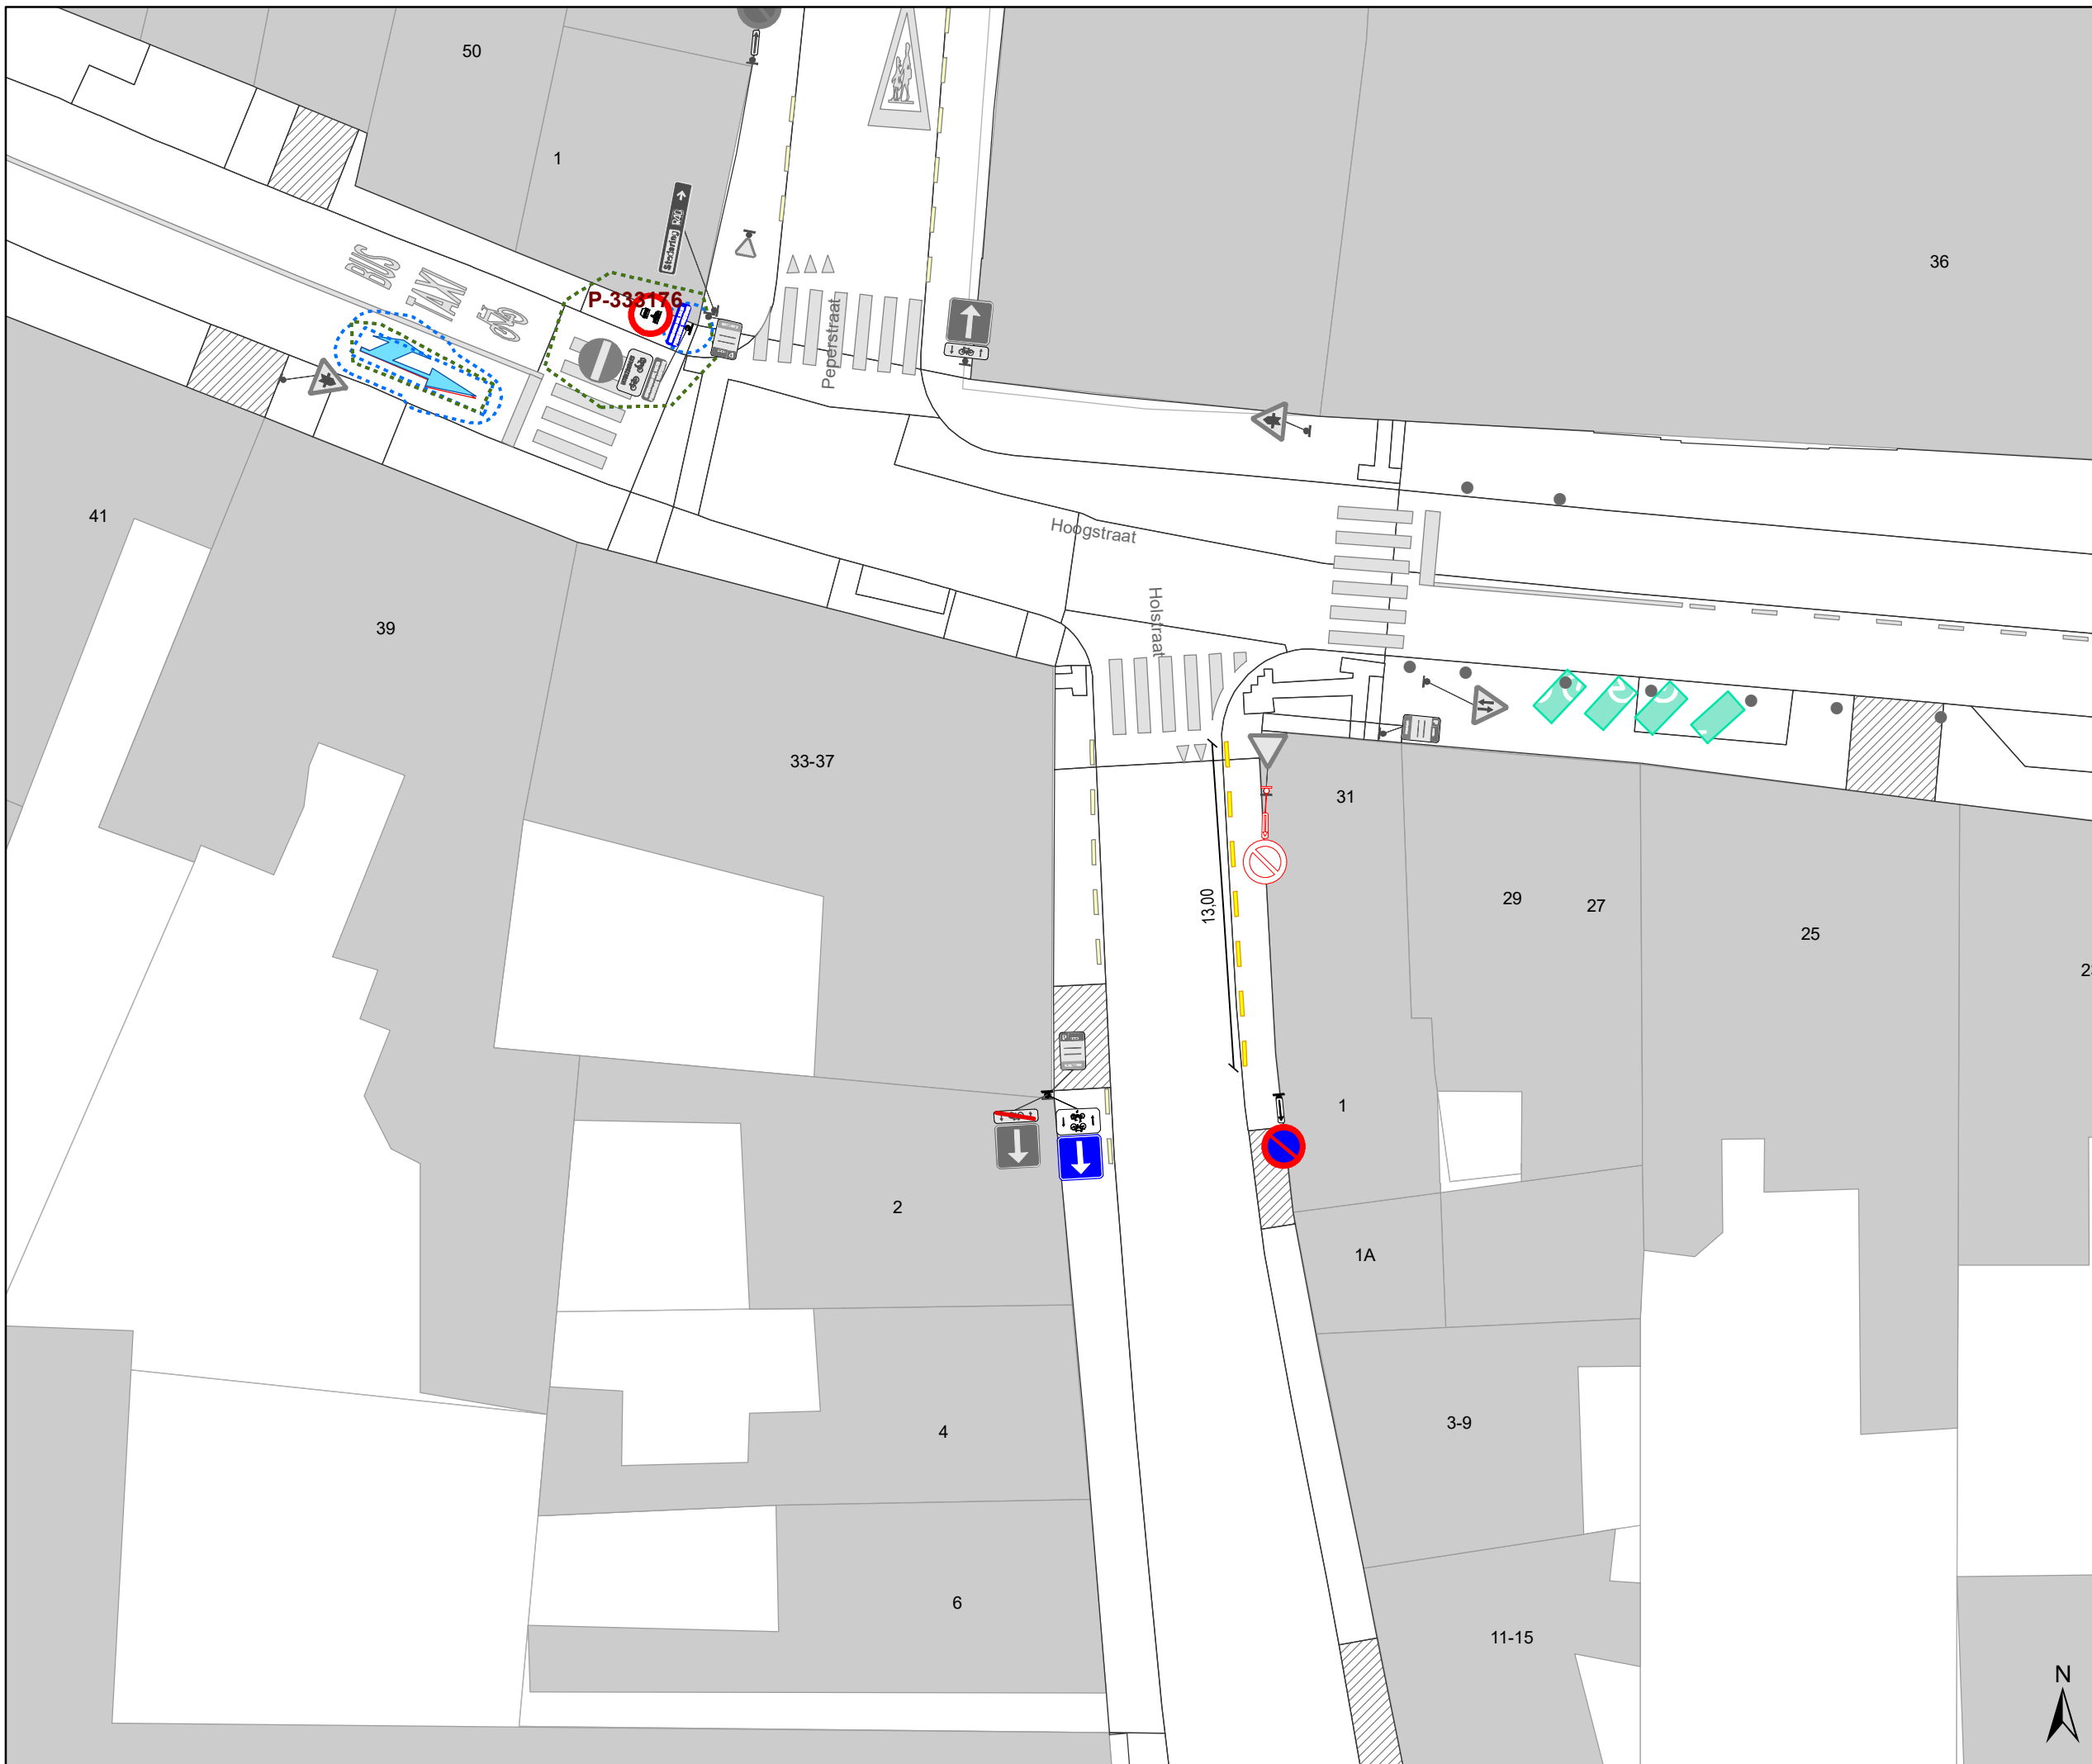



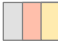

Legende


-  Bestaande verkeersborden
-  Geplande verkeersborden
-  Te verwijderen verkeersborden
-  Bestaande wegmarkeringen
-  Geplande wegmarkeringen
-  Te verwijderen wegmarkeringen

Straatmeubilair

-  Gepland paaltje
-  Bestaand paaltje
-  Te verwijderen paaltje
-  Bestaande fietsenstalling

Overige

-  Ander gepland dossier (in voorbereiding bij MOBBED)
-  Ander gepland dossier (in voorbereiding bij MOBBED)
-  Ander gepland dossier (ter uitvoering bij DWBW)
-  Behoort tot dit dossier

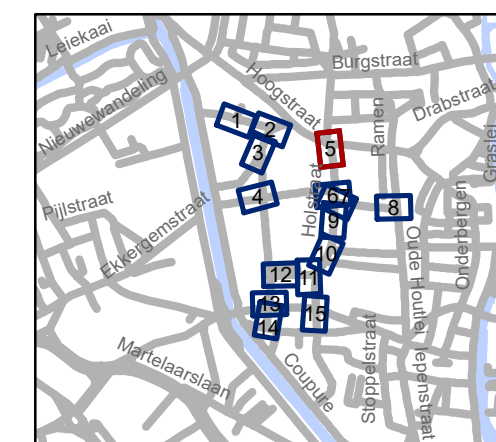


gent: Mobiliteitsbedrijf stad Gent
Verkeerstechnische taken

Rasphuisstraat Aanpassingen

Dossinummer P-359648

| DATUM | SCHAAL | PLAN | P FORMAAT |
|------------|--------|------|-----------|
| 25/04/2023 | 1/250 | 5/15 | A3 |



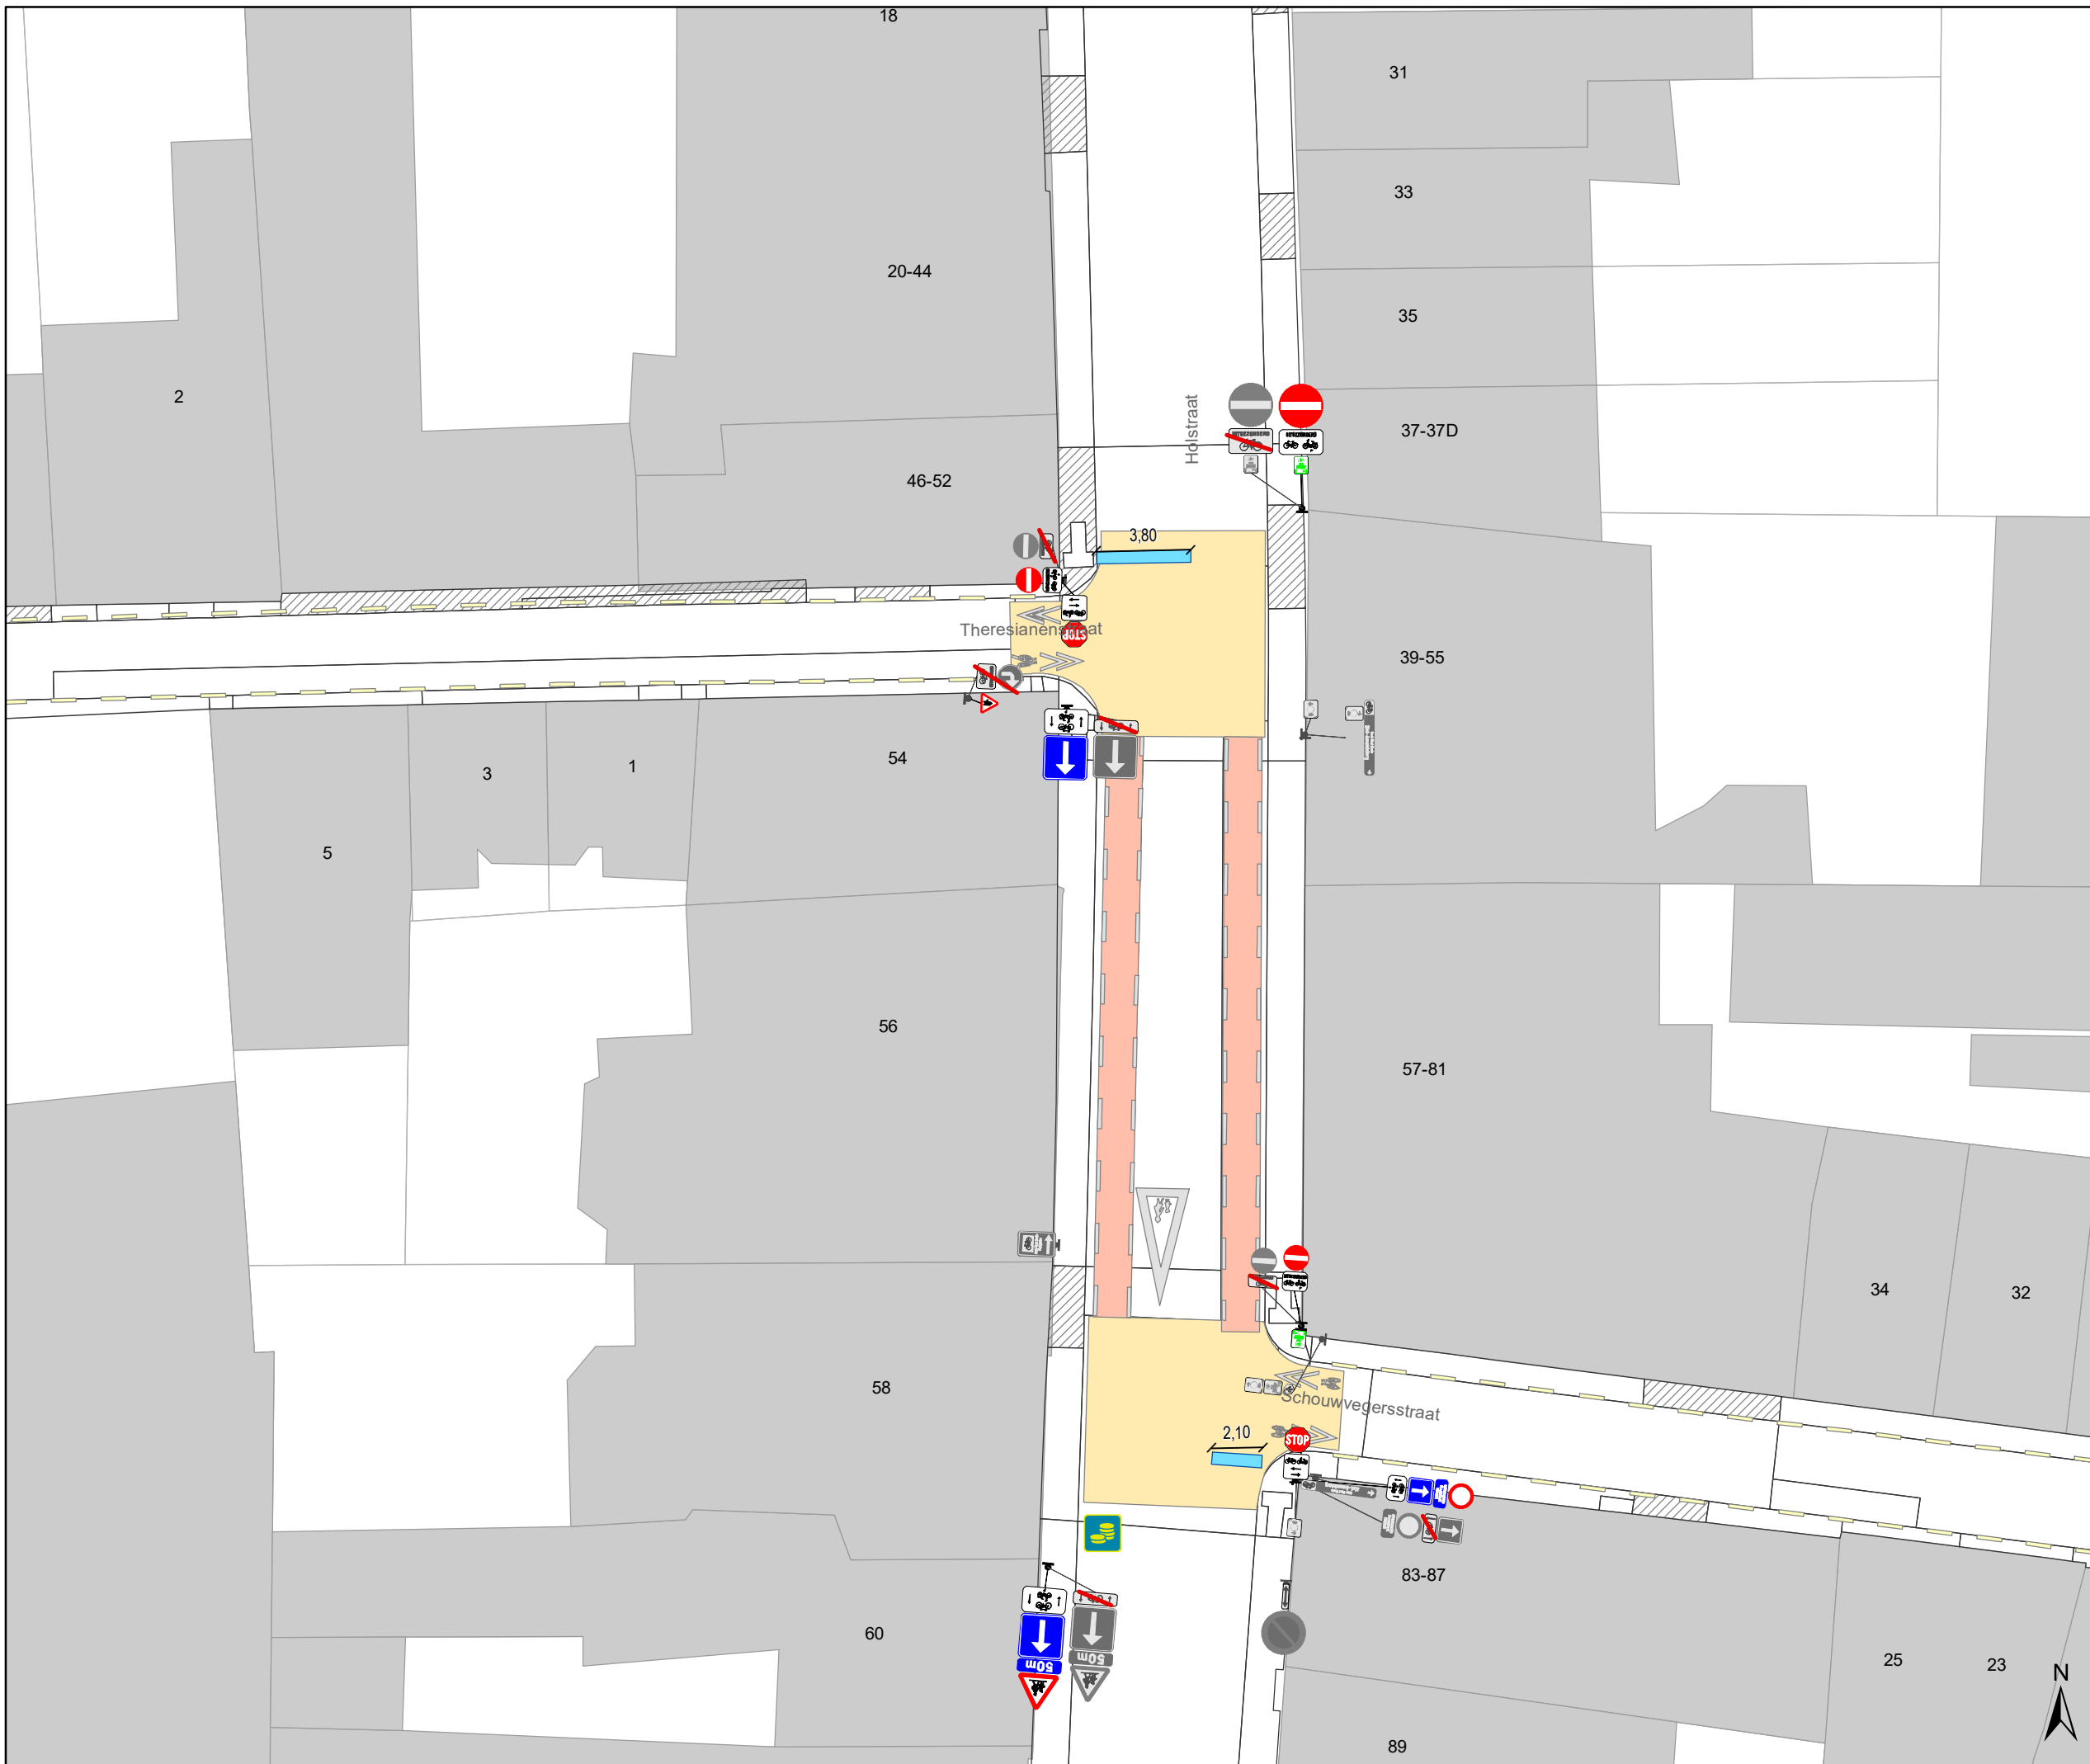

Legende


- Bestaande verkeersborden
- Geplande verkeersborden
- Te verwijderen verkeersborden
- Bestaande wegmarkeringen
- Geplande wegmarkeringen
- Te verwijderen wegmarkeringen

Straatmeubilair

- Gepland paaltje
- Bestaand paaltje
- Te verwijderen paaltje
- Bestaande fietsenstalling

Overige

- Ander gepland dossier (in voorbereiding bij MOBBED)
- Ander gepland dossier (in voorbereiding bij MOBBED)
- Ander gepland dossier (ter uitvoering bij DWBW)
- Behoort tot dit dossier

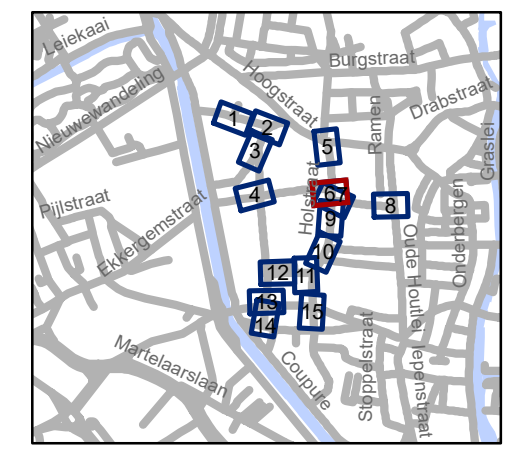


gent: Mobiliteitsbedrijf stad Gent
Verkeerstechnische taken

Rasphuisstraat Aanpassingen

Dossiernummer P-359648



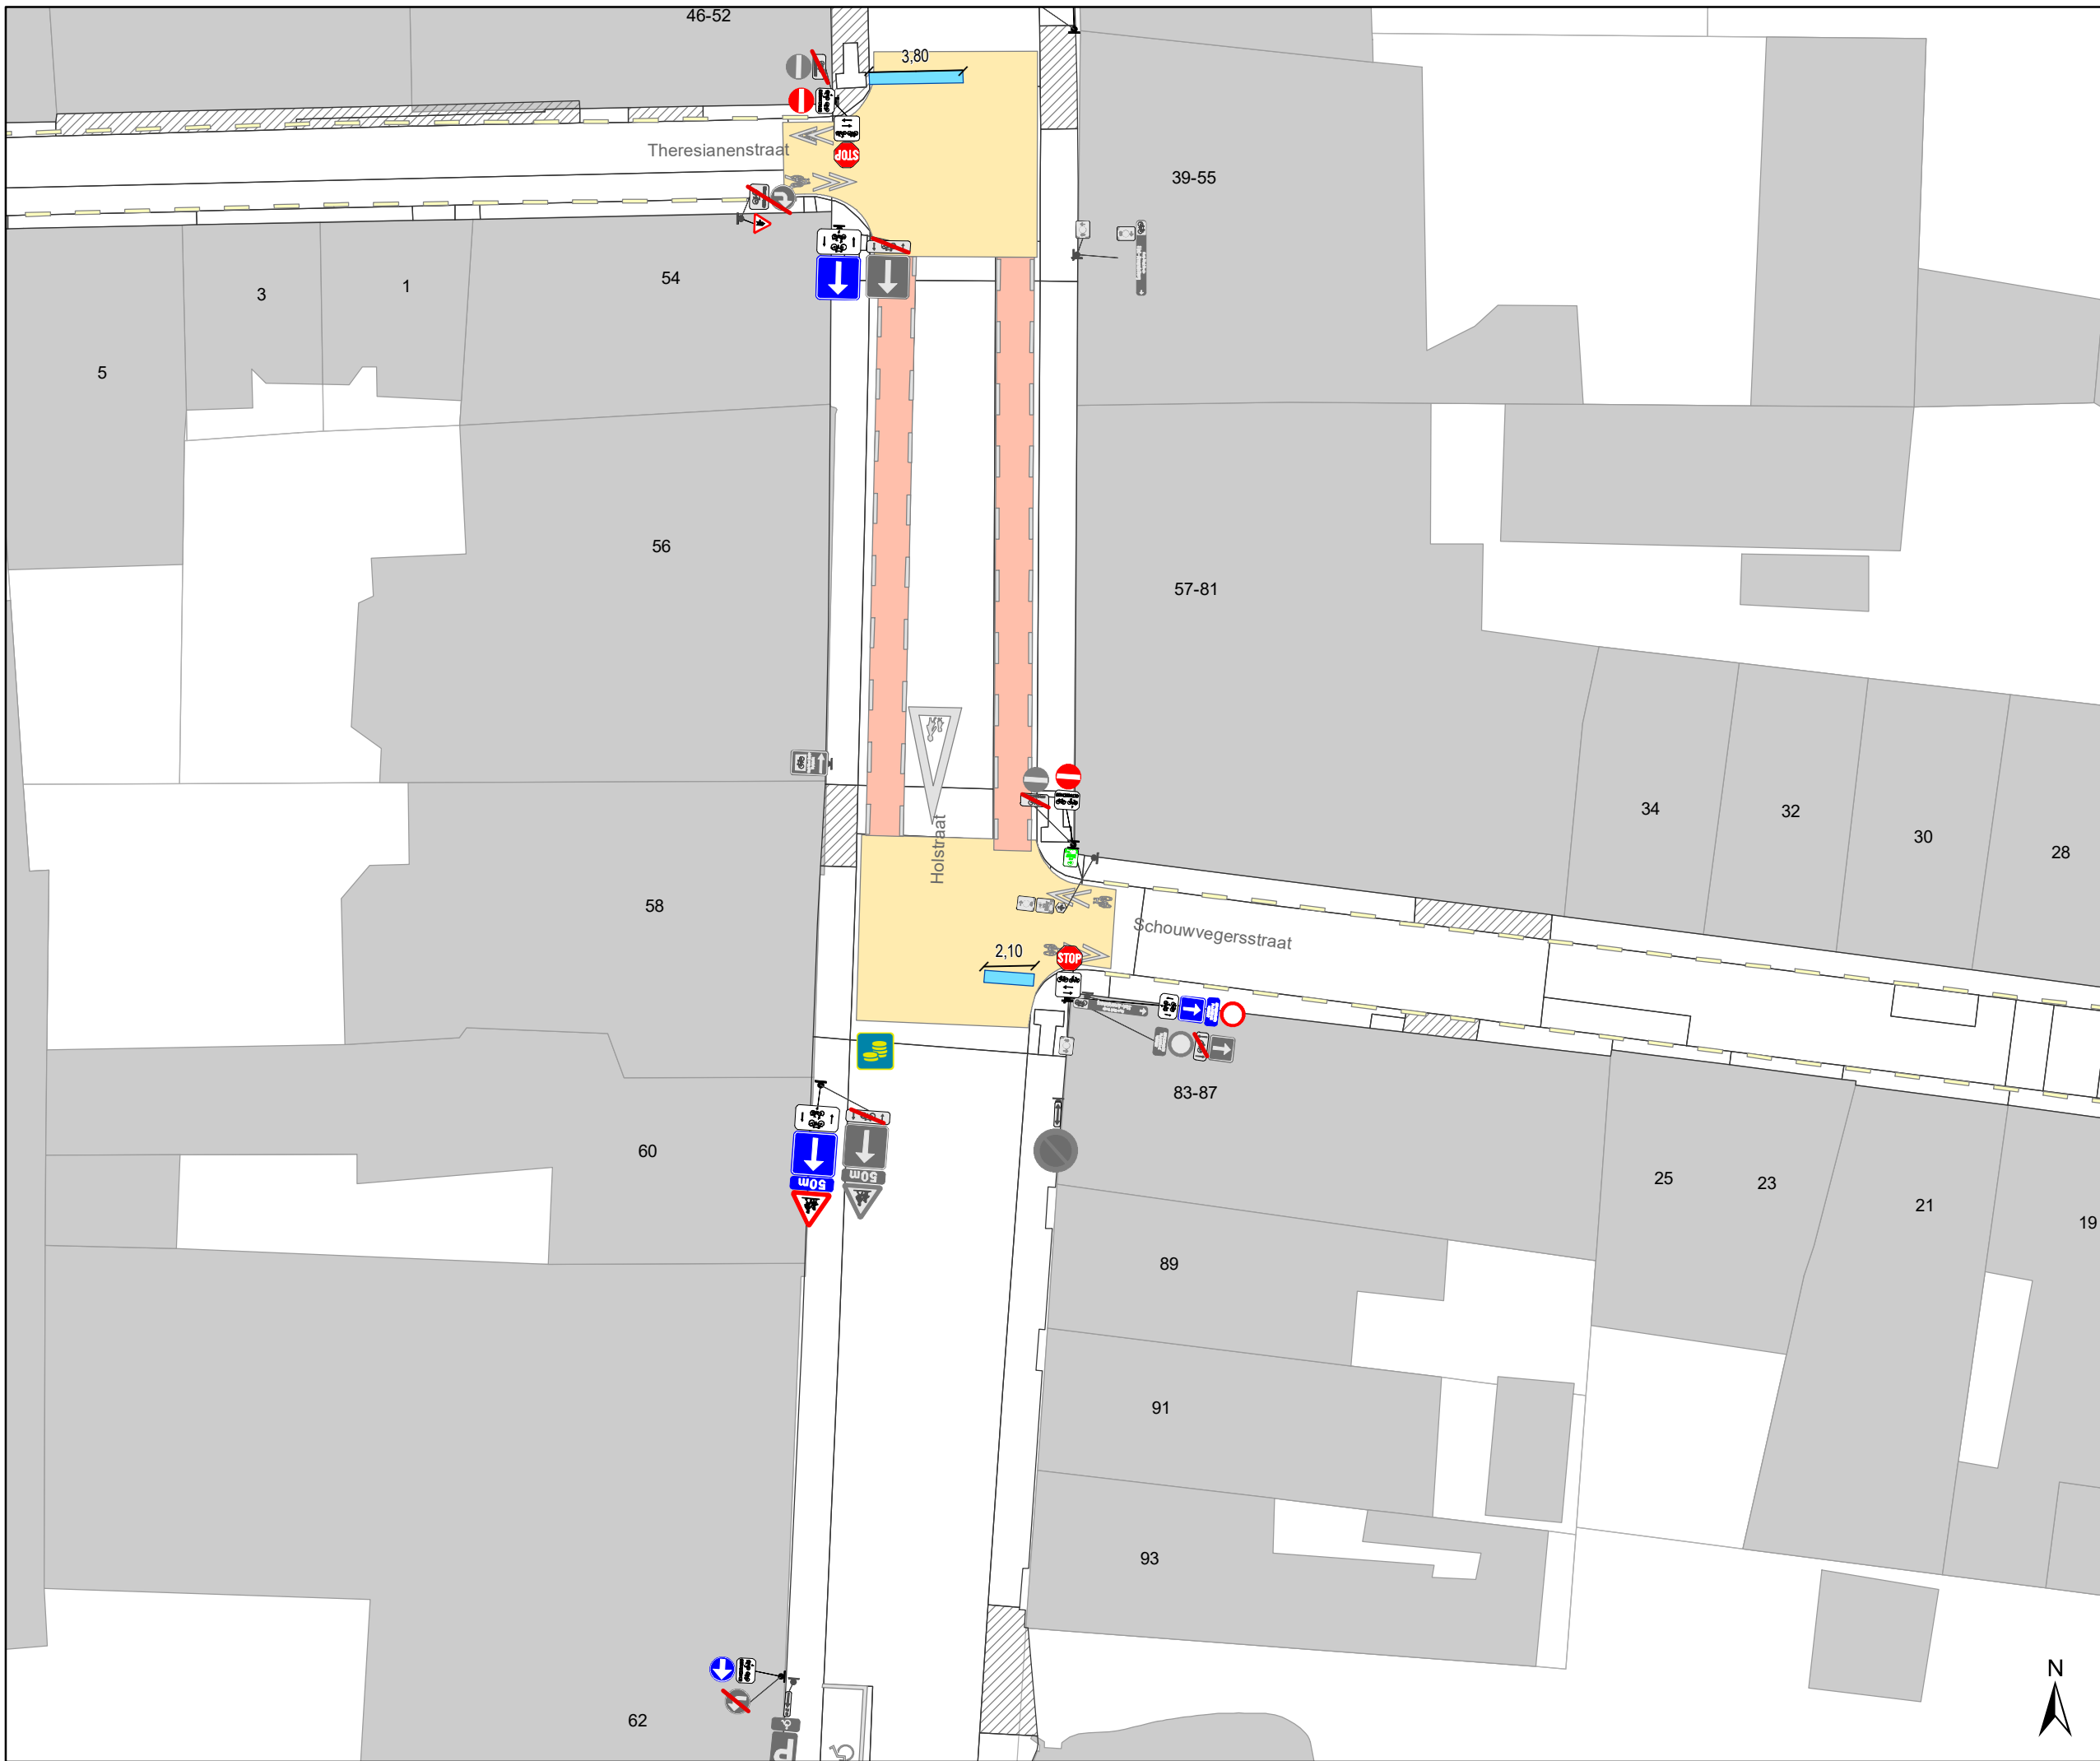

| DATUM | SCHAAL | PLAN | P FORMAAT |
|------------|--------|------|-----------|
| 25/04/2023 | 1/250 | 6/15 | A3 |







Legende


-  Bestaande verkeersborden
-  Geplande verkeersborden
-  Te verwijderen verkeersborden
-  Bestaande wegmarkeringen
-  Geplande wegmarkeringen
-  Te verwijderen wegmarkeringen

Straatmeubilair

-  Gepland paaltje
-  Bestaand paaltje
-  Te verwijderen paaltje
-  Bestaande fietsenstalling

Overige

-  Ander gepland dossier (in voorbereiding bij MOBBD)
-  Ander gepland dossier (in voorbereiding bij MOBBD)
-  Ander gepland dossier (ter uitvoering bij DWBW)
-  Behoort tot dit dossier

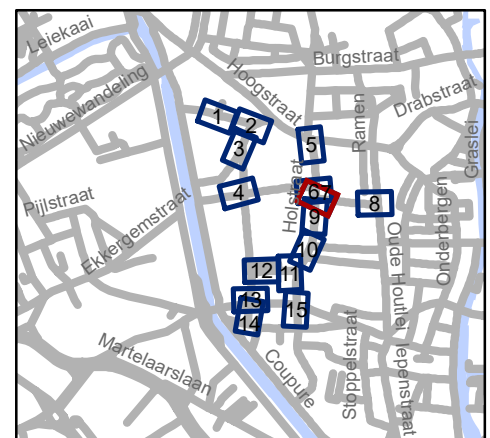


gent: Mobiliteitsbedrijf stad Gent
Verkeerstechnische taken





Rasphuisstraat Aanpassingen

Dossiernummer P-359648

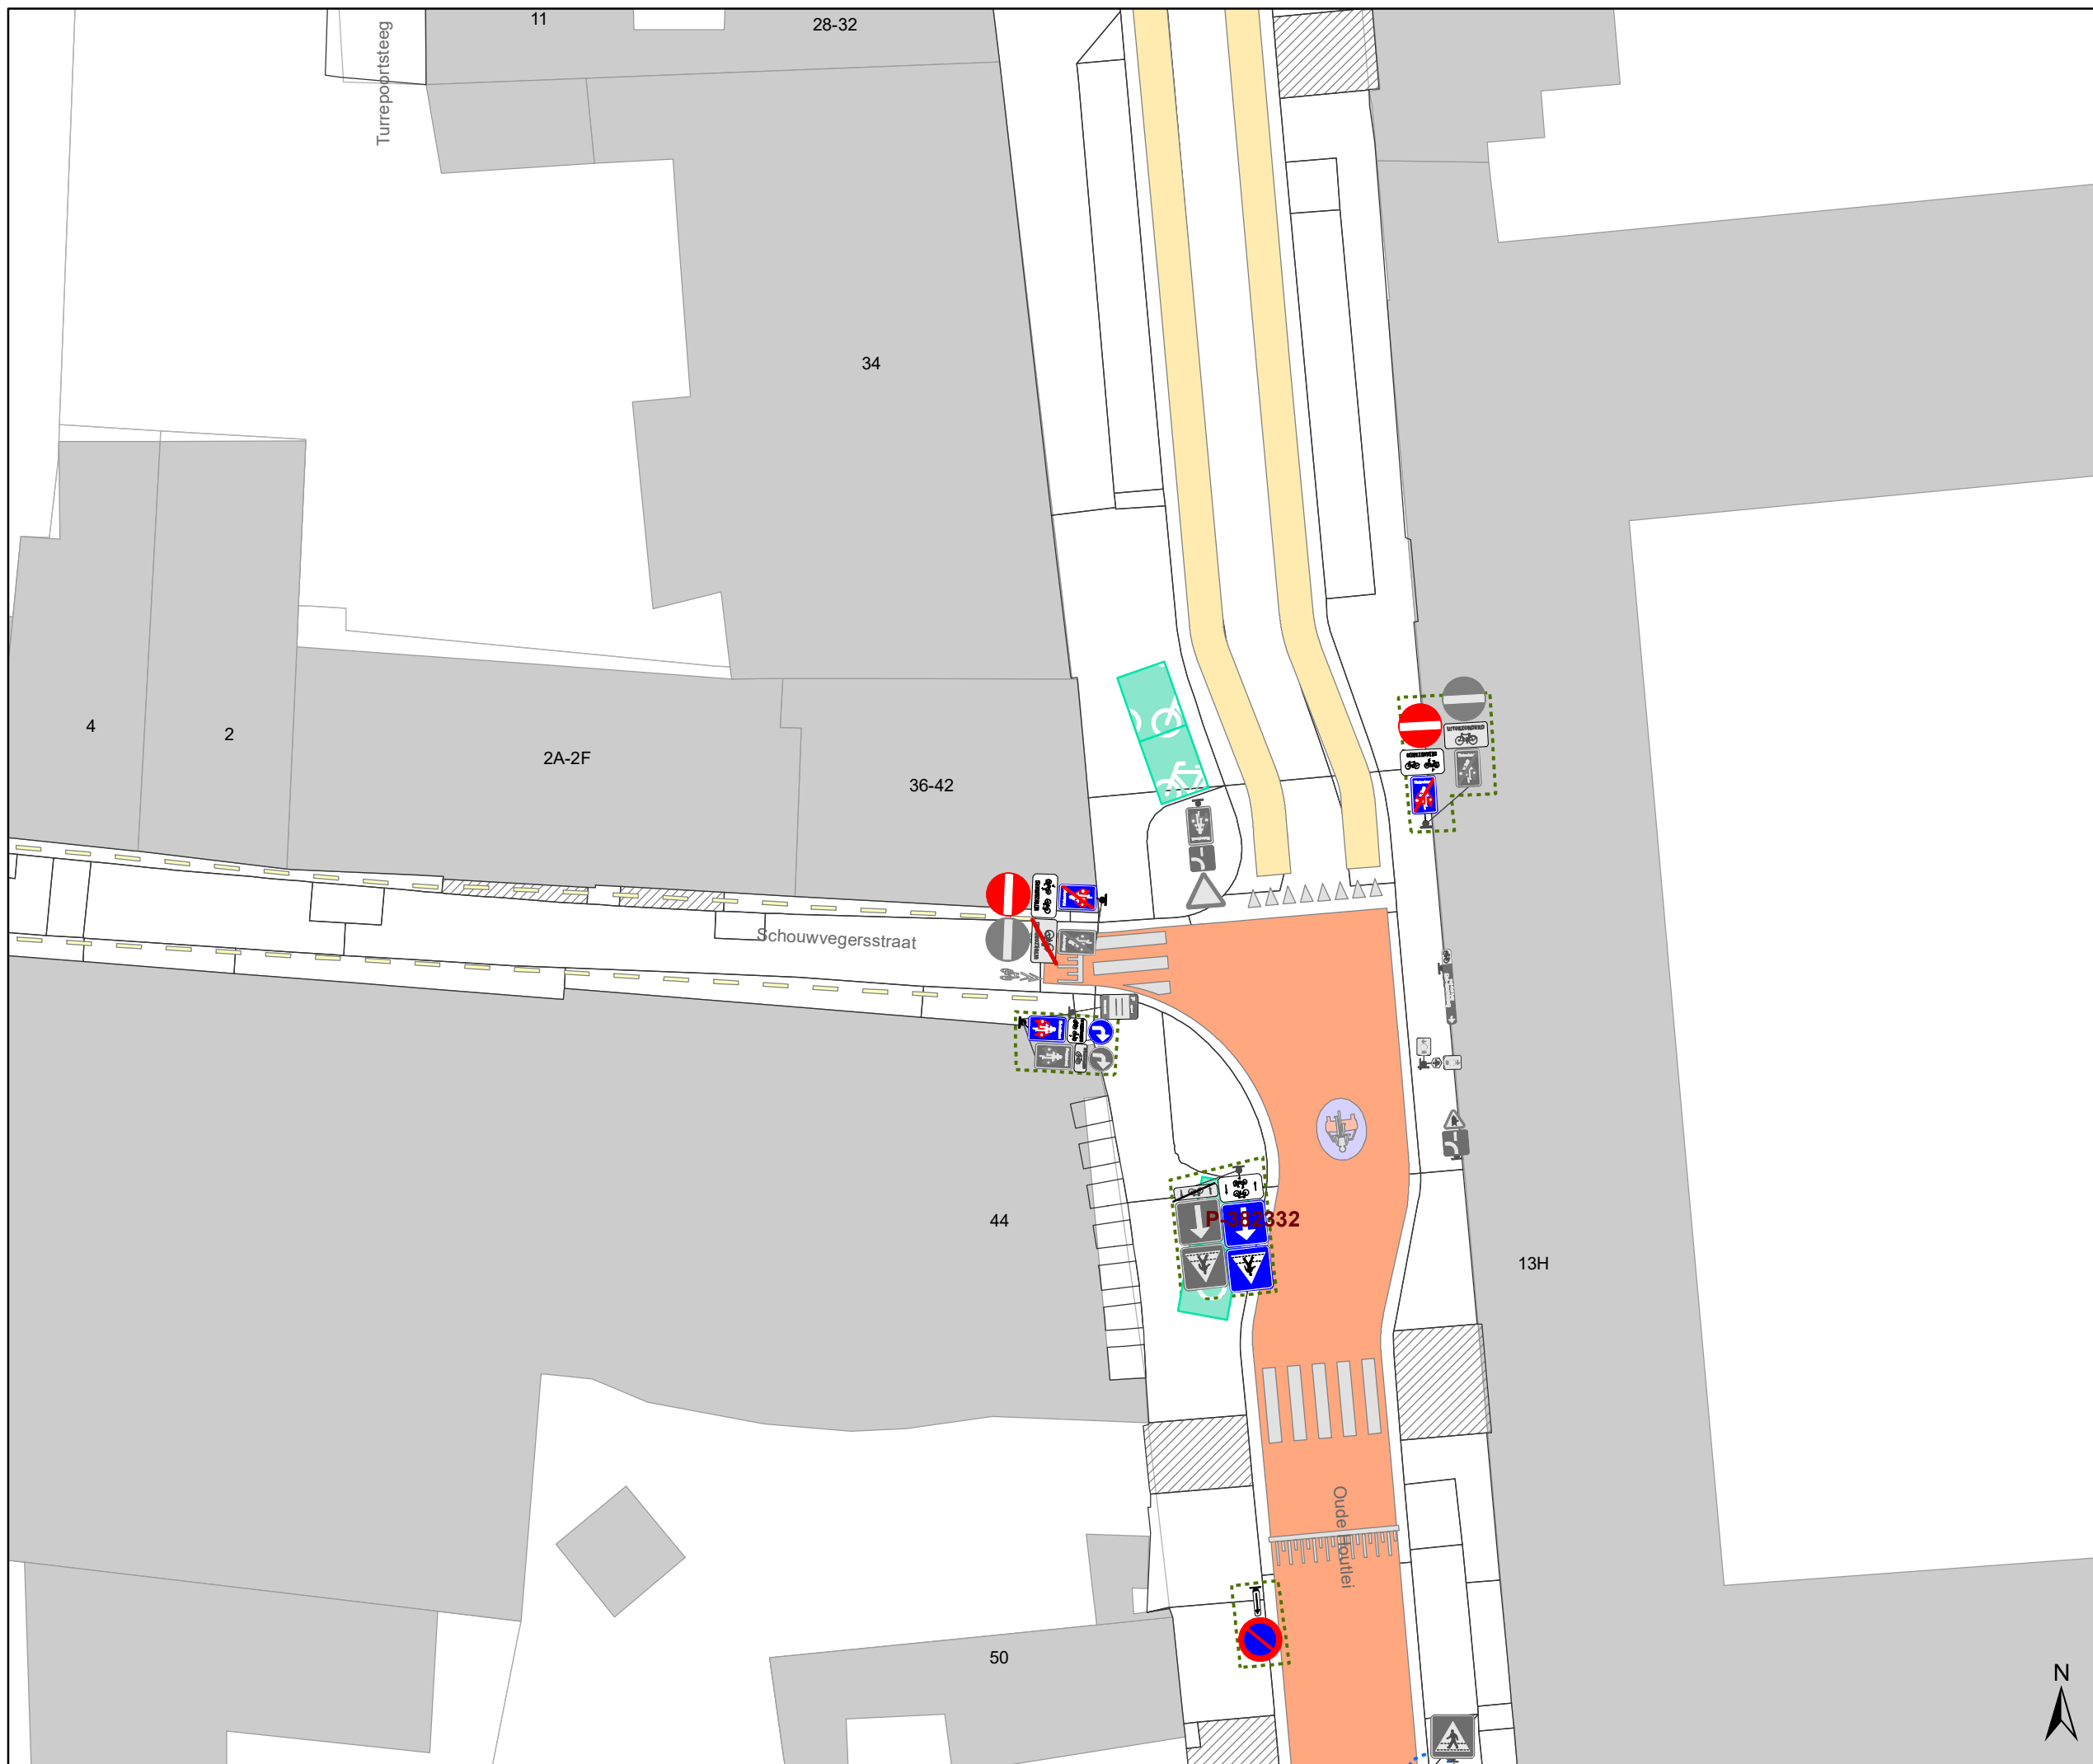



| DATUM | SCHAAL | PLAN | P FORMAAT |
|------------|--------|------|-----------|
| 25/04/2023 | 1/250 | 7/15 | A3 |

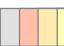





Legende


-  Bestaande verkeersborden
-  Geplande verkeersborden
-  Te verwijderen verkeersborden
-  Bestaande wegmarkeringen
-  Geplande wegmarkeringen
-  Te verwijderen wegmarkeringen

Straatmeubilair

-  Gepland paaltje
-  Bestaand paaltje
-  Te verwijderen paaltje
-  Bestaande fietsenstalling

Overige

-  Ander gepland dossier (in voorbereiding bij MOBBED)
-  Ander gepland dossier (in voorbereiding bij MOBBED)
-  Ander gepland dossier (ter uitvoering bij DWBW)
-  Behoort tot dit dossier

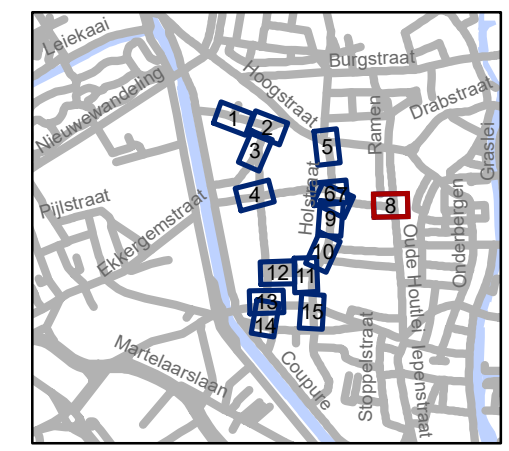


gent: Mobiliteitsbedrijf stad Gent
Verkeerstechnische taken

Rasphuisstraat Aanpassingen

Dossinummer P-359648

| DATUM | SCHAAL | PLAN | P FORMAAT |
|------------|--------|------|-----------|
| 25/04/2023 | 1/250 | 8/15 | A3 |



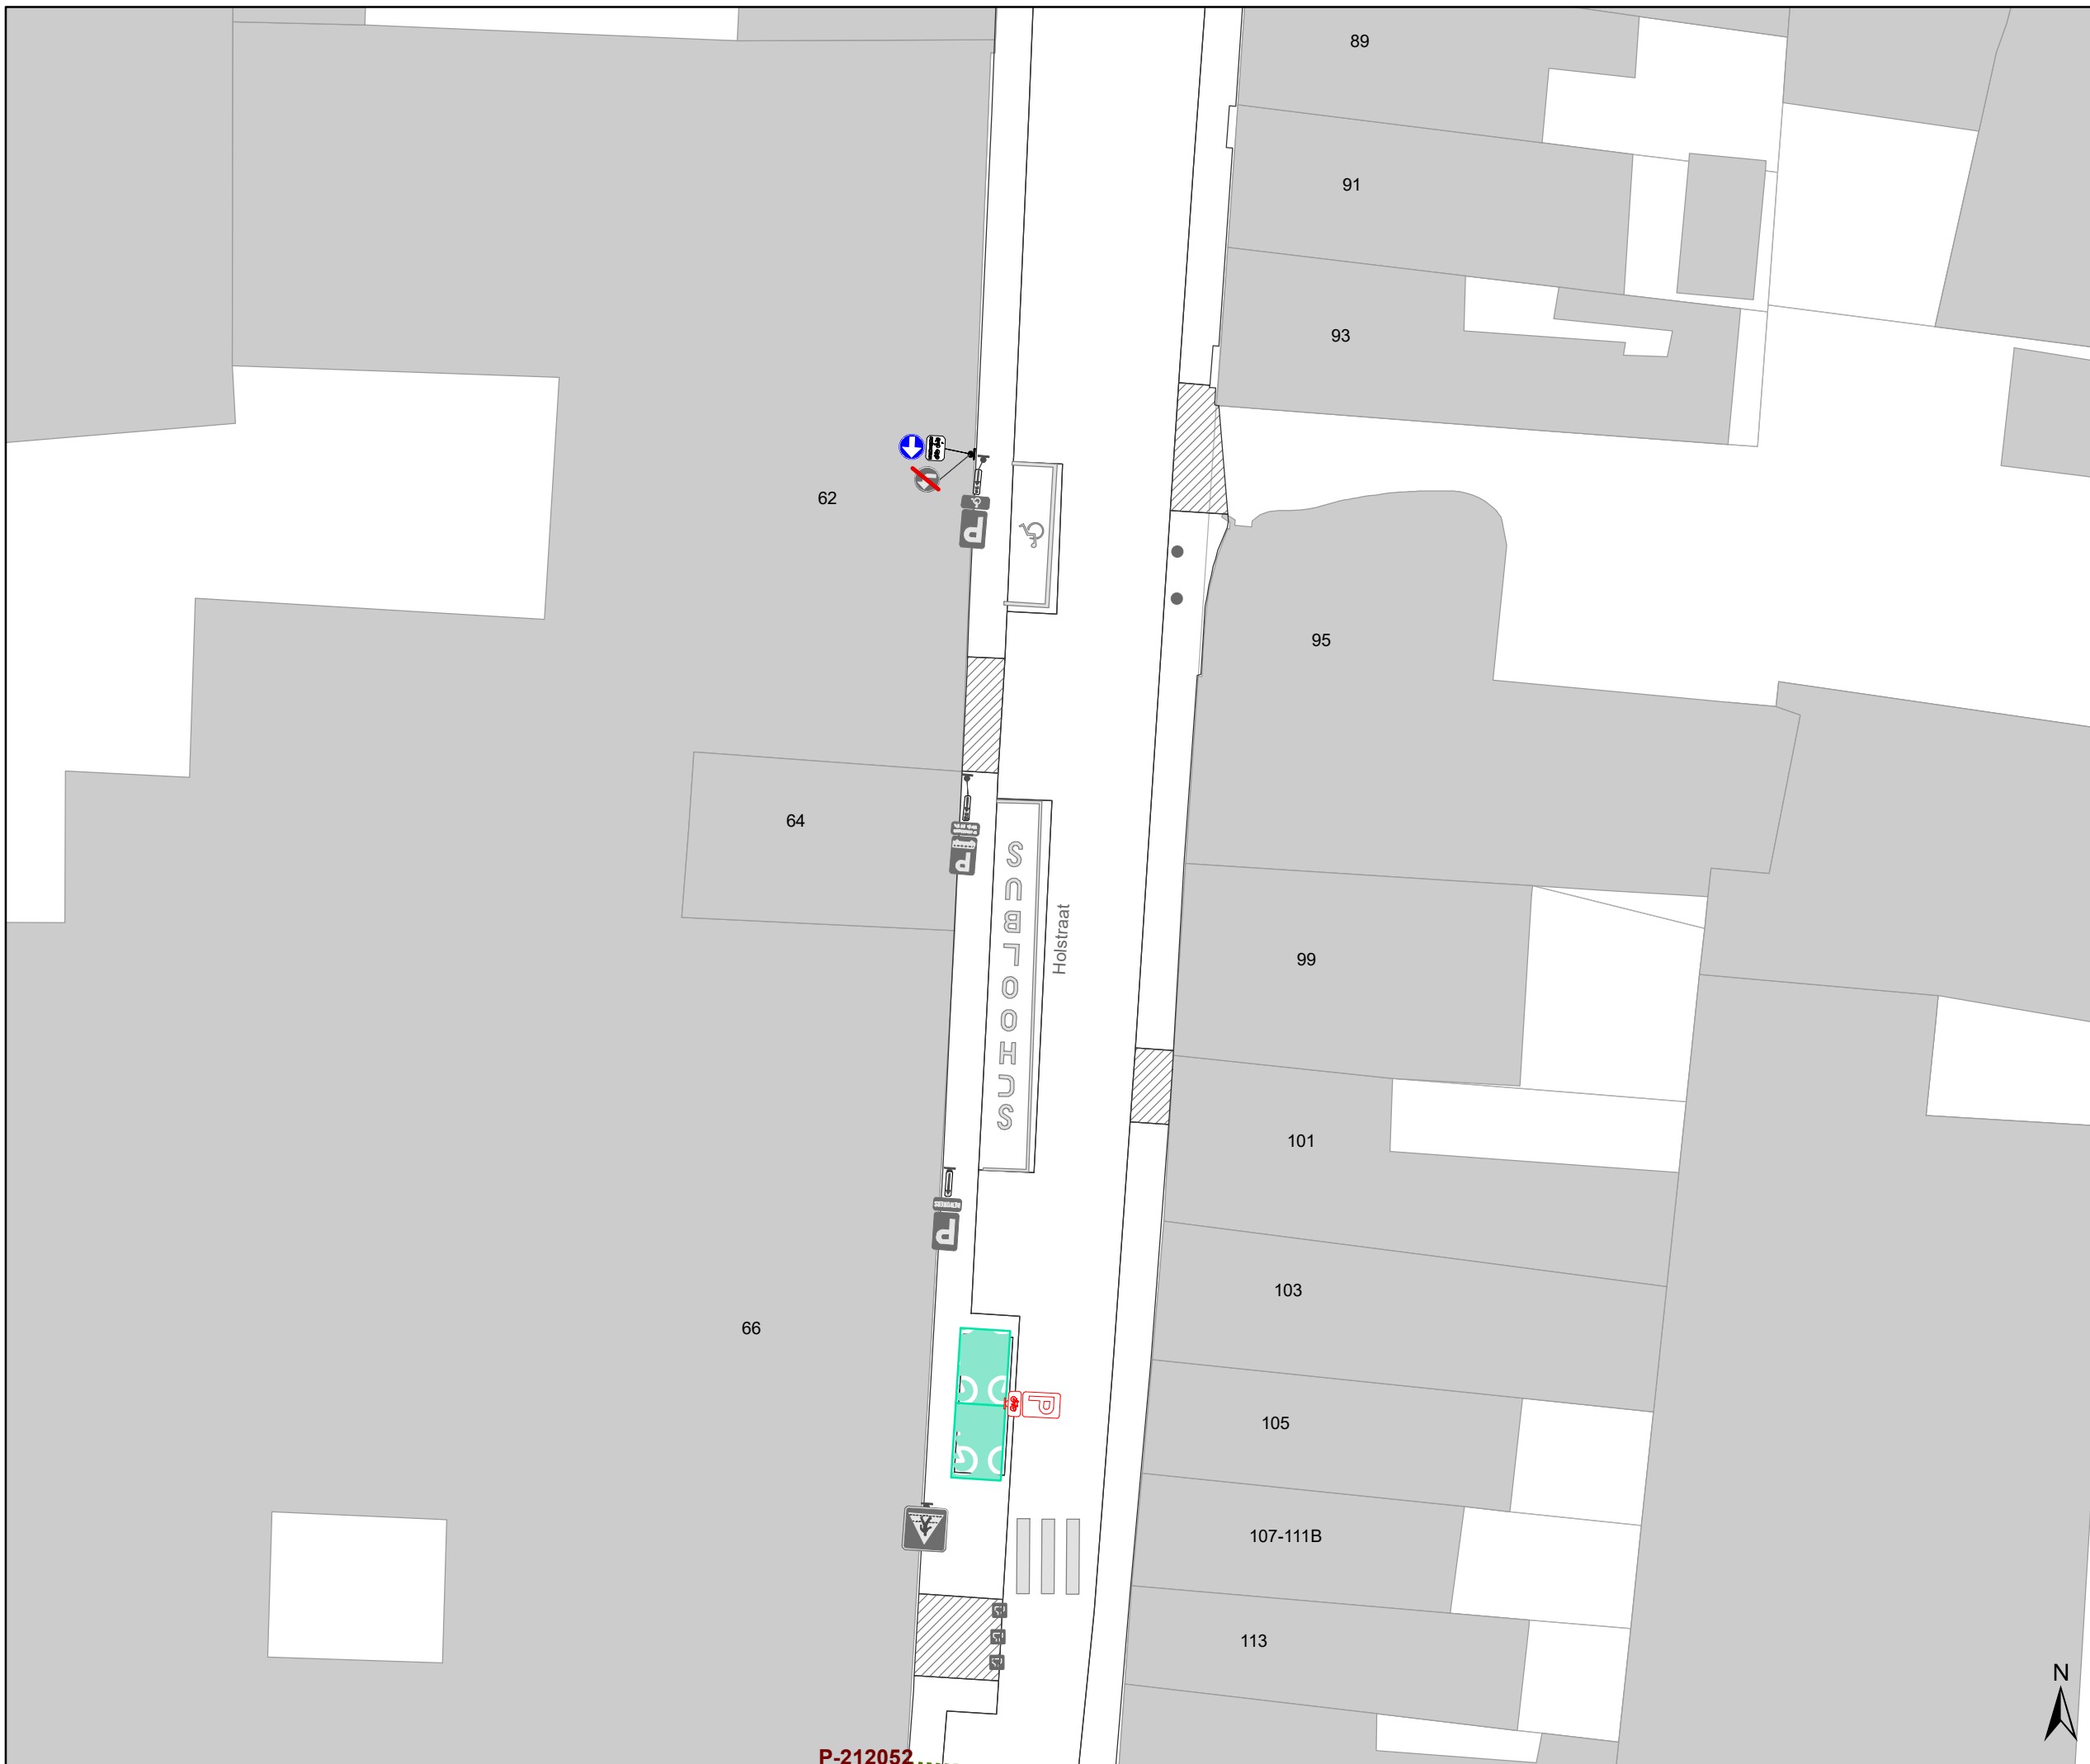

P-212052

Legende


- Bestaande verkeersborden
- Geplande verkeersborden
- Te verwijderen verkeersborden
- Bestaande wegmarkeringen
- Geplande wegmarkeringen
- Te verwijderen wegmarkeringen

Straatmeubilair

- Gepland paaltje
- Bestaand paaltje
- Te verwijderen paaltje
- Bestaande fietsenstalling

Overige

- Ander gepland dossier (in voorbereiding bij MOBBD)
- Ander gepland dossier (in voorbereiding bij MOBBD)
- Ander gepland dossier (ter uitvoering bij DWBW)
- Behoort tot dit dossier

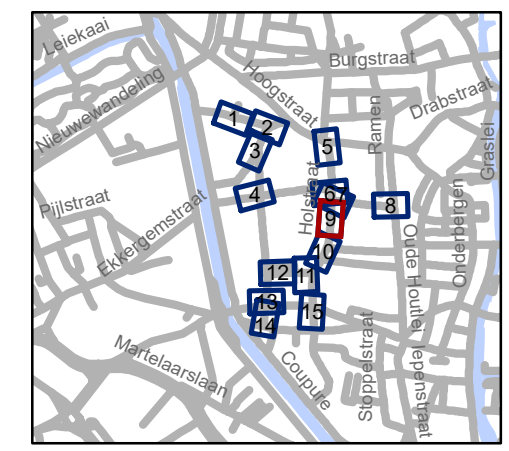


gent: Mobiliteitsbedrijf stad Gent
Verkeerstechnische taken

Rasphuisstraat Aanpassingen



Dossiernummer P-359648

| DATUM | SCHAAL | PLAN | P FORMAAT |
|------------|--------|------|-----------|
| 25/04/2023 | 1/250 | 9/15 | A3 |



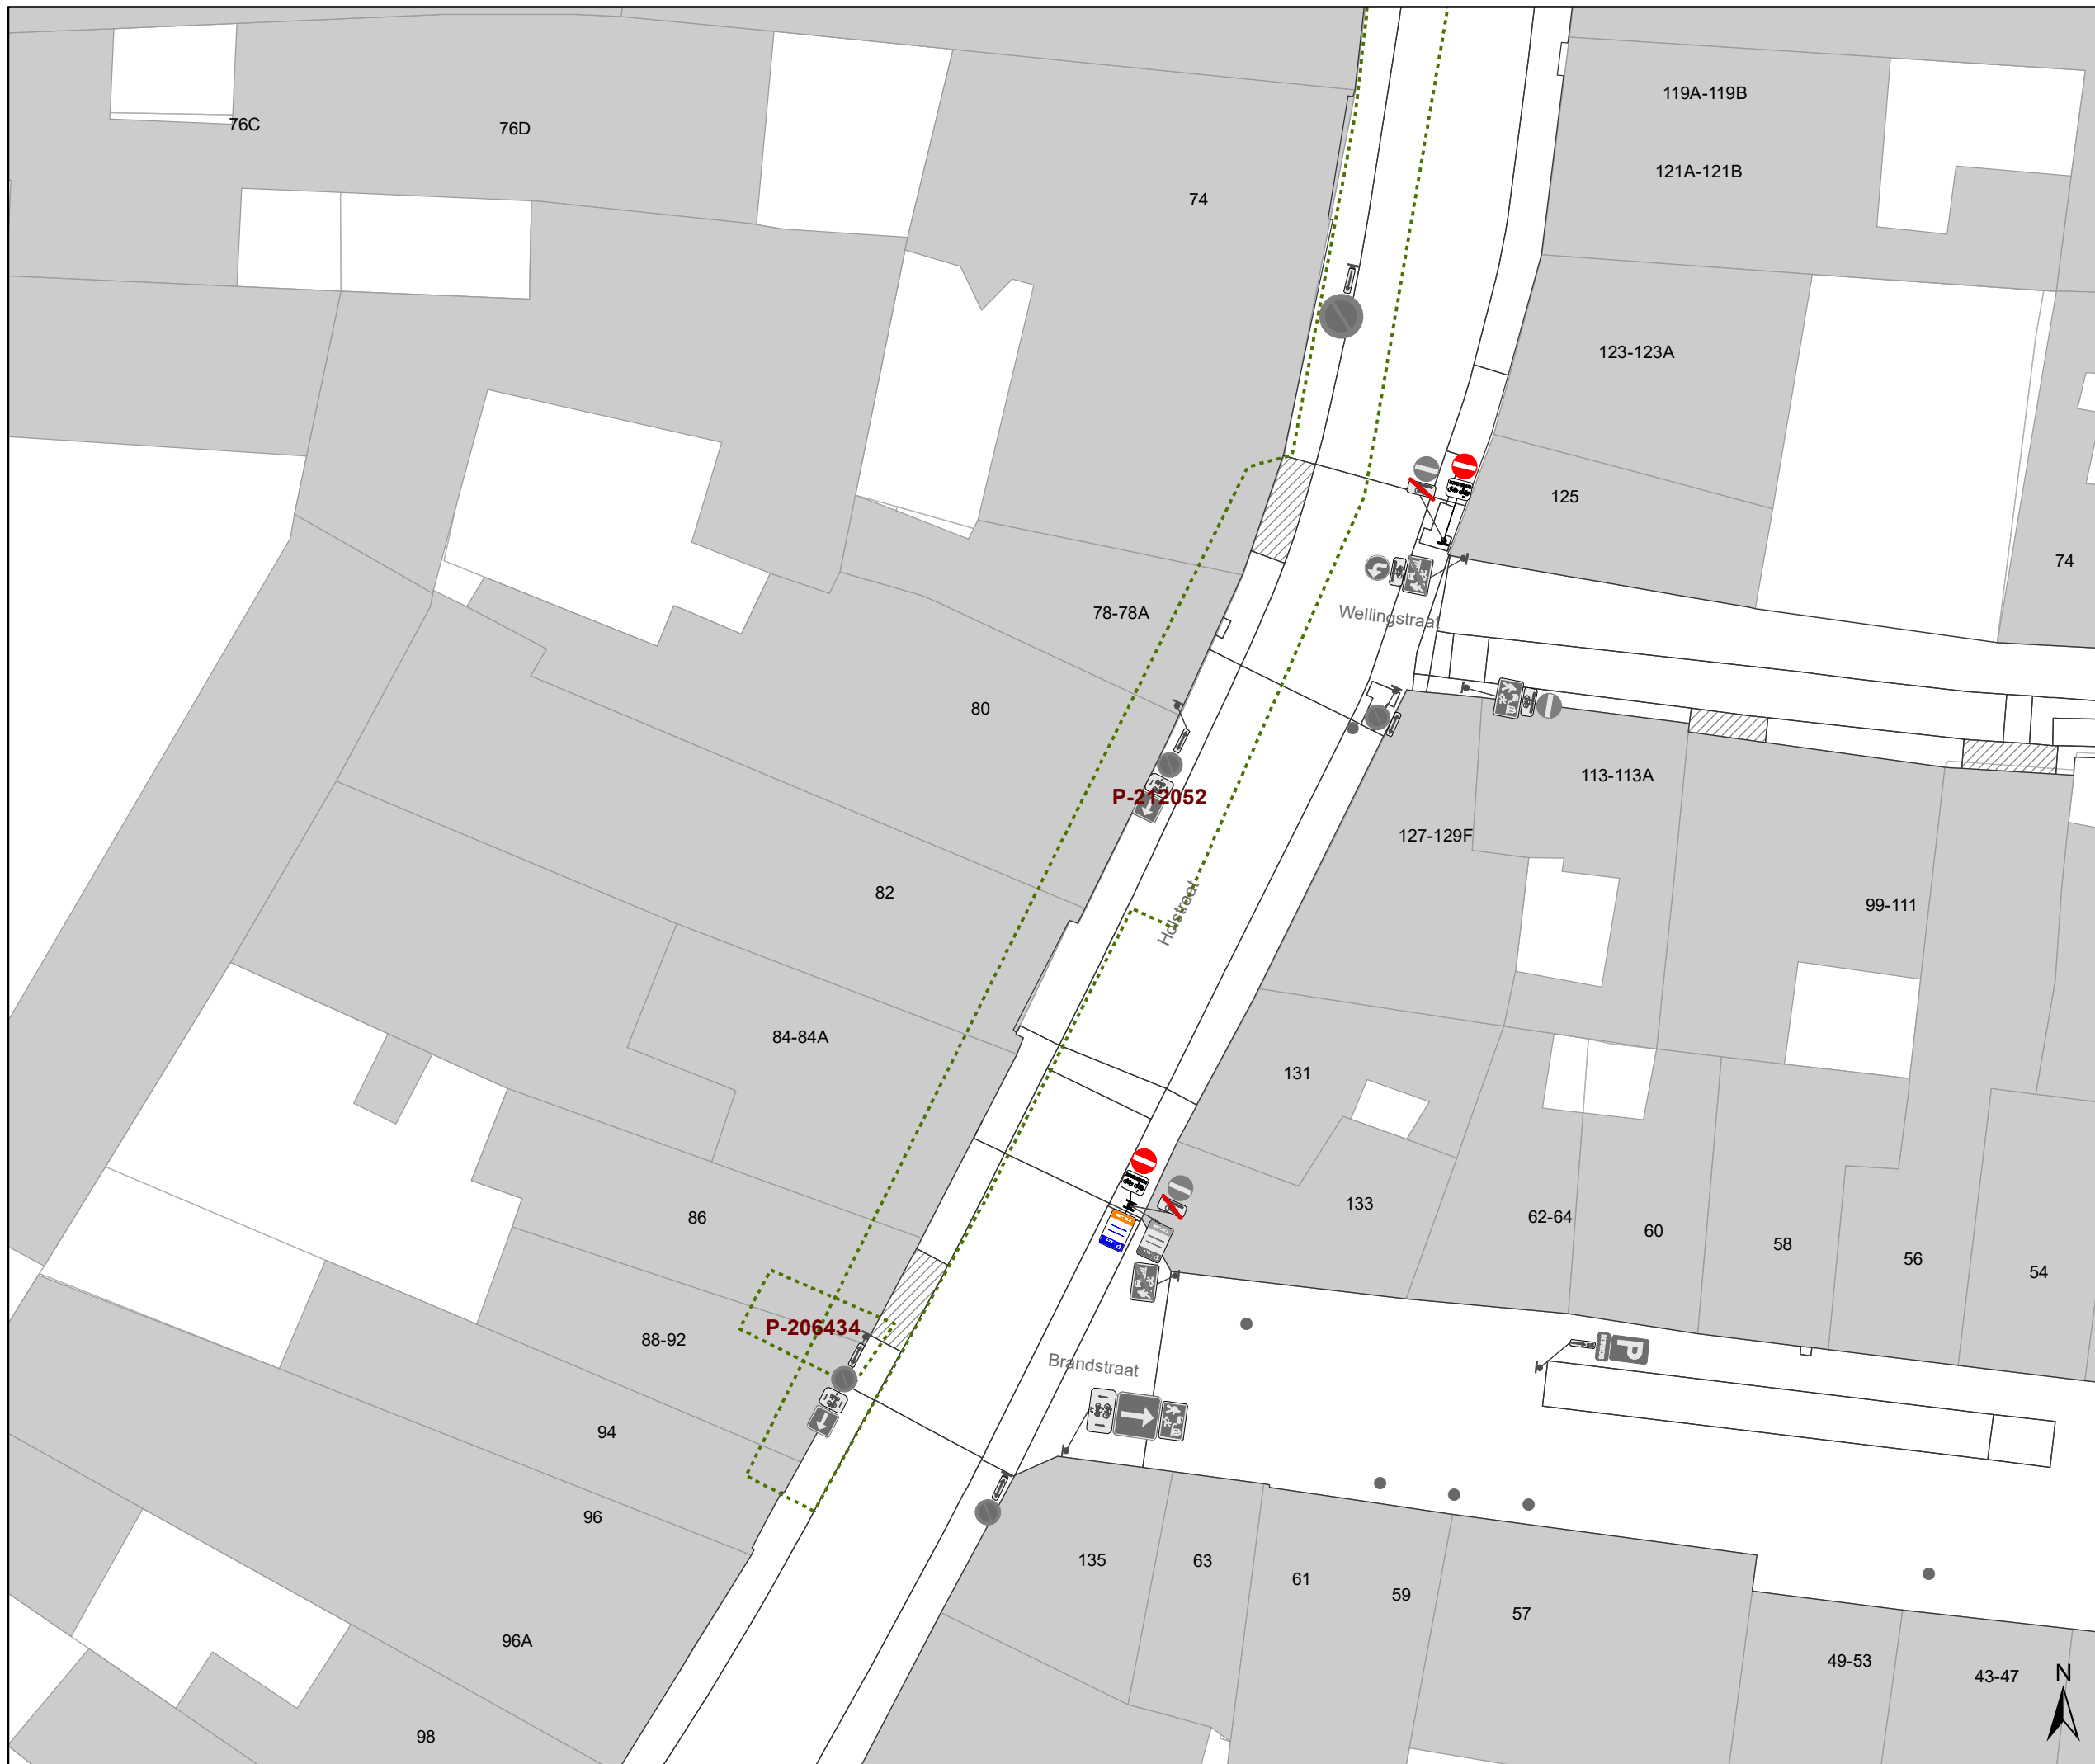



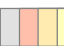





Legende


-  Bestaande verkeersborden
-  Geplande verkeersborden
-   Te verwijderen verkeersborden
-  Bestaande wegmarkeringen
-  Geplande wegmarkeringen
-  Te verwijderen wegmarkeringen

Straatmeubilair

-  Gepland paaltje
-  Bestaand paaltje
-  Te verwijderen paaltje
-  Bestaande fietsenstalling

Overige

-  Ander gepland dossier (in voorbereiding bij MOBBED)
-  Ander gepland dossier (in voorbereiding bij MOBBED)
-  Ander gepland dossier (ter uitvoering bij DWBW)
-  Behoort tot dit dossier

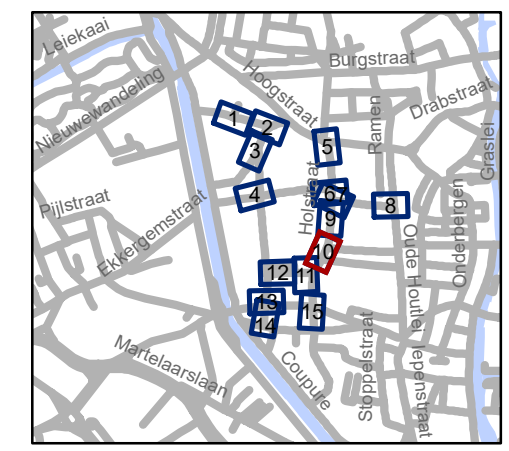


gent: Mobiliteitsbedrijf stad Gent
Verkeerstechnische taken

Rasphuisstraat Aanpassingen

Dossinummer P-359648

| DATUM | SCHAAL | PLAN | P FORMAAT |
|------------|--------|-------|-----------|
| 25/04/2023 | 1/250 | 10/15 | A3 |

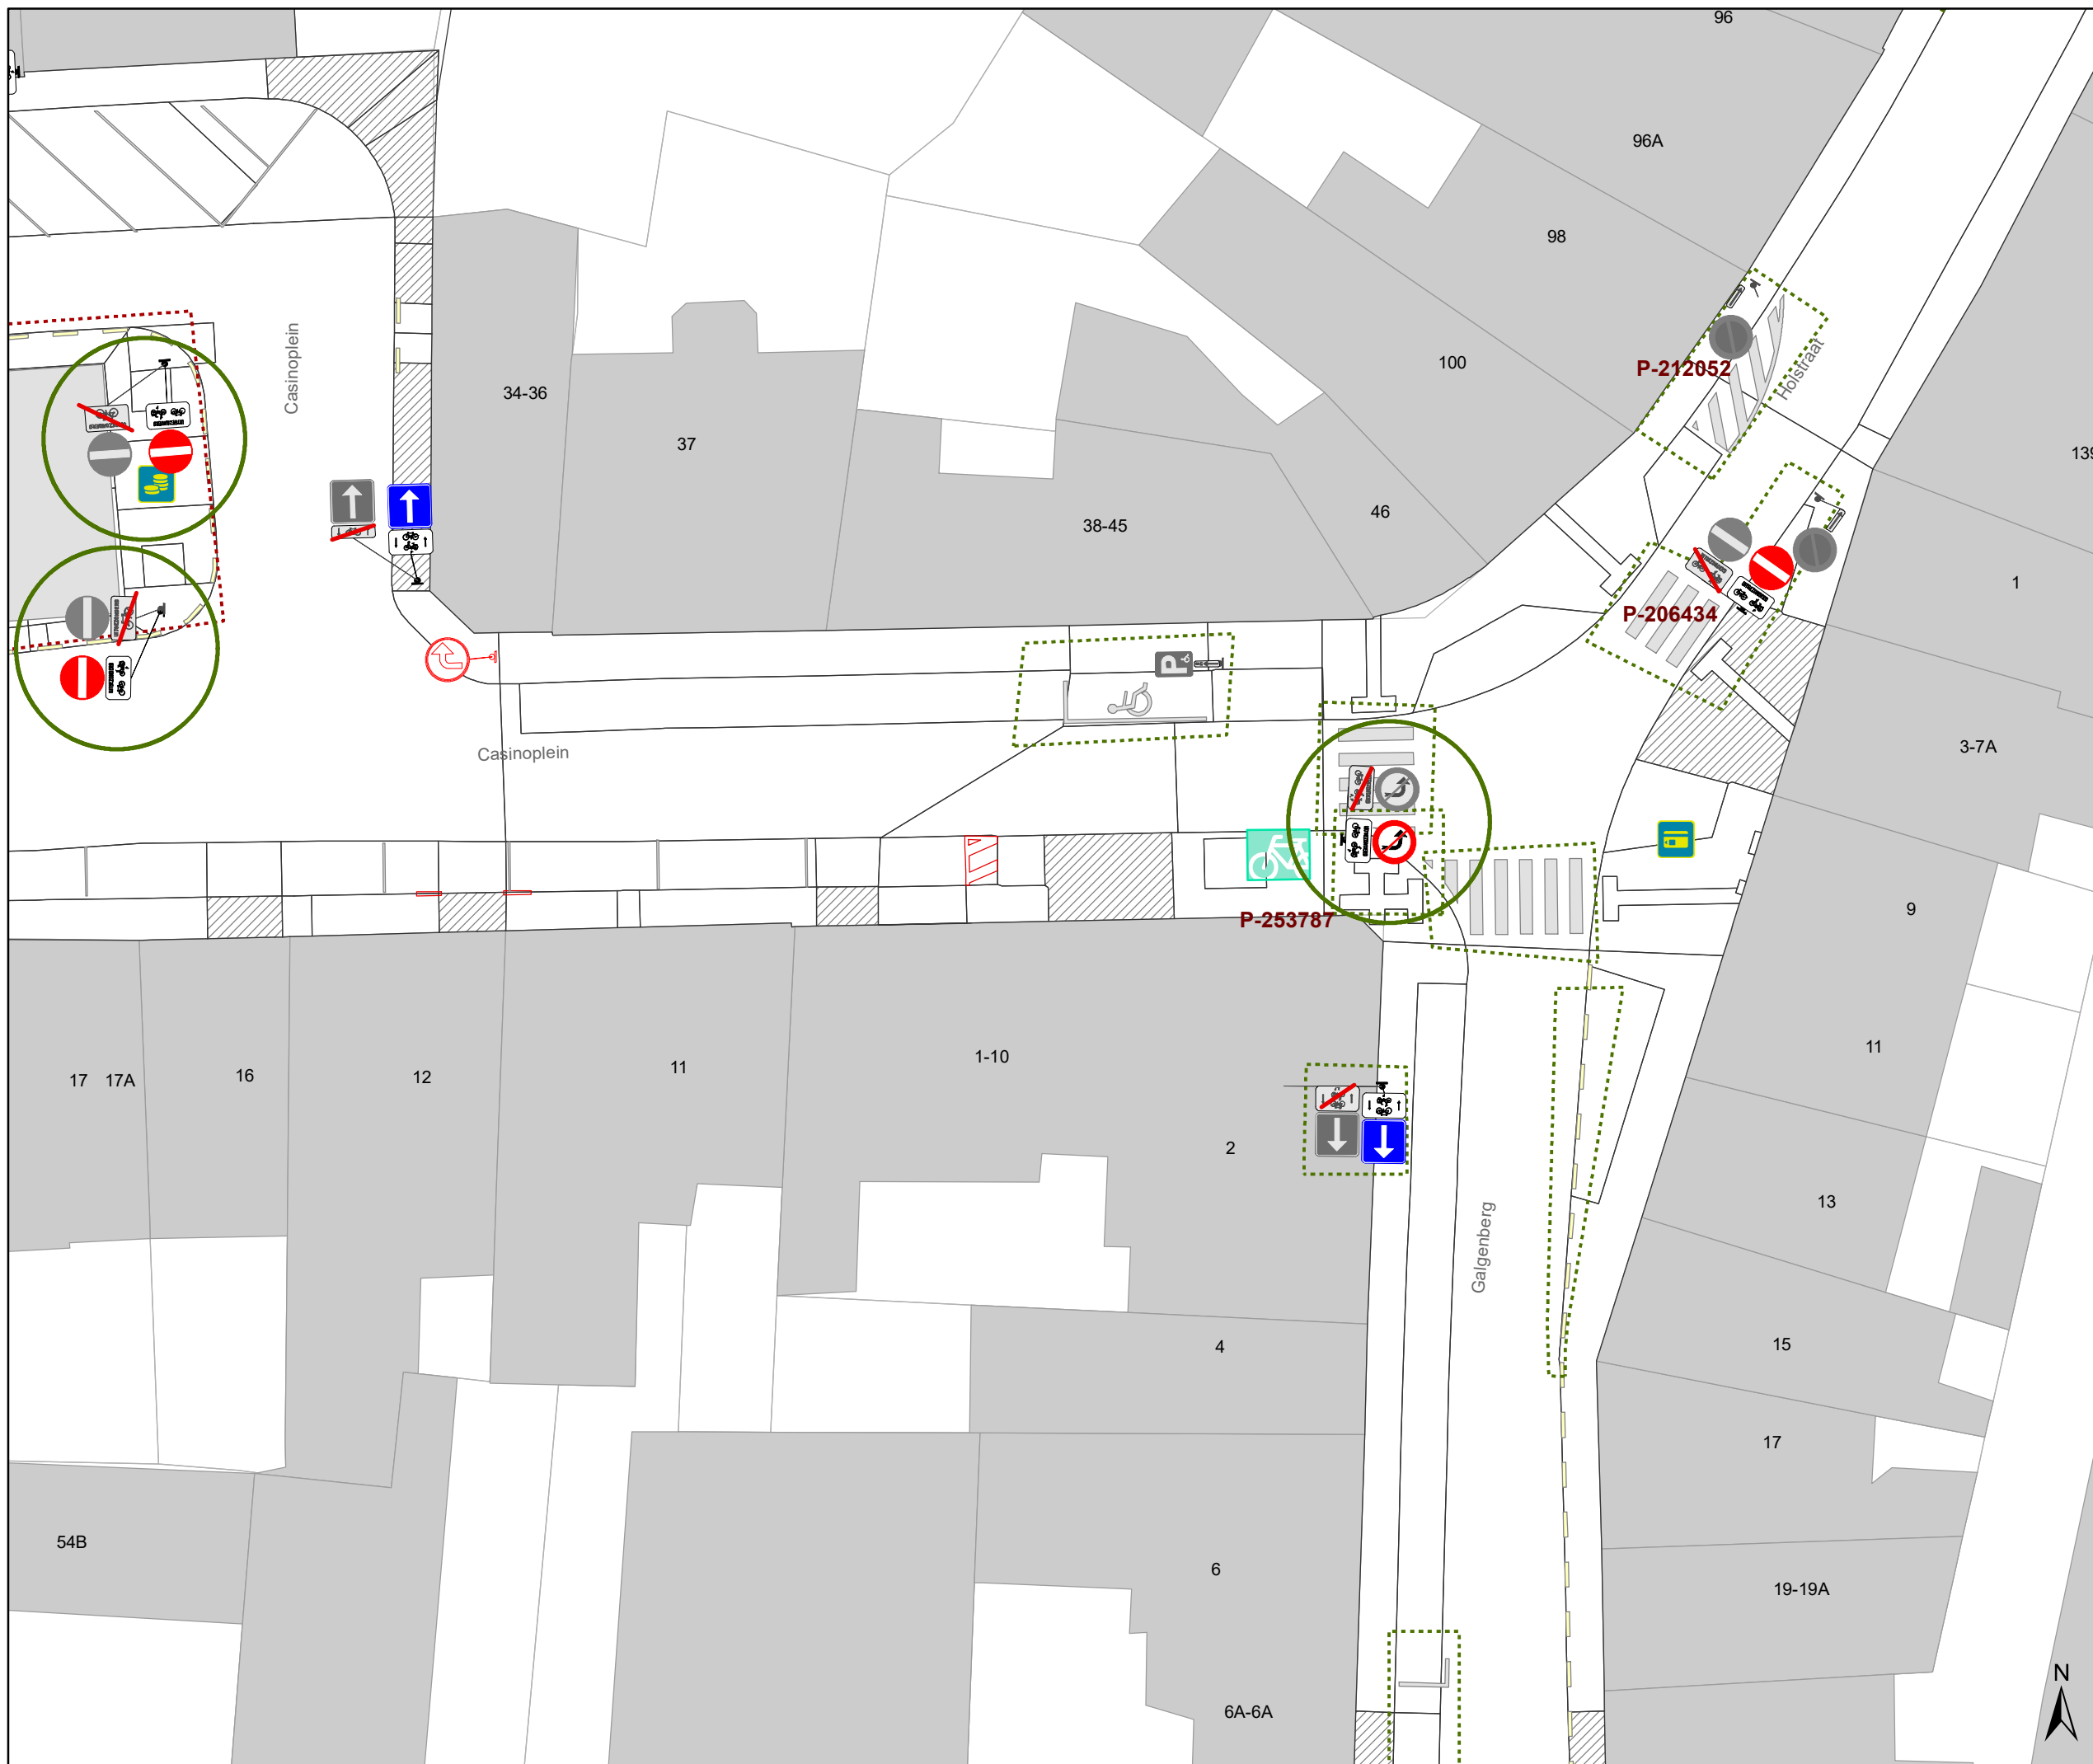

Legende


- Bestaande verkeersborden
- Geplande verkeersborden
- Te verwijderen verkeersborden
- Bestaande wegmarkeringen
- Geplande wegmarkeringen
- Te verwijderen wegmarkeringen

Straatmeubilair

- Gepland paaltje
- Bestaand paaltje
- Te verwijderen paaltje
- Bestaande fietsenstalling

Overige

- Ander gepland dossier (in voorbereiding bij MOBBED)
- Ander gepland dossier (in voorbereiding bij MOBBED)
- Ander gepland dossier (ter uitvoering bij DWBW)
- Behoort tot dit dossier

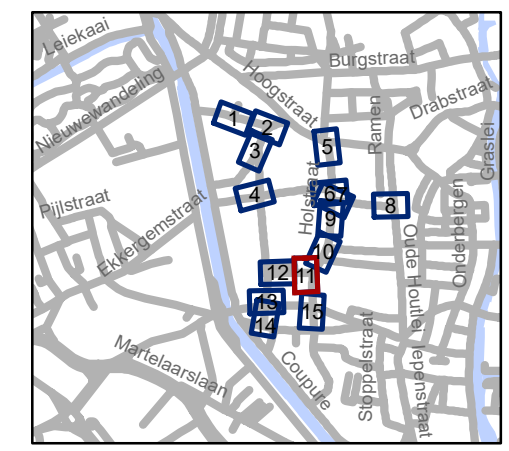


gent: Mobiliteitsbedrijf stad Gent
Verkeerstechnische taken

Rasphuisstraat Aanpassingen

Dossiernummer P-359648

| DATUM | SCHAAL | PLAN | P FORMAAT |
|------------|--------|-------|-----------|
| 25/04/2023 | 1/250 | 11/15 | A3 |



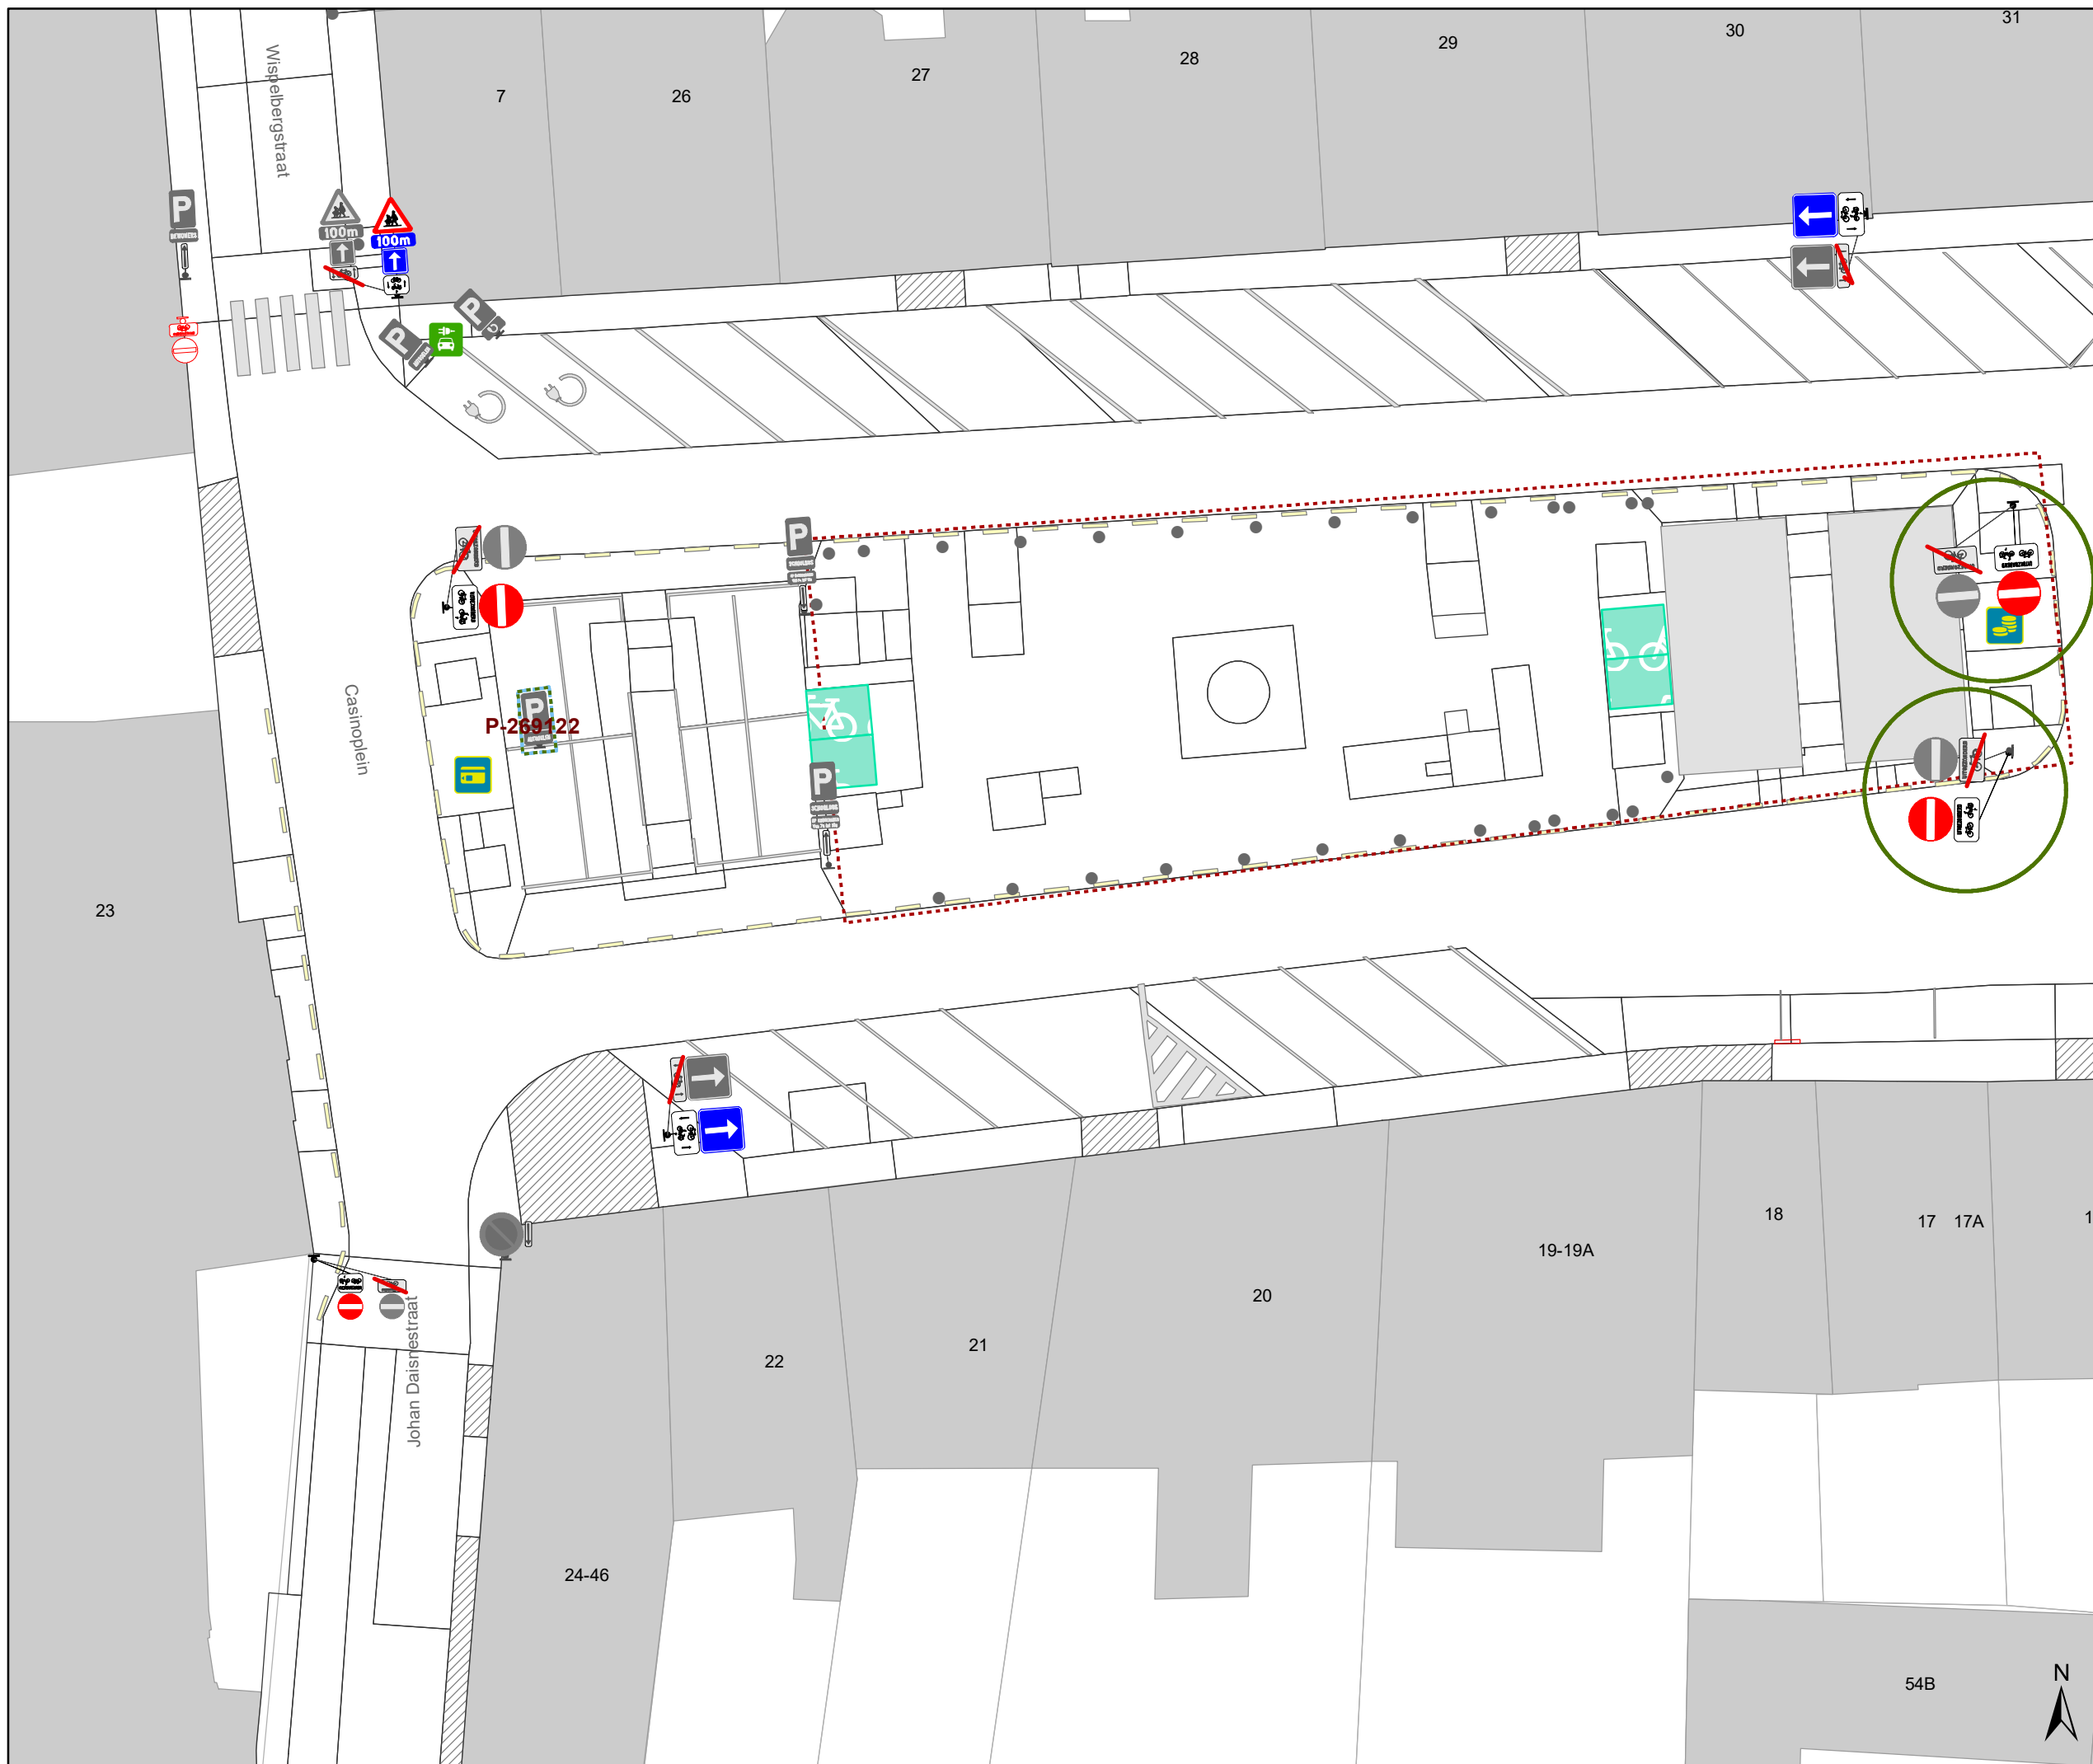

Legende


- Bestaande verkeersborden
- Geplande verkeersborden
- Te verwijderen verkeersborden
- Bestaande wegmarkeringen
- Geplande wegmarkeringen
- Te verwijderen wegmarkeringen

Straatmeubilair

- Gepland paaltje
- Bestaand paaltje
- Te verwijderen paaltje
- Bestaande fietsenstalling

Overige

- Ander gepland dossier (in voorbereiding bij MOBBED)
- Ander gepland dossier (in voorbereiding bij MOBBED)
- Ander gepland dossier (ter uitvoering bij DWBW)
- Behoort tot dit dossier

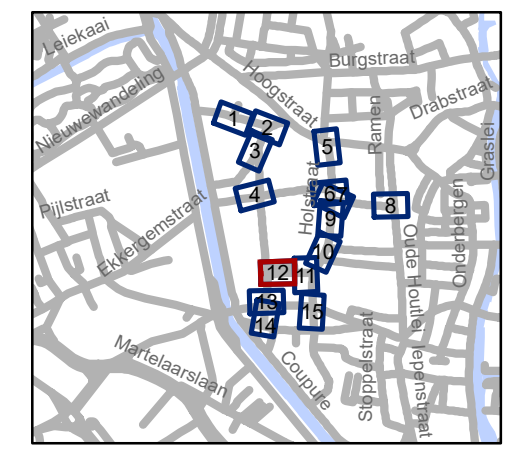


gent: Mobiliteitsbedrijf stad Gent
Verkeerstechnische taken

Rasphuisstraat Aanpassingen



Dossiernummer P-359648

| DATUM | SCHAAL | PLAN | P FORMAAT |
|------------|--------|-------|-----------|
| 25/04/2023 | 1/250 | 12/15 | A3 |

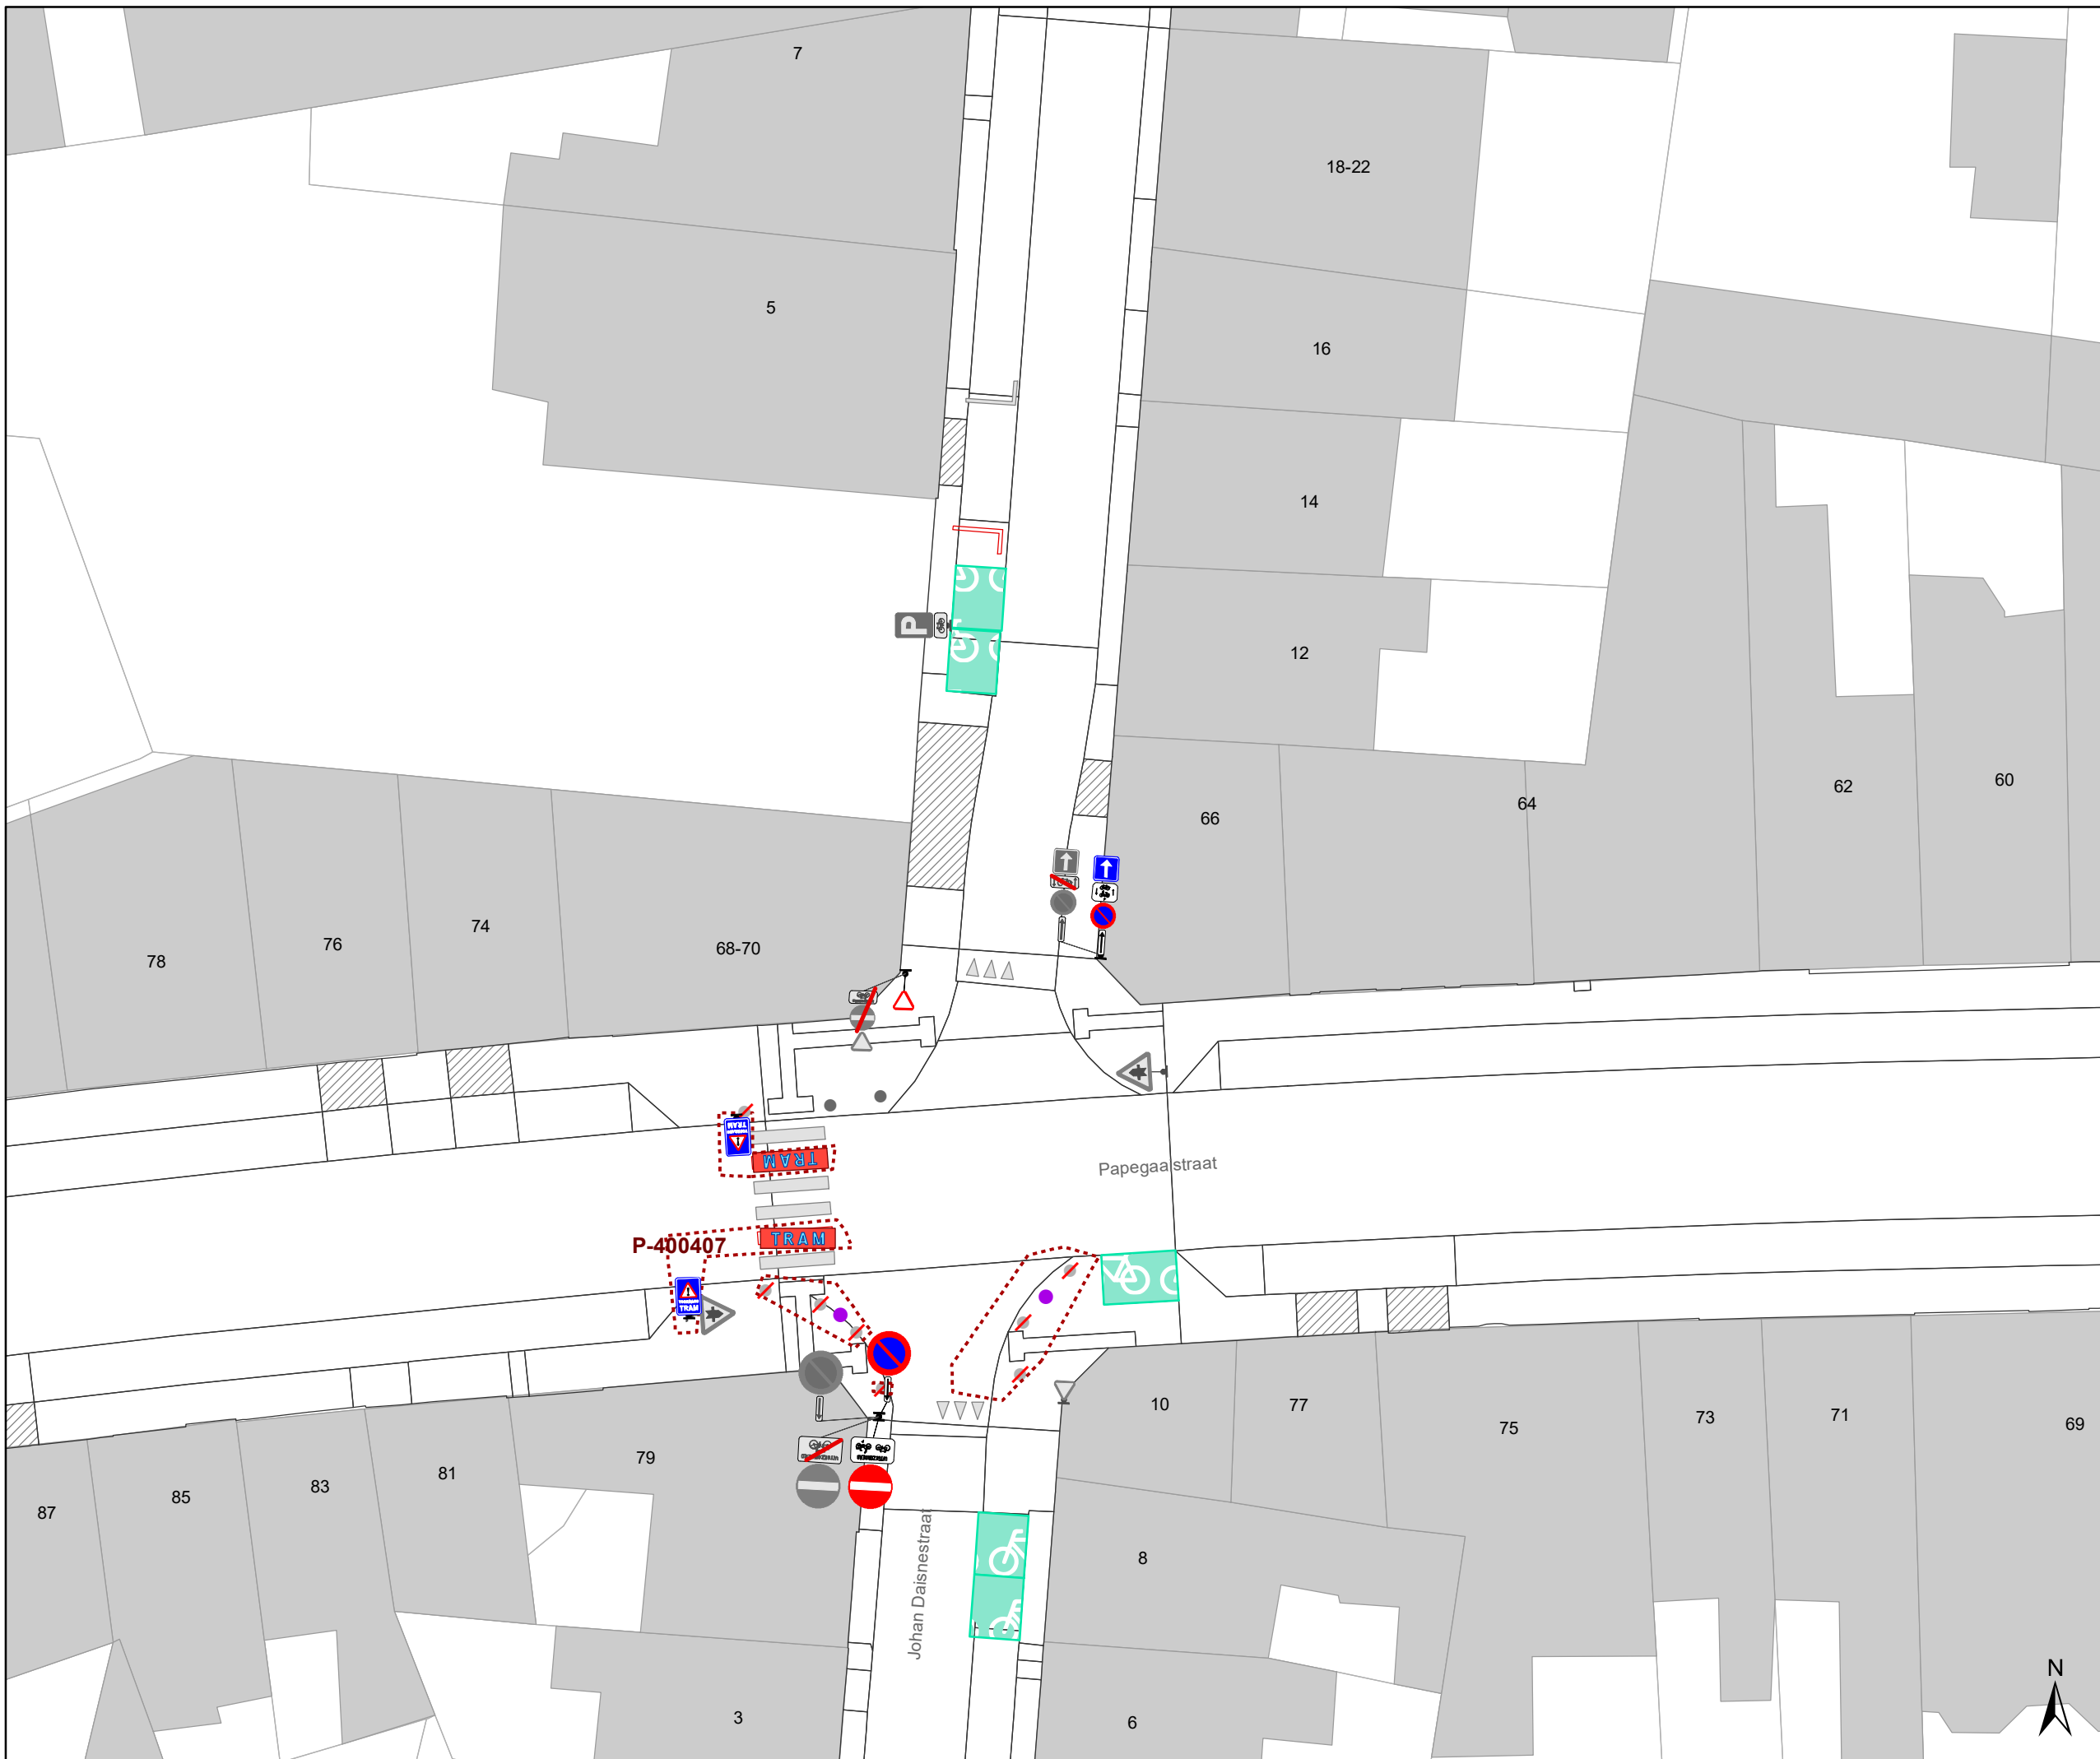











Legende


-  Bestaande verkeersborden
-  Geplande verkeersborden
-  Te verwijderen verkeersborden
-  Bestaande wegmarkeringen
-  Geplande wegmarkeringen
-  Te verwijderen wegmarkeringen

Straatmeubilair

-  Gepland paaltje
-  Bestaand paaltje
-  Te verwijderen paaltje
-  Bestaande fietsenstalling

Overige

-  Ander gepland dossier (in voorbereiding bij MOBBED)
-  Ander gepland dossier (in voorbereiding bij MOBBED)
-  Ander gepland dossier (ter uitvoering bij DWBW)
-  Behoort tot dit dossier

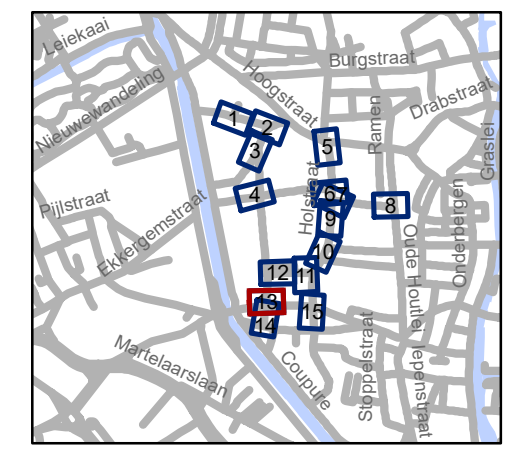


gent: Mobiliteitsbedrijf stad Gent
Verkeerstechnische taken

Rasphuisstraat Aanpassingen

Dossiernummer P-359648

| DATUM | SCHAAL | PLAN | P FORMAAT |
|------------|--------|-------|-----------|
| 25/04/2023 | 1/250 | 13/15 | A3 |



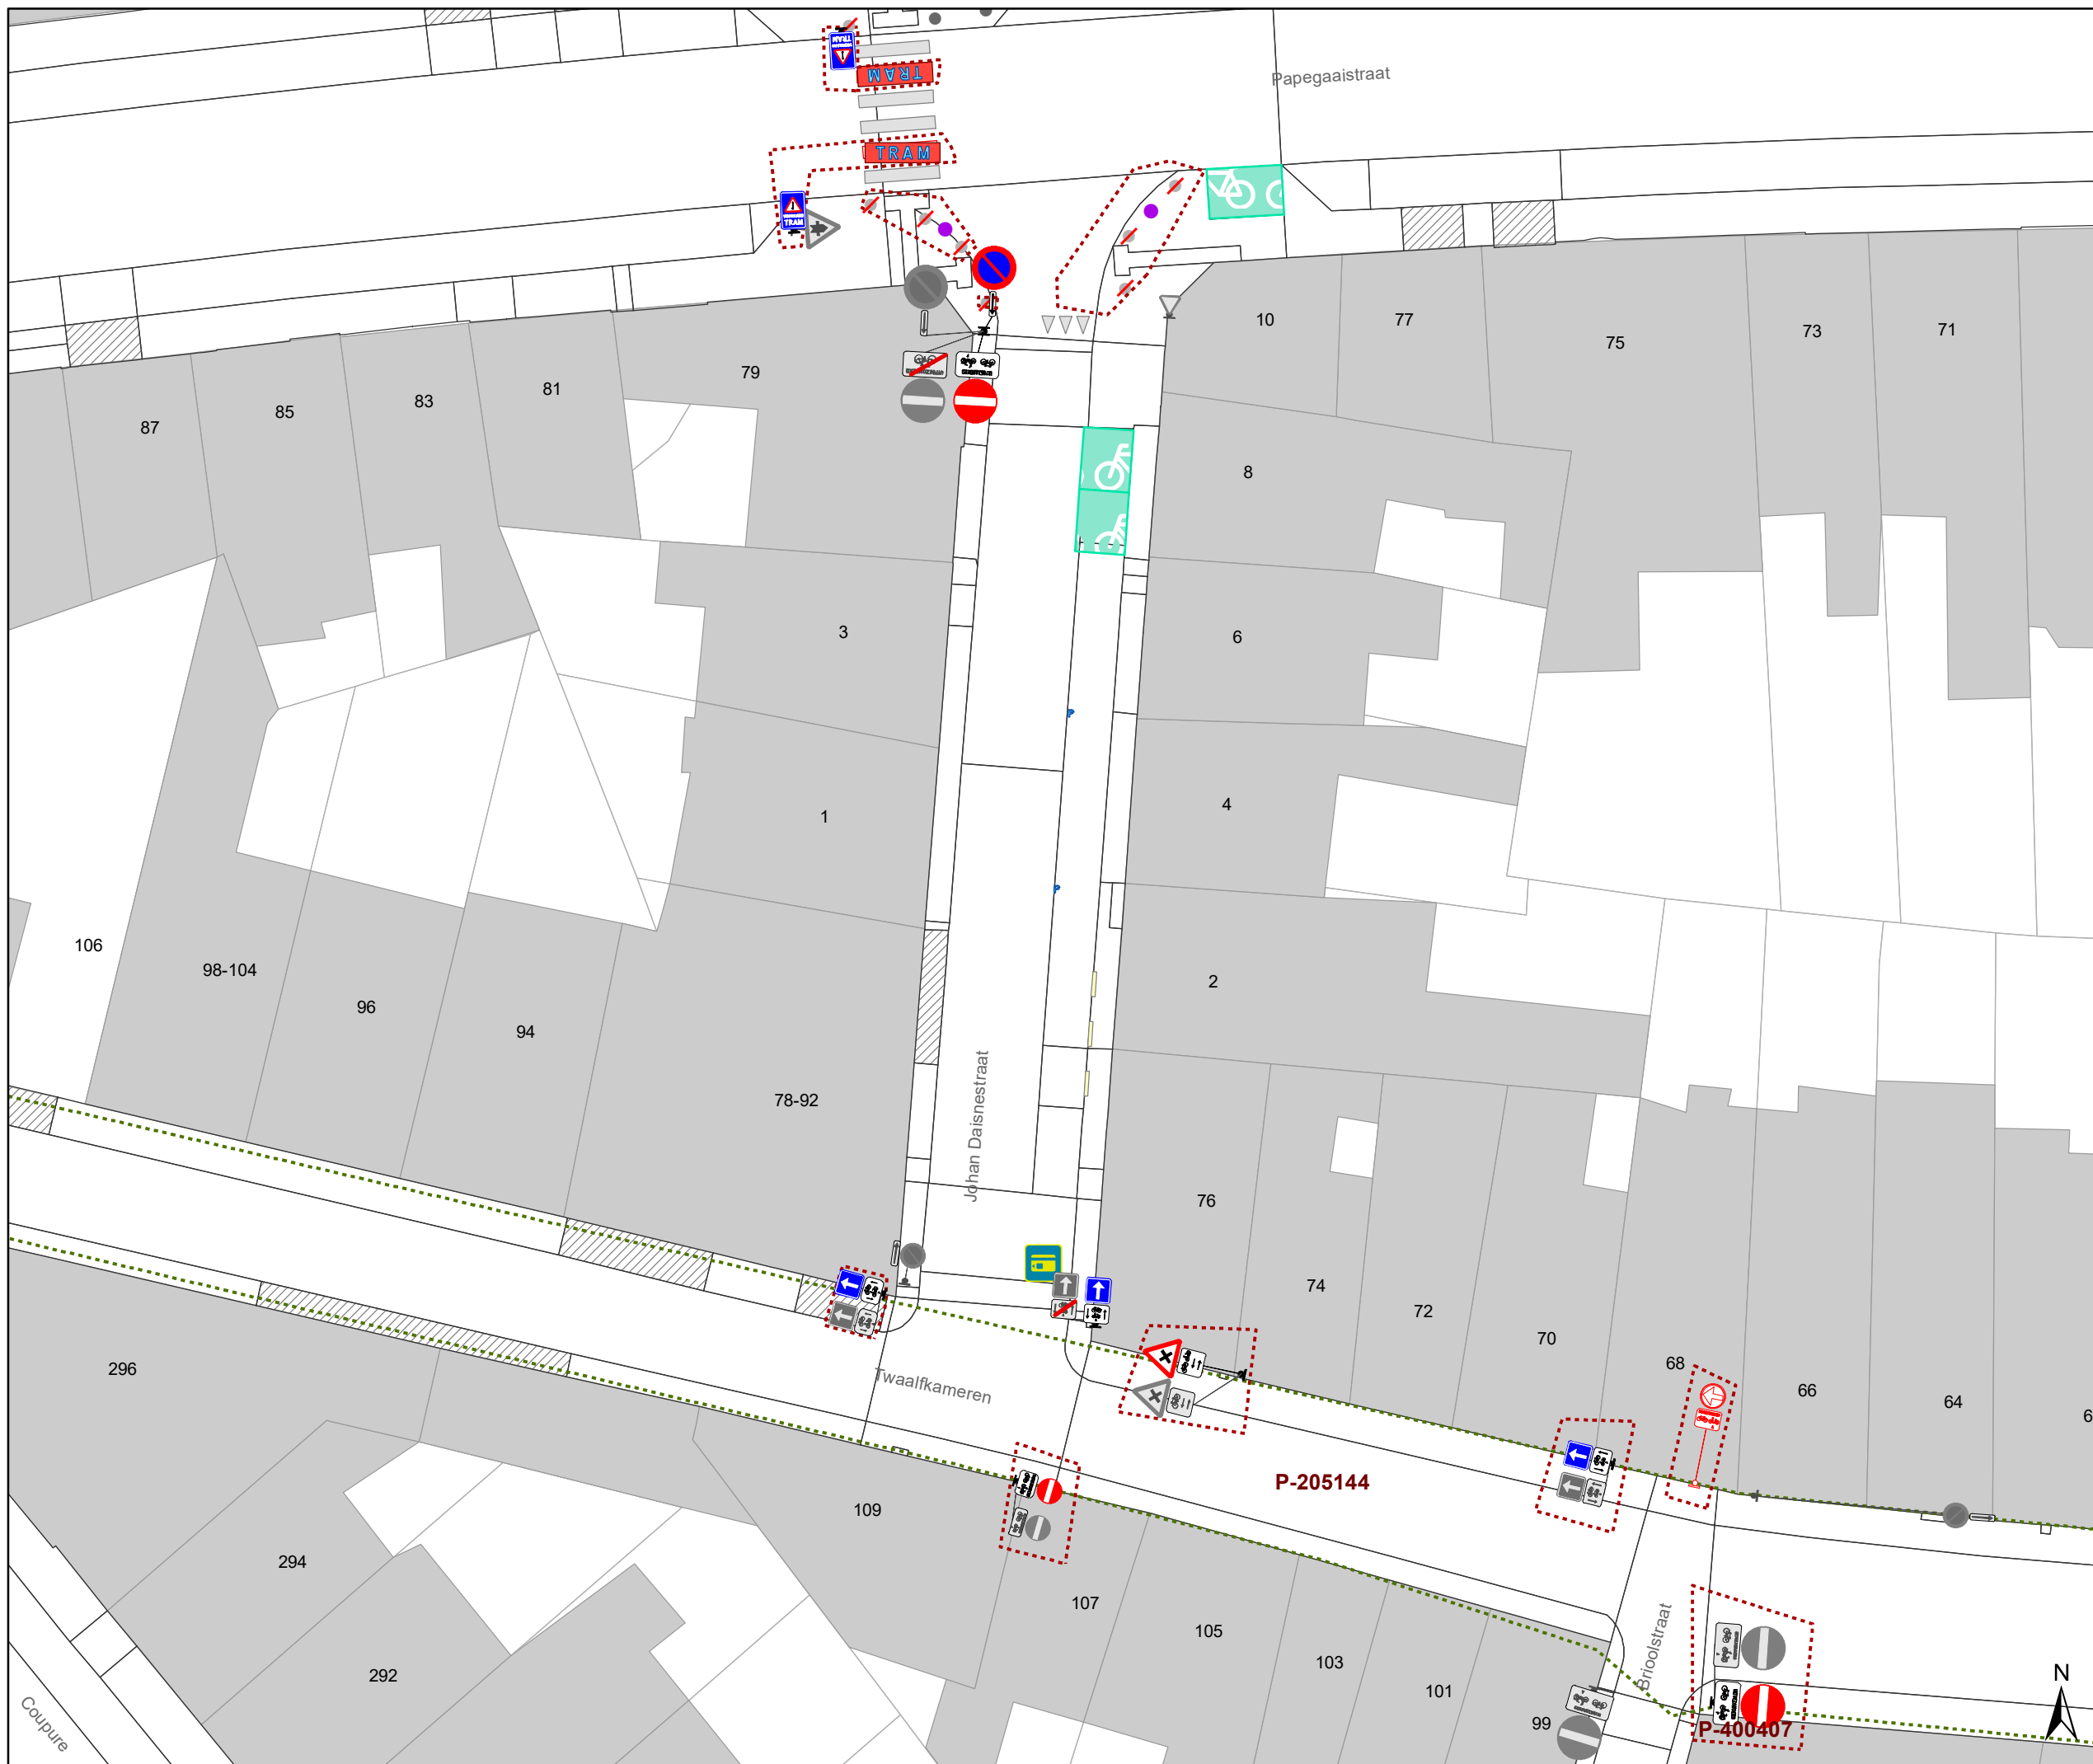

Legende


- Bestaande verkeersborden
- Geplande verkeersborden
- Te verwijderen verkeersborden
- Bestaande wegmarkeringen
- Geplande wegmarkeringen
- Te verwijderen wegmarkeringen

Straatmeubilair

- Gepland paaltje
- Bestaand paaltje
- Te verwijderen paaltje
- Bestaande fietsenstalling

Overige

- Ander gepland dossier (in voorbereiding bij MOBBED)
- Ander gepland dossier (in voorbereiding bij MOBBED)
- Ander gepland dossier (ter uitvoering bij DWBW)
- Behoort tot dit dossier

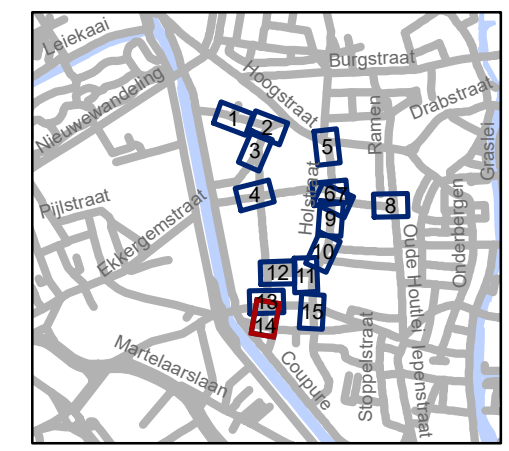


gent: Mobiliteitsbedrijf stad Gent
Verkeerstechnische taken

Rasphuisstraat Aanpassingen

Dossiernummer P-359648

| DATUM | SCHAAL | PLAN | P FORMAAT |
|------------|--------|-------|-----------|
| 25/04/2023 | 1/250 | 14/15 | A3 |

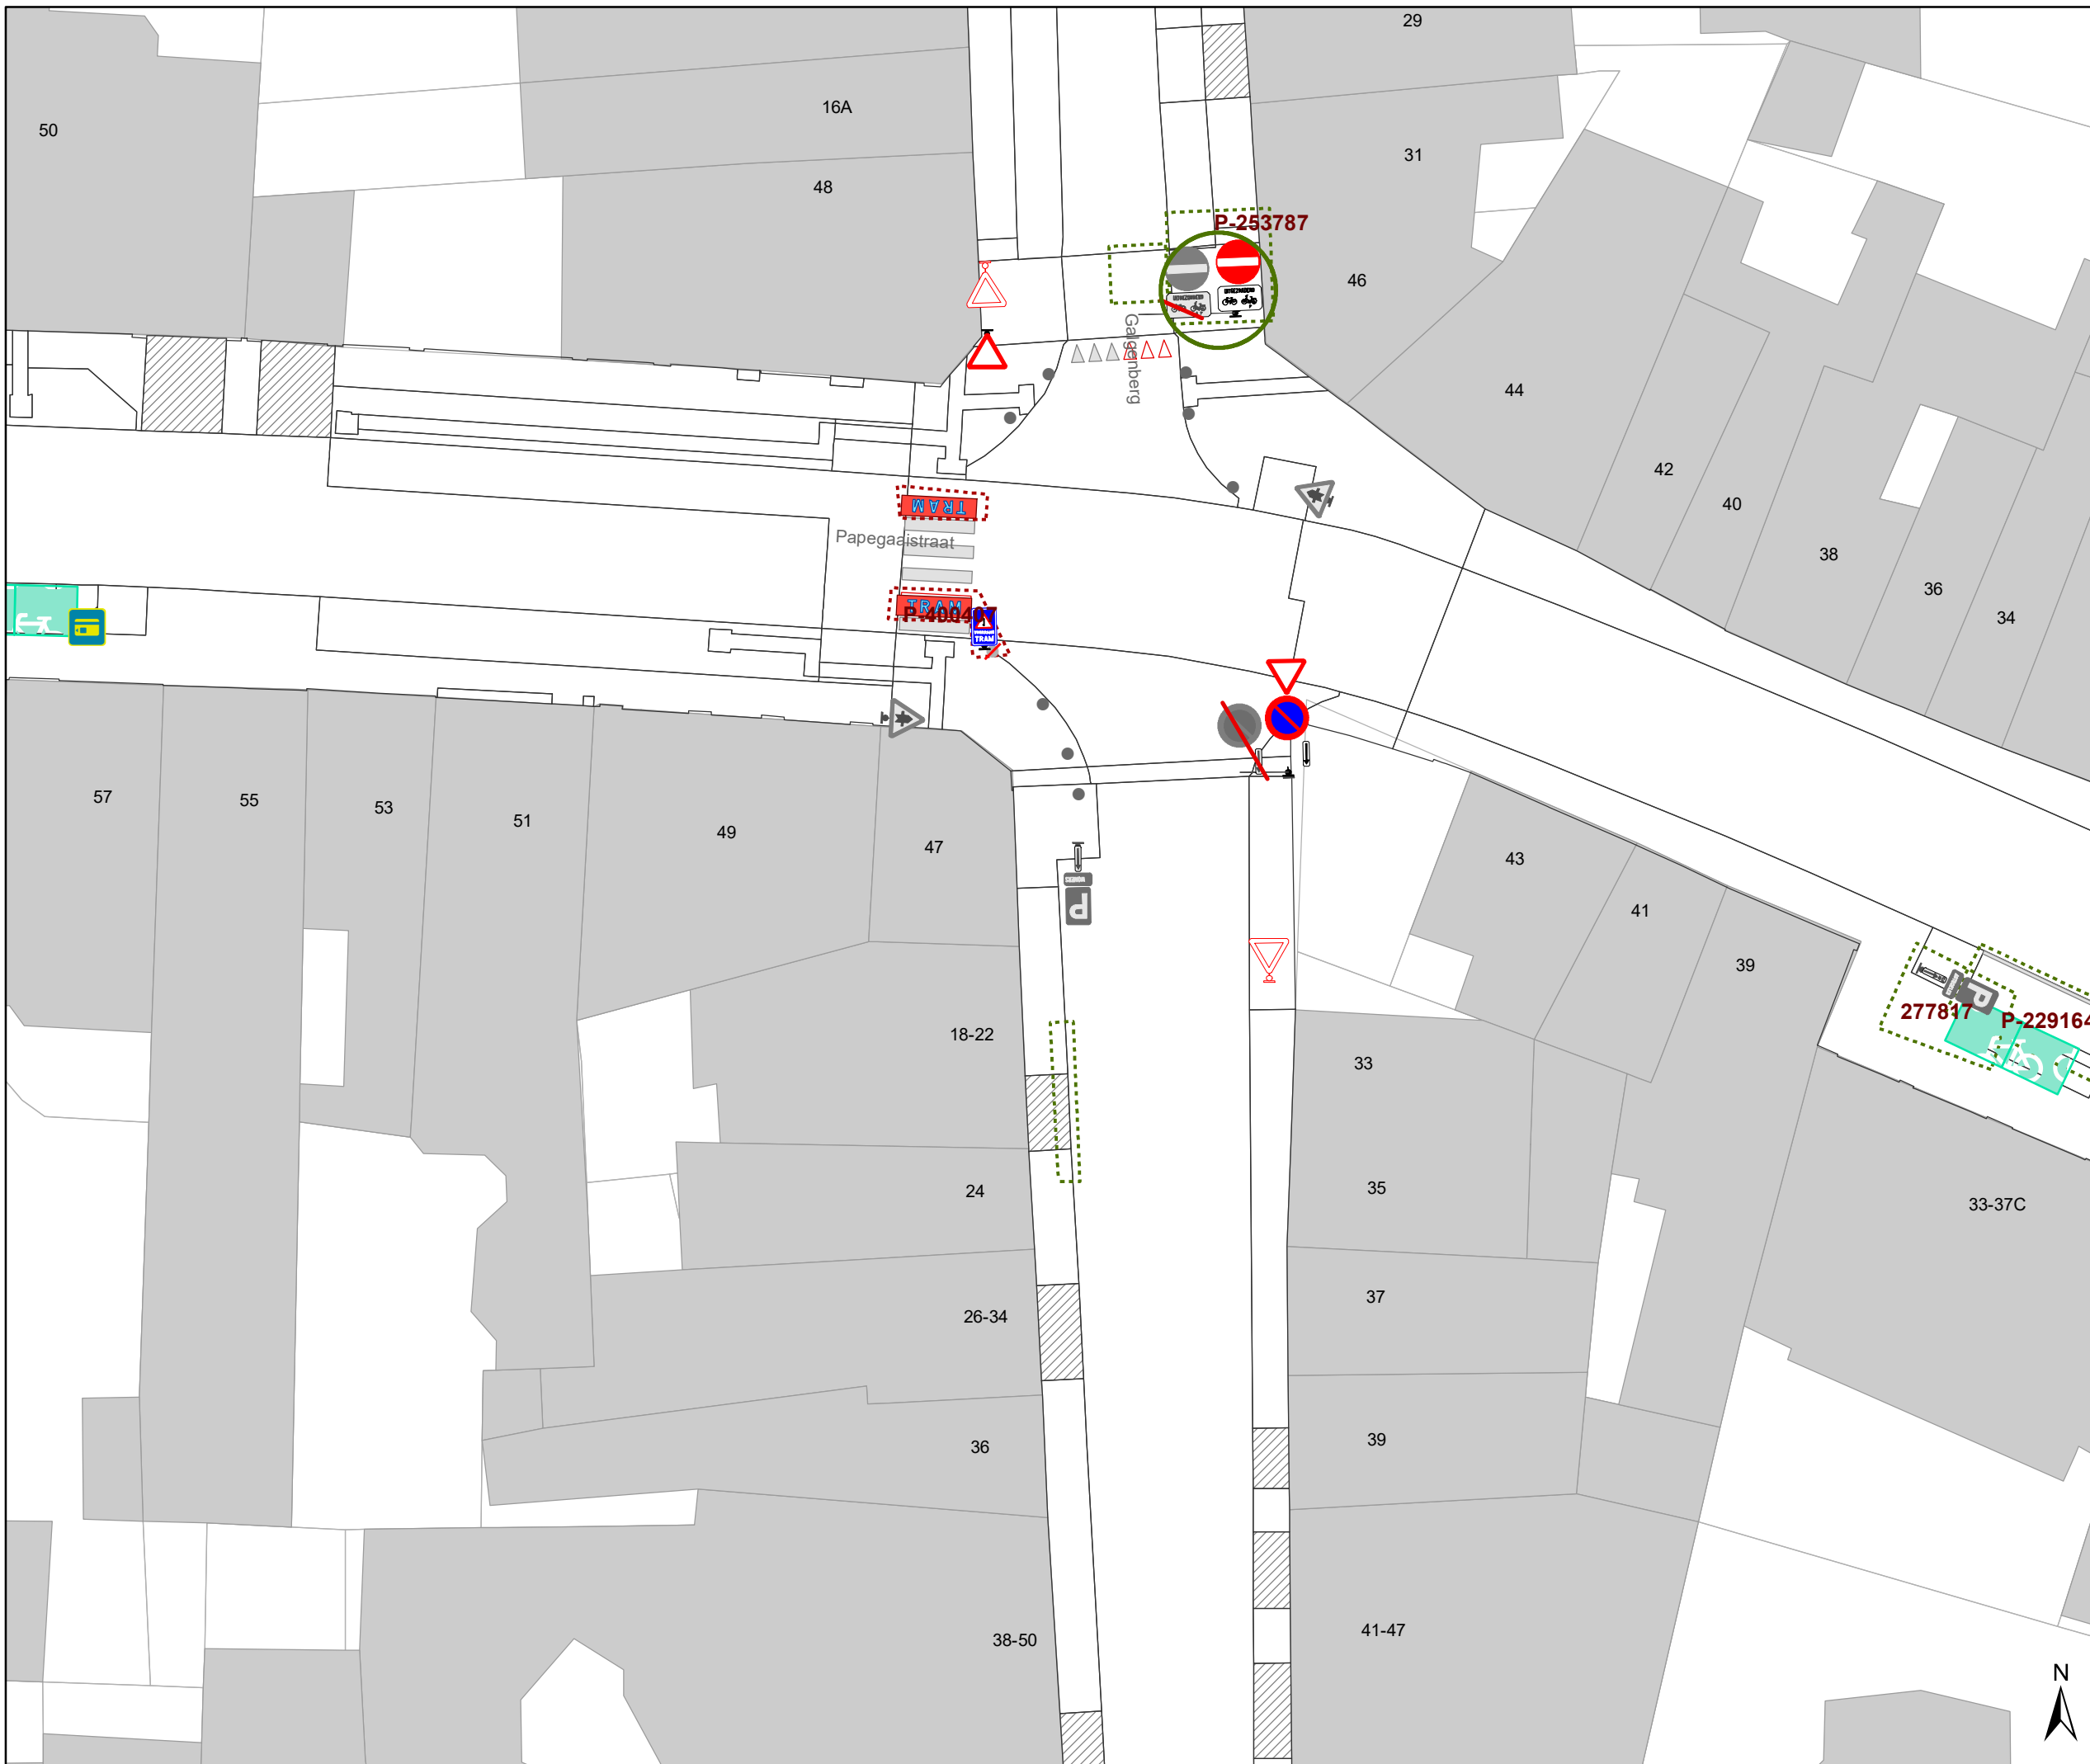

Legende


- Bestaande verkeersborden
- Geplande verkeersborden
- Te verwijderen verkeersborden
- Bestaande wegmarkeringen
- Geplande wegmarkeringen
- Te verwijderen wegmarkeringen

Straatmeubilair

- Gepland paaltje
- Bestaand paaltje
- Te verwijderen paaltje
- Bestaande fietsenstalling

Overige

- Ander gepland dossier (in voorbereiding bij MOBBED)
- Ander gepland dossier (in voorbereiding bij MOBBED)
- Ander gepland dossier (ter uitvoering bij DWBW)
- Behoort tot dit dossier

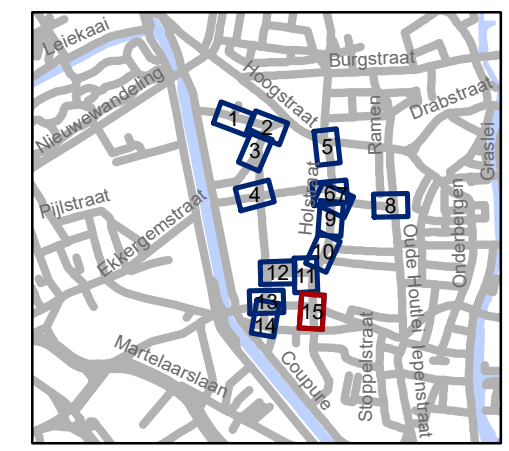

gent: Mobiliteitsbedrijf stad Gent
Verkeerstechnische taken

Rasphuisstraat Aanpassingen

Dossiernummer P-359648

| DATUM | SCHAAL | PLAN | P FORMAAT |
|------------|--------|-------|-----------|
| 25/04/2023 | 1/250 | 15/15 | A3 |

