


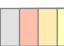







Legende


-  Bestaande verkeersborden
-  Geplande verkeersborden
-  Te verwijderen verkeersborden
-  Bestaande wegmarkeringen
-  Geplande wegmarkeringen
-  Te verwijderen wegmarkeringen

Overige

-  Ander gepland dossier (in voorbereiding bij MOBBED)
-  Ander gepland dossier (in voorbereiding bij MOBBED)
-  Ontwerp heraanleg

Laadpunten

-  Gepland

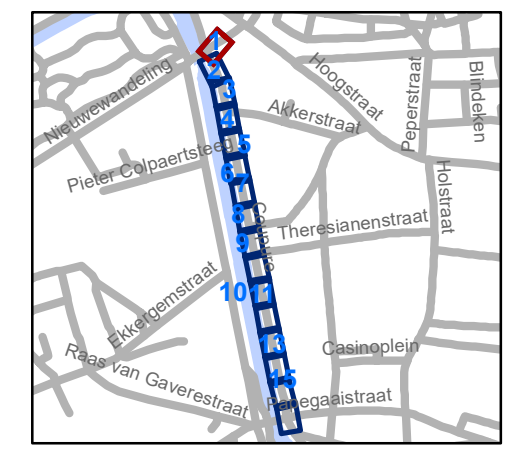


gent: Mobiliteitsbedrijf stad Gent
Verkeerstechnische taken




Coupure Heraanleg

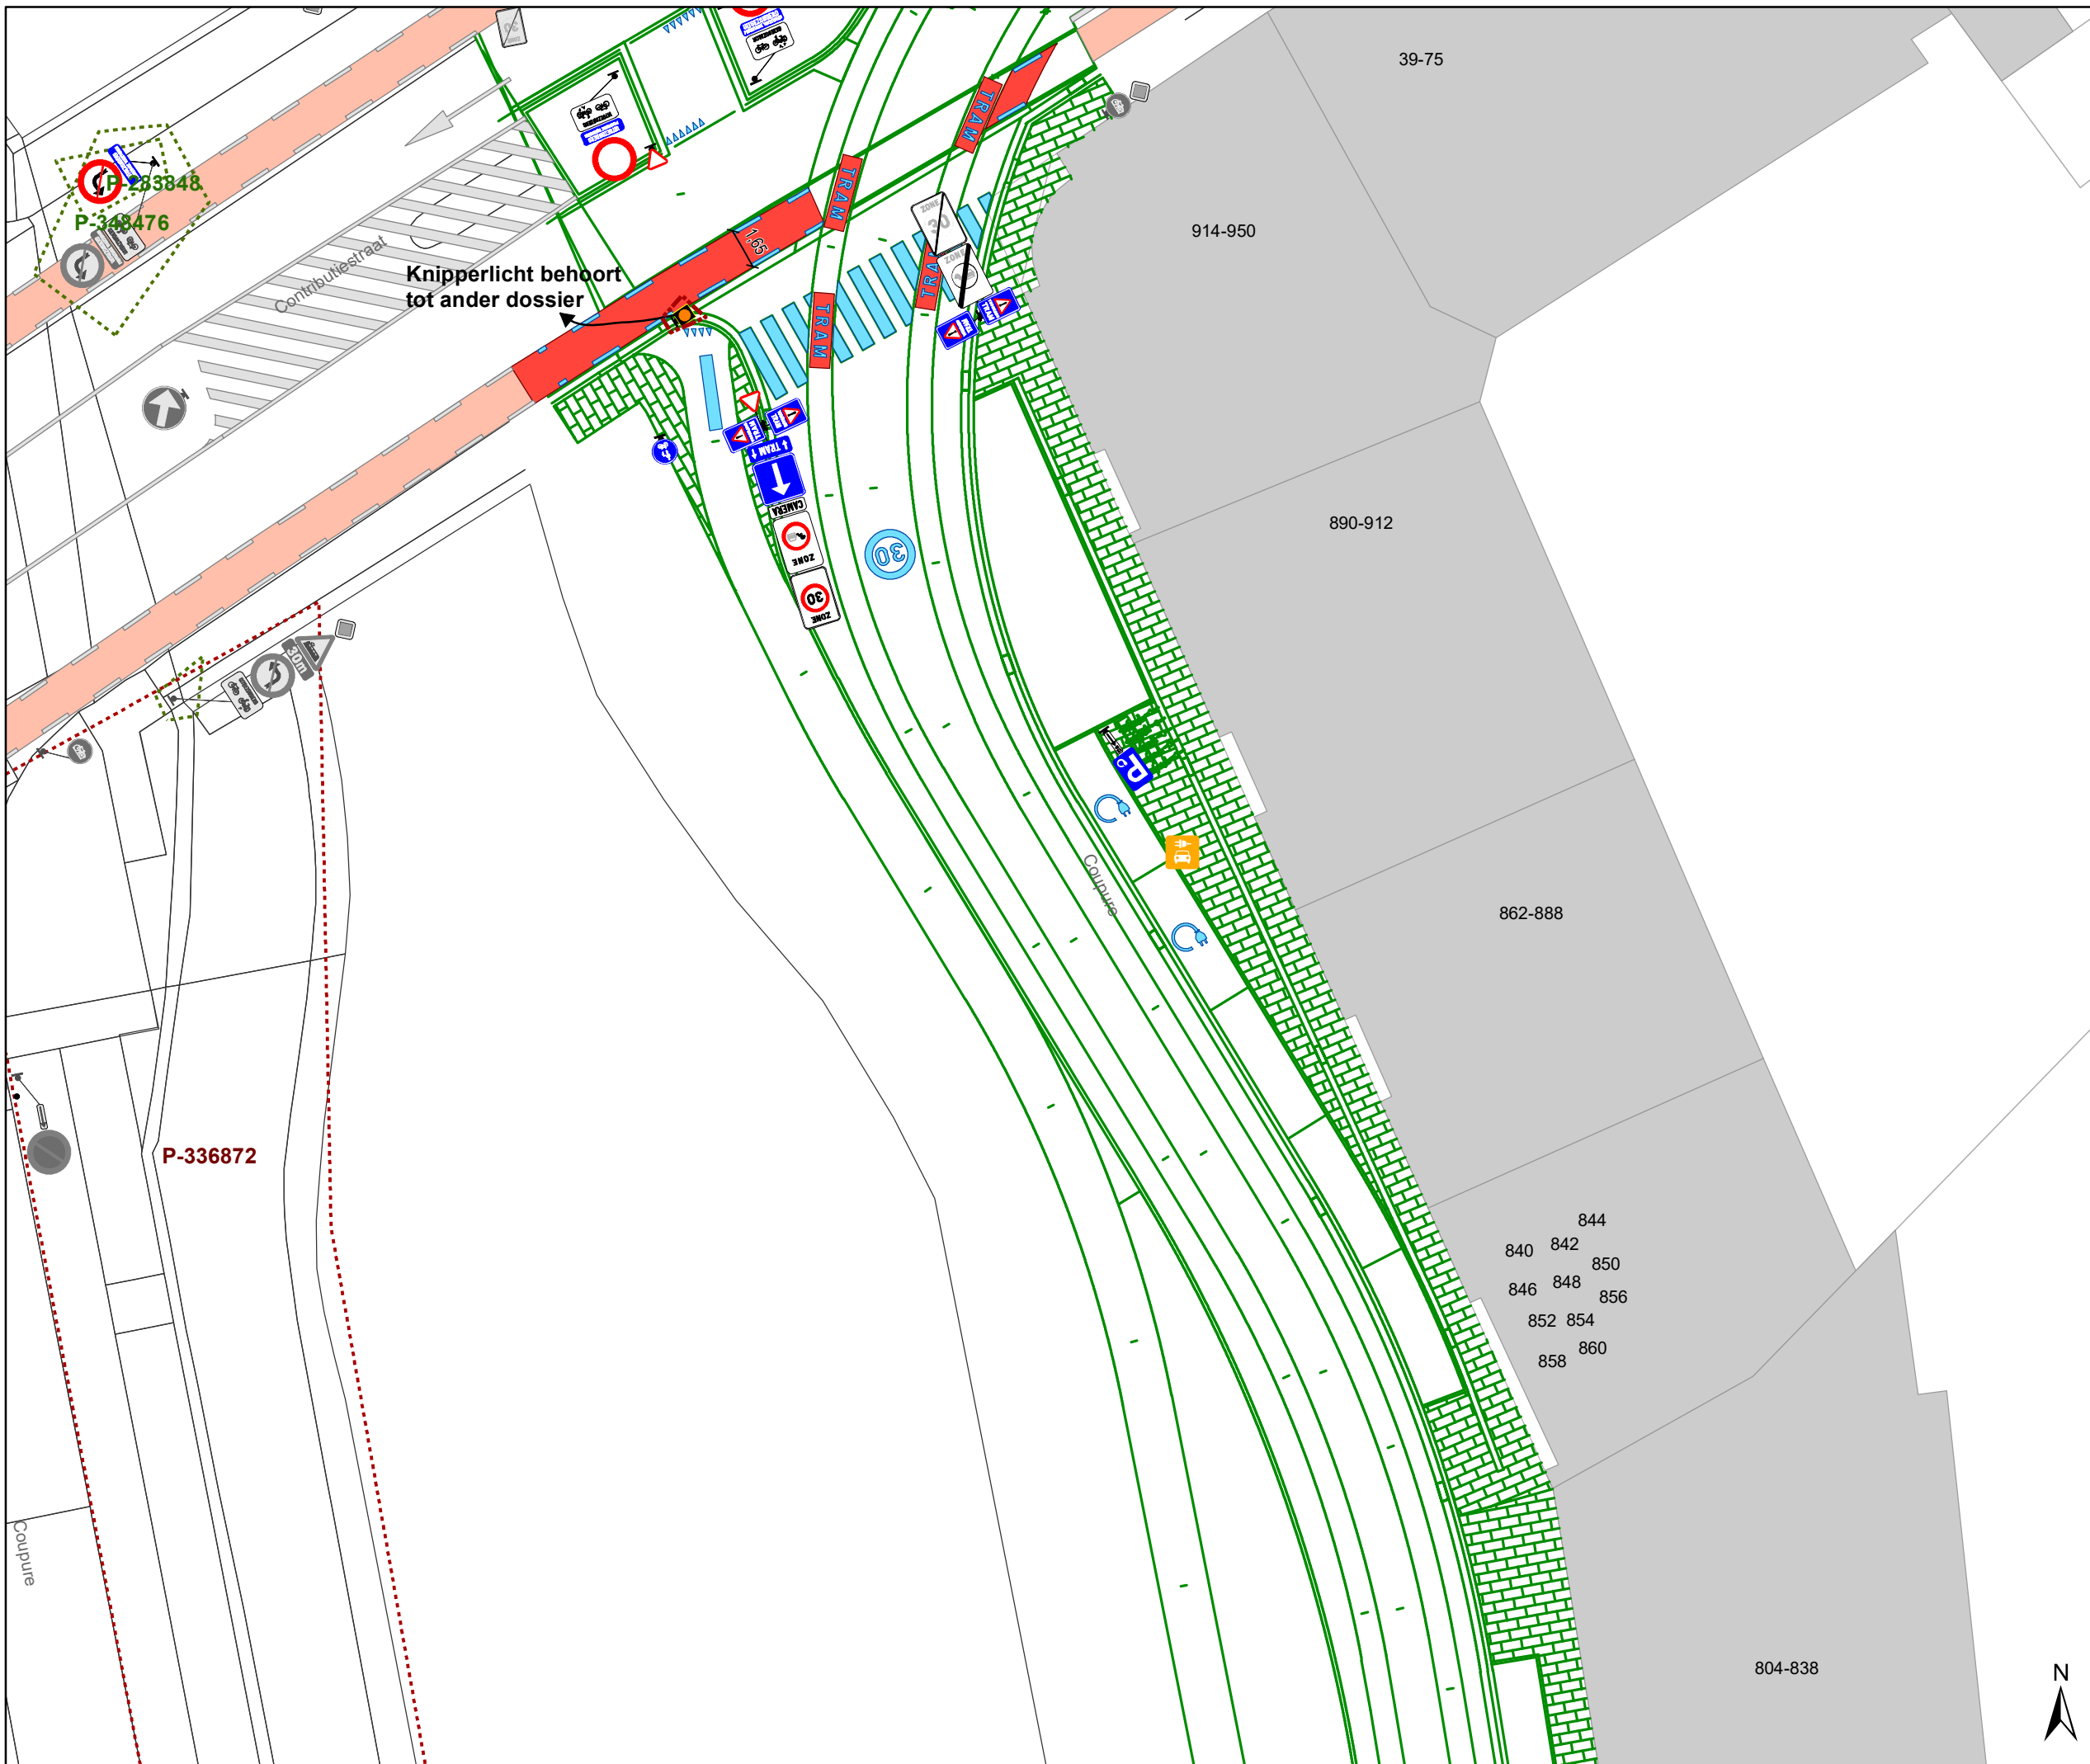


Dossinummer P-367882

| DATUM | SCHAAL | PLAN | P.FORMAAT |
|-----------|--------|------|-----------|
| 9/03/2023 | 1/250 | 1/16 | A3 |





Legende

-  Bestaande verkeersborden
-  Geplande verkeersborden
-  Te verwijderen verkeersborden

-  Bestaande wegmarkeringen
-  Geplande wegmarkeringen
-  Te verwijderen wegmarkeringen


Overige

-  Ander gepland dossier (in voorbereiding bij MOBBED)
-  Ander gepland dossier (in voorbereiding bij MOBBED)

-  Ontwerp heraanleg

Laadpunten

-  Gepland

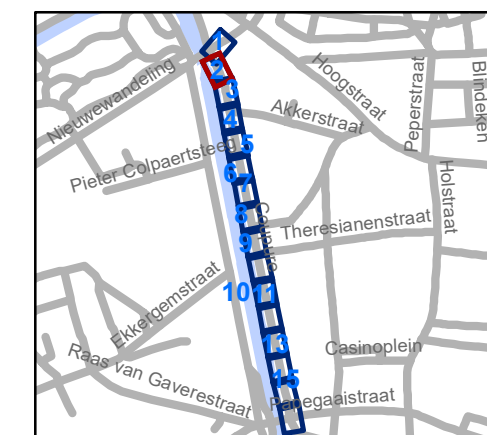


gent: Mobiliteitsbedrijf stad Gent
Verkeerstechnische taken


Coupure Heraanleg

Dossiernummer P-367882

| DATUM | SCHAAL | PLAN | P FORMAAT |
|-----------|--------|------|-----------|
| 9/03/2023 | 1/250 | 2/16 | A3 |

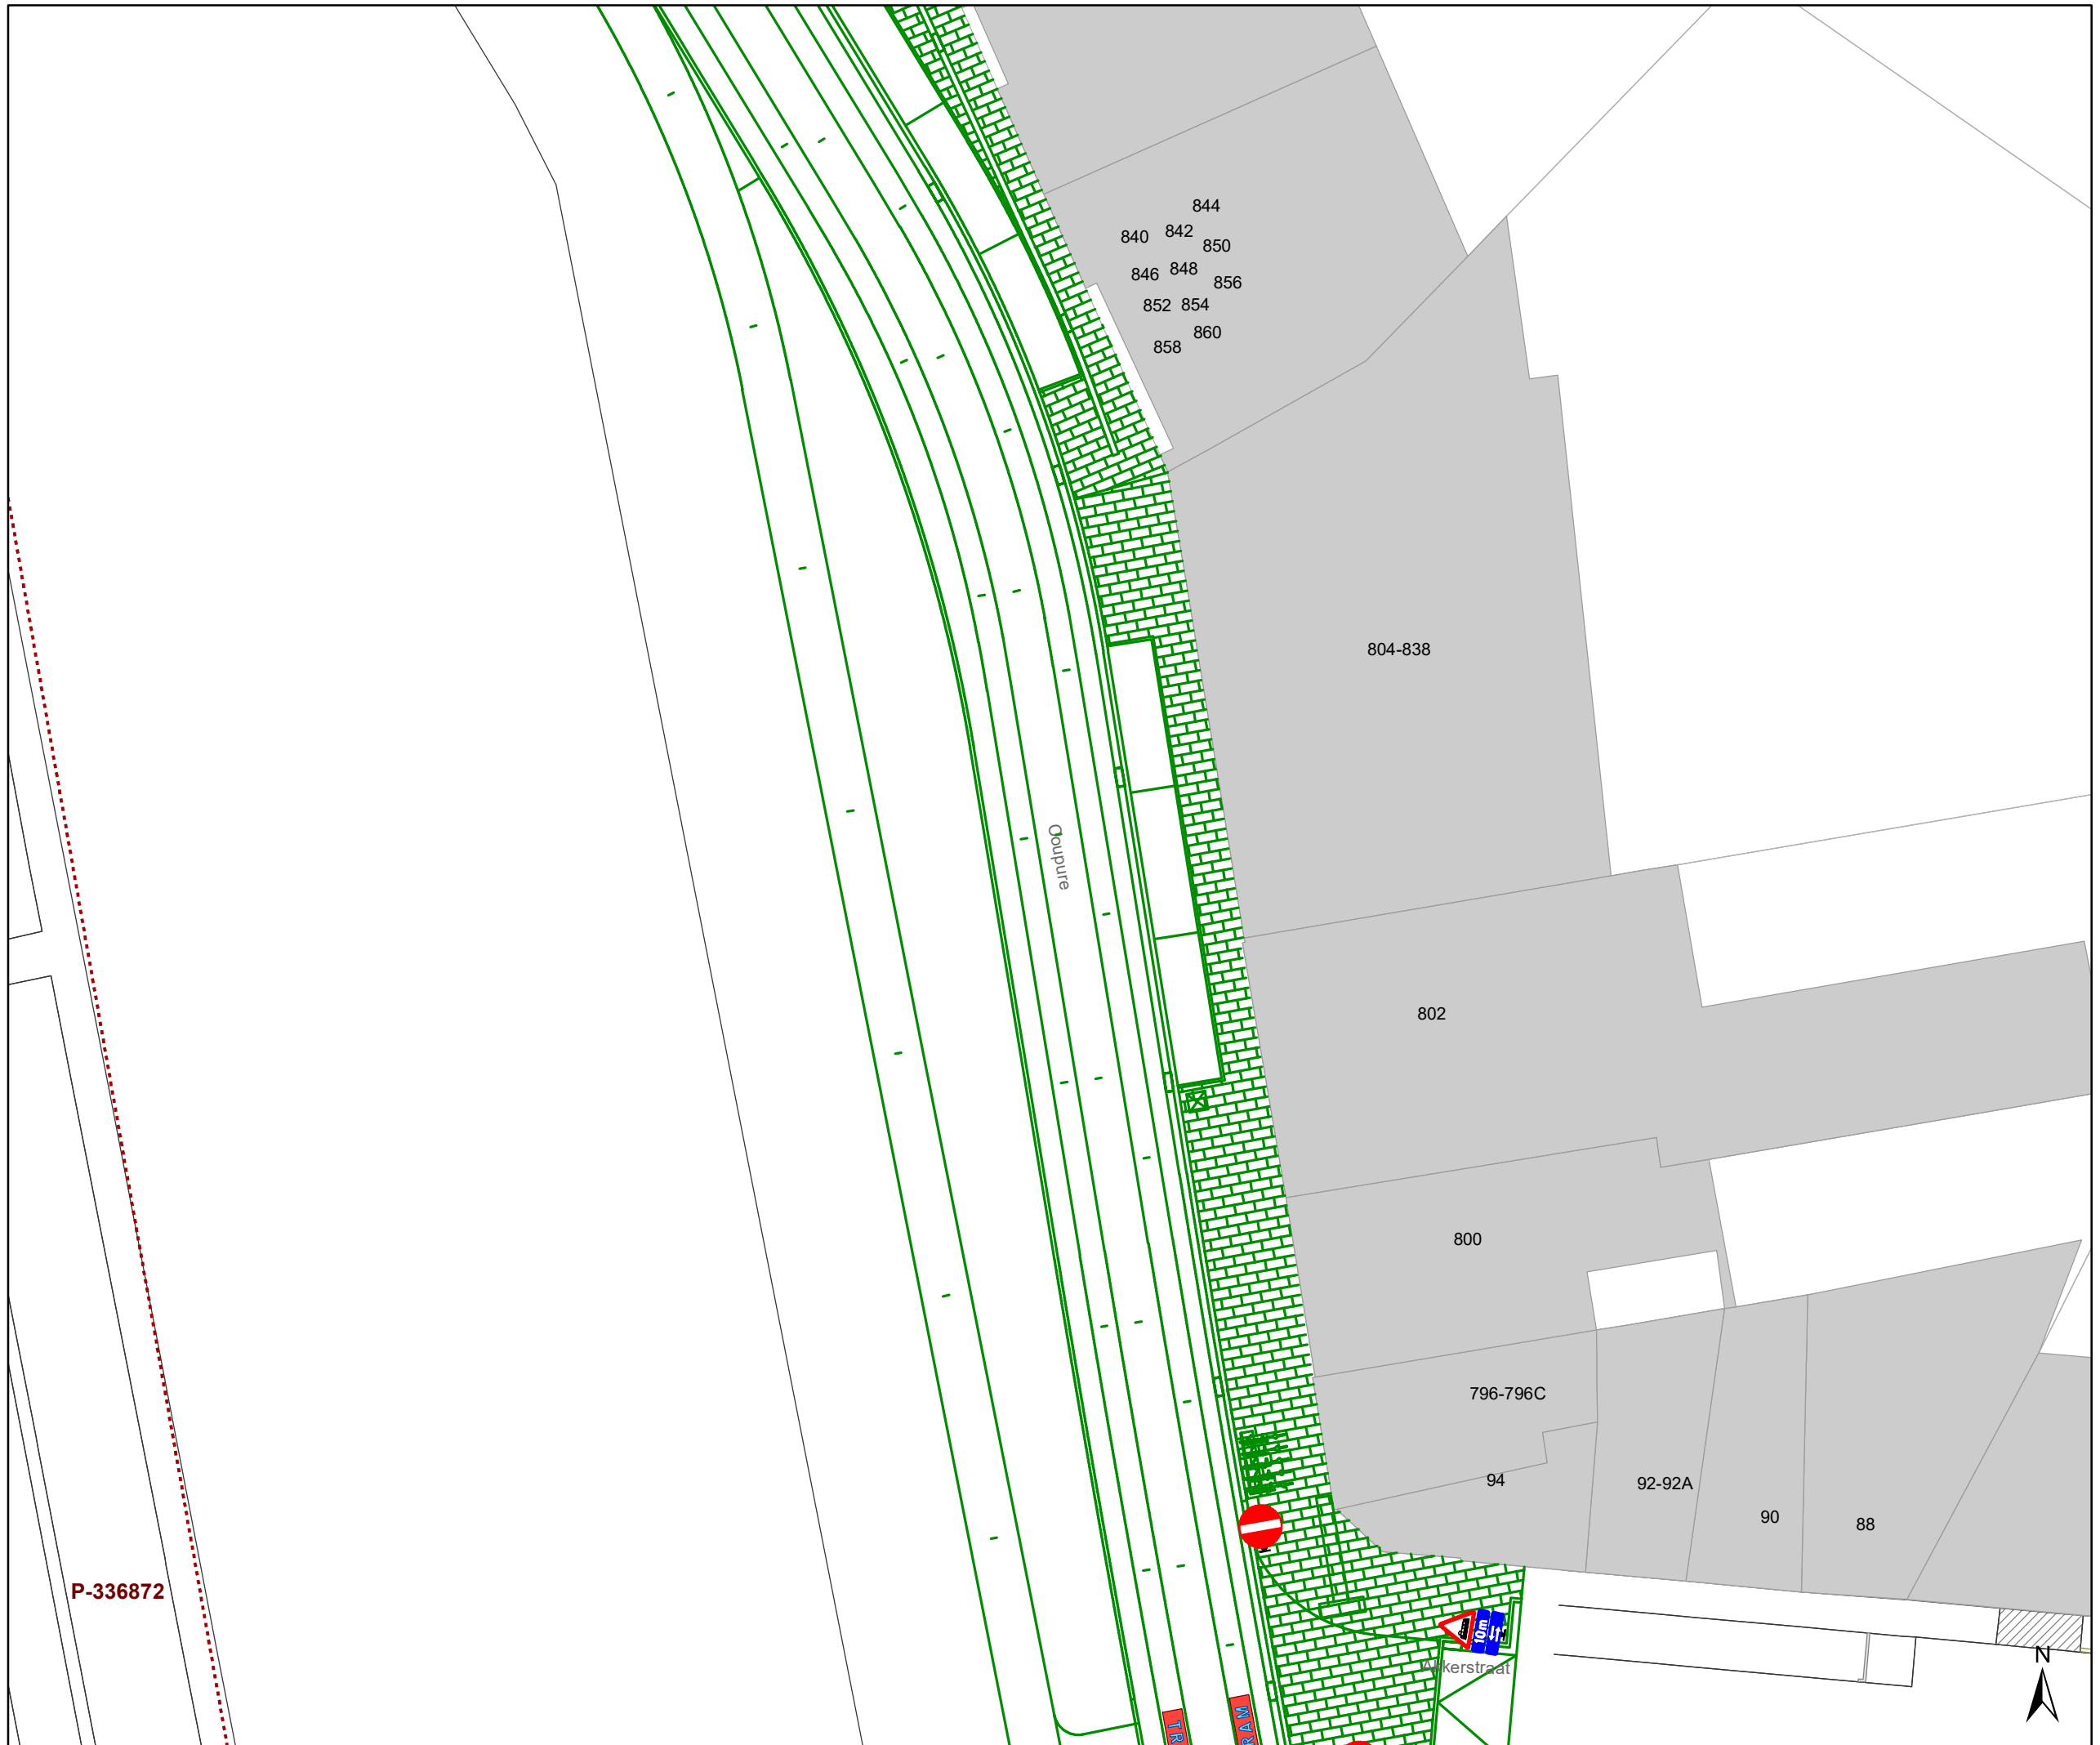

- ### Legende
- Bestaande verkeersborden
 - Geplande verkeersborden
 - Te verwijderen verkeersborden
 - Bestaande wegmarkeringen
 - Geplande wegmarkeringen
 - Te verwijderen wegmarkeringen
- ### Overige
- Ander gepland dossier (in voorbereiding bij MOBBED)
 - Ander gepland dossier (in voorbereiding bij MOBBED)
 - Ontwerp heraanleg
- ### Laadpunten
- Gepland

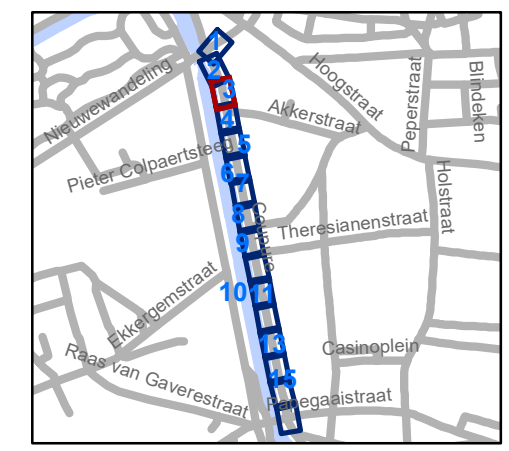


gent: Mobiliteitsbedrijf stad Gent
Verkeerstechnische taken




Coupure Heraanleg

Dossiernummer P-367882

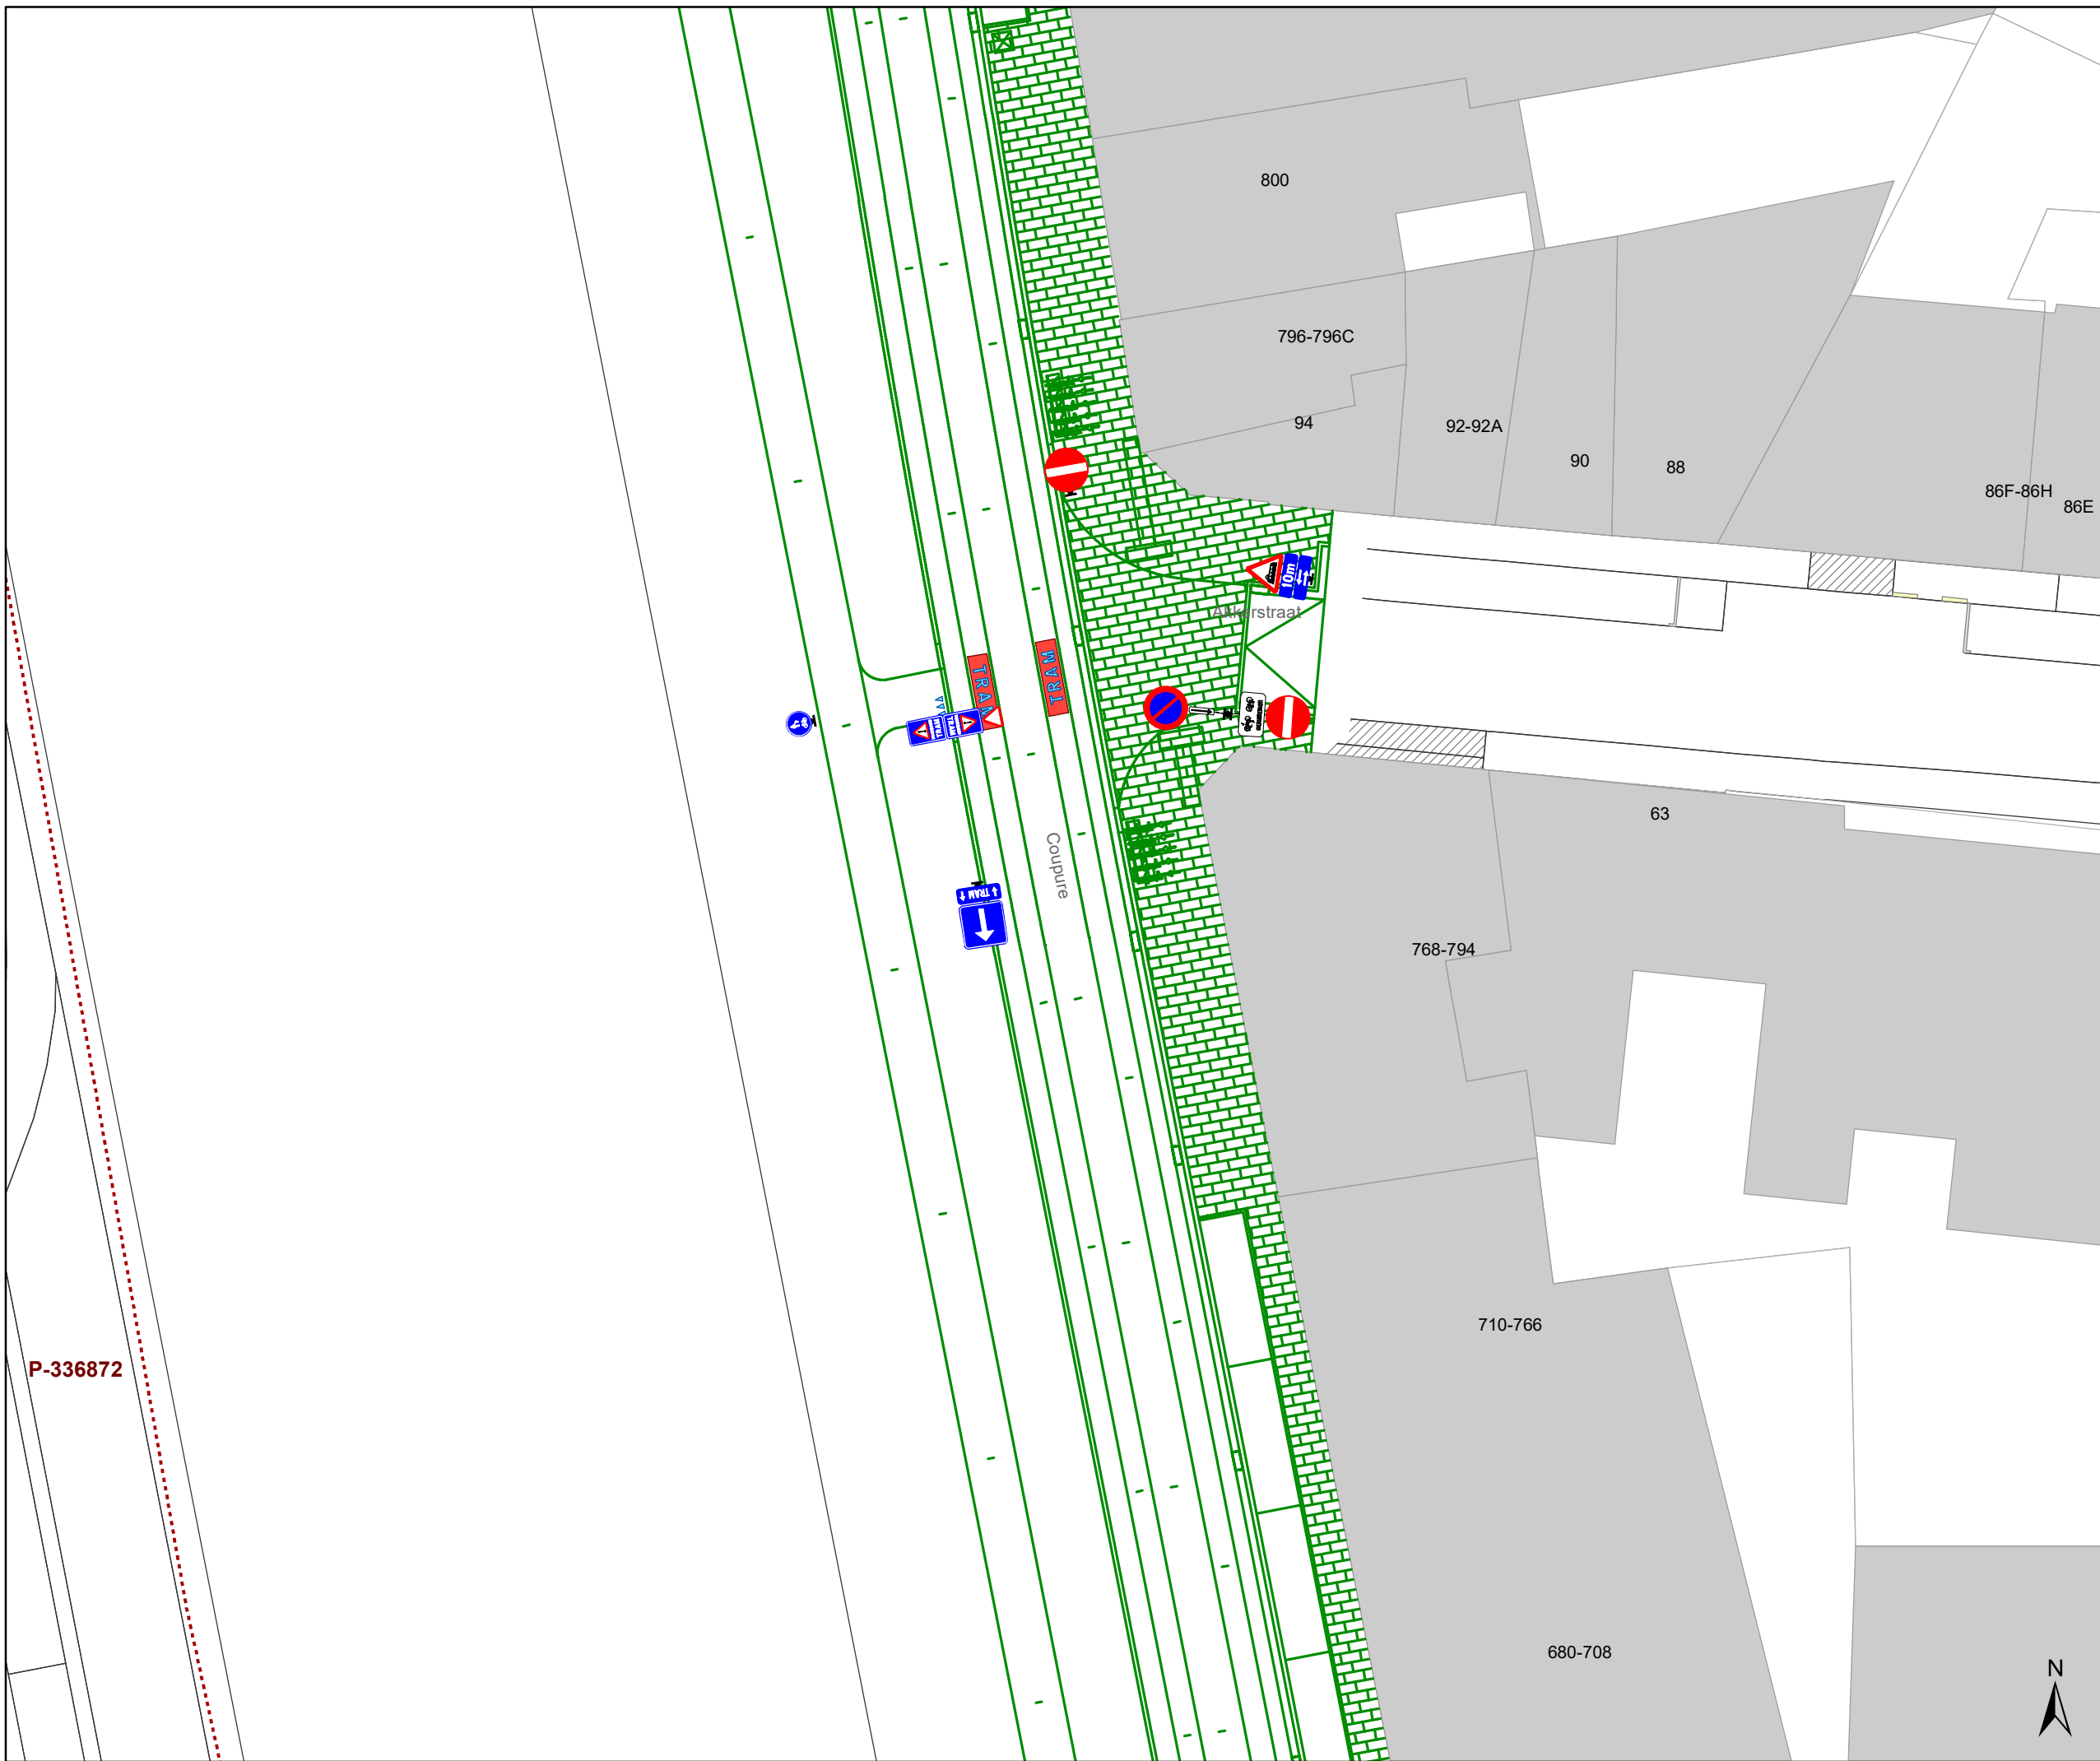

| DATUM | SCHAAL | PLAN | P FORMAAT |
|-----------|--------|------|-----------|
| 9/03/2023 | 1/250 | 3/16 | A3 |



Legende

-  Bestaande verkeersborden
-  Geplande verkeersborden
-  Te verwijderen verkeersborden
-  Bestaande wegmarkeringen
-  Geplande wegmarkeringen
-  Te verwijderen wegmarkeringen

Overige


-  Ander gepland dossier (in voorbereiding bij MOBBED)
-  Ander gepland dossier (in voorbereiding bij MOBBED)



Ontwerp heraanleg

Laadpunten

-  Gepland

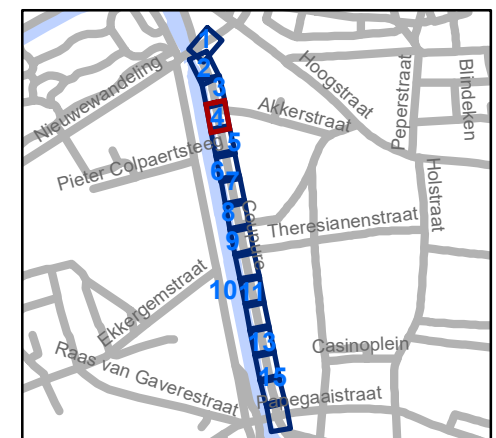


gent: Mobiliteitsbedrijf stad Gent
Verkeerstechnische taken





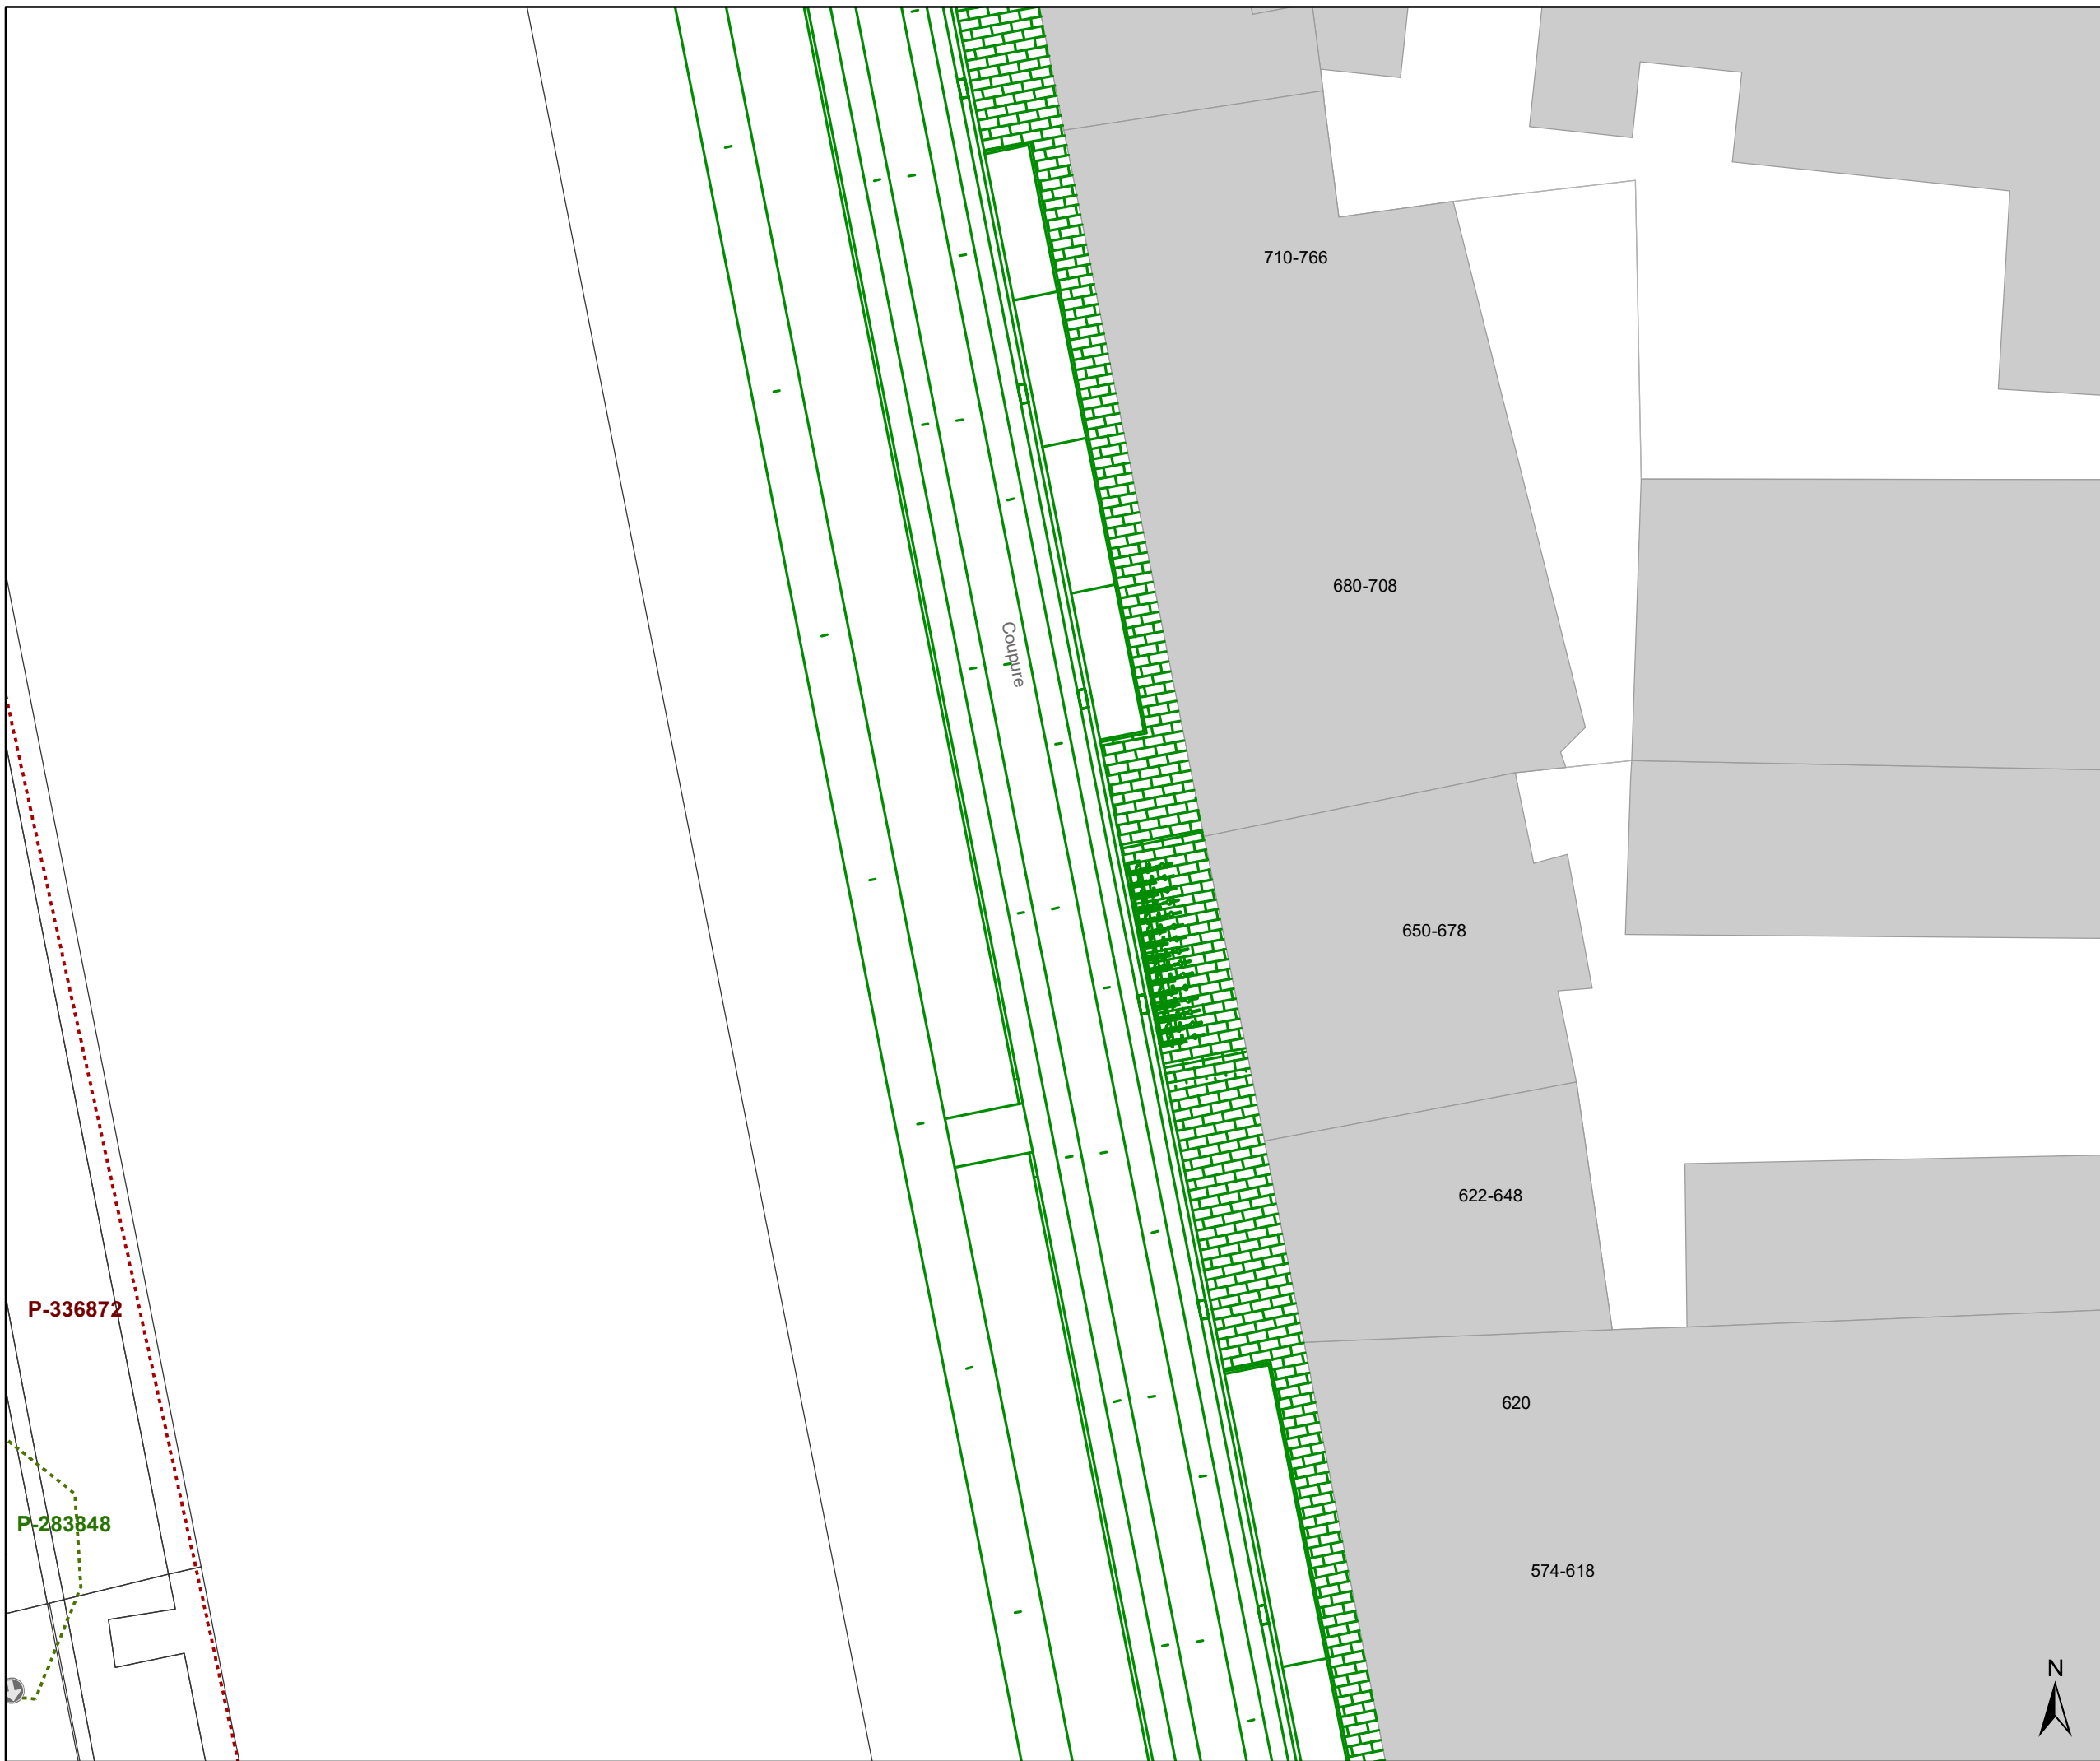

Coupure Heraanleg

Dossiernummer P-367882



| DATUM | SCHAAL | PLAN | P FORMAAT |
|-----------|--------|------|-----------|
| 9/03/2023 | 1/250 | 4/16 | A3 |



Legende

-  Bestaande verkeersborden
-  Geplande verkeersborden
-  Te verwijderen verkeersborden
-  Bestaande wegmarkeringen
-  Geplande wegmarkeringen
-  Te verwijderen wegmarkeringen

Overige


-  Ander gepland dossier (in voorbereiding bij MOBBED)
-  Ander gepland dossier (in voorbereiding bij MOBBED)



Ontwerp heraanleg

Laadpunten

-  Gepland

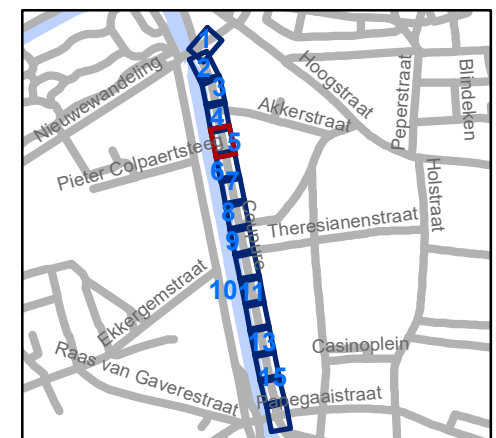

gent: Mobiliteitsbedrijf stad Gent
Verkeerstechnische taken







Coupure Heraanleg

Dossiernummer P-367882



| DATUM | SCHAAL | PLAN | P FORMAAT |
|-----------|--------|------|-----------|
| 9/03/2023 | 1/250 | 5/16 | A3 |



Legende

-  Bestaande verkeersborden
-  Geplande verkeersborden
-  Te verwijderen verkeersborden
-  Bestaande wegmarkeringen
-  Geplande wegmarkeringen
-  Te verwijderen wegmarkeringen

Overige


-  Ander gepland dossier (in voorbereiding bij MOBBED)
-  Ander gepland dossier (in voorbereiding bij MOBBED)



Ontwerp heraanleg

Laadpunten

-  Gepland

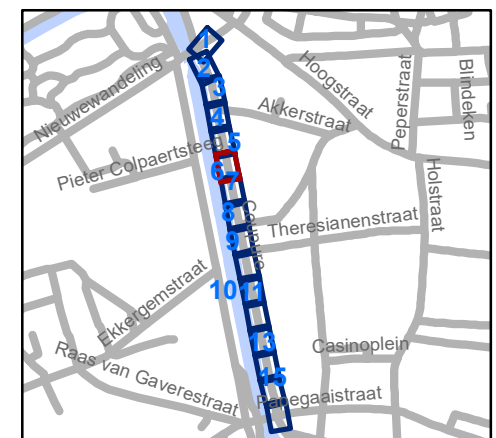


gent: Mobiliteitsbedrijf stad Gent
Verkeerstechnische taken

Coupure Heraanleg






Dossiernummer P-367882
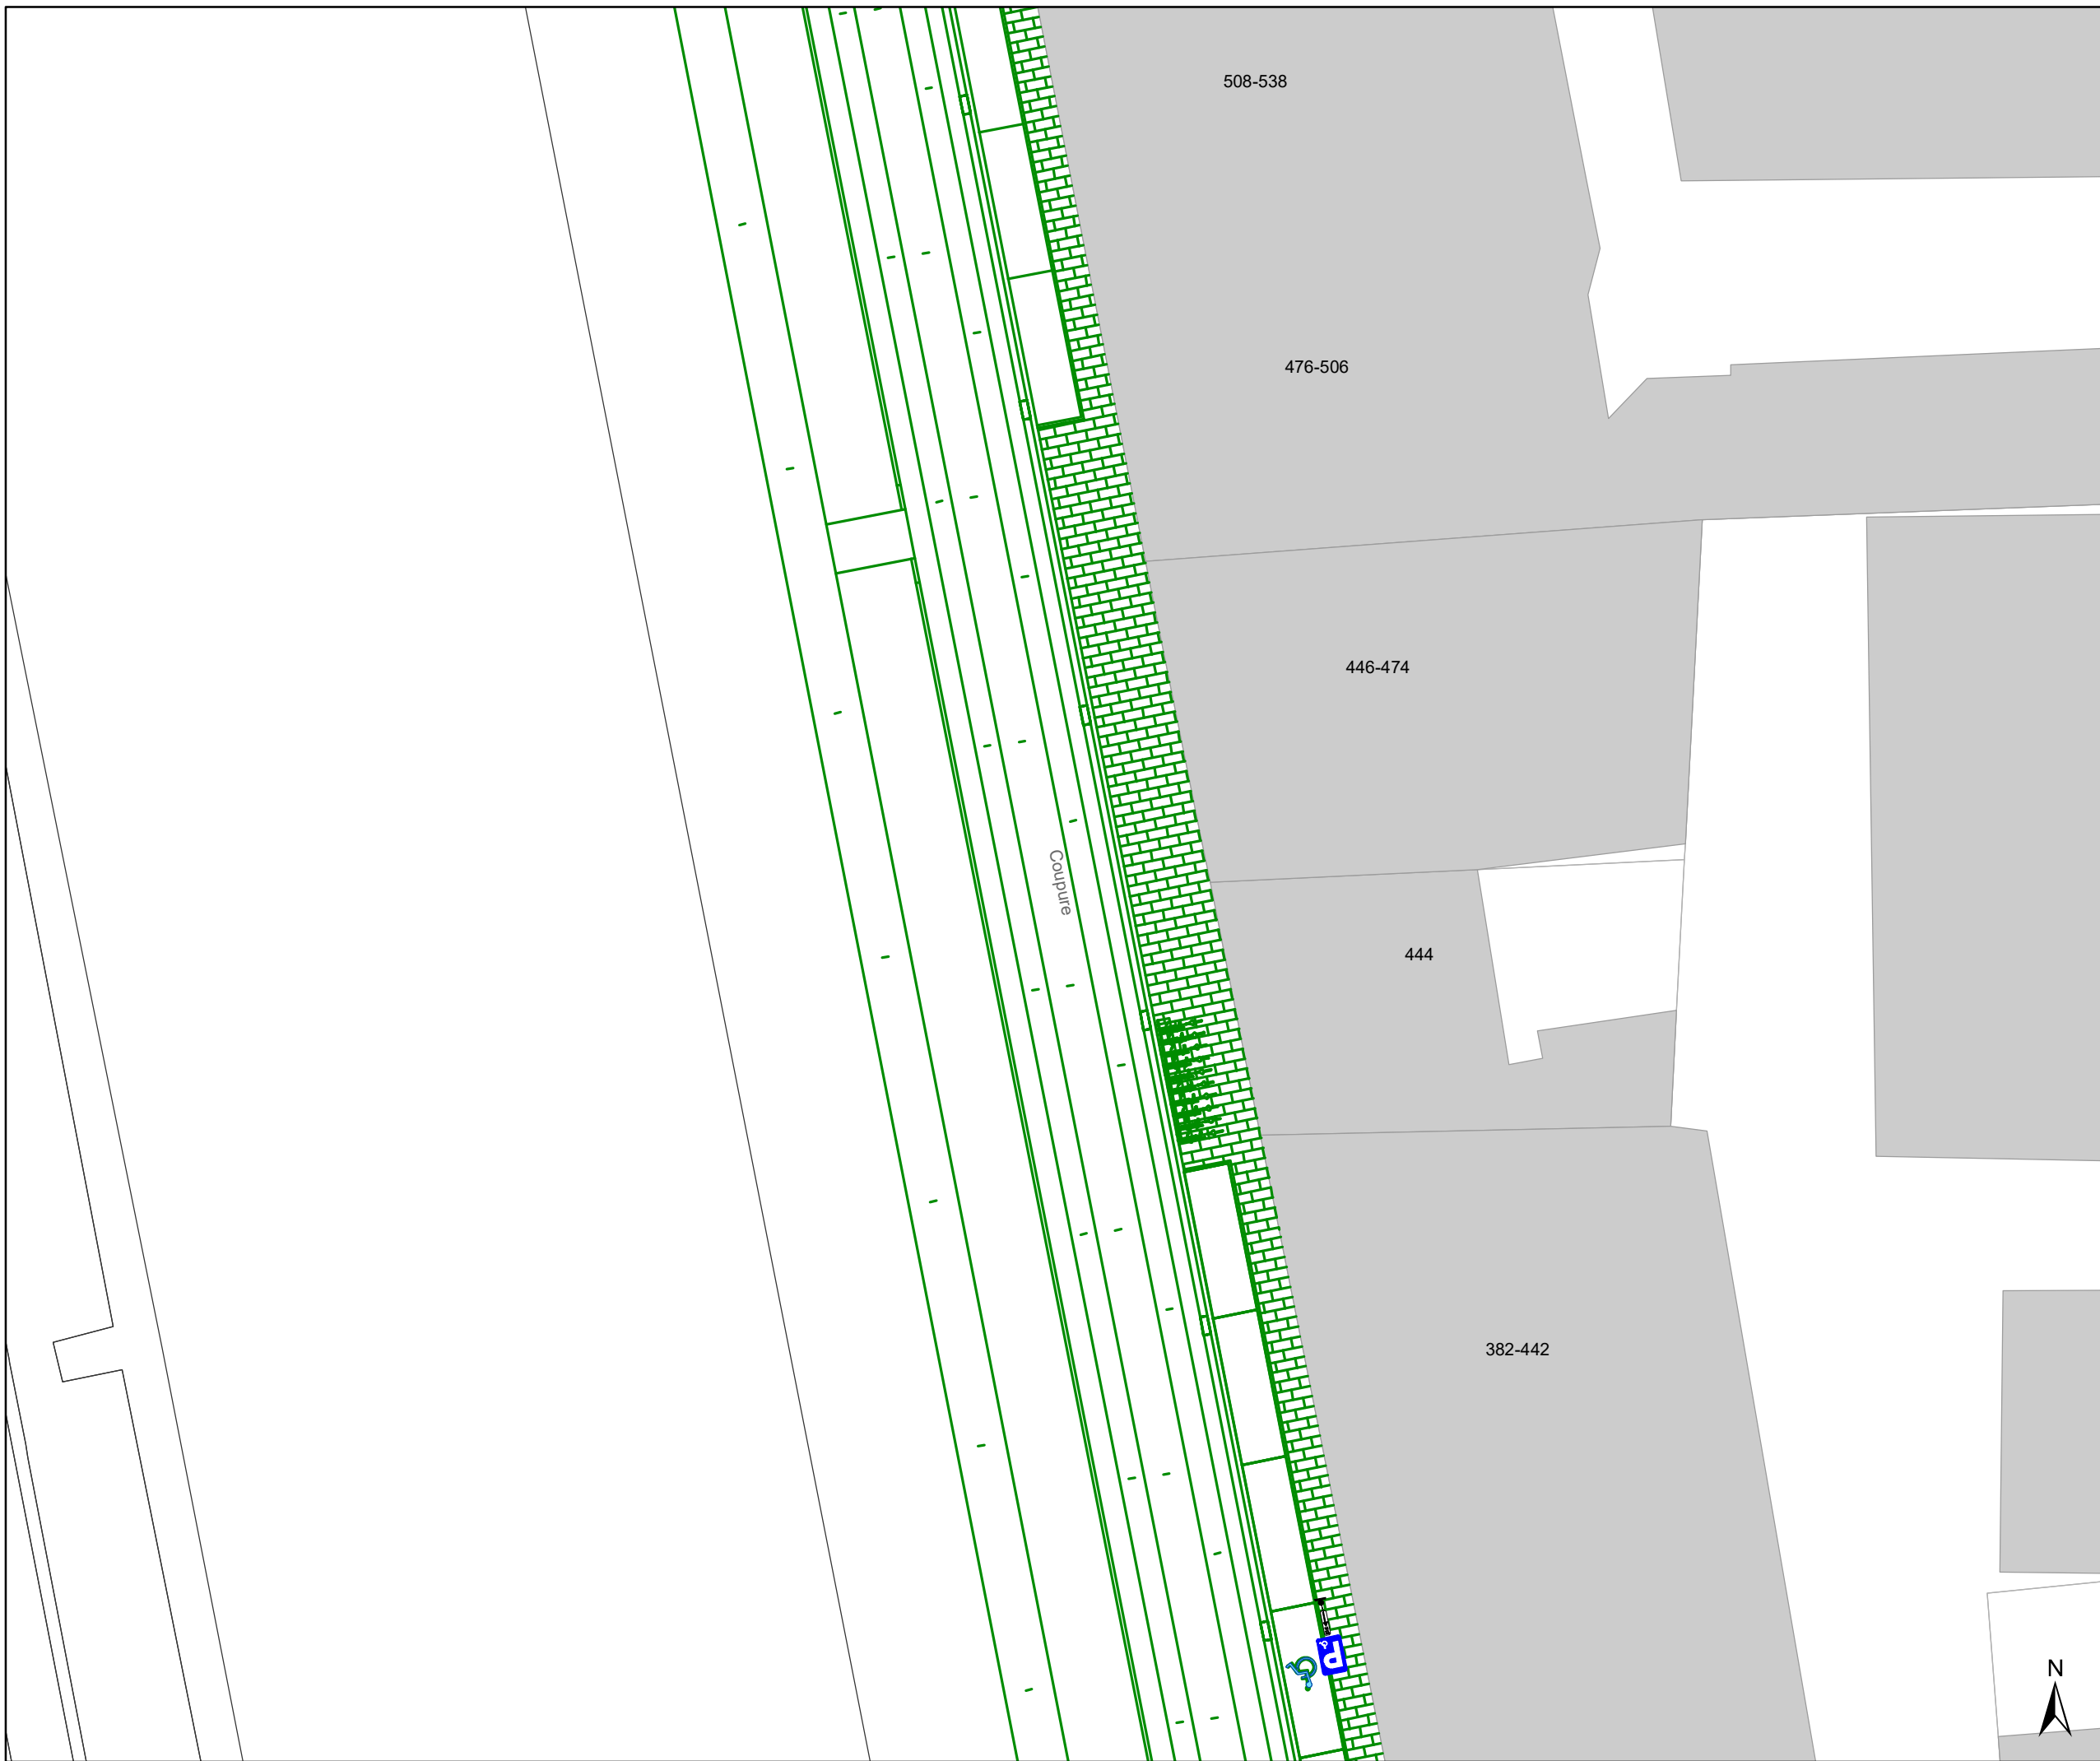
| DATUM | SCHAAL | PLAN | P FORMAAT |
|-----------|--------|------|-----------|
| 9/03/2023 | 1/250 | 6/16 | A3 |





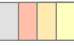


Legende

-  Bestaande verkeersborden
-  Geplande verkeersborden
-  Te verwijderen verkeersborden
-  Bestaande wegmarkeringen
-  Geplande wegmarkeringen
-  Te verwijderen wegmarkeringen


Overige

-  Ander gepland dossier (in voorbereiding bij MOBBED)
-  Ander gepland dossier (in voorbereiding bij MOBBED)

-  Ontwerp heraanleg

Laadpunten

-  Gepland

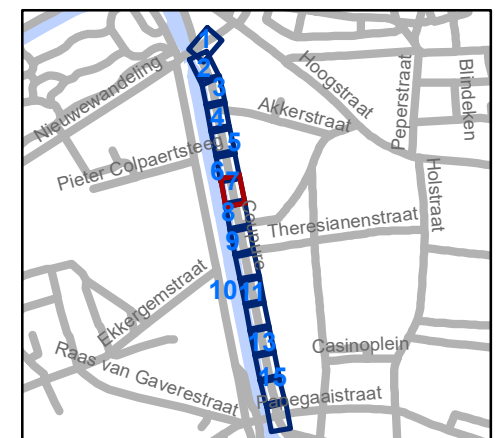

gent: Mobiliteitsbedrijf stad Gent
Verkeerstechnische taken

Coupure Heraanleg


Dossiernummer P-367882

| DATUM | SCHAAL | PLAN | P FORMAAT |
|-----------|--------|------|-----------|
| 9/03/2023 | 1/250 | 7/16 | A3 |





- ### Legende
- Bestaande verkeersborden
 - Geplande verkeersborden
 - Te verwijderen verkeersborden
 - Bestaande wegmarkeringen
 - Geplande wegmarkeringen
 - Te verwijderen wegmarkeringen
- ### Overige
- Ander gepland dossier (in voorbereiding bij MOBBED)
 - Ander gepland dossier (in voorbereiding bij MOBBED)
 - Ontwerp heraanleg
- ### Laadpunten
- Gepland

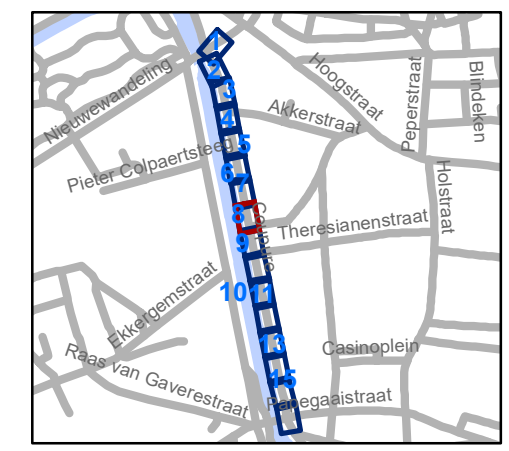


gent: Mobiliteitsbedrijf stad Gent
Verkeerstechnische taken




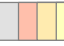


Coupure Heraanleg

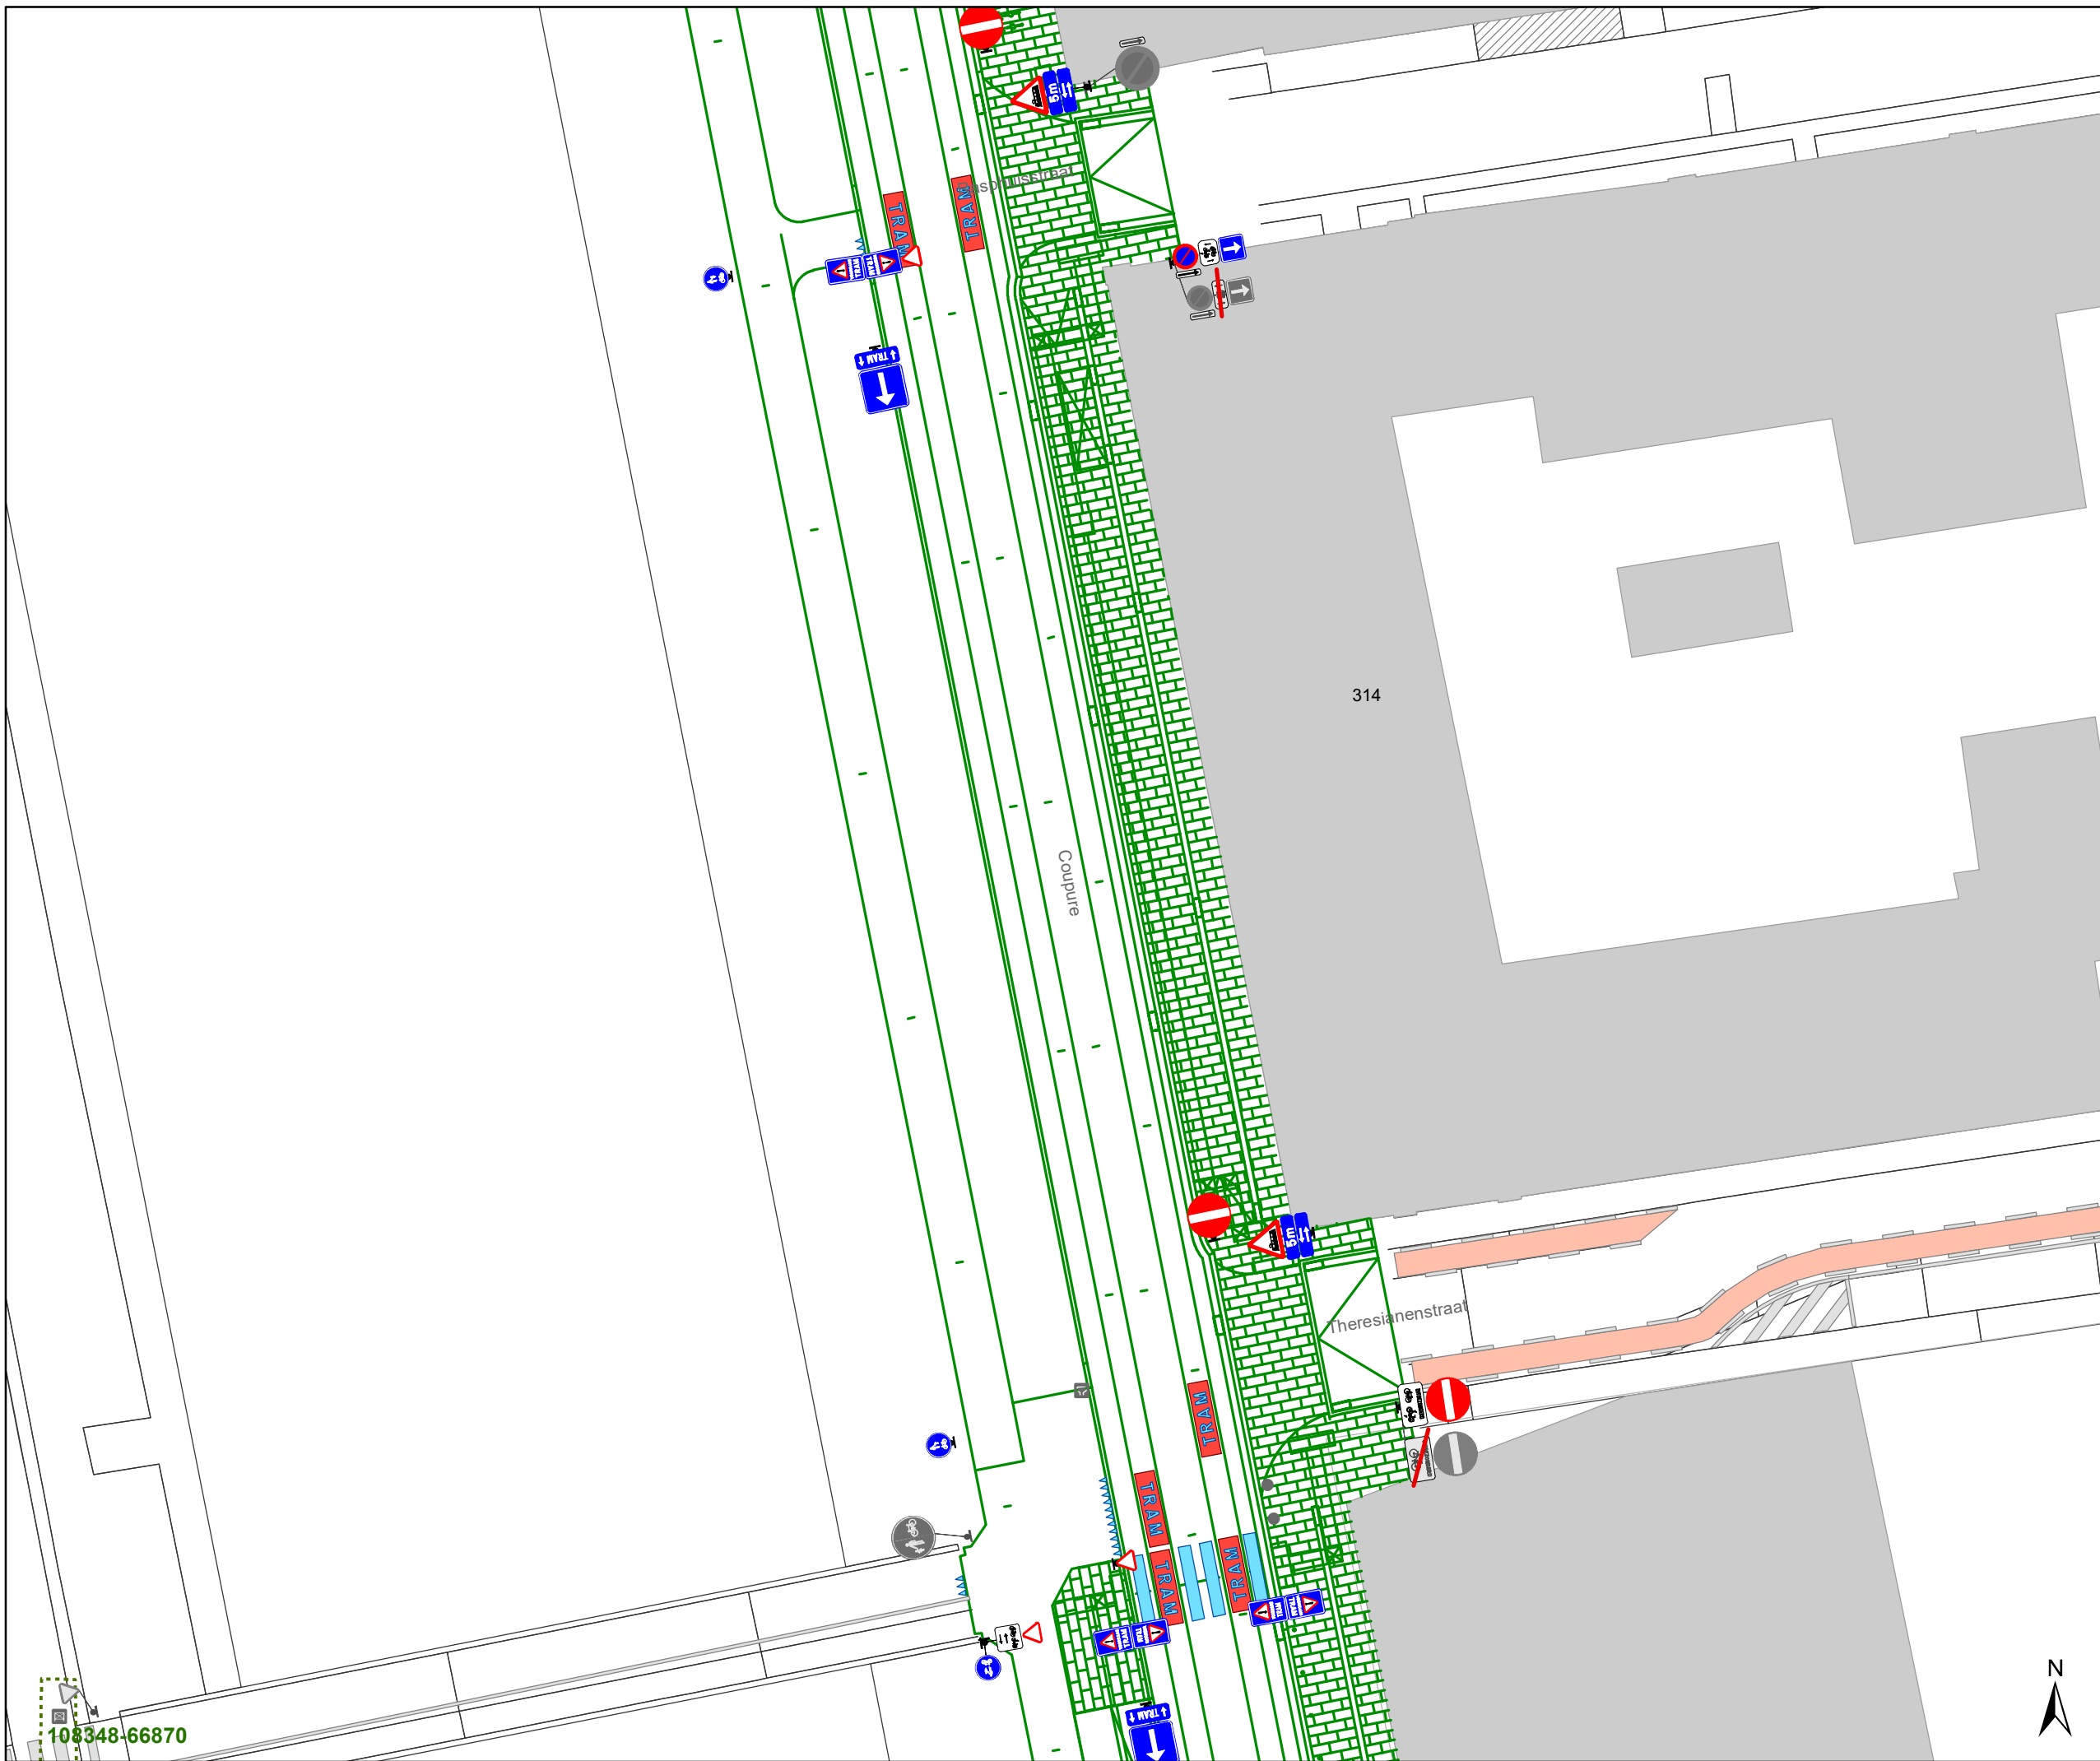Dossiernummer P-367882



| DATUM | SCHAAL | PLAN | P FORMAAT |
|-----------|--------|------|-----------|
| 9/03/2023 | 1/250 | 8/16 | A3 |



Legende

-  Bestaande verkeersborden
-  Geplande verkeersborden
-  Te verwijderen verkeersborden
-  Bestaande wegmarkeringen
-  Geplande wegmarkeringen
-  Te verwijderen wegmarkeringen

Overige


-  Ander gepland dossier (in voorbereiding bij MOBBED)
-  Ander gepland dossier (in voorbereiding bij MOBBED)



Ontwerp heraanleg

Laadpunten

-  Gepland

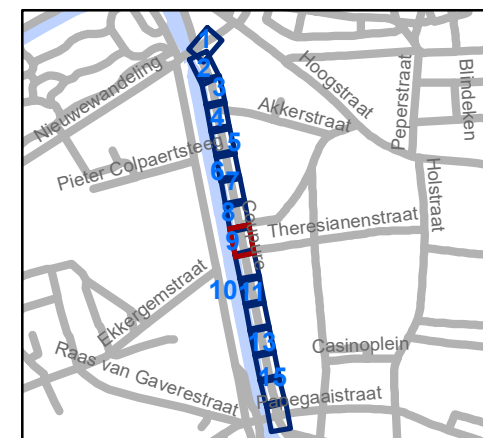


gent: Mobiliteitsbedrijf stad Gent
Verkeerstechnische taken

Coupure Heraanleg



Dossiernummer P-367882

| DATUM | SCHAAL | PLAN | P FORMAAT |
|-----------|--------|------|-----------|
| 9/03/2023 | 1/250 | 9/16 | A3 |

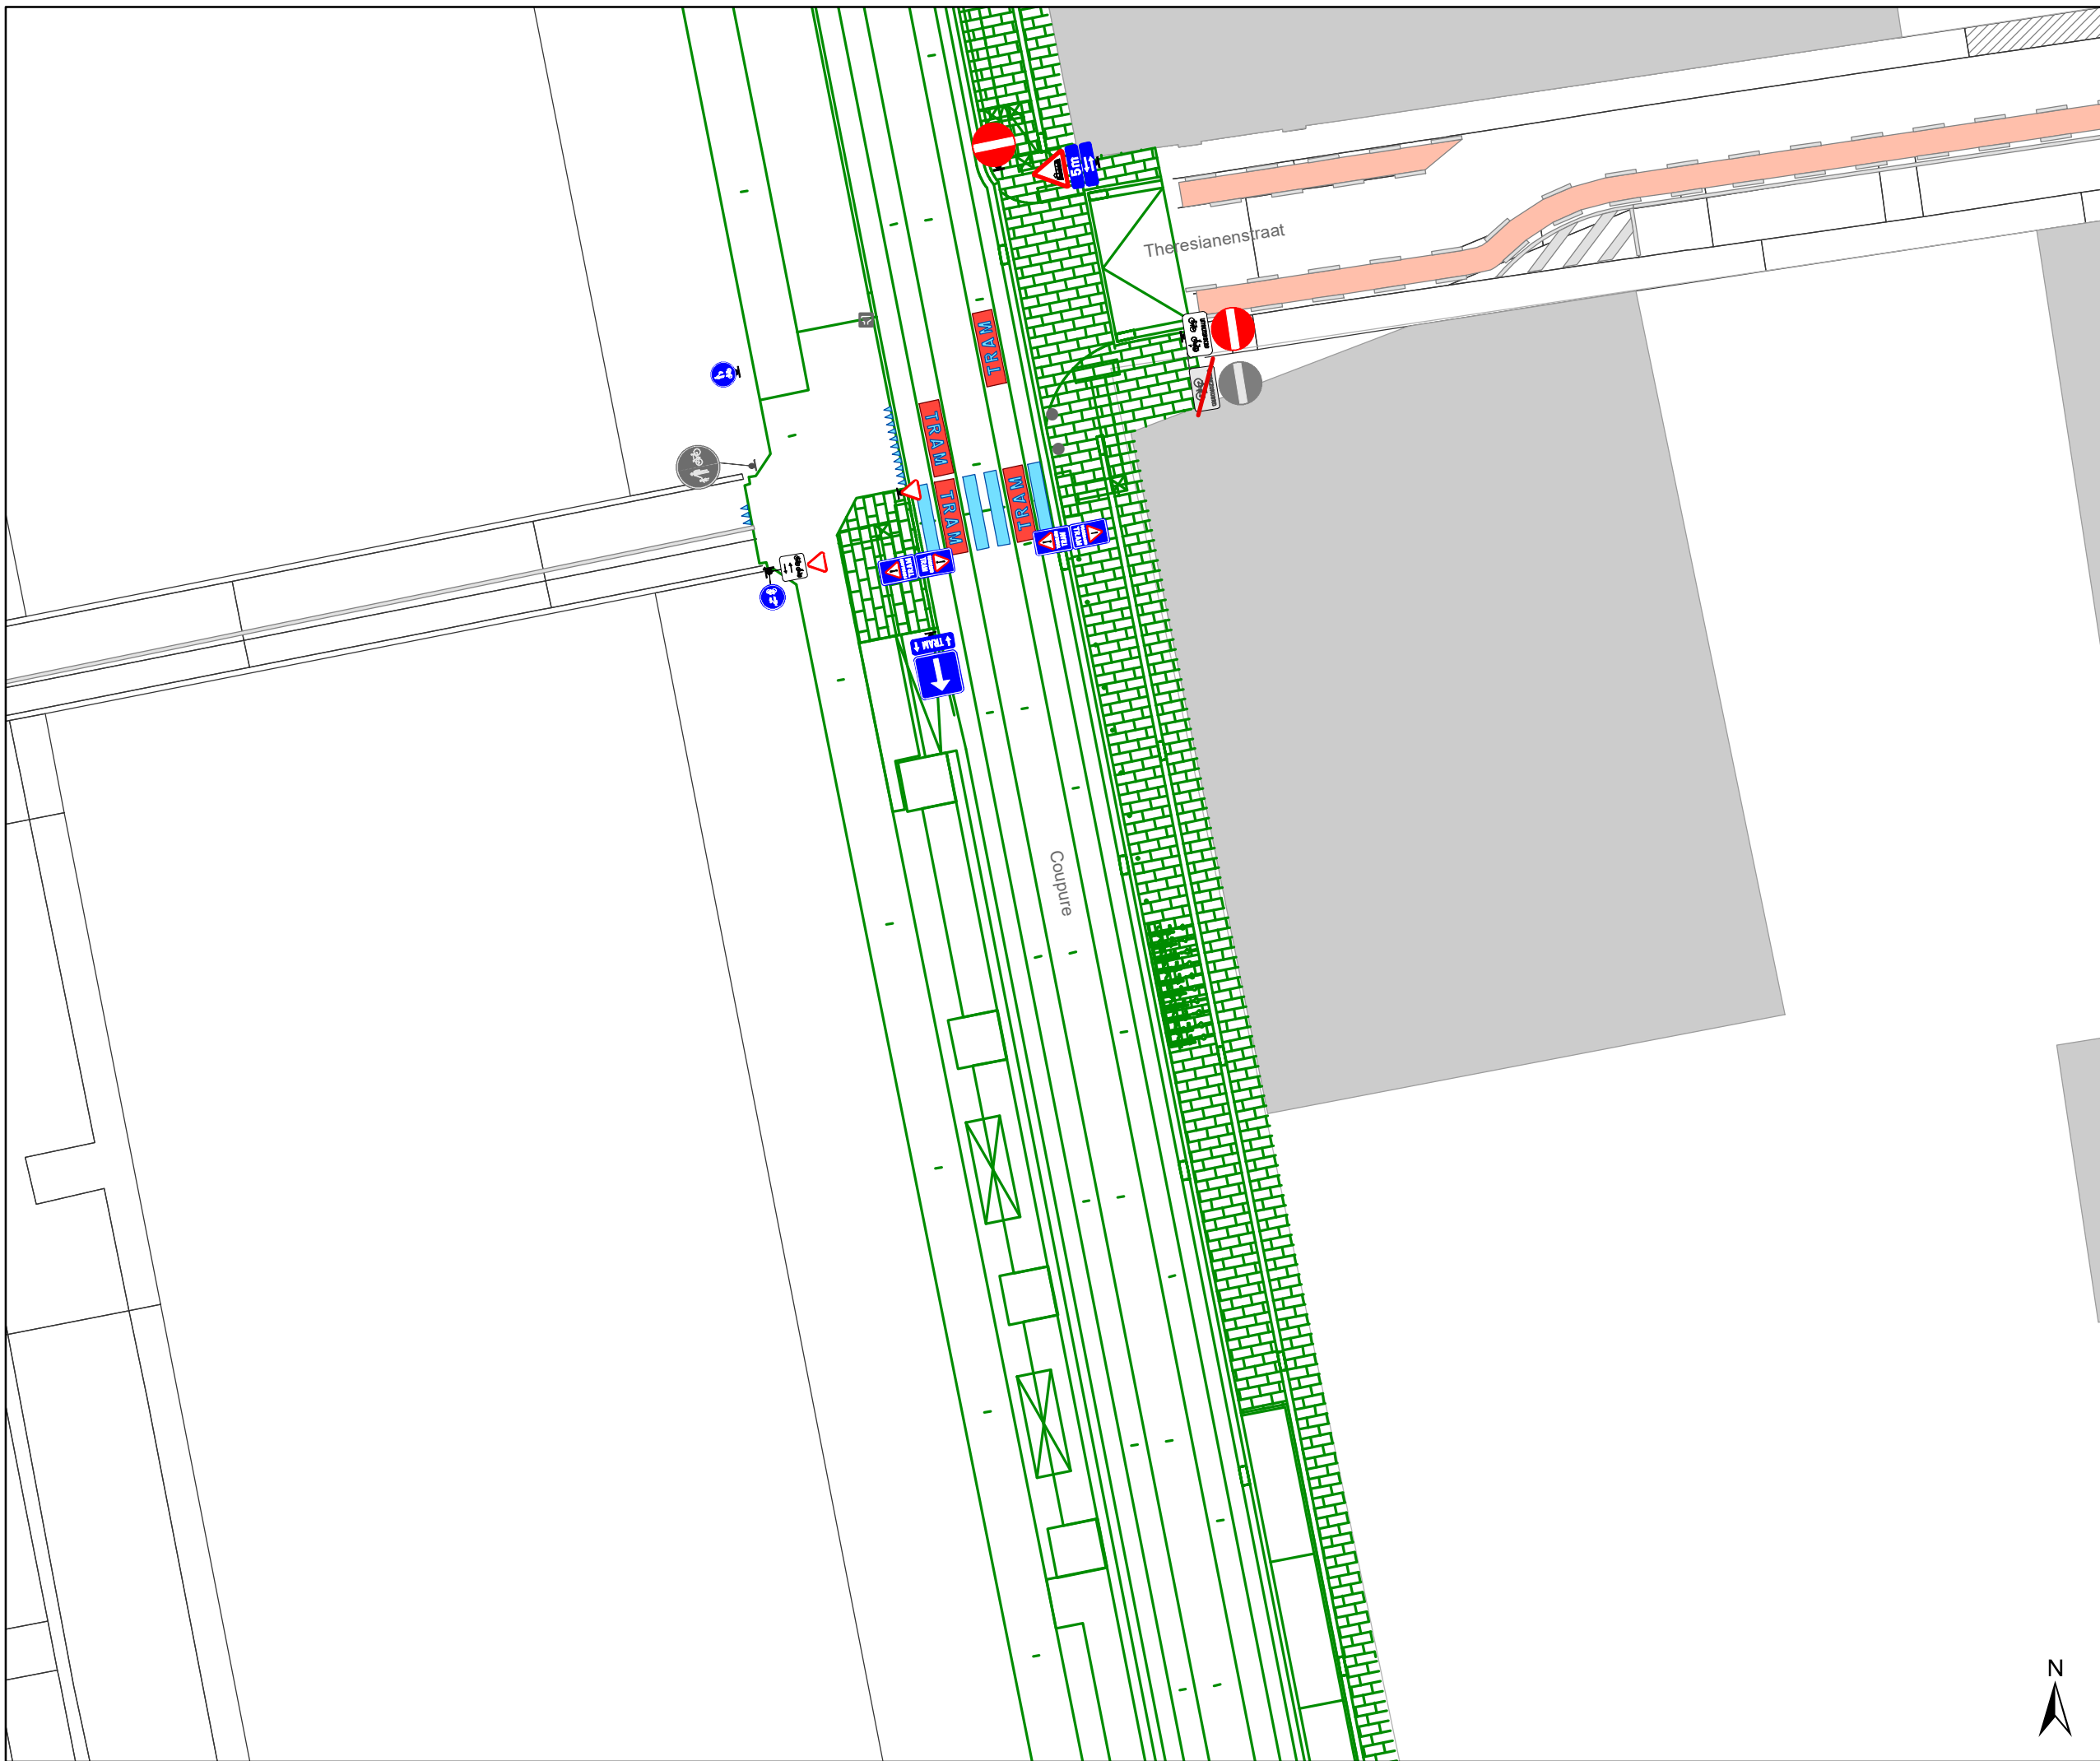


108348-66870

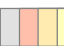

Legende


-  Bestaande verkeersborden
-  Geplande verkeersborden
-  Te verwijderen verkeersborden
-  Bestaande wegmarkeringen
-  Geplande wegmarkeringen
-  Te verwijderen wegmarkeringen

Overige

-  Ander gepland dossier (in voorbereiding bij MOBBED)
-  Ander gepland dossier (in voorbereiding bij MOBBED)
-  Ontwerp heraanleg

Laadpunten

-  Gepland

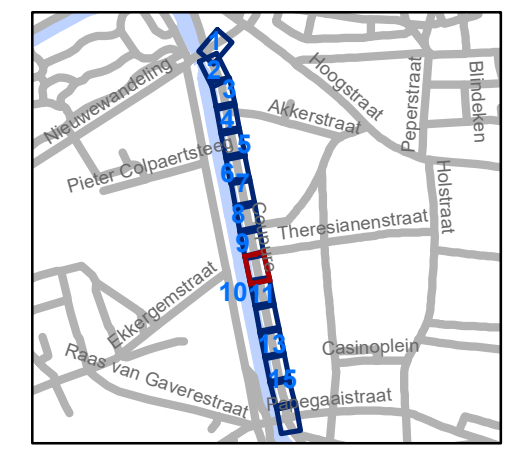

gent: Mobiliteitsbedrijf stad Gent
Verkeerstechnische taken

Coupure Heraanleg




Dossiernummer P-367882


| DATUM | SCHAAL | PLAN | P.FORMAAT |
|-----------|--------|-------|-----------|
| 9/03/2023 | 1/250 | 10/16 | A3 |






- ### Legende
-  Bestaande verkeersborden
 -  Geplande verkeersborden
 -  Te verwijderen verkeersborden
 -  Bestaande wegmarkeringen
 -  Geplande wegmarkeringen
 -  Te verwijderen wegmarkeringen

- ### Overige
-  Ander gepland dossier (in voorbereiding bij MOBBED)
 -  Ander gepland dossier (in voorbereiding bij MOBBED)
 -  Ontwerp heraanleg

- ### Laadpunten
-  Gepland

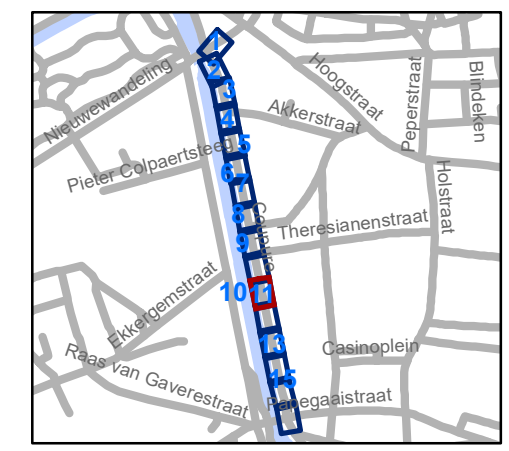

312



gent: Mobiliteitsbedrijf stad Gent
Verkeerstechnische taken




Coupure Heraanleg


Dossiernummer P-367882


| DATUM | SCHAAL | PLAN | P FORMAAT |
|-----------|--------|-------|-----------|
| 9/03/2023 | 1/250 | 11/16 | A3 |



- ### Legende
-  Bestaande verkeersborden
 -  Geplande verkeersborden
 -  Te verwijderen verkeersborden
 -  Bestaande wegmarkeringen
 -  Geplande wegmarkeringen
 -  Te verwijderen wegmarkeringen

- ### Overige
-  Ander gepland dossier (in voorbereiding bij MOBBED)
 -  Ander gepland dossier (in voorbereiding bij MOBBED)
 -  Ontwerp heraanleg

- ### Laadpunten
-  Gepland

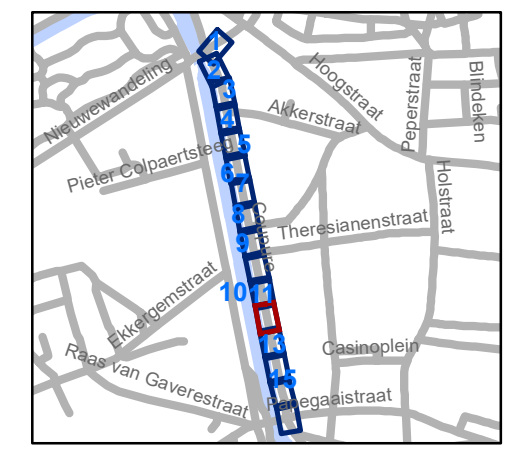


gent: Mobiliteitsbedrijf stad Gent
Verkeerstechnische taken

Coupure Heraanleg



Dossinummer P-367882

| DATUM | SCHAAL | PLAN | P FORMAAT |
|-----------|--------|-------|-----------|
| 9/03/2023 | 1/250 | 12/16 | A3 |

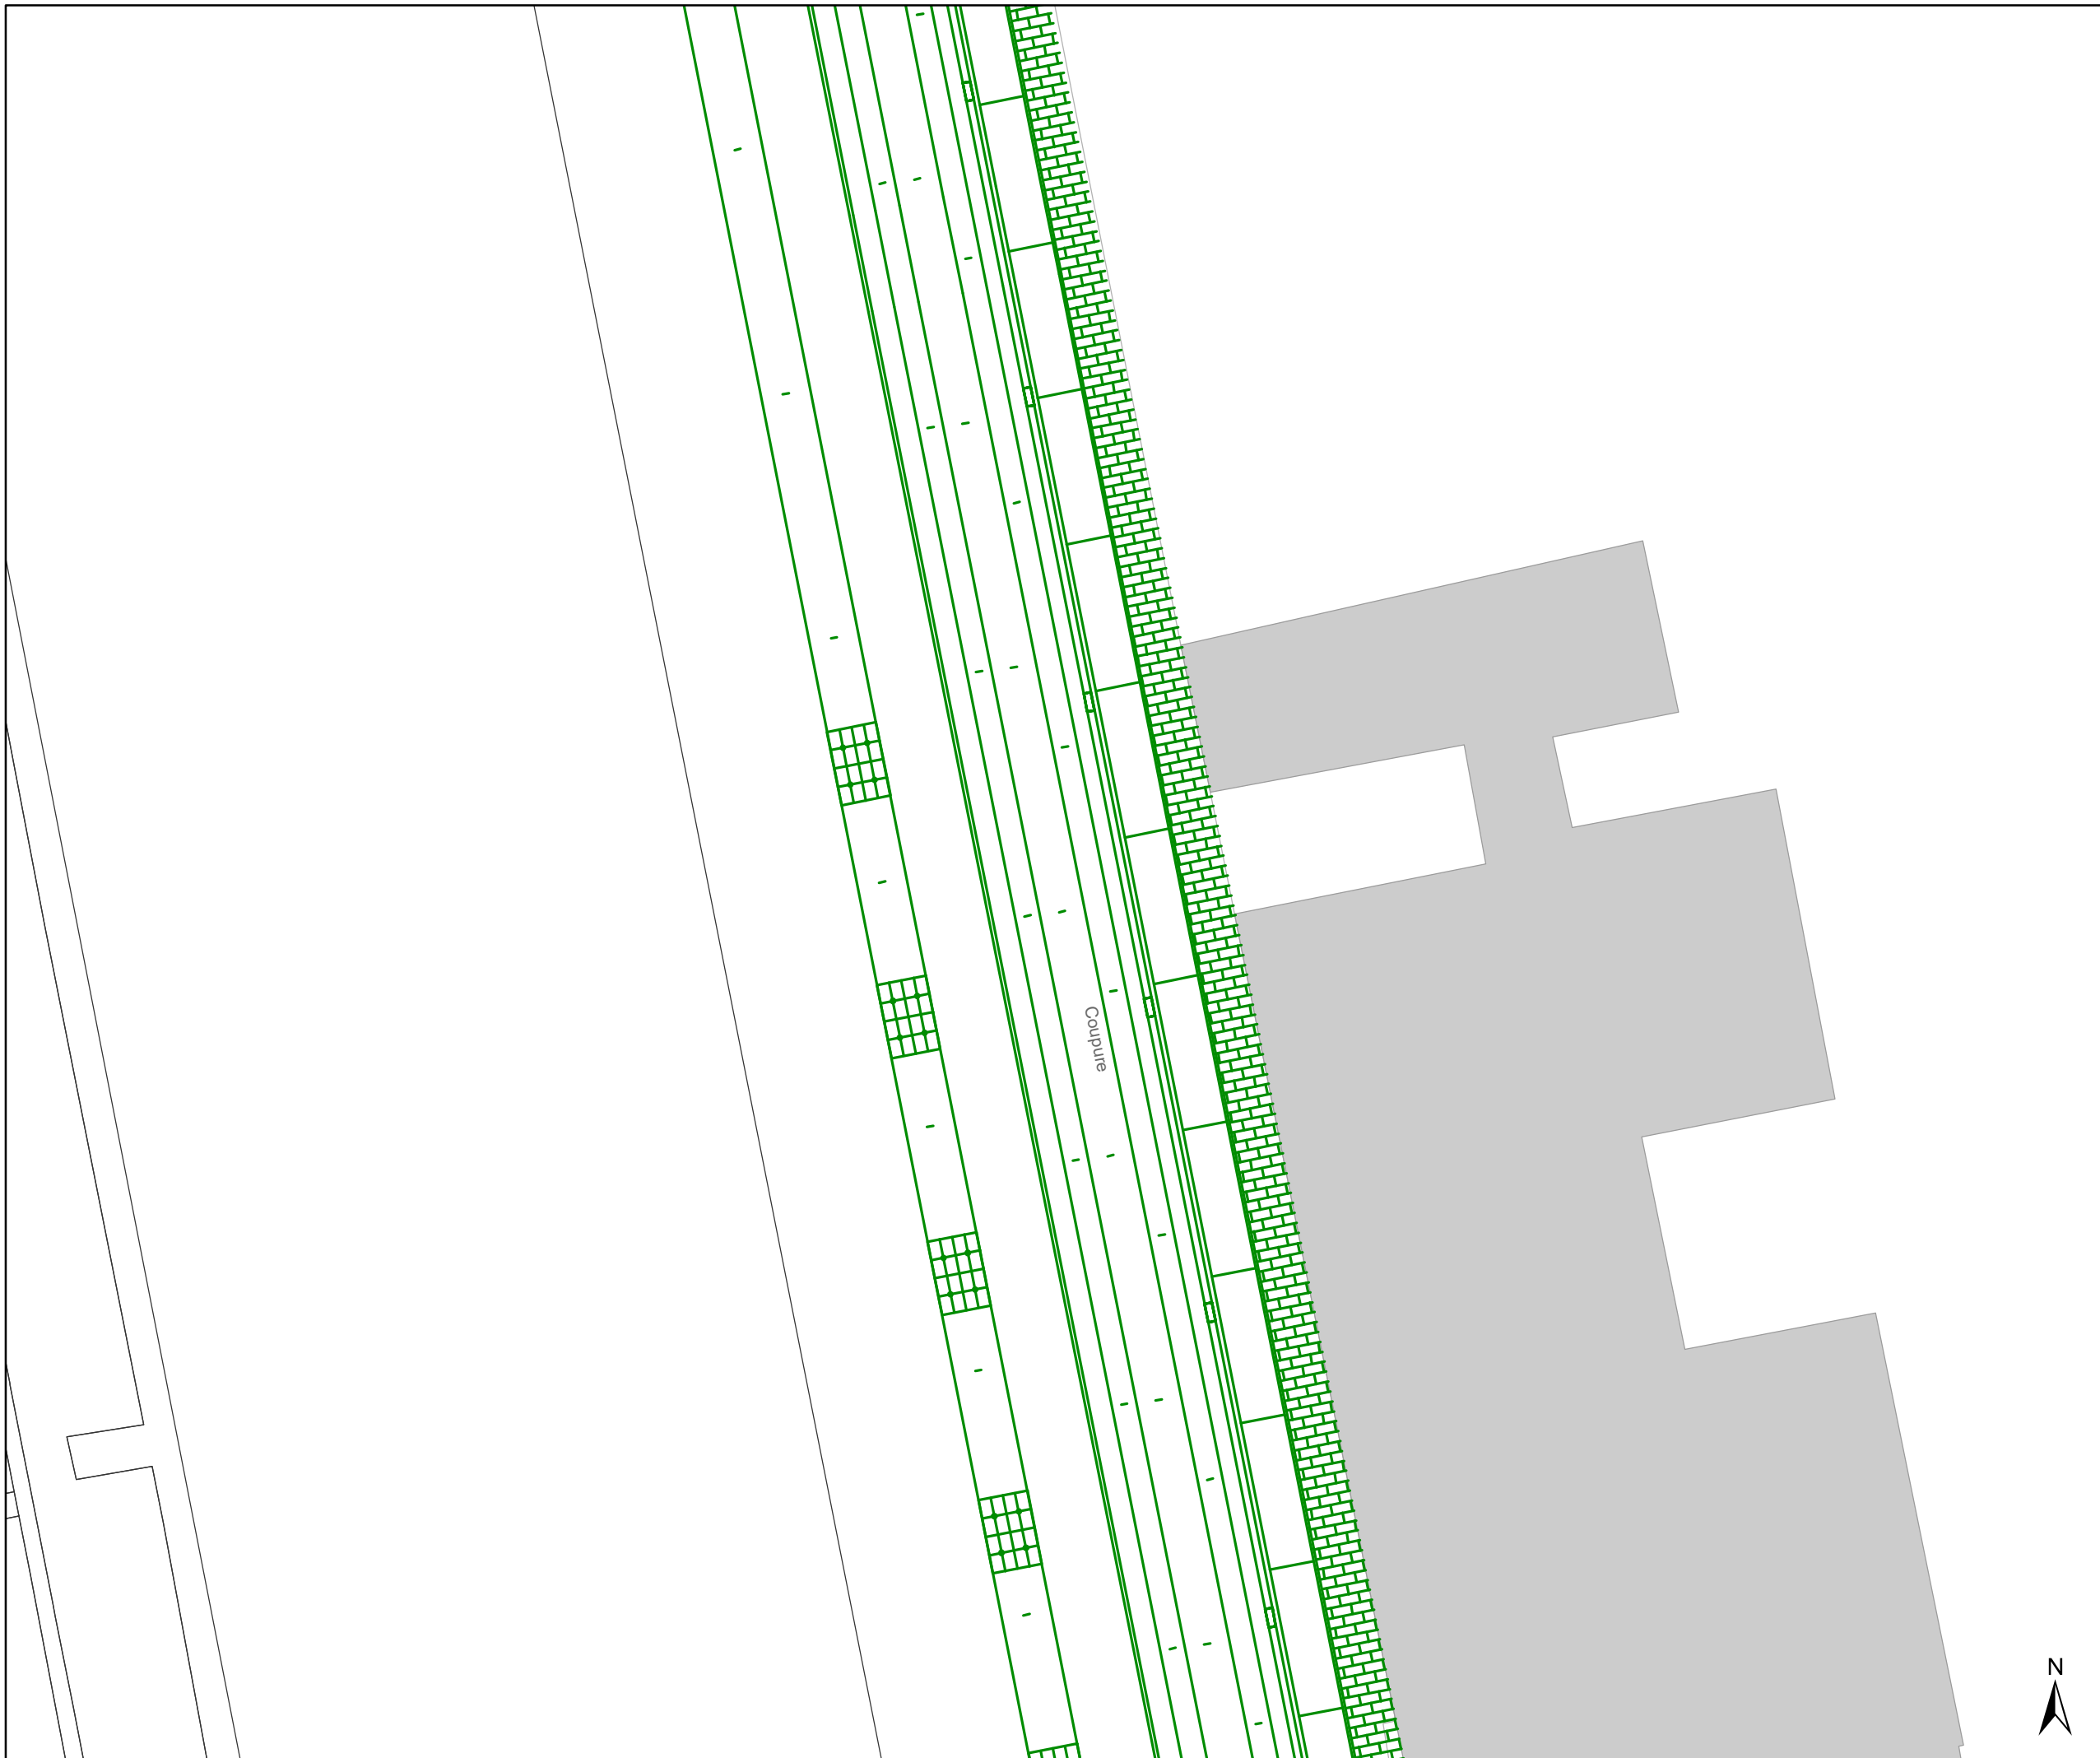





Legende

-  Bestaande verkeersborden
-  Geplande verkeersborden
-  Te verwijderen verkeersborden
-  Bestaande wegmarkeringen
-  Geplande wegmarkeringen
-  Te verwijderen wegmarkeringen

Overige


-  Ander gepland dossier (in voorbereiding bij MOBBED)
-  Ander gepland dossier (in voorbereiding bij MOBBED)



Ontwerp heraanleg

Laadpunten

-  Gepland

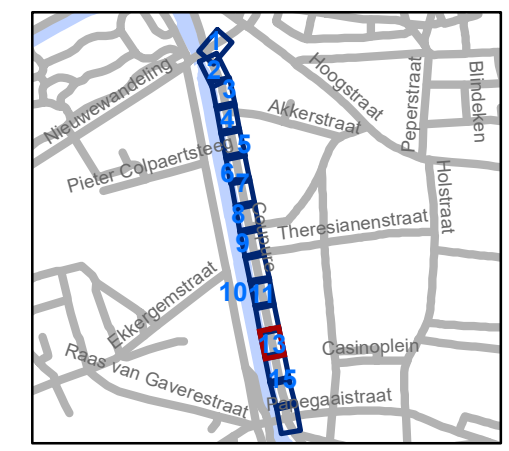


gent: Mobiliteitsbedrijf stad Gent
Verkeerstechnische taken

Coupure Heraanleg


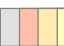


Dossiernummer P-367882

| DATUM | SCHAAL | PLAN | P FORMAAT |
|-----------|--------|-------|-----------|
| 9/03/2023 | 1/250 | 13/16 | A3 |

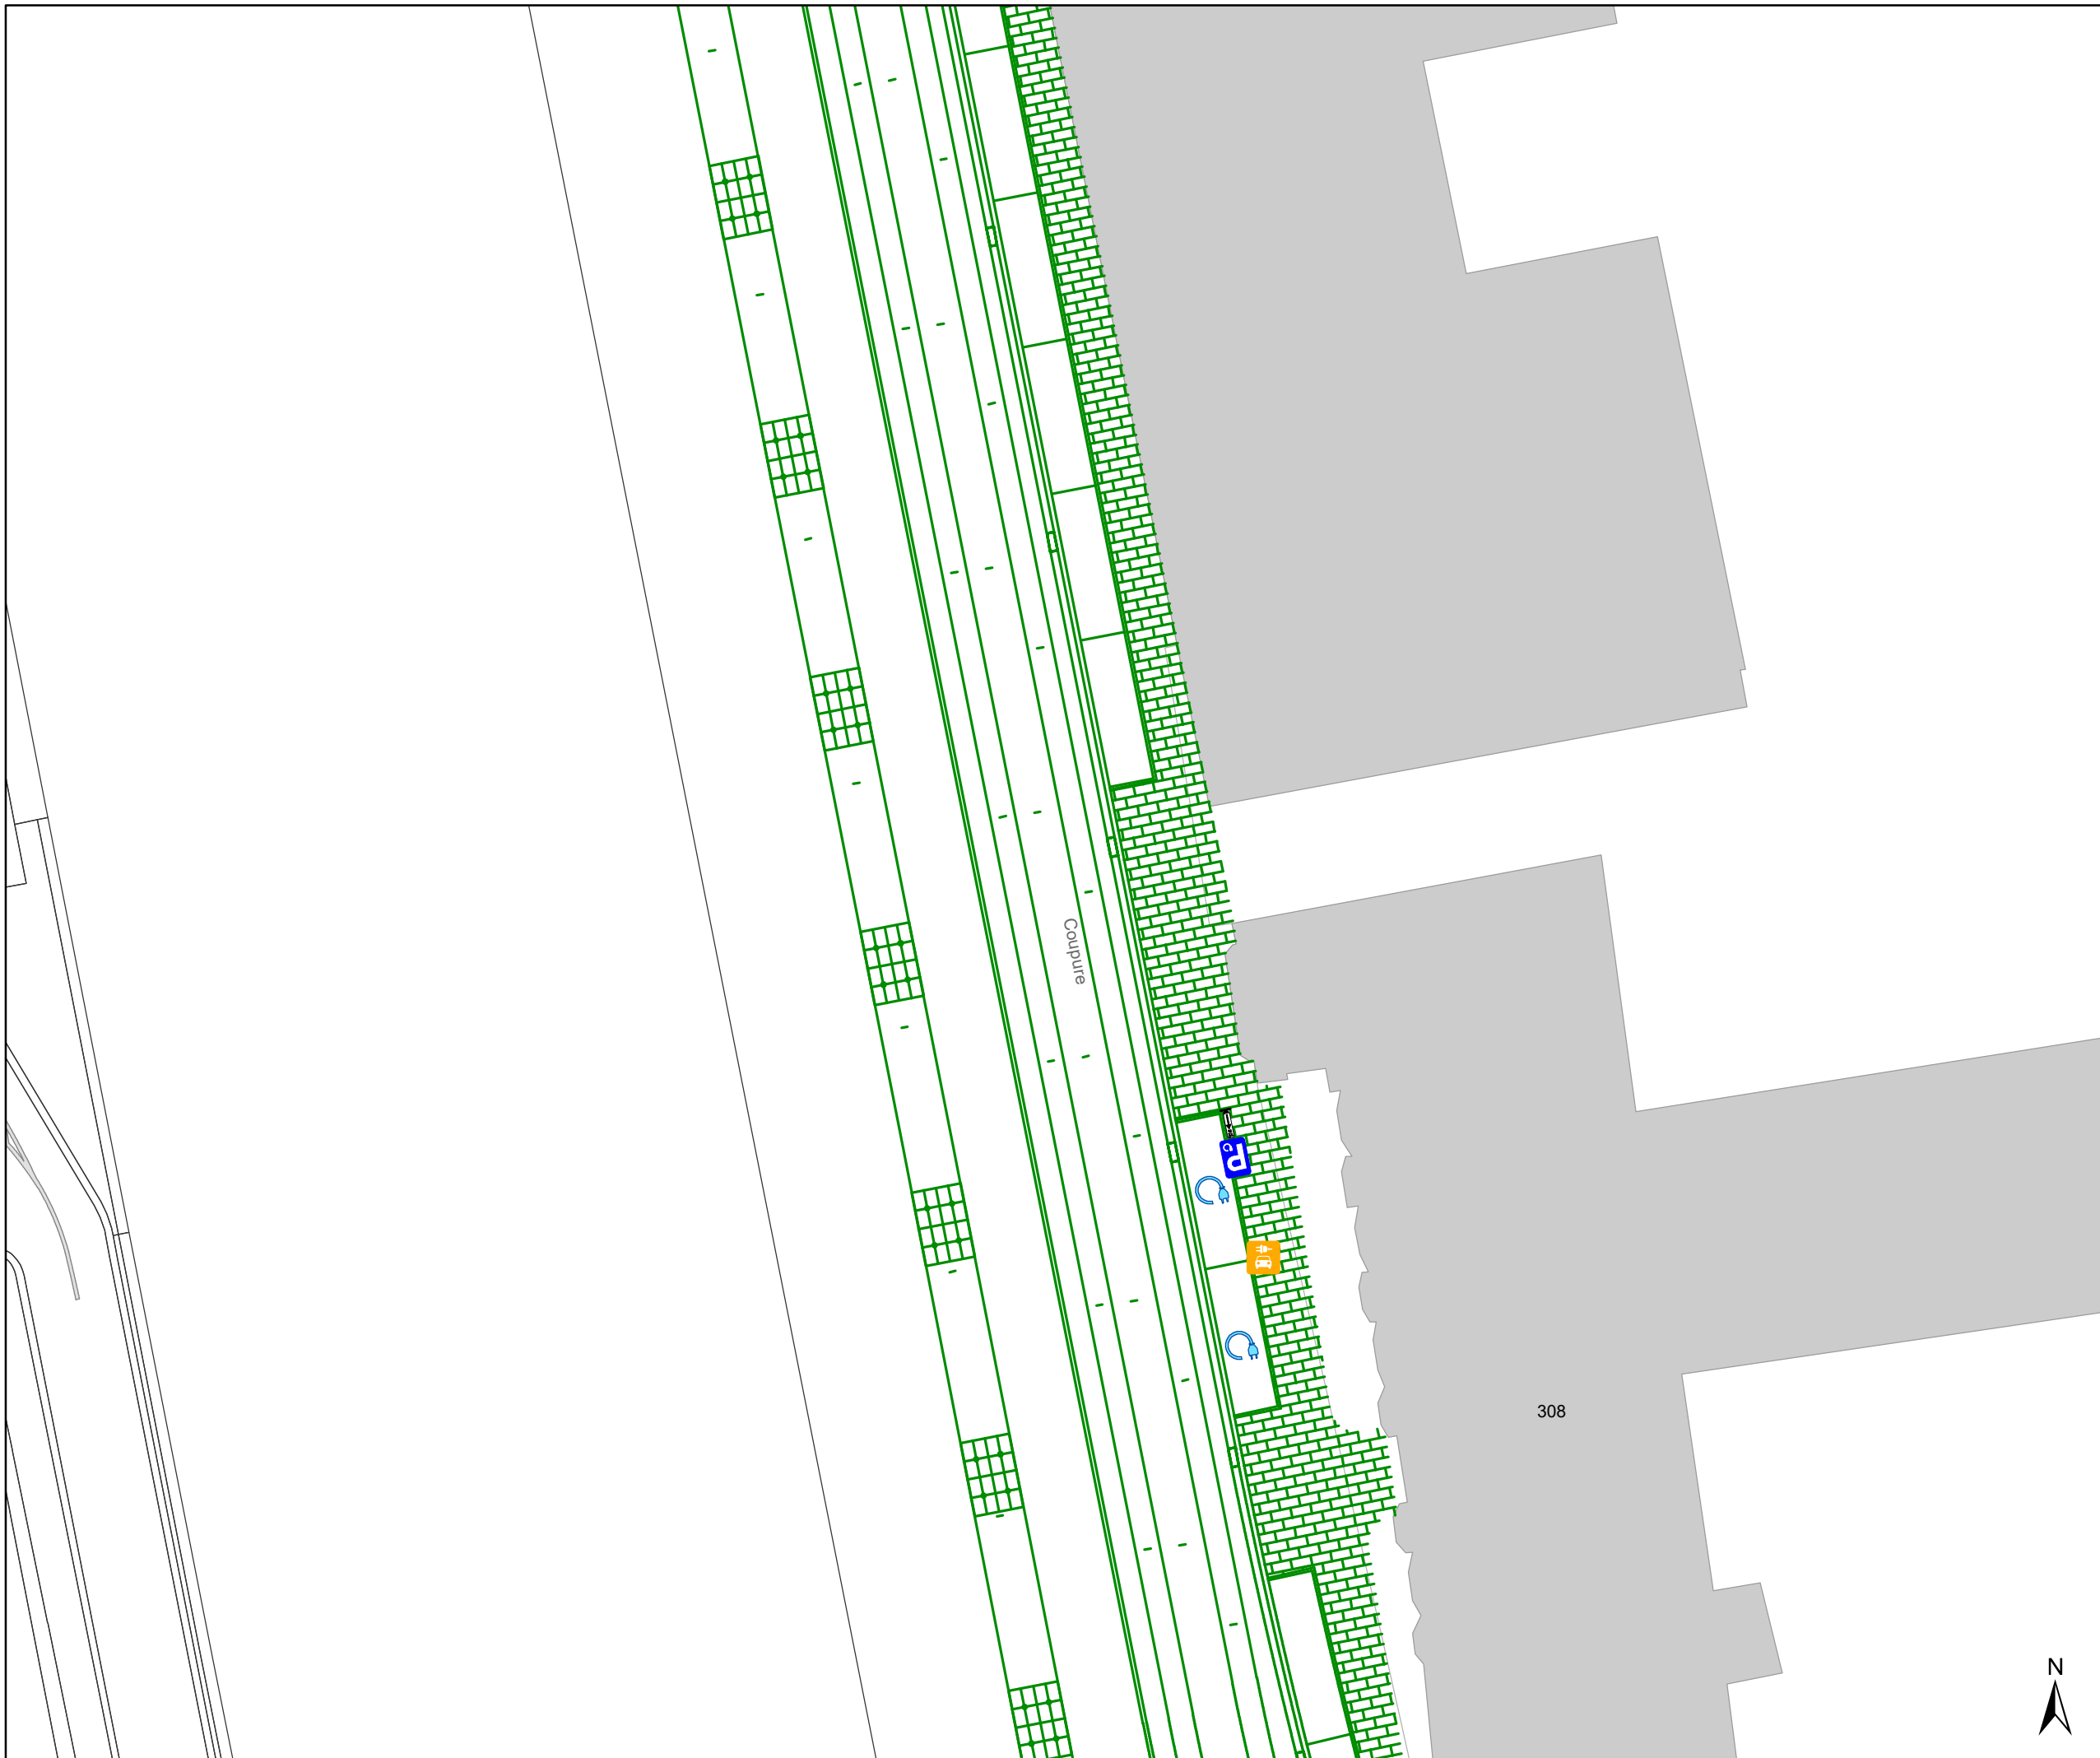






Legende


-  Bestaande verkeersborden
-  Geplande verkeersborden
-  Te verwijderen verkeersborden
-  Bestaande wegmarkeringen
-  Geplande wegmarkeringen
-  Te verwijderen wegmarkeringen

Overige

-  Ander gepland dossier (in voorbereiding bij MOBBED)
-  Ander gepland dossier (in voorbereiding bij MOBBED)
-  Ontwerp heraanleg

Laadpunten

-  Gepland

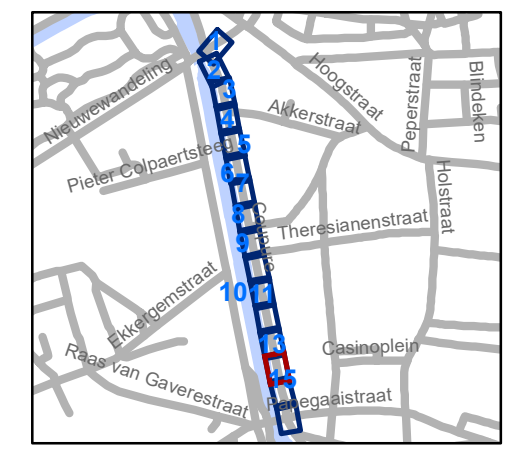


gent: Mobiliteitsbedrijf stad Gent
Verkeerstechnische taken

Coupure Heraanleg


Dossiernummer P-367882

| DATUM | SCHAAL | PLAN | P FORMAAT |
|-----------|--------|-------|-----------|
| 9/03/2023 | 1/250 | 14/16 | A3 |



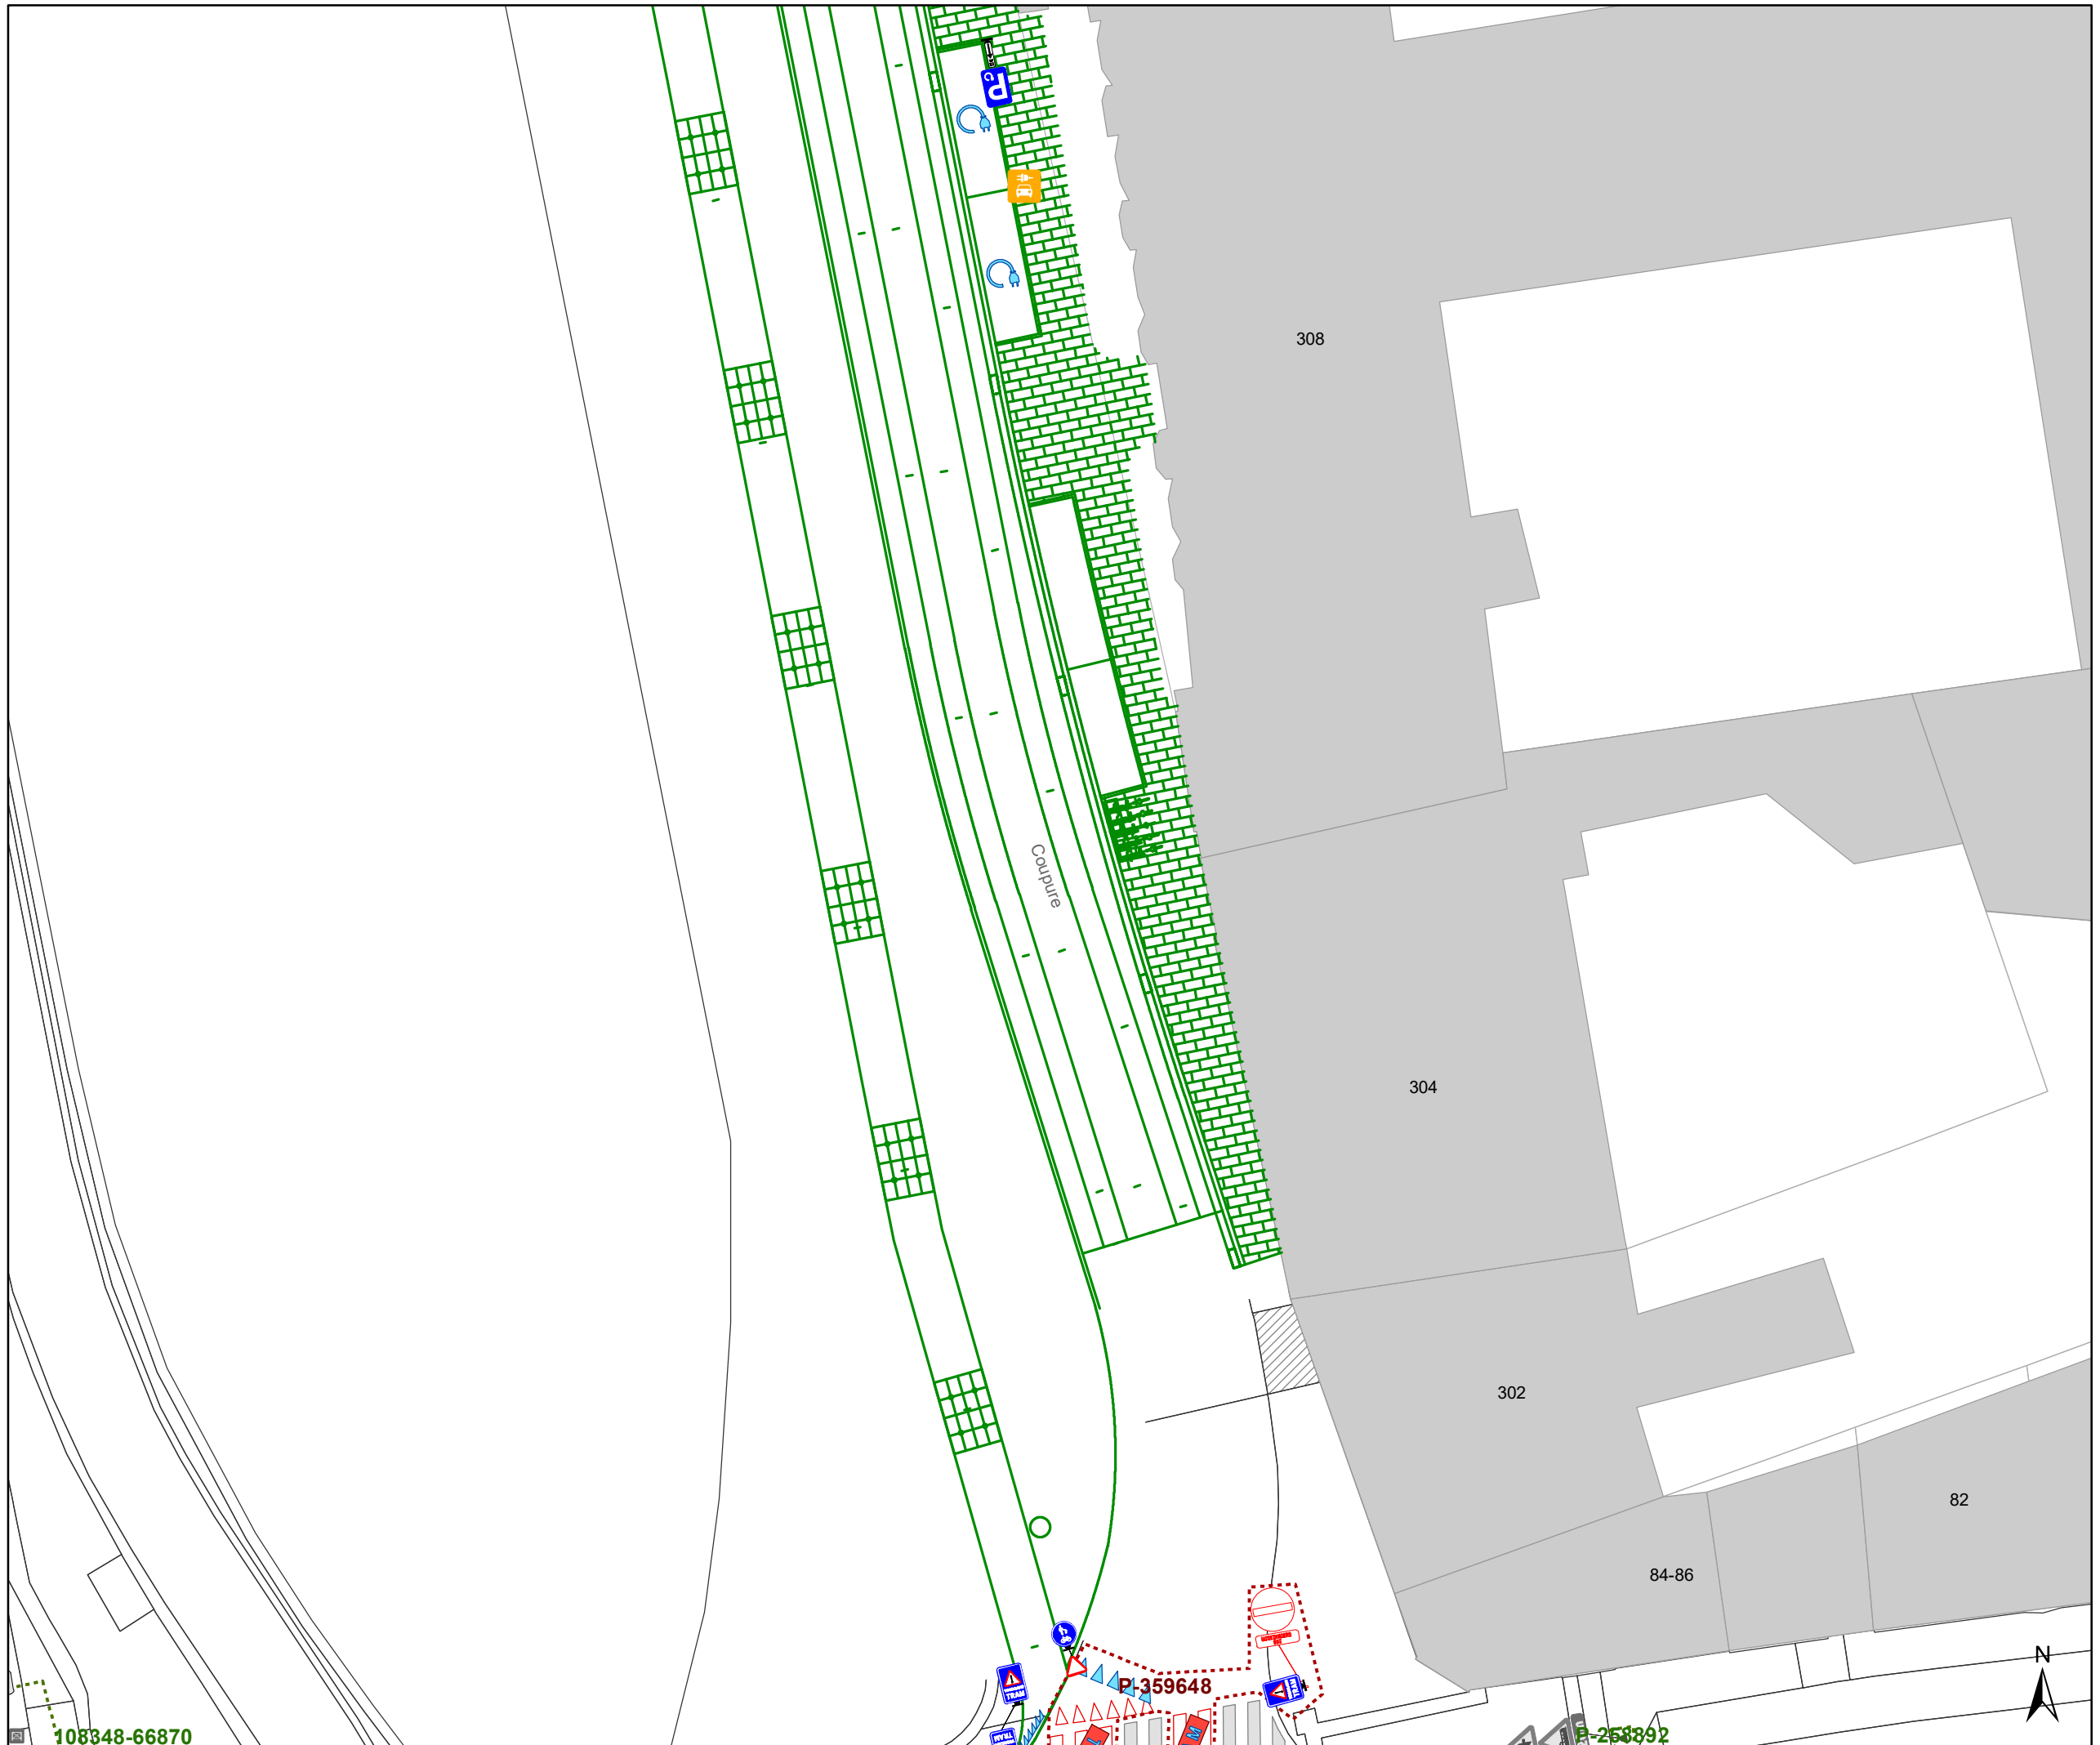

- ### Legende
- Bestaande verkeersborden
 - Geplande verkeersborden
 - Te verwijderen verkeersborden
 - Bestaande wegmarkeringen
 - Geplande wegmarkeringen
 - Te verwijderen wegmarkeringen
- ### Overige
- Ander gepland dossier (in voorbereiding bij MOBBED)
 - Ander gepland dossier (in voorbereiding bij MOBBED)
 - Ontwerp heraanleg
- ### Laadpunten
- Gepland

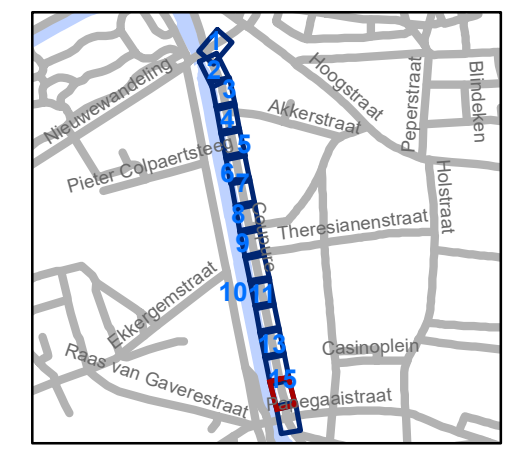

gent: Mobiliteitsbedrijf stad Gent
Verkeerstechnische taken


Coupure Heraanleg

Dossiernummer P-367882




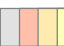


| DATUM | SCHAAL | PLAN | P FORMAAT |
|-----------|--------|-------|-----------|
| 9/03/2023 | 1/250 | 15/16 | A3 |

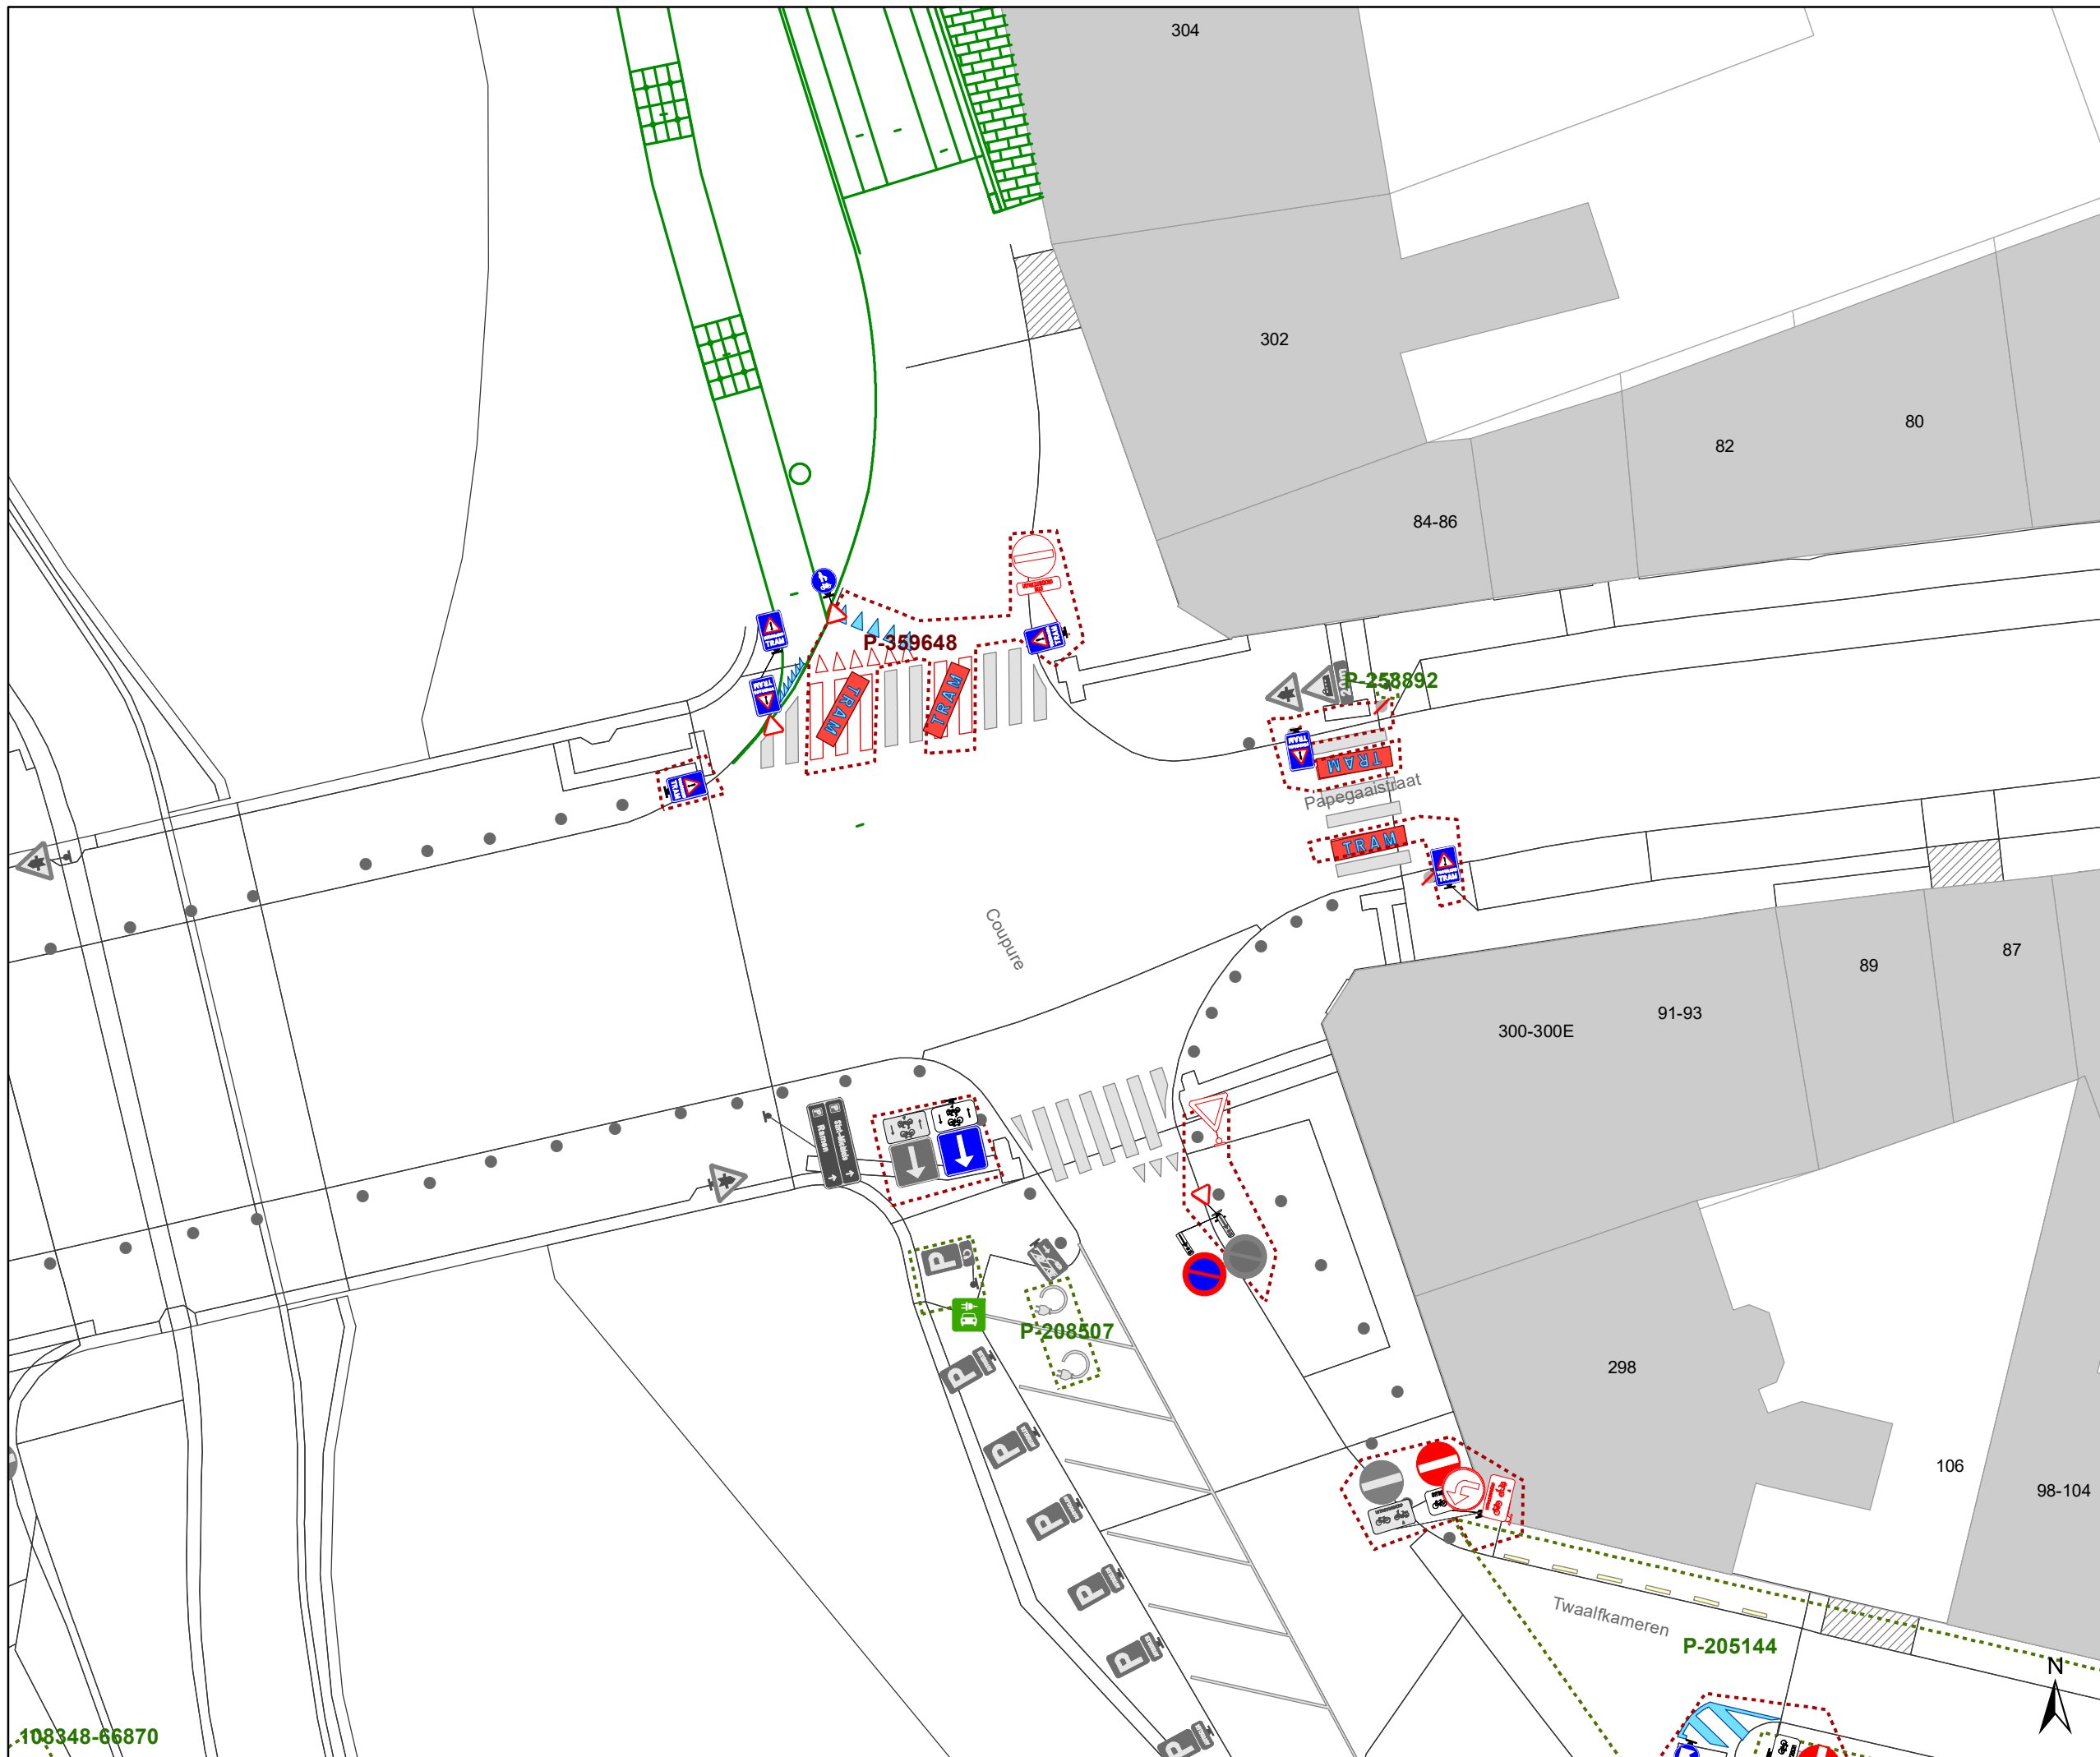108348-66870




P-258892



Legende


-  Bestaande verkeersborden
-  Geplande verkeersborden
-  Te verwijderen verkeersborden
-  Bestaande wegmarkeringen
-  Geplande wegmarkeringen
-  Te verwijderen wegmarkeringen

Overige

-  Ander gepland dossier (in voorbereiding bij MOBBED)
-  Ander gepland dossier (in voorbereiding bij MOBBED)
-  Ontwerp heraanleg

Laadpunten

-  Gepland

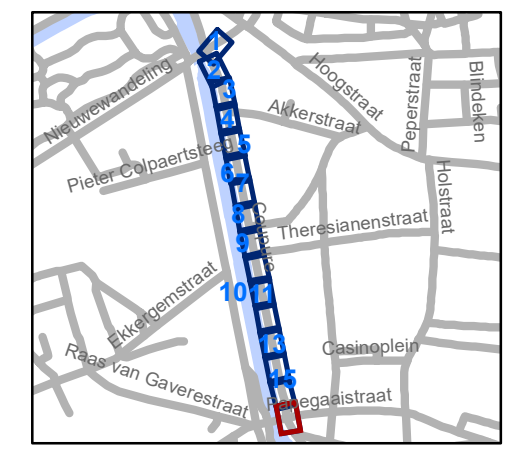

gent: Mobiliteitsbedrijf stad Gent
Verkeerstechnische taken

**Coupure
Heraanleg**

Dossiernummer P-367882

| DATUM | SCHAAL | PLAN | P FORMAAT |
|-----------|--------|-------|-----------|
| 9/03/2023 | 1/250 | 16/16 | A3 |