

Legende

- Bestaande verkeersborden
- Geplande verkeersborden
- Te verwijderen verkeersborden


- Bestaande wegmarkeringen
- Geplande wegmarkeringen
- Te verwijderen wegmarkeringen

- ### Overige
- Ander gepland dossier (in voorbereiding bij MOBBD)
 - Ander gepland dossier (in voorbereiding bij MOBBD)
 - Ander gepland dossier (ter uitvoering bij DWBW)

- ### Straatmeubilair
- Bestaand paaltje
 - Te verwijderen paaltje
 - Bestaand omega-element
 - Bestaande verkeersspiegel

- Fietsenstalling-Actief

- ### Parkeerautomaten
- Parkeerautomaat, cashless

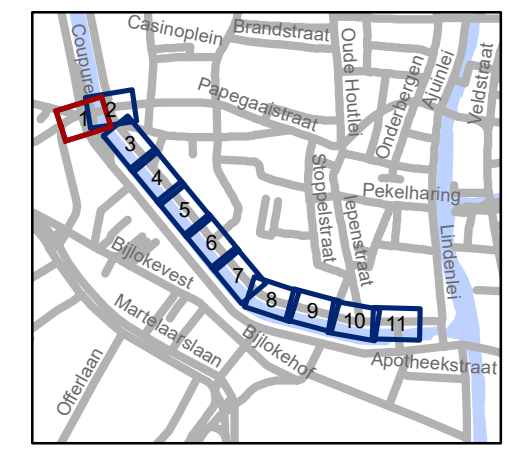


gent: Mobiliteitsbedrijf stad Gent
Verkeerstechnische taken

Coupure (Rechts) Regularisaties

Dossiernummer P-226235

DATUM	SCHAAL	PLAN	P FORMAAT
13/04/2023	1/250	1/11	A3



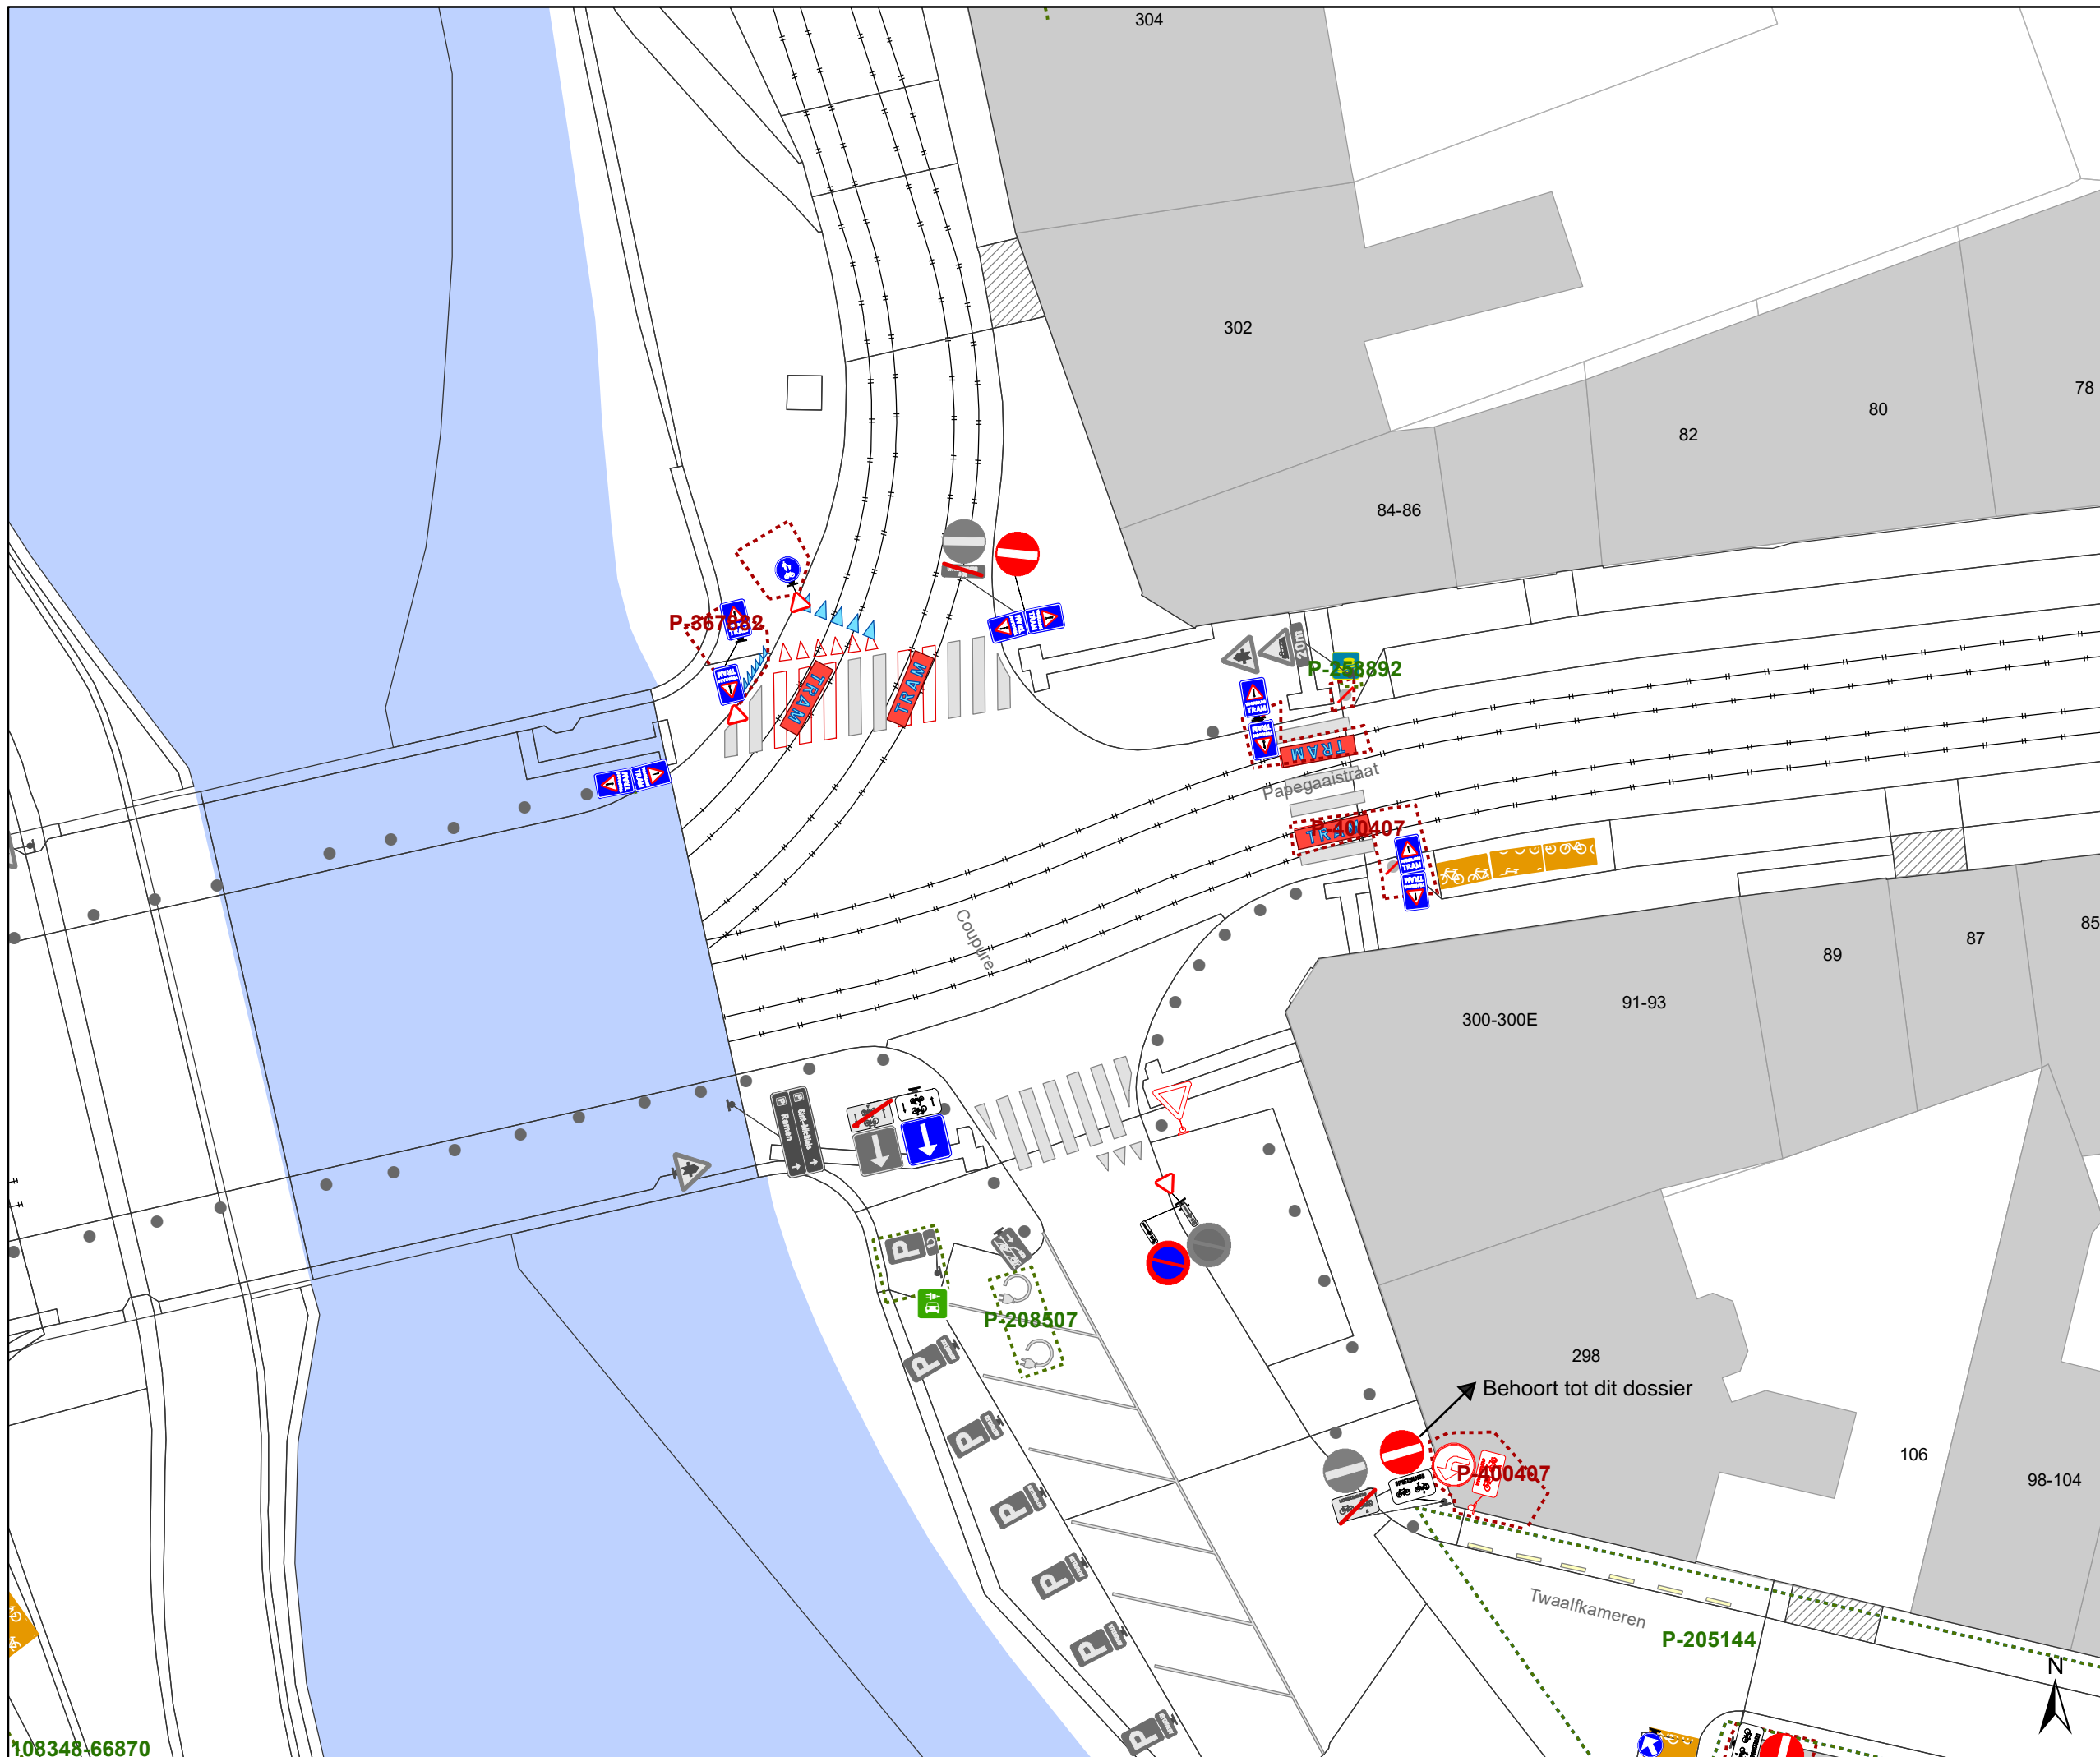

Legende

- Bestaande verkeersborden
- Geplande verkeersborden
- Te verwijderen verkeersborden

- Bestaande wegmarkeringen
- Geplande wegmarkeringen
- Te verwijderen wegmarkeringen

Overige

- Ander gepland dossier (in voorbereiding bij MOBBD)
- Ander gepland dossier (in voorbereiding bij MOBBD)
- Ander gepland dossier (ter uitvoering bij DWBW)


Straatmeubilair

- Bestaand paaltje
- Te verwijderen paaltje
- Bestaand omega-element
- Bestaande verkeersspiegel

- Fietsenstalling-Actief

Parkeerautomaten


- Parkeerautomaat, cashless

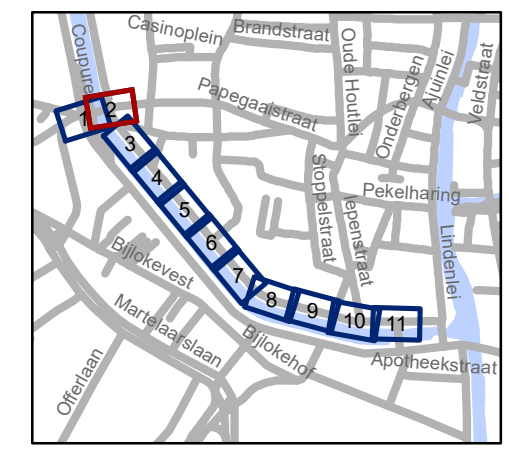

gent: Mobiliteitsbedrijf stad Gent
Verkeerstechnische taken

Coupure (Rechts) Regularisaties

Dossiernummer P-226235			
DATUM	SCHAAL	PLAN	P FORMAAT
13/04/2023	1/250	2/11	A3

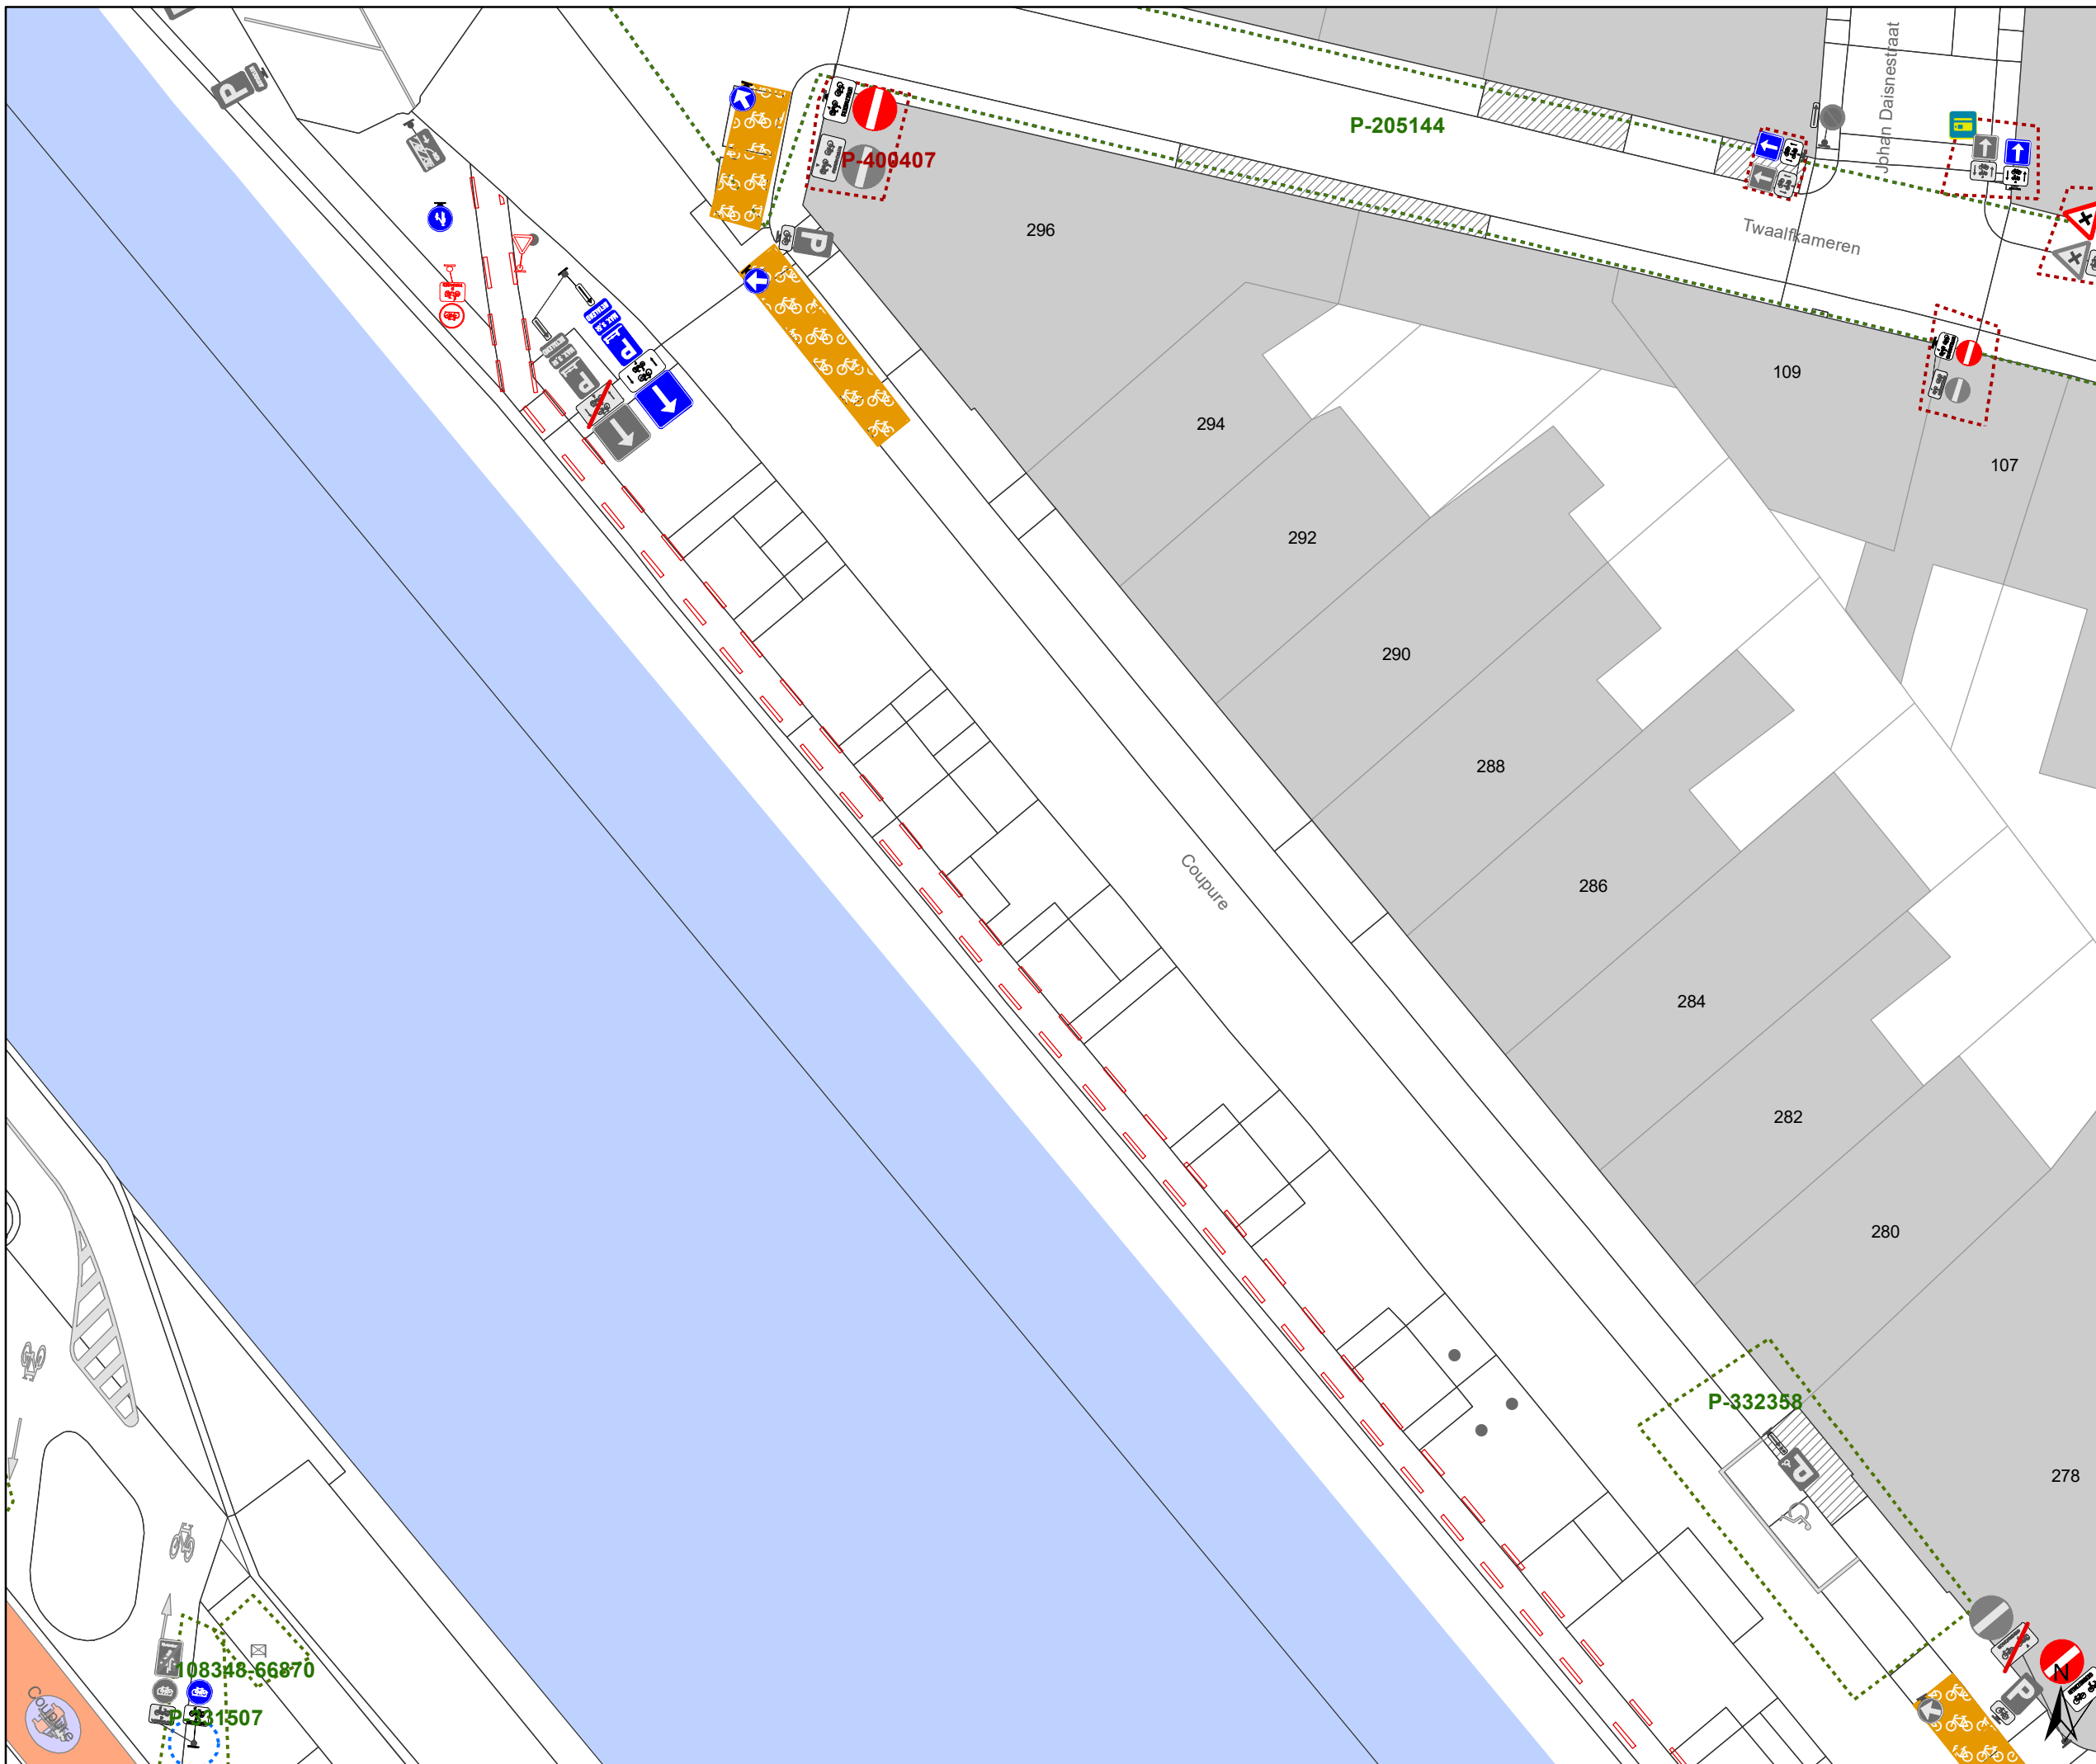

Legende

- Bestaande verkeersborden
- Geplande verkeersborden
- Te verwijderen verkeersborden

- Bestaande wegmarkeringen
- Geplande wegmarkeringen
- Te verwijderen wegmarkeringen

Overige

- Ander gepland dossier (in voorbereiding bij MOBBD)
- Ander gepland dossier (in voorbereiding bij MOBBD)
- Ander gepland dossier (ter uitvoering bij DWBW)


Straatmeubilair

- Bestaand paaltje
- Te verwijderen paaltje
- Bestaand omega-element
- Bestaande verkeersspiegel

- Fietsenstalling-Actief

Parkeerautomaten

- Parkeerautomaat, cashless

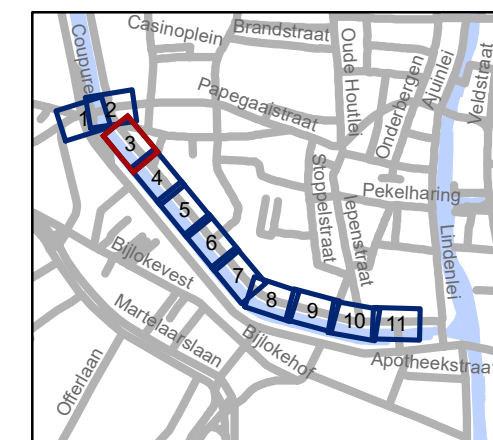

gent: Mobiliteitsbedrijf stad Gent
Verkeerstechnische taken

Coupure (Rechts) Regularisaties

Dossiernummer P-226235

DATUM	SCHAAL	PLAN	P FORMAAT
13/04/2023	1/250	3/11	A3

108348-66870

P-31507

P-205144

P-409407

Twaalfkameren


Johan Daisnestraat

Coupure




P-332358

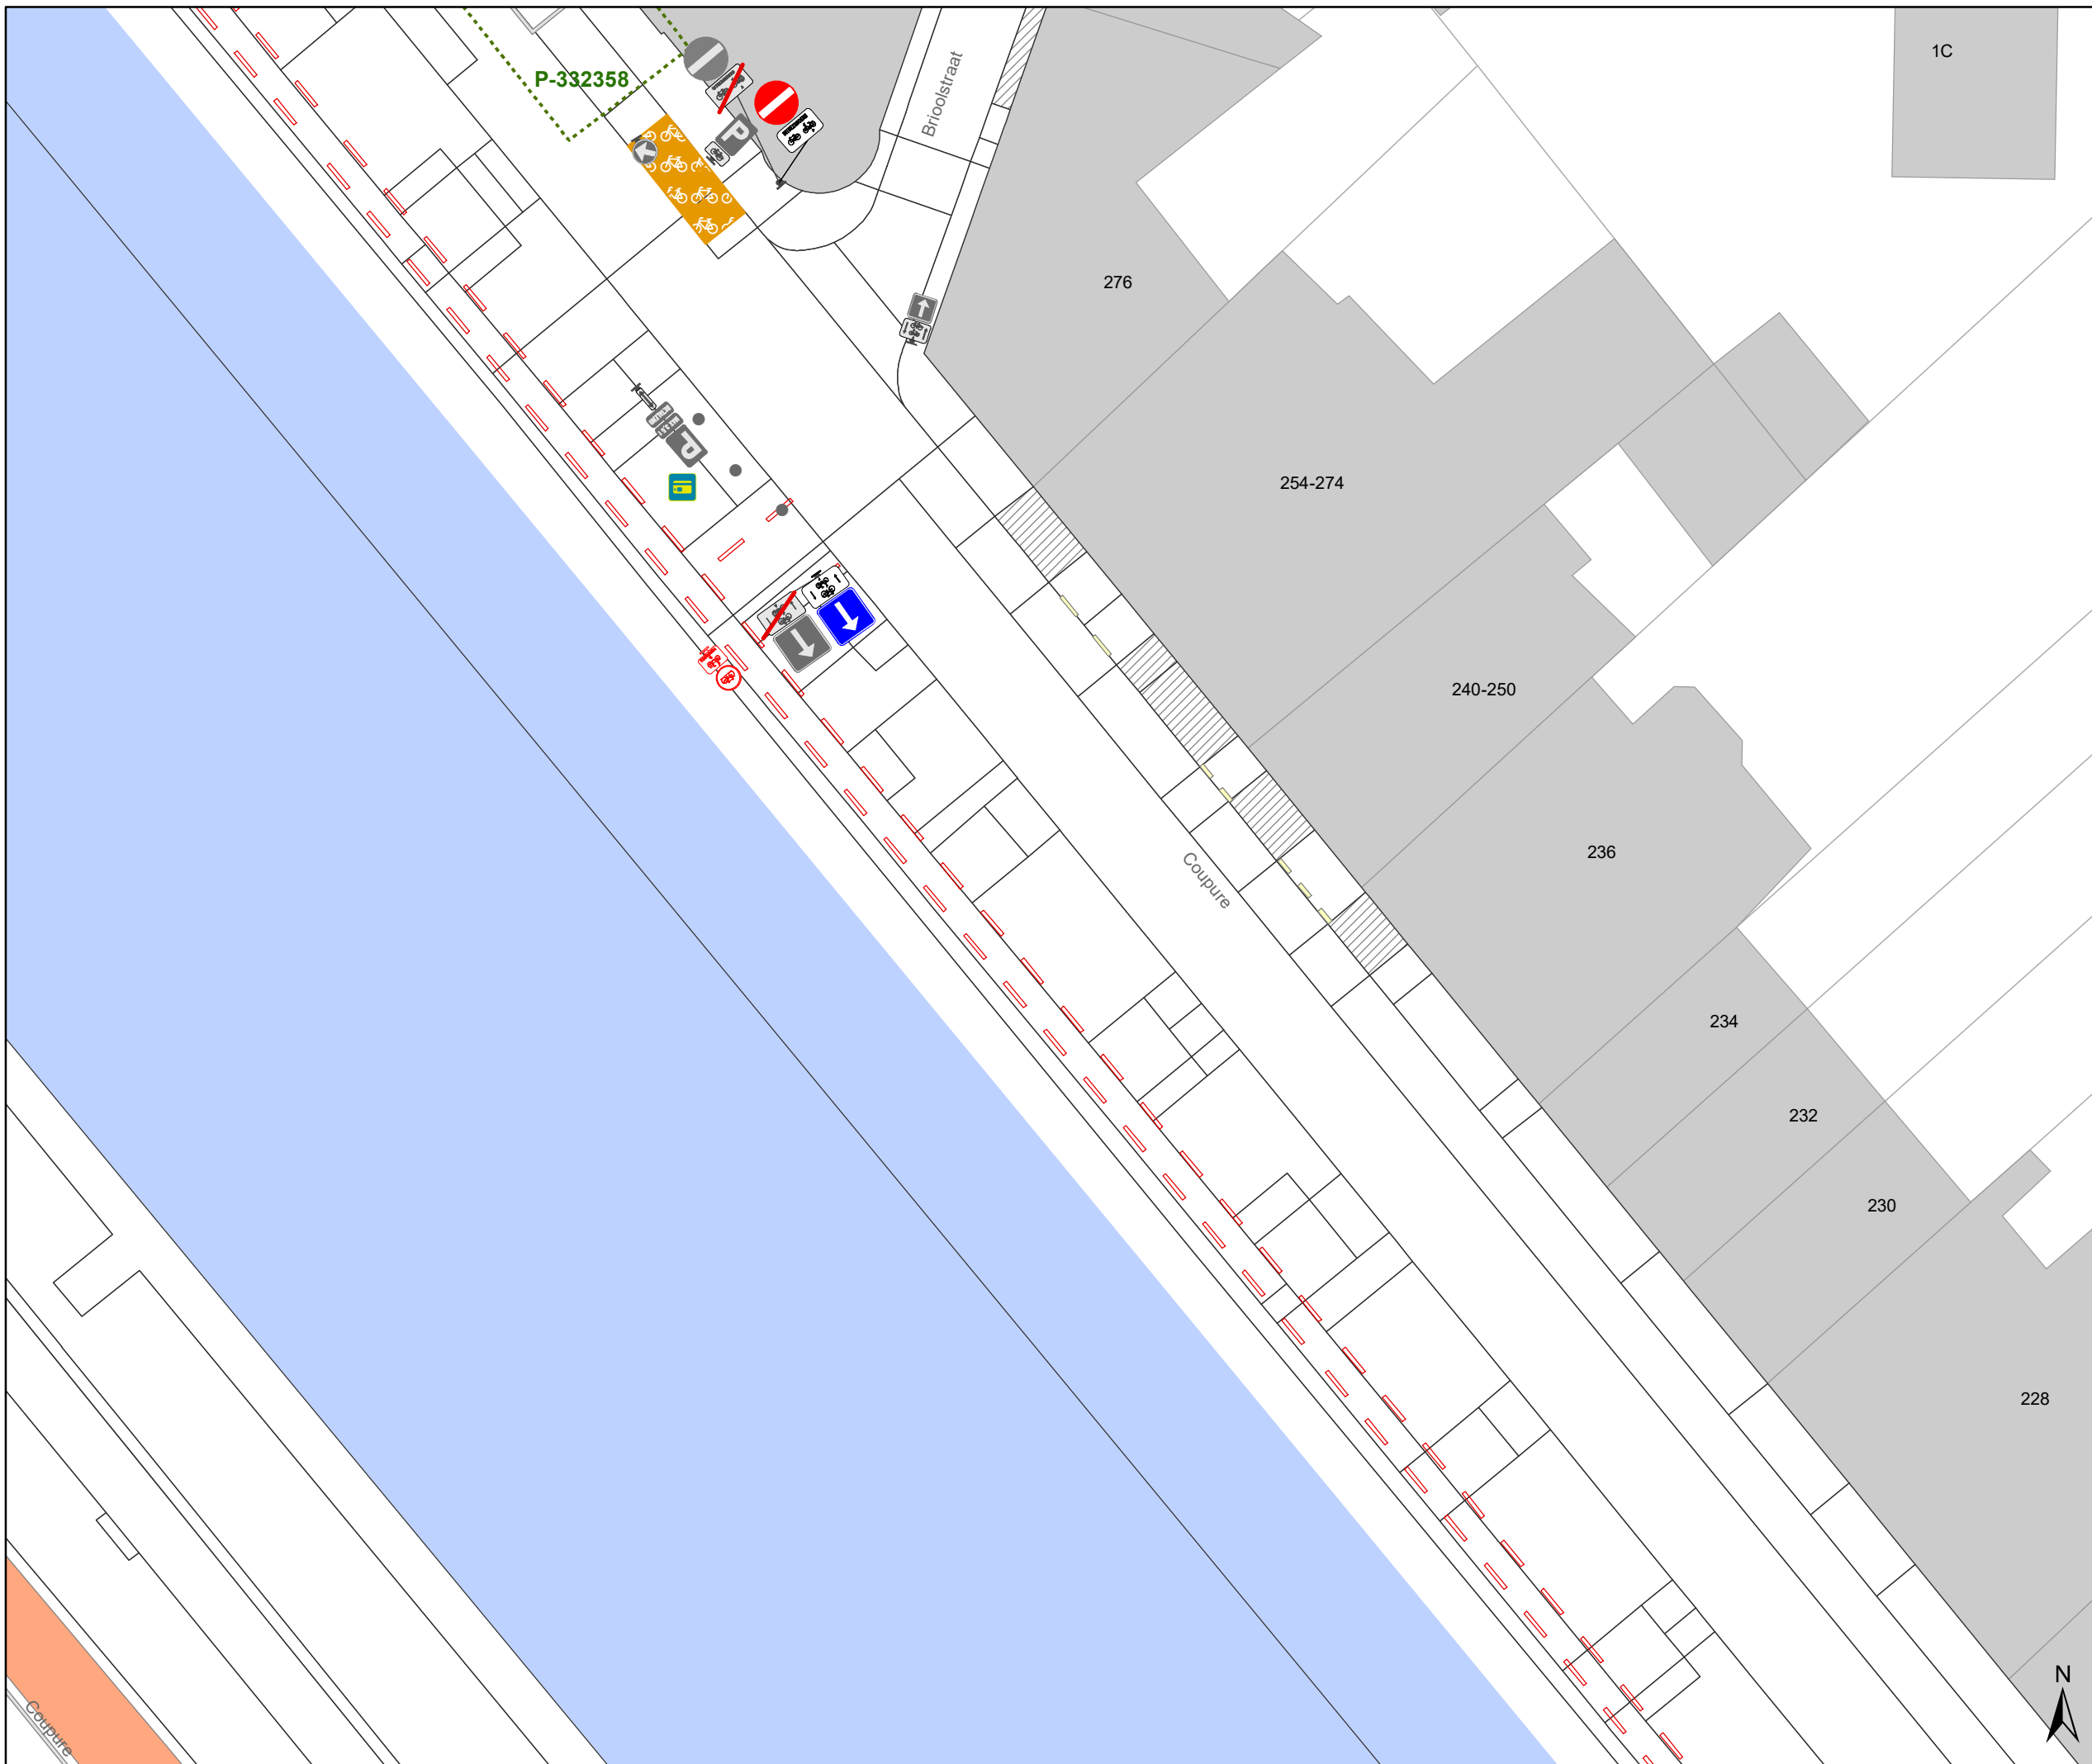


108348-66870

P-31507






Legende





-  Bestaande verkeersborden
-  Geplande verkeersborden
-  Te verwijderen verkeersborden

-  Bestaande wegmarkeringen
-  Geplande wegmarkeringen
-  Te verwijderen wegmarkeringen

Overige


-  Ander gepland dossier (in voorbereiding bij MOBBD)
-  Ander gepland dossier (in voorbereiding bij MOBBD)
-  Ander gepland dossier (ter uitvoering bij DWBW)


Straatmeubilair

-  Bestaand paaltje
-  Te verwijderen paaltje
-  Bestaand omega-element
-  Bestaande verkeersspiegel

-  Fietsenstalling-Actief

Parkeerautomaten

-  Parkeerautomaat, cashless

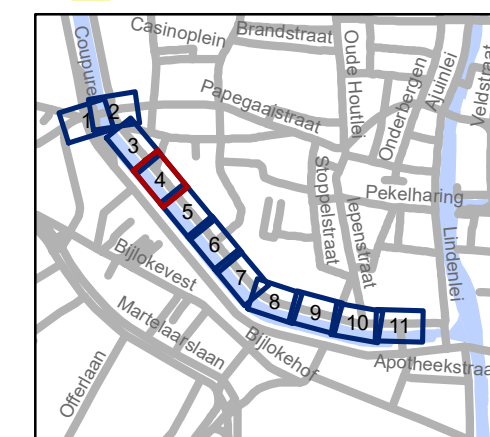


gent: Mobiliteitsbedrijf stad Gent
Verkeerstechnische taken




Coupure (Rechts) Regularisaties

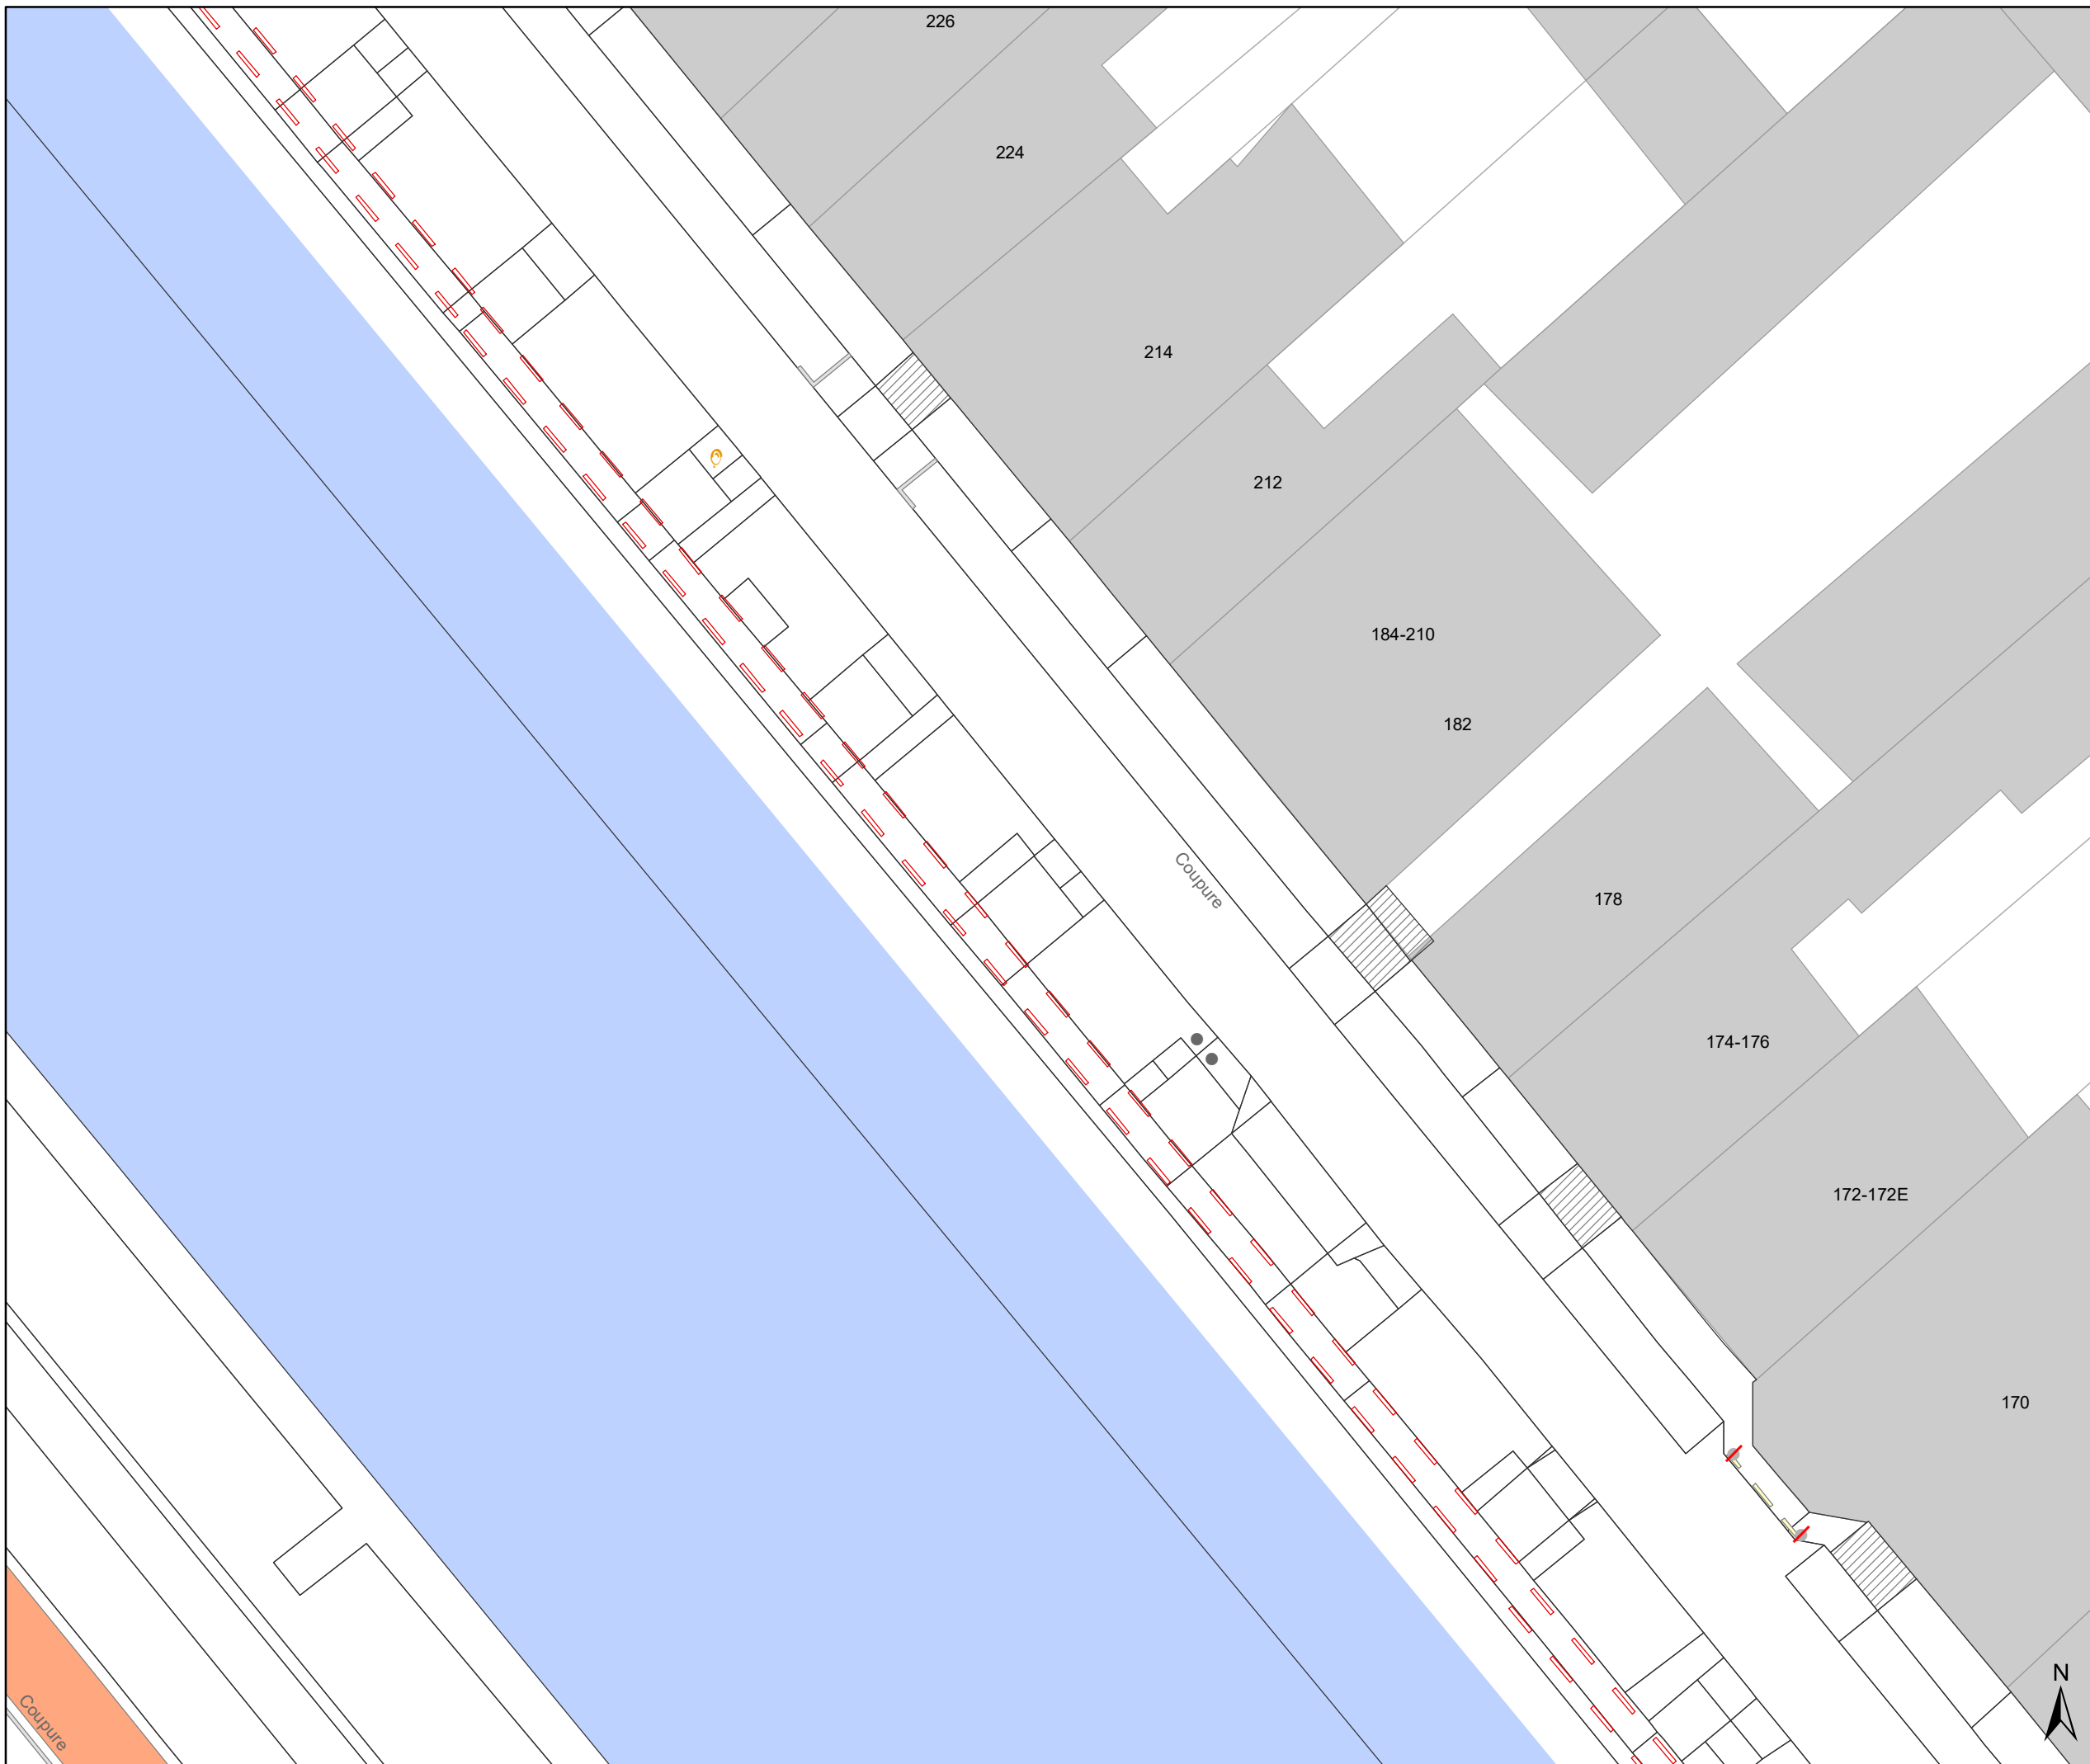


Dossinummer P-226235

DATUM	SCHAAL	PLAN	P FORMAAT
13/04/2023	1/250	4/11	A3






Legende





-  Bestaande verkeersborden
-  Geplande verkeersborden
-  Te verwijderen verkeersborden

-  Bestaande wegmarkeringen
-  Geplande wegmarkeringen
-  Te verwijderen wegmarkeringen

Overige


-  Ander gepland dossier (in voorbereiding bij MOBBD)
-  Ander gepland dossier (in voorbereiding bij MOBBD)
-  Ander gepland dossier (ter uitvoering bij DWBW)


Straatmeubilair

-  Bestaand paaltje
-  Te verwijderen paaltje
-  Bestaand omega-element
-  Bestaande verkeersspiegel

-  Fietsenstalling-Actief

Parkeerautomaten

-  Parkeerautomaat, cashless

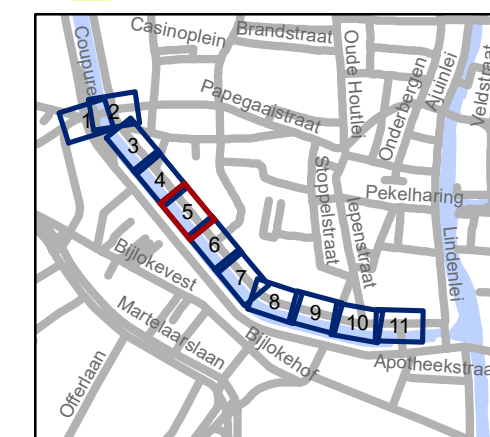


gent: Mobiliteitsbedrijf stad Gent
Verkeerstechnische taken

Coupure (Rechts) Regularisaties

Dossinummer P-226235

DATUM	SCHAAL	PLAN	P FORMAAT
13/04/2023	1/250	5/11	A3

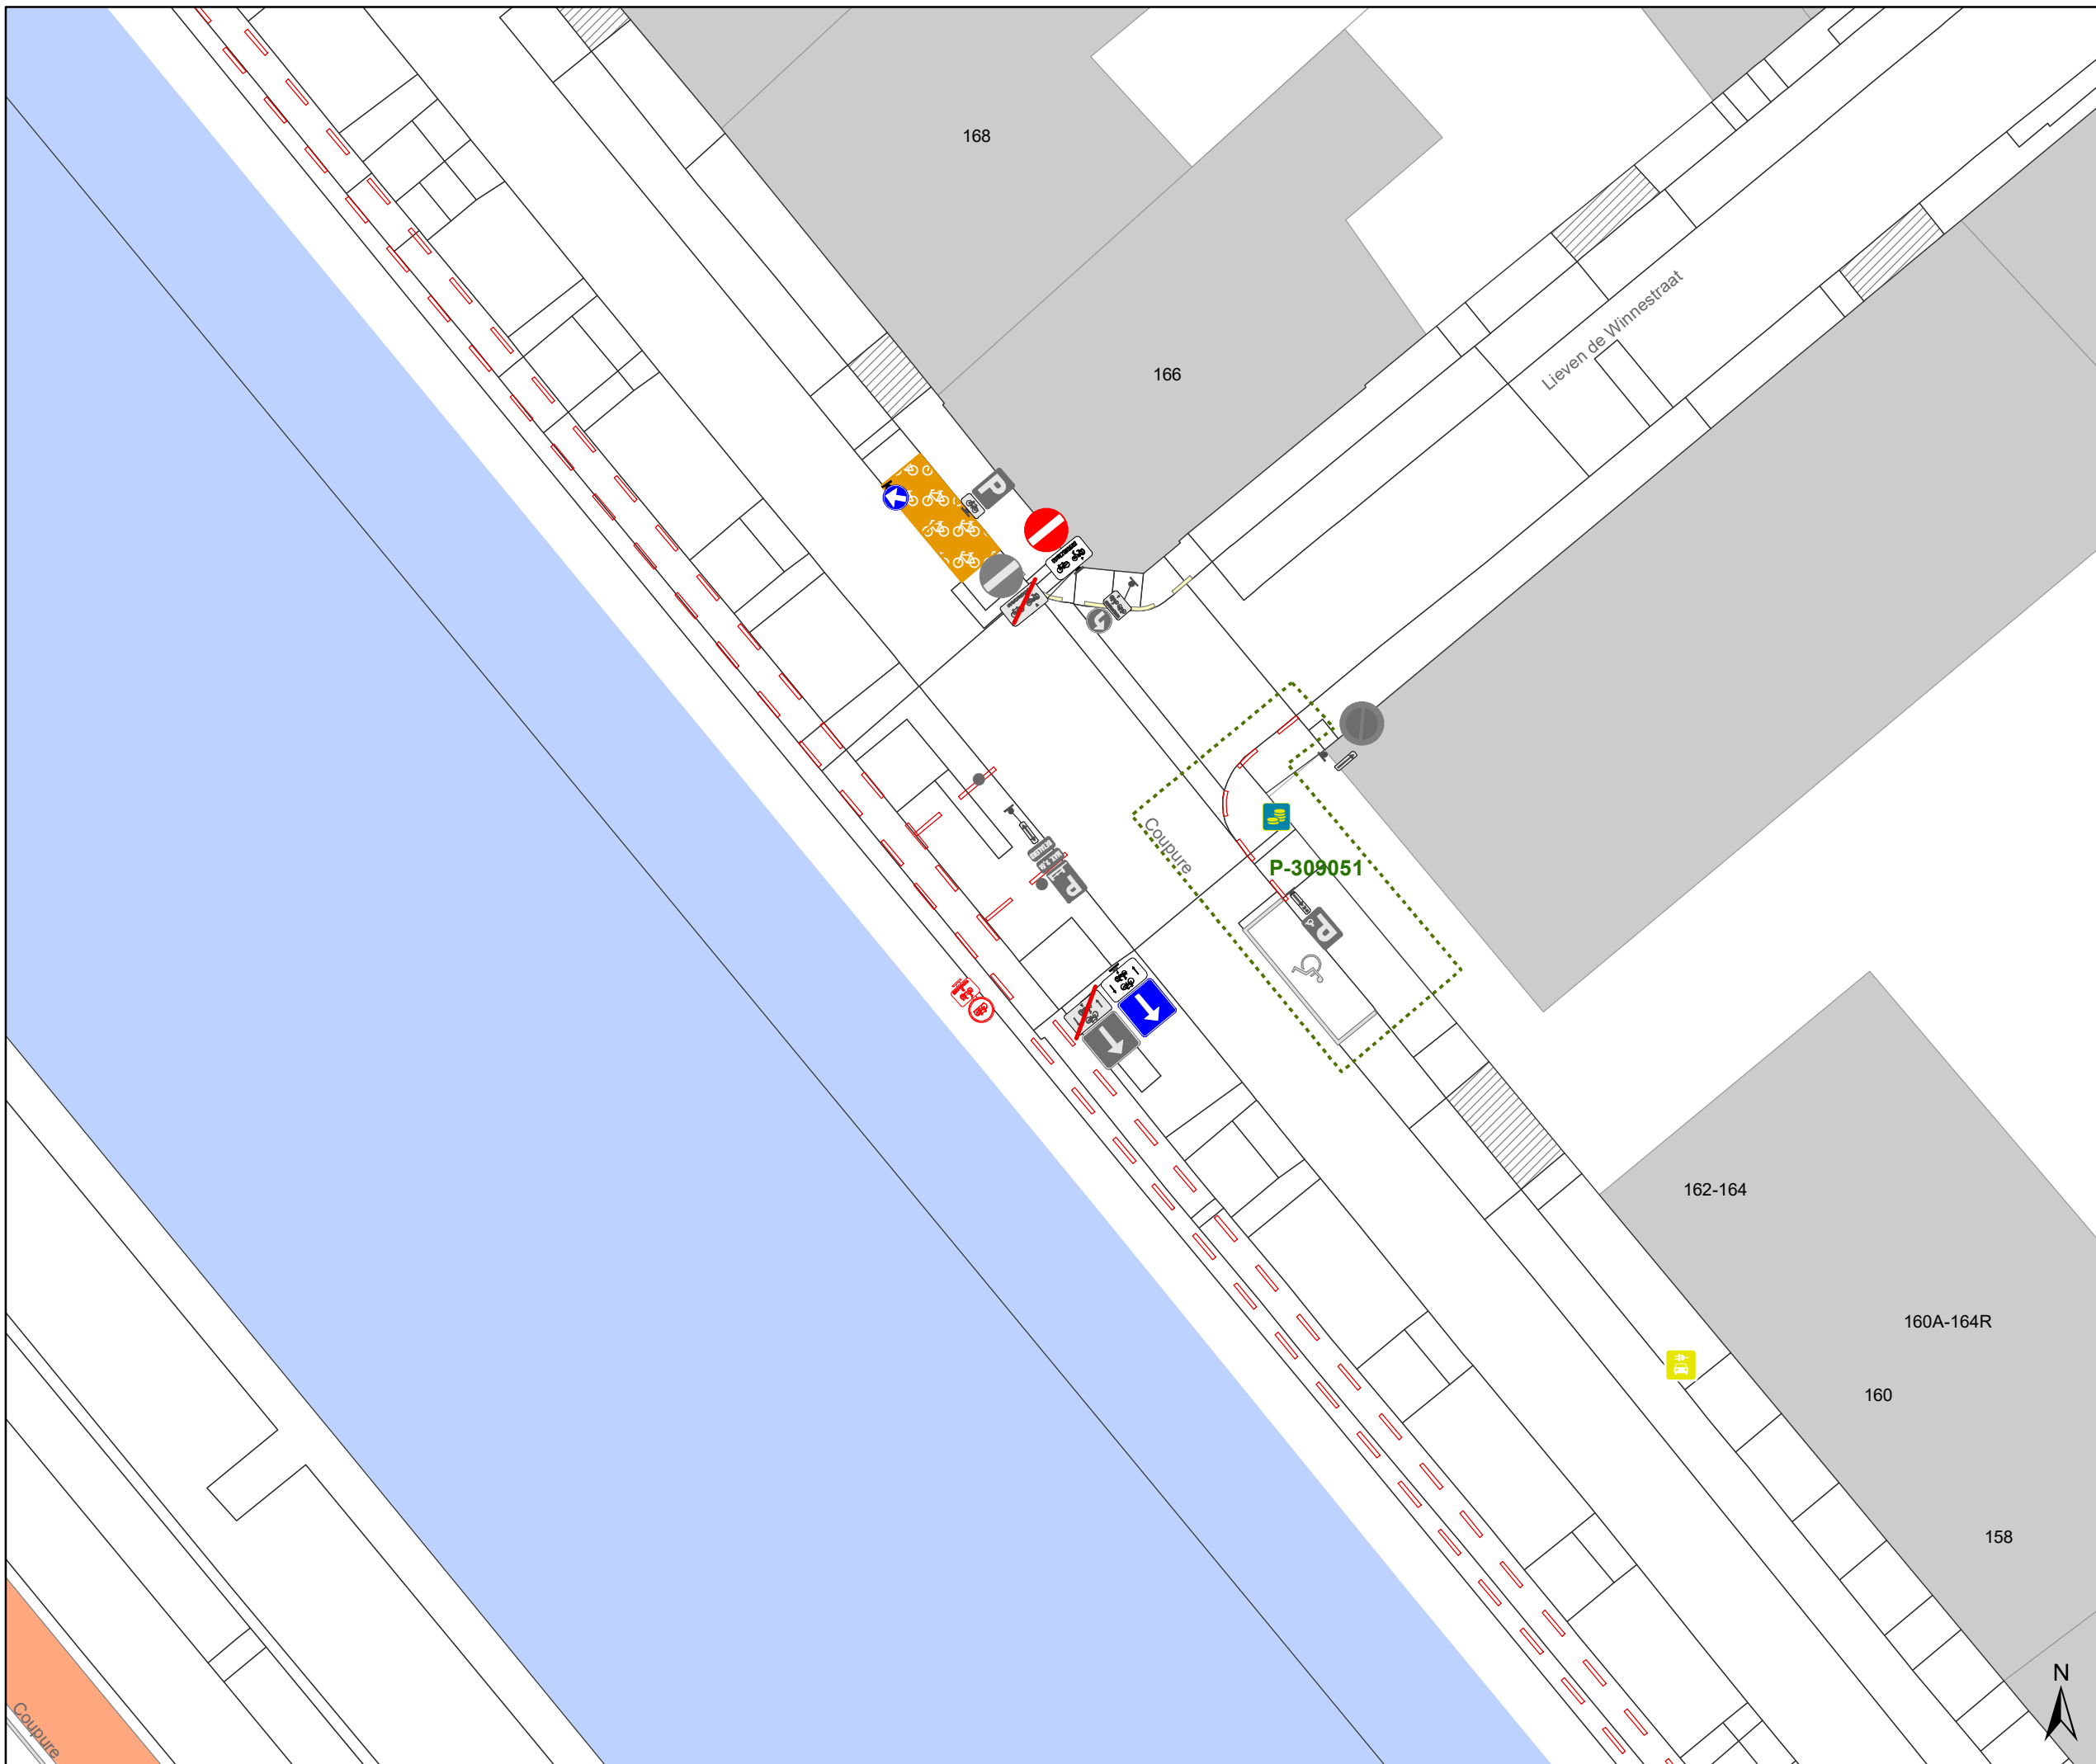

Legende

- Bestaande verkeersborden
- Geplande verkeersborden
- Te verwijderen verkeersborden

- Bestaande wegmarkeringen
- Geplande wegmarkeringen
- Te verwijderen wegmarkeringen

Overige

- Ander gepland dossier (in voorbereiding bij MOBBED)
- Ander gepland dossier (in voorbereiding bij MOBBED)
- Ander gepland dossier (ter uitvoering bij DWBW)


Straatmeubilair

- Bestaand paaltje
- Te verwijderen paaltje
- Bestaand omega-element
- Bestaande verkeersspiegel

- Fietsenstalling-Actief

Parkeerautomaten

- Parkeerautomaat, cashless

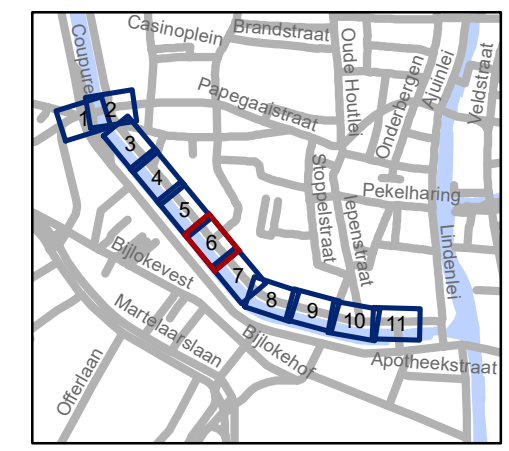


gent: Mobiliteitsbedrijf stad Gent
Verkeerstechnische taken




**Coupure (Rechts)
Regularisaties**

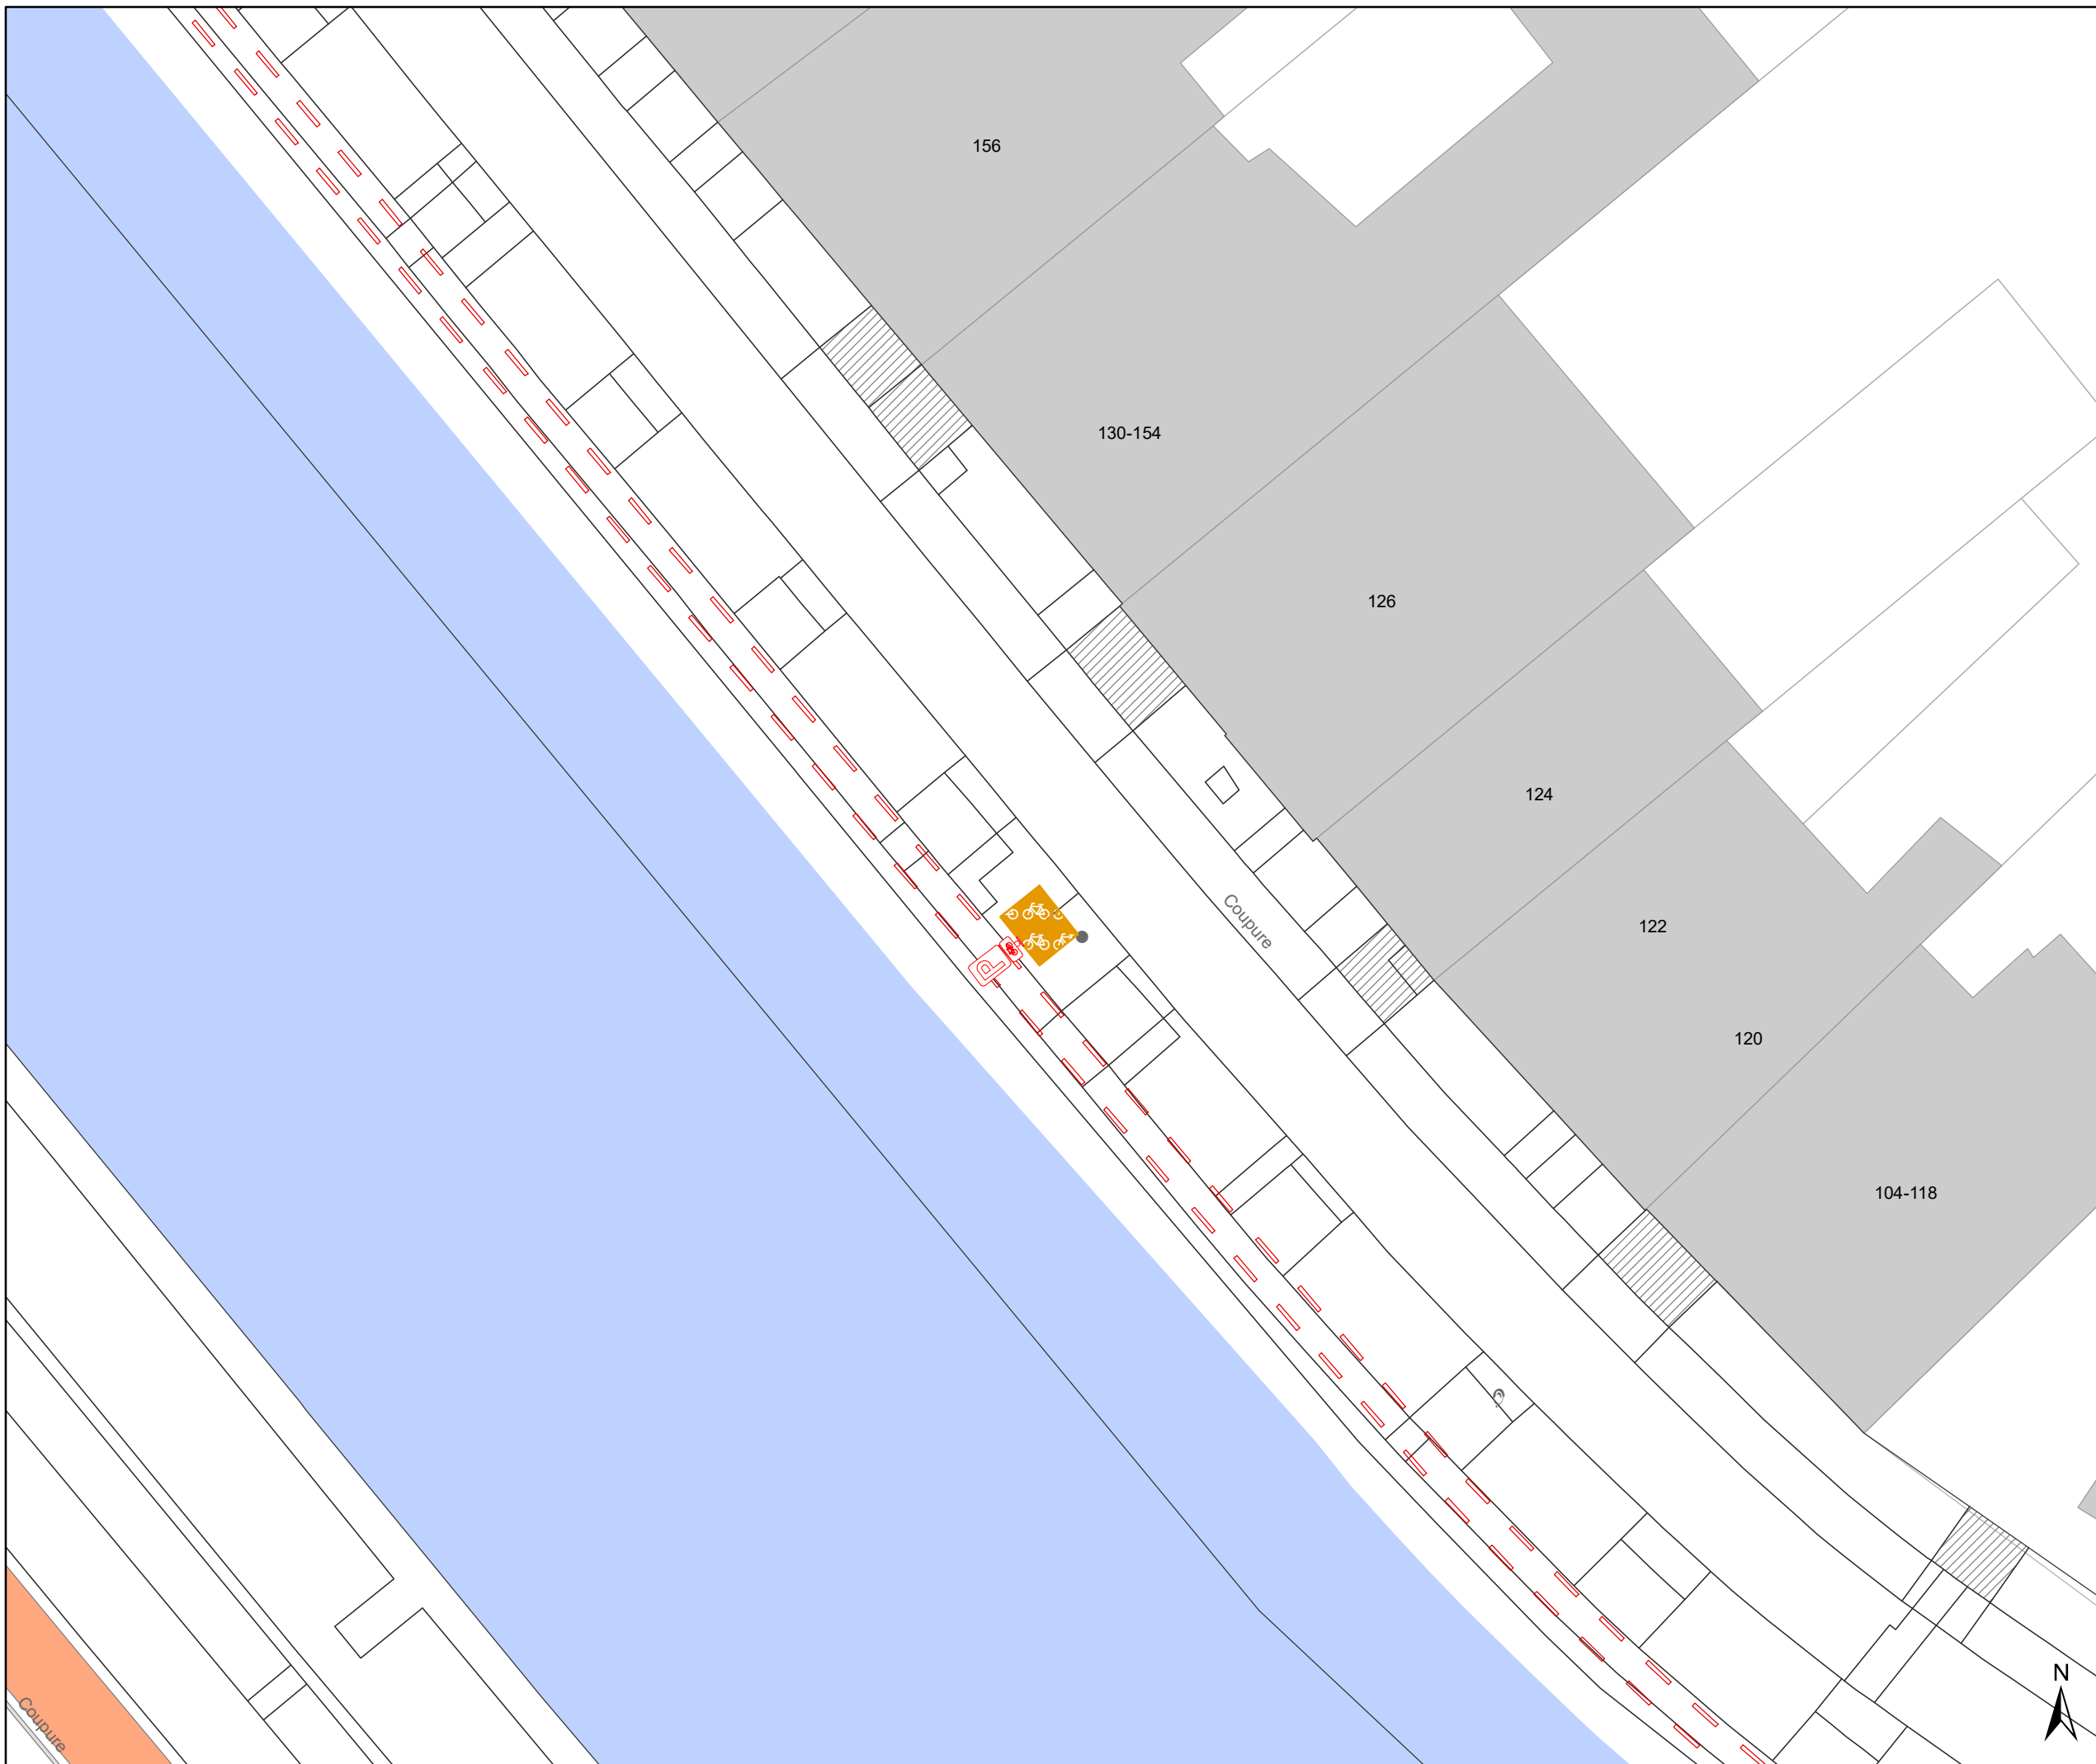


Dossinummer P-226235

DATUM	SCHAAL	PLAN	P FORMAAT
13/04/2023	1/250	6/11	A3



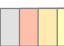


Legende





-  Bestaande verkeersborden
-  Geplande verkeersborden
-  Te verwijderen verkeersborden

-  Bestaande wegmarkeringen
-  Geplande wegmarkeringen
-  Te verwijderen wegmarkeringen

Overige


-  Ander gepland dossier (in voorbereiding bij MOBBED)
-  Ander gepland dossier (in voorbereiding bij MOBBED)
-  Ander gepland dossier (ter uitvoering bij DWBW)


Straatmeubilair

-  Bestaand paaltje
-  Te verwijderen paaltje
-  Bestaand omega-element
-  Bestaande verkeersspiegel

-  Fietsenstalling-Actief

Parkeerautomaten

-  Parkeerautomaat, cashless

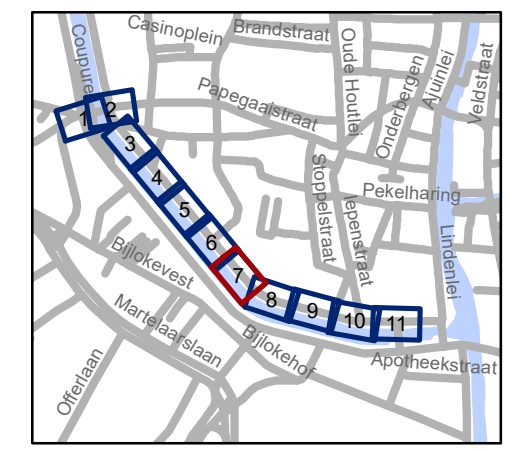


gent: Mobiliteitsbedrijf stad Gent
Verkeerstechnische taken




**Coupure (Rechts)
Regularisaties**

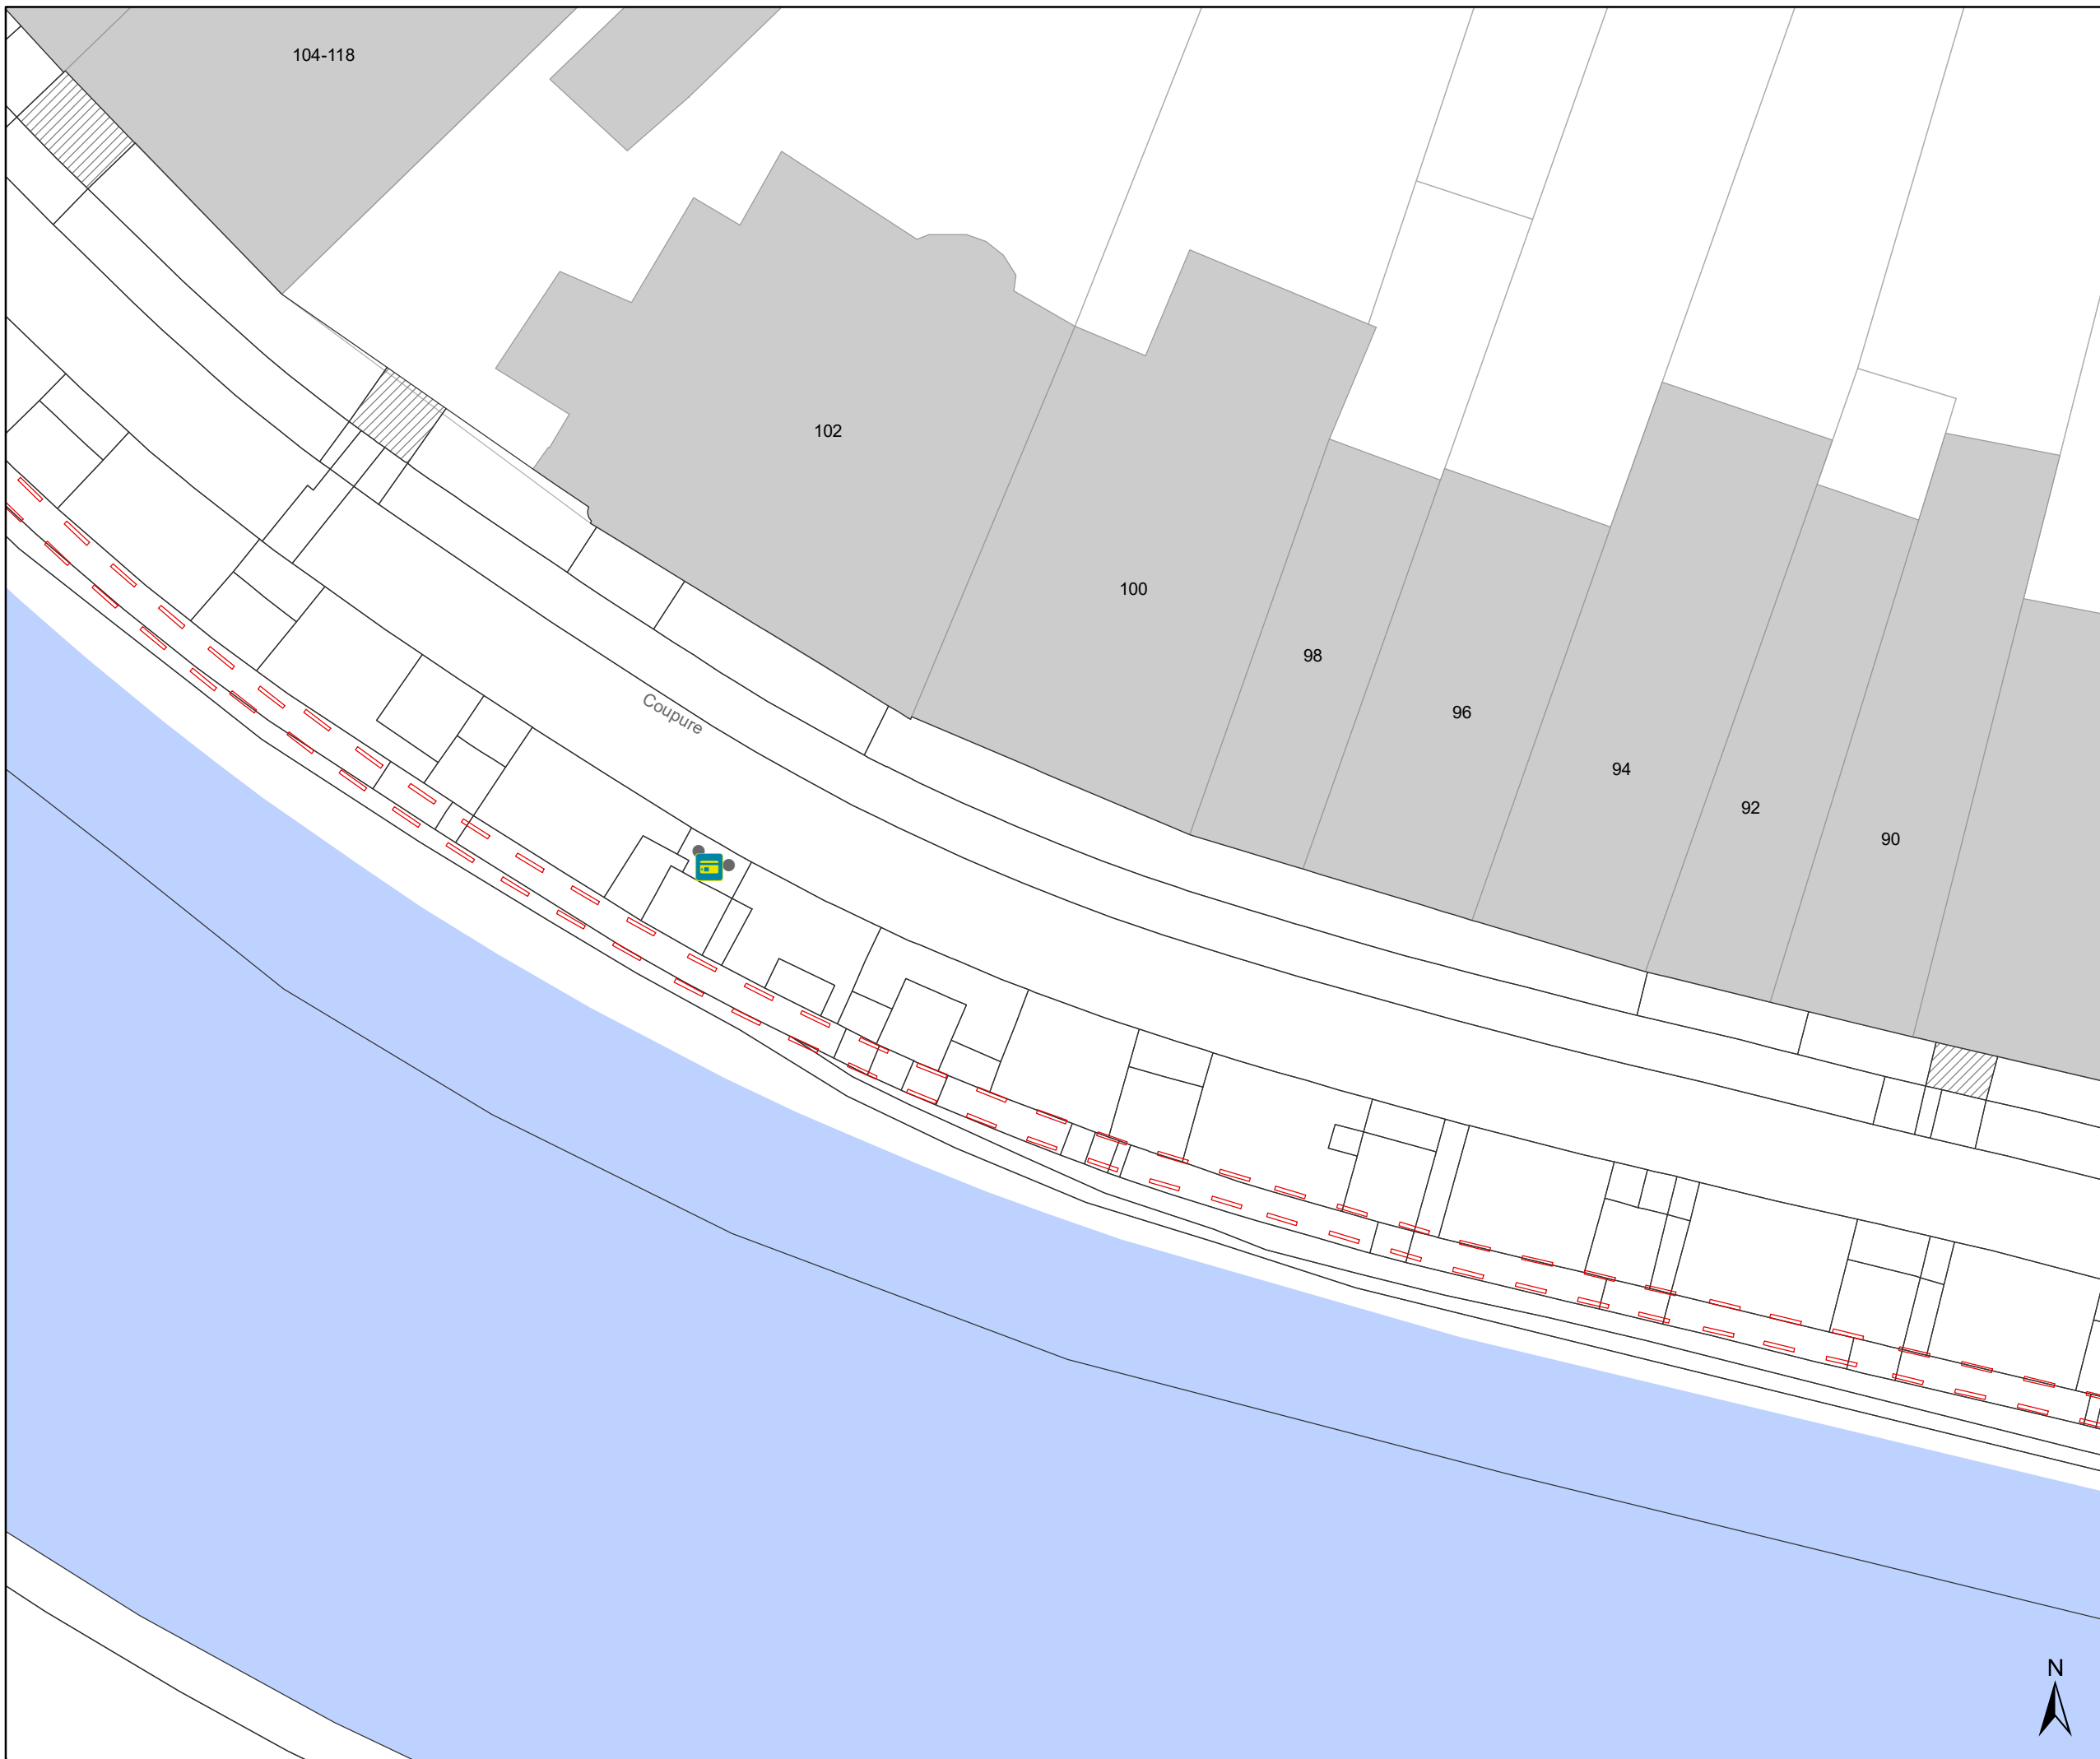


Dossinummer P-226235

DATUM	SCHAAL	PLAN	P FORMAAT
13/04/2023	1/250	7/11	A3



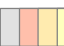


Legende





-  Bestaande verkeersborden
-  Geplande verkeersborden
-  Te verwijderen verkeersborden

-  Bestaande wegmarkeringen
-  Geplande wegmarkeringen
-  Te verwijderen wegmarkeringen

Overige


-  Ander gepland dossier (in voorbereiding bij MOBBD)
-  Ander gepland dossier (in voorbereiding bij MOBBD)
-  Ander gepland dossier (ter uitvoering bij DWBW)


Straatmeubilair

-  Bestaand paaltje
-  Te verwijderen paaltje
-  Bestaand omega-element
-  Bestaande verkeersspiegel

-  Fietsenstalling-Actief

Parkeerautomaten

-  Parkeerautomaat, cashless

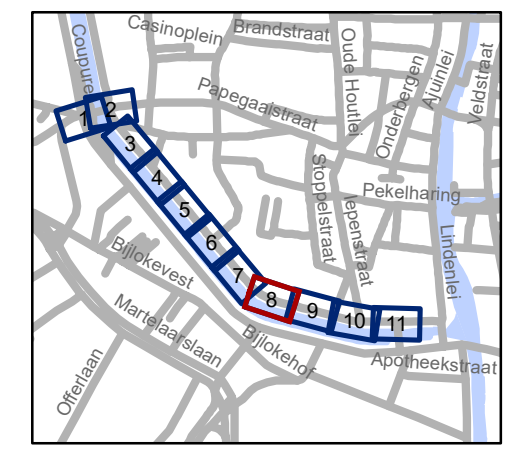


gent: Mobiliteitsbedrijf stad Gent
Verkeerstechnische taken





Coupure (Rechts) Regularisaties

Dossinummer P-226235

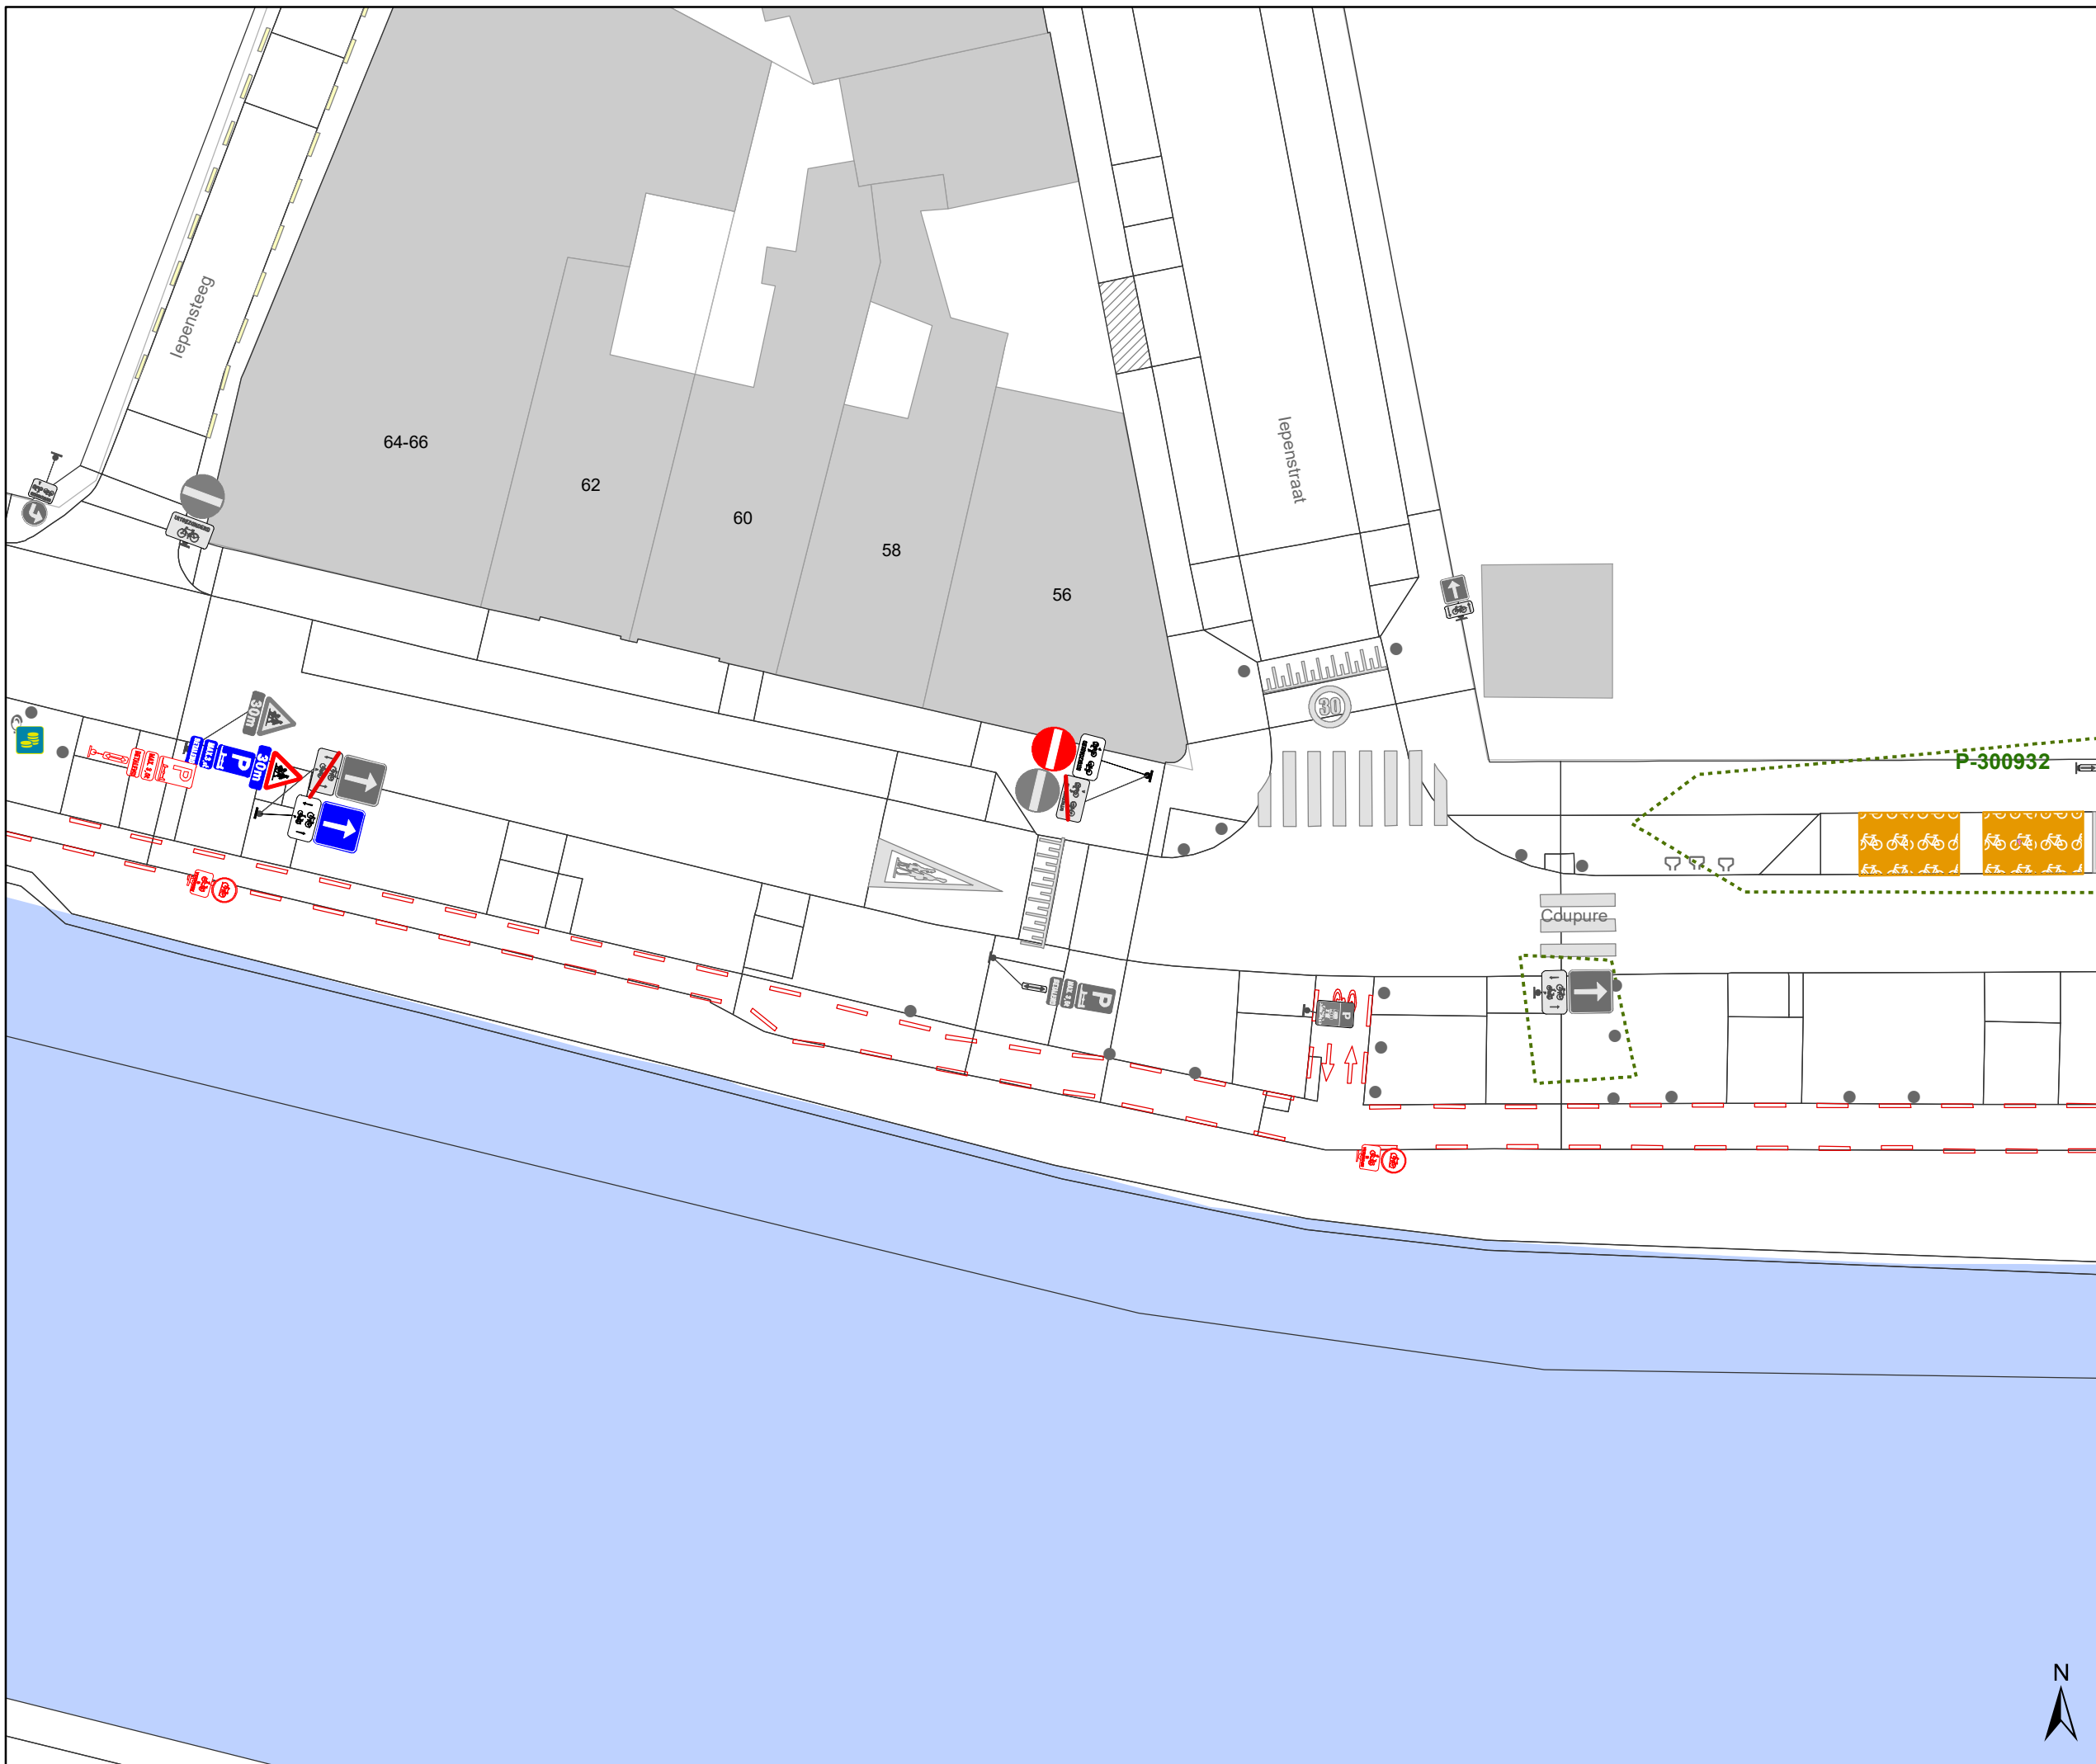


DATUM	SCHAAL	PLAN	P FORMAAT
13/04/2023	1/250	8/11	A3



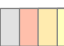




Legende

-  Bestaande verkeersborden
-  Geplande verkeersborden
-  Te verwijderen verkeersborden
-  Bestaande wegmarkeringen
-  Geplande wegmarkeringen
-  Te verwijderen wegmarkeringen


Overige


-  Ander gepland dossier (in voorbereiding bij MOBBD)
-  Ander gepland dossier (in voorbereiding bij MOBBD)
-  Ander gepland dossier (ter uitvoering bij DWBW)

Straatmeubilair

-  Bestaand paaltje
-  Te verwijderen paaltje
-  Bestaand omega-element
-  Bestaande verkeersspiegel
-  Fietsenstalling-Actief

Parkeerautomaten

-  Parkeerautomaat, cashless

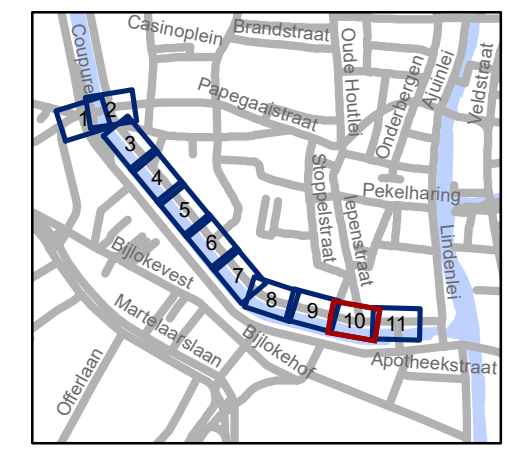


gent: Mobiliteitsbedrijf stad Gent
Verkeerstechnische taken




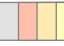


**Coupure (Rechts)
Regularisaties**

Dossinummer P-226235

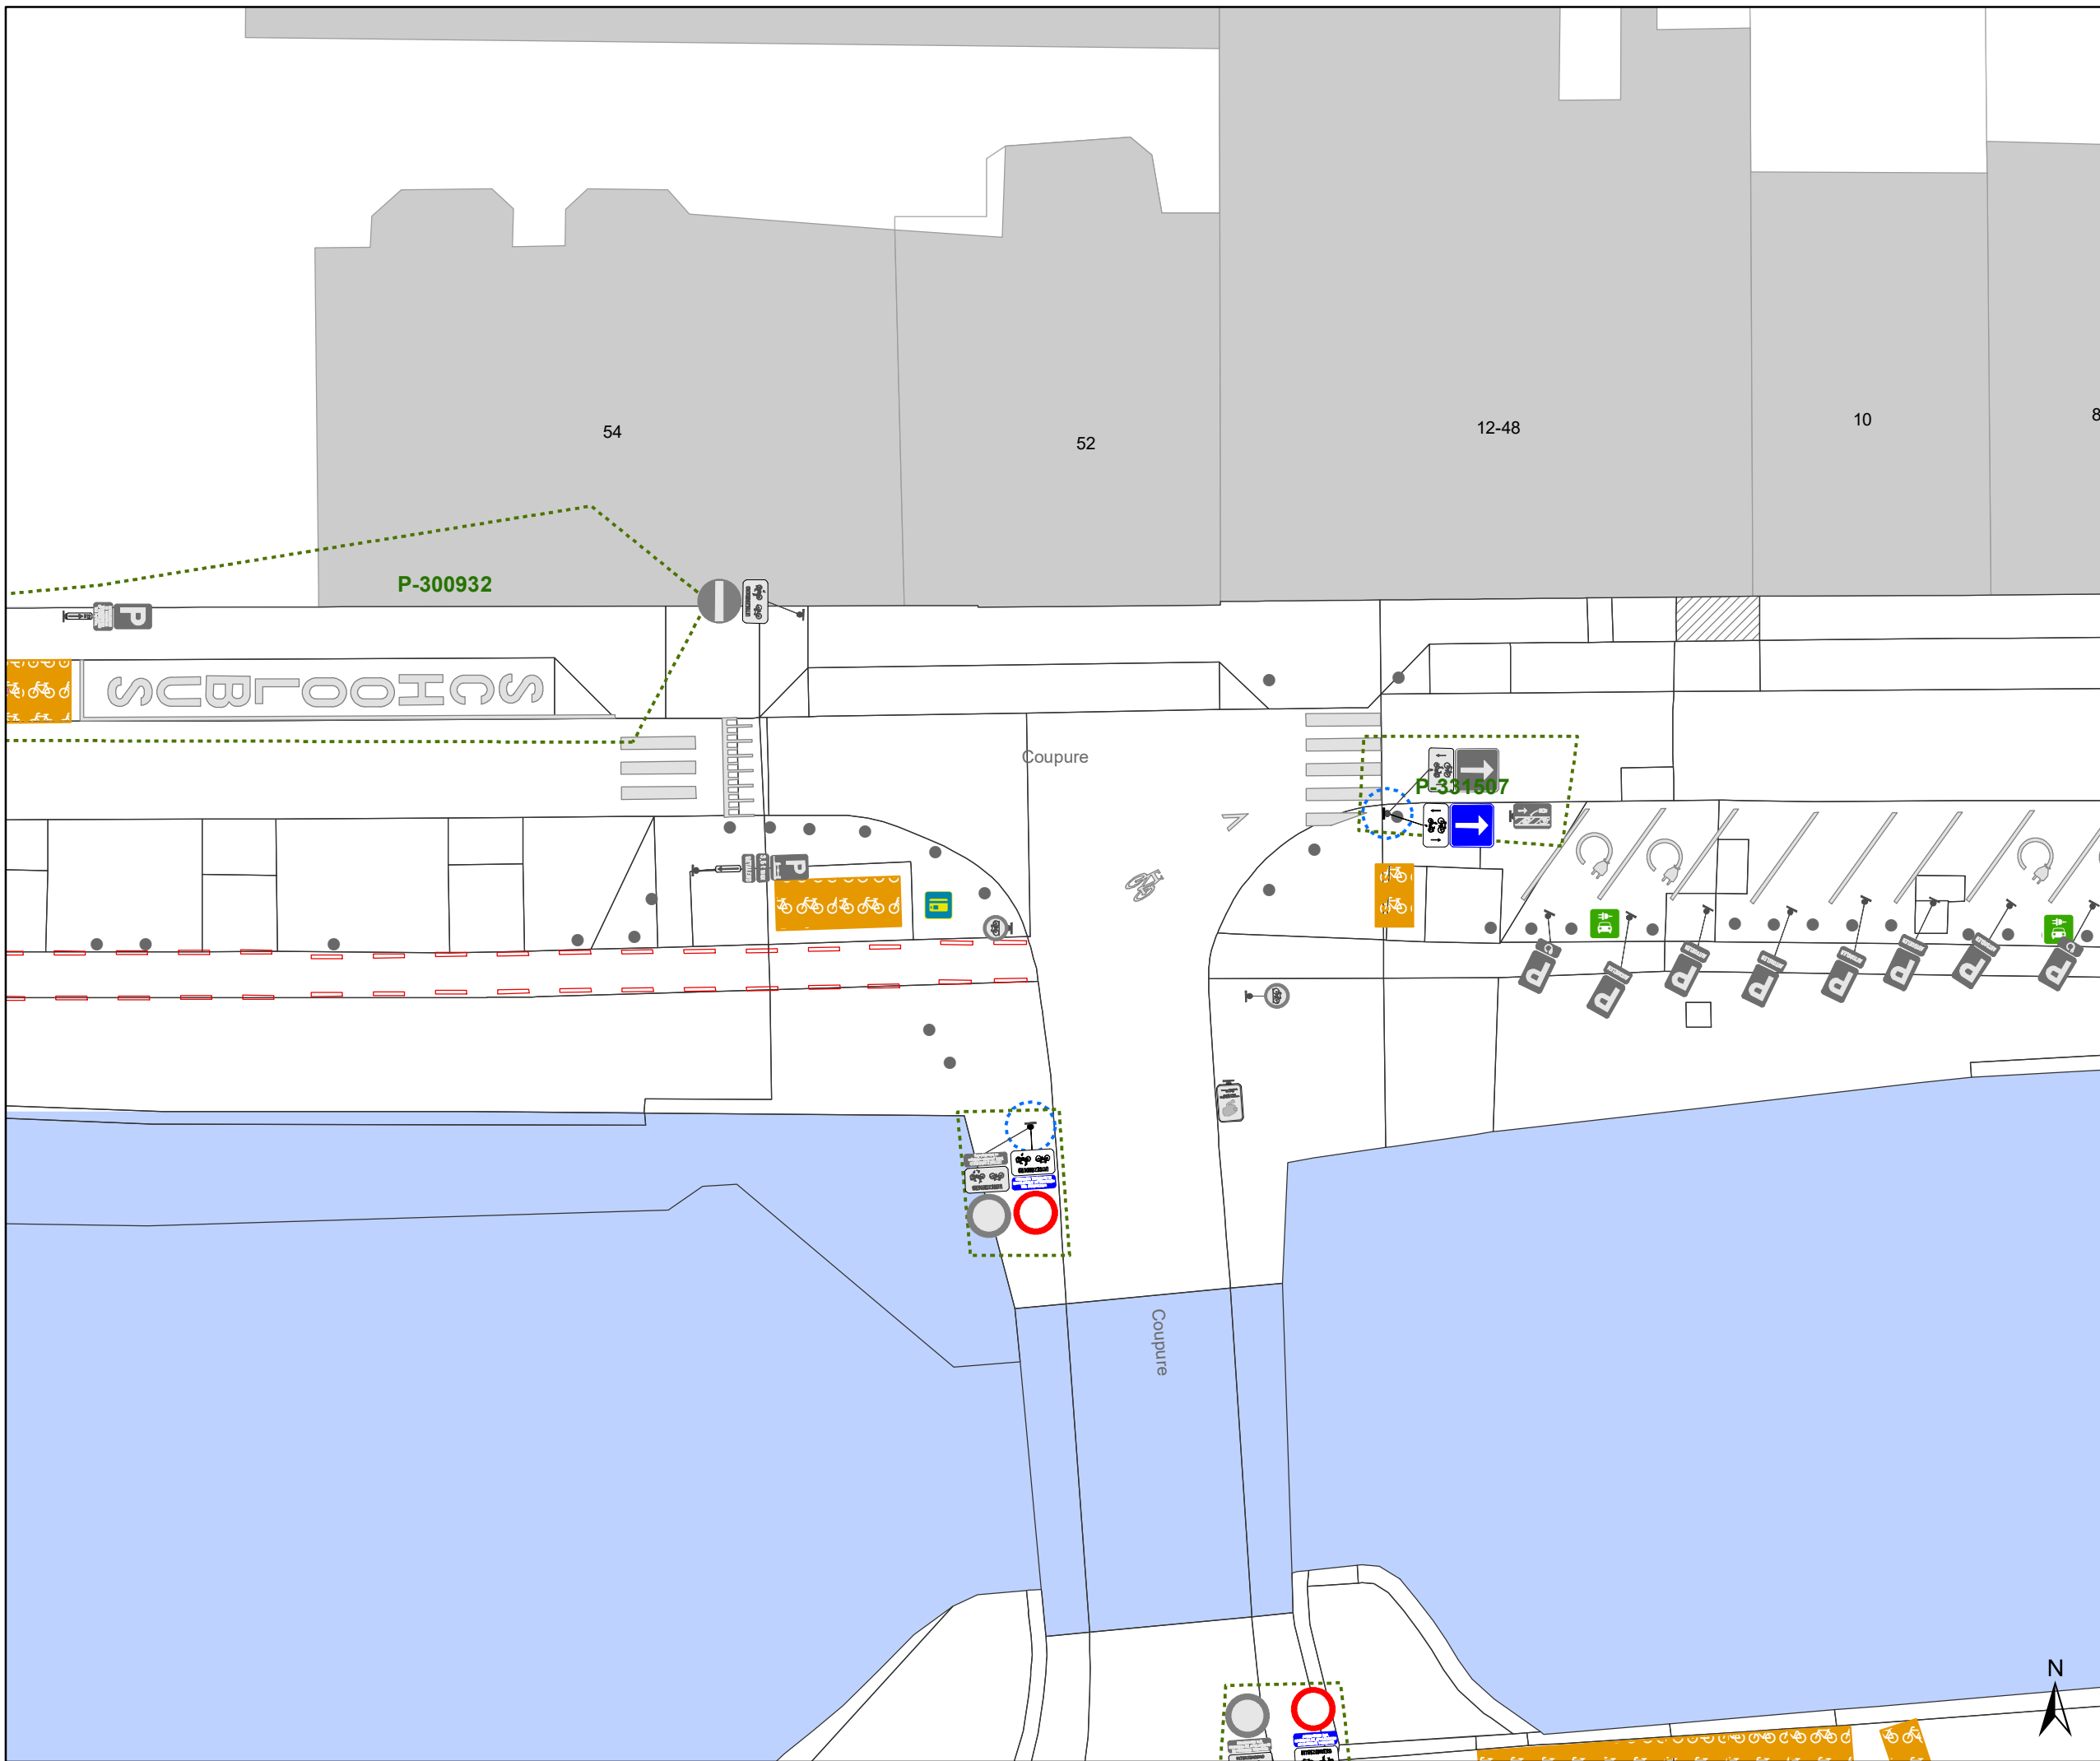


DATUM	SCHAAL	PLAN	P FORMAAT
13/04/2023	1/250	10/11	A3










-  Bestaande verkeersborden
-  Geplande verkeersborden
-  Te verwijderen verkeersborden
-  Bestaande wegmarkeringen
-  Geplande wegmarkeringen
-  Te verwijderen wegmarkeringen

Overige

-  Ander gepland dossier (in voorbereiding bij MOBBD)
-  Ander gepland dossier (in voorbereiding bij MOBBD)
-  Ander gepland dossier (ter uitvoering bij DWBW)


Straatmeubilair

-  Bestaand paaltje
-  Te verwijderen paaltje
-  Bestaand omega-element
-  Bestaande verkeersspiegel

-  Fietsstalling-Actief

Parkeerautomaten

-  Parkeerautomaat, cashless

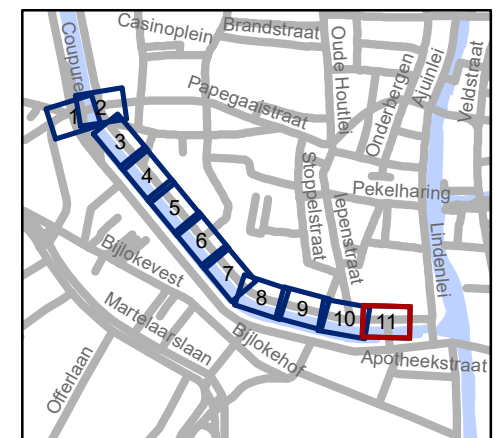

Coupure (Rechts) Regularisaties

Dossiernummer P-226235

DATUM	SCHAAL	PLAN	P FORMAAT
13/04/2023	1/250	11/11	A3