

Legende

-  Bestaande verkeersborden
-  Geplande verkeersborden
-  Te verwijderen verkeersborden
-  Bestaande wegmarkeringen
-  Geplande wegmarkeringen
-  Te verwijderen wegmarkeringen
-  Ander gepland dossier (in voorbereiding bij MOBBED)
-  Ander gepland dossier (ter uitvoering bij DWBW)
-  Laadpaal Gepland




gent: Mobiliteitsbedrijf stad Gent
Verkeerstechnische taken

Gezusters Lovelingstraat 26 EV+EAD

Dossiernummer P-362914

DATUM	SCHAAL	PLAN	P FORMAAT
3/03/2023	1/100	1/2	A4

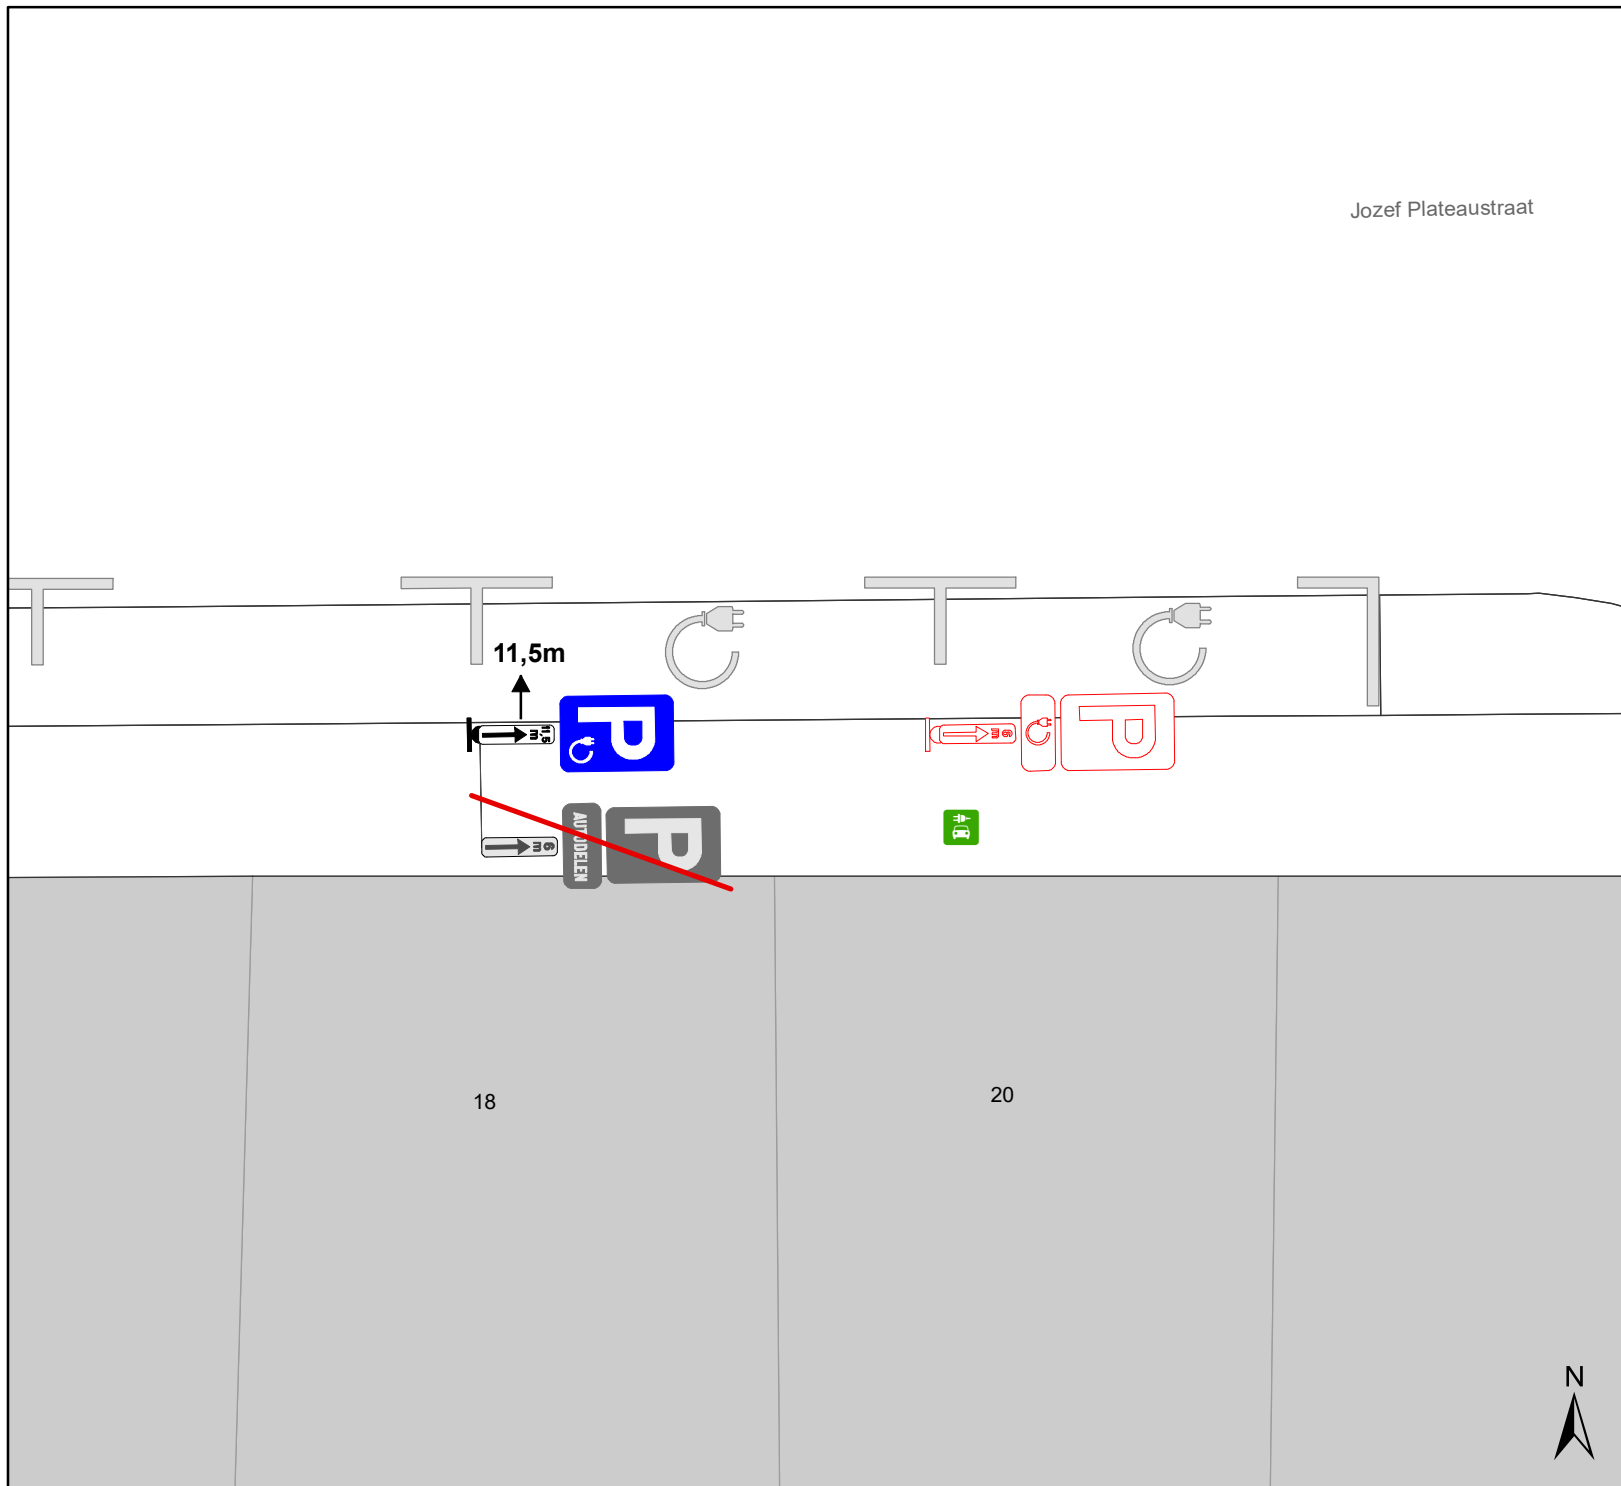

Legende

-  Bestaande verkeersborden
-  Geplande verkeersborden
-  Te verwijderen verkeersborden
-  Bestaande wegmarkeringen
-  Geplande wegmarkeringen
-  Te verwijderen wegmarkeringen
-  Ander gepland dossier (in voorbereiding bij MOBBED)
-  Ander gepland dossier (ter uitvoering bij DWBW)
-  Laadpaal Gepland



gent: Mobiliteitsbedrijf stad Gent
Verkeerstechnische taken

**Gezusters Lovelingstraat 26
EV+EAD**

Dossiernummer P-362914

DATUM	SCHAAL	PLAN	P FORMAAT
3/03/2023	1/100	2/2	A4