



---

**2023\_CBS\_04164 Nieuw aanvullend reglement van de politie op het wegverkeer - gemeenteweg - Keizerpark -nieuwe verkeersmaatregel - Vaststelling**

**Beslissing:** Goedgekeurd in besloten vergadering van 27 april 2023

**Zijn aanwezig bij de beslissing van dit punt:**

de heer Filip Watteeuw, schepen-voorzitter vanaf HD7 t.e.m. 393; mevrouw Sofie Bracke, schepen  
mevrouw Astrid De Bruycker, schepen; de heer Sami Souguir, schepen; de heer Bram Van Braeckvelt, schepen; mevrouw Isabelle Heyndrickx, schepen; mevrouw Hafsa El-Bazioui, schepen; mevrouw Evita Willaert, schepen; de heer Rudy Coddens, schepen  
mevrouw Mieke Hullebroeck, algemeen directeur; de heer Danny Van Campenhout, adjunct-algemeendirecteur

**Bevoegd:** Filip Watteeuw

**Betrokken:** Mathias De Clercq

**Juridisch kader**

**De volgende bepalingen zijn van toepassing inzake de bevoegdheid:**

- De Nieuwe Gemeentewet 24 juni 1988, artikel 119;
- Het Decreet van 16 mei 2008 betreffende de aanvullende reglementen op het wegverkeer en de plaatsing en bekostiging van verkeerstekens, artikel 5, § 1, 2e lid;
- Het Decreet over het lokaal bestuur van 22 december 2017, artikel 41, 2°;
- Het gemeenteraadsbesluit van 15 december 2015, houdende de delegatie van de vaststellingsbevoegdheid inzake gemeentelijke aanvullende reglementen op het wegverkeer.

**De beslissing wordt genomen op grond van:**

- Wet betreffende de politie over het wegverkeer, gecoördineerd bij Koninklijk Besluit van 16 maart 1968;
- Decreet van 16 mei 2008 betreffende de aanvullende reglementen op het wegverkeer en de plaatsing en bekostiging van de verkeerstekens;
- Koninklijk Besluit van 1 december 1975 houdende algemeen reglement op de politie van het wegverkeer en van het gebruik van de openbare weg;
- Ministerieel Besluit van 11 oktober 1976 waarbij de minimumafmetingen en de bijzondere plaatsingsvoorwaarden van de verkeerstekens worden bepaald;
- Uitvoeringsbesluit van 23 januari 2009 betreffende de aanvullende reglementen op het wegverkeer en de plaatsing en bekostiging van de verkeerstekens;

- Omzendbrief MOB/2009/1 van 3 april 2009;

### **Motivering**

Bij dit besluit wordt een verkeersbord B15 ingevoerd ter hoogte van de fietsstraat Visserij om de voorrangsregeling te verduidelijken voor fietsers.

Bij collegebesluit van 4 juni 2020 werd volgende maatregel getroffen: het plaatsen van haaiantanden en een B1 op twee plaatsen voor fietsers komende van de Fransevaart en de Brusselsesteenweg. Er werd voor gekozen om de meest gebruikte fietsbeweging in de voorrang te steken, namelijk de verbinding tussen de Visserij/Keizersbrug en het Emiel Hullebroeckplein.

Bij collegebesluit van 6 maart 2017 werd de bestaande toestand geregulariseerd en werden geen nieuwe verkeersmaatregelen ingevoerd

### **Bijgevoegde bijlage(n):**

- Aanvullend reglement Keizerpark dossier P-336303 (deel van de beslissing)
- Signalisatieplan Westeringsspoor dossier P-336303 (deel van de beslissing)

### **Beslissing**

**Beslist het volgende:**

#### **Artikel 1:**

Heft op het aanvullend reglement van de politie op het wegverkeer betreffende de gemeenteweg Keizerpark, goedgekeurd in zitting van 4 juni 2020, van zodra het nieuwe reglement in werking treedt.

#### **Artikel 2:**

Stelt vast het bijgevoegd aanvullend reglement van de politie op het wegverkeer en het signalisatieplan betreffende de gemeenteweg Keizerpark.

2023\_CBS\_04164 - Nieuw aanvullend reglement van de politie op het wegverkeer - gemeenteweg - Keizerpark -nieuwe verkeersmaatregel



# Aanvullend reglement van de politie op het wegverkeer - gemeenteweg – Keizerpark

Vastgesteld in het College van Burgemeester en Schepenen van

Bekendgemaakt op

Geldig vanaf

Referentienummer

## Reglement

### Artikel 1

Op alle wegen die uitkomen op het Keizerpark en dit tussen de Brusselsesteenweg enerzijds, en de Fransevaart anderzijds, geldt: de bestuurders moeten voorrang verlenen aan iedere bestuurder die rijdt op de openbare weg of de rijbaan die ze oprijden; de plaats waar de bestuurders, zo nodig, moeten stoppen om voorrang te verlenen, wordt aangeduid.

Dit wordt aangeduid door verkeerstekens:

- B1
- WM76.2

### Artikel 2

Op het Keizerpark aan het kruispunt met de Visserij ter hoogte van het Visserijpark geldt: de bestuurders hebben voorrang.

Dit wordt aangeduid door verkeerstekens:

- B15

### Artikel 3


Op het Keizerpark vanaf huisnummer 42 in de richting van het Keizerpark; op het Keizerpark vanaf het kruispunt met de Visserij in de richting van het Keizerpark geldt: de toegang is verboden in beide richtingen, voor iedere bestuurder; de maatregel geldt niet voor fietsers; de maatregel geldt niet voor dienstvoertuigen.

Dit wordt aangeduid door verkeerstekens:

- C3
- M2
- GIV


---

(einde reglement)

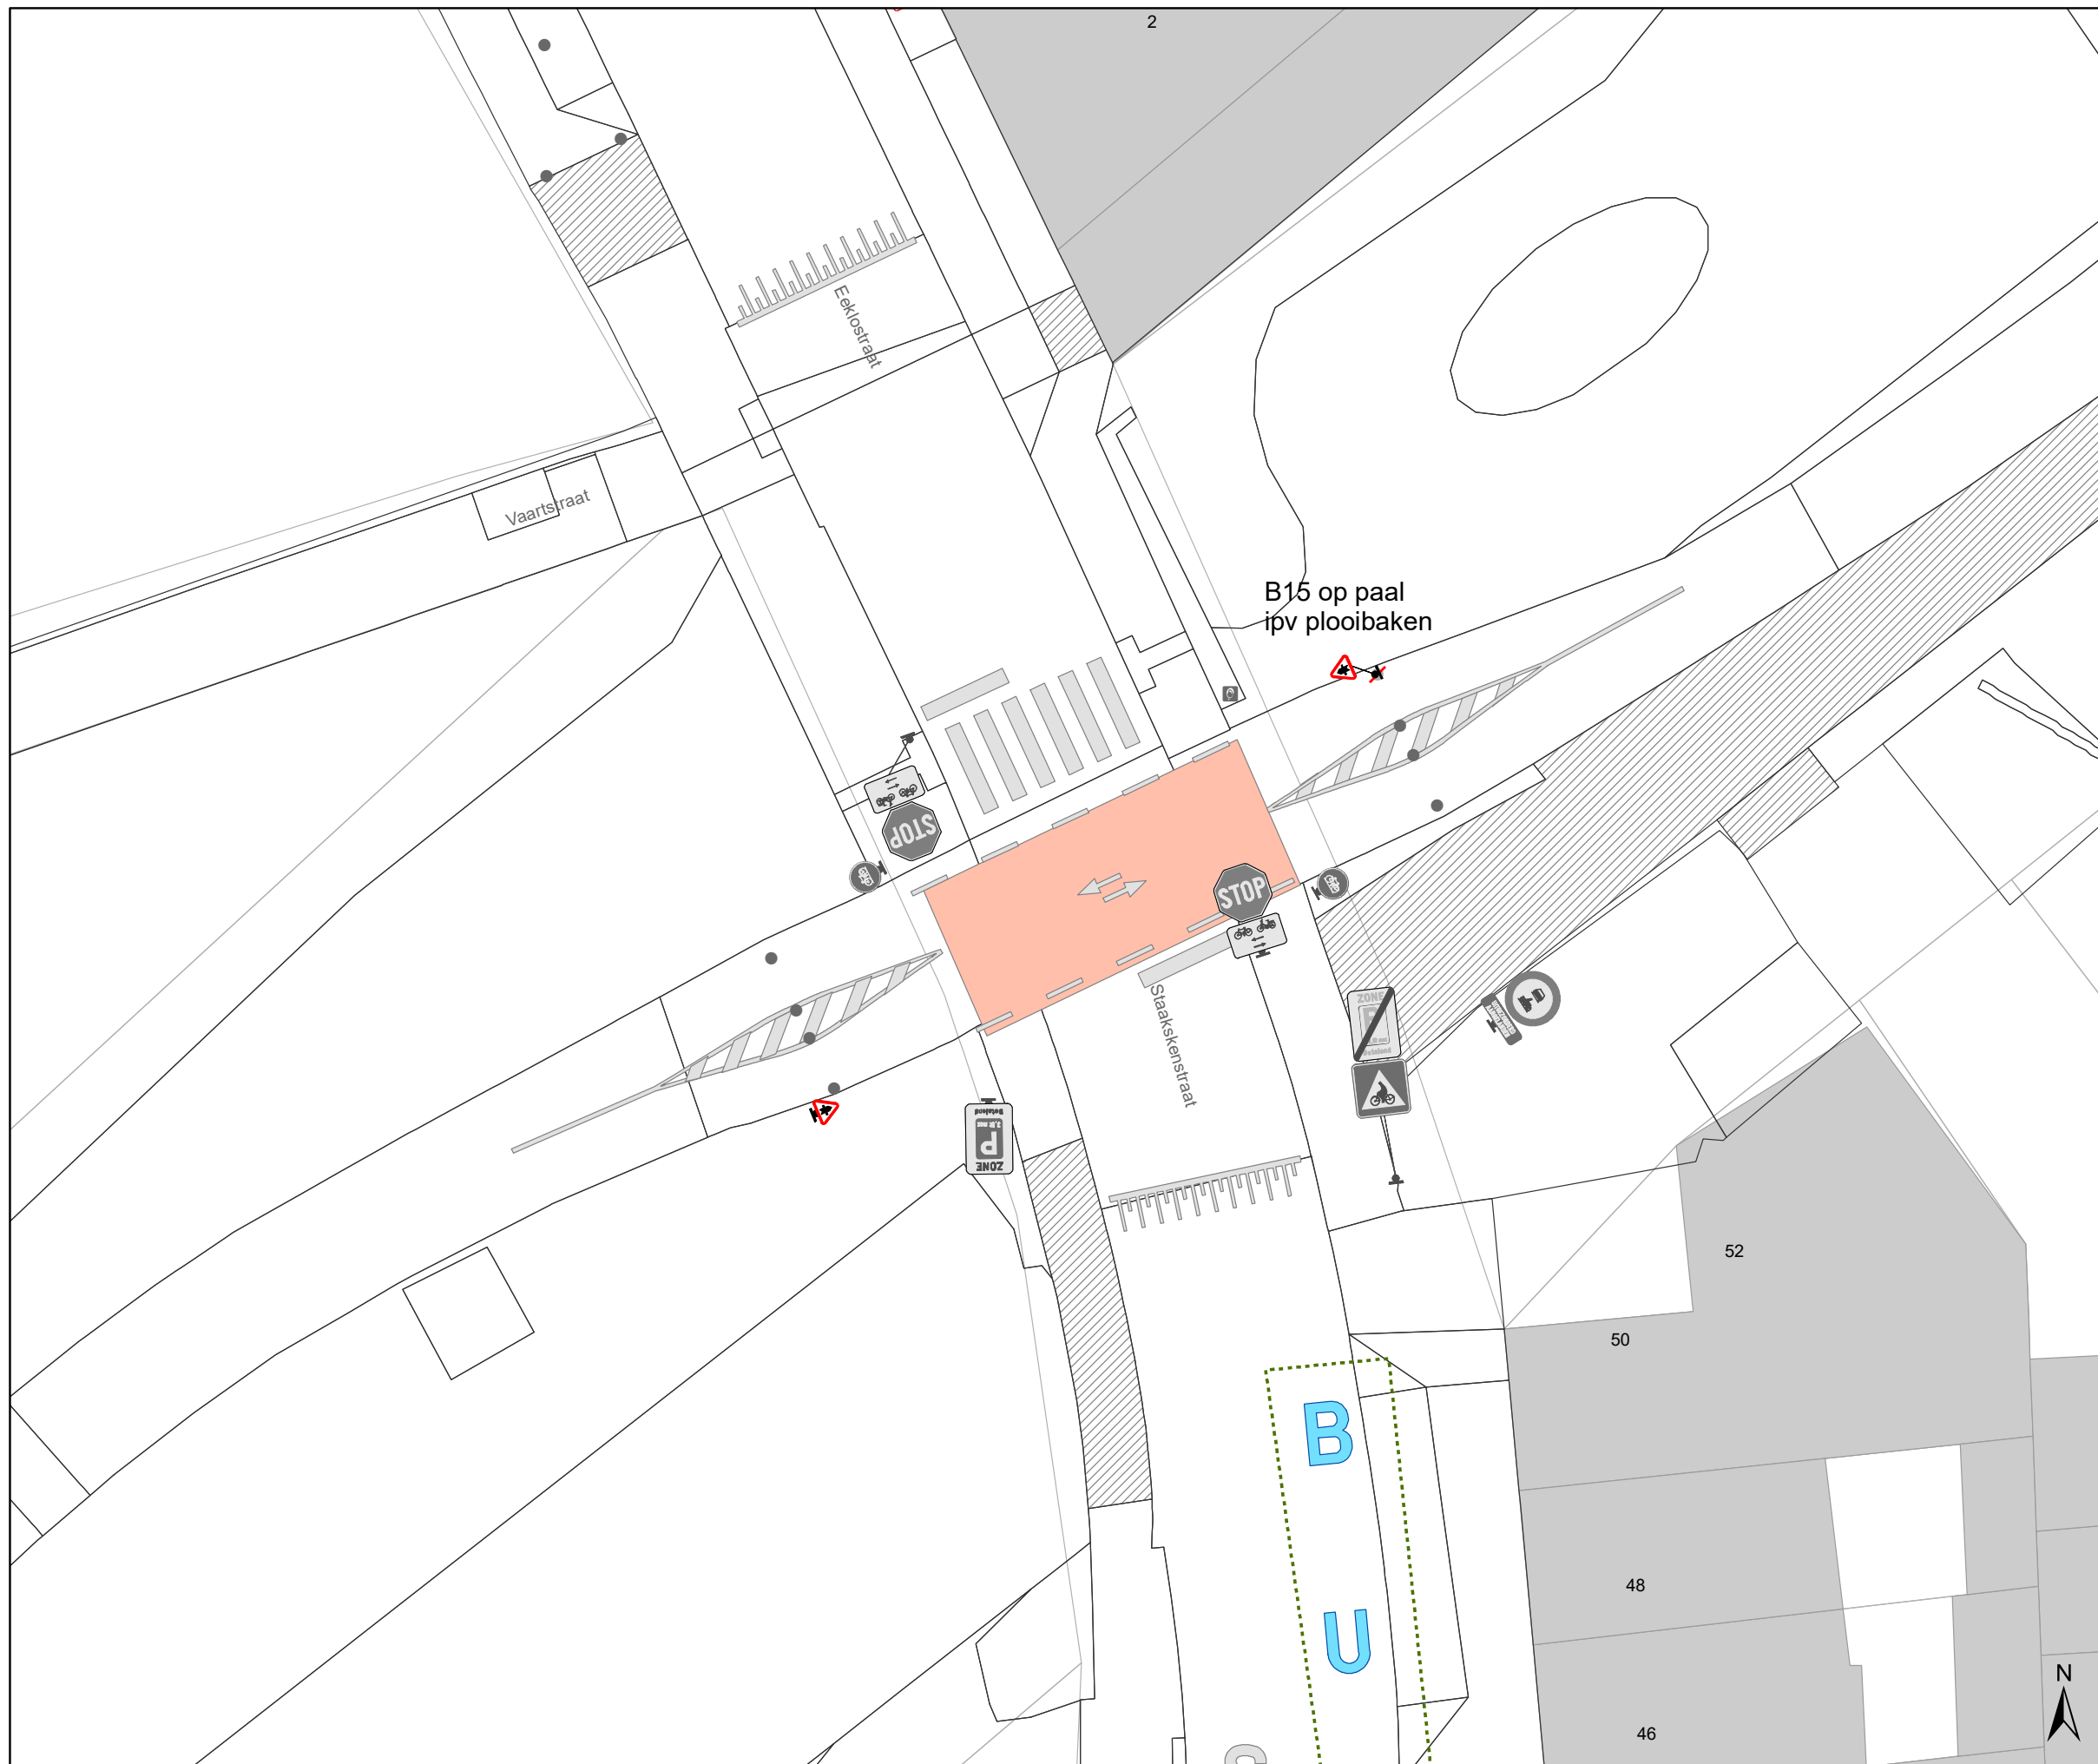

### Legende

-  Bestaande verkeersborden
-  Geplande verkeersborden
-  Bestaande wegmarkeringen
-  Ander gepland dossier (in voorbereiding bij MOBBD)

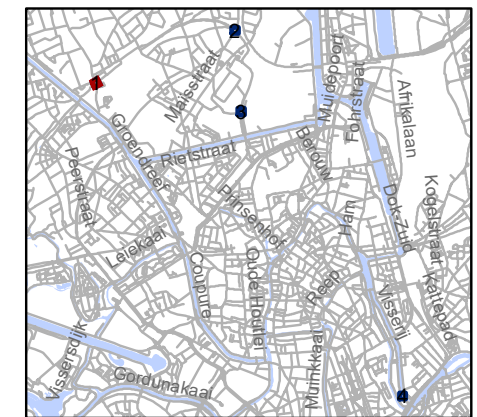


**gent:** Mobiliteitsbedrijf stad Gent  
Verkeerstechnische taken

**Westeringspoor  
B15**


Dossiernummer P-336303

| DATUM      | SCHAAL | PLAN | P FORMAAT |
|------------|--------|------|-----------|
| 13/03/2023 | 1/200  | 1/4  | A3        |

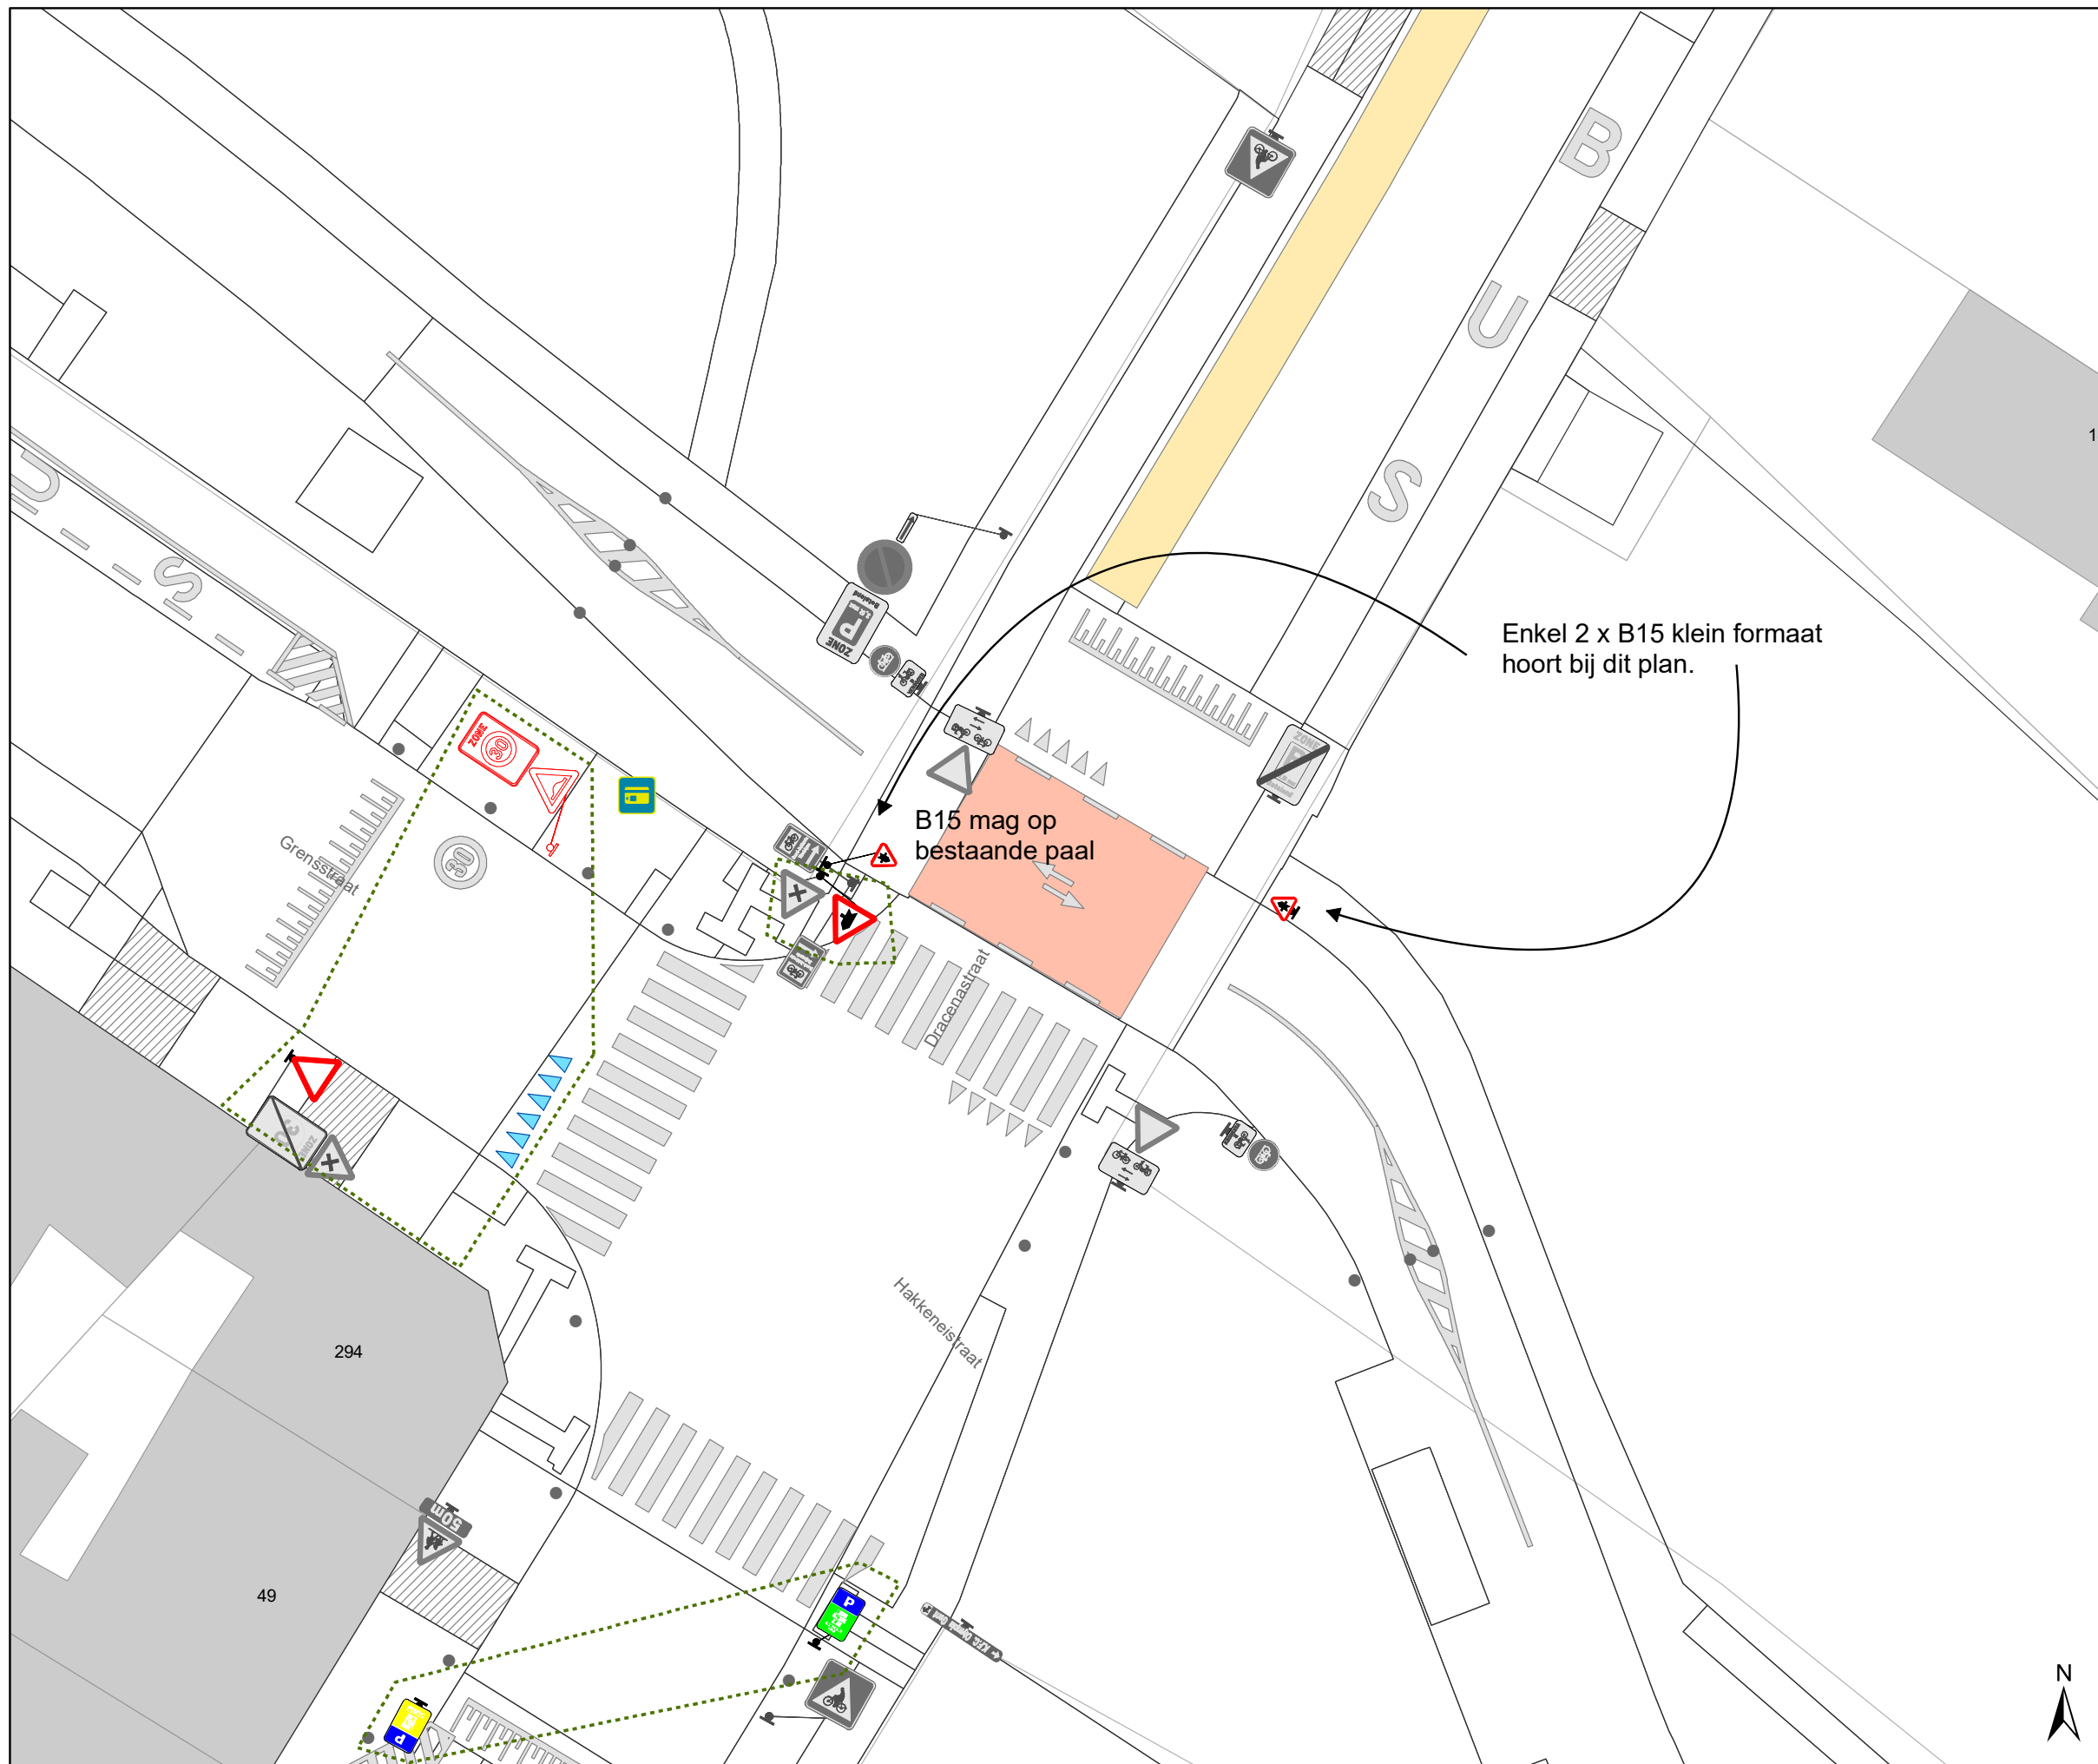

### Legende

-  Bestaande verkeersborden
-  Geplande verkeersborden
-  Bestaande wegmarkeringen
-  Ander gepland dossier (in voorbereiding bij MOBBED)

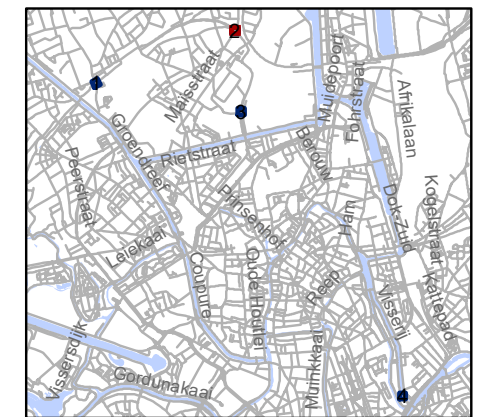


**gent:** Mobiliteitsbedrijf stad Gent  
Verkeerstechnische taken

**Westeringsspoor  
B15**

Dossiernummer P-336303


| DATUM      | SCHAAL | PLAN | P FORMAAT |
|------------|--------|------|-----------|
| 13/03/2023 | 1/200  | 2/4  | A3        |



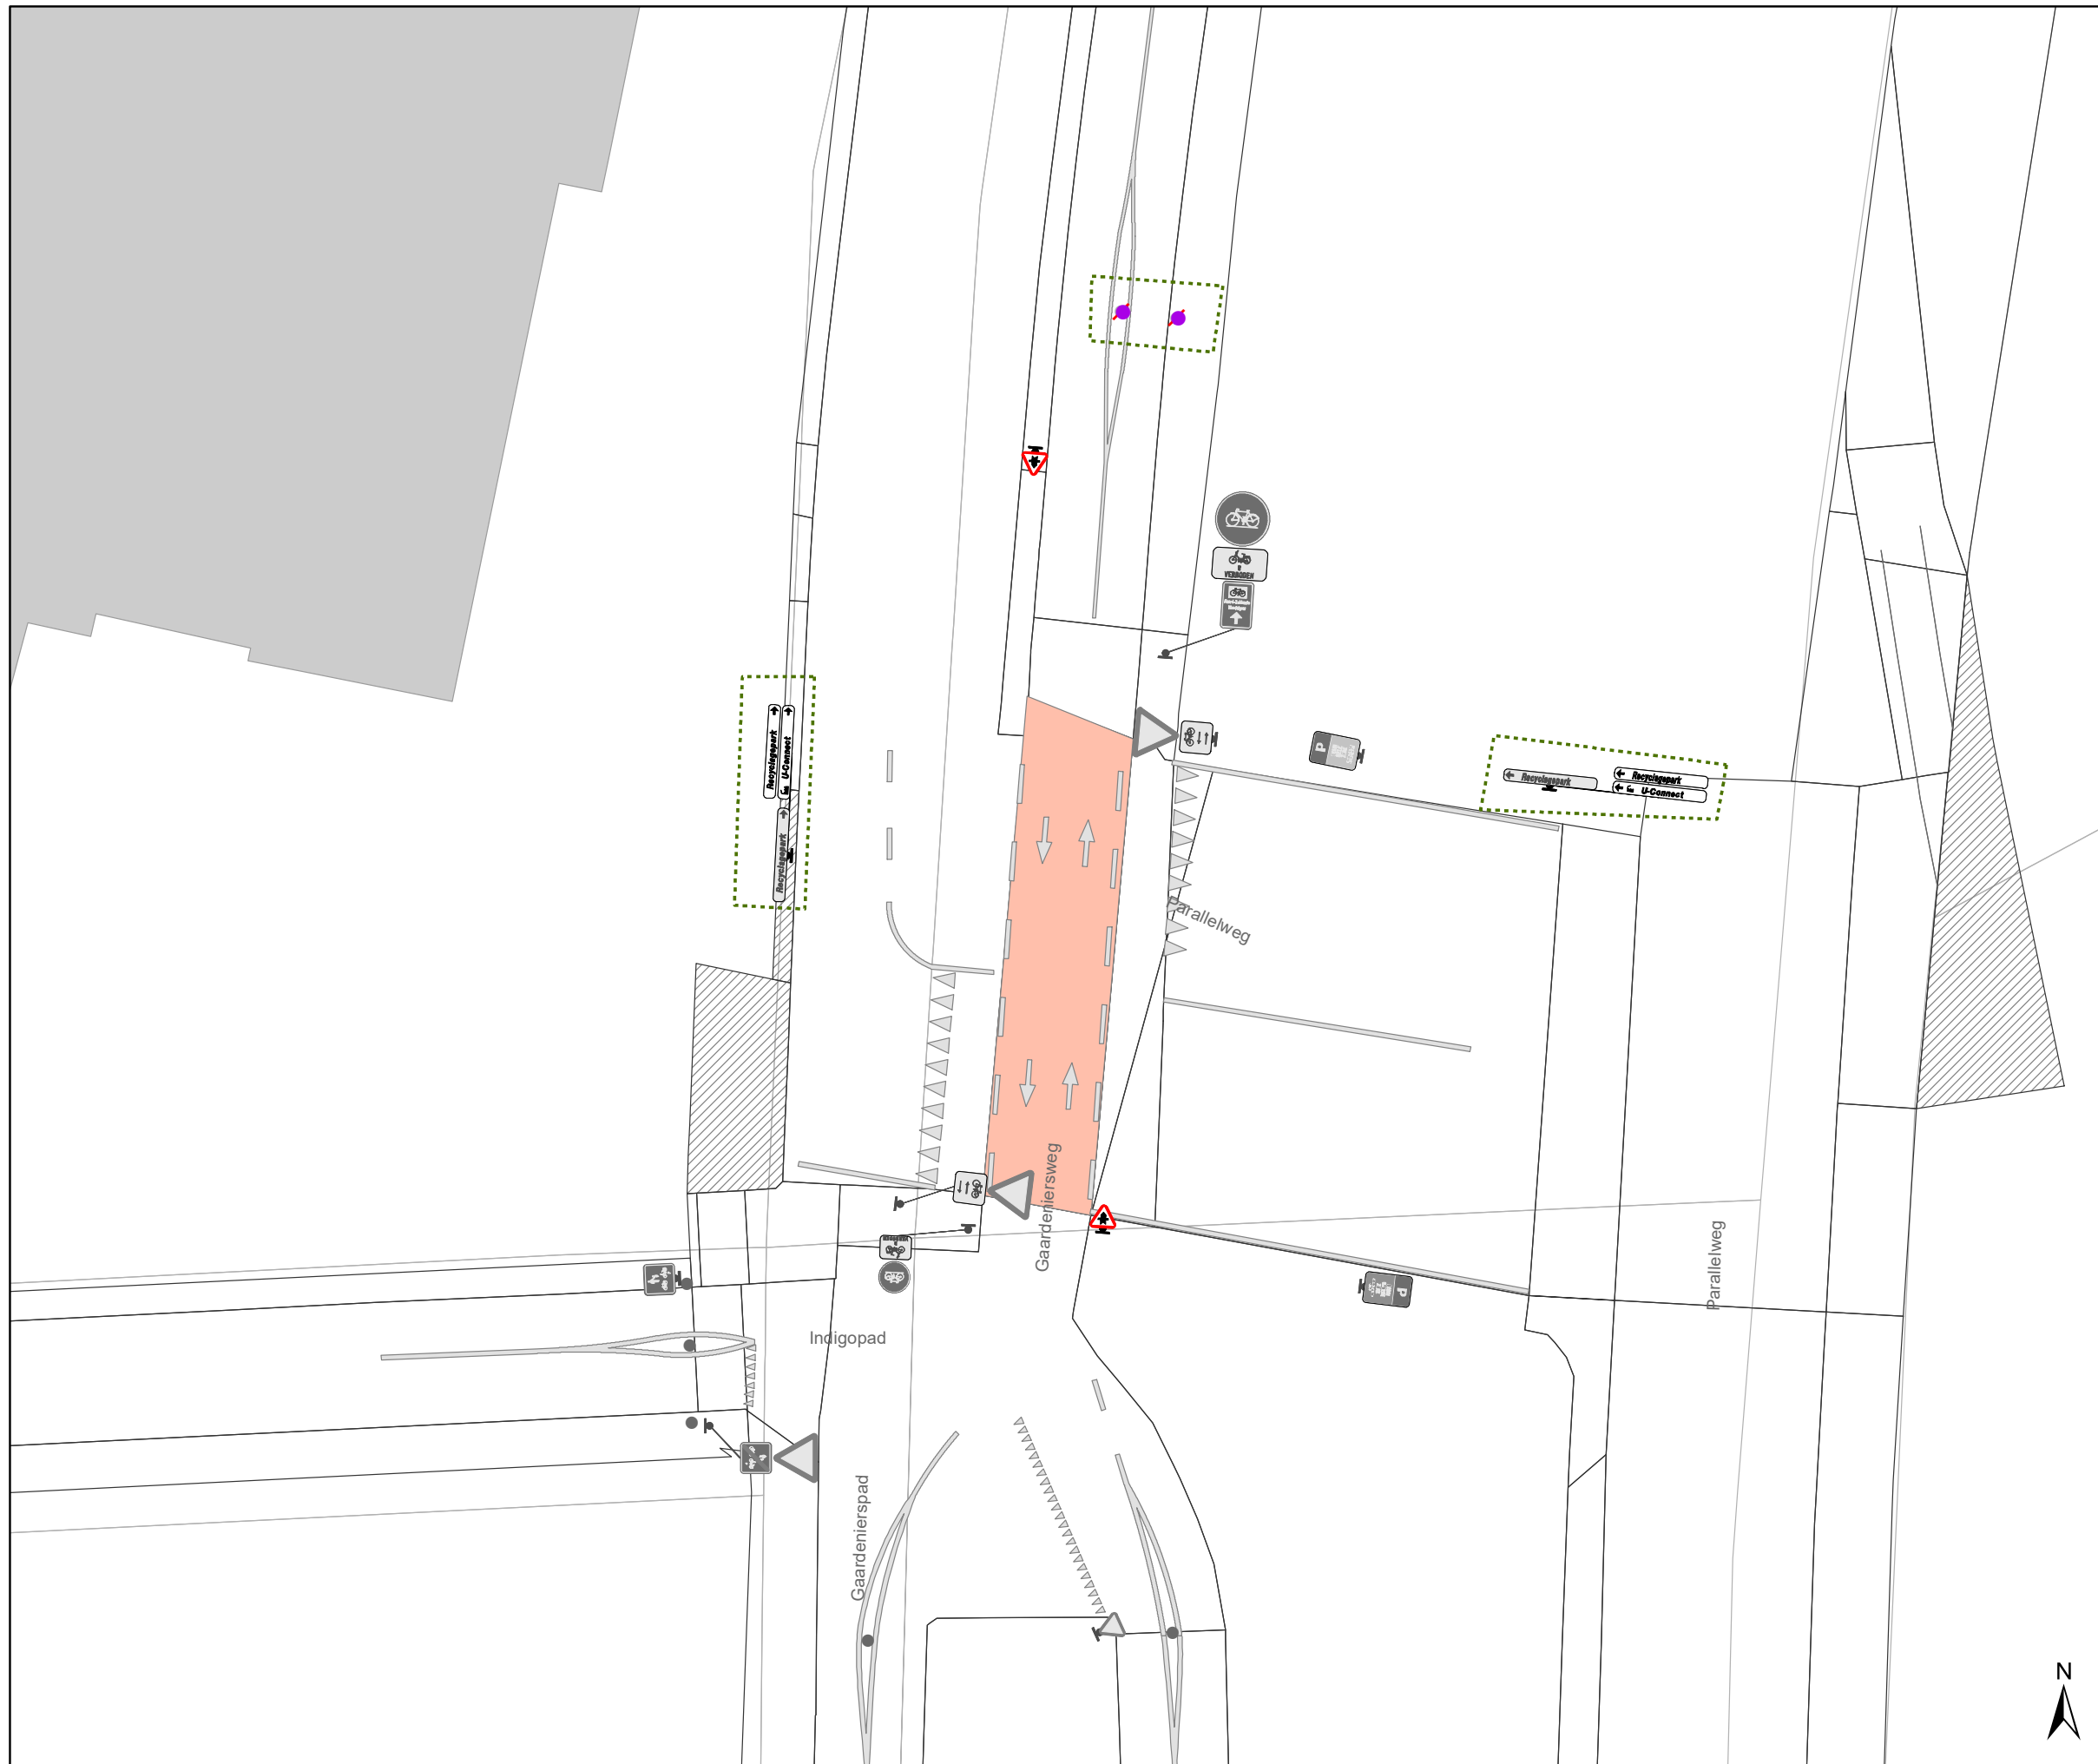

### Legende

-  Bestaande verkeersborden
-  Geplande verkeersborden
-  Bestaande wegmarkeringen
-  Ander gepland dossier (in voorbereiding bij MOBBED)

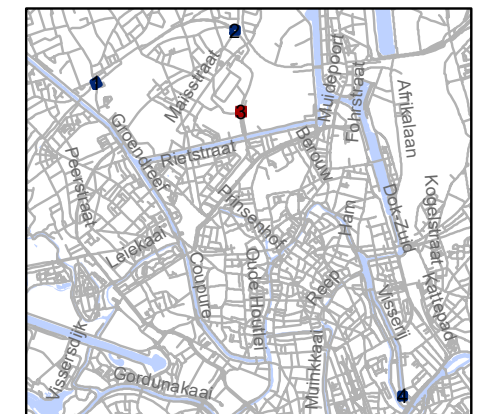

**gent:** Mobiliteitsbedrijf stad Gent  
Verkeerstechnische taken

**Westeringsspoor  
B15**


Dossiernummer P-336303

| DATUM      | SCHAAL | PLAN | P FORMAAT |
|------------|--------|------|-----------|
| 13/03/2023 | 1/200  | 3/4  | A3        |



### Legende

-  Bestaande verkeersborden
-  Geplande verkeersborden
-  Bestaande wegmarkeringen
-  Ander gepland dossier (in voorbereiding bij MOBBD)

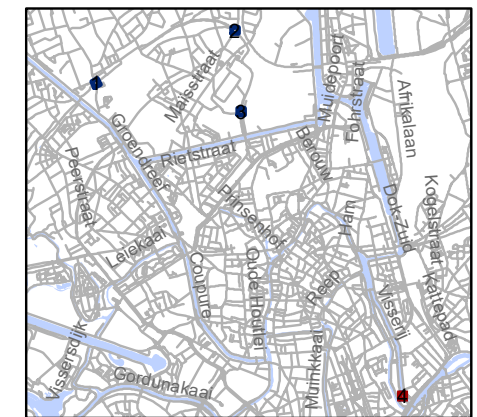

**gent:** Mobiliteitsbedrijf stad Gent  
Verkeerstechnische taken

**Westeringsspoor  
B15**

Dossiernummer P-336303

| DATUM      | SCHAAL | PLAN | P FORMAAT |
|------------|--------|------|-----------|
| 13/03/2023 | 1/200  | 4/4  | A3        |

