



2023_CBS_04180 Nieuw aanvullend reglement van de politie op het wegverkeer - gemeenteweg - Kwartspad - nieuwe verkeersmaatregel - Vaststelling

Beslissing: Goedgekeurd in besloten vergadering van 27 april 2023

Zijn aanwezig bij de beslissing van dit punt:

de heer Filip Watteeuw, schepen-voorzitter vanaf HD7 t.e.m. 393; mevrouw Sofie Bracke, schepen
mevrouw Astrid De Bruycker, schepen; de heer Sami Souguir, schepen; de heer Bram Van Braeckevelt, schepen; mevrouw Isabelle Heyndrickx, schepen; mevrouw Hafsa El-Bazioui, schepen; mevrouw Evita Willaert, schepen; de heer Rudy Coddens, schepen
mevrouw Mieke Hullebroeck, algemeen directeur; de heer Danny Van Campenhout, adjunct-algemeendirecteur

Bevoegd: Filip Watteeuw

Betrokken: Mathias De Clercq

Juridisch kader

De volgende bepalingen zijn van toepassing inzake de bevoegdheid:

- De Nieuwe Gemeentewet 24 juni 1988, artikel 119;
- Het Decreet van 16 mei 2008 betreffende de aanvullende reglementen op het wegverkeer en de plaatsing en bekostiging van verkeerstekens, artikel 5, § 1, 2e lid;
- Het Decreet over het lokaal bestuur van 22 december 2017, artikel 41, 2°;
- Het gemeenteraadsbesluit van 15 december 2015, houdende de delegatie van de vaststellingsbevoegdheid inzake gemeentelijke aanvullende reglementen op het wegverkeer.

De beslissing wordt genomen op grond van:

- Wet betreffende de politie over het wegverkeer, gecoördineerd bij Koninklijk Besluit van 16 maart 1968;
- Decreet van 16 mei 2008 betreffende de aanvullende reglementen op het wegverkeer en de plaatsing en bekostiging van de verkeerstekens;
- Koninklijk Besluit van 1 december 1975 houdende algemeen reglement op de politie van het wegverkeer en van het gebruik van de openbare weg;
- Ministerieel Besluit van 11 oktober 1976 waarbij de minimumafmetingen en de bijzondere plaatsingsvoorwaarden van de verkeerstekens worden bepaald;
- Uitvoeringsbesluit van 23 januari 2009 betreffende de aanvullende reglementen op het wegverkeer en de plaatsing en bekostiging van de verkeerstekens;

- Omzendbrief MOB/2009/1 van 3 april 2009;

Motivering

- Bij dit collegebesluit wordt in navolging van het aanleggen van de ontwikkeling tussen de Smaragdstraat en Oudenaardsesteenweg (N60) volgende verkeersmaatregel genomen: het instellen van een toegangsverbod in noordelijke richting behalve voor fietsers en bestuurders van speed pedelecs ter hoogte van het Amethistpad aangezien er op het Amethistpad ook sporadisch weggebruikers met (vracht)wagens van onderhoudsdiensten zullen zijn. Zij moeten wegrijden via de verwijderbare paaltjes in de Smaragdstraat.

Bijgevoegde bijlage(n):

- Aanvullend reglement Kwartspad dossier P-262301 (deel van de beslissing)
- Signalisatieplan Kwartspad dossier P-262301 (deel van de beslissing)

Beslissing

Beslist het volgende:

Artikel 1:

Stelt vast het bijgevoegd aanvullend reglement van de politie op het wegverkeer en het signalisatieplan betreffende de gemeenteweg Kwartspad.

2023_CBS_04180 - Nieuw aanvullend reglement van de politie op het wegverkeer - gemeenteweg - Kwartspad - nieuwe verkeersmaatregel

gent:

zoveel stad

Aanvullend reglement van de politie op het wegverkeer - gemeenteweg – Kwartspad

Vastgesteld in het College van Burgemeester en Schepenen van

Bekendgemaakt op

Geldig vanaf

Referentienummer

Reglement

Artikel 1


Op het Kwartspad ter hoogte van het Amethystpad wordt volgende verkeersmaatregel ingevoerd: de toegang is verboden in beide richtingen, voor iedere bestuurder; de maatregel geldt niet voor fietsers en bestuurders van speed pedelecs.

Dit wordt aangeduid door verkeerstekens:

- C3
- M11


(einde reglement)



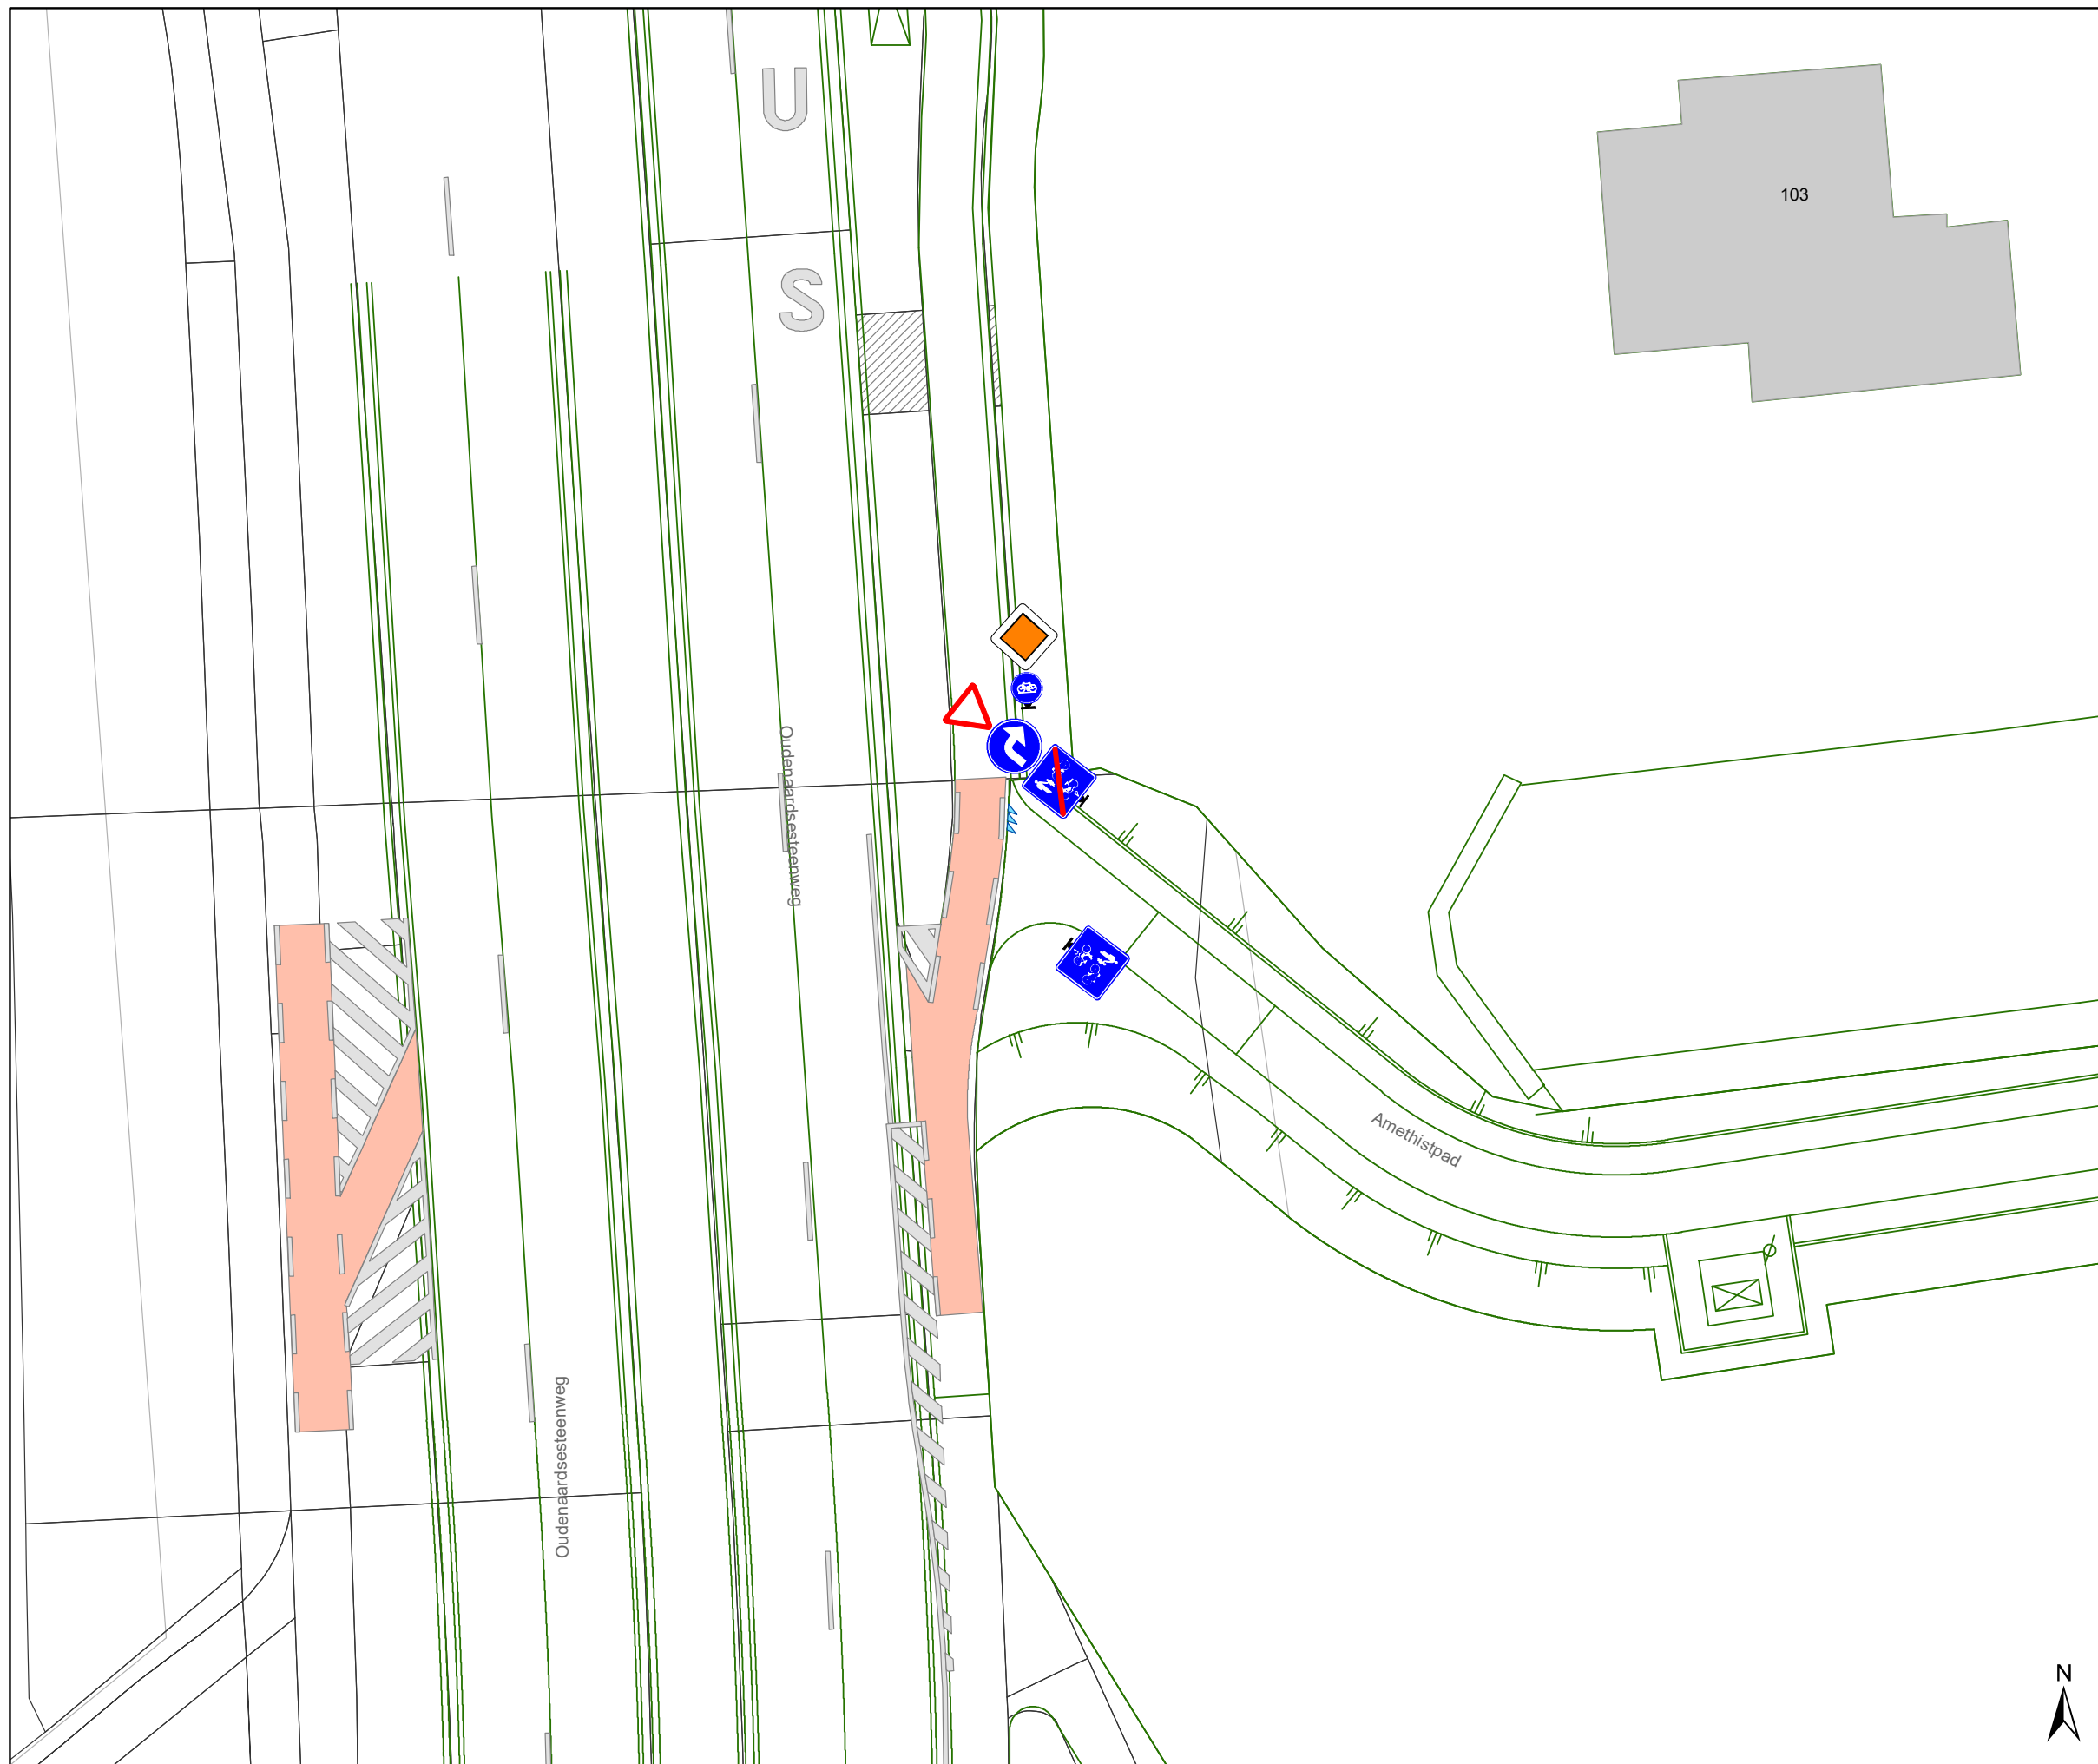

Legende

-  Bestaande verkeersborden
-  Geplande verkeersborden
-  Te verwijderen verkeersborden
-  Bestaande wegmarkeringen
-  Geplande wegmarkeringen
-  Te verwijderen wegmarkeringen
-  Ontwerp heraanleg
-  Gepland IPOD-III FLEX + STICKER Wegneembaar

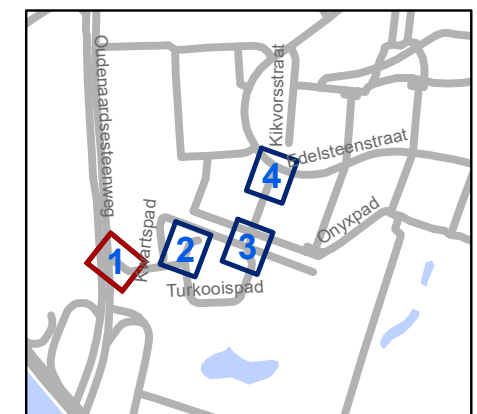


gent: Mobiliteitsbedrijf stad Gent
Verkeerstechnische taken

Smaragdstraat Definiteve heraanleg

Dossiernummer P-262301


DATUM	SCHAAL	PLAN	P FORMAAT
17/04/2023	1/200	1/4	A3



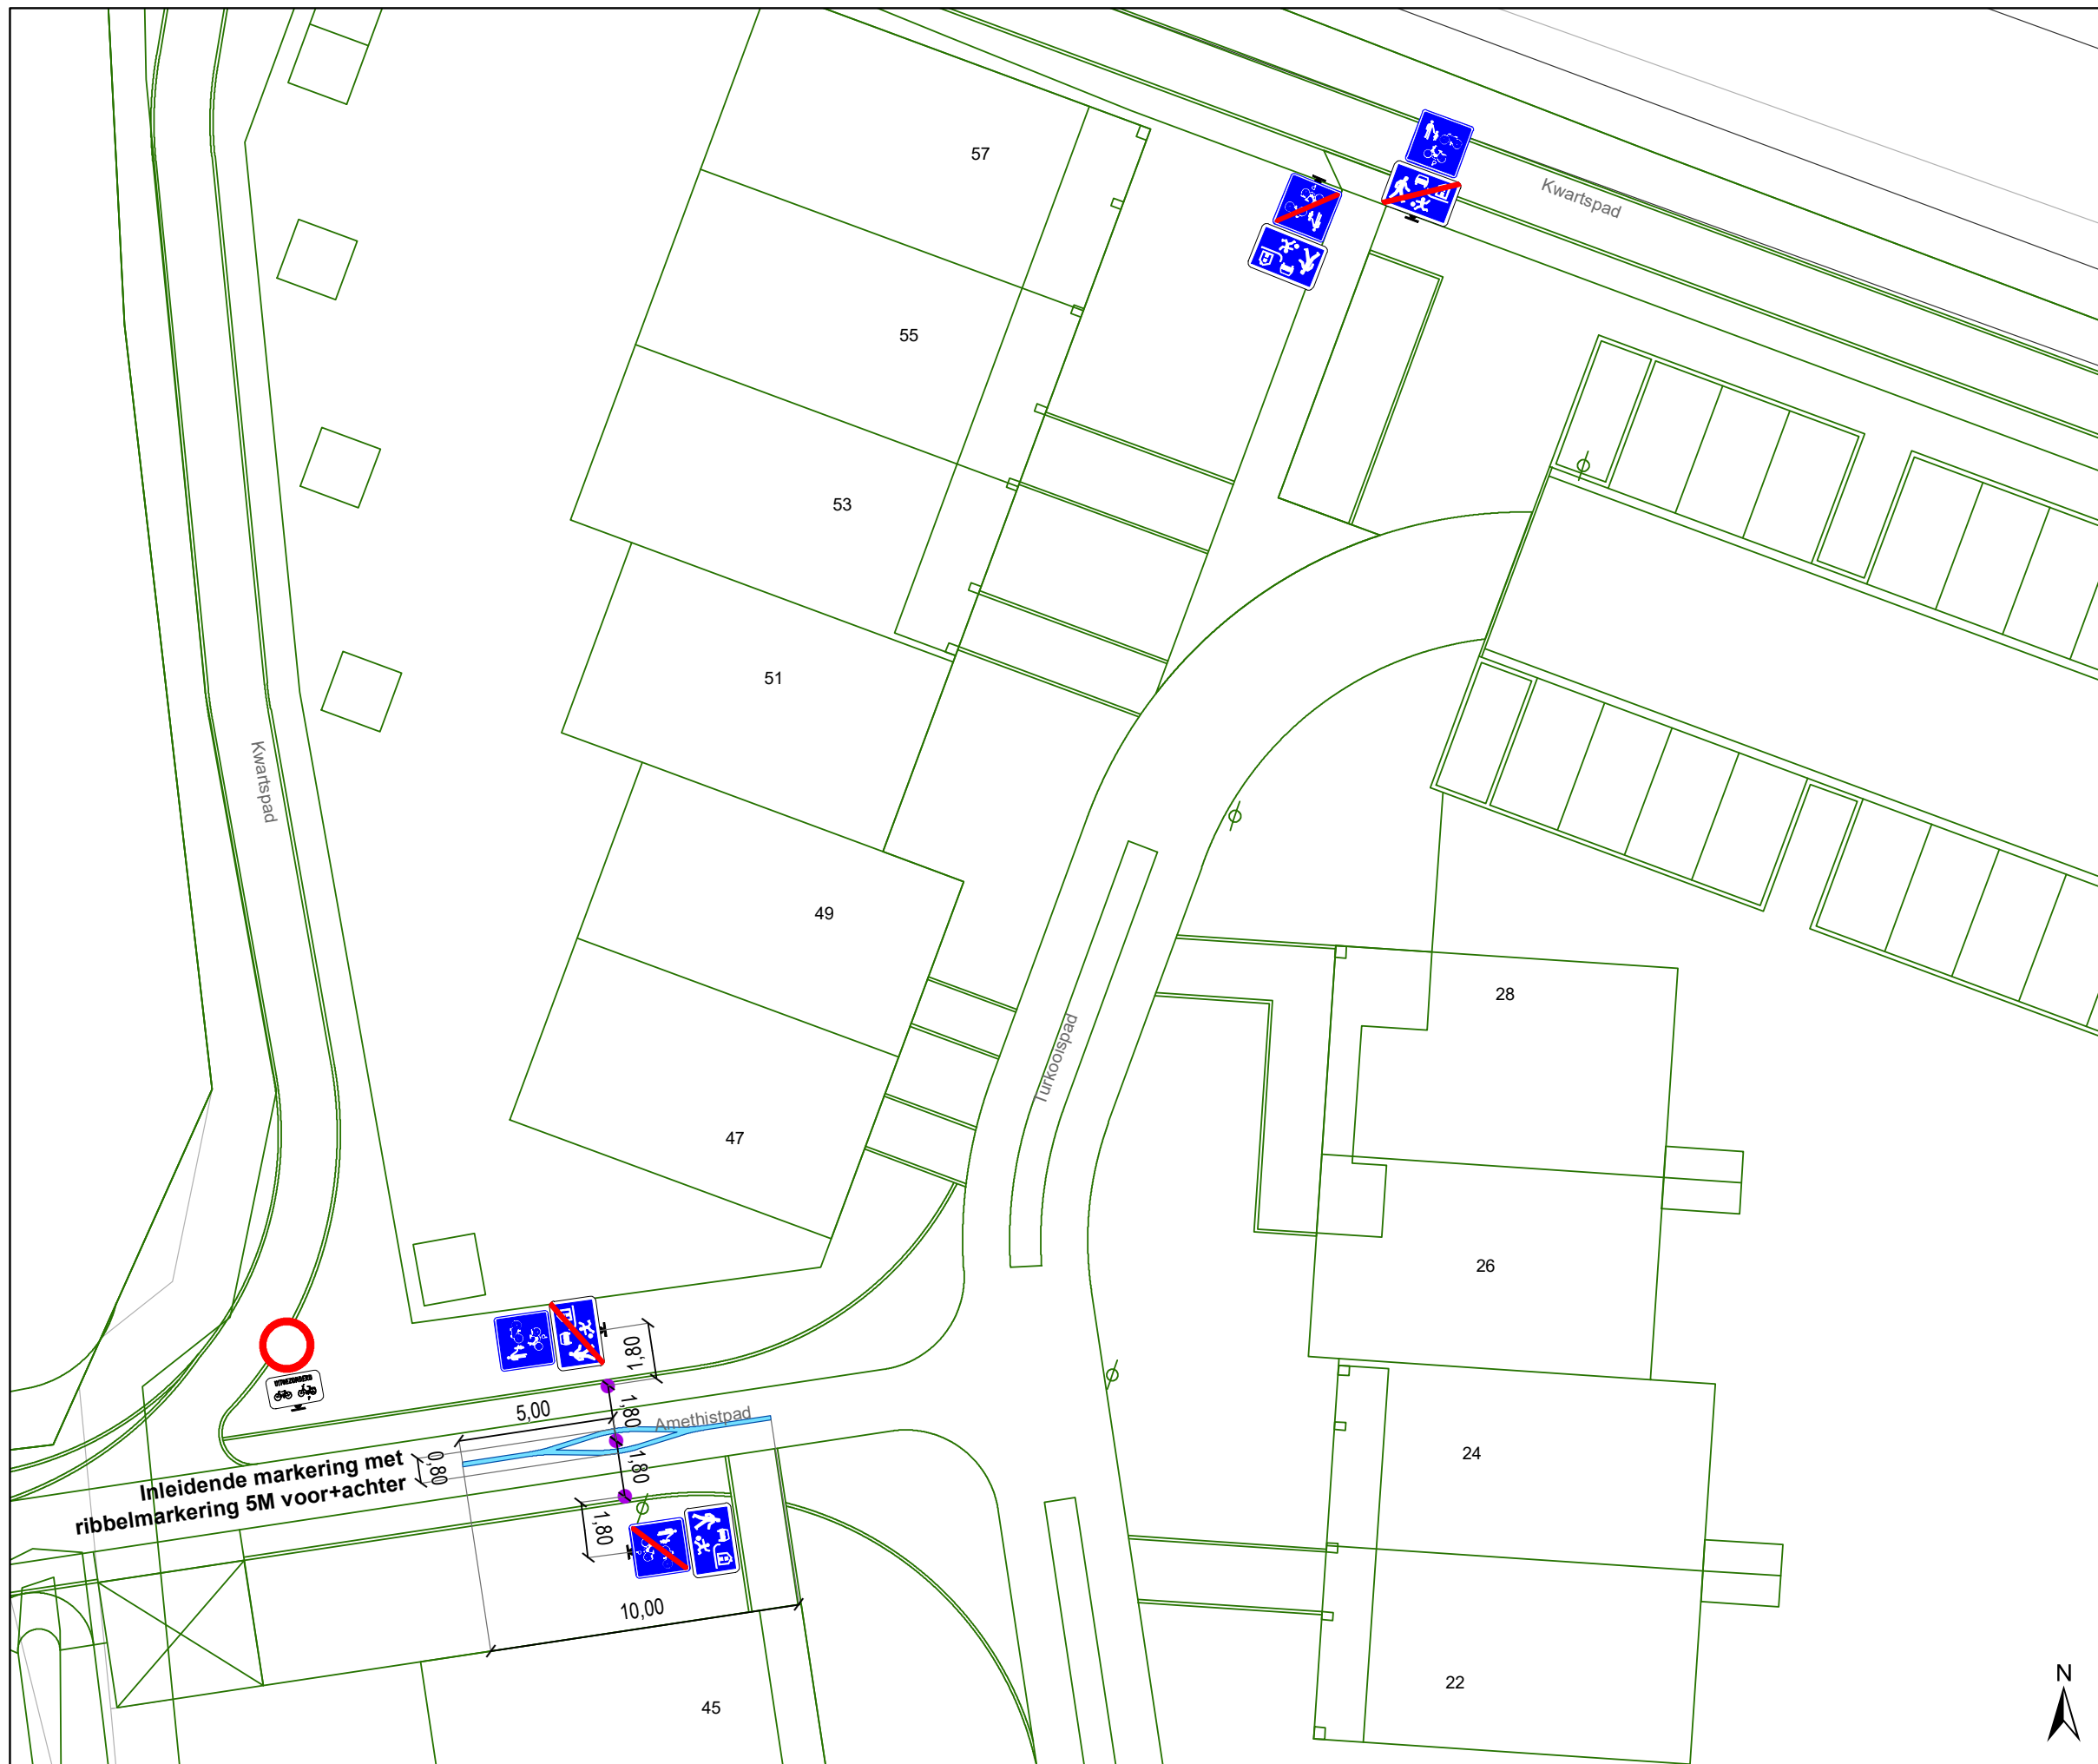

Legende

-  Bestaande verkeersborden
-  Geplande verkeersborden
-  Te verwijderen verkeersborden
-  Bestaande wegmarkeringen
-  Geplande wegmarkeringen
-  Te verwijderen wegmarkeringen
-  Ontwerp heraanleg
-  Gepland IPOD-III FLEX + STICKER Wegneembaar

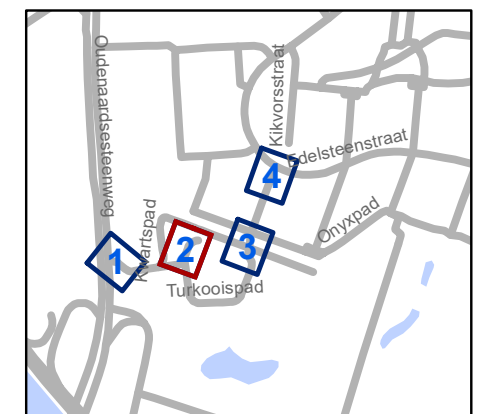


gent: Mobiliteitsbedrijf stad Gent
Verkeerstechnische taken

Smaragdstraat
Definiteve heraanleg

Dossiernummer P-262301


DATUM	SCHAAL	PLAN	P FORMAAT
17/04/2023	1/200	2/4	A3



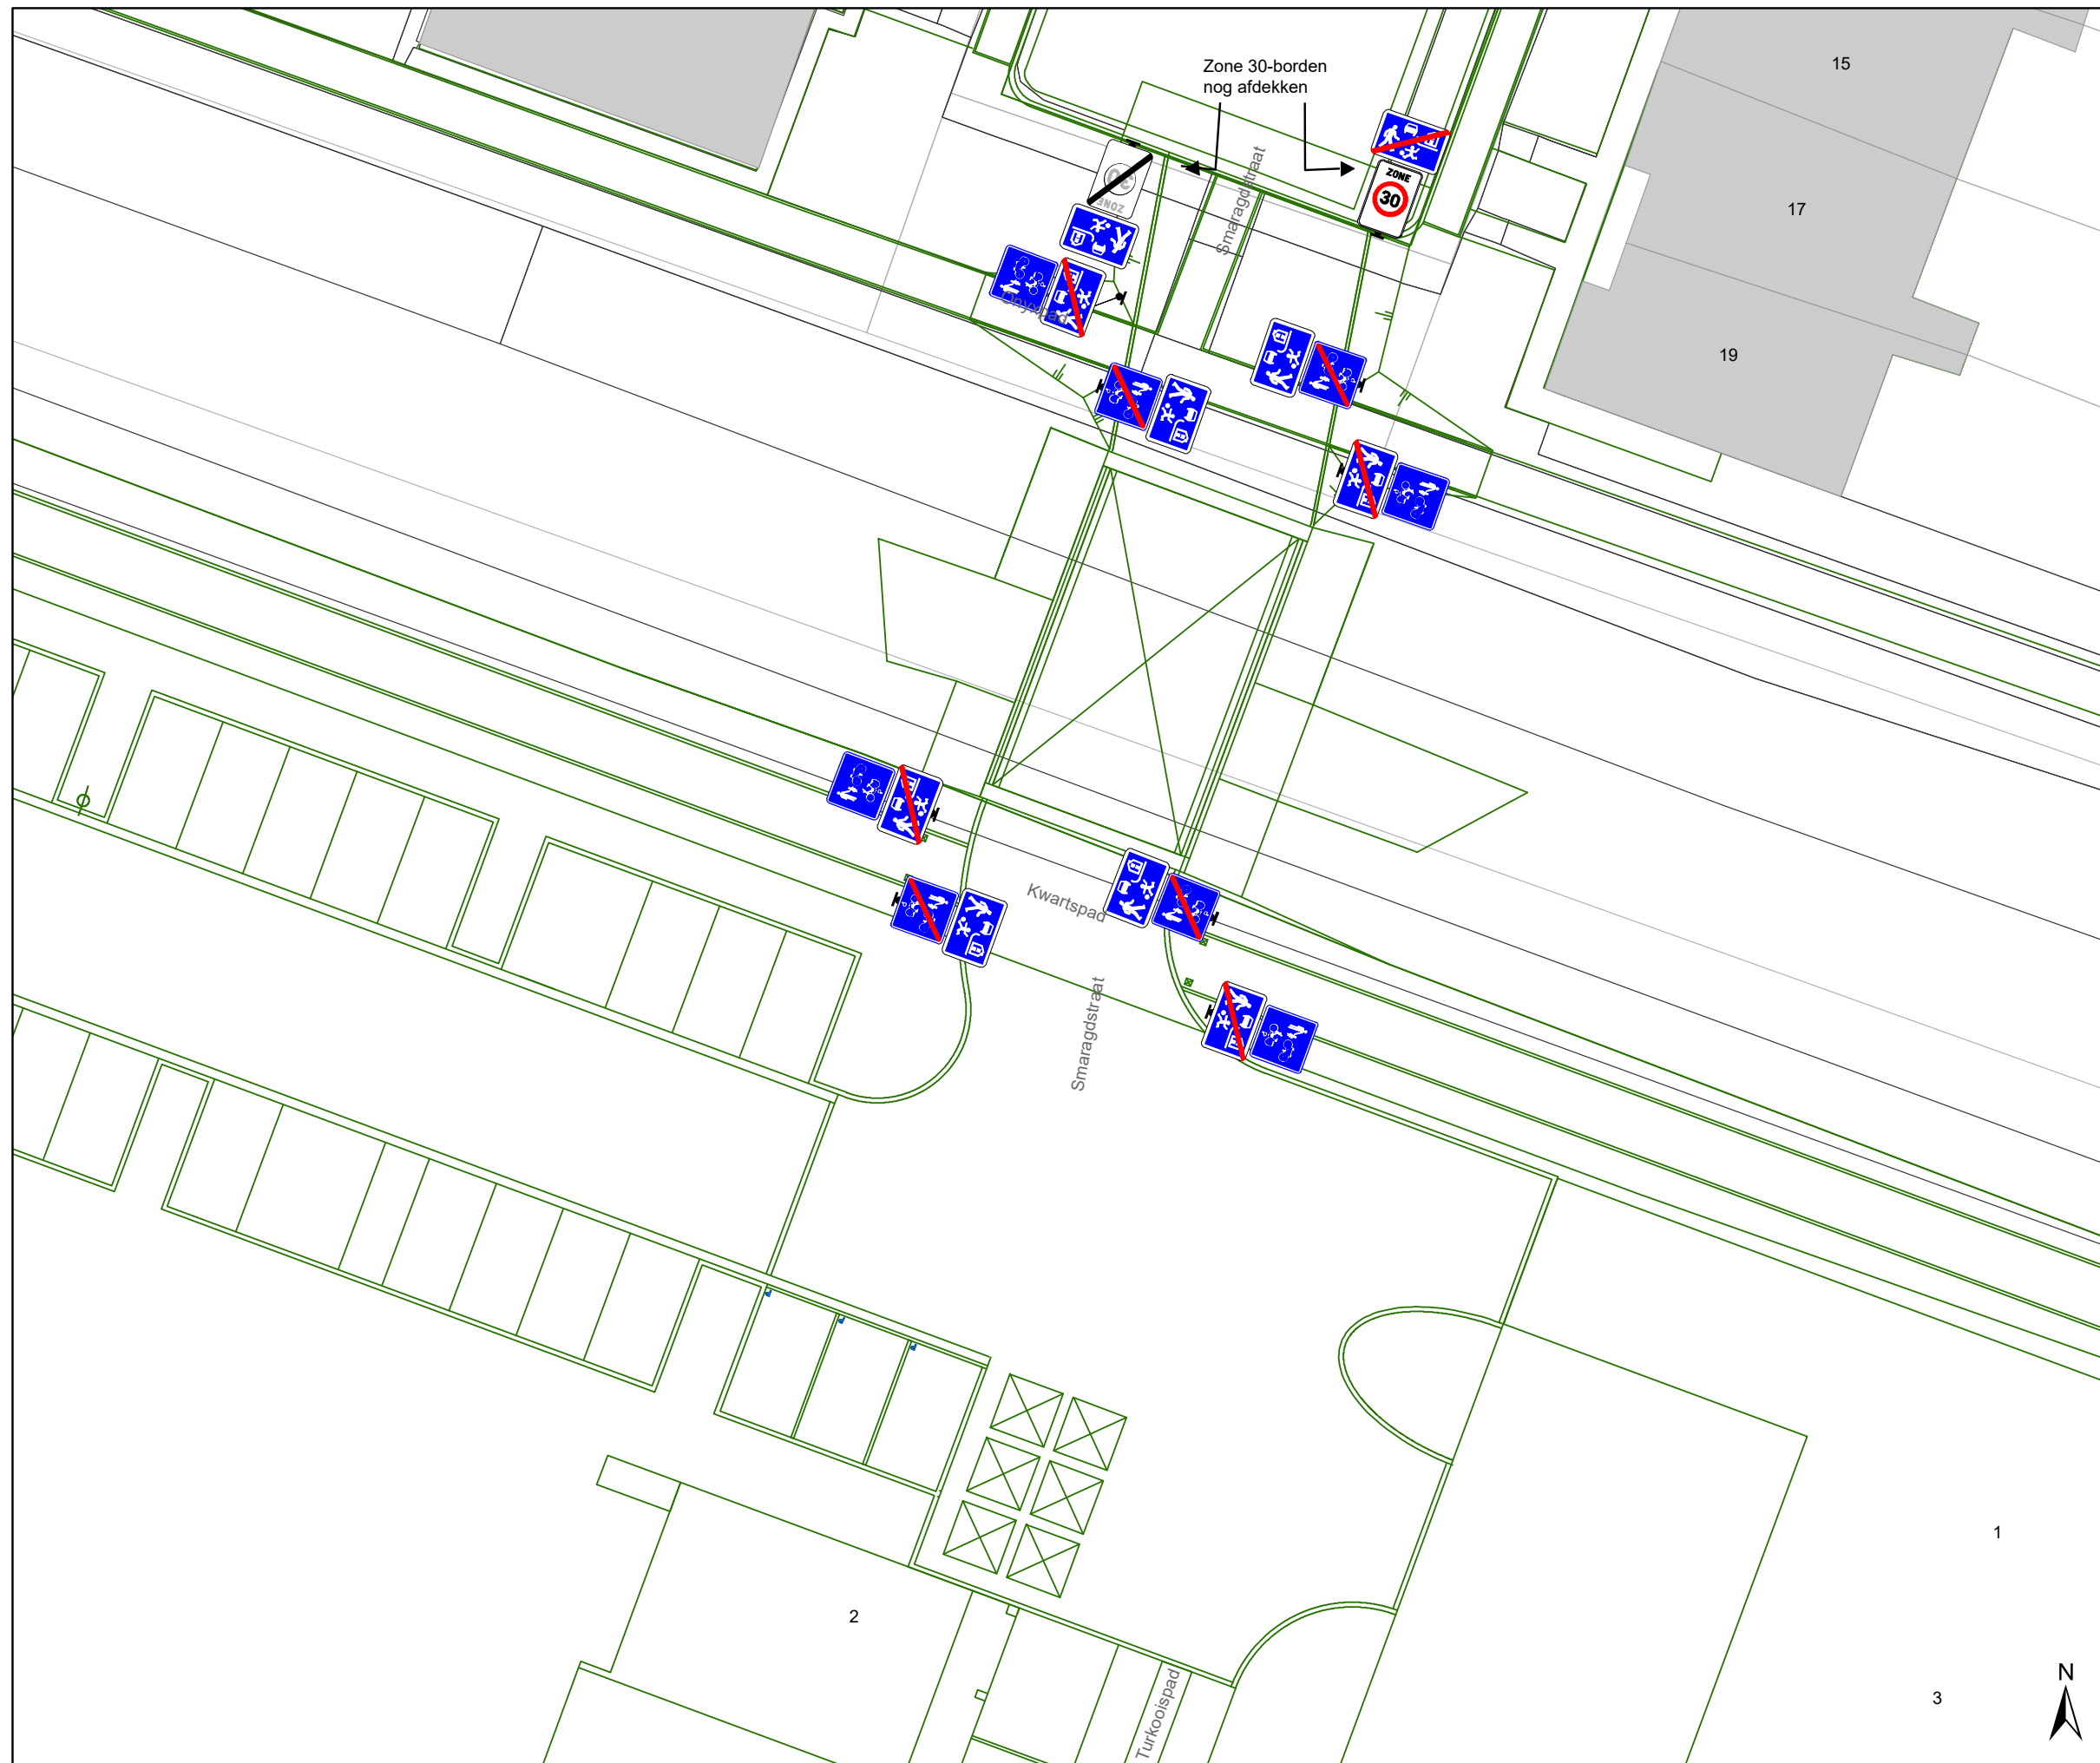

Legende

-  Bestaande verkeersborden
-  Geplande verkeersborden
-  Te verwijderen verkeersborden
-  Bestaande wegmarkeringen
-  Geplande wegmarkeringen
-  Te verwijderen wegmarkeringen
-  Ontwerp heraanleg
-  Gepland IPOD-III FLEX + STICKER Wegneembaar

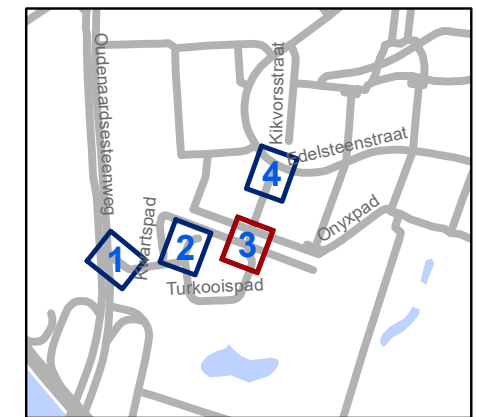


gent: Mobiliteitsbedrijf stad Gent
Verkeerstechnische taken

Smaragdstraat
Definiteve heraanleg


Dossiernummer P-262301

DATUM	SCHAAL	PLAN	P FORMAAT
17/04/2023	1/200	3/4	A3

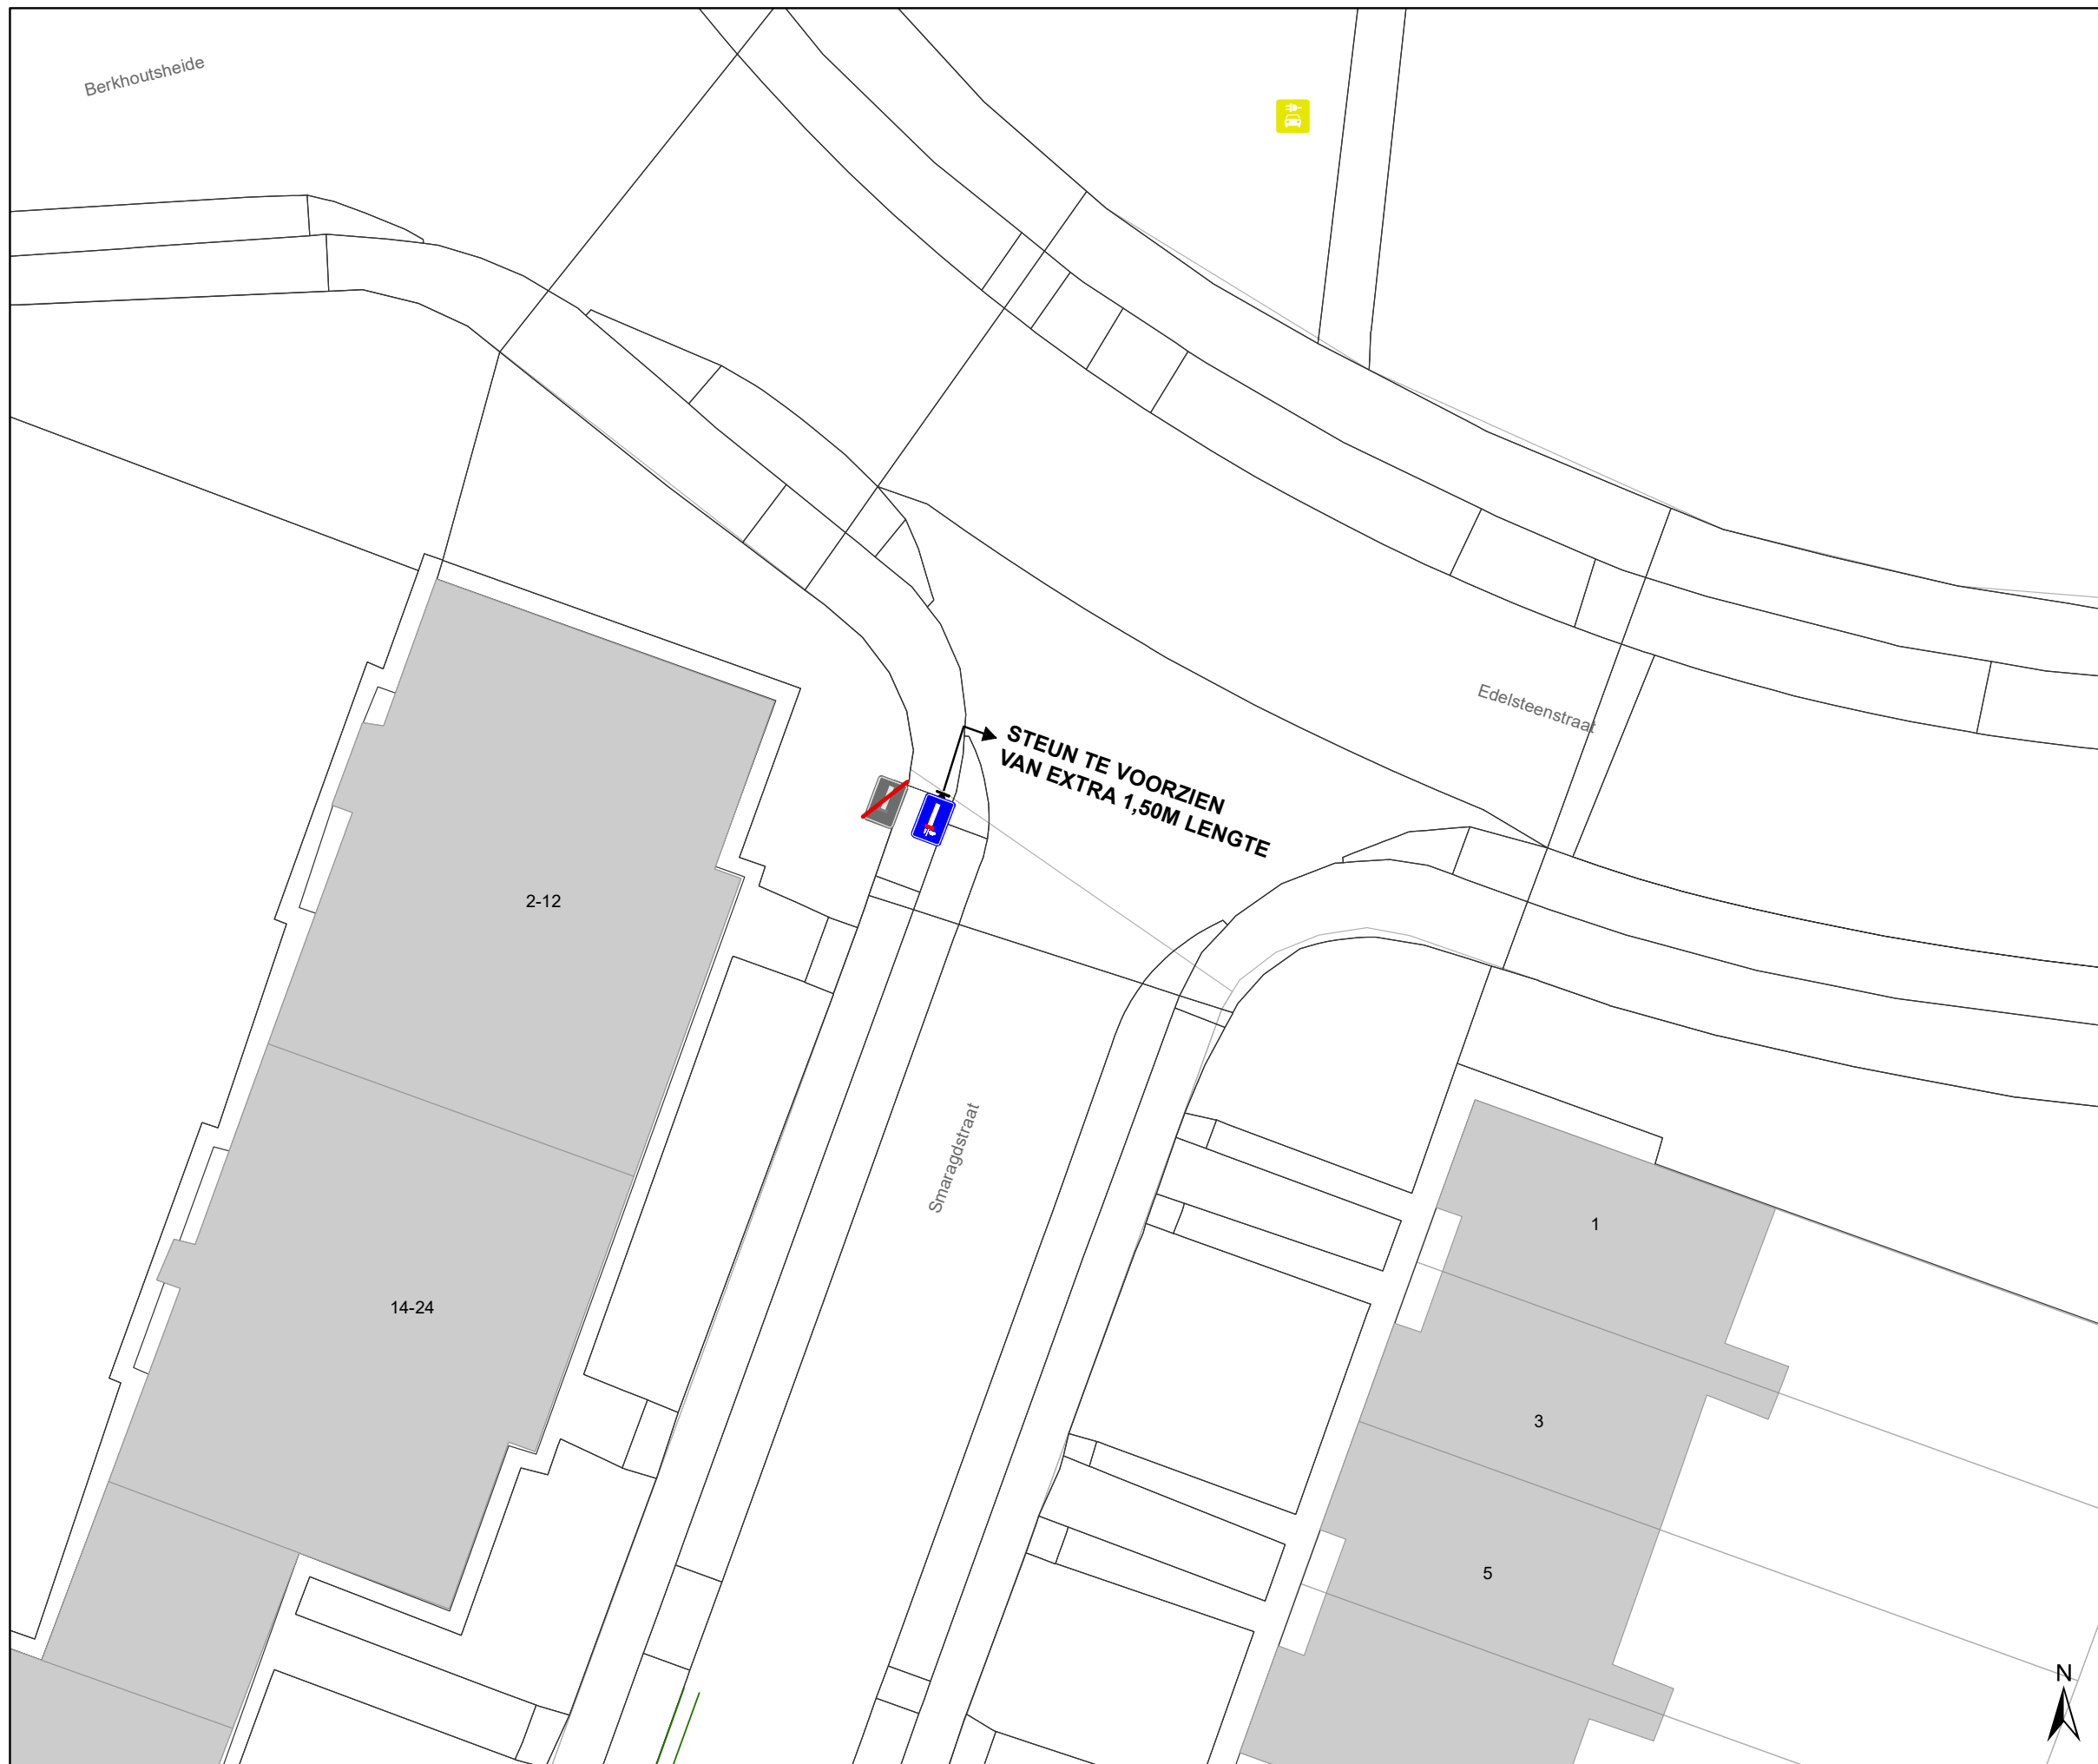

Legende

-  Bestaande verkeersborden
-  Geplande verkeersborden
-  Te verwijderen verkeersborden
-  Bestaande wegmarkeringen
-  Geplande wegmarkeringen
-  Te verwijderen wegmarkeringen
-  Ontwerp heraanleg
-  Gepland IPOD-III FLEX + STICKER Wegneembaar

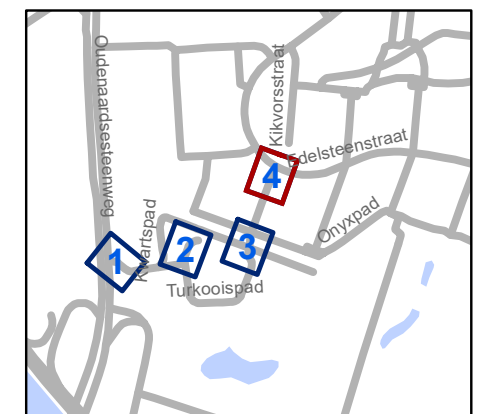

gent: Mobiliteitsbedrijf stad Gent
Verkeerstechnische taken

Smaragdstraat
Definiteve heraanleg

Dossiernummer P-262301

DATUM	SCHAAL	PLAN	P FORMAAT
17/04/2023	1/200	4/4	A3