


- ### Legende
-  Bestaande verkeersborden
 -  Geplande verkeersborden
 -  Te verwijderen verkeersborden
 -  Bestaande wegmarkeringen
 -  Geplande wegmarkeringen
 -  Te verwijderen wegmarkeringen
 -  Ander gepland dossier (in voorbereiding bij MOBBED)
 -  Geplande fietsenstalling

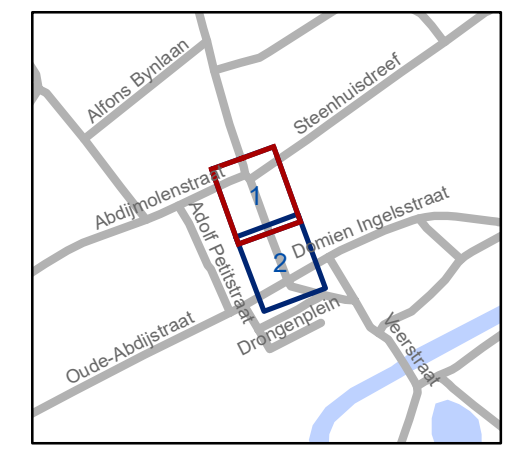


gent: Mobiliteitsbedrijf stad Gent
Verkeerstechnische taken

Vierhekenstraat Asverschuiving

Dossiernummer P-199094 (MB-20--16111)


DATUM	SCHAAL	PLAN	P FORMAAT
26/04/2023	1/283	1/2	A3



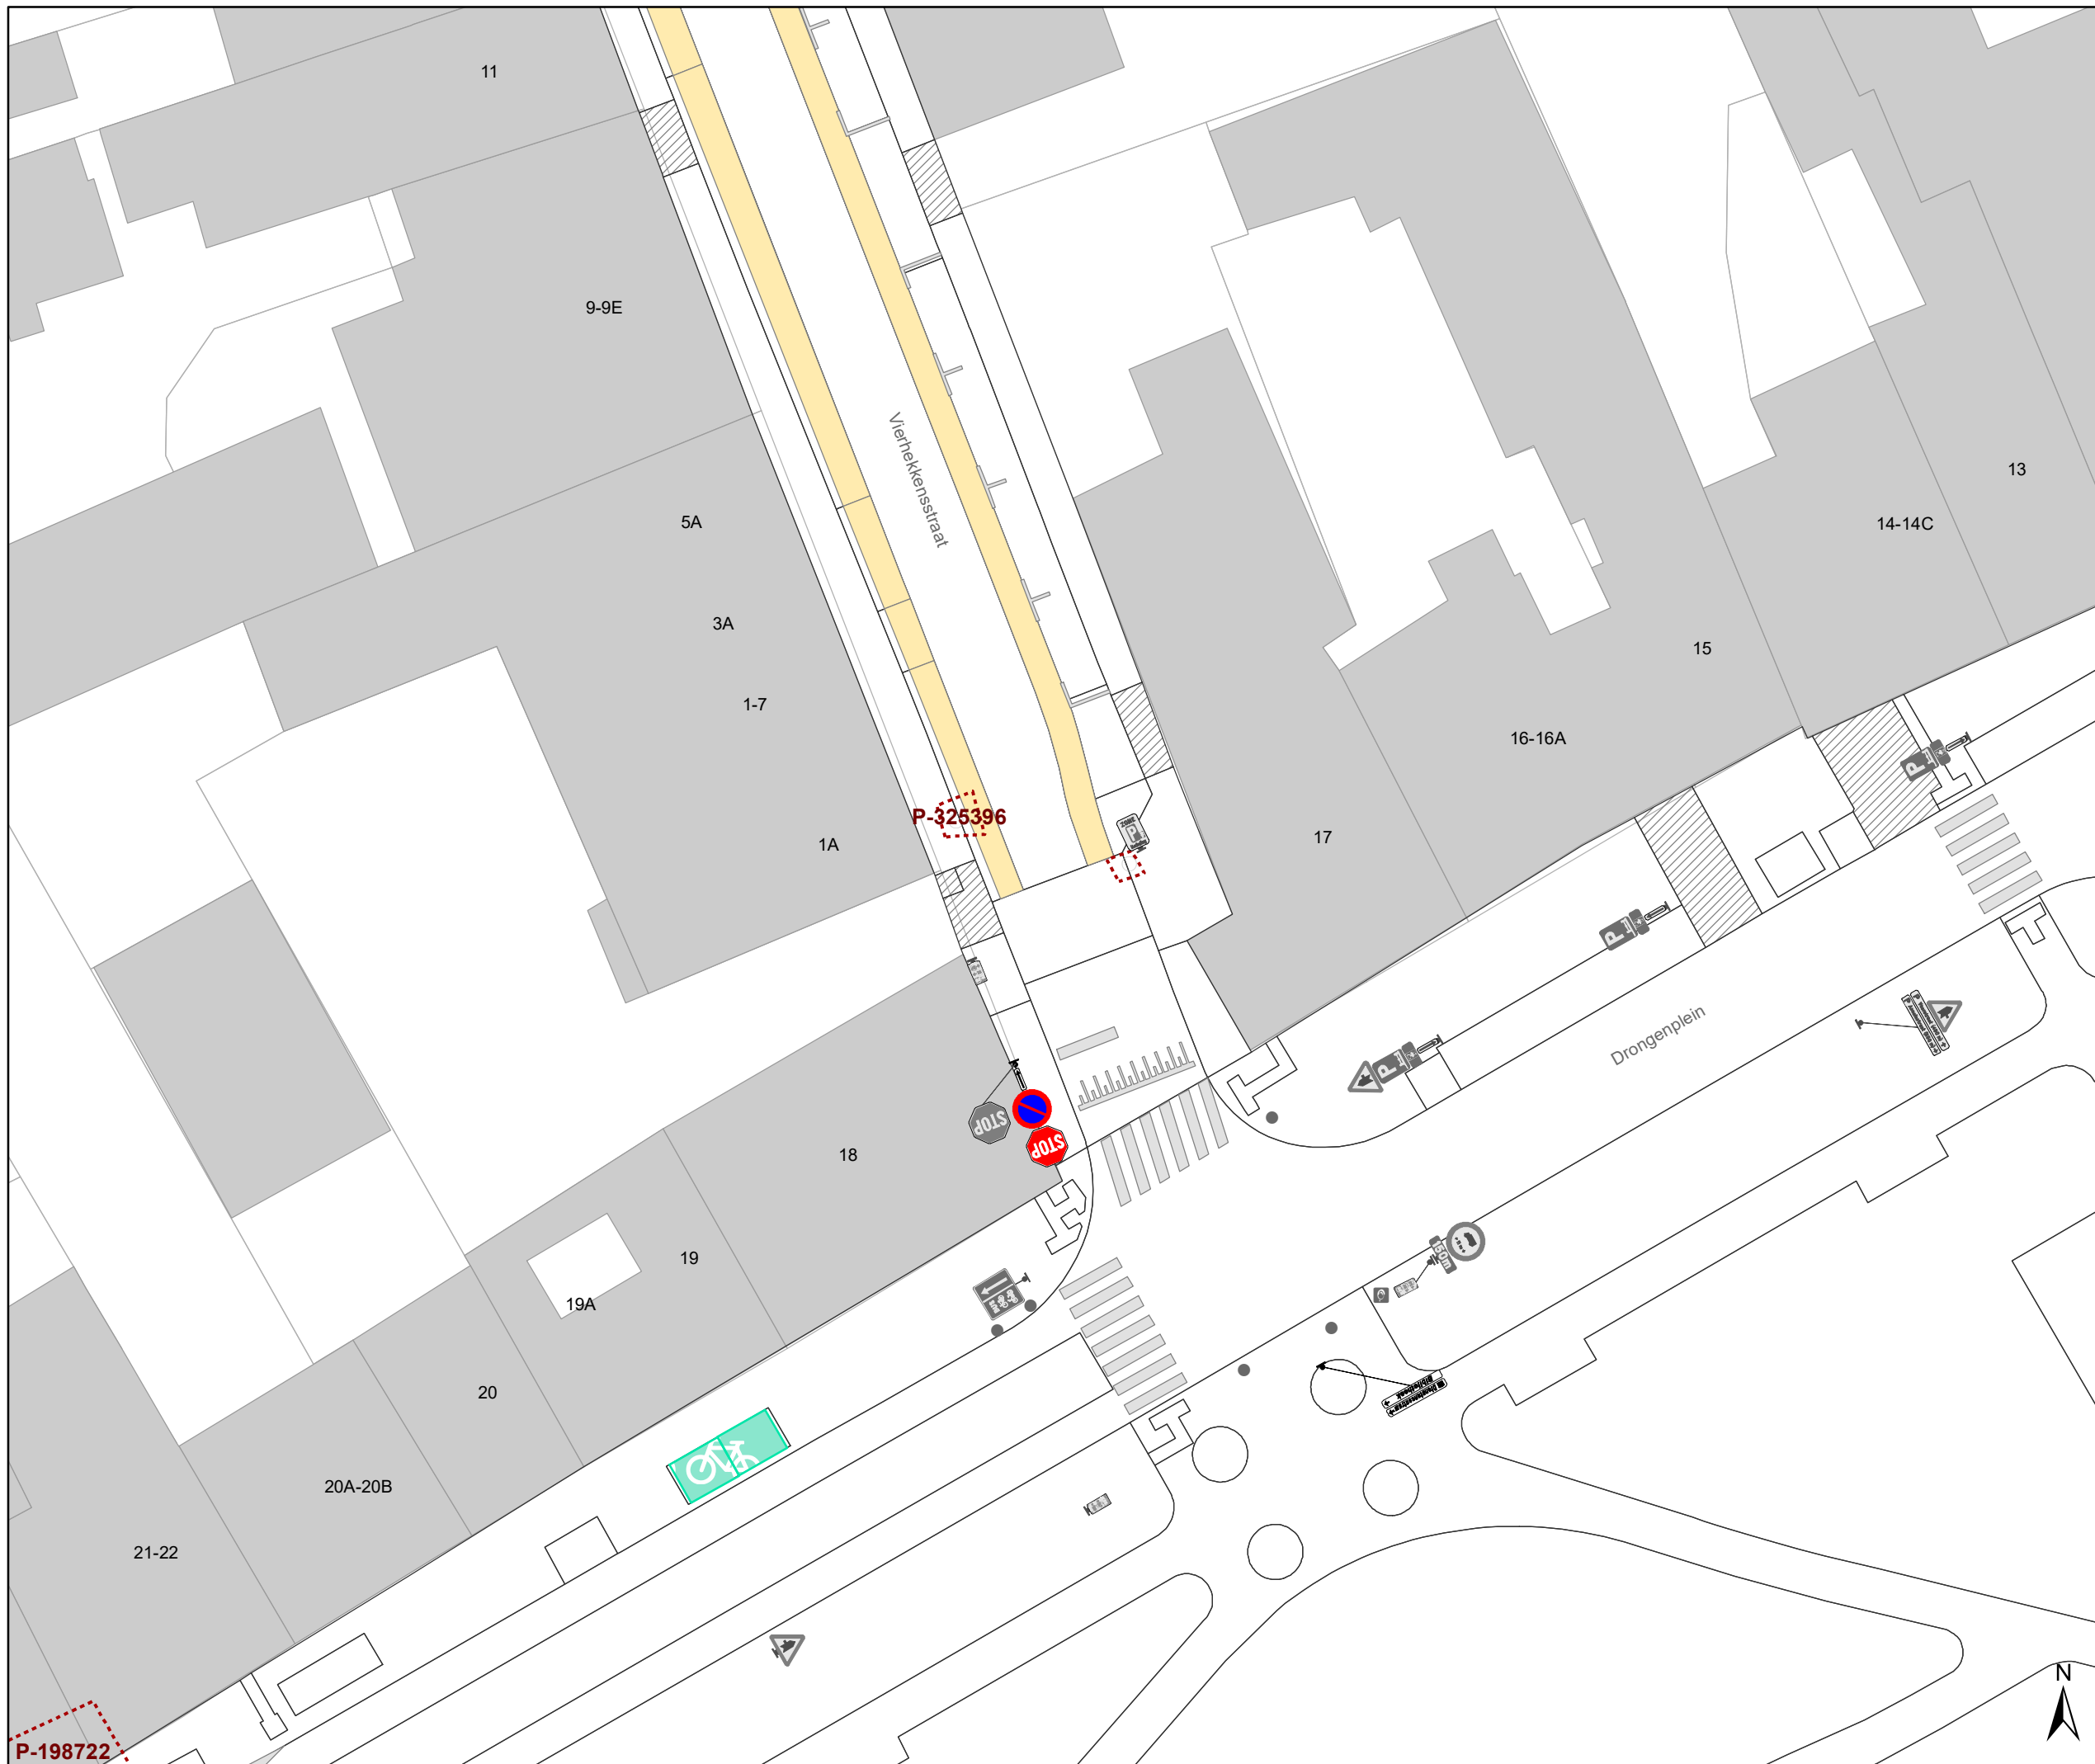

Legende

-  Bestaande verkeersborden
-  Geplande verkeersborden
-  Te verwijderen verkeersborden
-  Bestaande wegmarkeringen
-  Geplande wegmarkeringen
-  Te verwijderen wegmarkeringen
-  Ander gepland dossier (in voorbereiding bij MOBBER)
-  Geplande fietsenstalling

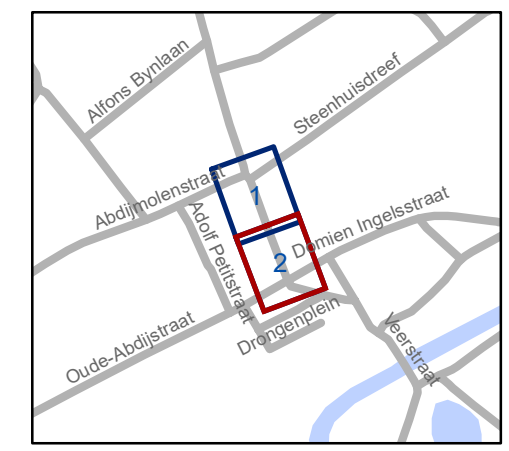

gent: Mobiliteitsbedrijf stad Gent
Verkeerstechnische taken

Vierhekenstraat Asverschuiving

Dossiernummer P-199094 (MB-20--16111)

DATUM	SCHAAL	PLAN	P.FORMAAT
26/04/2023	1/283	2/2	A3

P-198722