


Legende

-  Bestaande verkeersborden
-  Geplande verkeersborden
-  Te verwijderen verkeersborden
-  Bestaande wegmarkeringen
-  Geplande wegmarkeringen
-  Te verwijderen wegmarkeringen
-  Ander gepland dossier (in voorbereiding bij MOBBED)
-  Ontwerp heraanleg
-  IPOD-III FLEX (VAST) MET STICKER
-  IPOD-III FLEX (VAST) ZONDER STICKER
-  Prefab betonsokkel
-  Draaiboom

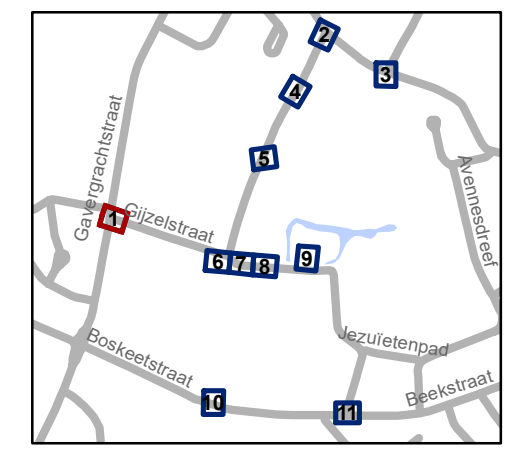


gent: Mobiliteitsbedrijf stad Gent
Verkeerstechnische taken

Gijzelstraat
Definitief signalisatieplan

Dossinummer P-368235


DATUM	SCHAAL	PLAN	P.FORMAAT
28/04/2023	1/200	1/11	A3



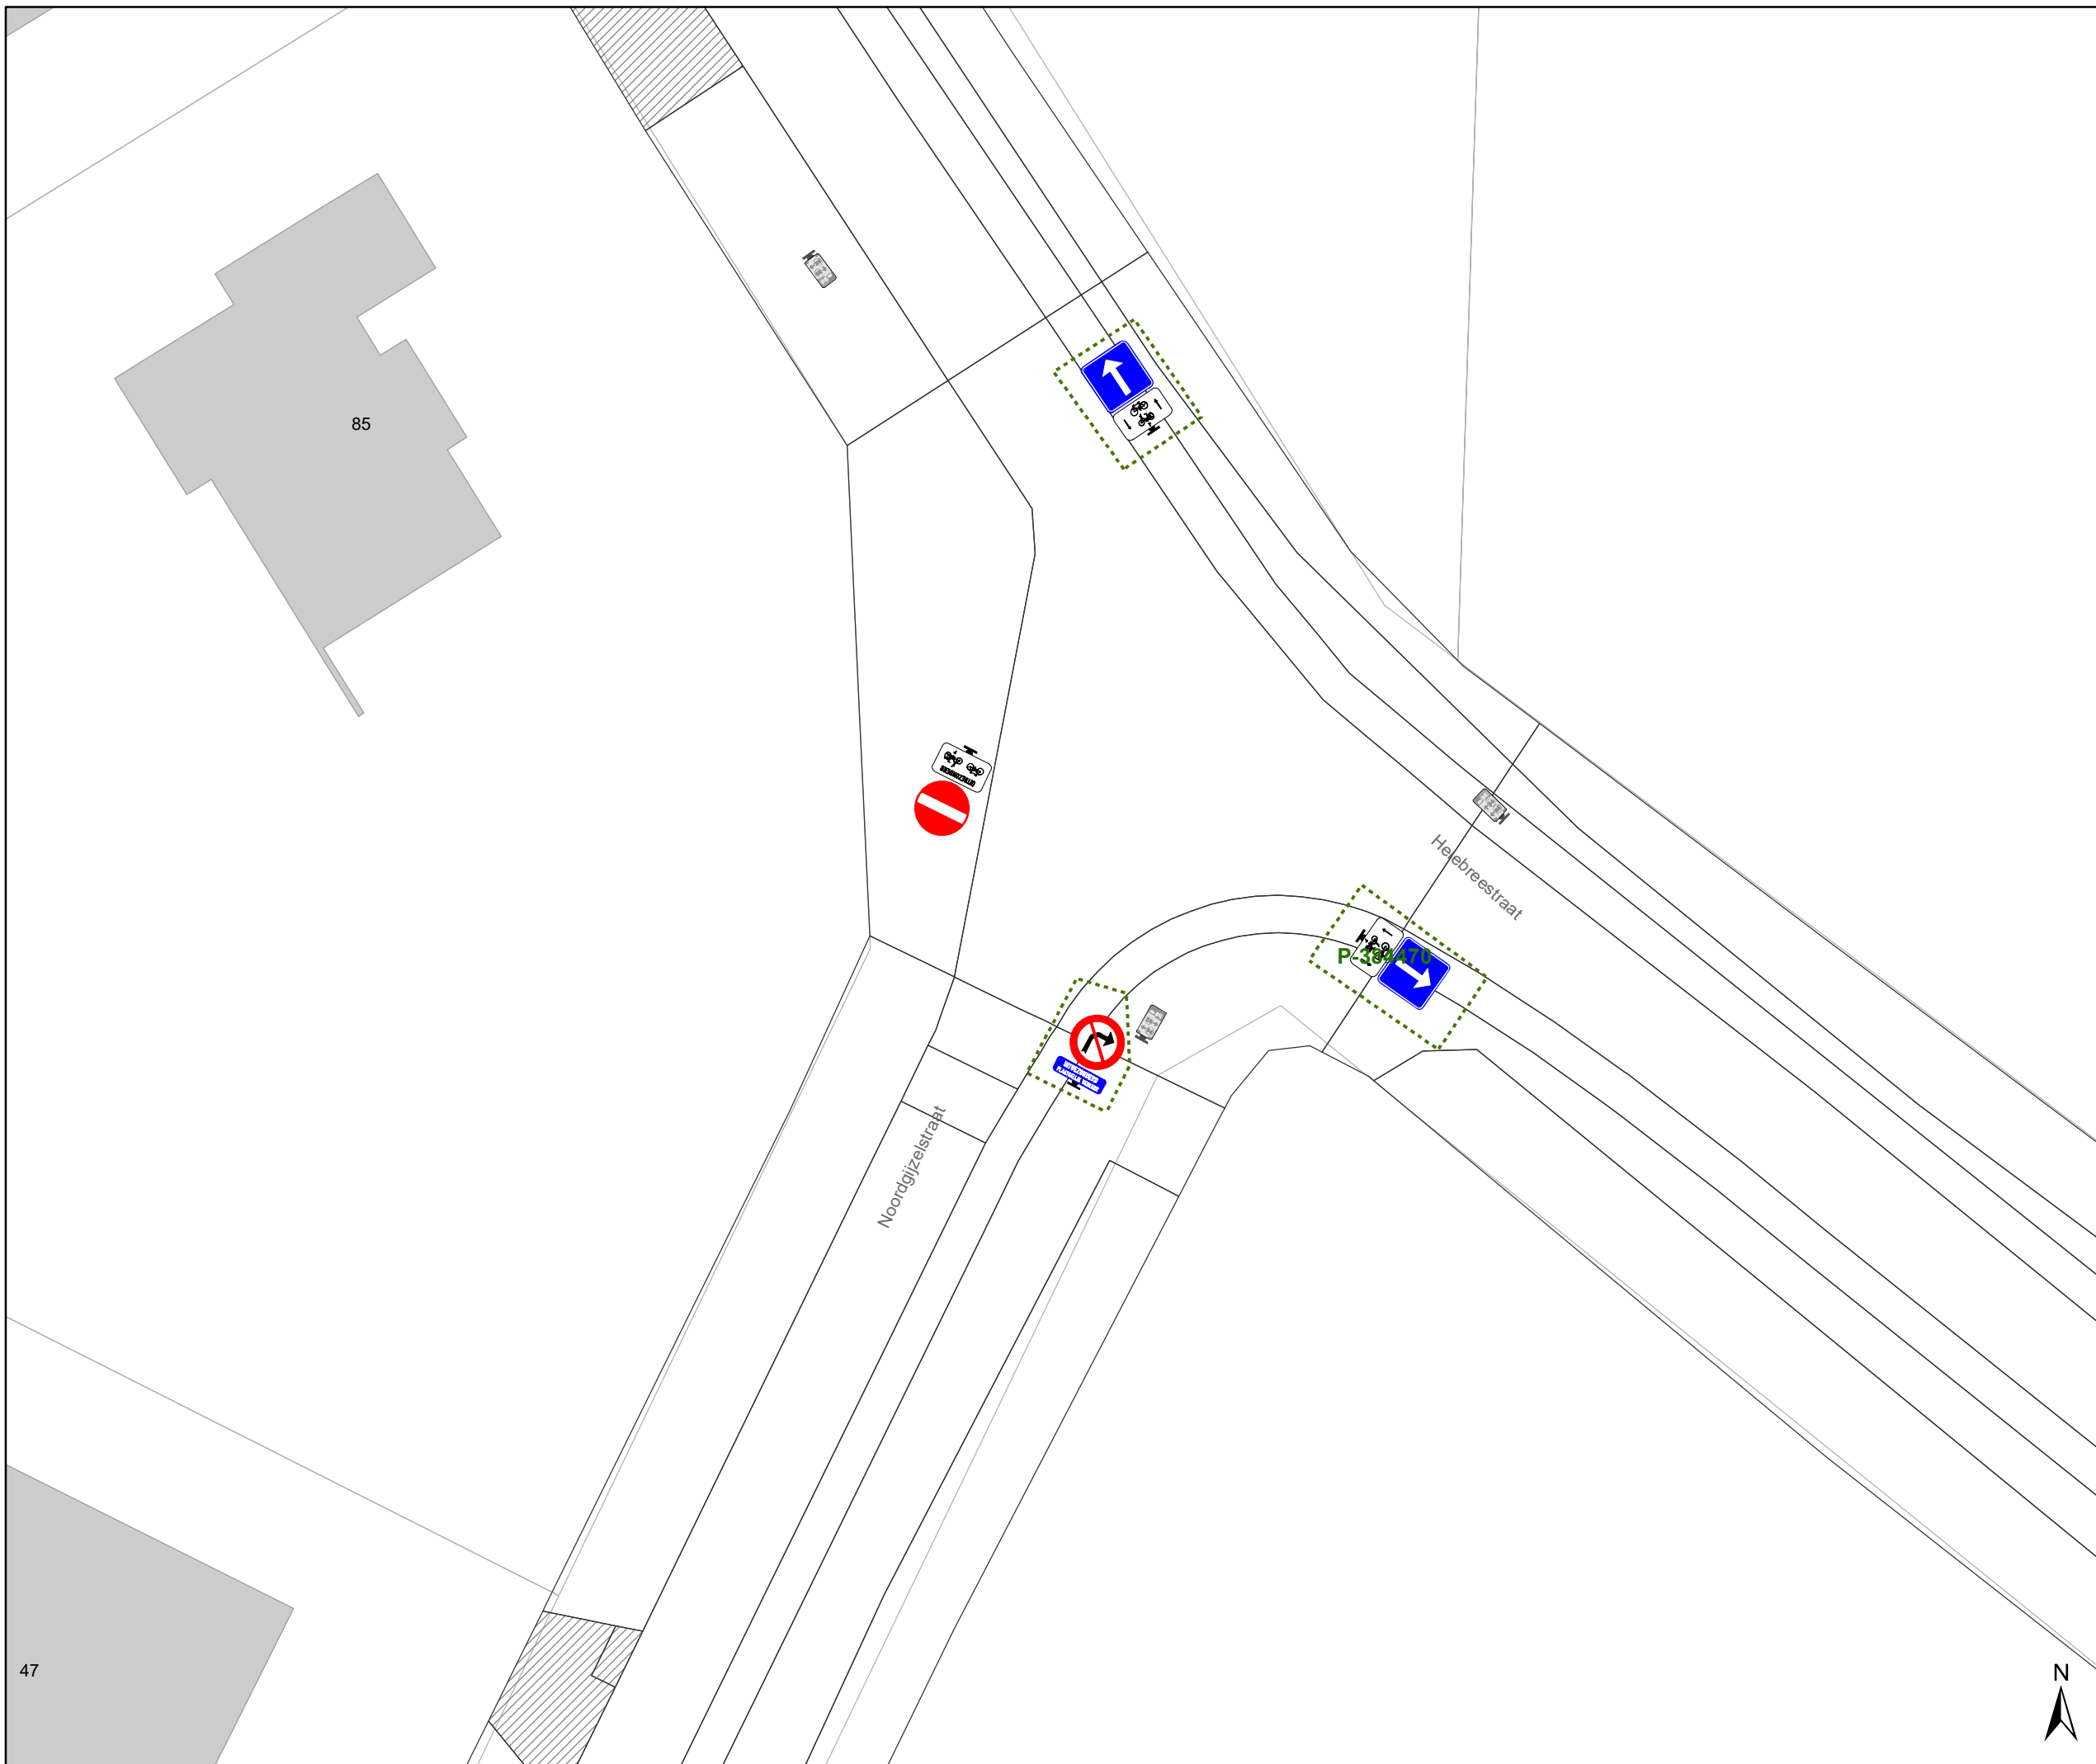

Legende

-  Bestaande verkeersborden
-  Geplande verkeersborden
-  Te verwijderen verkeersborden
-  Bestaande wegmarkeringen
-  Geplande wegmarkeringen
-  Te verwijderen wegmarkeringen
-  Ander gepland dossier (in voorbereiding bij MOBBED)
-  Ontwerp heraanleg
-  IPOD-III FLEX (VAST) MET STICKER
-  IPOD-III FLEX (VAST) ZONDER STICKER
-  Prefab betonsokkel
-  Draaiboom

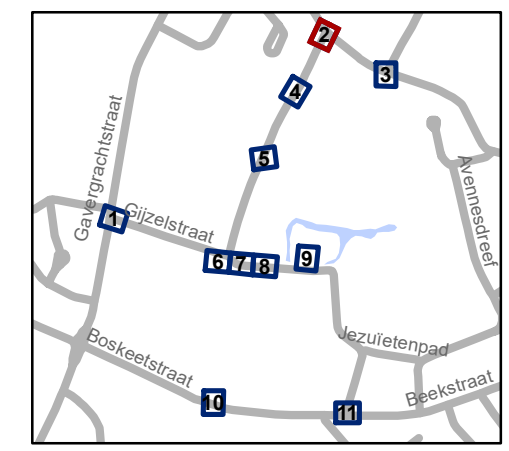


gent: Mobiliteitsbedrijf stad Gent
Verkeerstechnische taken

Gijzelstraat Definitief signalisatieplan


Dossinummer P-368235

DATUM	SCHAAL	PLAN	P.FORMAAT
28/04/2023	1/200	2/11	A3

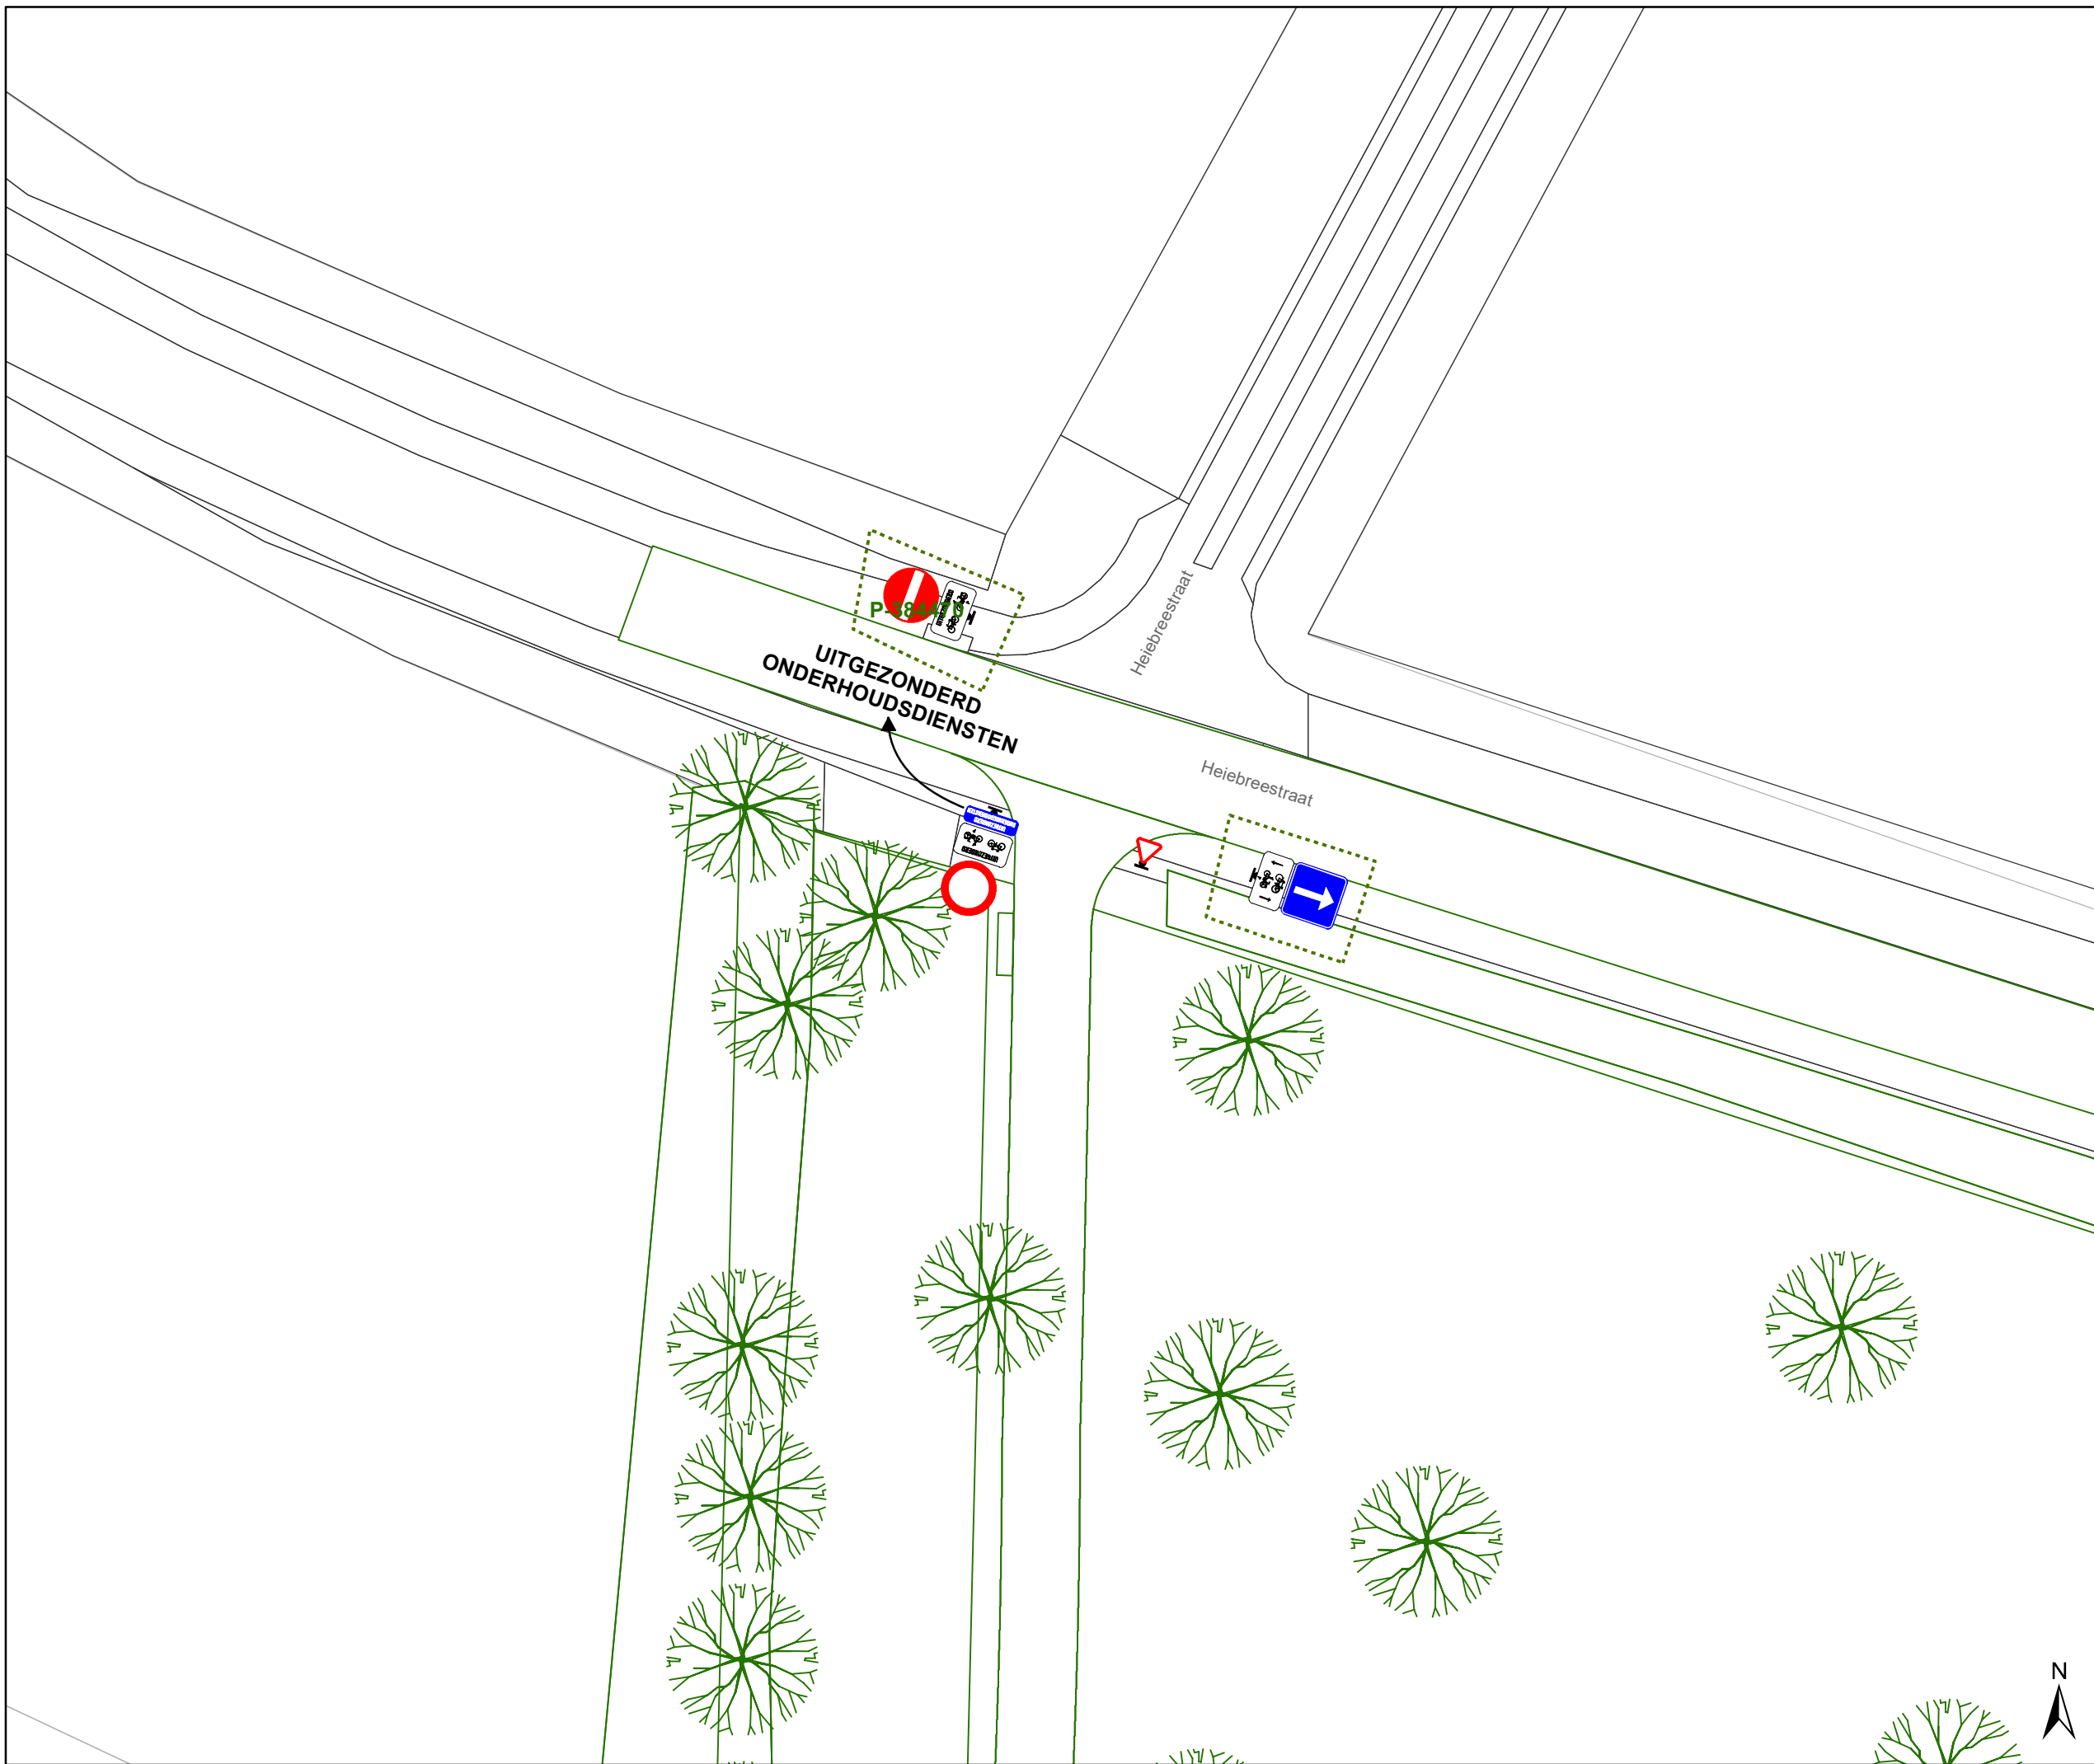

Legende

-  Bestaande verkeersborden
-  Geplande verkeersborden
-  Te verwijderen verkeersborden
-  Bestaande wegmarkeringen
-  Geplande wegmarkeringen
-  Te verwijderen wegmarkeringen
-  Ander gepland dossier (in voorbereiding bij MOBBED)
-  Ontwerp heraanleg
-  IPOD-III FLEX (VAST) MET STICKER
-  IPOD-III FLEX (VAST) ZONDER STICKER
-  Prefab betonsokkel
-  Draaiboom

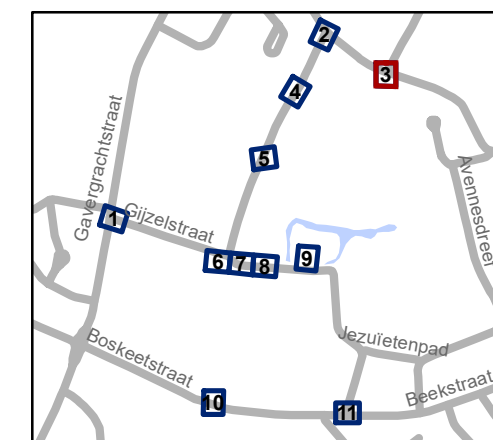

gent: Mobiliteitsbedrijf stad Gent
Verkeerstechnische taken

Gijzelstraat Definitief signalisatieplan


Dossinummer P-368235

DATUM	SCHAAL	PLAN	P.FORMAAT
28/04/2023	1/200	3/11	A3



Legende

-  Bestaande verkeersborden
-  Geplande verkeersborden
-  Te verwijderen verkeersborden
-  Bestaande wegmarkeringen
-  Geplande wegmarkeringen
-  Te verwijderen wegmarkeringen
-  Ander gepland dossier (in voorbereiding bij MOBBED)
-  Ontwerp heraanleg
-  IPOD-III FLEX (VAST) MET STICKER
-  IPOD-III FLEX (VAST) ZONDER STICKER
-  Prefab betonsokkel
-  Draaiboom

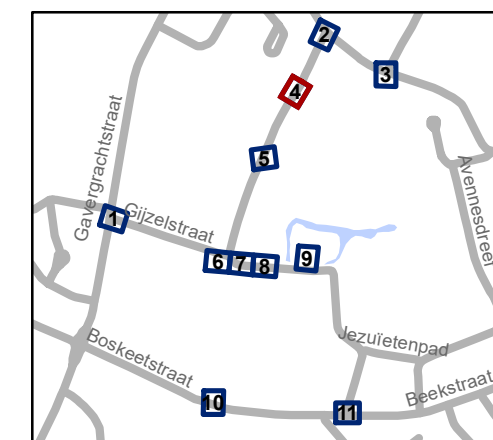


gent: Mobiliteitsbedrijf stad Gent
Verkeerstechnische taken

Gijzelstraat Definitief signalisatieplan


Dossiernummer P-368235

DATUM	SCHAAL	PLAN	P FORMAAT
28/04/2023	1/200	4/11	A3

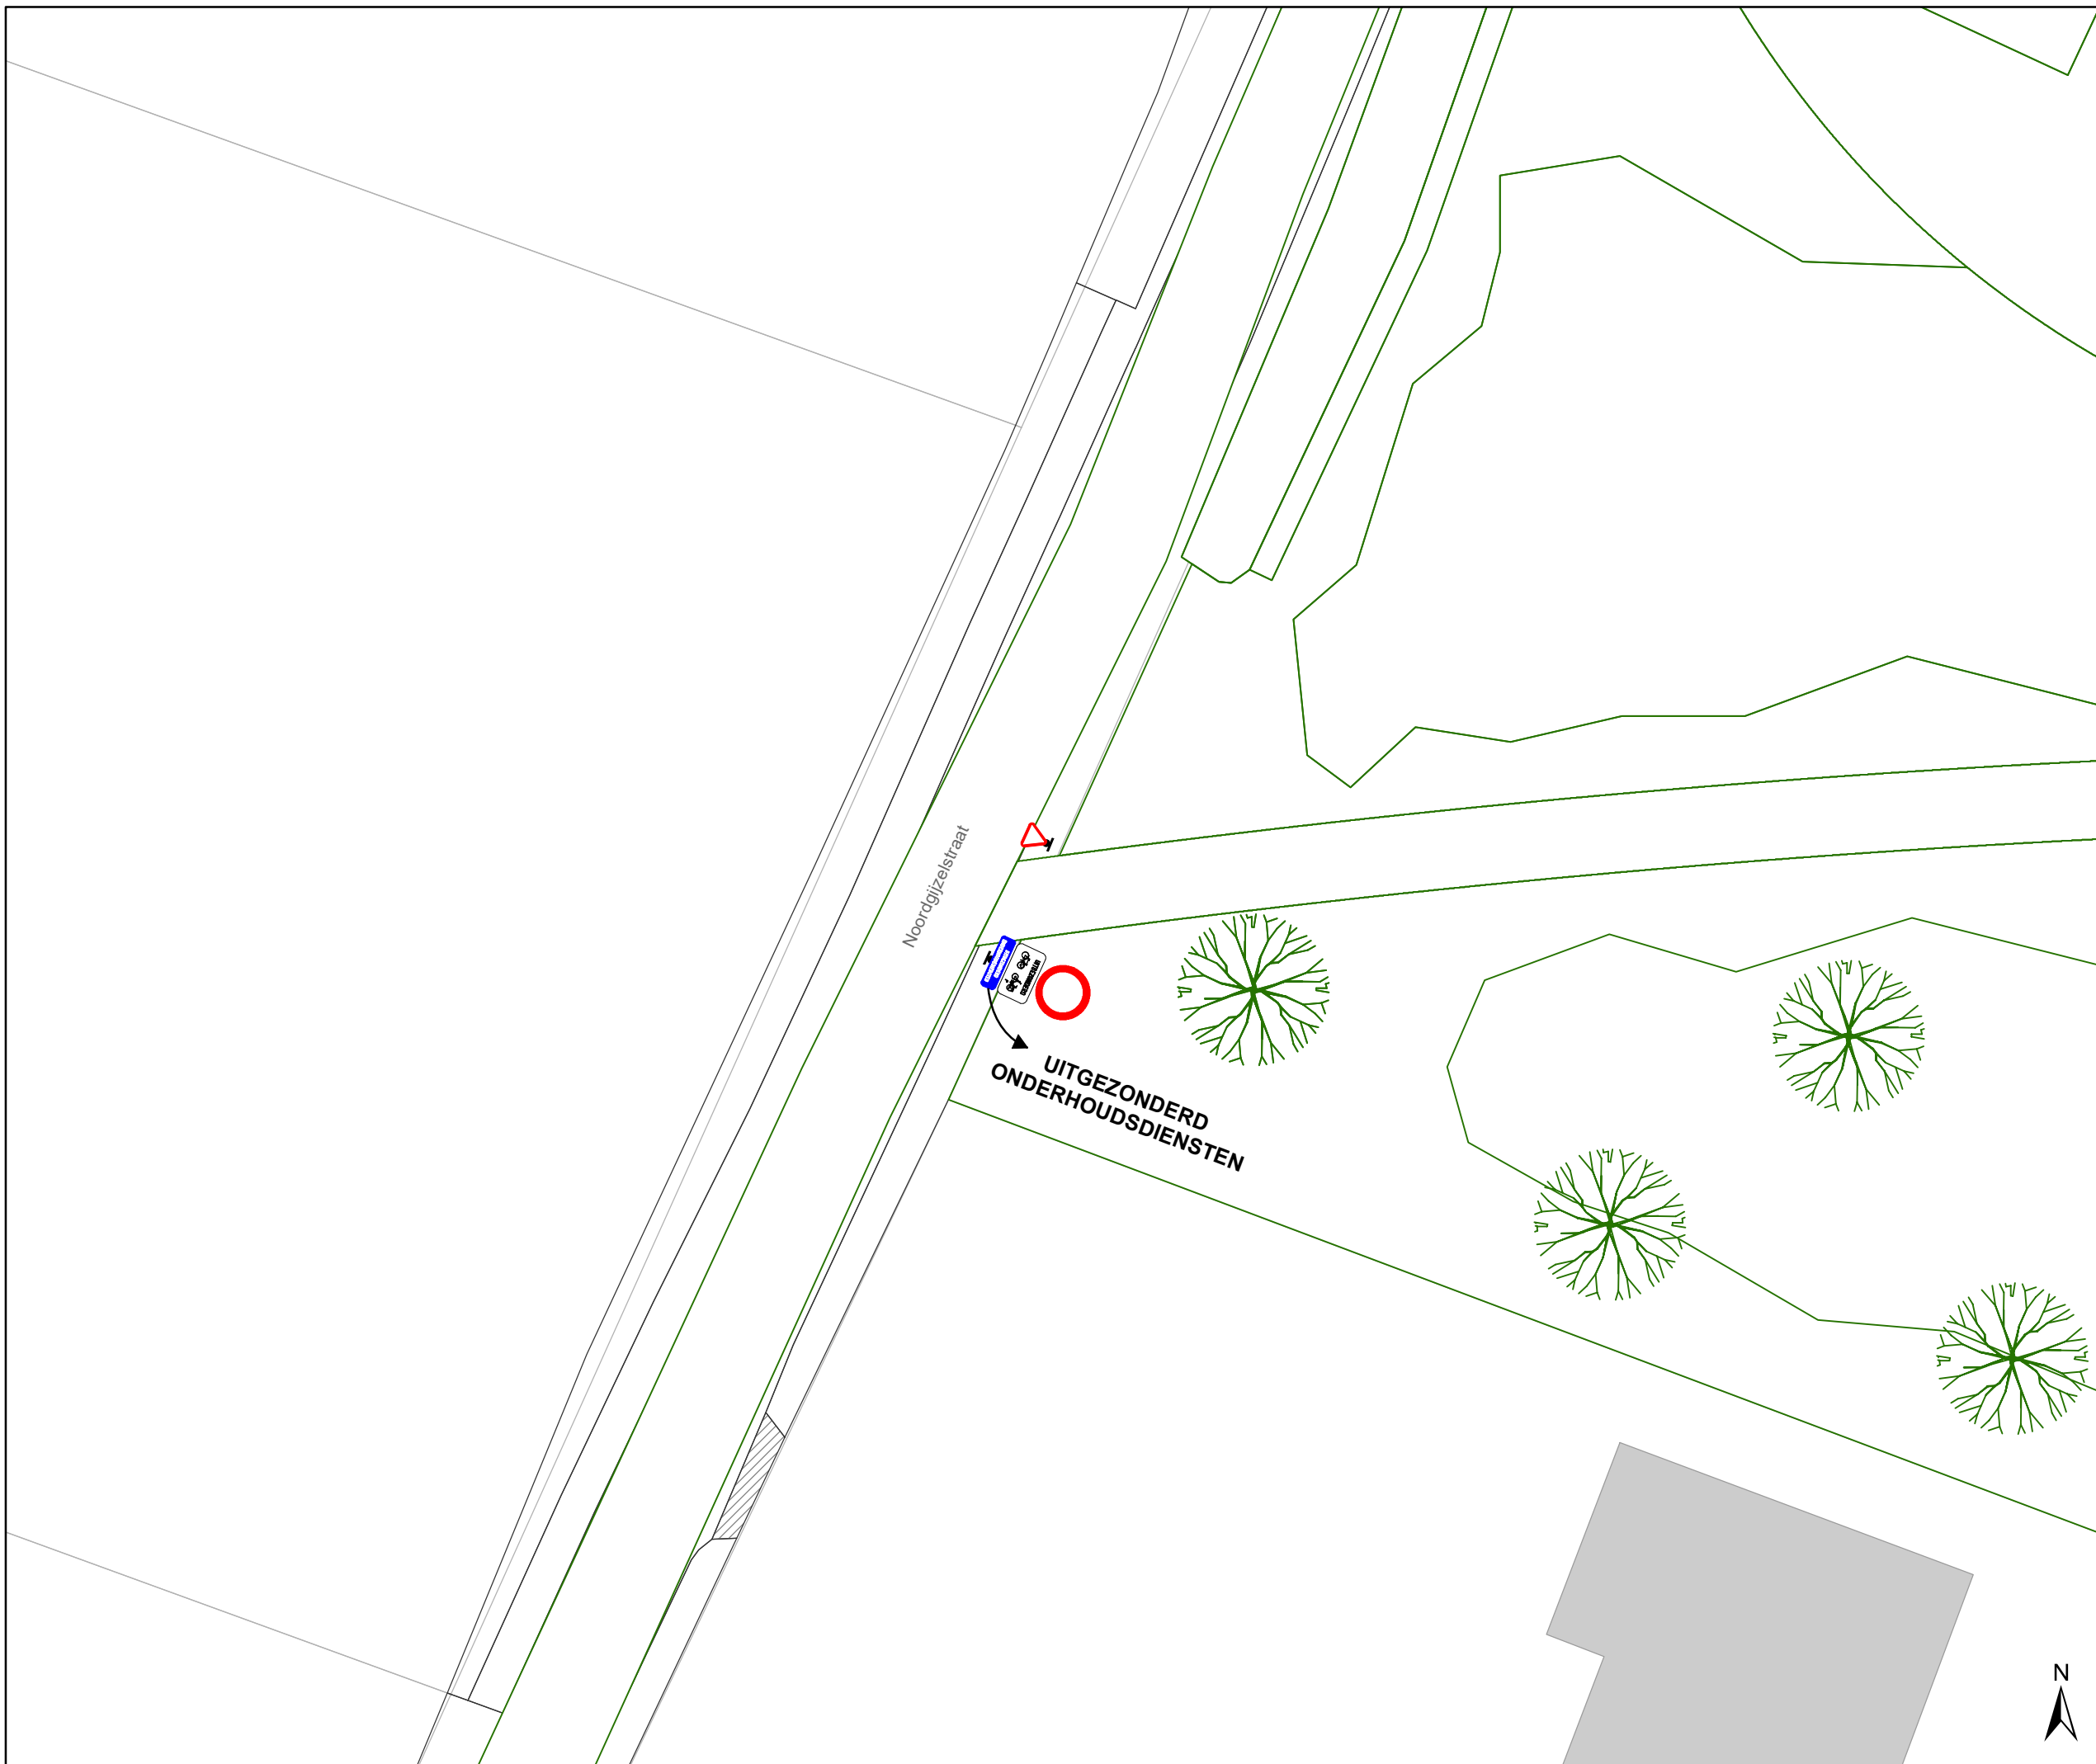

Legende

-  Bestaande verkeersborden
-  Geplande verkeersborden
-  Te verwijderen verkeersborden
-  Bestaande wegmarkeringen
-  Geplande wegmarkeringen
-  Te verwijderen wegmarkeringen
-  Ander gepland dossier (in voorbereiding bij MOBBED)
-  Ontwerp heraanleg
-  IPOD-III FLEX (VAST) MET STICKER
-  IPOD-III FLEX (VAST) ZONDER STICKER
-  Prefab betonsokkel
-  Draaiboom

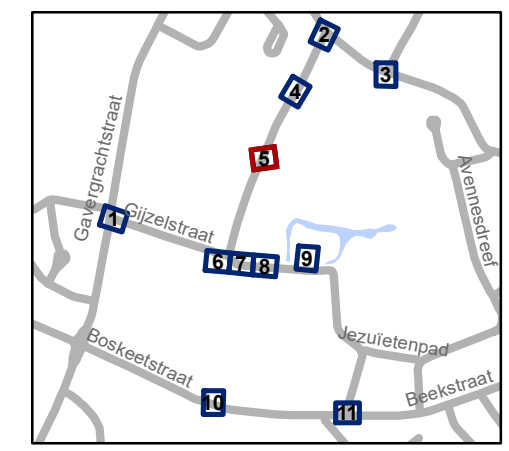


gent: Mobiliteitsbedrijf stad Gent
Verkeerstechnische taken

Gijzelstraat
Definitief signalisatieplan


Dossienummer P-368235

DATUM	SCHAAL	PLAN	P FORMAAT
28/04/2023	1/200	5/11	A3

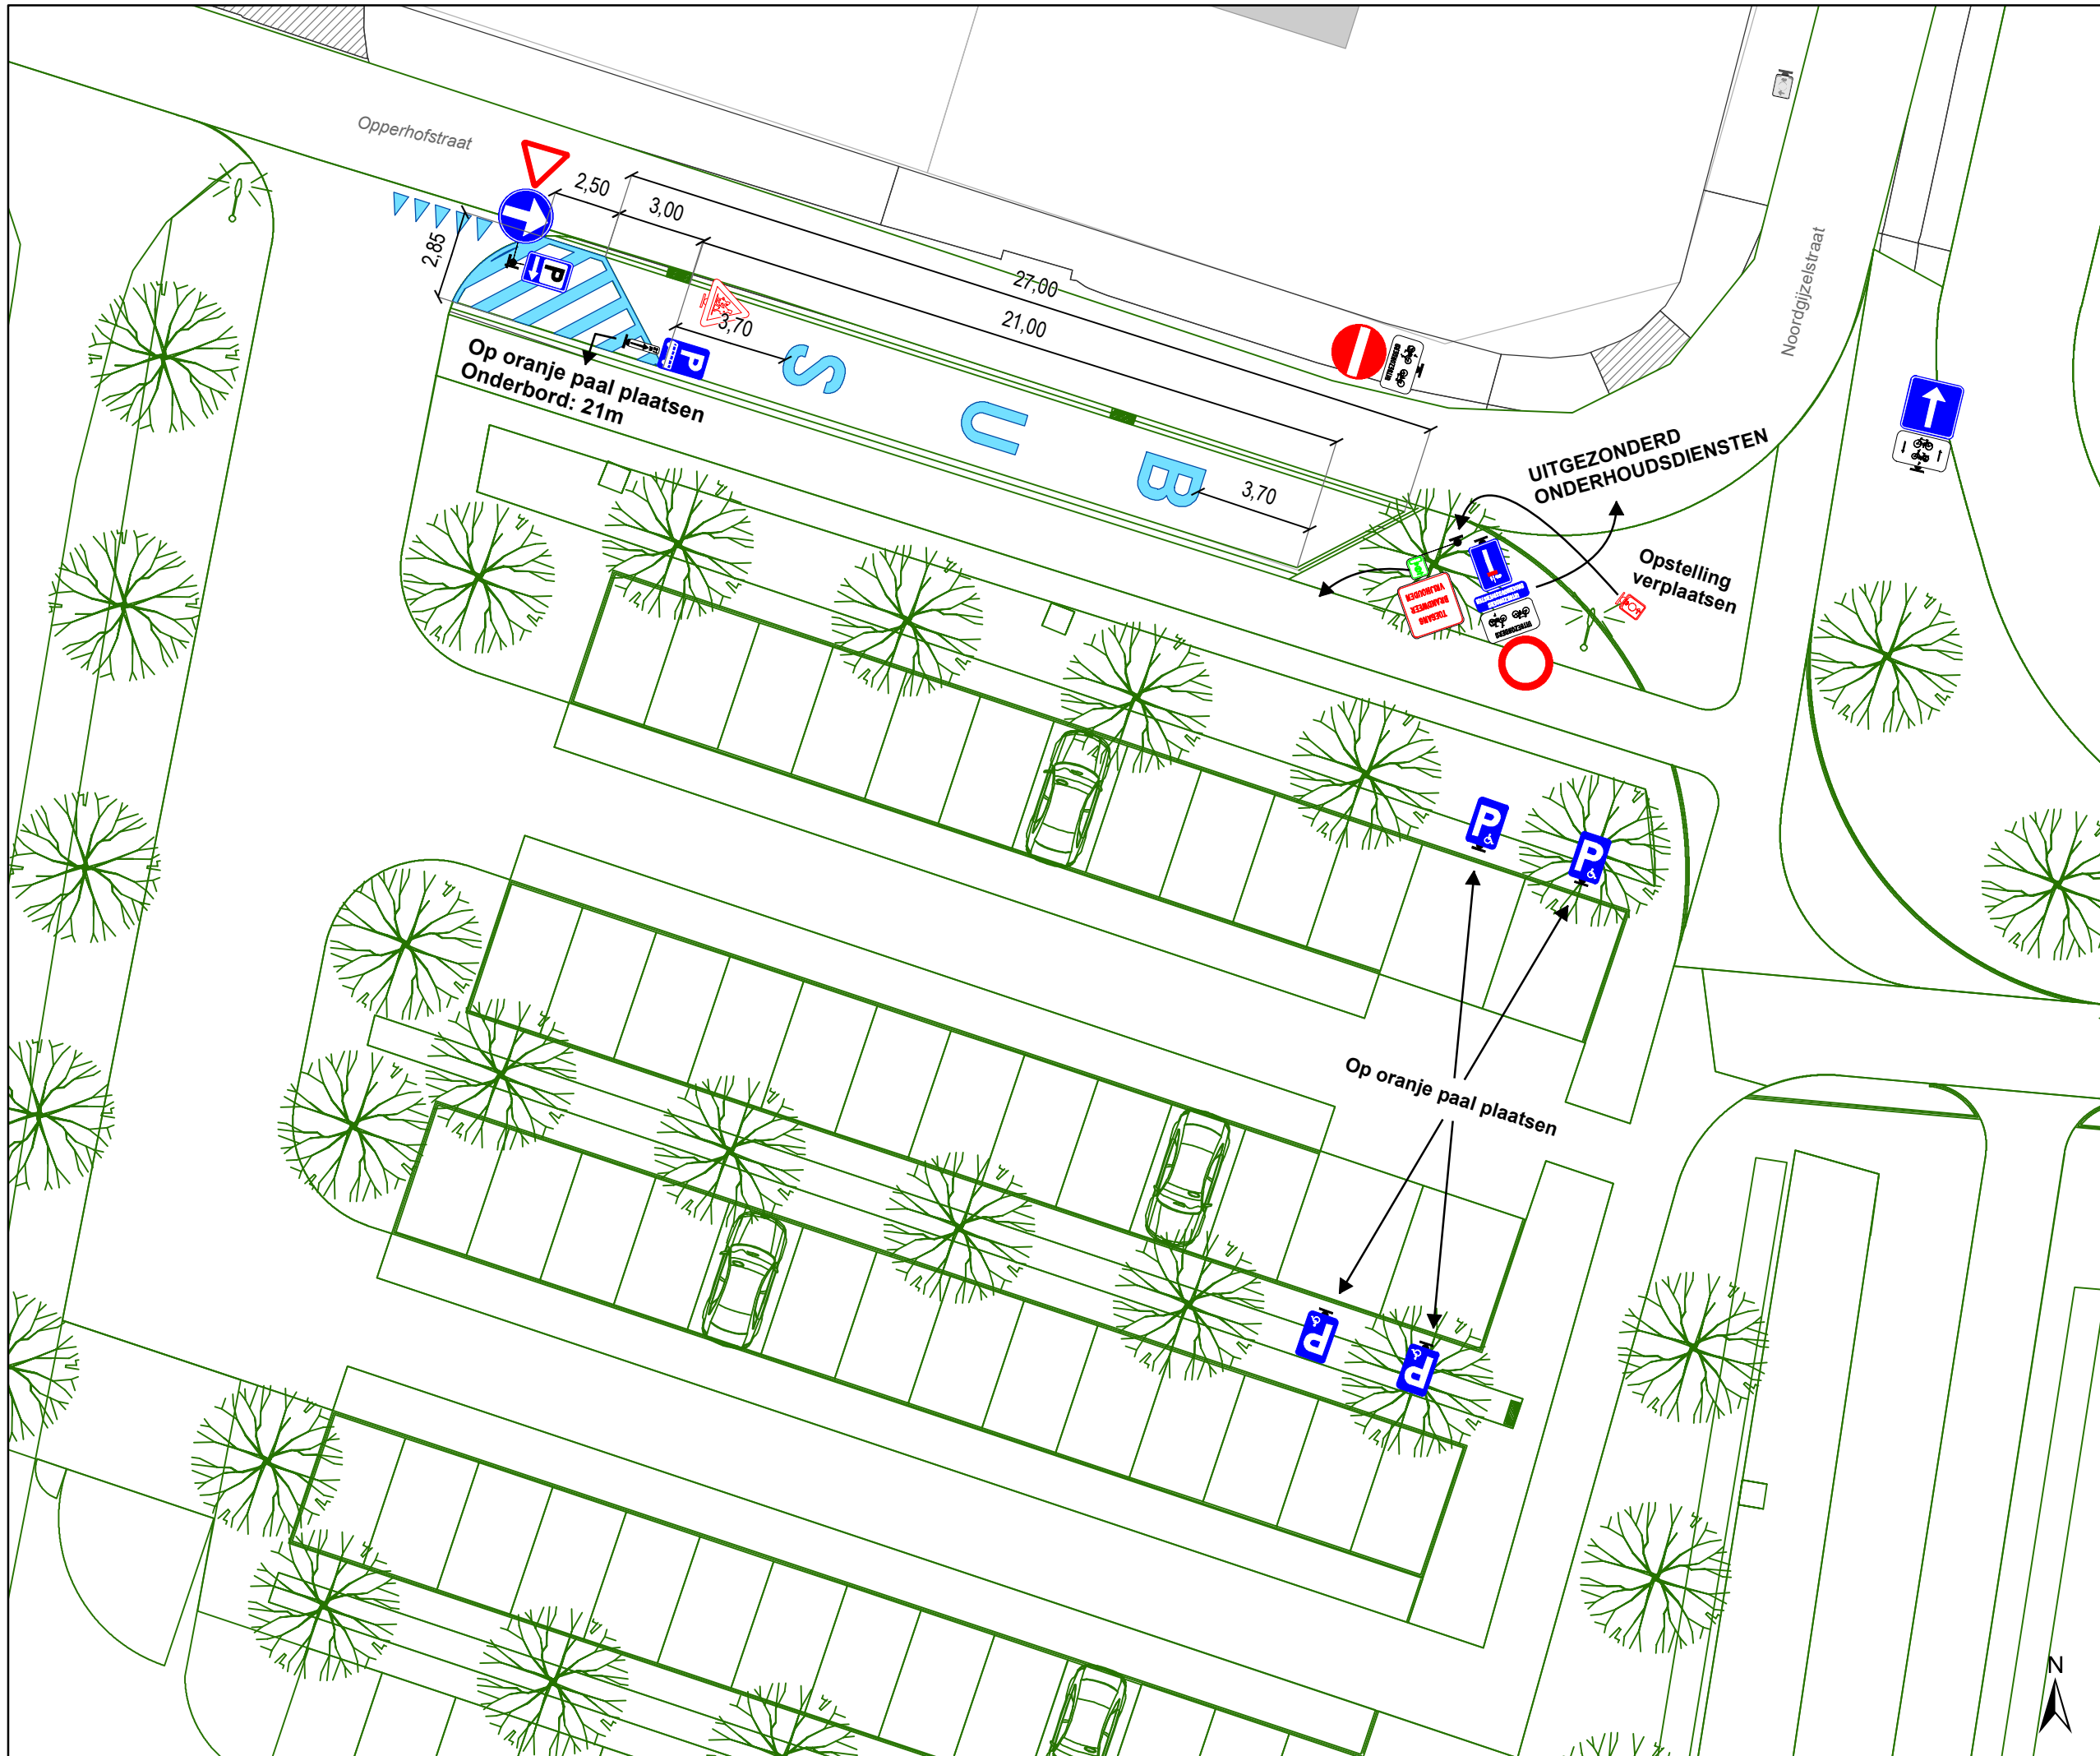

Legende

-  Bestaande verkeersborden
-  Geplande verkeersborden
-  Te verwijderen verkeersborden
-  Bestaande wegmarkeringen
-  Geplande wegmarkeringen
-  Te verwijderen wegmarkeringen
-  Ander gepland dossier (in voorbereiding bij MOBBED)
-  Ontwerp heraanleg
-  IPOD-III FLEX (VAST) MET STICKER
-  IPOD-III FLEX (VAST) ZONDER STICKER
-  Prefab betonsokkel
-  Draaiboom

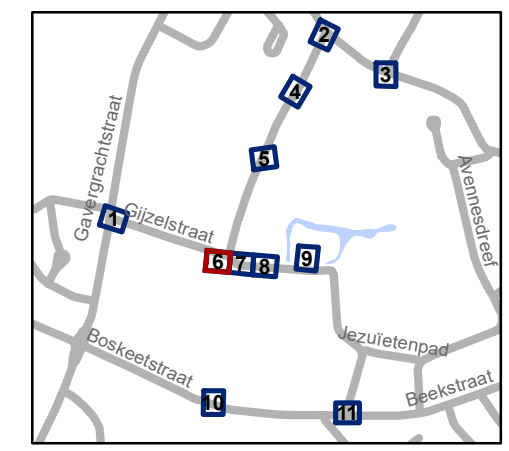


gent: Mobiliteitsbedrijf stad Gent
Verkeerstechnische taken

Gijzelstraat
Definitief signalisatieplan


Dossienummer P-368235

DATUM	SCHAAL	PLAN	P FORMAAT
28/04/2023	1/200	6/11	A3

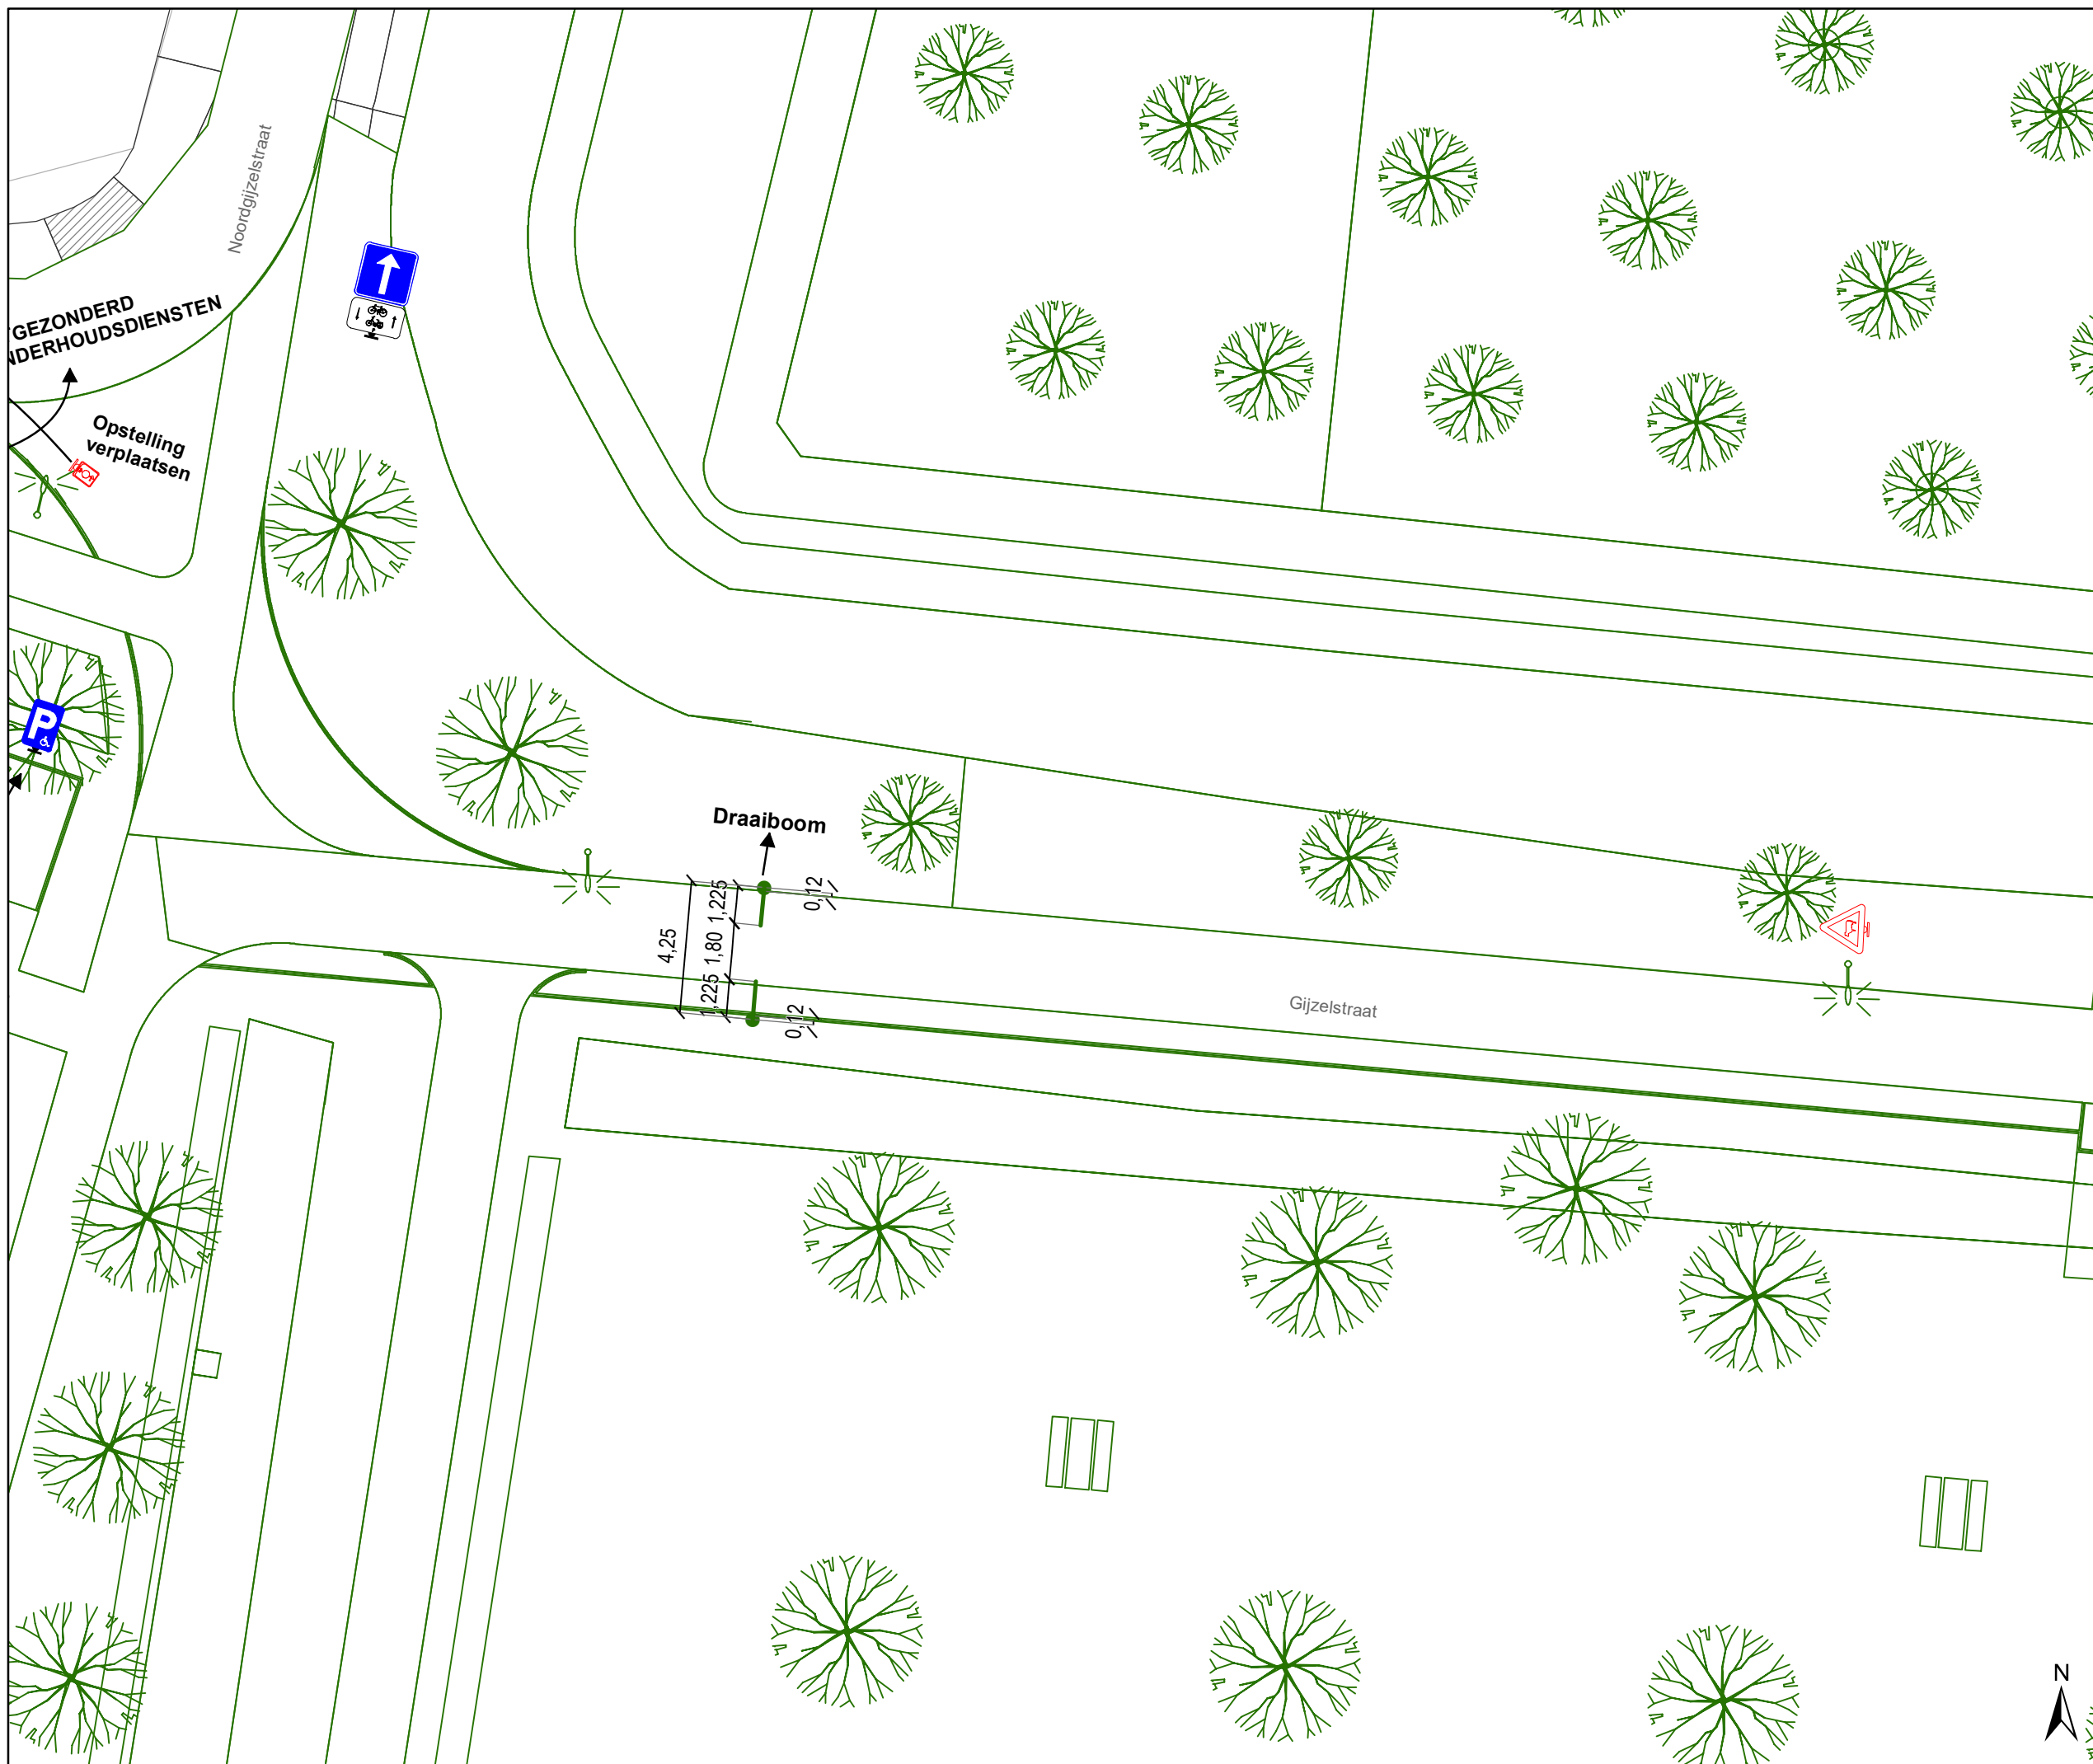

Legende

-  Bestaande verkeersborden
-  Geplande verkeersborden
-  Te verwijderen verkeersborden
-  Bestaande wegmarkeringen
-  Geplande wegmarkeringen
-  Te verwijderen wegmarkeringen
-  Ander gepland dossier (in voorbereiding bij MOBBED)
-  Ontwerp heraanleg
-  IPOD-III FLEX (VAST) MET STICKER
-  IPOD-III FLEX (VAST) ZONDER STICKER
-  Prefab betonsokkel
-  Draaiboom

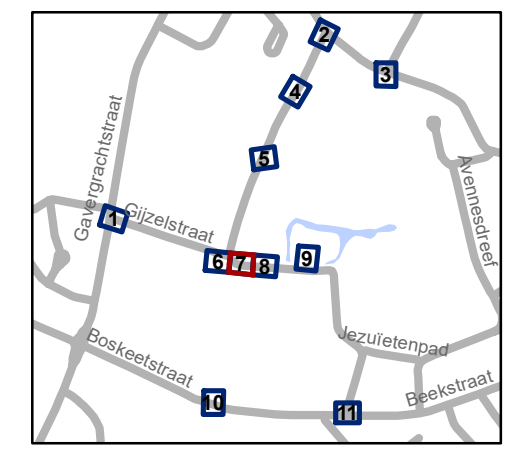


gent: Mobiliteitsbedrijf stad Gent
Verkeerstechnische taken

Gijzelstraat
Definitief signalisatieplan


Dossiernummer P-368235

DATUM	SCHAAL	PLAN	P FORMAAT
28/04/2023	1/200	7/11	A3

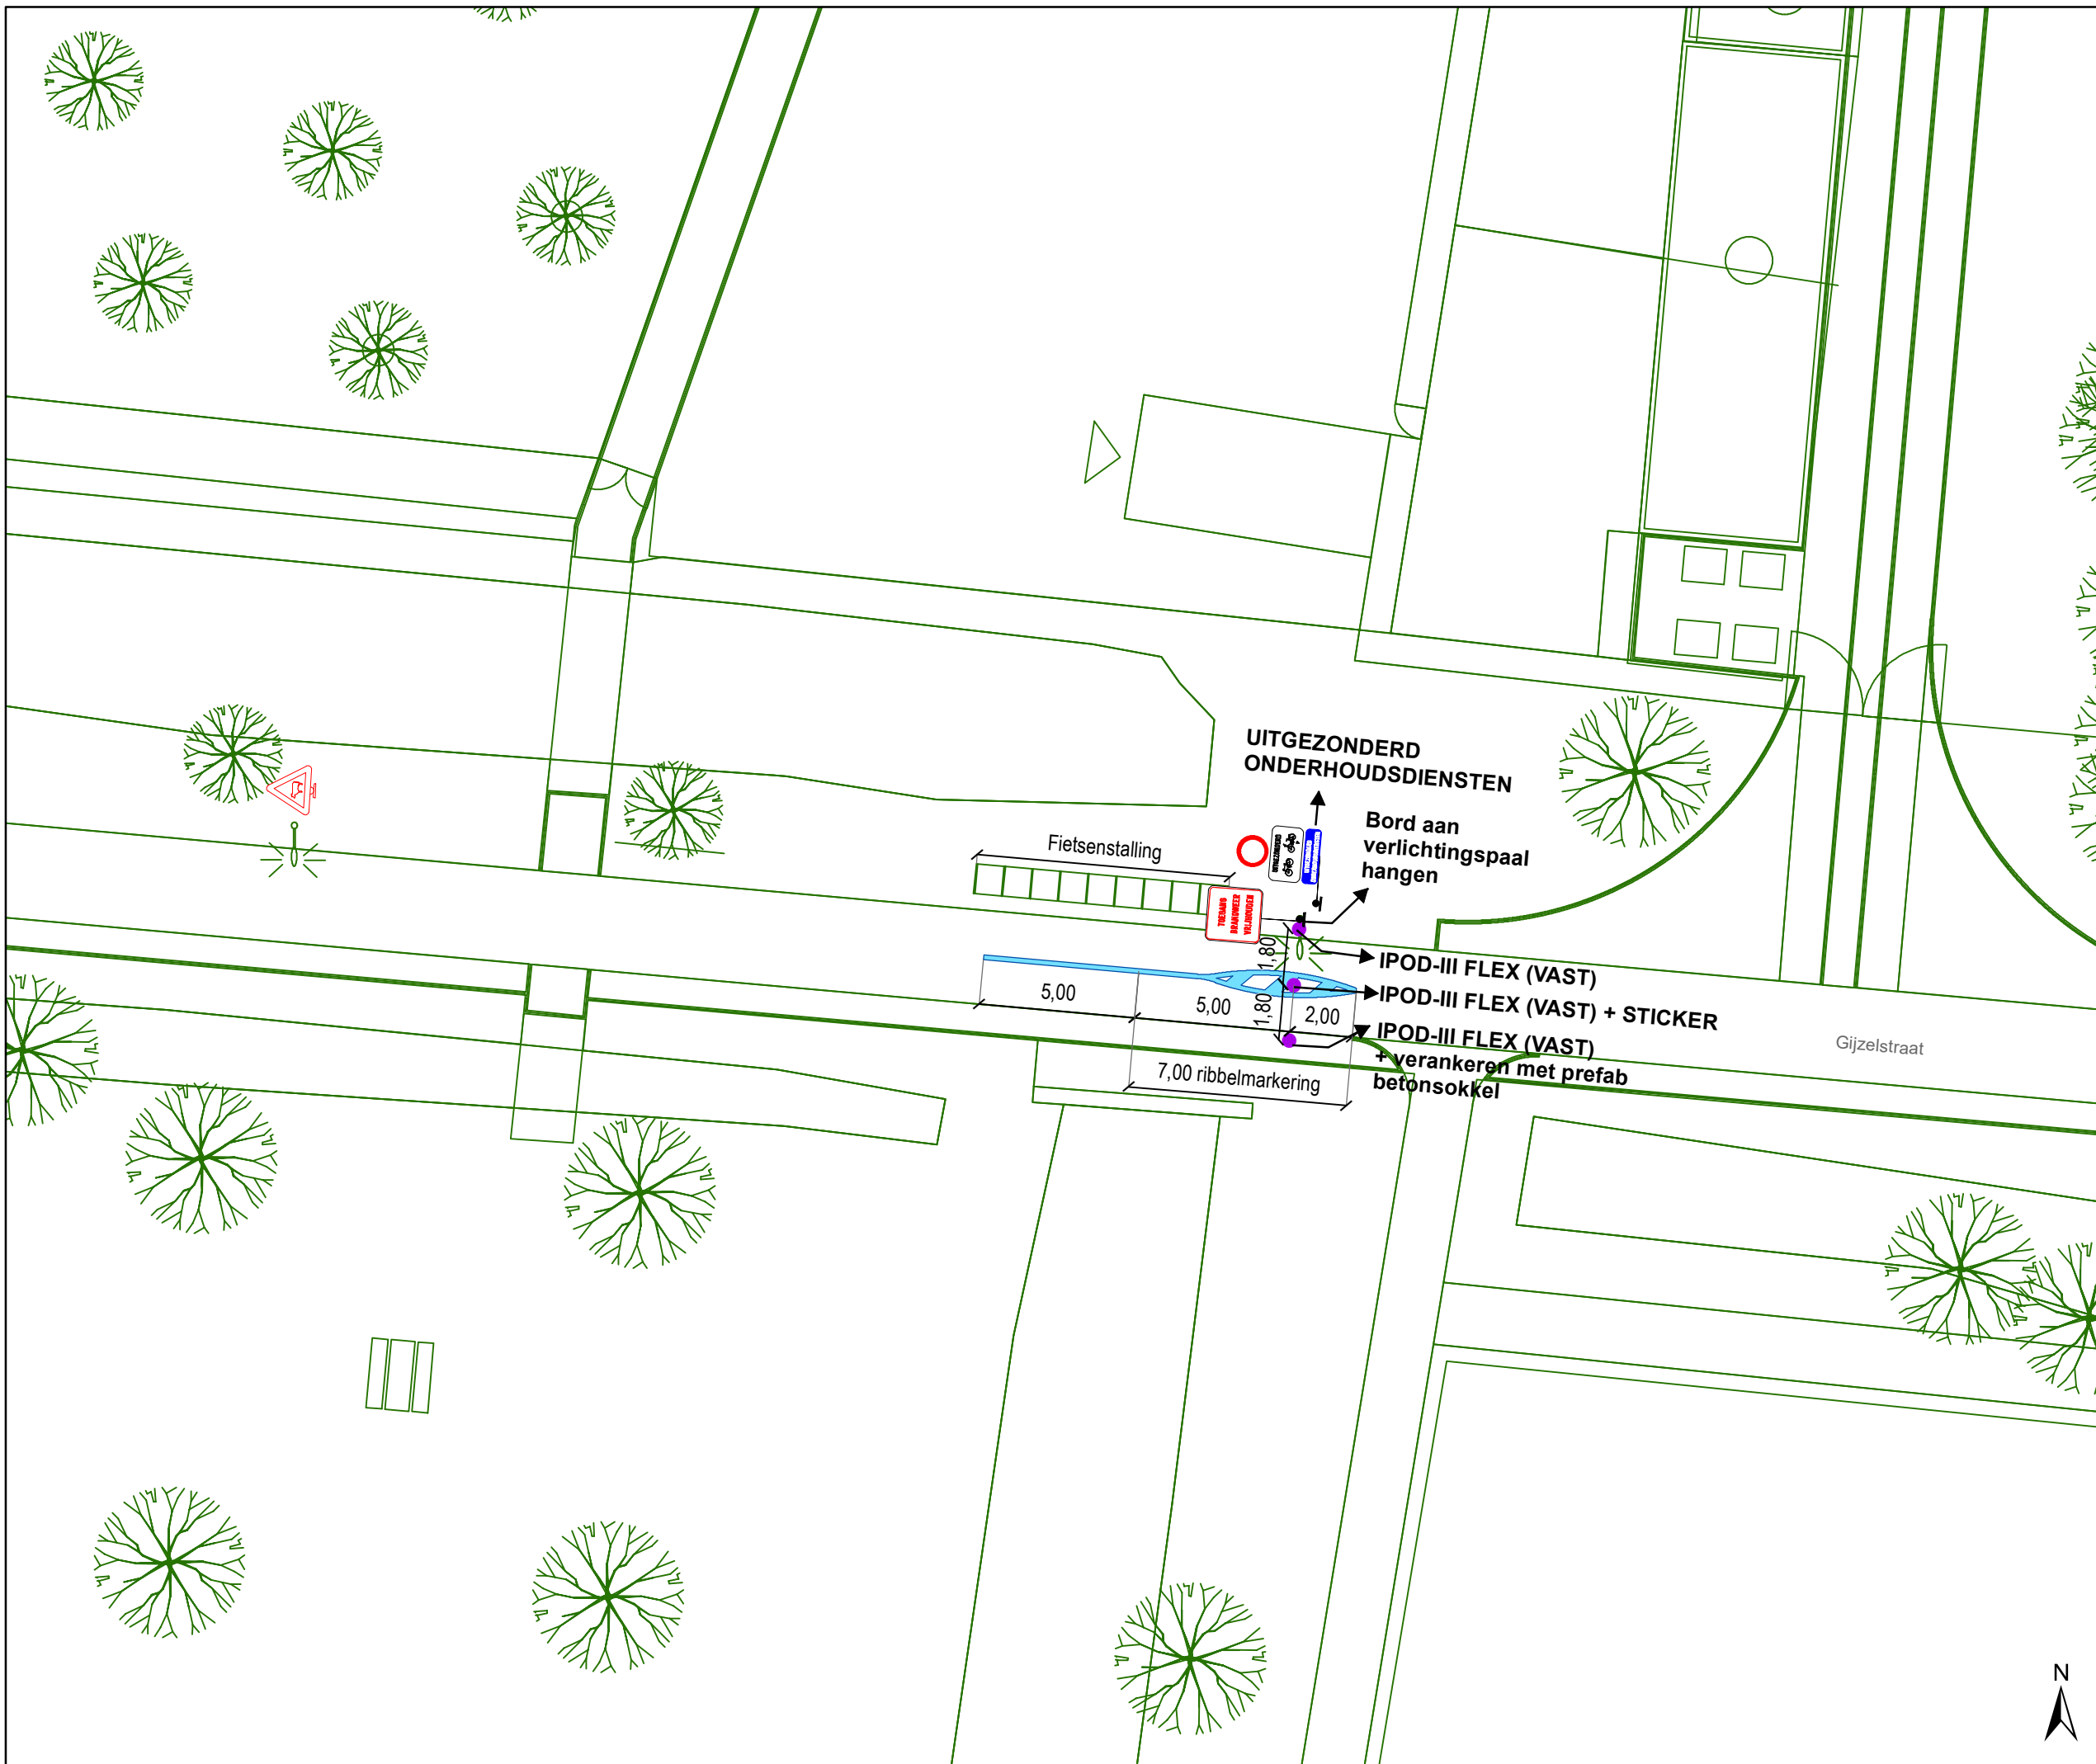

Legende

-  Bestaande verkeersborden
-  Geplande verkeersborden
-  Te verwijderen verkeersborden
-  Bestaande wegmarkeringen
-  Geplande wegmarkeringen
-  Te verwijderen wegmarkeringen
-  Ander gepland dossier (in voorbereiding bij MOBBED)
-  Ontwerp heraanleg
-  IPOD-III FLEX (VAST) MET STICKER
-  IPOD-III FLEX (VAST) ZONDER STICKER
-  Prefab betonsokkel
-  Draaiboom

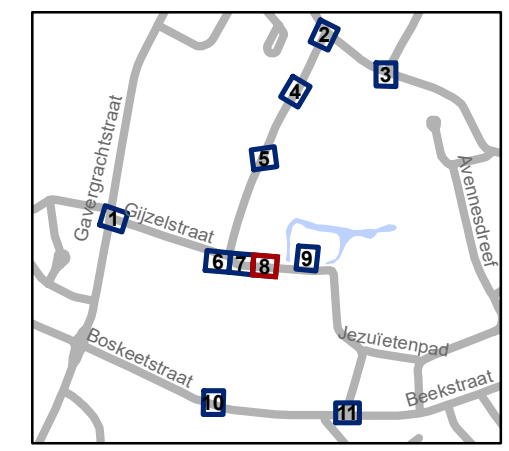


gent: Mobiliteitsbedrijf stad Gent
Verkeerstechnische taken

Gijzelstraat
Definitief signalisatieplan

Dossienummer P-368235


DATUM	SCHAAL	PLAN	P FORMAAT
28/04/2023	1/200	8/11	A3



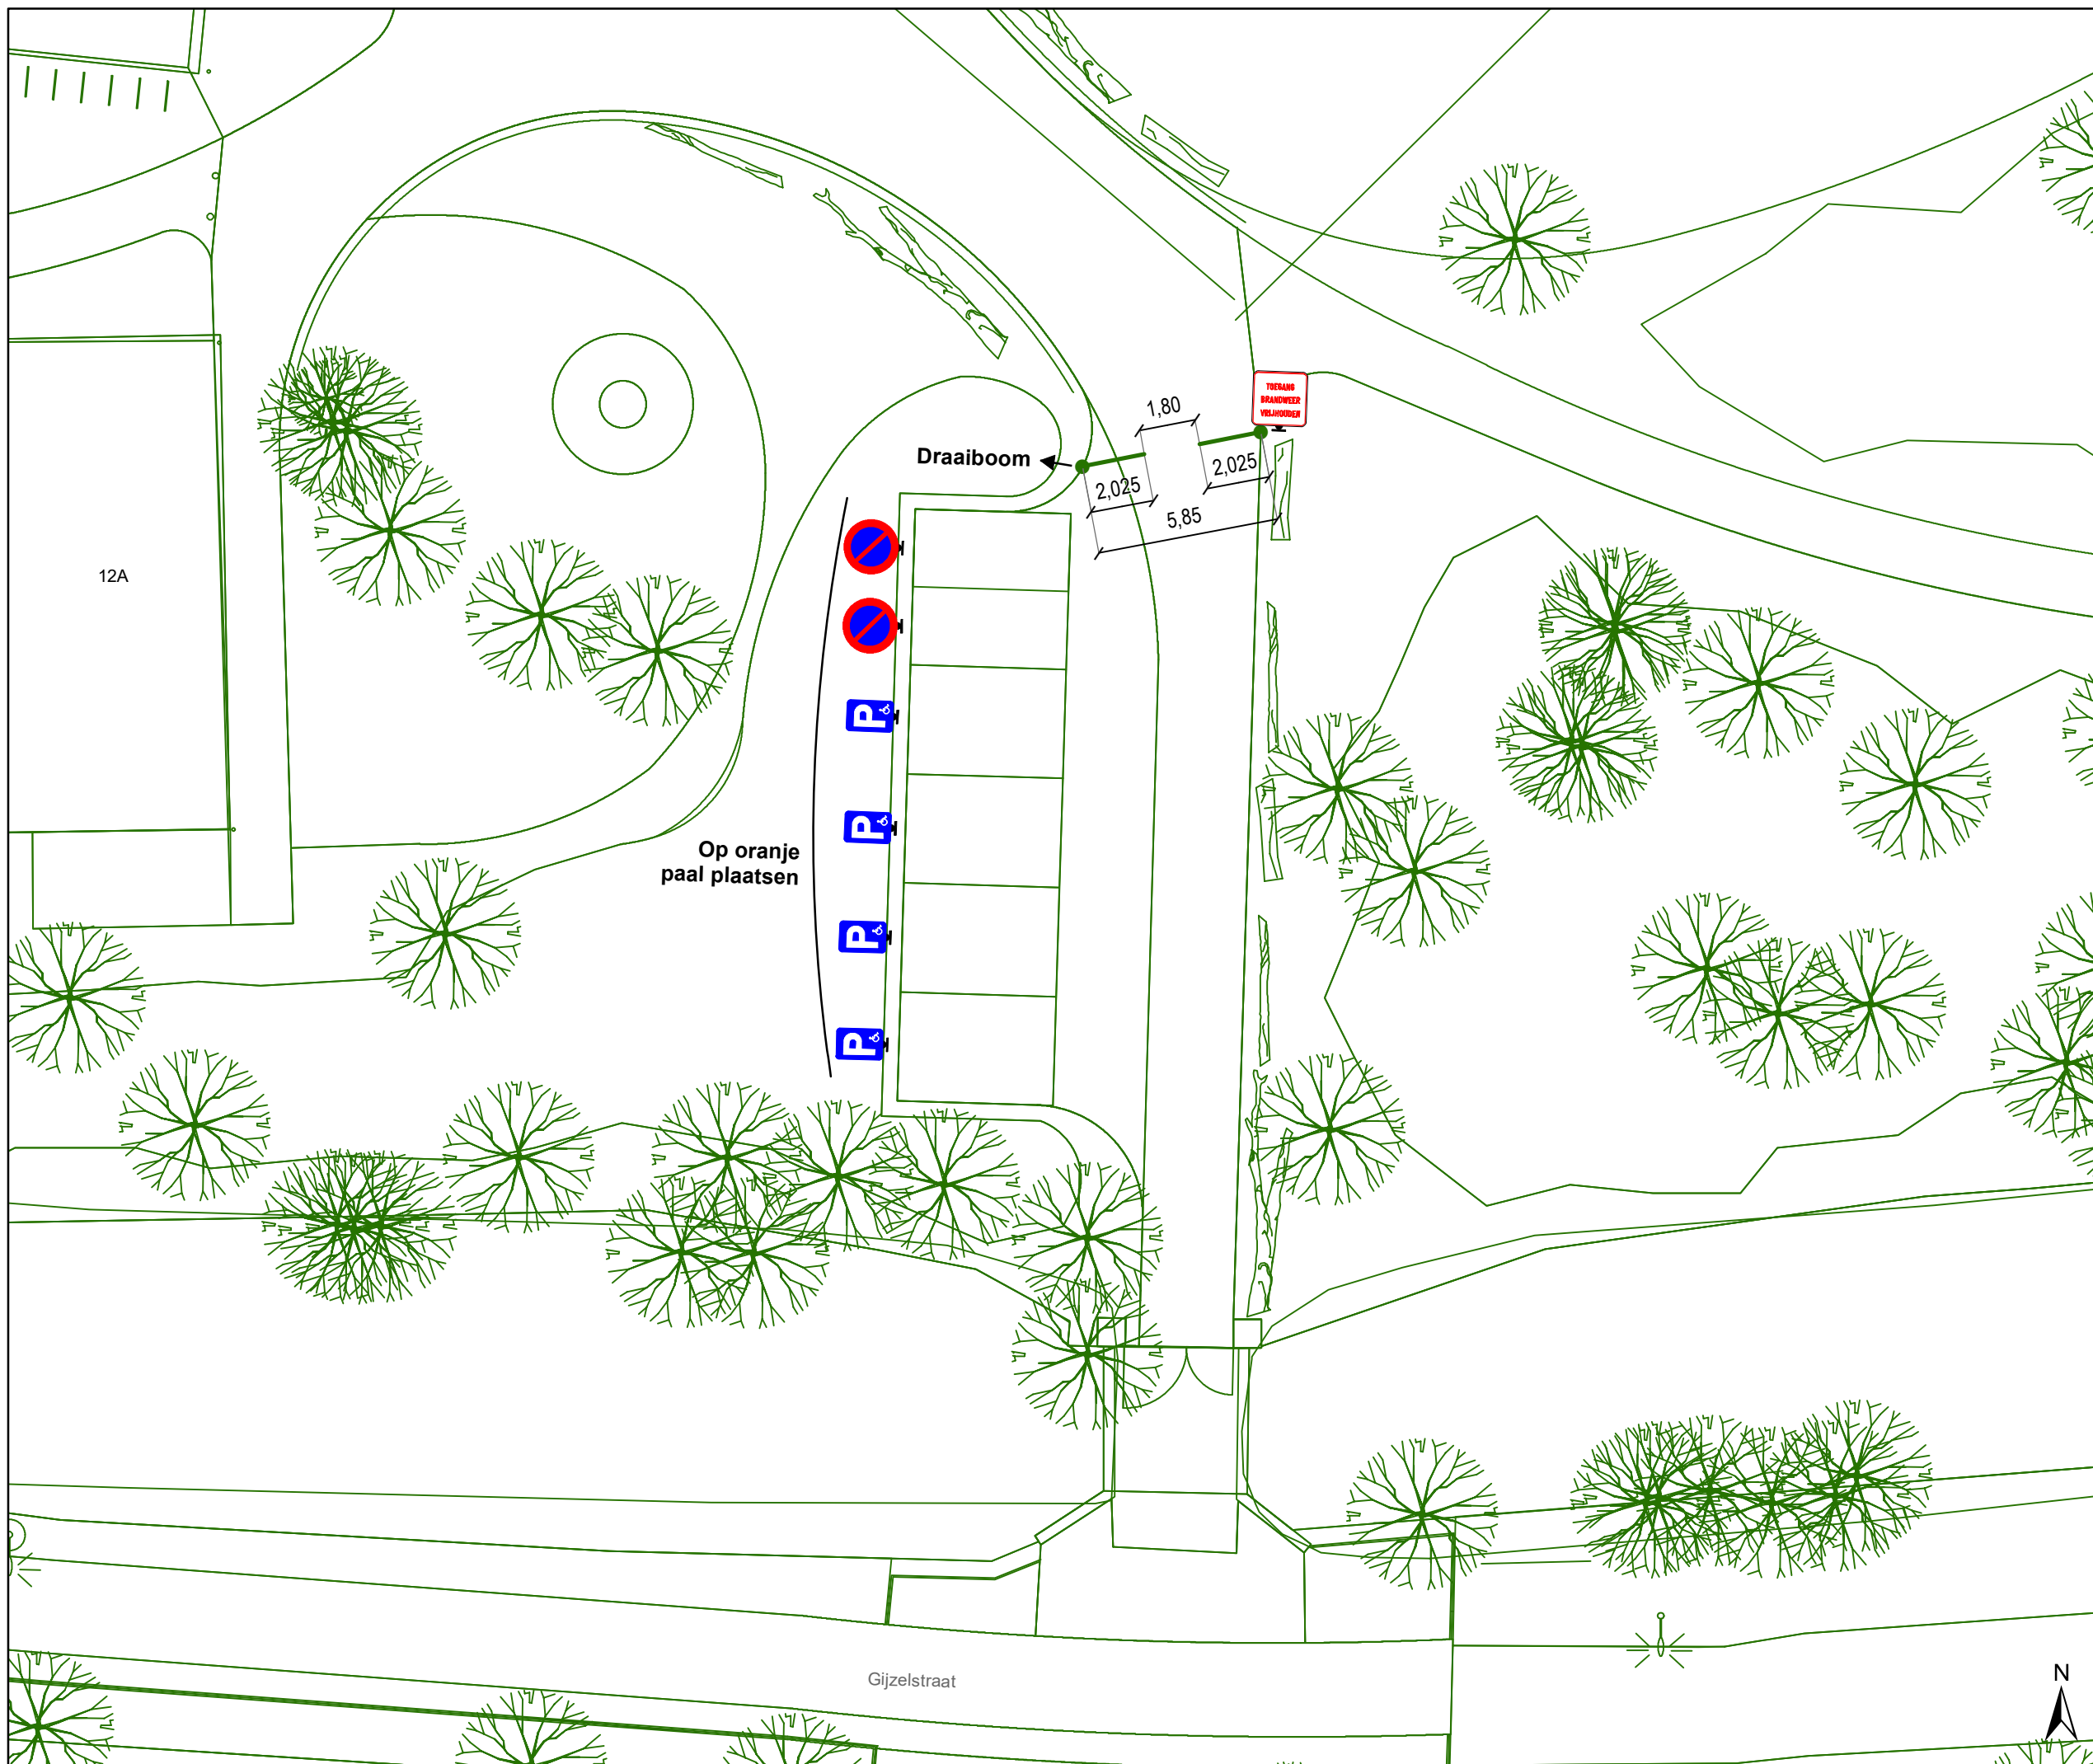

Legende

-  Bestaande verkeersborden
-  Geplande verkeersborden
-  Te verwijderen verkeersborden
-  Bestaande wegmarkeringen
-  Geplande wegmarkeringen
-  Te verwijderen wegmarkeringen
-  Ander gepland dossier (in voorbereiding bij MOBBED)
-  Ontwerp heraanleg
-  IPOD-III FLEX (VAST) MET STICKER
-  IPOD-III FLEX (VAST) ZONDER STICKER
-  Prefab betonsokkel
-  Draaiboom

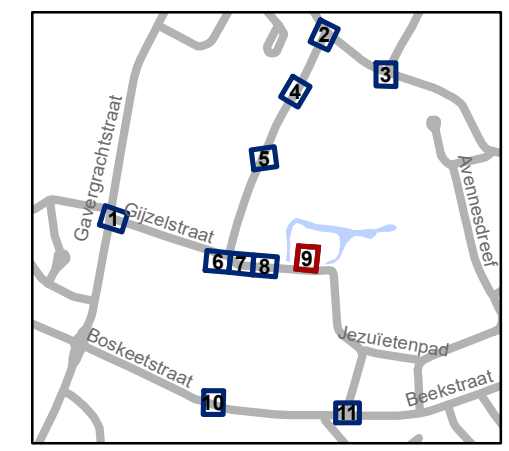


gent: Mobiliteitsbedrijf stad Gent
Verkeerstechnische taken

Gijzelstraat




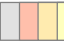




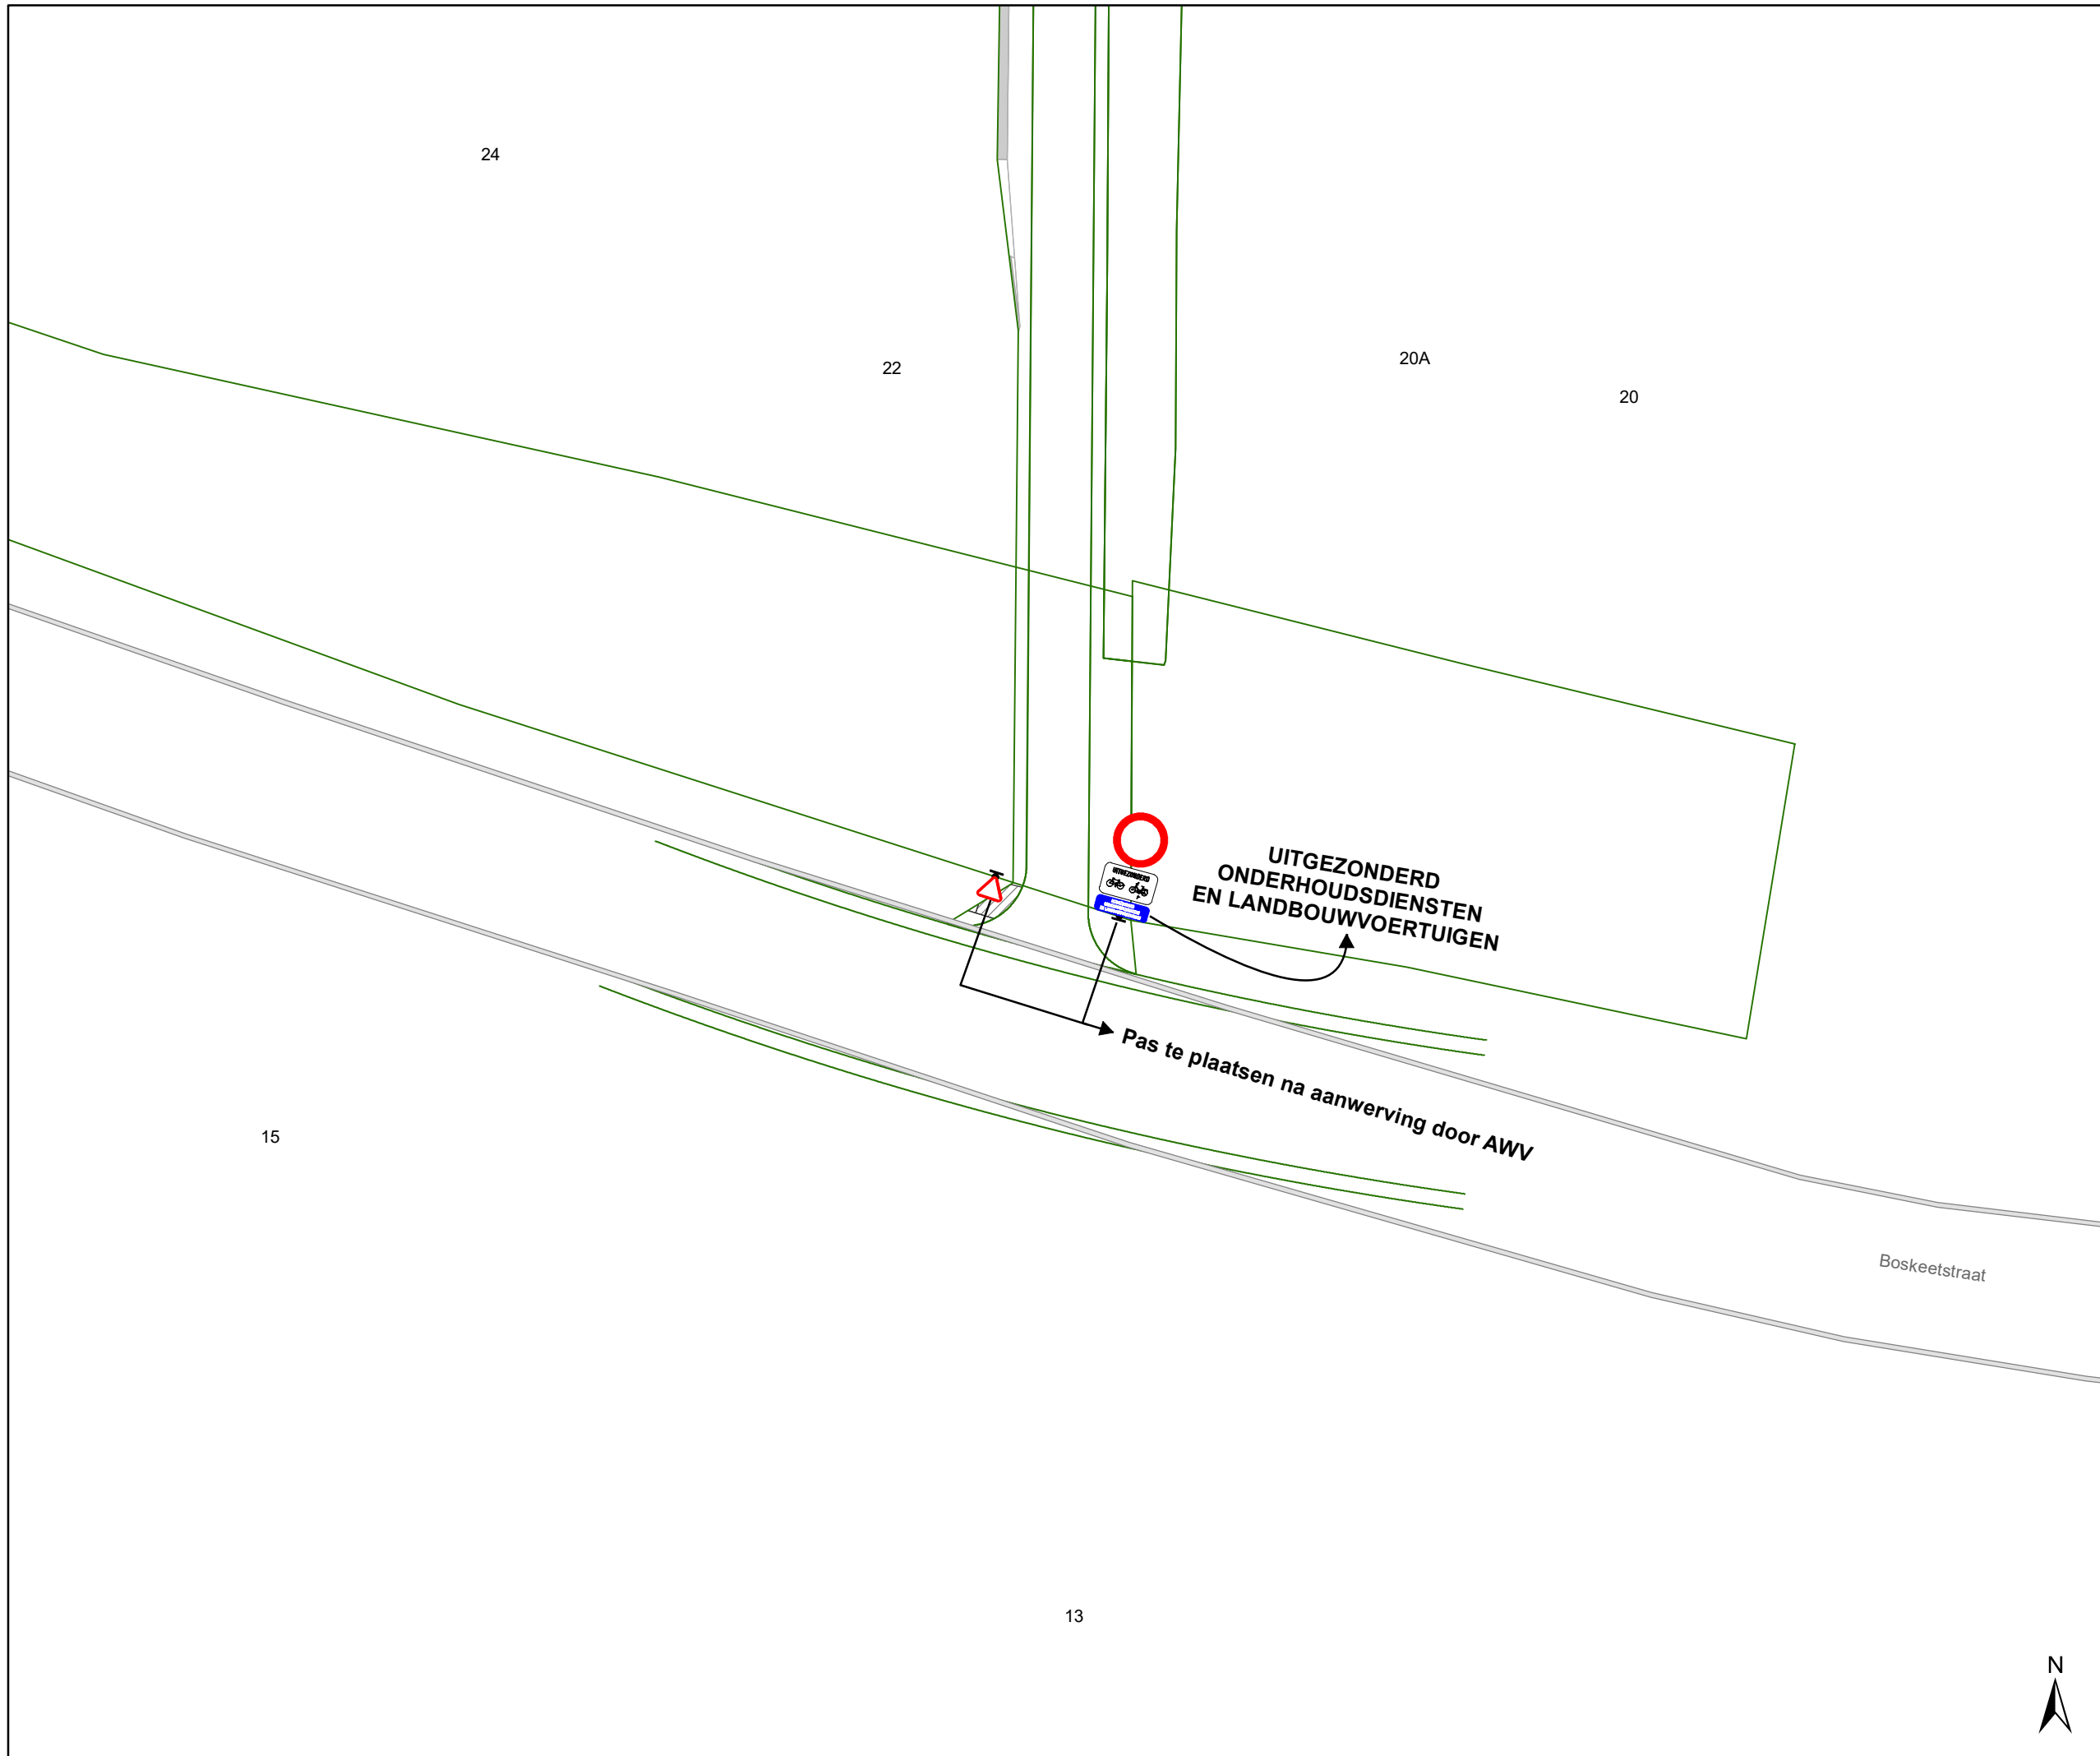



Definitief signalisatieplan


Dossienummer P-368235

DATUM	SCHAAL	PLAN	P FORMAAT
28/04/2023	1/200	9/11	A3



Legende

-  Bestaande verkeersborden
-  Geplande verkeersborden
-  Te verwijderen verkeersborden
-  Bestaande wegmarkeringen
-  Geplande wegmarkeringen
-  Te verwijderen wegmarkeringen
-  Ander gepland dossier (in voorbereiding bij MOBBED)
-  Ontwerp heraanleg
-  IPOD-III FLEX (VAST) MET STICKER
-  IPOD-III FLEX (VAST) ZONDER STICKER
-  Prefab betonsokkel
-  Draaiboom

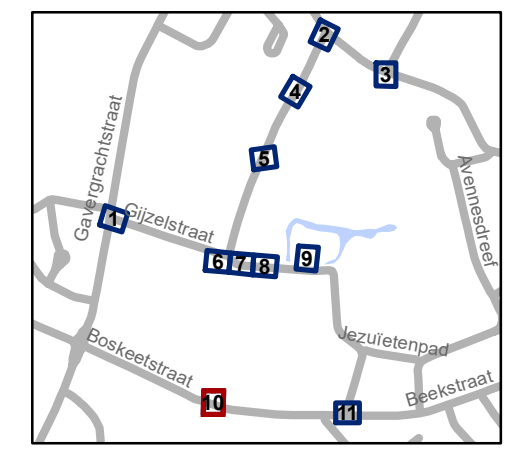

gent: Mobiliteitsbedrijf stad Gent
Verkeerstechnische taken


Gijzelstraat

Definitief signalisatieplan

Dossienummer P-368235


DATUM	SCHAAL	PLAN	P FORMAAT
28/04/2023	1/200	10/11	A3



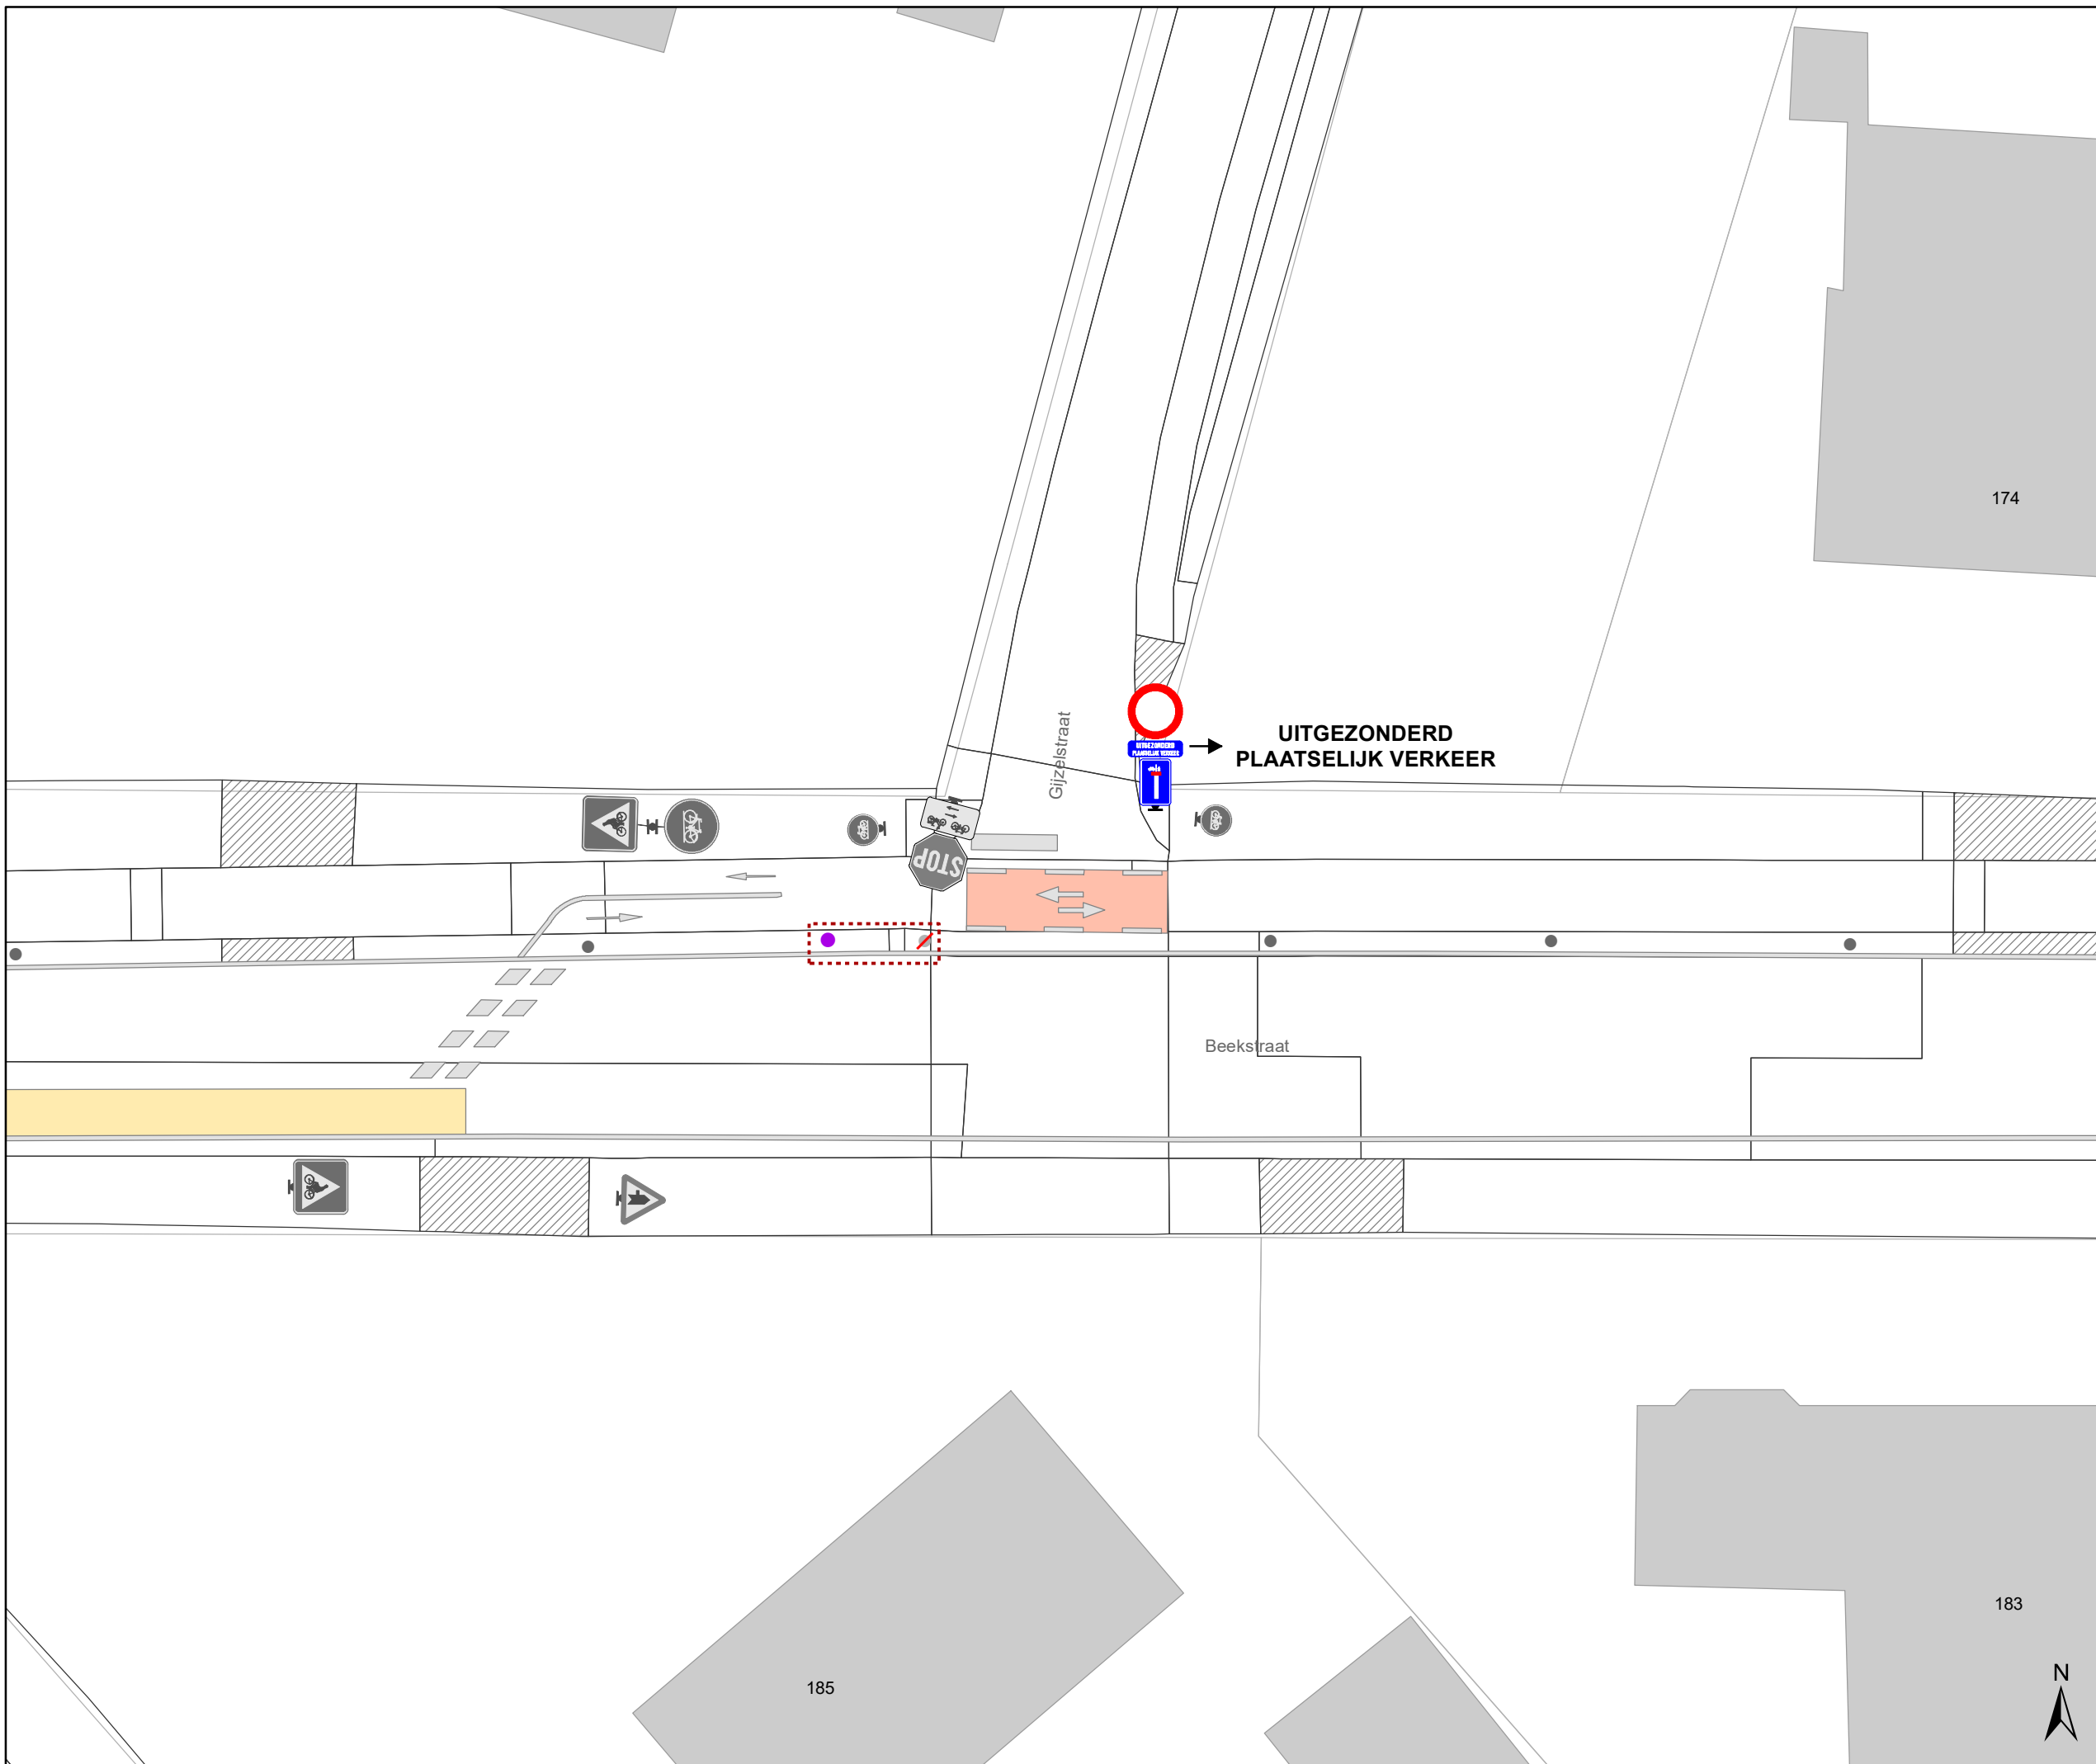

Legende

-  Bestaande verkeersborden
-  Geplande verkeersborden
-  Te verwijderen verkeersborden
-  Bestaande wegmarkeringen
-  Geplande wegmarkeringen
-  Te verwijderen wegmarkeringen
-  Ander gepland dossier (in voorbereiding bij MOBBED)
-  Ontwerp heraanleg
-  IPOD-III FLEX (VAST) MET STICKER
-  IPOD-III FLEX (VAST) ZONDER STICKER
-  Prefab betonsokkel
-  Draaiboom

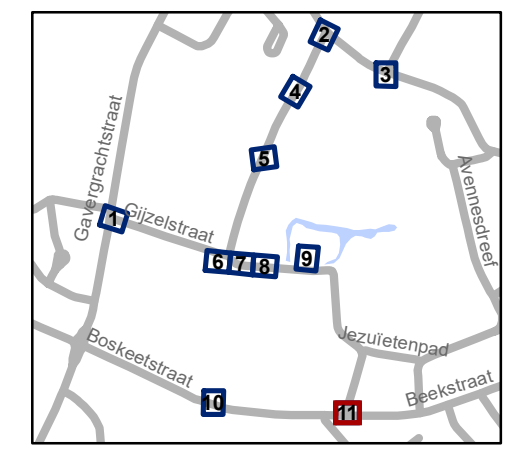

gent: Mobiliteitsbedrijf stad Gent
Verkeerstechnische taken

Gijzelstraat
Definitief signalisatieplan

Dossienummer P-368235

DATUM	SCHAAL	PLAN	P FORMAAT
28/04/2023	1/200	11/11	A3

