


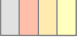





Legende

-  Bestaande verkeersborden
-  Geplande verkeersborden
-  Te verwijderen verkeersborden
-  Bestaande wegmarkeringen
-  Ander gepland dossier (in voorbereiding bij MOBBER)
-  Ander gepland dossier (ter uitvoering bij DWBW)
-  Geplande signalisatie P-360548




gent: Mobiliteitsbedrijf stad Gent
Verkeerstechnische taken

Update parkeerplan fase 2A DEEL 1 - uitbreiding zone


Dossiernummer P-360548

DATUM	SCHAAL	PLAN	P FORMAAT
02/05/2023	1/100	1/14	A4

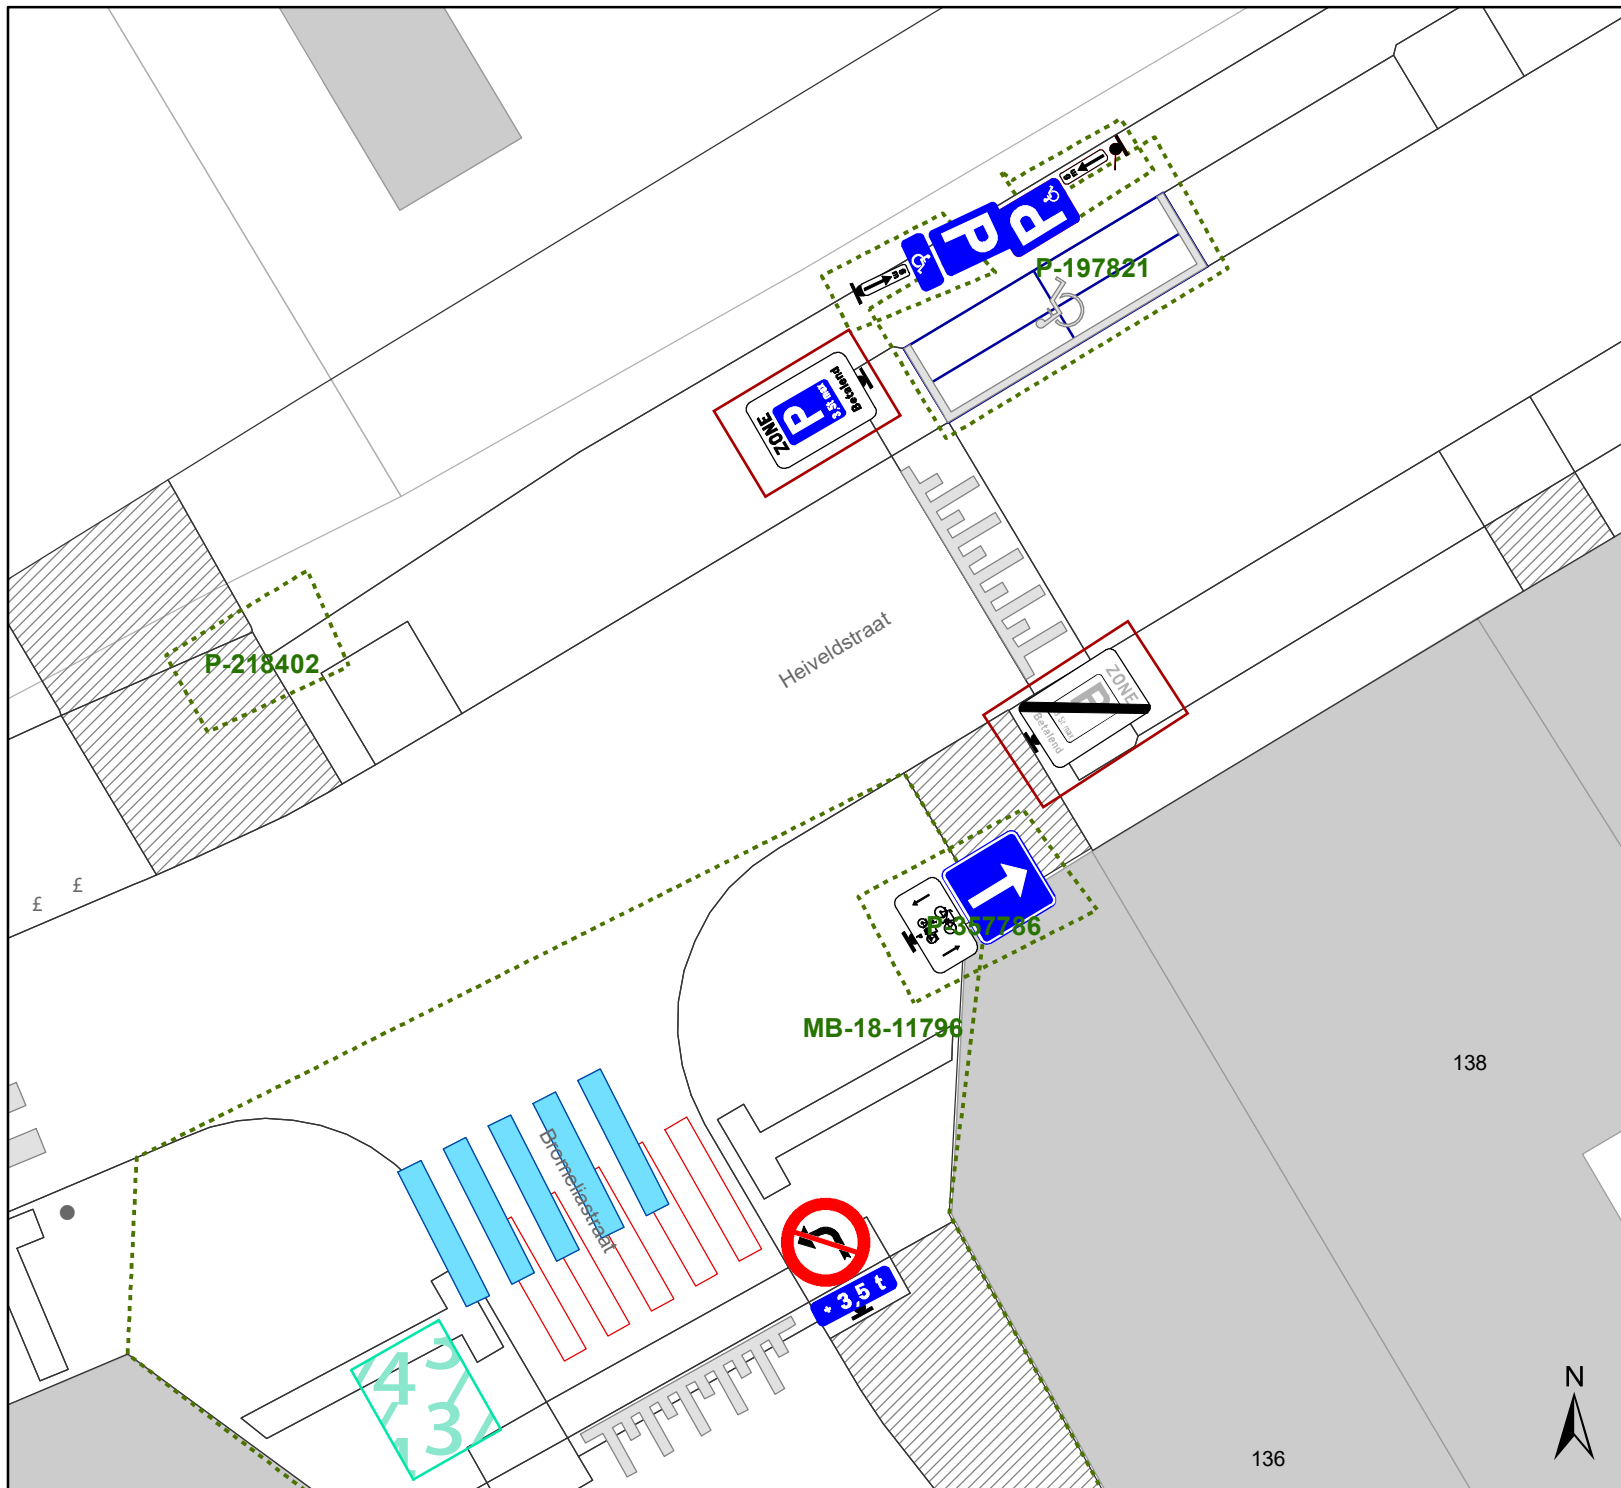

Legende

- Bestaande verkeersborden
- Geplande verkeersborden
- Te verwijderen verkeersborden
- Bestaande wegmarkeringen
- Geplande wegmarkeringen
- Ander gepland dossier
- Geplande signalisatie P-360548

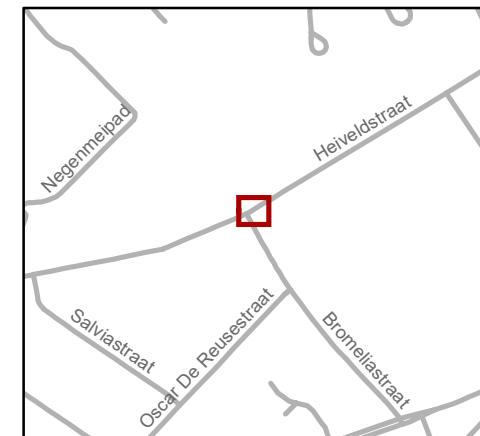


gent: Mobiliteitsbedrijf stad Gent
Verkeerstechnische taken

Update parkeerplan fase 2A DEEL 1 - uitbreiding zone

Dossiernummer P-360548

DATUM	SCHAAL	PLAN	P FORMAAT
02/05/2023	1/150	3/14	A4

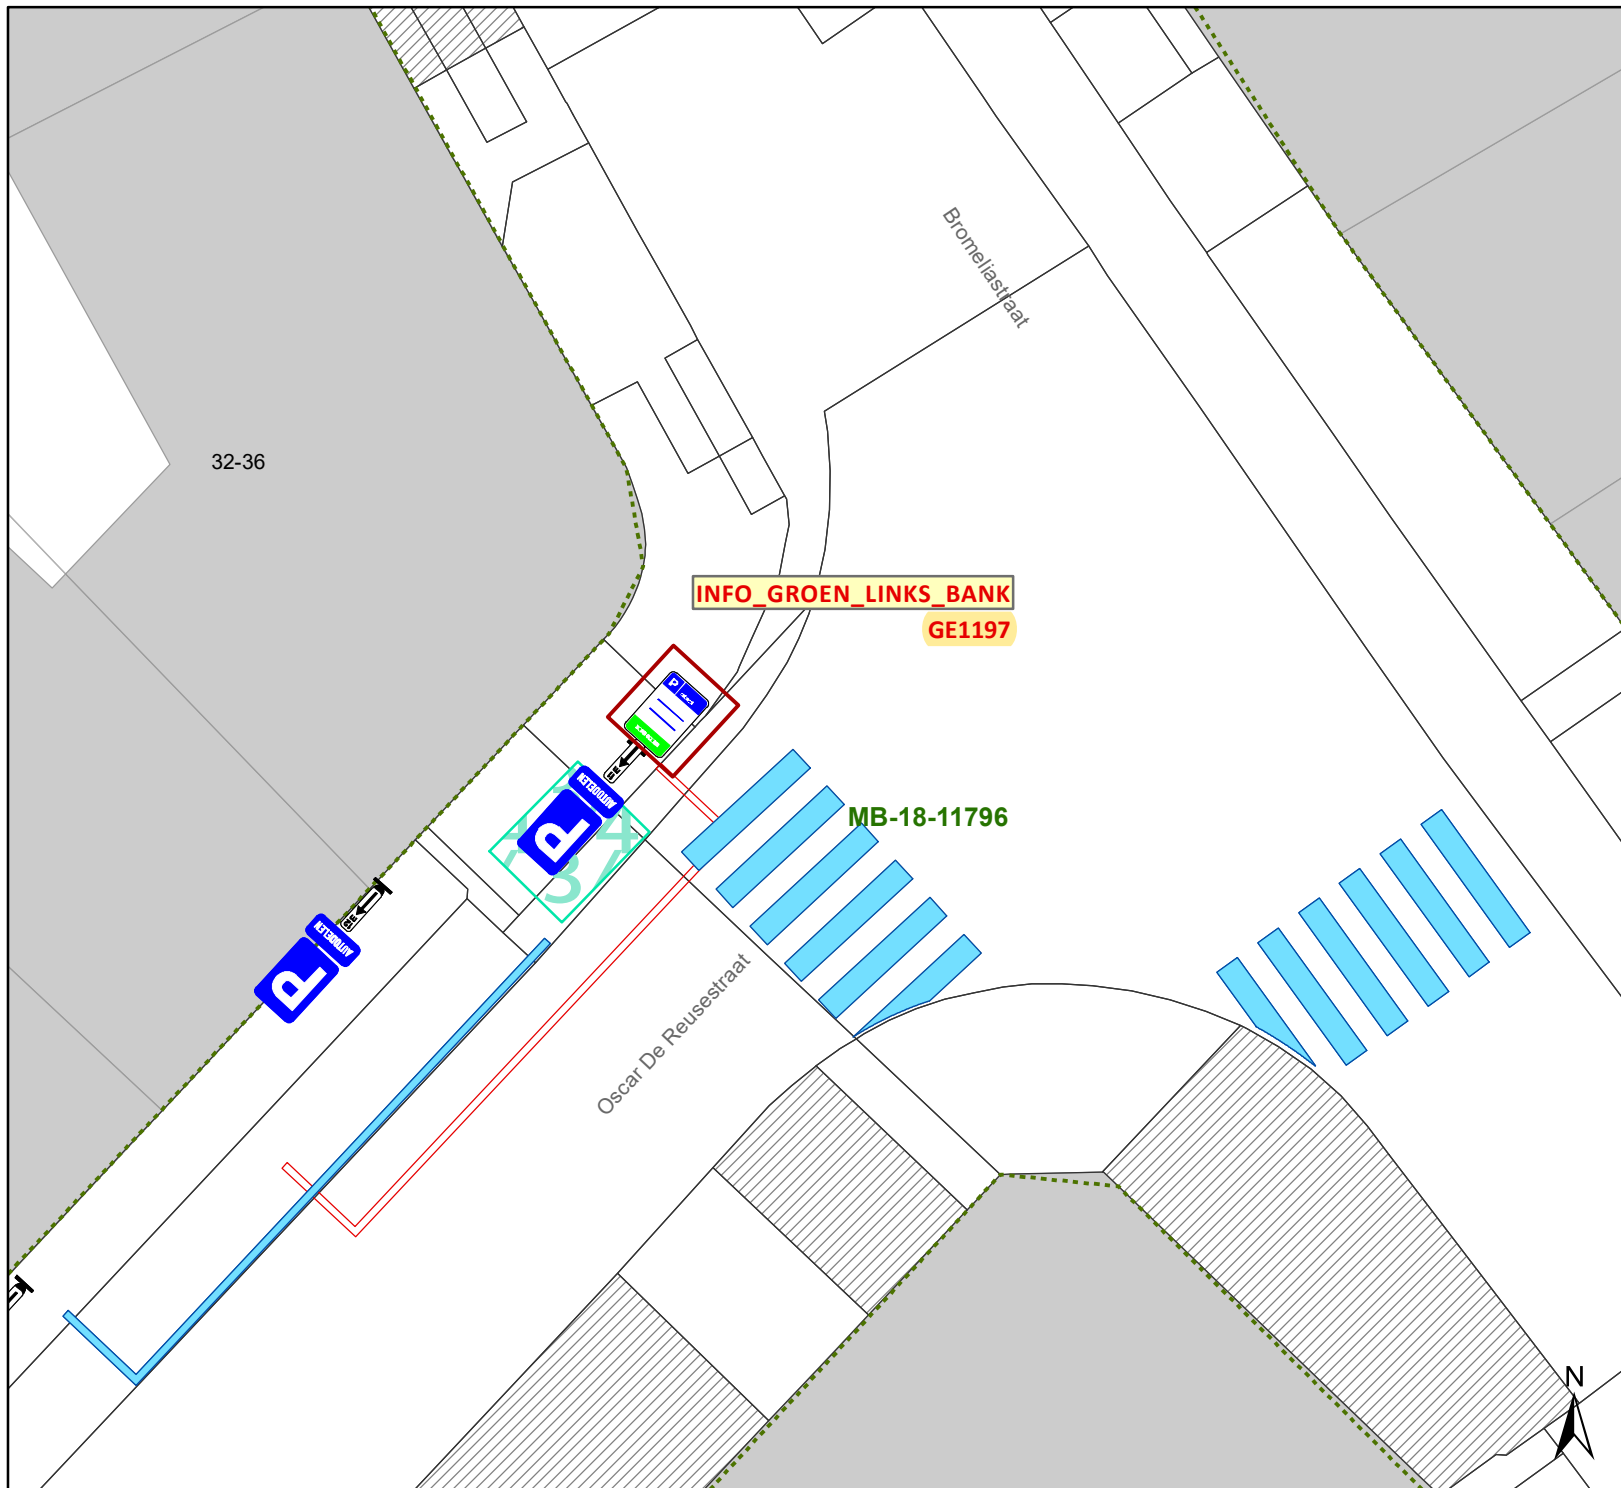

Legende

- Bestaande verkeersborden
- Geplande verkeersborden
- Te verwijderen verkeersborden
- Bestaande wegmarkeringen
- Geplande wegmarkeringen
- Geplande signalisatie P-360548




gent: Mobiliteitsbedrijf stad Gent
Verkeerstechnische taken

Update parkeerplan fase 2A DEEL 1 - uitbreiding zone

Dossiernummer P-360548

DATUM	SCHAAL	PLAN	P FORMAAT
02/05/2023	1/150	4/14	A4

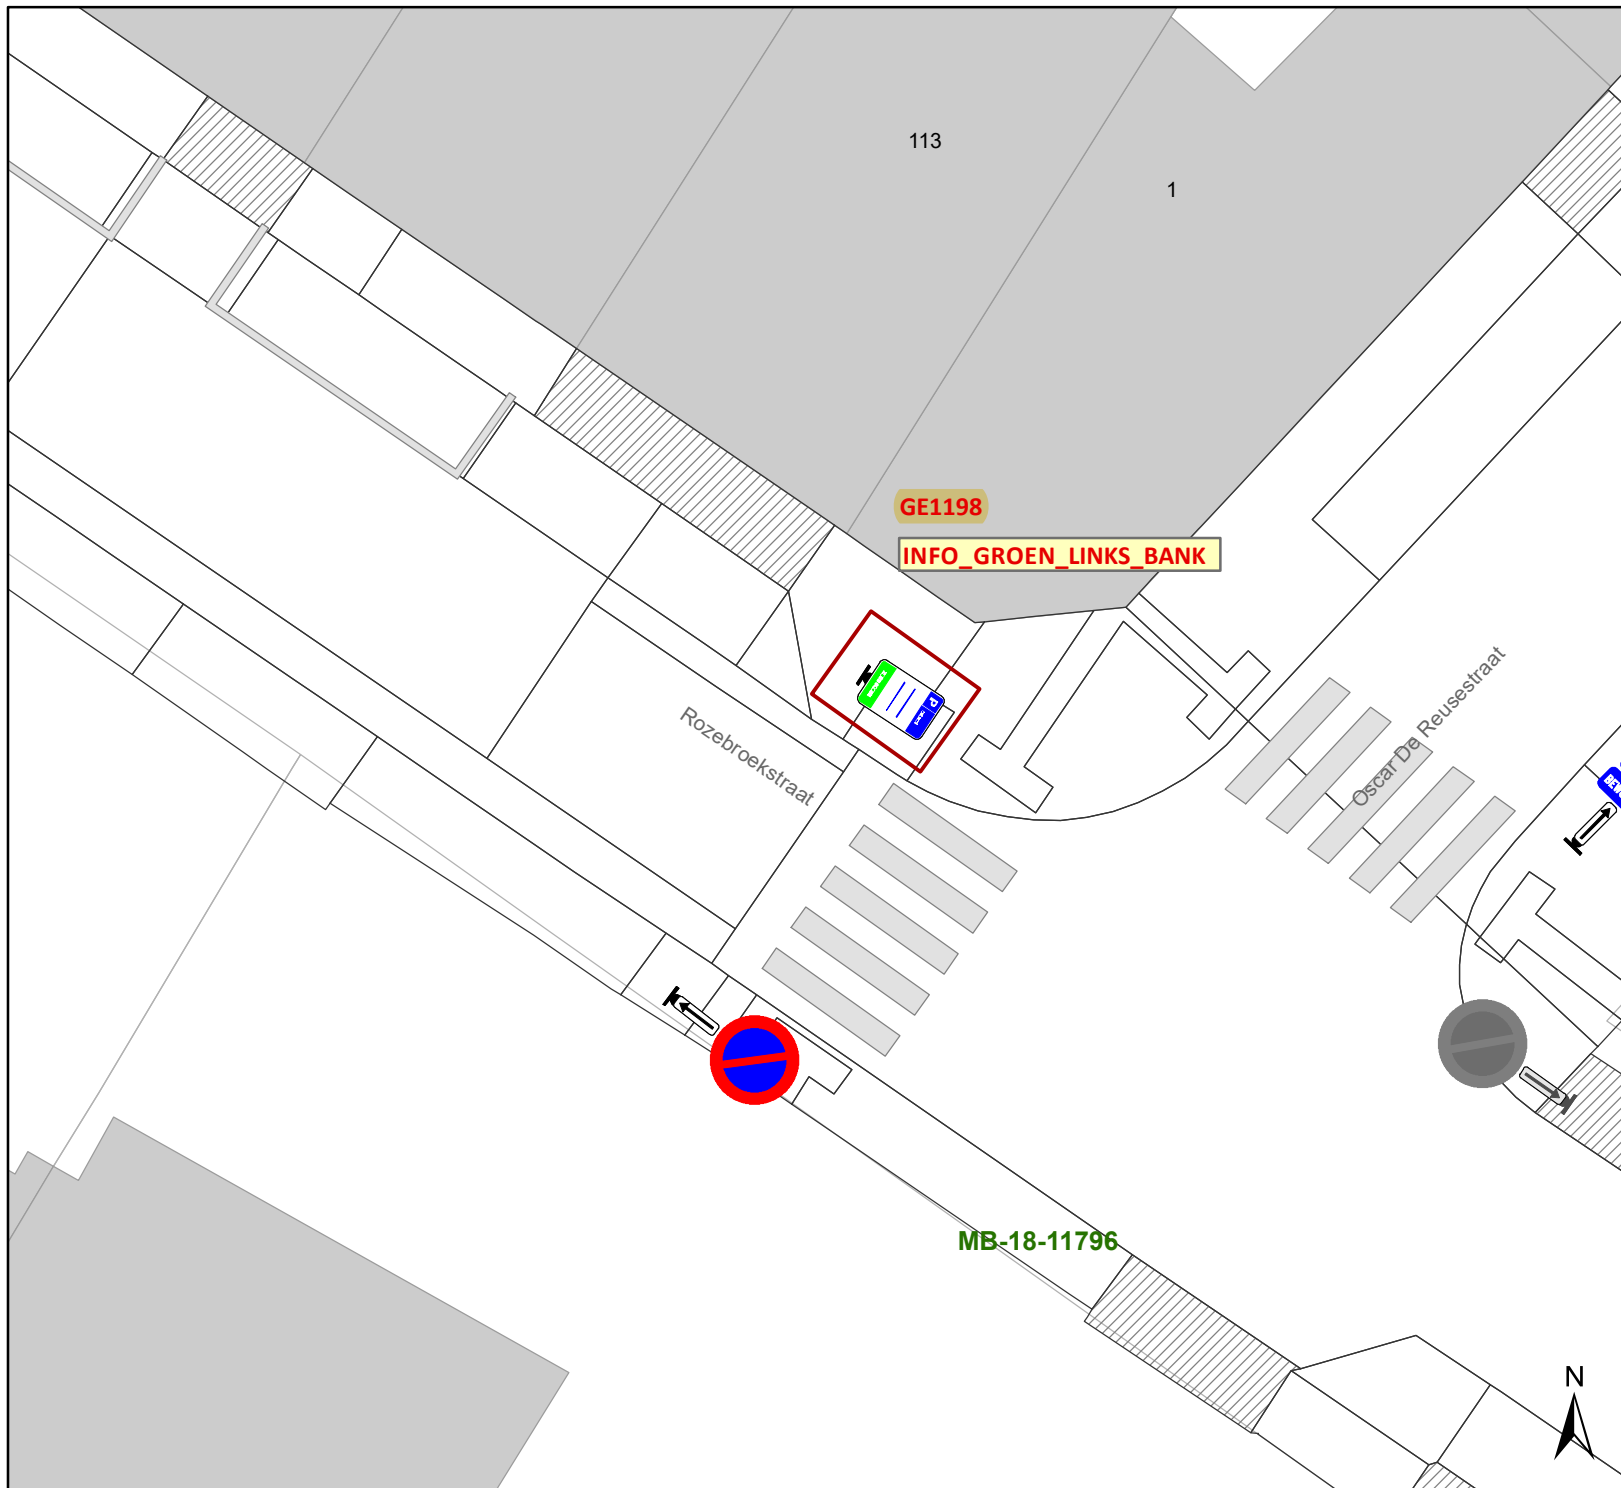

Legende

- Bestaande verkeersborden
- Geplande verkeersborden
- Te verwijderen verkeersborden
- Bestaande wegmarkeringen
- Geplande wegmarkeringen
- Geplande signalisatie P-360548




gent: Mobiliteitsbedrijf stad Gent
Verkeerstechnische taken





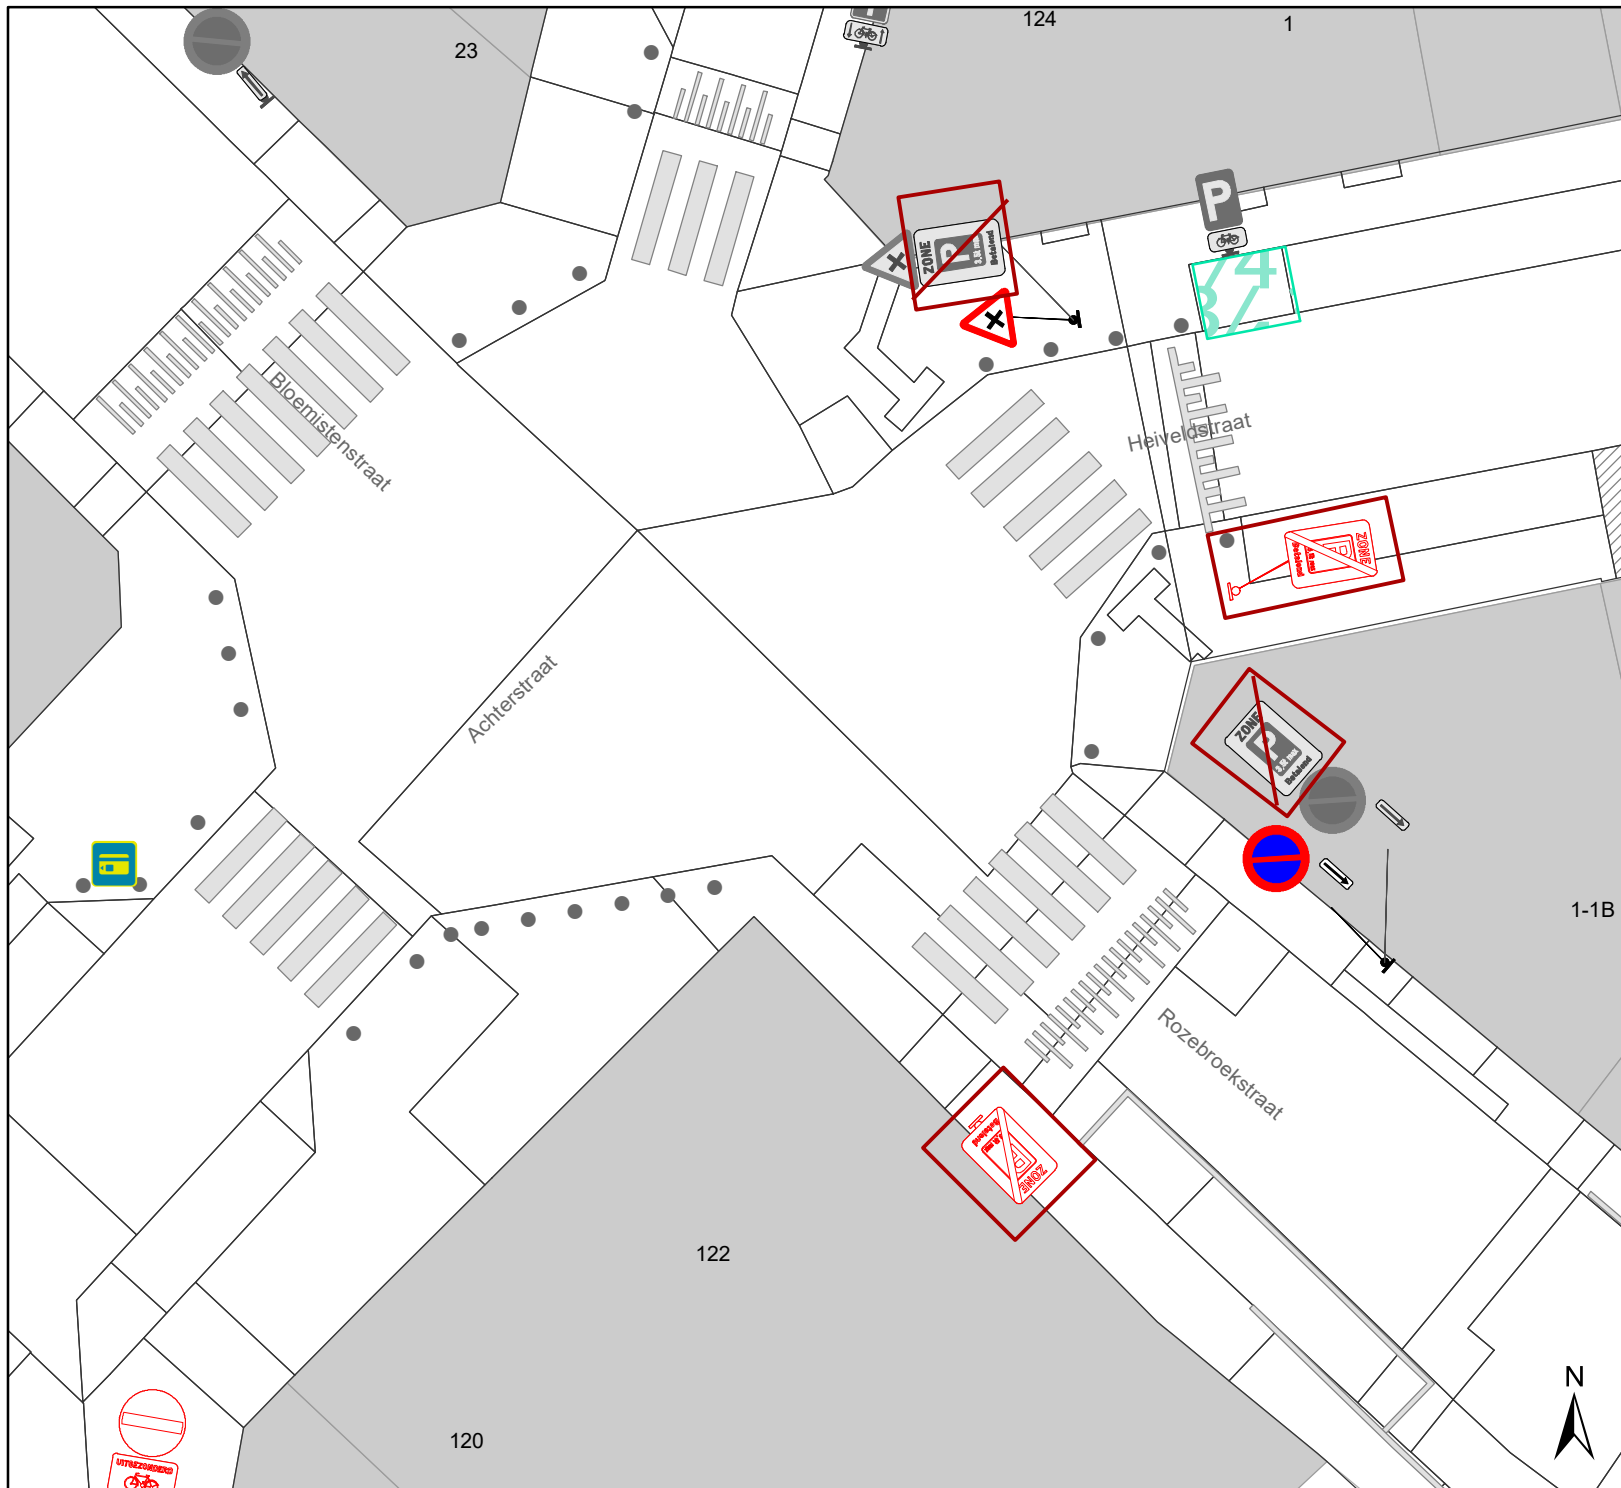

Update parkeerplan fase 2A DEEL 1 - uitbreiding zone


Dossiernummer P-360548

DATUM	SCHAAL	PLAN	P FORMAAT
02/05/2023	1/150	5/14	A4



Legende

-  Bestaande verkeersborden
-  Geplande verkeersborden
-  Te verwijderen verkeersborden
-  Bestaande wegmarkeringen
-  Geplande wegmarkeringen
-  Geplande signalisatie P-360548

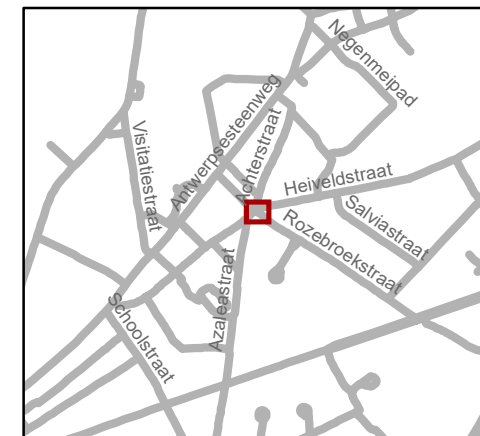


gent: Mobiliteitsbedrijf stad Gent
Verkeerstechnische taken





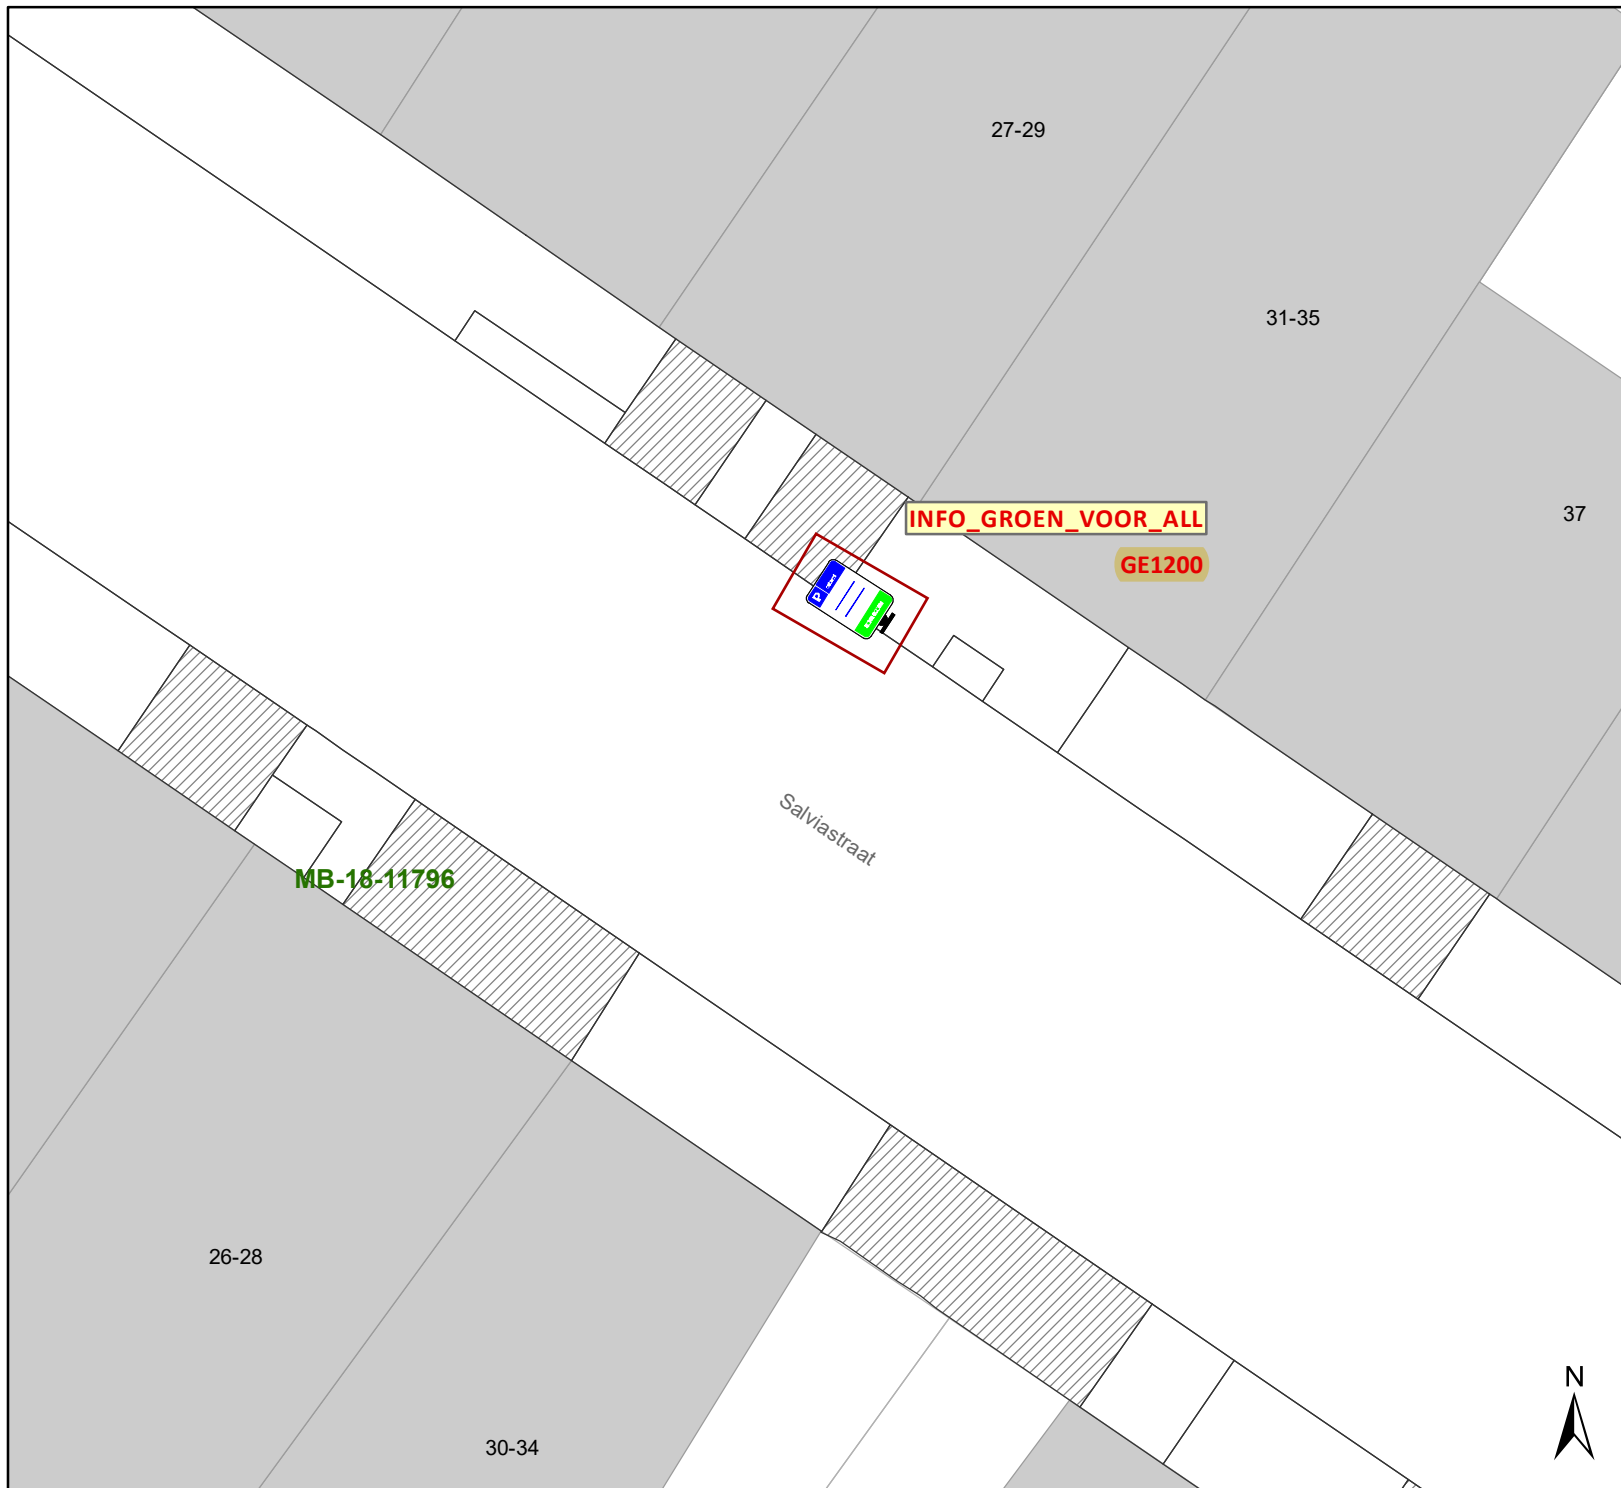

Update parkeerplan fase 2A DEEL 1 - uitbreiding zone


Dossiernummer P-360548

DATUM	SCHAAL	PLAN	P FORMAAT
02/05/2023	1/200	6/14	A4



Legende

-  Bestaande verkeersborden
-  Geplande verkeersborden
-  Te verwijderen verkeersborden
-  Bestaande wegmarkeringen
-  Geplande wegmarkeringen
-  Geplande signalisatie P-360548

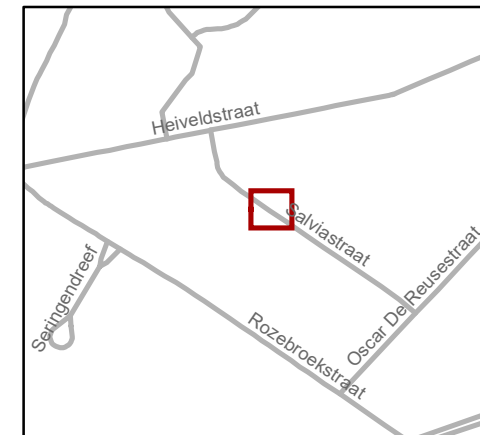


gent: Mobiliteitsbedrijf stad Gent
Verkeerstechnische taken

**Update parkeerplan fase 2A
DEEL 1 - uitbreiding zone**




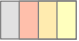


Dossiernummer P-360548

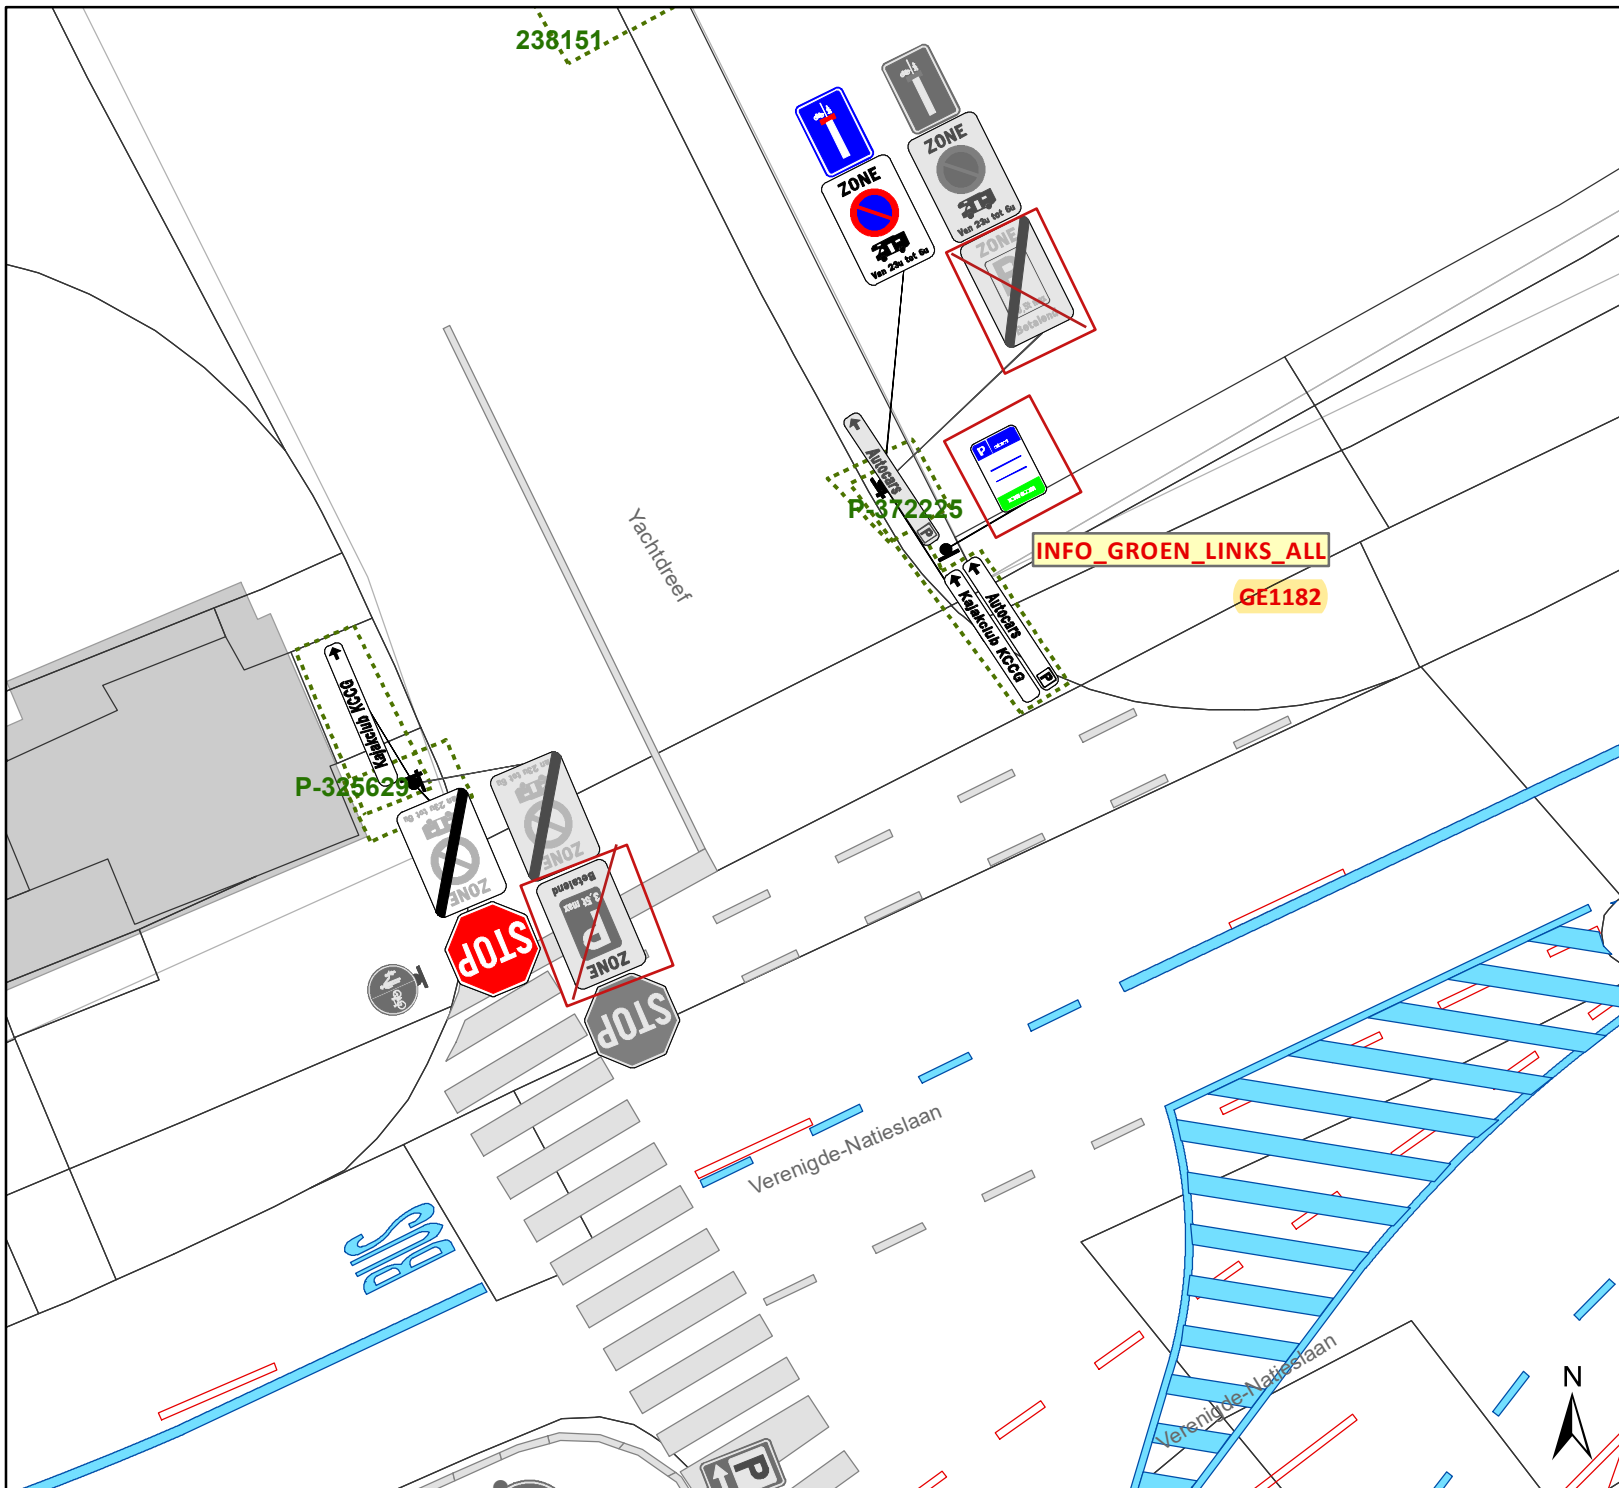DATUM	SCHAAL	PLAN	P FORMAAT
02/05/2023	1/150	7/14	A4





Legende

-  Bestaande verkeersborden
-  Geplande verkeersborden
-  Te verwijderen verkeersborden
-  Bestaande wegmarkeringen
-  Geplande wegmarkeringen
-  Geplande signalisatie P-360548




gent: Mobiliteitsbedrijf stad Gent
Verkeerstechnische taken

Update parkeerplan fase 2A DEEL 1 - uitbreiding zone





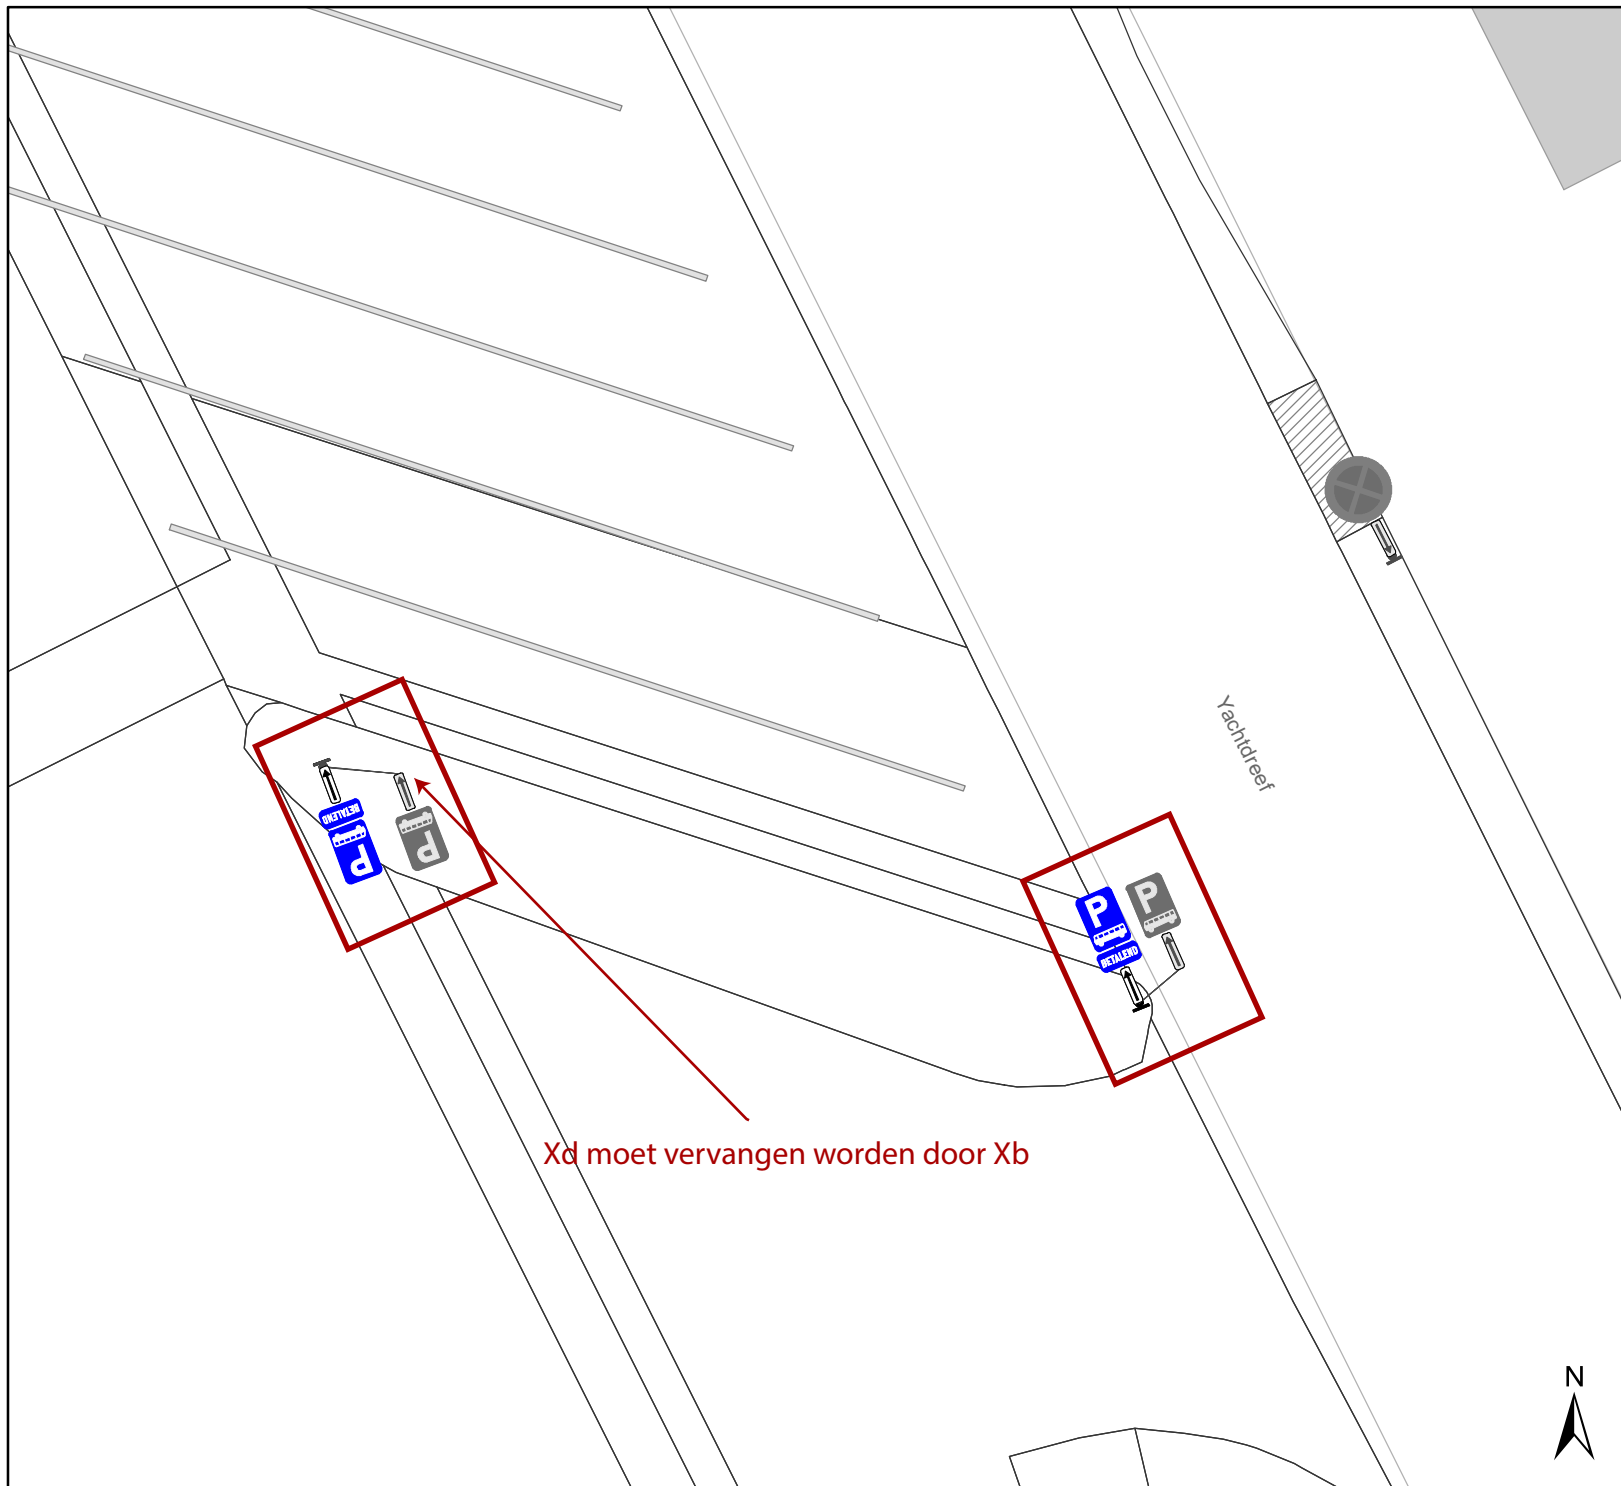

Dossiernummer P-360548

DATUM	SCHAAL	PLAN	P FORMAAT
02/05/2023	1/150	8/14	A4



Xd moet vervangen worden door Xb

Legende

-  Bestaande verkeersborden
-  Geplande verkeersborden
-  Te verwijderen verkeersborden
-  Bestaande wegmarkeringen
-  Geplande wegmarkeringen
-  Geplande signalisatie P-360548




gent: Mobiliteitsbedrijf stad Gent
Verkeerstechnische taken

Update parkeerplan fase 2A DEEL 1 - uitbreiding zone

Dossiernummer P-360548

DATUM	SCHAAL	PLAN	P FORMAAT
02/05/2023	1/200	9/14	A4

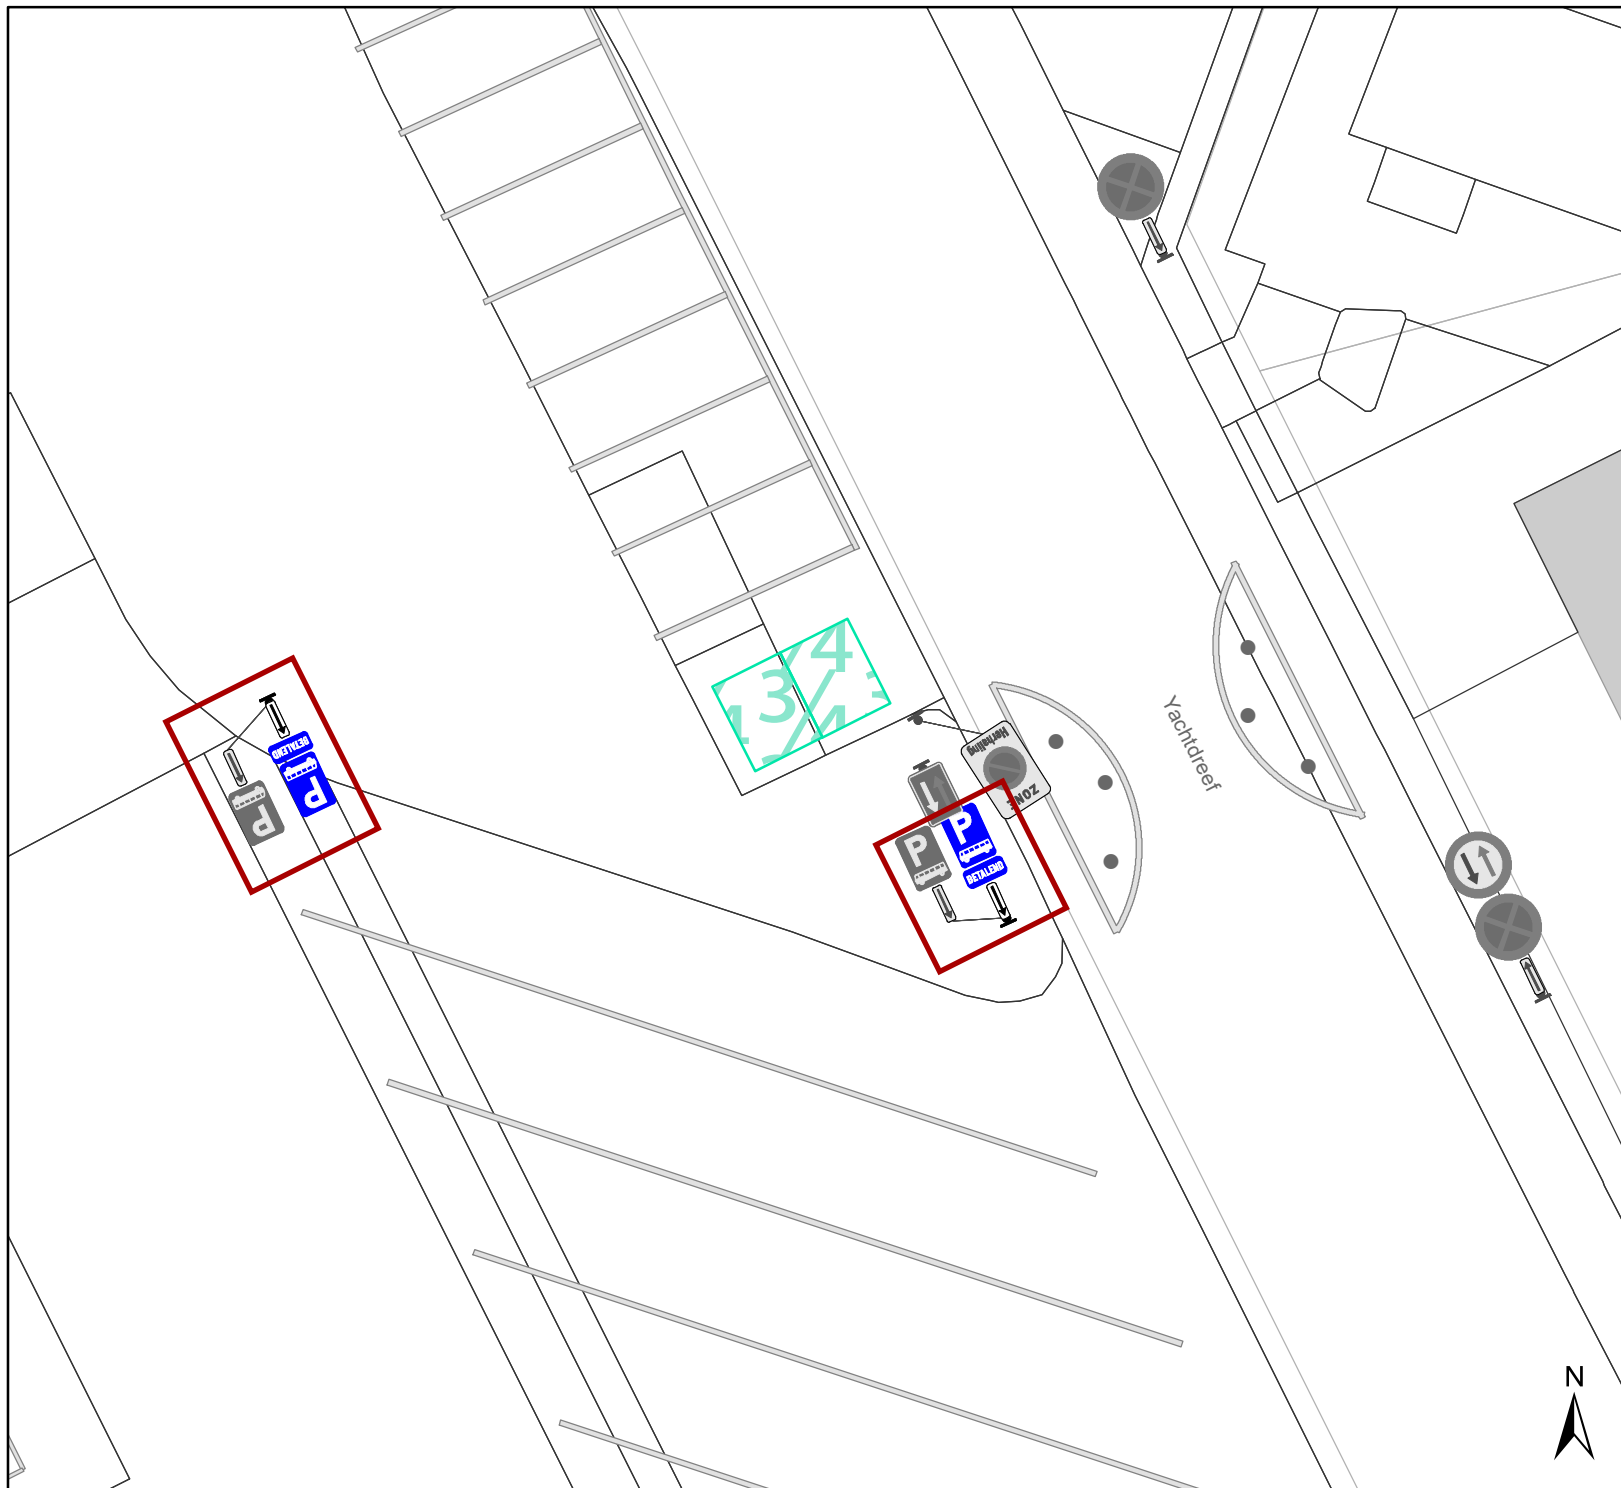

Legende

- Bestaande verkeersborden
- Geplande verkeersborden
- Te verwijderen verkeersborden
- Bestaande wegmarkeringen
- Geplande wegmarkeringen
- Geplande signalisatie P-360548




gent: Mobiliteitsbedrijf stad Gent
Verkeerstechnische taken

Update parkeerplan fase 2A DEEL 1 - uitbreiding zone

Dossiernummer P-360548

DATUM	SCHAAL	PLAN	P FORMAAT
02/05/2023	1/200	10/14	A4



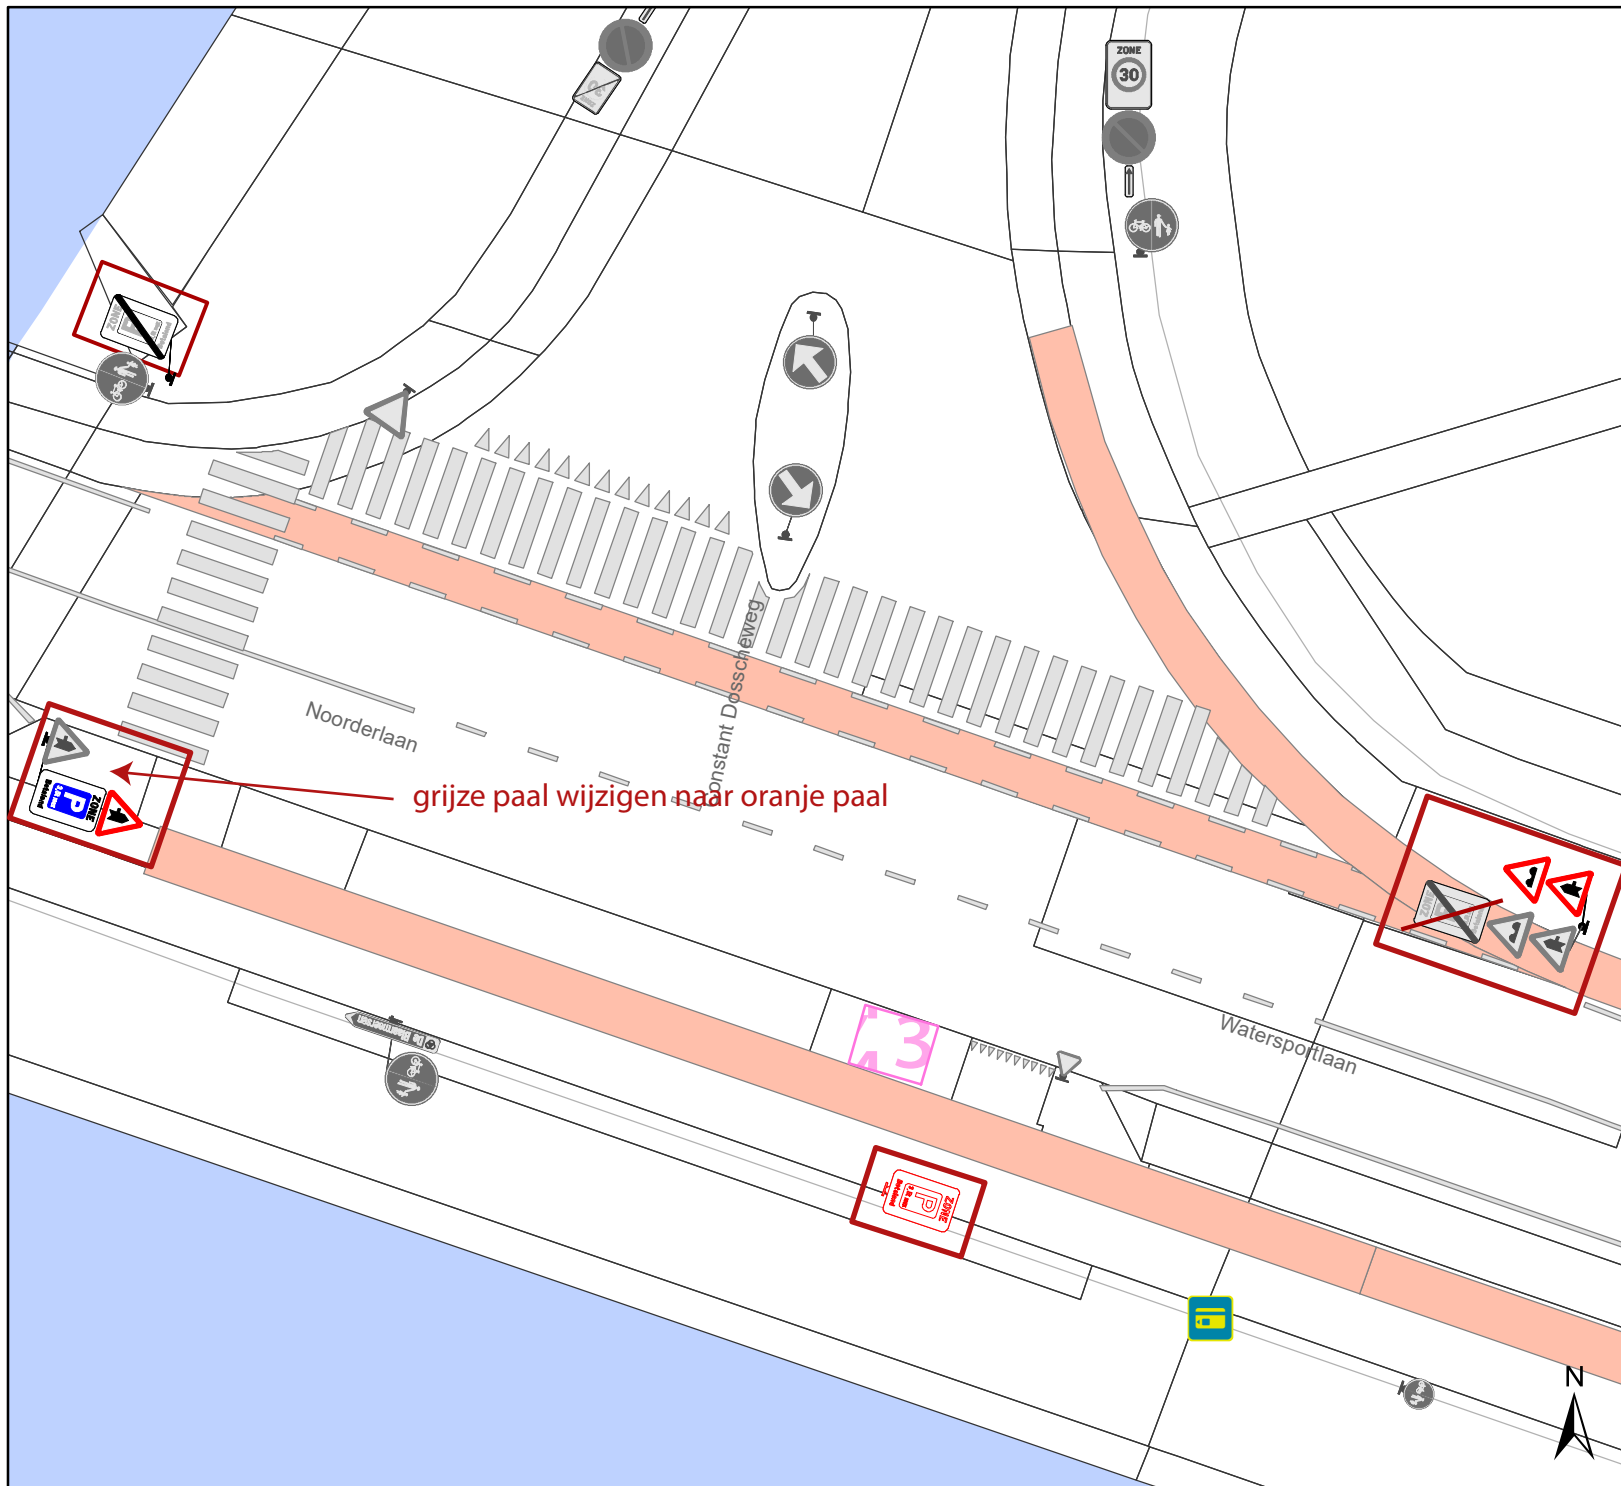

Legende

-  Bestaande verkeersborden
-  Geplande verkeersborden
-  Te verwijderen verkeersborden
-  Bestaande wegmarkeringen
-  Geplande wegmarkeringen
-  geplande signalisatie P-360548
-  ZONE P 3,5k rest Betalend
-  ZONE P 3,5k rest Betalend




gent: Mobiliteitsbedrijf stad Gent
Verkeerstechnische taken





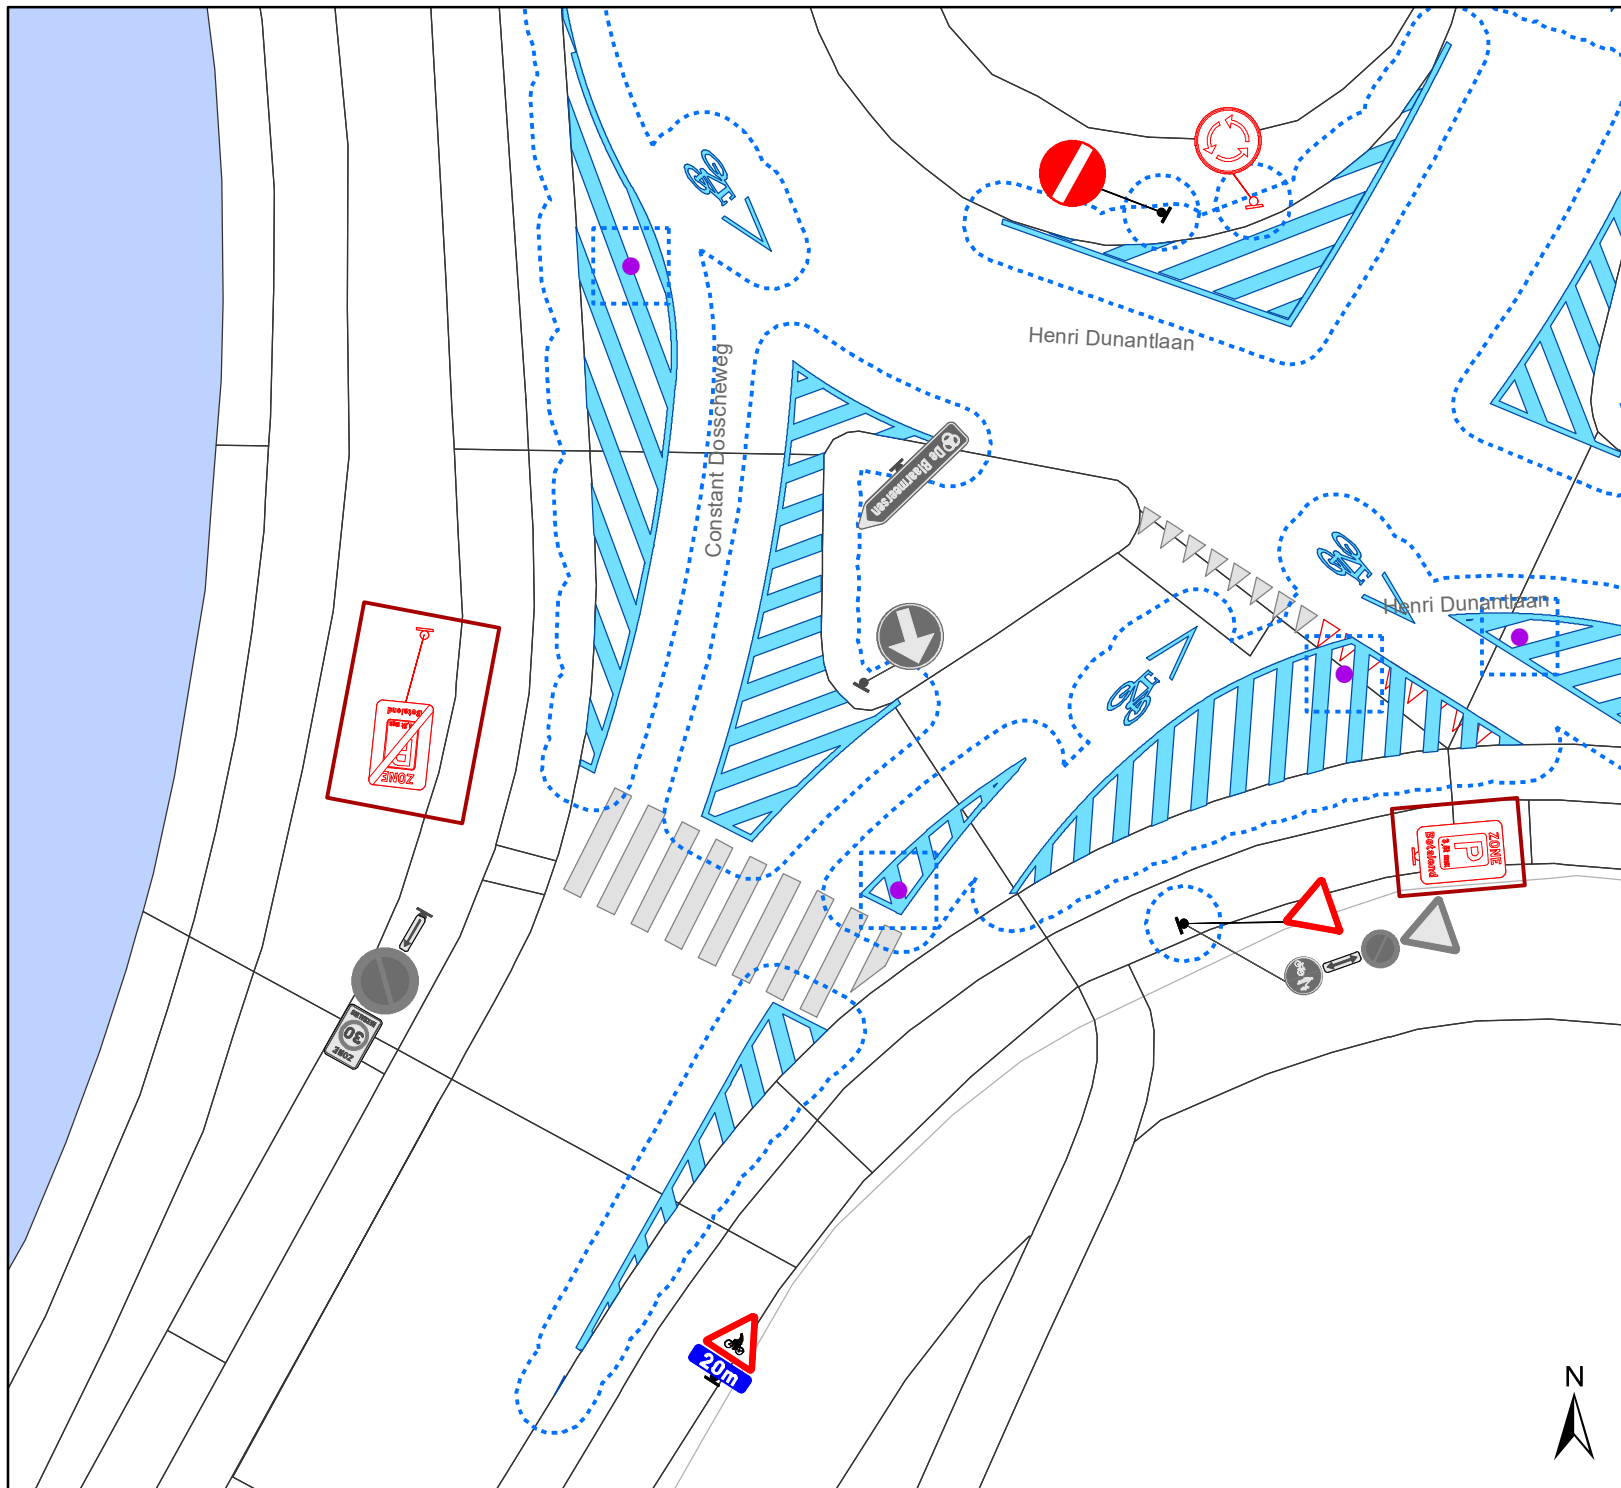

**Update parkeerplan fase 2A
DEEL 1 - uitbreiding zone**


Dossiernummer P-360548

DATUM	SCHAAL	PLAN	P FORMAAT
02/05/2023	1/250	11/14	A4



Legende

-  Bestaande verkeersborden
-  Geplande verkeersborden
-  Te verwijderen verkeersborden
-  Bestaande wegmarkeringen
-  Geplande wegmarkeringen
-  Geplande signalisatie P-360548

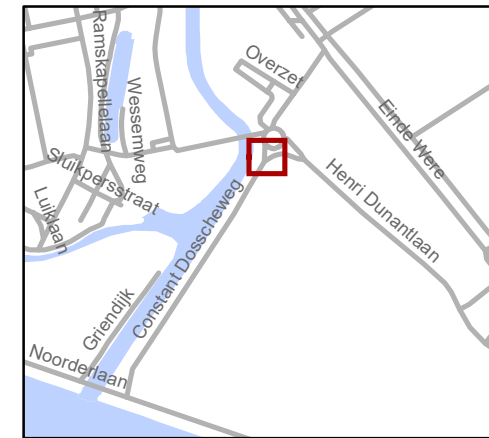


gent: Mobiliteitsbedrijf stad Gent
Verkeerstechnische taken

**Update parkeerplan fase 2A
DEEL 1 - uitbreiding zone**


Dossiernummer P-360548

DATUM	SCHAAL	PLAN	P FORMAAT
02/05/2023	1/200	12/14	A4

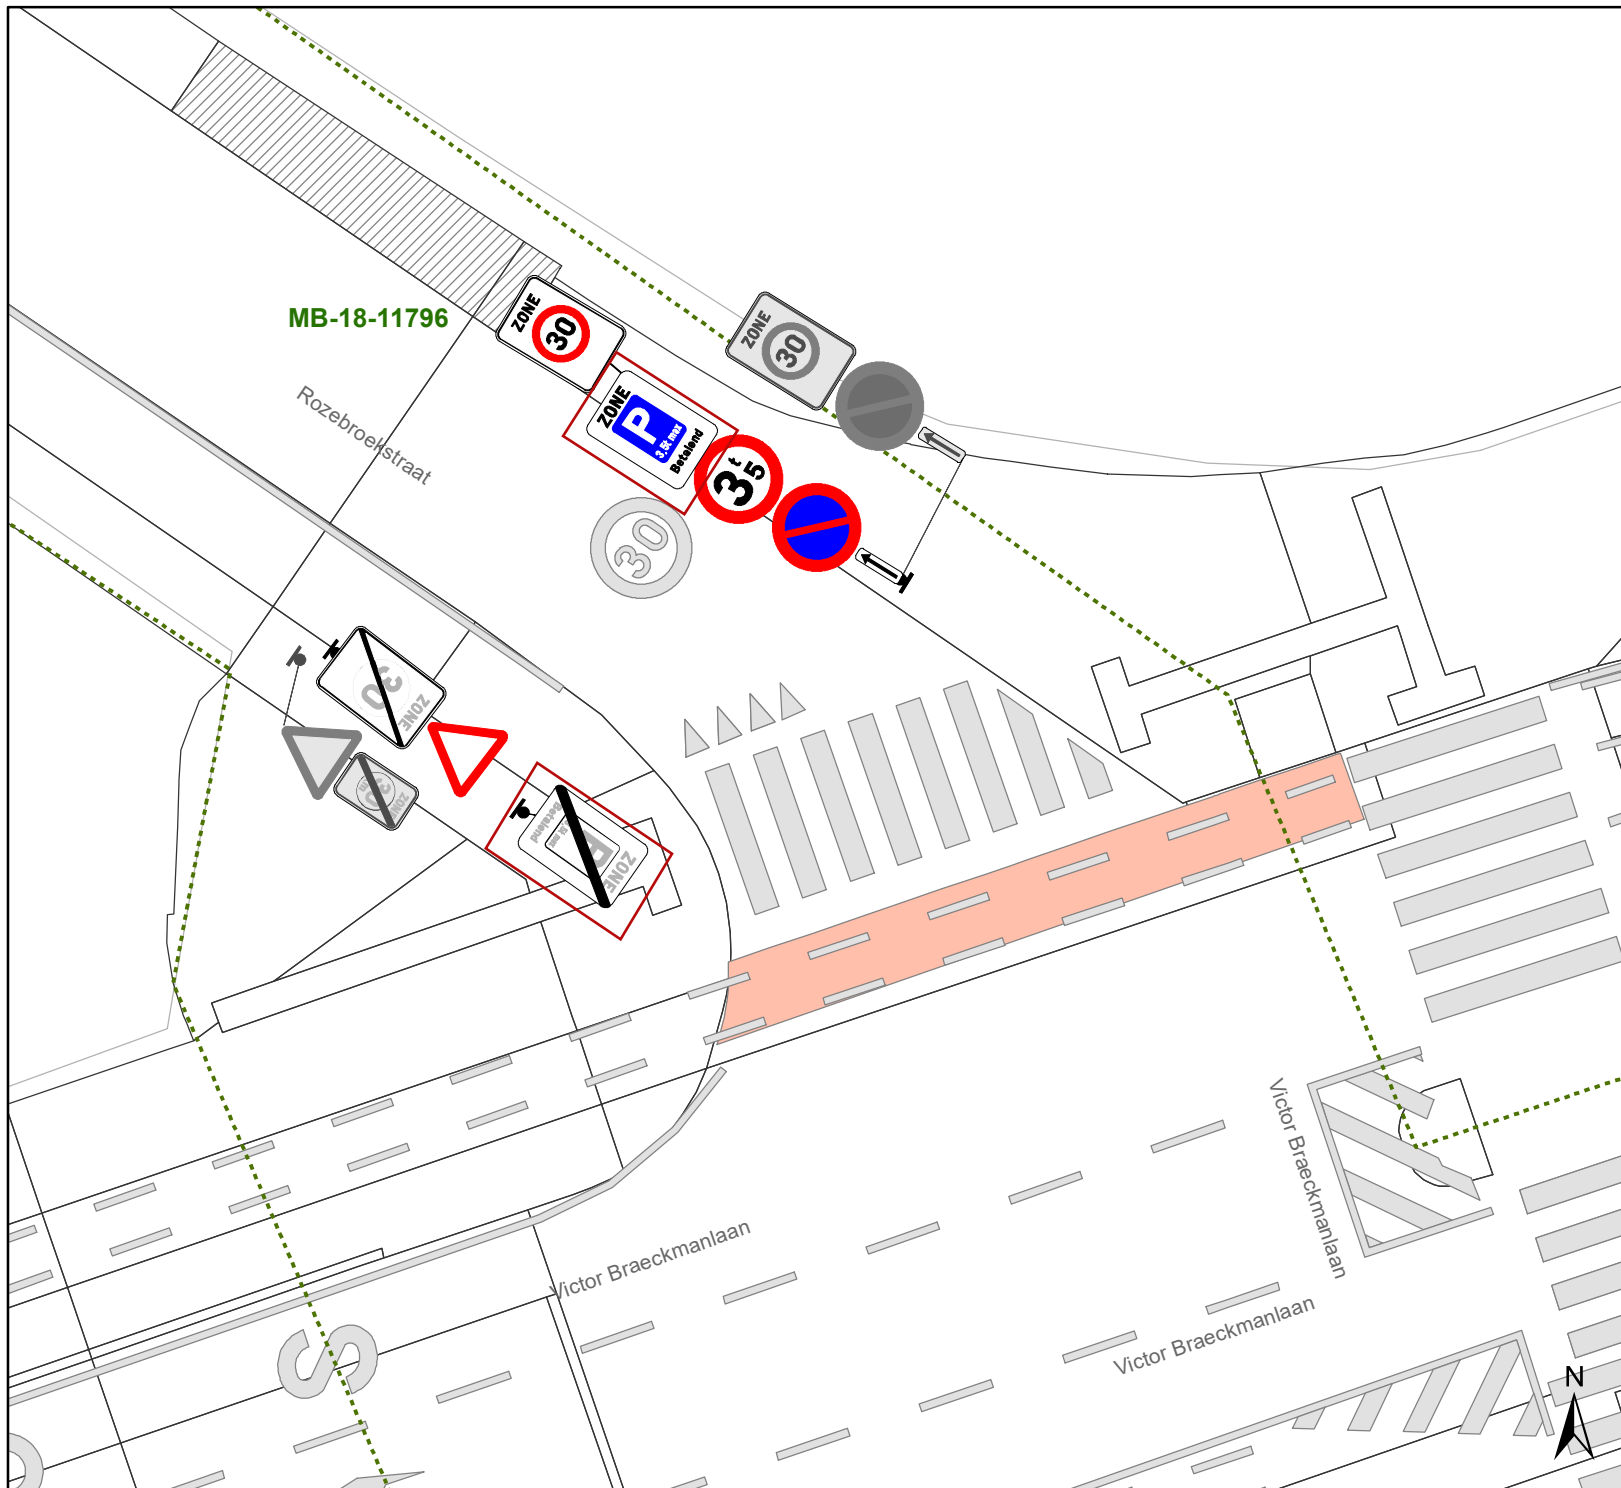

Legende

- Bestaande verkeersborden
- Geplande verkeersborden
- Te verwijderen verkeersborden
- Bestaande wegmarkeringen
- Geplande wegmarkeringen
- Geplande signalisatie P-360548

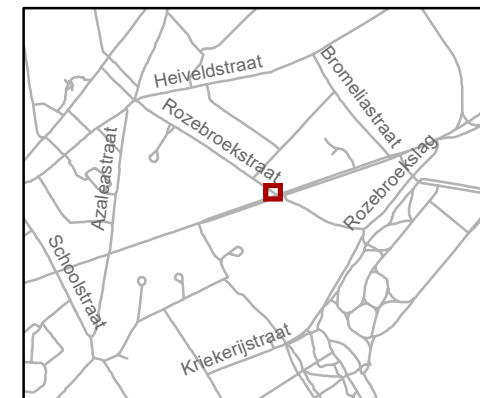


gent: Mobiliteitsbedrijf stad Gent
Verkeerstechnische taken

Update parkeerplan fase 2A DEEL 1 - uitbreiding zone


Dossiernummer P-360548

DATUM	SCHAAL	PLAN	P FORMAAT
02/05/2023	1/150	13/14	A4

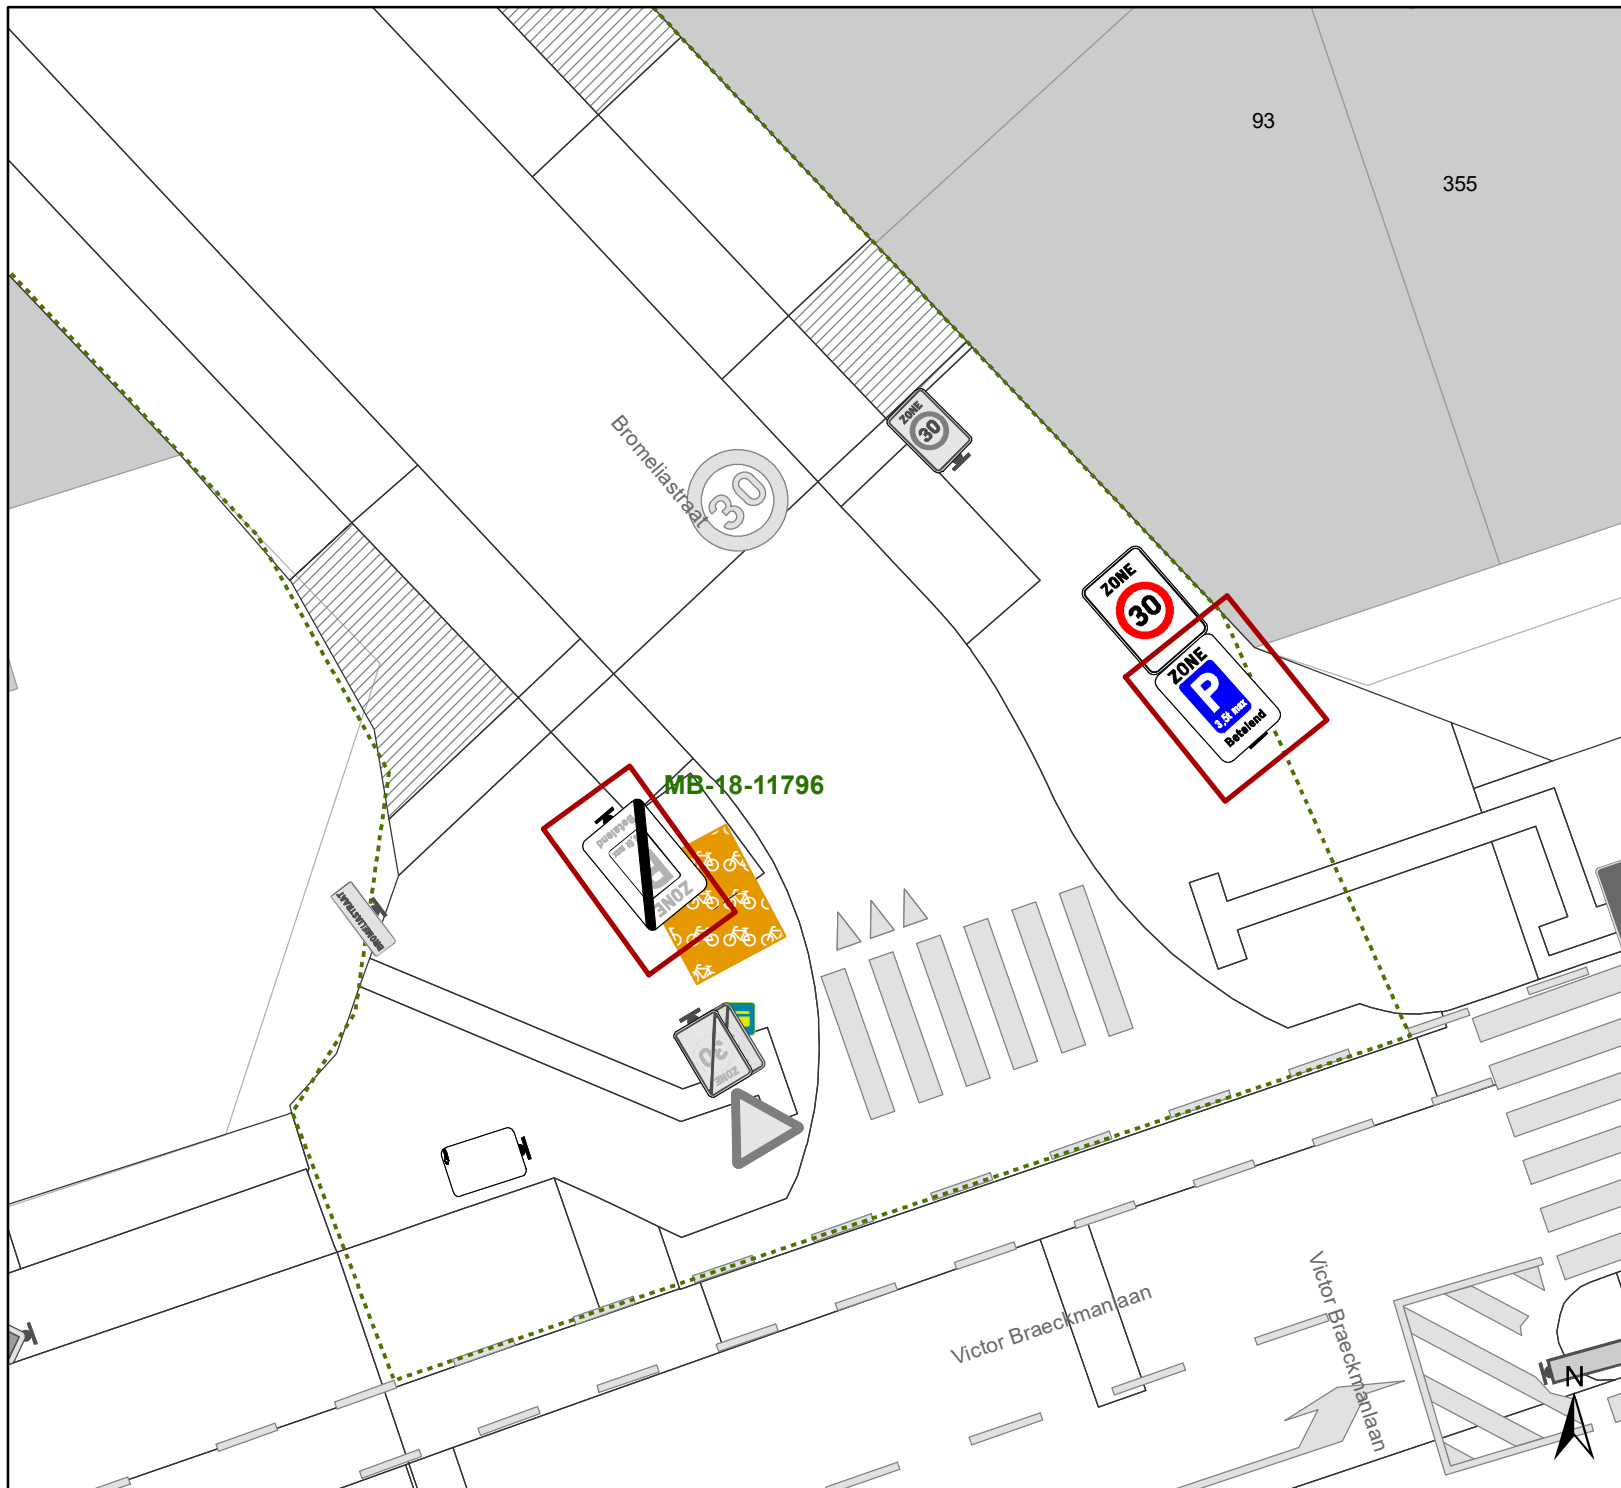

Legende

- Bestaande verkeersborden
- Geplande verkeersborden
- Te verwijderen verkeersborden
- Bestaande wegmarkeringen
- Geplande wegmarkeringen
- Geplande signalisatie P-360548

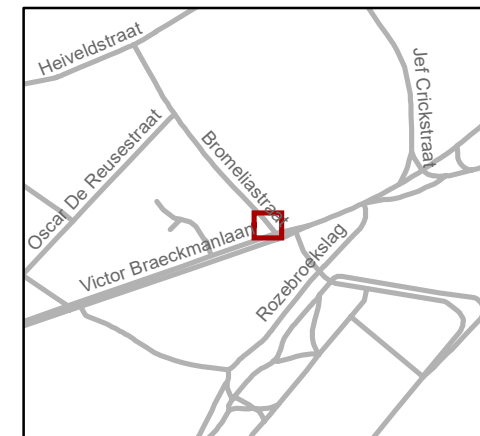

gent: Mobiliteitsbedrijf stad Gent
Verkeerstechnische taken

Update parkeerplan fase 2A DEEL 1 - uitbreiding zone

Dossiernummer P-360548

DATUM	SCHAAL	PLAN	P FORMAAT
02/05/2023	1/150	14/14	A4