



---

**2023\_CBS\_04453 Nieuw aanvullend reglement van de politie op het wegverkeer - gemeenteweg - Braamakker - signalisatie - Vaststelling**

**Beslissing:** Goedgekeurd in besloten vergadering van 4 mei 2023

**Zijn aanwezig bij de beslissing van dit punt:**

de heer Mathias De Clercq, burgemeester-voorzitter; de heer Filip Watteeuw, schepen; mevrouw Sofie Bracke, schepen  
mevrouw Tine Heyse, schepen; mevrouw Astrid De Bruycker, schepen; de heer Bram Van Braeckvelt, schepen; mevrouw Isabelle Heyndrickx, schepen; mevrouw Hafsa El-Bazioui, schepen; mevrouw Evita Willaert, schepen; de heer Rudy Coddens, schepen  
mevrouw Mieke Hullebroeck, algemeen directeur; mevrouw Liesbet Vertriest, waarnemend adjunct-algemeendirecteur

**Bevoegd:** Filip Watteeuw

**Betrokken:** Mathias De Clercq

**Juridisch kader**

**De volgende bepalingen zijn van toepassing inzake de bevoegdheid:**

- De Nieuwe Gemeentewet 24 juni 1988, artikel 119;
- Het Decreet van 16 mei 2008 betreffende de aanvullende reglementen op het wegverkeer en de plaatsing en bekostiging van verkeerstekens, artikel 5, § 1, 2e lid;
- Het Decreet over het lokaal bestuur van 22 december 2017, artikel 41, 2°;
- Het gemeenteraadsbesluit van 15 december 2015, houdende de delegatie van de vaststellingsbevoegdheid inzake gemeentelijke aanvullende reglementen op het wegverkeer.

**De beslissing wordt genomen op grond van:**

- Wet betreffende de politie over het wegverkeer, gecoördineerd bij Koninklijk Besluit van 16 maart 1968;
- Decreet van 16 mei 2008 betreffende de aanvullende reglementen op het wegverkeer en de plaatsing en bekostiging van de verkeerstekens;
- Koninklijk Besluit van 1 december 1975 houdende algemeen reglement op de politie van het wegverkeer en van het gebruik van de openbare weg;
- Ministerieel Besluit van 11 oktober 1976 waarbij de minimumafmetingen en de bijzondere plaatsingsvoorwaarden van de verkeerstekens worden bepaald;
- Uitvoeringsbesluit van 23 januari 2009 betreffende de aanvullende reglementen op het wegverkeer en de plaatsing en bekostiging van de verkeerstekens;

- Omzendbrief MOB/2009/1 van 3 april 2009;

### **Motivering**

- Bij dit collegebesluit worden in het kader van de wijziging van de verkavelingsvergunning voor lot 25 in de reeds definitief opgeleverde verkaveling Braamakker de volgende maatregelen getroffen: ten eerste het schrappen van artikel 1 (woonerf) aangezien dit woonerf zich uitstrekt over 2 straten (het statuut woonerf dient in dat geval in het zonereglement (woon)erf te worden opgenomen), ten tweede het schrappen van artikel 2 aangezien er in dit woonerf geen afgebakende plaatsen zijn waar voertuigen zich moeten parkeren (de reglementaire parkeerplaatsen in dit woonerf worden door dit dossier wel voorzien van de ontbrekende letter 'P' maar ook deze correctie kadert in het statuut van woonerf en wordt dus eveneens beschreven in het zonereglement (woon)erf), en tot slot het creëren van 2 parkeerplaatsen voorbehouden voor de voertuigen die gebruikt worden door personen met een handicap ter hoogte van de huisnummers 25A en 25D in Braamakker.

Bij collegebesluit van 1 september 2016 werd de bestaande toestand geregulariseerd en werden er geen nieuwe verkeersmaatregelen ingevoerd.

### **Bijgevoegde bijlage(n):**

- Aanvullend reglement Braamakker dossier P-382596 (deel van de beslissing)
- Signalisatieplan Braamakker dossier P-382596 (deel van de beslissing)

### **Beslissing**

#### **Beslist het volgende:**

#### **Artikel 1:**

Heft op het aanvullend reglement van de politie op het wegverkeer betreffende de gemeenteweg Braamakker, goedgekeurd in zitting van 01 september 2023, van zodra het nieuwe reglement in werking treedt.

#### **Artikel 2:**

Stelt vast het bijgevoegd aanvullend reglement van de politie op het wegverkeer en het signalisatieplan betreffende de gemeenteweg Braamakker.

2023\_CBS\_04453 - Nieuw aanvullend reglement van de politie op het wegverkeer - gemeenteweg - Braamakker - signalisatie

**gent:**

zoveel stad

## Aanvullend reglement van de politie op het wegverkeer - gemeenteweg – Braamakker

Vastgesteld in het College van Burgemeester en Schepenen van

Bekendgemaakt op

Geldig vanaf

Referentienummer

### Reglement

#### Artikel 1

Op Braamakker ter hoogte van huisnummers 25A en 25D geldt: het parkeren is toegelaten; het parkeren is voorbehouden voor voertuigen die gebruikt worden door personen met een handicap.


Dit wordt aangeduid door verkeerstekens:

- E9a
- GVIIId


---


(einde reglement)



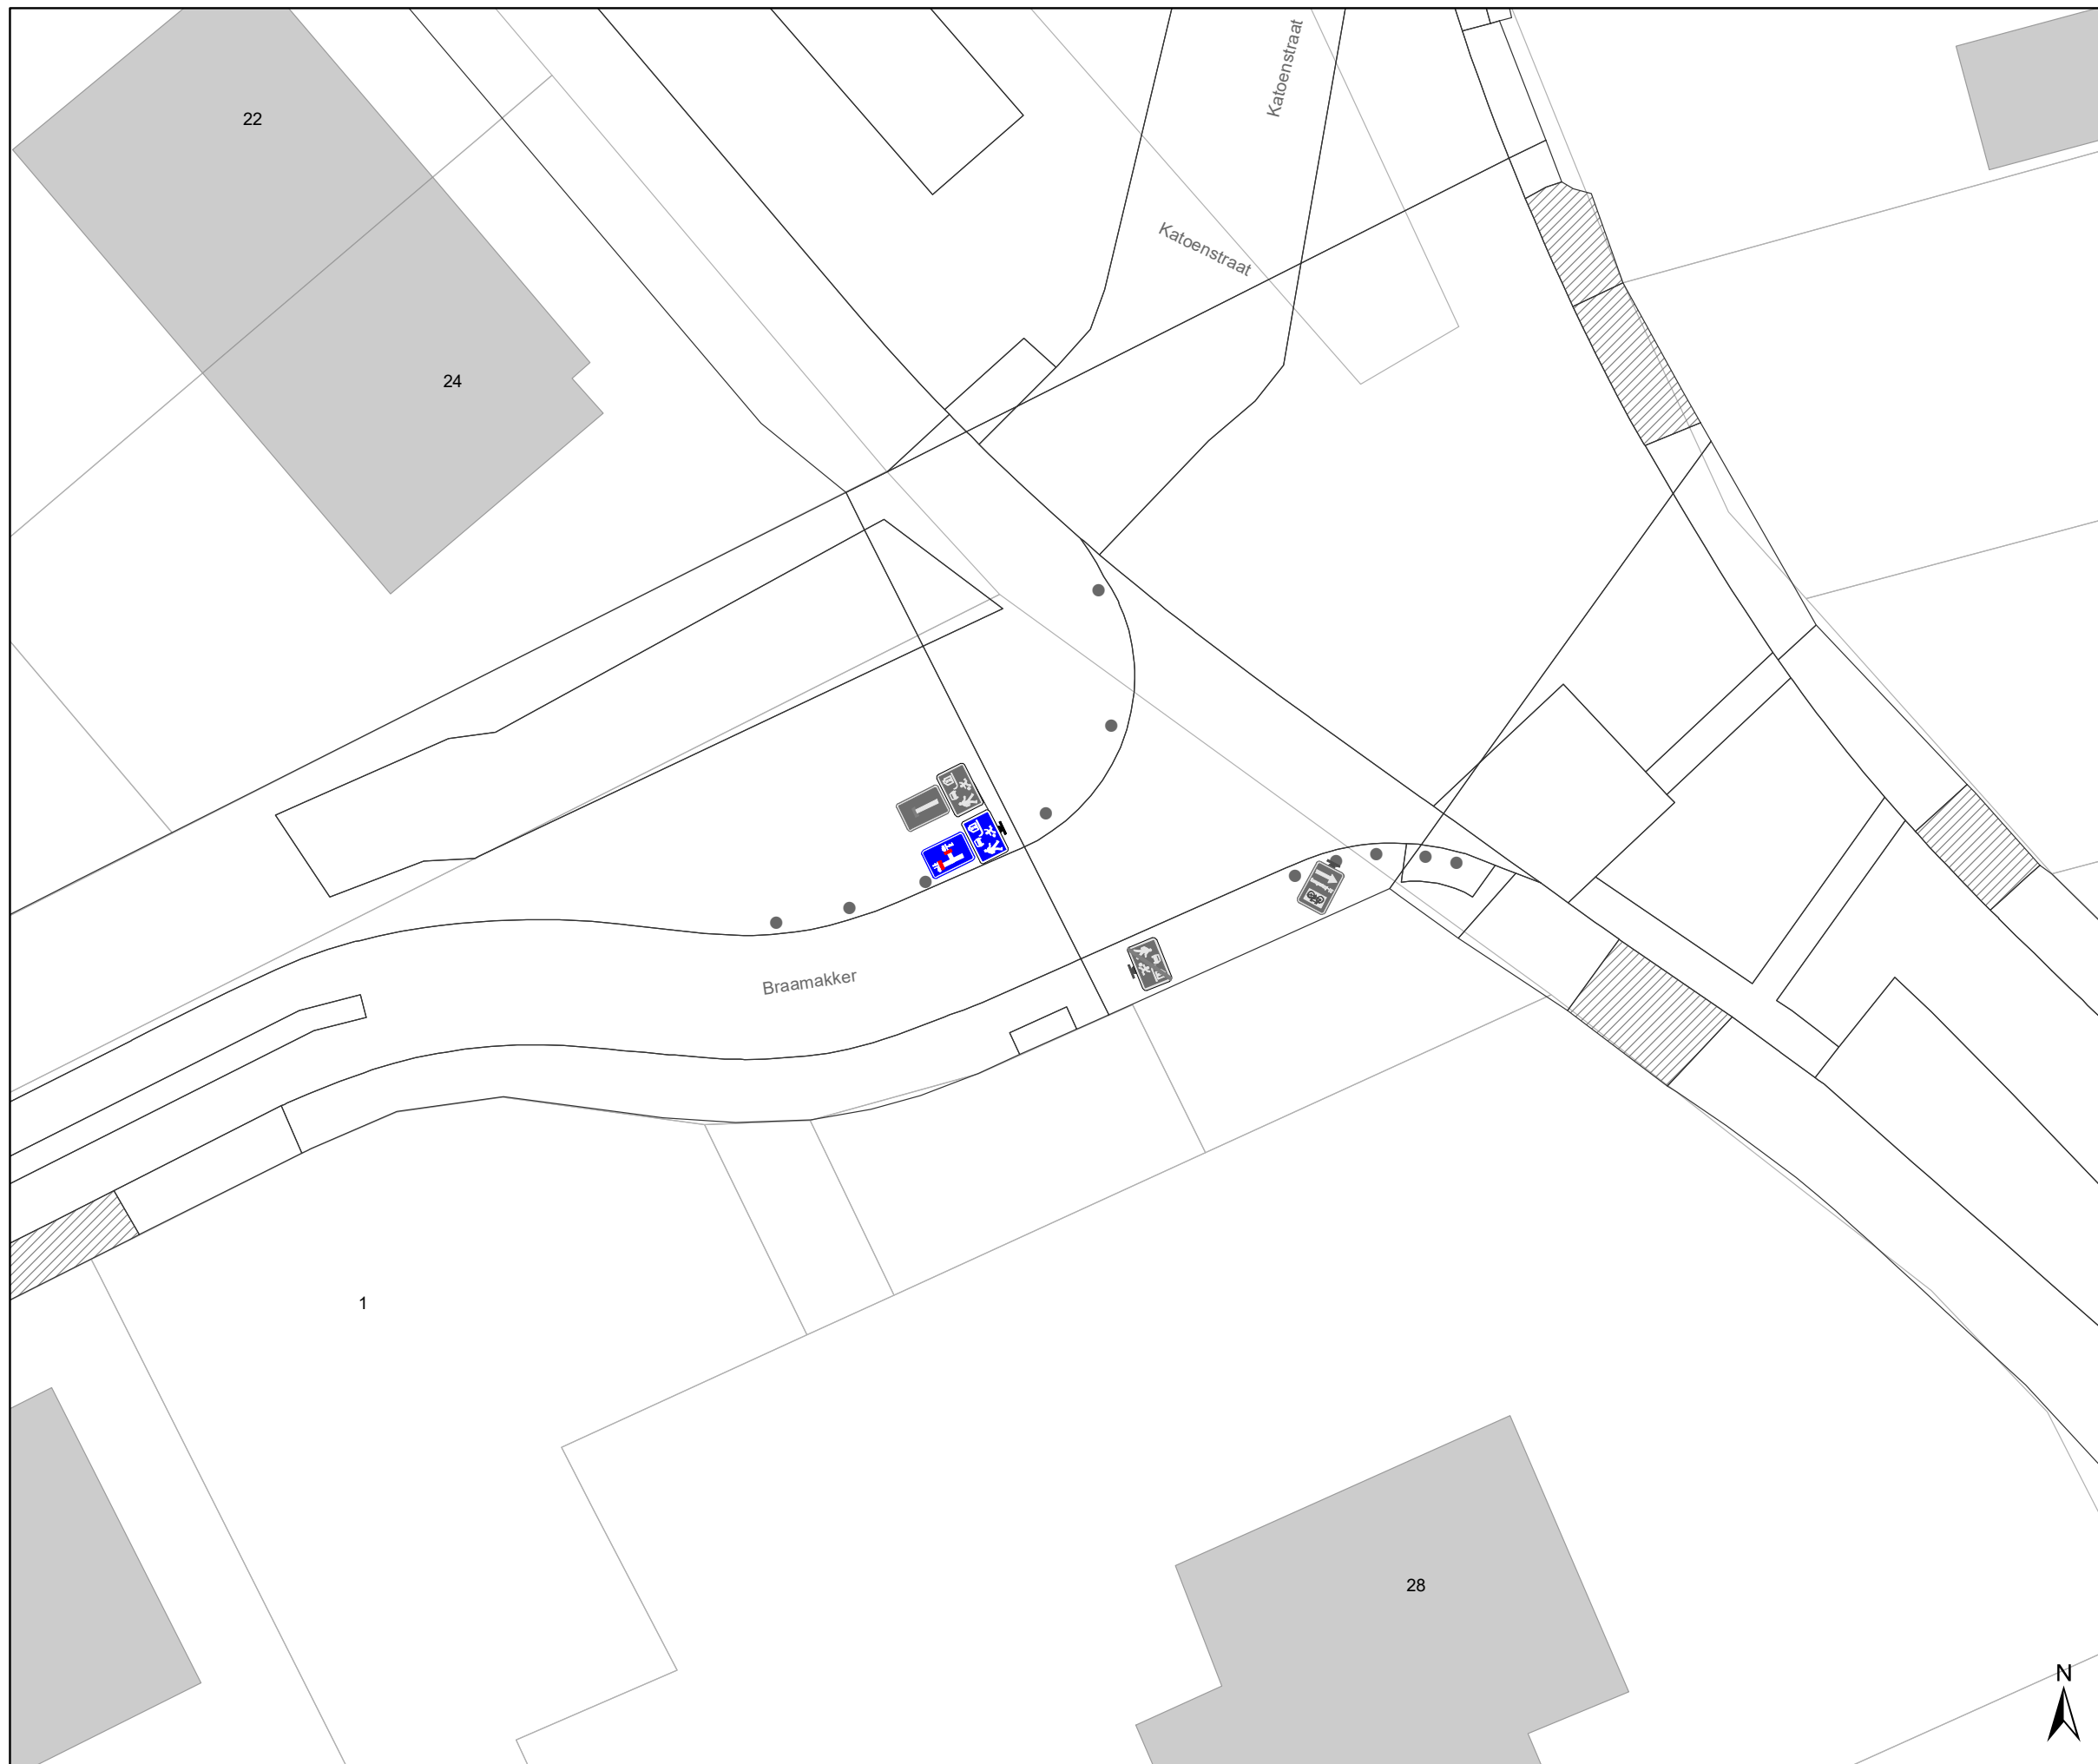

### Legende

-  Bestaande verkeersborden
-  Geplande verkeersborden
-  Te verwijderen verkeersborden
-  Bestaande wegmarkeringen
-  Geplande wegmarkeringen
-  Te verwijderen wegmarkeringen

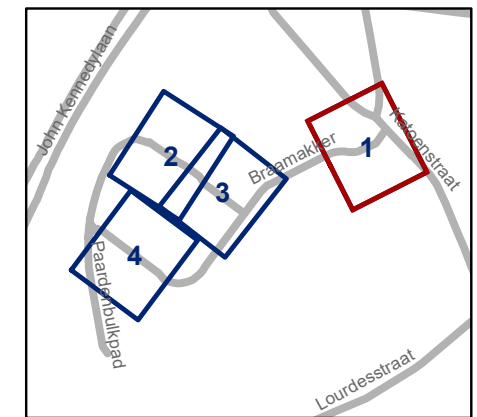

**gent:** Mobiliteitsbedrijf stad Gent  
Verkeerstechnische taken

**Braamakker  
Verkaveling**

Dossiernummer P-382596


DATUM	SCHAAL	PLAN	P FORMAAT
29/03/2023	1/200	1/4	A3





### Legende

-  Bestaande verkeersborden
-  Geplande verkeersborden
-  Te verwijderen verkeersborden
-  Bestaande wegmarkeringen
-  Geplande wegmarkeringen
-  Te verwijderen wegmarkeringen

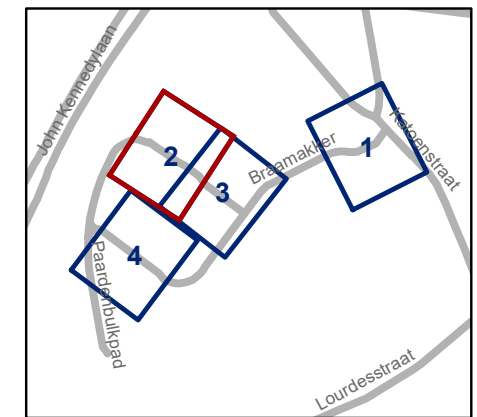


**gent:** Mobiliteitsbedrijf stad Gent  
Verkeerstechnische taken





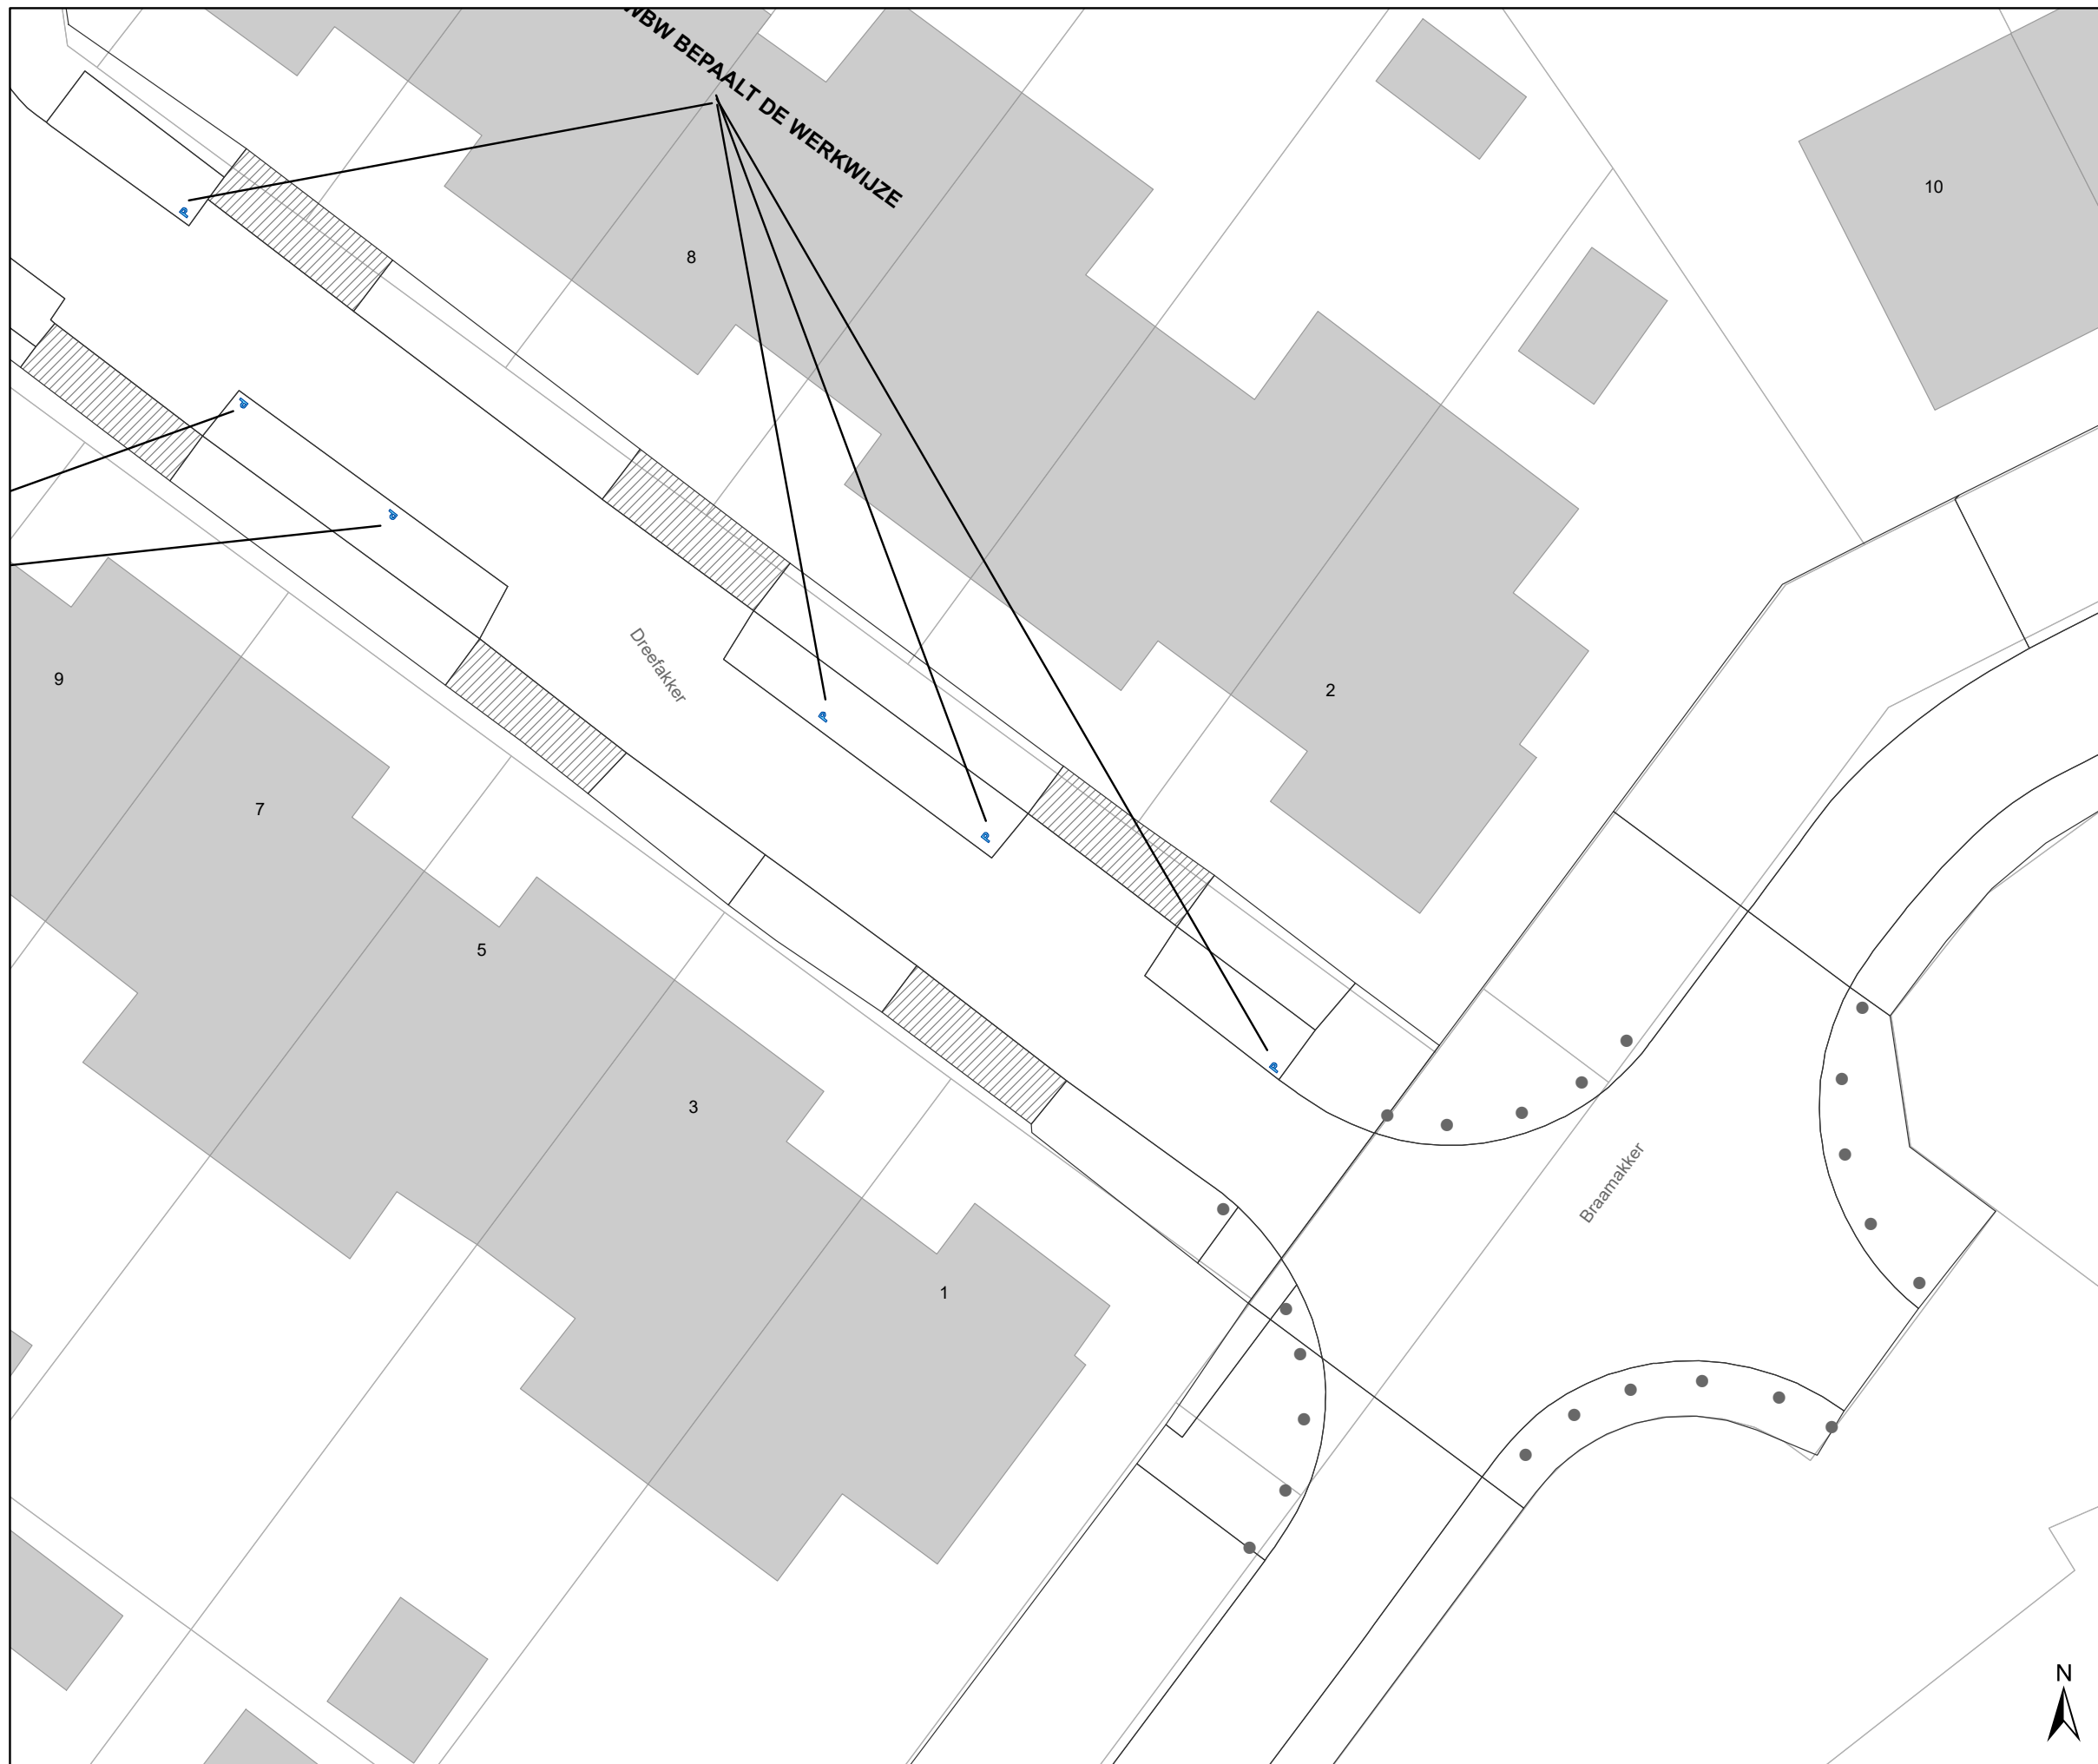

**Braamkoker  
Verkaveling**


Dossiernummer P-382596

DATUM	SCHAAL	PLAN	P FORMAAT
29/03/2023	1/200	2/4	A3



### Legende

-  Bestaande verkeersborden
-  Geplande verkeersborden
-  Te verwijderen verkeersborden
-  Bestaande wegmarkeringen
-  Geplande wegmarkeringen
-  Te verwijderen wegmarkeringen

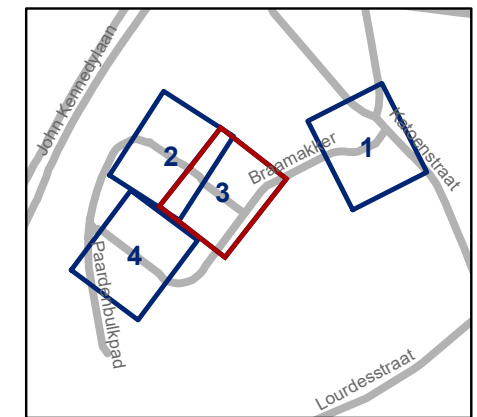

<b>gent:</b> Mobiliteitsbedrijf stad Gent Verkeerstechnische taken			
<b>Braamakker Verkaveling</b>			
Dossiernummer P-382596			
DATUM	SCHAAL	PLAN	P FORMAAT
29/03/2023	1/200	3/4	A3

