



---

**2023\_CBS\_04445 Nieuw aanvullend reglement van de politie op het wegverkeer - gemeenteweg - Casinoplein - nieuwe verkeersmaatregel - Vaststelling**

**Beslissing:** Goedgekeurd in besloten vergadering van 4 mei 2023

**Zijn aanwezig bij de beslissing van dit punt:**

de heer Mathias De Clercq, burgemeester-voorzitter; de heer Filip Watteeuw, schepen; mevrouw Sofie Bracke, schepen  
mevrouw Tine Heyse, schepen; mevrouw Astrid De Bruycker, schepen; de heer Bram Van Braeckvelt, schepen; mevrouw Isabelle Heyndrickx, schepen; mevrouw Hafsa El-Bazioui, schepen; mevrouw Evita Willaert, schepen; de heer Rudy Coddens, schepen  
mevrouw Mieke Hullebroeck, algemeen directeur; mevrouw Liesbet Vertriest, waarnemend adjunct-algemeendirecteur

**Bevoegd:** Filip Watteeuw

**Betrokken:** Mathias De Clercq

**Juridisch kader**

**De volgende bepalingen zijn van toepassing inzake de bevoegdheid:**

- De Nieuwe Gemeentewet 24 juni 1988, artikel 119;
- Het Decreet van 16 mei 2008 betreffende de aanvullende reglementen op het wegverkeer en de plaatsing en bekostiging van verkeerstekens, artikel 5, § 1, 2e lid;
- Het Decreet over het lokaal bestuur van 22 december 2017, artikel 41, 2°;
- Het gemeenteraadsbesluit van 15 december 2015, houdende de delegatie van de vaststellingsbevoegdheid inzake gemeentelijke aanvullende reglementen op het wegverkeer.

**De beslissing wordt genomen op grond van:**

- Wet betreffende de politie over het wegverkeer, gecoördineerd bij Koninklijk Besluit van 16 maart 1968;
- Decreet van 16 mei 2008 betreffende de aanvullende reglementen op het wegverkeer en de plaatsing en bekostiging van de verkeerstekens;
- Koninklijk Besluit van 1 december 1975 houdende algemeen reglement op de politie van het wegverkeer en van het gebruik van de openbare weg;
- Ministerieel Besluit van 11 oktober 1976 waarbij de minimumafmetingen en de bijzondere plaatsingsvoorwaarden van de verkeerstekens worden bepaald;
- Uitvoeringsbesluit van 23 januari 2009 betreffende de aanvullende reglementen op het wegverkeer en de plaatsing en bekostiging van de verkeerstekens;

- Omzendbrief MOB/2009/1 van 3 april 2009;

## **Motivering**

- Bij dit collegebesluit wordt de bestaande toestand verder geregulariseerd en worden volgende verkeersmaatregelen getroffen. Ten eerste worden de onderborden bij het eenrichtingsverkeer C1 en F19 gewijzigd naar M11 en M17. Speedpedelecs worden zoveel mogelijk gelijk gesteld met fietsen in straten met beperkt eenrichtingsverkeer door het gebruik van de onderborden M11 en M17, waardoor zij ook in beide richtingen mogen rijden. Bromfietsen klasse A en B verlenen we geen uitzondering, omdat het mobiliteitsbeleid van Gent vooral actieve vervoerswijzen stimuleert. Bovendien vormen bromfietsen klasse A en B door hun combinatie van een hogere snelheid met een hogere massa een potentieel gevaar voor andere weggebruikers en hebben ze een grotere impact bij een ongeval. Ten tweede wordt het gebod om ter hoogte van huisnummers 34-36 naar rechts af te slaan opgeheven want het verbod om tussen huisnummers 16 en 22 richting de Johan Daisnestraat te rijden is duidelijk zichtbaar. Ten derde worden de parkeerverboden ter hoogte van huisnummers 11, 12 en 18 verwijderd aangezien die markering niet geldt in de parkeerstrook. Ten vierde worden de uitzonderingen bij het afslagverbod ter hoogte van de Holstraat aangepast aan de aangepaste uitzonderingsregels bij het beperkt eenrichtingsverkeer in de Holstraat. Ten vijfde wordt een na een plaatselijke heraanleg overbodig verdrijvingslak verwijderd.
- Bij collegebesluit van 17 maart 2002 werd een voorbehouden parkeerplaats voor autodelen ter hoogte van huisnummer 23 op het middenplein ingericht in het kader van het inrichten van 500 voorbehouden autodeelplaatsen zoals bepaald in het Autodeelplan Gent 2025, goedgekeurd door de gemeenteraad van 25 januari 2021. Deze voorbehouden parkeerplaats zal gebruikt worden door een erkende autodeelorganisatie.
- Bij collegebesluit van 20 januari 2022 werden in het kader van de topaagvernieuwing volgende nieuwe maatregelen getroffen: het toevoegen van het verkeersbord C31 met onderbord M12 aan dit reglement. Dit verkeersbord is opgesteld ter hoogte van het kruispunt met de Galgenberg. Daarnaast wordt de wegmarkering van de parkeervakken gecorrigeerd in dit reglement. Deze belijning loopt niet tot aan het kruispunt met de Galgenberg, maar tot aan de huisnummers 1-10. Deze aanpassing is reeds doorgevoerd op het terrein naar aanleiding van de insnoering van het kruispunt Galgenberg, Casinoplein en Holstraat.
- Bij collegebesluit van 6 mei 2021 werd de parkeerplaats voor personen met een handicap verplaatst ter hoogte huisnummer 46 naar huisnummer 45 wegens het aanbrengen van een zebepad ter hoogte van huisnummer 46.
- Bij collegebesluit van 10 juli 2019 werd de parkeerplaats voorbehouden voor bewoners voorbehouden voor elektrische voertuigen aan het kruispunt met de Wispelbergstraat omgevormd tot parkeerplaats voorbehouden voor autodelen voorbehouden voor elektrische voertuigen. Verder werd de parkeerplaats voorbehouden voor elektrische voertuigen ernaast duidelijker gesignaleerd.

- Bij collegebesluit van 9 april 2018 werd één parkeerplaats ter hoogte van de elektrische laadpaal aan het kruispunt met de Wispelbergstraat ingericht als parkeerplaats voorbehouden voor bewoners voorbehouden voor elektrische voertuigen.
- Bij collegebesluit van 13 oktober 2017 werd de parkeerplaats voor schoolbussen op het middenplein duidelijker gesignaleerd.
- Bij collegebesluit van 19 januari 2017 werd de bestaande toestand geregulariseerd en in kader van het Circulatieplan Binnenstad Gent, goedgekeurd door de gemeenteraad op 22 februari 2016, werd op het Casinoplein tweerichtingsverkeer ingevoerd voor fietsers. Voor gemotoriseerd verkeer blijft de huidige reglementering behouden.

### **Bijgevoegde bijlage(n):**

- Aanvullend reglement Casinoplein dossier P-359648 (deel van de beslissing)
- Signalisatieplan Casinoplein dossier P-359648 (deel van de beslissing)

### **Beslissing**

#### **Beslist het volgende:**

##### **Artikel 1:**

Heft op het aanvullend reglement van de politie op het wegverkeer betreffende de gemeenteweg Casinoplein, goedgekeurd in zitting van 17 maart 2022, van zodra het nieuwe reglement in werking treedt.

##### **Artikel 2:**

Stelt vast het bijgevoegd aanvullend reglement van de politie op het wegverkeer en het signalisatieplan betreffende de gemeenteweg Casinoplein.

2023\_CBS\_04445 - Nieuw aanvullend reglement van de politie op het wegverkeer - gemeenteweg - Casinoplein - nieuwe verkeersmaatregel

## Aanvullend reglement van de politie op het wegverkeer - gemeenteweg – Casinoplein

Vastgesteld in het College van Burgemeester en Schepenen van

Bekendgemaakt op

Geldig vanaf

Referentienummer

### Reglement

#### Artikel 1

Op het Casinoplein van de zuidelijke gevel van Wispelbergstraat huisnummer 7 tot huisnummers 24-26 in wijzerszin in de richting van huisnummers 24-26 geldt: verboden rijrichting voor iedere bestuurder; de maatregel geldt niet voor fietsers en bestuurders van speed pedelecs. In de tegenovergestelde richting geldt toegelaten rijrichting op de openbare weg met eenrichtingsverkeer; fietsers en bestuurders van speed pedelecs mogen in de twee richtingen rijden.

Dit wordt aangeduid door verkeerstekens:

- C1
- M11
- F19
- M17

#### Artikel 2

Op het Casinoplein ter hoogte van de zuidwestelijke hoek van Wispelbergstraat huisnummer 7 op één schuine parkeerplaats en op 1 haakse parkeerplaats aan de overzijde van huisnummer 23 geldt: het parkeren is toegelaten; het parkeren is voorbehouden voor voertuigen waarop de parkeerkaart voor autodelen is aangebracht .

Dit wordt aangeduid door verkeerstekens:

- E9a
- GVIIId

#### Artikel 3

Op het Casinoplein ter hoogte van halverwege de zuidelijke gevel van Wispelbergstraat huisnummer 7 op één schuine parkeerplaats geldt: het parkeren is toegelaten; het parkeren is voorbehouden voor elektrische of hybride elektrische voertuigen .

Dit wordt aangeduid door verkeerstekens:

- E9a
- GVIIId

#### Artikel 4

Op het Casinoplein ter hoogte van huisnummers 38-45 geldt: het parkeren is toegelaten; het parkeren is voorbehouden voor voertuigen die gebruikt worden door personen met een handicap ; de parkeerreglementering geldt over een afstand van 6 m.

Dit wordt aangeduid door verkeerstekens:

- E9a

- GVIIId
- GXc

#### Artikel 5

Op de Casinoplein ter hoogte van de overzijde van huisnummer 21 tot en met de overzijde van huisnummer 26 op het middenplein geldt: het parkeren is toegelaten; het parkeren is voorbehouden voor schoolbussen ; het parkeren is voorbehouden tijdens volgende periode: op schooldagen van 7u tot 18u ; het begin van de parkeerreglementering wordt aangeduid; het einde van de parkeerreglementering wordt aangeduid.

Dit wordt aangeduid door verkeerstekens:

- E9a
- GVIIId
- GXa
- GXb

#### Artikel 6

Op het Casinoplein ter hoogte van het kruispunt met de Galgenberg geldt: het parkeren op de rijbaan is verboden.

Dit wordt aangeduid door verkeerstekens:

- WM75.1.2

#### Artikel 7

Op het Casinoplein ter hoogte van huisnummer 20 geldt bestuurders mogen niet rijden, stilstaan of parkeren op de markeringen van de verkeersgeleider of het verdrijvingsvlak.

Dit wordt aangeduid door verkeerstekens:

- WM77.4

#### Artikel 8

Op het Casinoplein van huisnummers 1-10 tot en met huisnummer 18, van huisnummers 19-19A t/m 20, van 21 t/m 22 en de zuidelijke gevel van Wispelbergstraat huisnummer 7 t/m Casinoplein huisnummer 31 alsook op het middenplein van aan de overzijde van de zuidelijke gevel van Wispelbergstraat huisnummer 7 t/m Casinoplein huisnummer 31 en aan de overzijde van huisnummers 16 t/m 24/26 geldt: voertuigen moeten parkeren binnen de afgebakende plaatsen.

Dit wordt aangeduid door verkeerstekens:

- WM77.5

#### Artikel 9

Op het Casinoplein ter hoogte van het kruispunt met de Galgenberg geldt: voetgangers moeten de oversteekplaats volgen om de rijbaan over te steken.

Dit wordt aangeduid door verkeerstekens:

- WM76.3

#### Artikel 10

Op het Casinoplein ter hoogte van Galgenberg geldt: het is verboden links af te slaan; de maatregel geldt niet voor fietsers en bestuurders van speed pedelecs.


Dit wordt aangeduid door verkeerstekens:

- C31a
- M11





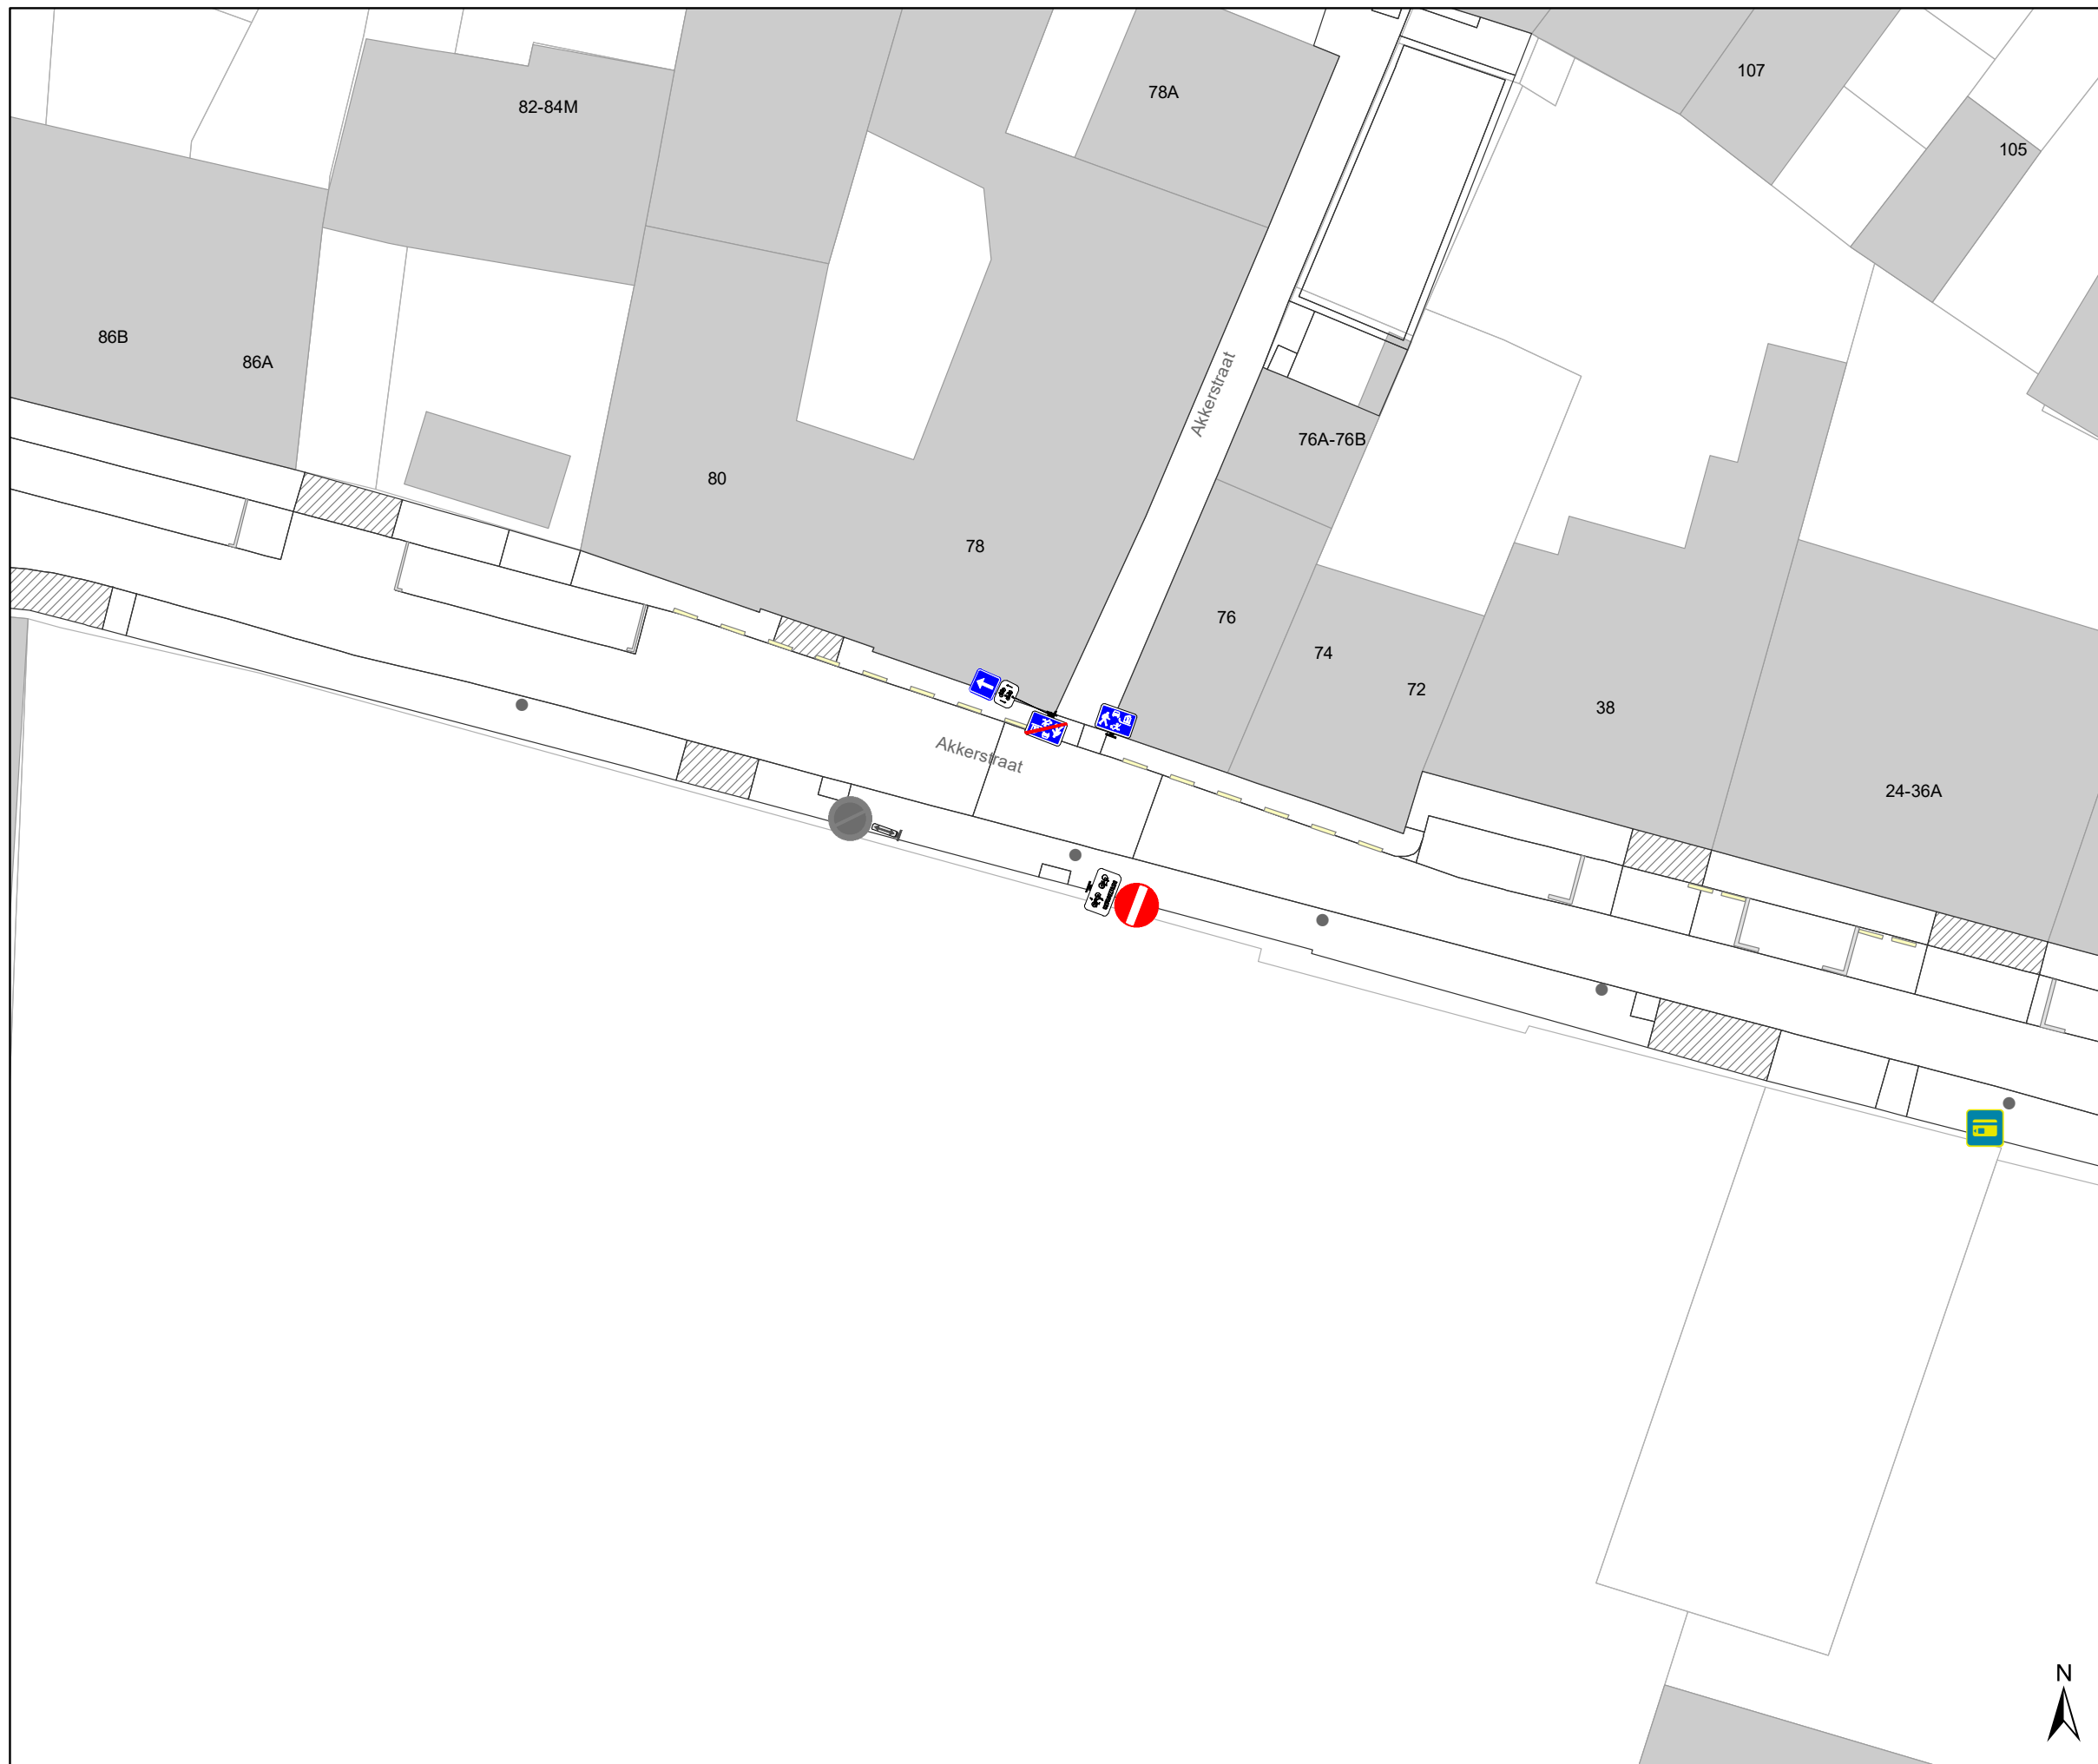

---

(einde reglement)













### Legende


-  Bestaande verkeersborden
-  Geplande verkeersborden
-  Te verwijderen verkeersborden
-  Bestaande wegmarkeringen
-  Geplande wegmarkeringen
-  Te verwijderen wegmarkeringen

### Straatmeubilair

-  Gepland paaltje
-  Bestaand paaltje
-  Te verwijderen paaltje
-  Bestaande fietsenstalling

### Overige

-  Ander gepland dossier (in voorbereiding bij MOBBD)
-  Ander gepland dossier (in voorbereiding bij MOBBD)
-  Ander gepland dossier (ter uitvoering bij DWBW)
-  Behoort tot dit dossier

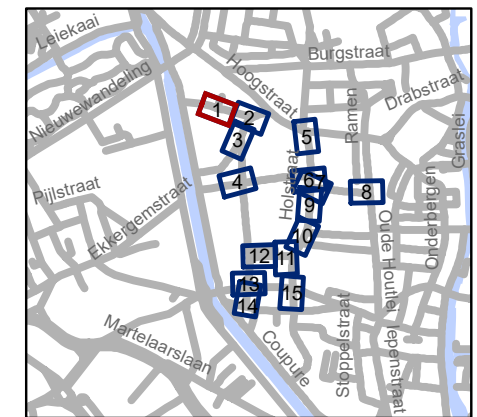


**gent:** Mobiliteitsbedrijf stad Gent  
Verkeerstechnische taken

## Rasphuisstraat Aanpassingen





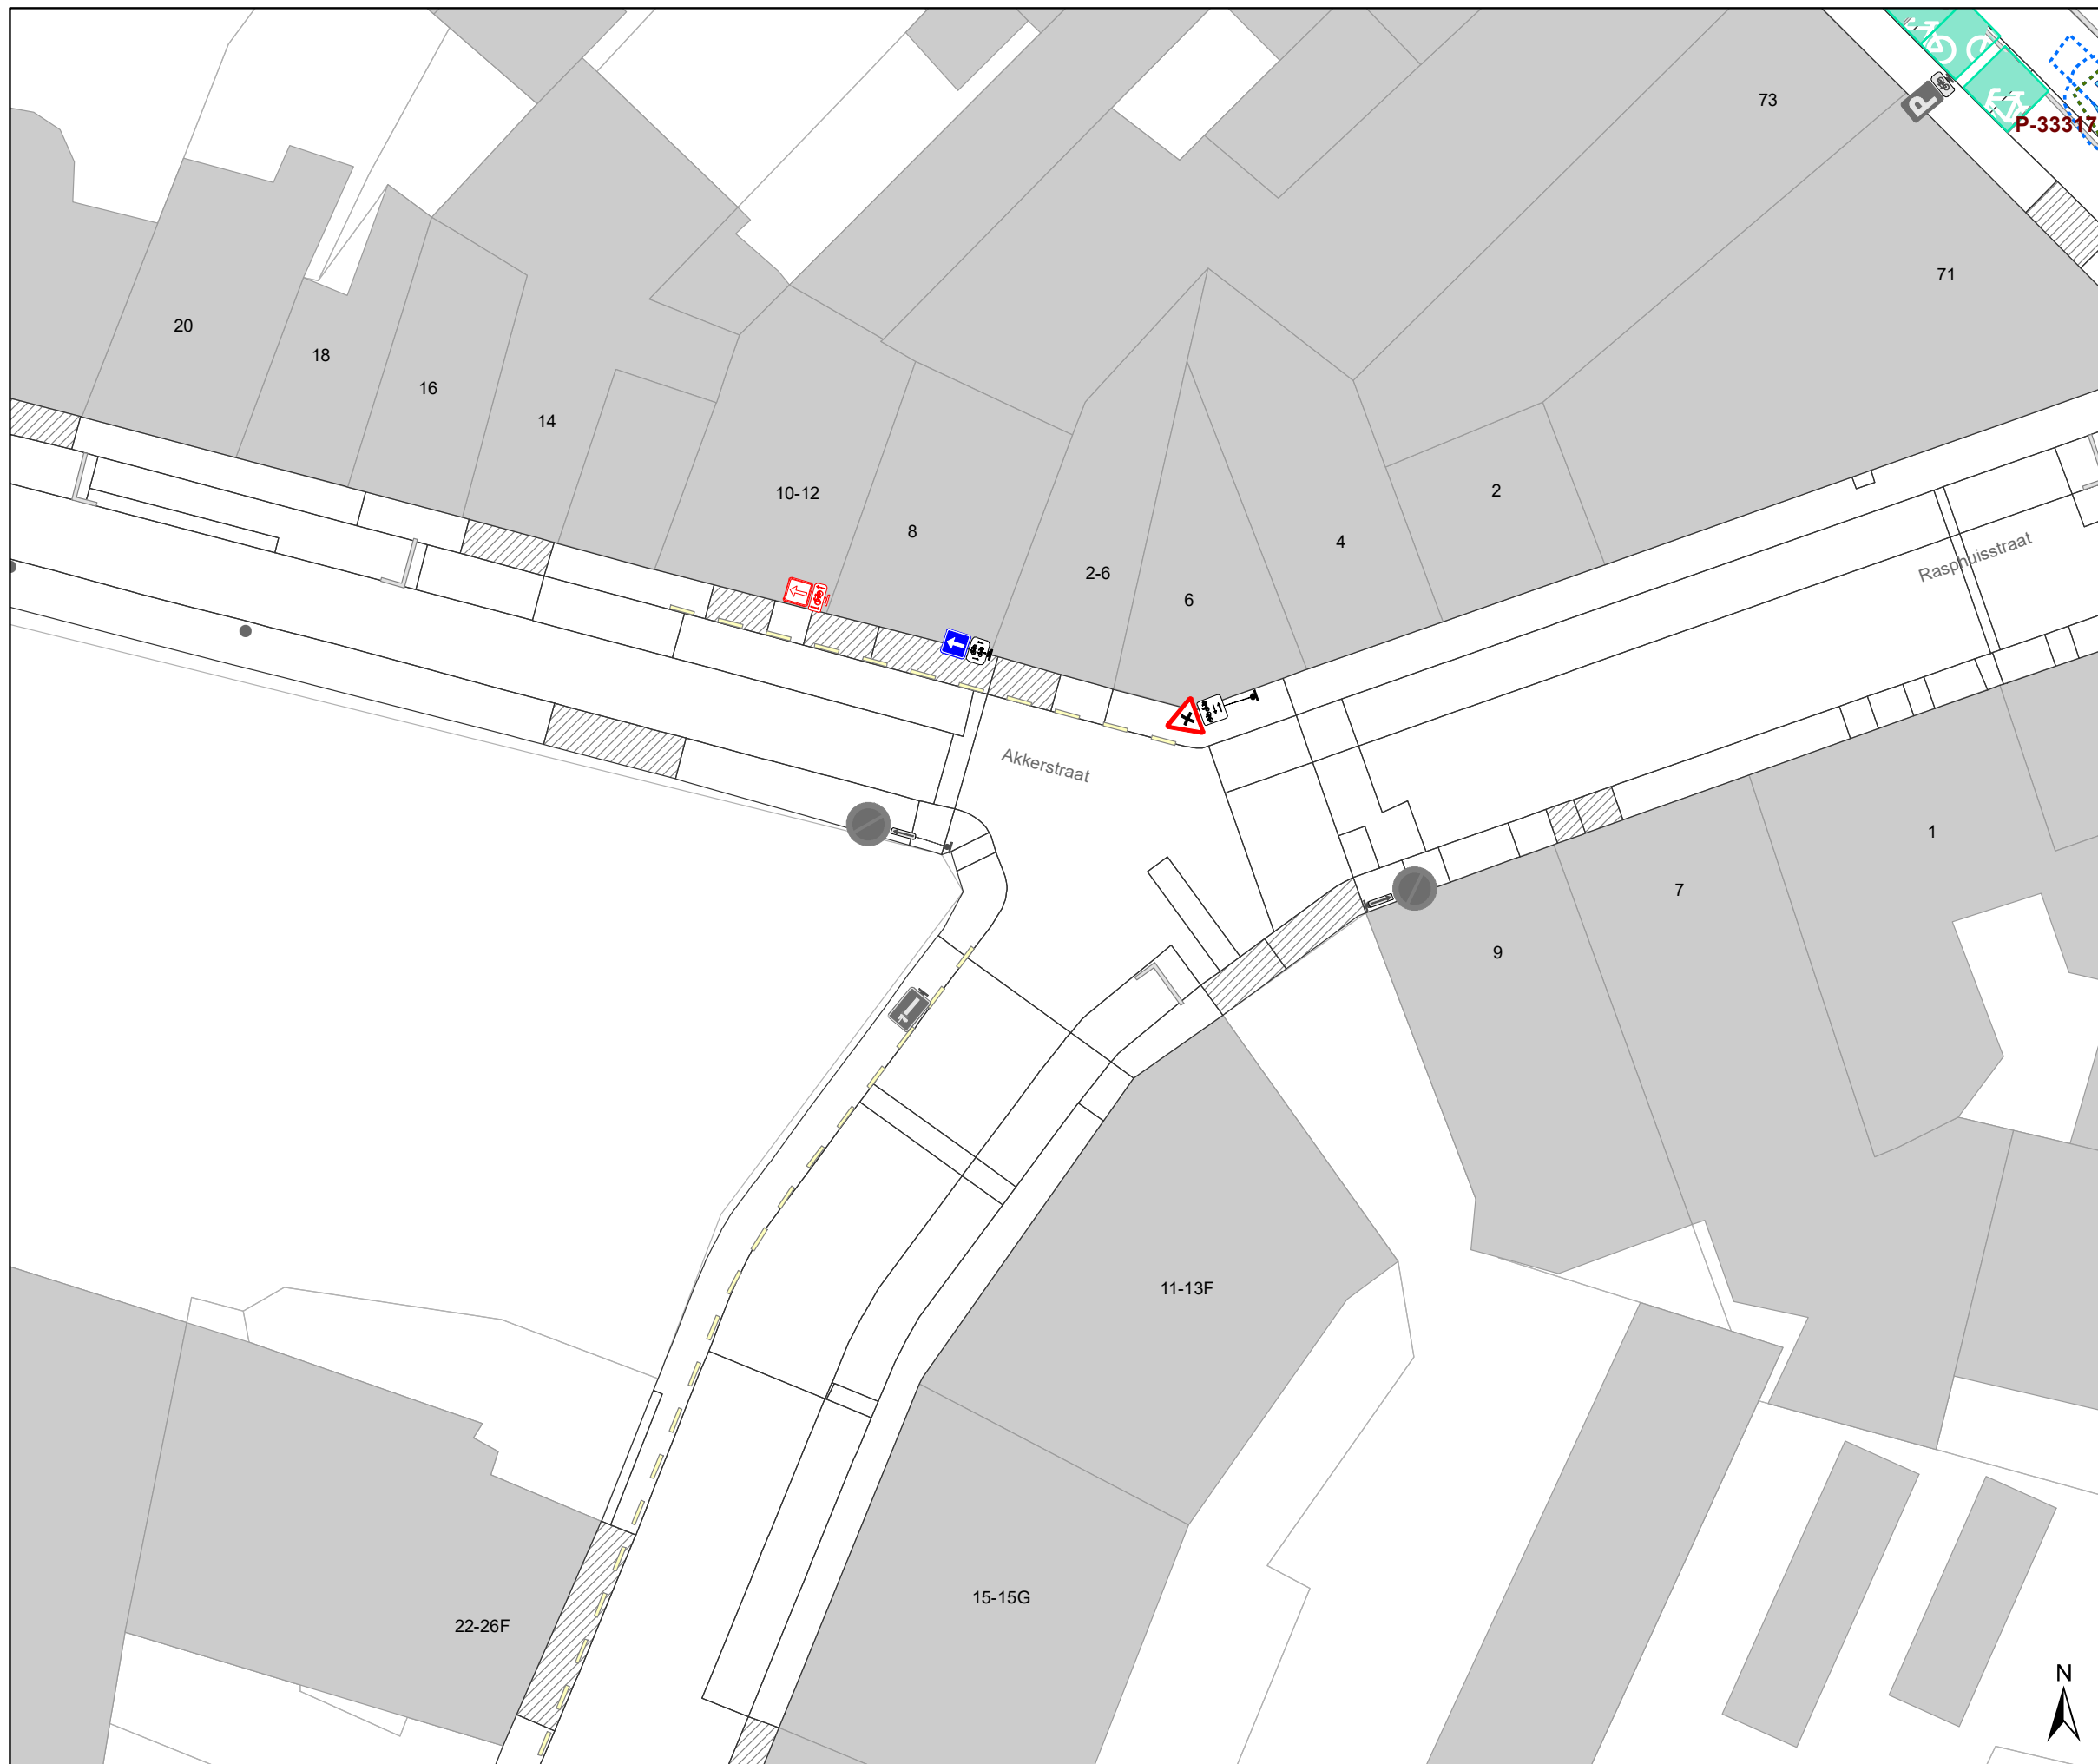

Dossiernummer P-359648

DATUM	SCHAAL	PLAN	P FORMAAT
25/04/2023	1/250	1/15	A3













### Legende


-  Bestaande verkeersborden
-  Geplande verkeersborden
-  Te verwijderen verkeersborden
-  Bestaande wegmarkeringen
-  Geplande wegmarkeringen
-  Te verwijderen wegmarkeringen

### Straatmeubilair

-  Gepland paaltje
-  Bestaand paaltje
-  Te verwijderen paaltje
-  Bestaande fietsenstalling

### Overige

-  Ander gepland dossier (in voorbereiding bij MOBBD)
-  Ander gepland dossier (in voorbereiding bij MOBBD)
-  Ander gepland dossier (ter uitvoering bij DWBW)
-  Behoort tot dit dossier

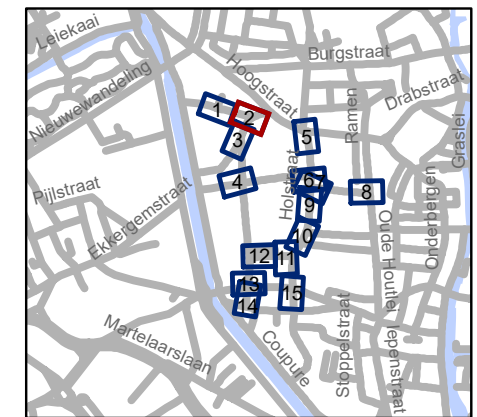


**gent:** Mobiliteitsbedrijf stad Gent  
Verkeerstechnische taken





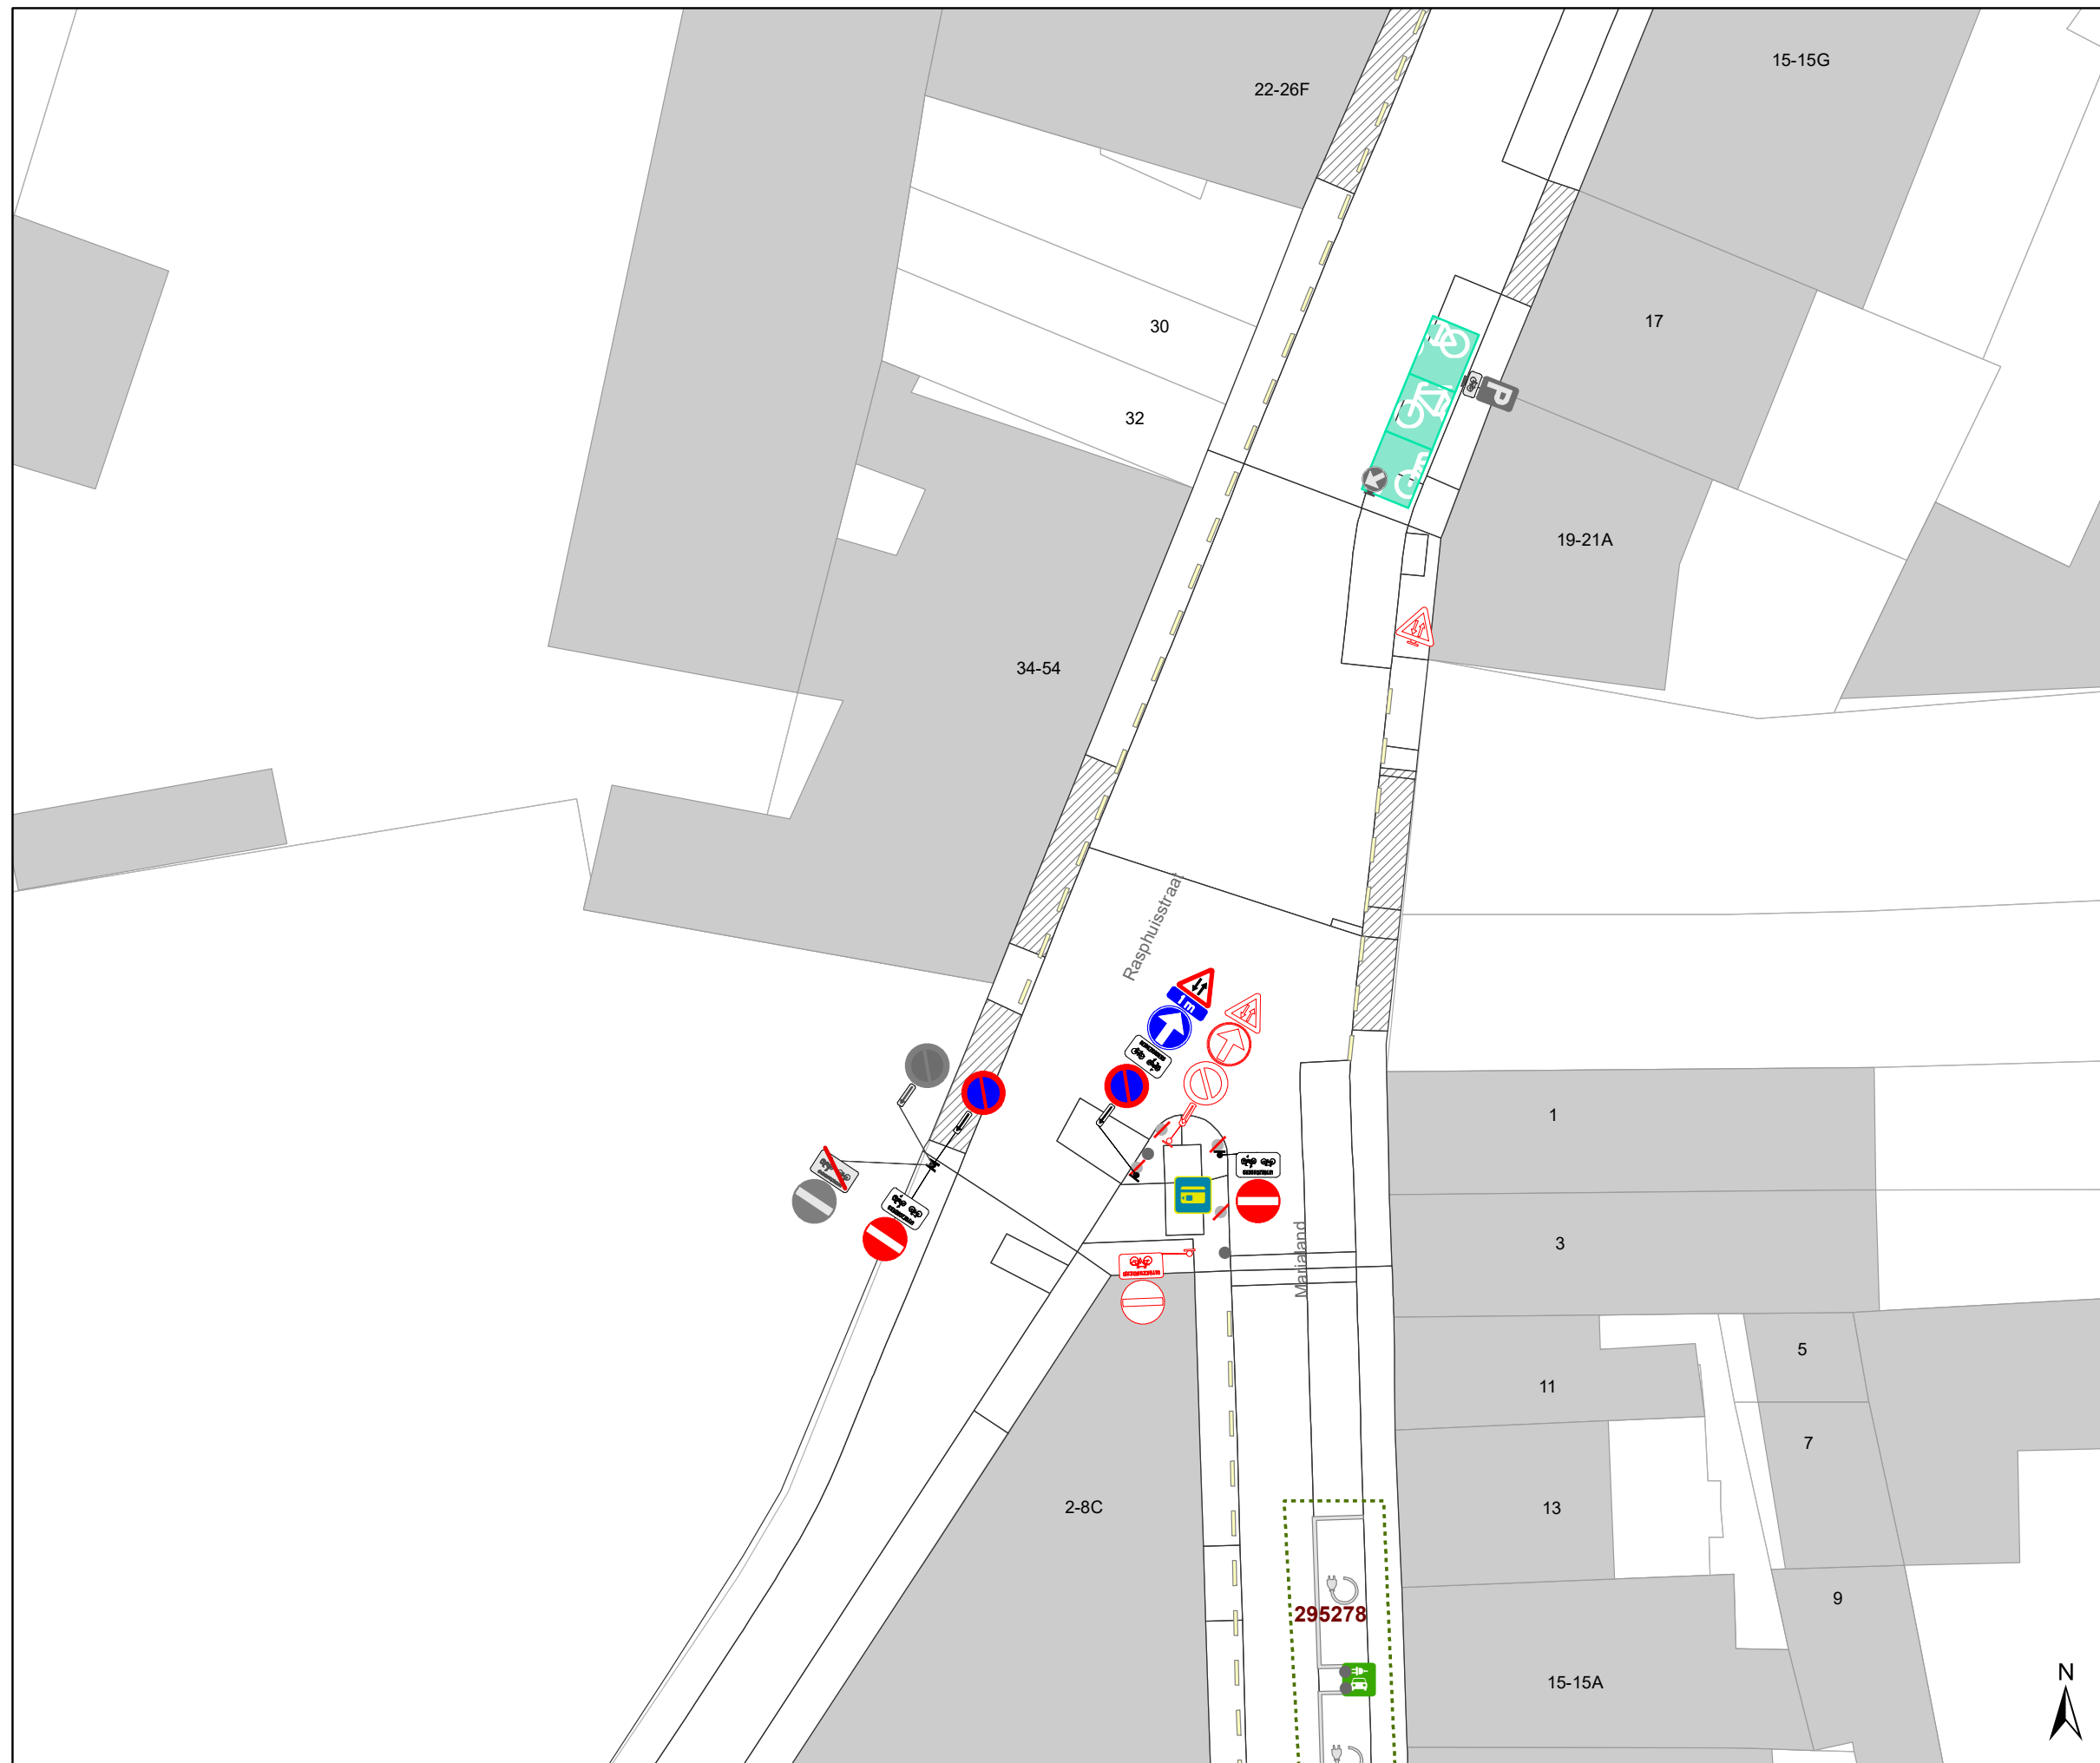

**Rasphuisstraat  
Aanpassingen**

Dossiernummer P-359648





DATUM	SCHAAL	PLAN	P FORMAAT
25/04/2023	1/250	2/15	A3







### Legende


-  Bestaande verkeersborden
-  Geplande verkeersborden
-  Te verwijderen verkeersborden
-  Bestaande wegmarkeringen
-  Geplande wegmarkeringen
-  Te verwijderen wegmarkeringen

### Straatmeubilair

-  Gepland paaltje
-  Bestaand paaltje
-  Te verwijderen paaltje
-  Bestaande fietsenstalling

### Overige

-  Ander gepland dossier (in voorbereiding bij MOBBED)
-  Ander gepland dossier (in voorbereiding bij MOBBED)
-  Ander gepland dossier (ter uitvoering bij DWBW)
-  Behoort tot dit dossier

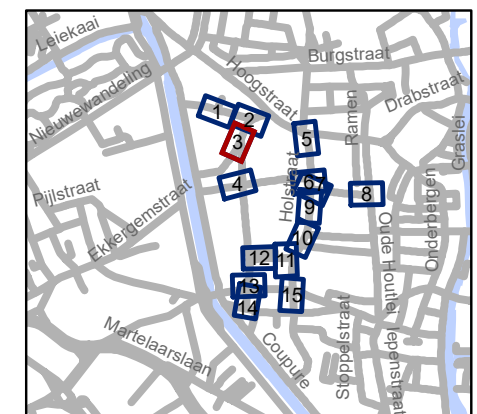


**gent:** Mobiliteitsbedrijf stad Gent  
Verkeerstechnische taken

**Rasphuisstraat  
Aanpassingen**

Dossiernummer P-359648



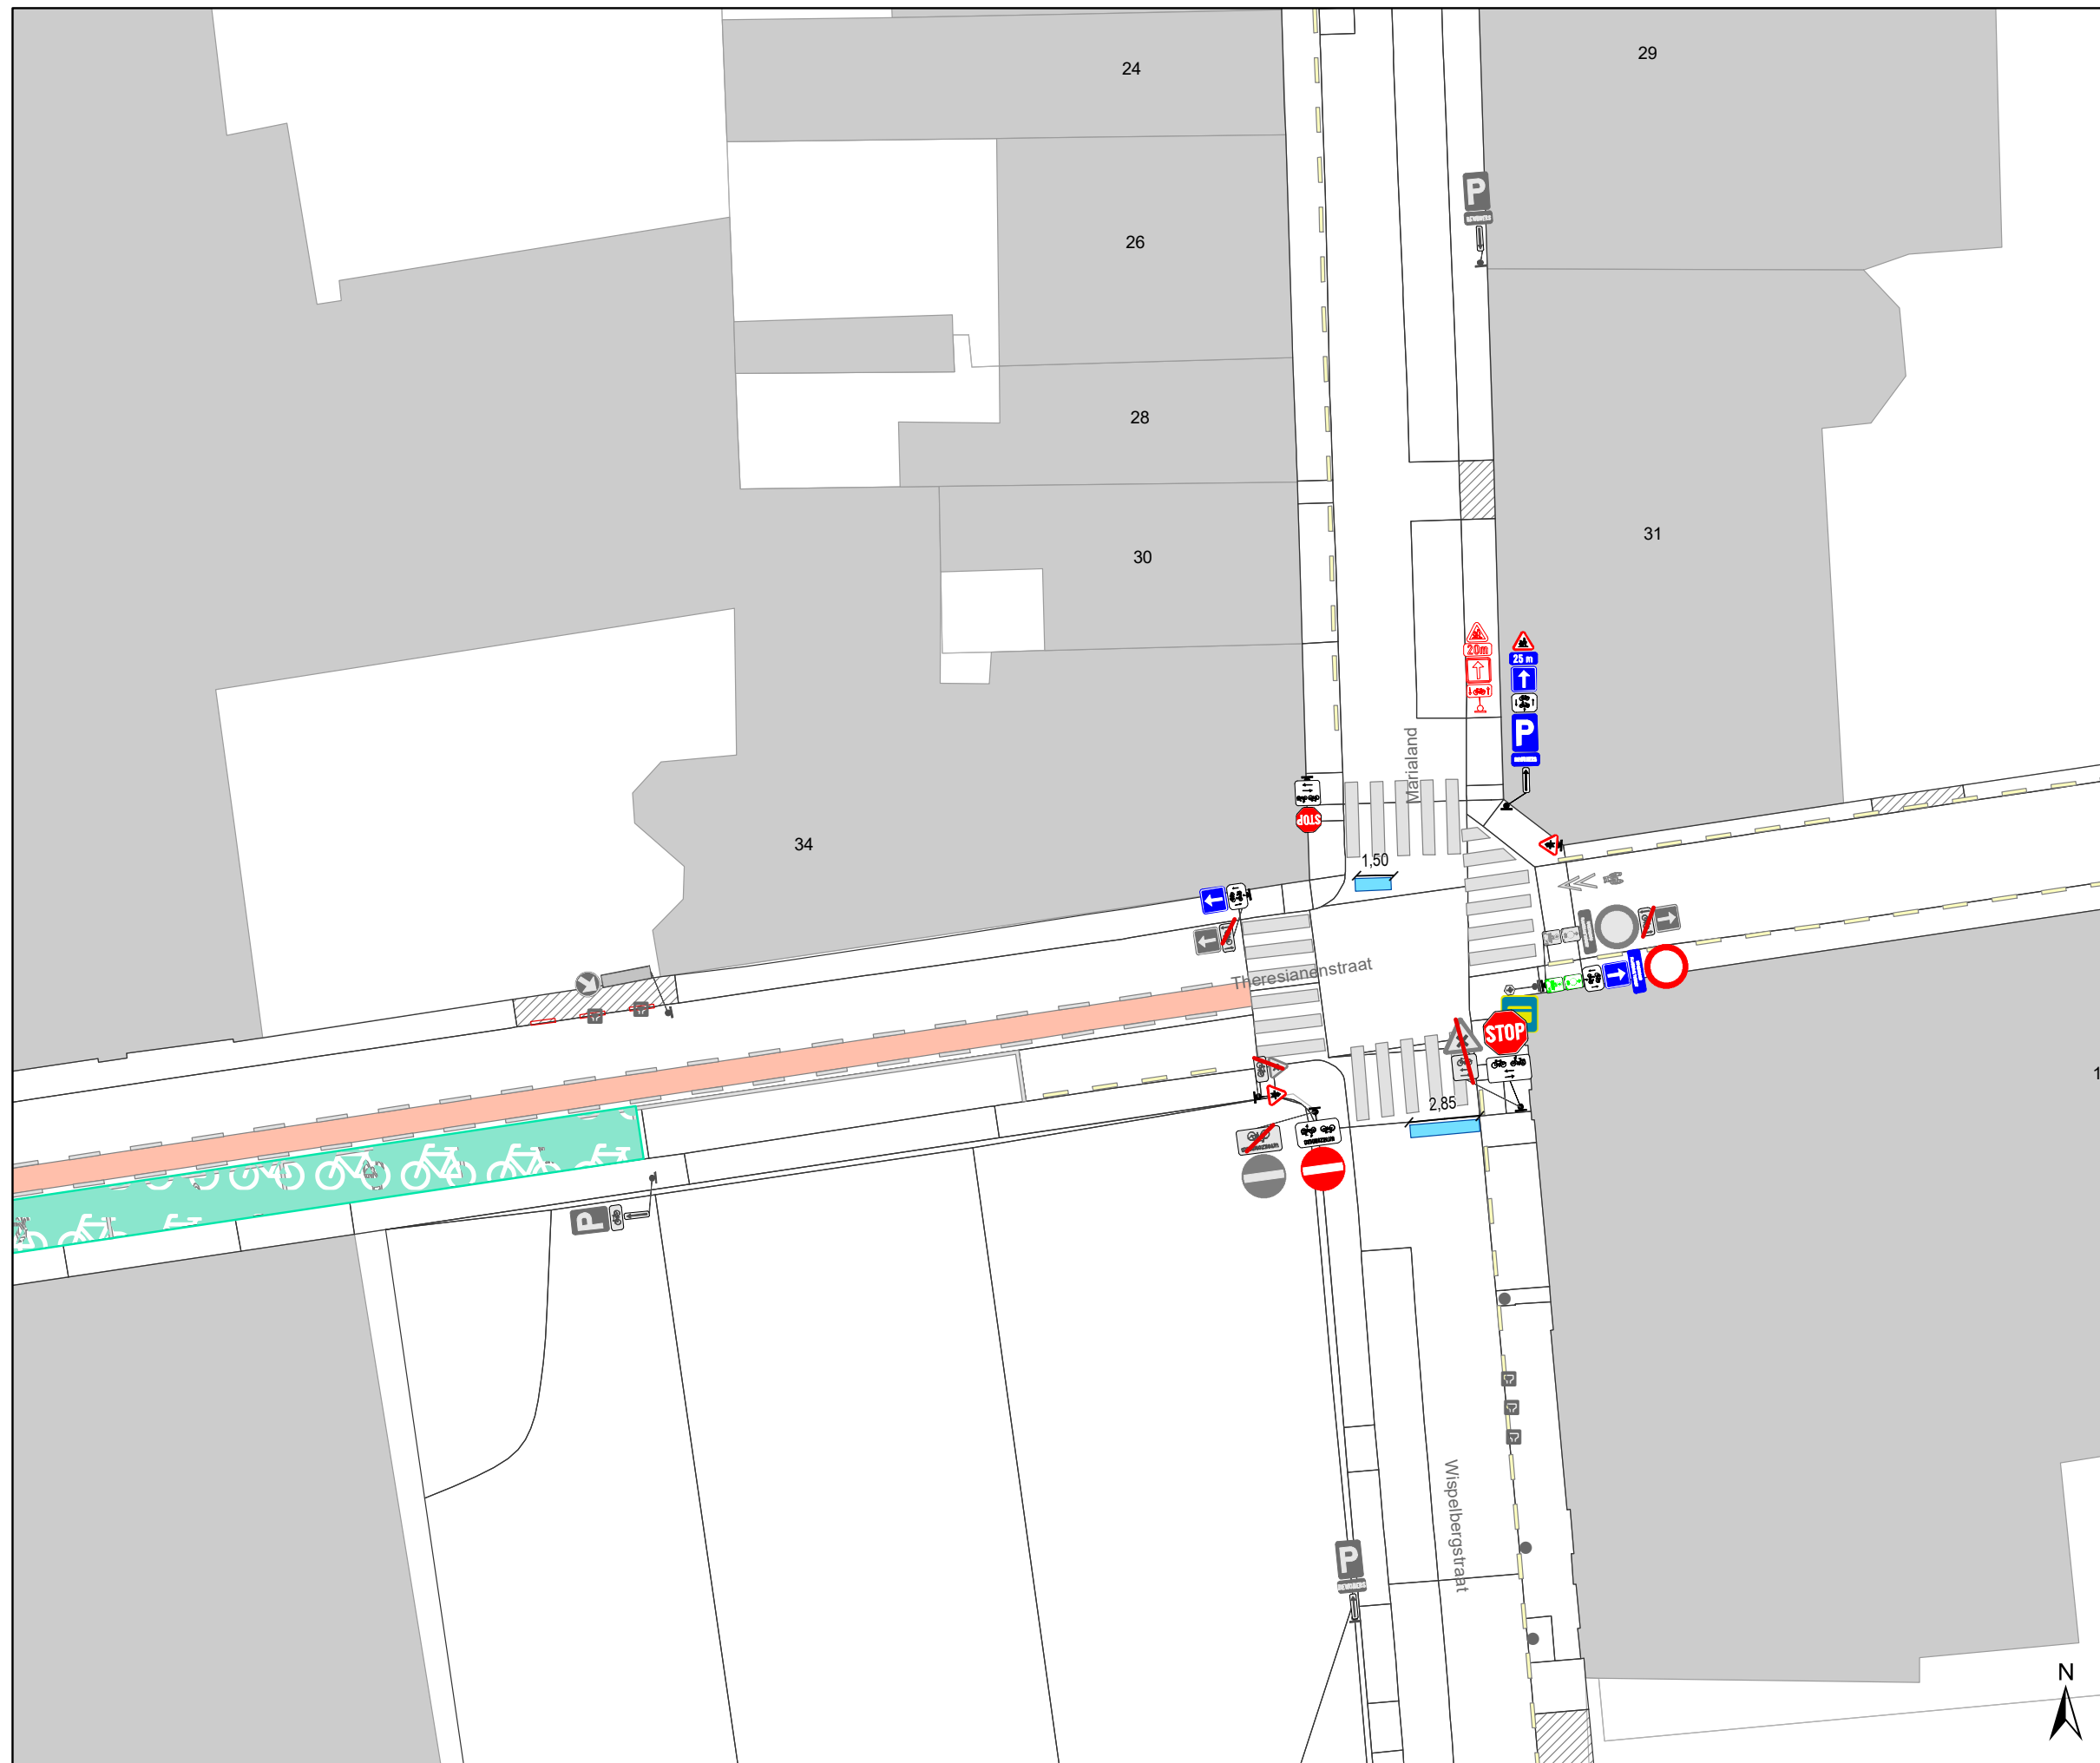

DATUM	SCHAAL	PLAN	P FORMAAT
25/04/2023	1/250	3/15	A3







### Legende


-  Bestaande verkeersborden
-  Geplande verkeersborden
-  Te verwijderen verkeersborden
-  Bestaande wegmarkeringen
-  Geplande wegmarkeringen
-  Te verwijderen wegmarkeringen

### Straatmeubilair

-  Gepland paaltje
-  Bestaand paaltje
-  Te verwijderen paaltje
-  Bestaande fietsenstalling

### Overige

-  Ander gepland dossier (in voorbereiding bij MOBBED)
-  Ander gepland dossier (in voorbereiding bij MOBBED)
-  Ander gepland dossier (ter uitvoering bij DWBW)
-  Behoort tot dit dossier

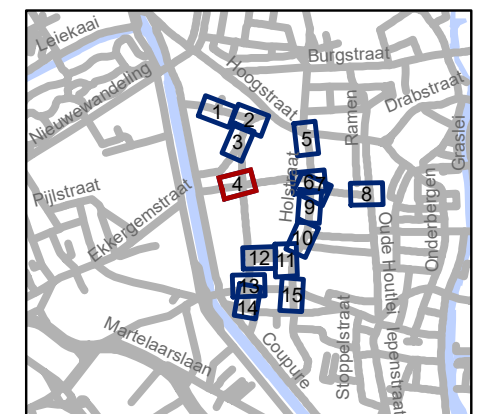


**gent:** Mobiliteitsbedrijf stad Gent  
Verkeerstechnische taken

**Rasphuisstraat  
Aanpassingen**

Dossiernummer P-359648



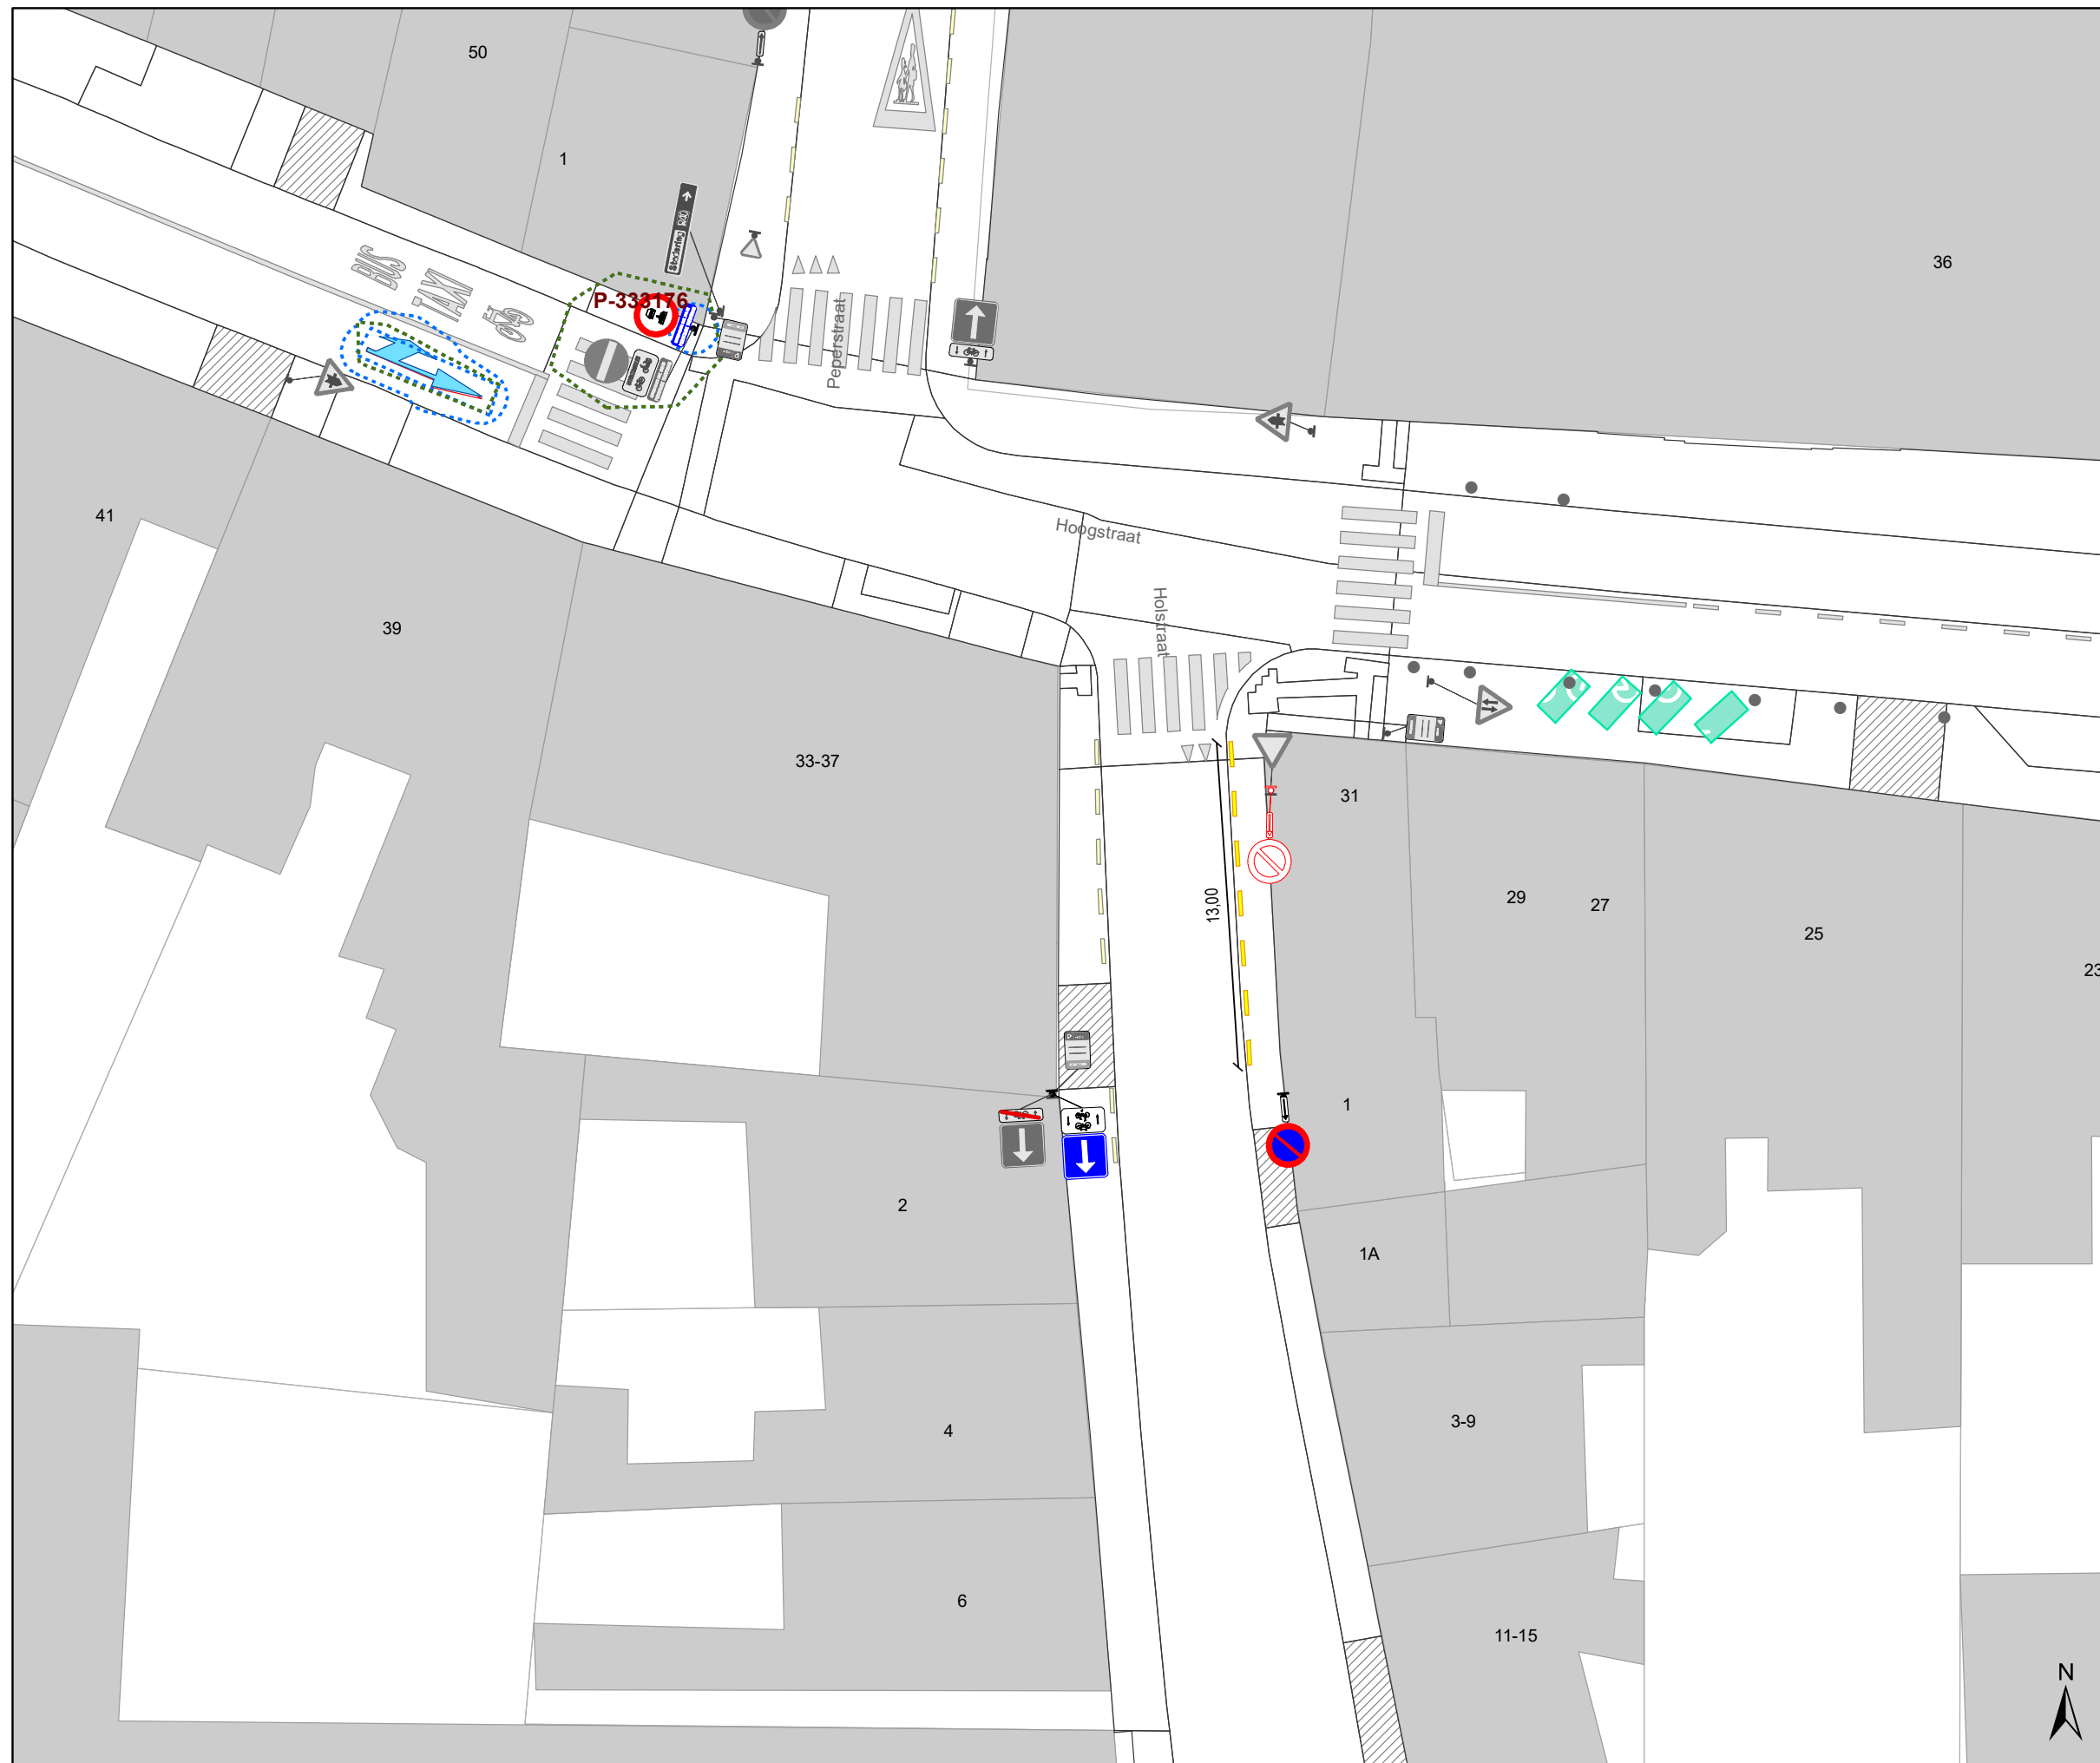

DATUM	SCHAAL	PLAN	P FORMAAT
25/04/2023	1/250	4/15	A3







### Legende


-  Bestaande verkeersborden
-  Geplande verkeersborden
-  Te verwijderen verkeersborden
-  Bestaande wegmarkeringen
-  Geplande wegmarkeringen
-  Te verwijderen wegmarkeringen

### Straatmeubilair

-  Gepland paaltje
-  Bestaand paaltje
-  Te verwijderen paaltje
-  Bestaande fietsenstalling

### Overige

-  Ander gepland dossier (in voorbereiding bij MOBBD)
-  Ander gepland dossier (in voorbereiding bij MOBBD)
-  Ander gepland dossier (ter uitvoering bij DWBW)
-  Behoort tot dit dossier

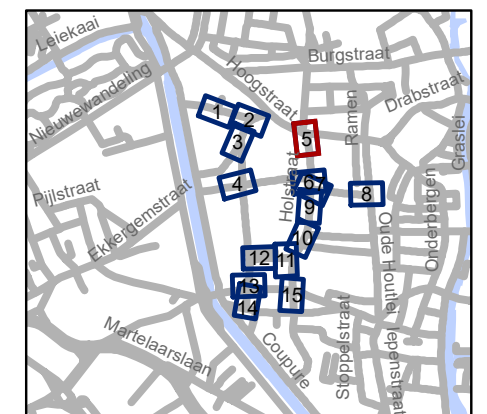


**gent:** Mobiliteitsbedrijf stad Gent  
Verkeerstechnische taken

**Rasphuisstraat  
Aanpassingen**

Dossiernummer P-359648



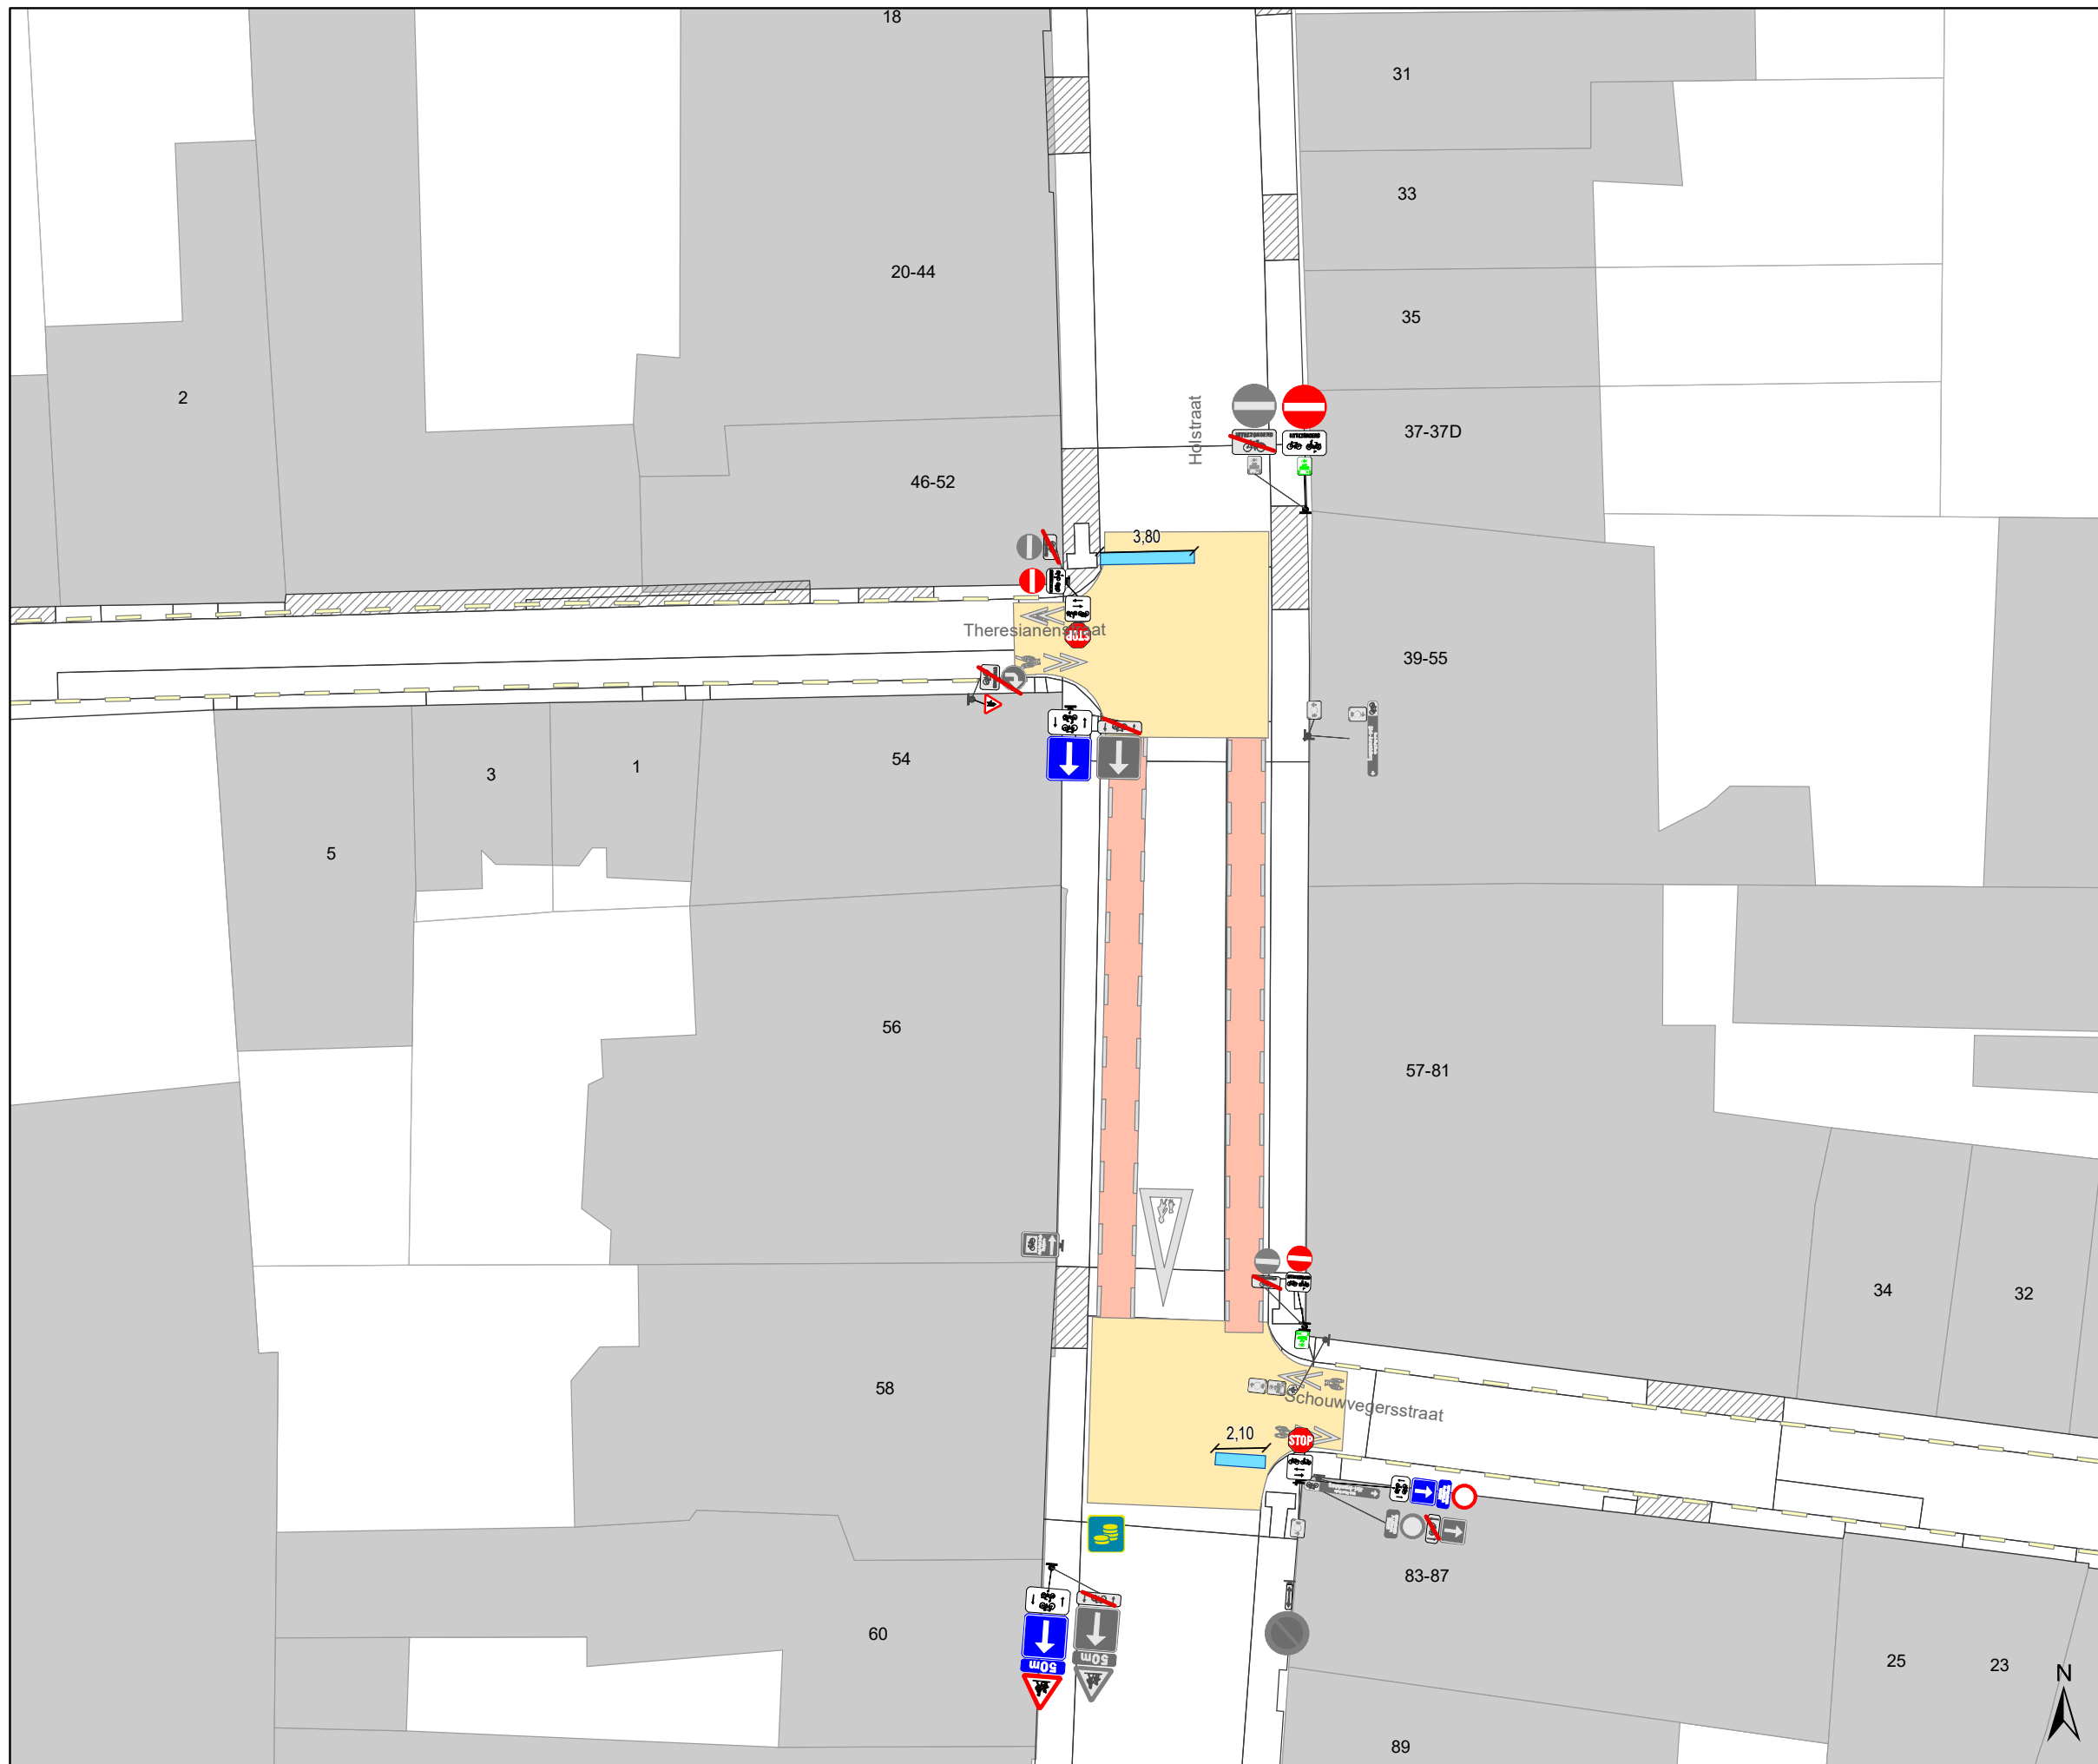

DATUM	SCHAAL	PLAN	P FORMAAT
25/04/2023	1/250	5/15	A3







### Legende


-  Bestaande verkeersborden
-  Geplande verkeersborden
-  Te verwijderen verkeersborden
-  Bestaande wegmarkeringen
-  Geplande wegmarkeringen
-  Te verwijderen wegmarkeringen

### Straatmeubilair

-  Gepland paaltje
-  Bestaand paaltje
-  Te verwijderen paaltje
-  Bestaande fietsenstalling

### Overige

-  Ander gepland dossier (in voorbereiding bij MOBBED)
-  Ander gepland dossier (in voorbereiding bij MOBBED)
-  Ander gepland dossier (ter uitvoering bij DWBW)
-  Behoort tot dit dossier

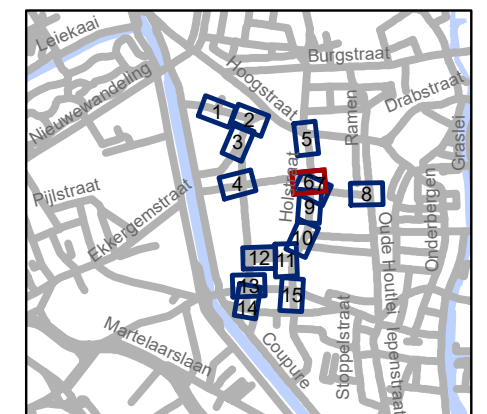


**gent:** Mobiliteitsbedrijf stad Gent  
Verkeerstechnische taken





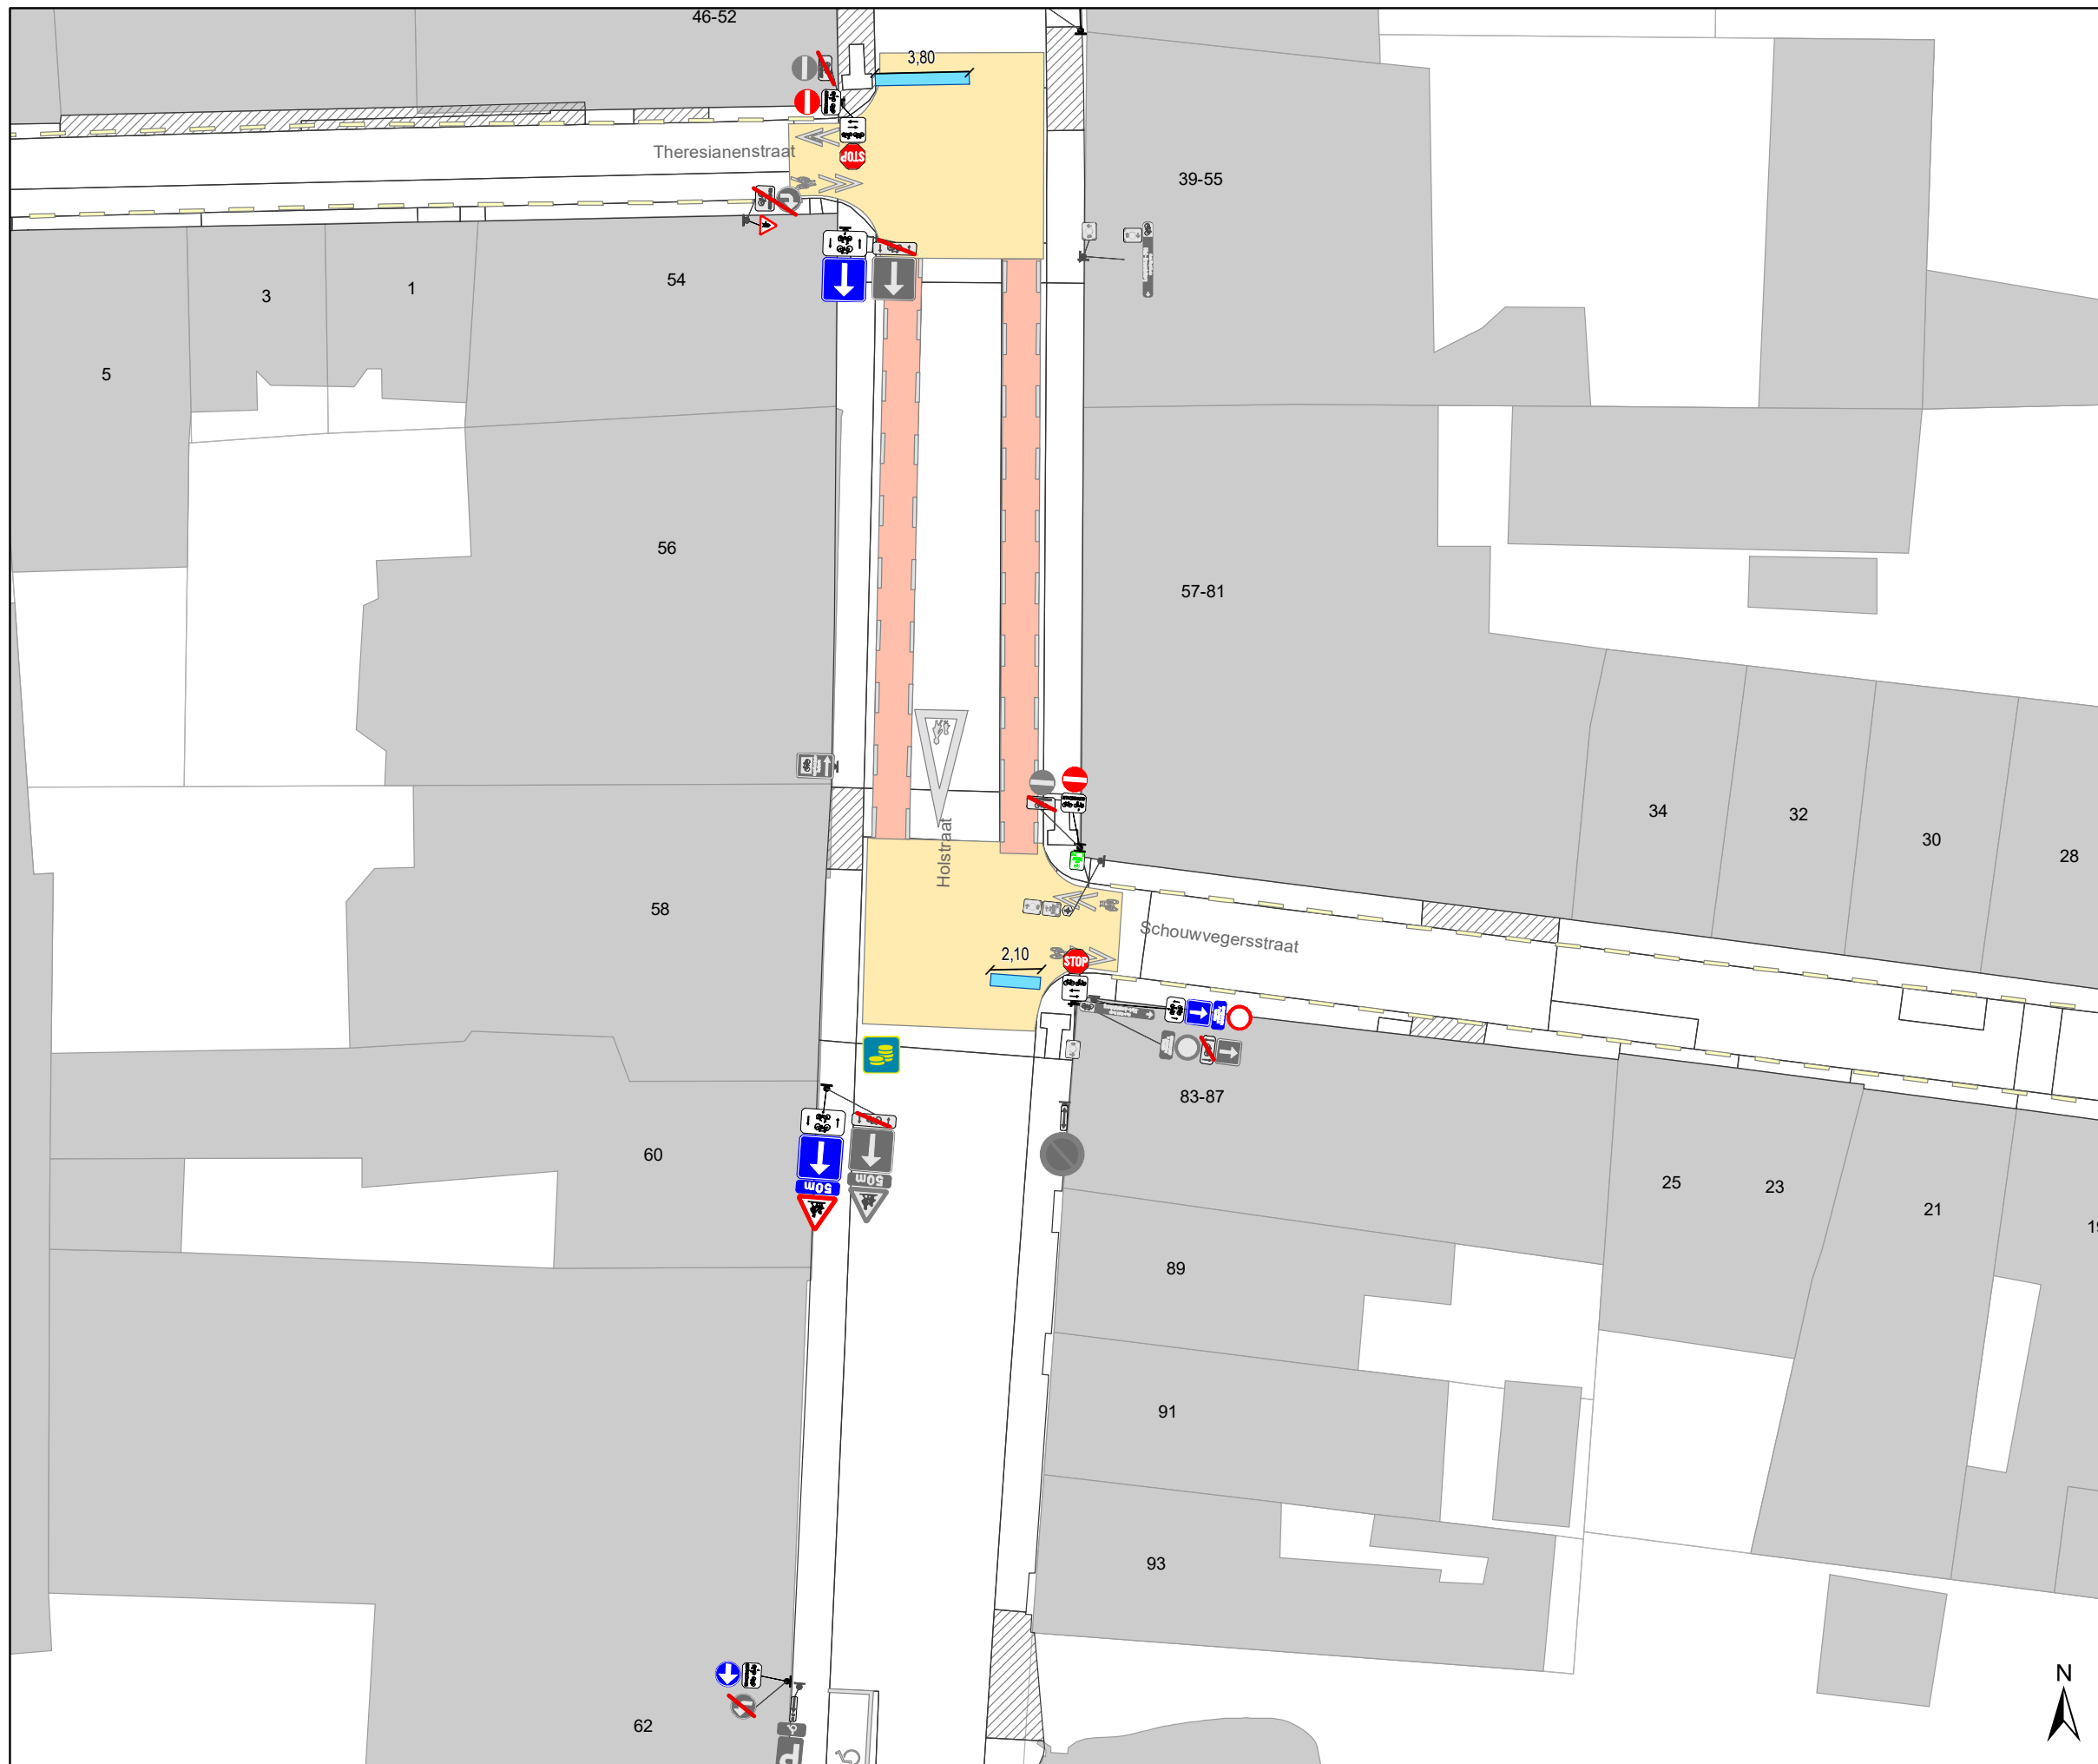

**Rasphuisstraat  
Aanpassingen**

Dossiernummer P-359648





DATUM	SCHAAL	PLAN	P FORMAAT
25/04/2023	1/250	6/15	A3







### Legende


-  Bestaande verkeersborden
-  Geplande verkeersborden
-  Te verwijderen verkeersborden
-  Bestaande wegmarkeringen
-  Geplande wegmarkeringen
-  Te verwijderen wegmarkeringen

### Straatmeubilair

-  Gepland paaltje
-  Bestaand paaltje
-  Te verwijderen paaltje
-  Bestaande fietsenstalling

### Overige

-  Ander gepland dossier (in voorbereiding bij MOBBED)
-  Ander gepland dossier (in voorbereiding bij MOBBED)
-  Ander gepland dossier (ter uitvoering bij DWBW)
-  Behoort tot dit dossier

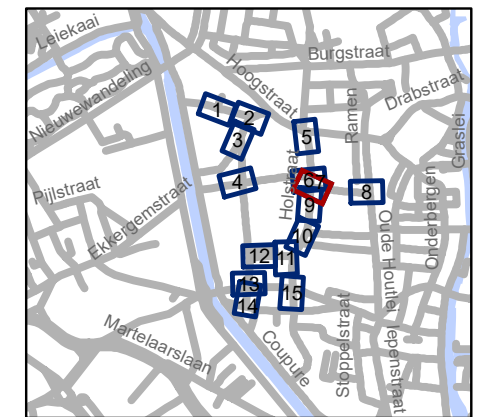


**gent:** Mobiliteitsbedrijf stad Gent  
Verkeerstechnische taken

**Rasphuisstraat  
Aanpassingen**

Dossiernummer P-359648

DATUM	SCHAAL	PLAN	P FORMAAT
25/04/2023	1/250	7/15	A3

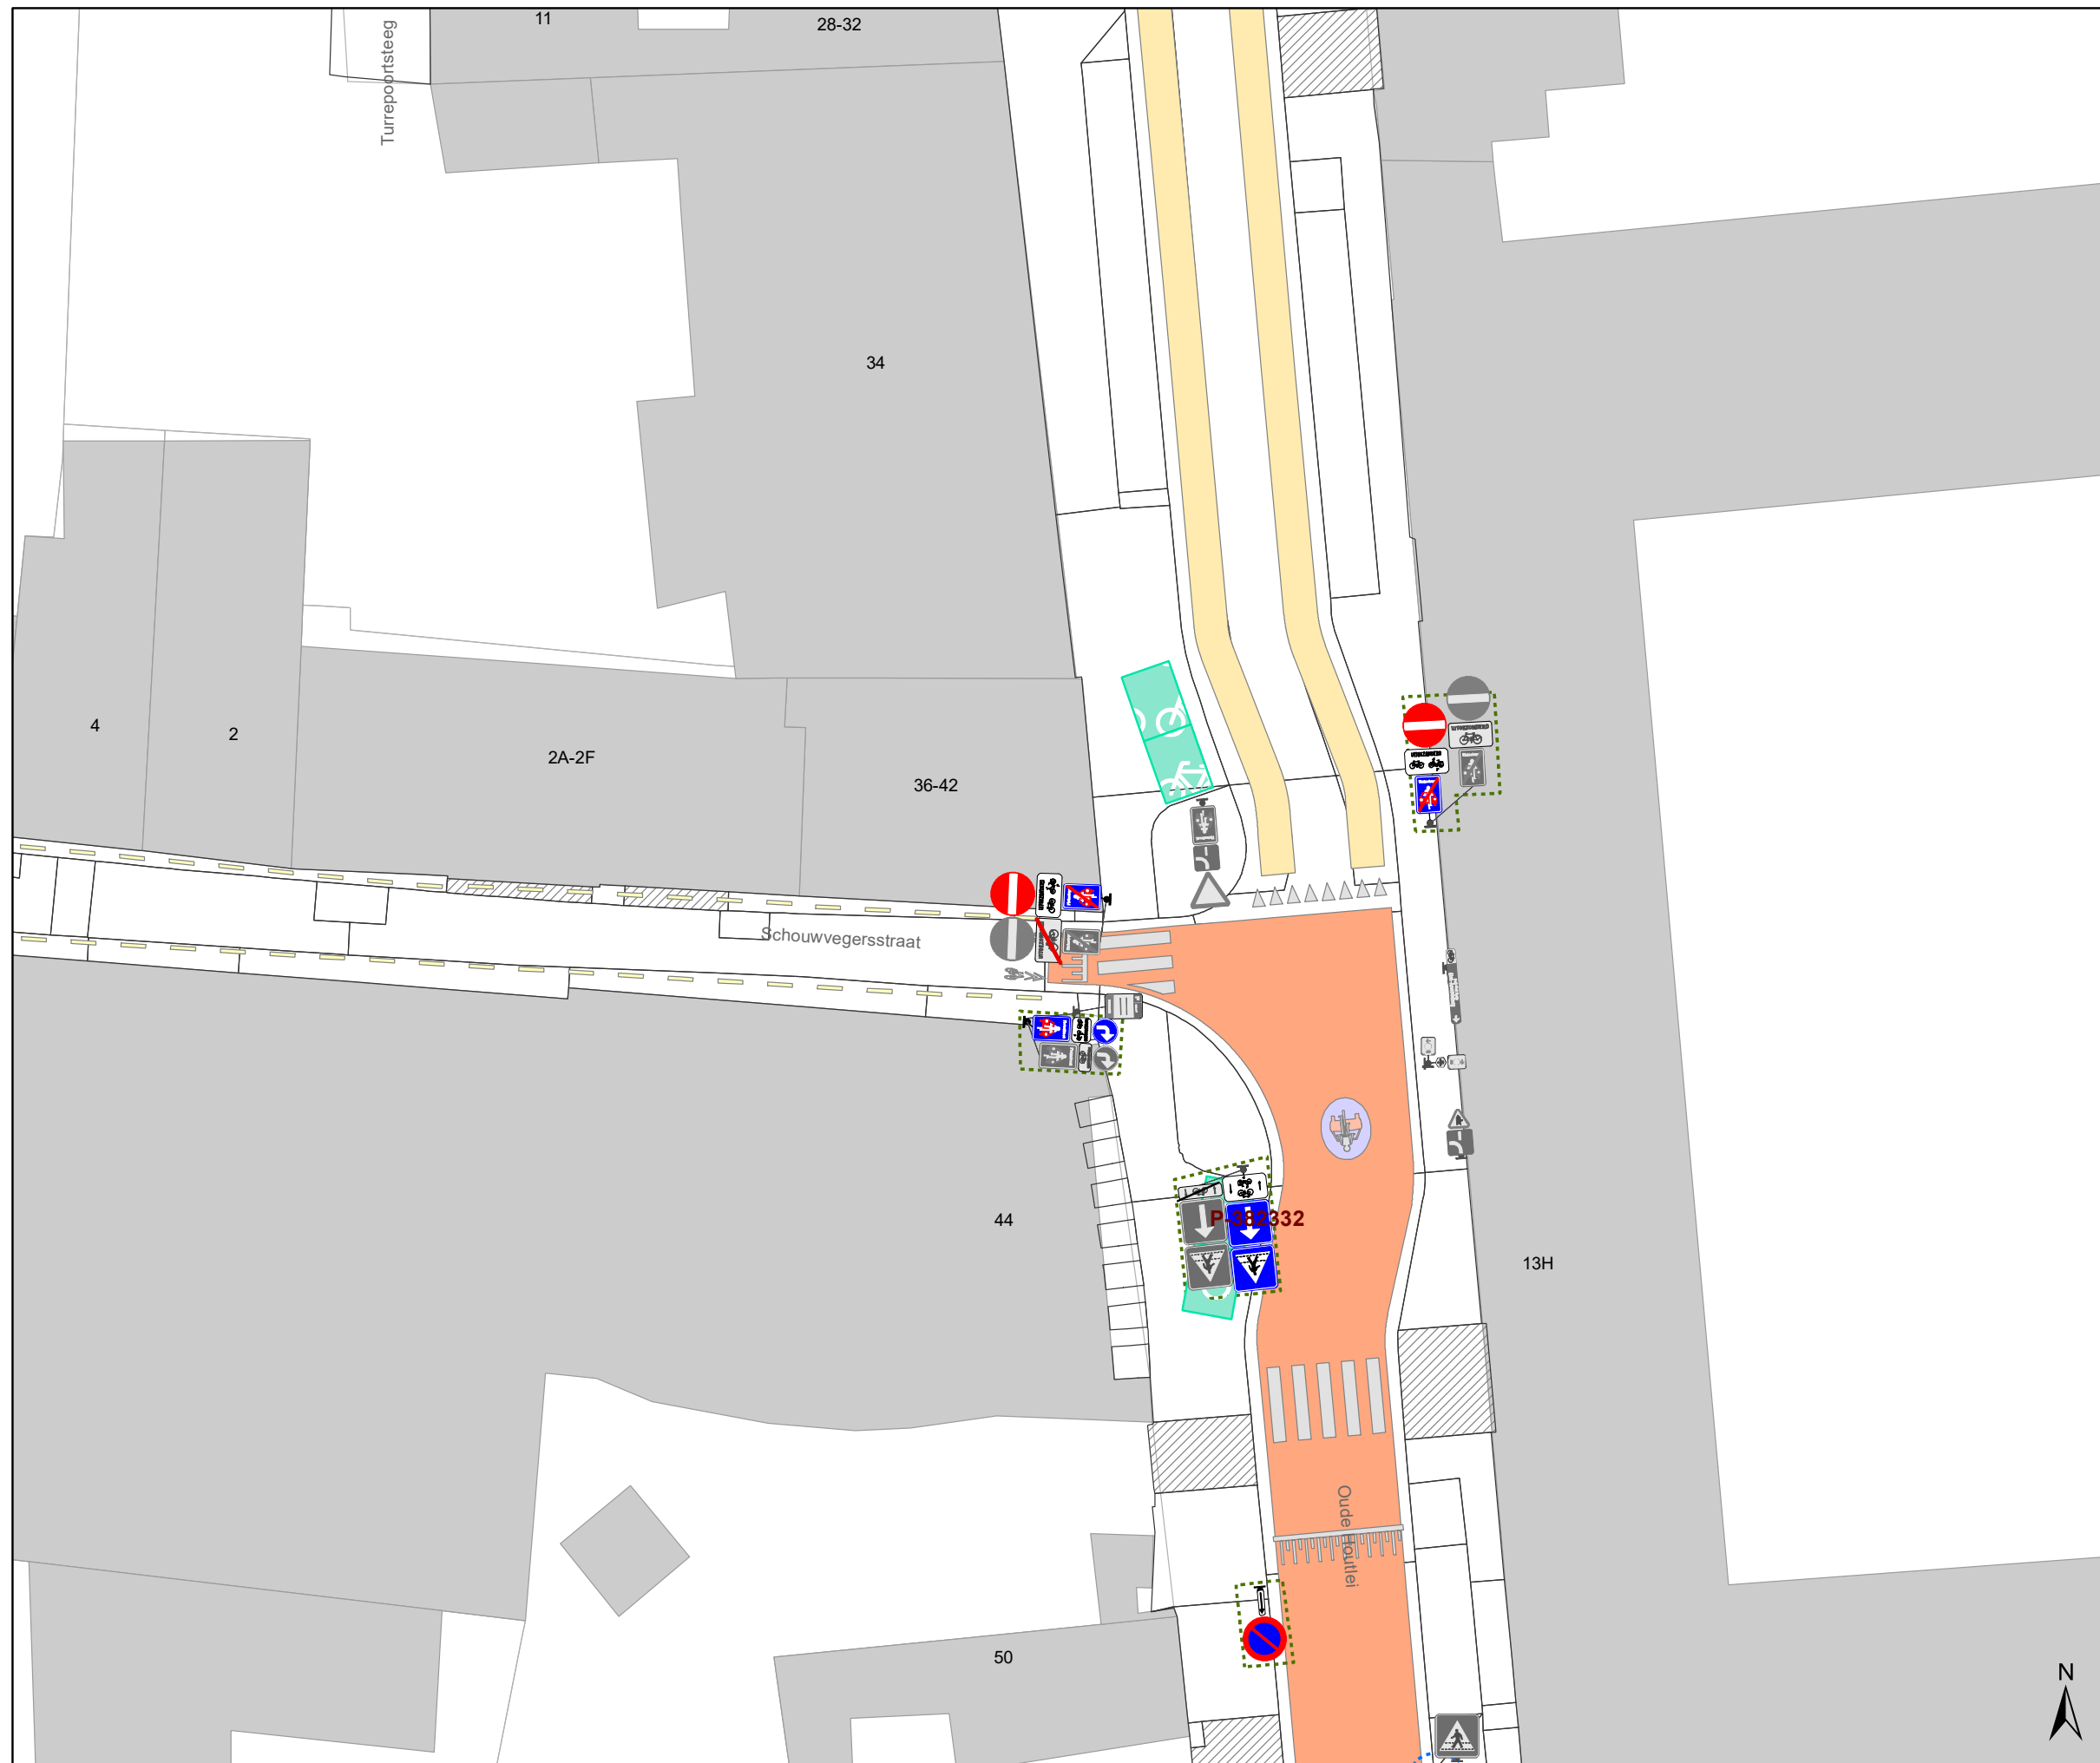

### Legende


- Bestaande verkeersborden
- Geplande verkeersborden
- Te verwijderen verkeersborden
- Bestaande wegmarkeringen
- Geplande wegmarkeringen
- Te verwijderen wegmarkeringen

### Straatmeubilair

- Gepland paaltje
- Bestaand paaltje
- Te verwijderen paaltje
- Bestaande fietsenstalling

### Overige

- Ander gepland dossier (in voorbereiding bij MOBBED)
- Ander gepland dossier (in voorbereiding bij MOBBED)
- Ander gepland dossier (ter uitvoering bij DWBW)
- Behoort tot dit dossier

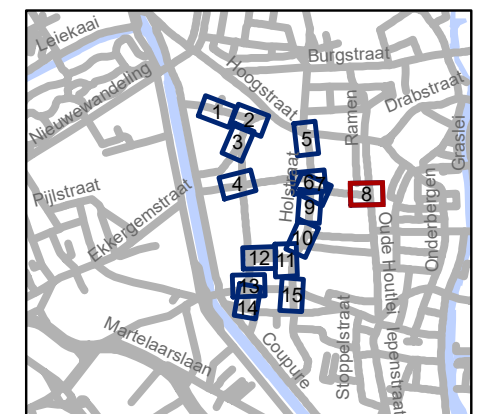

**gent:** Mobiliteitsbedrijf stad Gent  
Verkeerstechnische taken

**Rasphuisstraat  
Aanpassingen**

Dossiernummer P-359648





DATUM	SCHAAL	PLAN	P FORMAAT
25/04/2023	1/250	8/15	A3







### Legende


-  Bestaande verkeersborden
-  Geplande verkeersborden
-  Te verwijderen verkeersborden
-  Bestaande wegmarkeringen
-  Geplande wegmarkeringen
-  Te verwijderen wegmarkeringen

### Straatmeubilair

-  Gepland paaltje
-  Bestaand paaltje
-  Te verwijderen paaltje
-  Bestaande fietsenstalling

### Overige

-  Ander gepland dossier (in voorbereiding bij MOBBD)
-  Ander gepland dossier (in voorbereiding bij MOBBD)
-  Ander gepland dossier (ter uitvoering bij DWBW)
-  Behoort tot dit dossier

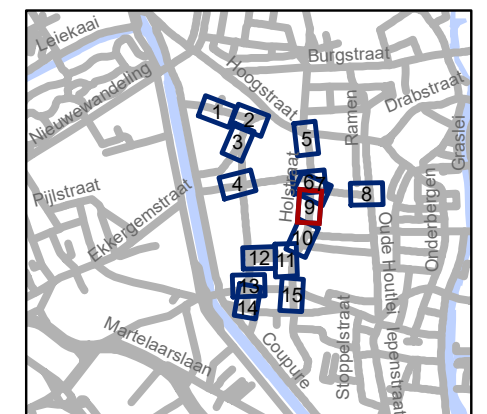


**gent:** Mobiliteitsbedrijf stad Gent  
Verkeerstechnische taken

**Rasp huisstraat  
Aanpassingen**

Dossiernummer P-359648



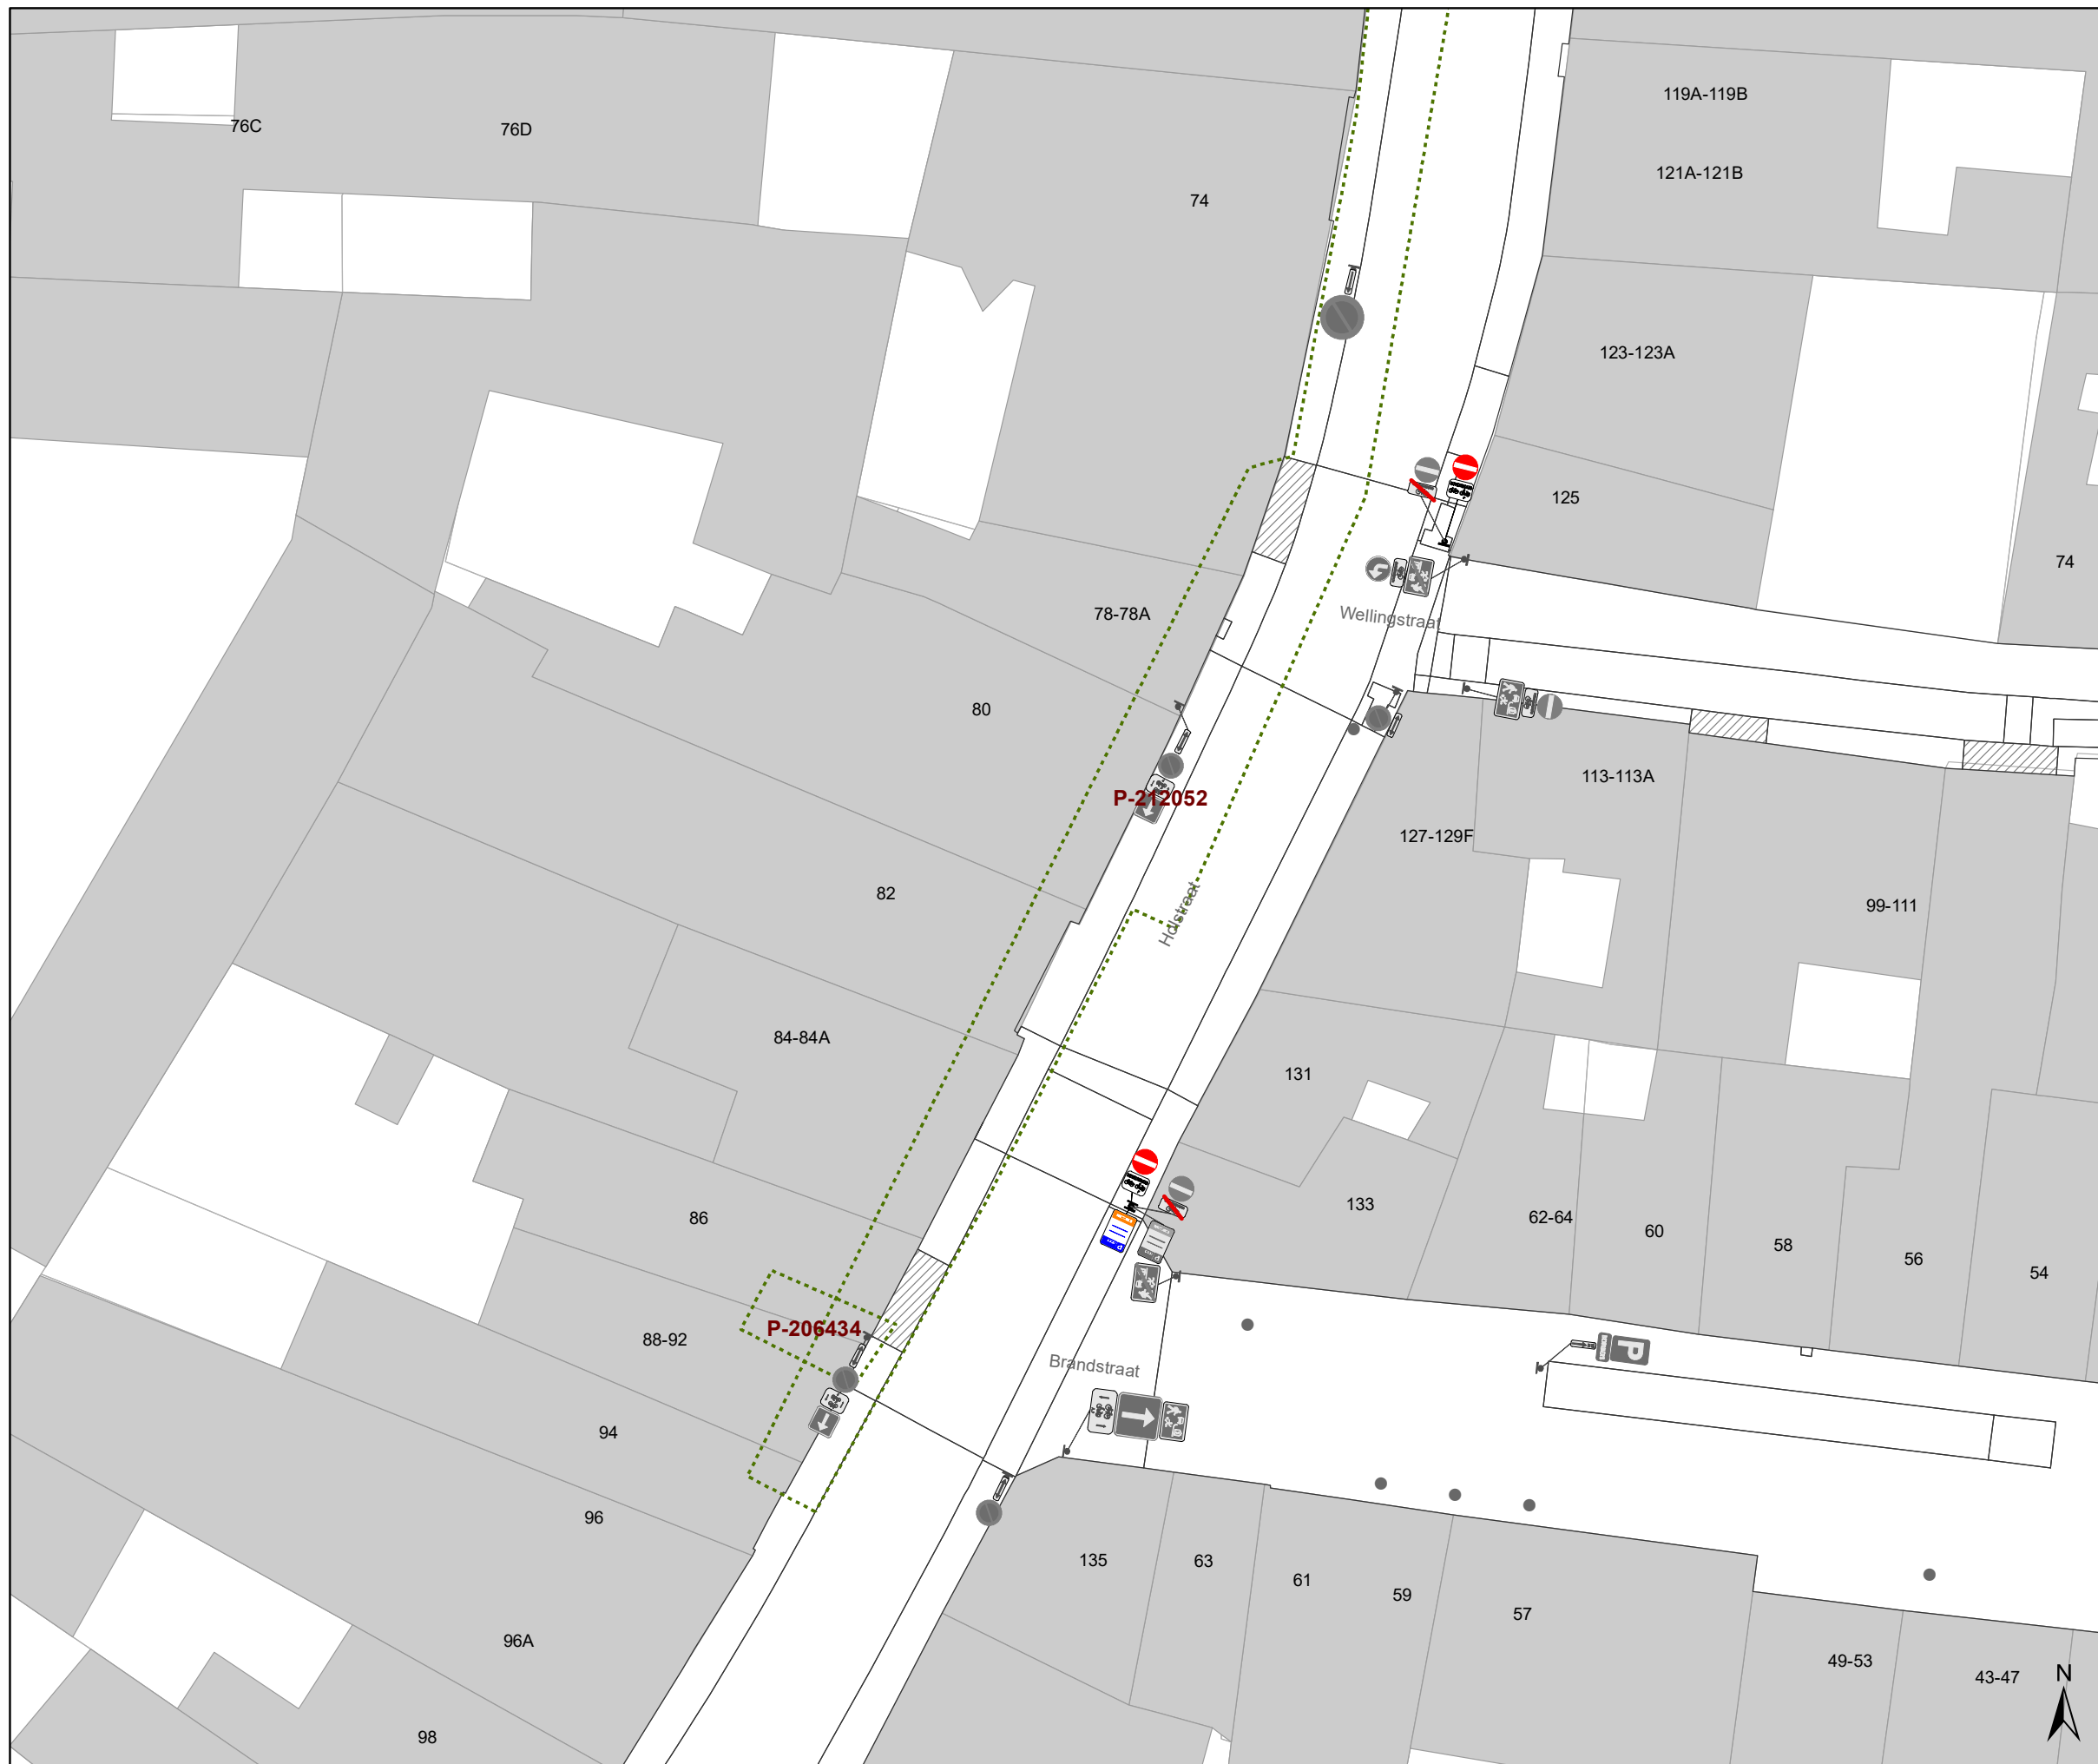

DATUM	SCHAAL	PLAN	P FORMAAT
25/04/2023	1/250	9/15	A3







### Legende


-  Bestaande verkeersborden
-  Geplande verkeersborden
-  Te verwijderen verkeersborden
-  Bestaande wegmarkeringen
-  Geplande wegmarkeringen
-  Te verwijderen wegmarkeringen

### Straatmeubilair

-  Gepland paaltje
-  Bestaand paaltje
-  Te verwijderen paaltje
-  Bestaande fietsenstalling

### Overige

-  Ander gepland dossier (in voorbereiding bij MOBBD)
-  Ander gepland dossier (in voorbereiding bij MOBBD)
-  Ander gepland dossier (ter uitvoering bij DWBW)
-  Behoort tot dit dossier

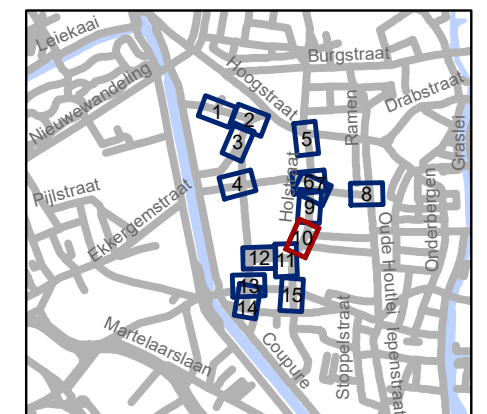


**gent:** Mobiliteitsbedrijf stad Gent  
Verkeerstechnische taken





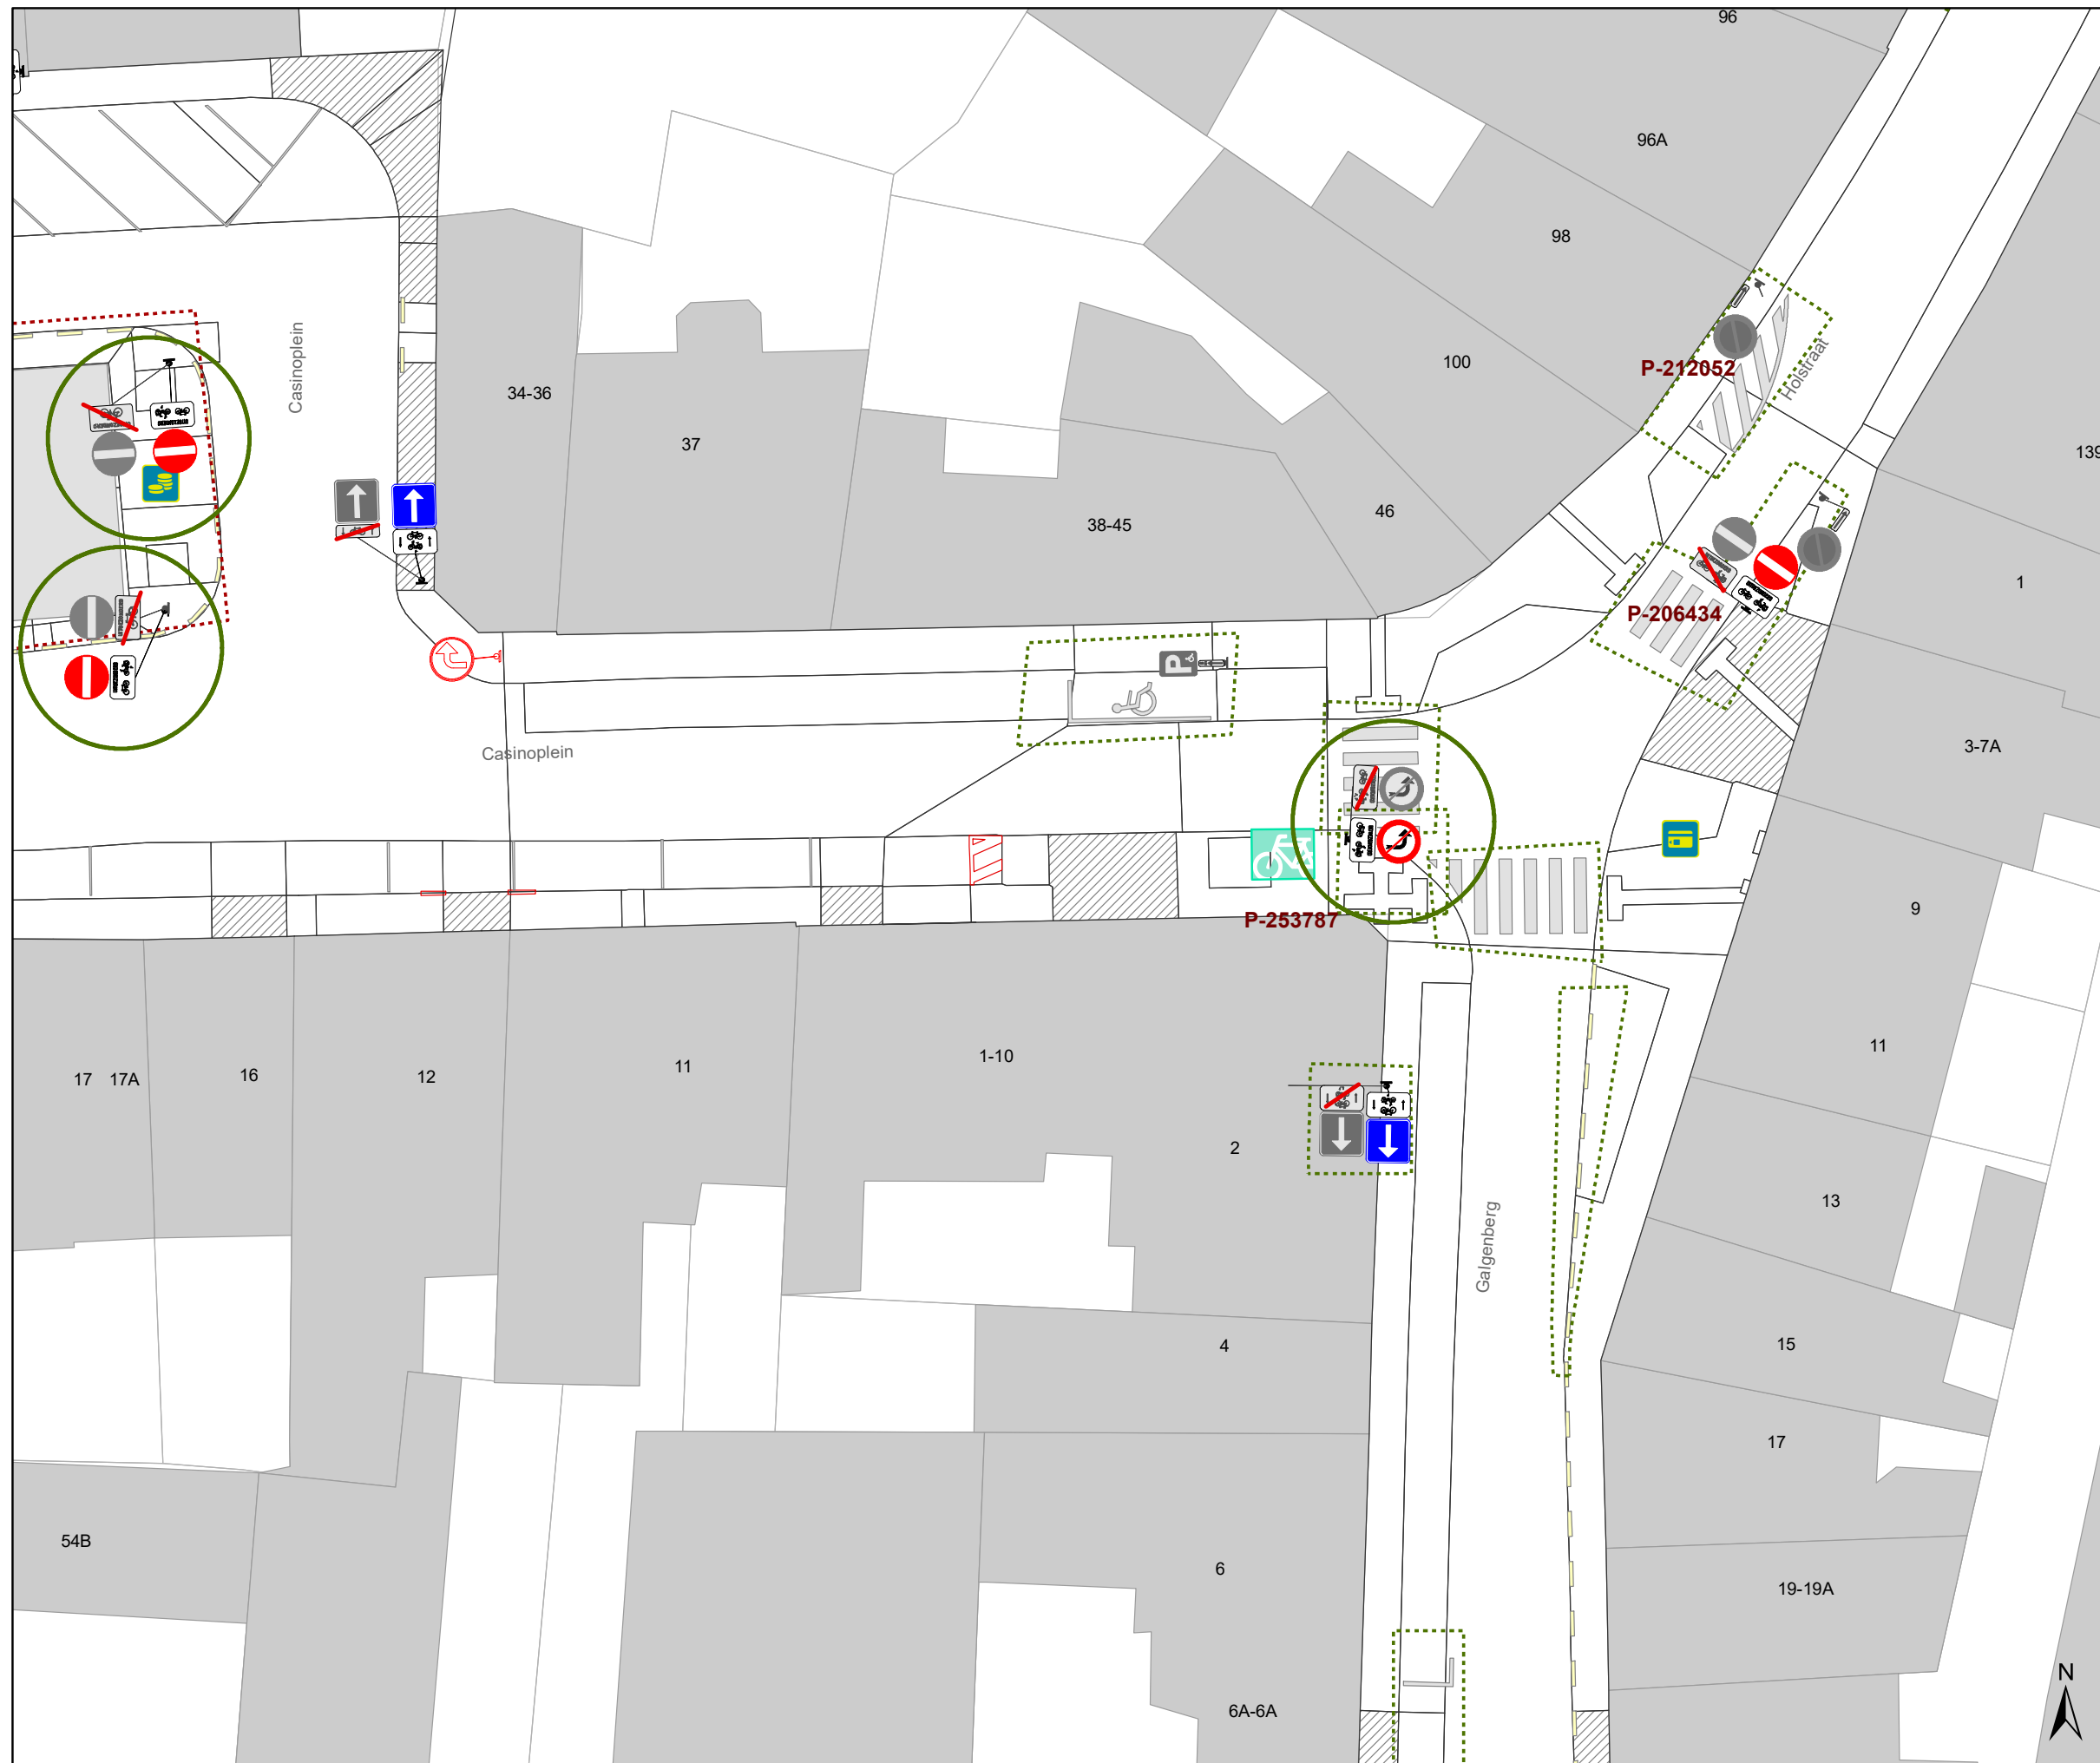

**Rasphuisstraat  
Aanpassingen**

Dossiernummer P-359648





DATUM	SCHAAL	PLAN	P FORMAAT
25/04/2023	1/250	10/15	A3







### Legende


-  Bestaande verkeersborden
-  Geplande verkeersborden
-  Te verwijderen verkeersborden
-  Bestaande wegmarkeringen
-  Geplande wegmarkeringen
-  Te verwijderen wegmarkeringen

### Straatmeubilair

-  Gepland paaltje
-  Bestaand paaltje
-  Te verwijderen paaltje
-  Bestaande fietsenstalling

### Overige

-  Ander gepland dossier (in voorbereiding bij MOBBED)
-  Ander gepland dossier (in voorbereiding bij MOBBED)
-  Ander gepland dossier (ter uitvoering bij DWBW)
-  Behoort tot dit dossier

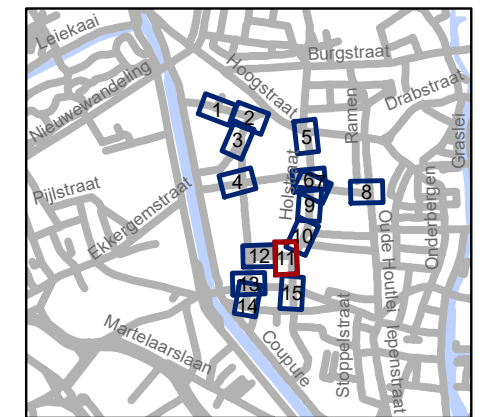


**gent:** Mobiliteitsbedrijf stad Gent  
Verkeerstechnische taken

**Rasphuisstraat  
Aanpassingen**

Dossiernummer P-359648



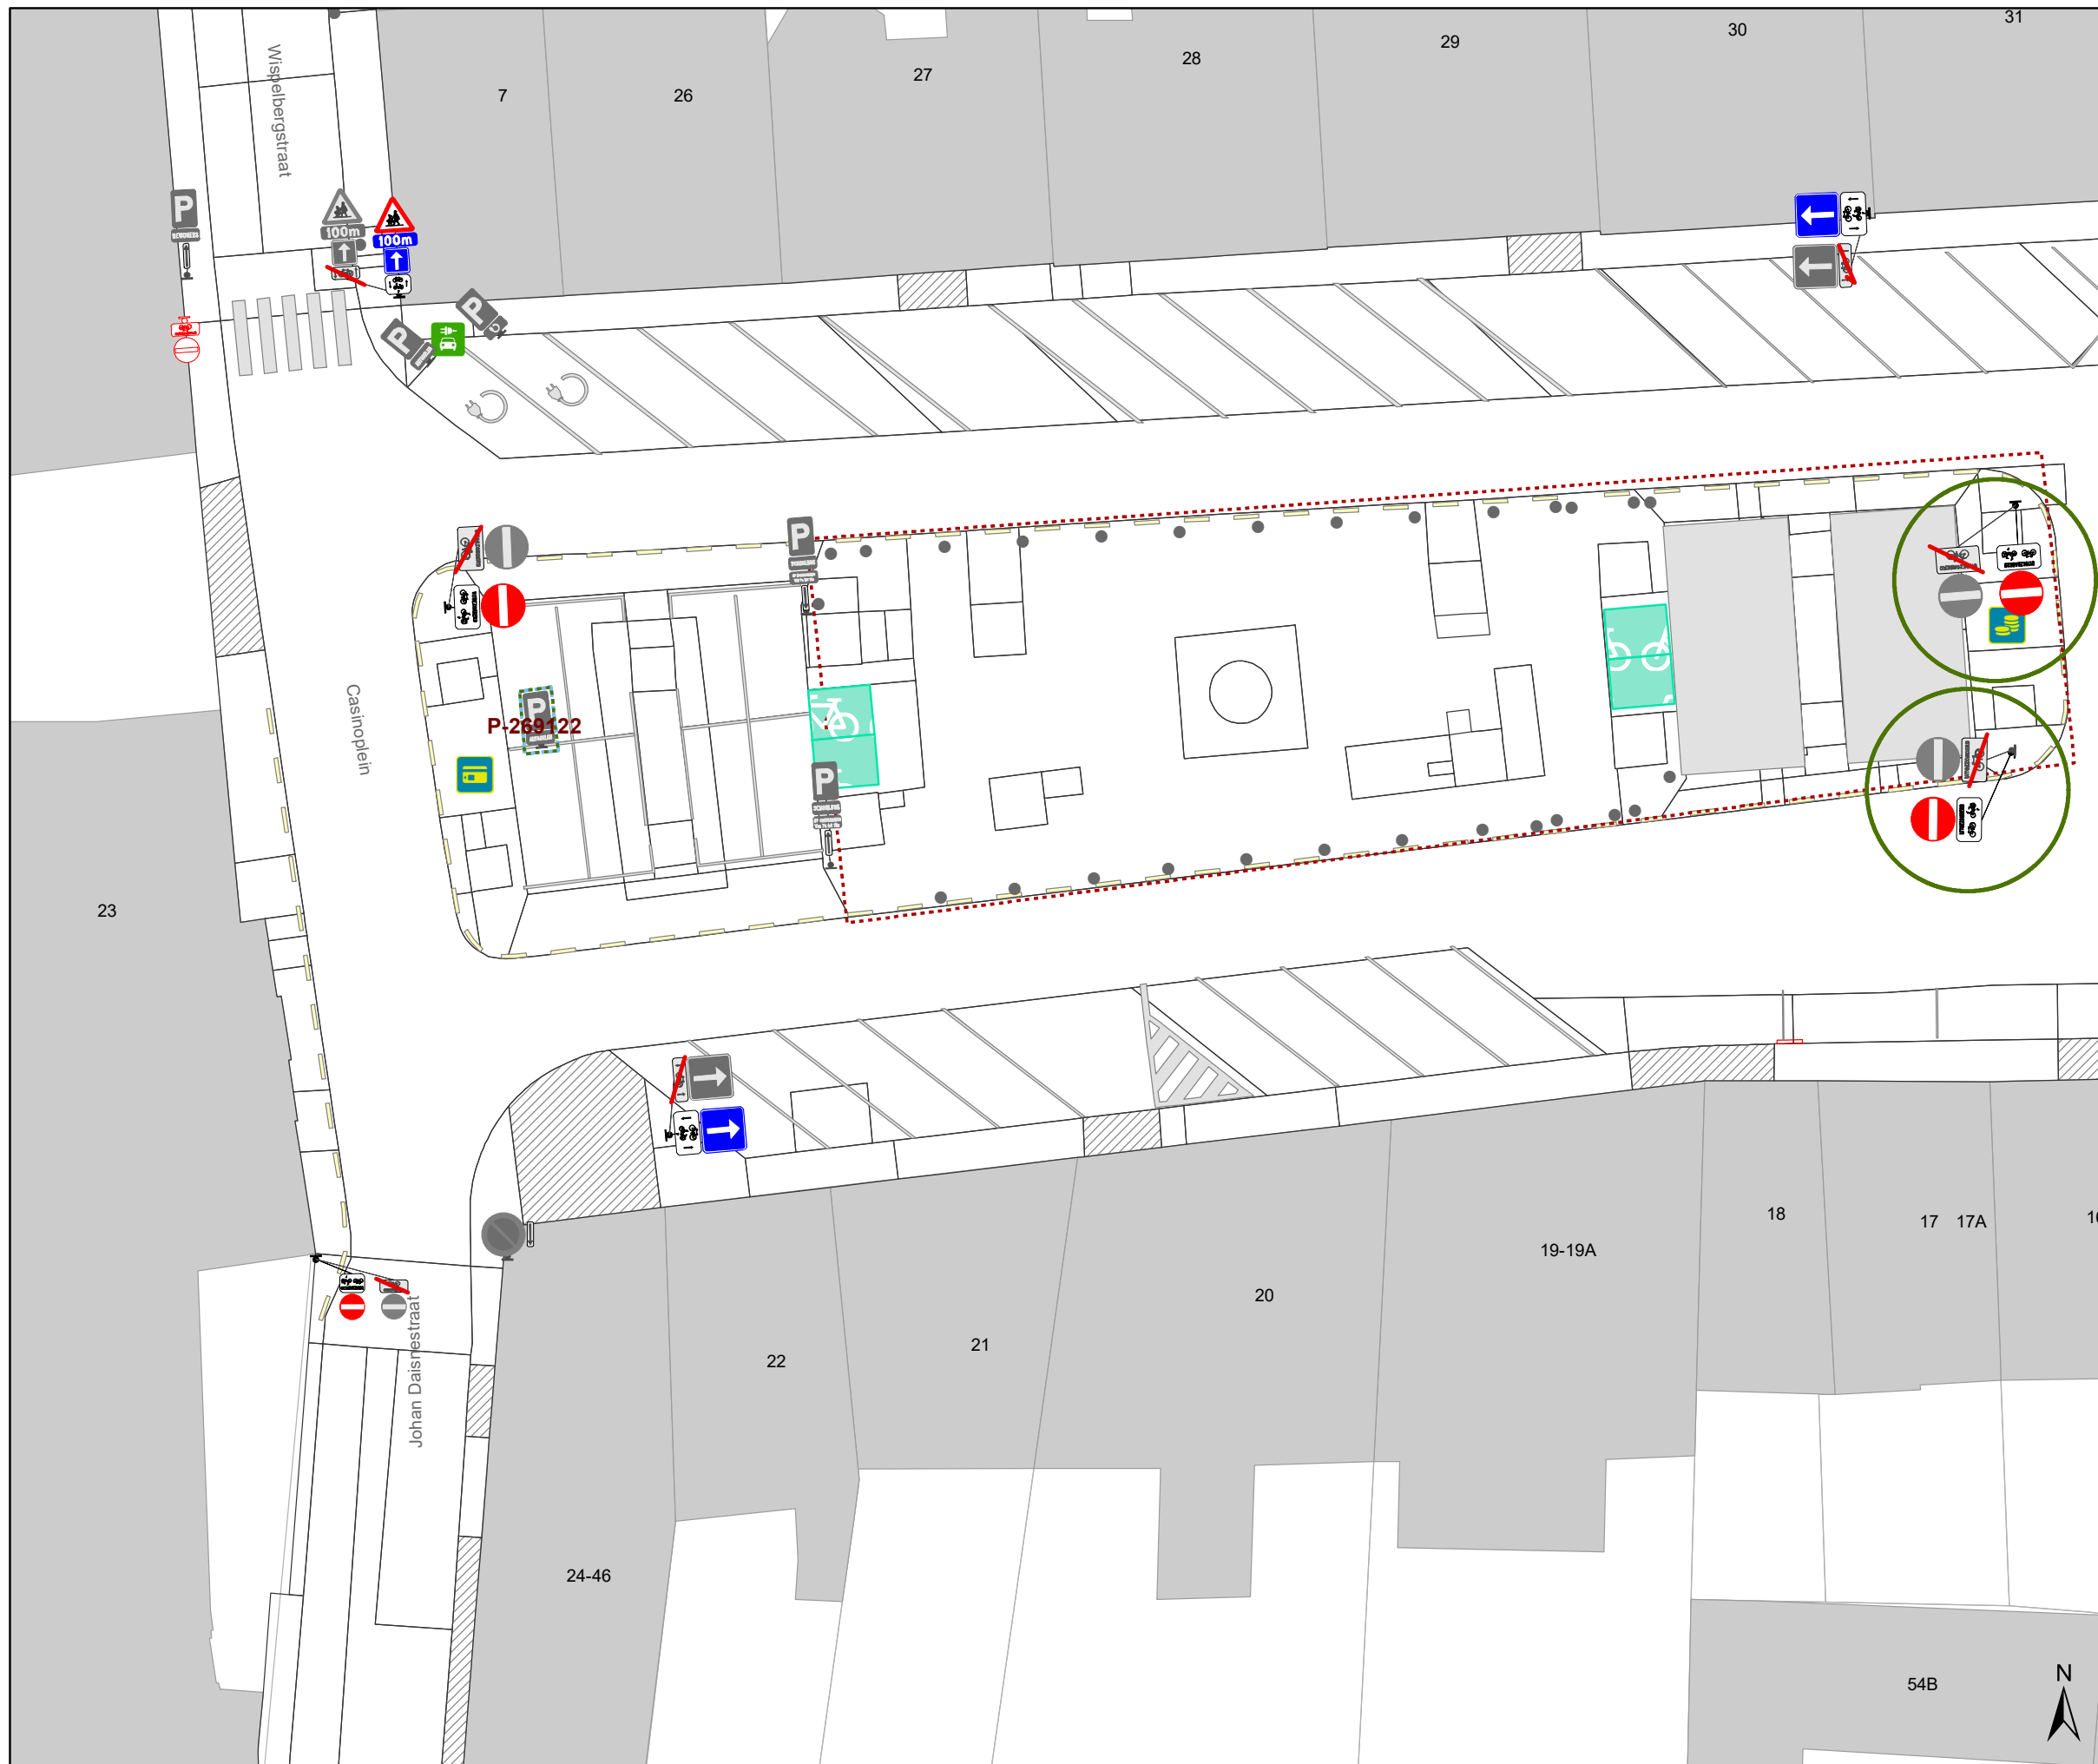

DATUM	SCHAAL	PLAN	P FORMAAT
25/04/2023	1/250	11/15	A3







## Legende


-  Bestaande verkeersborden
-  Geplande verkeersborden
-  Te verwijderen verkeersborden
-  Bestaande wegmarkeringen
-  Geplande wegmarkeringen
-  Te verwijderen wegmarkeringen

## Straatmeubilair

-  Gepland paaltje
-  Bestaand paaltje
-  Te verwijderen paaltje
-  Bestaande fietsenstalling

## Overige

-  Ander gepland dossier (in voorbereiding bij MOBBED)
-  Ander gepland dossier (in voorbereiding bij MOBBED)
-  Ander gepland dossier (ter uitvoering bij DWBW)
-  Behoort tot dit dossier

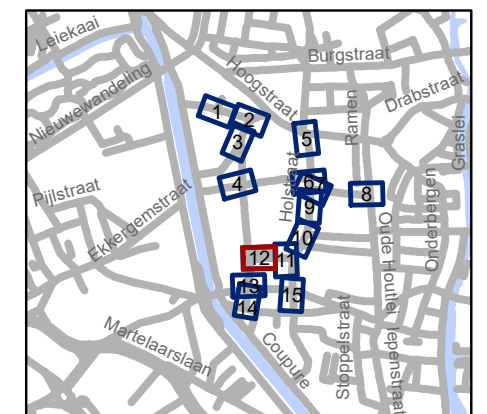


**gent:** Mobiliteitsbedrijf stad Gent  
Verkeerstechnische taken

**Rasphuisstraat  
Aanpassingen**

Dossiernummer P-359648



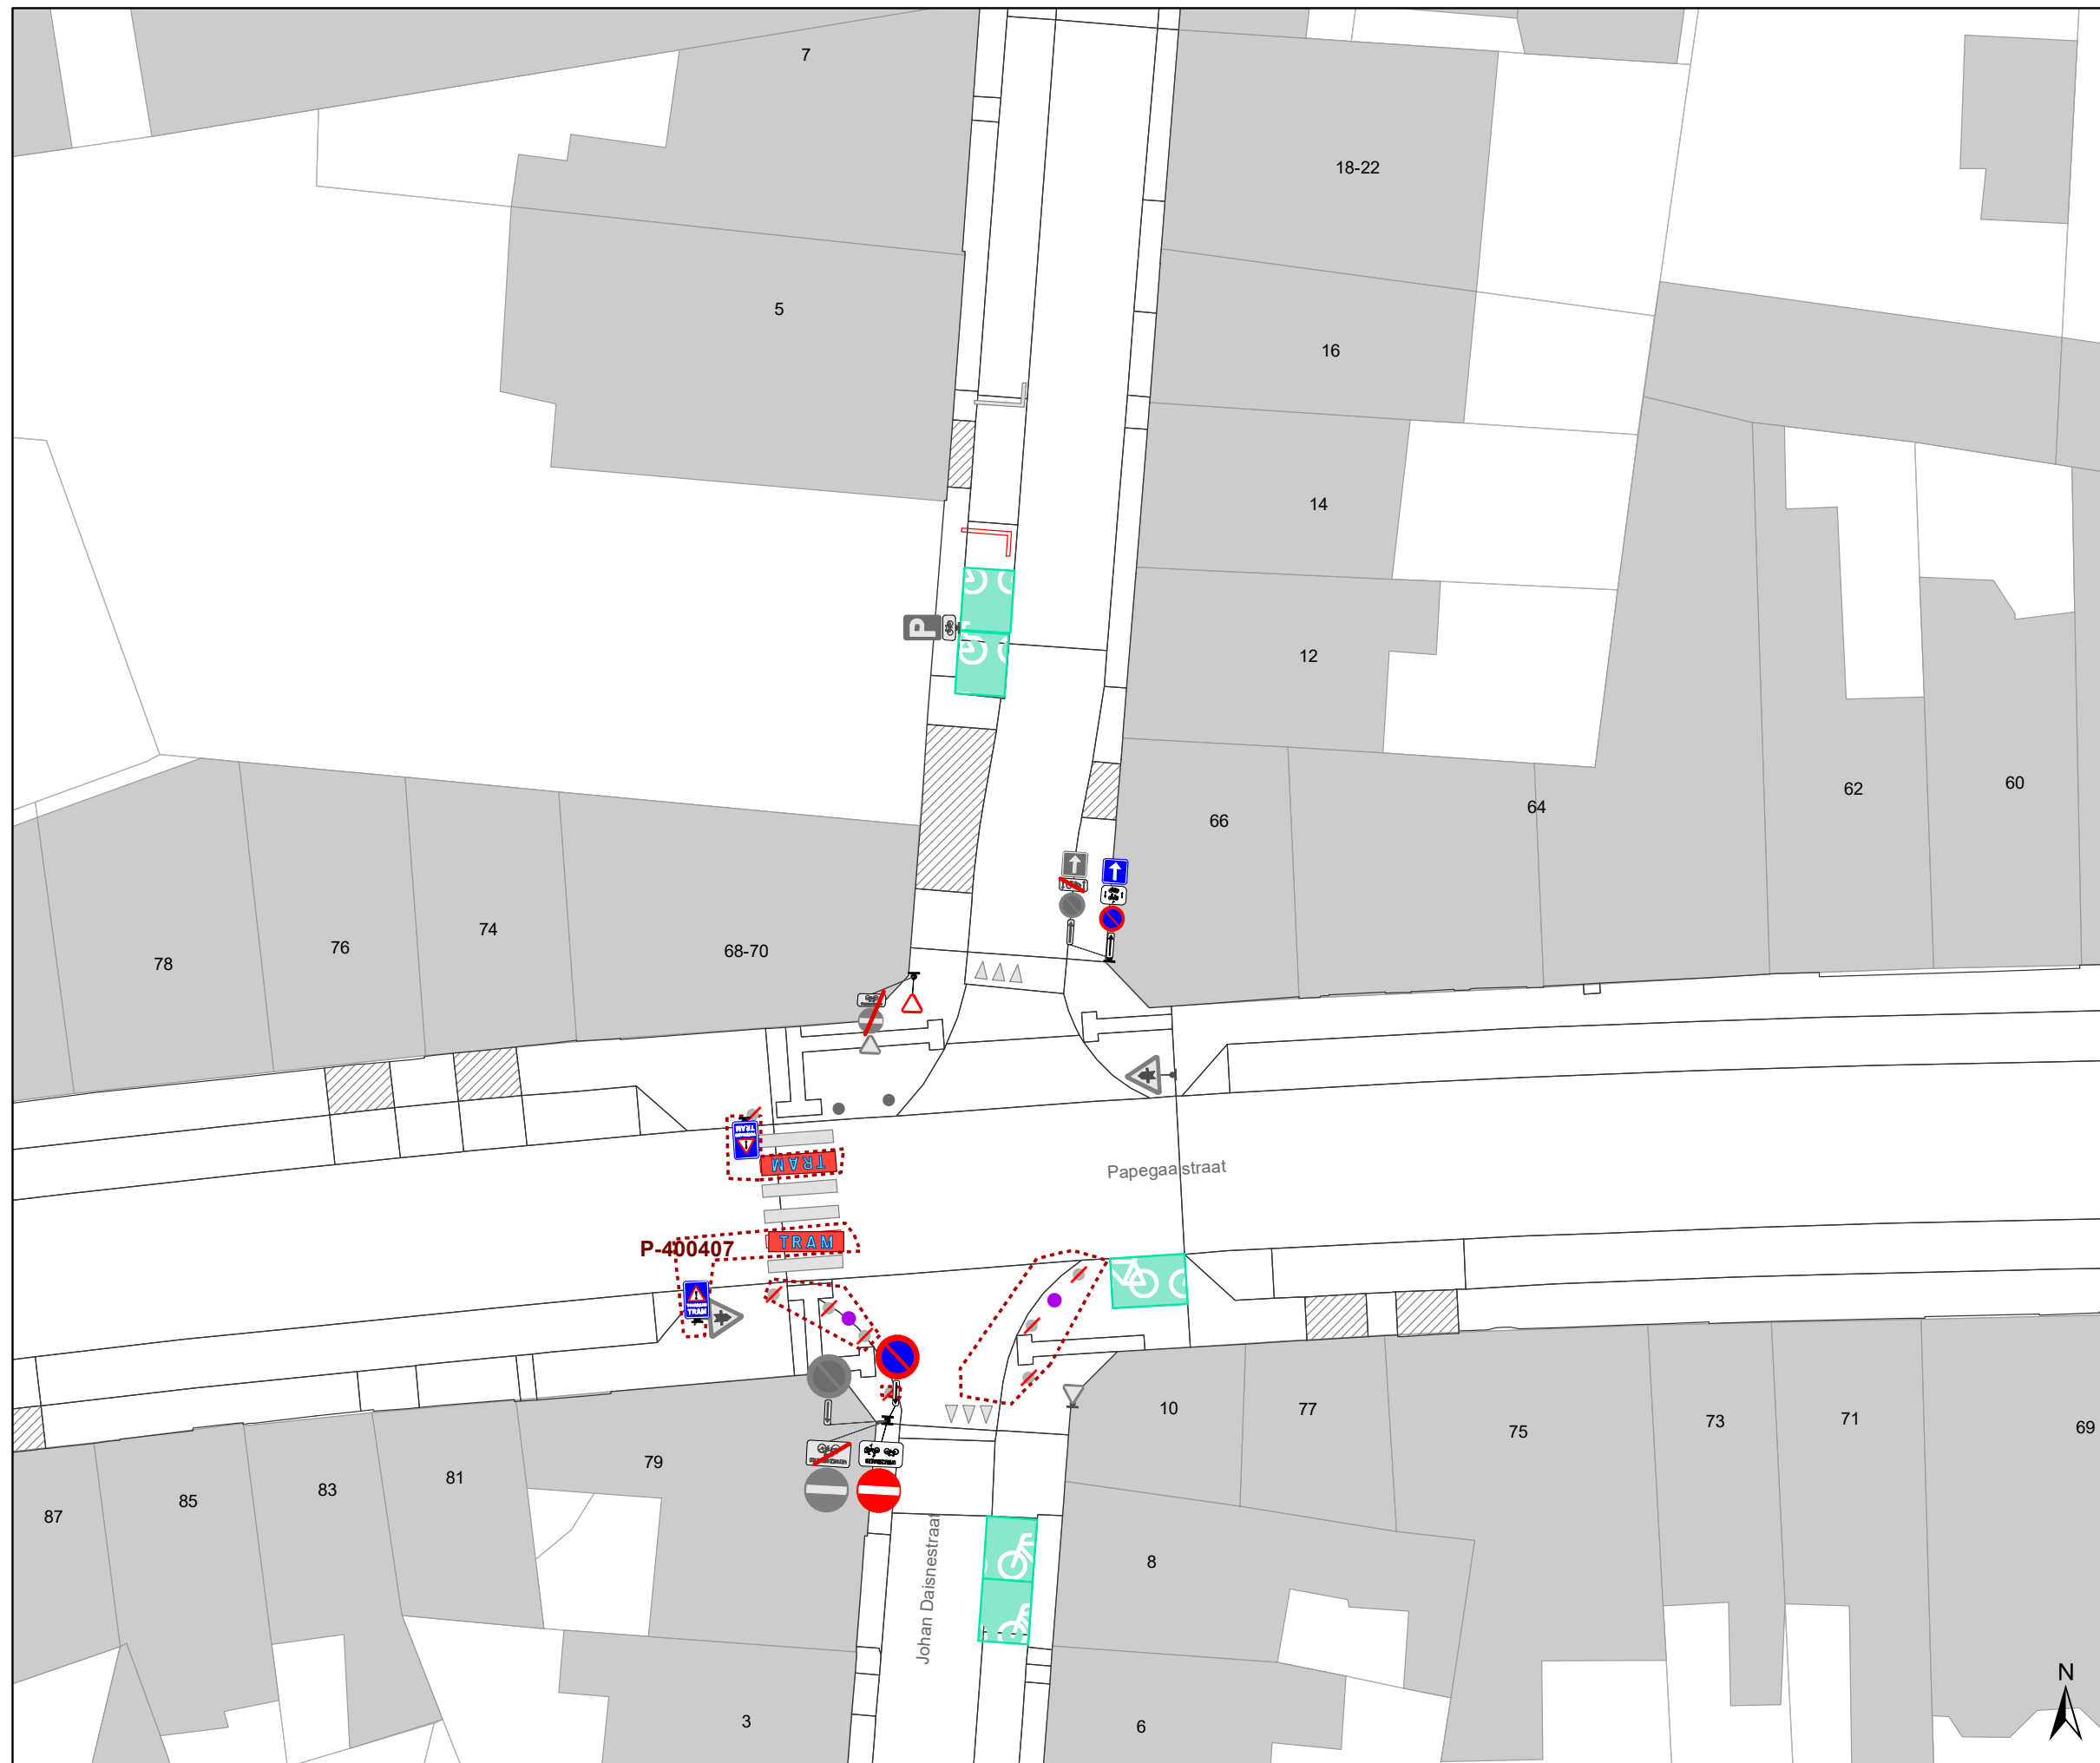

DATUM	SCHAAL	PLAN	P FORMAAT
25/04/2023	1/250	12/15	A3







### Legende


-  Bestaande verkeersborden
-  Geplande verkeersborden
-  Te verwijderen verkeersborden
-  Bestaande wegmarkeringen
-  Geplande wegmarkeringen
-  Te verwijderen wegmarkeringen

### Straatmeubilair

-  Gepland paaltje
-  Bestaand paaltje
-  Te verwijderen paaltje
-  Bestaande fietsenstalling

### Overige

-  Ander gepland dossier (in voorbereiding bij MOBBD)
-  Ander gepland dossier (in voorbereiding bij MOBBD)
-  Ander gepland dossier (ter uitvoering bij DWBW)
-  Behoort tot dit dossier

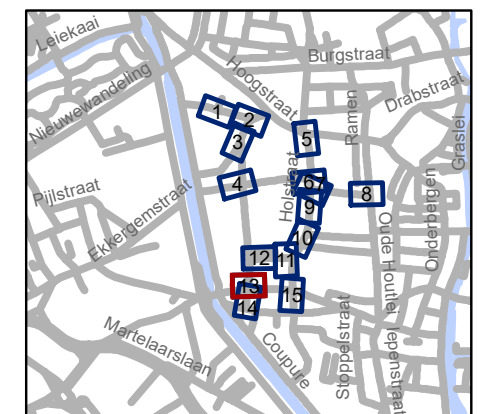


**gent:** Mobiliteitsbedrijf stad Gent  
Verkeerstechnische taken

**Rasphuisstraat  
Aanpassingen**

Dossiernummer P-359648



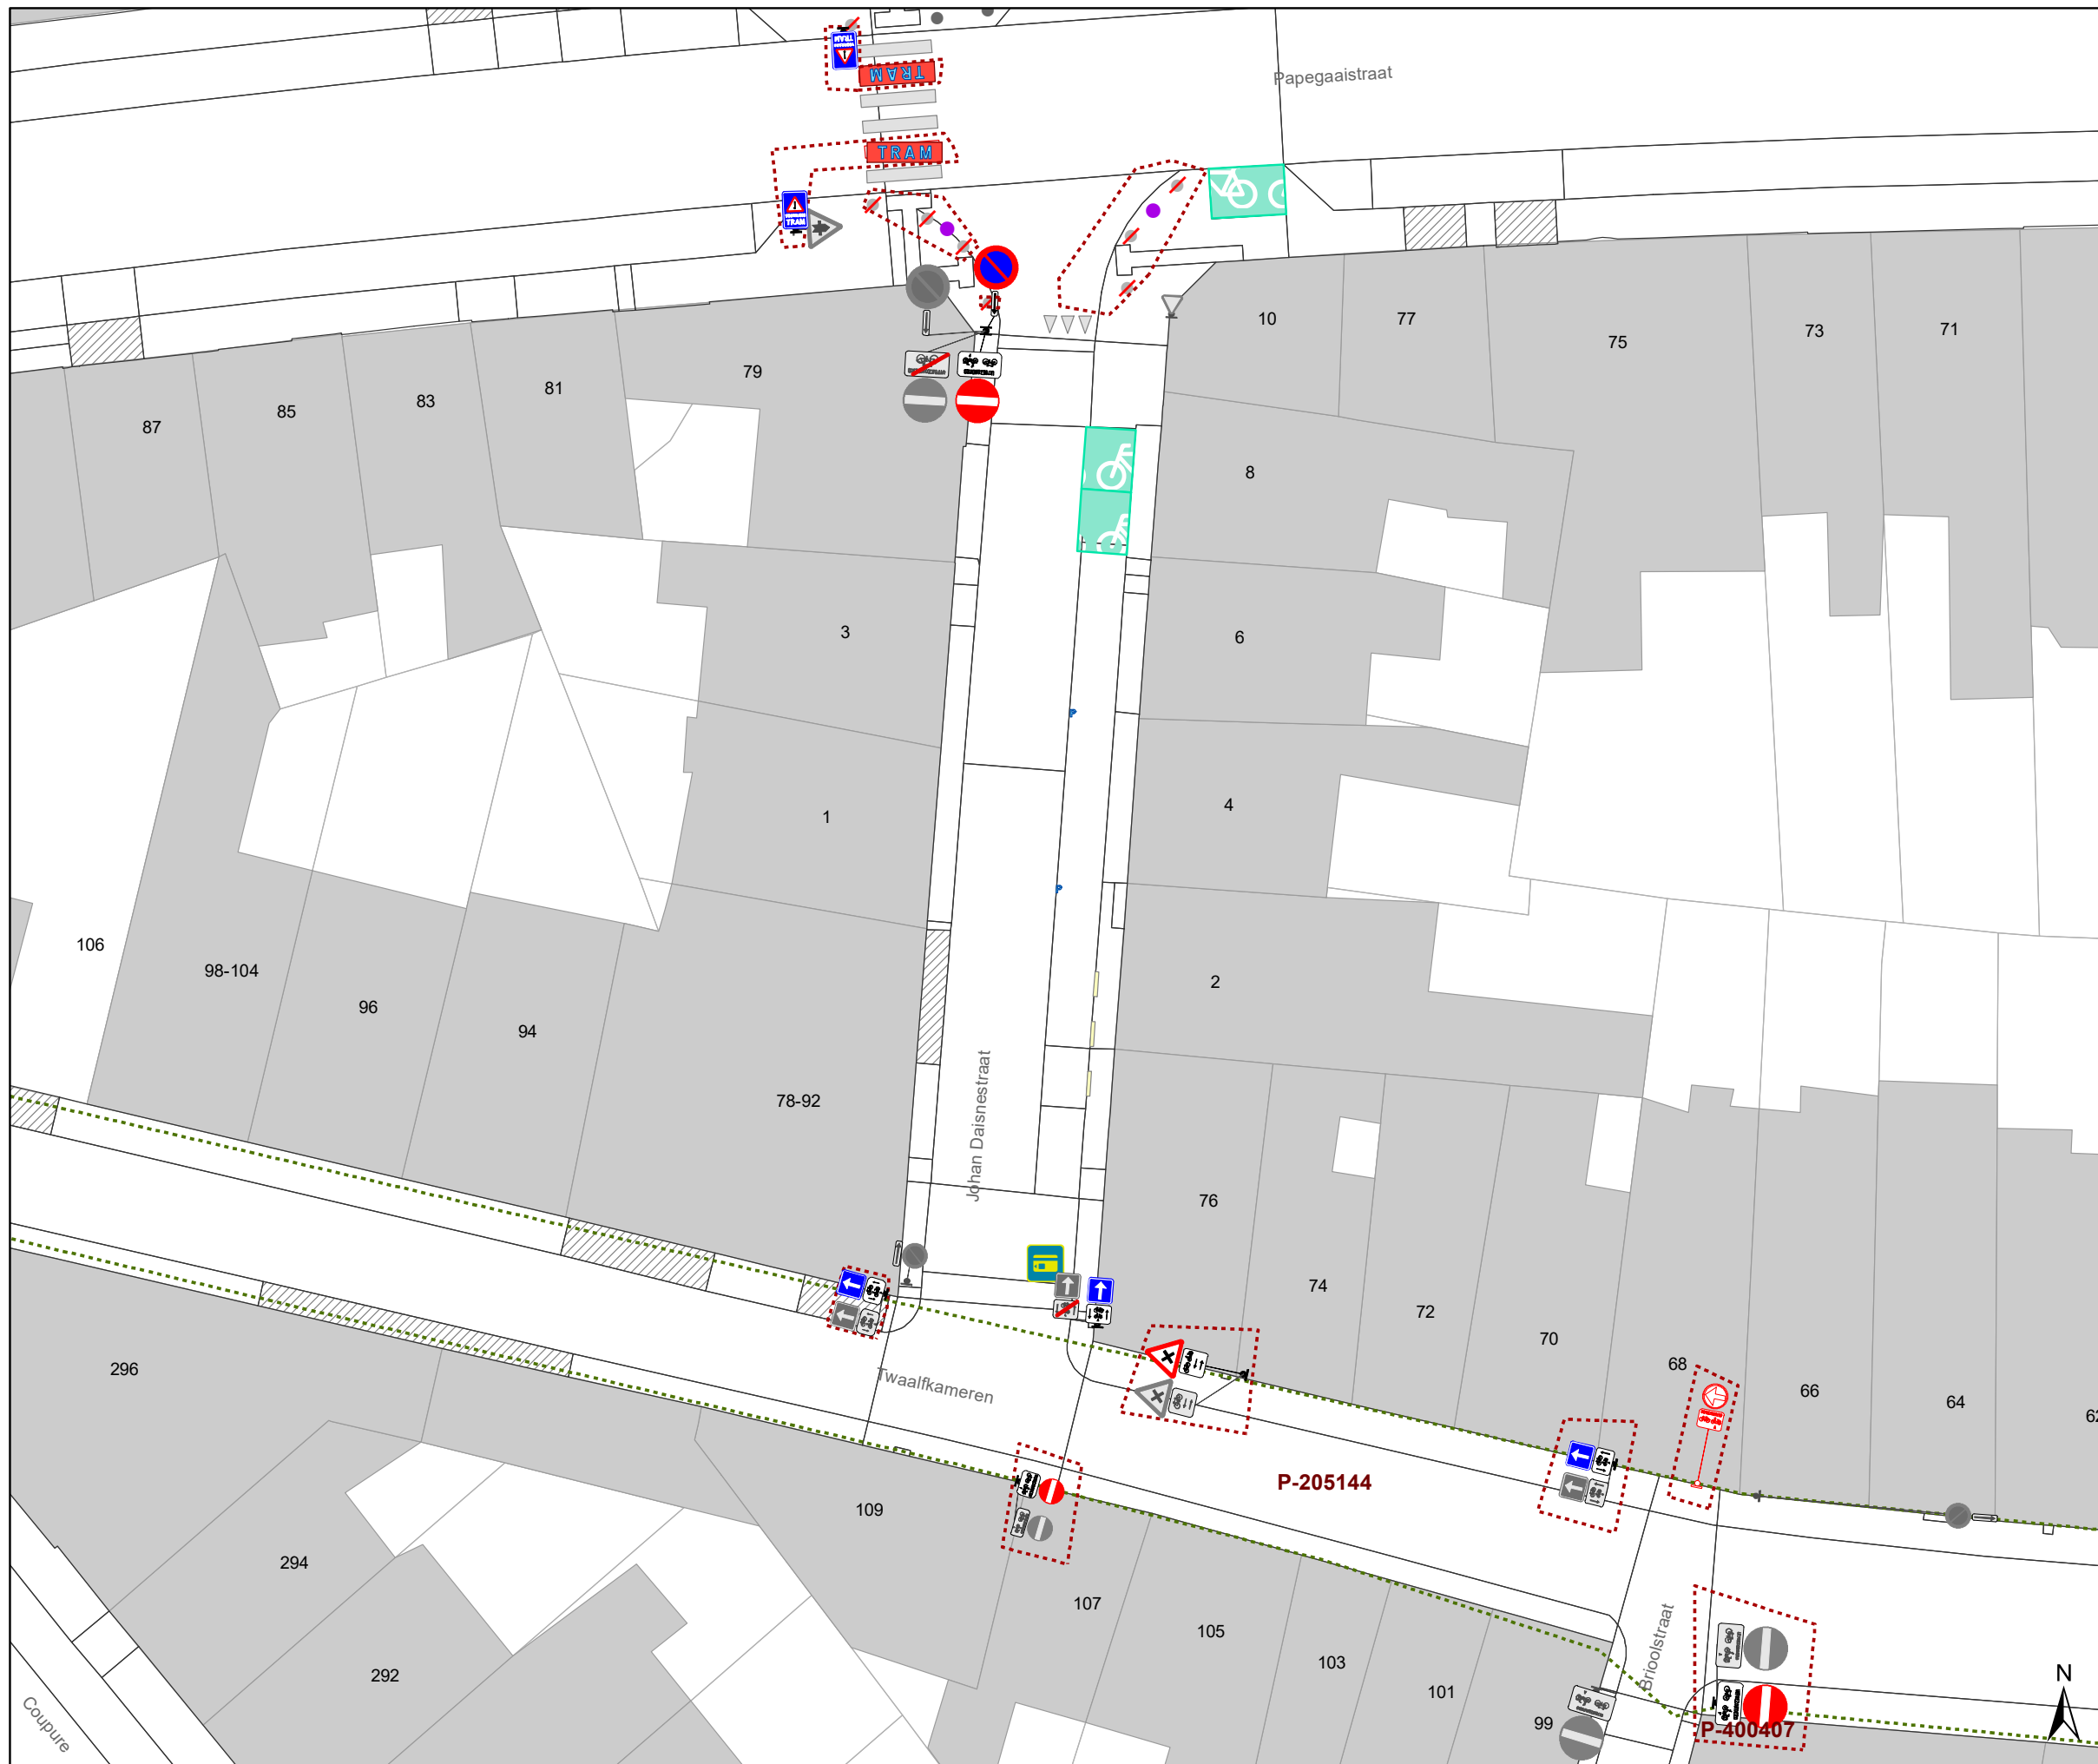

DATUM	SCHAAL	PLAN	P FORMAAT
25/04/2023	1/250	13/15	A3







### Legende


-  Bestaande verkeersborden
-  Geplande verkeersborden
-  Te verwijderen verkeersborden
-  Bestaande wegmarkeringen
-  Geplande wegmarkeringen
-  Te verwijderen wegmarkeringen

### Straatmeubilair

-  Gepland paaltje
-  Bestaand paaltje
-  Te verwijderen paaltje
-  Bestaande fietsenstalling

### Overige

-  Ander gepland dossier (in voorbereiding bij MOBBED)
-  Ander gepland dossier (in voorbereiding bij MOBBED)
-  Ander gepland dossier (ter uitvoering bij DWBWB)
-  Behoort tot dit dossier

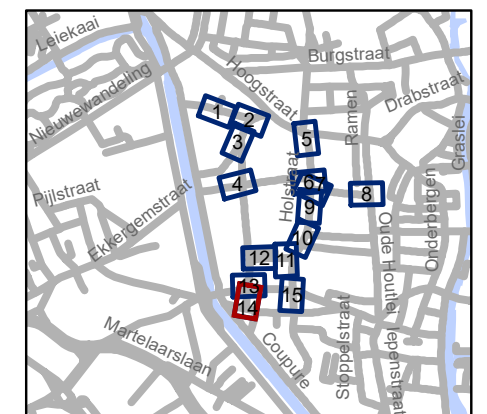


**gent:** Mobiliteitsbedrijf stad Gent  
Verkeerstechnische taken

**Rasphuisstraat  
Aanpassingen**

Dossiernummer P-359648



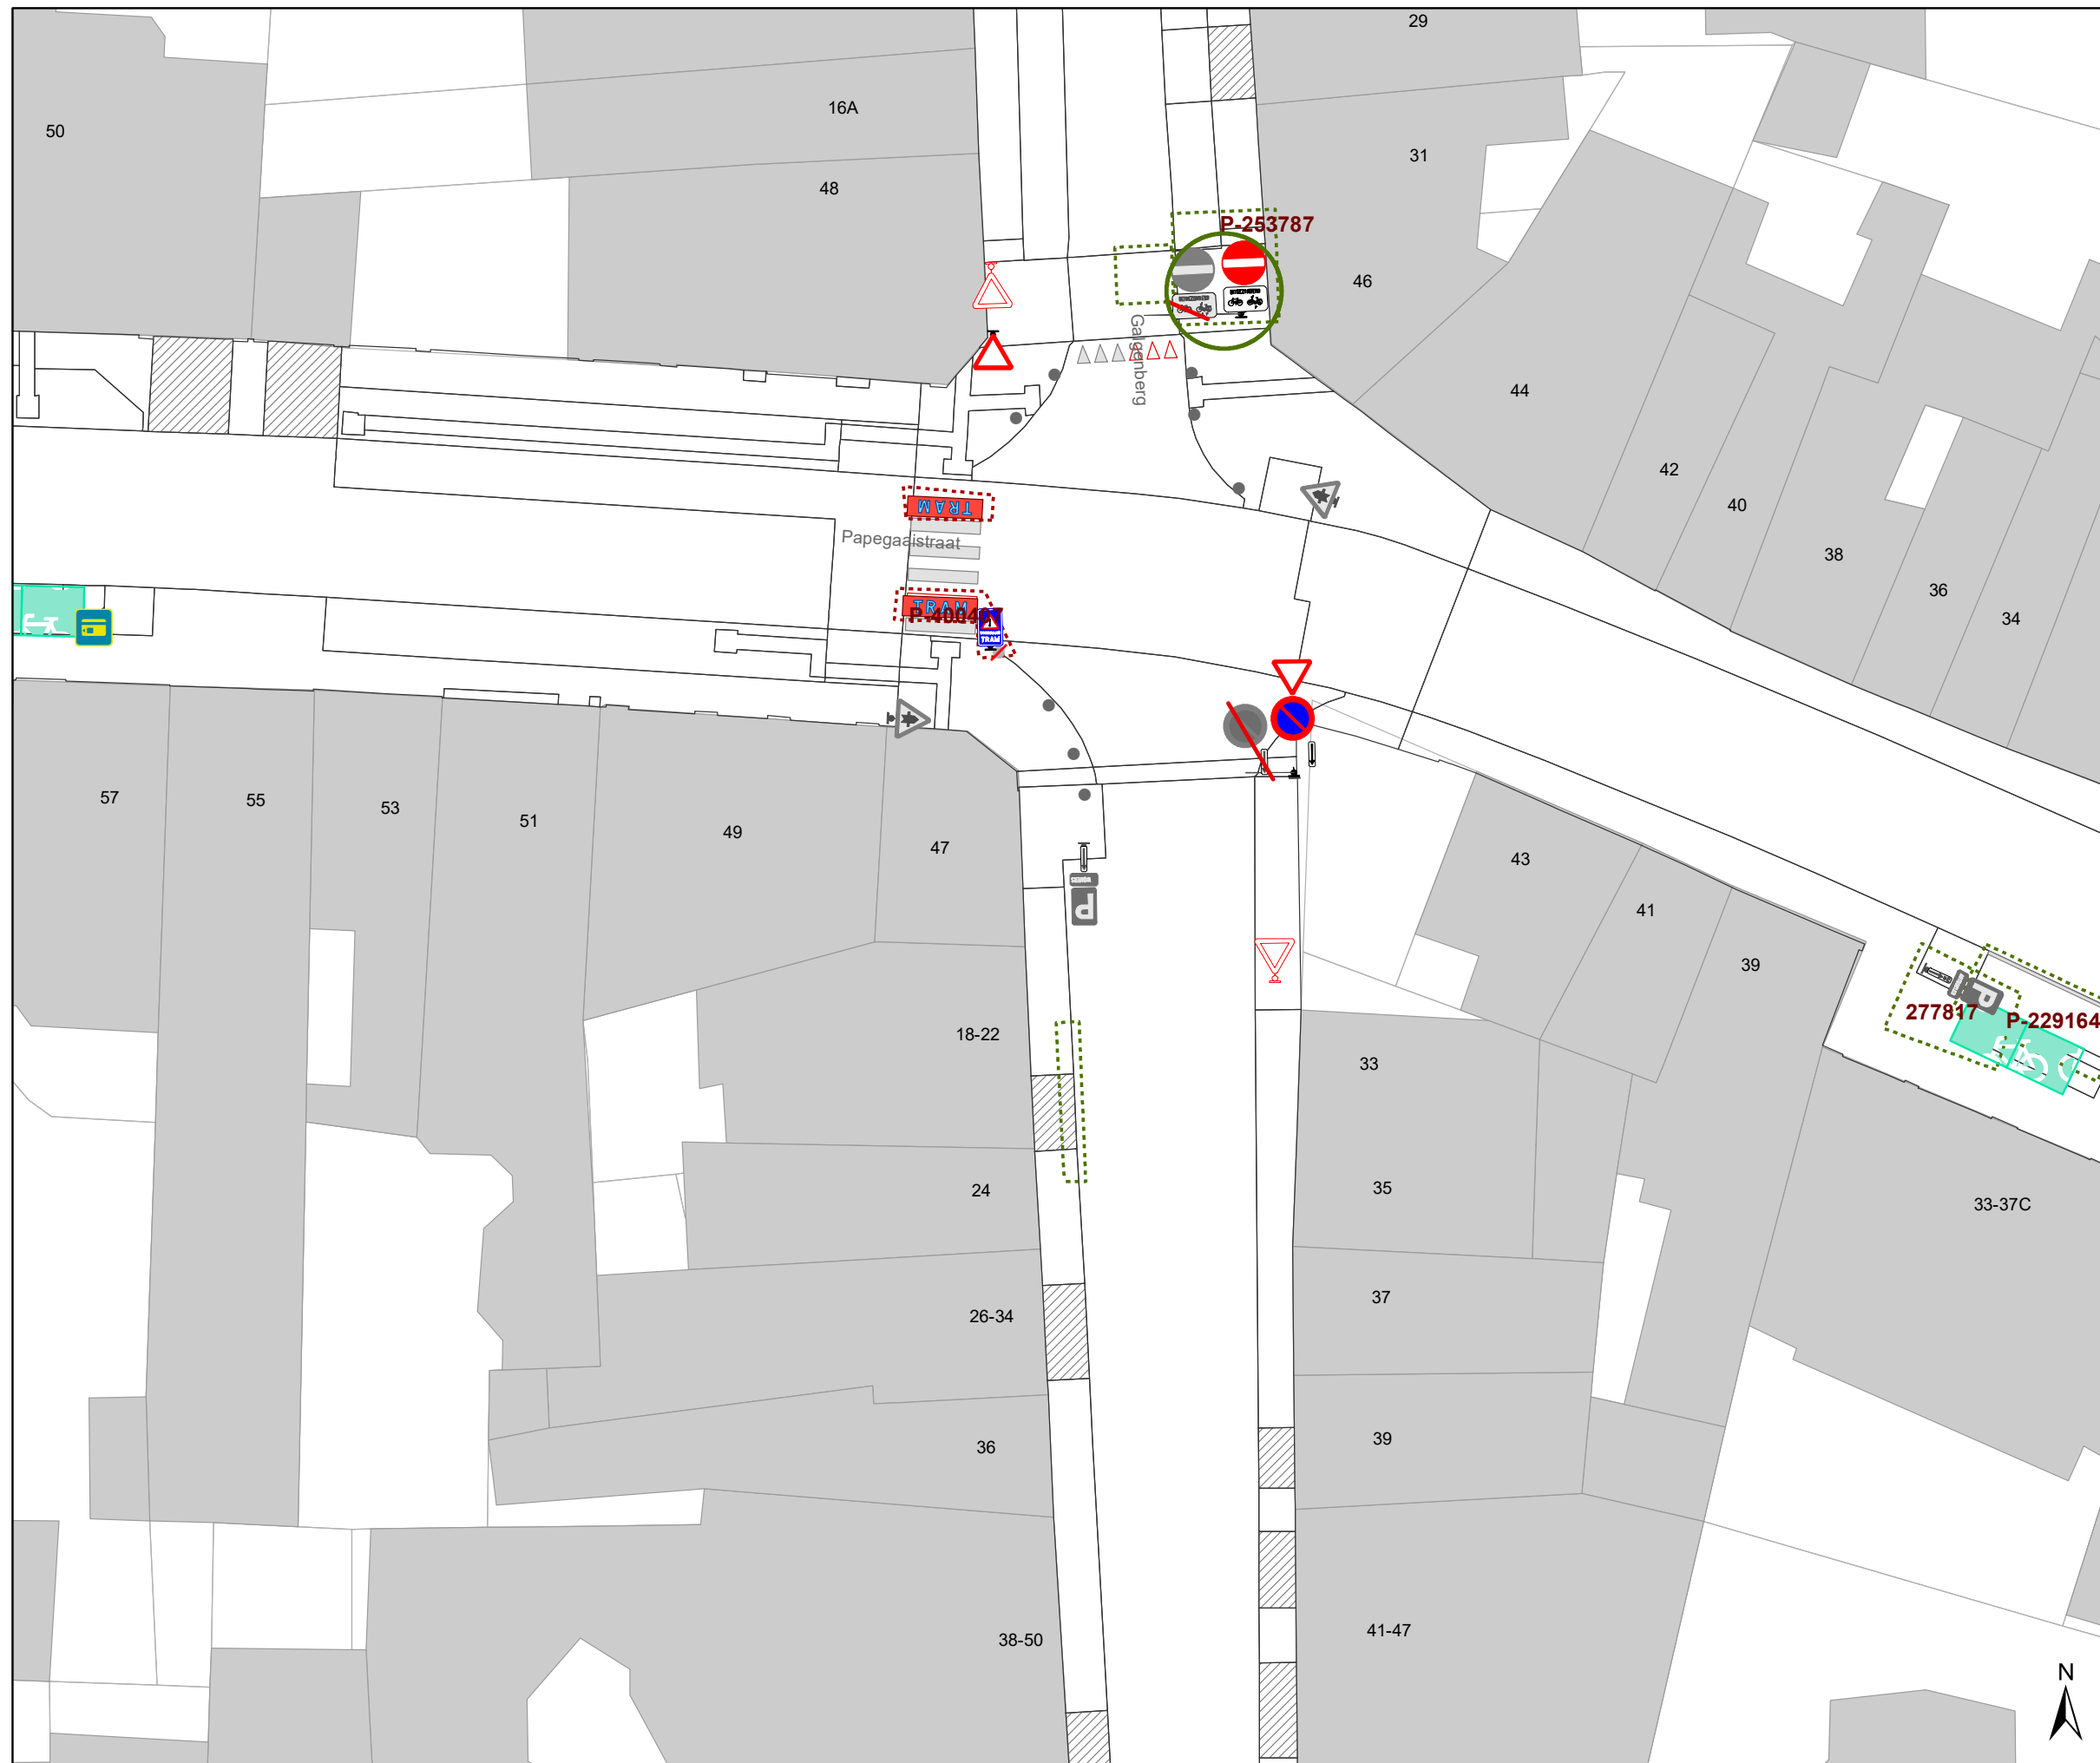

DATUM	SCHAAL	PLAN	P FORMAAT
25/04/2023	1/250	14/15	A3







### Legende


-  Bestaande verkeersborden
-  Geplande verkeersborden
-  Te verwijderen verkeersborden
-  Bestaande wegmarkeringen
-  Geplande wegmarkeringen
-  Te verwijderen wegmarkeringen

### Straatmeubilair

-  Gepland paaltje
-  Bestaand paaltje
-  Te verwijderen paaltje
-  Bestaande fietsenstalling

### Overige

-  Ander gepland dossier (in voorbereiding bij MOBBED)
-  Ander gepland dossier (in voorbereiding bij MOBBED)
-  Ander gepland dossier (ter uitvoering bij DWBW)
-  Behoort tot dit dossier

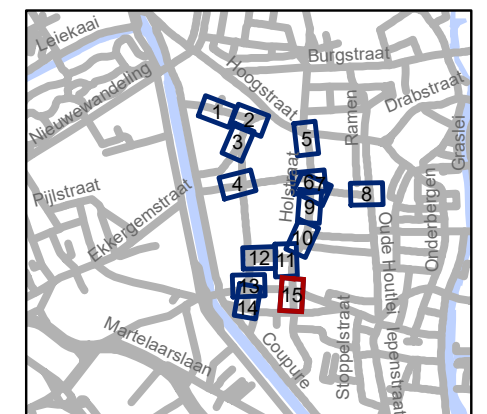

**gent:** Mobiliteitsbedrijf stad Gent  
Verkeerstechnische taken

**Rasphuisstraat  
Aanpassingen**

Dossiernummer P-359648

DATUM	SCHAAL	PLAN	P FORMAAT
25/04/2023	1/250	15/15	A3