






Legende

-  Bestaande verkeersborden
-  Geplande verkeersborden
-  Te verwijderen verkeersborden
-  Bestaande wegmarkeringen
-  Geplande wegmarkeringen
-  Te verwijderen wegmarkeringen
-  Geplande vaste rijbaankussen

Straatmeubilair

-  Gepland paaltje

Overige


-  Ontwerp heraanleg
-  Ander gepland dossier (in voorbereiding bij MOBBD)
-  Ander gepland dossier (in voorbereiding bij MOBBD)
-  Ander gepland dossier (ter uitvoering bij DWBW)

Laadpunten

-  Voorstel laadpunt

Parkeerautomaten

-  Voorstel
-  Gepland verwijderd
-  Gepland
-  In gebruik

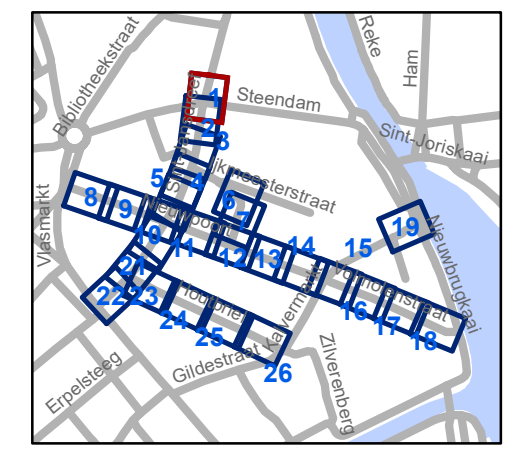


gent: Mobiliteitsbedrijf stad Gent
Verkeerstechnische taken

Nieuwpoort
Definitieve heraanleg

Dossiernummer P-392728

DATUM	SCHAAL	PLAN	P FORMAAT
24/04/2023	1/200	1/26	A3



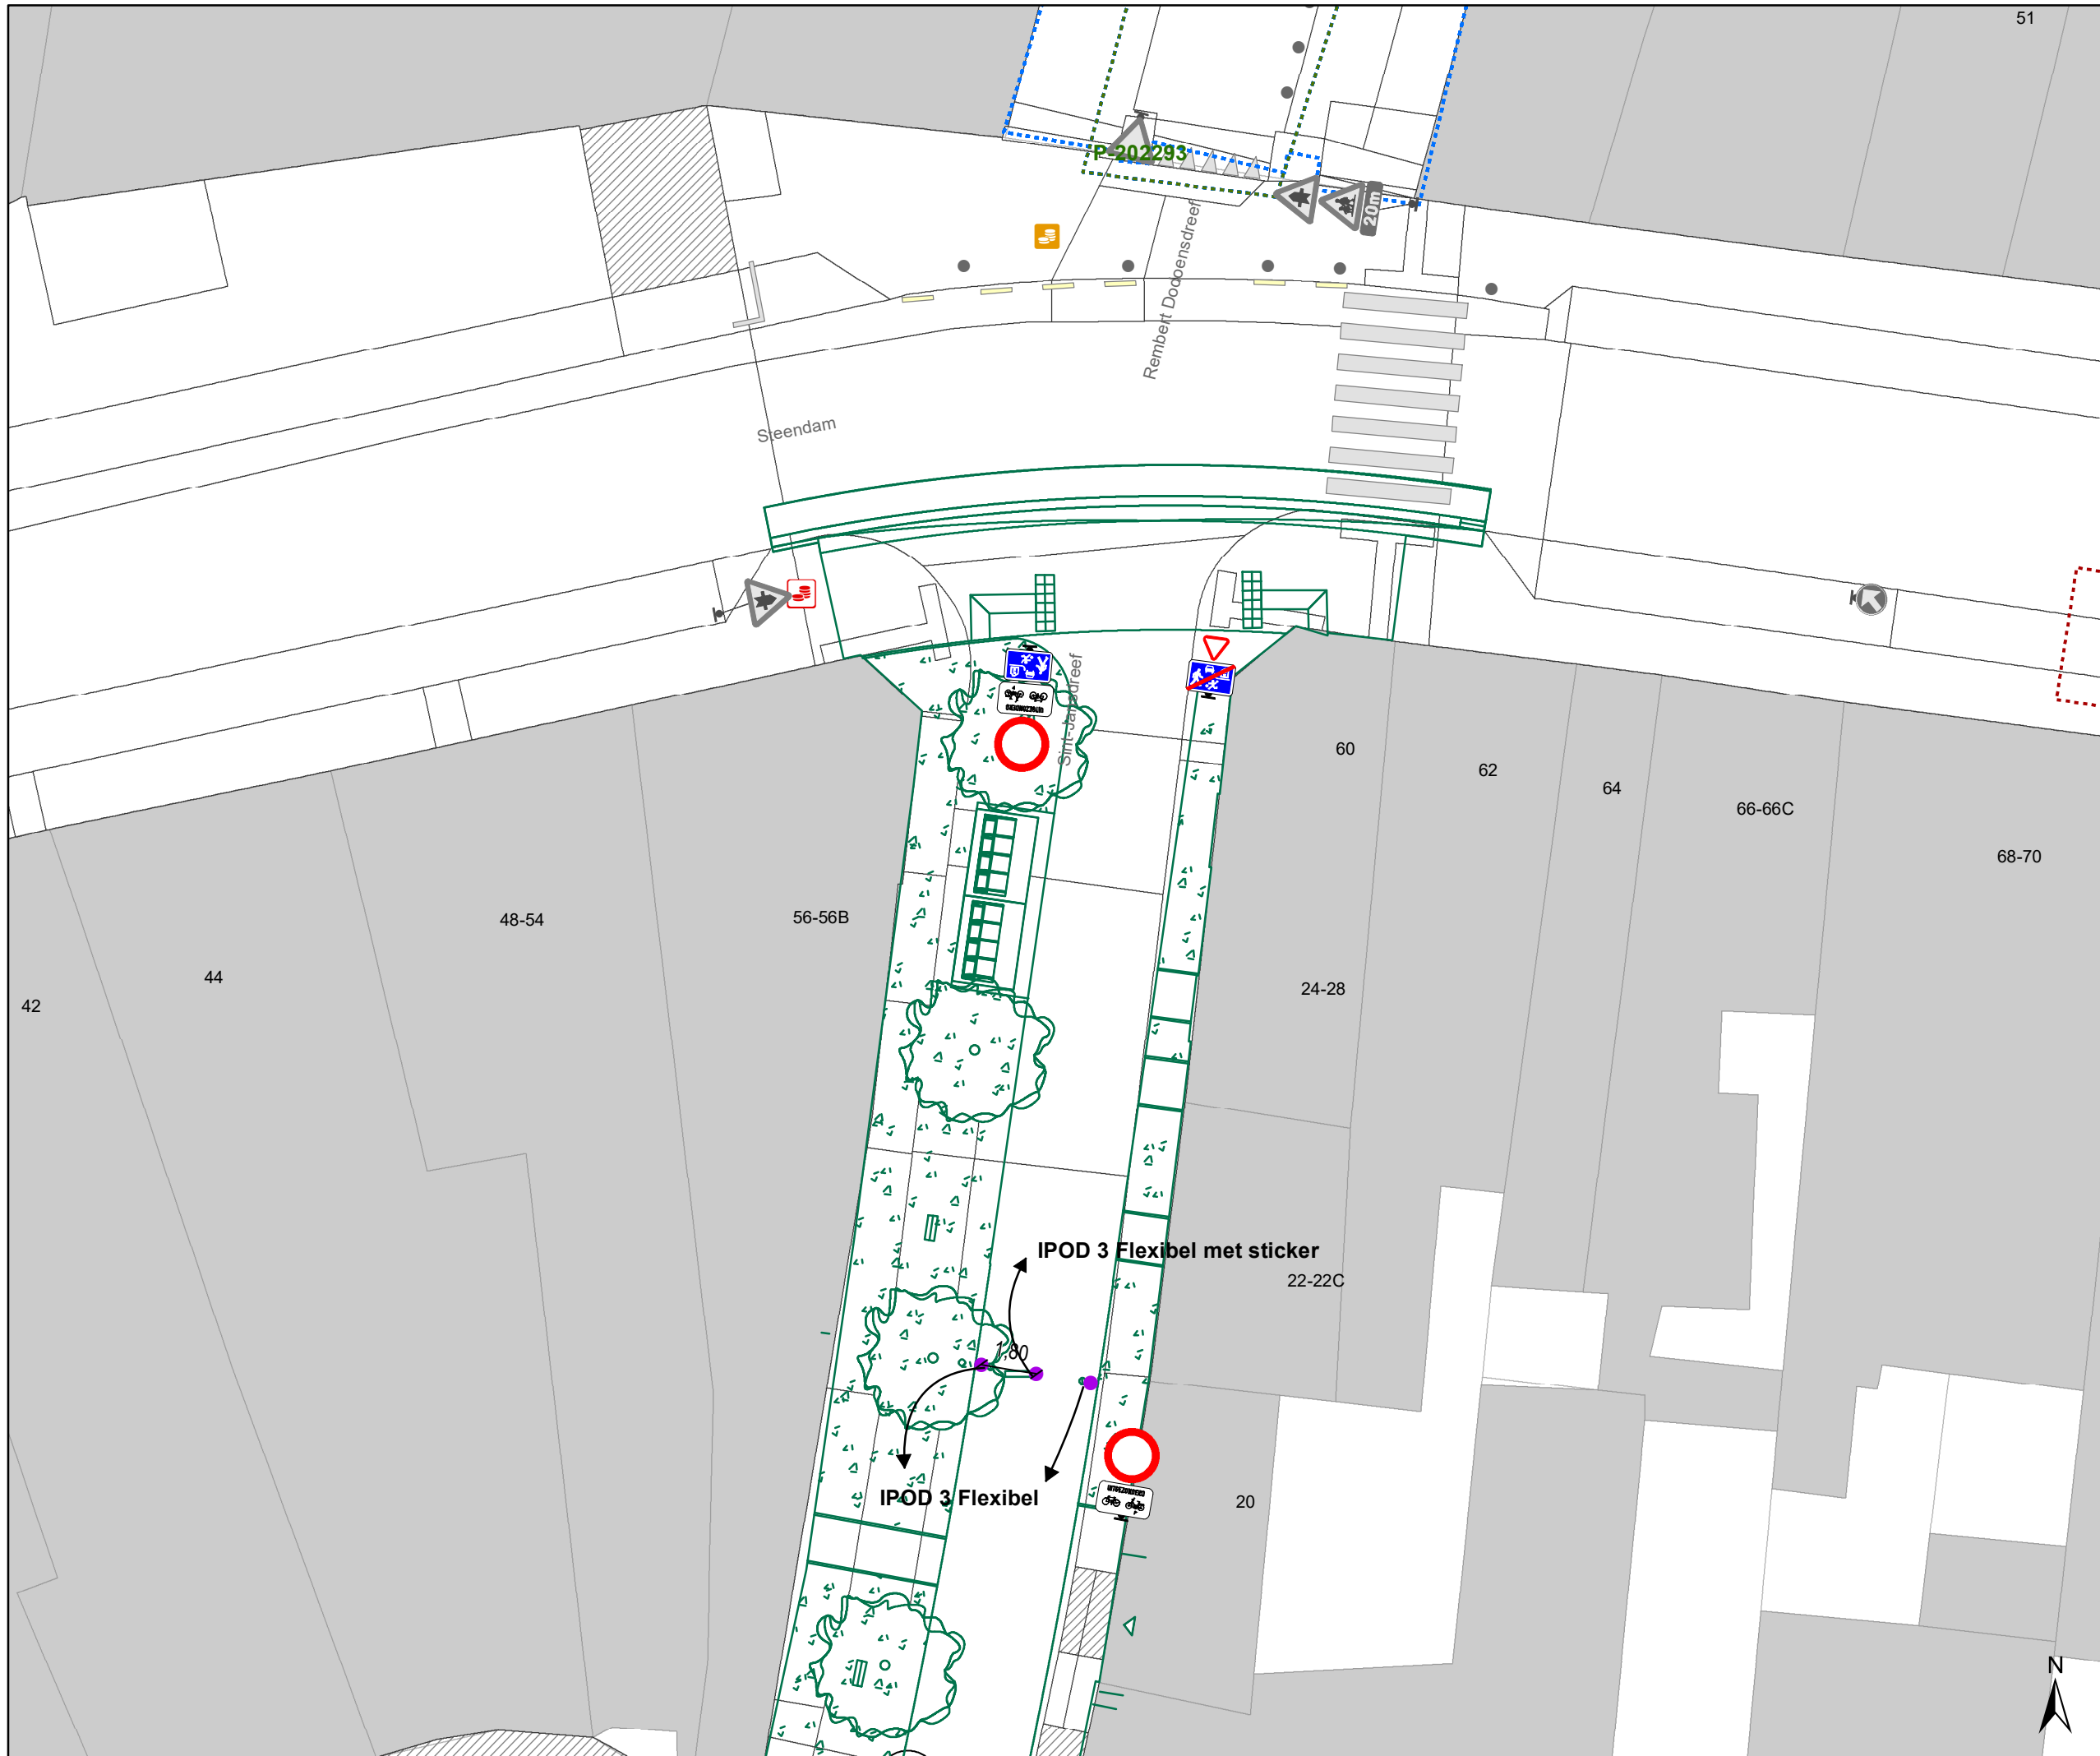

Legende

- Bestaande verkeersborden
- Geplande verkeersborden
- Te verwijderen verkeersborden
- Bestaande wegmarkeringen
- Geplande wegmarkeringen
- Te verwijderen wegmarkeringen
- Geplande vaste rijbaankussen

Straatmeubilair

- Gepland paaltje

Overige


- Ontwerp heraanleg
- Ander gepland dossier (in voorbereiding bij MOBBED)
- Ander gepland dossier (in voorbereiding bij MOBBED)
- Ander gepland dossier (ter uitvoering bij DWBW)

Laadpunten

- Voorstel laadpunt

Parkeerautomaten

- Voorstel
- Gepland verwijderd
- Gepland
- In gebruik

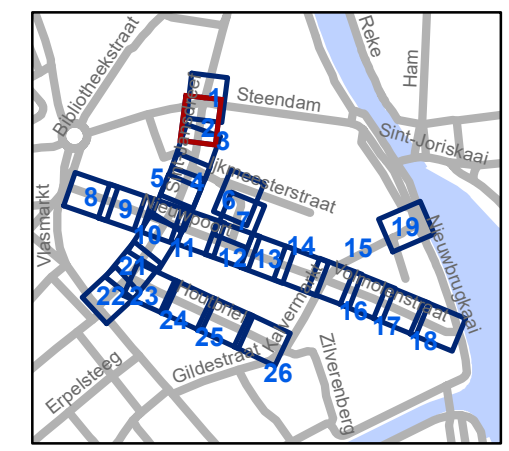


gent: Mobiliteitsbedrijf stad Gent
Verkeerstechnische taken

Nieuwpoort Definitieve heraanleg

Dossiernummer P-392728

DATUM	SCHAAL	PLAN	P FORMAAT
24/04/2023	1/200	2/26	A3



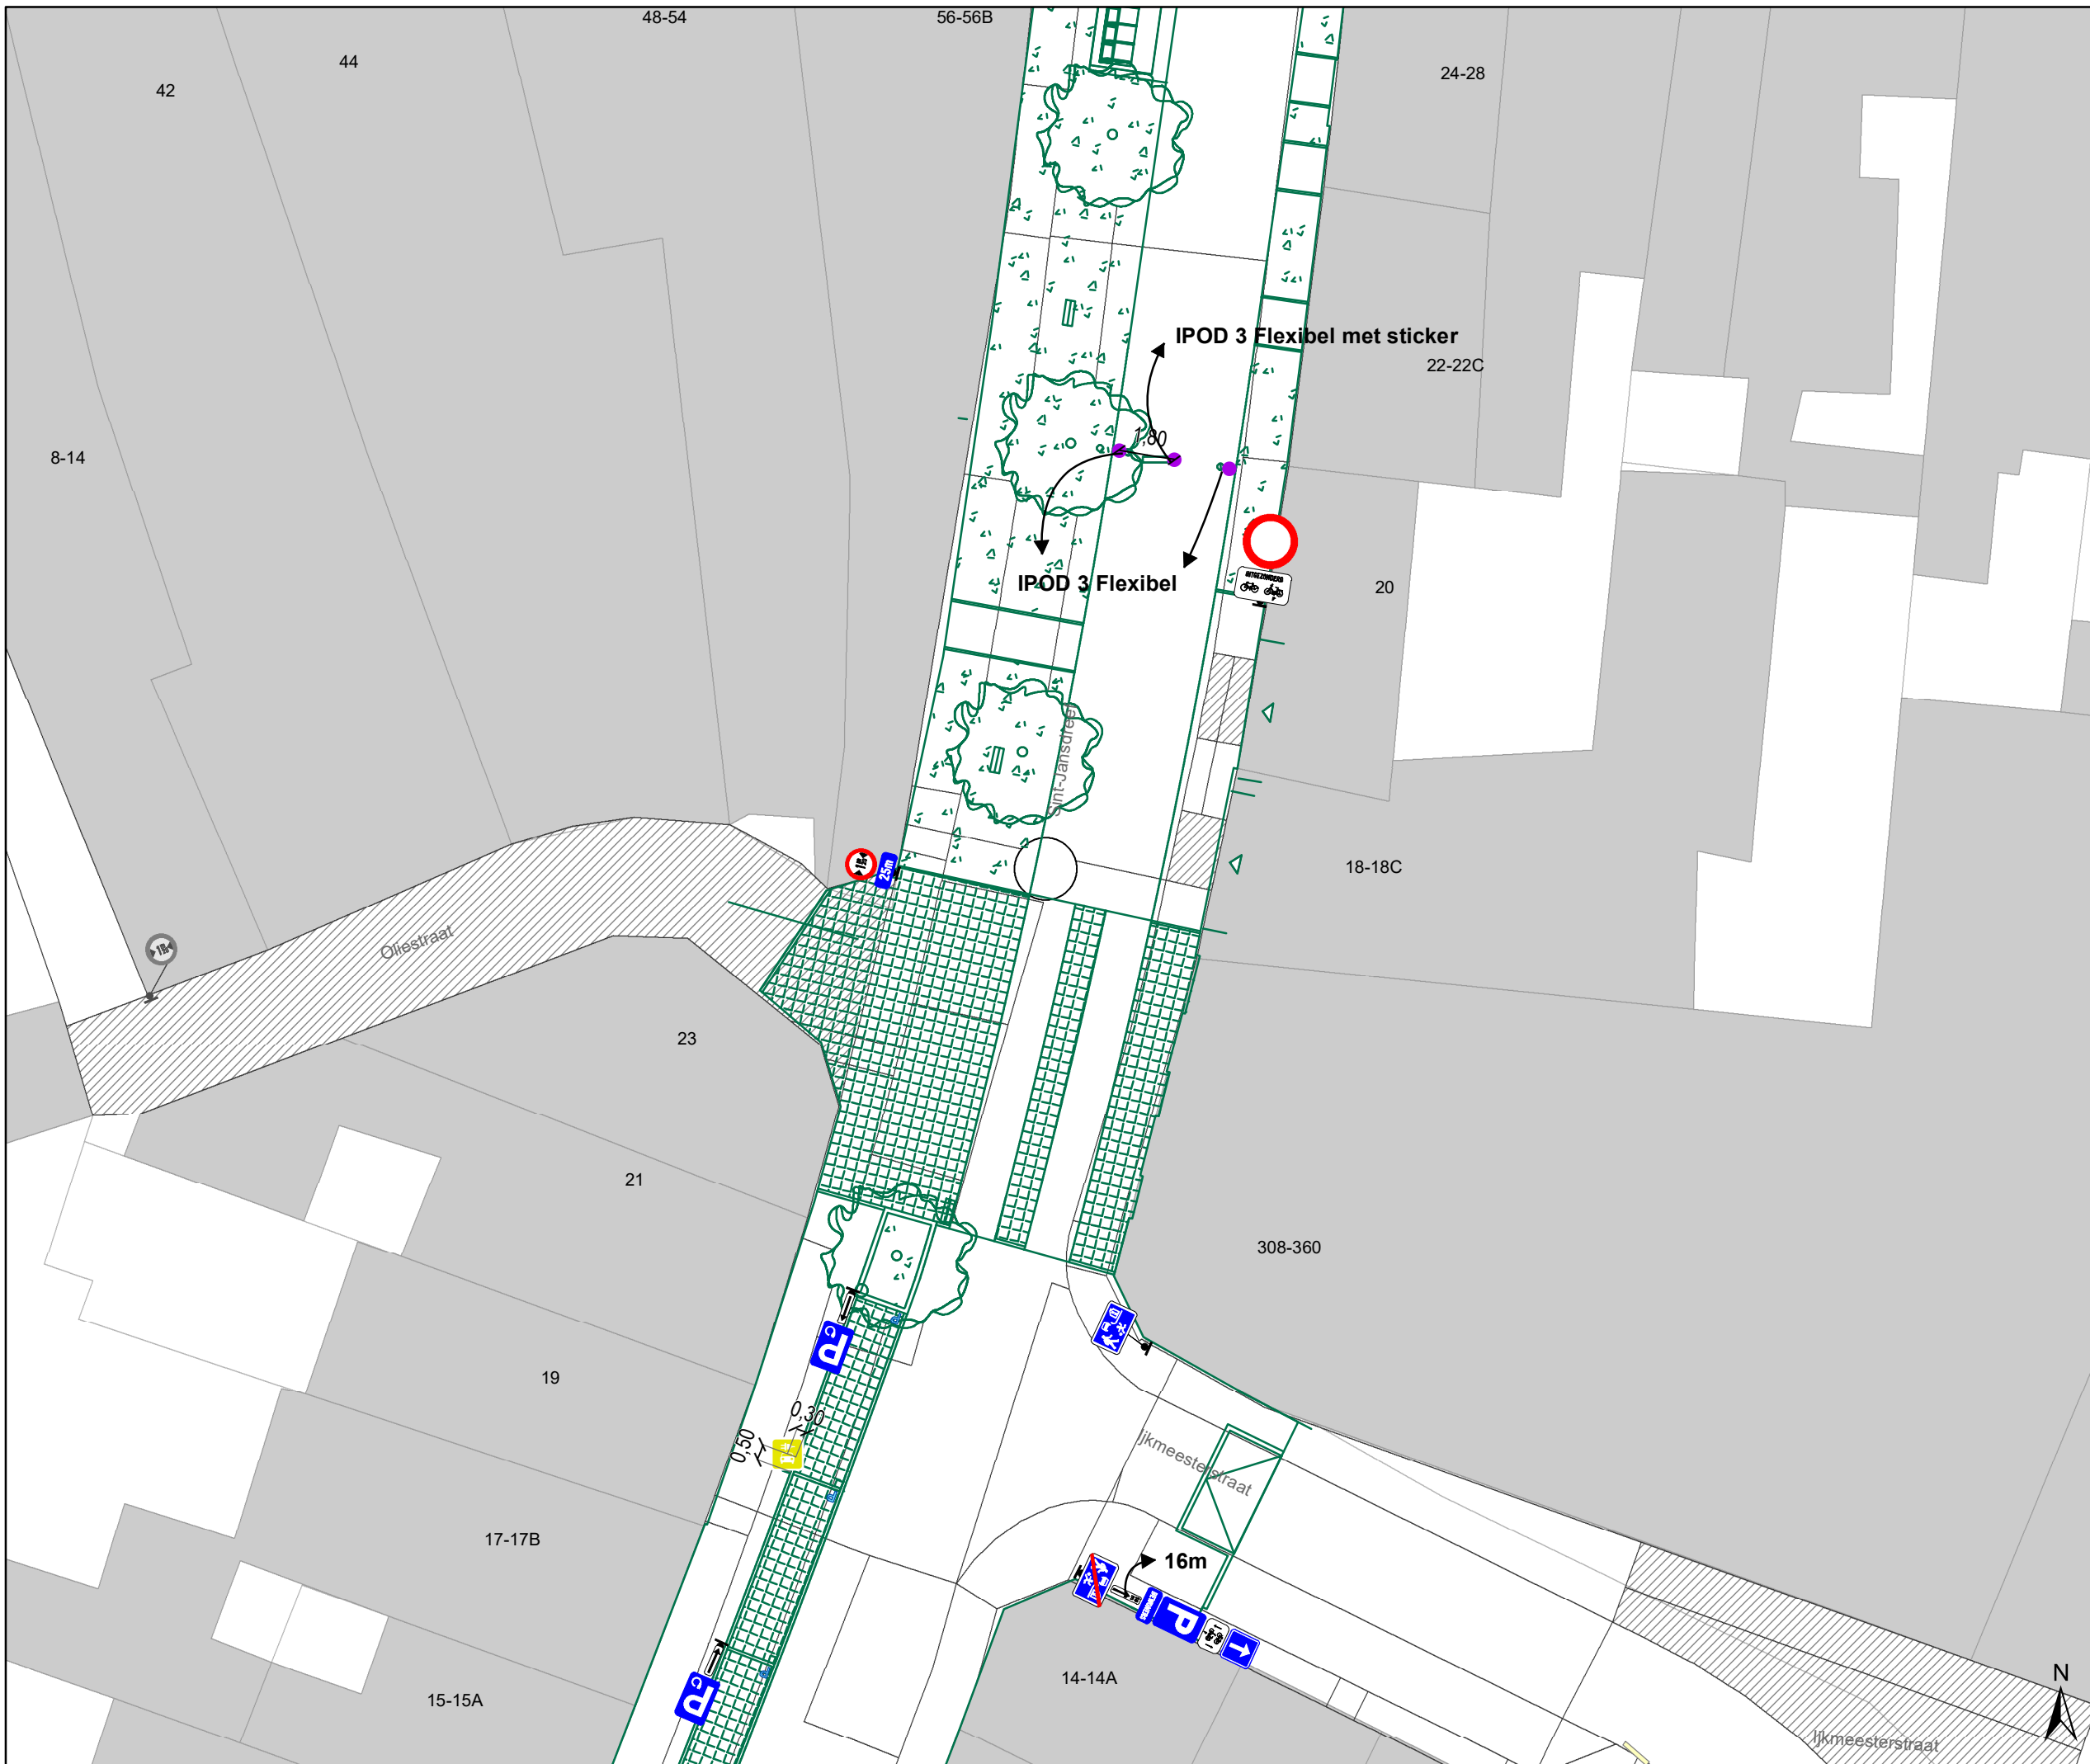

Legende

- Bestaande verkeersborden
- Geplande verkeersborden
- Te verwijderen verkeersborden

- Bestaande wegmarkeringen
- Geplande wegmarkeringen
- Te verwijderen wegmarkeringen
- Geplande vaste rijbaankussen

Straatmeubilair

- Gepland paaltje

Overige


- Ontwerp heraanleg
- Ander gepland dossier (in voorbereiding bij MOBBD)
- Ander gepland dossier (in voorbereiding bij MOBBD)
- Ander gepland dossier (ter uitvoering bij DWBW)

Laadpunten

- Voorstel laadpunt

Parkeerautomaten

- Voorstel
- Gepland verwijderd
- Gepland
- In gebruik

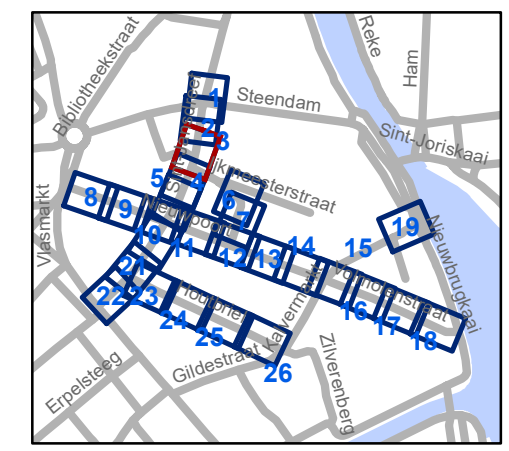


gent: Mobiliteitsbedrijf stad Gent
Verkeerstechnische taken

Nieuwpoort

Definitieve heraanleg

Dossiernummer P-392728

DATUM	SCHAAL	PLAN	P FORMAAT
24/04/2023	1/200	3/26	A3

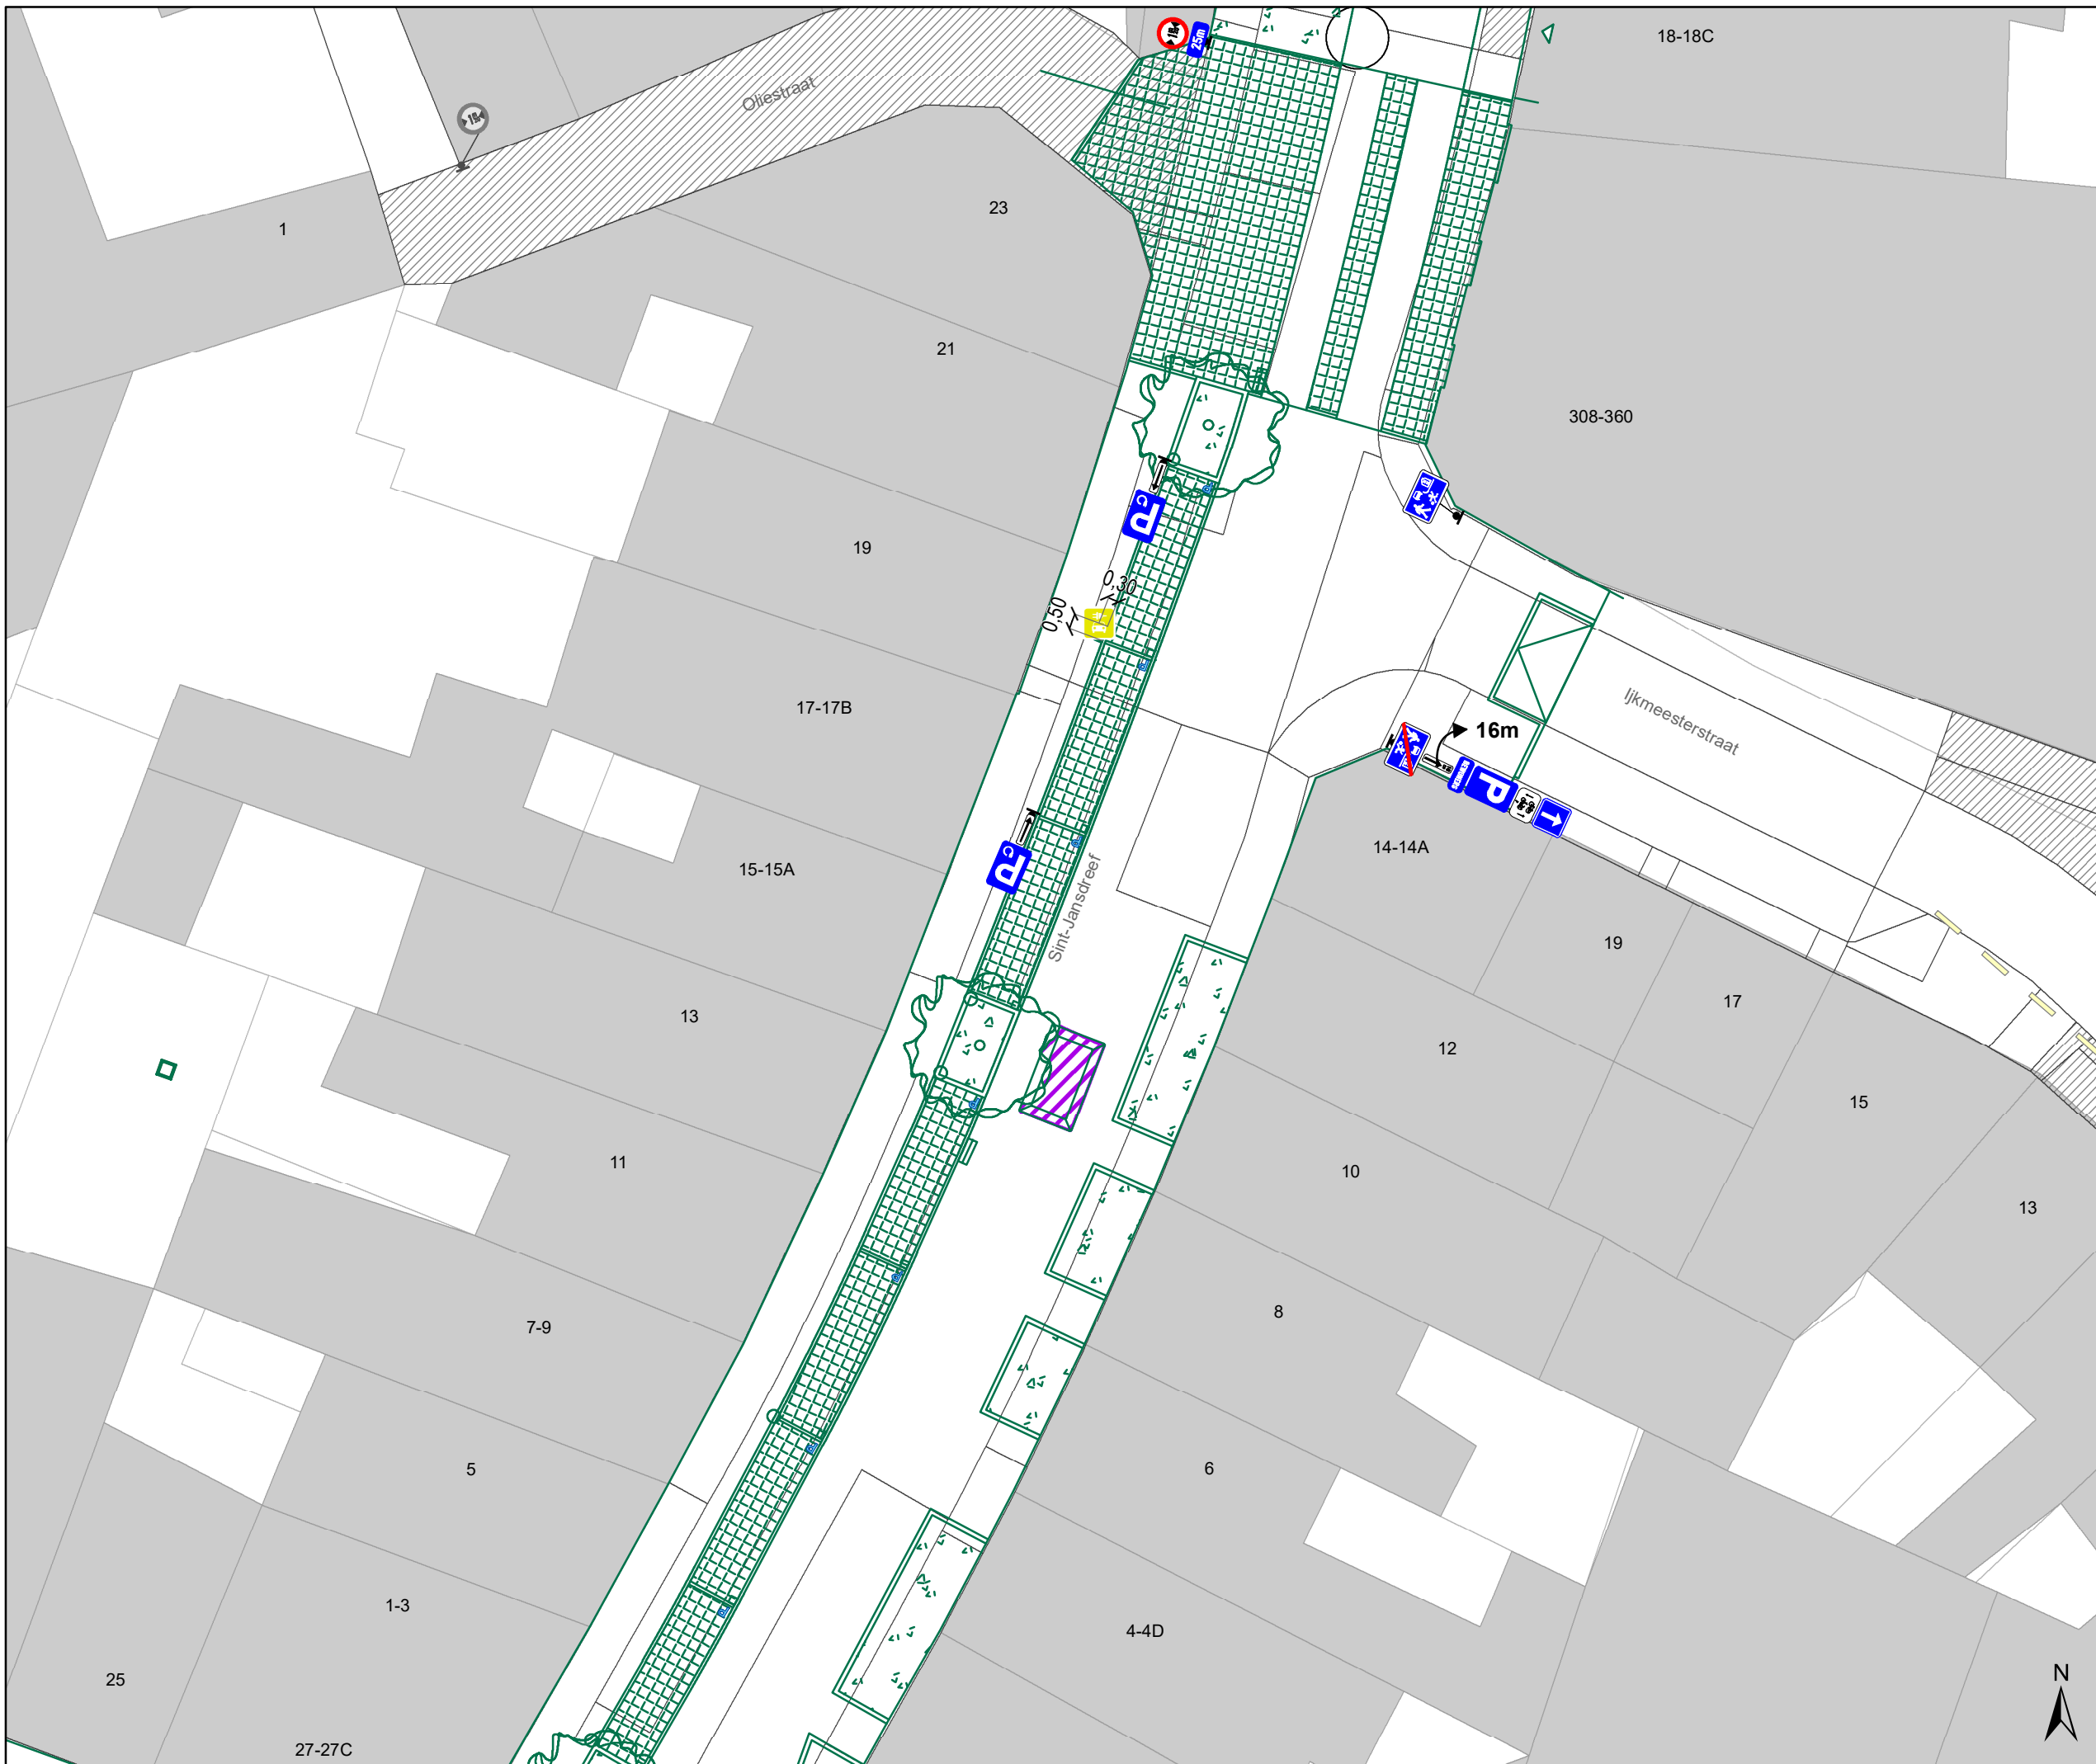

Legende

- Bestaande verkeersborden
- Geplande verkeersborden
- Te verwijderen verkeersborden
- Bestaande wegmarkeringen
- Geplande wegmarkeringen
- Te verwijderen wegmarkeringen
- Geplande vaste rijbaankussen

Straatmeubilair

- Gepland paaltje

Overige


- Ontwerp heraanleg
- Ander gepland dossier (in voorbereiding bij MOBBED)
- Ander gepland dossier (in voorbereiding bij MOBBED)
- Ander gepland dossier (ter uitvoering bij DWBW)

Laadpunten

- Voorstel laadpunt

Parkeerautomaten

- Voorstel
- Gepland verwijderd
- Gepland
- In gebruik

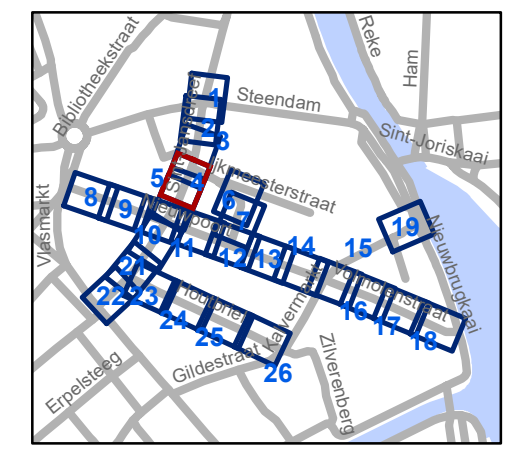


gent: Mobiliteitsbedrijf stad Gent
Verkeerstechnische taken

Nieuwpoort Definitieve heraanleg

Dossiernummer P-392728

DATUM	SCHAAL	PLAN	P.FORMAAT
24/04/2023	1/200	4/26	A3



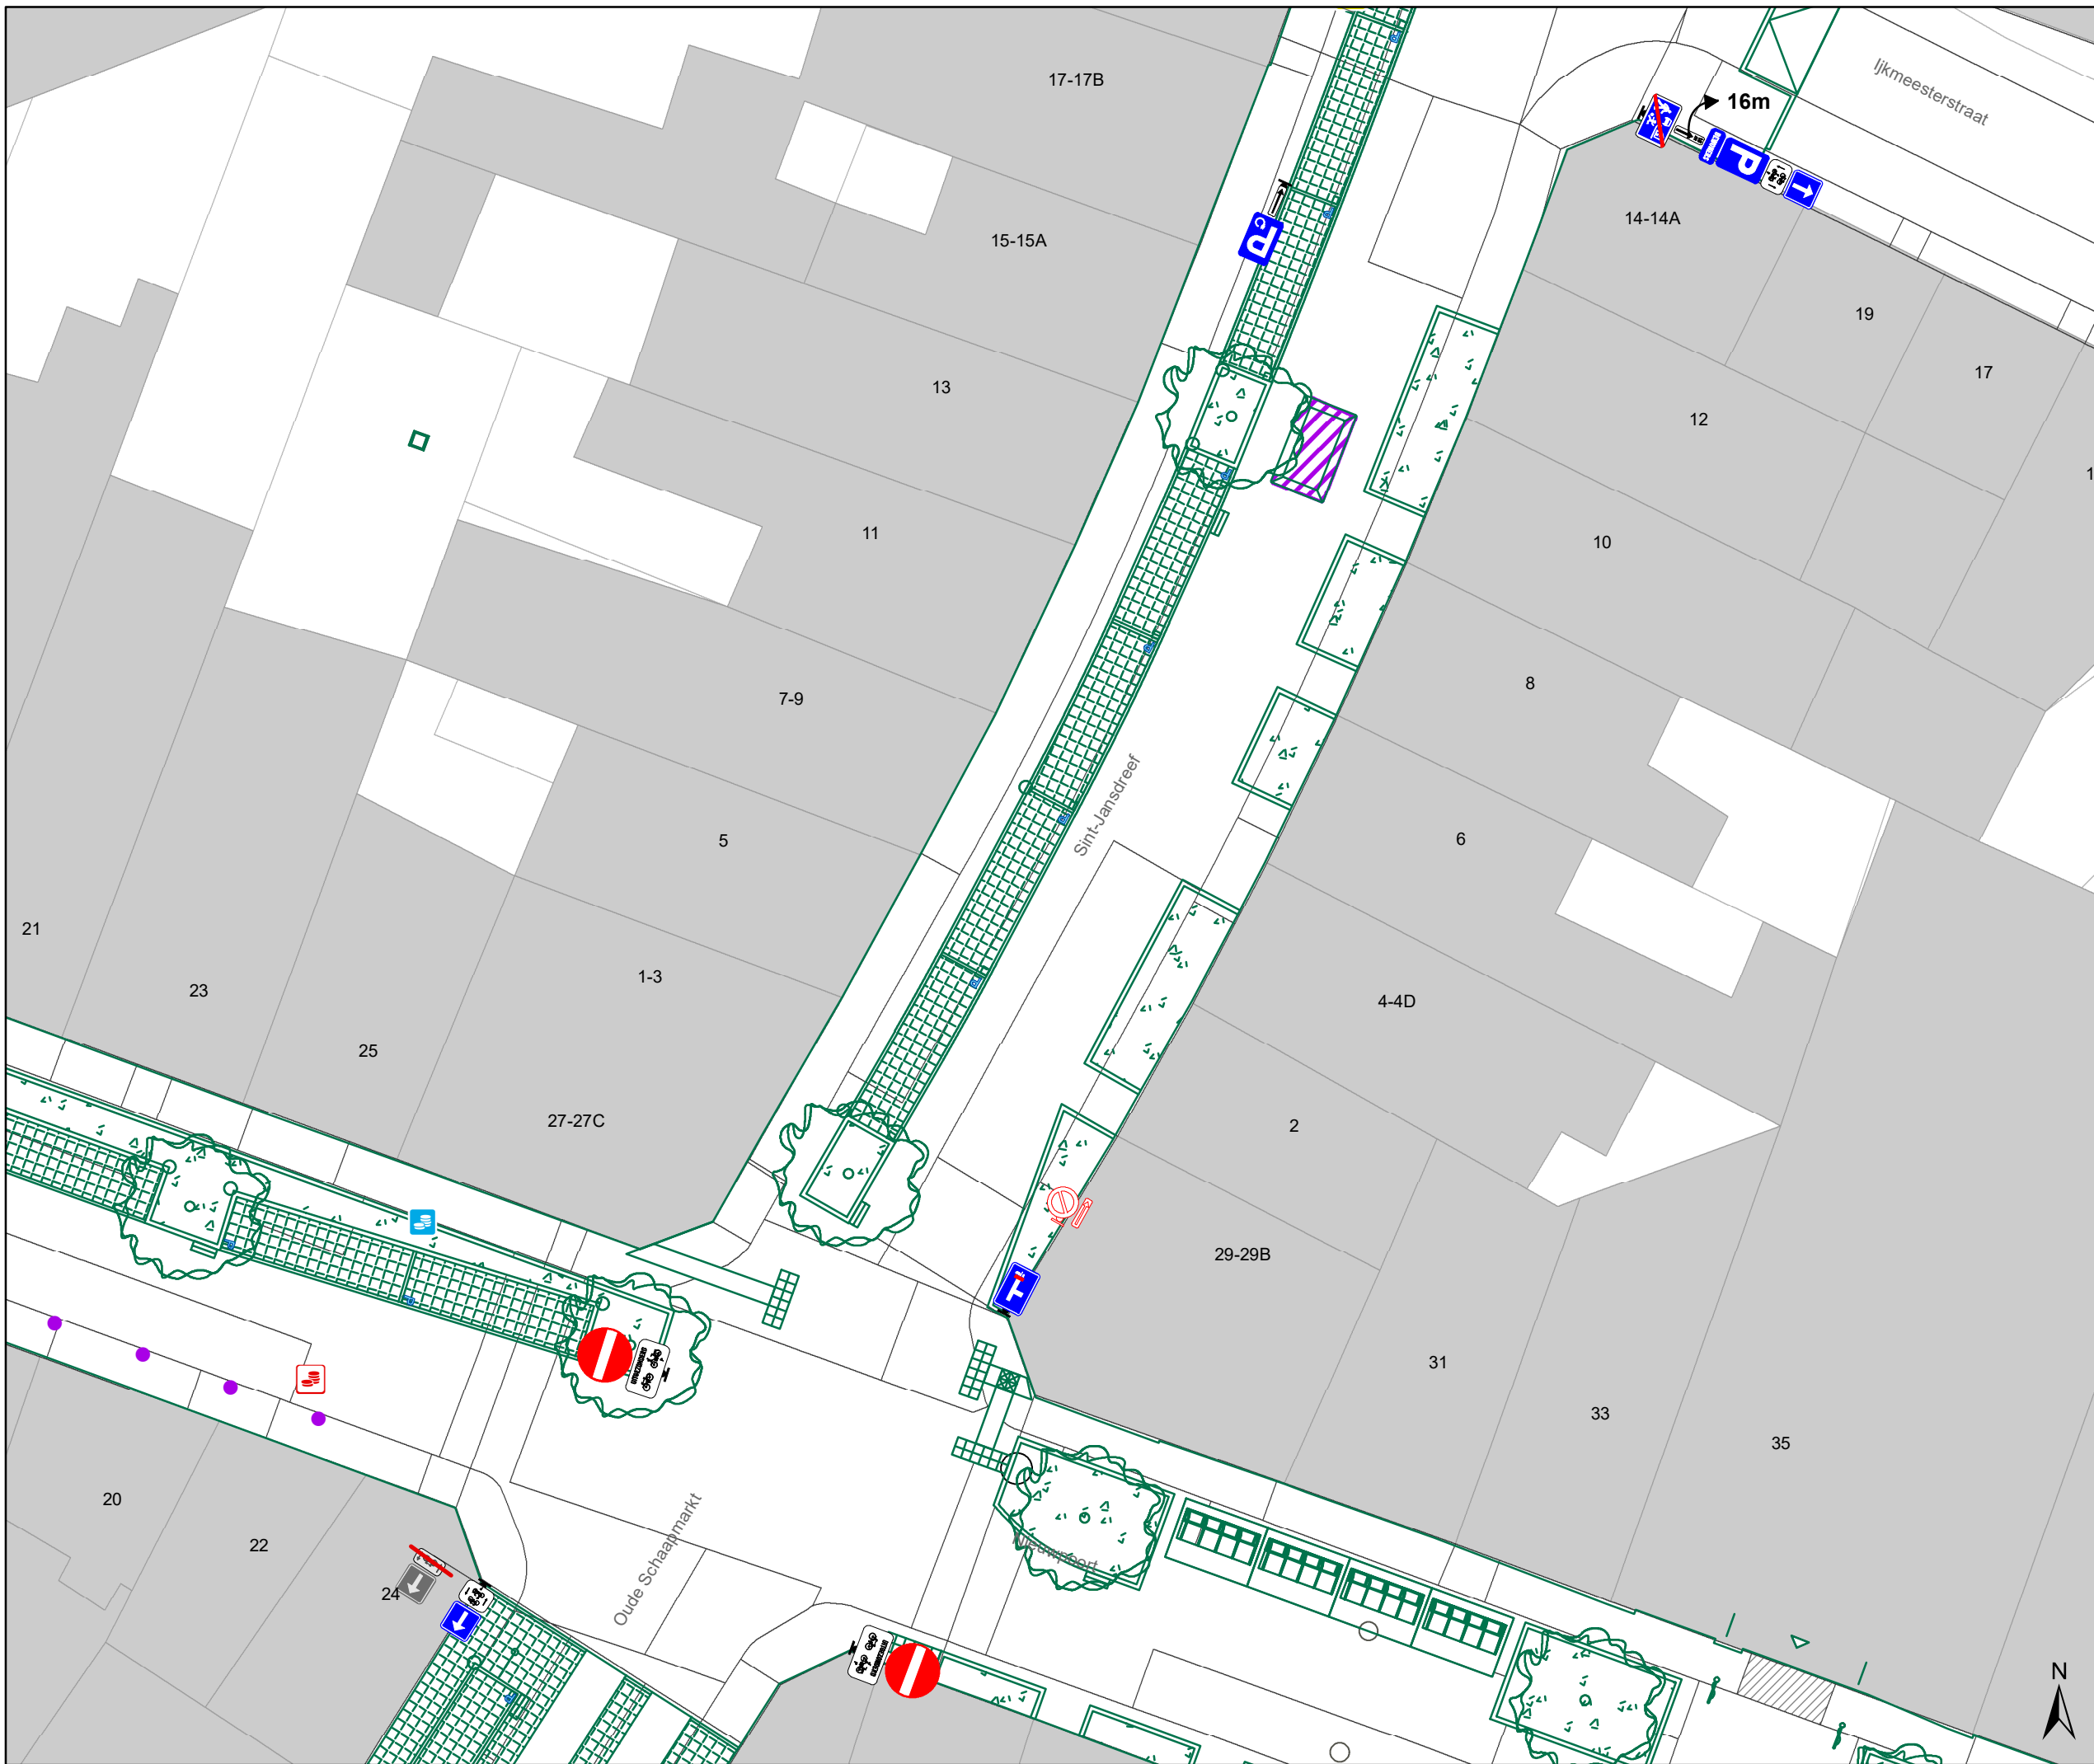

Legende




-  Bestaande verkeersborden
-  Geplande verkeersborden
-  Te verwijderen verkeersborden
-  Bestaande wegmarkeringen
-  Geplande wegmarkeringen
-  Te verwijderen wegmarkeringen
-  Geplande vaste rijbaankussen

Straatmeubilair

-  Gepland paaltje

Overige

-  Ontwerp heraanleg


-  Ander gepland dossier (in voorbereiding bij MOBBD)
-  Ander gepland dossier (in voorbereiding bij MOBBD)
-  Ander gepland dossier (ter uitvoering bij DWBW)

Laadpunten

-  Voorstel laadpunt

Parkeerautomaten

-  Voorstel
-  Gepland verwijderd
-  Gepland
-  In gebruik

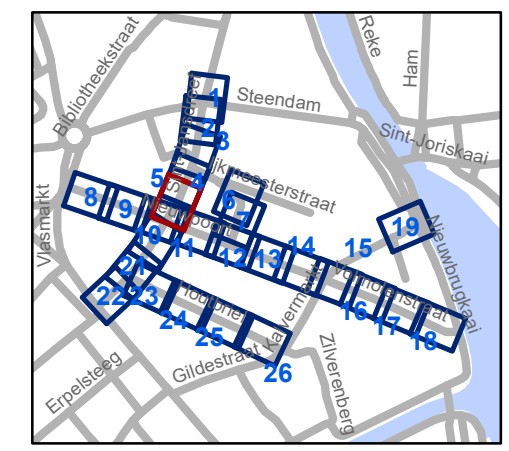


gent: Mobiliteitsbedrijf stad Gent
Verkeerstechnische taken

Nieuwpoort Definitieve heraanleg

Dossiernummer P-392728

DATUM	SCHAAL	PLAN	P.FORMAAT
24/04/2023	1/200	5/26	A3

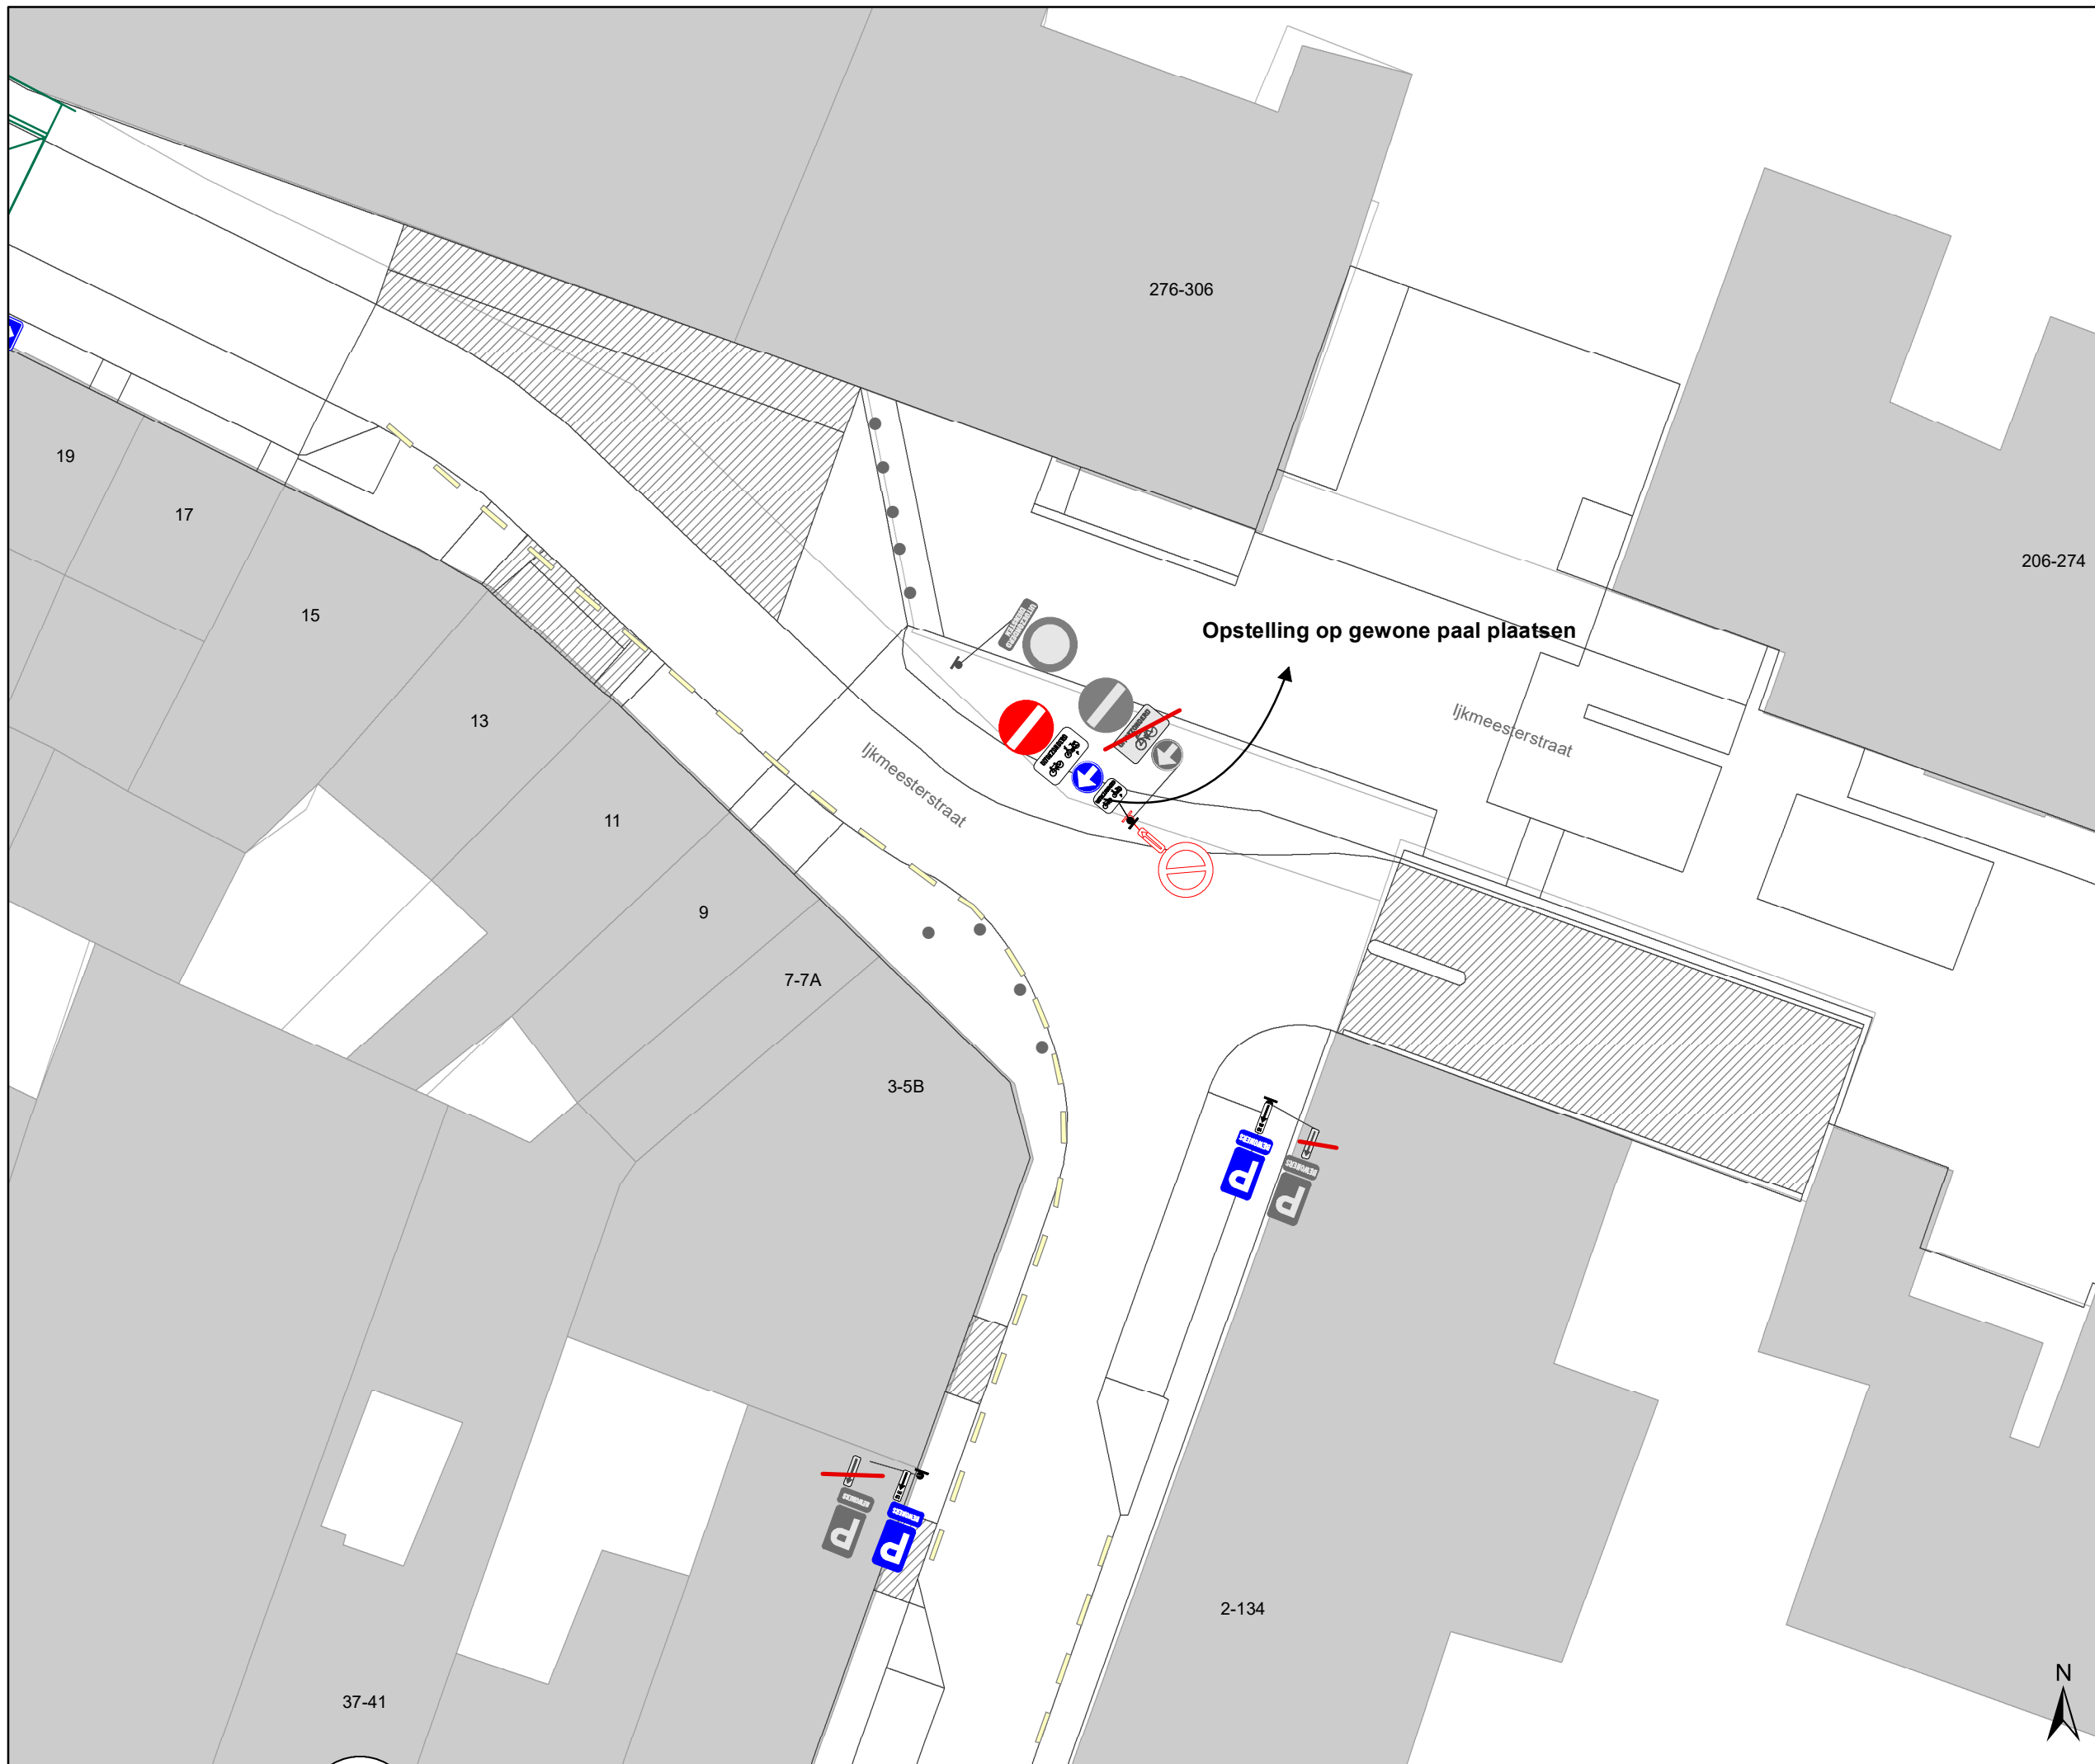





Legende

-  Bestaande verkeersborden
-  Geplande verkeersborden
-  Te verwijderen verkeersborden
-  Bestaande wegmarkeringen
-  Geplande wegmarkeringen
-  Te verwijderen wegmarkeringen
-  Geplande vaste rijbaankussen

Straatmeubilair

-  Gepland paaltje

Overige


-  Ontwerp heraanleg
-  Ander gepland dossier (in voorbereiding bij MOBBED)
-  Ander gepland dossier (in voorbereiding bij MOBBED)
-  Ander gepland dossier (ter uitvoering bij DWBW)

Laadpunten

-  Voorstel laadpunt

Parkeerautomaten

-  Voorstel
-  Gepland verwijderd
-  Gepland
-  In gebruik

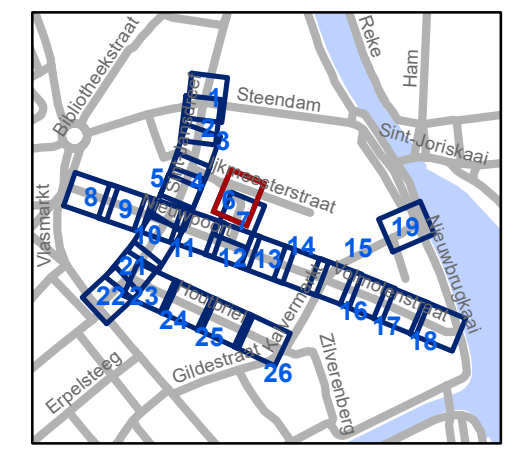


gent: Mobiliteitsbedrijf stad Gent
Verkeerstechnische taken

Nieuwpoort Definitieve heraanleg

Dossiernummer P-392728

DATUM	SCHAAL	PLAN	P FORMAAT
24/04/2023	1/200	6/26	A3



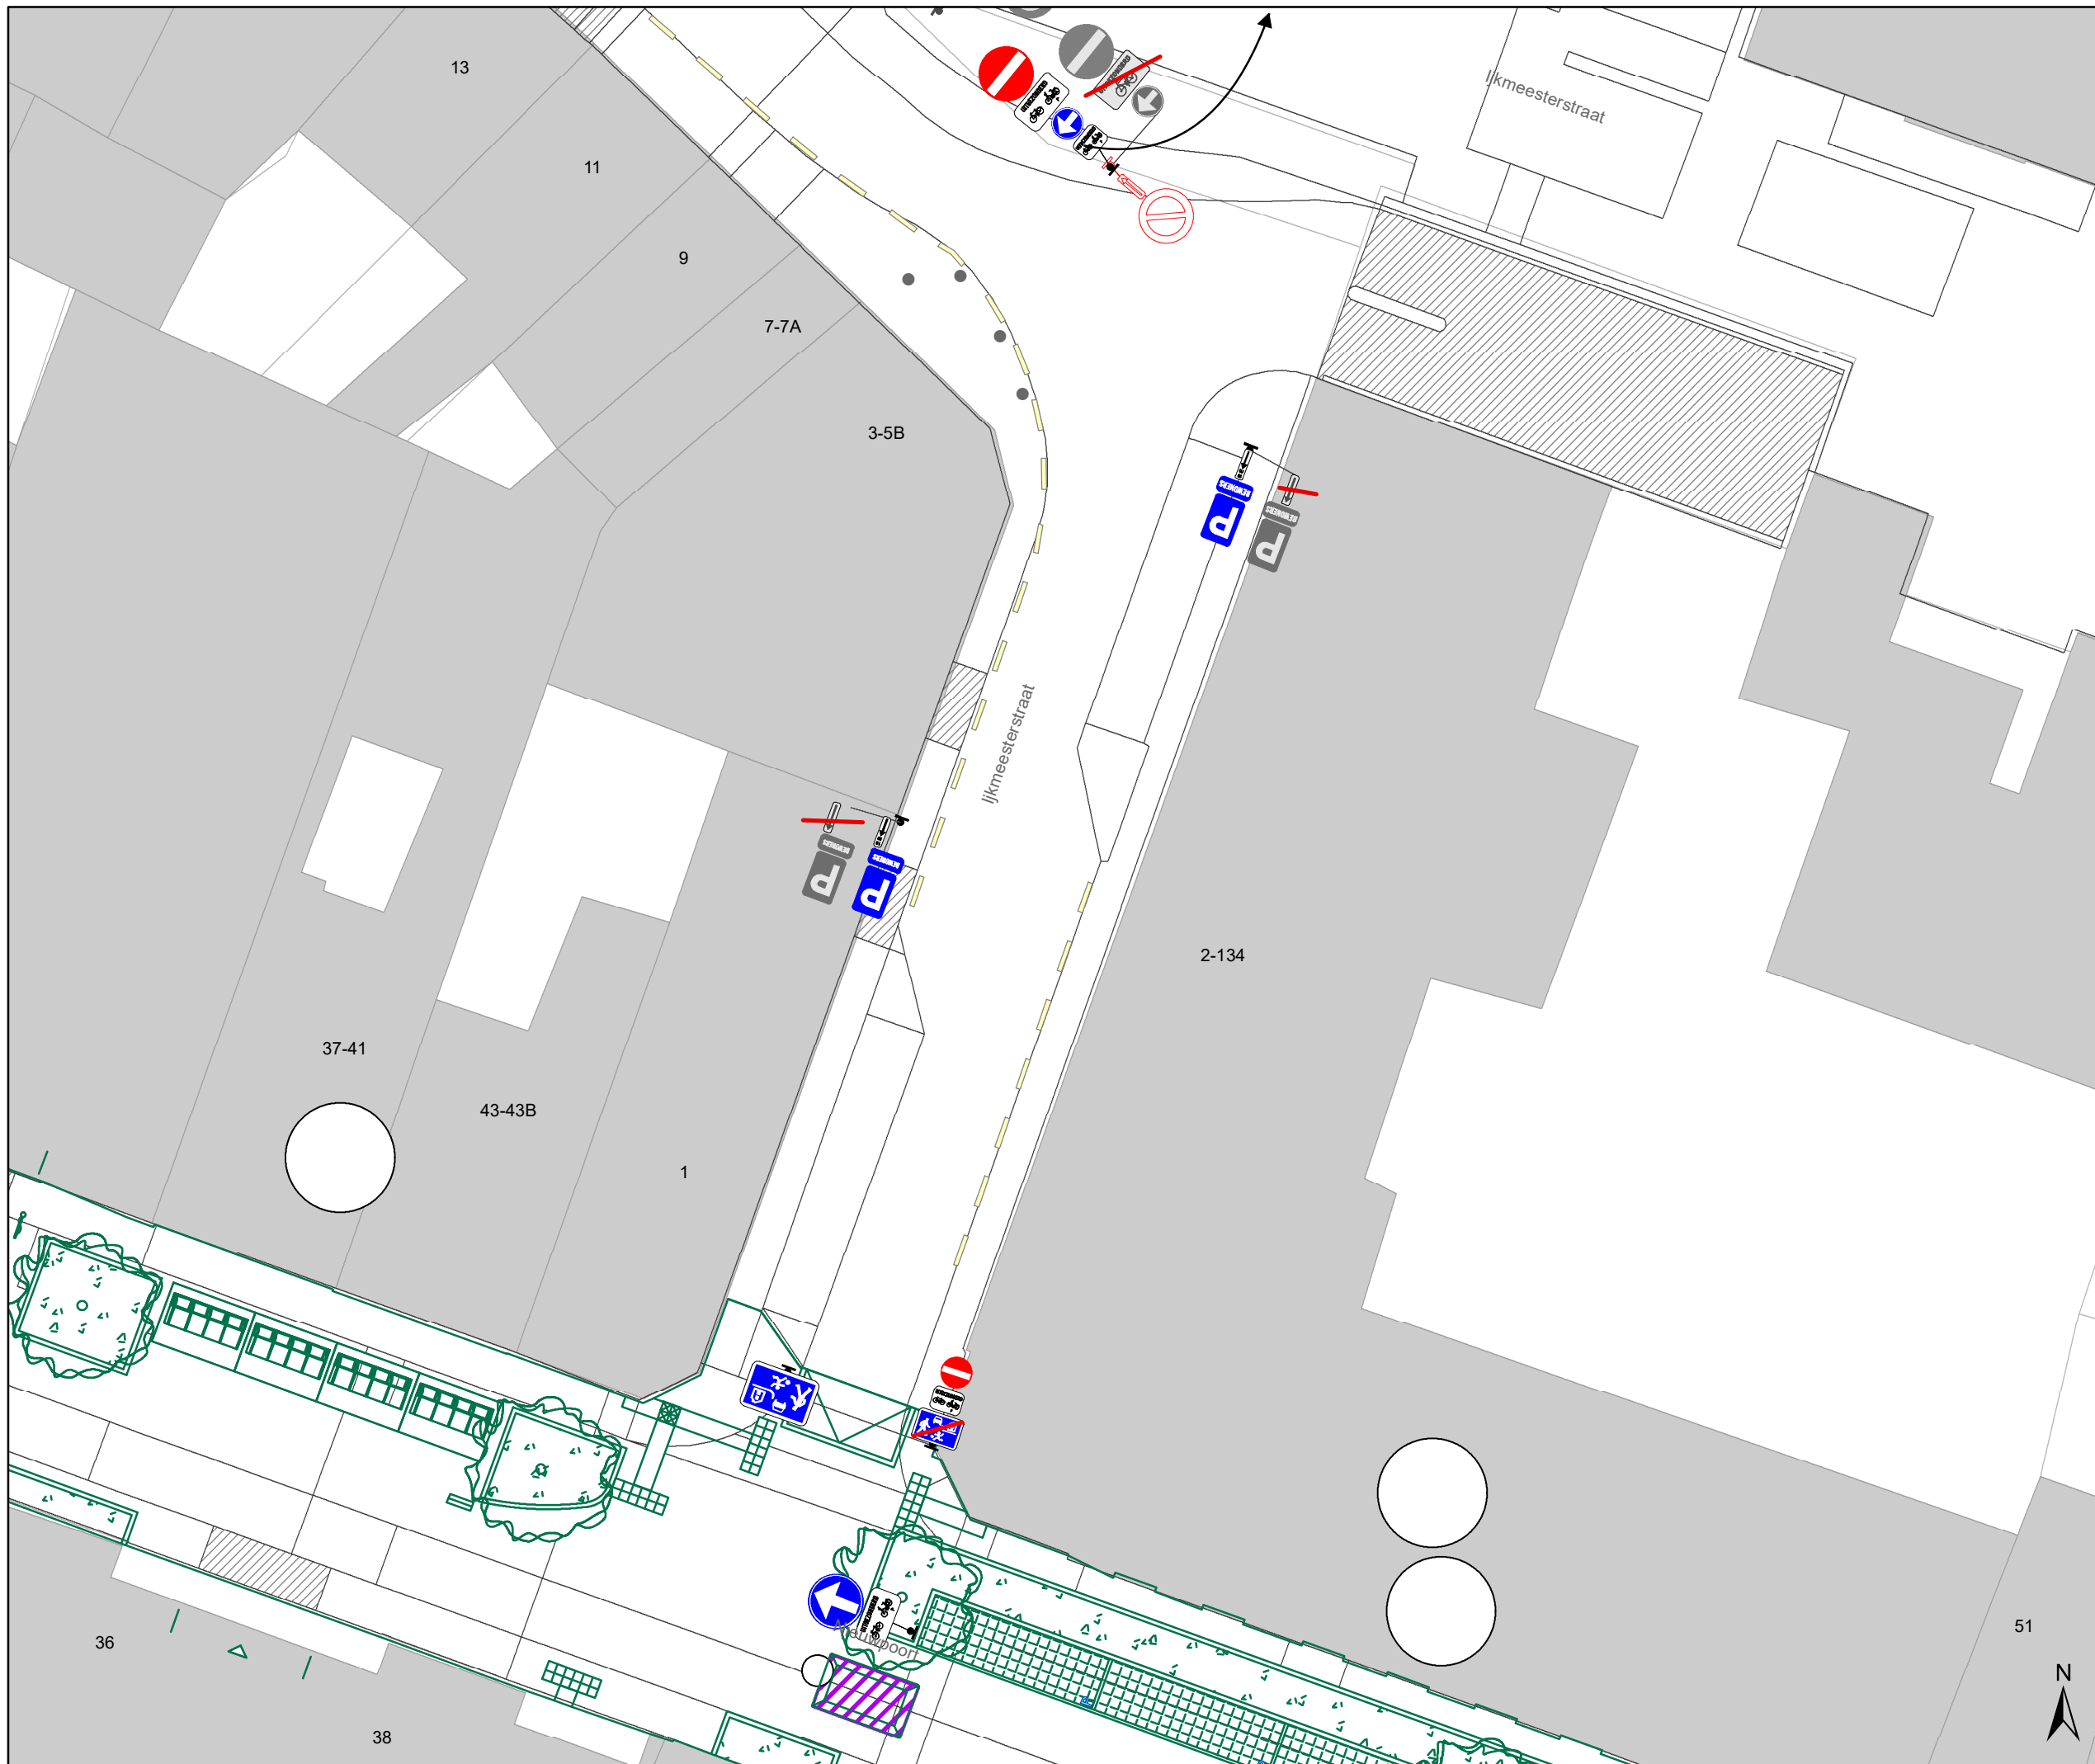






Legende

-  Bestaande verkeersborden
-  Geplande verkeersborden
-  Te verwijderen verkeersborden
-  Bestaande wegmarkeringen
-  Geplande wegmarkeringen
-  Te verwijderen wegmarkeringen
-  Geplande vaste rijbaankussen

Straatmeubilair

-  Gepland paaltje

Overige


-  Ontwerp heraanleg
-  Ander gepland dossier (in voorbereiding bij MOBBED)
-  Ander gepland dossier (in voorbereiding bij MOBBED)
-  Ander gepland dossier (ter uitvoering bij DWBW)

Laadpunten

-  Voorstel laadpunt

Parkeerautomaten

-  Voorstel
-  Gepland verwijderd
-  Gepland
-  In gebruik

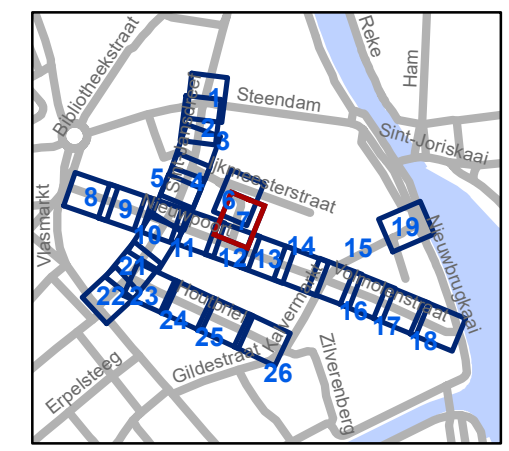


gent: Mobiliteitsbedrijf stad Gent
Verkeerstechnische taken

Nieuwpoort Definitieve heraanleg

Dossiernummer P-392728

DATUM	SCHAAL	PLAN	P FORMAAT
24/04/2023	1/200	7/26	A3

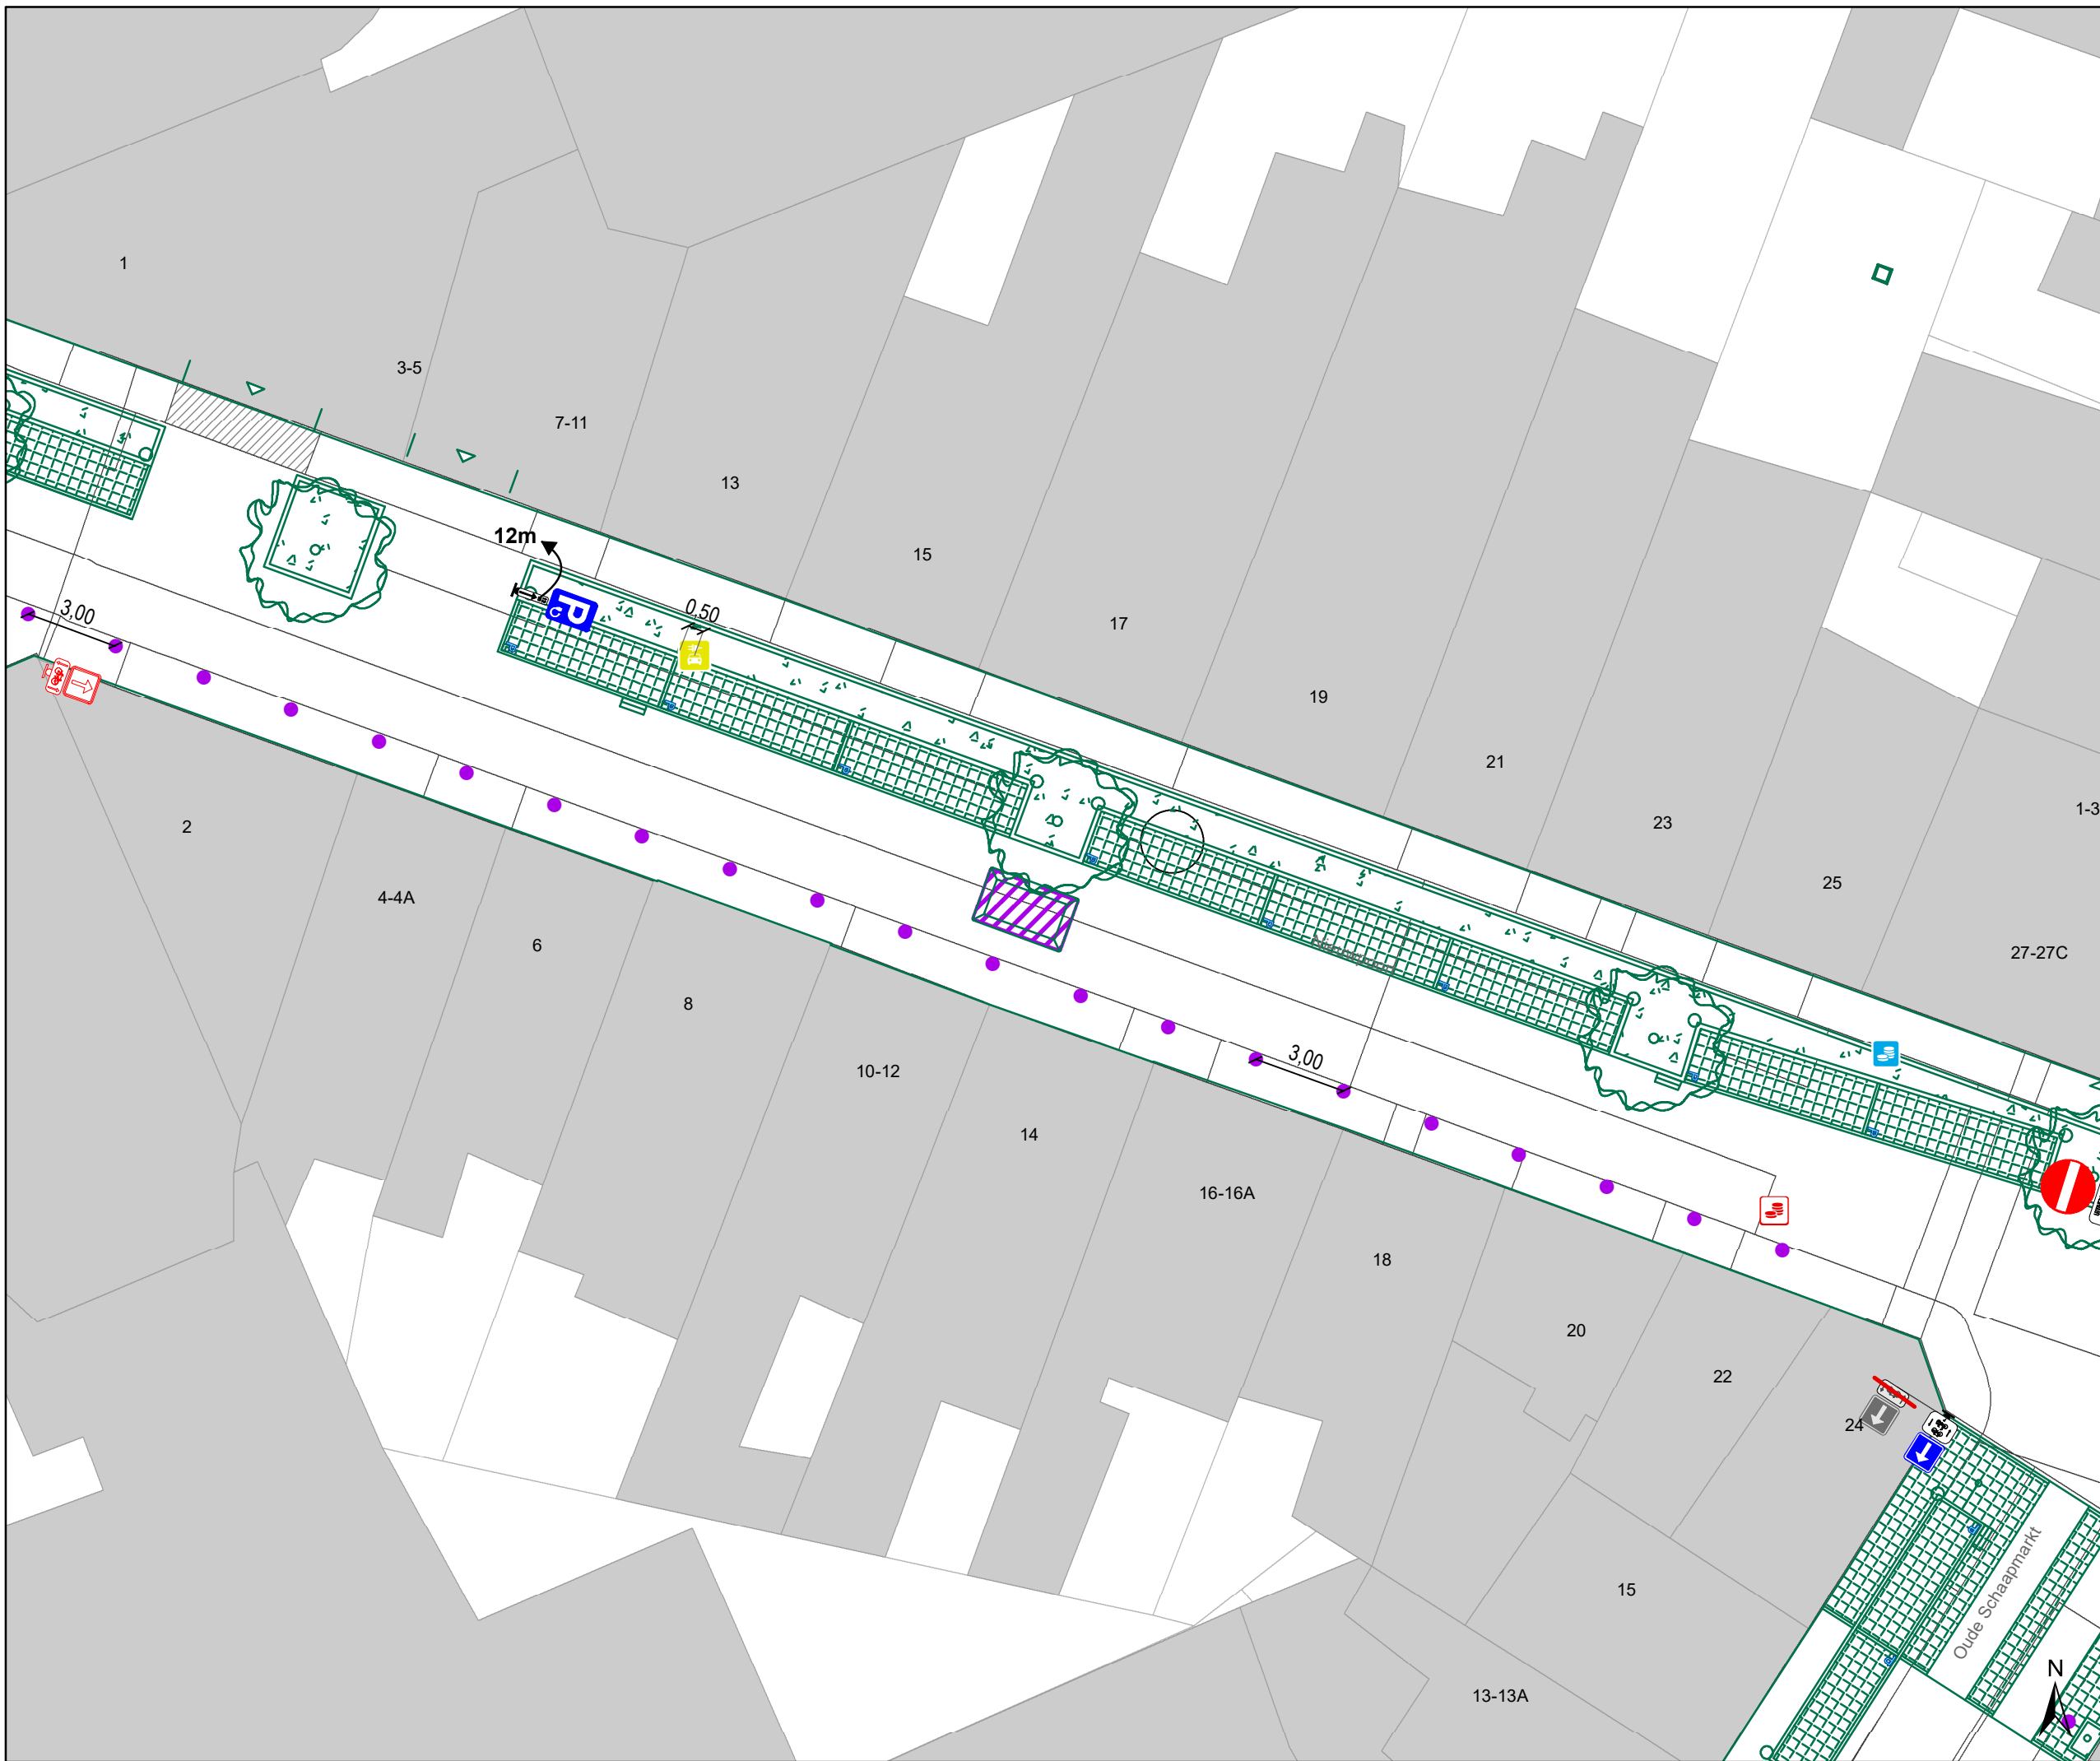


- ### Legende
- Bestaande verkeersborden
 - Geplande verkeersborden
 - Te verwijderen verkeersborden
 - Bestaande wegmarkeringen
 - Geplande wegmarkeringen
 - Te verwijderen wegmarkeringen
 - Geplande vaste rijbaankussen

- ### Straatmeubilair
- Gepland paaltje

- ### Overige
- Ontwerp heraanleg
 - Ander gepland dossier (in voorbereiding bij MOBBED)
 - Ander gepland dossier (in voorbereiding bij MOBBED)
 - Ander gepland dossier (ter uitvoering bij DWBW)

- ### Laadpunten
- Voorstel laadpunt

- ### Parkeerautomaten
- Voorstel
 - Gepland verwijderd
 - Gepland
 - In gebruik

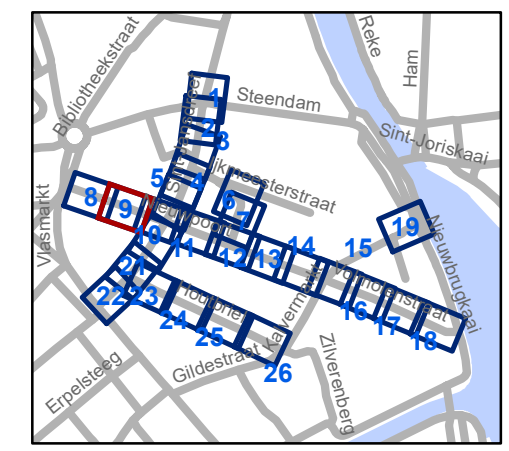


gent: Mobiliteitsbedrijf stad Gent
Verkeerstechnische taken

Nieuwpoort Definitieve heraanleg

Dossiernummer P-392728

DATUM	SCHAAL	PLAN	P FORMAAT
24/04/2023	1/200	9/26	A3

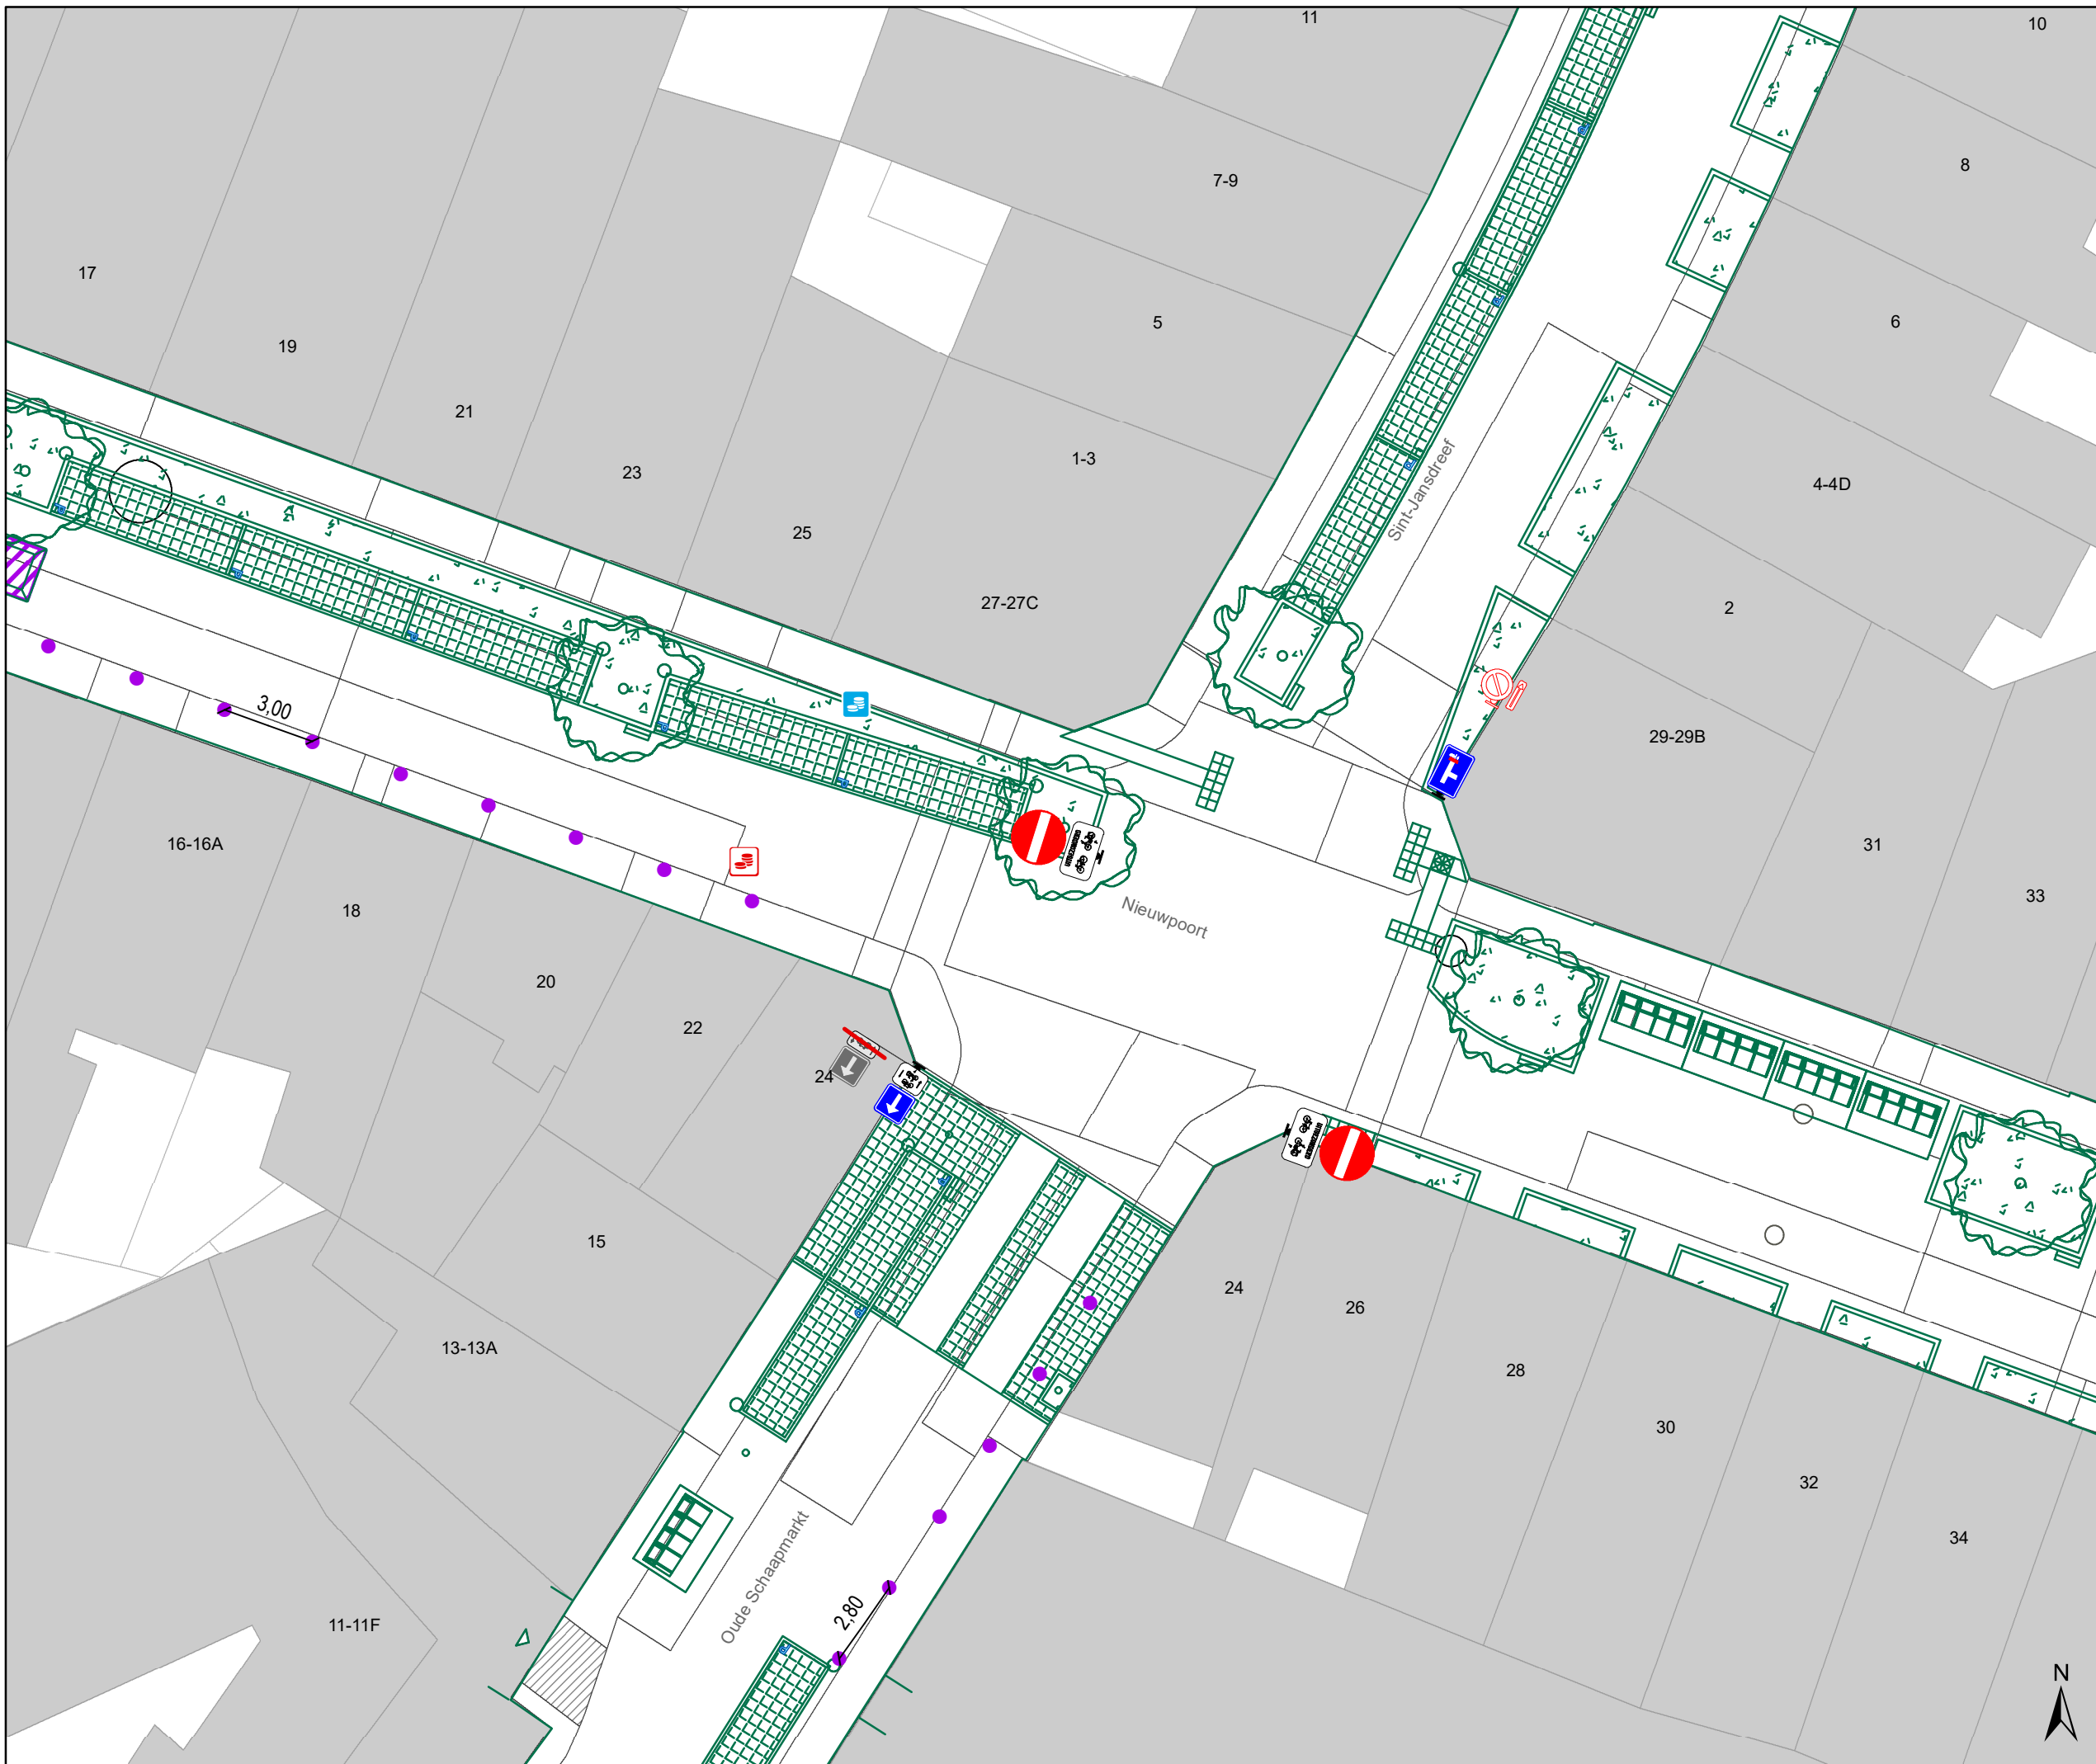





Legende

-  Bestaande verkeersborden
-  Geplande verkeersborden
-  Te verwijderen verkeersborden
-  Bestaande wegmarkeringen
-  Geplande wegmarkeringen
-  Te verwijderen wegmarkeringen
-  Geplande vaste rijbaankussens

Straatmeubilair

-  Gepland paaltje

Overige


-  Ontwerp heraanleg
-  Ander gepland dossier (in voorbereiding bij MOBBED)
-  Ander gepland dossier (in voorbereiding bij MOBBED)
-  Ander gepland dossier (ter uitvoering bij DWBW)

Laadpunten

-  Voorstel laadpunt

Parkeerautomaten

-  Voorstel
-  Gepland verwijderd
-  Gepland
-  In gebruik

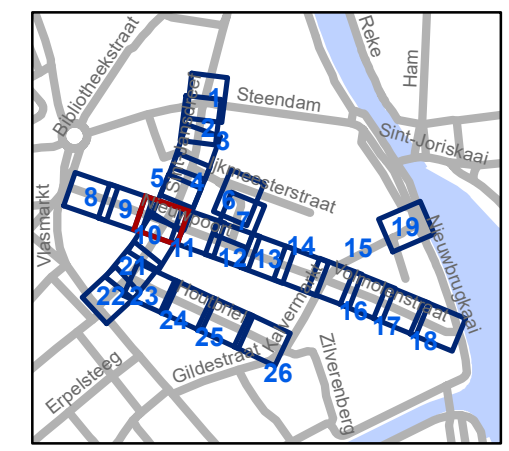


gent: Mobiliteitsbedrijf stad Gent
Verkeerstechnische taken

Nieuwpoort
Definitieve heraanleg

Dossiernummer P-392728


DATUM	SCHAAL	PLAN	P.FORMAAT
24/04/2023	1/200	10/26	A3



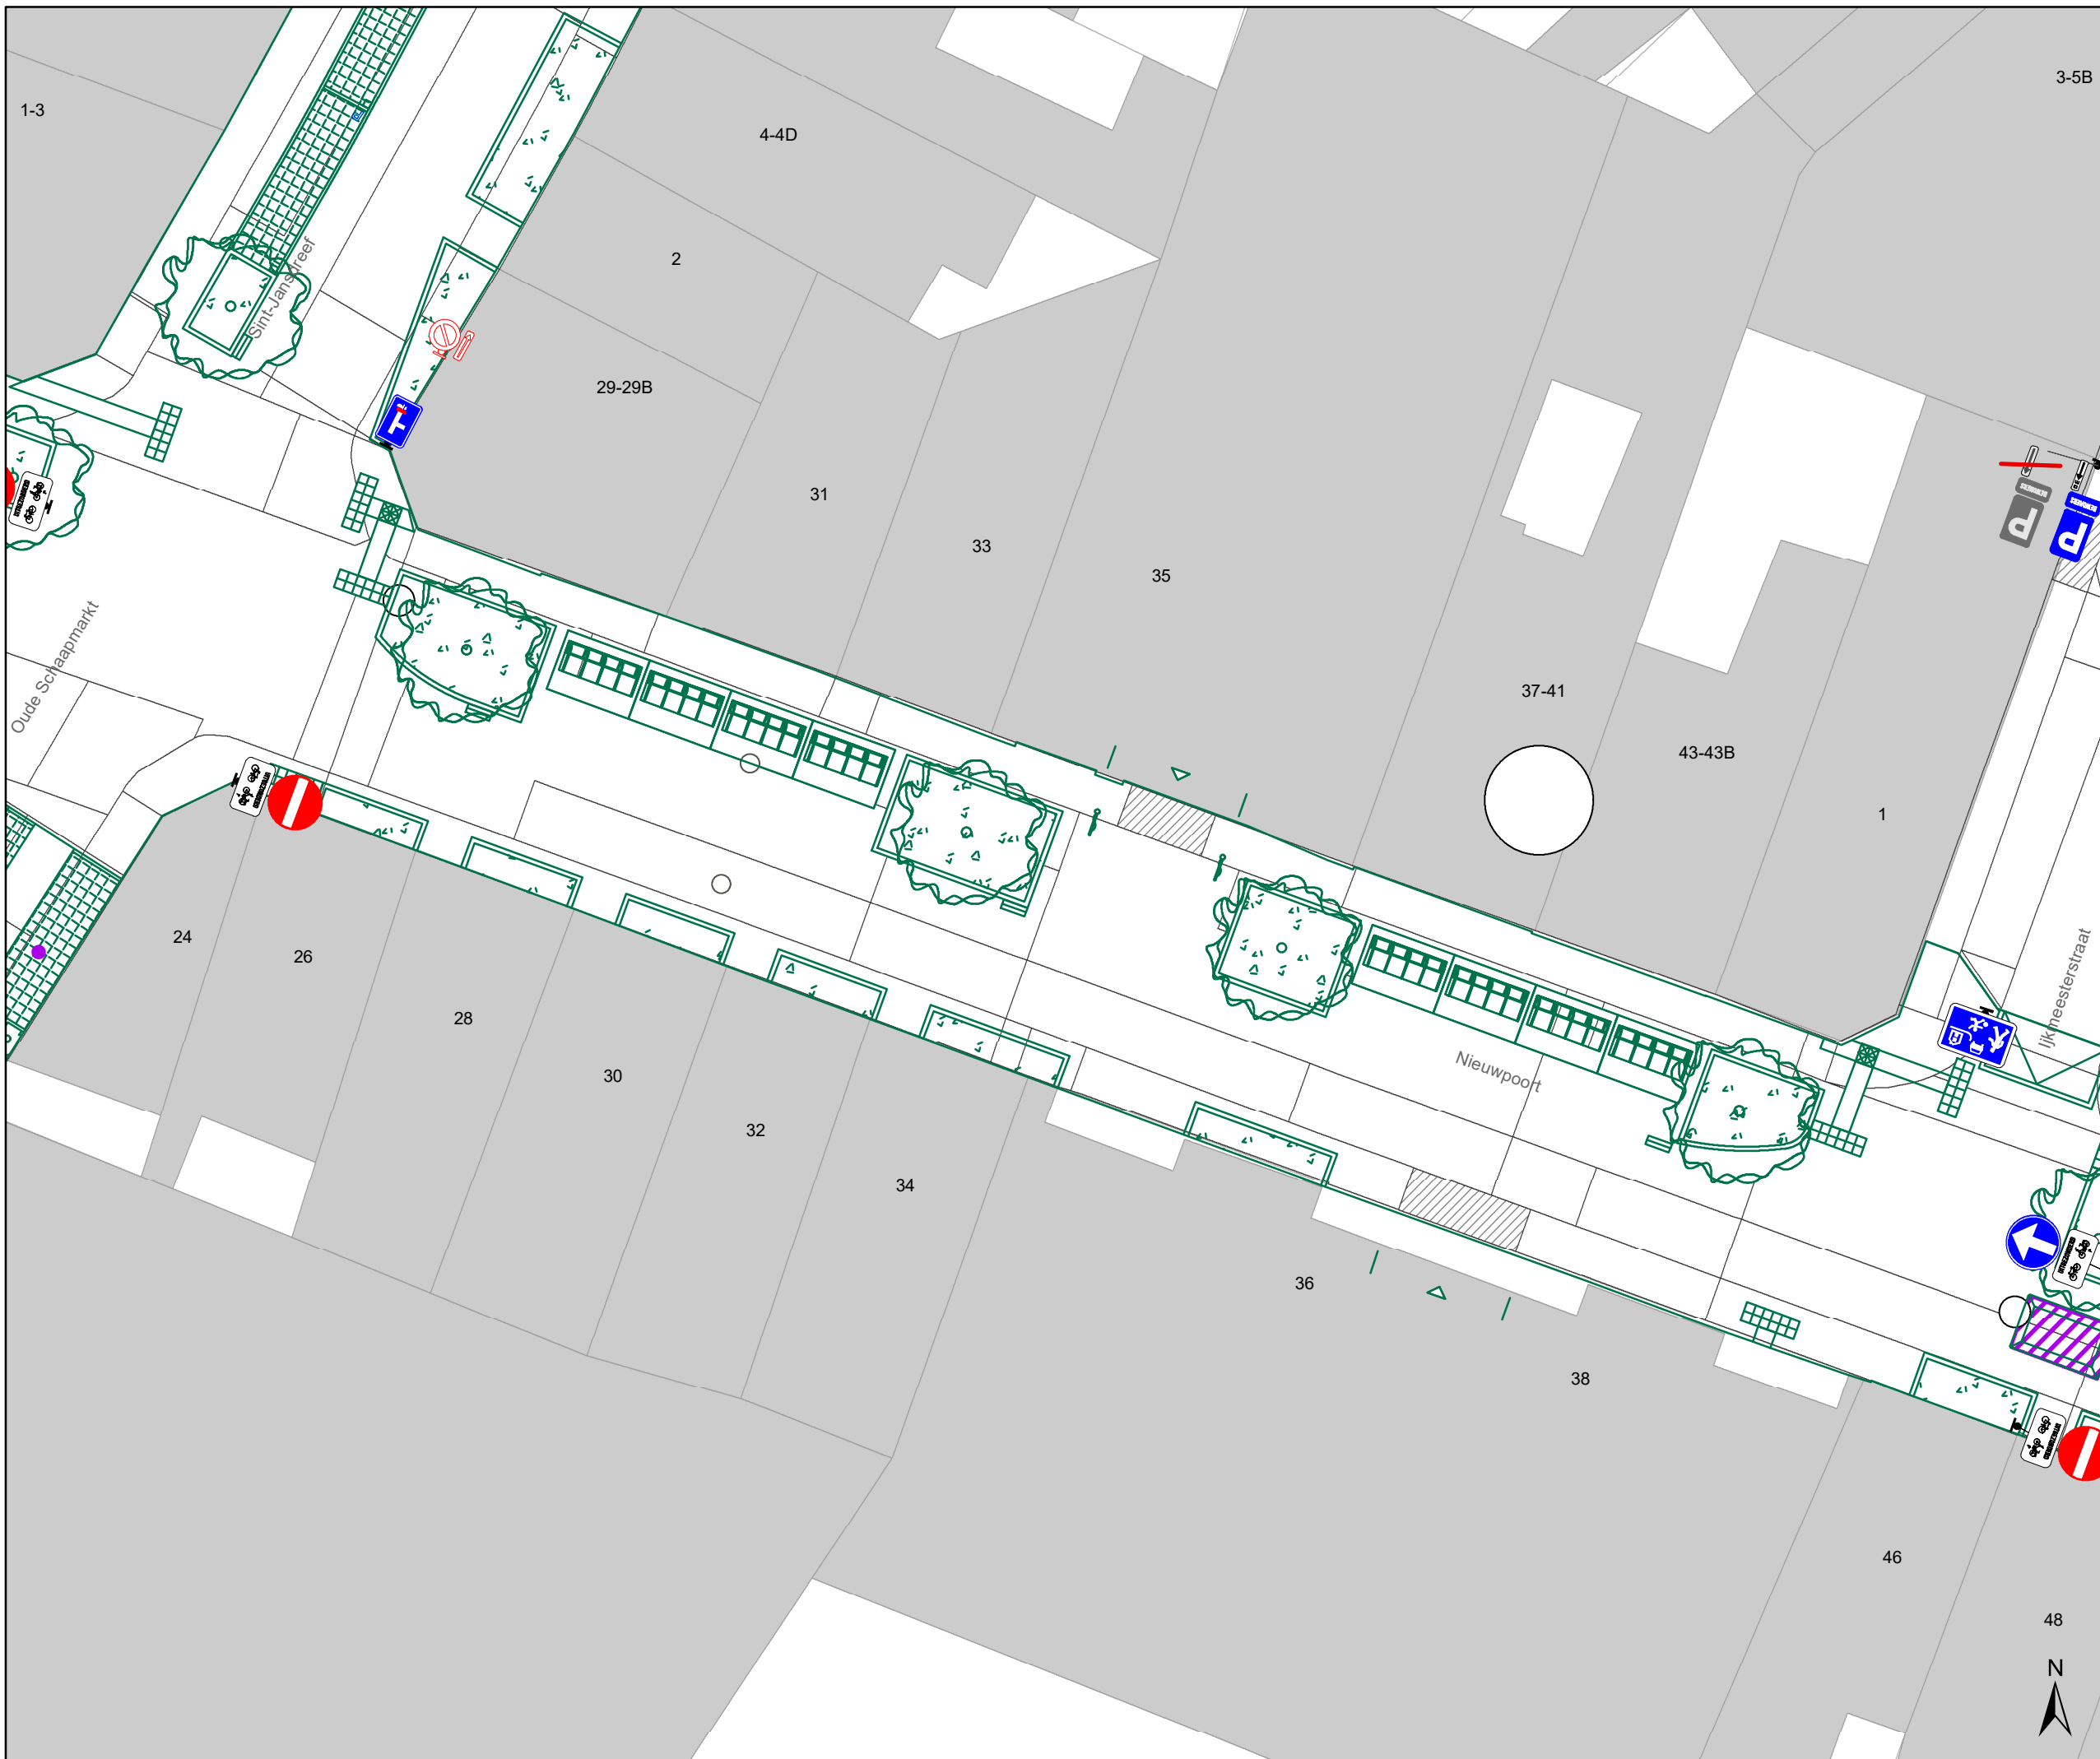

- ### Legende
- Bestaande verkeersborden
 - Geplande verkeersborden
 - Te verwijderen verkeersborden
 - Bestaande wegmarkeringen
 - Geplande wegmarkeringen
 - Te verwijderen wegmarkeringen
 - Geplande vaste rijbaankussen
- ### Straatmeubilair
- Gepland paaltje

- ### Overige
- Ontwerp heraanleg
 - Ander gepland dossier (in voorbereiding bij MOBBED)
 - Ander gepland dossier (in voorbereiding bij MOBBED)
 - Ander gepland dossier (ter uitvoering bij DWBW)
- ### Laadpunten
- Voorstel laadpunt
- ### Parkeerautomaten
- Voorstel
 - Gepland verwijderd
 - Gepland
 - In gebruik

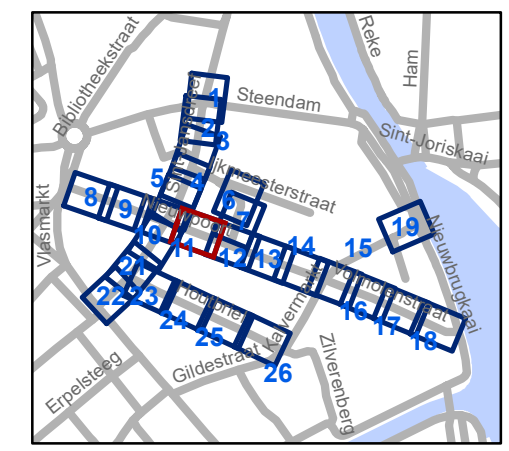


gent: Mobiliteitsbedrijf stad Gent
Verkeerstechnische taken

Nieuwpoort

Definitieve heraanleg

Dosiernummer P-392728

DATUM	SCHAAL	PLAN	P FORMAAT
24/04/2023	1/200	11/26	A3

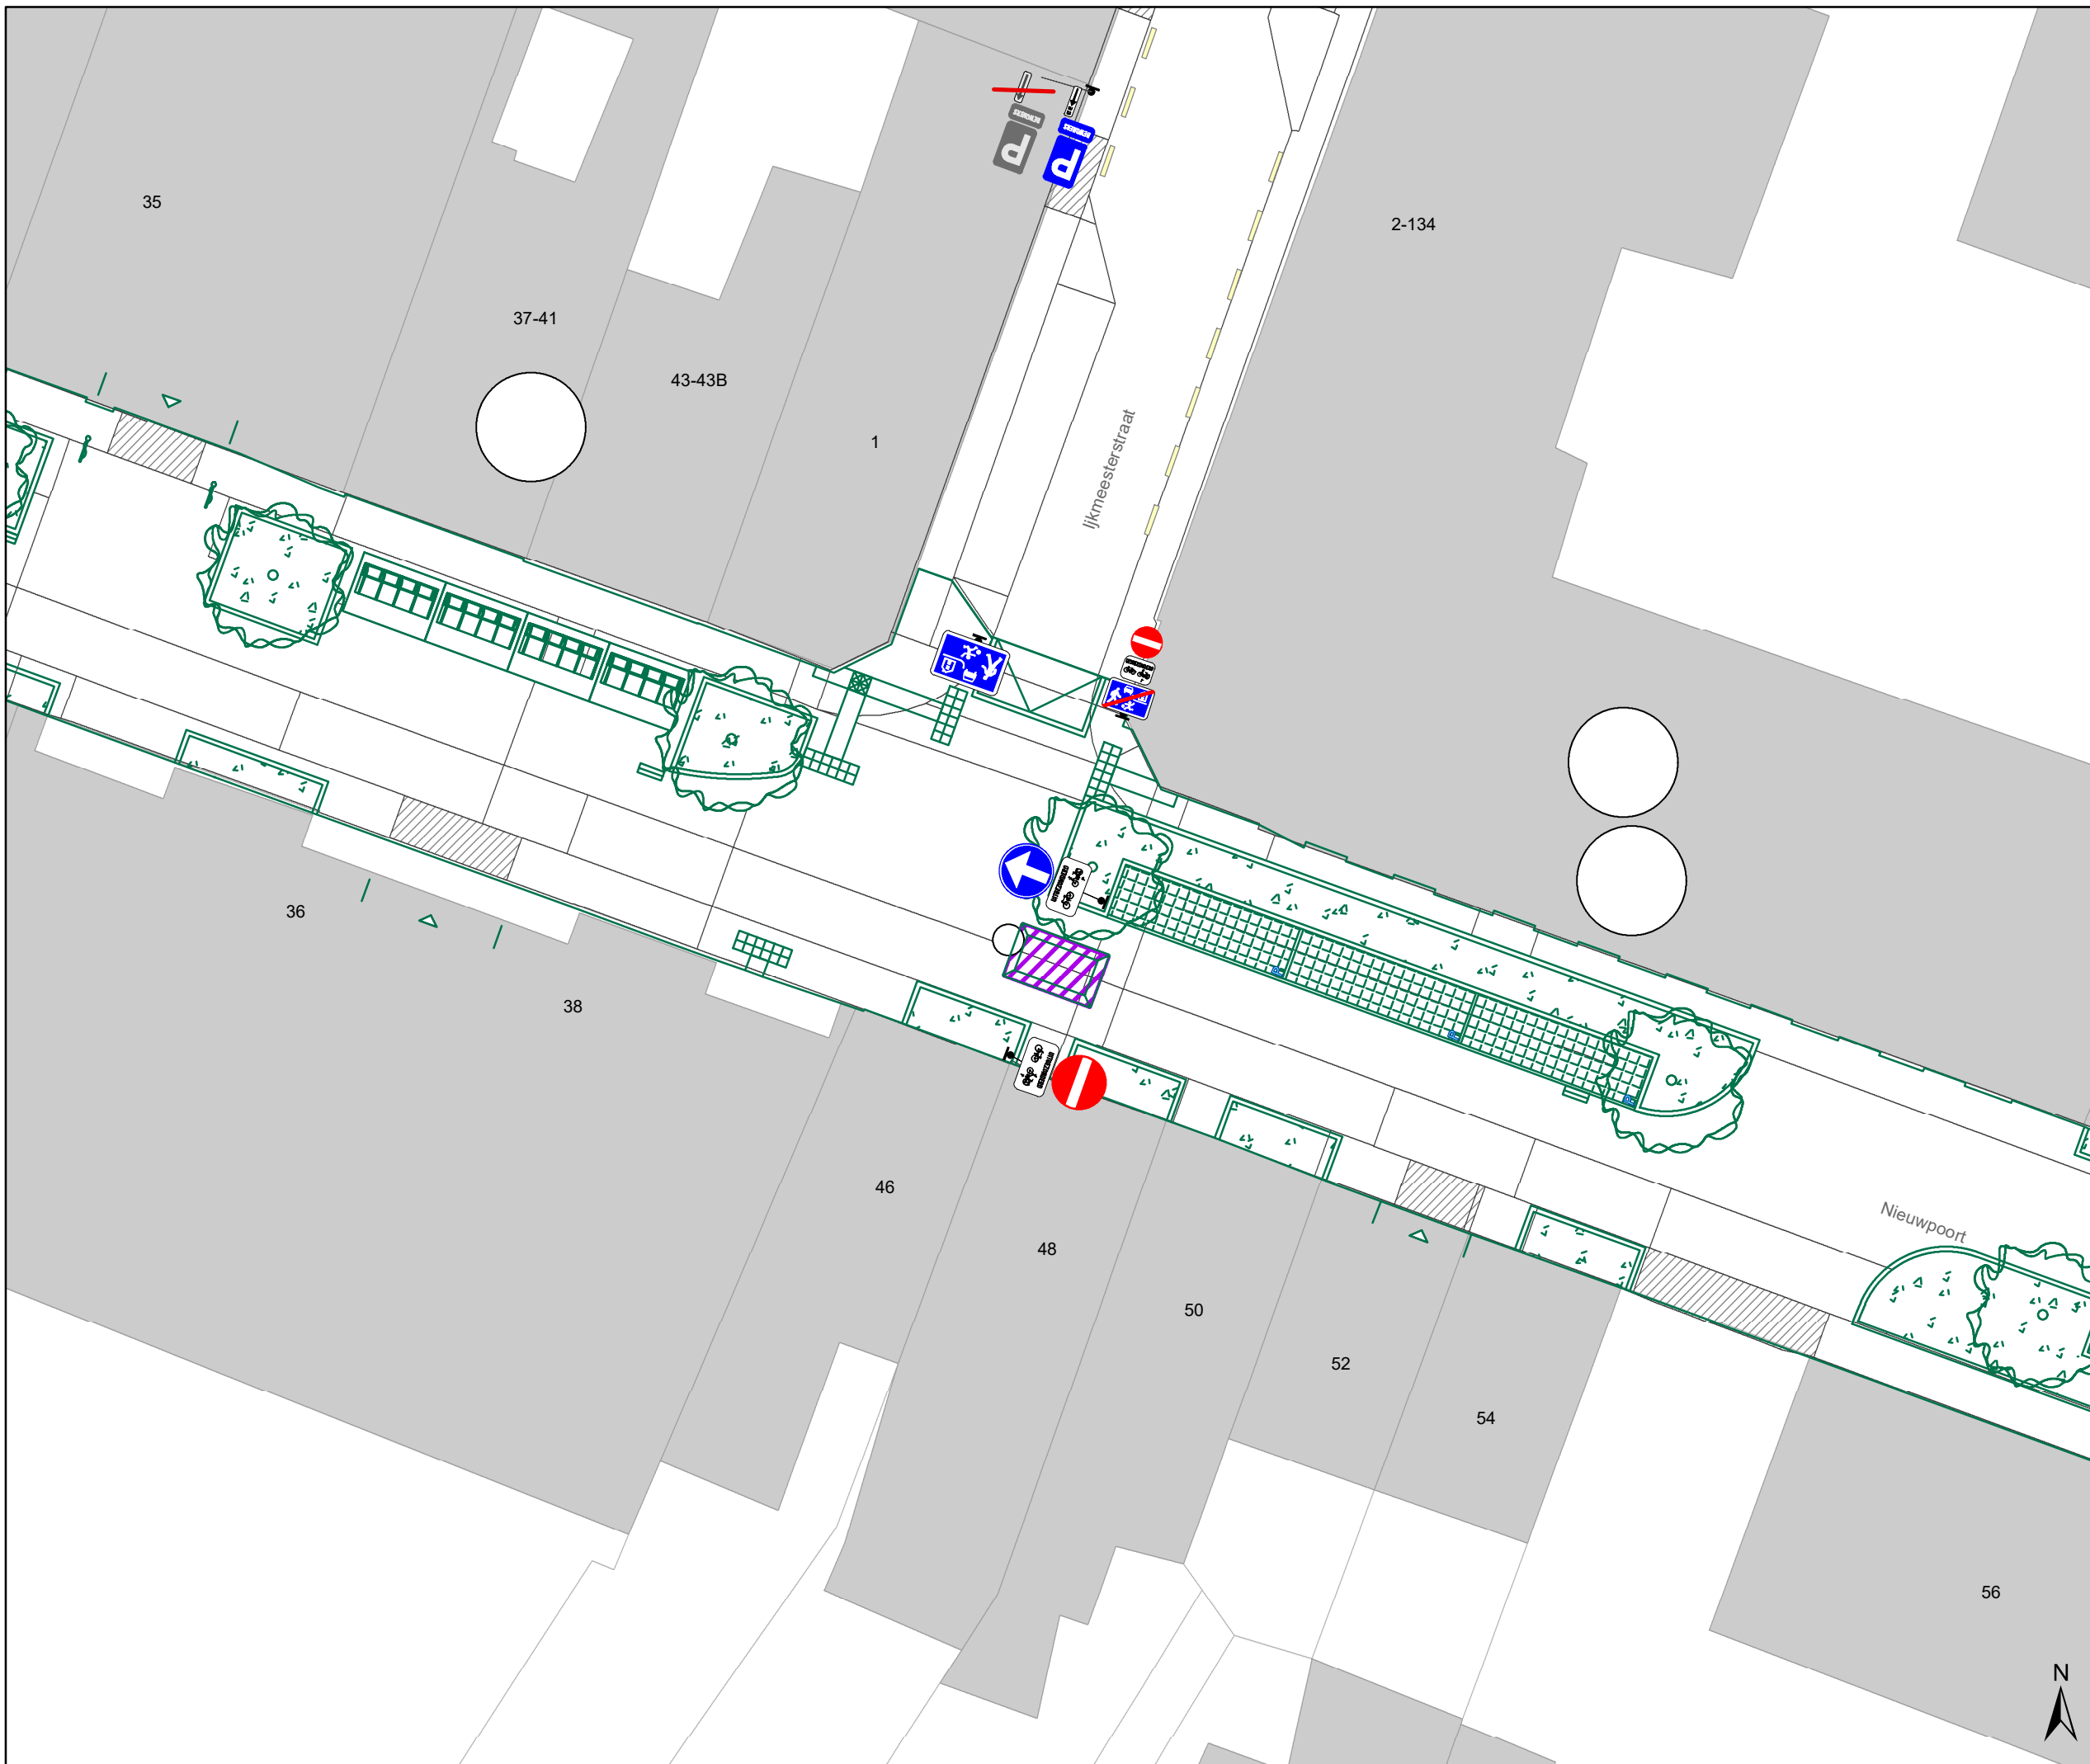





Legende

-  Bestaande verkeersborden
-  Geplande verkeersborden
-   Te verwijderen verkeersborden
-  Bestaande wegmarkeringen
-  Geplande wegmarkeringen
-  Te verwijderen wegmarkeringen
-  Geplande vaste rijbaankussen

Straatmeubilair

-  Gepland paaltje

Overige


-  Ontwerp heraanleg
-  Ander gepland dossier (in voorbereiding bij MOBBD)
-  Ander gepland dossier (in voorbereiding bij MOBBD)
-  Ander gepland dossier (ter uitvoering bij DWBW)

Laadpunten

-  Voorstel laadpunt

Parkeerautomaten

-  Voorstel
-  Gepland verwijderd
-  Gepland
-  In gebruik

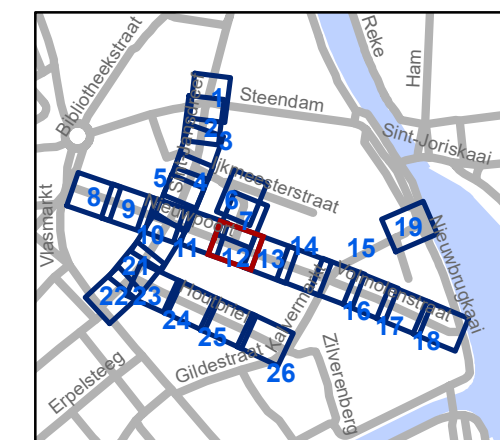


gent: Mobiliteitsbedrijf stad Gent
Verkeerstechnische taken

Nieuwpoort
Definitieve heraanleg

Dossiernummer P-392728


DATUM	SCHAAL	PLAN	P FORMAAT
24/04/2023	1/200	12/26	A3

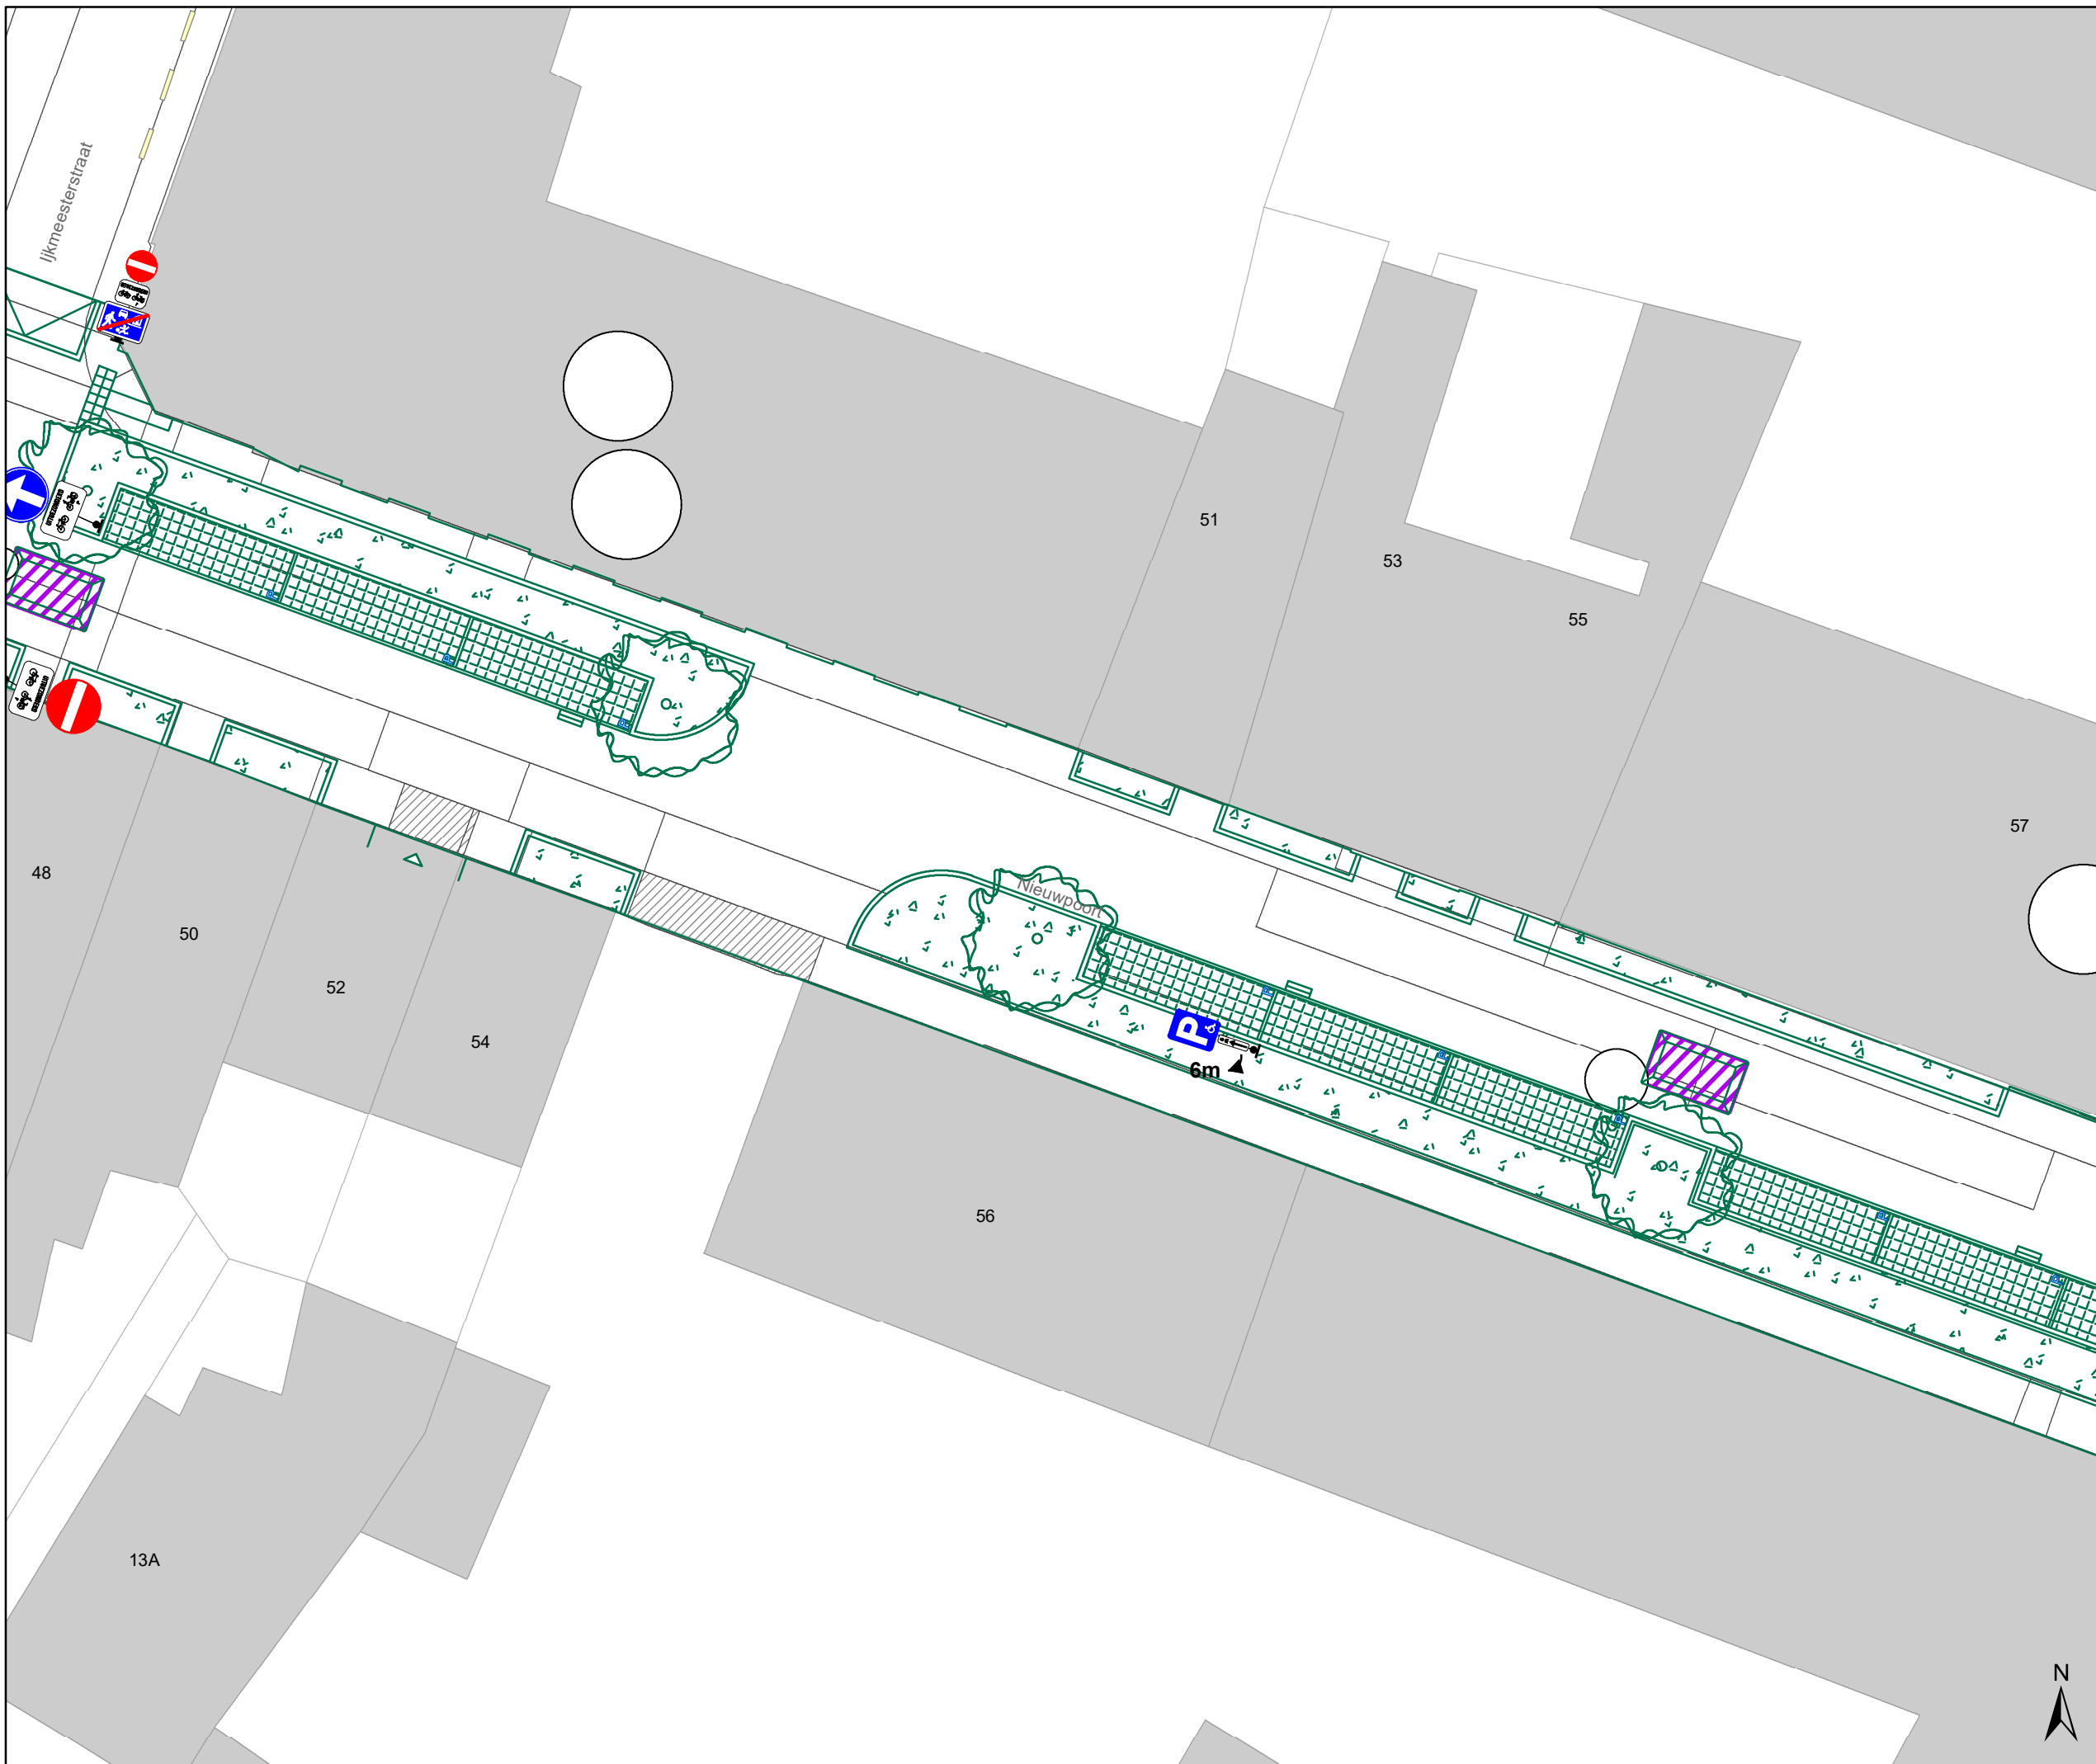





Legende

-  Bestaande verkeersborden
-  Geplande verkeersborden
-  Te verwijderen verkeersborden
-  Bestaande wegmarkeringen
-  Geplande wegmarkeringen
-  Te verwijderen wegmarkeringen
-  Geplande vaste rijbaankussen


Straatmeubilair

-  Gepland paaltje

Overige


-  Ontwerp heraanleg
-  Ander gepland dossier (in voorbereiding bij MOBBD)
-  Ander gepland dossier (in voorbereiding bij MOBBD)
-  Ander gepland dossier (ter uitvoering bij DWBW)

Laadpunten

-  Voorstel laadpunt

Parkeerautomaten

-  Voorstel
-  Gepland verwijderd
-  Gepland
-  In gebruik

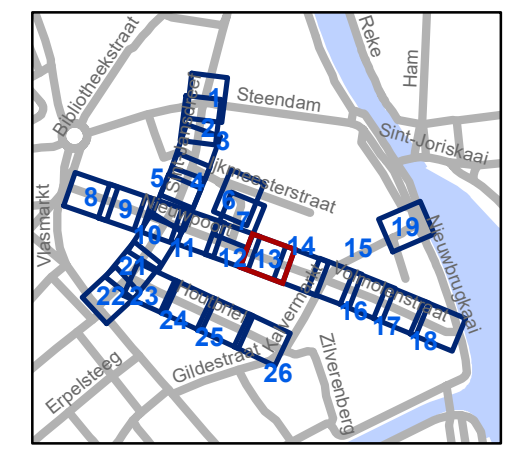


gent: Mobiliteitsbedrijf stad Gent
Verkeerstechnische taken

Nieuwpoort Definitieve heraanleg

Dossiernummer P-392728

DATUM	SCHAAL	PLAN	P FORMAAT
24/04/2023	1/200	13/26	A3

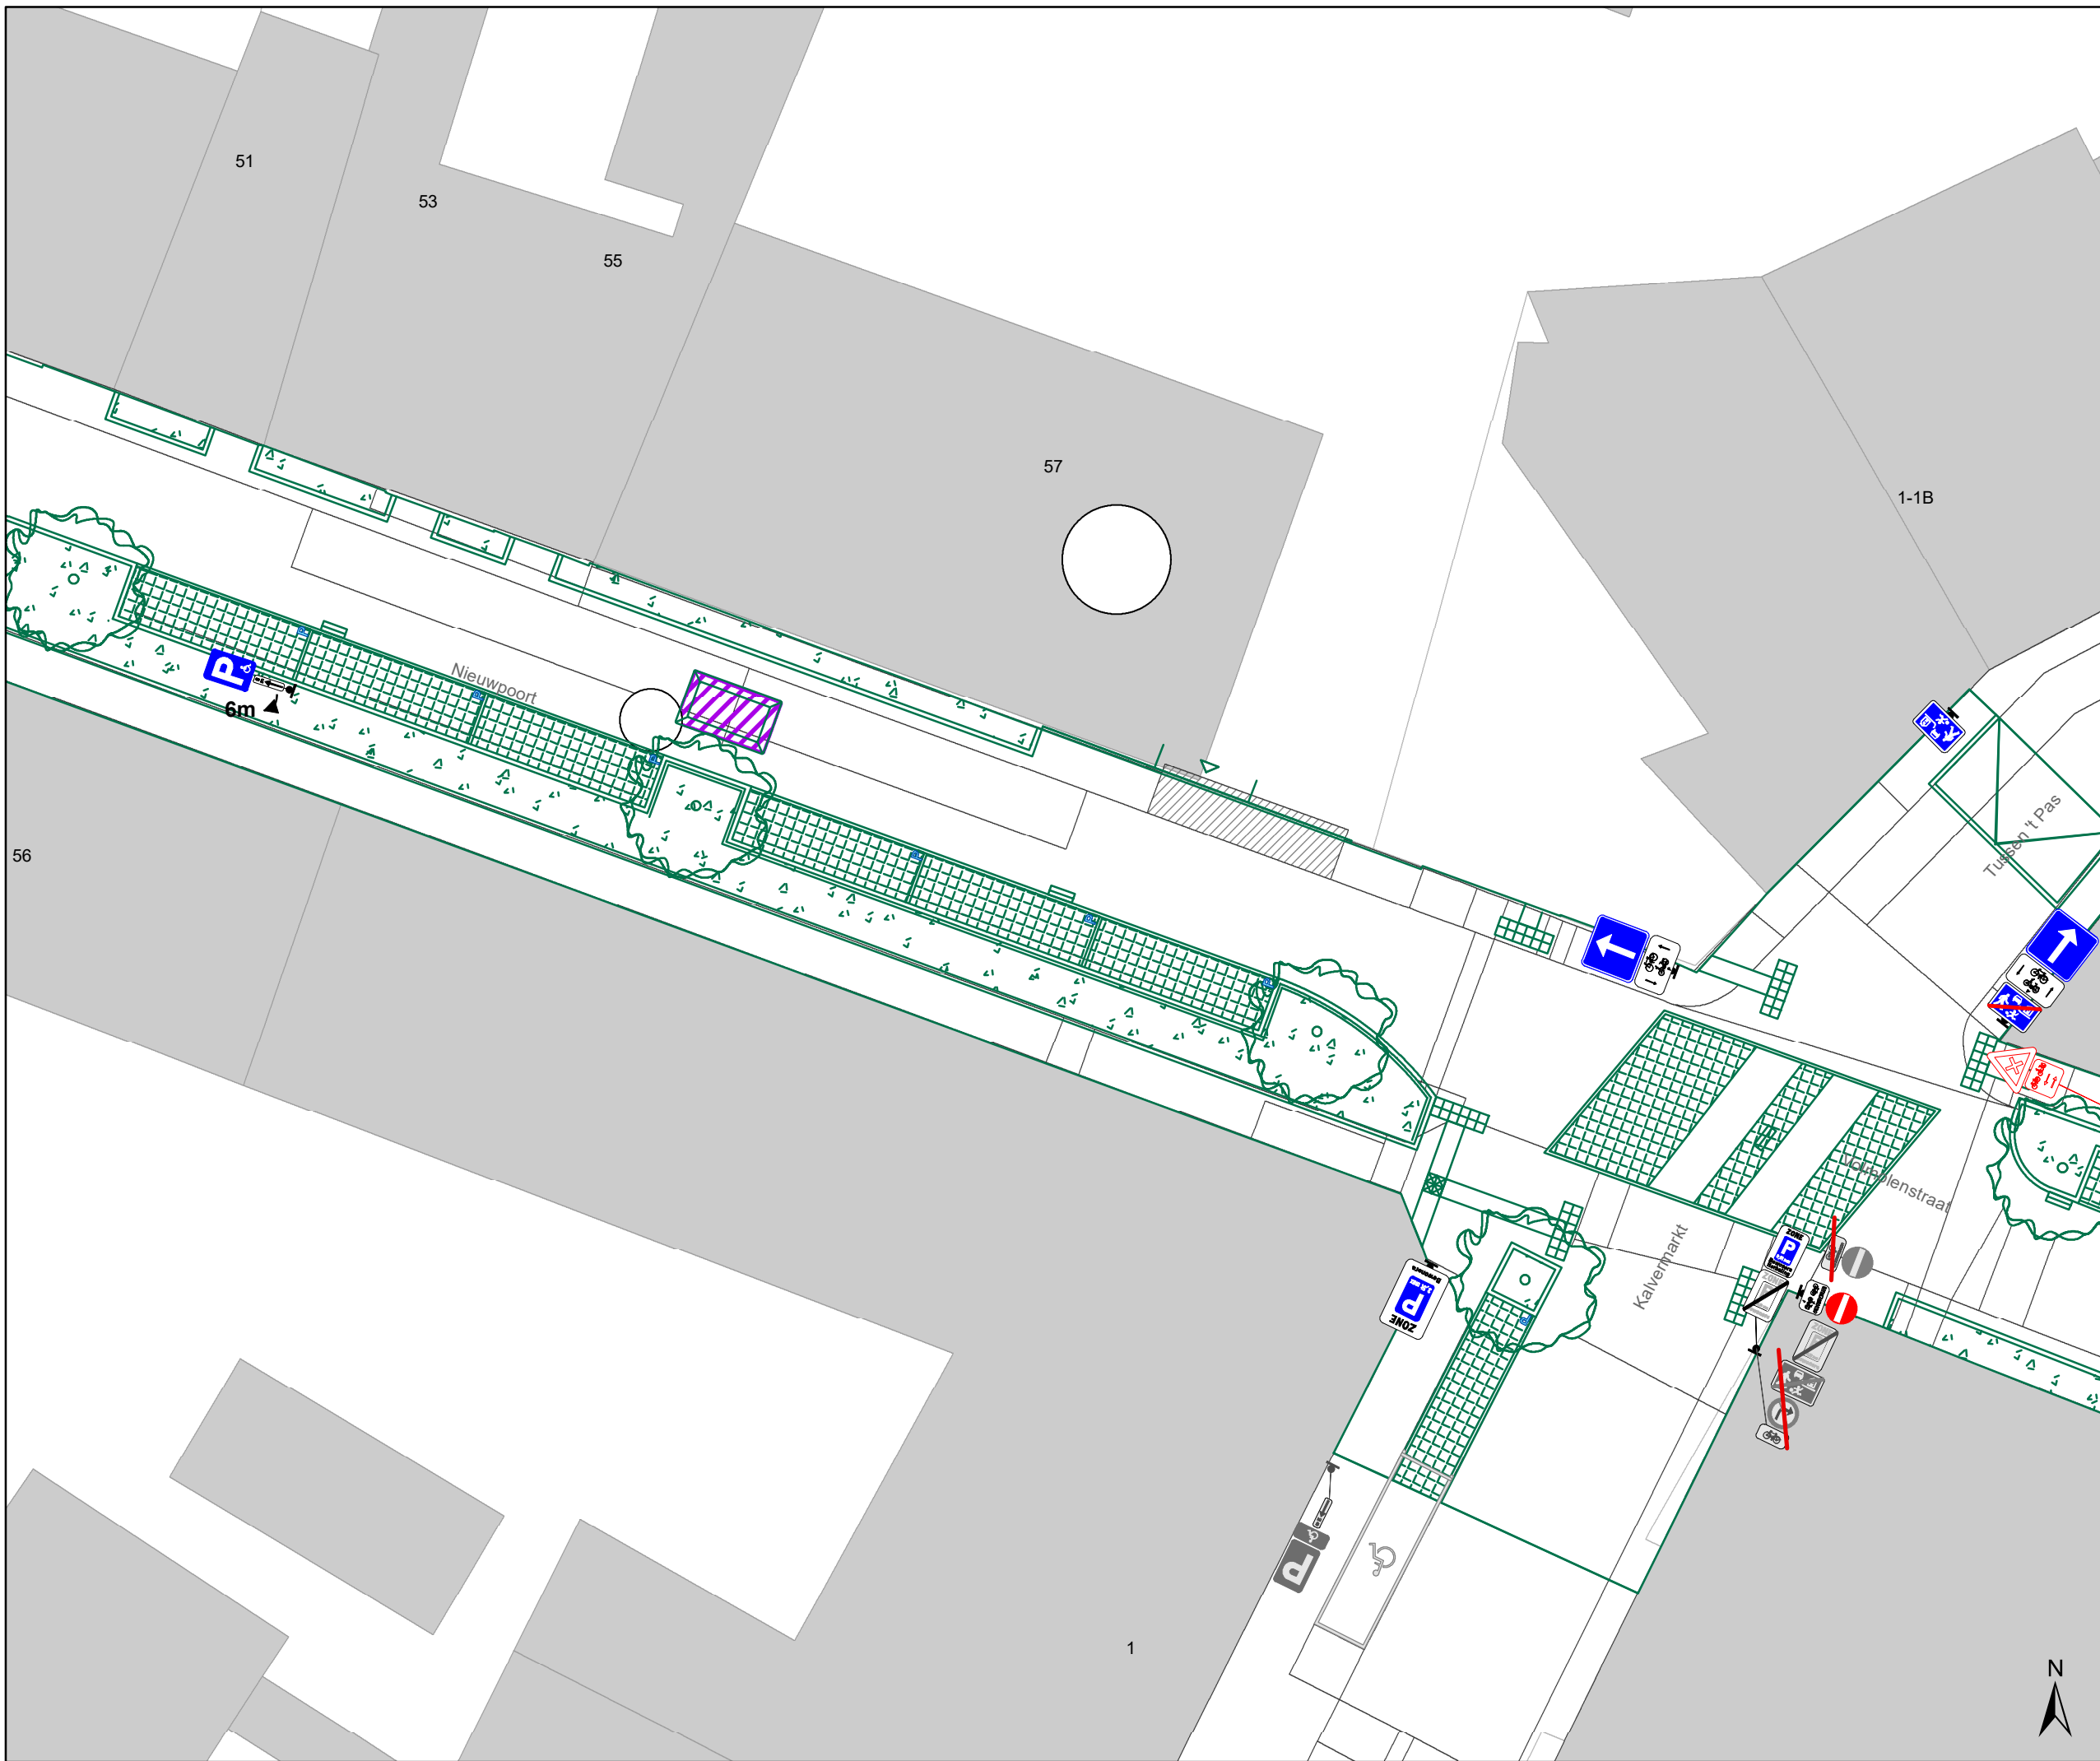

Legende

- Bestaande verkeersborden
- Geplande verkeersborden
- Te verwijderen verkeersborden

- Bestaande wegmarkeringen
- Geplande wegmarkeringen
- Te verwijderen wegmarkeringen
- Geplande vaste rijbaankussen

Straatmeubilair

- Gepland paaltje

Overige

- Ontwerp heraanleg


- Ander gepland dossier (in voorbereiding bij MOBBD)
- Ander gepland dossier (in voorbereiding bij MOBBD)
- Ander gepland dossier (ter uitvoering bij DWBW)

Laadpunten

- Voorstel laadpunt

Parkeerautomaten

- Voorstel
- Gepland verwijderd
- Gepland
- In gebruik

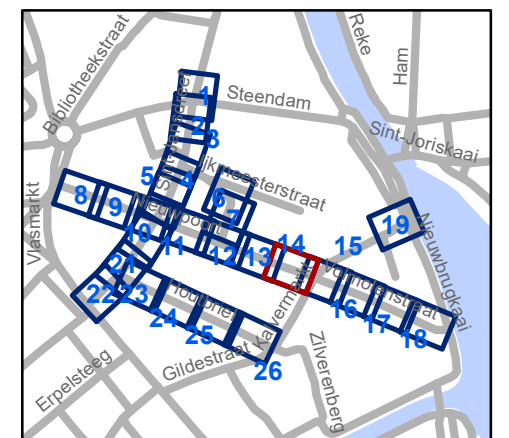


gent: Mobiliteitsbedrijf stad Gent
Verkeerstechnische taken

Nieuwpoort Definitieve heraanleg

Dossiernummer P-392728

DATUM	SCHAAL	PLAN	P FORMAAT
24/04/2023	1/200	14/26	A3



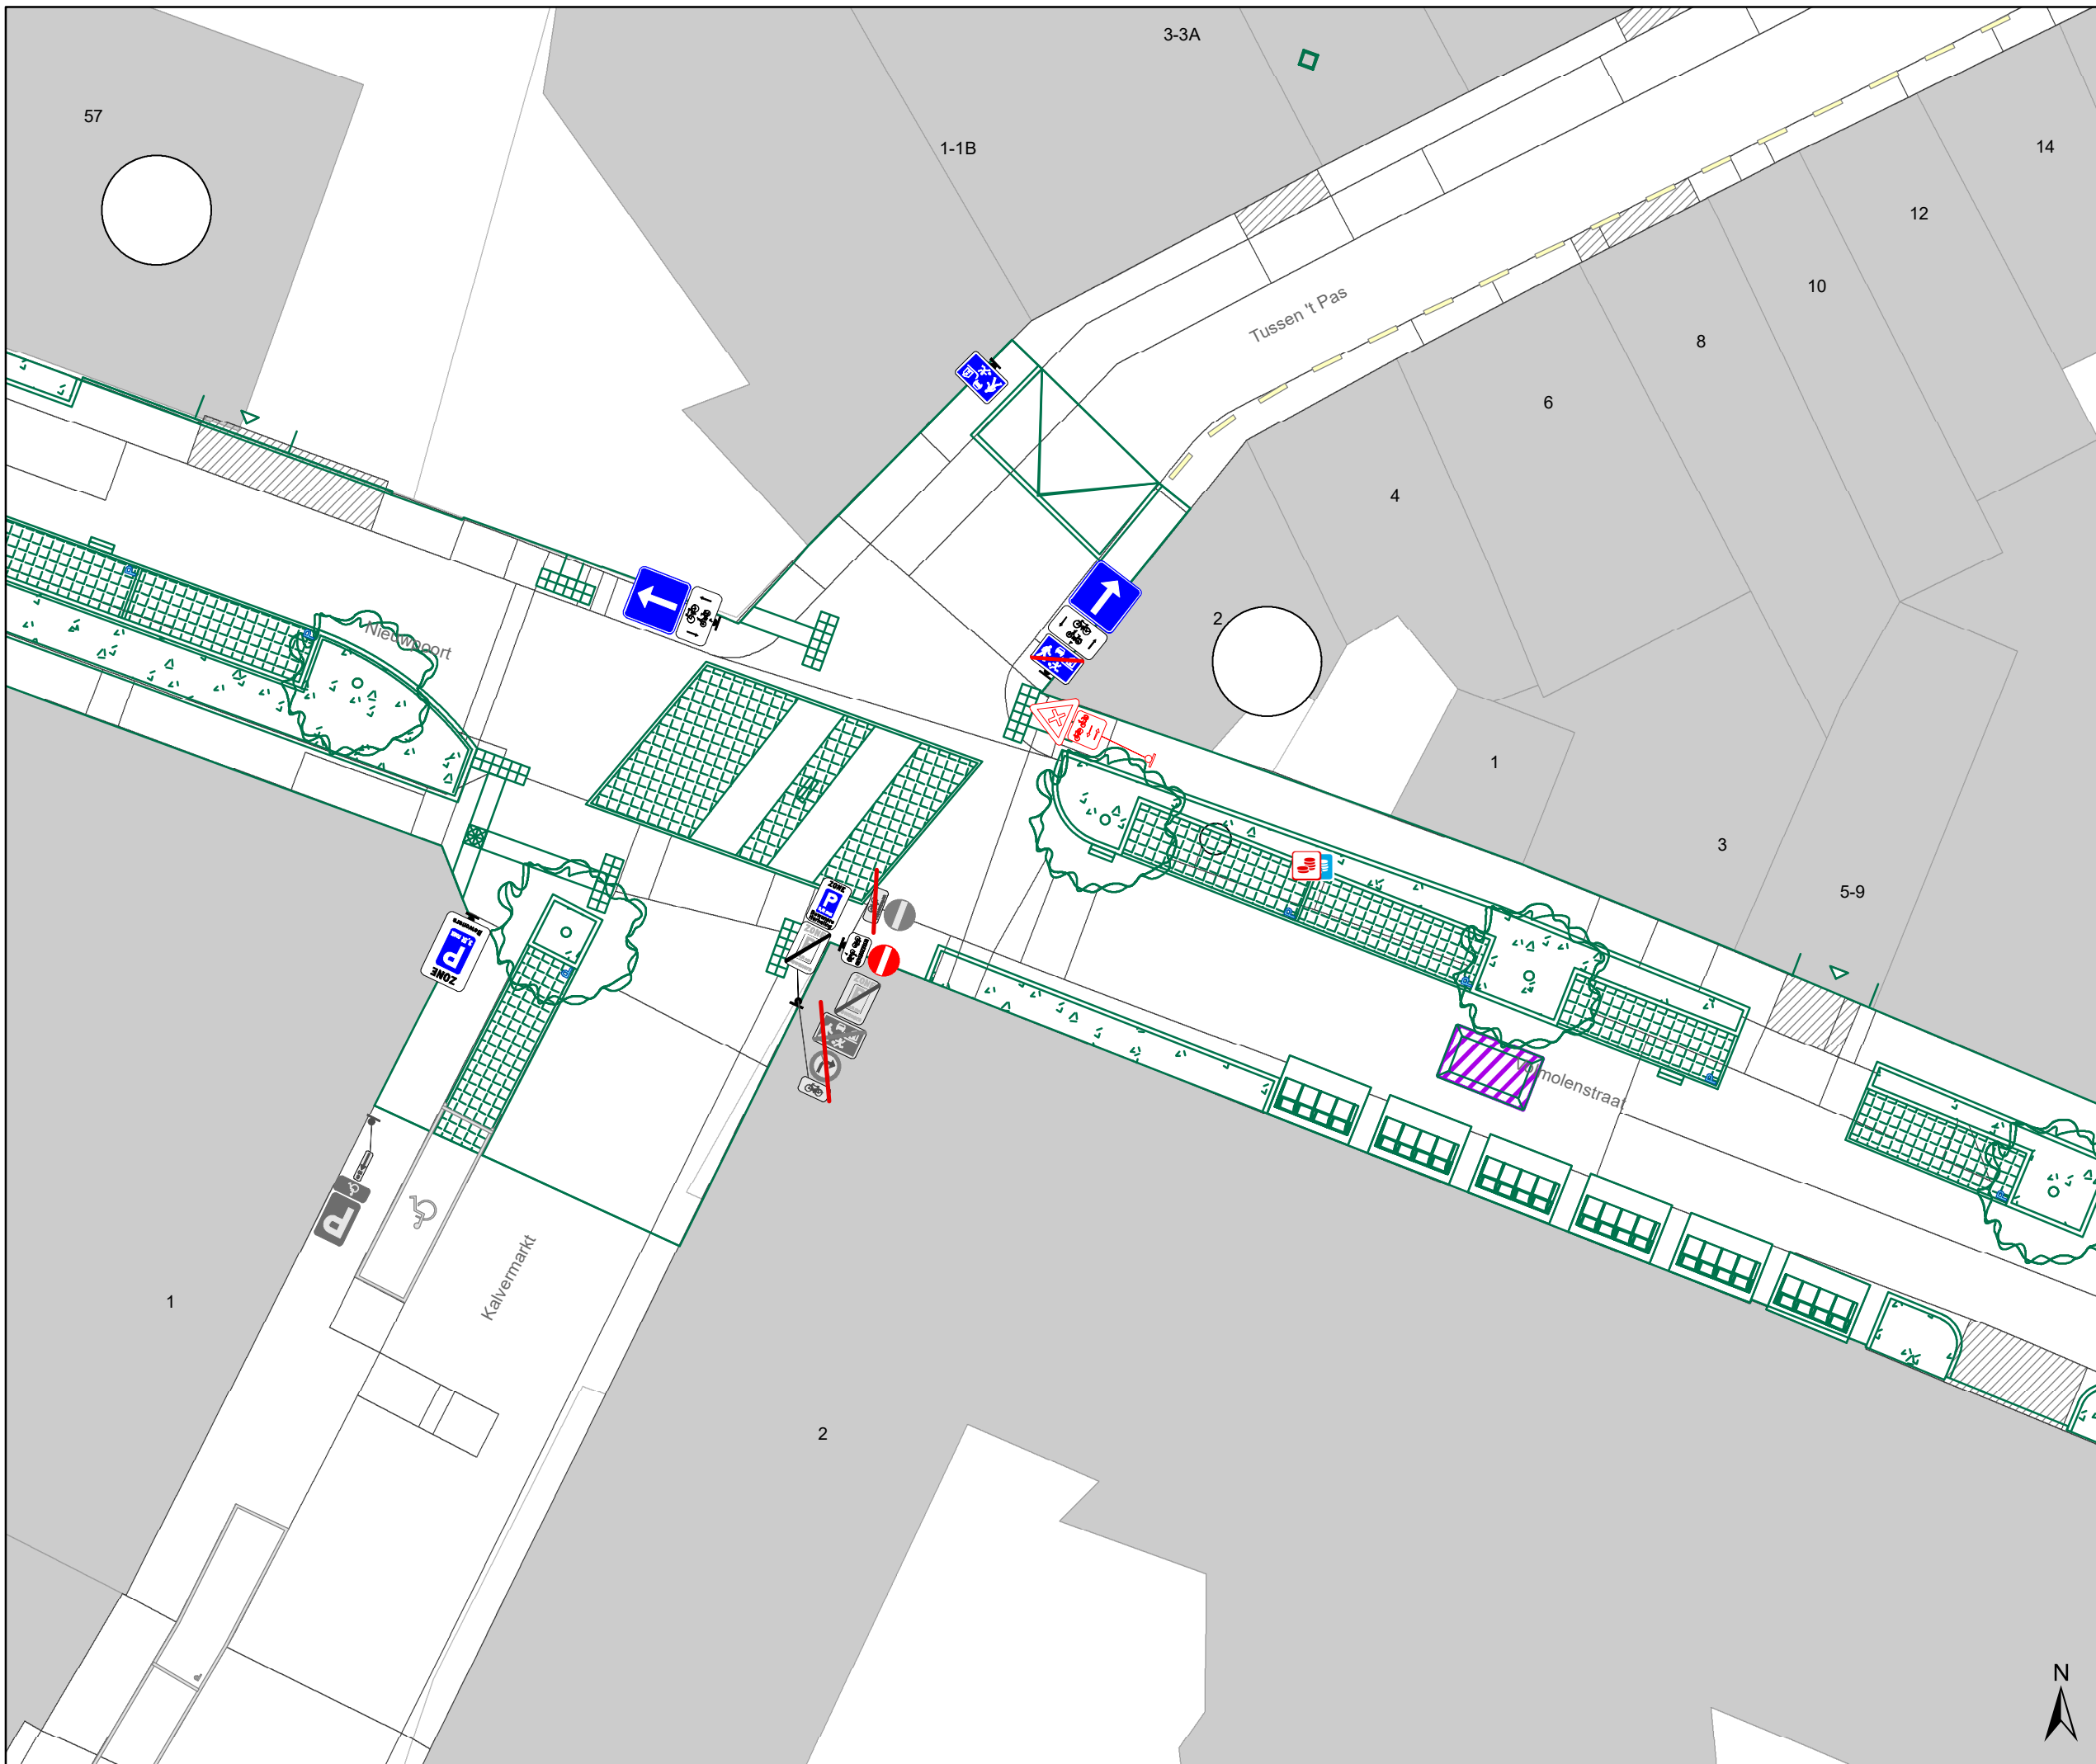





Legende

-  Bestaande verkeersborden
-  Geplande verkeersborden
-  Te verwijderen verkeersborden
-  Bestaande wegmarkeringen
-  Geplande wegmarkeringen
-  Te verwijderen wegmarkeringen
-  Geplande vaste rijbaankussen

Straatmeubilair

-  Gepland paaltje

Overige


-  Ontwerp heraanleg
-  Ander gepland dossier (in voorbereiding bij MOBBED)
-  Ander gepland dossier (in voorbereiding bij MOBBED)
-  Ander gepland dossier (ter uitvoering bij DWBW)

Laadpunten

-  Voorstel laadpunt

Parkeerautomaten

-  Voorstel
-  Gepland verwijderd
-  Gepland
-  In gebruik

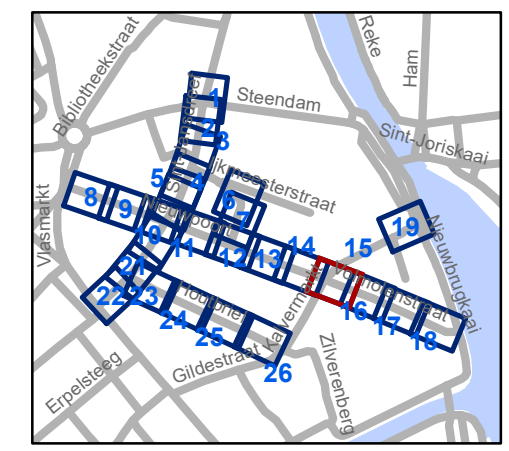


gent: Mobiliteitsbedrijf stad Gent
Verkeerstechnische taken

Nieuwpoort Definitieve heraanleg

Dossiernummer P-392728

DATUM	SCHAAL	PLAN	P.FORMAAT
24/04/2023	1/200	15/26	A3

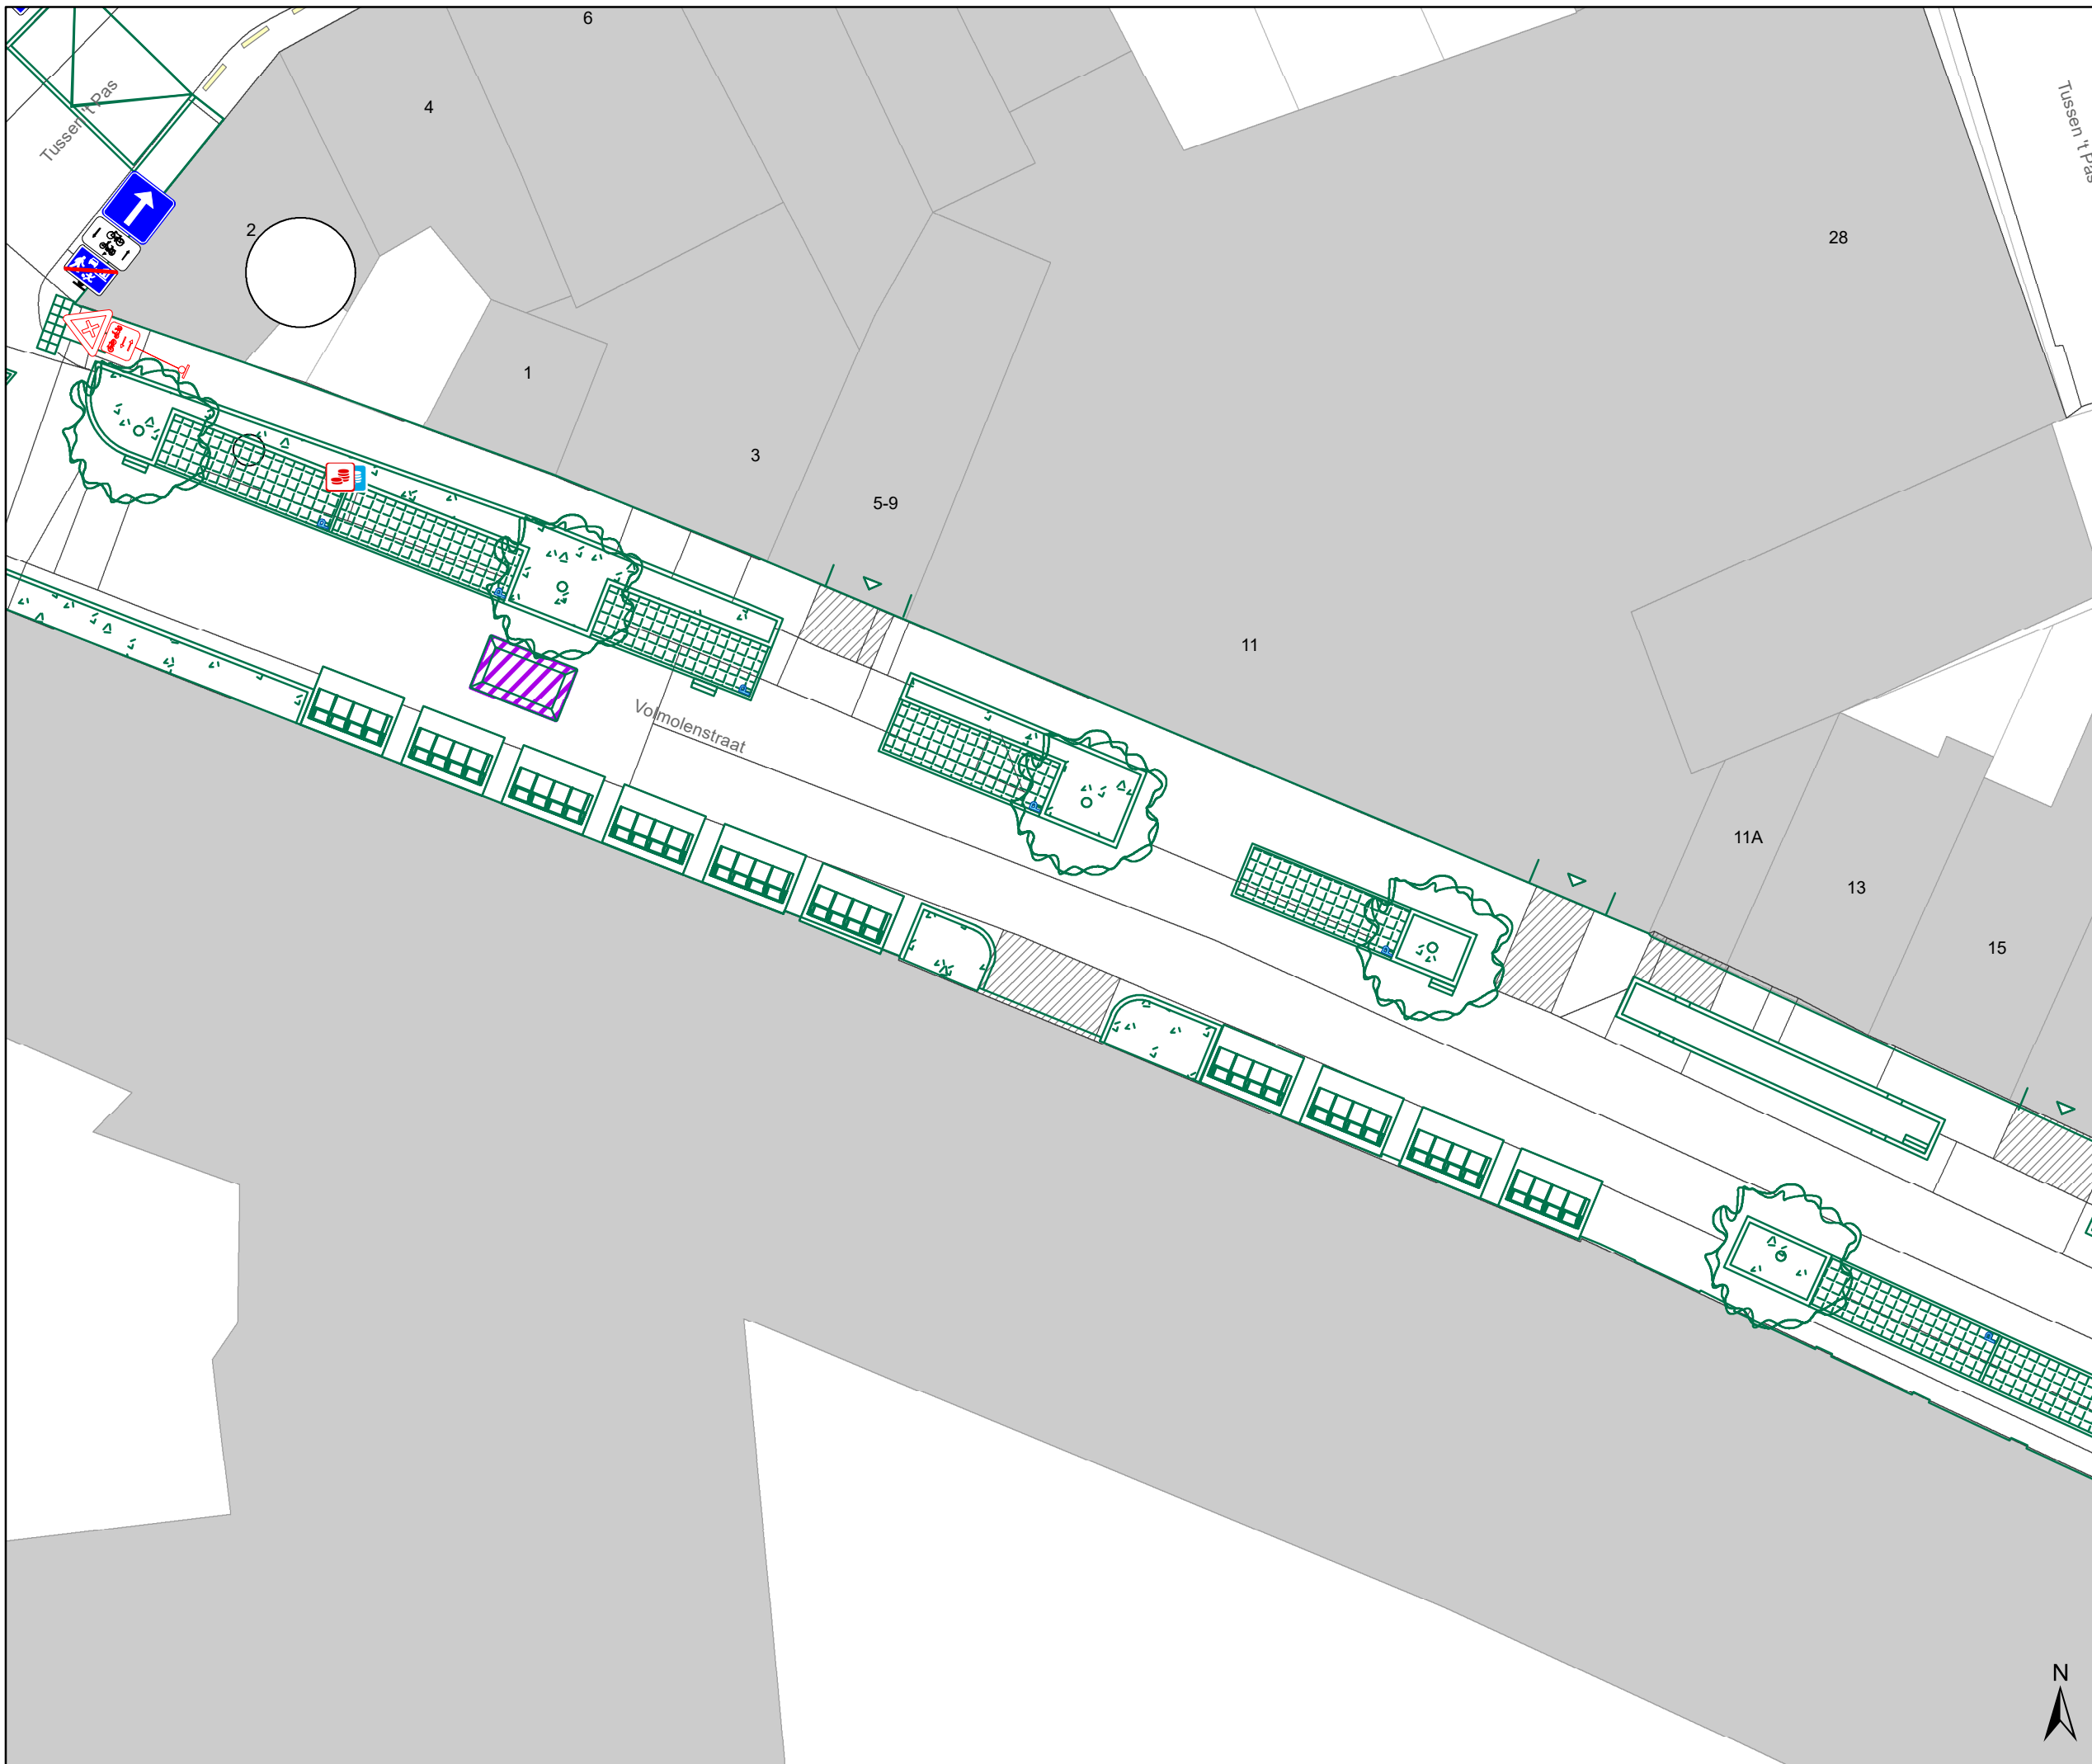


- ### Legende
- Bestaande verkeersborden
 - Geplande verkeersborden
 - Te verwijderen verkeersborden
 - Bestaande wegmarkeringen
 - Geplande wegmarkeringen
 - Te verwijderen wegmarkeringen
 - Geplande vaste rijbaankussen

- ### Straatmeubilair
- Gepland paaltje

- ### Overige
- Ontwerp heraanleg
 - Ander gepland dossier (in voorbereiding bij MOBBED)
 - Ander gepland dossier (in voorbereiding bij MOBBED)
 - Ander gepland dossier (ter uitvoering bij DWBW)

- ### Laadpunten
- Voorstel laadpunt

- ### Parkeerautomaten
- Voorstel
 - Gepland verwijderd
 - Gepland
 - In gebruik

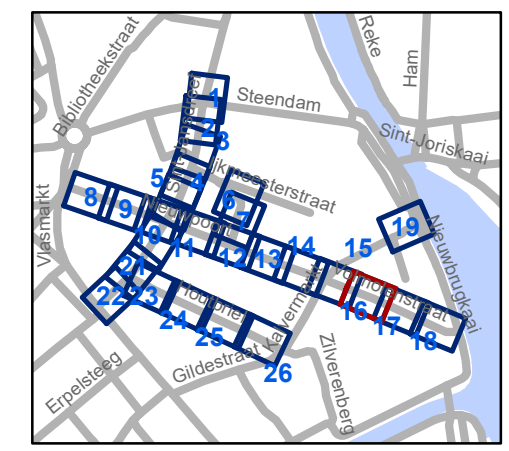


gent: Mobiliteitsbedrijf stad Gent
Verkeerstechnische taken

Nieuwpoort Definitieve heraanleg

Dossiernummer P-392728

DATUM	SCHAAL	PLAN	P FORMAAT
24/04/2023	1/200	16/26	A3



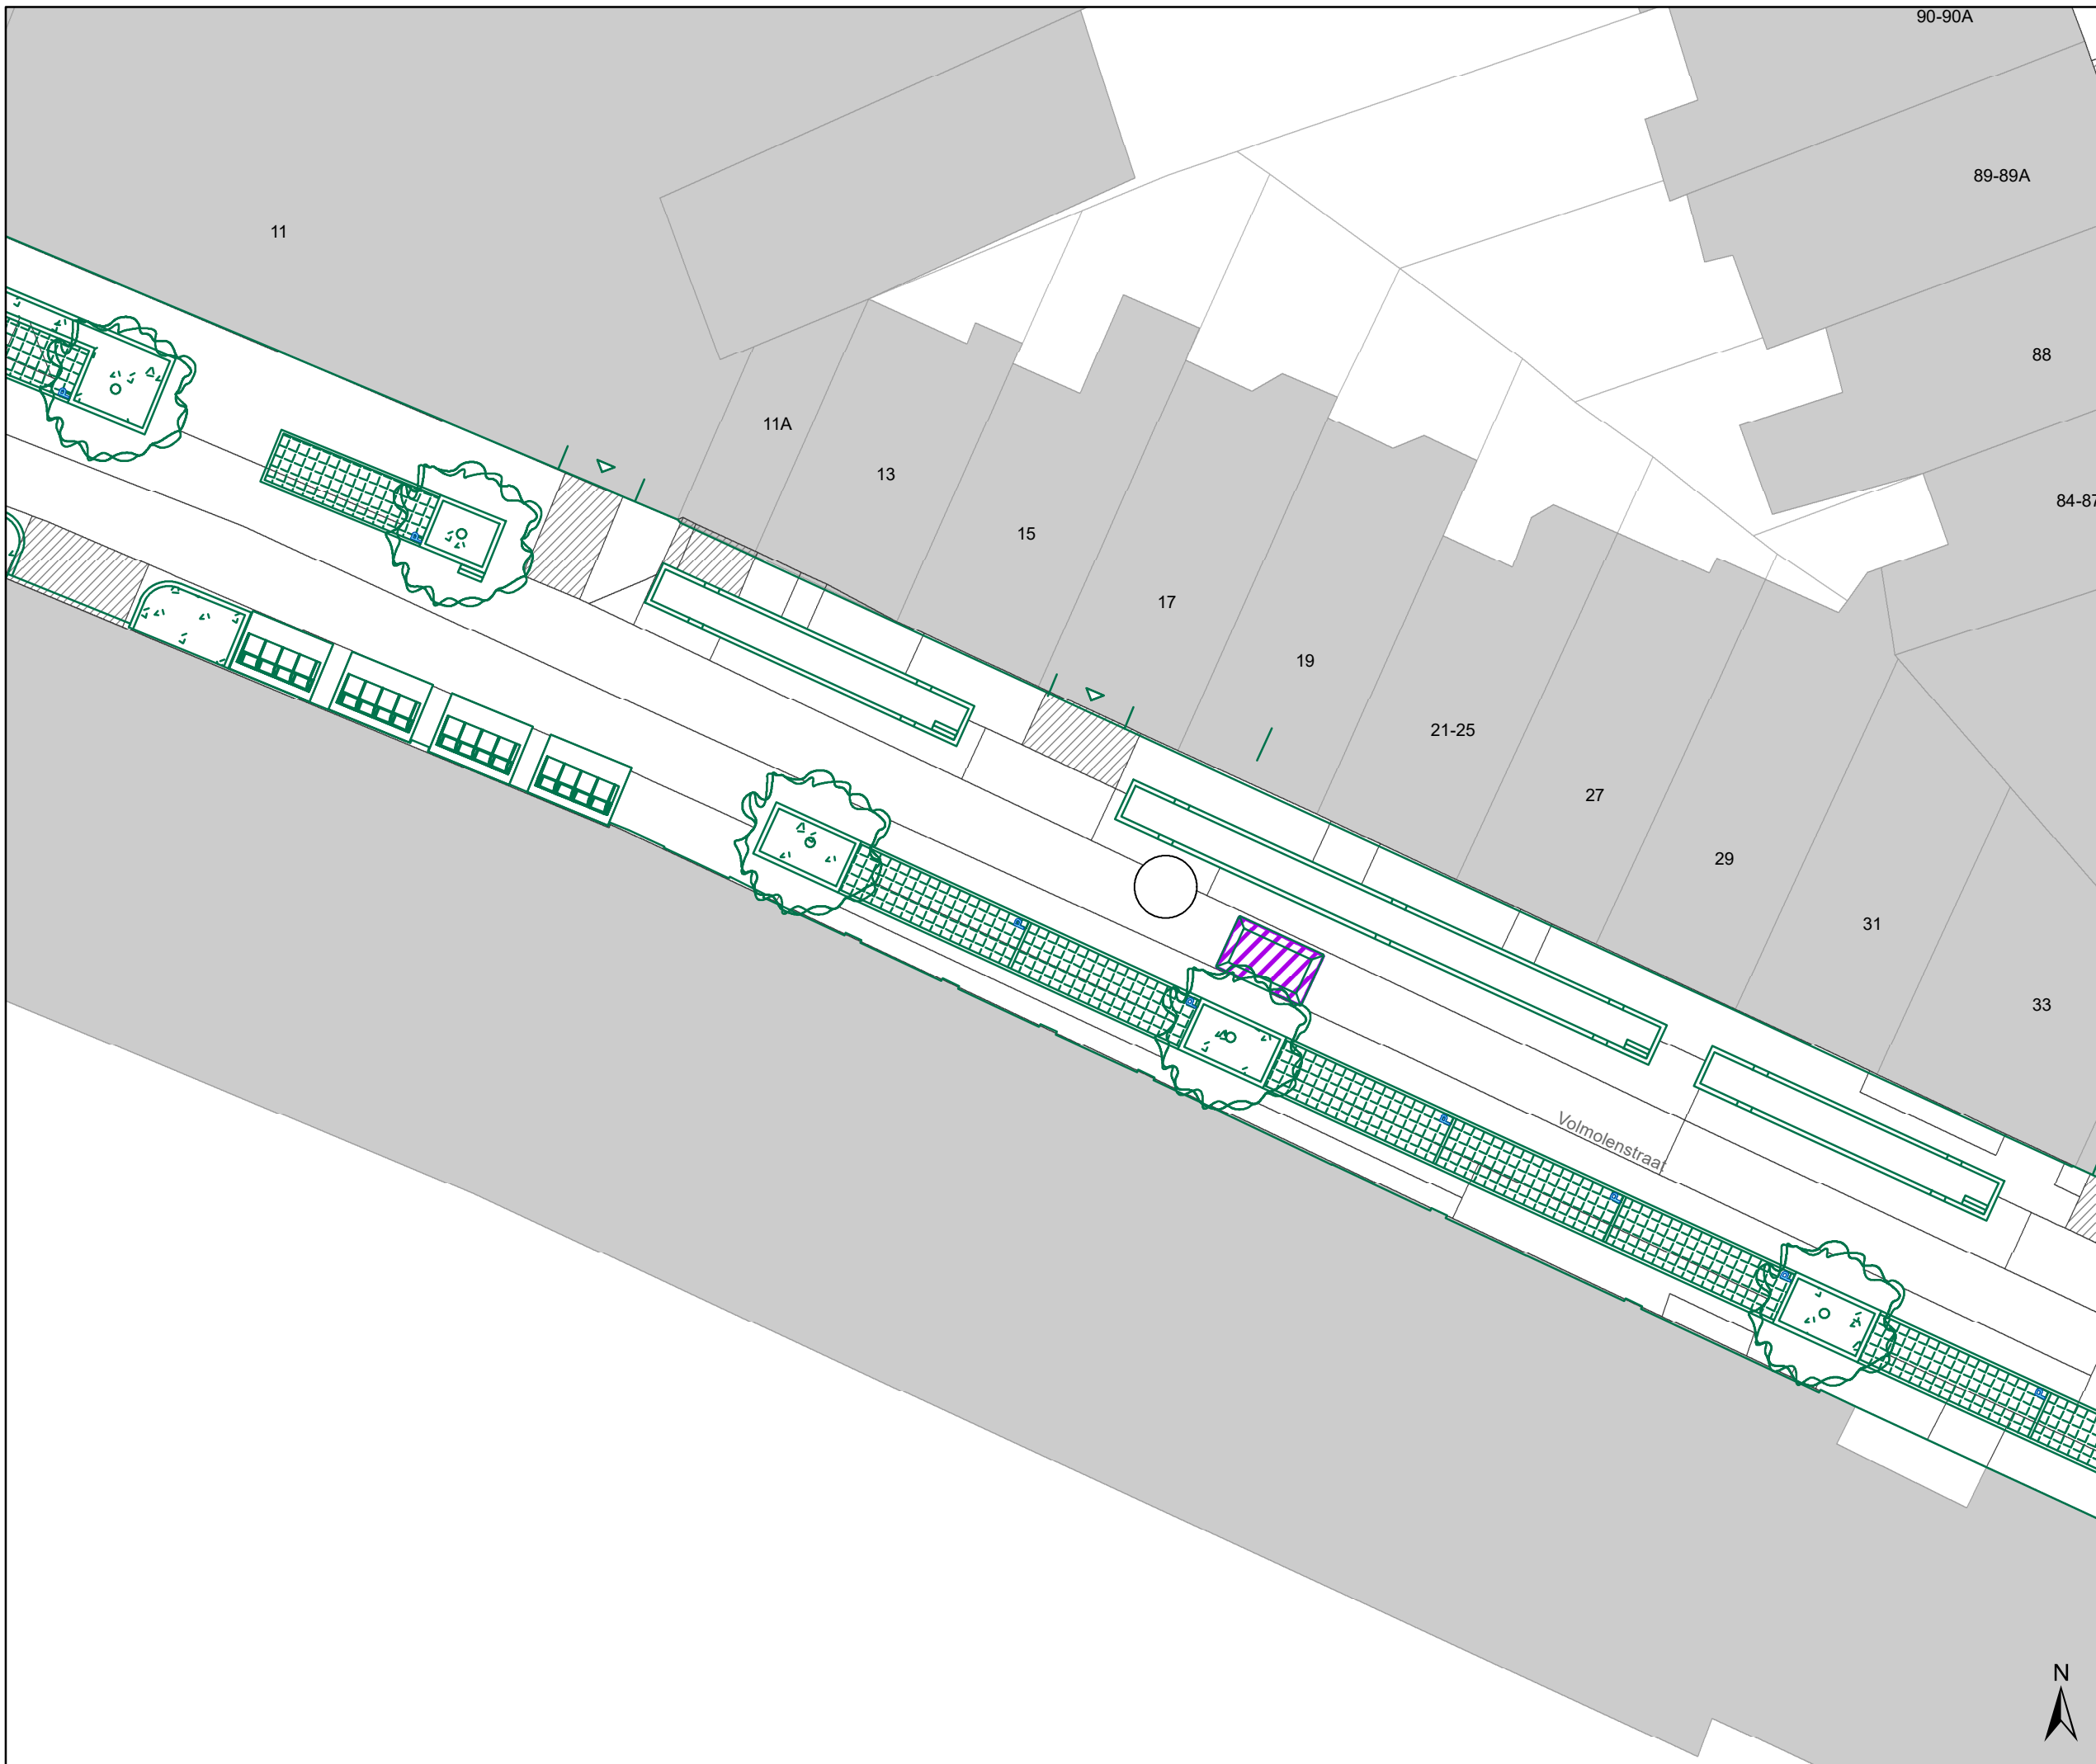

Legende




-  Bestaande verkeersborden
-  Geplande verkeersborden
-  Te verwijderen verkeersborden
-  Bestaande wegmarkeringen
-  Geplande wegmarkeringen
-  Te verwijderen wegmarkeringen
-  Geplande vaste rijbaankussen

Straatmeubilair

-  Gepland paaltje

Overige

-  Ontwerp heraanleg


-  Ander gepland dossier (in voorbereiding bij MOBBED)
-  Ander gepland dossier (in voorbereiding bij MOBBED)
-  Ander gepland dossier (ter uitvoering bij DWBW)

Laadpunten

-  Voorstel laadpunt

Parkeerautomaten

-  Voorstel
-  Gepland verwijderd
-  Gepland
-  In gebruik

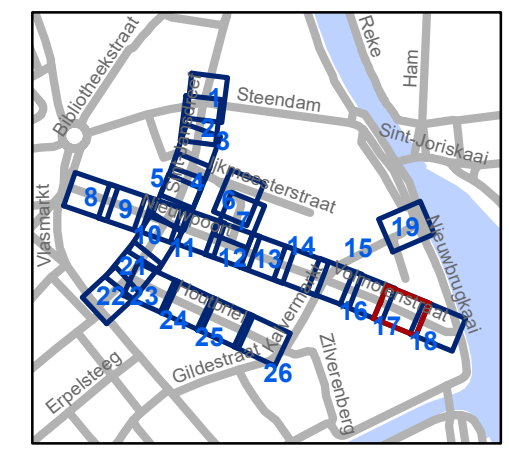


gent: Mobiliteitsbedrijf stad Gent
Verkeerstechnische taken

Nieuwpoort Definitieve heraanleg

Dossiernummer P-392728

DATUM	SCHAAL	PLAN	P FORMAAT
24/04/2023	1/200	17/26	A3



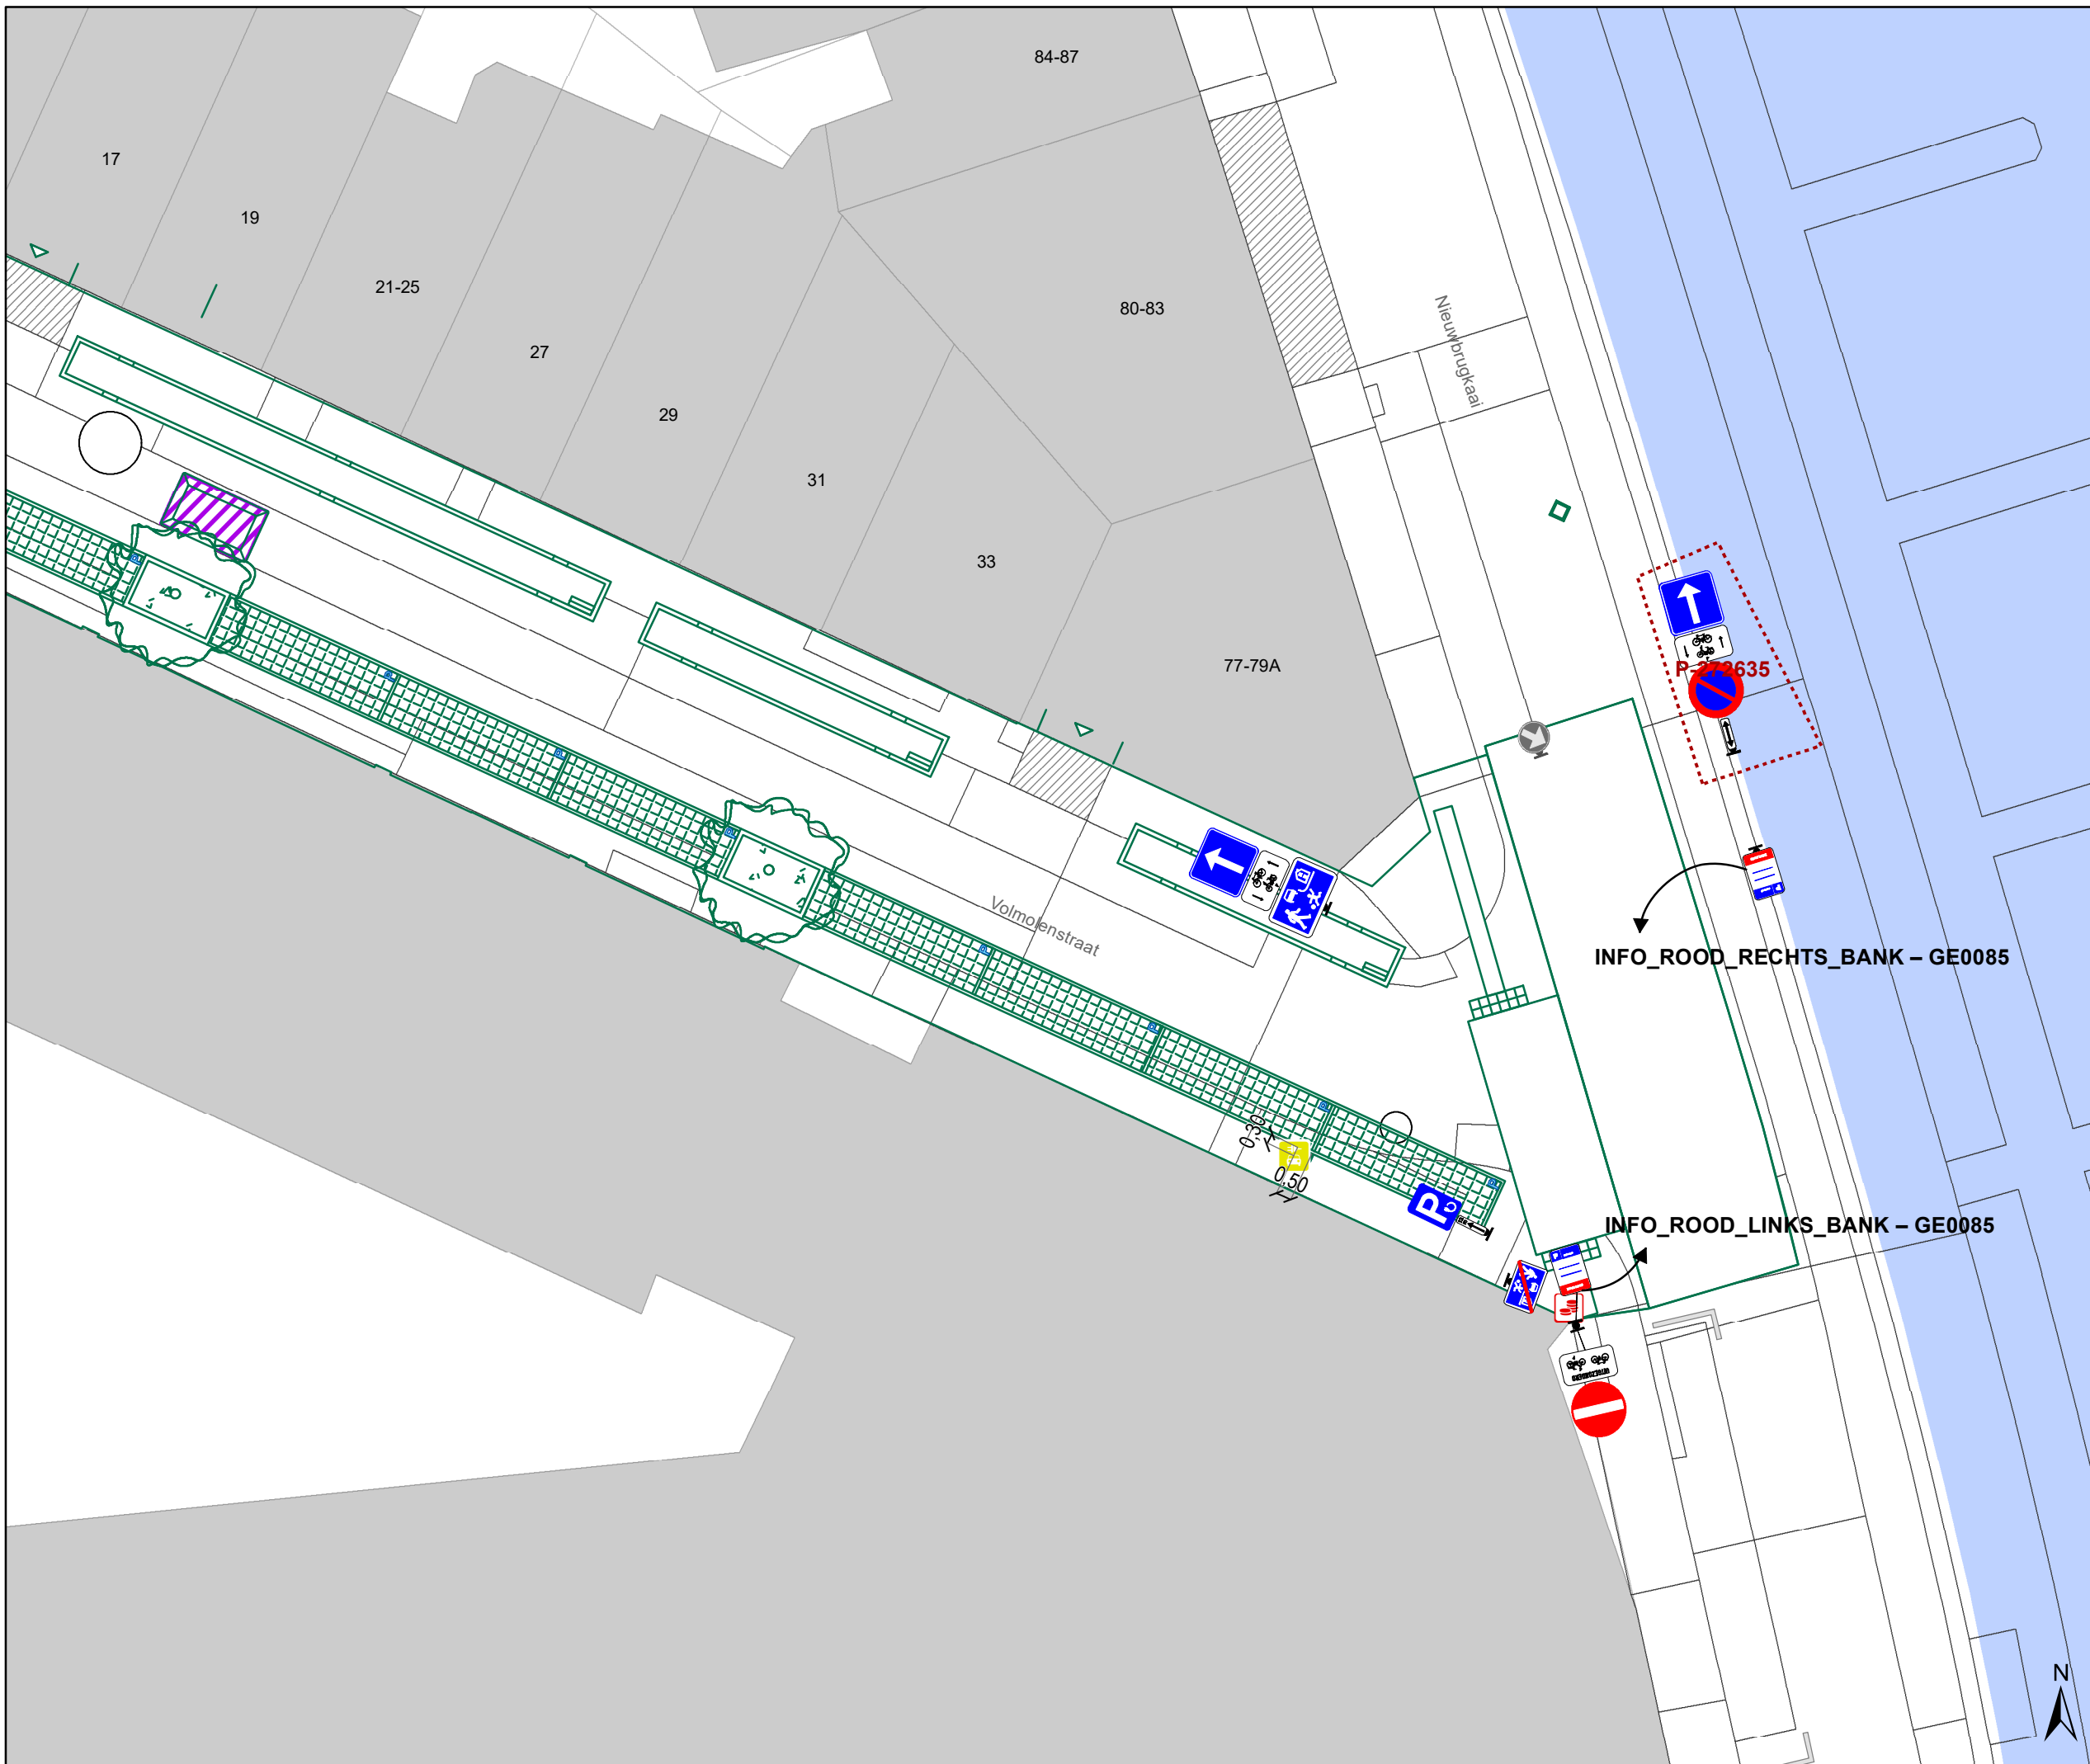





Legende

-  Bestaande verkeersborden
-  Geplande verkeersborden
-  Te verwijderen verkeersborden
-  Bestaande wegmarkeringen
-  Geplande wegmarkeringen
-  Te verwijderen wegmarkeringen
-  Geplande vaste rijbaankussen

Straatmeubilair

-  Gepland paaltje

Overige


-  Ontwerp heraanleg
-  Ander gepland dossier (in voorbereiding bij MOBBED)
-  Ander gepland dossier (in voorbereiding bij MOBBED)
-  Ander gepland dossier (ter uitvoering bij DWBW)

Laadpunten

-  Voorstel laadpunt

Parkeerautomaten

-  Voorstel
-  Gepland verwijderd
-  Gepland
-  In gebruik

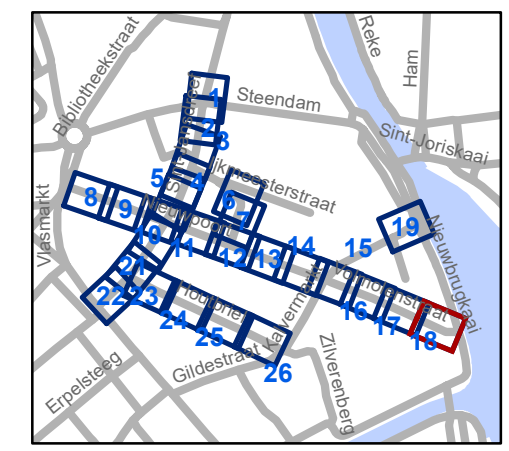


gent: Mobiliteitsbedrijf stad Gent
Verkeerstechnische taken

Nieuwpoort Definitieve heraanleg


Dossiernummer P-392728

DATUM	SCHAAL	PLAN	P FORMAAT
24/04/2023	1/200	18/26	A3

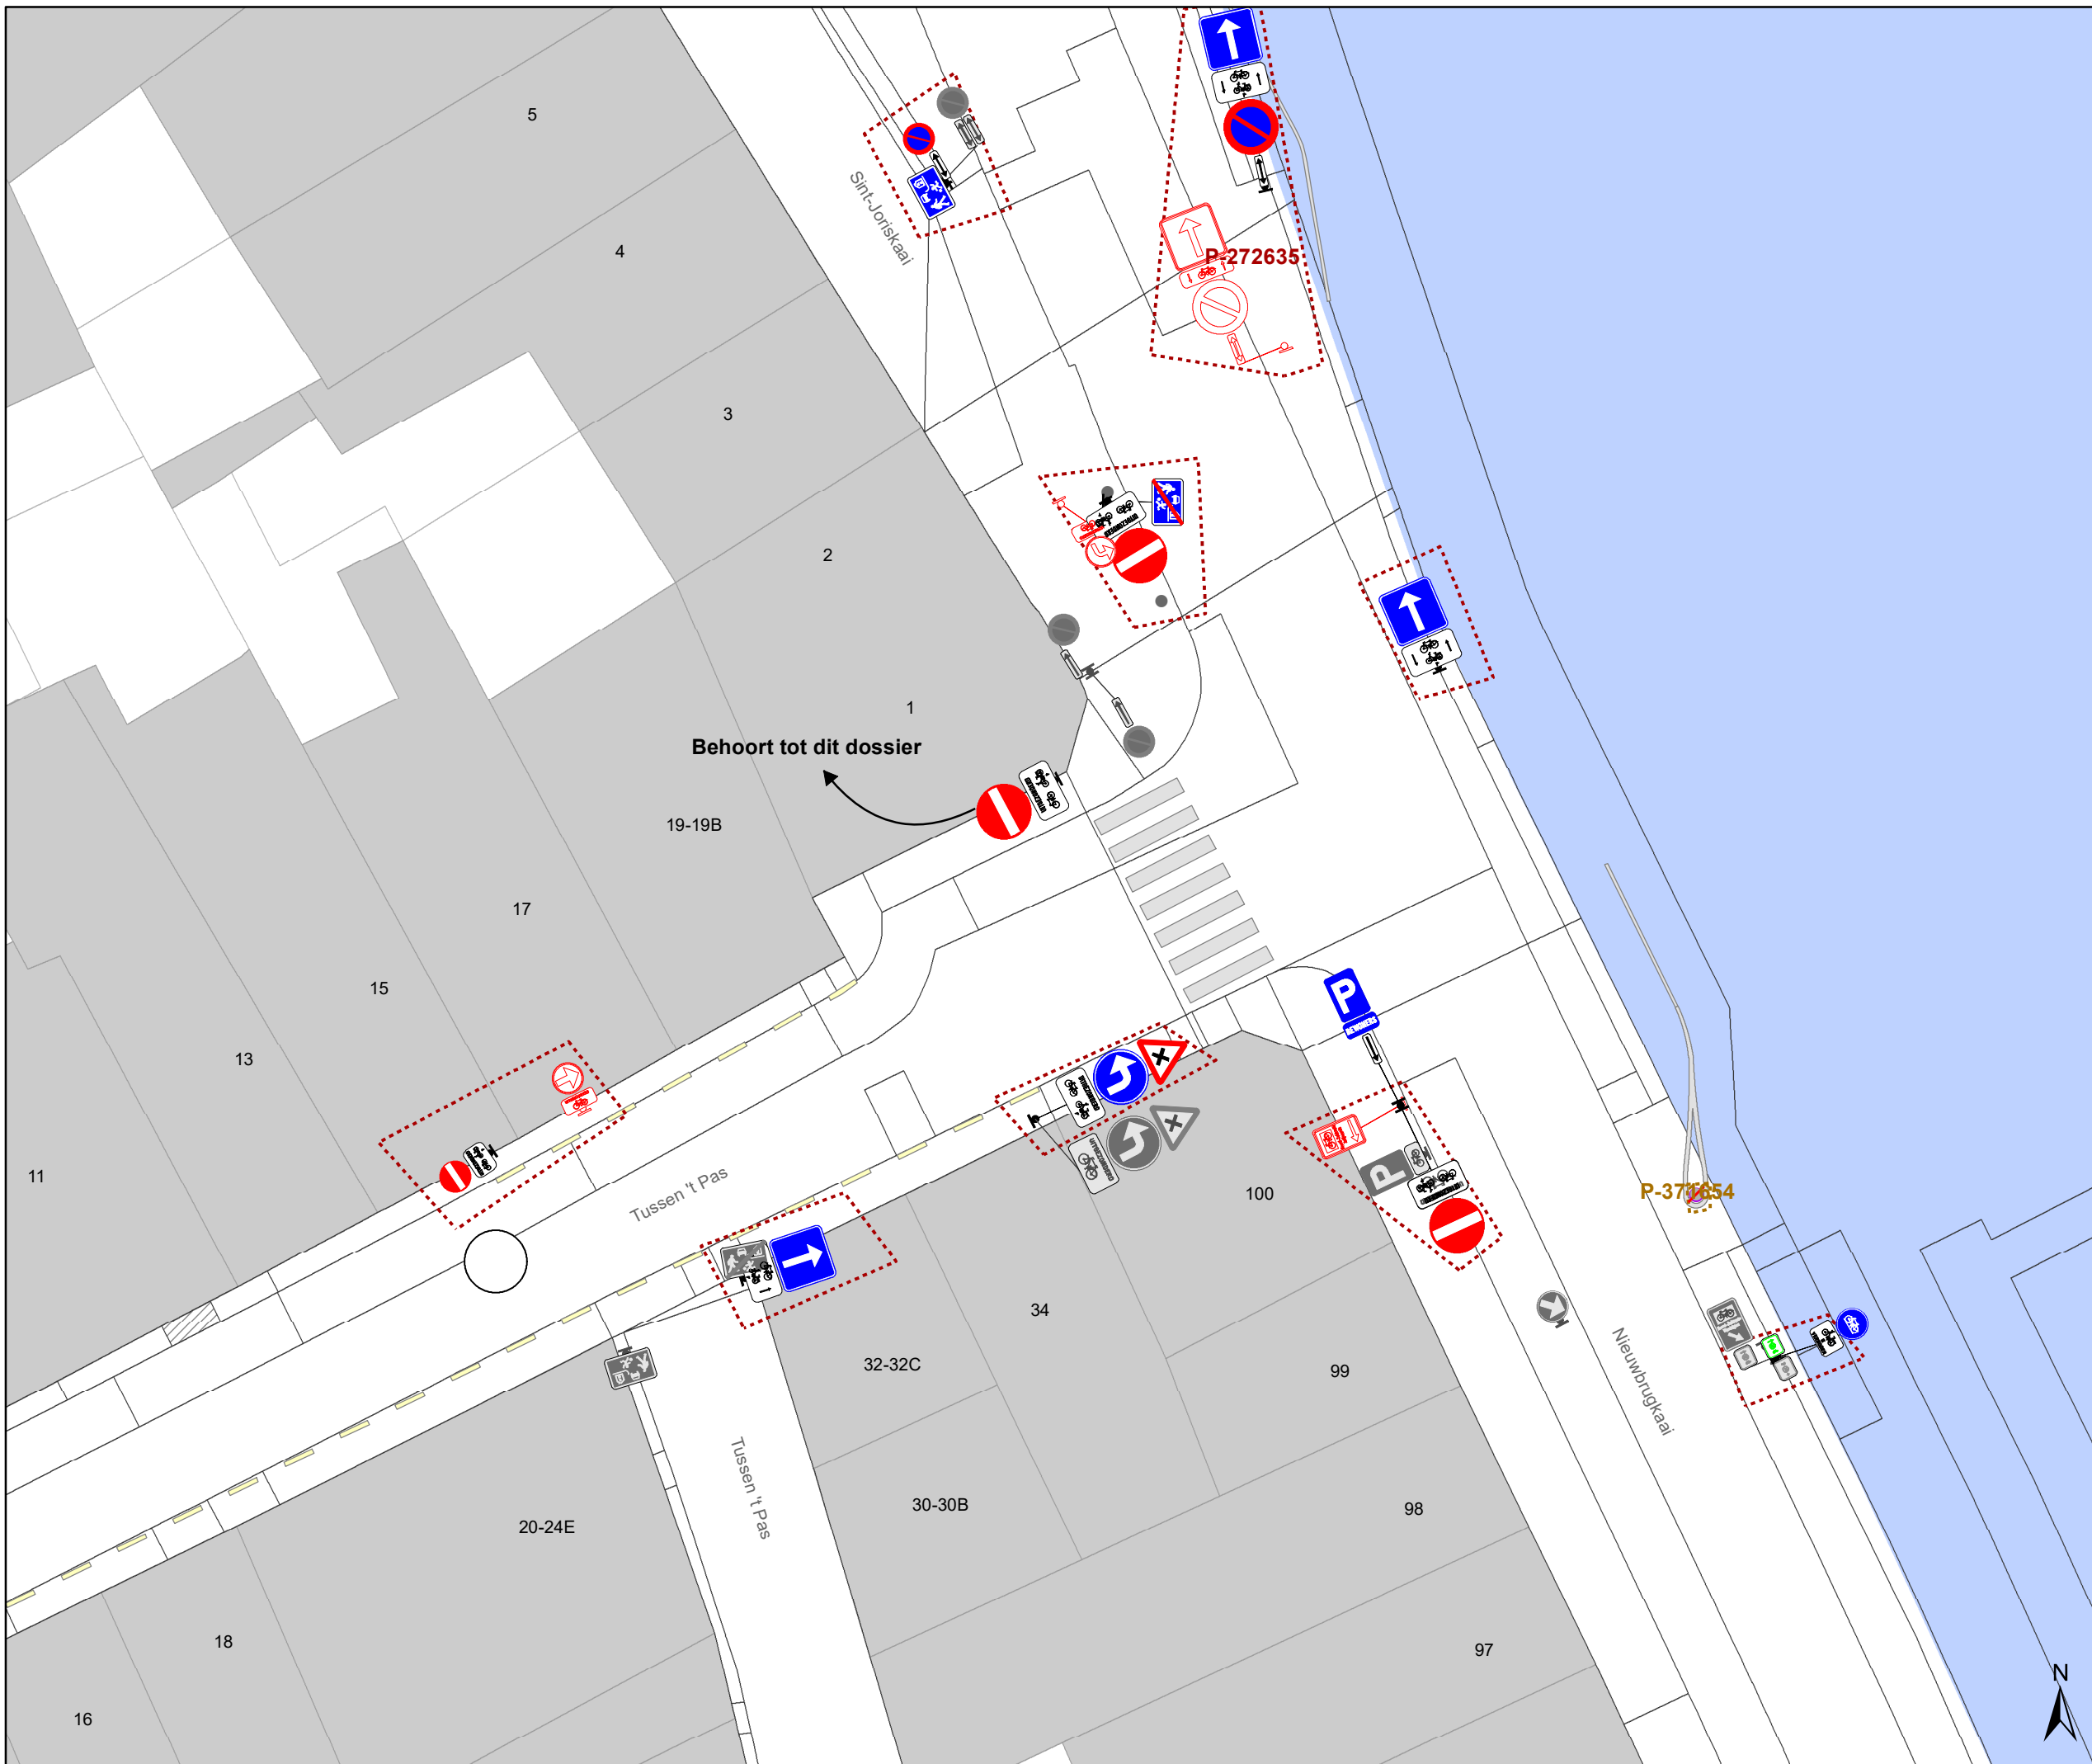

- ### Legende
- Bestaande verkeersborden
 - Geplande verkeersborden
 - Te verwijderen verkeersborden
 - Bestaande wegmarkeringen
 - Geplande wegmarkeringen
 - Te verwijderen wegmarkeringen
 - Geplande vaste rijbaankussen
- ### Straatmeubilair
- Gepland paaltje
- ### Overige
- Ontwerp heraanleg
 - Ander gepland dossier (in voorbereiding bij MOBBED)
 - Ander gepland dossier (in voorbereiding bij MOBBED)
 - Ander gepland dossier (ter uitvoering bij DWBW)

- ### Laadpunten
- Voorstel laadpunt
- ### Parkeerautomaten
- Voorstel
 - Gepland verwijderd
 - Gepland
 - In gebruik

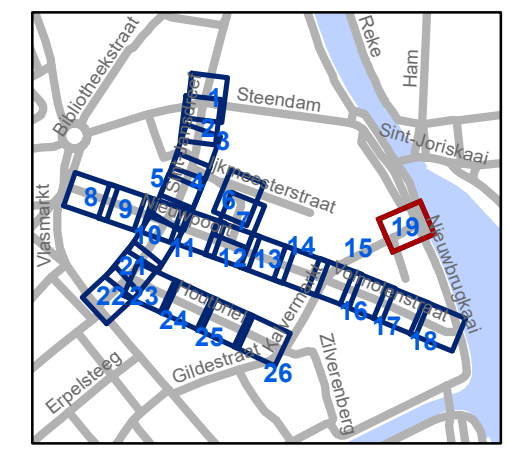


gent: Mobiliteitsbedrijf stad Gent
Verkeerstechnische taken

Nieuwpoort




Definitieve heraanleg



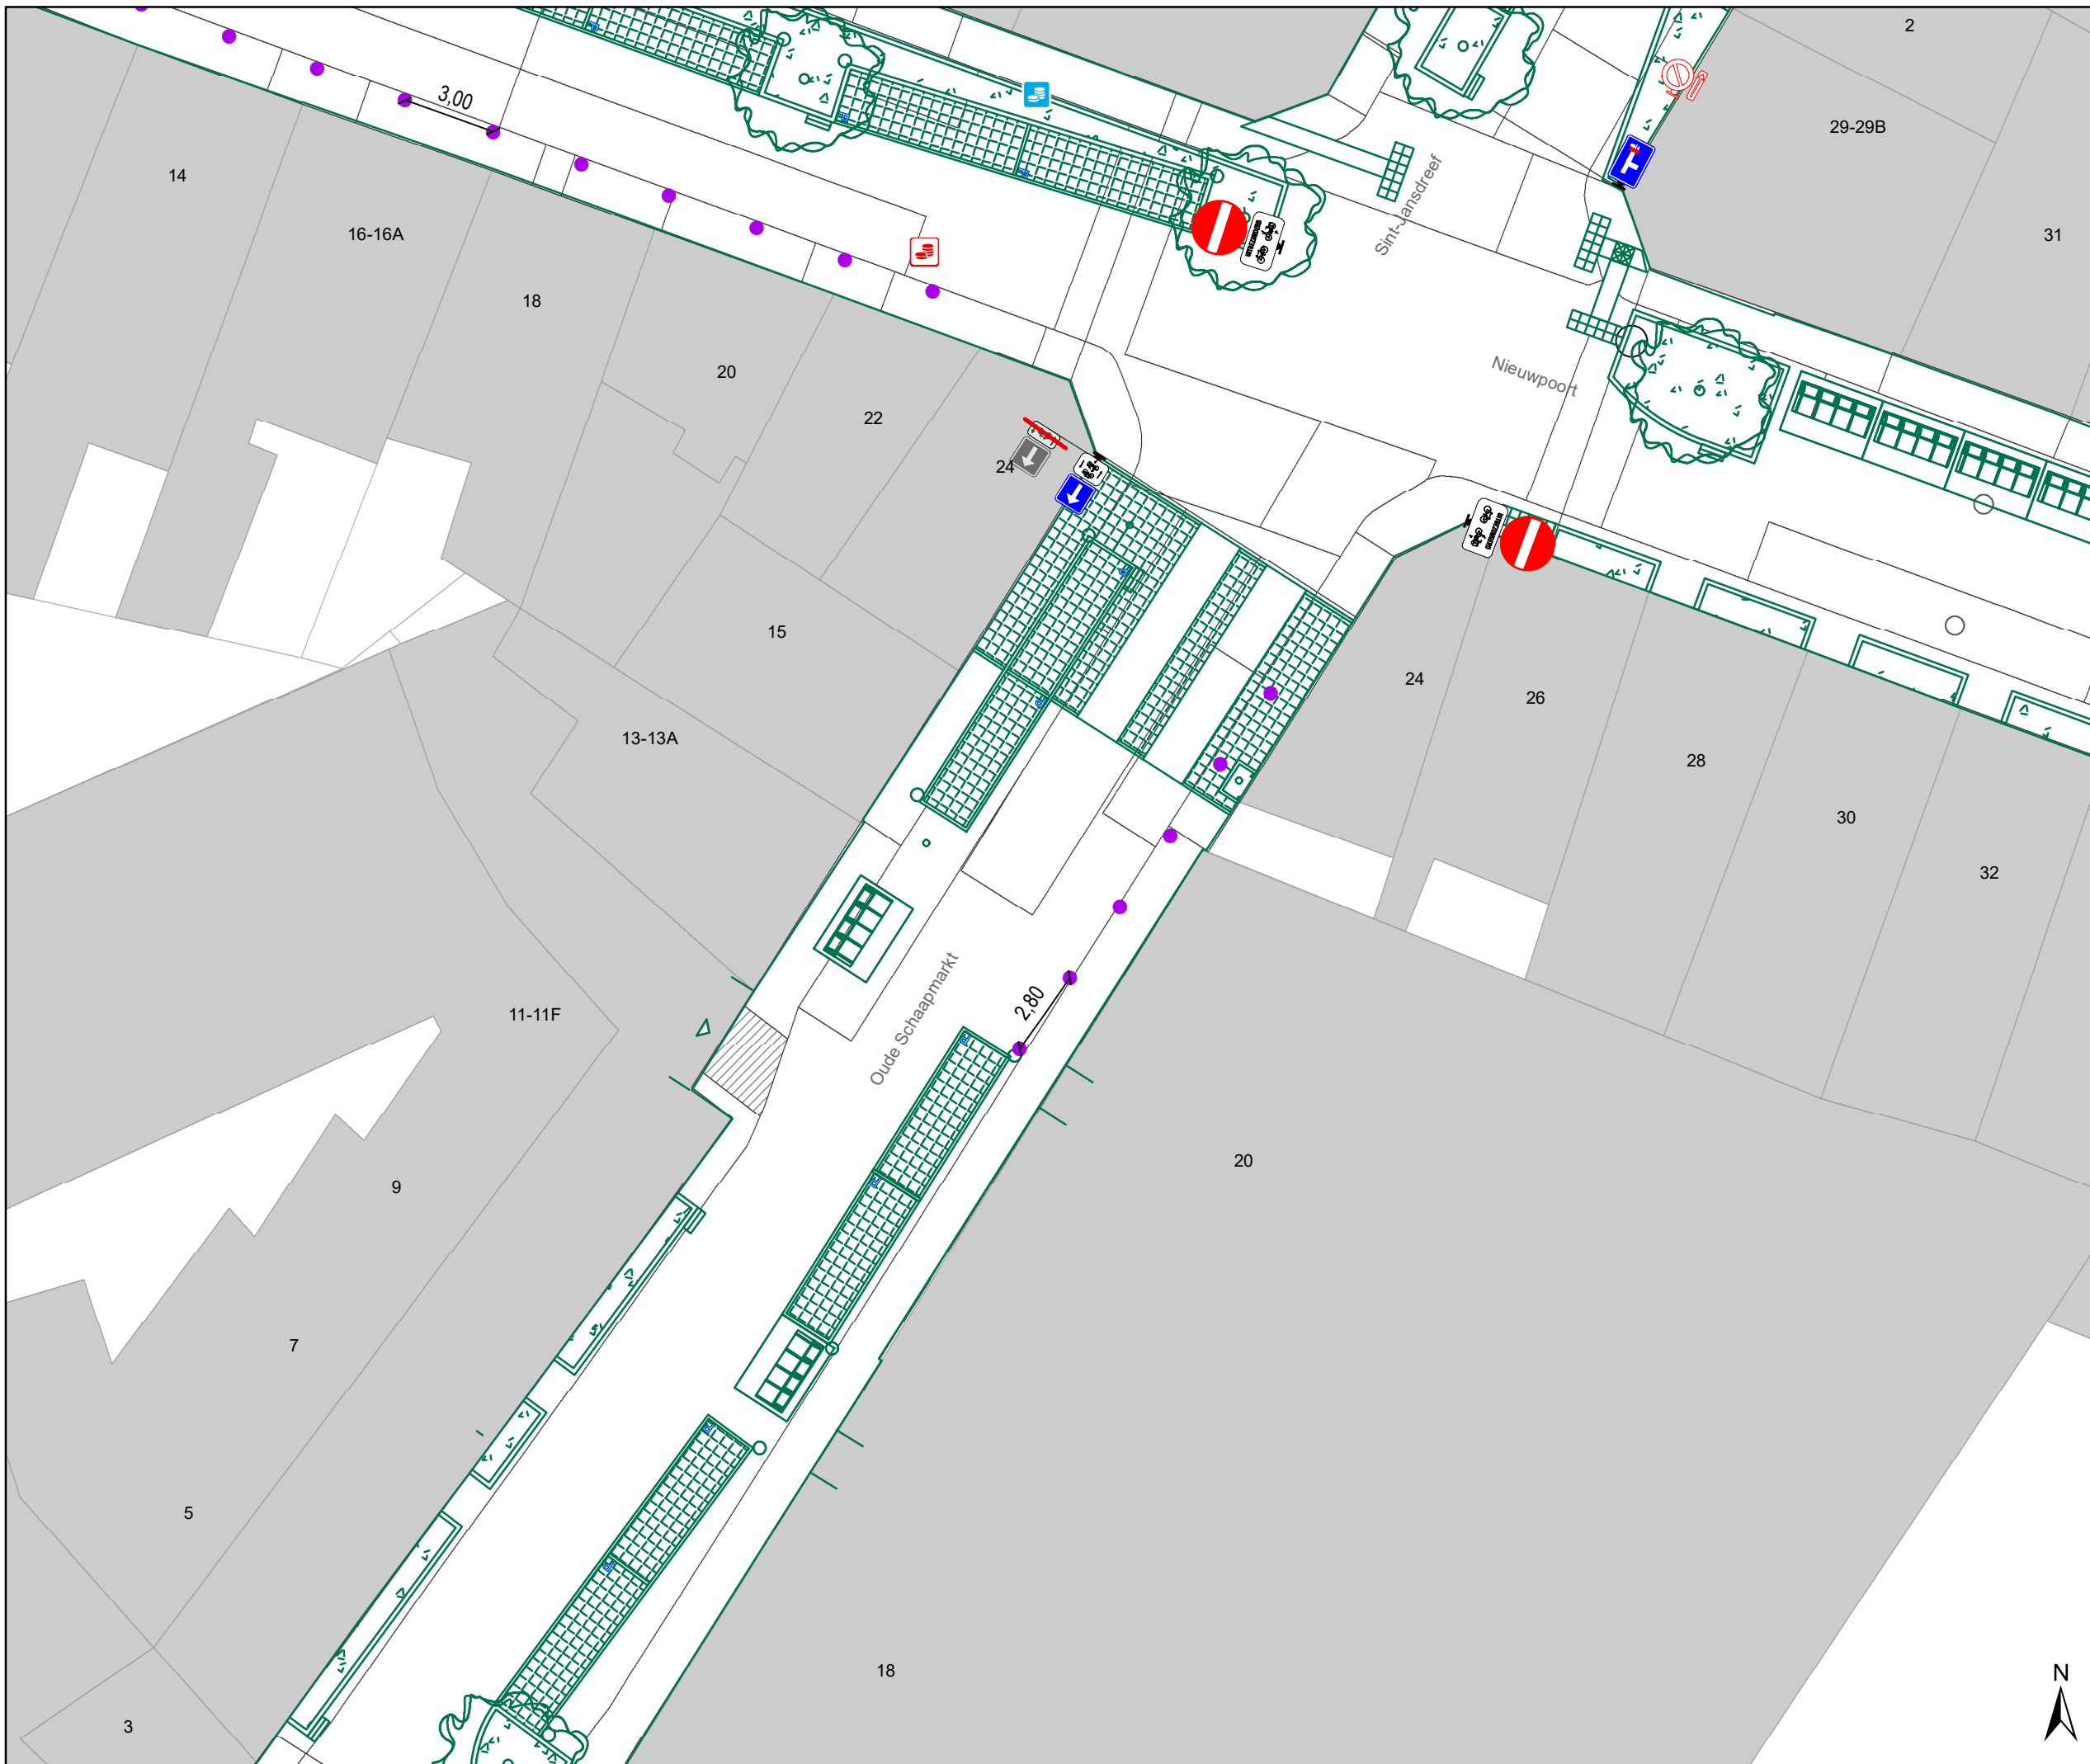

Dosiernummer P-392728

DATUM	SCHAAL	PLAN	P FORMAAT
24/04/2023	1/200	19/26	A3



Legende

-  Bestaande verkeersborden
-  Geplande verkeersborden
-  Te verwijderen verkeersborden




-  Bestaande wegmarkeringen
-  Geplande wegmarkeringen
-  Te verwijderen wegmarkeringen
-  Geplande vaste rijbaankussen

Straatmeubilair

-  Gepland paaltje

Overige

-  Ontwerp heraanleg


-  Ander gepland dossier (in voorbereiding bij MOBBED)
-  Ander gepland dossier (in voorbereiding bij MOBBED)
-  Ander gepland dossier (ter uitvoering bij DWBW)

Laadpunten

-  Voorstel laadpunt

Parkeerautomaten

-  Voorstel
-  Gepland verwijderd
-  Gepland
-  In gebruik

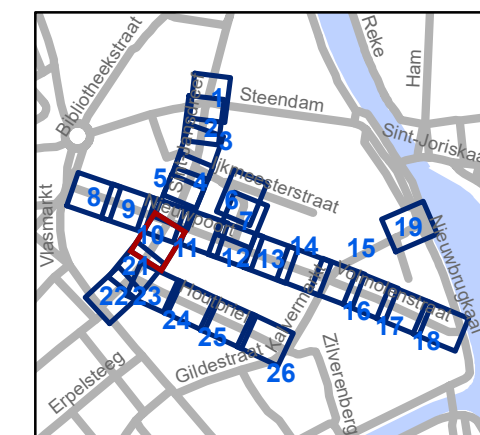


gent: Mobiliteitsbedrijf stad Gent
Verkeerstechnische taken

Nieuwpoort Definitieve heraanleg




Dossiernummer P-392728

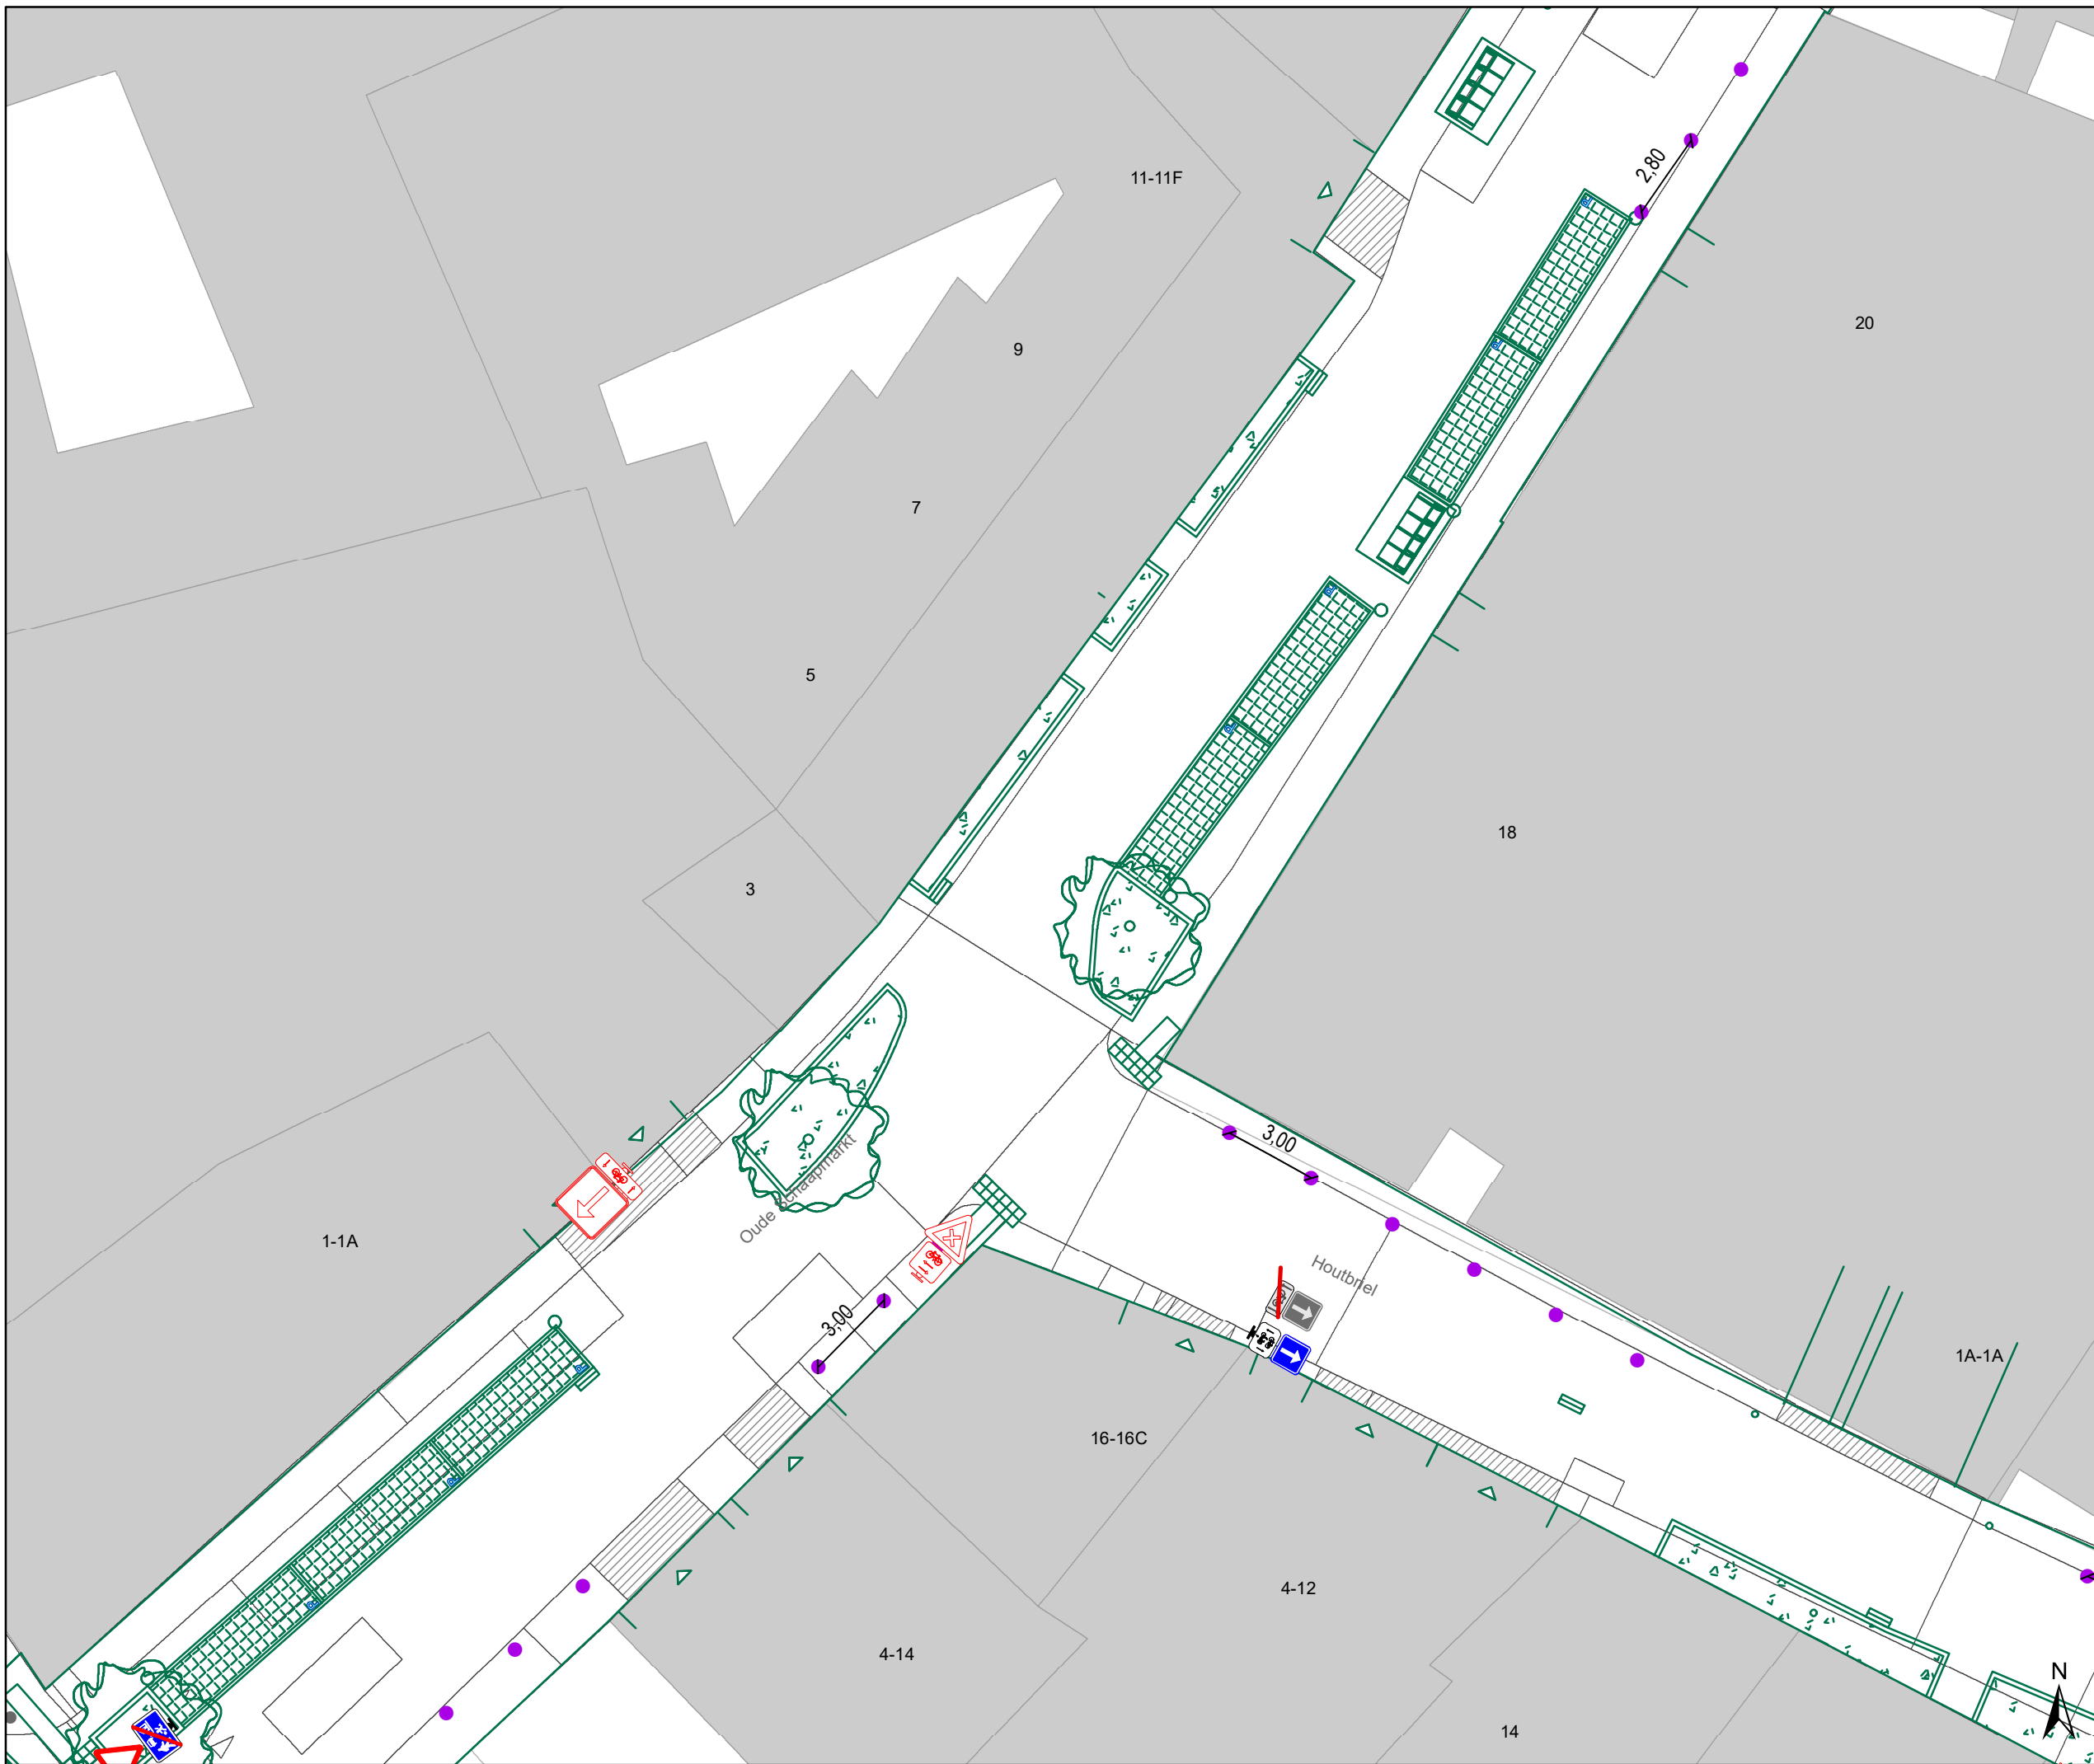



DATUM	SCHAAL	PLAN	P.FORMAAT
24/04/2023	1/200	20/26	A3





Legende

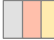-  Bestaande verkeersborden
-  Geplande verkeersborden
-  Te verwijderen verkeersborden




-  Bestaande wegmarkeringen
-  Geplande wegmarkeringen
-  Te verwijderen wegmarkeringen
-  Geplande vaste rijbaankussen

Straatmeubilair

-  Gepland paaltje

Overige

-  Ontwerp heraanleg


-  Ander gepland dossier (in voorbereiding bij MOBBD)
-  Ander gepland dossier (in voorbereiding bij MOBBD)
-  Ander gepland dossier (ter uitvoering bij DWBW)

Laadpunten

-  Voorstel laadpunt

Parkeerautomaten

-  Voorstel
-  Gepland verwijderd
-  Gepland
-  In gebruik

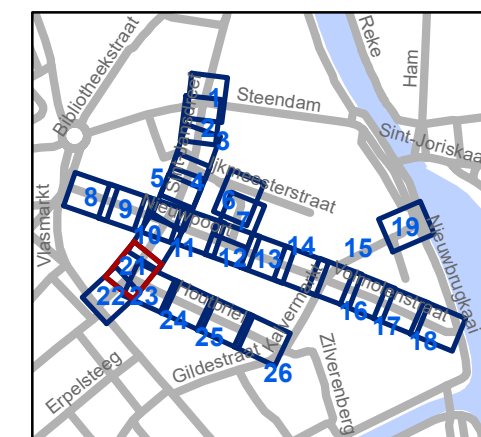


gent: Mobiliteitsbedrijf stad Gent
Verkeerstechnische taken

Nieuwpoort Definitieve heraanleg

Dossiernummer P-392728

DATUM	SCHAAL	PLAN	P FORMAAT
24/04/2023	1/200	21/26	A3

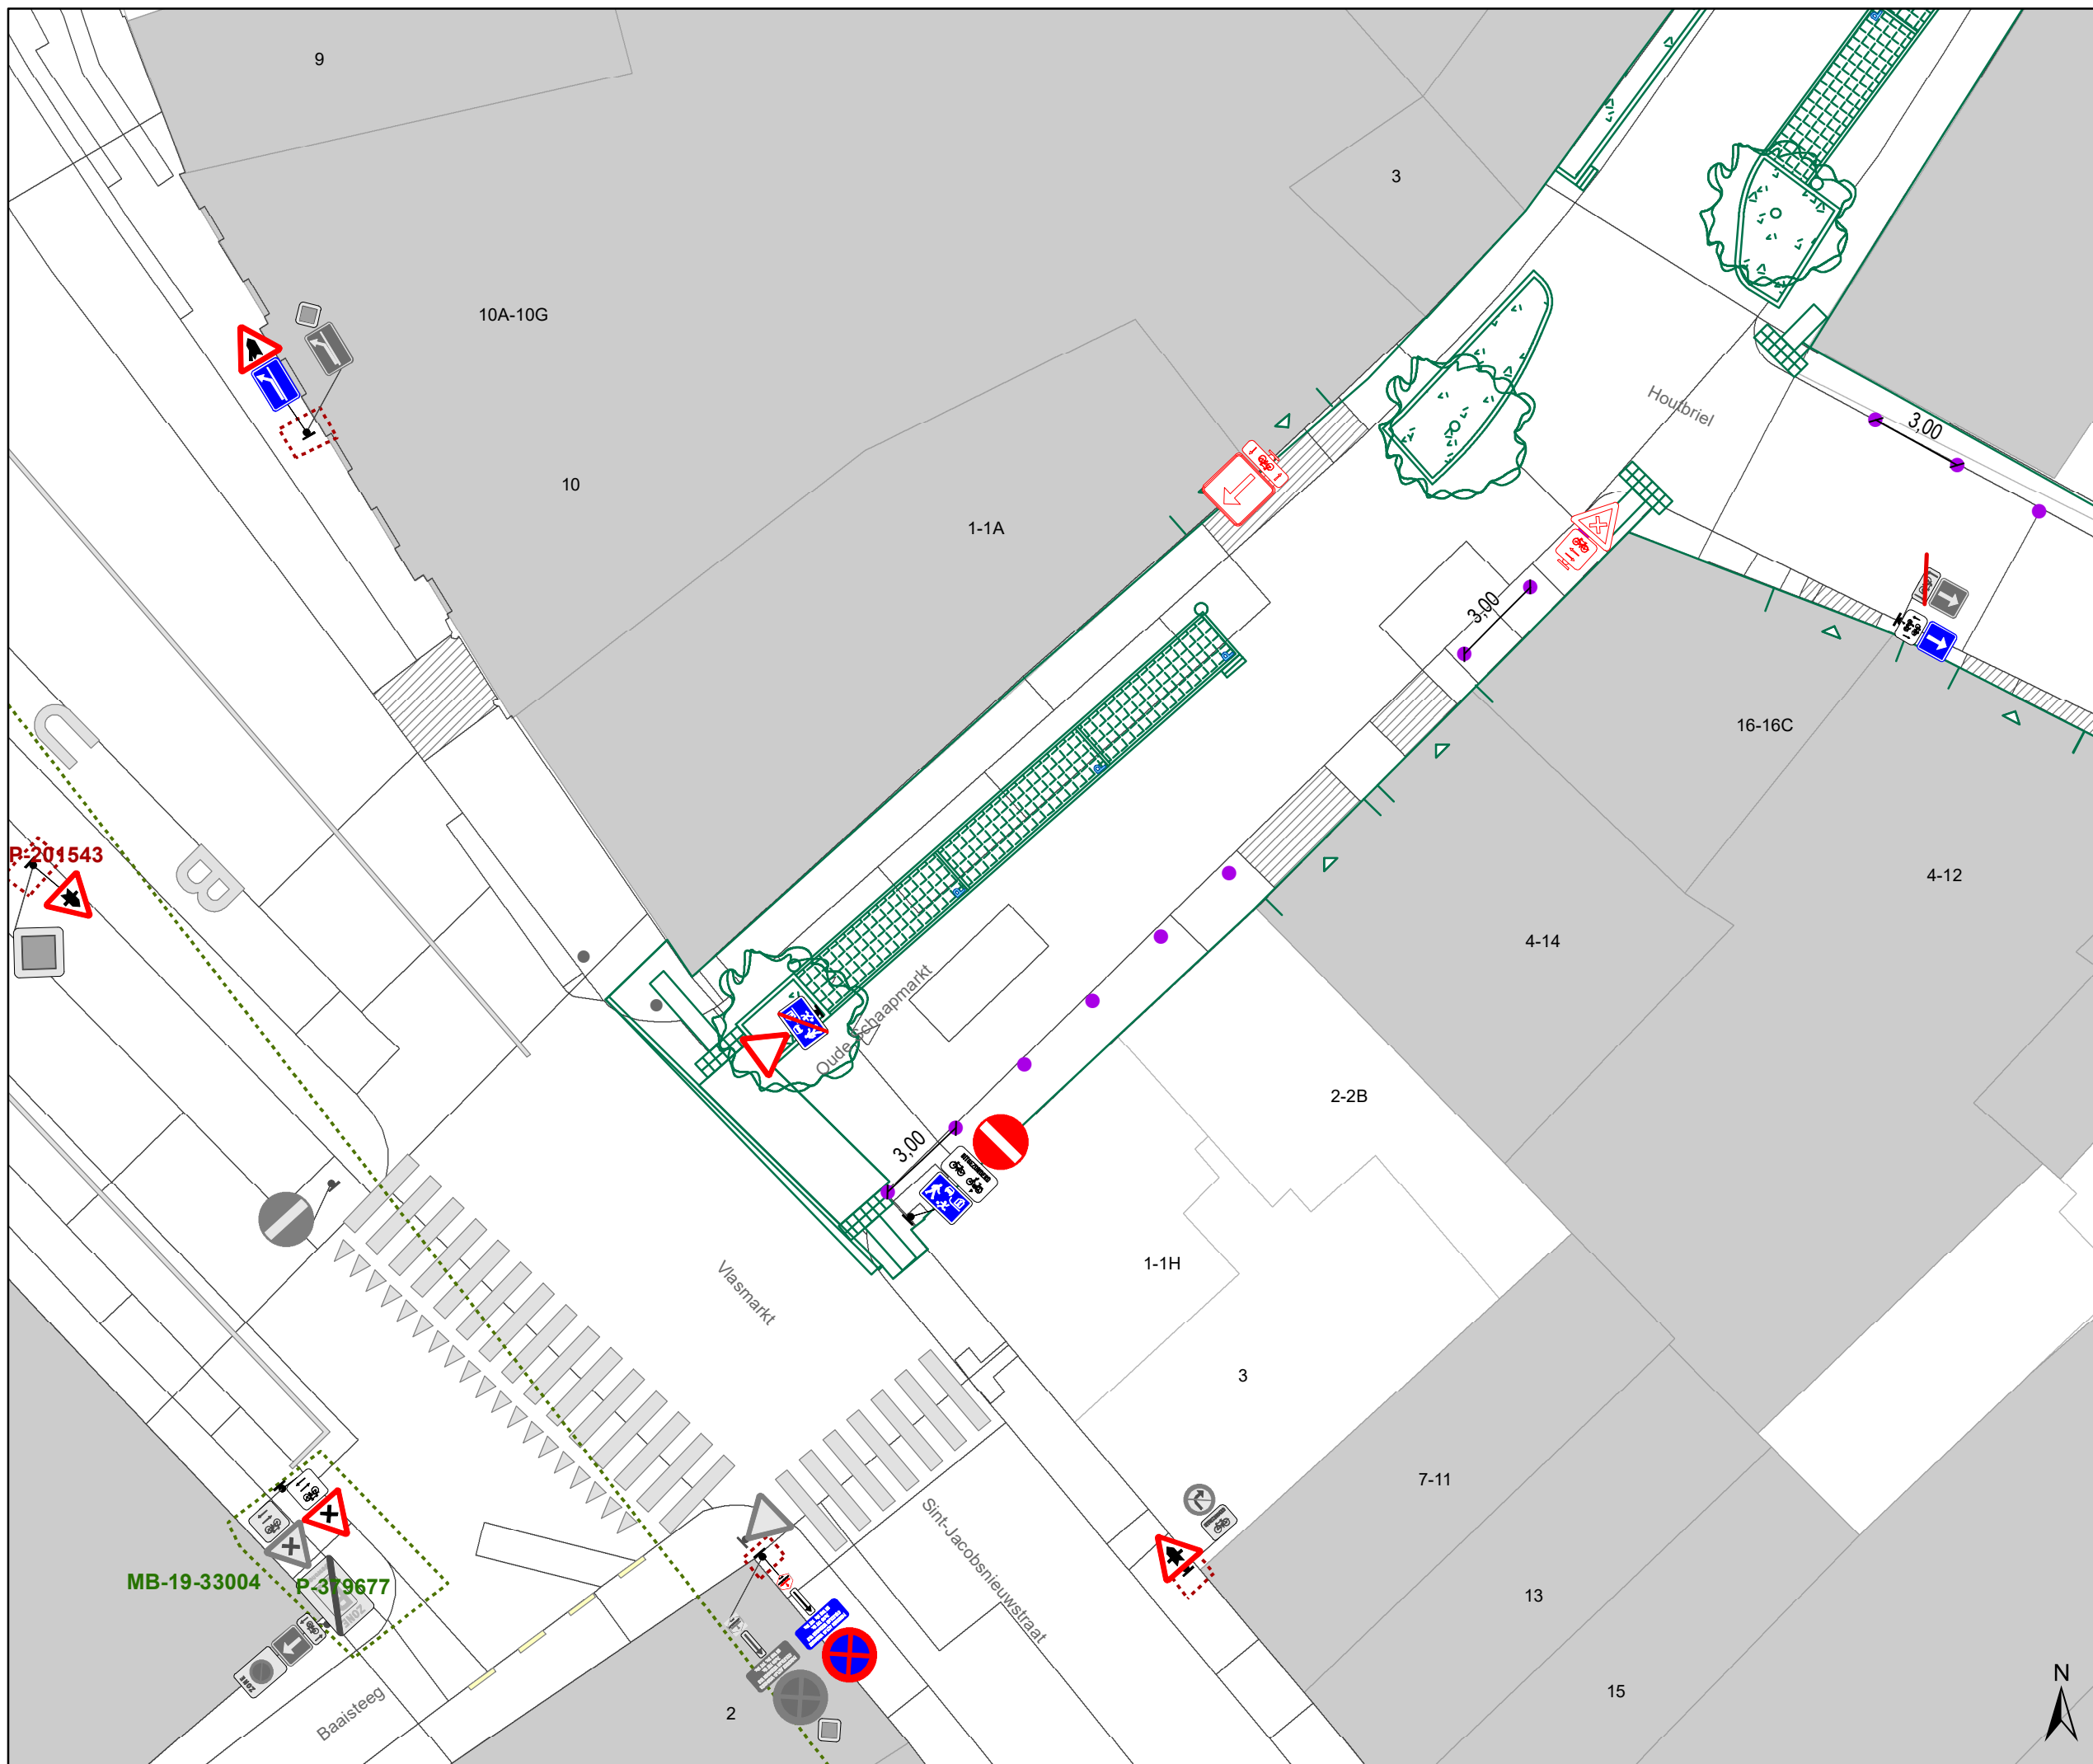

Legende

- Bestaande verkeersborden
- Geplande verkeersborden
- Te verwijderen verkeersborden
- Bestaande wegmarkeringen
- Geplande wegmarkeringen
- Te verwijderen wegmarkeringen
- Geplande vaste rijbaankussens

Straatmeubilair

- Gepland paaltje

Overige


- Ontwerp heraanleg
- Ander gepland dossier (in voorbereiding bij MOBBED)
- Ander gepland dossier (in voorbereiding bij MOBBED)
- Ander gepland dossier (ter uitvoering bij DWBW)

Laadpunten

- Voorstel laadpunt

Parkeerautomaten

- Voorstel
- Gepland verwijderd
- Gepland
- In gebruik

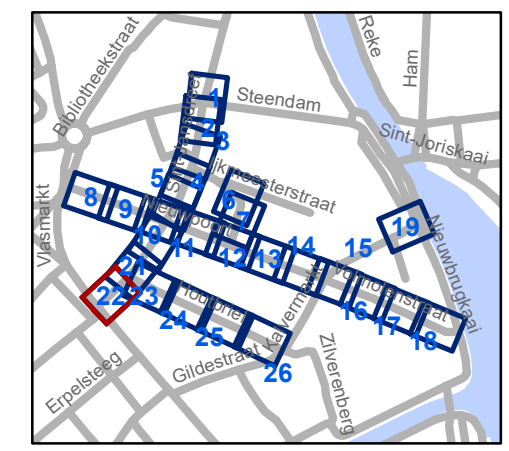


gent: Mobiliteitsbedrijf stad Gent
Verkeerstechnische taken

Nieuwpoort
Definitieve heraanleg

Dossiernummer P-392728

DATUM	SCHAAL	PLAN	P FORMAAT
24/04/2023	1/200	22/26	A3



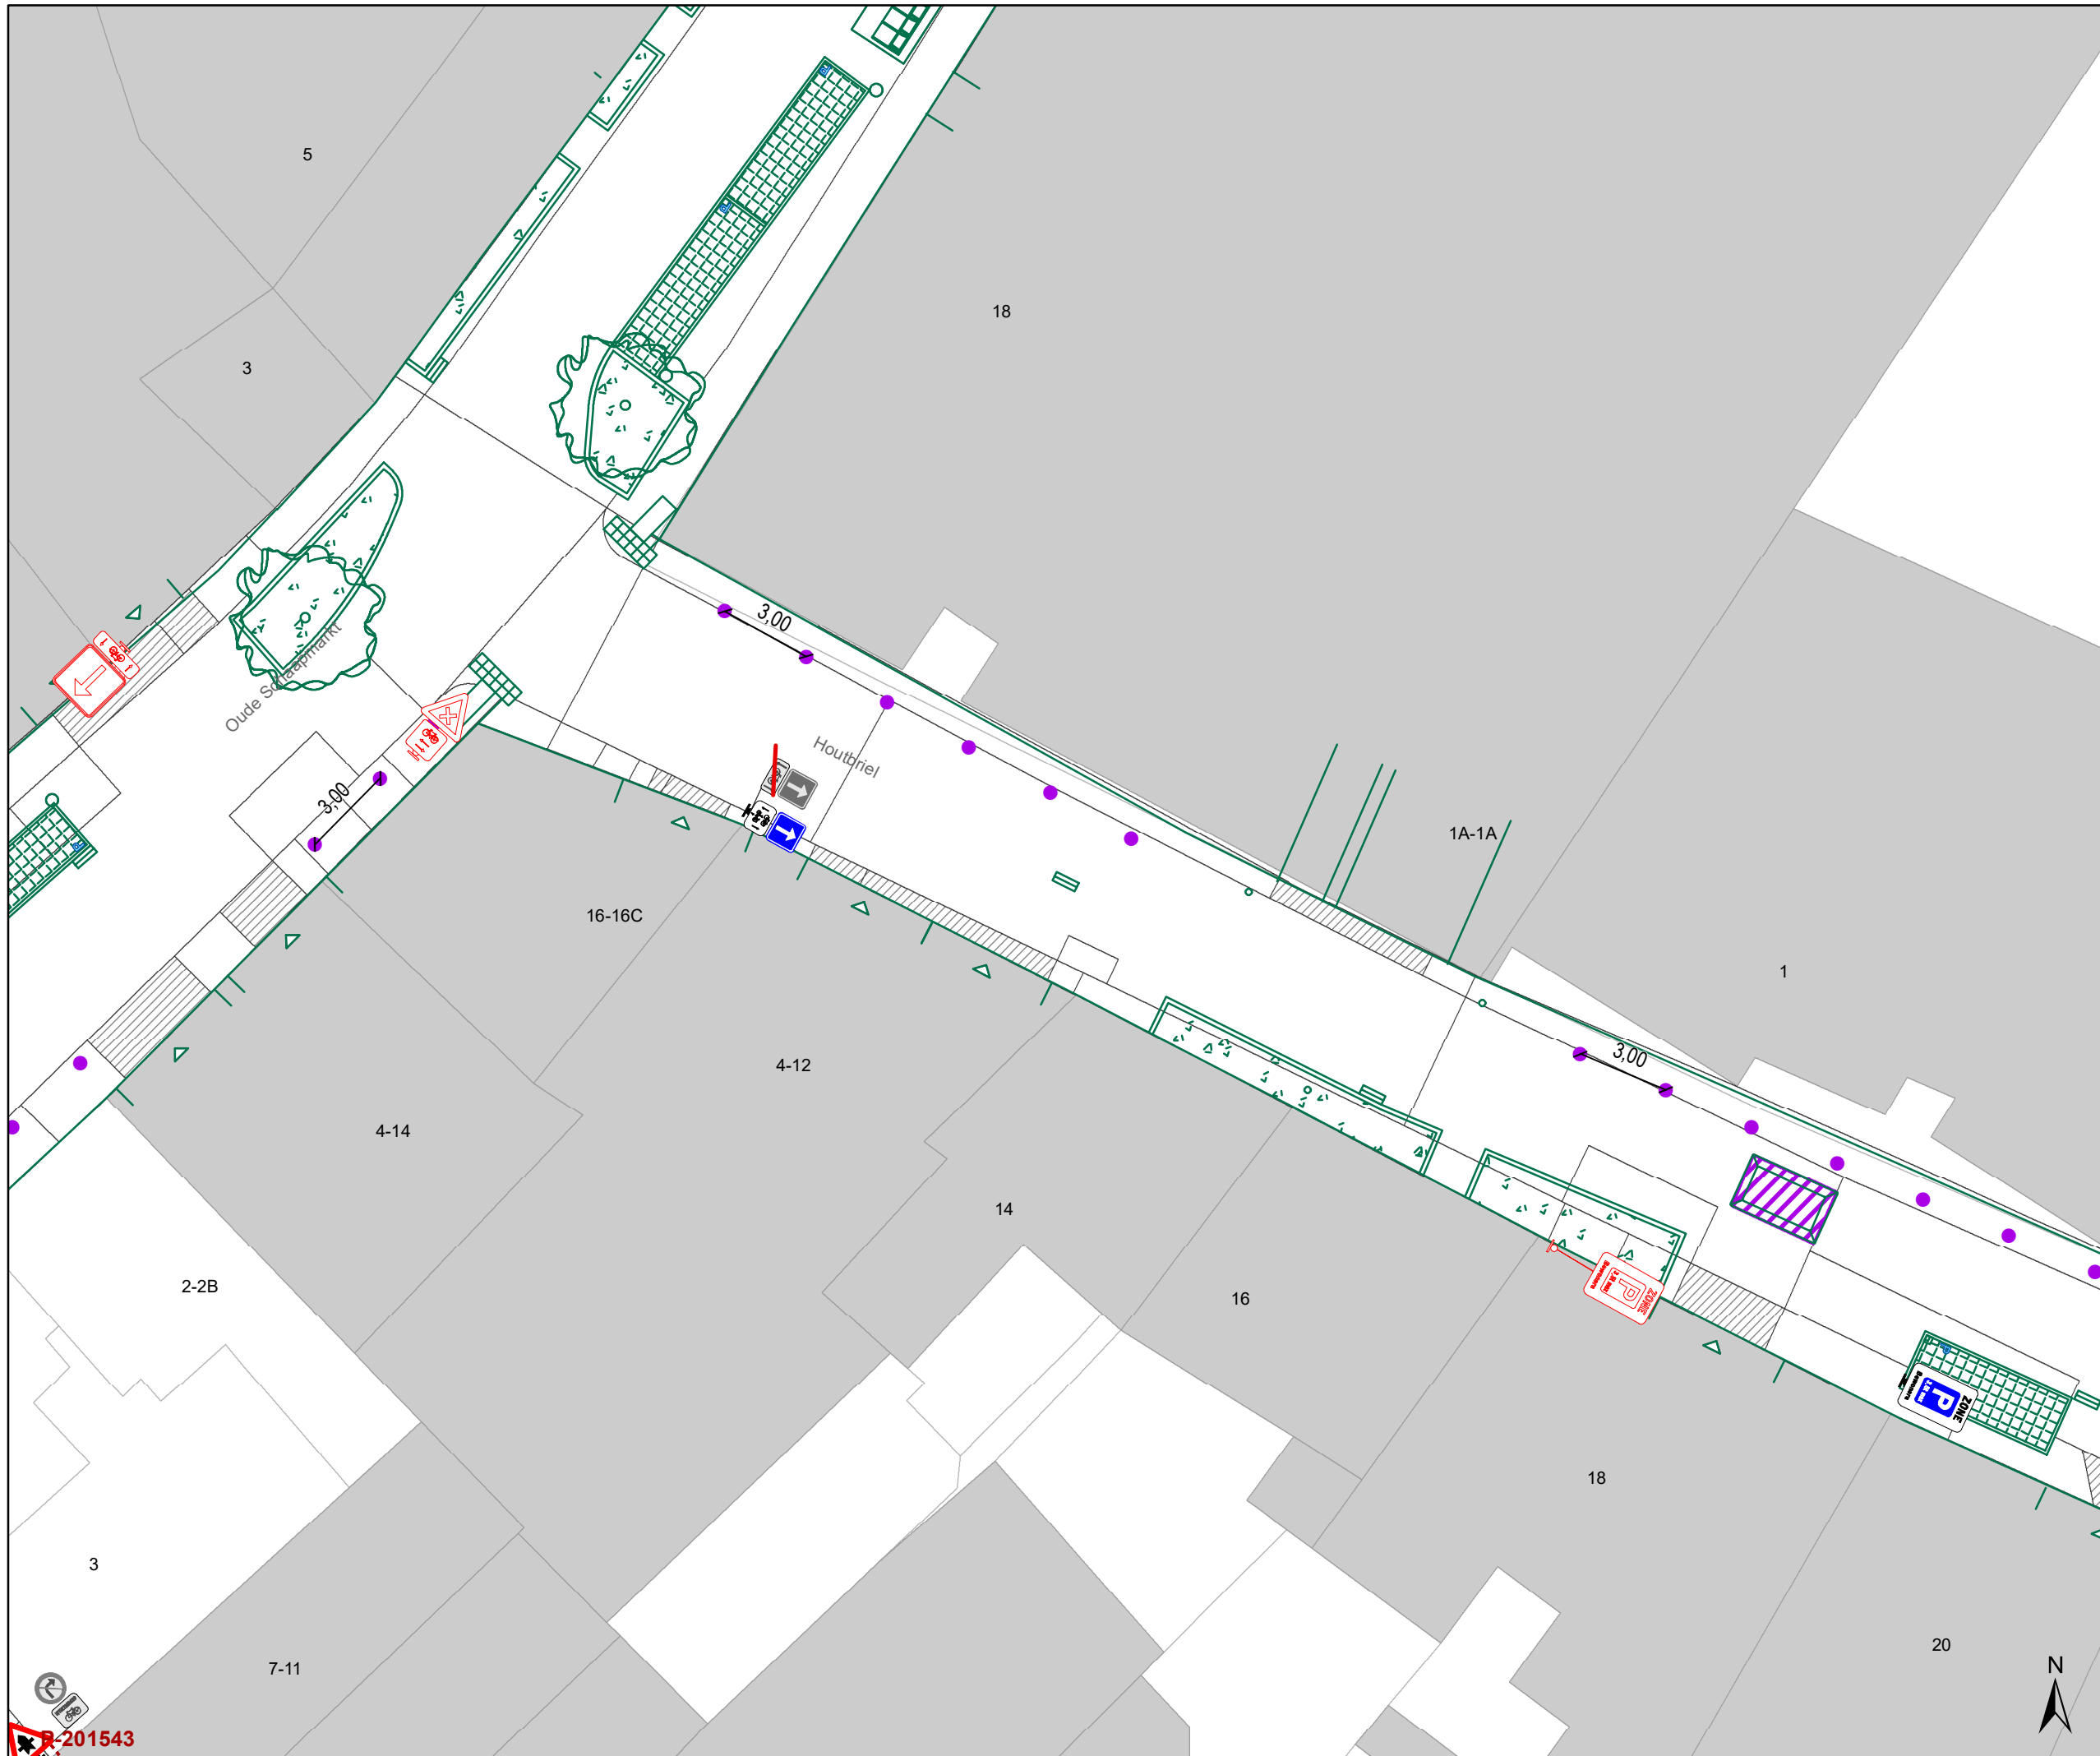

- ### Legende
- Bestaande verkeersborden
 - Geplande verkeersborden
 - Te verwijderen verkeersborden
 - Bestaande wegmarkeringen
 - Geplande wegmarkeringen
 - Te verwijderen wegmarkeringen
 - Geplande vaste rijbaankussen


- ### Straatmeubilair
- Gepland paaltje

- ### Overige
- Ontwerp heraanleg

- Ander gepland dossier (in voorbereiding bij MOBBD)
- Ander gepland dossier (in voorbereiding bij MOBBD)
- Ander gepland dossier (ter uitvoering bij DWBW)

- ### Laadpunten
- Voorstel laadpunt

- ### Parkeerautomaten
- Voorstel
 - Gepland verwijderd
 - Gepland
 - In gebruik

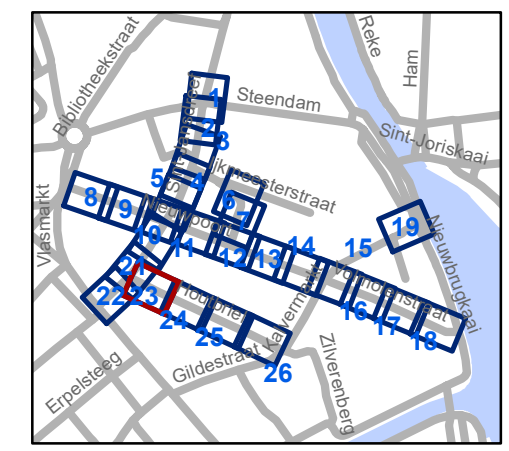


gent: Mobiliteitsbedrijf stad Gent
Verkeerstechnische taken

Nieuwpoort Definitieve heraanleg

Dosiernummer P-392728

DATUM	SCHAAL	PLAN	P FORMAAT
24/04/2023	1/200	23/26	A3

201543

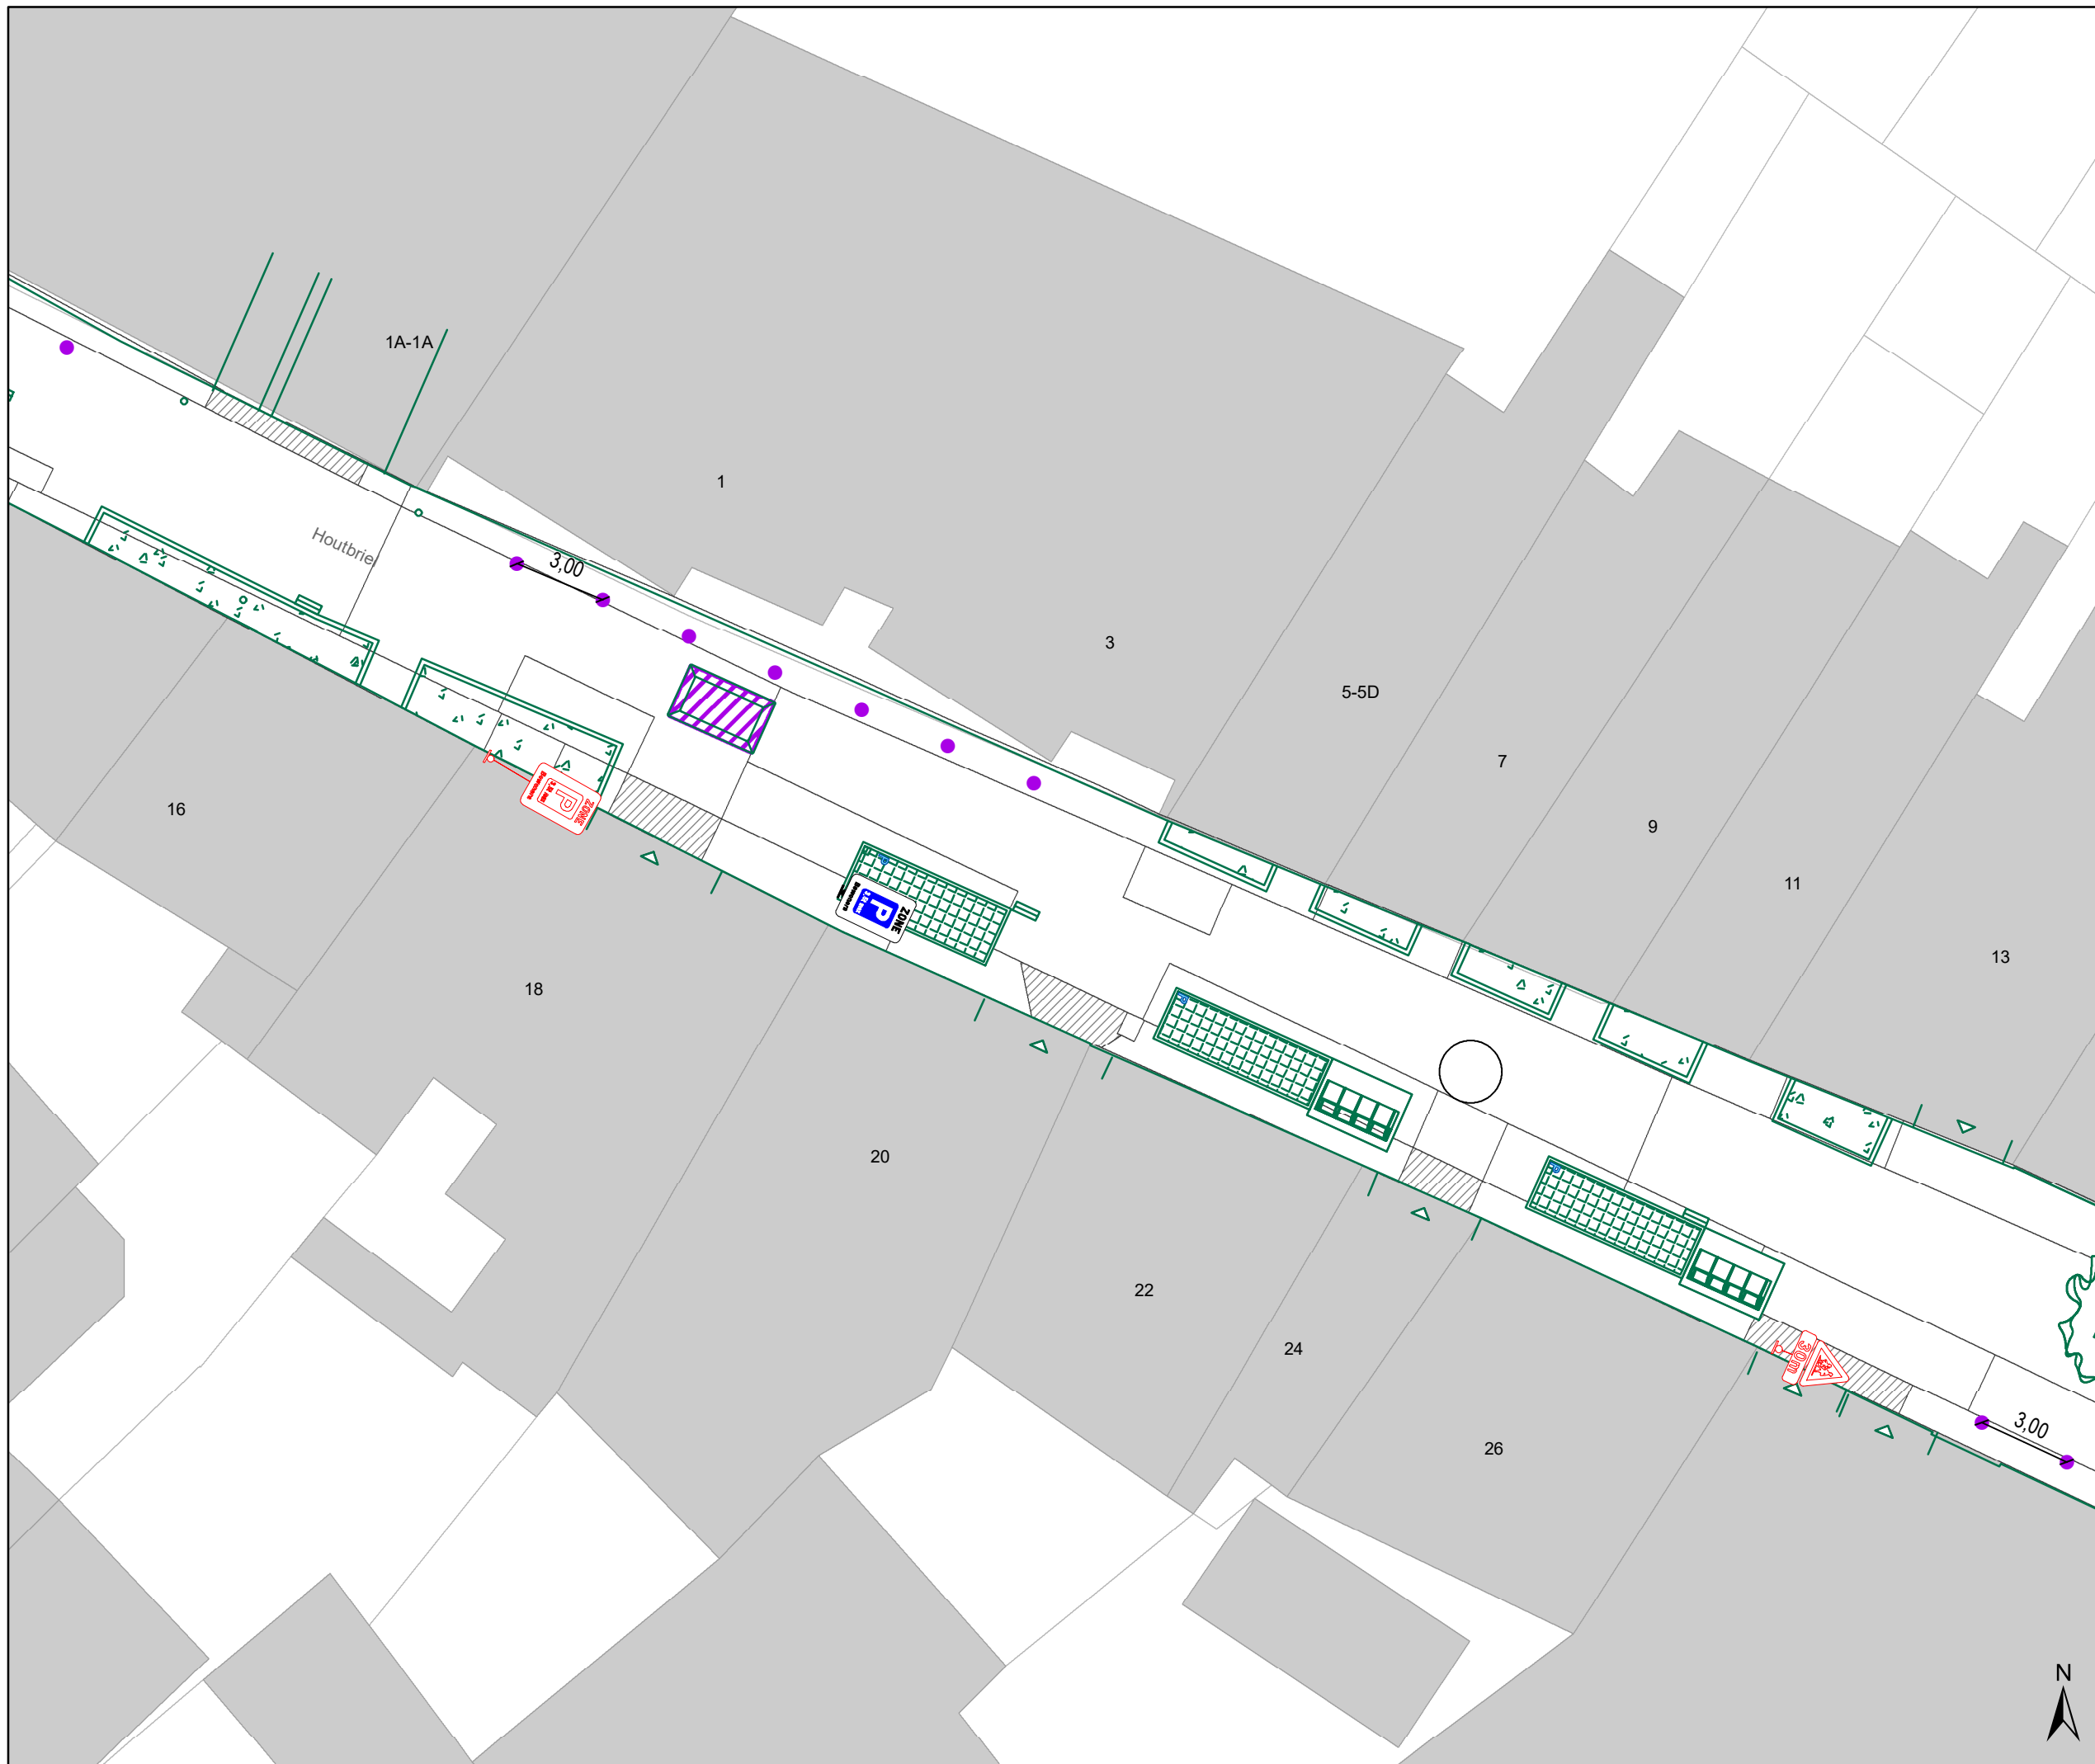





Legende

-  Bestaande verkeersborden
-  Geplande verkeersborden
-  Te verwijderen verkeersborden
-  Bestaande wegmarkeringen
-  Geplande wegmarkeringen
-  Te verwijderen wegmarkeringen
-  Geplande vaste rijbaankussen

Straatmeubilair

-  Gepland paaltje

Overige


-  Ontwerp heraanleg
-  Ander gepland dossier (in voorbereiding bij MOBBED)
-  Ander gepland dossier (in voorbereiding bij MOBBED)
-  Ander gepland dossier (ter uitvoering bij DWBW)

Laadpunten

-  Voorstel laadpunt

Parkeerautomaten

-  Voorstel
-  Gepland verwijderd
-  Gepland
-  In gebruik

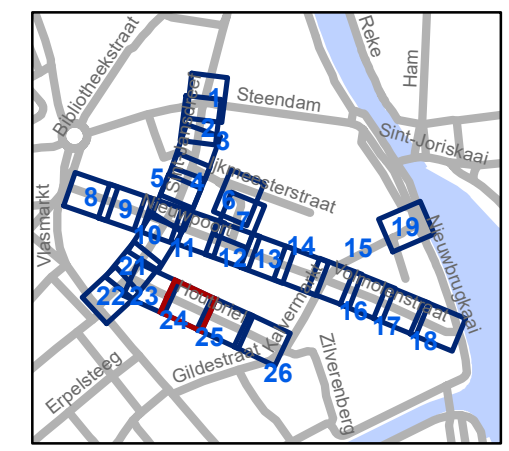


gent: Mobiliteitsbedrijf stad Gent
Verkeerstechnische taken

Nieuwpoort
Definitieve heraanleg

Dossiernummer P-392728

DATUM	SCHAAL	PLAN	P FORMAAT
24/04/2023	1/200	24/26	A3

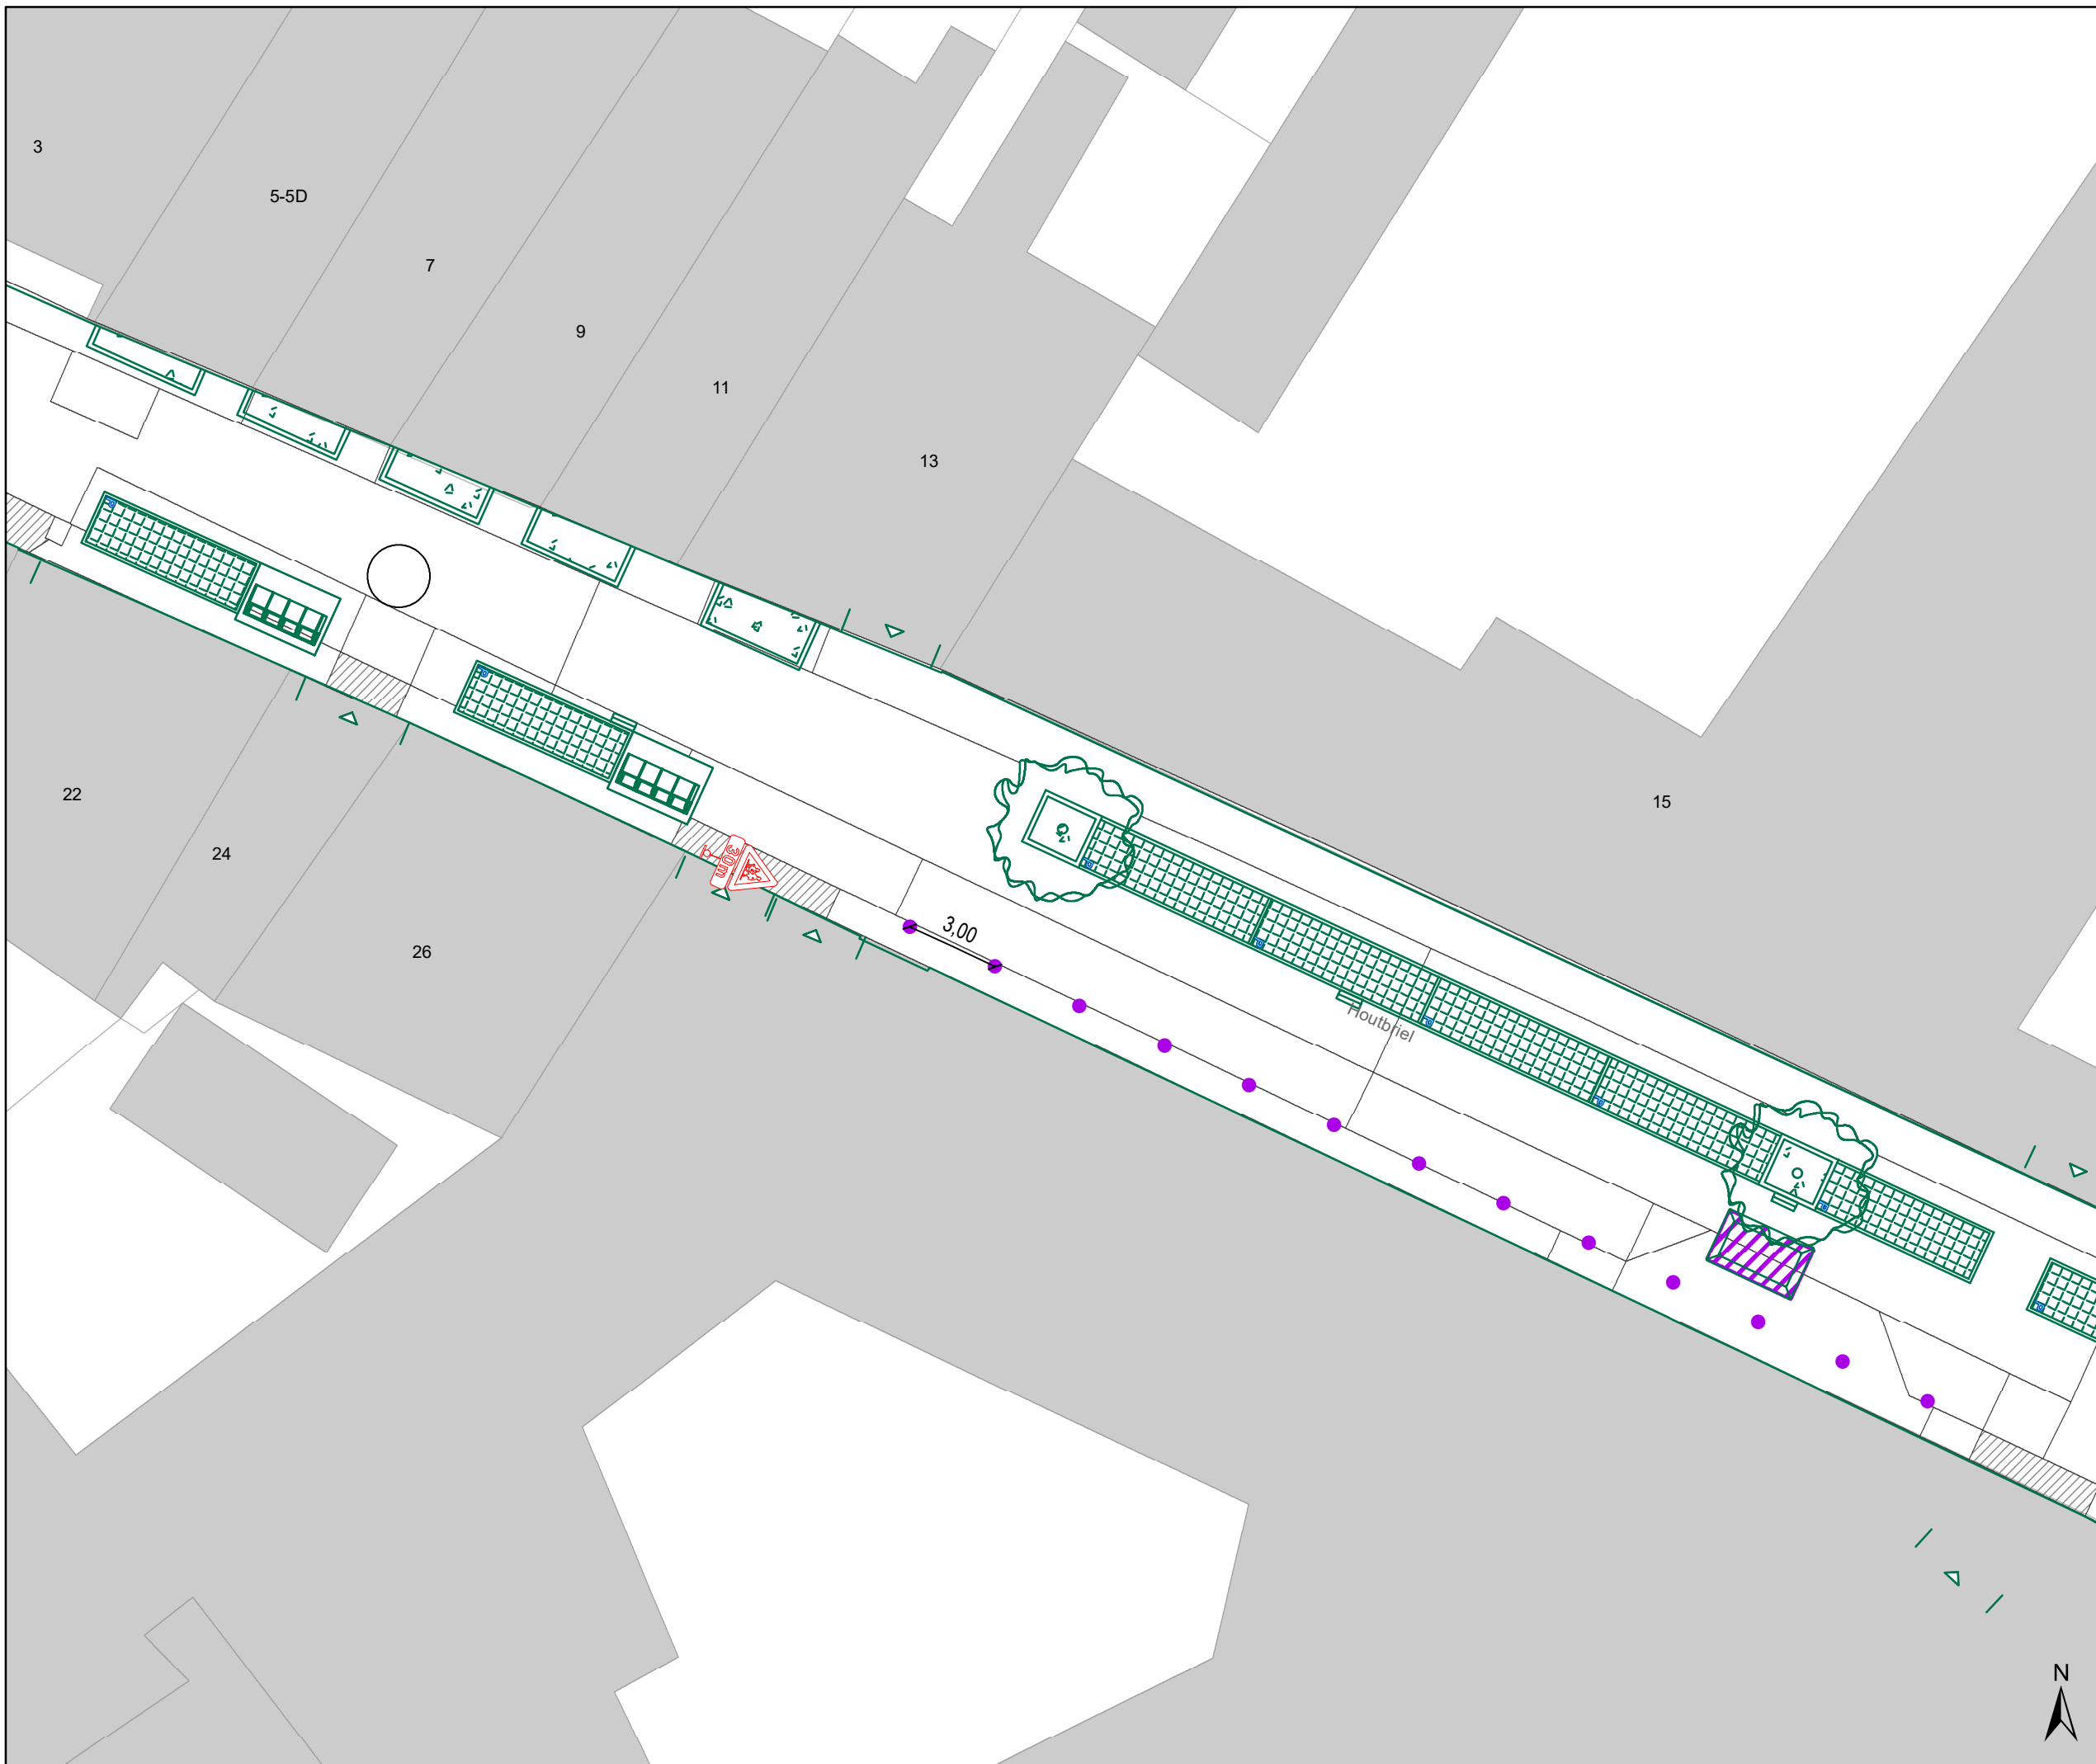





Legende

-  Bestaande verkeersborden
-  Geplande verkeersborden
-  Te verwijderen verkeersborden
-  Bestaande wegmarkeringen
-  Geplande wegmarkeringen
-  Te verwijderen wegmarkeringen
-  Geplande vaste rijbaankussen

Straatmeubilair

-  Gepland paaltje

Overige


-  Ontwerp heraanleg
-  Ander gepland dossier (in voorbereiding bij MOBBD)
-  Ander gepland dossier (in voorbereiding bij MOBBD)
-  Ander gepland dossier (ter uitvoering bij DWBW)

Laadpunten

-  Voorstel laadpunt

Parkeerautomaten

-  Voorstel
-  Gepland verwijderd
-  Gepland
-  In gebruik

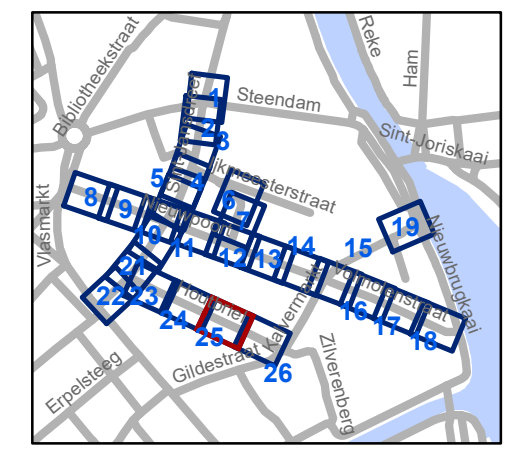

gent: Mobiliteitsbedrijf stad Gent
Verkeerstechnische taken

Nieuwpoort Definitieve heraanleg

Dossiernummer P-392728

DATUM	SCHAAL	PLAN	P.FORMAAT
24/04/2023	1/200	25/26	A3

