


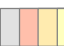





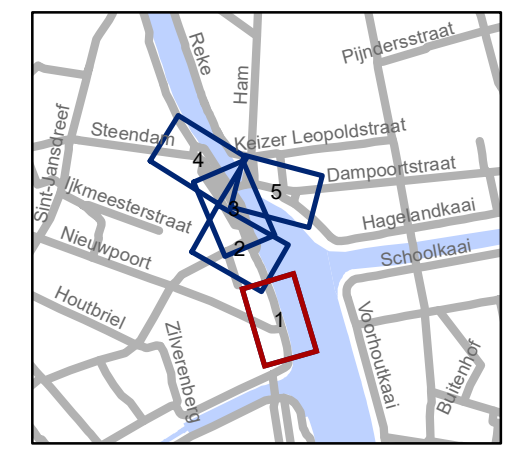


### Legende

-  Bestaande verkeersborden
-  Geplande verkeersborden
-  Te verwijderen verkeersborden
-  Bestaande wegmarkeringen
-  Geplande wegmarkeringen
-  Te verwijderen wegmarkeringen

### Overige

-  Ander gepland dossier (in voorbereiding bij MOBBED)
-  Ander gepland dossier (ter uitvoering bij DWBW)
-  Bestaande fietsenstalling
-  Behoort tot dit dossier




**gent:** Mobiliteitsbedrijf stad Gent  
Verkeerstechnische taken

## Sint-Joriskaai Aanpassingen BEV






Dossiernummer P-272635

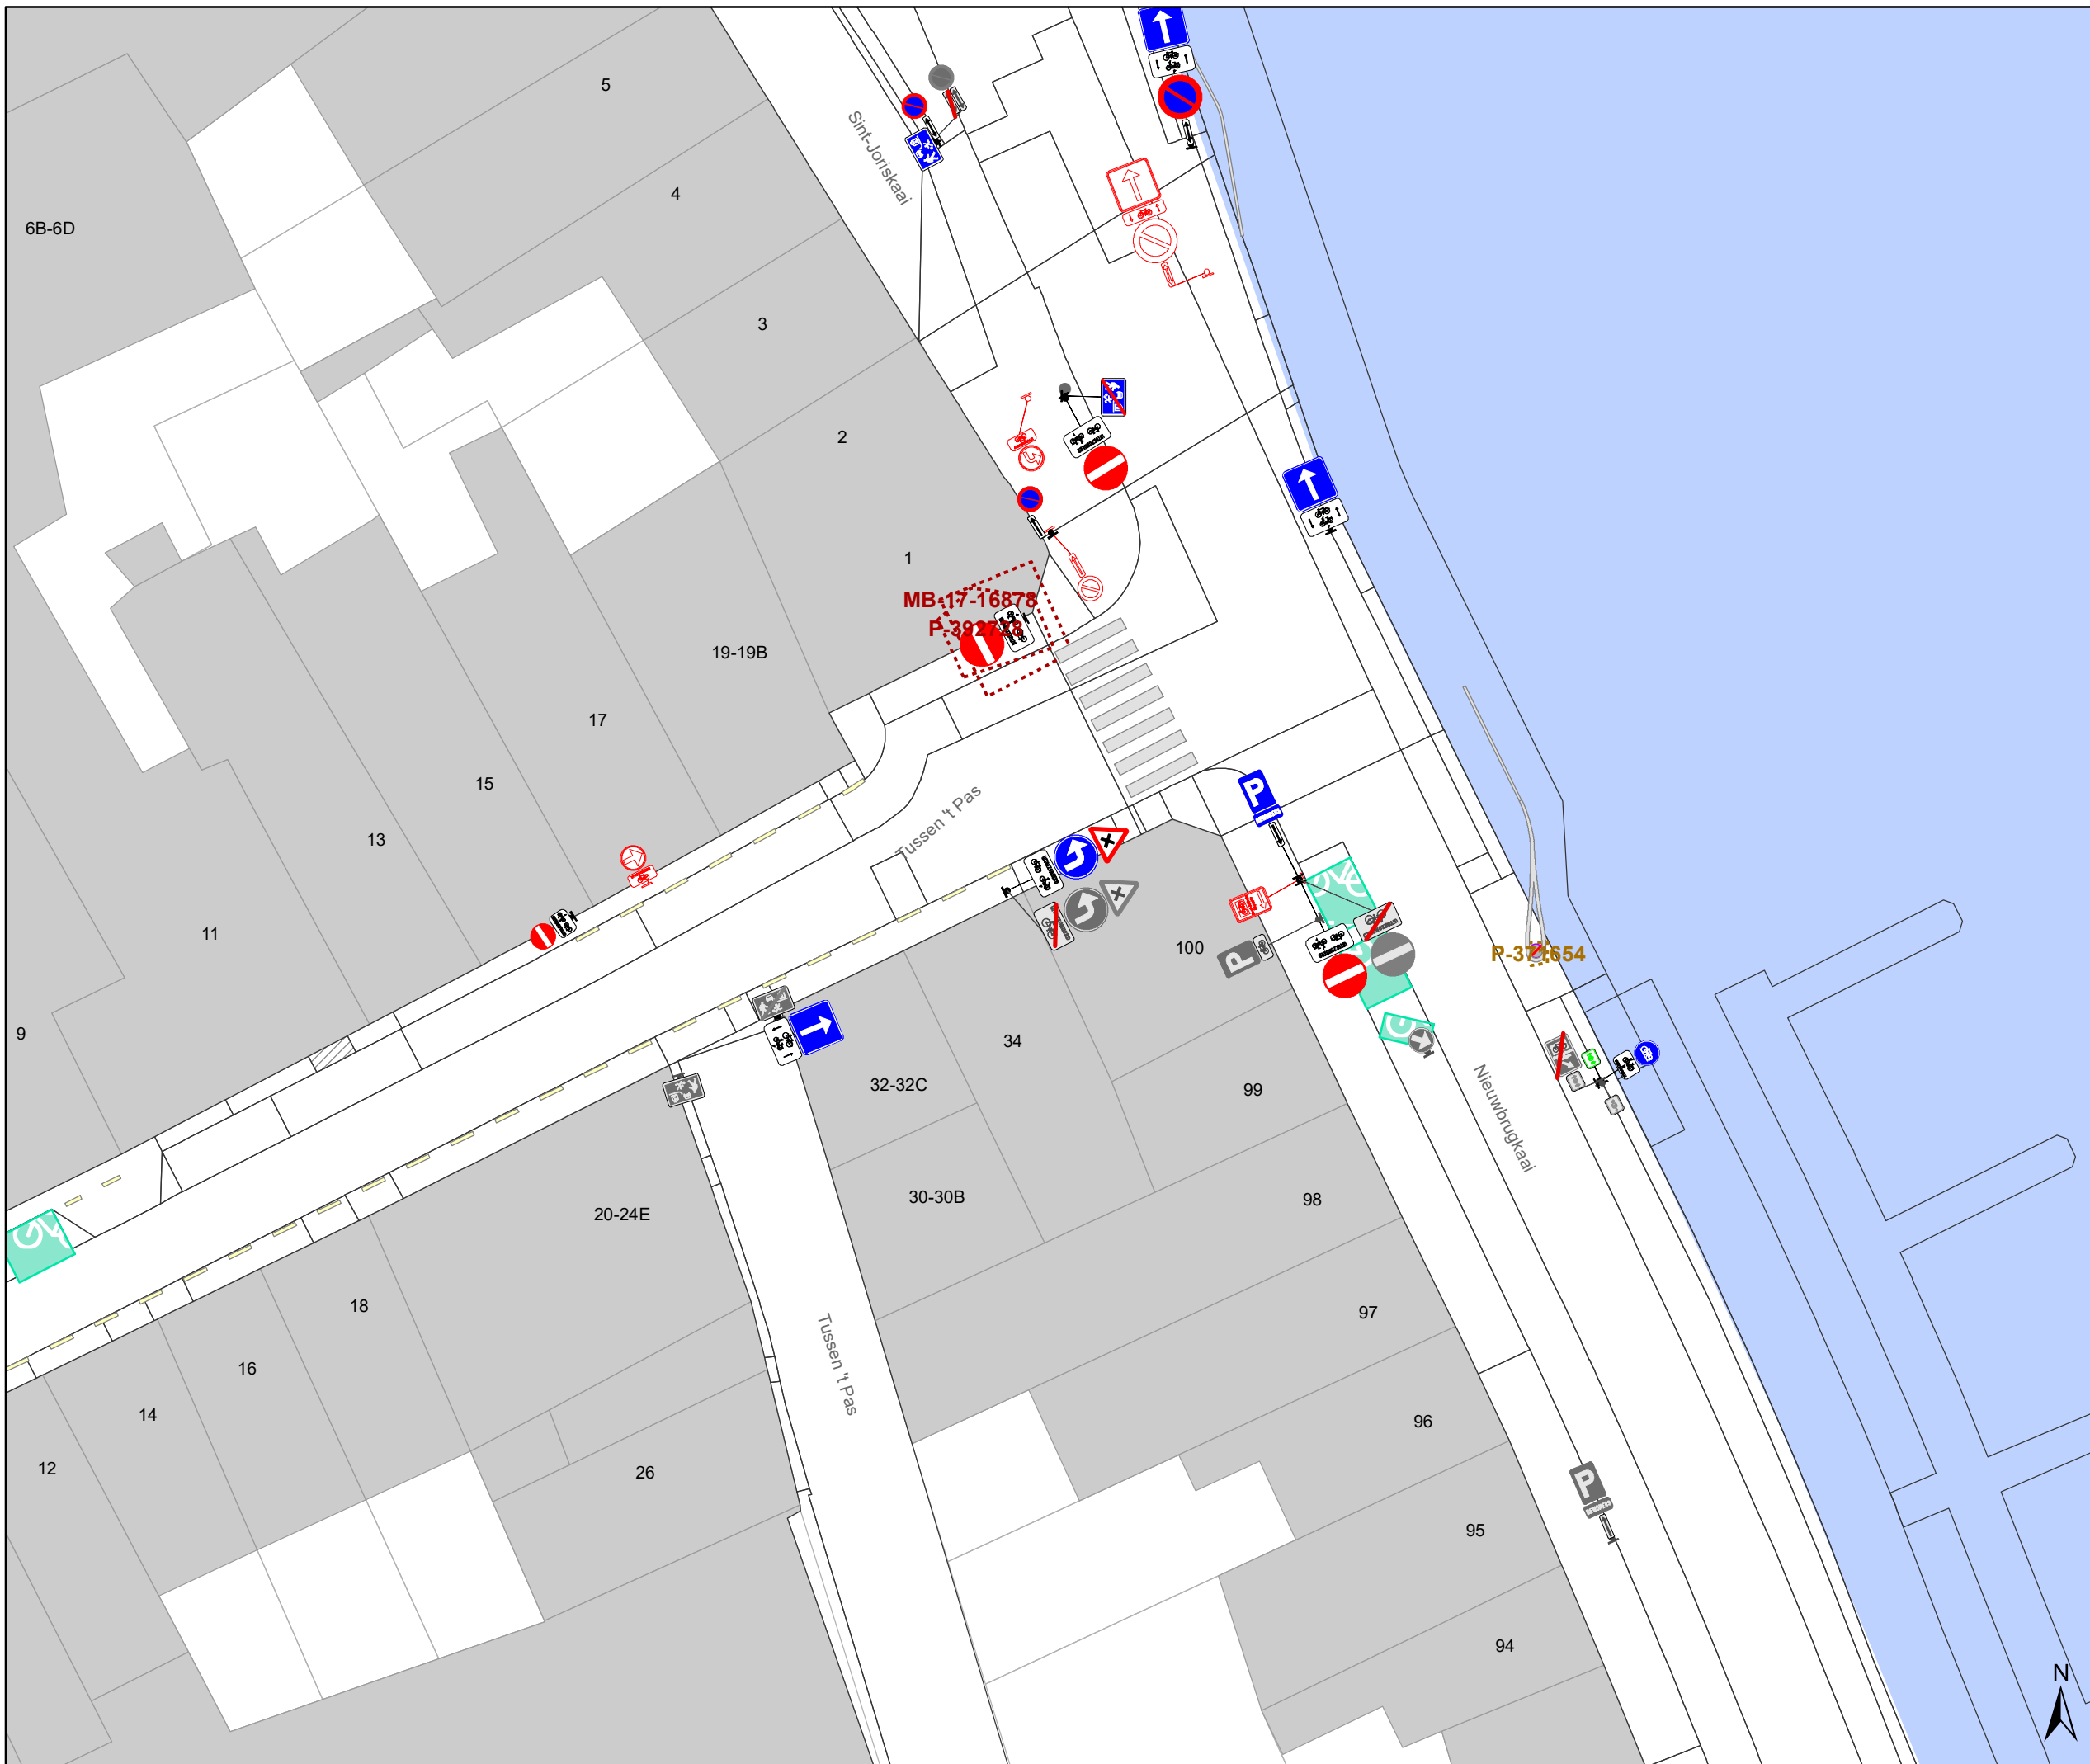DATUM	SCHAAL	PLAN	P FORMAAT
4/05/2023	1/250	1/5	A3




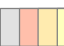


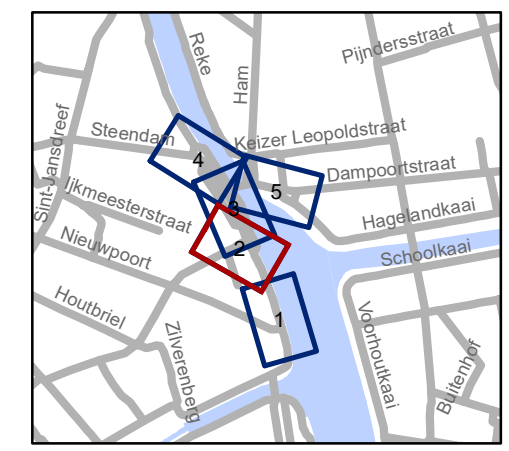


## Legende

-  Bestaande verkeersborden
-  Geplande verkeersborden
-  Te verwijderen verkeersborden
-  Bestaande wegmarkeringen
-  Geplande wegmarkeringen
-  Te verwijderen wegmarkeringen
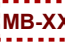
## Overige

-  Ander gepland dossier (in voorbereiding bij MOBBED)
-  Ander gepland dossier (ter uitvoering bij DWBW)
-  Bestaande fietsenstalling
-  Behoort tot dit dossier




**gent:** Mobiliteitsbedrijf stad Gent  
Verkeerstechnische taken






### Sint-Joriskaai Aanpassingen BEV

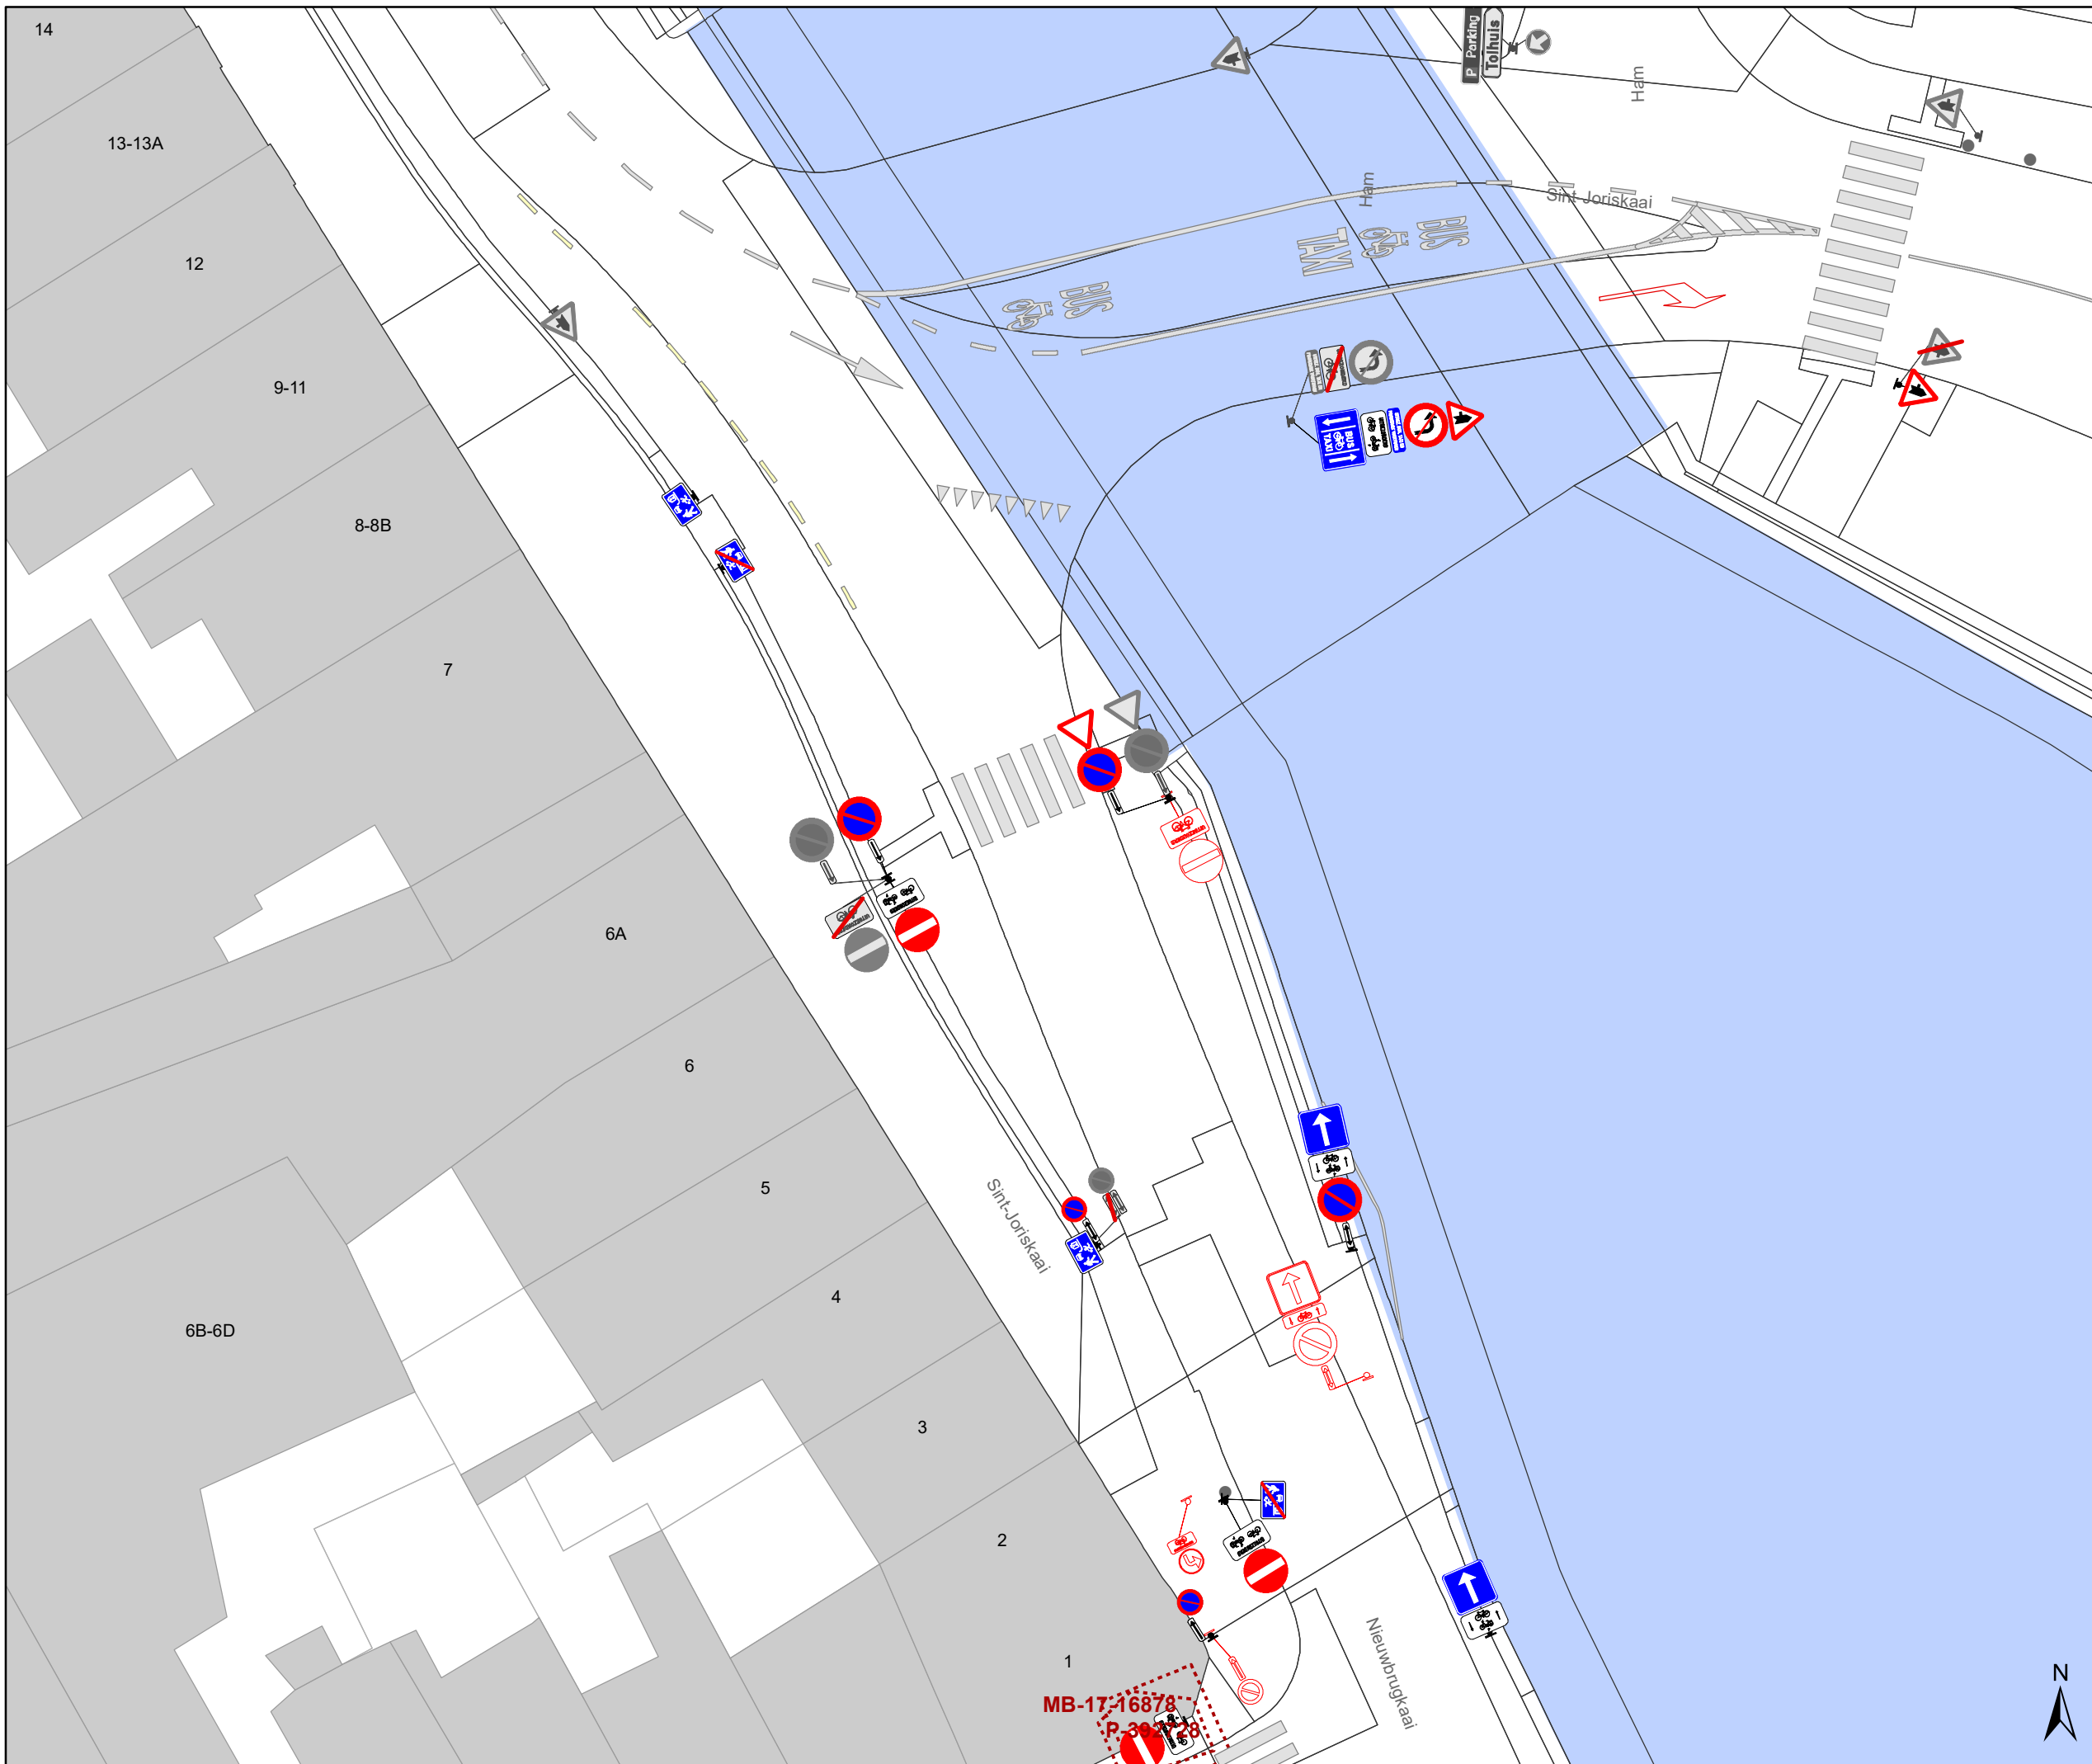Dossiernummer P-272635



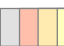

DATUM	SCHAAL	PLAN	P FORMAAT
4/05/2023	1/250	2/5	A3




### Legende

-  Bestaande verkeersborden
-  Geplande verkeersborden
-  Te verwijderen verkeersborden
-  Bestaande wegmarkeringen
-  Geplande wegmarkeringen
-  Te verwijderen wegmarkeringen

### Overige

-  Ander gepland dossier (in voorbereiding bij MOBBD)
-  Ander gepland dossier (ter uitvoering bij DWBW)
-  Bestaande fietsenstalling
-  Behoort tot dit dossier

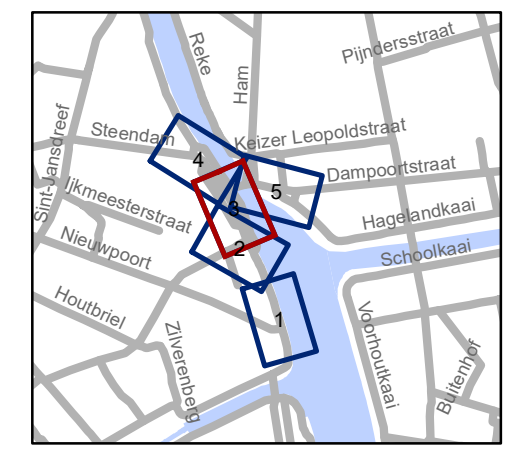


**gent:** Mobiliteitsbedrijf stad Gent  
Verkeerstechnische taken

## Sint-Joriskaai Aanpassingen BEV


Dossiernummer P-272635

DATUM	SCHAAL	PLAN	P FORMAAT
4/05/2023	1/250	3/5	A3

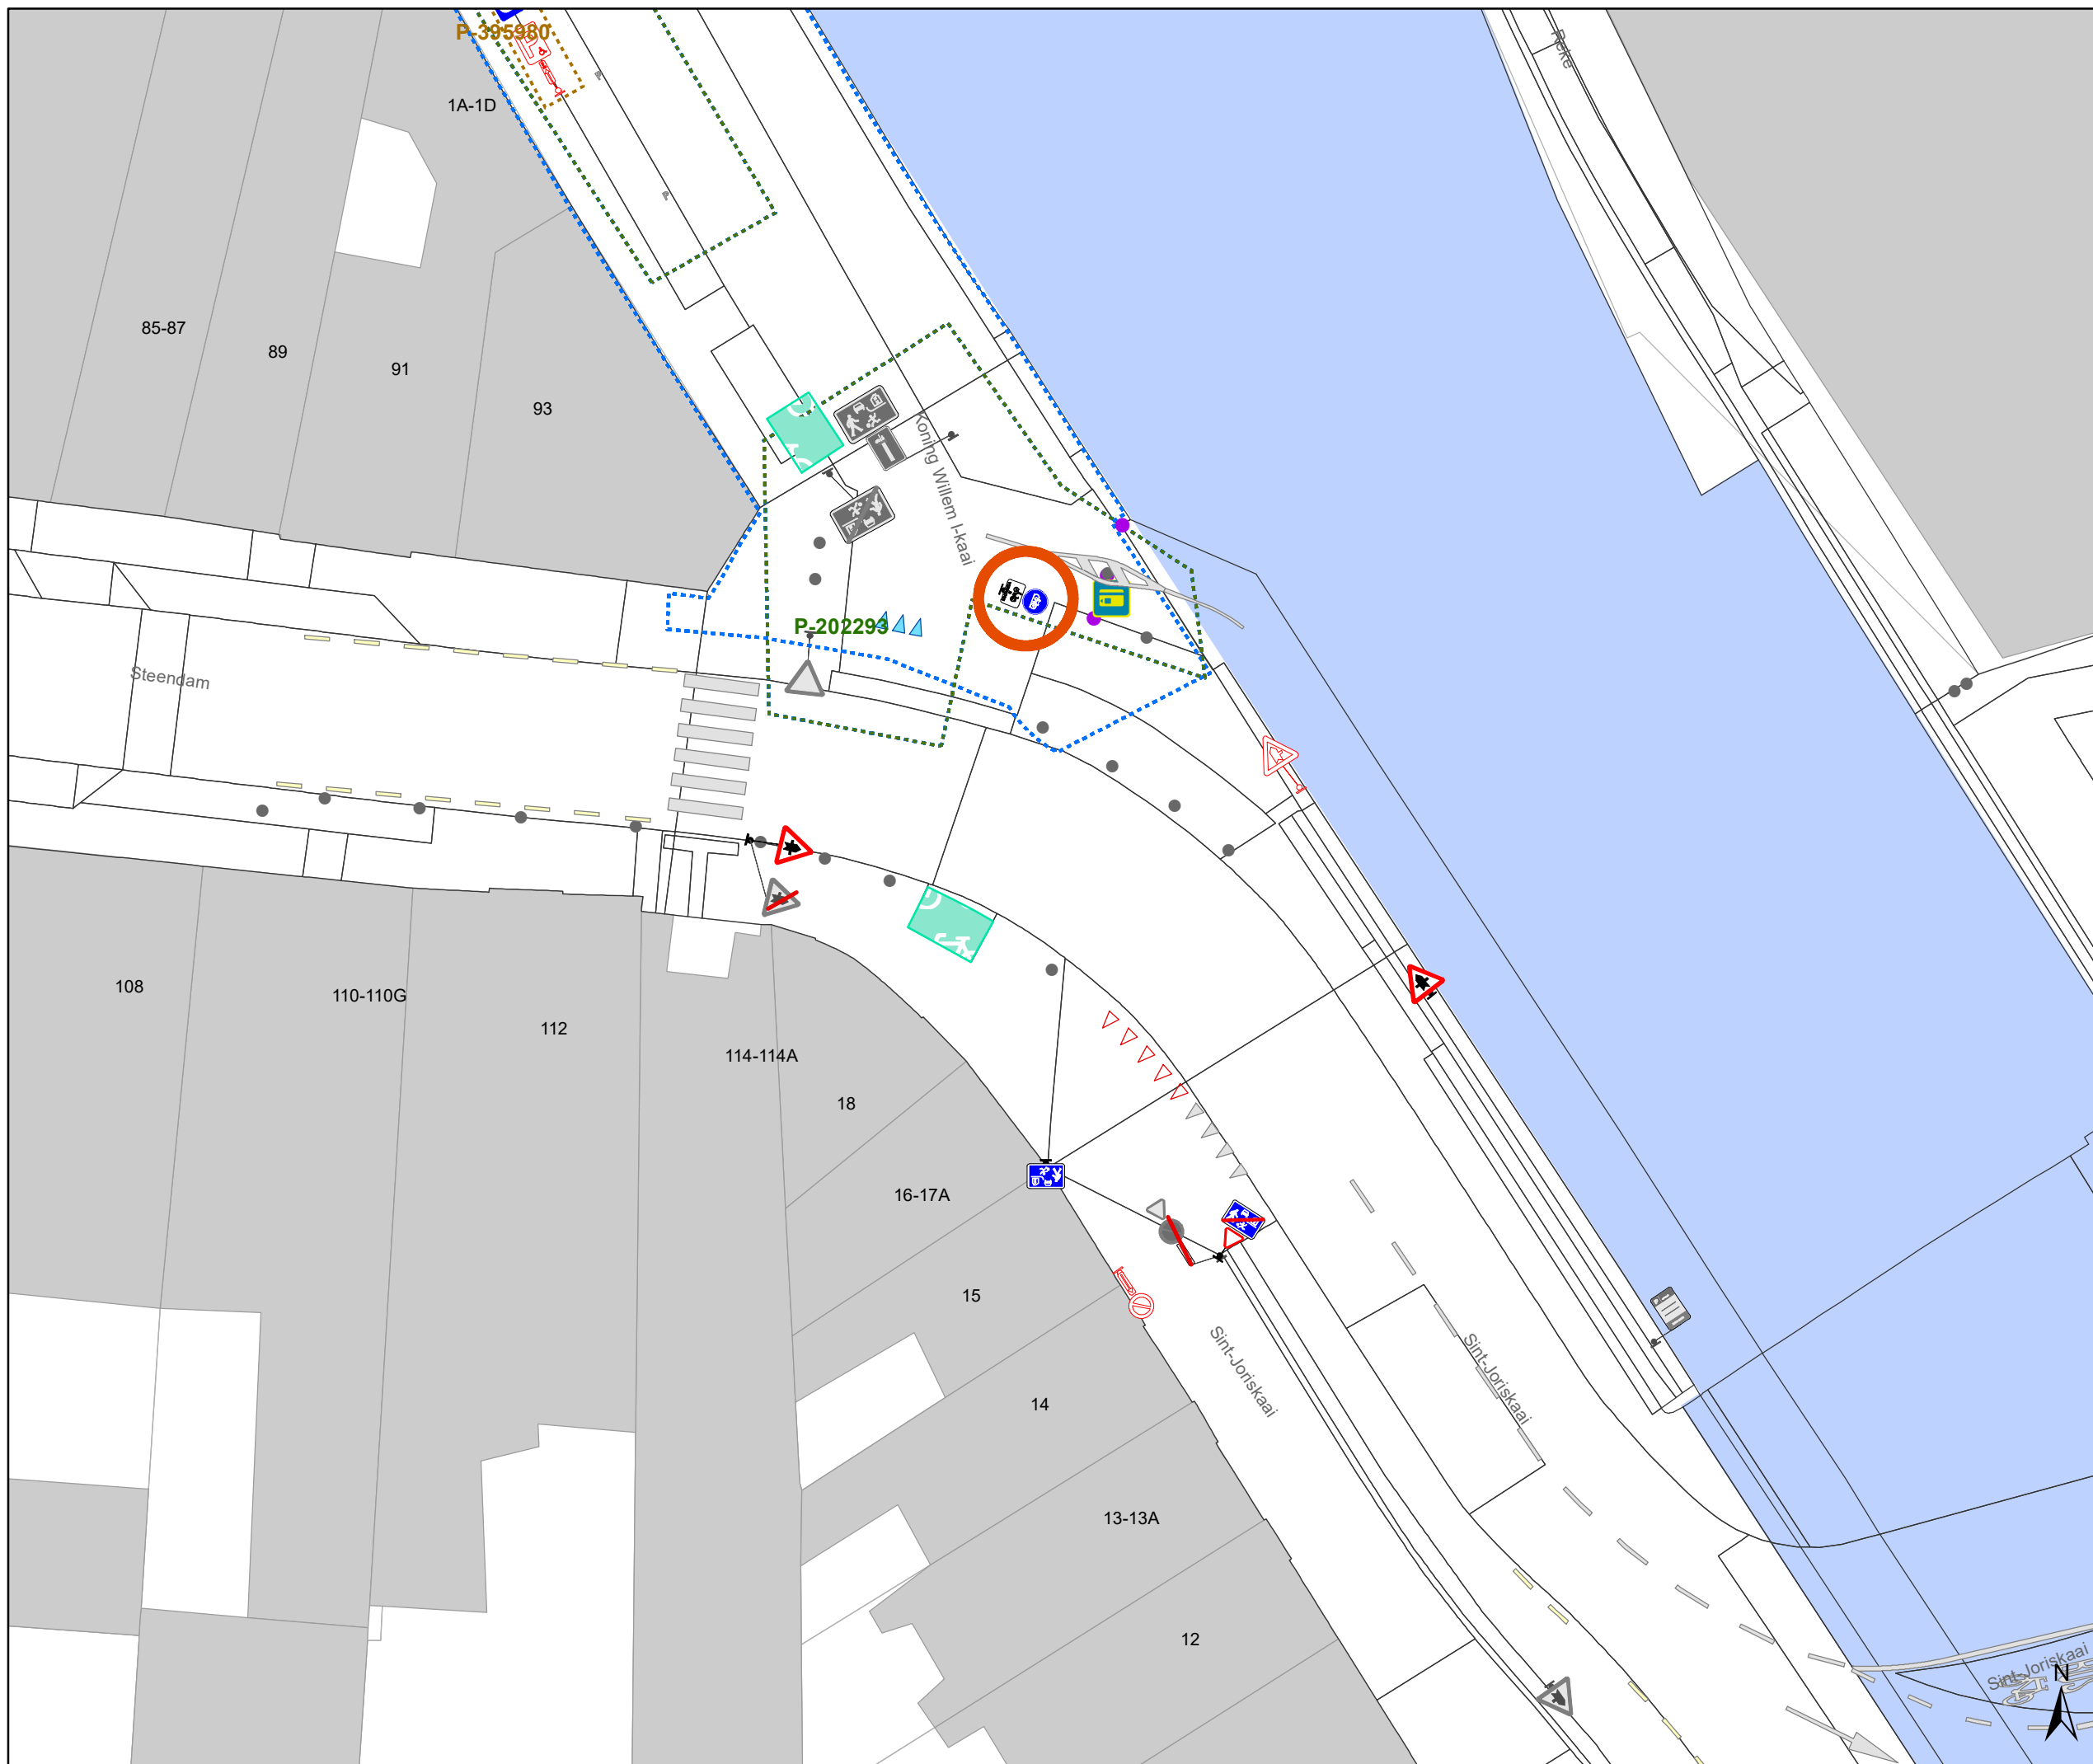

- ### Legende
- Bestaande verkeersborden
  - Geplande verkeersborden
  - Te verwijderen verkeersborden
  - Bestaande wegmarkeringen
  - Geplande wegmarkeringen
  - Te verwijderen wegmarkeringen

- ### Overige
- Ander gepland dossier (in voorbereiding bij MOBBED)
  - Ander gepland dossier (ter uitvoering bij DWBW)
  - Bestaande fietsenstalling
  - Behoort tot dit dossier

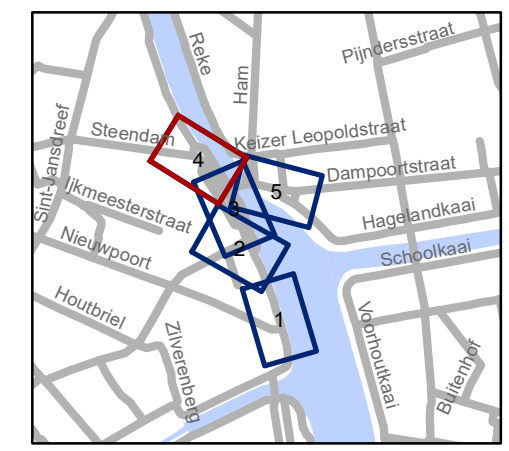


**gent:** Mobiliteitsbedrijf stad Gent  
Verkeerstechnische taken

## Sint-Joriskaai Aanpassingen BEV


Dossiernummer P-272635

DATUM	SCHAAL	PLAN	P FORMAAT
4/05/2023	1/250	4/5	A3

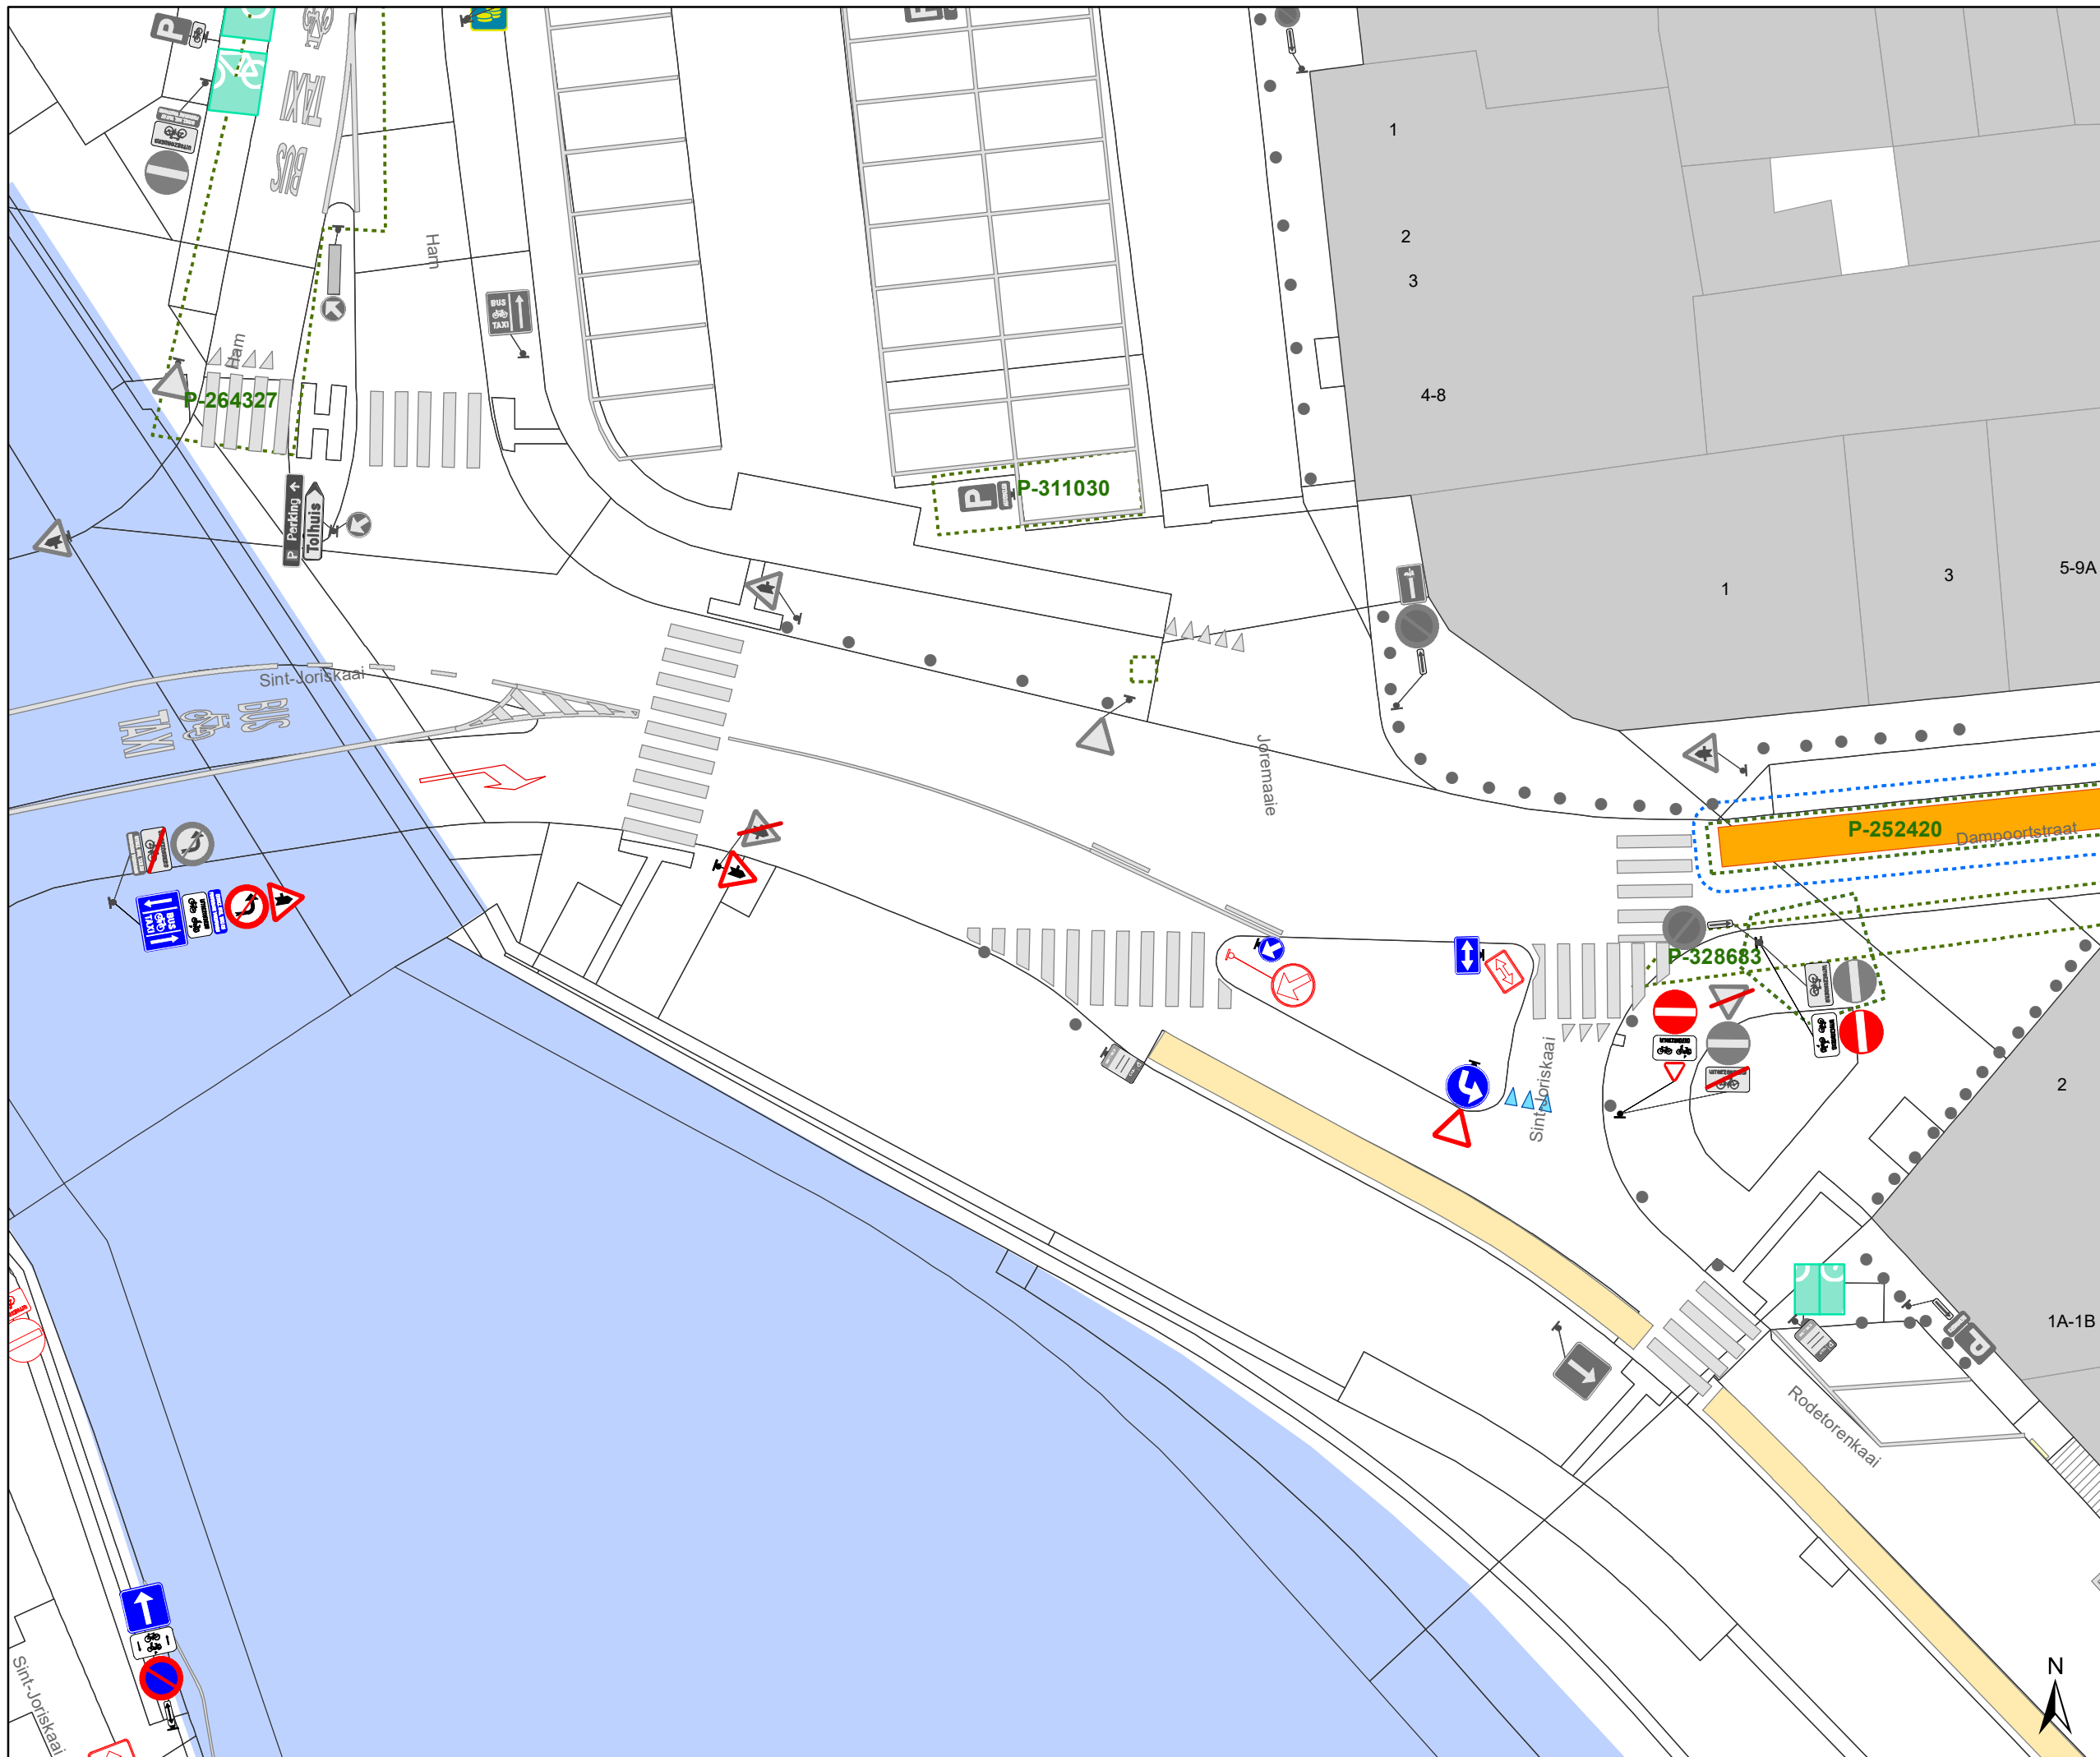

- ### Legende
- Bestaande verkeersborden
  - Geplande verkeersborden
  - Te verwijderen verkeersborden
  - Bestaande wegmarkeringen
  - Geplande wegmarkeringen
  - Te verwijderen wegmarkeringen

- ### Overige
- Ander gepland dossier (in voorbereiding bij MOBBED)
  - Ander gepland dossier (ter uitvoering bij DWBW)
  - Bestaande fietsenstalling
  - Behoort tot dit dossier

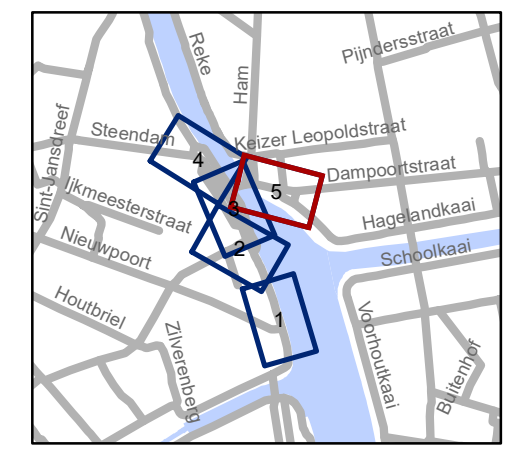

**gent:** Mobiliteitsbedrijf stad Gent  
Verkeerstechnische taken

### Sint-Joriskaai Aanpassingen BEV

Dossiernummer P-272635

DATUM	SCHAAL	PLAN	P FORMAAT
4/05/2023	1/250	5/5	A3