










Legende

-  Bestaande verkeersborden
-  Geplande verkeersborden
-   Te verwijderen verkeersborden
-  Bestaande wegmarkeringen
-  Geplande wegmarkeringen
-  Te verwijderen wegmarkeringen

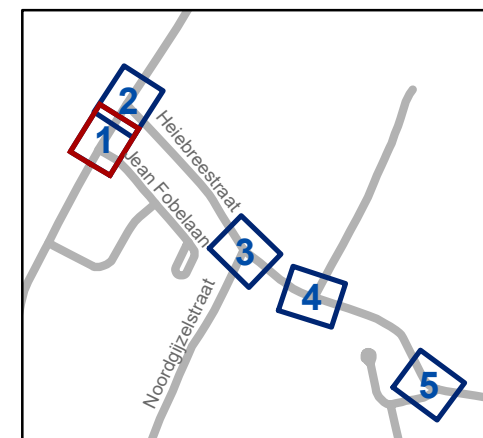


gent: Mobiliteitsbedrijf stad Gent
Verkeerstechnische taken

Heiebreestraat Rijrichtingen


Dossiernummer P-384470

DATUM	SCHAAL	PLAN	P.FORMAAT
7/03/2023	1/200	1/5	A3



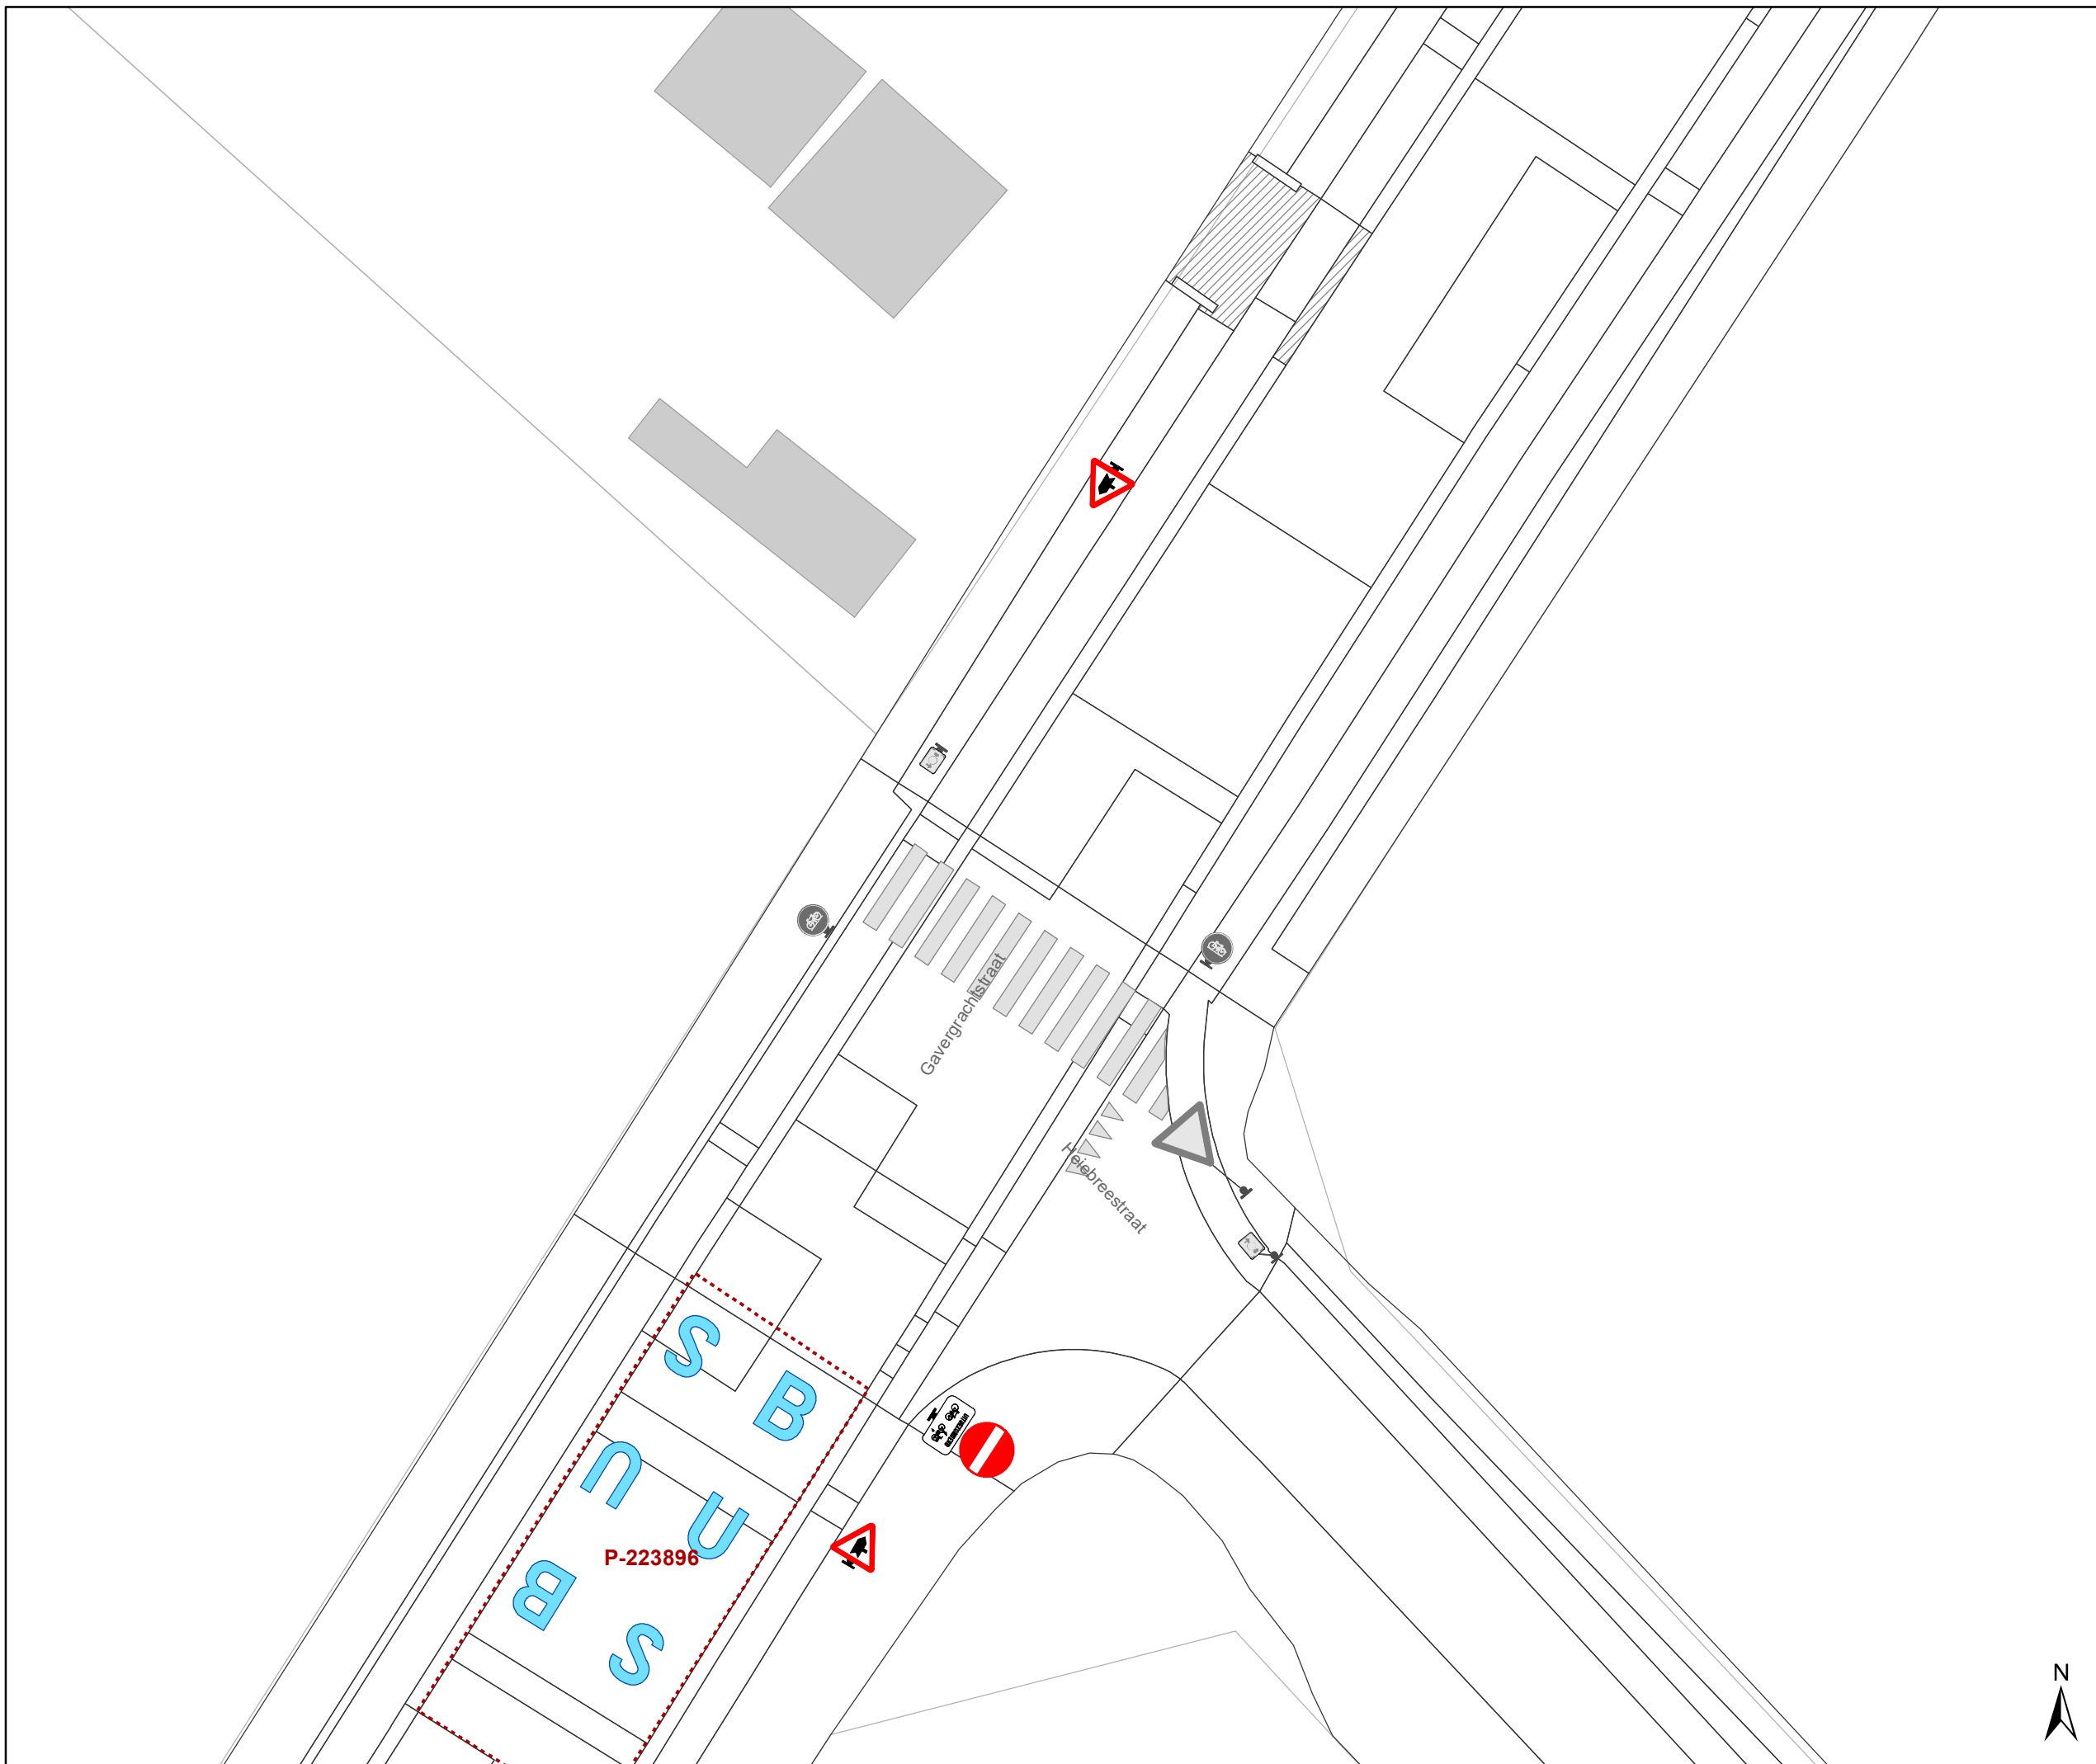

- ### Legende
-  Bestaande verkeersborden
 -  Geplande verkeersborden
 -  Te verwijderen verkeersborden
 -  Bestaande wegmarkeringen
 -  Geplande wegmarkeringen
 -  Te verwijderen wegmarkeringen

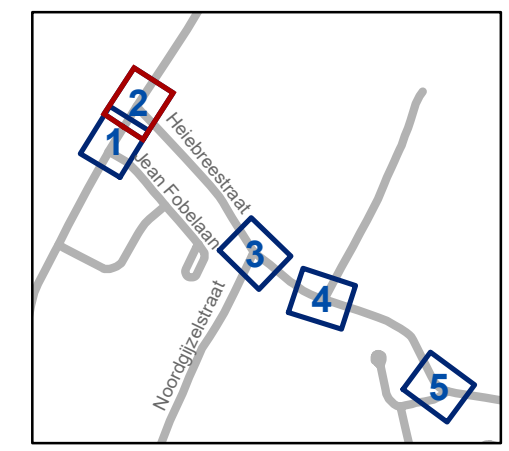


gent: Mobiliteitsbedrijf stad Gent
Verkeerstechnische taken

Heiebreestraat Rijrichtingen





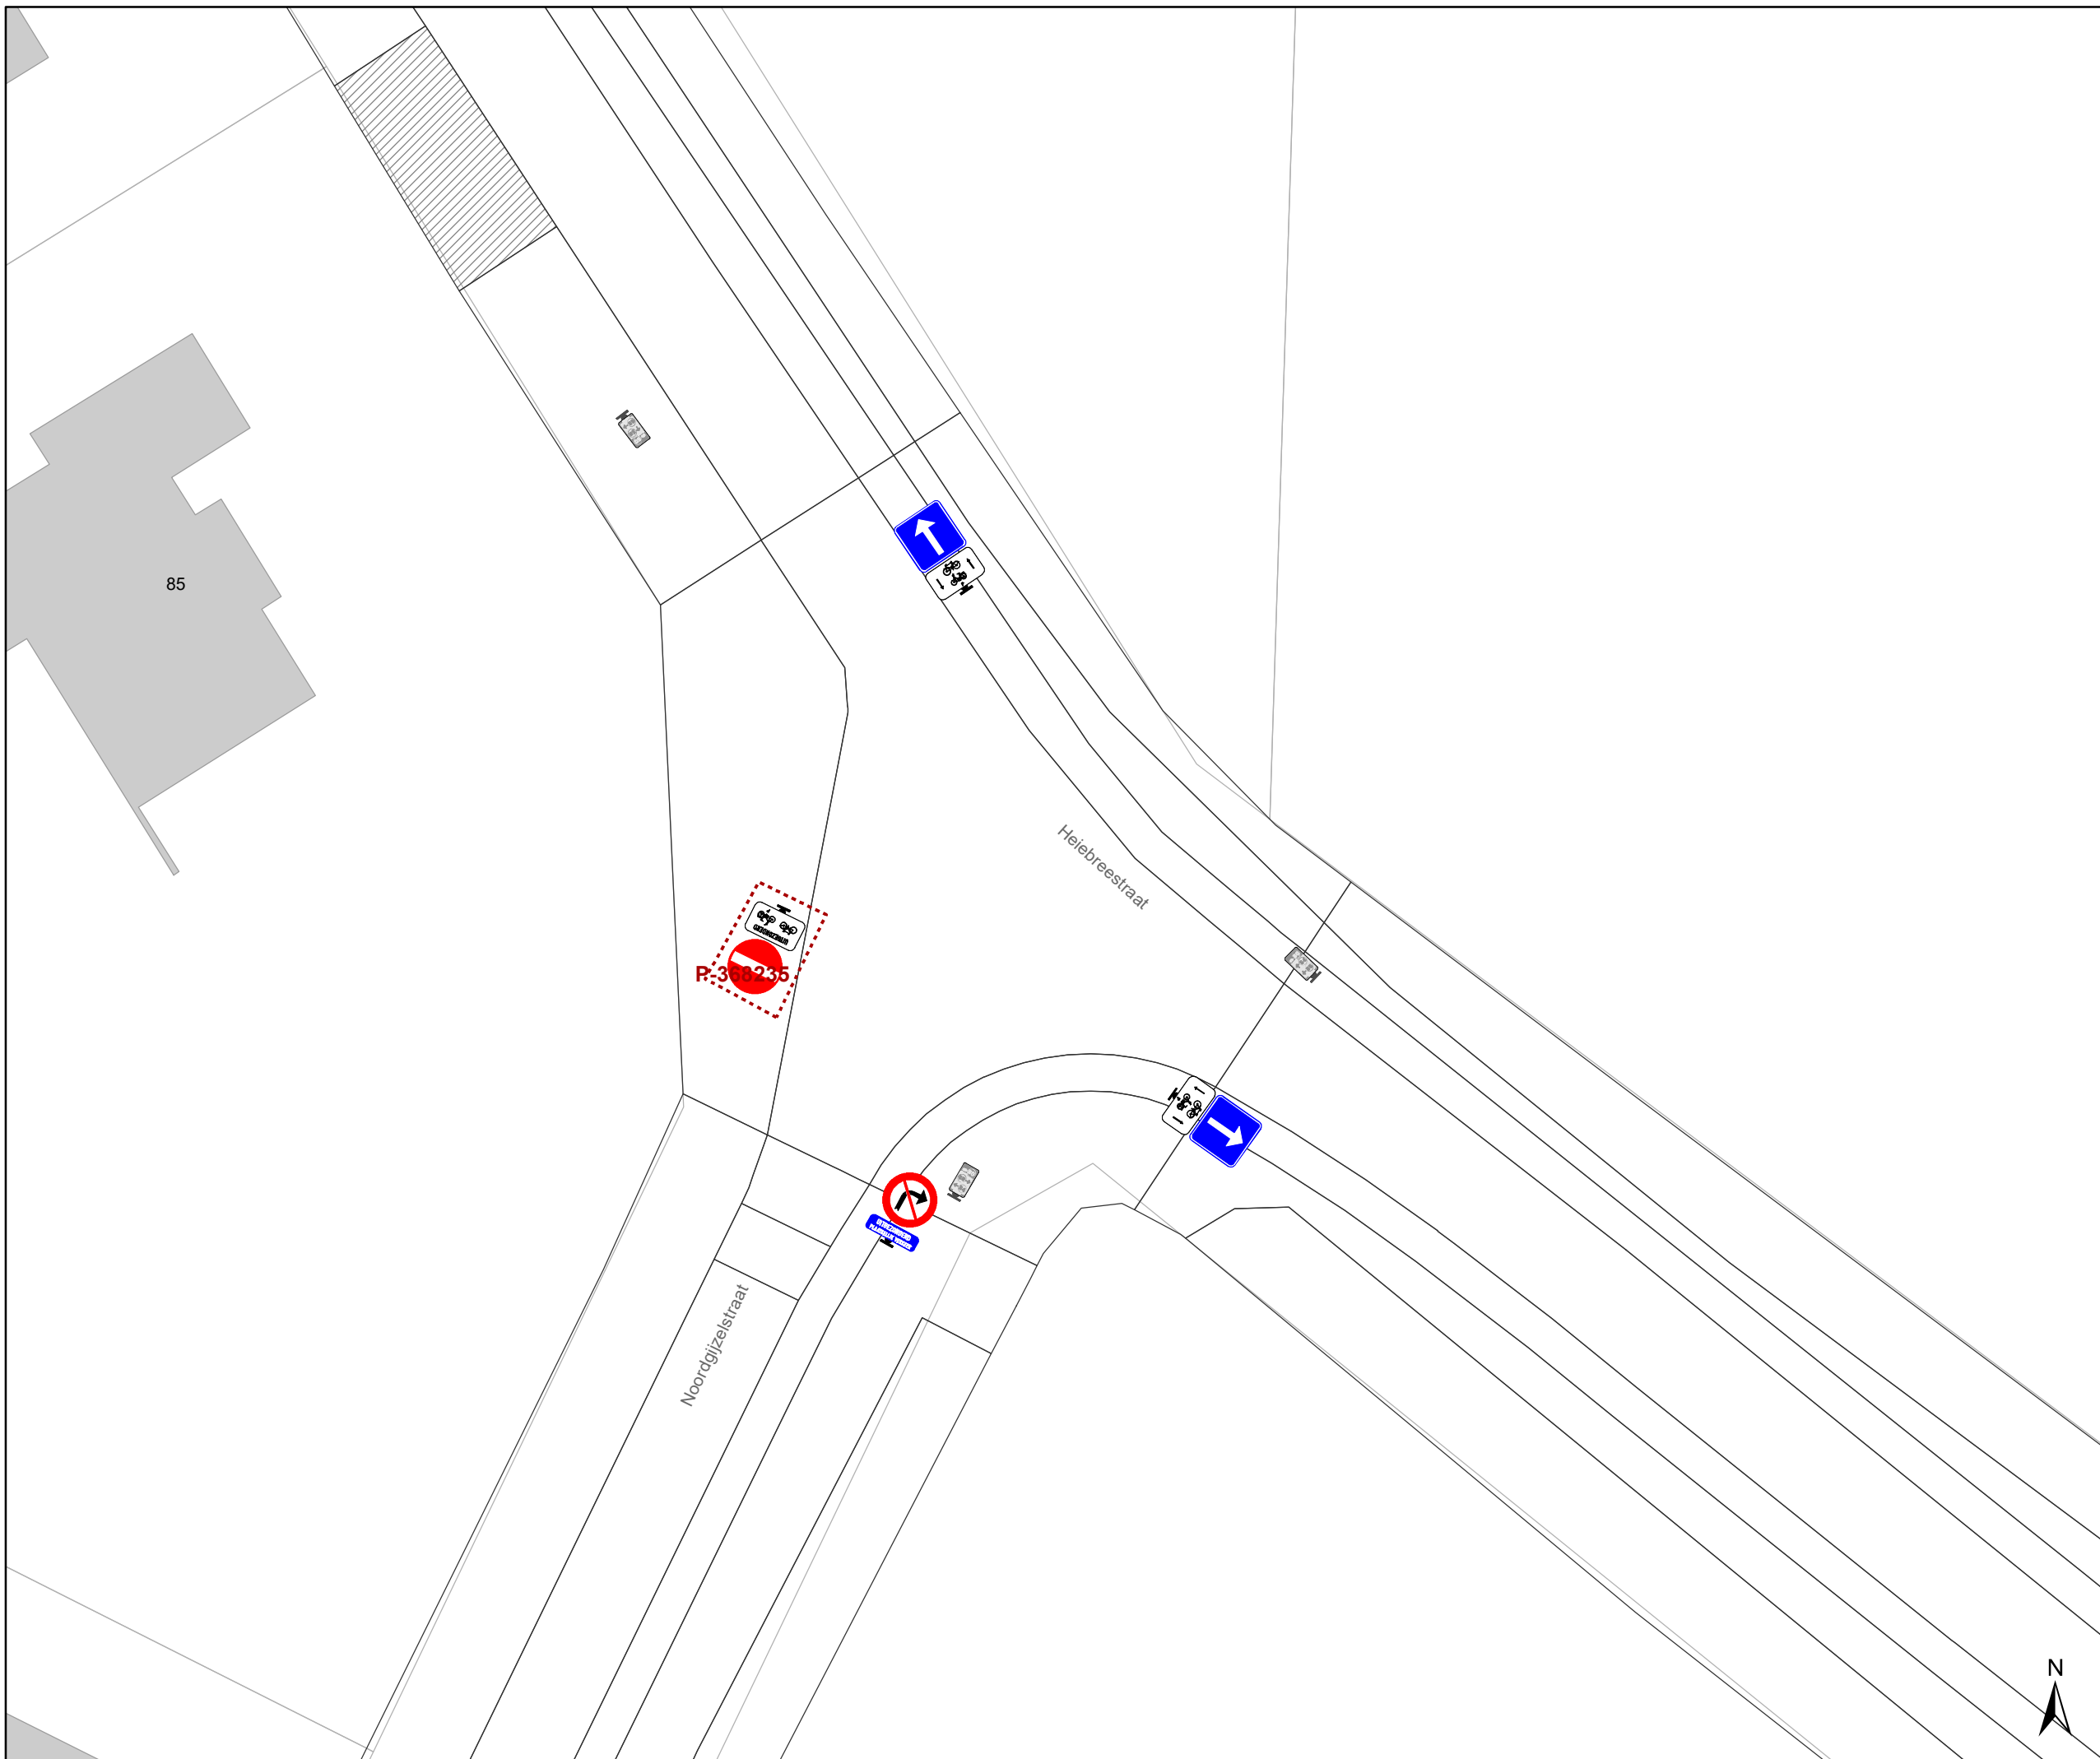


Dossiernummer P-384470


DATUM	SCHAAL	PLAN	P.FORMAAT
7/03/2023	1/200	2/5	A3



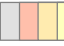

Legende

-  Bestaande verkeersborden
-  Geplande verkeersborden
-   Te verwijderen verkeersborden
-  Bestaande wegmarkeringen
-  Geplande wegmarkeringen
-  Te verwijderen wegmarkeringen

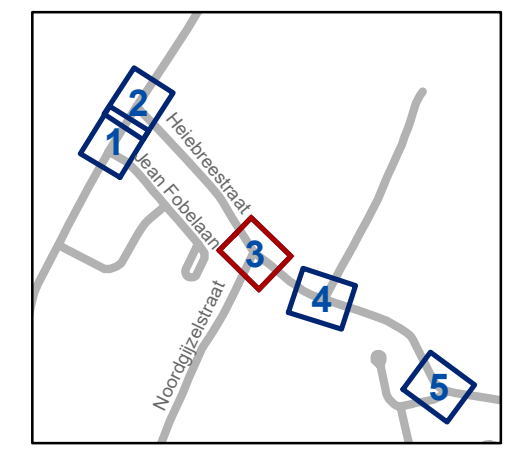


gent: Mobiliteitsbedrijf stad Gent
Verkeerstechnische taken

**Heiebreestraat
Rijrichtingen**


Dossiernummer P-384470

DATUM	SCHAAL	PLAN	P.FORMAAT
7/03/2023	1/200	3/5	A3



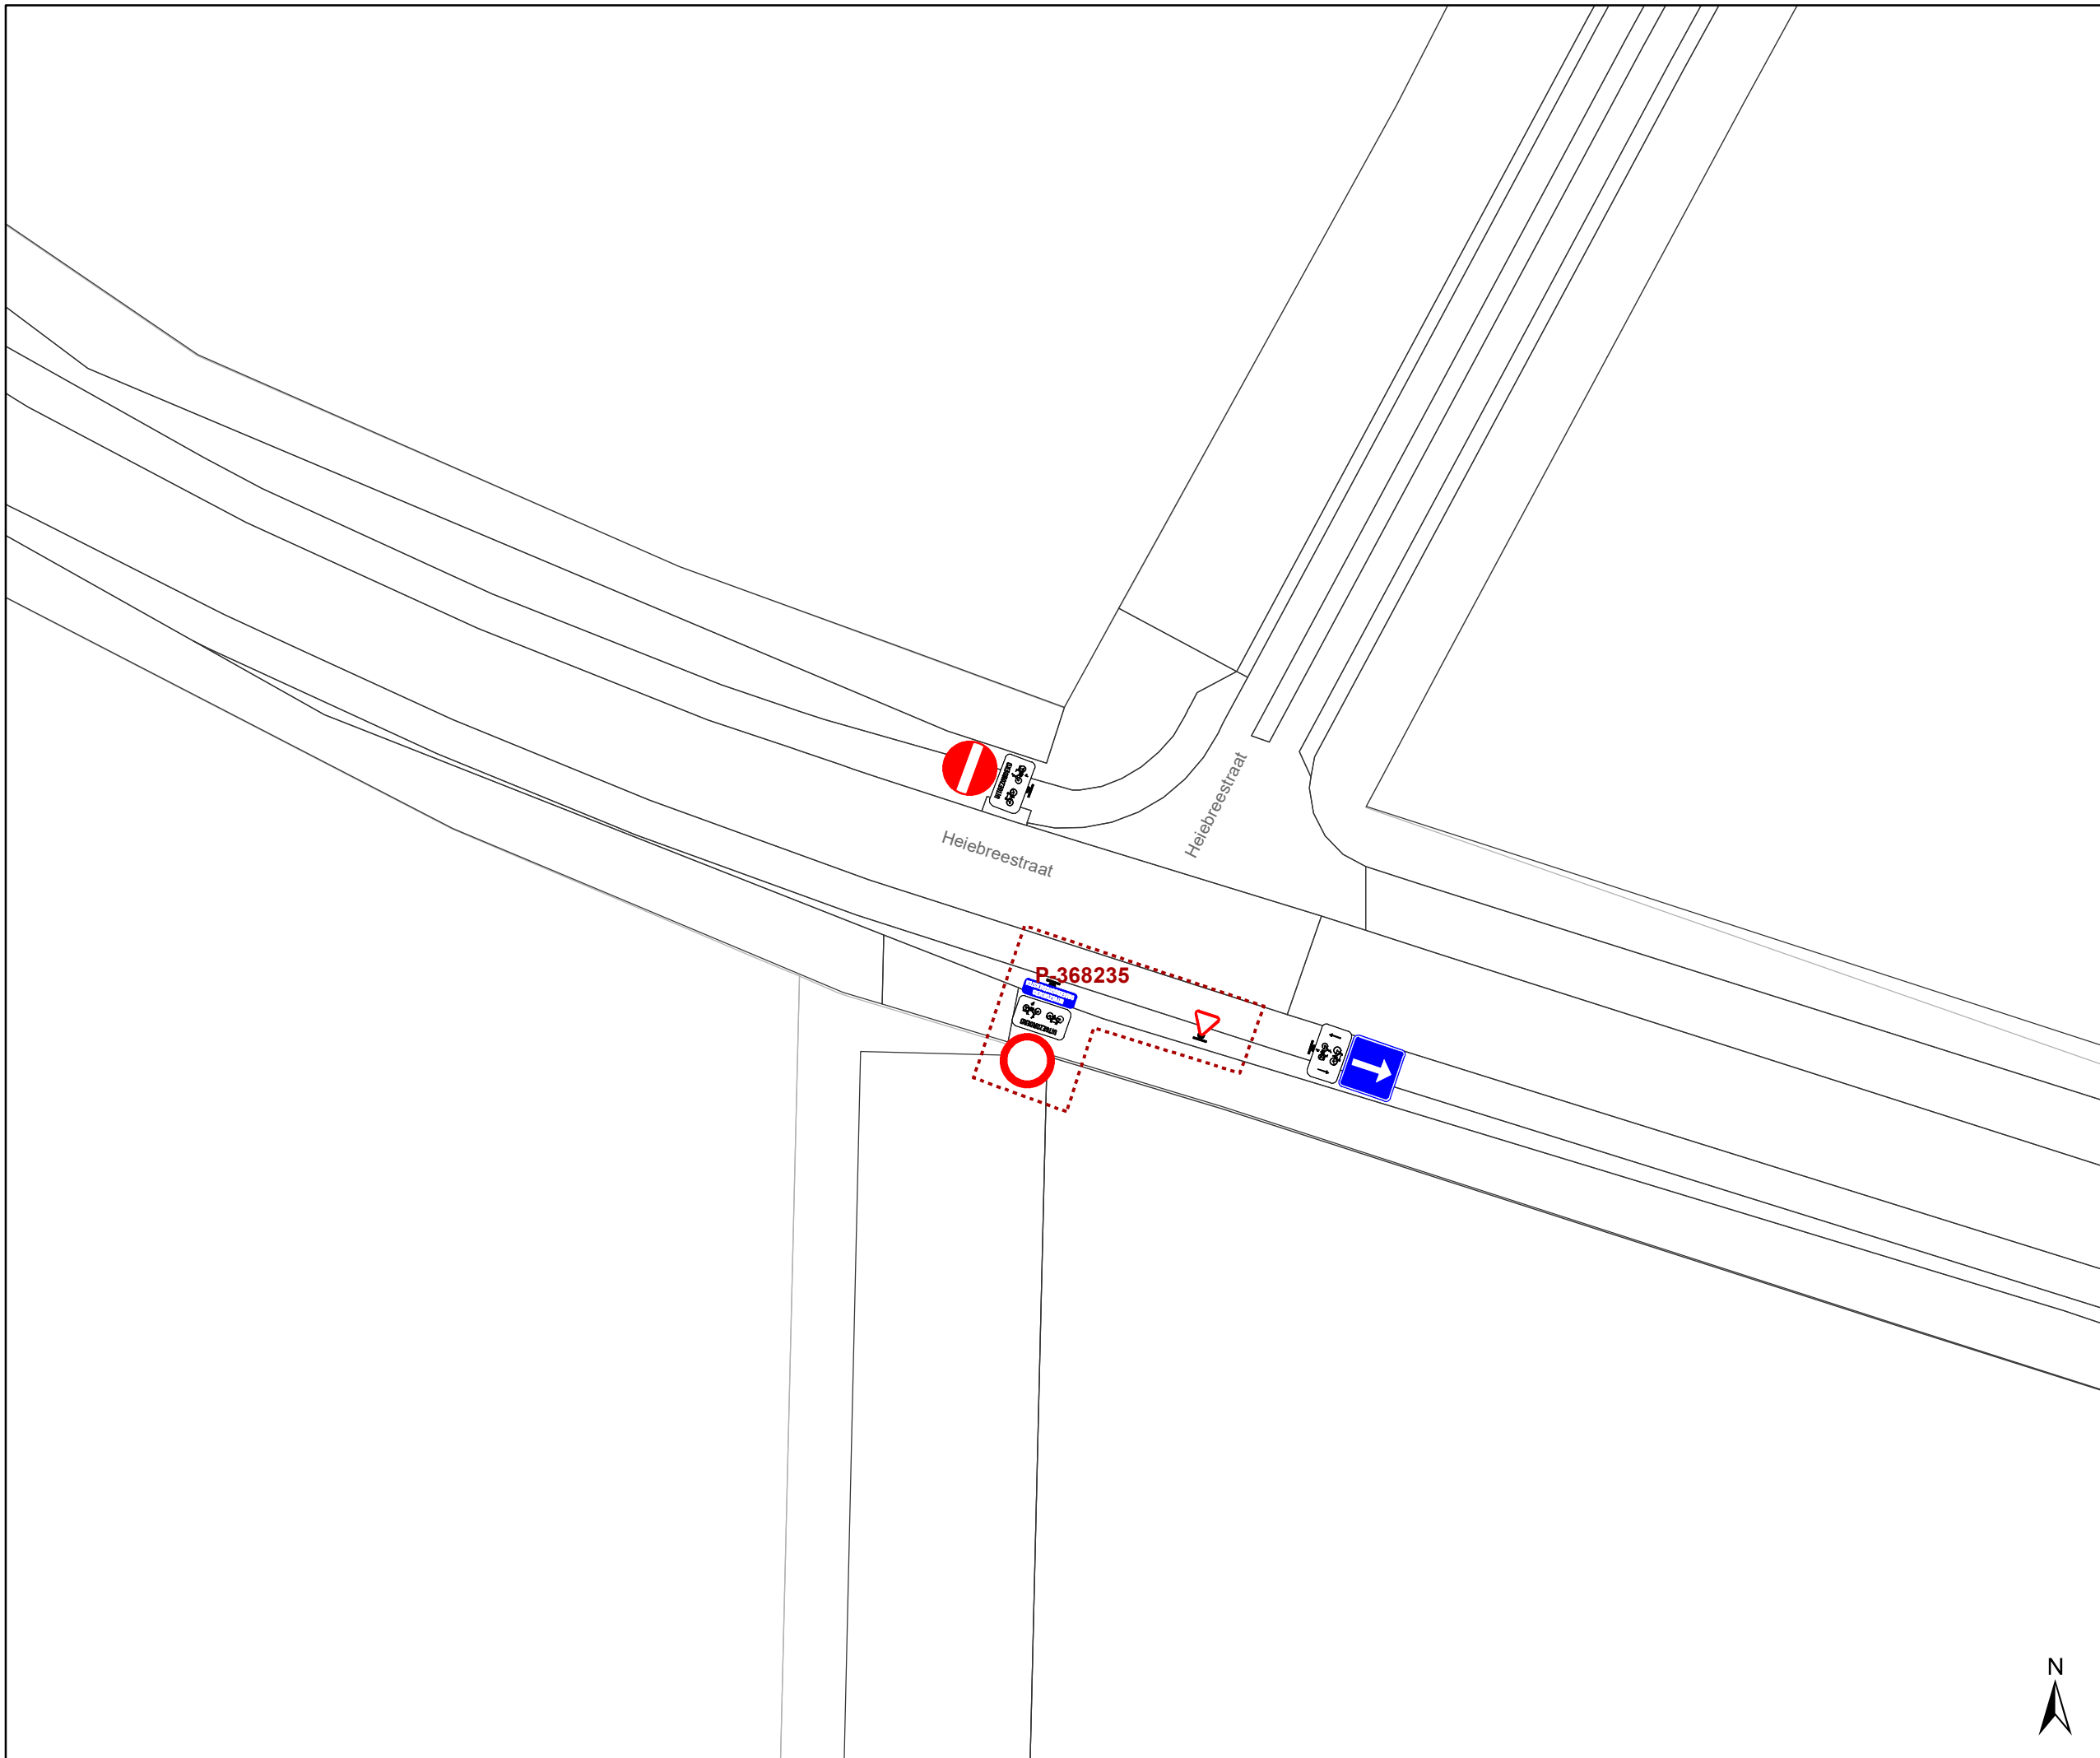

- ### Legende
- Bestaande verkeersborden
 - Geplande verkeersborden
 - Te verwijderen verkeersborden
 - Bestaande wegmarkeringen
 - Geplande wegmarkeringen
 - Te verwijderen wegmarkeringen

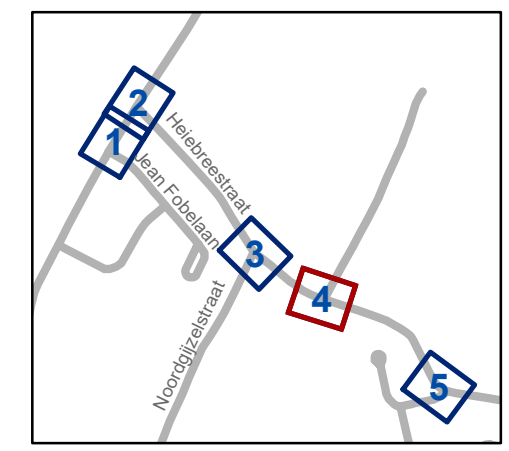


gent: Mobiliteitsbedrijf stad Gent
Verkeerstechnische taken

Heiebreestraat Rijrichtingen





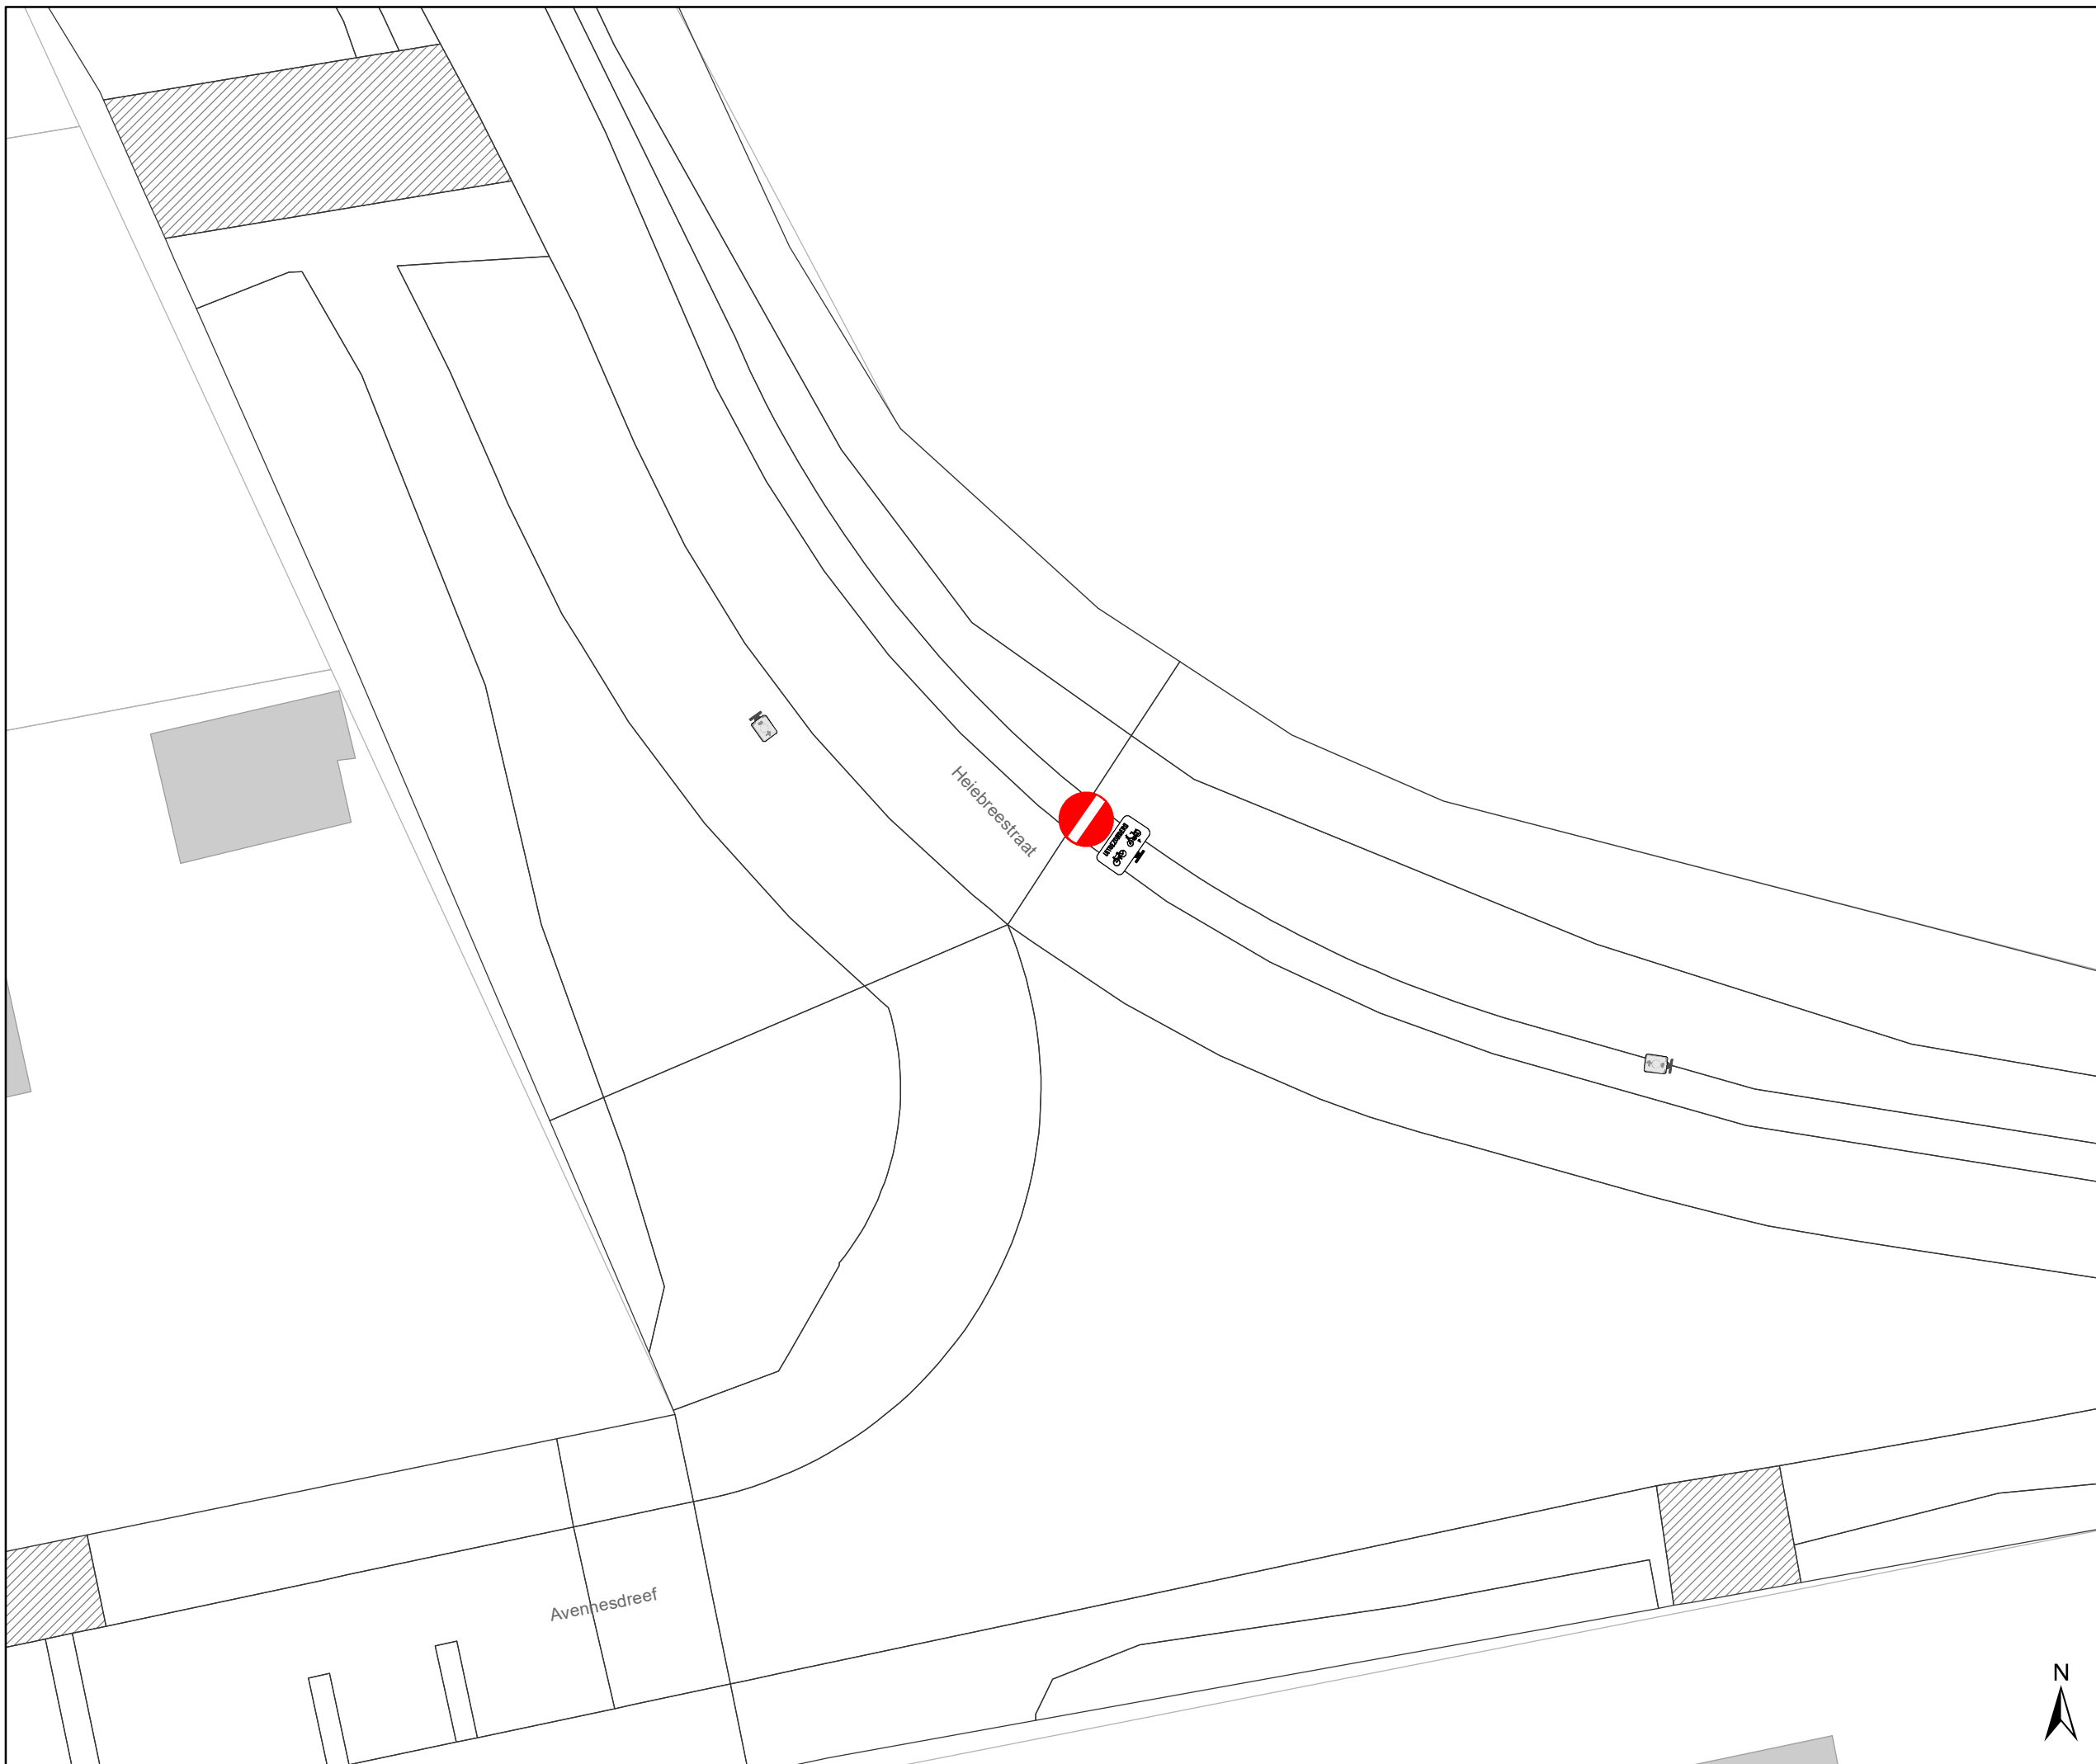


Dossiernummer P-384470


DATUM	SCHAAL	PLAN	P FORMAAT
7/03/2023	1/200	4/5	A3



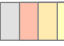

Legende

-  Bestaande verkeersborden
-  Geplande verkeersborden
-   Te verwijderen verkeersborden
-  Bestaande wegmarkeringen
-  Geplande wegmarkeringen
-  Te verwijderen wegmarkeringen

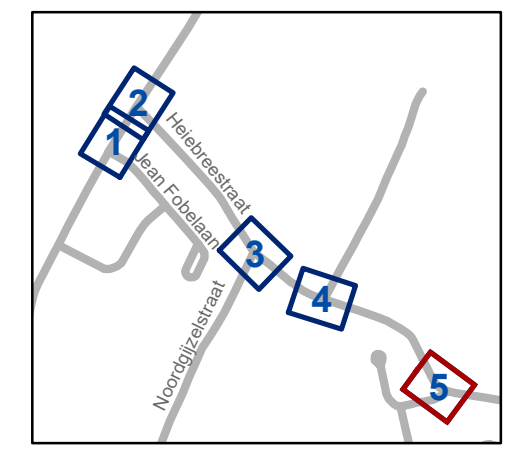

gent: Mobiliteitsbedrijf stad Gent
Verkeerstechnische taken

Heiebreestraat Rijrichtingen

Dossiernummer P-384470

DATUM	SCHAAL	PLAN	P FORMAAT
7/03/2023	1/200	5/5	A3

