


### Legende

- Bestaande verkeersborden
- Geplande verkeersborden
- Bestaande wegmarkeringen
- Geplande wegmarkeringen

### Straatmeubilair

- Gepland paaltje
- grens Gent
- Ontwerp heraanleg

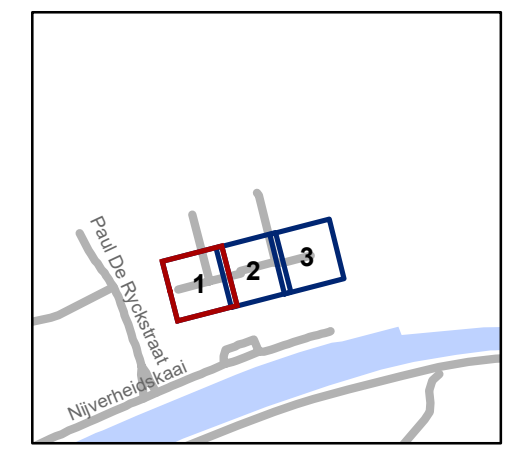


**gent:** Mobiliteitsbedrijf stad Gent  
Verkeerstechnische taken

## Homa Darabistraat verkaveling

Dossinummer P-266707

DATUM	SCHAAL	PLAN	P.FORMAAT
8/05/2023	1/200	1/3	A3



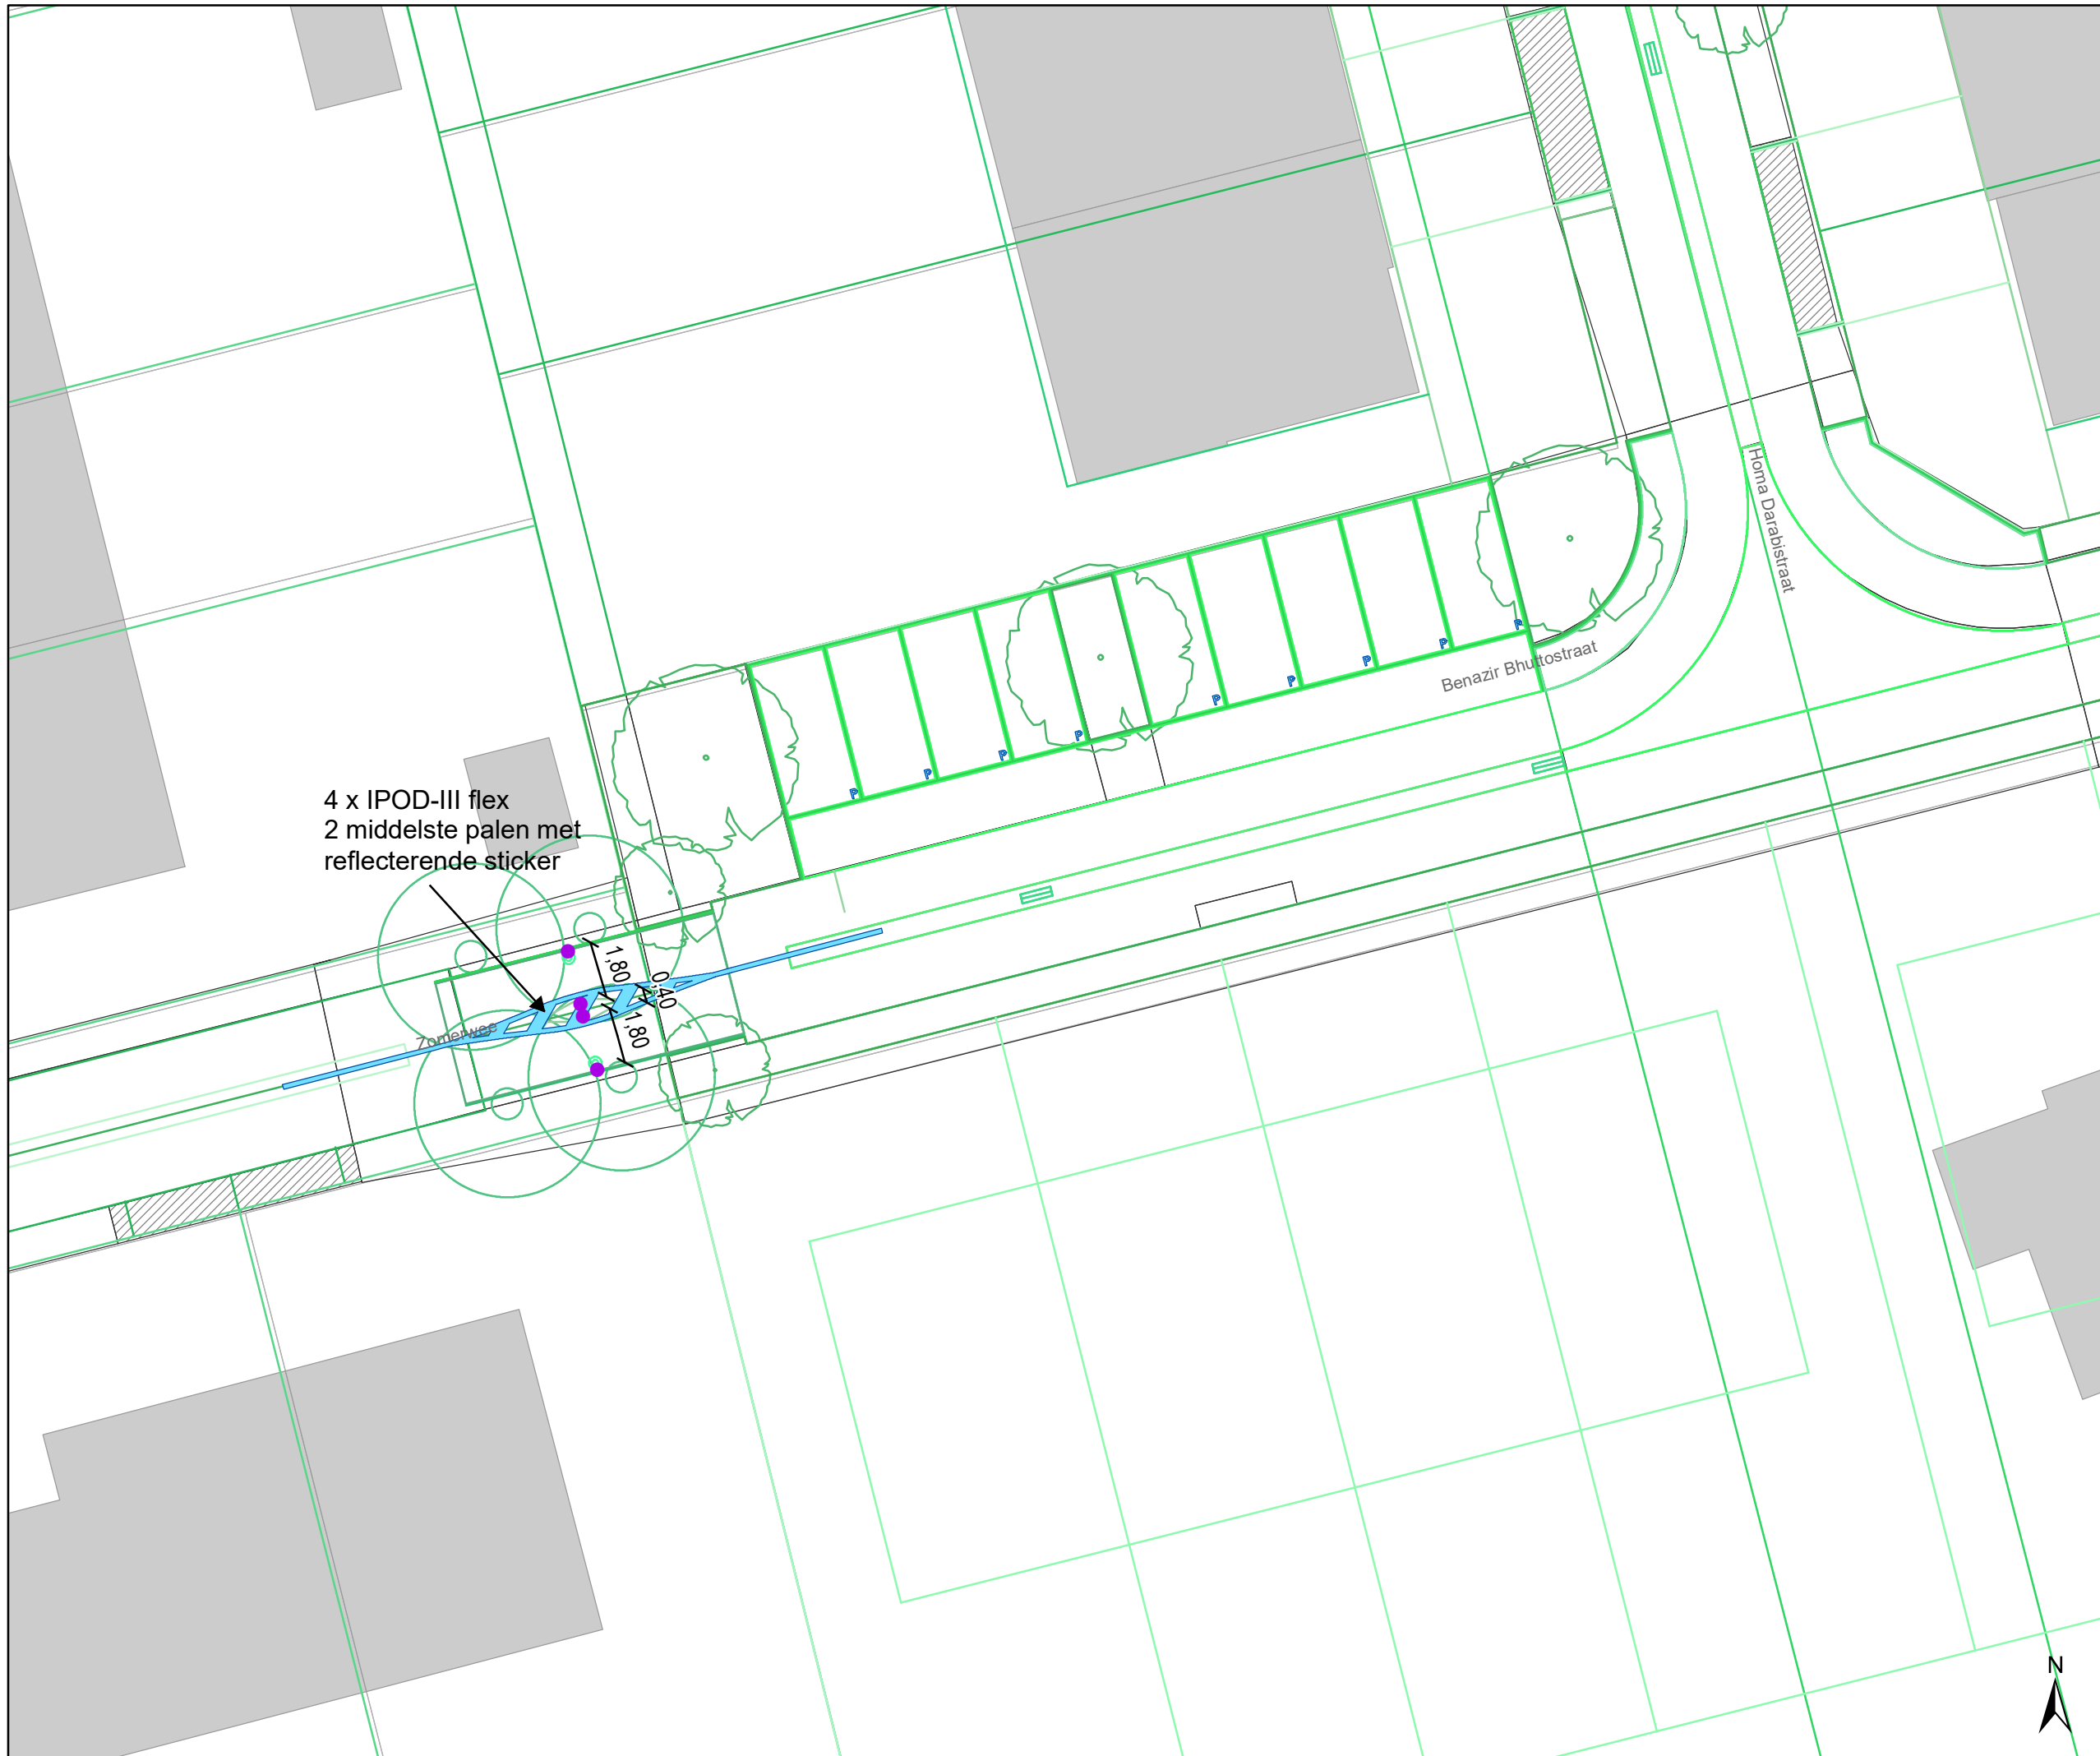

4 x IPOD-III flex  
2 middelste palen met reflecterende sticker


### Legende

- Bestaande verkeersborden
- Geplande verkeersborden

- Bestaande wegmarkeringen
- Geplande wegmarkeringen

### Straatmeubilair

- Gepland paaltje
- grens Gent

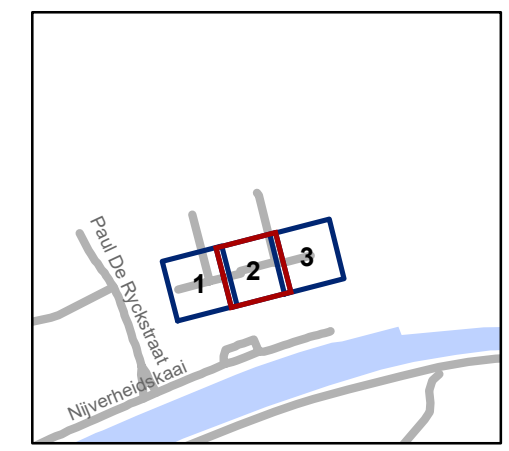


**gent:** Mobiliteitsbedrijf stad Gent  
Verkeerstechnische taken



## Homa Darabistraat verkaveling



Dossiernummer P-266707

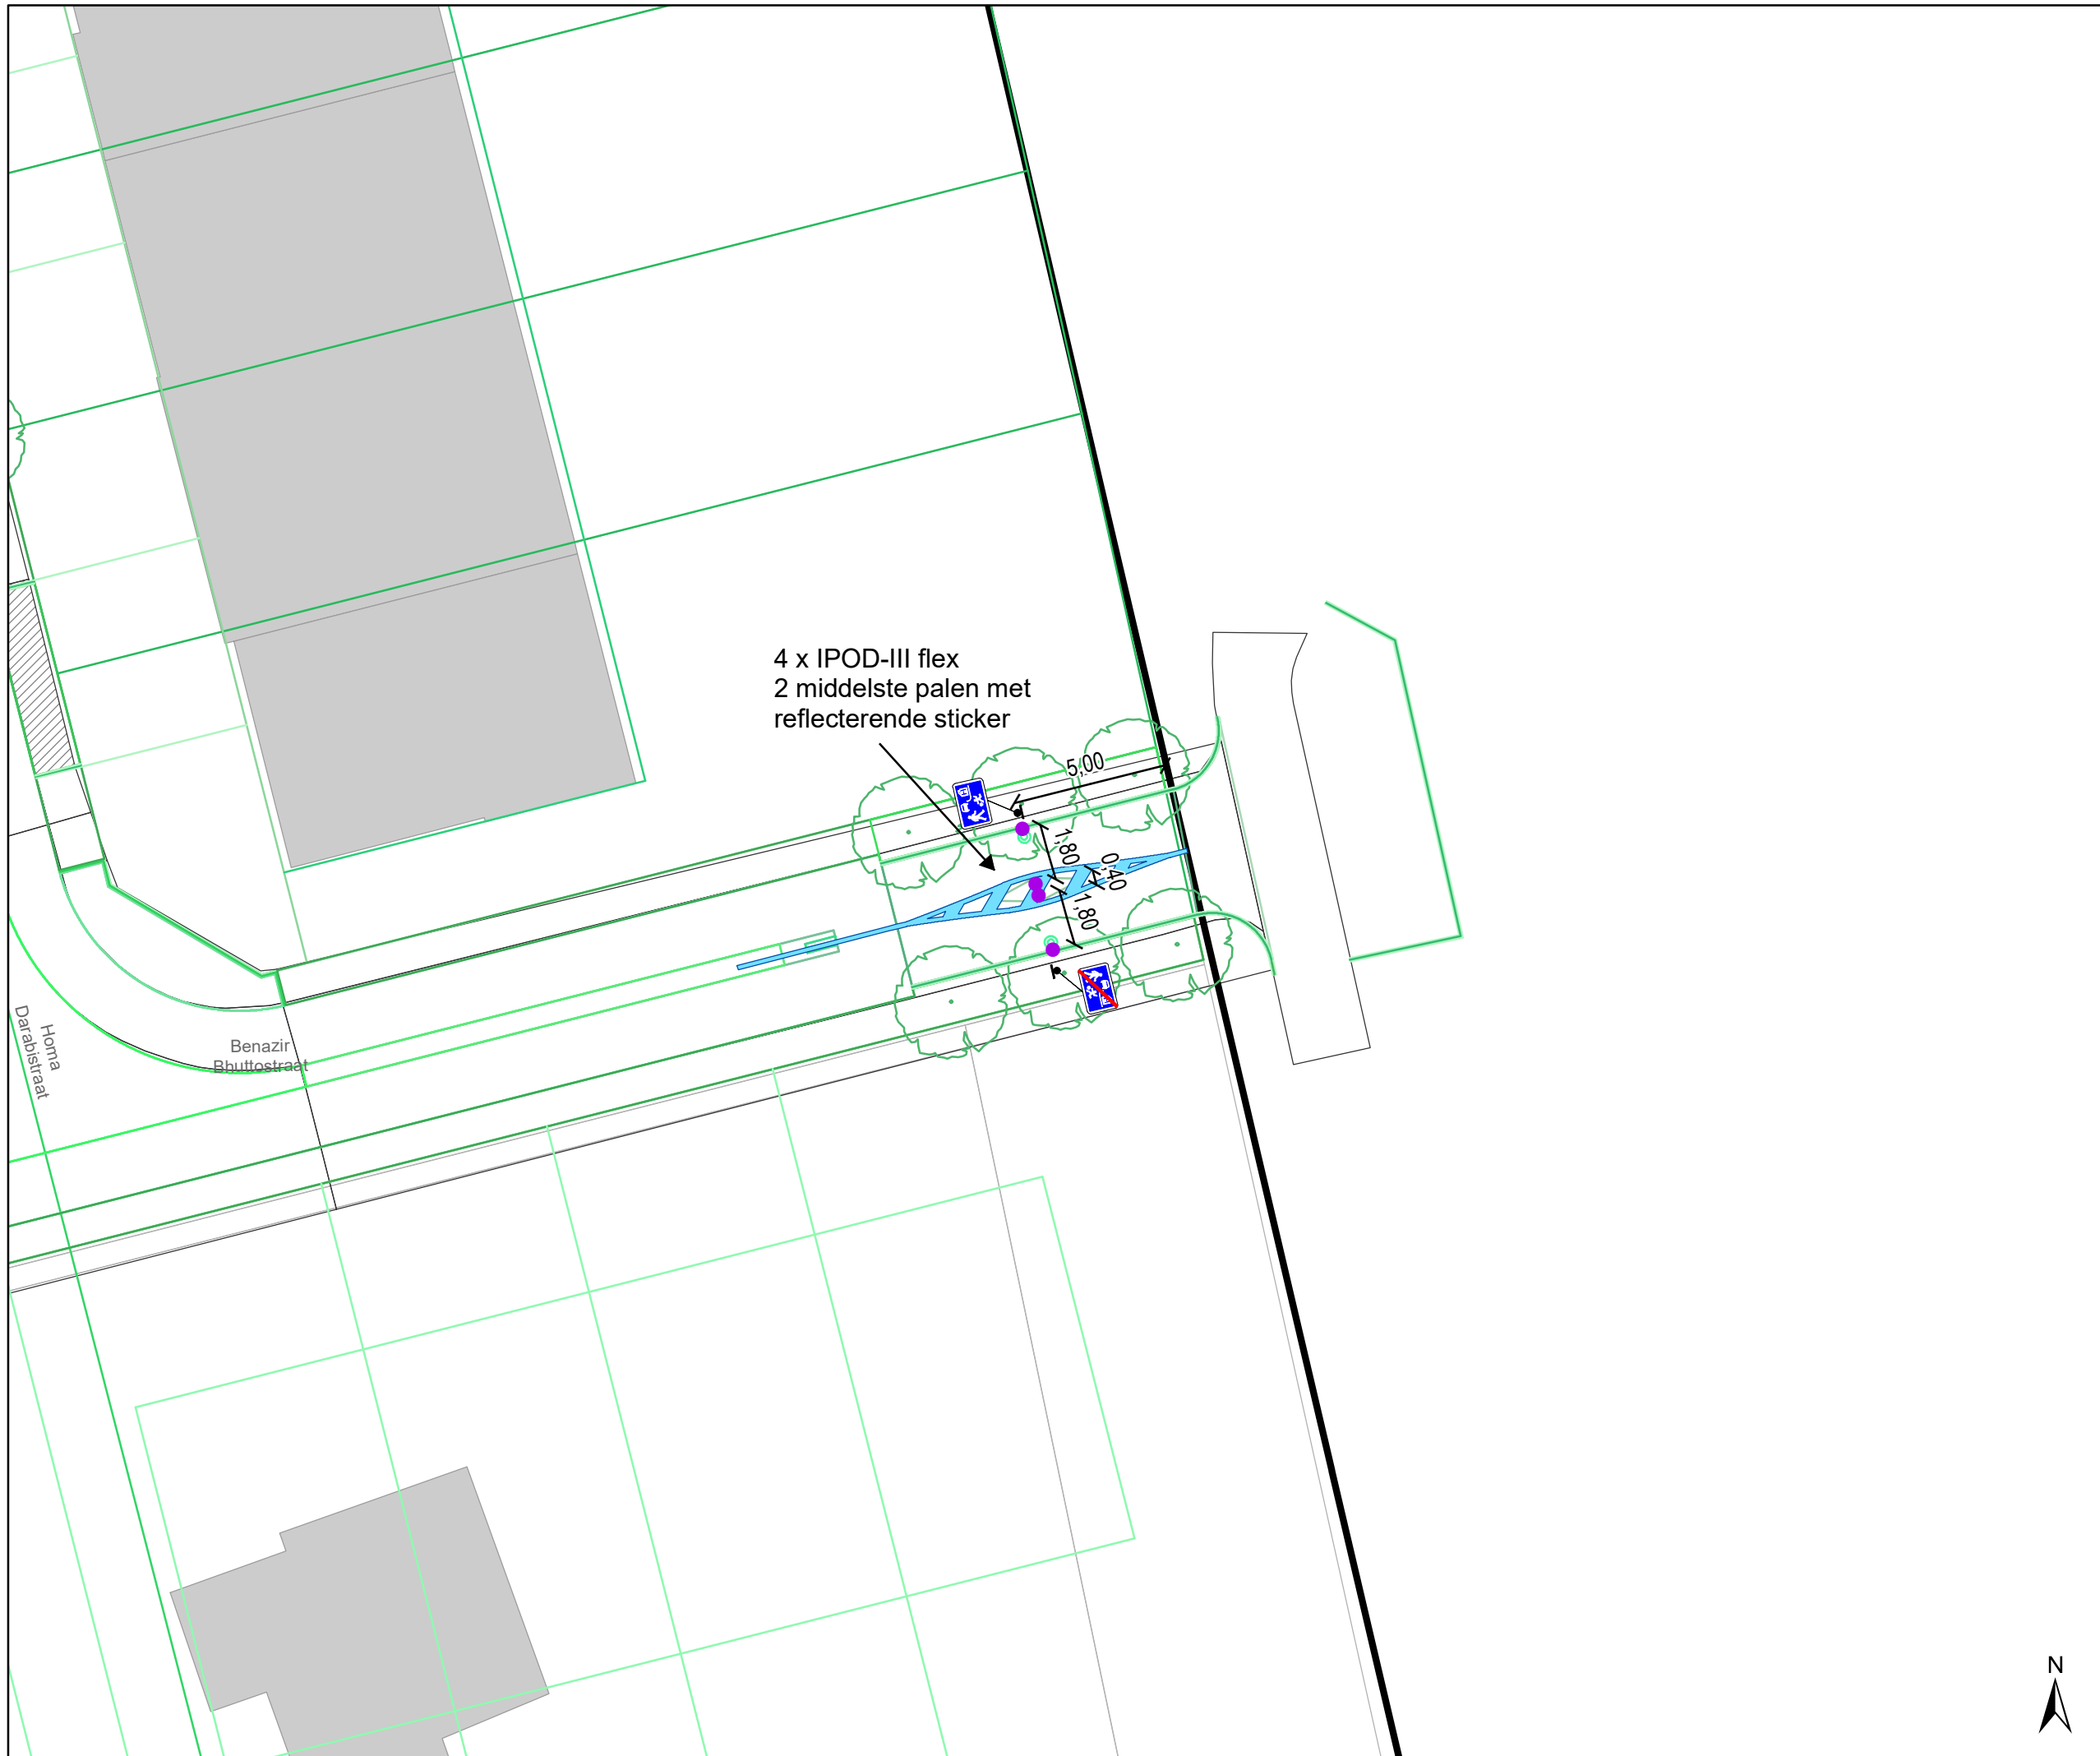DATUM	SCHAAL	PLAN	P.FORMAAT
8/05/2023	1/200	2/3	A3




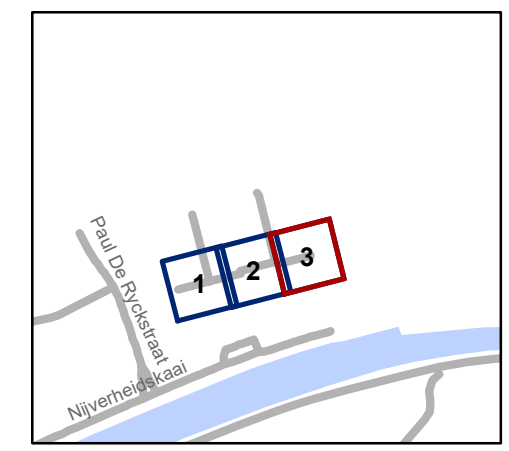
### Legende

-  Bestaande verkeersborden
-  Geplande verkeersborden

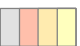-  Bestaande wegmarkeringen
-  Geplande wegmarkeringen

### Straatmeubilair

-  Gepland paaltje
-  grens Gent



**gent:** Mobiliteitsbedrijf stad Gent  
Verkeerstechnische taken

## Homa Darabistraat verkaveling

Dossinummer P-266707

DATUM	SCHAAL	PLAN	P.FORMAAT
8/05/2023	1/200	3/3	A3

