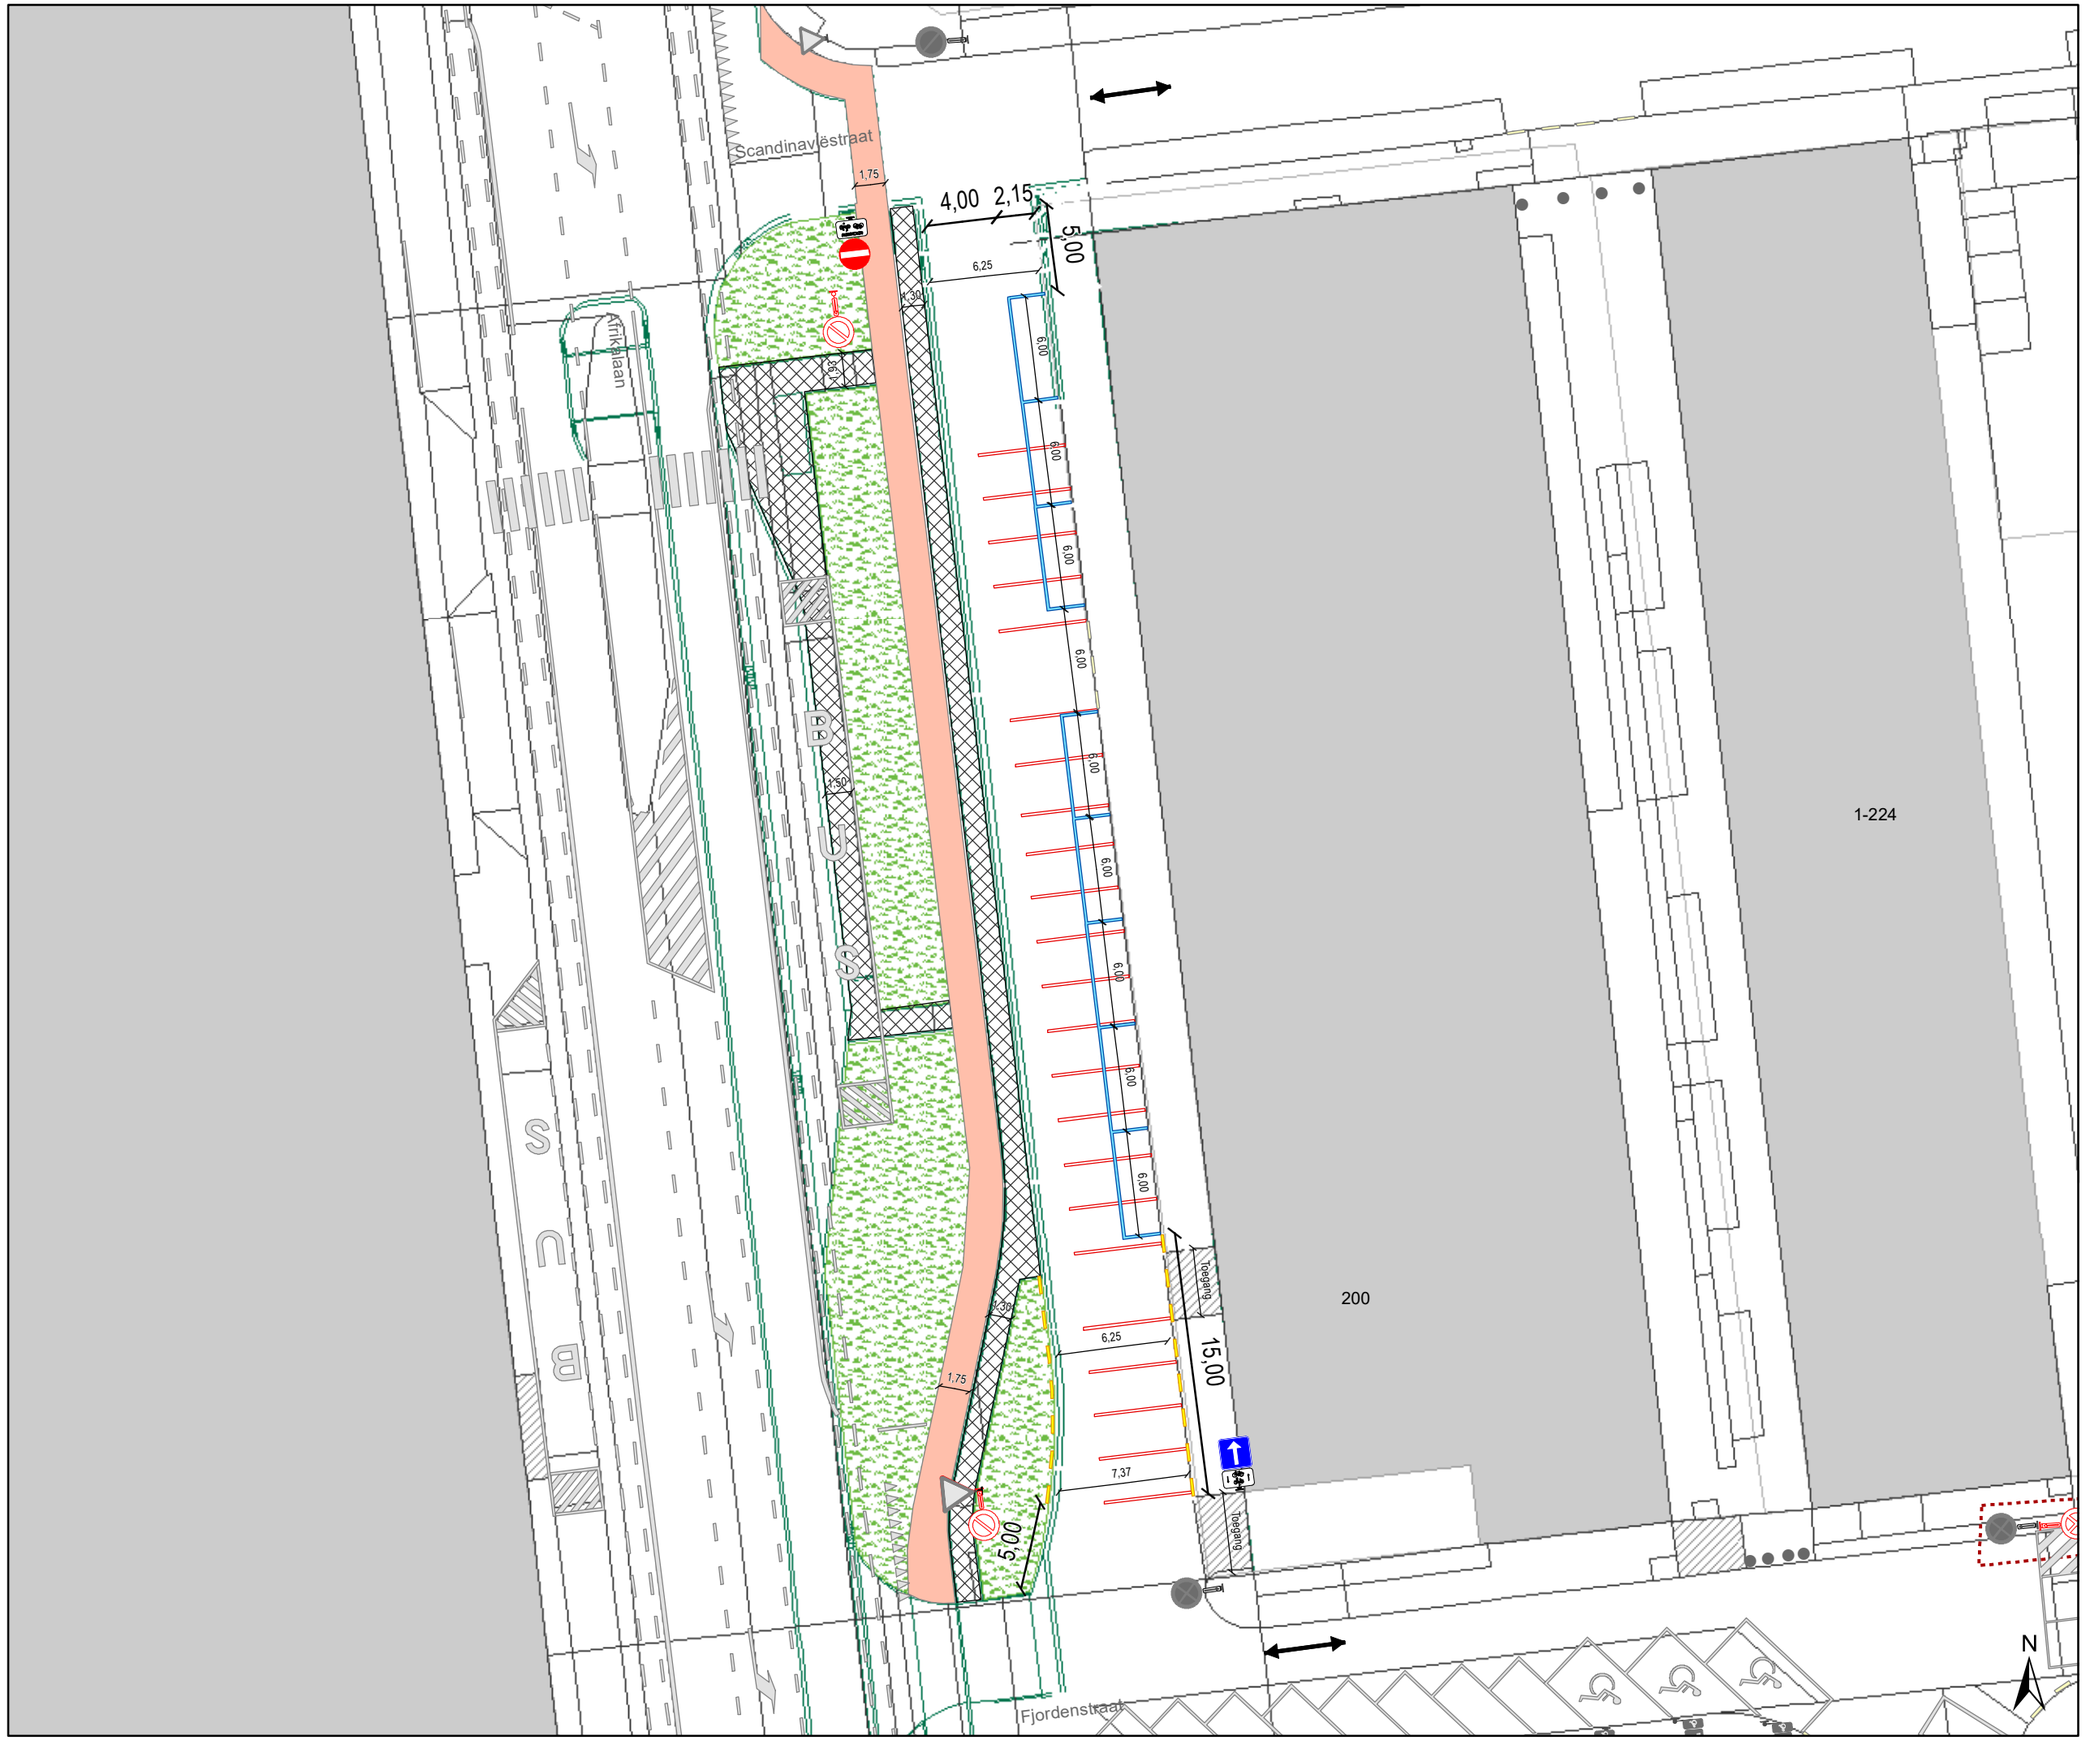

Legende

Bestaande verkeersborden

Geplande verkeersborden

Te verwijderen verkeersborden

Bestaande wegmarkeringen

Ander gepland dossier (in voorbereiding bij MOBBED)

Geplande wegmarkeringen

Witte wegmarkering

Gele onderbroken streep

Te verwijderen wegmarkeringen

Geplande Verkeersborden

Te verwijderen: E1 + GXa
E1 + GXb

Nieuwe

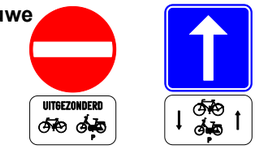

OntwerpVerapaz heraanleg

Groenzone

Voetpad

Fietspadmarkering

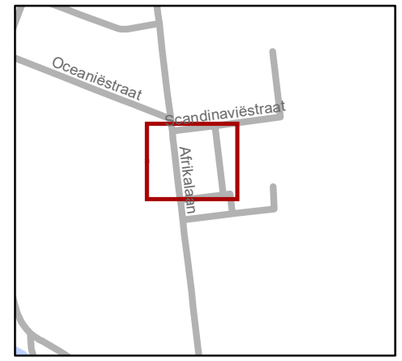

Mobiliteitsbedrijf stad Gent
Verkeerstechnische taken

Afrikalaan 200
Wijziging parkeervakken

Dossiernummer P-359765

DATUM	SCHAAL	PLAN	P FORMAAT
2/05/2023	1/350	1/1	A3