


Legende


-  Bestaande verkeersborden
-  Geplande verkeersborden
-  Te verwijderen verkeersborden
-  Bestaande wegmarkeringen
-  Geplande wegmarkeringen
-  Te verwijderen wegmarkeringen
-  Fietsenstalling-Actief
-  Laadpaal, In dienst

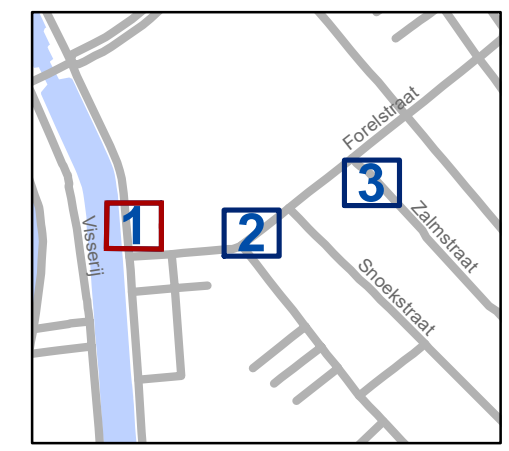

gent: Mobiliteitsbedrijf stad Gent
Verkeerstechnische taken


**F.Lousbergskaaï-
Forelstr - Zalmstr
EV en Autodelen**
Dossiernr's
P-364922 P-366474 P-366475

DATUM	SCHAAL	PLAN	P FORMAAT
27/03/2023	1/150	1/3	A3

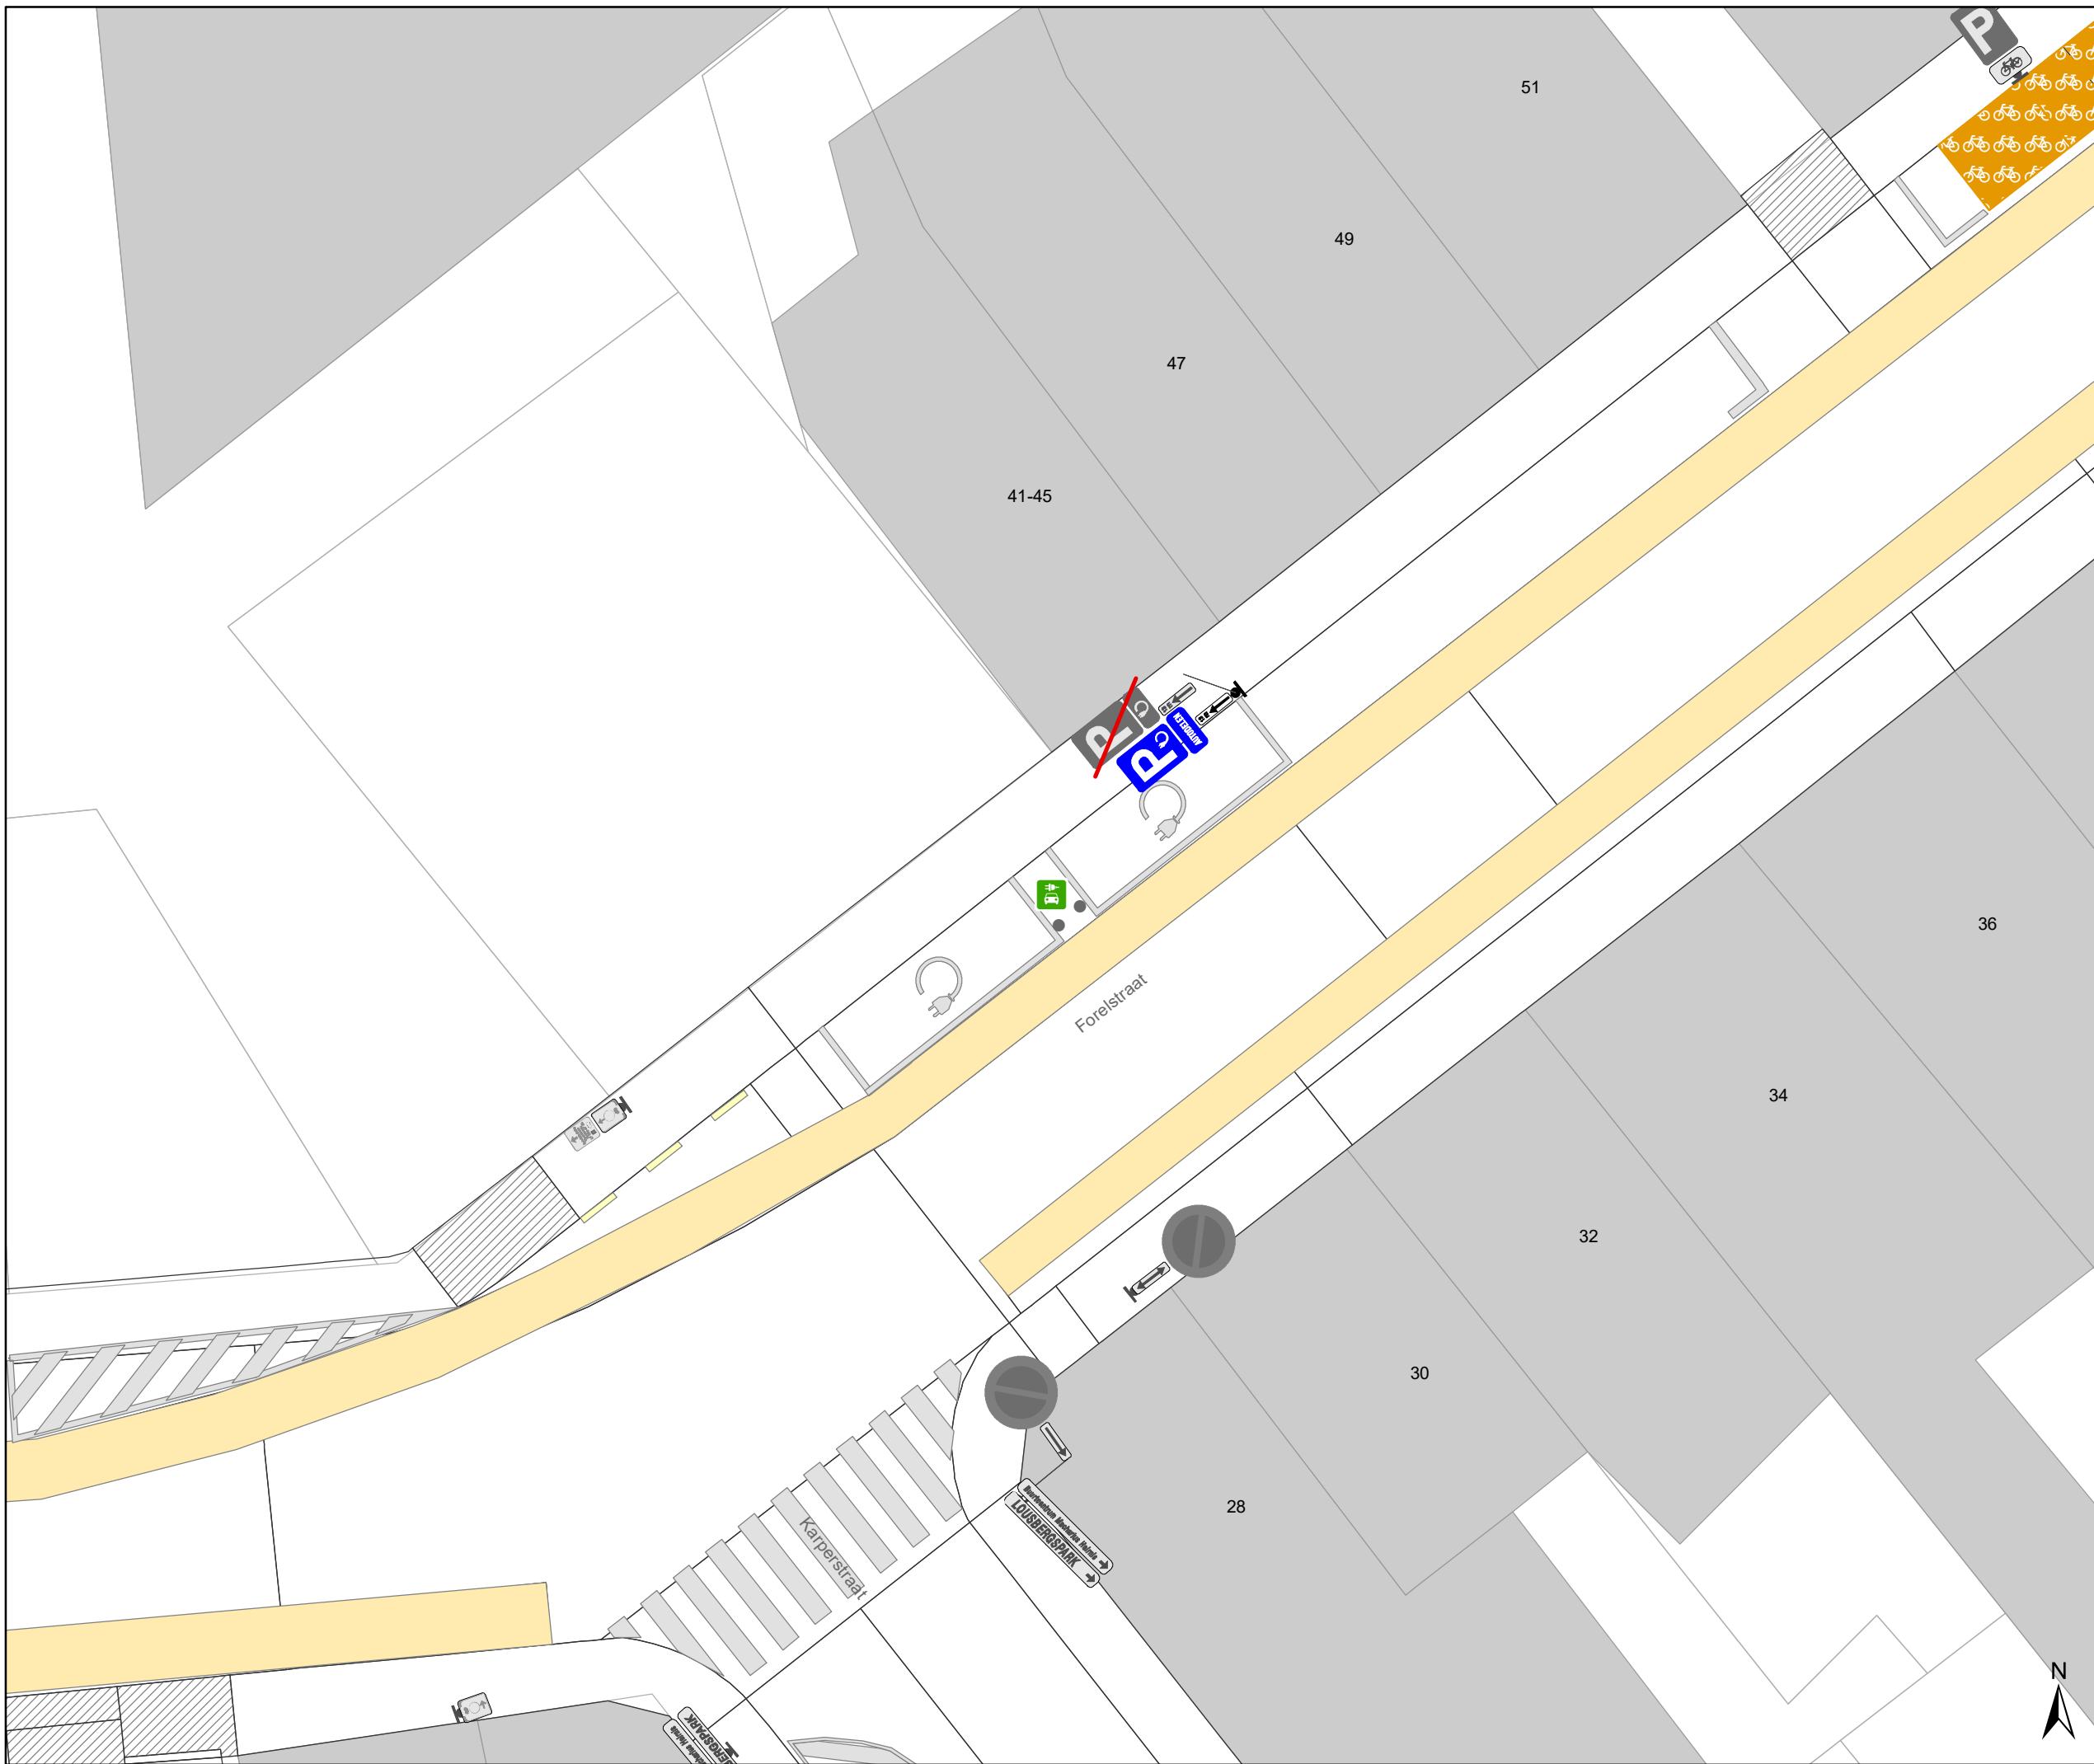

Legende


- Bestaande verkeersborden
- Geplande verkeersborden
- Te verwijderen verkeersborden
- Bestaande wegmarkeringen
- Geplande wegmarkeringen
- Te verwijderen wegmarkeringen
- Fietsenstalling-Actief
- Laadpaal, In dienst

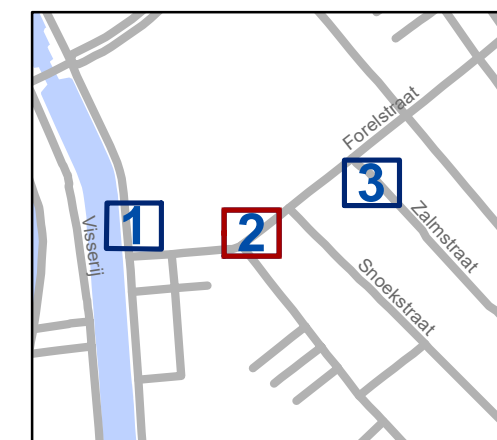

gent: Mobiliteitsbedrijf stad Gent
Verkeerstechnische taken


**F.Lousbergskaaï-
Forelstr - Zalmstr
EV en Autodelen**
Dossiernr's
P-364922 P-366474 P-366475

DATUM	SCHAAL	PLAN	P FORMAAT
27/03/2023	1/150	2/3	A3

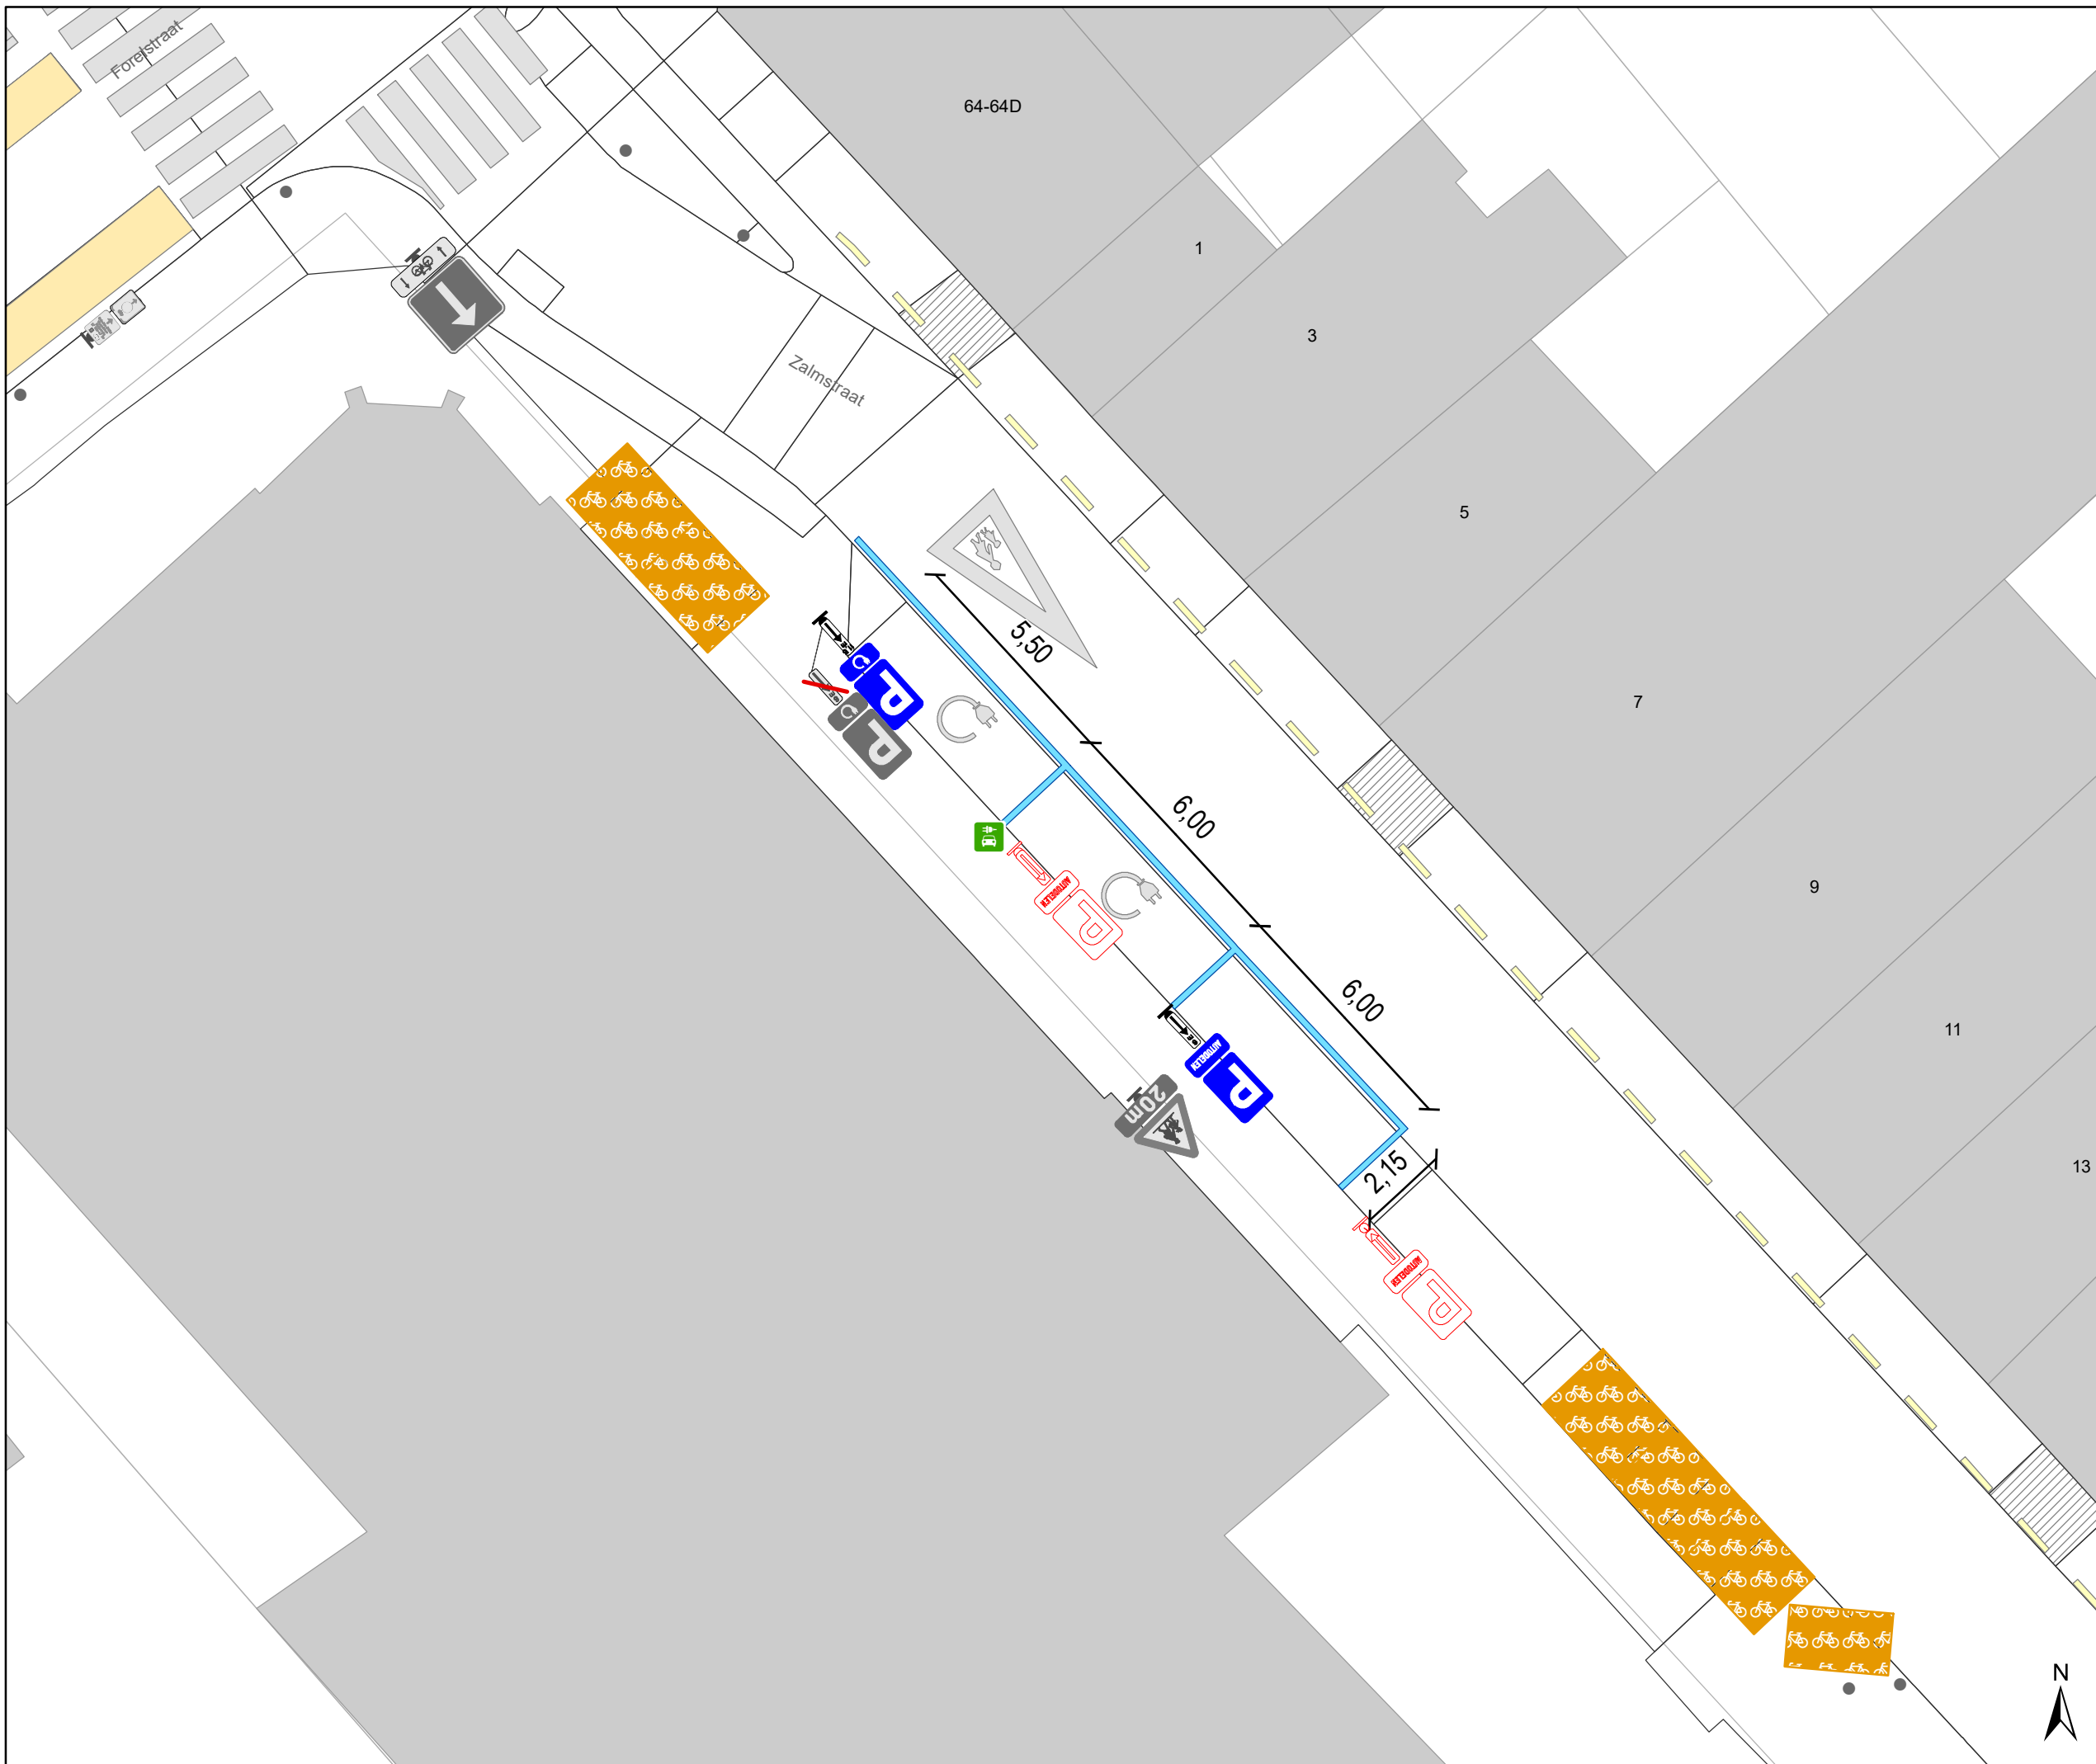

Legende

-  Bestaande verkeersborden
-  Geplande verkeersborden
-  Te verwijderen verkeersborden
-  Bestaande wegmarkeringen
-  Geplande wegmarkeringen
-  Te verwijderen wegmarkeringen
-  Fietsenstalling-Actief
-  Laadpaal, In dienst

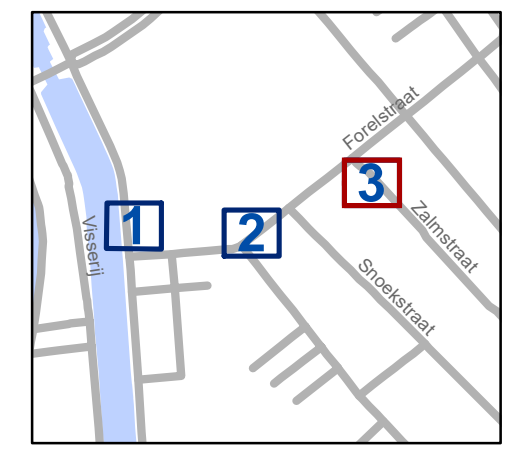

gent: Mobiliteitsbedrijf stad Gent
Verkeerstechnische taken

**F.Lousbergskaaï-
Forelstr - Zalmstr
EV en Autodelen**
Dossiernr's
P-364922 P-366474 P-366475

DATUM	SCHAAL	PLAN	P FORMAAT
27/03/2023	1/150	3/3	A3