


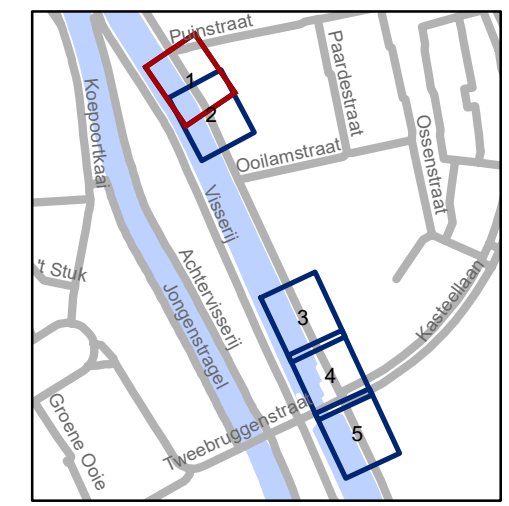

- ### Legende
- Bestaande verkeersborden
  - Geplande verkeersborden
  - Te verwijderen verkeersborden
  - Bestaande wegmarkeringen
  - Geplande wegmarkeringen
  - Te verwijderen wegmarkeringen
  - Fietsenstalling-Gepland
  - Fietsenstalling-Actief
  - Bestaand paaltje
  - Ander gepland dossier (in voorbereiding bij MOBBED)



**gent:** Mobiliteitsbedrijf stad Gent  
Verkeerstechnische taken


**F. Lousbergskaaï  
Bushaltes**

Dossiernummer P-405949

DATUM	SCHAAL	PLAN	P.FORMAAT
4/05/2023	1/200	1/5	A3






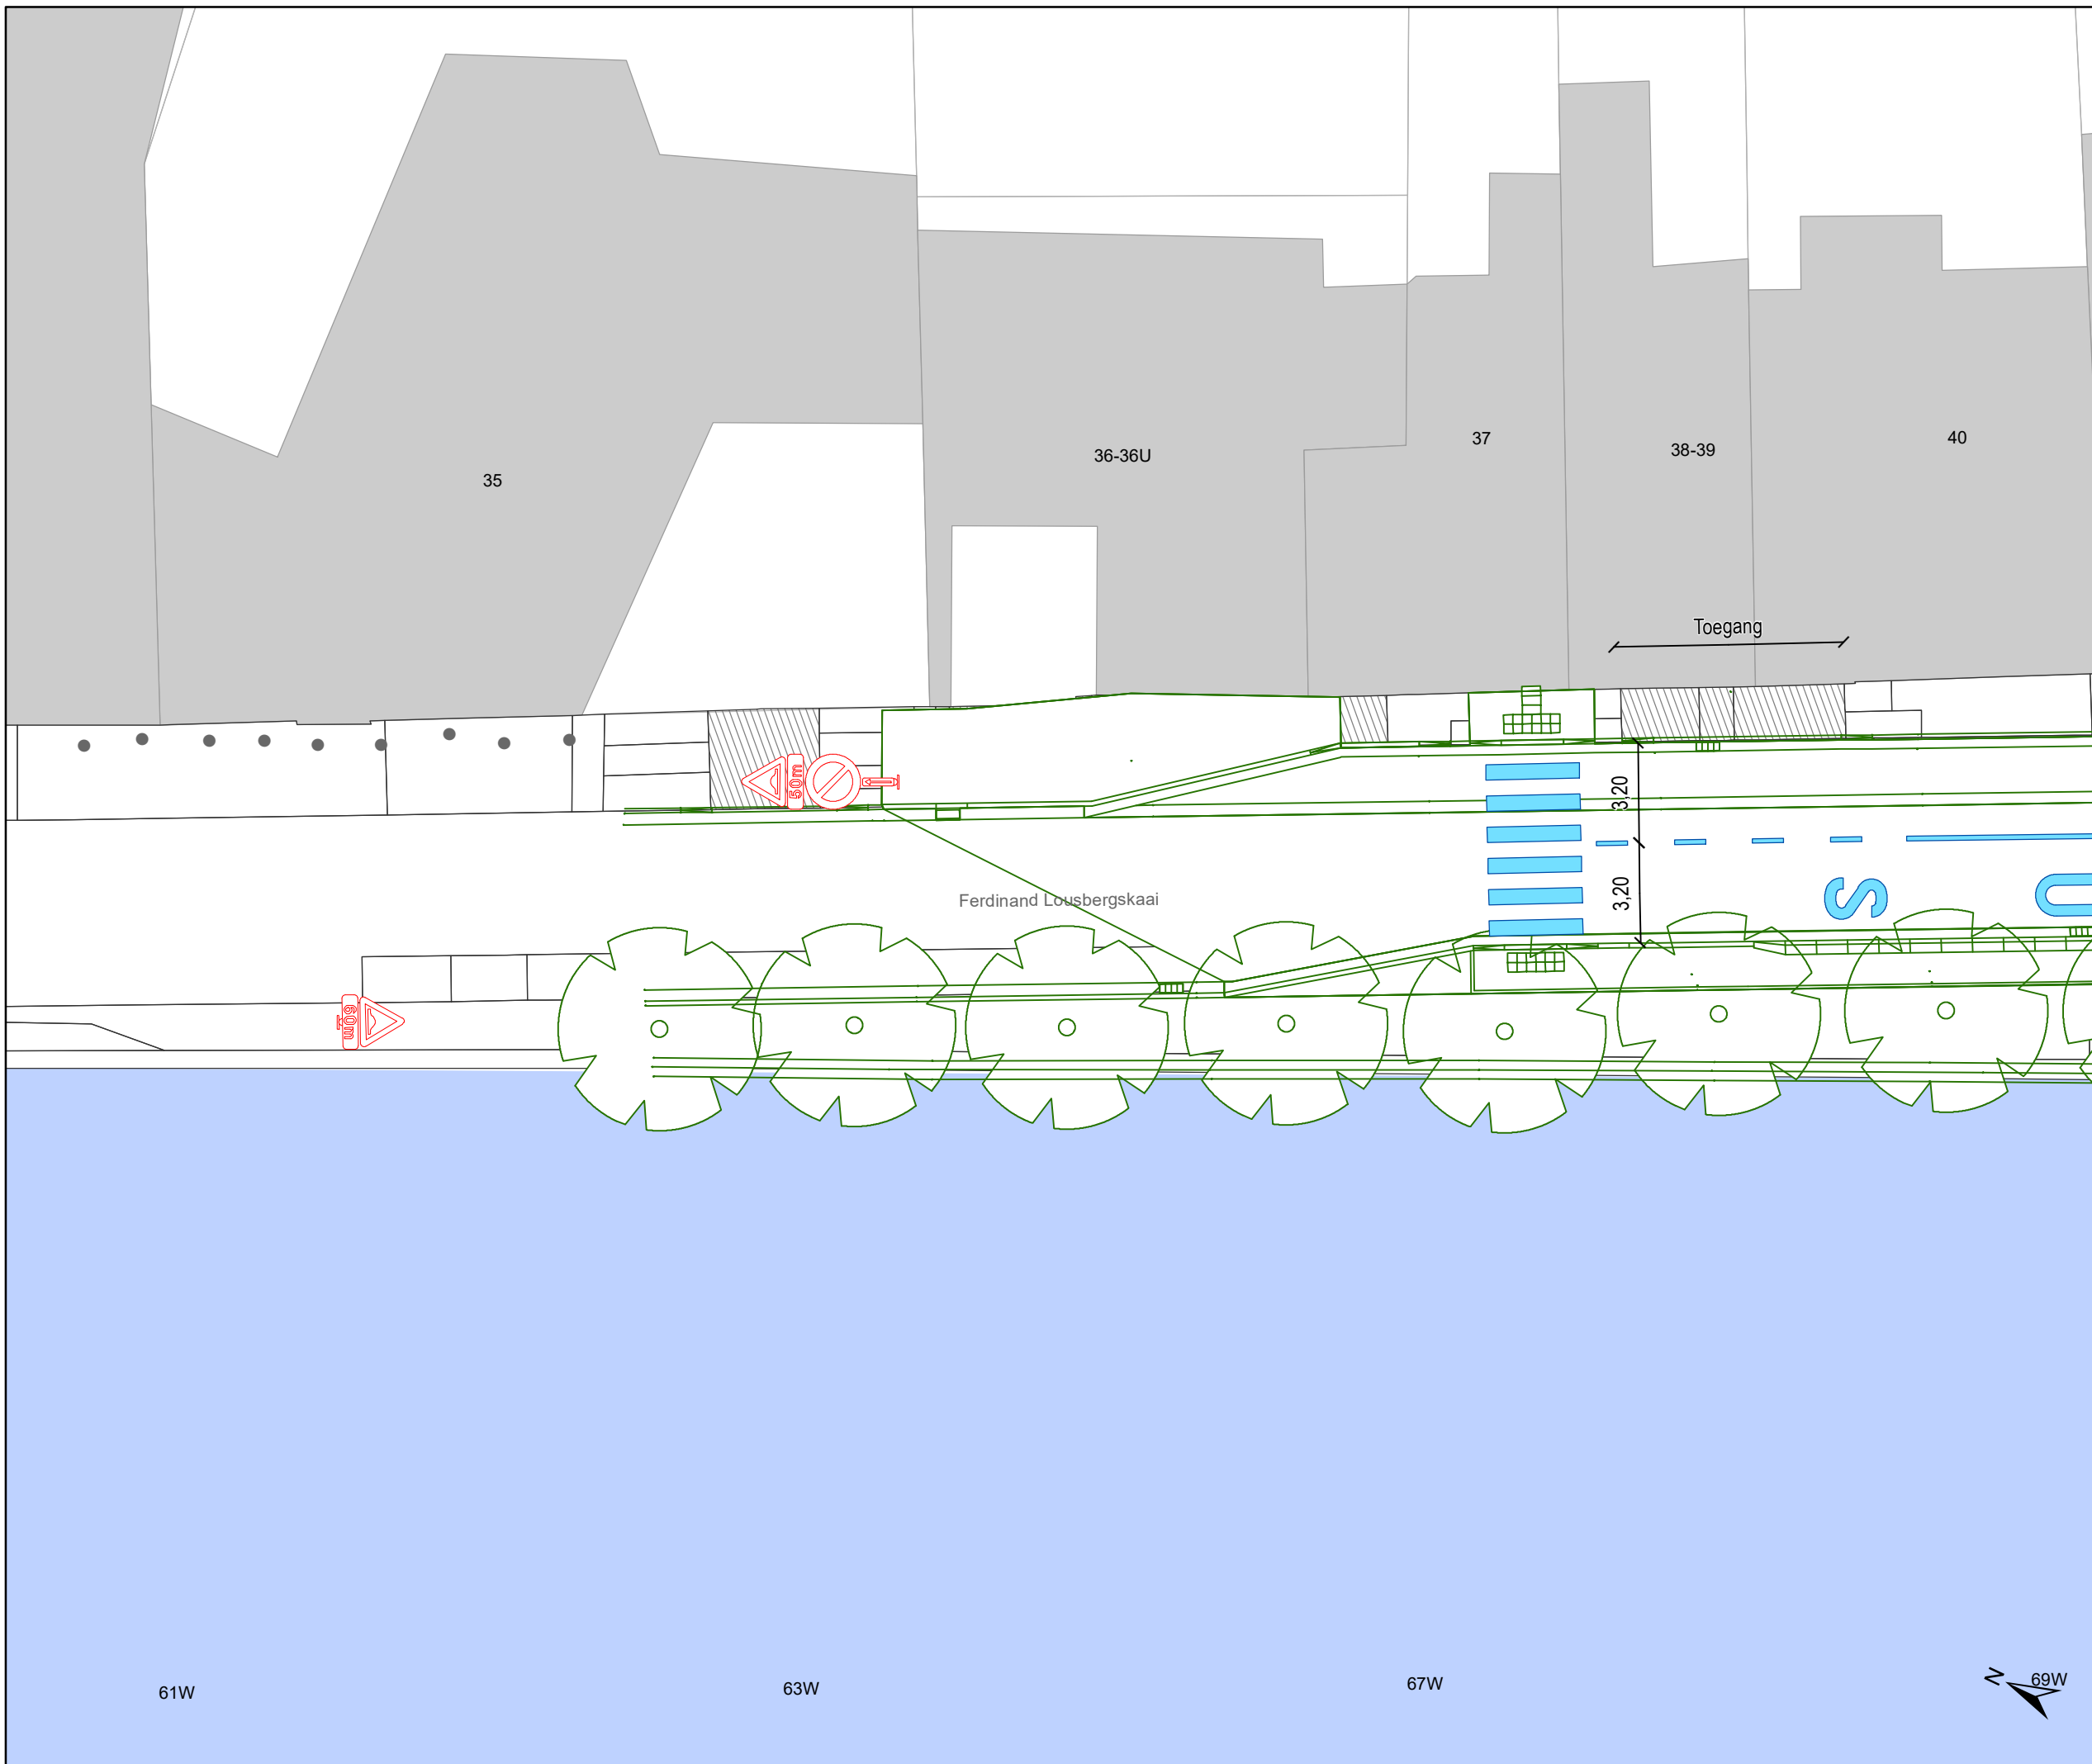

# Legende

-  Bestaande verkeersborden
-  Geplande verkeersborden
-  Te verwijderen verkeersborden
-  Bestaande wegmarkeringen
-  Geplande wegmarkeringen
-  Te verwijderen wegmarkeringen
-  Fietsenstalling-Gepland
-  Fietsenstalling-Actief
-  Bestaand paaltje
-  Ander gepland dossier (in voorbereiding bij MOBBD)

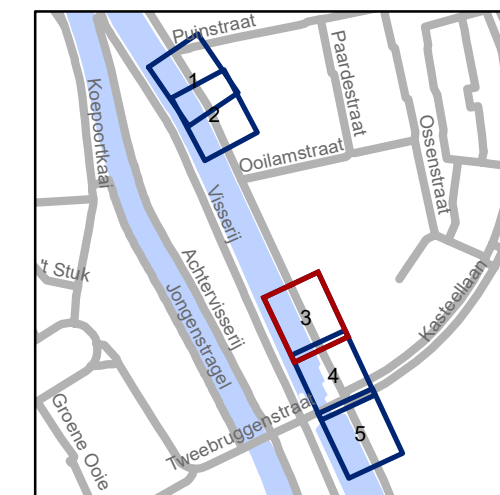


**gent:** Mobiliteitsbedrijf stad Gent  
Verkeerstechnische taken

**F. Lousbergskaaï  
Bushaltes**


Dossiernummer P-405949

DATUM	SCHAAL	PLAN	P.FORMAAT
4/05/2023	1/200	3/5	A3

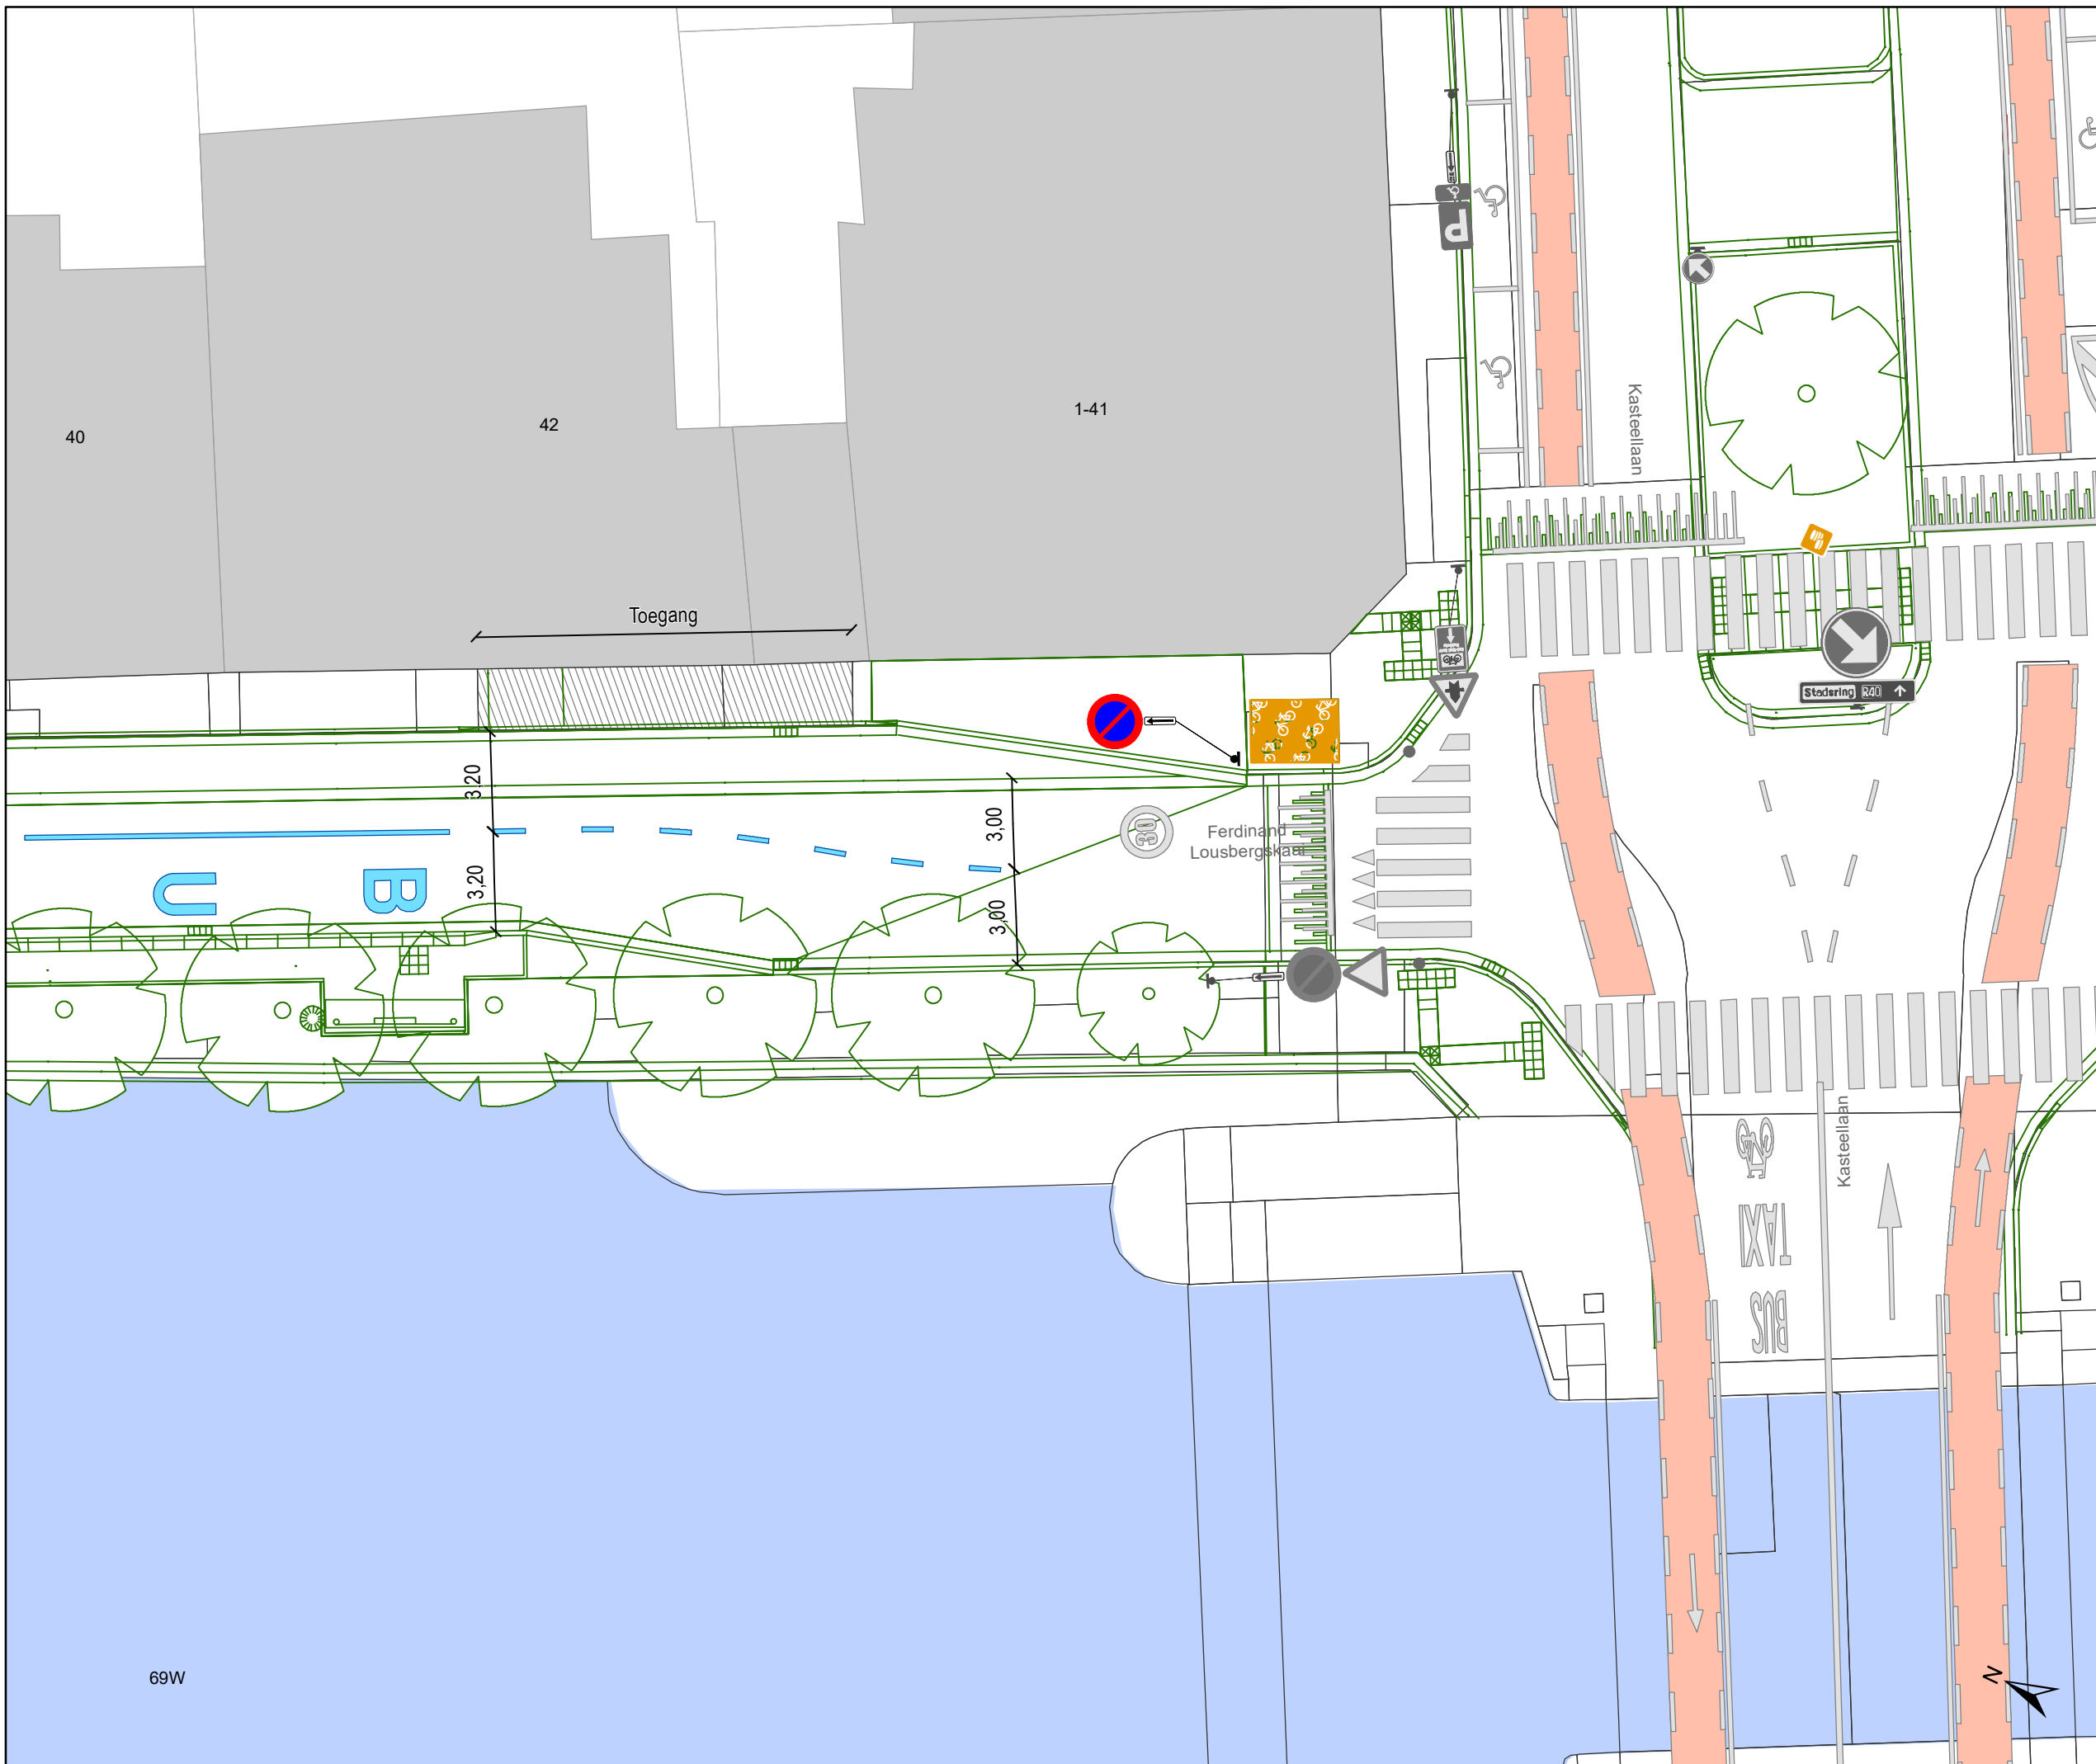

### Legende

-  Bestaande verkeersborden
-  Geplande verkeersborden
-  Te verwijderen verkeersborden
-  Bestaande wegmarkeringen
-  Geplande wegmarkeringen
-  Te verwijderen wegmarkeringen
-  Fietsenstalling-Gepland
-  Fietsenstalling-Actief
-  Bestaand paaltje
-  Ander gepland dossier (in voorbereiding bij MOBBD)

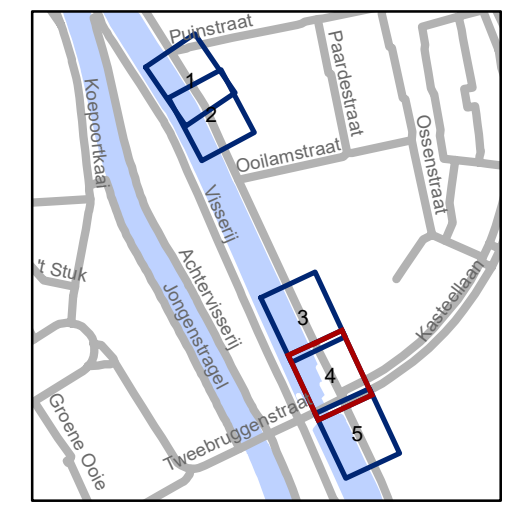


**gent:** Mobiliteitsbedrijf stad Gent  
Verkeerstechnische taken

## F. Lousbergskaaï Bushaltes


Dossiernummer P-405949

DATUM	SCHAAL	PLAN	P FORMAAT
4/05/2023	1/200	4/5	A3

69W

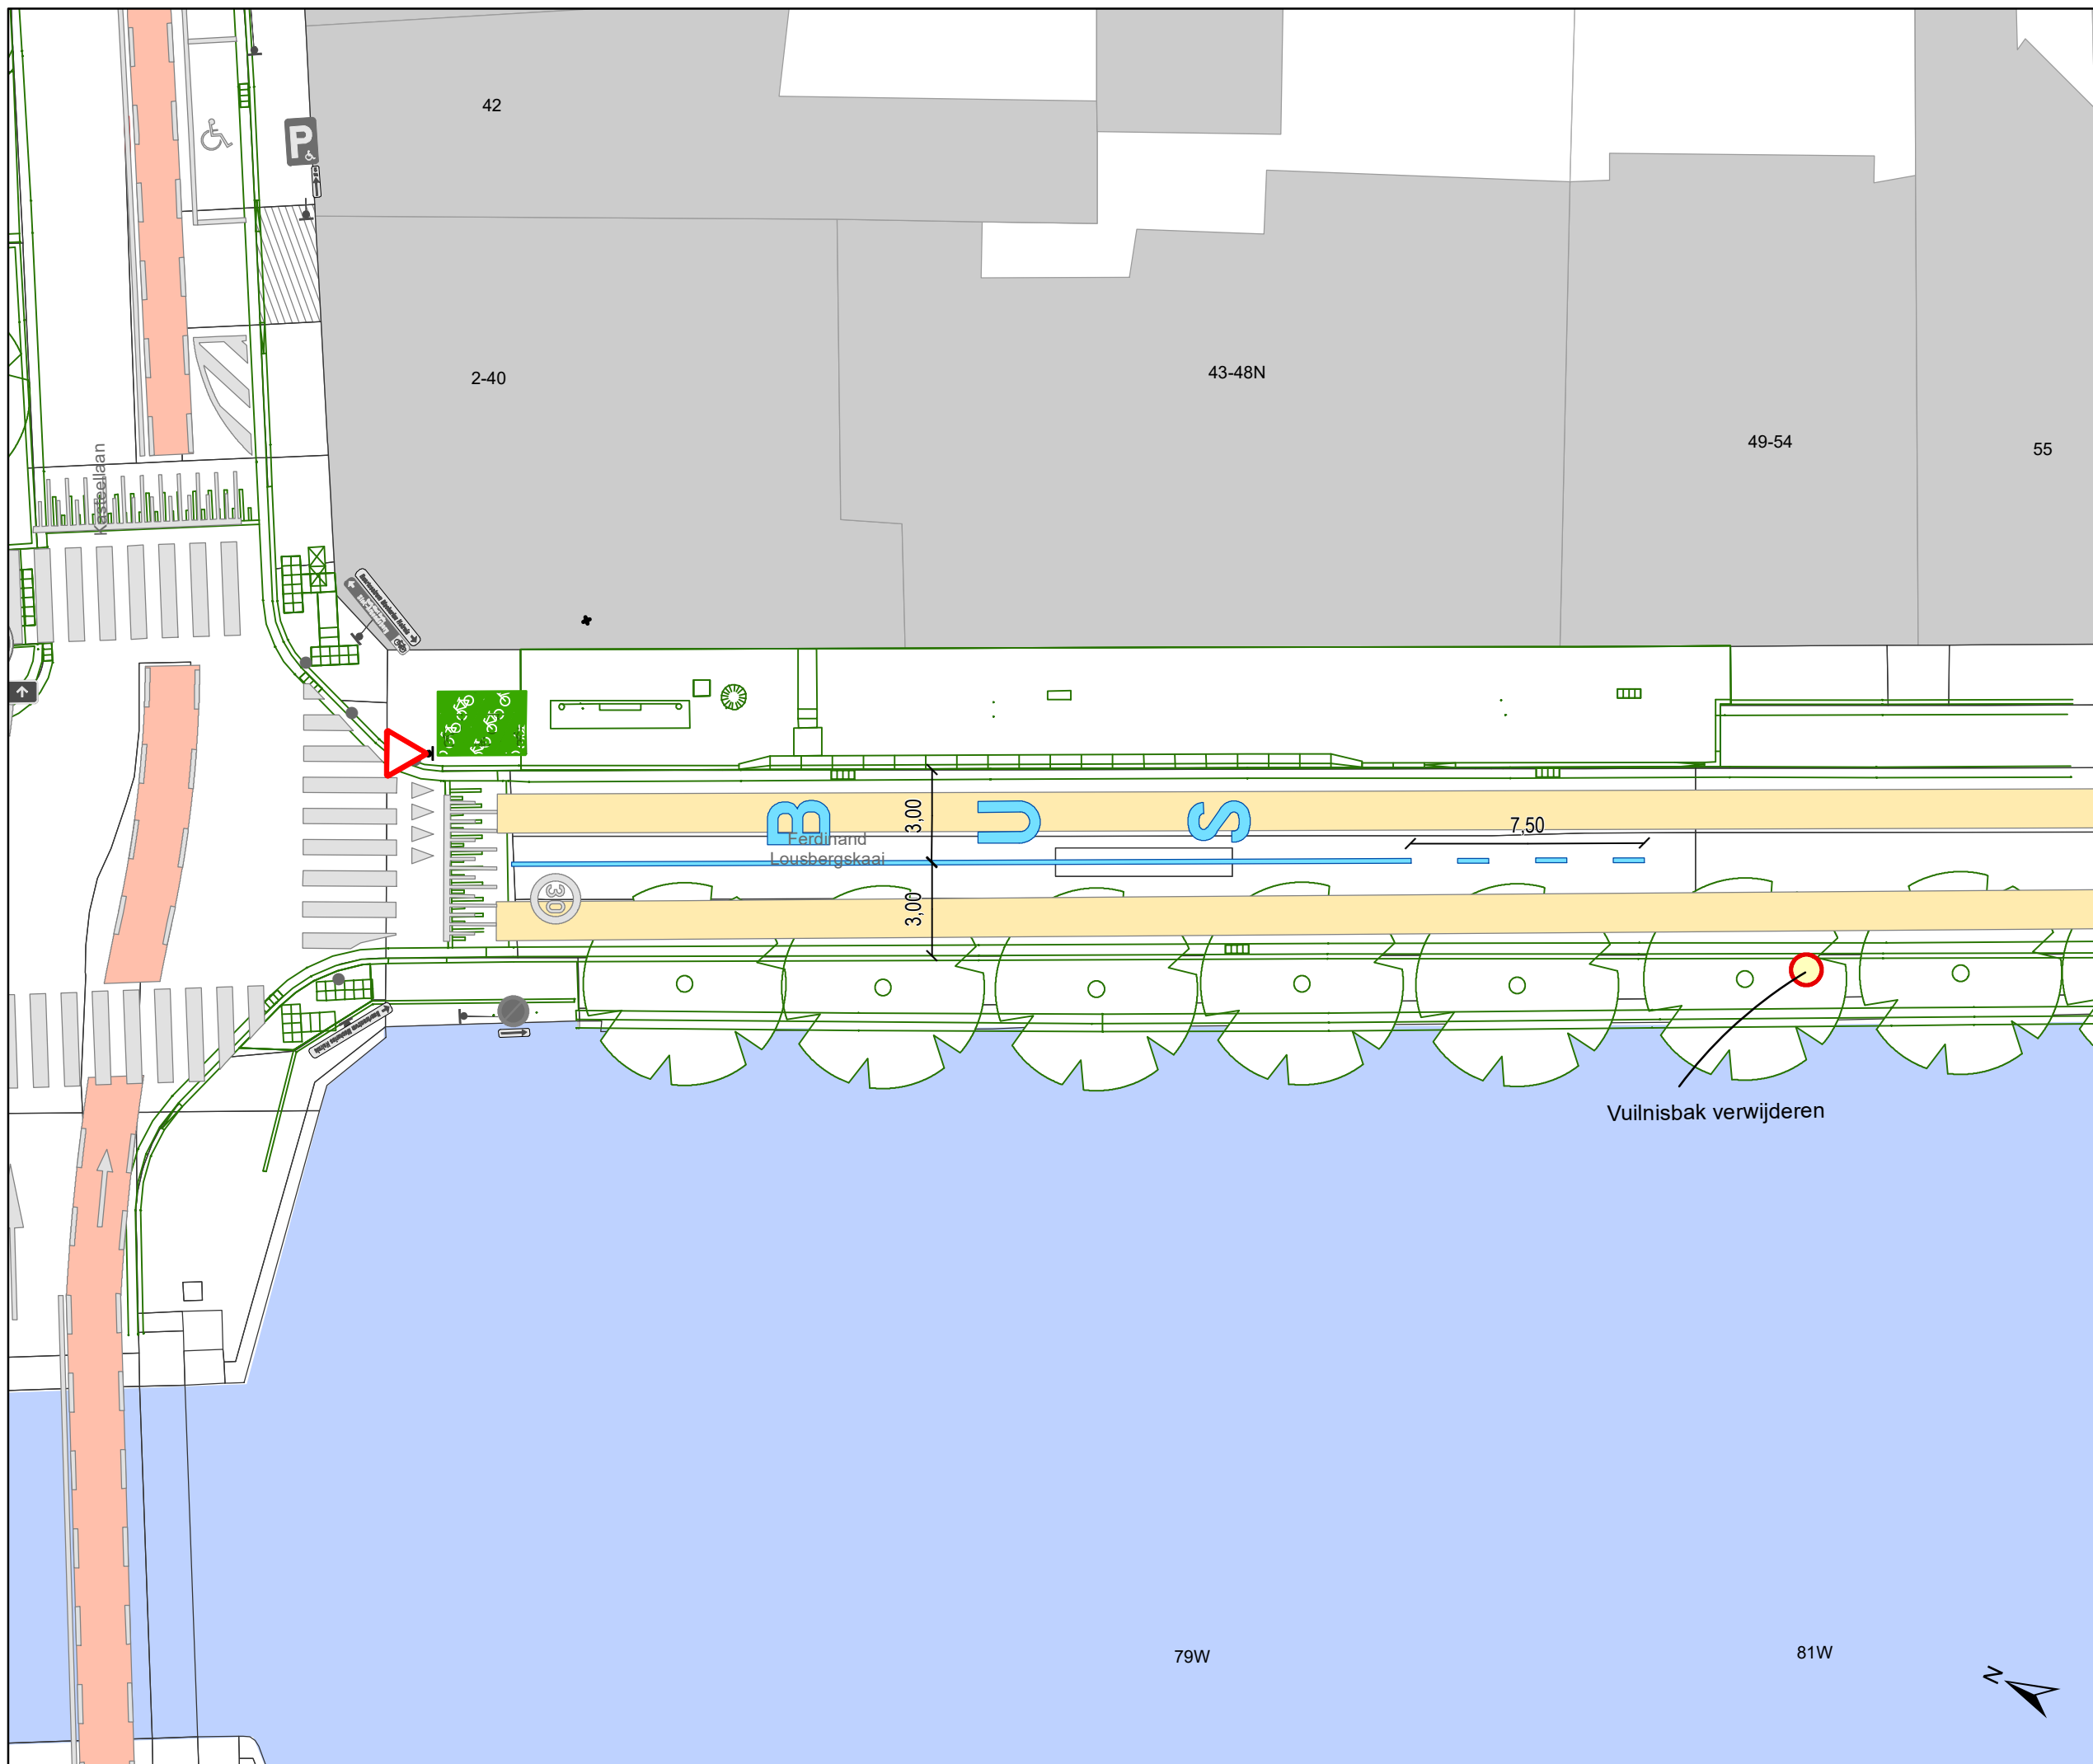

- ### Legende
- Bestaande verkeersborden
  - Geplande verkeersborden
  - Te verwijderen verkeersborden
  - Bestaande wegmarkeringen
  - Geplande wegmarkeringen
  - Te verwijderen wegmarkeringen
  - Fietsenstalling-Gepland
  - Fietsenstalling-Actief
  - Bestaand paaltje
  - Ander gepland dossier (in voorbereiding bij MOBBED)

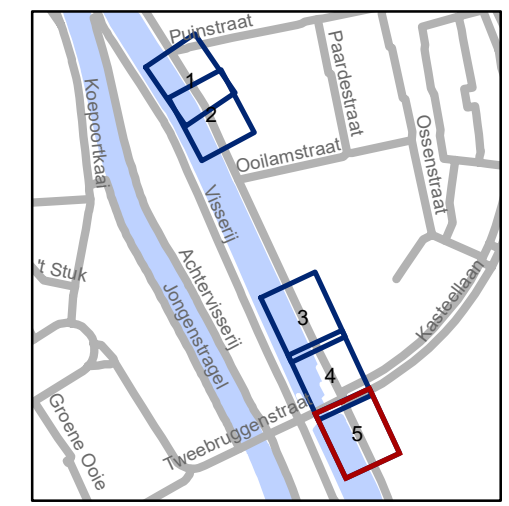

**gent:** Mobiliteitsbedrijf stad Gent  
Verkeerstechnische taken

**F. Lousbergskai  
Bushaltes**

Dossiernummer P-405949

DATUM	SCHAAL	PLAN	P.FORMAAT
4/05/2023	1/200	5/5	A3

79W

81W

