


# Legende

- Bestaande verkeersborden
- Geplande verkeersborden
- Te verwijderen verkeersborden
- Bestaande wegmarkeringen
- Geplande wegmarkeringen
- Te verwijderen wegmarkeringen
- Laadpaal  
In dienst

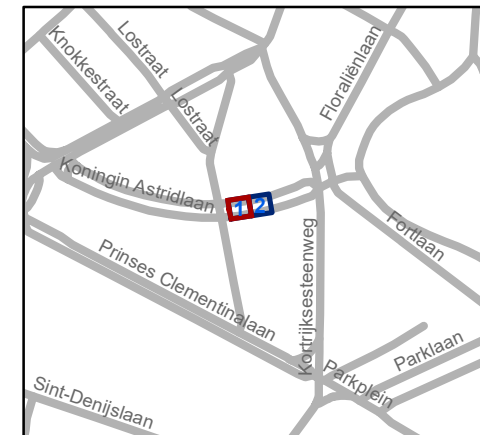


**gent:** Mobiliteitsbedrijf stad Gent  
Verkeerstechnische taken

## Koningin Astridlaan 59 EV en AD

Dossiernummer P-343879


DATUM	SCHAAL	PLAN	P FORMAAT
6/03/2023	1/100	1/2	A4



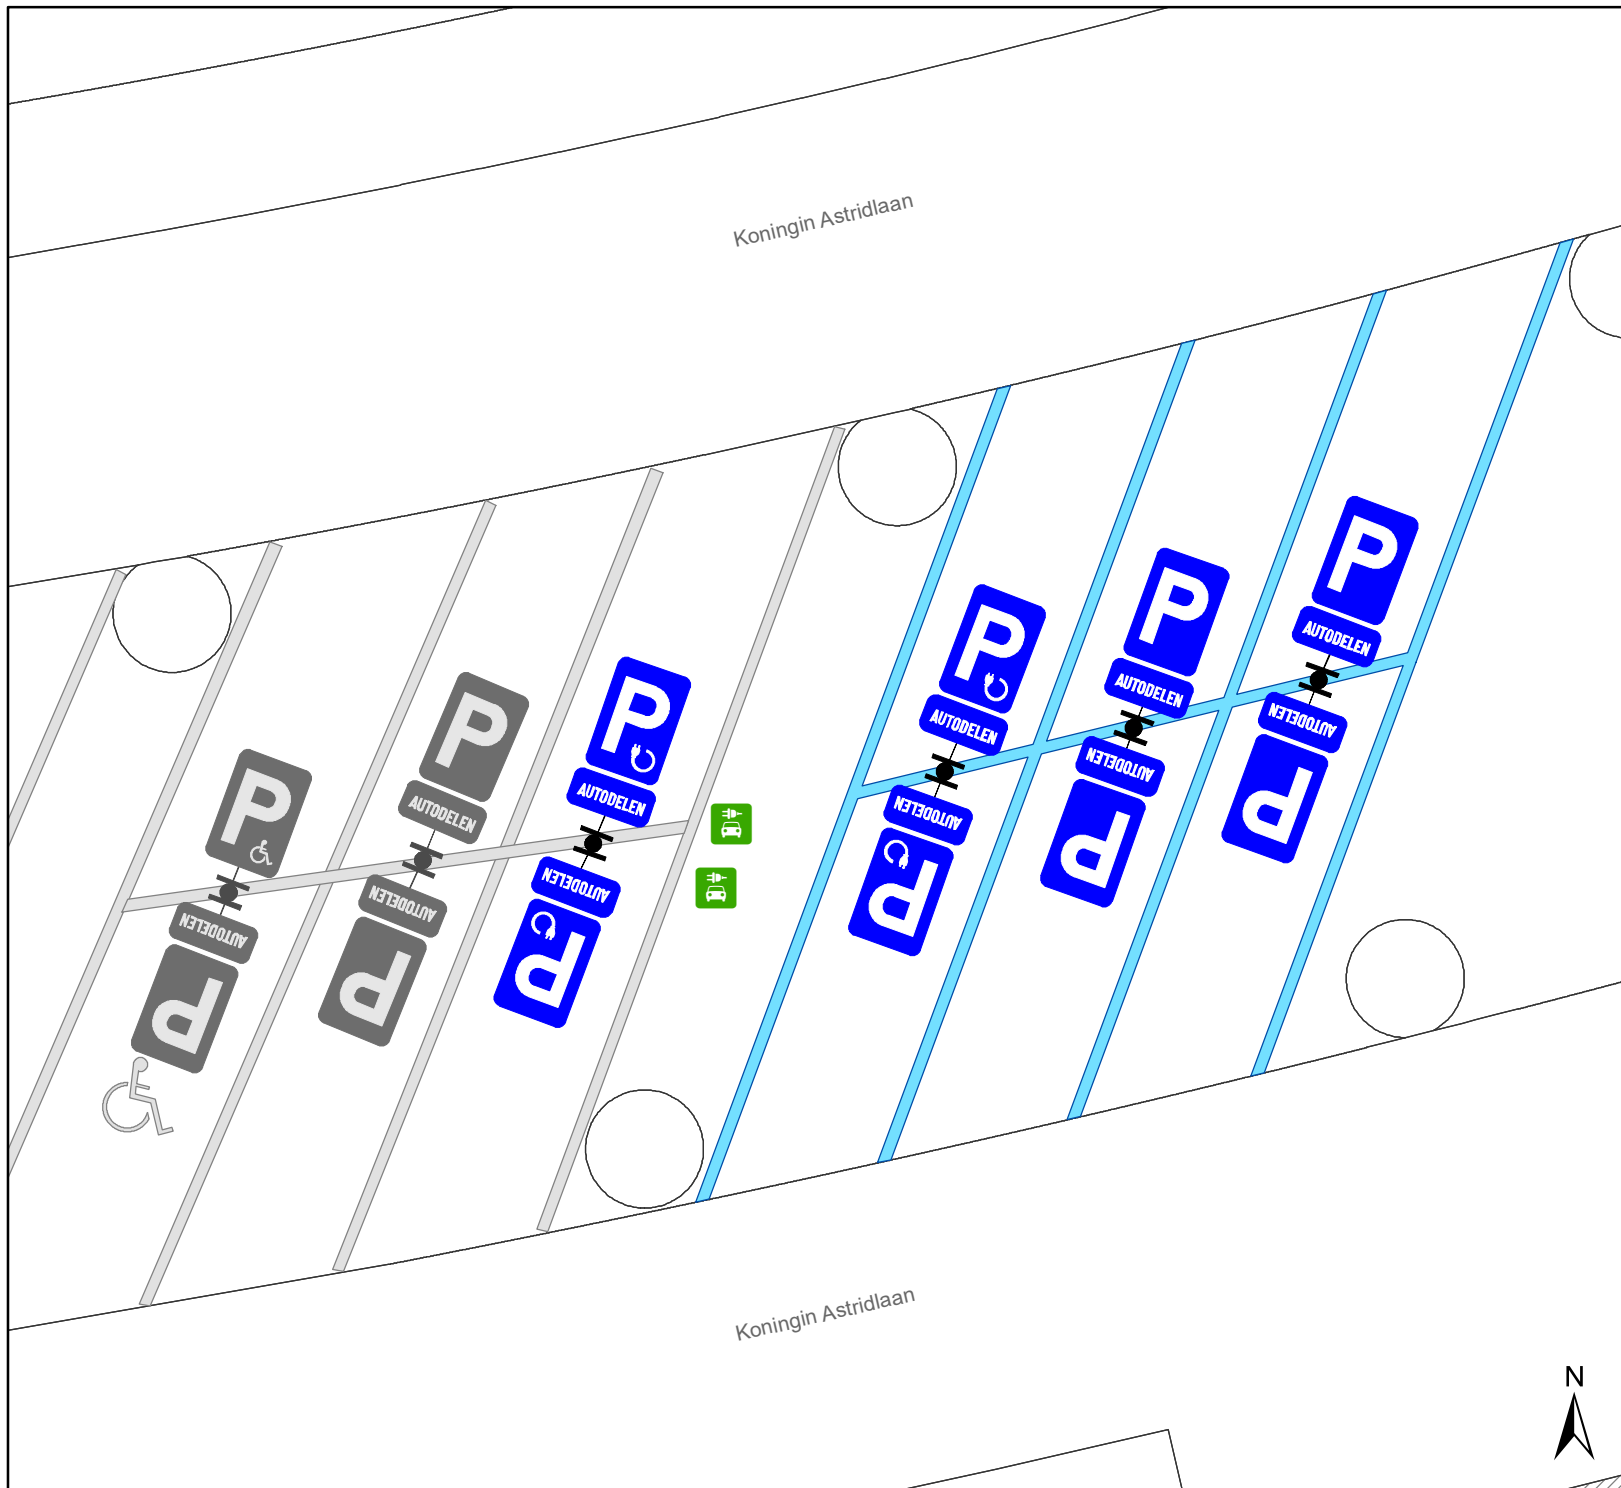

# Legende

-  Bestaande verkeersborden
-  Geplande verkeersborden
-  Te verwijderen verkeersborden
-  Bestaande wegmarkeringen
-  Geplande wegmarkeringen
-  Te verwijderen wegmarkeringen
-  Laadpaal  
In dienst

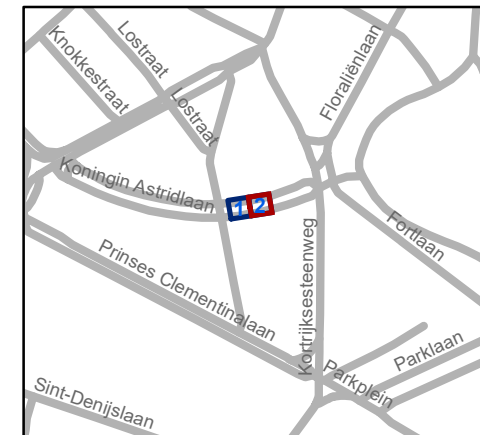

**gent:** Mobiliteitsbedrijf stad Gent  
Verkeerstechnische taken

## Koningin Astridlaan 59 EV en AD

Dossiernummer P-343879

DATUM	SCHAAL	PLAN	P FORMAAT
6/03/2023	1/100	2/2	A4

