

Legende

- Bestaande verkeersborden
- Geplande verkeersborden

- Bestaande wegmarkeringen

- Ander gepland dossier (in voorbereiding bij MOBBED)

- Ander gepland dossier (in voorbereiding bij MOBBED)




gent: Mobiliteitsbedrijf stad Gent
Verkeerstechnische taken

gewestwegen RADR-RDDR

Dossinummer P-348499

DATUM	SCHAAL	PLAN	P.FORMAAT
5/05/2023	1/150	1/3	A3

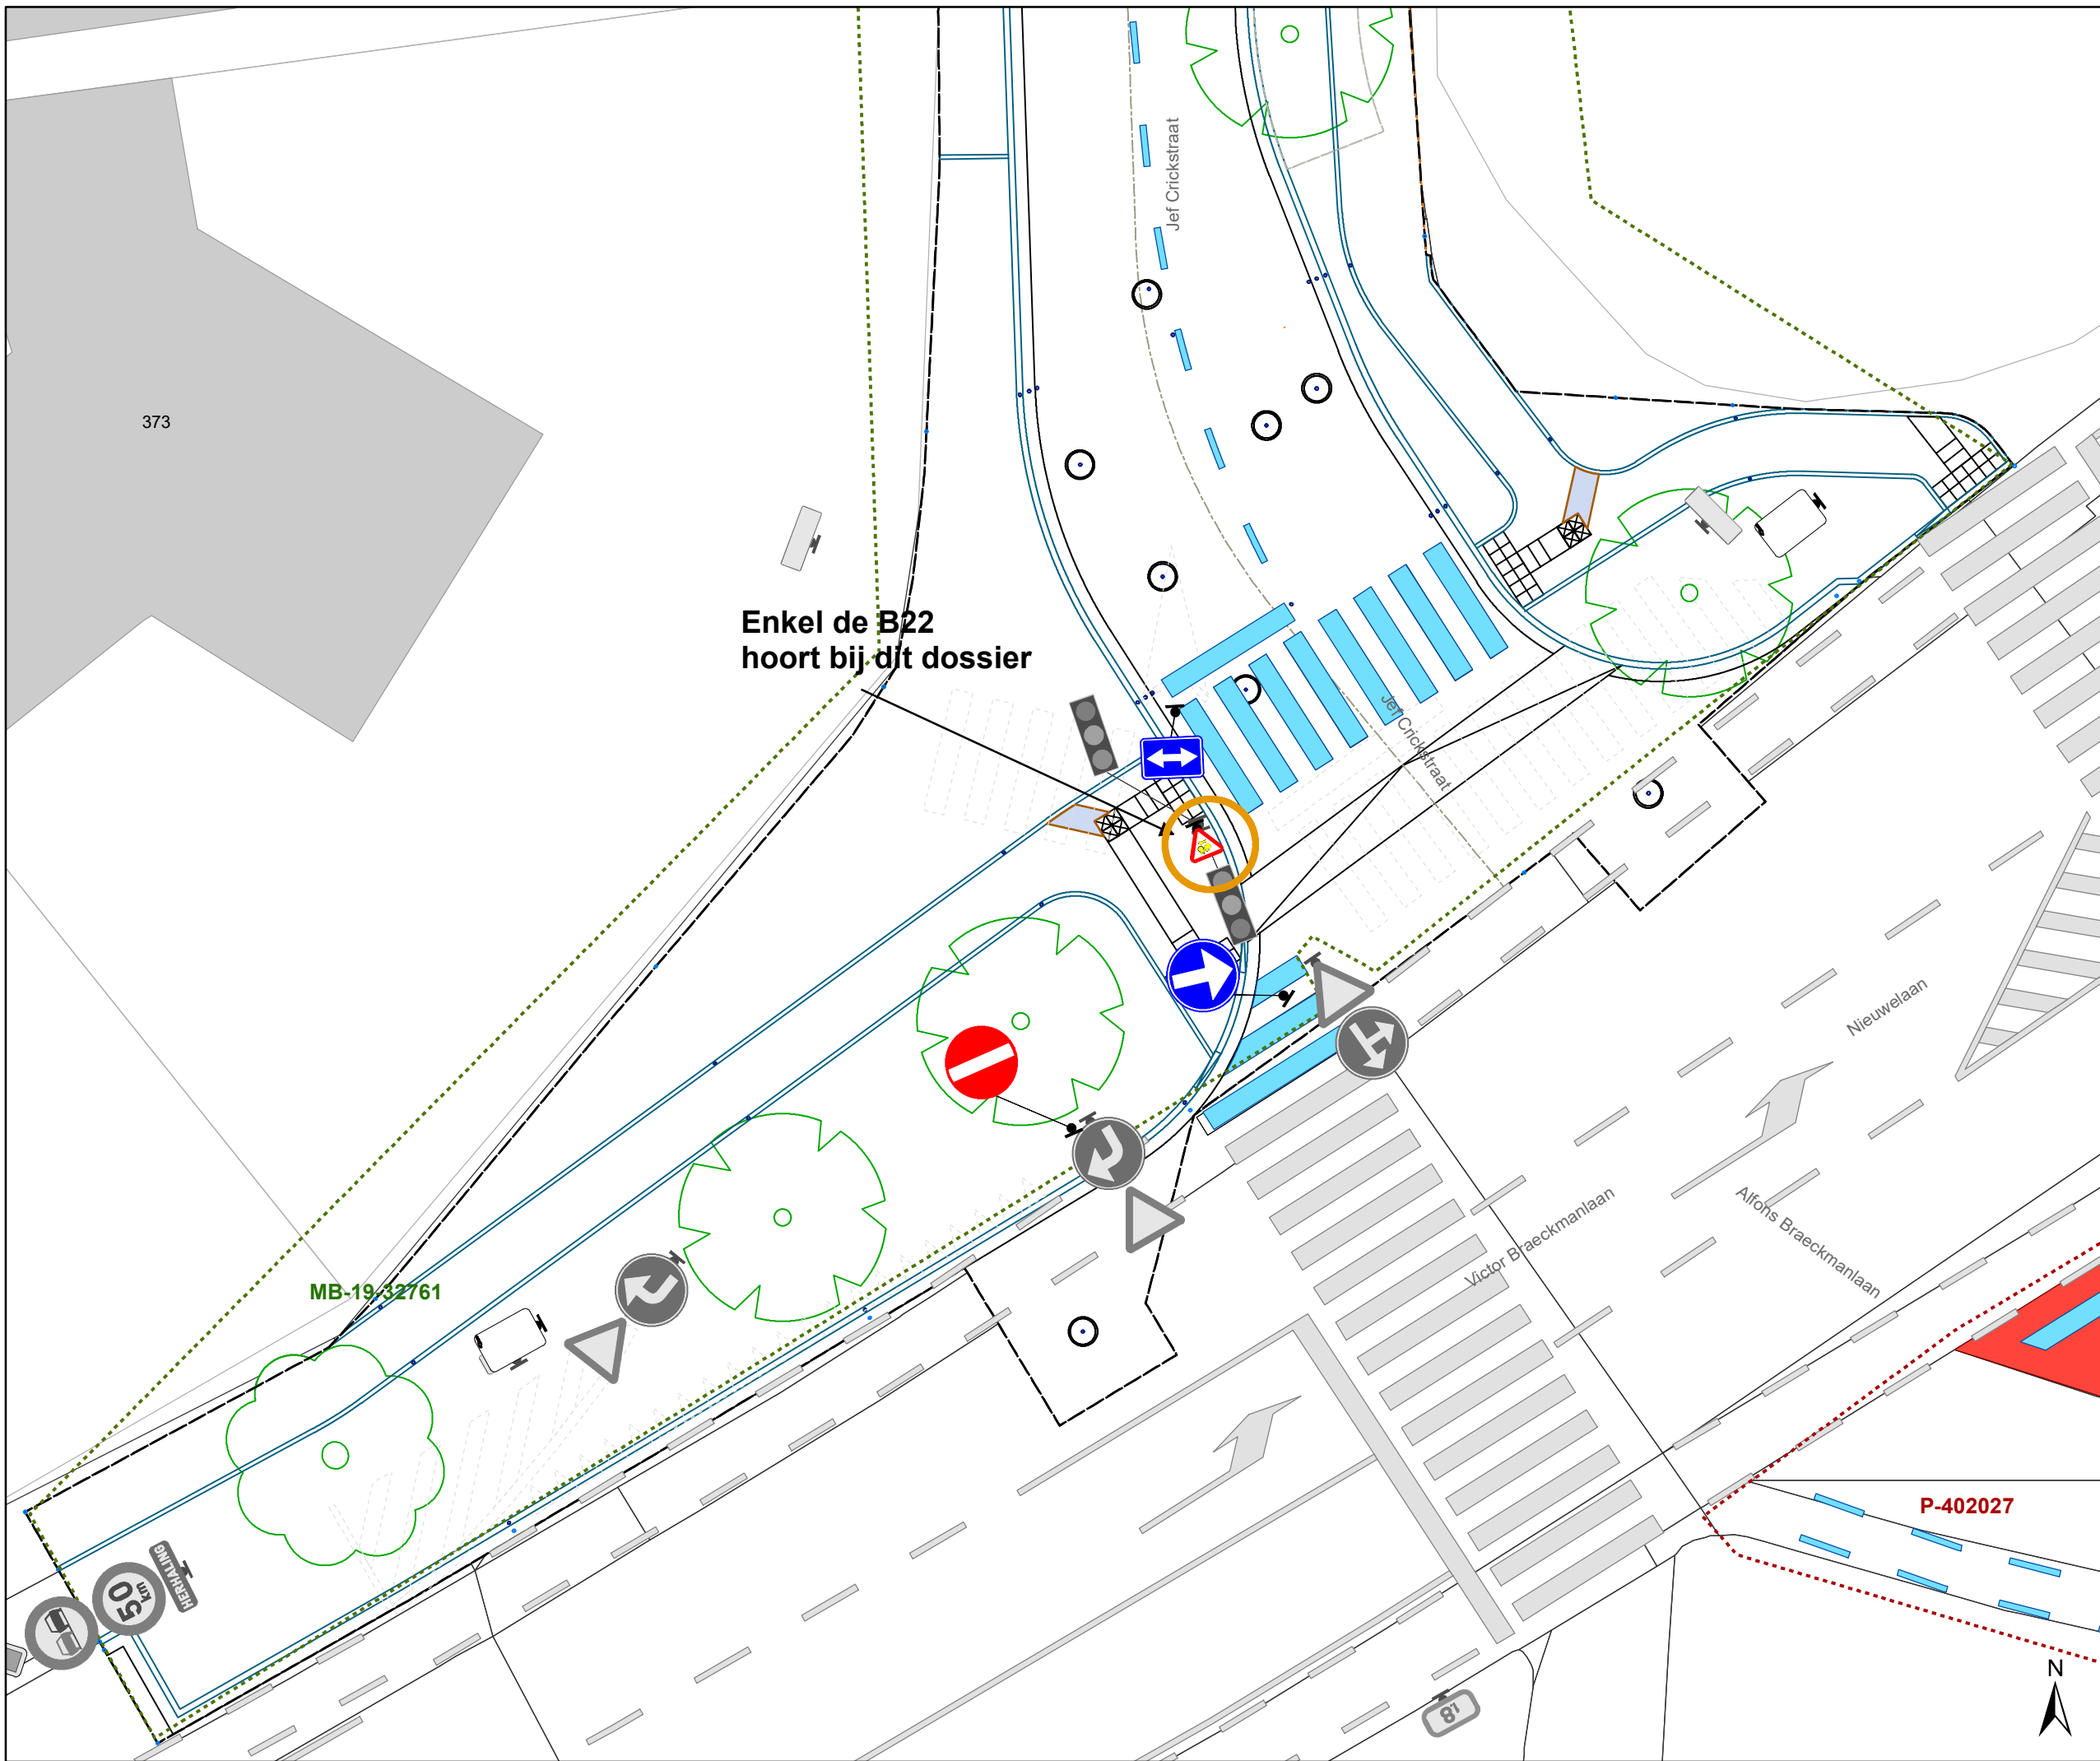

Legende

-  Bestaande verkeersborden
-  Geplande verkeersborden
-  Bestaande wegmarkeringen
-  Ander gepland dossier (in voorbereiding bij MOBBED)
-  Ander gepland dossier (in voorbereiding bij MOBBED)




gent: Mobiliteitsbedrijf stad Gent
Verkeerstechnische taken

**gewestwegen
RADR-RDDR**


Dossiernummer P-348499

DATUM	SCHAAL	PLAN	P.FORMAAT
5/05/2023	1/150	2/3	A3

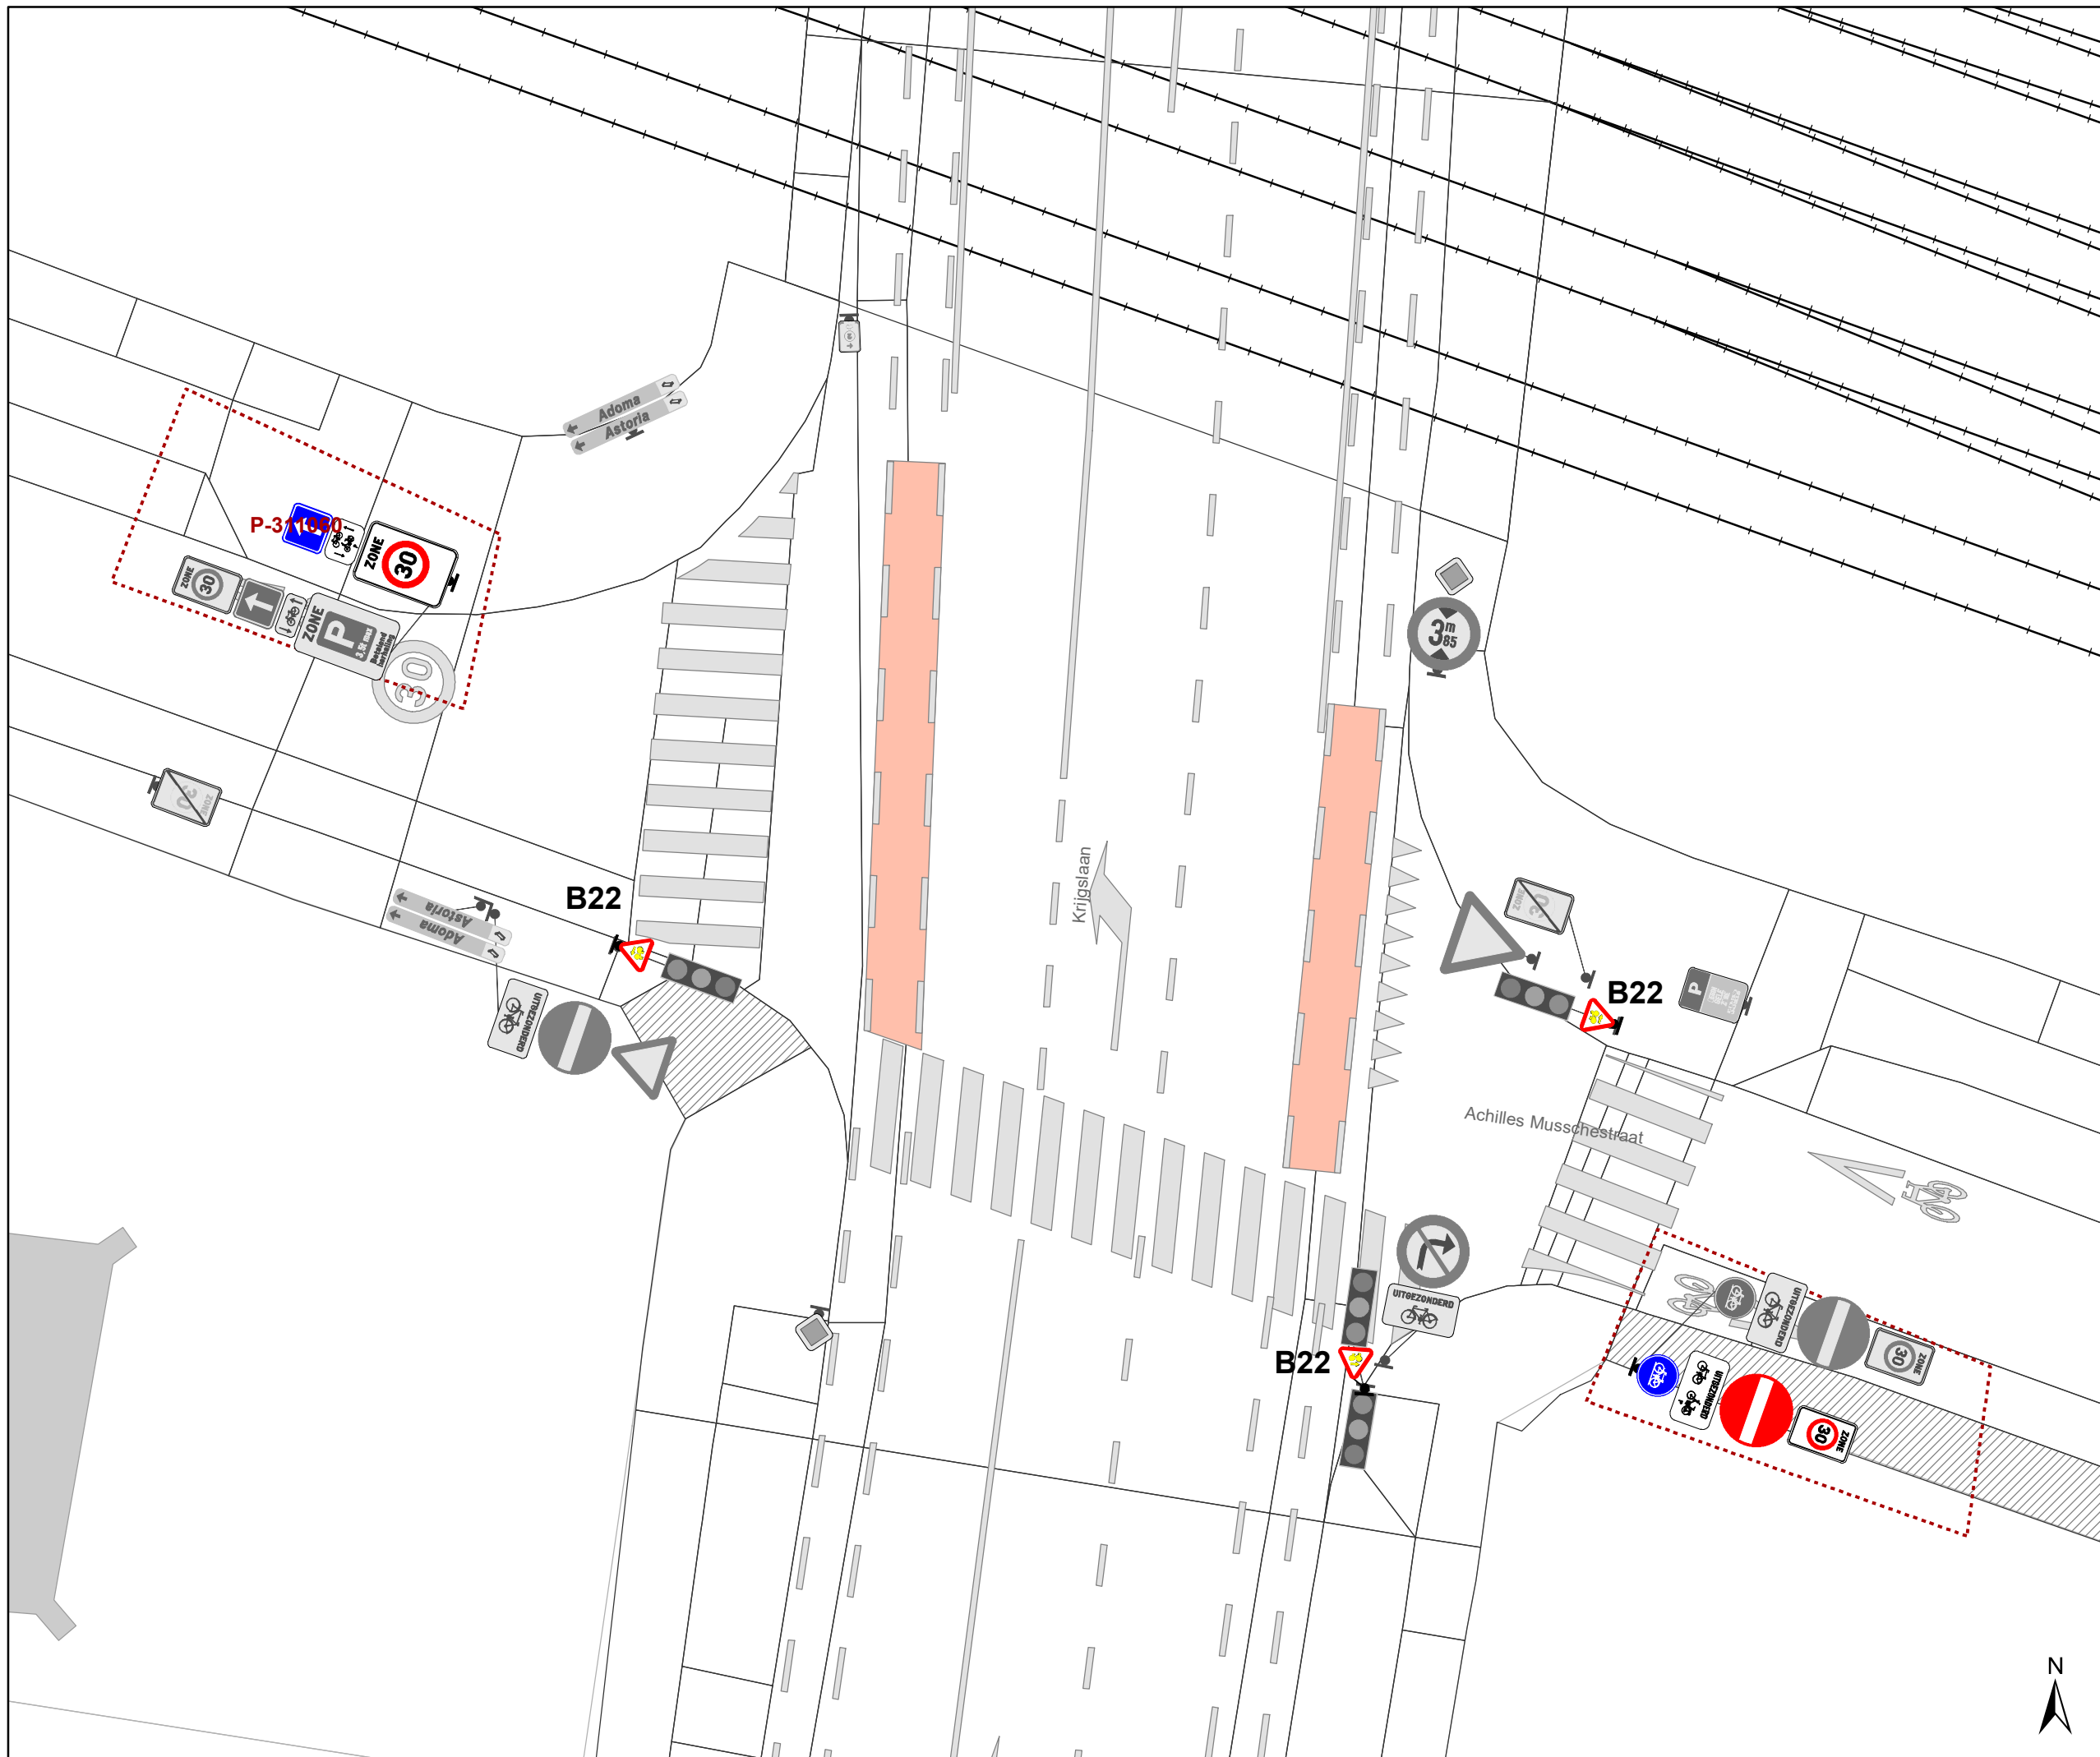

Legende

-  Bestaande verkeersborden
-  Geplande verkeersborden
-  Bestaande wegmarkeringen
-  Ander gepland dossier (in voorbereiding bij MOBBED)
-  Ander gepland dossier (in voorbereiding bij MOBBED)

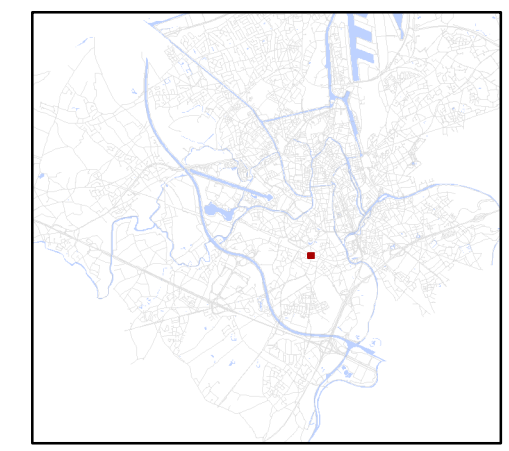

gent: Mobiliteitsbedrijf stad Gent
Verkeerstechnische taken

**gewestwegen
RADR-RDDR**

Dossinummer P-348499

DATUM	SCHAAL	PLAN	P.FORMAAT
5/05/2023	1/150	3/3	A3