


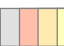





Uitgezonderd gemeentelijke afvalophaling

Legende

-  Bestaande verkeersborden
-  Geplande verkeersborden
-  Te verwijderen verkeersborden
-  Bestaande wegmarkeringen
-  Geplande wegmarkeringen
-  Te verwijderen wegmarkeringen

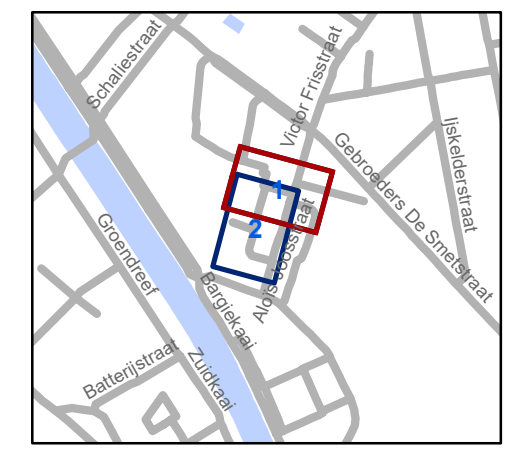


gent: Mobiliteitsbedrijf stad Gent
Verkeerstechnische taken






Aloïs Joosstraat Circulatie

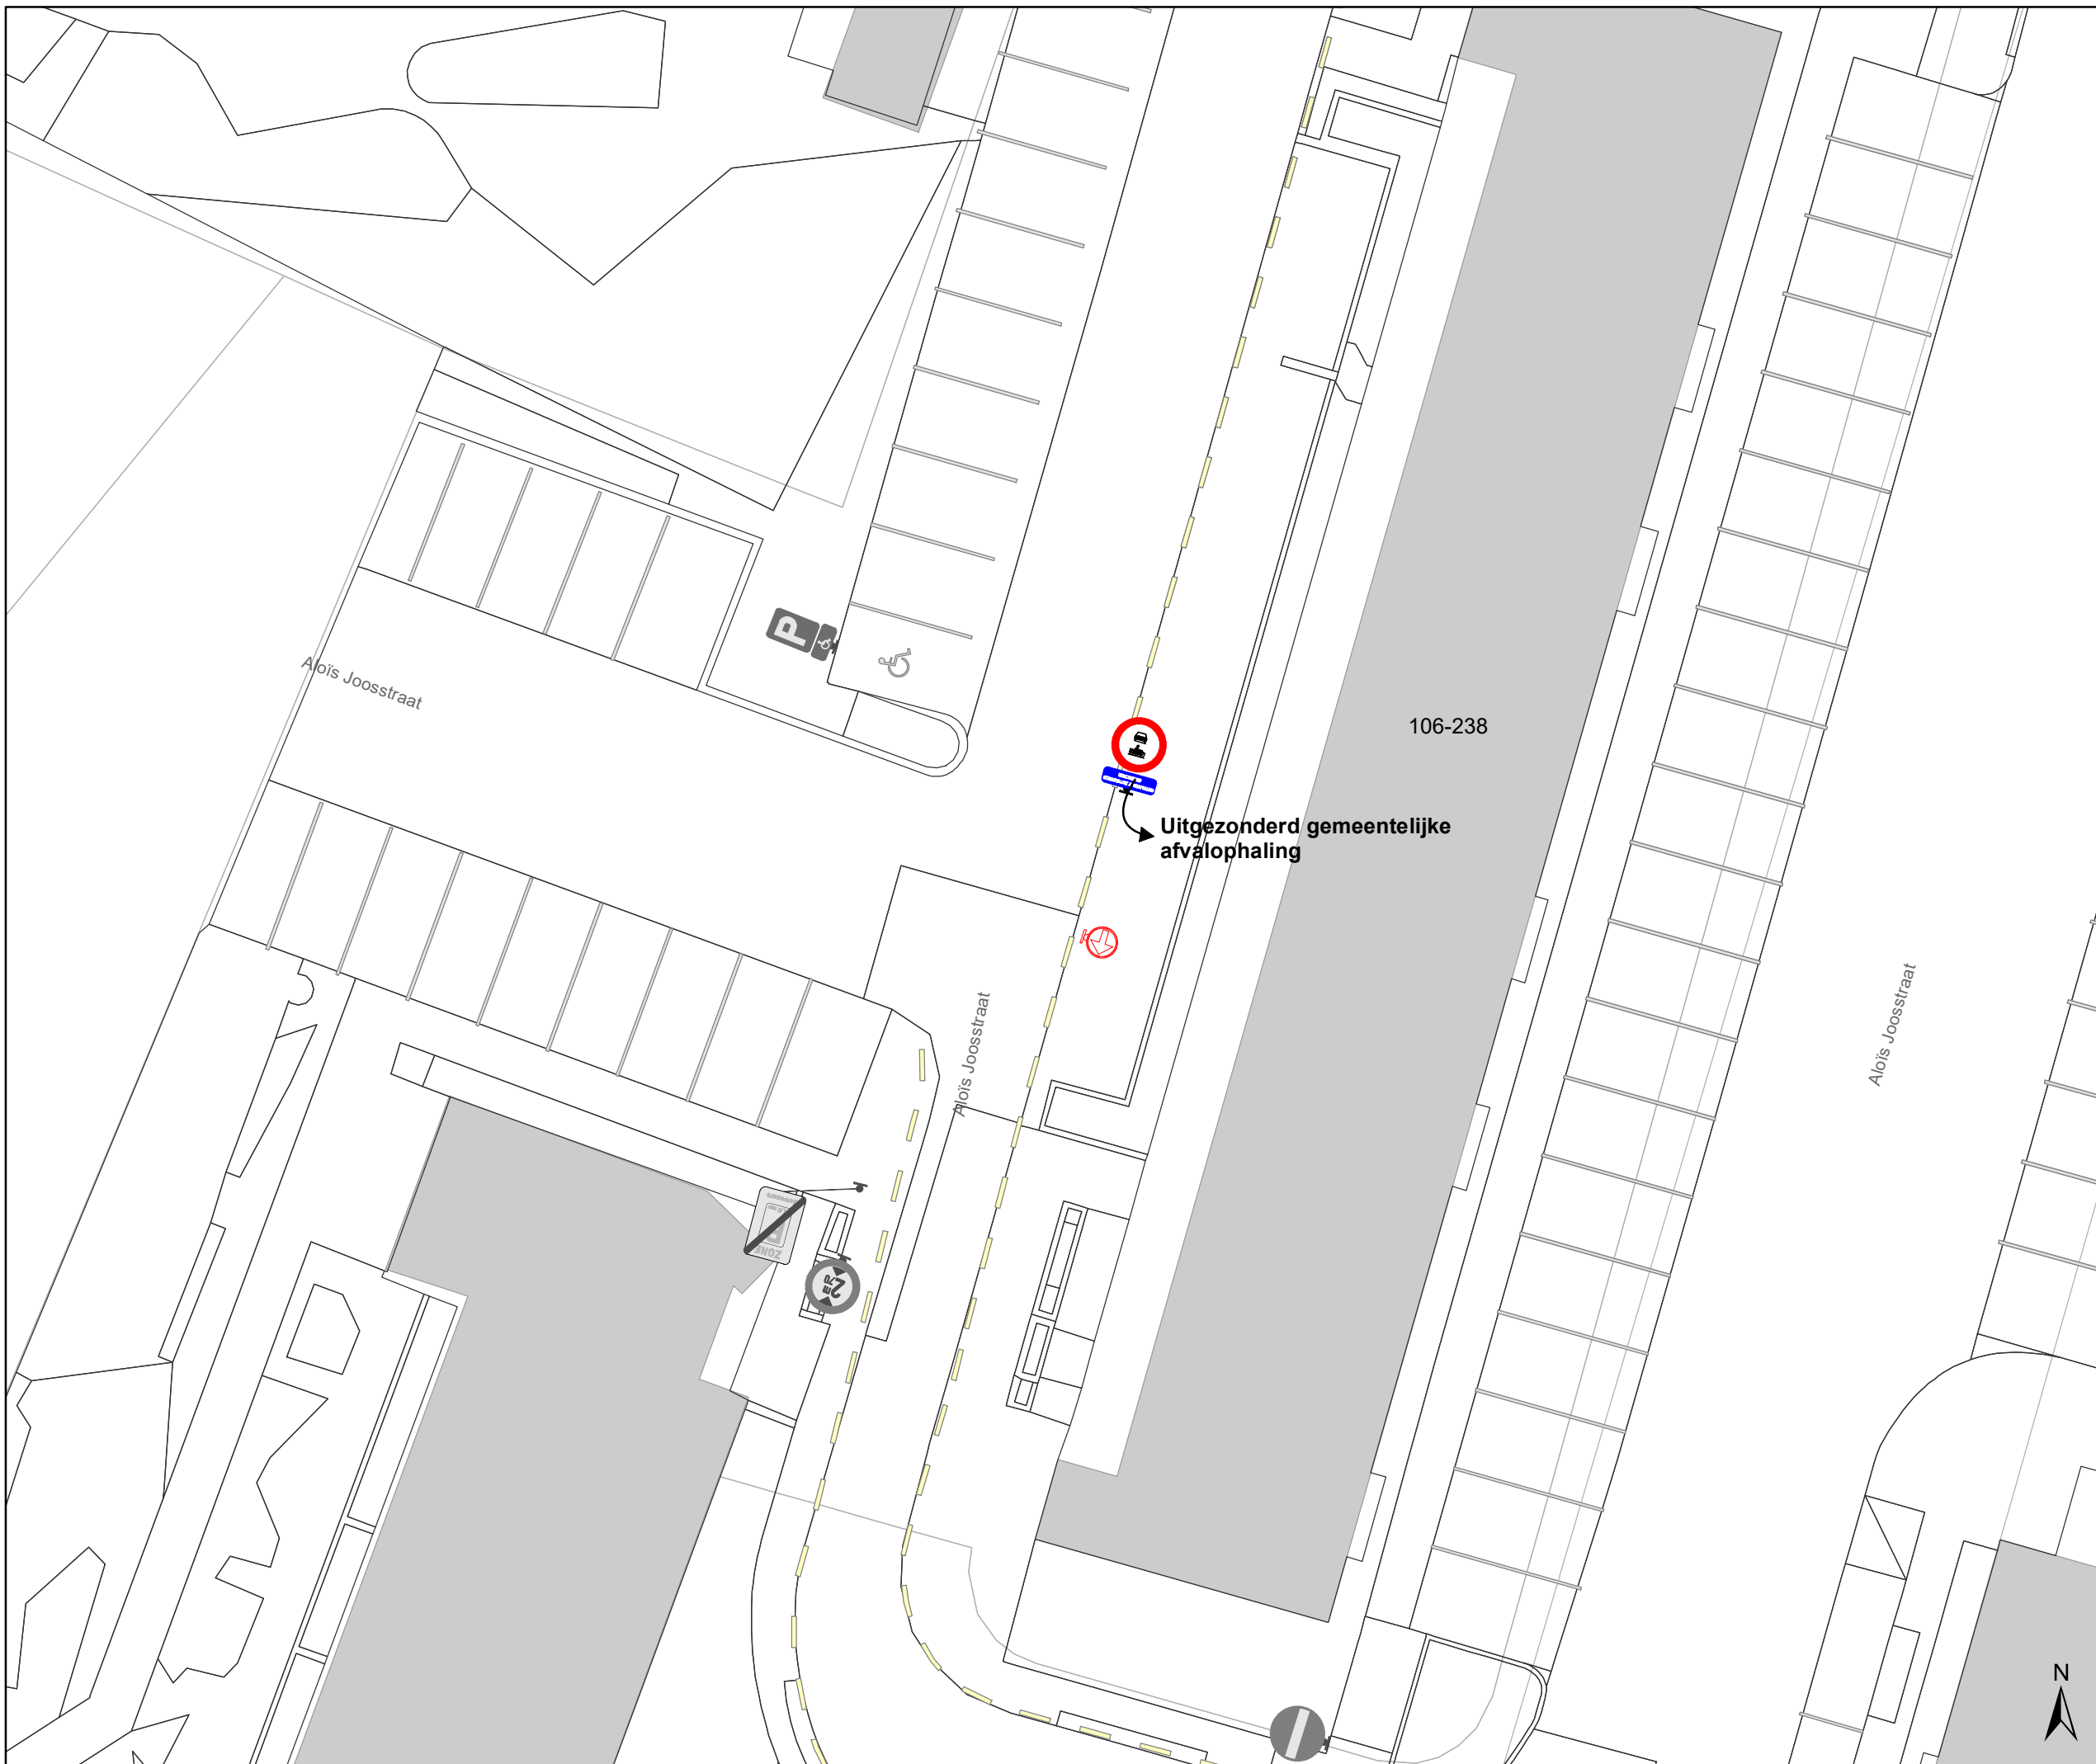
Dossienummer P-397279

| DATUM | SCHAAL | PLAN | P FORMAAT |
|------------|--------|------|-----------|
| 26/04/2023 | 1/200 | 1/2 | A3 |



Legende

-  Bestaande verkeersborden
-  Geplande verkeersborden
-  Te verwijderen verkeersborden
-  Bestaande wegmarkeringen
-  Geplande wegmarkeringen
-  Te verwijderen wegmarkeringen

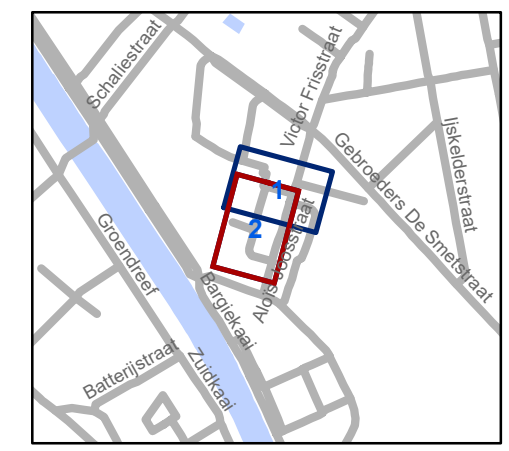

gent: Mobiliteitsbedrijf stad Gent
Verkeerstechnische taken

Alois Joostraat Circulatie

Dossiernummer P-397279

| DATUM | SCHAAL | PLAN | P FORMAAT |
|------------|--------|------|-----------|
| 26/04/2023 | 1/200 | 2/2 | A3 |