


### Legende

- Bestaande verkeersborden
- Geplande verkeersborden
- Te verwijderen verkeersborden
- Bestaande wegmarkeringen
- Geplande wegmarkeringen
- Te verwijderen wegmarkeringen
- Ander gepland dossier (in voorbereiding bij MOBBED)
- Ander gepland dossier (in voorbereiding bij MOBBED)
- Werfzone  
Heraanleg
- Ontwerp heraanleg
- Gepland

**Tram wegmarkeringen  
plaatsen volgens richtlijnen.**

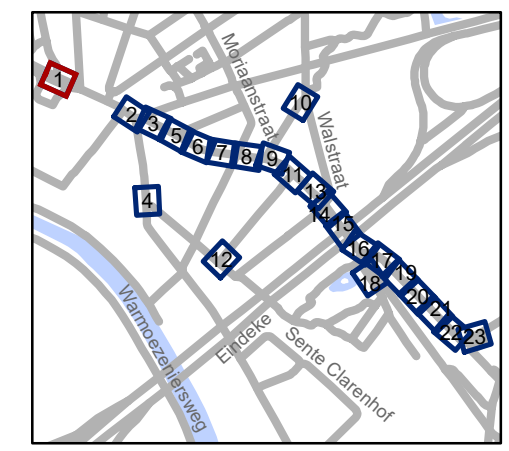


**gent:** Mobiliteitsbedrijf stad Gent  
Verkeerstechnische taken

**Hundelgemsesteenweg  
Definitieve heraanleg**


Dossiernummer P-382445

DATUM	SCHAAL	PLAN	P.FORMAAT
28/04/2023	1/200	1/23	A3

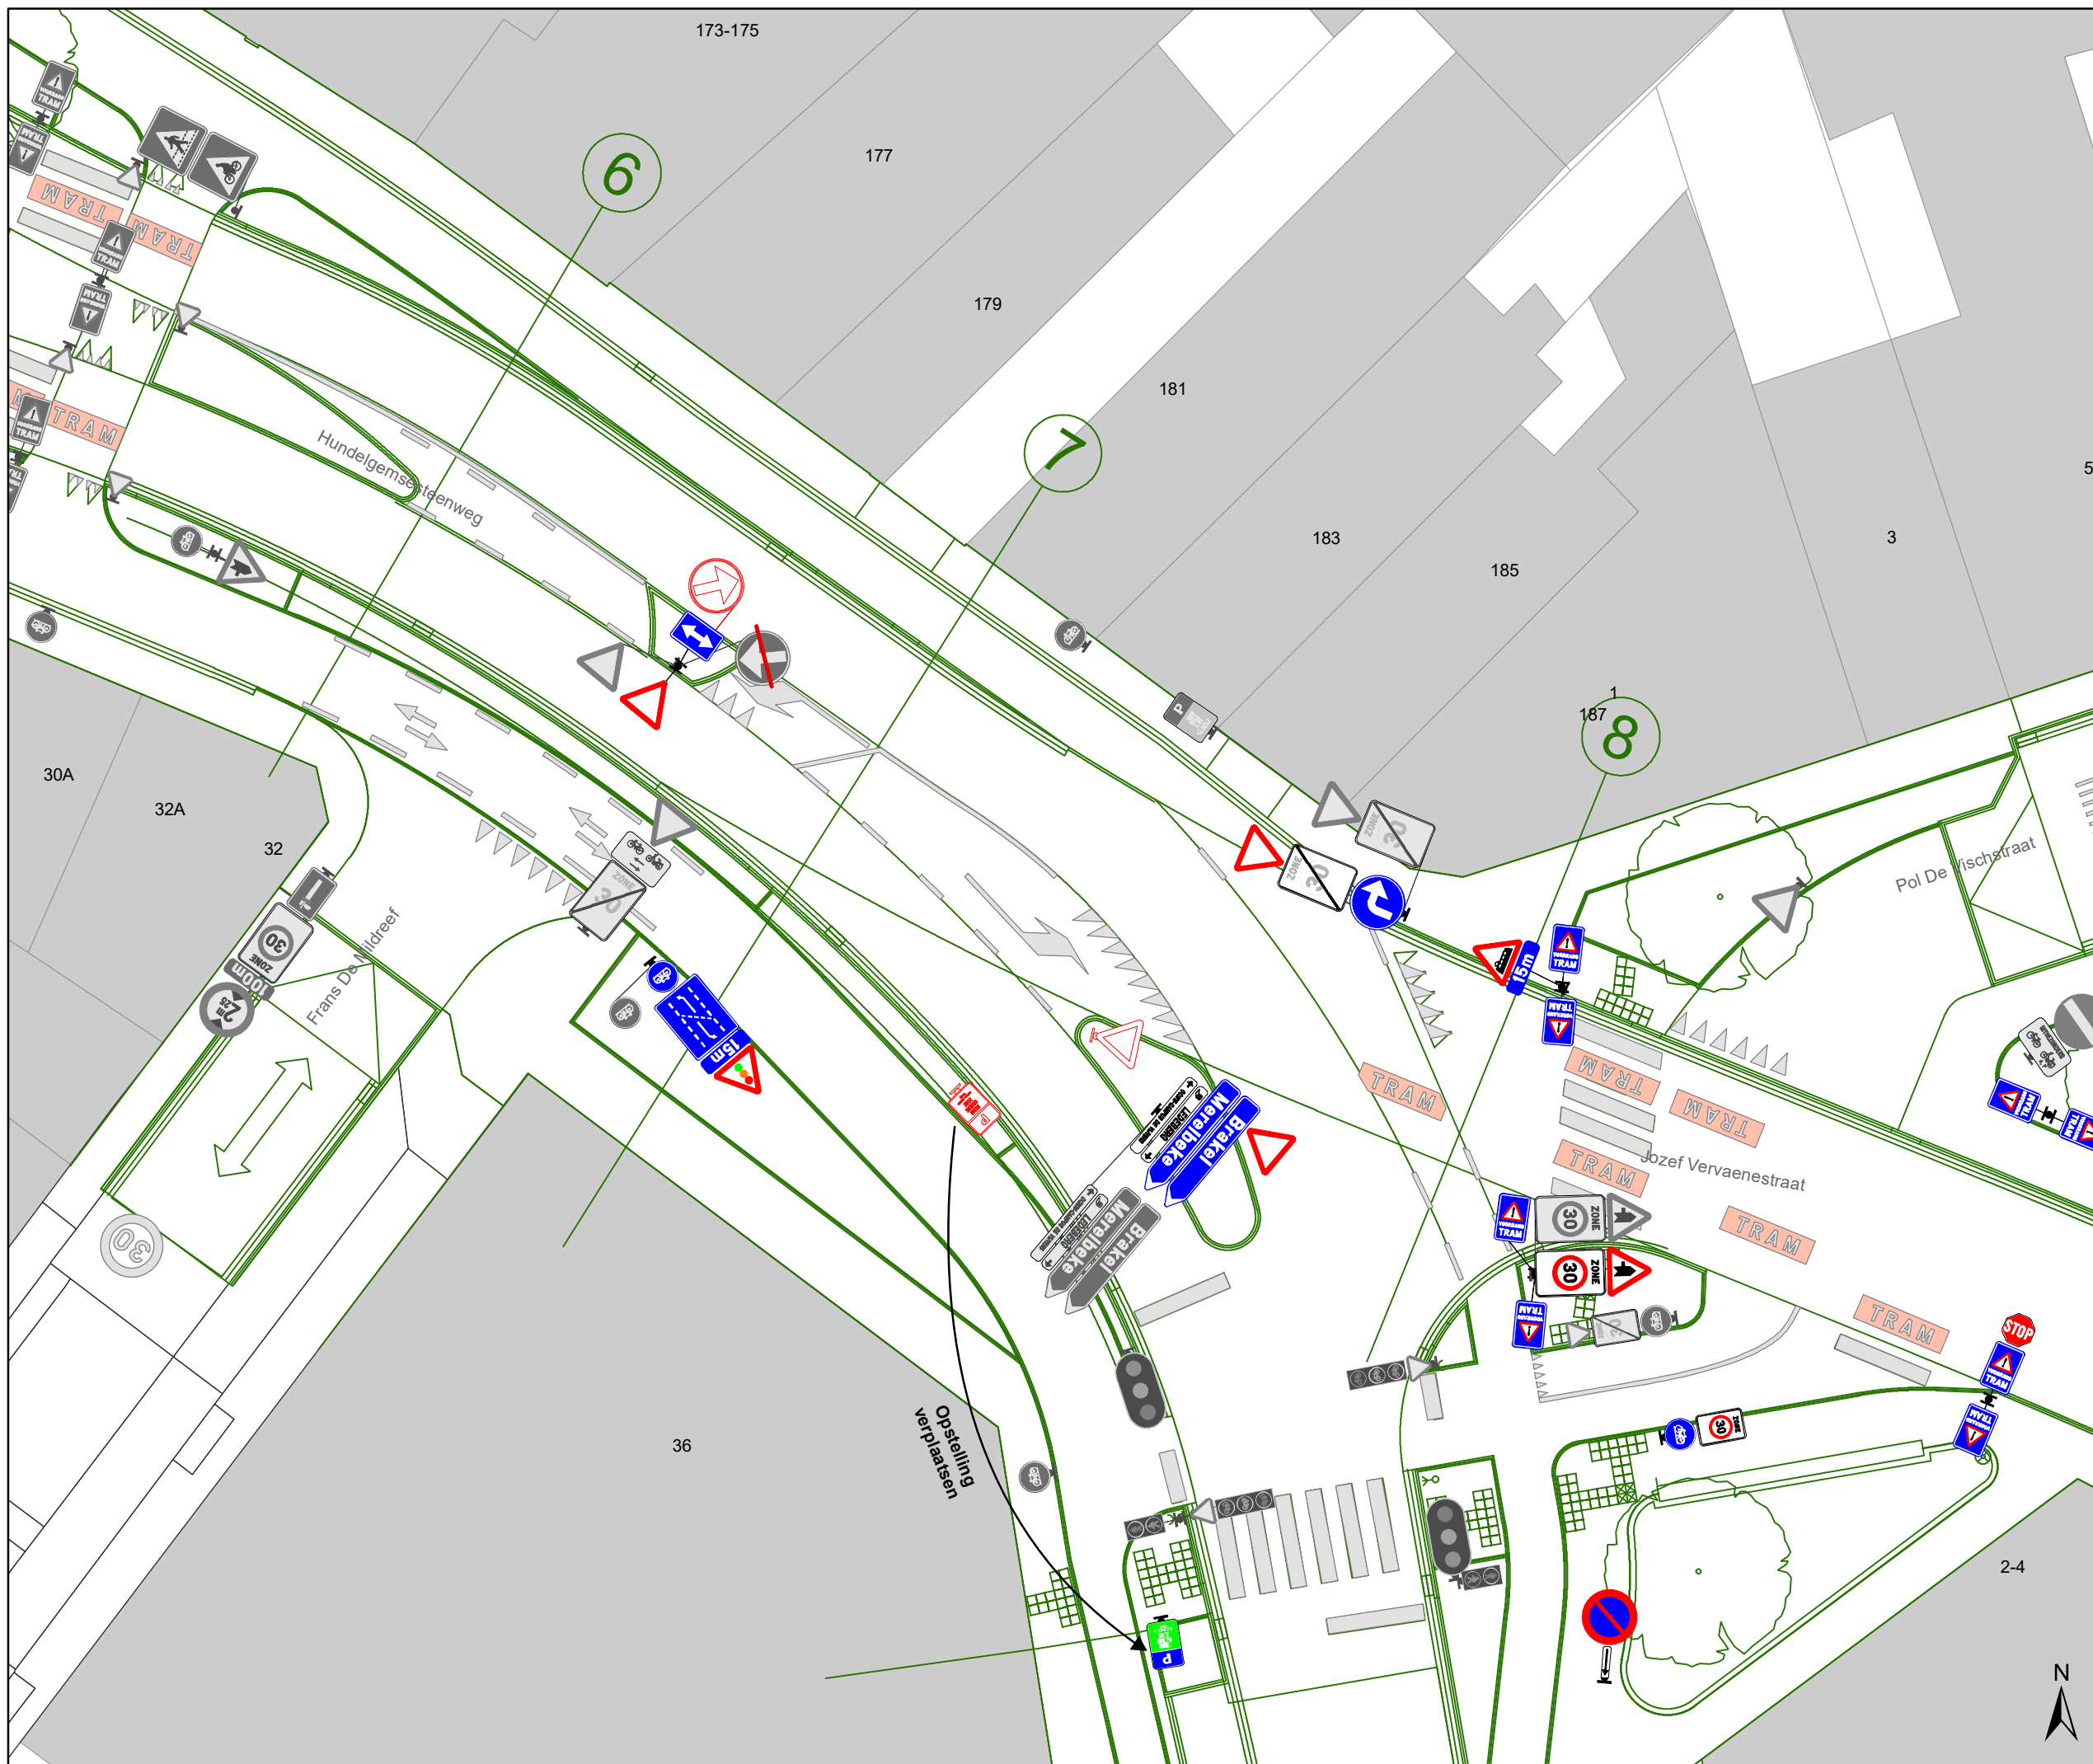

- ### Legende
-  Bestaande verkeersborden
  -  Geplande verkeersborden
  -  Te verwijderen verkeersborden
  -  Bestaande wegmarkeringen
  -  Geplande wegmarkeringen
  -  Te verwijderen wegmarkeringen
  -  Ander gepland dossier (in voorbereiding bij MOBBED)
  -  Ander gepland dossier (in voorbereiding bij MOBBED)
  -  Werfzone Heraanleg
  -  Ontwerp heraanleg
  -  Gepland

**Tram wegmarkeringen plaatsen volgens richtlijnen.**

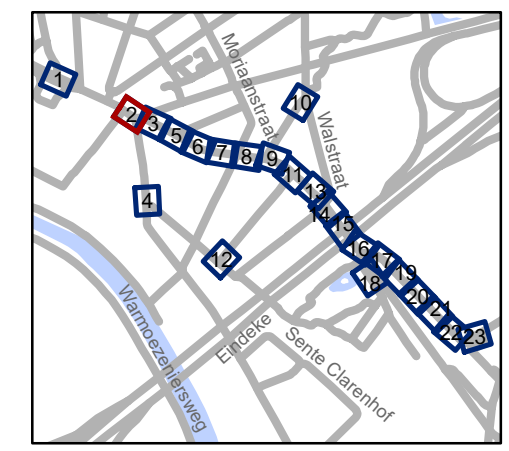


**gent:** Mobiliteitsbedrijf stad Gent  
Verkeerstechnische taken







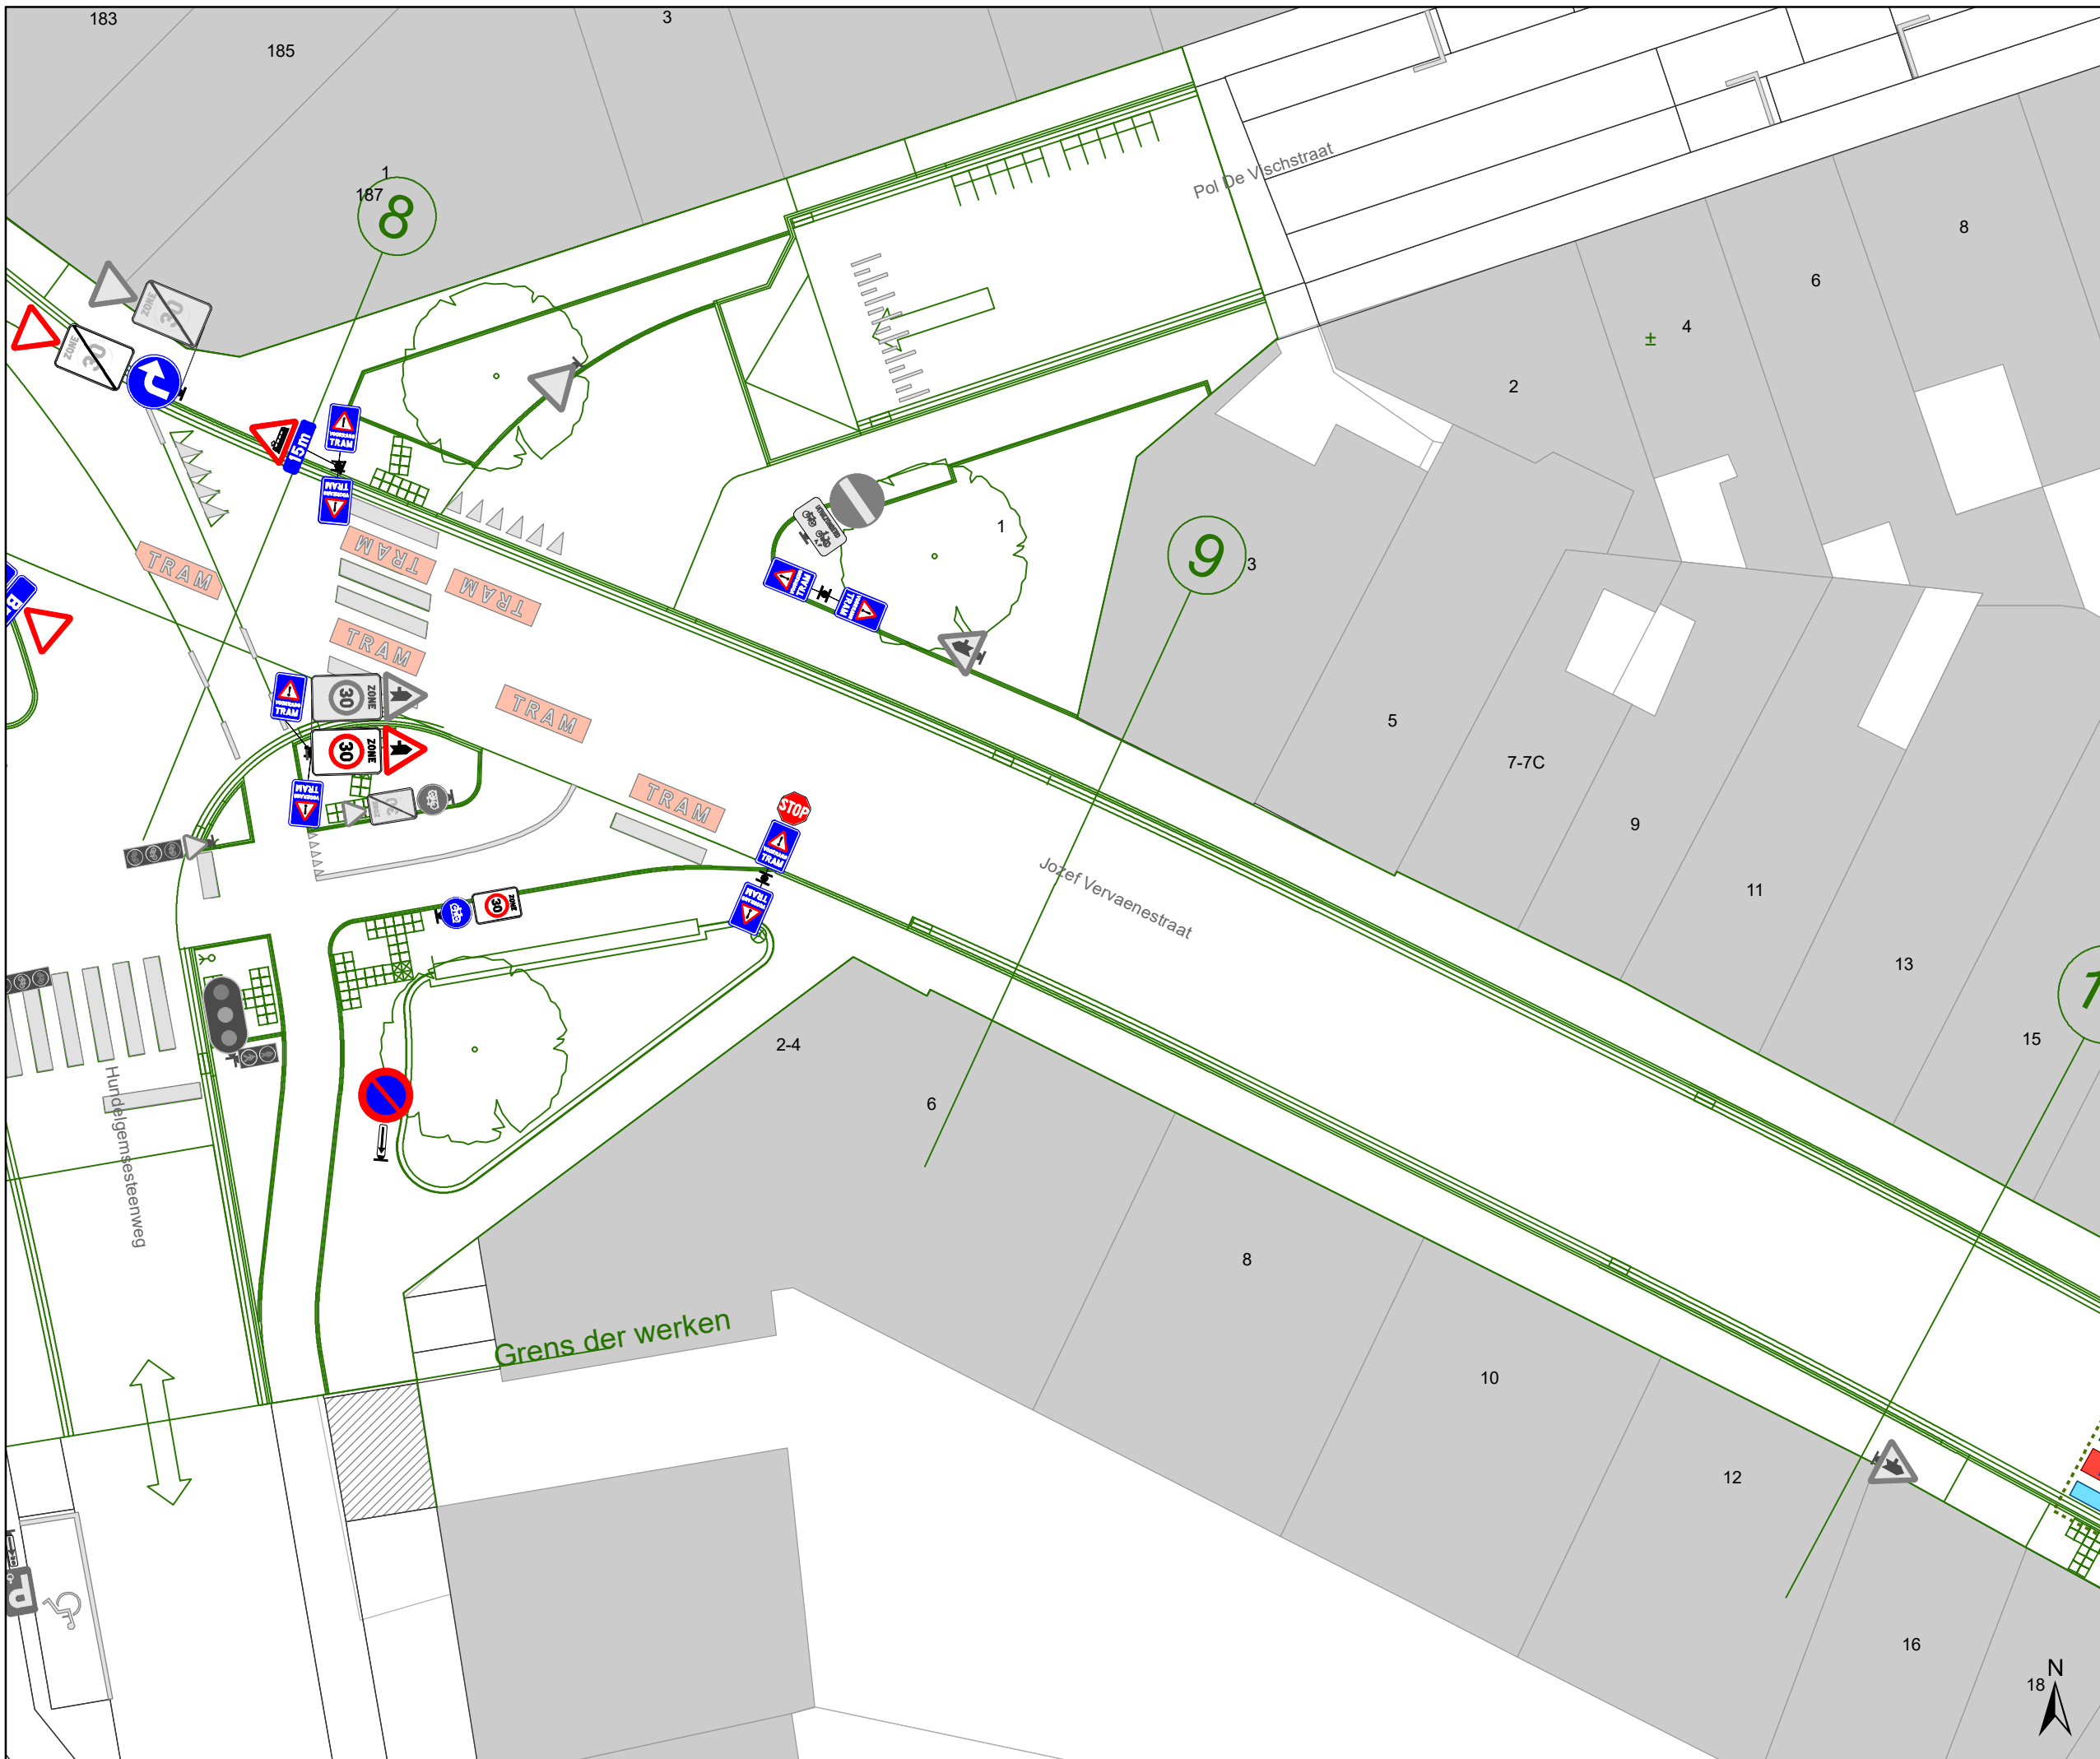




### Hundelgemsesteenweg Definitieve heraanleg

Dossiernummer P-382445


DATUM	SCHAAL	PLAN	P.FORMAAT
28/04/2023	1/200	2/23	A3



### Legende

-  Bestaande verkeersborden
-  Geplande verkeersborden
-  Te verwijderen verkeersborden
-  Bestaande wegmarkeringen
-  Geplande wegmarkeringen
-  Te verwijderen wegmarkeringen
-  Ander gepland dossier (in voorbereiding bij MOBBED)
-  Ander gepland dossier (in voorbereiding bij MOBBED)
-  Werfzone  
Heraanleg
-  Ontwerp heraanleg
-  Gepland

**Tram wegmarkeringen  
plaatsen volgens richtlijnen.**

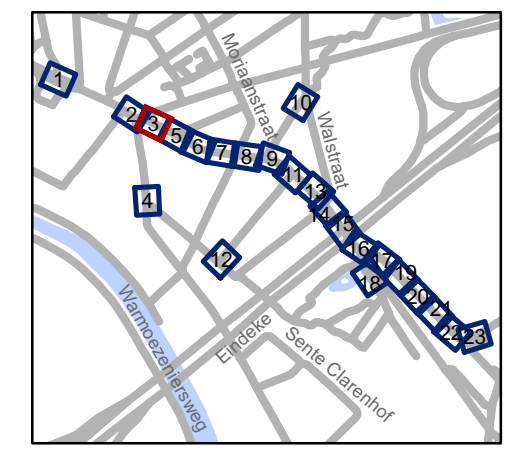


**gent:** Mobiliteitsbedrijf stad Gent  
Verkeerstechnische taken

**Hundelgemsesteenweg  
Definitieve heraanleg**


Dossinummer P-382445

DATUM	SCHAAL	PLAN	P.FORMAAT
28/04/2023	1/200	3/23	A3

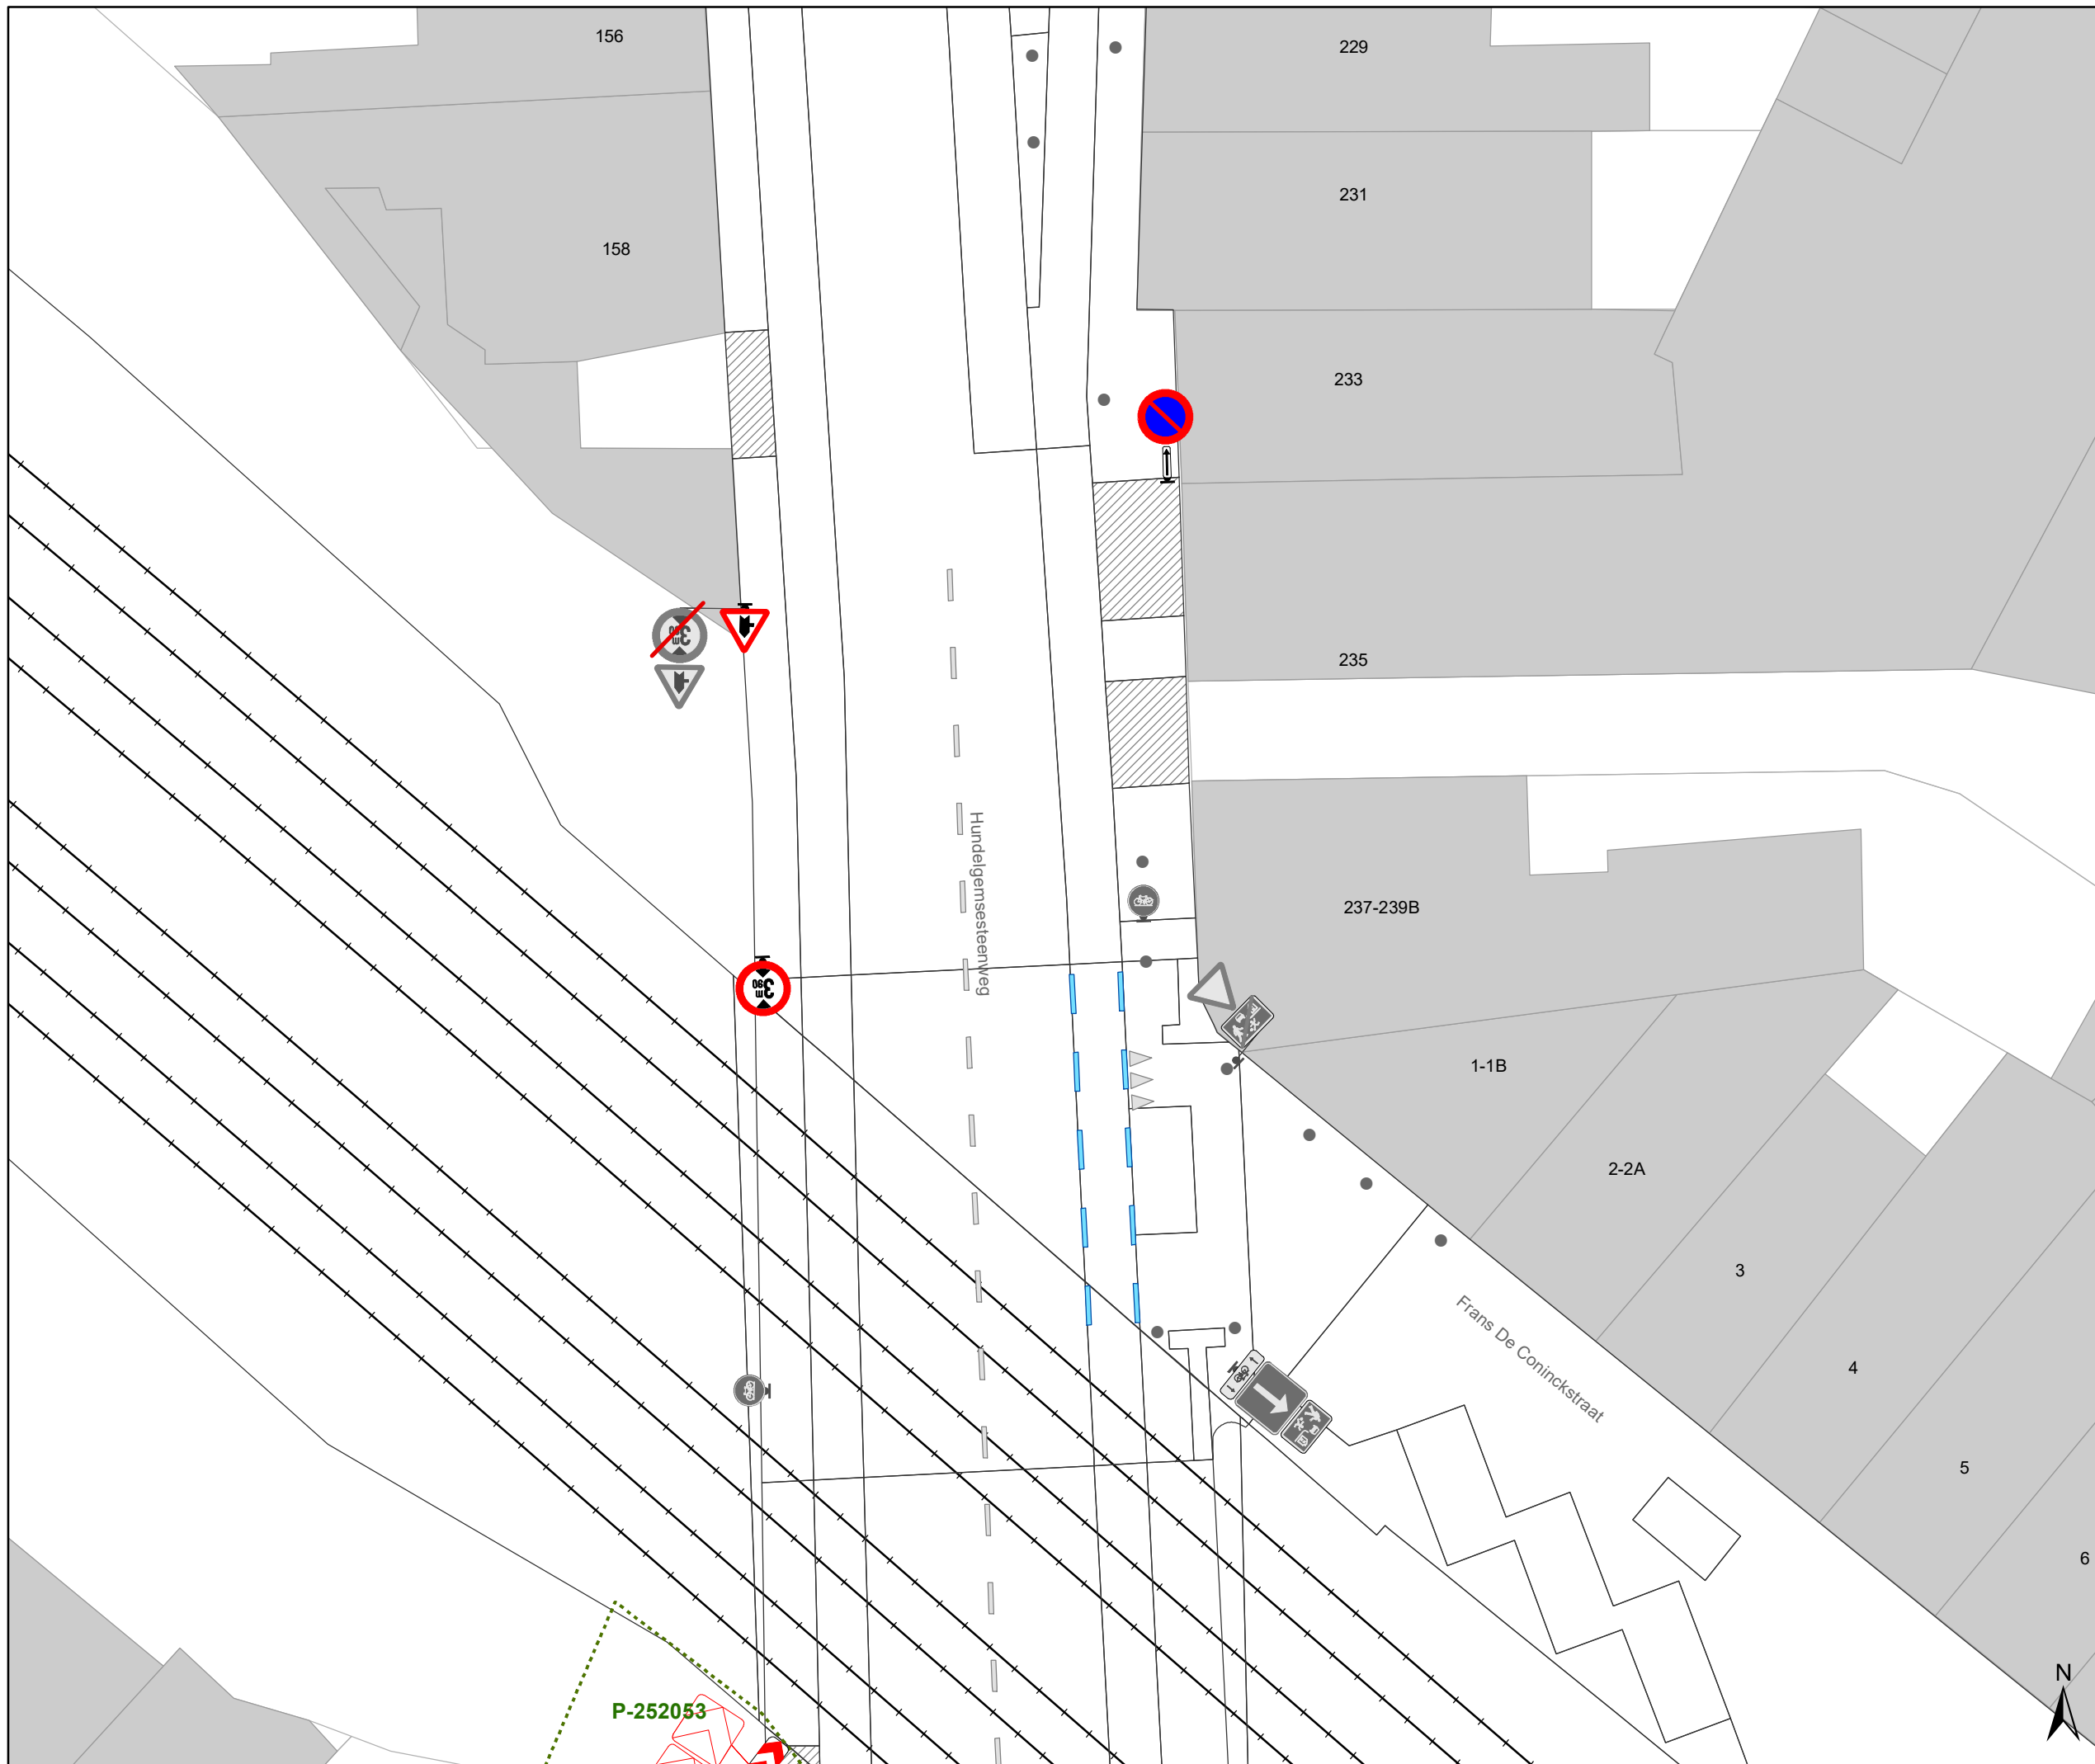

- ### Legende
- Bestaande verkeersborden
  - Geplande verkeersborden
  - Te verwijderen verkeersborden
  - Bestaande wegmarkeringen
  - Geplande wegmarkeringen
  - Te verwijderen wegmarkeringen
  - Ander gepland dossier (in voorbereiding bij MOBBED)
  - Ander gepland dossier (in voorbereiding bij MOBBED)
  - Werfzone Heraanleg
  - Ontwerp heraanleg
  - Gepland

**Tram wegmarkeringen plaatsen volgens richtlijnen.**

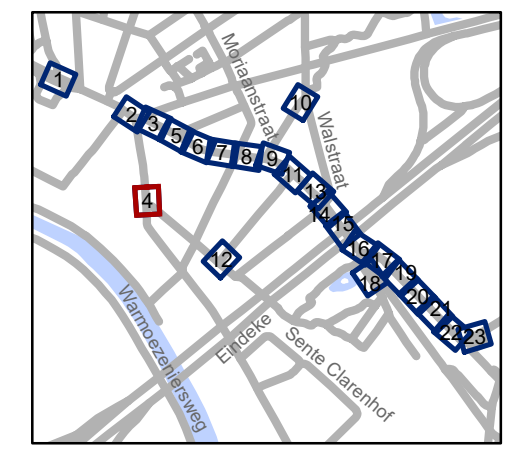

**gent:** Mobiliteitsbedrijf stad Gent  
Verkeerstechnische taken


**Hundelgemsesteenweg**  
**Definitieve heraanleg**

Dossiernummer P-382445

DATUM	SCHAAL	PLAN	P FORMAAT
28/04/2023	1/200	4/23	A3


P-252053



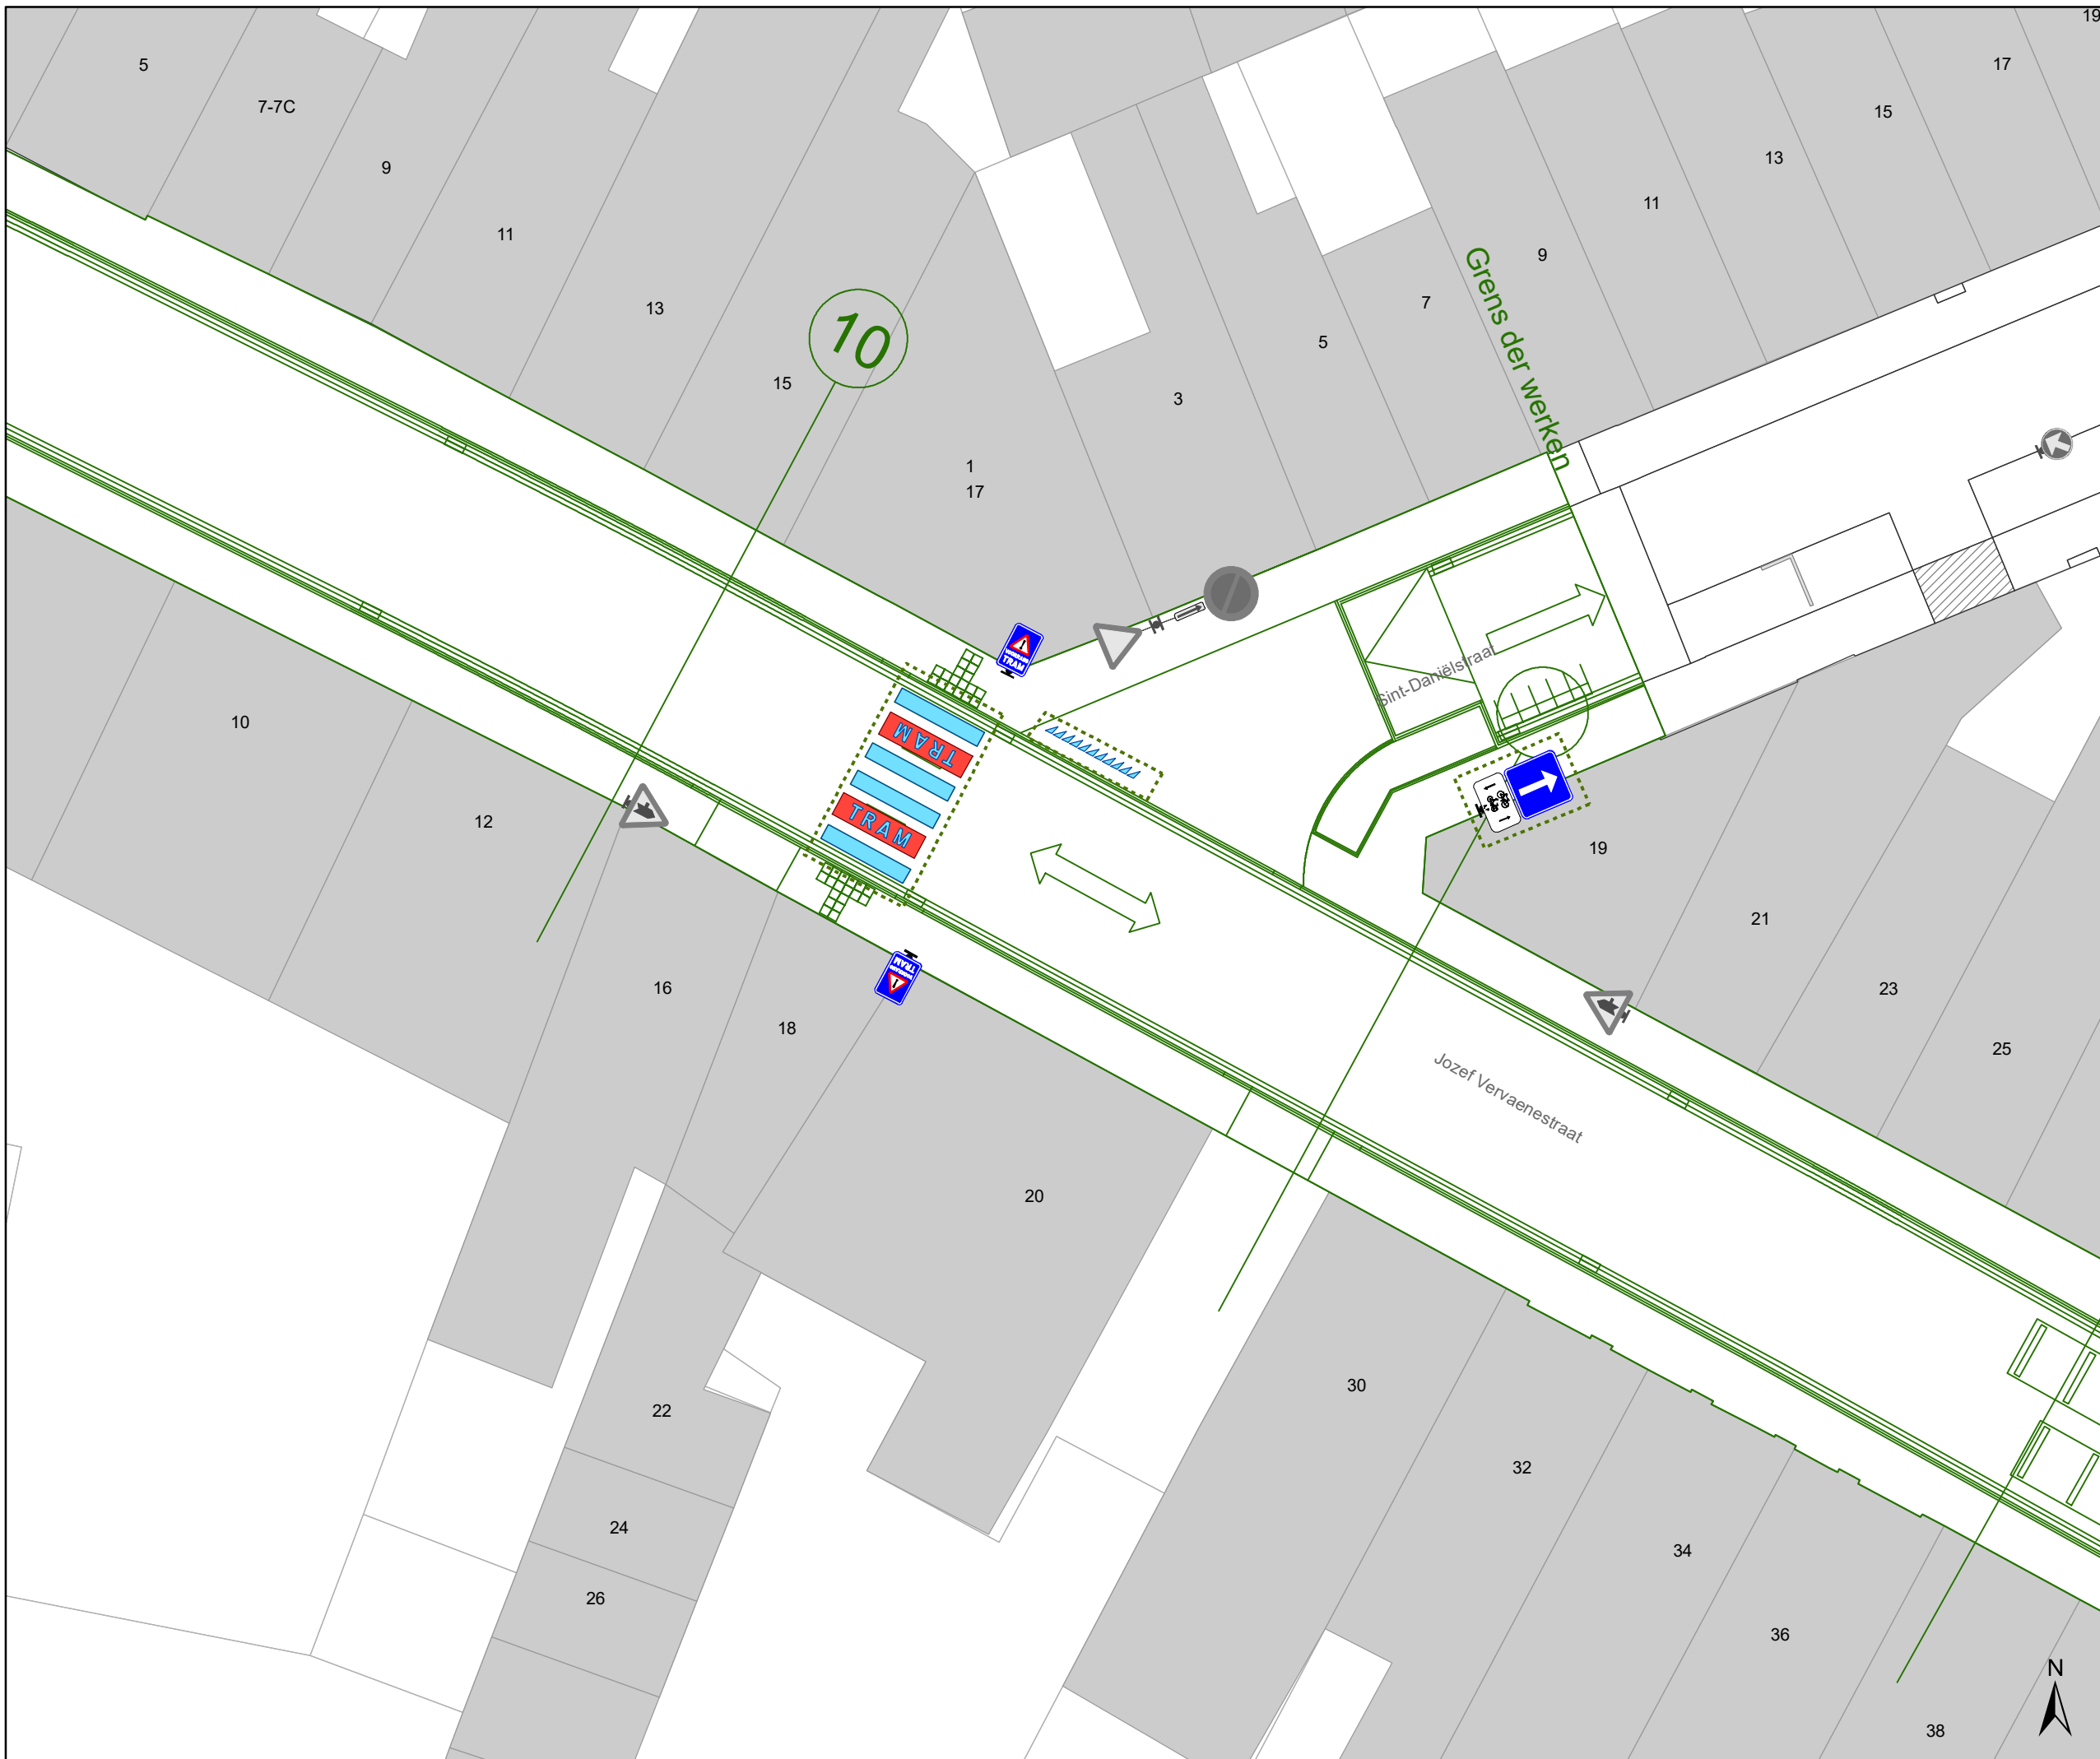

- ### Legende
-  Bestaande verkeersborden
  -  Geplande verkeersborden
  -  Te verwijderen verkeersborden
  -  Bestaande wegmarkeringen
  -  Geplande wegmarkeringen
  -  Te verwijderen wegmarkeringen
  -  Ander gepland dossier (in voorbereiding bij MOBBED)
  -  Ander gepland dossier (in voorbereiding bij MOBBED)
  -  Werfzone  
Heraanleg
  -  Ontwerp heraanleg
  -  Gepland

**Tram wegmarkeringen plaatsen volgens richtlijnen.**

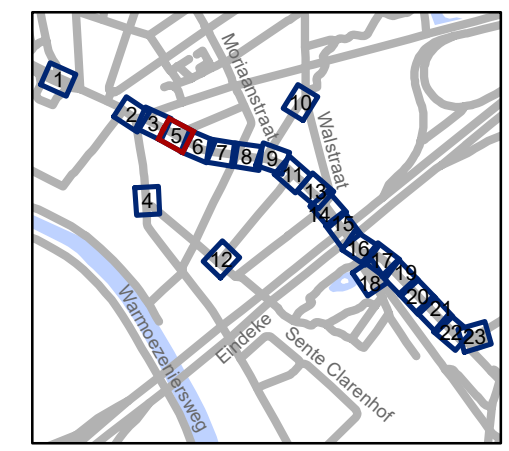


**gent:** Mobiliteitsbedrijf stad Gent  
Verkeerstechnische taken




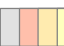




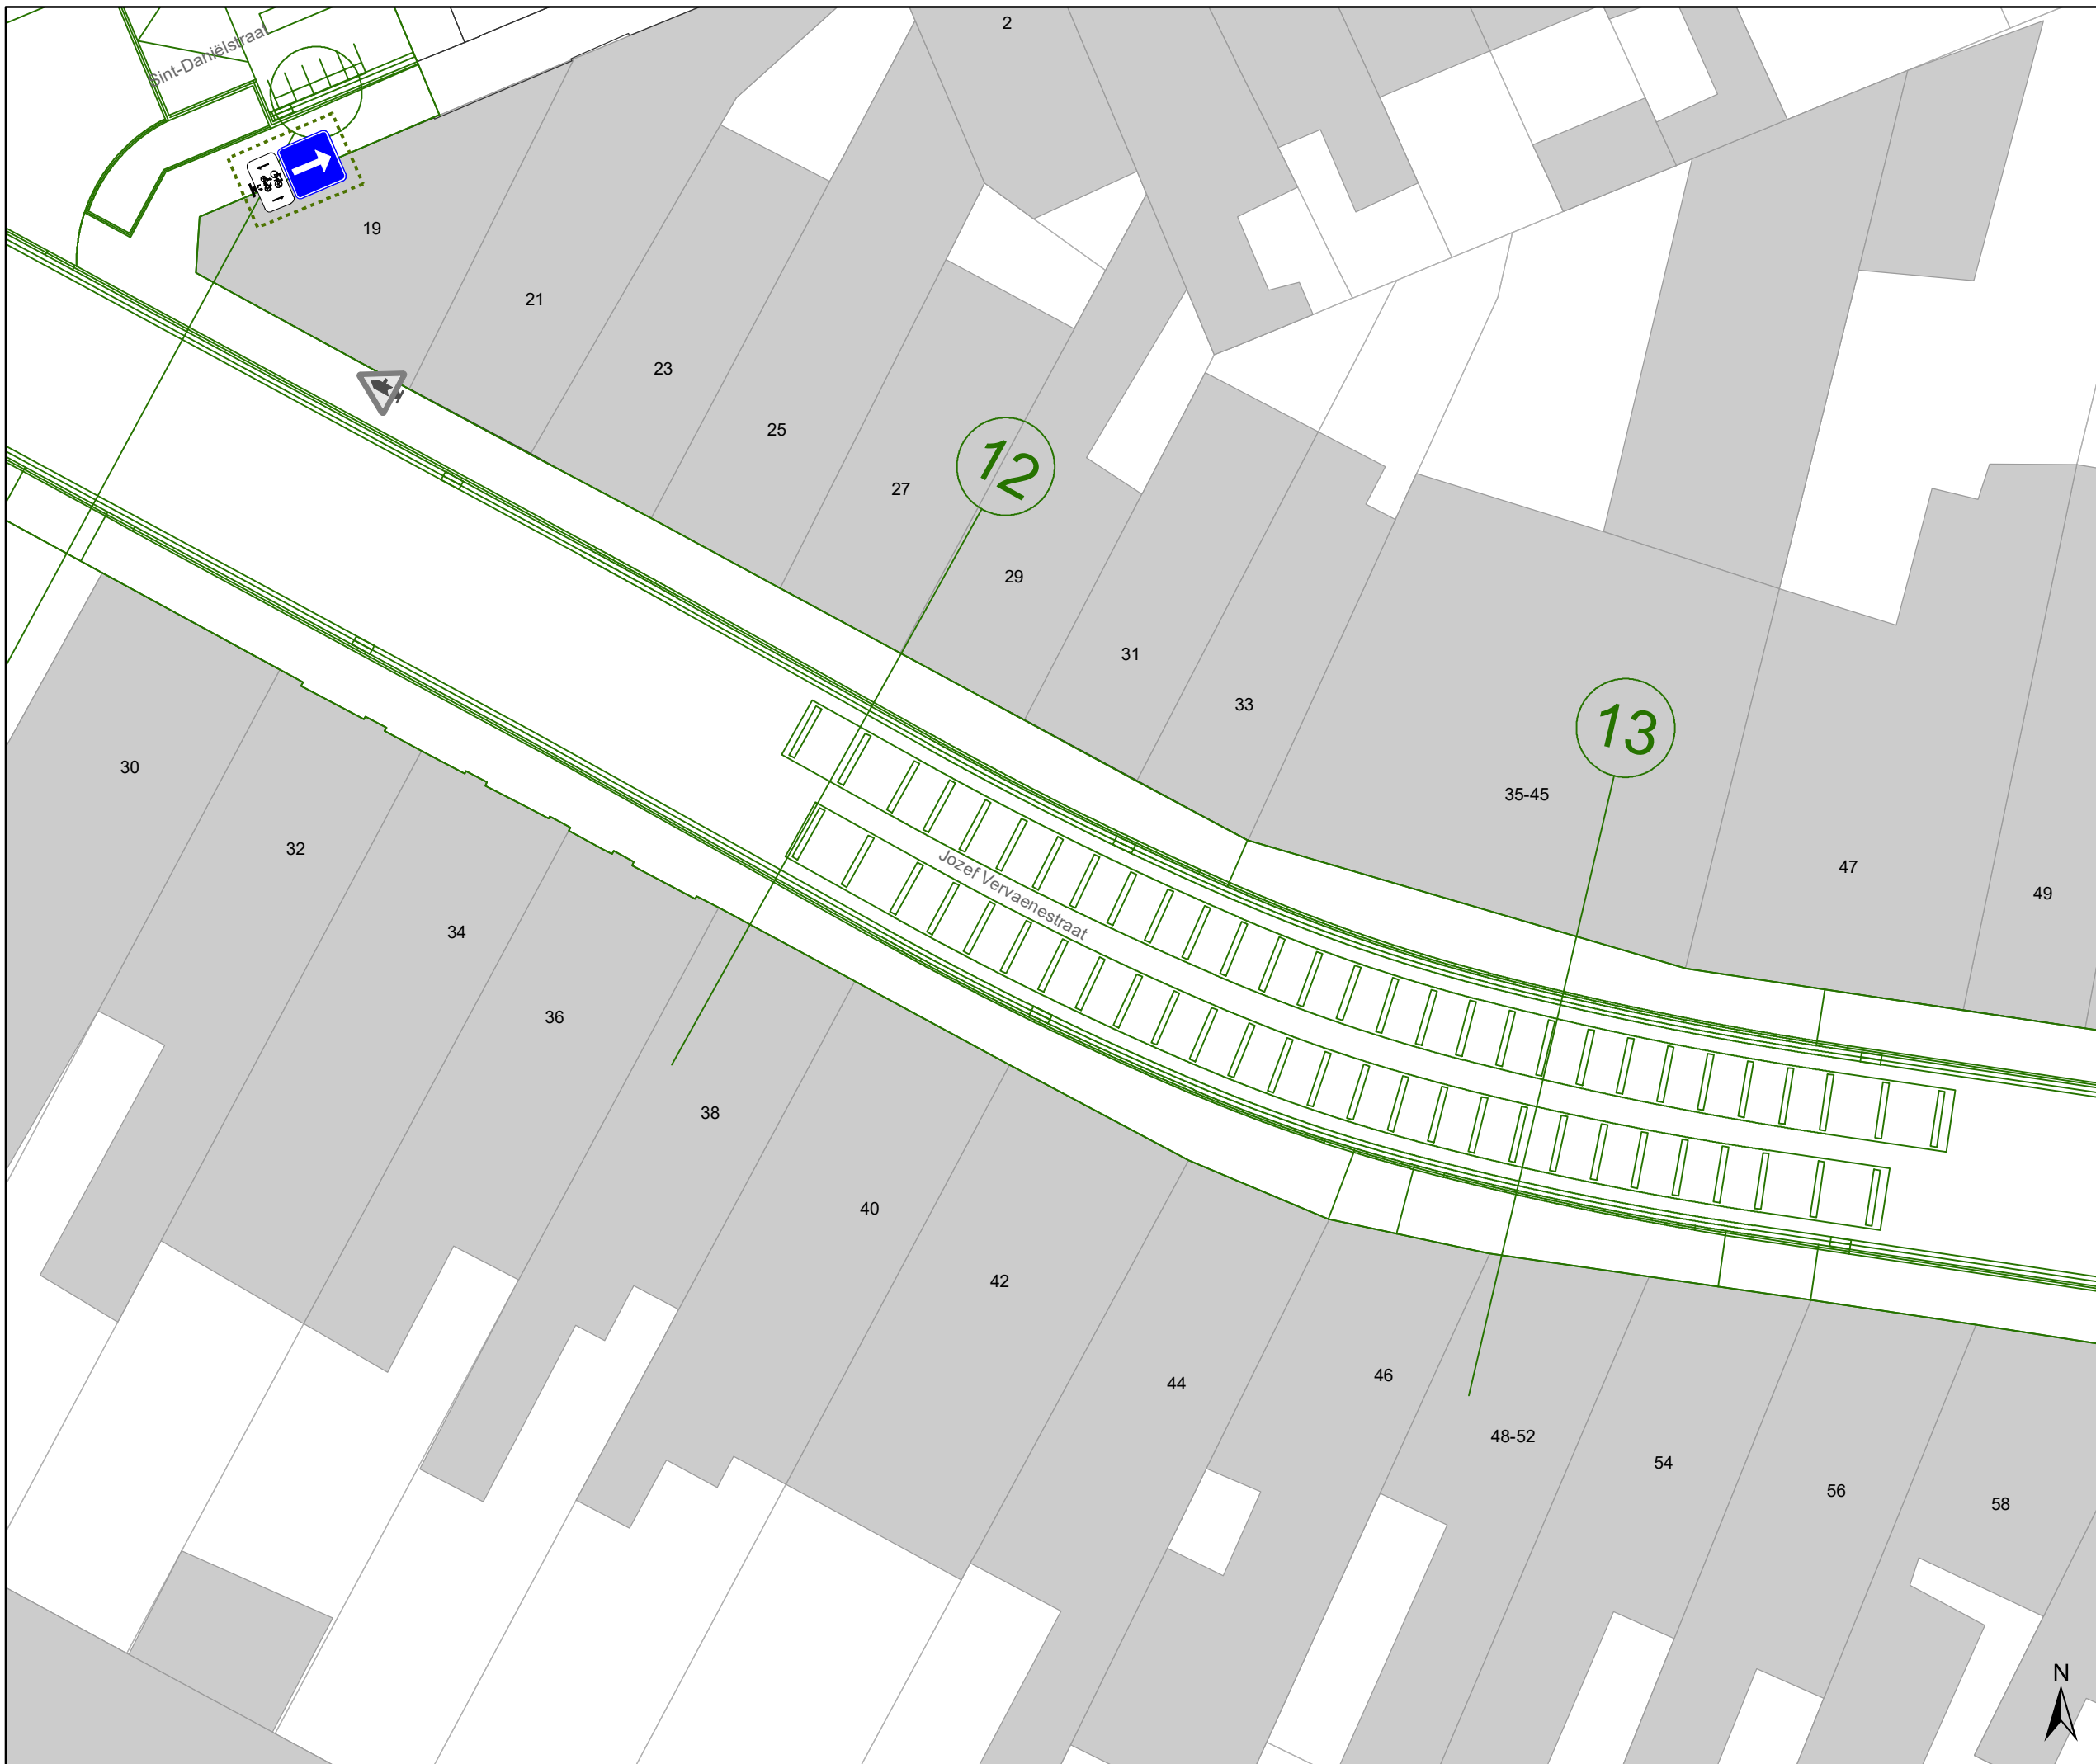


**Hundelgemsesteenweg**  
**Definitieve heraanleg**

Dossiernummer P-382445


DATUM	SCHAAL	PLAN	P.FORMAAT
28/04/2023	1/200	5/23	A3



# Legende

-  Bestaande verkeersborden
-  Geplande verkeersborden
-  Te verwijderen verkeersborden
-  Bestaande wegmarkeringen
-  Geplande wegmarkeringen
-  Te verwijderen wegmarkeringen
-  Ander gepland dossier (in voorbereiding bij MOBBED)
-  Ander gepland dossier (in voorbereiding bij MOBBED)
-  Werfzone  
Heraanleg
-  Ontwerp heraanleg
-  Gepland

**Tram wegmarkeringen  
plaatsen volgens richtlijnen.**

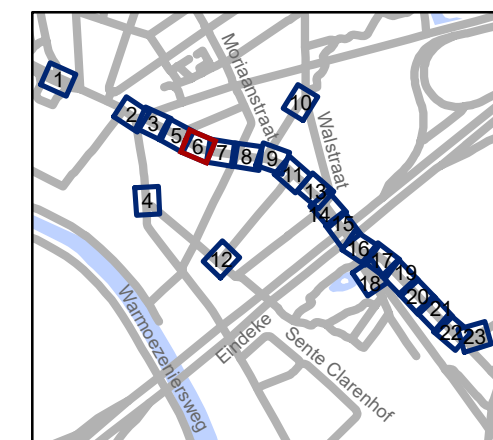


**gent:** Mobiliteitsbedrijf stad Gent  
Verkeerstechnische taken




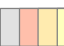




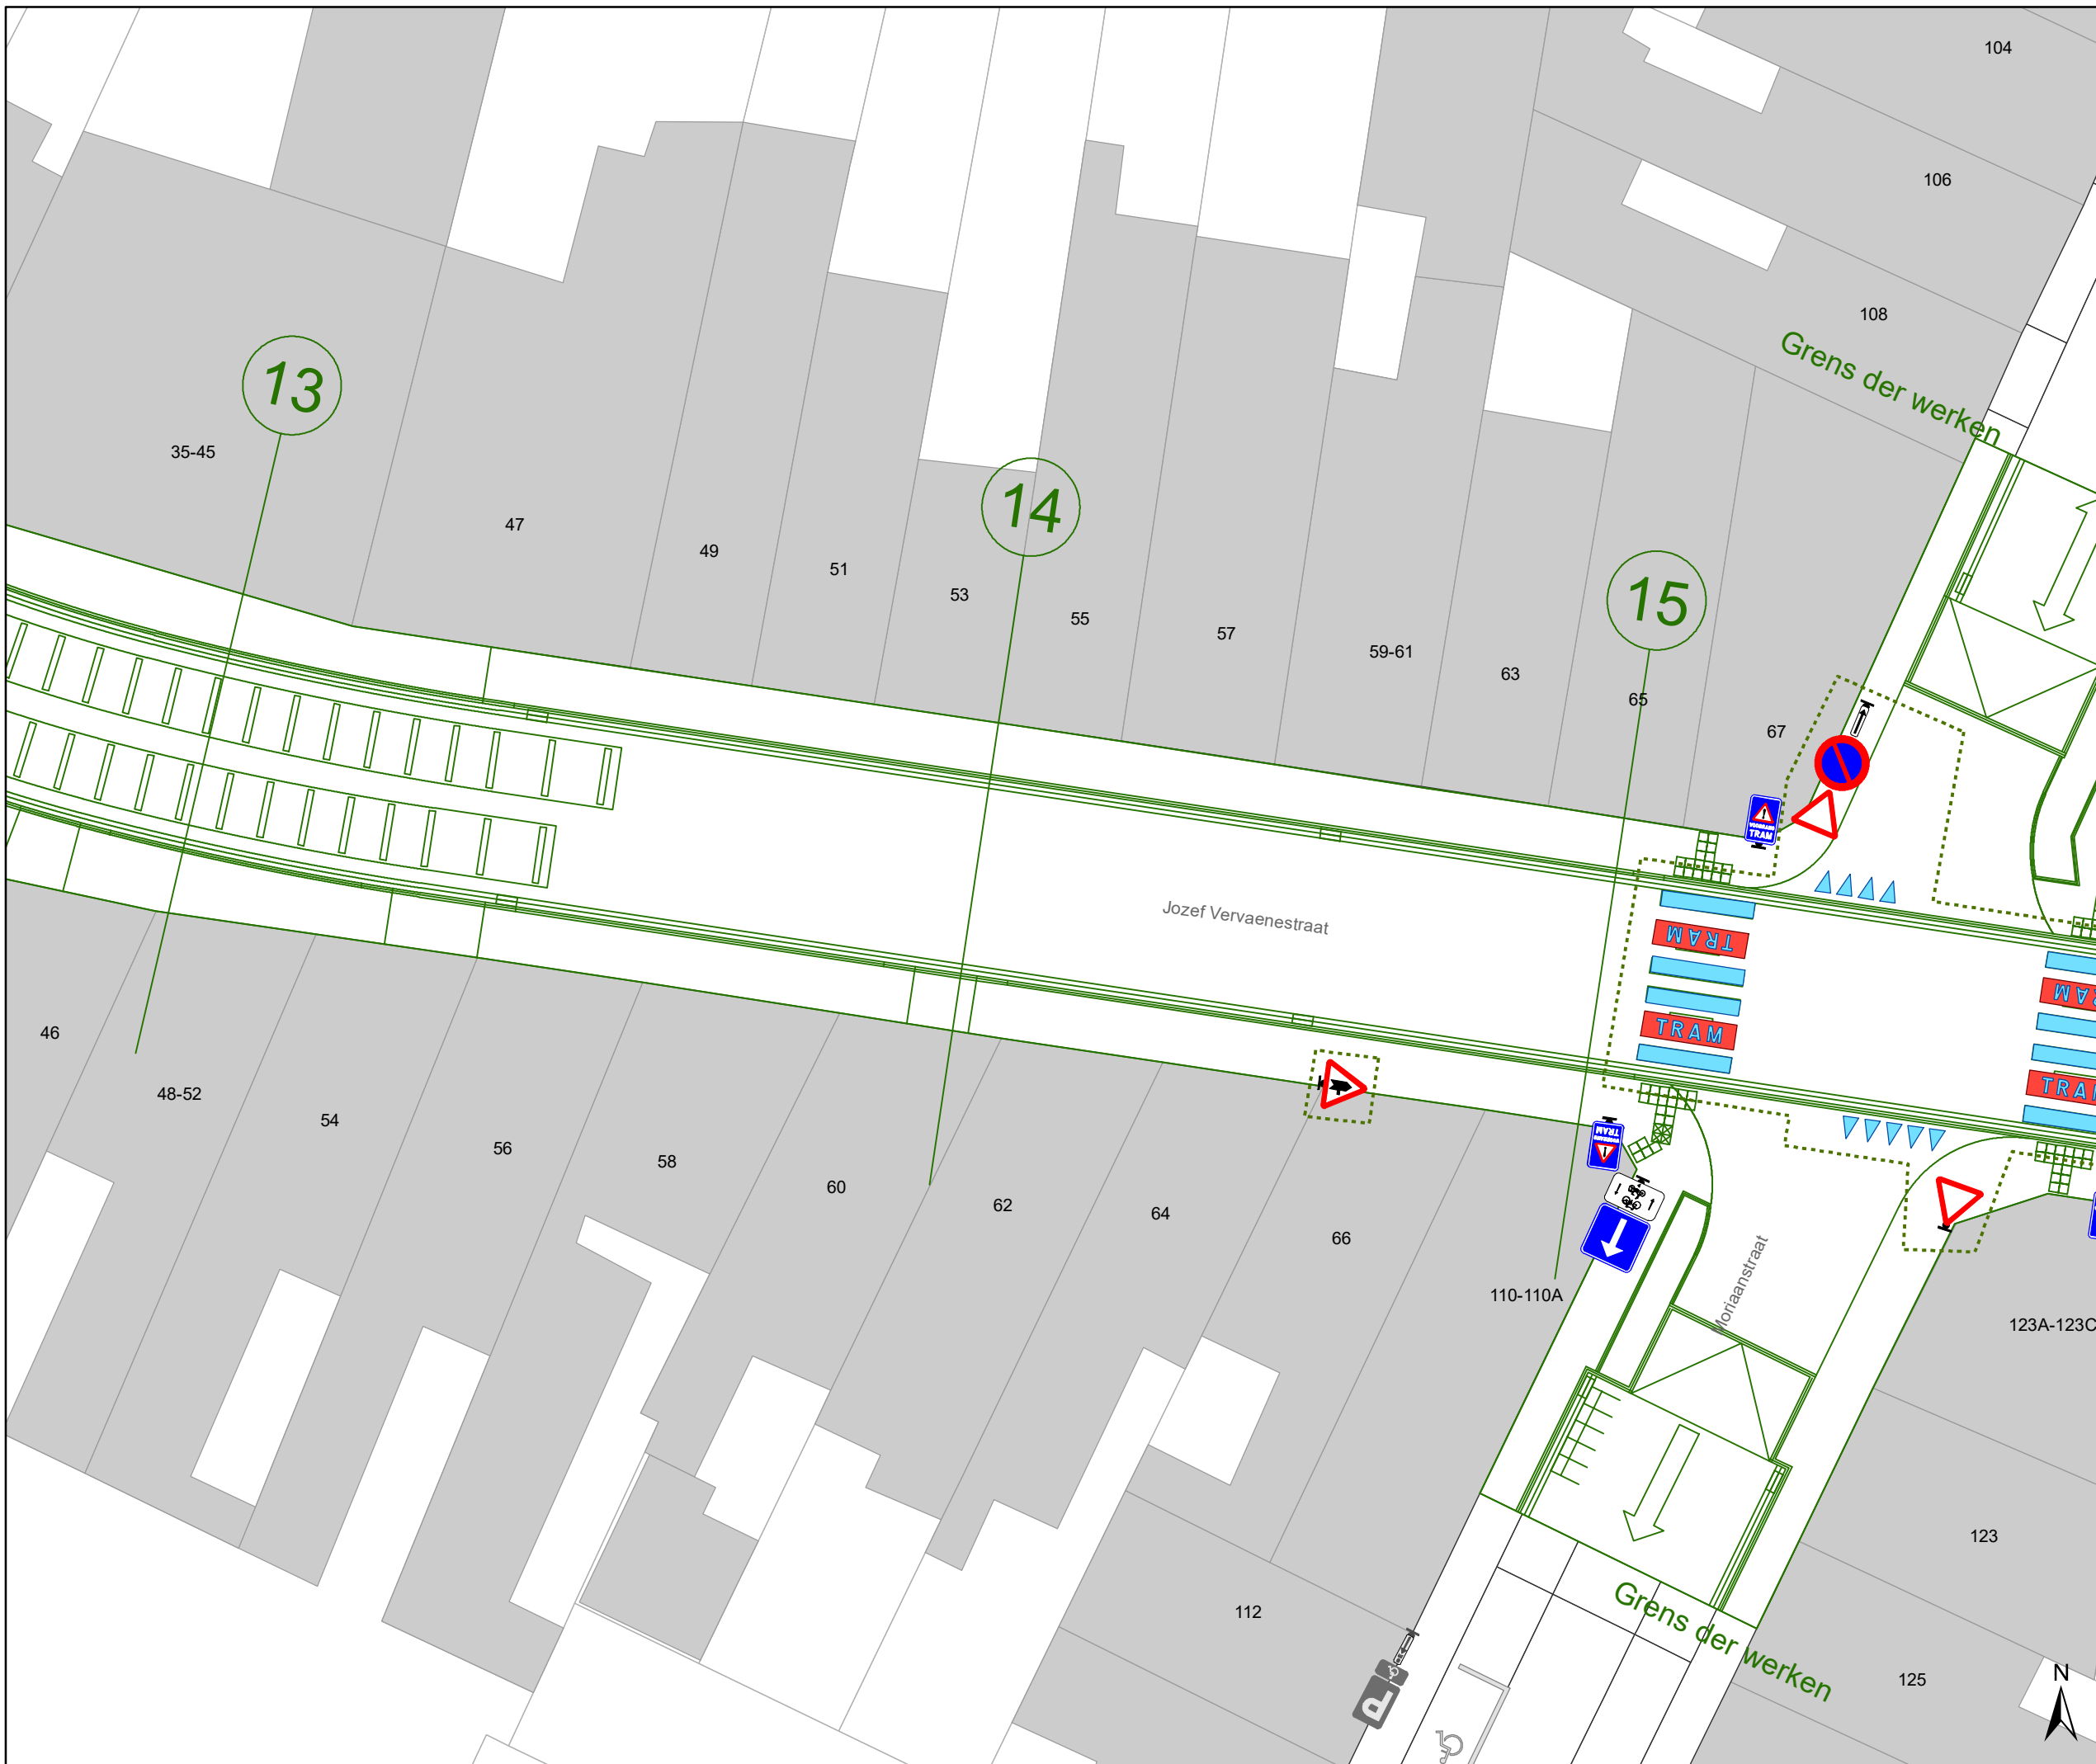


## Hundelgemsesteenweg Definitieve heraanleg

Dossinummer P-382445


DATUM	SCHAAL	PLAN	P FORMAAT
28/04/2023	1/200	6/23	A3



### Legende

-  Bestaande verkeersborden
-  Geplande verkeersborden
-  Te verwijderen verkeersborden
-  Bestaande wegmarkeringen
-  Geplande wegmarkeringen
-  Te verwijderen wegmarkeringen
-  Ander gepland dossier (in voorbereiding bij MOBBED)
-  Ander gepland dossier (in voorbereiding bij MOBBED)
-  Werfzone Heraanleg
-  Ontwerp heraanleg
-  Gepland

**Tram wegmarkeringen plaatsen volgens richtlijnen.**

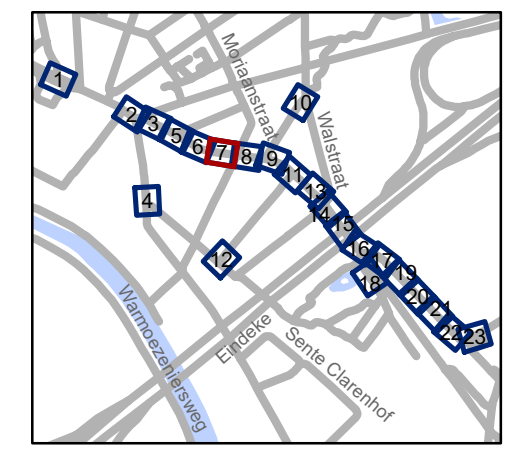



**gent:** Mobiliteitsbedrijf stad Gent  
Verkeerstechnische taken

**Hundelgemsesteenweg**  
**Definitieve heraanleg**

Dossiernummer P-382445


DATUM	SCHAAL	PLAN	P.FORMAAT
28/04/2023	1/200	7/23	A3

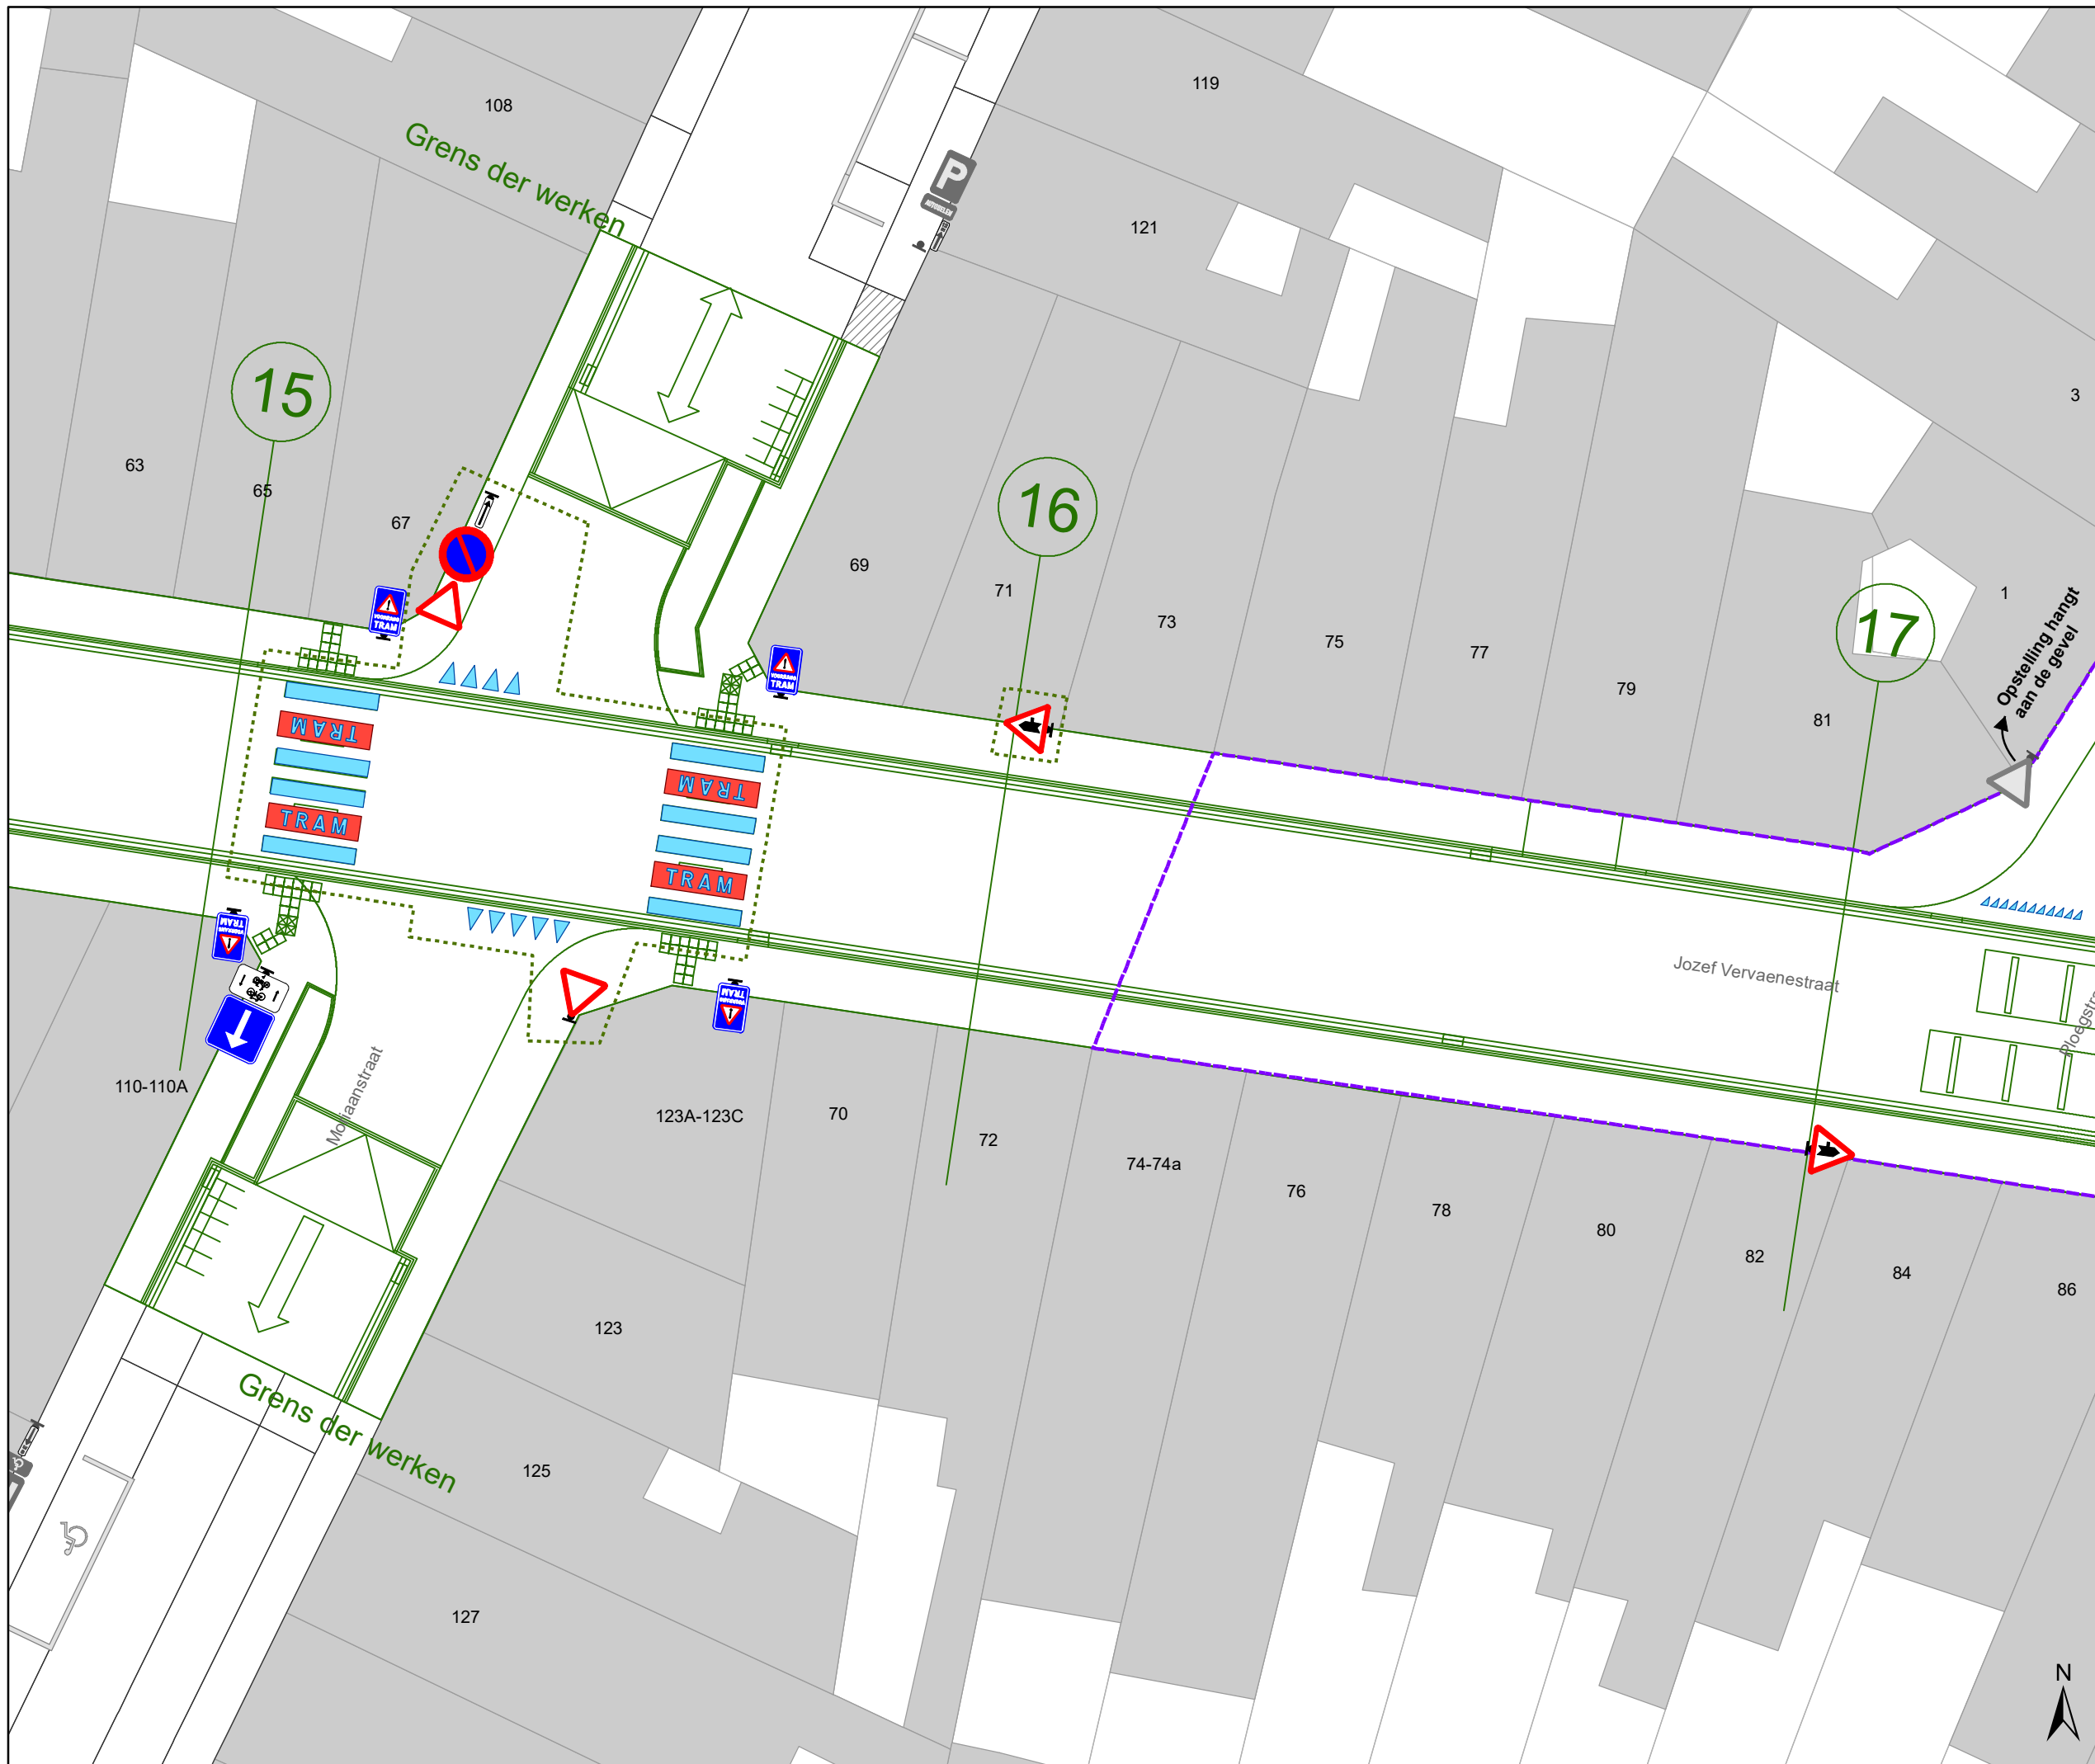

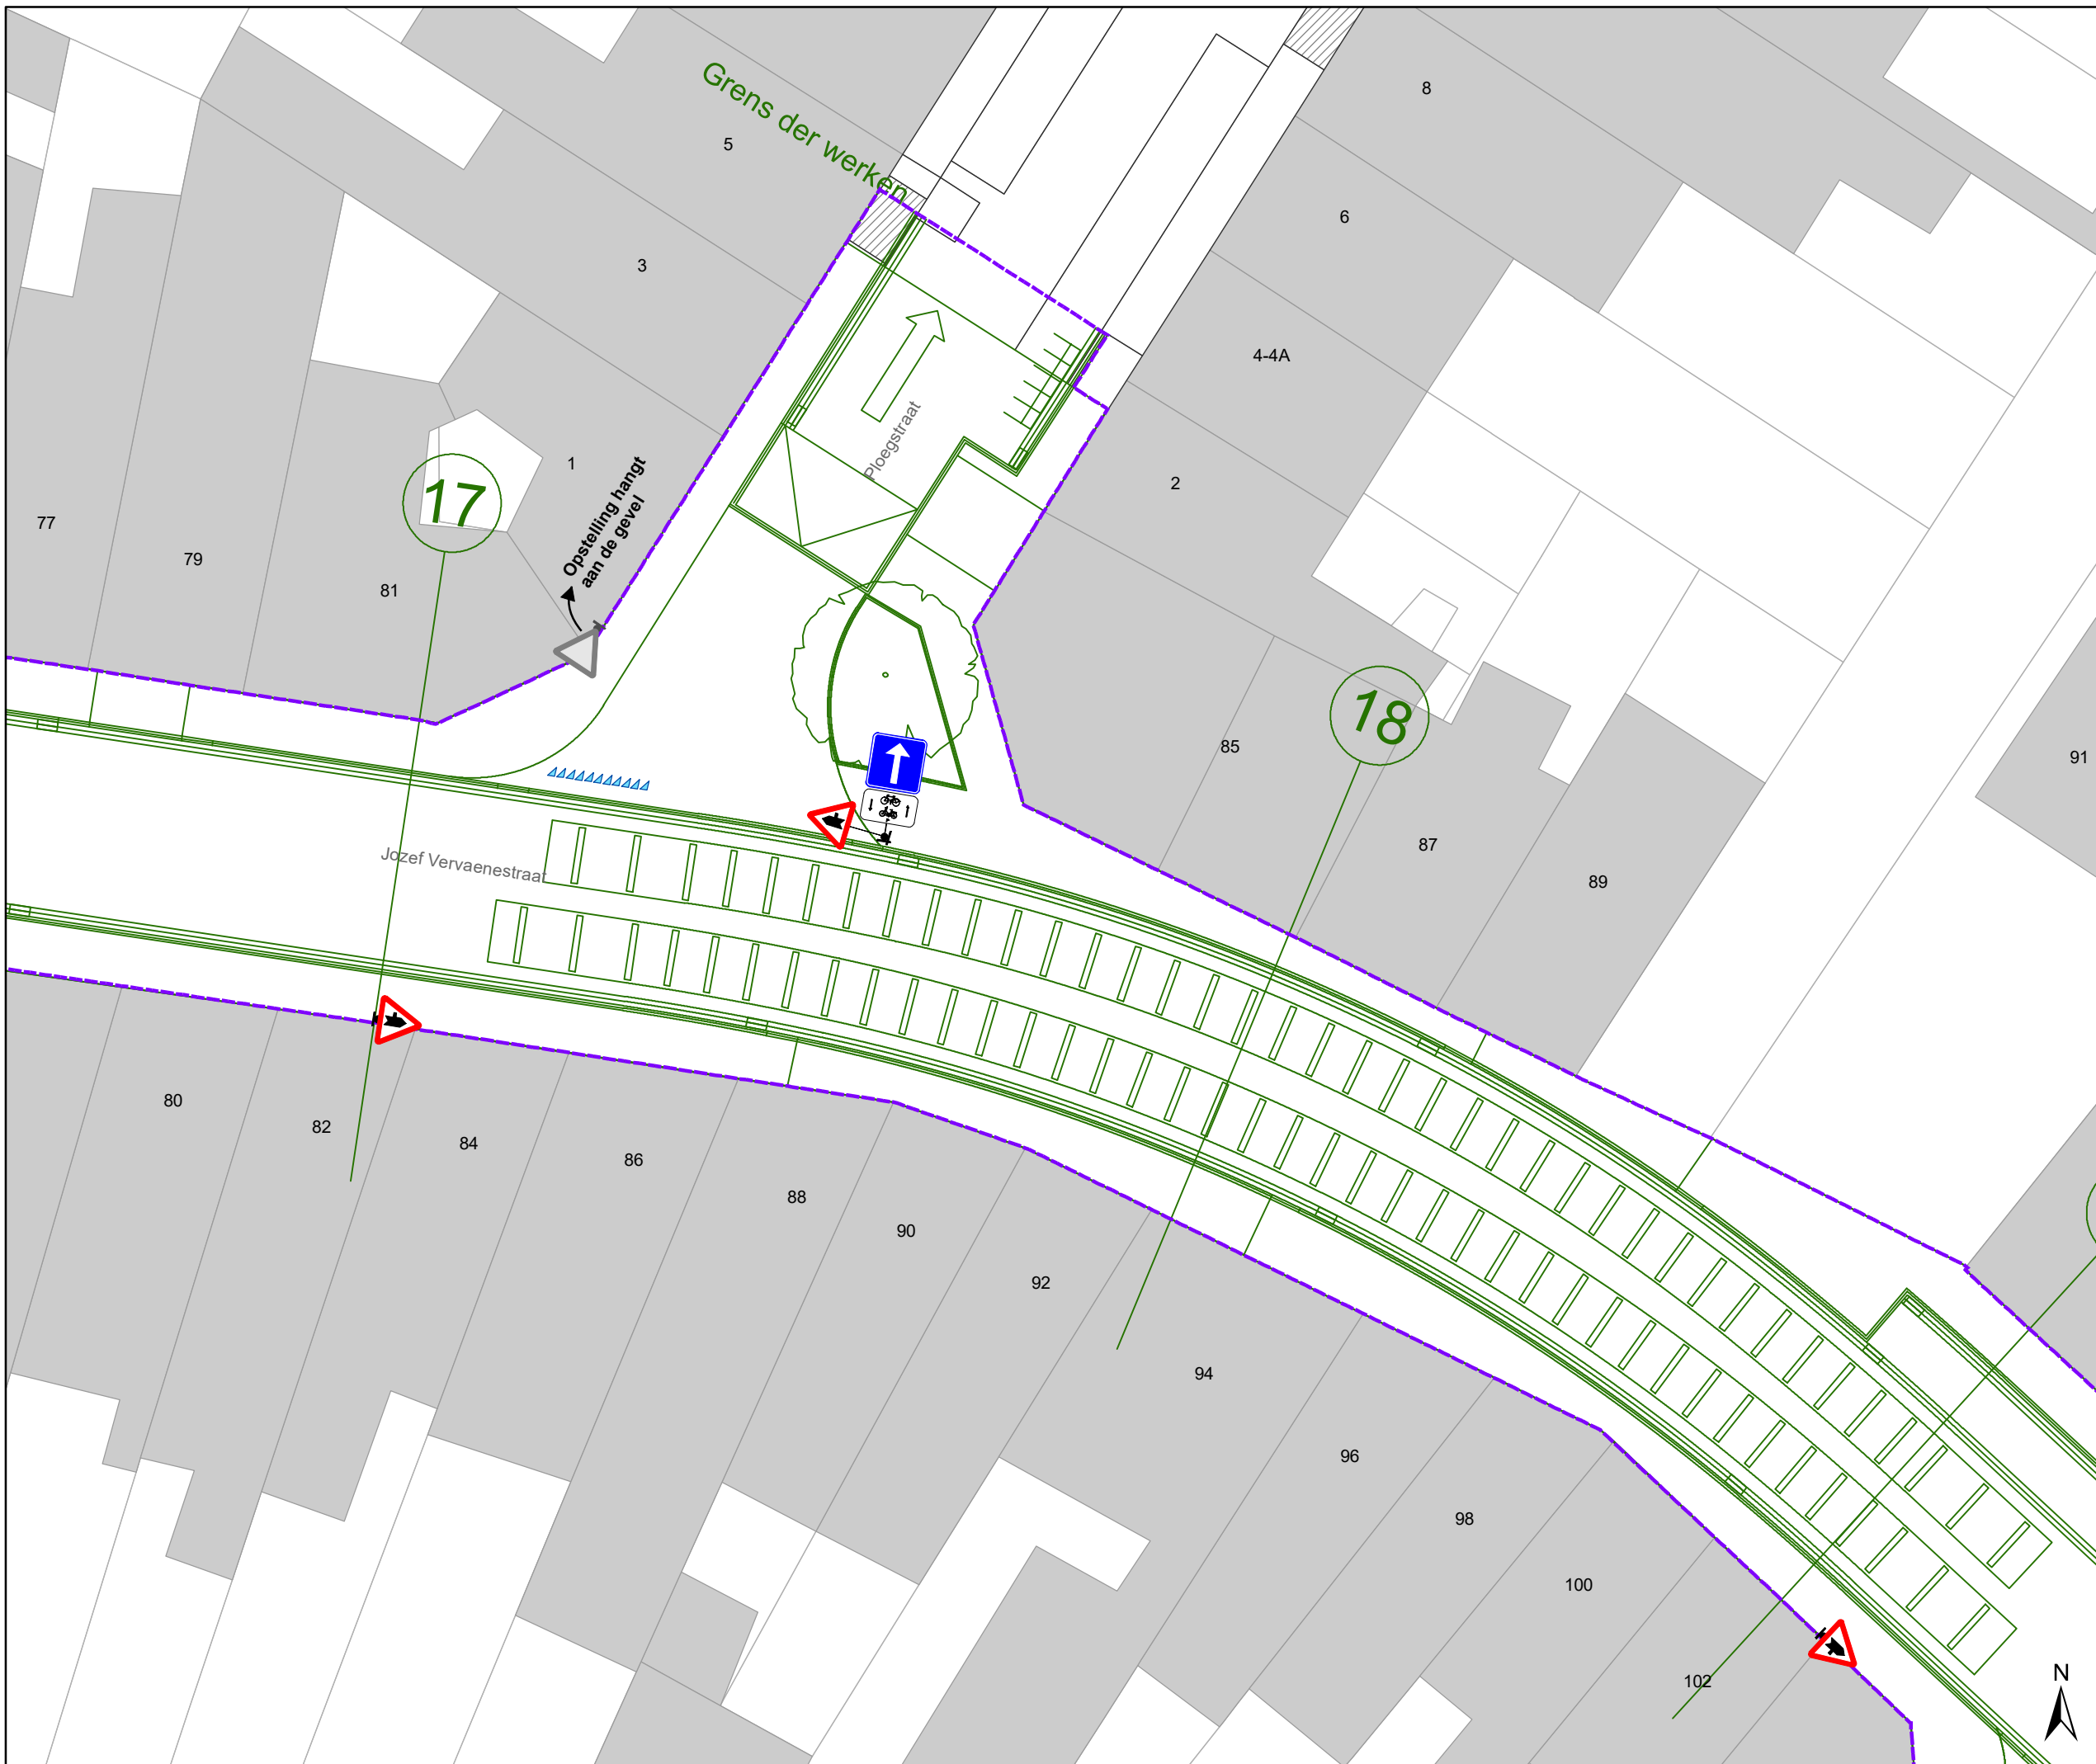

- ### Legende
- Bestaande verkeersborden
  - Geplande verkeersborden
  - Te verwijderen verkeersborden
  - Bestaande wegmarkeringen
  - Geplande wegmarkeringen
  - Te verwijderen wegmarkeringen
  - Ander gepland dossier (in voorbereiding bij MOBBED)
  - Ander gepland dossier (in voorbereiding bij MOBBED)
  - Werfzone Heraanleg
  - Ontwerp heraanleg
  - Gepland

**Tram wegmarkeringen plaatsen volgens richtlijnen.**

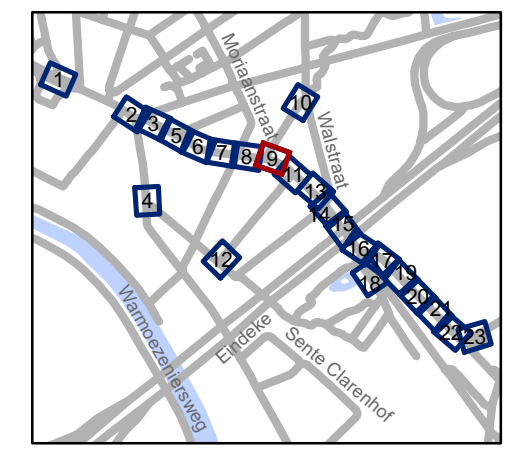


**gent:** Mobiliteitsbedrijf stad Gent  
Verkeerstechnische taken




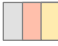




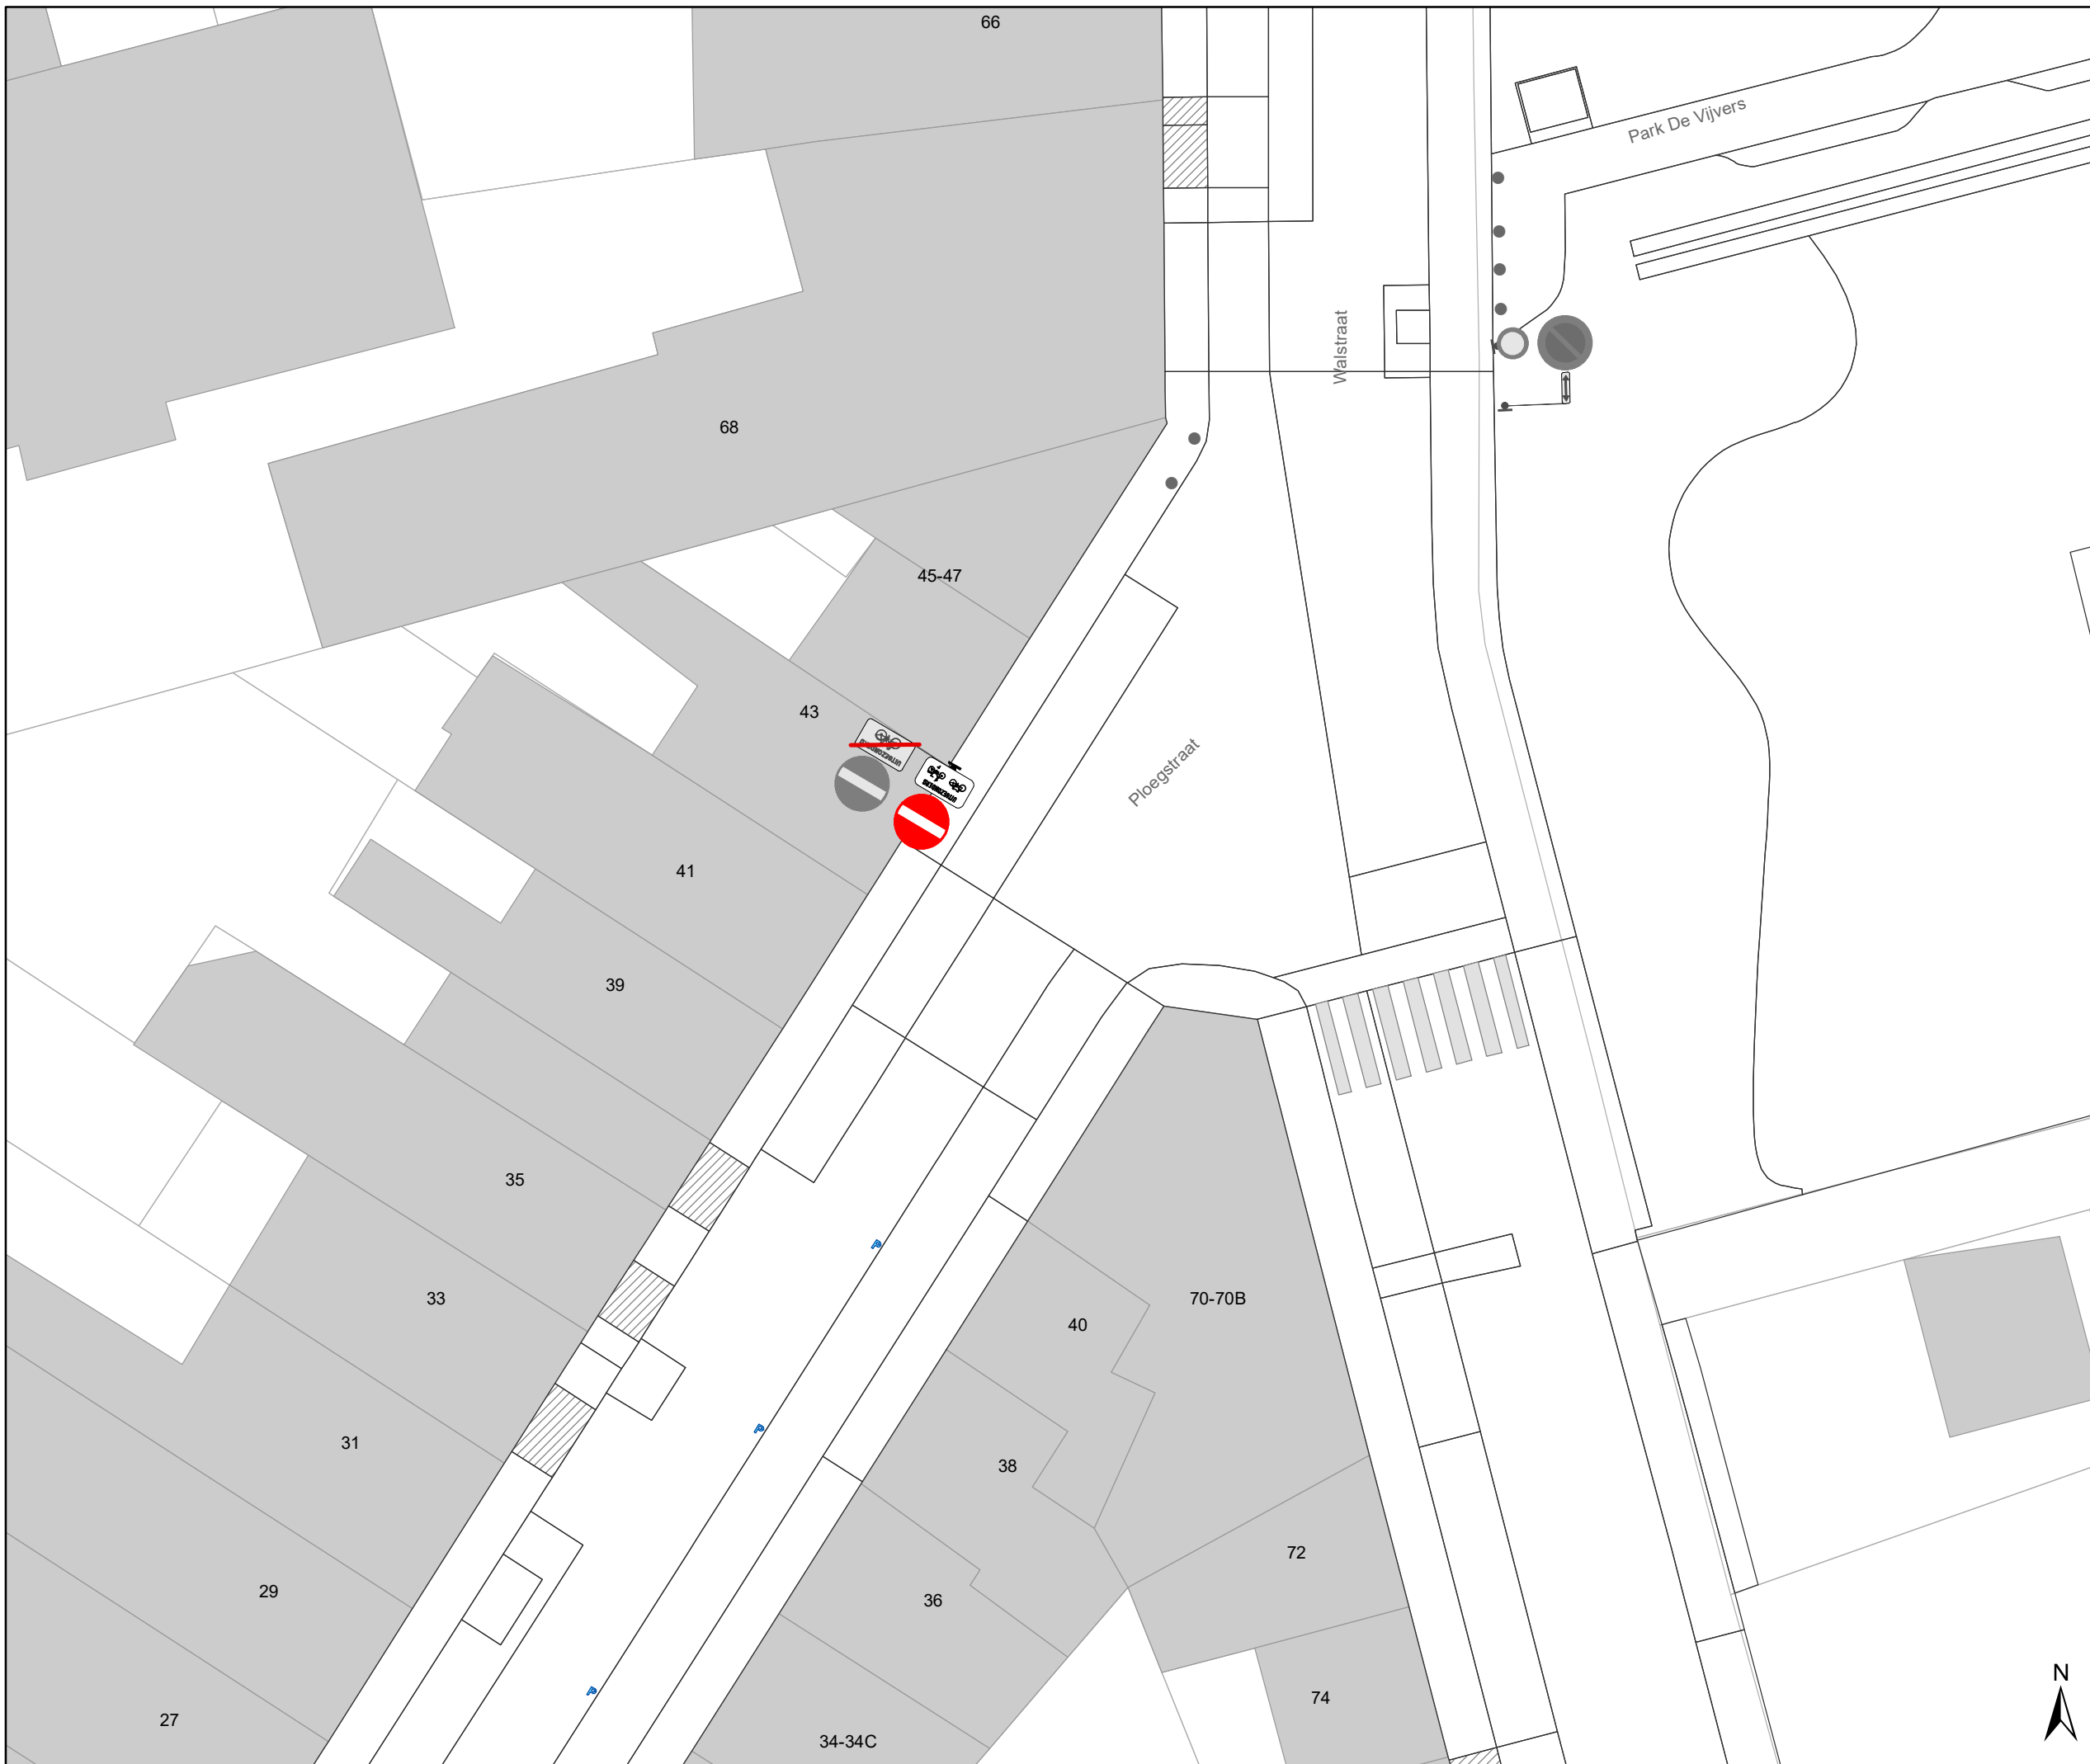


### Hundelgemsesteenweg Definitieve heraanleg

Dossiernummer P-382445


DATUM	SCHAAL	PLAN	P.FORMAAT
28/04/2023	1/200	9/23	A3



# Legende

-  Bestaande verkeersborden
-  Geplande verkeersborden
-  Te verwijderen verkeersborden
-  Bestaande wegmarkeringen
-  Geplande wegmarkeringen
-  Te verwijderen wegmarkeringen
-  Ander gepland dossier (in voorbereiding bij MOBBED)
-  Ander gepland dossier (in voorbereiding bij MOBBED)
-  Werfzone  
Heraanleg
-  Ontwerp heraanleg
-  Gepland

**Tram wegmarkeringen  
plaatsen volgens richtlijnen.**

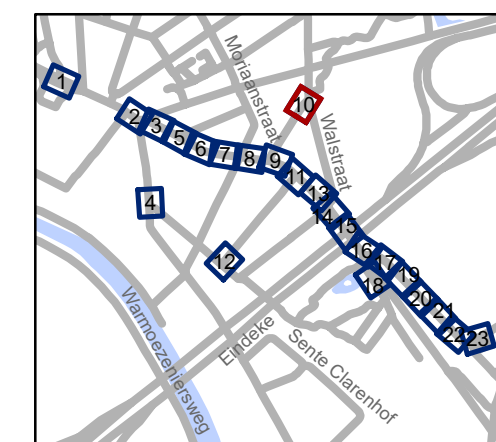


**gent:** Mobiliteitsbedrijf stad Gent  
Verkeerstechnische taken

**Hundelgemsesteenweg  
Definitieve heraanleg**

Dossiernummer P-382445


DATUM	SCHAAL	PLAN	P FORMAAT
28/04/2023	1/200	10/23	A3



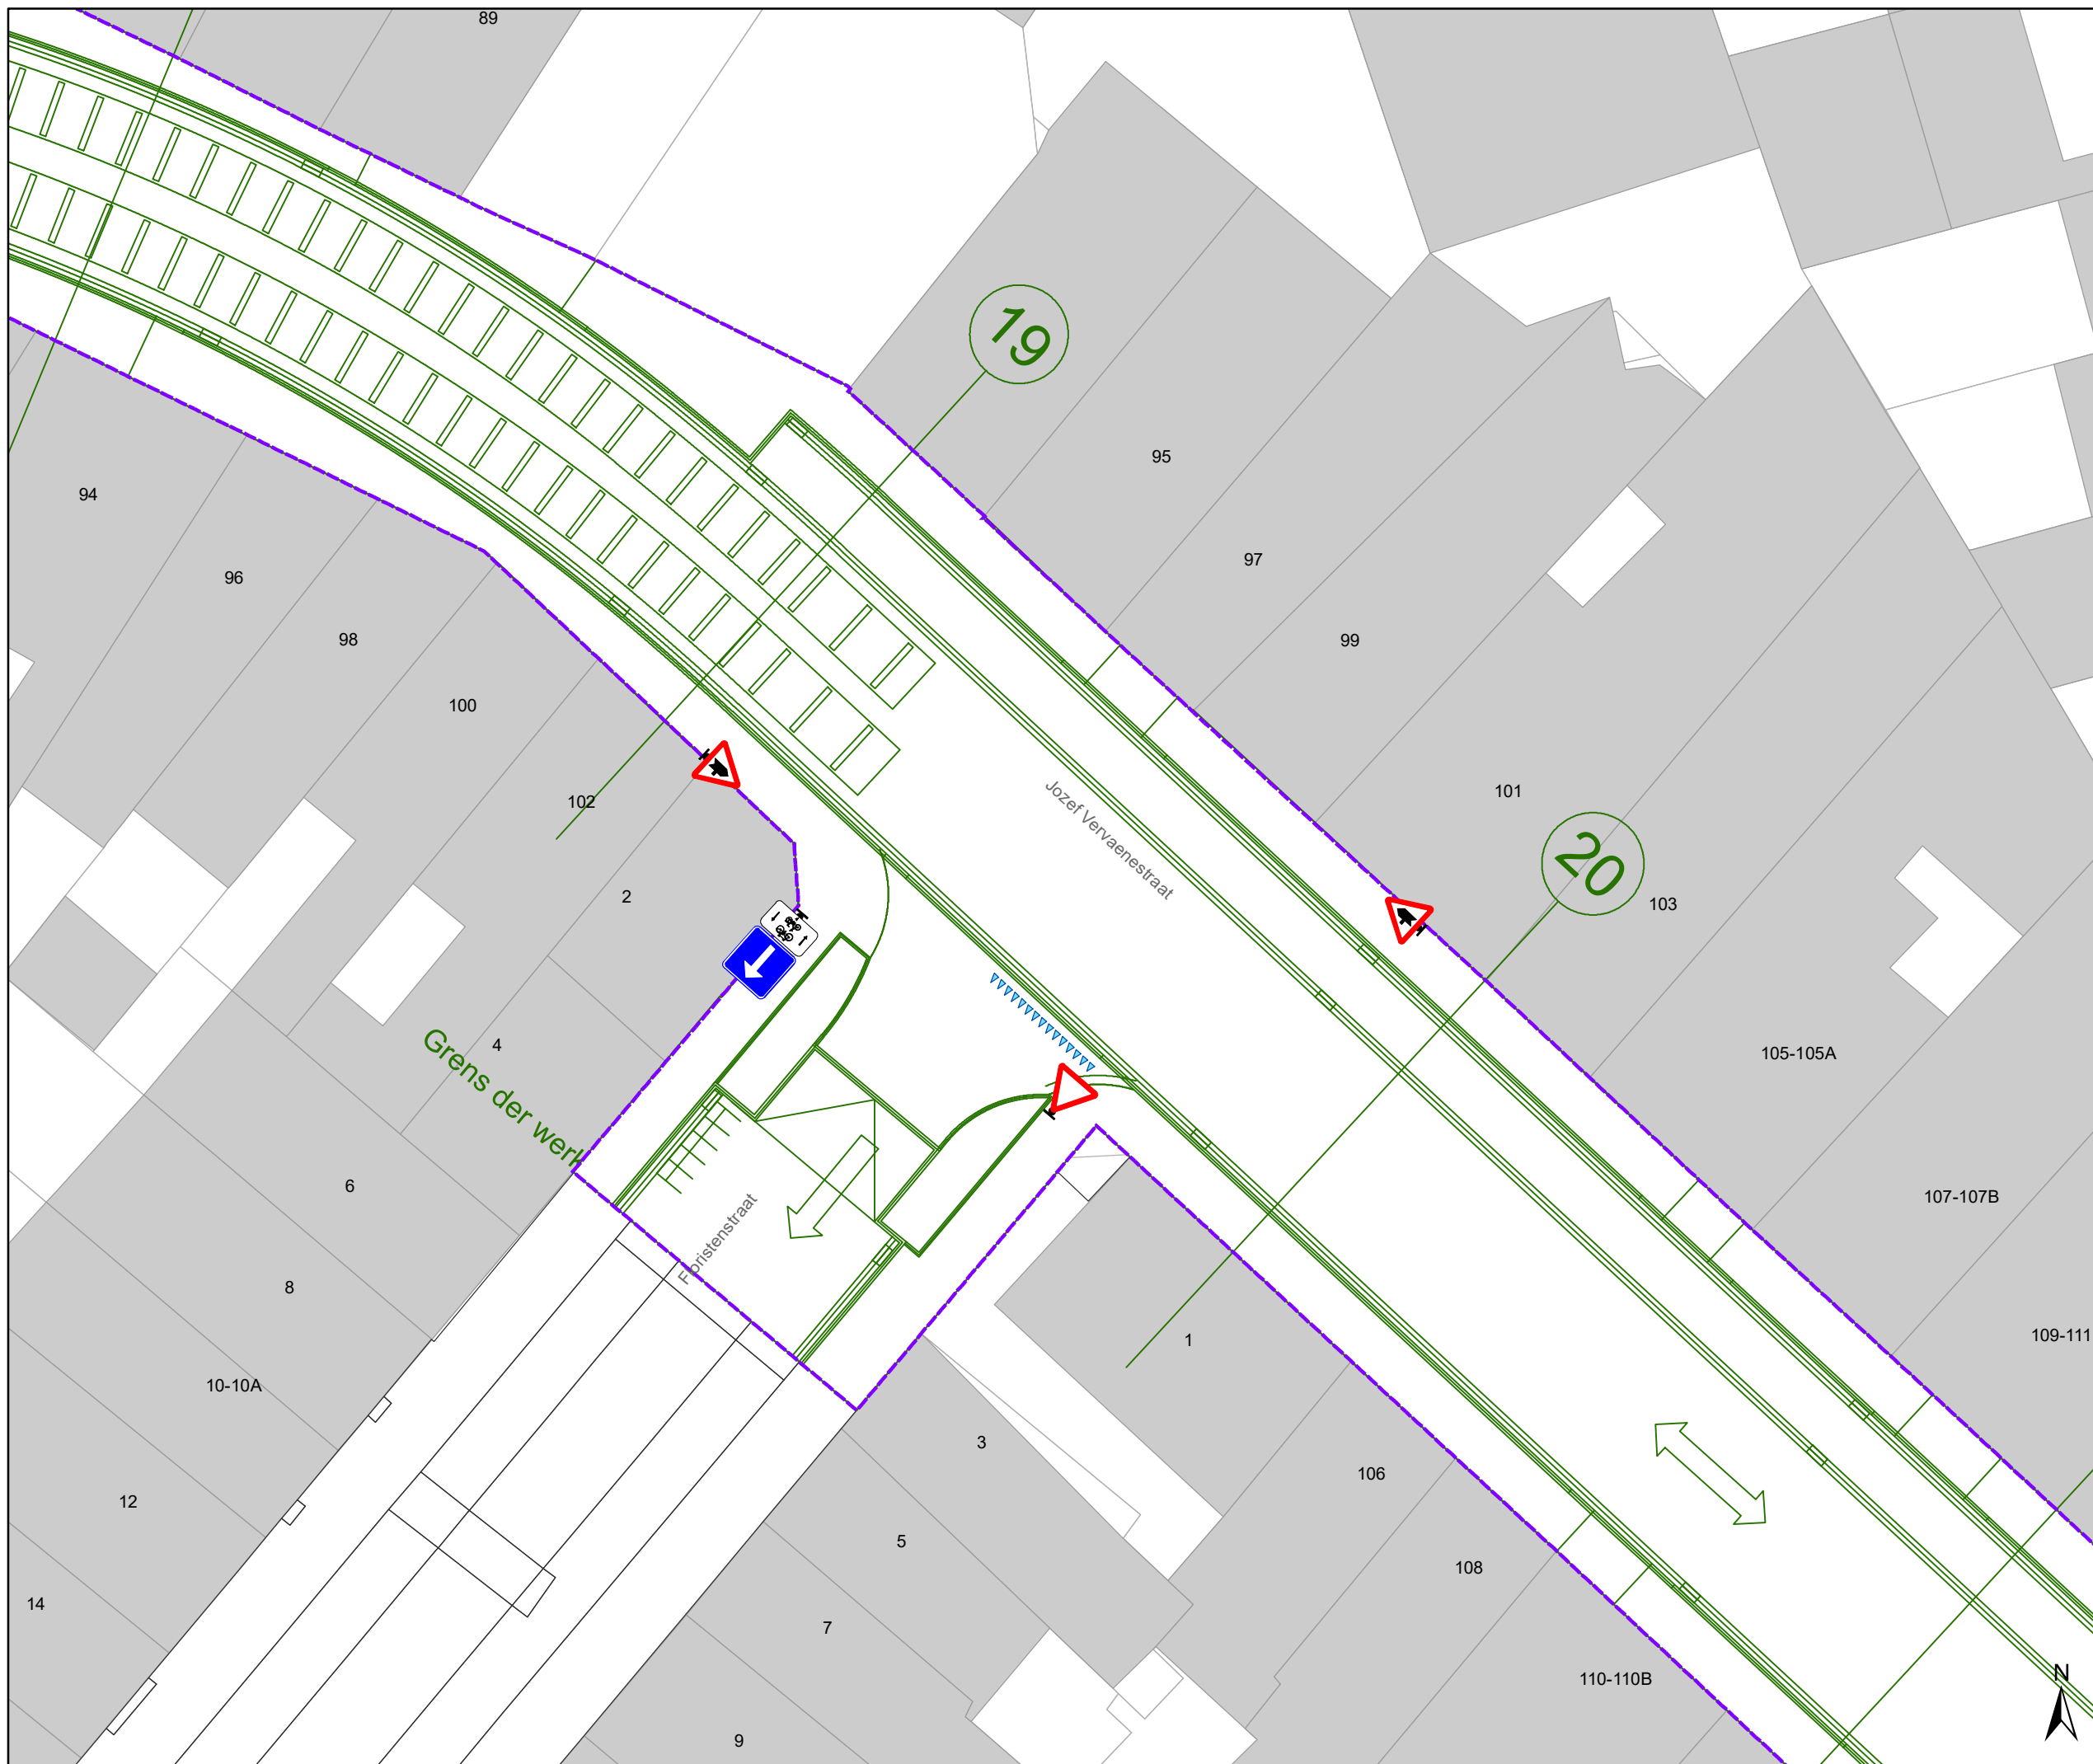

- ### Legende
-  Bestaande verkeersborden
  -  Geplande verkeersborden
  -  Te verwijderen verkeersborden
  -  Bestaande wegmarkeringen
  -  Geplande wegmarkeringen
  -  Te verwijderen wegmarkeringen
  -  Ander gepland dossier (in voorbereiding bij MOBBED)
  -  Ander gepland dossier (in voorbereiding bij MOBBED)
  -  Werfzone Heraanleg
  -  Ontwerp heraanleg
  -  Gepland

**Tram wegmarkeringen plaatsen volgens richtlijnen.**

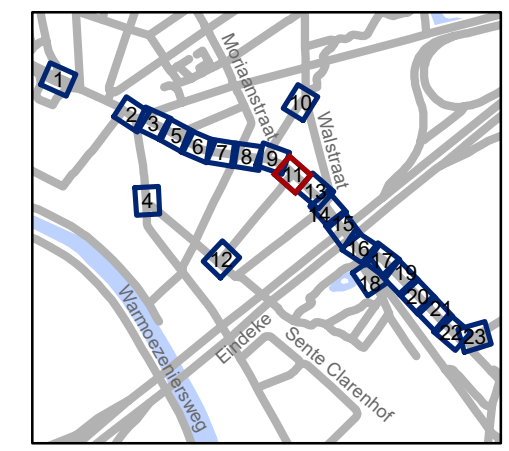


**gent:** Mobiliteitsbedrijf stad Gent  
Verkeerstechnische taken




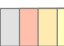




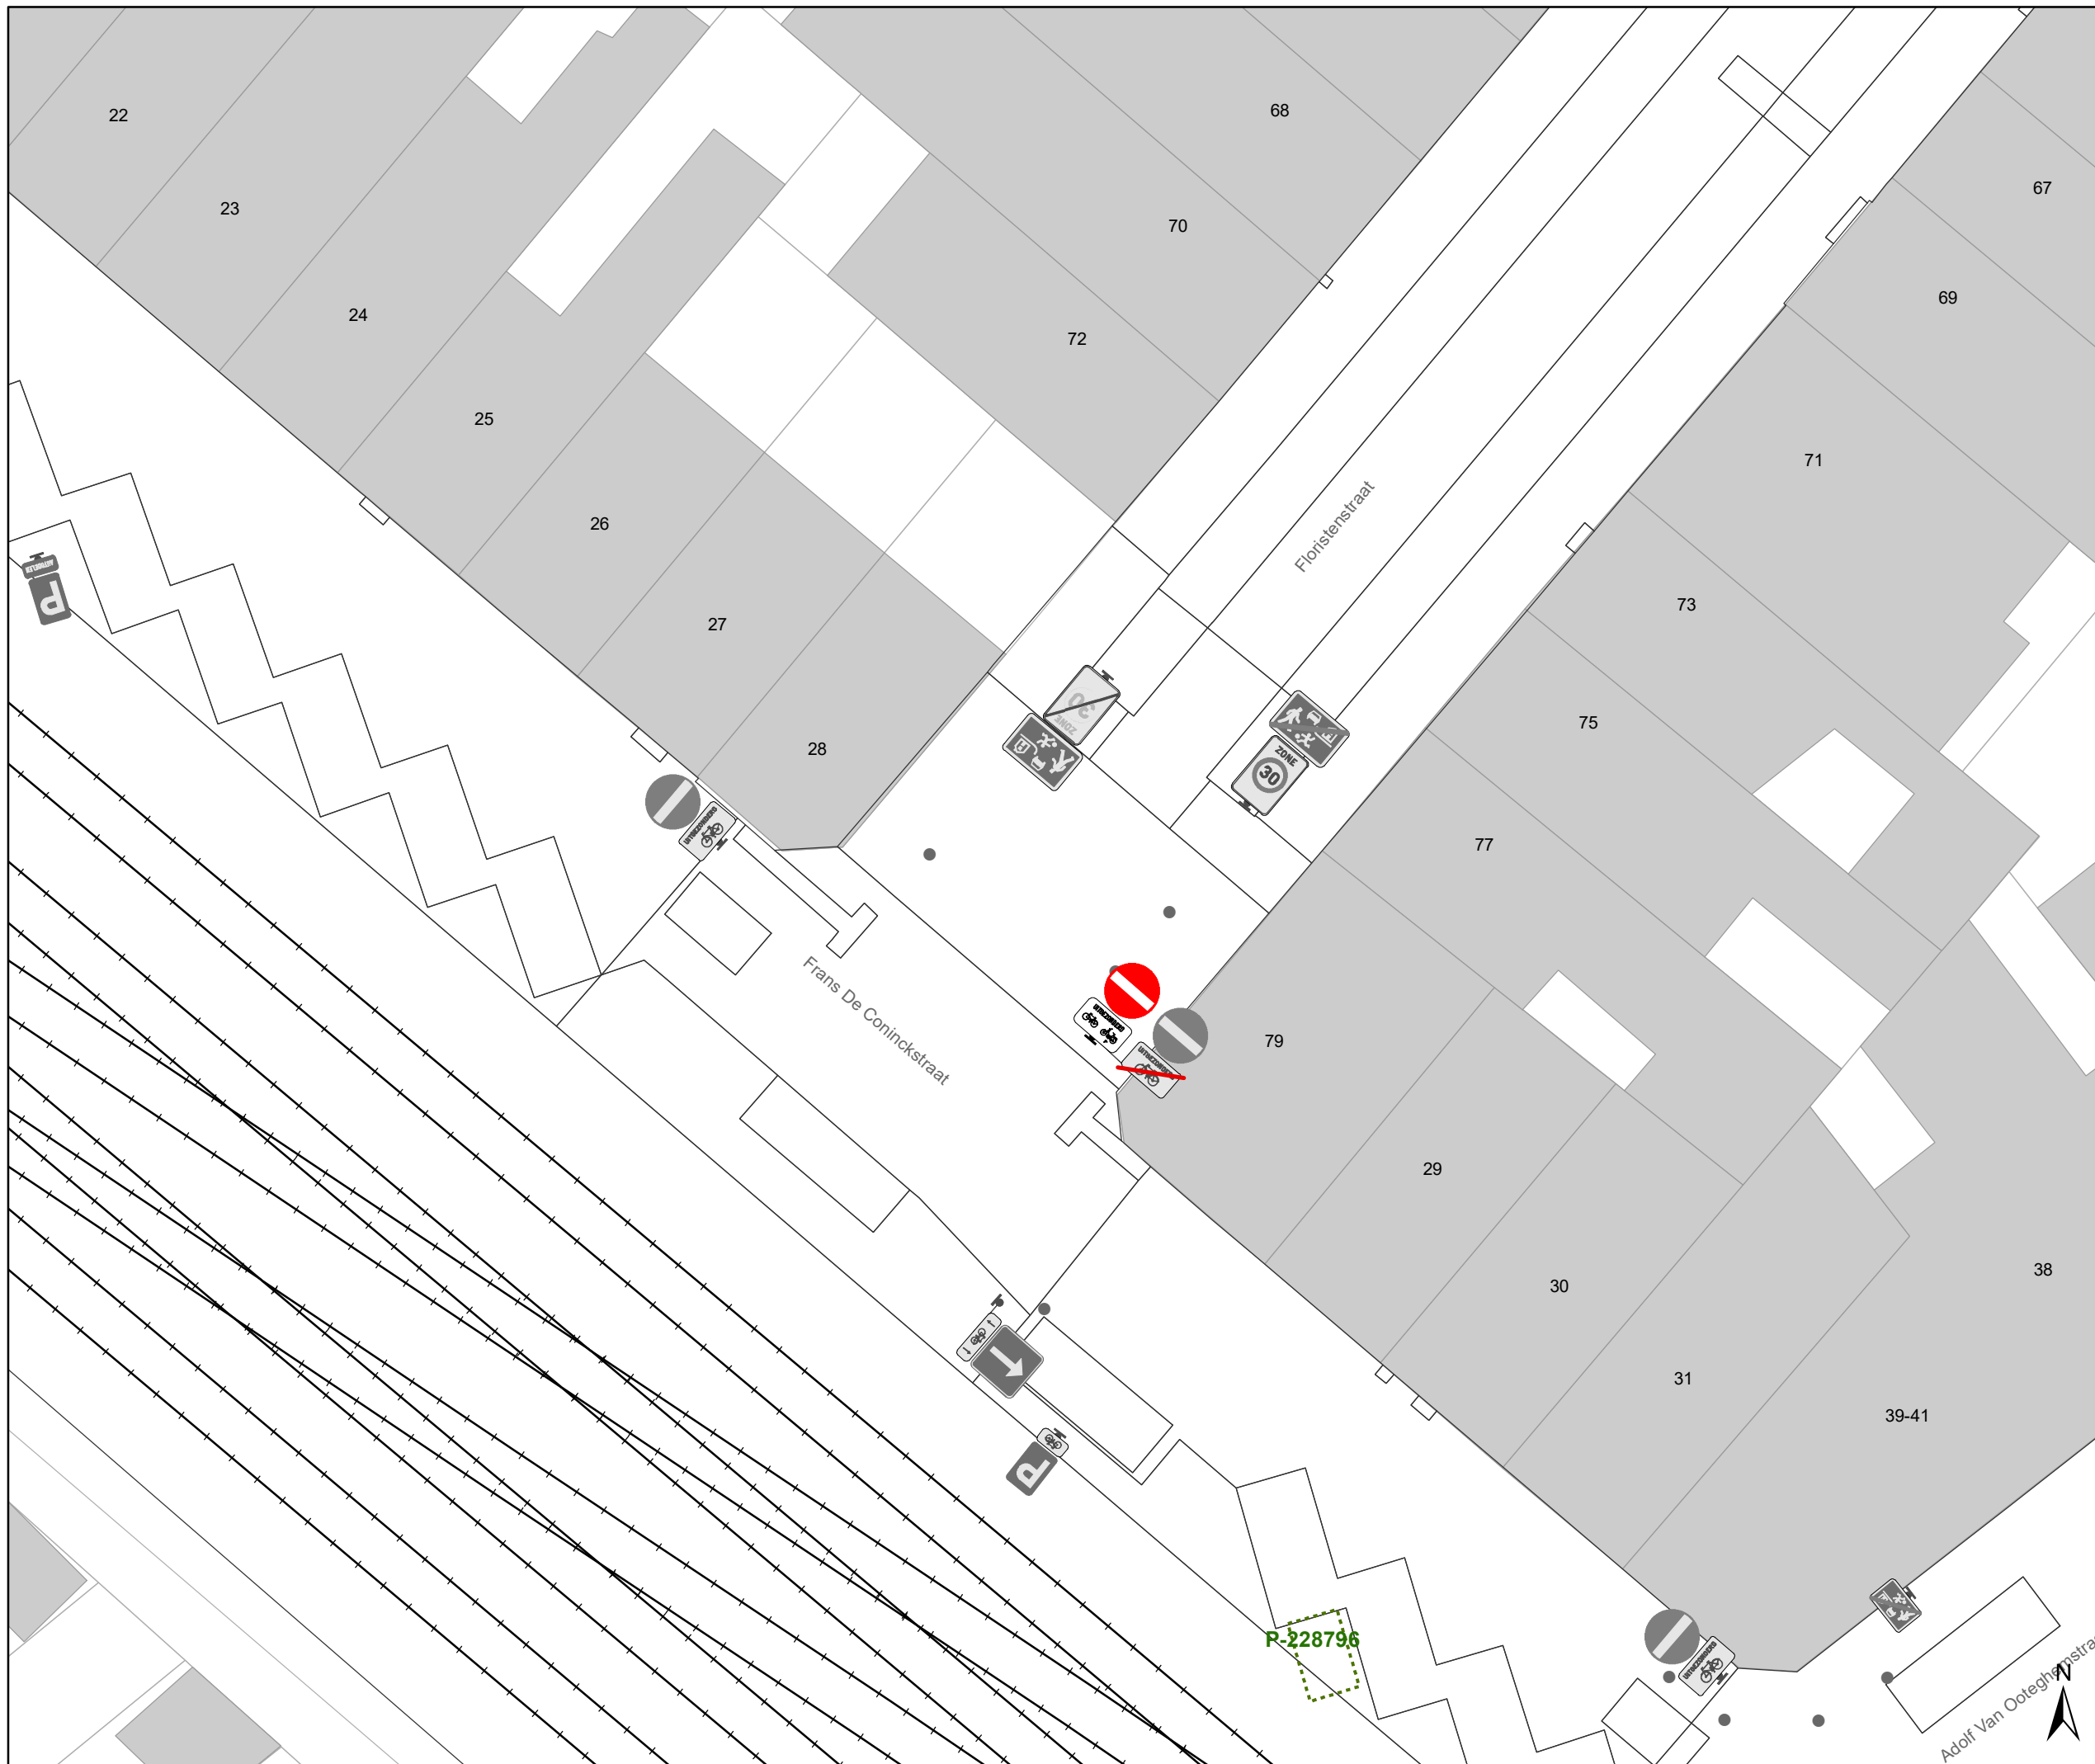


### Hundelgemsesteenweg Definitieve heraanleg

Dossiernummer P-382445


DATUM	SCHAAL	PLAN	P.FORMAAT
28/04/2023	1/200	11/23	A3



# Legende

-  Bestaande verkeersborden
-  Geplande verkeersborden
-  Te verwijderen verkeersborden
-  Bestaande wegmarkeringen
-  Geplande wegmarkeringen
-  Te verwijderen wegmarkeringen
-  Ander gepland dossier (in voorbereiding bij MOBBED)
-  Ander gepland dossier (in voorbereiding bij MOBBED)
-  Werfzone  
Heraanleg
-  Ontwerp heraanleg
-  Gepland

**Tram wegmarkeringen  
plaatsen volgens richtlijnen.**

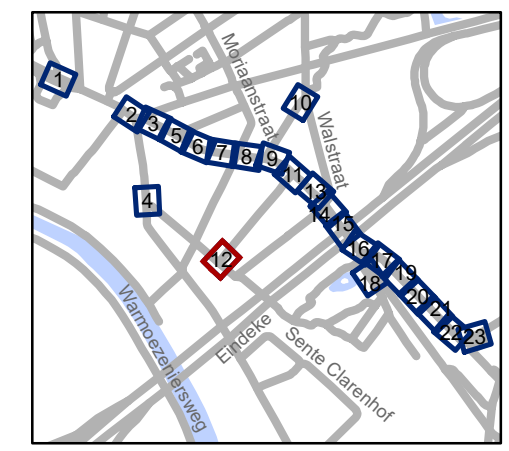


**gent:** Mobiliteitsbedrijf stad Gent  
Verkeerstechnische taken

## Hundelgemsesteenweg Definitieve heraanleg

Dossiernummer P-382445


DATUM	SCHAAL	PLAN	P FORMAAT
28/04/2023	1/200	12/23	A3

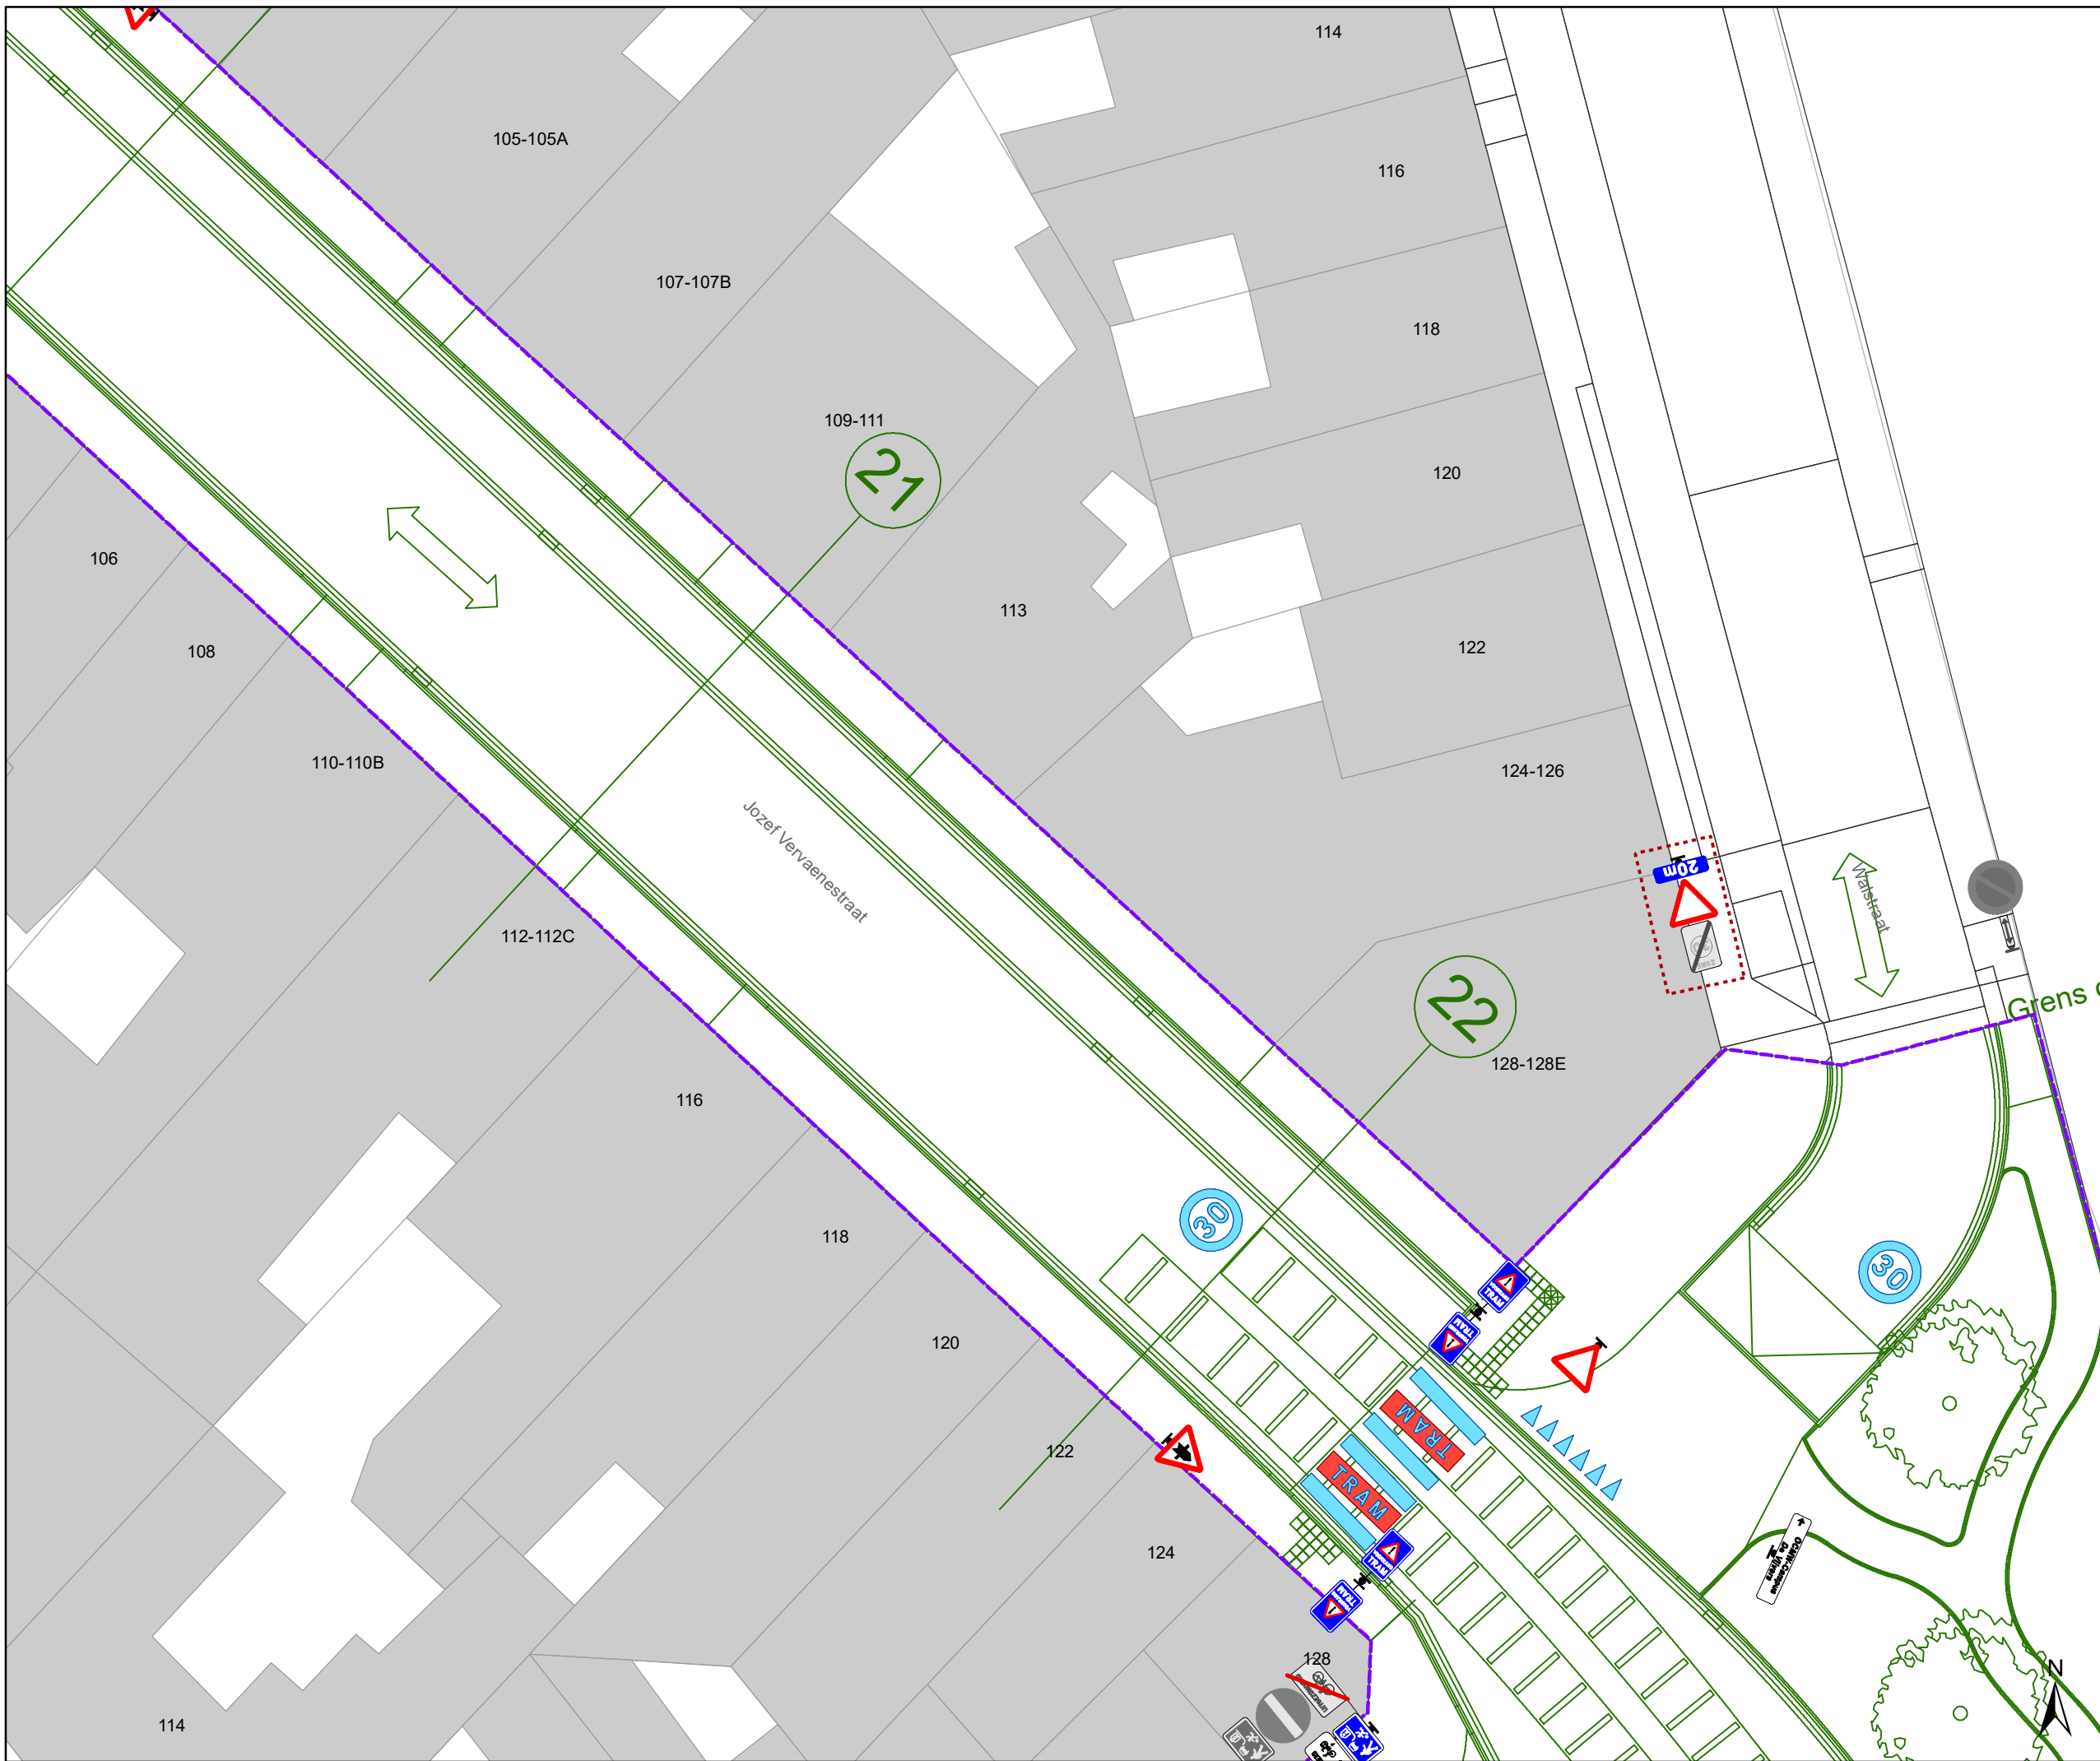

# Legende

-  Bestaande verkeersborden
-  Geplande verkeersborden
-   Te verwijderen verkeersborden
-  Bestaande wegmarkeringen
-  Geplande wegmarkeringen
-  Te verwijderen wegmarkeringen
-  Ander gepland dossier (in voorbereiding bij MOBBED)
-  Ander gepland dossier (in voorbereiding bij MOBBED)
-  Werfzone  
Heraanleg
-  Ontwerp heraanleg
-  Gepland

**Tram wegmarkeringen  
plaatsen volgens richtlijnen.**

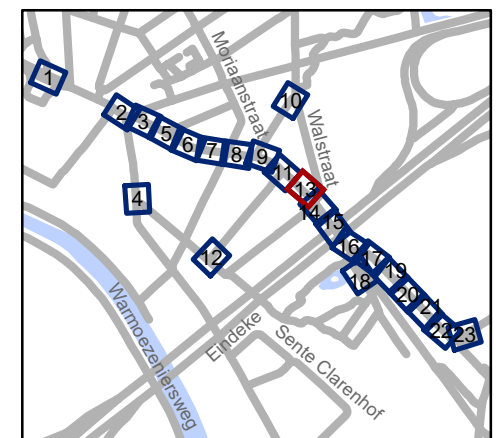


**gent:** Mobiliteitsbedrijf stad Gent  
Verkeerstechnische taken




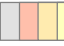




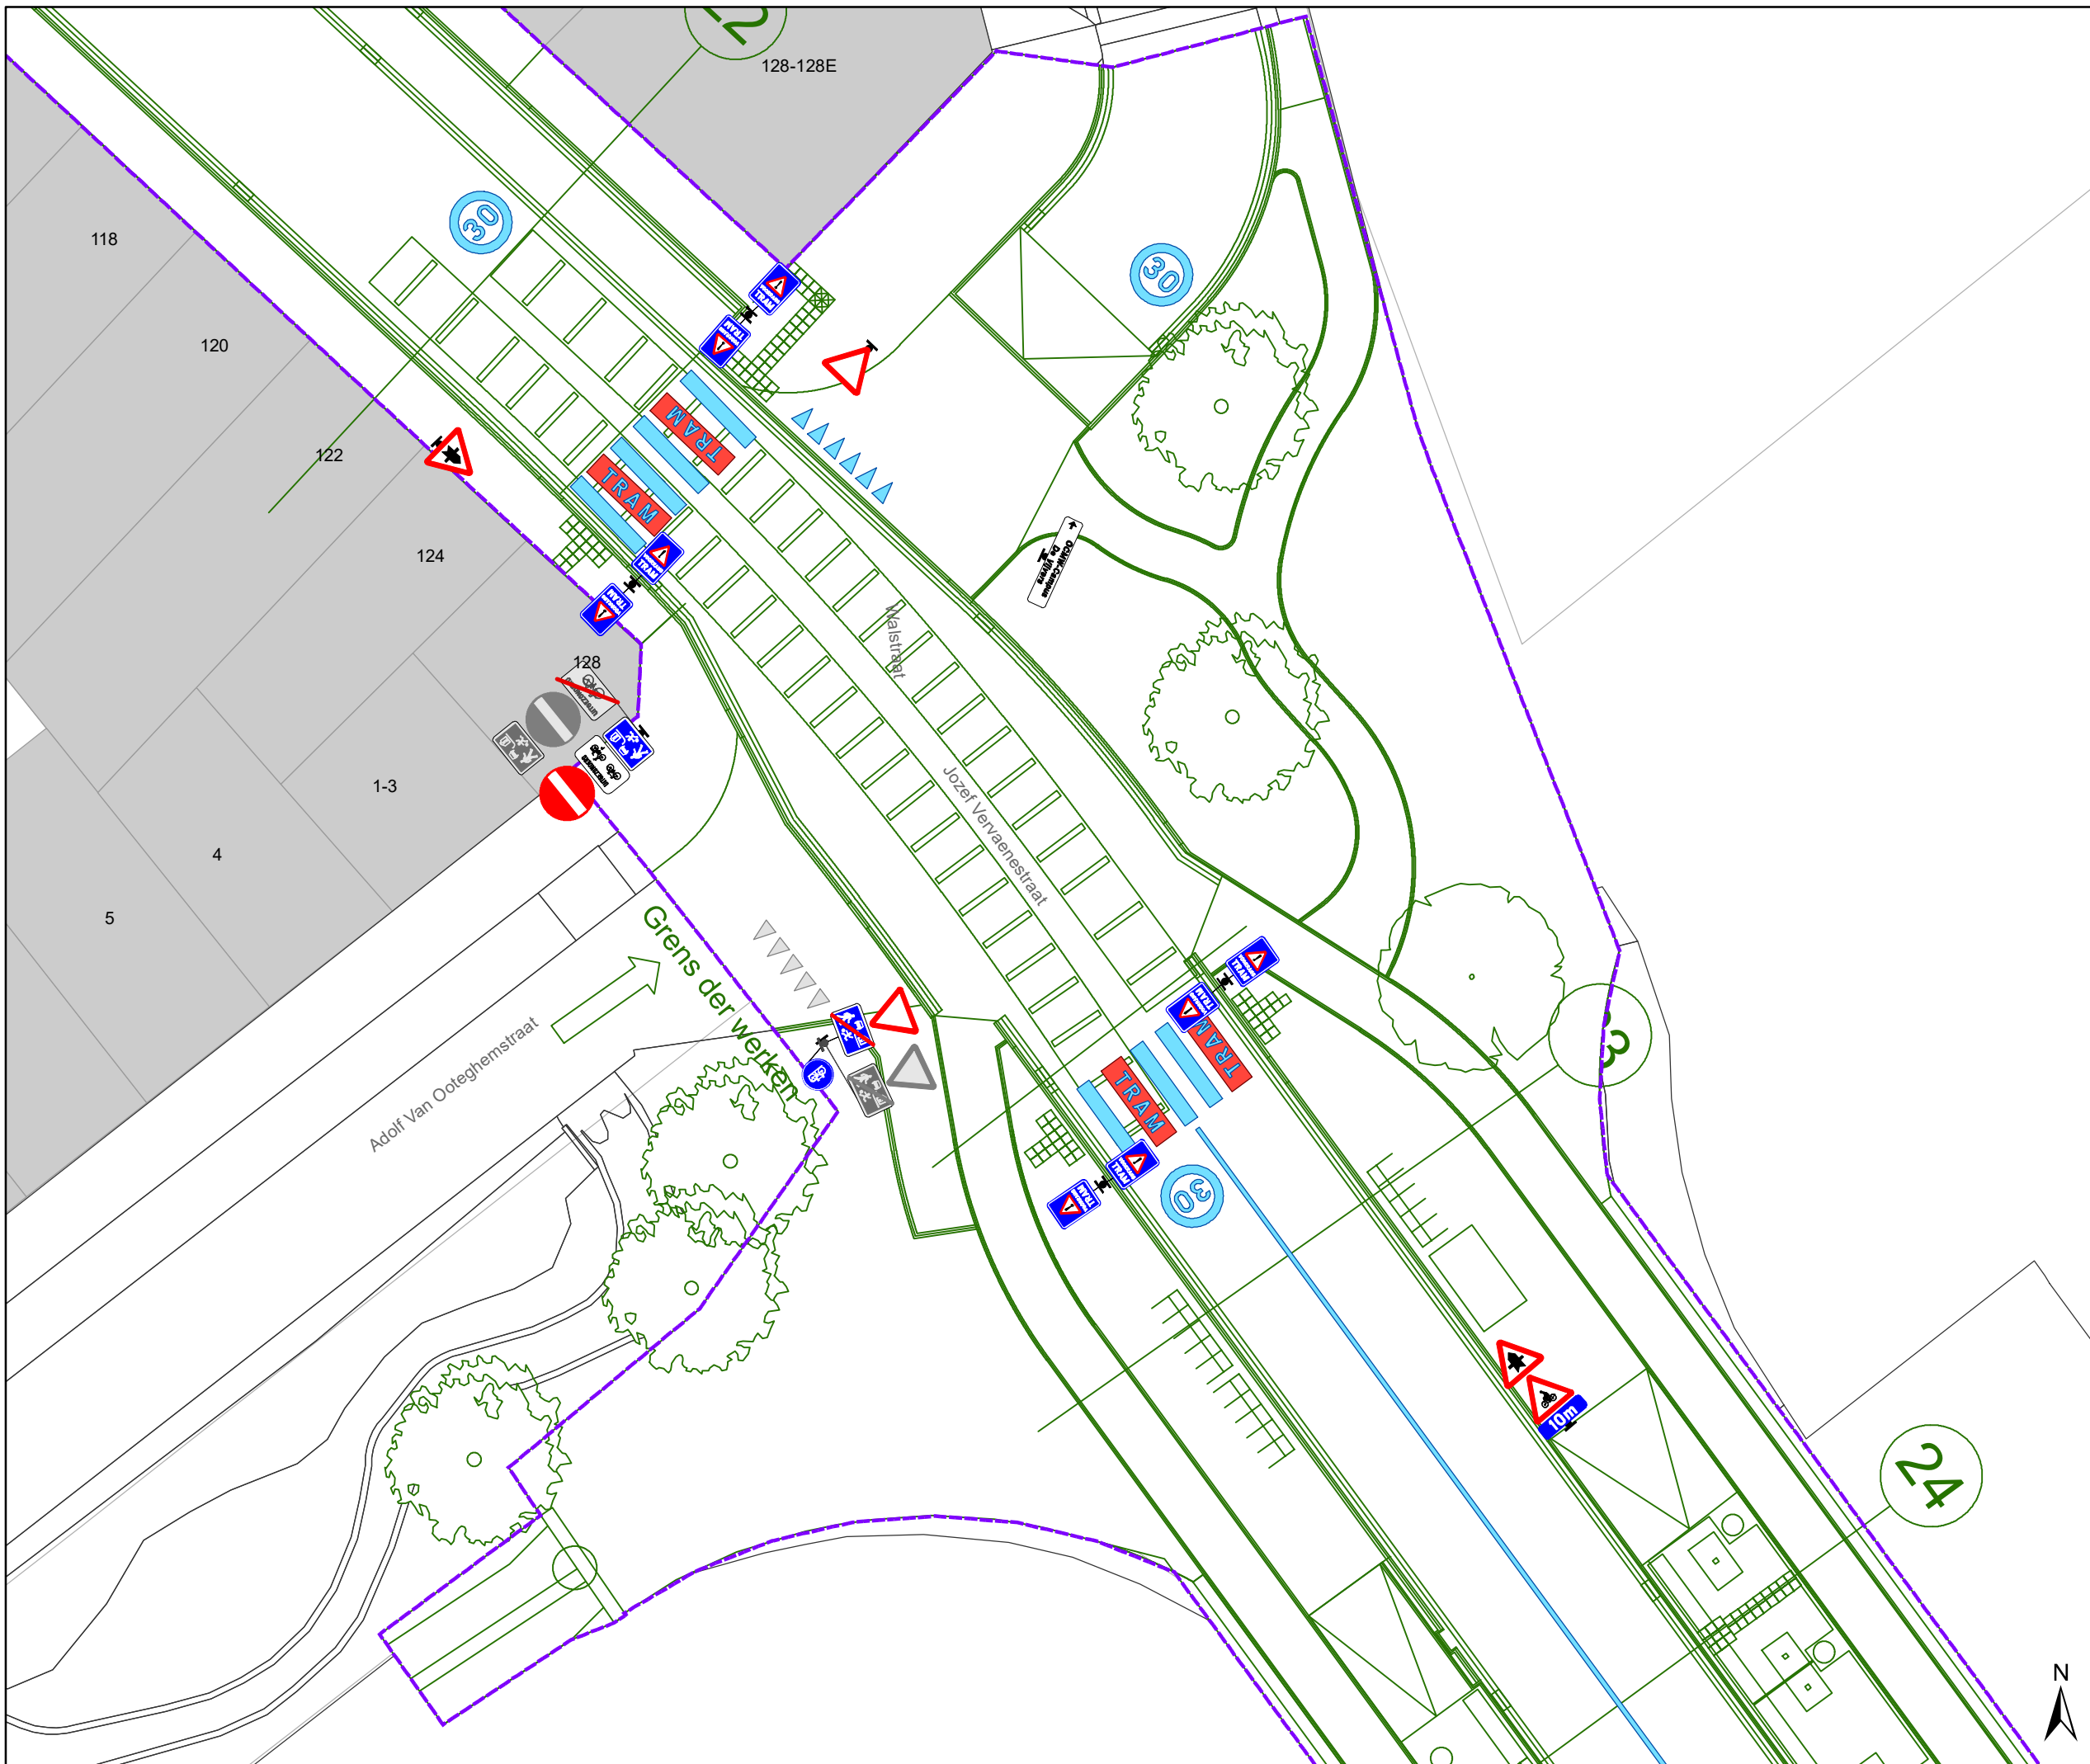


## Hundelgemsesteenweg Definitieve heraanleg

Dossinummer P-382445


DATUM	SCHAAL	PLAN	P.FORMAAT
28/04/2023	1/200	13/23	A3



# Legende

-  Bestaande verkeersborden
-  Geplande verkeersborden
-  Te verwijderen verkeersborden
-  Bestaande wegmarkeringen
-  Geplande wegmarkeringen
-  Te verwijderen wegmarkeringen
-  Ander gepland dossier (in voorbereiding bij MOBBED)
-  Ander gepland dossier (in voorbereiding bij MOBBED)
-  Werfzone  
Heraanleg
-  Ontwerp heraanleg
-  Gepland

**Tram wegmarkeringen plaatsen volgens richtlijnen.**

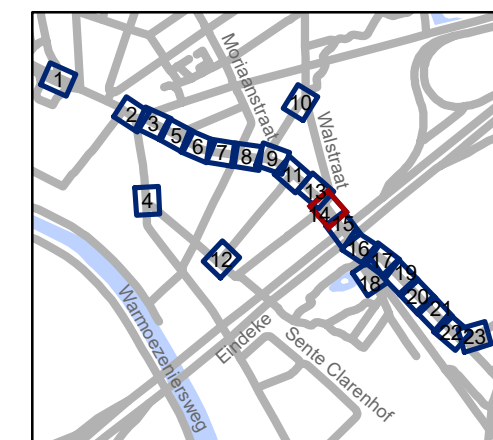


**gent:** Mobiliteitsbedrijf stad Gent  
Verkeerstechnische taken




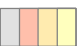




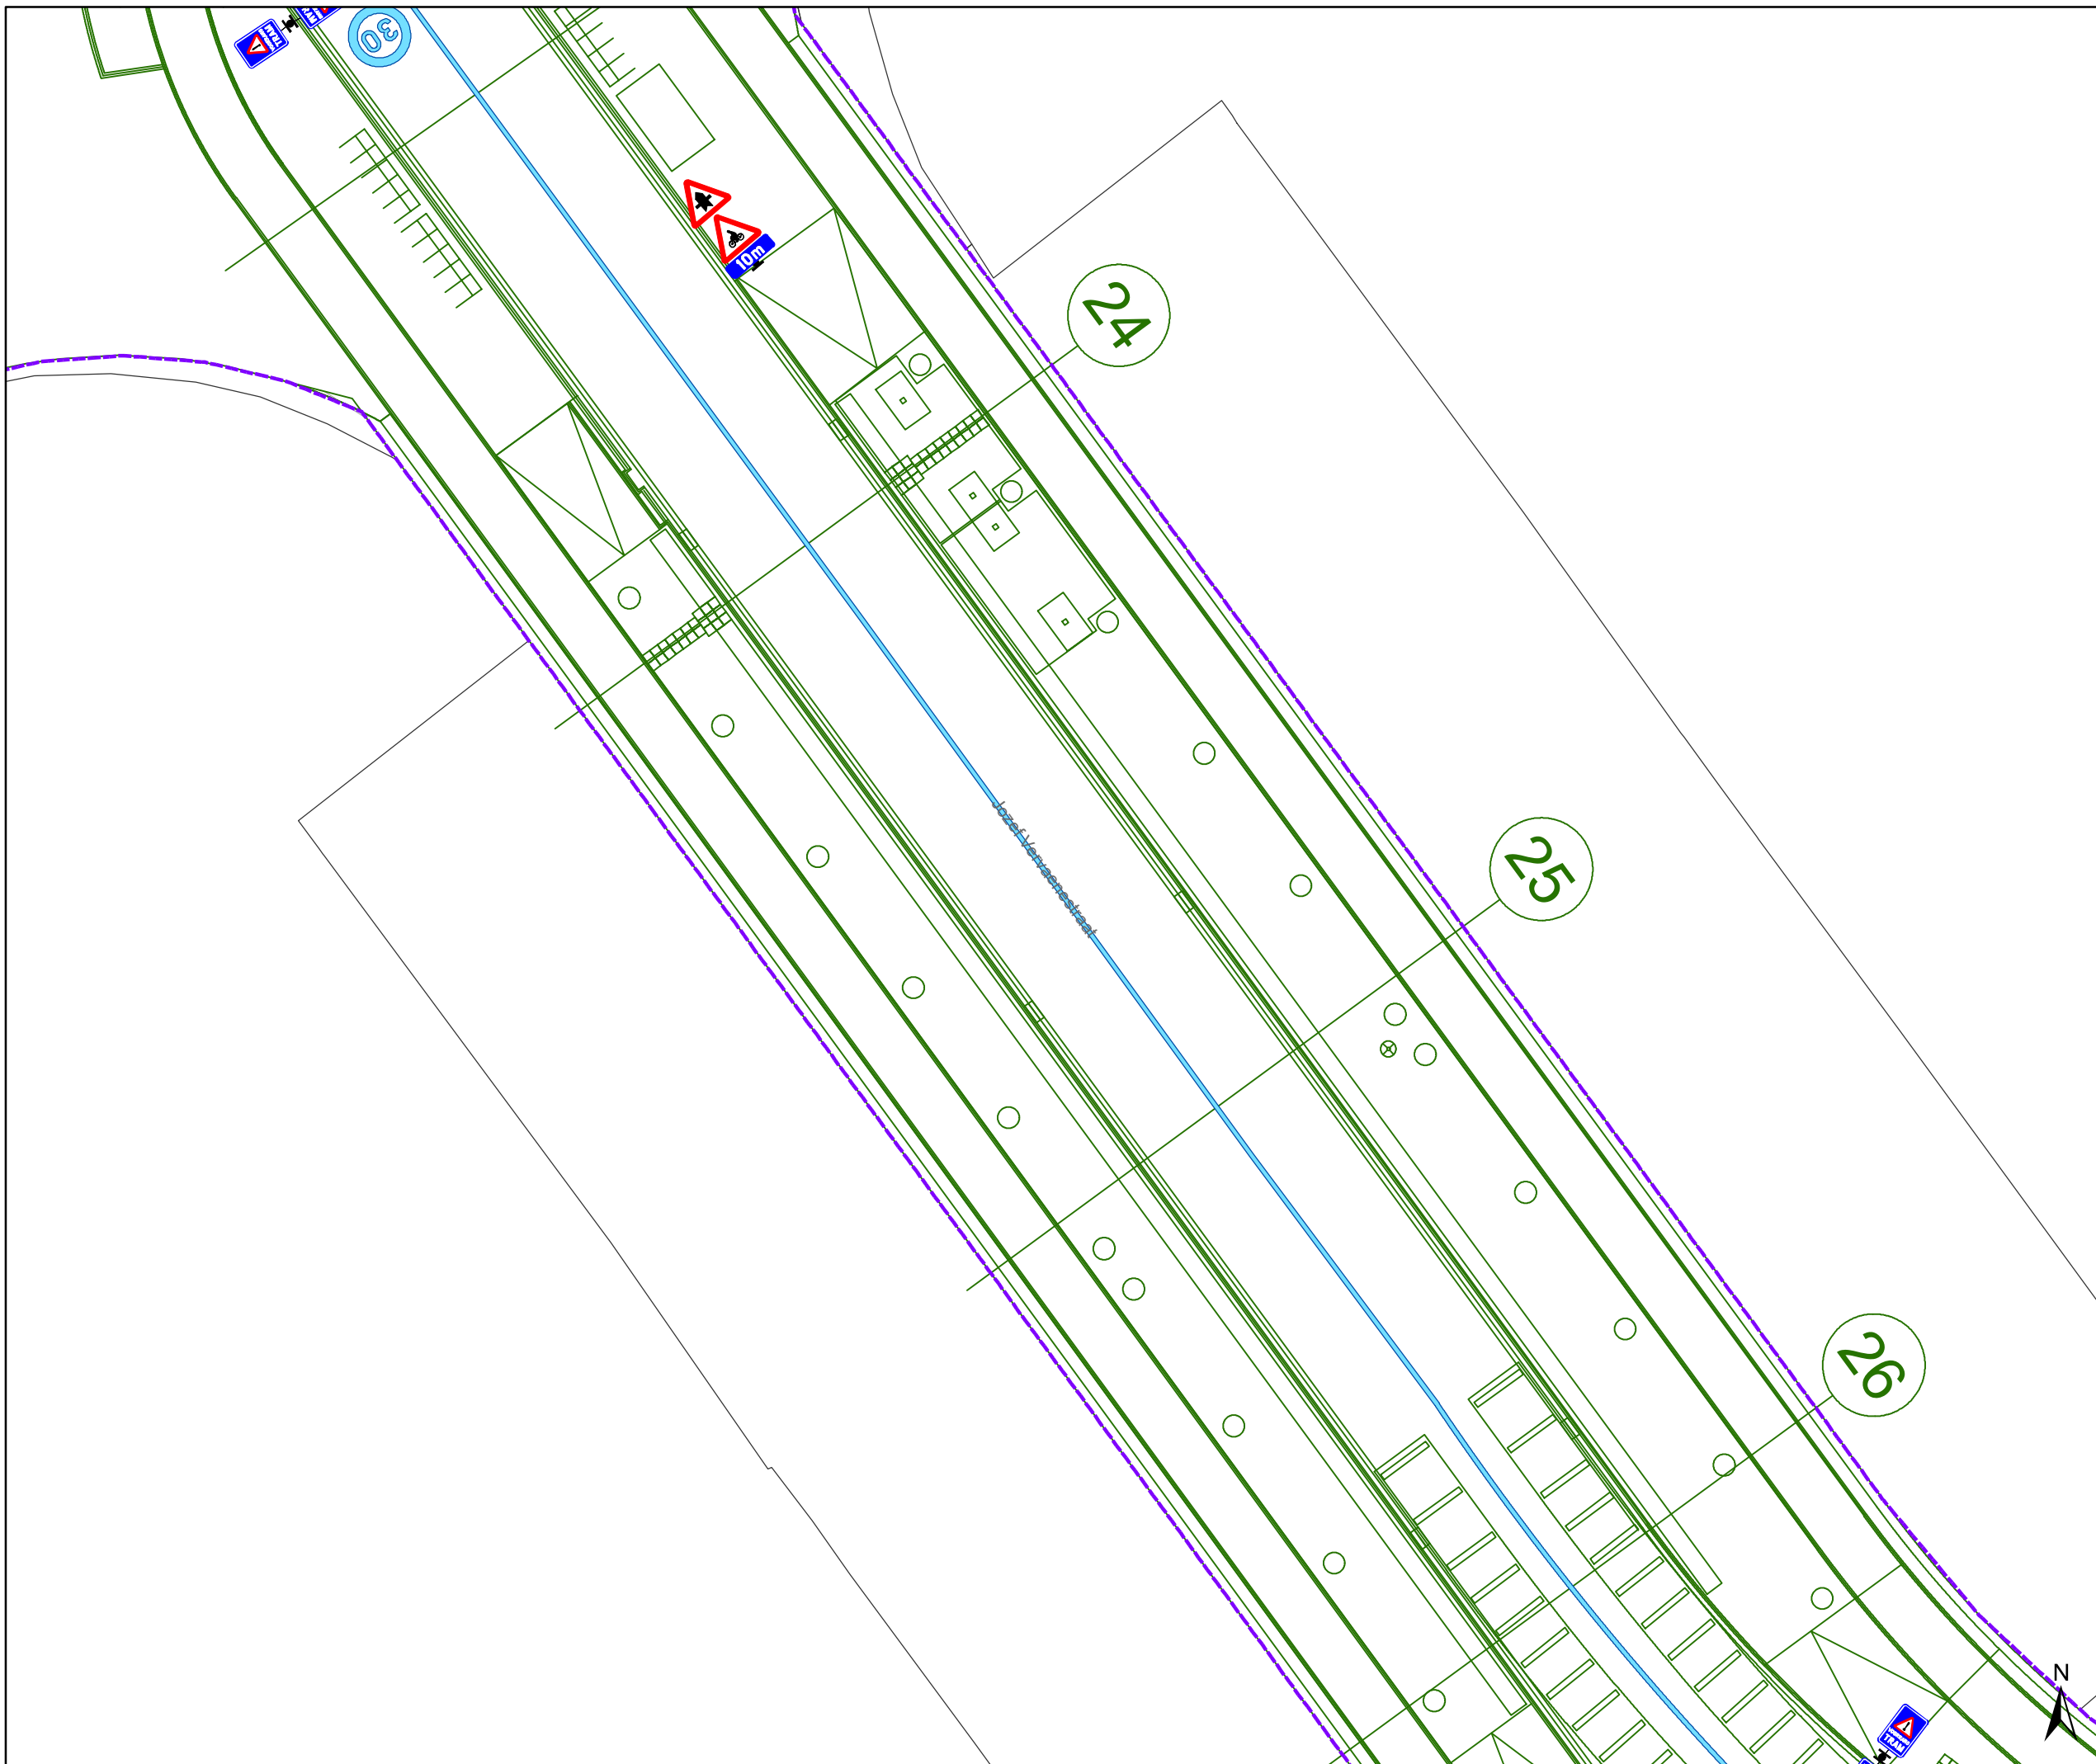


## Hundelgemessteenweg Definitieve heraanleg

Dossinummer P-382445


DATUM	SCHAAL	PLAN	P.FORMAAT
28/04/2023	1/200	14/23	A3



# Legende

-  Bestaande verkeersborden
-  Geplande verkeersborden
-  Te verwijderen verkeersborden
-  Bestaande wegmarkeringen
-  Geplande wegmarkeringen
-  Te verwijderen wegmarkeringen
-  Ander gepland dossier (in voorbereiding bij MOBBED)
-  Ander gepland dossier (in voorbereiding bij MOBBED)
-  Werfzone  
Heraanleg
-  Ontwerp heraanleg
-  Gepland

**Tram wegmarkeringen  
plaatsen volgens richtlijnen.**

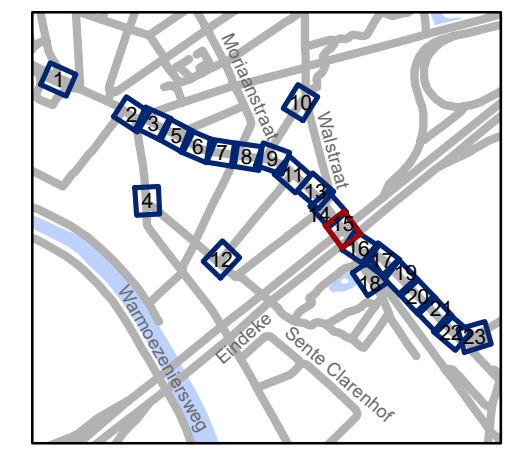


**gent:** Mobiliteitsbedrijf stad Gent  
Verkeerstechnische taken

## Hundelgemsesteenweg Definitieve heraanleg

Dossiernummer P-382445


DATUM	SCHAAL	PLAN	P FORMAAT
28/04/2023	1/200	15/23	A3

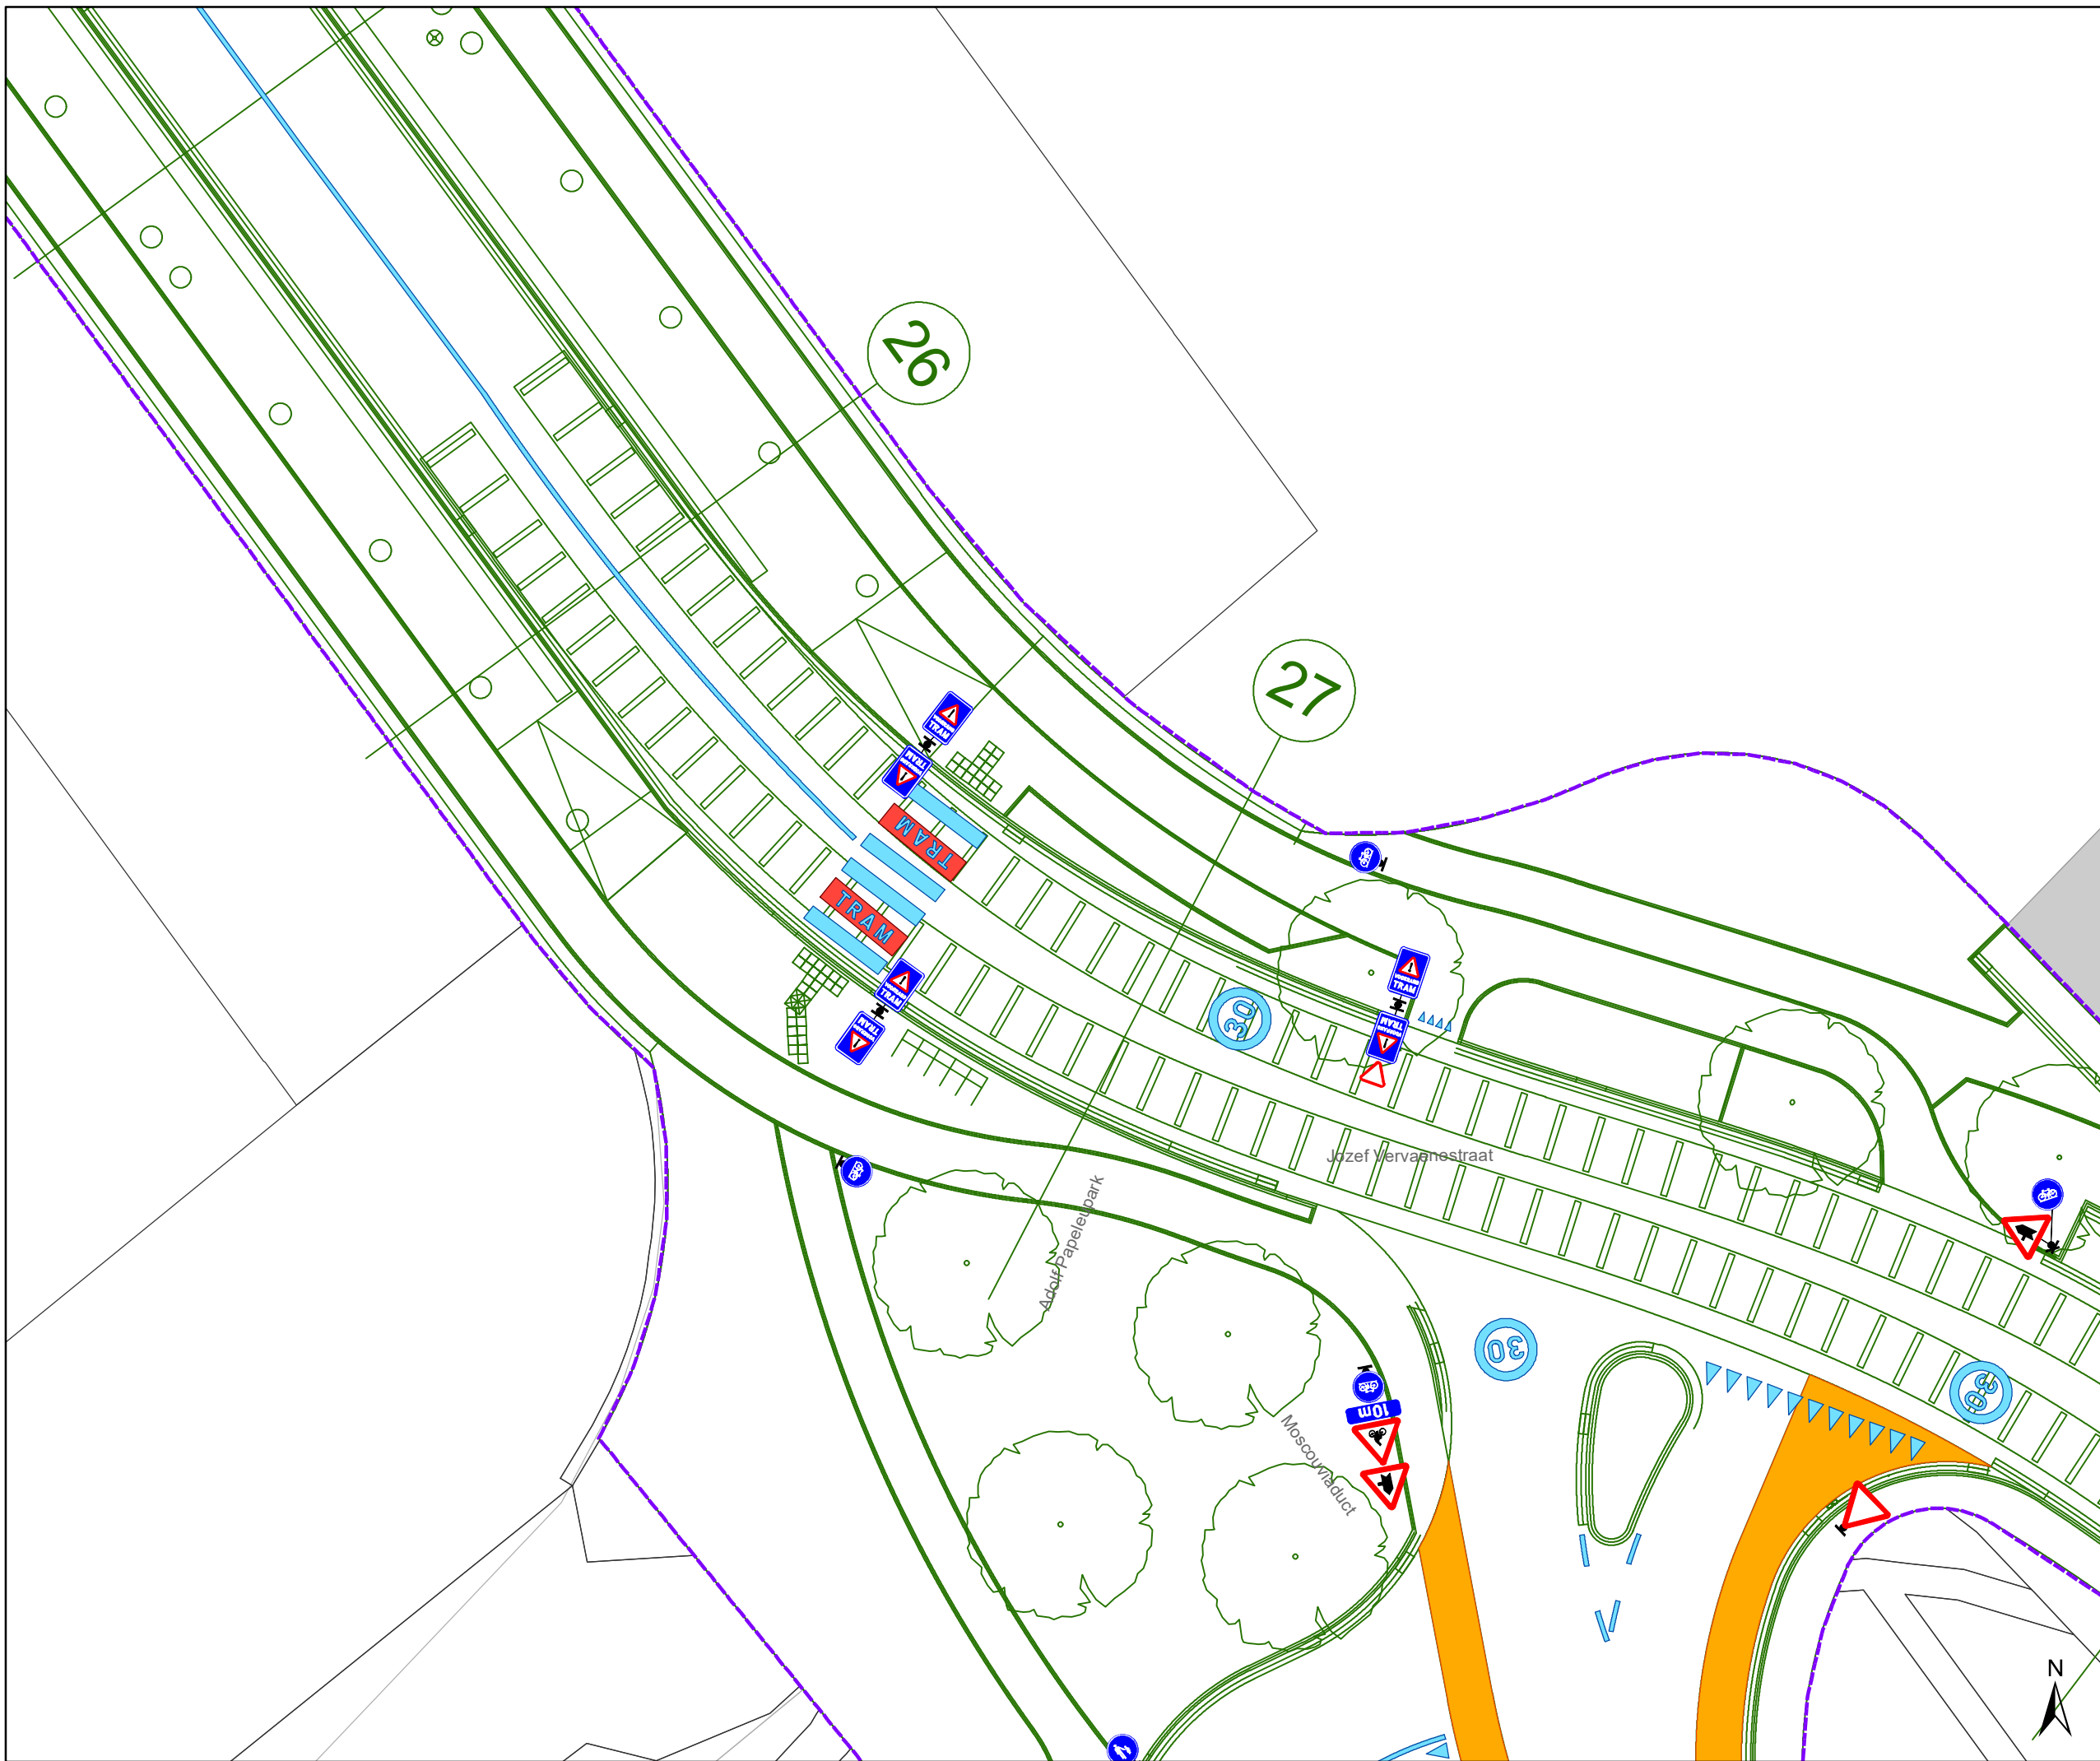

# Legende

-  Bestaande verkeersborden
-  Geplande verkeersborden
-  Te verwijderen verkeersborden
-  Bestaande wegmarkeringen
-  Geplande wegmarkeringen
-  Te verwijderen wegmarkeringen
-  Ander gepland dossier (in voorbereiding bij MOBBED)
-  Ander gepland dossier (in voorbereiding bij MOBBED)
-  Werfzone  
Heraanleg
-  Ontwerp heraanleg
-  Gepland

**Tram wegmarkeringen  
plaatsen volgens richtlijnen.**

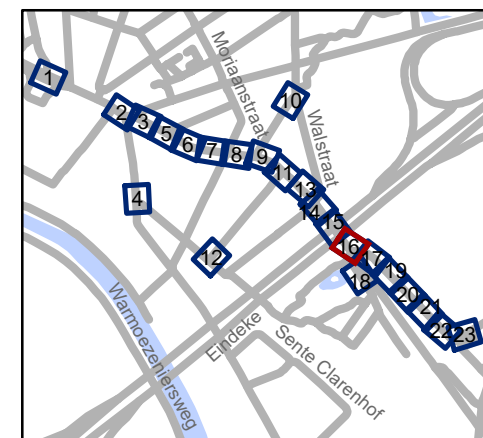


**gent:** Mobiliteitsbedrijf stad Gent  
Verkeerstechnische taken

## Hundelgemsesteenweg Definitieve heraanleg


Dossiernummer P-382445

DATUM	SCHAAL	PLAN	P FORMAAT
28/04/2023	1/200	16/23	A3

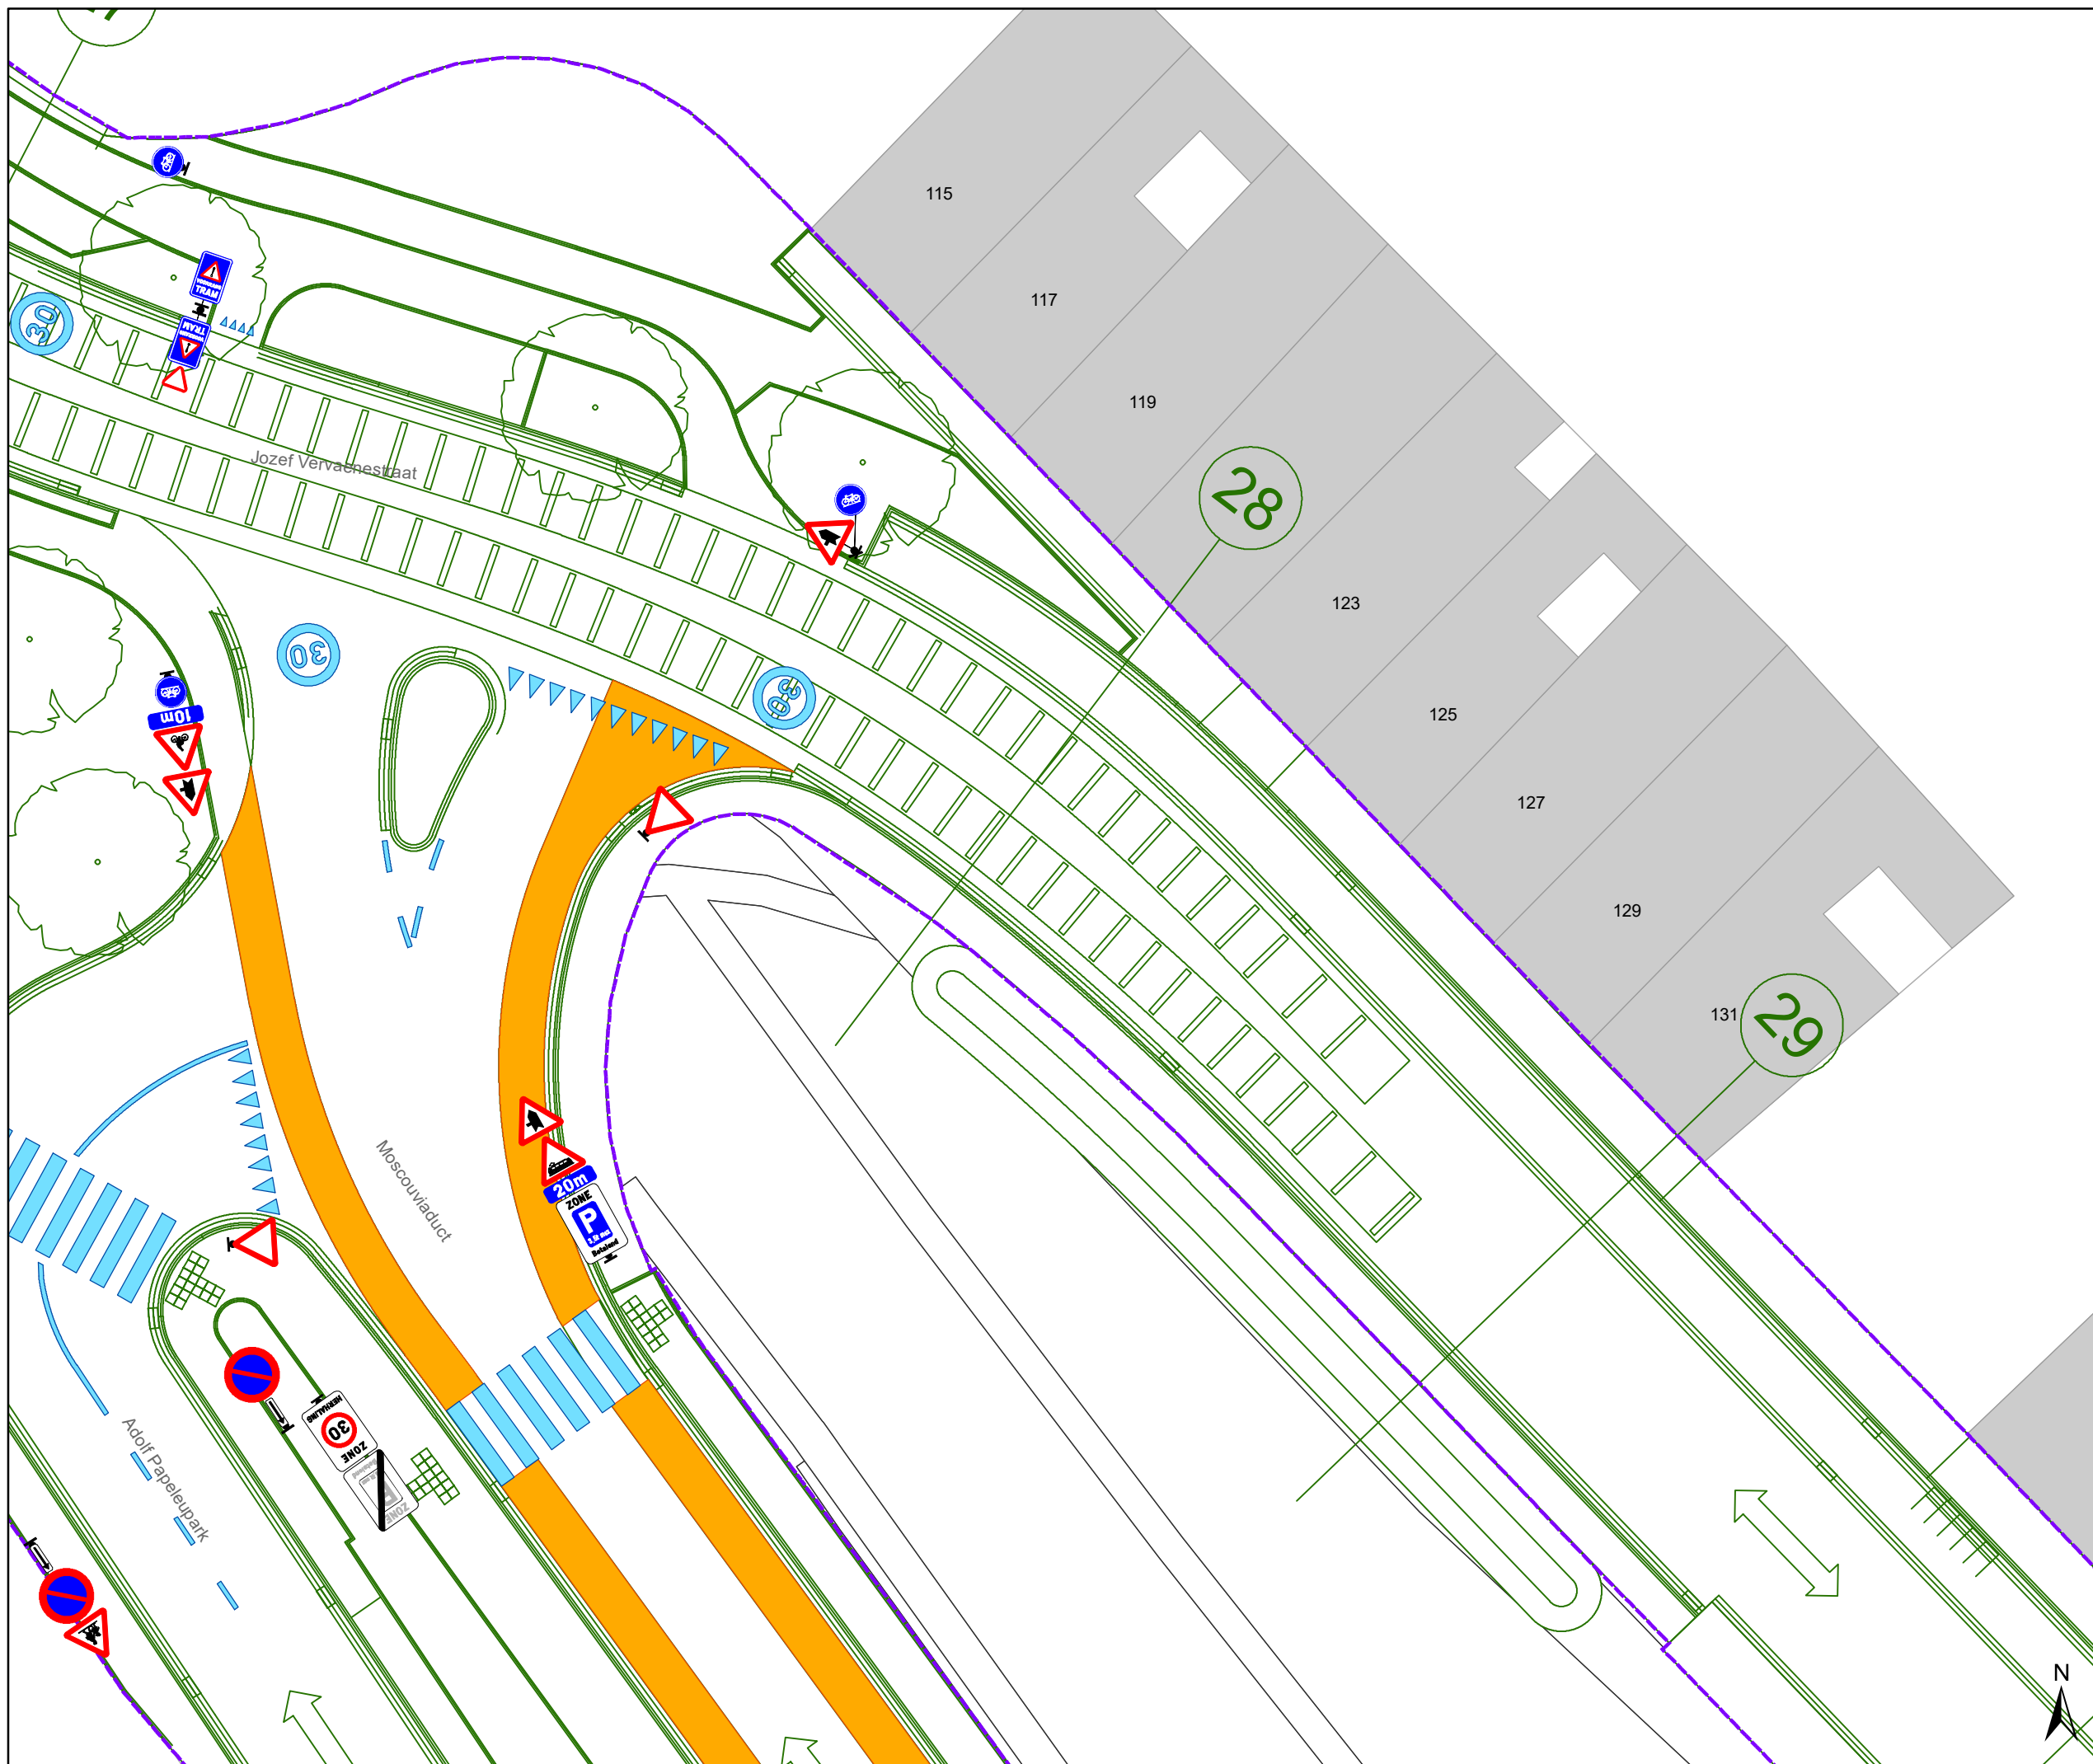

- ### Legende
-  Bestaande verkeersborden
  -  Geplande verkeersborden
  -  Te verwijderen verkeersborden
  -  Bestaande wegmarkeringen
  -  Geplande wegmarkeringen
  -  Te verwijderen wegmarkeringen
  -  Ander gepland dossier (in voorbereiding bij MOBBED)
  -  Ander gepland dossier (in voorbereiding bij MOBBED)
  -  Werfzone  
Heraanleg
  -  Ontwerp heraanleg
  -  Gepland

**Tram wegmarkeringen  
plaatsen volgens richtlijnen.**

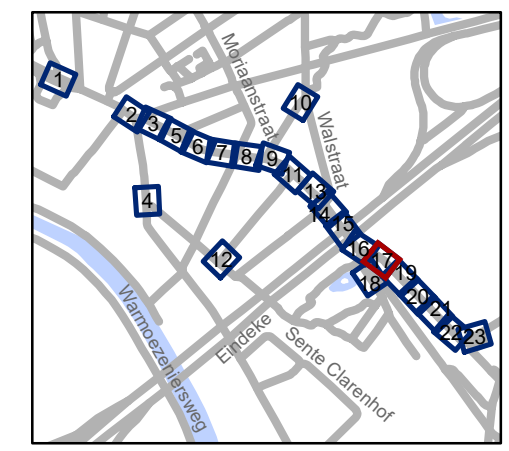


**gent:** Mobiliteitsbedrijf stad Gent  
Verkeerstechnische taken

**Hundelgemsesteenweg  
Definitieve heraanleg**


Dossiernummer P-382445

DATUM	SCHAAL	PLAN	P FORMAAT
28/04/2023	1/200	17/23	A3

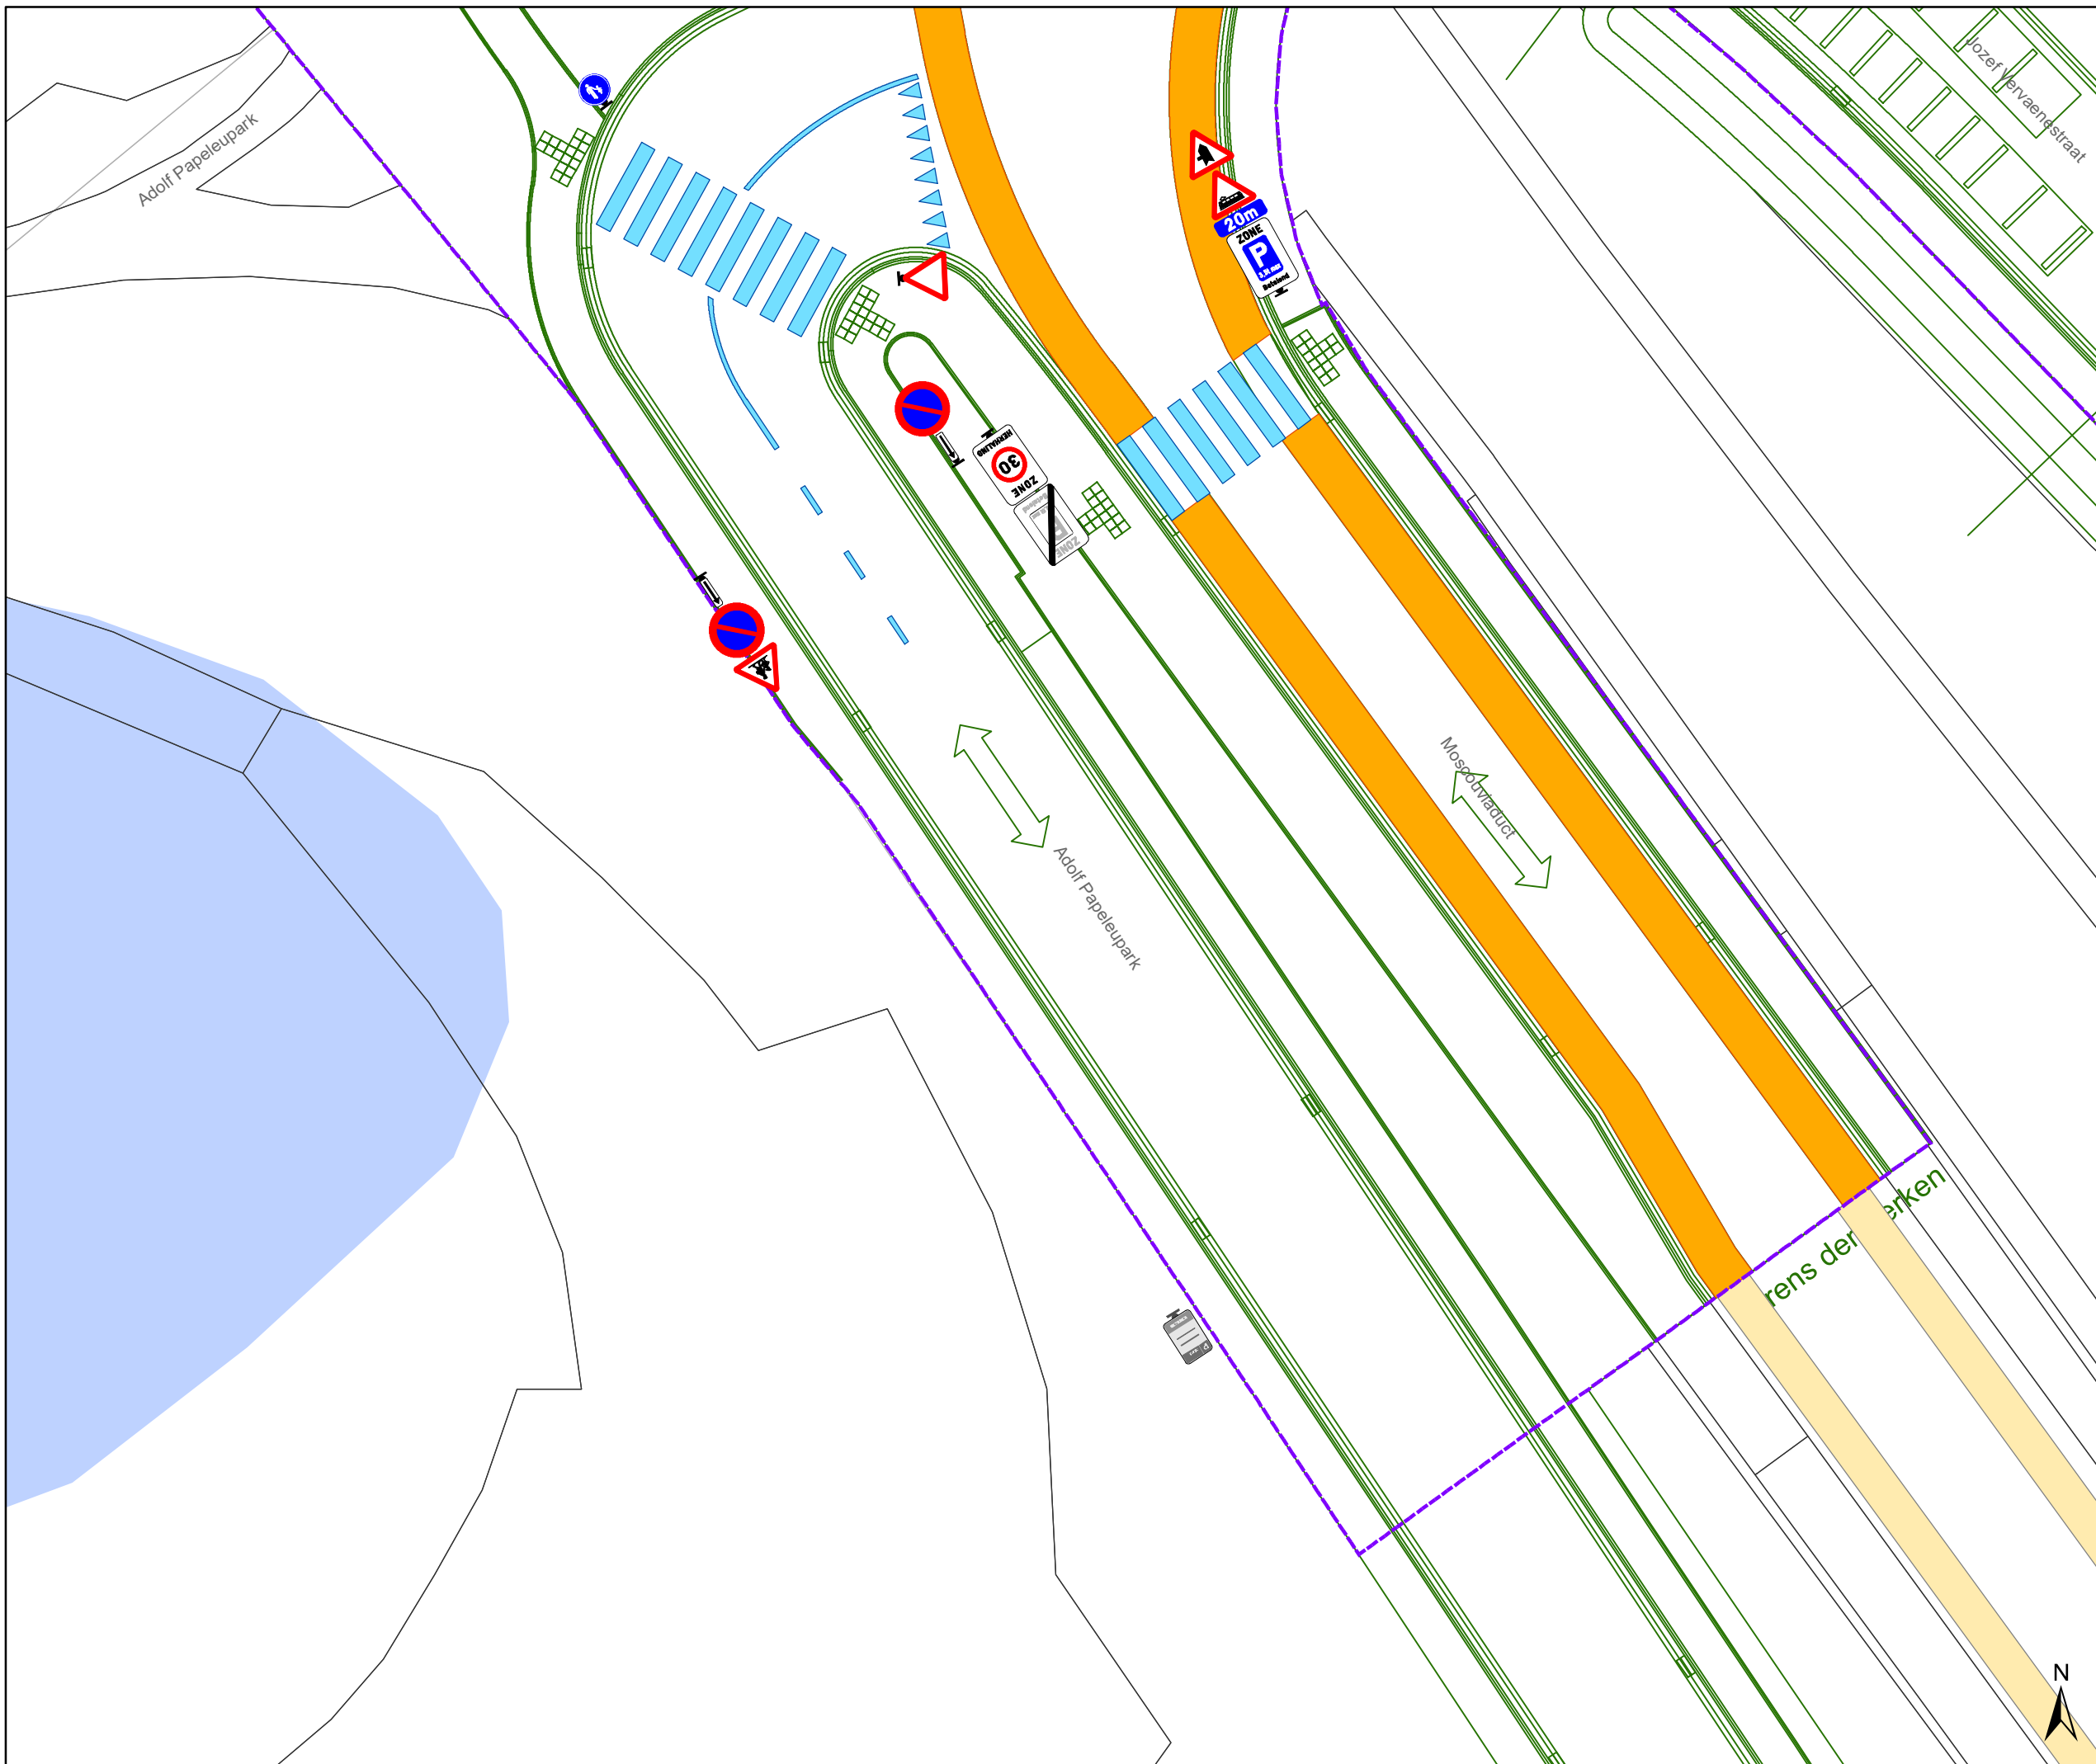

- ### Legende
-  Bestaande verkeersborden
  -  Geplande verkeersborden
  -  Te verwijderen verkeersborden
  -  Bestaande wegmarkeringen
  -  Geplande wegmarkeringen
  -  Te verwijderen wegmarkeringen
  -  Ander gepland dossier (in voorbereiding bij MOBBED)
  -  Ander gepland dossier (in voorbereiding bij MOBBED)
  -  Werfzone  
Heraanleg
  -  Ontwerp heraanleg
  -  Gepland

**Tram wegmarkeringen  
plaatsen volgens richtlijnen.**

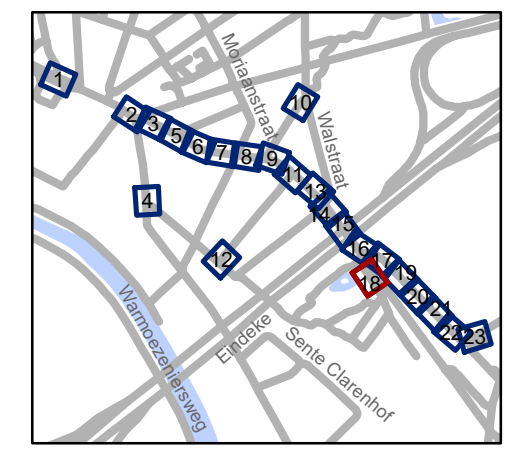

**gent:** Mobiliteitsbedrijf stad Gent  
Verkeerstechnische taken




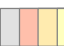







### Hundelgemsesteenweg Definitieve heraanleg

Dossiernummer P-382445


DATUM	SCHAAL	PLAN	P.FORMAAT
28/04/2023	1/200	18/23	A3



# Legende

-  Bestaande verkeersborden
-  Geplande verkeersborden
-  Te verwijderen verkeersborden
-  Bestaande wegmarkeringen
-  Geplande wegmarkeringen
-  Te verwijderen wegmarkeringen
-  Ander gepland dossier (in voorbereiding bij MOBBED)
-  Ander gepland dossier (in voorbereiding bij MOBBED)
-  Werfzone Heraanleg
-  Ontwerp heraanleg
-  Gepland

**Tram wegmarkeringen  
plaatsen volgens richtlijnen.**

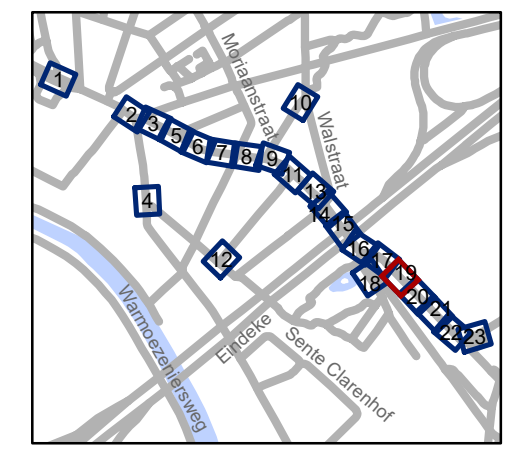


**gent:** Mobiliteitsbedrijf stad Gent  
Verkeerstechnische taken

## Hundelgemsesteenweg Definitieve heraanleg

Dossiernummer P-382445


DATUM	SCHAAL	PLAN	P.FORMAAT
28/04/2023	1/200	19/23	A3

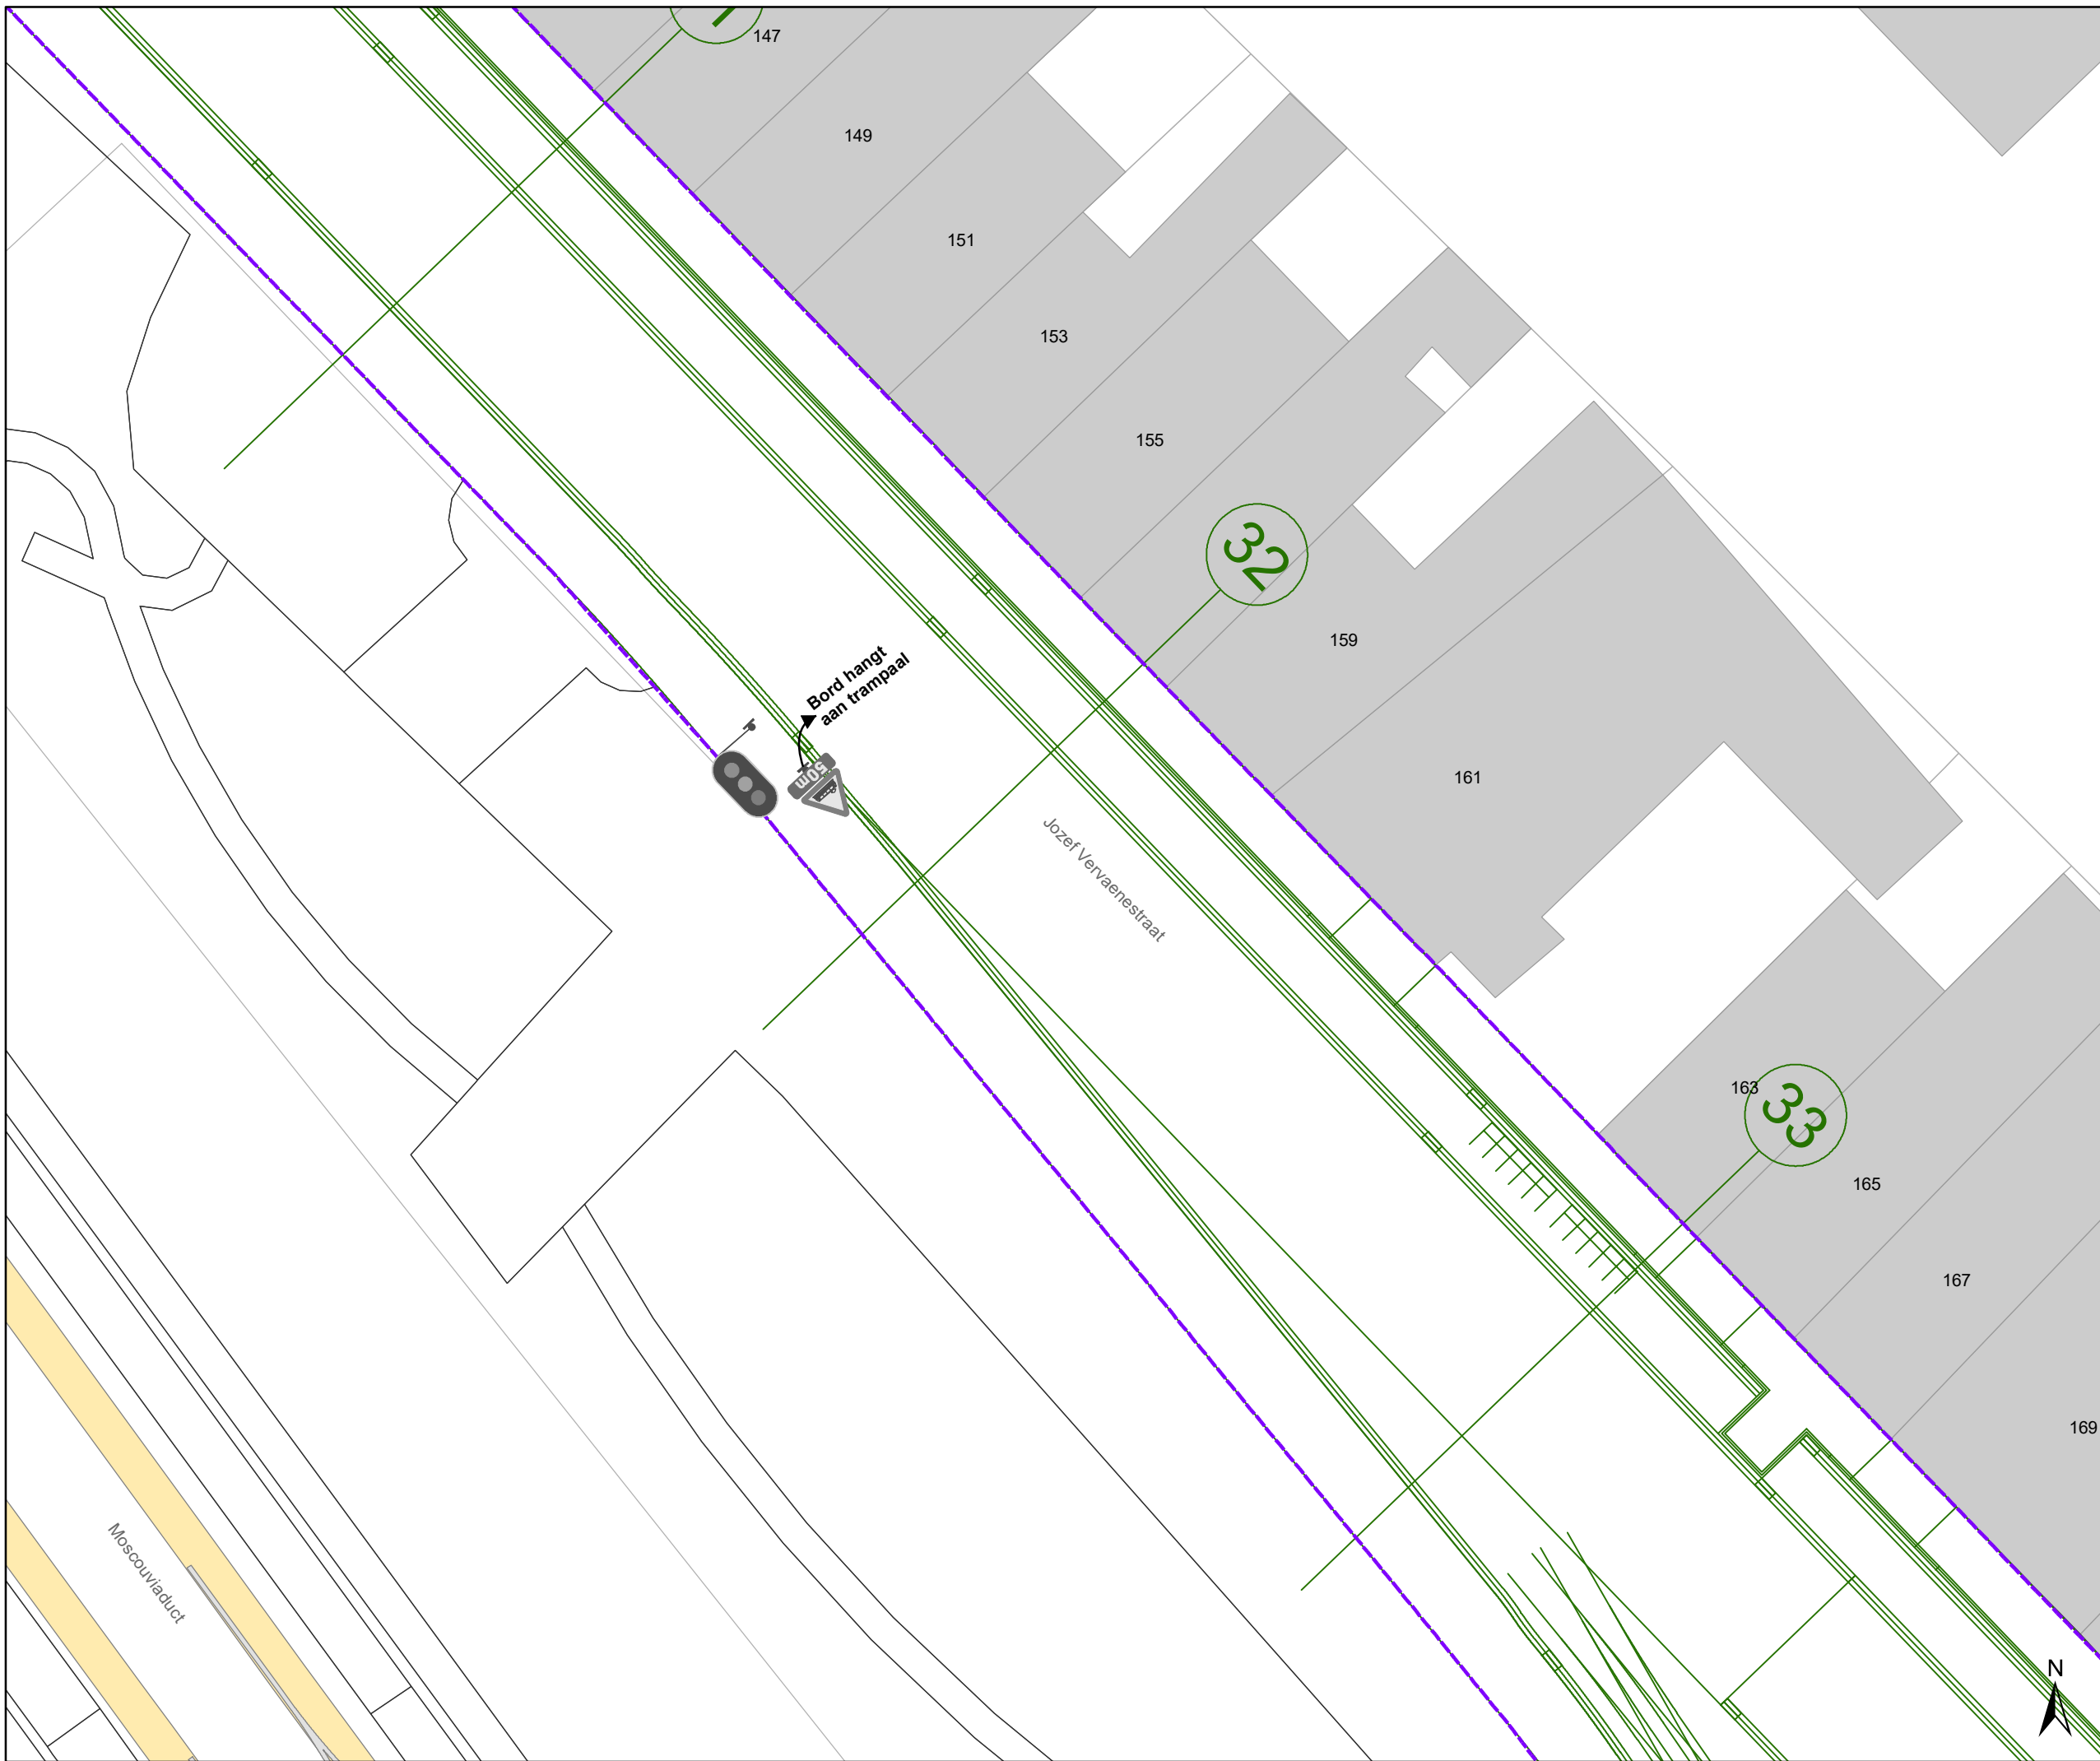

# Legende

-  Bestaande verkeersborden
-  Geplande verkeersborden
-  Te verwijderen verkeersborden
-  Bestaande wegmarkeringen
-  Geplande wegmarkeringen
-  Te verwijderen wegmarkeringen
-  Ander gepland dossier (in voorbereiding bij MOBBED)
-  Ander gepland dossier (in voorbereiding bij MOBBED)
-  Werfzone  
Heraanleg
-  Ontwerp heraanleg
-  Gepland

**Tram wegmarkeringen  
plaatsen volgens richtlijnen.**

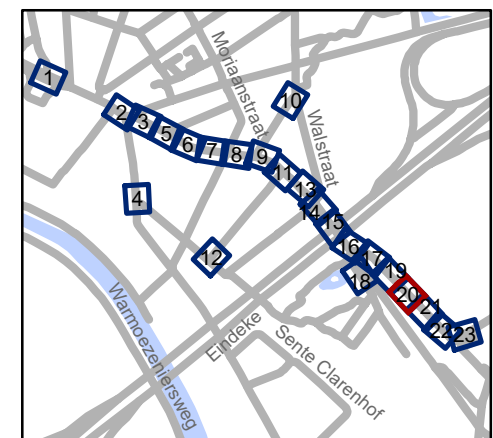


**gent:** Mobiliteitsbedrijf stad Gent  
Verkeerstechnische taken




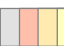




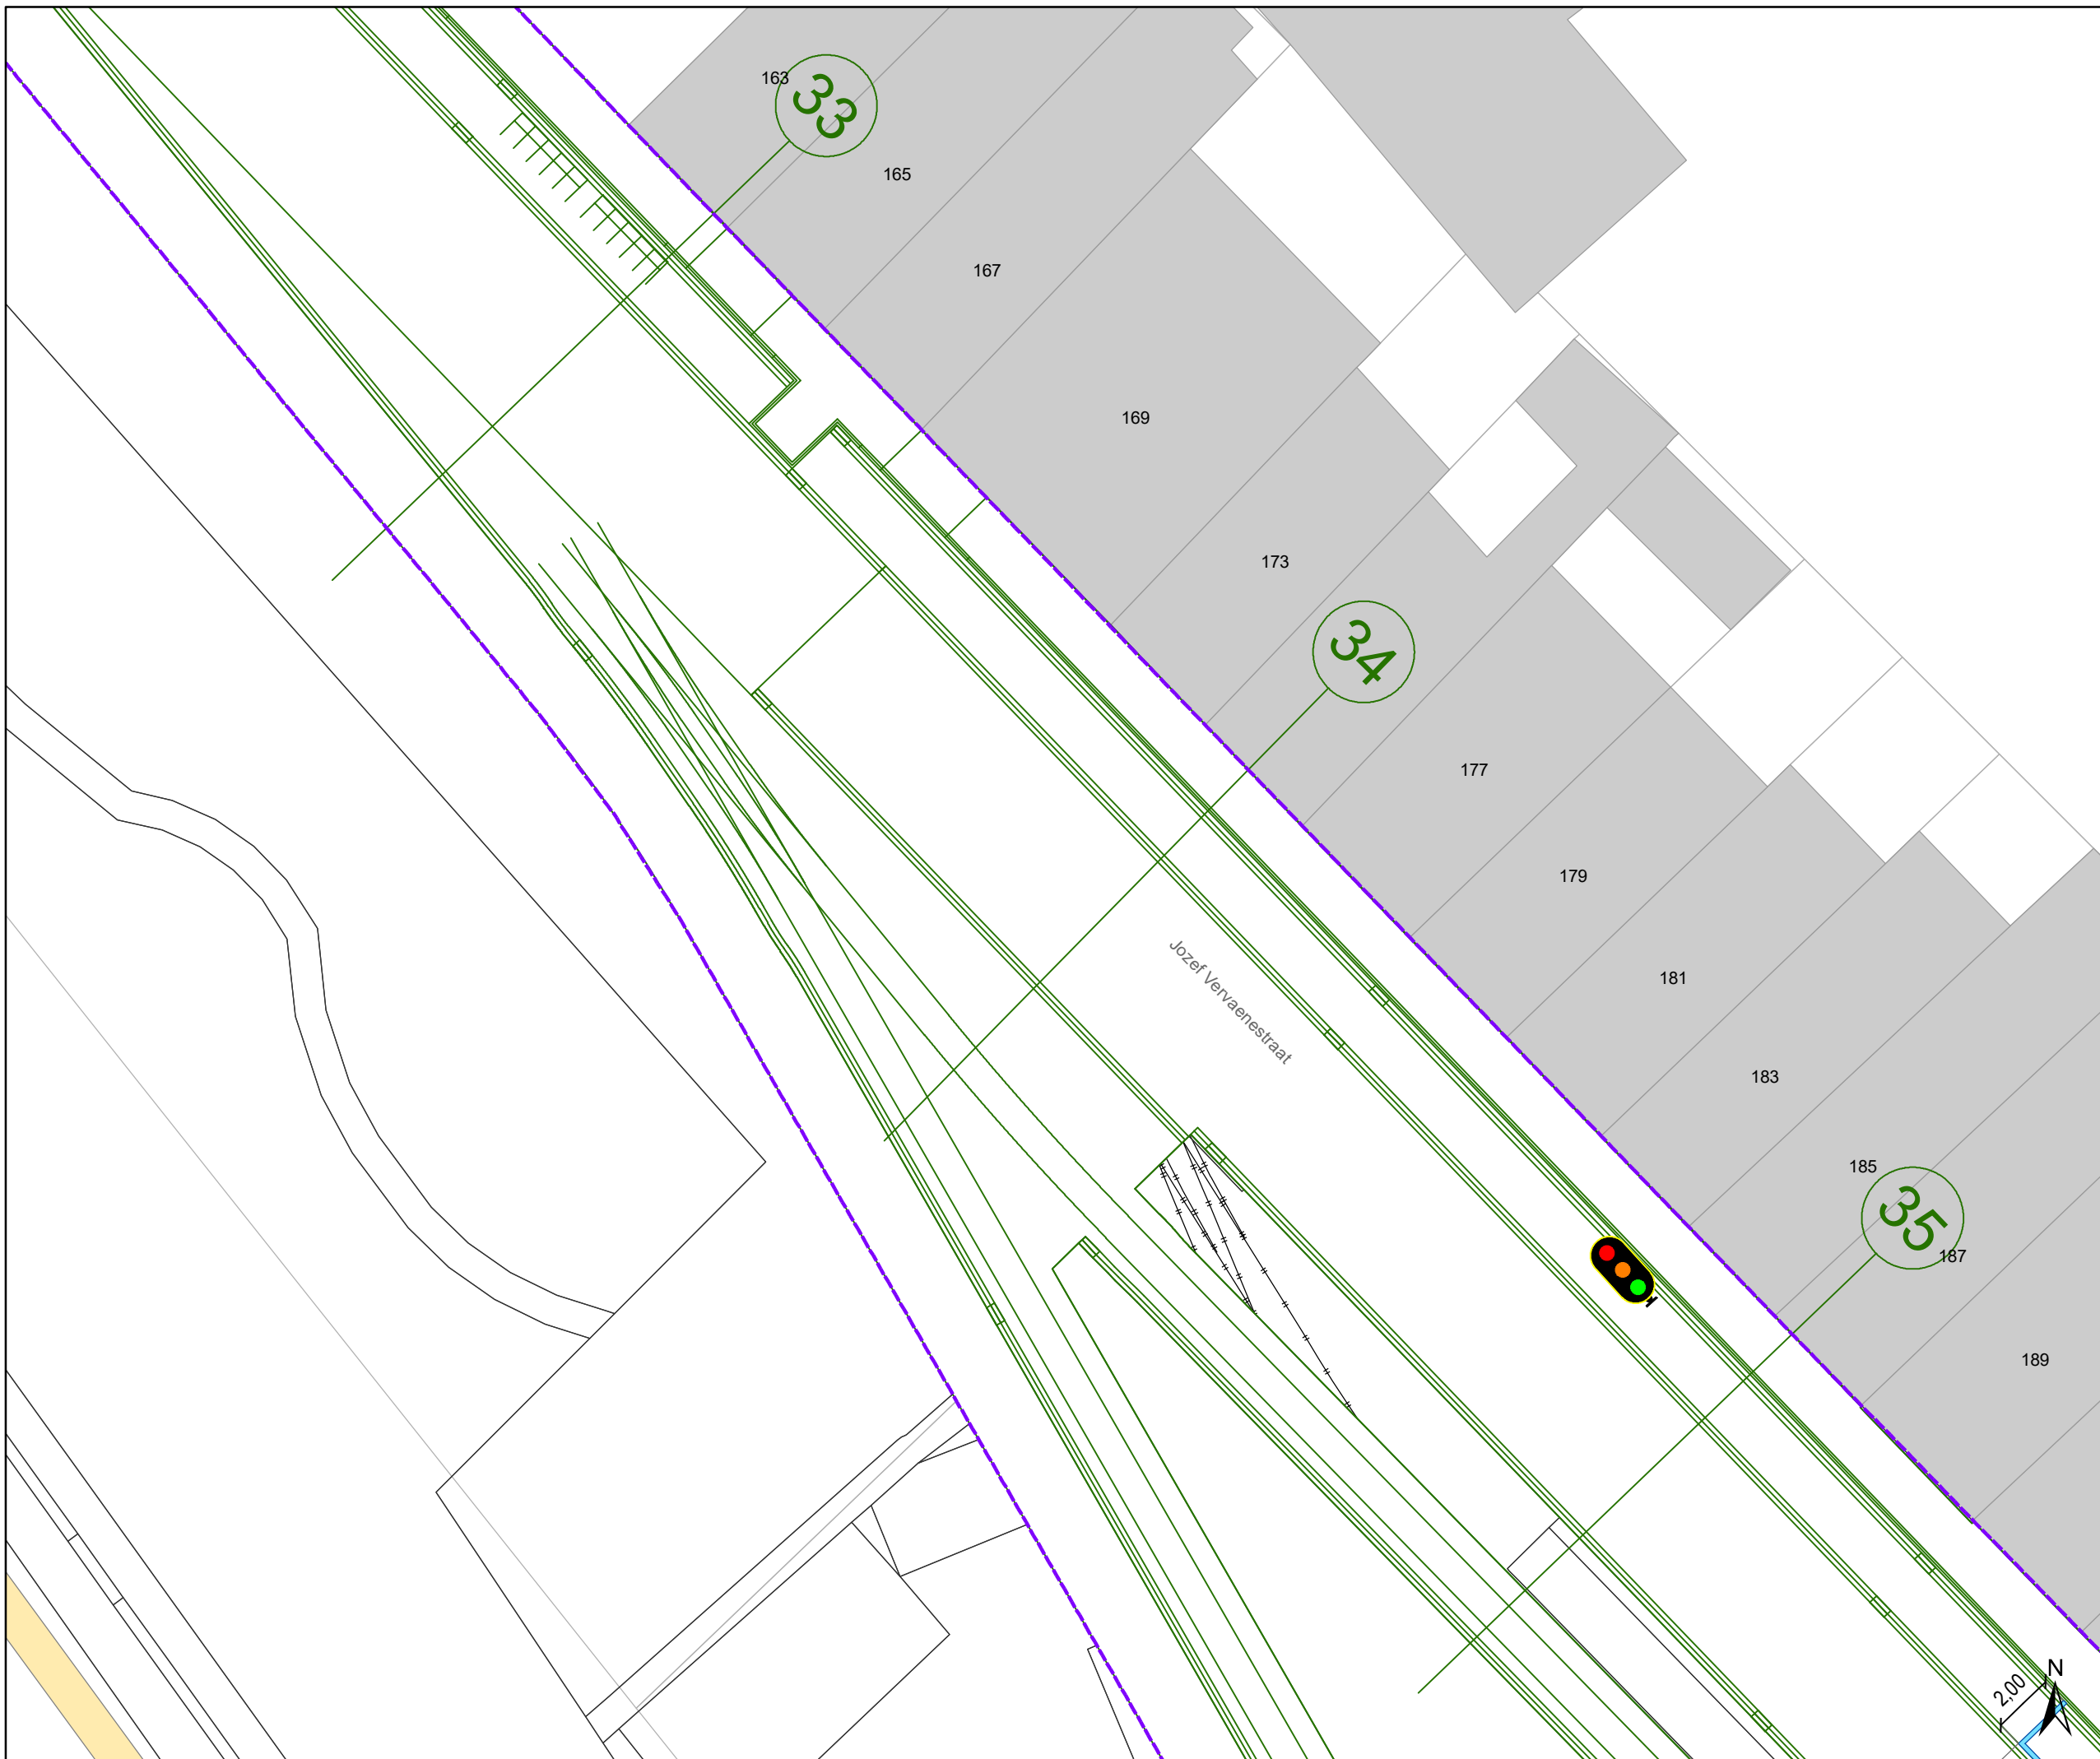


## Hundelgemsesteenweg Definitieve heraanleg

Dossiernummer P-382445


DATUM	SCHAAL	PLAN	P FORMAAT
28/04/2023	1/200	20/23	A3



# Legende

-  Bestaande verkeersborden
-  Geplande verkeersborden
-  Te verwijderen verkeersborden
-  Bestaande wegmarkeringen
-  Geplande wegmarkeringen
-  Te verwijderen wegmarkeringen
-  Ander gepland dossier (in voorbereiding bij MOBBED)
-  Ander gepland dossier (in voorbereiding bij MOBBED)
-  Werfzone  
Heraanleg
-  Ontwerp heraanleg
-  Gepland

**Tram wegmarkeringen  
plaatsen volgens richtlijnen.**

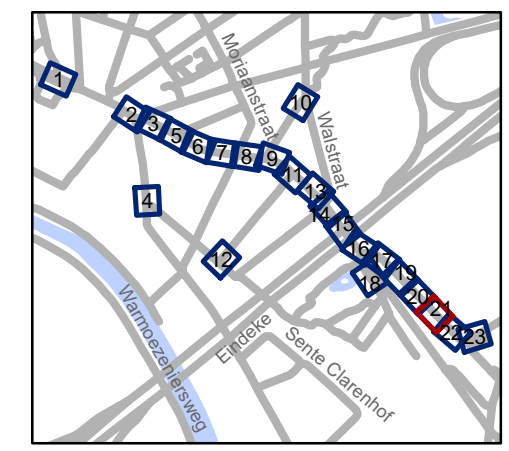


**gent:** Mobiliteitsbedrijf stad Gent  
Verkeerstechnische taken

## Hundelgemsesteenweg Definitieve heraanleg


Dossiernummer P-382445

DATUM	SCHAAL	PLAN	P FORMAAT
28/04/2023	1/200	21/23	A3

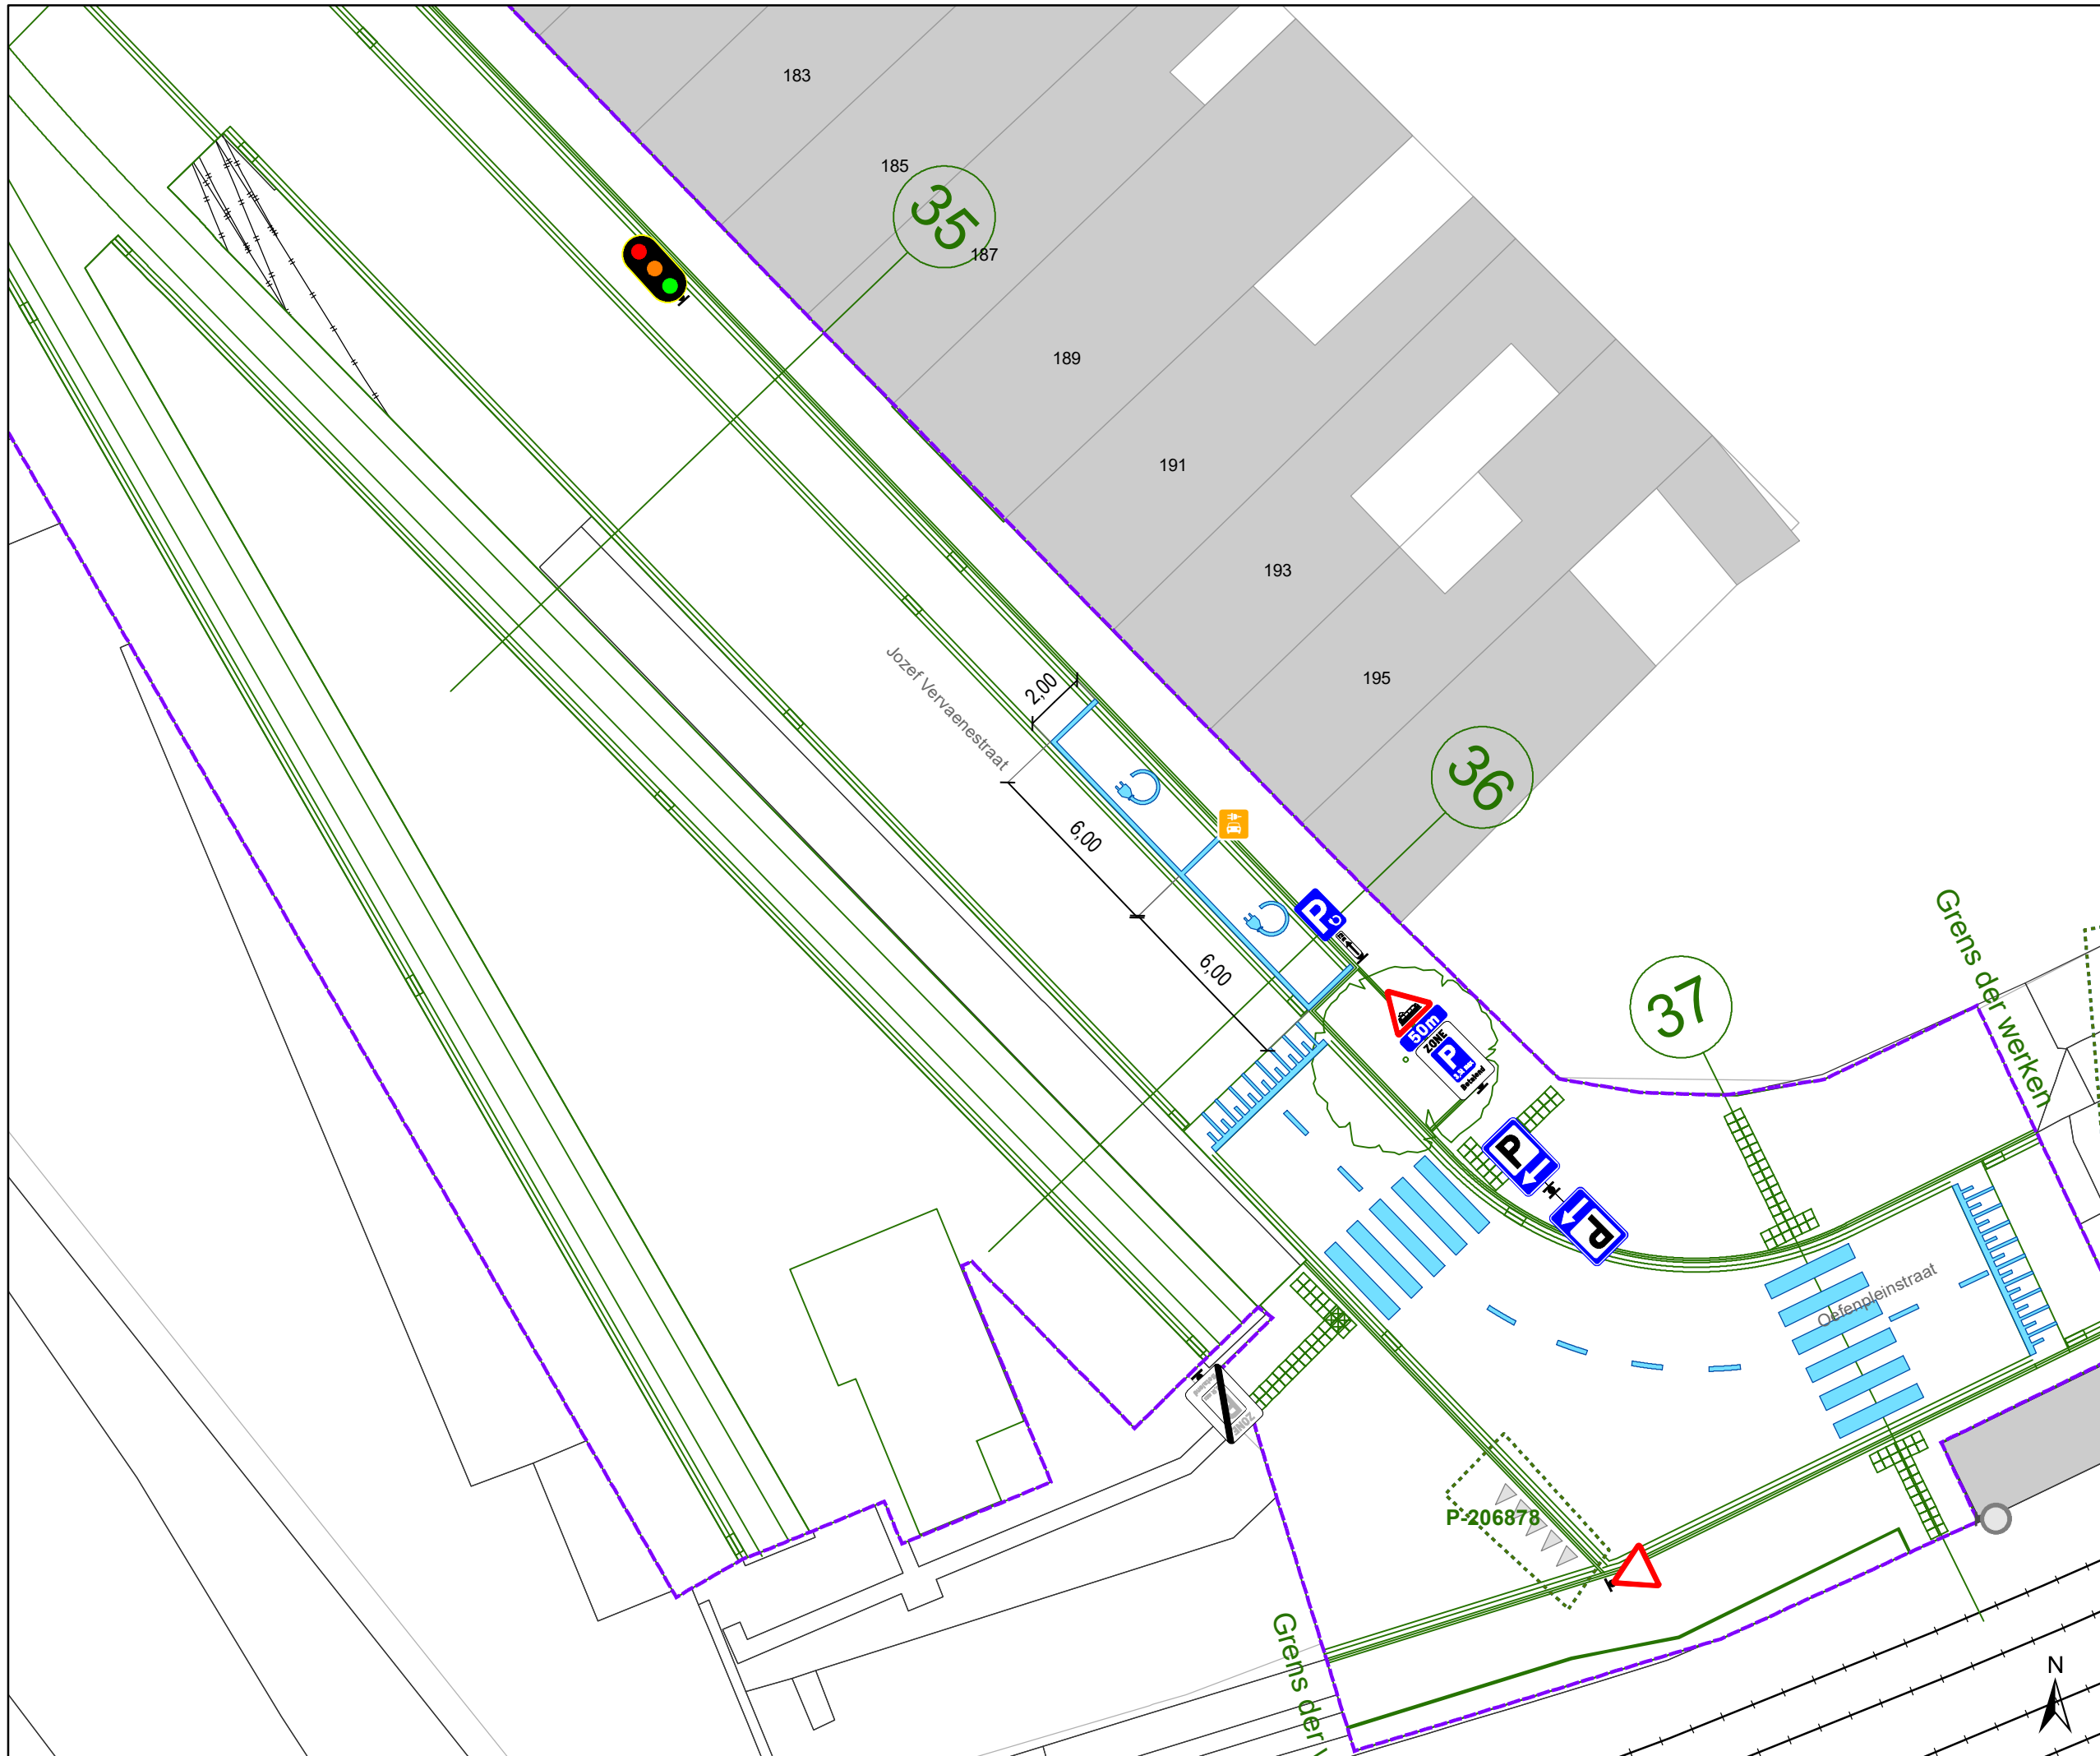

- ### Legende
- Bestaande verkeersborden
  - Geplande verkeersborden
  - Te verwijderen verkeersborden
  - Bestaande wegmarkeringen
  - Geplande wegmarkeringen
  - Te verwijderen wegmarkeringen
  - Ander gepland dossier (in voorbereiding bij MOBBED)
  - Ander gepland dossier (in voorbereiding bij MOBBED)
  - Werfzone Heraanleg
  - Ontwerp heraanleg
  - Gepland

**Tram wegmarkeringen plaatsen volgens richtlijnen.**

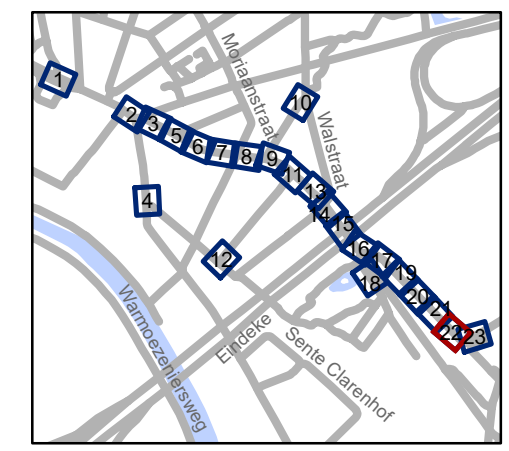


**gent:** Mobiliteitsbedrijf stad Gent  
Verkeerstechnische taken








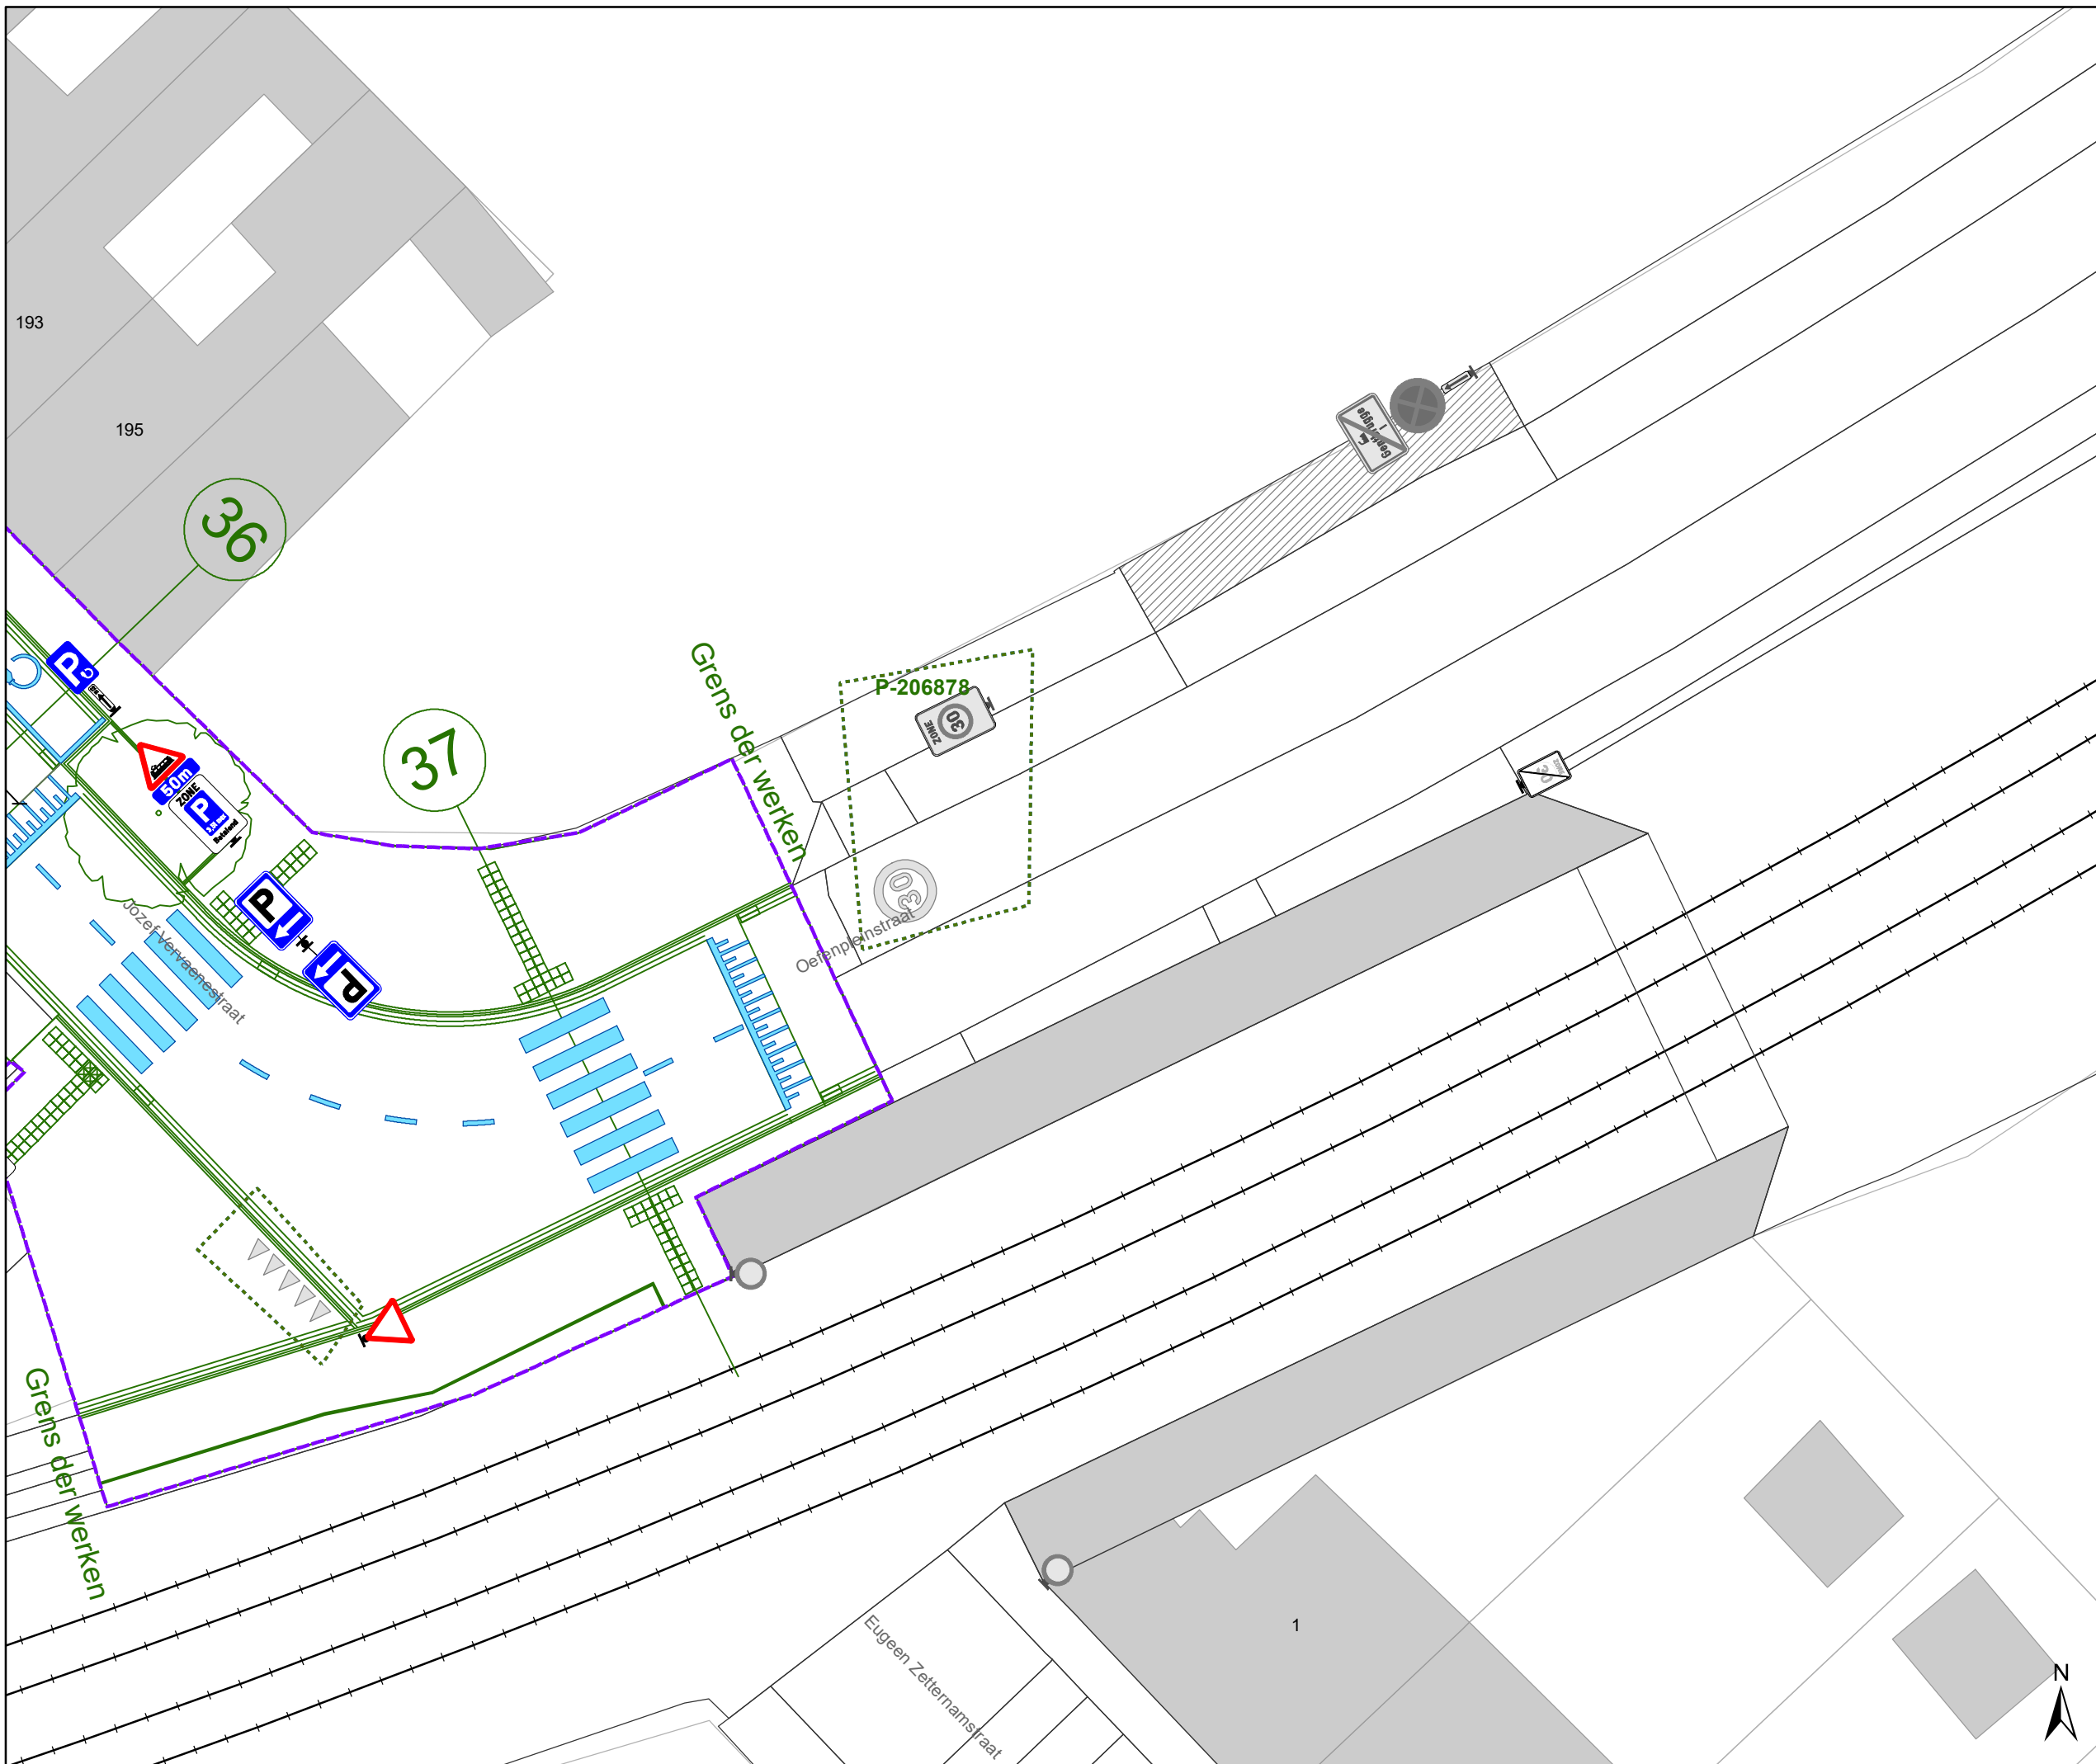


**Hundelgemsesteenweg**  
**Definitieve heraanleg**

Dossiernummer P-382445

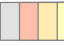
DATUM	SCHAAL	PLAN	P.FORMAAT
28/04/2023	1/200	22/23	A3



# Legende

-  Bestaande verkeersborden
-  Geplande verkeersborden
-  Te verwijderen verkeersborden
-  Bestaande wegmarkeringen
-  Geplande wegmarkeringen
-  Te verwijderen wegmarkeringen
-  Ander gepland dossier (in voorbereiding bij MOBBED)
-  Ander gepland dossier (in voorbereiding bij MOBBED)
-  Werfzone  
Heraanleg
-  Ontwerp heraanleg
-  Gepland

**Tram wegmarkeringen  
plaatsen volgens richtlijnen.**

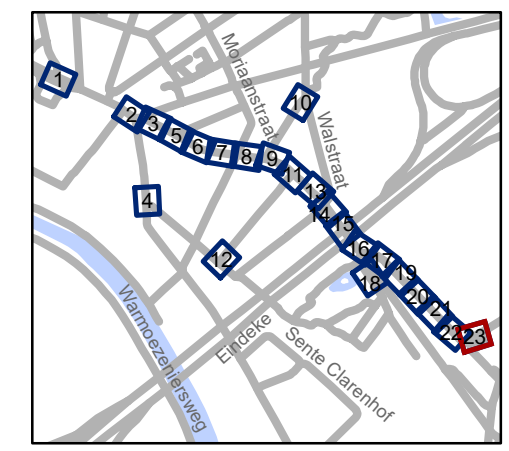

**gent:** Mobiliteitsbedrijf stad Gent  
Verkeerstechnische taken

**Hundelgemsesteenweg  
Definitieve heraanleg**

Dossinummer P-382445

DATUM	SCHAAL	PLAN	P.FORMAAT
28/04/2023	1/200	23/23	A3