



---

**2023\_CBS\_04738 Nieuw aanvullend reglement van de politie op het wegverkeer - gemeenteweg - Noordgijzelstraat - nieuwe verkeersmaatregel - Vaststelling**

**Beslissing:** Goedgekeurd in besloten vergadering van 11 mei 2023

**Zijn aanwezig bij de beslissing van dit punt:**

de heer Mathias De Clercq, burgemeester-voorzitter; mevrouw Sofie Bracke, schepen  
mevrouw Tine Heyse, schepen; mevrouw Astrid De Bruycker, schepen; de heer Sami Souguir, schepen; mevrouw Isabelle Heyndrickx, schepen; mevrouw Hafsa El-Bazioui, schepen; mevrouw Evita Willaert, schepen; de heer Rudy Coddens, schepen  
mevrouw Liesbet Vertriest, waarnemend adjunct-algemeendirecteur

**Bevoegd:** Filip Watteeuw

**Betrokken:** Mathias De Clercq

**Juridisch kader**

**De volgende bepalingen zijn van toepassing inzake de bevoegdheid:**

- De Nieuwe Gemeentewet 24 juni 1988, artikel 119;
- Het Decreet van 16 mei 2008 betreffende de aanvullende reglementen op het wegverkeer en de plaatsing en bekostiging van verkeerstekens, artikel 5, § 1, 2e lid;
- Het Decreet over het lokaal bestuur van 22 december 2017, artikel 41, 2°;
- Het gemeenteraadsbesluit van 15 december 2015, houdende de delegatie van de vaststellingsbevoegdheid inzake gemeentelijke aanvullende reglementen op het wegverkeer.

**De beslissing wordt genomen op grond van:**

- Wet betreffende de politie over het wegverkeer, gecoördineerd bij Koninklijk Besluit van 16 maart 1968;
- Decreet van 16 mei 2008 betreffende de aanvullende reglementen op het wegverkeer en de plaatsing en bekostiging van de verkeerstekens;
- Koninklijk Besluit van 1 december 1975 houdende algemeen reglement op de politie van het wegverkeer en van het gebruik van de openbare weg;
- Ministerieel Besluit van 11 oktober 1976 waarbij de minimumafmetingen en de bijzondere plaatsingsvoorwaarden van de verkeerstekens worden bepaald;
- Uitvoeringsbesluit van 23 januari 2009 betreffende de aanvullende reglementen op het wegverkeer en de plaatsing en bekostiging van de verkeerstekens;
- Omzendbrief MOB/2009/1 van 3 april 2009;

## **Motivering**

- Bij dit besluit wordt, in het kader van het heraanlegproject voor de inrichting van het Portaal De Campagne van de Groendienst, een IKZ-clusterdossier, de volgende maatregel getroffen: het invoeren van beperkt eenrichtingsverkeer in de hele straat. Hierdoor wordt ter hoogte van het kruispunt met de Opperhofstraat de bebording F19 met het onderbord M17 geplaatst en op het kruispunt met de Heiebreestraat de bebording C1 met onderbord M11.

## **Bijgevoegde bijlage(n):**

- Aanvullend reglement Noordgijzelstraat dossier P-368235 (deel van de beslissing)
- Signalisatieplan Noordgijzelstraat dossier P-368235 (deel van de beslissing)

## **Beslissing**

**Beslist het volgende:**

### **Artikel 1:**

Stelt vast het bijgevoegd aanvullend reglement van de politie op het wegverkeer en het signalisatieplan betreffende de gemeenteweg Noordgijzelstraat.

2023\_CBS\_04738 - Nieuw aanvullend reglement van de politie op het wegverkeer - gemeenteweg - Noordgijzelstraat - nieuwe verkeersmaatregel

**gent:**

zoveel stad

## Aanvullend reglement van de politie op het wegverkeer - gemeenteweg – Noordgijzelstraat

Vastgesteld in het College van Burgemeester en Schepenen van

Bekendgemaakt op

Geldig vanaf

Referentienummer

### Reglement

#### Artikel 1

Op de Noordgijzelstraat vanaf het kruispunt met de Heiebreestraat tot het kruispunt met de Opperhofstraat in de richting van de Opperhofstraat geldt: verboden rijrichting voor iedere bestuurder; de maatregel geldt niet voor fietsers en bestuurders van speed pedelecs. In de tegenovergestelde richting geldt: toegelaten rijrichting op de openbare weg met eenrichtingsverkeer; fietsers en bestuurders van speed pedelecs mogen in de twee richtingen rijden.


Dit wordt aangeduid door verkeerstekens:

- C1
- M11
- F19
- M17

---


(einde reglement)



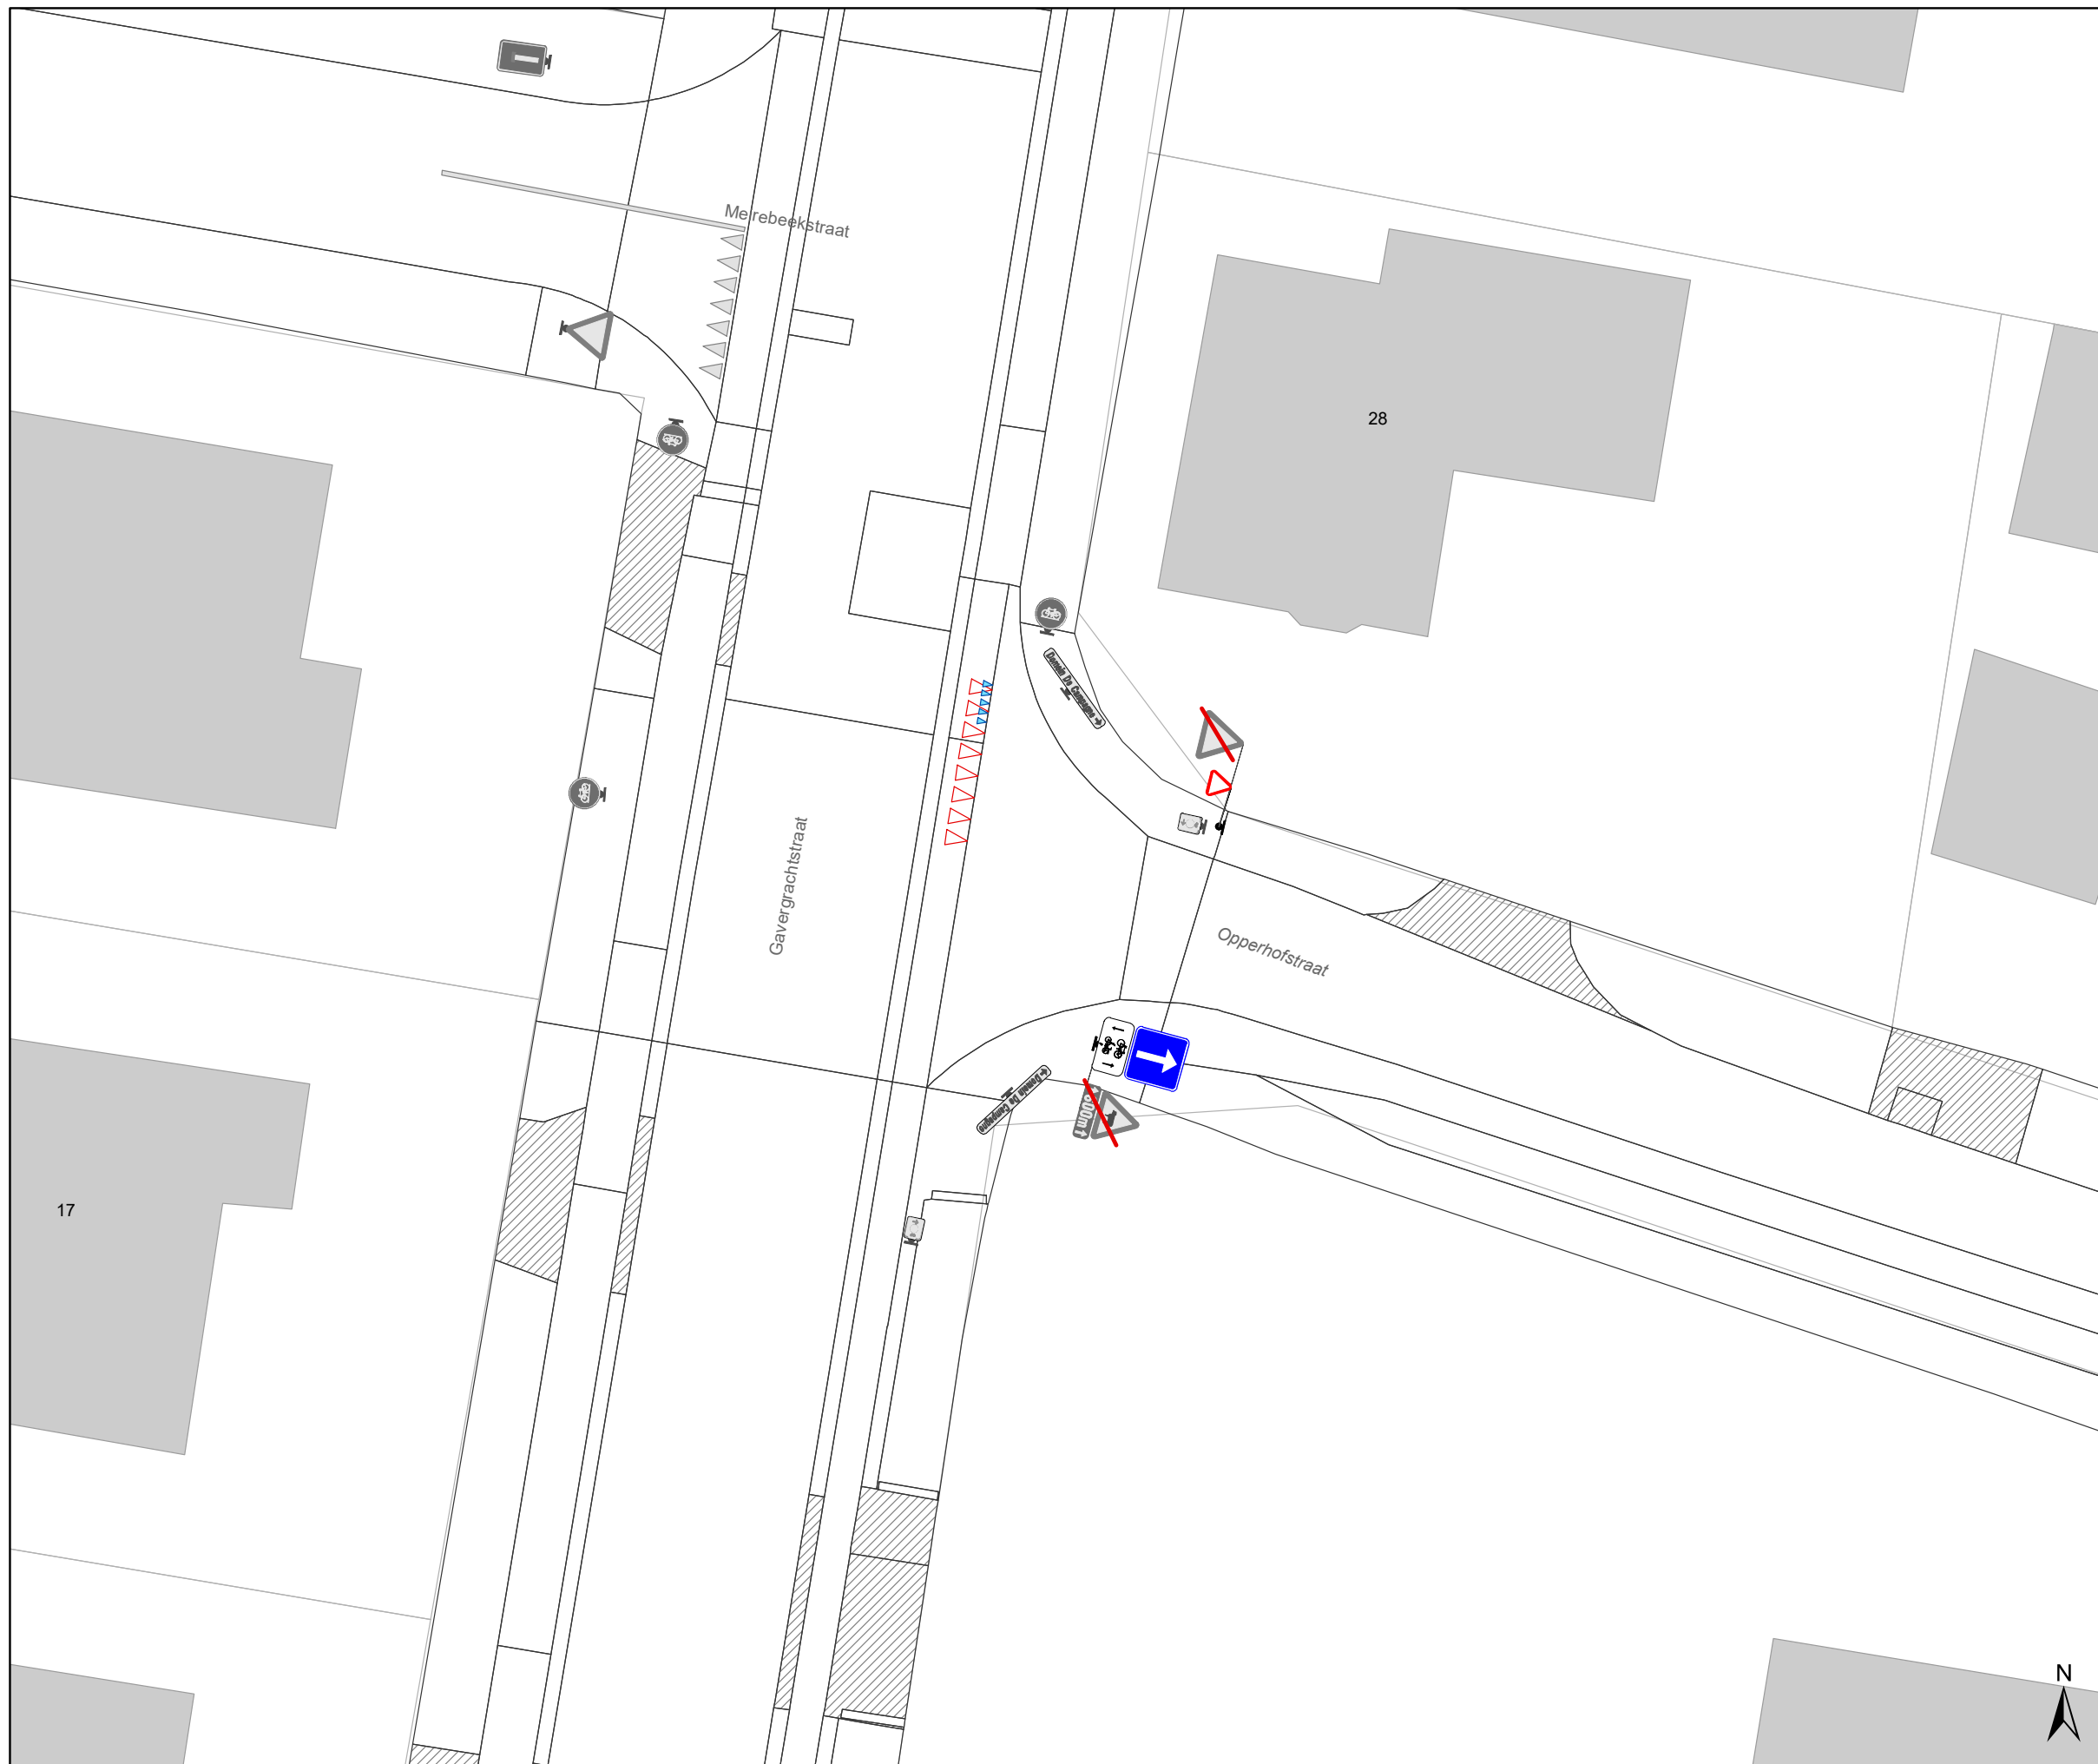

### Legende

-  Bestaande verkeersborden
-  Geplande verkeersborden
-  Te verwijderen verkeersborden
-  Bestaande wegmarkeringen
-  Geplande wegmarkeringen
-  Te verwijderen wegmarkeringen
-  Ander gepland dossier (in voorbereiding bij MOBBED)
-  Ontwerp heraanleg
-  IPOD-III FLEX (VAST) MET STICKER
-  IPOD-III FLEX (VAST) ZONDER STICKER
-  Prefab betonsokkel
-  Draaiboom

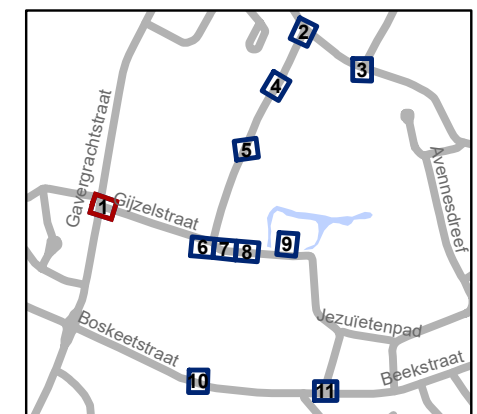


**gent:** Mobiliteitsbedrijf stad Gent  
Verkeerstechnische taken

**Gijzelstraat**  
**Definitief signalisatieplan**

Dossiernummer P-368235

DATUM	SCHAAL	PLAN	P FORMAAT
28/04/2023	1/200	1/11	A3

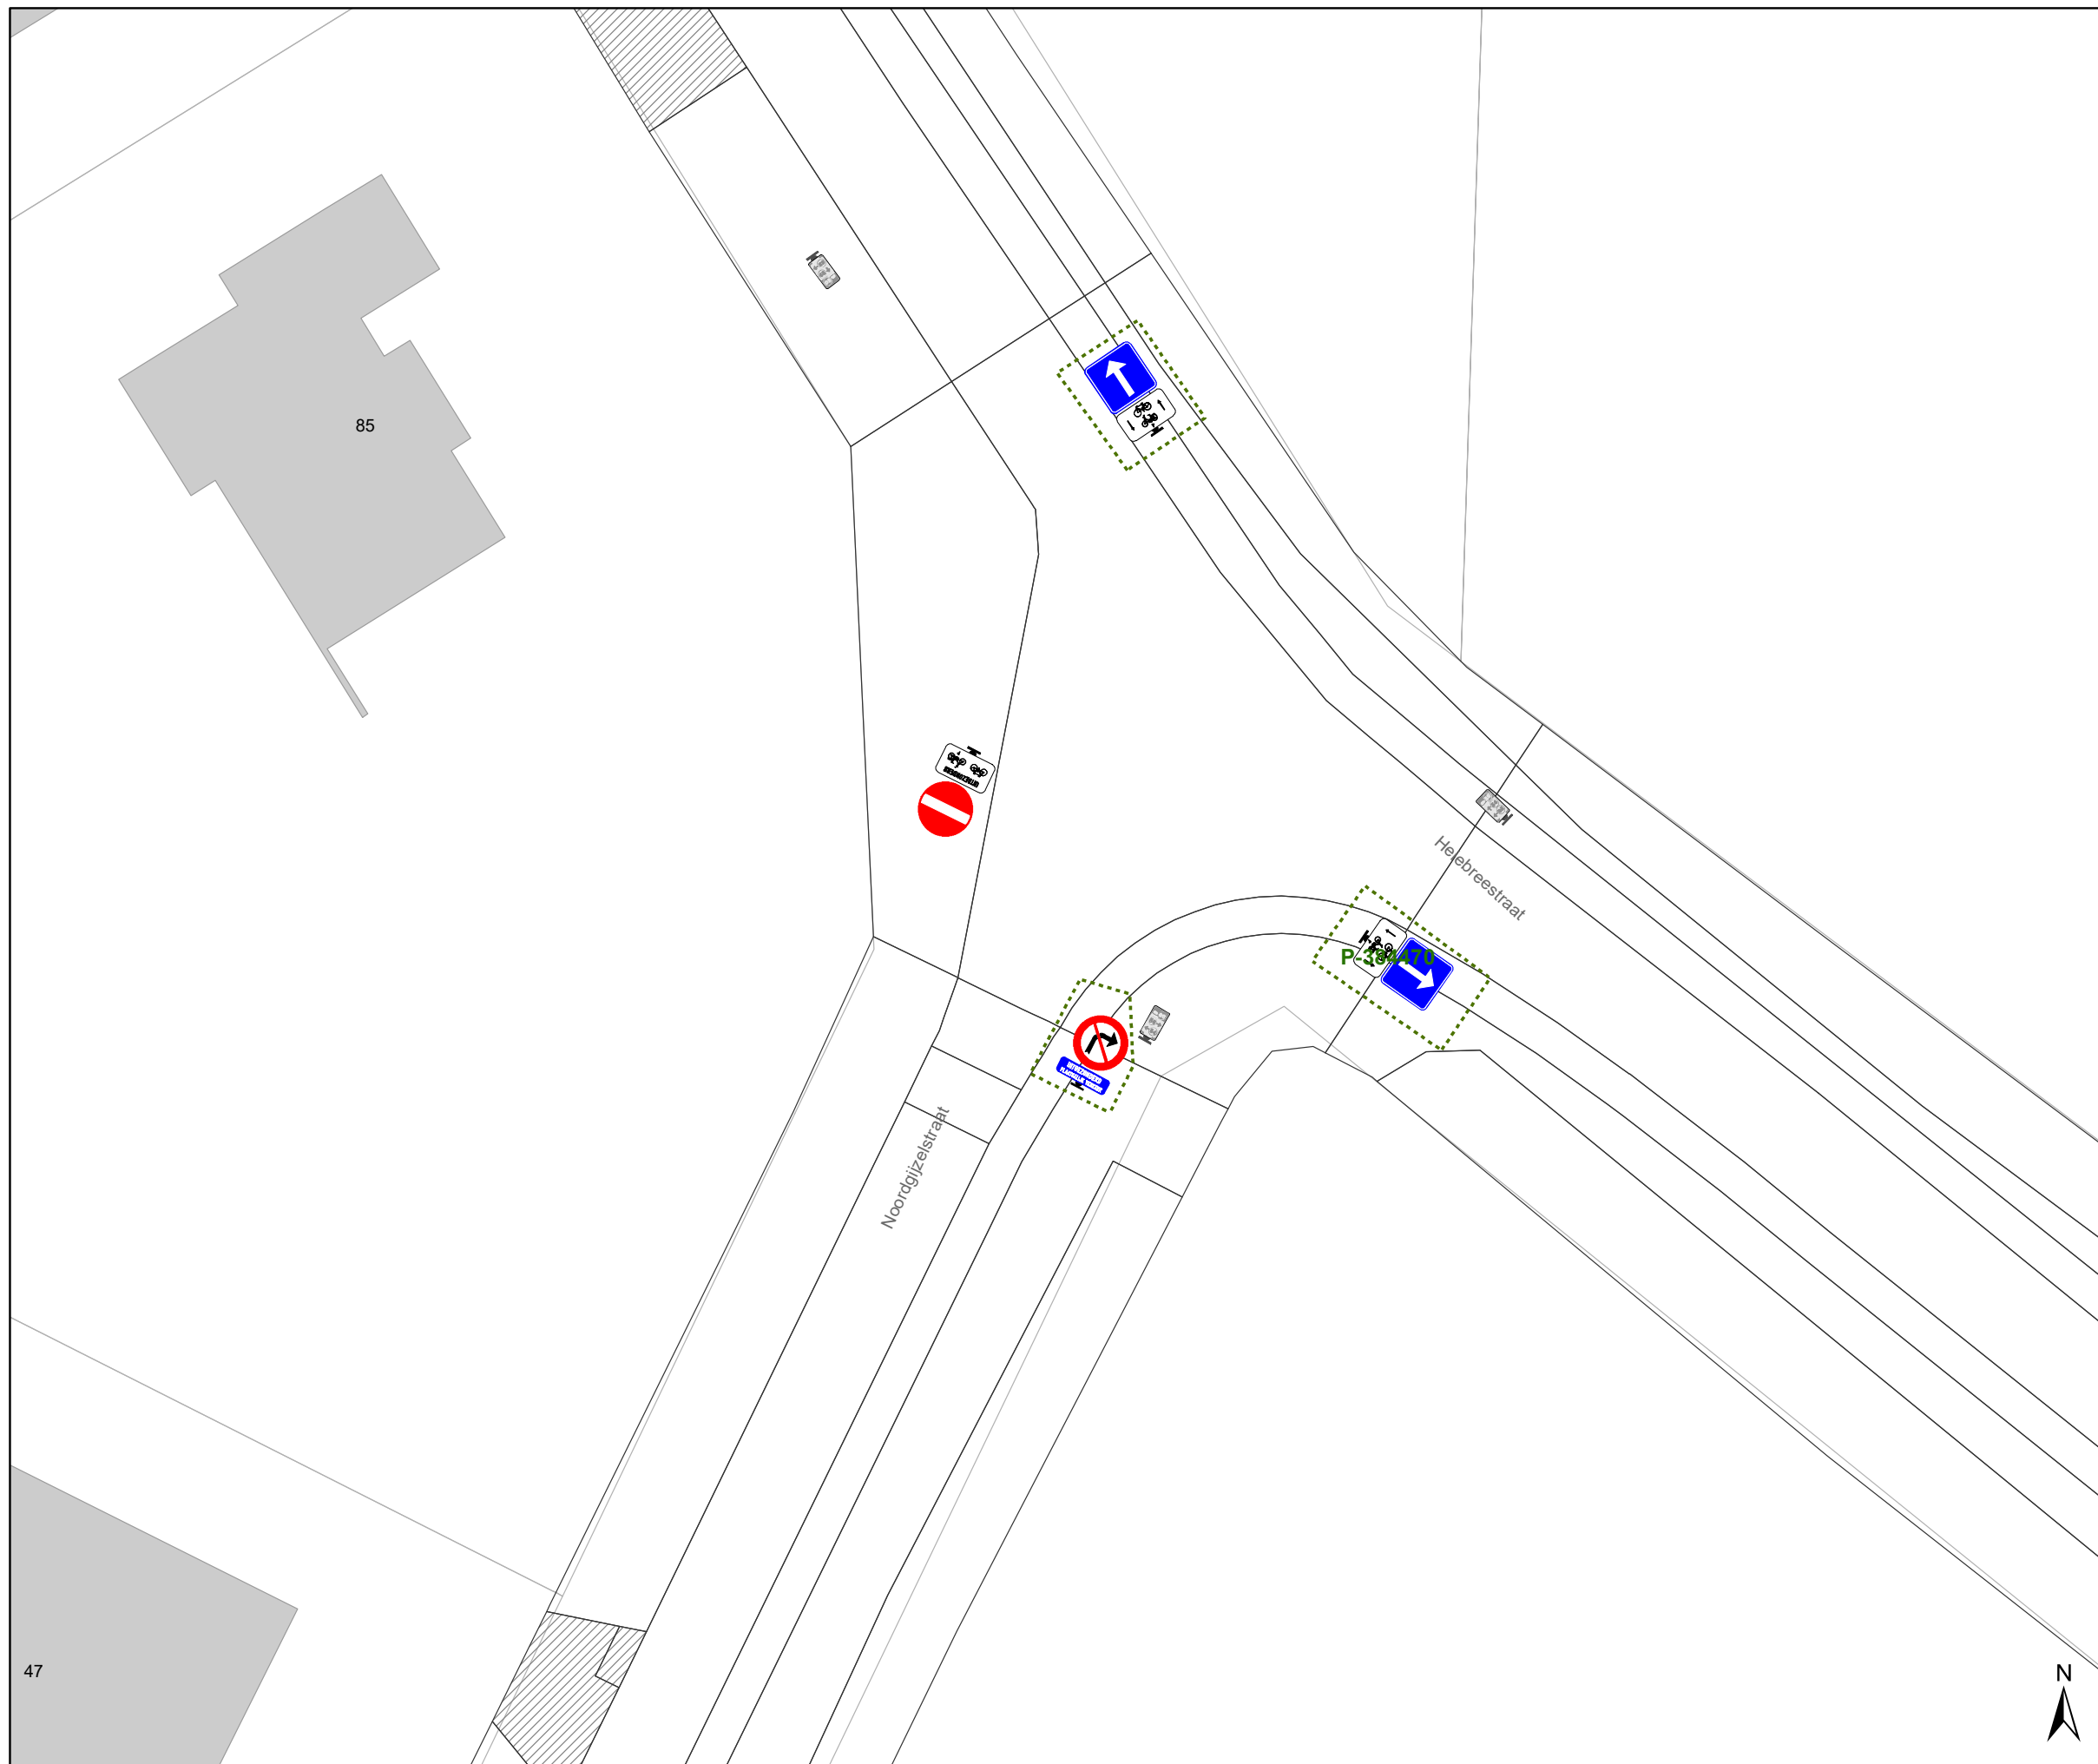

## Legende


-  Bestaande verkeersborden
-  Geplande verkeersborden
-  Te verwijderen verkeersborden
-  Bestaande wegmarkeringen
-  Geplande wegmarkeringen
-  Te verwijderen wegmarkeringen
-  Ander gepland dossier (in voorbereiding bij MOBBED)
-  Ontwerp heraanleg
-  IPOD-III FLEX (VAST) MET STICKER
-  IPOD-III FLEX (VAST) ZONDER STICKER
-  Prefab betonsokkel
-  Draaiboom



**gent:** Mobiliteitsbedrijf stad Gent  
Verkeerstechnische taken


### Gijzelstraat Definitief signalisatieplan

Dossiernummer P-368235			
DATUM	SCHAAL	PLAN	P FORMAAT
28/04/2023	1/200	2/11	A3

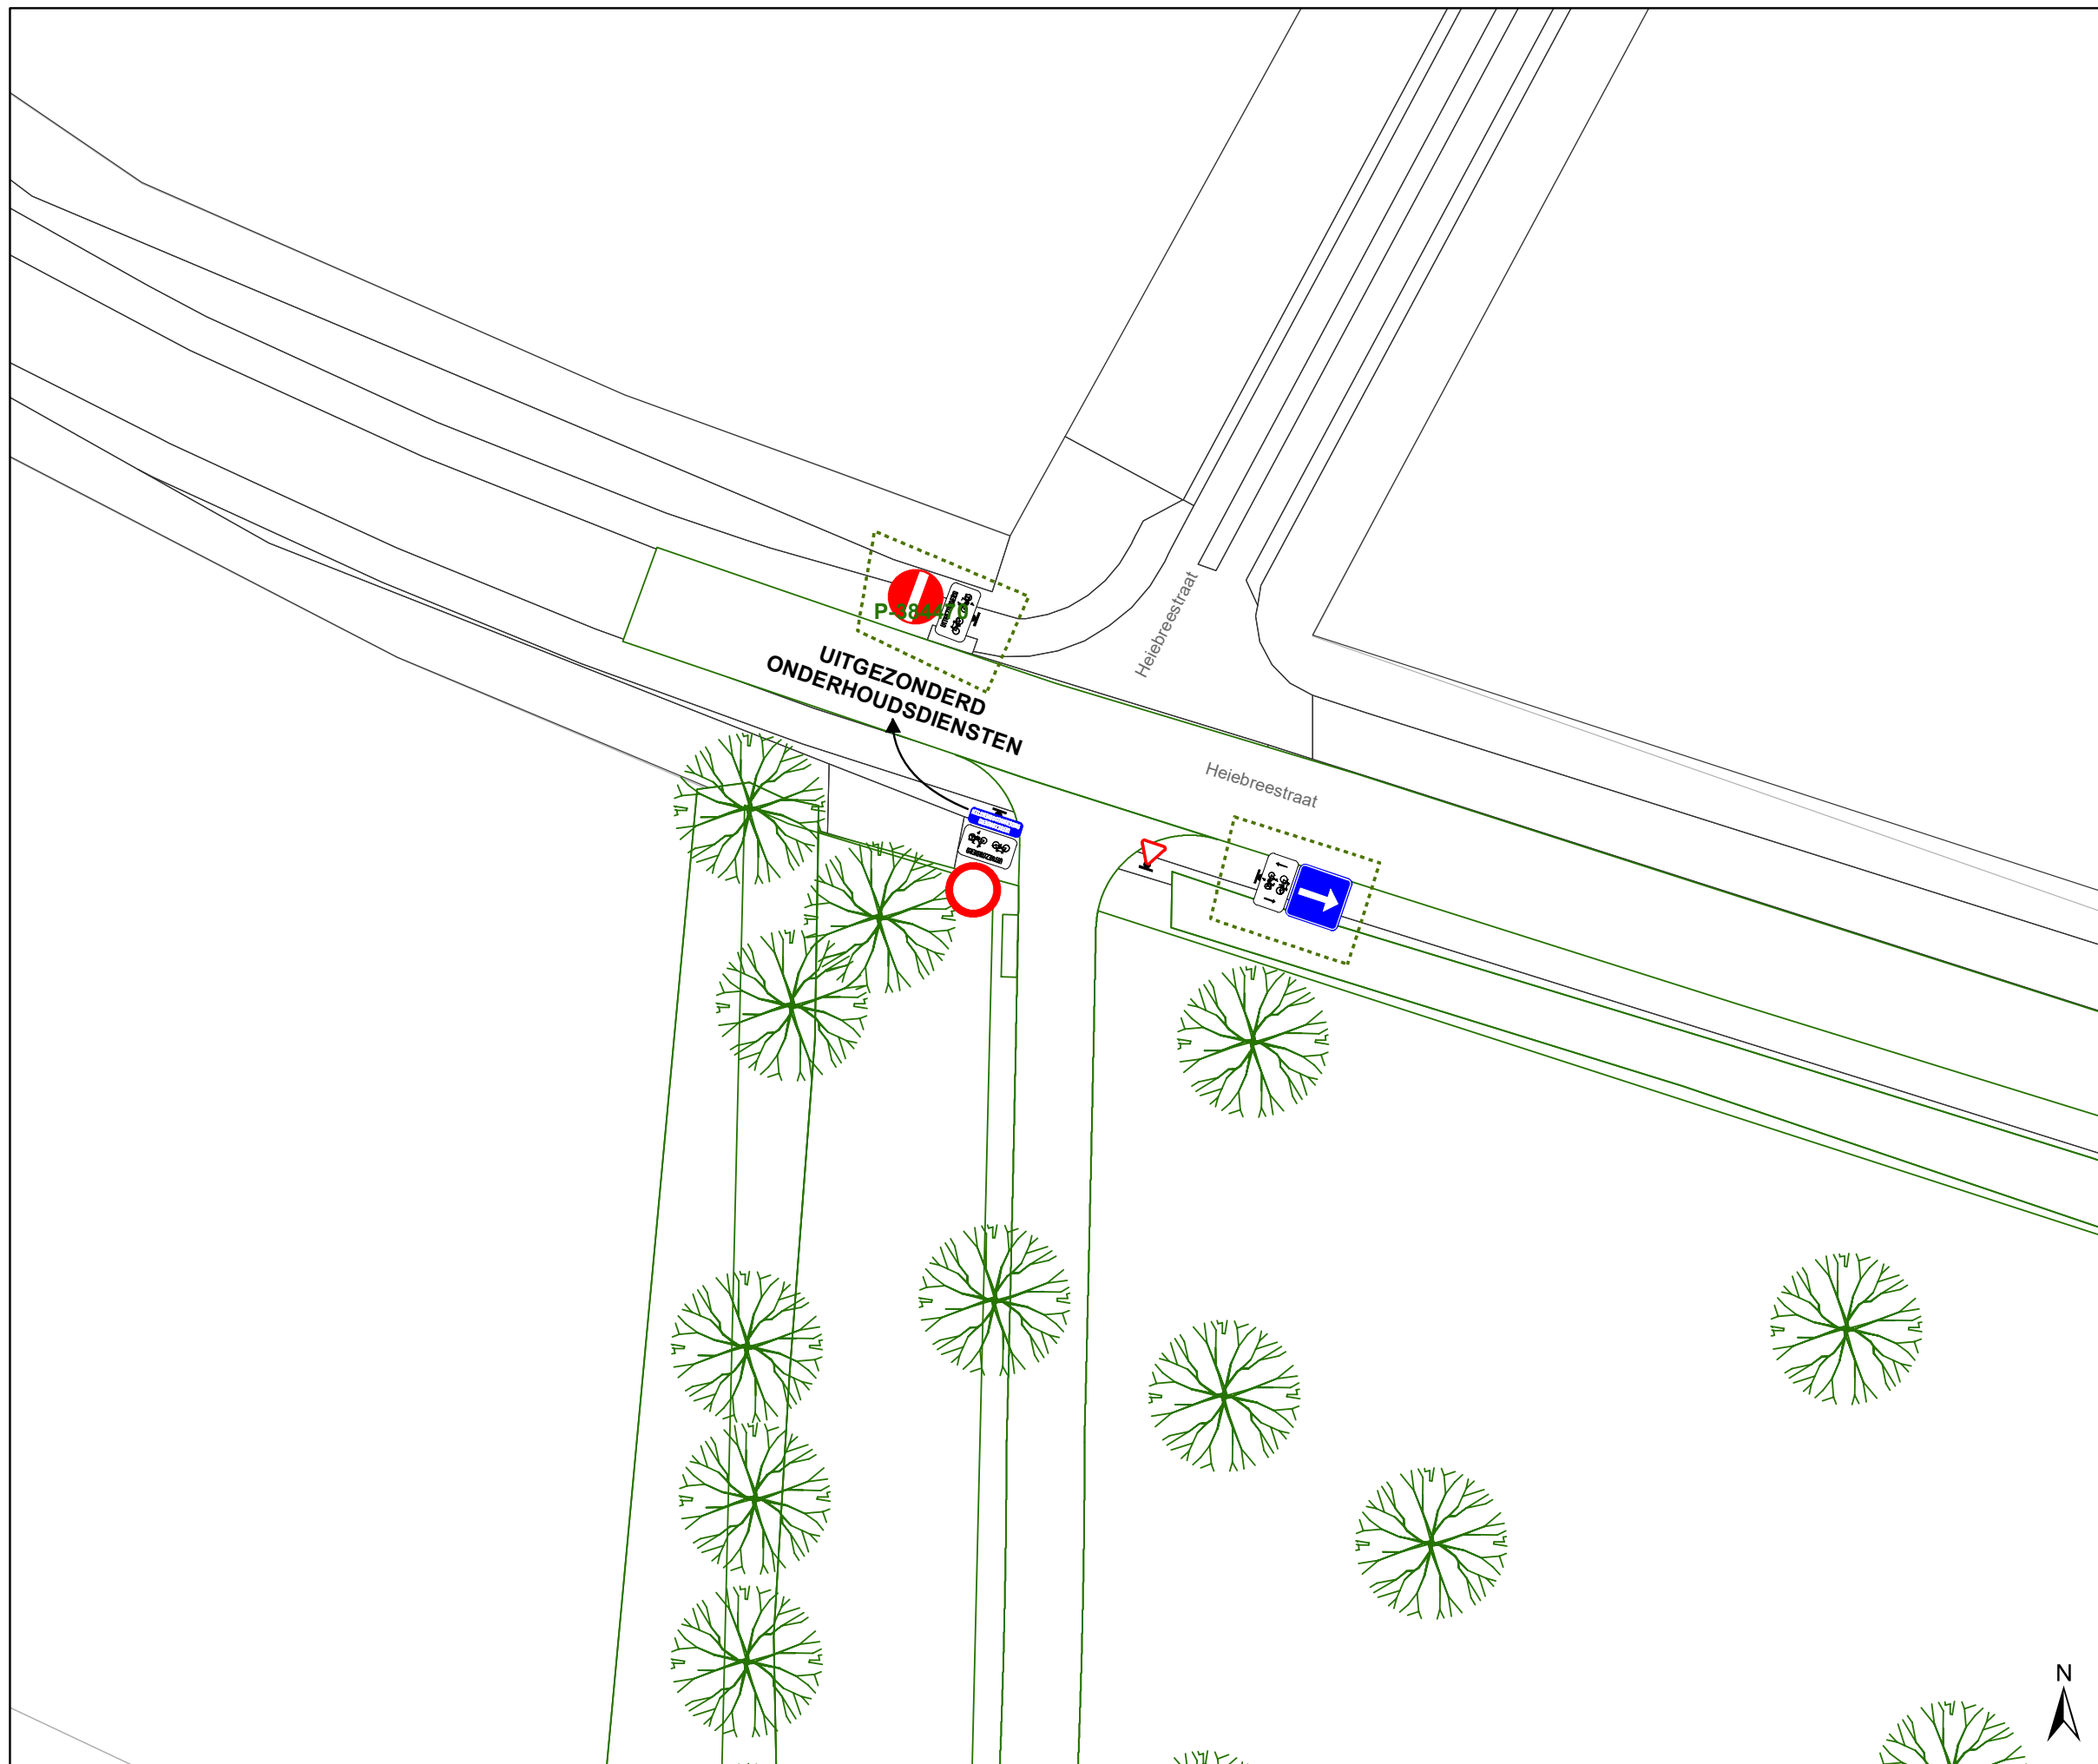

### Legende

-  Bestaande verkeersborden
-  Geplande verkeersborden
-  Te verwijderen verkeersborden
-  Bestaande wegmarkeringen
-  Geplande wegmarkeringen
-  Te verwijderen wegmarkeringen
-  Ander gepland dossier (in voorbereiding bij MOBBED)
-  Ontwerp heraanleg
-  IPOD-III FLEX (VAST) MET STICKER
-  IPOD-III FLEX (VAST) ZONDER STICKER
-  Prefab betonsokkel
-  Draaiboom

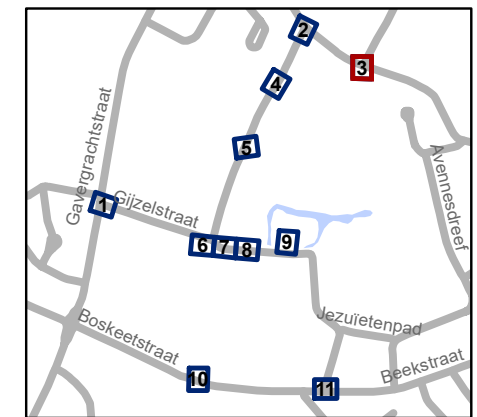


**gent:** Mobiliteitsbedrijf stad Gent  
Verkeerstechnische taken

## Gijzelstraat Definitief signalisatieplan

Dossiernummer P-368235


DATUM	SCHAAL	PLAN	P FORMAAT
28/04/2023	1/200	3/11	A3



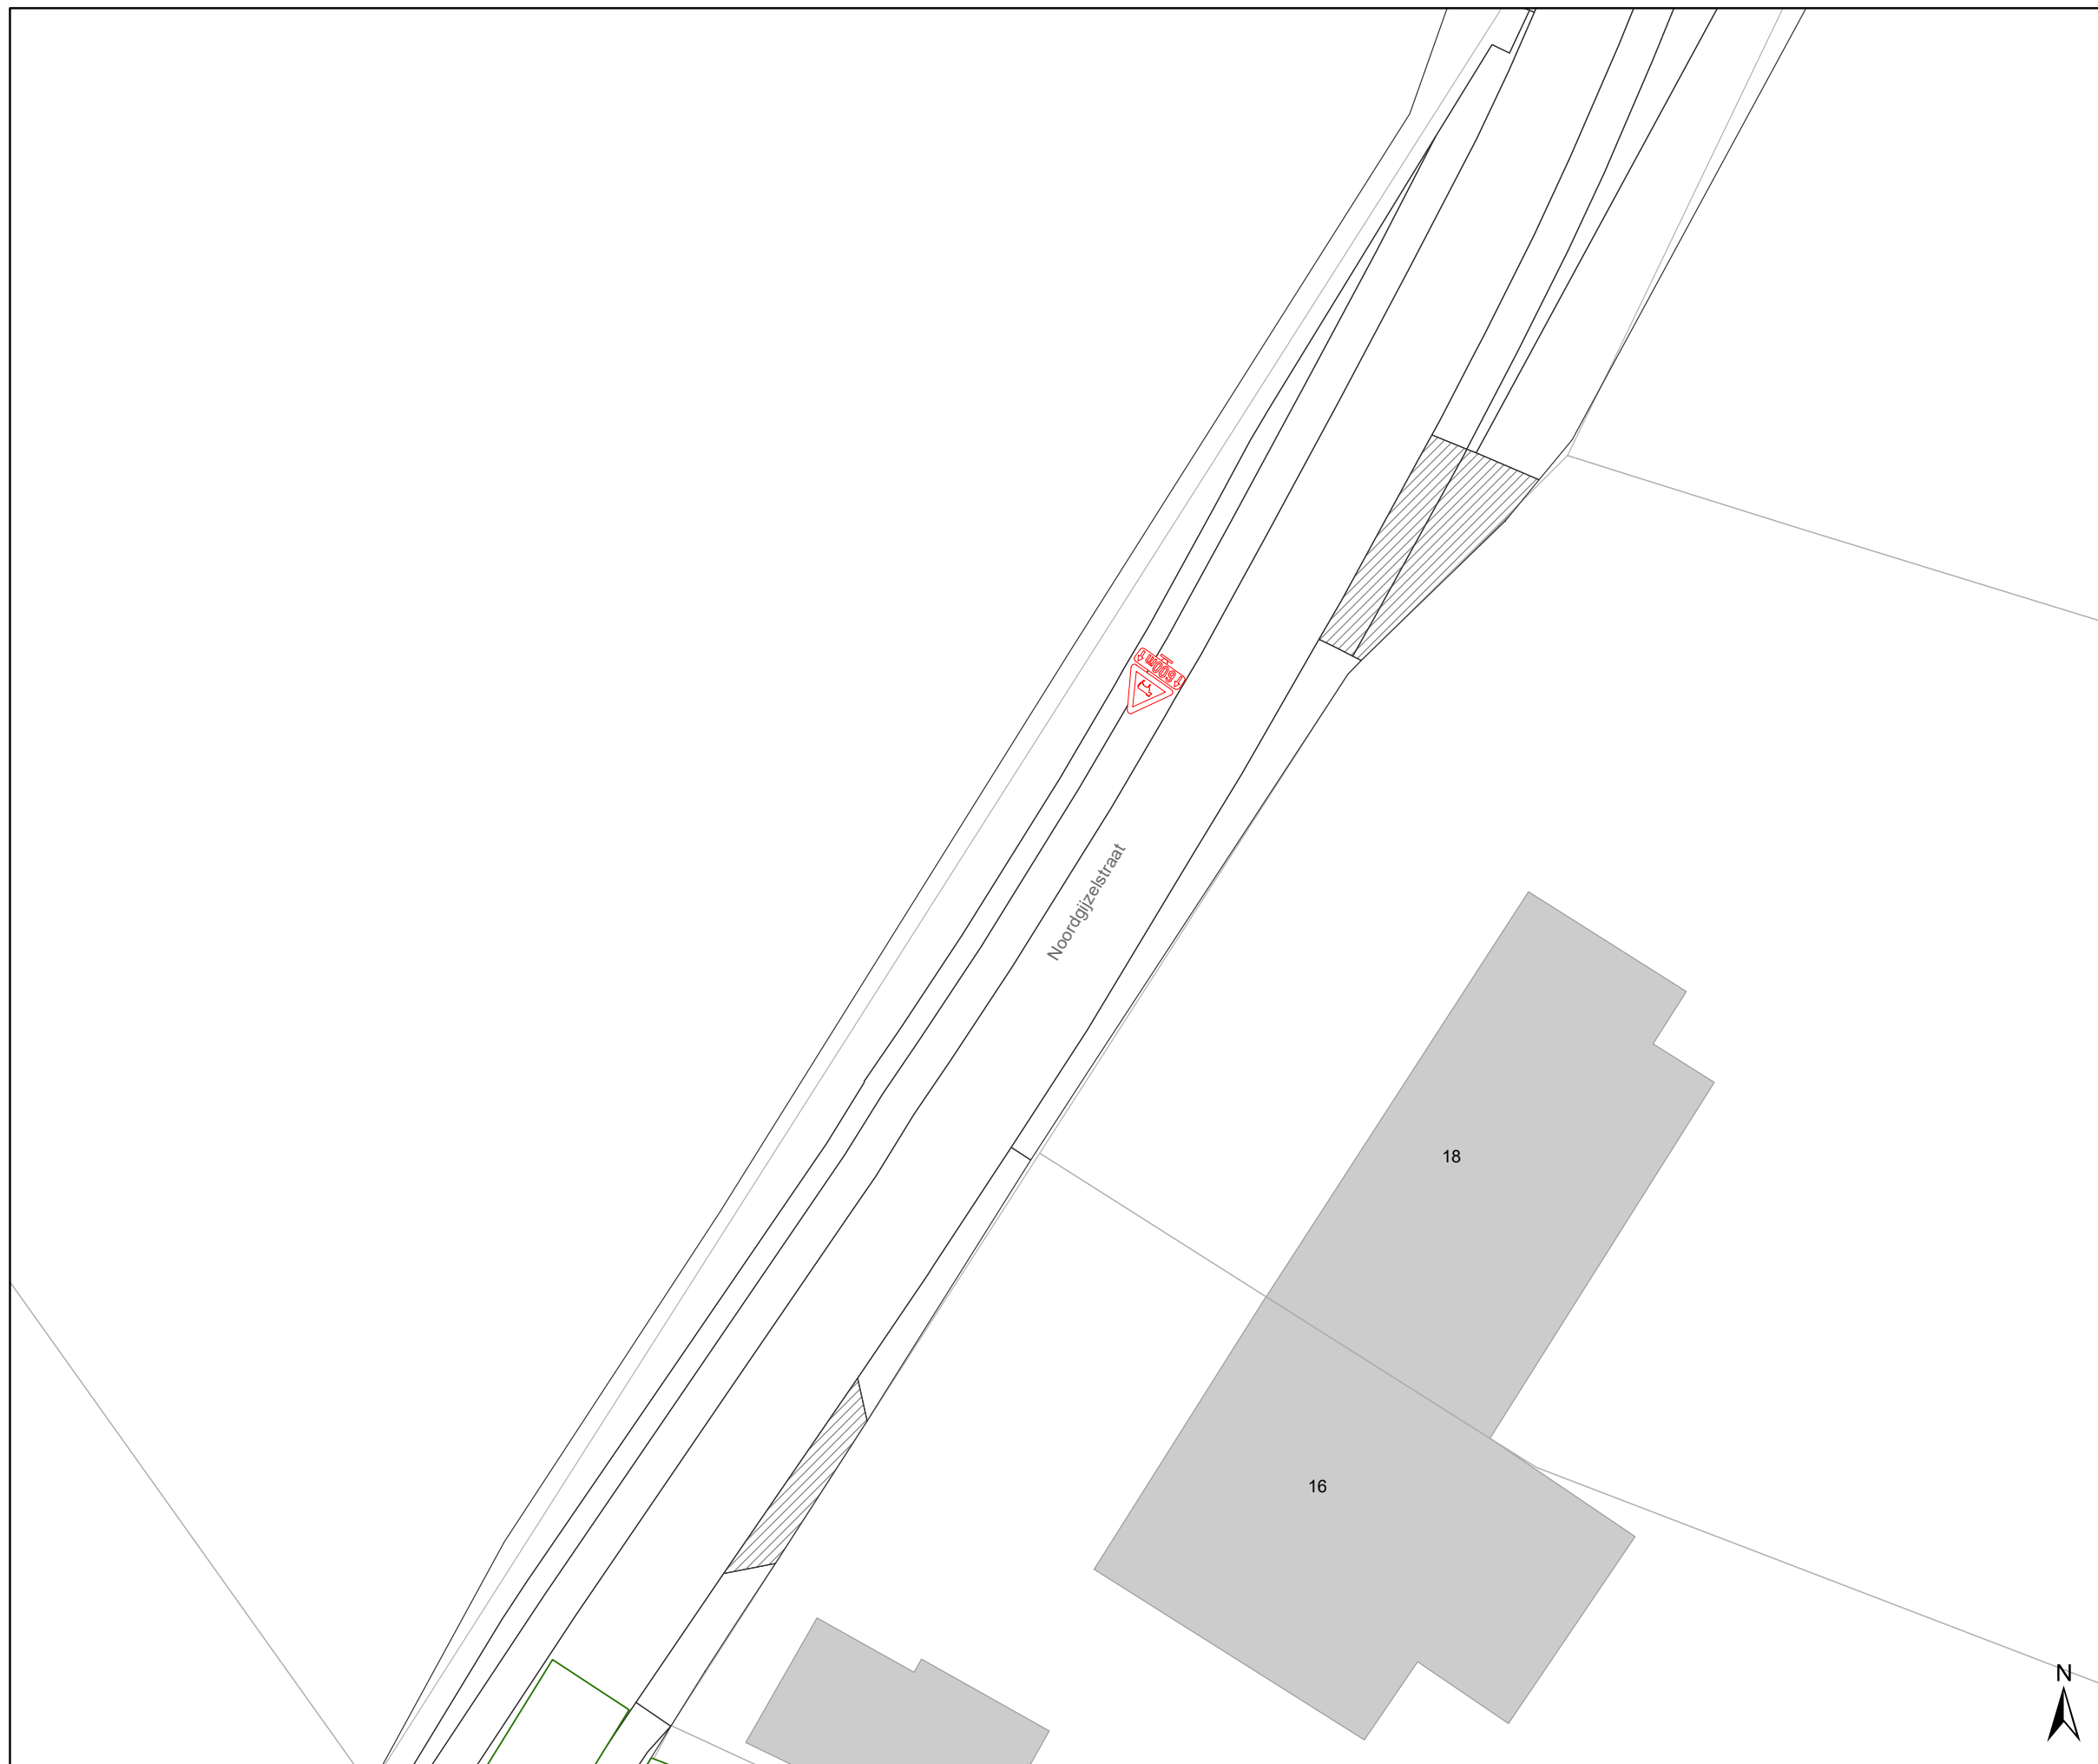

## Legende

-  Bestaande verkeersborden
-  Geplande verkeersborden
-  Te verwijderen verkeersborden
-  Bestaande wegmarkeringen
-  Geplande wegmarkeringen
-  Te verwijderen wegmarkeringen
-  Ander gepland dossier (in voorbereiding bij MOBBED)
-  Ontwerp heraanleg
-  IPOD-III FLEX (VAST) MET STICKER
-  IPOD-III FLEX (VAST) ZONDER STICKER
-  Prefab betonsokkel
-  Draaiboom

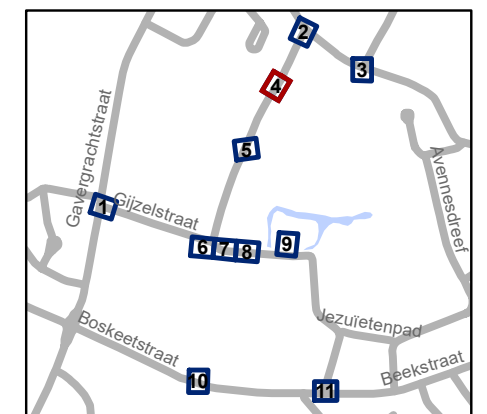


**gent:** Mobiliteitsbedrijf stad Gent  
Verkeerstechnische taken







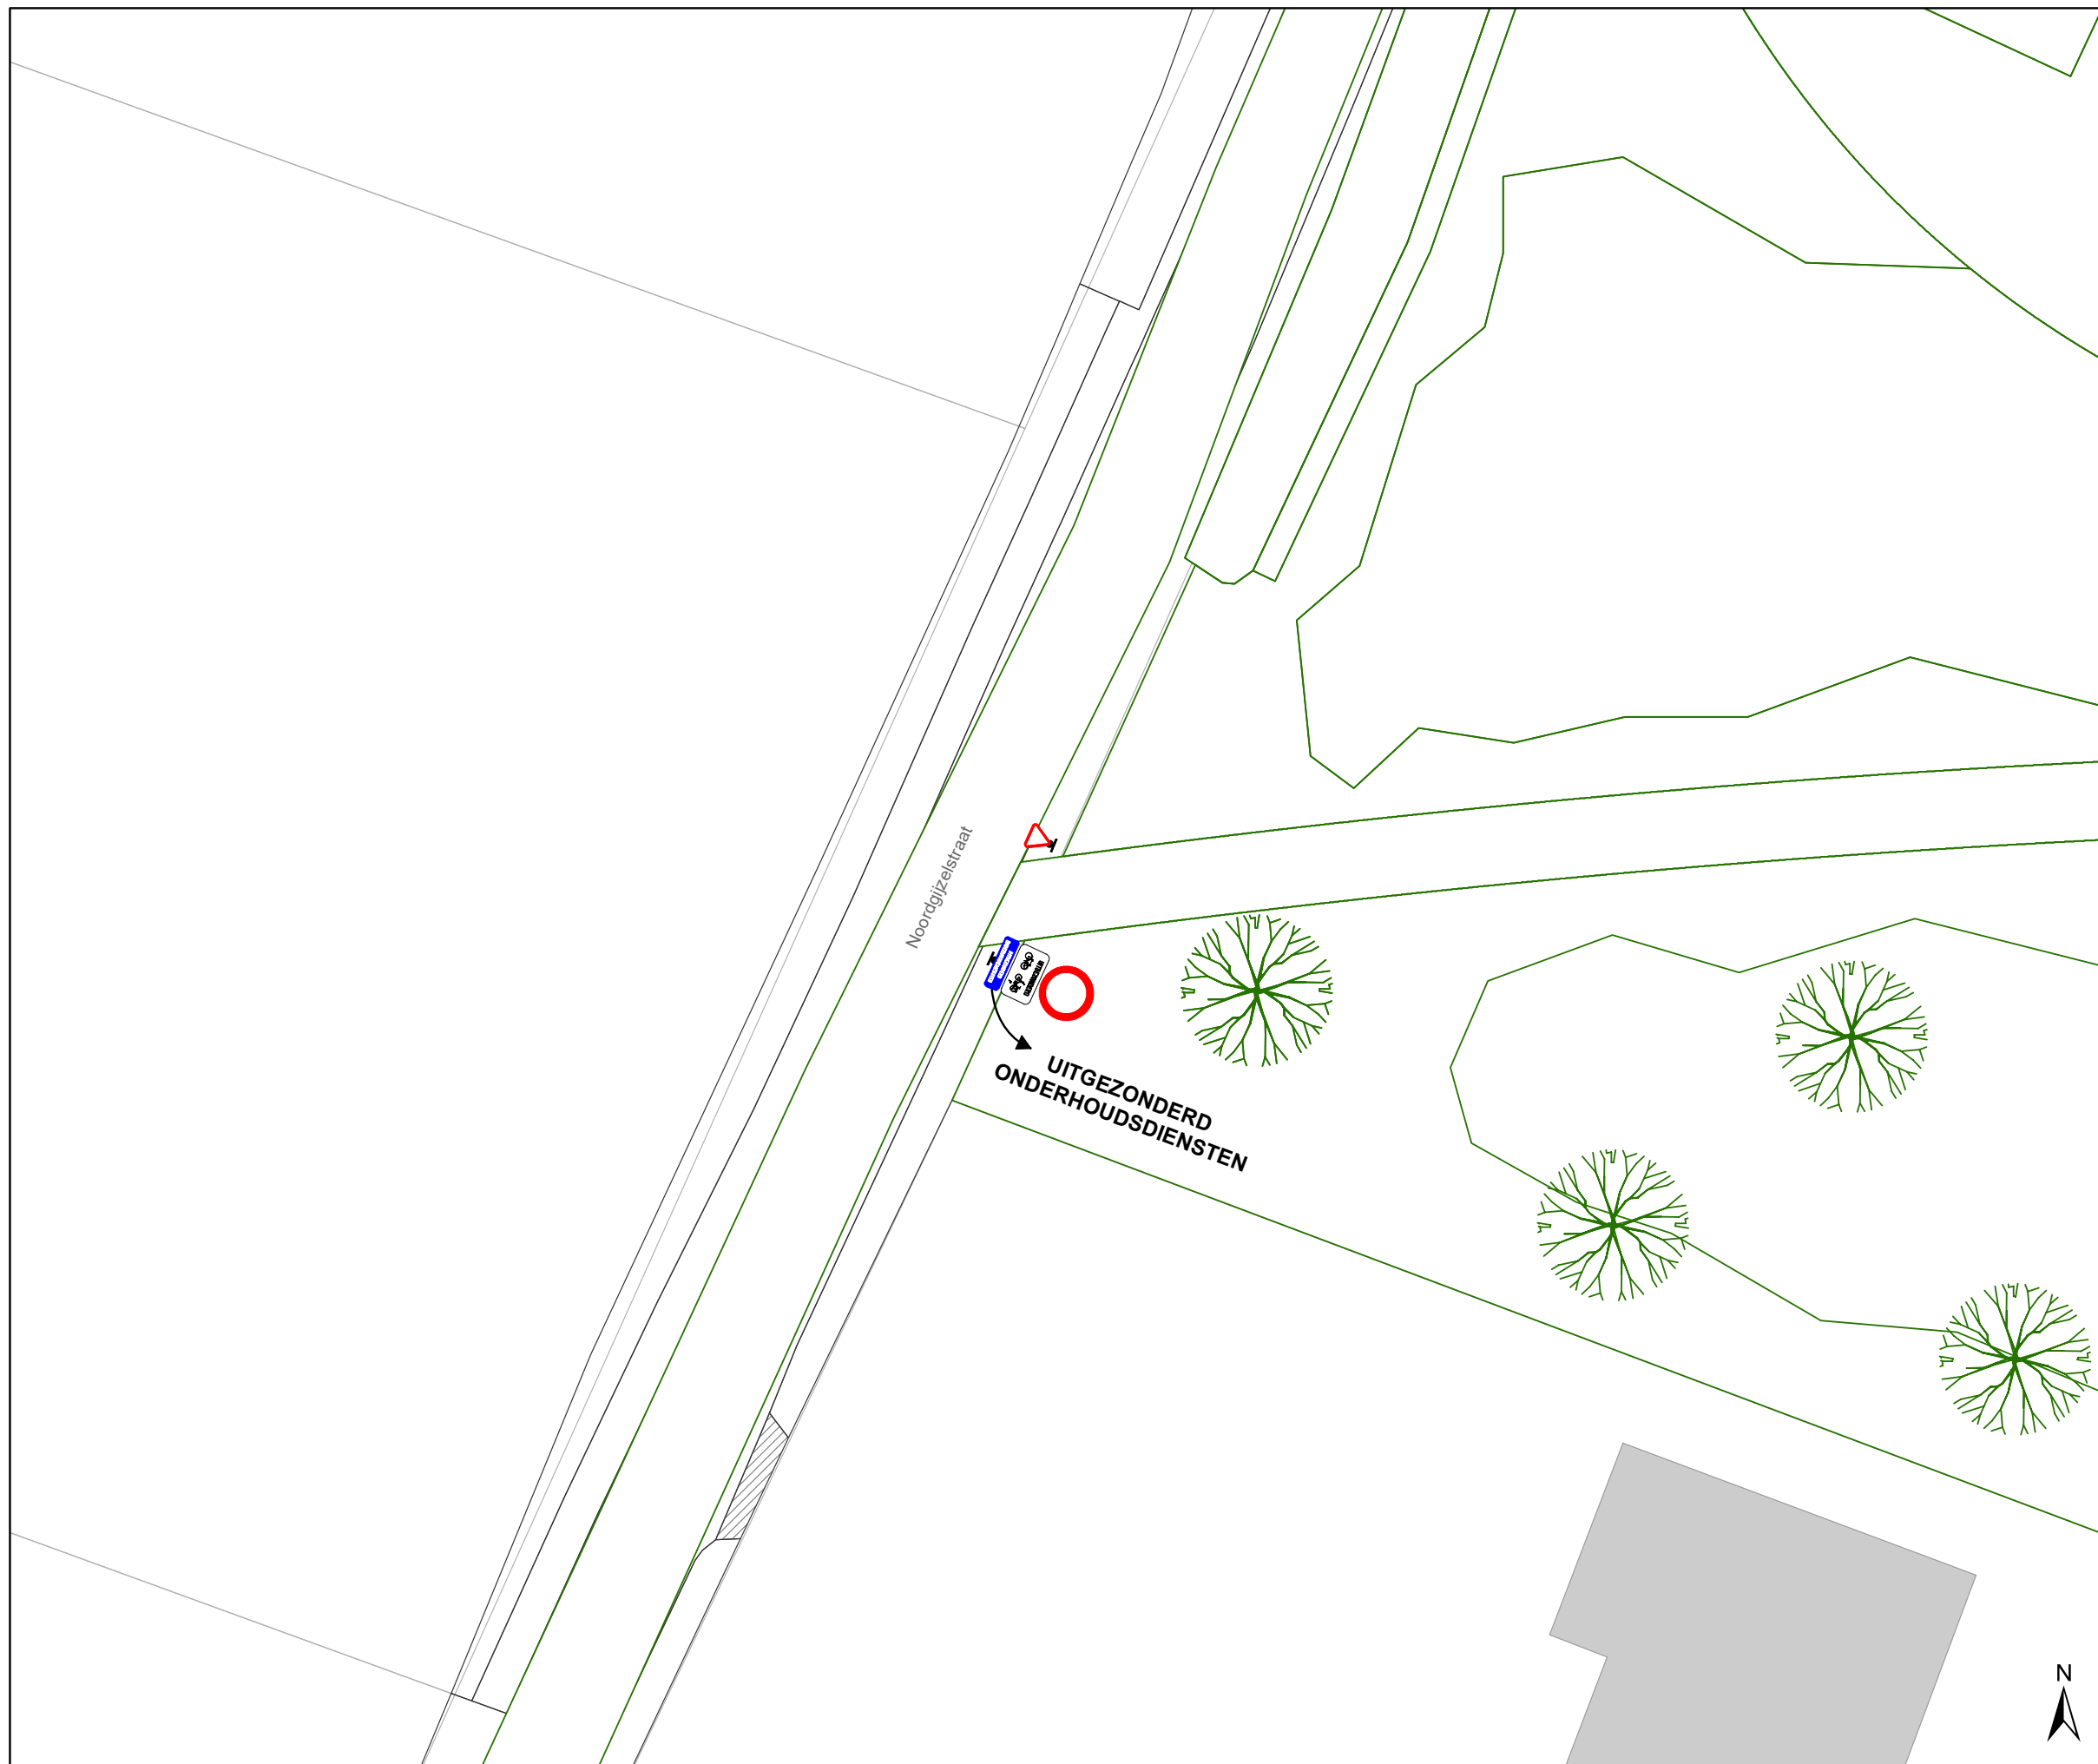





### Gijzelstraat Definitief signalisatieplan


Dossiernummer P-368235

DATUM	SCHAAL	PLAN	P FORMAAT
28/04/2023	1/200	4/11	A3



### Legende

-  Bestaande verkeersborden
-  Geplande verkeersborden
-  Te verwijderen verkeersborden
-  Bestaande wegmarkeringen
-  Geplande wegmarkeringen
-  Te verwijderen wegmarkeringen
-  Ander gepland dossier (in voorbereiding bij MOBBED)
-  Ontwerp heraanleg
-  IPOD-III FLEX (VAST) MET STICKER
-  IPOD-III FLEX (VAST) ZONDER STICKER
-  Prefab betonsokkel
-  Draaiboom

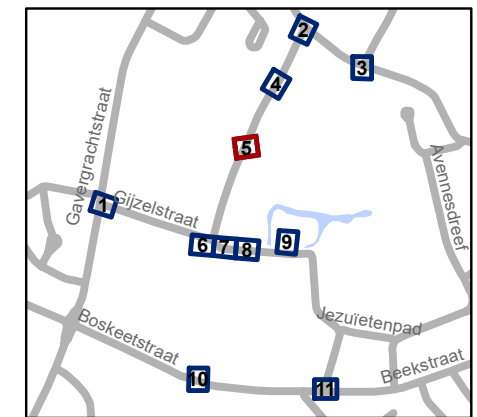


**gent:** Mobiliteitsbedrijf stad Gent  
Verkeerstechnische taken

## Gijzelstraat Definitief signalisatieplan


Dossiernummer P-368235

DATUM	SCHAAL	PLAN	P FORMAAT
28/04/2023	1/200	5/11	A3

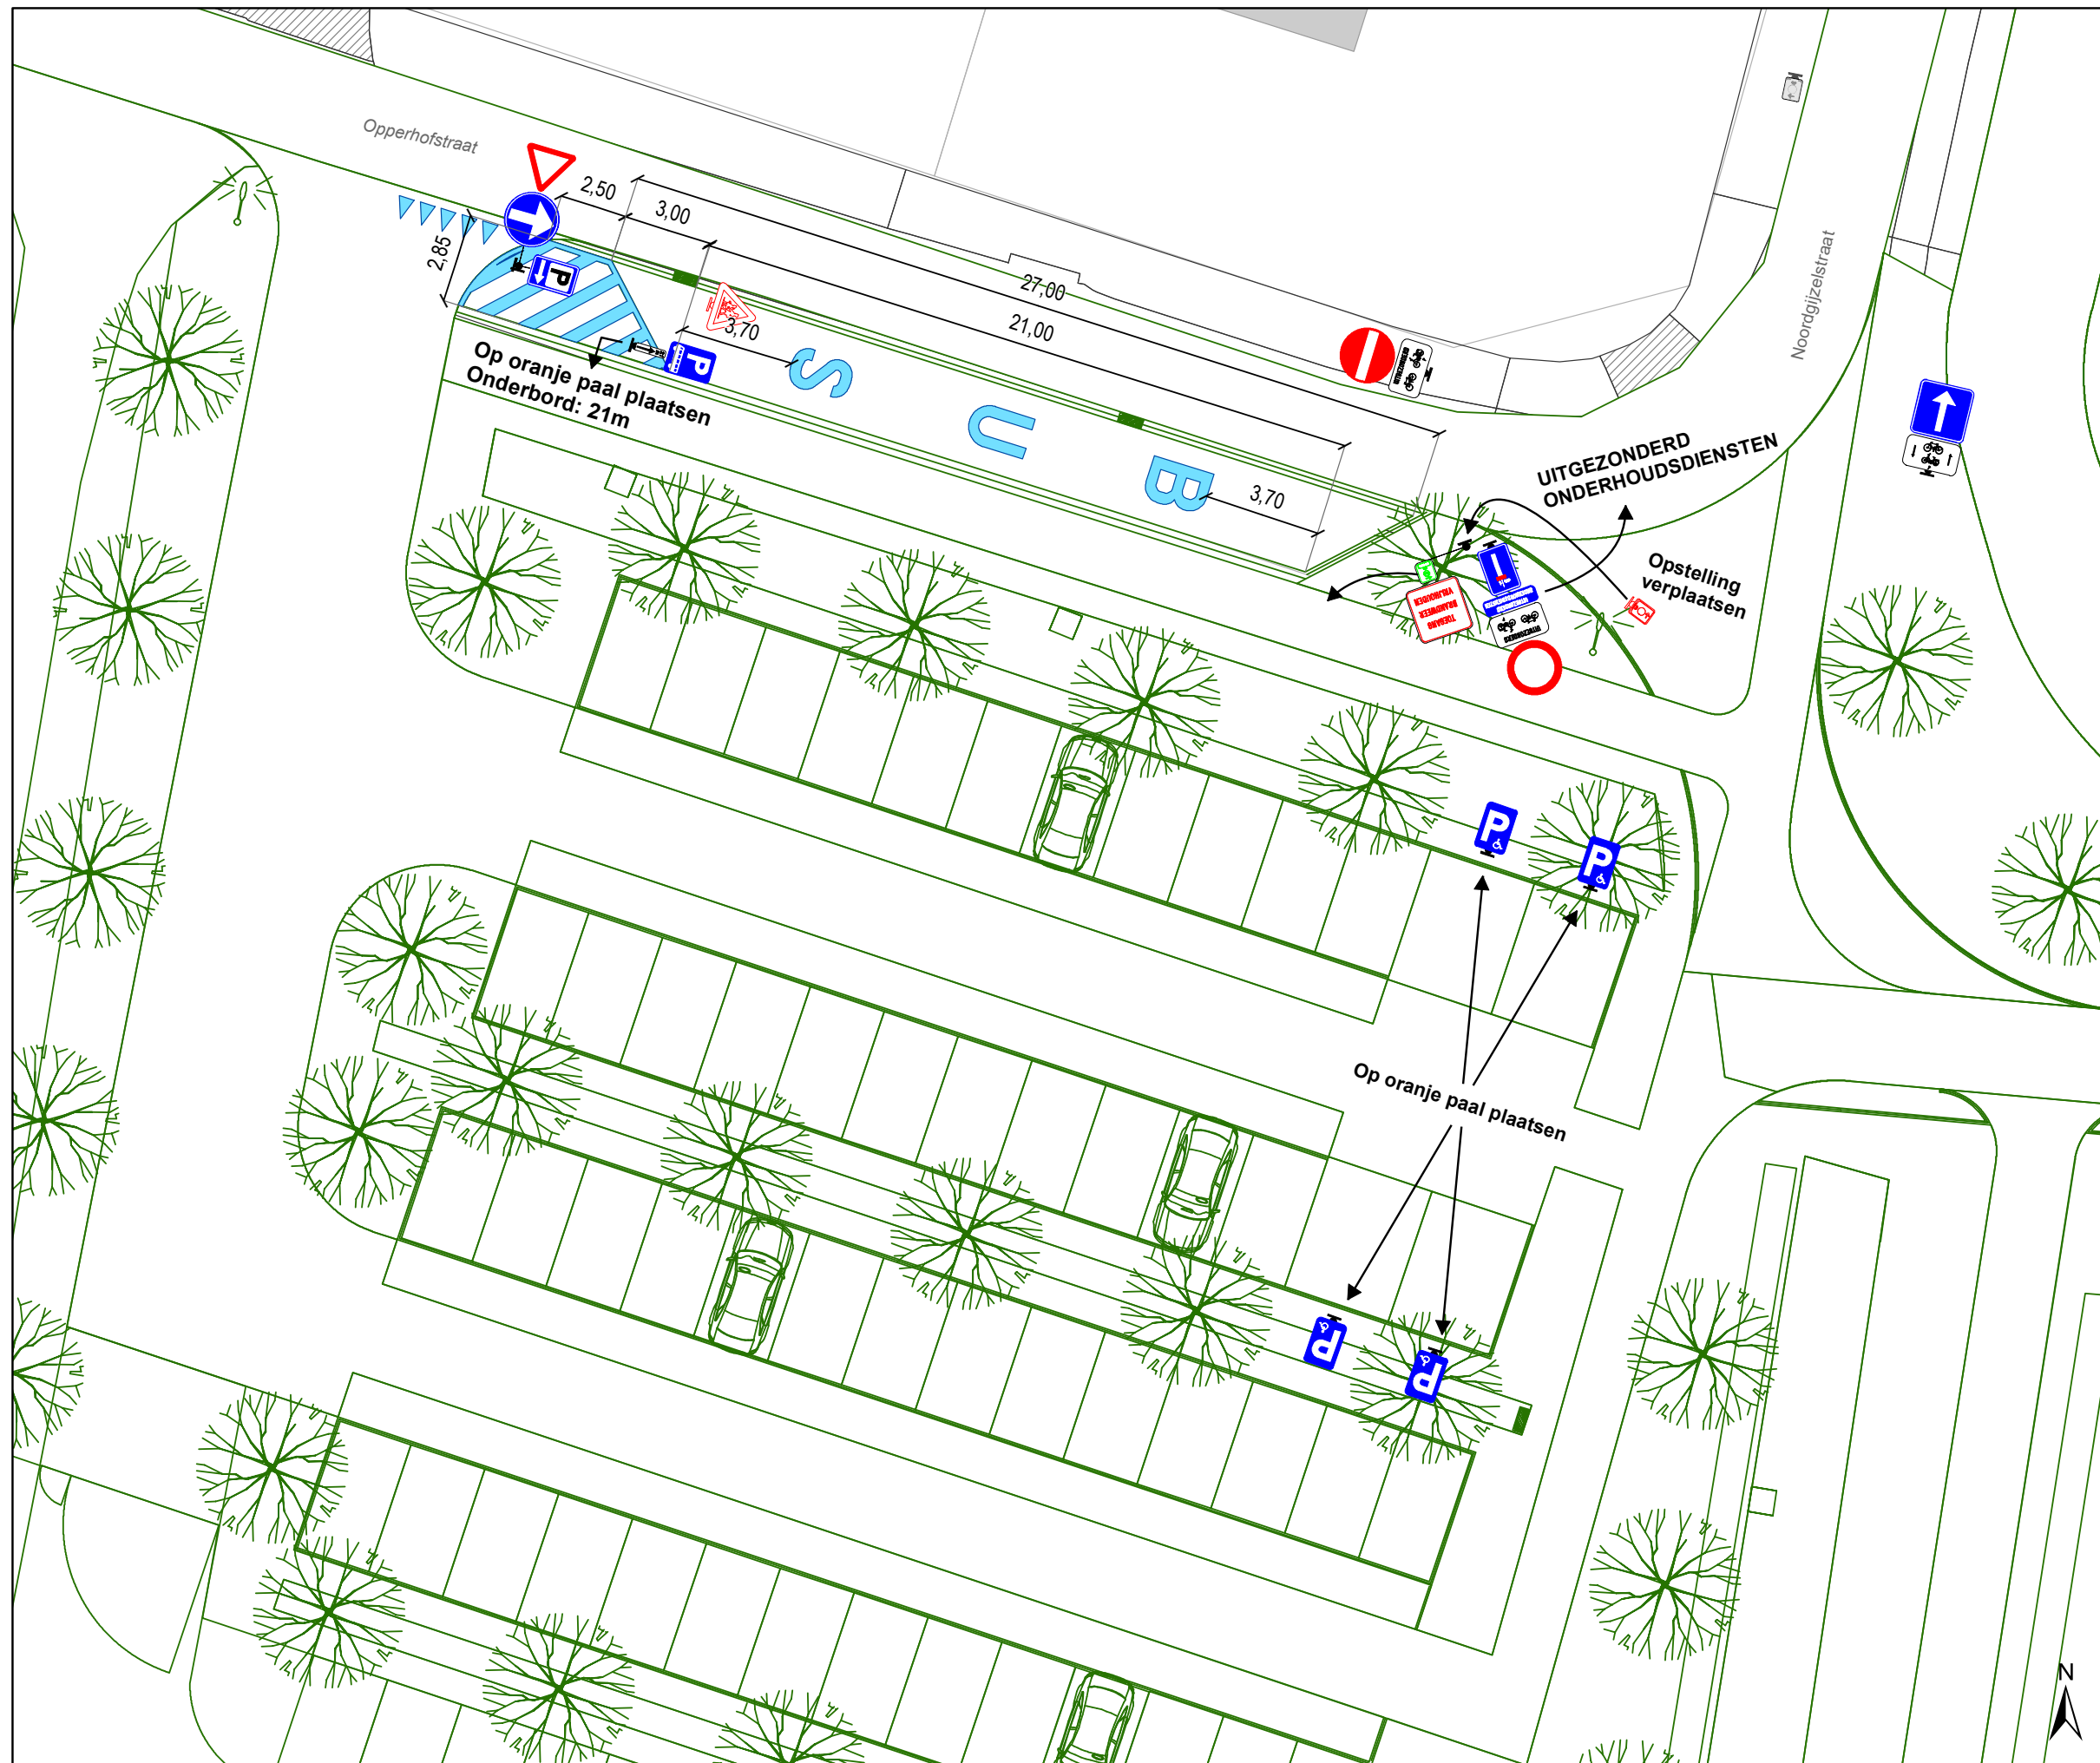

### Legende

-  Bestaande verkeersborden
-  Geplande verkeersborden
-  Te verwijderen verkeersborden
-  Bestaande wegmarkeringen
-  Geplande wegmarkeringen
-  Te verwijderen wegmarkeringen
-  Ander gepland dossier (in voorbereiding bij MOBBD)
-  Ontwerp heraanleg
-  IPOD-III FLEX (VAST) MET STICKER
-  IPOD-III FLEX (VAST) ZONDER STICKER
-  Prefab betonsokkel
-  Draaiboom

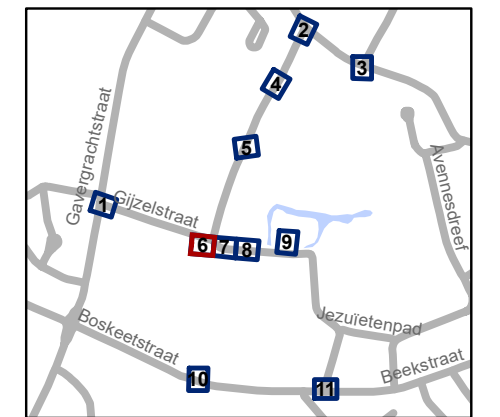


**gent:** Mobiliteitsbedrijf stad Gent  
Verkeerstechnische taken

**Gijzelstraat**  
**Definitief signalisatieplan**


Dossiernummer P-368235

DATUM	SCHAAL	PLAN	P FORMAAT
28/04/2023	1/200	6/11	A3

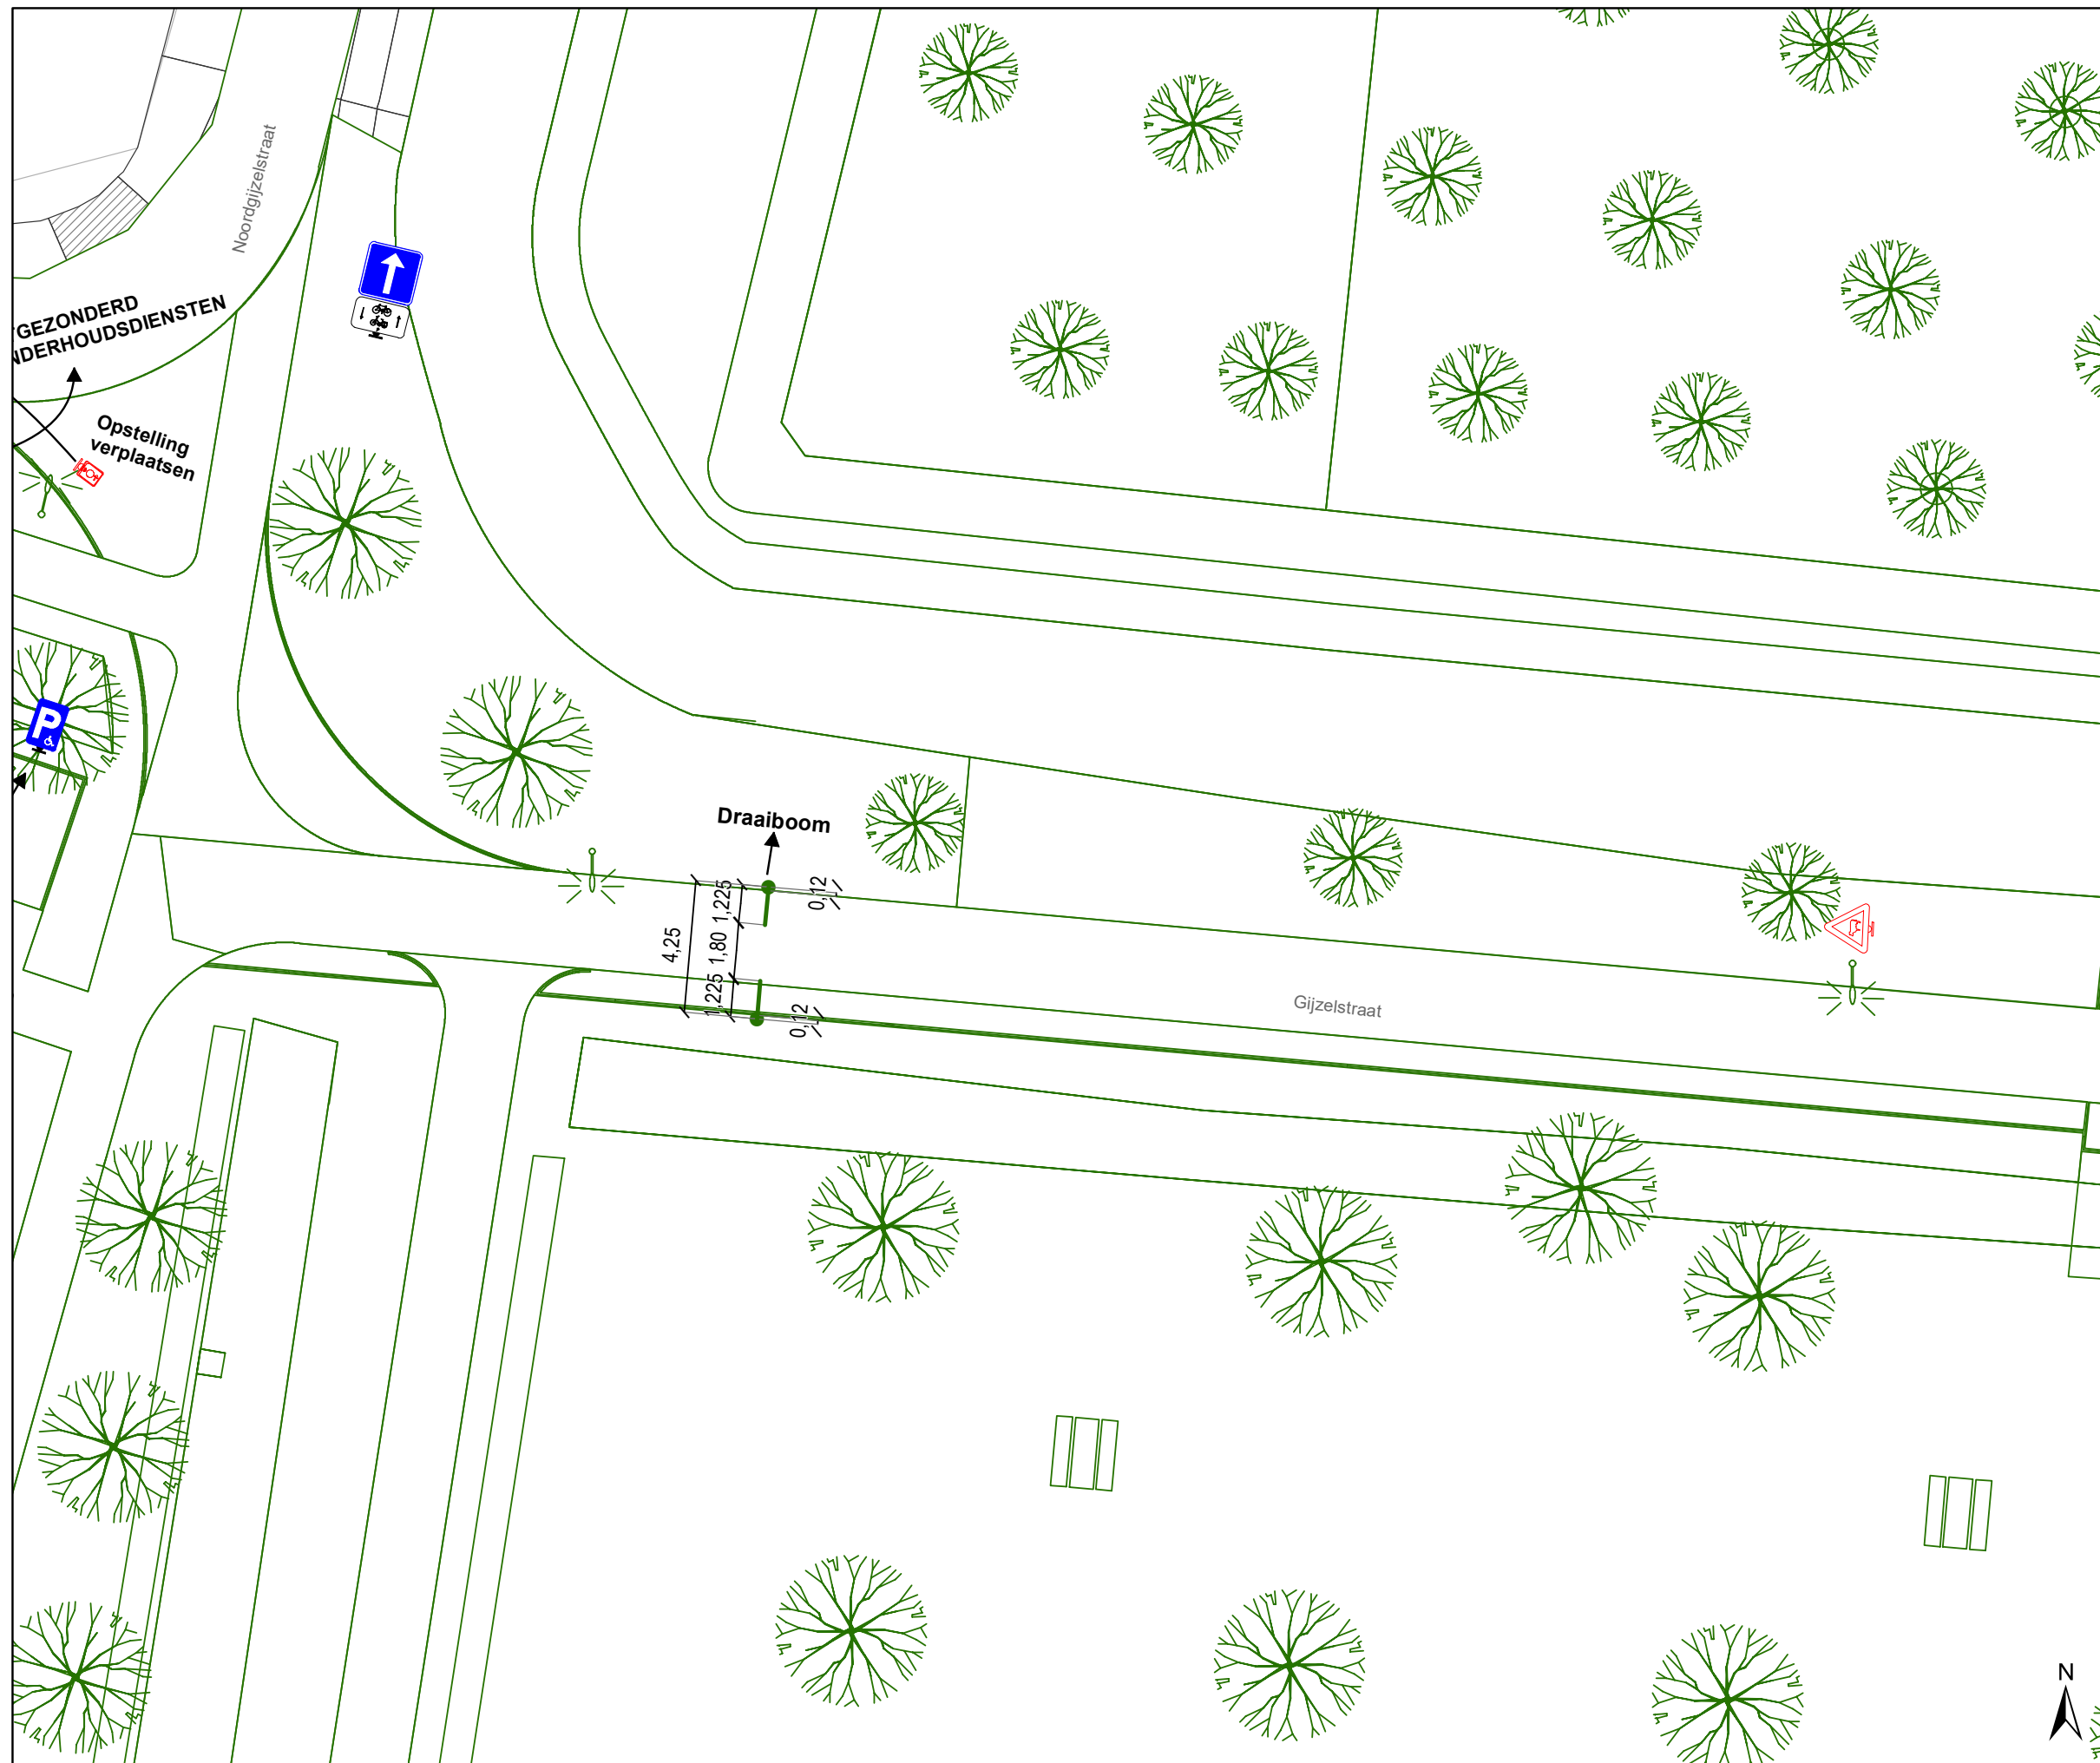

# Legende

-  Bestaande verkeersborden
-  Geplande verkeersborden
-  Te verwijderen verkeersborden
-  Bestaande wegmarkeringen
-  Geplande wegmarkeringen
-  Te verwijderen wegmarkeringen
-  Ander gepland dossier (in voorbereiding bij MOBBED)
-  Ontwerp heraanleg
-  IPOD-III FLEX (VAST) MET STICKER
-  IPOD-III FLEX (VAST) ZONDER STICKER
-  Prefab betonsokkel
-  Draaiboom

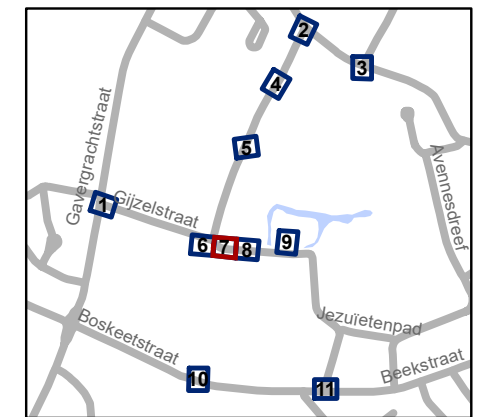


**gent:** Mobiliteitsbedrijf stad Gent  
Verkeerstechnische taken

**Gijzelstraat**  
**Definitief signalisatieplan**


Dossiernummer P-368235

DATUM	SCHAAL	PLAN	P FORMAAT
28/04/2023	1/200	7/11	A3

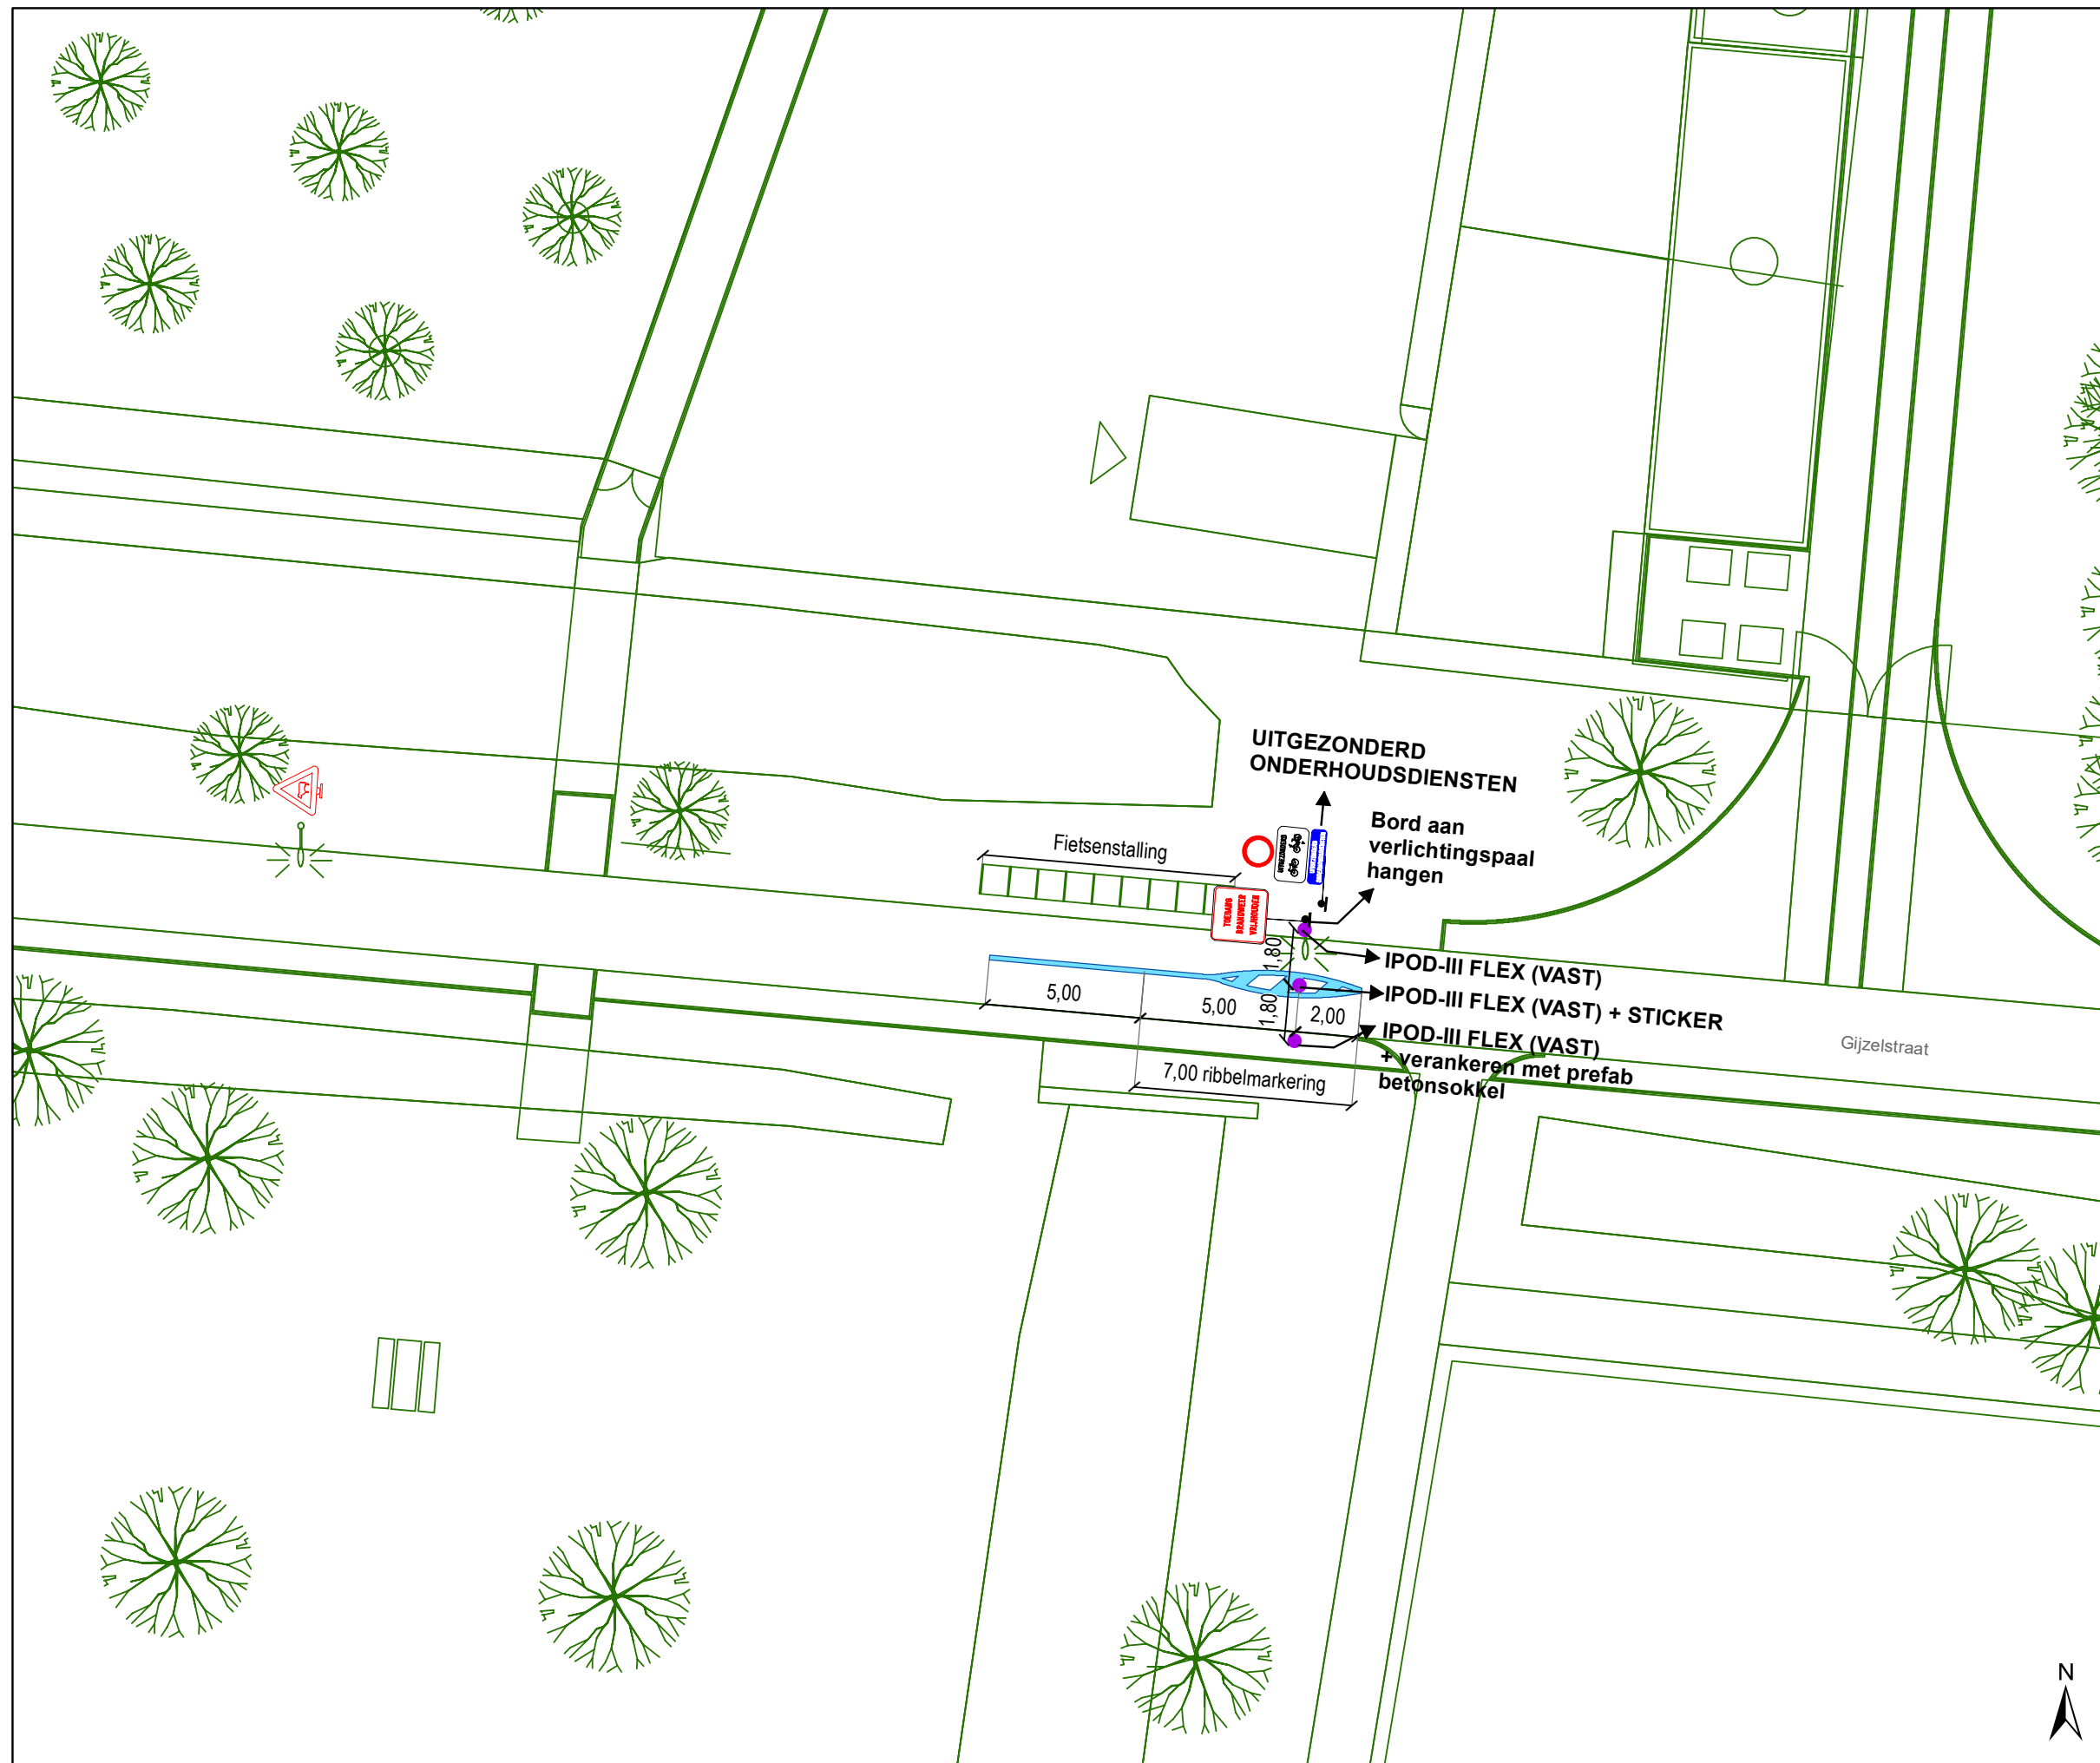

## Legende

-  Bestaande verkeersborden
-  Geplande verkeersborden
-  Te verwijderen verkeersborden
-  Bestaande wegmarkeringen
-  Geplande wegmarkeringen
-  Te verwijderen wegmarkeringen
-  Ander gepland dossier (in voorbereiding bij MOBBED)
-  Ontwerp heraanleg
-  IPOD-III FLEX (VAST) MET STICKER
-  IPOD-III FLEX (VAST) ZONDER STICKER
-  Prefab betonsokkel
-  Draaiboom

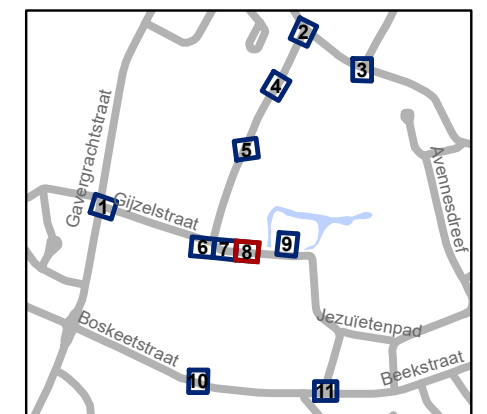


**gent:** Mobiliteitsbedrijf stad Gent  
Verkeerstechnische taken

**Gijzelstraat**  
**Definitief signalisatieplan**


Dossiernummer P-368235

DATUM	SCHAAL	PLAN	P FORMAAT
28/04/2023	1/200	8/11	A3

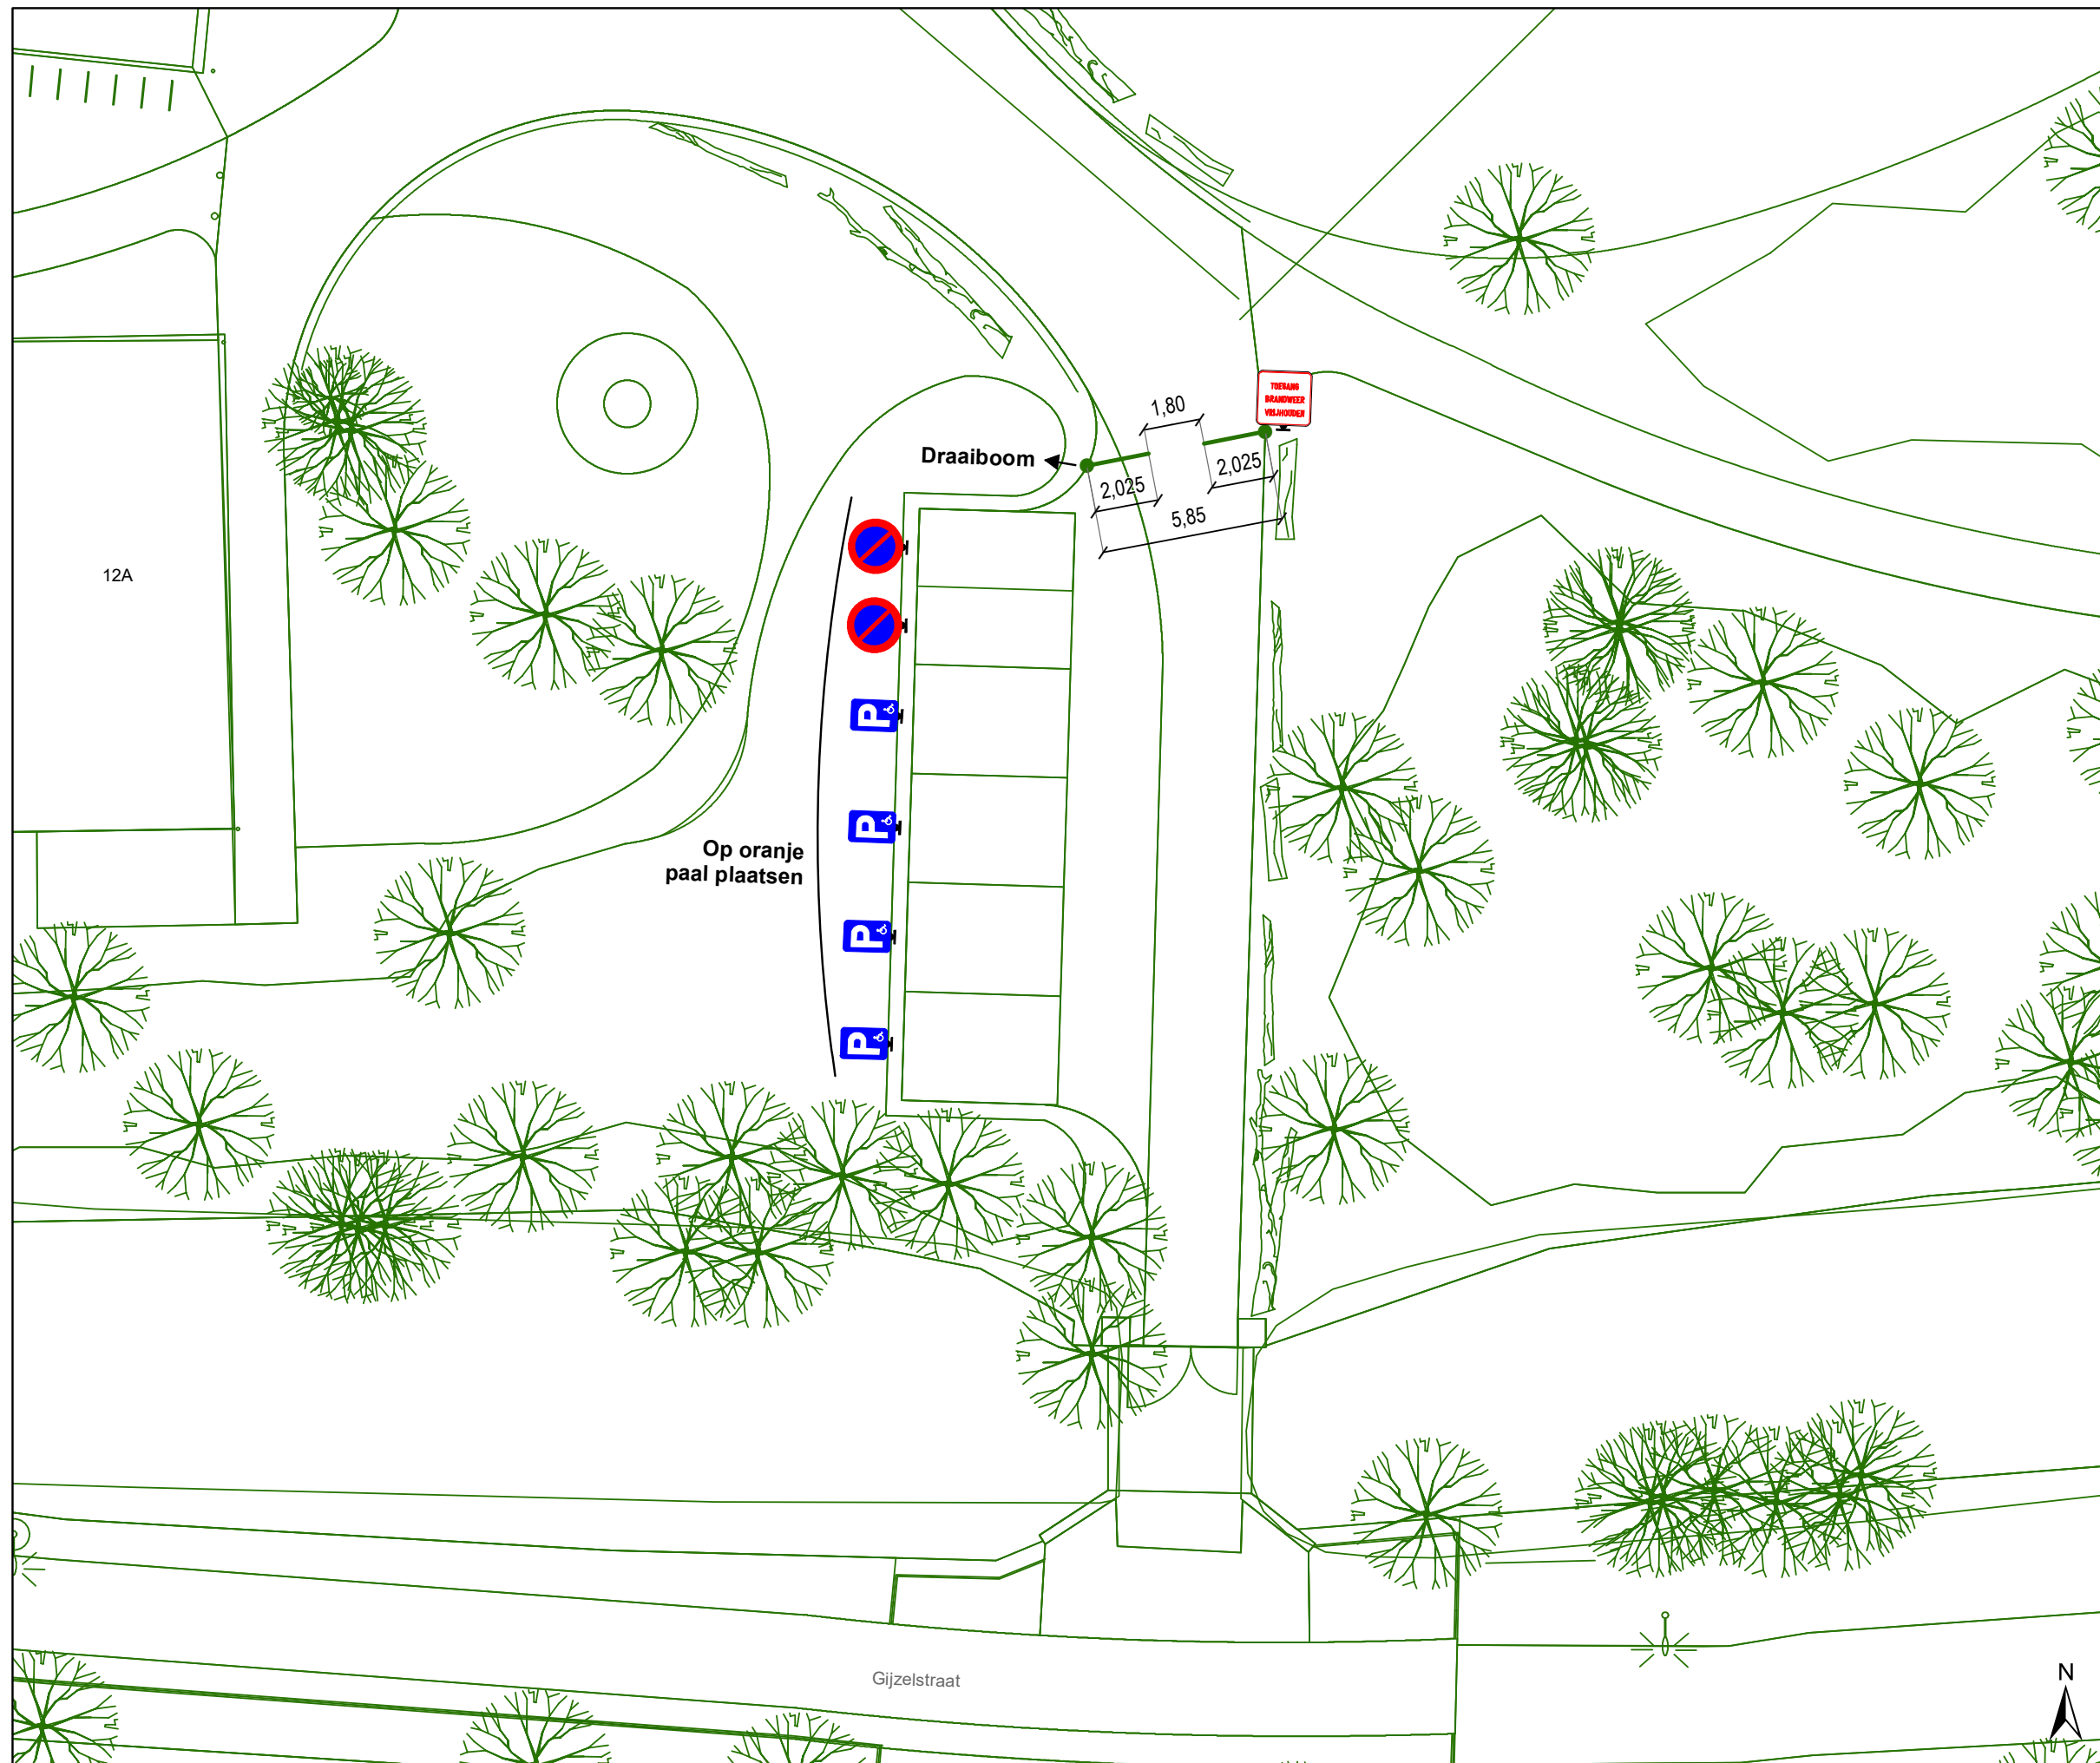

### Legende

-  Bestaande verkeersborden
-  Geplande verkeersborden
-  Te verwijderen verkeersborden
-  Bestaande wegmarkeringen
-  Geplande wegmarkeringen
-  Te verwijderen wegmarkeringen
-  Ander gepland dossier (in voorbereiding bij MOBBD)
-  Ontwerp heraanleg
-  IPOD-III FLEX (VAST) MET STICKER
-  IPOD-III FLEX (VAST) ZONDER STICKER
-  Prefab betonsokkel
-  Draaiboom

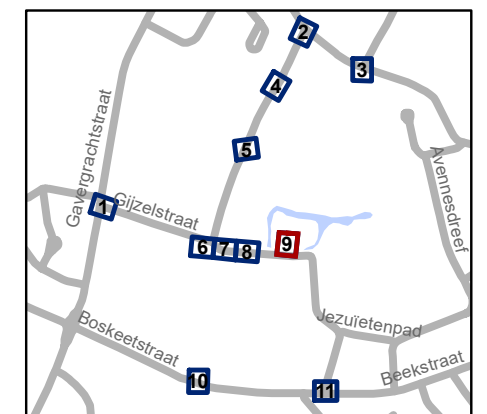


**gent:** Mobiliteitsbedrijf stad Gent  
Verkeerstechnische taken







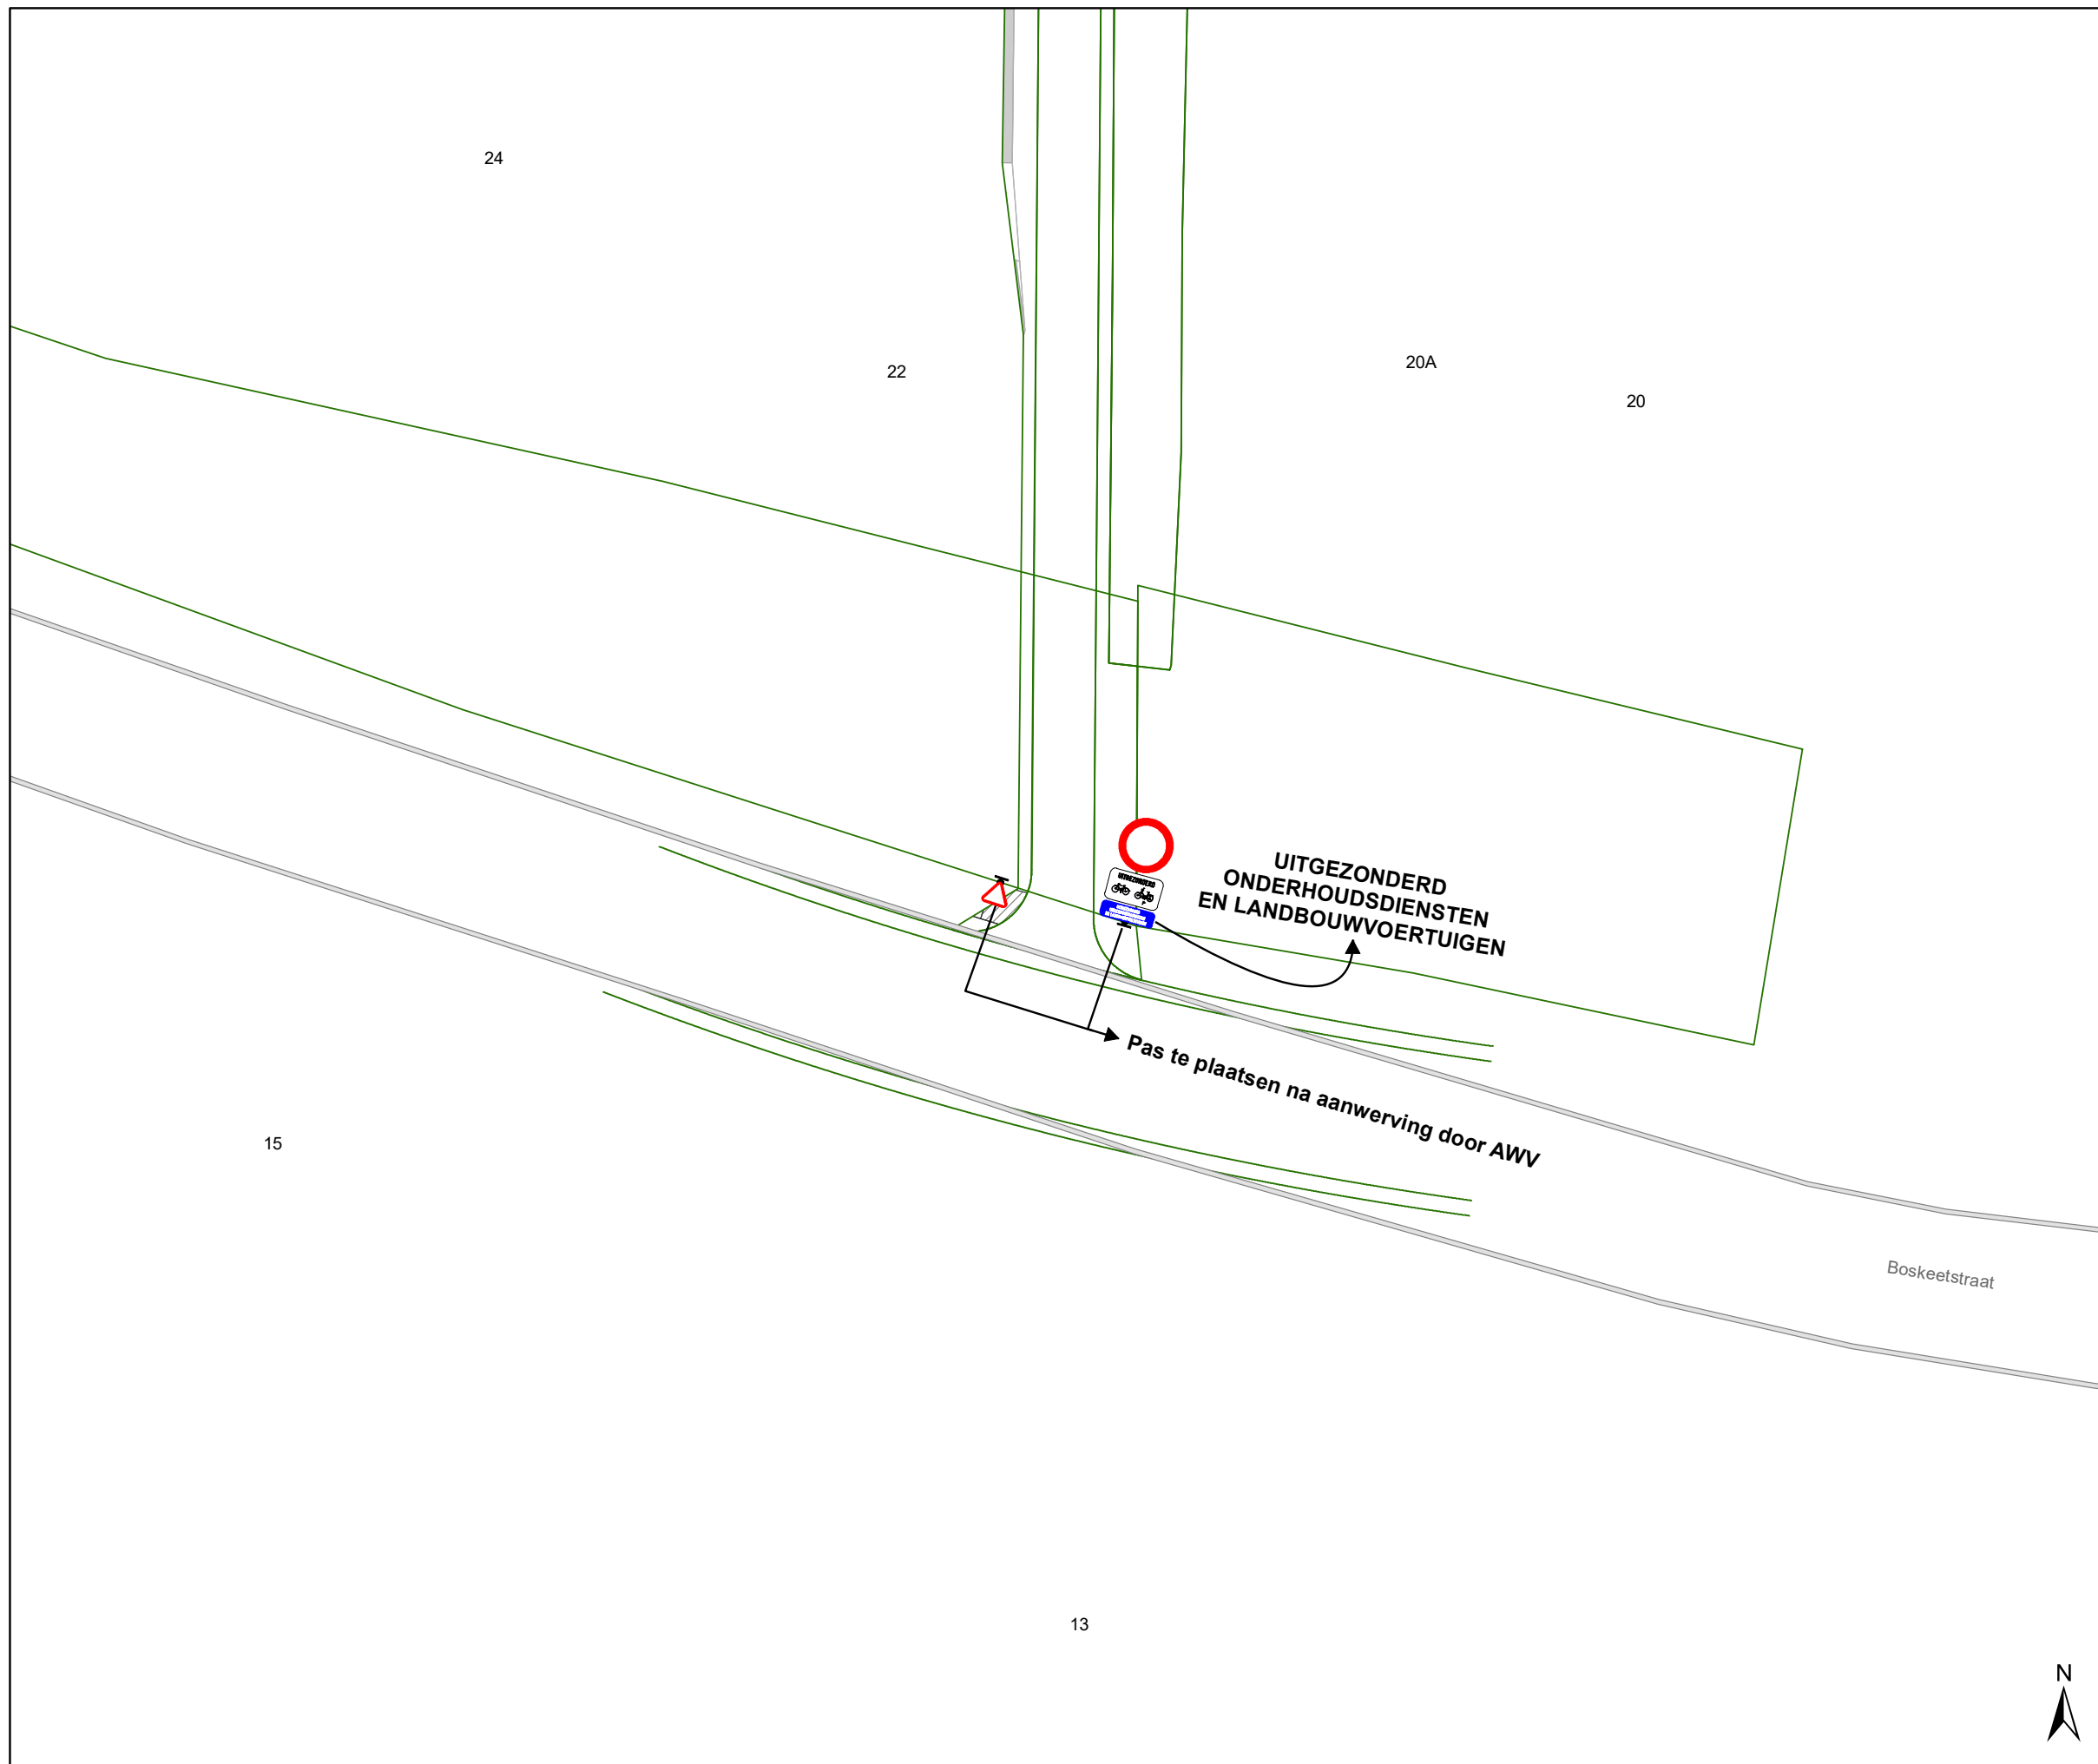





**Gijzelstraat**  
**Definitief signalisatieplan**


Dossiernummer P-368235

DATUM	SCHAAL	PLAN	P FORMAAT
28/04/2023	1/200	9/11	A3



### Legende

-  Bestaande verkeersborden
-  Geplande verkeersborden
-  Te verwijderen verkeersborden
-  Bestaande wegmarkeringen
-  Geplande wegmarkeringen
-  Te verwijderen wegmarkeringen
-  Ander gepland dossier (in voorbereiding bij MOBBED)
-  Ontwerp heraanleg
-  IPOD-III FLEX (VAST) MET STICKER
-  IPOD-III FLEX (VAST) ZONDER STICKER
-  Prefab betonsokkel
-  Draaiboom

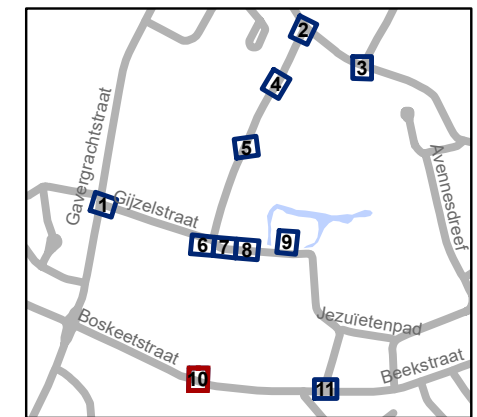


**gent:** Mobiliteitsbedrijf stad Gent  
Verkeerstechnische taken

## Gijzelstraat Definitief signalisatieplan


Dossiernummer P-368235

DATUM	SCHAAL	PLAN	P FORMAAT
28/04/2023	1/200	10/11	A3

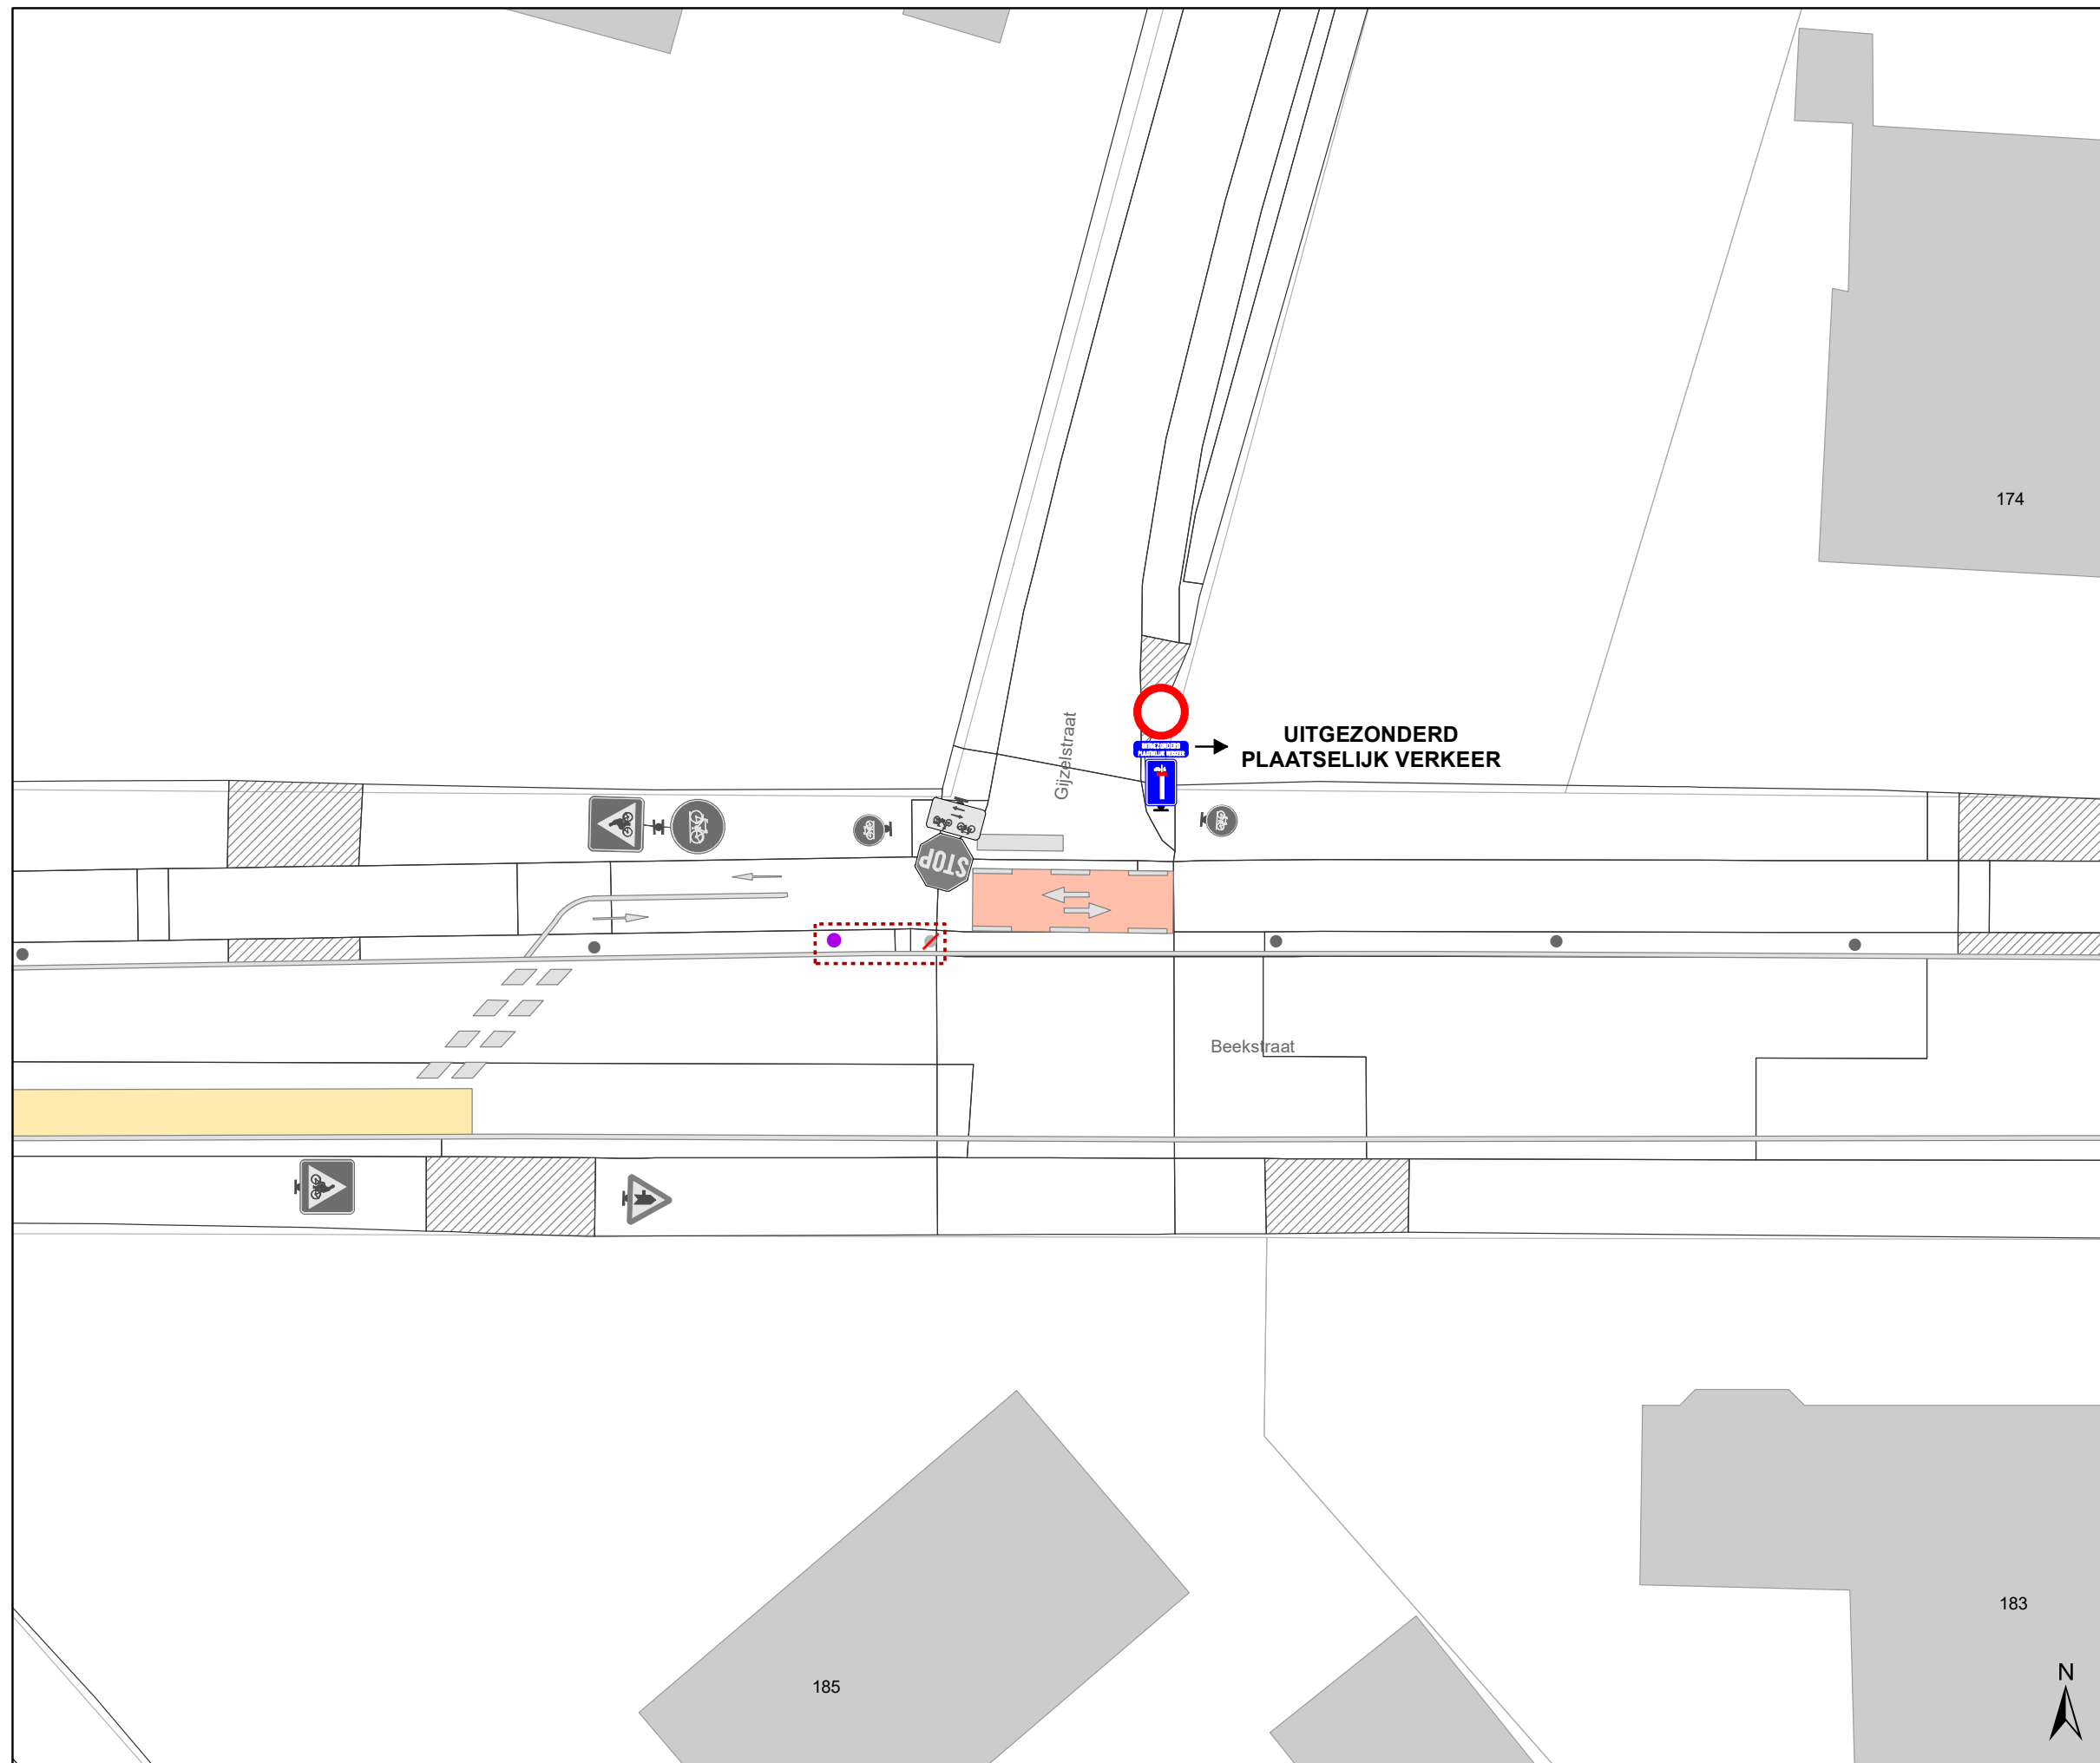

## Legende

-  Bestaande verkeersborden
-  Geplande verkeersborden
-  Te verwijderen verkeersborden
-  Bestaande wegmarkeringen
-  Geplande wegmarkeringen
-  Te verwijderen wegmarkeringen
-  Ander gepland dossier (in voorbereiding bij MOBBED)
-  Ontwerp heraanleg
-  IPOD-III FLEX (VAST) MET STICKER
-  IPOD-III FLEX (VAST) ZONDER STICKER
-  Prefab betonsokkel
-  Draaiboom

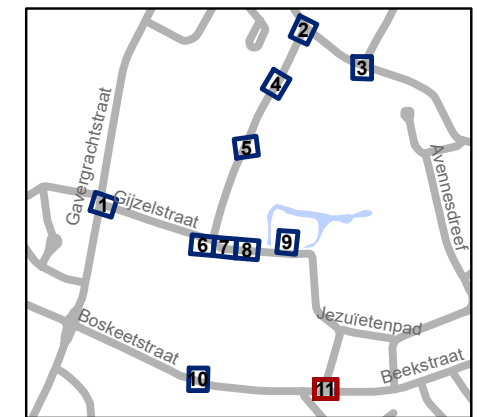

**gent:** Mobiliteitsbedrijf stad Gent  
Verkeerstechnische taken

**Gijzelstraat**  
**Definitief signalisatieplan**

Dossiernummer P-368235

DATUM	SCHAAL	PLAN	P FORMAAT
28/04/2023	1/200	11/11	A3