



2023_CBS_04739 Nieuw aanvullend reglement van de politie op het wegverkeer - gemeenteweg - nieuw fietspad Portaal de Campagne dat aansluit op de Noordgijzelstraat - nieuwe verkeersmaatregel - Vaststelling

Beslissing: Goedgekeurd in besloten vergadering van 11 mei 2023

Zijn aanwezig bij de beslissing van dit punt:

de heer Mathias De Clercq, burgemeester-voorzitter; mevrouw Sofie Bracke, schepen
mevrouw Tine Heyse, schepen; mevrouw Astrid De Bruycker, schepen; de heer Sami Souguir, schepen; mevrouw Isabelle Heyndrickx, schepen; mevrouw Hafsa El-Bazioui, schepen; mevrouw Evita Willaert, schepen; de heer Rudy Coddens, schepen
mevrouw Liesbet Vertriest, waarnemend adjunct-algemeendirecteur

Bevoegd: Filip Watteeuw

Betrokken: Mathias De Clercq

Juridisch kader

De volgende bepalingen zijn van toepassing inzake de bevoegdheid:

- De Nieuwe Gemeentewet 24 juni 1988, artikel 119;
- Het Decreet van 16 mei 2008 betreffende de aanvullende reglementen op het wegverkeer en de plaatsing en bekostiging van verkeerstekens, artikel 5, § 1, 2e lid;
- Het Decreet over het lokaal bestuur van 22 december 2017, artikel 41, 2°;
- Het gemeenteraadsbesluit van 15 december 2015, houdende de delegatie van de vaststellingsbevoegdheid inzake gemeentelijke aanvullende reglementen op het wegverkeer.

De beslissing wordt genomen op grond van:

- Wet betreffende de politie over het wegverkeer, gecoördineerd bij Koninklijk Besluit van 16 maart 1968;
- Decreet van 16 mei 2008 betreffende de aanvullende reglementen op het wegverkeer en de plaatsing en bekostiging van de verkeerstekens;
- Koninklijk Besluit van 1 december 1975 houdende algemeen reglement op de politie van het wegverkeer en van het gebruik van de openbare weg;
- Ministerieel Besluit van 11 oktober 1976 waarbij de minimumafmetingen en de bijzondere plaatsingsvoorwaarden van de verkeerstekens worden bepaald;
- Uitvoeringsbesluit van 23 januari 2009 betreffende de aanvullende reglementen op het wegverkeer en de plaatsing en bekostiging van de verkeerstekens;

- Omzendbrief MOB/2009/1 van 3 april 2009;

Motivering

- Bij dit besluit worden, in het kader van het heraanlegproject voor de inrichting van het Portaal De Campagne van de Groendienst, een IKZ-clusterdossier, de volgende maatregelen getroffen t.h.v. het nieuwe fiets (en wandel-) pad dat op de Noordgijzelstraat uitkomt tussen huisnummer 4 en 6: het voorzien van een B1-bord in klein formaat (voor het fietsverkeer komende vanuit het gebied) en het plaatsen van de opstelling C3 met onderborden M11 en 'Uitgezonderd onderhoudsdiensten' om het gemotoriseerde verkeer niet toe te laten in dit fiets-(en wandel-)pad. Met 'onderhoudsdiensten' wordt bedoeld: DWBW voor het onderhoud van de paden, wegen, verkeerssignalisatie en straatmeubilair, de Groendienst voor het groenbeheer en de Polder Oude Kale-Meirebeek voor het waterlopenbeheer.

Bijgevoegde bijlage(n):

- Aanvullend reglement nieuw fietspad Portaal De Campagne aansluitend op Noordgijzelstraat_P-368235 (deel van de beslissing)
- Signalisatieplan nieuw fietspad Portaal De Campagne aansluitend op Noordgijzelstraat dossier P-368235 (deel van de beslissing)

Beslissing

Beslist het volgende:

Artikel 1:

Stelt vast het bijgevoegd aanvullend reglement van de politie op het wegverkeer en het signalisatieplan betreffende de gemeenteweg nieuw fietspad Portaal De Campagne dat aansluit op Noordgijzelstraat.

2023_CBS_04739 - Nieuw aanvullend reglement van de politie op het wegverkeer - gemeenteweg - nieuw fietspad Portaal de Campagne dat aansluit op de Noordgijzelstraat - nieuwe verkeersmaatregel

gent:

zoveel stad

Aanvullend reglement van de politie op het wegverkeer - gemeenteweg – nieuw fietspad Portaal De Campagne aansluitend op de Noordgijzelstraat

Vastgesteld in het College van Burgemeester en Schepenen van

Bekendgemaakt op

Geldig vanaf

Referentienummer

Reglement

Artikel 1

Op het fietspad ter hoogte van het kruispunt met de Noordgijzelstraat (tussen huisnummer 4 en 6) geldt: de bestuurders moeten voorrang verlenen aan iedere bestuurder die rijdt op de openbare weg of de rijbaan die ze oprijden.

Dit wordt aangeduid door verkeerstekens:

- B1

Artikel 2


Op het fietspad ter hoogte van het kruispunt met de Noordgijzelstraat (tussen huisnummer 4 en 6) geldt de toegang is verboden in beide richtingen, voor iedere bestuurder; de maatregel geldt niet voor fietsers en bestuurders van speed pedelecs; de maatregel geldt niet voor onderhoudsdiensten.

Dit wordt aangeduid door verkeerstekens:

- C3
- M11
- GIV


(einde reglement)



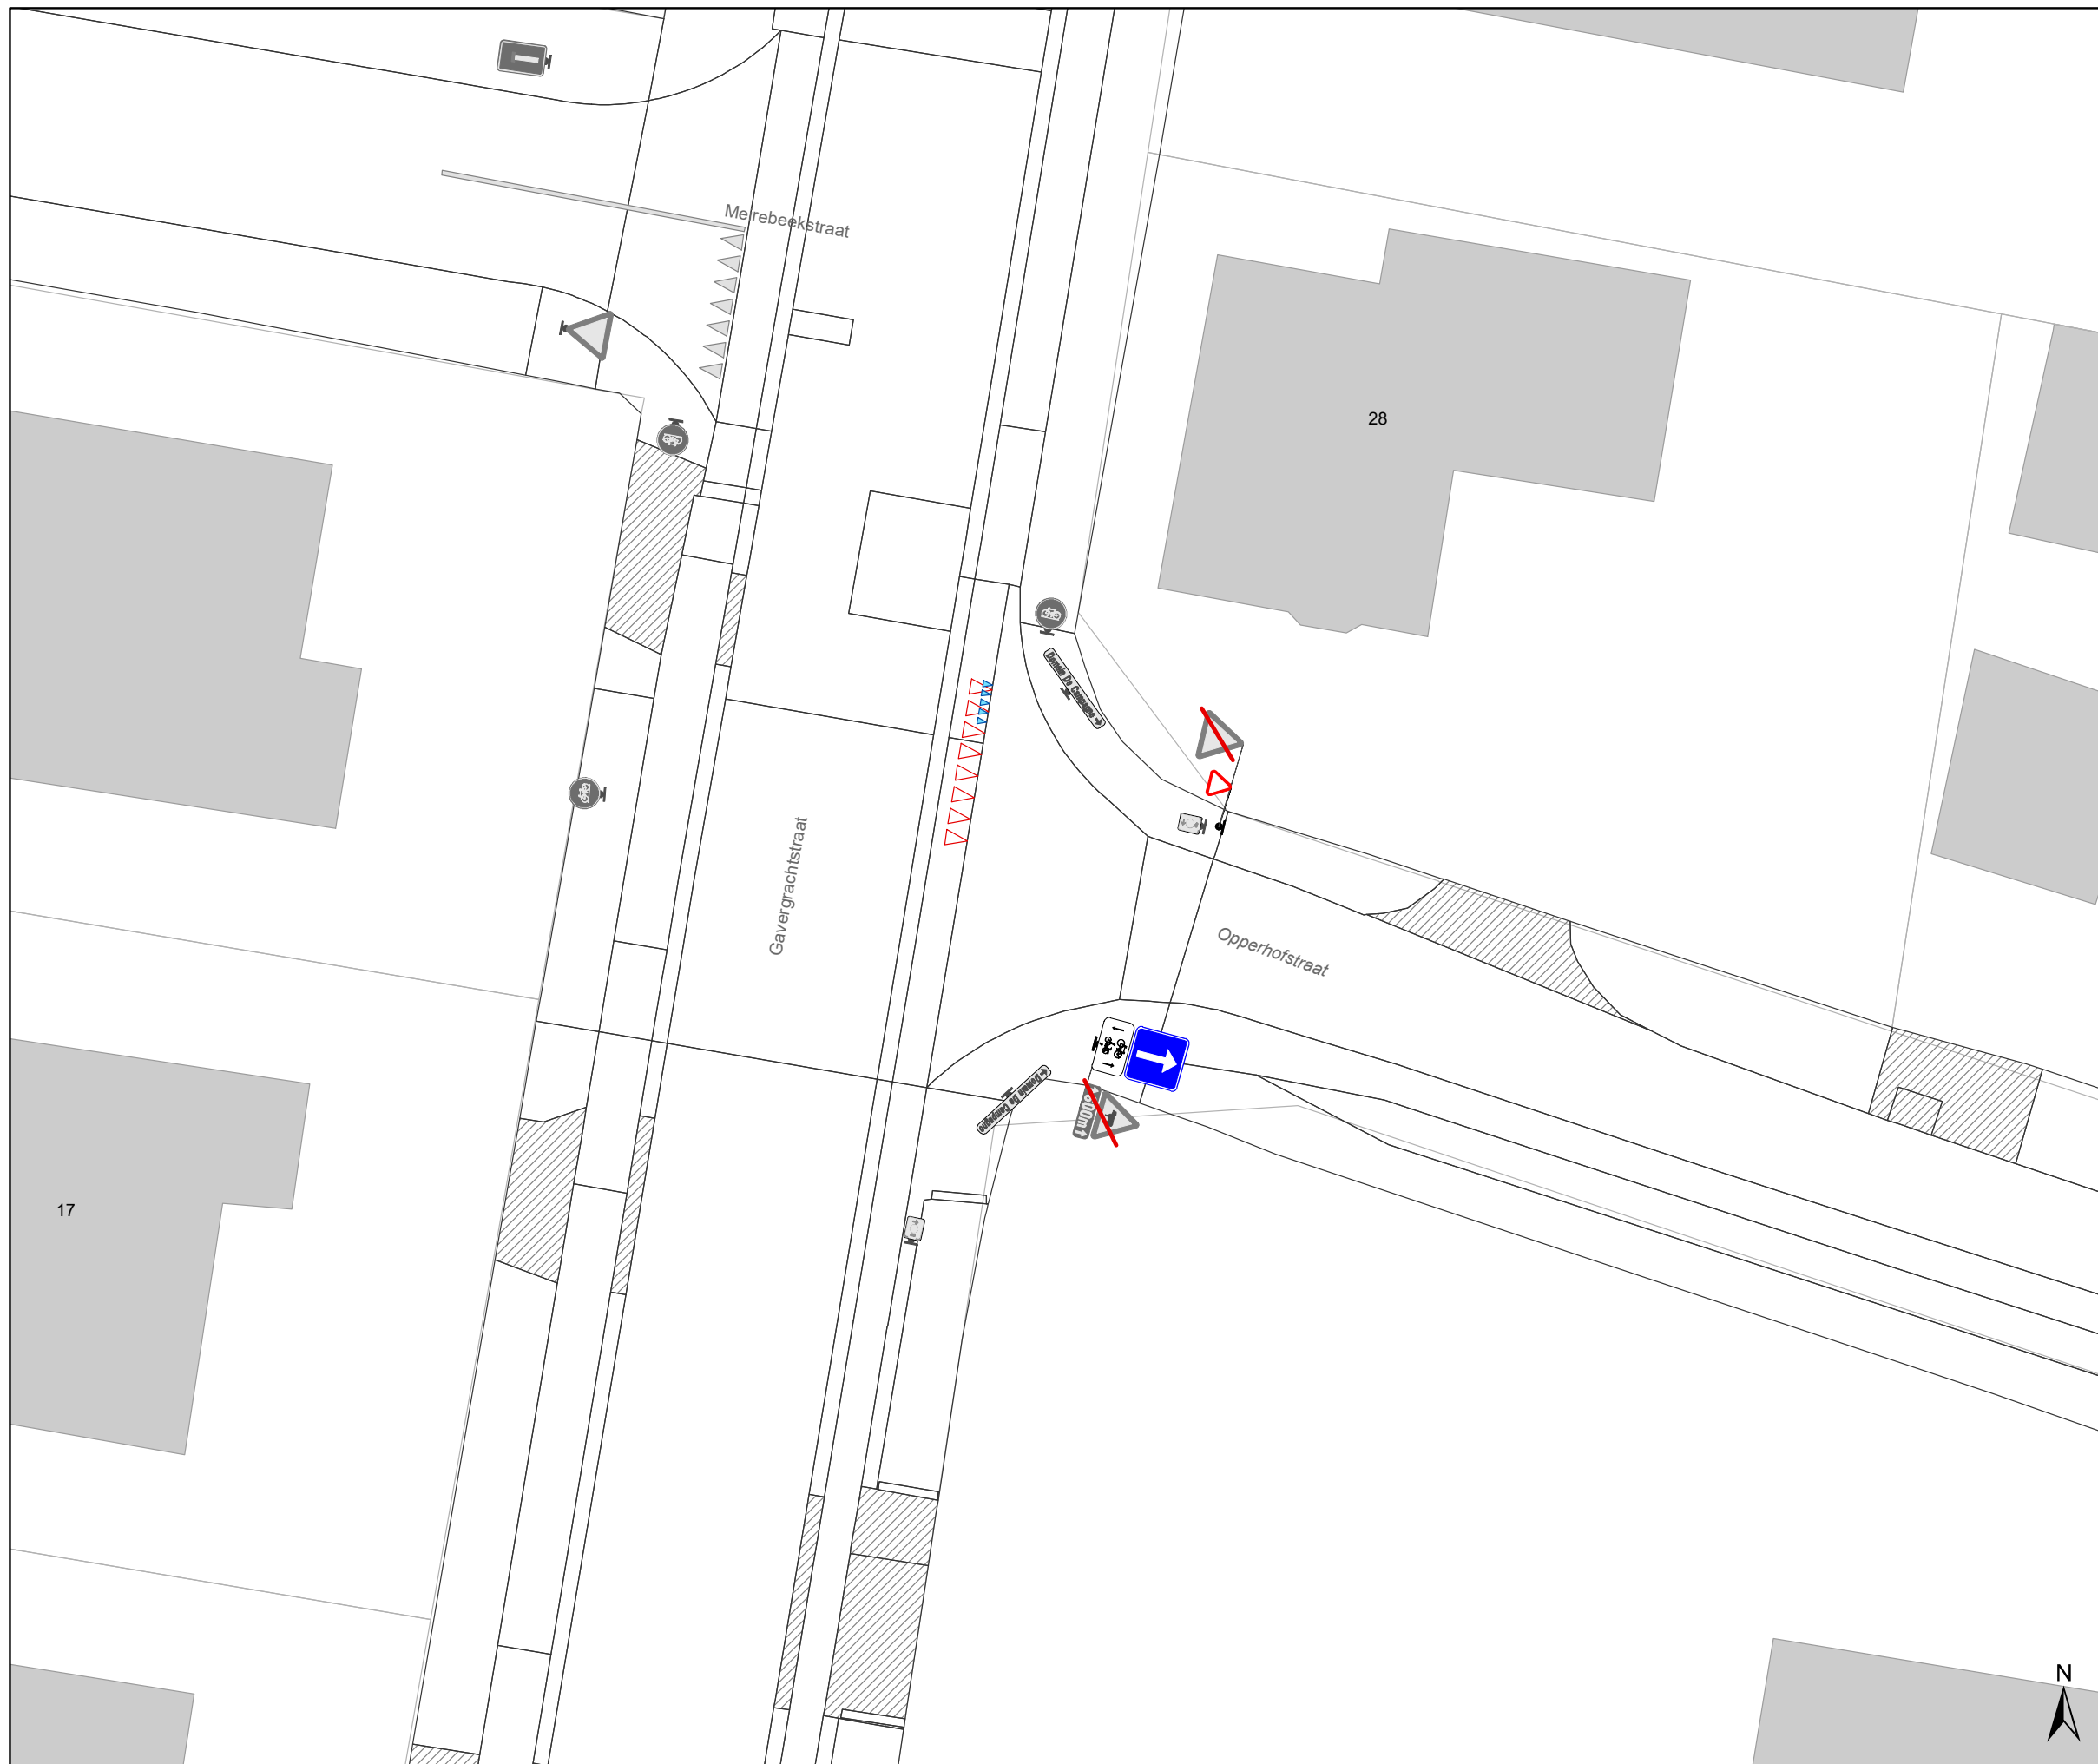

Legende

-  Bestaande verkeersborden
-  Geplande verkeersborden
-  Te verwijderen verkeersborden
-  Bestaande wegmarkeringen
-  Geplande wegmarkeringen
-  Te verwijderen wegmarkeringen
-  Ander gepland dossier (in voorbereiding bij MOBBED)
-  Ontwerp heraanleg
-  IPOD-III FLEX (VAST) MET STICKER
-  IPOD-III FLEX (VAST) ZONDER STICKER
-  Prefab betonsokkel
-  Draaiboom

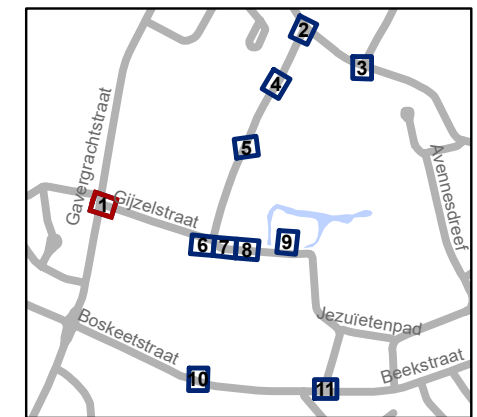


gent: Mobiliteitsbedrijf stad Gent
Verkeerstechnische taken

Gijzelstraat Definitief signalisatieplan


Dossiernummer P-368235

DATUM	SCHAAL	PLAN	P FORMAAT
28/04/2023	1/200	1/11	A3

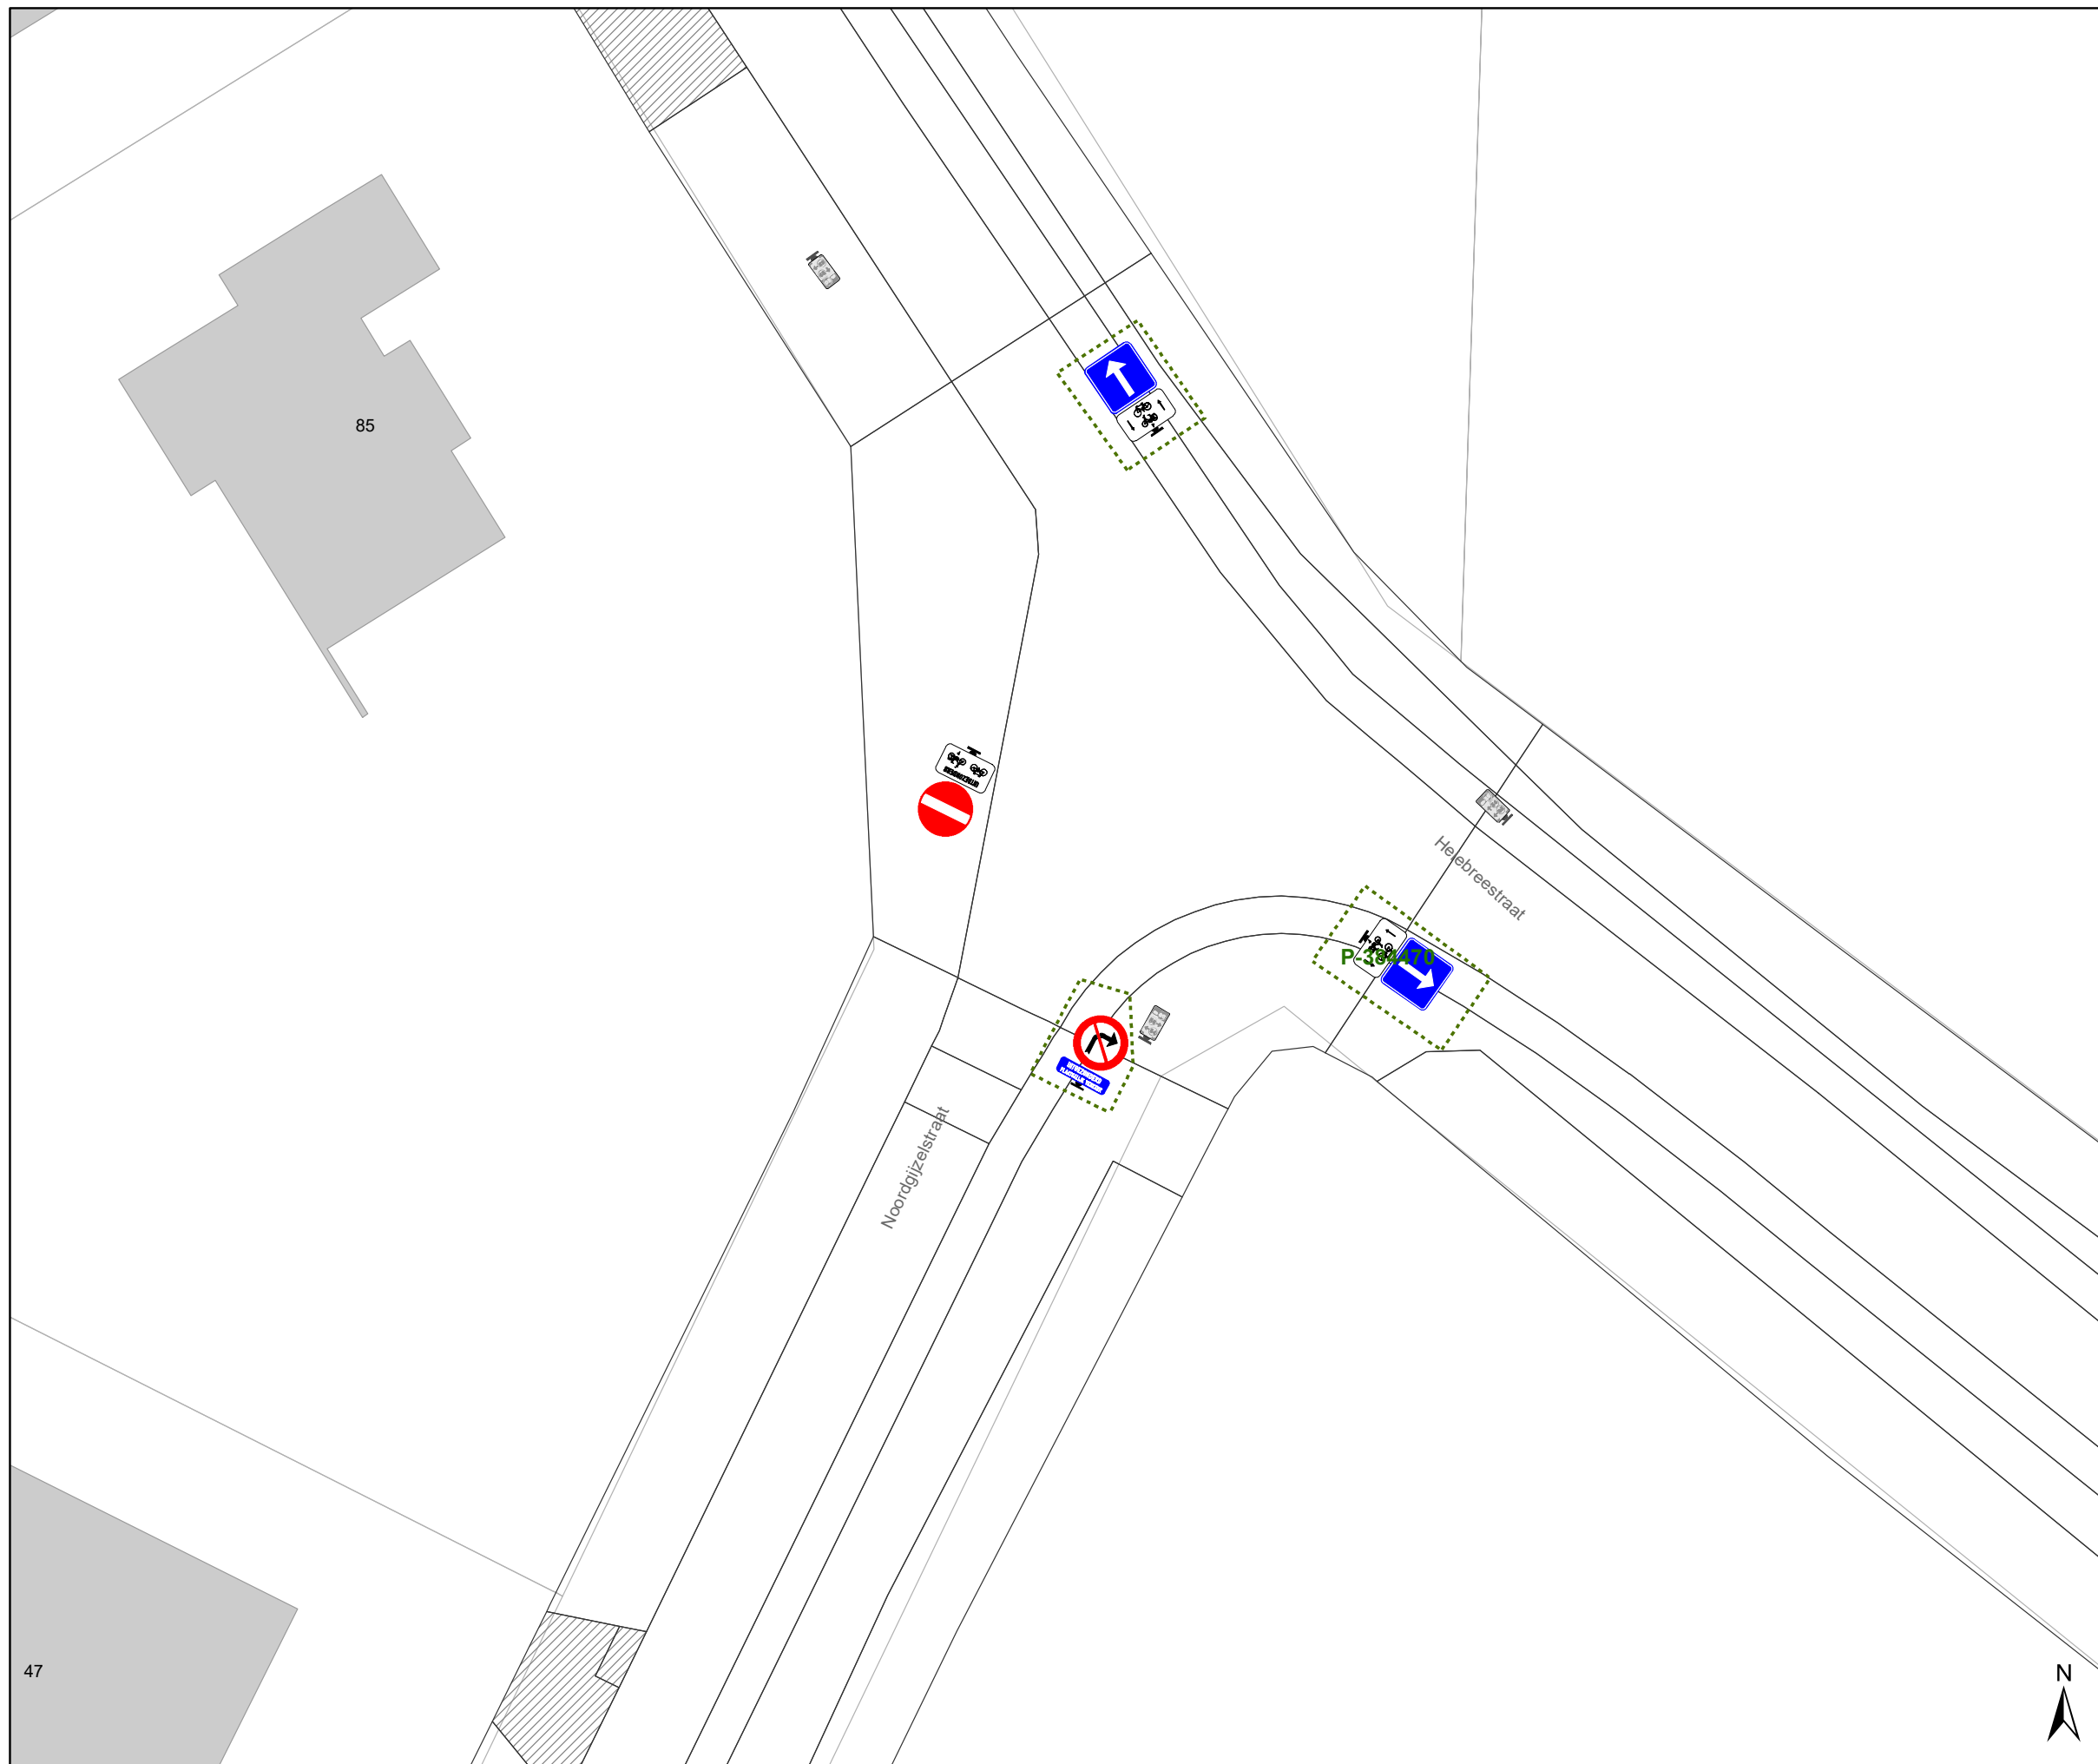

Legende

-  Bestaande verkeersborden
-  Geplande verkeersborden
-  Te verwijderen verkeersborden
-  Bestaande wegmarkeringen
-  Geplande wegmarkeringen
-  Te verwijderen wegmarkeringen
-  Ander gepland dossier (in voorbereiding bij MOBBED)
-  Ontwerp heraanleg
-  IPOD-III FLEX (VAST) MET STICKER
-  IPOD-III FLEX (VAST) ZONDER STICKER
-  Prefab betonsokkel
-  Draaiboom

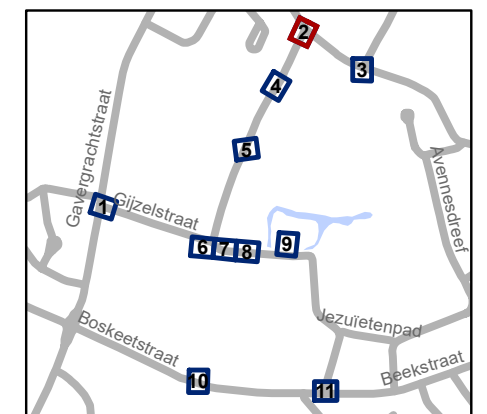


gent: Mobiliteitsbedrijf stad Gent
Verkeerstechnische taken

Gijzelstraat
Definitief signalisatieplan


Dossiernummer P-368235

DATUM	SCHAAL	PLAN	P FORMAAT
28/04/2023	1/200	2/11	A3

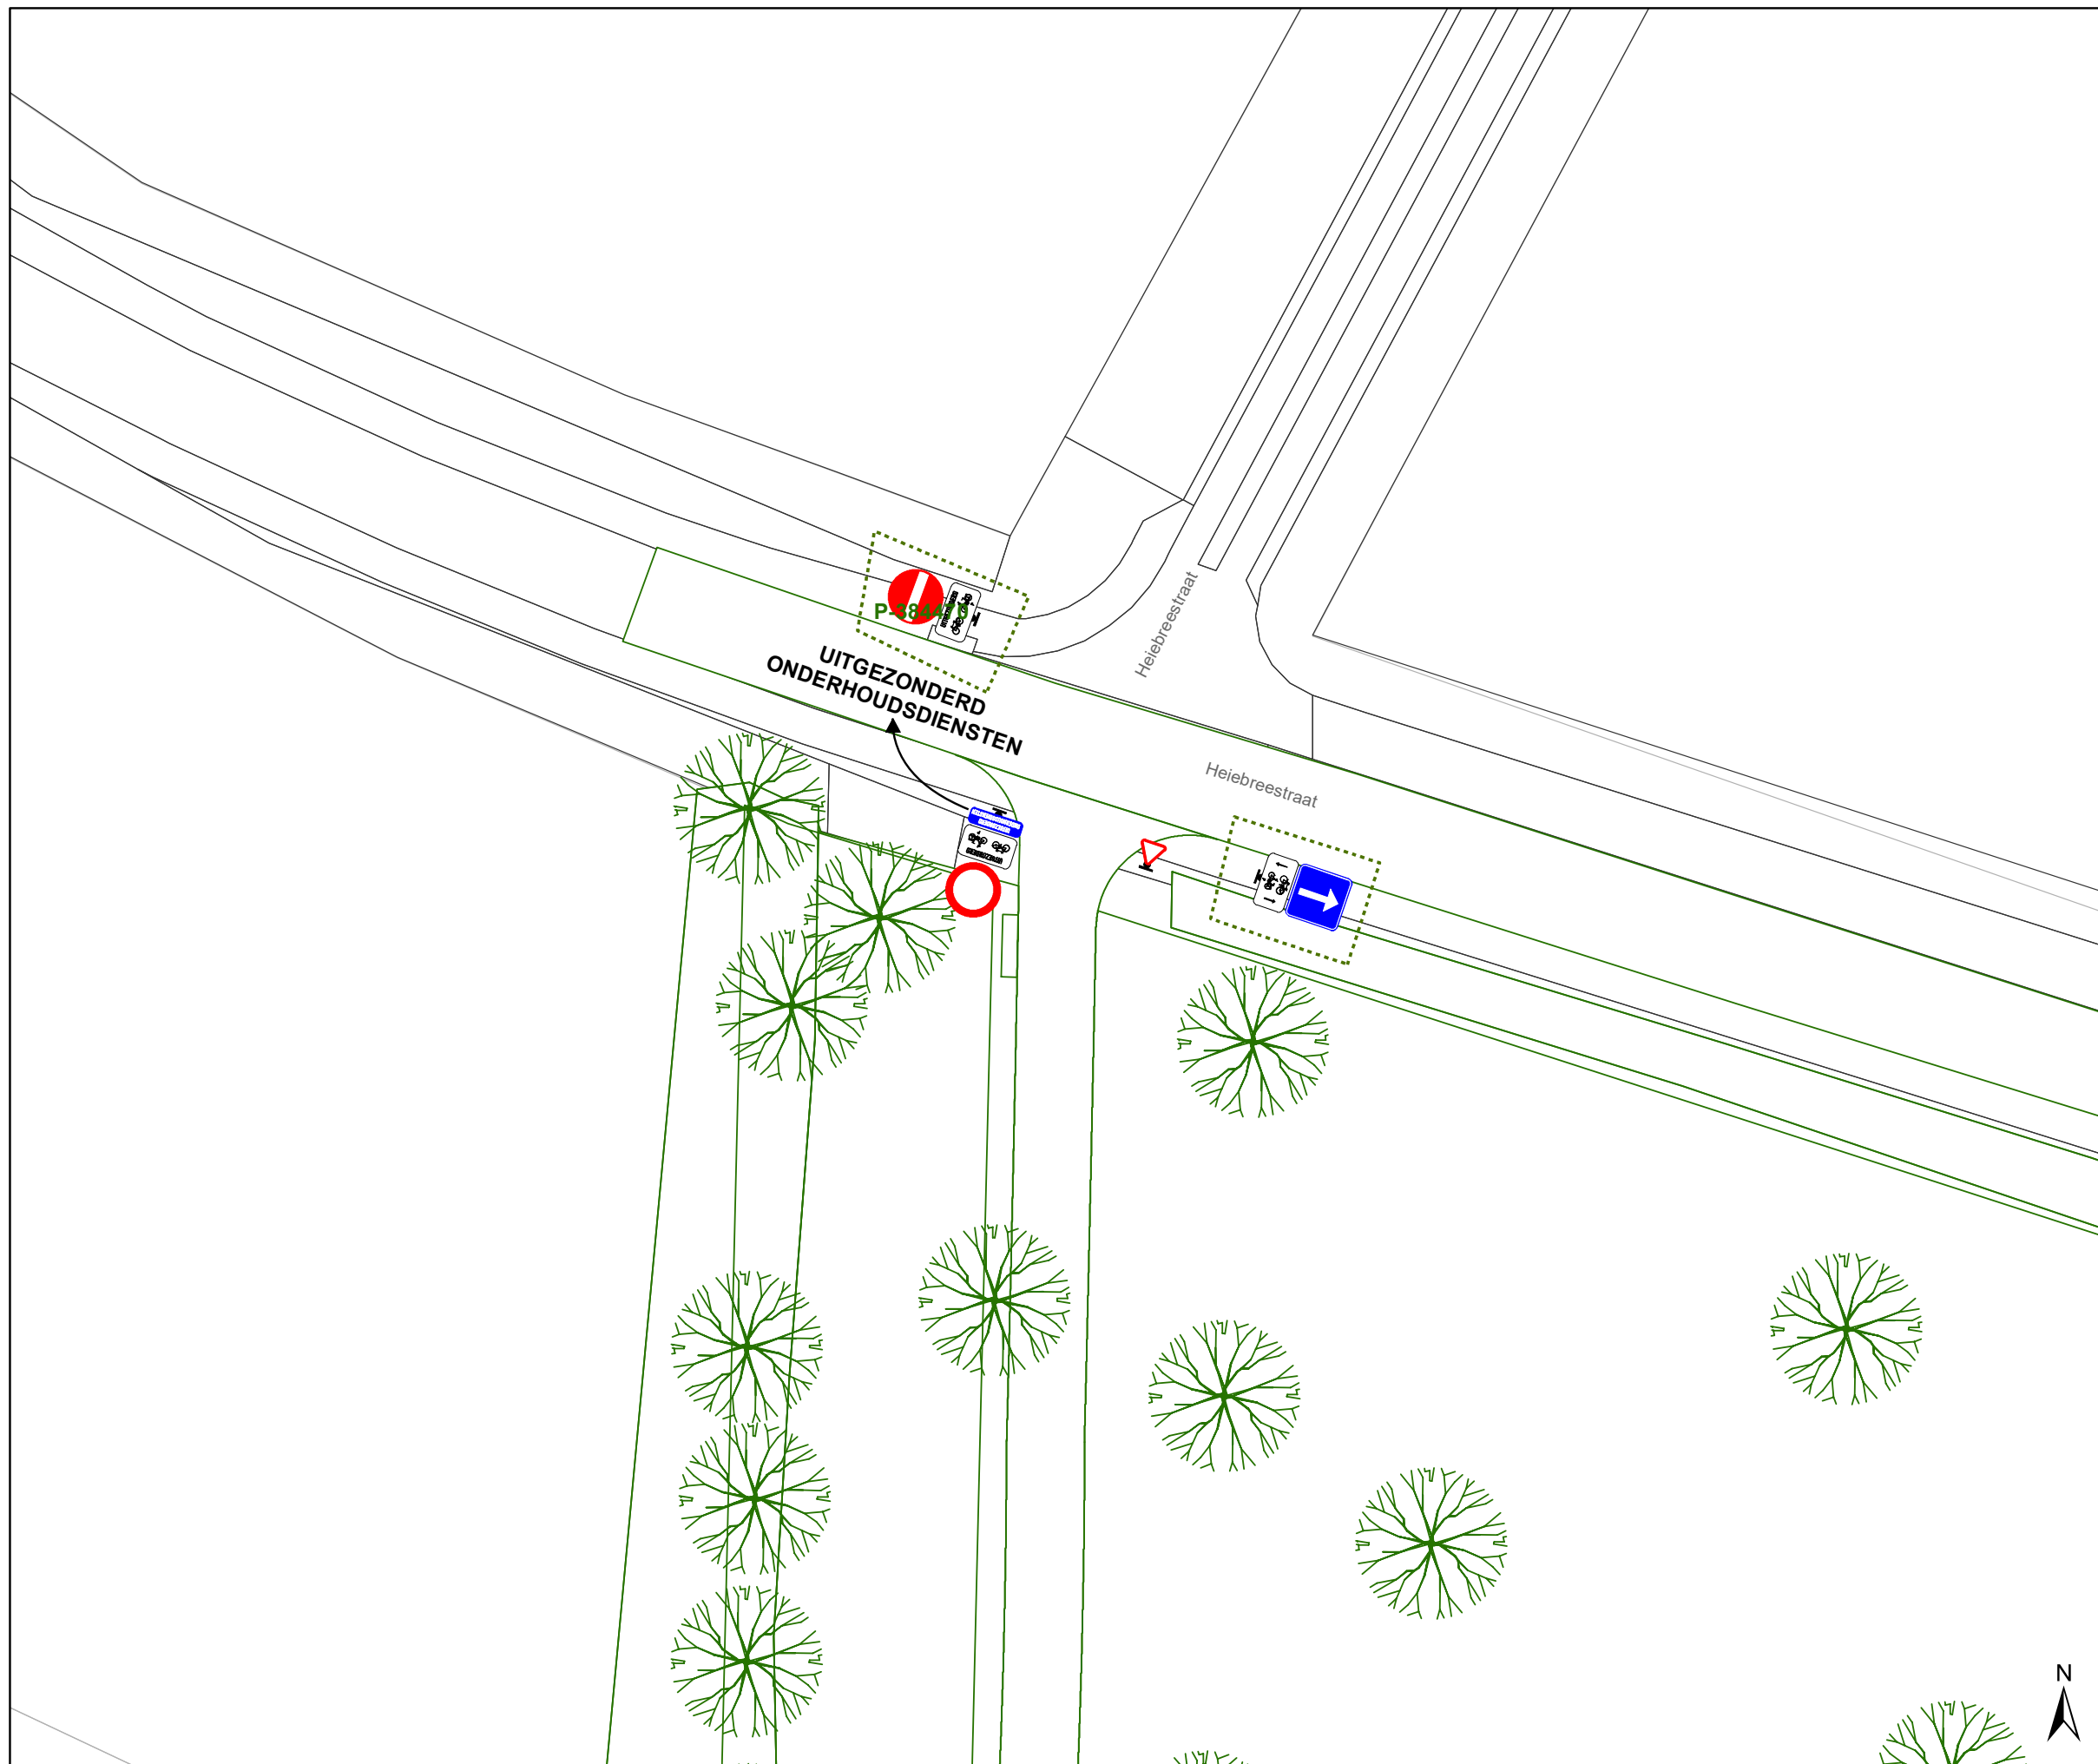

Legende

-  Bestaande verkeersborden
-  Geplande verkeersborden
-  Te verwijderen verkeersborden
-  Bestaande wegmarkeringen
-  Geplande wegmarkeringen
-  Te verwijderen wegmarkeringen
-  Ander gepland dossier (in voorbereiding bij MOBBED)
-  Ontwerp heraanleg
-  IPOD-III FLEX (VAST) MET STICKER
-  IPOD-III FLEX (VAST) ZONDER STICKER
-  Prefab betonsokkel
-  Draaiboom

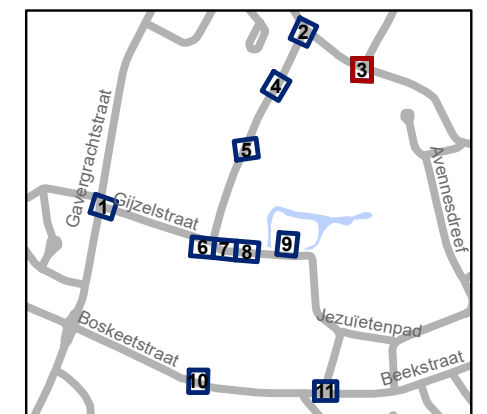

gent: Mobiliteitsbedrijf stad Gent
Verkeerstechnische taken

Gijzelstraat Definitief signalisatieplan

Dossiernummer P-368235

DATUM	SCHAAL	PLAN	P FORMAAT
28/04/2023	1/200	3/11	A3



Legende

-  Bestaande verkeersborden
-  Geplande verkeersborden
-  Te verwijderen verkeersborden
-  Bestaande wegmarkeringen
-  Geplande wegmarkeringen
-  Te verwijderen wegmarkeringen
-  Ander gepland dossier (in voorbereiding bij MOBBED)
-  Ontwerp heraanleg
-  IPOD-III FLEX (VAST) MET STICKER
-  IPOD-III FLEX (VAST) ZONDER STICKER
-  Prefab betonsokkel
-  Draaiboom




gent: Mobiliteitsbedrijf stad Gent
Verkeerstechnische taken







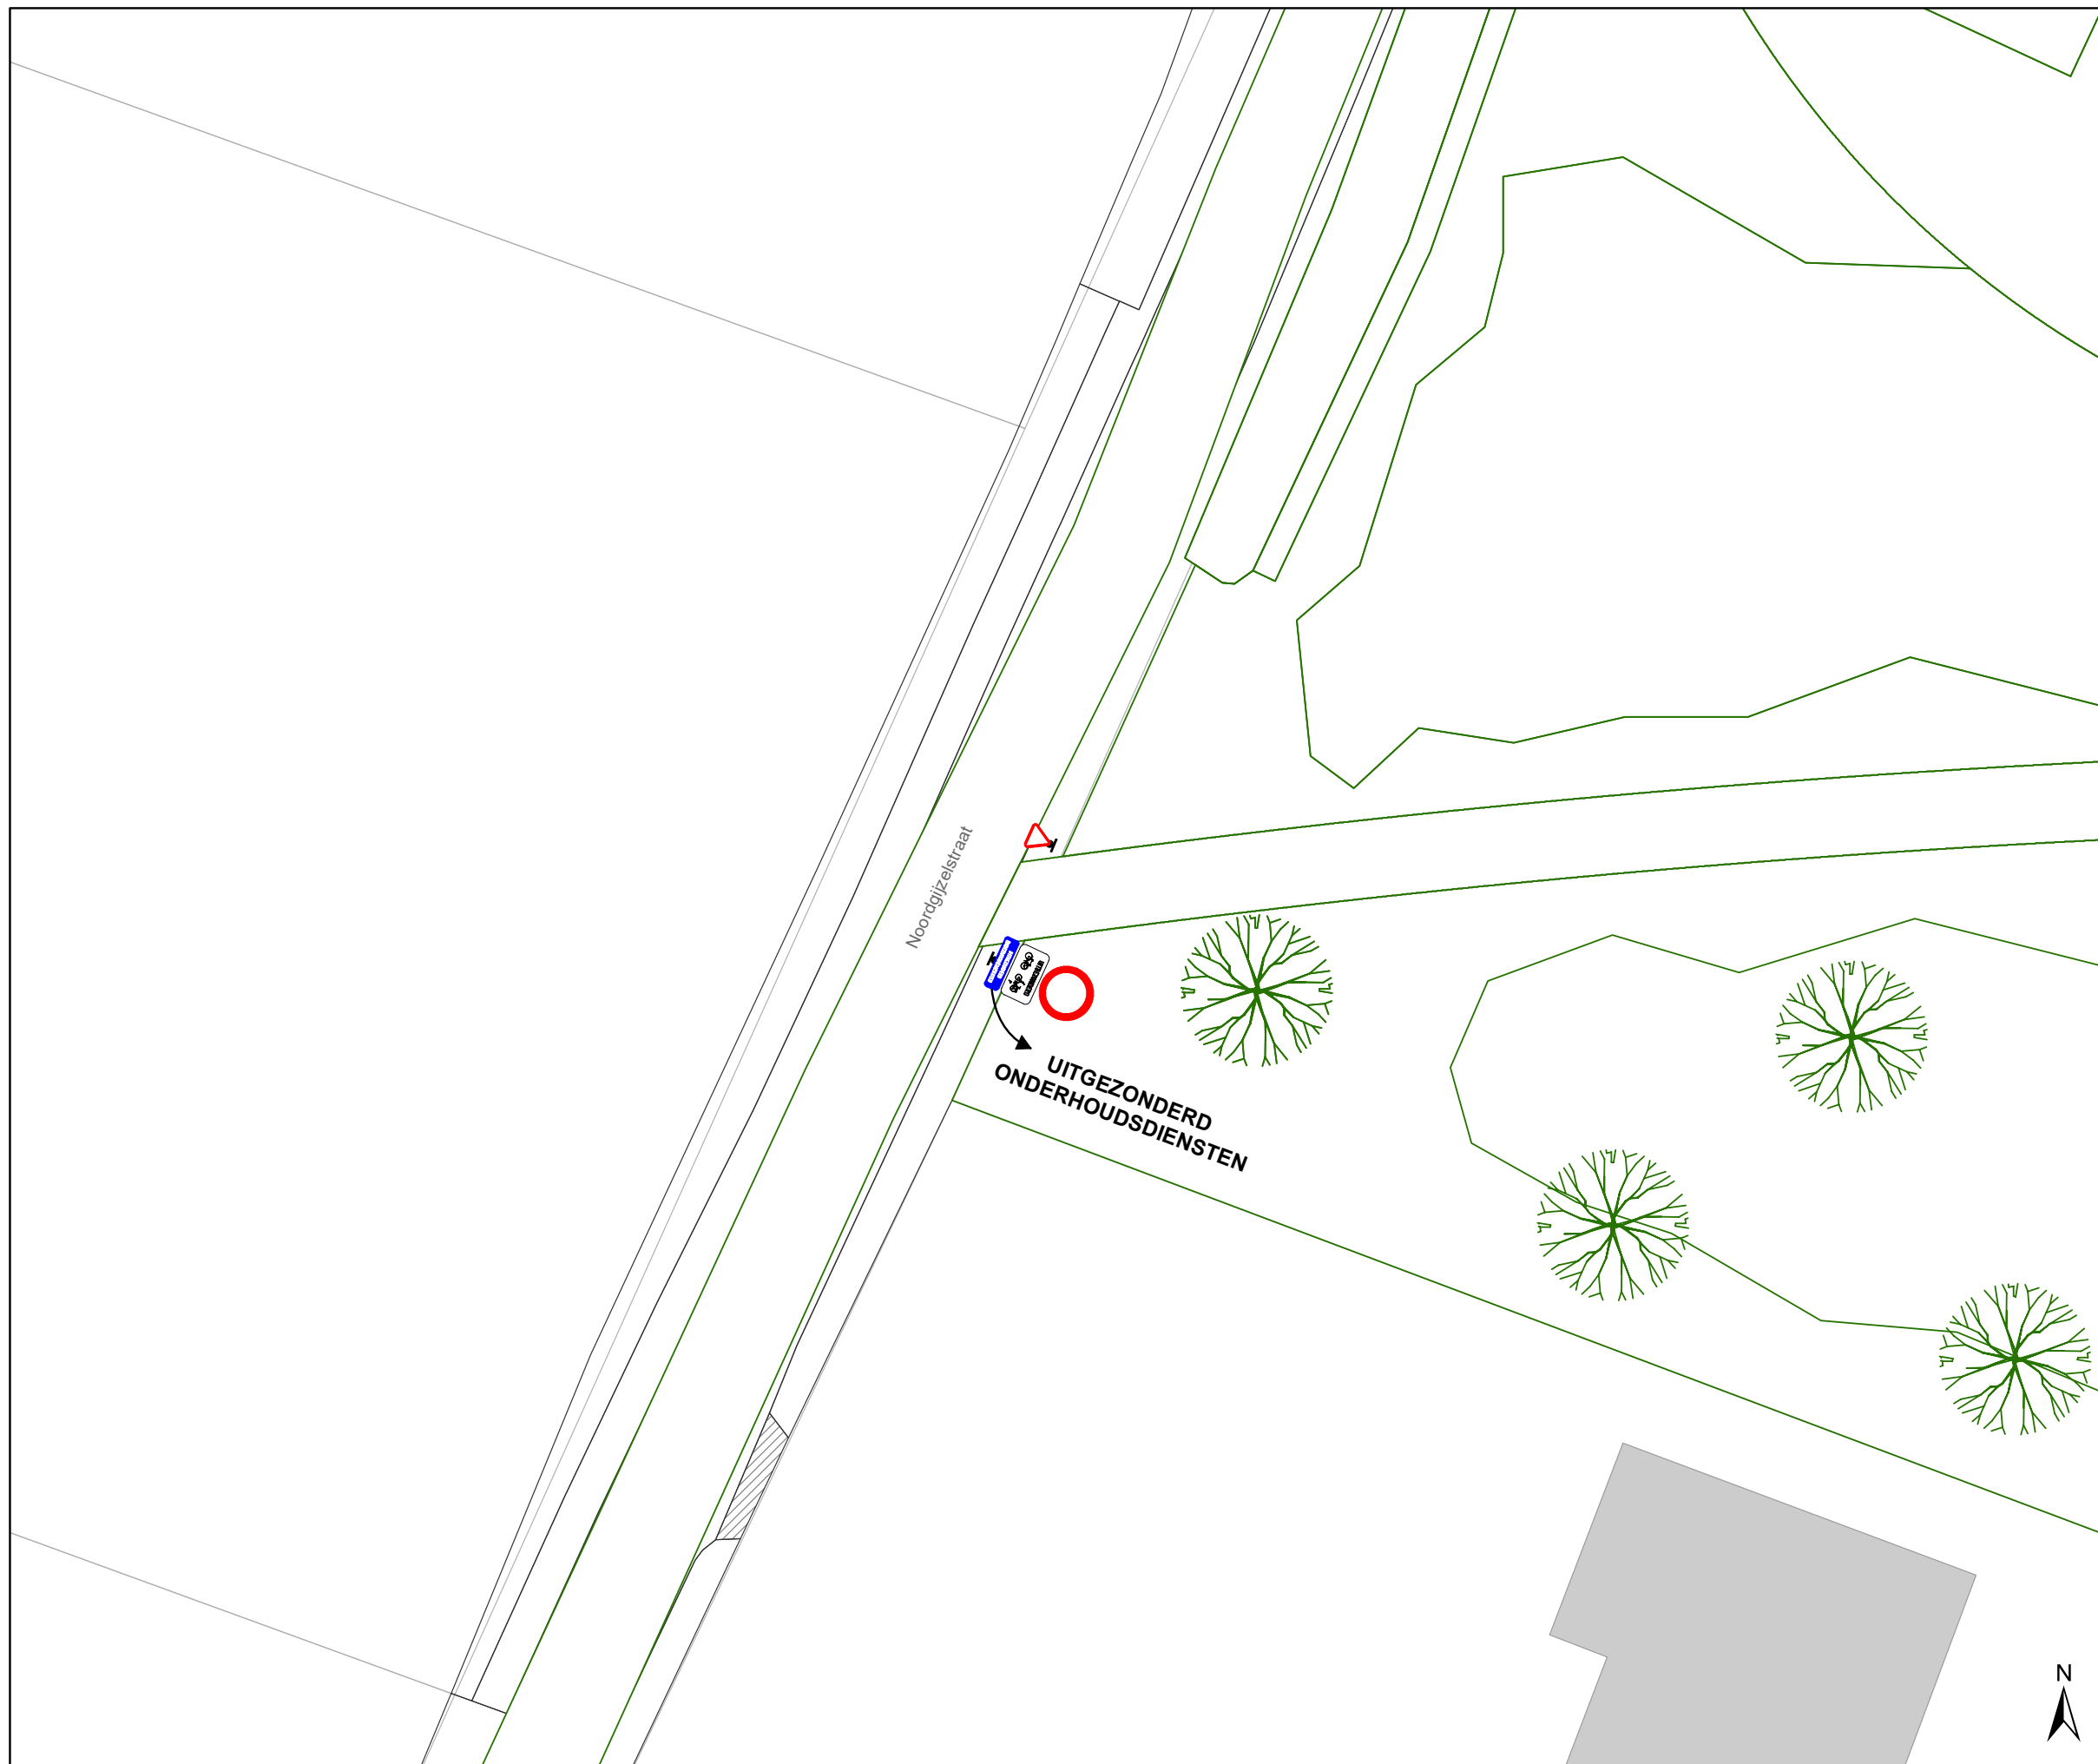





Gijzelstraat
Definitief signalisatieplan


Dossiernummer P-368235

DATUM	SCHAAL	PLAN	P FORMAAT
28/04/2023	1/200	4/11	A3



Legende

-  Bestaande verkeersborden
-  Geplande verkeersborden
-  Te verwijderen verkeersborden
-  Bestaande wegmarkeringen
-  Geplande wegmarkeringen
-  Te verwijderen wegmarkeringen
-  Ander gepland dossier (in voorbereiding bij MOBBED)
-  Ontwerp heraanleg
-  IPOD-III FLEX (VAST) MET STICKER
-  IPOD-III FLEX (VAST) ZONDER STICKER
-  Prefab betonsokkel
-  Draaiboom

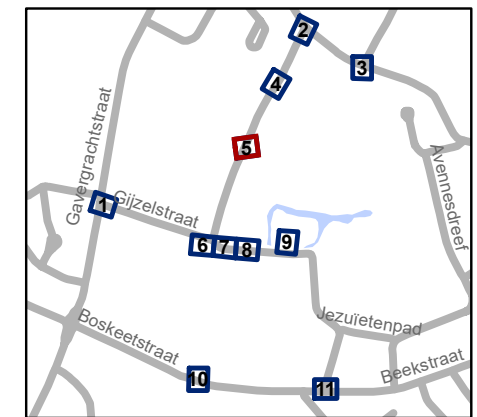


gent: Mobiliteitsbedrijf stad Gent
Verkeerstechnische taken

Gijzelstraat Definitief signalisatieplan


Dossiernummer P-368235

DATUM	SCHAAL	PLAN	P FORMAAT
28/04/2023	1/200	5/11	A3

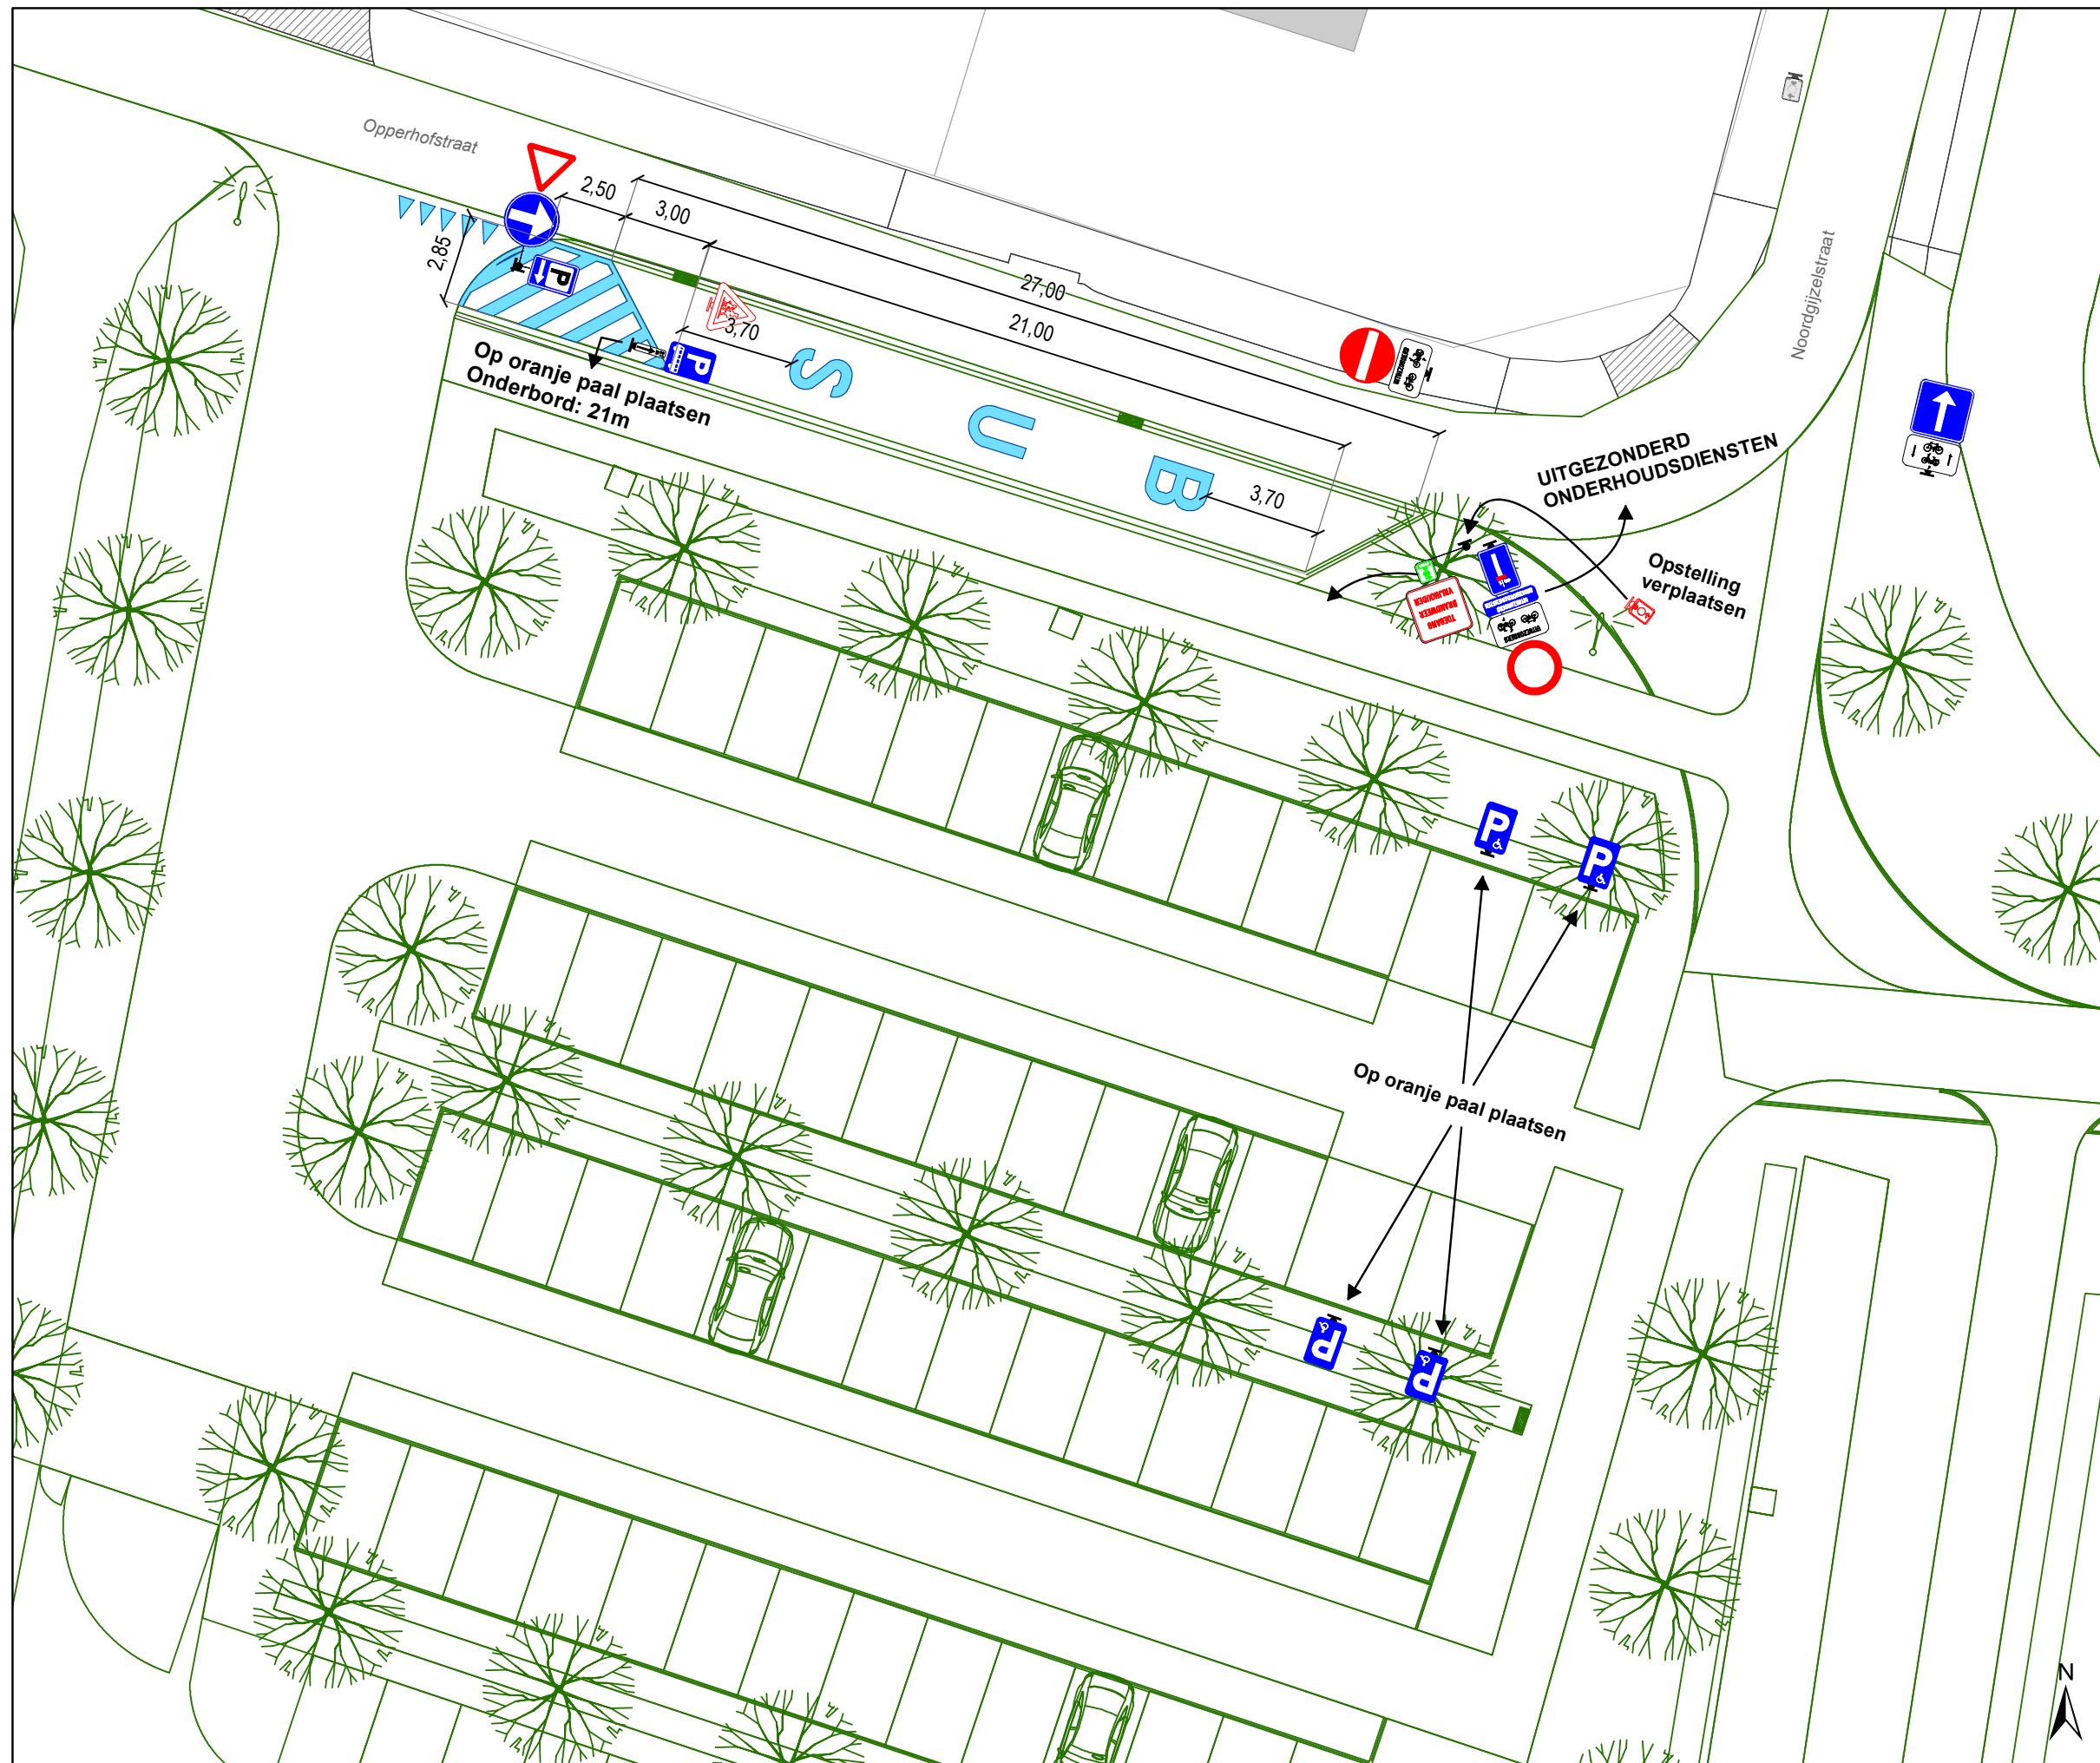

Legende

-  Bestaande verkeersborden
-  Geplande verkeersborden
-  Te verwijderen verkeersborden
-  Bestaande wegmarkeringen
-  Geplande wegmarkeringen
-  Te verwijderen wegmarkeringen
-  Ander gepland dossier (in voorbereiding bij MOBBD)
-  Ontwerp heraanleg
-  IPOD-III FLEX (VAST) MET STICKER
-  IPOD-III FLEX (VAST) ZONDER STICKER
-  Prefab betonsokkel
-  Draaiboom

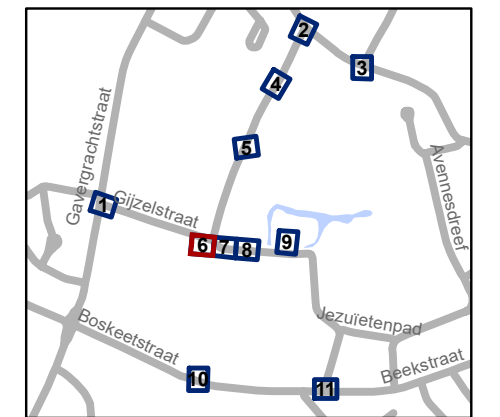


gent: Mobiliteitsbedrijf stad Gent
Verkeerstechnische taken

Gijzelstraat
Definitief signalisatieplan


Dossiernummer P-368235

DATUM	SCHAAL	PLAN	P FORMAAT
28/04/2023	1/200	6/11	A3

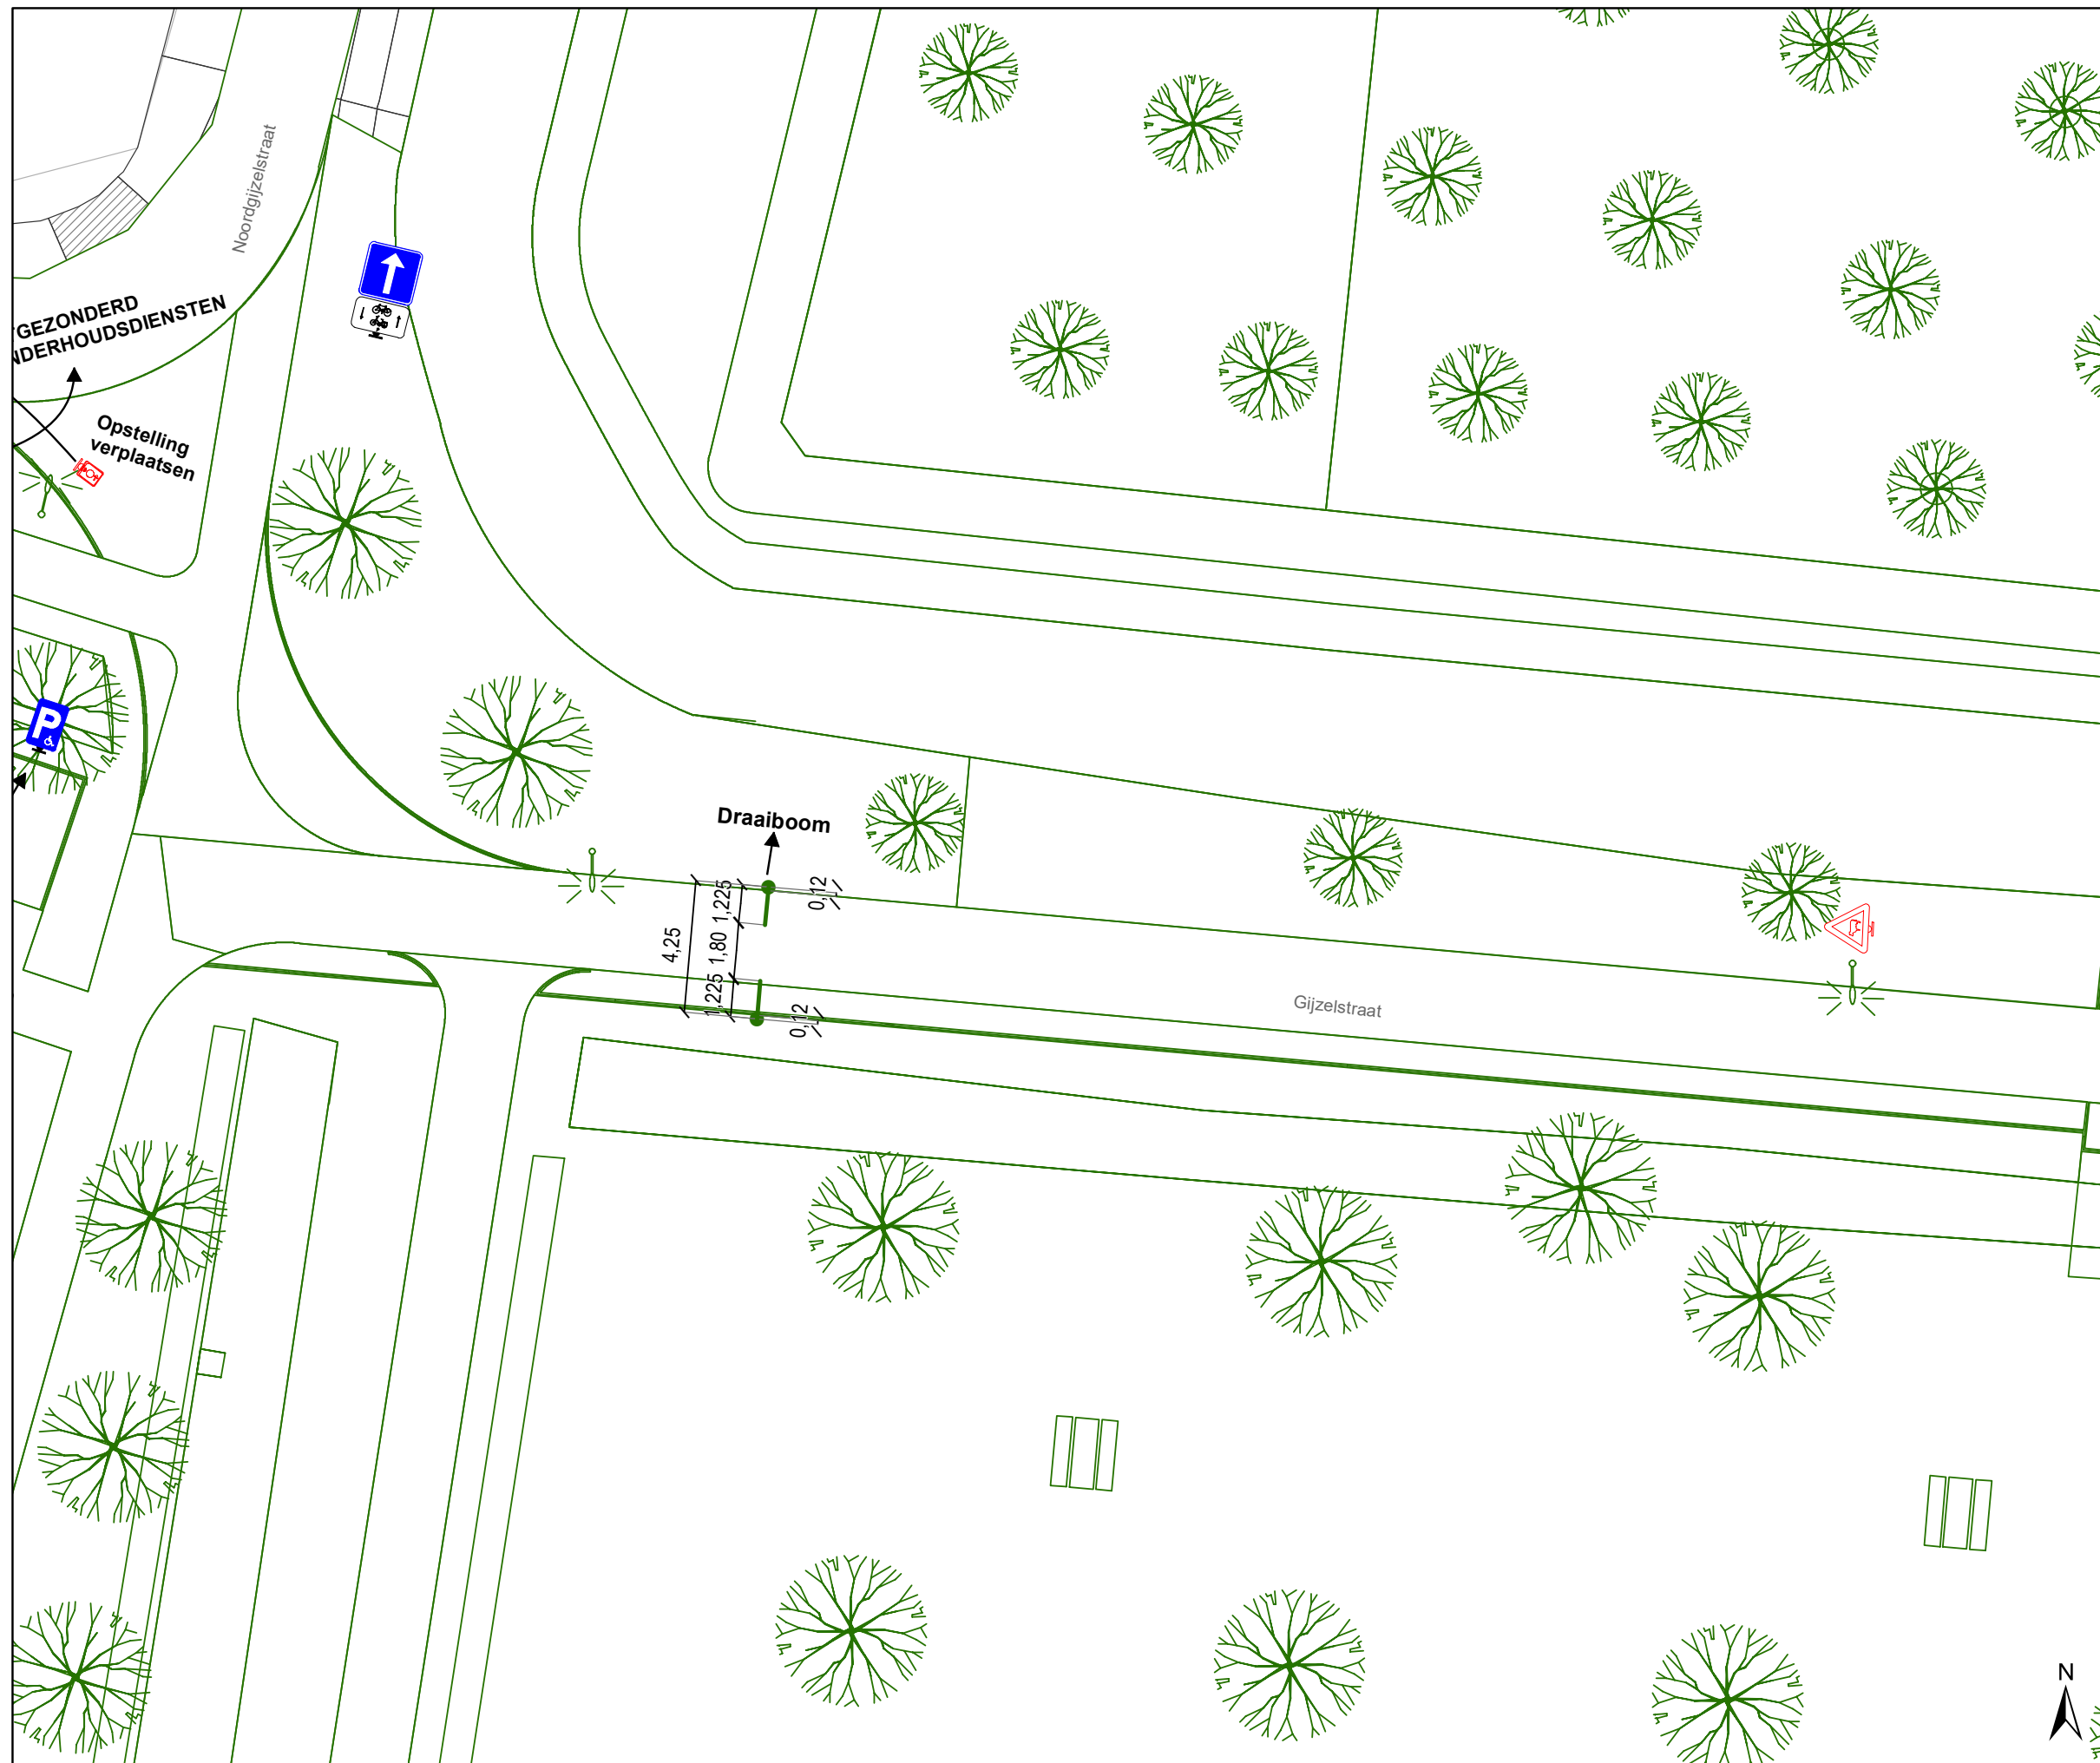

Legende

-  Bestaande verkeersborden
-  Geplande verkeersborden
-  Te verwijderen verkeersborden
-  Bestaande wegmarkeringen
-  Geplande wegmarkeringen
-  Te verwijderen wegmarkeringen
-  Ander gepland dossier (in voorbereiding bij MOBBED)
-  Ontwerp heraanleg
-  IPOD-III FLEX (VAST) MET STICKER
-  IPOD-III FLEX (VAST) ZONDER STICKER
-  Prefab betonsokkel
-  Draaiboom

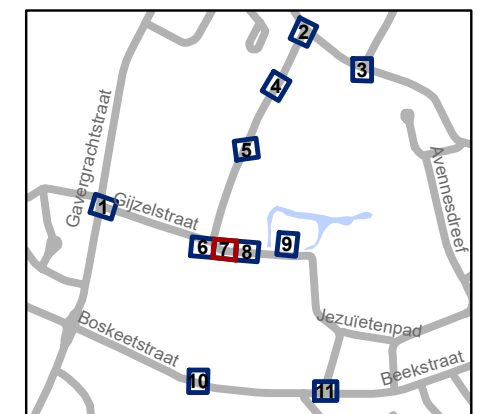


gent: Mobiliteitsbedrijf stad Gent
Verkeerstechnische taken

Gijzelstraat
Definitief signalisatieplan


Dossiernummer P-368235

DATUM	SCHAAL	PLAN	P FORMAAT
28/04/2023	1/200	7/11	A3

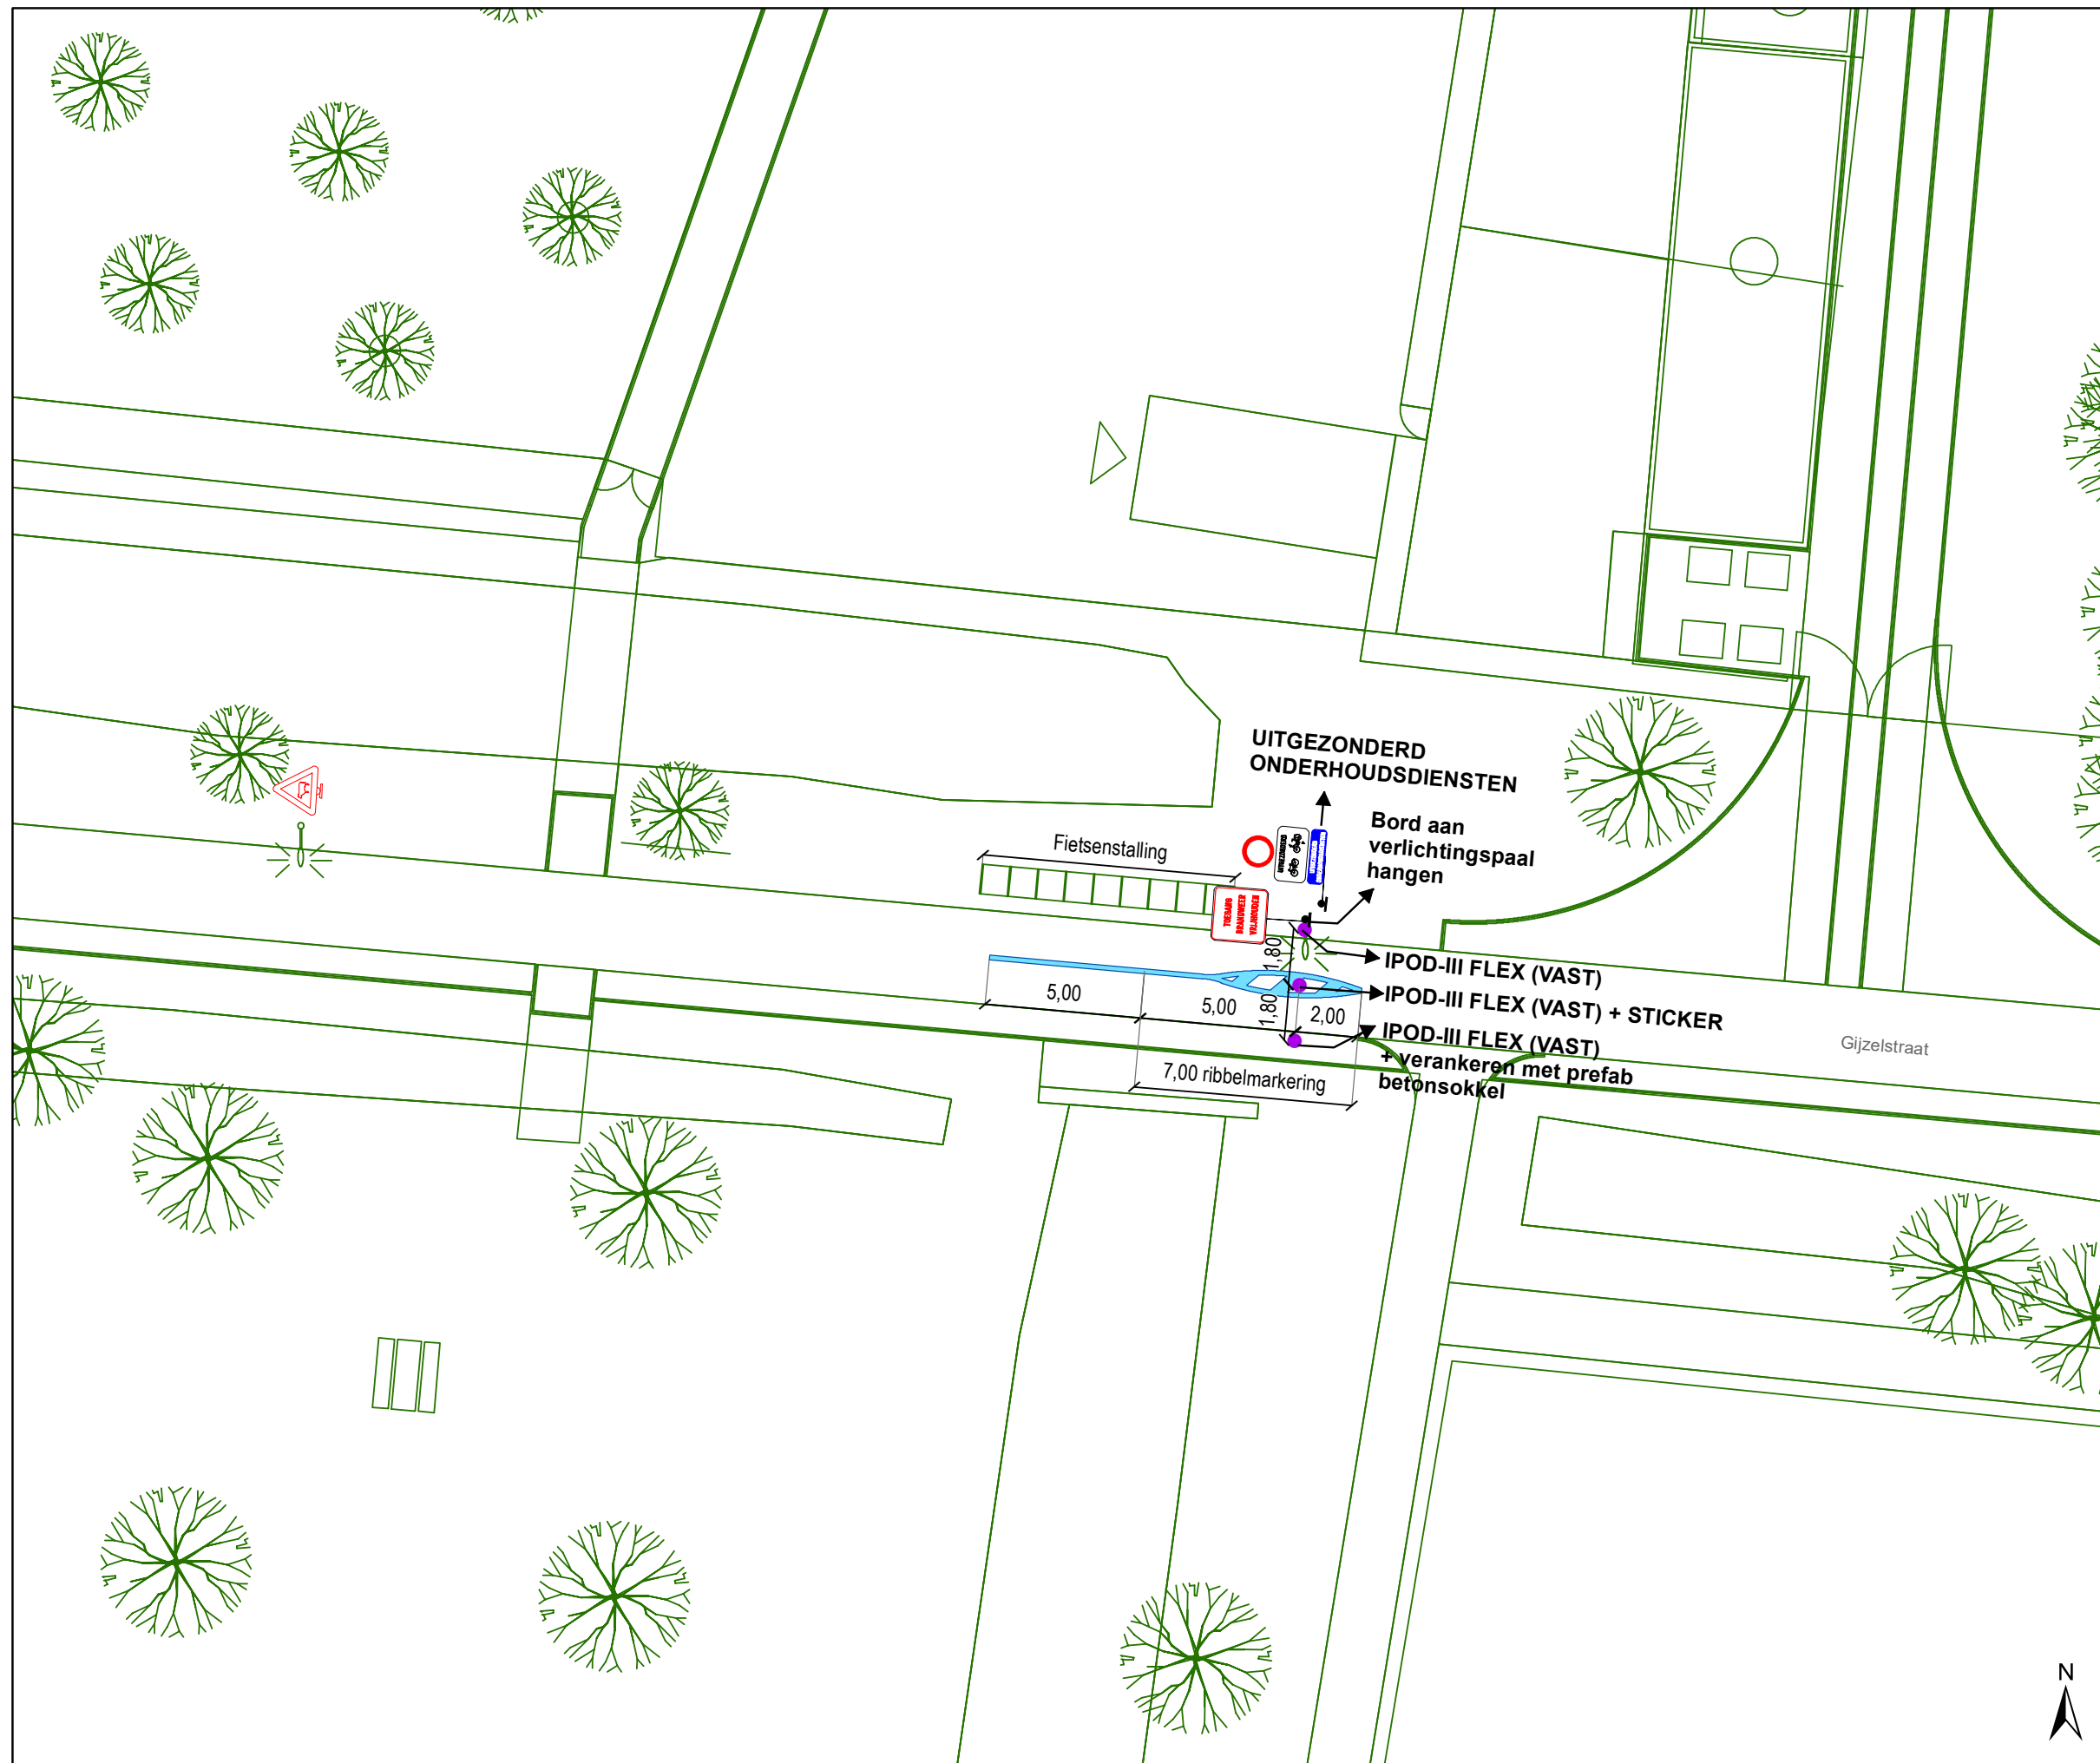

Legende

-  Bestaande verkeersborden
-  Geplande verkeersborden
-  Te verwijderen verkeersborden
-  Bestaande wegmarkeringen
-  Geplande wegmarkeringen
-  Te verwijderen wegmarkeringen
-  Ander gepland dossier (in voorbereiding bij MOBBED)
-  Ontwerp heraanleg
-  IPOD-III FLEX (VAST) MET STICKER
-  IPOD-III FLEX (VAST) ZONDER STICKER
-  Prefab betonsokkel
-  Draaiboom

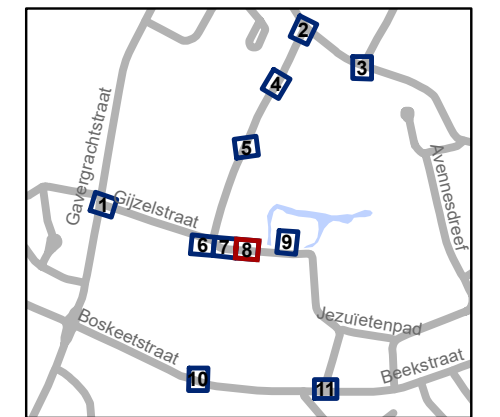


gent: Mobiliteitsbedrijf stad Gent
Verkeerstechnische taken

Gijzelstraat
Definitief signalisatieplan


Dossiernummer P-368235

DATUM	SCHAAL	PLAN	P FORMAAT
28/04/2023	1/200	8/11	A3

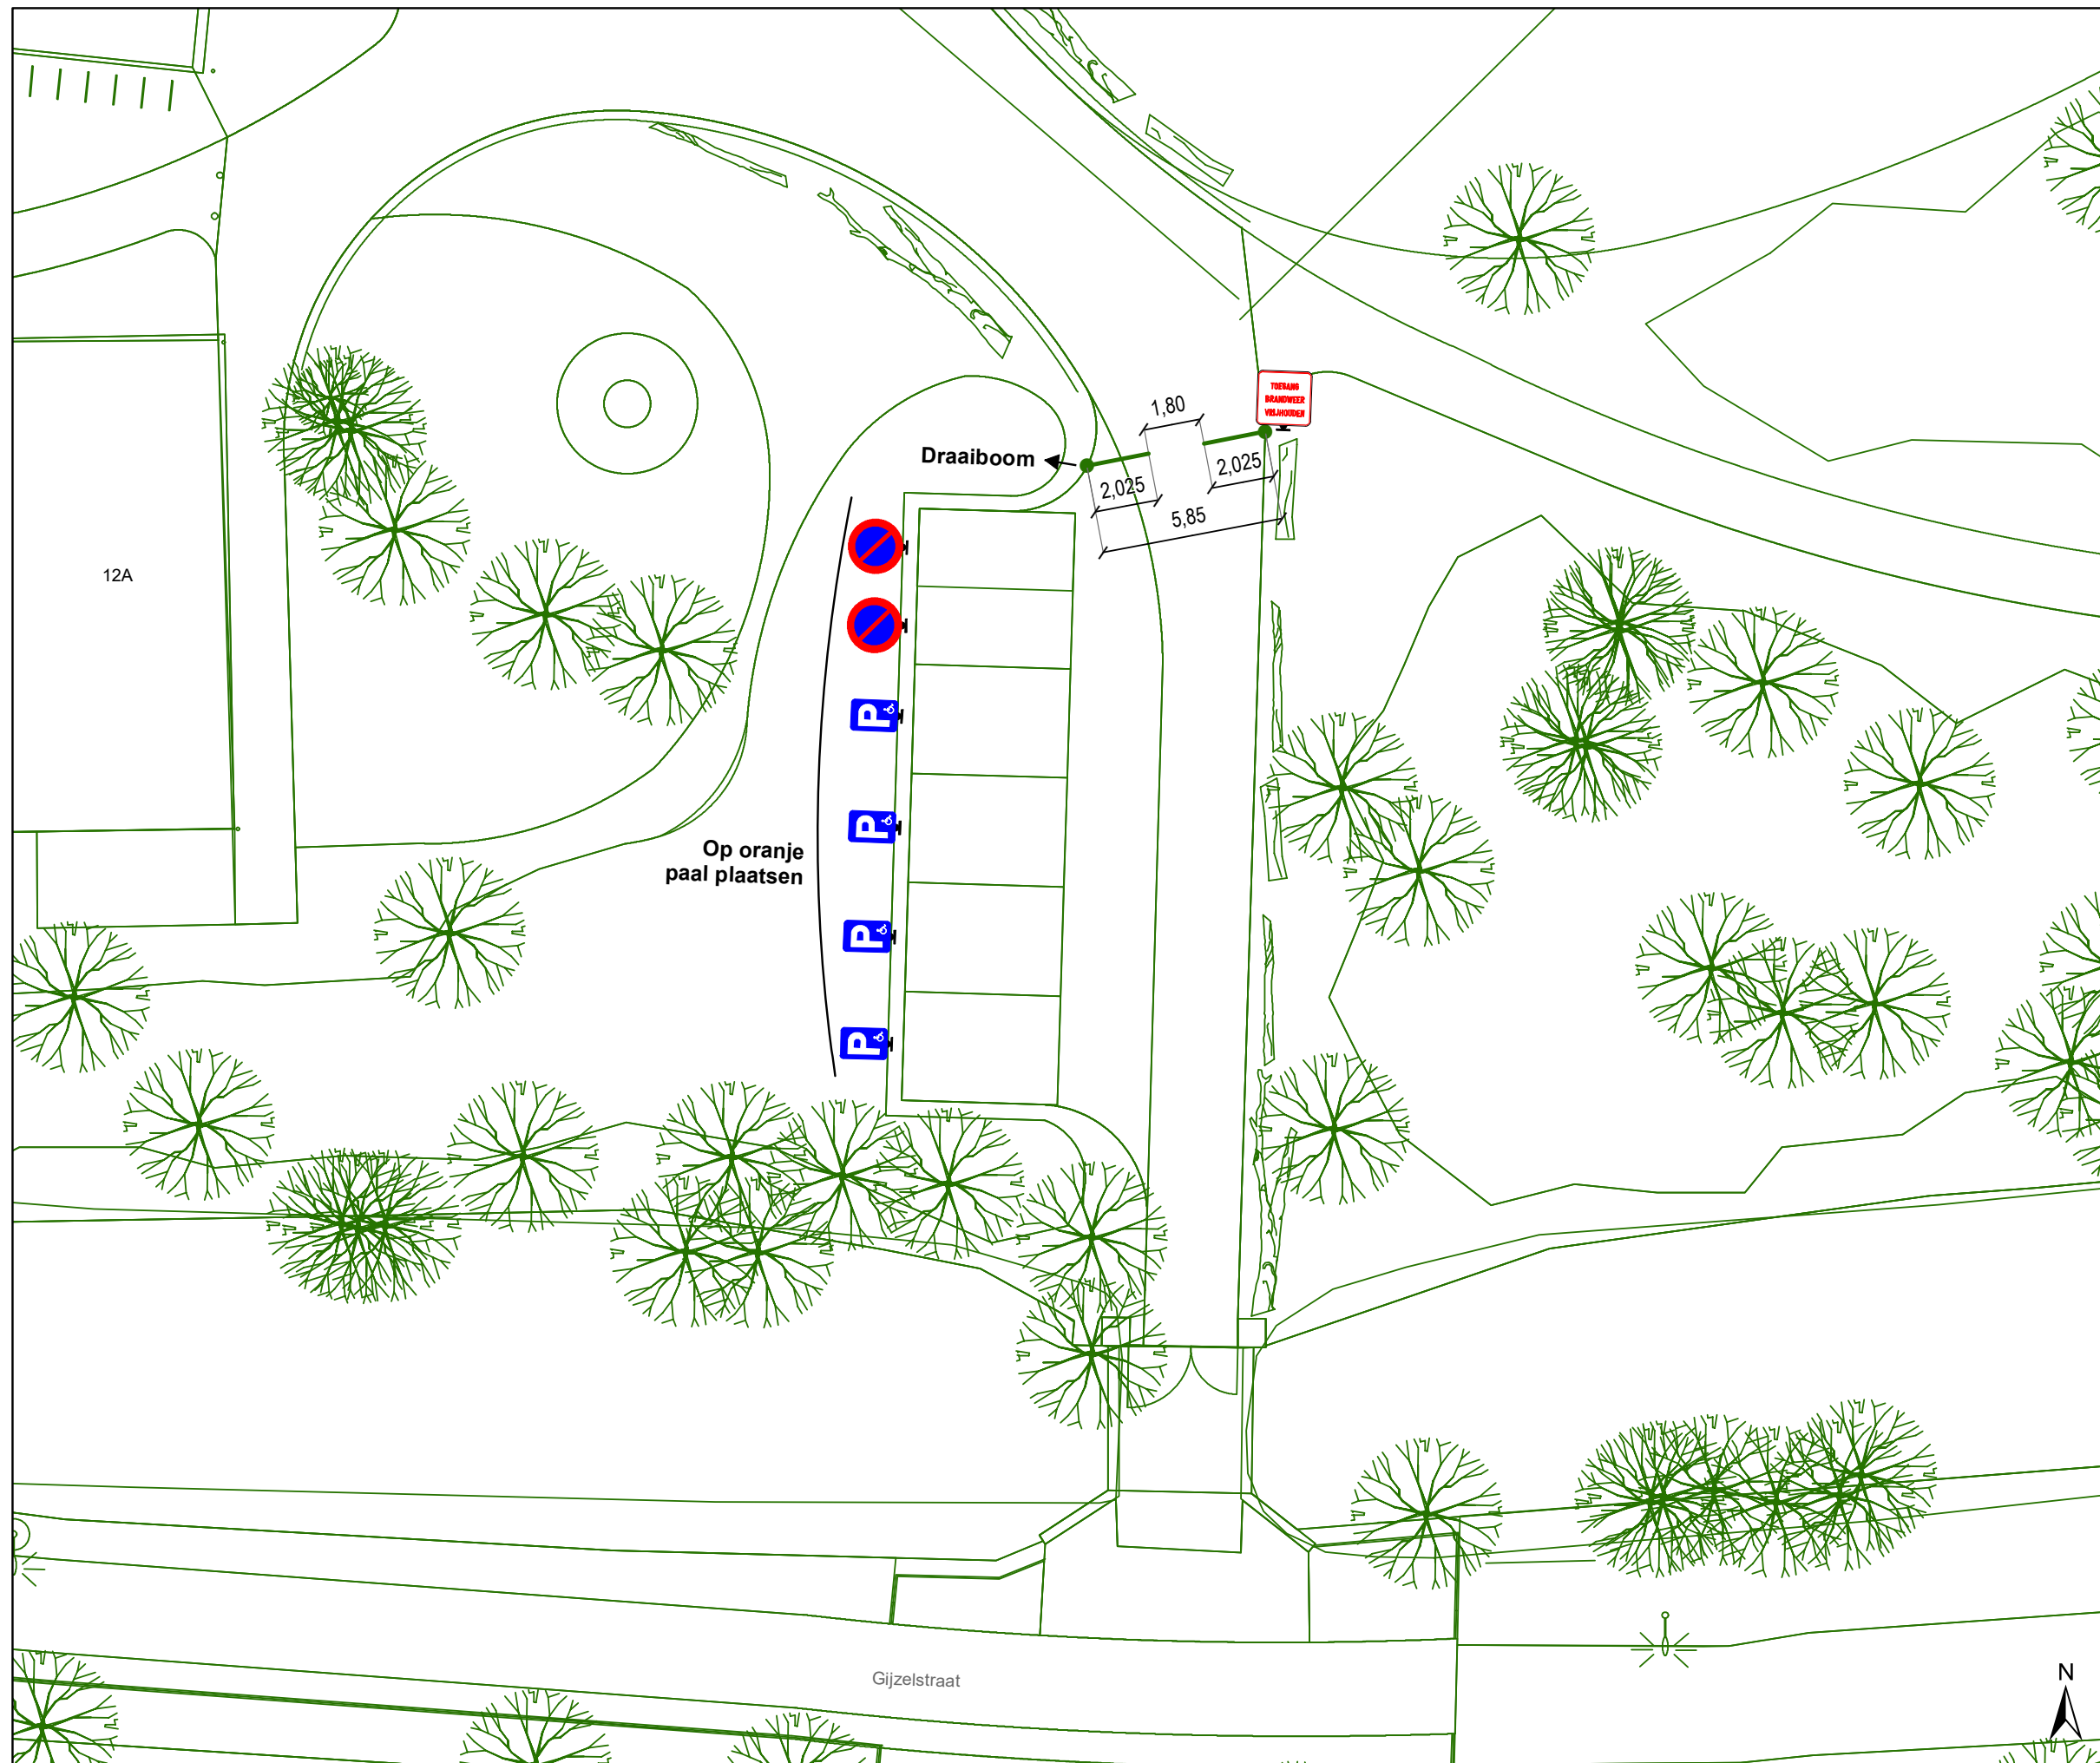

Legende

-  Bestaande verkeersborden
-  Geplande verkeersborden
-  Te verwijderen verkeersborden
-  Bestaande wegmarkeringen
-  Geplande wegmarkeringen
-  Te verwijderen wegmarkeringen
-  Ander gepland dossier (in voorbereiding bij MOBBD)
-  Ontwerp heraanleg
-  IPOD-III FLEX (VAST) MET STICKER
-  IPOD-III FLEX (VAST) ZONDER STICKER
-  Prefab betonsokkel
-  Draaiboom

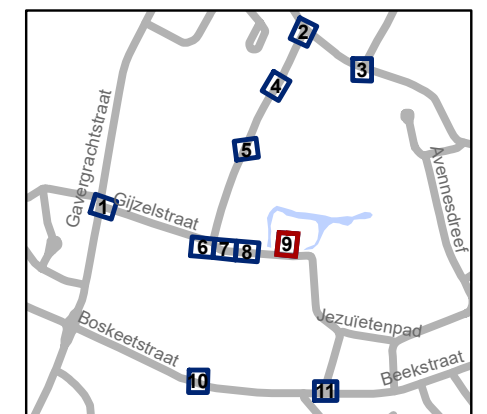


gent: Mobiliteitsbedrijf stad Gent
Verkeerstechnische taken







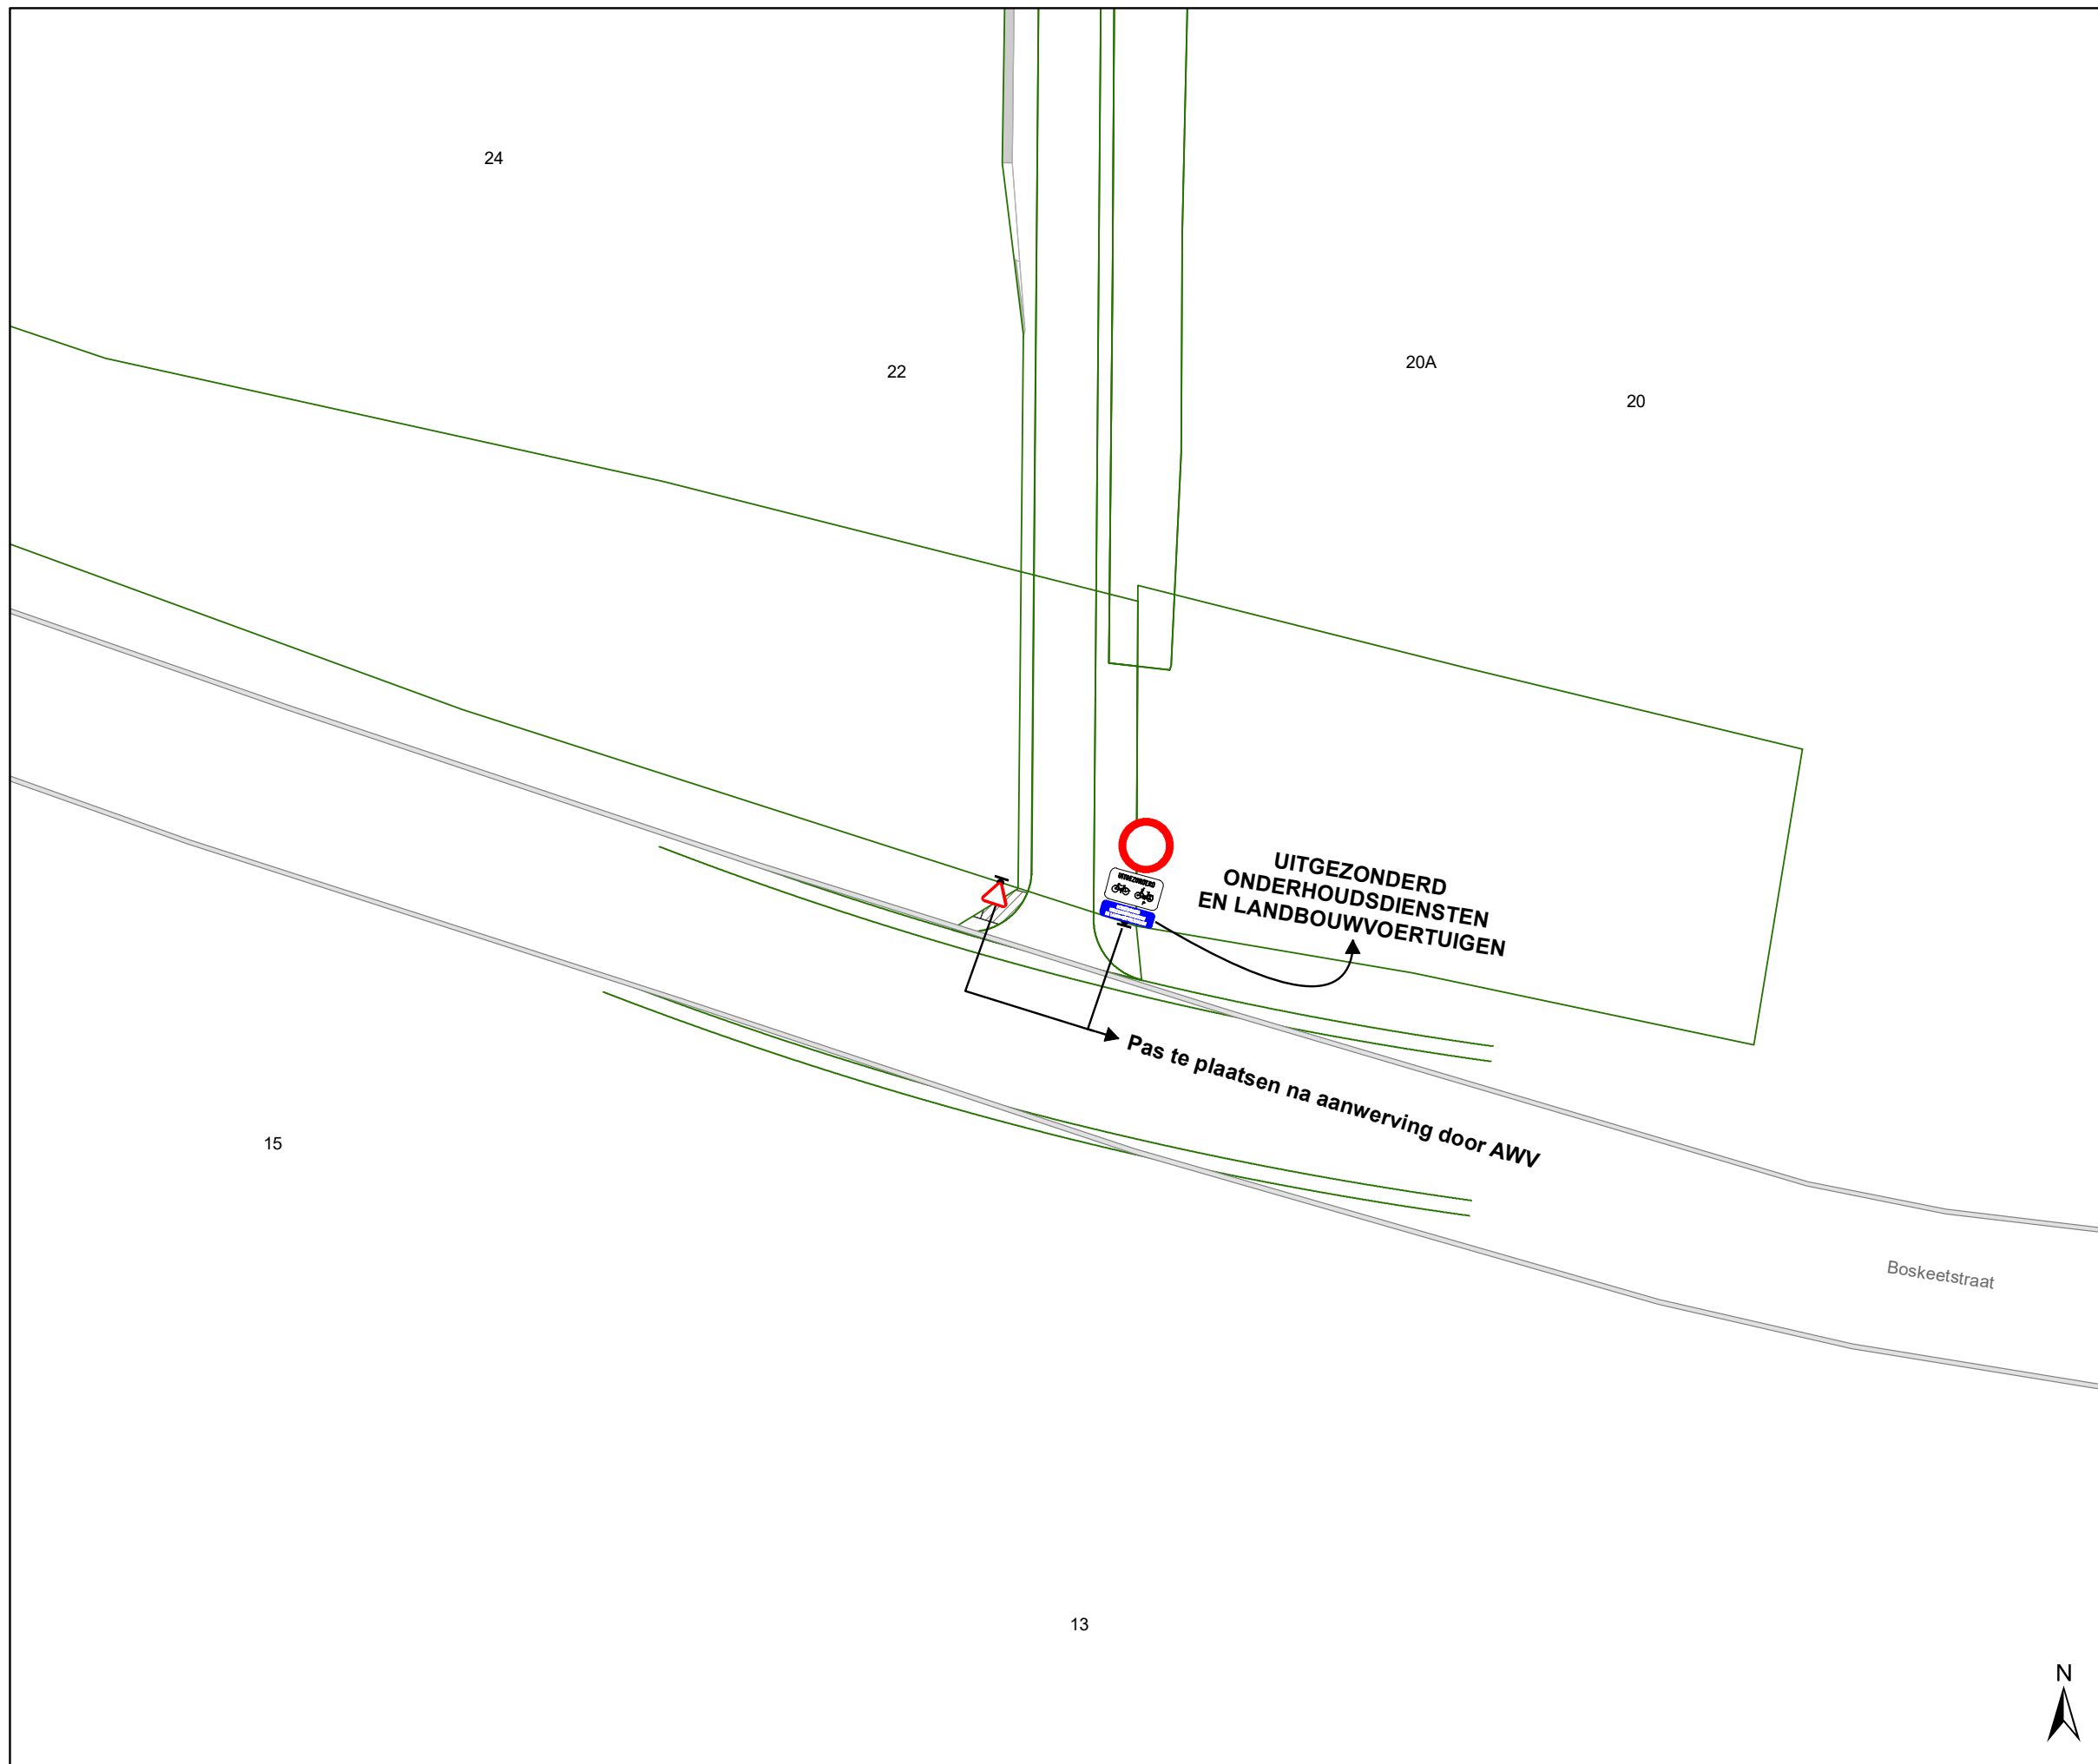





Gijzelstraat
Definitief signalisatieplan


Dossiernummer P-368235

DATUM	SCHAAL	PLAN	P FORMAAT
28/04/2023	1/200	9/11	A3



Legende

-  Bestaande verkeersborden
-  Geplande verkeersborden
-  Te verwijderen verkeersborden
-  Bestaande wegmarkeringen
-  Geplande wegmarkeringen
-  Te verwijderen wegmarkeringen
-  Ander gepland dossier (in voorbereiding bij MOBBED)
-  Ontwerp heraanleg
-  IPOD-III FLEX (VAST) MET STICKER
-  IPOD-III FLEX (VAST) ZONDER STICKER
-  Prefab betonsokkel
-  Draaiboom

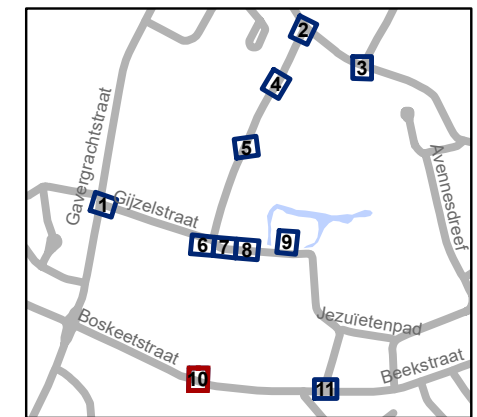


gent: Mobiliteitsbedrijf stad Gent
Verkeerstechnische taken

Gijzelstraat
Definitief signalisatieplan


Dossiernummer P-368235

DATUM	SCHAAL	PLAN	P FORMAAT
28/04/2023	1/200	10/11	A3

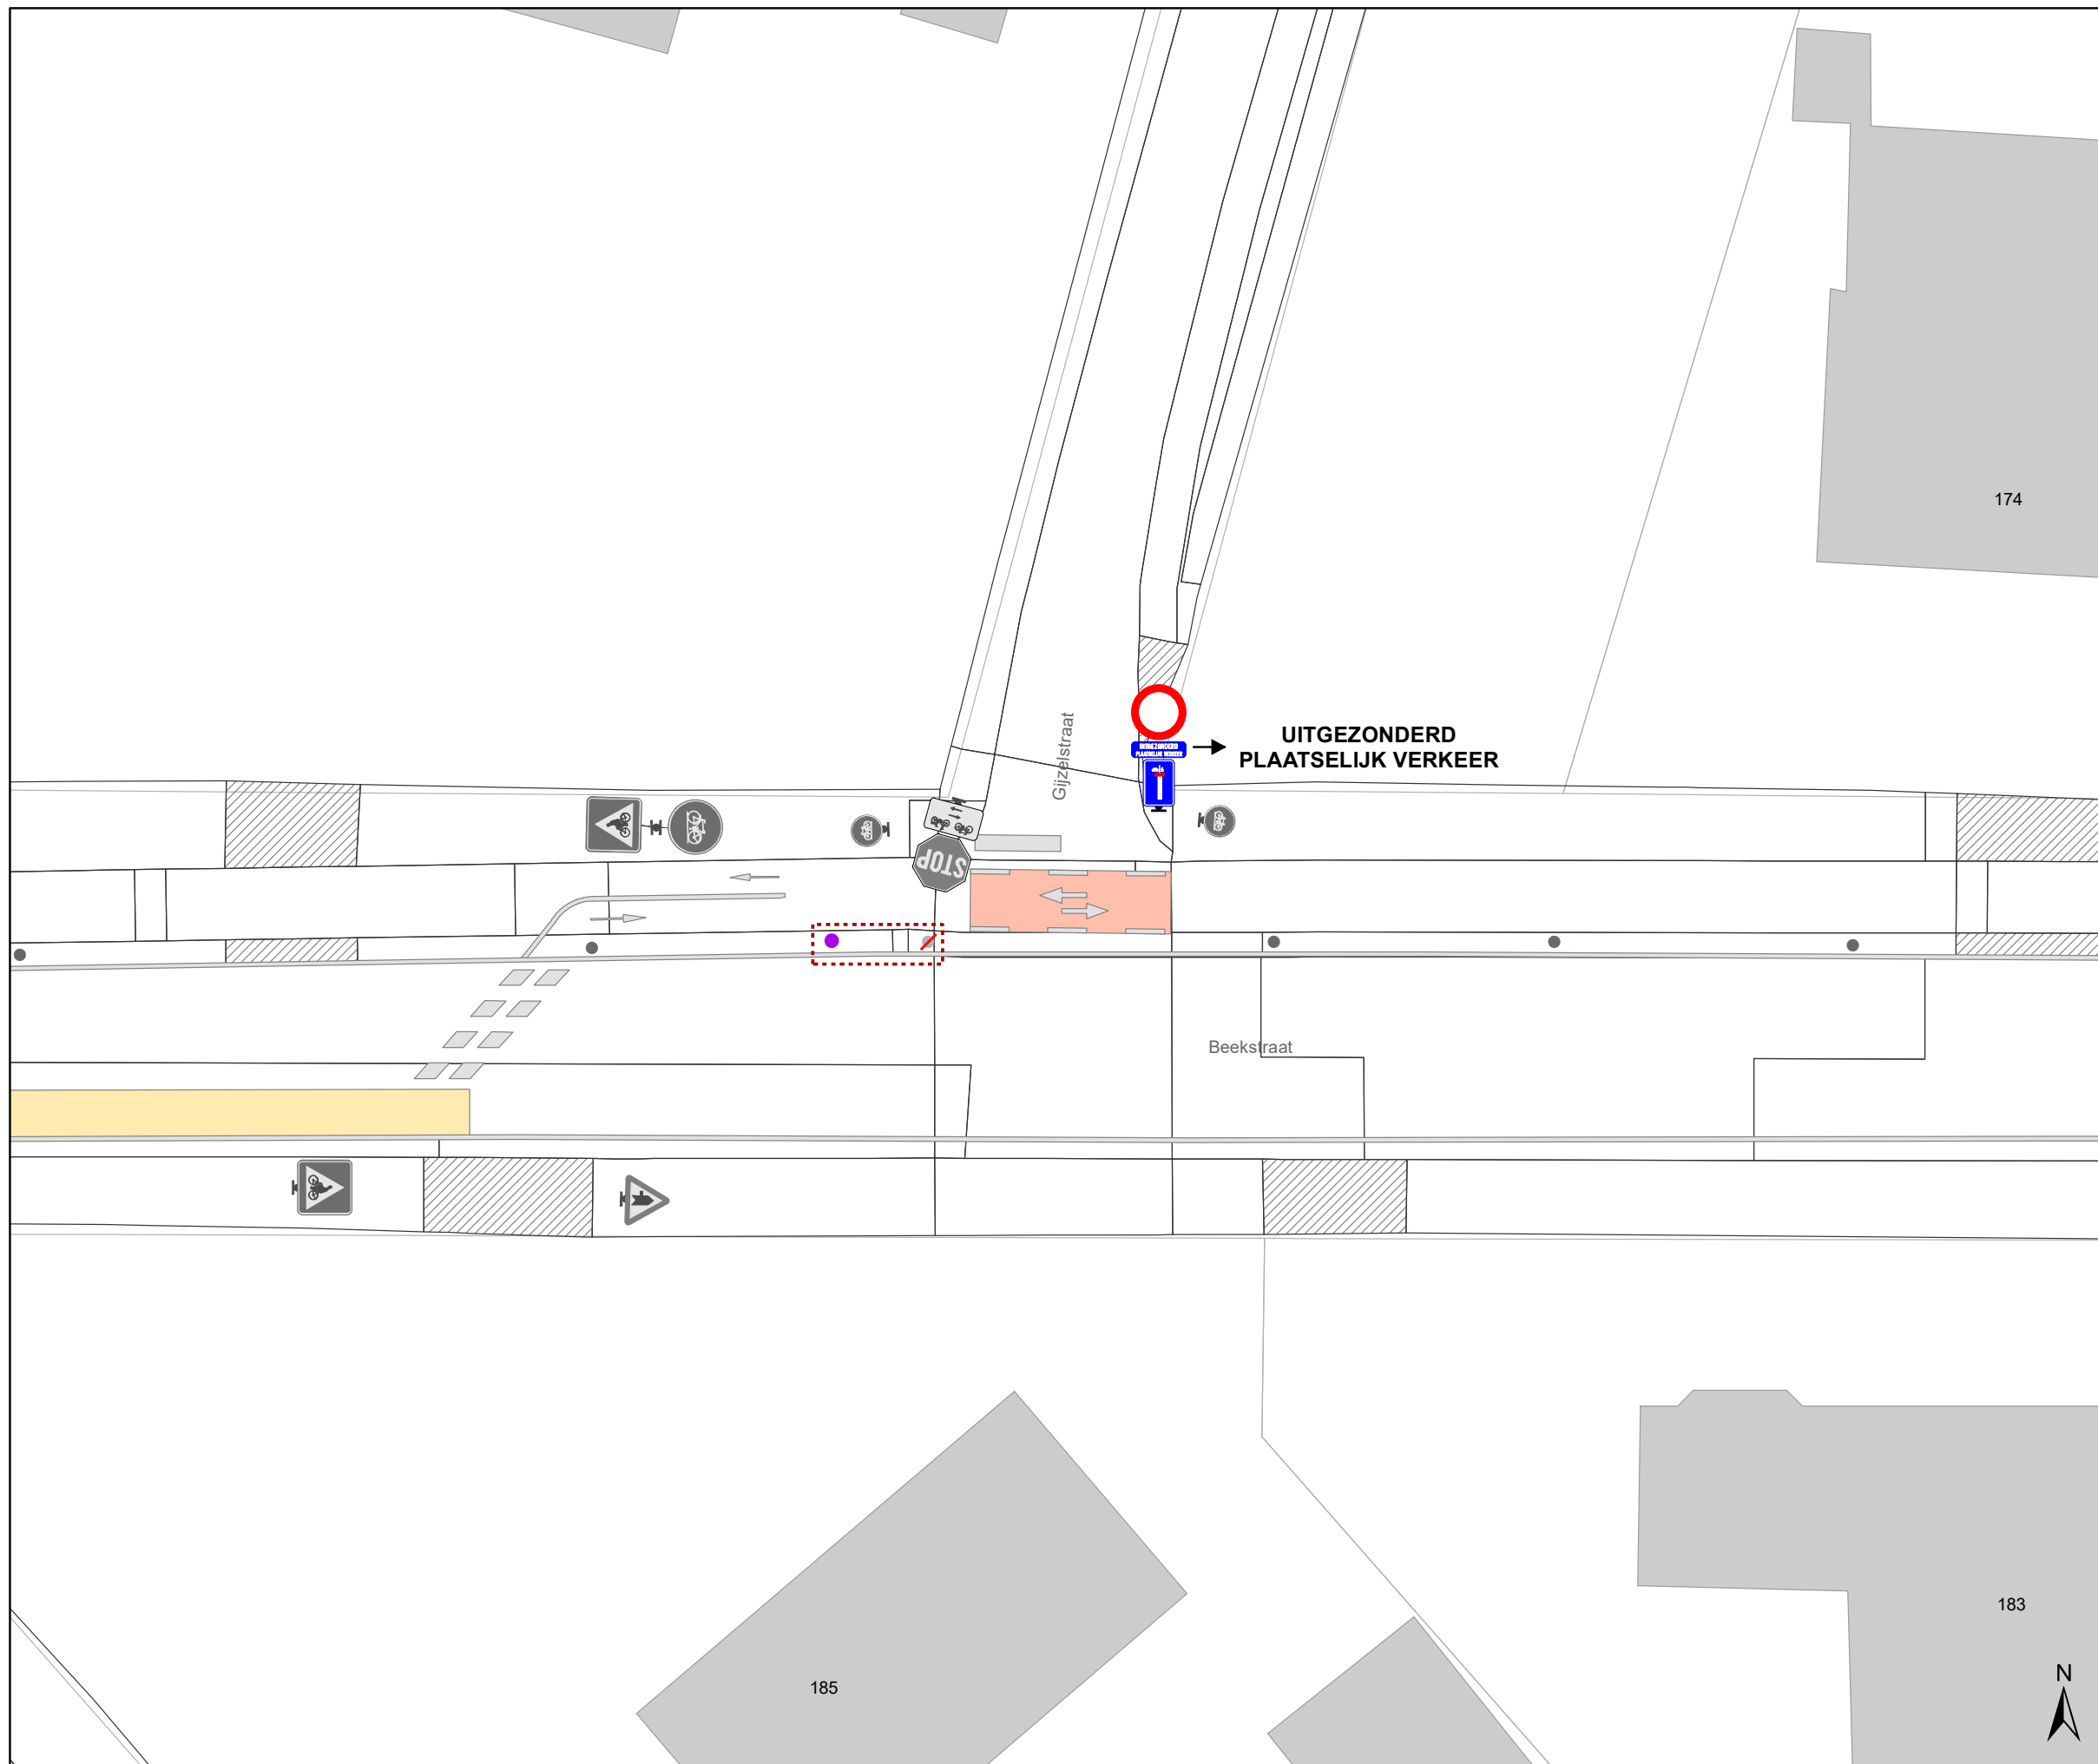

Legende

-  Bestaande verkeersborden
-  Geplande verkeersborden
-  Te verwijderen verkeersborden
-  Bestaande wegmarkeringen
-  Geplande wegmarkeringen
-  Te verwijderen wegmarkeringen
-  Ander gepland dossier (in voorbereiding bij MOBBED)
-  Ontwerp heraanleg
-  IPOD-III FLEX (VAST) MET STICKER
-  IPOD-III FLEX (VAST) ZONDER STICKER
-  Prefab betonsokkel
-  Draaiboom

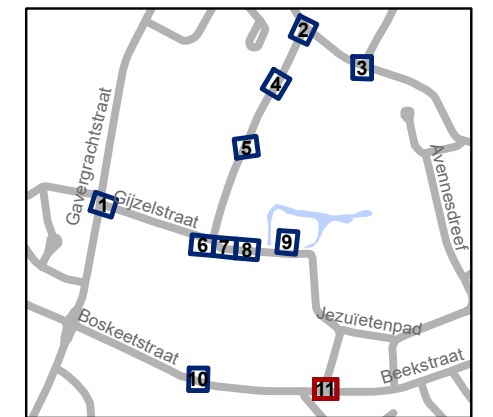

gent: Mobiliteitsbedrijf stad Gent
Verkeerstechnische taken

Gijzelstraat
Definitief signalisatieplan

Dossiernummer P-368235

DATUM	SCHAAL	PLAN	P FORMAAT
28/04/2023	1/200	11/11	A3