


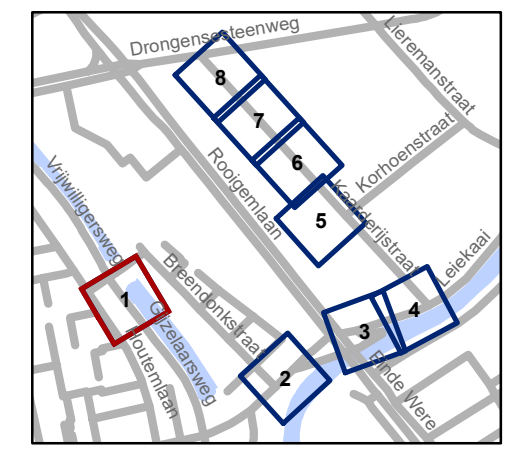

### Legende

-  Bestaande verkeersborden
-  Geplande verkeersborden
-  Te verwijderen verkeersborden
-  Bestaande wegmarkeringen
-  Geplande wegmarkeringen
-  Te verwijderen wegmarkeringen
-  Ontwerp heraanleg
-  Fietsenstalling-Actief
- Laadpunten**
-  In dienst
-  Ander gepland dossier (in voorbereiding bij MOBBED)




**gent:** Mobiliteitsbedrijf stad Gent  
Verkeerstechnische taken

**fietsonderdoorgang  
Ekkergem**

Dossiernummer P-64497


DATUM	SCHAAL	PLAN	P.FORMAAT
3/05/2023	1/200	1/8	A3



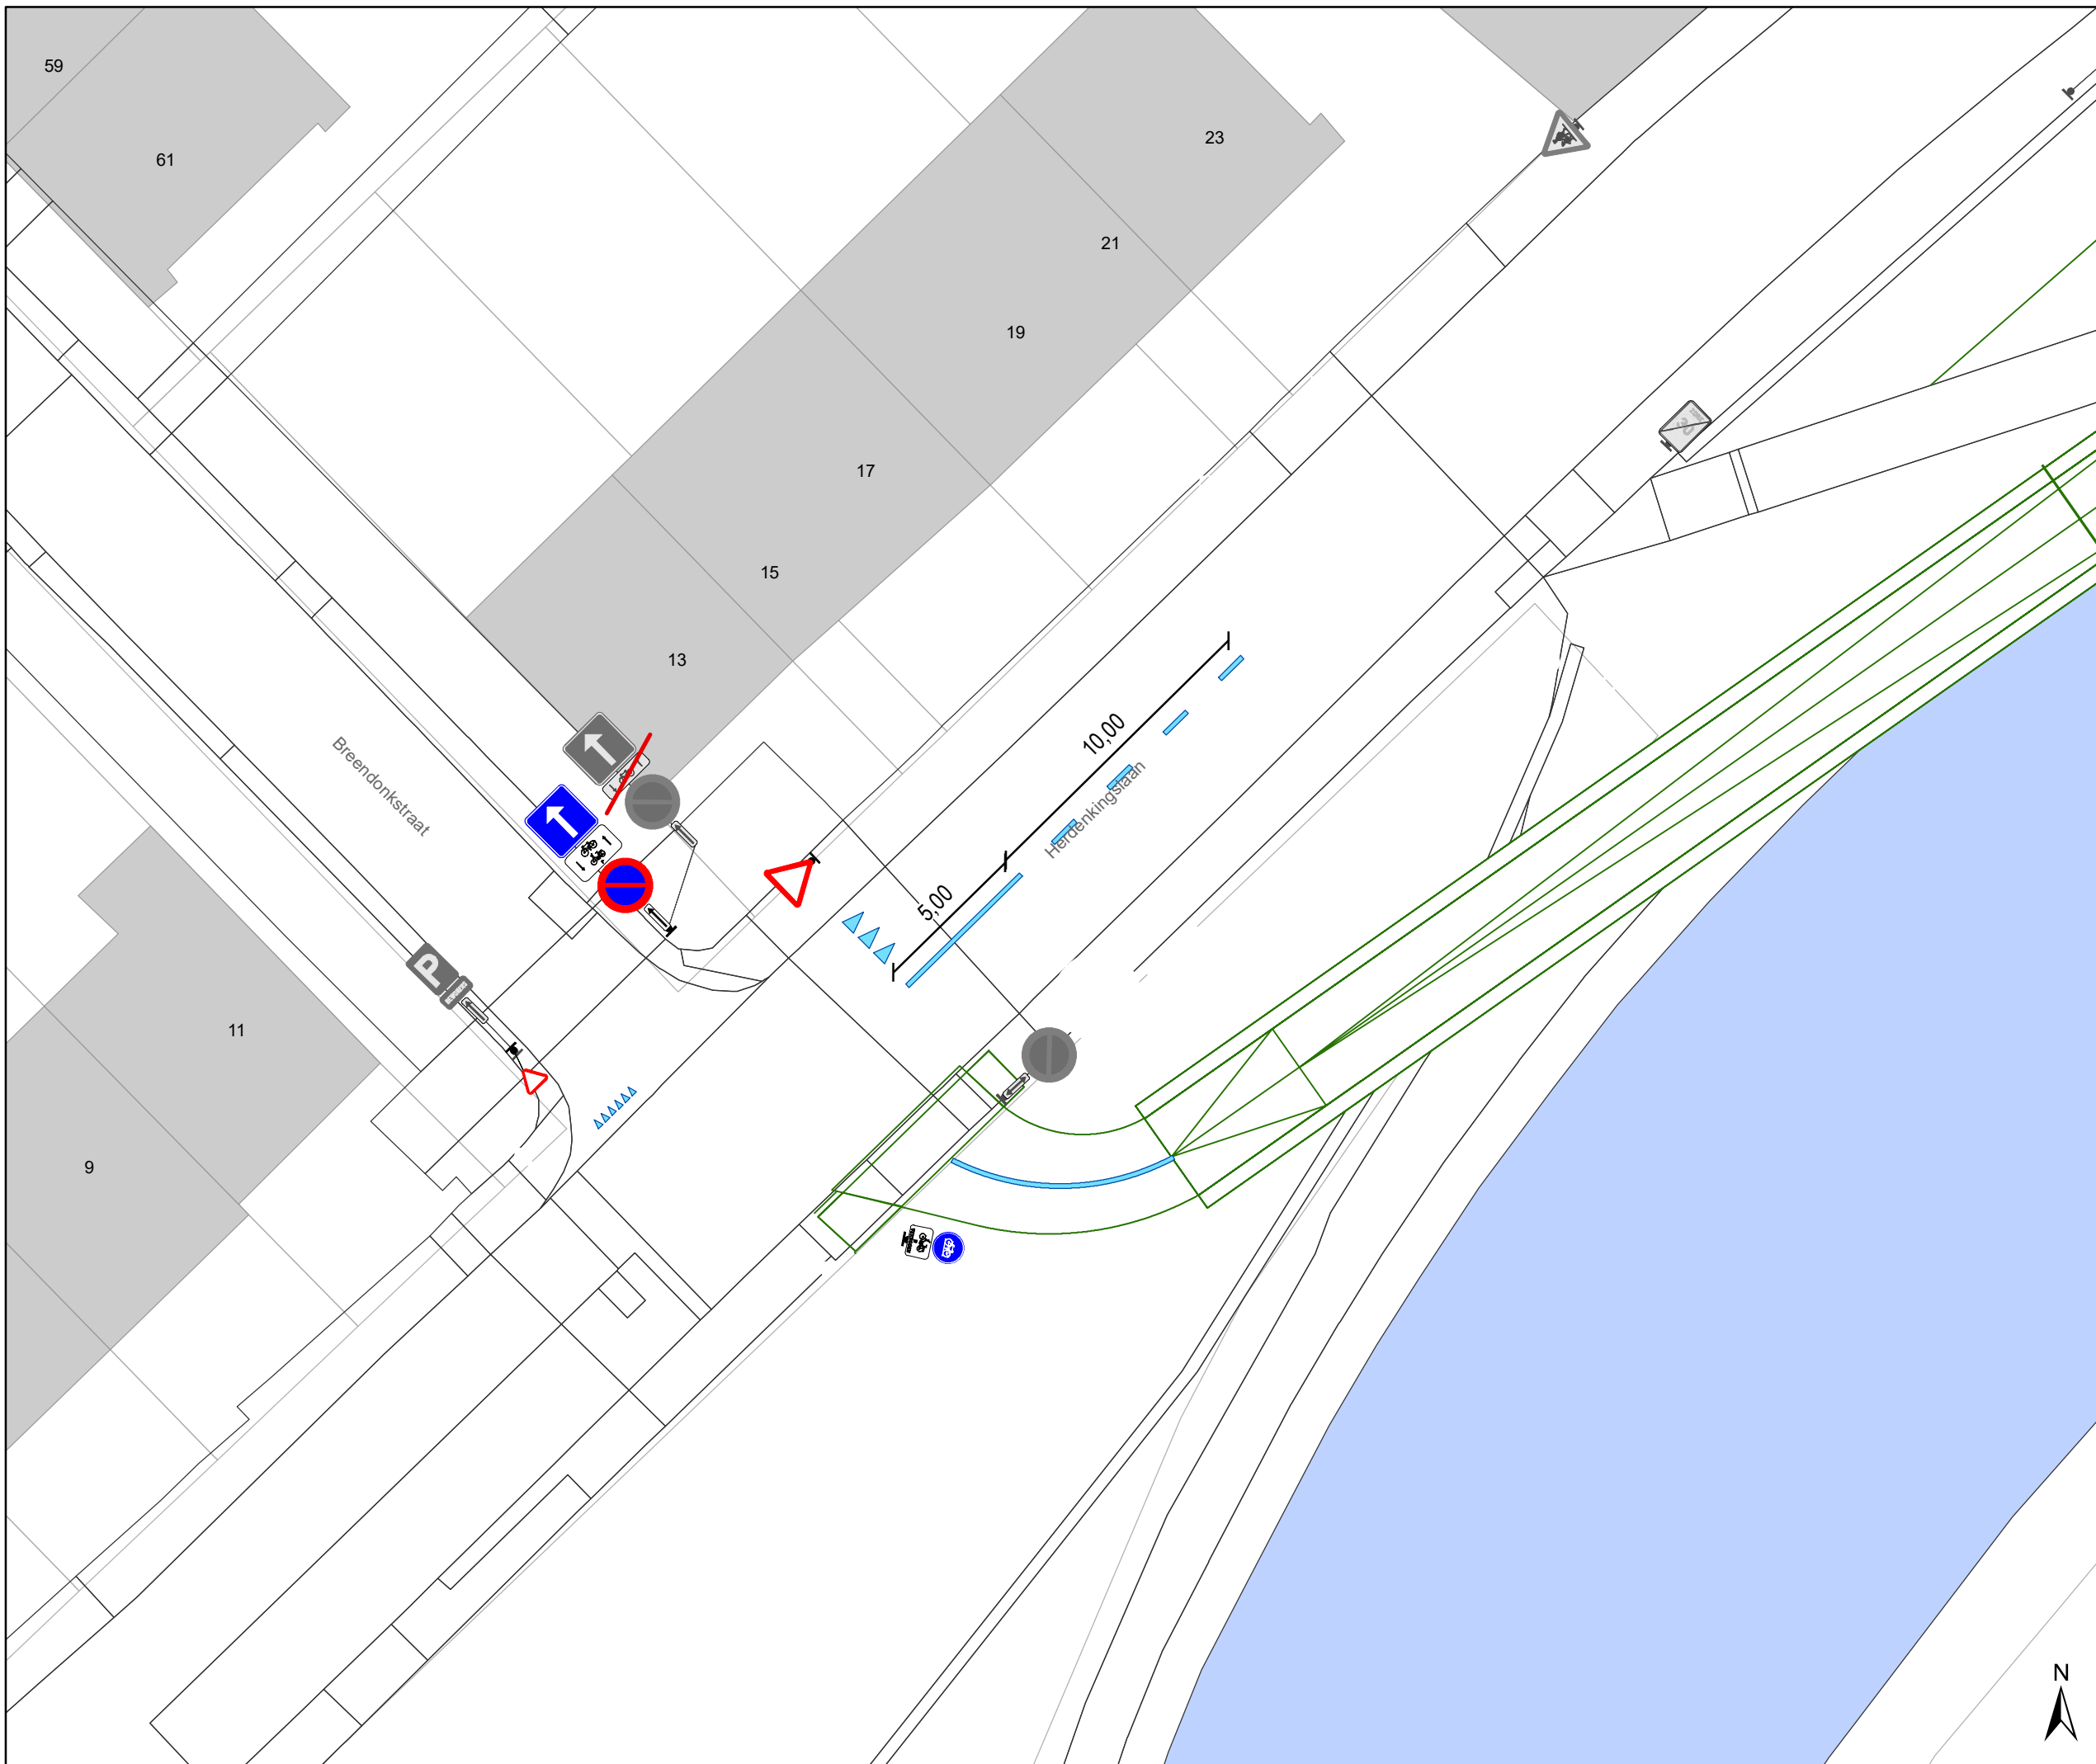

# Legende

-  Bestaande verkeersborden
-  Geplande verkeersborden
-  Te verwijderen verkeersborden
-  Bestaande wegmarkeringen
-  Geplande wegmarkeringen
-  Te verwijderen wegmarkeringen
-  Ontwerp heraanleg
-  Fietsenstalling-Actief
- Laadpunten**
-  In dienst
-  Ander gepland dossier (in voorbereiding bij MOBBED)

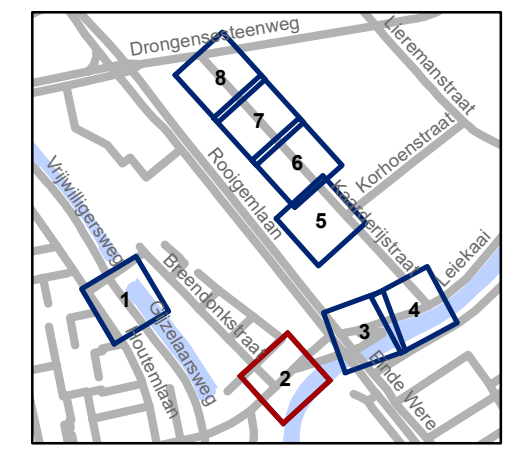


**gent:** Mobiliteitsbedrijf stad Gent  
Verkeerstechnische taken


## fietsonderdoorgang Ekkergem

Dossiernummer P-64497

DATUM	SCHAAL	PLAN	P.FORMAAT
3/05/2023	1/200	2/8	A3

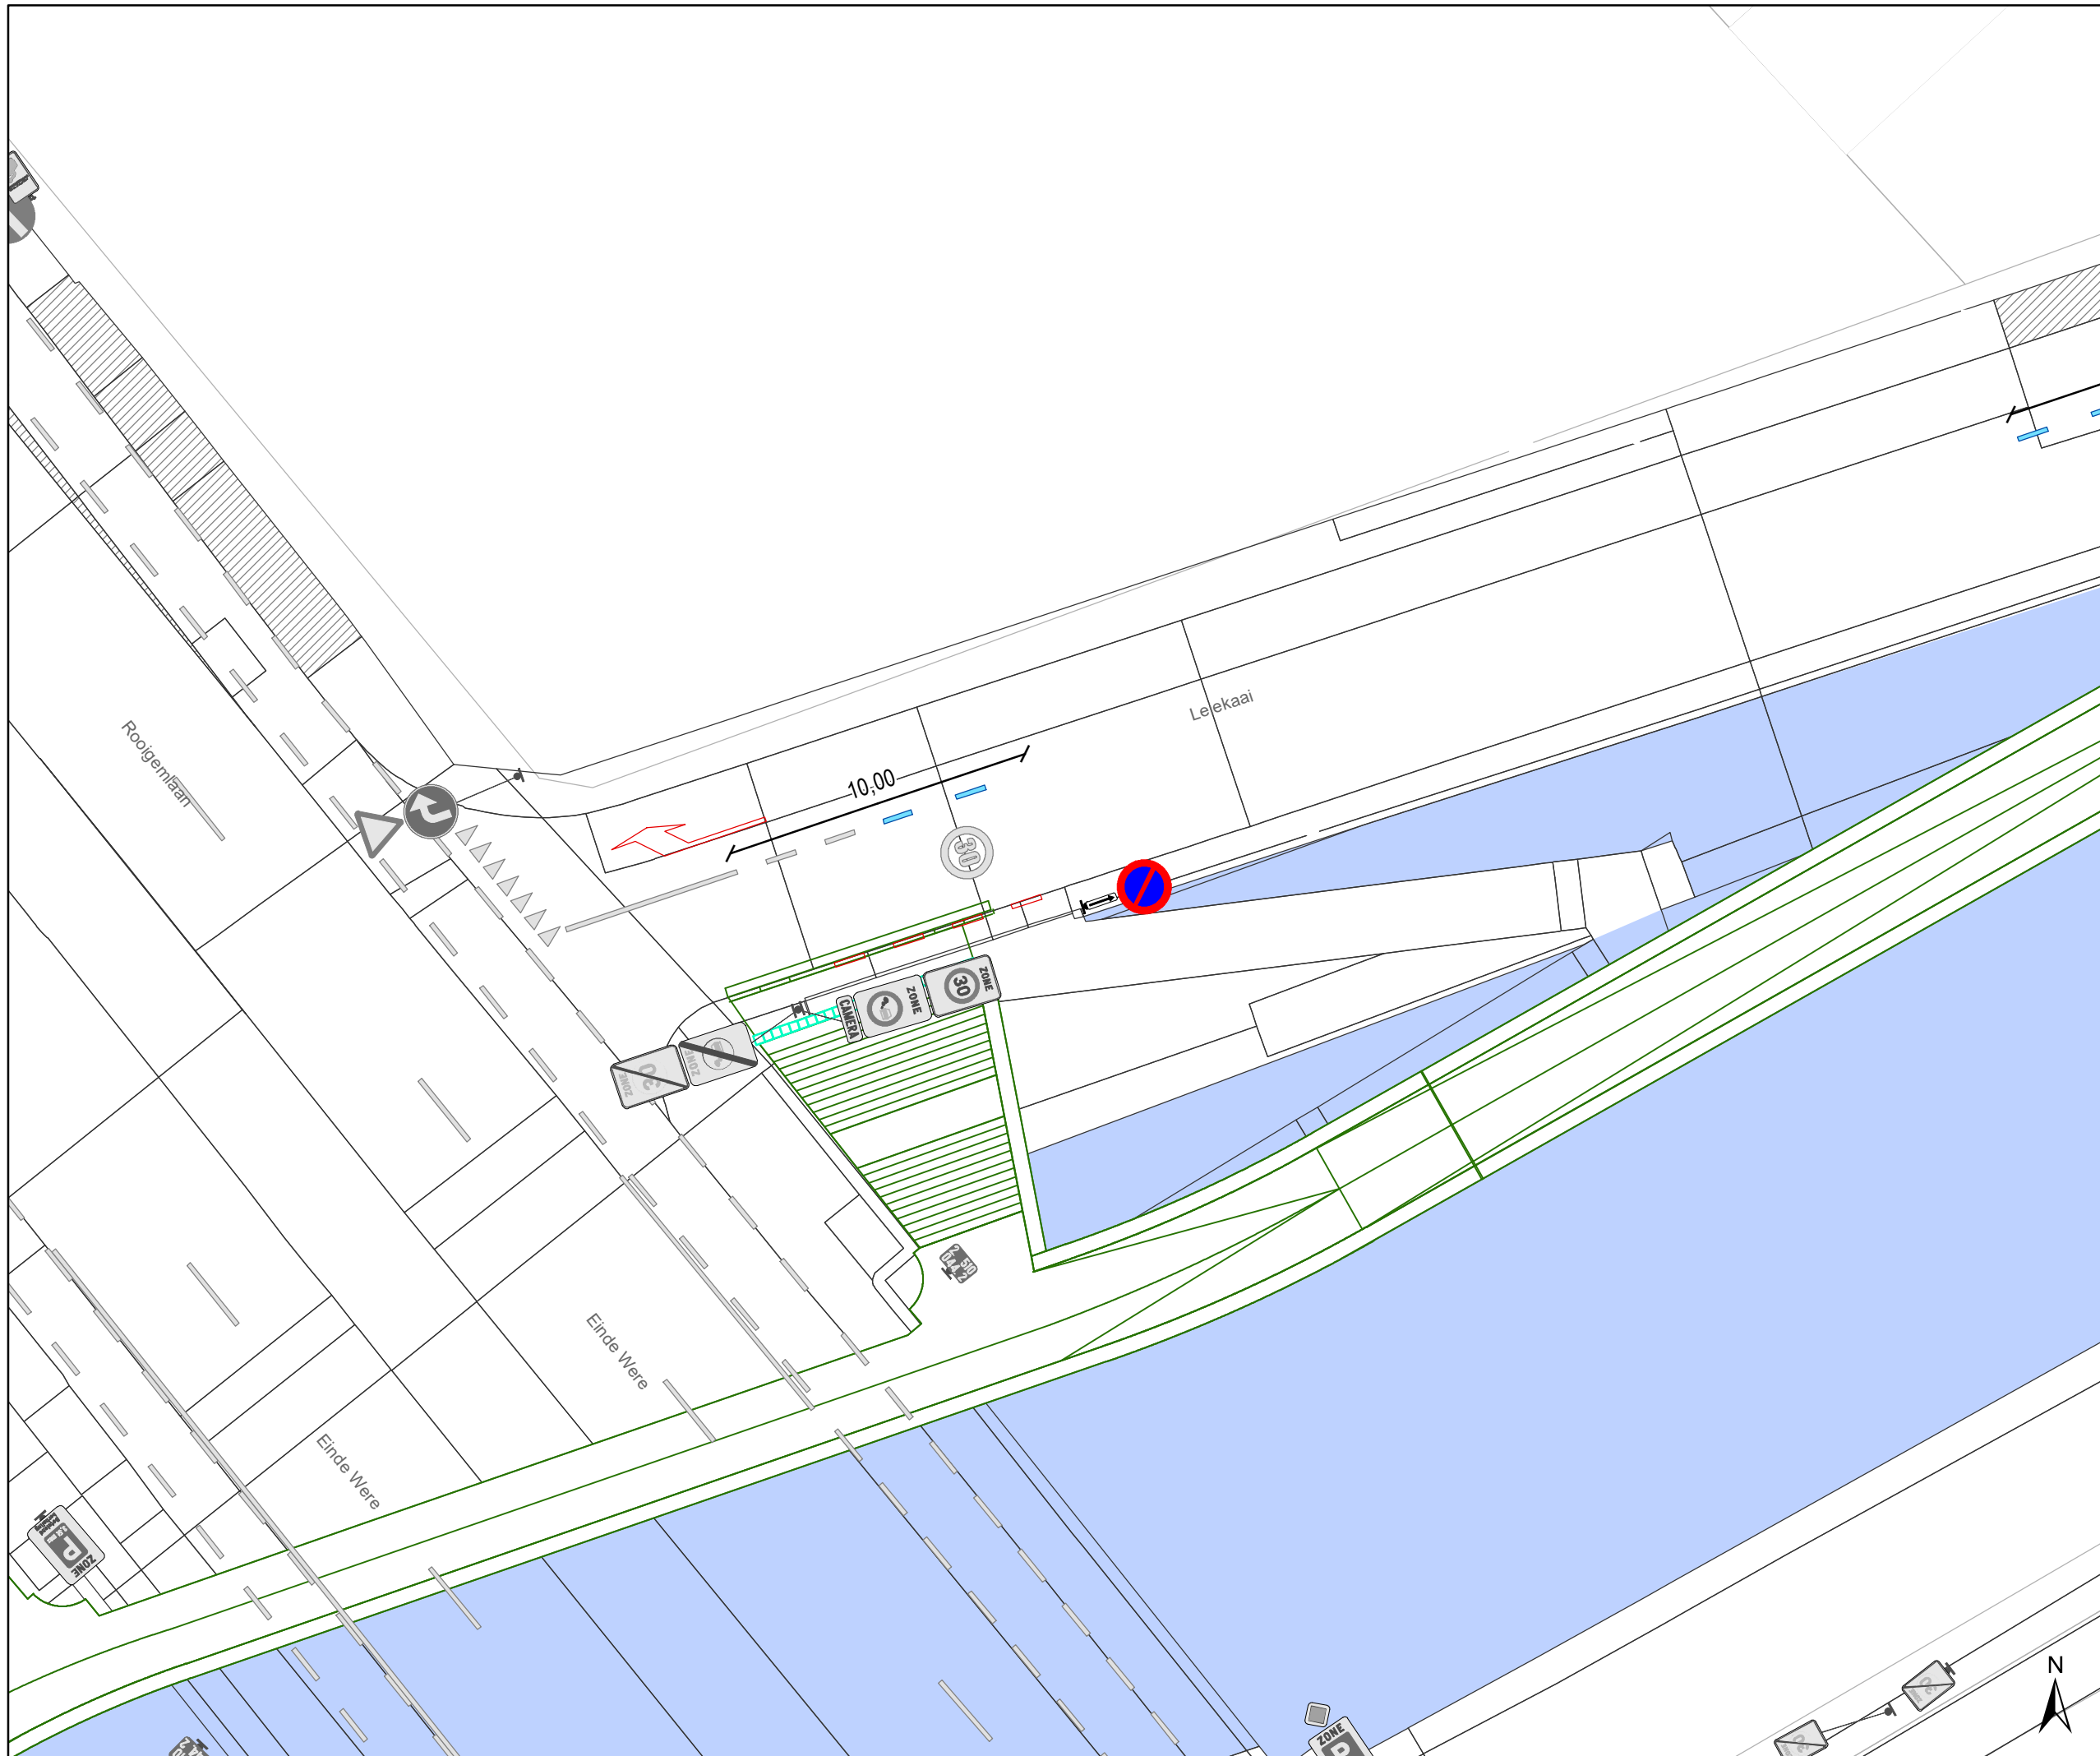

- ### Legende
- Bestaande verkeersborden
  - Geplande verkeersborden
  - Te verwijderen verkeersborden
  - Bestaande wegmarkeringen
  - Geplande wegmarkeringen
  - Te verwijderen wegmarkeringen
  - Ontwerp heraanleg
  - Fietsenstalling-Actief
- ### Laadpunten
- In dienst
  - Ander gepland dossier (in voorbereiding bij MOBBED)

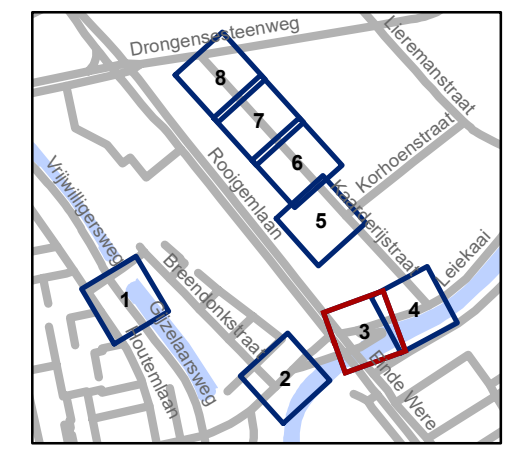


**gent:** Mobiliteitsbedrijf stad Gent  
Verkeerstechnische taken

## fietsonderdoorgang Ekkergem


Dossiernummer P-64497

DATUM	SCHAAL	PLAN	P.FORMAAT
3/05/2023	1/200	3/8	A3

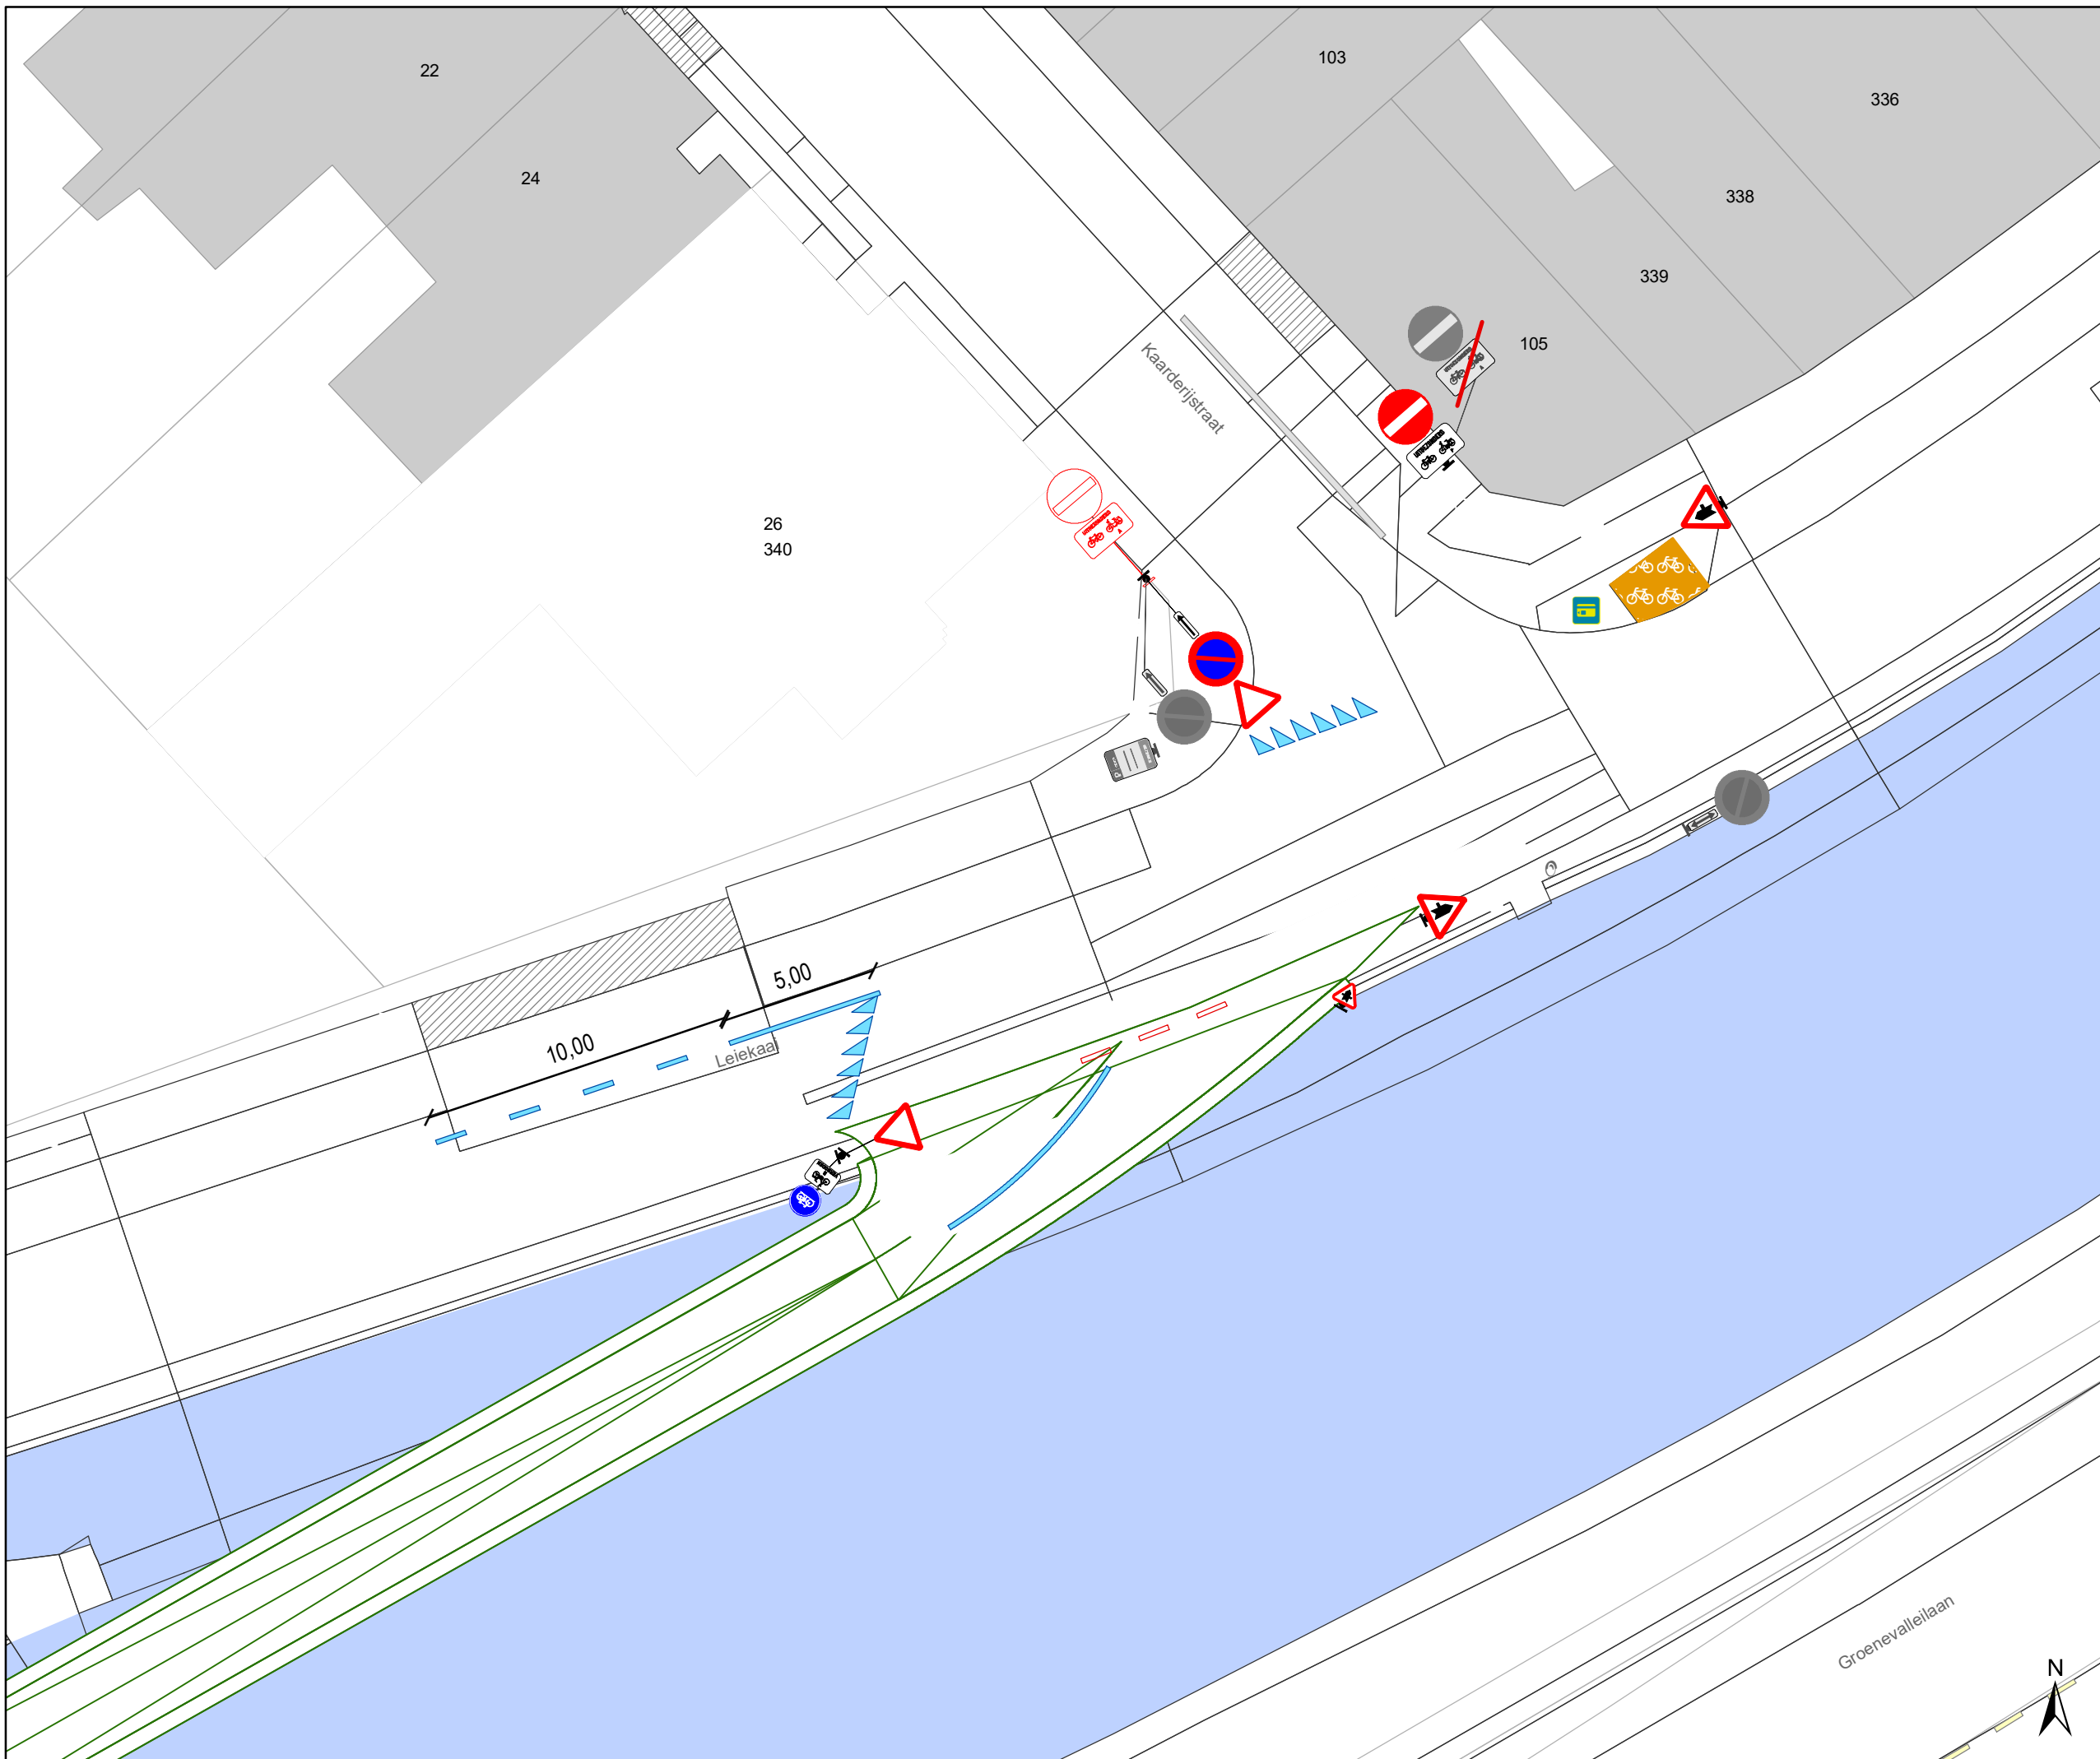

### Legende

-  Bestaande verkeersborden
-  Geplande verkeersborden
-  Te verwijderen verkeersborden
-  Bestaande wegmarkeringen
-  Geplande wegmarkeringen
-  Te verwijderen wegmarkeringen
-  Ontwerp heraanleg
-  Fietsenstalling-Actief
- Laadpunten**
-  In dienst
-  Ander gepland dossier (in voorbereiding bij MOBBED)

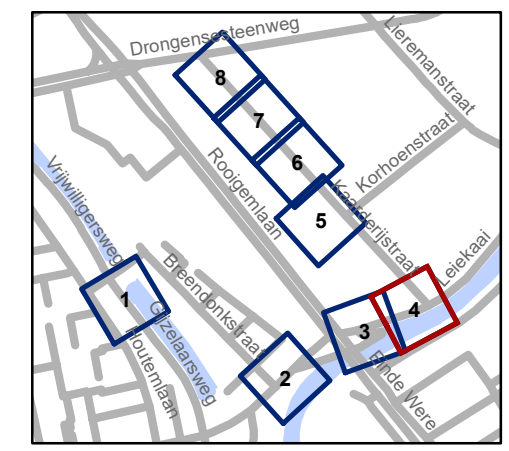


**gent:** Mobiliteitsbedrijf stad Gent  
Verkeerstechnische taken

## fietsonderdoorgang Ekkergem


Dossiernummer P-64497

DATUM	SCHAAL	PLAN	P.FORMAAT
3/05/2023	1/200	4/8	A3

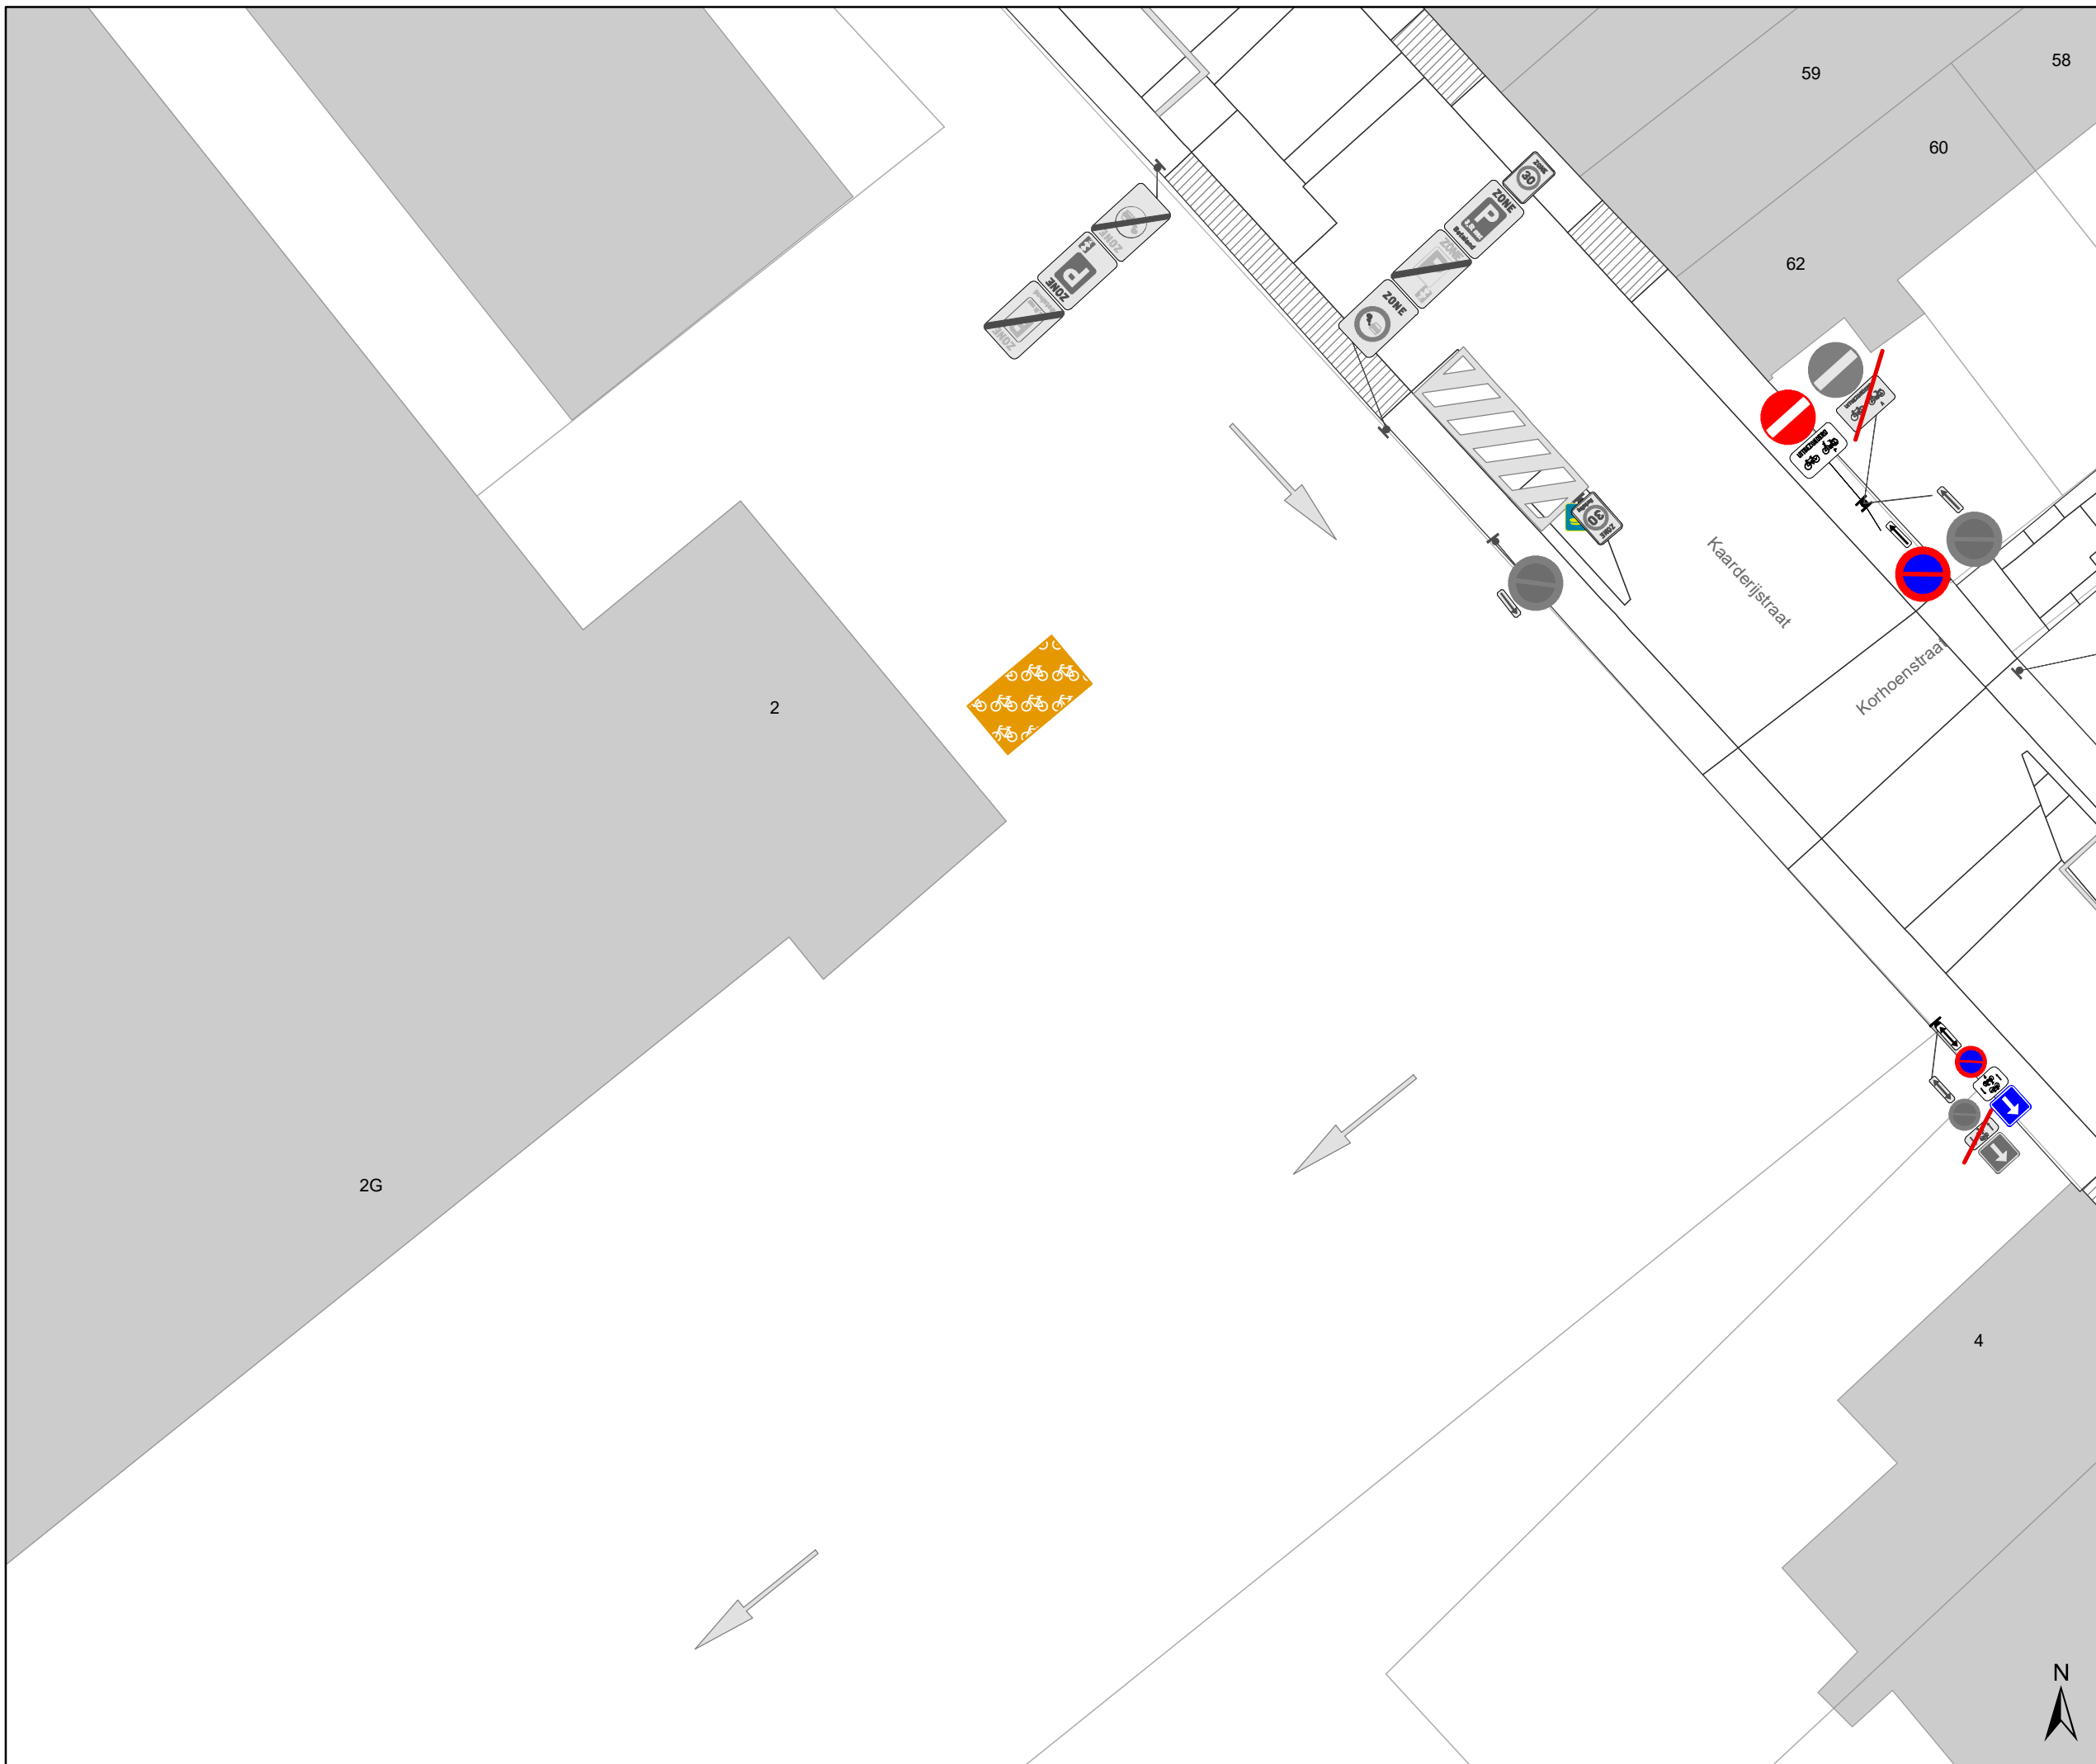

### Legende

-  Bestaande verkeersborden
-  Geplande verkeersborden
-  Te verwijderen verkeersborden
-  Bestaande wegmarkeringen
-  Geplande wegmarkeringen
-  Te verwijderen wegmarkeringen
-  Ontwerp heraanleg
-  Fietsenstalling-Actief
- Laadpunten**
-  In dienst
-  Ander gepland dossier (in voorbereiding bij MOBBED)

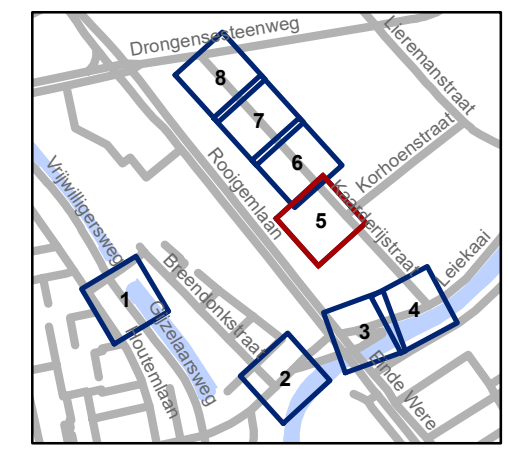


**gent:** Mobiliteitsbedrijf stad Gent  
Verkeerstechnische taken




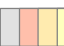


## fietsonderdoorgang Ekkergem

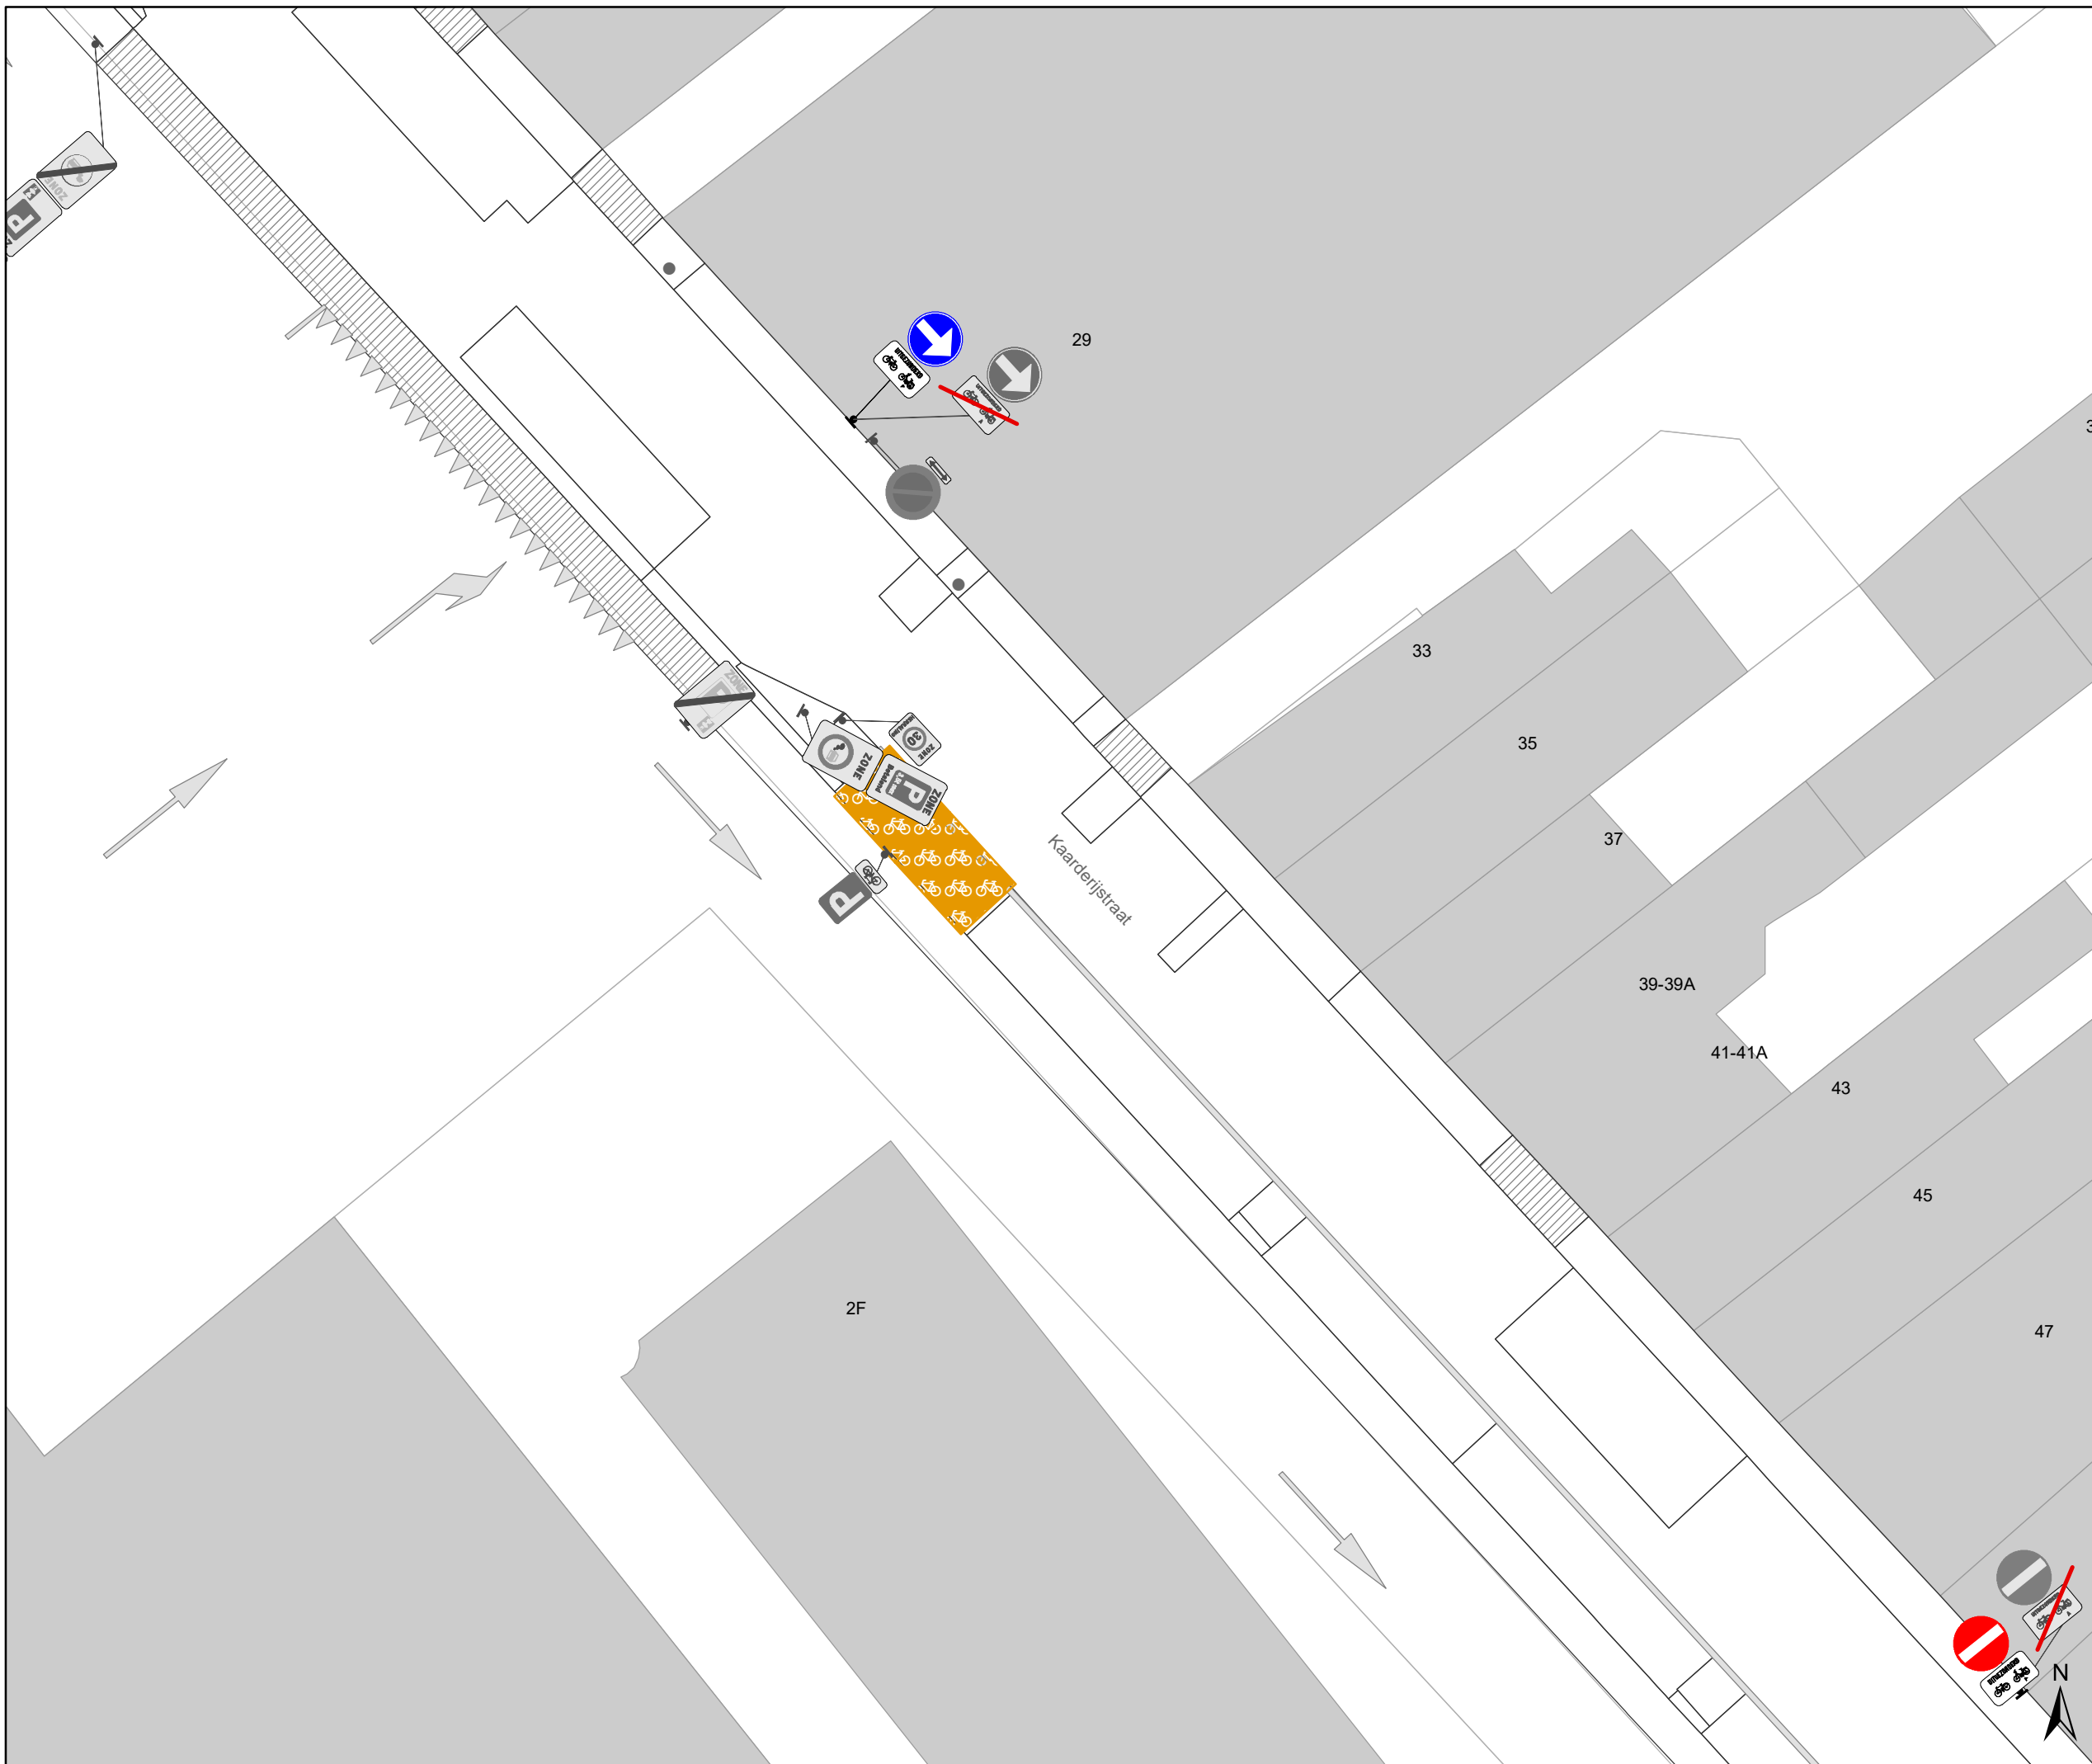Dossiernummer P-64497


DATUM	SCHAAL	PLAN	P.FORMAAT
3/05/2023	1/200	5/8	A3





### Legende


-  Bestaande verkeersborden
-  Geplande verkeersborden
-  Te verwijderen verkeersborden
-  Bestaande wegmarkeringen
-  Geplande wegmarkeringen
-  Te verwijderen wegmarkeringen

 Ontwerp heraanleg

 Fietsenstalling-Actief

### Laadpunten

-  In dienst
-  Ander gepland dossier (in voorbereiding bij MOBBED)

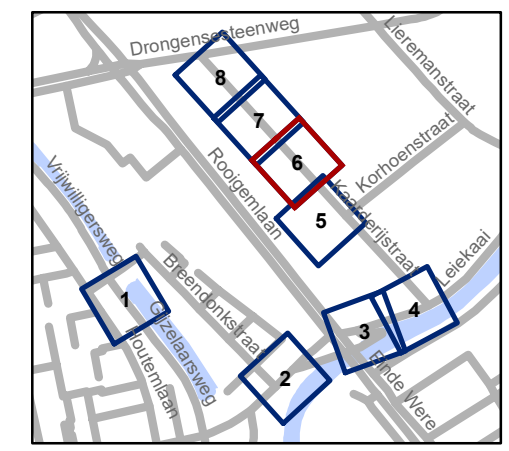


**gent:** Mobiliteitsbedrijf stad Gent  
Verkeerstechnische taken

**fietsonderdoorgang  
Ekkergem**


Dossiernummer P-64497

DATUM	SCHAAL	PLAN	P.FORMAAT
3/05/2023	1/200	6/8	A3

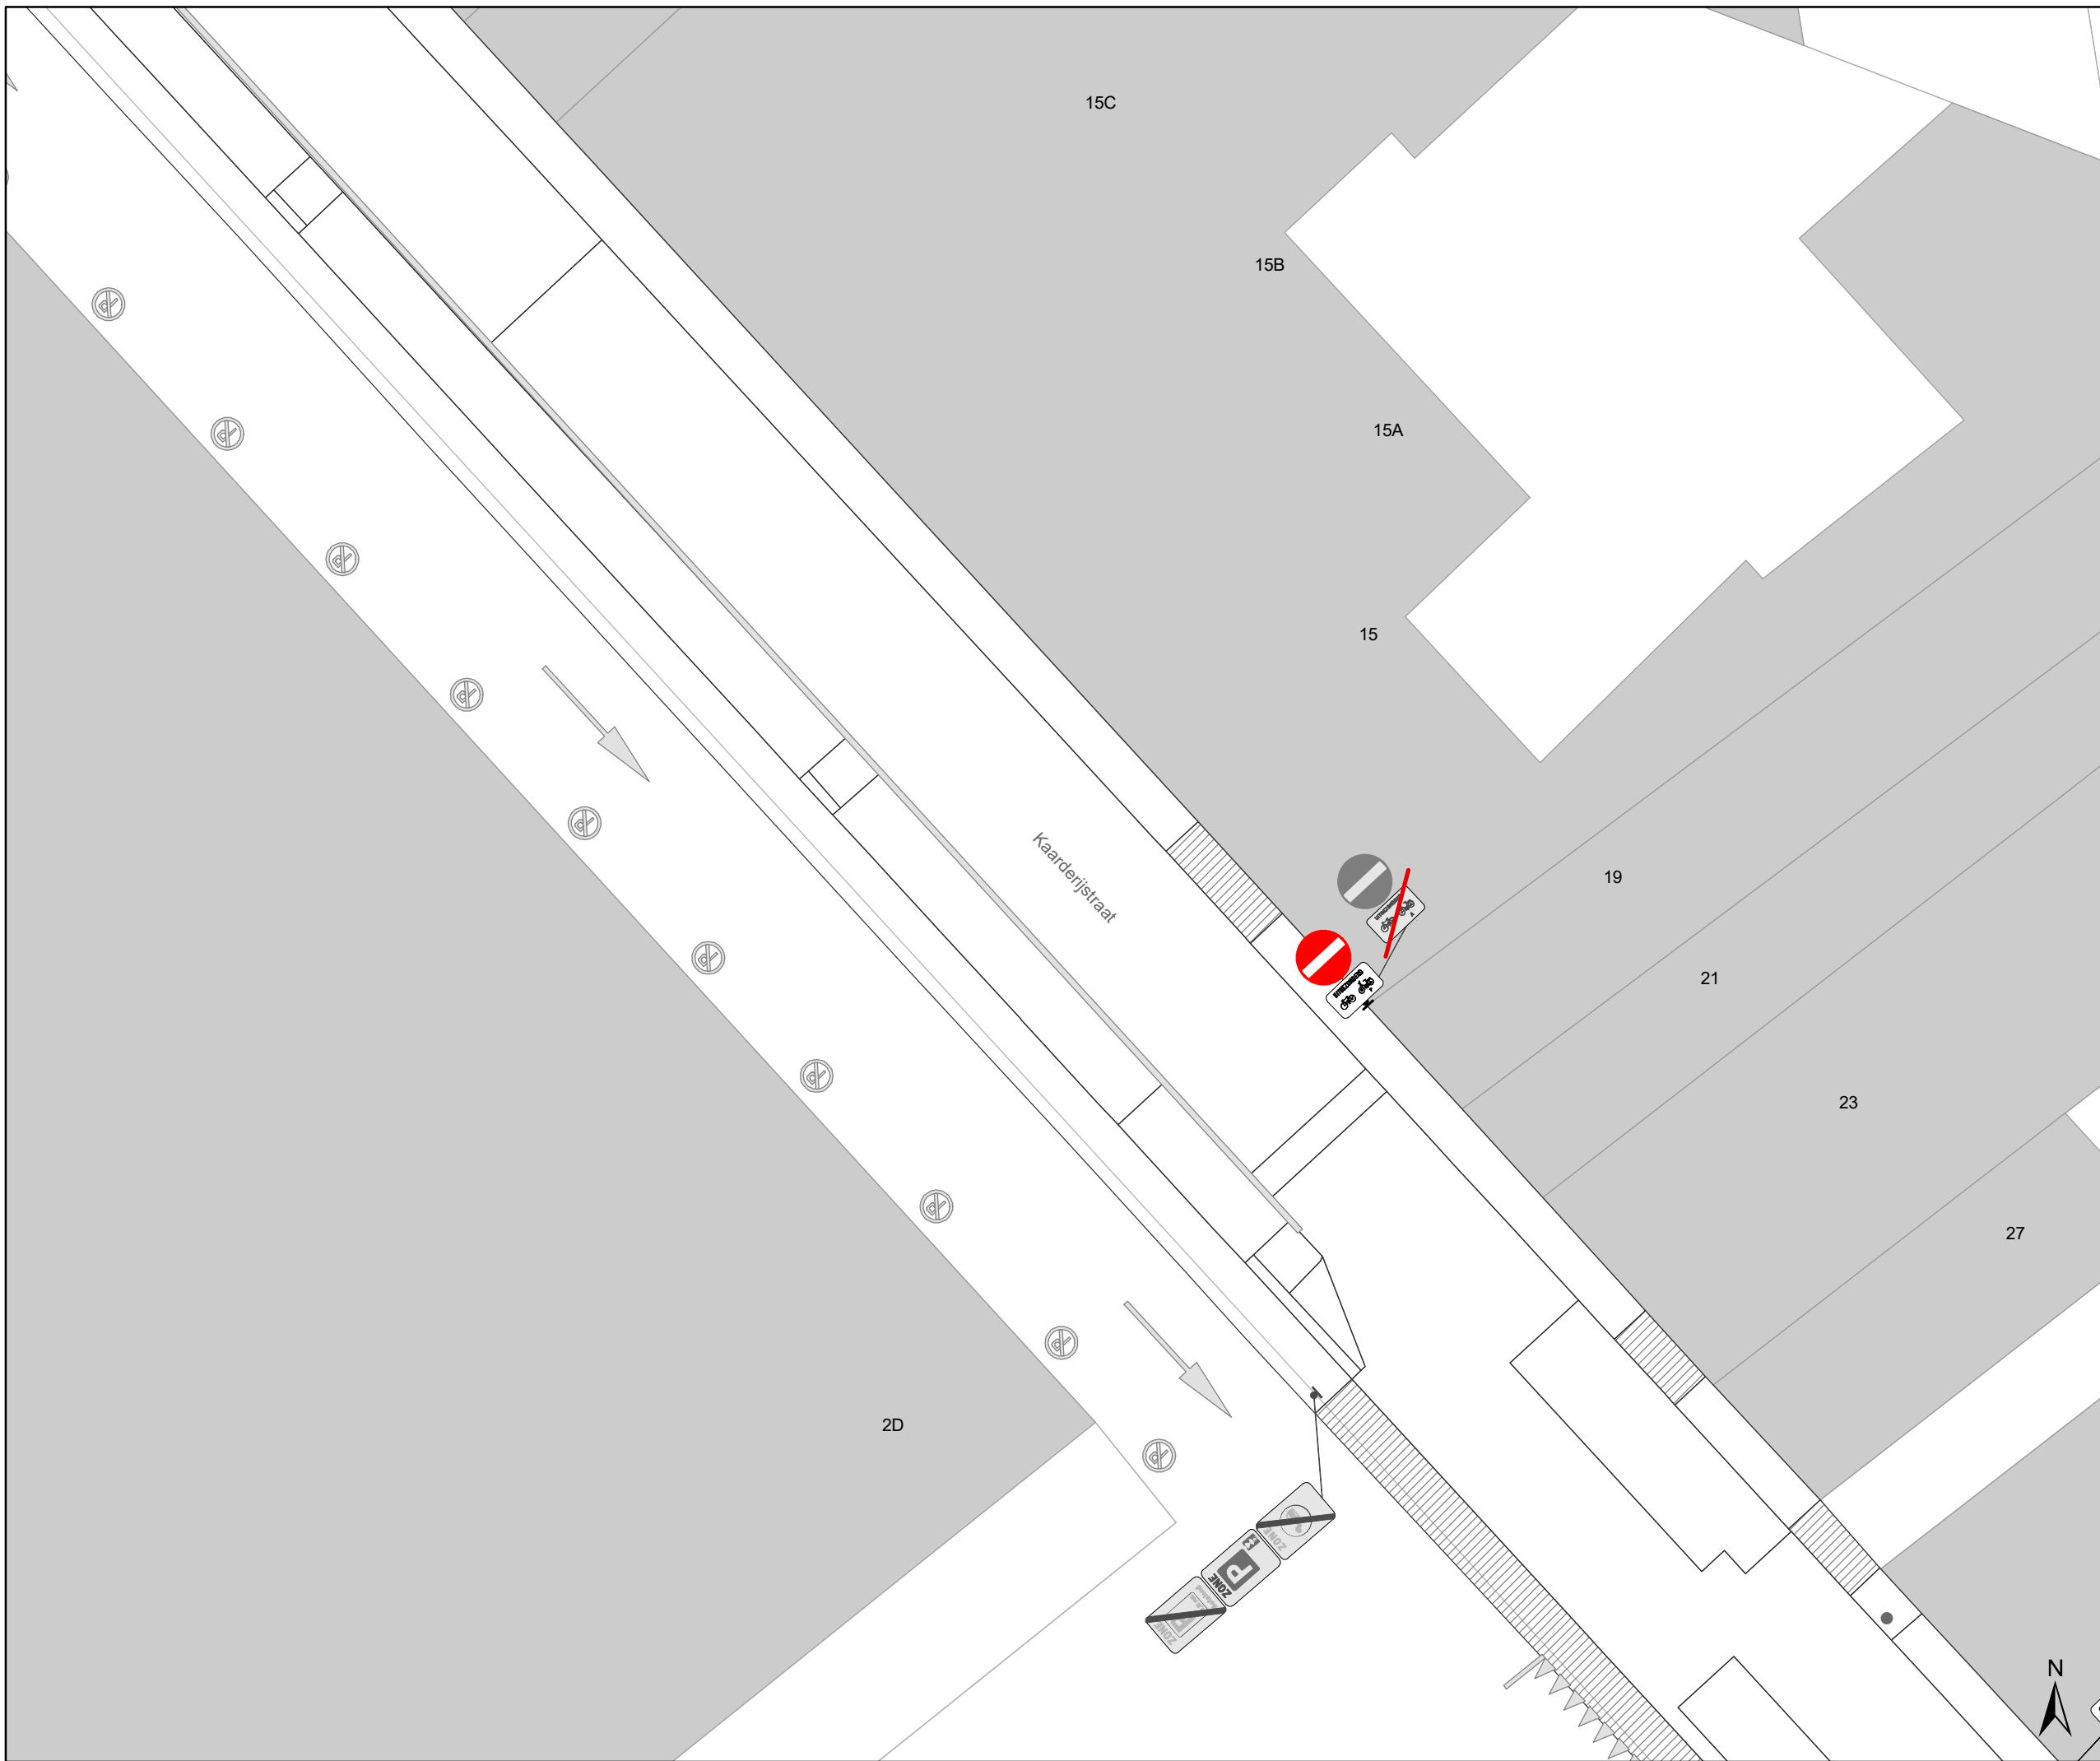

### Legende

-  Bestaande verkeersborden
-  Geplande verkeersborden
-  Te verwijderen verkeersborden
-  Bestaande wegmarkeringen
-  Geplande wegmarkeringen
-  Te verwijderen wegmarkeringen
-  Ontwerp heraanleg
-  Fietsenstalling-Actief
- Laadpunten**
-  In dienst
-  Ander gepland dossier (in voorbereiding bij MOBBED)

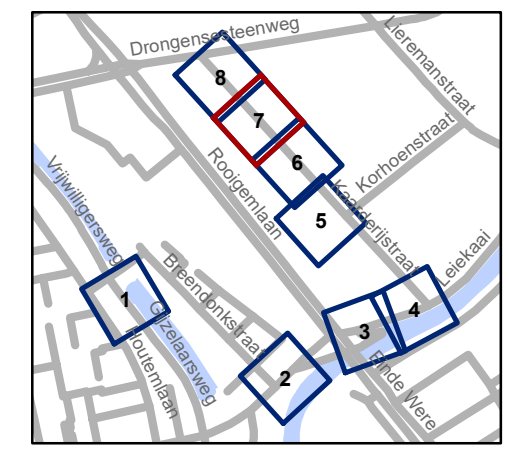


**gent:** Mobiliteitsbedrijf stad Gent  
Verkeerstechnische taken

**fietsonderdoorgang  
Ekkerghem**

Dossiernummer P-64497

DATUM	SCHAAL	PLAN	P FORMAAT
3/05/2023	1/200	7/8	A3

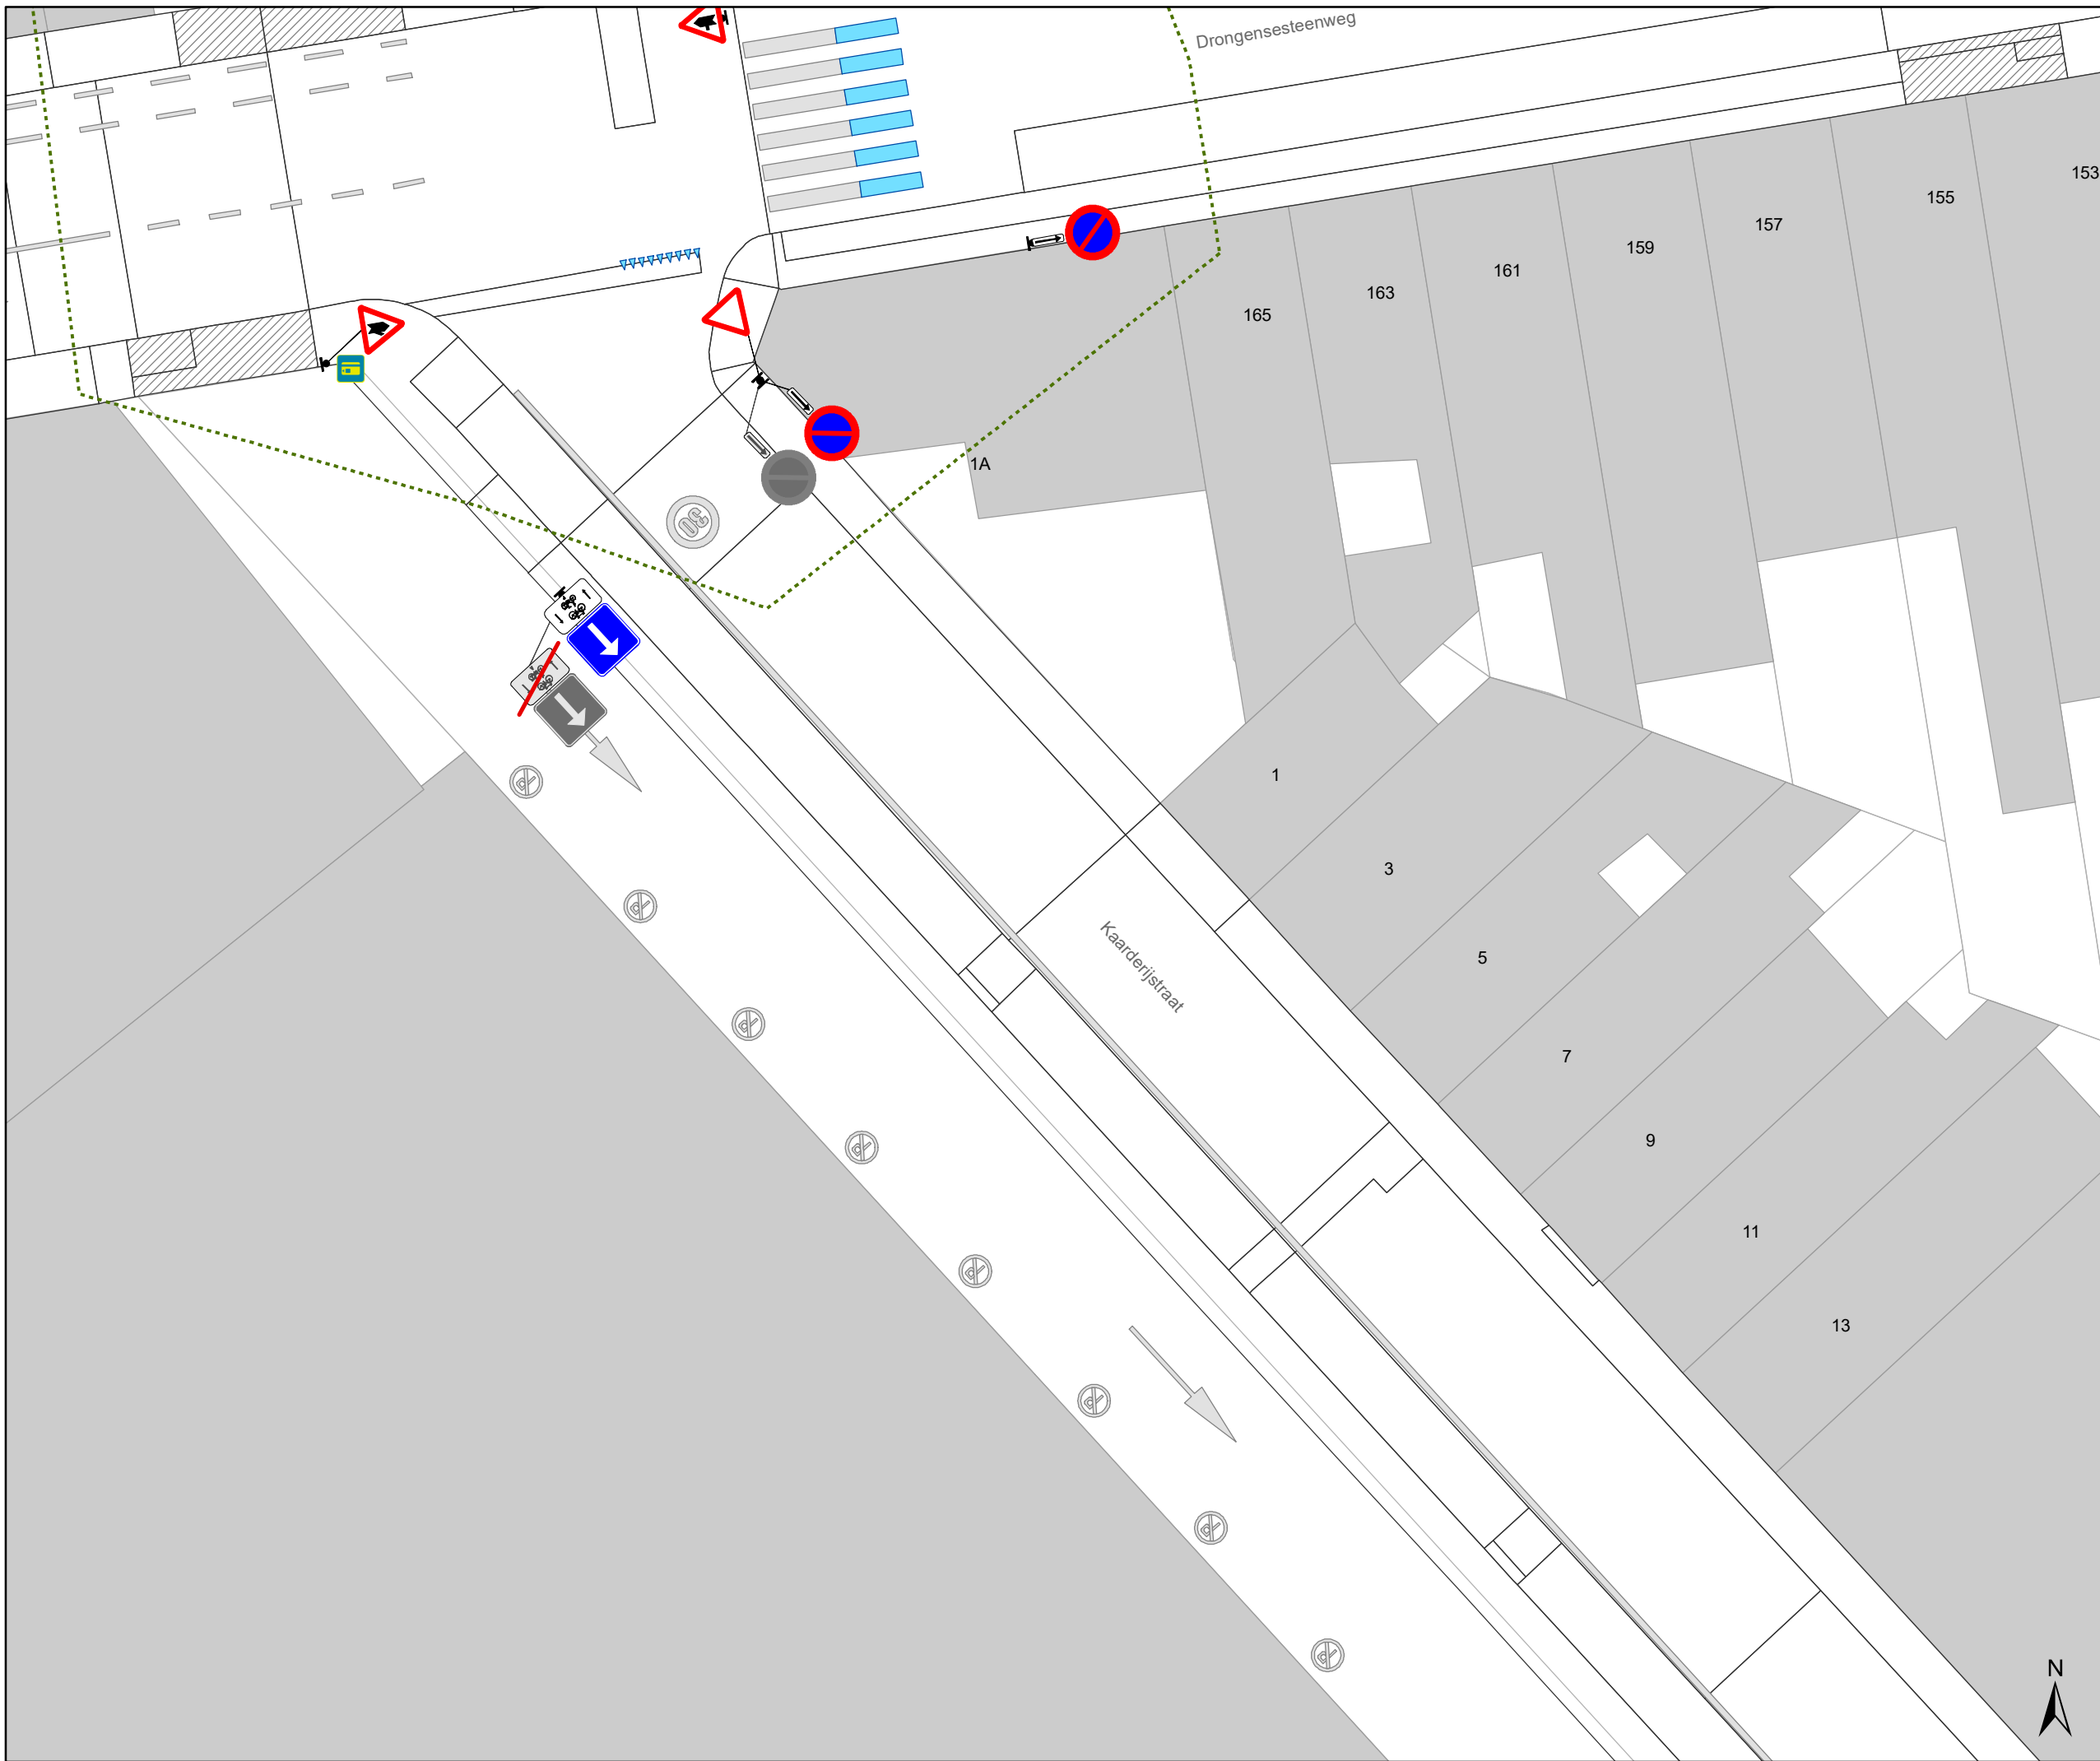

### Legende

- Bestaande verkeersborden
- Geplande verkeersborden
- Te verwijderen verkeersborden

- Bestaande wegmarkeringen
- Geplande wegmarkeringen
- Te verwijderen wegmarkeringen


Ontwerp heraanleg

Fietsenstalling-Actief

### Laadpunten

In dienst

Ander gepland dossier  
(in voorbereiding bij MOBBED)

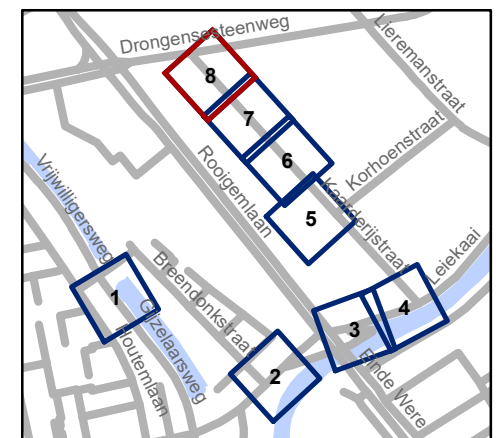

**gent:** Mobiliteitsbedrijf stad Gent  
Verkeerstechnische taken

## fietsonderdoorgang Eekergem

Dossiernummer P-64497

DATUM	SCHAAL	PLAN	P.FORMAAT
3/05/2023	1/200	8/8	A3