


- ### Legende
- Bestaande verkeersborden
 - Geplande verkeersborden
 - Te verwijderen verkeersborden
 - Bestaande wegmarkeringen
 - Geplande wegmarkeringen
 - Te verwijderen wegmarkeringen
 - Ander gepland dossier (ter uitvoering bij DWBW)
 - Te verwijderen paaltje
 - De Lijn Halte

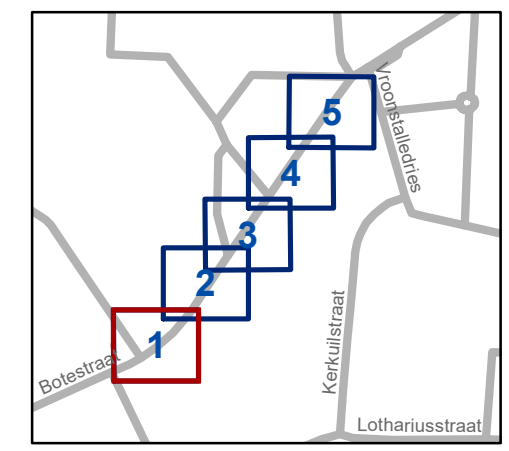


gent: Mobiliteitsbedrijf stad Gent
Verkeerstechnische taken

**Botestraat
TAP**

Dossiernummer P-405905


DATUM	SCHAAL	PLAN	P FORMAAT
9/05/2023	1/200	1/5	A3



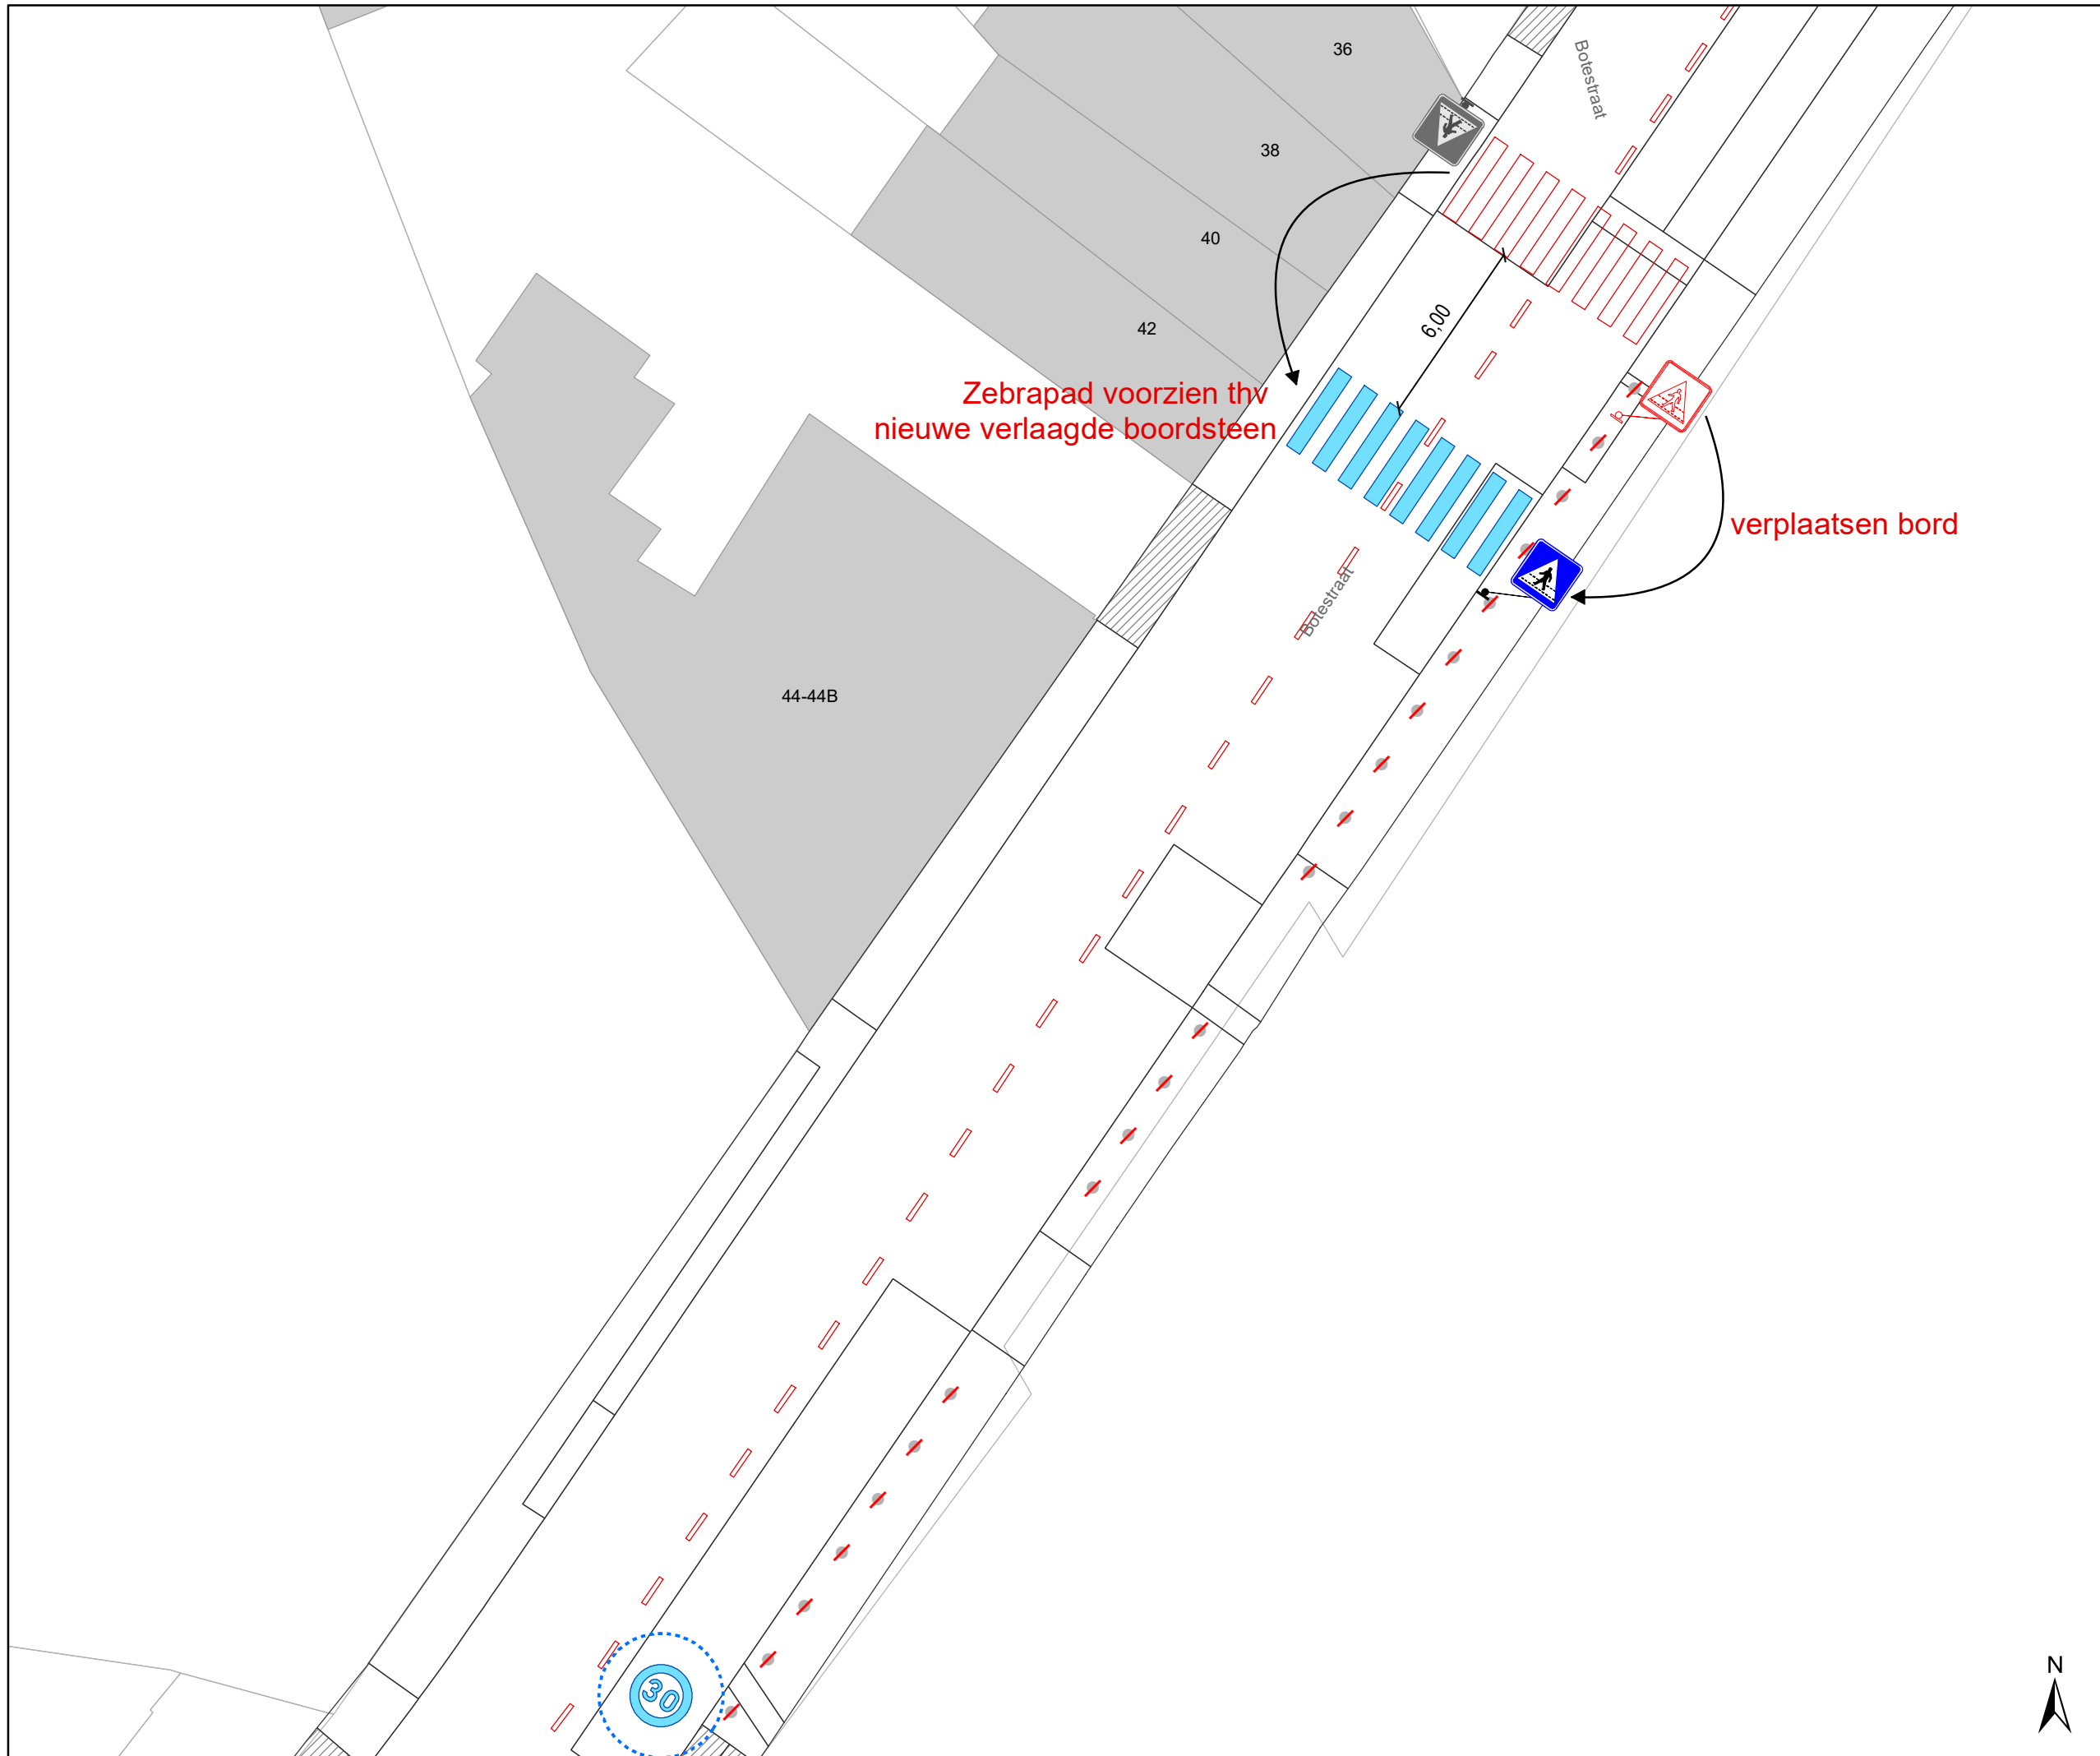

Legende

-  Bestaande verkeersborden
-  Geplande verkeersborden
-  Te verwijderen verkeersborden
-  Bestaande wegmarkeringen
-  Geplande wegmarkeringen
-  Te verwijderen wegmarkeringen
-  Ander gepland dossier (ter uitvoering bij DWBW)
-  Te verwijderen paaltje
-  De Lijn Halte

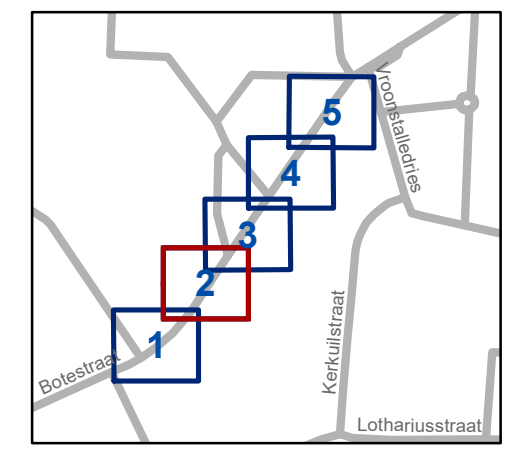


gent: Mobiliteitsbedrijf stad Gent
Verkeerstechnische taken

Botestraat TAP

Dossiernummer P-405905


DATUM	SCHAAL	PLAN	P FORMAAT
9/05/2023	1/200	2/5	A3



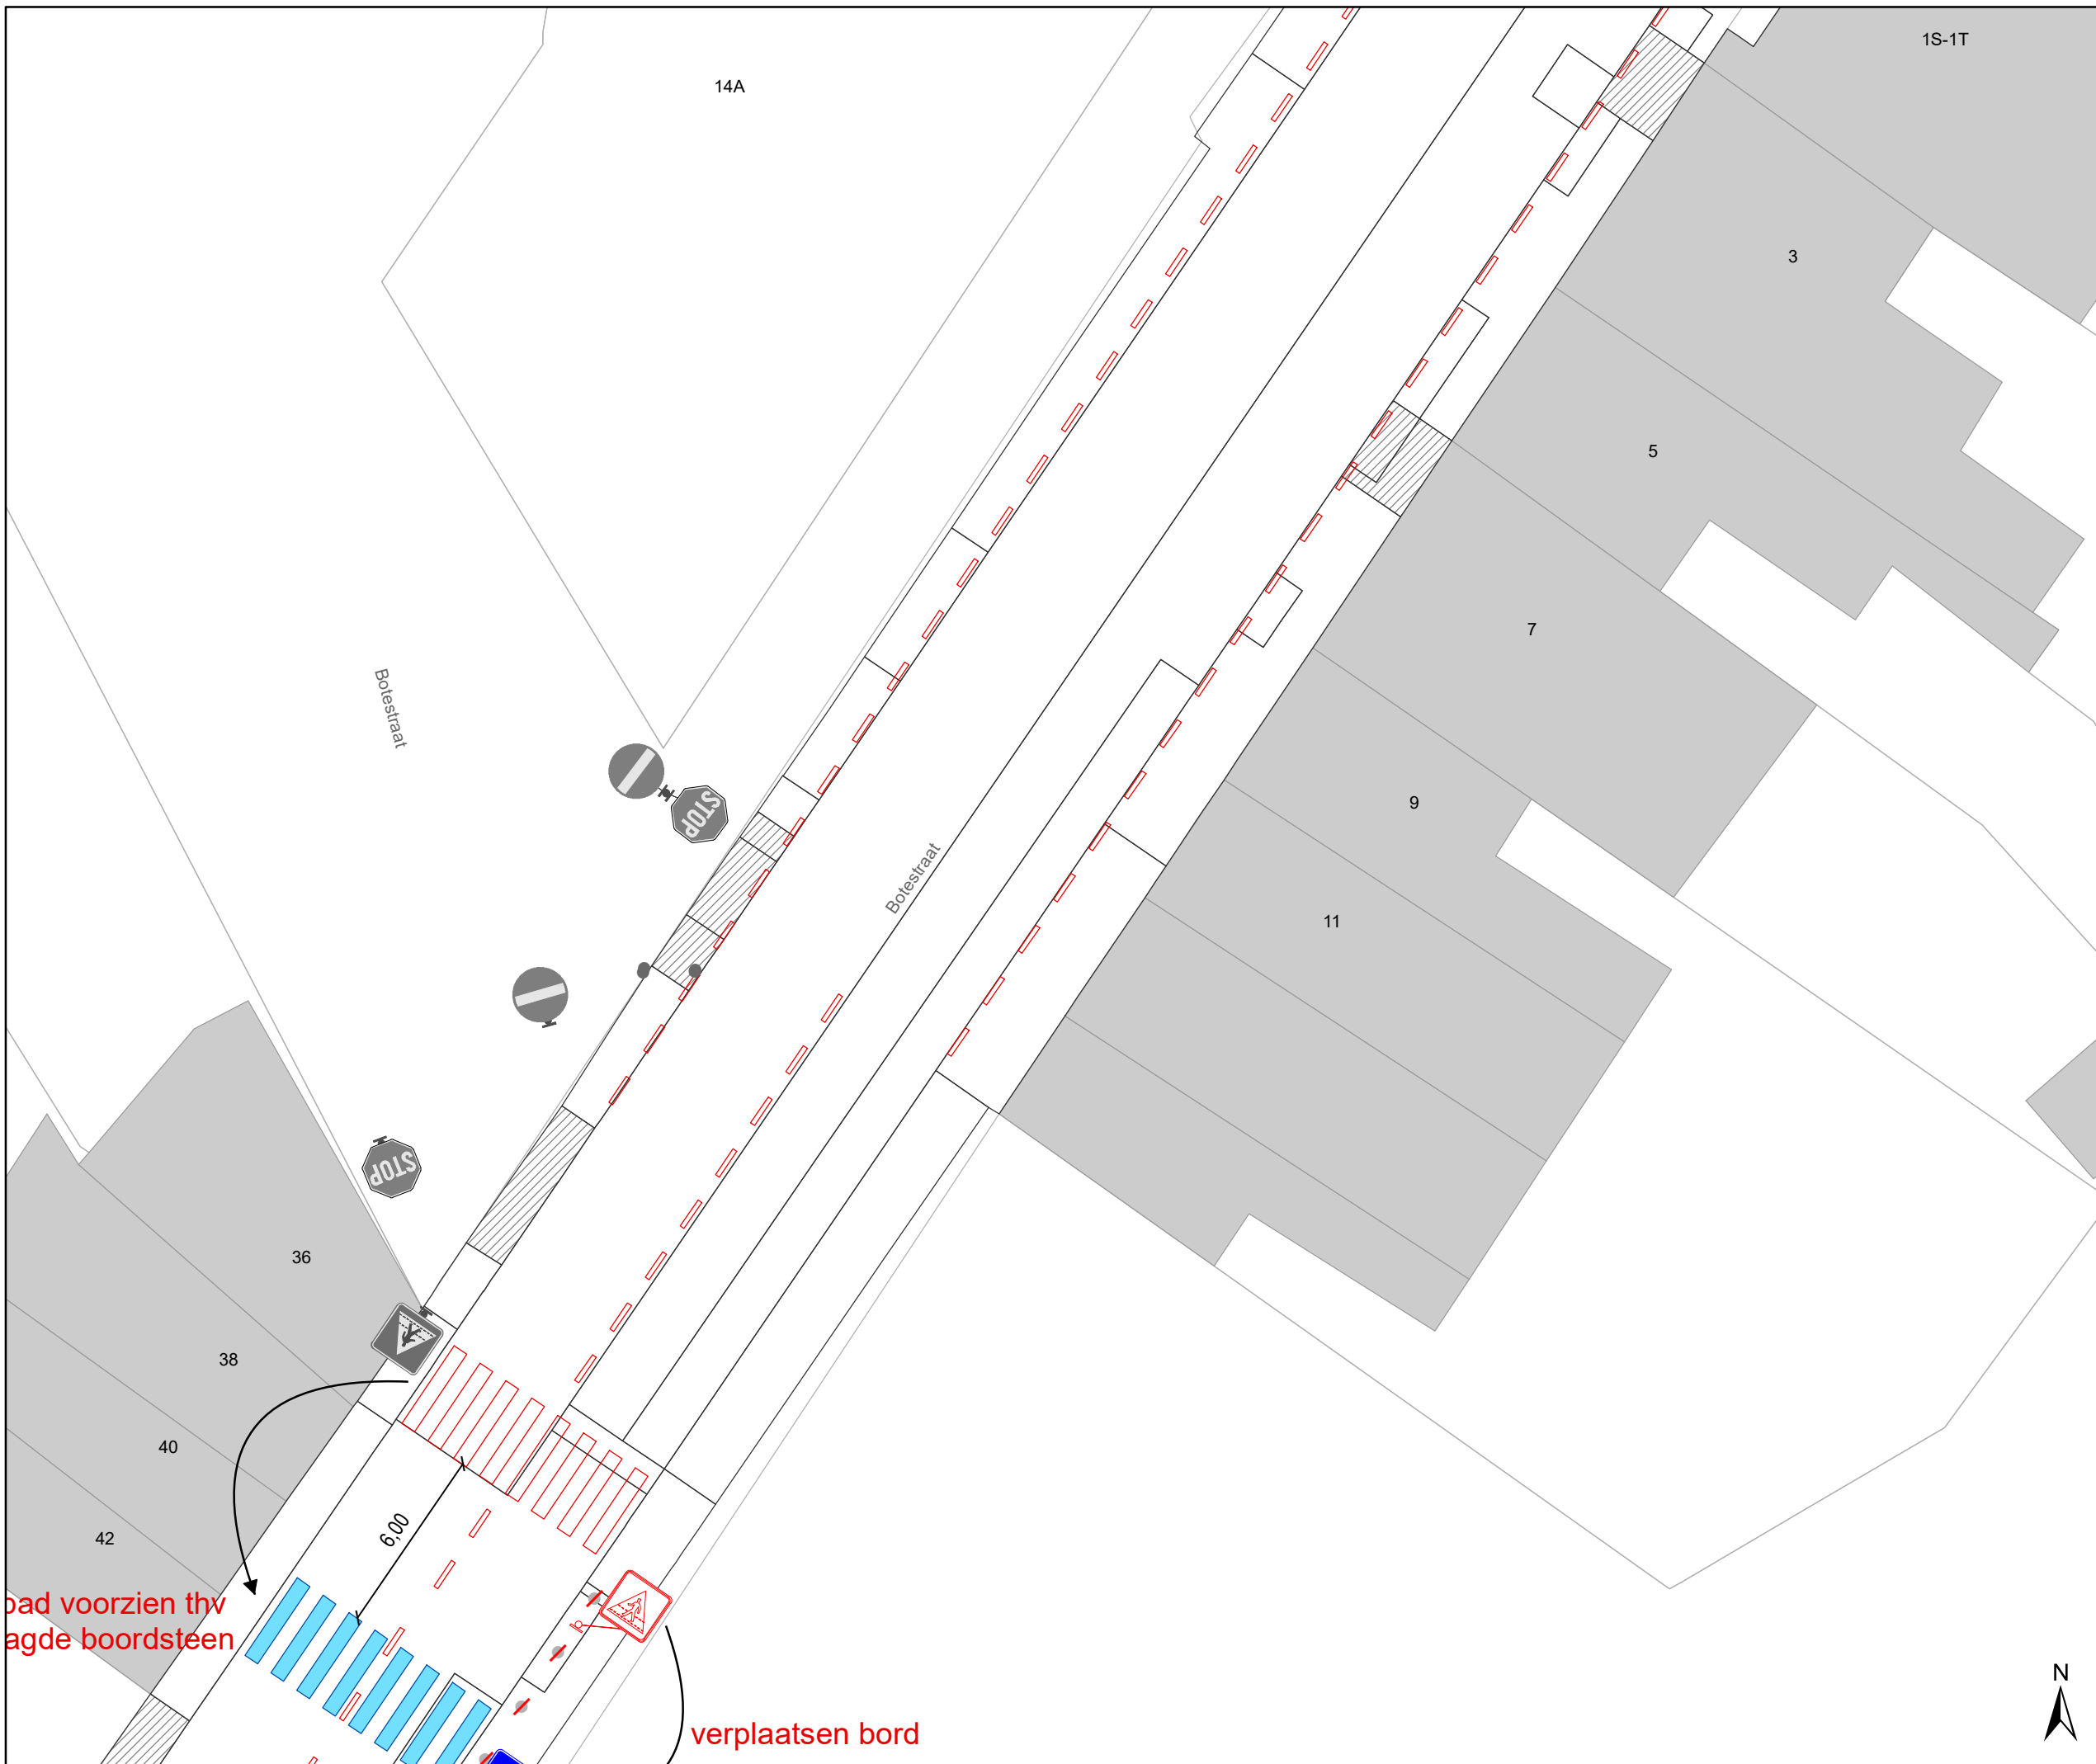

Legende

-  Bestaande verkeersborden
-  Geplande verkeersborden
-  Te verwijderen verkeersborden
-  Bestaande wegmarkeringen
-  Geplande wegmarkeringen
-  Te verwijderen wegmarkeringen
-  Ander gepland dossier (ter uitvoering bij DWBW)
-  Te verwijderen paaltje
-  De Lijn Halte

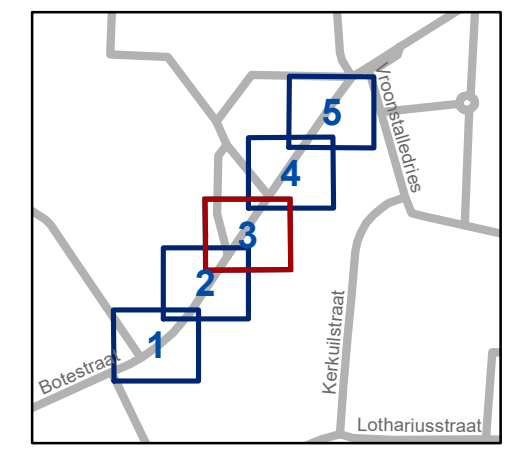


gent: Mobiliteitsbedrijf stad Gent
Verkeerstechnische taken

**Botestraat
TAP**


Dossiernummer P-405905

DATUM	SCHAAL	PLAN	P.FORMAAT
9/05/2023	1/200	3/5	A3

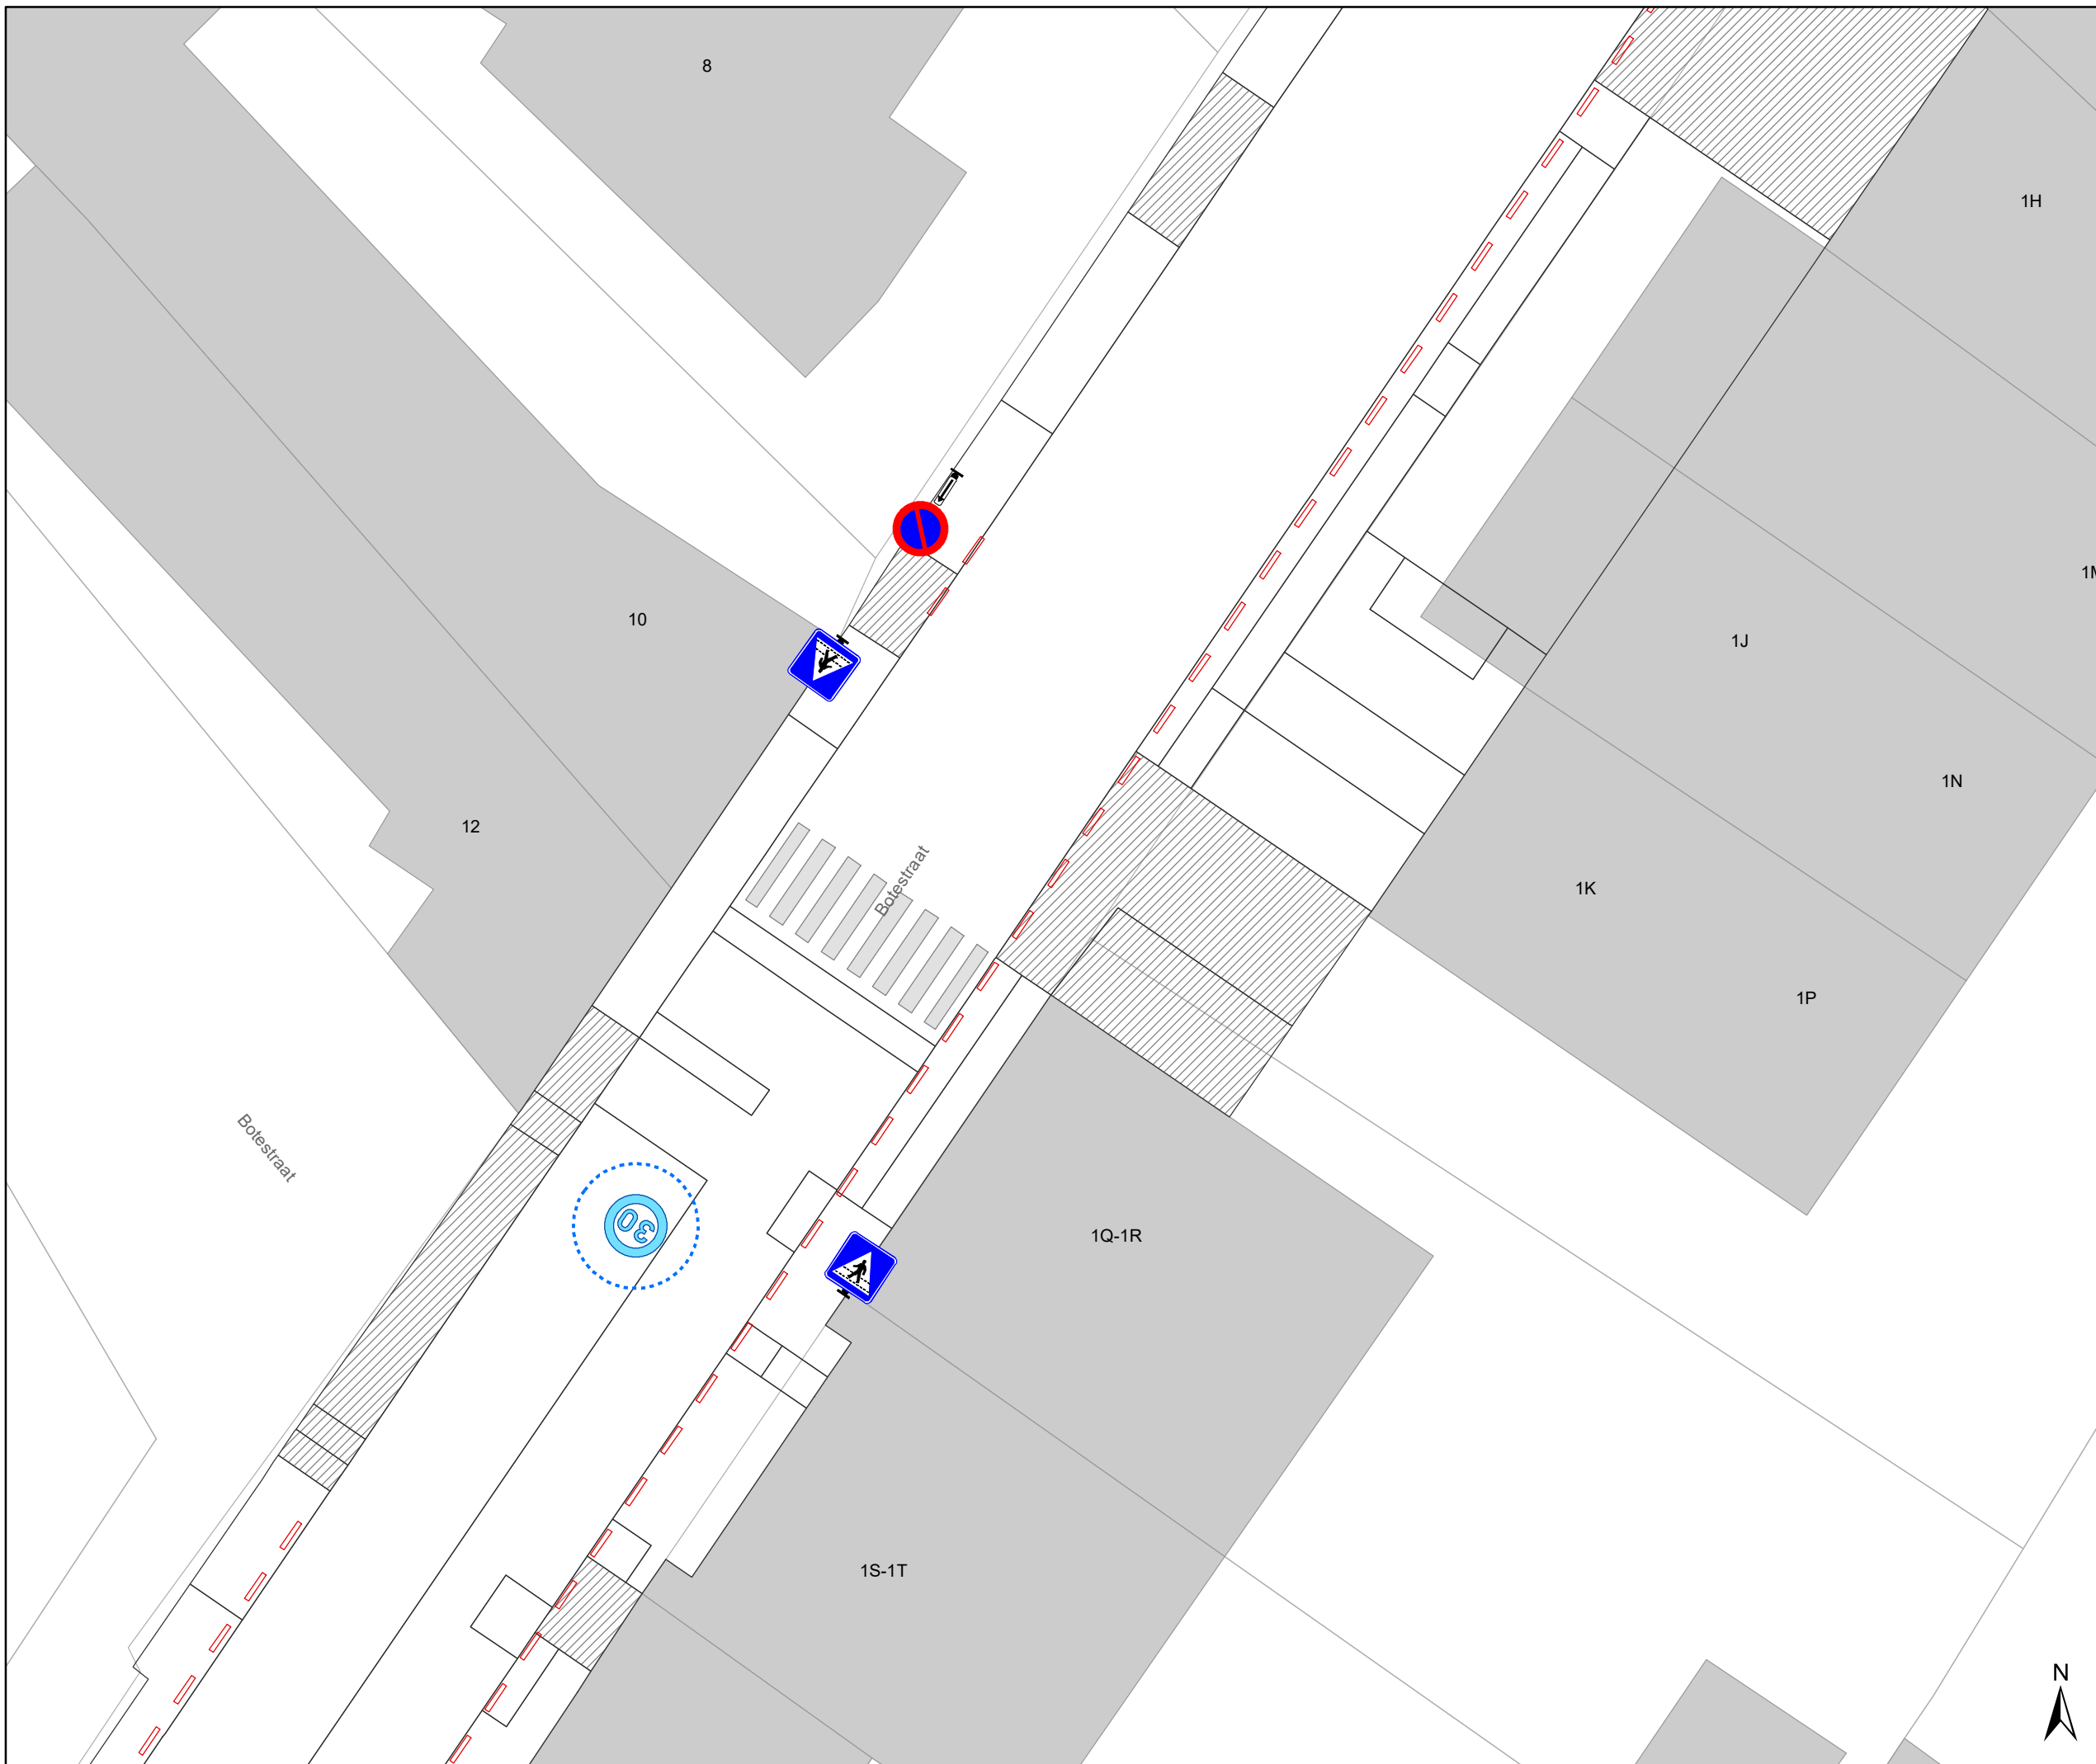

Legende

-  Bestaande verkeersborden
-  Geplande verkeersborden
-  Te verwijderen verkeersborden
-  Bestaande wegmarkeringen
-  Geplande wegmarkeringen
-  Te verwijderen wegmarkeringen
-  Ander gepland dossier (ter uitvoering bij DWBW)
-  Te verwijderen paaltje
-  De Lijn Halte

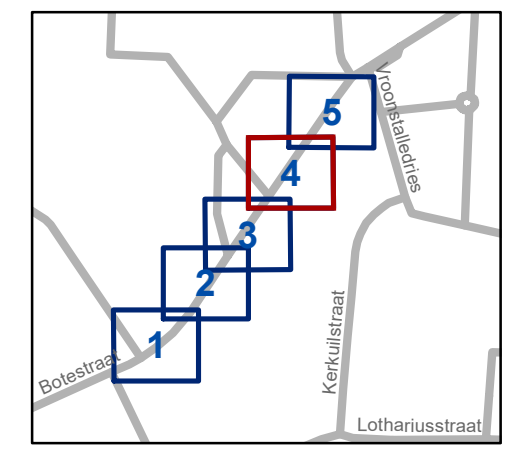

gent: Mobiliteitsbedrijf stad Gent
Verkeerstechnische taken

Botestraat TAP


Dossiernummer P-405905

DATUM	SCHAAL	PLAN	P.FORMAAT
9/05/2023	1/200	4/5	A3





- ### Legende
- Bestaande verkeersborden
 - Geplande verkeersborden
 - Te verwijderen verkeersborden
 - Bestaande wegmarkeringen
 - Geplande wegmarkeringen
 - Te verwijderen wegmarkeringen
 - Ander gepland dossier (ter uitvoering bij DWBW)
 - Te verwijderen paaltje
 - De Lijn Halte

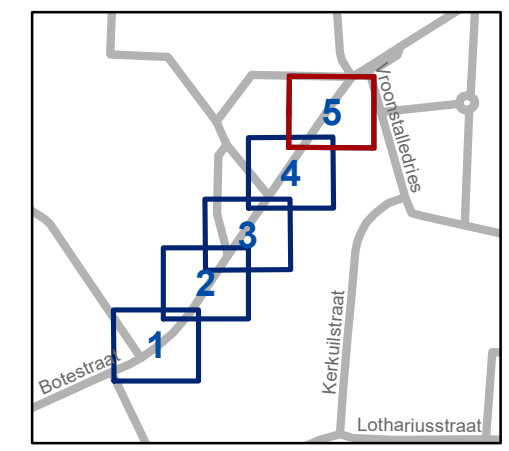

gent: Mobiliteitsbedrijf stad Gent
Verkeerstechnische taken

**Botestraat
TAP**

Dossiernummer P-405905

DATUM	SCHAAL	PLAN	P.FORMAAT
9/05/2023	1/200	5/5	A3