



---

**2023\_CBS\_05014 Nieuw aanvullend reglement van de politie op het wegverkeer - gemeenteweg - Nieuwpoort - heraanleg - Vaststelling**

**Beslissing:** Goedgekeurd in besloten vergadering van 17 mei 2023

**Zijn aanwezig bij de beslissing van dit punt:**

de heer Mathias De Clercq, burgemeester-voorzitter; de heer Filip Watteeuw, schepen; mevrouw Sofie Bracke, schepen  
mevrouw Tine Heyse, schepen; mevrouw Astrid De Bruycker, schepen; de heer Sami Souguir, schepen; de heer Bram Van Braeckvelt, schepen; mevrouw Hafsa El-Bazioui, schepen; mevrouw Evita Willaert, schepen; de heer Rudy Coddens, schepen  
mevrouw Mieke Hullebroeck, algemeen directeur; mevrouw Liesbet Vertriest, waarnemend adjunct-algemeendirecteur

**Bevoegd:** Filip Watteeuw

**Betrokken:** Mathias De Clercq

**Juridisch kader**

**De volgende bepalingen zijn van toepassing inzake de bevoegdheid:**

- De Nieuwe Gemeentewet 24 juni 1988, artikel 119;
- Het Decreet van 16 mei 2008 betreffende de aanvullende reglementen op het wegverkeer en de plaatsing en bekostiging van verkeerstekens, artikel 5, § 1, 2e lid;
- Het Decreet over het lokaal bestuur van 22 december 2017, artikel 41, 2°;
- Het gemeenteraadsbesluit van 15 december 2015, houdende de delegatie van de vaststellingsbevoegdheid inzake gemeentelijke aanvullende reglementen op het wegverkeer.

**De beslissing wordt genomen op grond van:**

- Wet betreffende de politie over het wegverkeer, gecoördineerd bij Koninklijk Besluit van 16 maart 1968;
- Decreet van 16 mei 2008 betreffende de aanvullende reglementen op het wegverkeer en de plaatsing en bekostiging van de verkeerstekens;
- Koninklijk Besluit van 1 december 1975 houdende algemeen reglement op de politie van het wegverkeer en van het gebruik van de openbare weg;
- Ministerieel Besluit van 11 oktober 1976 waarbij de minimumafmetingen en de bijzondere plaatsingsvoorwaarden van de verkeerstekens worden bepaald;
- Uitvoeringsbesluit van 23 januari 2009 betreffende de aanvullende reglementen op het wegverkeer en de plaatsing en bekostiging van de verkeerstekens;

- Omzendbrief MOB/2009/1 van 3 april 2009;

### **Motivering**

- De straten Nieuwpoort, Oude Schaaapmarkt, Houtbriel, Sint-Jansdreef en de Volmolenstraat worden heraangelegd en zullen omgevormd worden tot een woonerf. Om de sfeer van het Baudelopark zo diep mogelijk de wijk binnen te trekken wordt de Sint-Jansdreef geknipt net voorbij de laatste garage aan de Oliestraat.
- Bij collegebesluit van 22 februari 2018 werd het parkeerverbod ter hoogte van huisnummers 3-5 tot huisnummers 7-11 doorgetrokken tot huisnummer 1, dit om voldoende doorgang op de rijbaan te vrijwaren. Dit reglement regulariseert de bestaande toestand.

### **Bijgevoegde bijlage(n):**

- Aanvullend reglement Nieuwpoort dossier P-392728 (deel van de beslissing)
- Signalisatieplan Nieuwpoort dossier P-392728 (deel van de beslissing)

### **Beslissing**

#### **Beslist het volgende:**

#### **Artikel 1:**

Heft op het aanvullend reglement van de politie op het wegverkeer betreffende de gemeenteweg Nieuwpoort, goedgekeurd in zitting van 22 februari 2018, van zodra het nieuwe reglement in werking treedt.

#### **Artikel 2:**

Stelt vast het bijgevoegd aanvullend reglement van de politie op het wegverkeer en het signalisatieplan betreffende de gemeenteweg Nieuwpoort.

2023\_CBS\_05014 - Nieuw aanvullend reglement van de politie op het wegverkeer - gemeenteweg - Nieuwpoort - heraanleg



# Aanvullend reglement van de politie op het wegverkeer - gemeenteweg – Nieuwpoort

Vastgesteld in het College van Burgemeester en Schepenen van

Bekendgemaakt op

Geldig vanaf

Referentienummer

## Reglement

### Artikel 1

Op de Nieuwpoort vanaf Bij Sint-Jacobs tot het kruispunt met de Sint-Jansdreef in de richting van Bij Sint-Jacobs;

Op de Nieuwpoort van het kruispunt met de Sint-Jansdreef tot het kruispunt met de Kalvermarkt in de richting van het kruispunt met de Kalvermarkt geldt: verboden rijrichting voor iedere bestuurder; de maatregel geldt niet voor fietsers en bestuurders van speed pedelecs. In de tegenovergestelde richting geldt toegelaten rijrichting op de openbare weg met eenrichtingsverkeer; fietsers en bestuurders van speed pedelecs mogen in de twee richtingen rijden.

Dit wordt aangeduid door verkeerstekens:

- C1
- M11
- F19
- M17

### Artikel 2

Op de Nieuwpoort vanaf huisnummer 1 tot aan het kruispunt met Bij Sint-Jacobs geldt: het parkeren is verboden; de parkeerreglementering geldt over een afstand van 10 m.

Dit wordt aangeduid door verkeerstekens:

- E1
- GXc

### Artikel 3

Op de Nieuwpoort ter hoogte van huisnummer 56 geldt: het parkeren is toegelaten; het parkeren is voorbehouden voor voertuigen die gebruikt worden door personen met een handicap ; de parkeerreglementering geldt over een afstand van 6 m.

Dit wordt aangeduid door verkeerstekens:

- E9a
- GVIIId
- GXc

### Artikel 4

Op de Nieuwpoort vanaf huisnummers 7-11 tot en met huisnummer 15 het parkeren is toegelaten; het parkeren is voorbehouden voor elektrische of hybride elektrische voertuigen ; de parkeerreglementering geldt over een afstand van 12 m.

Dit wordt aangeduid door verkeerstekens:

- E9a
- GVlld
- GXc

**Artikel 5**

**Op de Nieuwpoort vanaf kruispunt met Kalvermarkt tot en met huisnummer 56;**

**op de Nieuwpoort vanaf het kruispunt met de Ijkmeesterstraat tot aan de overkant van huisnummer 54, aan de noordelijke zijde van de weg;**

**op de Nieuwpoort vanaf het kruispunt met de Sint-Jansdreef tot en met huisnummer 7-11;**

**op de Nieuwpoort ter hoogte van huisnummer 1 geldt: voertuigen moeten parkeren binnen de afgebakende plaatsen.**


**Dit wordt aangeduid door verkeerstekens:**

- WM77.5

---

(einde reglement)



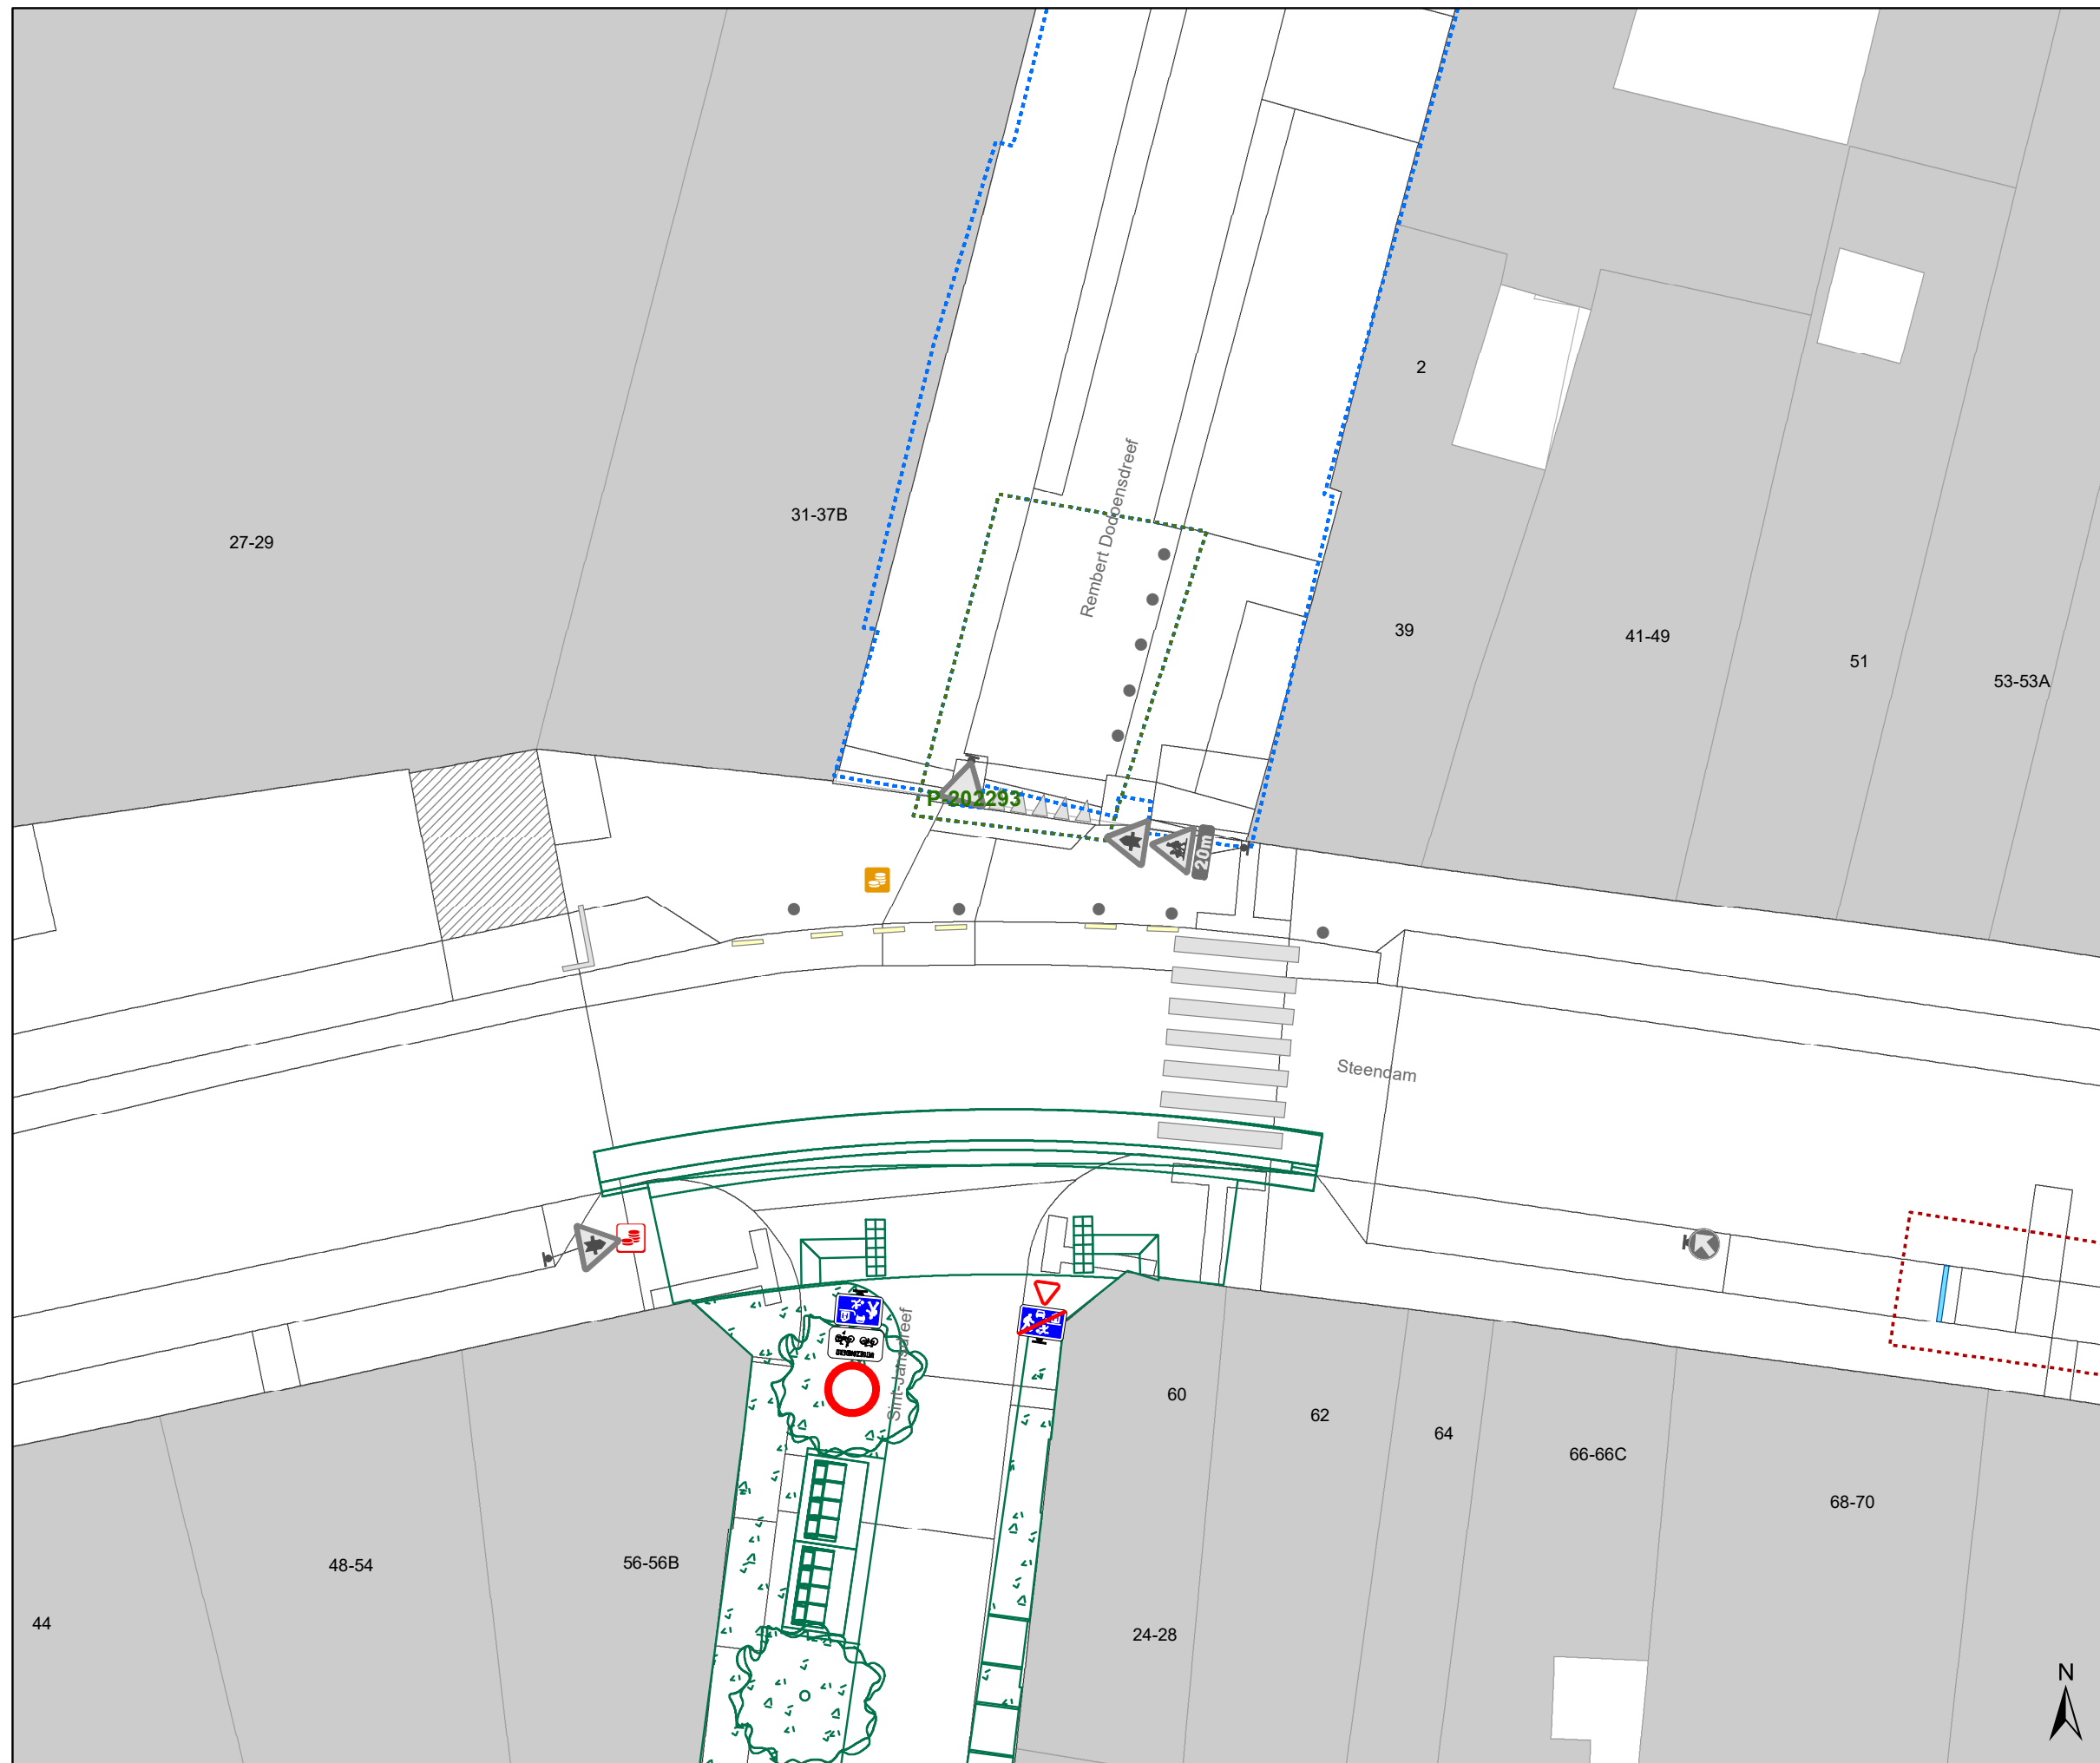





## Legende

-  Bestaande verkeersborden
-  Geplande verkeersborden
-  Te verwijderen verkeersborden
-  Bestaande wegmarkeringen
-  Geplande wegmarkeringen
-  Te verwijderen wegmarkeringen
-  Geplande vaste rijbaankussen

## Straatmeubilair

-  Gepland paaltje

## Overige


-  Ontwerp heraanleg
-  Ander gepland dossier (in voorbereiding bij MOBBED)
-  Ander gepland dossier (in voorbereiding bij MOBBED)
-  Ander gepland dossier (ter uitvoering bij DWBW)

## Laadpunten

-  Voorstel laadpunt

## Parkeerautomaten

-  Voorstel
-  Gepland verwijderd
-  Gepland
-  In gebruik

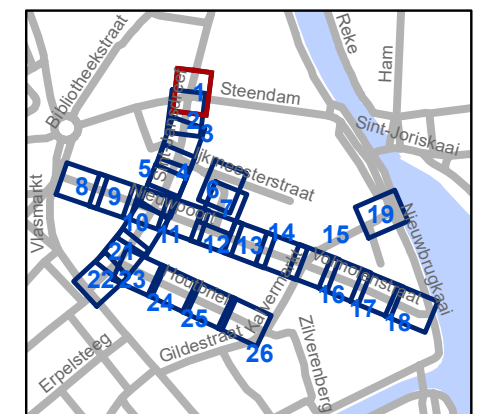


**gent:** Mobiliteitsbedrijf stad Gent  
Verkeerstechnische taken

## Nieuwpoort Definitieve heraanleg

Dossiernummer P-392728


DATUM	SCHAAL	PLAN	P FORMAAT
24/04/2023	1/200	1/26	A3

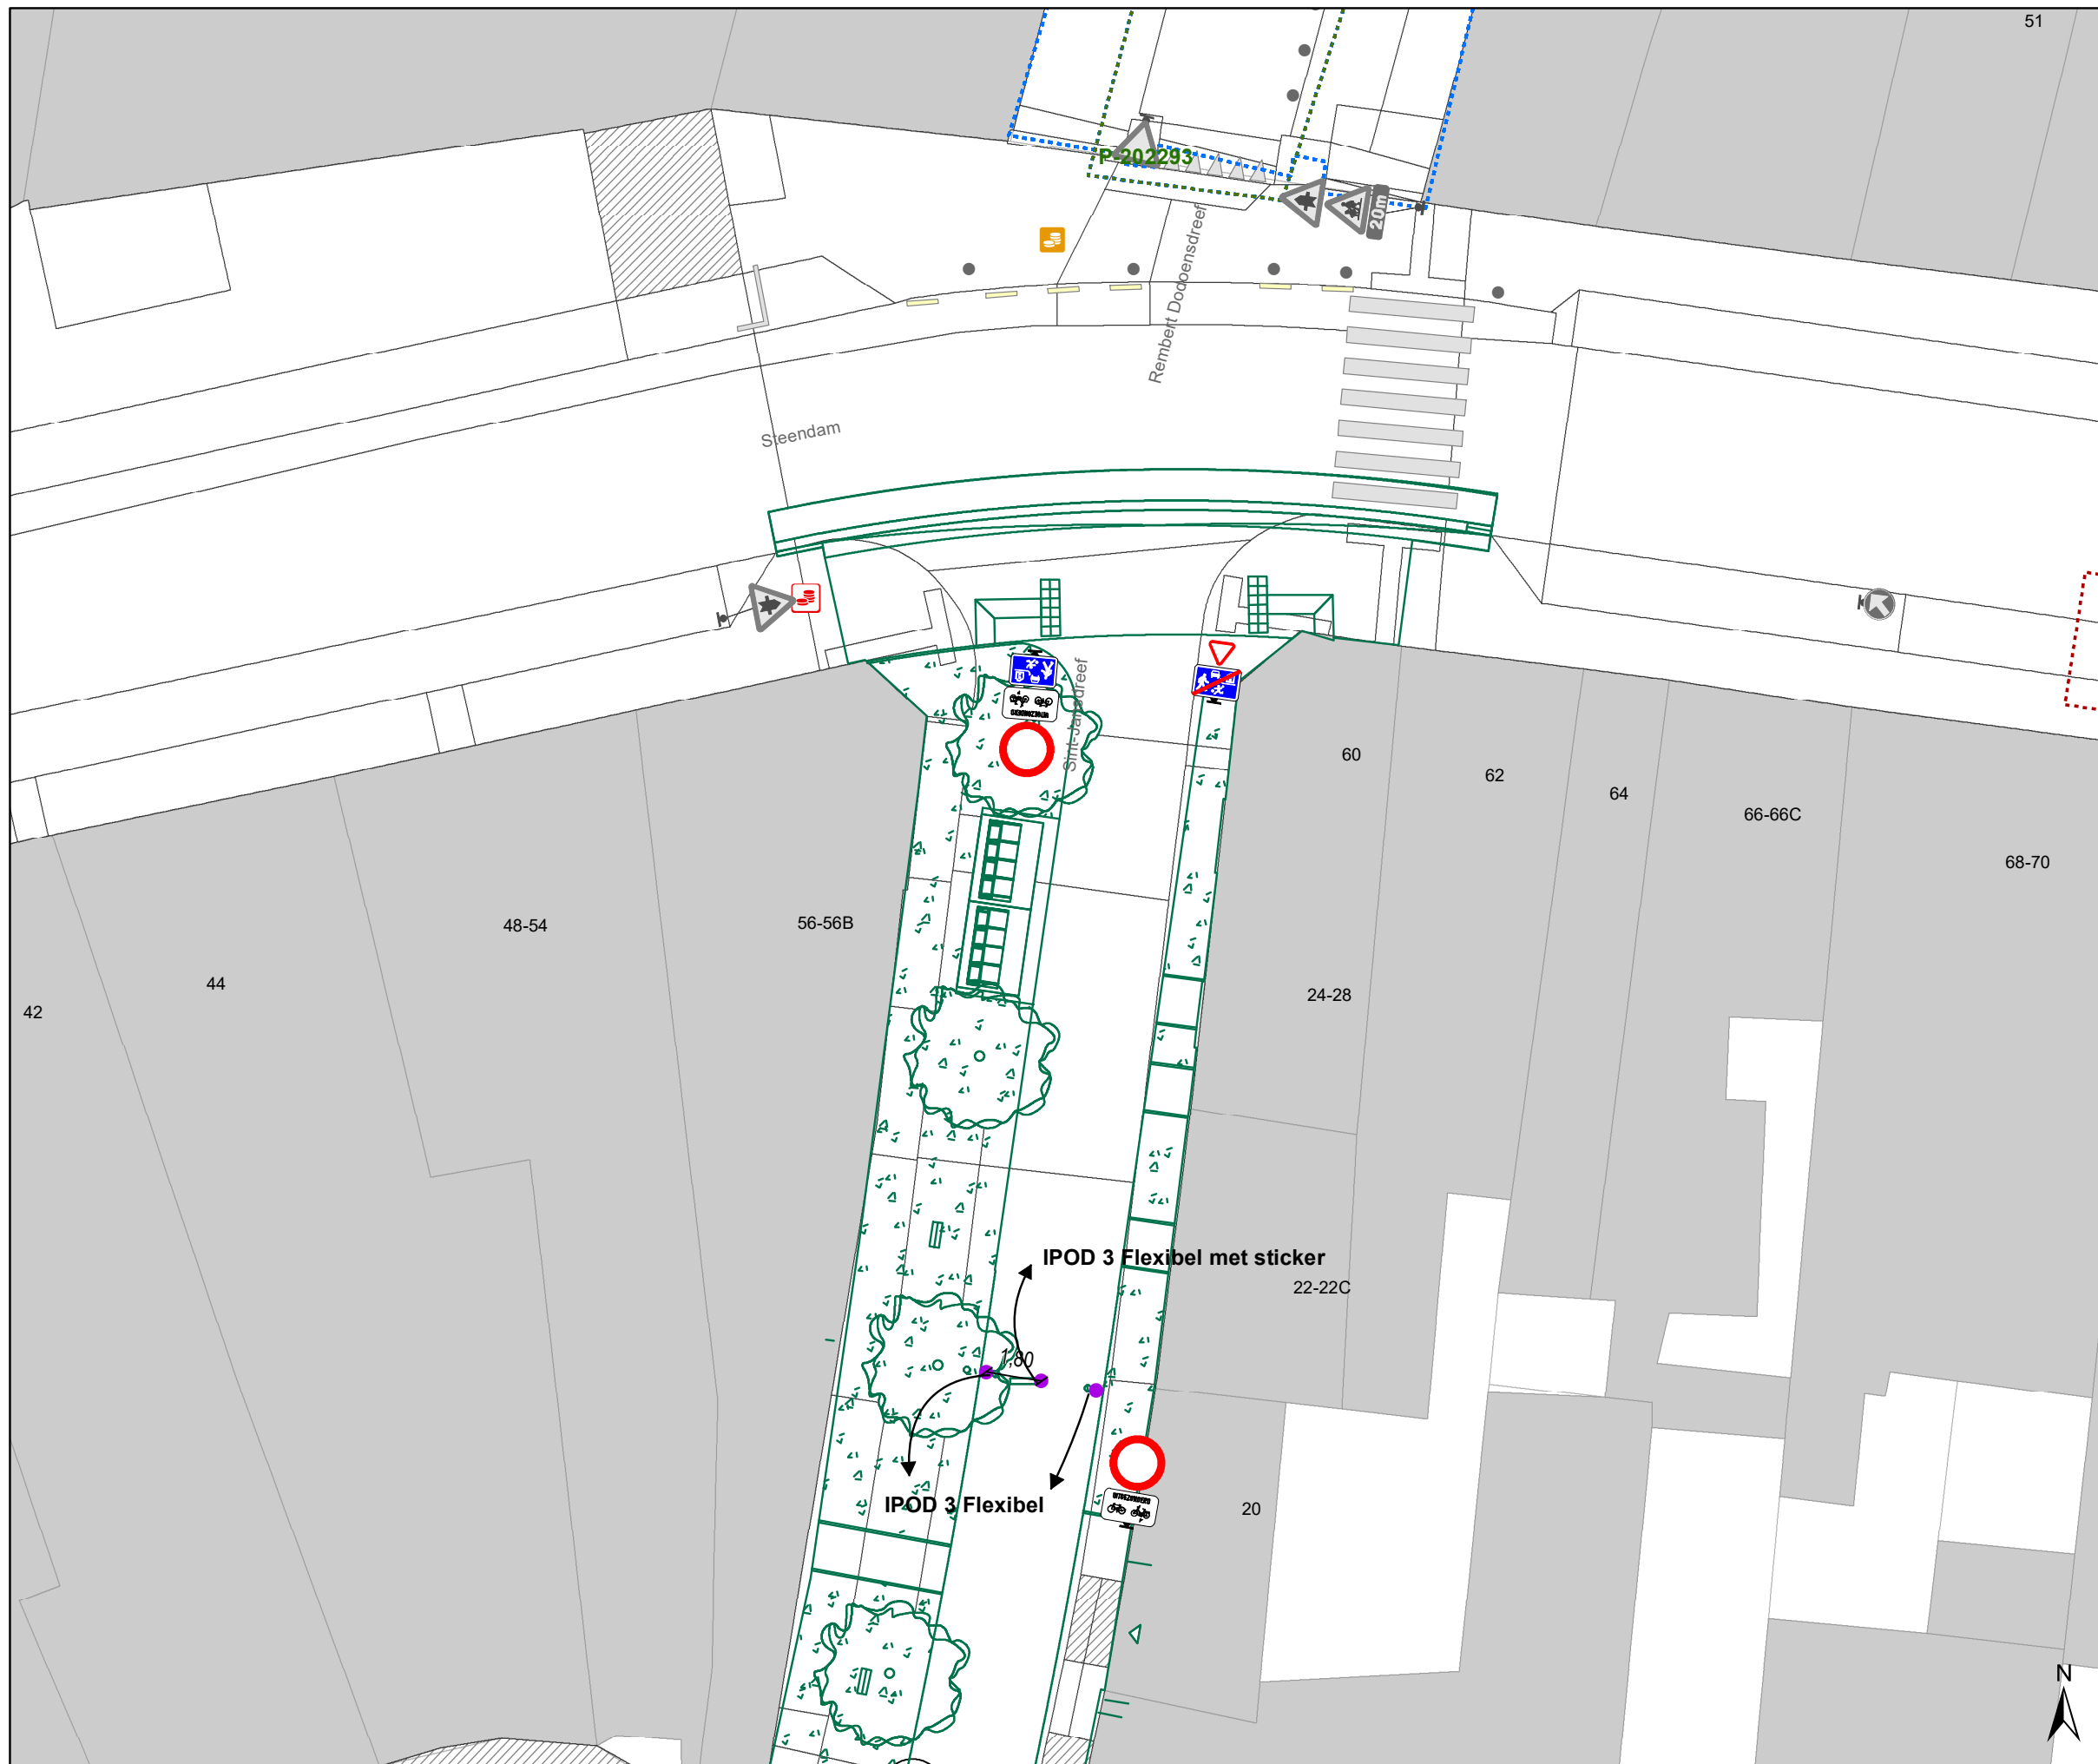





### Legende

-  Bestaande verkeersborden
-  Geplande verkeersborden
-  Te verwijderen verkeersborden
-  Bestaande wegmarkeringen
-  Geplande wegmarkeringen
-  Te verwijderen wegmarkeringen
-  Geplande vaste rijbaankussen

### Straatmeubilair

-  Gepland paaltje




### Overige


-  Ontwerp heraanleg
-  Ander gepland dossier (in voorbereiding bij MOBBED)
-  Ander gepland dossier (in voorbereiding bij MOBBED)
-  Ander gepland dossier (ter uitvoering bij DWBW)

### Laadpunten

-  Voorstel laadpunt

### Parkeerautomaten

-  Voorstel
-  Gepland verwijderd
-  Gepland
-  In gebruik

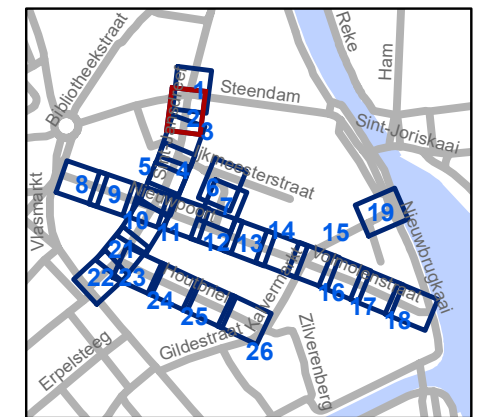


**gent:** Mobiliteitsbedrijf stad Gent  
Verkeerstechnische taken

**Nieuwpoort**  
**Definitieve heraanleg**

Dossiernummer P-392728

DATUM	SCHAAL	PLAN	P FORMAAT
24/04/2023	1/200	2/26	A3

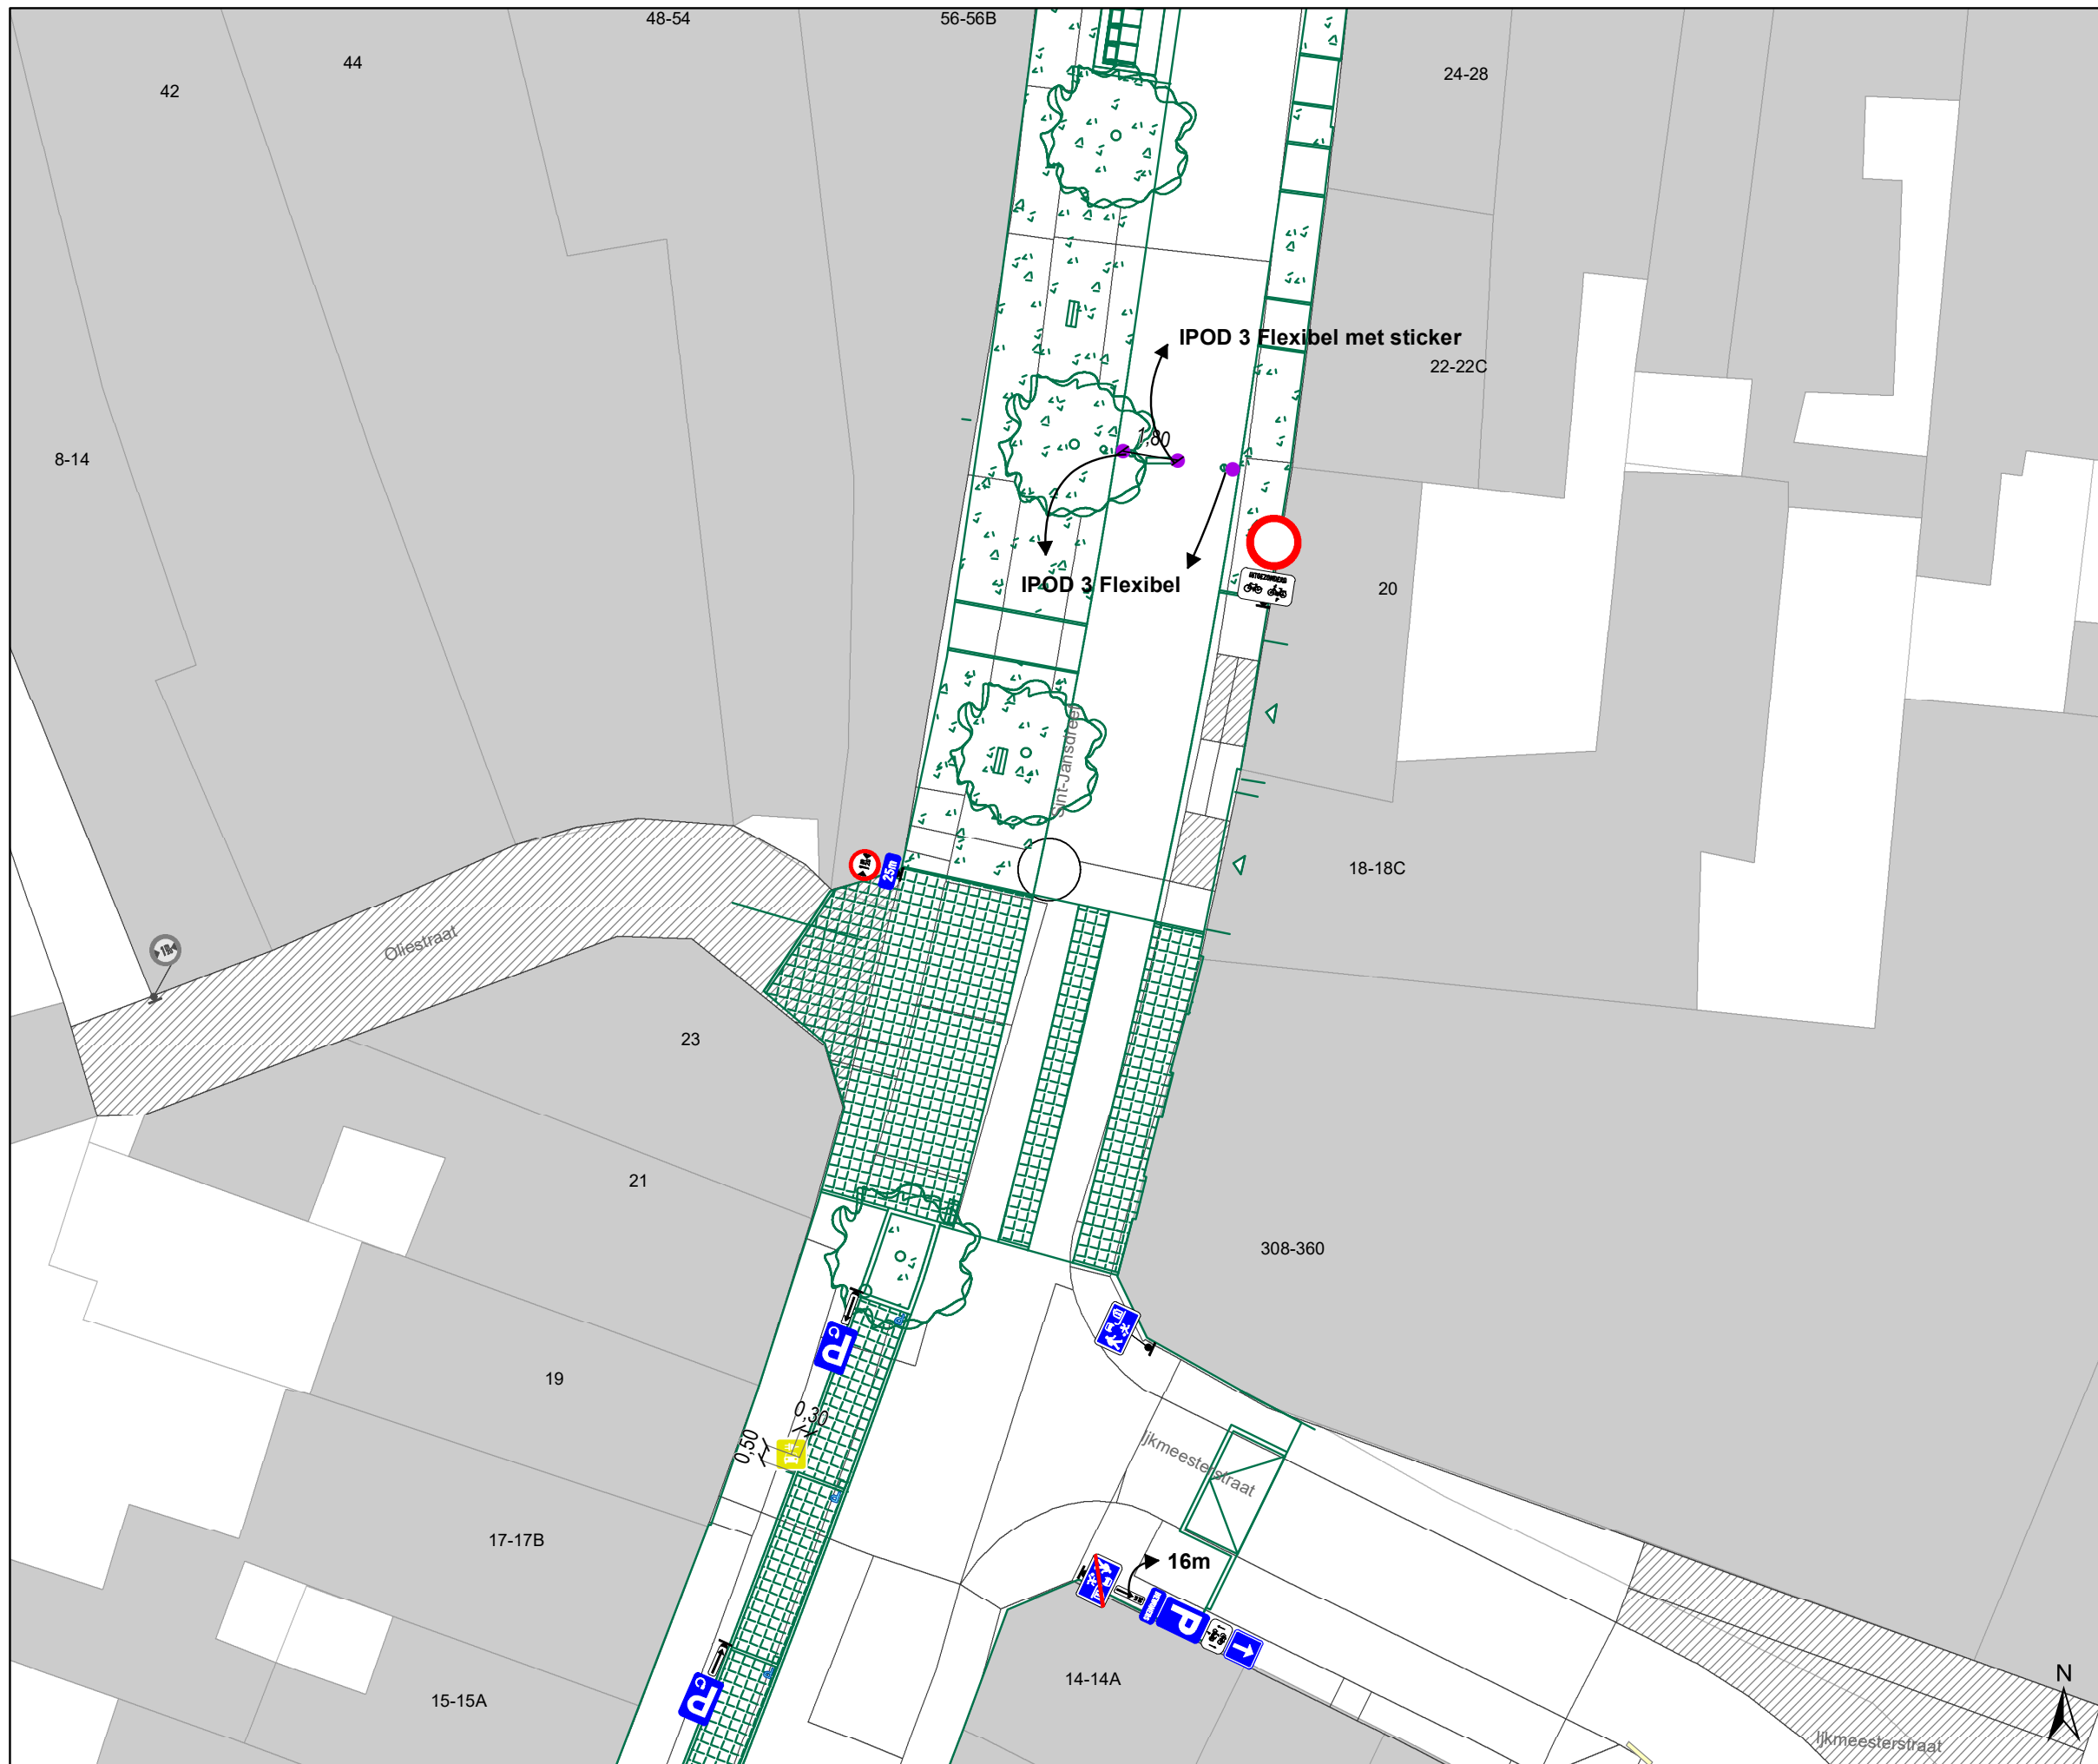





## Legende

-  Bestaande verkeersborden
-  Geplande verkeersborden
-  Te verwijderen verkeersborden
-  Bestaande wegmarkeringen
-  Geplande wegmarkeringen
-  Te verwijderen wegmarkeringen
-  Geplande vaste rijbaankussen

## Straatmeubilair

-  Gepland paaltje

## Overige


-  Ontwerp heraanleg
-  Ander gepland dossier (in voorbereiding bij MOBBD)
-  Ander gepland dossier (in voorbereiding bij MOBBD)
-  Ander gepland dossier (ter uitvoering bij DWBW)

## Laadpunten

-  Voorstel laadpunt

## Parkeerautomaten

-  Voorstel
-  Gepland verwijderd
-  Gepland
-  In gebruik

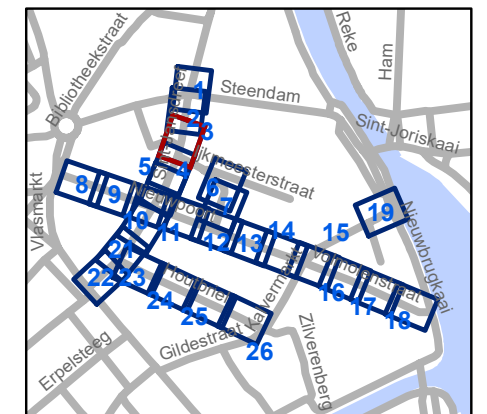


**gent:** Mobiliteitsbedrijf stad Gent  
Verkeerstechnische taken




## Nieuwpoort Definitieve heraanleg



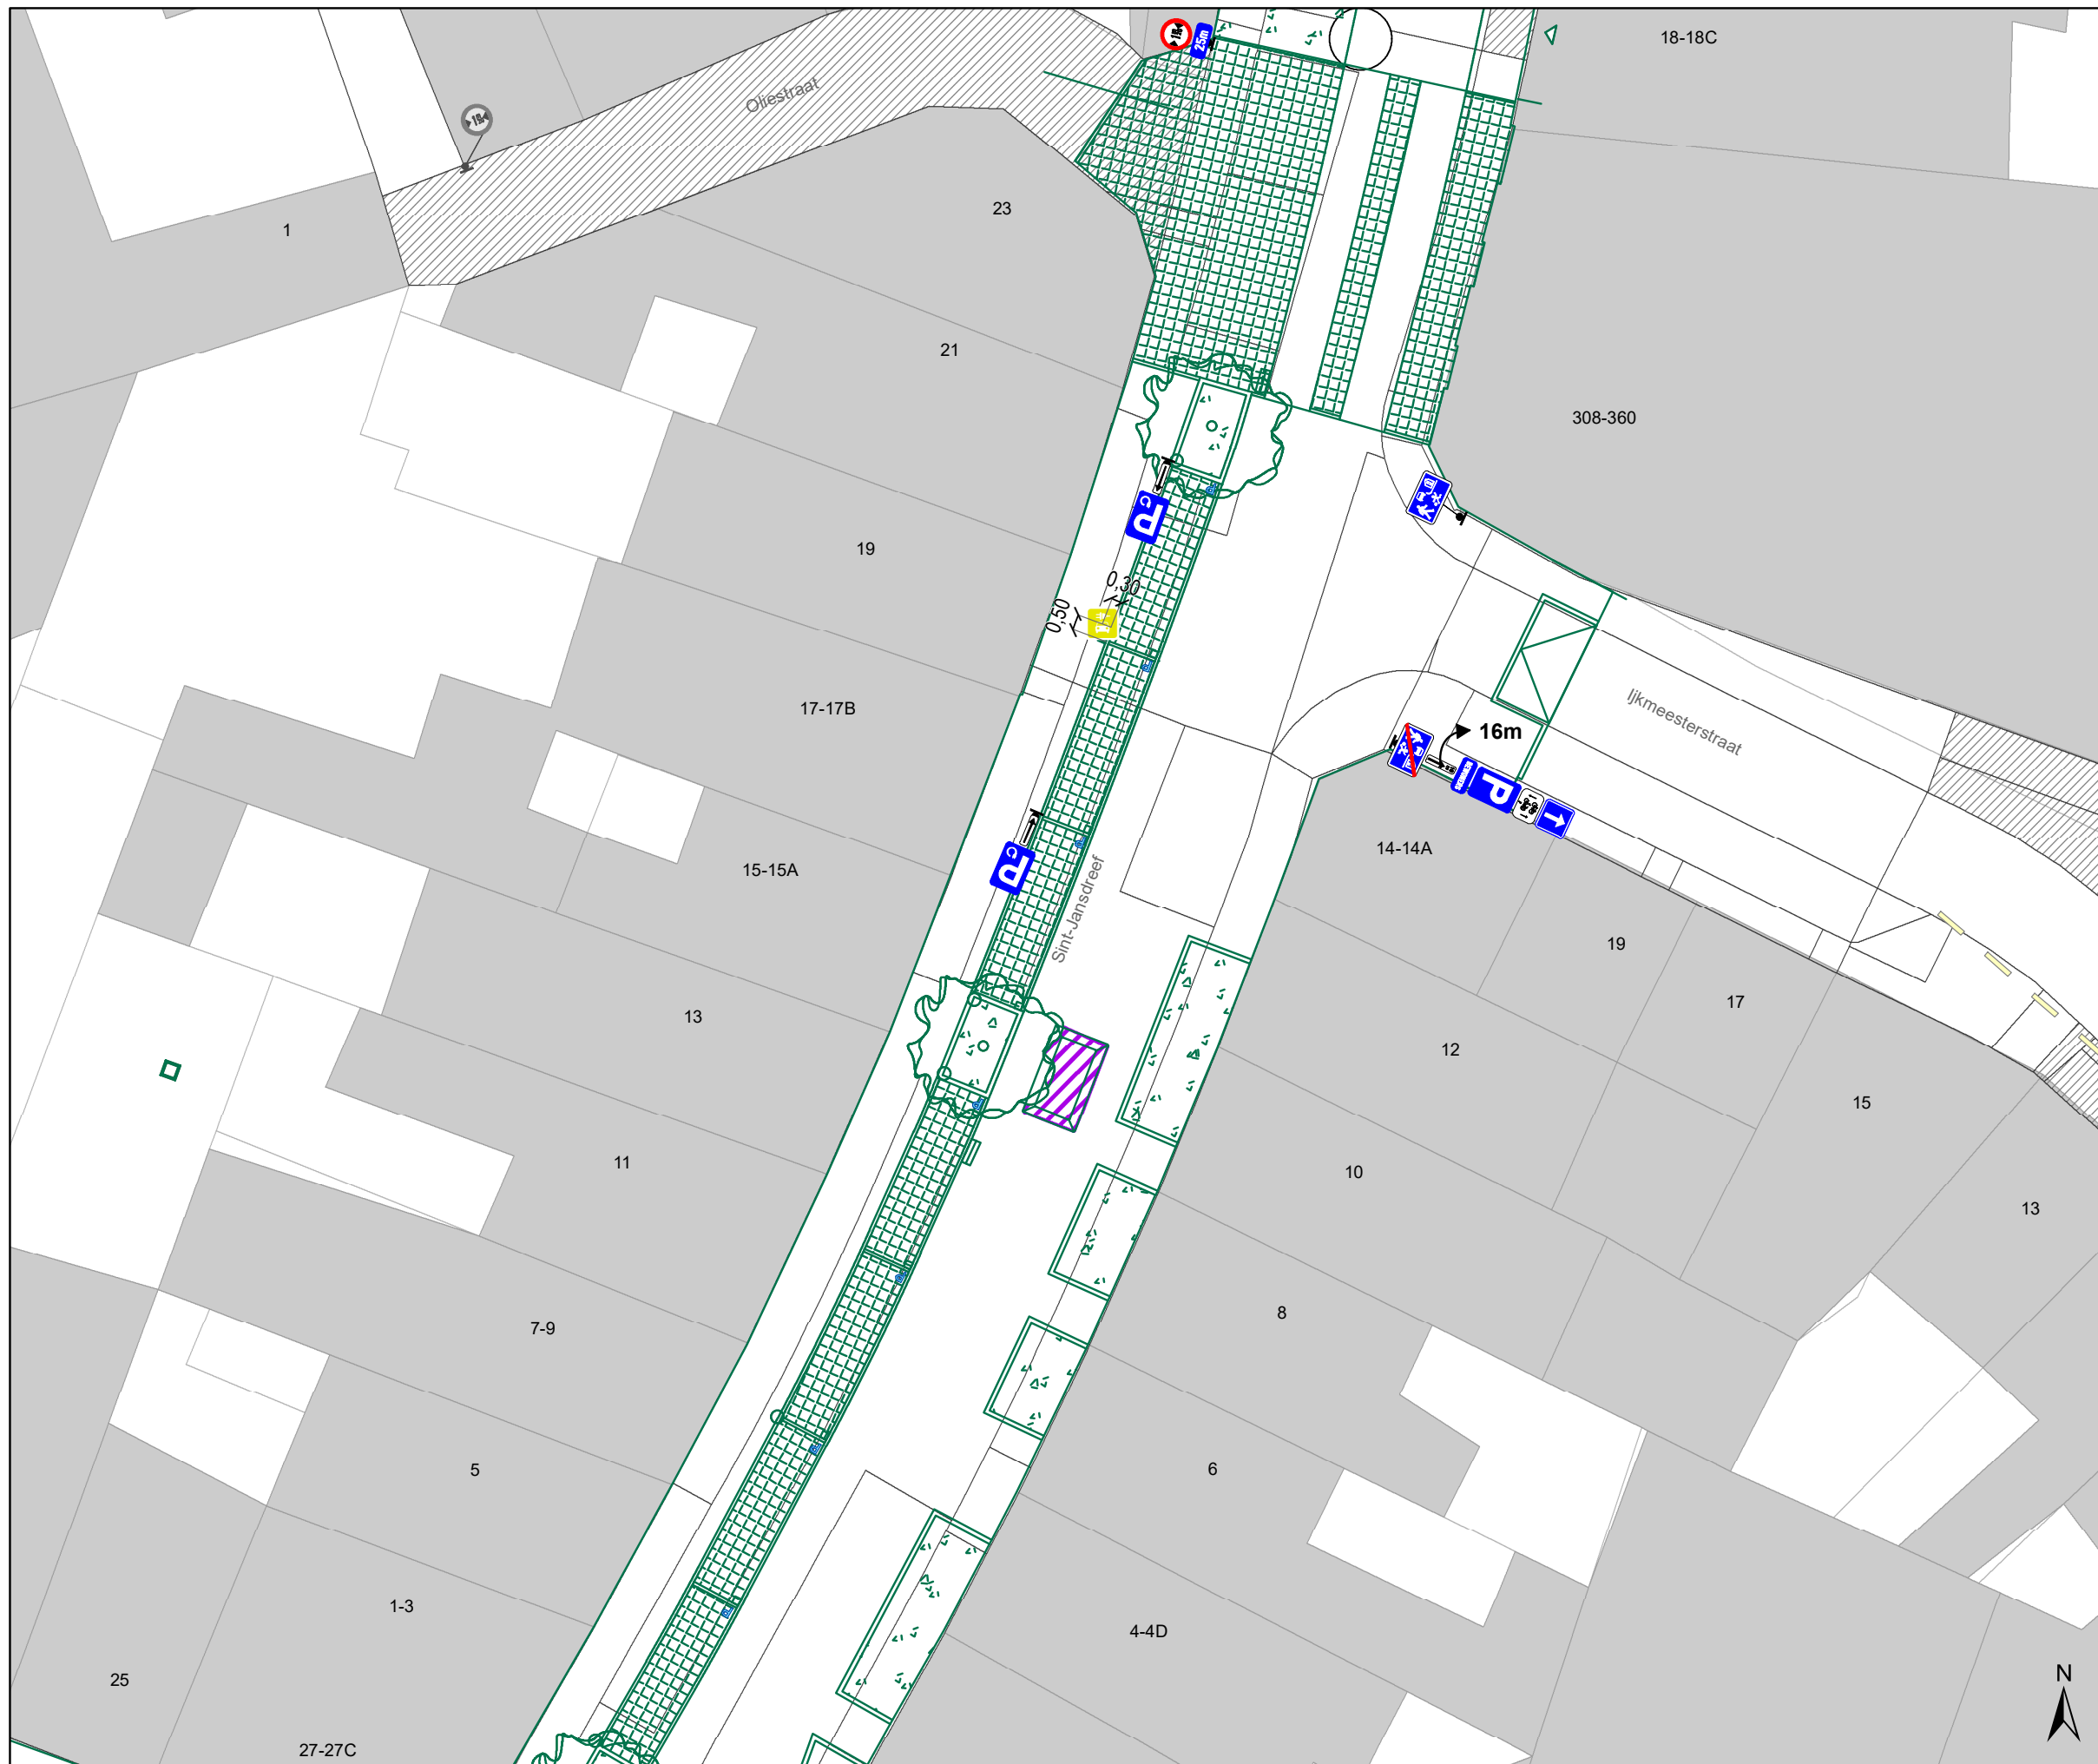

Dossiernummer P-392728

DATUM	SCHAAL	PLAN	P FORMAAT
24/04/2023	1/200	3/26	A3



## Legende





-  Bestaande verkeersborden
-  Geplande verkeersborden
-  Te verwijderen verkeersborden

-  Bestaande wegmarkeringen
-  Geplande wegmarkeringen
-  Te verwijderen wegmarkeringen
-  Geplande vaste rijbaankussen

## Straatmeubilair

-  Gepland paaltje

## Overige


-  Ontwerp heraanleg
-  Ander gepland dossier (in voorbereiding bij MOBBED)
-  Ander gepland dossier (in voorbereiding bij MOBBED)
-  Ander gepland dossier (ter uitvoering bij DWBW)

## Laadpunten

-  Voorstel laadpunt

## Parkeerautomaten

-  Voorstel
-  Gepland verwijderd
-  Gepland
-  In gebruik

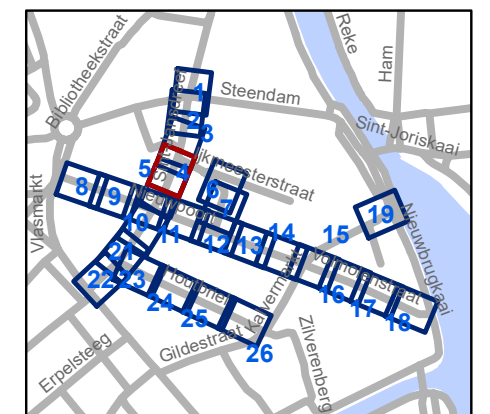


**gent:** Mobiliteitsbedrijf stad Gent  
Verkeerstechnische taken

## Nieuwpoort Definitieve heraanleg

Dossiernummer P-392728

DATUM	SCHAAL	PLAN	P FORMAAT
24/04/2023	1/200	4/26	A3

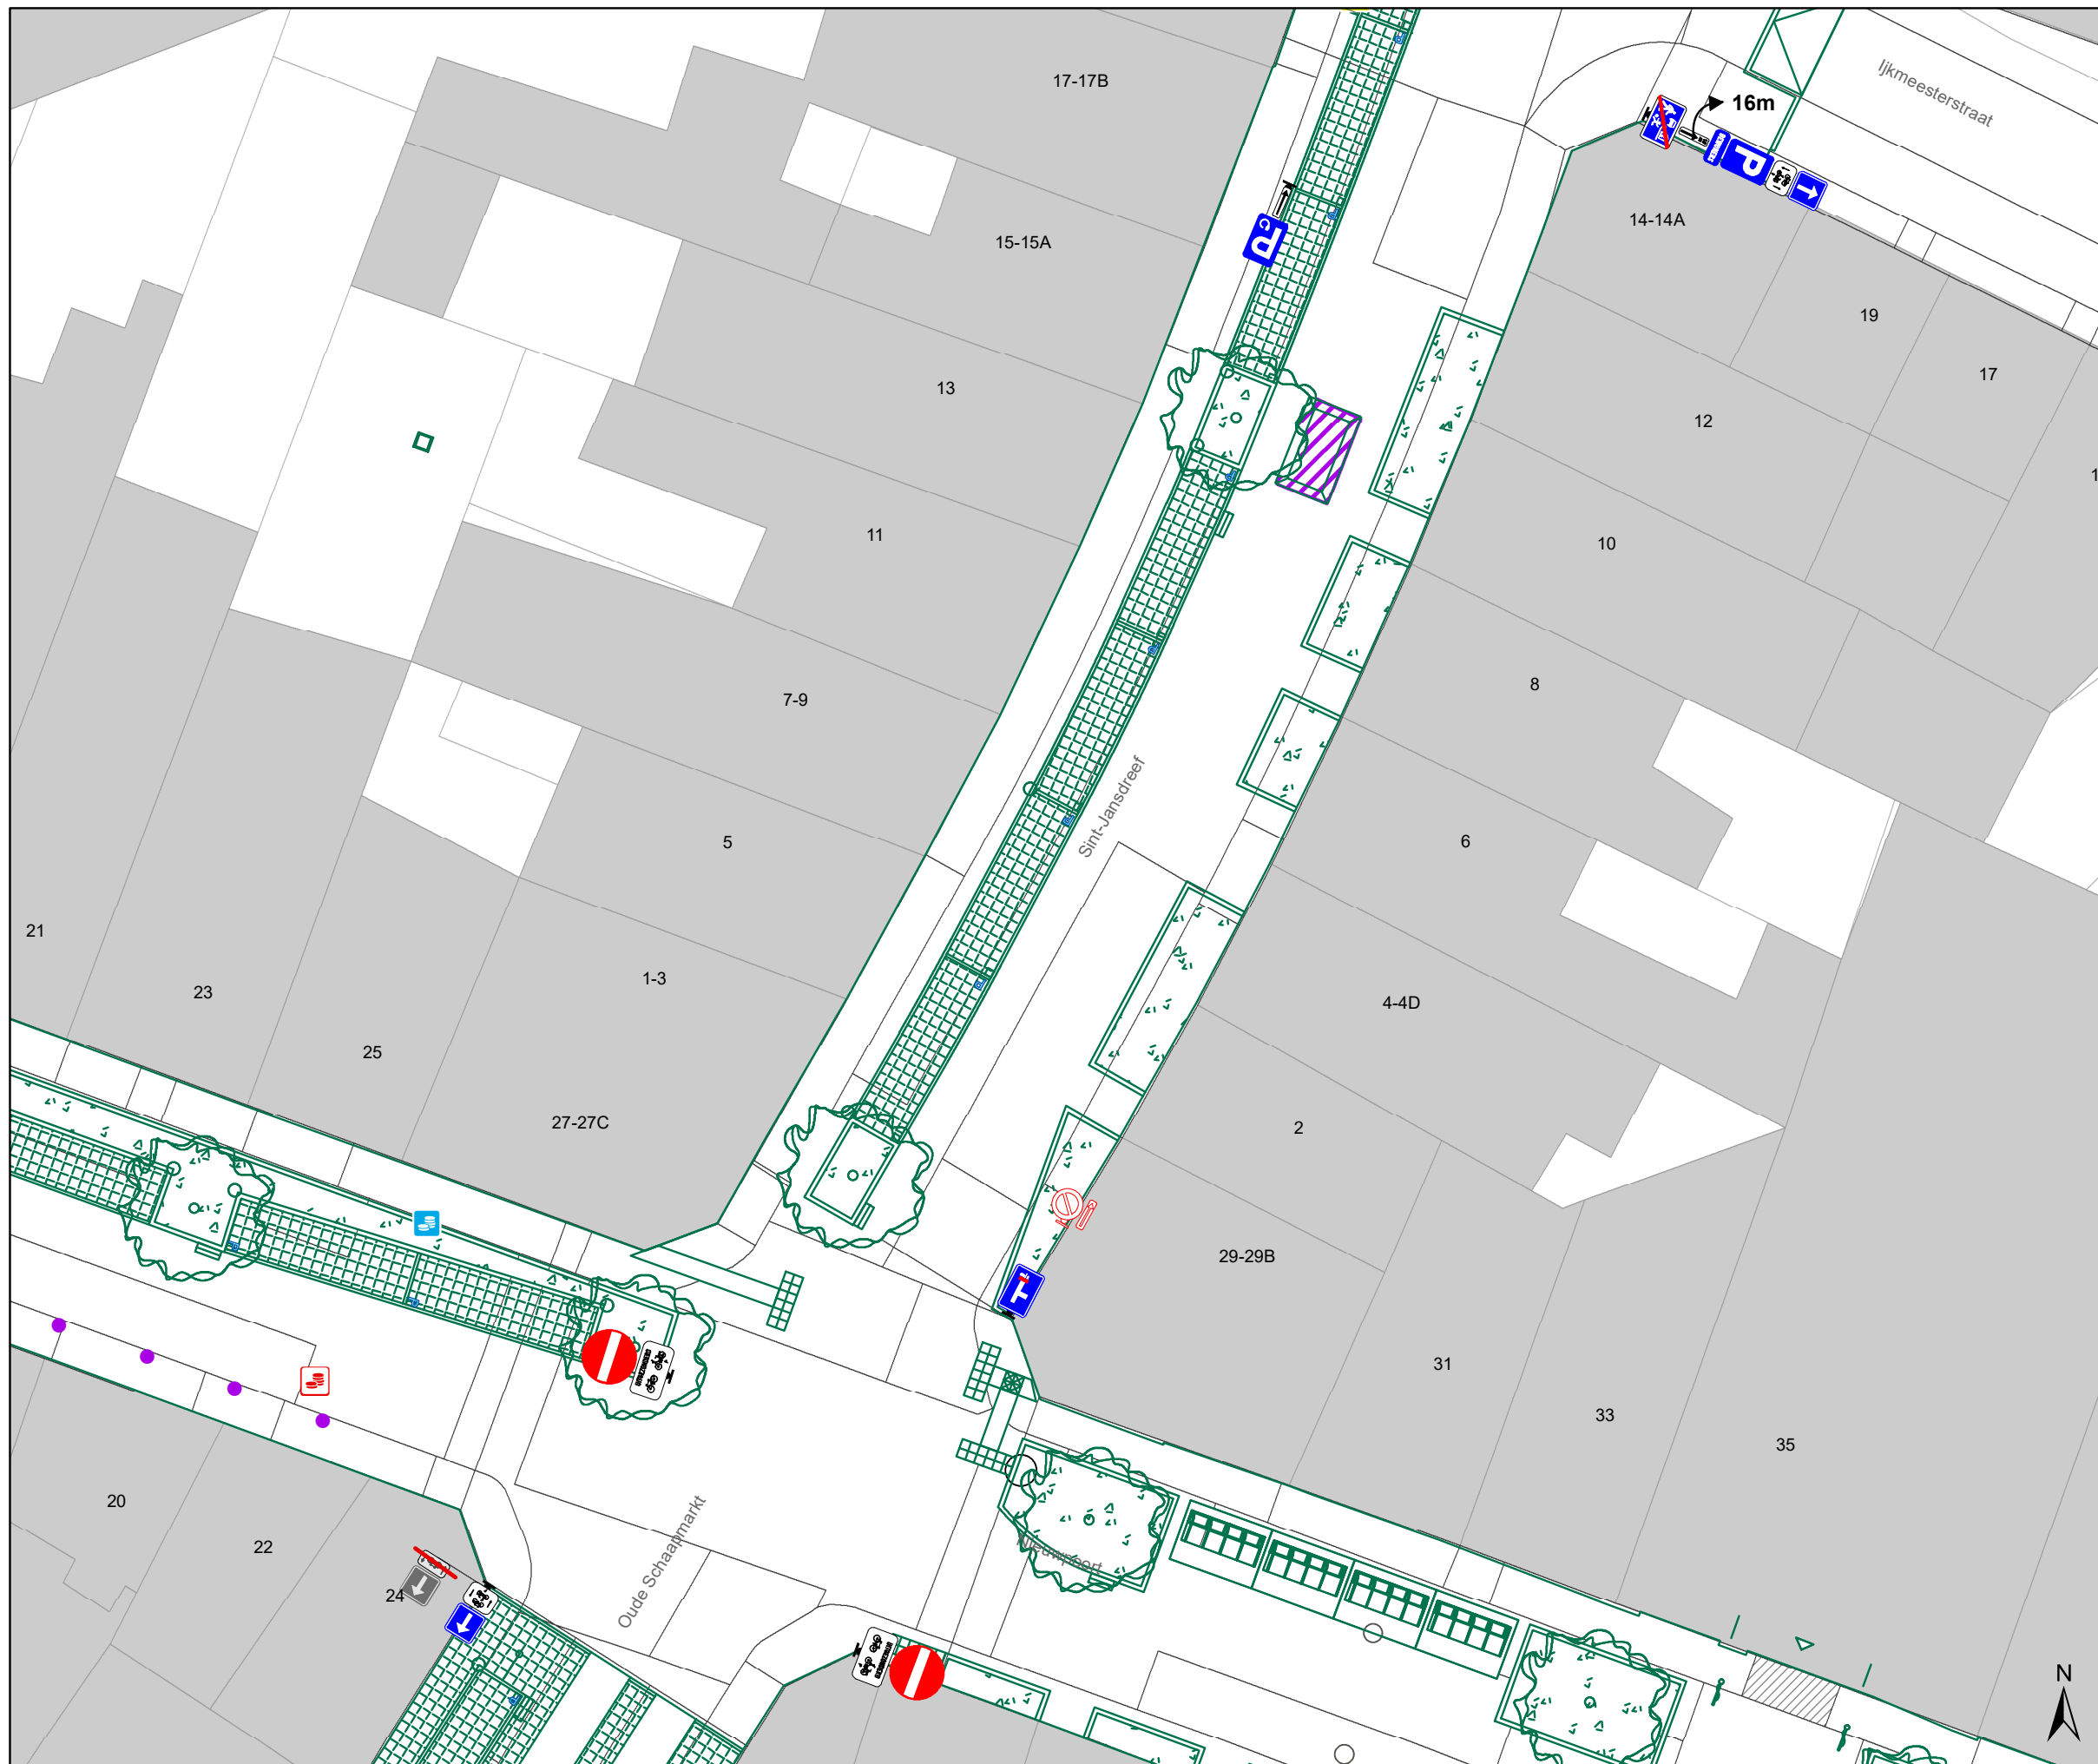


## Legende




-  Bestaande verkeersborden
-  Geplande verkeersborden
-  Te verwijderen verkeersborden
-  Bestaande wegmarkeringen
-  Geplande wegmarkeringen
-  Te verwijderen wegmarkeringen
-  Geplande vaste rijbaankussen

## Straatmeubilair

-  Gepland paaltje

## Overige

-  Ontwerp heraanleg


-  Ander gepland dossier (in voorbereiding bij MOBBD)
-  Ander gepland dossier (in voorbereiding bij MOBBD)
-  Ander gepland dossier (ter uitvoering bij DWBW)

## Laadpunten

-  Voorstel laadpunt

## Parkeerautomaten

-  Voorstel
-  Gepland verwijderd
-  Gepland
-  In gebruik

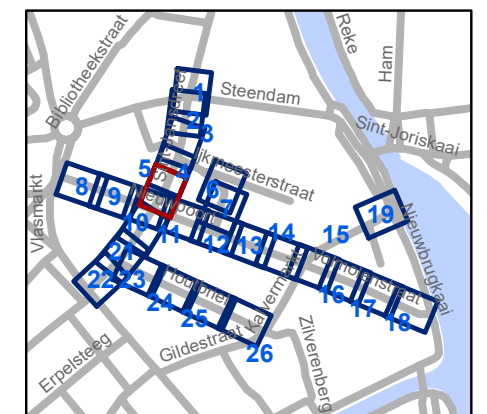


**gent:** Mobiliteitsbedrijf stad Gent  
Verkeerstechnische taken

## Nieuwpoort Definitieve heraanleg

Dossiernummer P-392728

DATUM	SCHAAL	PLAN	P FORMAAT
24/04/2023	1/200	5/26	A3

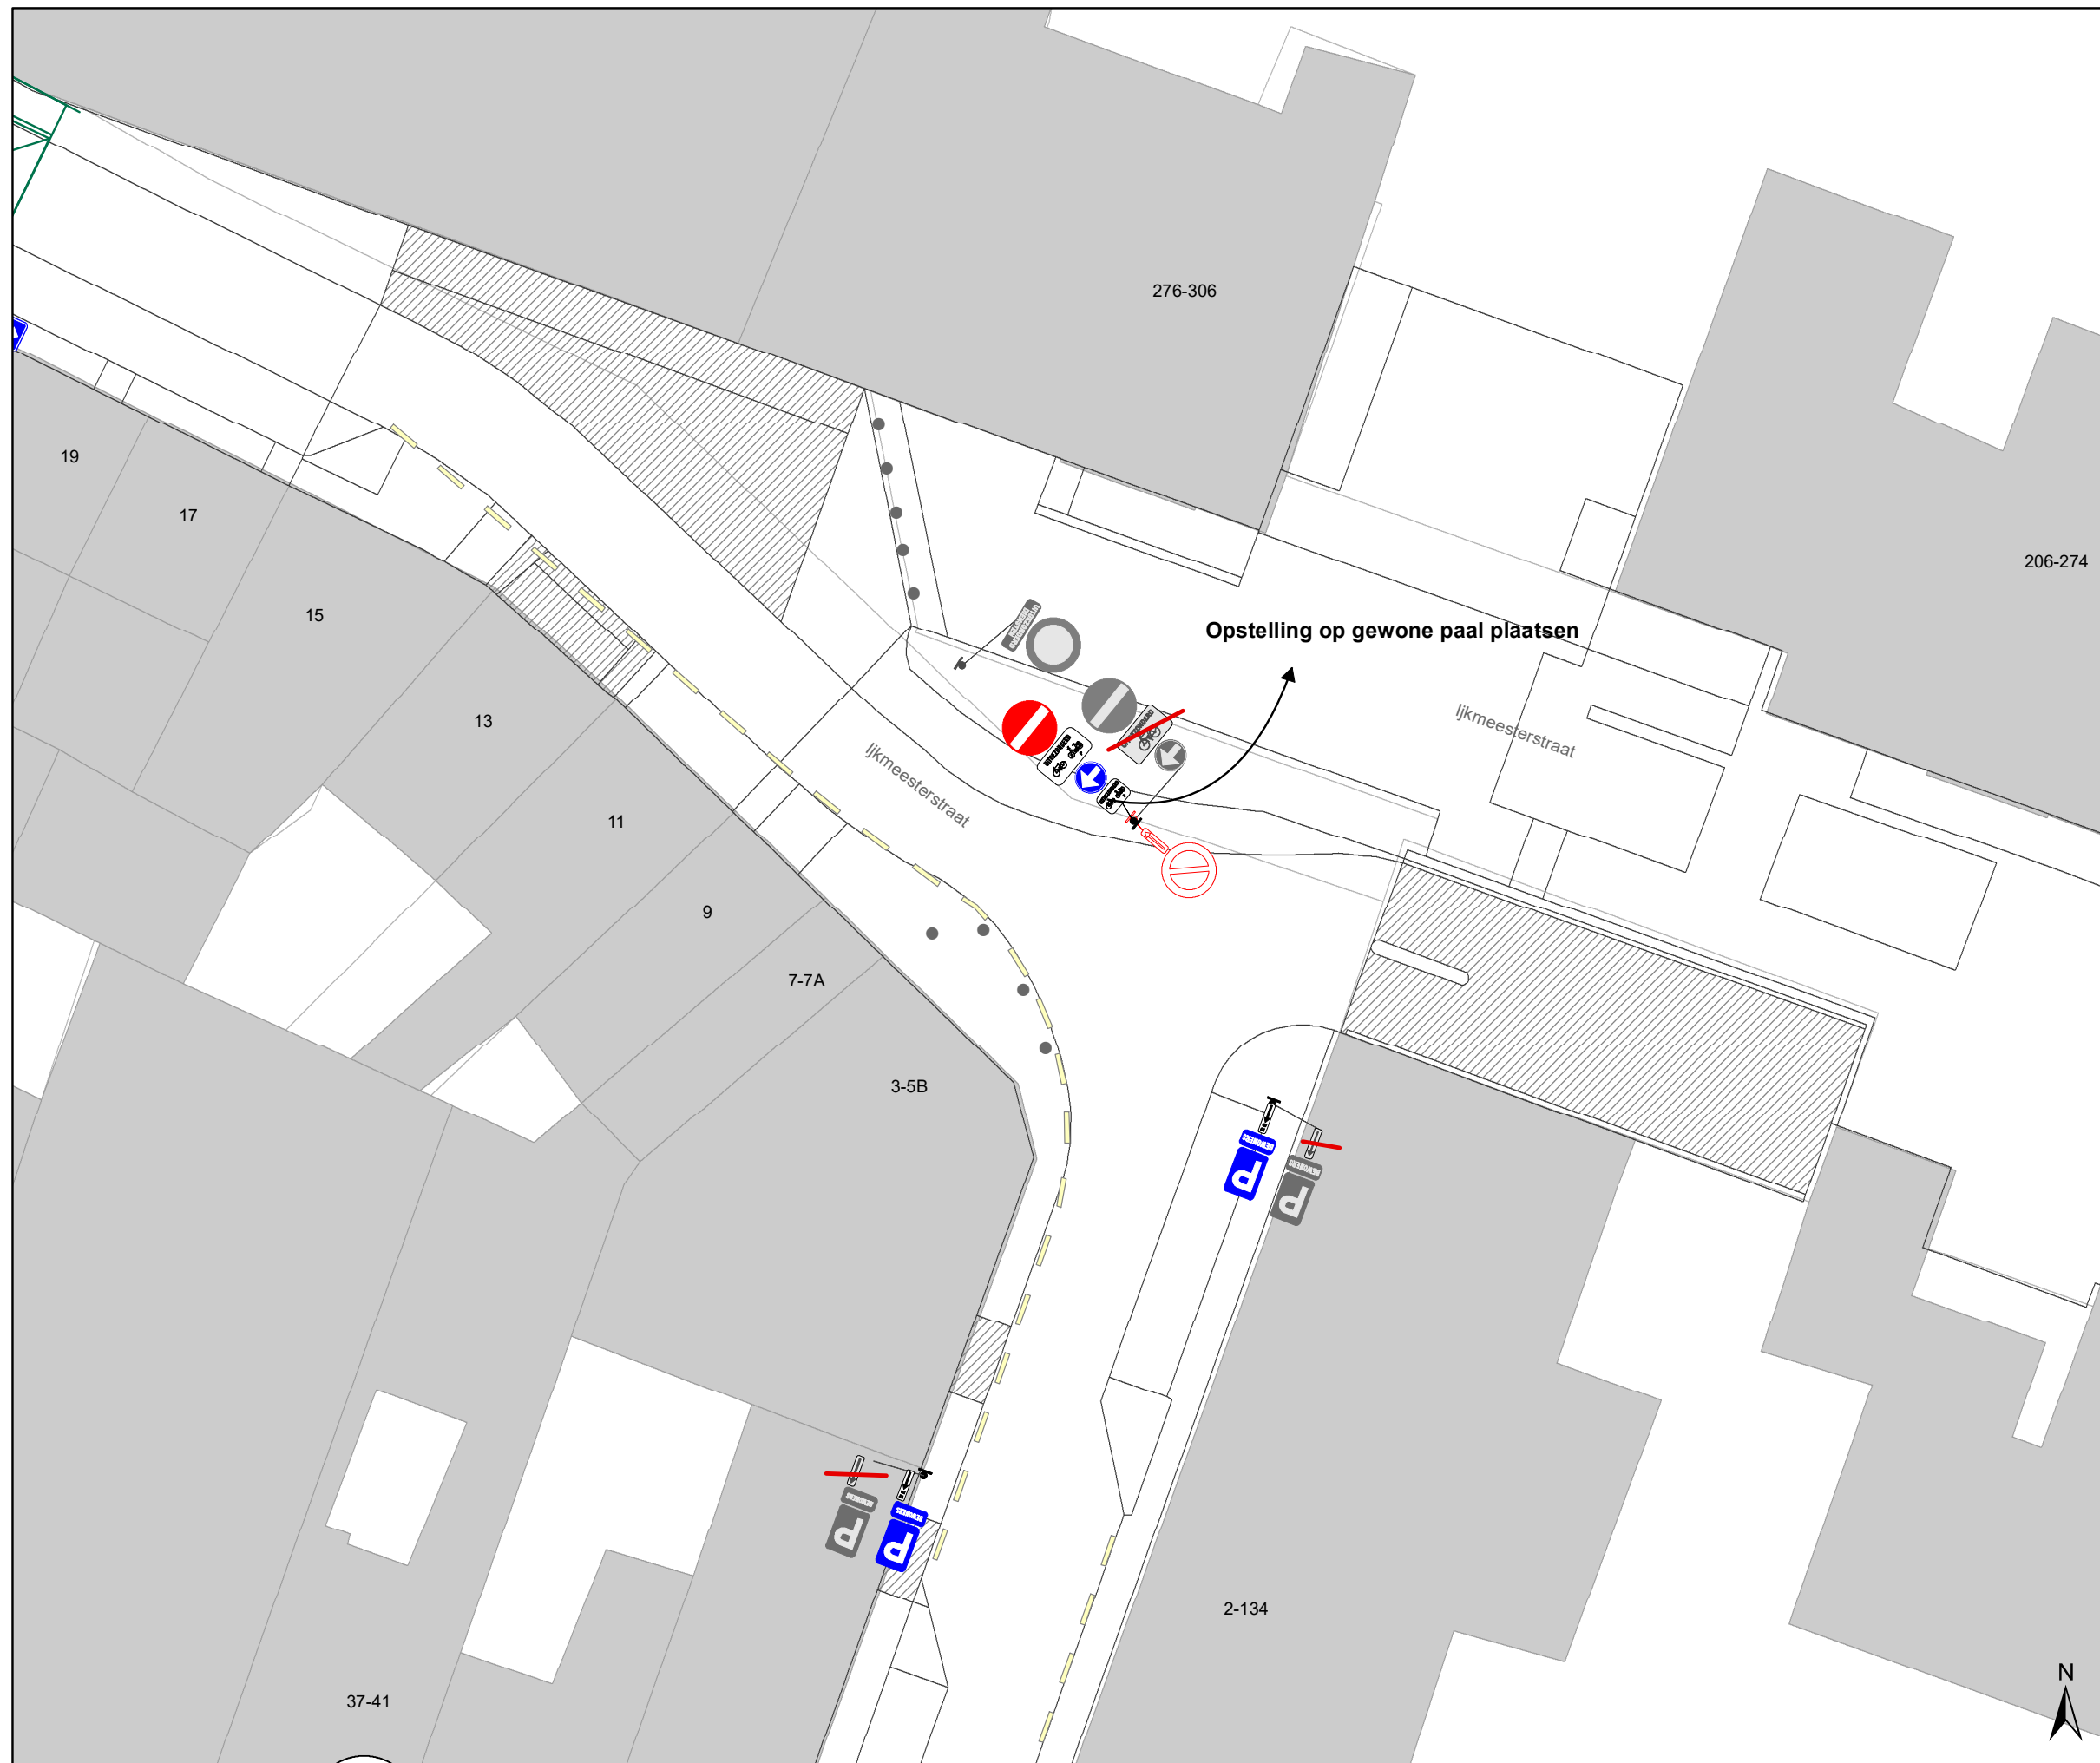





### Legende

-  Bestaande verkeersborden
-  Geplande verkeersborden
-  Te verwijderen verkeersborden
-  Bestaande wegmarkeringen
-  Geplande wegmarkeringen
-  Te verwijderen wegmarkeringen
-  Geplande vaste rijbaankussen

### Straatmeubilair

-  Gepland paaltje

### Overige


-  Ontwerp heraanleg
-  Ander gepland dossier (in voorbereiding bij MOBBED)
-  Ander gepland dossier (in voorbereiding bij MOBBED)
-  Ander gepland dossier (ter uitvoering bij DWBW)

### Laadpunten

-  Voorstel laadpunt

### Parkeerautomaten

-  Voorstel
-  Gepland verwijderd
-  Gepland
-  In gebruik

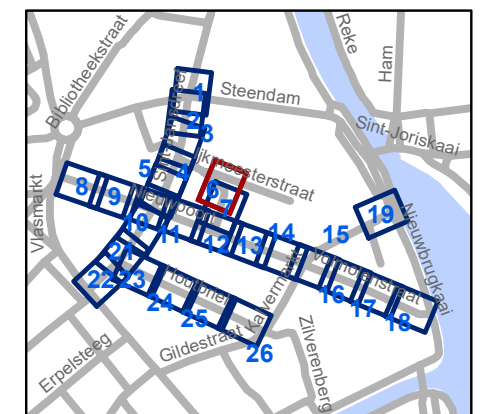


**gent:** Mobiliteitsbedrijf stad Gent  
Verkeerstechnische taken

## Nieuwpoort Definitieve heraanleg

Dossiernummer P-392728

DATUM	SCHAAL	PLAN	P FORMAAT
24/04/2023	1/200	6/26	A3

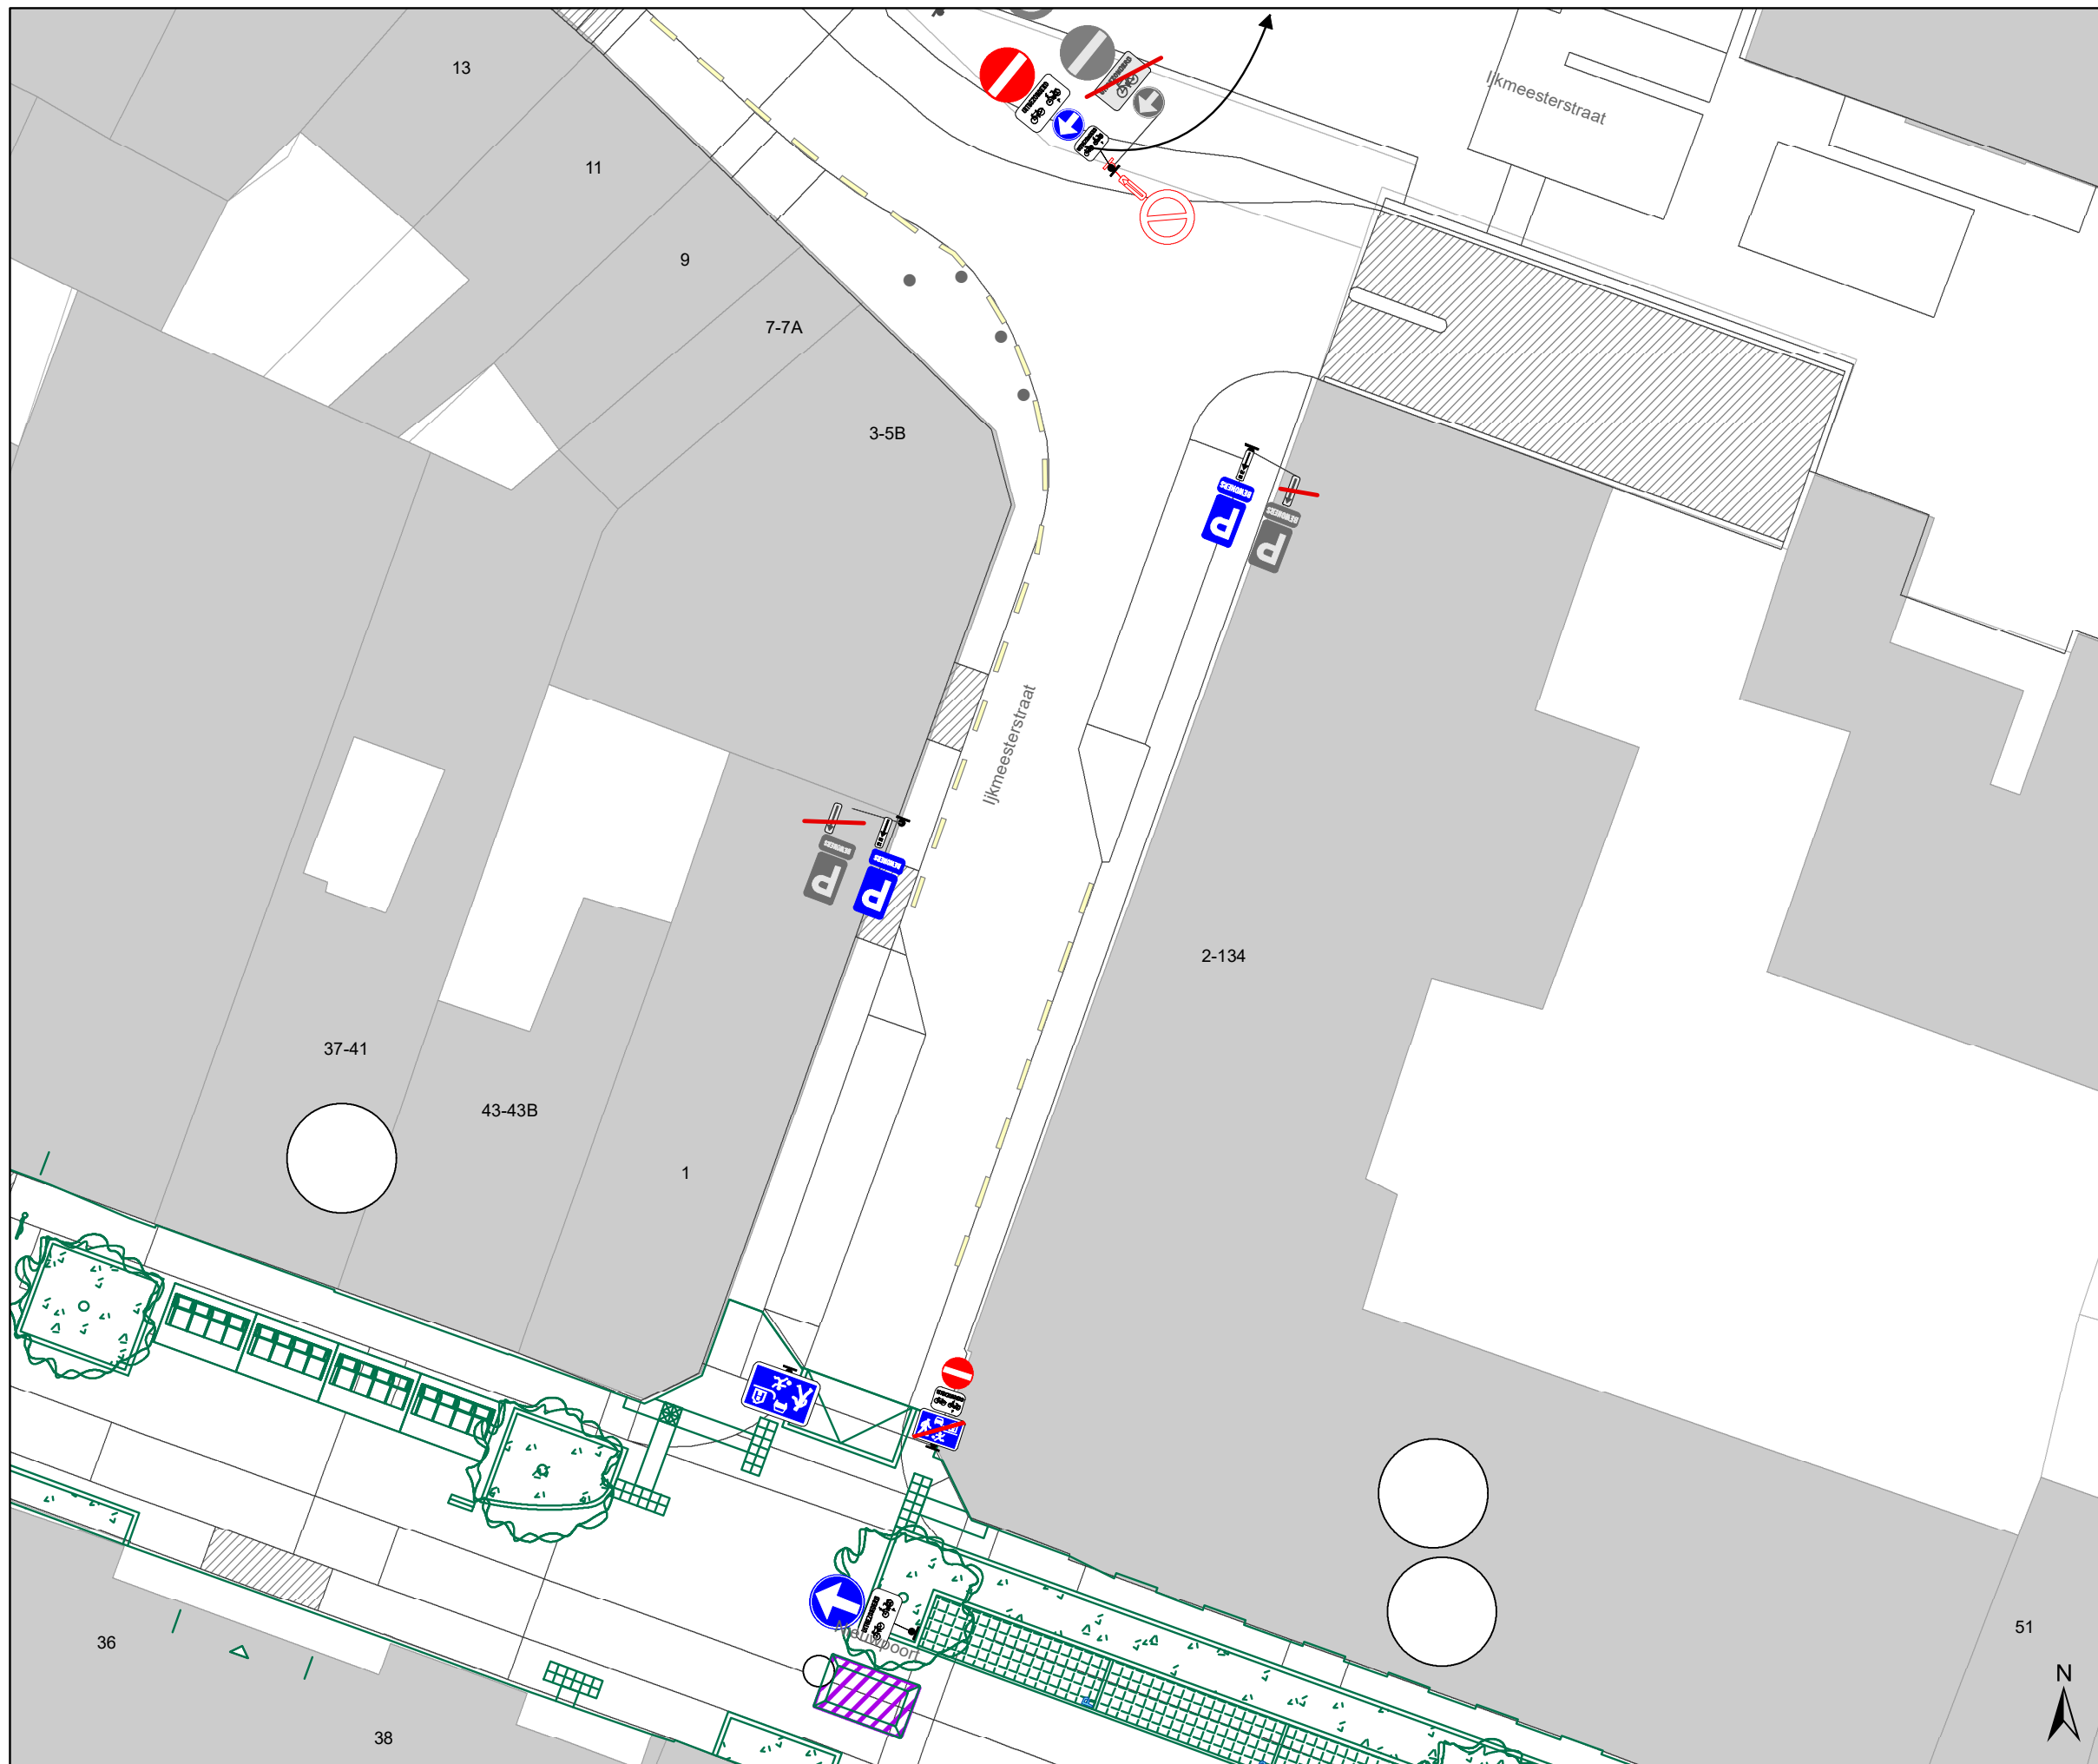





### Legende

-  Bestaande verkeersborden
-  Geplande verkeersborden
-  Te verwijderen verkeersborden
-  Bestaande wegmarkeringen
-  Geplande wegmarkeringen
-  Te verwijderen wegmarkeringen
-  Geplande vaste rijbaankussen

### Straatmeubilair

-  Gepland paaltje

### Overige


-  Ontwerp heraanleg
-  Ander gepland dossier (in voorbereiding bij MOBBED)
-  Ander gepland dossier (in voorbereiding bij MOBBED)
-  Ander gepland dossier (ter uitvoering bij DWBW)

### Laadpunten

-  Voorstel laadpunt

### Parkeerautomaten

-  Voorstel
-  Gepland verwijderd
-  Gepland
-  In gebruik

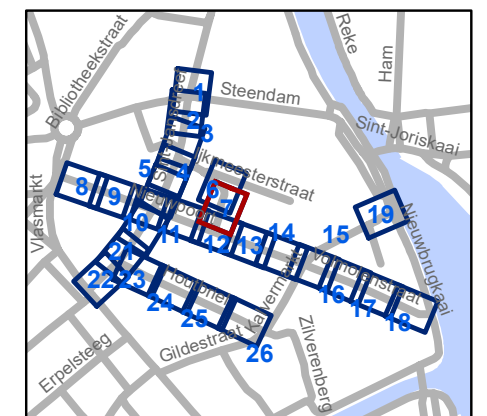


**gent:** Mobiliteitsbedrijf stad Gent  
Verkeerstechnische taken

## Nieuwpoort Definitieve heraanleg

Dossiernummer P-392728

DATUM	SCHAAL	PLAN	P FORMAAT
24/04/2023	1/200	7/26	A3

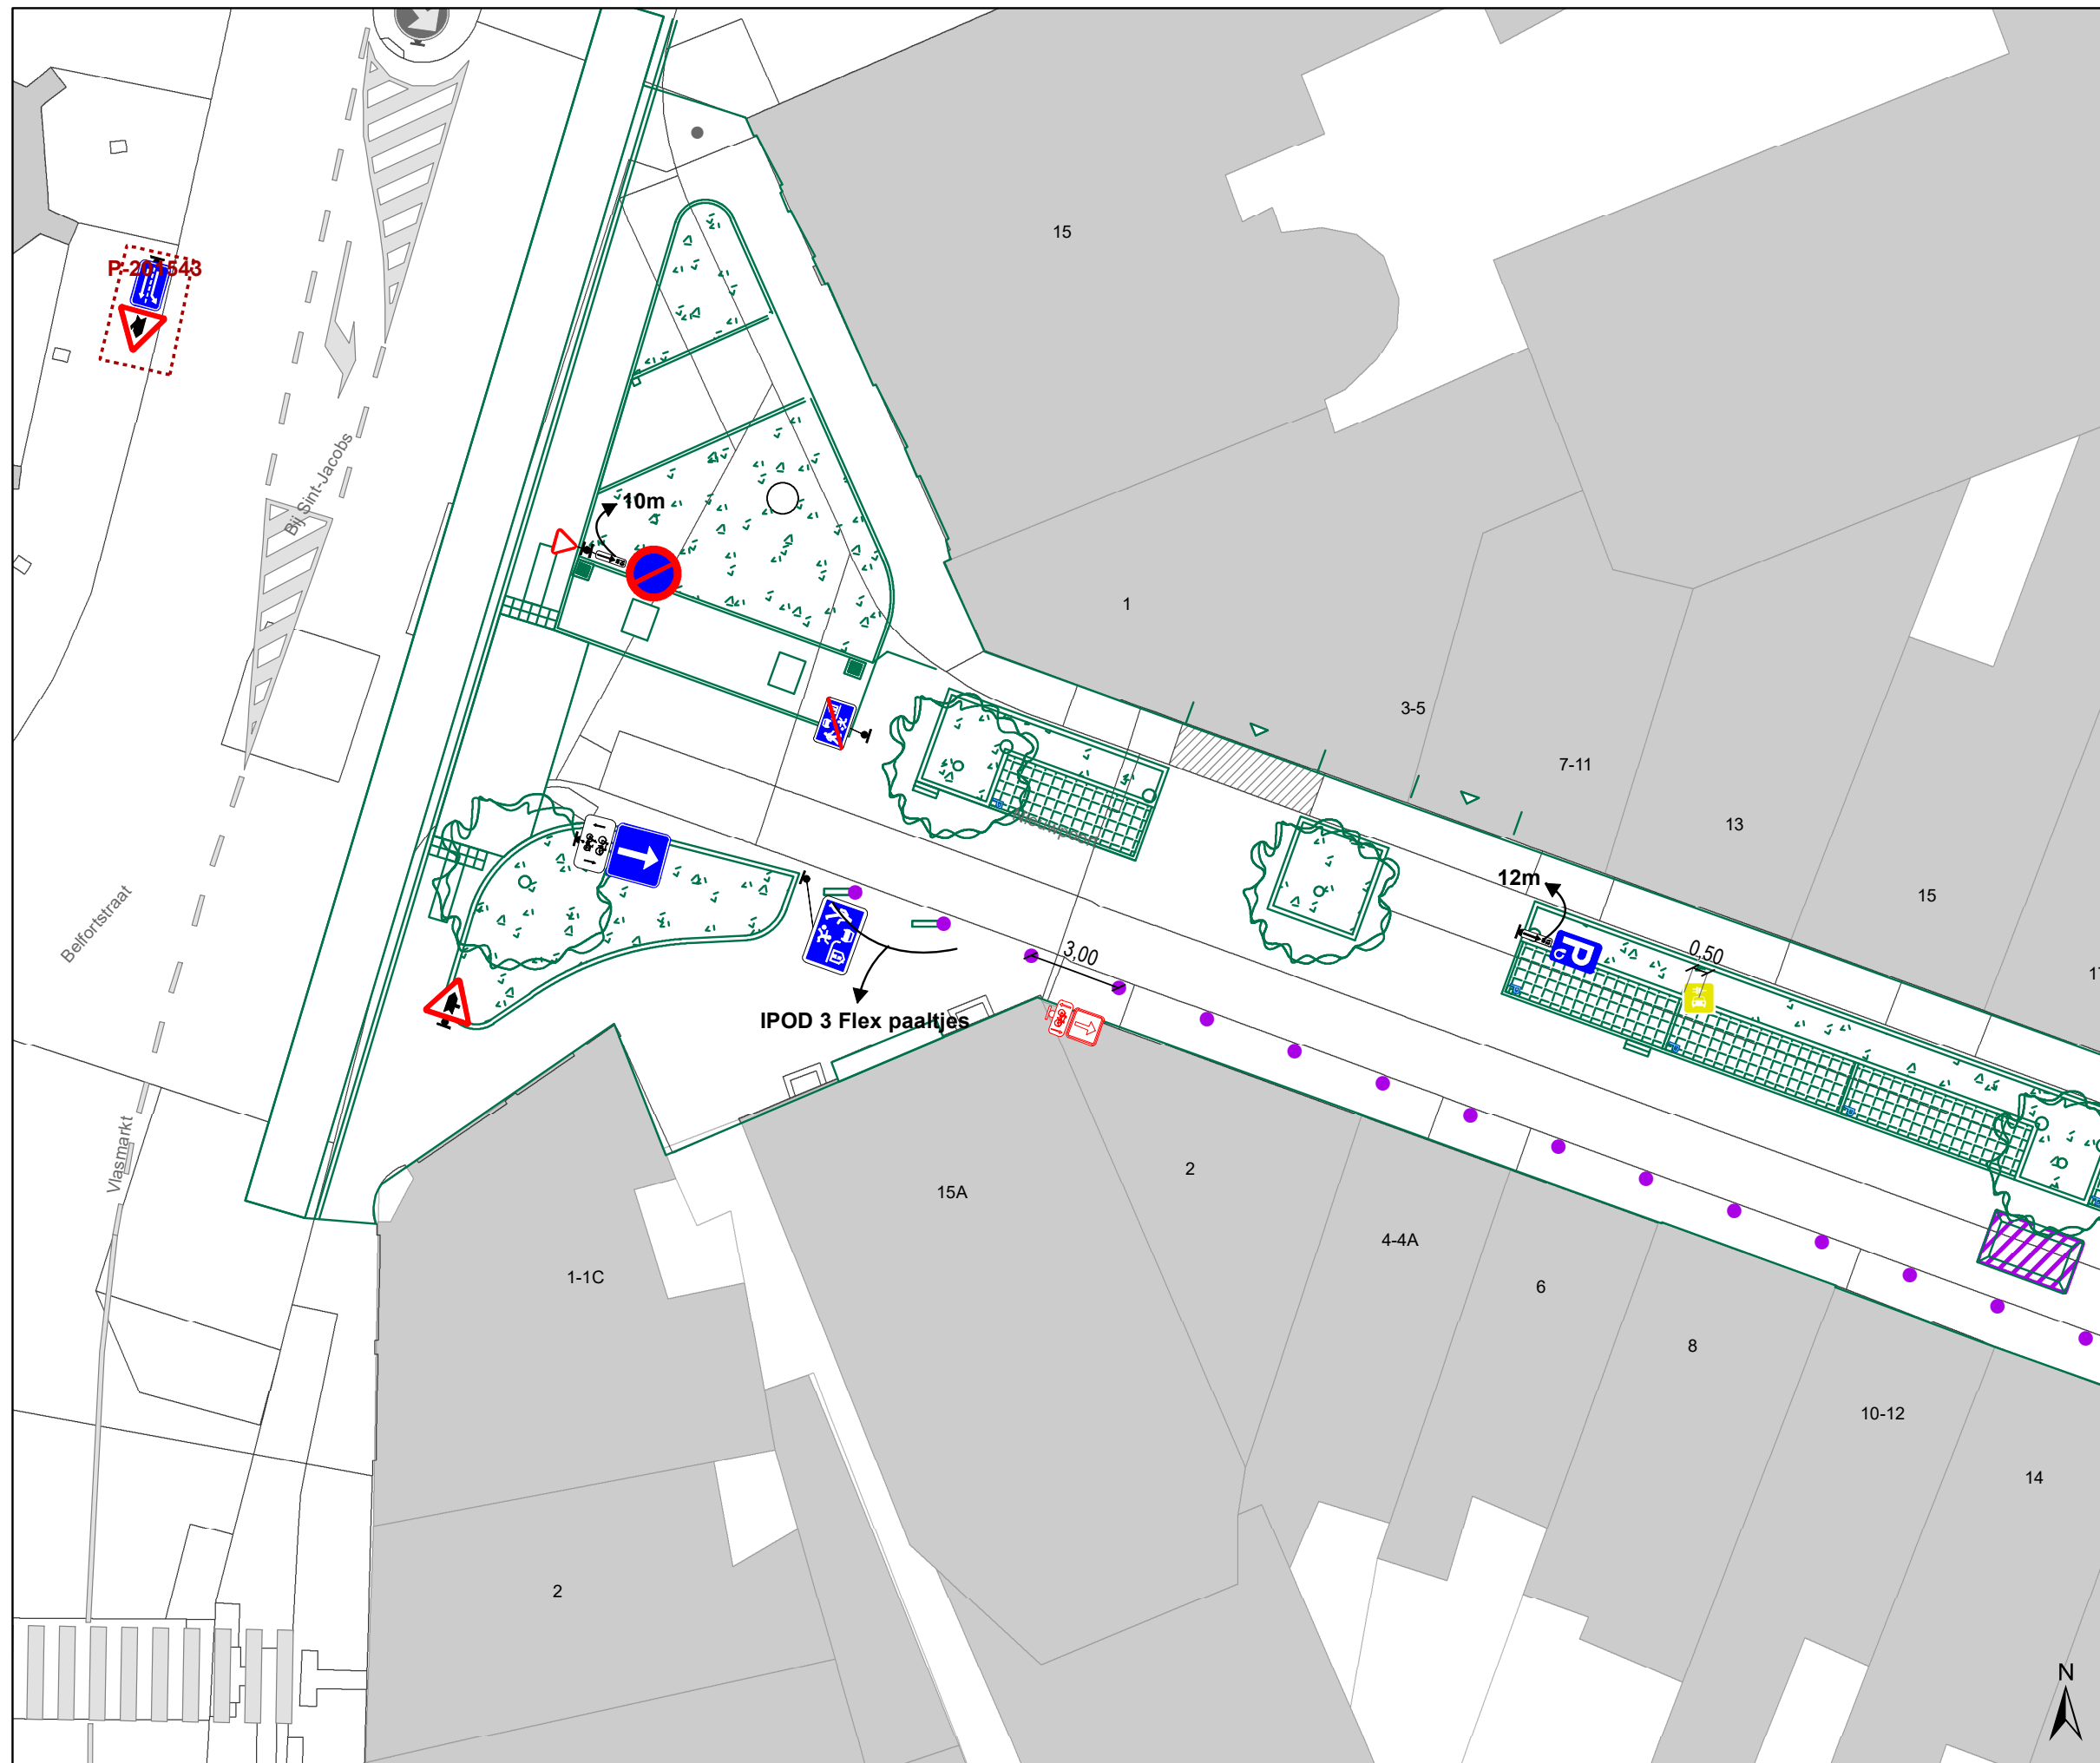





## Legende

-  Bestaande verkeersborden
-  Geplande verkeersborden
-  Te verwijderen verkeersborden
-  Bestaande wegmarkeringen
-  Geplande wegmarkeringen
-  Te verwijderen wegmarkeringen
-  Geplande vaste rijbaankussen

## Straatmeubilair

-  Gepland paaltje

## Overige


-  Ontwerp heraanleg
-  Ander gepland dossier (in voorbereiding bij MOBBED)
-  Ander gepland dossier (in voorbereiding bij MOBBED)
-  Ander gepland dossier (ter uitvoering bij DWBW)

## Laadpunten

-  Voorstel laadpunt

## Parkeerautomaten

-  Voorstel
-  Gepland verwijderd
-  Gepland
-  In gebruik

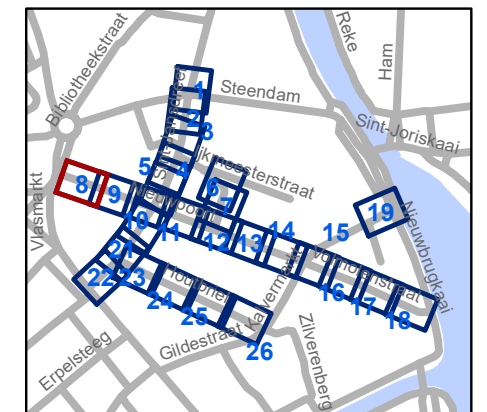


**gent:** Mobiliteitsbedrijf stad Gent  
Verkeerstechnische taken

## Nieuwpoort Definitieve heraanleg

Dossiernummer P-392728

DATUM	SCHAAL	PLAN	P FORMAAT
24/04/2023	1/200	8/26	A3

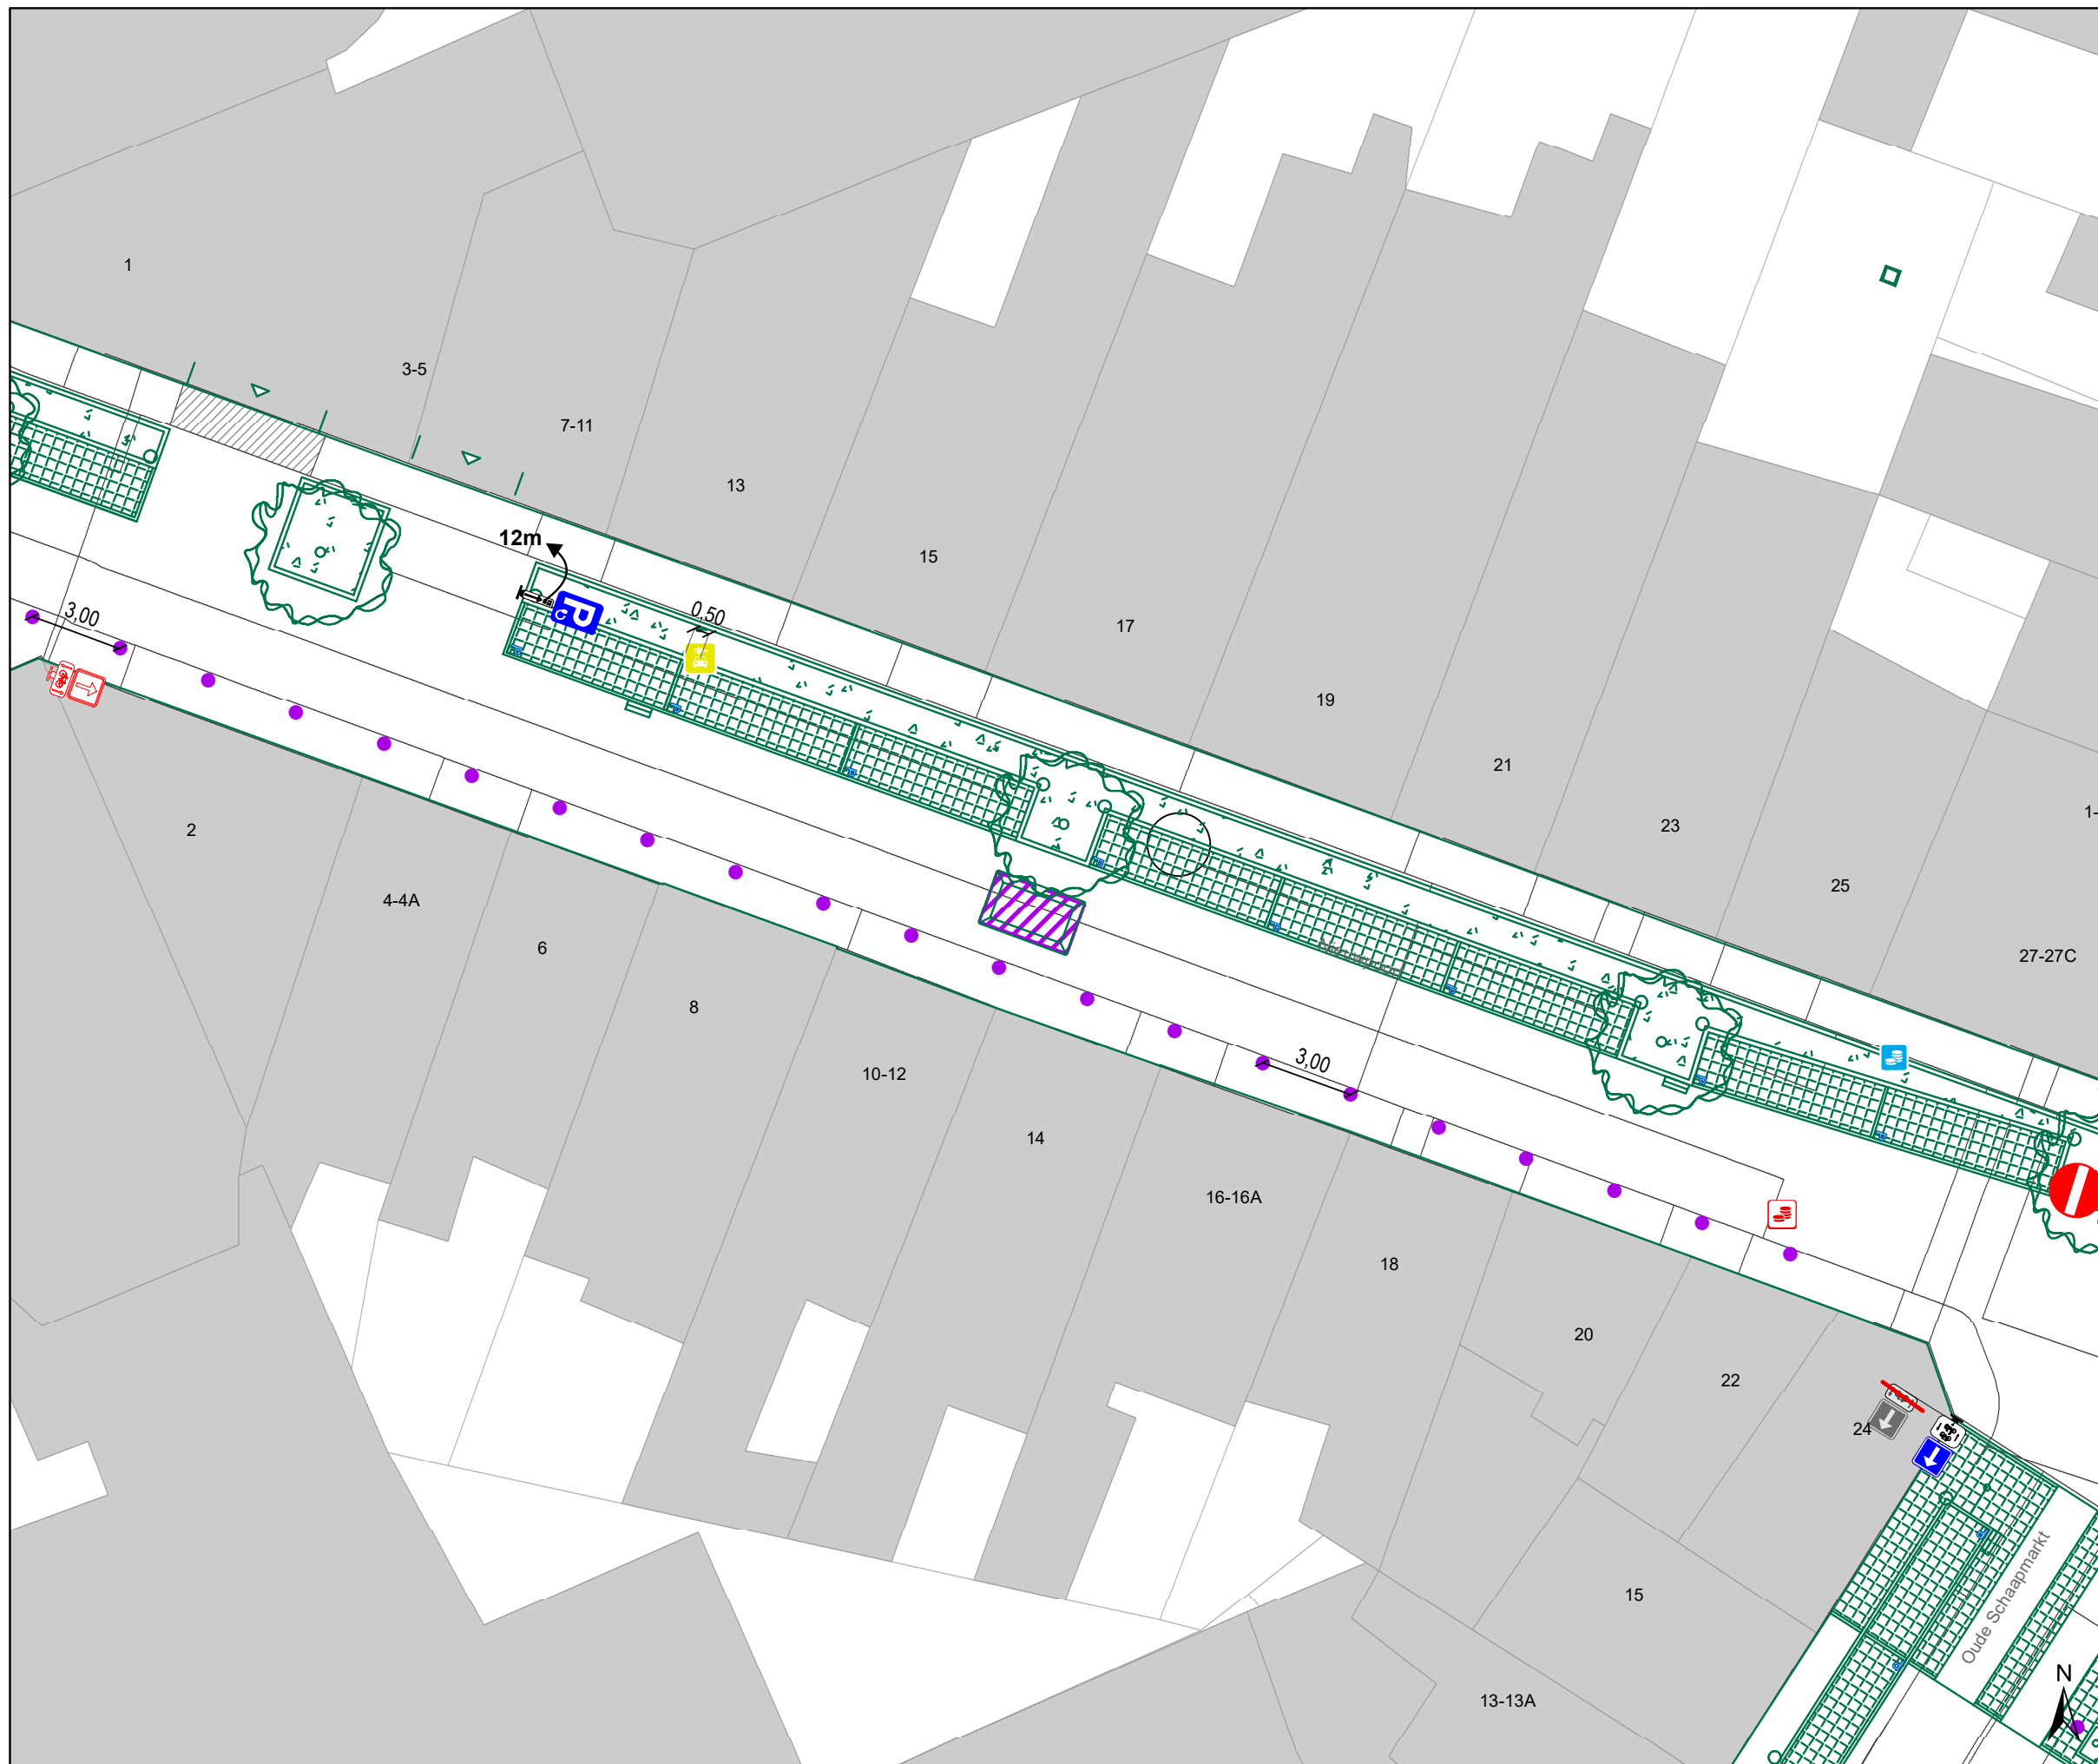





### Legende

-  Bestaande verkeersborden
-  Geplande verkeersborden
-  Te verwijderen verkeersborden
-  Bestaande wegmarkeringen
-  Geplande wegmarkeringen
-  Te verwijderen wegmarkeringen
-  Geplande vaste rijbaankussen

### Straatmeubilair

-  Gepland paaltje

### Overige


-  Ontwerp heraanleg
-  Ander gepland dossier (in voorbereiding bij MOBBD)
-  Ander gepland dossier (in voorbereiding bij MOBBD)
-  Ander gepland dossier (ter uitvoering bij DWBW)

### Laadpunten

-  Voorstel laadpunt

### Parkeerautomaten

-  Voorstel
-  Gepland verwijderd
-  Gepland
-  In gebruik

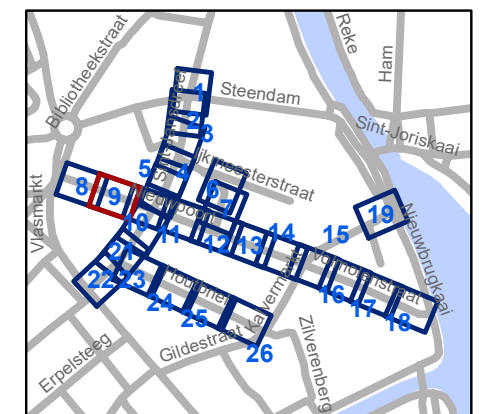


**gent:** Mobiliteitsbedrijf stad Gent  
Verkeerstechnische taken

## Nieuwpoort Definitieve heraanleg

Dossiernummer P-392728

DATUM	SCHAAL	PLAN	P FORMAAT
24/04/2023	1/200	9/26	A3

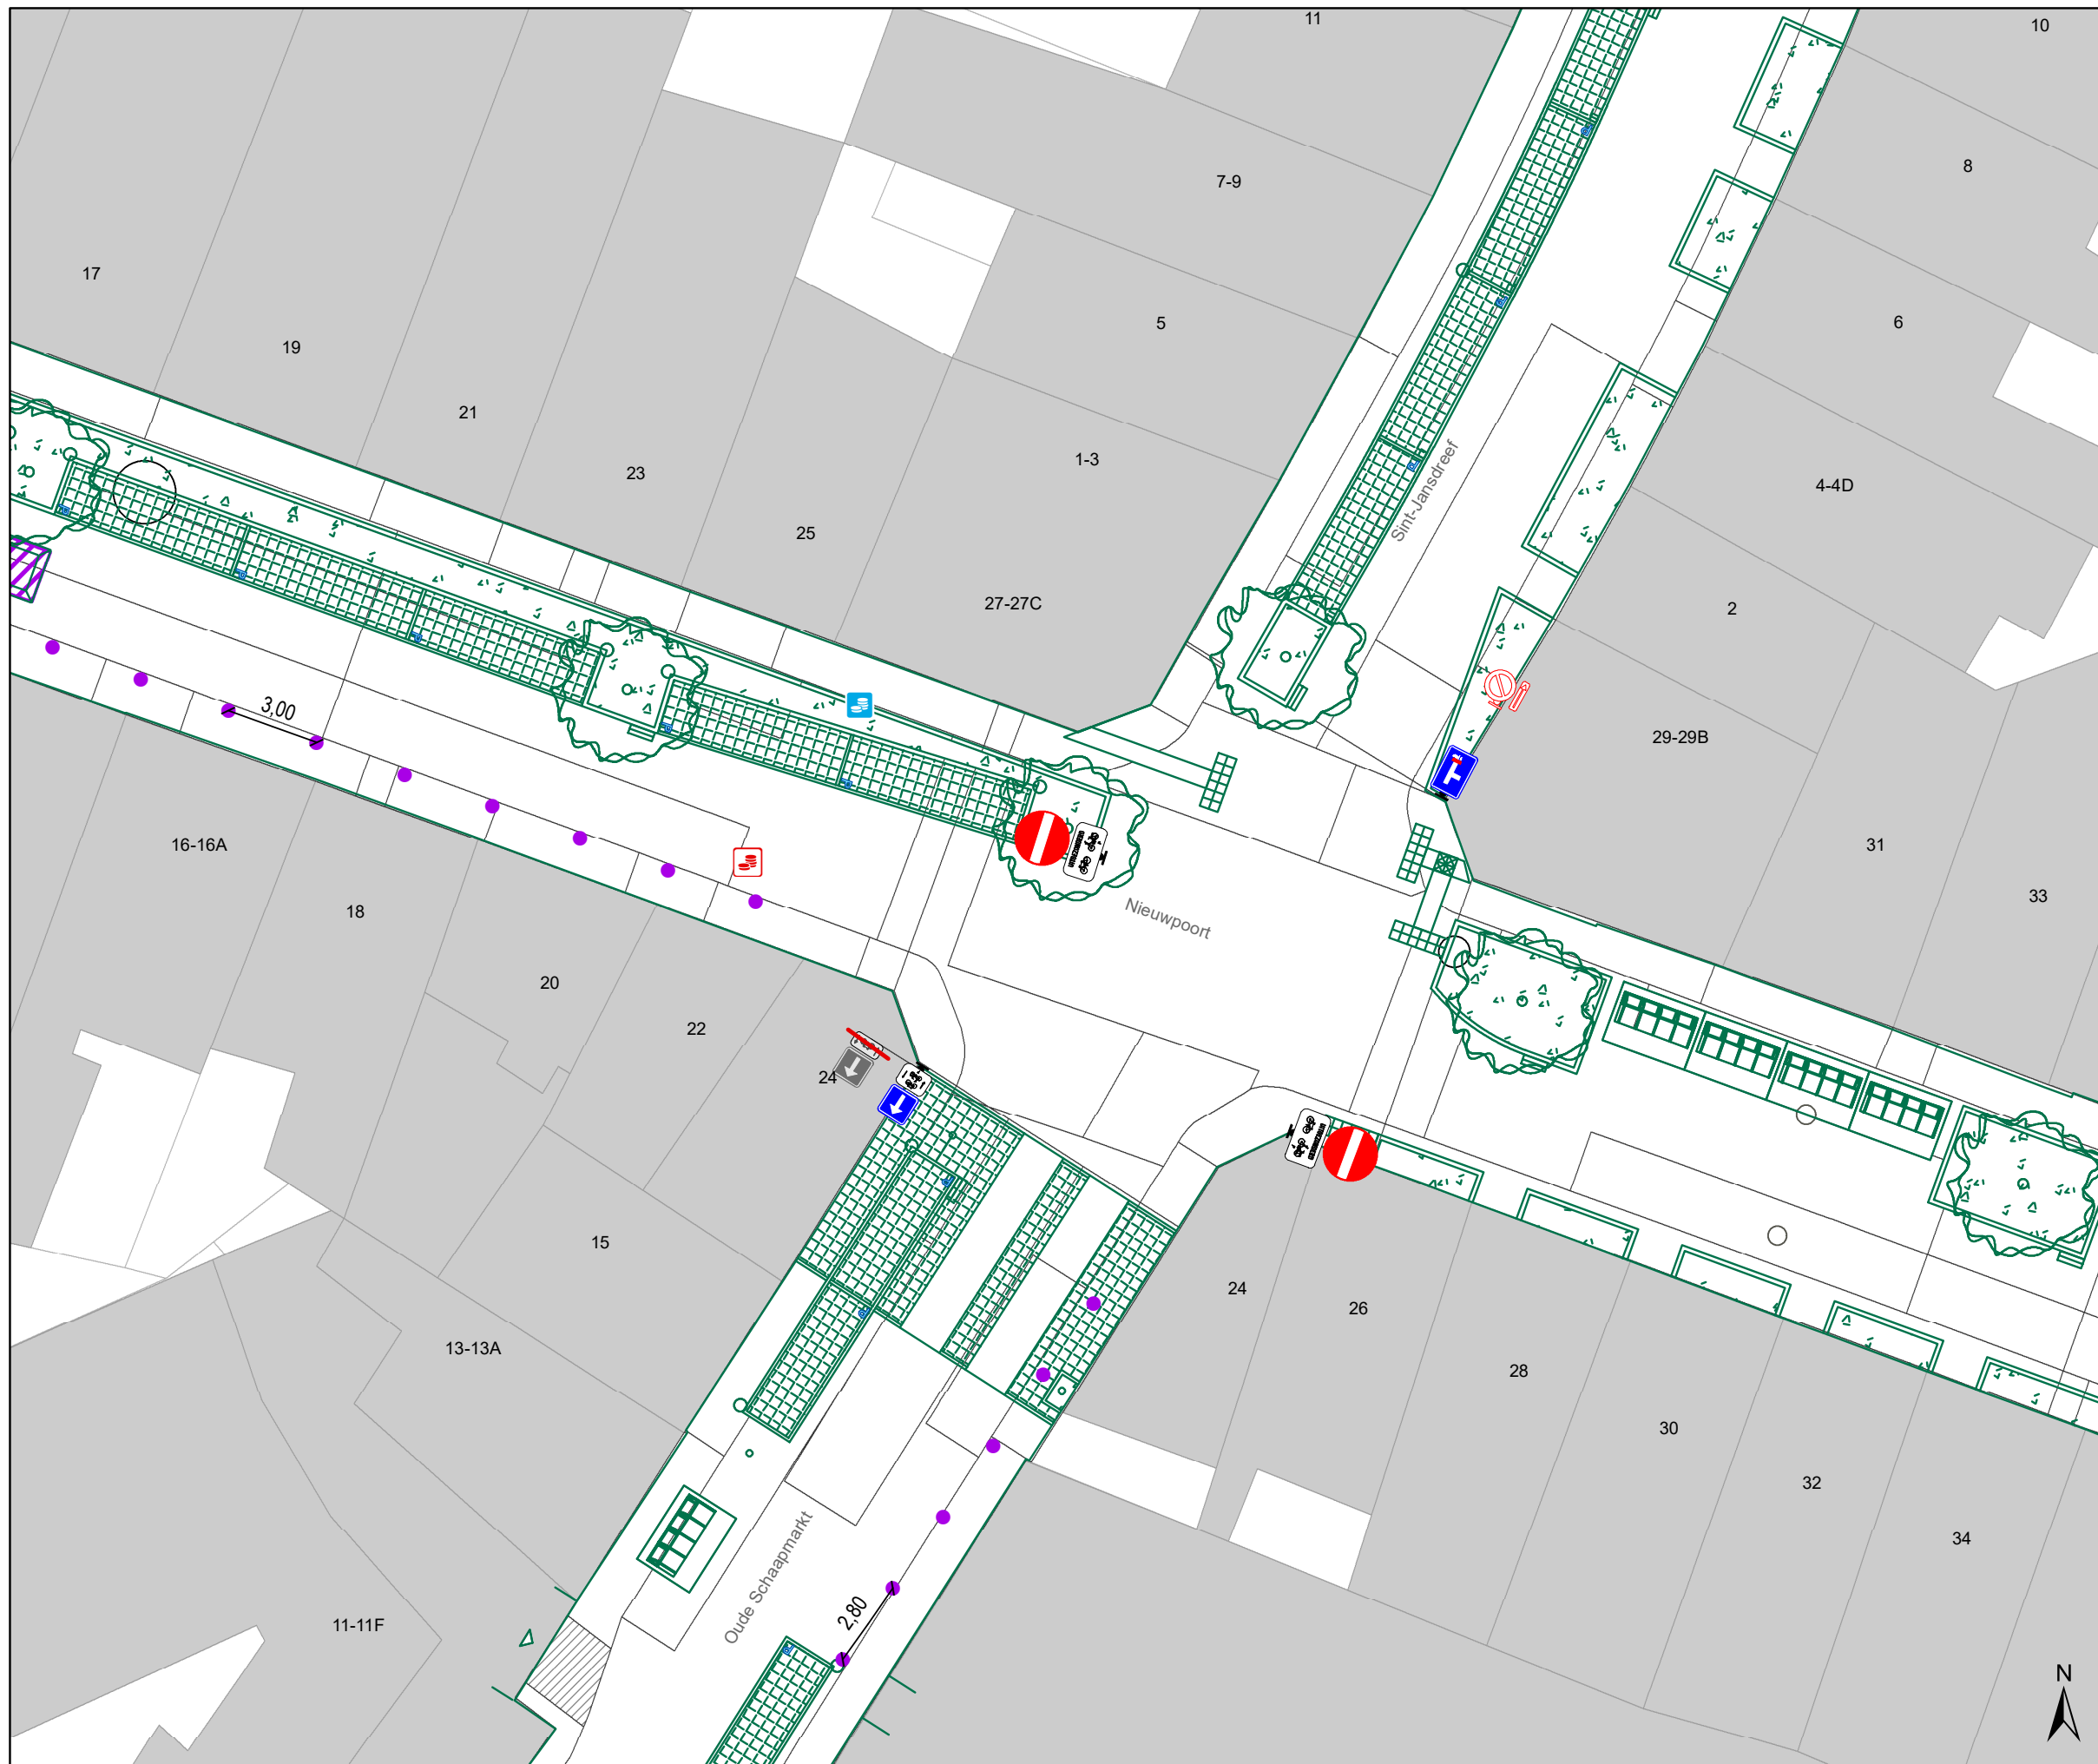





## Legende

-  Bestaande verkeersborden
-  Geplande verkeersborden
-  Te verwijderen verkeersborden
-  Bestaande wegmarkeringen
-  Geplande wegmarkeringen
-  Te verwijderen wegmarkeringen
-  Geplande vaste rijbaankussen

## Straatmeubilair

-  Gepland paaltje

## Overige


-  Ontwerp heraanleg
-  Ander gepland dossier (in voorbereiding bij MOBBED)
-  Ander gepland dossier (in voorbereiding bij MOBBED)
-  Ander gepland dossier (ter uitvoering bij DWBW)

## Laadpunten

-  Voorstel laadpunt

## Parkeerautomaten

-  Voorstel
-  Gepland verwijderd
-  Gepland
-  In gebruik

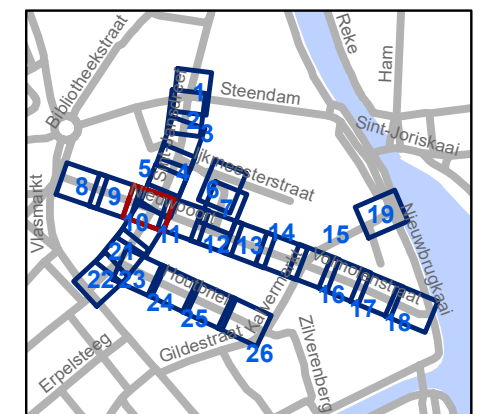


**gent:** Mobiliteitsbedrijf stad Gent  
Verkeerstechnische taken

## Nieuwpoort Definitieve heraanleg

Dossiernummer P-392728

DATUM	SCHAAL	PLAN	P FORMAAT
24/04/2023	1/200	10/26	A3

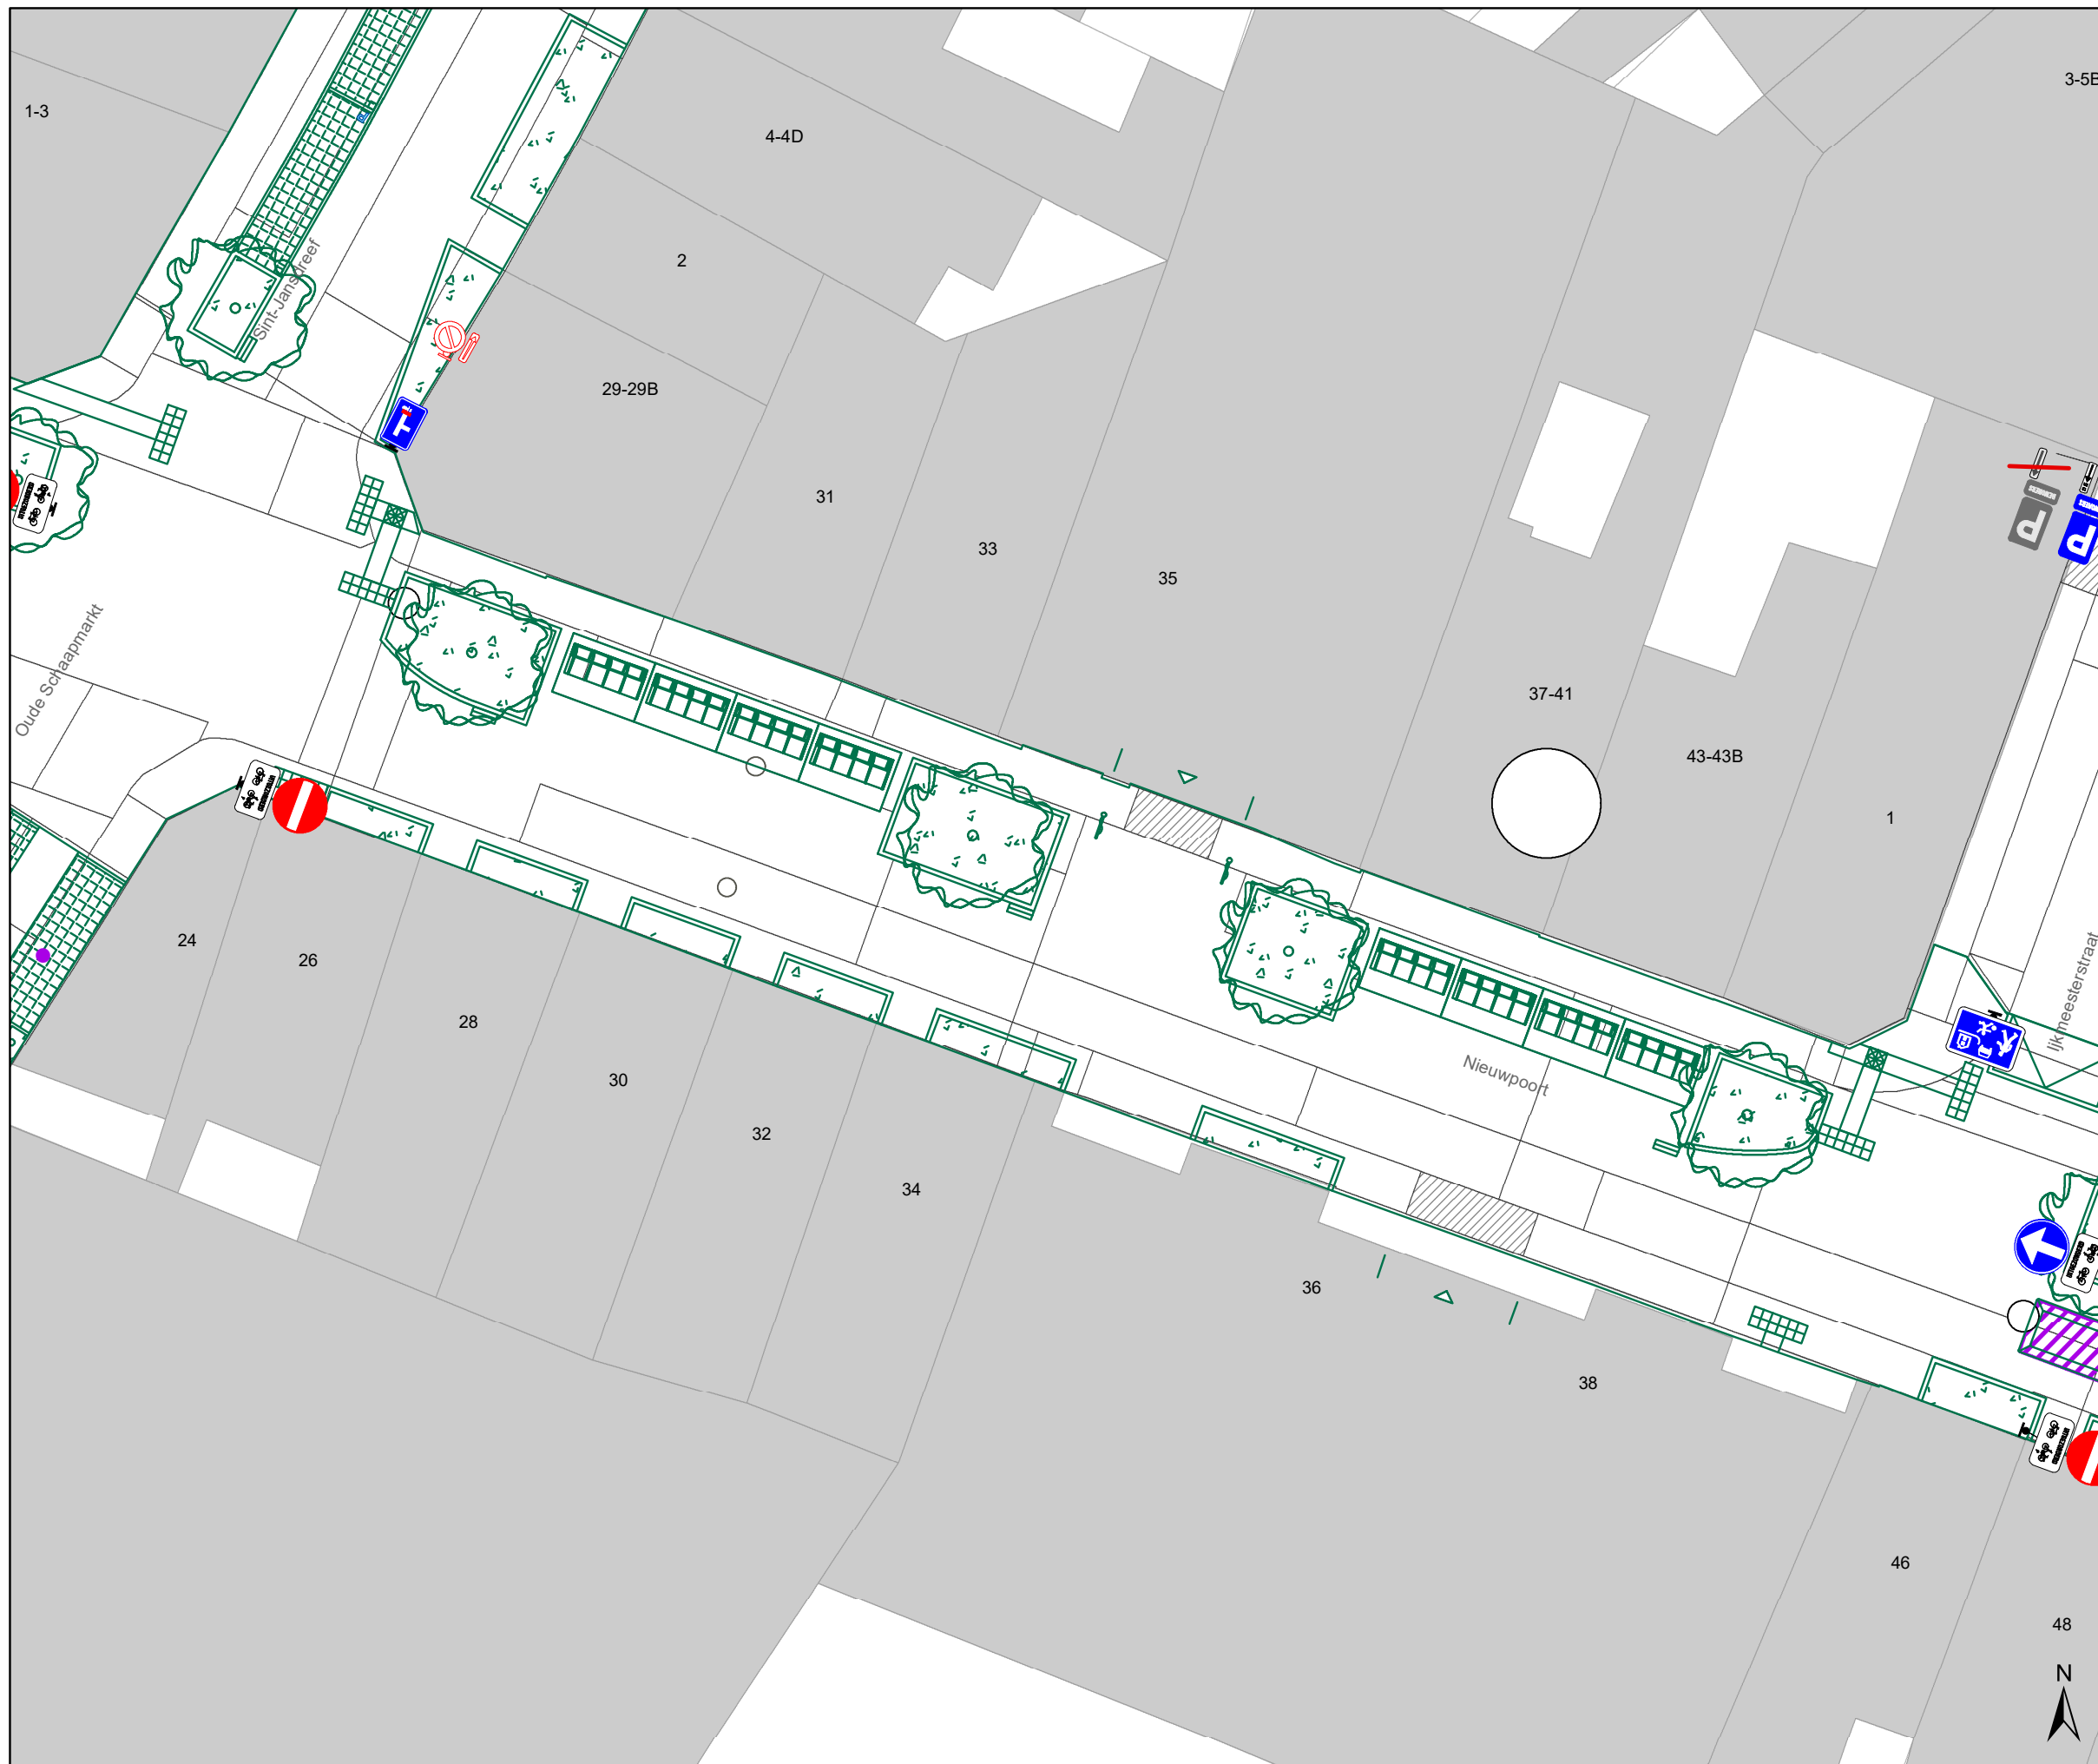





## Legende

-  Bestaande verkeersborden
-  Geplande verkeersborden
-  Te verwijderen verkeersborden
-  Bestaande wegmarkeringen
-  Geplande wegmarkeringen
-  Te verwijderen wegmarkeringen
-  Geplande vaste rijbaankussen

## Straatmeubilair

-  Gepland paaltje

## Overige


-  Ontwerp heraanleg
-  Ander gepland dossier (in voorbereiding bij MOBBED)
-  Ander gepland dossier (in voorbereiding bij MOBBED)
-  Ander gepland dossier (ter uitvoering bij DWBW)

## Laadpunten

-  Voorstel laadpunt

## Parkeerautomaten

-  Voorstel
-  Gepland verwijderd
-  Gepland
-  In gebruik

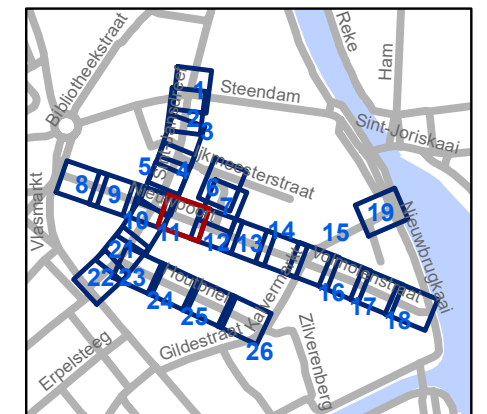


**gent:** Mobiliteitsbedrijf stad Gent  
Verkeerstechnische taken

## Nieuwpoort Definitieve heraanleg

Dossiernummer P-392728

DATUM	SCHAAL	PLAN	P FORMAAT
24/04/2023	1/200	11/26	A3

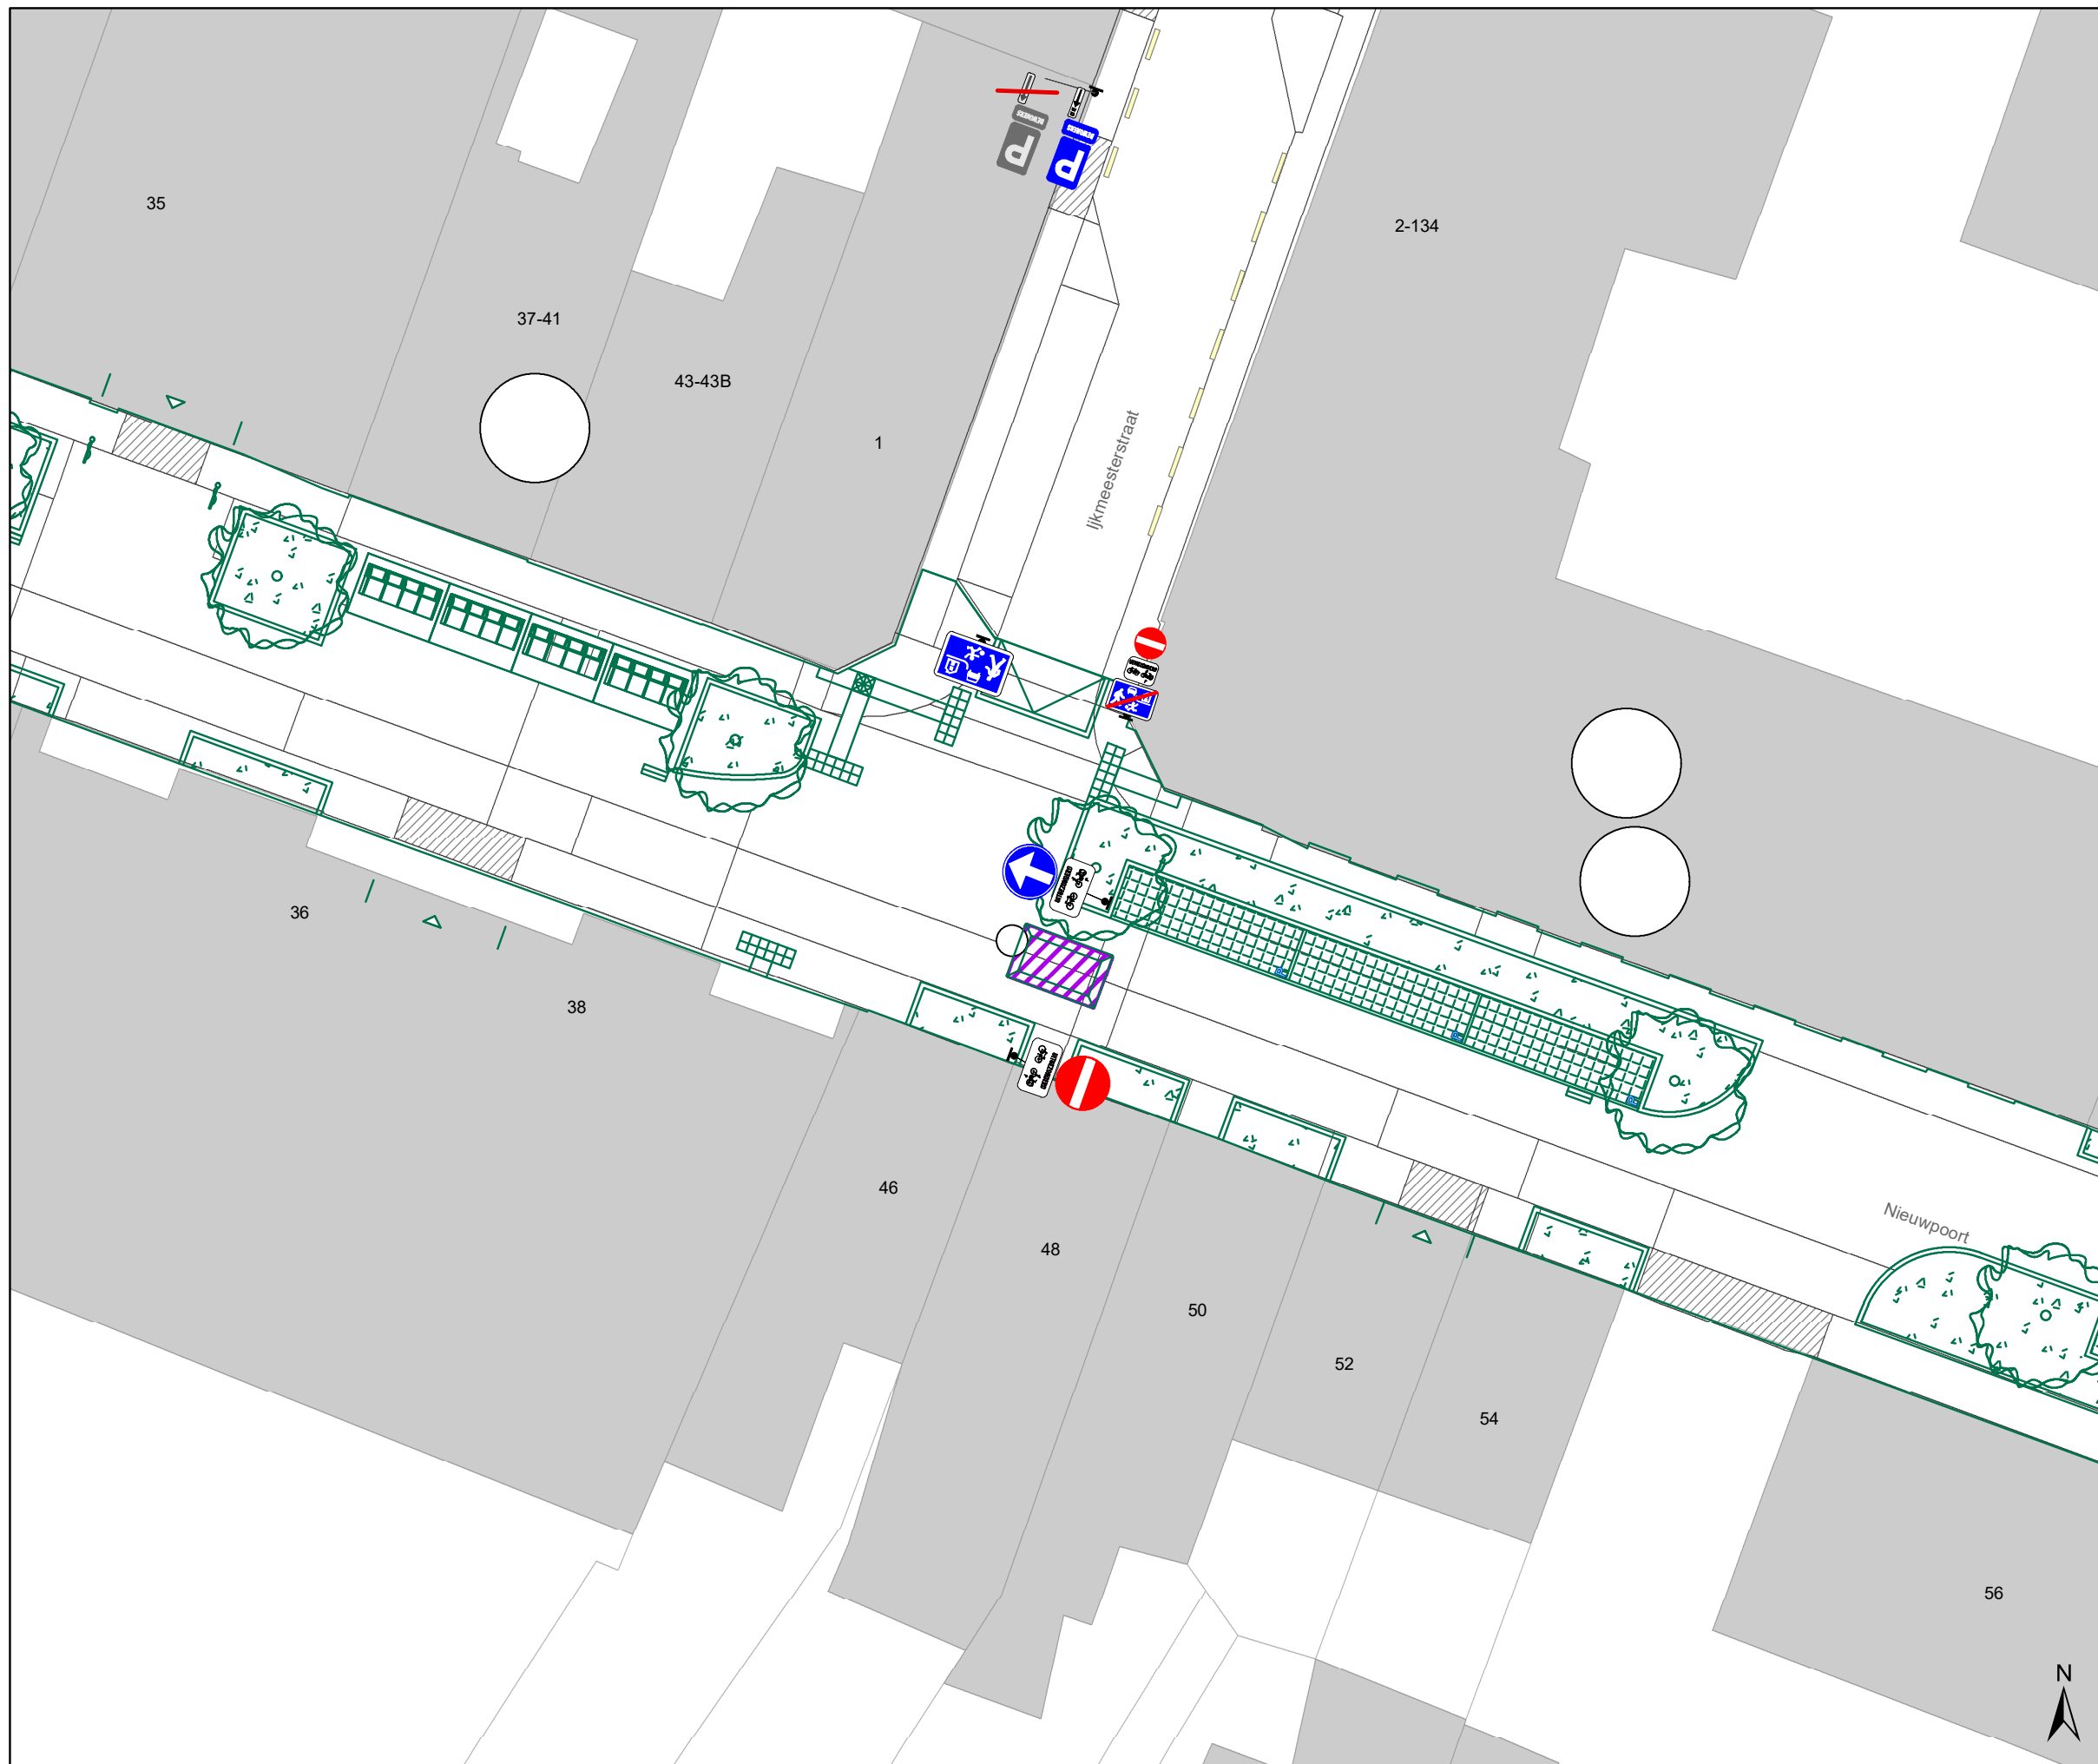





## Legende

-  Bestaande verkeersborden
-  Geplande verkeersborden
-  Te verwijderen verkeersborden
-  Bestaande wegmarkeringen
-  Geplande wegmarkeringen
-  Te verwijderen wegmarkeringen
-  Geplande vaste rijbaankussen

## Straatmeubilair

-  Gepland paaltje

## Overige


-  Ontwerp heraanleg
-  Ander gepland dossier (in voorbereiding bij MOBBD)
-  Ander gepland dossier (in voorbereiding bij MOBBD)
-  Ander gepland dossier (ter uitvoering bij DWBW)

## Laadpunten

-  Voorstel laadpunt

## Parkeerautomaten

-  Voorstel
-  Gepland verwijderd
-  Gepland
-  In gebruik

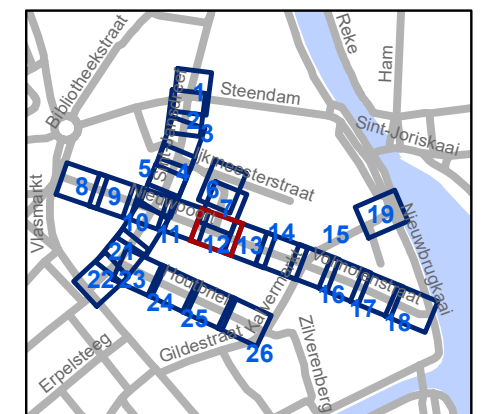


**gent:** Mobiliteitsbedrijf stad Gent  
Verkeerstechnische taken

## Nieuwpoort Definitieve heraanleg

Dossiernummer P-392728

DATUM	SCHAAL	PLAN	P FORMAAT
24/04/2023	1/200	12/26	A3

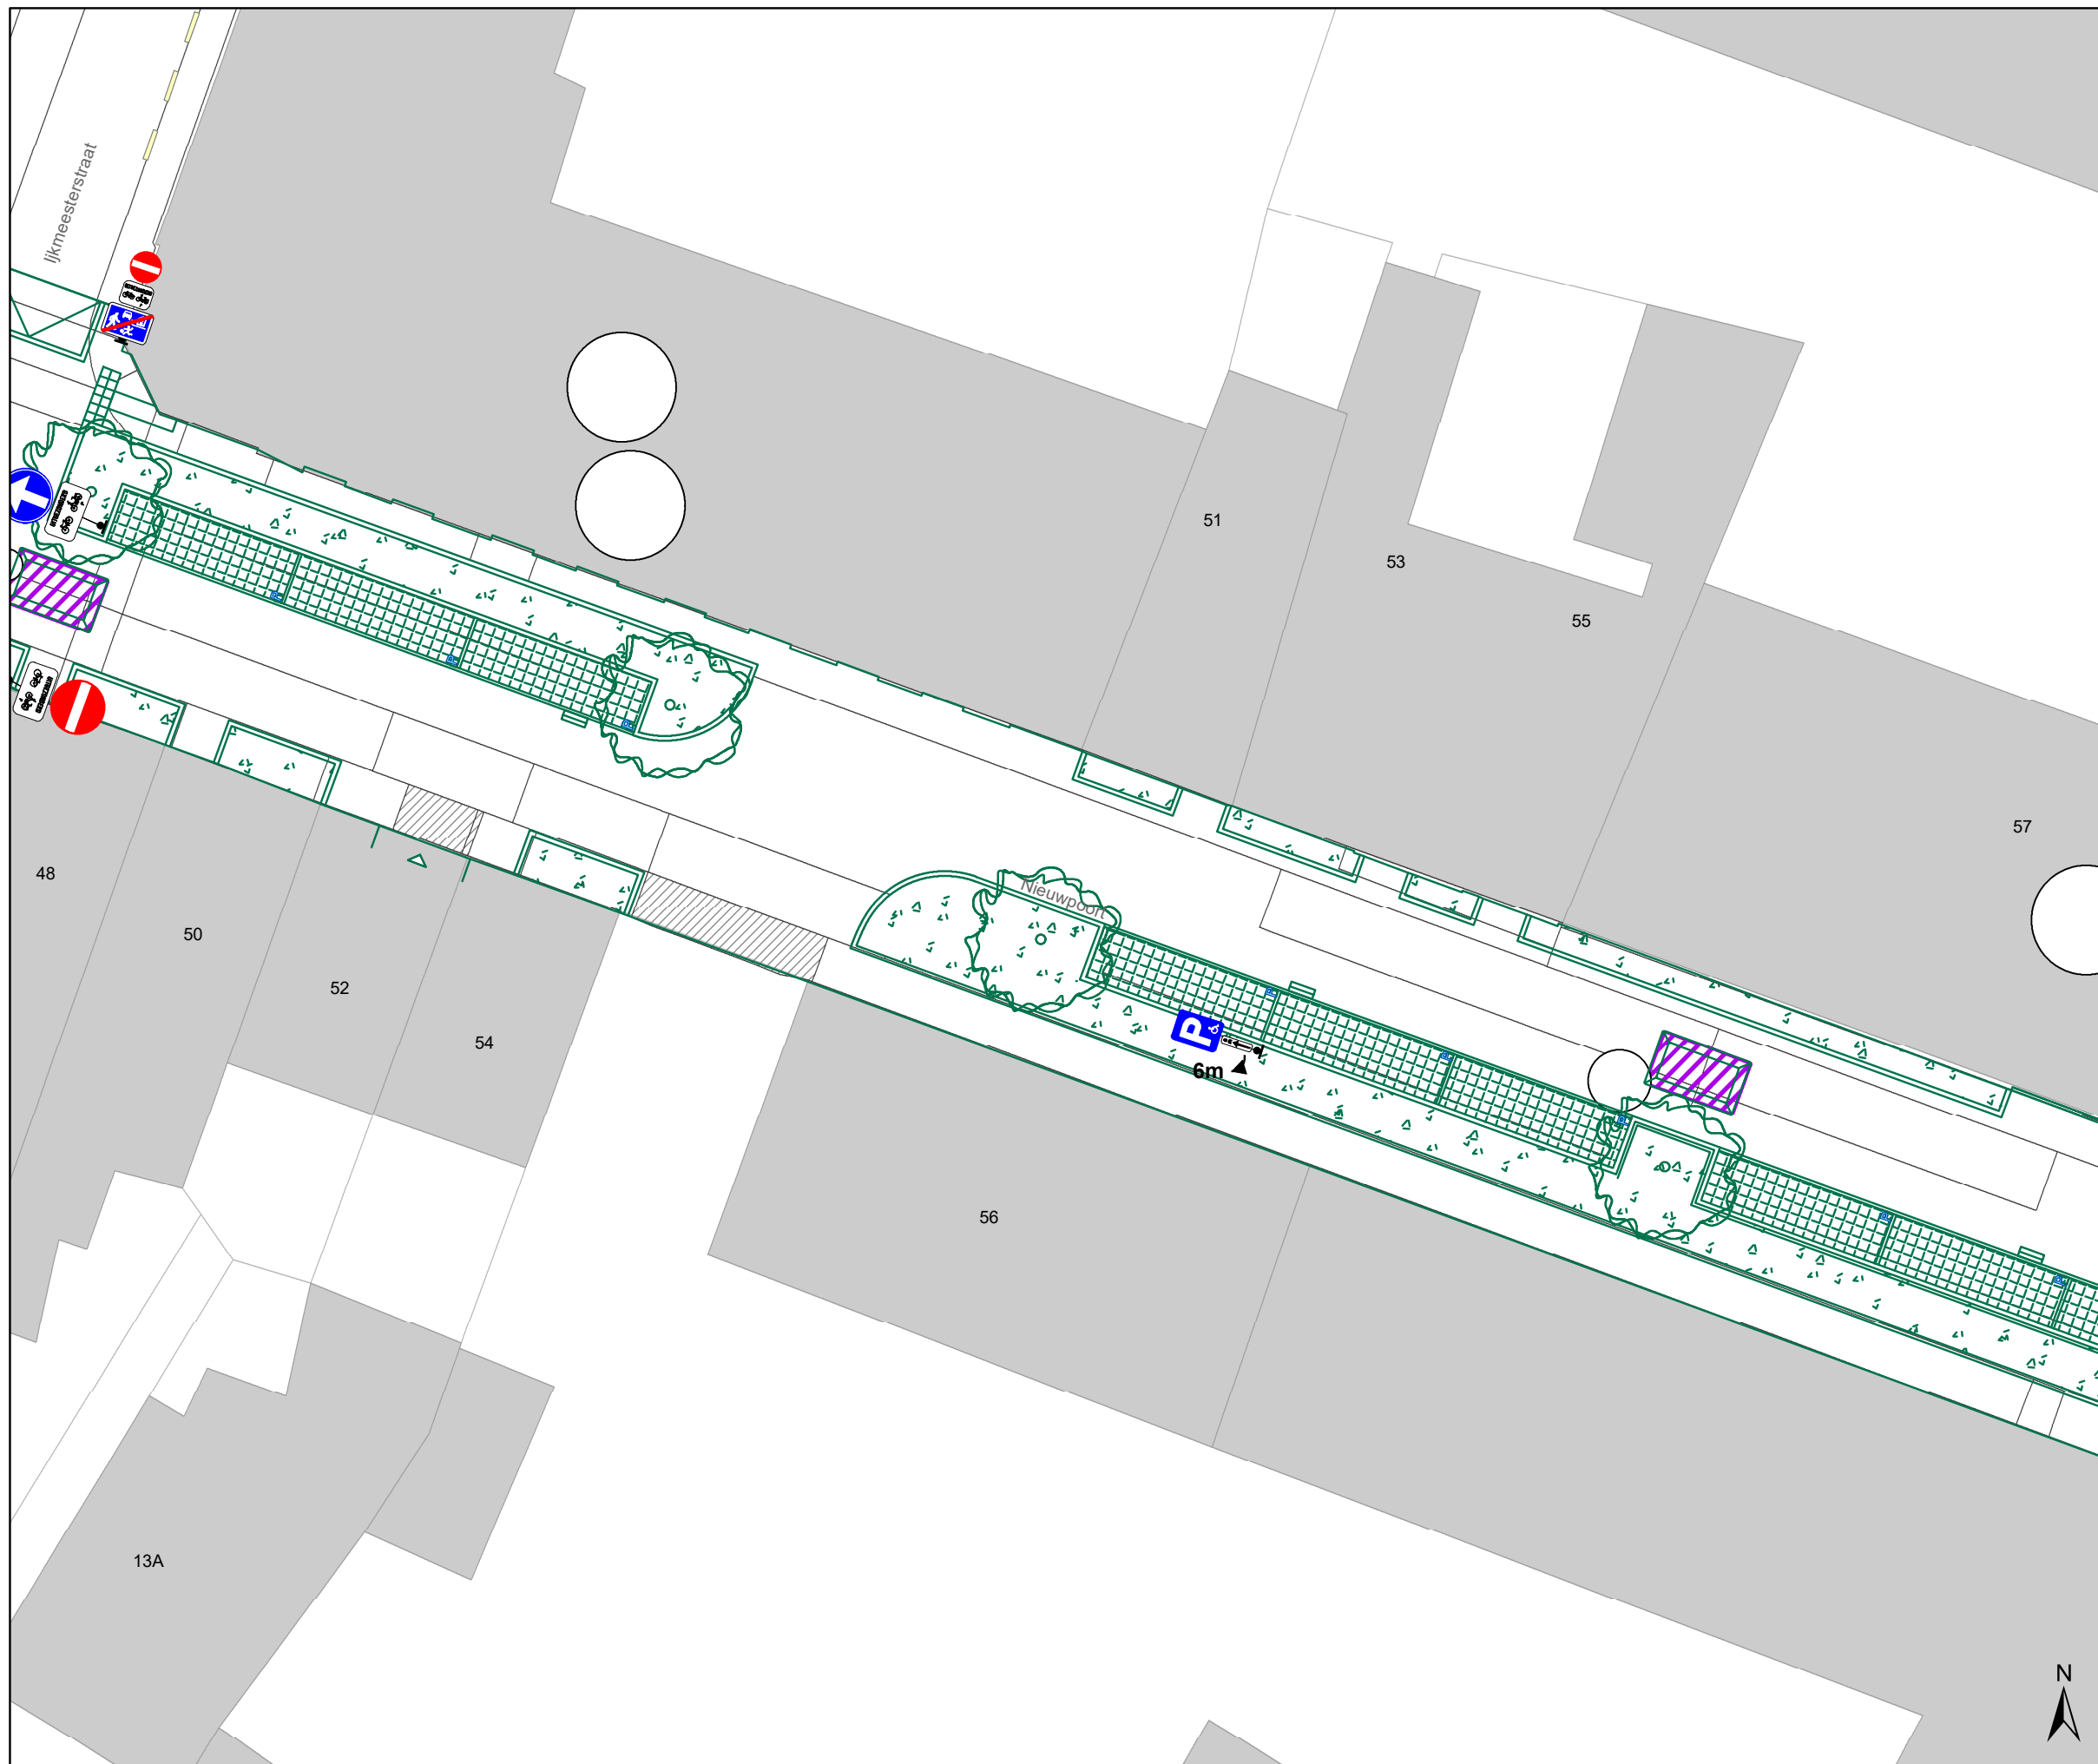





### Legende

-  Bestaande verkeersborden
-  Geplande verkeersborden
-  Te verwijderen verkeersborden
-  Bestaande wegmarkeringen
-  Geplande wegmarkeringen
-  Te verwijderen wegmarkeringen
-  Geplande vaste rijbaankussens

### Straatmeubilair

-  Gepland paaltje



### Overige


-  Ontwerp heraanleg
-  Ander gepland dossier (in voorbereiding bij MOBBED)
-  Ander gepland dossier (in voorbereiding bij MOBBED)
-  Ander gepland dossier (ter uitvoering bij DWBW)

### Laadpunten

-  Voorstel laadpunt

### Parkeerautomaten

-  Voorstel
-  Gepland verwijderd
-  Gepland
-  In gebruik

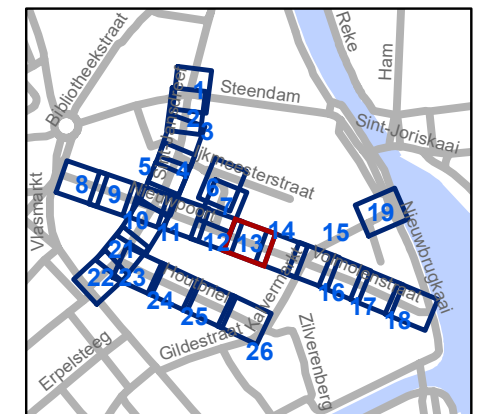


**gent:** Mobiliteitsbedrijf stad Gent  
Verkeerstechnische taken

## Nieuwpoort Definitieve heraanleg

Dossiernummer P-392728

DATUM	SCHAAL	PLAN	P FORMAAT
24/04/2023	1/200	13/26	A3

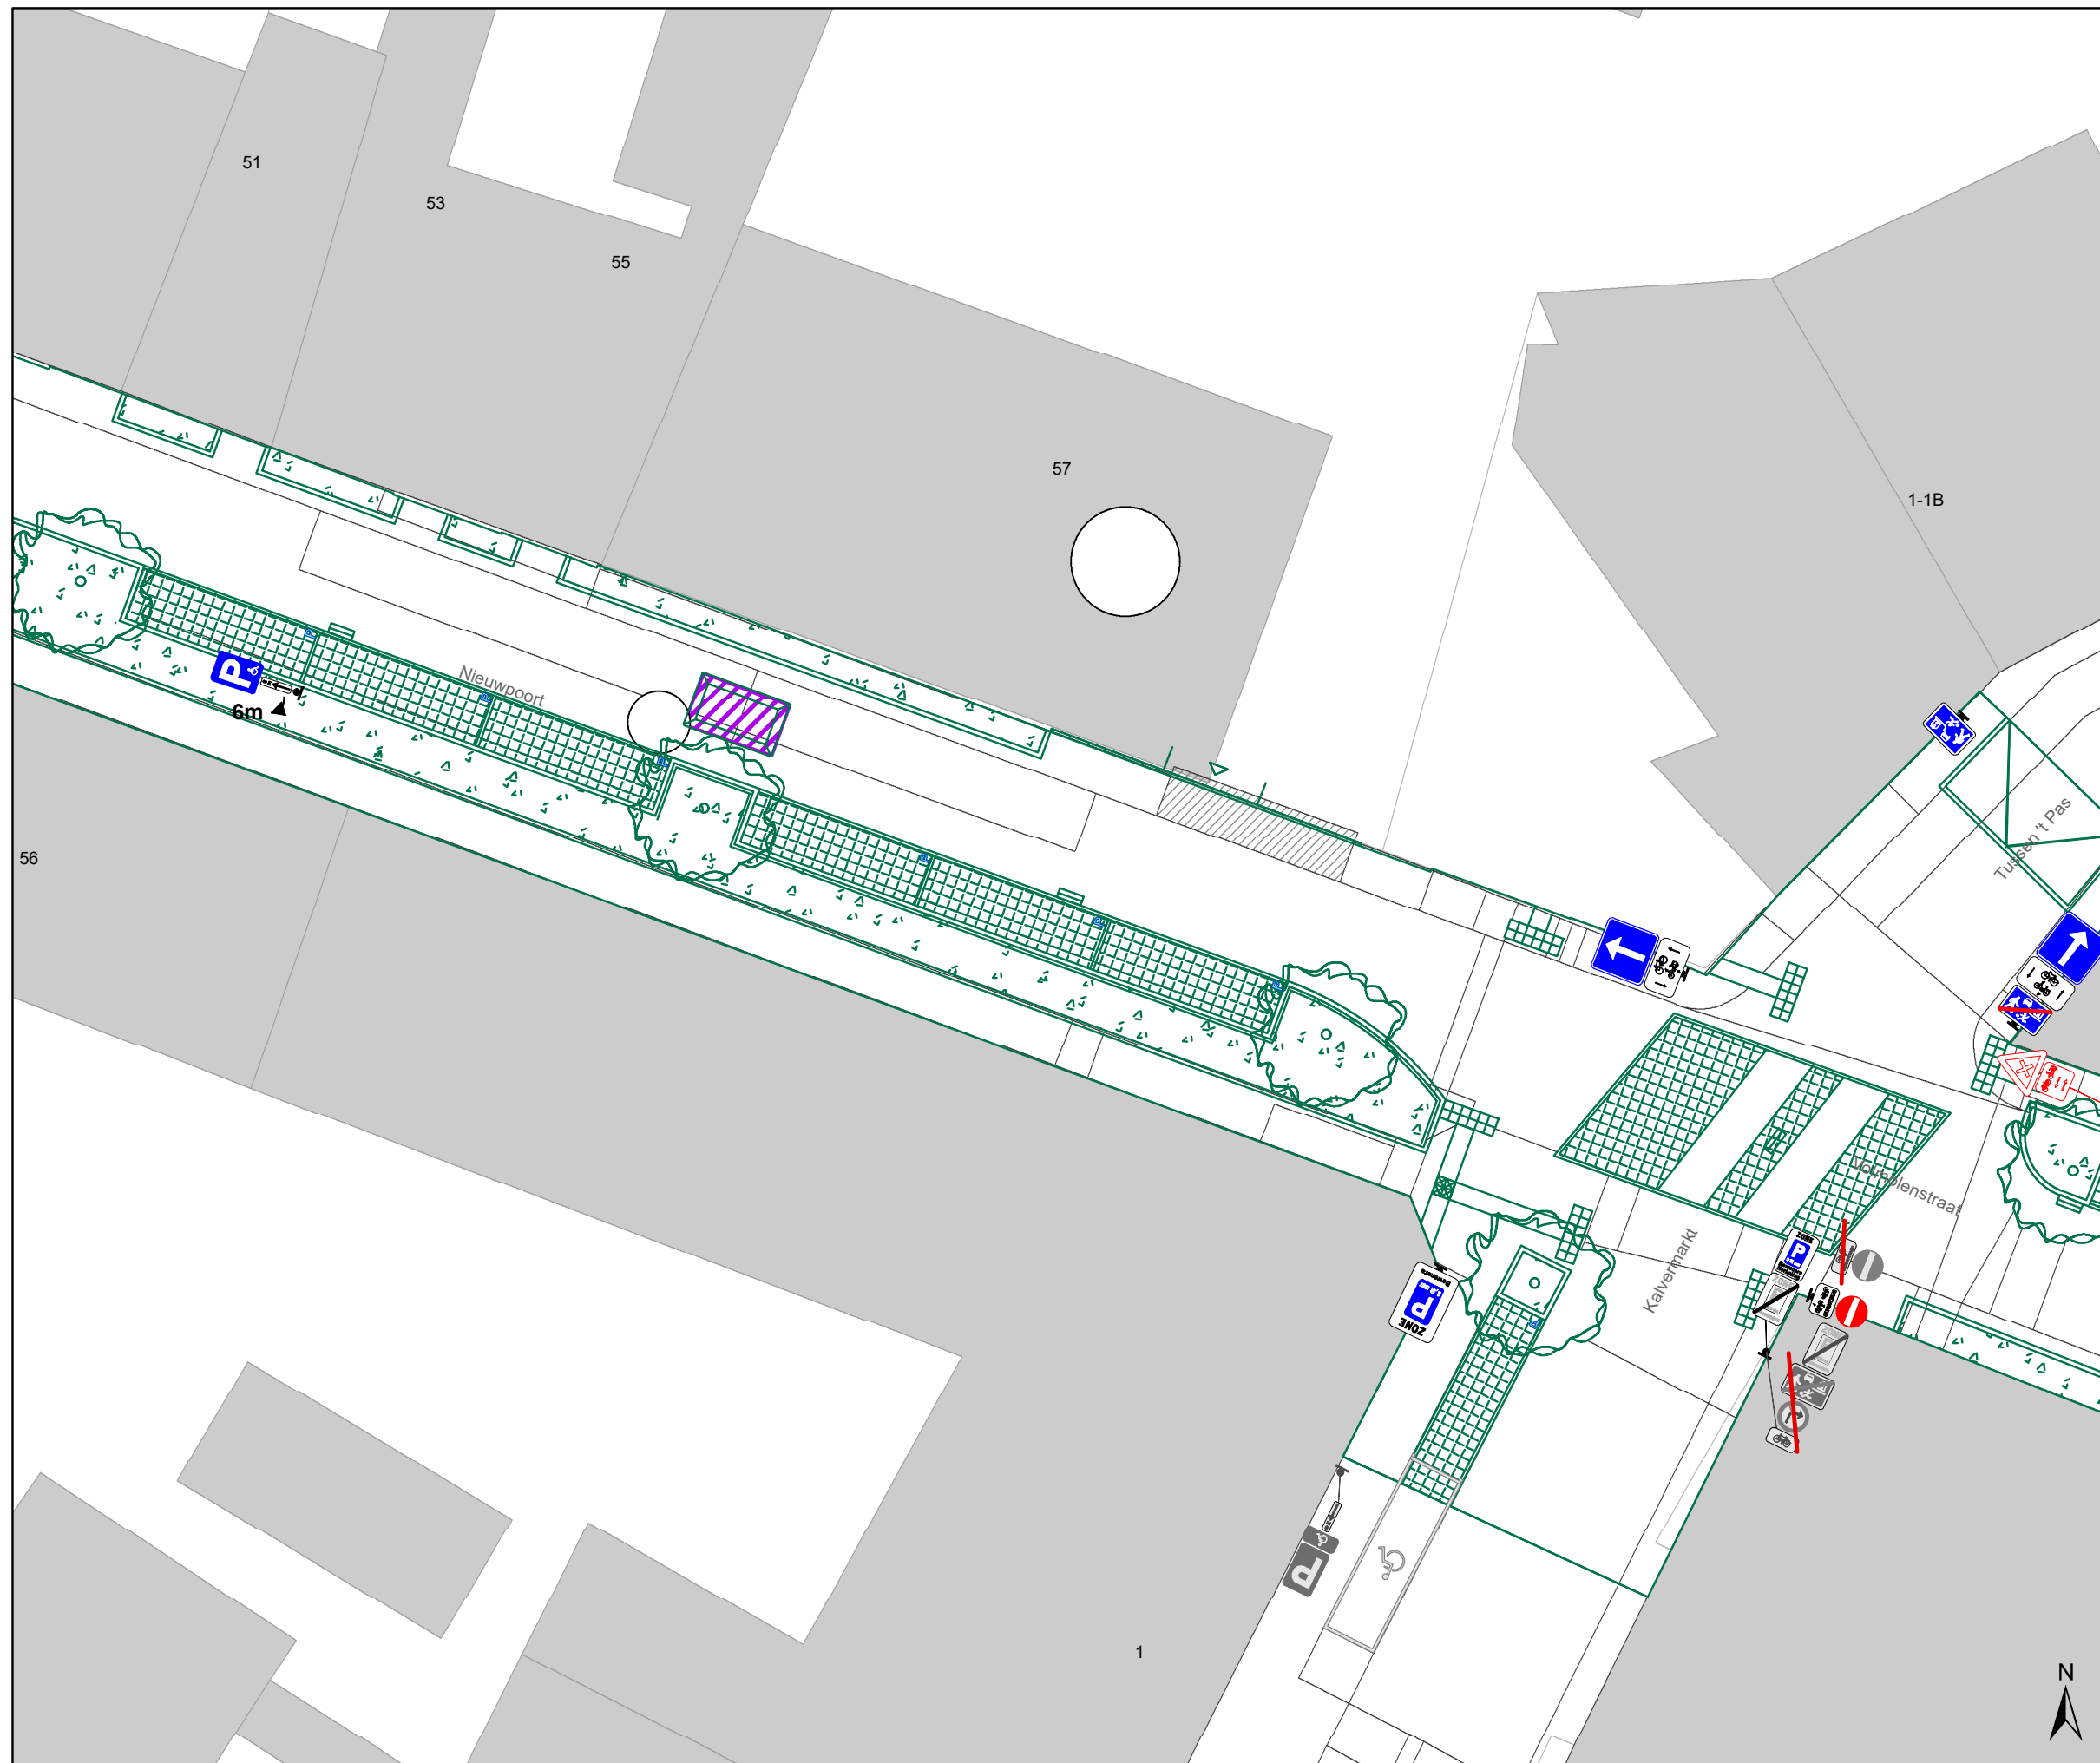





### Legende

-  Bestaande verkeersborden
-  Geplande verkeersborden
-  Te verwijderen verkeersborden
-  Bestaande wegmarkeringen
-  Geplande wegmarkeringen
-  Te verwijderen wegmarkeringen
-  Geplande vaste rijbaankussens

### Straatmeubilair

-  Gepland paaltje

### Overige


-  Ontwerp heraanleg
-  Ander gepland dossier (in voorbereiding bij MOBBED)
-  Ander gepland dossier (in voorbereiding bij MOBBED)
-  Ander gepland dossier (ter uitvoering bij DWBW)

### Laadpunten

-  Voorstel laadpunt

### Parkeerautomaten

-  Voorstel
-  Gepland verwijderd
-  Gepland
-  In gebruik

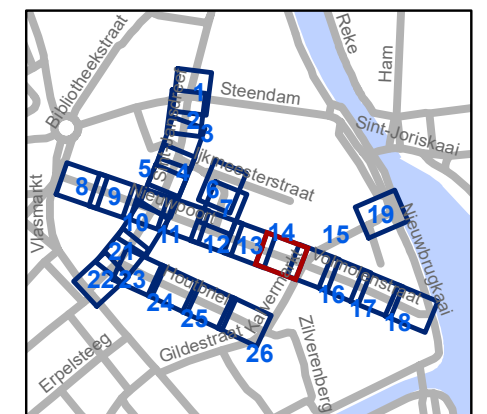


**gent:** Mobiliteitsbedrijf stad Gent  
Verkeerstechnische taken

## Nieuwpoort Definitieve heraanleg

Dossiernummer P-392728

DATUM	SCHAAL	PLAN	P FORMAAT
24/04/2023	1/200	14/26	A3

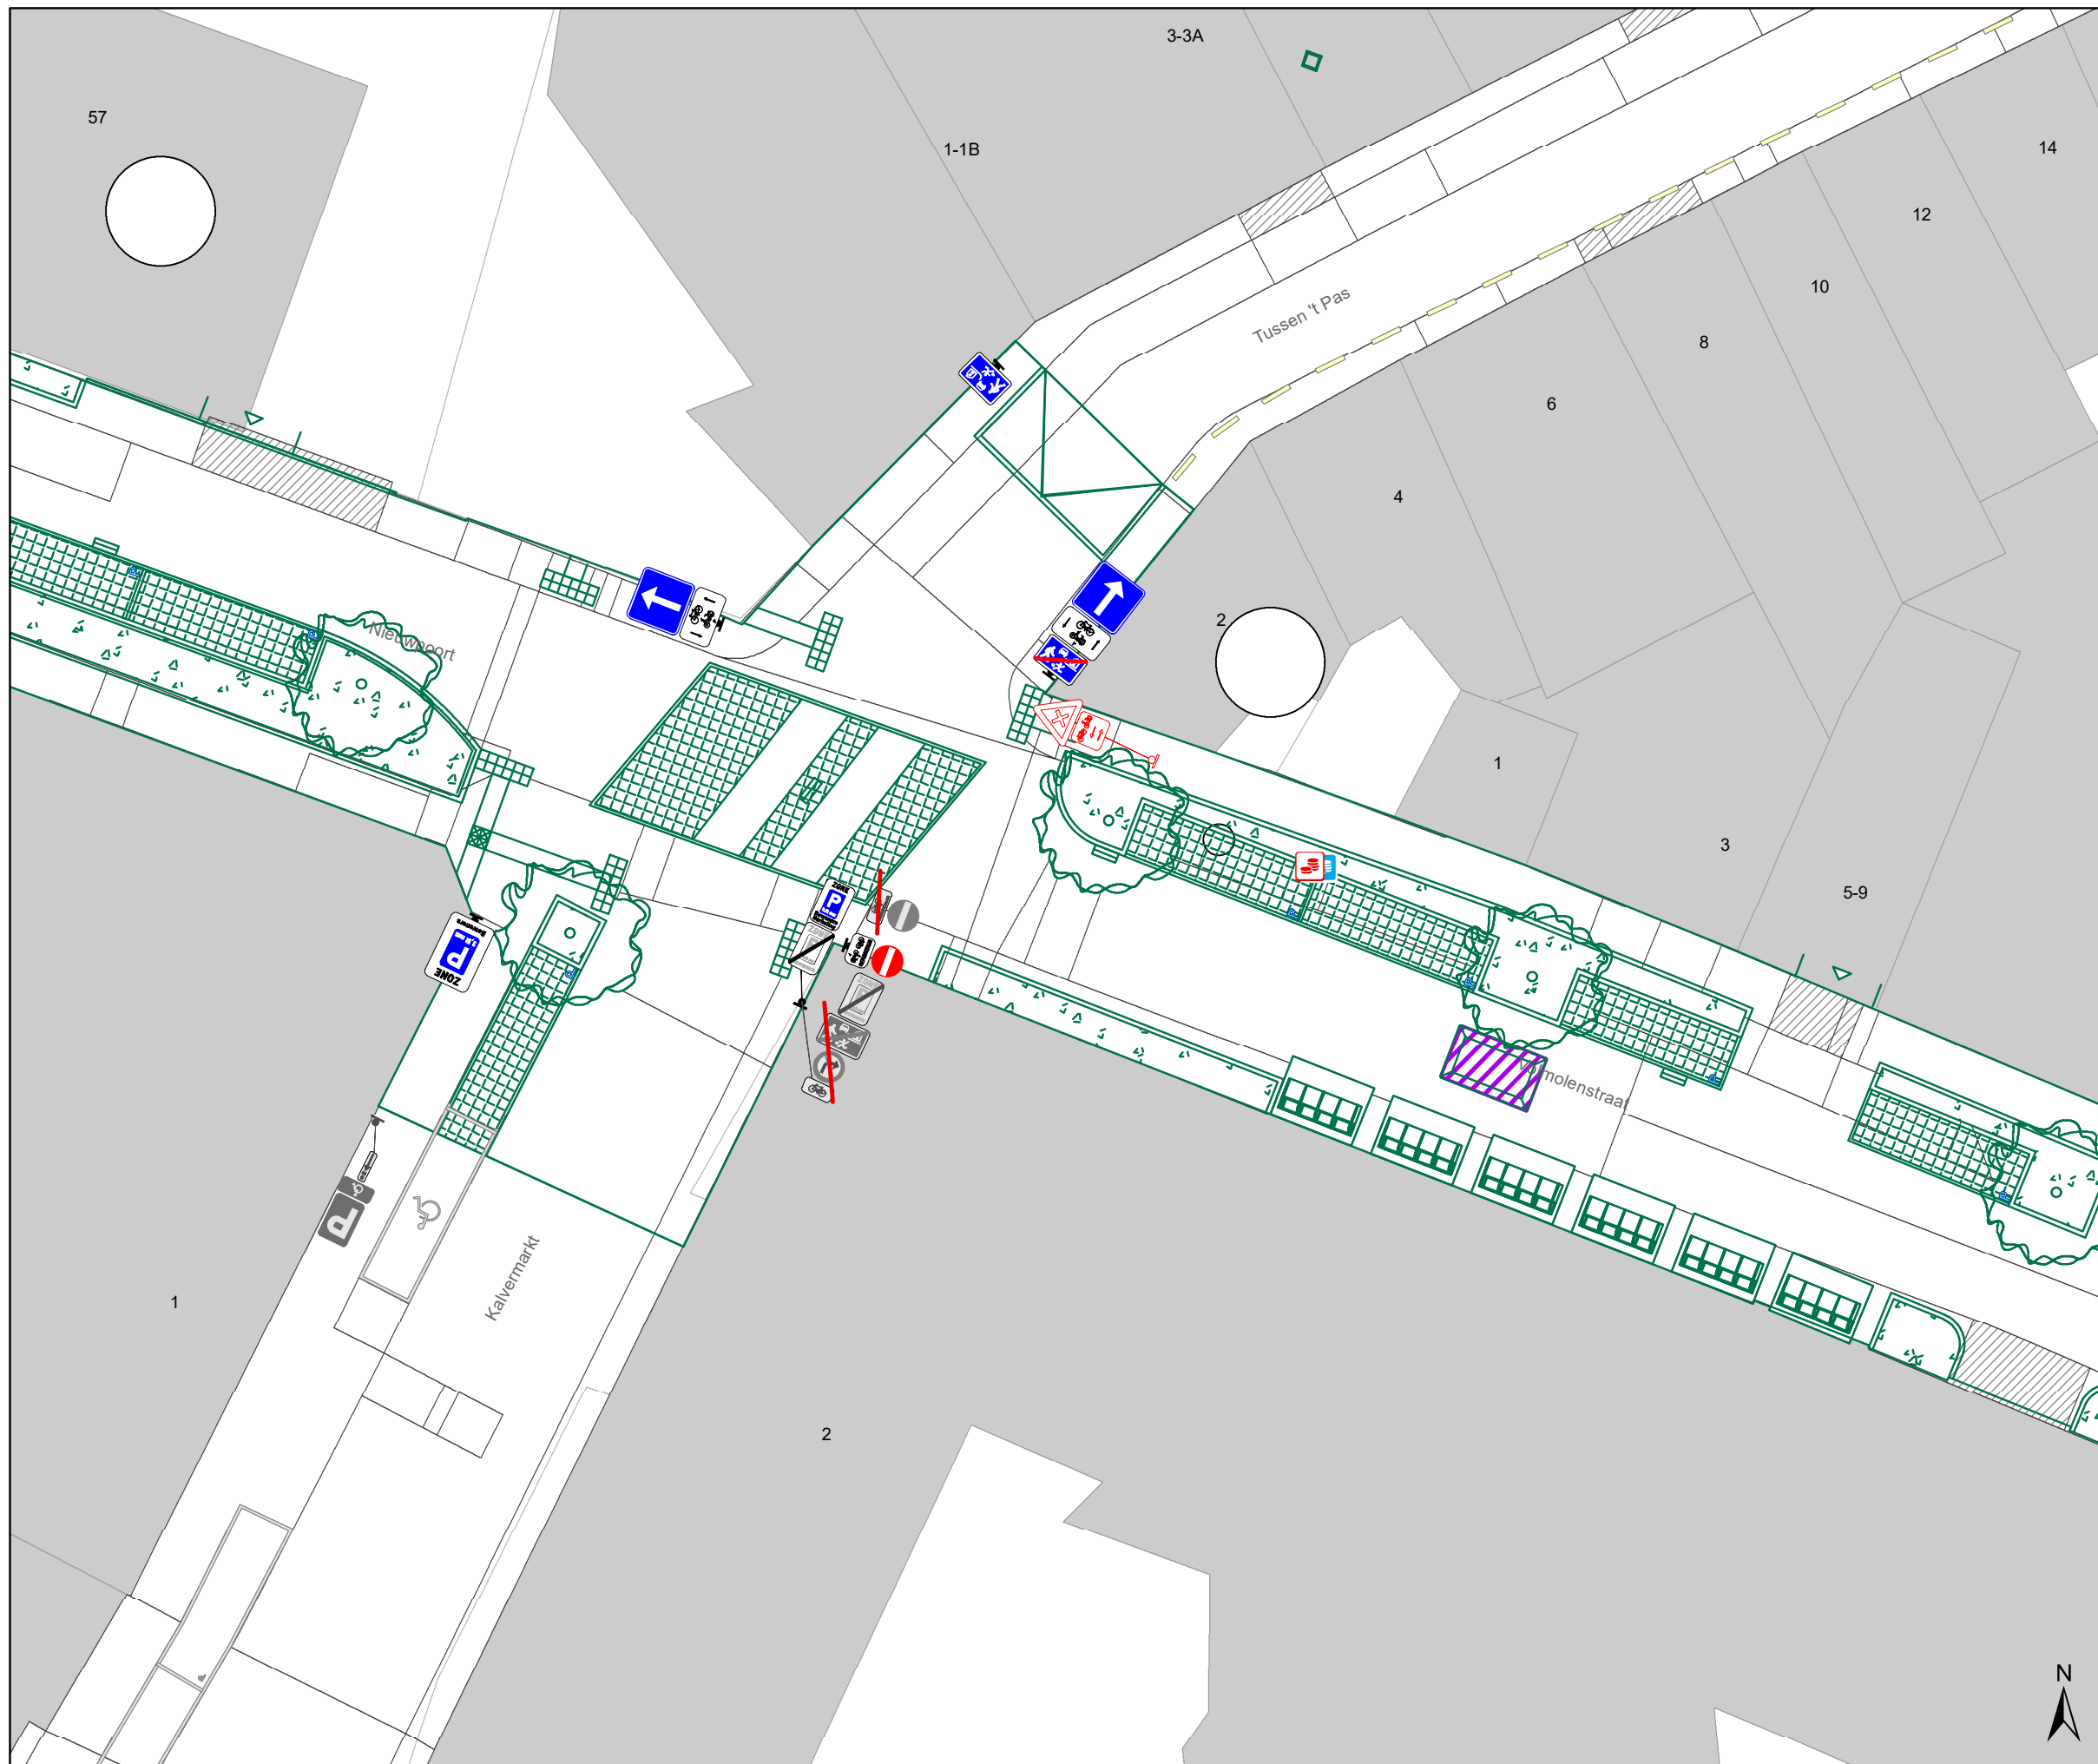





### Legende

-  Bestaande verkeersborden
-  Geplande verkeersborden
-  Te verwijderen verkeersborden
-  Bestaande wegmarkeringen
-  Geplande wegmarkeringen
-  Te verwijderen wegmarkeringen
-  Geplande vaste rijbaankussen

### Straatmeubilair

-  Gepland paaltje

### Overige


-  Ontwerp heraanleg
-  Ander gepland dossier (in voorbereiding bij MOBBED)
-  Ander gepland dossier (in voorbereiding bij MOBBED)
-  Ander gepland dossier (ter uitvoering bij DWBW)

### Laadpunten

-  Voorstel laadpunt

### Parkeerautomaten

-  Voorstel
-  Gepland verwijderd
-  Gepland
-  In gebruik

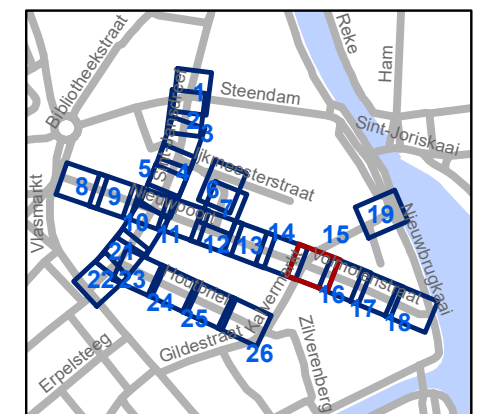


**gent:** Mobiliteitsbedrijf stad Gent  
Verkeerstechnische taken

**Nieuwpoort**  
**Definitieve heraanleg**

Dossiernummer P-392728

DATUM	SCHAAL	PLAN	P FORMAAT
24/04/2023	1/200	15/26	A3

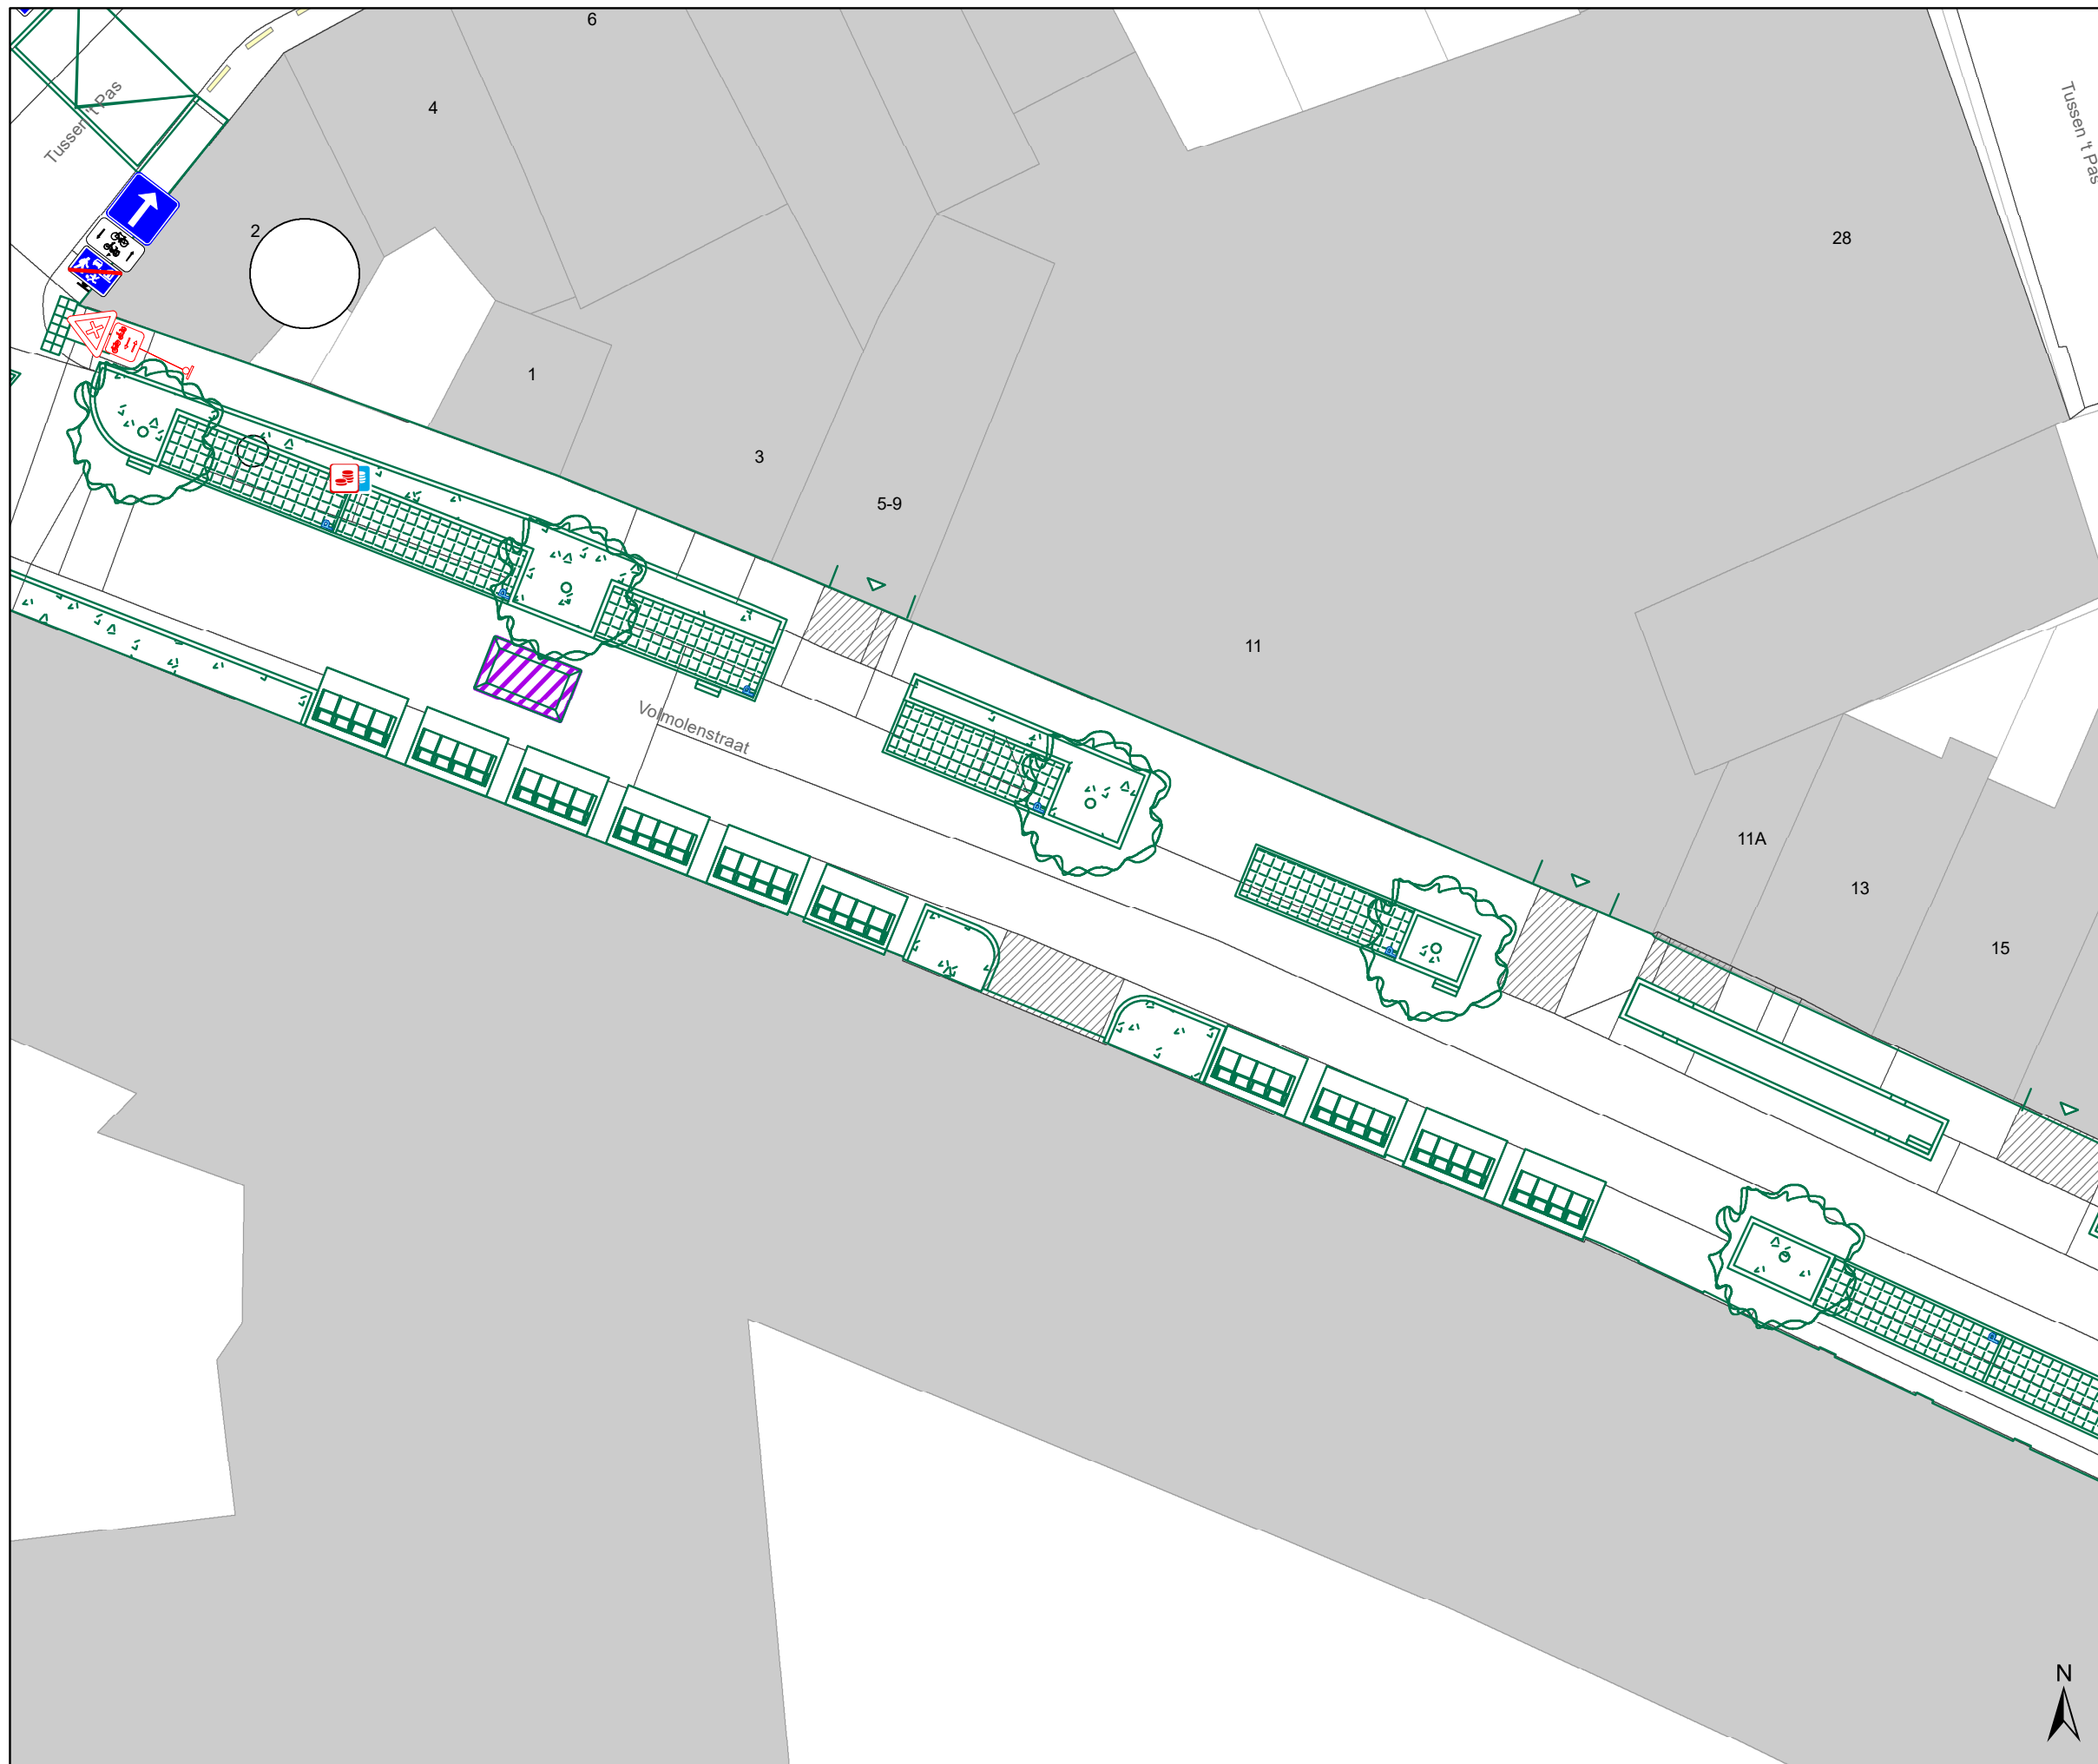





### Legende

-  Bestaande verkeersborden
-  Geplande verkeersborden
-  Te verwijderen verkeersborden
-  Bestaande wegmarkeringen
-  Geplande wegmarkeringen
-  Te verwijderen wegmarkeringen
-  Geplande vaste rijbaankussens

### Straatmeubilair

-  Gepland paaltje

### Overige


-  Ontwerp heraanleg
-  Ander gepland dossier (in voorbereiding bij MOBBED)
-  Ander gepland dossier (in voorbereiding bij MOBBED)
-  Ander gepland dossier (ter uitvoering bij DWBW)

### Laadpunten

-  Voorstel laadpunt

### Parkeerautomaten

-  Voorstel
-  Gepland verwijderd
-  Gepland
-  In gebruik

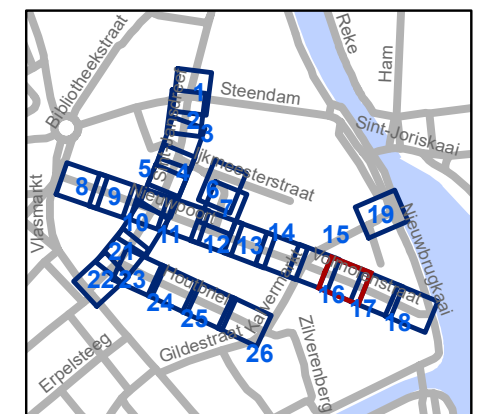


**gent:** Mobiliteitsbedrijf stad Gent  
Verkeerstechnische taken

## Nieuwpoort Definitieve heraanleg

Dossiernummer P-392728

DATUM	SCHAAL	PLAN	P FORMAAT
24/04/2023	1/200	16/26	A3

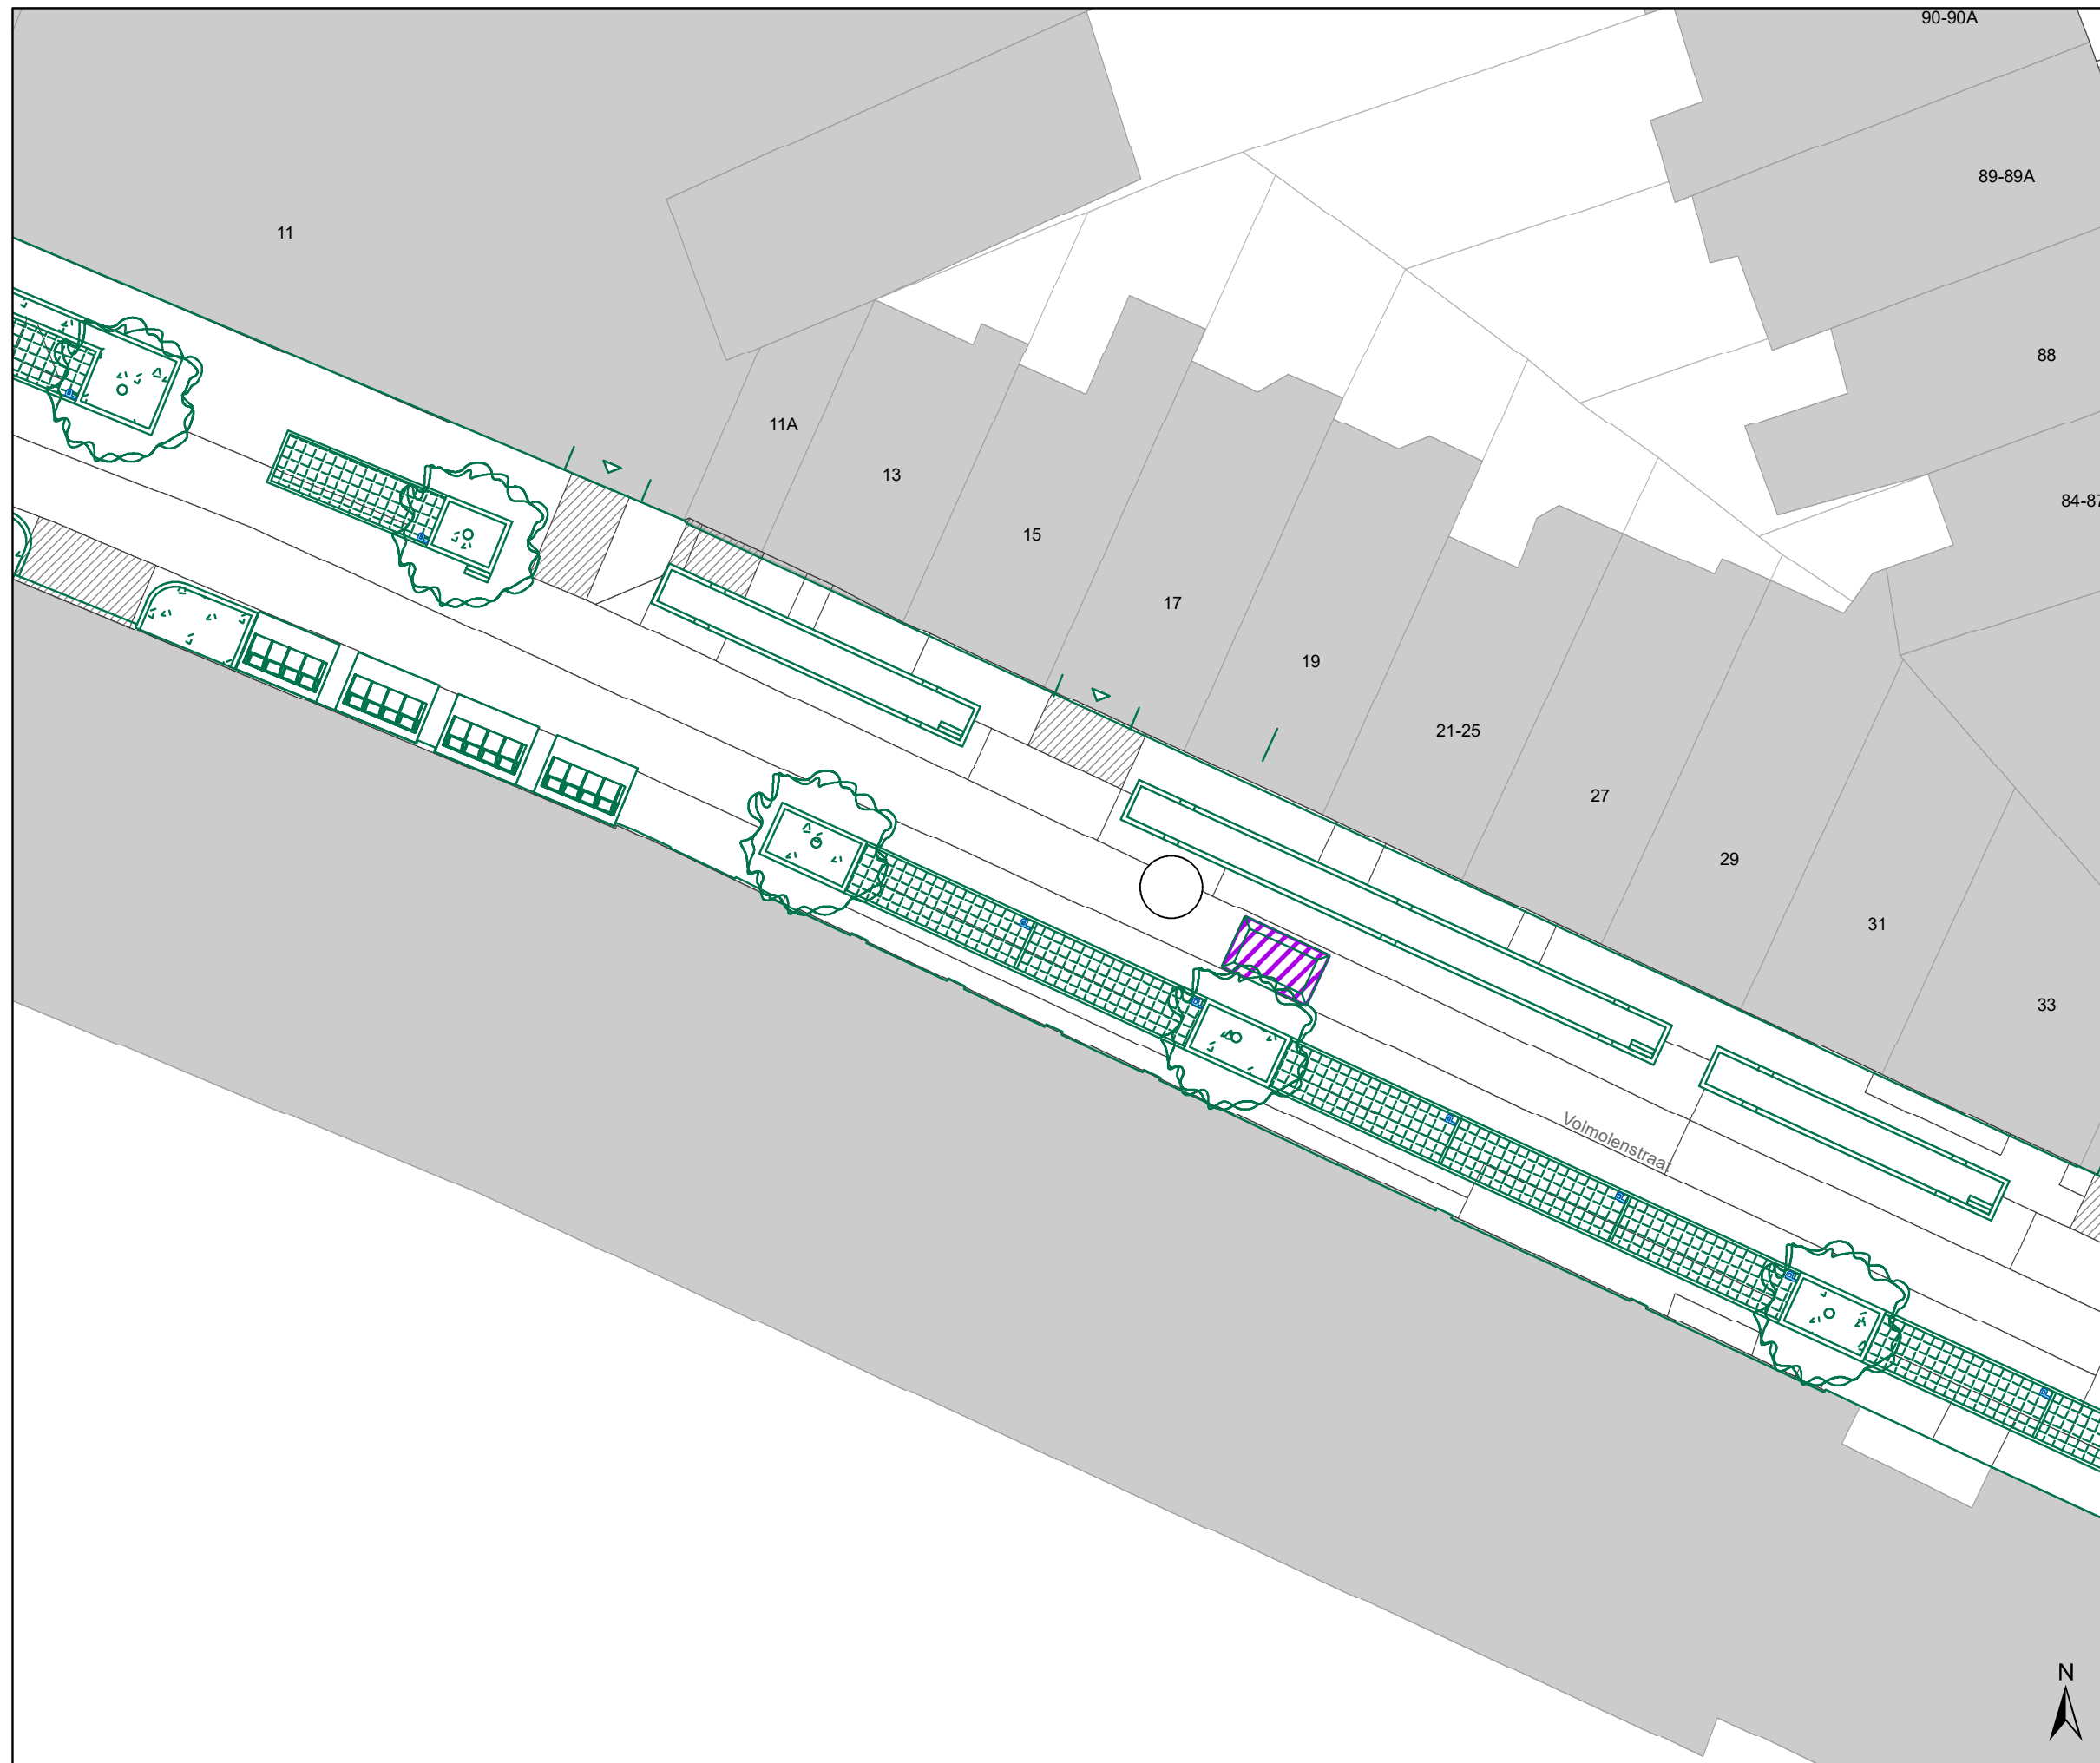





### Legende

-  Bestaande verkeersborden
-  Geplande verkeersborden
-  Te verwijderen verkeersborden
-  Bestaande wegmarkeringen
-  Geplande wegmarkeringen
-  Te verwijderen wegmarkeringen
-  Geplande vaste rijbaankussen

### Straatmeubilair

-  Gepland paaltje

### Overige


-  Ontwerp heraanleg
-  Ander gepland dossier (in voorbereiding bij MOBBED)
-  Ander gepland dossier (in voorbereiding bij MOBBED)
-  Ander gepland dossier (ter uitvoering bij DWBW)

### Laadpunten

-  Voorstel laadpunt

### Parkeerautomaten

-  Voorstel
-  Gepland verwijderd
-  Gepland
-  In gebruik

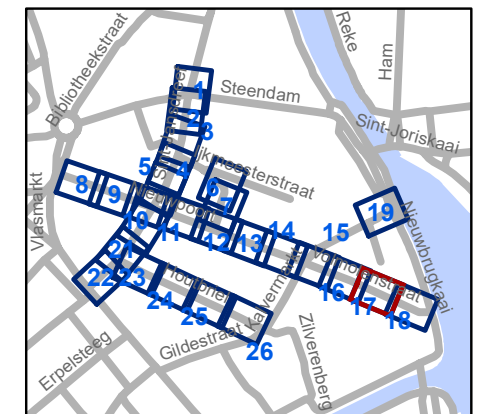


**gent:** Mobiliteitsbedrijf stad Gent  
Verkeerstechnische taken

## Nieuwpoort Definitieve heraanleg

Dossiernummer P-392728

DATUM	SCHAAL	PLAN	P FORMAAT
24/04/2023	1/200	17/26	A3

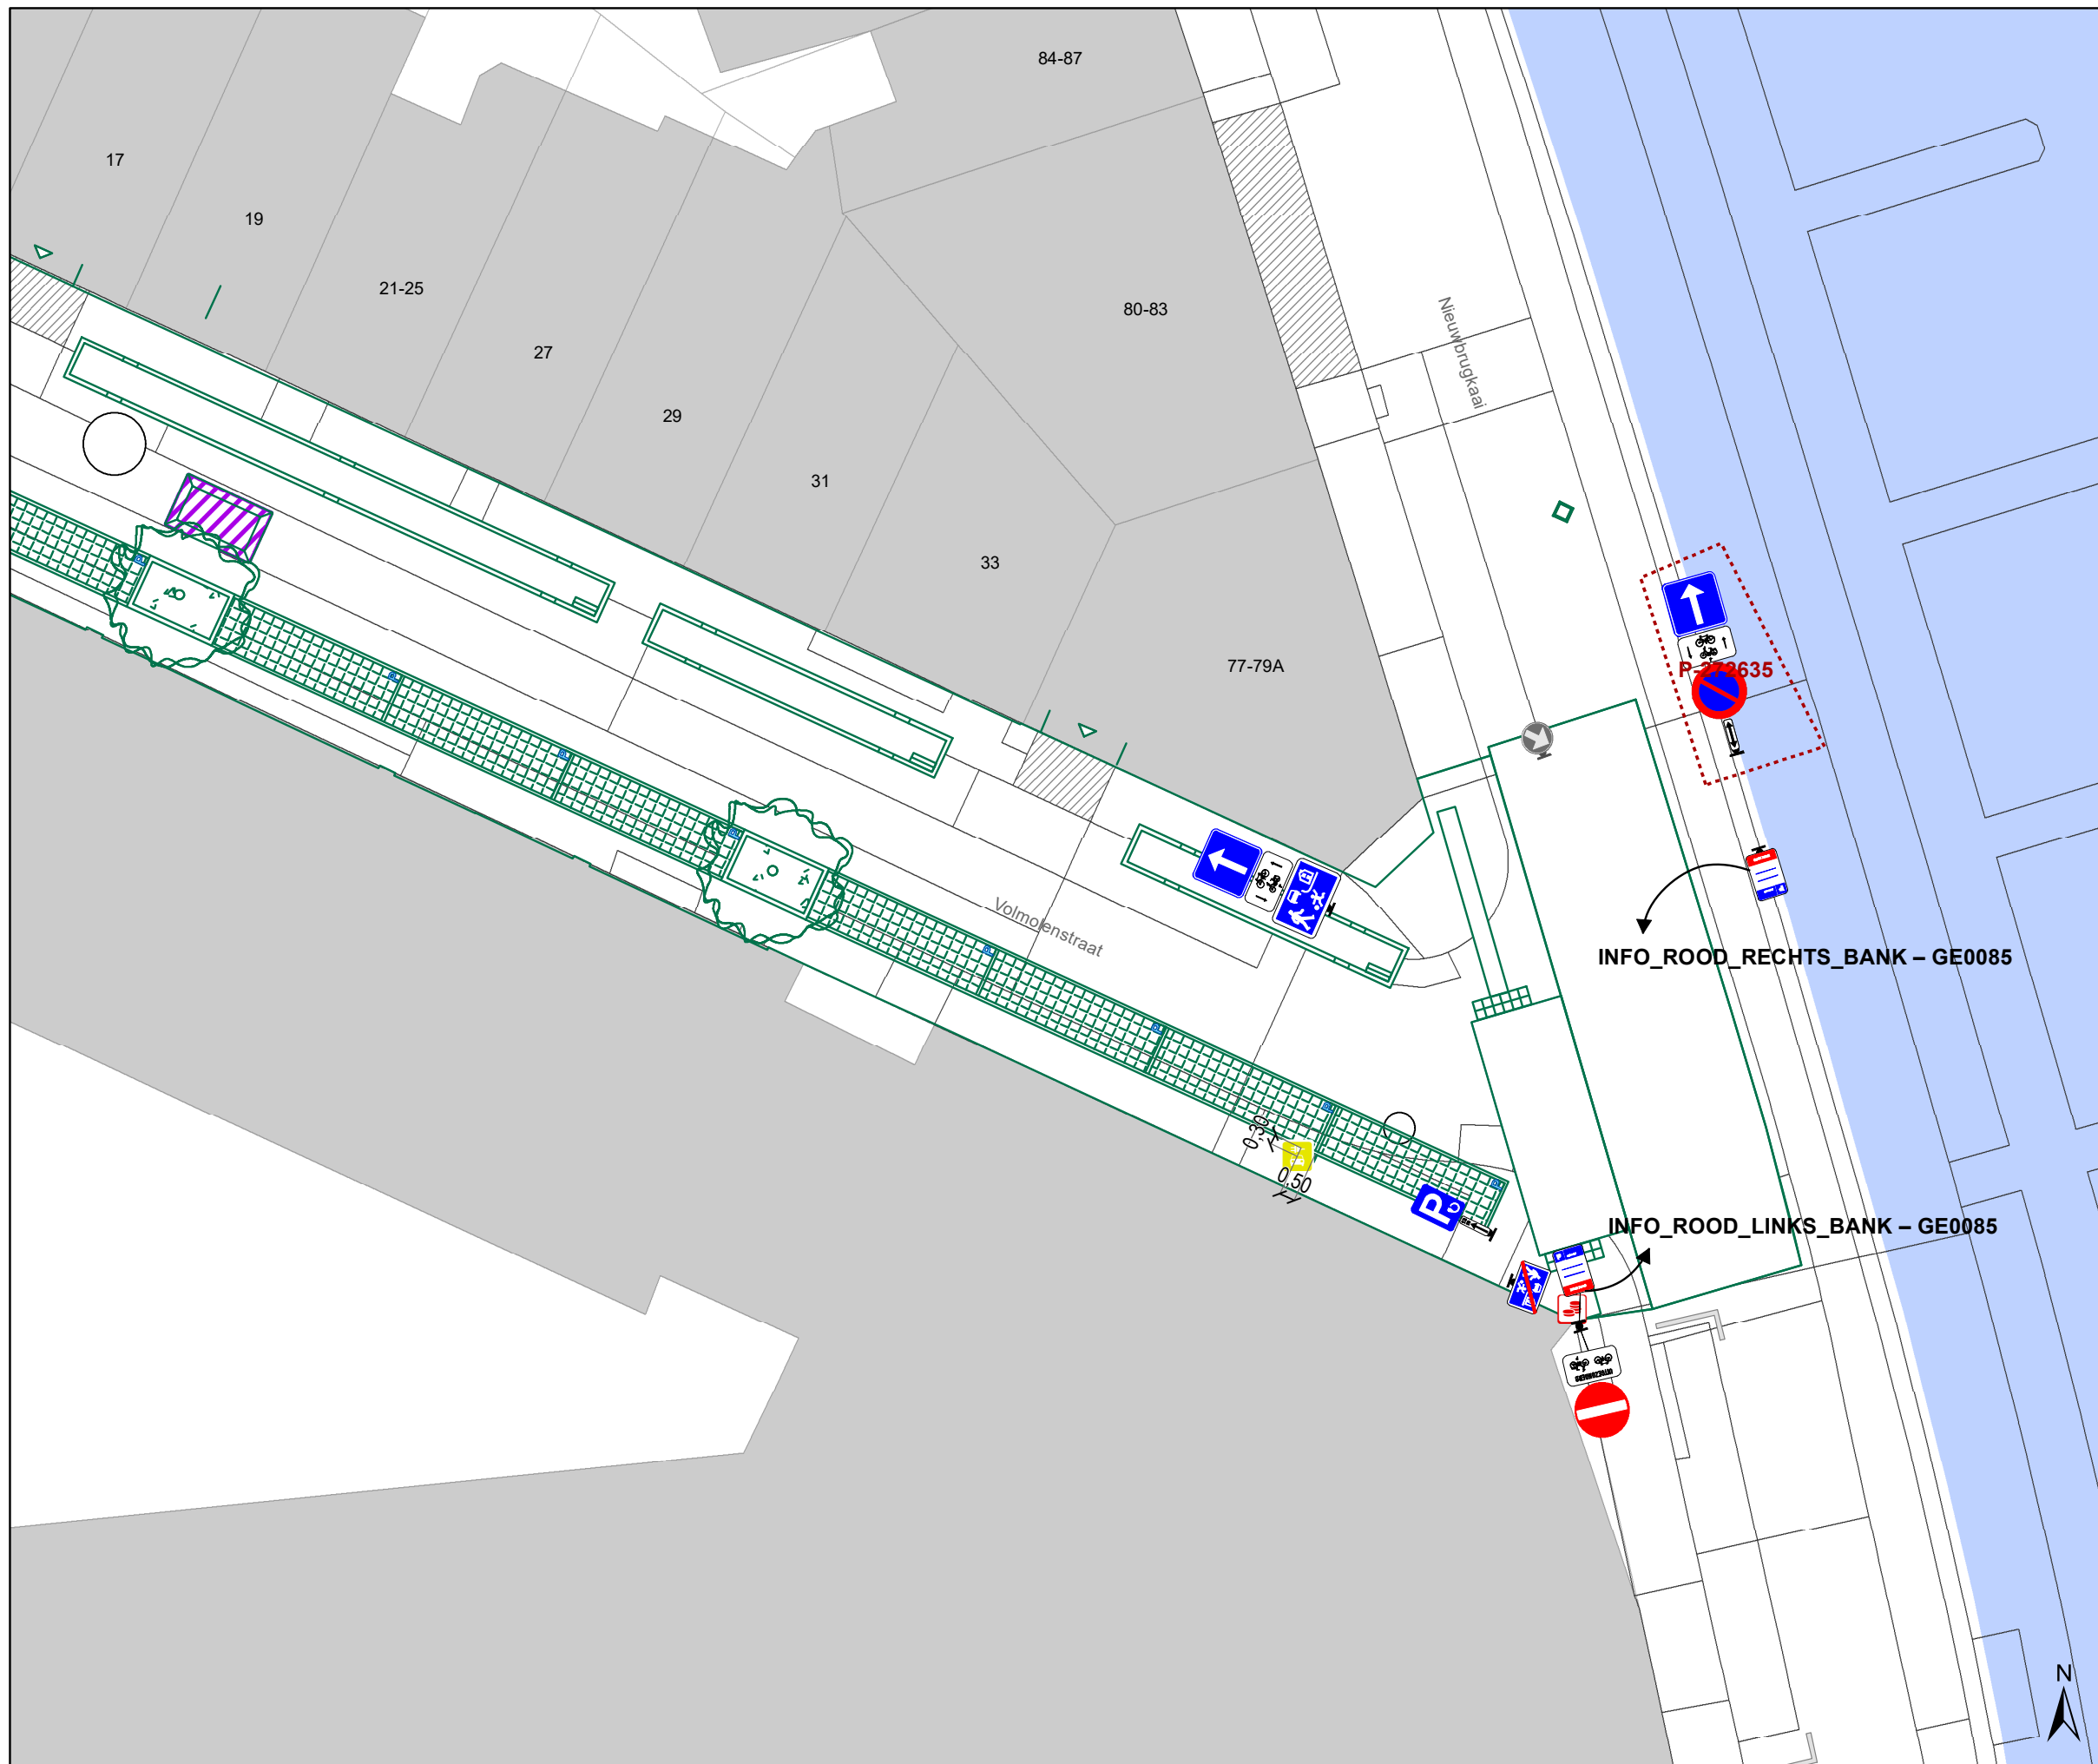





### Legende

-  Bestaande verkeersborden
-  Geplande verkeersborden
-  Te verwijderen verkeersborden
-  Bestaande wegmarkeringen
-  Geplande wegmarkeringen
-  Te verwijderen wegmarkeringen
-  Geplande vaste rijbaankussens

### Straatmeubilair

-  Gepland paaltje


### Overige


-  Ontwerp heraanleg
-  Ander gepland dossier (in voorbereiding bij MOBBD)
-  Ander gepland dossier (in voorbereiding bij MOBBD)
-  Ander gepland dossier (ter uitvoering bij DWBW)

### Laadpunten

-  Voorstel laadpunt

### Parkeerautomaten

-  Voorstel
-  Gepland verwijderd
-  Gepland
-  In gebruik

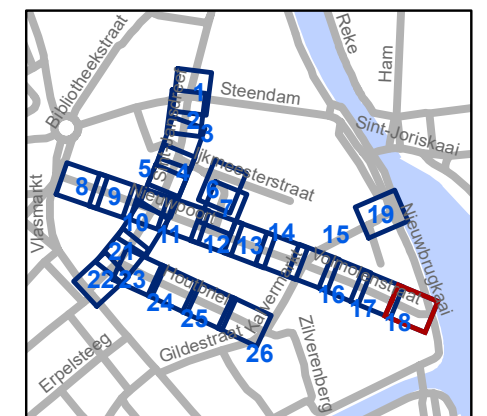


**gent:** Mobiliteitsbedrijf stad Gent  
Verkeerstechnische taken

## Nieuwpoort Definitieve heraanleg

Dossiernummer P-392728

DATUM	SCHAAL	PLAN	P FORMAAT
24/04/2023	1/200	18/26	A3



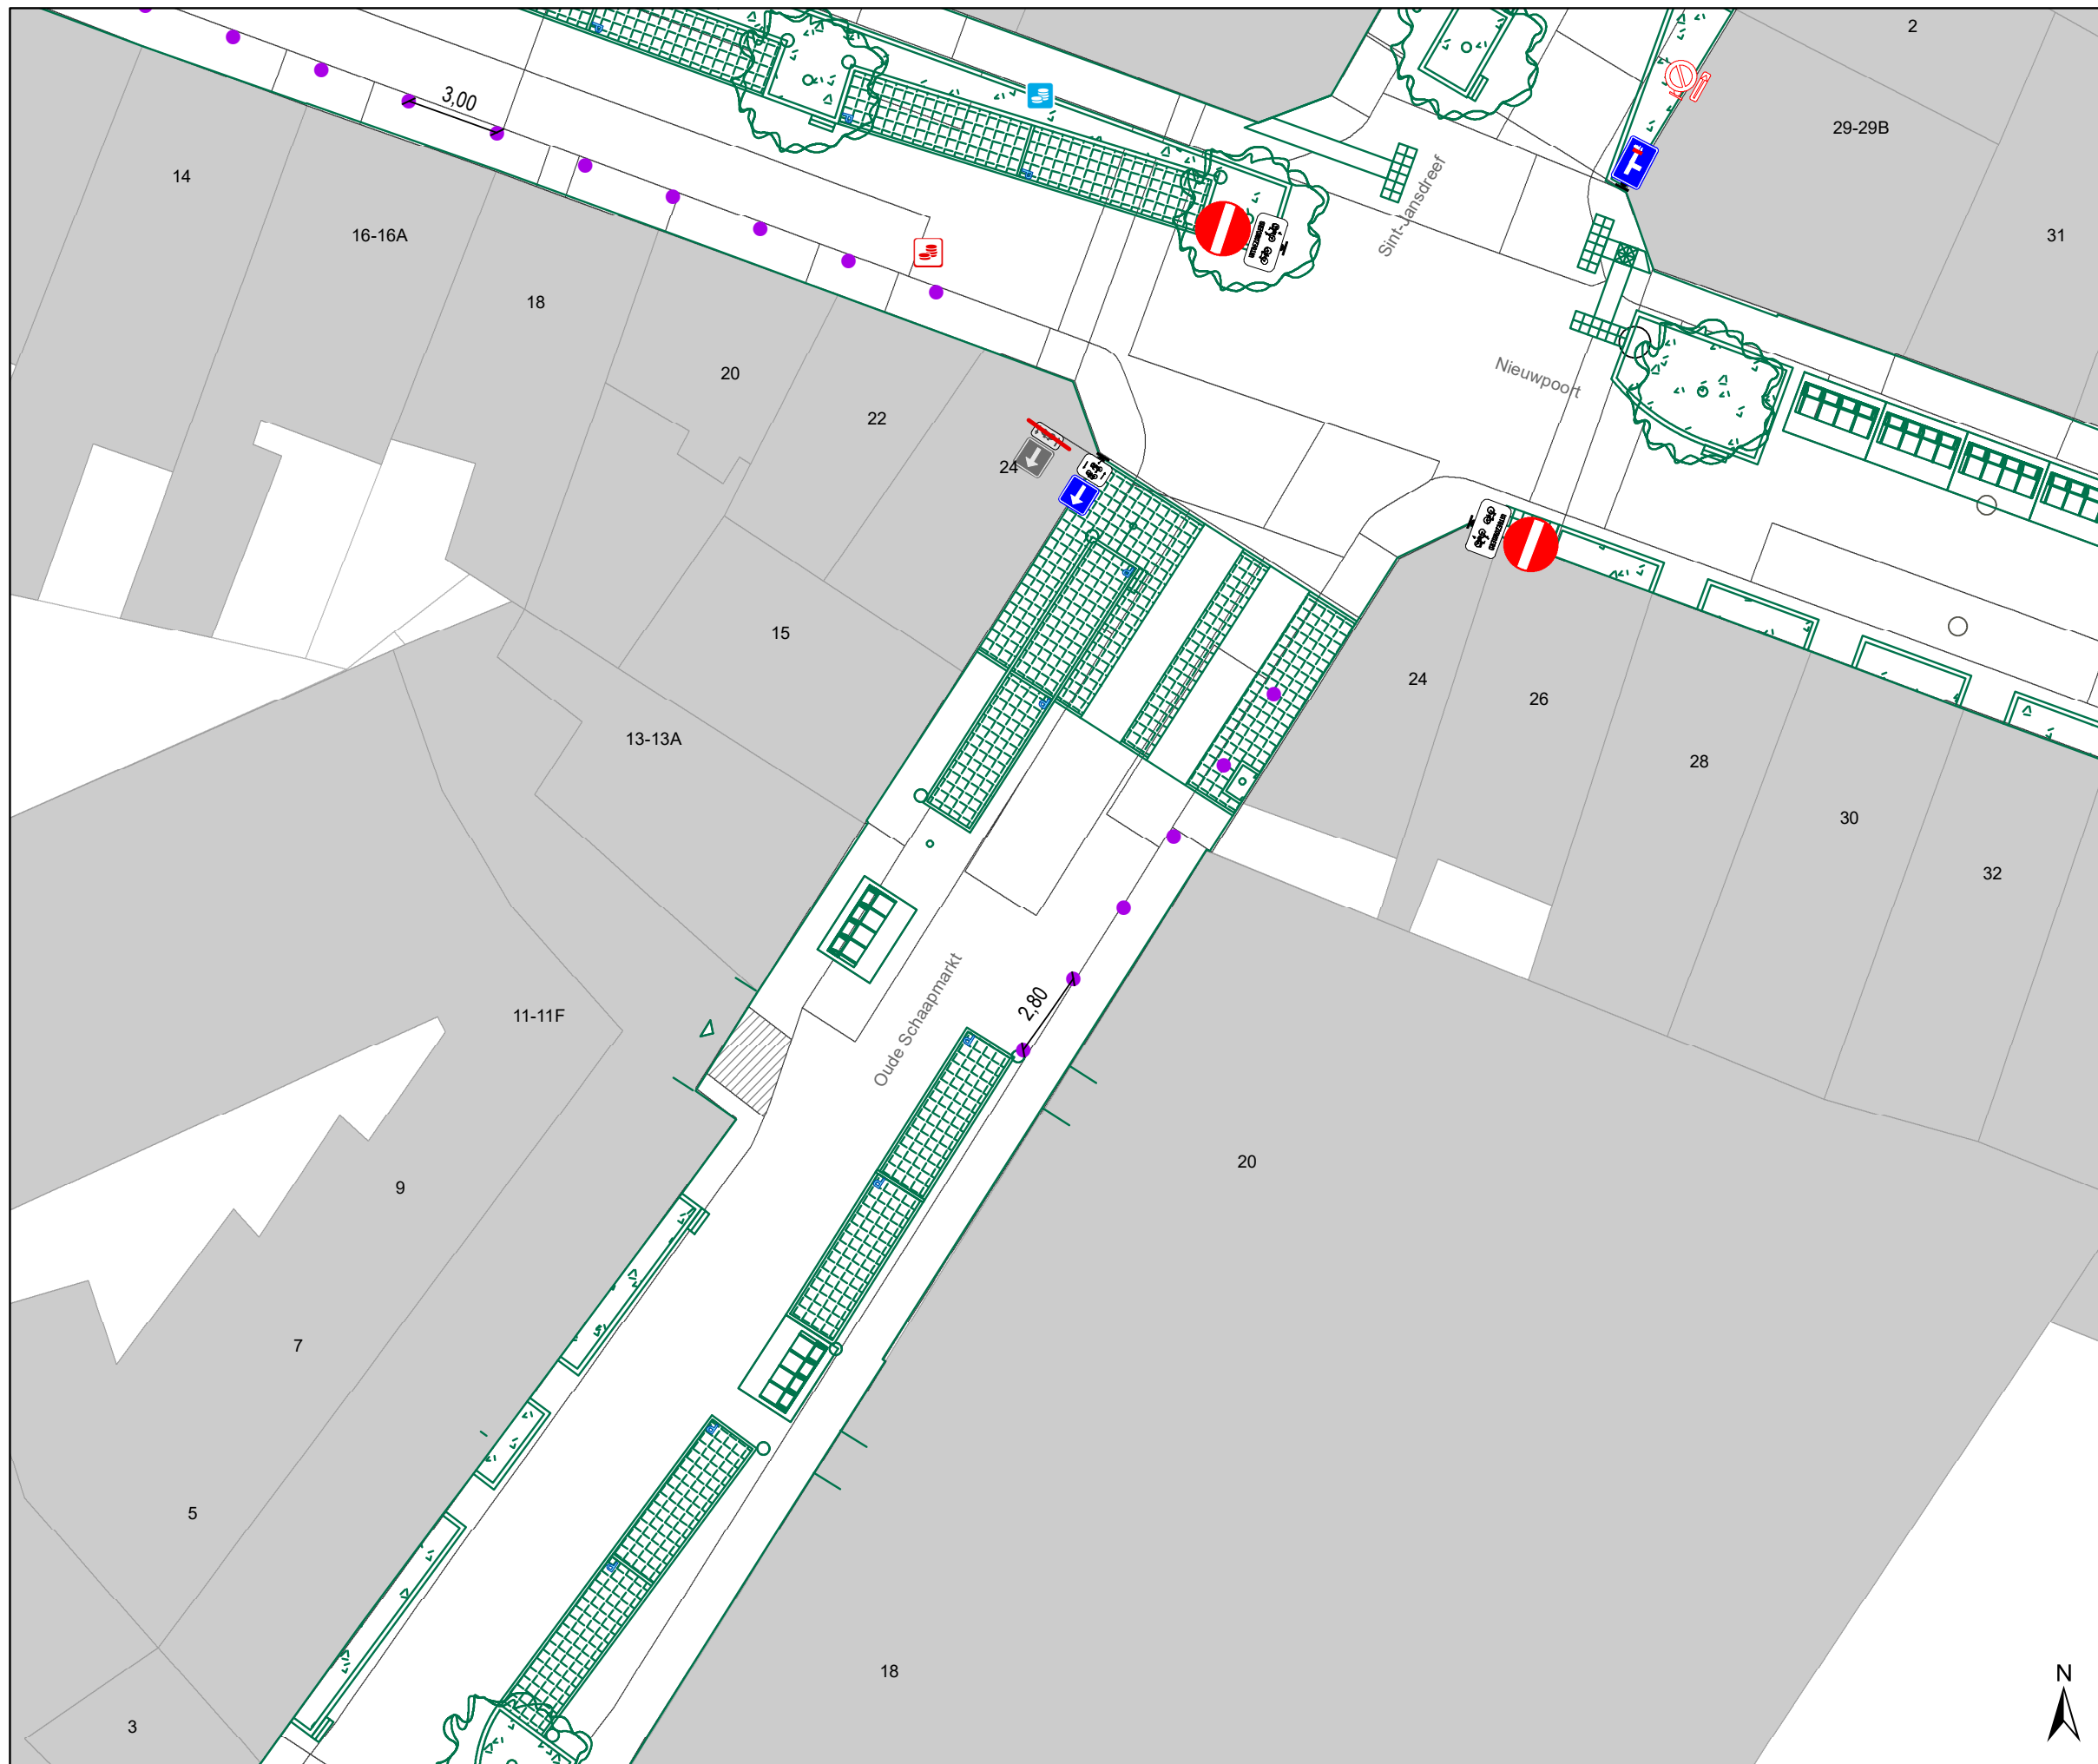





### Legende

-  Bestaande verkeersborden
-  Geplande verkeersborden
-  Te verwijderen verkeersborden
-  Bestaande wegmarkeringen
-  Geplande wegmarkeringen
-  Te verwijderen wegmarkeringen
-  Geplande vaste rijbaankussen

### Straatmeubilair

-  Gepland paaltje

### Overige


-  Ontwerp heraanleg
-  Ander gepland dossier (in voorbereiding bij MOBBD)
-  Ander gepland dossier (in voorbereiding bij MOBBD)
-  Ander gepland dossier (ter uitvoering bij DWBW)

### Laadpunten

-  Voorstel laadpunt

### Parkeerautomaten

-  Voorstel
-  Gepland verwijderd
-  Gepland
-  In gebruik

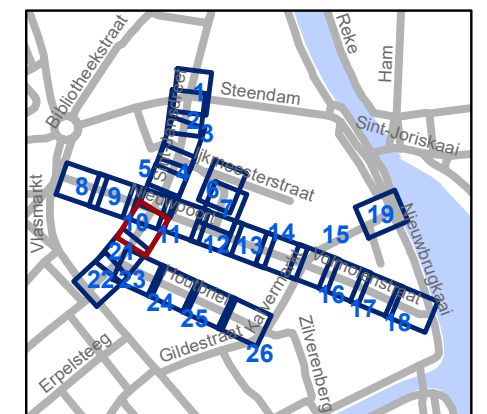


**gent:** Mobiliteitsbedrijf stad Gent  
Verkeerstechnische taken

## Nieuwpoort Definitieve heraanleg

Dossiernummer P-392728

DATUM	SCHAAL	PLAN	P FORMAAT
24/04/2023	1/200	20/26	A3



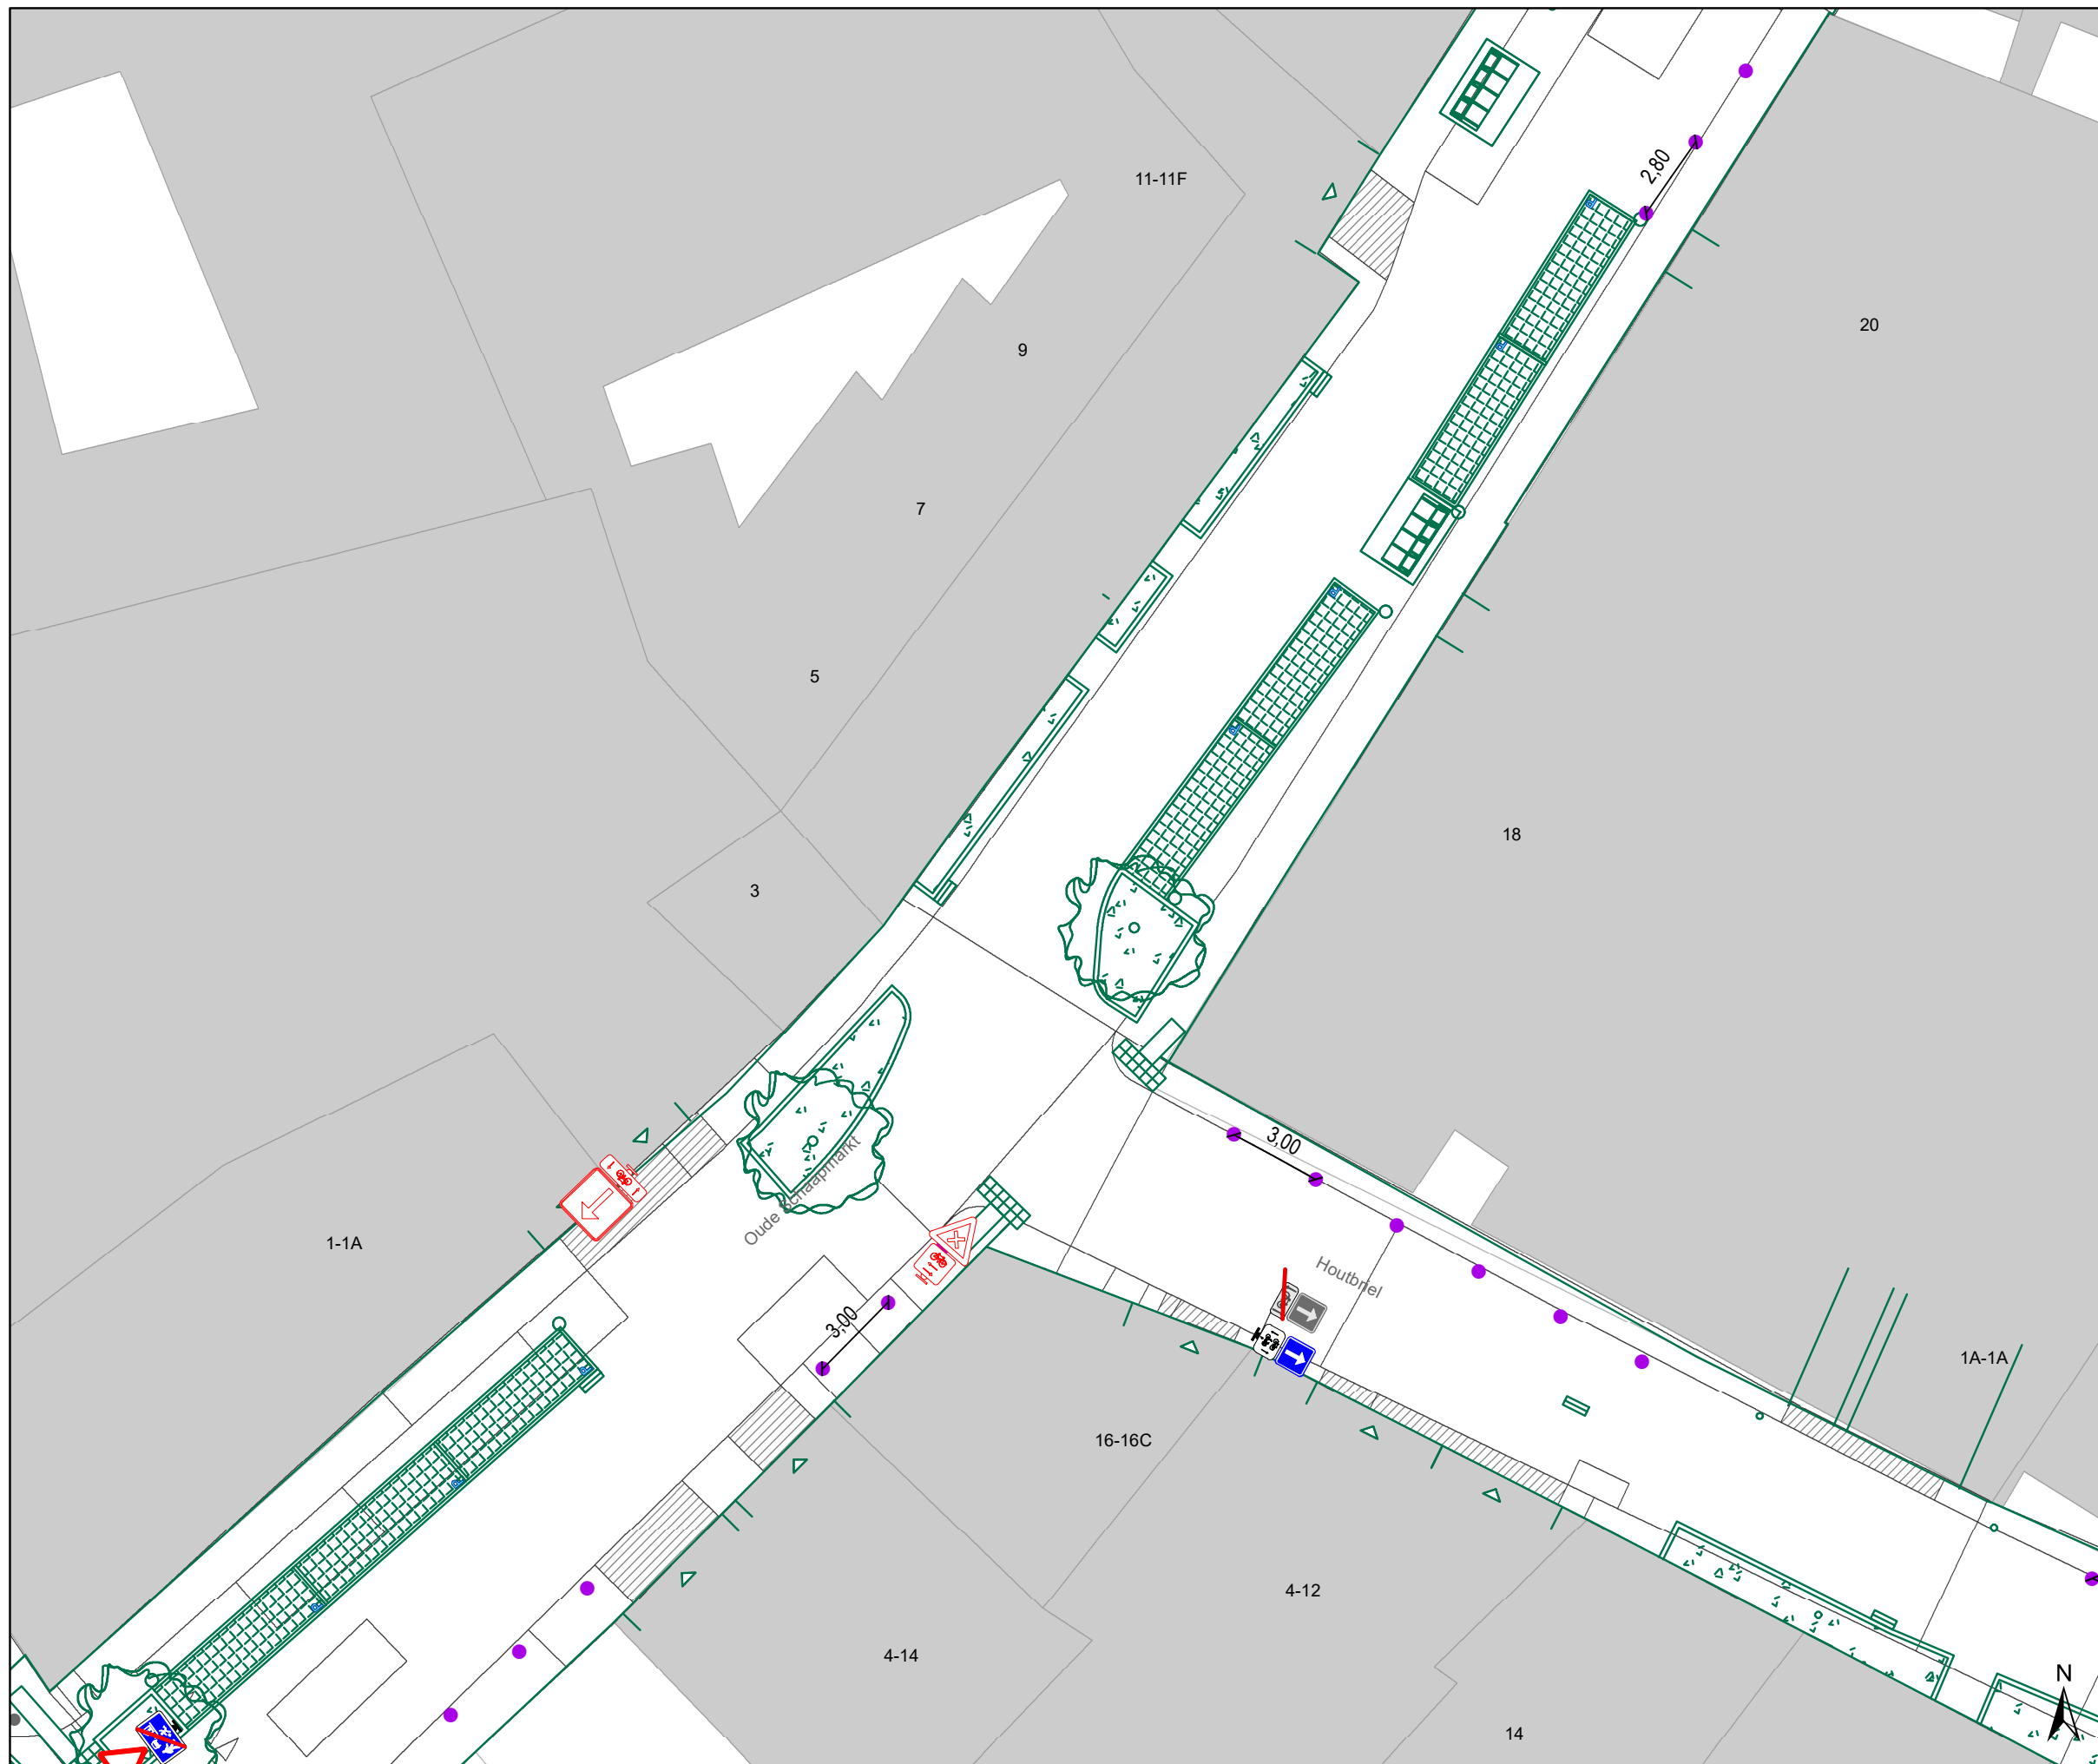

### Legende




-  Bestaande verkeersborden
-  Geplande verkeersborden
-  Te verwijderen verkeersborden
-  Bestaande wegmarkeringen
-  Geplande wegmarkeringen
-  Te verwijderen wegmarkeringen
-  Geplande vaste rijbaankussens

### Straatmeubilair

-  Gepland paaltje

### Overige

-  Ontwerp heraanleg


-  Ander gepland dossier (in voorbereiding bij MOBBD)
-  Ander gepland dossier (in voorbereiding bij MOBBD)
-  Ander gepland dossier (ter uitvoering bij DWBW)

### Laadpunten

-  Voorstel laadpunt

### Parkeerautomaten

-  Voorstel
-  Gepland verwijderd
-  Gepland
-  In gebruik

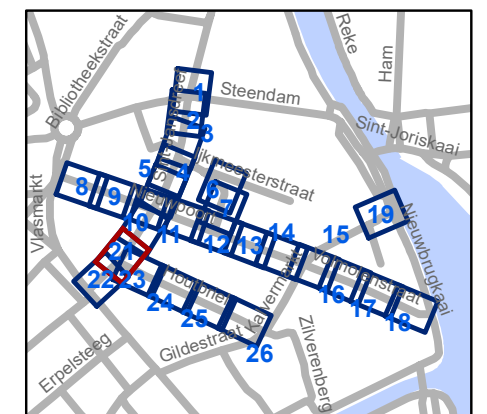


**gent:** Mobiliteitsbedrijf stad Gent  
Verkeerstechnische taken

## Nieuwpoort Definitieve heraanleg

Dossiernummer P-392728

DATUM	SCHAAL	PLAN	P FORMAAT
24/04/2023	1/200	21/26	A3

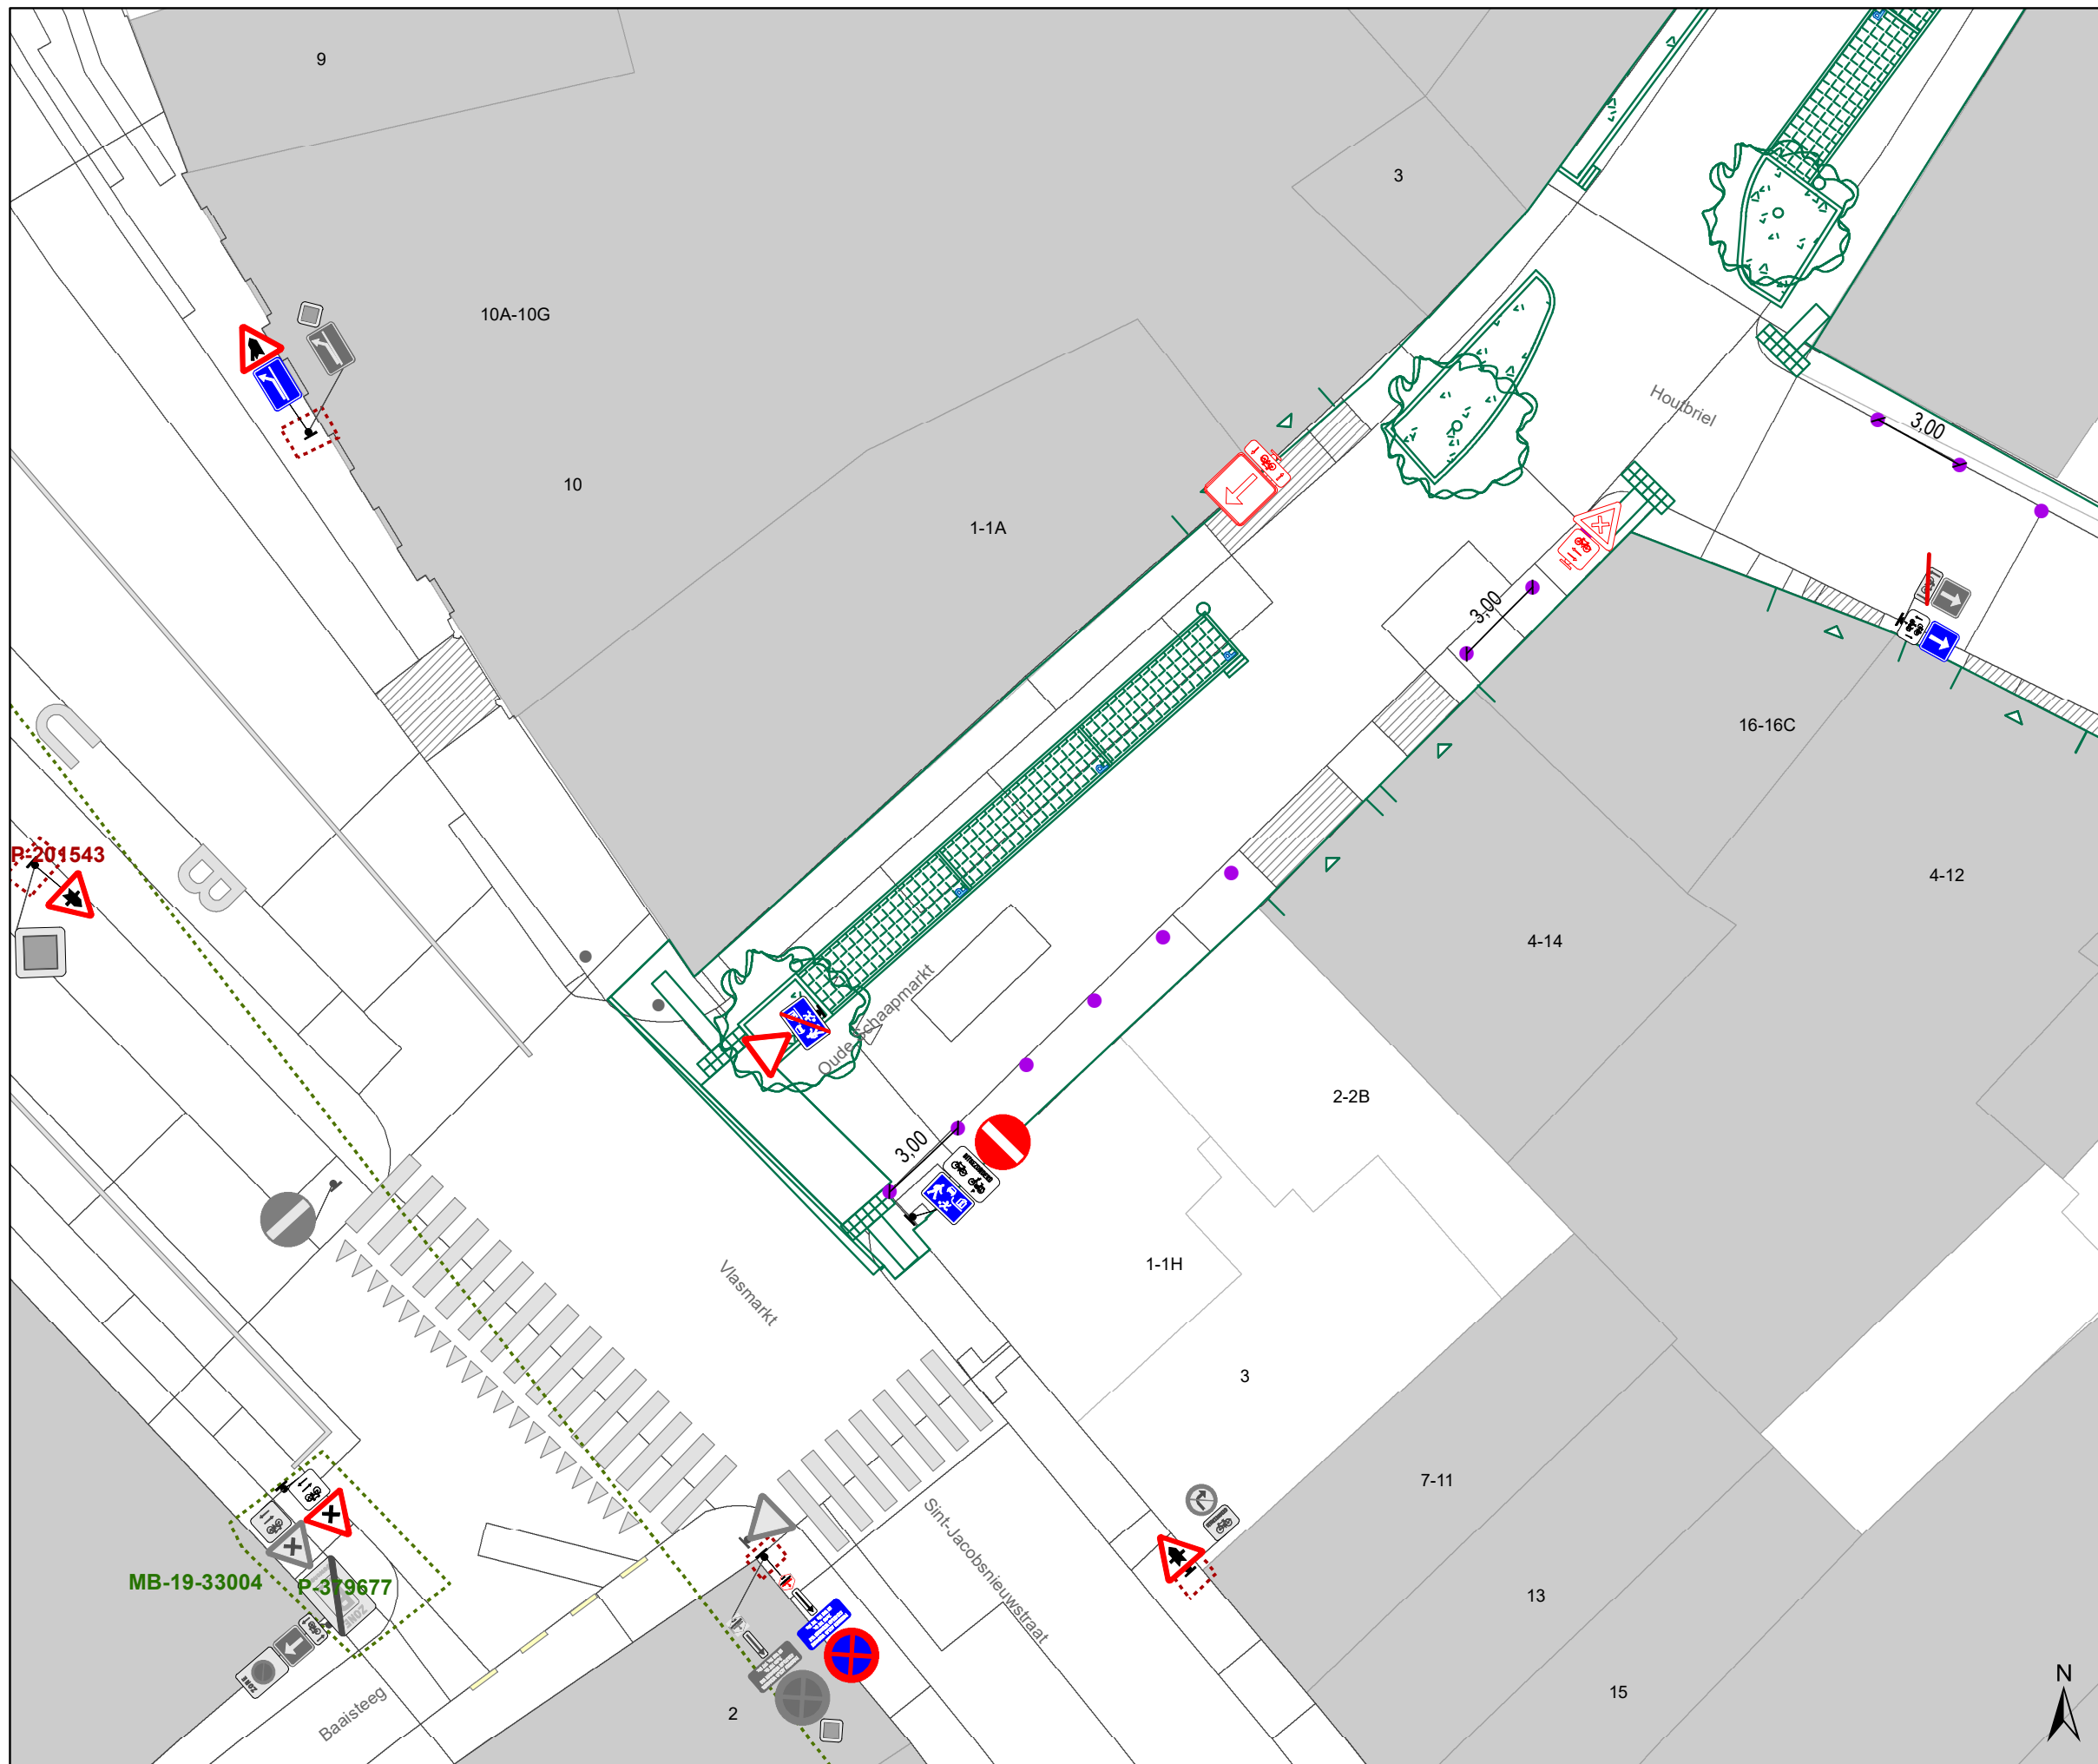





### Legende

-  Bestaande verkeersborden
-  Geplande verkeersborden
-  Te verwijderen verkeersborden
-  Bestaande wegmarkeringen
-  Geplande wegmarkeringen
-  Te verwijderen wegmarkeringen
-  Geplande vaste rijbaankussen

### Straatmeubilair

-  Gepland paaltje



### Overige


-  Ontwerp heraanleg
-  Ander gepland dossier (in voorbereiding bij MOBBED)
-  Ander gepland dossier (in voorbereiding bij MOBBED)
-  Ander gepland dossier (ter uitvoering bij DWBW)

### Laadpunten

-  Voorstel laadpunt

### Parkeerautomaten

-  Voorstel
-  Gepland verwijderd
-  Gepland
-  In gebruik

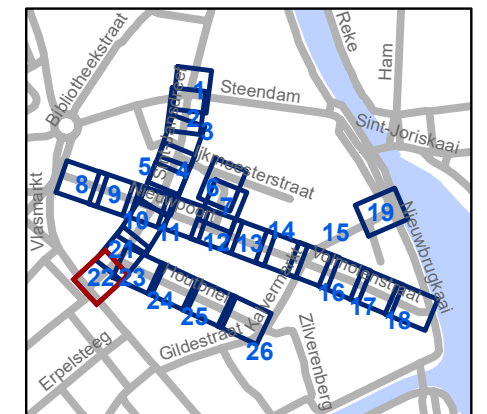


**gent:** Mobiliteitsbedrijf stad Gent  
Verkeerstechnische taken

## Nieuwpoort Definitieve heraanleg

Dossiernummer P-392728

DATUM	SCHAAL	PLAN	P FORMAAT
24/04/2023	1/200	22/26	A3

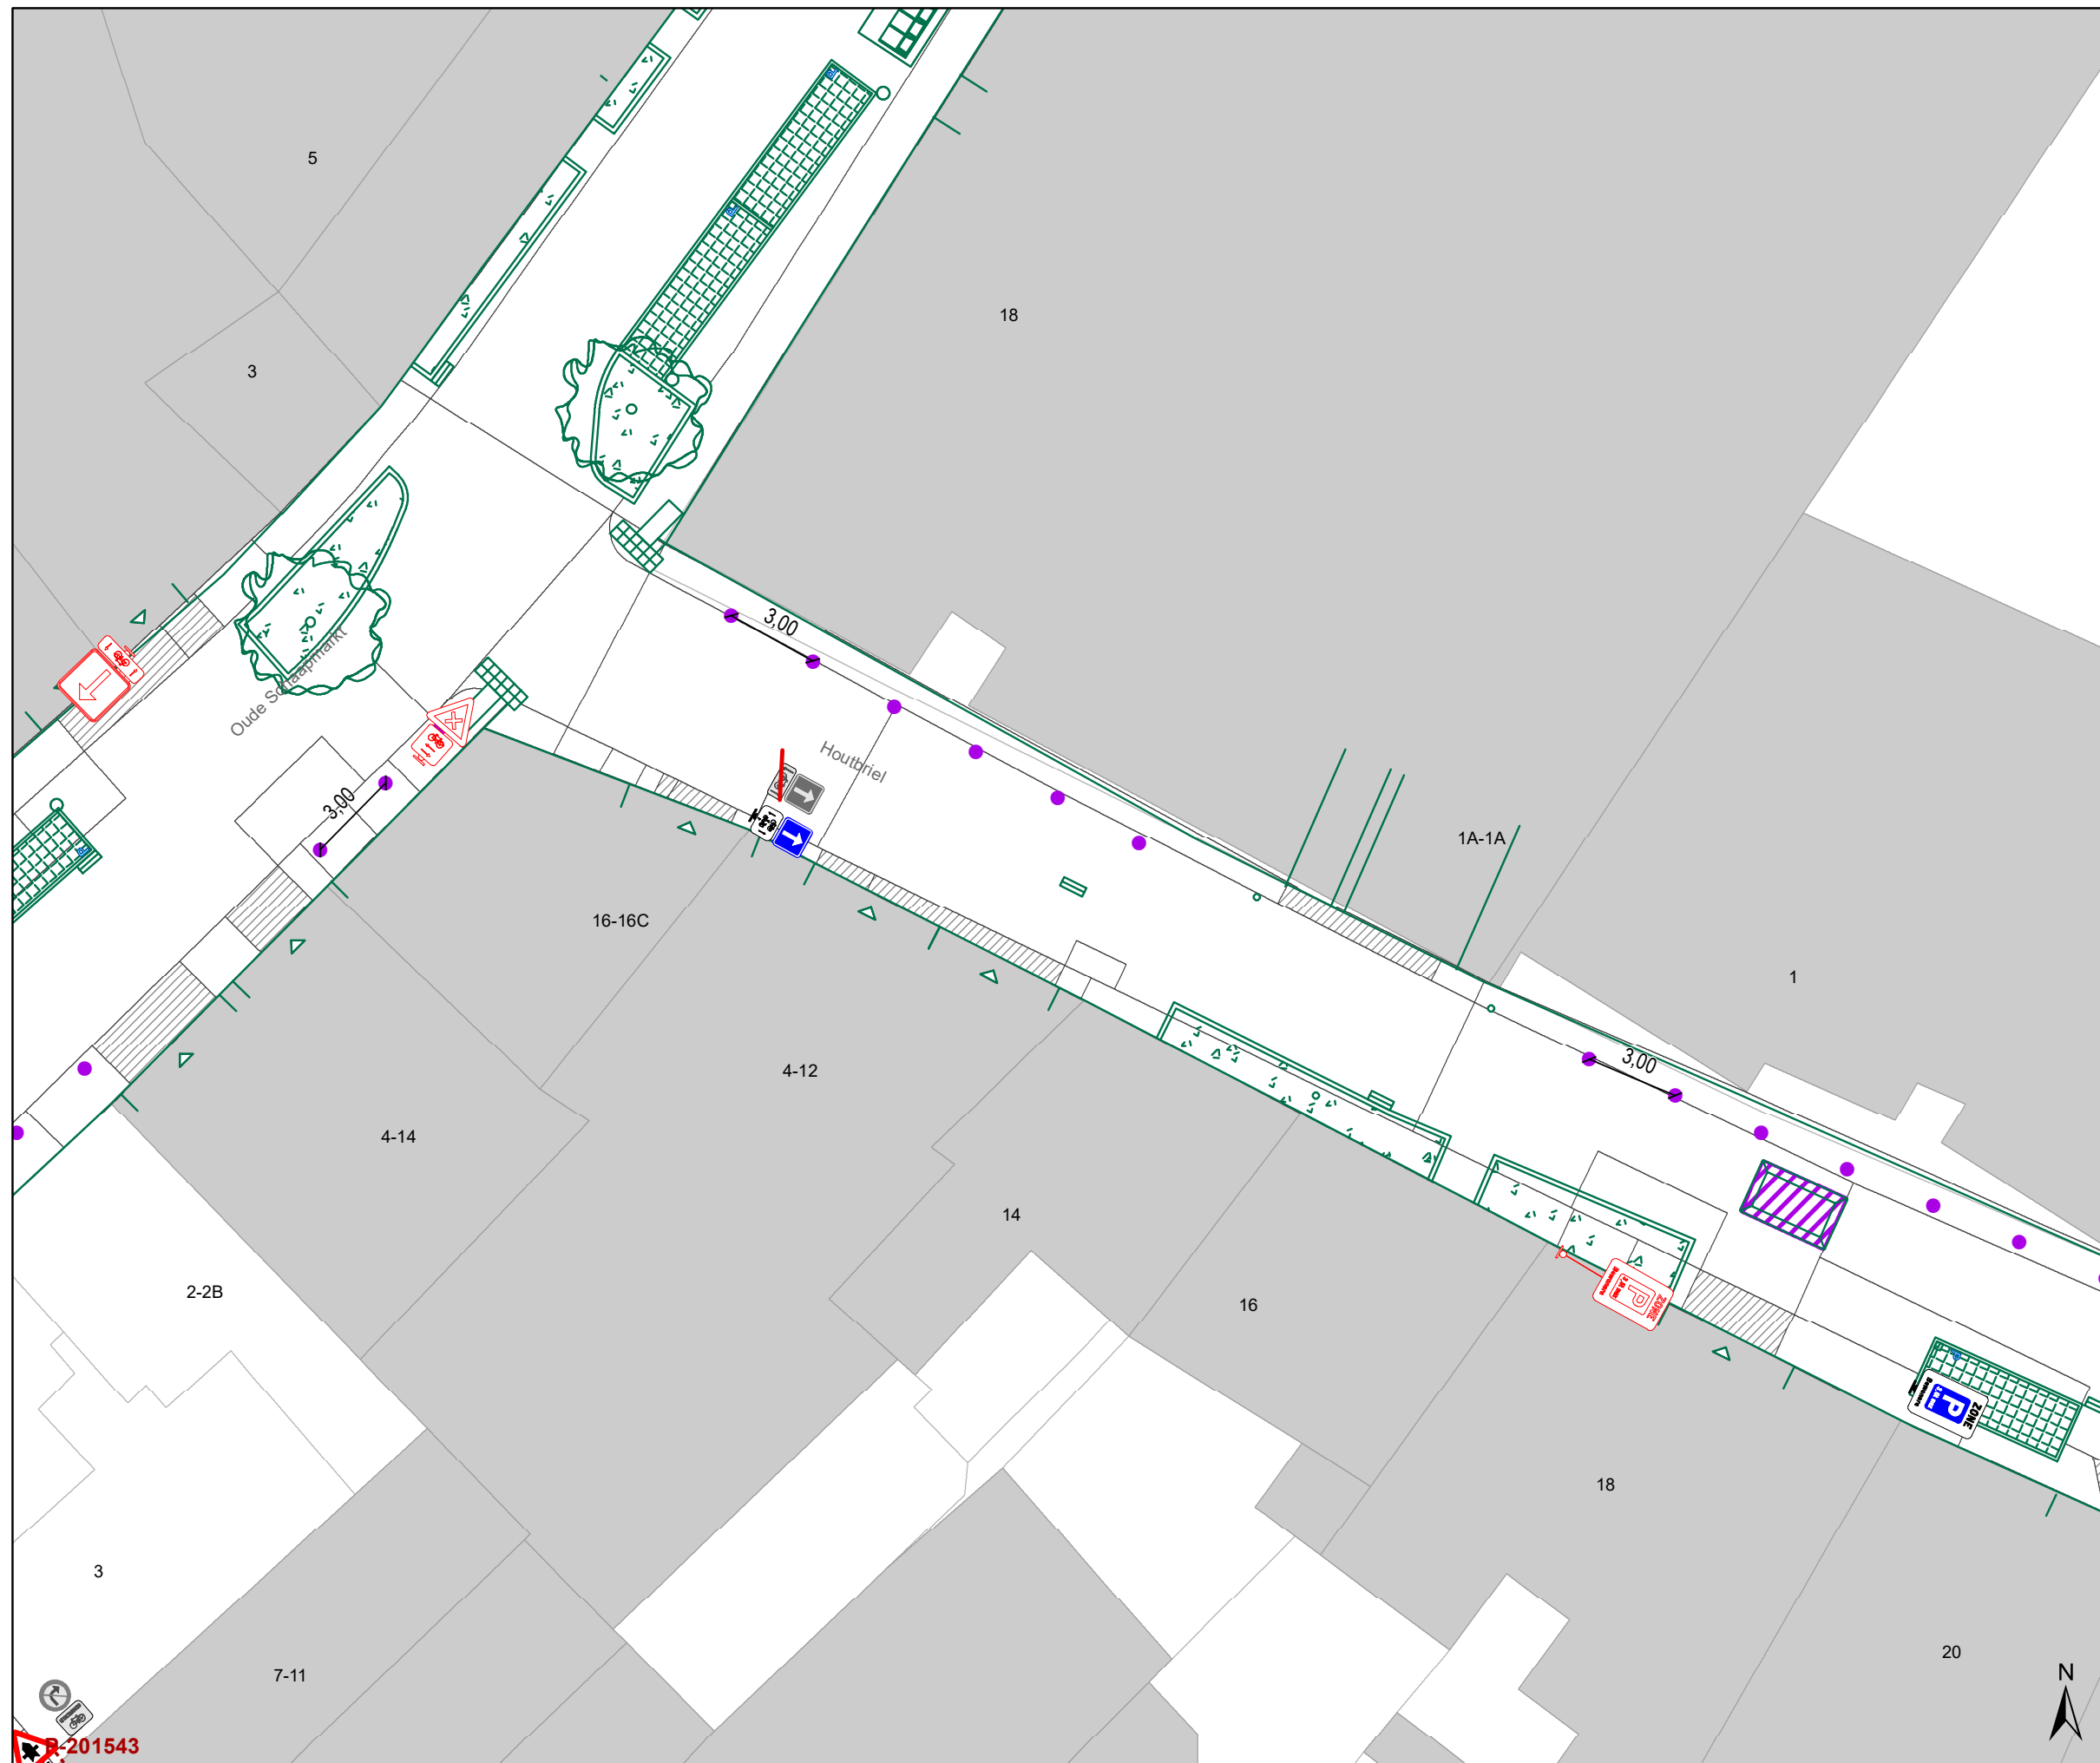


### Legende




-  Bestaande verkeersborden
-  Geplande verkeersborden
-  Te verwijderen verkeersborden
-  Bestaande wegmarkeringen
-  Geplande wegmarkeringen
-  Te verwijderen wegmarkeringen
-  Geplande vaste rijbaankussens

### Straatmeubilair

-  Gepland paaltje

### Overige

-  Ontwerp heraanleg


-  Ander gepland dossier (in voorbereiding bij MOBBD)
-  Ander gepland dossier (in voorbereiding bij MOBBD)
-  Ander gepland dossier (ter uitvoering bij DWBW)

### Laadpunten

-  Voorstel laadpunt

### Parkeerautomaten

-  Voorstel
-  Gepland verwijderd
-  Gepland
-  In gebruik

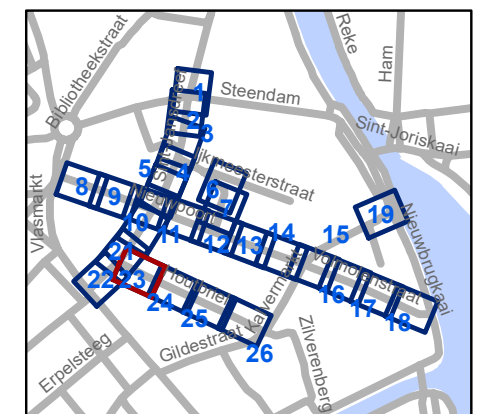


**gent:** Mobiliteitsbedrijf stad Gent  
Verkeerstechnische taken

## Nieuwpoort Definitieve heraanleg

Dossiernummer P-392728

DATUM	SCHAAL	PLAN	P FORMAAT
24/04/2023	1/200	23/26	A3

P-201543

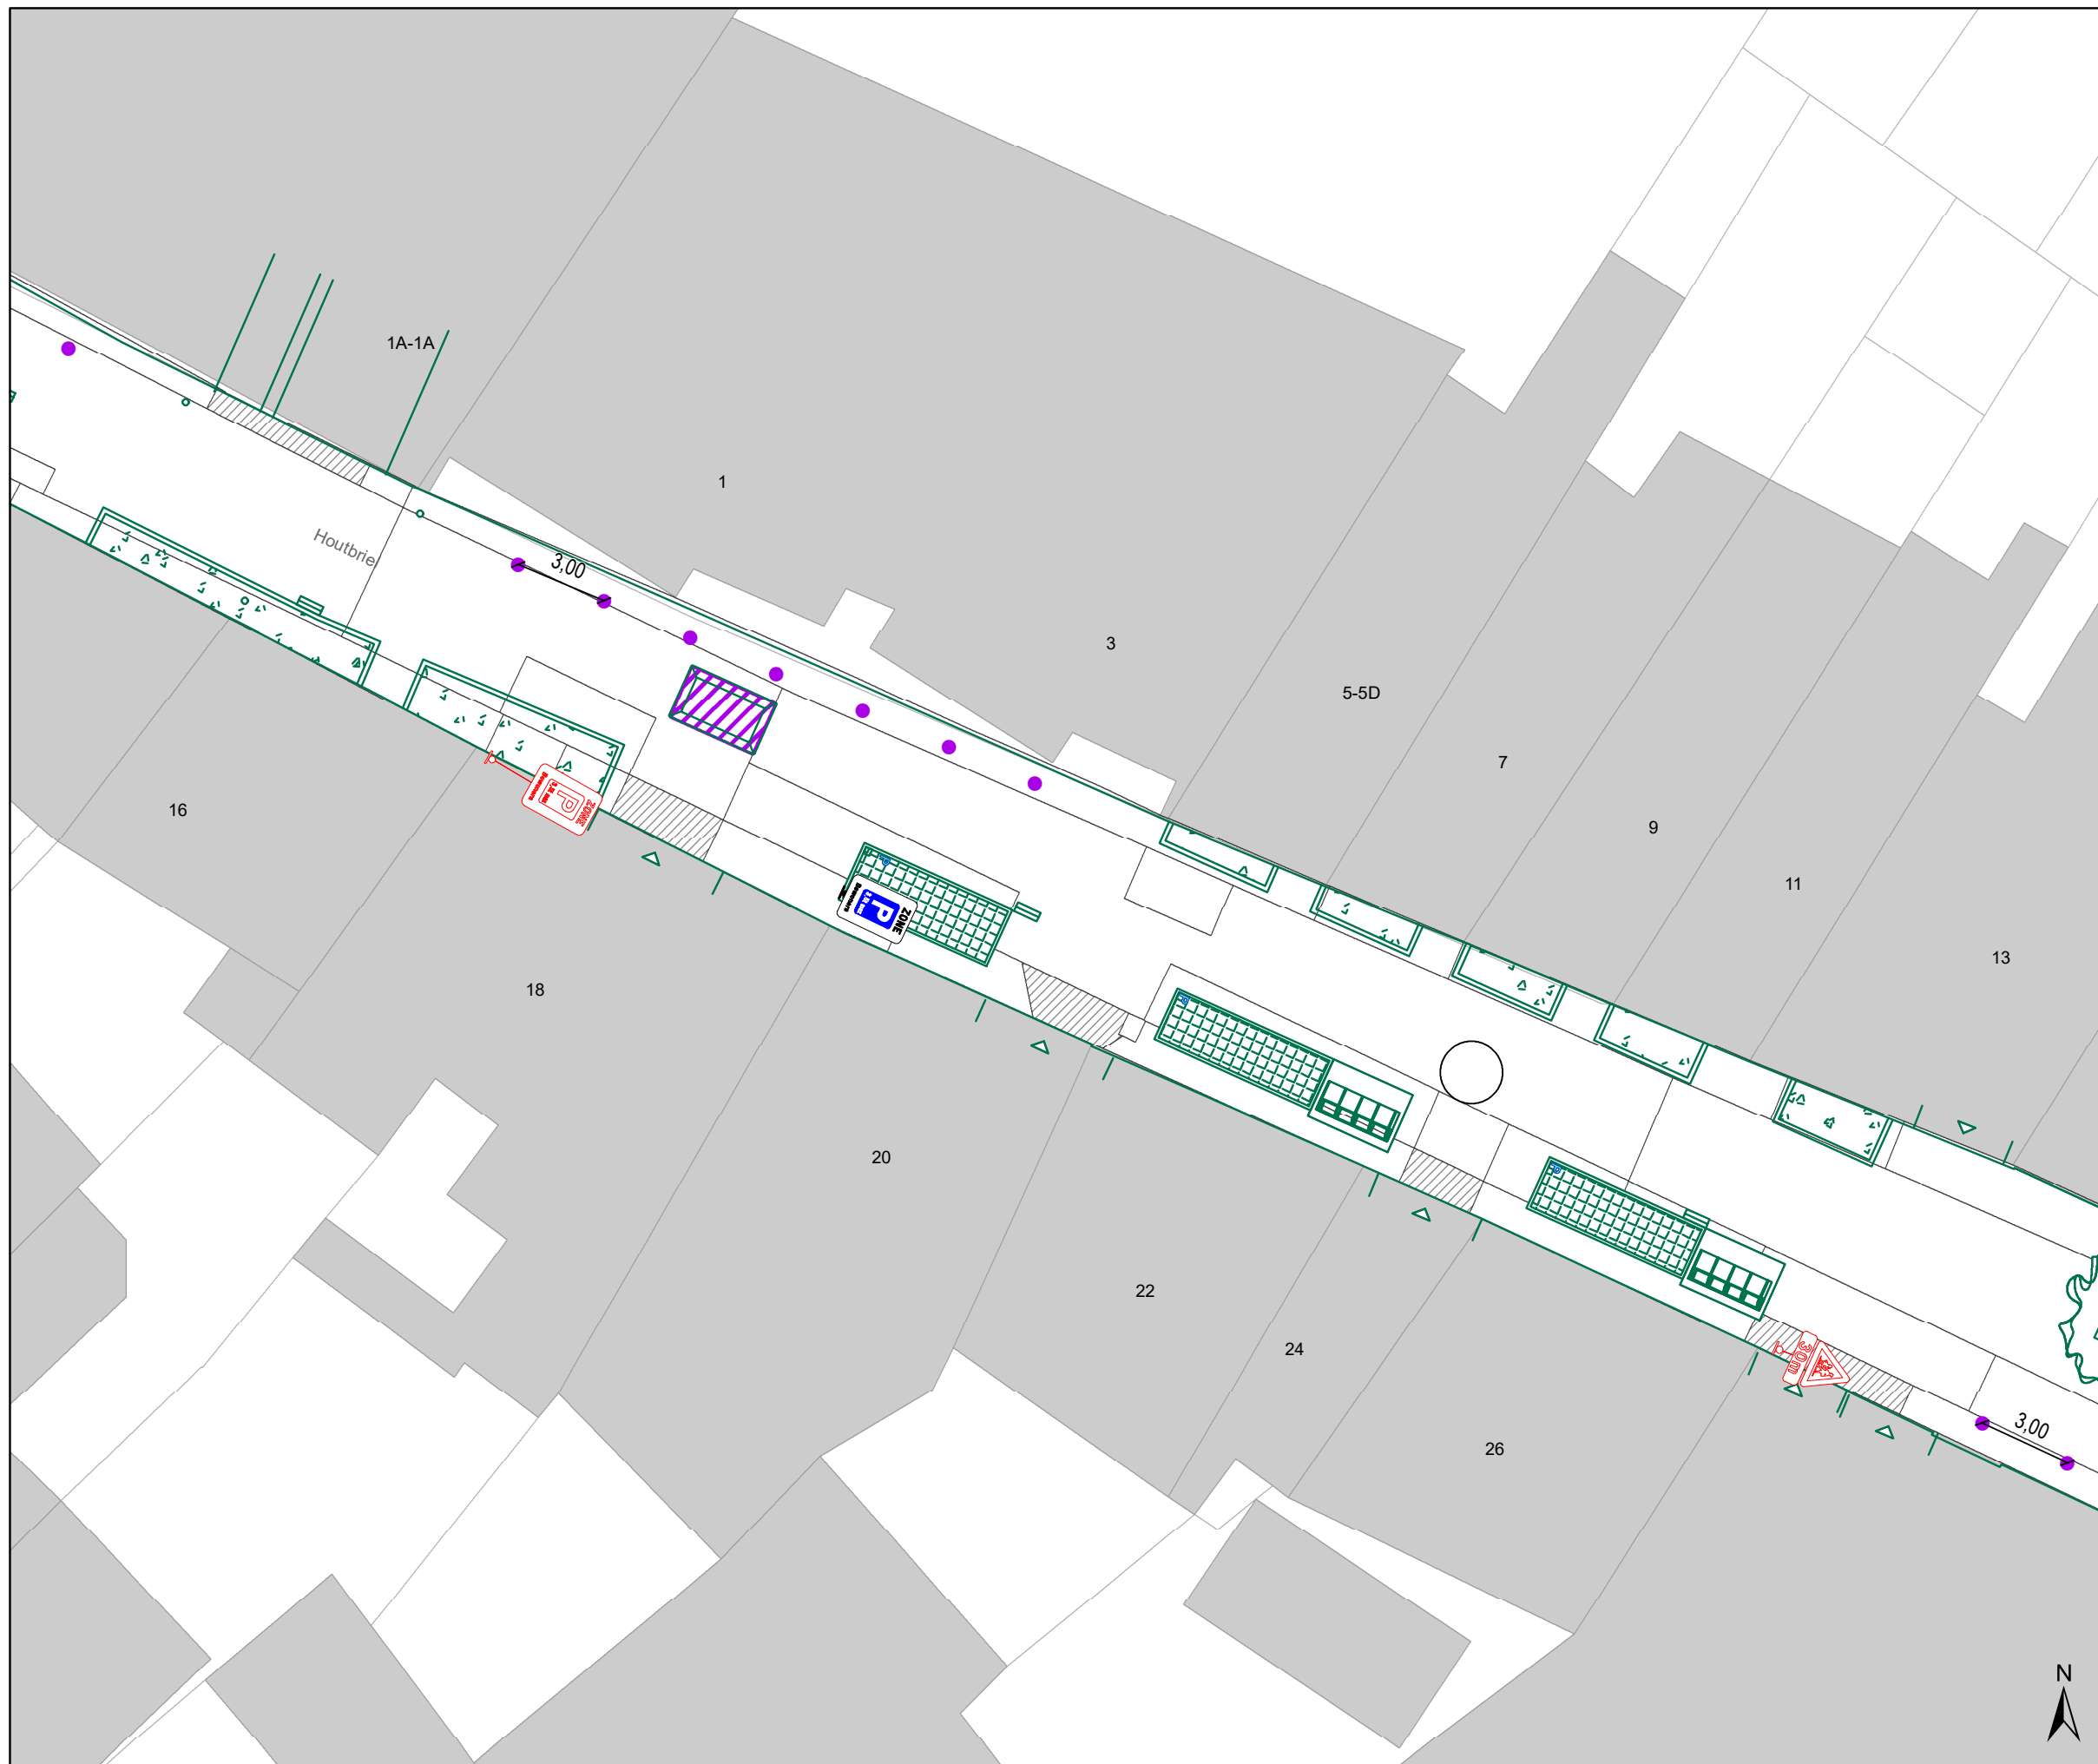





## Legende

-  Bestaande verkeersborden
-  Geplande verkeersborden
-  Te verwijderen verkeersborden
-  Bestaande wegmarkeringen
-  Geplande wegmarkeringen
-  Te verwijderen wegmarkeringen
-  Geplande vaste rijbaankussen

## Straatmeubilair

-  Gepland paaltje

## Overige


-  Ontwerp heraanleg
-  Ander gepland dossier (in voorbereiding bij MOBBD)
-  Ander gepland dossier (in voorbereiding bij MOBBD)
-  Ander gepland dossier (ter uitvoering bij DWBW)

## Laadpunten

-  Voorstel laadpunt

## Parkeerautomaten

-  Voorstel
-  Gepland verwijderd
-  Gepland
-  In gebruik

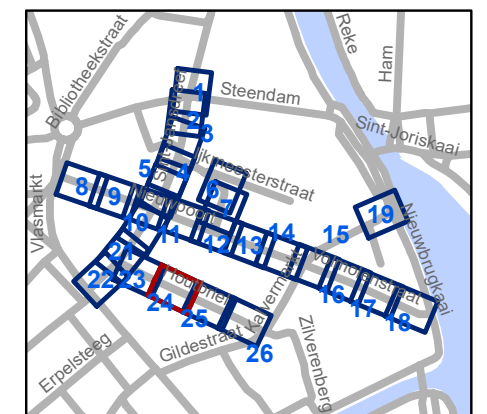


**gent:** Mobiliteitsbedrijf stad Gent  
Verkeerstechnische taken

## Nieuwpoort Definitieve heraanleg

Dossiernummer P-392728

DATUM	SCHAAL	PLAN	P FORMAAT
24/04/2023	1/200	24/26	A3

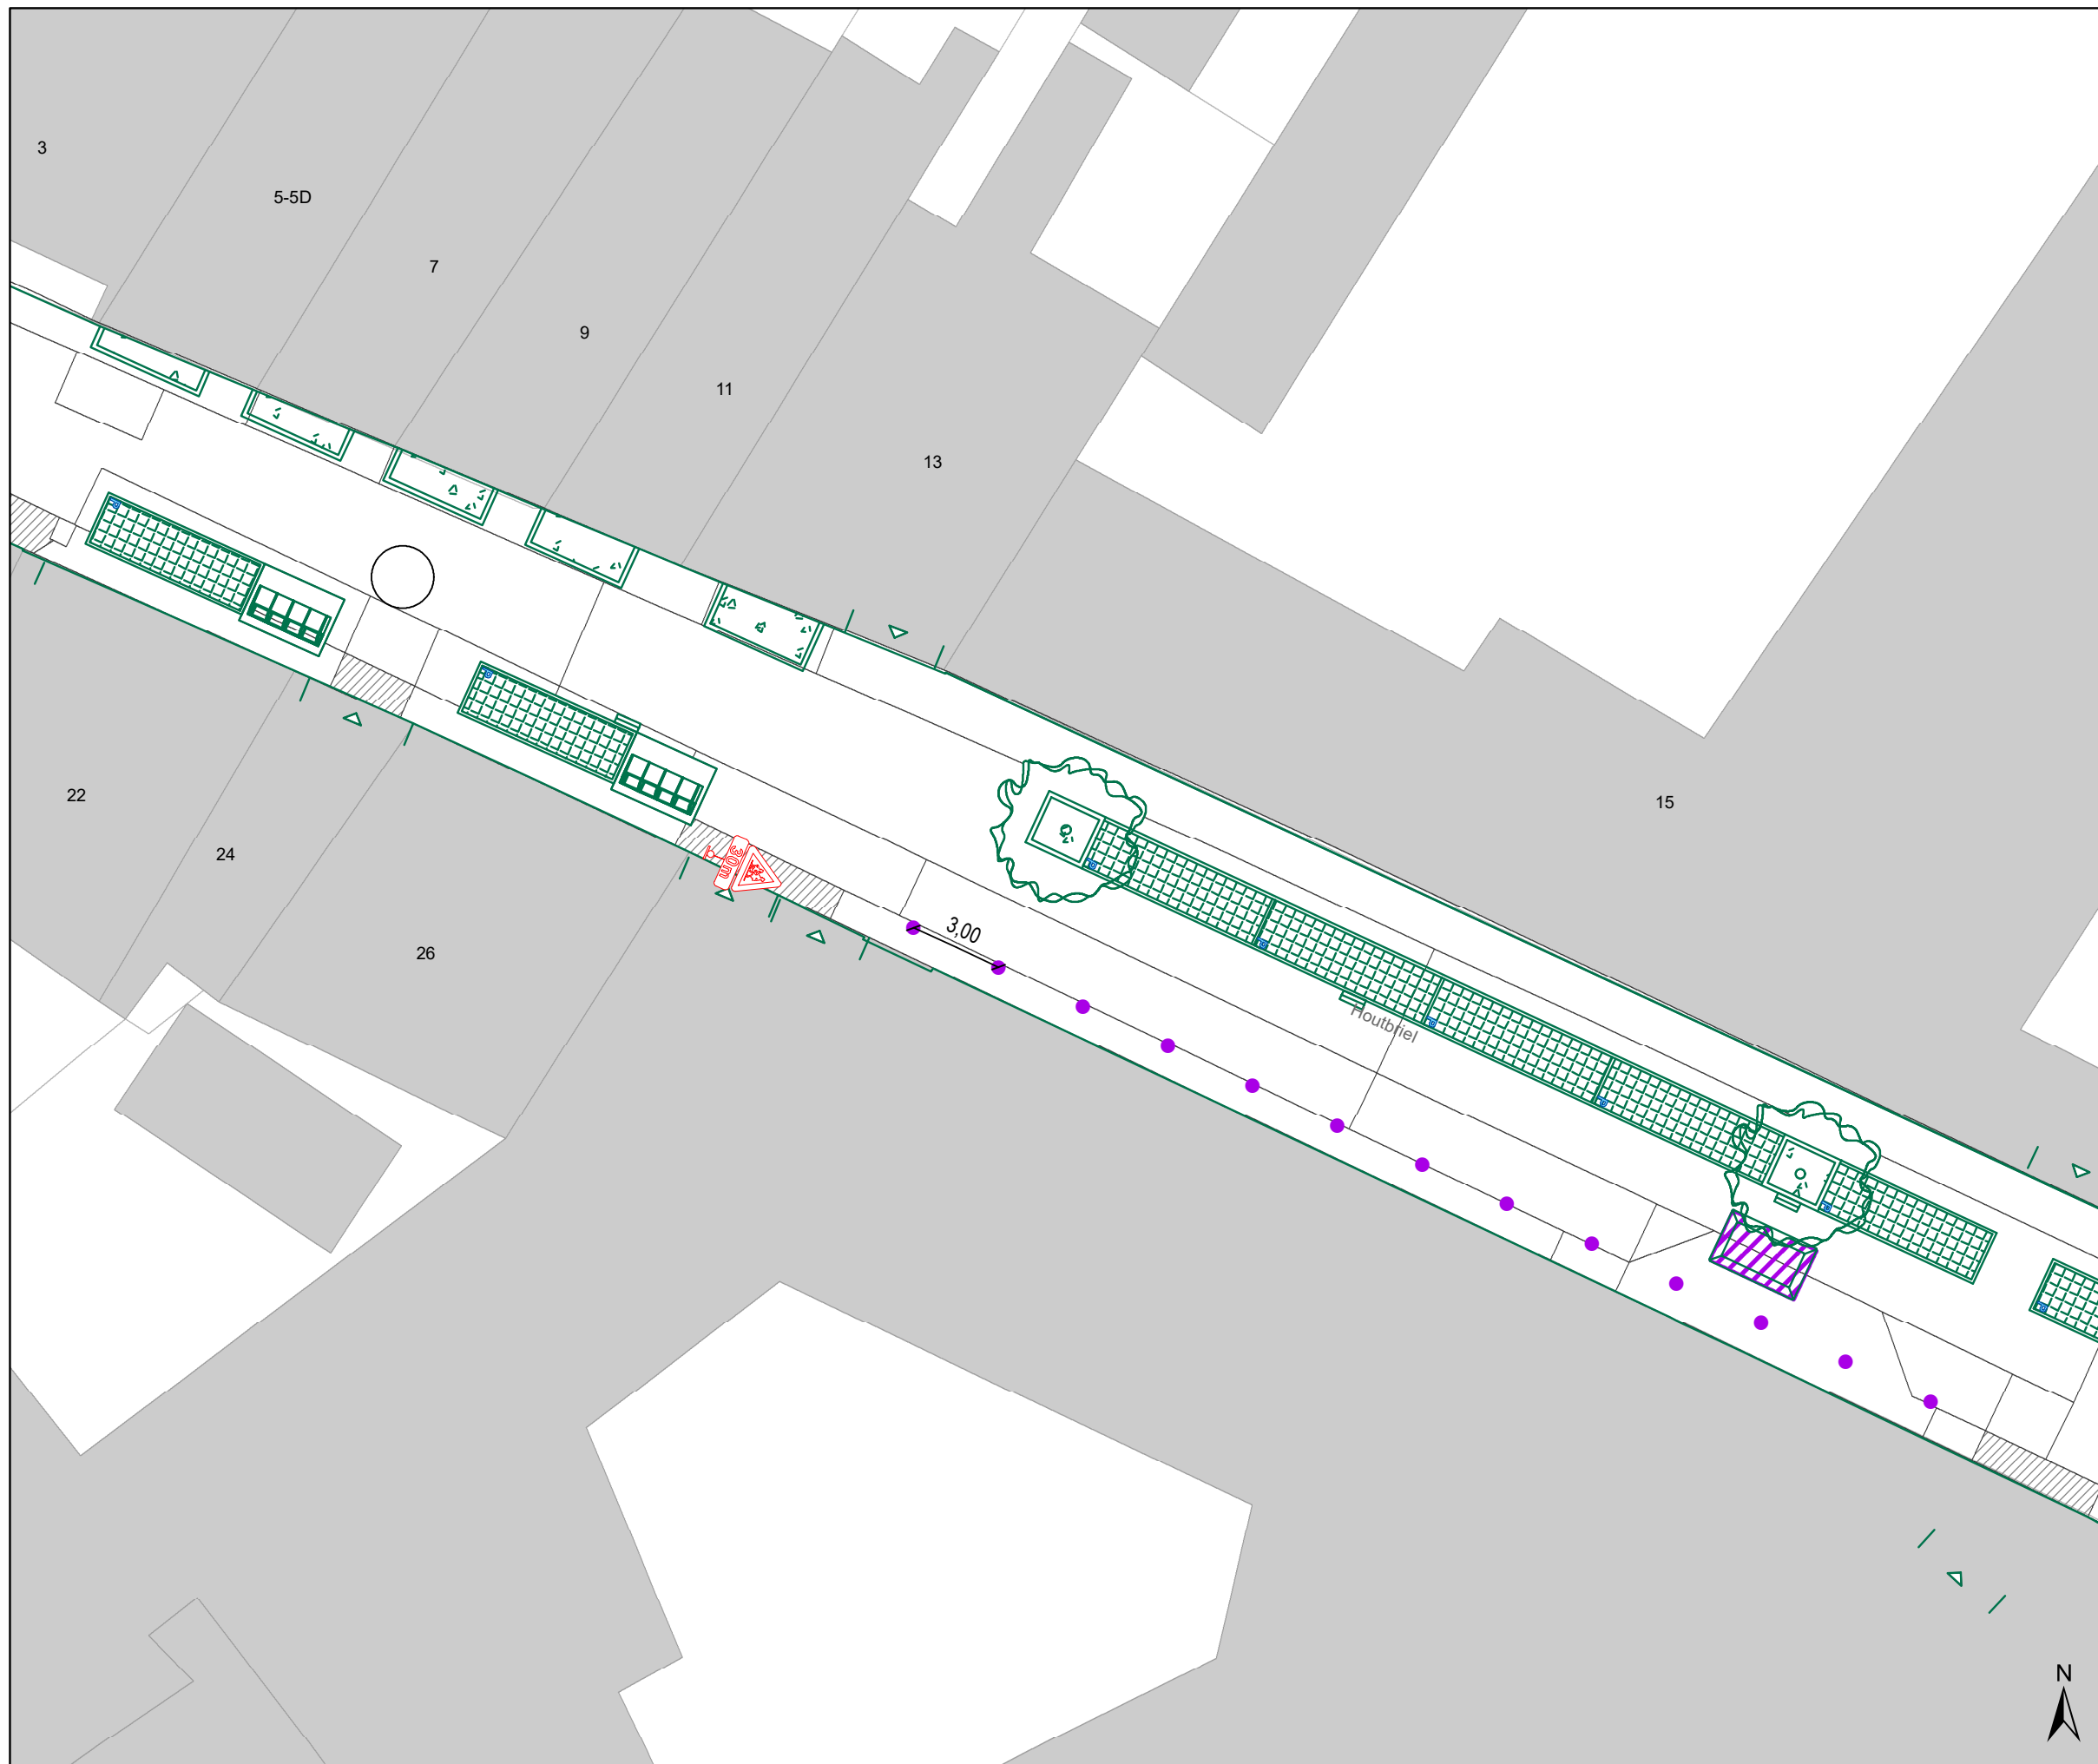





## Legende

-  Bestaande verkeersborden
-  Geplande verkeersborden
-  Te verwijderen verkeersborden
-  Bestaande wegmarkeringen
-  Geplande wegmarkeringen
-  Te verwijderen wegmarkeringen
-  Geplande vaste rijbaankussen

## Straatmeubilair

-  Gepland paaltje

## Overige


-  Ontwerp heraanleg
-  Ander gepland dossier (in voorbereiding bij MOBBED)
-  Ander gepland dossier (in voorbereiding bij MOBBED)
-  Ander gepland dossier (ter uitvoering bij DWBW)

## Laadpunten

-  Voorstel laadpunt

## Parkeerautomaten

-  Voorstel
-  Gepland verwijderd
-  Gepland
-  In gebruik

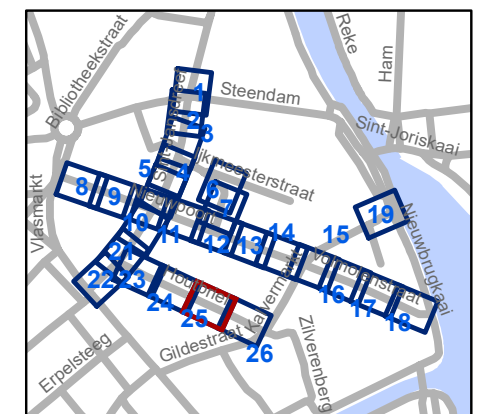


**gent:** Mobiliteitsbedrijf stad Gent  
Verkeerstechnische taken

## Nieuwpoort Definitieve heraanleg

Dossiernummer P-392728

DATUM	SCHAAL	PLAN	P FORMAAT
24/04/2023	1/200	25/26	A3

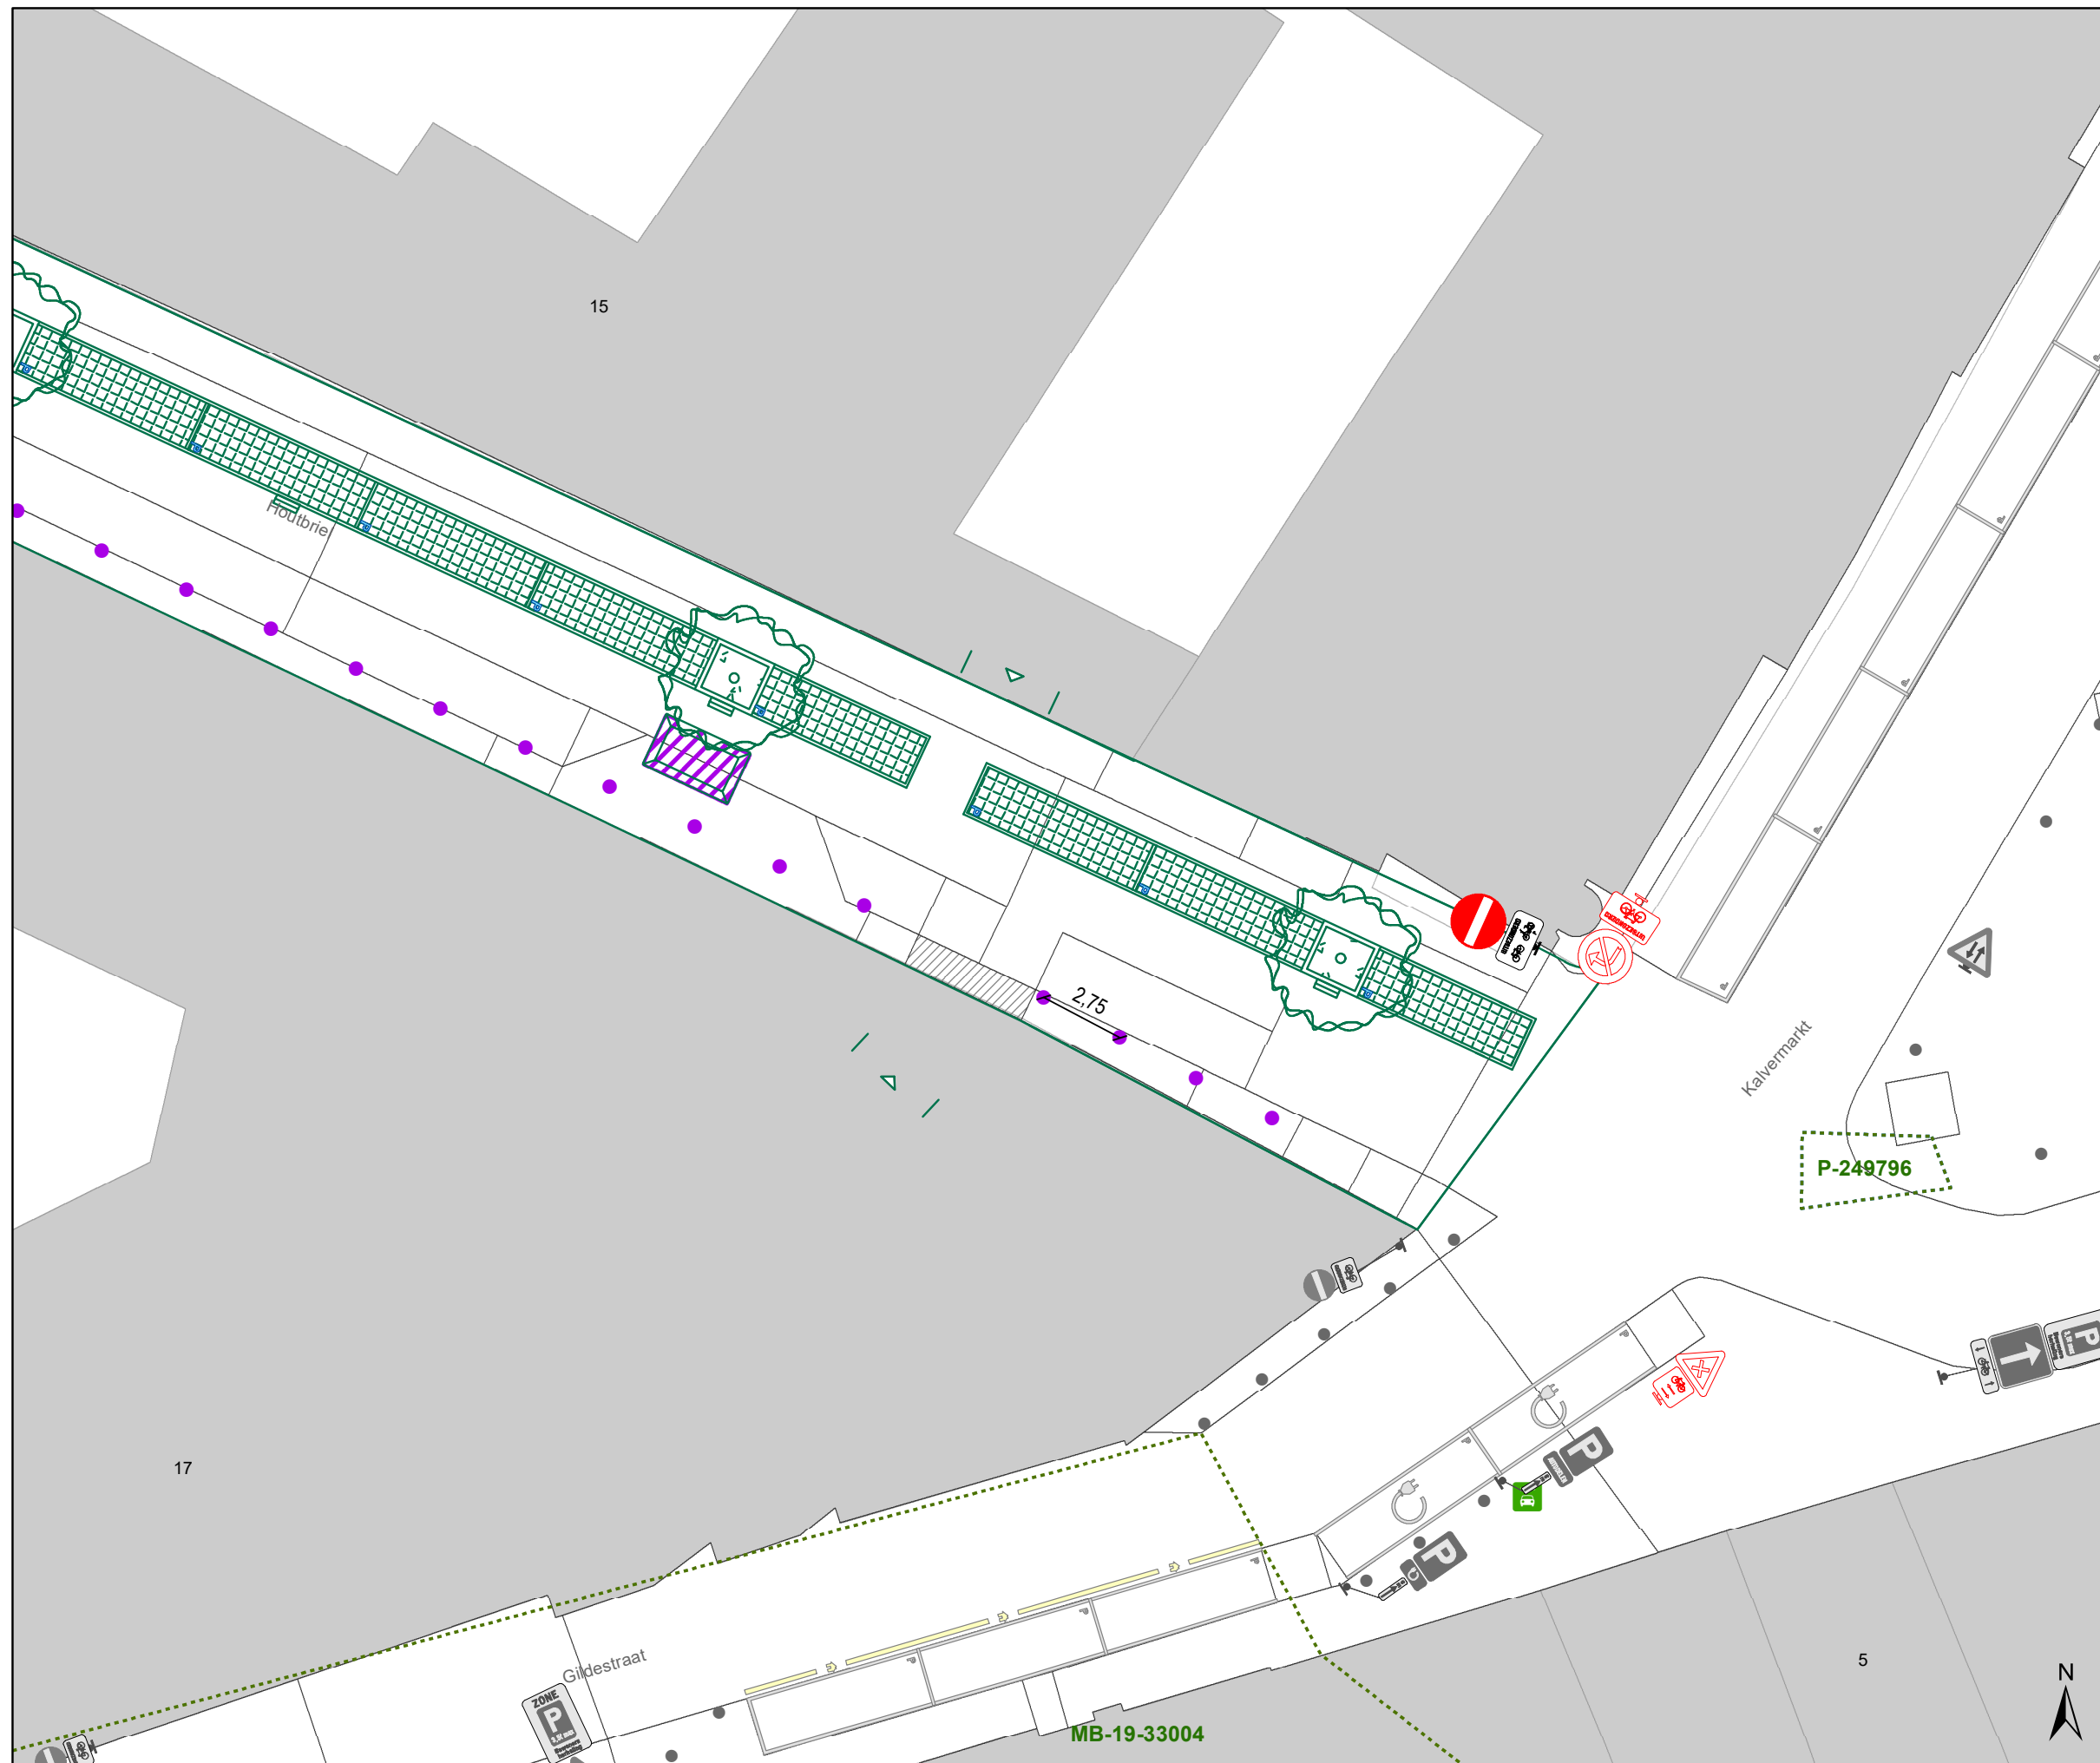





## Legende

-  Bestaande verkeersborden
-  Geplande verkeersborden
-  Te verwijderen verkeersborden
-  Bestaande wegmarkeringen
-  Geplande wegmarkeringen
-  Te verwijderen wegmarkeringen
-  Geplande vaste rijbaankussen

## Straatmeubilair

-  Gepland paaltje

## Overige


-  Ontwerp heraanleg
-  Ander gepland dossier (in voorbereiding bij MOBBED)
-  Ander gepland dossier (in voorbereiding bij MOBBED)
-  Ander gepland dossier (ter uitvoering bij DWBW)

## Laadpunten

-  Voorstel laadpunt

## Parkeerautomaten

-  Voorstel
-  Gepland verwijderd
-  Gepland
-  In gebruik

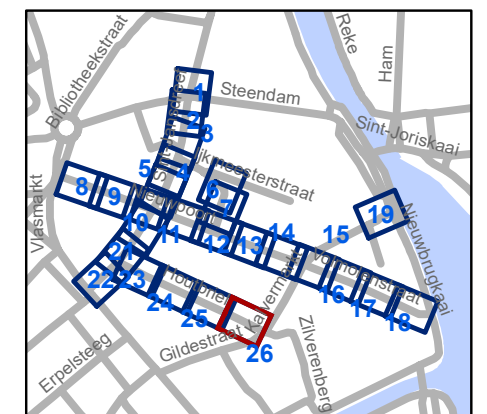

**gent:** Mobiliteitsbedrijf stad Gent  
Verkeerstechnische taken

## Nieuwpoort Definitieve heraanleg

Dossiernummer P-392728

DATUM	SCHAAL	PLAN	P FORMAAT
24/04/2023	1/200	26/26	A3