



---

**2023\_CBS\_05016 Nieuw aanvullend reglement van de politie op het wegverkeer - gemeenteweg - IJkmeesterstraat - heraanleg - Vaststelling**

**Beslissing:** Goedgekeurd in besloten vergadering van 17 mei 2023

**Zijn aanwezig bij de beslissing van dit punt:**

de heer Mathias De Clercq, burgemeester-voorzitter; de heer Filip Watteeuw, schepen; mevrouw Sofie Bracke, schepen  
mevrouw Tine Heyse, schepen; mevrouw Astrid De Bruycker, schepen; de heer Sami Souguir, schepen; de heer Bram Van Braeckvelt, schepen; mevrouw Hafsa El-Bazioui, schepen; mevrouw Evita Willaert, schepen; de heer Rudy Coddens, schepen  
mevrouw Mieke Hullebroeck, algemeen directeur; mevrouw Liesbet Vertriest, waarnemend adjunct-algemeendirecteur

**Bevoegd:** Filip Watteeuw

**Betrokken:** Mathias De Clercq

**Juridisch kader**

**De volgende bepalingen zijn van toepassing inzake de bevoegdheid:**

- De Nieuwe Gemeentewet 24 juni 1988, artikel 119;
- Het Decreet van 16 mei 2008 betreffende de aanvullende reglementen op het wegverkeer en de plaatsing en bekostiging van verkeerstekens, artikel 5, § 1, 2e lid;
- Het Decreet over het lokaal bestuur van 22 december 2017, artikel 41, 2°;
- Het gemeenteraadsbesluit van 15 december 2015, houdende de delegatie van de vaststellingsbevoegdheid inzake gemeentelijke aanvullende reglementen op het wegverkeer.

**De beslissing wordt genomen op grond van:**

- Wet betreffende de politie over het wegverkeer, gecoördineerd bij Koninklijk Besluit van 16 maart 1968;
- Decreet van 16 mei 2008 betreffende de aanvullende reglementen op het wegverkeer en de plaatsing en bekostiging van de verkeerstekens;
- Koninklijk Besluit van 1 december 1975 houdende algemeen reglement op de politie van het wegverkeer en van het gebruik van de openbare weg;
- Ministerieel Besluit van 11 oktober 1976 waarbij de minimumafmetingen en de bijzondere plaatsingsvoorwaarden van de verkeerstekens worden bepaald;
- Uitvoeringsbesluit van 23 januari 2009 betreffende de aanvullende reglementen op het wegverkeer en de plaatsing en bekostiging van de verkeerstekens;

- Omzendbrief MOB/2009/1 van 3 april 2009;

### **Motivering**

- De nieuwe maatregel die bij dit besluit getroffen wordt, is het wijzigen van de onderborden bij het eenrichtingsverkeer C1 en F19 van (M2/M4/M12 of M3/M5) naar respectievelijk M11/M17. Speedpedelecs worden zoveel mogelijk gelijk gesteld met fietsen in straten met beperkt éénrichtingsverkeer, door het gebruik van de onderborden M11 en M17, waardoor zij ook in beide richtingen mogen rijden. Bromfietsen klasse A en B verlenen we geen uitzondering, omdat het mobiliteitsbeleid van Gent vooral actieve vervoerswijzen stimuleert. Bovendien vormen bromfietsen klasse B door hun combinatie van een hogere snelheid met een hogere massa een potentieel gevaar voor andere weggebruikers en hebben ze een grotere impact bij een ongeval. Er worden ter hoogte van de bewonersplaatsen ook borden met de afstand voorzien zodat dit voor bewoners beter kan ingeschat worden.
- Bij collegebesluit van 15 september 2016 werd de bestaande toestand geregulariseerd en er werden geen nieuwe verkeersmaatregelen ingevoerd. De voorbehouden bewonersplaatsen zijn bepaald volgens het parkeerplan 2020 van Stad Gent.

### **Bijgevoegde bijlage(n):**

- Aanvullend reglement IJkmeesterstraat dossier P-392728 (deel van de beslissing)
- Signalisatieplan IJkmeesterstraat dossier P-392728 (deel van de beslissing)

### **Beslissing**

#### **Beslist het volgende:**

#### **Artikel 1:**

Heft op het aanvullend reglement van de politie op het wegverkeer betreffende de gemeenteweg IJkmeesterstraat, goedgekeurd in zitting van 15 september 2016, van zodra het nieuwe reglement in werking treedt.

#### **Artikel 2:**

Stelt vast het bijgevoegd aanvullend reglement van de politie op het wegverkeer en het signalisatieplan betreffende de gemeenteweg IJkmeesterstraat.

2023\_CBS\_05016 - Nieuw aanvullend reglement van de politie op het wegverkeer - gemeenteweg - IJkmeesterstraat - heraanleg

## Aanvullend reglement van de politie op het wegverkeer - gemeenteweg – Ijkmeesterstraat

Vastgesteld in het College van Burgemeester en Schepenen van

Bekendgemaakt op

Geldig vanaf

Referentienummer

### Reglement

#### Artikel 1

Op de Ijkmeesterstraat vanaf het kruispunt met de Nieuwpoort tot het kruispunt met de Sint-Jansdreef in de richting van het kruispunt met de Sint-Jansdreef geldt: verboden rijrichting voor iedere bestuurder; de maatregel geldt niet voor fietsers en bestuurders van speed pedelecs. In de tegenovergestelde richting geldt toegelaten rijrichting op de openbare weg met eenrichtingsverkeer; fietsers en bestuurders van speed pedelecs mogen in de twee richtingen rijden.

Dit wordt aangeduid door verkeerstekens:

- C1
- M11
- F19
- M17

#### Artikel 2

Op de Ijkmeesterstraat vanaf huisnummers 276-360 in de richting van huisnummers 206-274 geldt: de toegang is verboden in beide richtingen, voor iedere bestuurder; de maatregel geldt niet voor dienstvoertuigen .

Dit wordt aangeduid door verkeerstekens:

- C3
- GIV

#### Artikel 3

Op de Ijkmeesterstraat ter hoogte van huisnummers 276-306 geldt: de bestuurders zijn verplicht rechts af te slaan ; de maatregel geldt niet voor fietsers en bestuurders van speed pedelecs.

Dit wordt aangeduid door verkeerstekens:

- D1
- M11

#### Artikel 4

Op de Ijkmeesterstraat vanaf 5m vanaf de hoek met de Sint-Jansdreef tot en met huisnummer 17 het parkeren is toegelaten; het parkeren is voorbehouden voor voertuigen waarop de bewonerskaart is aangebracht ; de parkeerreglementering geldt over een afstand van 16 m.

Dit wordt aangeduid door verkeerstekens:

- E9a
- GVIIId

- GXc

#### Artikel 5

Op de Ijkmeesterstraat ter hoogte van huisnummer 1 geldt: het parkeren is toegelaten; het parkeren is voorbehouden voor voertuigen waarop de bewonerskaart is aangebracht ; de parkeerreglementering geldt over een afstand van 12 m.

Dit wordt aangeduid door verkeerstekens:

- E9a
- GVIIId
- GXc

#### Artikel 6

Op de Ijkmeesterstraat ter hoogte van huisnummer 2-134 geldt: het parkeren is toegelaten; het parkeren is voorbehouden voor voertuigen waarop de bewonerskaart is aangebracht ; de parkeerreglementering geldt over een afstand van 10 m.

Dit wordt aangeduid door verkeerstekens:

- E9a
- GVIIId
- GXc

#### Artikel 7

Op de Ijkmeesterstraat ter hoogte van huisnummers 2-134;  
op de Ijkmeesterstraat vanaf huisnummer 1 tot huisnummer 15 aan de kant van de onpare huisnummers geldt:

het parkeren op de rijbaan is verboden.

Dit wordt aangeduid door verkeerstekens:

- WM75.1.2

#### Artikel 8

Op de Ijkmeesterstraat vanaf 5m vanaf de hoek met de Sint-Jansdreef tot en met huisnummer 17;  
op de Ijkmeesterstraat ter hoogte van huisnummer 2-134;  
op de Ijkmeesterstraat ter hoogte van huisnummer 1 geldt: voertuigen moeten parkeren binnen de afgebakende plaatsen.


Dit wordt aangeduid door verkeerstekens:

- WM77.5

---

(einde reglement)



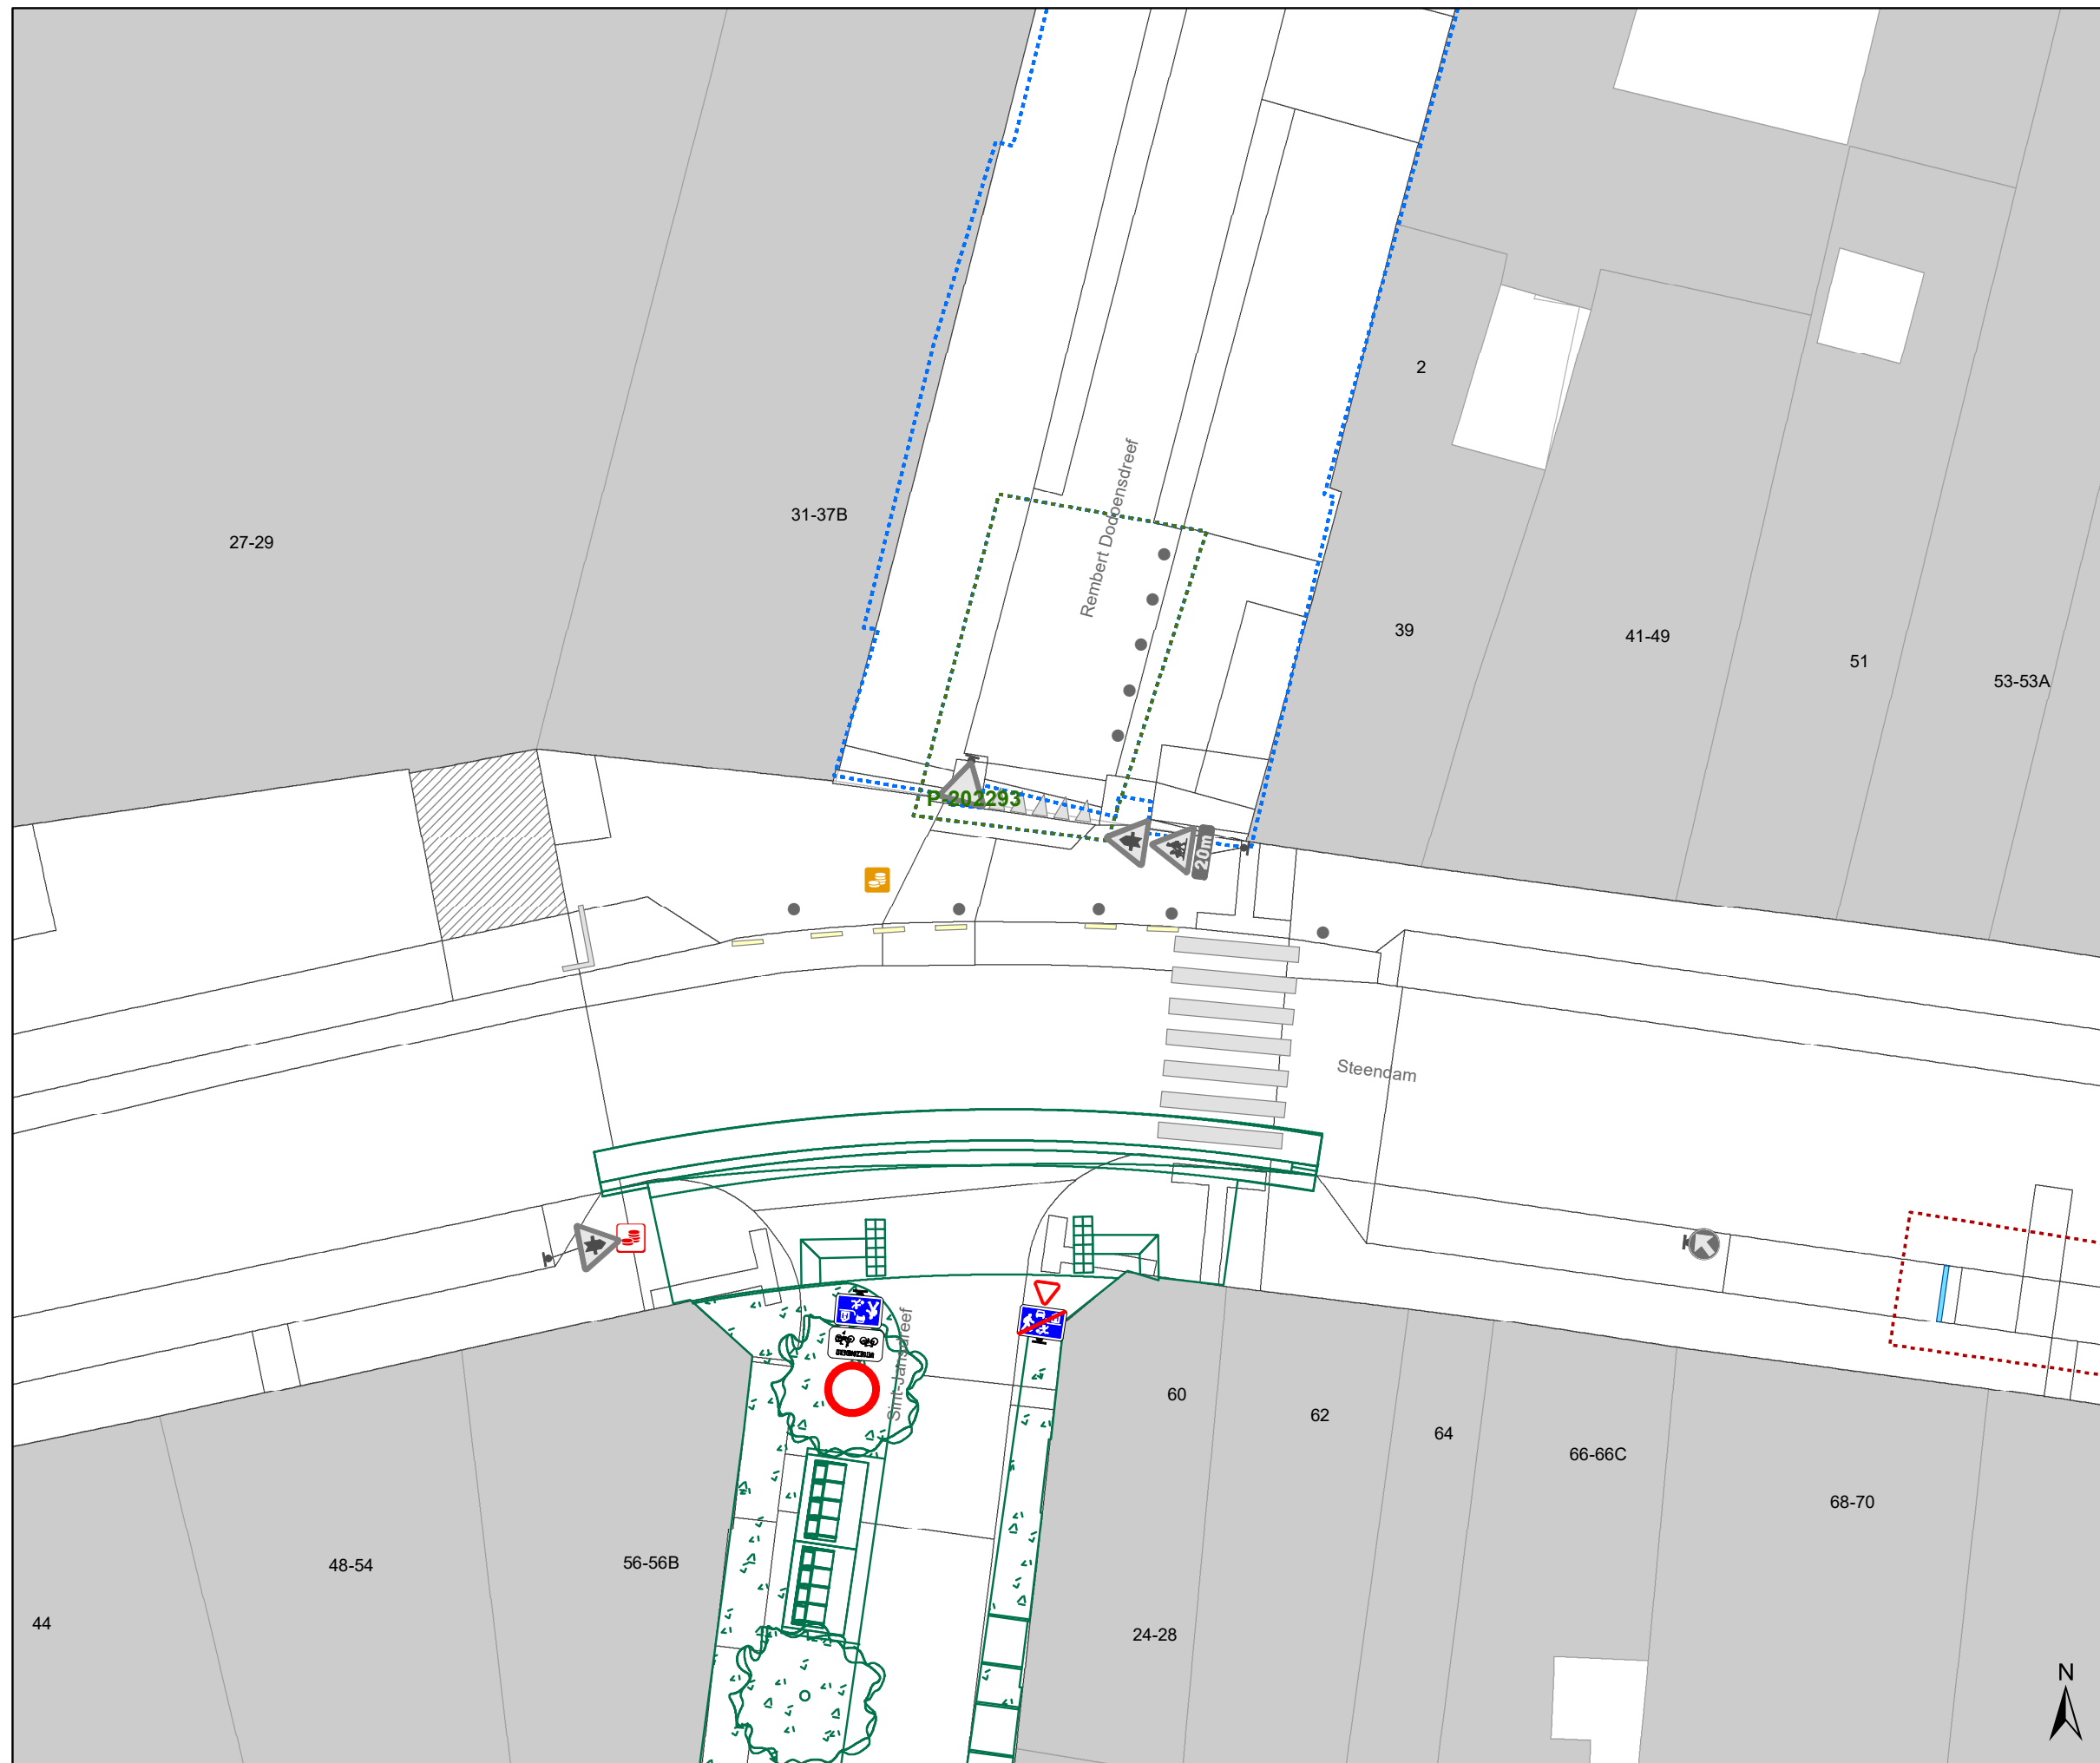





### Legende

-  Bestaande verkeersborden
-  Geplande verkeersborden
-  Te verwijderen verkeersborden
-  Bestaande wegmarkeringen
-  Geplande wegmarkeringen
-  Te verwijderen wegmarkeringen
-  Geplande vaste rijbaankussen

### Straatmeubilair

-  Gepland paaltje




### Overige


-  Ontwerp heraanleg
-  Ander gepland dossier (in voorbereiding bij MOBBED)
-  Ander gepland dossier (in voorbereiding bij MOBBED)
-  Ander gepland dossier (ter uitvoering bij DWBW)

### Laadpunten

-  Voorstel laadpunt

### Parkeerautomaten

-  Voorstel
-  Gepland verwijderd
-  Gepland
-  In gebruik

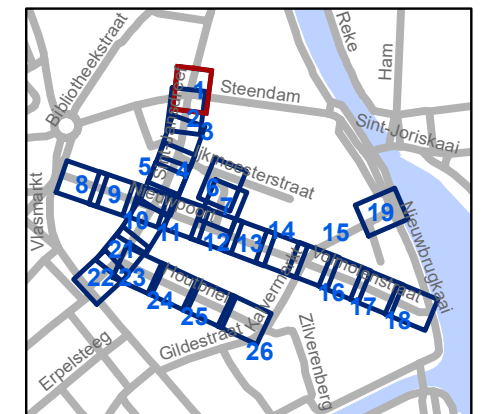


**gent:** Mobiliteitsbedrijf stad Gent  
Verkeerstechnische taken

## Nieuwpoort Definitieve heraanleg

Dossiernummer P-392728

| DATUM      | SCHAAL | PLAN | P FORMAAT |
|------------|--------|------|-----------|
| 24/04/2023 | 1/200  | 1/26 | A3        |

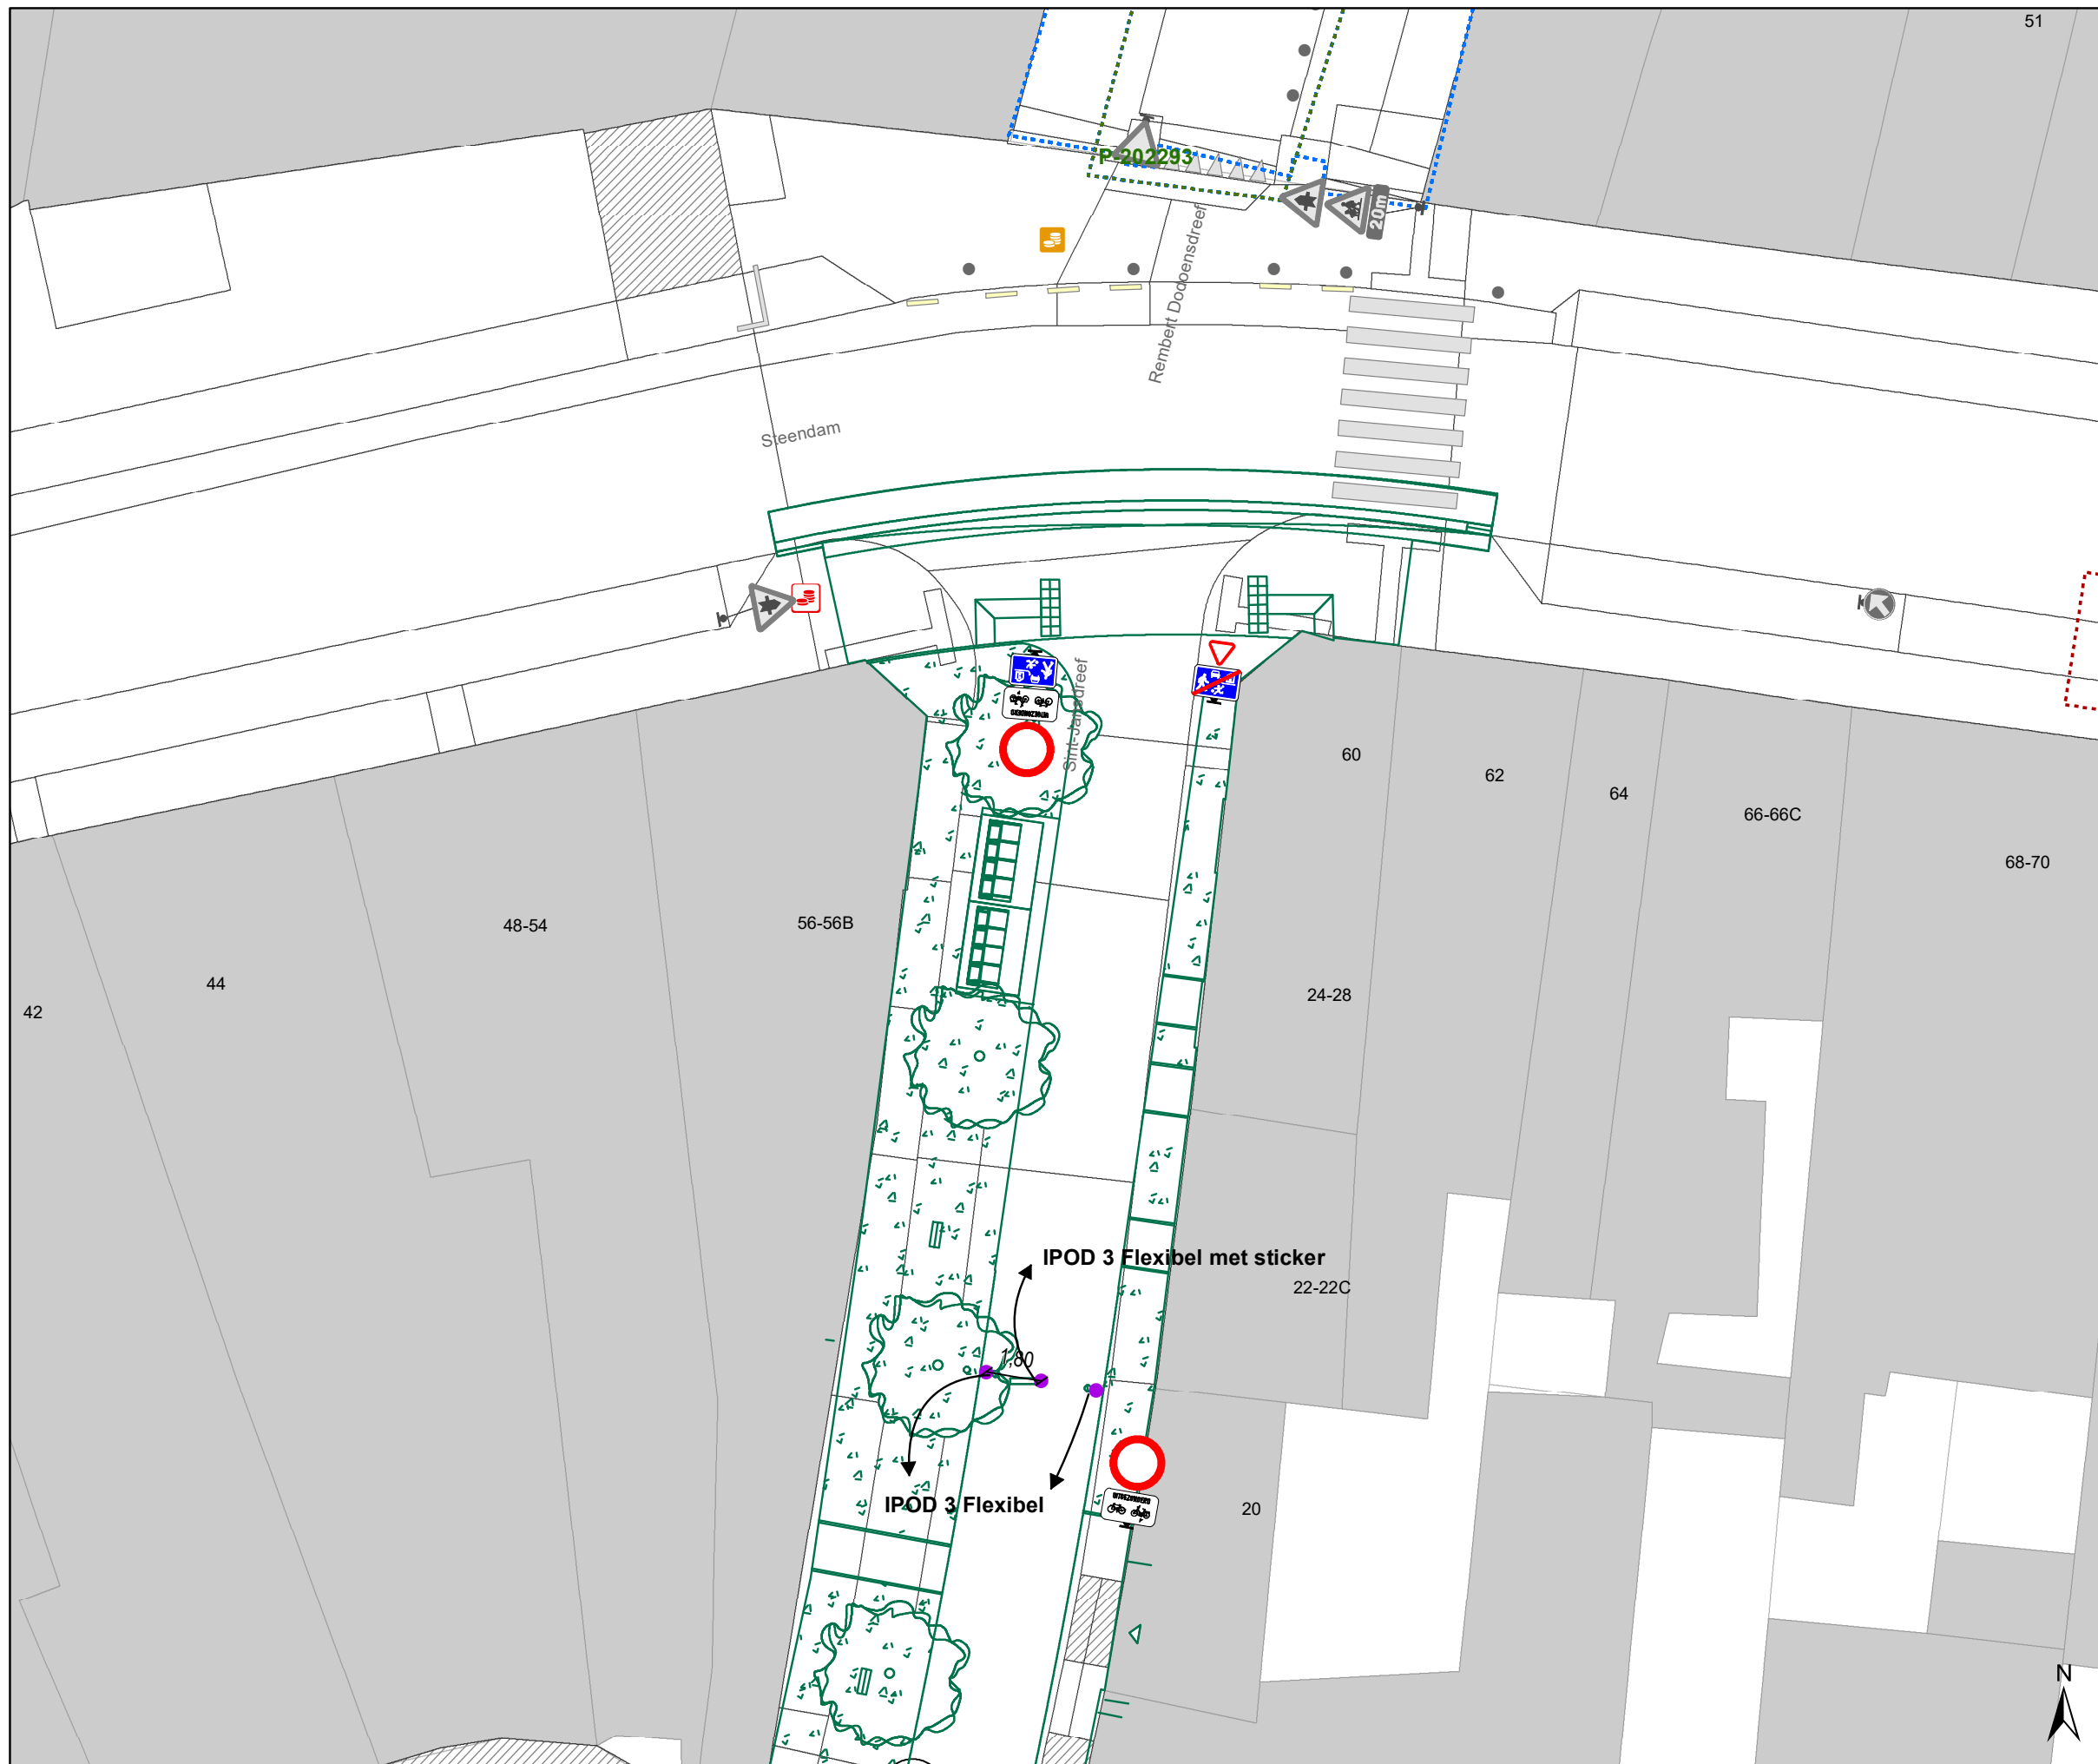





## Legende

-  Bestaande verkeersborden
-  Geplande verkeersborden
-  Te verwijderen verkeersborden
-  Bestaande wegmarkeringen
-  Geplande wegmarkeringen
-  Te verwijderen wegmarkeringen
-  Geplande vaste rijbaankussen

## Straatmeubilair

-  Gepland paaltje




## Overige


-  Ontwerp heraanleg
-  Ander gepland dossier (in voorbereiding bij MOBBD)
-  Ander gepland dossier (in voorbereiding bij MOBBD)
-  Ander gepland dossier (ter uitvoering bij DWBW)

## Laadpunten

-  Voorstel laadpunt

## Parkeerautomaten

-  Voorstel
-  Gepland verwijderd
-  Gepland
-  In gebruik

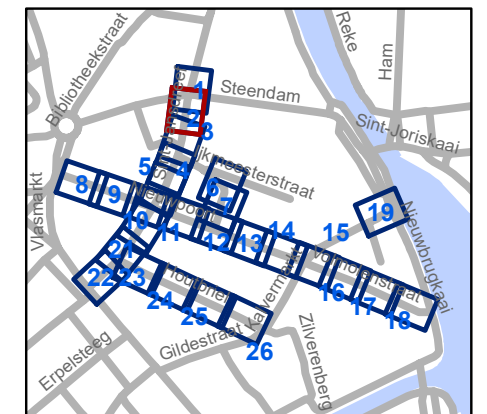


**gent:** Mobiliteitsbedrijf stad Gent  
Verkeerstechnische taken

## Nieuwpoort Definitieve heraanleg

Dossiernummer P-392728

| DATUM      | SCHAAL | PLAN | P FORMAAT |
|------------|--------|------|-----------|
| 24/04/2023 | 1/200  | 2/26 | A3        |

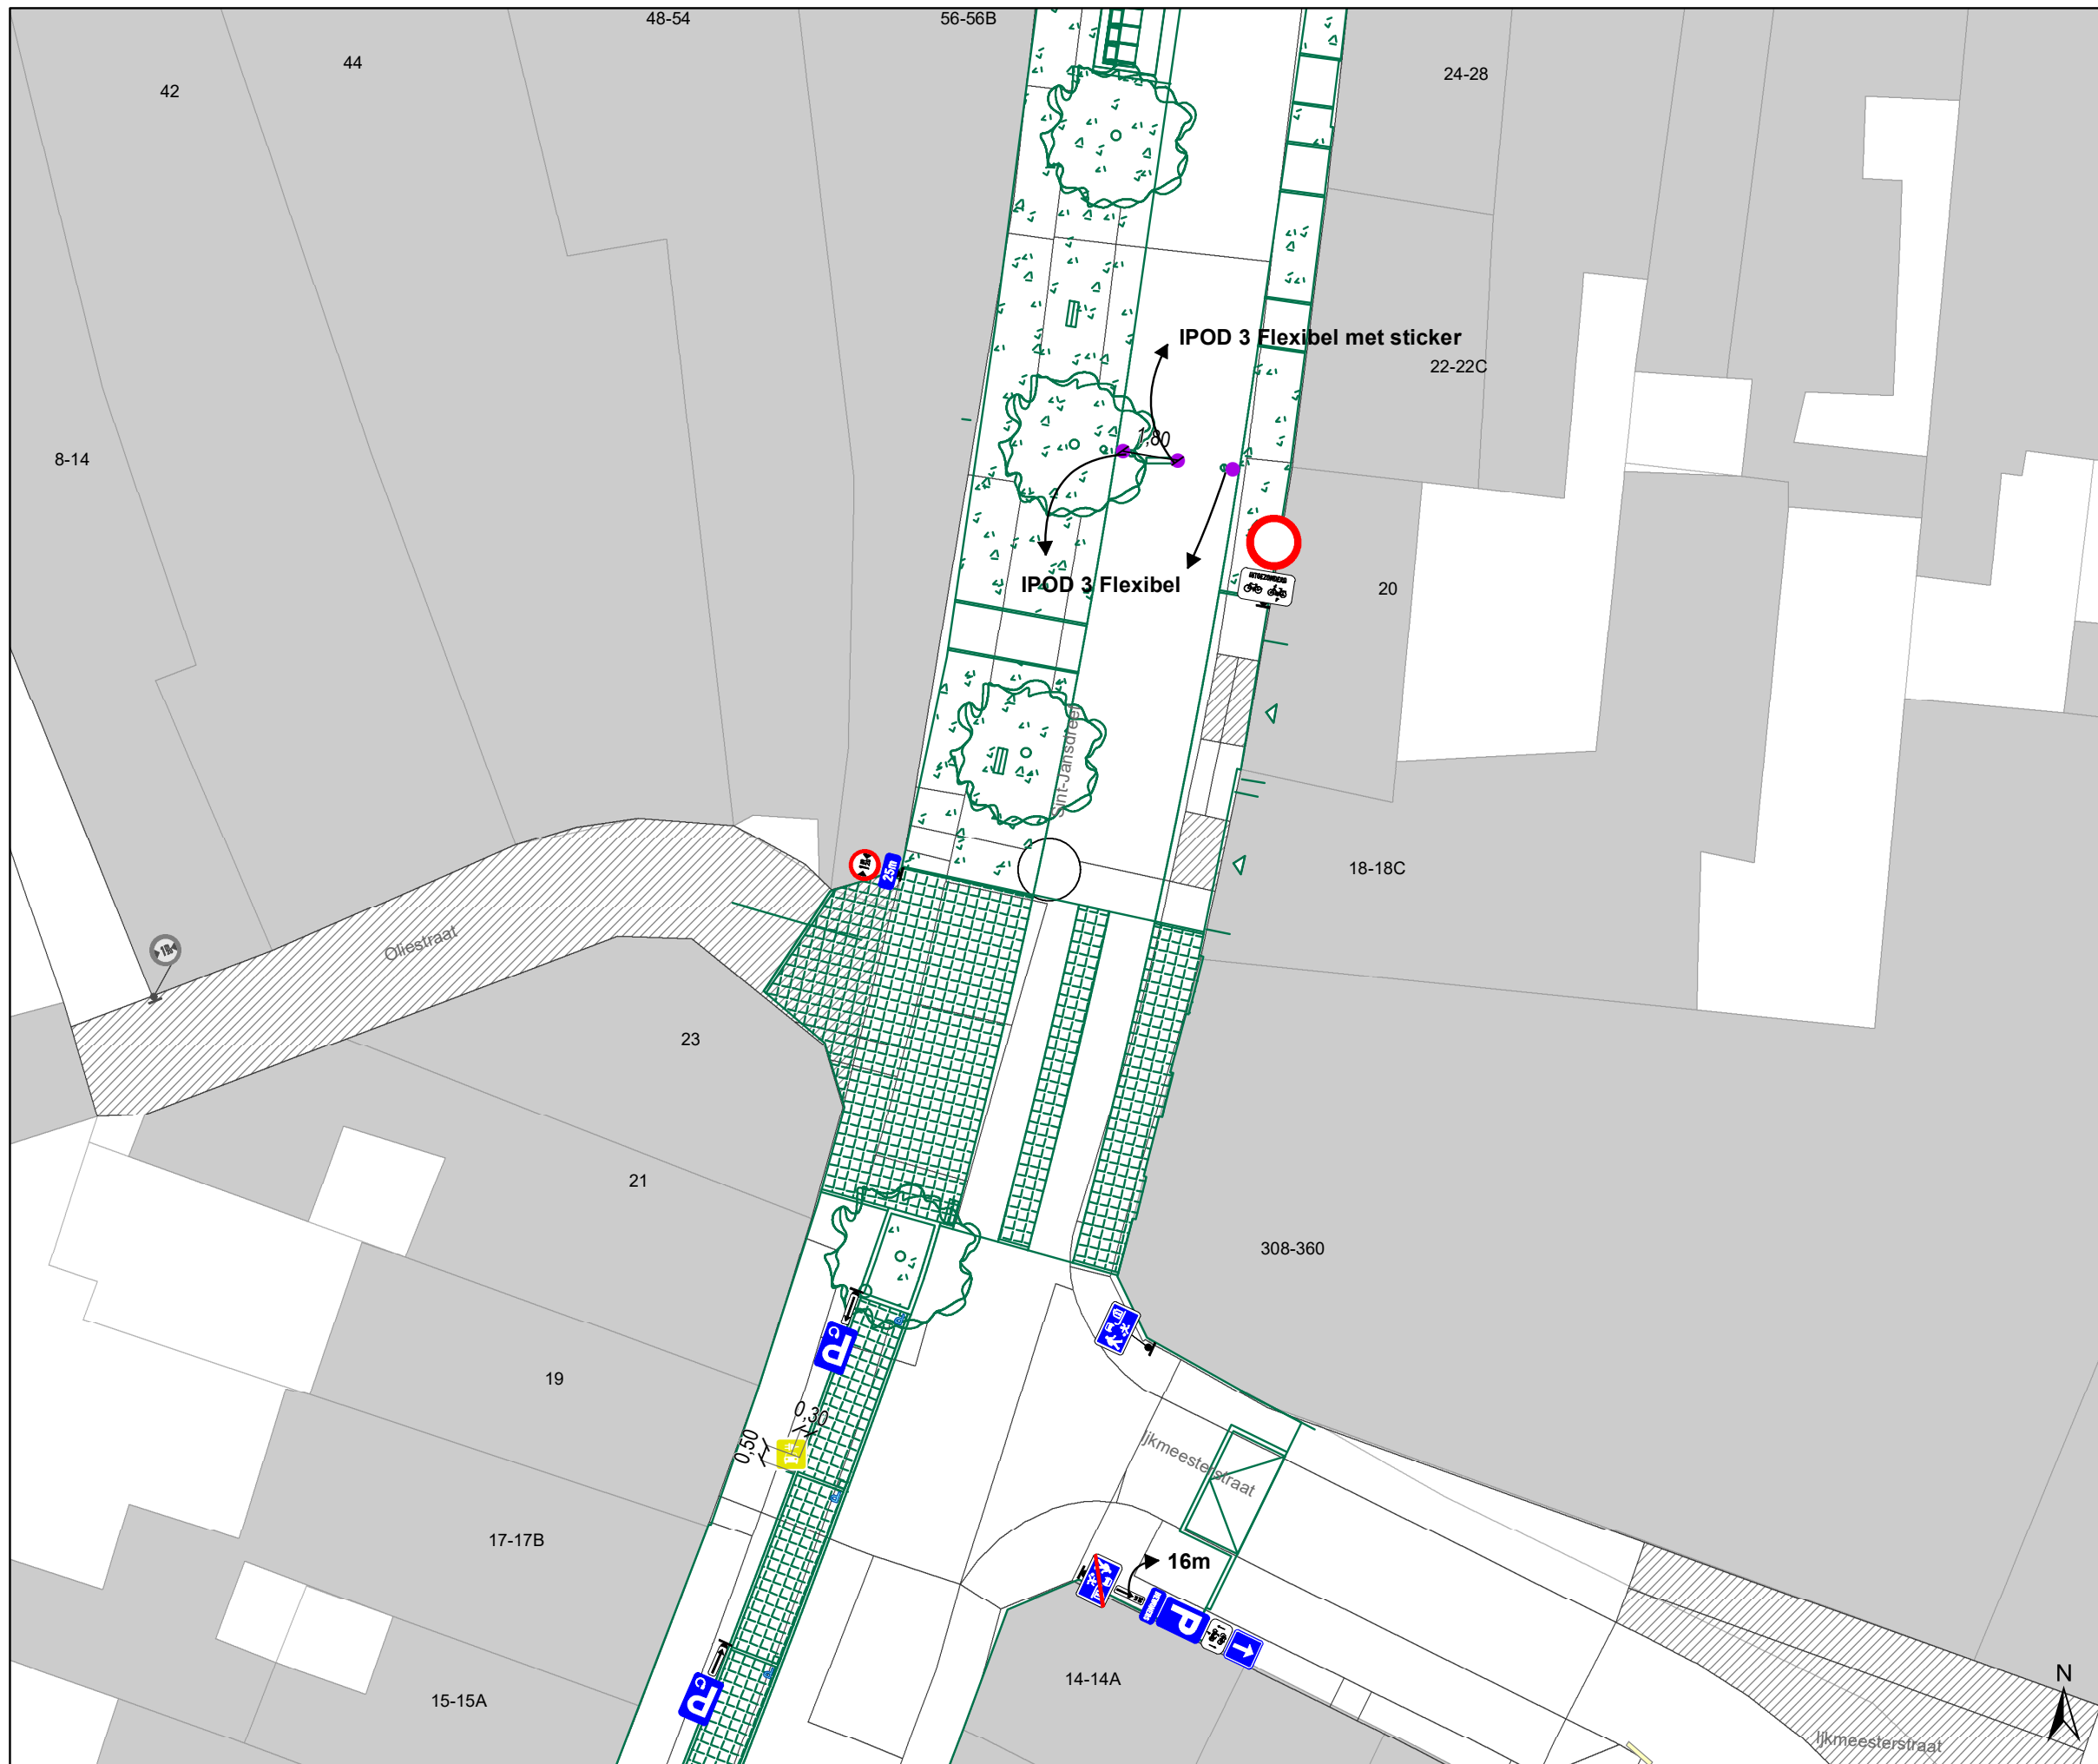





## Legende

-  Bestaande verkeersborden
-  Geplande verkeersborden
-  Te verwijderen verkeersborden
-  Bestaande wegmarkeringen
-  Geplande wegmarkeringen
-  Te verwijderen wegmarkeringen
-  Geplande vaste rijbaankussen

## Straatmeubilair

-  Gepland paaltje




## Overige


-  Ontwerp heraanleg
-  Ander gepland dossier (in voorbereiding bij MOBBD)
-  Ander gepland dossier (in voorbereiding bij MOBBD)
-  Ander gepland dossier (ter uitvoering bij DWBW)

## Laadpunten

-  Voorstel laadpunt

## Parkeerautomaten

-  Voorstel
-  Gepland verwijderd
-  Gepland
-  In gebruik

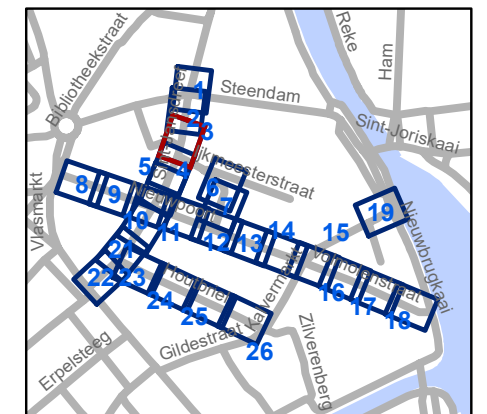


**gent:** Mobiliteitsbedrijf stad Gent  
Verkeerstechnische taken




## Nieuwpoort Definitieve heraanleg



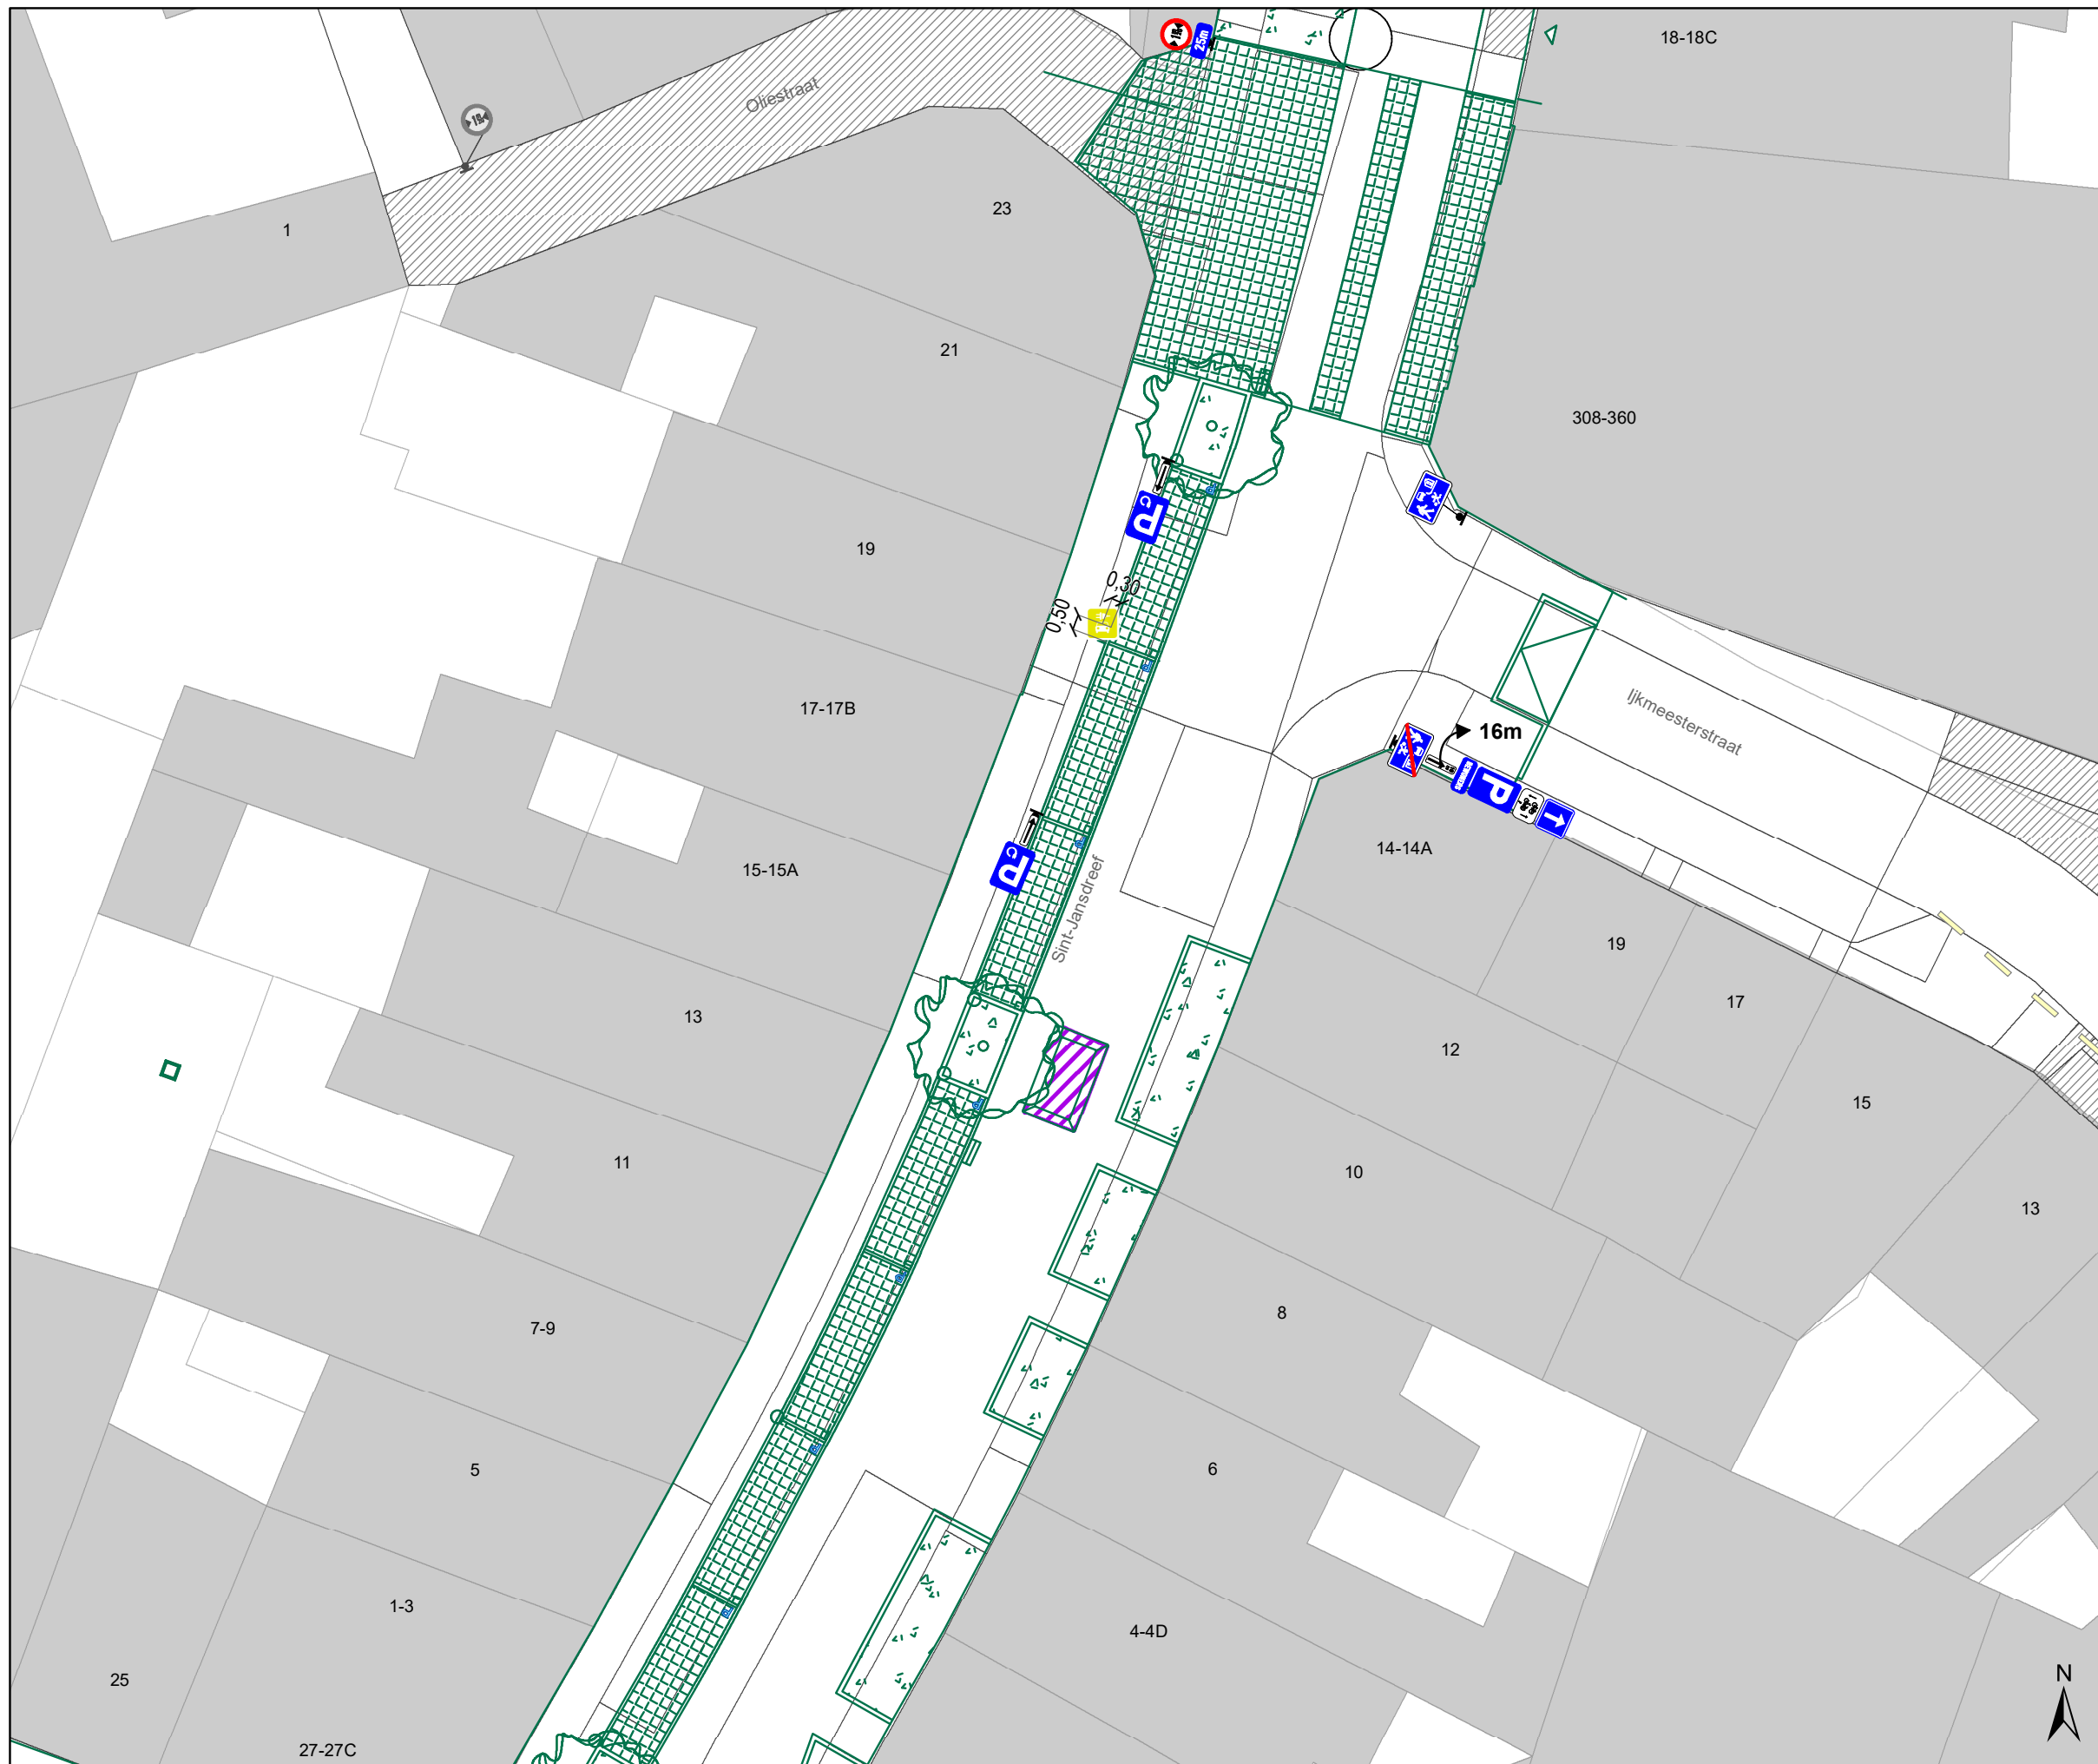

Dossiernummer P-392728

| DATUM      | SCHAAL | PLAN | P FORMAAT |
|------------|--------|------|-----------|
| 24/04/2023 | 1/200  | 3/26 | A3        |



## Legende

-  Bestaande verkeersborden
-  Geplande verkeersborden
-  Te verwijderen verkeersborden




-  Bestaande wegmarkeringen
-  Geplande wegmarkeringen
-  Te verwijderen wegmarkeringen
-  Geplande vaste rijbaankussen

## Straatmeubilair

-  Gepland paaltje

## Overige

-  Ontwerp heraanleg


-  Ander gepland dossier (in voorbereiding bij MOBBD)
-  Ander gepland dossier (in voorbereiding bij MOBBD)
-  Ander gepland dossier (ter uitvoering bij DWB)

## Laadpunten

-  Voorstel laadpunt

## Parkeerautomaten

-  Voorstel
-  Gepland verwijderd
-  Gepland
-  In gebruik

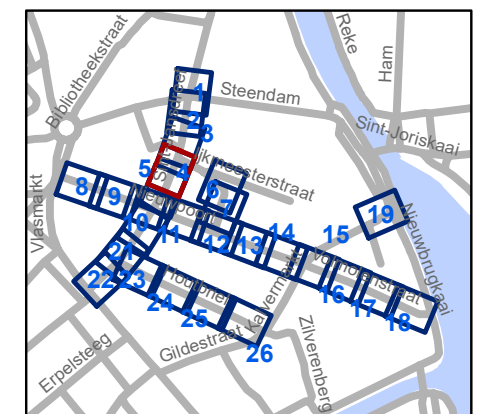


**gent:** Mobiliteitsbedrijf stad Gent  
Verkeerstechnische taken

## Nieuwpoort Definitieve heraanleg

Dossiernummer P-392728

| DATUM      | SCHAAL | PLAN | P FORMAAT |
|------------|--------|------|-----------|
| 24/04/2023 | 1/200  | 4/26 | A3        |

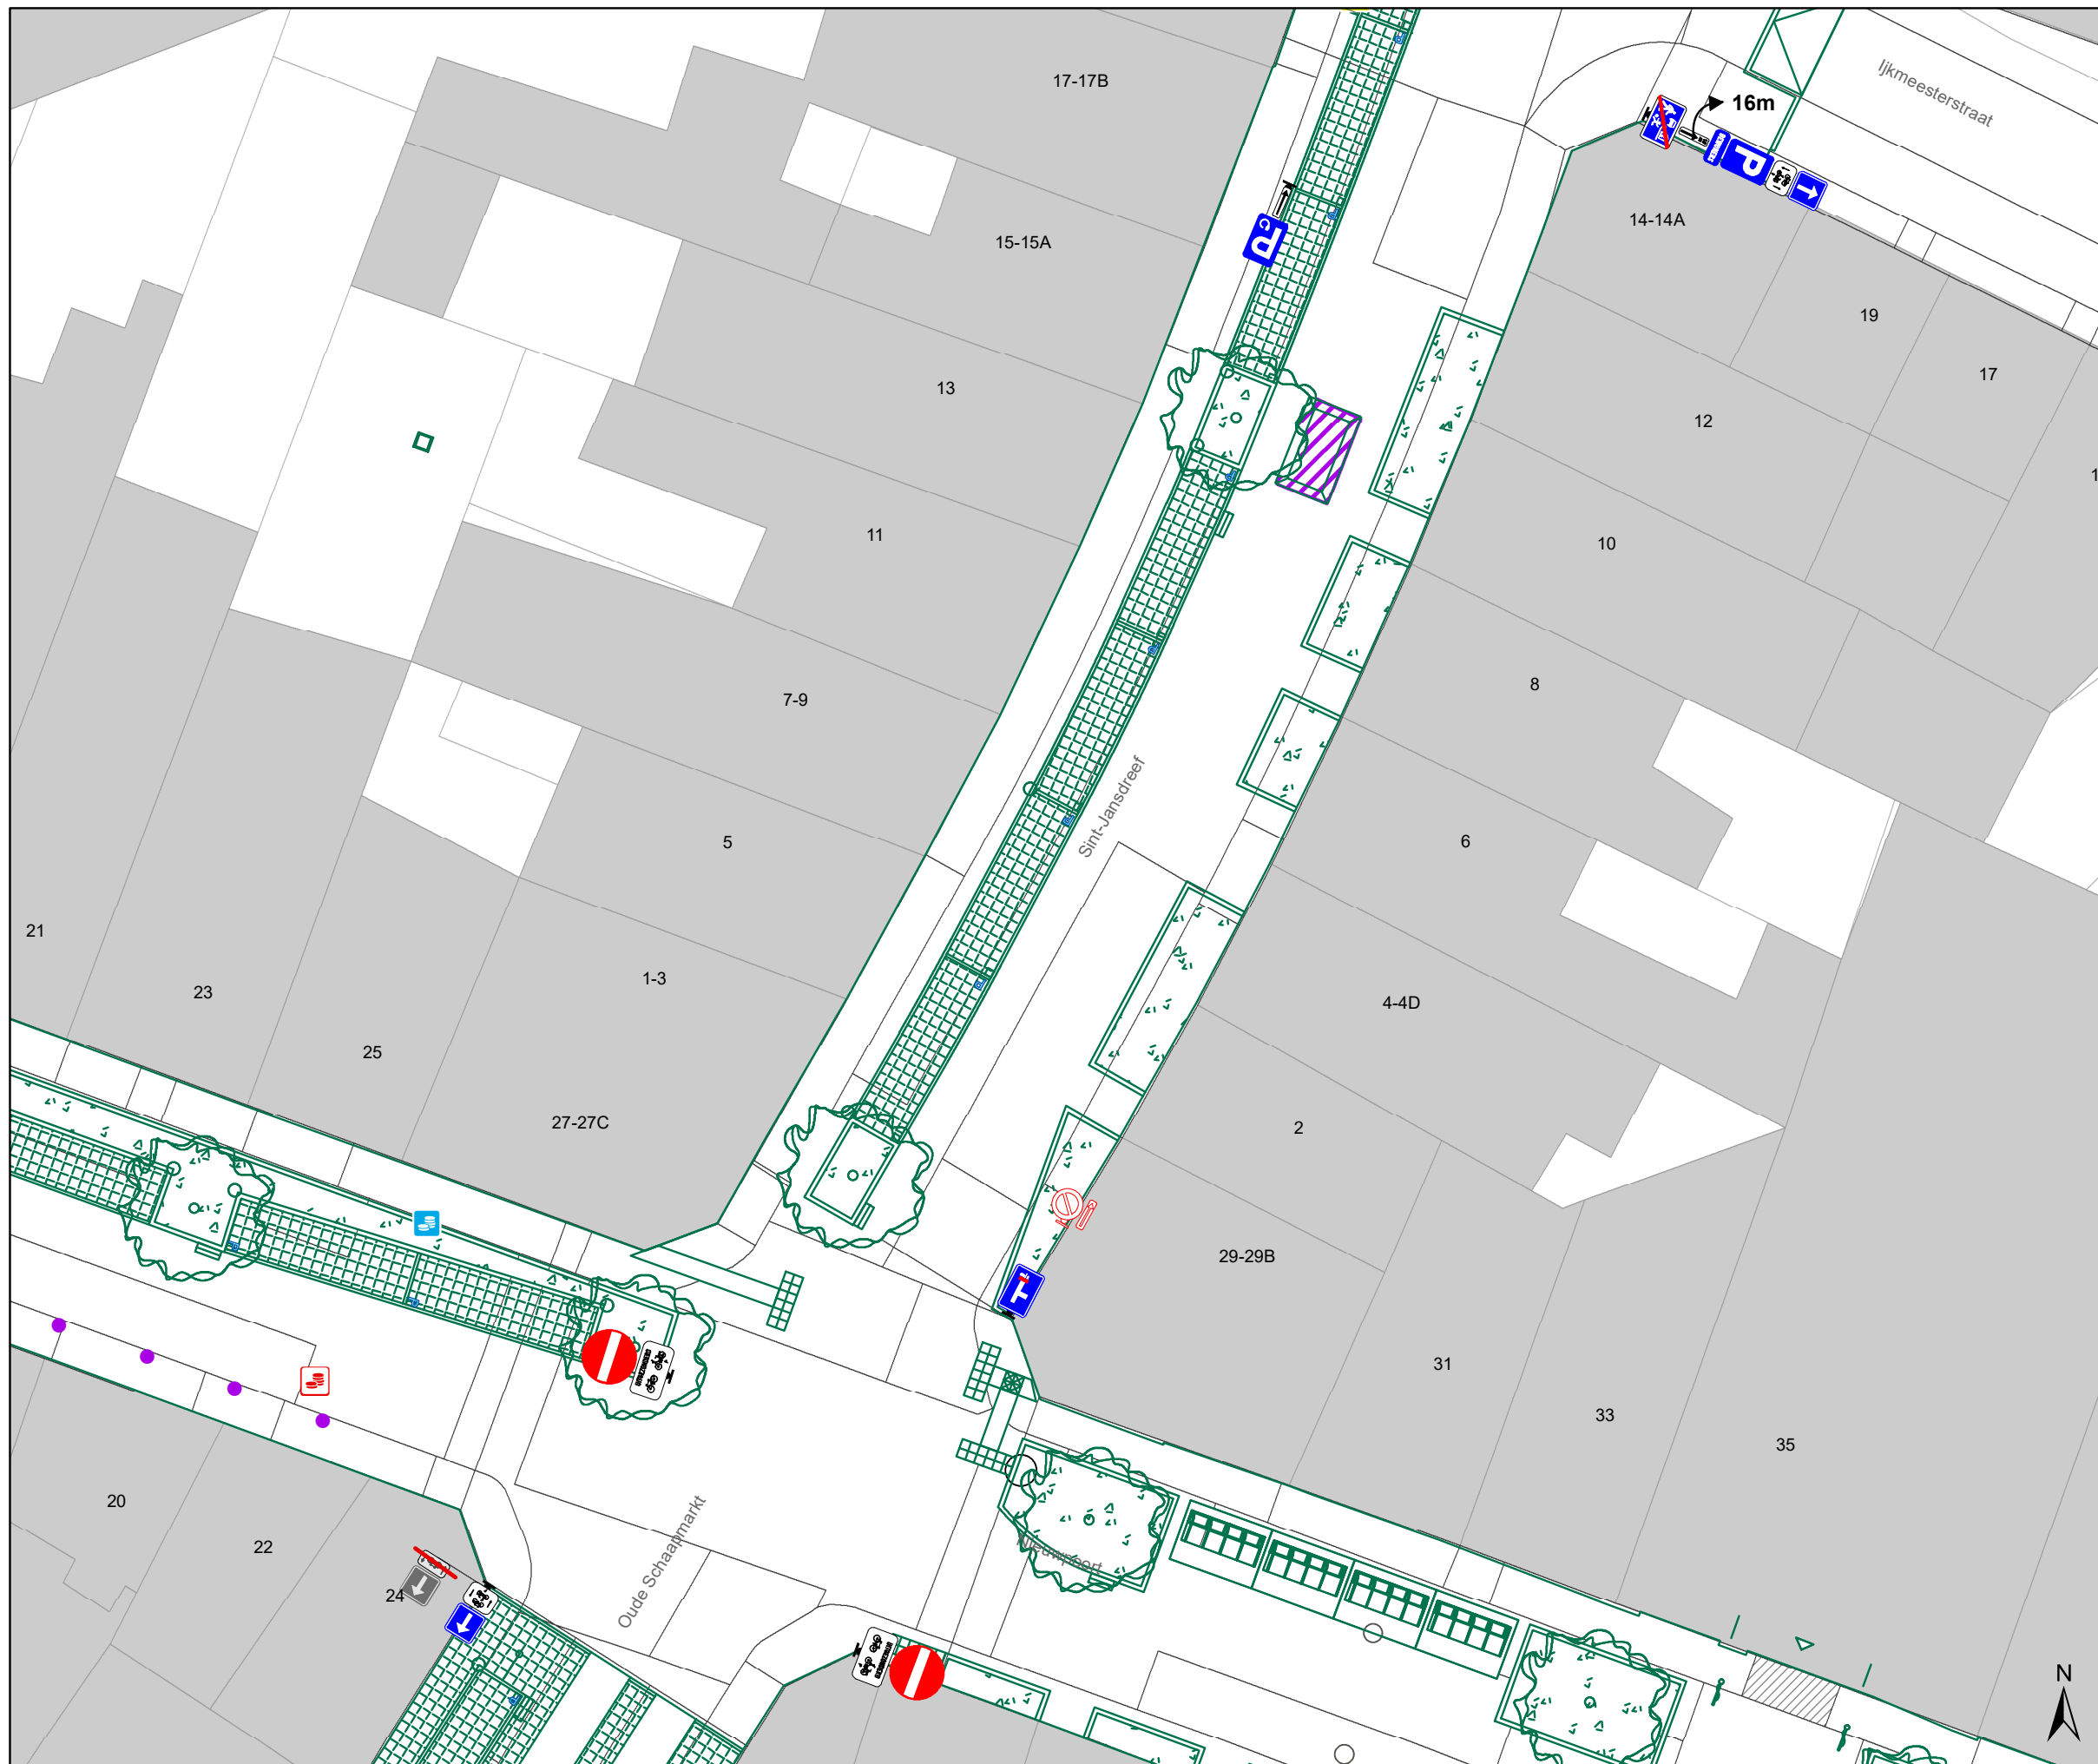


## Legende




-  Bestaande verkeersborden
-  Geplande verkeersborden
-  Te verwijderen verkeersborden
-  Bestaande wegmarkeringen
-  Geplande wegmarkeringen
-  Te verwijderen wegmarkeringen
-  Geplande vaste rijbaankussens

## Straatmeubilair

-  Gepland paaltje

## Overige

-  Ontwerp heraanleg


-  Ander gepland dossier (in voorbereiding bij MOBBD)
-  Ander gepland dossier (in voorbereiding bij MOBBD)
-  Ander gepland dossier (ter uitvoering bij DWBW)

## Laadpunten

-  Voorstel laadpunt

## Parkeerautomaten

-  Voorstel
-  Gepland verwijderd
-  Gepland
-  In gebruik

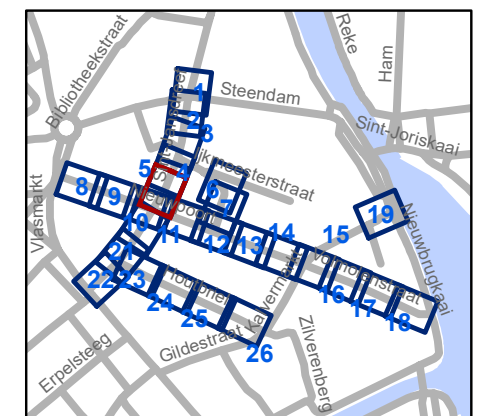


**gent:** Mobiliteitsbedrijf stad Gent  
Verkeerstechnische taken

## Nieuwpoort Definitieve heraanleg

Dossiernummer P-392728

| DATUM      | SCHAAL | PLAN | P FORMAAT |
|------------|--------|------|-----------|
| 24/04/2023 | 1/200  | 5/26 | A3        |

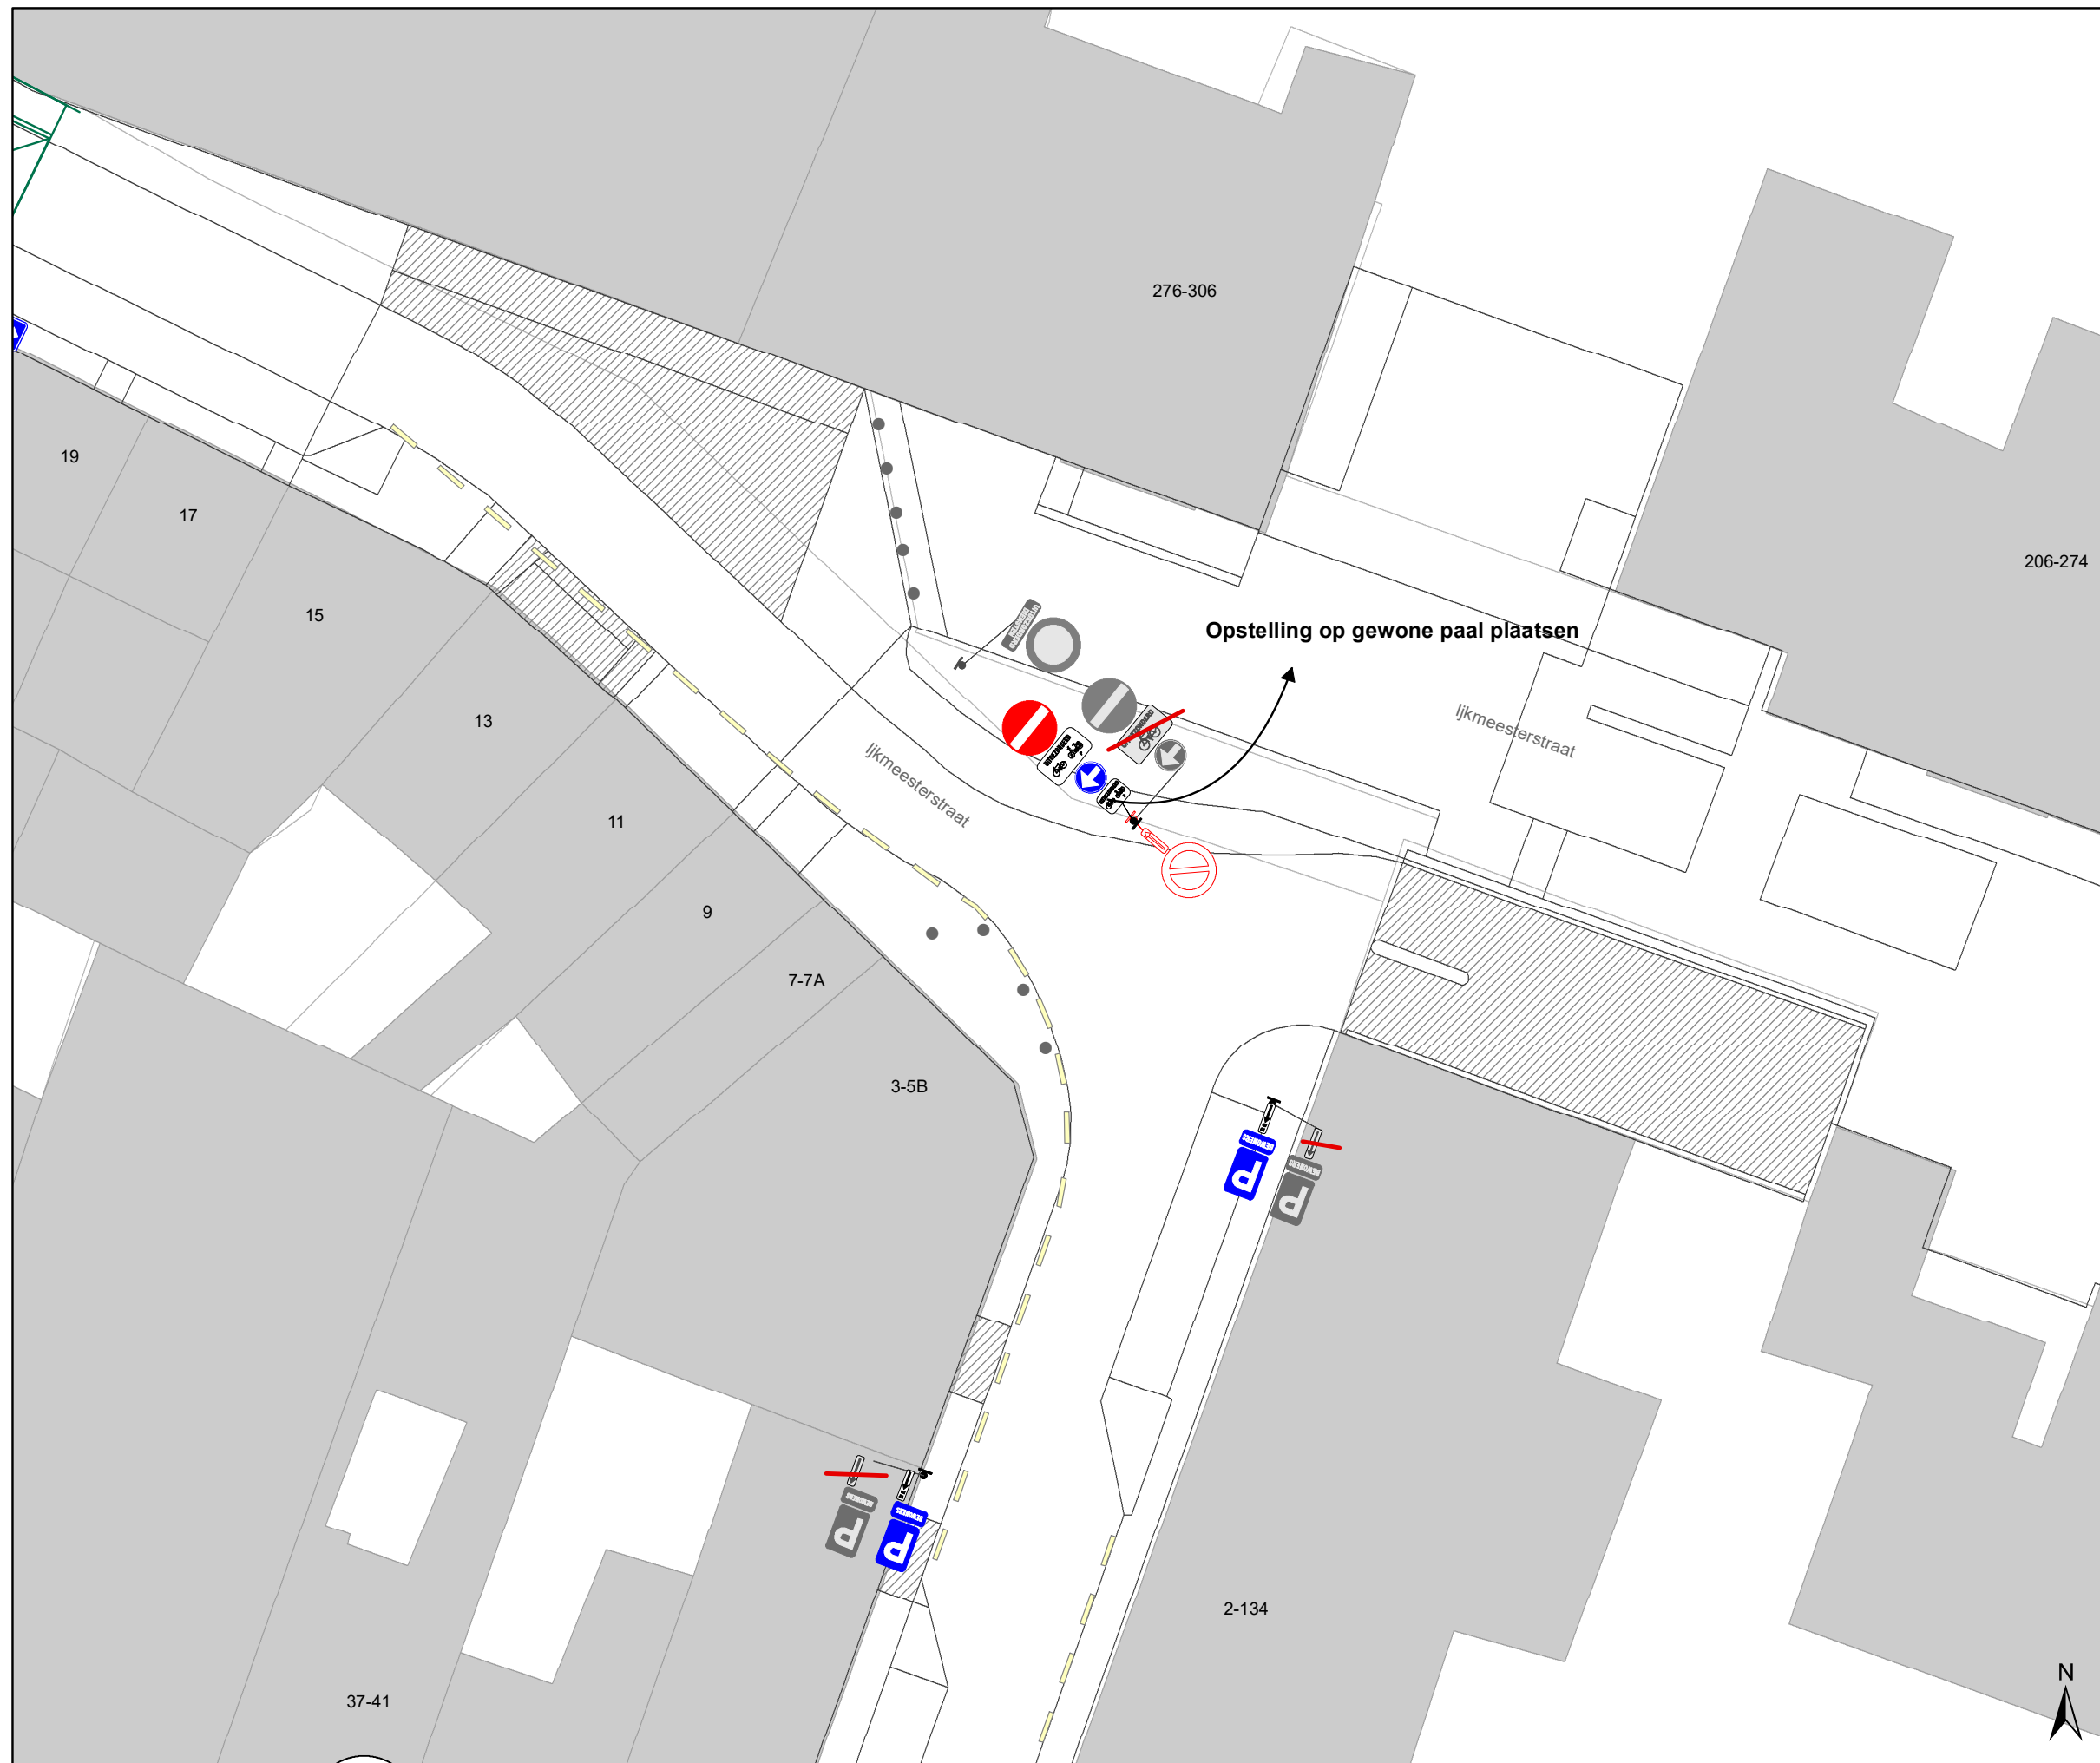





### Legende

-  Bestaande verkeersborden
-  Geplande verkeersborden
-  Te verwijderen verkeersborden
-  Bestaande wegmarkeringen
-  Geplande wegmarkeringen
-  Te verwijderen wegmarkeringen
-  Geplande vaste rijbaankussen

### Straatmeubilair

-  Gepland paaltje

### Overige


-  Ontwerp heraanleg
-  Ander gepland dossier (in voorbereiding bij MOBBD)
-  Ander gepland dossier (in voorbereiding bij MOBBD)
-  Ander gepland dossier (ter uitvoering bij DWBW)

### Laadpunten

-  Voorstel laadpunt

### Parkeerautomaten

-  Voorstel
-  Gepland verwijderd
-  Gepland
-  In gebruik

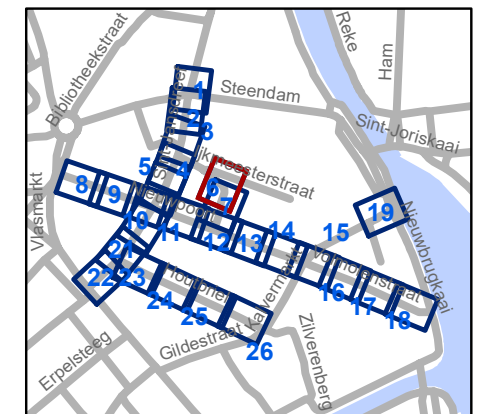


**gent:** Mobiliteitsbedrijf stad Gent  
Verkeerstechnische taken

## Nieuwpoort Definitieve heraanleg

Dossiernummer P-392728

| DATUM      | SCHAAL | PLAN | P FORMAAT |
|------------|--------|------|-----------|
| 24/04/2023 | 1/200  | 6/26 | A3        |

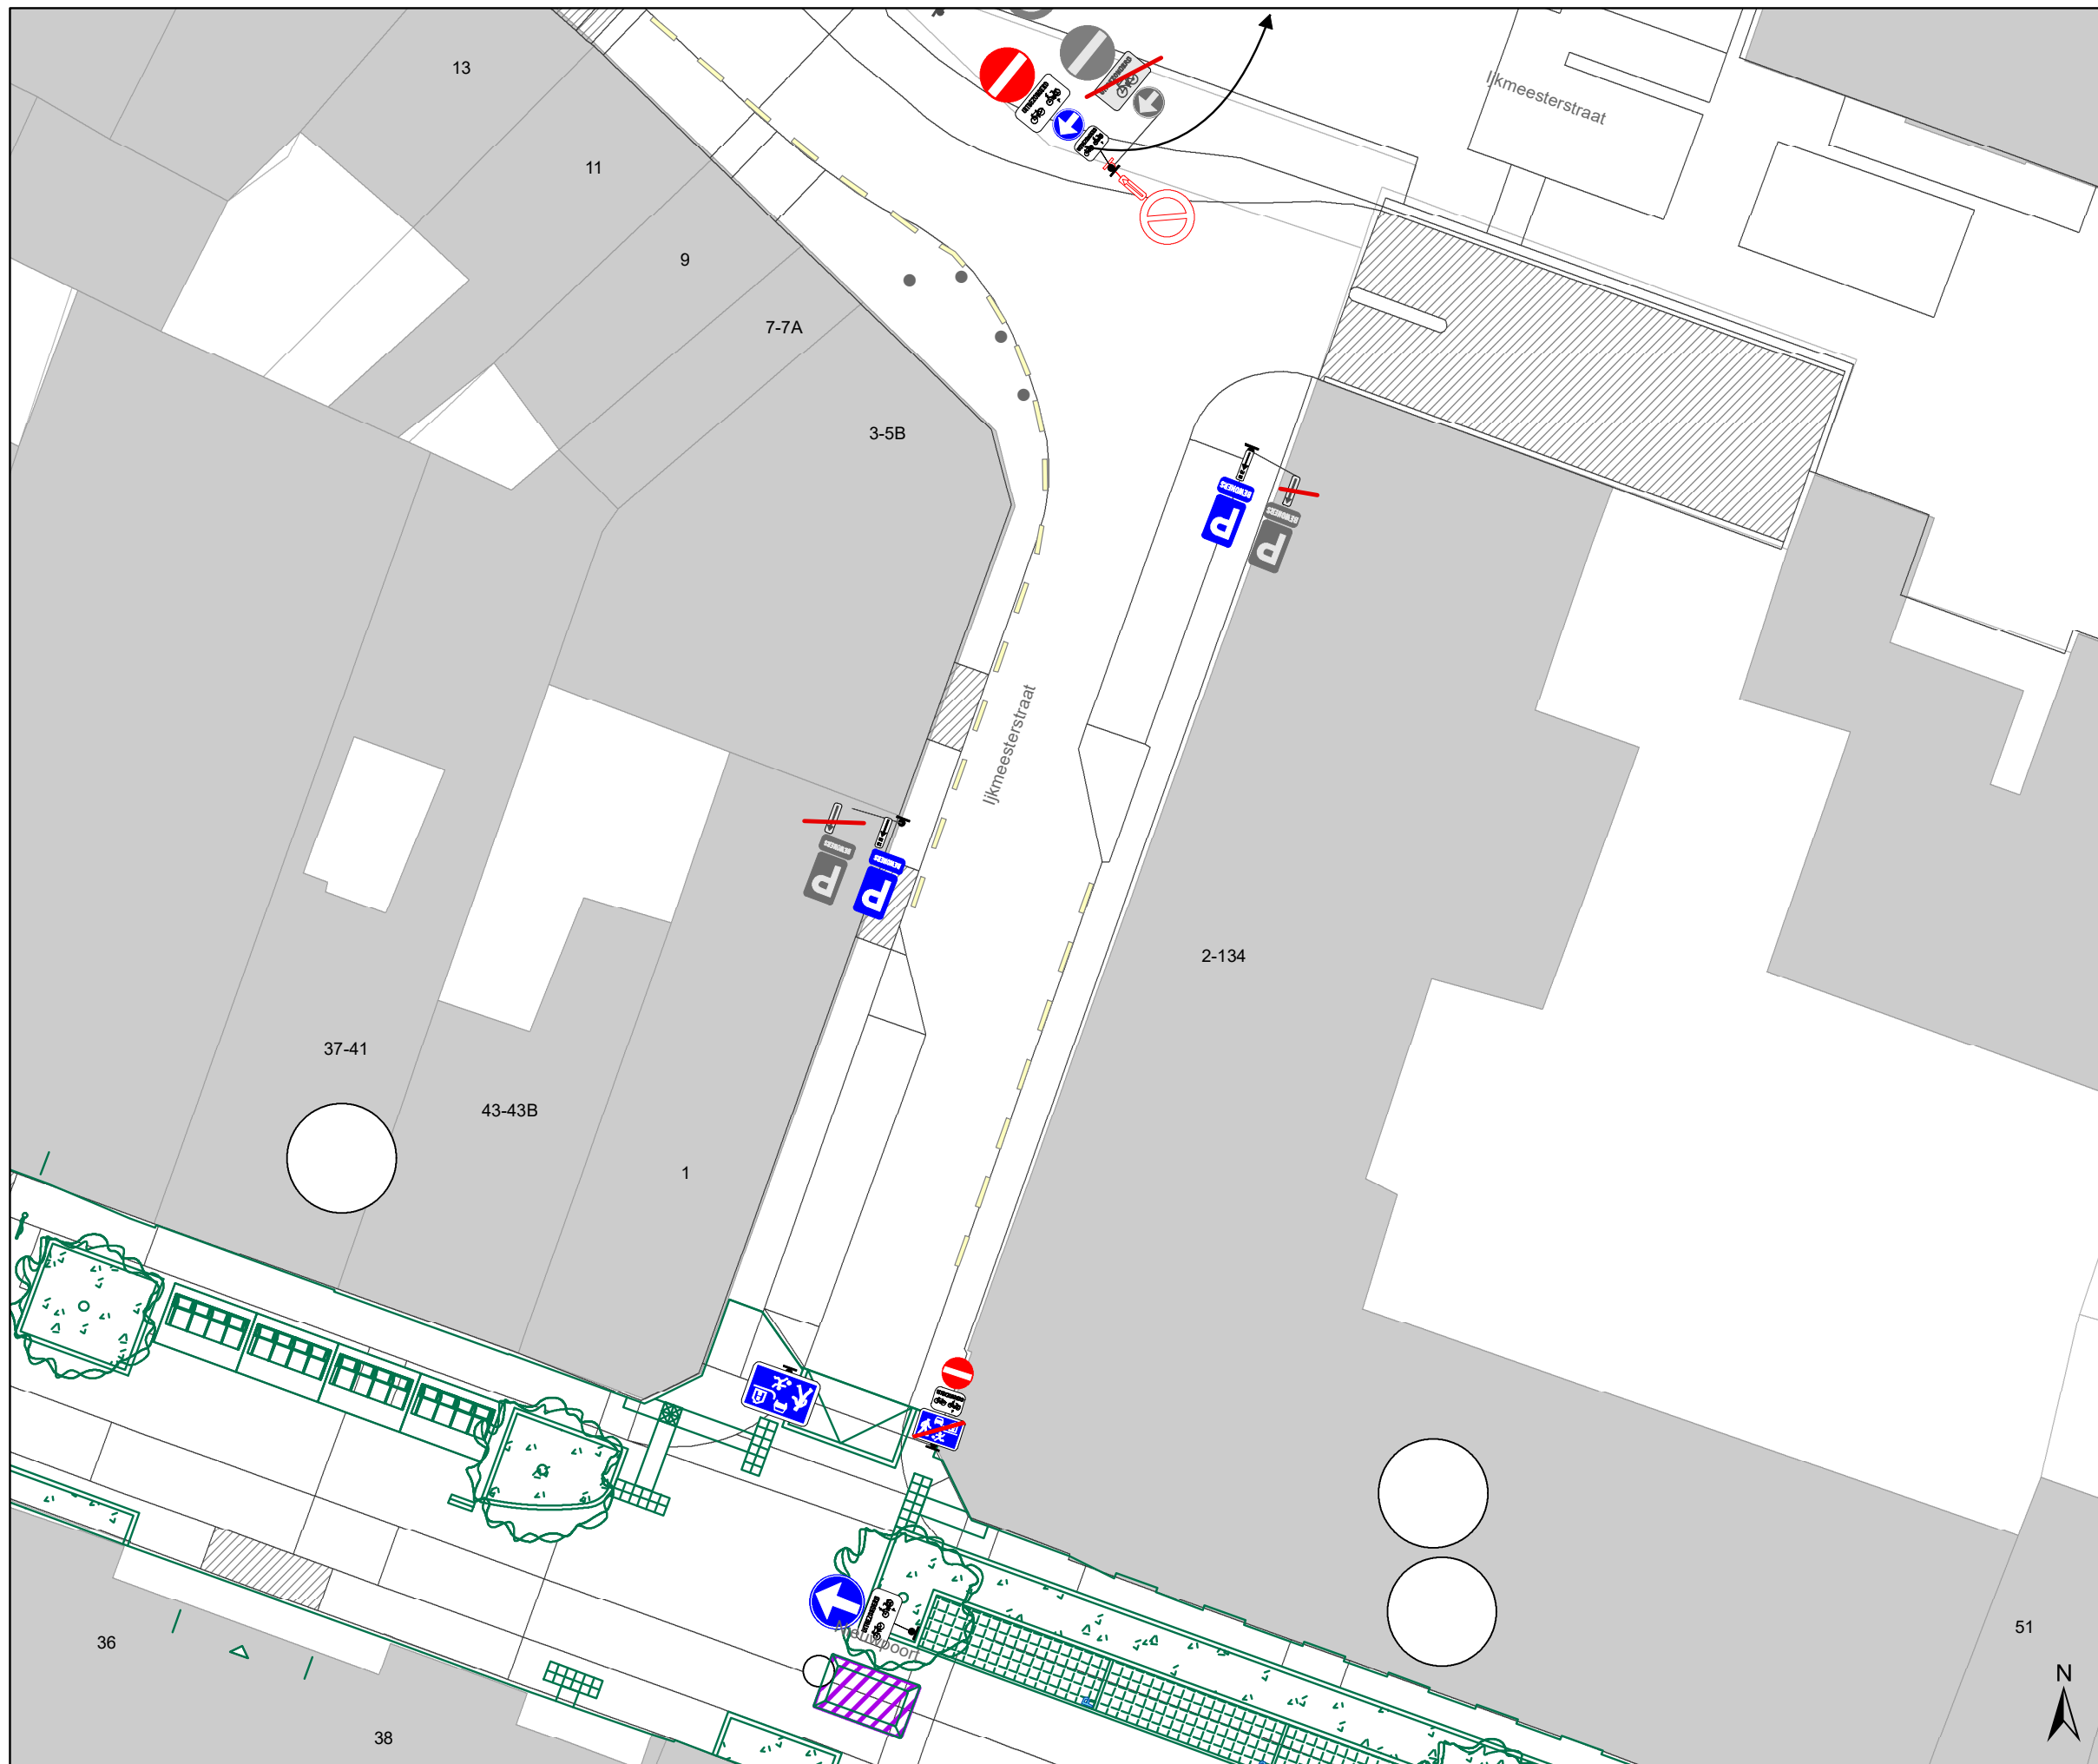





### Legende

-  Bestaande verkeersborden
-  Geplande verkeersborden
-  Te verwijderen verkeersborden
-  Bestaande wegmarkeringen
-  Geplande wegmarkeringen
-  Te verwijderen wegmarkeringen
-  Geplande vaste rijbaankussens

### Straatmeubilair

-  Gepland paaltje

### Overige


-  Ontwerp heraanleg
-  Ander gepland dossier (in voorbereiding bij MOBBED)
-  Ander gepland dossier (in voorbereiding bij MOBBED)
-  Ander gepland dossier (ter uitvoering bij DWBW)

### Laadpunten

-  Voorstel laadpunt

### Parkeerautomaten

-  Voorstel
-  Gepland verwijderd
-  Gepland
-  In gebruik

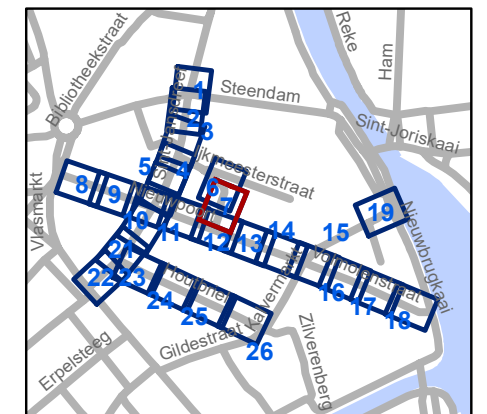


**gent:** Mobiliteitsbedrijf stad Gent  
Verkeerstechnische taken

## Nieuwpoort Definitieve heraanleg

Dossiernummer P-392728

| DATUM      | SCHAAL | PLAN | P FORMAAT |
|------------|--------|------|-----------|
| 24/04/2023 | 1/200  | 7/26 | A3        |

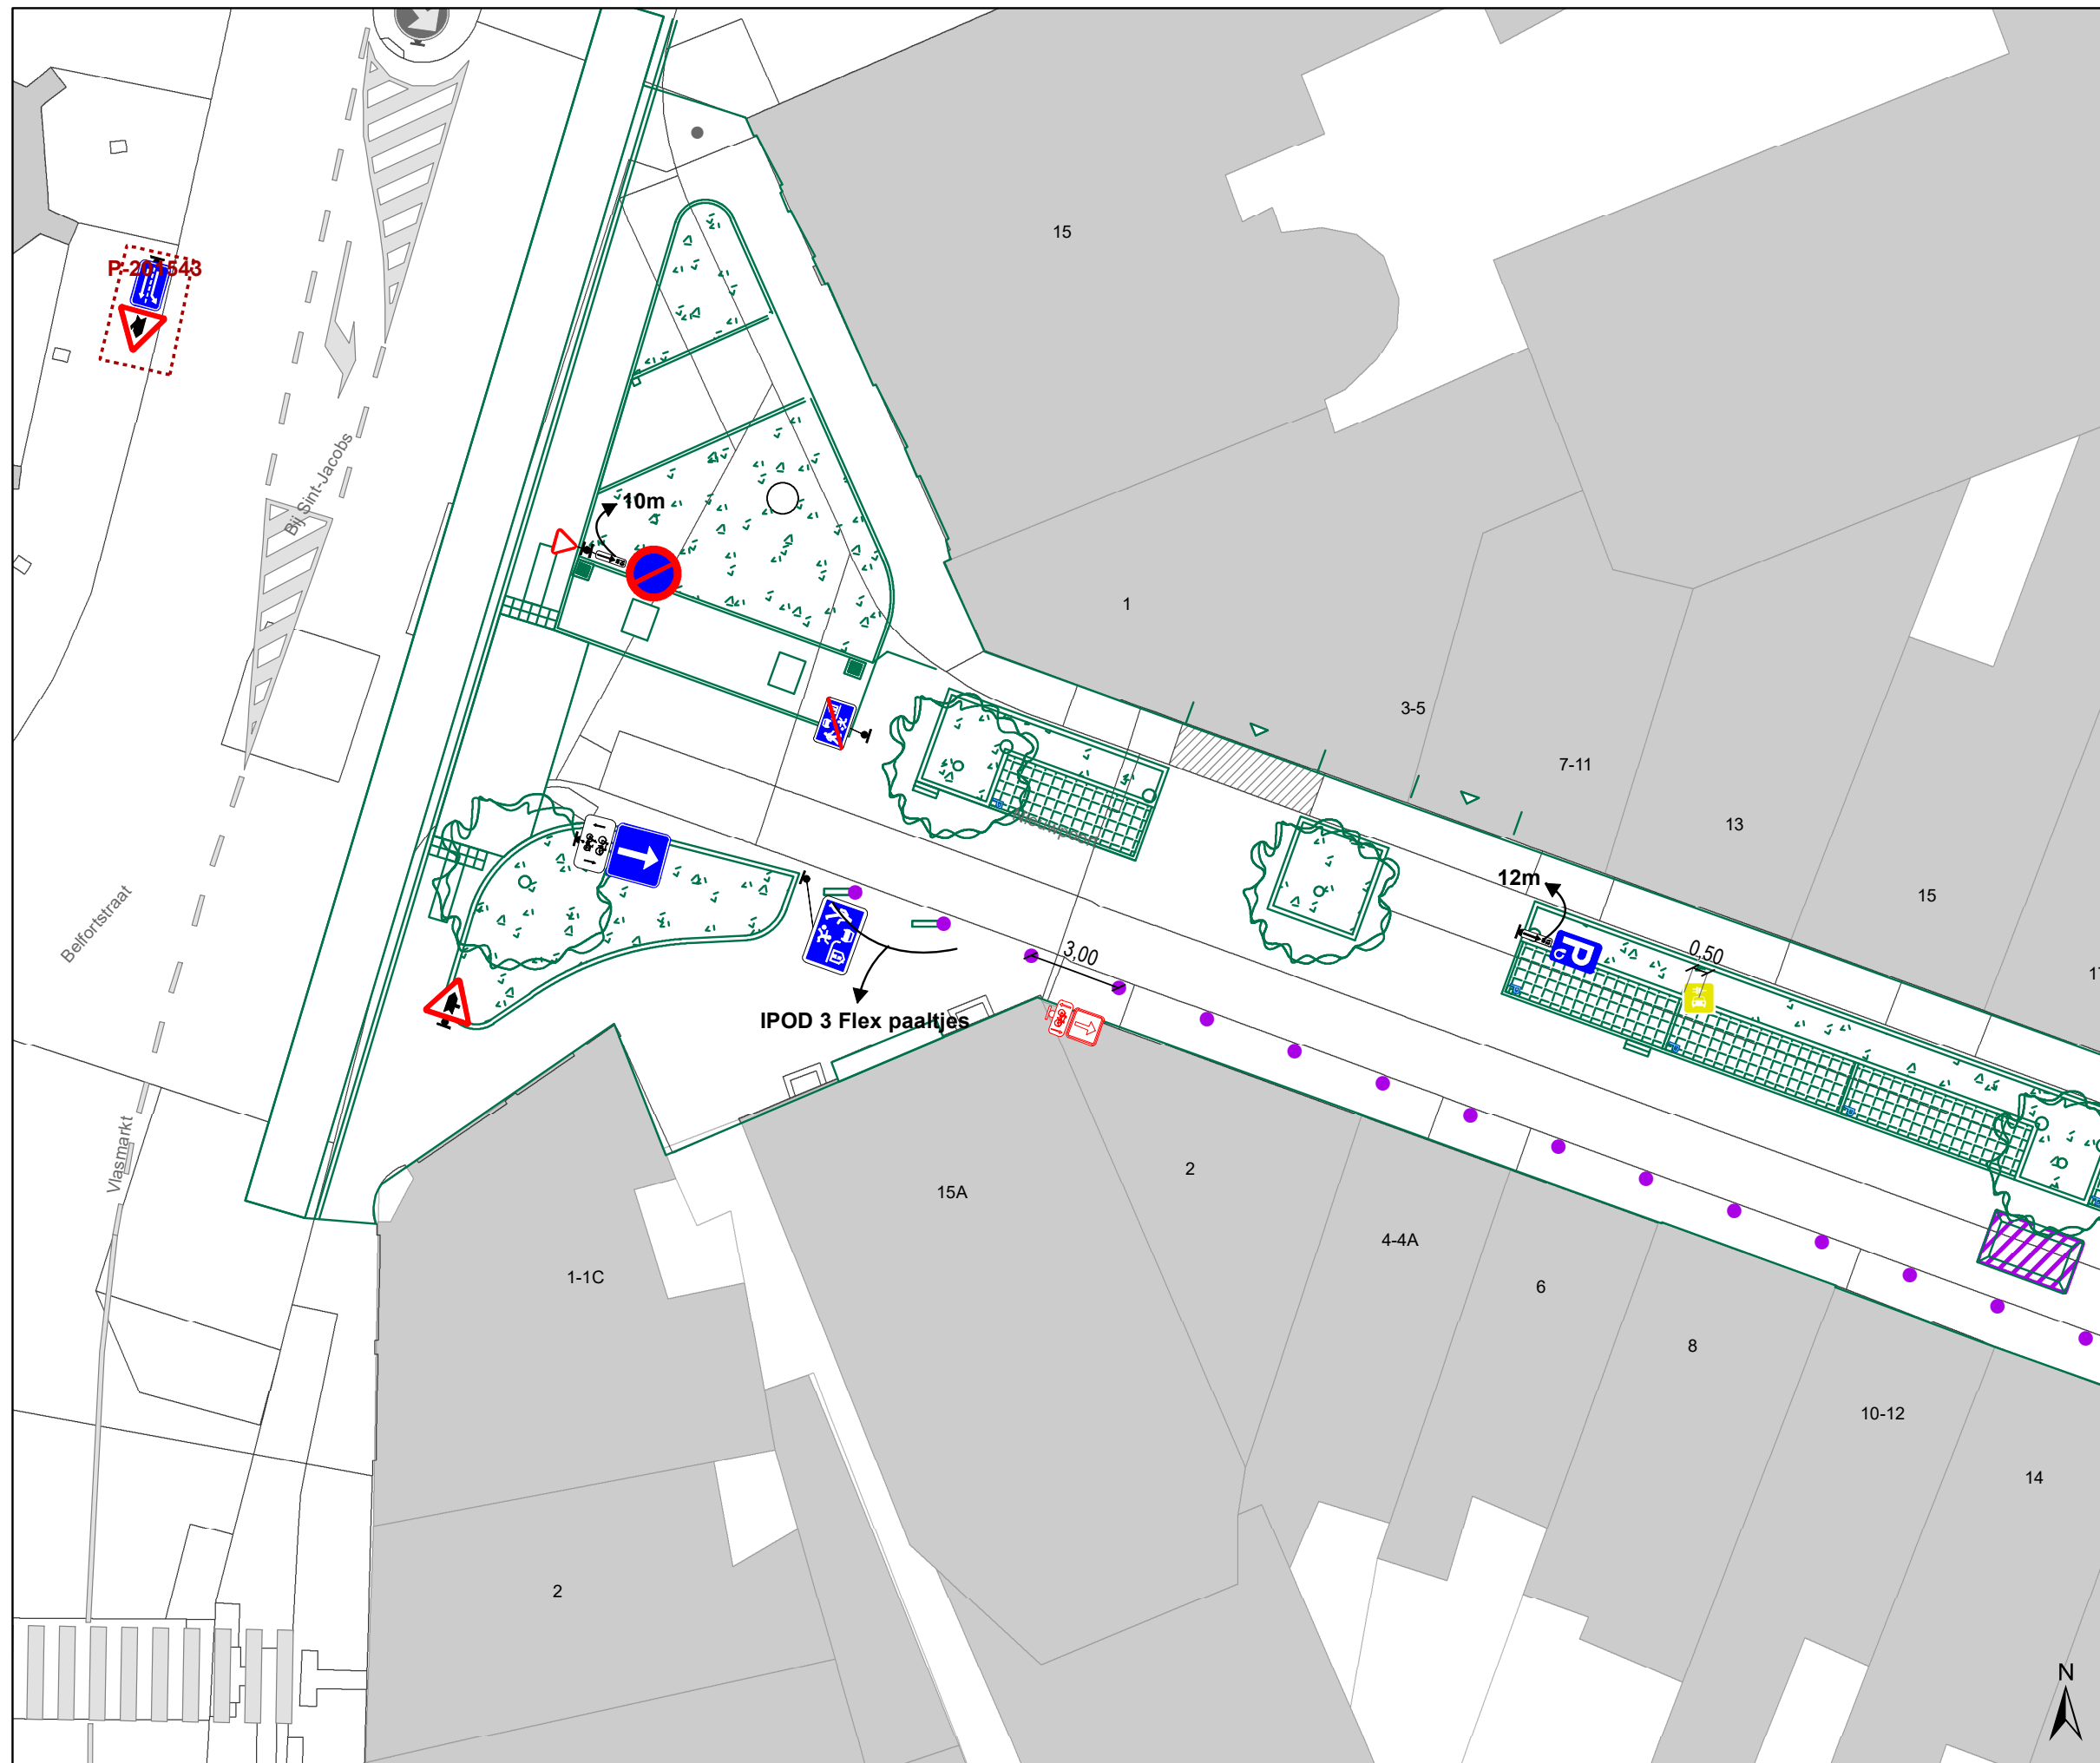





### Legende

-  Bestaande verkeersborden
-  Geplande verkeersborden
-  Te verwijderen verkeersborden
-  Bestaande wegmarkeringen
-  Geplande wegmarkeringen
-  Te verwijderen wegmarkeringen
-  Geplande vaste rijbaankussen

### Straatmeubilair

-  Gepland paaltje



### Overige


-  Ontwerp heraanleg
-  Ander gepland dossier (in voorbereiding bij MOBBED)
-  Ander gepland dossier (in voorbereiding bij MOBBED)
-  Ander gepland dossier (ter uitvoering bij DWBW)

### Laadpunten

-  Voorstel laadpunt

### Parkeerautomaten

-  Voorstel
-  Gepland verwijderd
-  Gepland
-  In gebruik

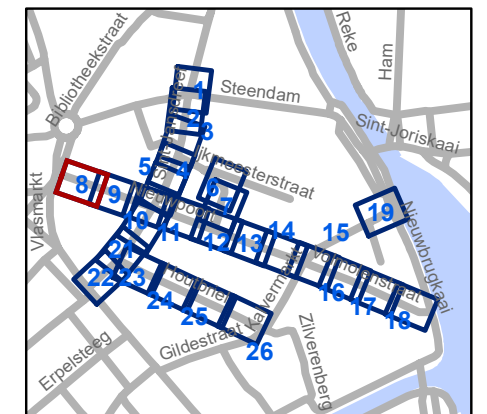


**gent:** Mobiliteitsbedrijf stad Gent  
Verkeerstechnische taken

## Nieuwpoort Definitieve heraanleg

Dossiernummer P-392728

| DATUM      | SCHAAL | PLAN | P FORMAAT |
|------------|--------|------|-----------|
| 24/04/2023 | 1/200  | 8/26 | A3        |

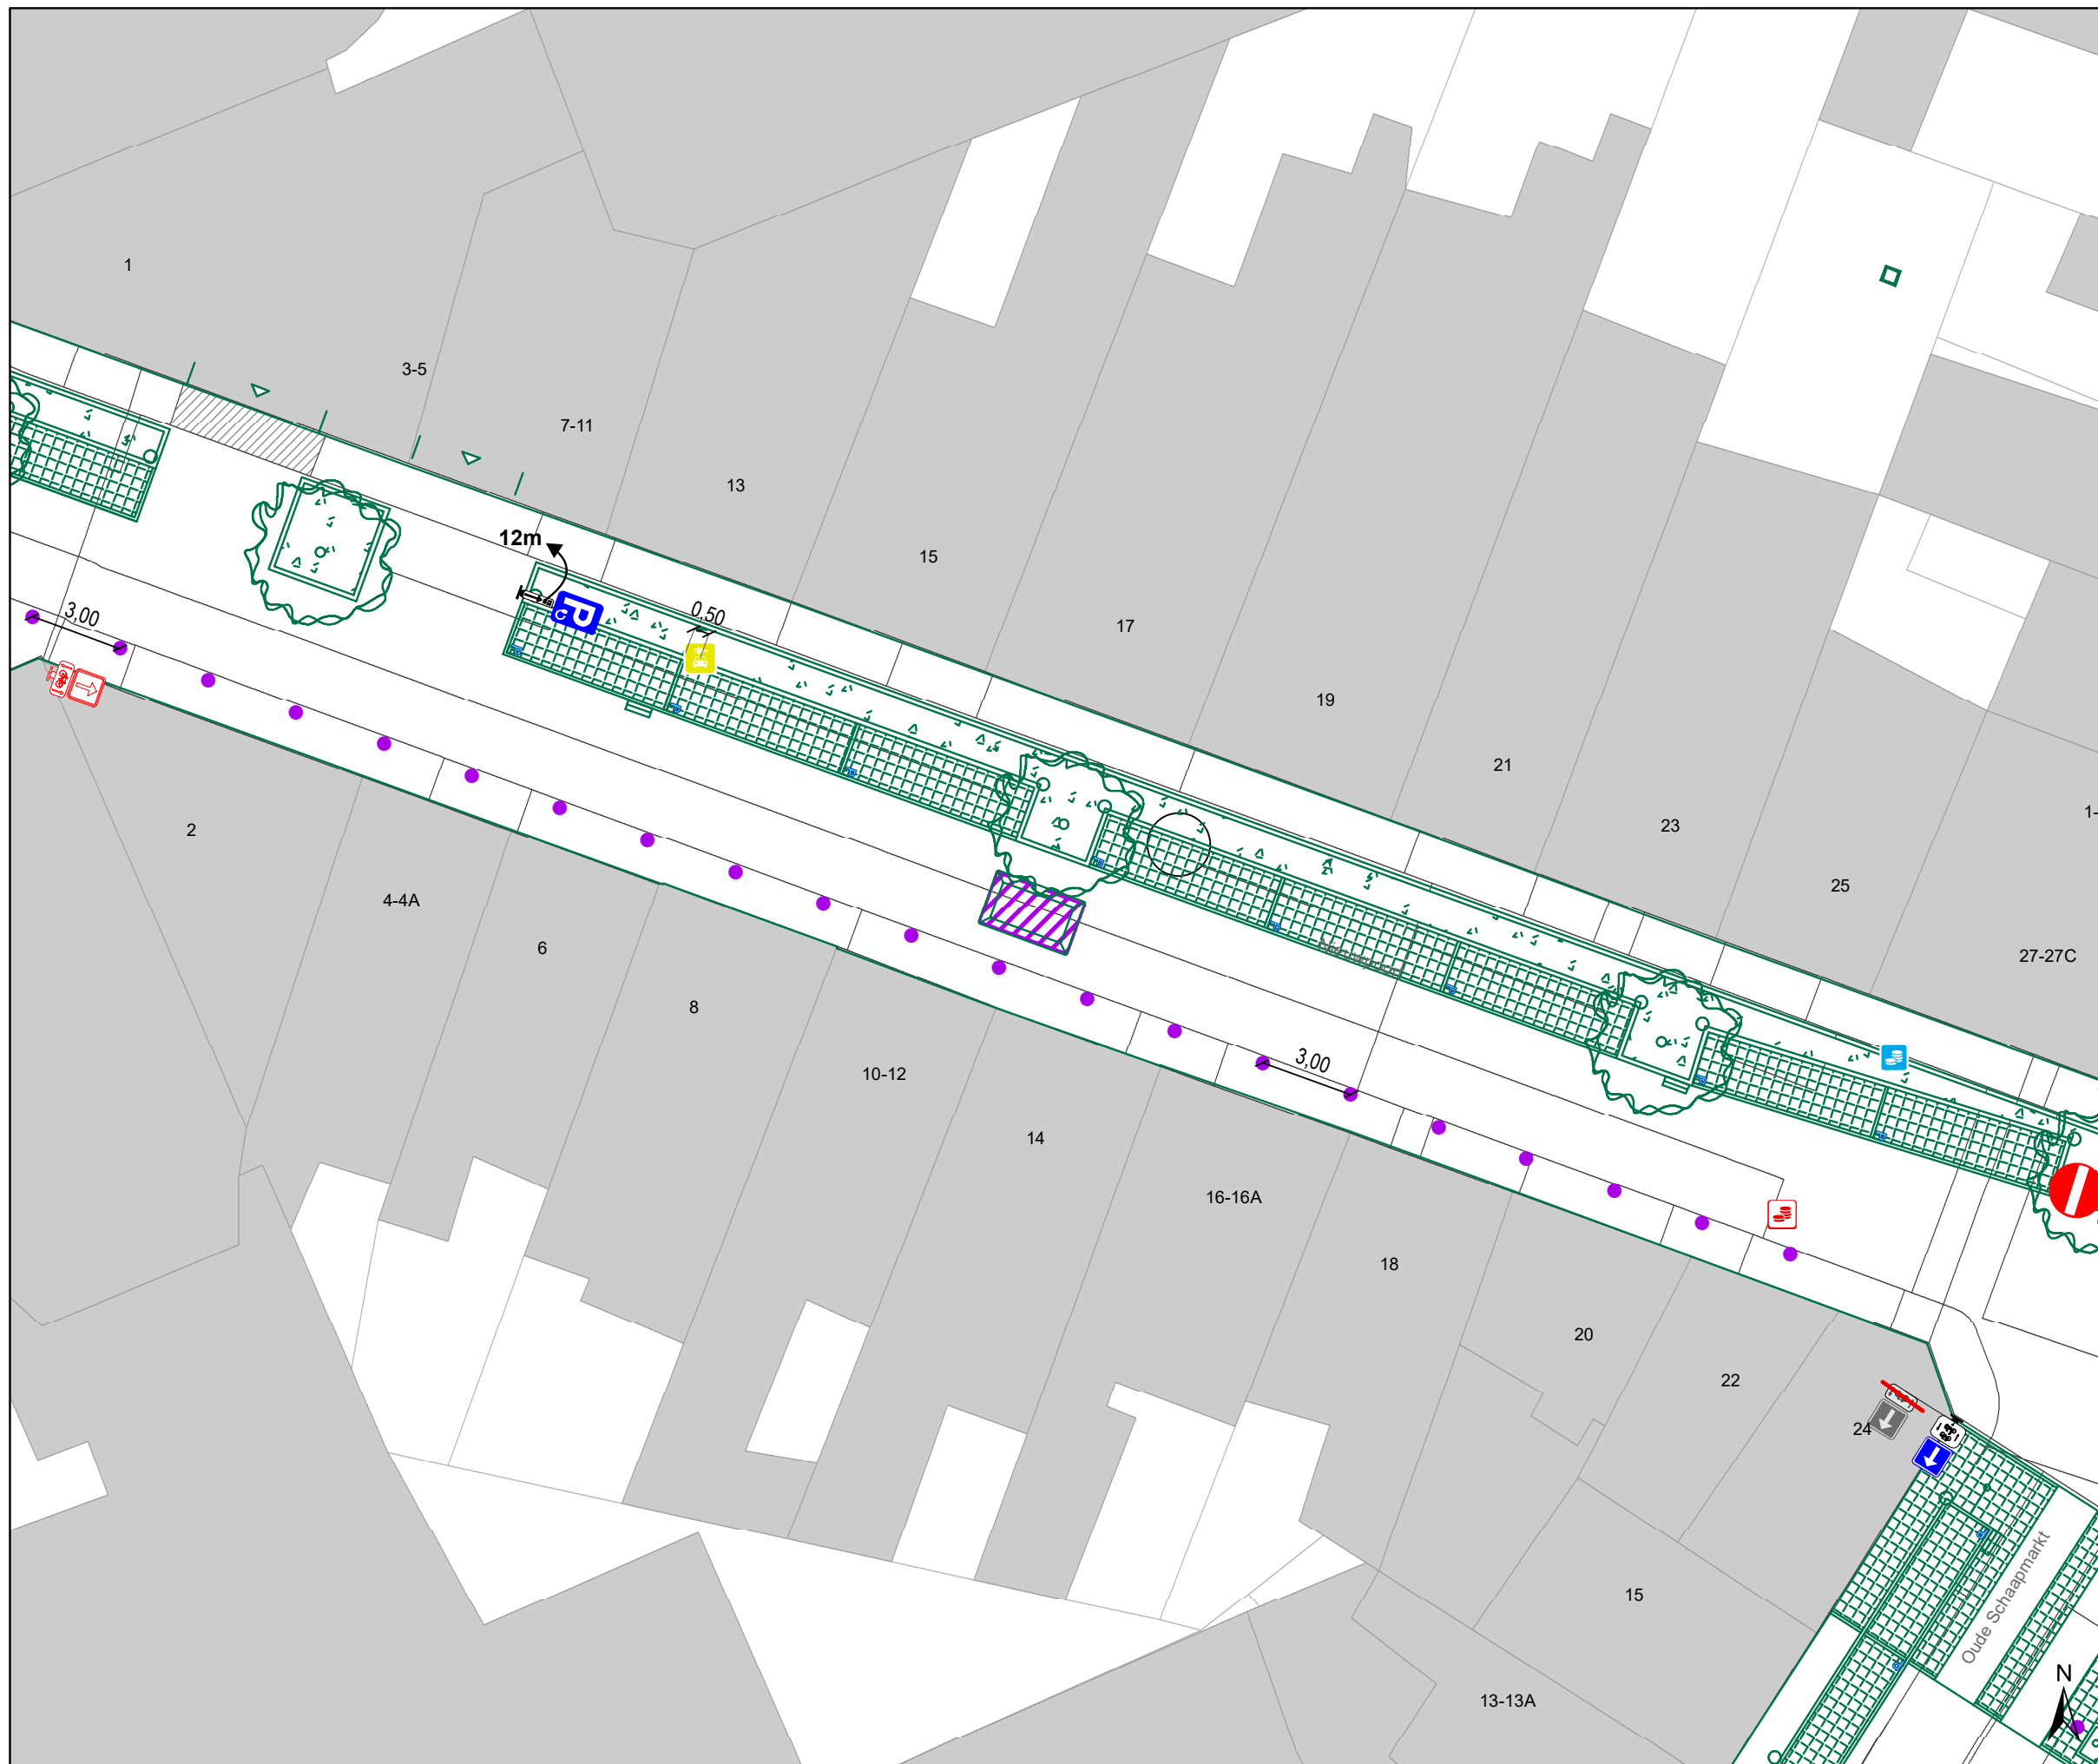





## Legende

-  Bestaande verkeersborden
-  Geplande verkeersborden
-  Te verwijderen verkeersborden
-  Bestaande wegmarkeringen
-  Geplande wegmarkeringen
-  Te verwijderen wegmarkeringen
-  Geplande vaste rijbaankussen

## Straatmeubilair

-  Gepland paaltje

## Overige


-  Ontwerp heraanleg
-  Ander gepland dossier (in voorbereiding bij MOBBD)
-  Ander gepland dossier (in voorbereiding bij MOBBD)
-  Ander gepland dossier (ter uitvoering bij DWBW)

## Laadpunten

-  Voorstel laadpunt

## Parkeerautomaten

-  Voorstel
-  Gepland verwijderd
-  Gepland
-  In gebruik

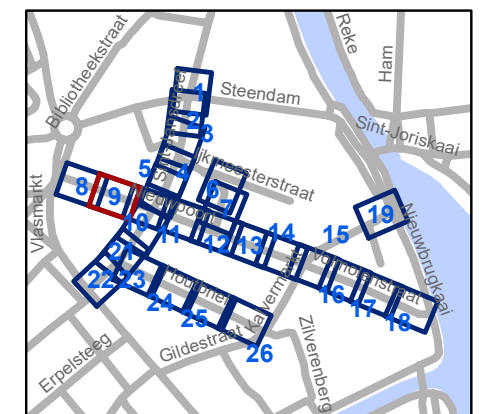


**gent:** Mobiliteitsbedrijf stad Gent  
Verkeerstechnische taken

## Nieuwpoort Definitieve heraanleg

Dossiernummer P-392728

| DATUM      | SCHAAL | PLAN | P FORMAAT |
|------------|--------|------|-----------|
| 24/04/2023 | 1/200  | 9/26 | A3        |

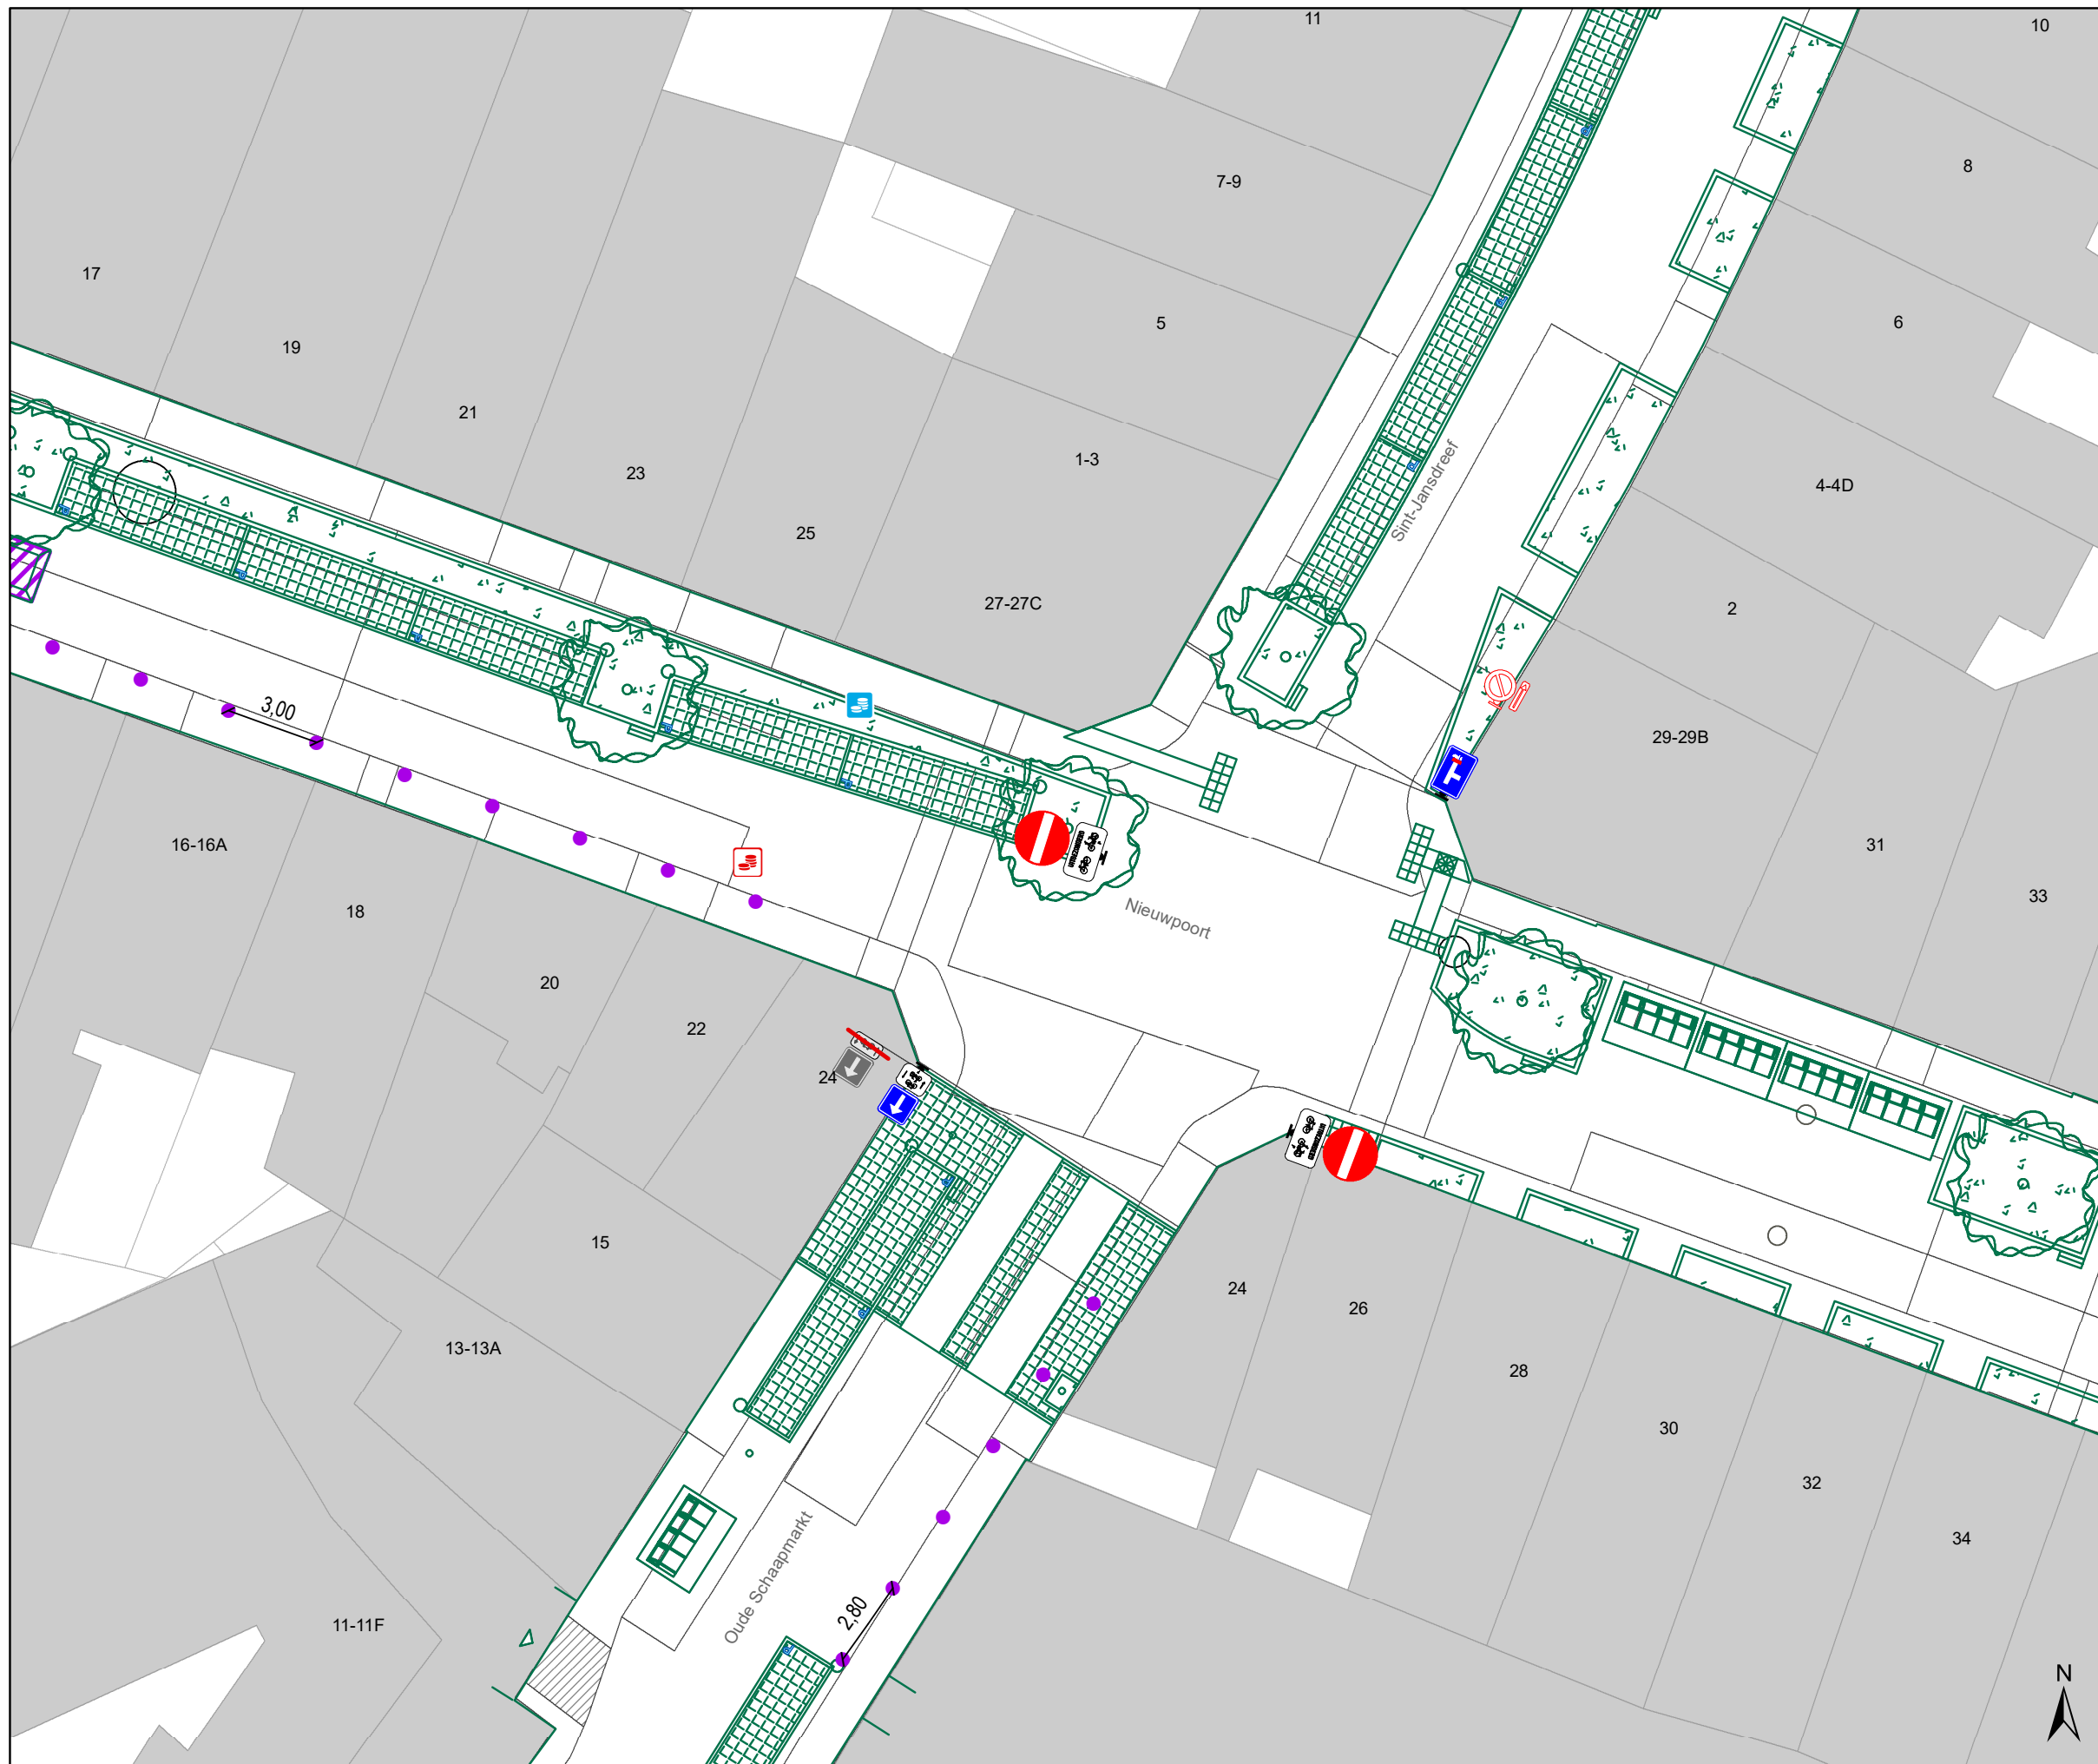





## Legende

-  Bestaande verkeersborden
-  Geplande verkeersborden
-  Te verwijderen verkeersborden
-  Bestaande wegmarkeringen
-  Geplande wegmarkeringen
-  Te verwijderen wegmarkeringen
-  Geplande vaste rijbaankussen

## Straatmeubilair

-  Gepland paaltje

## Overige


-  Ontwerp heraanleg
-  Ander gepland dossier (in voorbereiding bij MOBBED)
-  Ander gepland dossier (in voorbereiding bij MOBBED)
-  Ander gepland dossier (ter uitvoering bij DWBW)

## Laadpunten

-  Voorstel laadpunt

## Parkeerautomaten

-  Voorstel
-  Gepland verwijderd
-  Gepland
-  In gebruik

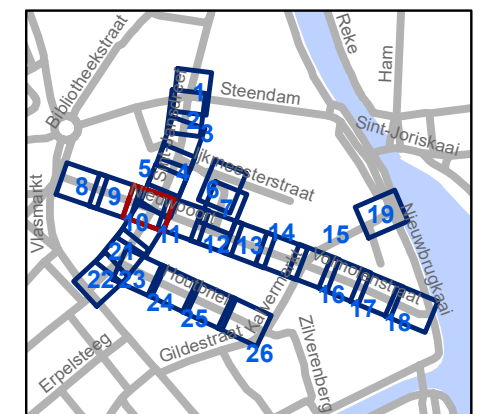


**gent:** Mobiliteitsbedrijf stad Gent  
Verkeerstechnische taken

## Nieuwpoort Definitieve heraanleg

Dossiernummer P-392728

| DATUM      | SCHAAL | PLAN  | P FORMAAT |
|------------|--------|-------|-----------|
| 24/04/2023 | 1/200  | 10/26 | A3        |

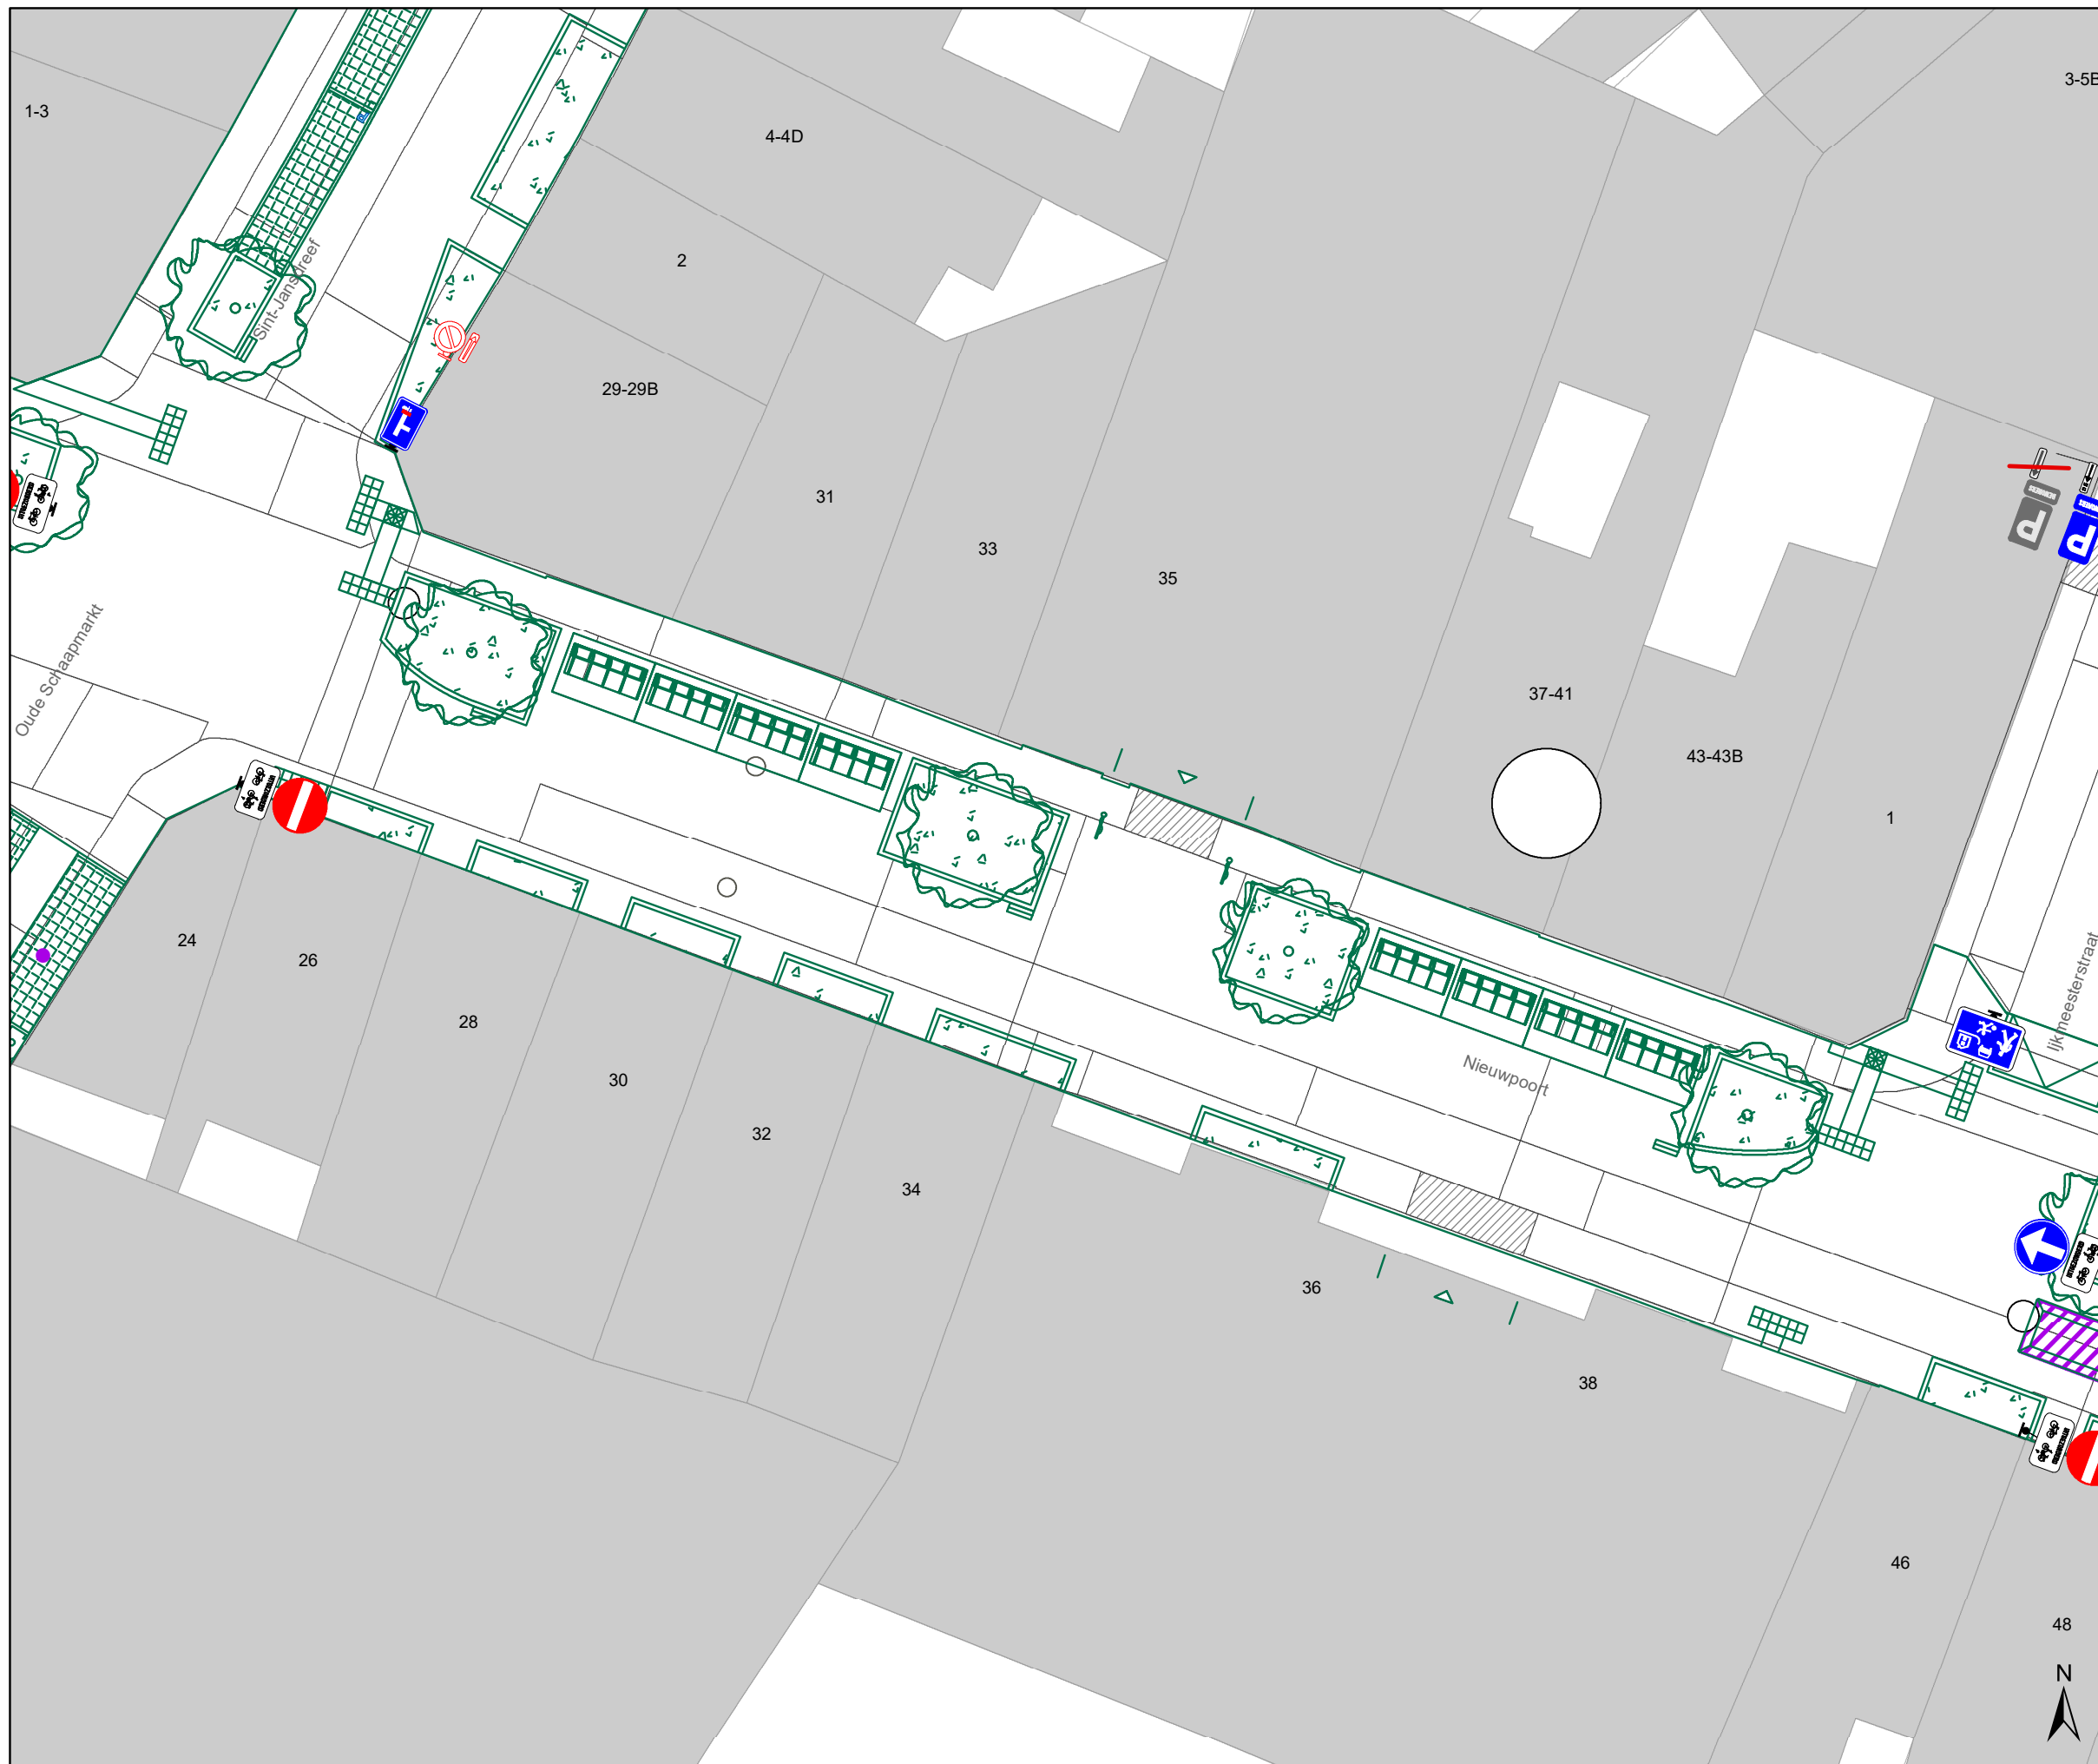





## Legende

-  Bestaande verkeersborden
-  Geplande verkeersborden
-  Te verwijderen verkeersborden
-  Bestaande wegmarkeringen
-  Geplande wegmarkeringen
-  Te verwijderen wegmarkeringen
-  Geplande vaste rijbaankussens

## Straatmeubilair

-  Gepland paaltje

## Overige


-  Ontwerp heraanleg
-  Ander gepland dossier (in voorbereiding bij MOBBED)
-  Ander gepland dossier (in voorbereiding bij MOBBED)
-  Ander gepland dossier (ter uitvoering bij DWBW)

## Laadpunten

-  Voorstel laadpunt

## Parkeerautomaten

-  Voorstel
-  Gepland verwijderd
-  Gepland
-  In gebruik

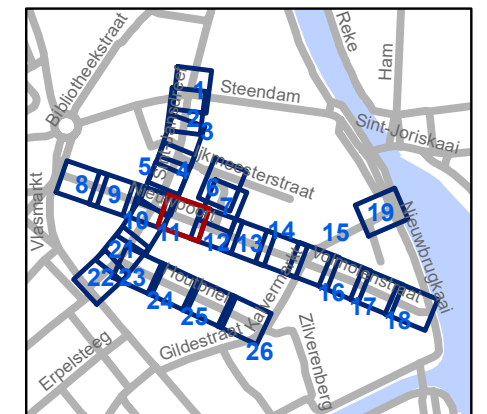


**gent:** Mobiliteitsbedrijf stad Gent  
Verkeerstechnische taken

## Nieuwpoort Definitieve heraanleg

Dossiernummer P-392728

| DATUM      | SCHAAL | PLAN  | P FORMAAT |
|------------|--------|-------|-----------|
| 24/04/2023 | 1/200  | 11/26 | A3        |

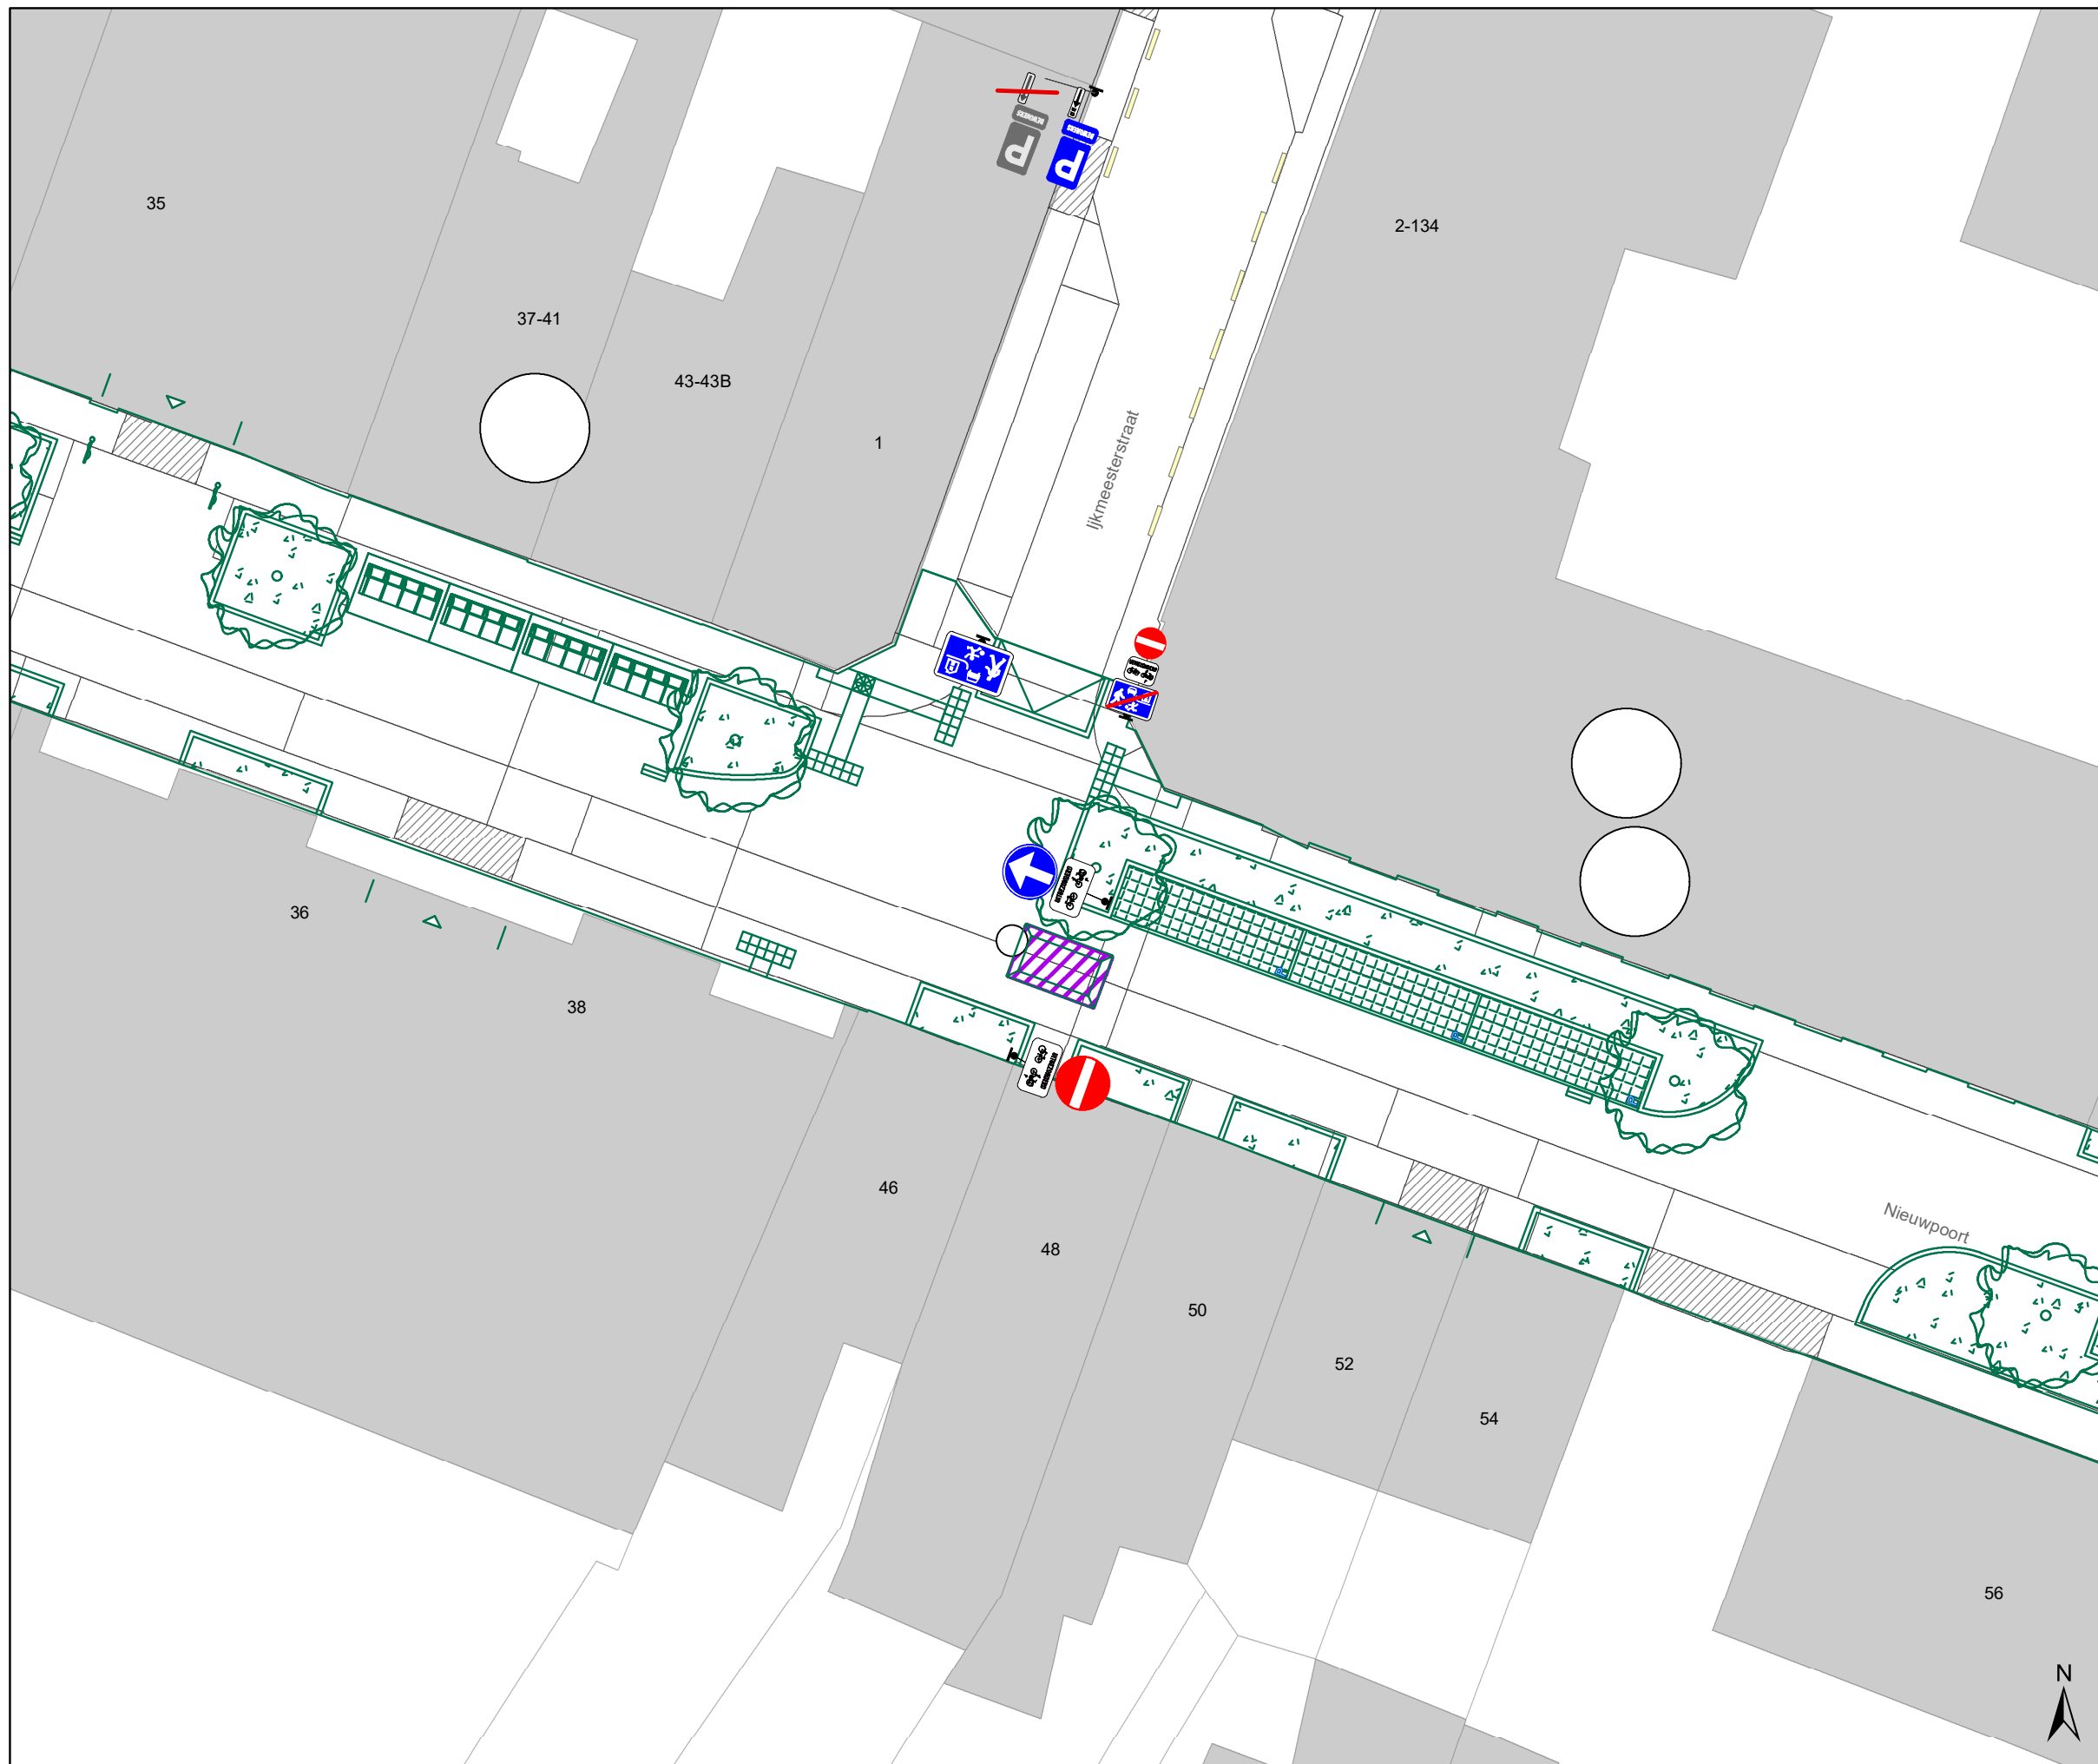





### Legende

-  Bestaande verkeersborden
-  Geplande verkeersborden
-  Te verwijderen verkeersborden
-  Bestaande wegmarkeringen
-  Geplande wegmarkeringen
-  Te verwijderen wegmarkeringen
-  Geplande vaste rijbaankussen

### Straatmeubilair

-  Gepland paaltje

### Overige


-  Ontwerp heraanleg
-  Ander gepland dossier (in voorbereiding bij MOBBD)
-  Ander gepland dossier (in voorbereiding bij MOBBD)
-  Ander gepland dossier (ter uitvoering bij DWBW)

### Laadpunten

-  Voorstel laadpunt

### Parkeerautomaten

-  Voorstel
-  Gepland verwijderd
-  Gepland
-  In gebruik

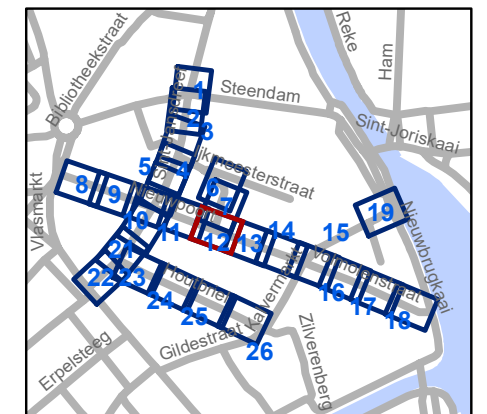


**gent:** Mobiliteitsbedrijf stad Gent  
Verkeerstechnische taken

## Nieuwpoort Definitieve heraanleg

Dossiernummer P-392728

| DATUM      | SCHAAL | PLAN  | P FORMAAT |
|------------|--------|-------|-----------|
| 24/04/2023 | 1/200  | 12/26 | A3        |

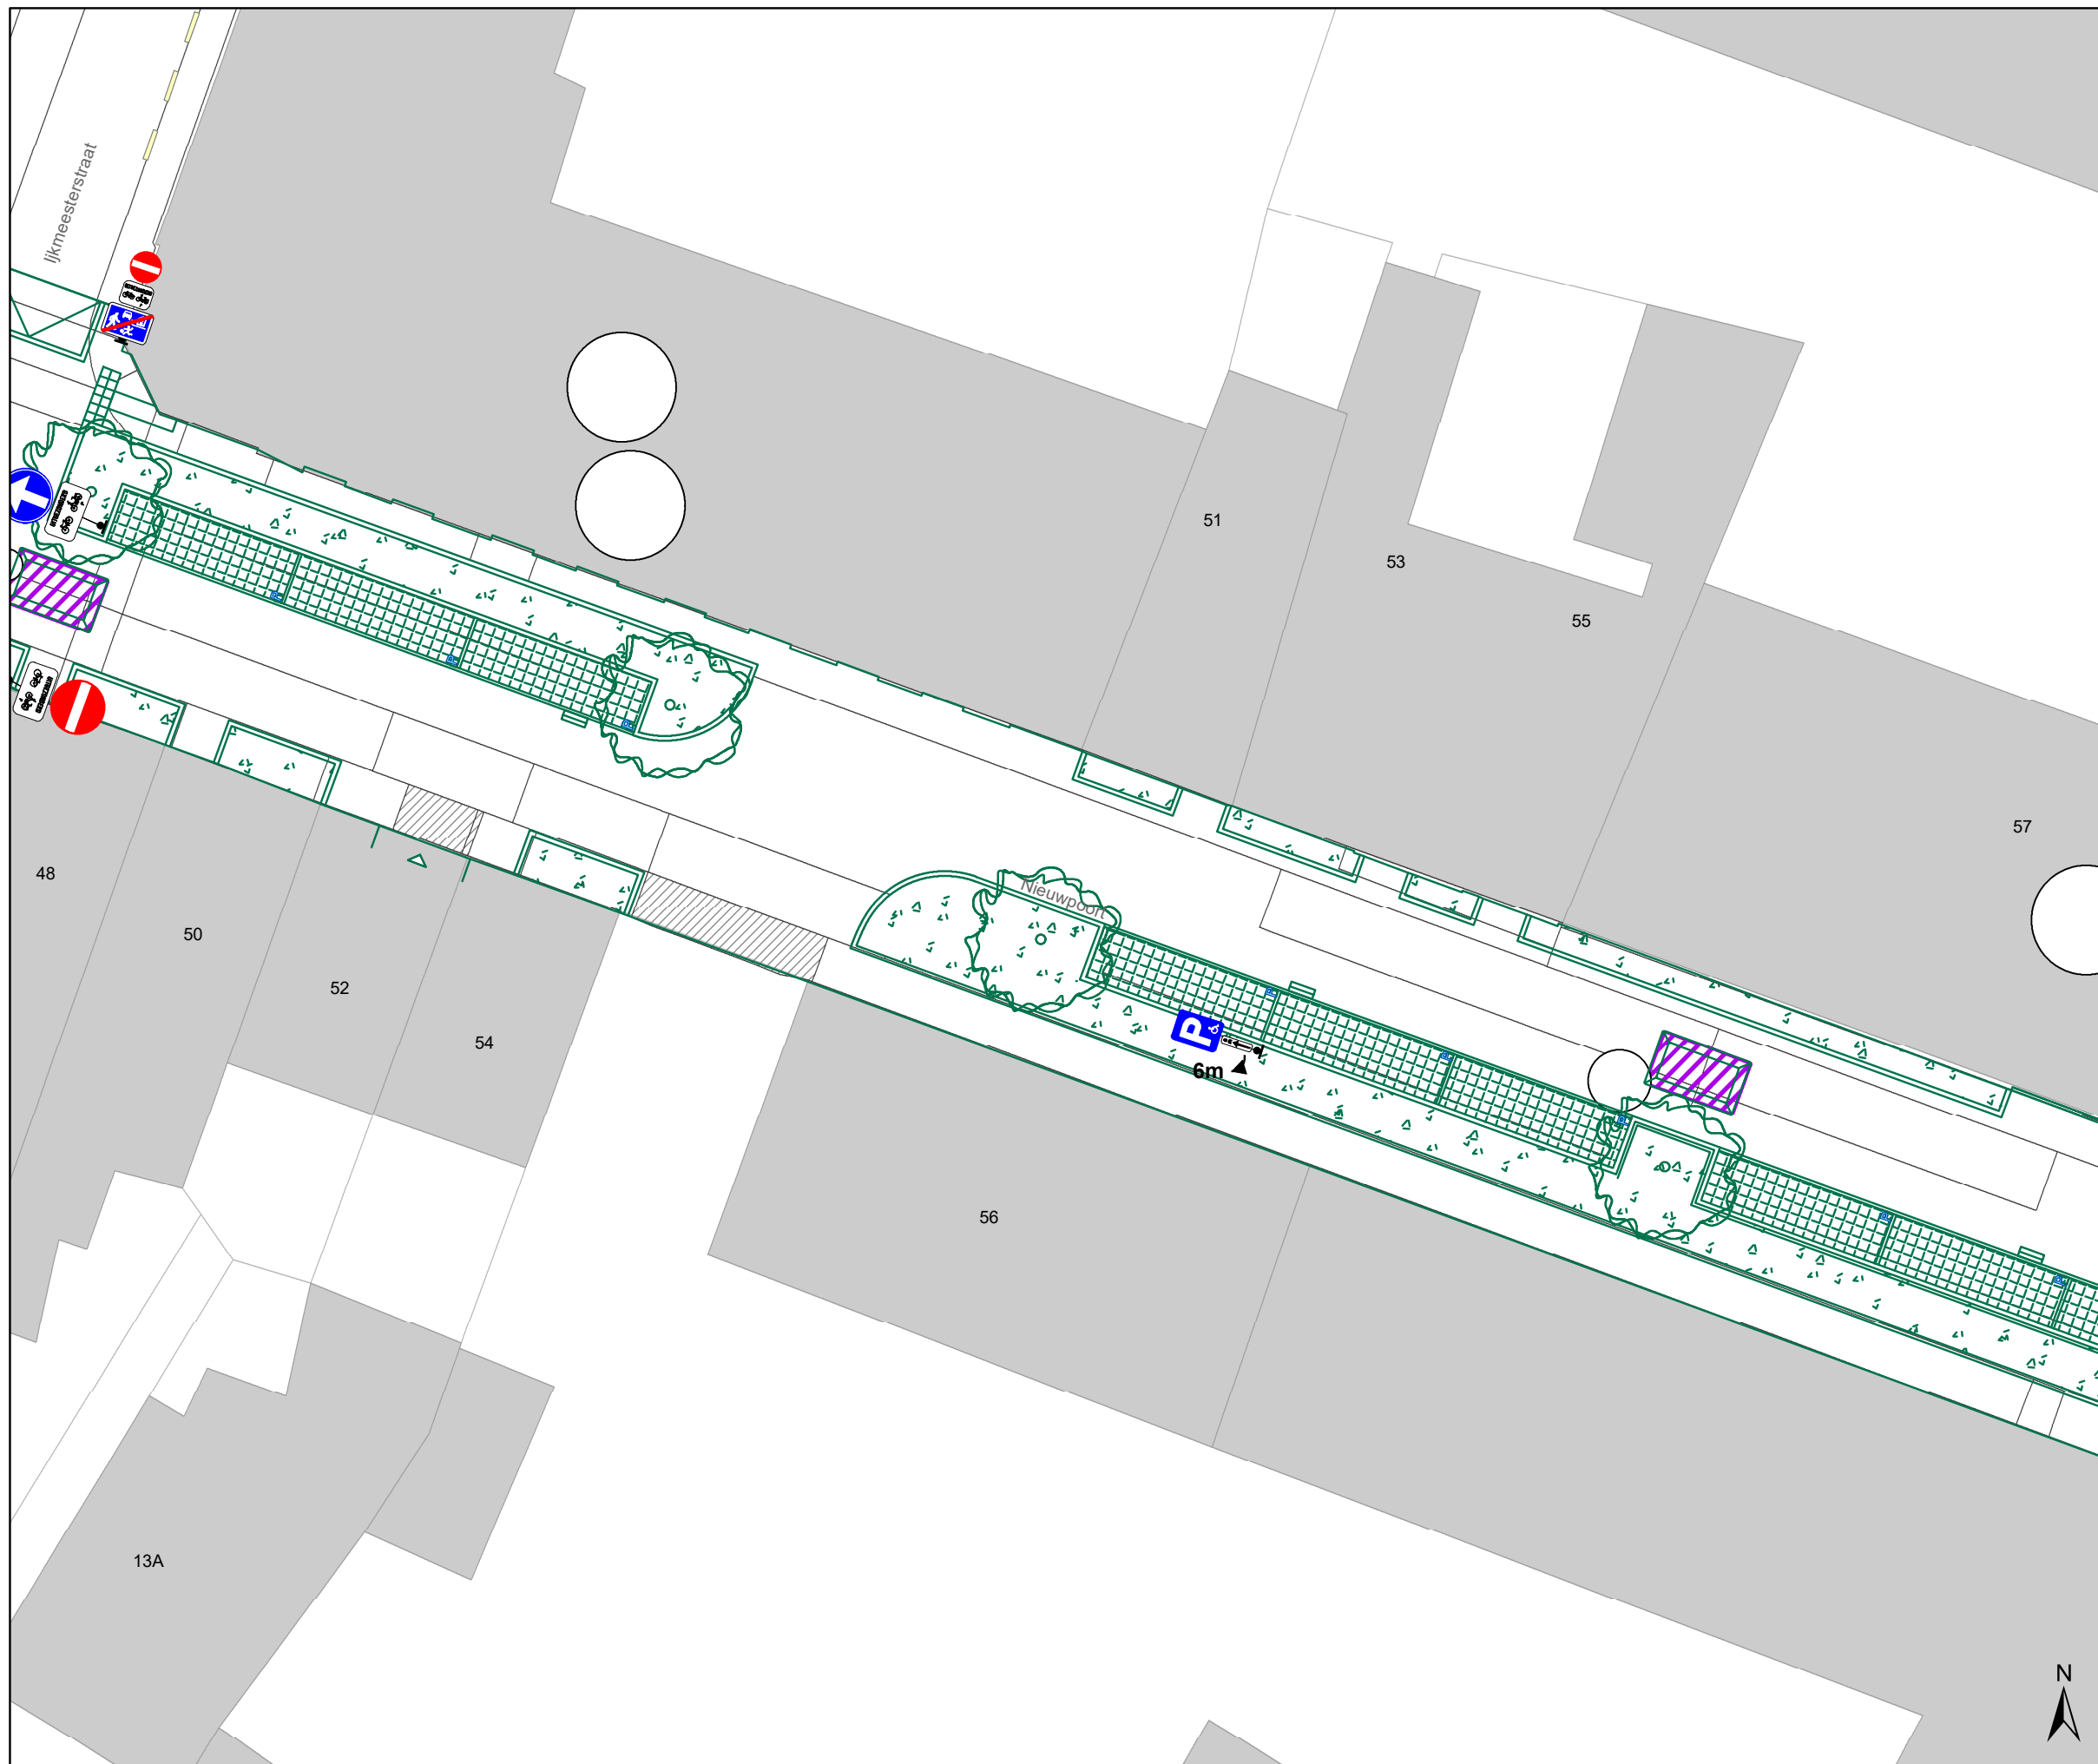





## Legende

-  Bestaande verkeersborden
-  Geplande verkeersborden
-  Te verwijderen verkeersborden
-  Bestaande wegmarkeringen
-  Geplande wegmarkeringen
-  Te verwijderen wegmarkeringen
-  Geplande vaste rijbaankussens

## Straatmeubilair

-  Gepland paaltje

## Overige


-  Ontwerp heraanleg
-  Ander gepland dossier (in voorbereiding bij MOBBED)
-  Ander gepland dossier (in voorbereiding bij MOBBED)
-  Ander gepland dossier (ter uitvoering bij DWBW)

## Laadpunten

-  Voorstel laadpunt

## Parkeerautomaten

-  Voorstel
-  Gepland verwijderd
-  Gepland
-  In gebruik

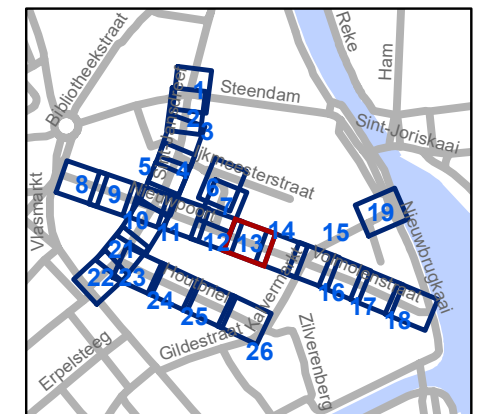


**gent:** Mobiliteitsbedrijf stad Gent  
Verkeerstechnische taken

## Nieuwpoort Definitieve heraanleg

Dossiernummer P-392728

| DATUM      | SCHAAL | PLAN  | P FORMAAT |
|------------|--------|-------|-----------|
| 24/04/2023 | 1/200  | 13/26 | A3        |

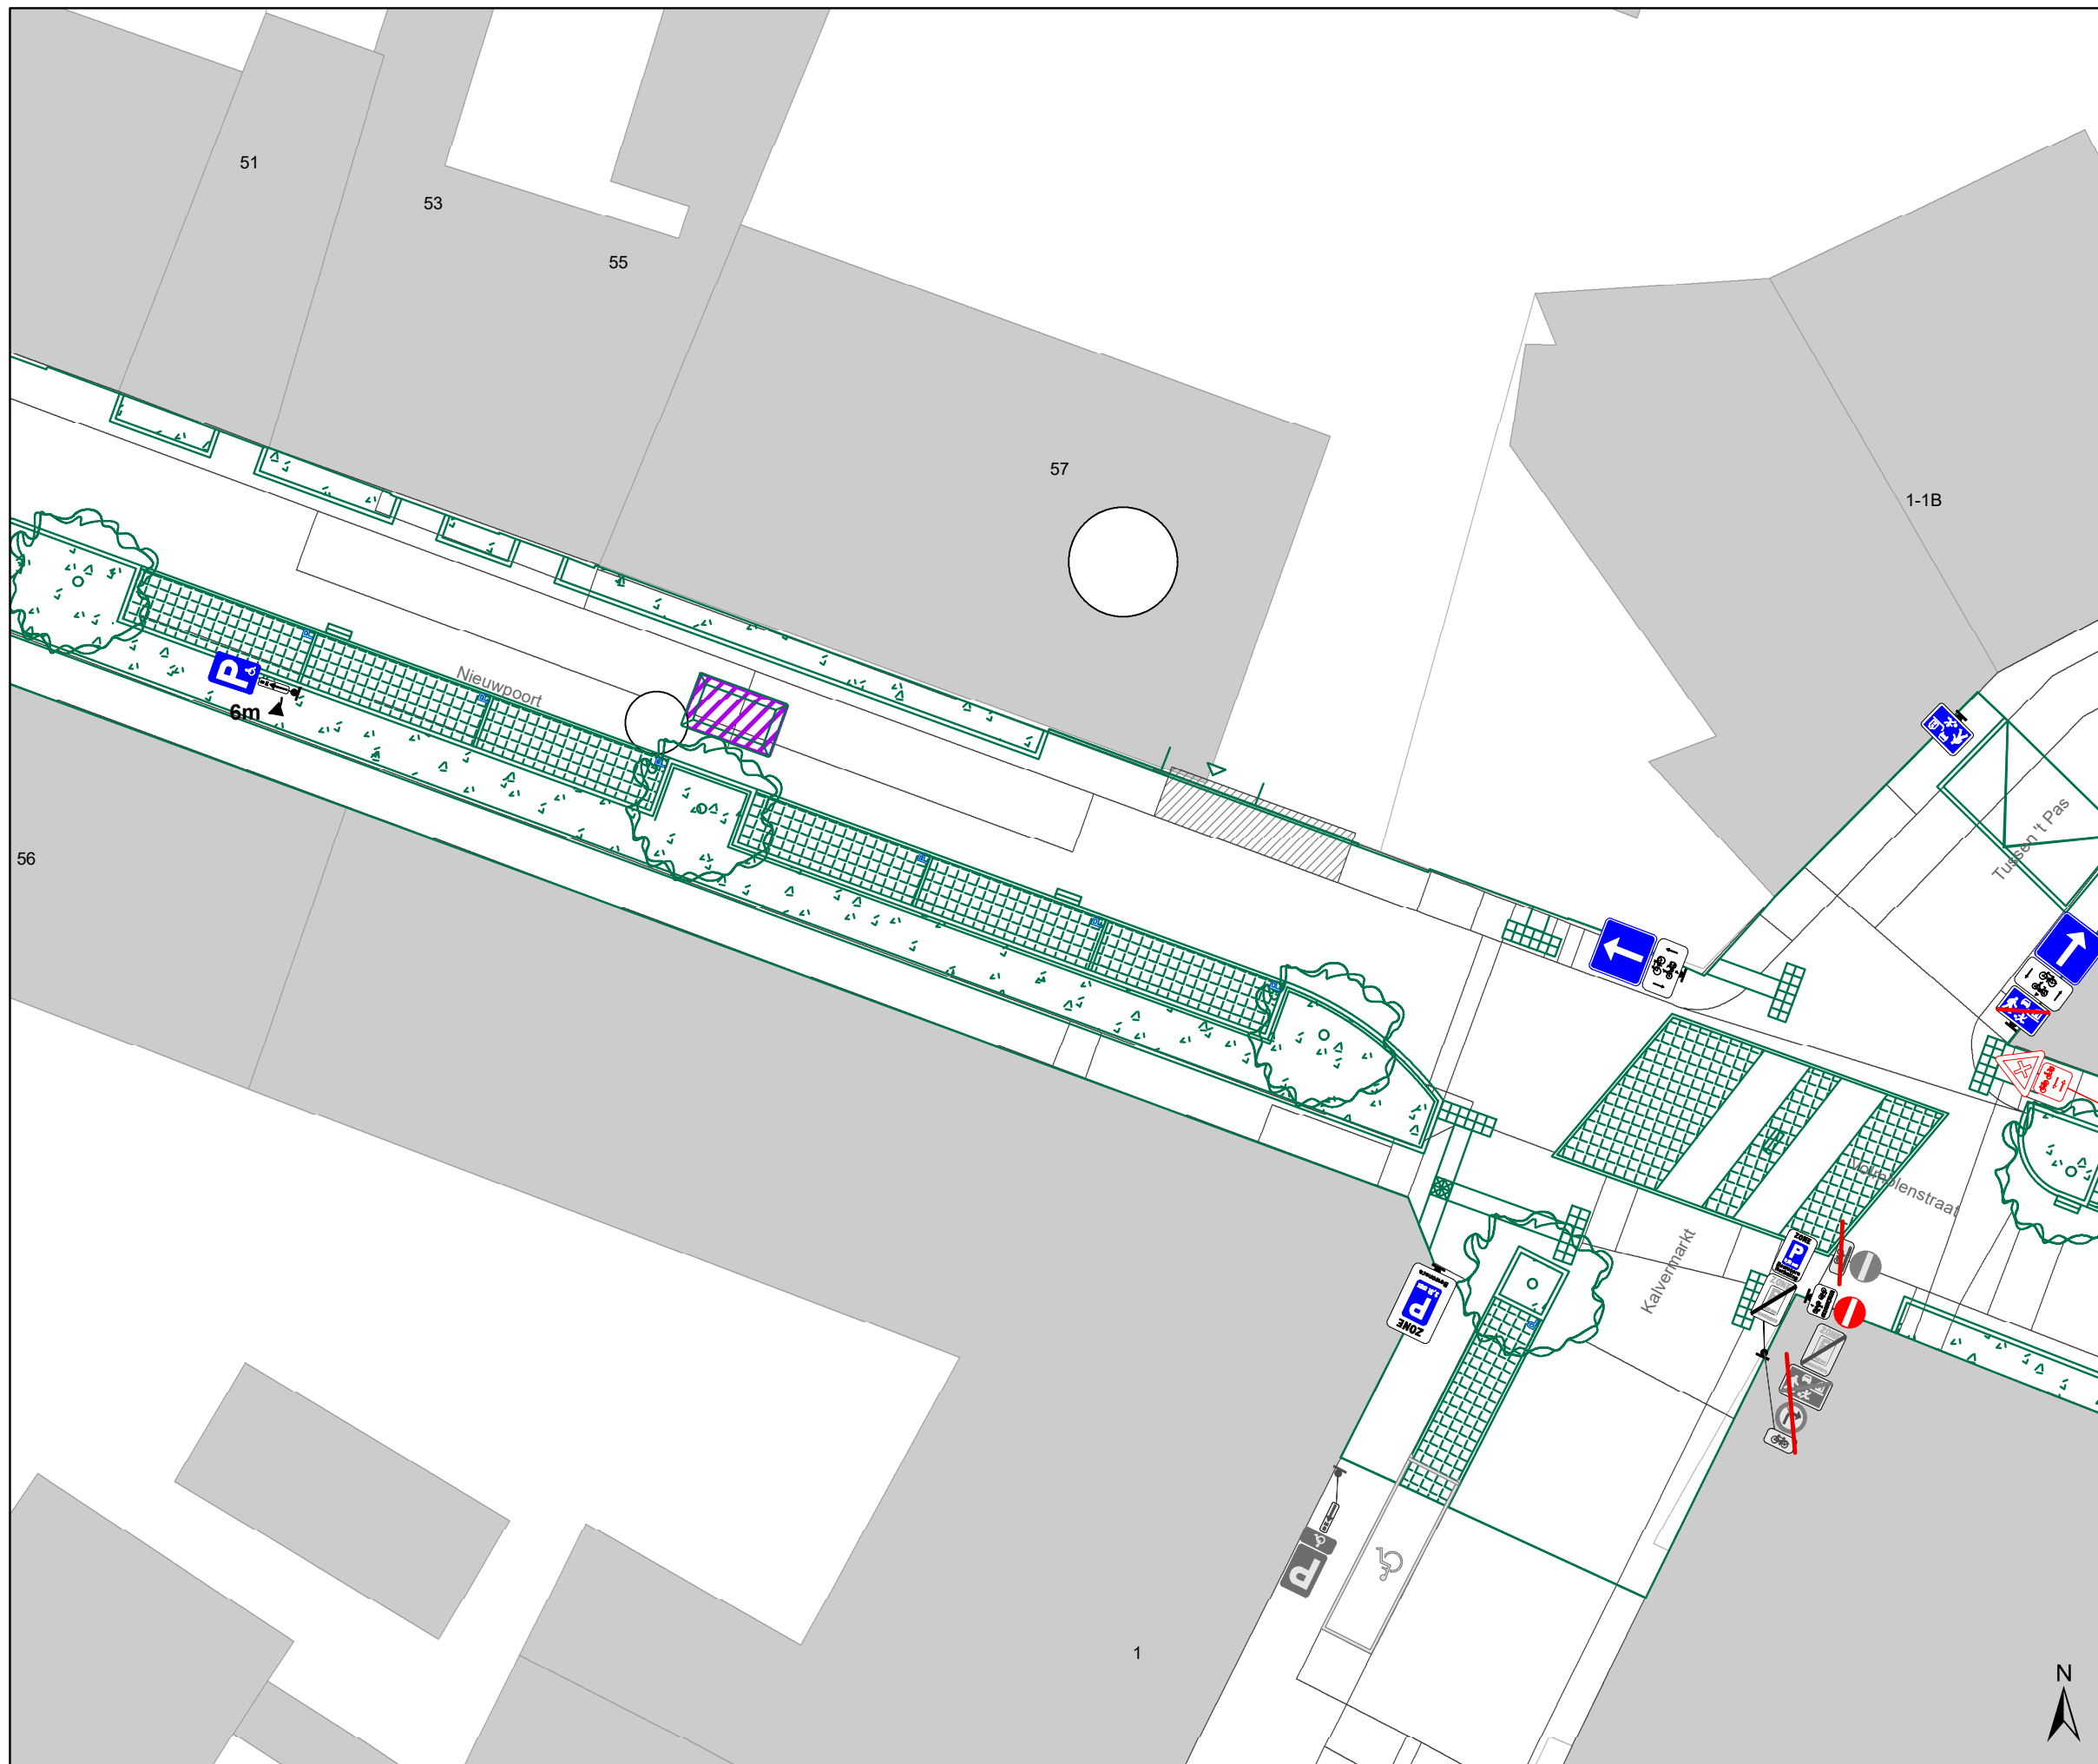





## Legende

-  Bestaande verkeersborden
-  Geplande verkeersborden
-  Te verwijderen verkeersborden
-  Bestaande wegmarkeringen
-  Geplande wegmarkeringen
-  Te verwijderen wegmarkeringen
-  Geplande vaste rijbaankussen

## Straatmeubilair

-  Gepland paaltje

## Overige


-  Ontwerp heraanleg
-  Ander gepland dossier (in voorbereiding bij MOBBED)
-  Ander gepland dossier (in voorbereiding bij MOBBED)
-  Ander gepland dossier (ter uitvoering bij DWBW)

## Laadpunten

-  Voorstel laadpunt

## Parkeerautomaten

-  Voorstel
-  Gepland verwijderd
-  Gepland
-  In gebruik

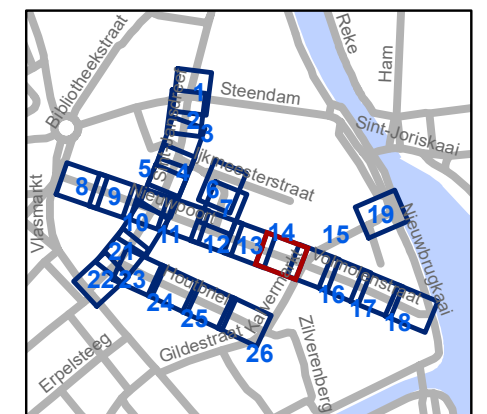


**gent:** Mobiliteitsbedrijf stad Gent  
Verkeerstechnische taken

## Nieuwpoort Definitieve heraanleg

Dossiernummer P-392728

| DATUM      | SCHAAL | PLAN  | P FORMAAT |
|------------|--------|-------|-----------|
| 24/04/2023 | 1/200  | 14/26 | A3        |

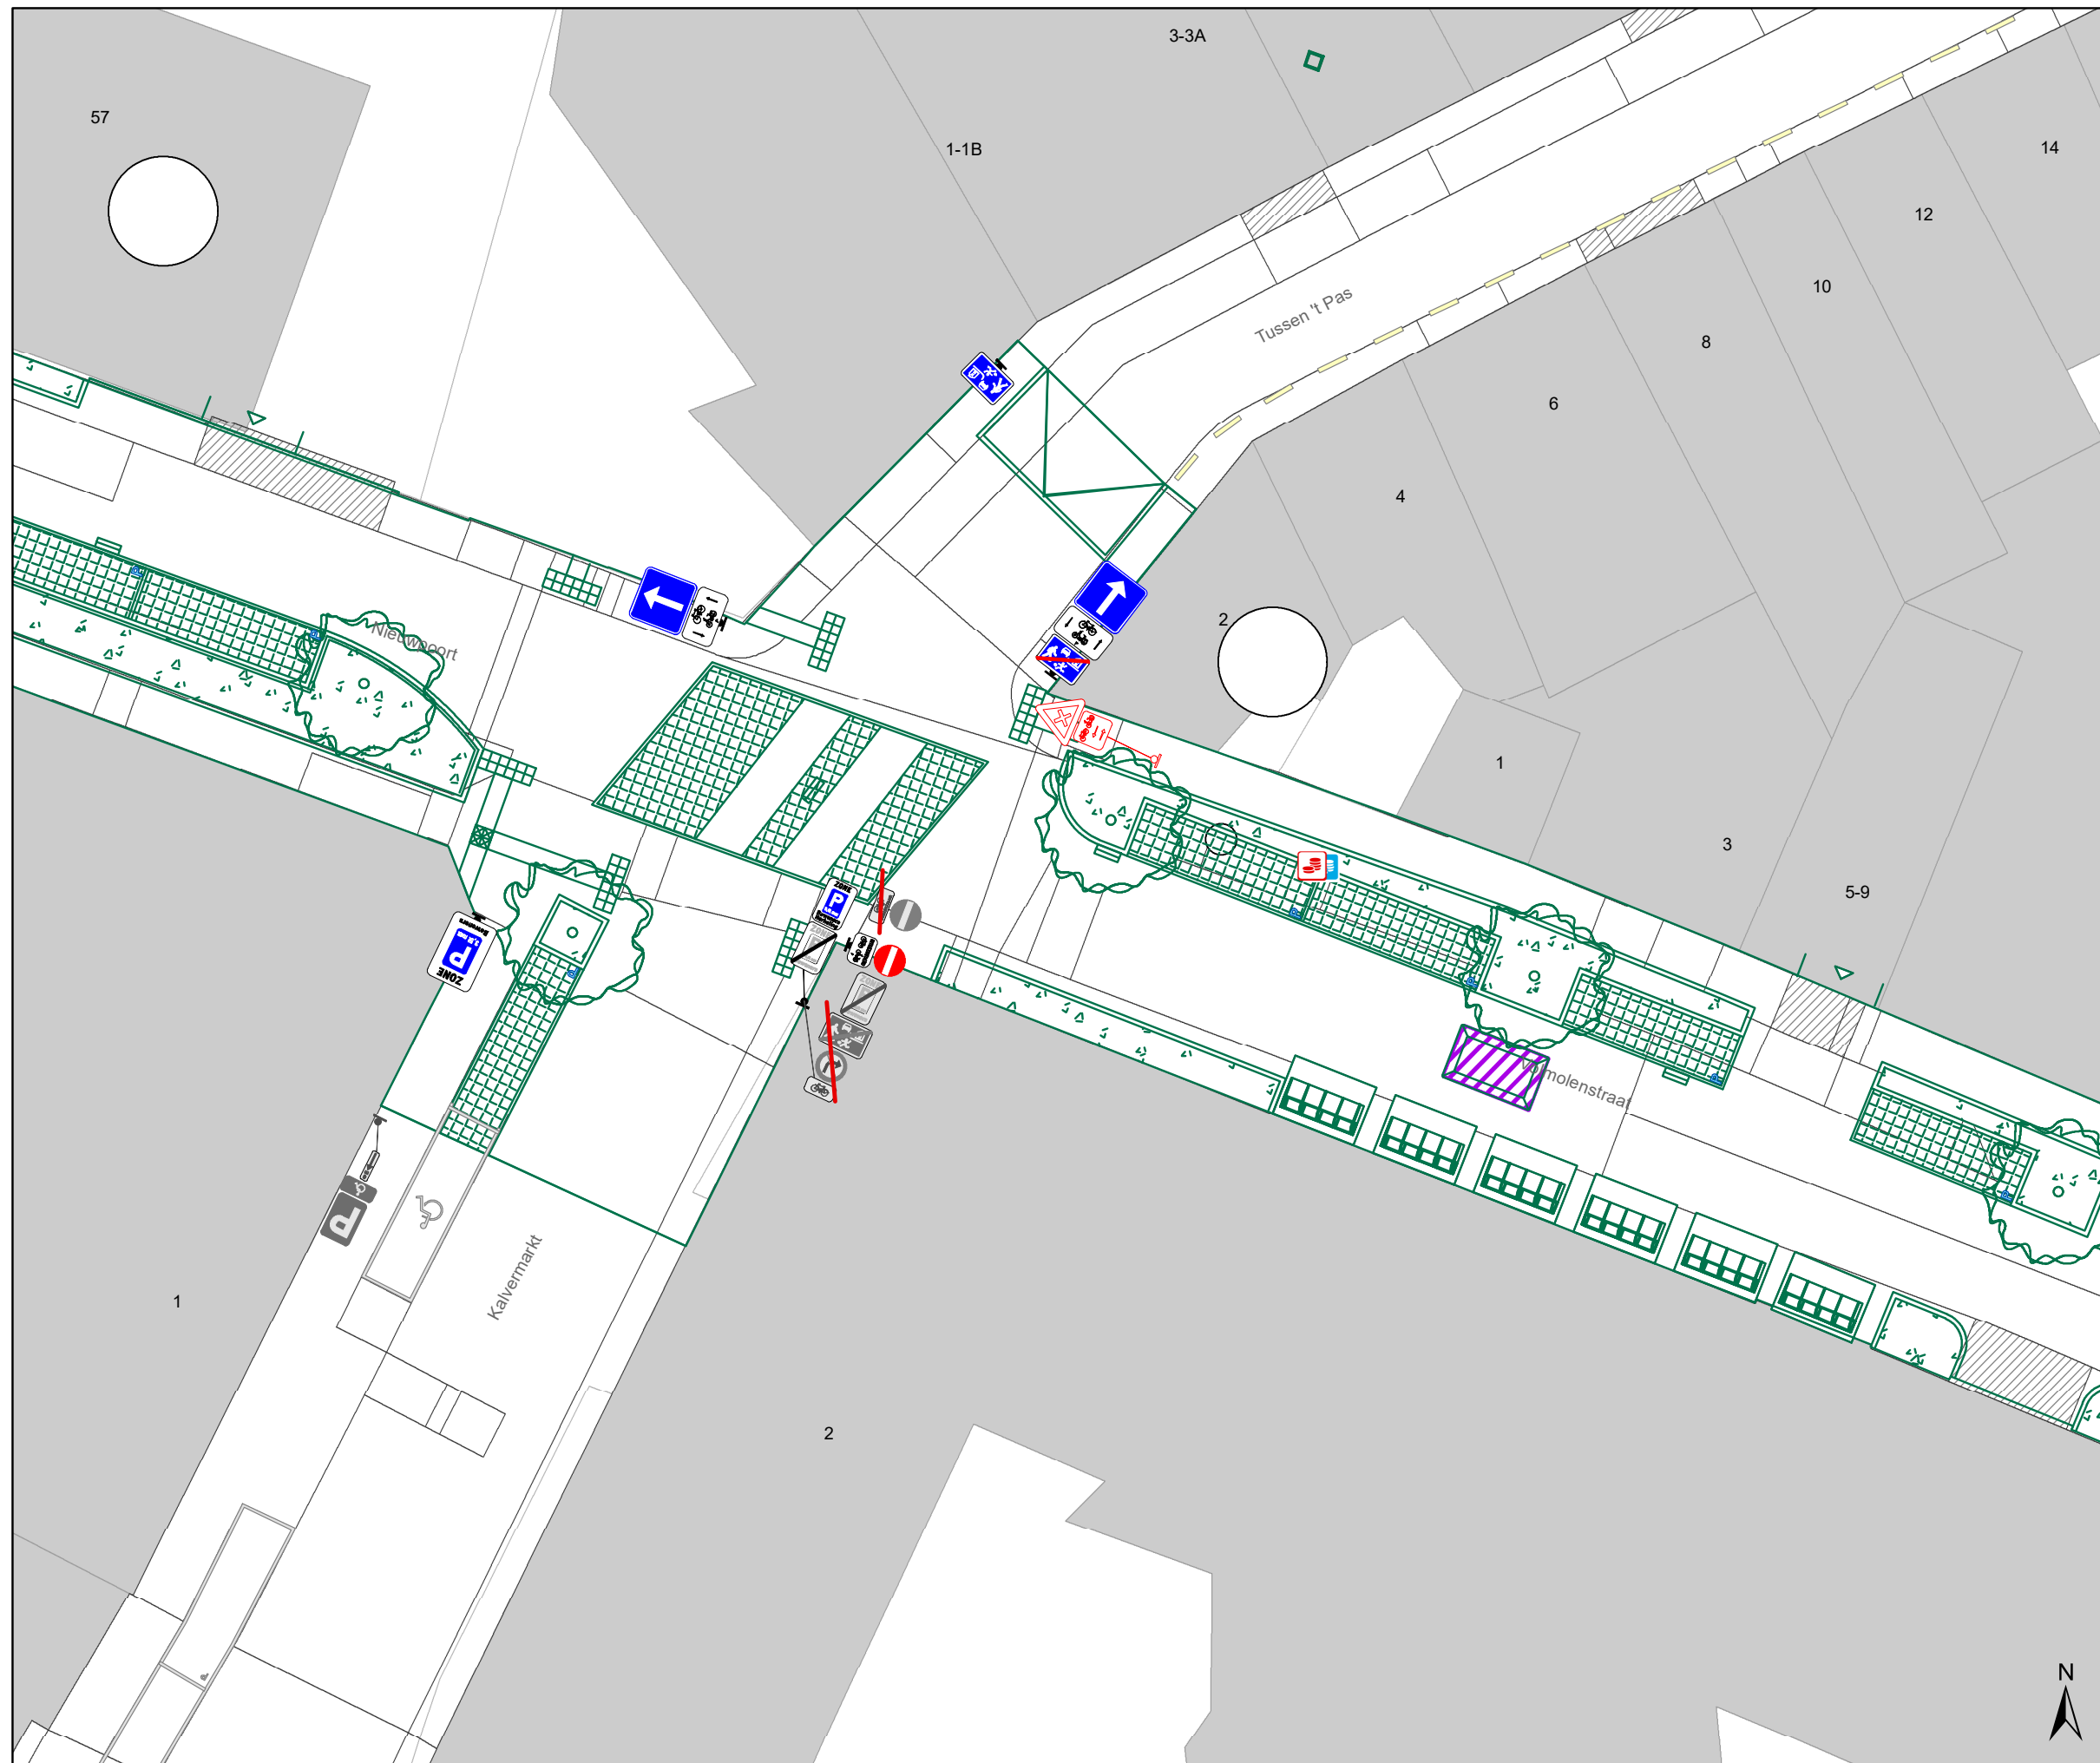





## Legende

-  Bestaande verkeersborden
-  Geplande verkeersborden
-  Te verwijderen verkeersborden
-  Bestaande wegmarkeringen
-  Geplande wegmarkeringen
-  Te verwijderen wegmarkeringen
-  Geplande vaste rijbaankussen

## Straatmeubilair

-  Gepland paaltje

## Overige


-  Ontwerp heraanleg
-  Ander gepland dossier (in voorbereiding bij MOBBED)
-  Ander gepland dossier (in voorbereiding bij MOBBED)
-  Ander gepland dossier (ter uitvoering bij DWBW)

## Laadpunten

-  Voorstel laadpunt

## Parkeerautomaten

-  Voorstel
-  Gepland verwijderd
-  Gepland
-  In gebruik

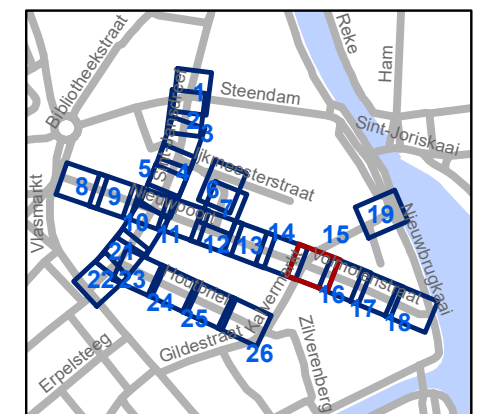


**gent:** Mobiliteitsbedrijf stad Gent  
Verkeerstechnische taken

## Nieuwpoort Definitieve heraanleg

Dossiernummer P-392728

| DATUM      | SCHAAL | PLAN  | P FORMAAT |
|------------|--------|-------|-----------|
| 24/04/2023 | 1/200  | 15/26 | A3        |

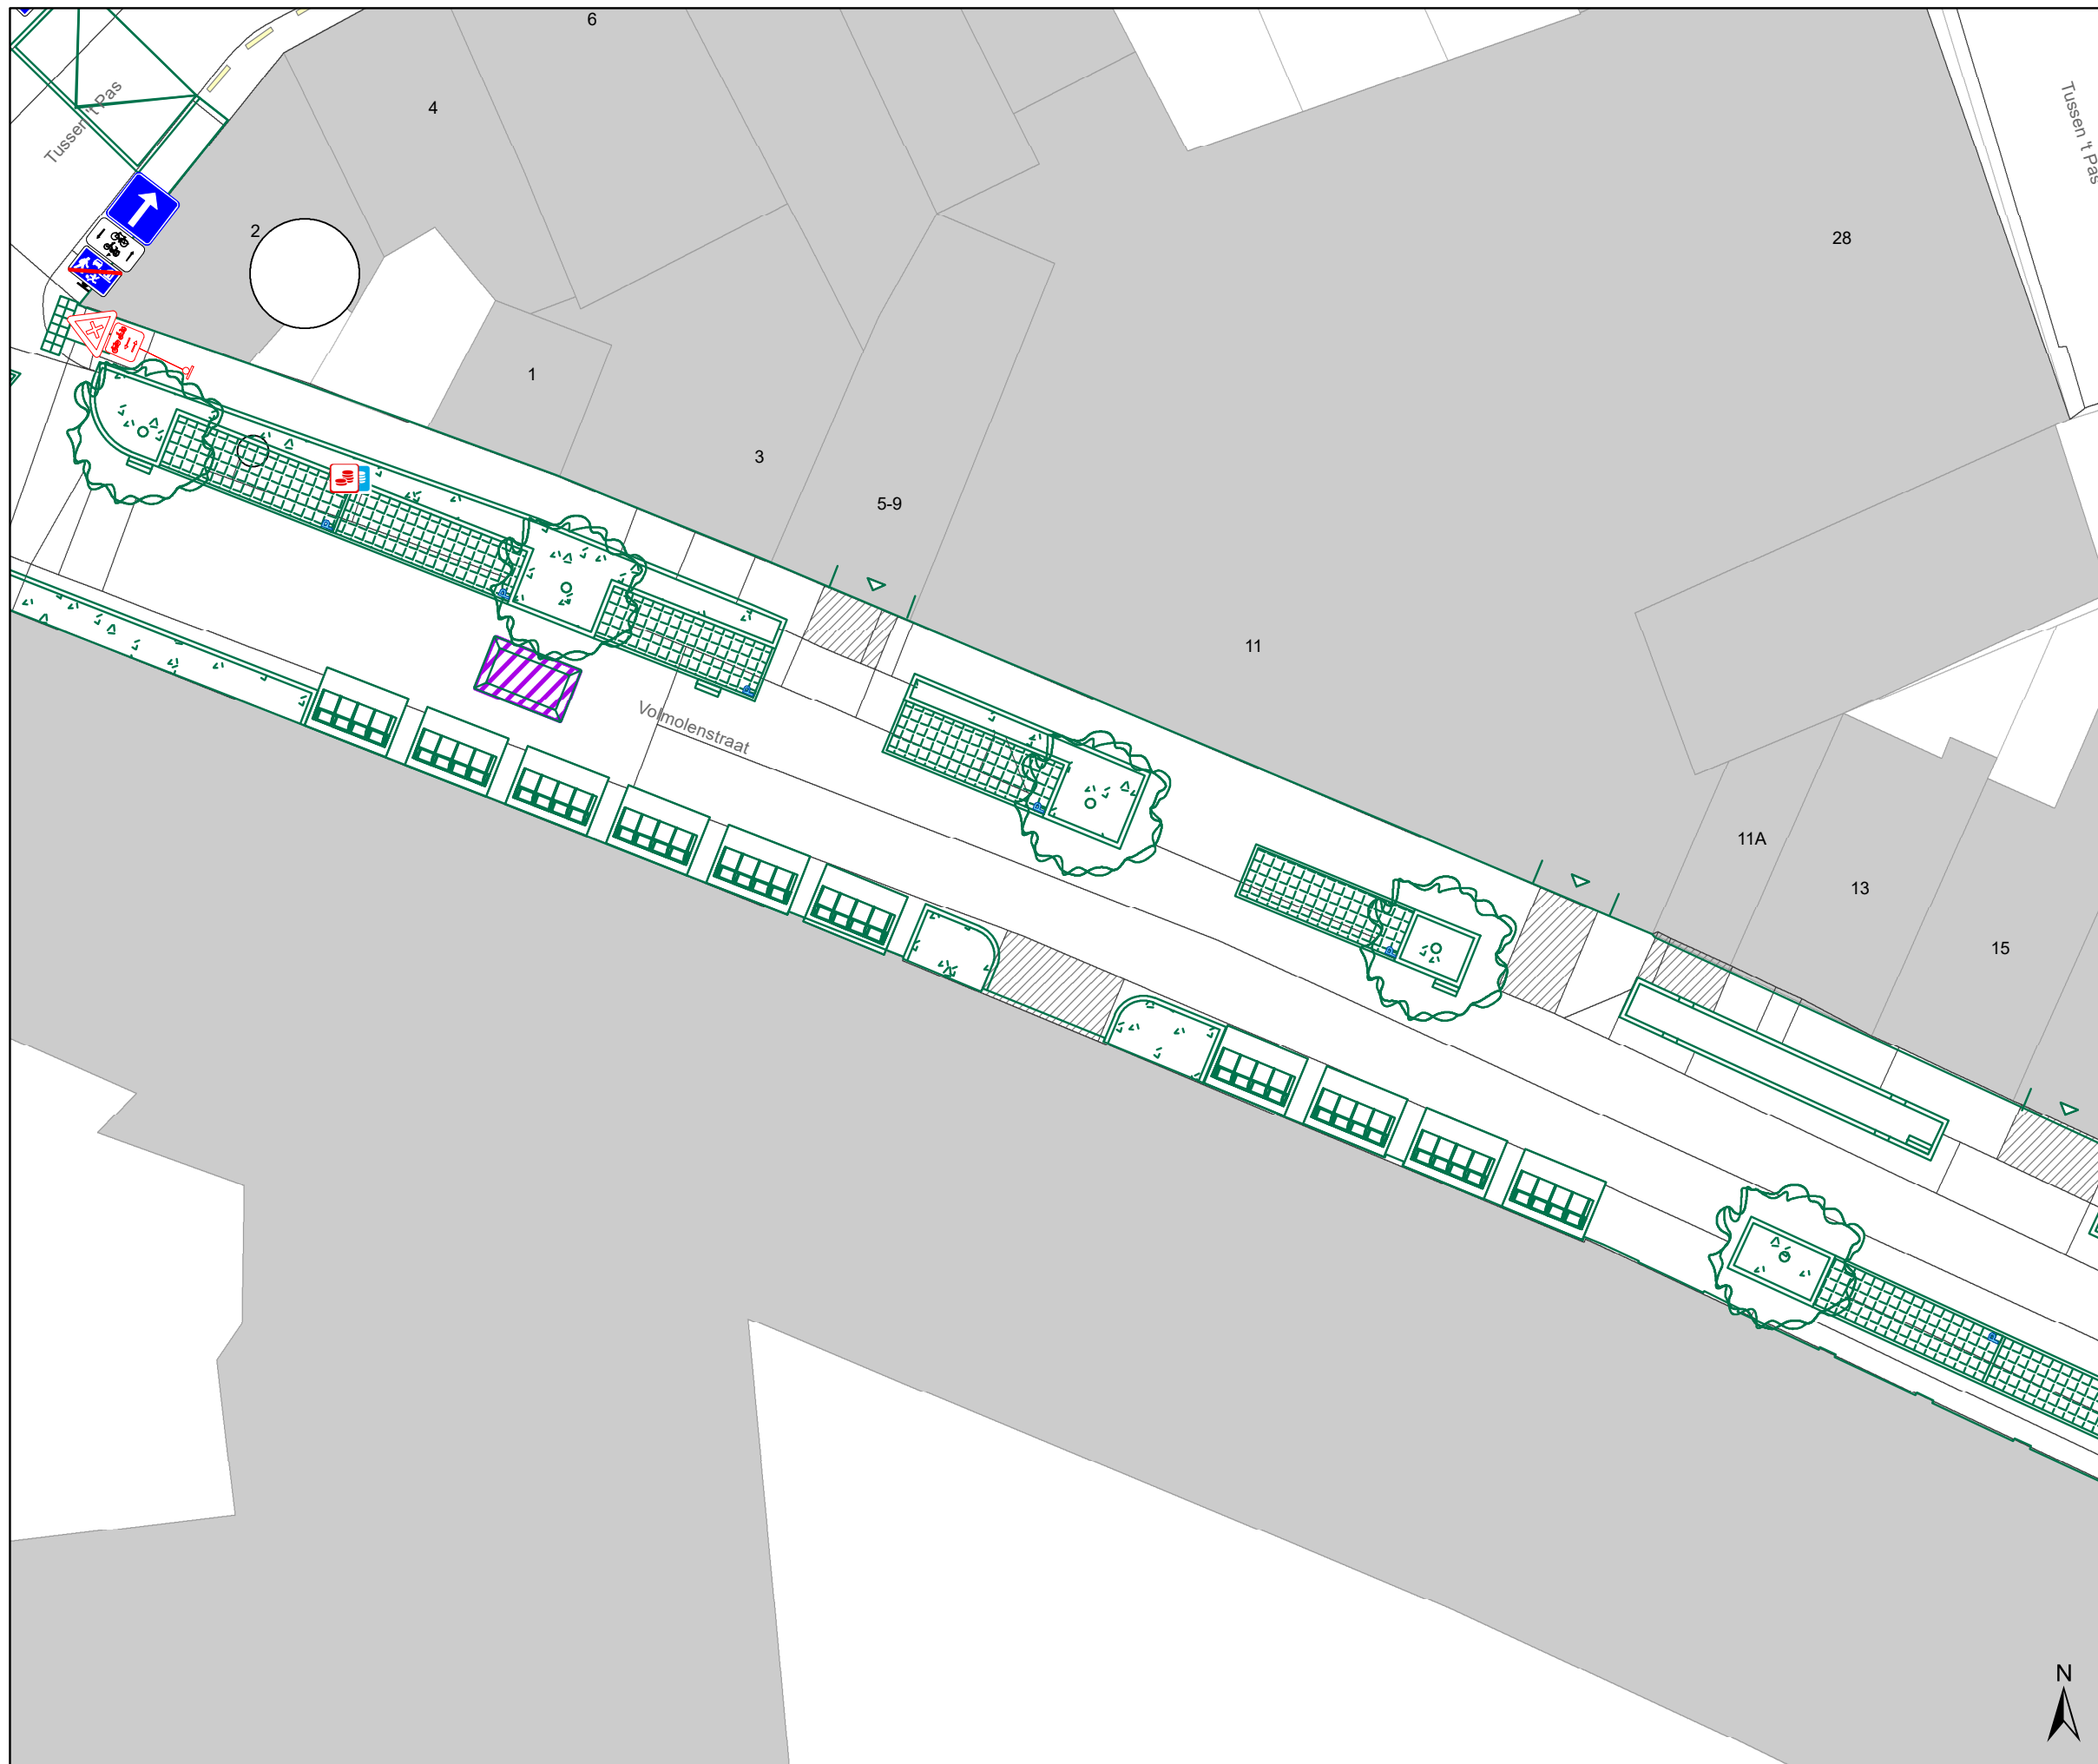





## Legende

-  Bestaande verkeersborden
-  Geplande verkeersborden
-  Te verwijderen verkeersborden
-  Bestaande wegmarkeringen
-  Geplande wegmarkeringen
-  Te verwijderen wegmarkeringen
-  Geplande vaste rijbaankussen

## Straatmeubilair

-  Gepland paaltje

## Overige


-  Ontwerp heraanleg
-  Ander gepland dossier (in voorbereiding bij MOBBED)
-  Ander gepland dossier (in voorbereiding bij MOBBED)
-  Ander gepland dossier (ter uitvoering bij DWBW)

## Laadpunten

-  Voorstel laadpunt

## Parkeerautomaten

-  Voorstel
-  Gepland verwijderd
-  Gepland
-  In gebruik

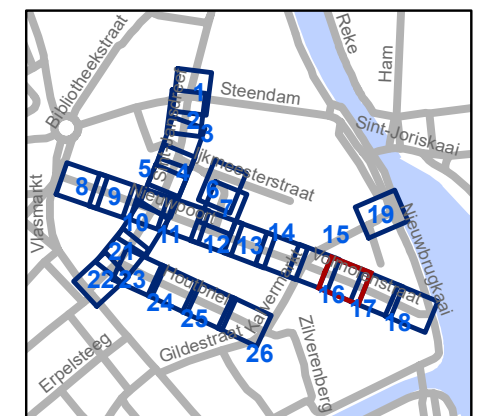


**gent:** Mobiliteitsbedrijf stad Gent  
Verkeerstechnische taken

## Nieuwpoort Definitieve heraanleg

Dossiernummer P-392728

| DATUM      | SCHAAL | PLAN  | P FORMAAT |
|------------|--------|-------|-----------|
| 24/04/2023 | 1/200  | 16/26 | A3        |

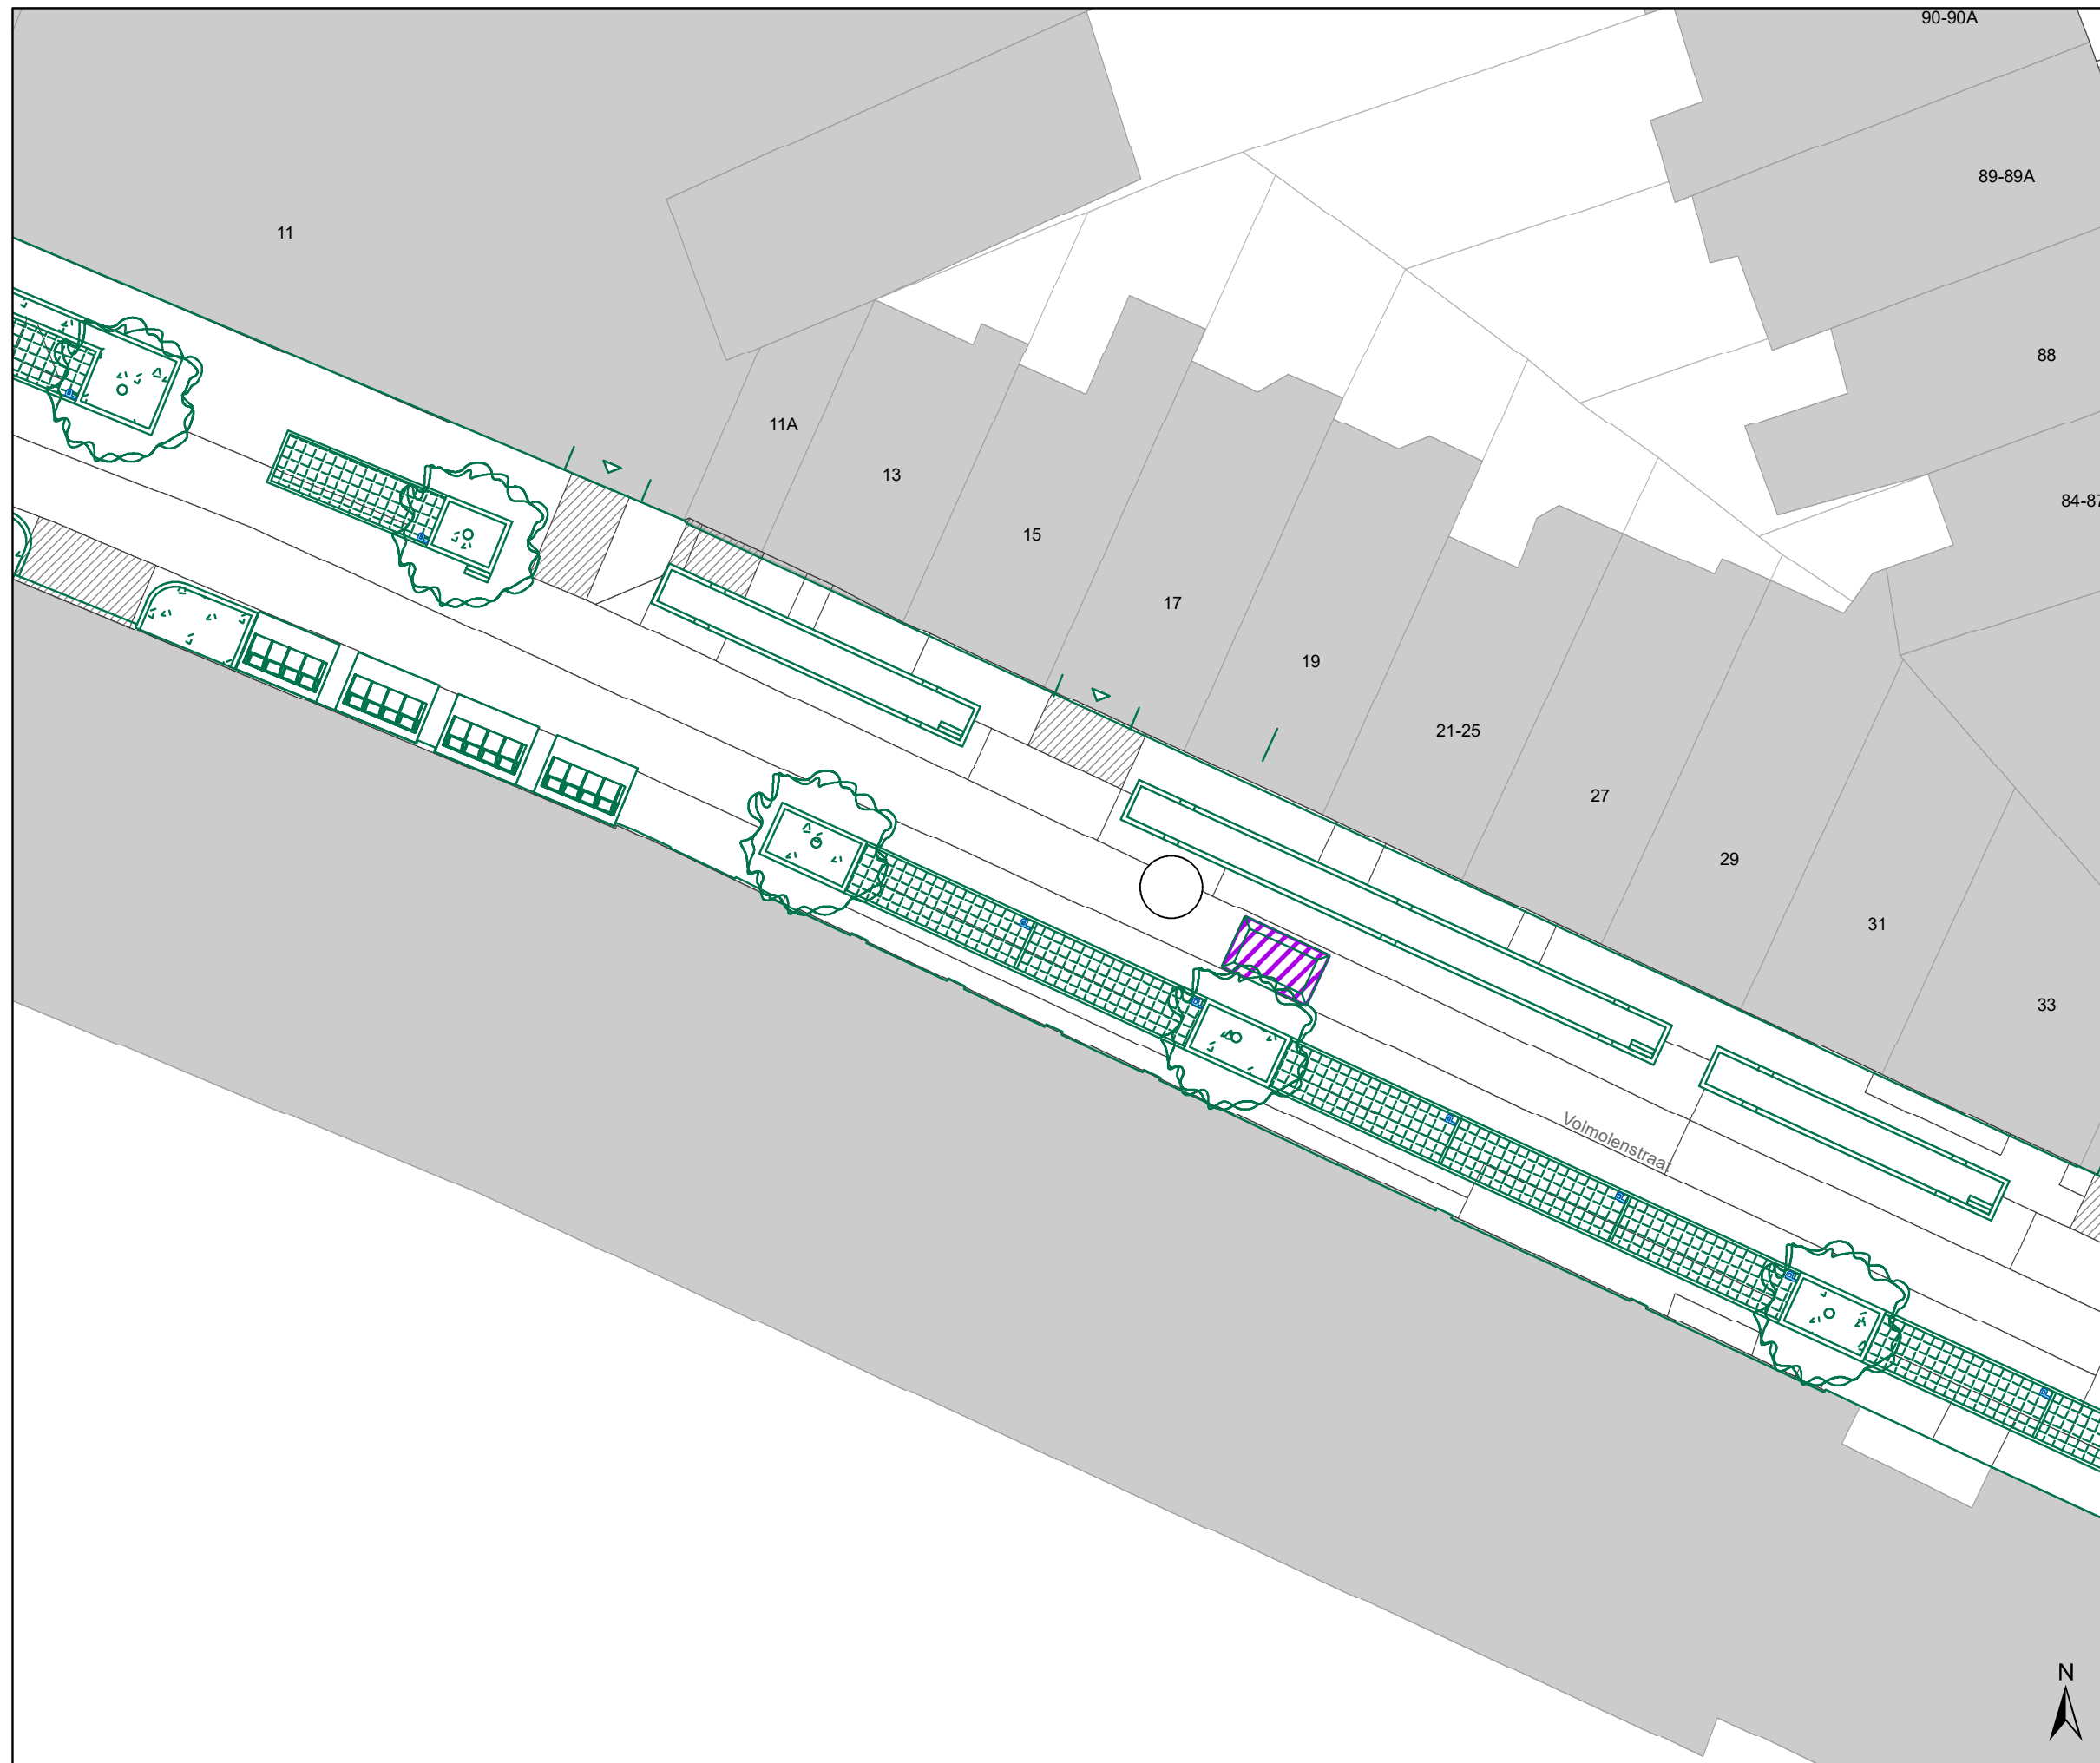





## Legende

-  Bestaande verkeersborden
-  Geplande verkeersborden
-  Te verwijderen verkeersborden
-  Bestaande wegmarkeringen
-  Geplande wegmarkeringen
-  Te verwijderen wegmarkeringen
-  Geplande vaste rijbaankussen

## Straatmeubilair

-  Gepland paaltje

## Overige


-  Ontwerp heraanleg
-  Ander gepland dossier (in voorbereiding bij MOBBED)
-  Ander gepland dossier (in voorbereiding bij MOBBED)
-  Ander gepland dossier (ter uitvoering bij DWBW)

## Laadpunten

-  Voorstel laadpunt

## Parkeerautomaten

-  Voorstel
-  Gepland verwijderd
-  Gepland
-  In gebruik

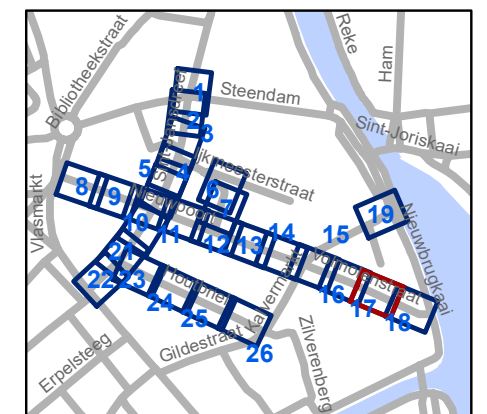


**gent:** Mobiliteitsbedrijf stad Gent  
Verkeerstechnische taken

## Nieuwpoort Definitieve heraanleg

Dossiernummer P-392728

| DATUM      | SCHAAL | PLAN  | P FORMAAT |
|------------|--------|-------|-----------|
| 24/04/2023 | 1/200  | 17/26 | A3        |

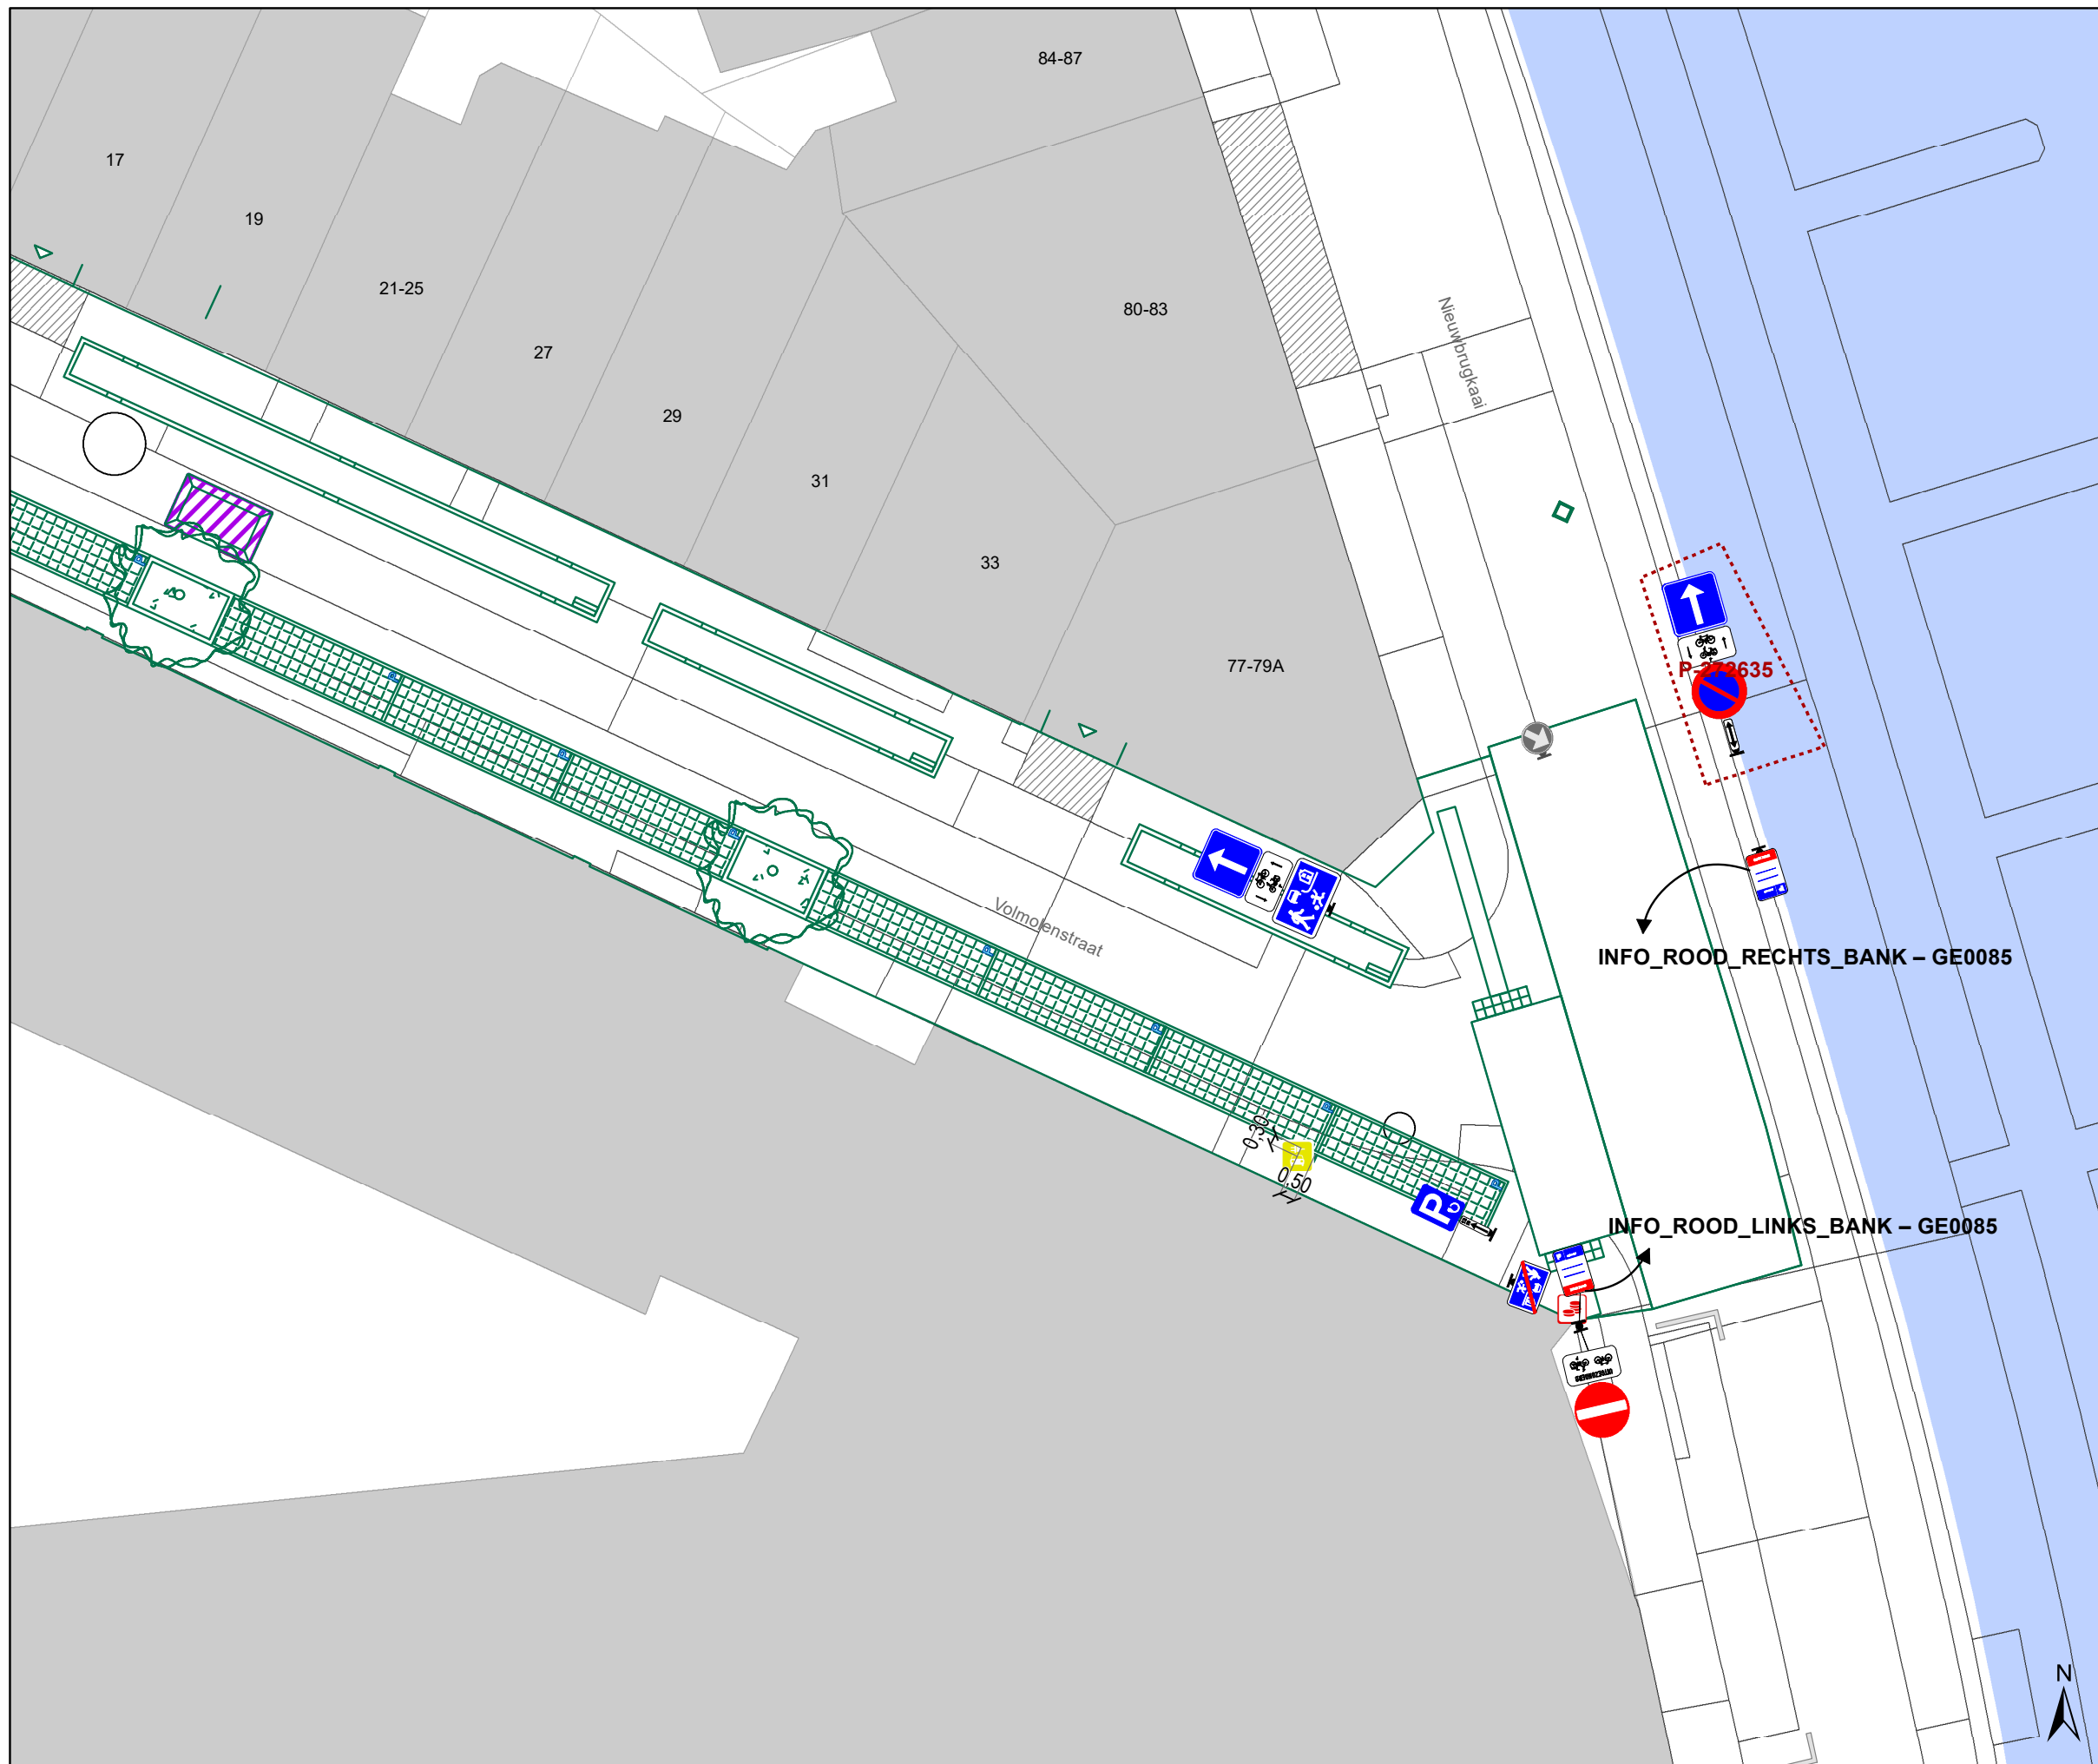





### Legende

-  Bestaande verkeersborden
-  Geplande verkeersborden
-  Te verwijderen verkeersborden
-  Bestaande wegmarkeringen
-  Geplande wegmarkeringen
-  Te verwijderen wegmarkeringen
-  Geplande vaste rijbaankussens

### Straatmeubilair

-  Gepland paaltje

### Overige


-  Ontwerp heraanleg
-  Ander gepland dossier (in voorbereiding bij MOBBD)
-  Ander gepland dossier (in voorbereiding bij MOBBD)
-  Ander gepland dossier (ter uitvoering bij DWBW)

### Laadpunten

-  Voorstel laadpunt

### Parkeerautomaten

-  Voorstel
-  Gepland verwijderd
-  Gepland
-  In gebruik

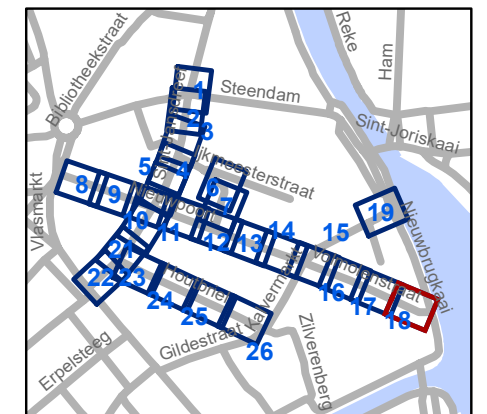


**gent:** Mobiliteitsbedrijf stad Gent  
Verkeerstechnische taken

## Nieuwpoort Definitieve heraanleg

Dossiernummer P-392728

| DATUM      | SCHAAL | PLAN  | P FORMAAT |
|------------|--------|-------|-----------|
| 24/04/2023 | 1/200  | 18/26 | A3        |

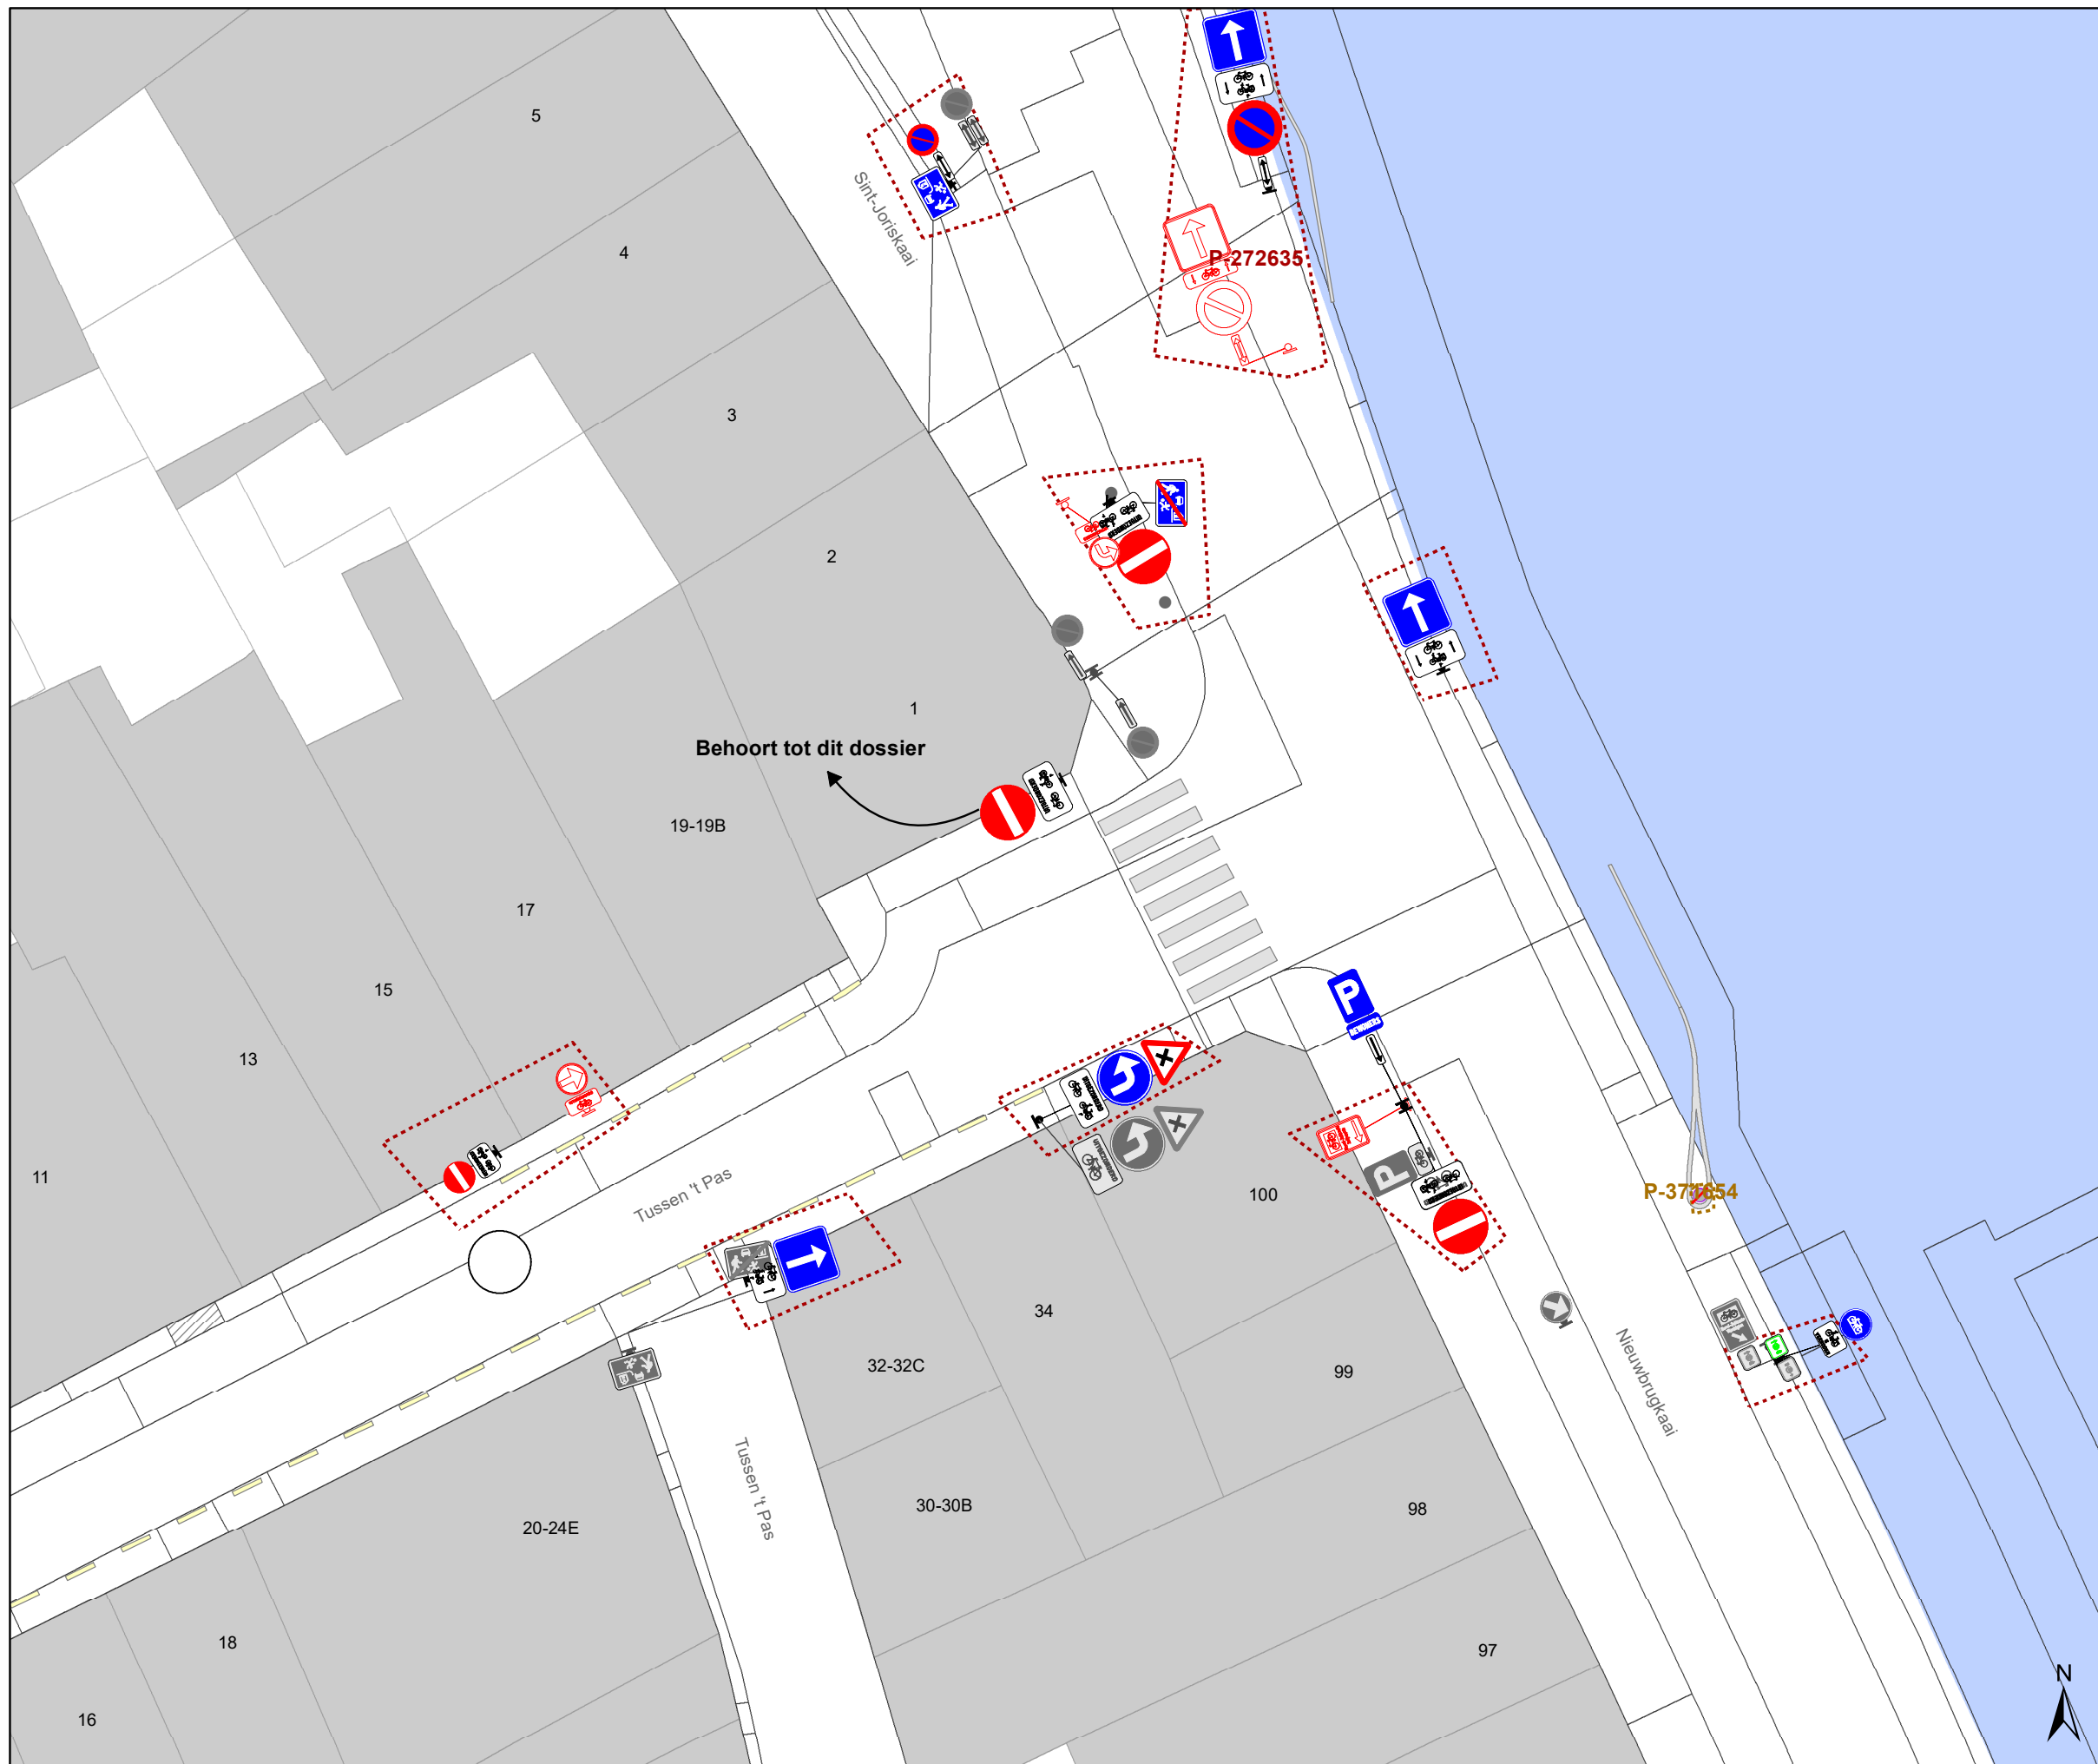





## Legende

-  Bestaande verkeersborden
-  Geplande verkeersborden
-  Te verwijderen verkeersborden
-  Bestaande wegmarkeringen
-  Geplande wegmarkeringen
-  Te verwijderen wegmarkeringen
-  Geplande vaste rijbaankussens

## Straatmeubilair

-  Gepland paaltje

## Overige


-  Ontwerp heraanleg
-  Ander gepland dossier (in voorbereiding bij MOBBD)
-  Ander gepland dossier (in voorbereiding bij MOBBD)
-  Ander gepland dossier (ter uitvoering bij DWBW)

## Laadpunten

-  Voorstel laadpunt

## Parkeerautomaten

-  Voorstel
-  Gepland verwijderd
-  Gepland
-  In gebruik

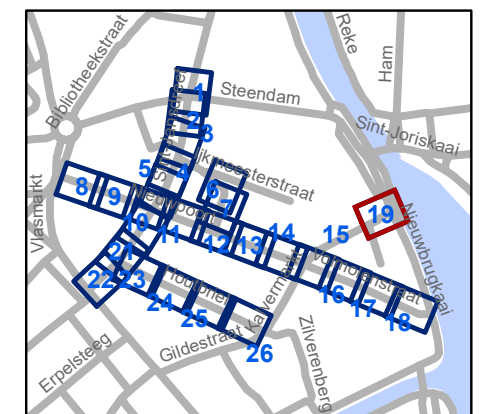


**gent:** Mobiliteitsbedrijf stad Gent  
Verkeerstechnische taken

## Nieuwpoort Definitieve heraanleg

Dossiernummer P-392728

| DATUM      | SCHAAL | PLAN  | P FORMAAT |
|------------|--------|-------|-----------|
| 24/04/2023 | 1/200  | 19/26 | A3        |

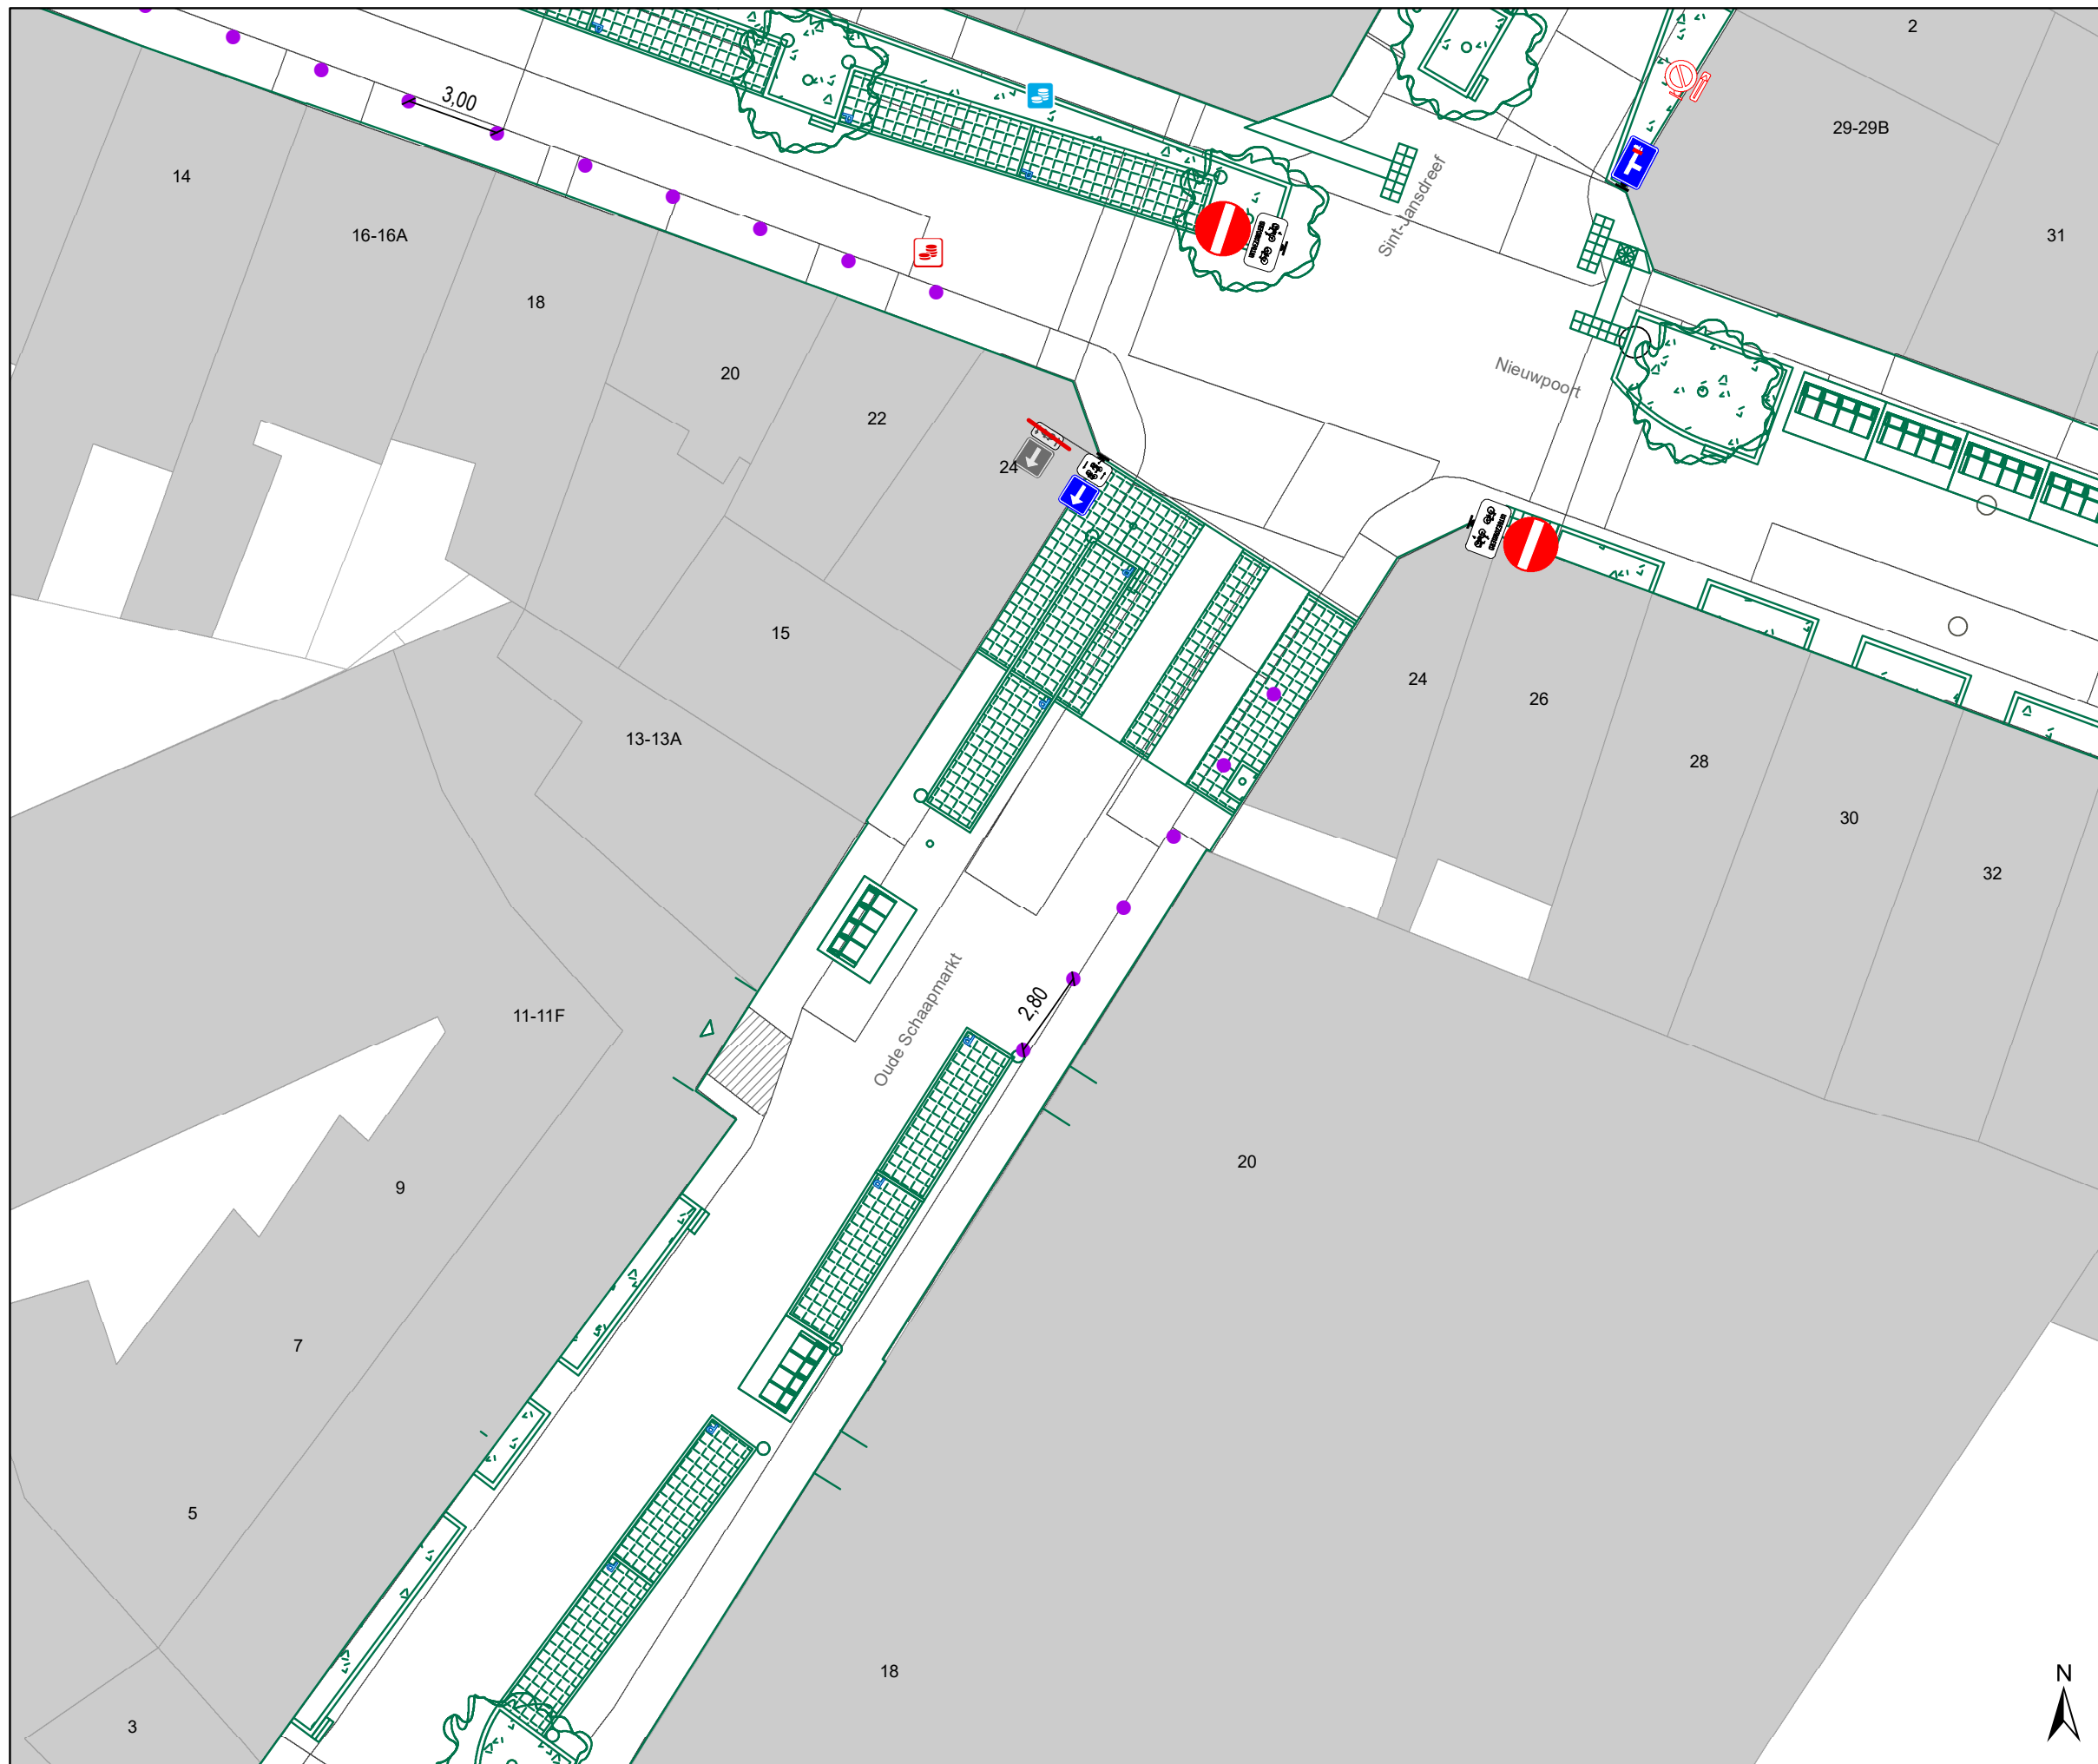





## Legende

-  Bestaande verkeersborden
-  Geplande verkeersborden
-  Te verwijderen verkeersborden
-  Bestaande wegmarkeringen
-  Geplande wegmarkeringen
-  Te verwijderen wegmarkeringen
-  Geplande vaste rijbaankussen

## Straatmeubilair

-  Gepland paaltje

## Overige


-  Ontwerp heraanleg
-  Ander gepland dossier (in voorbereiding bij MOBBD)
-  Ander gepland dossier (in voorbereiding bij MOBBD)
-  Ander gepland dossier (ter uitvoering bij DWBW)

## Laadpunten

-  Voorstel laadpunt

## Parkeerautomaten

-  Voorstel
-  Gepland verwijderd
-  Gepland
-  In gebruik

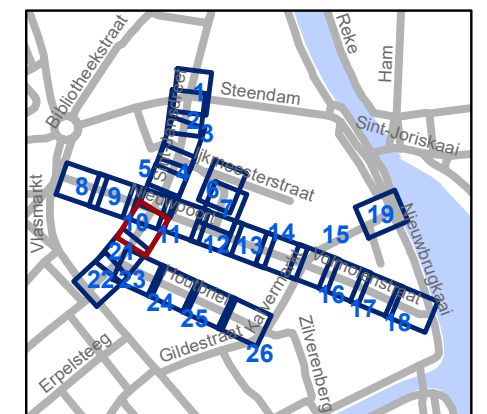


**gent:** Mobiliteitsbedrijf stad Gent  
Verkeerstechnische taken

## Nieuwpoort Definitieve heraanleg

Dossiernummer P-392728

| DATUM      | SCHAAL | PLAN  | P FORMAAT |
|------------|--------|-------|-----------|
| 24/04/2023 | 1/200  | 20/26 | A3        |

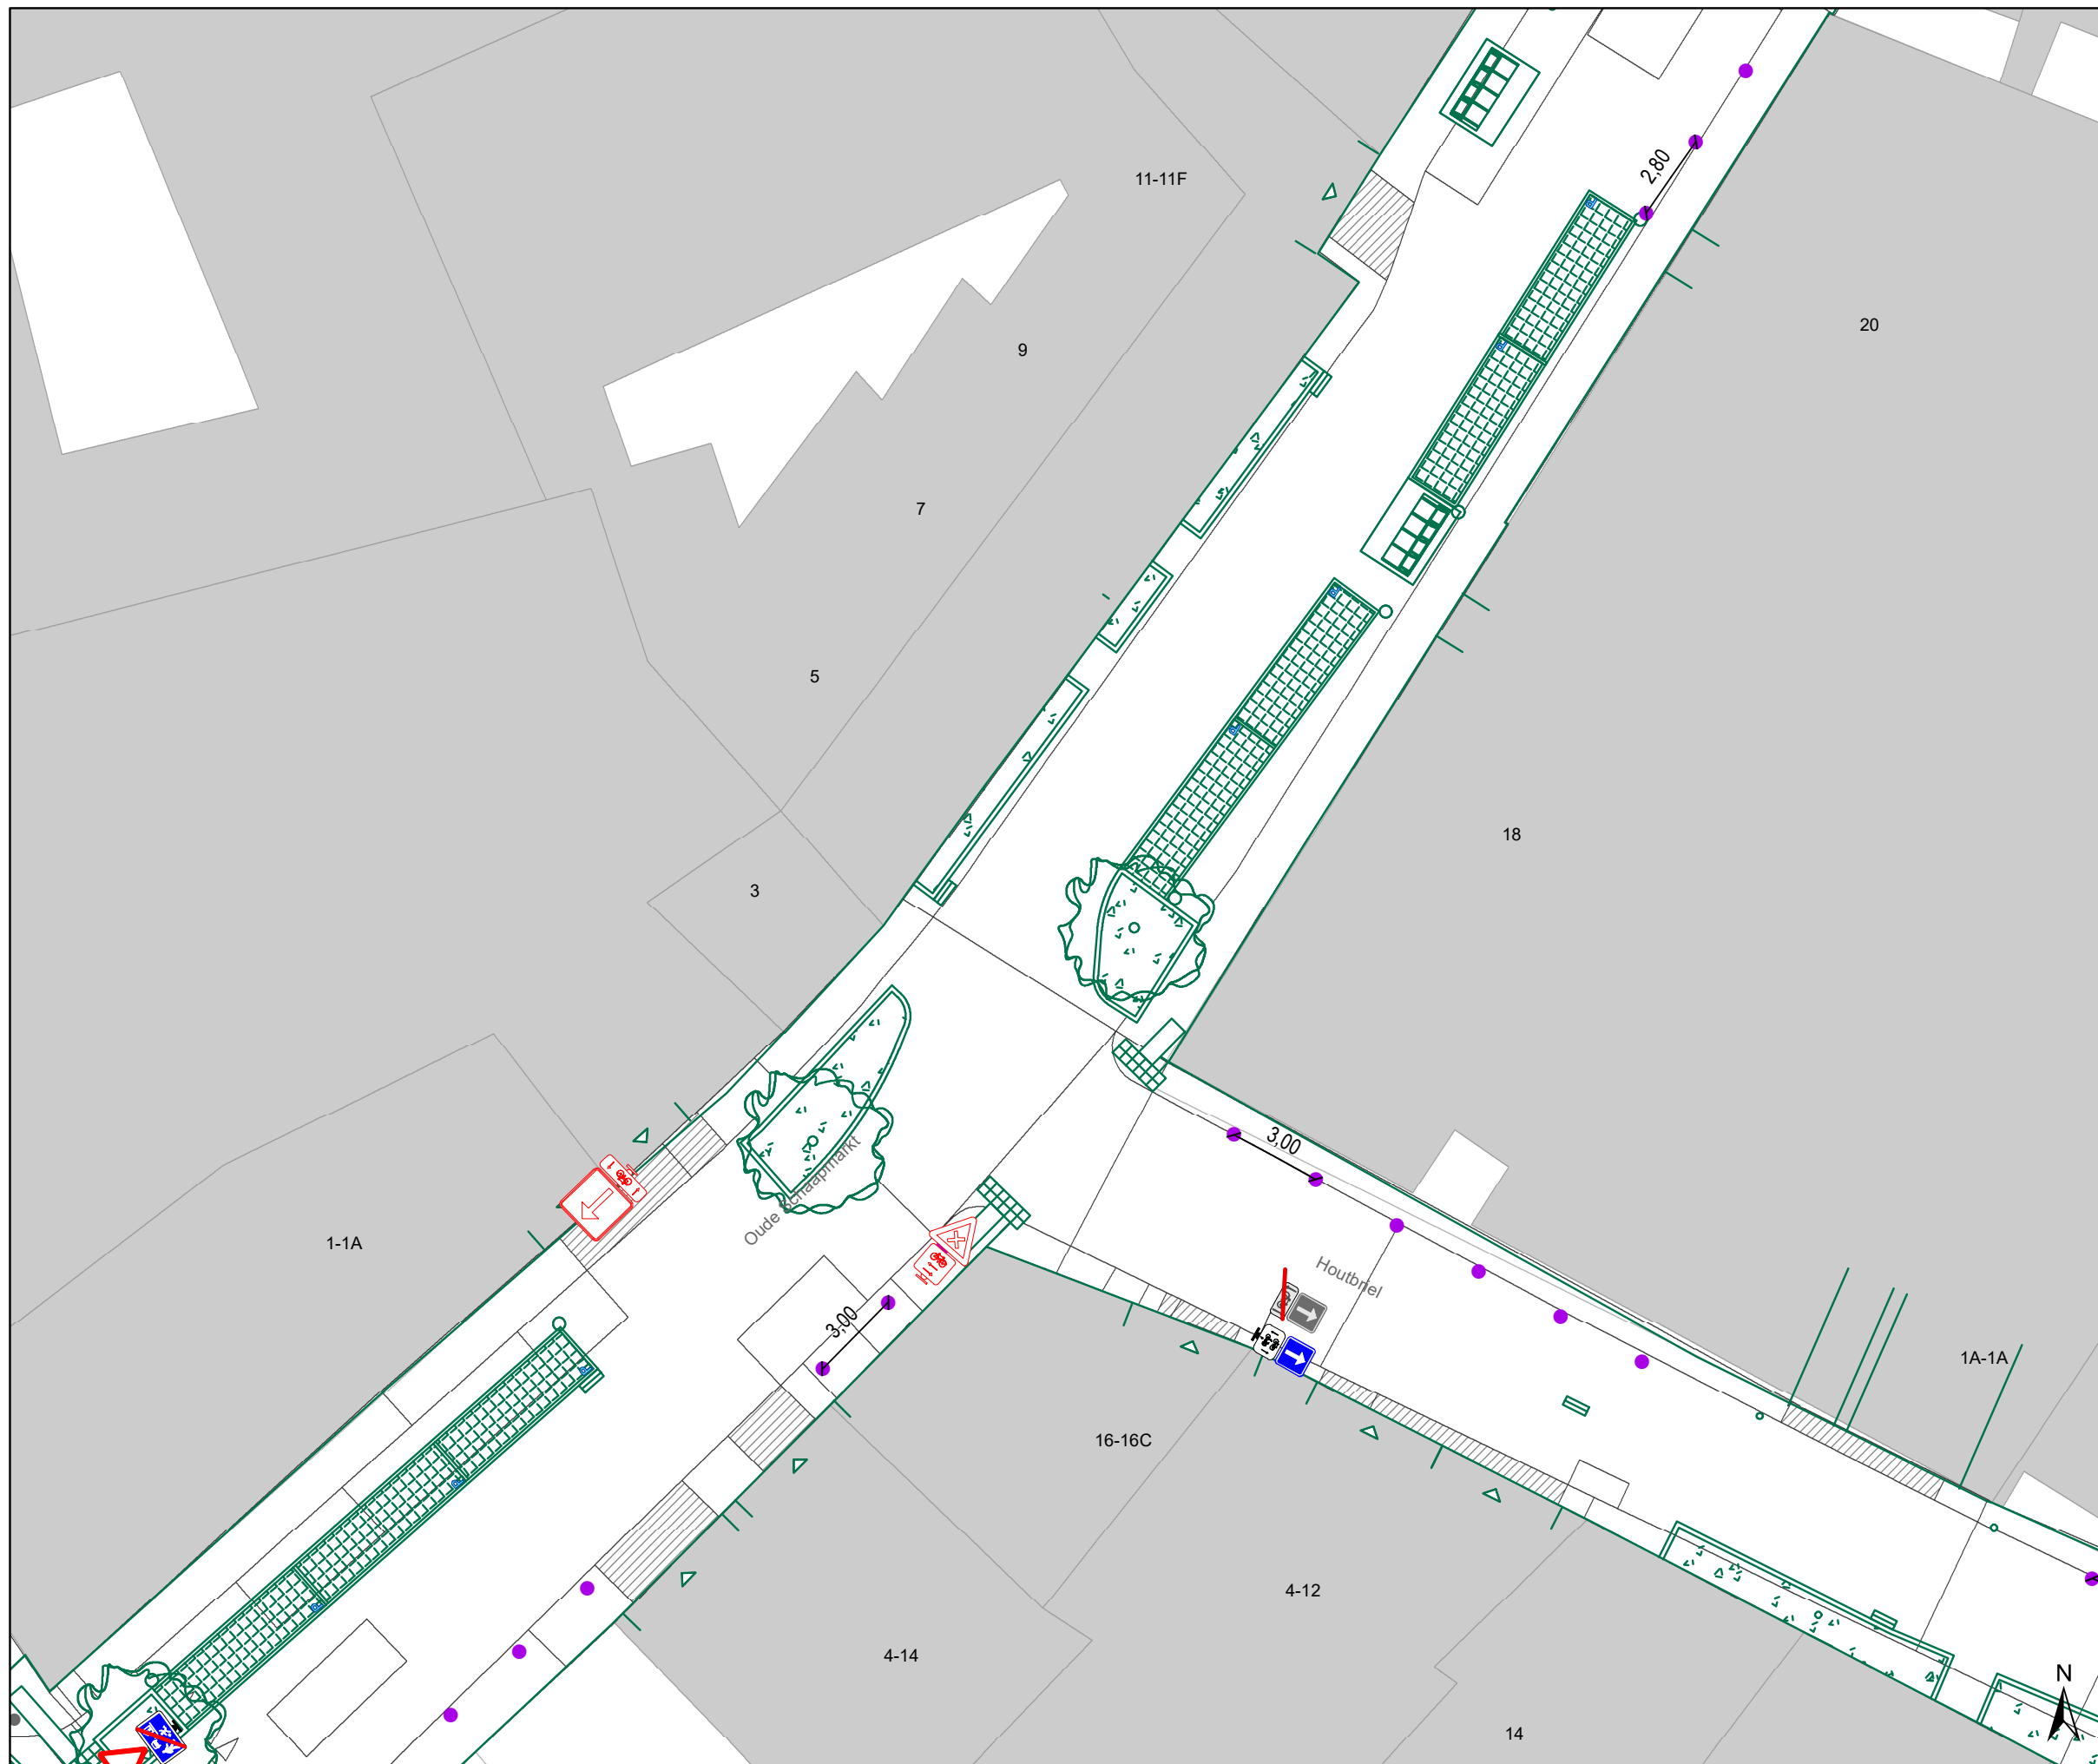





### Legende

-  Bestaande verkeersborden
-  Geplande verkeersborden
-  Te verwijderen verkeersborden
-  Bestaande wegmarkeringen
-  Geplande wegmarkeringen
-  Te verwijderen wegmarkeringen
-  Geplande vaste rijbaankussens

### Straatmeubilair

-  Gepland paaltje

### Overige


-  Ontwerp heraanleg
-  Ander gepland dossier (in voorbereiding bij MOBBD)
-  Ander gepland dossier (in voorbereiding bij MOBBD)
-  Ander gepland dossier (ter uitvoering bij DWBW)

### Laadpunten

-  Voorstel laadpunt

### Parkeerautomaten

-  Voorstel
-  Gepland verwijderd
-  Gepland
-  In gebruik

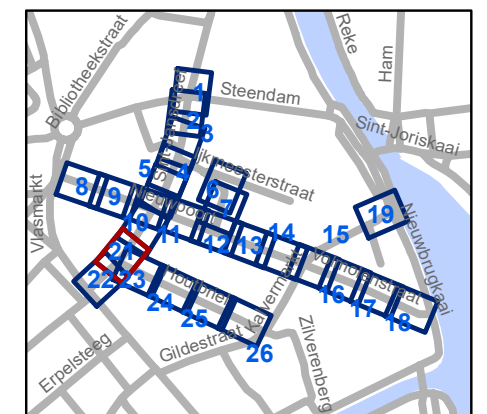


**gent:** Mobiliteitsbedrijf stad Gent  
Verkeerstechnische taken

## Nieuwpoort Definitieve heraanleg

Dossiernummer P-392728

| DATUM      | SCHAAL | PLAN  | P FORMAAT |
|------------|--------|-------|-----------|
| 24/04/2023 | 1/200  | 21/26 | A3        |

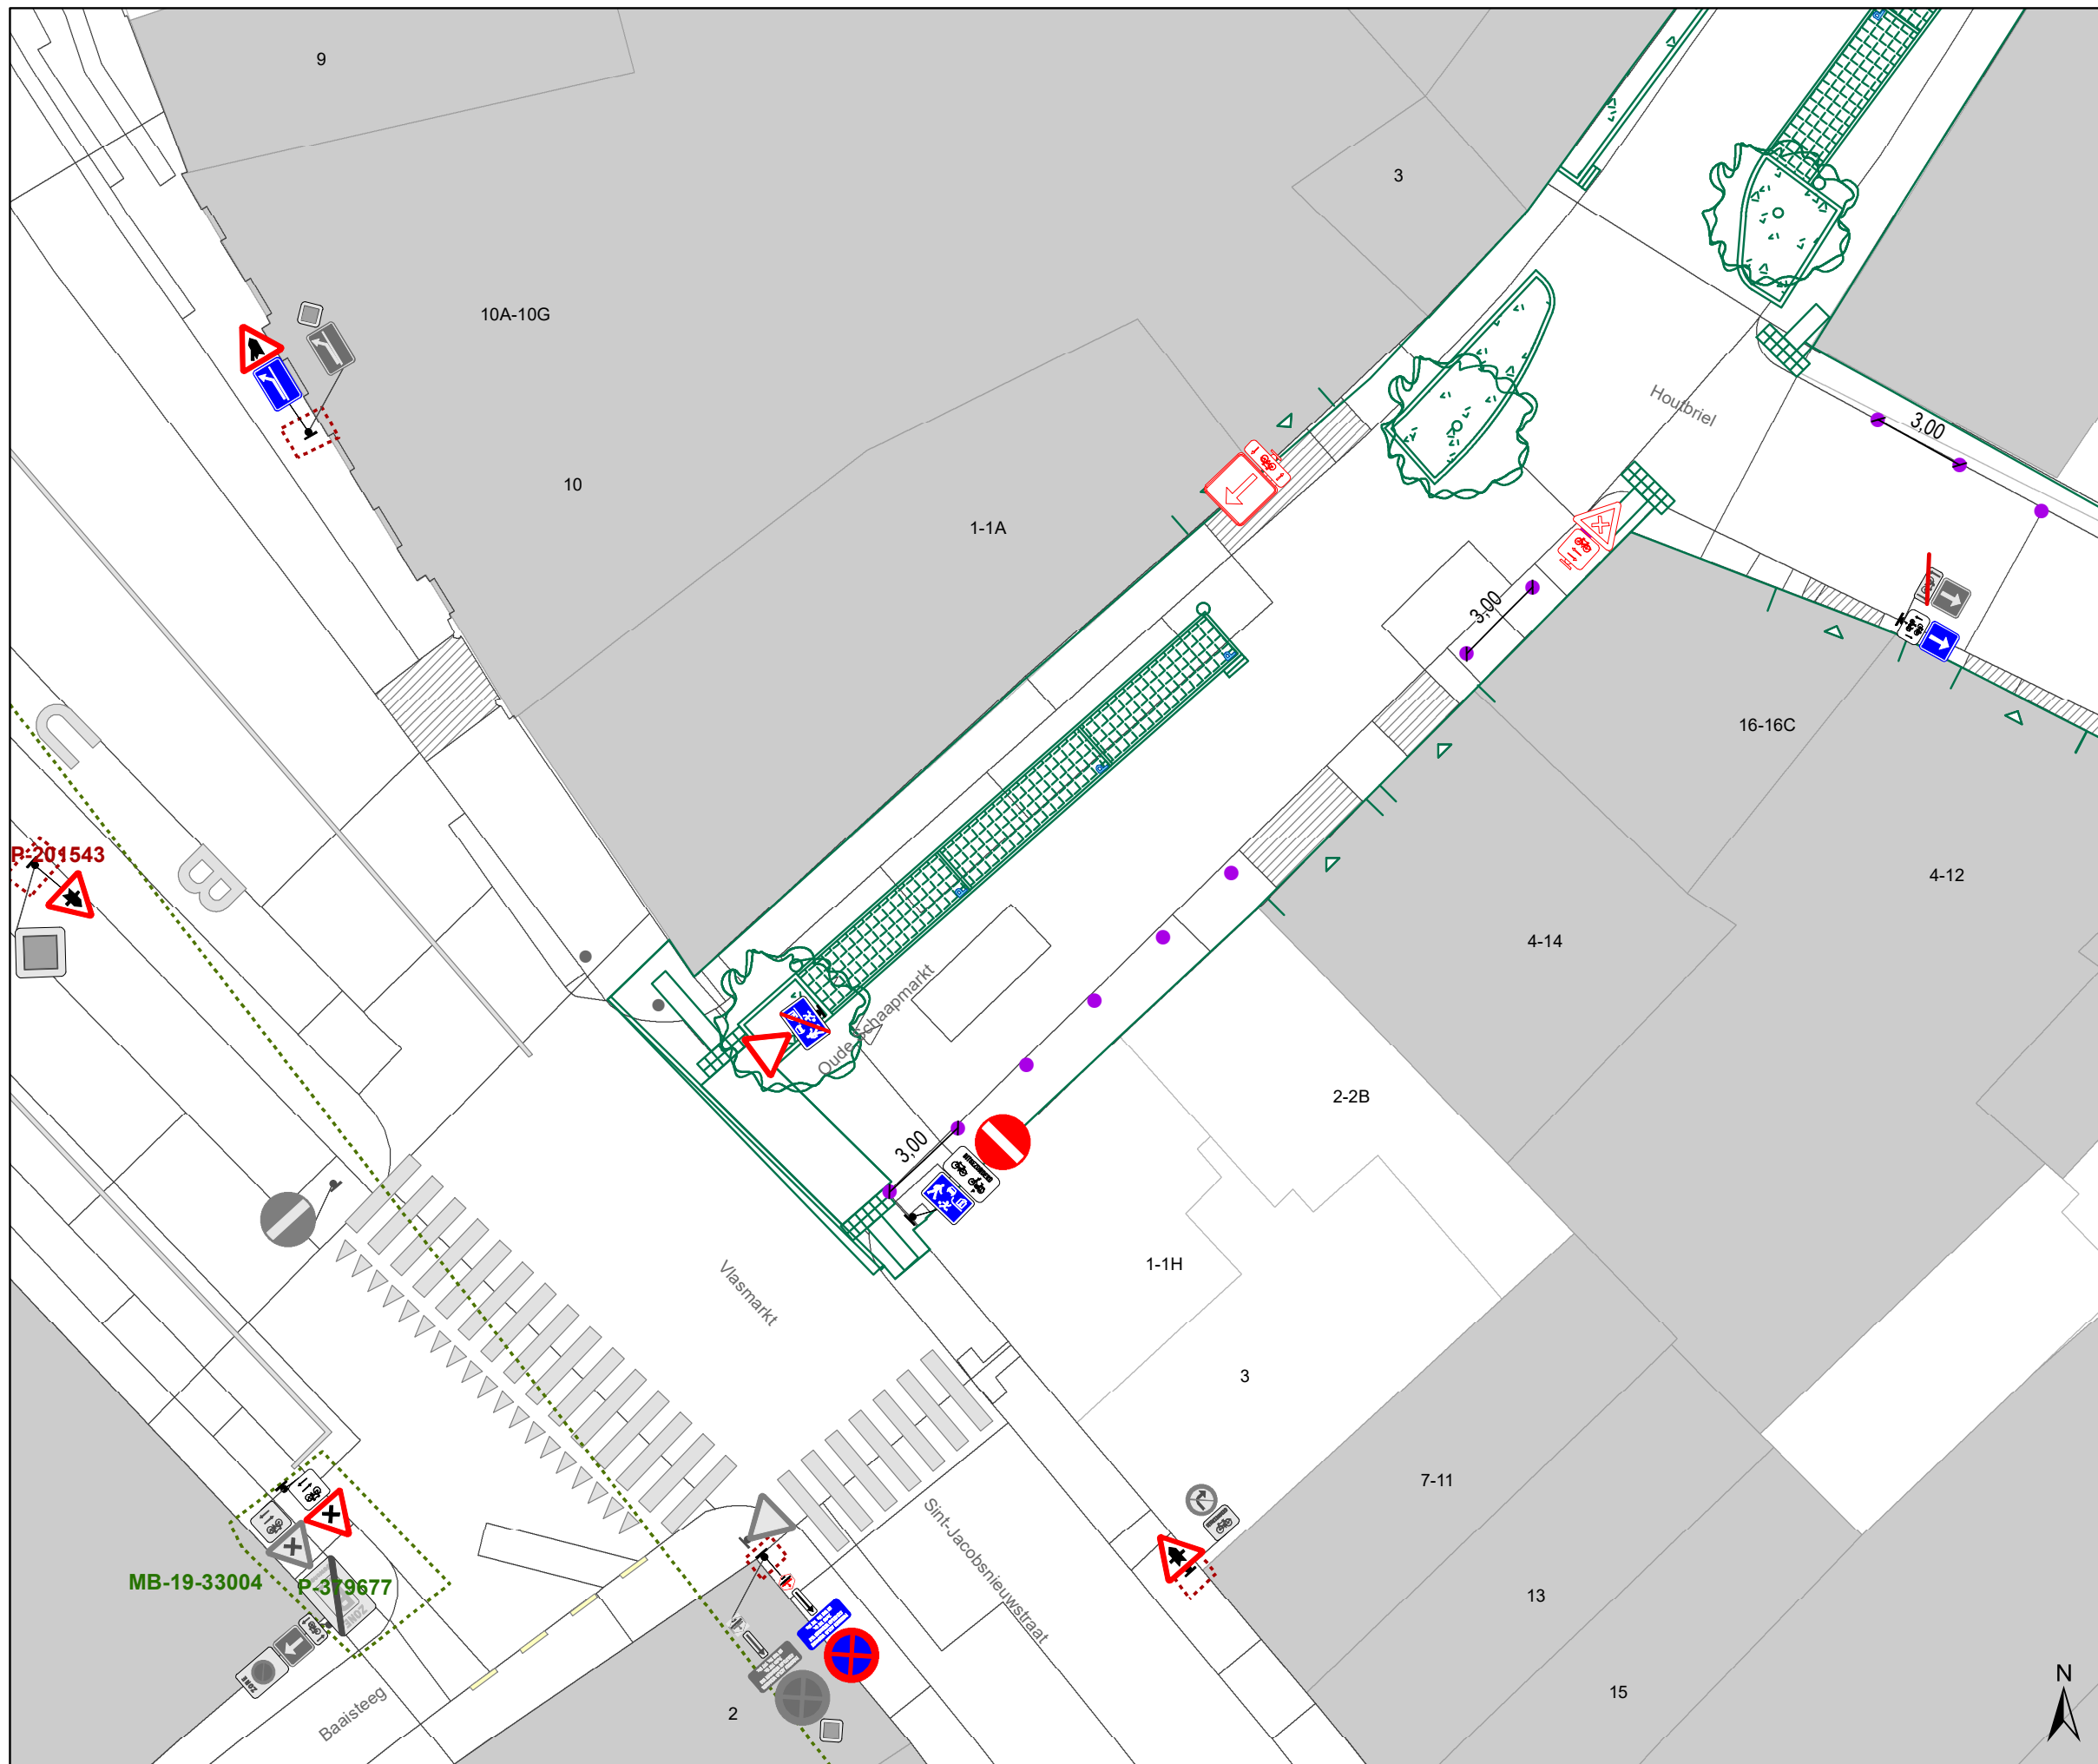





### Legende

-  Bestaande verkeersborden
-  Geplande verkeersborden
-  Te verwijderen verkeersborden
-  Bestaande wegmarkeringen
-  Geplande wegmarkeringen
-  Te verwijderen wegmarkeringen
-  Geplande vaste rijbaankussen

### Straatmeubilair

-  Gepland paaltje

### Overige


-  Ontwerp heraanleg
-  Ander gepland dossier (in voorbereiding bij MOBBED)
-  Ander gepland dossier (in voorbereiding bij MOBBED)
-  Ander gepland dossier (ter uitvoering bij DWBW)

### Laadpunten

-  Voorstel laadpunt

### Parkeerautomaten

-  Voorstel
-  Gepland verwijderd
-  Gepland
-  In gebruik

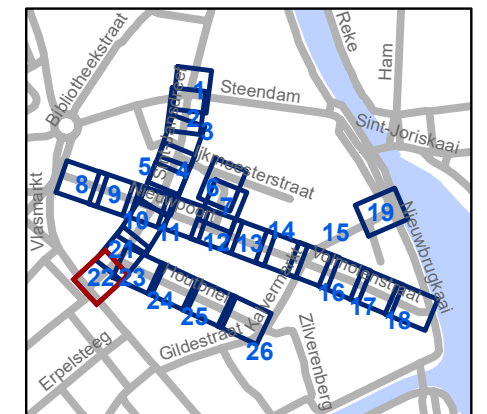


**gent:** Mobiliteitsbedrijf stad Gent  
Verkeerstechnische taken

## Nieuwpoort Definitieve heraanleg

Dossiernummer P-392728

| DATUM      | SCHAAL | PLAN  | P FORMAAT |
|------------|--------|-------|-----------|
| 24/04/2023 | 1/200  | 22/26 | A3        |

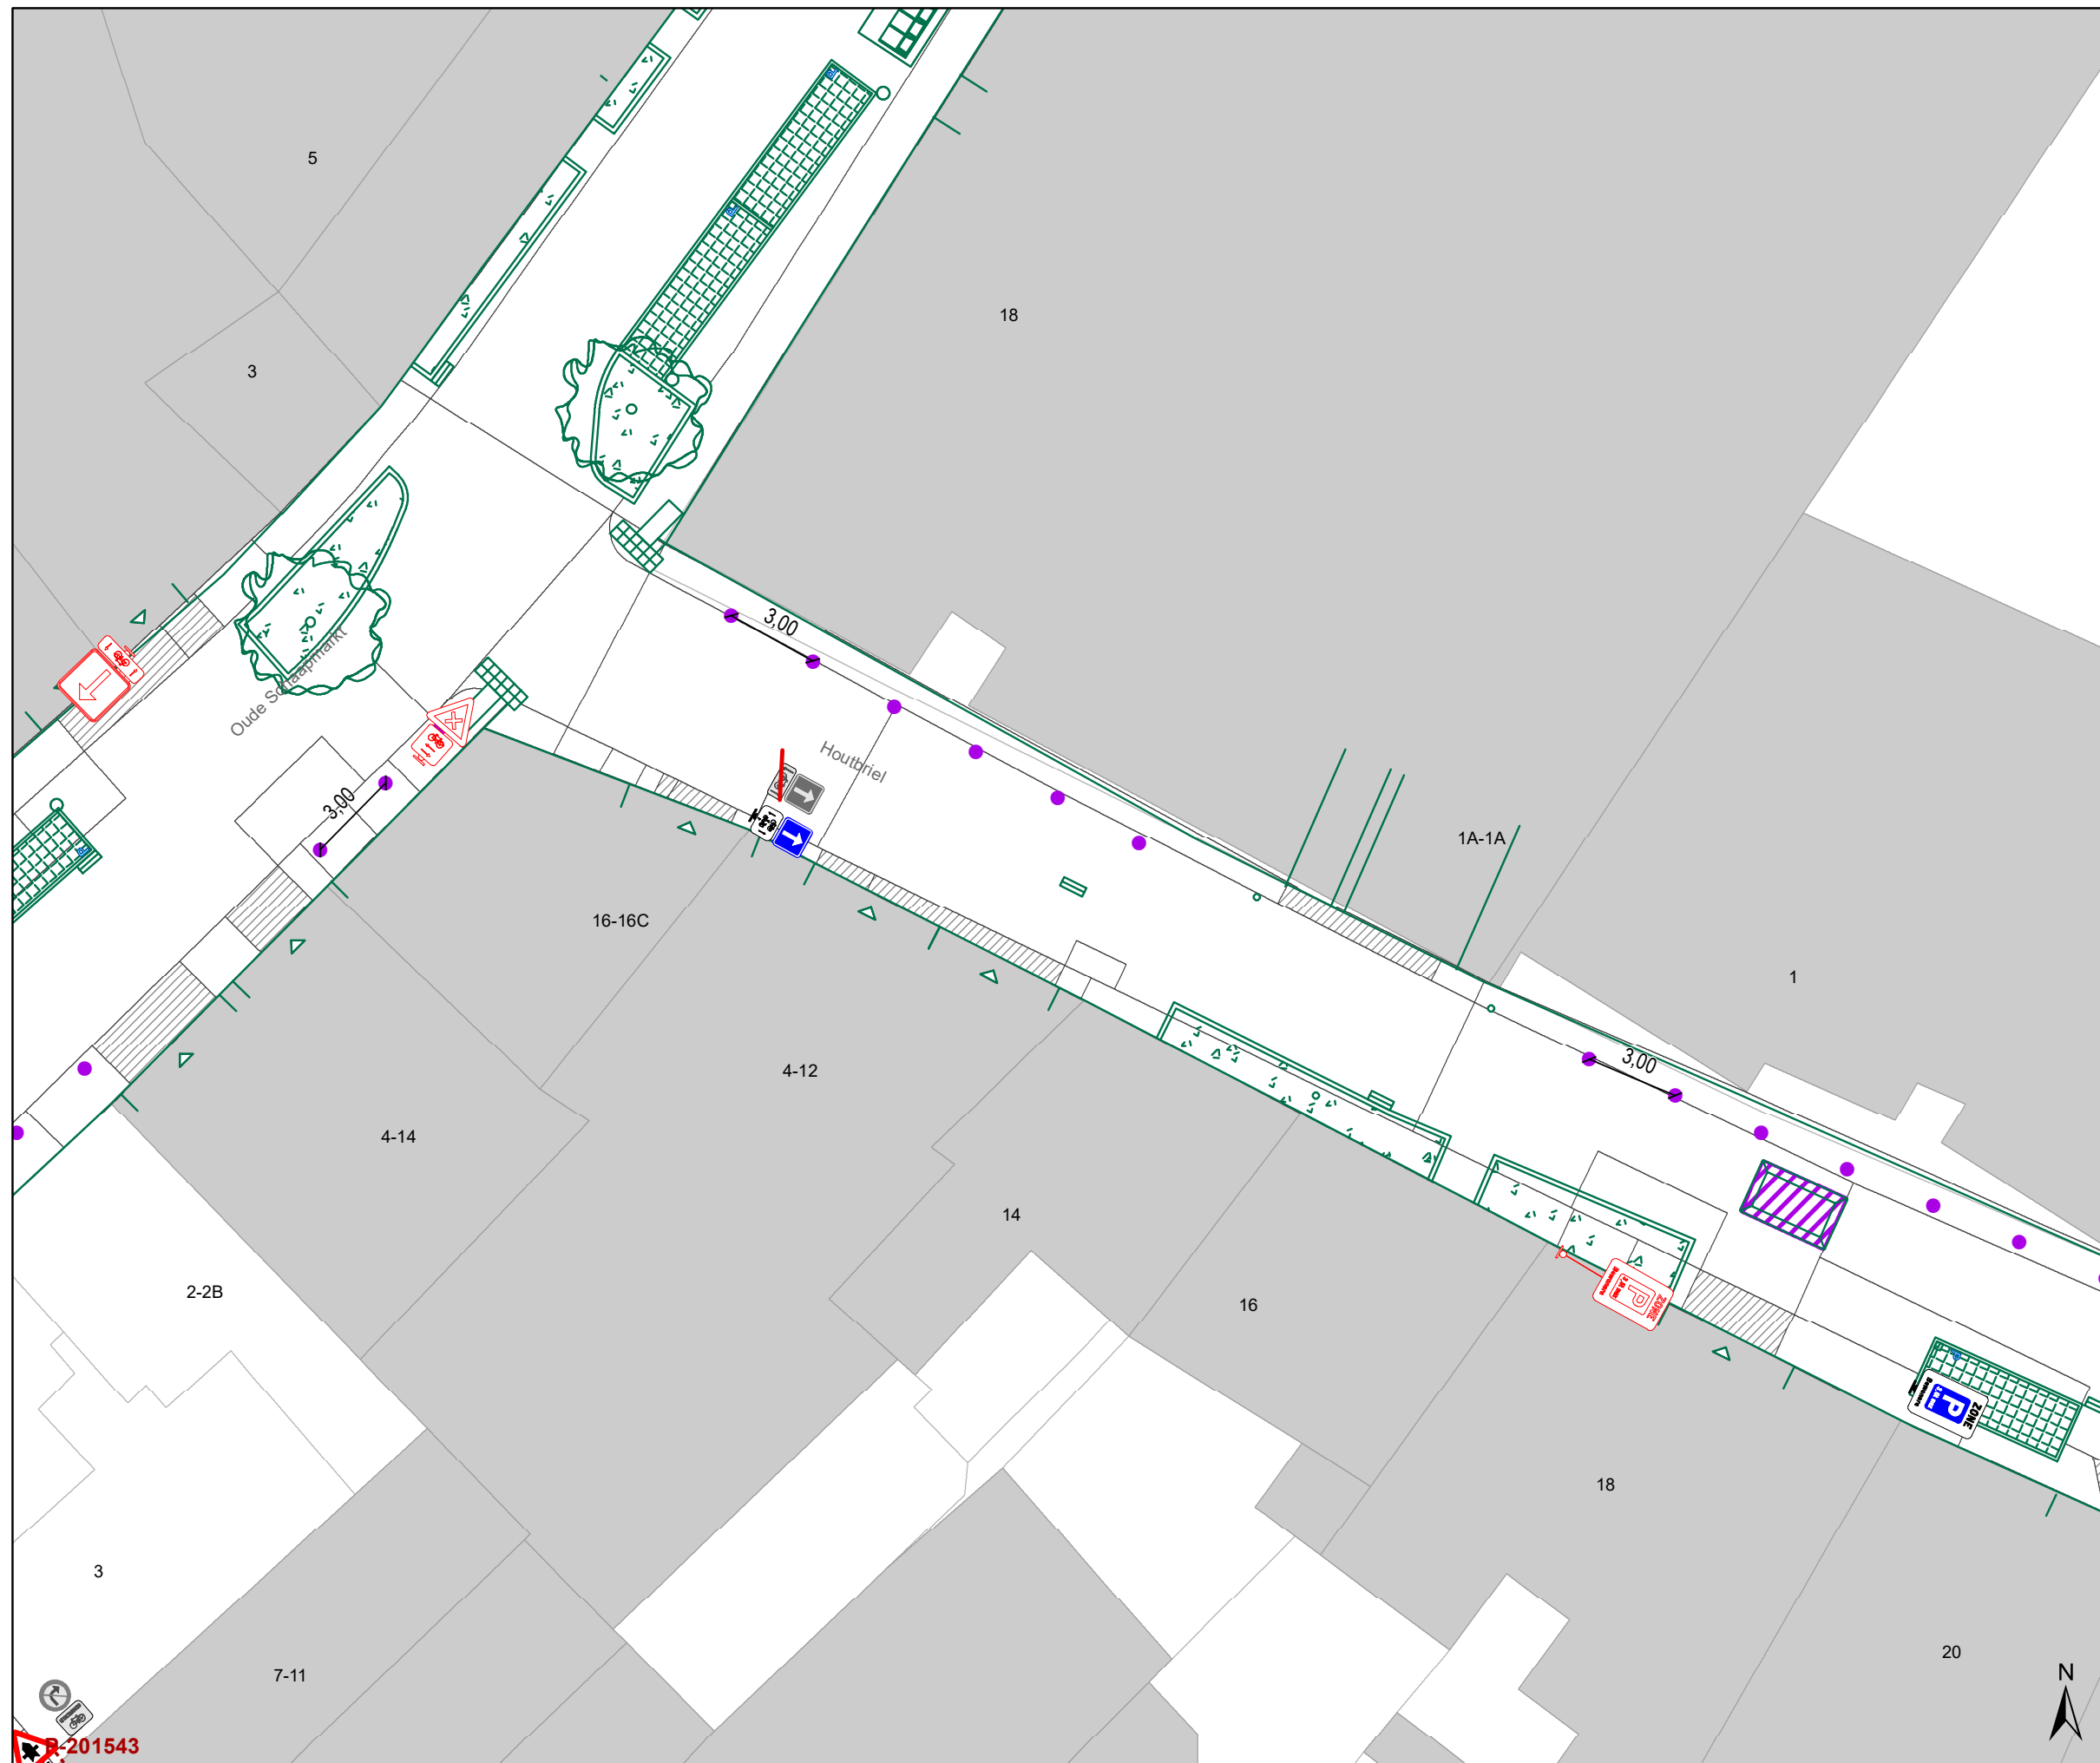

## Legende




-  Bestaande verkeersborden
-  Geplande verkeersborden
-  Te verwijderen verkeersborden
-  Bestaande wegmarkeringen
-  Geplande wegmarkeringen
-  Te verwijderen wegmarkeringen
-  Geplande vaste rijbaankussens

## Straatmeubilair

-  Gepland paaltje

## Overige

-  Ontwerp heraanleg


-  Ander gepland dossier (in voorbereiding bij MOBBD)
-  Ander gepland dossier (in voorbereiding bij MOBBD)
-  Ander gepland dossier (ter uitvoering bij DWBW)

## Laadpunten

-  Voorstel laadpunt

## Parkeerautomaten

-  Voorstel
-  Gepland verwijderd
-  Gepland
-  In gebruik

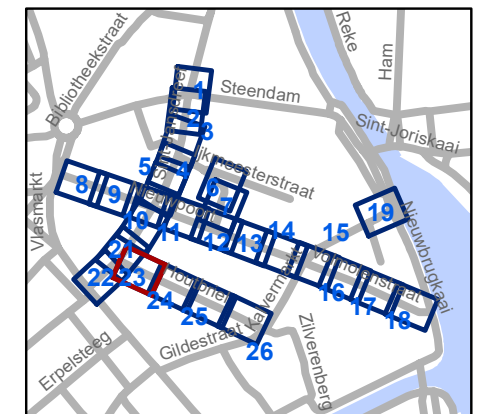


**gent:** Mobiliteitsbedrijf stad Gent  
Verkeerstechnische taken

## Nieuwpoort Definitieve heraanleg

Dossiernummer P-392728

| DATUM      | SCHAAL | PLAN  | P FORMAAT |
|------------|--------|-------|-----------|
| 24/04/2023 | 1/200  | 23/26 | A3        |

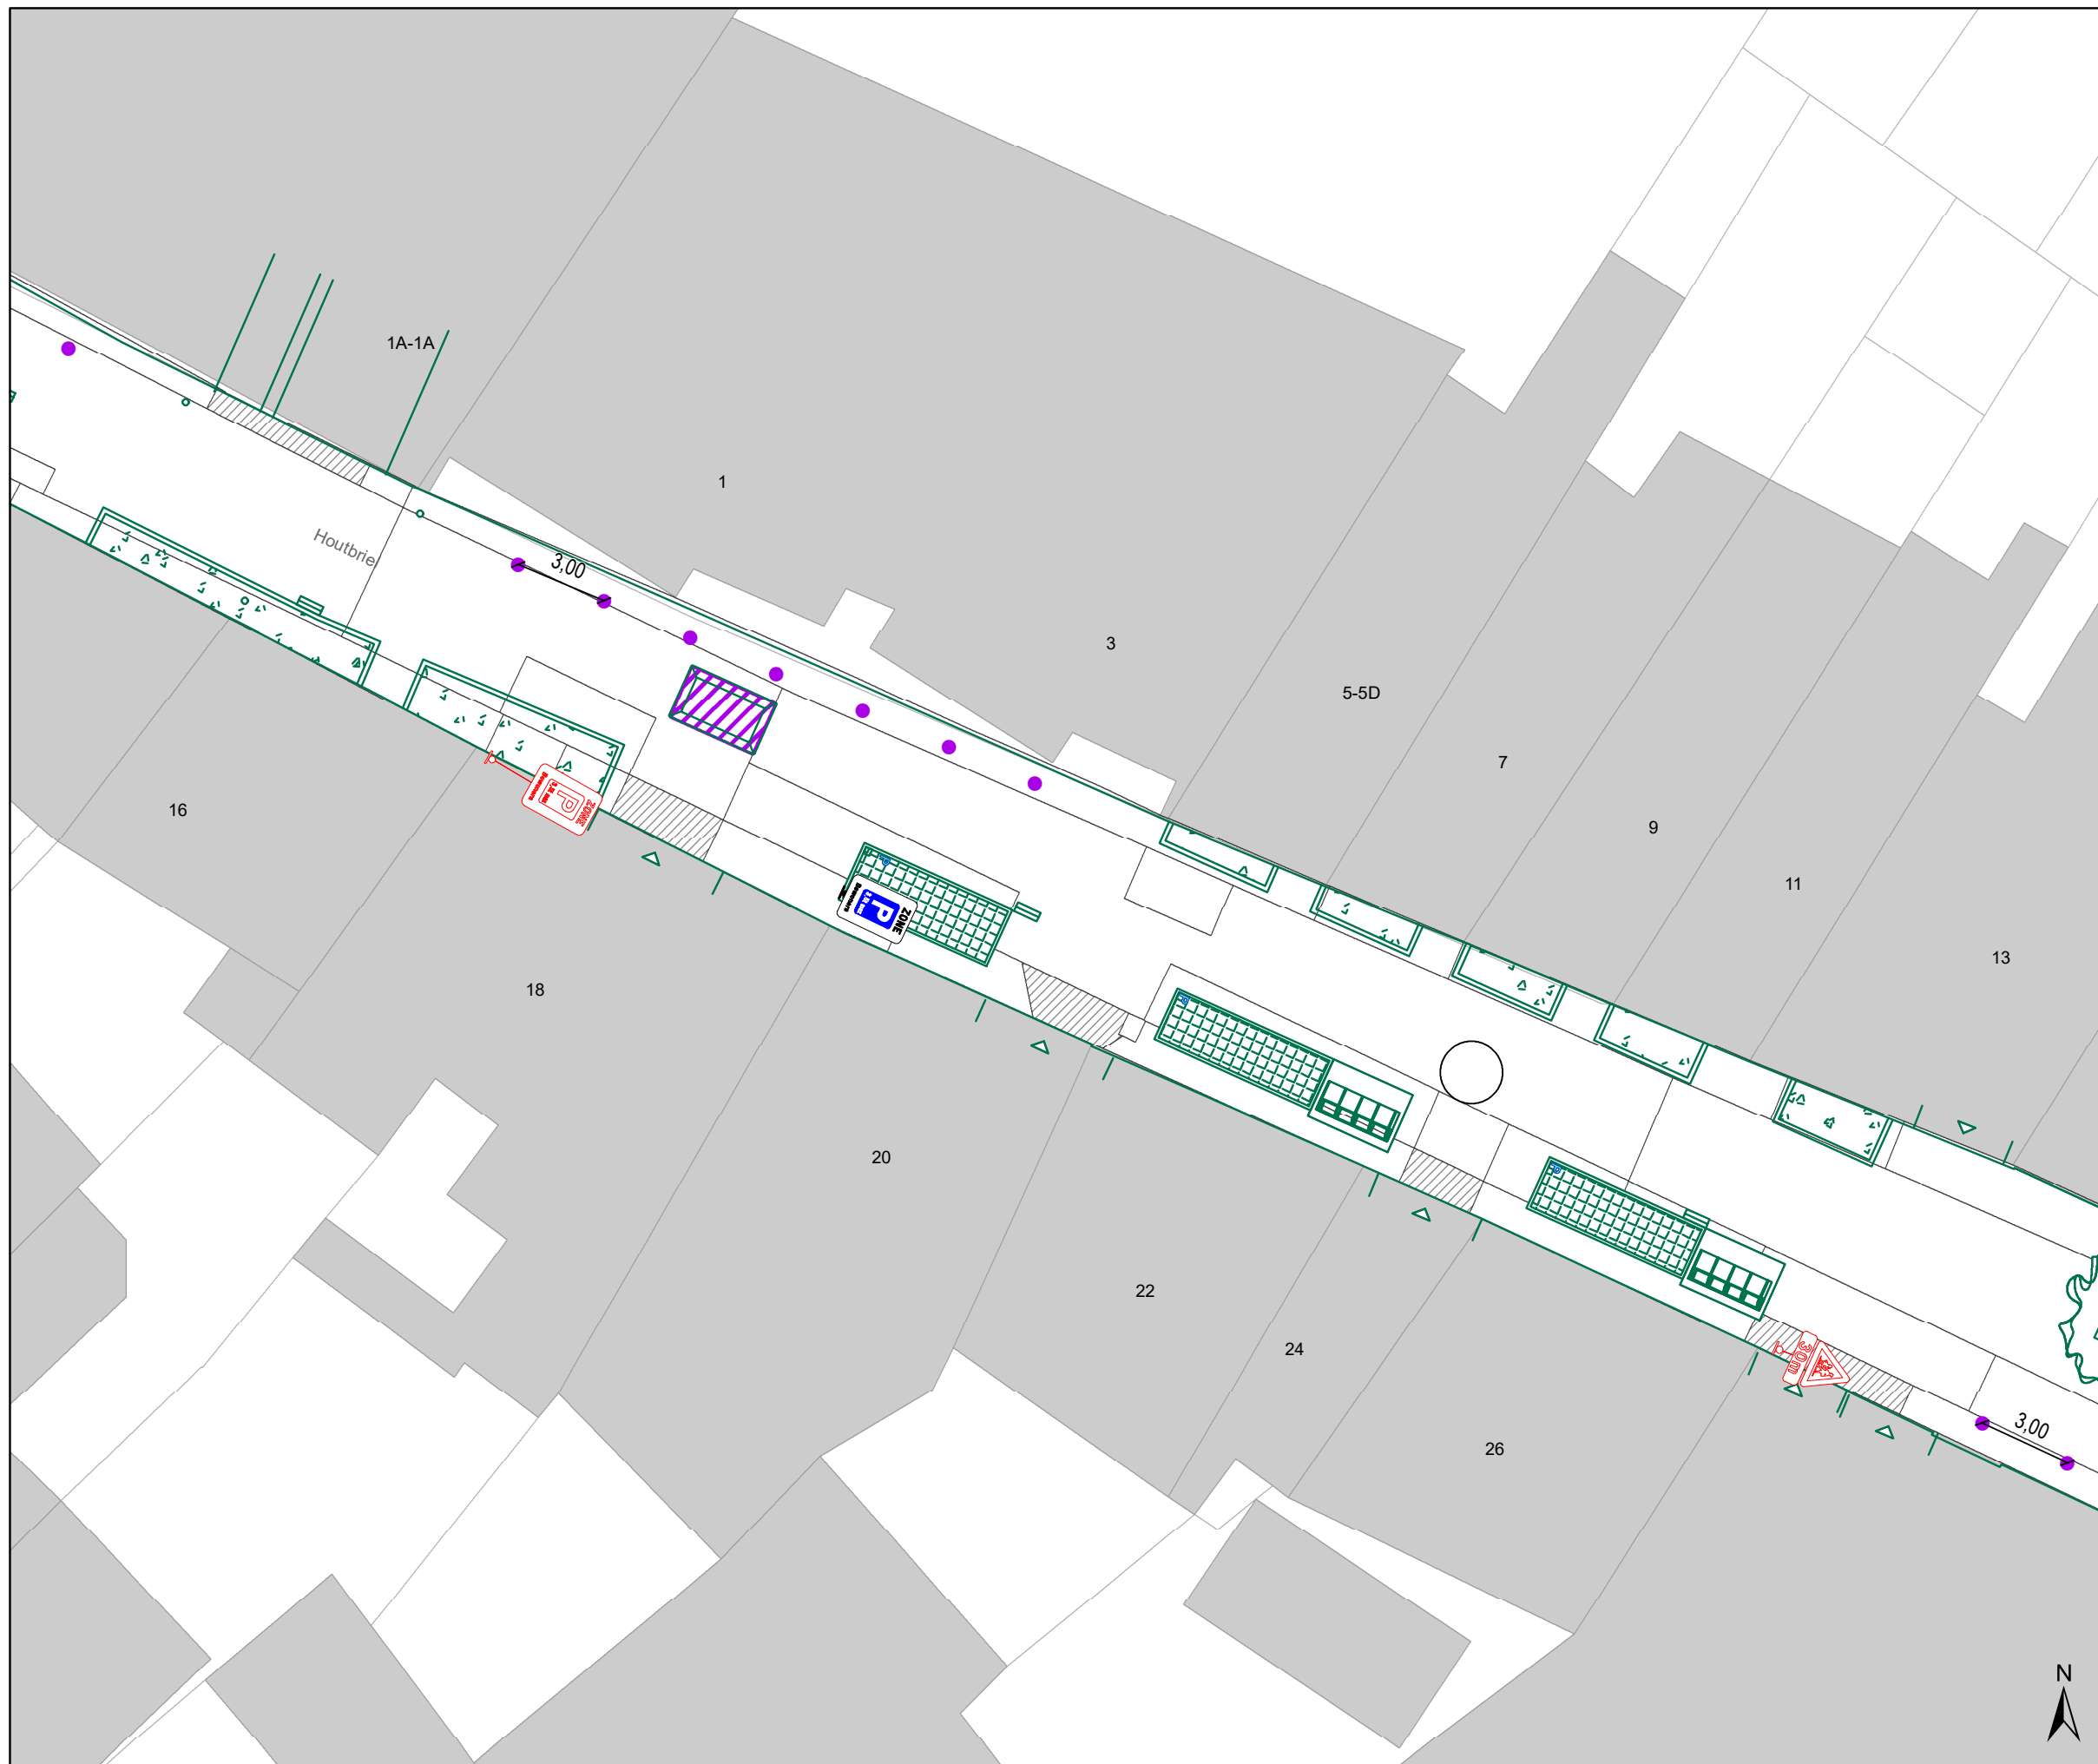





## Legende

-  Bestaande verkeersborden
-  Geplande verkeersborden
-  Te verwijderen verkeersborden
-  Bestaande wegmarkeringen
-  Geplande wegmarkeringen
-  Te verwijderen wegmarkeringen
-  Geplande vaste rijbaankussen

## Straatmeubilair

-  Gepland paaltje

## Overige


-  Ontwerp heraanleg
-  Ander gepland dossier (in voorbereiding bij MOBBD)
-  Ander gepland dossier (in voorbereiding bij MOBBD)
-  Ander gepland dossier (ter uitvoering bij DWBW)

## Laadpunten

-  Voorstel laadpunt

## Parkeerautomaten

-  Voorstel
-  Gepland verwijderd
-  Gepland
-  In gebruik

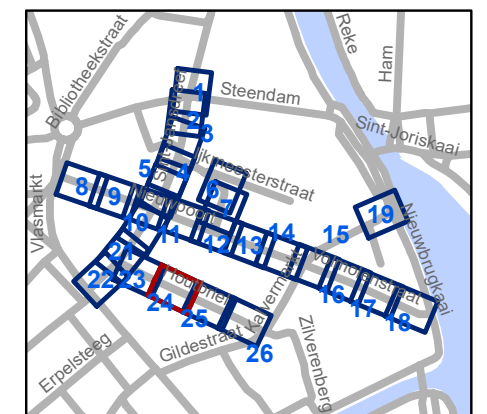


**gent:** Mobiliteitsbedrijf stad Gent  
Verkeerstechnische taken

## Nieuwpoort Definitieve heraanleg

Dossiernummer P-392728

| DATUM      | SCHAAL | PLAN  | P FORMAAT |
|------------|--------|-------|-----------|
| 24/04/2023 | 1/200  | 24/26 | A3        |

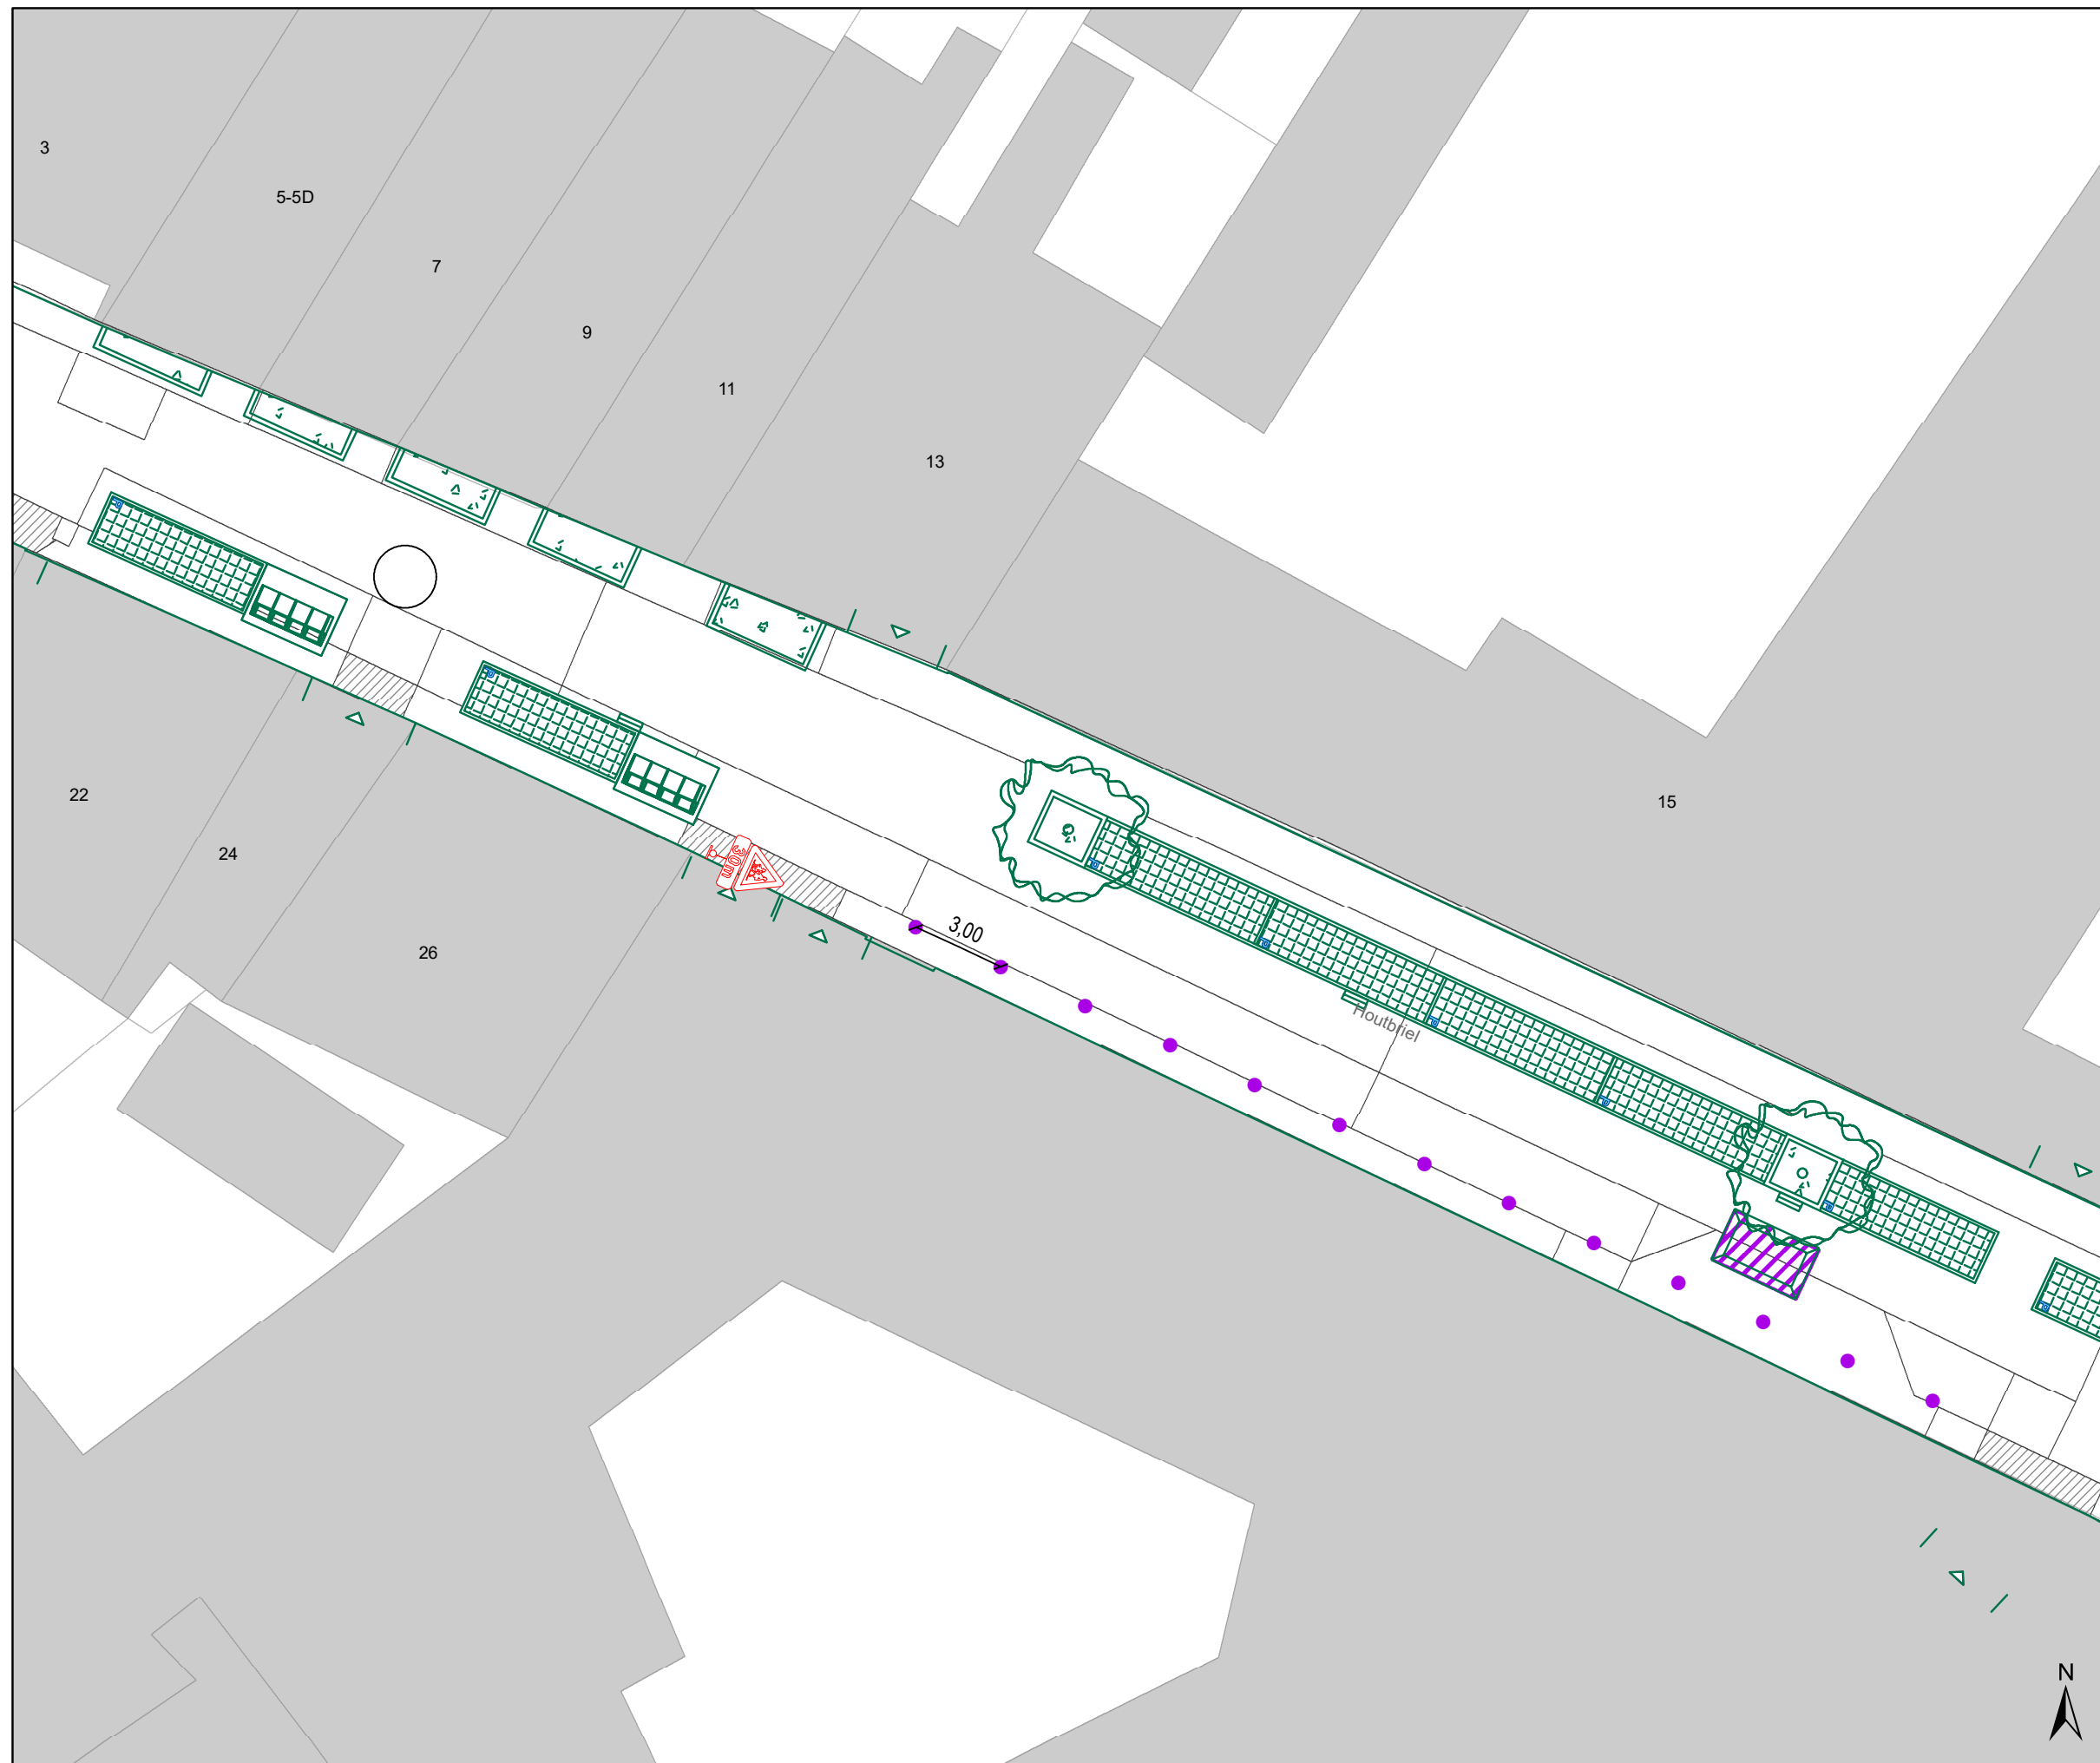





## Legende

-  Bestaande verkeersborden
-  Geplande verkeersborden
-  Te verwijderen verkeersborden
-  Bestaande wegmarkeringen
-  Geplande wegmarkeringen
-  Te verwijderen wegmarkeringen
-  Geplande vaste rijbaankussen

## Straatmeubilair

-  Gepland paaltje

## Overige


-  Ontwerp heraanleg
-  Ander gepland dossier (in voorbereiding bij MOBBED)
-  Ander gepland dossier (in voorbereiding bij MOBBED)
-  Ander gepland dossier (ter uitvoering bij DWBW)

## Laadpunten

-  Voorstel laadpunt

## Parkeerautomaten

-  Voorstel
-  Gepland verwijderd
-  Gepland
-  In gebruik

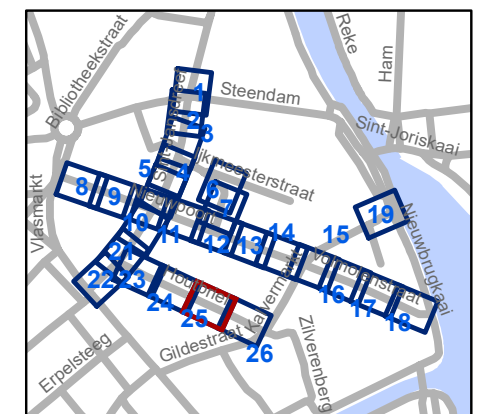


**gent:** Mobiliteitsbedrijf stad Gent  
Verkeerstechnische taken

## Nieuwpoort Definitieve heraanleg

Dossiernummer P-392728

| DATUM      | SCHAAL | PLAN  | P FORMAAT |
|------------|--------|-------|-----------|
| 24/04/2023 | 1/200  | 25/26 | A3        |

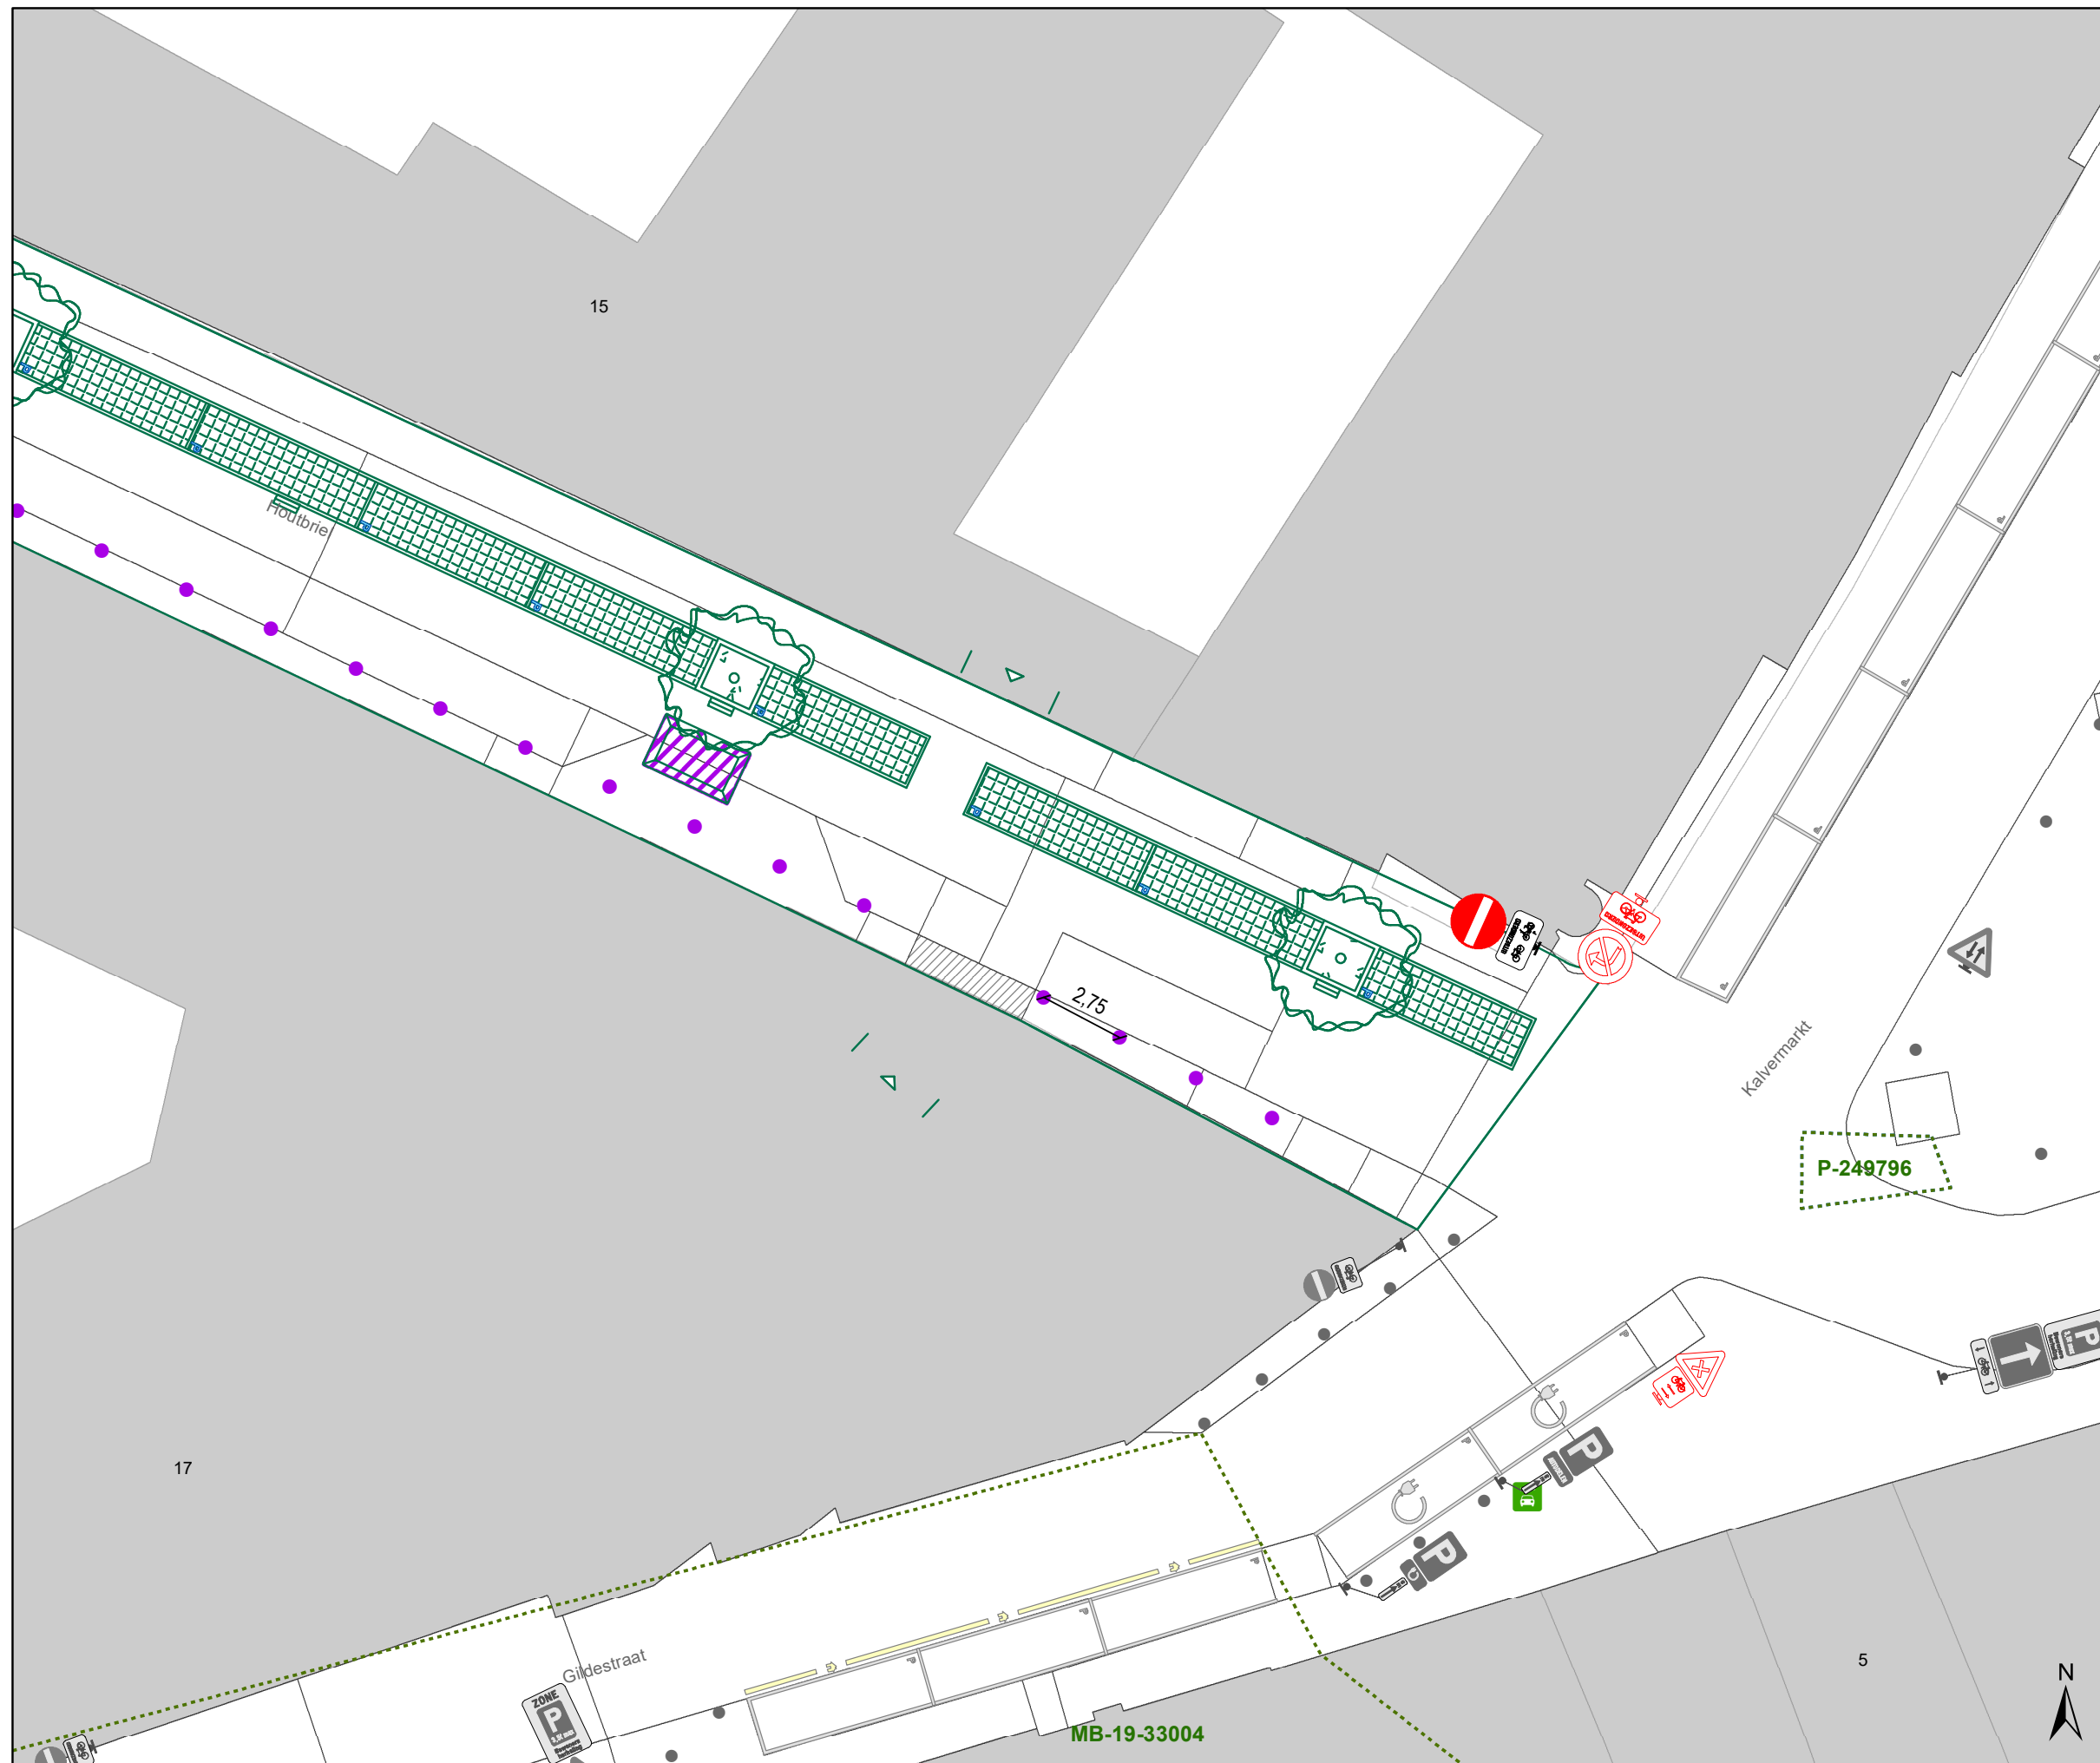





### Legende

-  Bestaande verkeersborden
-  Geplande verkeersborden
-  Te verwijderen verkeersborden
-  Bestaande wegmarkeringen
-  Geplande wegmarkeringen
-  Te verwijderen wegmarkeringen
-  Geplande vaste rijbaankussen

### Straatmeubilair

-  Gepland paaltje

### Overige


-  Ontwerp heraanleg
-  Ander gepland dossier (in voorbereiding bij MOBBED)
-  Ander gepland dossier (in voorbereiding bij MOBBED)
-  Ander gepland dossier (ter uitvoering bij DWBW)

### Laadpunten

-  Voorstel laadpunt

### Parkeerautomaten

-  Voorstel
-  Gepland verwijderd
-  Gepland
-  In gebruik

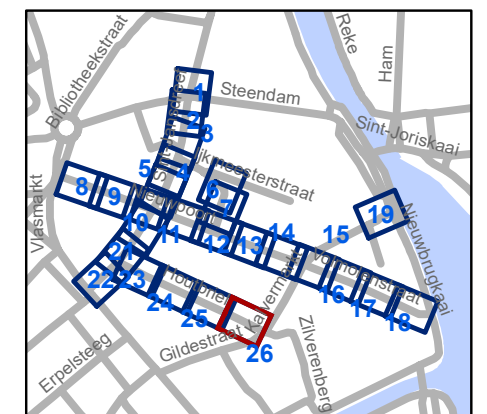

**gent:** Mobiliteitsbedrijf stad Gent  
Verkeerstechnische taken

## Nieuwpoort Definitieve heraanleg

Dossiernummer P-392728

| DATUM      | SCHAAL | PLAN  | P FORMAAT |
|------------|--------|-------|-----------|
| 24/04/2023 | 1/200  | 26/26 | A3        |