



---

**2023\_CBS\_05017 Nieuw aanvullend reglement van de politie op het wegverkeer - gemeenteweg - Volmolenstraat - heraanleg - Vaststelling**

**Beslissing:** Goedgekeurd in besloten vergadering van 17 mei 2023

**Zijn aanwezig bij de beslissing van dit punt:**

de heer Mathias De Clercq, burgemeester-voorzitter; de heer Filip Watteeuw, schepenen; mevrouw Sofie Bracke, schepenen; mevrouw Tine Heyse, schepenen; mevrouw Astrid De Bruycker, schepenen; de heer Sami Souguir, schepenen; de heer Bram Van Braeckvelt, schepenen; mevrouw Hafsa El-Bazioui, schepenen; mevrouw Evita Willaert, schepenen; de heer Rudy Coddens, schepenen; mevrouw Mieke Hullebroeck, algemeen directeur; mevrouw Liesbet Vertriest, waarnemend adjunct-algemeendirecteur

**Bevoegd:** Filip Watteeuw

**Betrokken:** Mathias De Clercq

**Juridisch kader**

**De volgende bepalingen zijn van toepassing inzake de bevoegdheid:**

- De Nieuwe Gemeentewet 24 juni 1988, artikel 119;
- Het Decreet van 16 mei 2008 betreffende de aanvullende reglementen op het wegverkeer en de plaatsing en bekostiging van verkeerstekens, artikel 5, § 1, 2e lid;
- Het Decreet over het lokaal bestuur van 22 december 2017, artikel 41, 2°;
- Het gemeenteraadsbesluit van 15 december 2015, houdende de delegatie van de vaststellingsbevoegdheid inzake gemeentelijke aanvullende reglementen op het wegverkeer.

**De beslissing wordt genomen op grond van:**

- Wet betreffende de politie over het wegverkeer, gecoördineerd bij Koninklijk Besluit van 16 maart 1968;
- Decreet van 16 mei 2008 betreffende de aanvullende reglementen op het wegverkeer en de plaatsing en bekostiging van de verkeerstekens;
- Koninklijk Besluit van 1 december 1975 houdende algemeen reglement op de politie van het wegverkeer en van het gebruik van de openbare weg;
- Ministerieel Besluit van 11 oktober 1976 waarbij de minimumafmetingen en de bijzondere plaatsingsvoorwaarden van de verkeerstekens worden bepaald;
- Uitvoeringsbesluit van 23 januari 2009 betreffende de aanvullende reglementen op het wegverkeer en de plaatsing en bekostiging van de verkeerstekens;

- Omzendbrief MOB/2009/1 van 3 april 2009;

### **Motivering**

- De straten Nieuwpoort, Oude Schaaapmarkt, Houtbriel, Sint-Jansdreef en de Volmolenstraat worden heraangelegd en zullen omgevormd worden tot een woonerf. Om de sfeer van het Baudelopark zo diep mogelijk de wijk binnen te trekken wordt de Sint-Jansdreef geknipt net voorbij de laatste garage aan de Oliestraat.
- Bij collegebesluit van 11 mei 2017 werd de bestaande toestand geregulariseerd en er werden geen nieuwe verkeersmaatregelen ingevoerd.

### **Bijgevoegde bijlage(n):**

- Aanvullend reglement Volmolenstraat dossier P-392728 (deel van de beslissing)
- Signalisatieplan Volmolenstraat dossier P-392728 (deel van de beslissing)

### **Beslissing**

#### **Beslist het volgende:**

#### **Artikel 1:**

Heft op het aanvullend reglement van de politie op het wegverkeer betreffende de gemeenteweg Volmolenstraat, goedgekeurd in zitting van 11 mei 2017, van zodra het nieuwe reglement in werking treedt.

#### **Artikel 2:**

Stelt vast het bijgevoegd aanvullend reglement van de politie op het wegverkeer en het signalisatieplan betreffende de gemeenteweg Volmolenstraat.

2023\_CBS\_05017 - Nieuw aanvullend reglement van de politie op het wegverkeer - gemeenteweg - Volmolenstraat - heraanleg



## Aanvullend reglement van de politie op het wegverkeer - gemeenteweg – Volmolenstraat

Vastgesteld in het College van Burgemeester en Schepenen van

Bekendgemaakt op

Geldig vanaf

Referentienummer

### Reglement

#### Artikel 1

Op de Volmolenstraat vanaf het kruispunt met Tussen 't Pas tot het kruispunt met de Nieuwbrugkaai in de richting van het kruispunt met de Nieuwbrugkaai geldt: verboden rijrichting voor iedere bestuurder; de maatregel geldt niet voor fietsers en bestuurders van speed pedelecs. In de tegenovergestelde richting geldt toegelaten rijrichting op de openbare weg met eenrichtingsverkeer; fietsers en bestuurders van speed pedelecs mogen in de twee richtingen rijden.

Dit wordt aangeduid door verkeerstekens:

- C1
- M11
- F19
- M17

#### Artikel 2

Op de Volmolenstraat ter hoogte van huisnummer 2 geldt: het parkeren is toegelaten; het parkeren is voorbehouden voor elektrische of hybride elektrische voertuigen ; de parkeerreglementering geldt over een afstand van 12 m.

Dit wordt aangeduid door verkeerstekens:

- E9a
- GVIIId
- GXc

#### Artikel 3

Op de Volmolenstraat vanaf 5m van de hoek met Tussen 't Pas tot en met huisnummers 5-9; op de Volmolenstraat ter hoogte van huisnummer 11; op de Volmolenstraat ter hoogte van huisnummer 2 geldt: voertuigen moeten parkeren binnen de afgebakende plaatsen.


Dit wordt aangeduid door verkeerstekens:

- WM77.5

---

(einde reglement)



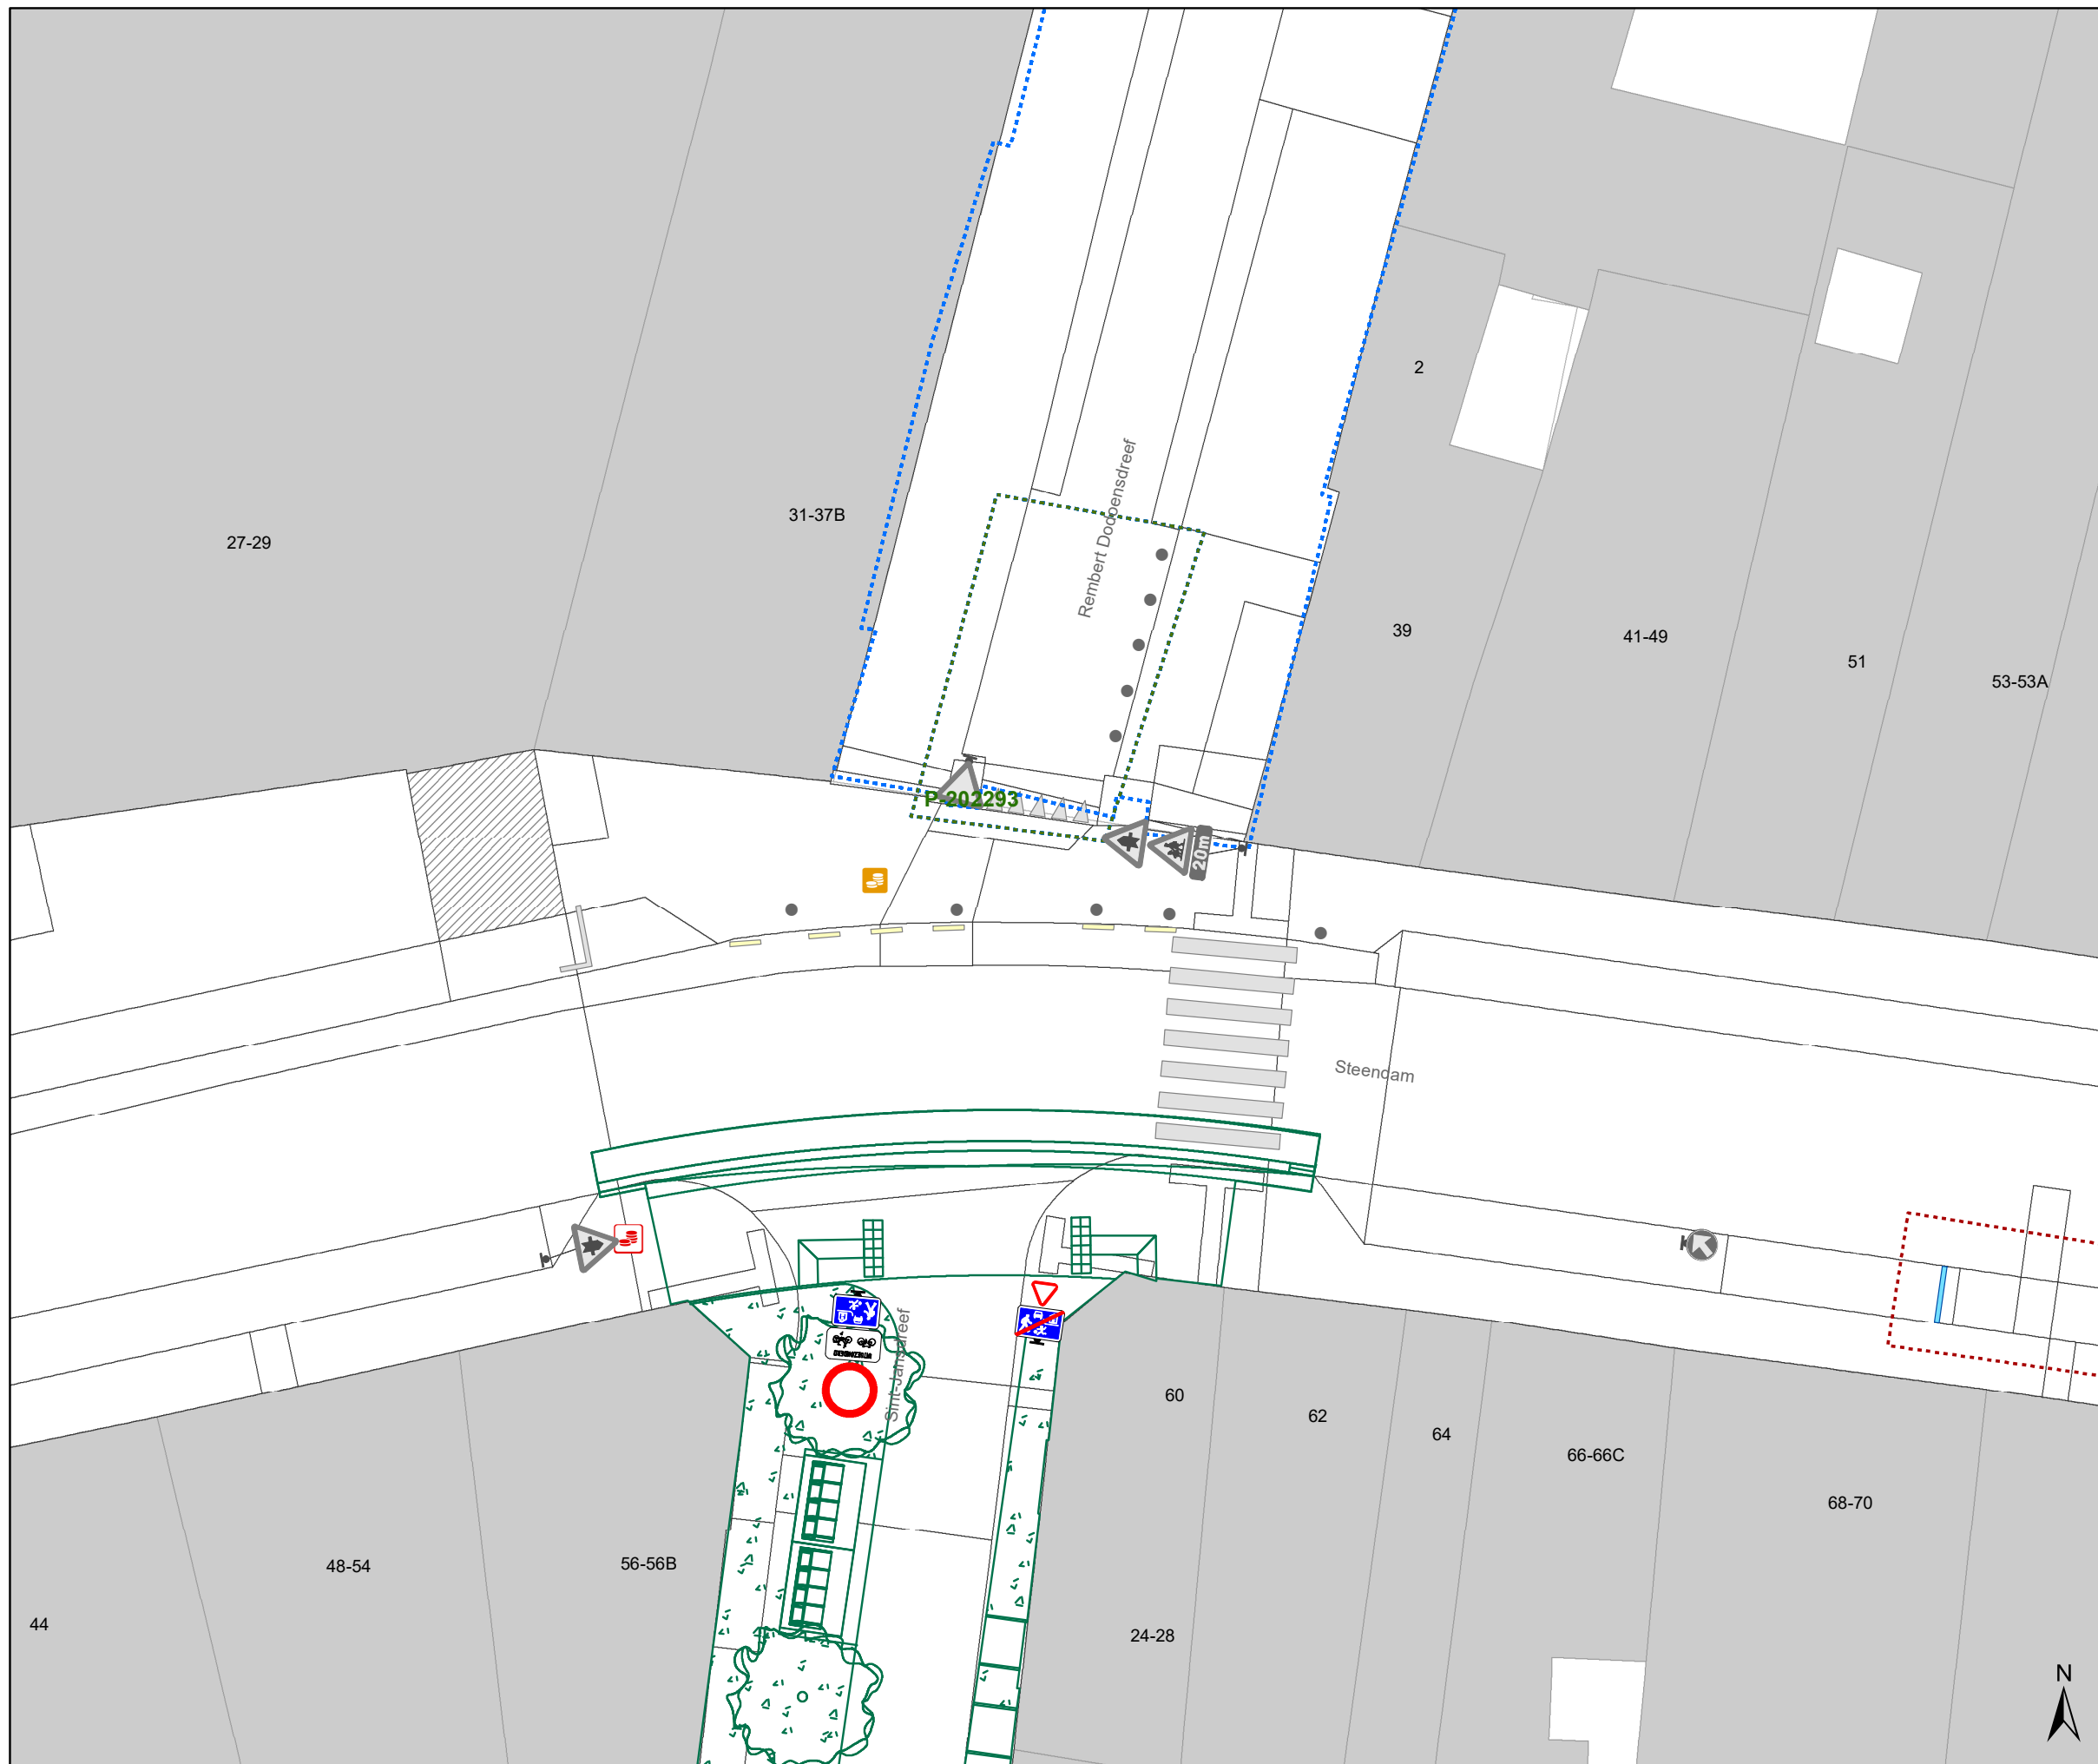





### Legende

-  Bestaande verkeersborden
-  Geplande verkeersborden
-  Te verwijderen verkeersborden
-  Bestaande wegmarkeringen
-  Geplande wegmarkeringen
-  Te verwijderen wegmarkeringen
-  Geplande vaste rijbaankussen

### Straatmeubilair

-  Gepland paaltje

### Overige


-  Ontwerp heraanleg
-  Ander gepland dossier (in voorbereiding bij MOBBED)
-  Ander gepland dossier (in voorbereiding bij MOBBED)
-  Ander gepland dossier (ter uitvoering bij DWBW)

### Laadpunten

-  Voorstel laadpunt

### Parkeerautomaten

-  Voorstel
-  Gepland verwijderd
-  Gepland
-  In gebruik

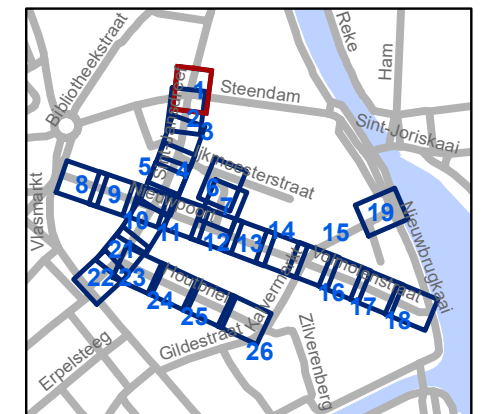


**gent:** Mobiliteitsbedrijf stad Gent  
Verkeerstechnische taken

## Nieuwpoort Definitieve heraanleg

Dossiernummer P-392728

DATUM	SCHAAL	PLAN	P FORMAAT
24/04/2023	1/200	1/26	A3

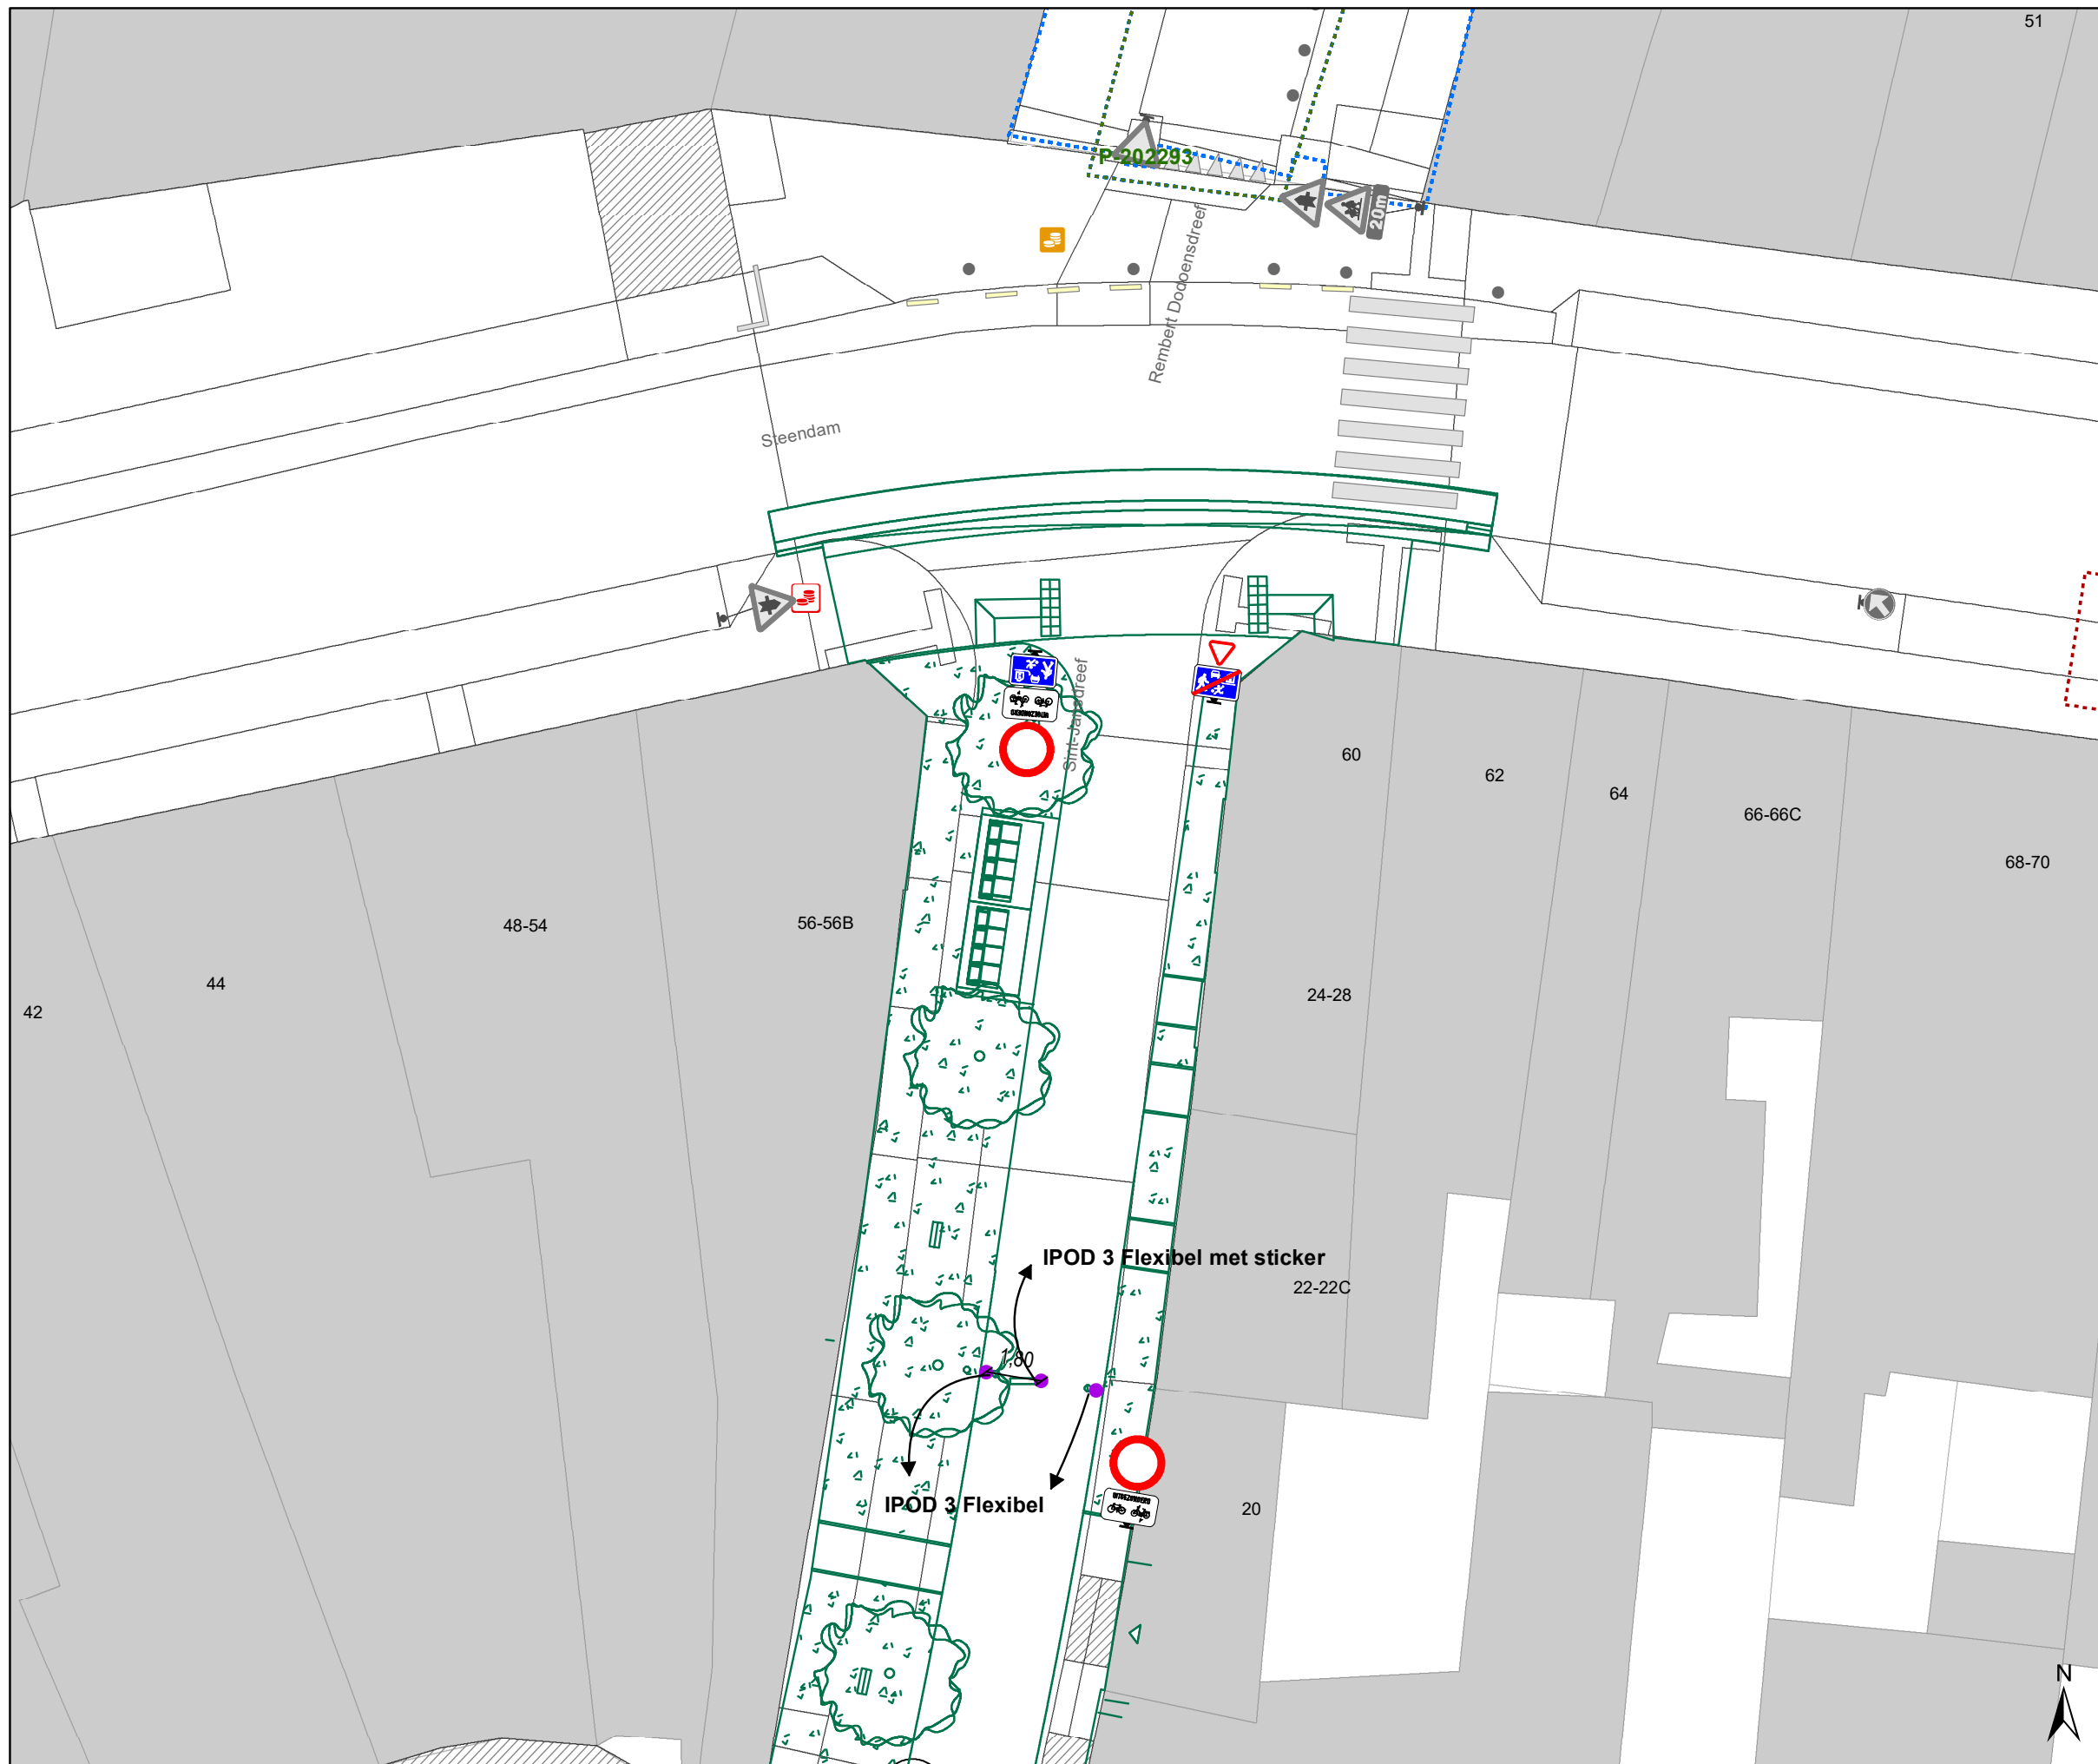





## Legende

-  Bestaande verkeersborden
-  Geplande verkeersborden
-  Te verwijderen verkeersborden
-  Bestaande wegmarkeringen
-  Geplande wegmarkeringen
-  Te verwijderen wegmarkeringen
-  Geplande vaste rijbaankussen

## Straatmeubilair

-  Gepland paaltje

## Overige


-  Ontwerp heraanleg
-  Ander gepland dossier (in voorbereiding bij MOBBED)
-  Ander gepland dossier (in voorbereiding bij MOBBED)
-  Ander gepland dossier (ter uitvoering bij DWBW)

## Laadpunten

-  Voorstel laadpunt

## Parkeerautomaten

-  Voorstel
-  Gepland verwijderd
-  Gepland
-  In gebruik

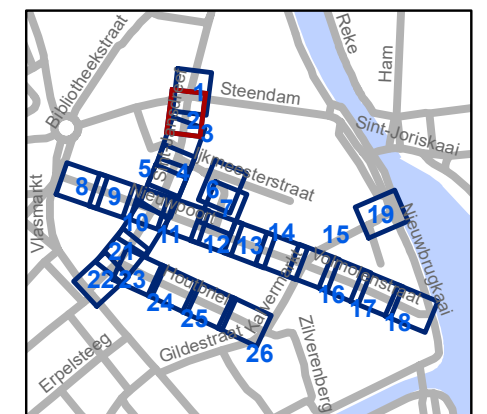


**gent:** Mobiliteitsbedrijf stad Gent  
Verkeerstechnische taken

## Nieuwpoort Definitieve heraanleg

Dossiernummer P-392728

DATUM	SCHAAL	PLAN	P FORMAAT
24/04/2023	1/200	2/26	A3

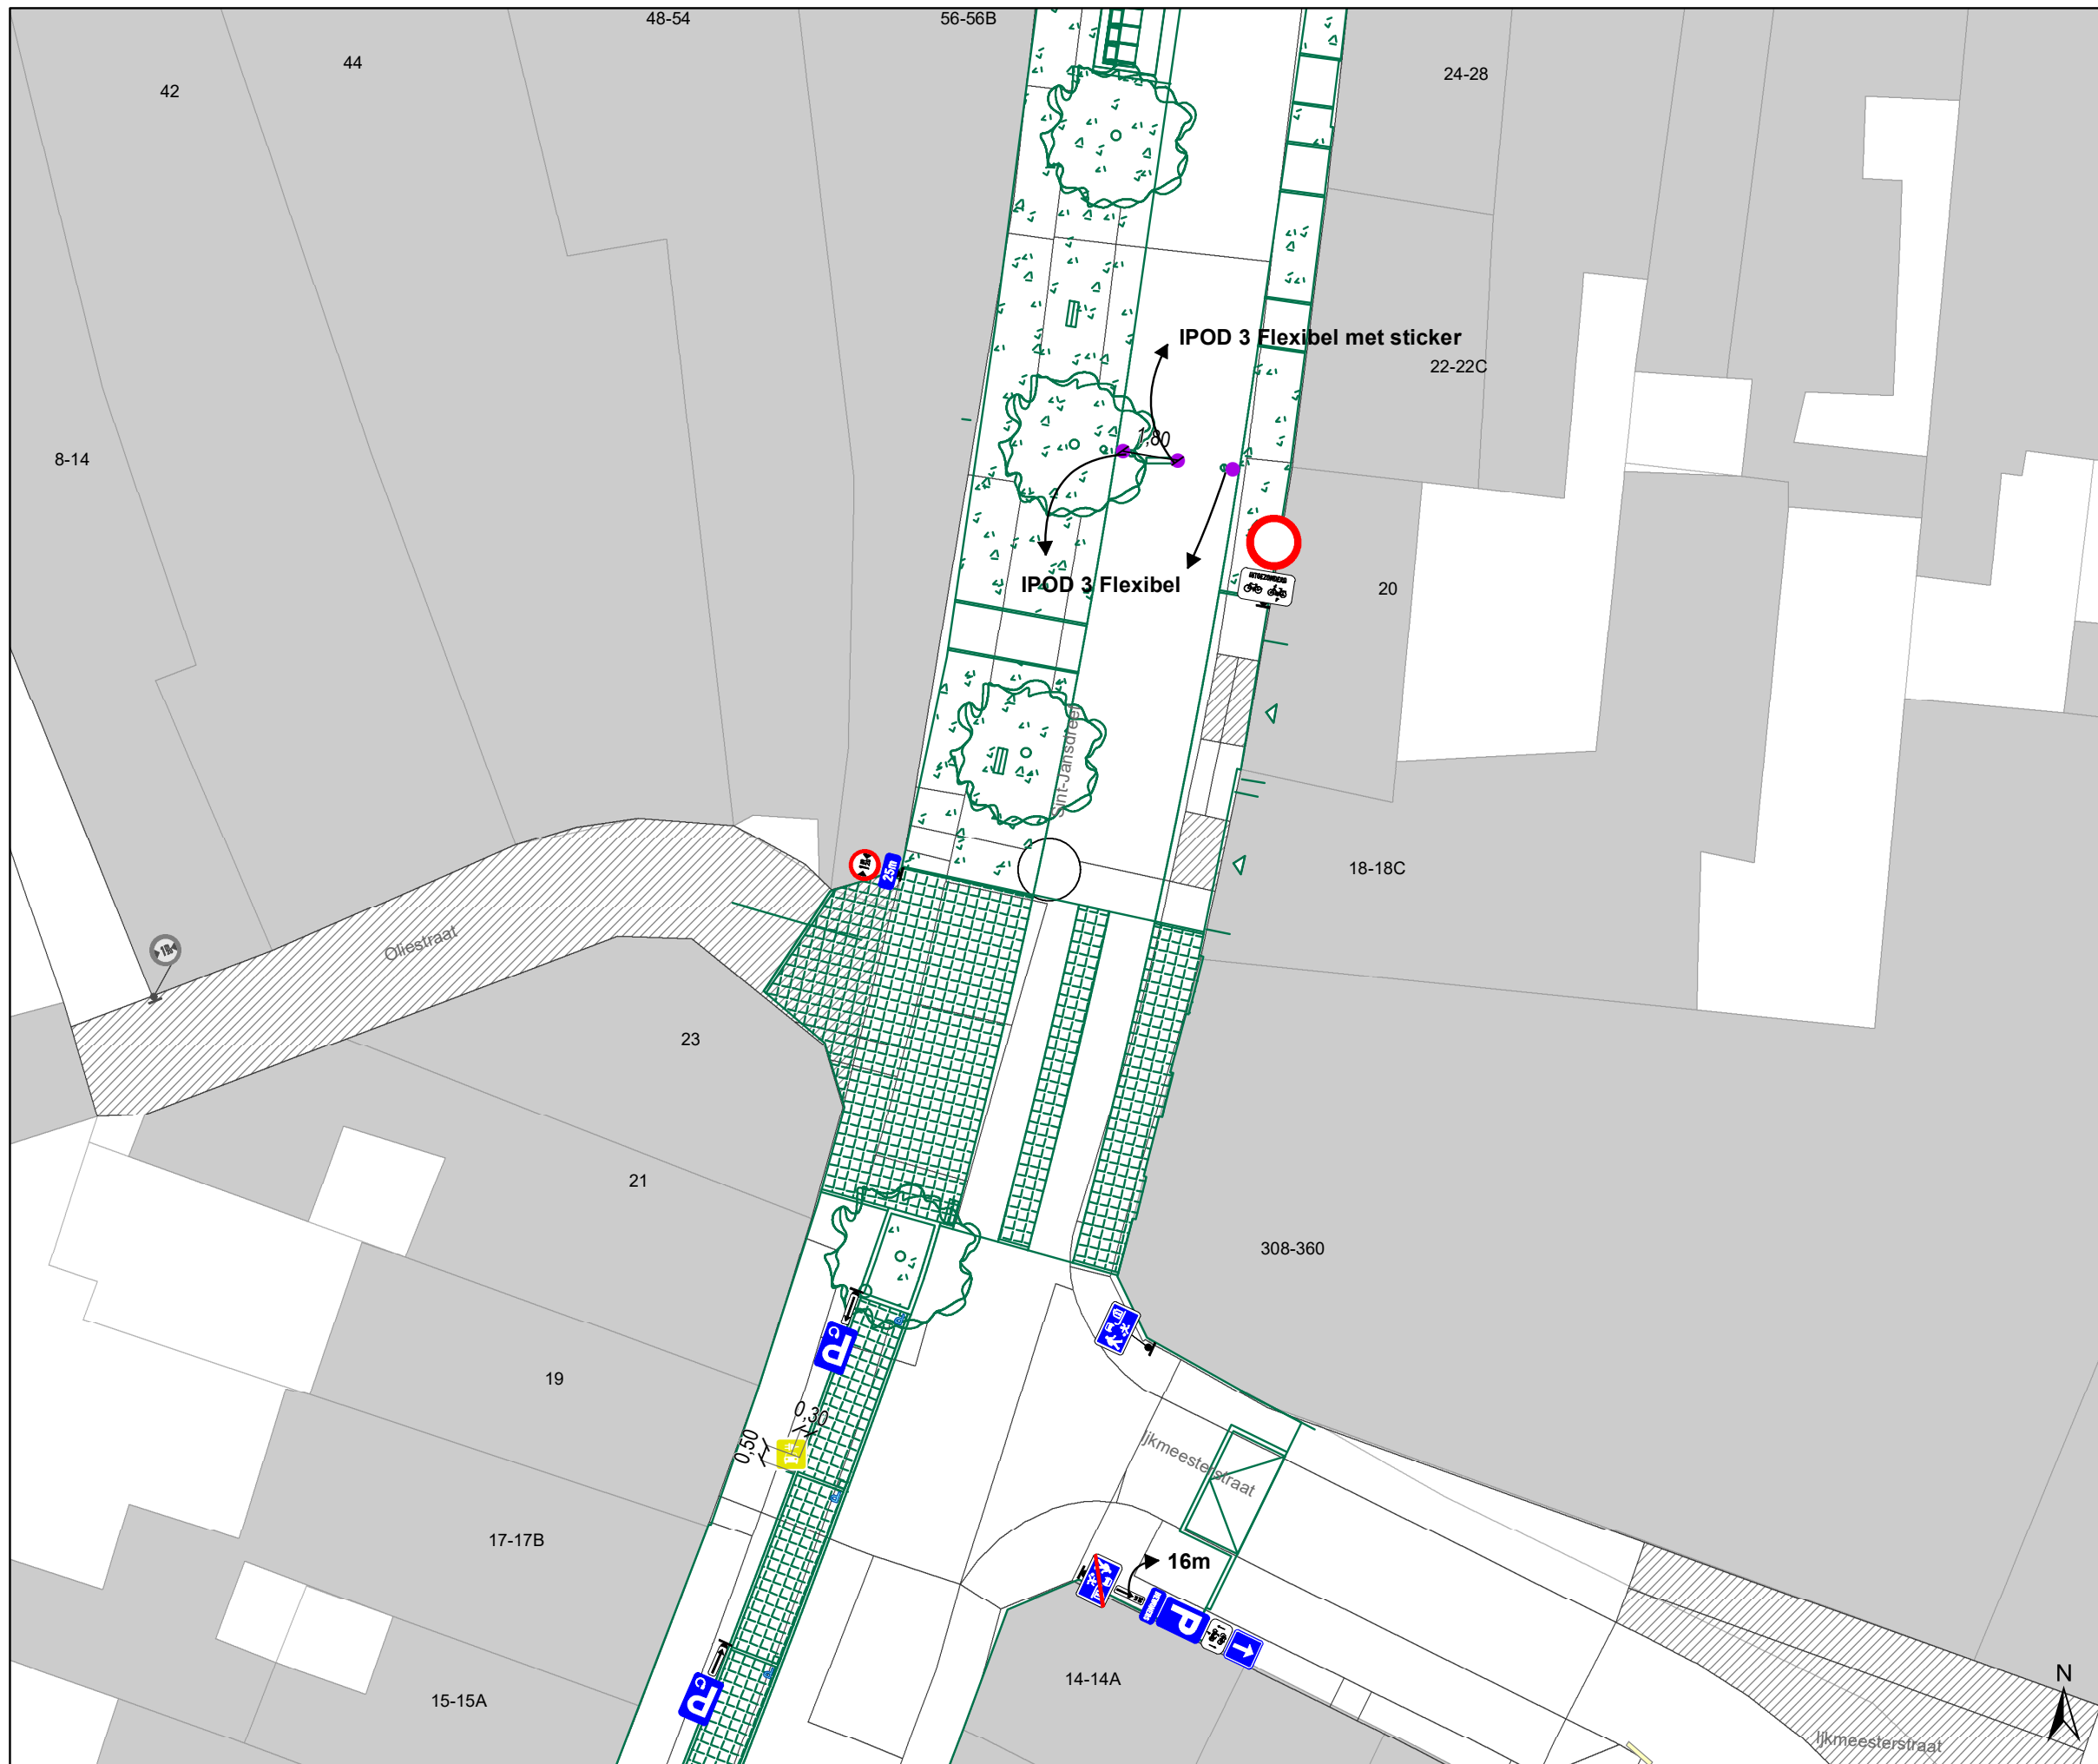





## Legende

-  Bestaande verkeersborden
-  Geplande verkeersborden
-  Te verwijderen verkeersborden
-  Bestaande wegmarkeringen
-  Geplande wegmarkeringen
-  Te verwijderen wegmarkeringen
-  Geplande vaste rijbaankussen

## Straatmeubilair

-  Gepland paaltje

## Overige


-  Ontwerp heraanleg
-  Ander gepland dossier (in voorbereiding bij MOBBD)
-  Ander gepland dossier (in voorbereiding bij MOBBD)
-  Ander gepland dossier (ter uitvoering bij DWBW)

## Laadpunten

-  Voorstel laadpunt

## Parkeerautomaten

-  Voorstel
-  Gepland verwijderd
-  Gepland
-  In gebruik

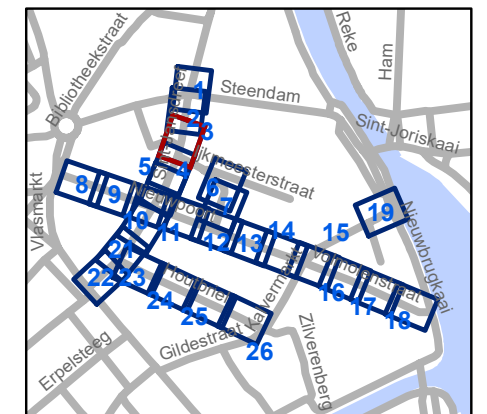


**gent:** Mobiliteitsbedrijf stad Gent  
Verkeerstechnische taken

## Nieuwpoort Definitieve heraanleg

Dossiernummer P-392728

DATUM	SCHAAL	PLAN	P FORMAAT
24/04/2023	1/200	3/26	A3

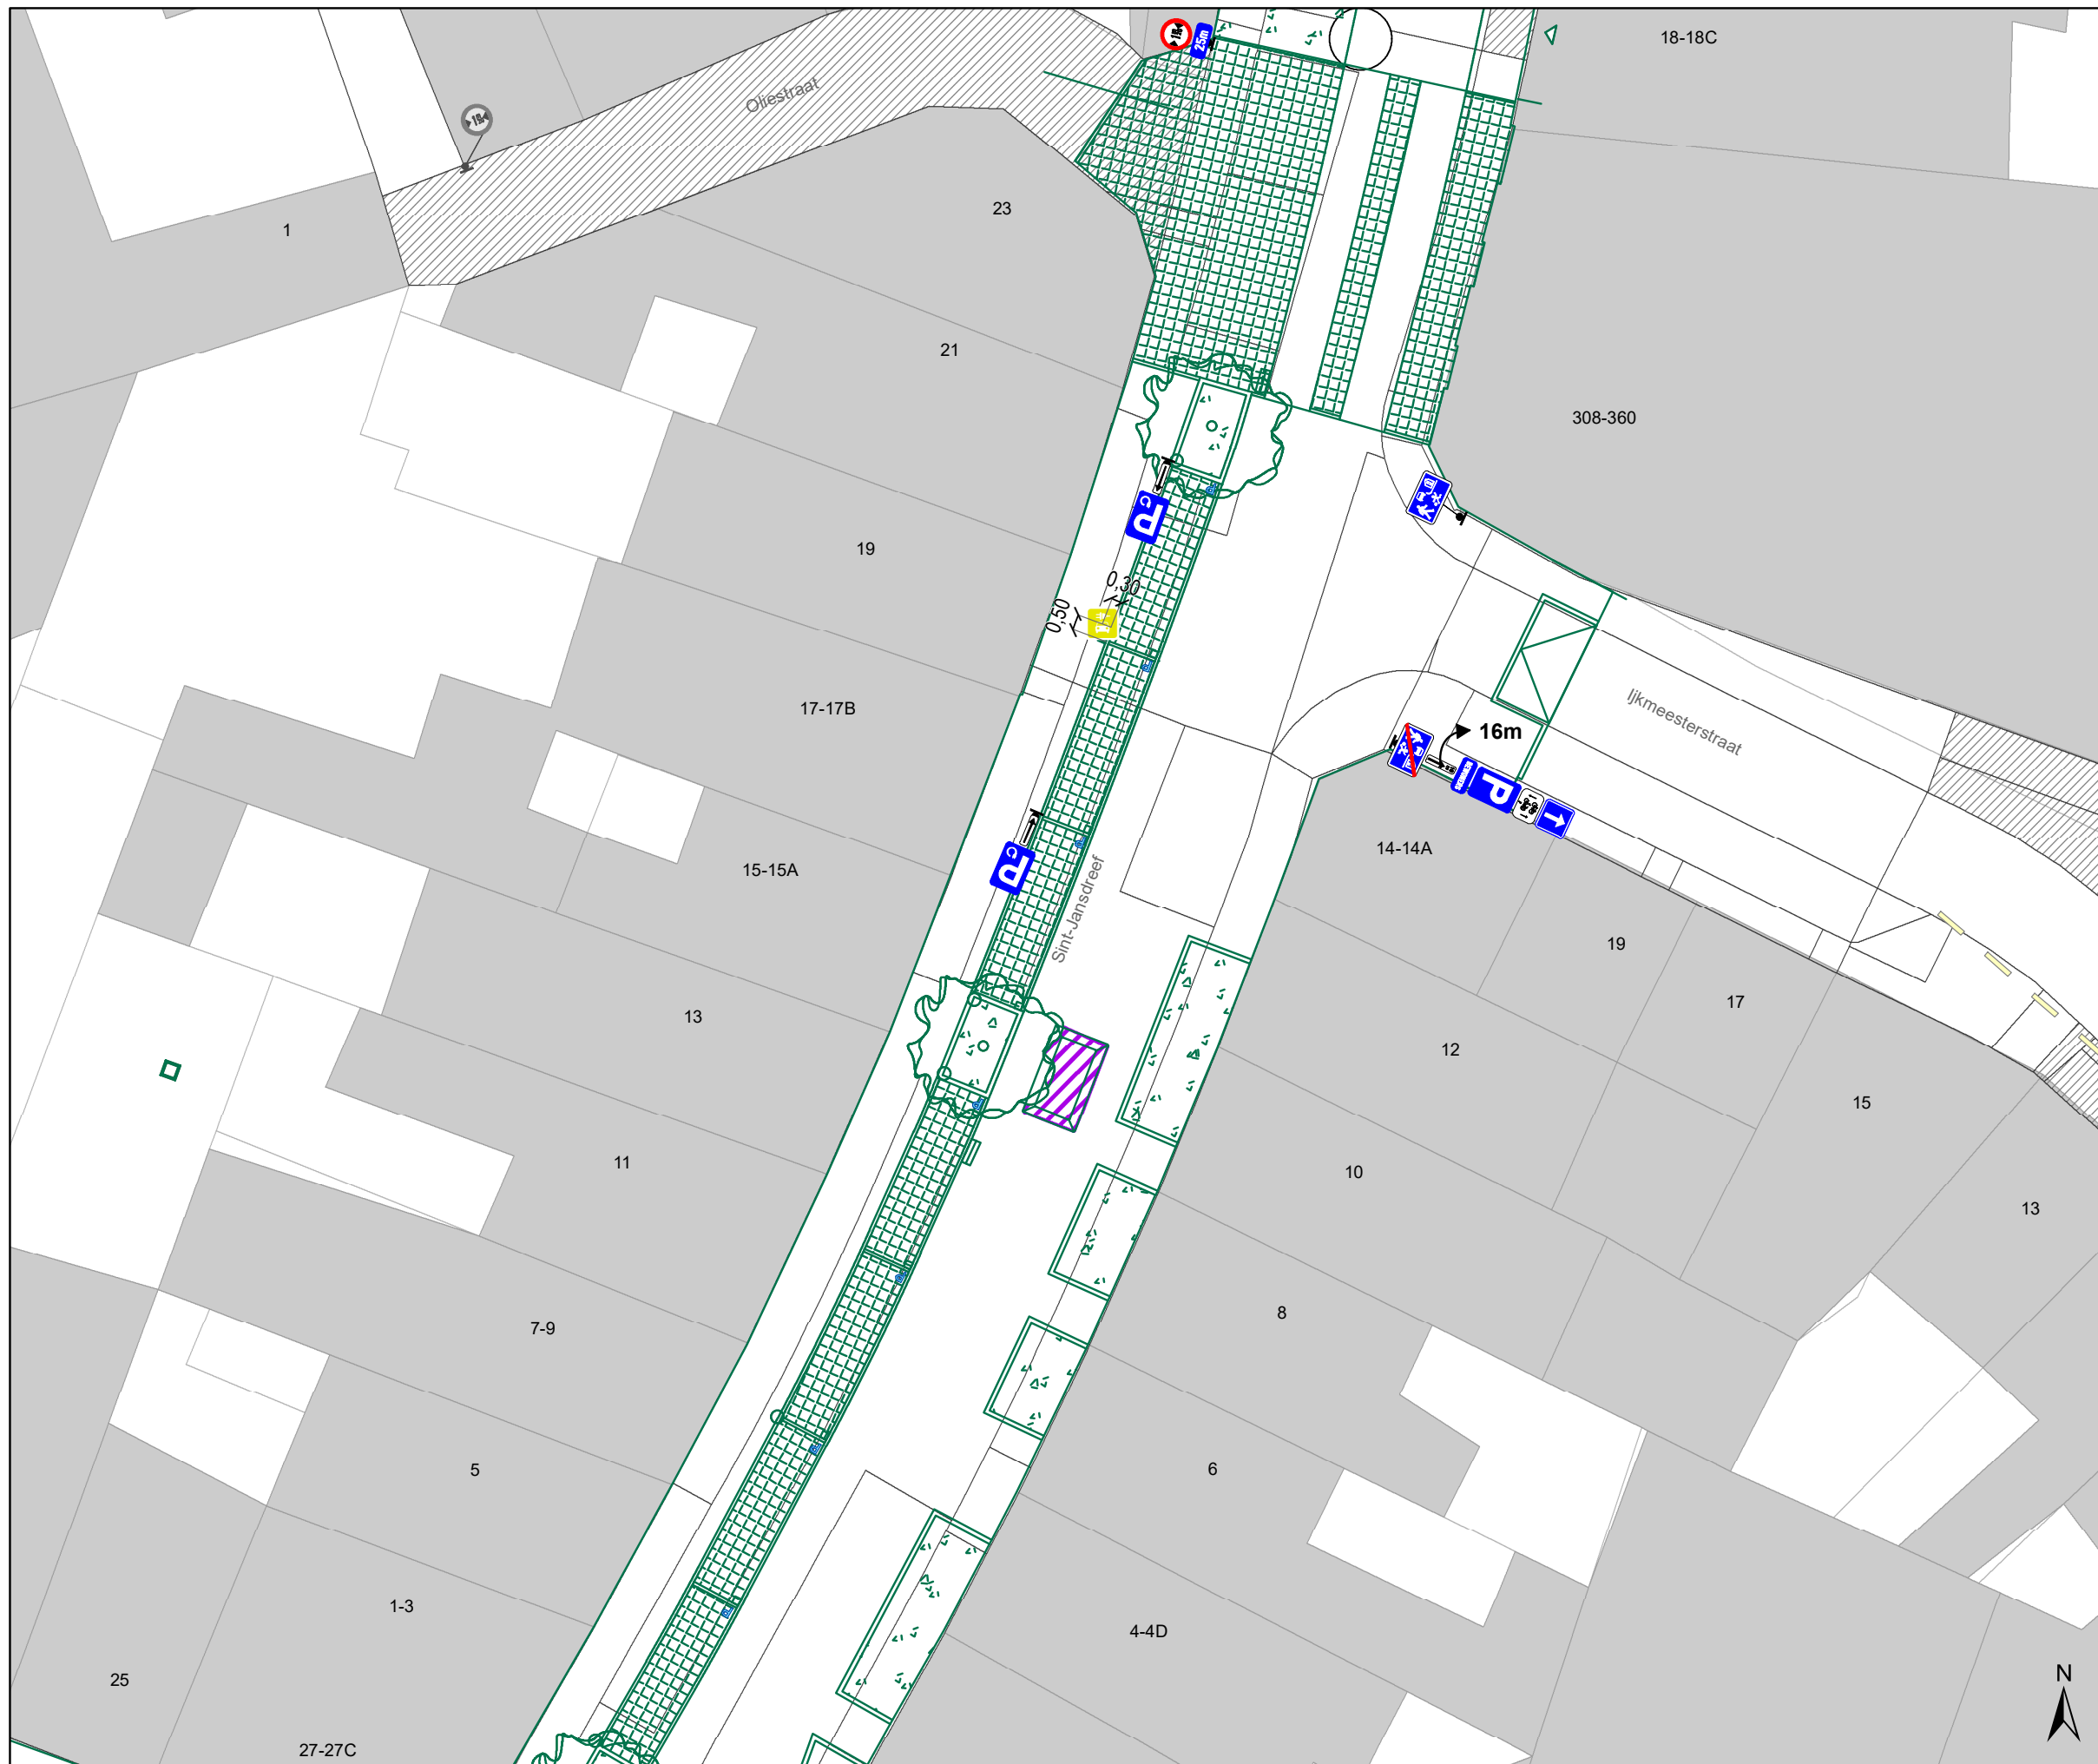

## Legende

- Bestaande verkeersborden
- Geplande verkeersborden
- Te verwijderen verkeersborden

- Bestaande wegmarkeringen
- Geplande wegmarkeringen
- Te verwijderen wegmarkeringen
- Geplande vaste rijbaankussen

## Straatmeubilair

- Gepland paaltje

## Overige

- Ontwerp heraanleg


- Ander gepland dossier (in voorbereiding bij MOBBED)
- Ander gepland dossier (in voorbereiding bij MOBBED)
- Ander gepland dossier (ter uitvoering bij DWBW)

## Laadpunten

- Voorstel laadpunt

## Parkeerautomaten

- Voorstel
- Gepland verwijderd
- Gepland
- In gebruik

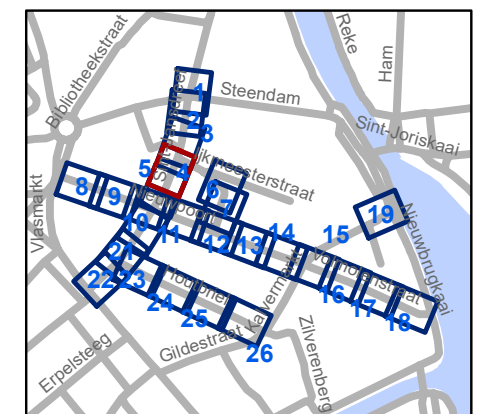


**gent:** Mobiliteitsbedrijf stad Gent  
Verkeerstechnische taken

## Nieuwpoort Definitieve heraanleg

Dossiernummer P-392728

DATUM	SCHAAL	PLAN	P FORMAAT
24/04/2023	1/200	4/26	A3

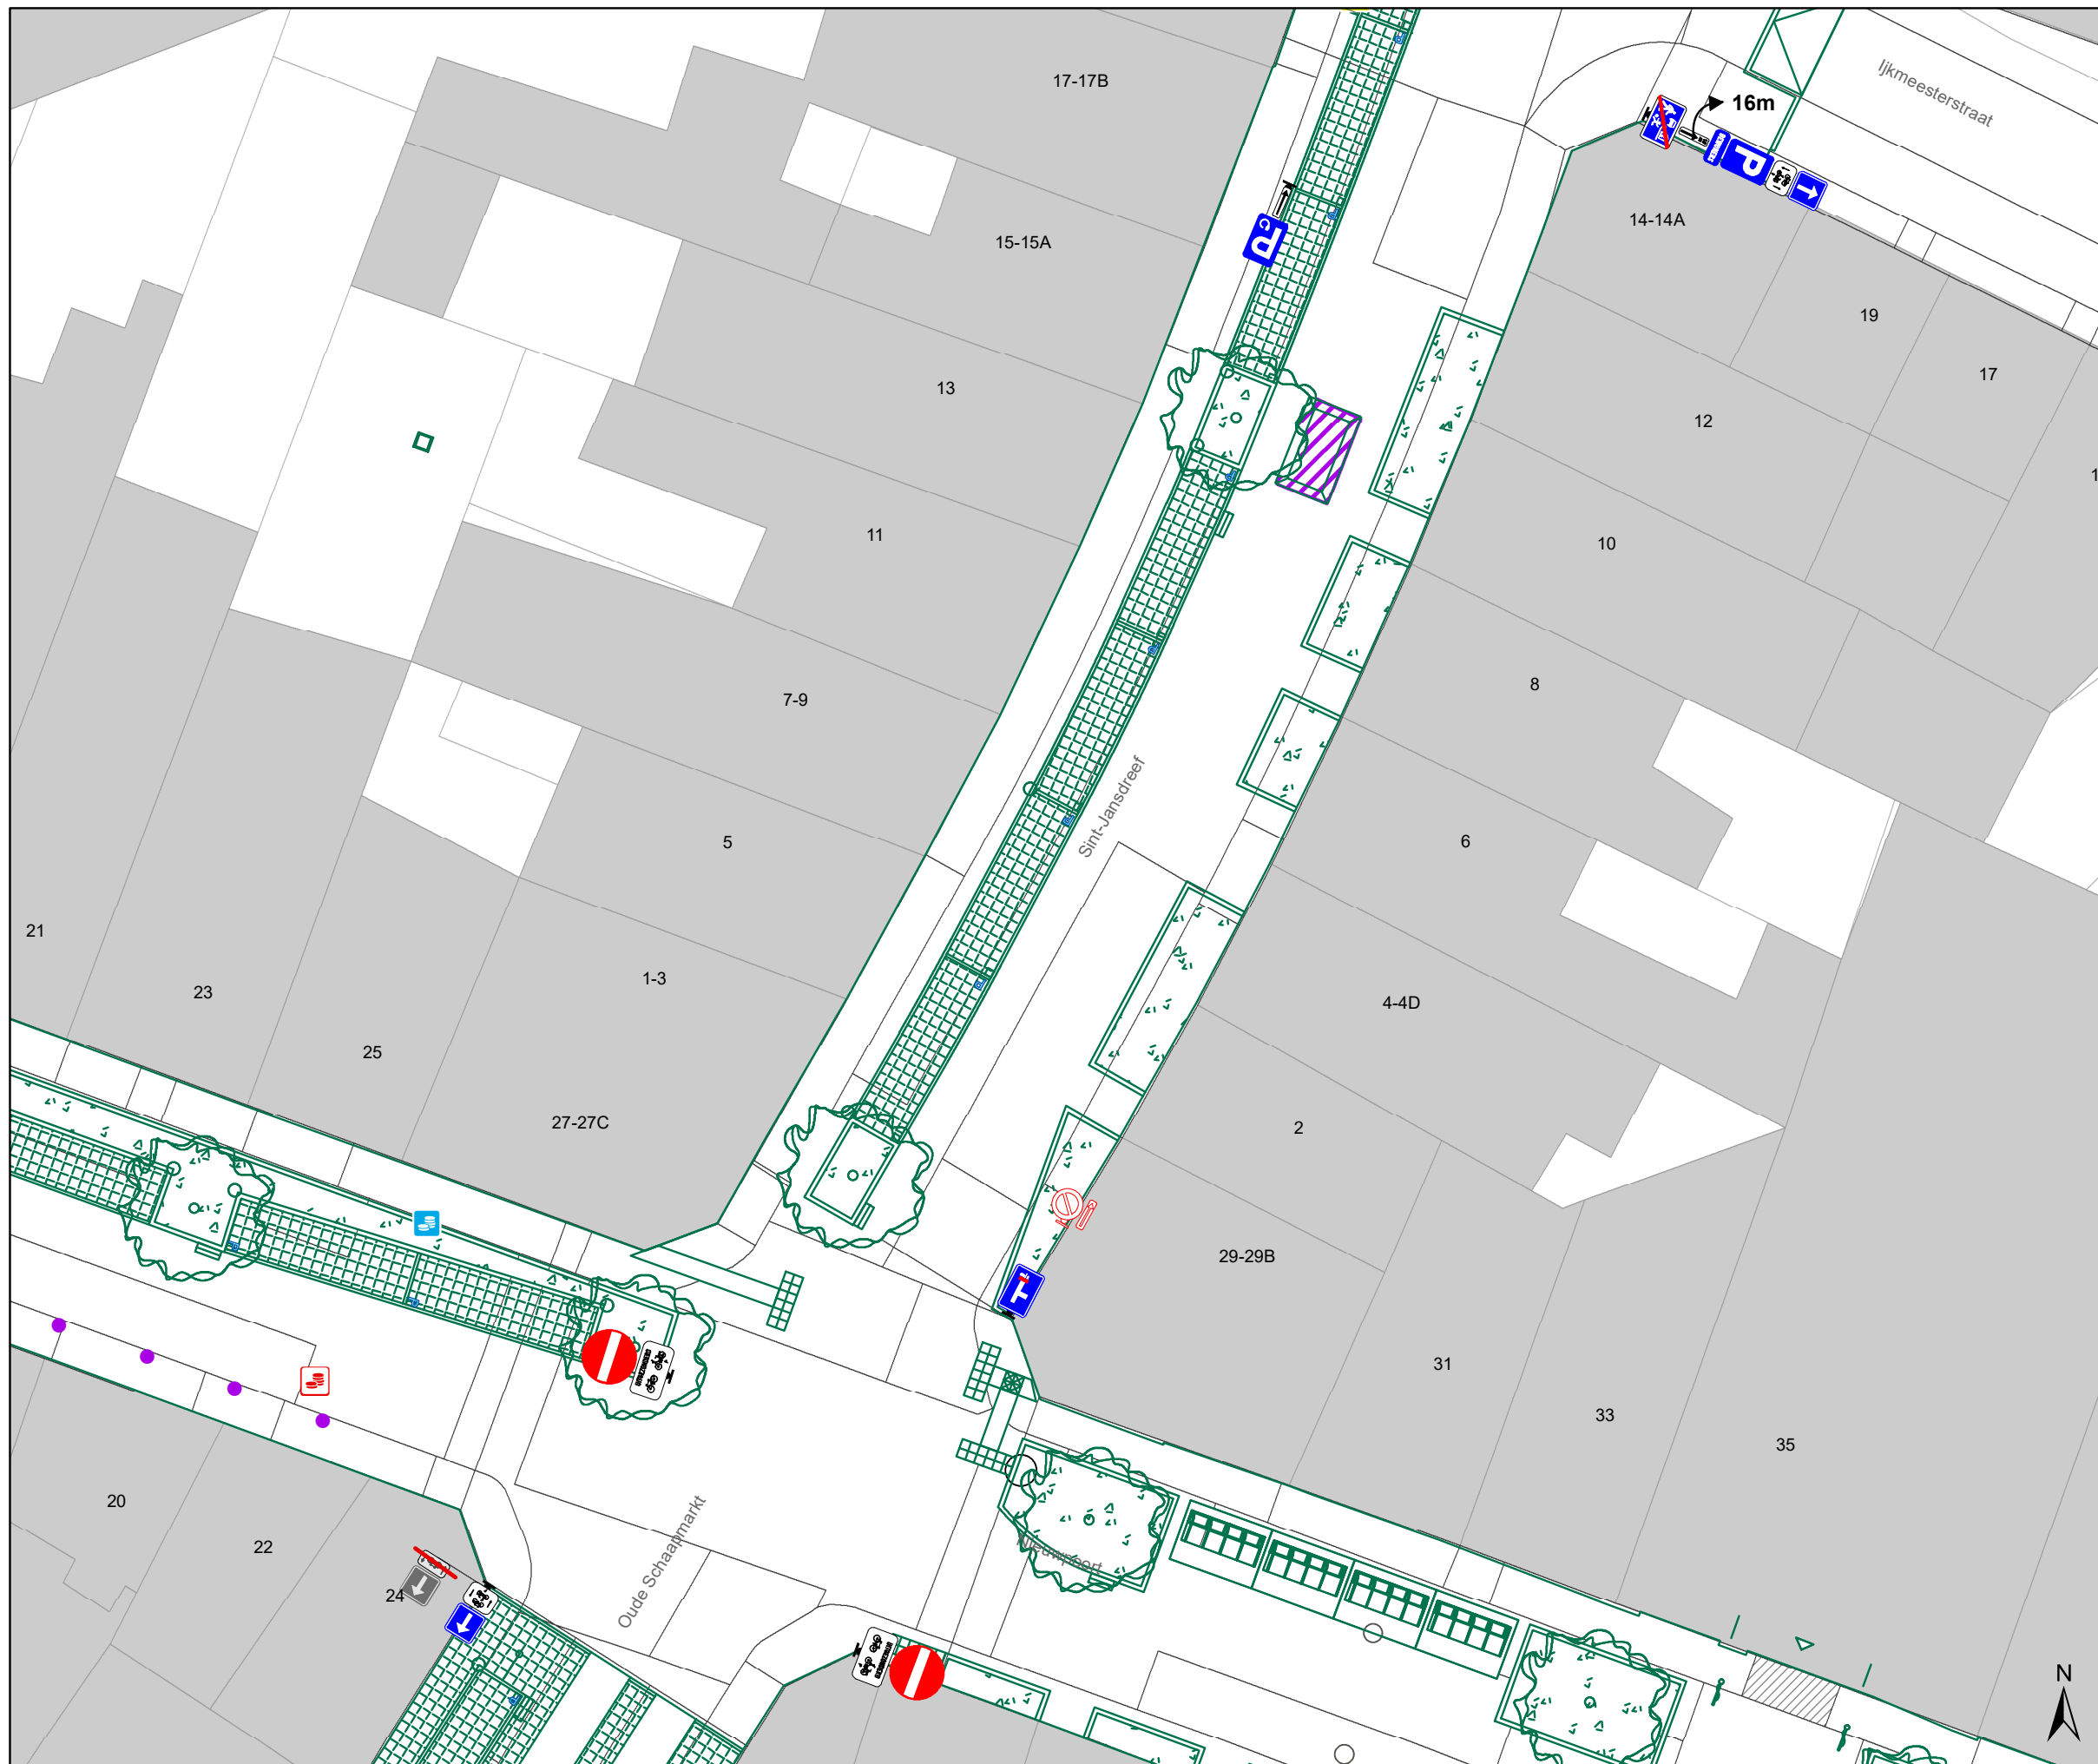

## Legende




-  Bestaande verkeersborden
-  Geplande verkeersborden
-  Te verwijderen verkeersborden
-  Bestaande wegmarkeringen
-  Geplande wegmarkeringen
-  Te verwijderen wegmarkeringen
-  Geplande vaste rijbaankussen

## Straatmeubilair

-  Gepland paaltje

## Overige

-  Ontwerp heraanleg


-  Ander gepland dossier (in voorbereiding bij MOBBD)
-  Ander gepland dossier (in voorbereiding bij MOBBD)
-  Ander gepland dossier (ter uitvoering bij DWBW)

## Laadpunten

-  Voorstel laadpunt

## Parkeerautomaten

-  Voorstel
-  Gepland verwijderd
-  Gepland
-  In gebruik

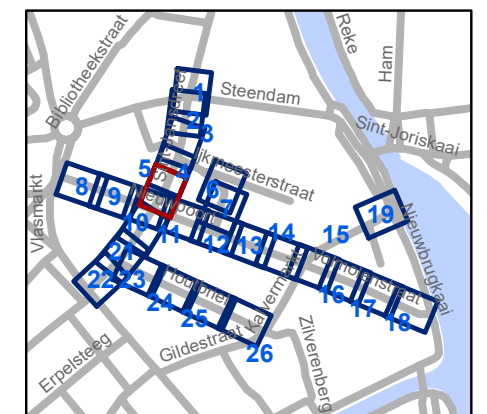


**gent:** Mobiliteitsbedrijf stad Gent  
Verkeerstechnische taken

## Nieuwpoort Definitieve heraanleg

Dossiernummer P-392728

DATUM	SCHAAL	PLAN	P FORMAAT
24/04/2023	1/200	5/26	A3

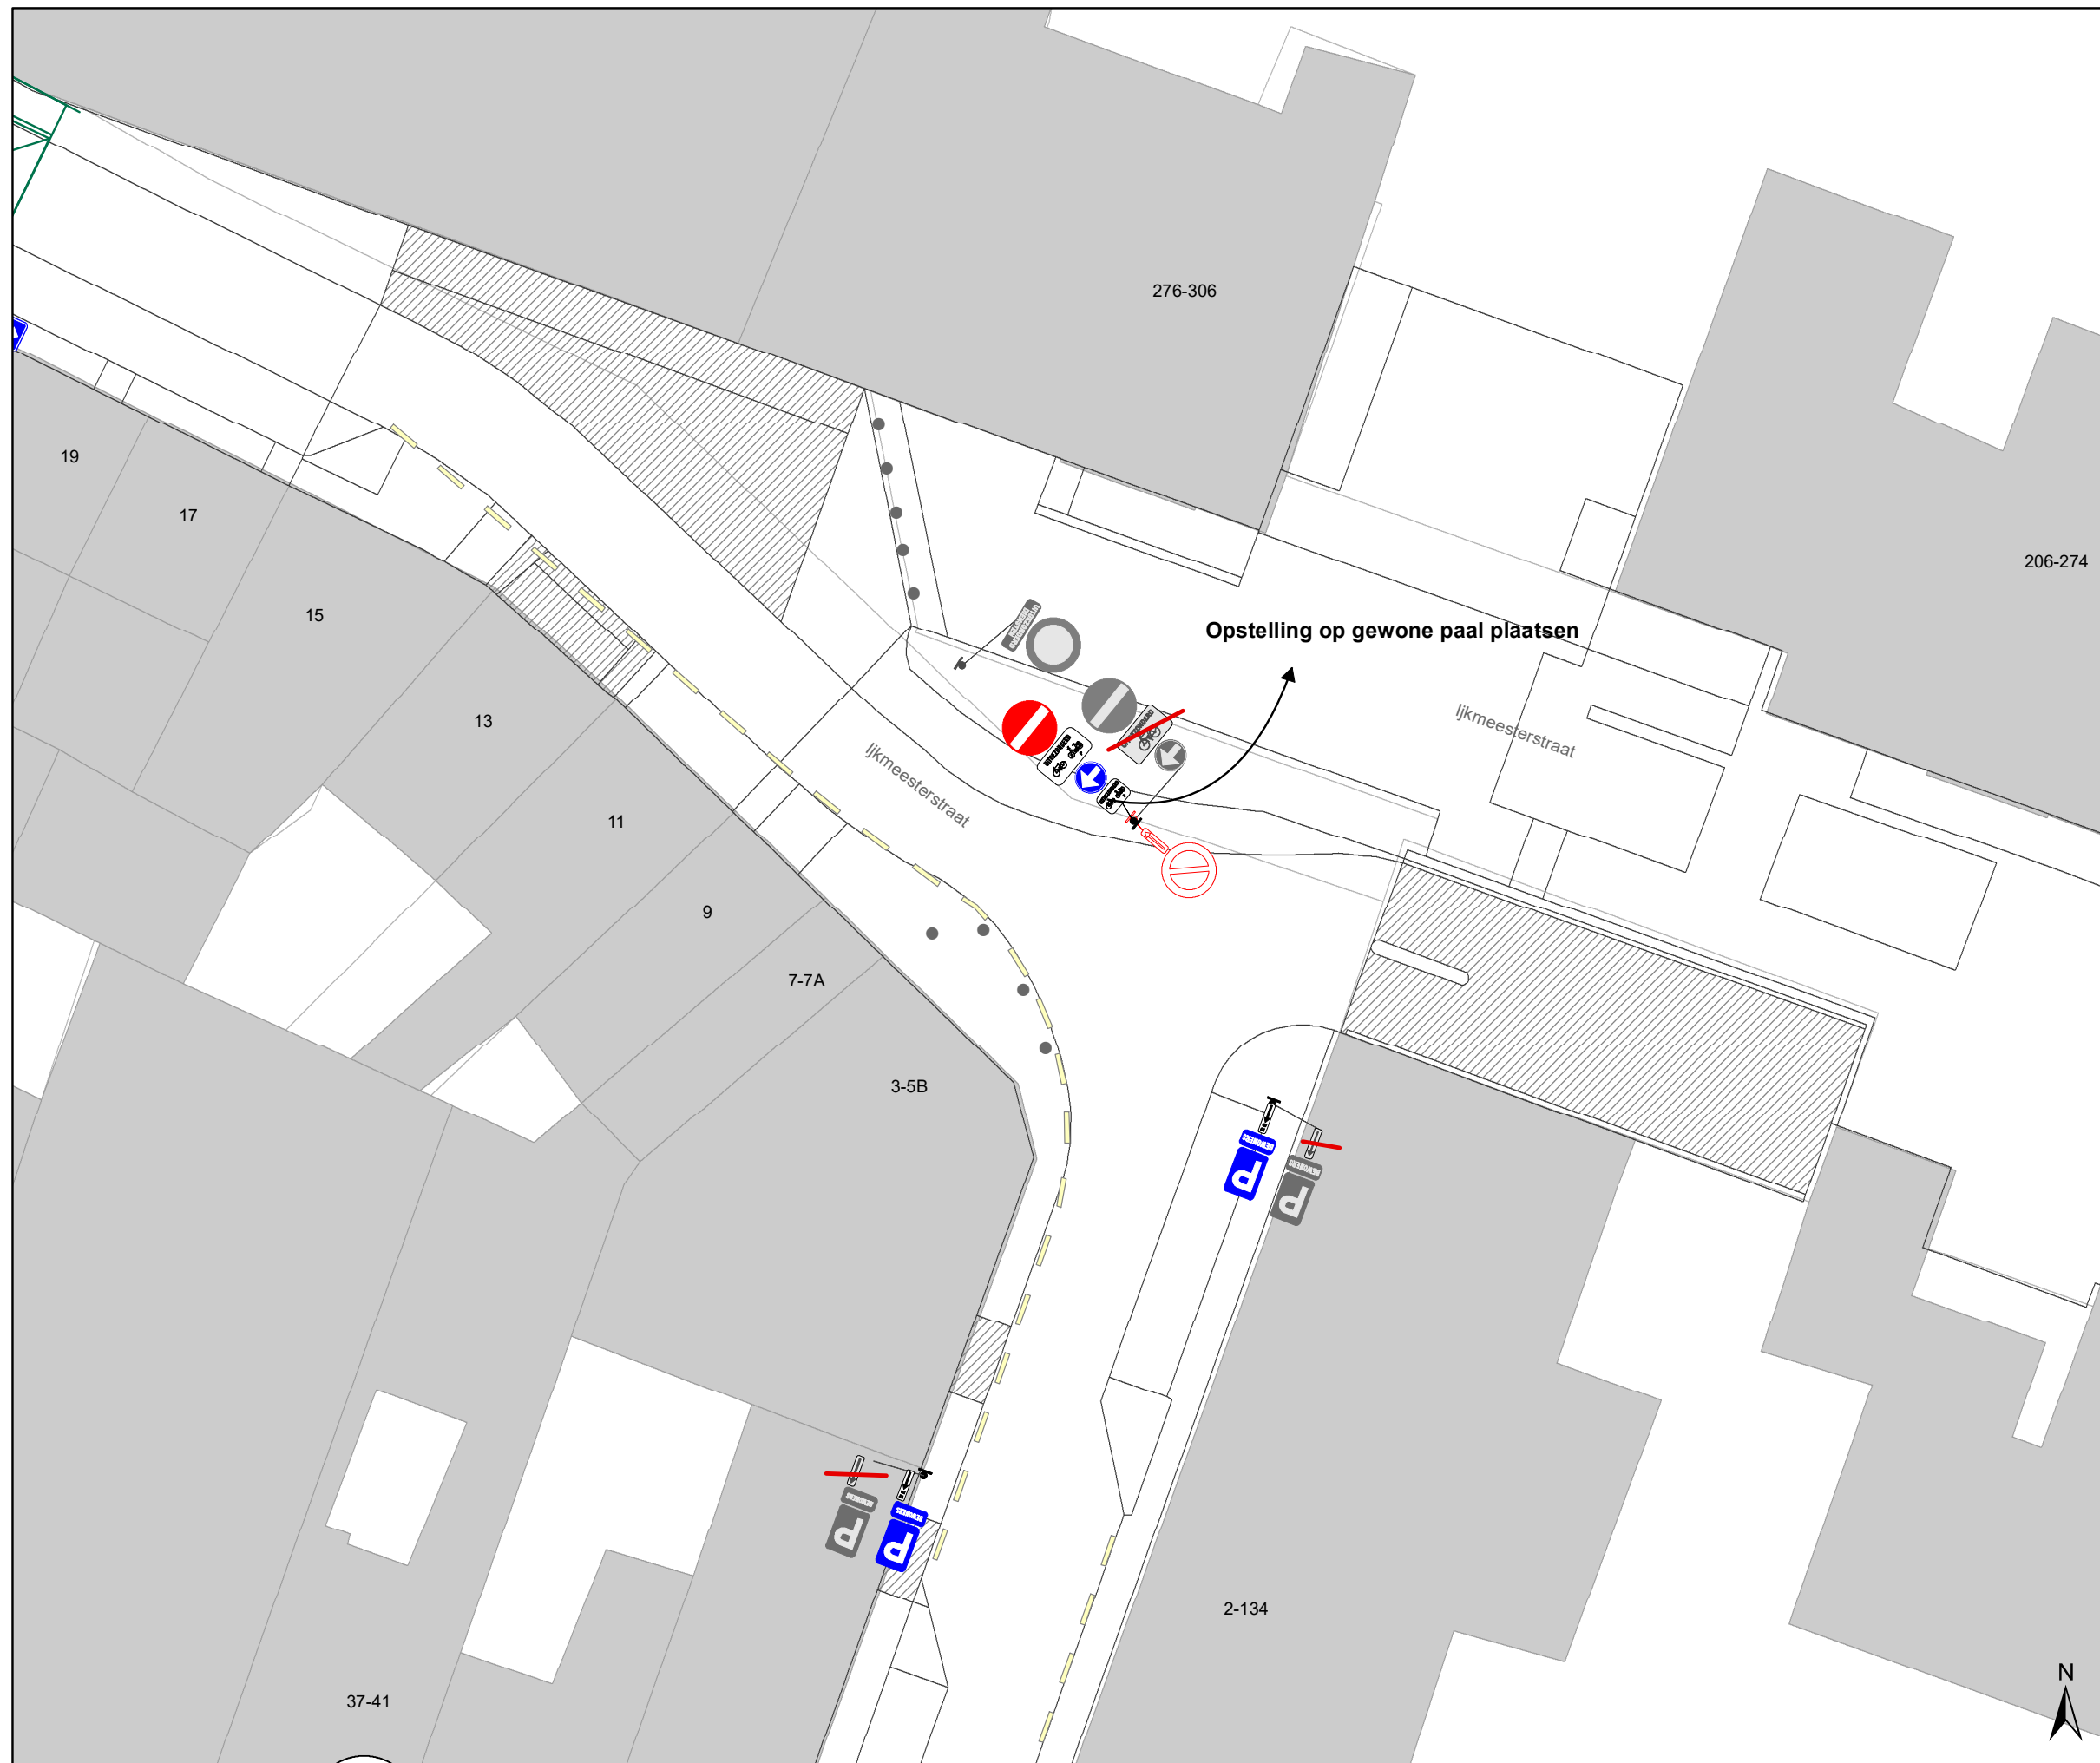





### Legende

-  Bestaande verkeersborden
-  Geplande verkeersborden
-  Te verwijderen verkeersborden
-  Bestaande wegmarkeringen
-  Geplande wegmarkeringen
-  Te verwijderen wegmarkeringen
-  Geplande vaste rijbaankussen

### Straatmeubilair

-  Gepland paaltje

### Overige


-  Ontwerp heraanleg
-  Ander gepland dossier (in voorbereiding bij MOBBD)
-  Ander gepland dossier (in voorbereiding bij MOBBD)
-  Ander gepland dossier (ter uitvoering bij DWBW)

### Laadpunten

-  Voorstel laadpunt

### Parkeerautomaten

-  Voorstel
-  Gepland verwijderd
-  Gepland
-  In gebruik

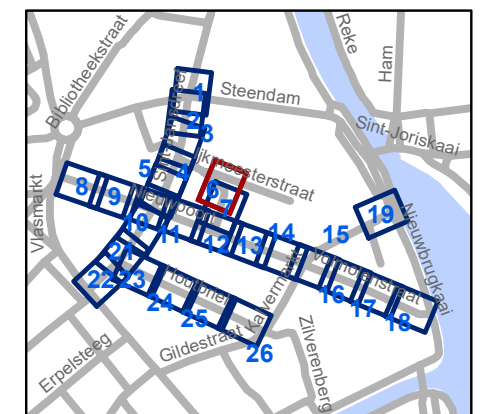


**gent:** Mobiliteitsbedrijf stad Gent  
Verkeerstechnische taken




## Nieuwpoort Definitieve heraanleg

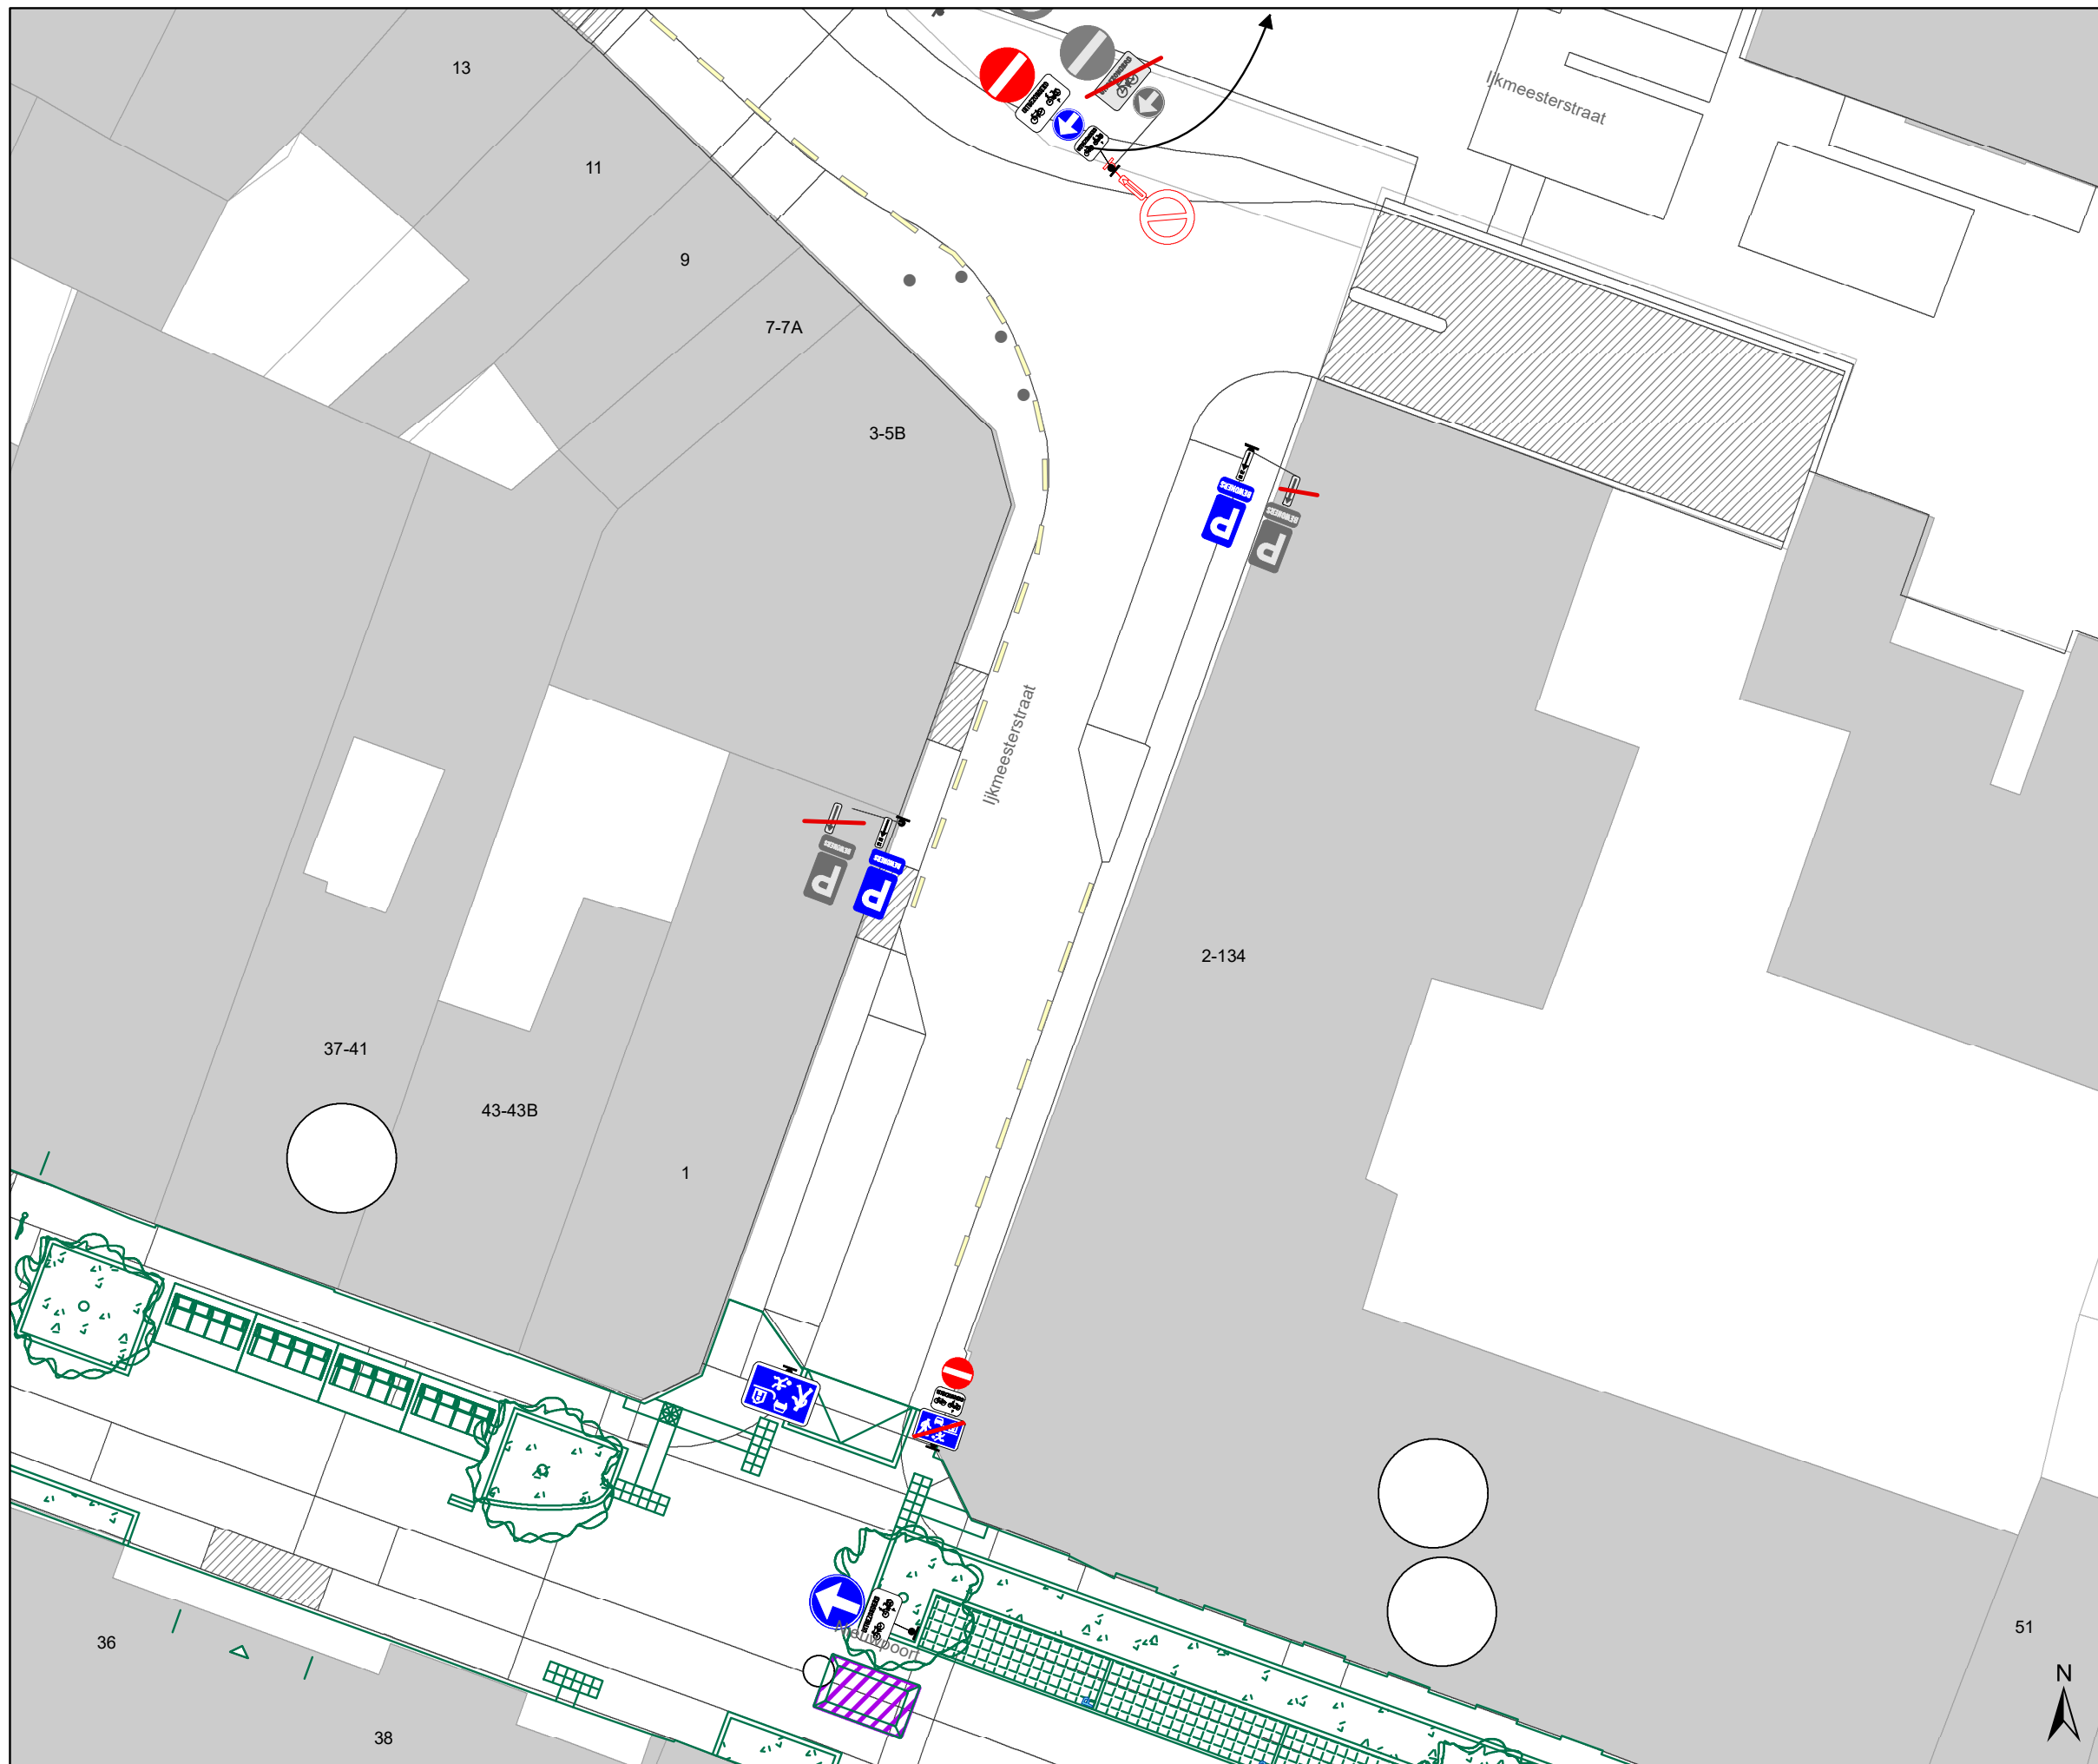



Dossiernummer P-392728

DATUM	SCHAAL	PLAN	P FORMAAT
24/04/2023	1/200	6/26	A3



## Legende

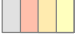



-  Bestaande verkeersborden
-  Geplande verkeersborden
-  Te verwijderen verkeersborden

-  Bestaande wegmarkeringen
-  Geplande wegmarkeringen
-  Te verwijderen wegmarkeringen
-  Geplande vaste rijbaankussen

## Straatmeubilair

-  Gepland paaltje

## Overige


-  Ontwerp heraanleg
-  Ander gepland dossier (in voorbereiding bij MOBBED)
-  Ander gepland dossier (in voorbereiding bij MOBBED)
-  Ander gepland dossier (ter uitvoering bij DWBW)

## Laadpunten

-  Voorstel laadpunt

## Parkeerautomaten

-  Voorstel
-  Gepland verwijderd
-  Gepland
-  In gebruik

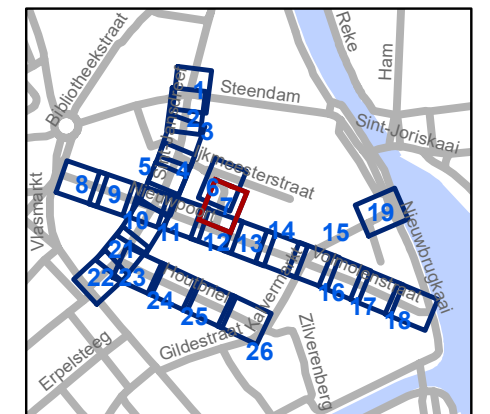


**gent:** Mobiliteitsbedrijf stad Gent  
Verkeerstechnische taken

## Nieuwpoort Definitieve heraanleg

Dossiernummer P-392728

DATUM	SCHAAL	PLAN	P FORMAAT
24/04/2023	1/200	7/26	A3

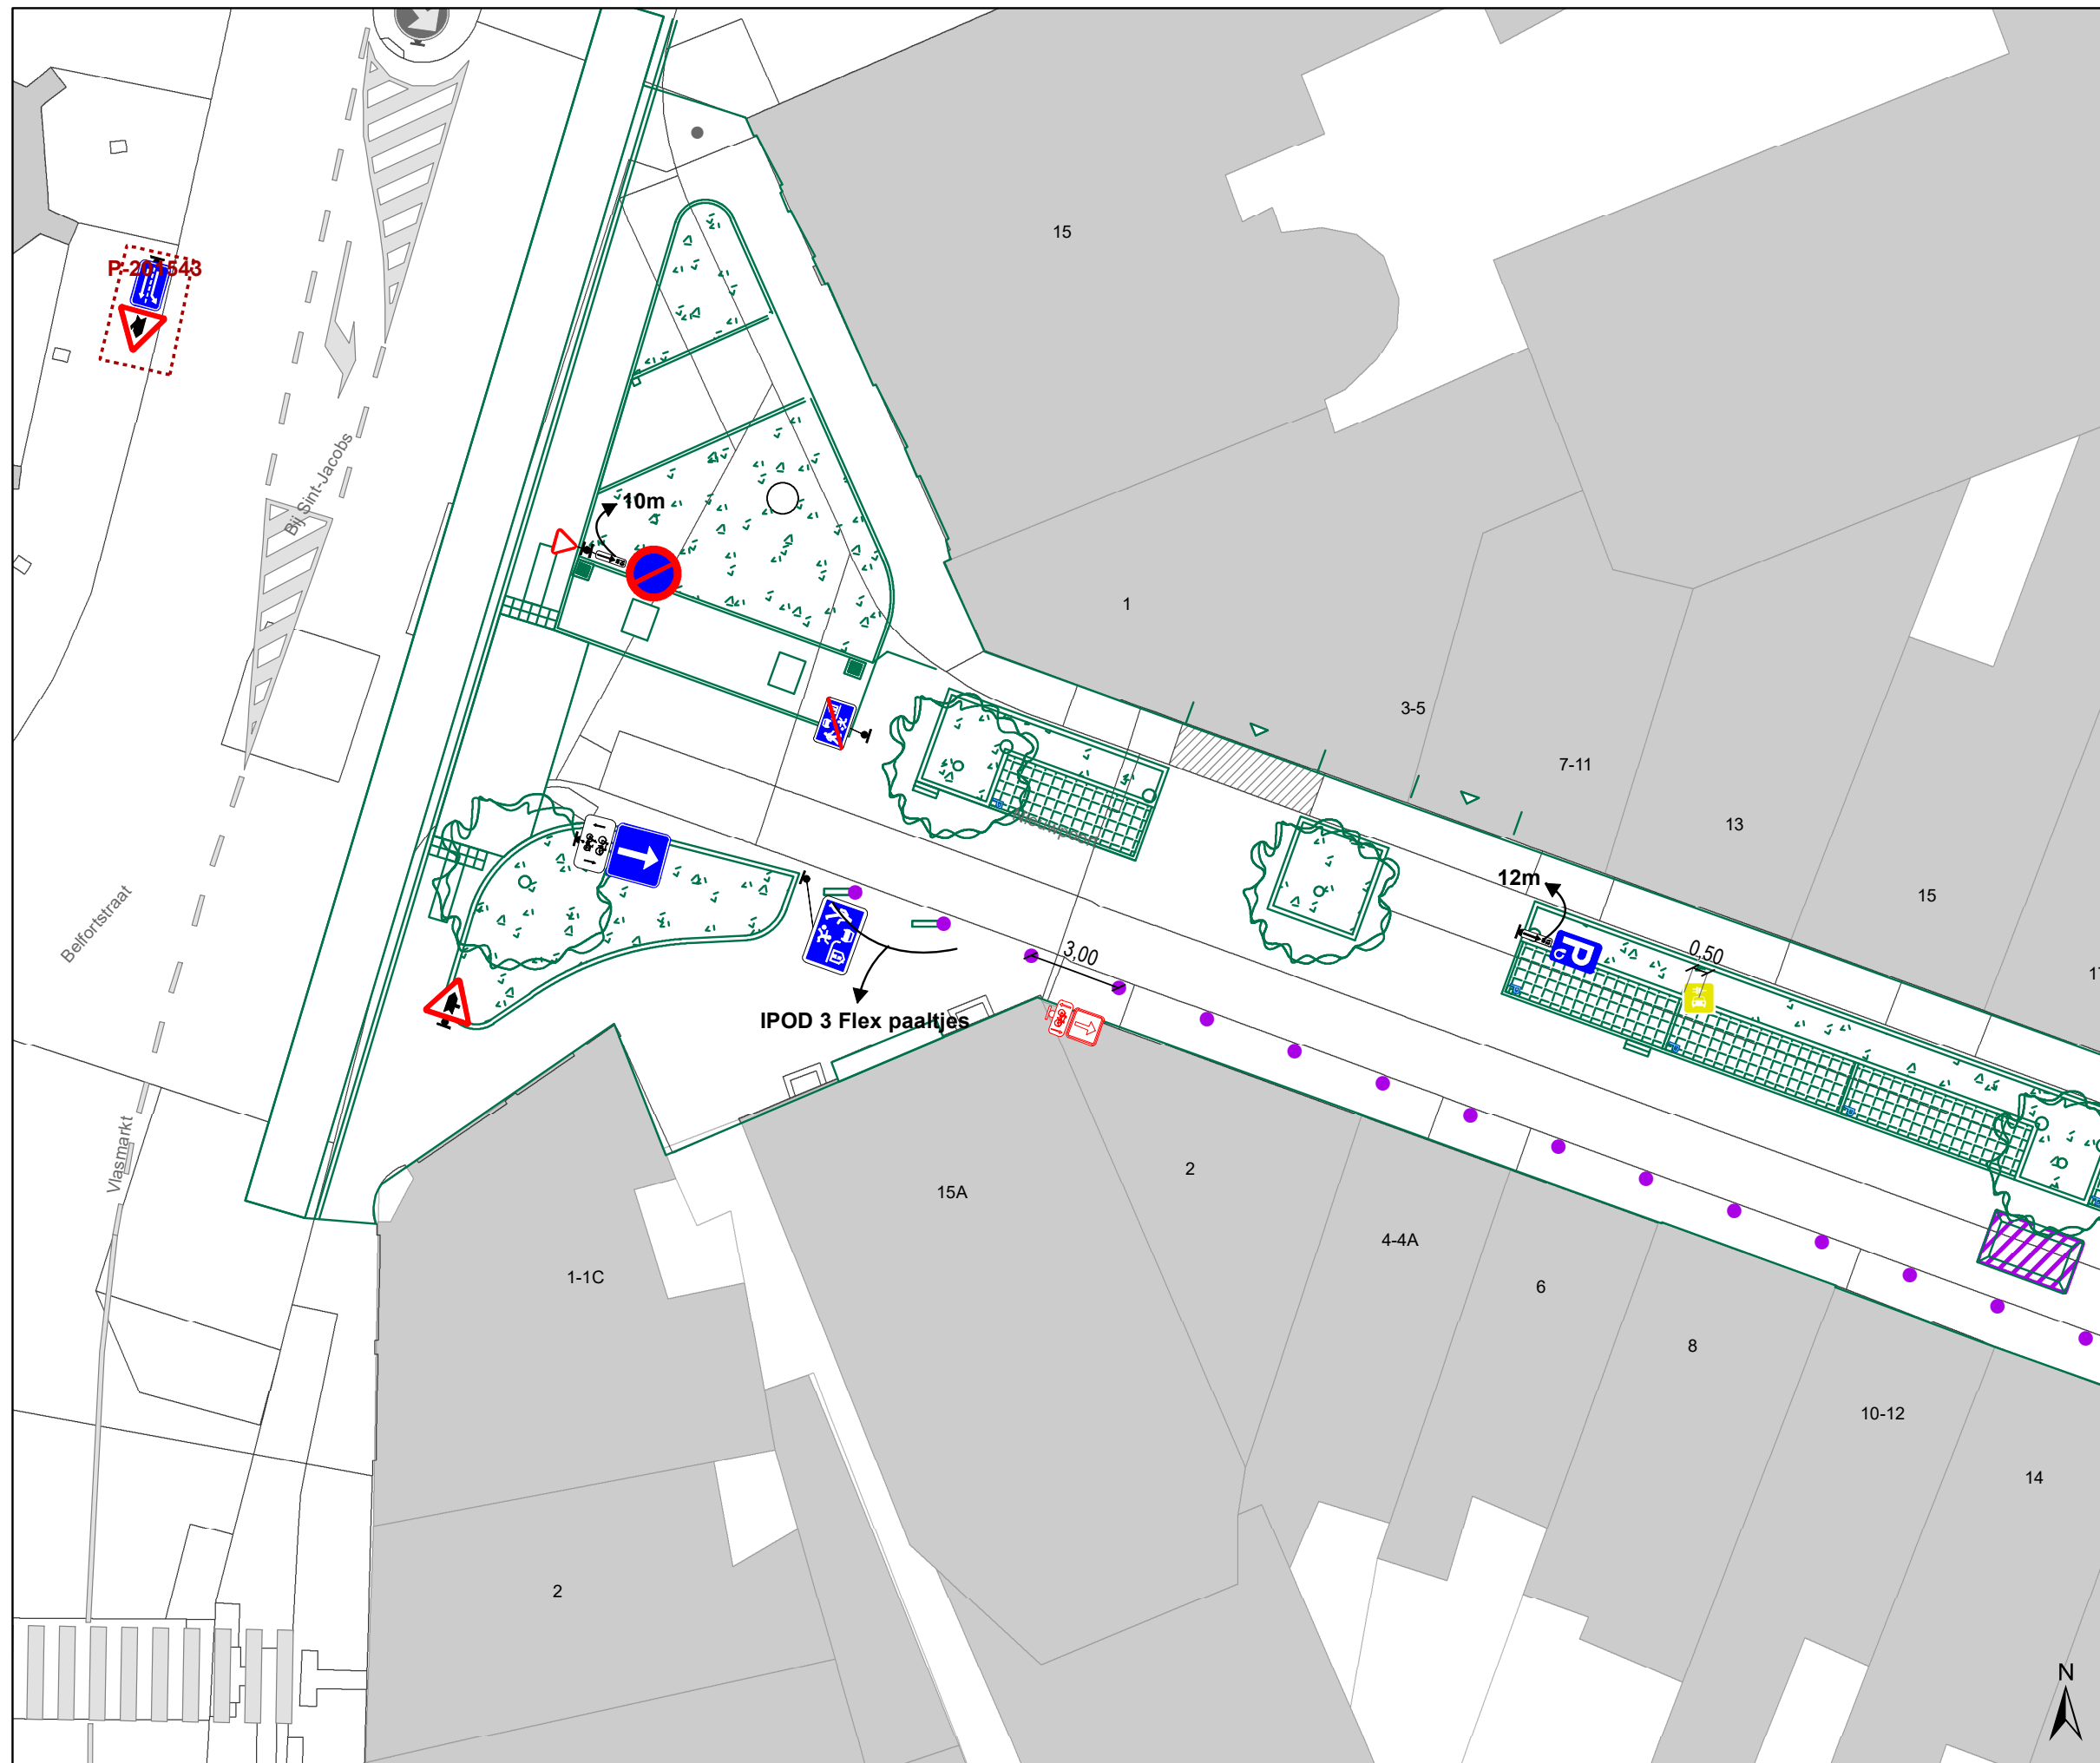





### Legende

-  Bestaande verkeersborden
-  Geplande verkeersborden
-  Te verwijderen verkeersborden
-  Bestaande wegmarkeringen
-  Geplande wegmarkeringen
-  Te verwijderen wegmarkeringen
-  Geplande vaste rijbaankussen

### Straatmeubilair

-  Gepland paaltje



### Overige


-  Ontwerp heraanleg
-  Ander gepland dossier (in voorbereiding bij MOBBED)
-  Ander gepland dossier (in voorbereiding bij MOBBED)
-  Ander gepland dossier (ter uitvoering bij DWBW)

### Laadpunten

-  Voorstel laadpunt

### Parkeerautomaten

-  Voorstel
-  Gepland verwijderd
-  Gepland
-  In gebruik

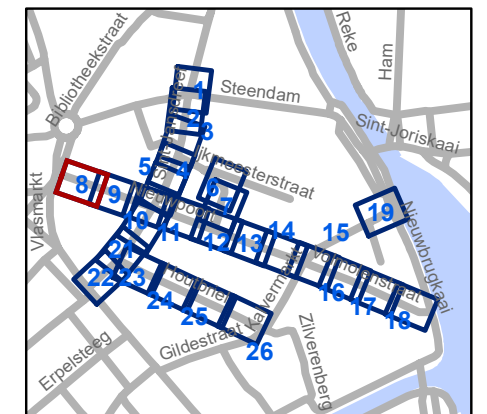


**gent:** Mobiliteitsbedrijf stad Gent  
Verkeerstechnische taken

## Nieuwpoort Definitieve heraanleg

Dossiernummer P-392728

DATUM	SCHAAL	PLAN	P FORMAAT
24/04/2023	1/200	8/26	A3

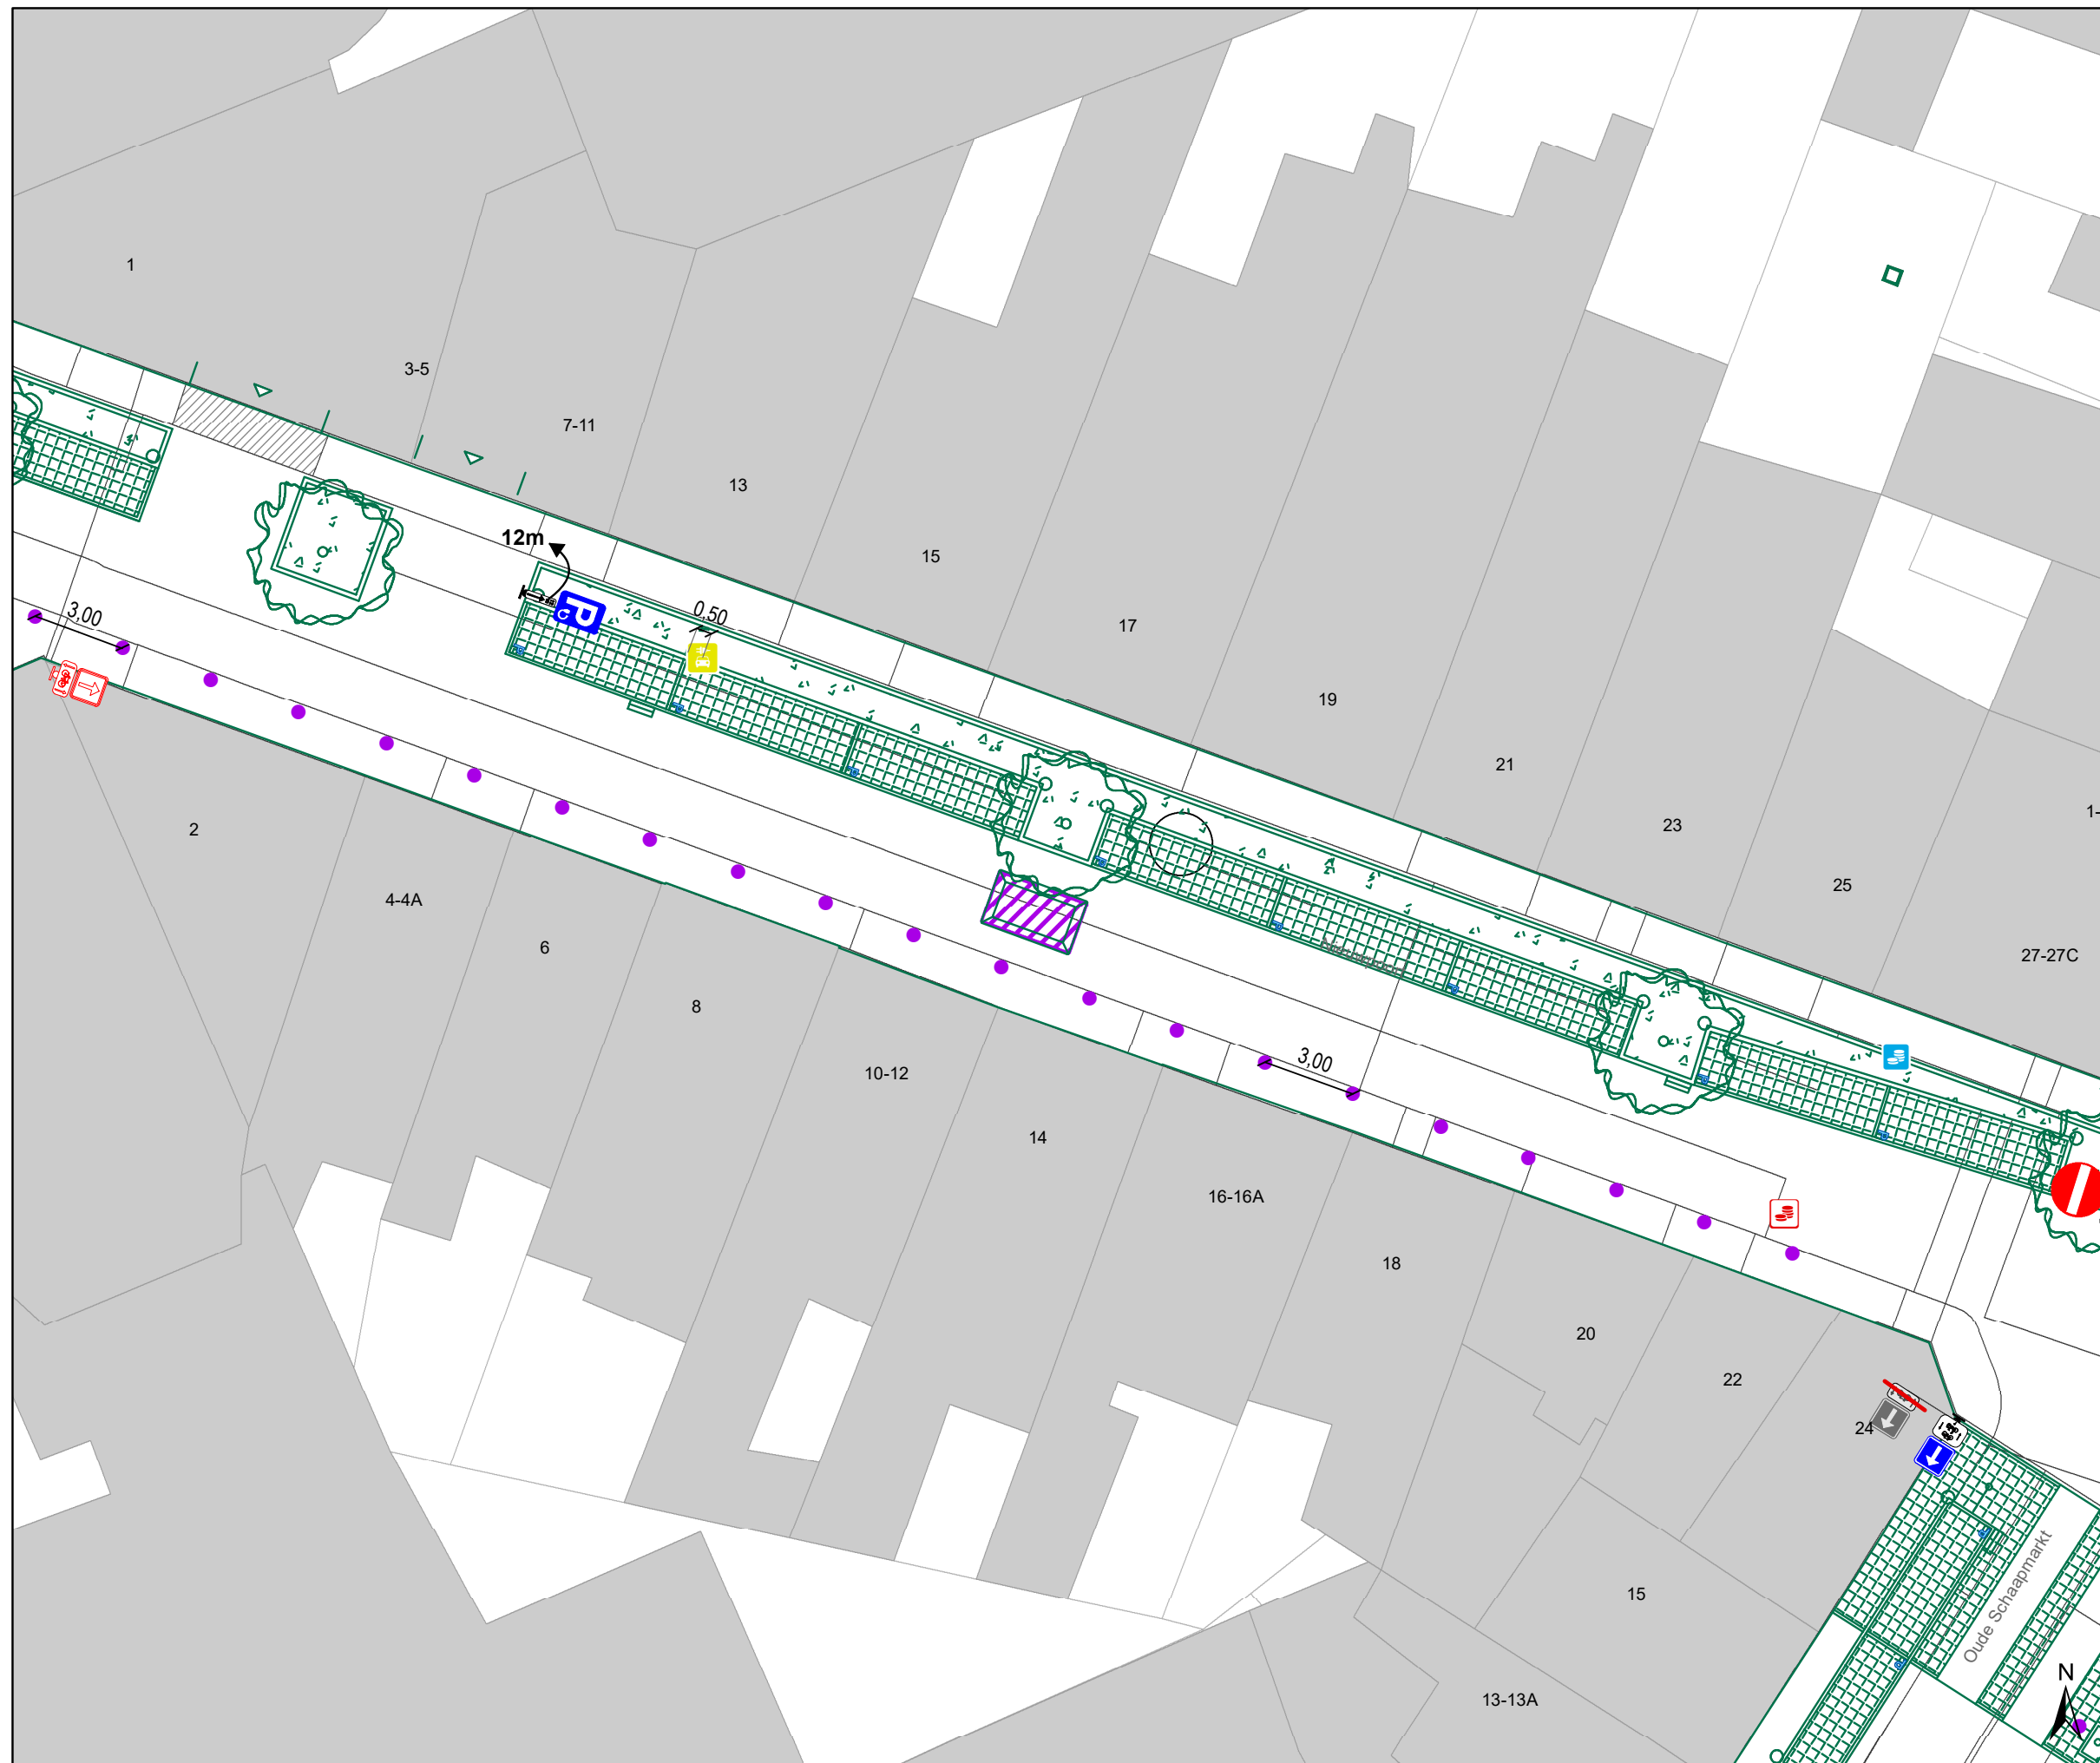





## Legende

-  Bestaande verkeersborden
-  Geplande verkeersborden
-  Te verwijderen verkeersborden
-  Bestaande wegmarkeringen
-  Geplande wegmarkeringen
-  Te verwijderen wegmarkeringen
-  Geplande vaste rijbaankussen

## Straatmeubilair

-  Gepland paaltje

## Overige


-  Ontwerp heraanleg
-  Ander gepland dossier (in voorbereiding bij MOBBD)
-  Ander gepland dossier (in voorbereiding bij MOBBD)
-  Ander gepland dossier (ter uitvoering bij DWBW)

## Laadpunten

-  Voorstel laadpunt

## Parkeerautomaten

-  Voorstel
-  Gepland verwijderd
-  Gepland
-  In gebruik

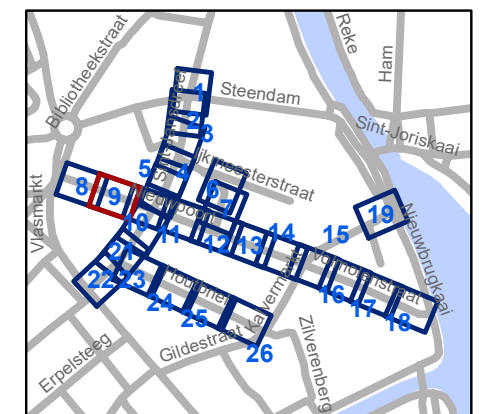


**gent:** Mobiliteitsbedrijf stad Gent  
Verkeerstechnische taken

## Nieuwpoort Definitieve heraanleg

Dossiernummer P-392728

DATUM	SCHAAL	PLAN	P FORMAAT
24/04/2023	1/200	9/26	A3

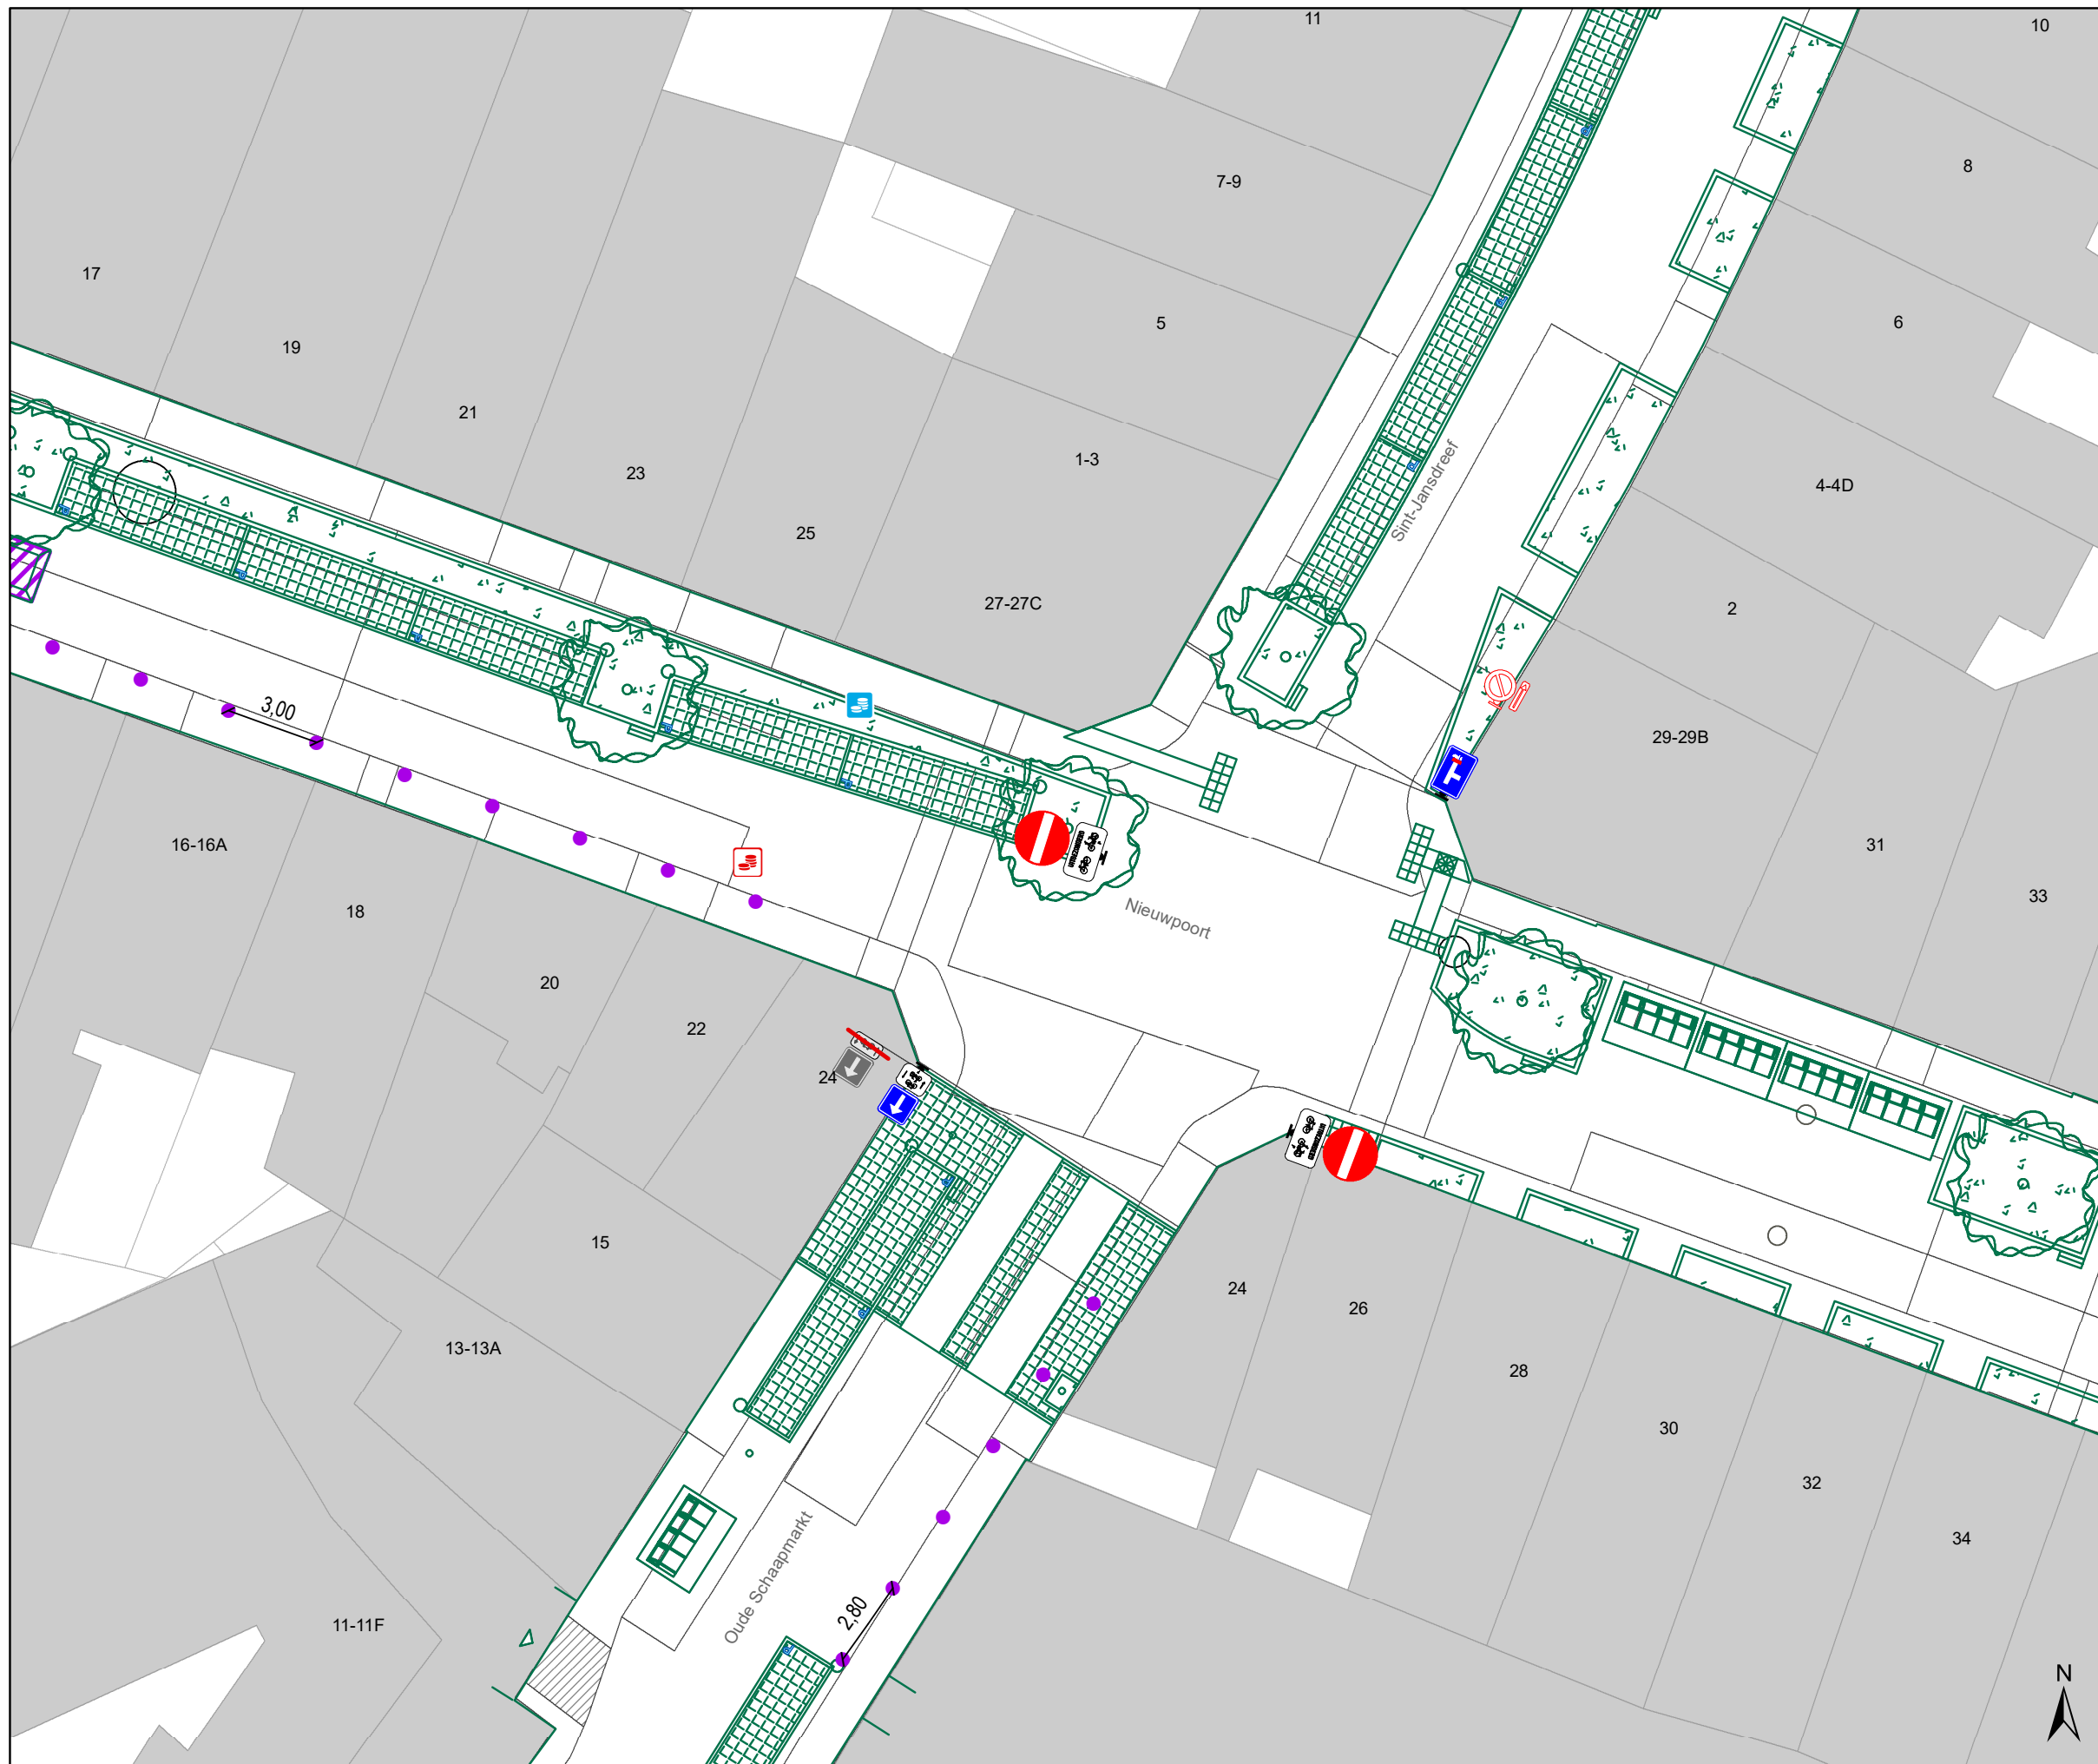





## Legende

-  Bestaande verkeersborden
-  Geplande verkeersborden
-  Te verwijderen verkeersborden
-  Bestaande wegmarkeringen
-  Geplande wegmarkeringen
-  Te verwijderen wegmarkeringen
-  Geplande vaste rijbaankussen

## Straatmeubilair

-  Gepland paaltje

## Overige


-  Ontwerp heraanleg
-  Ander gepland dossier (in voorbereiding bij MOBBD)
-  Ander gepland dossier (in voorbereiding bij MOBBD)
-  Ander gepland dossier (ter uitvoering bij DWBW)

## Laadpunten

-  Voorstel laadpunt

## Parkeerautomaten

-  Voorstel
-  Gepland verwijderd
-  Gepland
-  In gebruik

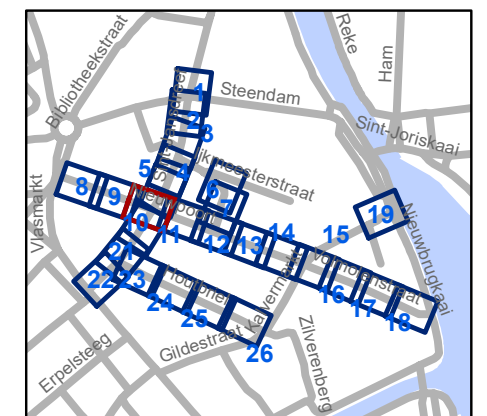


**gent:** Mobiliteitsbedrijf stad Gent  
Verkeerstechnische taken

## Nieuwpoort Definitieve heraanleg

Dossiernummer P-392728

DATUM	SCHAAL	PLAN	P FORMAAT
24/04/2023	1/200	10/26	A3

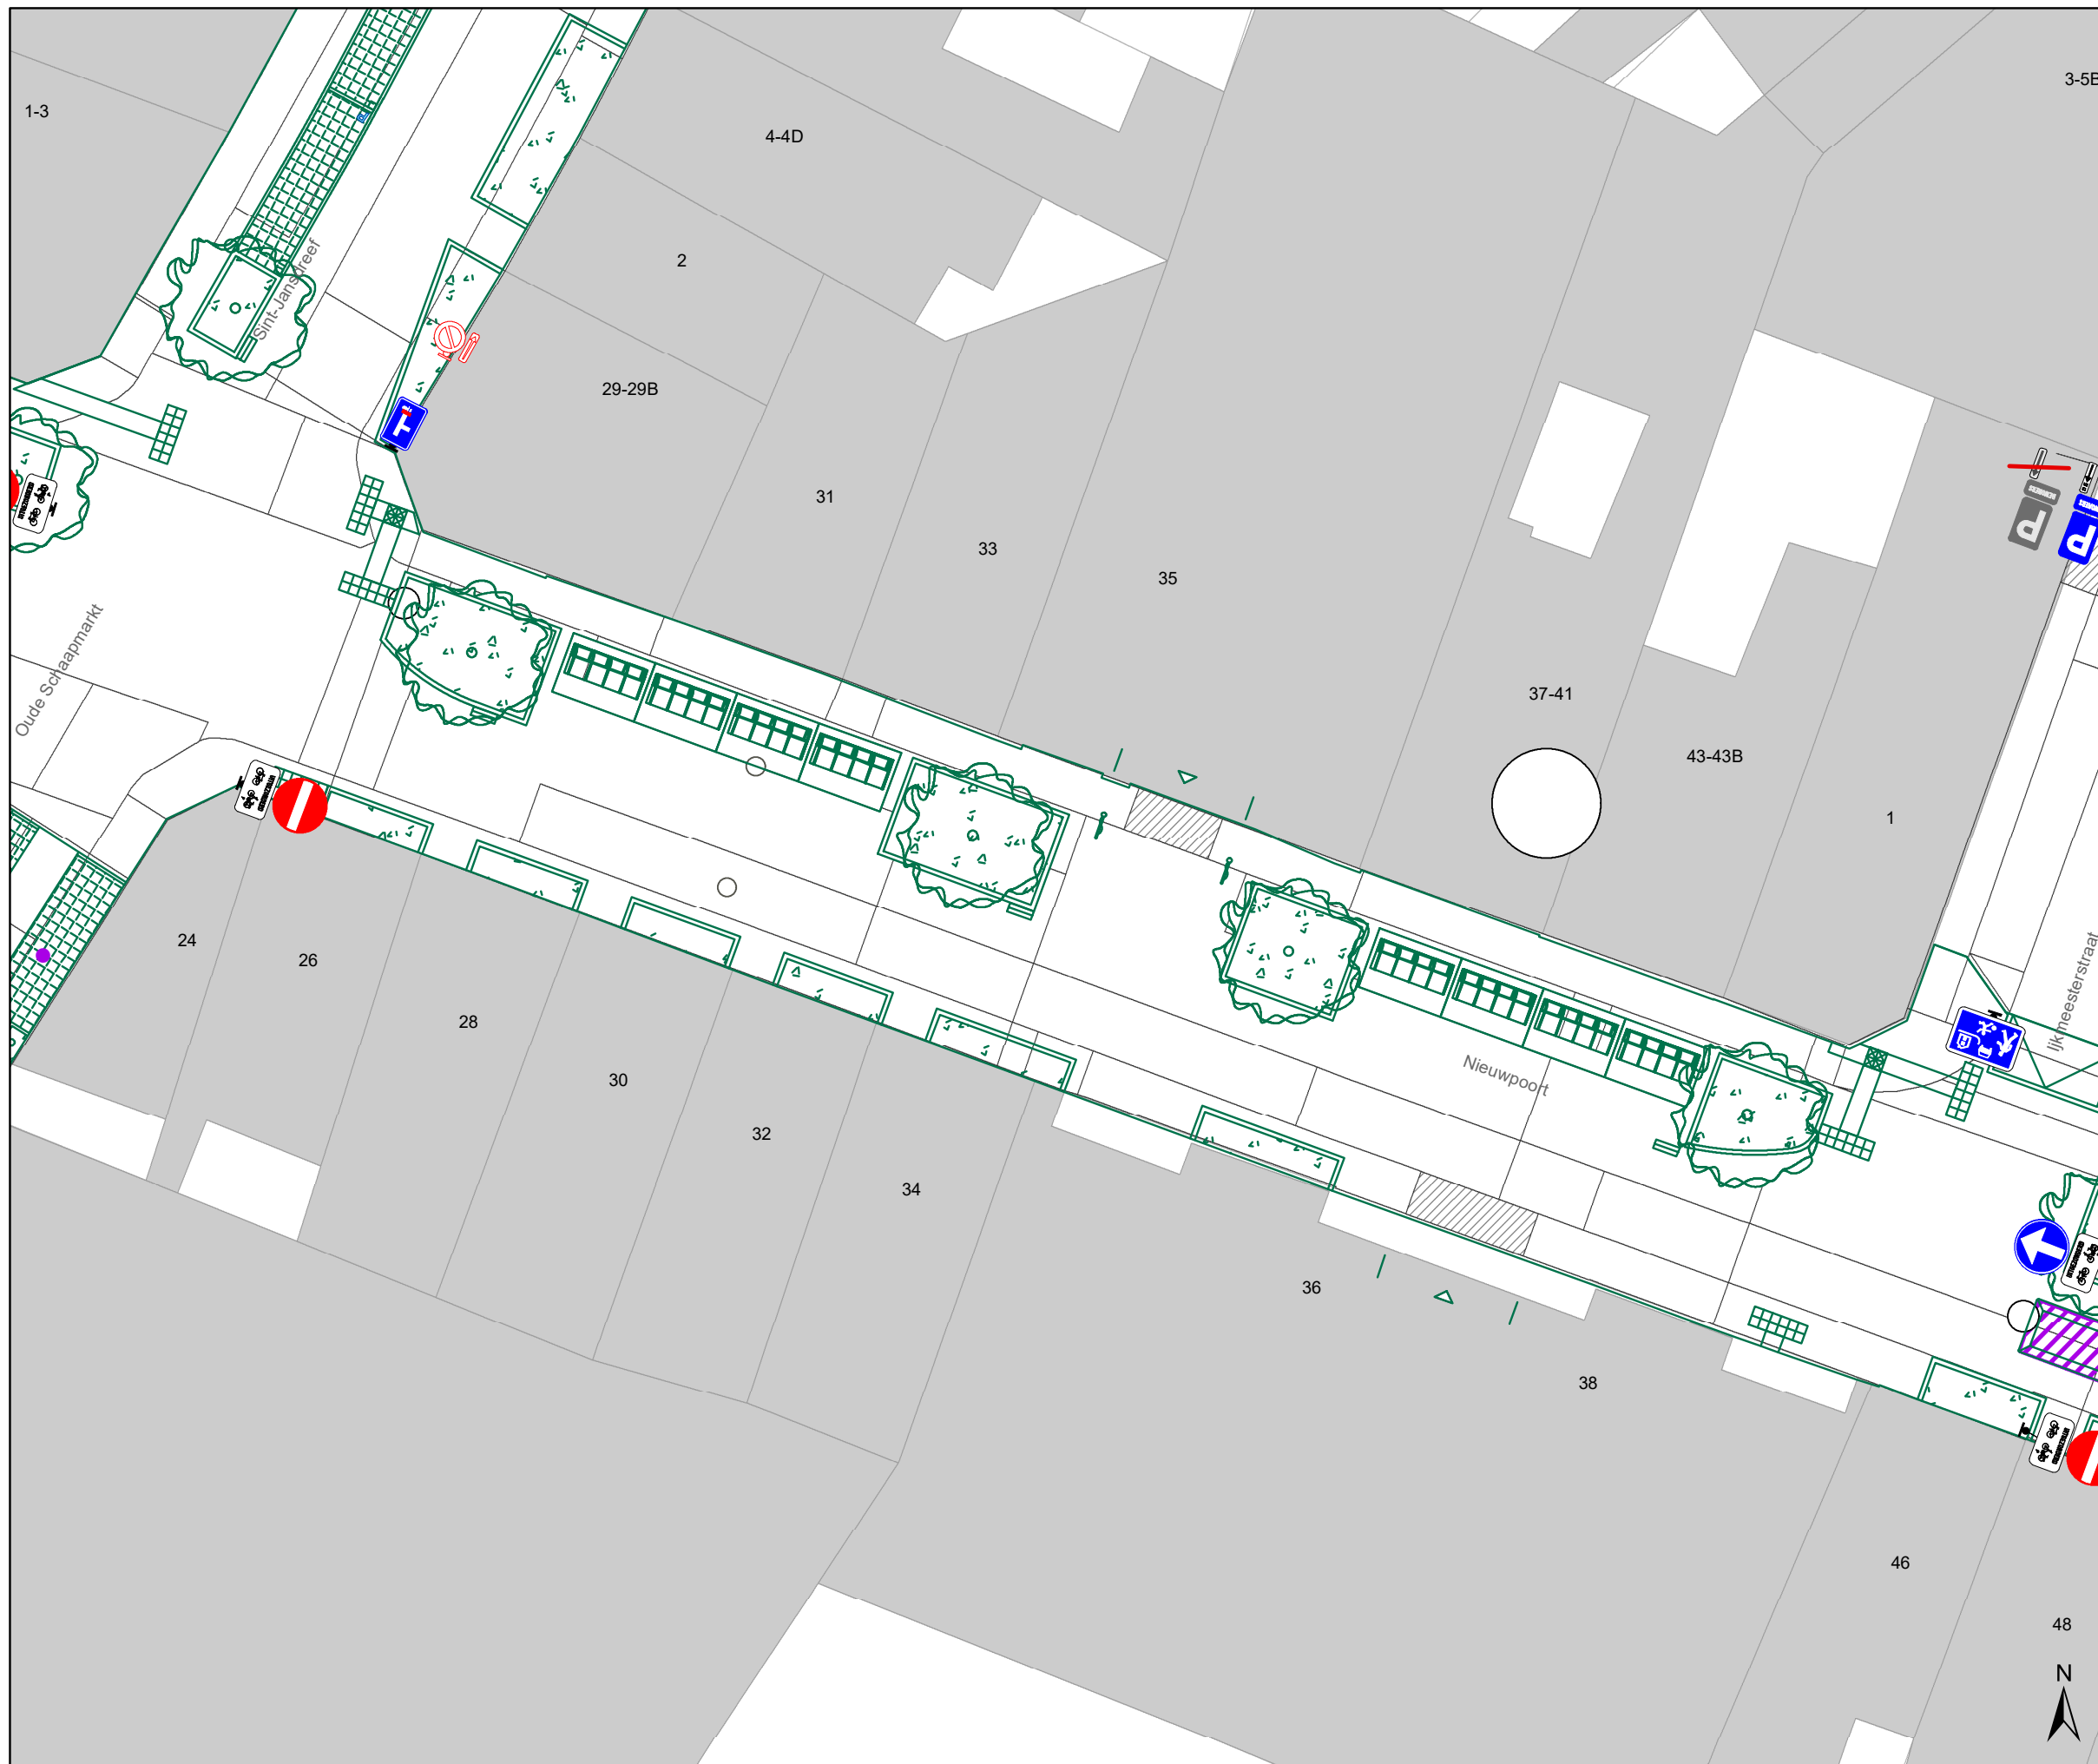


## Legende




-  Bestaande verkeersborden
-  Geplande verkeersborden
-  Te verwijderen verkeersborden
-  Bestaande wegmarkeringen
-  Geplande wegmarkeringen
-  Te verwijderen wegmarkeringen
-  Geplande vaste rijbaankussen

## Straatmeubilair

-  Gepland paaltje

## Overige

-  Ontwerp heraanleg


-  Ander gepland dossier (in voorbereiding bij MOBBD)
-  Ander gepland dossier (in voorbereiding bij MOBBD)
-  Ander gepland dossier (ter uitvoering bij DWBW)

## Laadpunten

-  Voorstel laadpunt

## Parkeerautomaten

-  Voorstel
-  Gepland verwijderd
-  Gepland
-  In gebruik

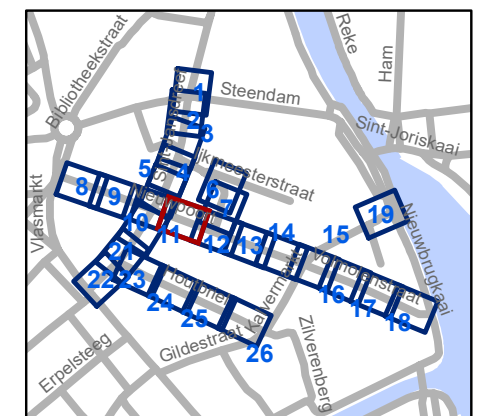


**gent:** Mobiliteitsbedrijf stad Gent  
Verkeerstechnische taken

## Nieuwpoort Definitieve heraanleg

Dossiernummer P-392728

DATUM	SCHAAL	PLAN	P FORMAAT
24/04/2023	1/200	11/26	A3

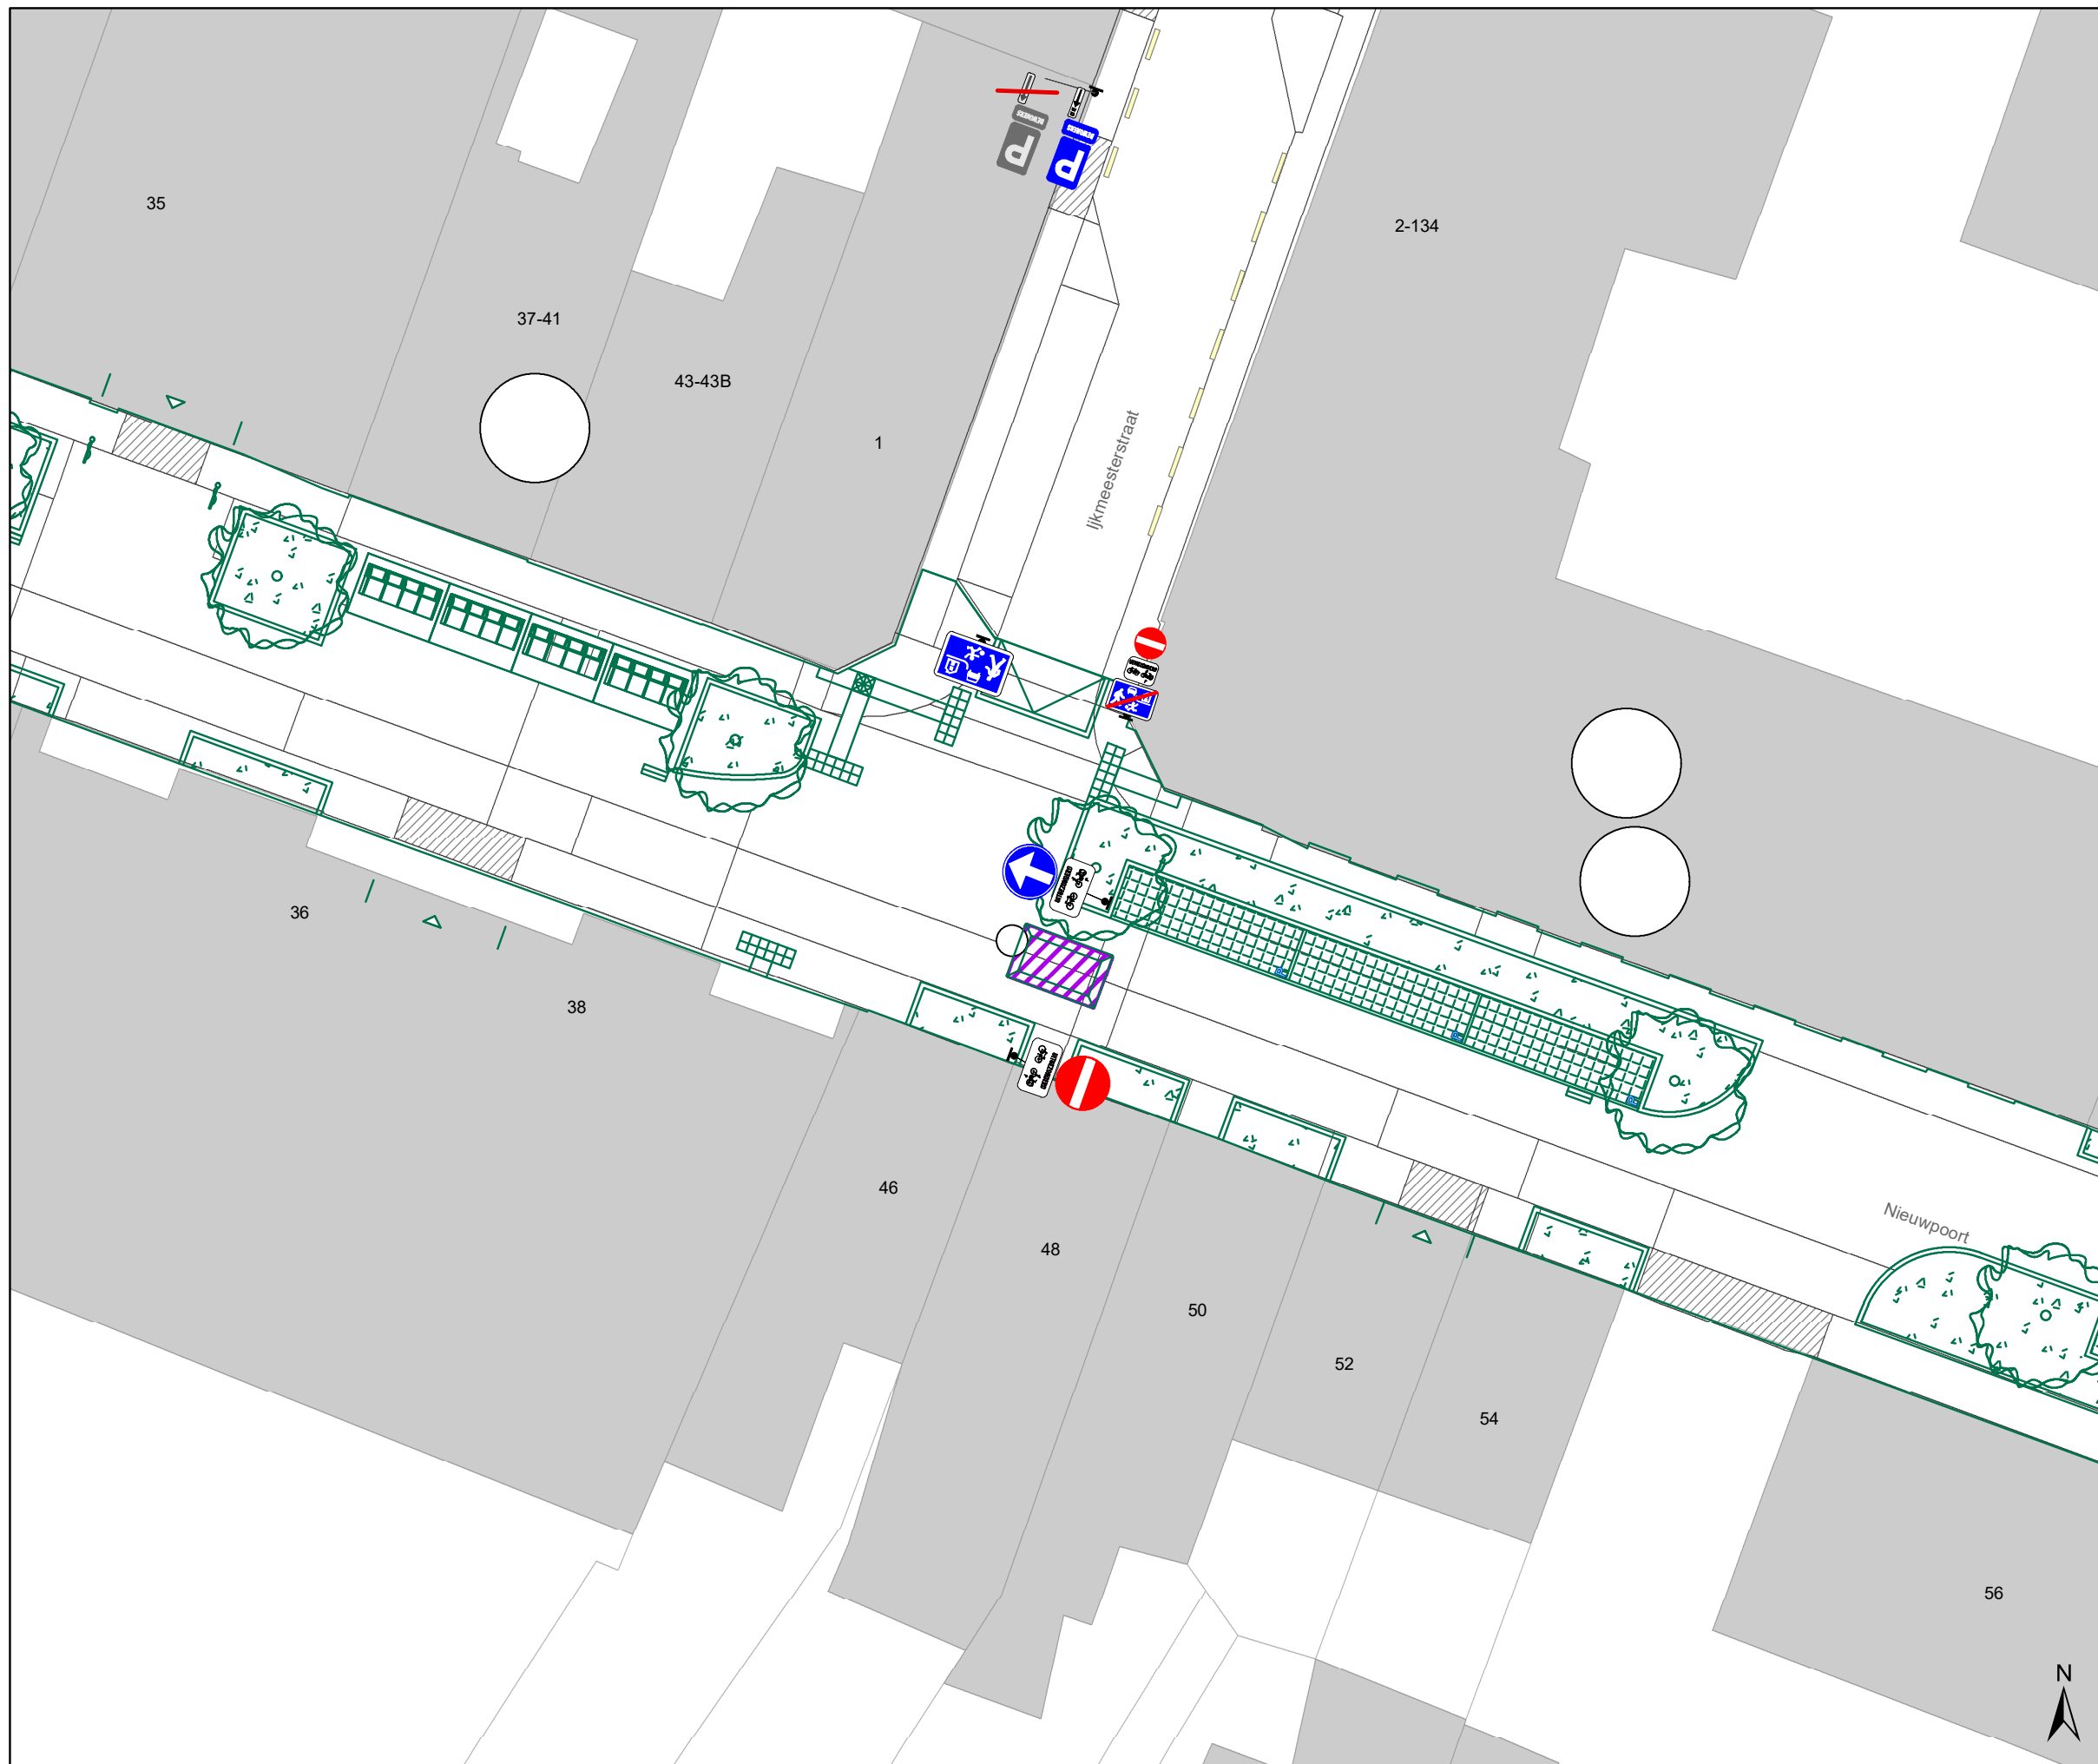





## Legende

-  Bestaande verkeersborden
-  Geplande verkeersborden
-  Te verwijderen verkeersborden
-  Bestaande wegmarkeringen
-  Geplande wegmarkeringen
-  Te verwijderen wegmarkeringen
-  Geplande vaste rijbaankussen

## Straatmeubilair

-  Gepland paaltje

## Overige


-  Ontwerp heraanleg
-  Ander gepland dossier (in voorbereiding bij MOBBD)
-  Ander gepland dossier (in voorbereiding bij MOBBD)
-  Ander gepland dossier (ter uitvoering bij DWBW)

## Laadpunten

-  Voorstel laadpunt

## Parkeerautomaten

-  Voorstel
-  Gepland verwijderd
-  Gepland
-  In gebruik

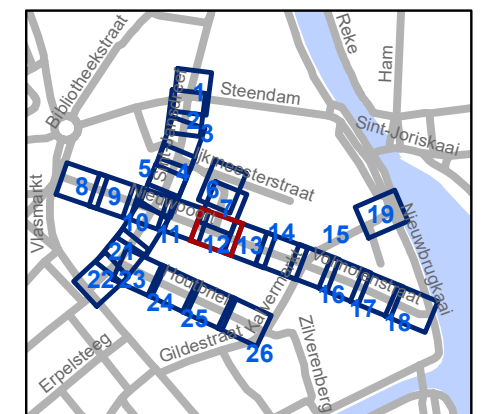


**gent:** Mobiliteitsbedrijf stad Gent  
Verkeerstechnische taken

## Nieuwpoort Definitieve heraanleg

Dossiernummer P-392728

DATUM	SCHAAL	PLAN	P FORMAAT
24/04/2023	1/200	12/26	A3

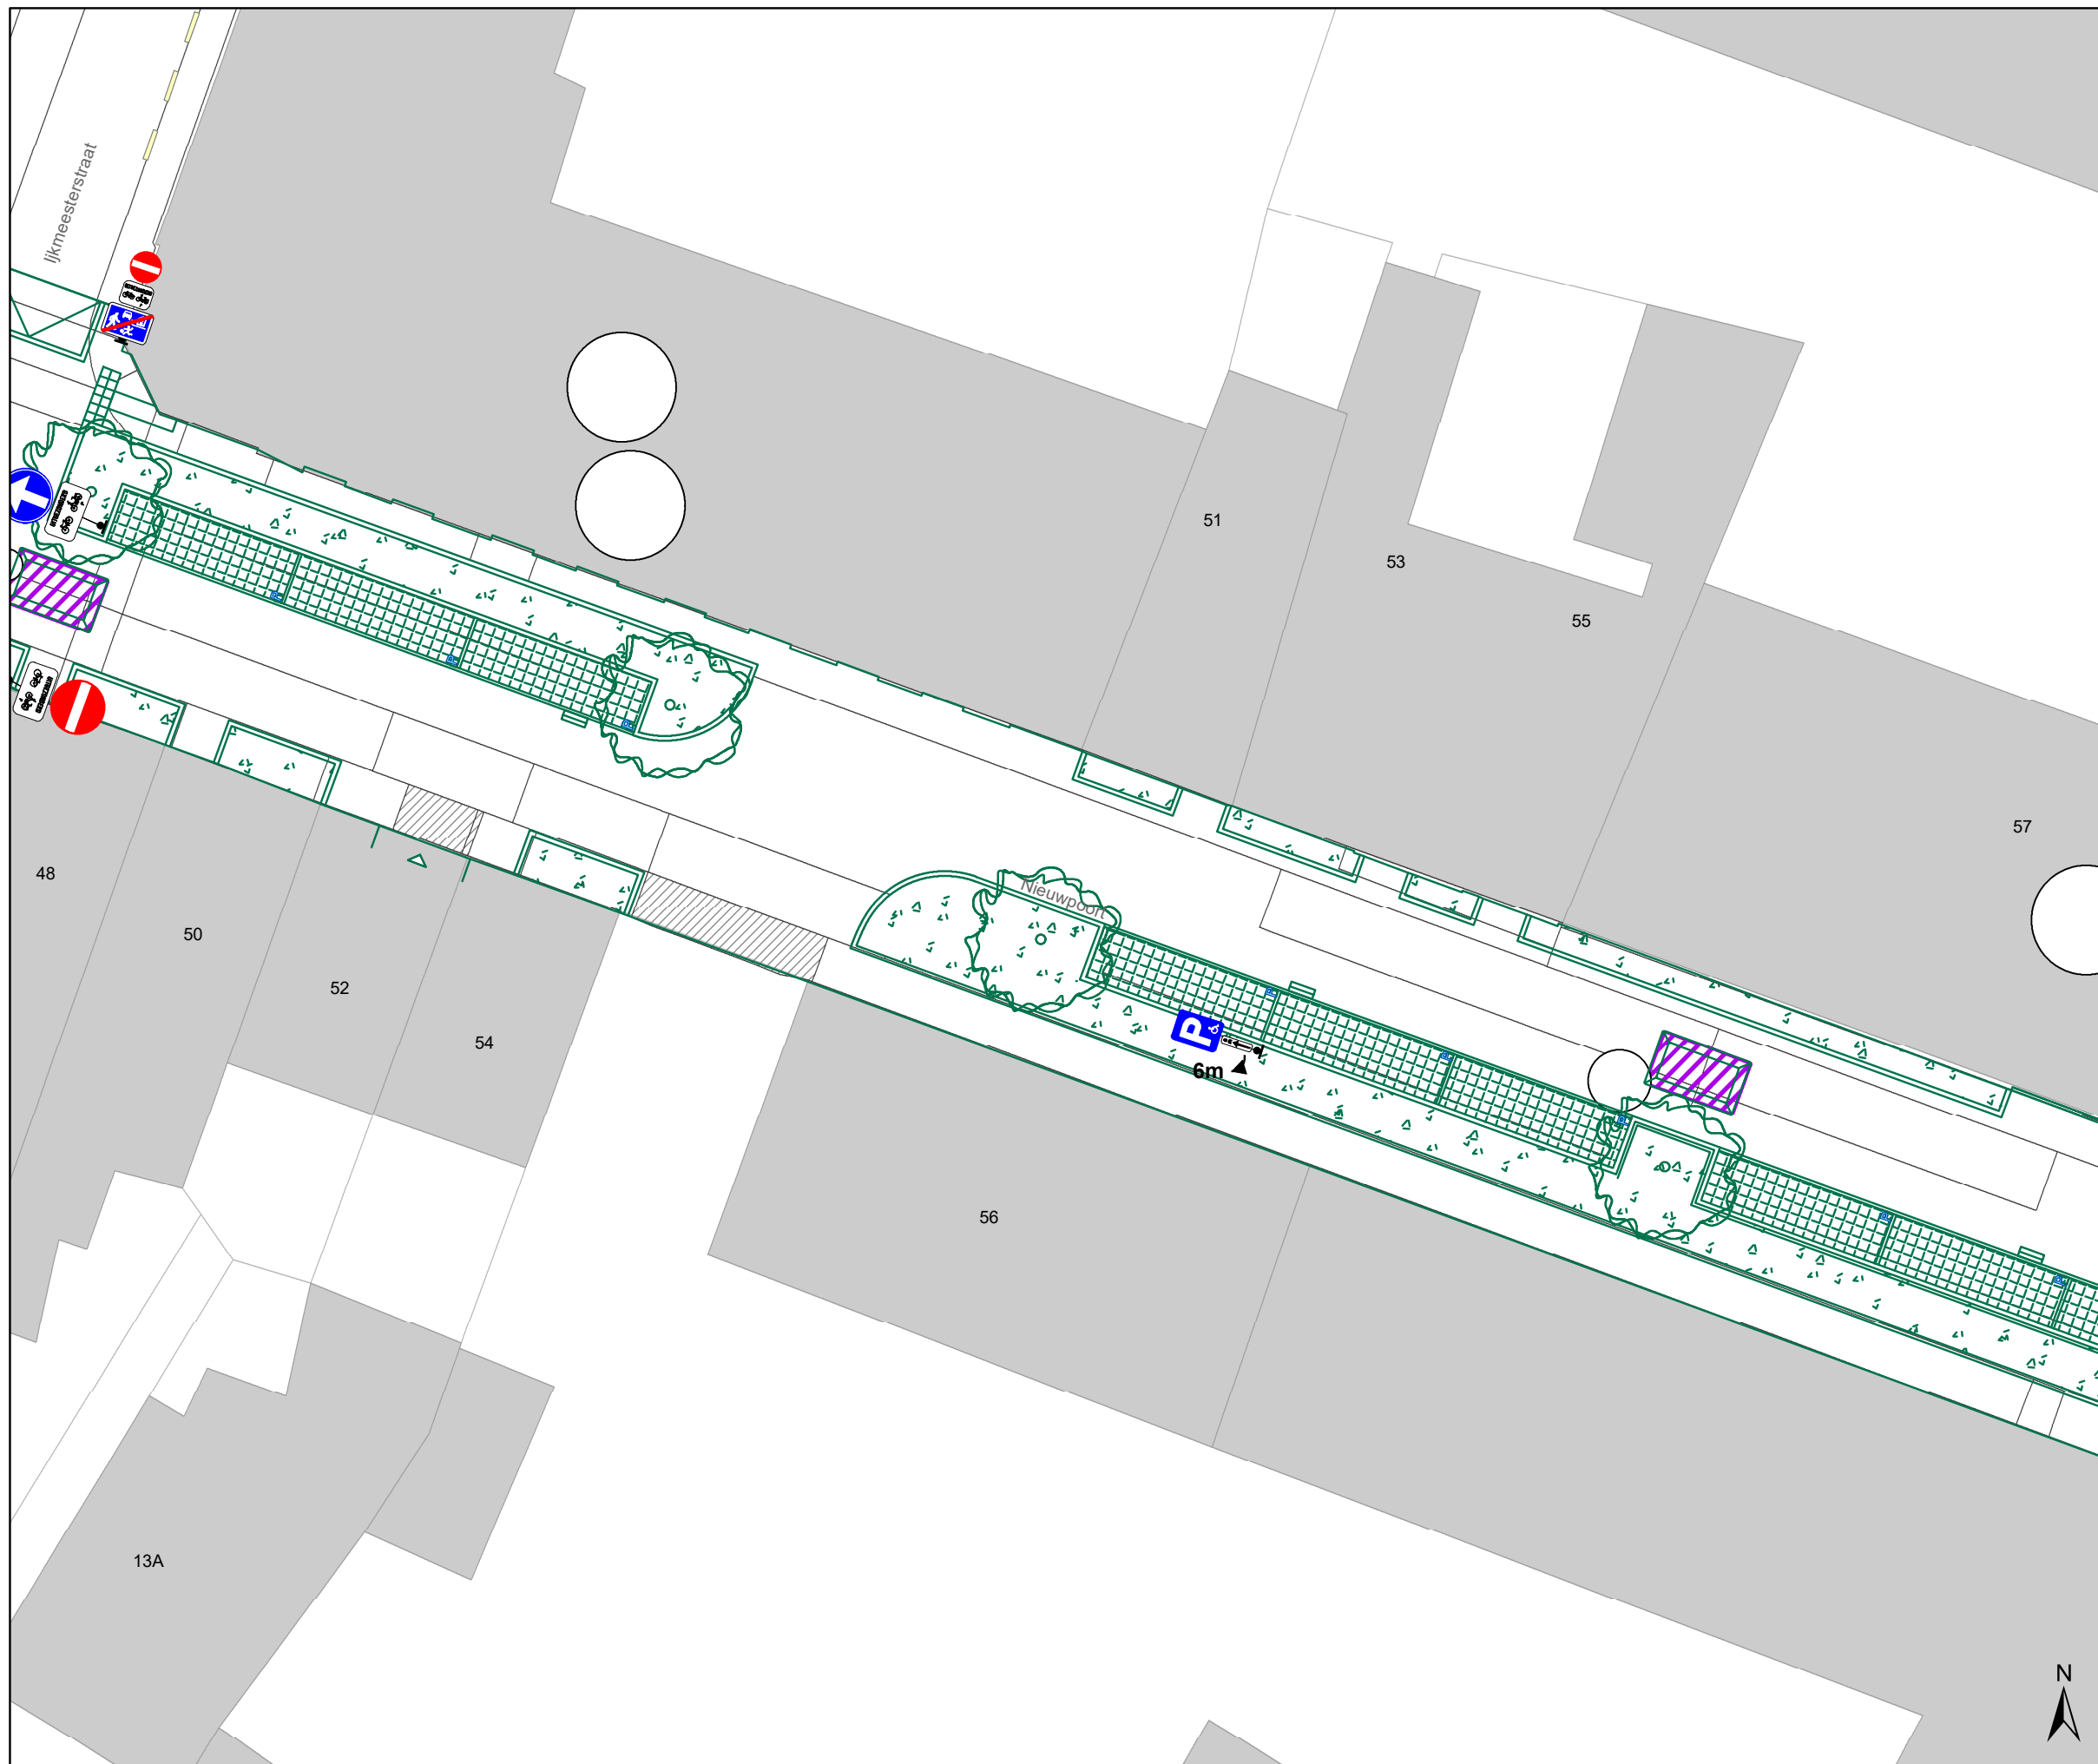





### Legende

-  Bestaande verkeersborden
-  Geplande verkeersborden
-  Te verwijderen verkeersborden
-  Bestaande wegmarkeringen
-  Geplande wegmarkeringen
-  Te verwijderen wegmarkeringen
-  Geplande vaste rijbaankussens

### Straatmeubilair

-  Gepland paaltje

### Overige


-  Ontwerp heraanleg
-  Ander gepland dossier (in voorbereiding bij MOBBED)
-  Ander gepland dossier (in voorbereiding bij MOBBED)
-  Ander gepland dossier (ter uitvoering bij DWBW)

### Laadpunten

-  Voorstel laadpunt

### Parkeerautomaten

-  Voorstel
-  Gepland verwijderd
-  Gepland
-  In gebruik

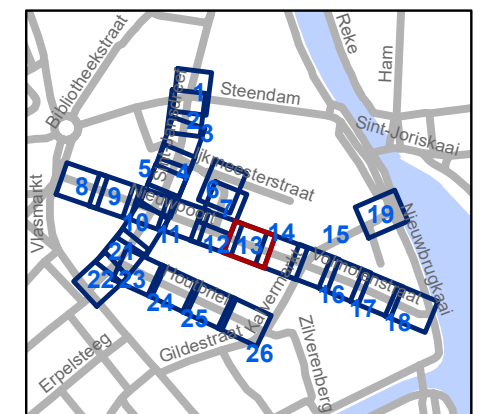


**gent:** Mobiliteitsbedrijf stad Gent  
Verkeerstechnische taken

## Nieuwpoort Definitieve heraanleg

Dossiernummer P-392728

DATUM	SCHAAL	PLAN	P FORMAAT
24/04/2023	1/200	13/26	A3

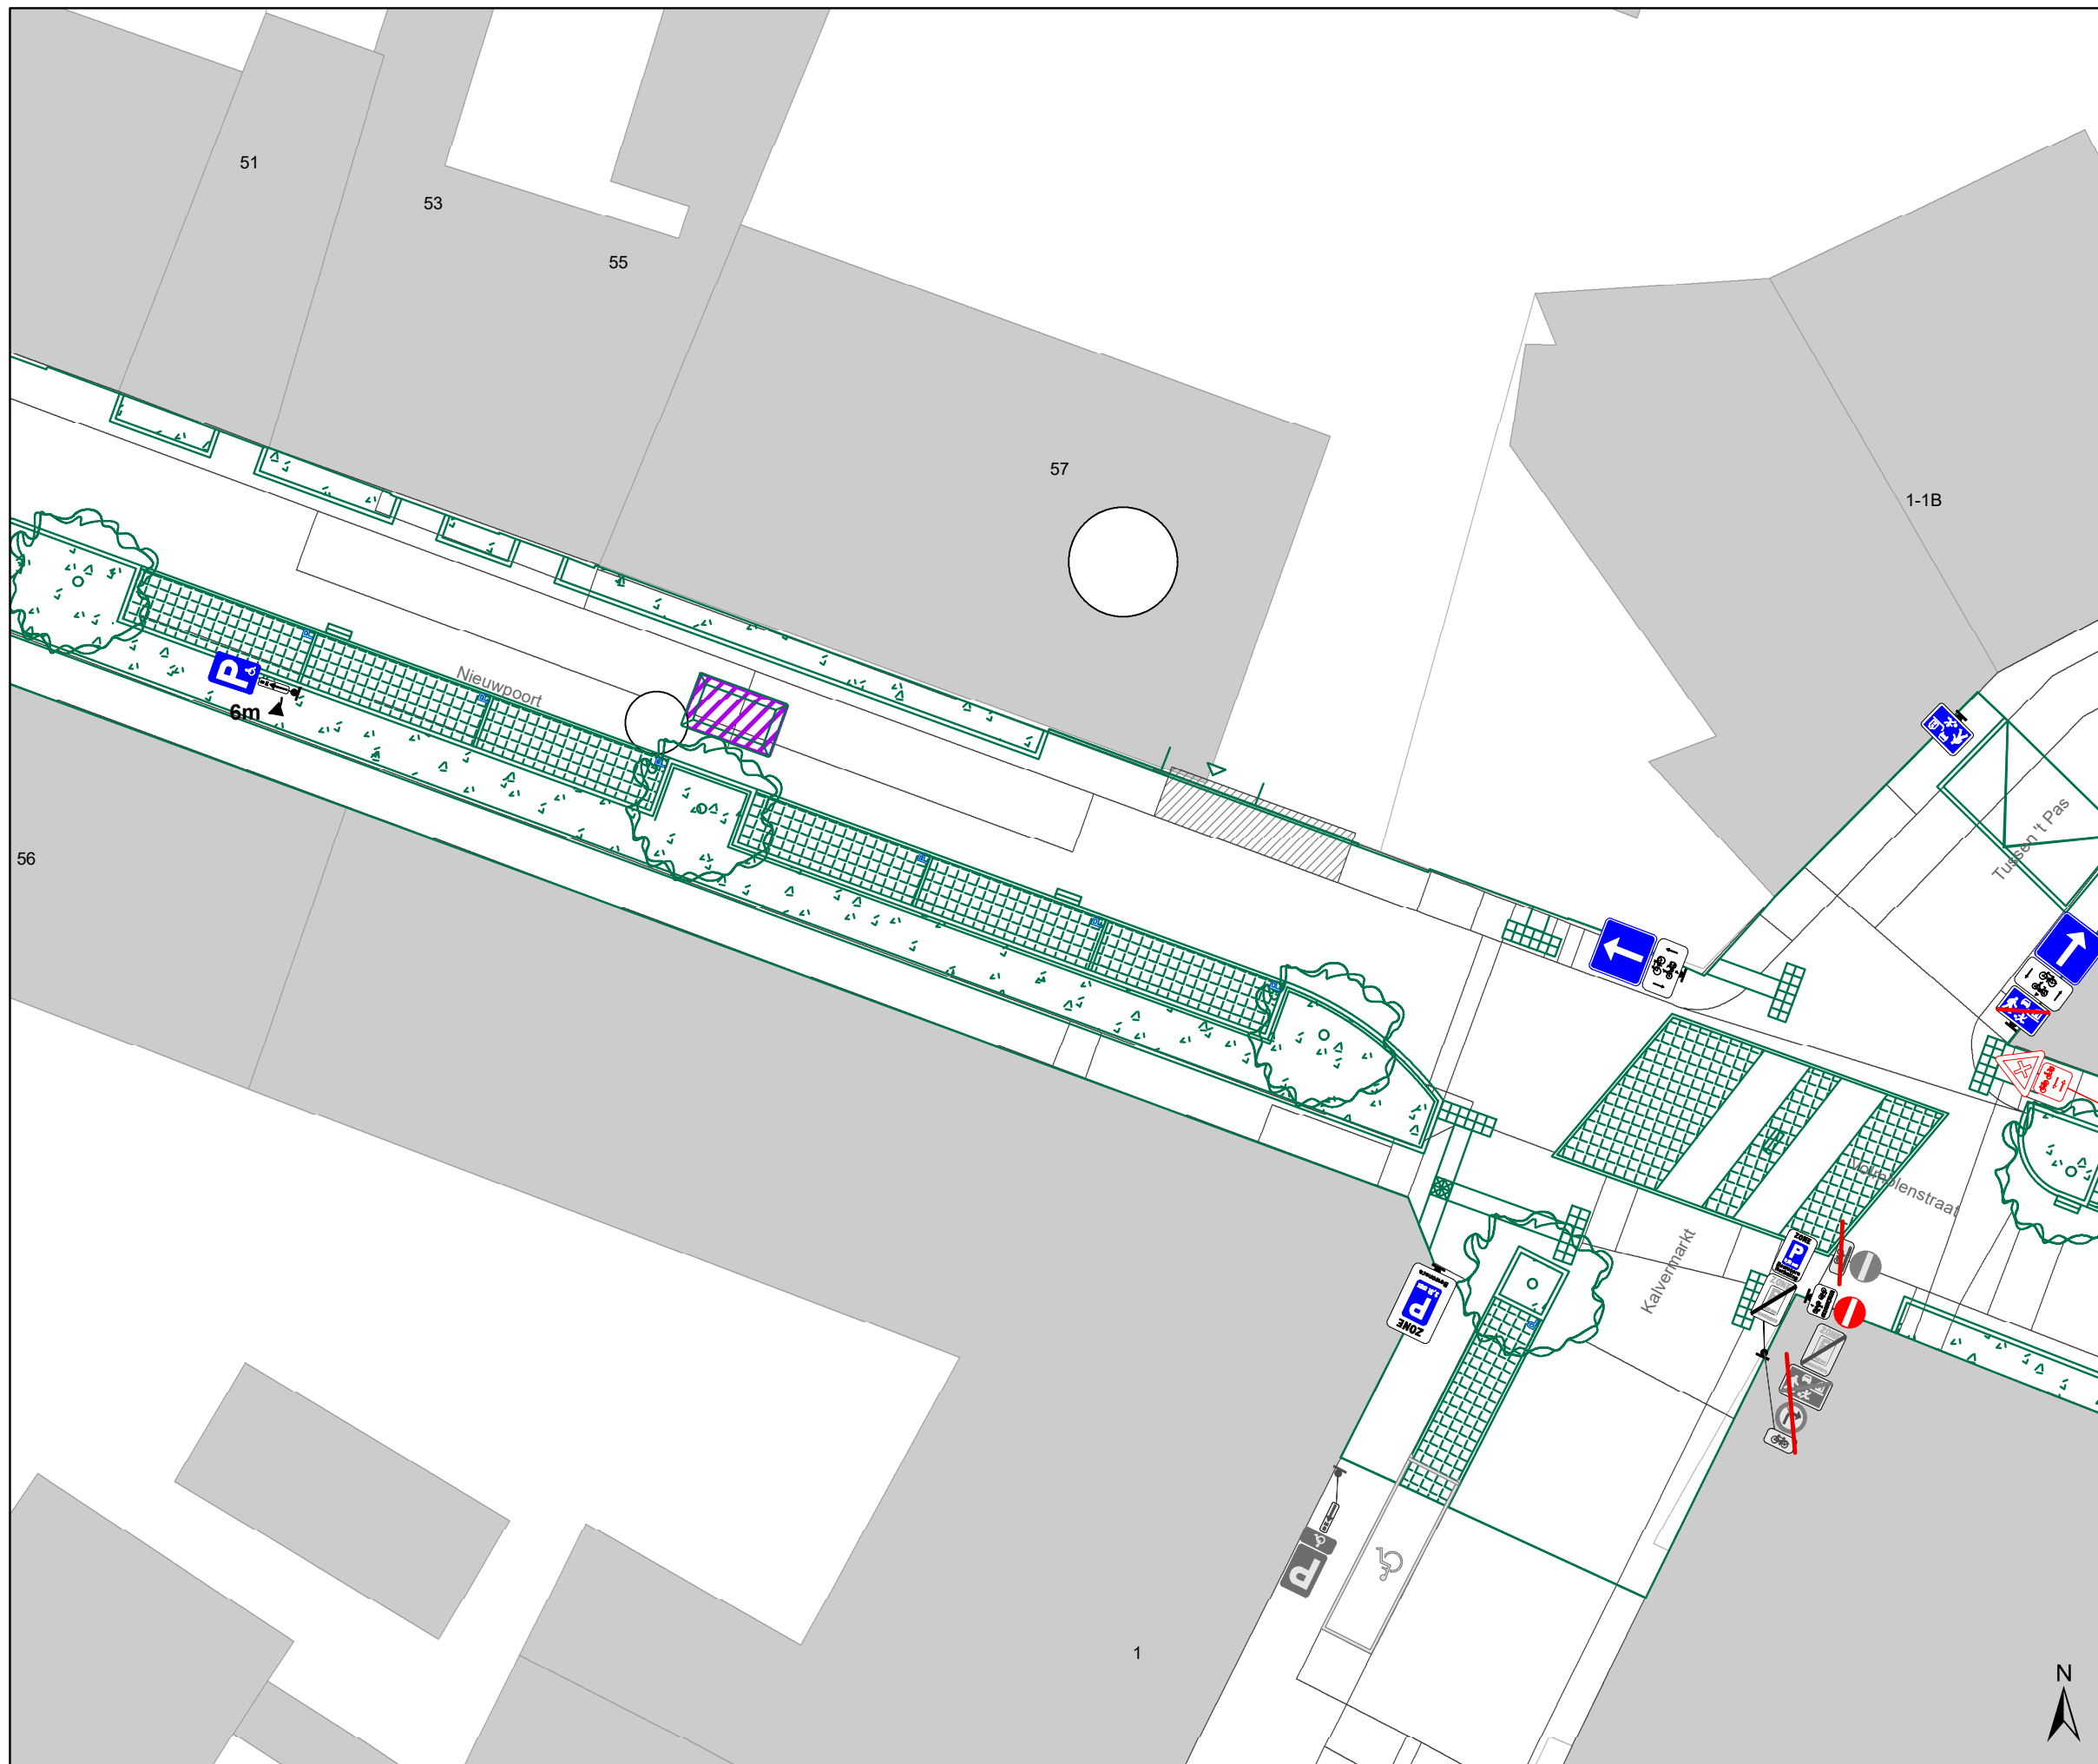





-  Bestaande verkeersborden
-  Geplande verkeersborden
-  Te verwijderen verkeersborden
-  Bestaande wegmarkeringen
-  Geplande wegmarkeringen
-  Te verwijderen wegmarkeringen
-  Geplande vaste rijbaankussen

### Straatmeubilair

-  Gepland paaltje

### Overige


-  Ontwerp heraanleg
-  Ander gepland dossier (in voorbereiding bij MOBBED)
-  Ander gepland dossier (in voorbereiding bij MOBBED)
-  Ander gepland dossier (ter uitvoering bij DWBW)

### Laadpunten

-  Voorstel laadpunt

### Parkeerautomaten

-  Voorstel
-  Gepland verwijderd
-  Gepland
-  In gebruik

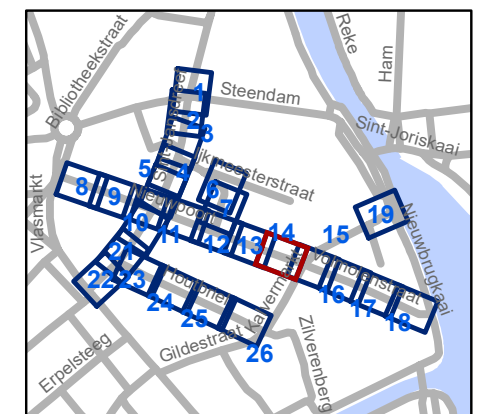


**gent:** Mobiliteitsbedrijf stad Gent  
Verkeerstechnische taken




**Nieuwpoort**  
**Definitieve heraanleg**

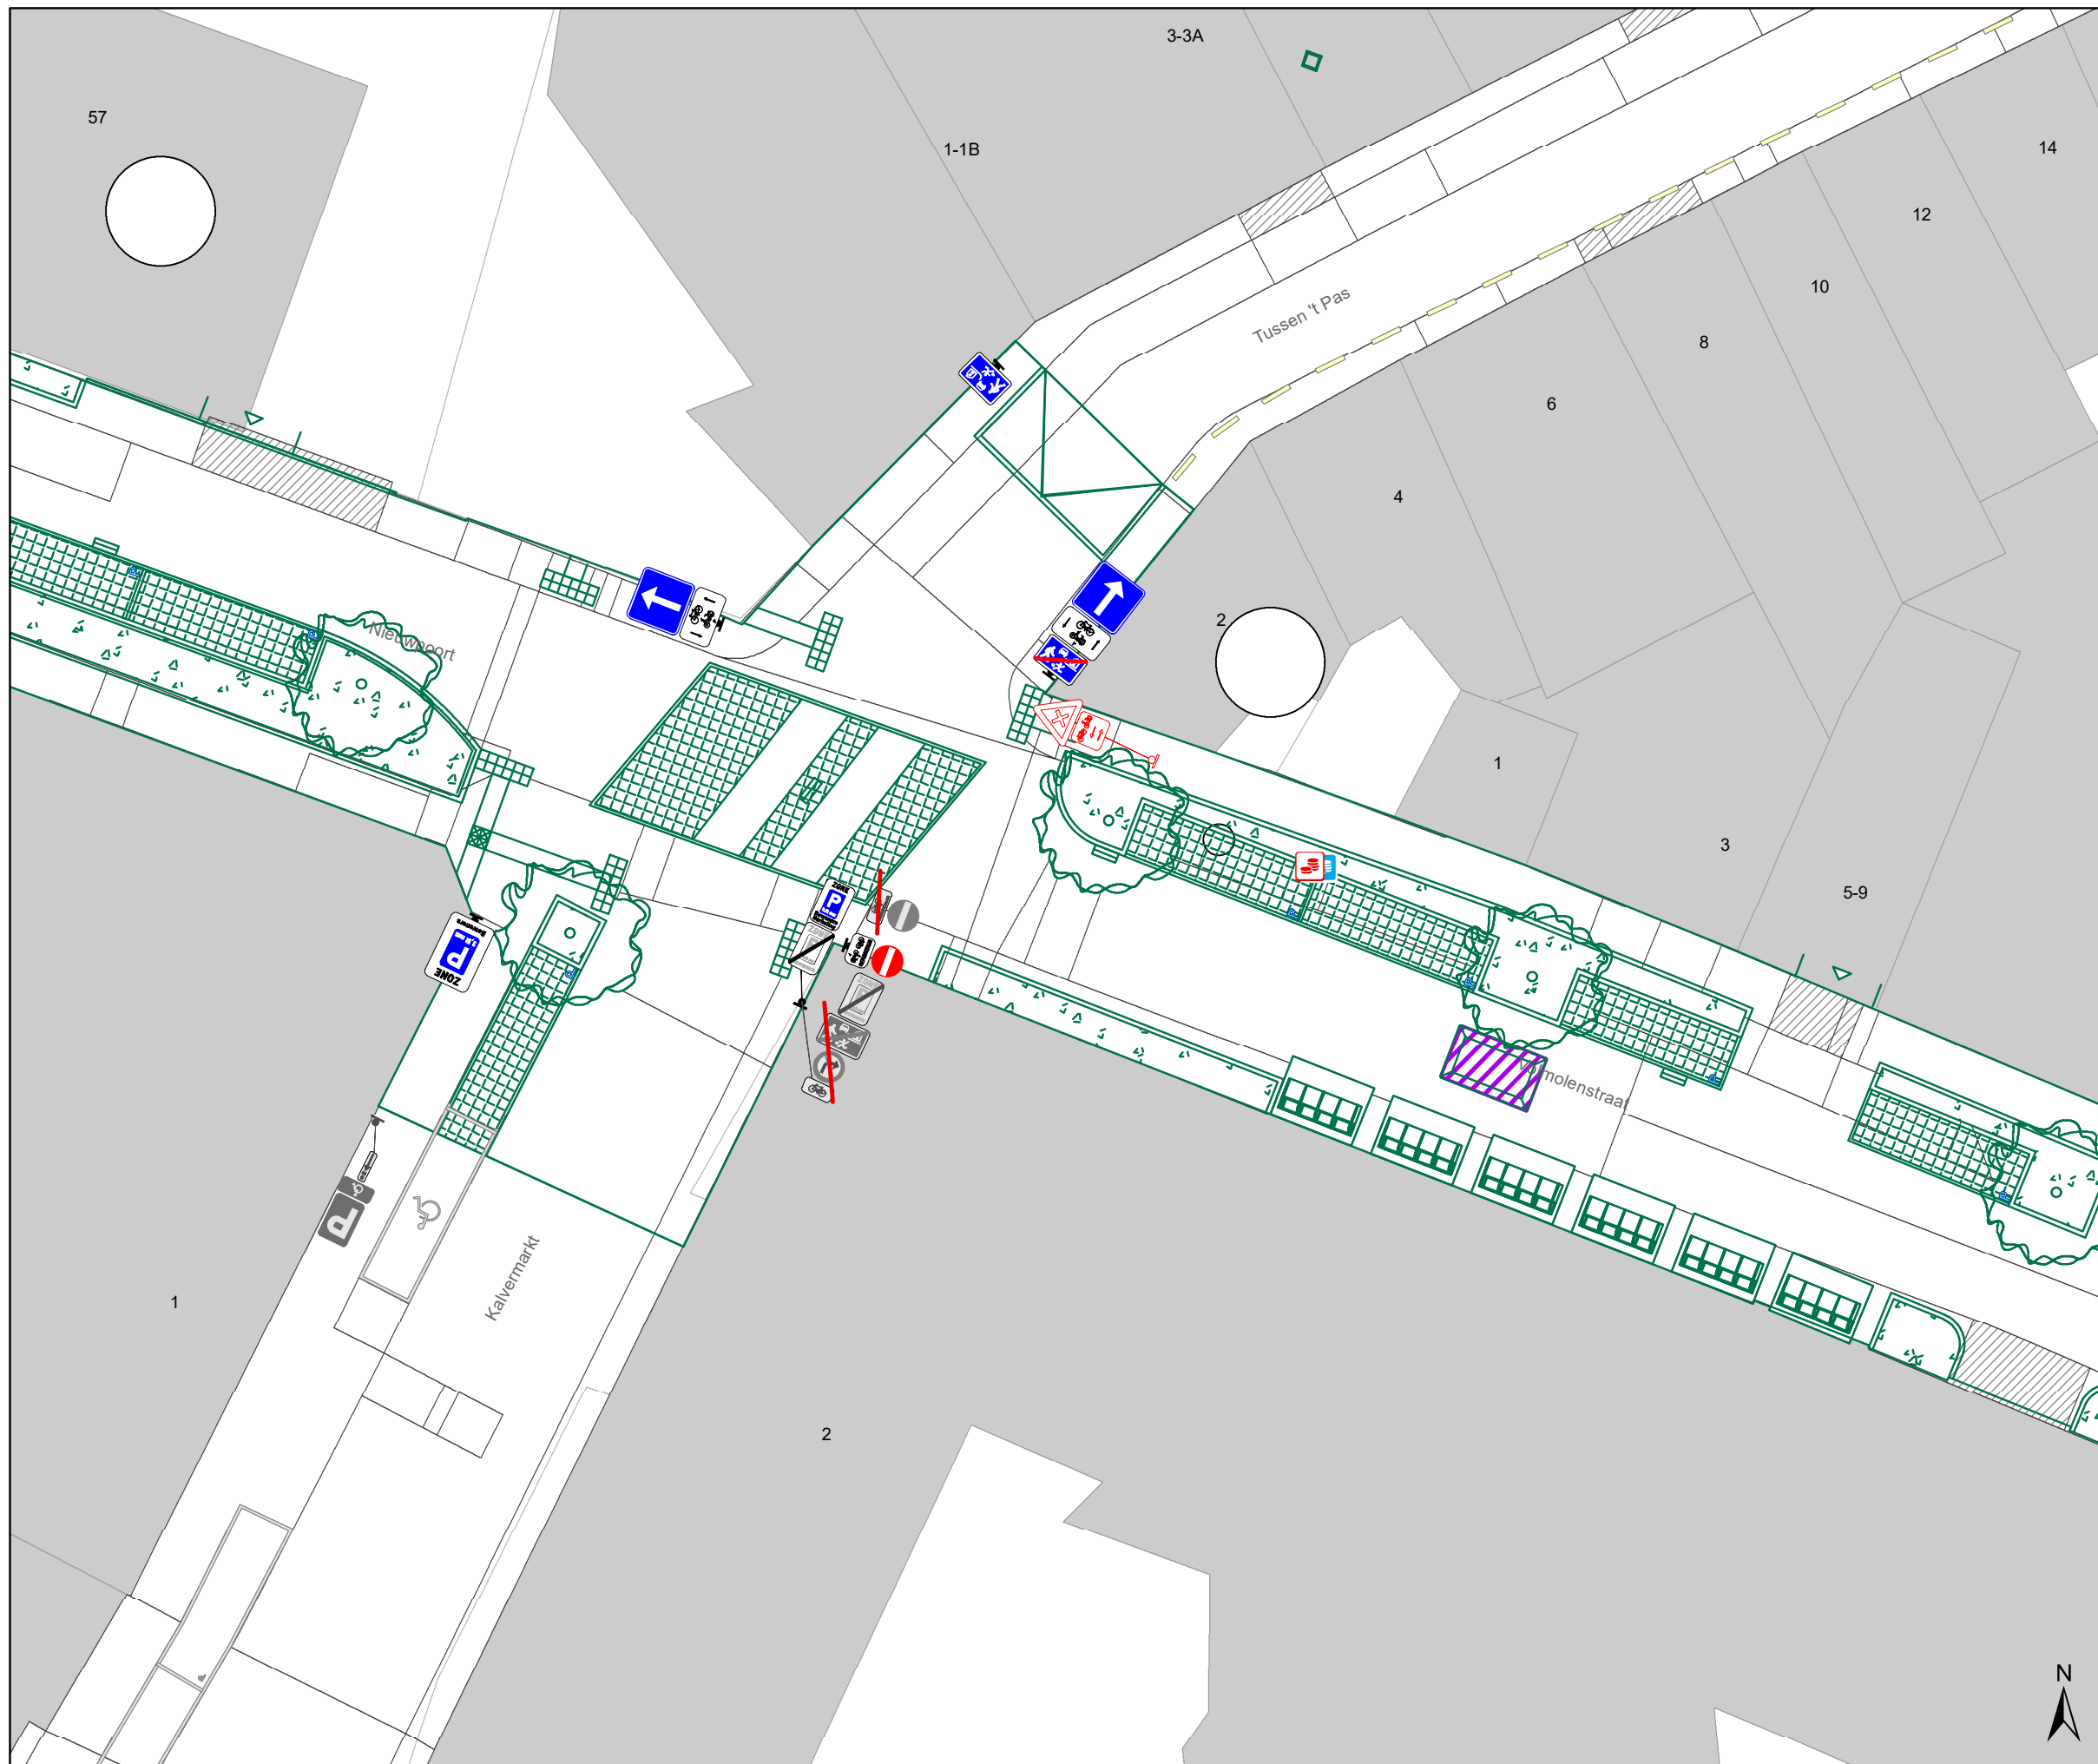



Dossiernummer P-392728

DATUM	SCHAAL	PLAN	P FORMAAT
24/04/2023	1/200	14/26	A3



## Legende

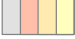



-  Bestaande verkeersborden
-  Geplande verkeersborden
-  Te verwijderen verkeersborden

-  Bestaande wegmarkeringen
-  Geplande wegmarkeringen
-  Te verwijderen wegmarkeringen
-  Geplande vaste rijbaankussen

## Straatmeubilair

-  Gepland paaltje

## Overige


-  Ontwerp heraanleg
-  Ander gepland dossier (in voorbereiding bij MOBBED)
-  Ander gepland dossier (in voorbereiding bij MOBBED)
-  Ander gepland dossier (ter uitvoering bij DWBW)

## Laadpunten

-  Voorstel laadpunt

## Parkeerautomaten

-  Voorstel
-  Gepland verwijderd
-  Gepland
-  In gebruik

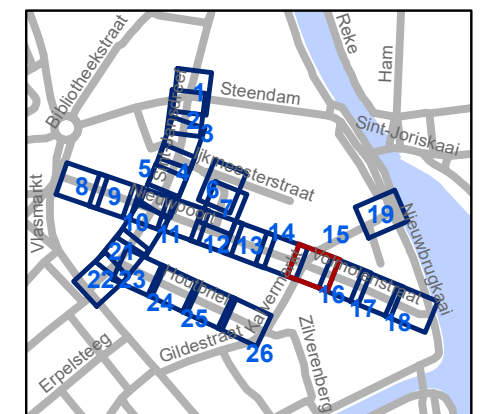


**gent:** Mobiliteitsbedrijf stad Gent  
Verkeerstechnische taken

## Nieuwpoort Definitieve heraanleg

Dossiernummer P-392728

DATUM	SCHAAL	PLAN	P FORMAAT
24/04/2023	1/200	15/26	A3

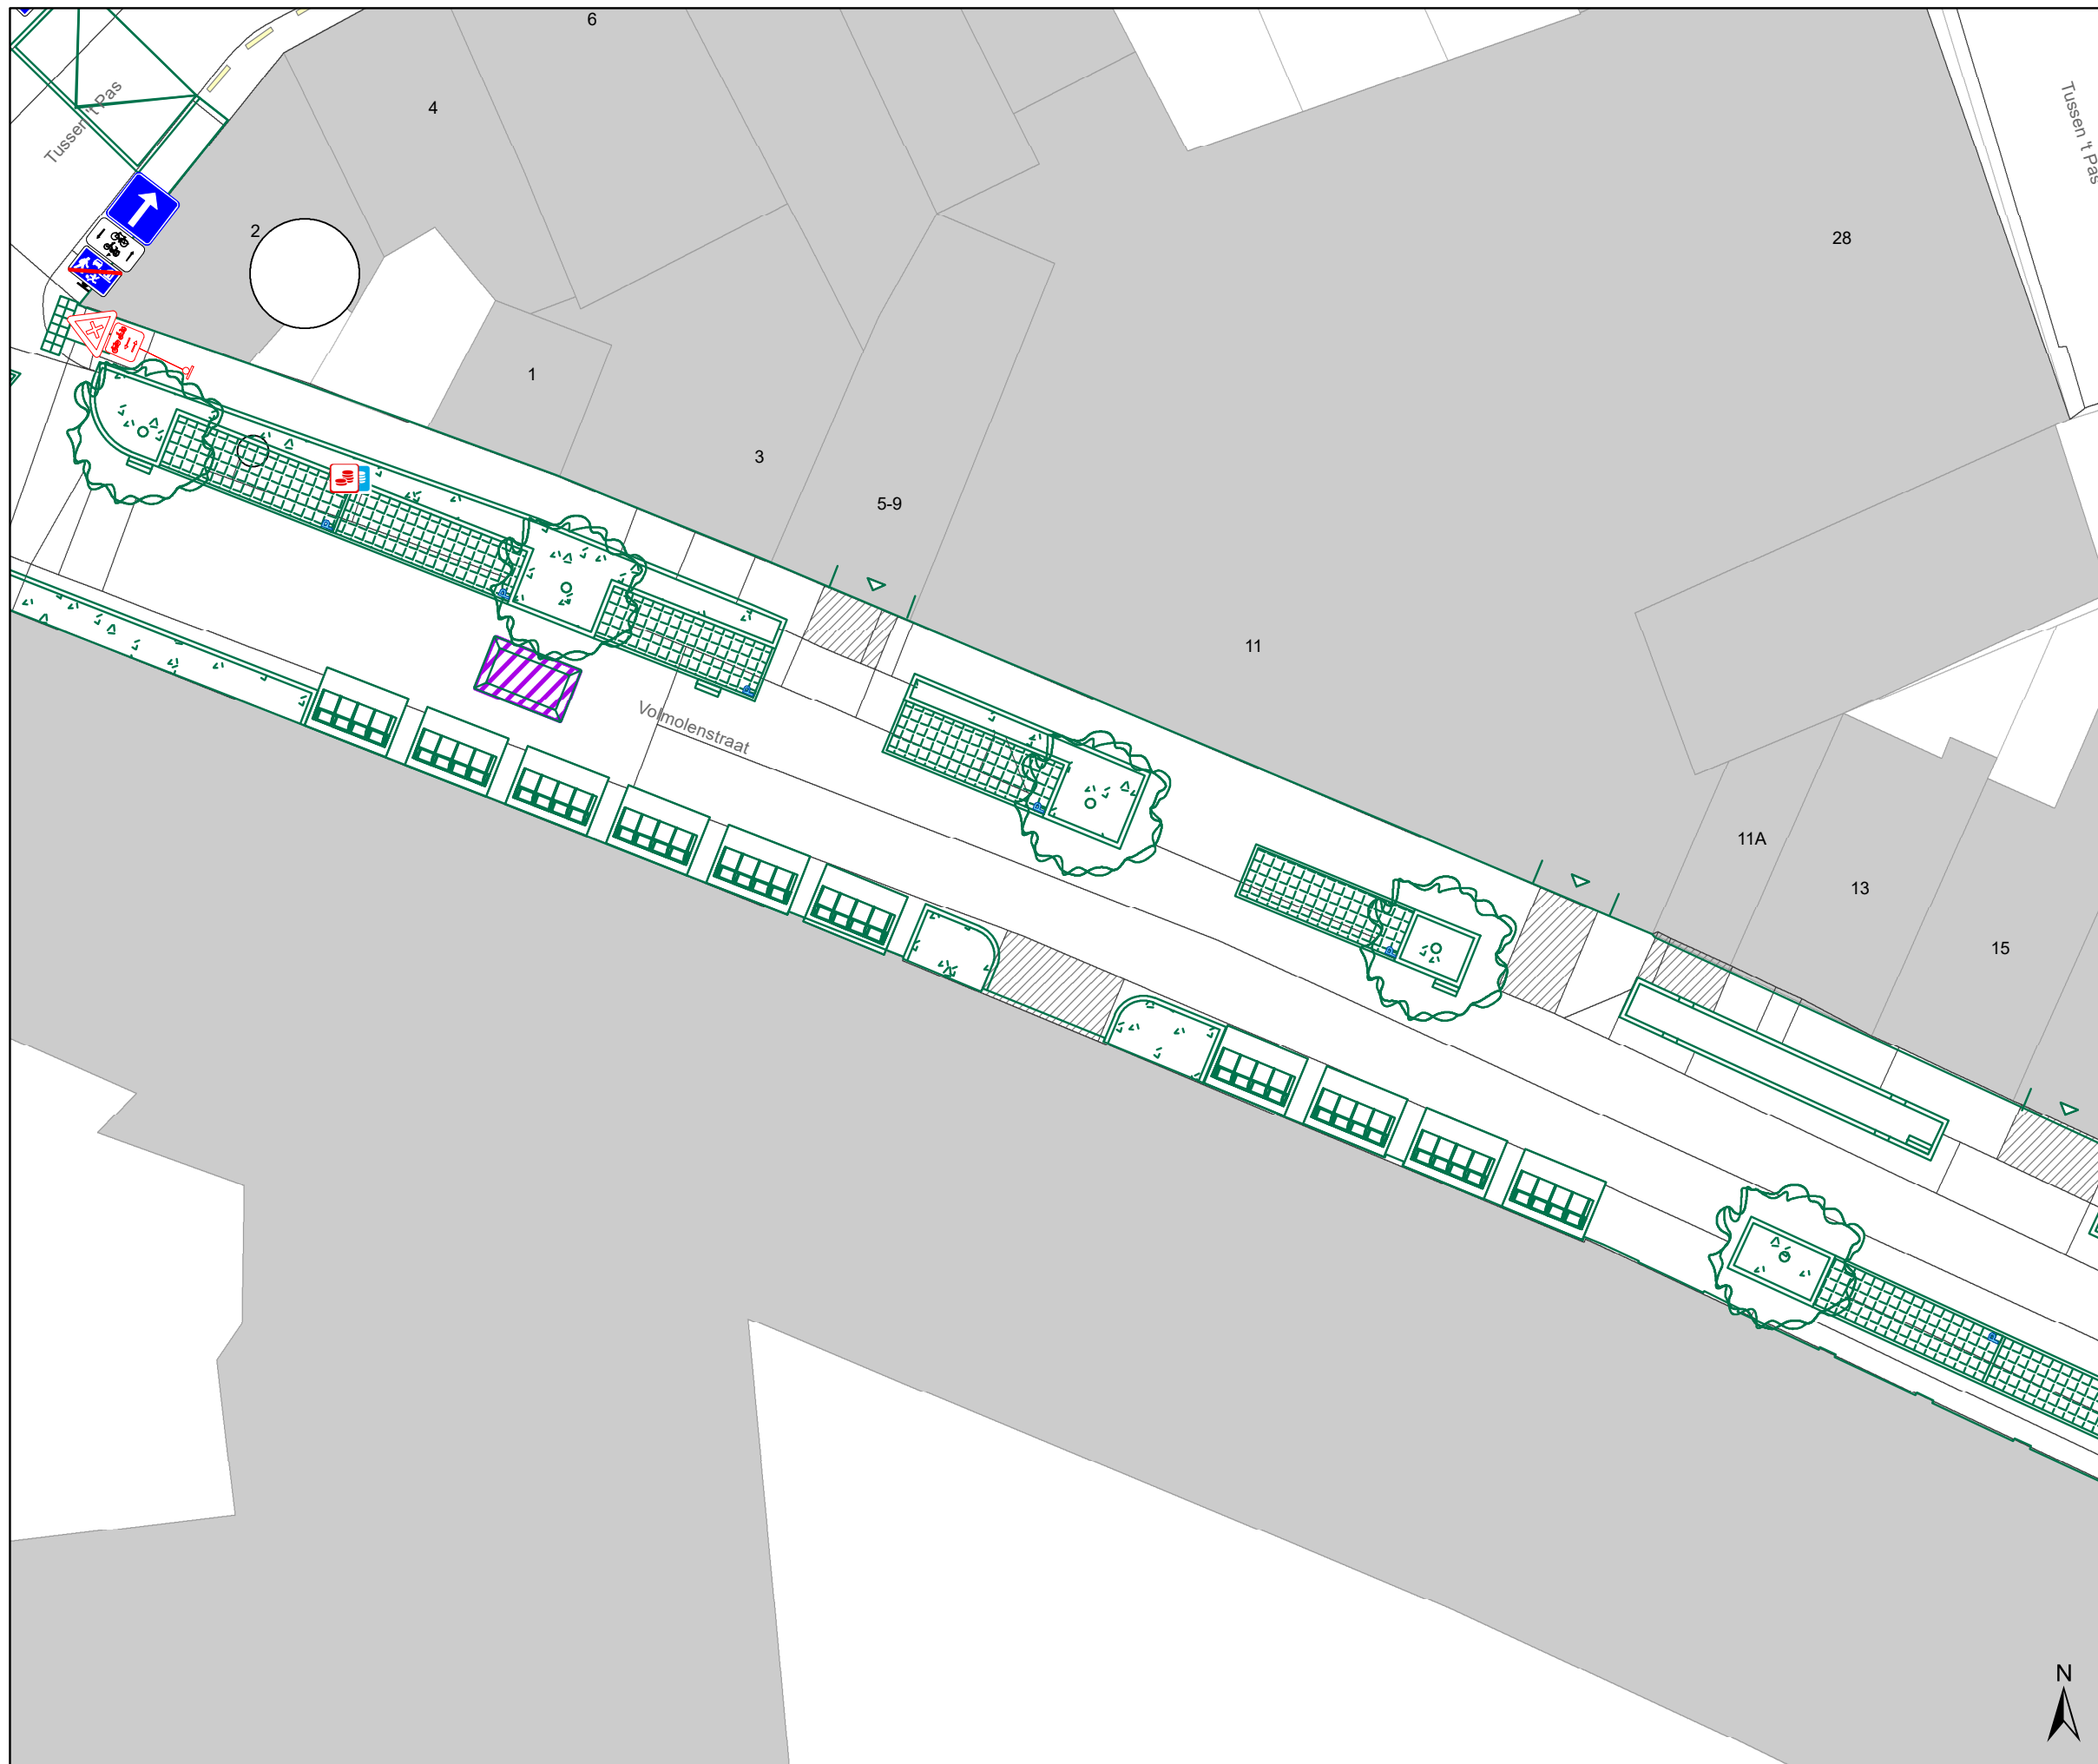





## Legende

-  Bestaande verkeersborden
-  Geplande verkeersborden
-  Te verwijderen verkeersborden
-  Bestaande wegmarkeringen
-  Geplande wegmarkeringen
-  Te verwijderen wegmarkeringen
-  Geplande vaste rijbaankussen

## Straatmeubilair

-  Gepland paaltje

## Overige


-  Ontwerp heraanleg
-  Ander gepland dossier (in voorbereiding bij MOBBED)
-  Ander gepland dossier (in voorbereiding bij MOBBED)
-  Ander gepland dossier (ter uitvoering bij DWBW)

## Laadpunten

-  Voorstel laadpunt

## Parkeerautomaten

-  Voorstel
-  Gepland verwijderd
-  Gepland
-  In gebruik

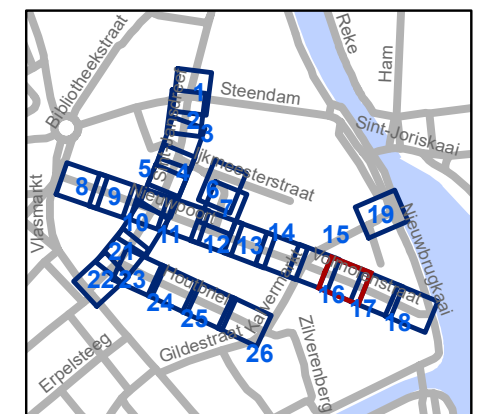


**gent:** Mobiliteitsbedrijf stad Gent  
Verkeerstechnische taken

## Nieuwpoort Definitieve heraanleg

Dossiernummer P-392728

DATUM	SCHAAL	PLAN	P FORMAAT
24/04/2023	1/200	16/26	A3

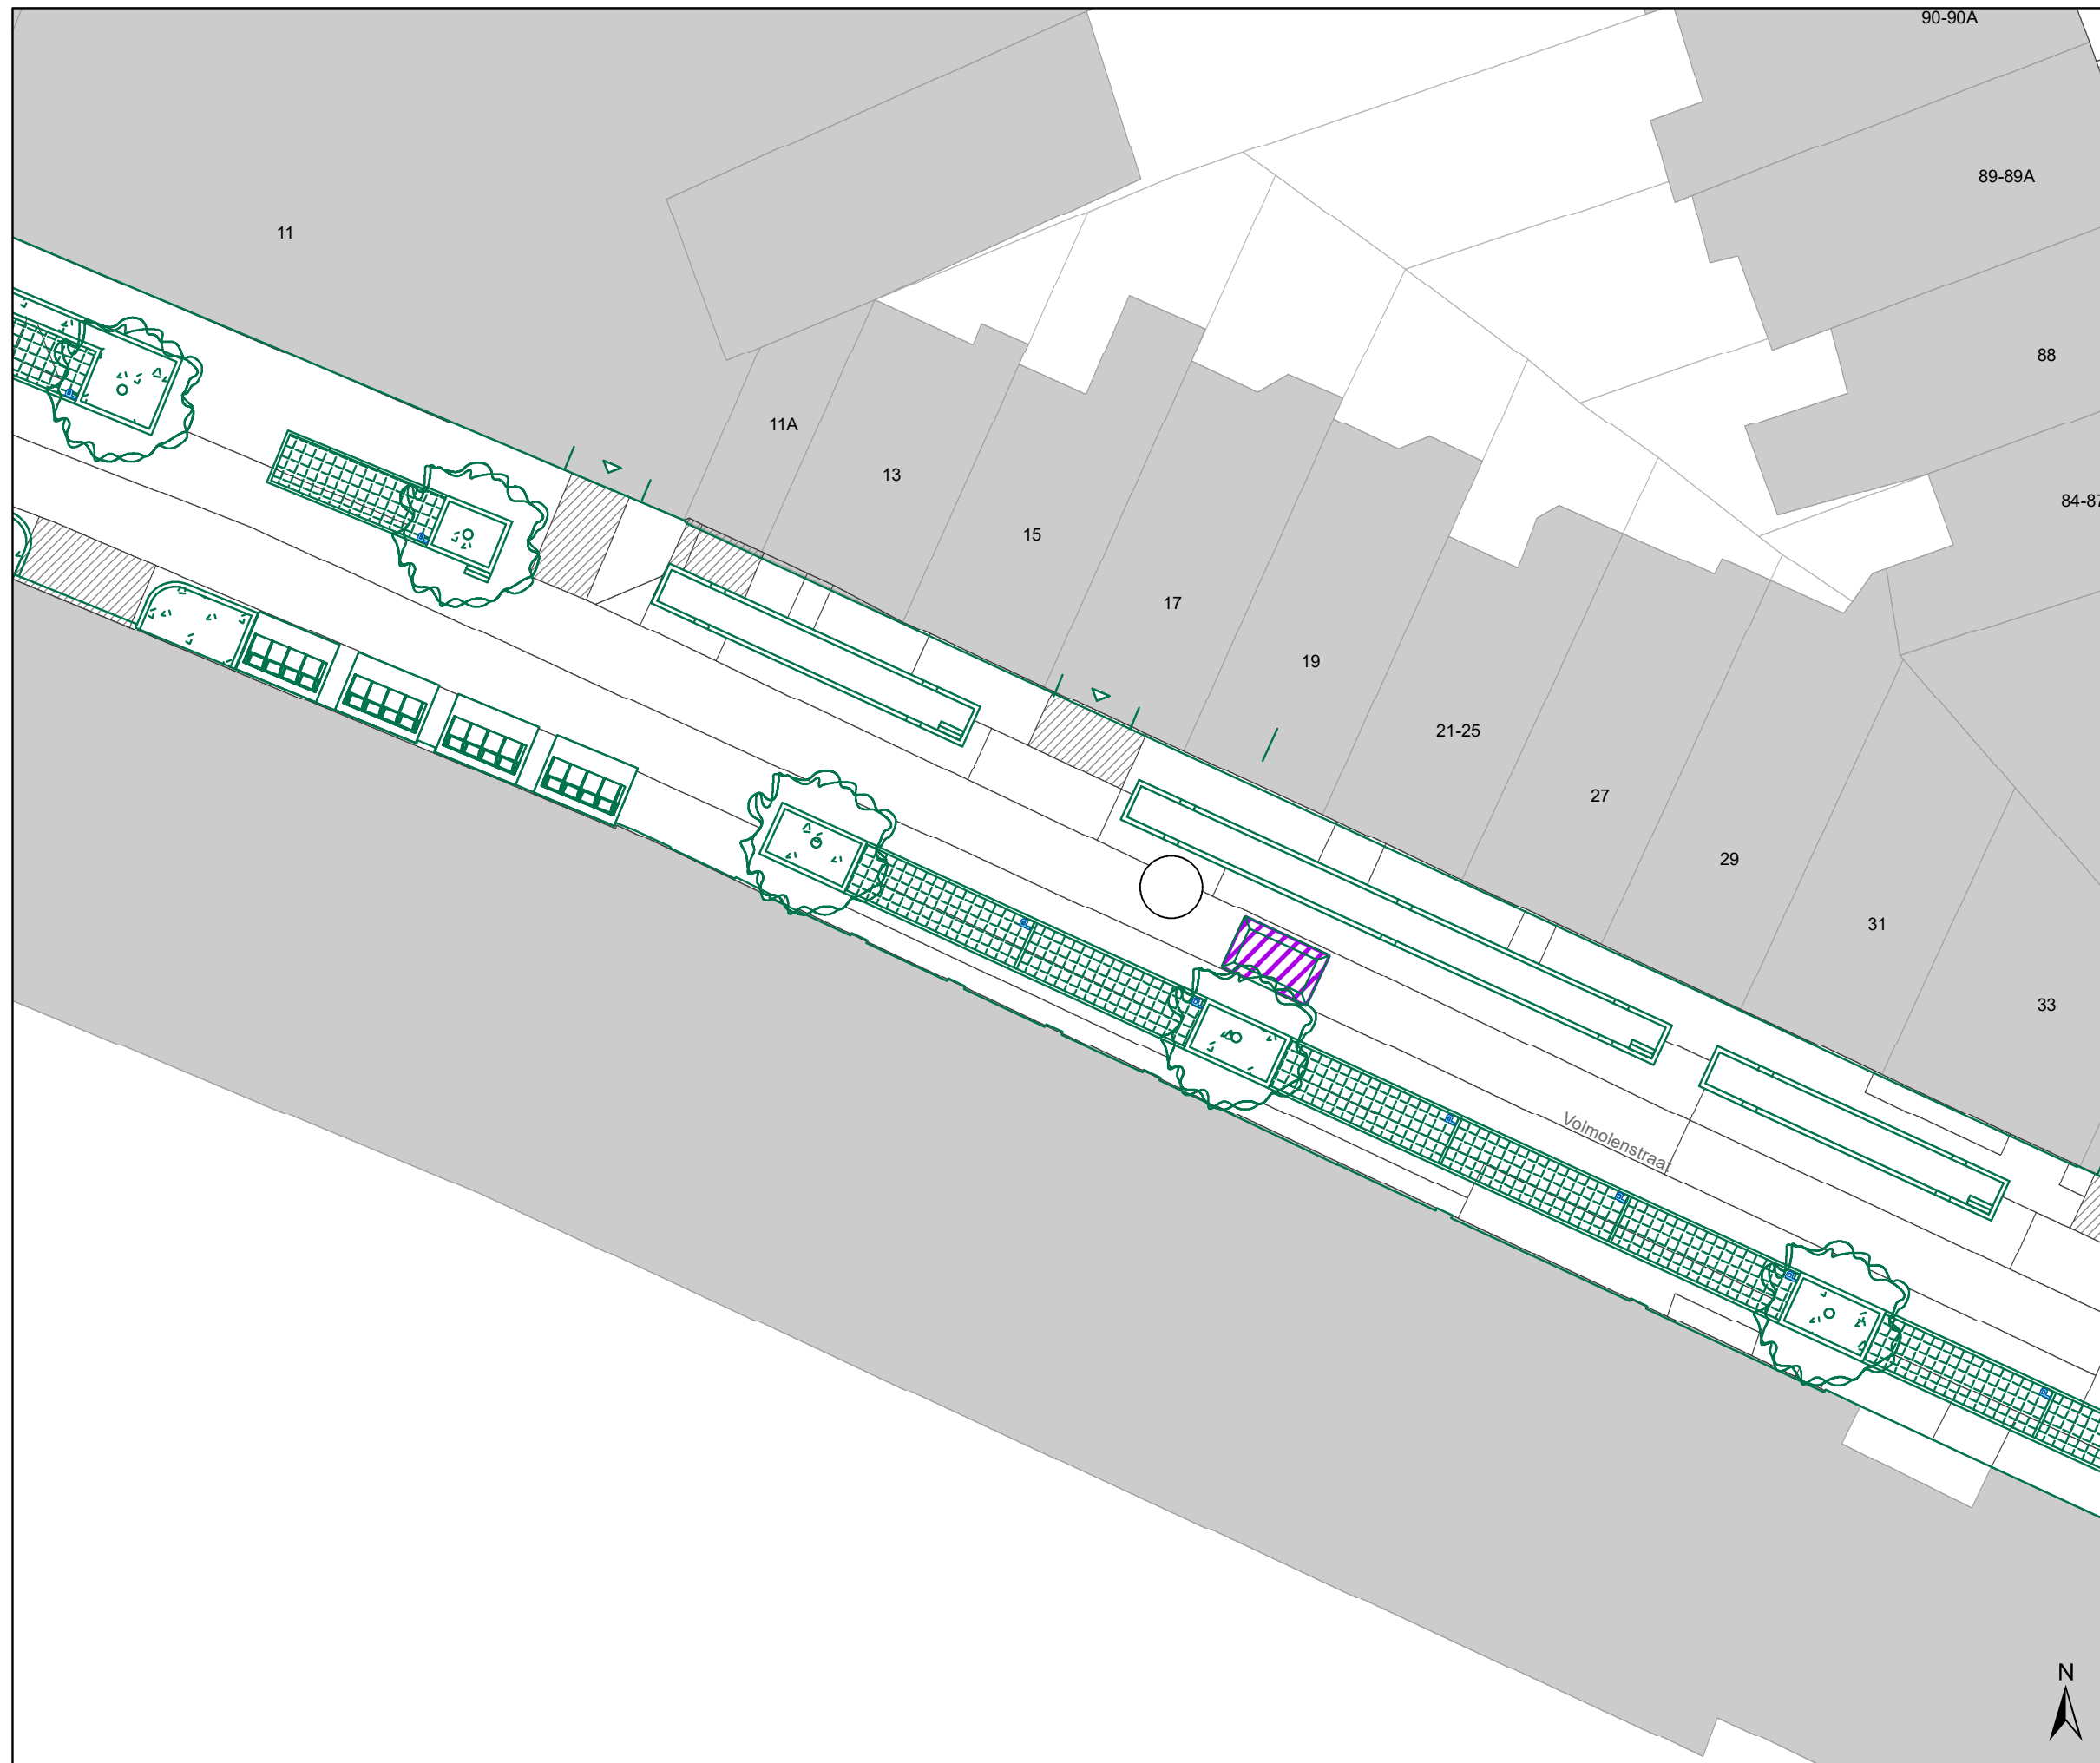





## Legende

-  Bestaande verkeersborden
-  Geplande verkeersborden
-  Te verwijderen verkeersborden
-  Bestaande wegmarkeringen
-  Geplande wegmarkeringen
-  Te verwijderen wegmarkeringen
-  Geplande vaste rijbaankussen

## Straatmeubilair

-  Gepland paaltje

## Overige


-  Ontwerp heraanleg
-  Ander gepland dossier (in voorbereiding bij MOBBED)
-  Ander gepland dossier (in voorbereiding bij MOBBED)
-  Ander gepland dossier (ter uitvoering bij DWBW)

## Laadpunten

-  Voorstel laadpunt

## Parkeerautomaten

-  Voorstel
-  Gepland verwijderd
-  Gepland
-  In gebruik

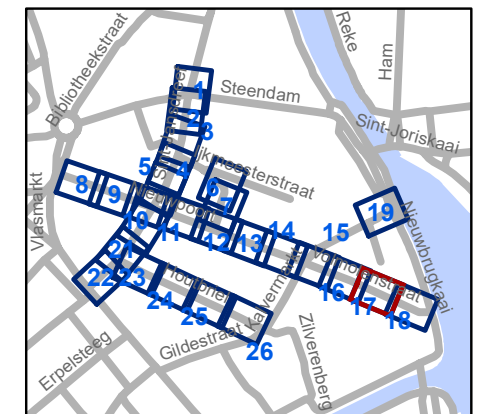


**gent:** Mobiliteitsbedrijf stad Gent  
Verkeerstechnische taken

## Nieuwpoort Definitieve heraanleg

Dossiernummer P-392728

DATUM	SCHAAL	PLAN	P FORMAAT
24/04/2023	1/200	17/26	A3

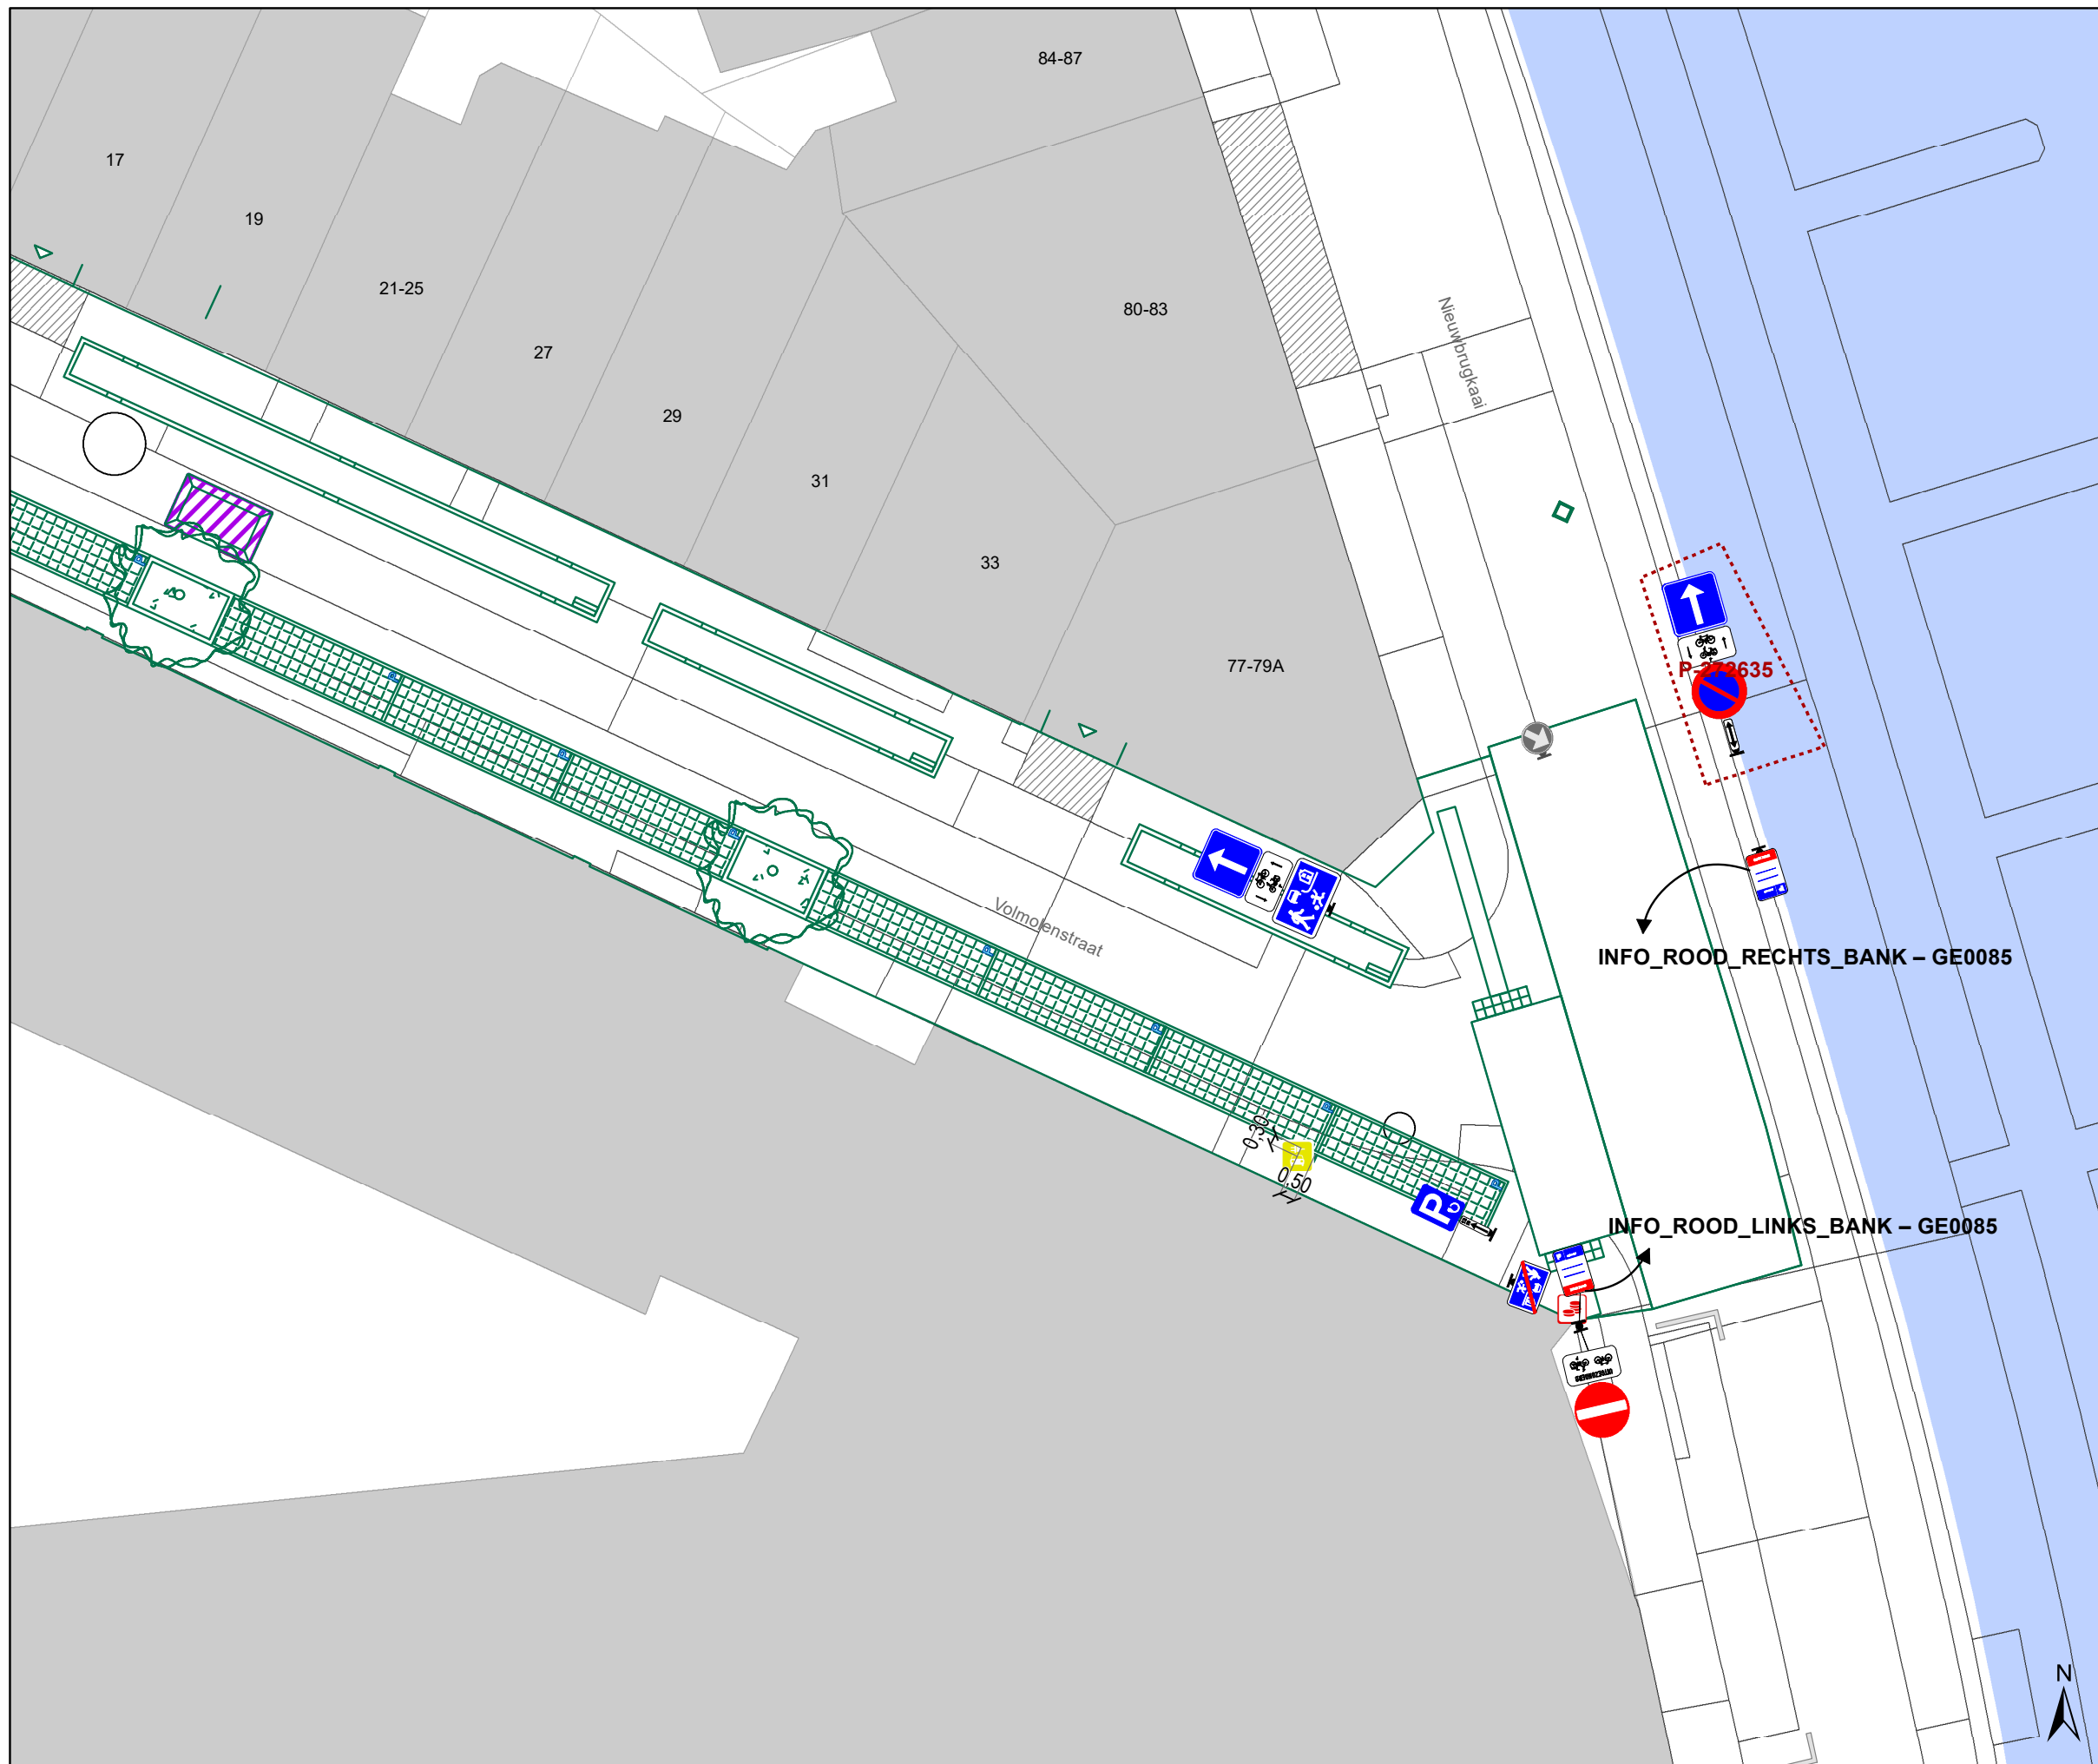





### Legende

-  Bestaande verkeersborden
-  Geplande verkeersborden
-  Te verwijderen verkeersborden
-  Bestaande wegmarkeringen
-  Geplande wegmarkeringen
-  Te verwijderen wegmarkeringen
-  Geplande vaste rijbaankussens

### Straatmeubilair

-  Gepland paaltje

### Overige


-  Ontwerp heraanleg
-  Ander gepland dossier (in voorbereiding bij MOBBD)
-  Ander gepland dossier (in voorbereiding bij MOBBD)
-  Ander gepland dossier (ter uitvoering bij DWBW)

### Laadpunten

-  Voorstel laadpunt

### Parkeerautomaten

-  Voorstel
-  Gepland verwijderd
-  Gepland
-  In gebruik

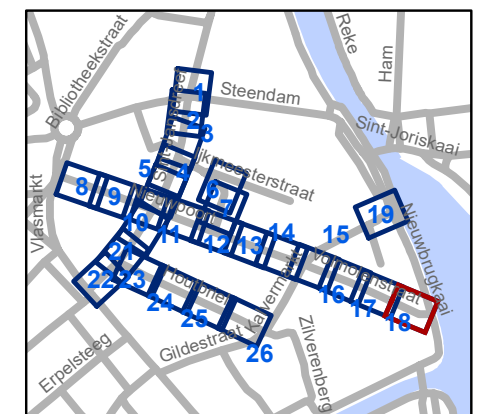


**gent:** Mobiliteitsbedrijf stad Gent  
Verkeerstechnische taken

## Nieuwpoort Definitieve heraanleg

Dossiernummer P-392728

DATUM	SCHAAL	PLAN	P FORMAAT
24/04/2023	1/200	18/26	A3

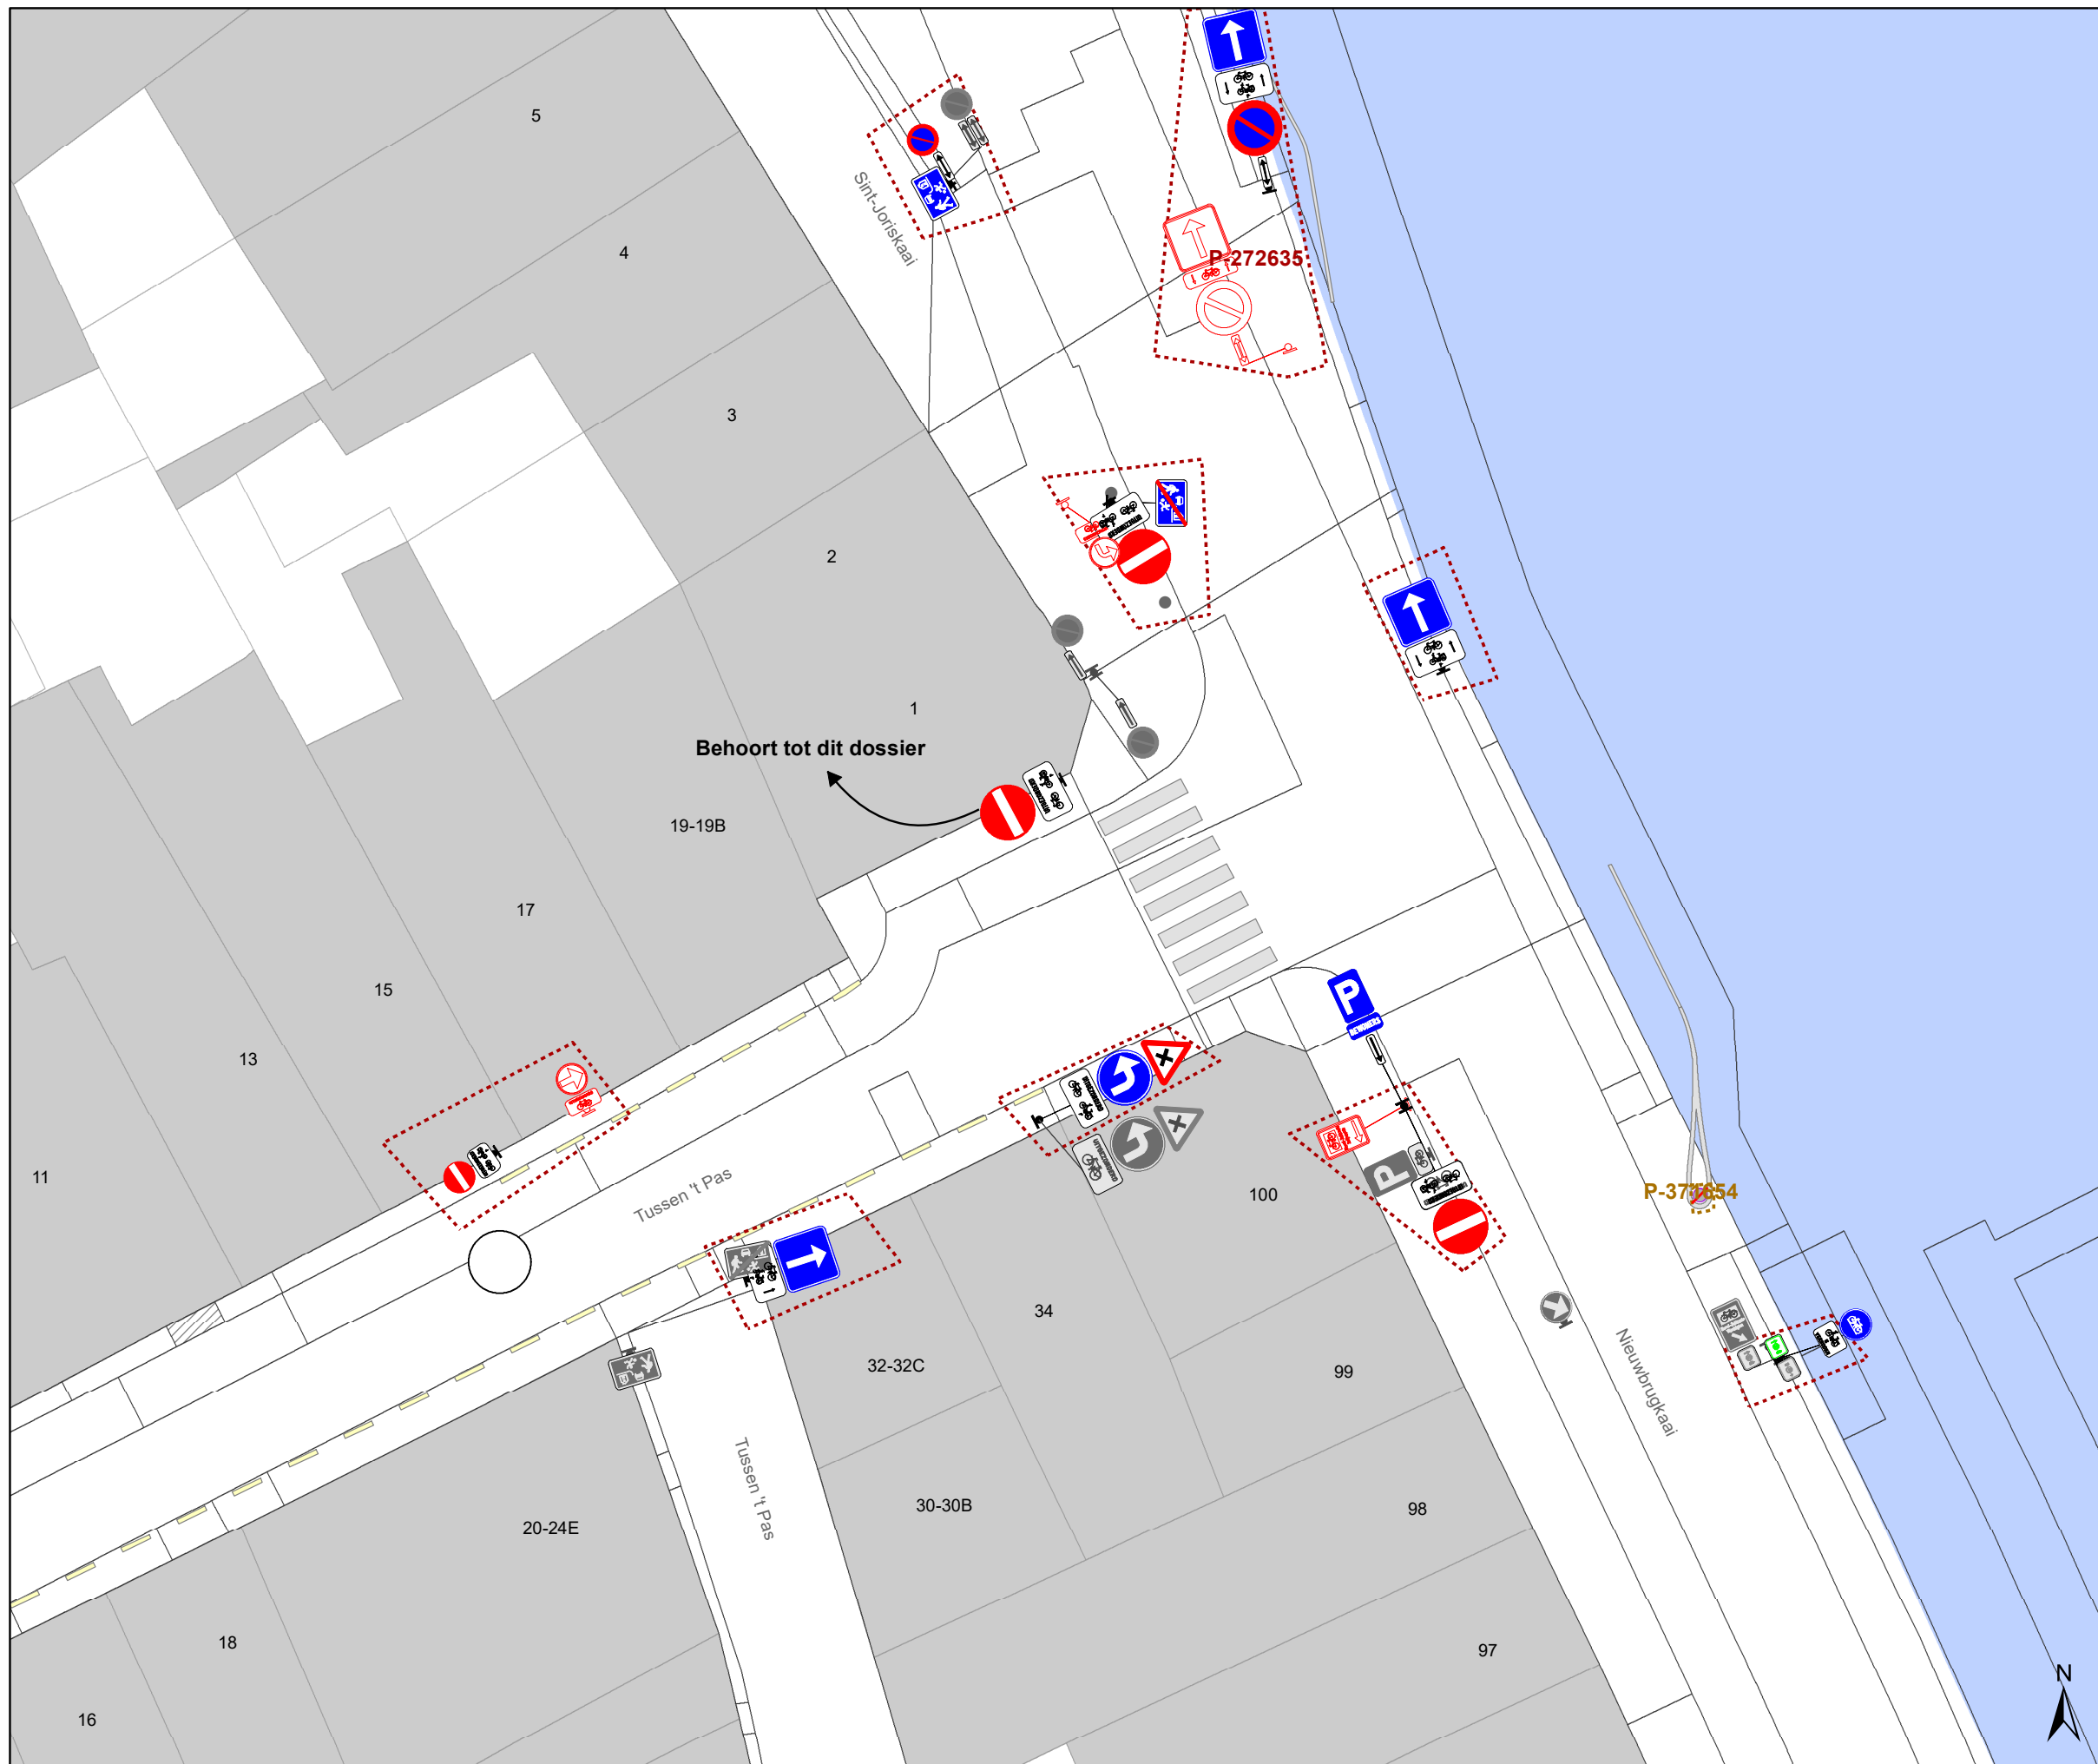

## Legende




-  Bestaande verkeersborden
-  Geplande verkeersborden
-  Te verwijderen verkeersborden
-  Bestaande wegmarkeringen
-  Geplande wegmarkeringen
-  Te verwijderen wegmarkeringen
-  Geplande vaste rijbaankussens

## Straatmeubilair

-  Gepland paaltje

## Overige





-  Ontwerp heraanleg


-  Ander gepland dossier (in voorbereiding bij MOBBD)
-  Ander gepland dossier (in voorbereiding bij MOBBD)
-  Ander gepland dossier (ter uitvoering bij DWBW)

## Laadpunten

-  Voorstel laadpunt

## Parkeerautomaten

-  Voorstel
-  Gepland verwijderd
-  Gepland
-  In gebruik

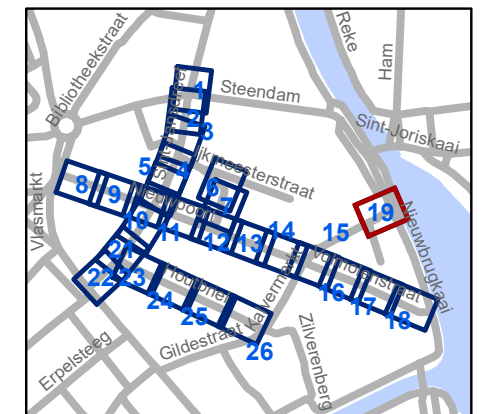


**gent:** Mobiliteitsbedrijf stad Gent  
Verkeerstechnische taken

## Nieuwpoort Definitieve heraanleg

Dossiernummer P-392728

DATUM	SCHAAL	PLAN	P FORMAAT
24/04/2023	1/200	19/26	A3

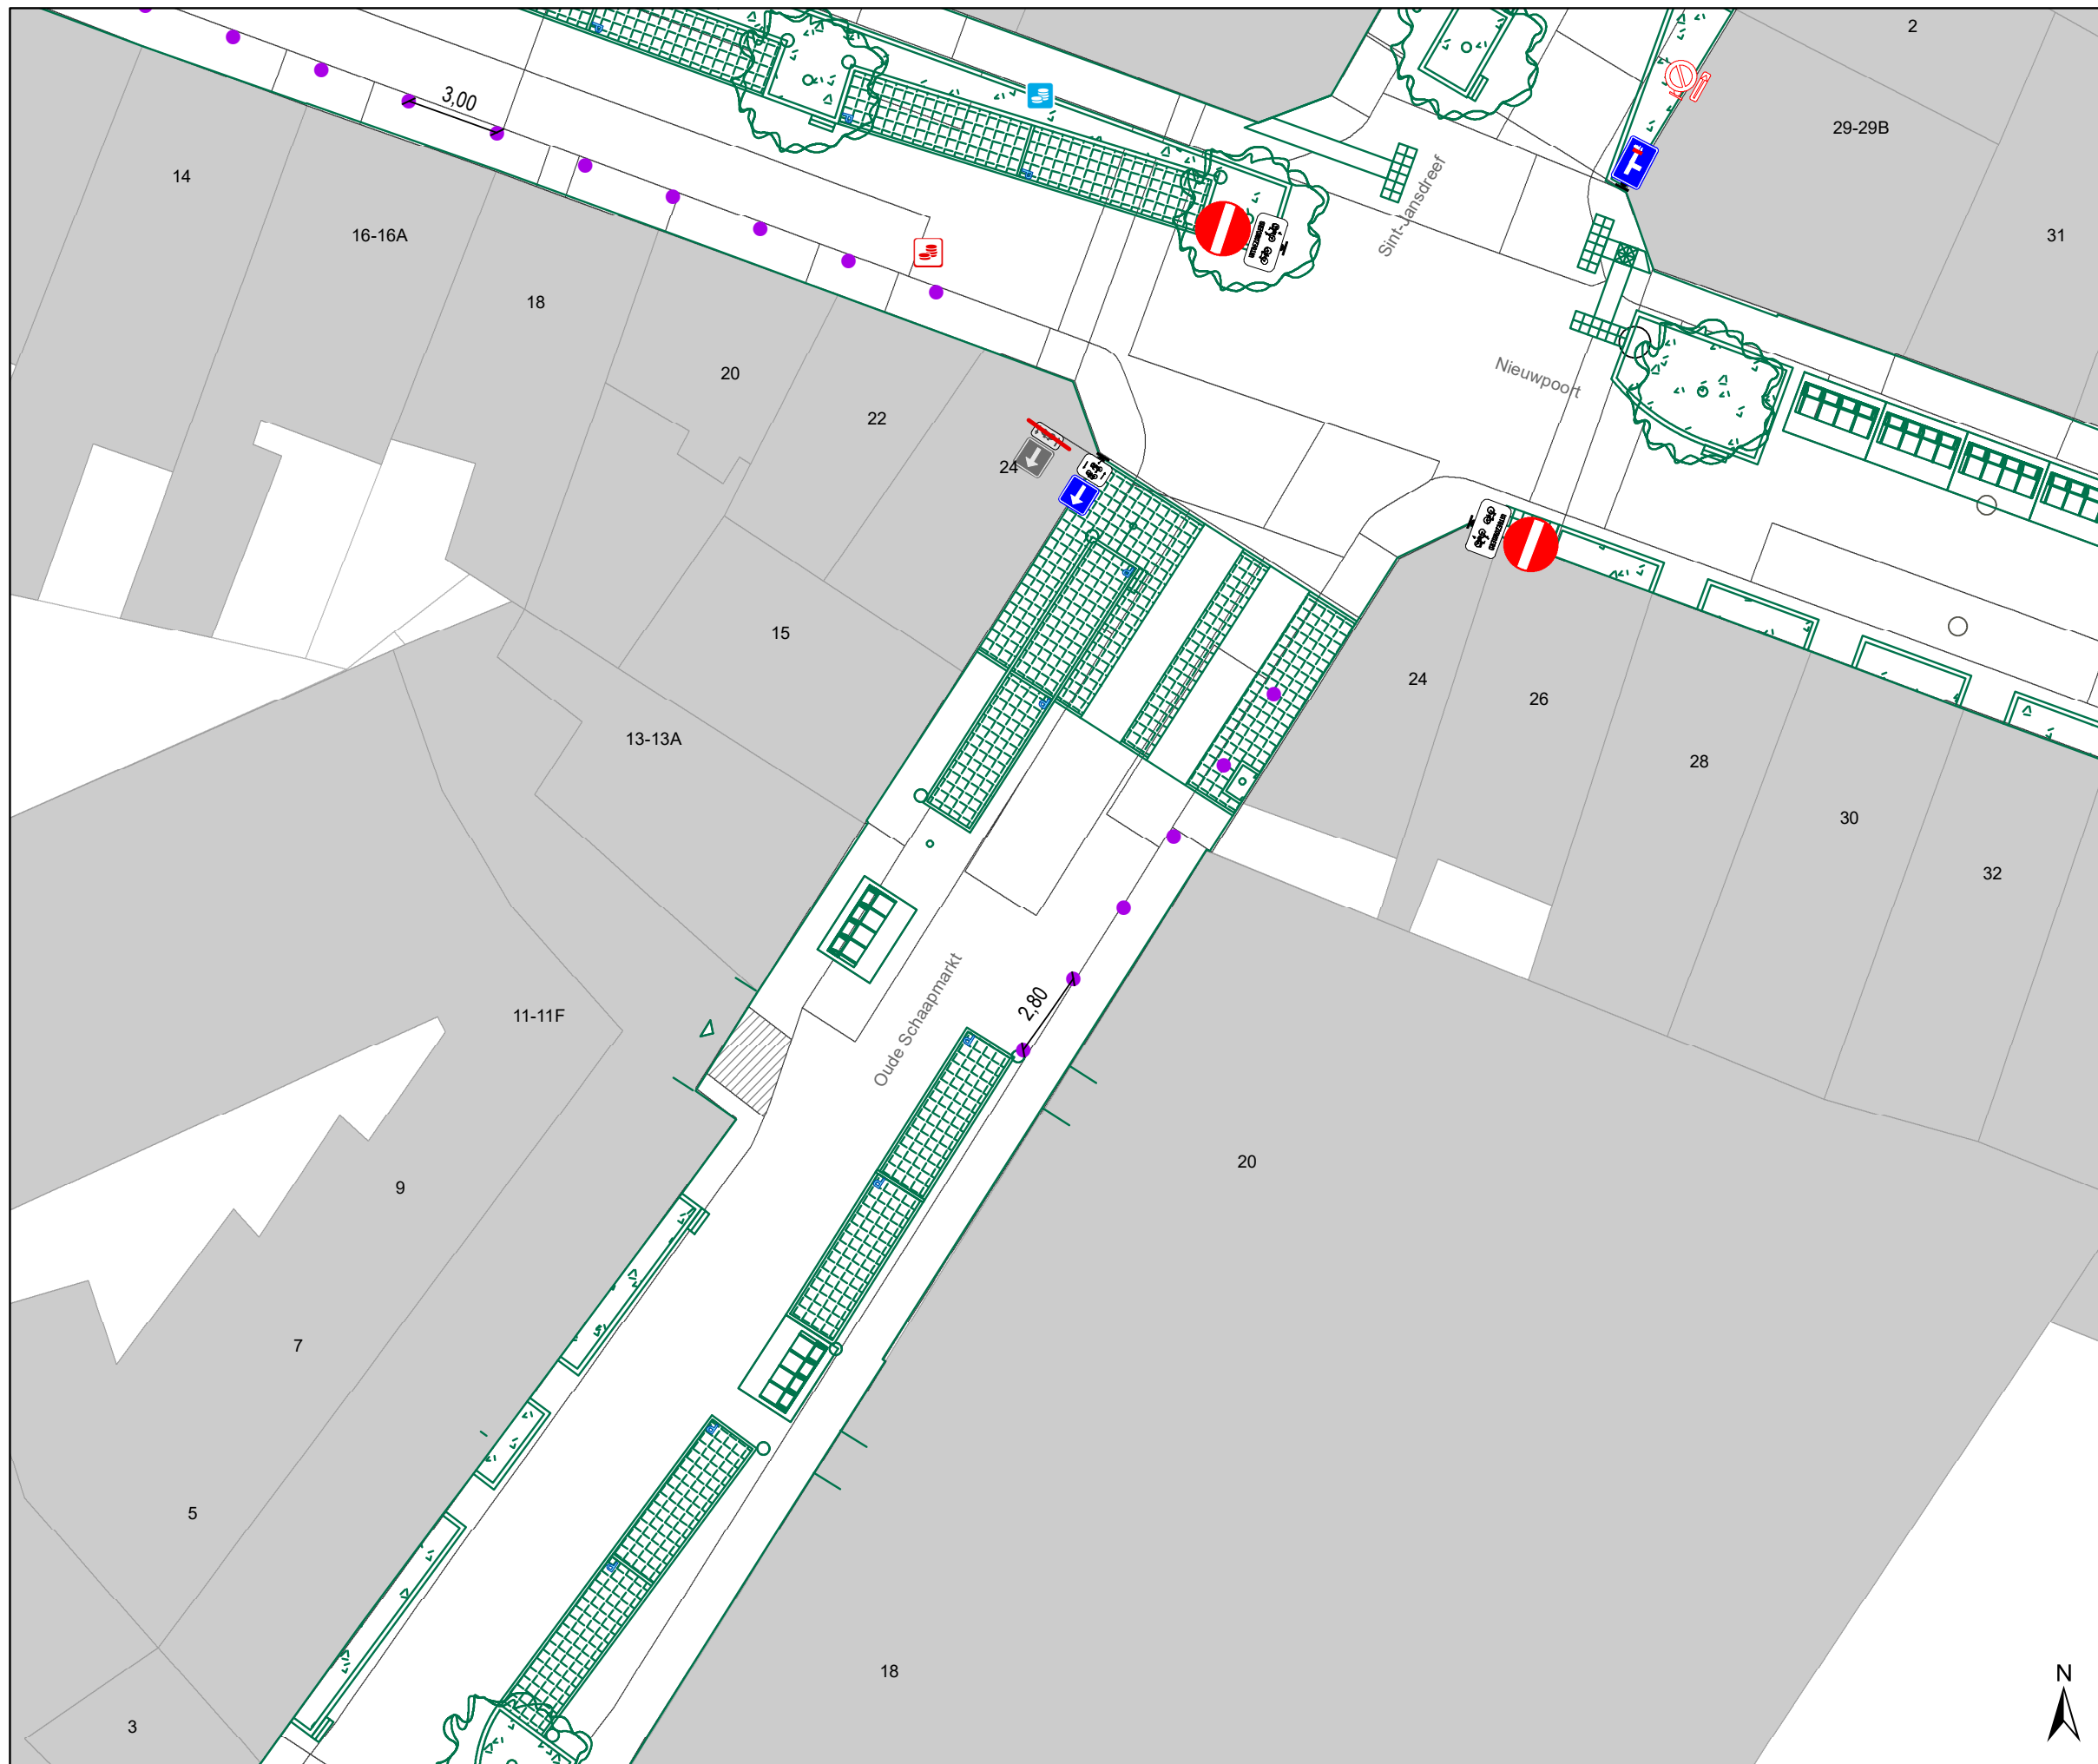





### Legende

-  Bestaande verkeersborden
-  Geplande verkeersborden
-  Te verwijderen verkeersborden
-  Bestaande wegmarkeringen
-  Geplande wegmarkeringen
-  Te verwijderen wegmarkeringen
-  Geplande vaste rijbaankussen

### Straatmeubilair

-  Gepland paaltje

### Overige


-  Ontwerp heraanleg
-  Ander gepland dossier (in voorbereiding bij MOBBD)
-  Ander gepland dossier (in voorbereiding bij MOBBD)
-  Ander gepland dossier (ter uitvoering bij DWBW)

### Laadpunten

-  Voorstel laadpunt

### Parkeerautomaten

-  Voorstel
-  Gepland verwijderd
-  Gepland
-  In gebruik

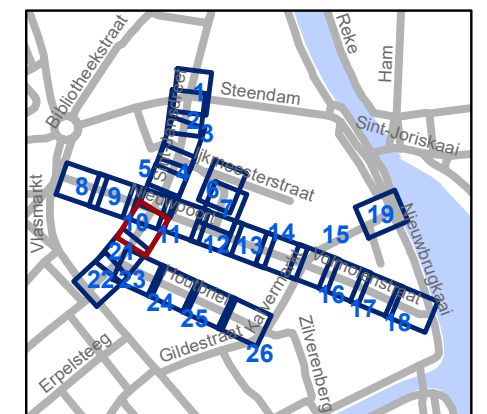


**gent:** Mobiliteitsbedrijf stad Gent  
Verkeerstechnische taken

## Nieuwpoort Definitieve heraanleg

Dossiernummer P-392728

DATUM	SCHAAL	PLAN	P FORMAAT
24/04/2023	1/200	20/26	A3



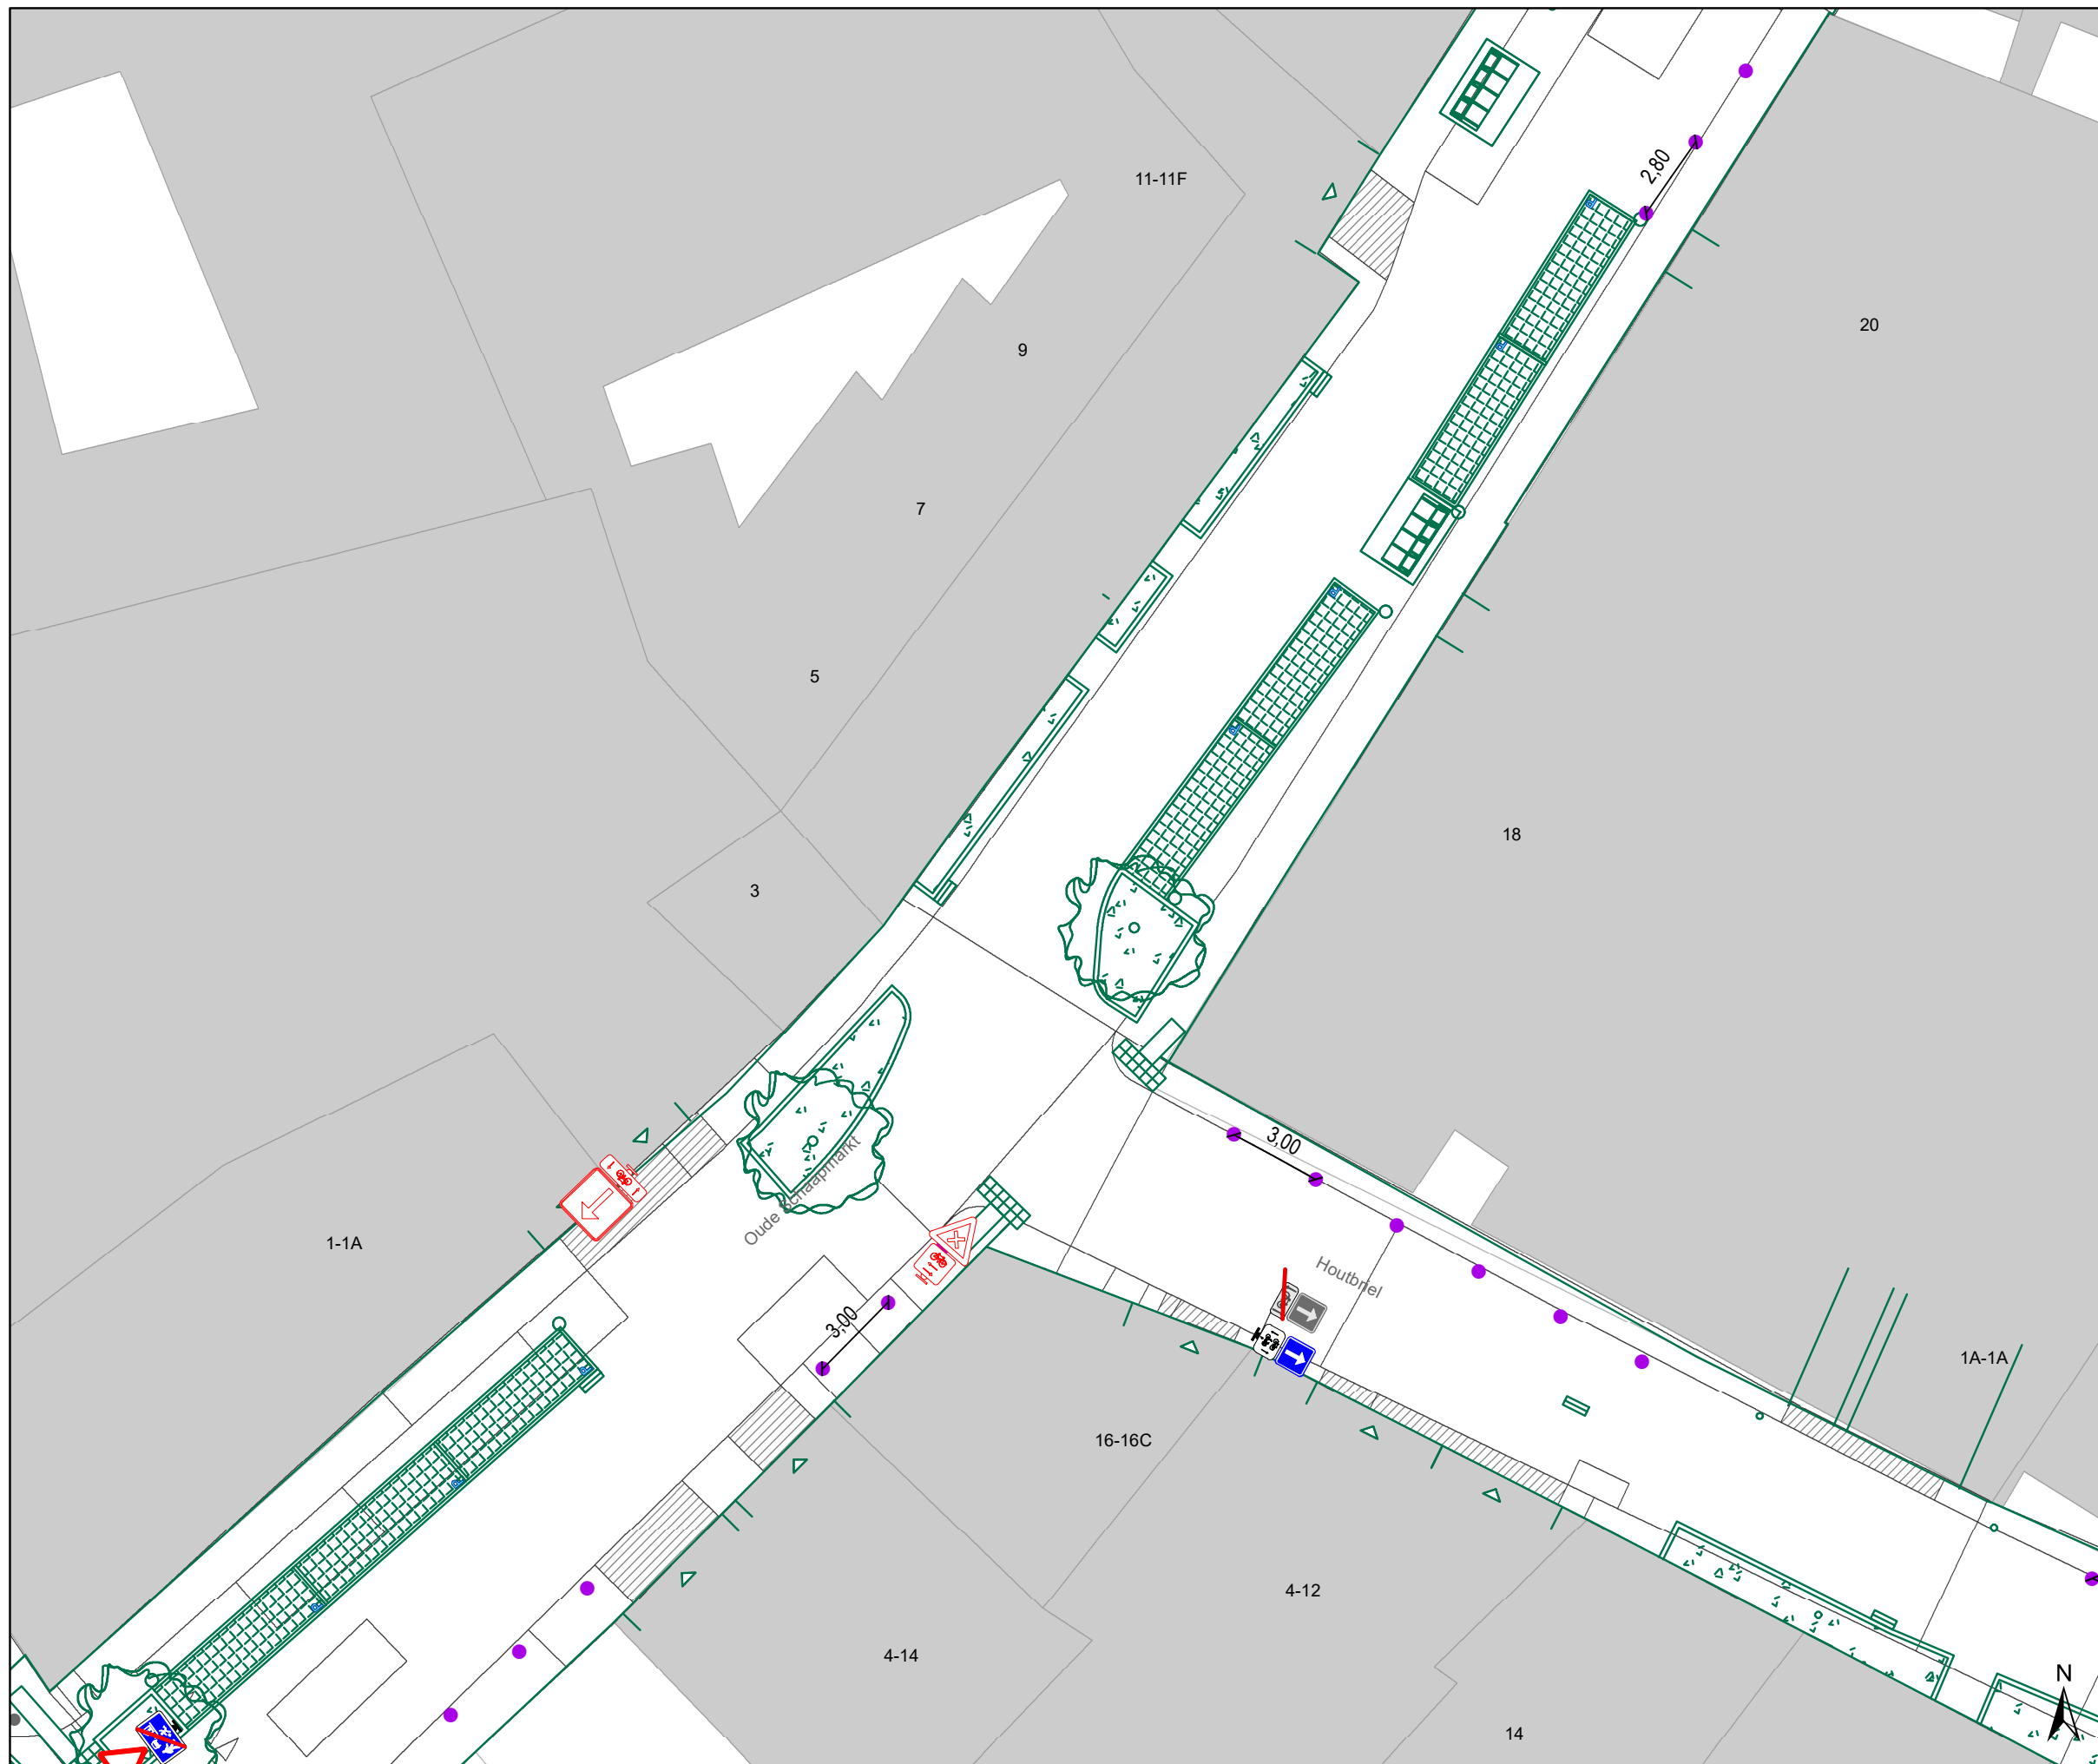





### Legende

-  Bestaande verkeersborden
-  Geplande verkeersborden
-  Te verwijderen verkeersborden
-  Bestaande wegmarkeringen
-  Geplande wegmarkeringen
-  Te verwijderen wegmarkeringen
-  Geplande vaste rijbaankussens

### Straatmeubilair

-  Gepland paaltje

### Overige


-  Ontwerp heraanleg
-  Ander gepland dossier (in voorbereiding bij MOBBD)
-  Ander gepland dossier (in voorbereiding bij MOBBD)
-  Ander gepland dossier (ter uitvoering bij DWBW)

### Laadpunten

-  Voorstel laadpunt

### Parkeerautomaten

-  Voorstel
-  Gepland verwijderd
-  Gepland
-  In gebruik

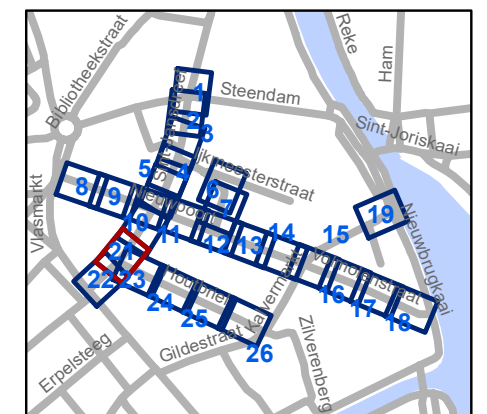


**gent:** Mobiliteitsbedrijf stad Gent  
Verkeerstechnische taken

## Nieuwpoort Definitieve heraanleg

Dossiernummer P-392728

DATUM	SCHAAL	PLAN	P FORMAAT
24/04/2023	1/200	21/26	A3

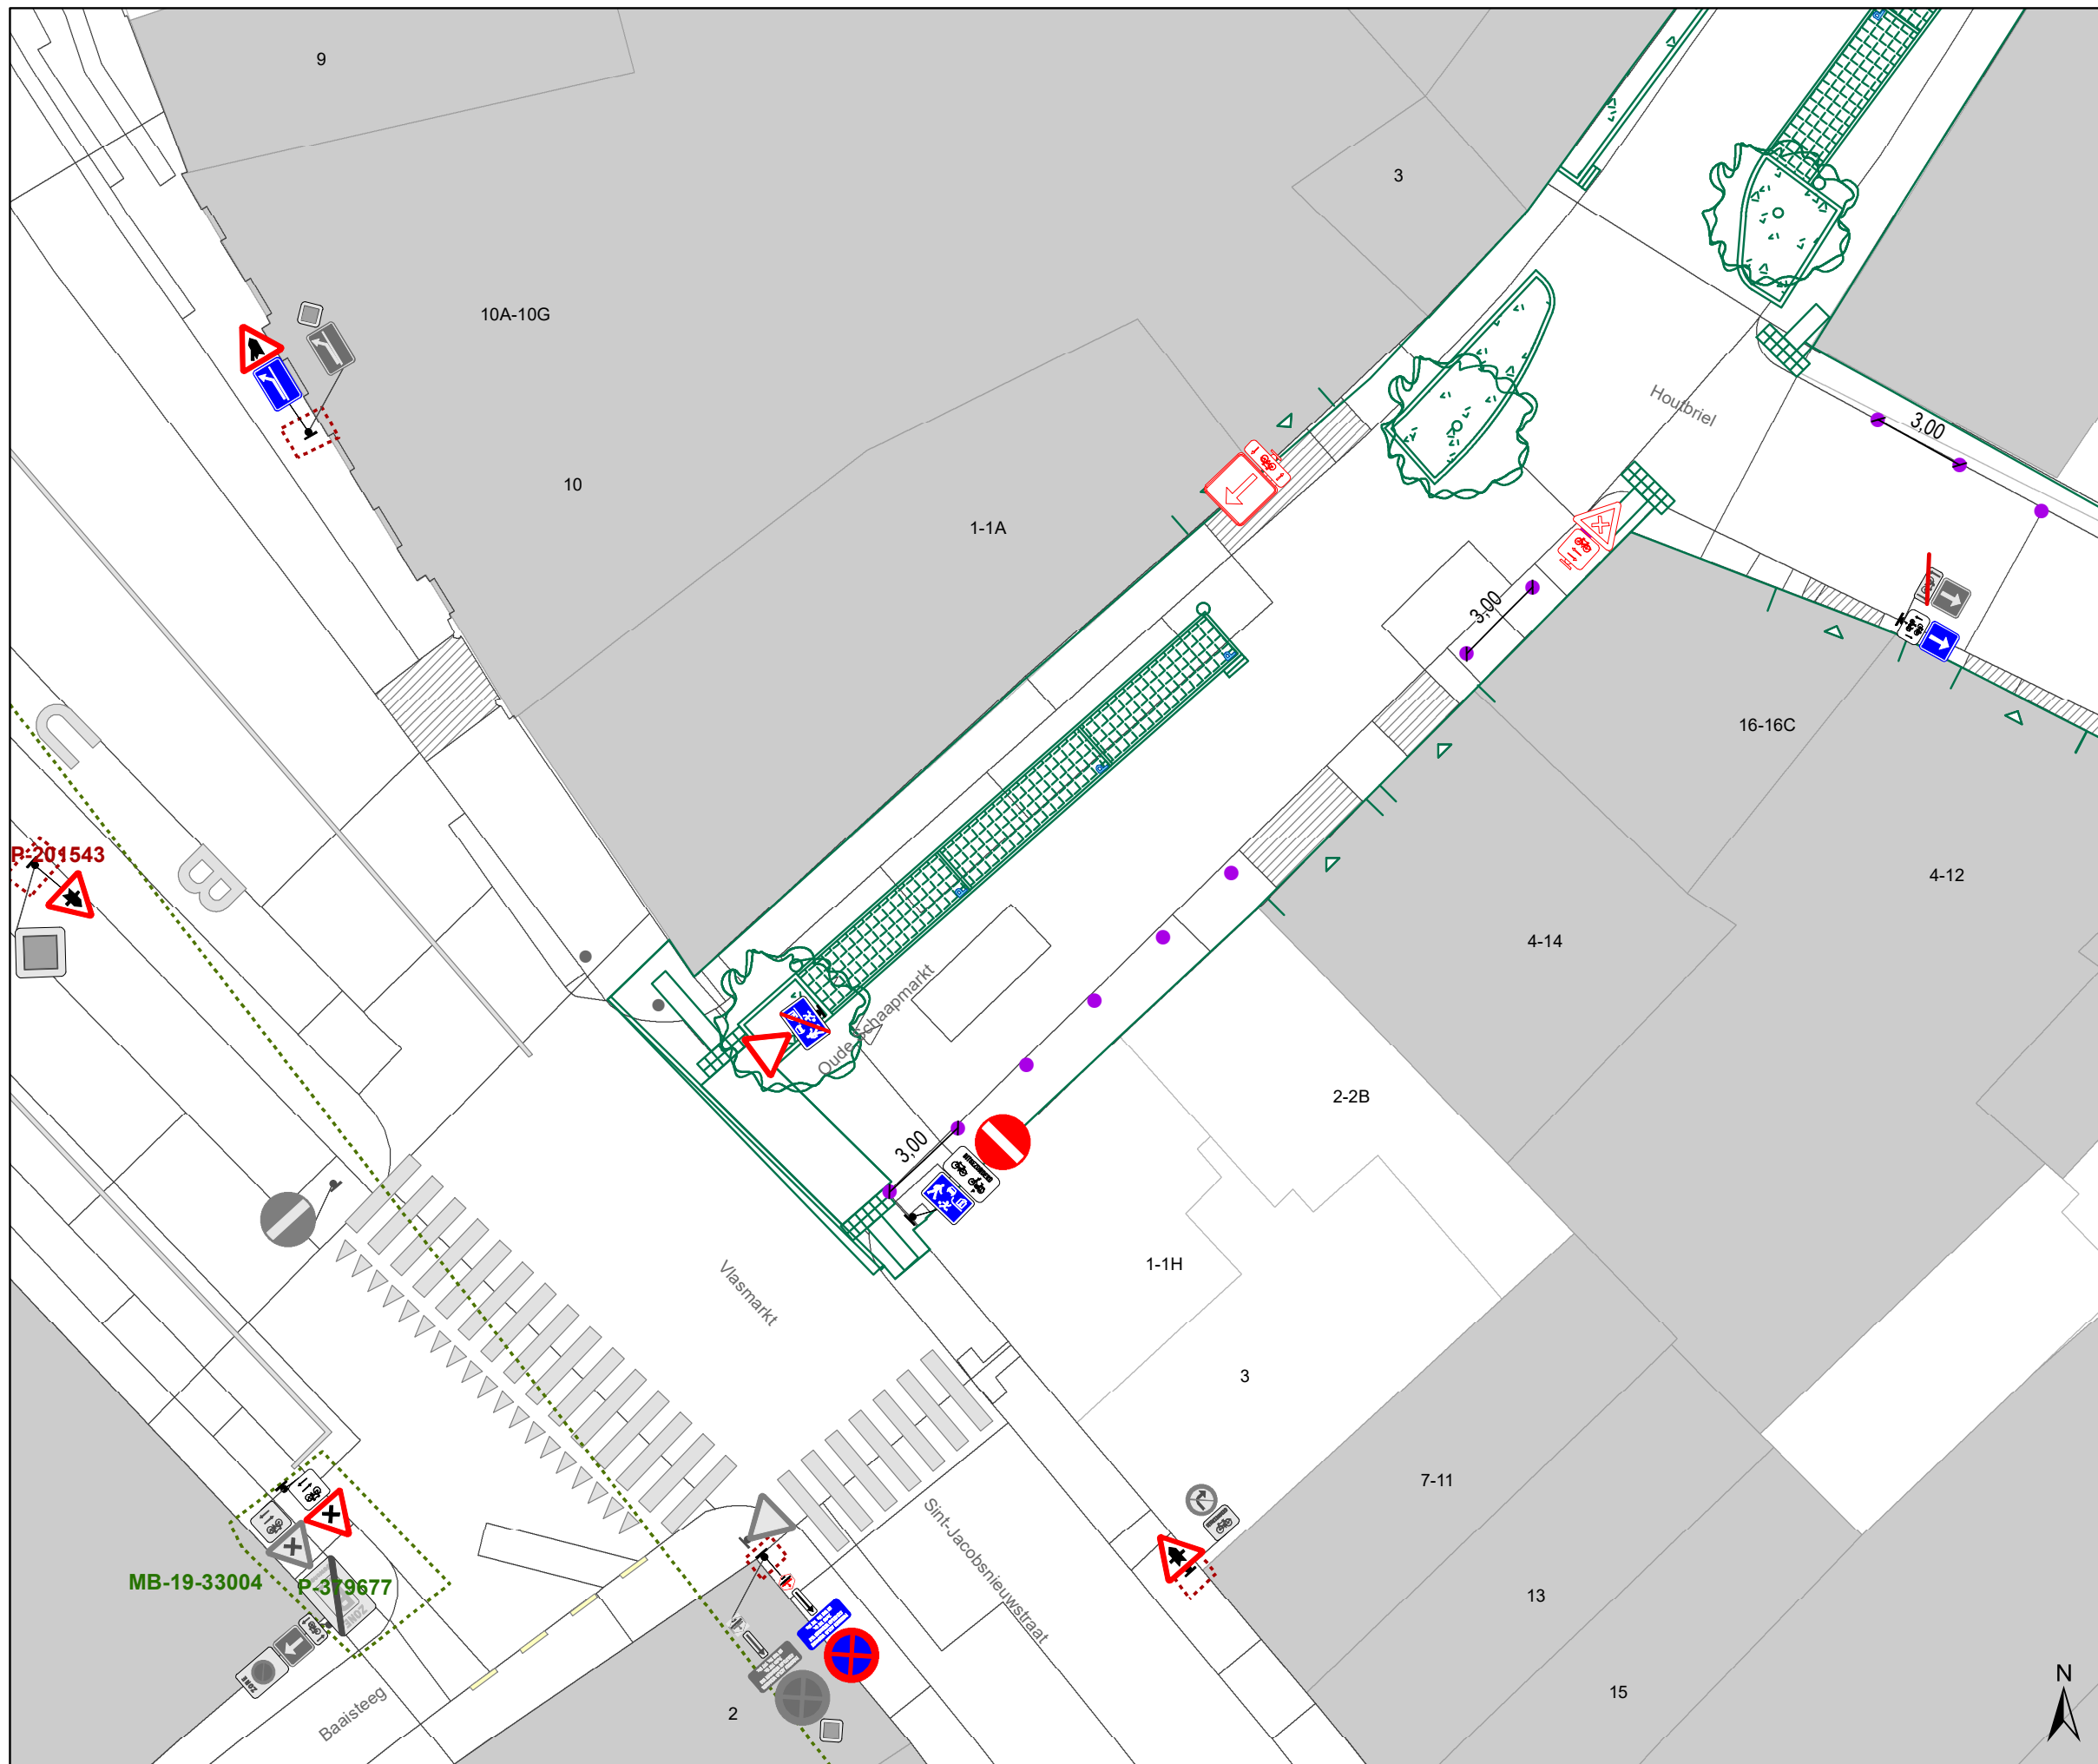





### Legende

-  Bestaande verkeersborden
-  Geplande verkeersborden
-  Te verwijderen verkeersborden
-  Bestaande wegmarkeringen
-  Geplande wegmarkeringen
-  Te verwijderen wegmarkeringen
-  Geplande vaste rijbaankussen

### Straatmeubilair

-  Gepland paaltje

### Overige


-  Ontwerp heraanleg
-  Ander gepland dossier (in voorbereiding bij MOBBED)
-  Ander gepland dossier (in voorbereiding bij MOBBED)
-  Ander gepland dossier (ter uitvoering bij DWBW)

### Laadpunten

-  Voorstel laadpunt

### Parkeerautomaten

-  Voorstel
-  Gepland verwijderd
-  Gepland
-  In gebruik

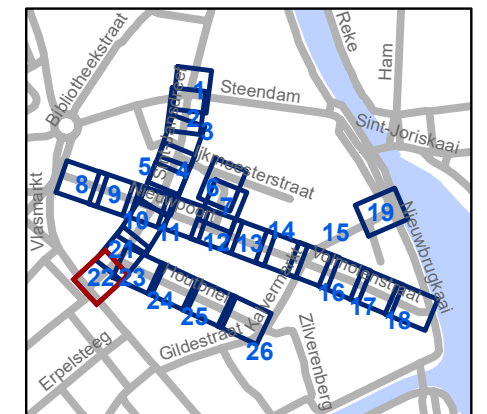


**gent:** Mobiliteitsbedrijf stad Gent  
Verkeerstechnische taken

## Nieuwpoort Definitieve heraanleg

Dossiernummer P-392728

DATUM	SCHAAL	PLAN	P FORMAAT
24/04/2023	1/200	22/26	A3

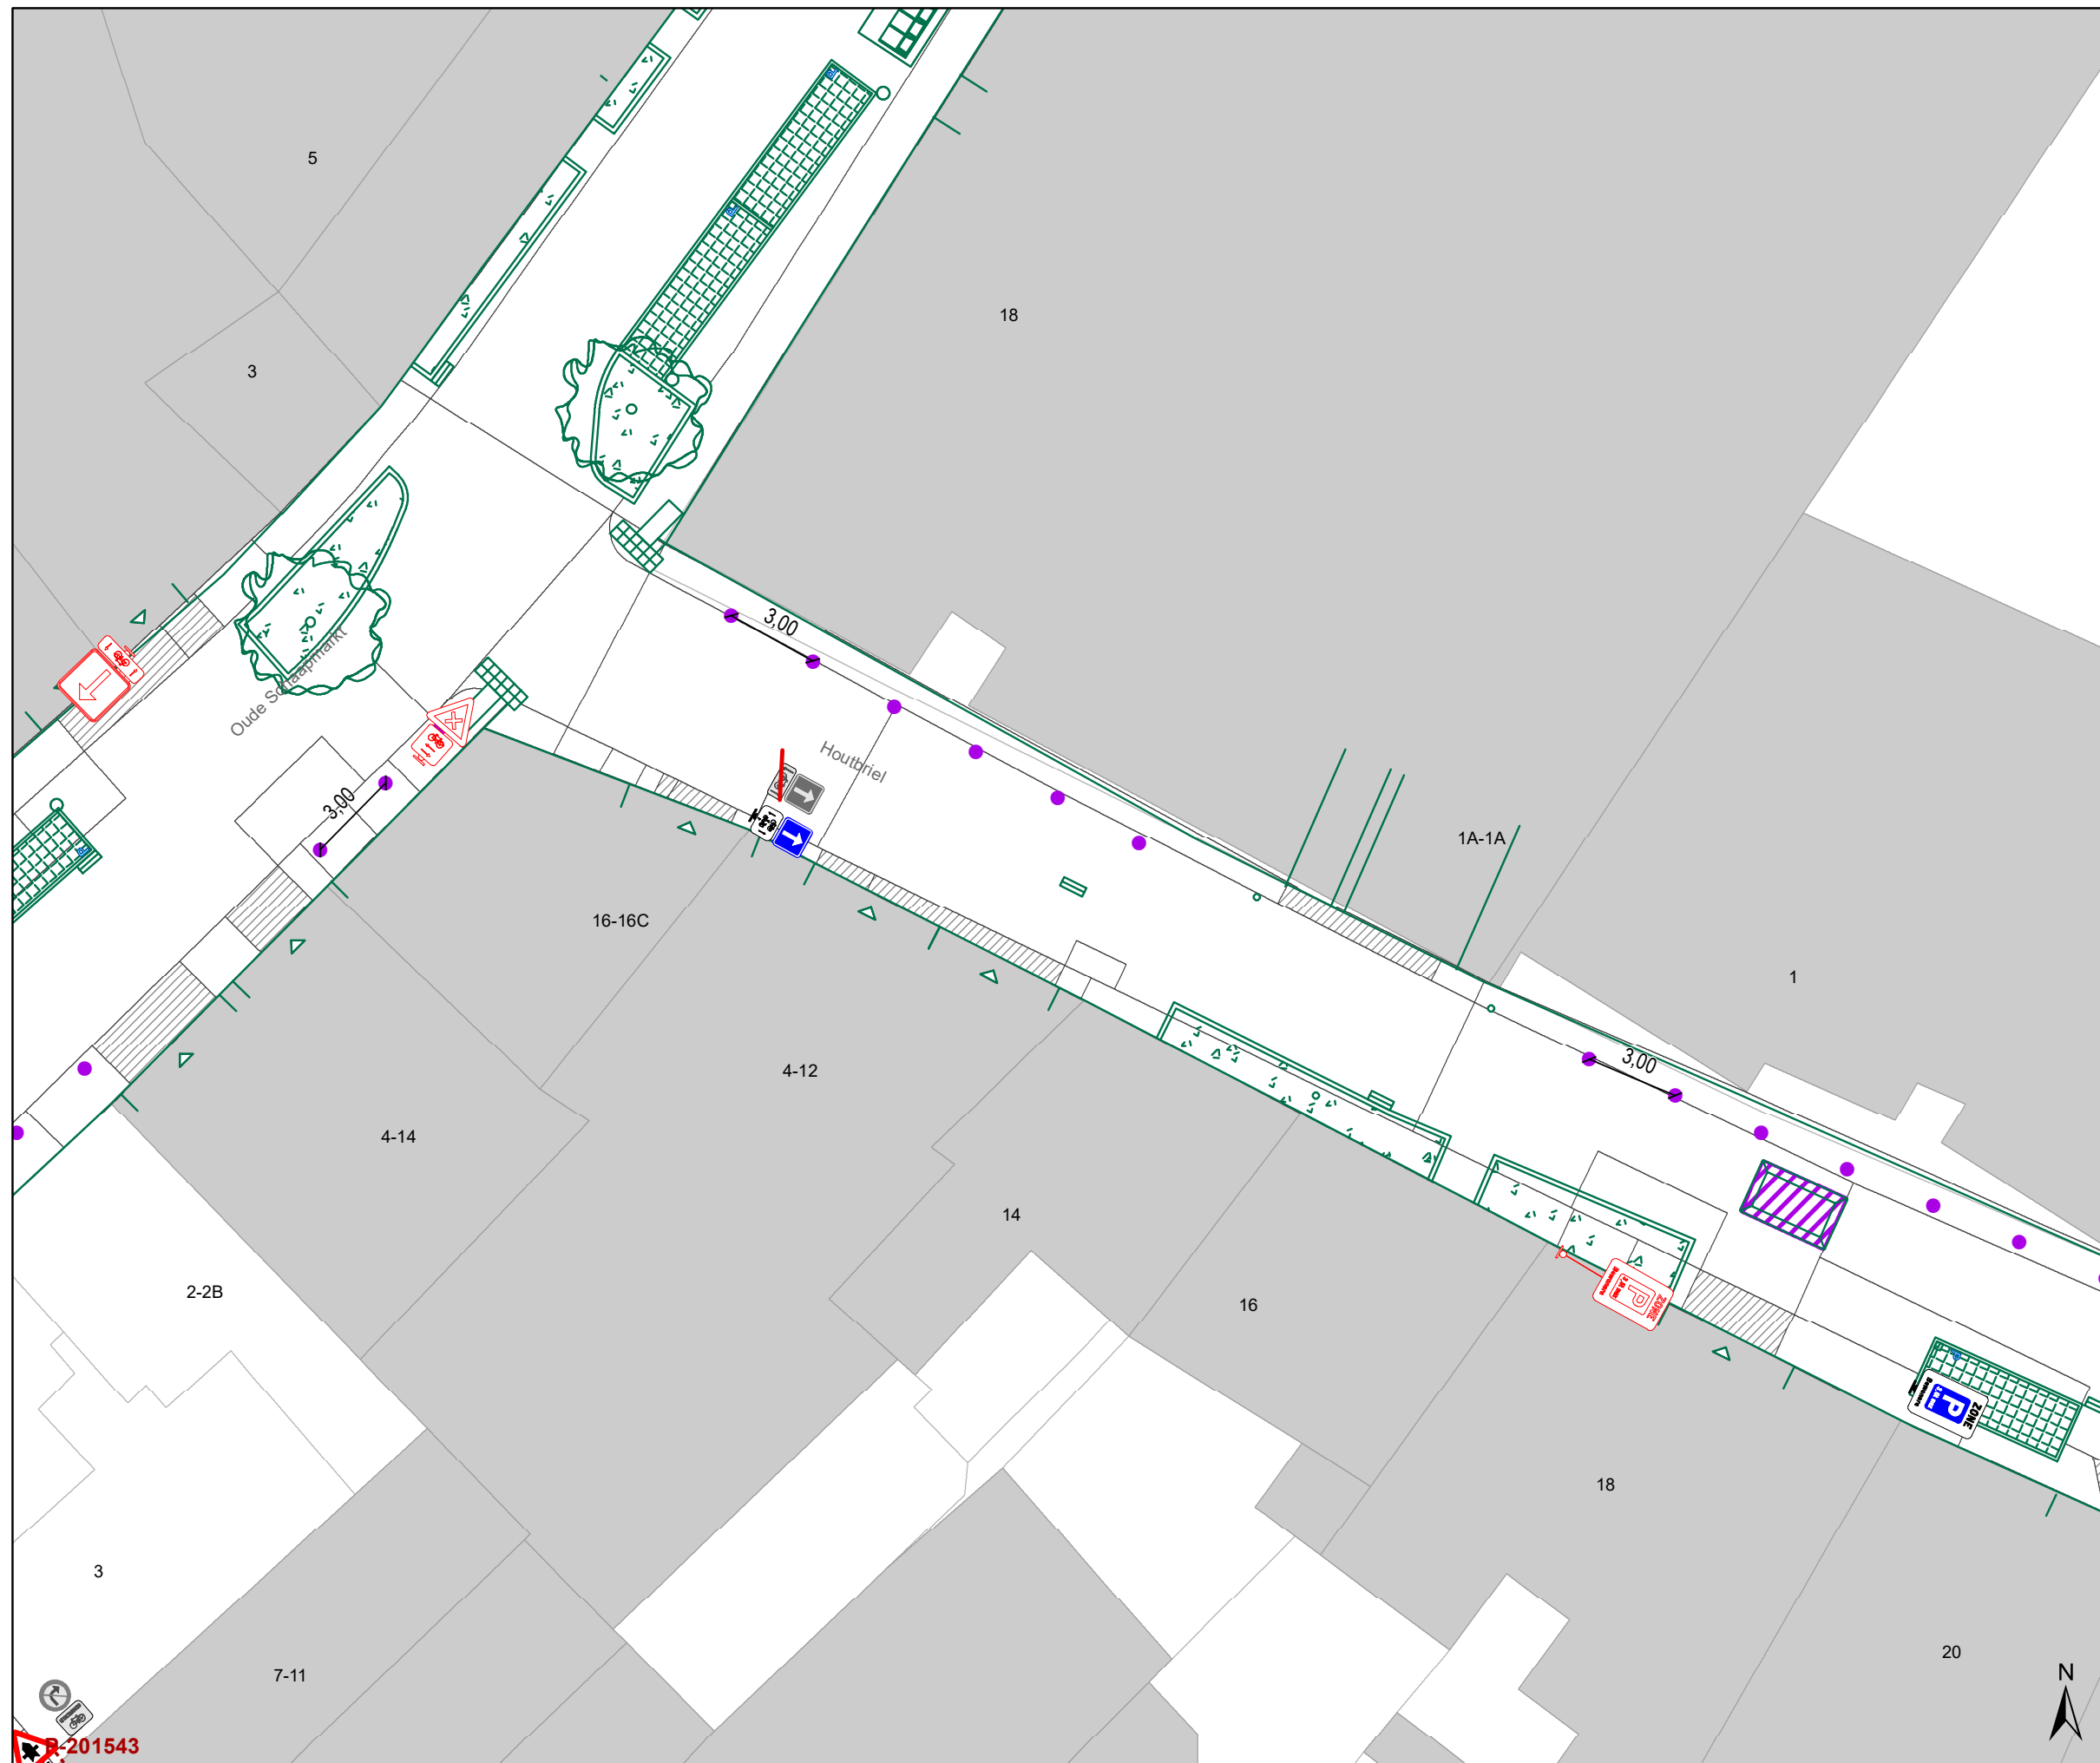

### Legende




-  Bestaande verkeersborden
-  Geplande verkeersborden
-  Te verwijderen verkeersborden
-  Bestaande wegmarkeringen
-  Geplande wegmarkeringen
-  Te verwijderen wegmarkeringen
-  Geplande vaste rijbaankussens

### Straatmeubilair

-  Gepland paaltje

### Overige

-  Ontwerp heraanleg


-  Ander gepland dossier (in voorbereiding bij MOBBD)
-  Ander gepland dossier (in voorbereiding bij MOBBD)
-  Ander gepland dossier (ter uitvoering bij DWBW)

### Laadpunten

-  Voorstel laadpunt

### Parkeerautomaten

-  Voorstel
-  Gepland verwijderd
-  Gepland
-  In gebruik

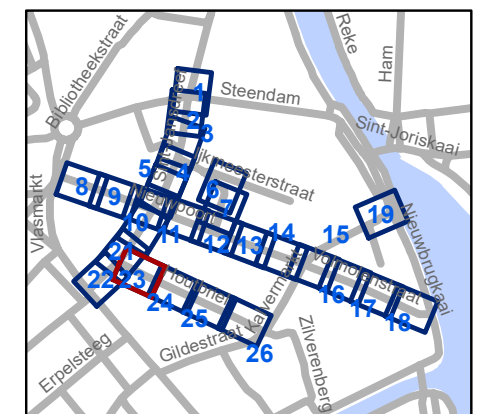


**gent:** Mobiliteitsbedrijf stad Gent  
Verkeerstechnische taken

## Nieuwpoort Definitieve heraanleg

Dossiernummer P-392728

DATUM	SCHAAL	PLAN	P FORMAAT
24/04/2023	1/200	23/26	A3

P-201543

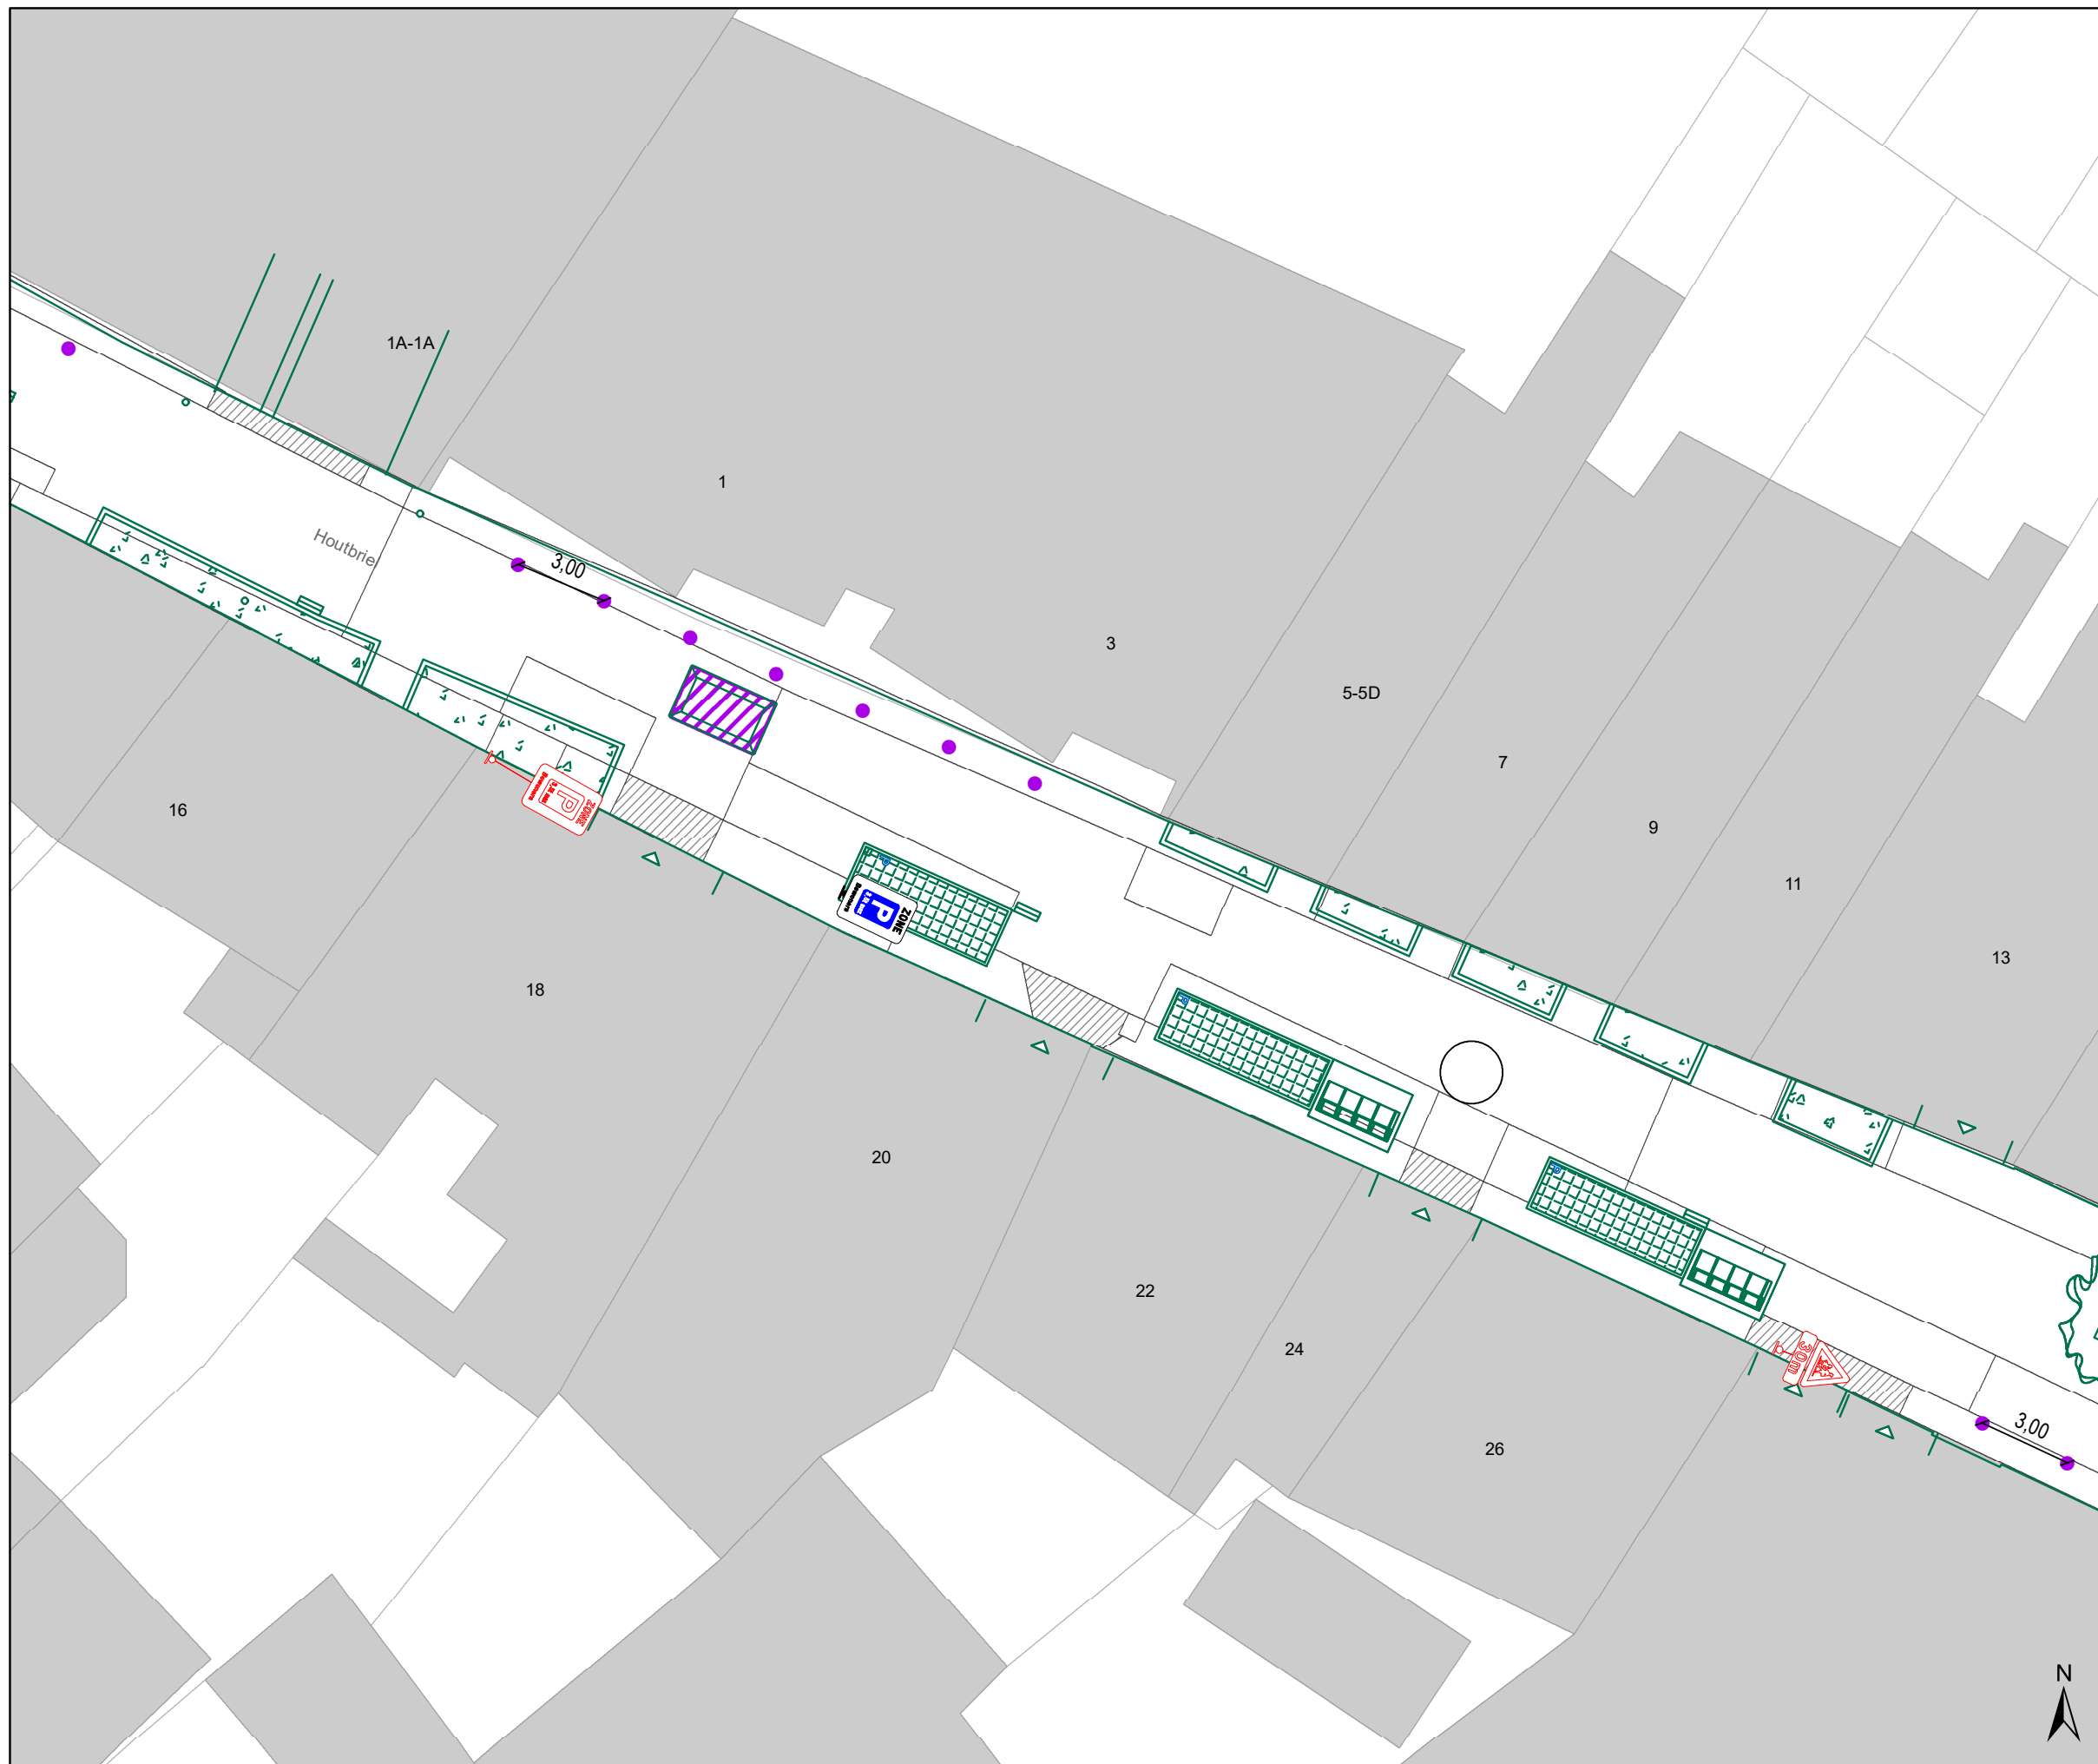





## Legende

-  Bestaande verkeersborden
-  Geplande verkeersborden
-  Te verwijderen verkeersborden
-  Bestaande wegmarkeringen
-  Geplande wegmarkeringen
-  Te verwijderen wegmarkeringen
-  Geplande vaste rijbaankussen

## Straatmeubilair

-  Gepland paaltje

## Overige


-  Ontwerp heraanleg
-  Ander gepland dossier (in voorbereiding bij MOBBD)
-  Ander gepland dossier (in voorbereiding bij MOBBD)
-  Ander gepland dossier (ter uitvoering bij DWBW)

## Laadpunten

-  Voorstel laadpunt

## Parkeerautomaten

-  Voorstel
-  Gepland verwijderd
-  Gepland
-  In gebruik

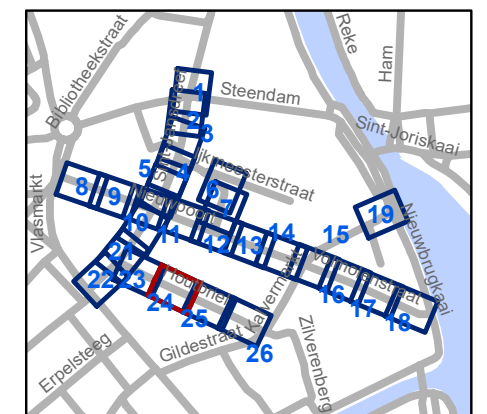


**gent:** Mobiliteitsbedrijf stad Gent  
Verkeerstechnische taken

## Nieuwpoort Definitieve heraanleg

Dossiernummer P-392728

DATUM	SCHAAL	PLAN	P FORMAAT
24/04/2023	1/200	24/26	A3

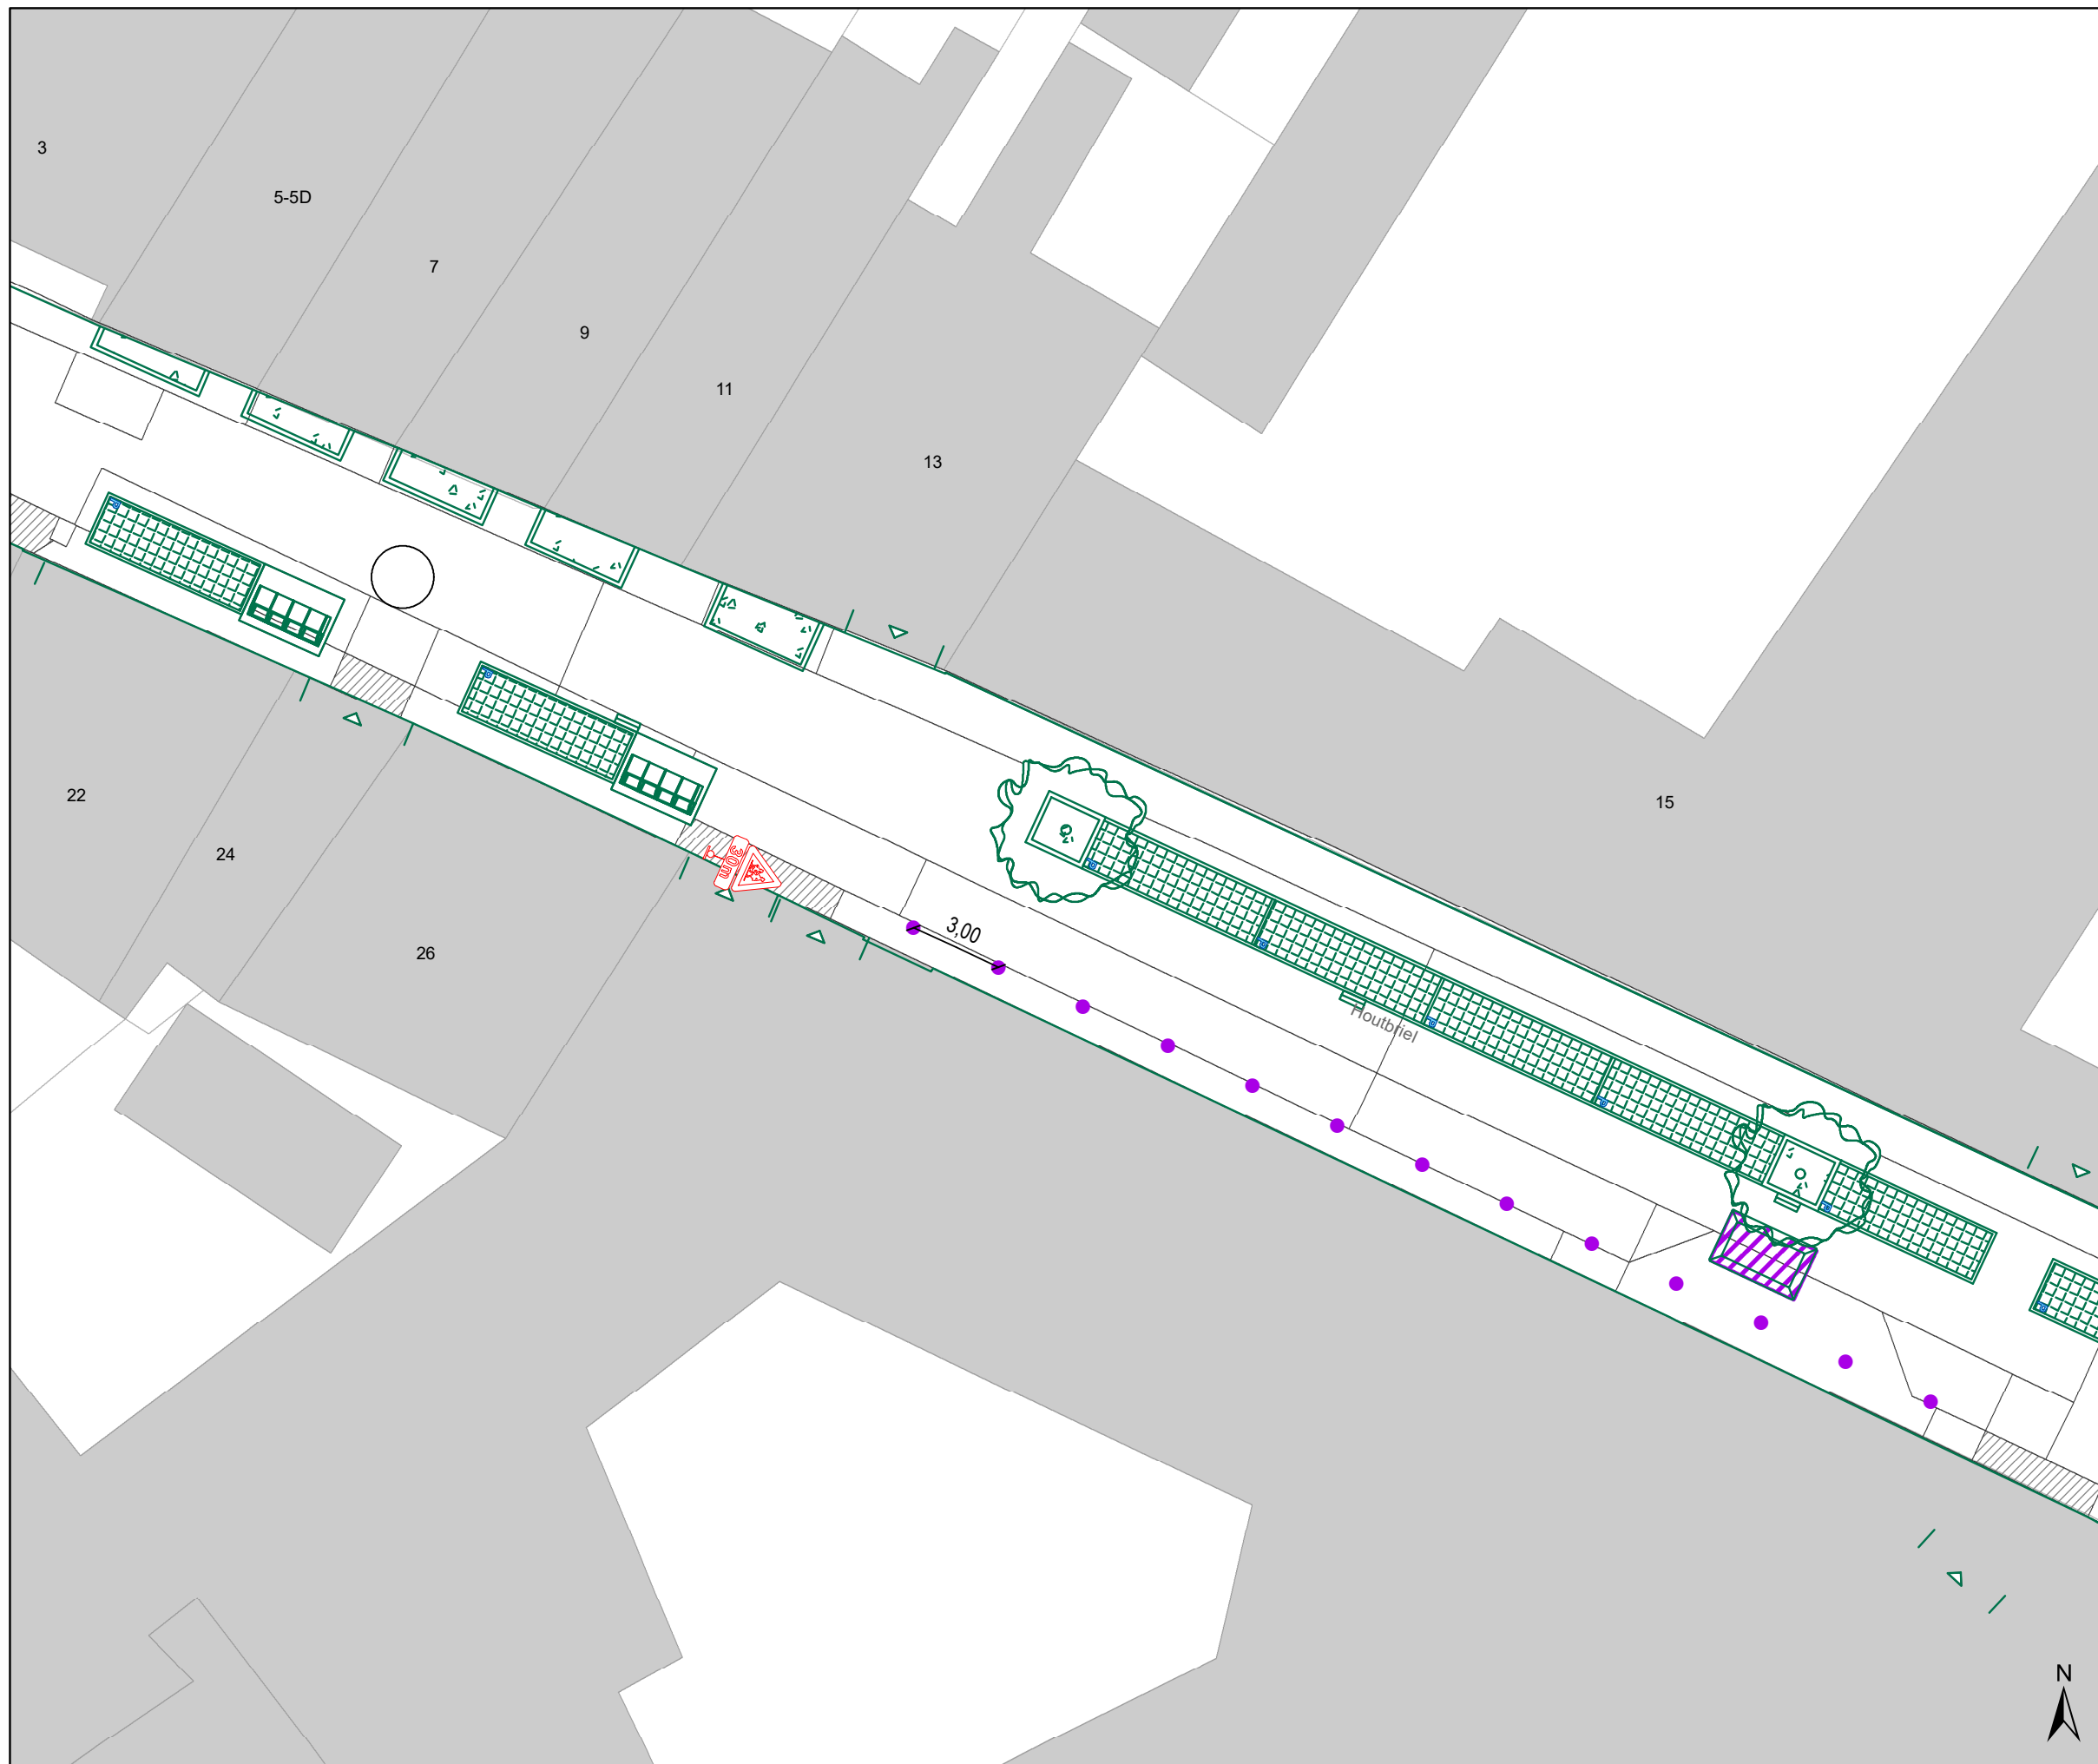





## Legende

-  Bestaande verkeersborden
-  Geplande verkeersborden
-  Te verwijderen verkeersborden
-  Bestaande wegmarkeringen
-  Geplande wegmarkeringen
-  Te verwijderen wegmarkeringen
-  Geplande vaste rijbaankussen

## Straatmeubilair

-  Gepland paaltje

## Overige


-  Ontwerp heraanleg
-  Ander gepland dossier (in voorbereiding bij MOBBED)
-  Ander gepland dossier (in voorbereiding bij MOBBED)
-  Ander gepland dossier (ter uitvoering bij DWBW)

## Laadpunten

-  Voorstel laadpunt

## Parkeerautomaten

-  Voorstel
-  Gepland verwijderd
-  Gepland
-  In gebruik

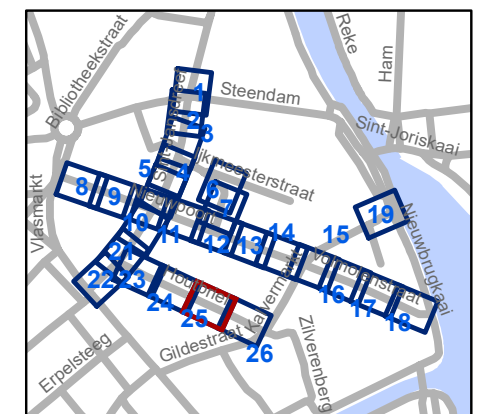


**gent:** Mobiliteitsbedrijf stad Gent  
Verkeerstechnische taken

## Nieuwpoort Definitieve heraanleg

Dossiernummer P-392728

DATUM	SCHAAL	PLAN	P FORMAAT
24/04/2023	1/200	25/26	A3

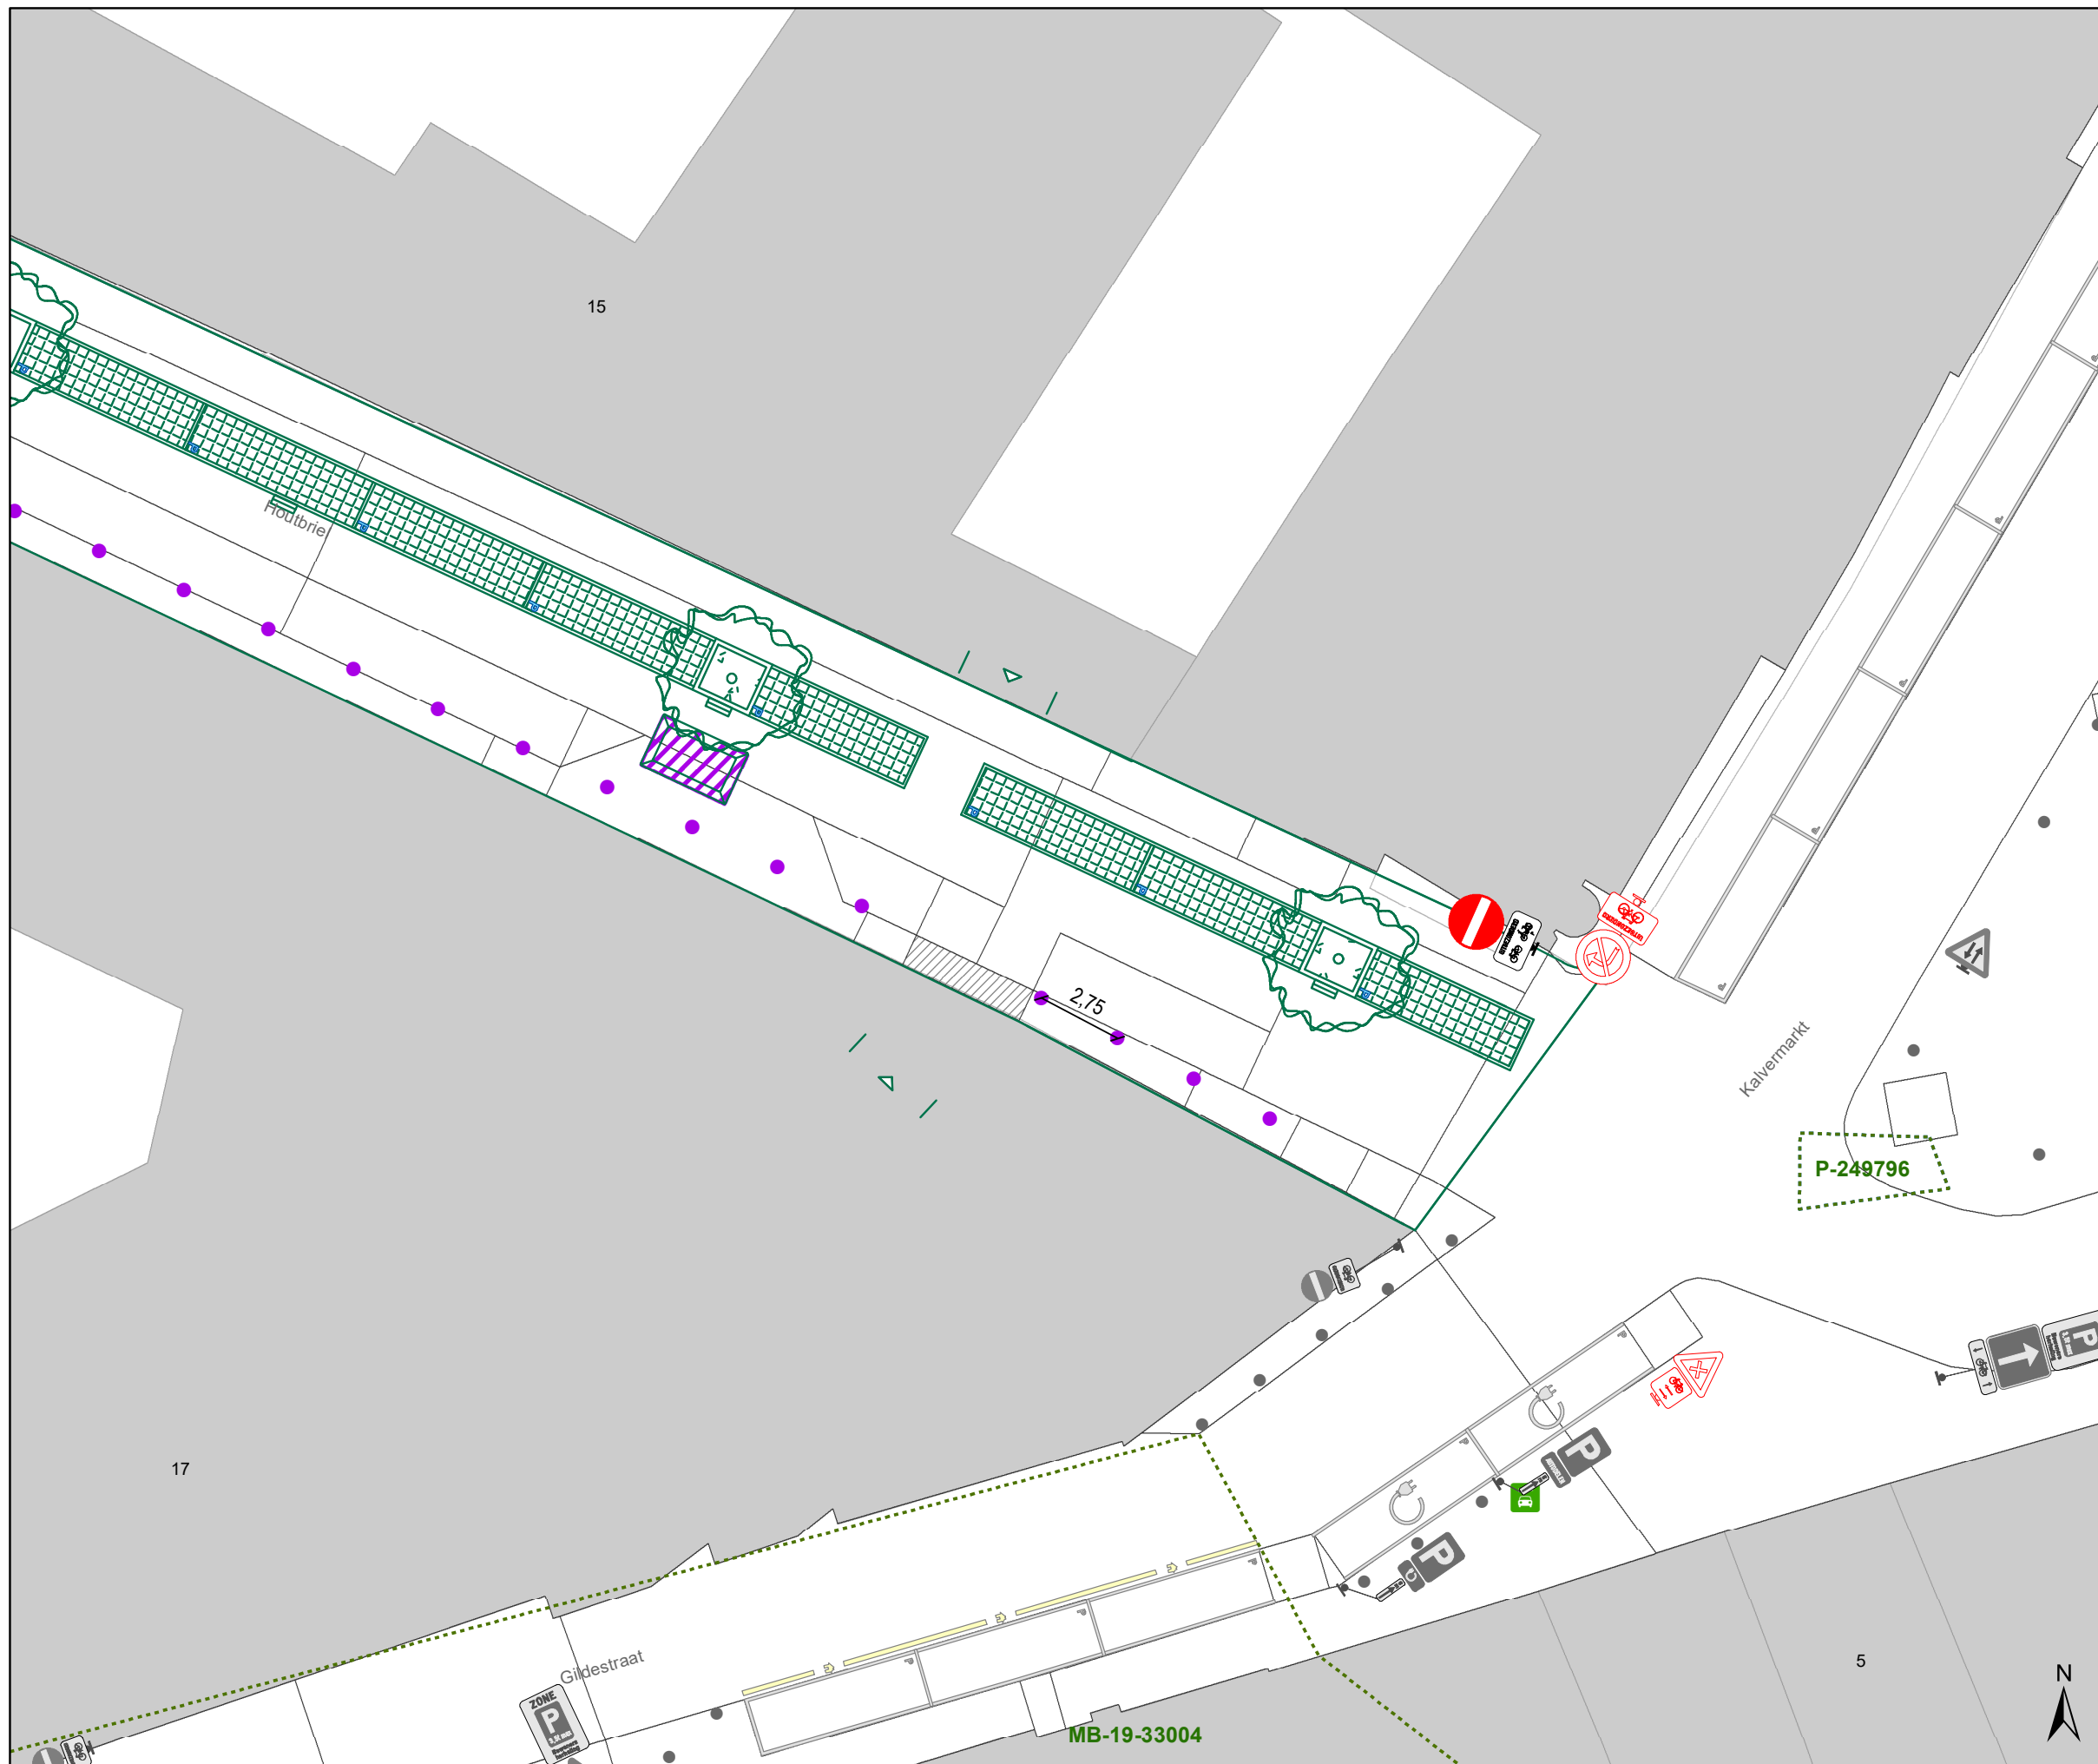





### Legende

-  Bestaande verkeersborden
-  Geplande verkeersborden
-  Te verwijderen verkeersborden
-  Bestaande wegmarkeringen
-  Geplande wegmarkeringen
-  Te verwijderen wegmarkeringen
-  Geplande vaste rijbaankussen

### Straatmeubilair

-  Gepland paaltje

### Overige


-  Ontwerp heraanleg
-  Ander gepland dossier (in voorbereiding bij MOBBED)
-  Ander gepland dossier (in voorbereiding bij MOBBED)
-  Ander gepland dossier (ter uitvoering bij DWBW)

### Laadpunten

-  Voorstel laadpunt

### Parkeerautomaten

-  Voorstel
-  Gepland verwijderd
-  Gepland
-  In gebruik

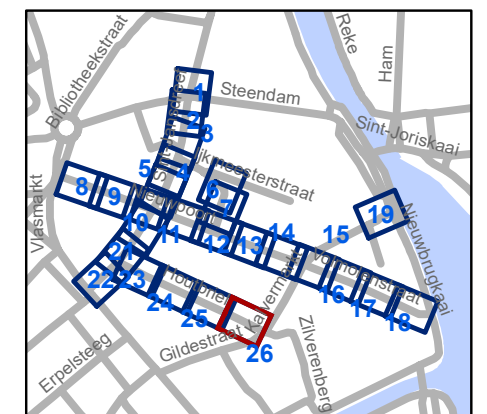

**gent:** Mobiliteitsbedrijf stad Gent  
Verkeerstechnische taken

## Nieuwpoort Definitieve heraanleg

Dossiernummer P-392728

DATUM	SCHAAL	PLAN	P FORMAAT
24/04/2023	1/200	26/26	A3