



2023_CBS_05031 Nieuw aanvullend reglement van de politie op het wegverkeer - gemeenteweg - Heiebreestraat - nieuwe verkeersmaatregel - Vaststelling

Beslissing: Goedgekeurd in besloten vergadering van 17 mei 2023

Zijn aanwezig bij de beslissing van dit punt:

de heer Mathias De Clercq, burgemeester-voorzitter; de heer Filip Watteeuw, schepenen; mevrouw Sofie Bracke, schepenen; mevrouw Tine Heyse, schepenen; mevrouw Astrid De Bruycker, schepenen; de heer Sami Souguir, schepenen; de heer Bram Van Braeckvelt, schepenen; mevrouw Hafsa El-Bazioui, schepenen; mevrouw Evita Willaert, schepenen; de heer Rudy Coddens, schepenen; mevrouw Mieke Hullebroeck, algemeen directeur; mevrouw Liesbet Vertriest, waarnemend adjunct-algemeendirecteur

Bevoegd: Filip Watteeuw

Betrokken: Mathias De Clercq

Juridisch kader

De volgende bepalingen zijn van toepassing inzake de bevoegdheid:

- De Nieuwe Gemeentewet 24 juni 1988, artikel 119;
- Het Decreet van 16 mei 2008 betreffende de aanvullende reglementen op het wegverkeer en de plaatsing en bekostiging van verkeerstekens, artikel 5, § 1, 2e lid;
- Het Decreet over het lokaal bestuur van 22 december 2017, artikel 41, 2°;
- Het gemeenteraadsbesluit van 15 december 2015, houdende de delegatie van de vaststellingsbevoegdheid inzake gemeentelijke aanvullende reglementen op het wegverkeer.

De beslissing wordt genomen op grond van:

- Wet betreffende de politie over het wegverkeer, gecoördineerd bij Koninklijk Besluit van 16 maart 1968;
- Decreet van 16 mei 2008 betreffende de aanvullende reglementen op het wegverkeer en de plaatsing en bekostiging van de verkeerstekens;
- Koninklijk Besluit van 1 december 1975 houdende algemeen reglement op de politie van het wegverkeer en van het gebruik van de openbare weg;
- Ministerieel Besluit van 11 oktober 1976 waarbij de minimumafmetingen en de bijzondere plaatsingsvoorwaarden van de verkeerstekens worden bepaald;
- Uitvoeringsbesluit van 23 januari 2009 betreffende de aanvullende reglementen op het wegverkeer en de plaatsing en bekostiging van de verkeerstekens;

- Omzendbrief MOB/2009/1 van 3 april 2009;

Motivering

- Bij dit besluit worden, als gevolg van de rijrichtingswijzigingen en verkeersfilters, ingevoerd via het IKZ-Clusterdossier Inrichting Portaal De Campagne (zie dossier P-368235), bijkomende circulatiemaatregelen ingevoerd om sluijverkeer tussen de Beekstraat en de Gavergrachtstraat tegen te gaan: het wijzigen van twee- naar eenrichtingsverkeer enerzijds van het kruispunt met de Noordgijzelstraat tot het kruispunt met de Gavergrachtstraat en anderzijds vanaf het kruispunt met de Noordgijzelstraat tot aan het kruispunt met de Avennesdreef. Bijkomend (in het aanvullend reglement Noordgijzelstraat opgenomen) wordt in de Noordgijzelstraat ter hoogte van het kruispunt met de Heiebreestraat een rechtsafslagverbod ingevoerd met uitzondering van het plaatselijk verkeer met als doel het verkeer, komende van de parking van Portaal De Campagne niet doorheen de woonwijk aan de oostelijke kant van de Heiebreestraat te laten rijden maar af te leiden naar de Gavergrachtstraat. De bewoners en bezoekers van deze woonwijk kunnen via het onderbord op dit kruispunt wel nog rechts afslaan. Op 10 februari 2023 werd het akkoord bekomen van zowel de brandweer als IVAGO voor deze maatregelen.
- Bij collegebesluit van 25 oktober 2018 werd de bestaande toestand geregulariseerd, waarbij twee nieuwe maatregelen werden ingevoerd. Deze waren het aanpassen van de signalisatie met betrekking tot het eenrichtingsverkeer met uitzondering van de bussen en het voorzien van voorrangssignalisatie ter hoogte van het kruispunt met de Beekstraat. De Beekstraat werd de voorrangsweg.

Bijgevoegde bijlage(n):

- Aanvullend reglement Heiebreestraat dossier P-384470 (deel van de beslissing)
- Signalisatieplan Heiebreestraat dossier P-384470 (deel van de beslissing)

Beslissing

Beslist het volgende:

Artikel 1:

Heft op het aanvullend reglement van de politie op het wegverkeer betreffende de gemeenteweg Heiebreestraat, goedgekeurd in zitting van 25 oktober 2018, van zodra het nieuwe reglement in werking treedt.

Artikel 2:

Stelt vast het bijgevoegd aanvullend reglement van de politie op het wegverkeer en het signalisatieplan betreffende de gemeenteweg Heiebreestraat.

2023_CBS_05031 - Nieuw aanvullend reglement van de politie op het wegverkeer - gemeenteweg - Heiebreestraat - nieuwe verkeersmaatregel

Aanvullend reglement van de politie op het wegverkeer - gemeenteweg – Heiebreestraat

Vastgesteld in het College van Burgemeester en Schepenen van

Bekendgemaakt op

Geldig vanaf

Referentienummer

Reglement

Artikel 1

Op de Heiebreestraat ter hoogte van het kruispunt met de Gavergrachtstraat geldt: de bestuurders moeten voorrang verlenen aan iedere bestuurder die rijdt op de openbare weg of de rijbaan die ze oprijden; de plaats waar de bestuurders, zo nodig, moeten stoppen om voorrang te verlenen, wordt aangeduid.

Dit wordt aangeduid door verkeerstekens:

- B1
- WM76.2

Artikel 2

Op de Heiebreestraat ter hoogte van het kruispunt met de Beekstraat geldt: de bestuurders moeten voorrang verlenen aan iedere bestuurder die rijdt op de openbare weg of de rijbaan die ze oprijden; fietsers en bestuurders van tweewielige bromfietsen rijden in de twee rijrichtingen op de dwarslopende openbare weg die men gaat oprijden; de plaats waar de bestuurders, zo nodig, moeten stoppen om voorrang te verlenen, wordt aangeduid.

Dit wordt aangeduid door verkeerstekens:

- B1
- M10
- WM76.2

Artikel 3

Op de Heiebreestraat vanaf de Gavergrachtstraat tot de Noordgijzelstraat in de richting van de Noordgijzelstraat;

Op de Heiebreestraat vanaf de Avennesdreef tot de Noordgijzelstraat, geldt: verboden rijrichting voor iedere bestuurder; de maatregel geldt niet voor fietsers en bestuurders van speed pedelecs. In de tegenovergestelde richting geldt: toegelaten rijrichting op de openbare weg met eenrichtingsverkeer; fietsers en bestuurders van speed pedelecs mogen in de twee richtingen rijden.

Dit wordt aangeduid door verkeerstekens:

- C1
- M11
- F19
- M17

Artikel 4

Op de Heiebreestraat vanaf de Beekstraat in de richting van de Gavergrachtstraat geldt: de toegang is verboden voor bestuurders van motorvoertuigen met meer dan twee wielen en van motorfietsen met zijspan; de toegang is verboden voor bestuurders van motorfietsen; de maatregel geldt niet voor bus .

Dit wordt aangeduid door verkeerstekens:

- C5
- C7
- GIV

Artikel 5


Op de Heiebreestraat vanaf de Beekstraat in de richting van de Gavergrachtstraat geldt: de toegang is verboden voor bestuurders van bromfietsen.

Dit wordt aangeduid door verkeerstekens:





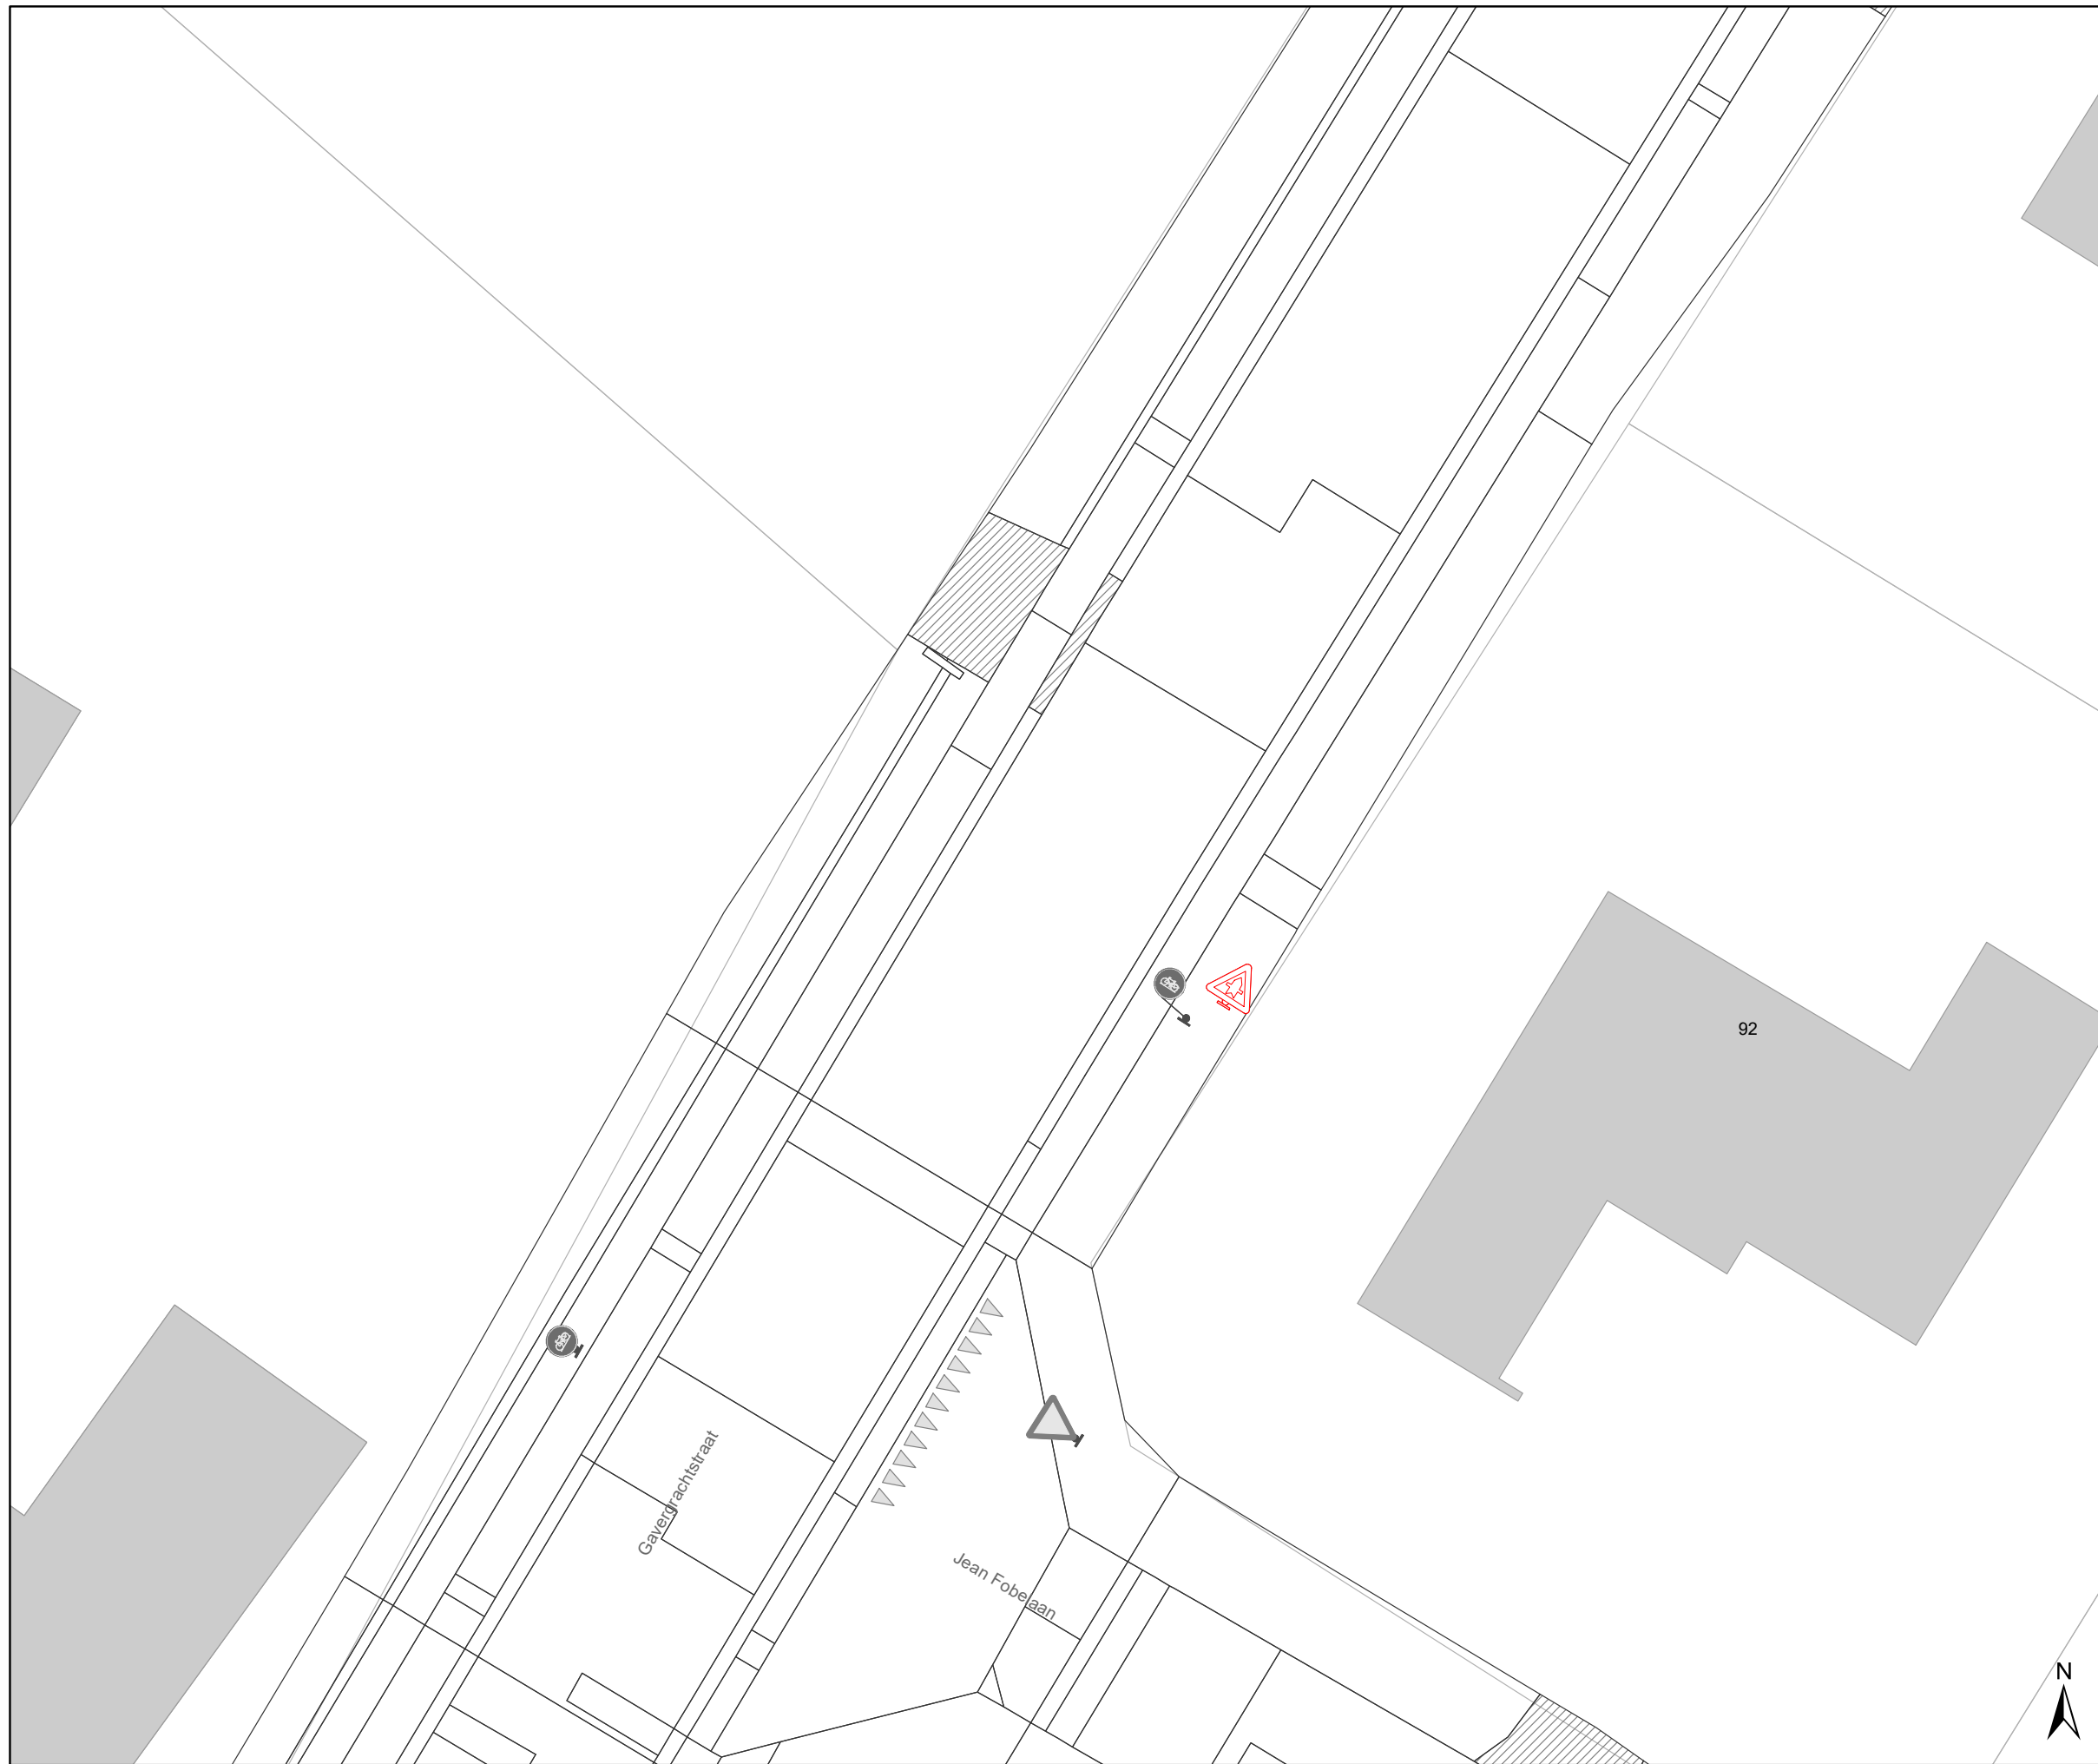

- C9


(einde reglement)





Legende

-  Bestaande verkeersborden
-  Geplande verkeersborden
-  Te verwijderen verkeersborden
-  Bestaande wegmarkeringen
-  Geplande wegmarkeringen
-  Te verwijderen wegmarkeringen

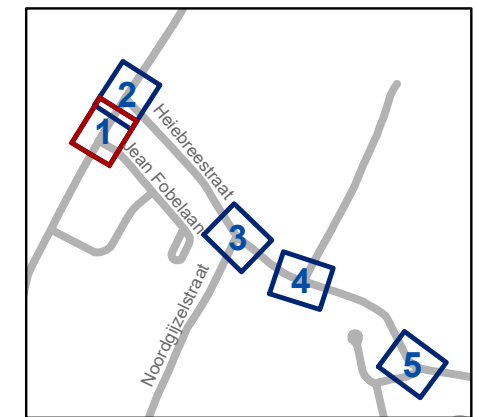


gent: Mobiliteitsbedrijf stad Gent
Verkeerstechnische taken

**Heiebreestraat
Rijrichtingen**

Dossiernummer P-384470


DATUM	SCHAAL	PLAN	P FORMAAT
7/03/2023	1/200	1/5	A3



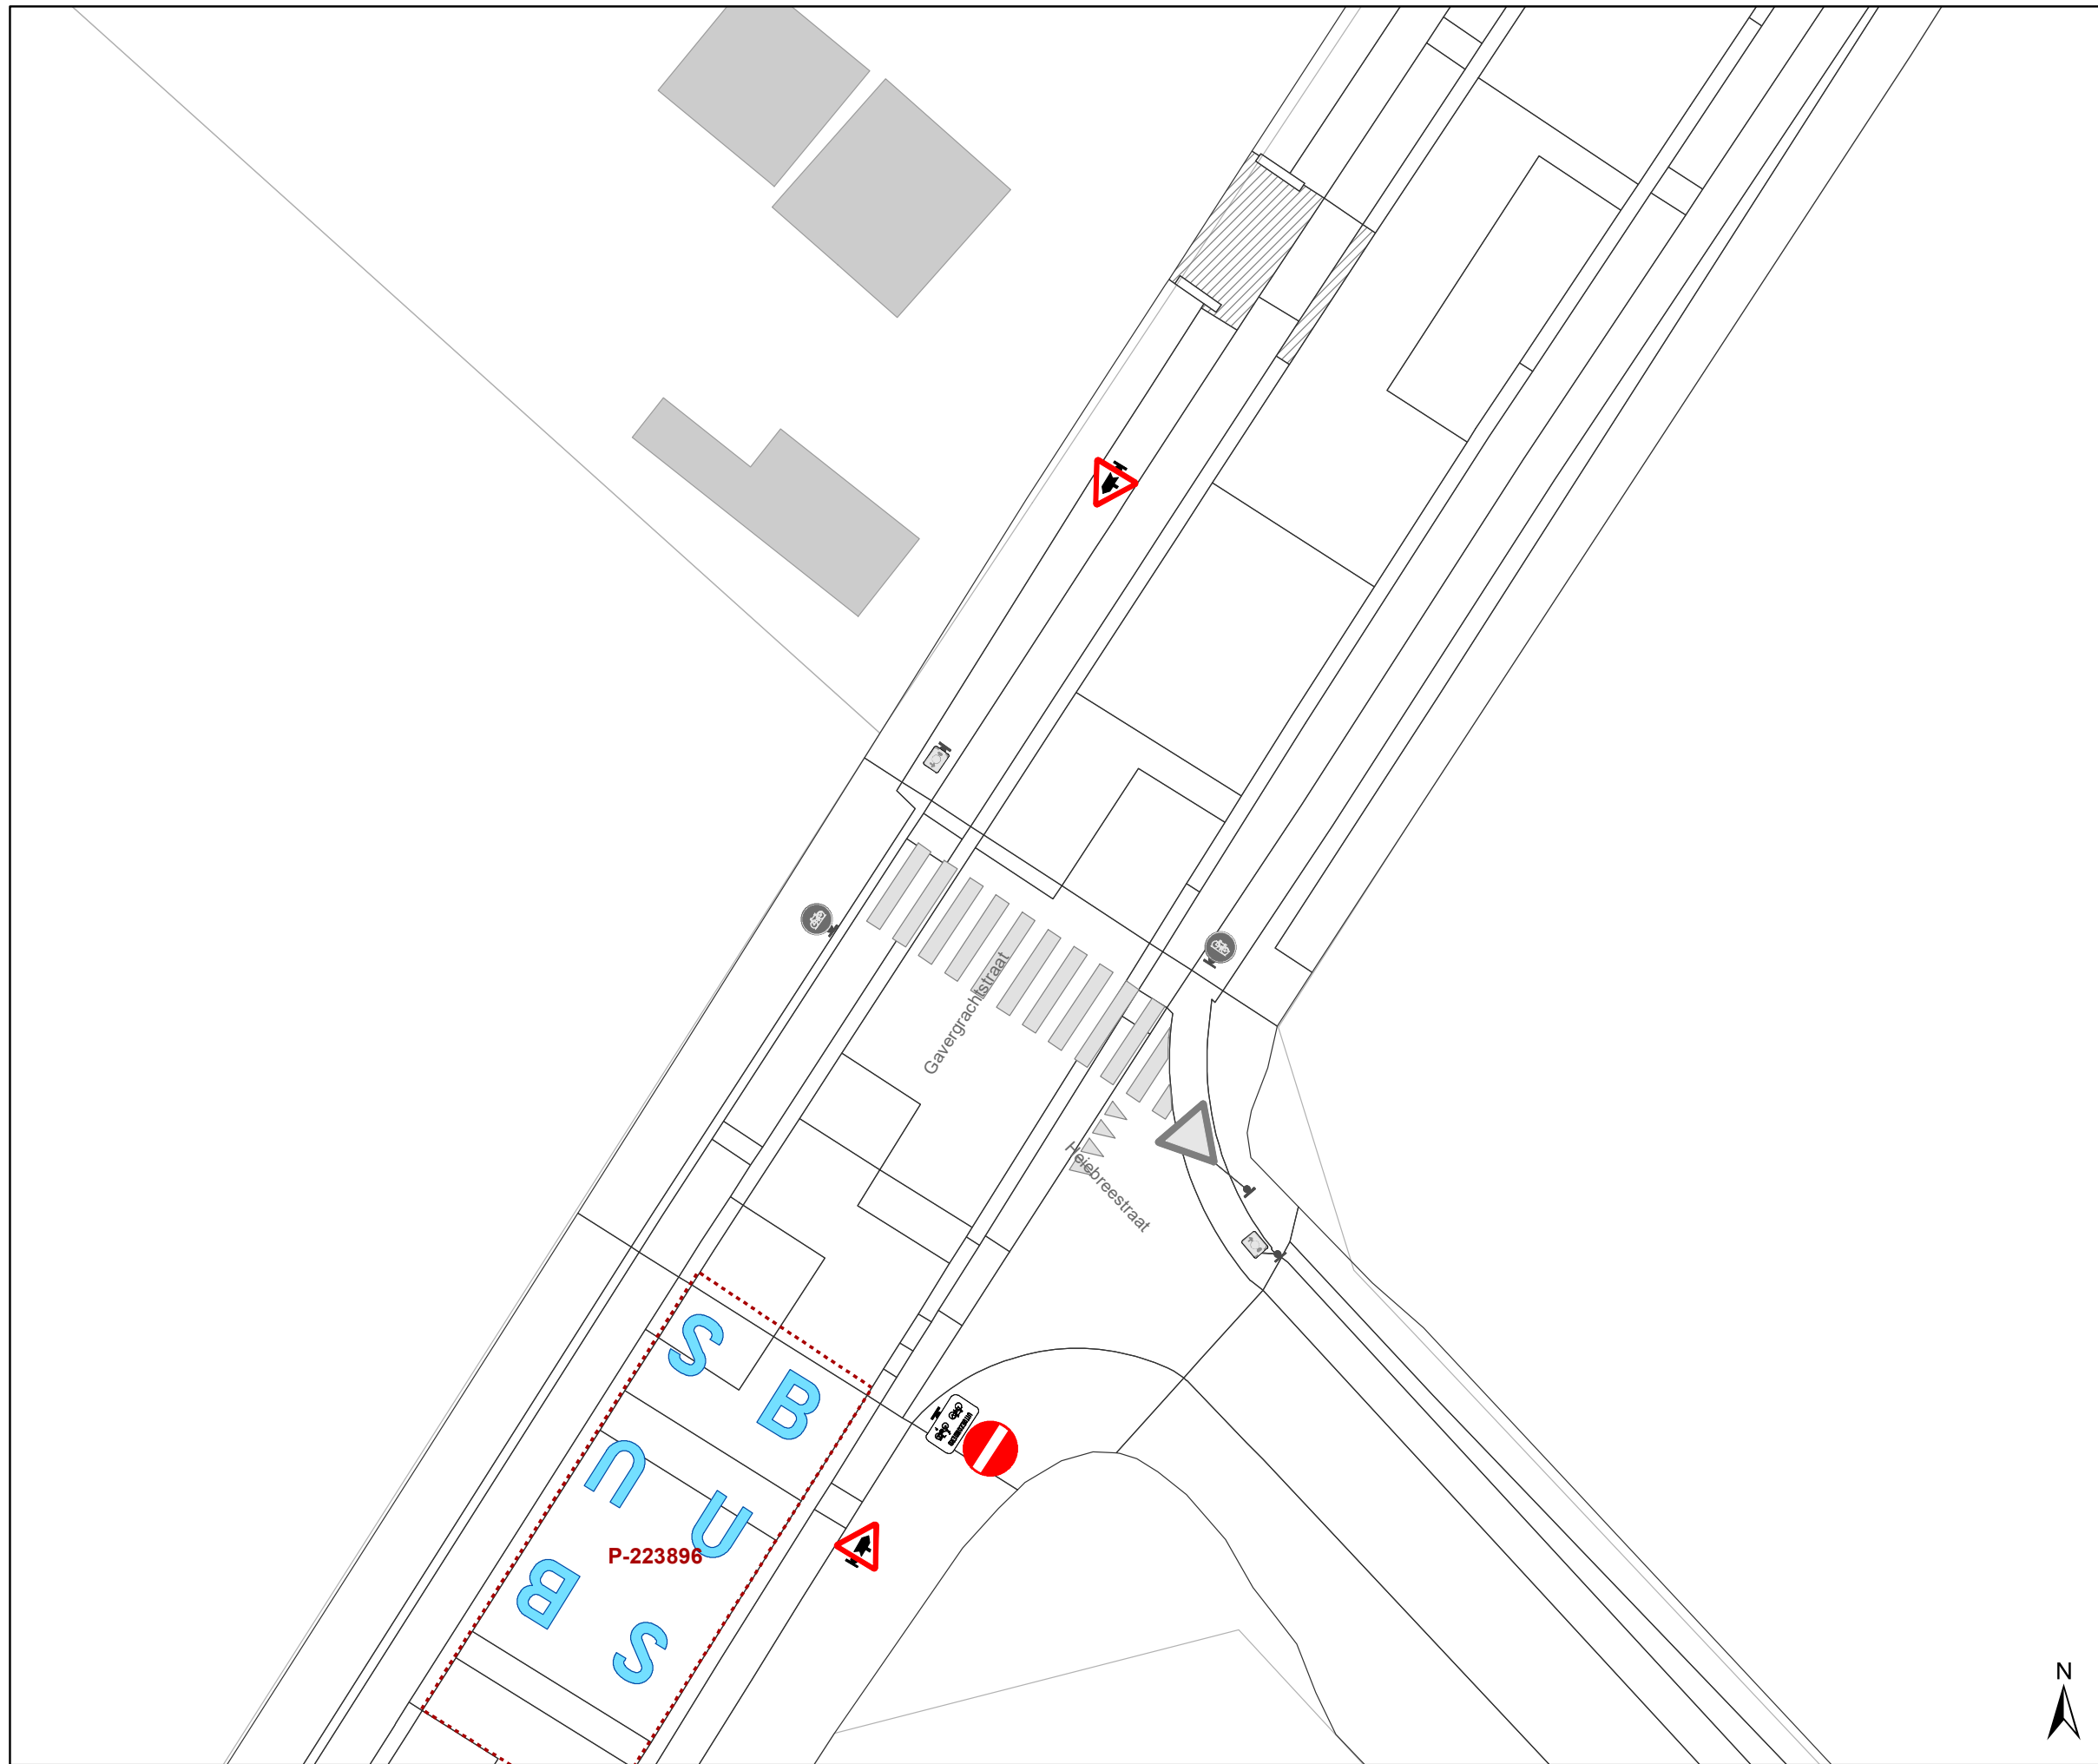

Legende

-  Bestaande verkeersborden
-  Geplande verkeersborden
-  Te verwijderen verkeersborden
-  Bestaande wegmarkeringen
-  Geplande wegmarkeringen
-  Te verwijderen wegmarkeringen

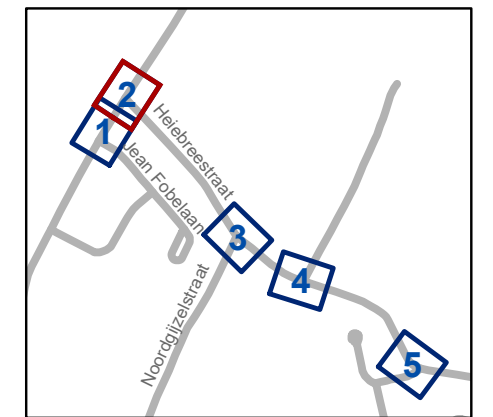


gent: Mobiliteitsbedrijf stad Gent
Verkeerstechnische taken

**Heiebreestraat
Rijrichtingen**




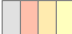


Dossiernummer P-384470

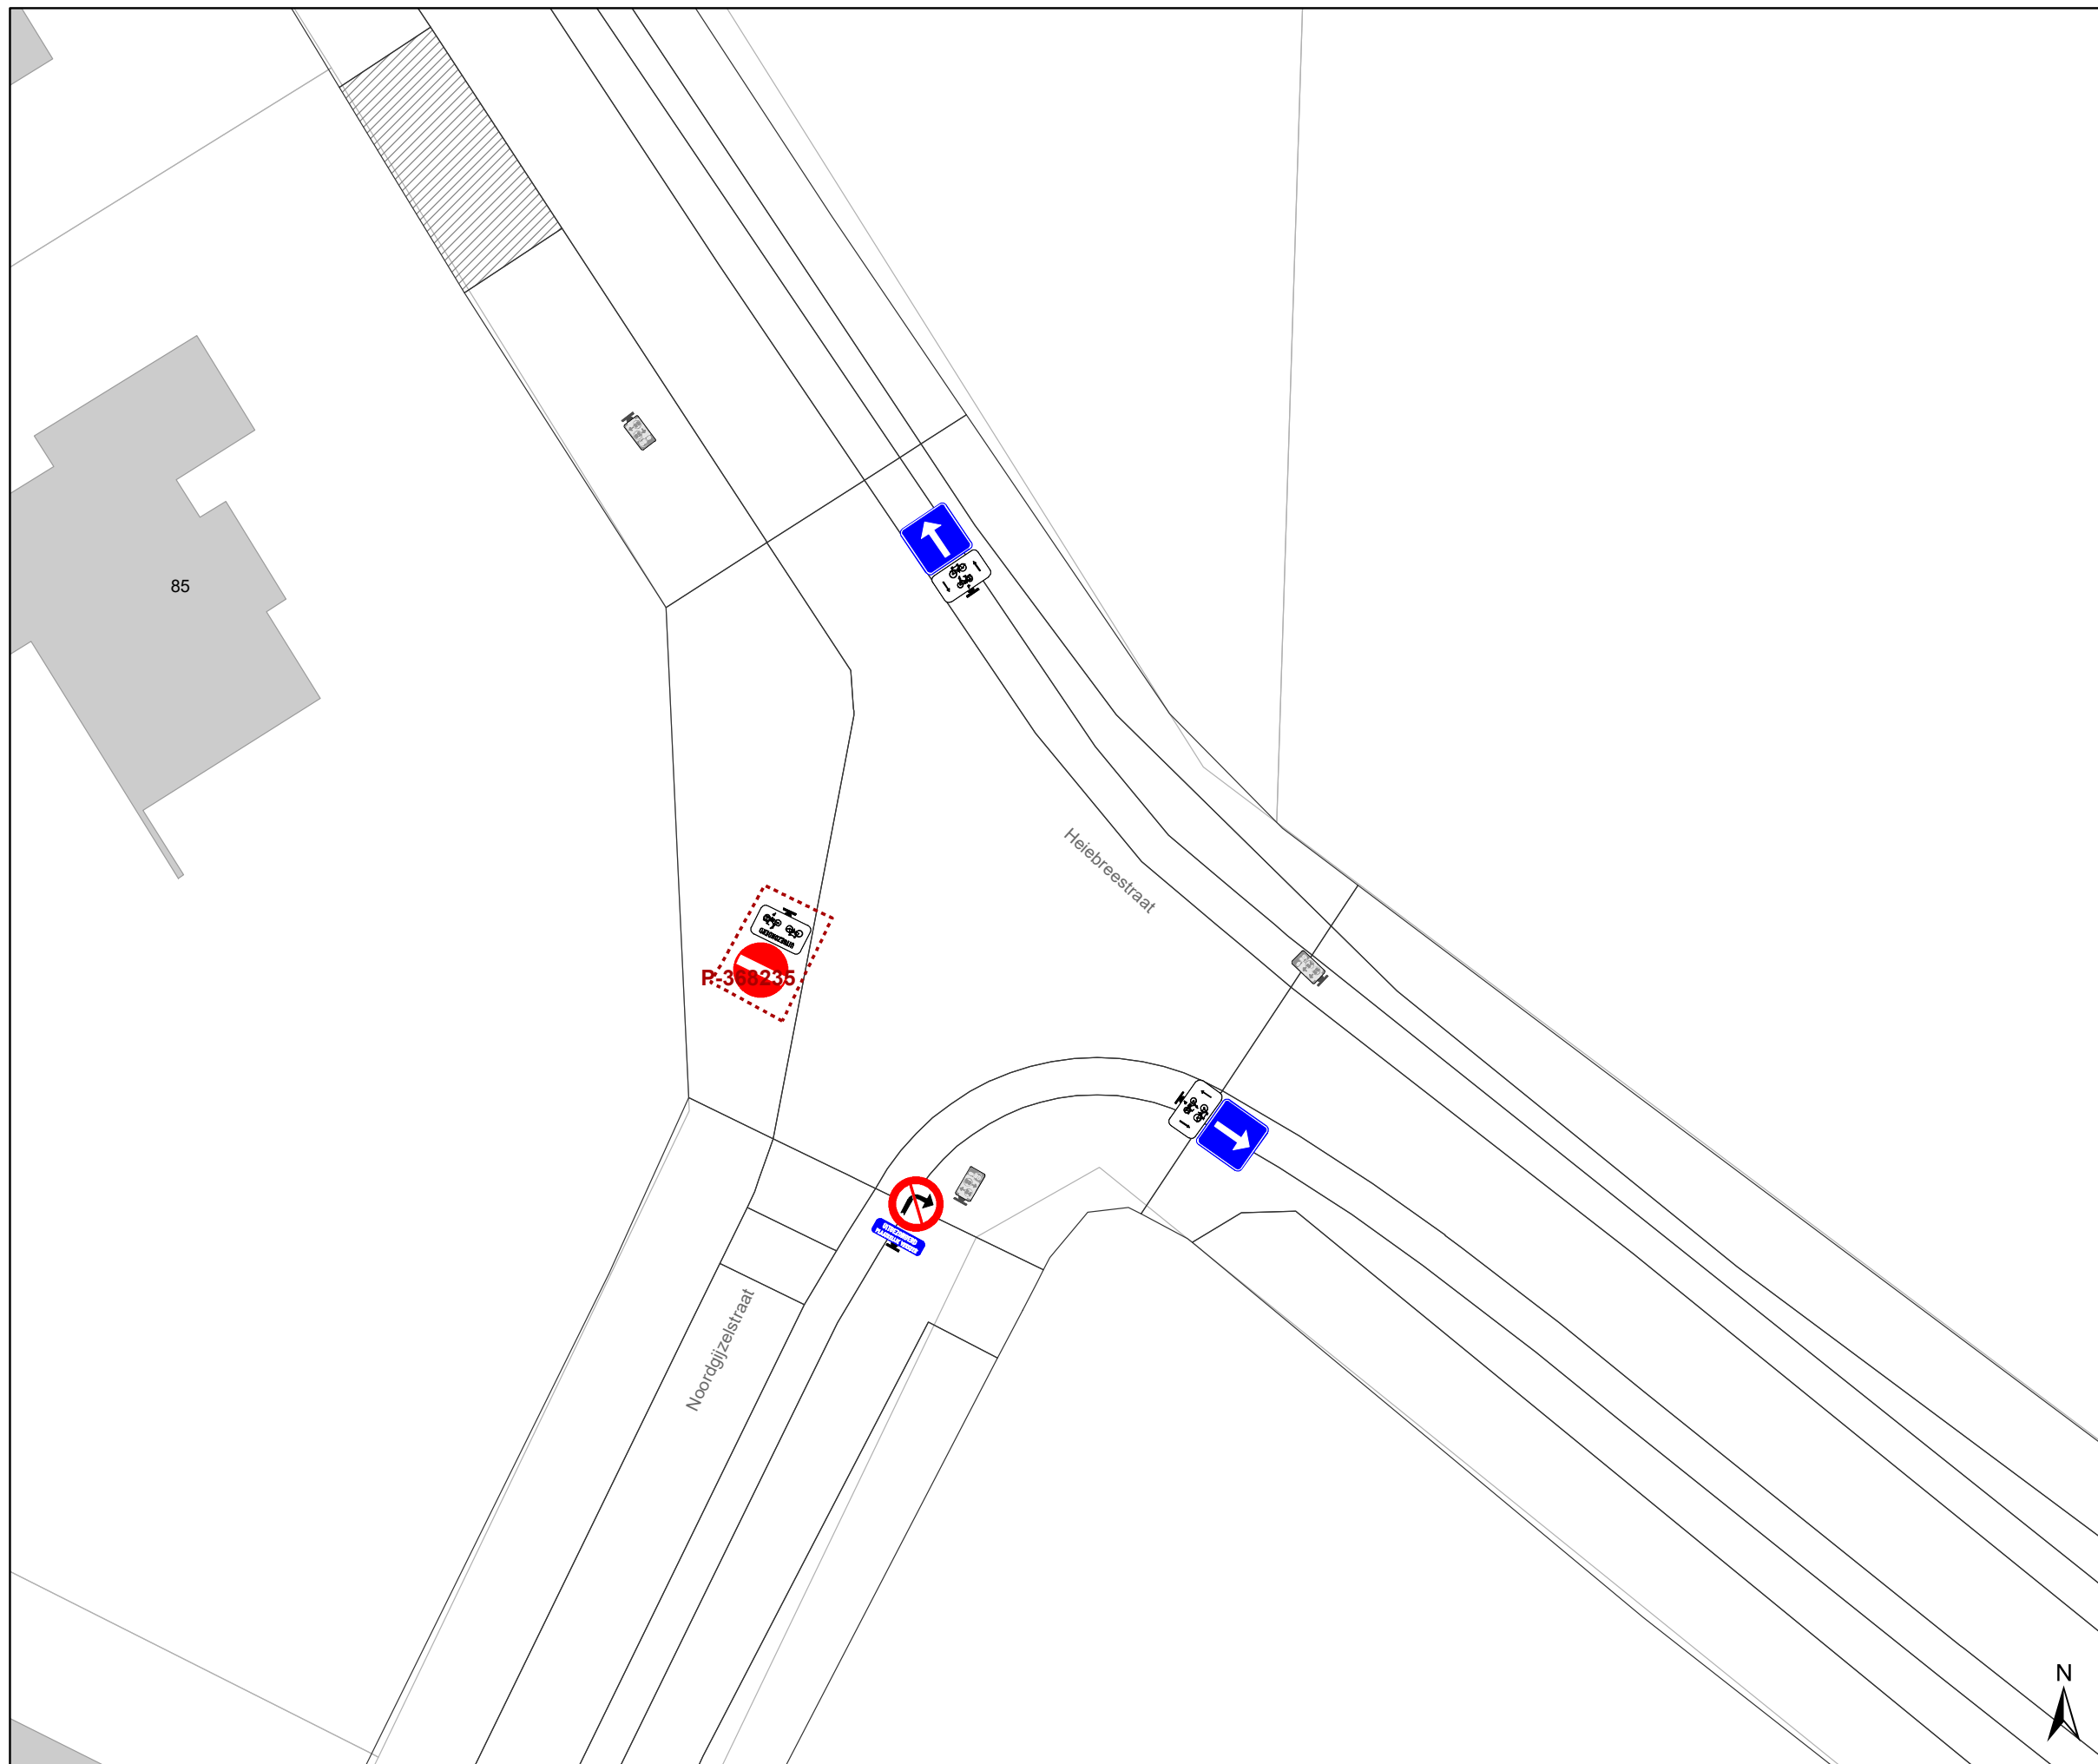
DATUM	SCHAAL	PLAN	P FORMAAT
7/03/2023	1/200	2/5	A3





Legende

-  Bestaande verkeersborden
-  Geplande verkeersborden
-  Te verwijderen verkeersborden
-  Bestaande wegmarkeringen
-  Geplande wegmarkeringen
-  Te verwijderen wegmarkeringen

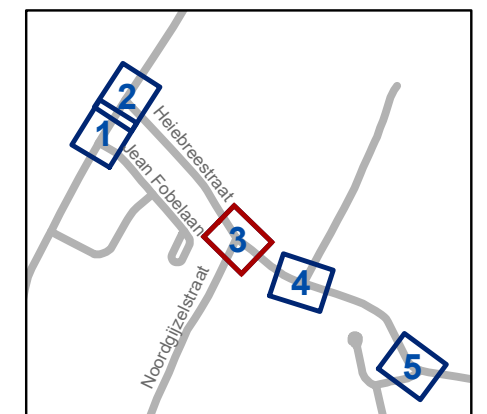


gent: Mobiliteitsbedrijf stad Gent
Verkeerstechnische taken




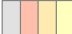


**Heiebreestraat
Rijrichtingen**

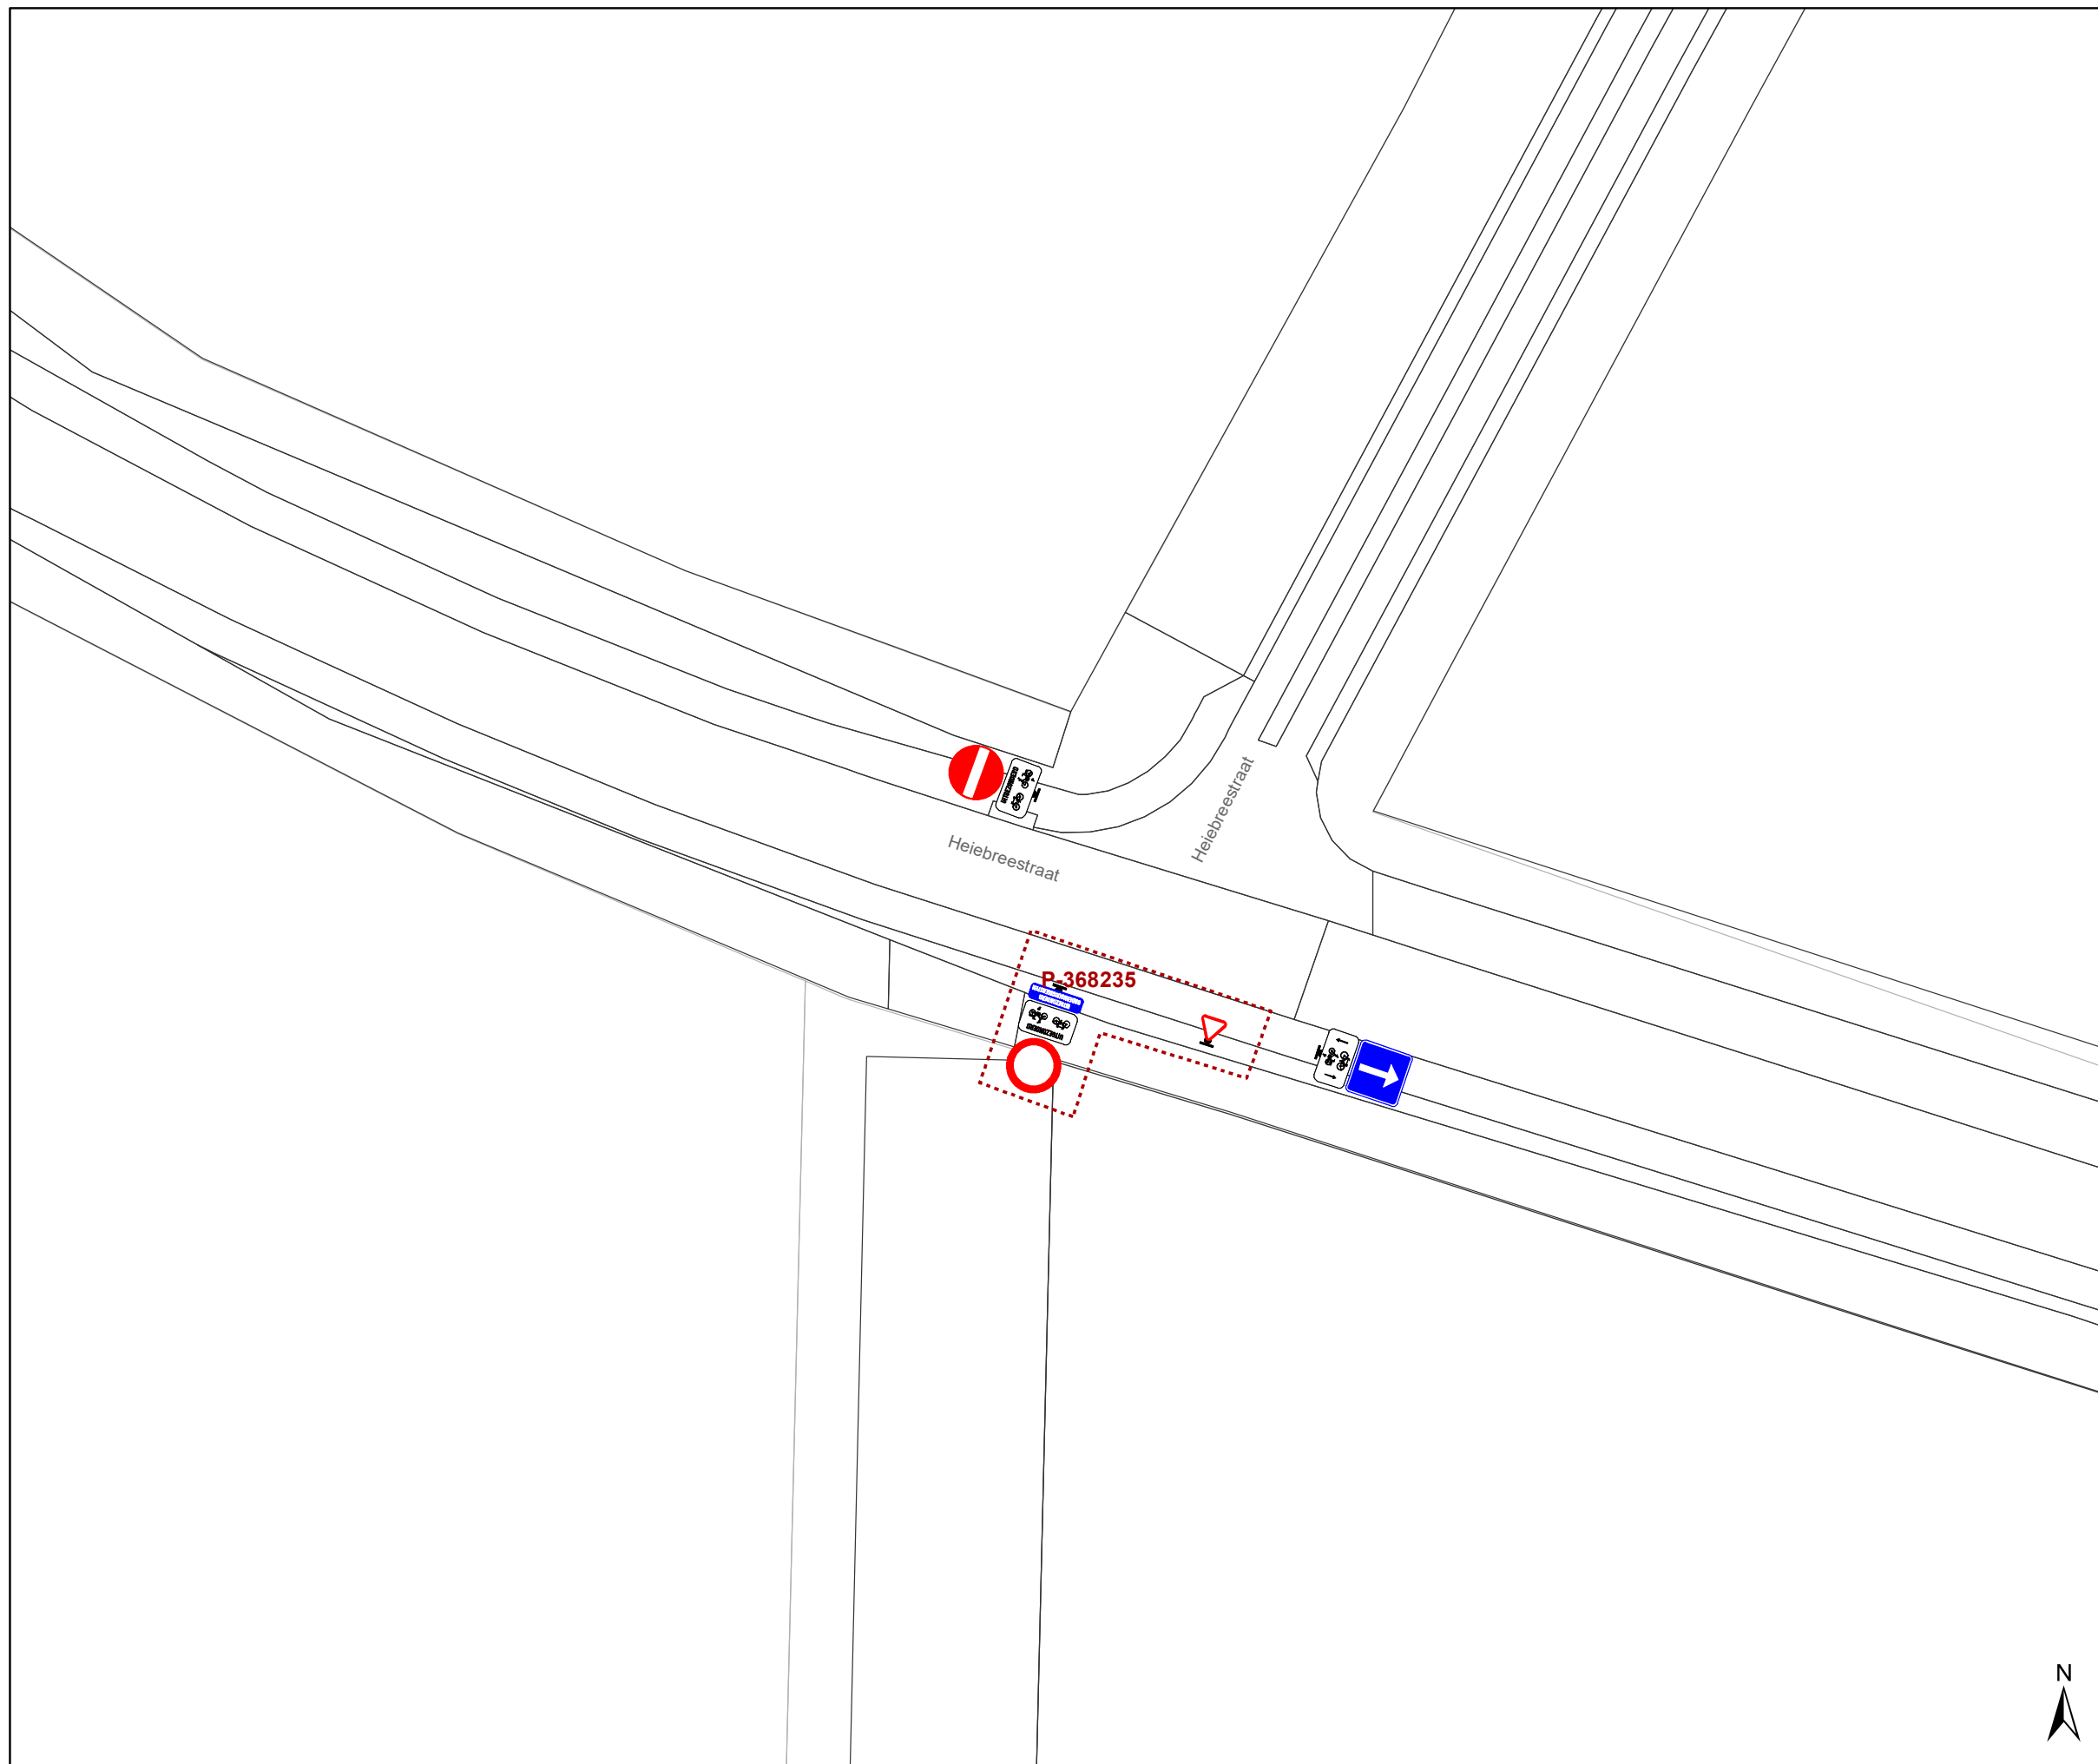
Dossiernummer P-384470

DATUM	SCHAAL	PLAN	P FORMAAT
7/03/2023	1/200	3/5	A3



Legende

-  Bestaande verkeersborden
-  Geplande verkeersborden
-  Te verwijderen verkeersborden
-  Bestaande wegmarkeringen
-  Geplande wegmarkeringen
-  Te verwijderen wegmarkeringen

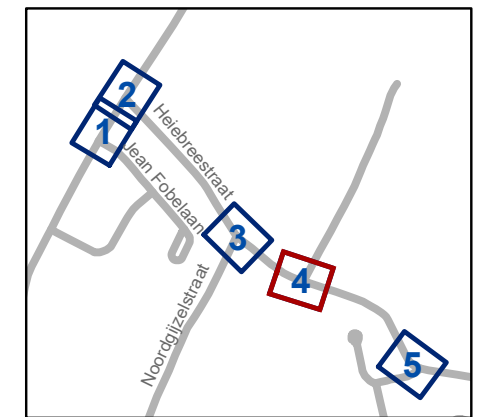


gent: Mobiliteitsbedrijf stad Gent
Verkeerstechnische taken

**Heiebreestraat
Rijrichtingen**




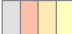


Dossiernummer P-384470

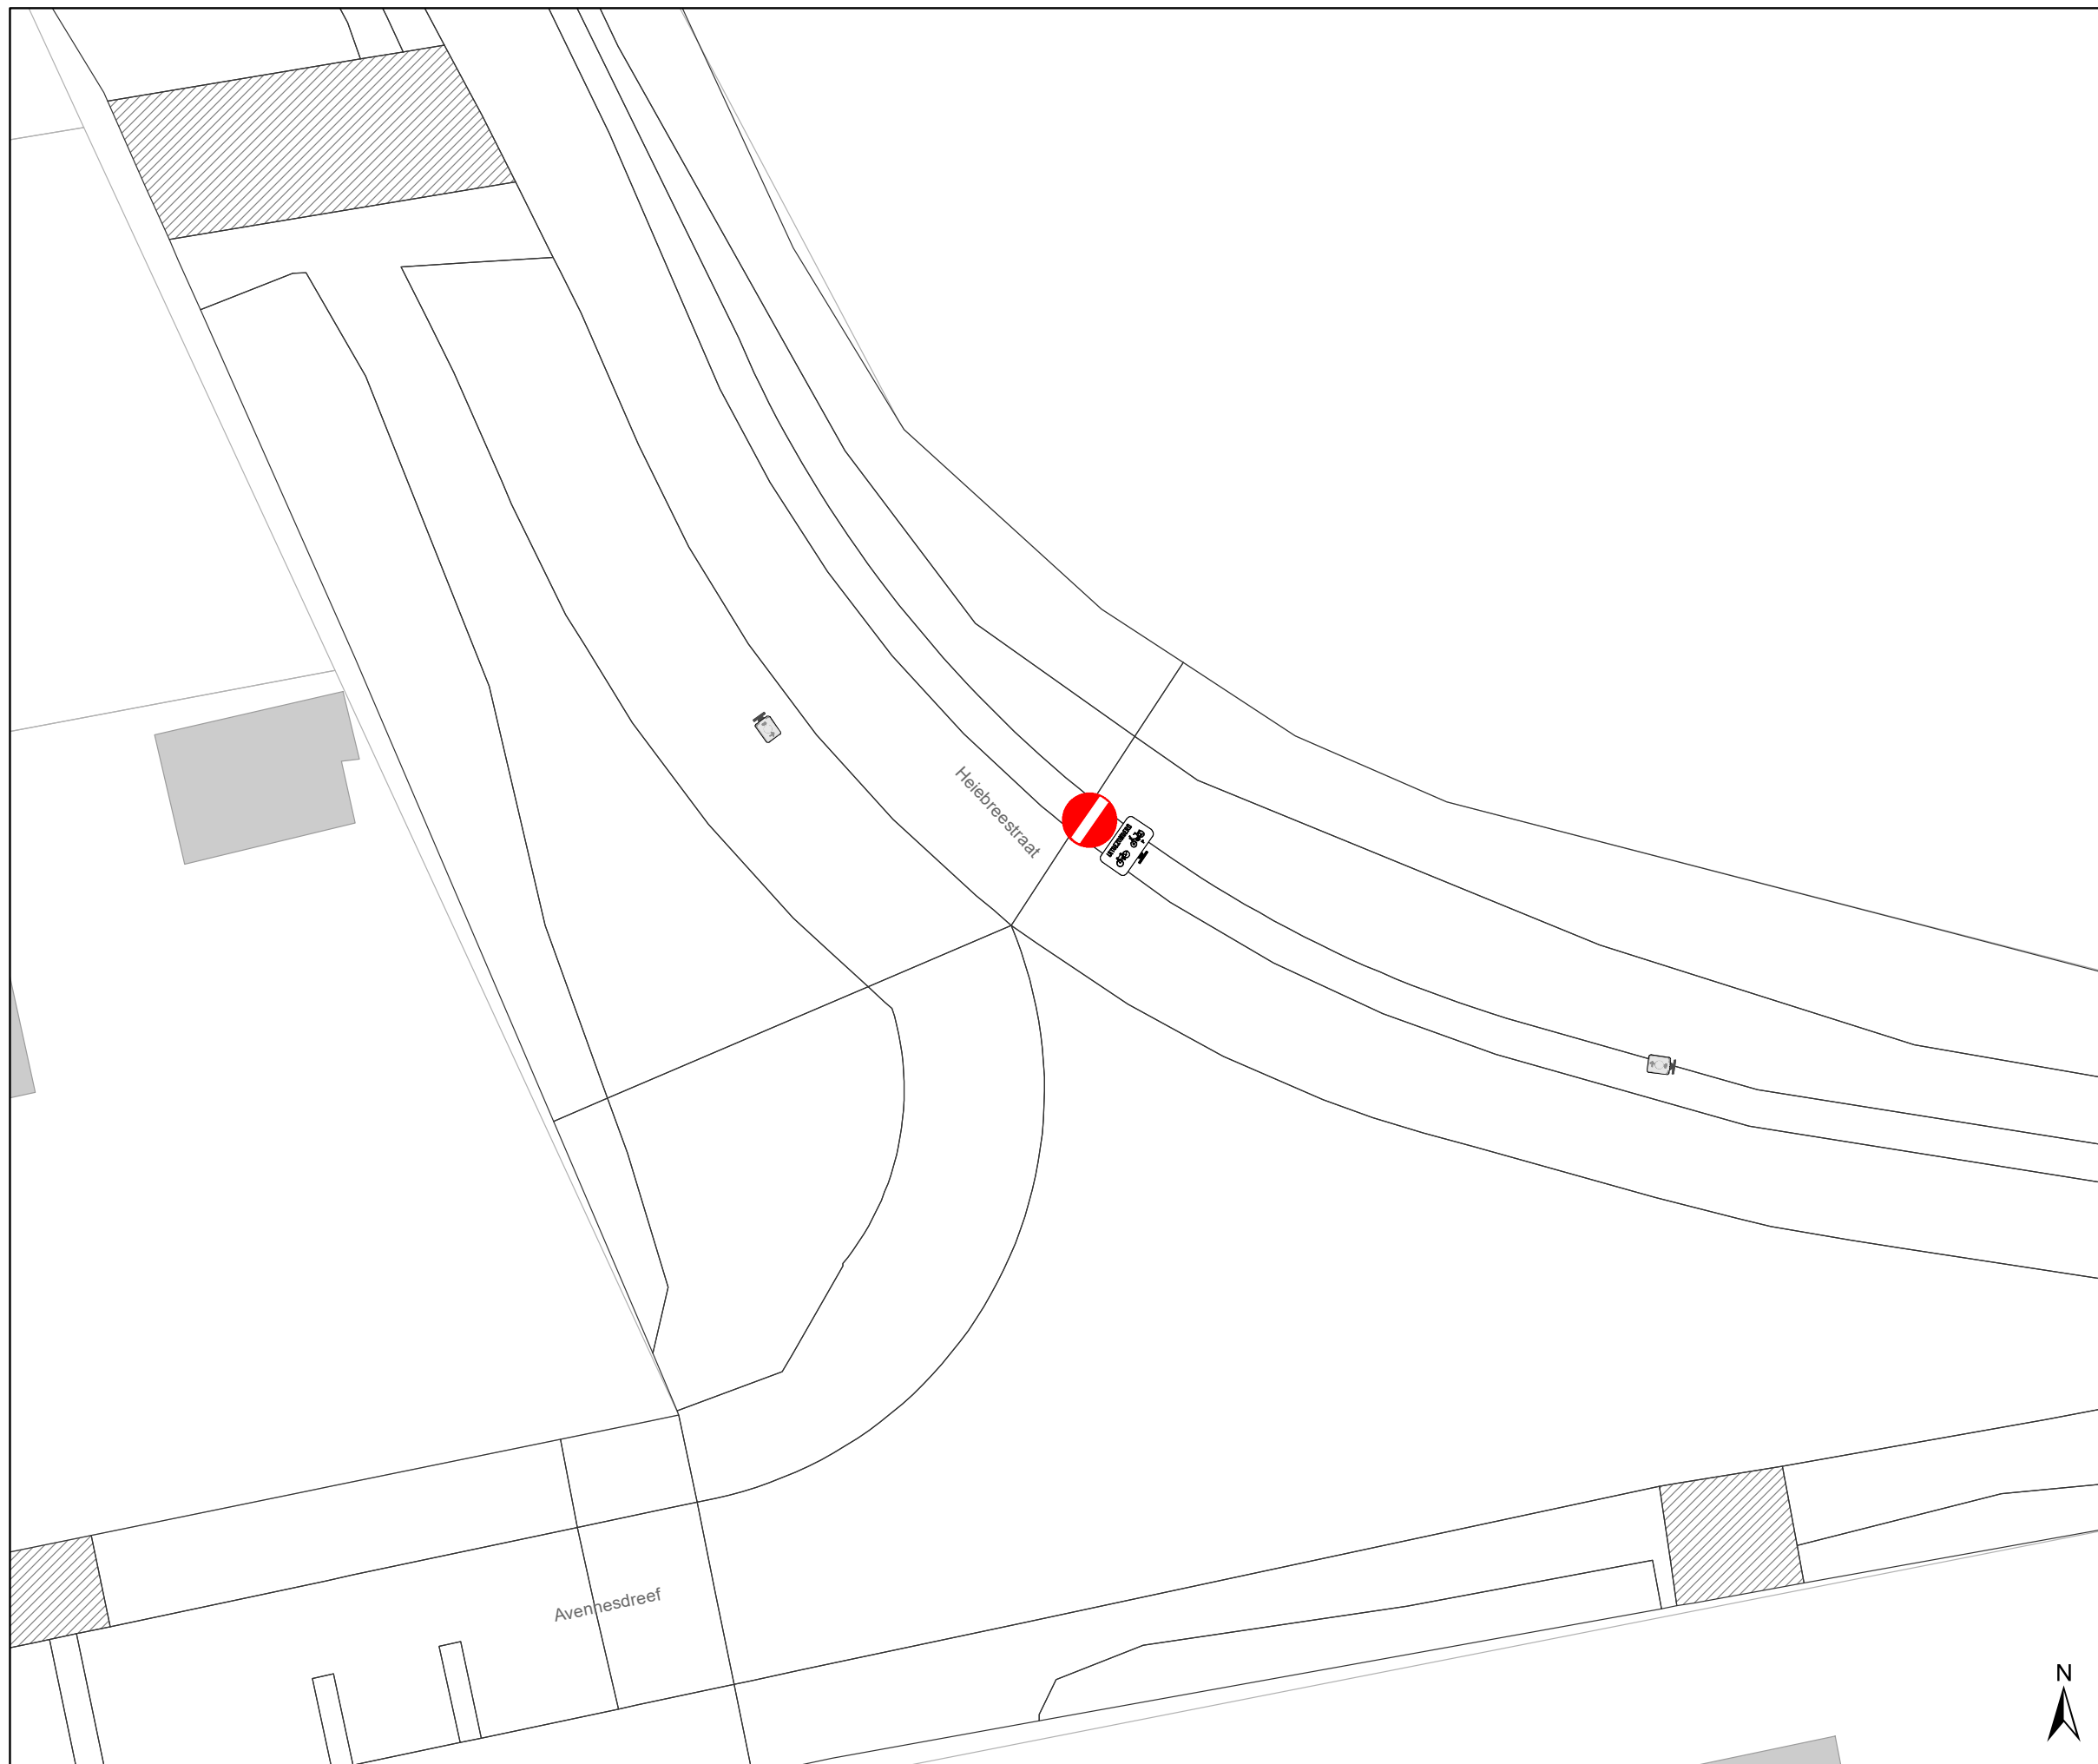
DATUM	SCHAAL	PLAN	P FORMAAT
7/03/2023	1/200	4/5	A3





Legende

-  Bestaande verkeersborden
-  Geplande verkeersborden
-  Te verwijderen verkeersborden
-  Bestaande wegmarkeringen
-  Geplande wegmarkeringen
-  Te verwijderen wegmarkeringen

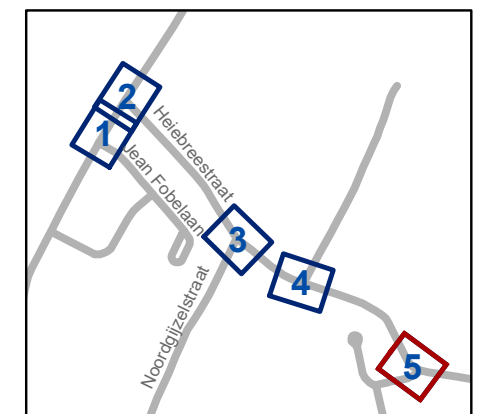

gent: Mobiliteitsbedrijf stad Gent
Verkeerstechnische taken

**Heiebreestraat
Rijrichtingen**

Dossiernummer P-384470

DATUM	SCHAAL	PLAN	P FORMAAT
7/03/2023	1/200	5/5	A3