



2023_CBS_04995 Nieuw aanvullend reglement van de politie op het wegverkeer - gemeenteweg - Zalmstraat - aanpassing voorbehouden parkeerplaats voor autodelen en nieuwe parkeerplaats voorbehouden voor elektrische of hybride elektrische voertuigen - Vaststelling

Beslissing: Goedgekeurd in besloten vergadering van 17 mei 2023

Zijn aanwezig bij de beslissing van dit punt:

de heer Mathias De Clercq, burgemeester-voorzitter; de heer Filip Watteeuw, schepenen; mevrouw Sofie Bracke, schepenen; mevrouw Tine Heyse, schepenen; mevrouw Astrid De Bruycker, schepenen; de heer Sami Souguir, schepenen; de heer Bram Van Braeckeveldt, schepenen; mevrouw Hafsa El-Bazioui, schepenen; mevrouw Evita Willaert, schepenen; de heer Rudy Coddens, schepenen; mevrouw Mieke Hullebroeck, algemeen directeur; mevrouw Liesbet Vertriest, waarnemend adjunct-algemeendirecteur

Bevoegd: Filip Watteeuw

Betrokken: Mathias De Clercq

Juridisch kader

De volgende bepalingen zijn van toepassing inzake de bevoegdheid:

- De Nieuwe Gemeentewet 24 juni 1988, artikel 119;
- Het Decreet van 16 mei 2008 betreffende de aanvullende reglementen op het wegverkeer en de plaatsing en bekostiging van verkeerstekens, artikel 5, § 1, 2e lid;
- Het Decreet over het lokaal bestuur van 22 december 2017, artikel 41, 2°;
- Het gemeenteraadsbesluit van 15 december 2015, houdende de delegatie van de vaststellingsbevoegdheid inzake gemeentelijke aanvullende reglementen op het wegverkeer.

De beslissing wordt genomen op grond van:

- Wet betreffende de politie over het wegverkeer, gecoördineerd bij Koninklijk Besluit van 16 maart 1968;
- Decreet van 16 mei 2008 betreffende de aanvullende reglementen op het wegverkeer en de plaatsing en bekostiging van de verkeerstekens;
- Koninklijk Besluit van 1 december 1975 houdende algemeen reglement op de politie van het wegverkeer en van het gebruik van de openbare weg;
- Ministerieel Besluit van 11 oktober 1976 waarbij de minimumafmetingen en de bijzondere plaatsingsvoorwaarden van de verkeerstekens worden bepaald;

- Uitvoeringsbesluit van 23 januari 2009 betreffende de aanvullende reglementen op het wegverkeer en de plaatsing en bekostiging van de verkeerstekens;
- Omzendbrief MOB/2009/1 van 3 april 2009.

Motivering

- De nieuwe maatregel die bij dit besluit wordt getroffen, is enerzijds de inrichting van een bijkomende voorbehouden parkeerplaats voor elektrische of hybride elektrische voertuigen ingericht ter hoogte van de overkant van huisnummers 3-5 gezien hier een publieke laadpaal vergund en geplaatst werd in het kader van de uitrol van de publieke laadpunten, goedgekeurd door de gemeenteraad van 19 december 2016. Elke publieke laadpaal bedient 2 parkeerplaatsen. Door het inrichten van voorbehouden parkeerplaatsen voor elektrische of hybride elektrische voertuigen garanderen we dat de laadpaal maximaal beschikbaar is voor het opladen van deze voertuigen. Anderzijds wordt de parkeerplaats voor autodelen opgeschoven zodat deze tegenover huisnummer 7 komt te liggen.
- Bij collegebesluit van 1 december 2022 werd een parkeerplaats voor personen met een handicap ingericht ter hoogte van huisnummer 2 tot en met huisnummer 6 vermits de aanvrager voldoet aan de gestelde voorwaarden volgens het Reglement houdende de voorwaarden tot het toekennen van parkeerplaatsen voor personen met een handicap goedgekeurd in de gemeenteraad van 25 april 2016.
- Bij collegebesluit van 10 juli 2019 werd beslist om één parkeerplaats voorbehouden voor autodelen om te vormen tot parkeerplaats voorbehouden voor elektrische voertuigen en één parkeerplaats voorbehouden voor autodelen om te vormen tot parkeerplaats voorbehouden voor autodelen voorbehouden voor elektrische voertuigen, van huisnummer 3 tot 5 aan de kant van de pare huisnummers.
- Bij collegebesluit van 14 december 2017 werden drie nieuwe parkeerplaatsen autodelen ingericht ter hoogte van huisnummer 3-7.
- Bij collegebesluit van 16 maart 2017 werd de bestaande toestand geregulariseerd.

Bijgevoegde bijlage(n):

- Aanvullend reglement Zalmstraat dossier P-366475 (deel van de beslissing)
- Signalisatieplan Zalmstraat dossier P-366475 (deel van de beslissing)

Beslissing

Beslist het volgende:

Artikel 1:

Heft op het aanvullend reglement van de politie op het wegverkeer betreffende de gemeenteweg Zalmstraat, goedgekeurd in zitting van 1 december 2022, van zodra het nieuwe reglement in werking treedt.

Artikel 2:

Stelt vast het bijgevoegd aanvullend reglement van de politie op het wegverkeer en het signalisatieplan betreffende de gemeenteweg Zalmstraat.

2023_CBS_04995 - Nieuw aanvullend reglement van de politie op het wegverkeer - gemeenteweg - Zalmstraat - aanpassing voorbehouden parkeerplaats voor autodelen en nieuwe parkeerplaats voorbehouden voor elektrische of hybride elektrische voertuigen

Aanvullend reglement van de politie op het wegverkeer - gemeenteweg – Zalmstraat

Vastgesteld in het College van Burgemeester en Schepenen van

Bekendgemaakt op

Geldig vanaf

Referentienummer

Reglement

Artikel 1

Op de Zalmstraat van het kruispunt met de Vlaamsekaai tot het kruispunt met de Forelstraat in de richting van het kruispunt met de Forelstraat geldt: verboden rijrichting voor iedere bestuurder; de maatregel geldt niet voor fietsers. In de tegenovergestelde richting geldt toegelaten rijrichting op de openbare weg met eenrichtingsverkeer; fietsers mogen in de twee richtingen rijden.

Dit wordt aangeduid door verkeerstekens:

- C1
- M2
- F19
- M4

Artikel 2

Op de Zalmstraat van huisnummer 3 tot en met huisnummer 5, aan de kant van de pare huisnummers, geldt: het parkeren is toegelaten; het parkeren is voorbehouden voor elektrische of hybride elektrische voertuigen ; de parkeerreglementering geldt over een afstand van 11,5 m.

Dit wordt aangeduid door verkeerstekens:

- E9a
- GVIIId
- GXc

Artikel 3

Op de Zalmstraat ter hoogte van huisnummer 7, aan de kant van de pare huisnummers, geldt: het parkeren is toegelaten; het parkeren is voorbehouden voor voertuigen waarop de parkeerkaart voor autodelen is aangebracht ; de parkeerreglementering geldt over een afstand van 6 m.

Dit wordt aangeduid door verkeerstekens:

- E9a
- GVIIId
- GXc

Artikel 4

Op de Zalmstraat van huisnummer 2 tot en met huisnummer 6 geldt: het parkeren is toegelaten; het parkeren is voorbehouden voor voertuigen die gebruikt worden door personen met een handicap ; de parkeerreglementering geldt over een afstand van 5,5 m.

Dit wordt aangeduid door verkeerstekens:

- E9a

- GVlld
- GXc

Artikel 5

Op de Zalmstraat van huisnummer 60 tot en met huisnummer 62 geldt: het parkeren is toegelaten; het parkeren is voorbehouden voor voertuigen die gebruikt worden door personen met een handicap ; de parkeerreglementering geldt over een afstand van 6 m.

Dit wordt aangeduid door verkeerstekens:

- E9a
- GVlld
- GXc

Artikel 6

Op de Zalmstraat van huisnummer 64-64D van de Forelstraat tot huisnummer 35 aan de kant van de onpare huisnummers;

op de Zalmstraat van huisnummer 16 tot huisnummer 56 aan de kant van de pare huisnummers;

op de Zalmstraat van huisnummer 73 tot het kruispunt met de Vlaamsekaai aan de kant van de onpare huisnummers geldt: het parkeren op de rijbaan is verboden.

Dit wordt aangeduid door verkeerstekens:

- WM75.1.2

Artikel 7

Op de Zalmstraat van huisnummer 2 tot en met huisnummer 6;

op de Zalmstraat van huisnummer 3 tot en met huisnummer 7, aan de kant van de pare huisnummers;


op de Zalmstraat van huisnummer 60 tot en met huisnummer 62 geldt: voertuigen moeten parkeren binnen de afgebakende plaatsen.

Dit wordt aangeduid door verkeerstekens:

- WM77.5


(einde reglement)



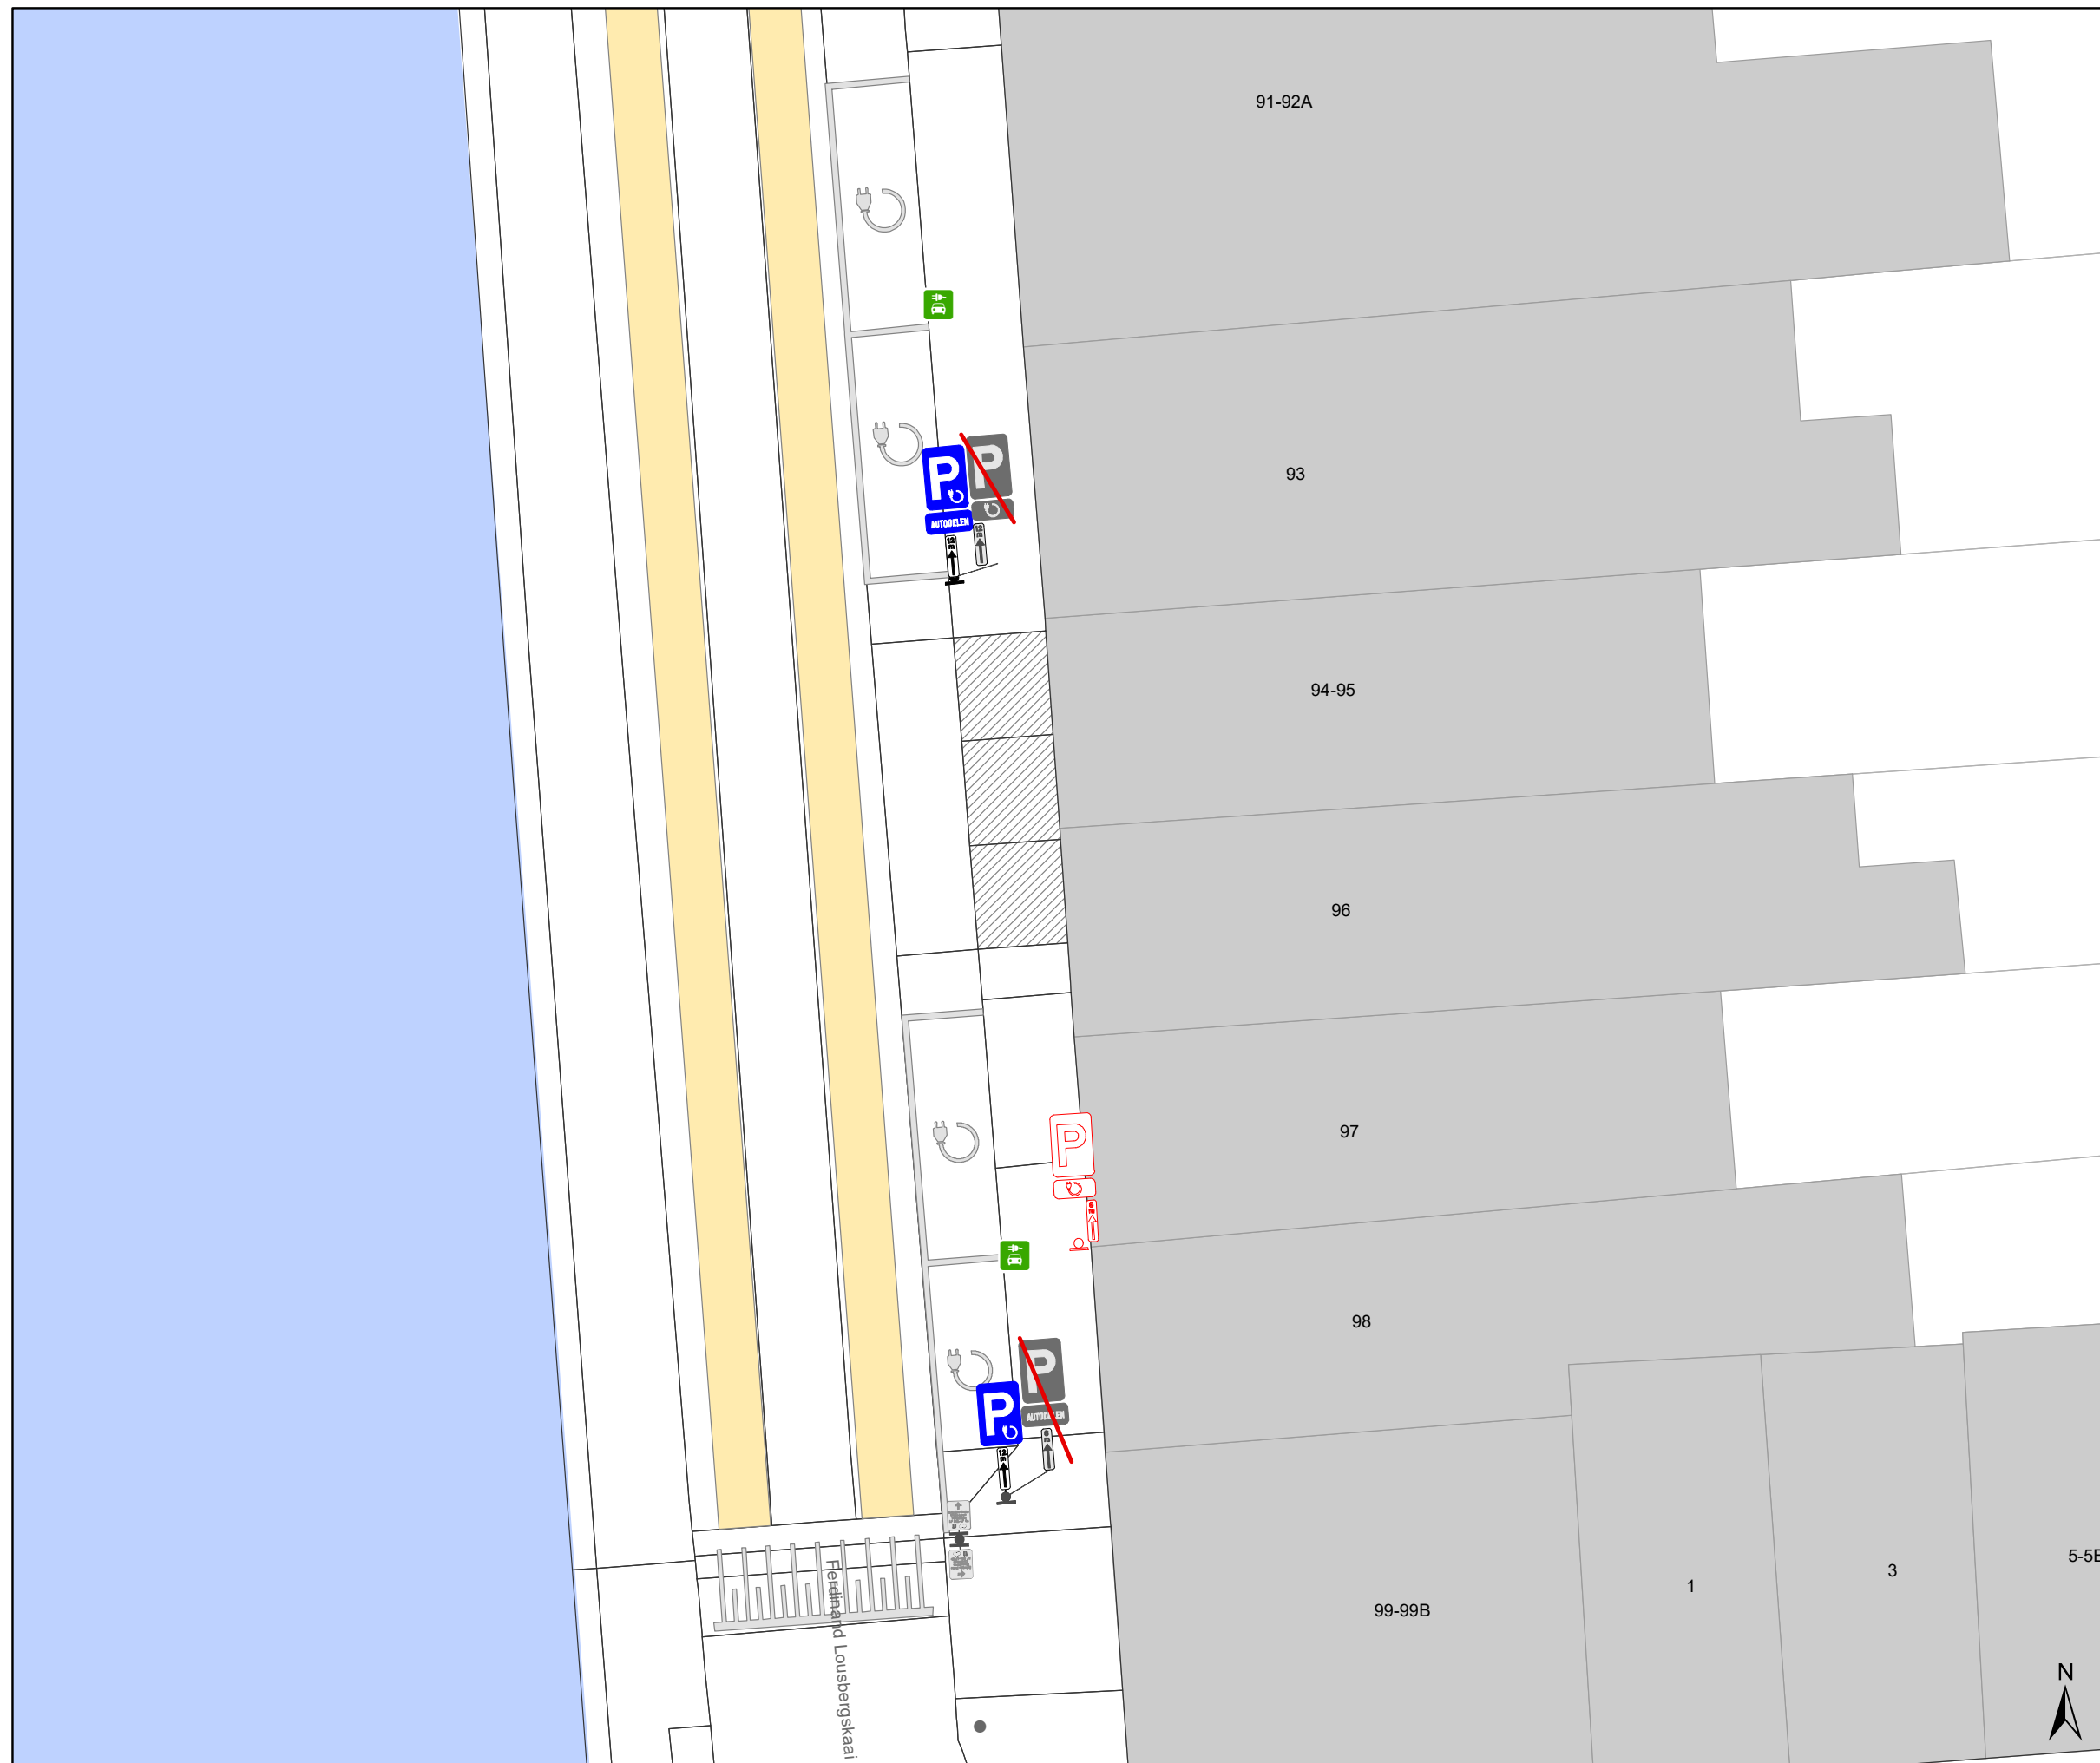


Legende

-  Bestaande verkeersborden
-  Geplande verkeersborden
-  Te verwijderen verkeersborden
-  Bestaande wegmarkeringen
-  Geplande wegmarkeringen
-  Te verwijderen wegmarkeringen
-  Fietsenstalling-Actief
-  Laadpaal, In dienst

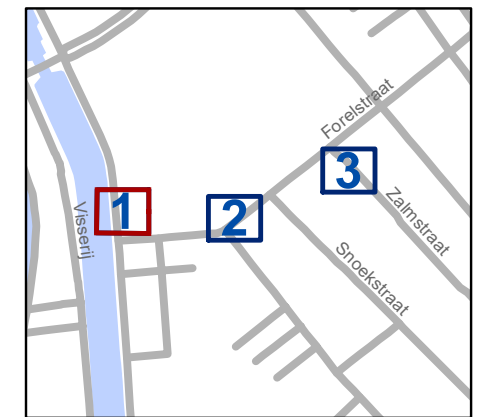


	Mobiliteitsbedrijf stad Gent Verkeerstechnische taken		
F.Lousbergskaaï- Forelstr - Zalmstr EV en Autodelen Dossiernr			
P-364922 P-366474 P-366475			
DATUM	SCHAAL	PLAN	P FORMAAT
27/03/2023	1/150	1/3	A3

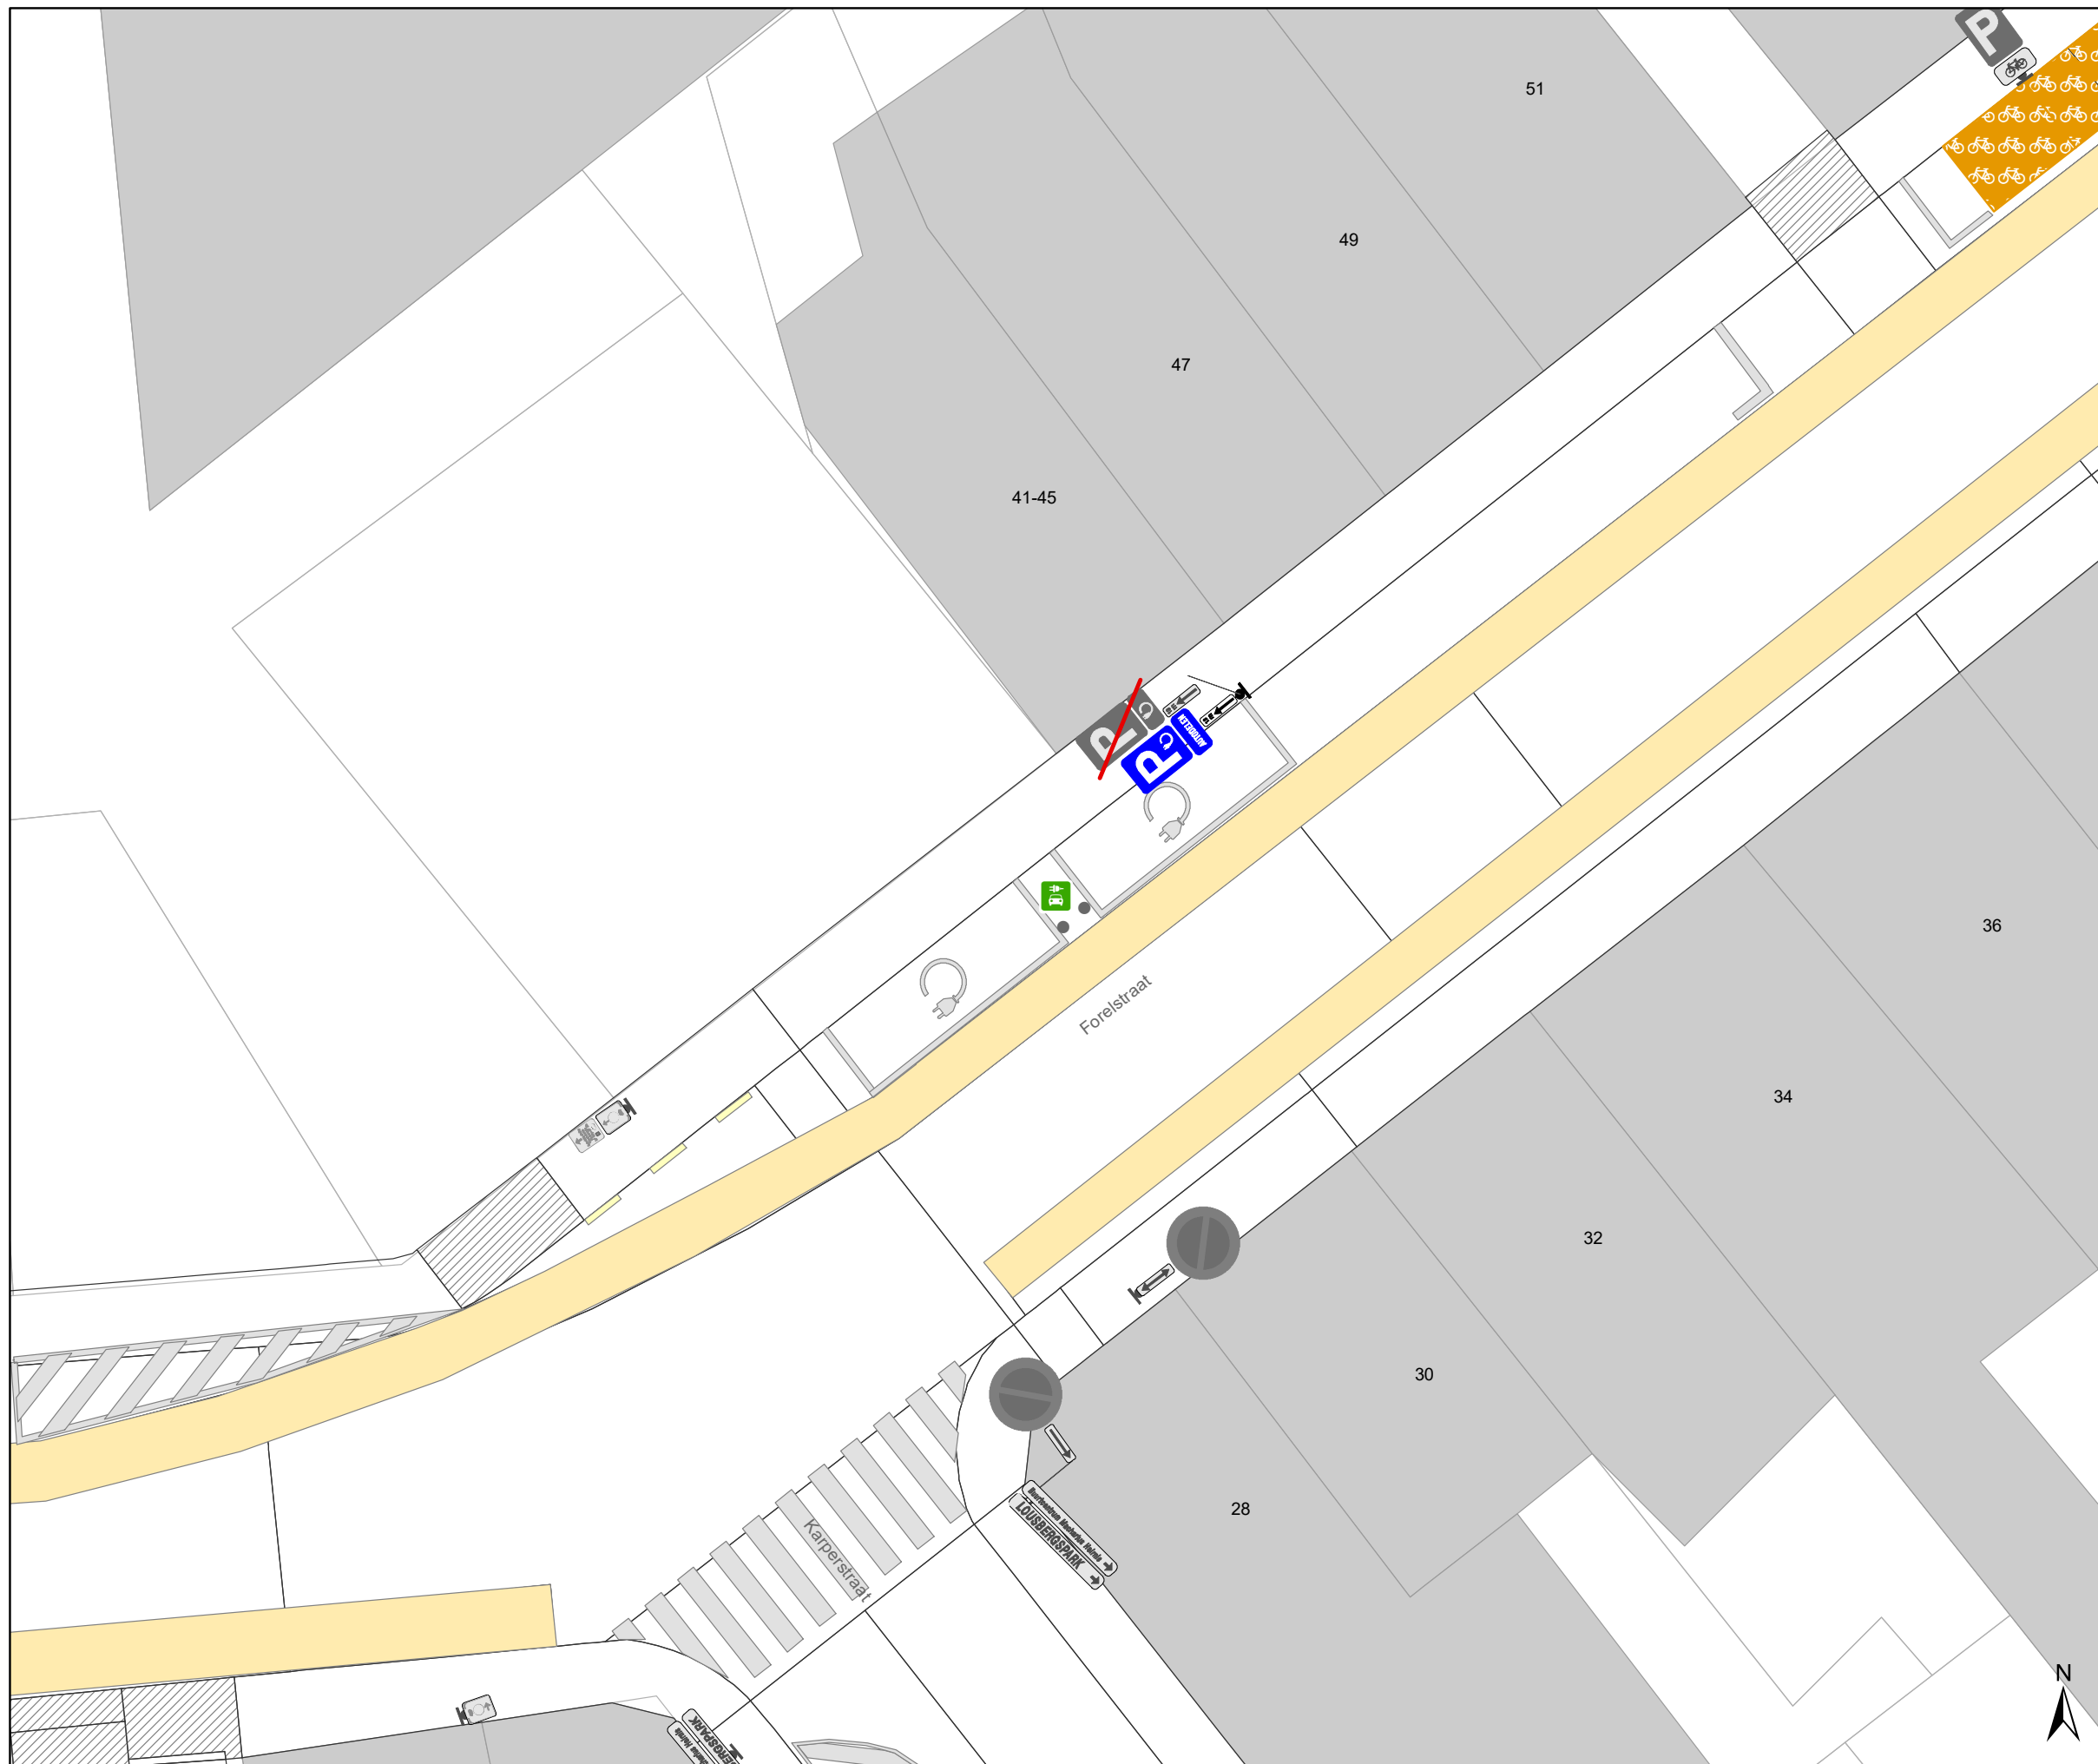

Legende

-  Bestaande verkeersborden
-  Geplande verkeersborden
-  Te verwijderen verkeersborden
-  Bestaande wegmarkeringen
-  Geplande wegmarkeringen
-  Te verwijderen wegmarkeringen
-  Fietsstalling-Actief
-  Laadpaal, In dienst

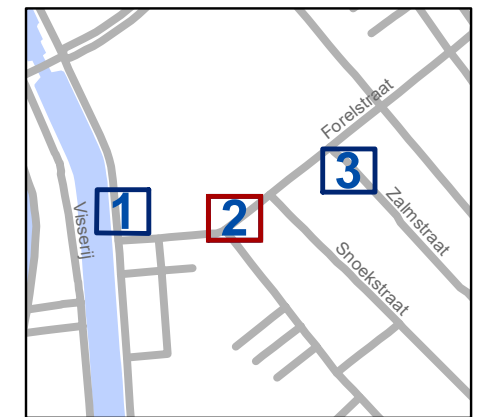


gent: Mobiliteitsbedrijf stad Gent
Verkeerstechnische taken

**F.Lousbergskaaï-
Forelstr - Zalmstr
EV en Autodelen
Dossiernr**


P-364922 P-366474 P-366475

DATUM	SCHAAL	PLAN	P FORMAAT
27/03/2023	1/150	2/3	A3

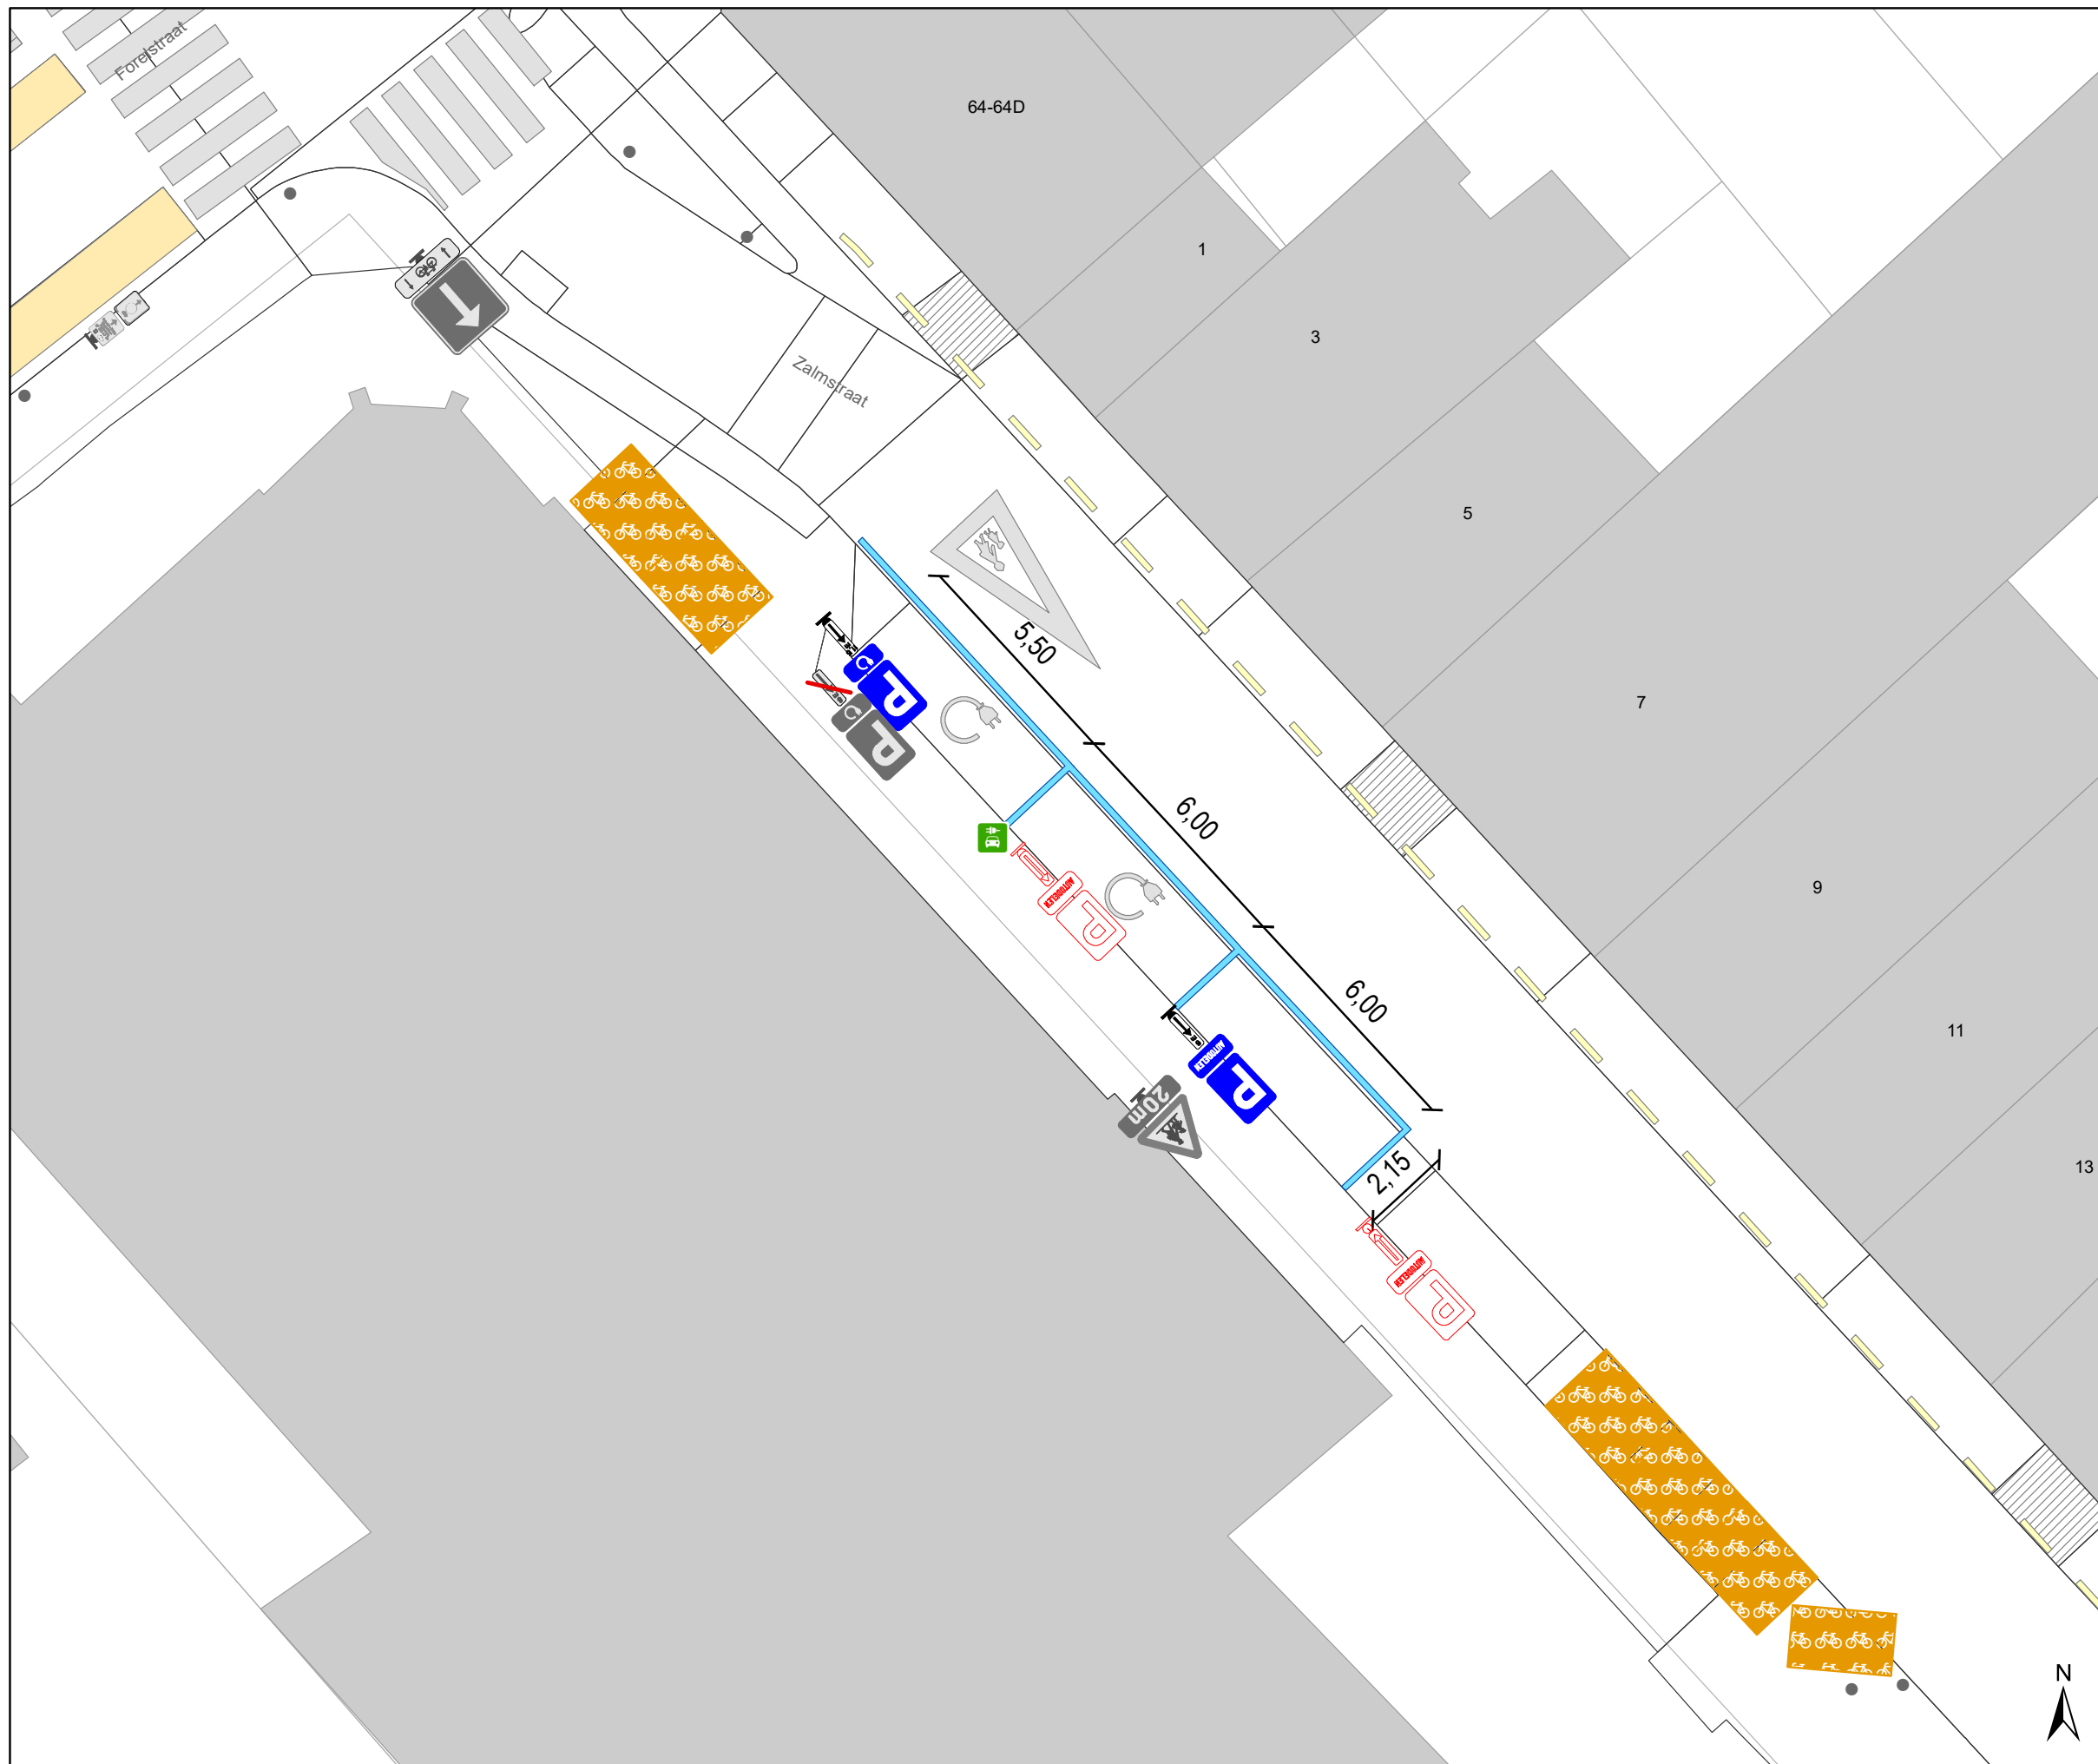

Legende

-  Bestaande verkeersborden
-  Geplande verkeersborden
-  Te verwijderen verkeersborden
-  Bestaande wegmarkeringen
-  Geplande wegmarkeringen
-  Te verwijderen wegmarkeringen
-  Fietsenstalling-Actief
-  Laadpaal, In dienst

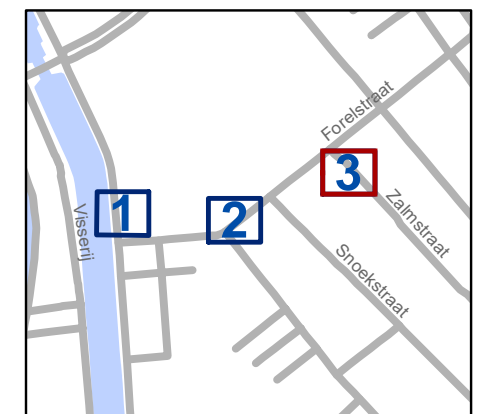

gent: Mobiliteitsbedrijf stad Gent Verkeerstechnische taken			
F.Lousbergskaaï- Forelstr - Zalmstr EV en Autodelen Dossiernr			
P-364922 P-366474 P-366475			
DATUM	SCHAAL	PLAN	P FORMAAT
27/03/2023	1/150	3/3	A3