



2023_CBS_04996 Nieuw aanvullend reglement van de politie op het wegverkeer - gemeenteweg - Limbastraat - verwijderen parkeerplaats voorbehouden voor autodelen - Vaststelling

Beslissing: Goedgekeurd in besloten vergadering van 17 mei 2023

Zijn aanwezig bij de beslissing van dit punt:

de heer Mathias De Clercq, burgemeester-voorzitter; de heer Filip Watteeuw, schepenen; mevrouw Sofie Bracke, schepenen; mevrouw Tine Heyse, schepenen; mevrouw Astrid De Bruycker, schepenen; de heer Sami Souguir, schepenen; de heer Bram Van Braeckvelt, schepenen; mevrouw Hafsa El-Bazioui, schepenen; mevrouw Evita Willaert, schepenen; de heer Rudy Coddens, schepenen; mevrouw Mieke Hullebroeck, algemeen directeur; mevrouw Liesbet Vertriest, waarnemend adjunct-algemeendirecteur

Bevoegd: Filip Watteeuw

Betrokken: Mathias De Clercq

Juridisch kader

De volgende bepalingen zijn van toepassing inzake de bevoegdheid:

- De Nieuwe Gemeentewet 24 juni 1988, artikel 119;
- Het Decreet van 16 mei 2008 betreffende de aanvullende reglementen op het wegverkeer en de plaatsing en bekostiging van verkeerstekens, artikel 5, § 1, 2e lid;
- Het Decreet over het lokaal bestuur van 22 december 2017, artikel 41, 2°;
- Het gemeenteraadsbesluit van 15 december 2015, houdende de delegatie van de vaststellingsbevoegdheid inzake gemeentelijke aanvullende reglementen op het wegverkeer.

De beslissing wordt genomen op grond van:

- Wet betreffende de politie over het wegverkeer, gecoördineerd bij Koninklijk Besluit van 16 maart 1968;
- Decreet van 16 mei 2008 betreffende de aanvullende reglementen op het wegverkeer en de plaatsing en bekostiging van de verkeerstekens;
- Koninklijk Besluit van 1 december 1975 houdende algemeen reglement op de politie van het wegverkeer en van het gebruik van de openbare weg;
- Ministerieel Besluit van 11 oktober 1976 waarbij de minimumafmetingen en de bijzondere plaatsingsvoorwaarden van de verkeerstekens worden bepaald;

- Uitvoeringsbesluit van 23 januari 2009 betreffende de aanvullende reglementen op het wegverkeer en de plaatsing en bekostiging van de verkeerstekens;
- Omzendbrief MOB/2009/1 van 3 april 2009.

Motivering

- De nieuwe maatregel die bij dit besluit wordt getroffen, is het verwijderen van de voorbehouden parkeerplaats voor autodelen in de Limbastraat ter hoogte van huisnummer 93.
- Bij collegebesluit van 17 december 2020 werd de moto parkeerplaats voor personen met een handicap verwijderd ter hoogte van huisnummer 36 wegens het niet te voldoen aan het reglement namelijk dat de aanvrager in het bezit moet zijn van een wagen.
- Bij collegebesluit van 9 mei 2019 werden de volgende maatregelen genomen: het inrichten van een parkeerplaats voor personen met een handicap op de buurtparking (achterzijde huisnummer 26) vermits de aanvrager voldoet aan de gestelde voorwaarden volgens het Reglement houdende de voorwaarden tot het toekennen van parkeerplaatsen voor personen met een handicap goedgekeurd in de gemeenteraad van 25 april 2016 en het verwijderen van één opstelling E9 + M1 ter hoogte van de huisnummers 97-99-101.
- Bij collegebesluit van 14 juni 2018 werden volgende maatregelen ingevoerd: het inrichten van een parkeerplaats voorbehouden voor autodelen ter hoogte van huisnummer 91 en het inrichten van een parkeerplaats voor personen met een handicap ter hoogte van huisnummer 11 vermits de aanvrager voldoet aan de gestelde voorwaarden volgens het Reglement houdende de voorwaarden tot het toekennen van parkeerplaatsen voor personen met een handicap goedgekeurd in de gemeenteraad van 25 april 2016. Daarnaast werden een aantal nieuwe maatregelen ingevoerd die kaderen binnen de heraanleg van de Limbastraat. Na de heraanleg wordt de Limbastraat een woonerf, er wordt een nieuwe wegenis aangelegd om de achterliggende parking te bereiken en er worden fietsenstallingen voorzien ter hoogte van de huisnummers 27, 49, 97 - 101, 113 en aan de achterzijde van huisnummer 18 (Wiedauwkaai).
- Bij collegebesluit van 18 augustus 2016 werd de bestaande toestand geregulariseerd.

Bijgevoegde bijlage(n):

- Aanvullend reglement Limbastraat dossier P-370868 (deel van de beslissing)
- Signalisatieplan Limbastraat dossier P-370868 (deel van de beslissing)

Beslissing

Beslist het volgende:

Artikel 1:

Heft op het aanvullend reglement van de politie op het wegverkeer betreffende de gemeenteweg Limbastraat, goedgekeurd in zitting van 17 december 2020, van zodra het nieuwe reglement in werking treedt.

Artikel 2:

Stelt vast het bijgevoegd aanvullend reglement van de politie op het wegverkeer en het signalisatieplan betreffende de gemeenteweg Limbastraat.

2023_CBS_04996 - Nieuw aanvullend reglement van de politie op het wegverkeer - gemeenteweg - Limbastraat - verwijderen parkeerplaats voorbehouden voor autodelen

Aanvullend reglement van de politie op het wegverkeer - gemeenteweg – Limbastraat

Vastgesteld in het College van Burgemeester en Schepenen van

Bekendgemaakt op

Geldig vanaf

Referentienummer

Reglement

Artikel 1

Op de Limbastraat van huisnummer 13 tot de Hurstweg langs beide zijden van de weg geldt: fietsers en bestuurders van tweewielige bromfietsen klasse A moeten het dubbelrichtings- fietspad volgen, voor zover het in de door hen gevolgde rijrichting is gesignaleerd.

Dit wordt aangeduid door verkeerstekens:

- D7

Artikel 2

Op de Limbastraat van huisnummer 70 tot de achterzijde van huisnummer 54 langs beide zijden van de weg geldt: fietsers en bestuurders van tweewielige bromfietsen klasse A moeten het dubbelrichtings- fietspad volgen, voor zover het in de door hen gevolgde rijrichting is gesignaleerd; het fietspad mag niet worden gevolgd door bestuurders van tweewielige bromfietsen klasse B.

Dit wordt aangeduid door verkeerstekens:

- D7
- M7

Artikel 3

Op de Limbastraat ter hoogte van de achterzijde van huisnummer 67-68 (Wiedauwkaai);
op de Limbastraat ter hoogte van huisnummer 27;
op de Limbastraat ter hoogte van huisnummer 49;
op de Limbastraat ter hoogte van huisnummer 99;
op de Limbastraat ter hoogte van huisnummer 113 geldt: het parkeren is toegelaten; de maatregel geldt alleen voor de fietsers.

Dit wordt aangeduid door verkeerstekens:

- E9a
- M1

Artikel 4

Op de Limbastraat ter hoogte van de achterzijde van huisnummer 54 (buurtparking);
op de Limbastraat ter hoogte van de achterzijde van huisnummer 26 (buurtparking) geldt: het parkeren is toegelaten; het parkeren is voorbehouden voor voertuigen die gebruikt worden door personen met een handicap .

Dit wordt aangeduid door verkeerstekens:

- E9a

- GVIIId

Artikel 5

Op de Limbastraat ter hoogte van huisnummer 11 geldt: het parkeren is toegelaten; het parkeren is voorbehouden voor voertuigen die gebruikt worden door personen met een handicap ; de parkeerreglementering geldt over een afstand van 6 m.

Dit wordt aangeduid door verkeerstekens:

- E9a
- GVIIId
- GXc

Artikel 6

Op de Limbastraat ter hoogte van huisnummer 21-23 geldt: het parkeren is toegelaten; het parkeren is voorbehouden voor voertuigen die gebruikt worden door personen met een handicap ; de parkeerreglementering geldt over een afstand van 12 m.

Dit wordt aangeduid door verkeerstekens:

- E9a
- GVIIId
- GXc

Artikel 7

Op de Limbastraat van de Wiedauwkaai tot huisnummer 113 geldt: het (woon)erf wordt afgebakend. Het begin van het (woon)erf wordt aangeduid; ook het einde van het (woon)erf wordt aangeduid.

Dit wordt aangeduid door verkeerstekens:

- F12a
- F12b

Artikel 8


Op de Limbastraat vanaf huisnummer 1 tot en met huisnummer 25;
op de Limbastraat vanaf huisnummer 36 tot en met huisnummer 44;
op de Limbastraat vanaf huisnummer 51 tot en met huisnummer 67;
op de Limbastraat vanaf huisnummer 73 tot en met huisnummer 93;
op de Limbastraat vanaf huisnummer 105 tot en met huisnummer 113 geldt: voertuigen moeten parkeren binnen de afgebakende plaatsen.

Dit wordt aangeduid door verkeerstekens:

- WM77.5


(einde reglement)



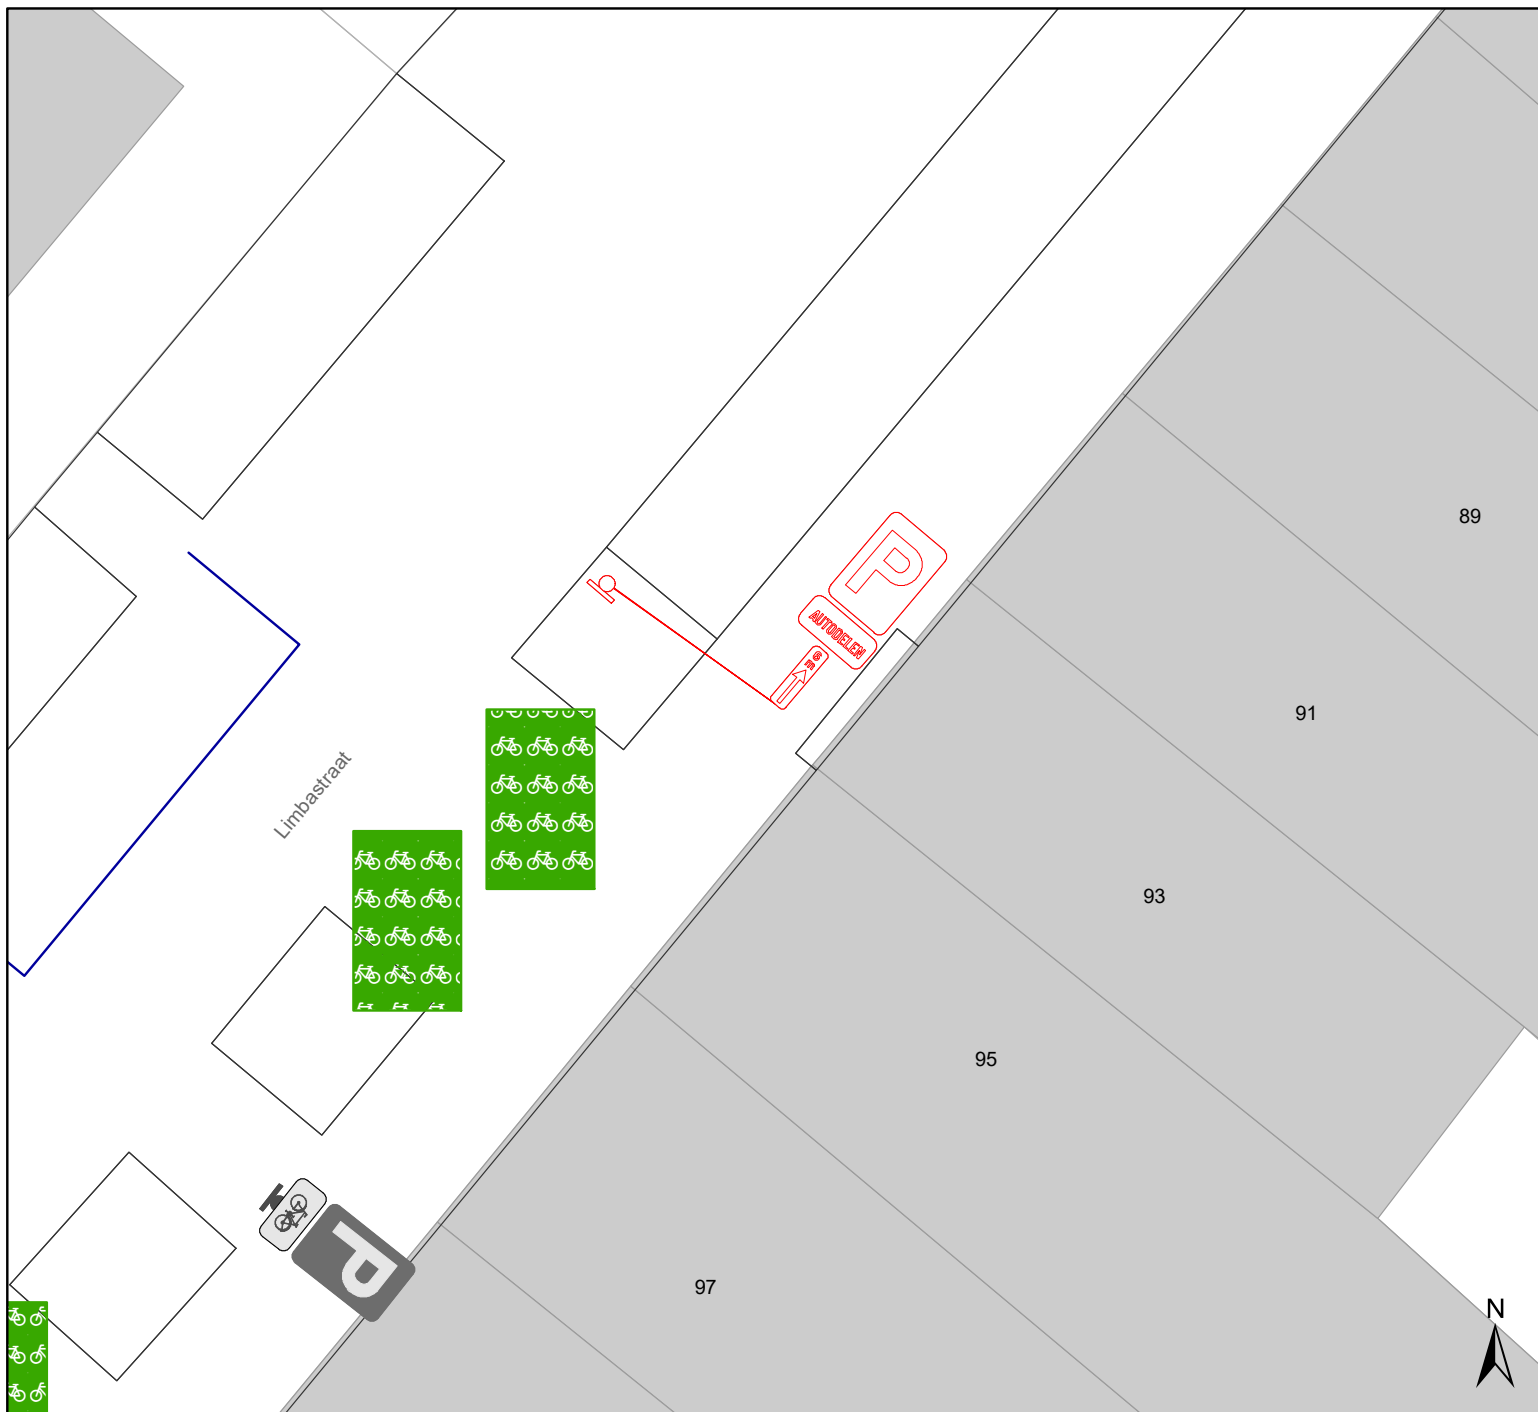

Legende

- Bestaande verkeersborden
- Geplande verkeersborden
- Te verwijderen verkeersborden
- Bestaande wegmarkeringen
- Geplande wegmarkeringen
- Te verwijderen wegmarkeringen
- Fietsenstalling-Gepland

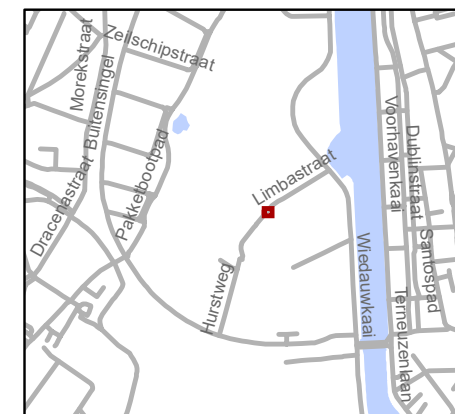

gent: Mobiliteitsbedrijf stad Gent
Verkeerstechnische taken

Limbastraat 93 Verwijderen Autodelen

Dossiernummer P-370868

DATUM	SCHAAL	PLAN	P FORMAAT
11/04/2023	1/100	1/1	A4