












# Legende

-  Bestaande verkeersborden
-  Geplande verkeersborden
-  Te verwijderen verkeersborden

-  Bestaande wegmarkeringen
-  Geplande wegmarkeringen
-  Te verwijderen wegmarkeringen

- ### Overige
-  Ander gepland dossier (in voorbereiding bij MOBBD)
  -  Ander gepland dossier (in voorbereiding bij MOBBD)
  -  Ander gepland dossier (ter uitvoering bij DWBW)
  -  Fietsenstalling-Actief

- ### Straatmeubilair
-  Bestaand paaltje

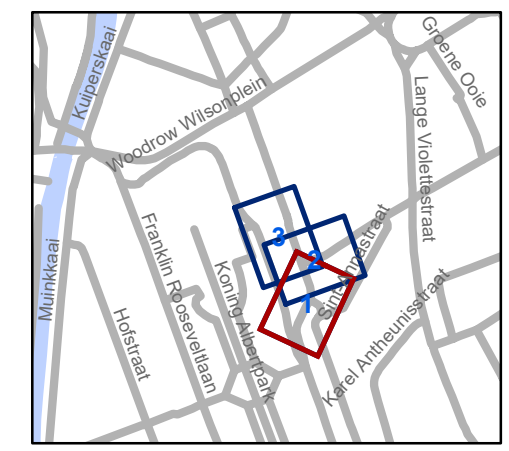


**gent:** Mobiliteitsbedrijf stad Gent  
Verkeerstechnische taken




## Graaf Van Vlaanderenplein De Lijn

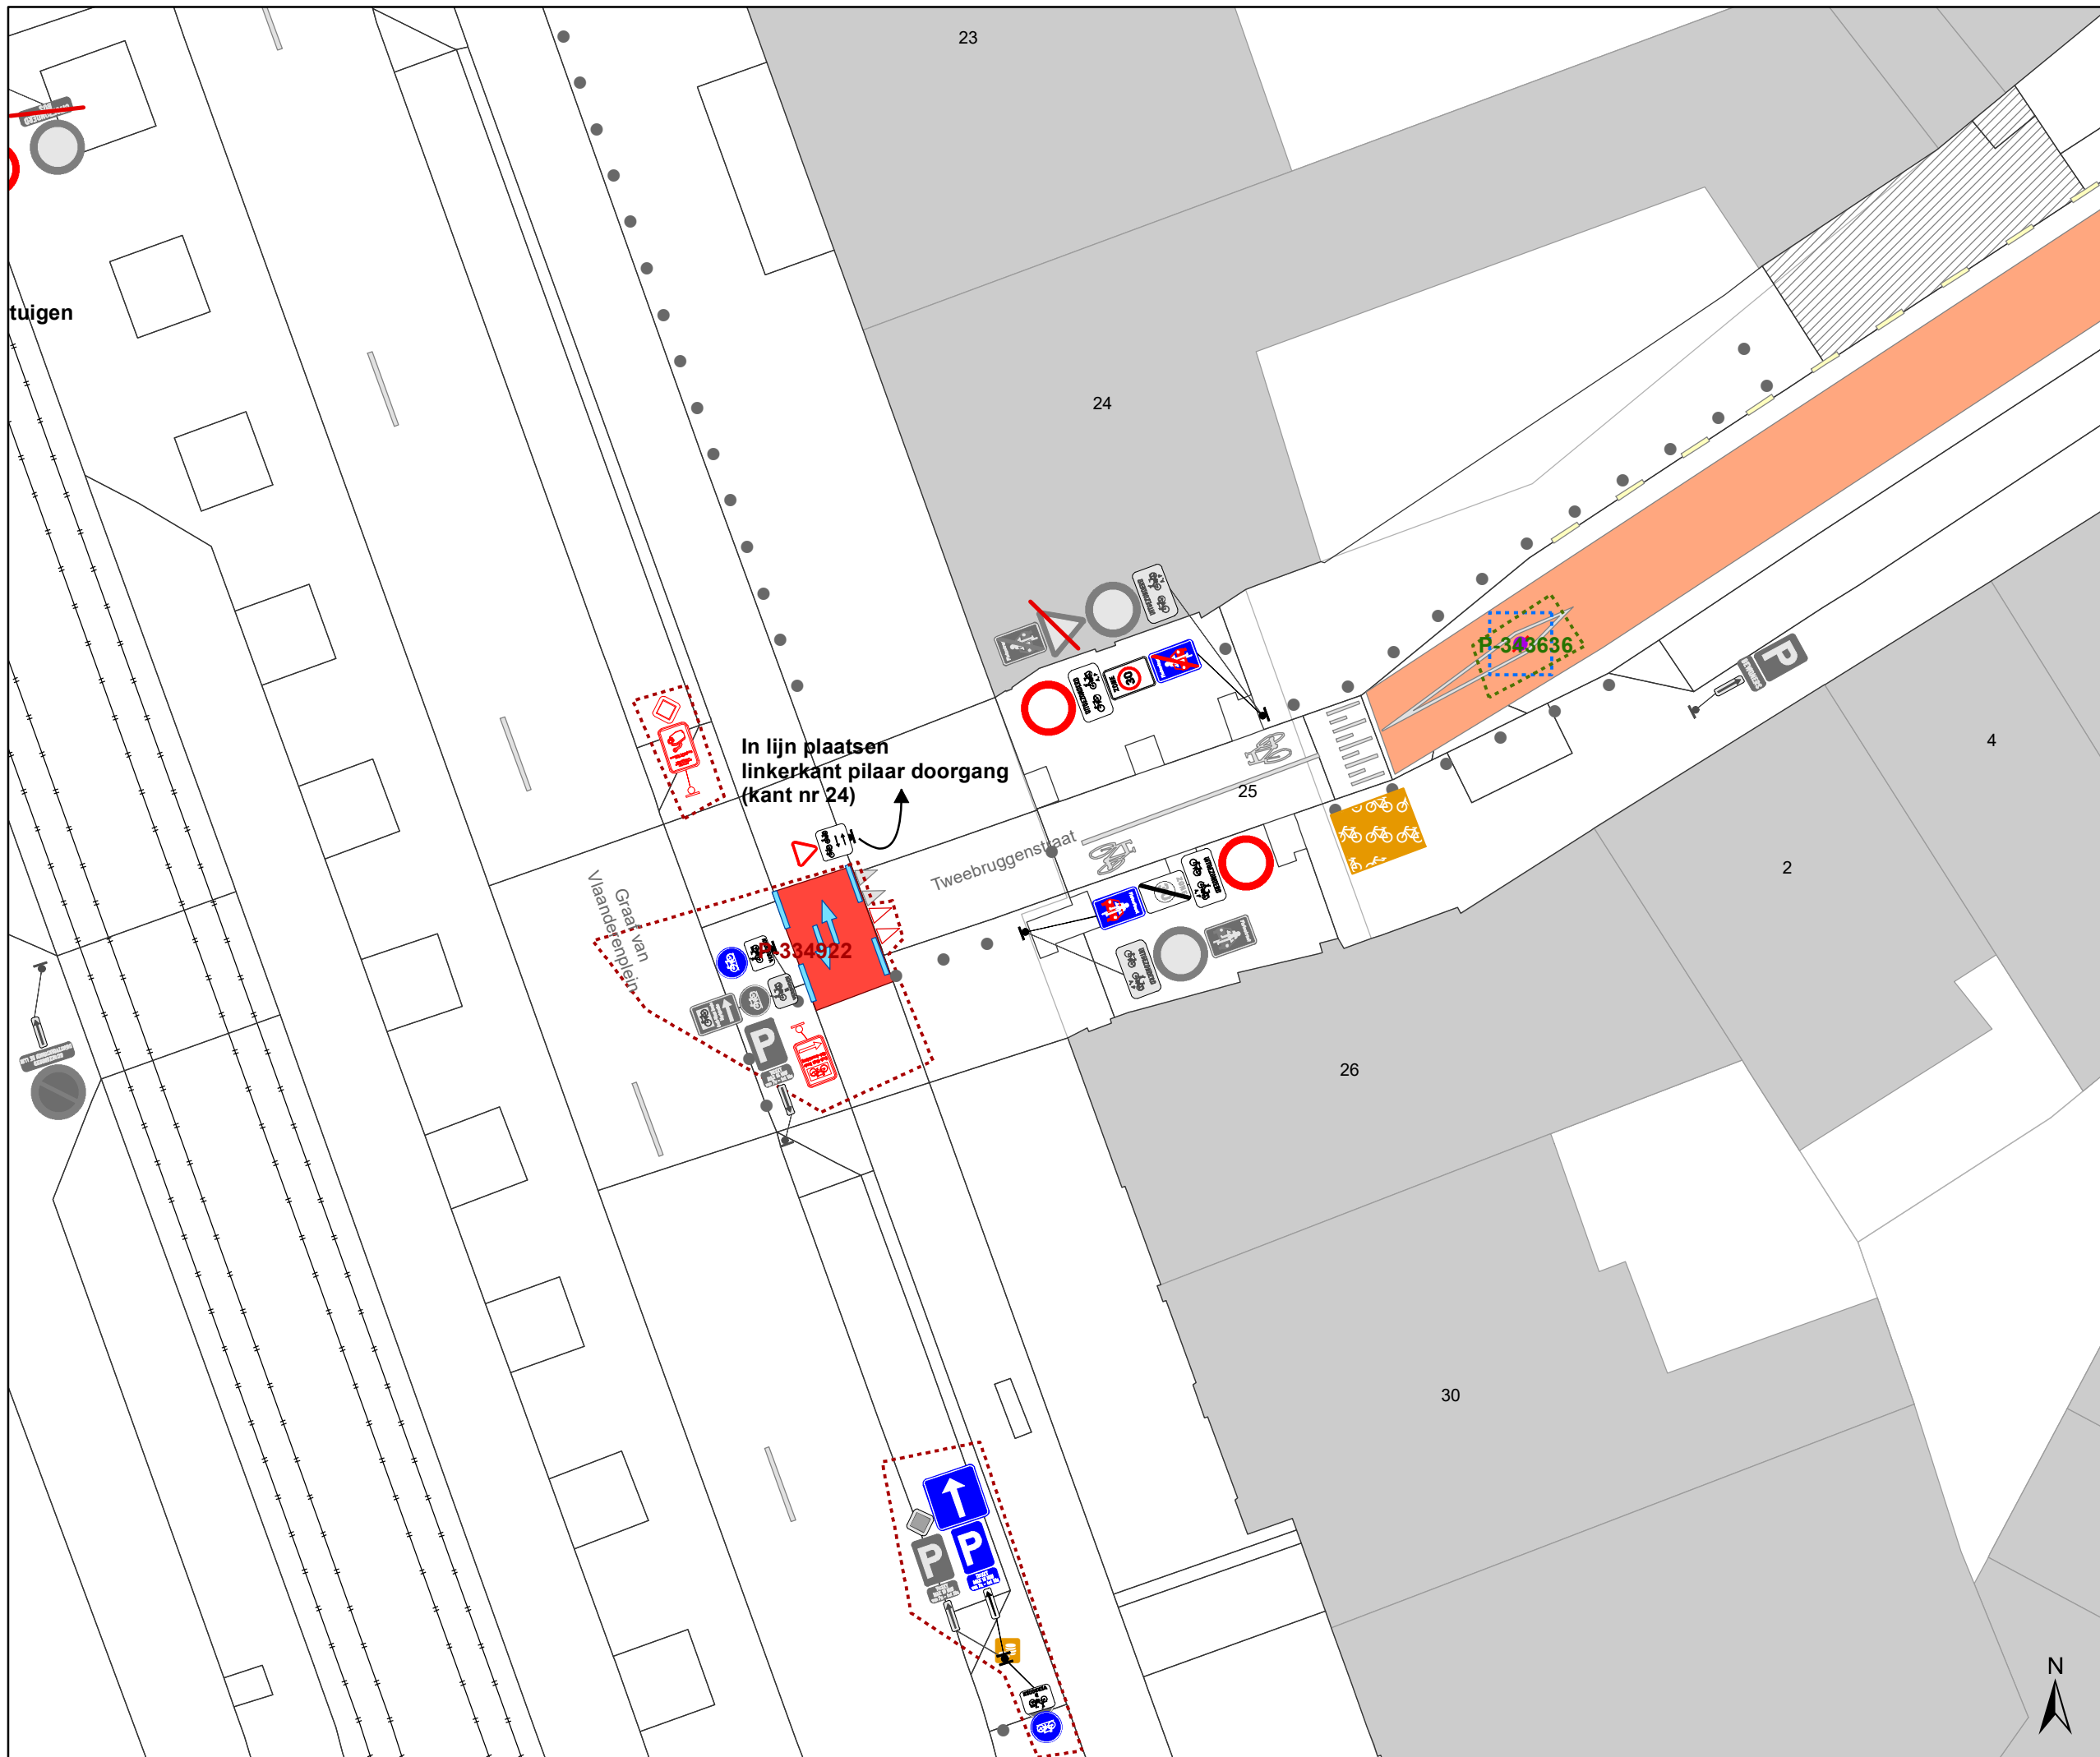


Dossiernummer P-367760

DATUM	SCHAAL	PLAN	P.FORMAAT
3/05/2023	1/200	1/3	A3





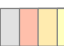

### Legende


-  Bestaande verkeersborden
-  Geplande verkeersborden
-  Te verwijderen verkeersborden


-  Bestaande wegmarkeringen
-  Geplande wegmarkeringen
-  Te verwijderen wegmarkeringen

### Overige

-  Ander gepland dossier (in voorbereiding bij MOBBD)
-  Ander gepland dossier (in voorbereiding bij MOBBD)
-  Ander gepland dossier (ter uitvoering bij DWBW)
-  Fietsenstalling-Actief

### Straatmeubilair

-  Bestaand paaltje

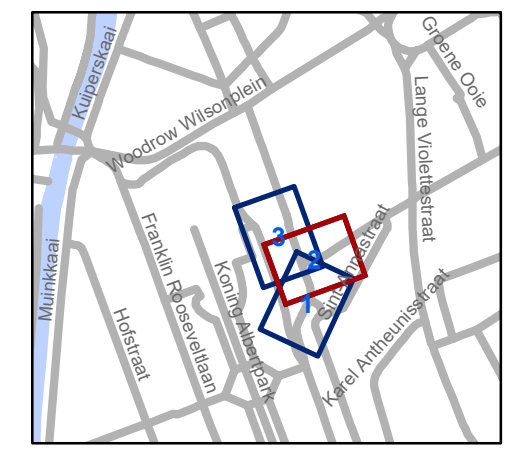

**gent:** Mobiliteitsbedrijf stad Gent  
Verkeerstechnische taken

**Graaf Van Vlaanderenplein  
De Lijn**

Dossiernummer P-367760

DATUM	SCHAAL	PLAN	P FORMAAT
3/05/2023	1/200	2/3	A3

### Legende

- Bestaande verkeersborden
- Geplande verkeersborden
- Te verwijderen verkeersborden


- Bestaande wegmarkeringen
- Geplande wegmarkeringen
- Te verwijderen wegmarkeringen

### Overige


- Ander gepland dossier (in voorbereiding bij MOBBD)
- Ander gepland dossier (in voorbereiding bij MOBBD)
- Ander gepland dossier (ter uitvoering bij DWBW)
- Fietsenstalling-Actief

### Straatmeubilair

- Bestaand paaltje

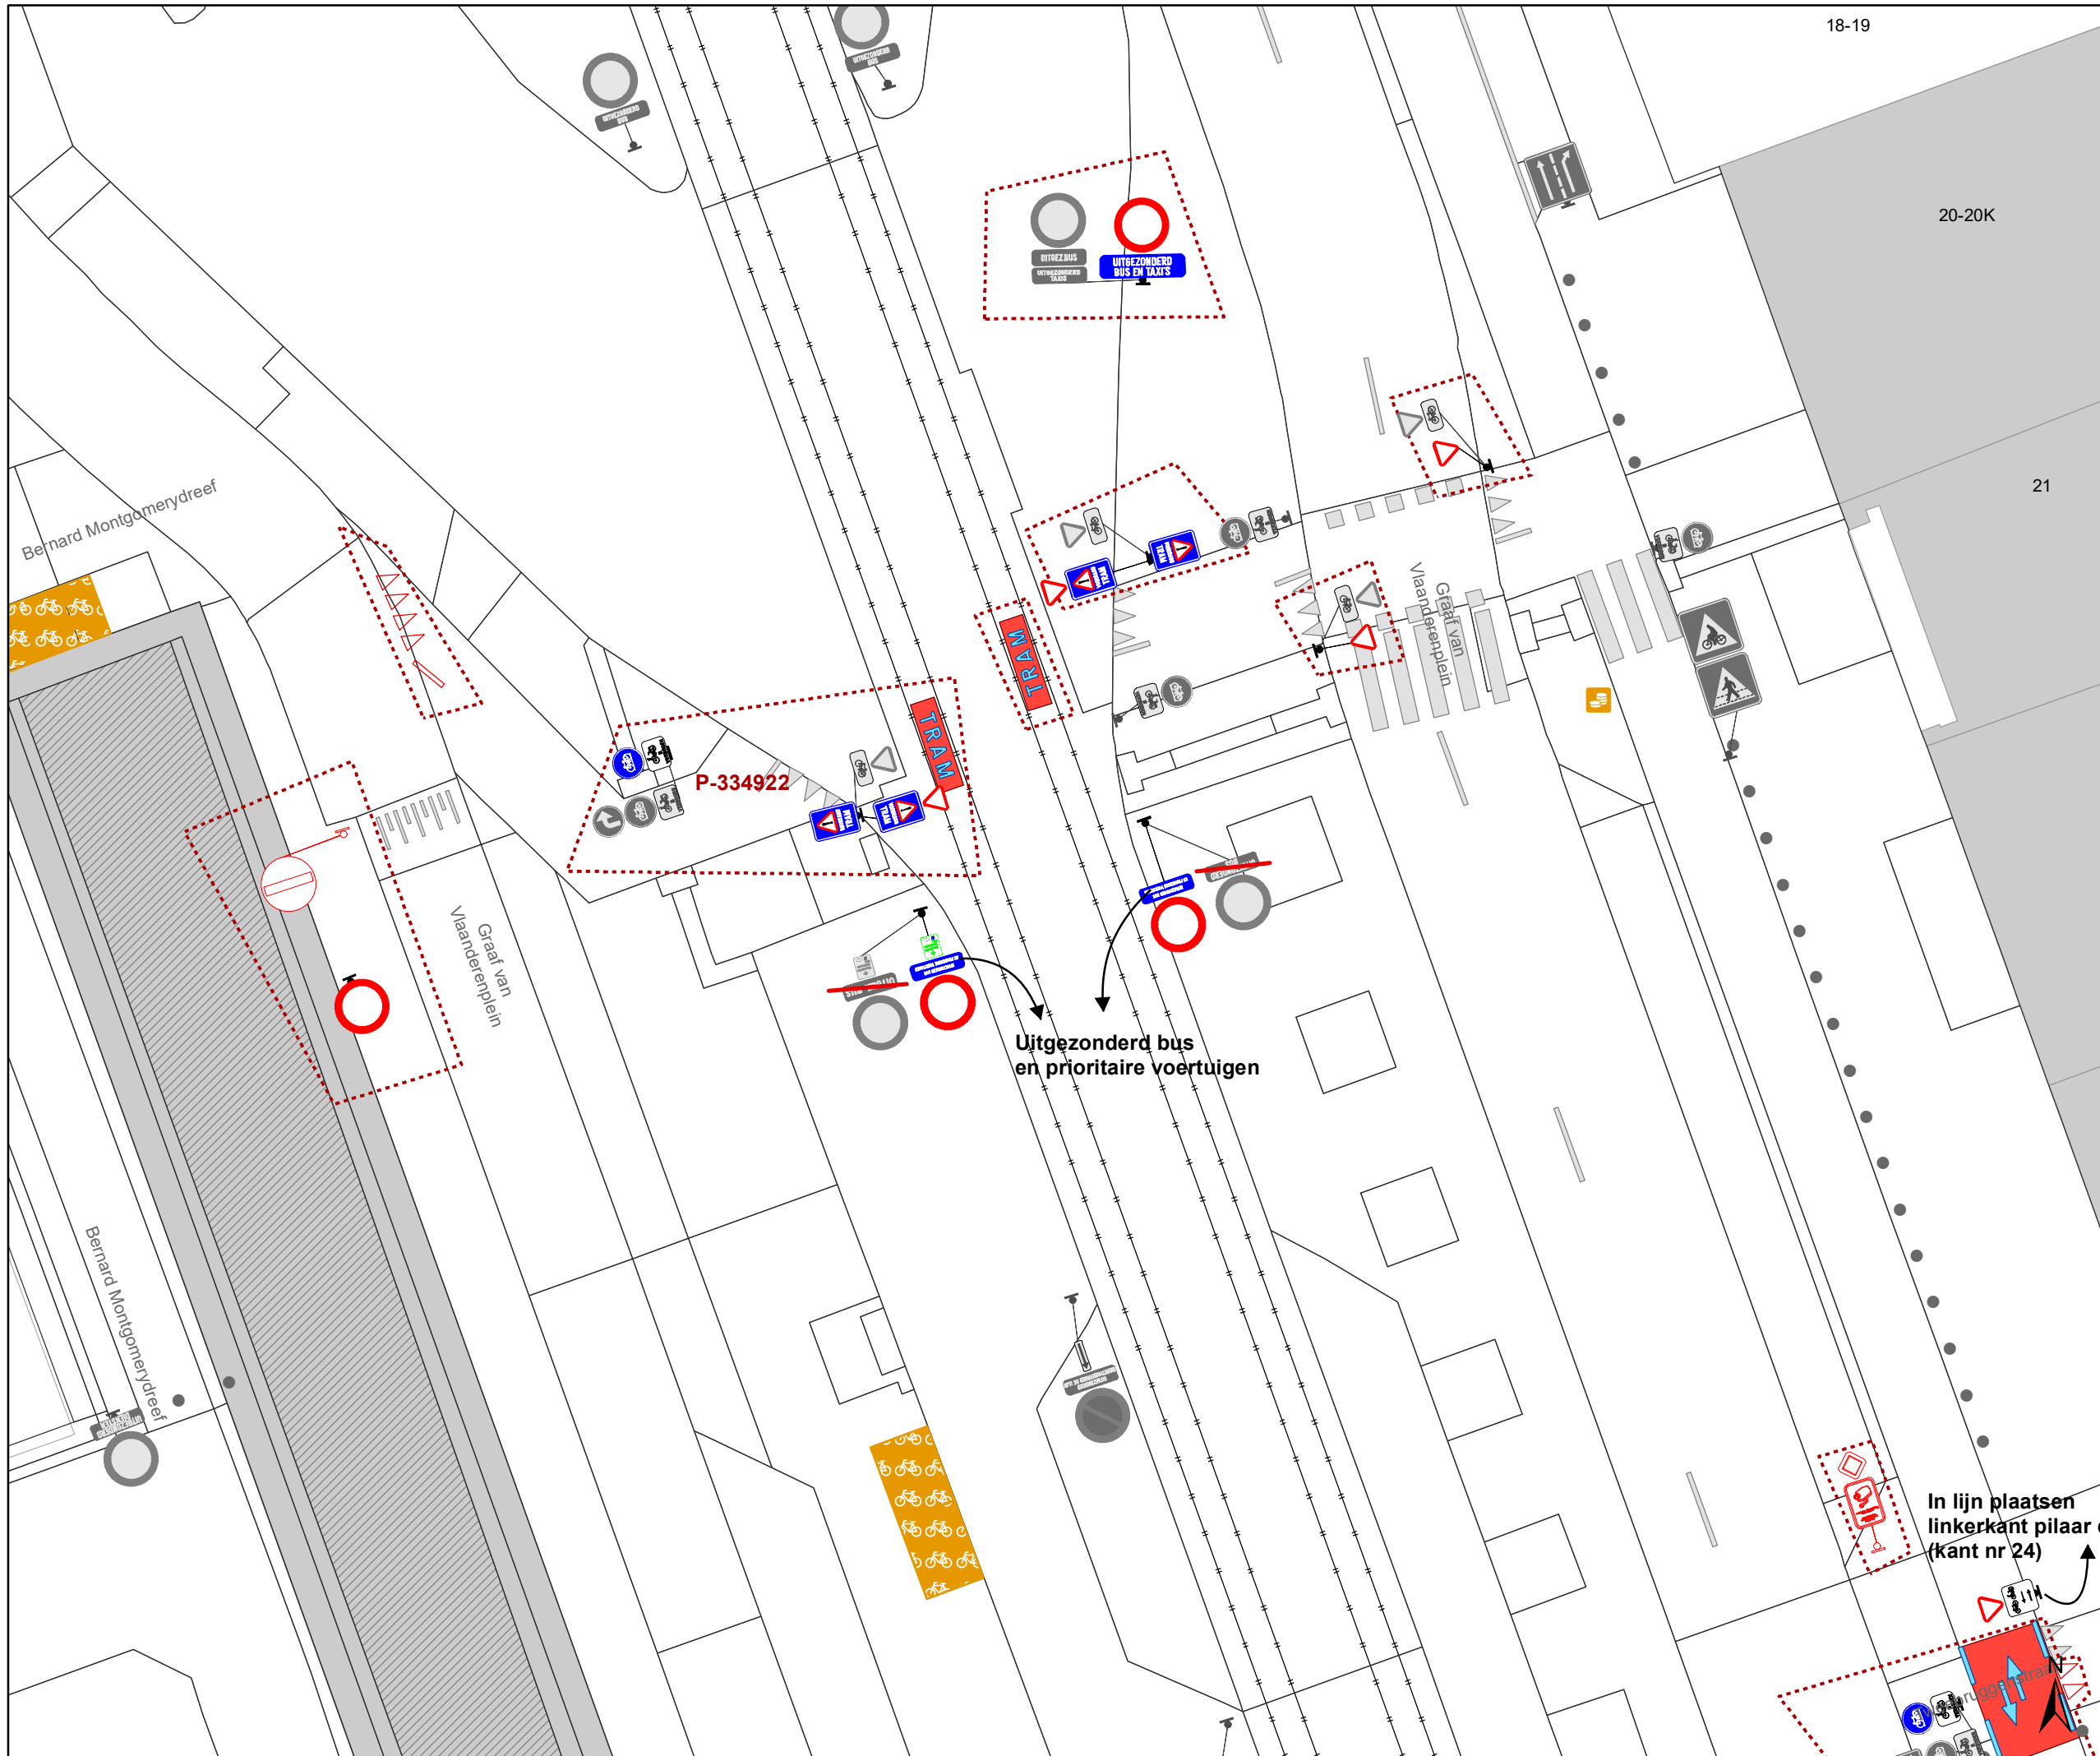

In lijn plaatsen linkerkant pilaar (kant nr 24)

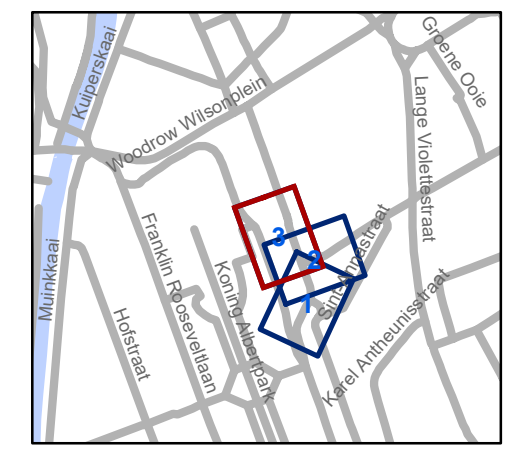

**gent:** Mobiliteitsbedrijf stad Gent  
Verkeerstechnische taken

### Graaf Van Vlaanderenplein De Lijn

Dossiernummer P-367760

DATUM	SCHAAL	PLAN	P FORMAAT
3/05/2023	1/200	3/3	A3