


- Bestaande verkeersborden
- Geplande verkeersborden
- Te verwijderen verkeersborden
- Bestaande wegmarkeringen
- Geplande wegmarkeringen
- Te verwijderen wegmarkeringen

### Straatmeubilair

- Gepland paaltje

- Contour dossier  
Heraanleg

- Ontwerp heraanleg

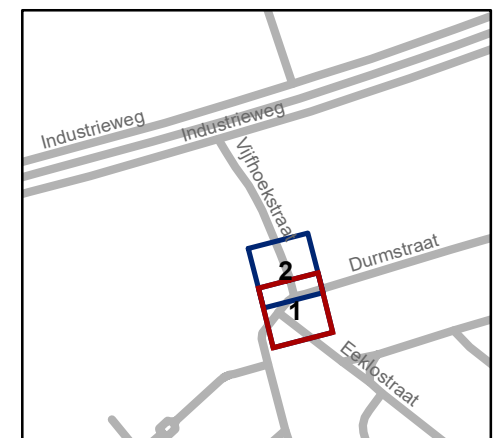


**gent:** Mobiliteitsbedrijf stad Gent  
Verkeerstechnische taken

## Vijhoekstraat aansluiting fietsbrug

Dossinummer P-393610

DATUM	SCHAAL	PLAN	P.FORMAAT
4/05/2023	1/200	1/2	A3



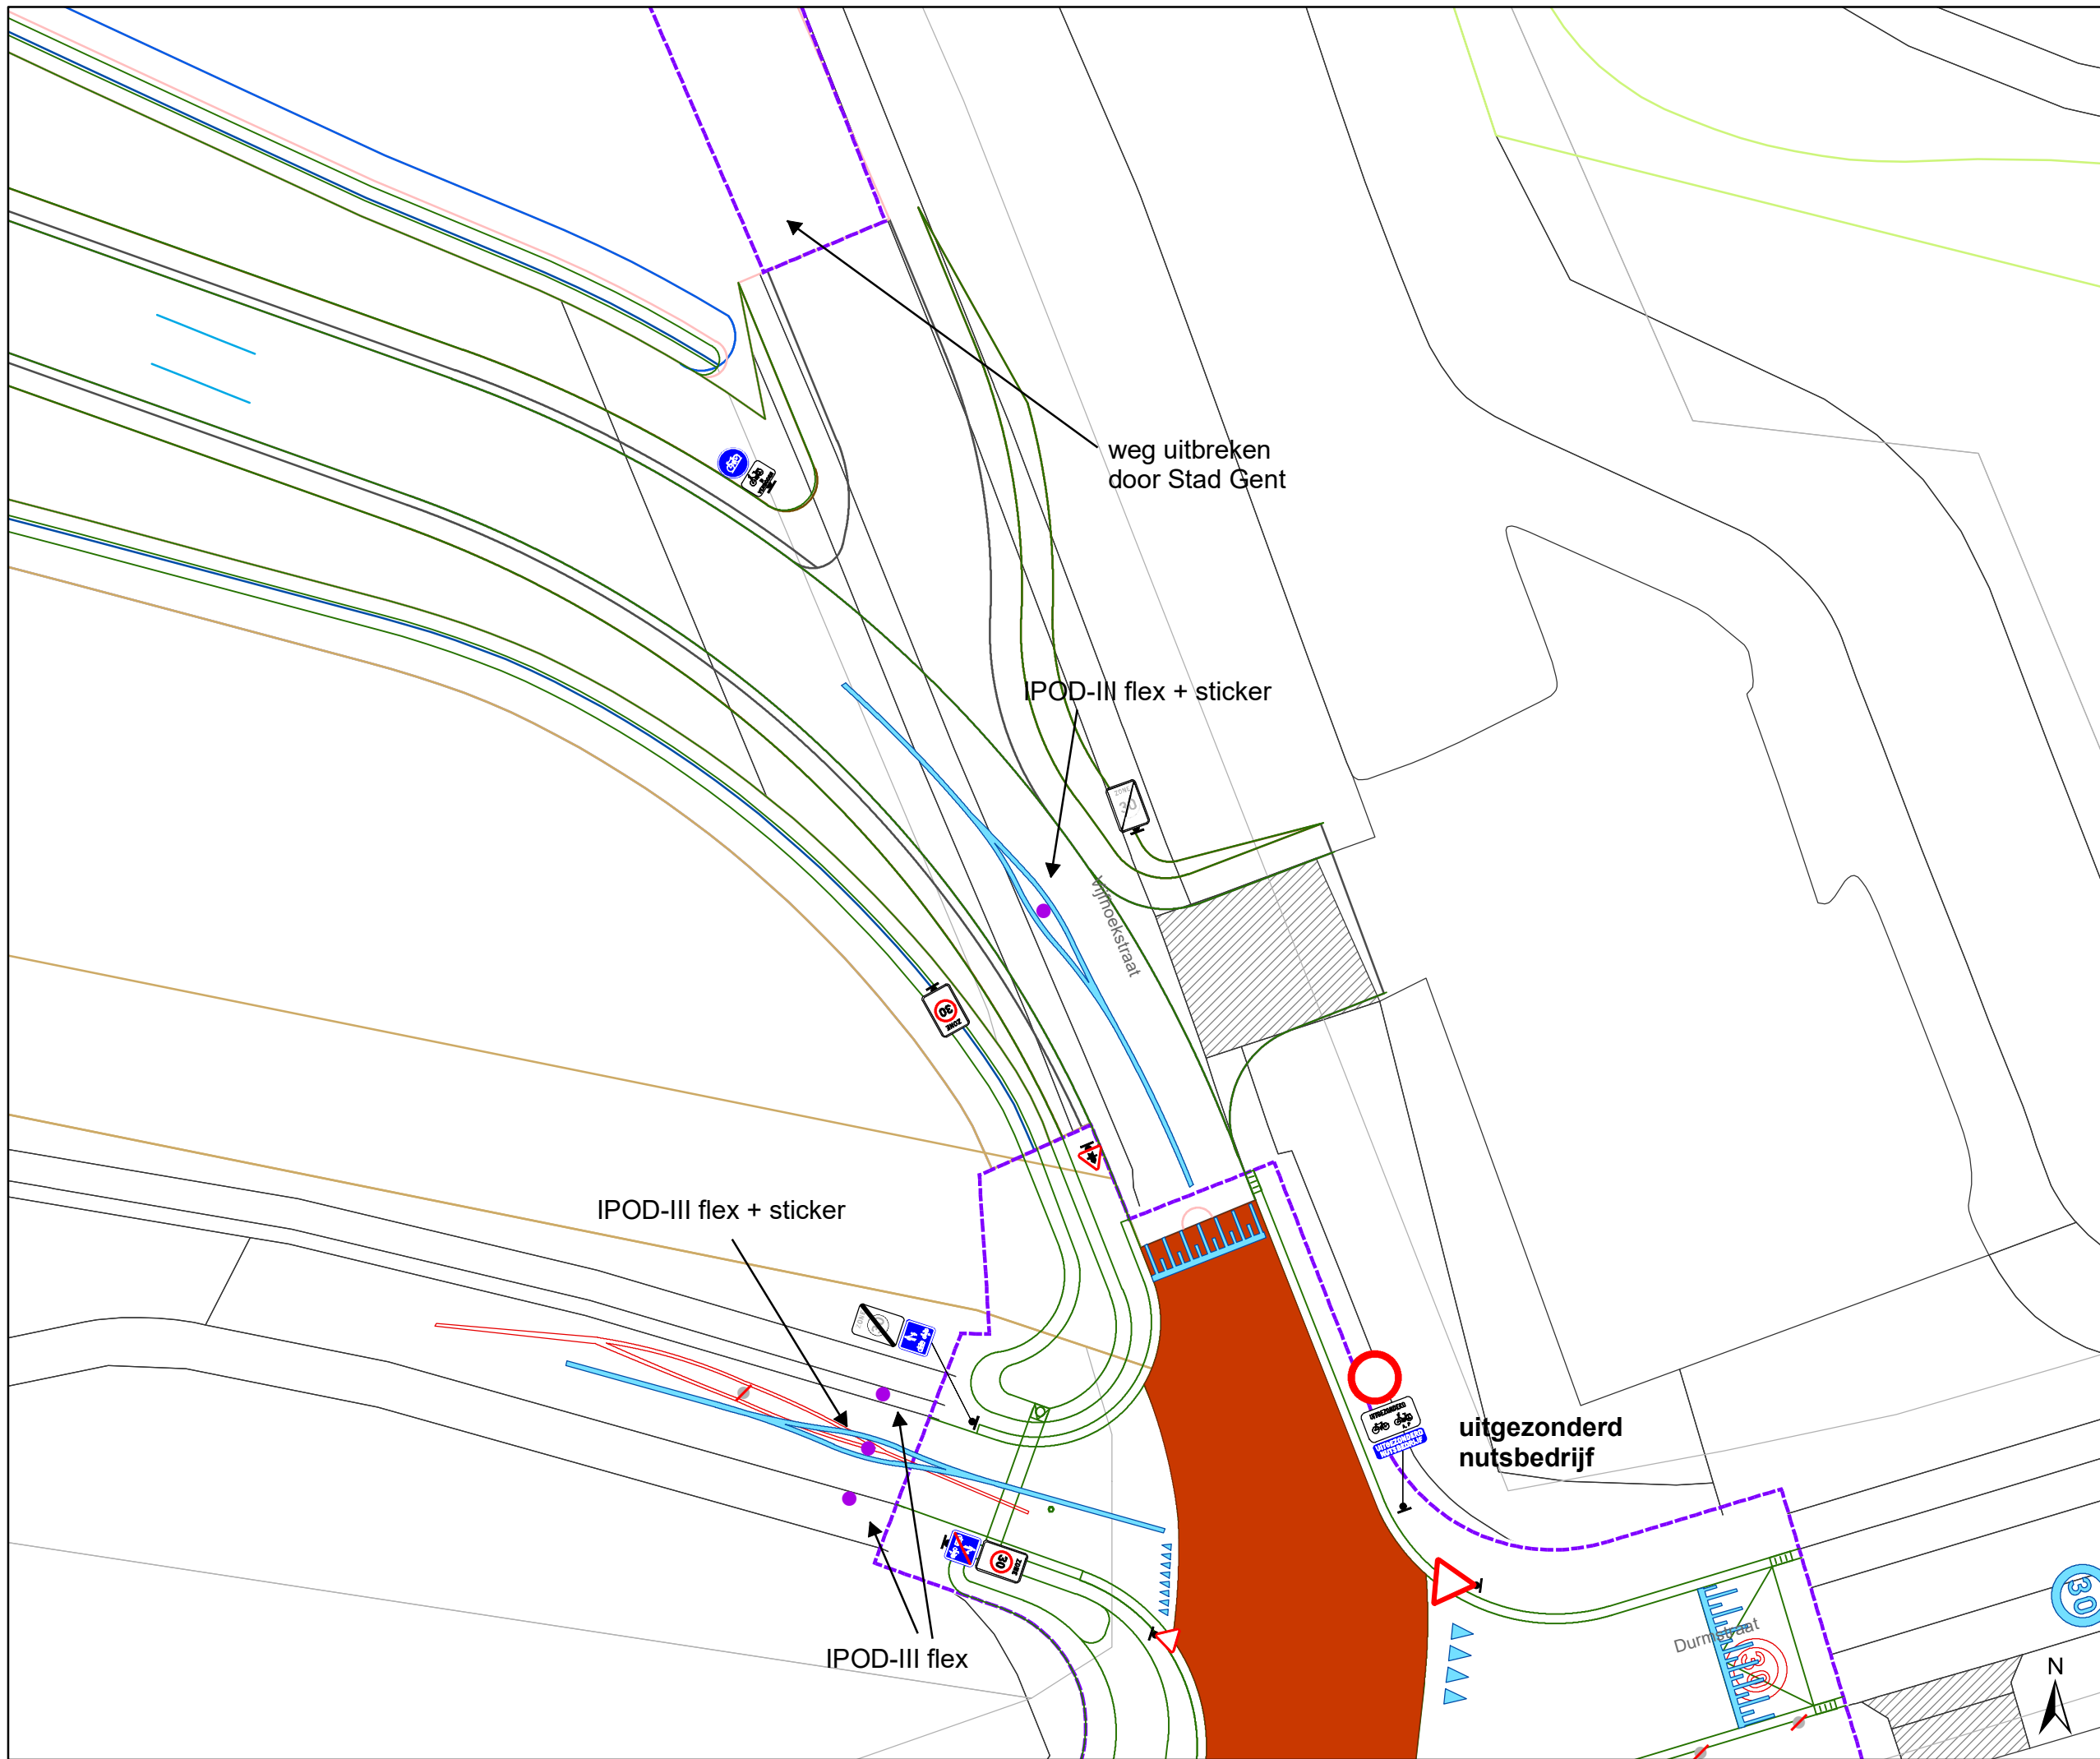


### Legende

- Bestaande verkeersborden
- Geplande verkeersborden
- Te verwijderen verkeersborden
- Bestaande wegmarkeringen
- Geplande wegmarkeringen
- Te verwijderen wegmarkeringen

### Straatmeubilair

- Gepland paaltje

- Contour dossier  
Heraanleg
- Ontwerp heraanleg

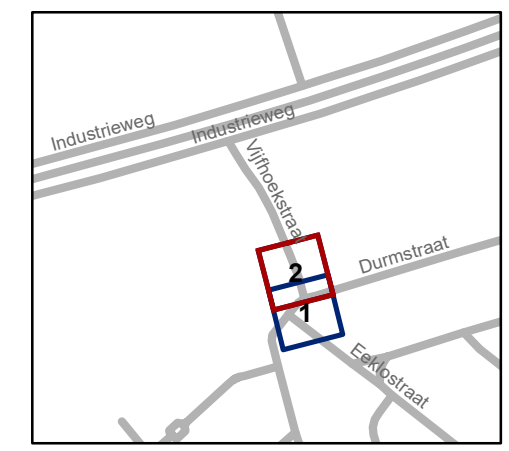

**gent:** Mobiliteitsbedrijf stad Gent  
Verkeerstechnische taken

### Vijhoekstraat aansluiting fietsbrug

Dossiernummer P-393610

DATUM	SCHAAL	PLAN	P FORMAAT
4/05/2023	1/200	2/2	A3