



2023_CBS_05280 Nieuw aanvullend reglement van de politie op het wegverkeer - gemeenteweg - Moscouviaduct - nieuwe verkeersmaatregel - Vaststelling

Beslissing: Goedgekeurd in besloten vergadering van 25 mei 2023

Zijn aanwezig bij de beslissing van dit punt:

de heer Mathias De Clercq, burgemeester-voorzitter; de heer Filip Watteeuw, schepenen; mevrouw Sofie Bracke, schepenen; mevrouw Tine Heyse, schepenen; mevrouw Astrid De Bruycker, schepenen; de heer Sami Souguir, schepenen; mevrouw Hafsa El-Bazioui, schepenen; mevrouw Evita Willaert, schepenen; de heer Rudy Coddens, schepenen; mevrouw Mieke Hullebroeck, algemeen directeur; mevrouw Liesbet Vertriest, waarnemend adjunct-algemeendirecteur

Bevoegd: Filip Watteeuw

Betrokken: Mathias De Clercq

Juridisch kader

De volgende bepalingen zijn van toepassing inzake de bevoegdheid:

- De Nieuwe Gemeentewet 24 juni 1988, artikel 119;
- Het Decreet van 16 mei 2008 betreffende de aanvullende reglementen op het wegverkeer en de plaatsing en bekostiging van verkeerstekens, artikel 5, § 1, 2e lid;
- Het Decreet over het lokaal bestuur van 22 december 2017, artikel 41, 2°;
- Het gemeenteraadsbesluit van 15 december 2015, houdende de delegatie van de vaststellingsbevoegdheid inzake gemeentelijke aanvullende reglementen op het wegverkeer.

De beslissing wordt genomen op grond van:

- Wet betreffende de politie over het wegverkeer, gecoördineerd bij Koninklijk Besluit van 16 maart 1968;
- Decreet van 16 mei 2008 betreffende de aanvullende reglementen op het wegverkeer en de plaatsing en bekostiging van de verkeerstekens;
- Koninklijk Besluit van 1 december 1975 houdende algemeen reglement op de politie van het wegverkeer en van het gebruik van de openbare weg;
- Ministerieel Besluit van 11 oktober 1976 waarbij de minimumafmetingen en de bijzondere plaatsingsvoorwaarden van de verkeerstekens worden bepaald;
- Uitvoeringsbesluit van 23 januari 2009 betreffende de aanvullende reglementen op het wegverkeer en de plaatsing en bekostiging van de verkeerstekens;

- Omzendbrief MOB/2009/1 van 3 april 2009;

Motivering

- Bij dit collegebesluit worden in kader van de heraanleg van de Hundelgemsesteenweg en de Jozef Vervaeenstraat nog een aantal verkeersmaatregelen aangepast naar de nieuwe verkeerssituatie aan het begin van het Moscouviaduct, meerbepaald het aanbrengen van het verkeersbord B1 en haaietanden en B15-borden ter verduidelijking van de voorrangssituatie en het aanbrengen van een oversteekplaats voor voetgangers.
- Bij collegebesluit van 14 oktober 2021 werd bijkomende signalisatie B15 ingevoerd om de voorangsregeling op de hoofd(fiets)as Alphonse de Clercq - Mellestraat te verduidelijken.
- Bij collegebesluit van 23 januari 2020 werd de nodige signalisatie en wegmarkeringen ingevoerd voor de snelheidsremmers die de zone 30 ondersteunen.

Bijgevoegde bijlage(n):

- Aanvullend reglement Moscouviaduct dossier P-382445 (deel van de beslissing)
- Signalisatieplan Moscouviaduct dossier P-382445 (deel van de beslissing)

Beslissing

Beslist het volgende:

Artikel 1:

Heft op het aanvullend reglement van de politie op het wegverkeer betreffende de gemeenteweg Moscouviaduct, goedgekeurd in zitting van 14 oktober 2021, van zodra het nieuwe reglement in werking treedt.

Artikel 2:

Stelt vast het bijgevoegd aanvullend reglement van de politie op het wegverkeer en het signalisatieplan betreffende de gemeenteweg Moscouviaduct.

2023_CBS_05280 - Nieuw aanvullend reglement van de politie op het wegverkeer - gemeenteweg - Moscouviaduct - nieuwe verkeersmaatregel

Aanvullend reglement van de politie op het wegverkeer - gemeenteweg – Moscouviaduct

Vastgesteld in het College van Burgemeester en Schepenen van

Bekendgemaakt op

Geldig vanaf

Referentienummer

Reglement

Artikel 1

Op het Moscouviaduct ter hoogte van het kruispunt met de Jozef Vervaenestraat geldt: de bestuurders moeten voorrang verlenen aan iedere bestuurder die rijdt op de openbare weg of de rijbaan die ze oprijden; de plaats waar de bestuurders, zo nodig, moeten stoppen om voorrang te verlenen, wordt aangeduid.

Dit wordt aangeduid door verkeerstekens:

- B1
- WM76.2

Artikel 2

Op het Moscouviaduct ter hoogte van het kruispunt met de Alphonse De Clercq laan; op het Moscouviaduct ter hoogte van het kruispunt met het Adolf Papeleupark geldt: de bestuurders hebben voorrang.

Dit wordt aangeduid door verkeerstekens:

- B15

Artikel 3

Op het Moscouviaduct ter hoogte van verlichtingspalen nrs. 1379, 1233, 1228 en 337 in de richting van respectievelijk Petuniastraat, tweemaal de Jules de Saint-Genoisstraat en ten vierde de Jozef Vervaenestraat geldt: de bestuurders moeten voorrang verlenen aan de bestuurders die uit de tegenovergestelde richting komen. Op het Moscouviaduct ter hoogte van verlichtingspalen nrs. 1379, 1233, 1228 en 337 in de richting van respectievelijk de Jules de Saint-Genoisstraat, Petuniastraat, Jozef Vervaenestraat en Jules de Saint-Genoisstraat geldt: de bestuurders hebben voorrang ten opzichte van de bestuurders die uit de tegenovergestelde richting komen.

Dit wordt aangeduid door verkeerstekens:

- B19
- B21

Artikel 4

Op het Moscouviaduct van verlichtingspaal nr. 1398 tot en met verlichtingspaal nr. 334 geldt: het is iedere bestuurder verboden de onderbroken streep die het naderen van de doorlopende streep aankondigt te overschrijden, behalve om in te halen, om links af te slaan, om te keren of om van rijstrook te veranderen; het is iedere bestuurder verboden de doorlopende streep te overschrijden, alsook links van de streep te rijden wanneer deze de twee rijrichtingen scheidt.

Dit wordt aangeduid door verkeerstekens:

- WM72.3
- WM72.2

Artikel 5

Op het Moscouviaduct ter hoogte van het kruispunt met het Adolf Papeleupark geldt voetgangers moeten de oversteekplaats volgen om de rijbaan over te steken.

Dit wordt aangeduid door verkeerstekens:

- WM76.3

Artikel 6


Op het Moscouviaduct ter hoogte van verlichtingspalen nrs. 1379, 1233, 1228 en 337 geldt: bestuurders mogen niet rijden, stilstaan of parkeren op de markeringen van de verkeersgeleider of het verdrijvingsvlak.

Dit wordt aangeduid door verkeerstekens:


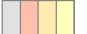




- WM77.4

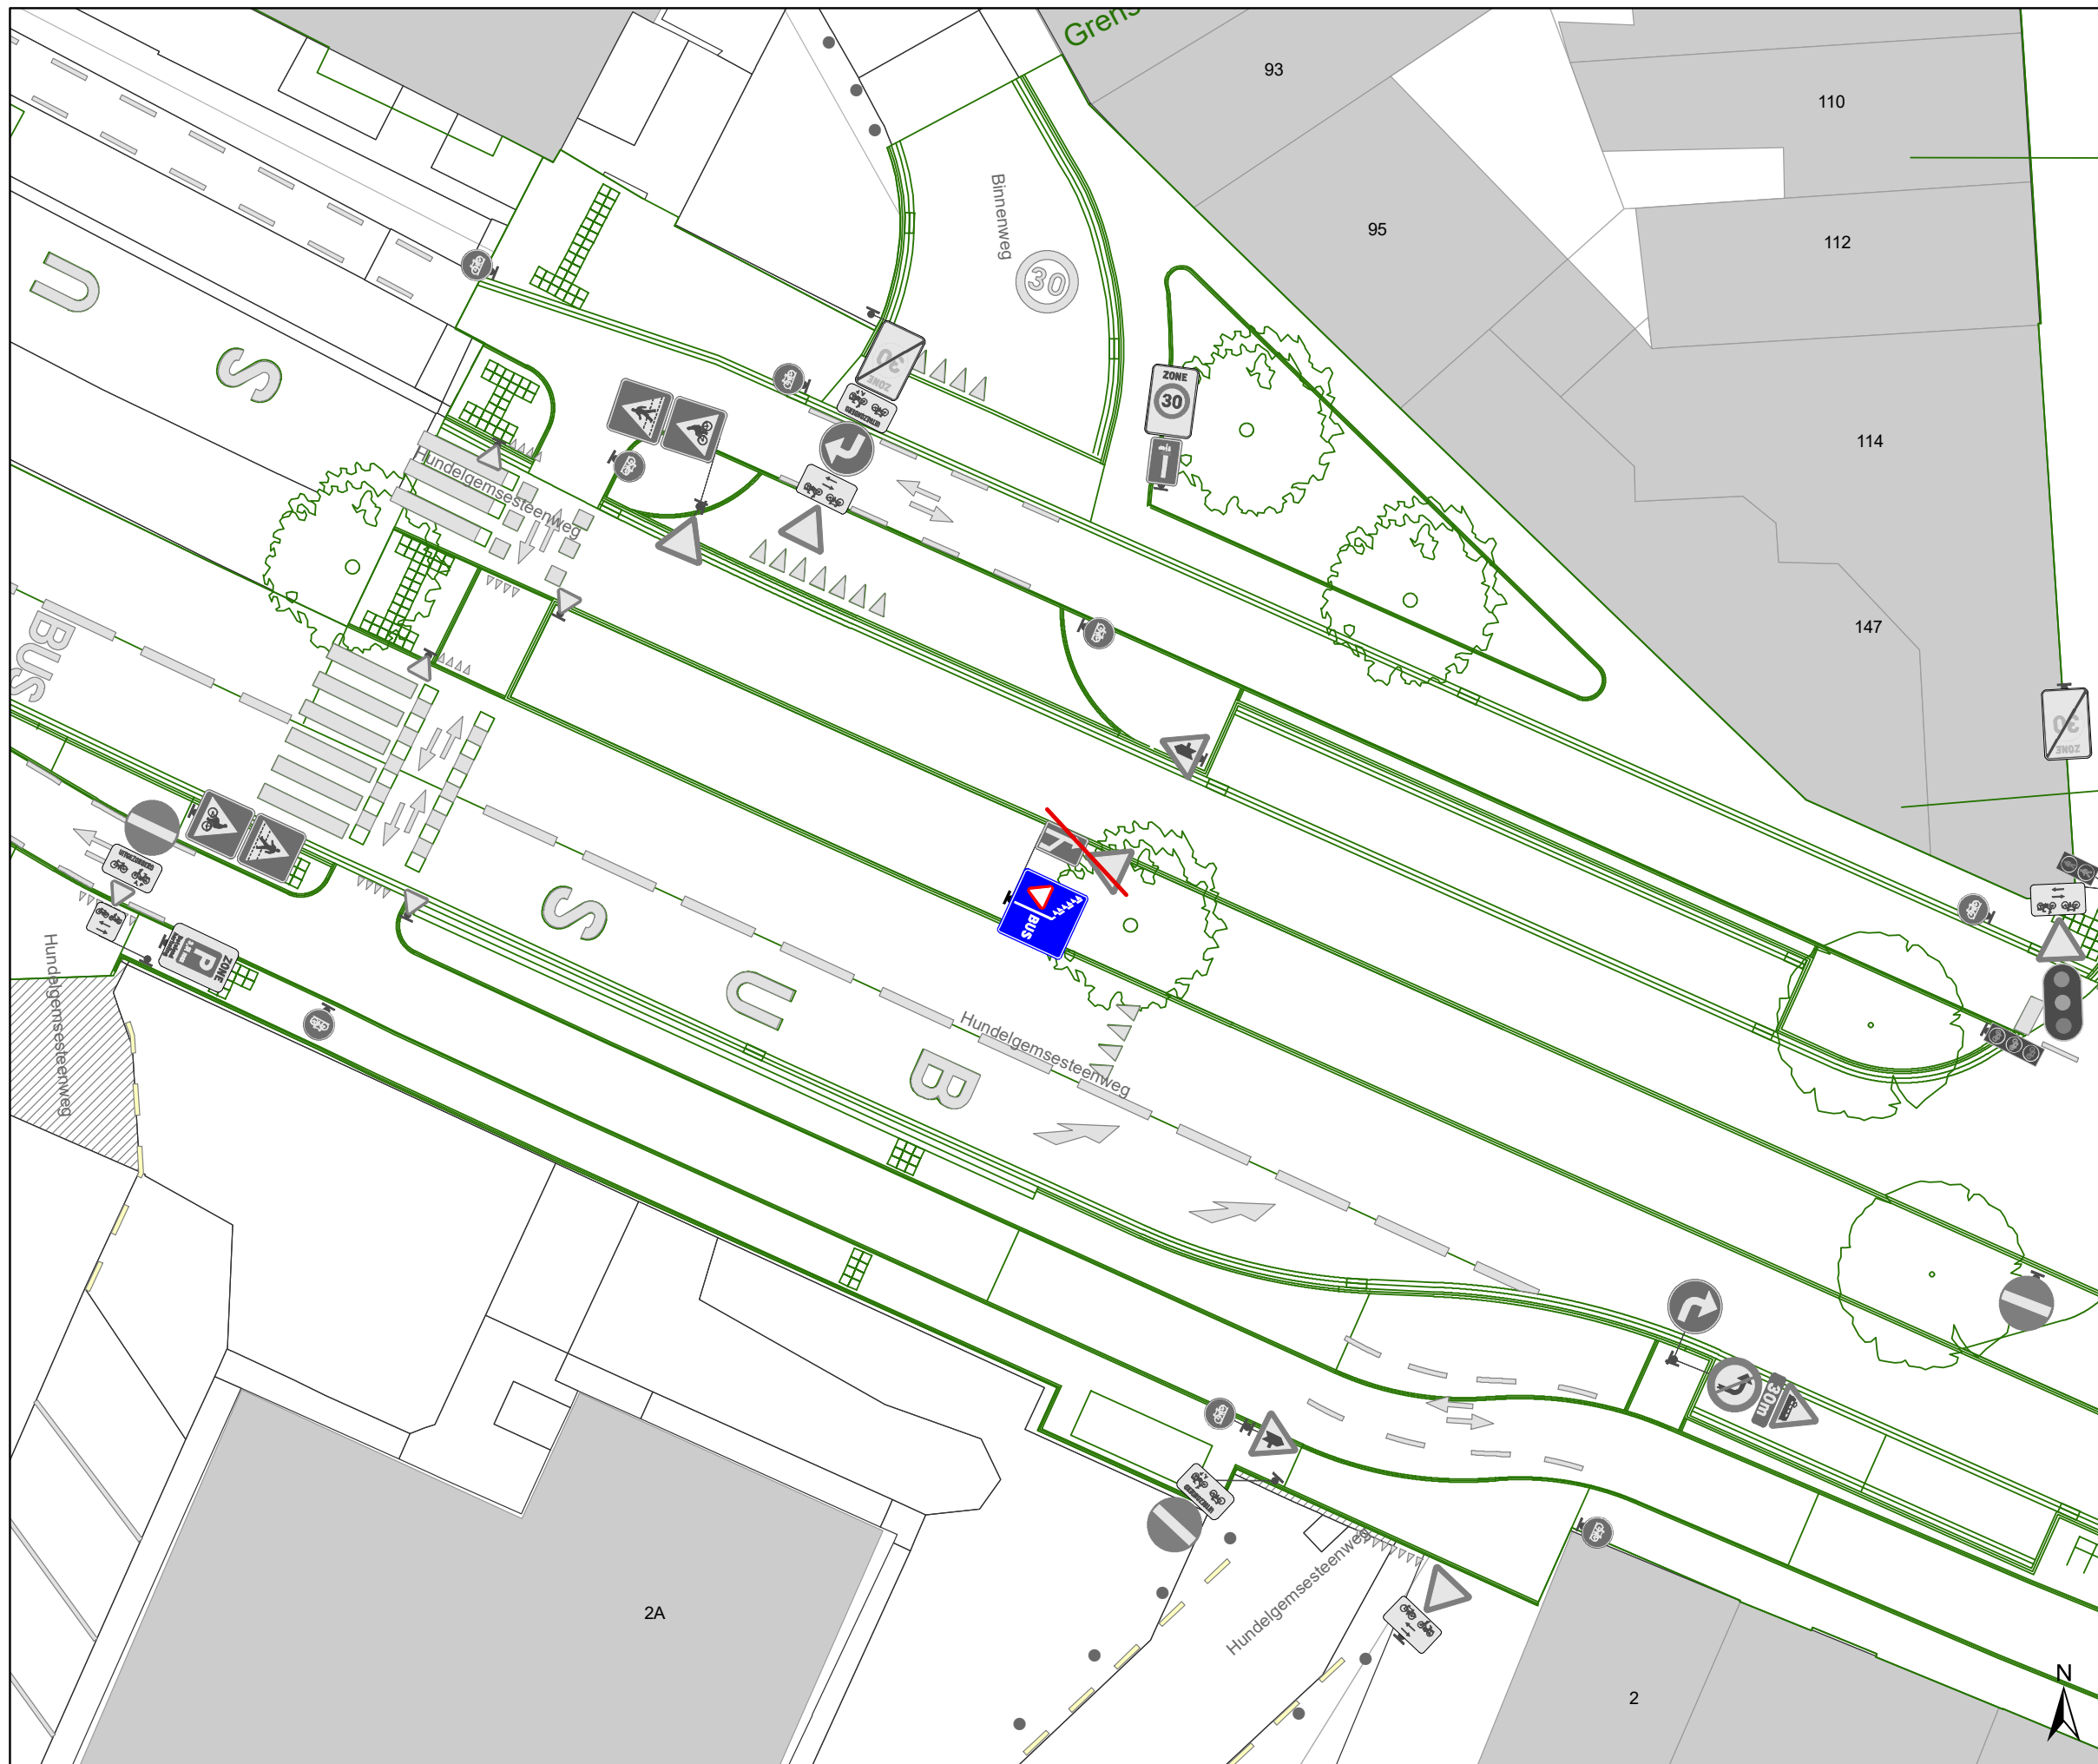(einde reglement)






Legende

-  Bestaande verkeersborden
-  Geplande verkeersborden
-  Te verwijderen verkeersborden
-  Bestaande wegmarkeringen
-  Geplande wegmarkeringen
-  Te verwijderen wegmarkeringen
-  Ander gepland dossier (in voorbereiding bij MOBBED)
-  Ander gepland dossier (in voorbereiding bij MOBBED)
-  Werfzone
Heraanleg
-  Ontwerp heraanleg
-  Gepland


Tram wegmarkeringen plaatsen volgens richtlijnen.

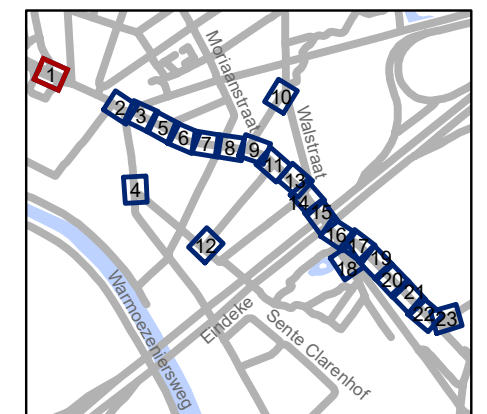






gent: Mobiliteitsbedrijf stad Gent
Verkeerstechnische taken

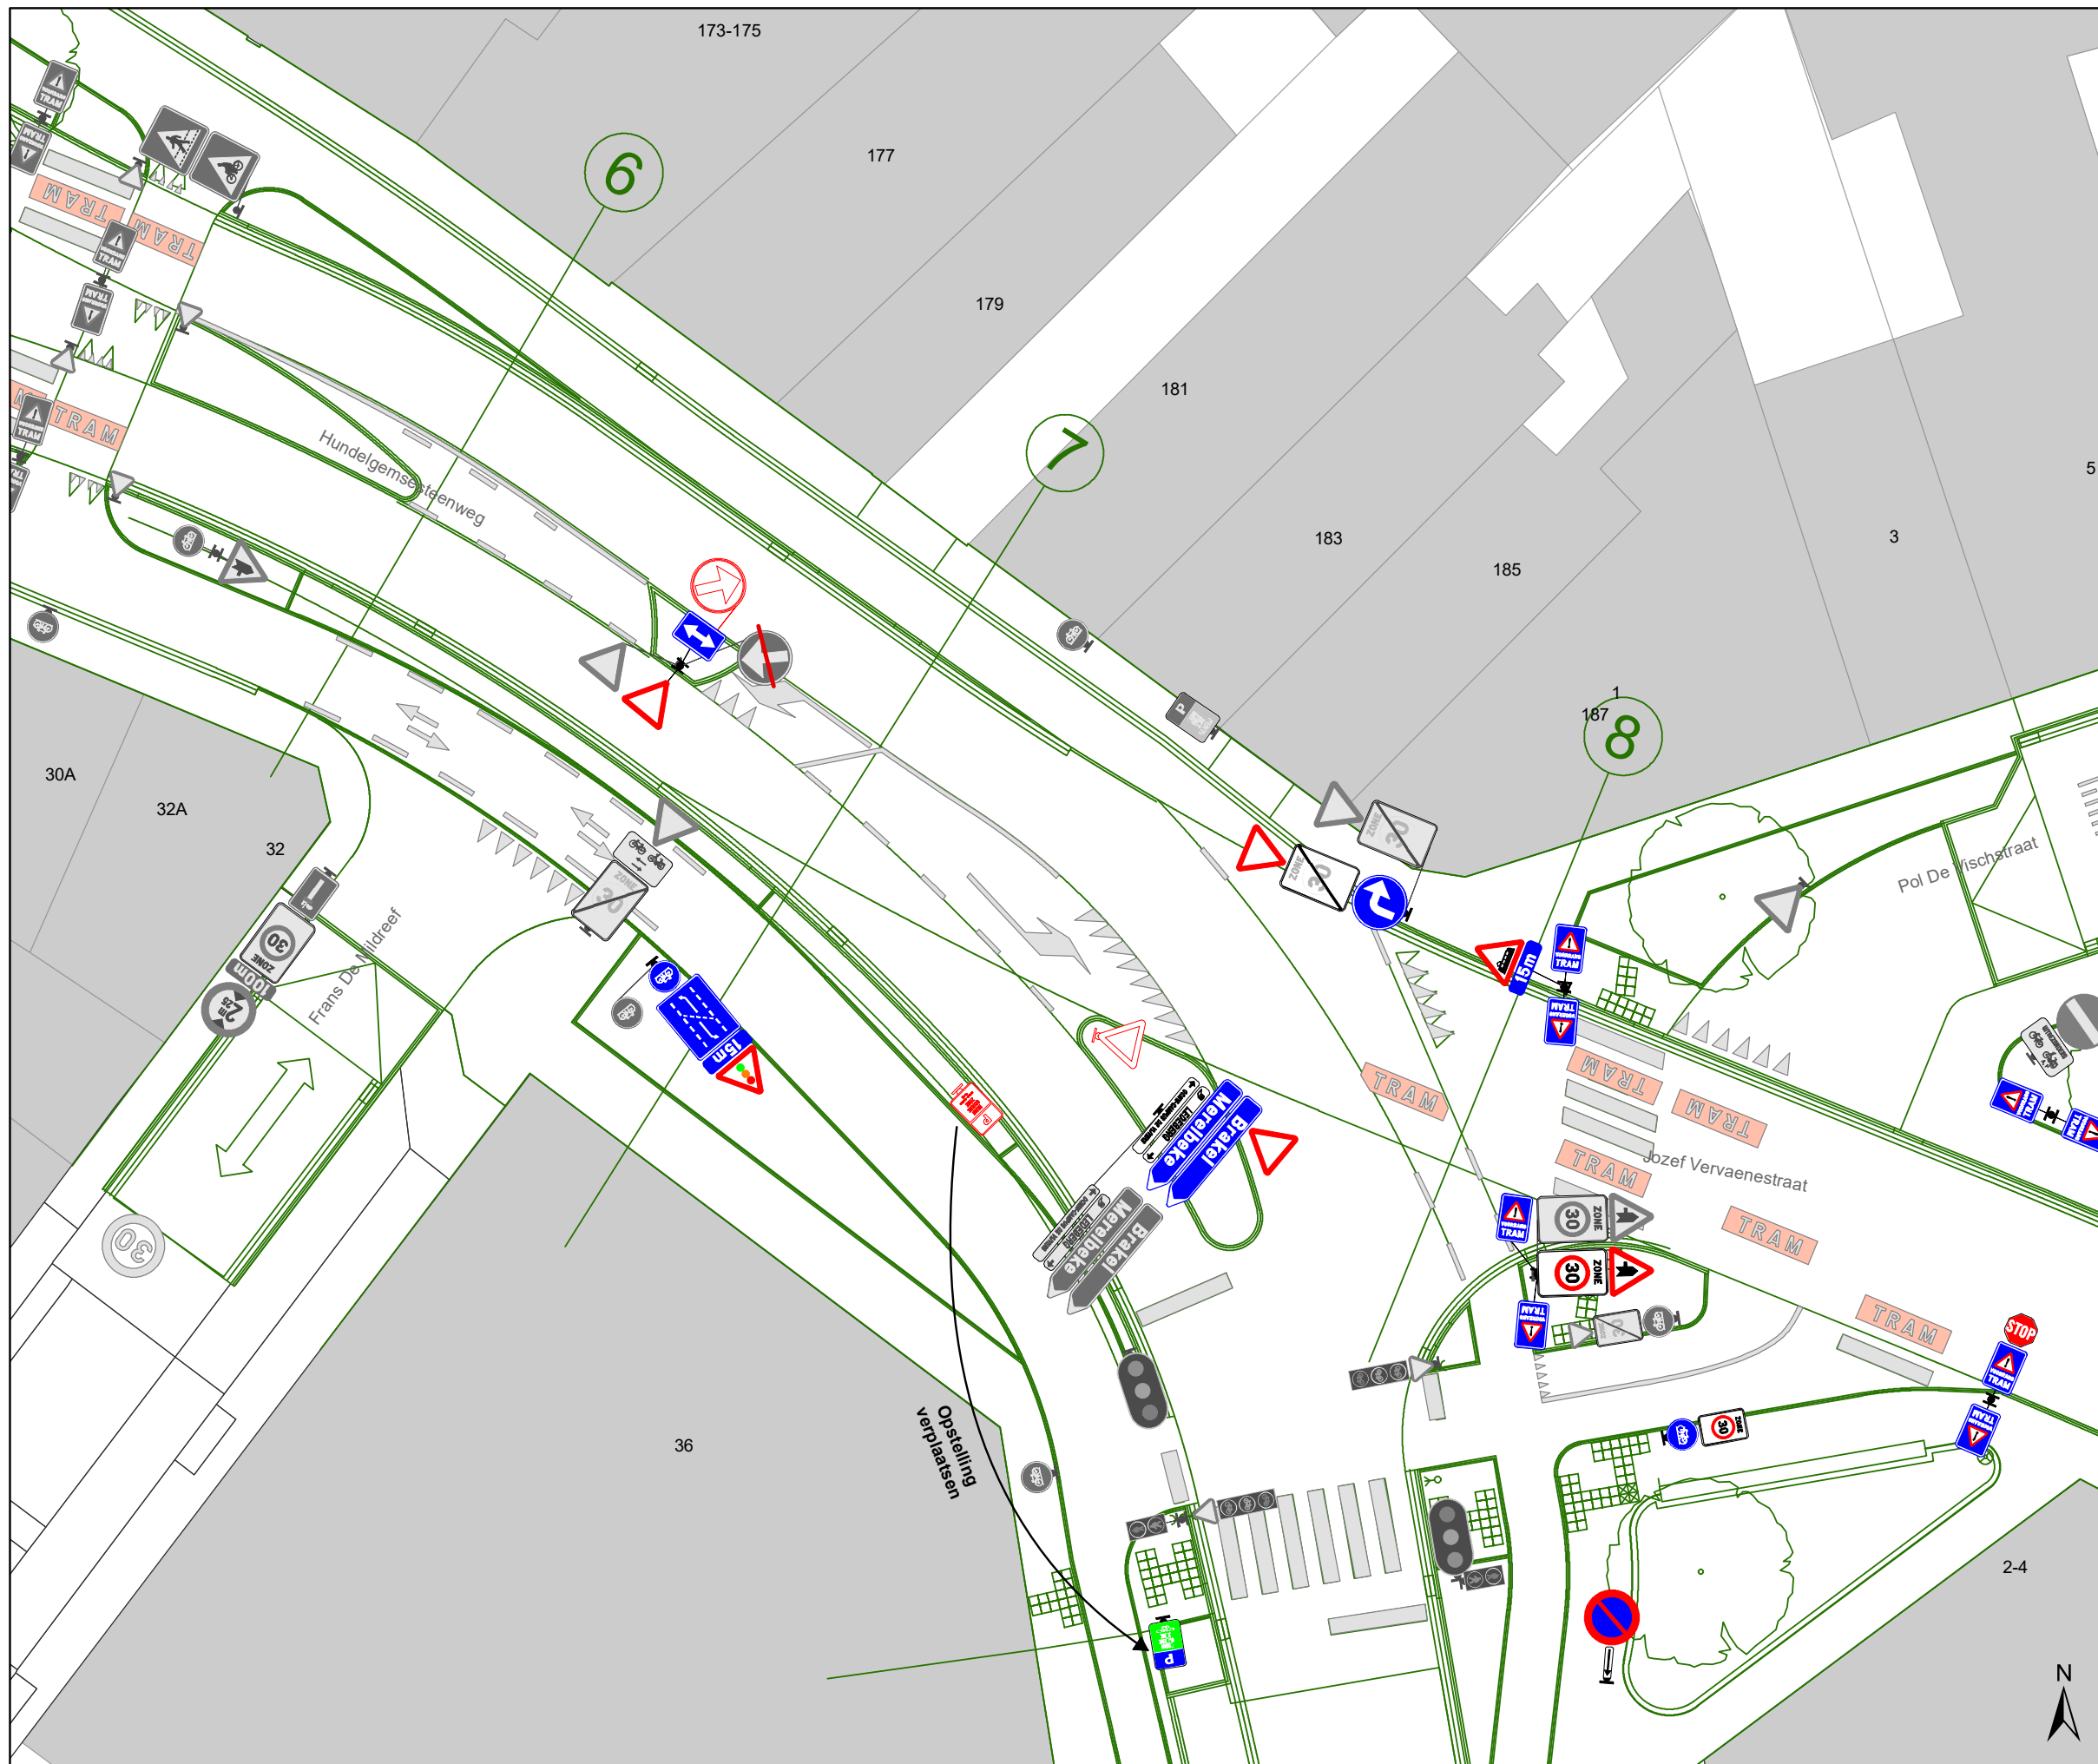Hundelgensesteenweg Definitieve heraanleg


Dossiernummer P-382445			
DATUM	SCHAAL	PLAN	P FORMAAT
28/04/2023	1/200	1/23	A3



Legende

-  Bestaande verkeersborden
-  Geplande verkeersborden
-  Te verwijderen verkeersborden
-  Bestaande wegmarkeringen
-  Geplande wegmarkeringen
-  Te verwijderen wegmarkeringen
-  Ander gepland dossier (in voorbereiding bij MOBBED)
-  Ander gepland dossier (in voorbereiding bij MOBBED)
-  Werfzone Heraanleg
-  Ontwerp heraanleg
-  Gepland

Tram wegmarkeringen plaatsen volgens richtlijnen.

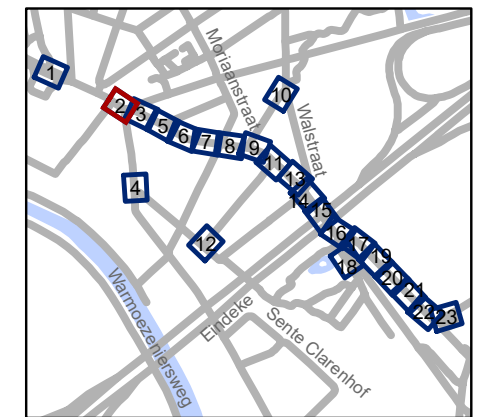


gent: Mobiliteitsbedrijf stad Gent
Verkeerstechnische taken






Hundelgemsesteenweg
Definitieve heraanleg

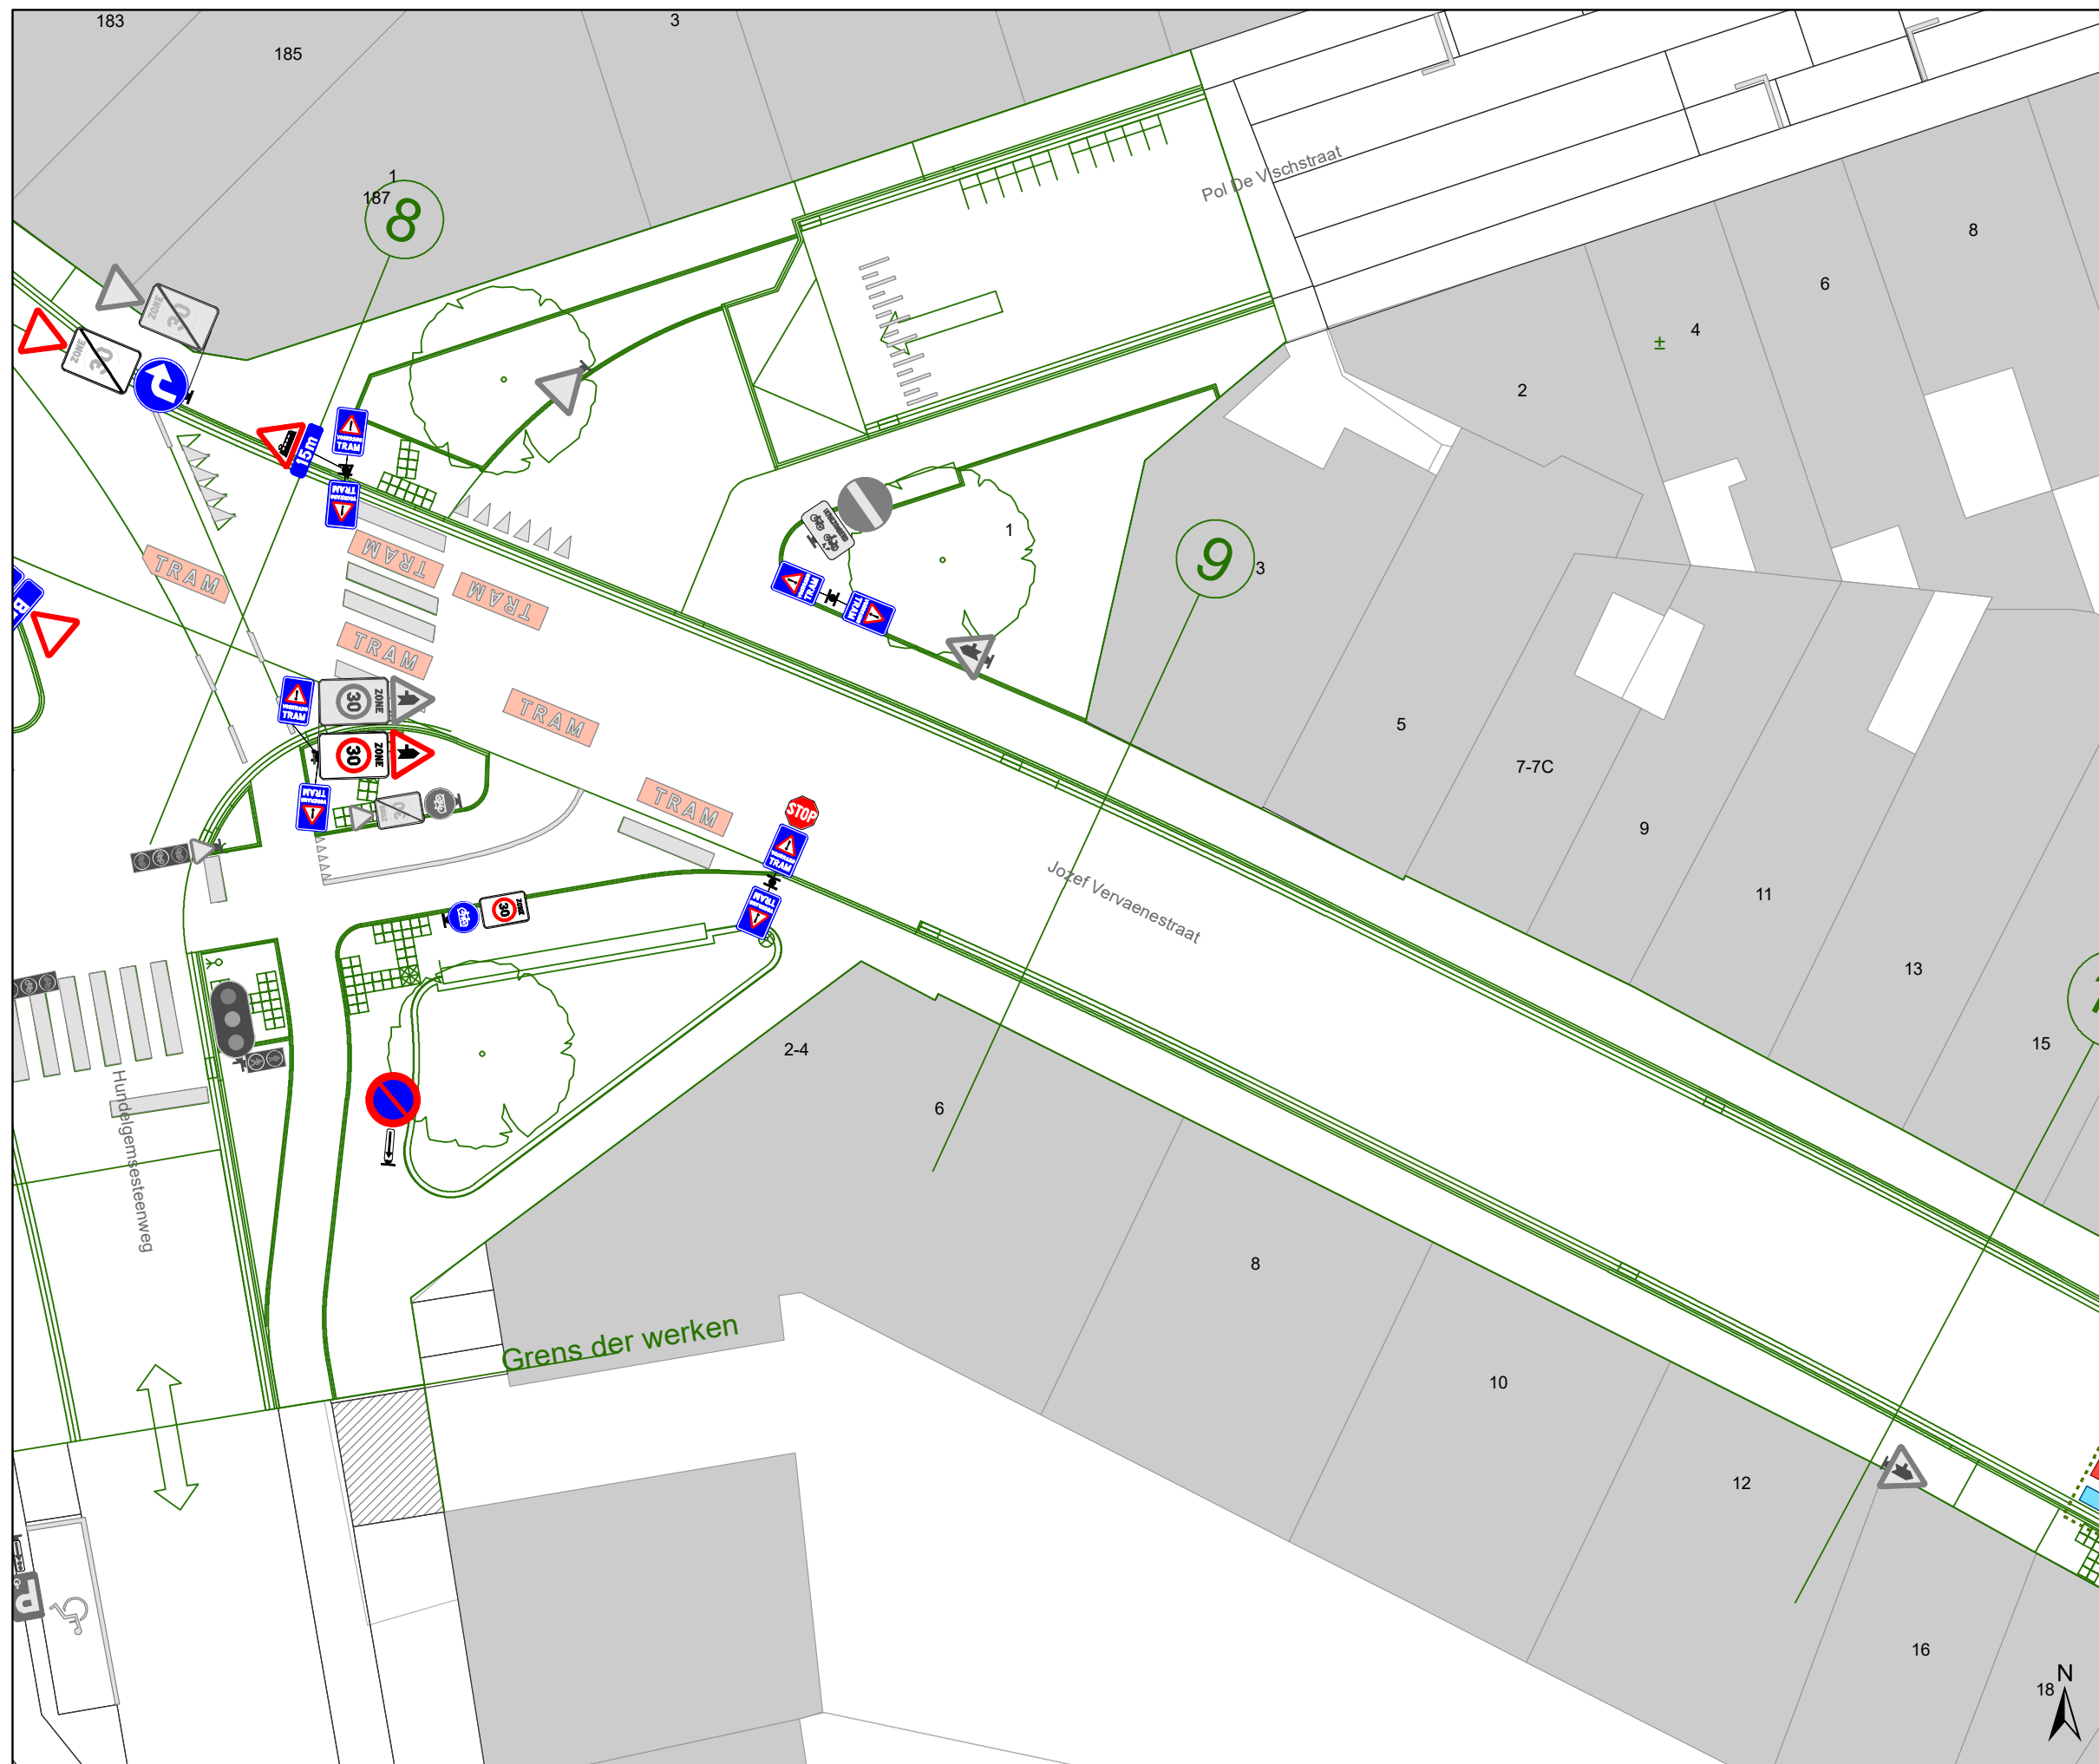Dossiernummer P-382445


DATUM	SCHAAL	PLAN	P FORMAAT
28/04/2023	1/200	2/23	A3



Legende

-  Bestaande verkeersborden
-  Geplande verkeersborden
-  Te verwijderen verkeersborden
-  Bestaande wegmarkeringen
-  Geplande wegmarkeringen
-  Te verwijderen wegmarkeringen
-  Ander gepland dossier (in voorbereiding bij MOBBED)
-  Ander gepland dossier (in voorbereiding bij MOBBED)
-  Werfzone
Heraanleg
-  Ontwerp heraanleg
-  Gepland

Tram wegmarkeringen plaatsen volgens richtlijnen.

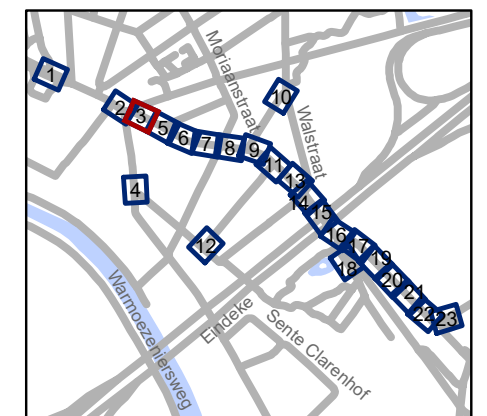


gent: Mobiliteitsbedrijf stad Gent
Verkeerstechnische taken

Hundelgemsesteenweg
Definitieve heraanleg

Dossiernummer P-382445


DATUM	SCHAAL	PLAN	P FORMAAT
28/04/2023	1/200	3/23	A3

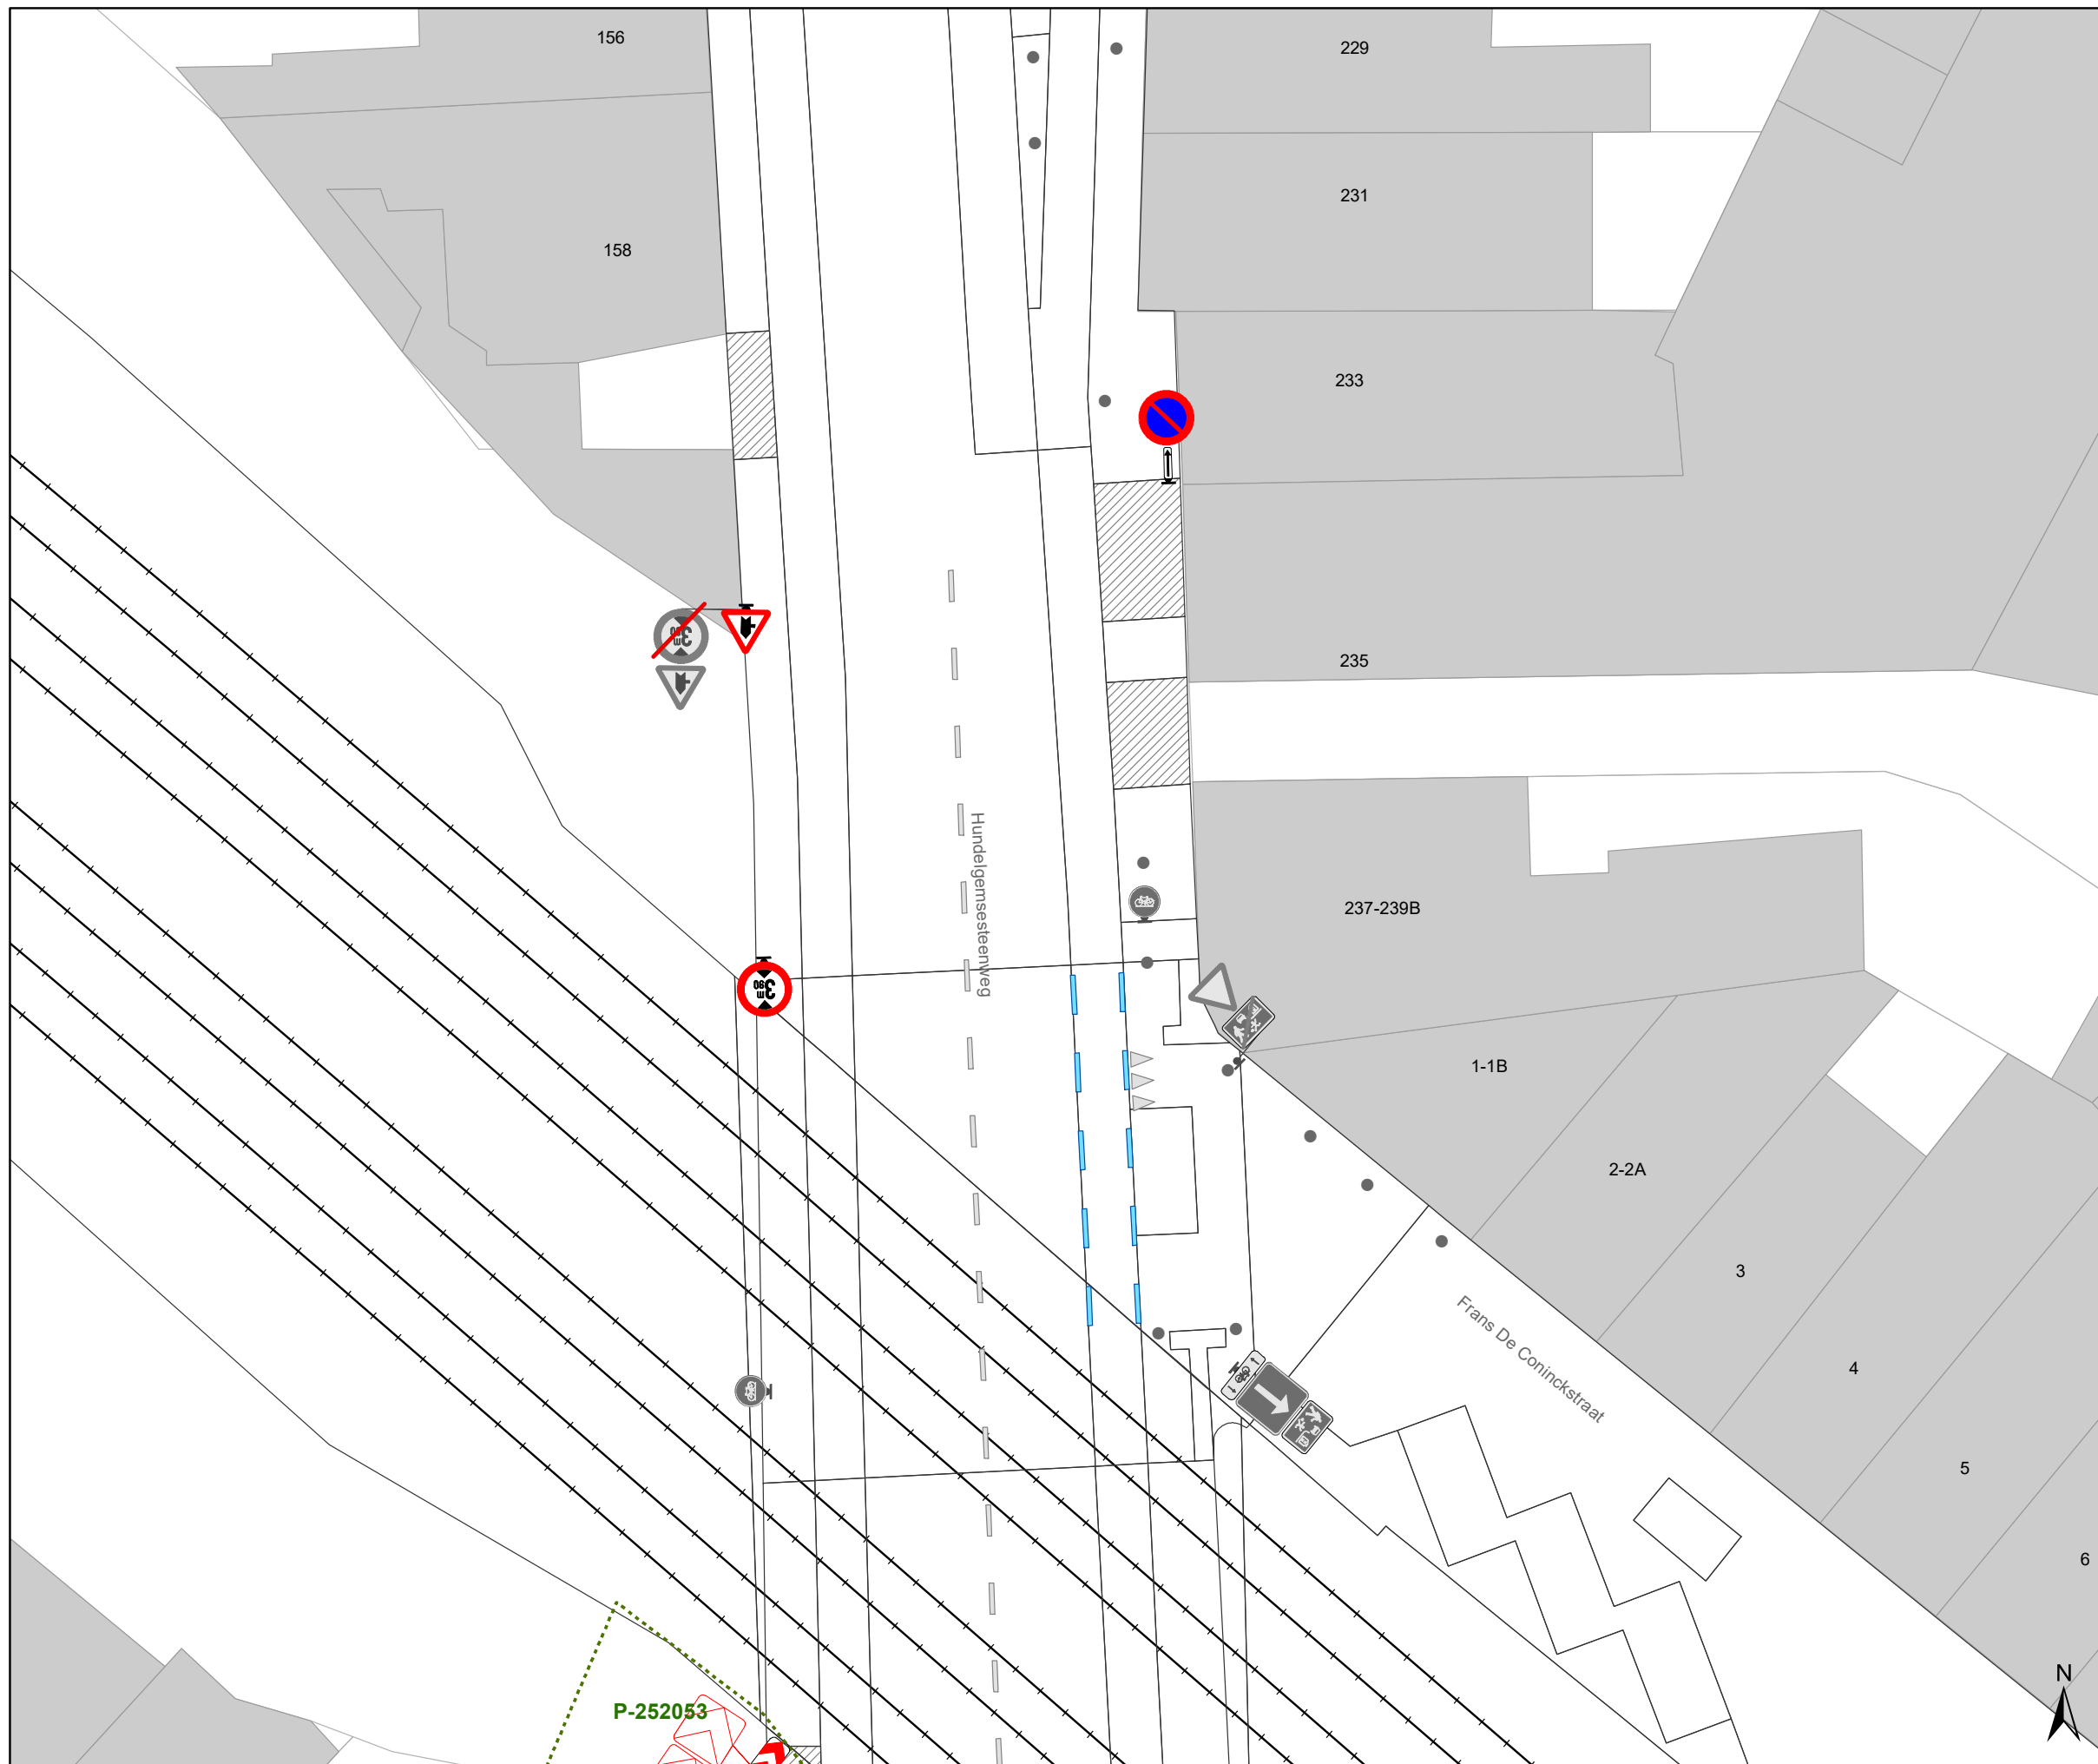

Legende

-  Bestaande verkeersborden
-  Geplande verkeersborden
-  Te verwijderen verkeersborden
-  Bestaande wegmarkeringen
-  Geplande wegmarkeringen
-  Te verwijderen wegmarkeringen
-  Ander gepland dossier (in voorbereiding bij MOBBED)
-  Ander gepland dossier (in voorbereiding bij MOBBED)
-  Werfzone
Heraanleg
-  Ontwerp heraanleg
-  Gepland

Tram wegmarkeringen plaatsen volgens richtlijnen.

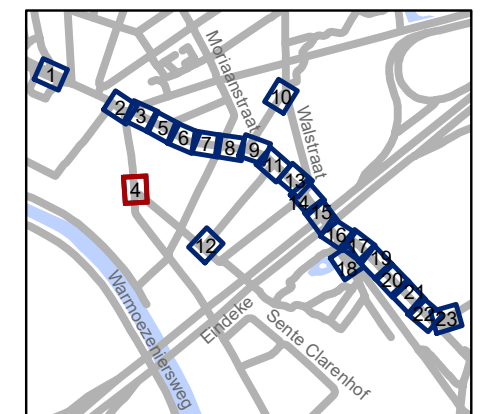


gent: Mobiliteitsbedrijf stad Gent
Verkeerstechnische taken





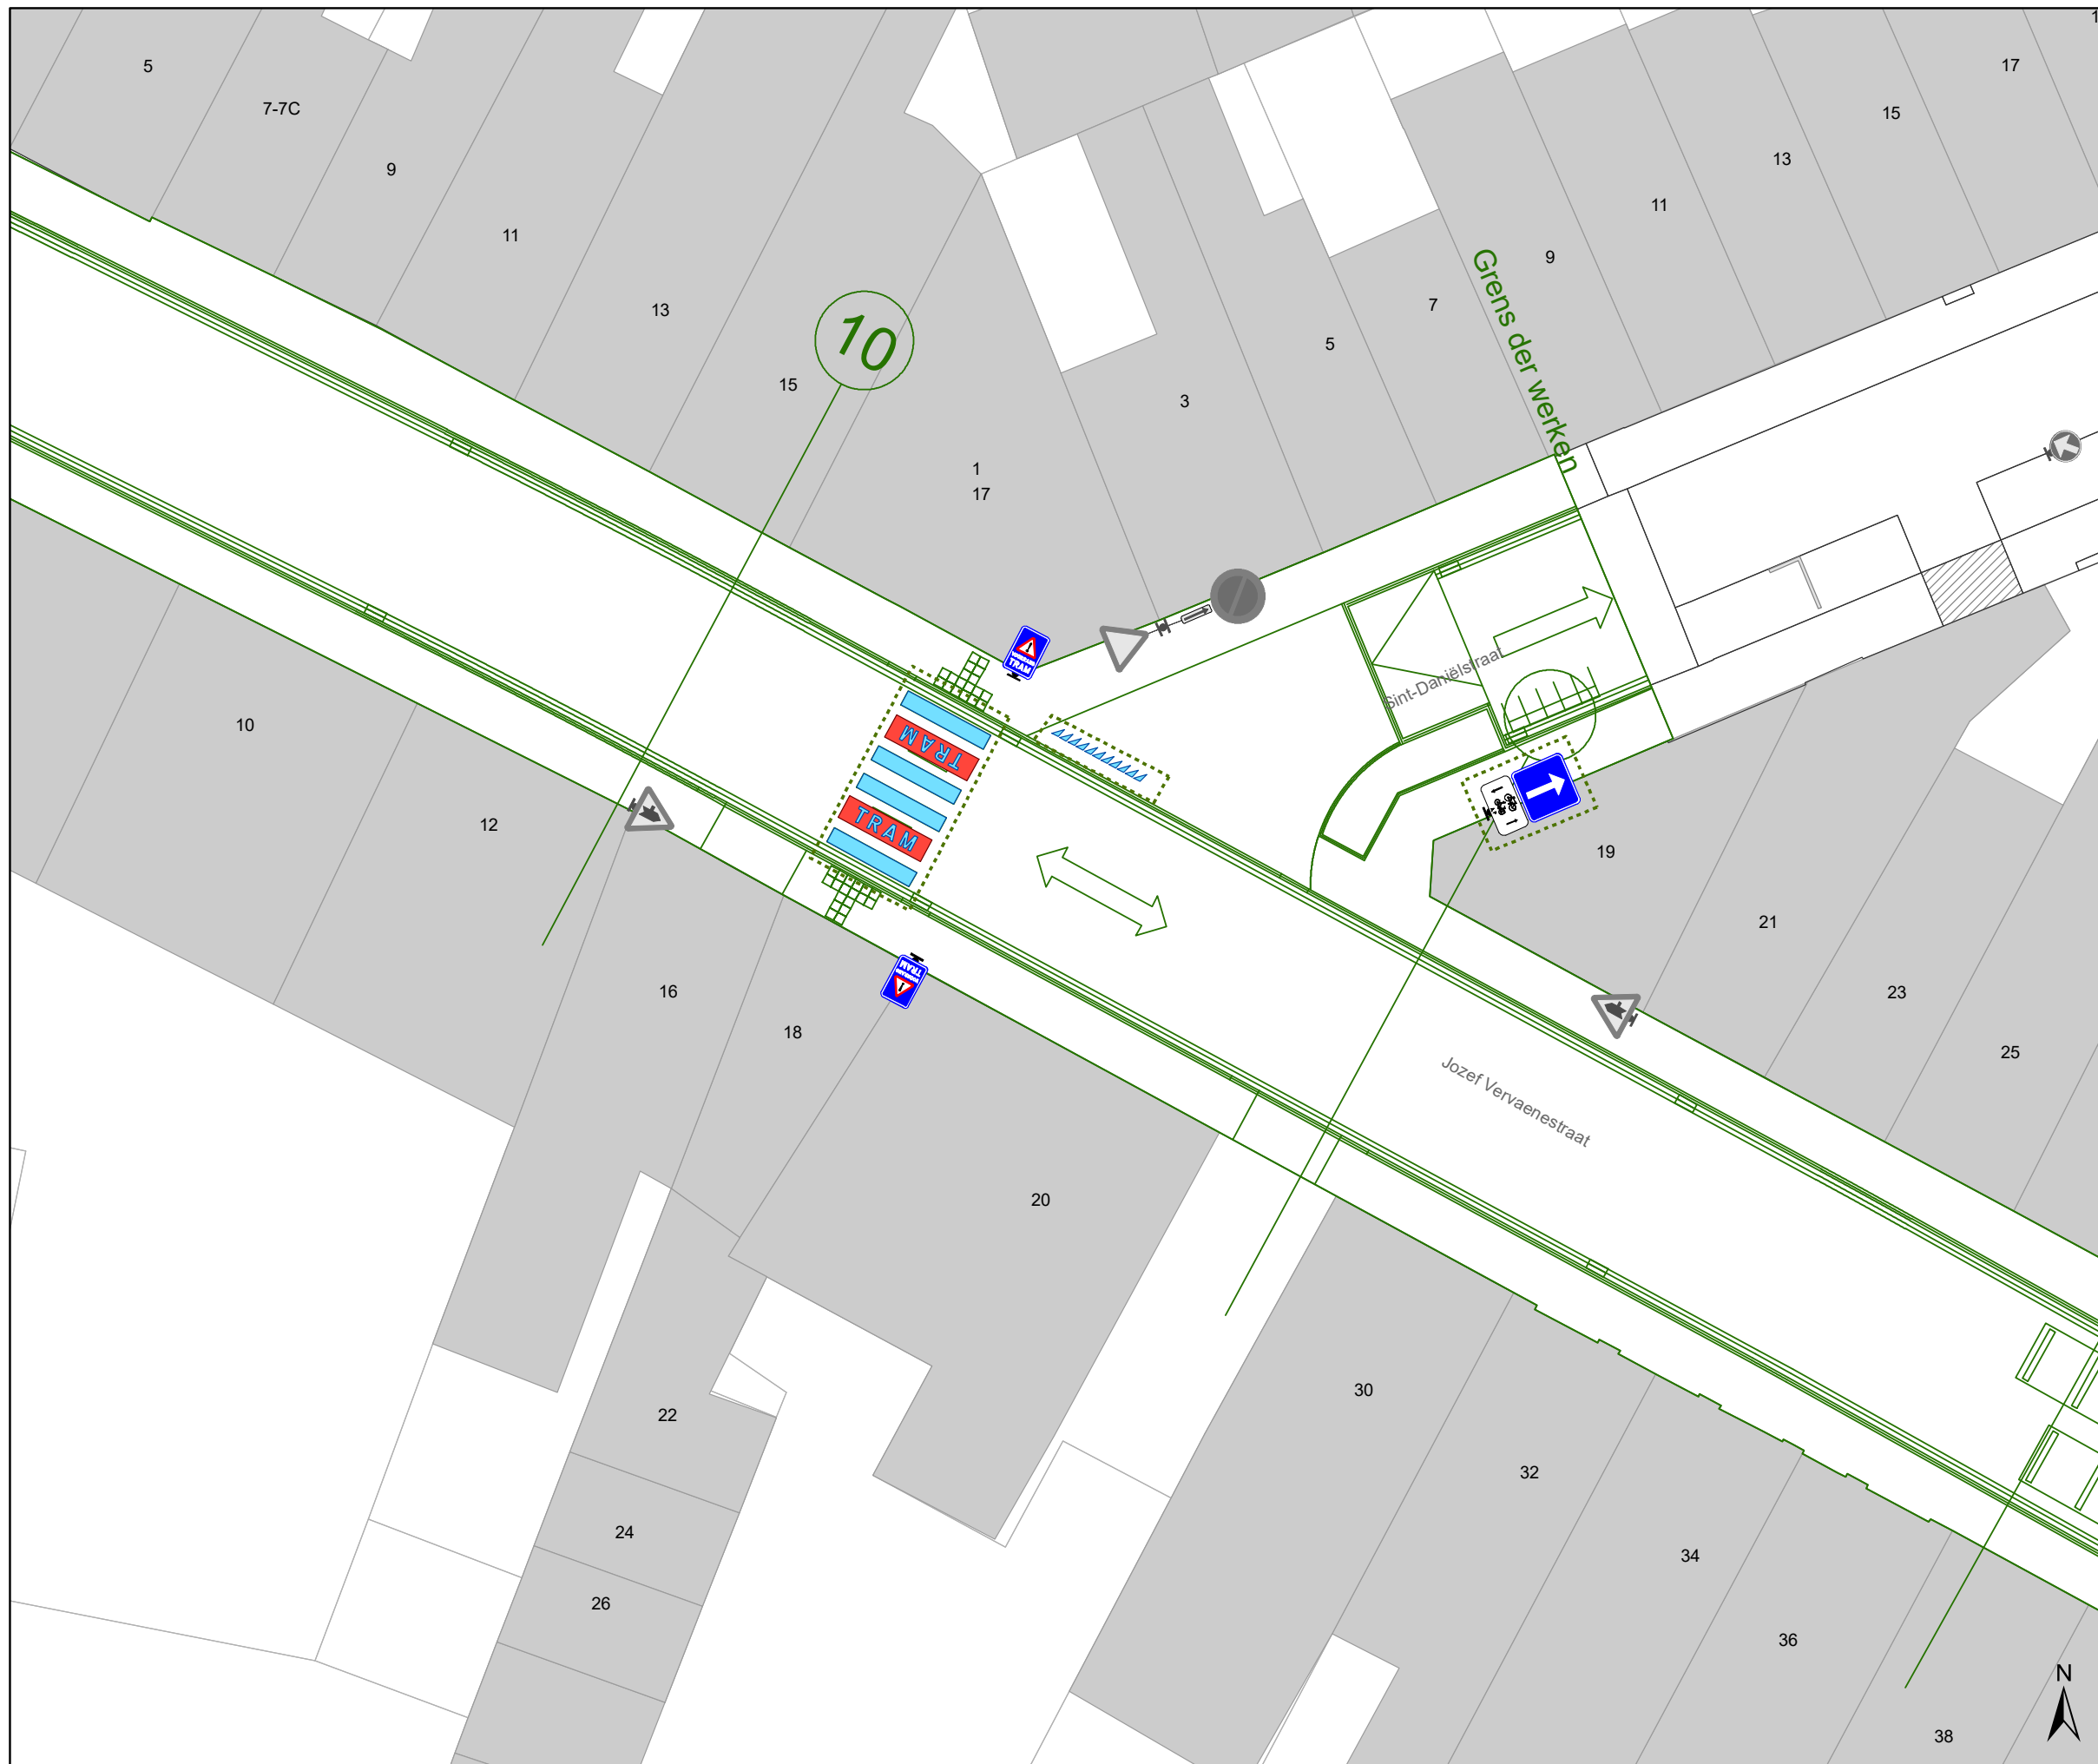


Hundelgemsesteenweg
Definitieve heraanleg

Dossiernummer P-382445


DATUM	SCHAAL	PLAN	P FORMAAT
28/04/2023	1/200	4/23	A3



Legende

-  Bestaande verkeersborden
-  Geplande verkeersborden
-  Te verwijderen verkeersborden
-  Bestaande wegmarkeringen
-  Geplande wegmarkeringen
-  Te verwijderen wegmarkeringen
-  Ander gepland dossier (in voorbereiding bij MOBBED)
-  Ander gepland dossier (in voorbereiding bij MOBBED)
-  Werfzone Heraanleg
-  Ontwerp heraanleg
-  Gepland

Tram wegmarkeringen plaatsen volgens richtlijnen.

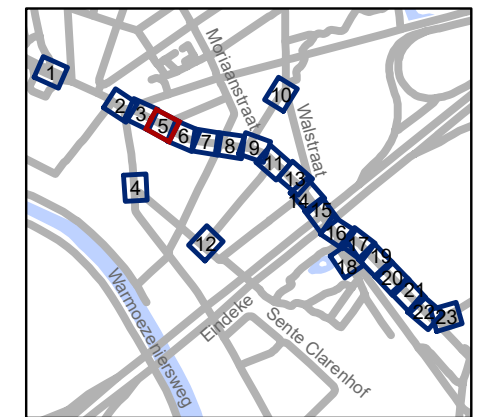


gent: Mobiliteitsbedrijf stad Gent
Verkeerstechnische taken

Hundelgemsesteenweg
Definitieve heraanleg

Dossiernummer P-382445


DATUM	SCHAAL	PLAN	P FORMAAT
28/04/2023	1/200	5/23	A3

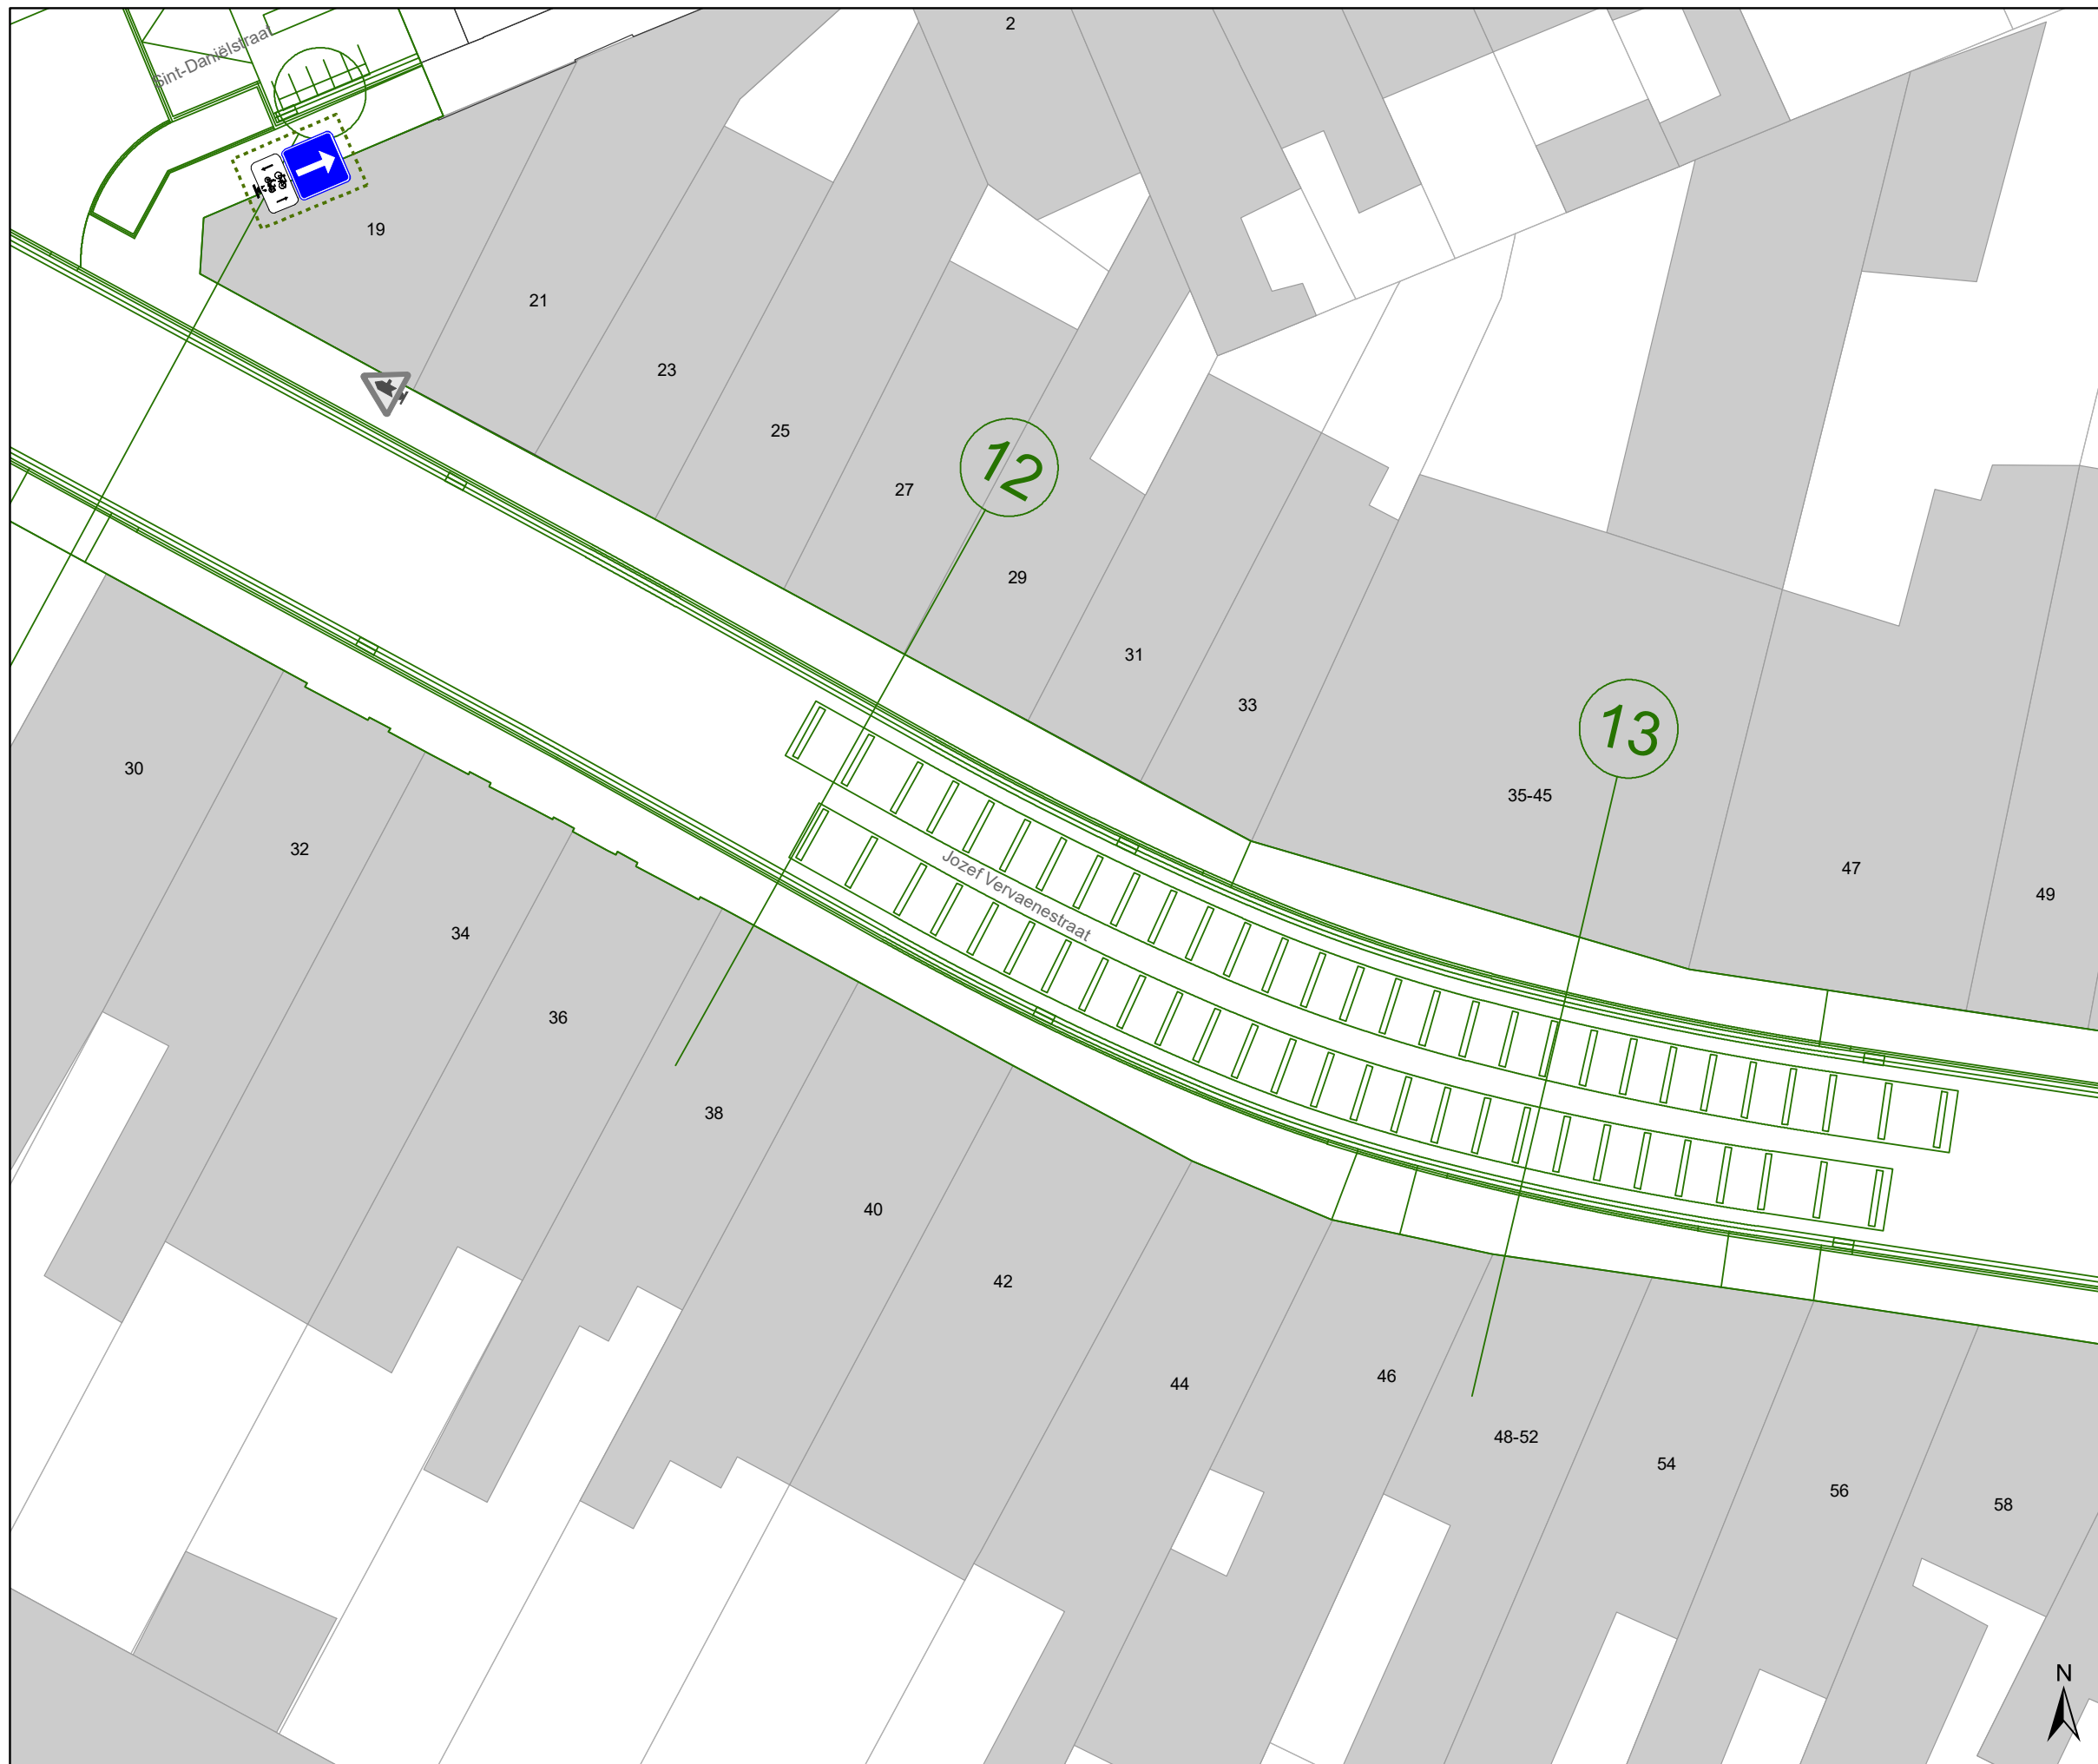

Legende

-  Bestaande verkeersborden
-  Geplande verkeersborden
-  Te verwijderen verkeersborden
-  Bestaande wegmarkeringen
-  Geplande wegmarkeringen
-  Te verwijderen wegmarkeringen
-  Ander gepland dossier (in voorbereiding bij MOBBED)
-  Ander gepland dossier (in voorbereiding bij MOBBED)
-  Werfzone Heraanleg
-  Ontwerp heraanleg
-  Gepland

Tram wegmarkeringen plaatsen volgens richtlijnen.

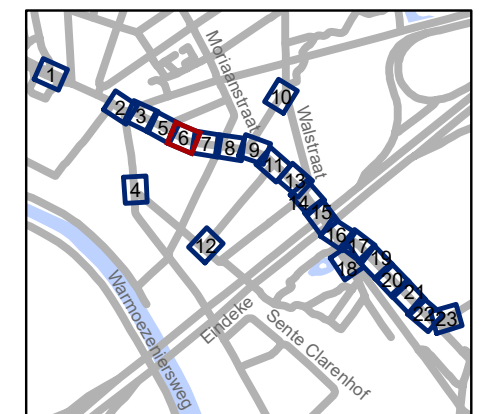


gent: Mobiliteitsbedrijf stad Gent
Verkeerstechnische taken





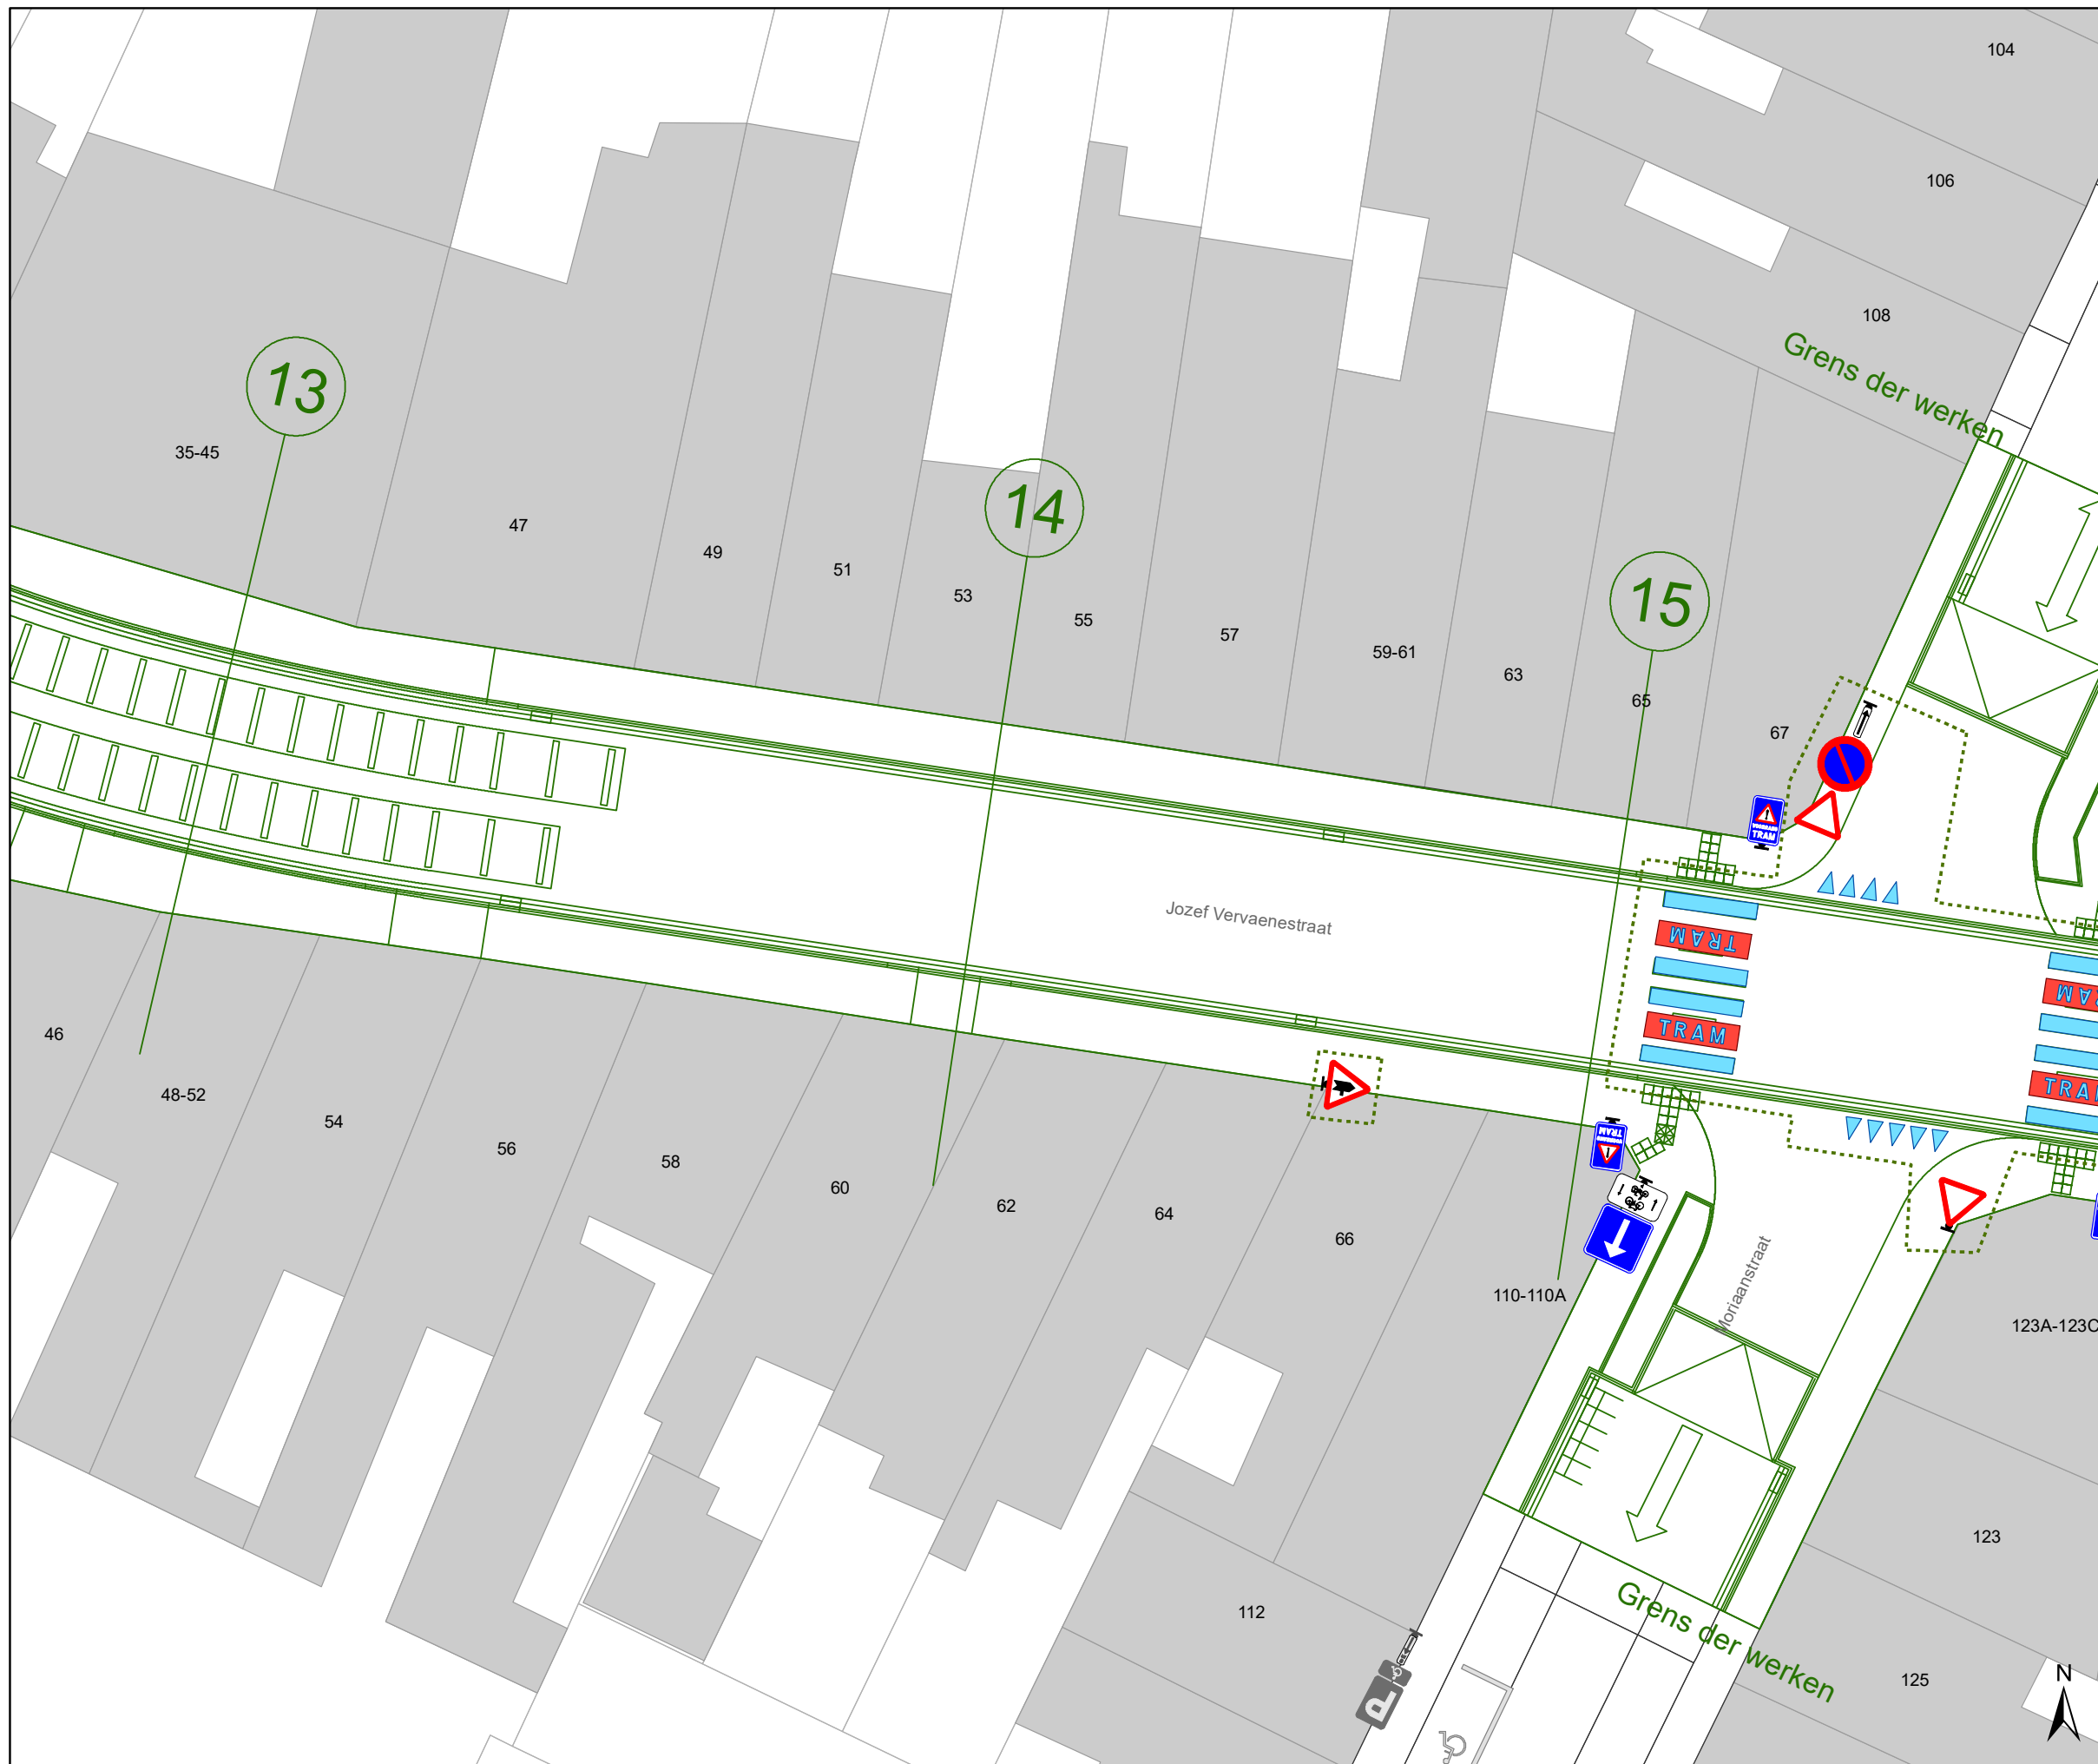


Hundelgemsesteenweg
Definitieve heraanleg

Dossiernummer P-382445


DATUM	SCHAAL	PLAN	P FORMAAT
28/04/2023	1/200	6/23	A3



Legende

-  Bestaande verkeersborden
-  Geplande verkeersborden
-  Te verwijderen verkeersborden
-  Bestaande wegmarkeringen
-  Geplande wegmarkeringen
-  Te verwijderen wegmarkeringen
-  Ander gepland dossier (in voorbereiding bij MOBBED)
-  Ander gepland dossier (in voorbereiding bij MOBBED)
-  Werfzone
Heraanleg
-  Ontwerp heraanleg
-  Gepland

Tram wegmarkeringen plaatsen volgens richtlijnen.

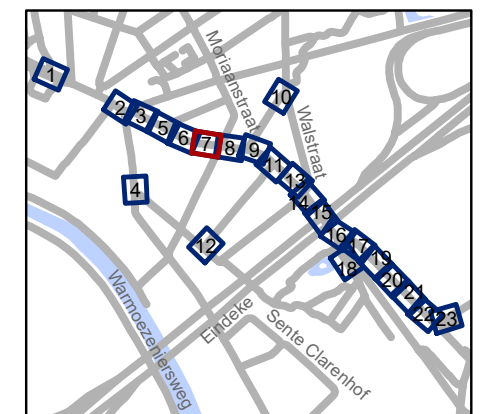


gent: Mobiliteitsbedrijf stad Gent
Verkeerstechnische taken





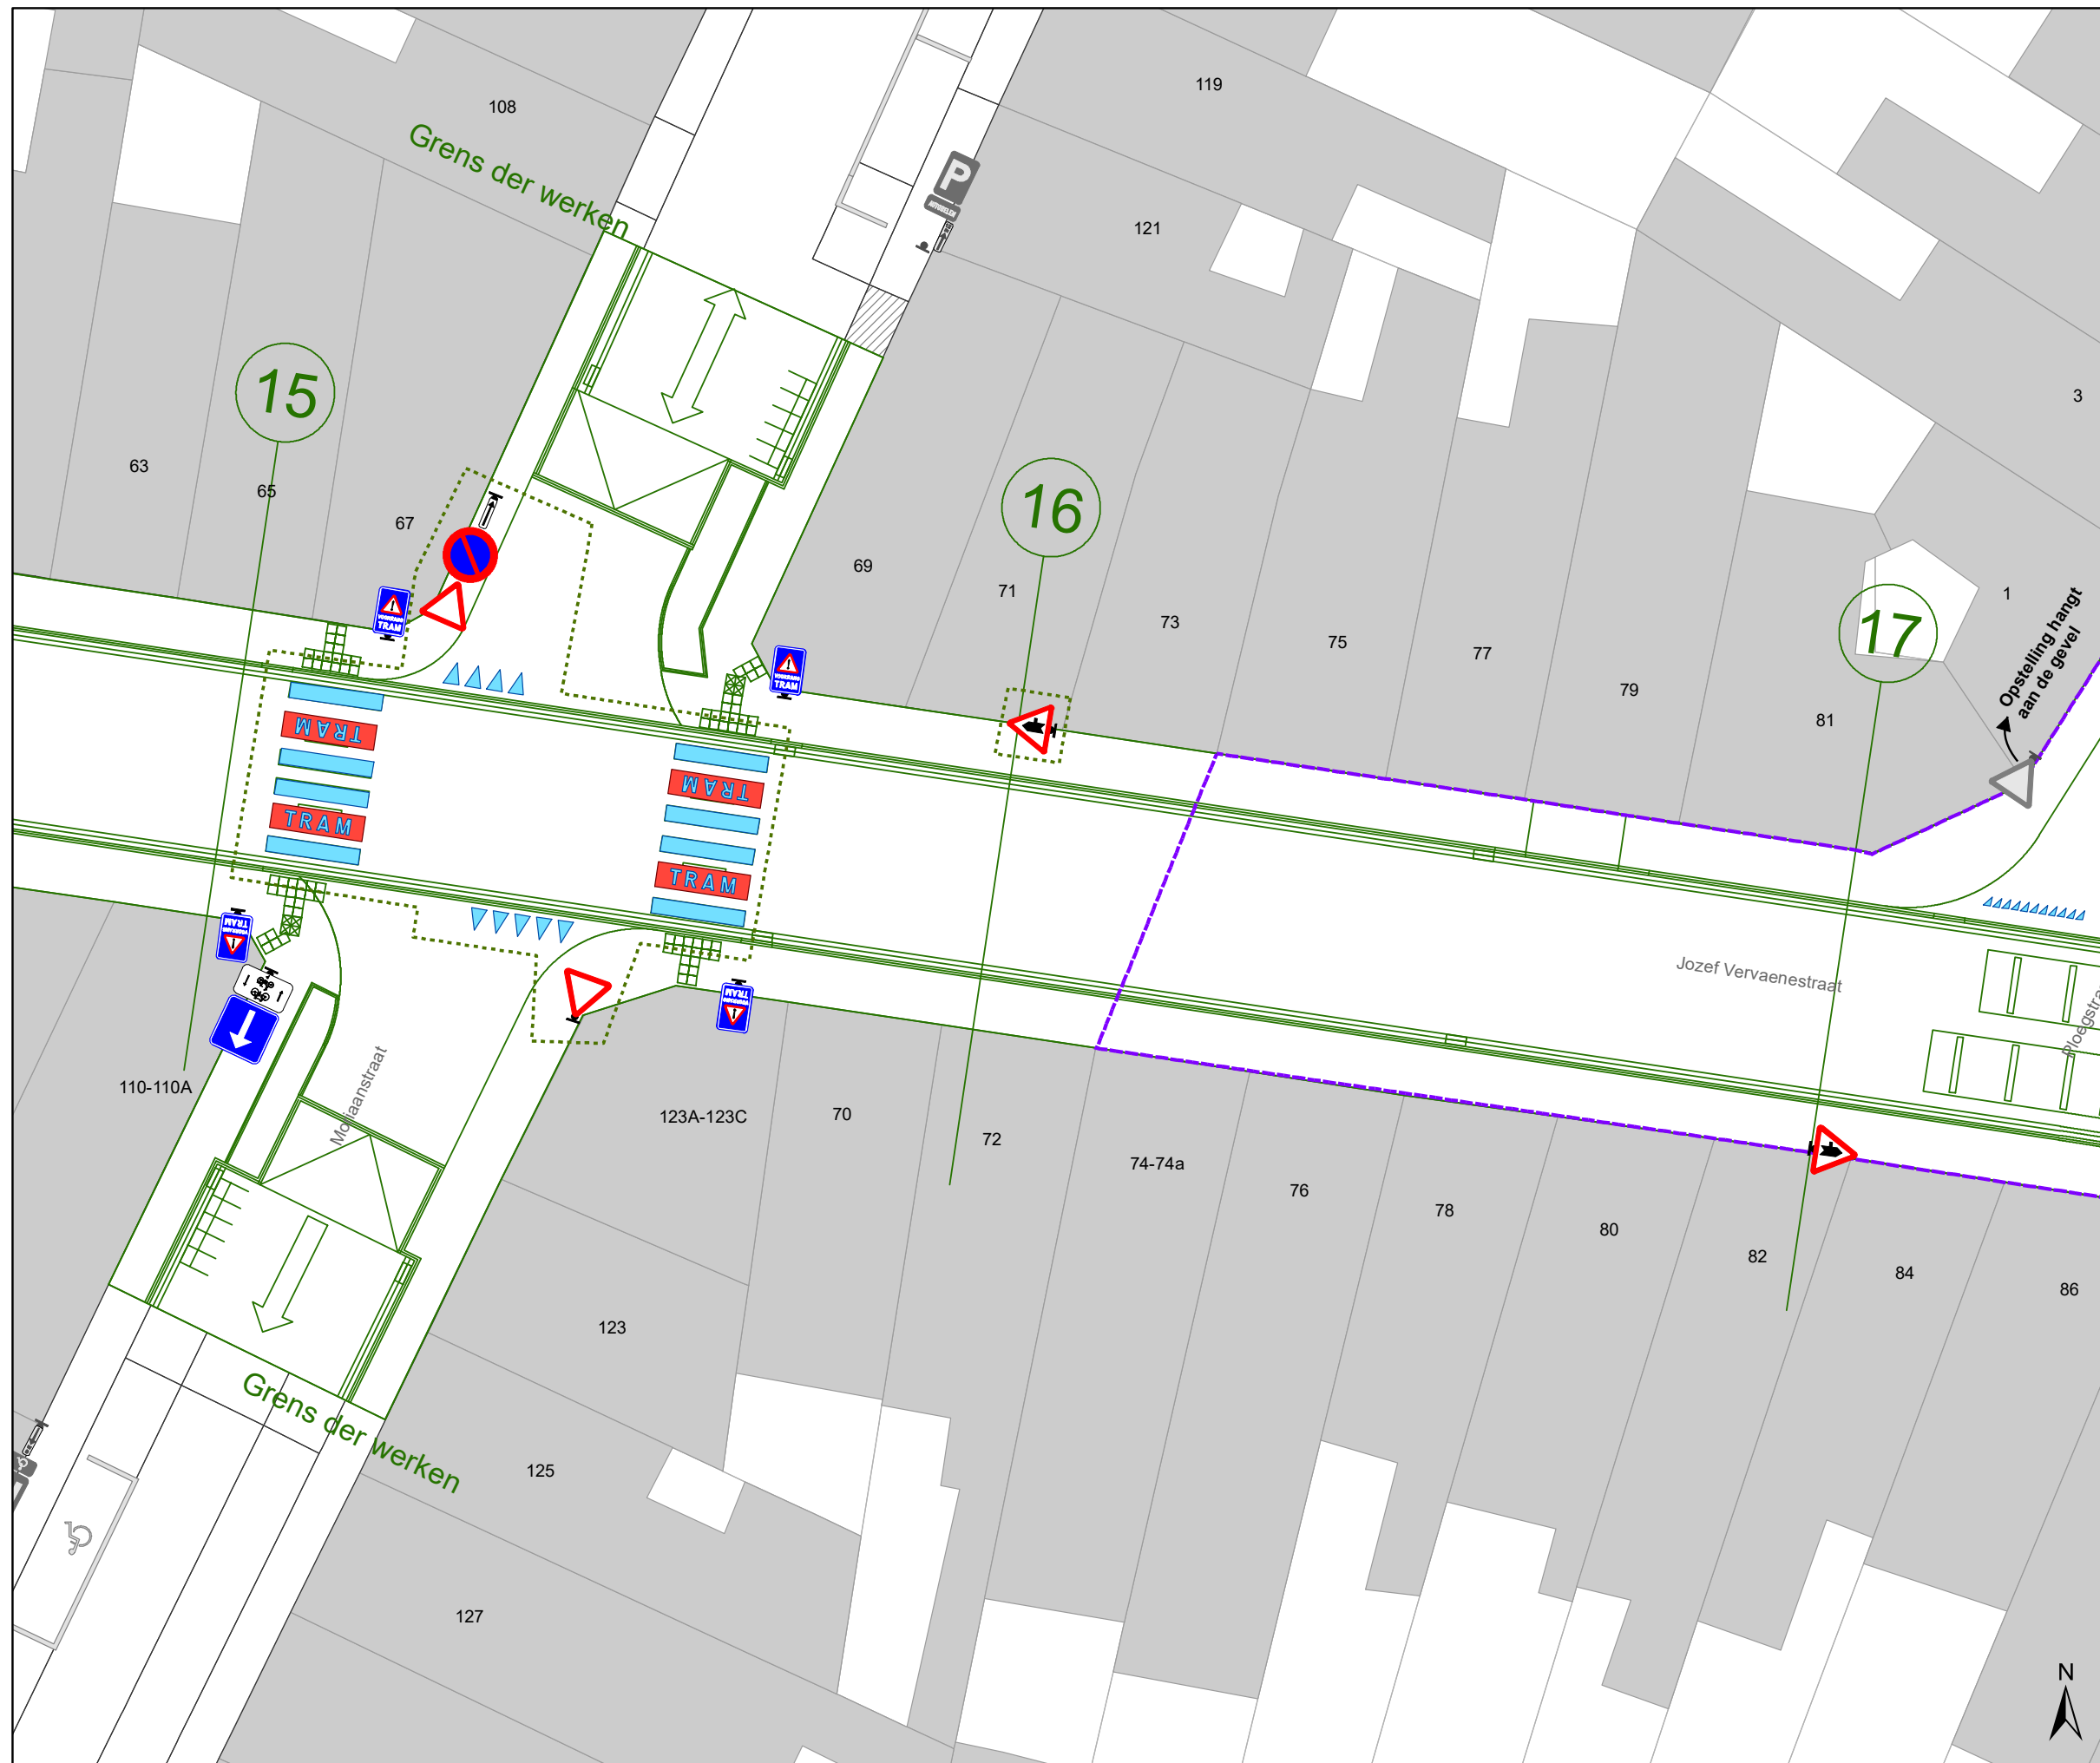


Hundelgemsesteenweg
Definitieve heraanleg

Dossiernummer P-382445


DATUM	SCHAAL	PLAN	P FORMAAT
28/04/2023	1/200	7/23	A3



Legende

-  Bestaande verkeersborden
-  Geplande verkeersborden
-  Te verwijderen verkeersborden
-  Bestaande wegmarkeringen
-  Geplande wegmarkeringen
-  Te verwijderen wegmarkeringen
-  Ander gepland dossier (in voorbereiding bij MOBBED)
-  Ander gepland dossier (in voorbereiding bij MOBBED)
-  Werfzone
Heraanleg
-  Ontwerp heraanleg
-  Gepland


Tram wegmarkeringen plaatsen volgens richtlijnen.

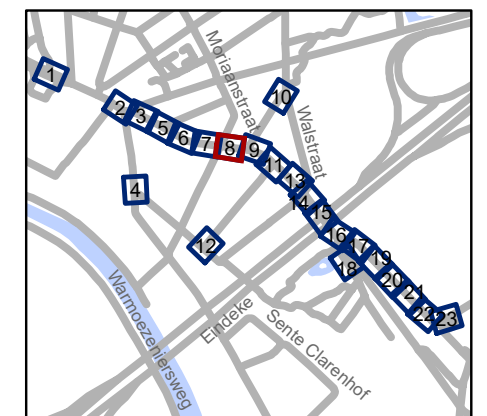






gent: Mobiliteitsbedrijf stad Gent
Verkeerstechnische taken

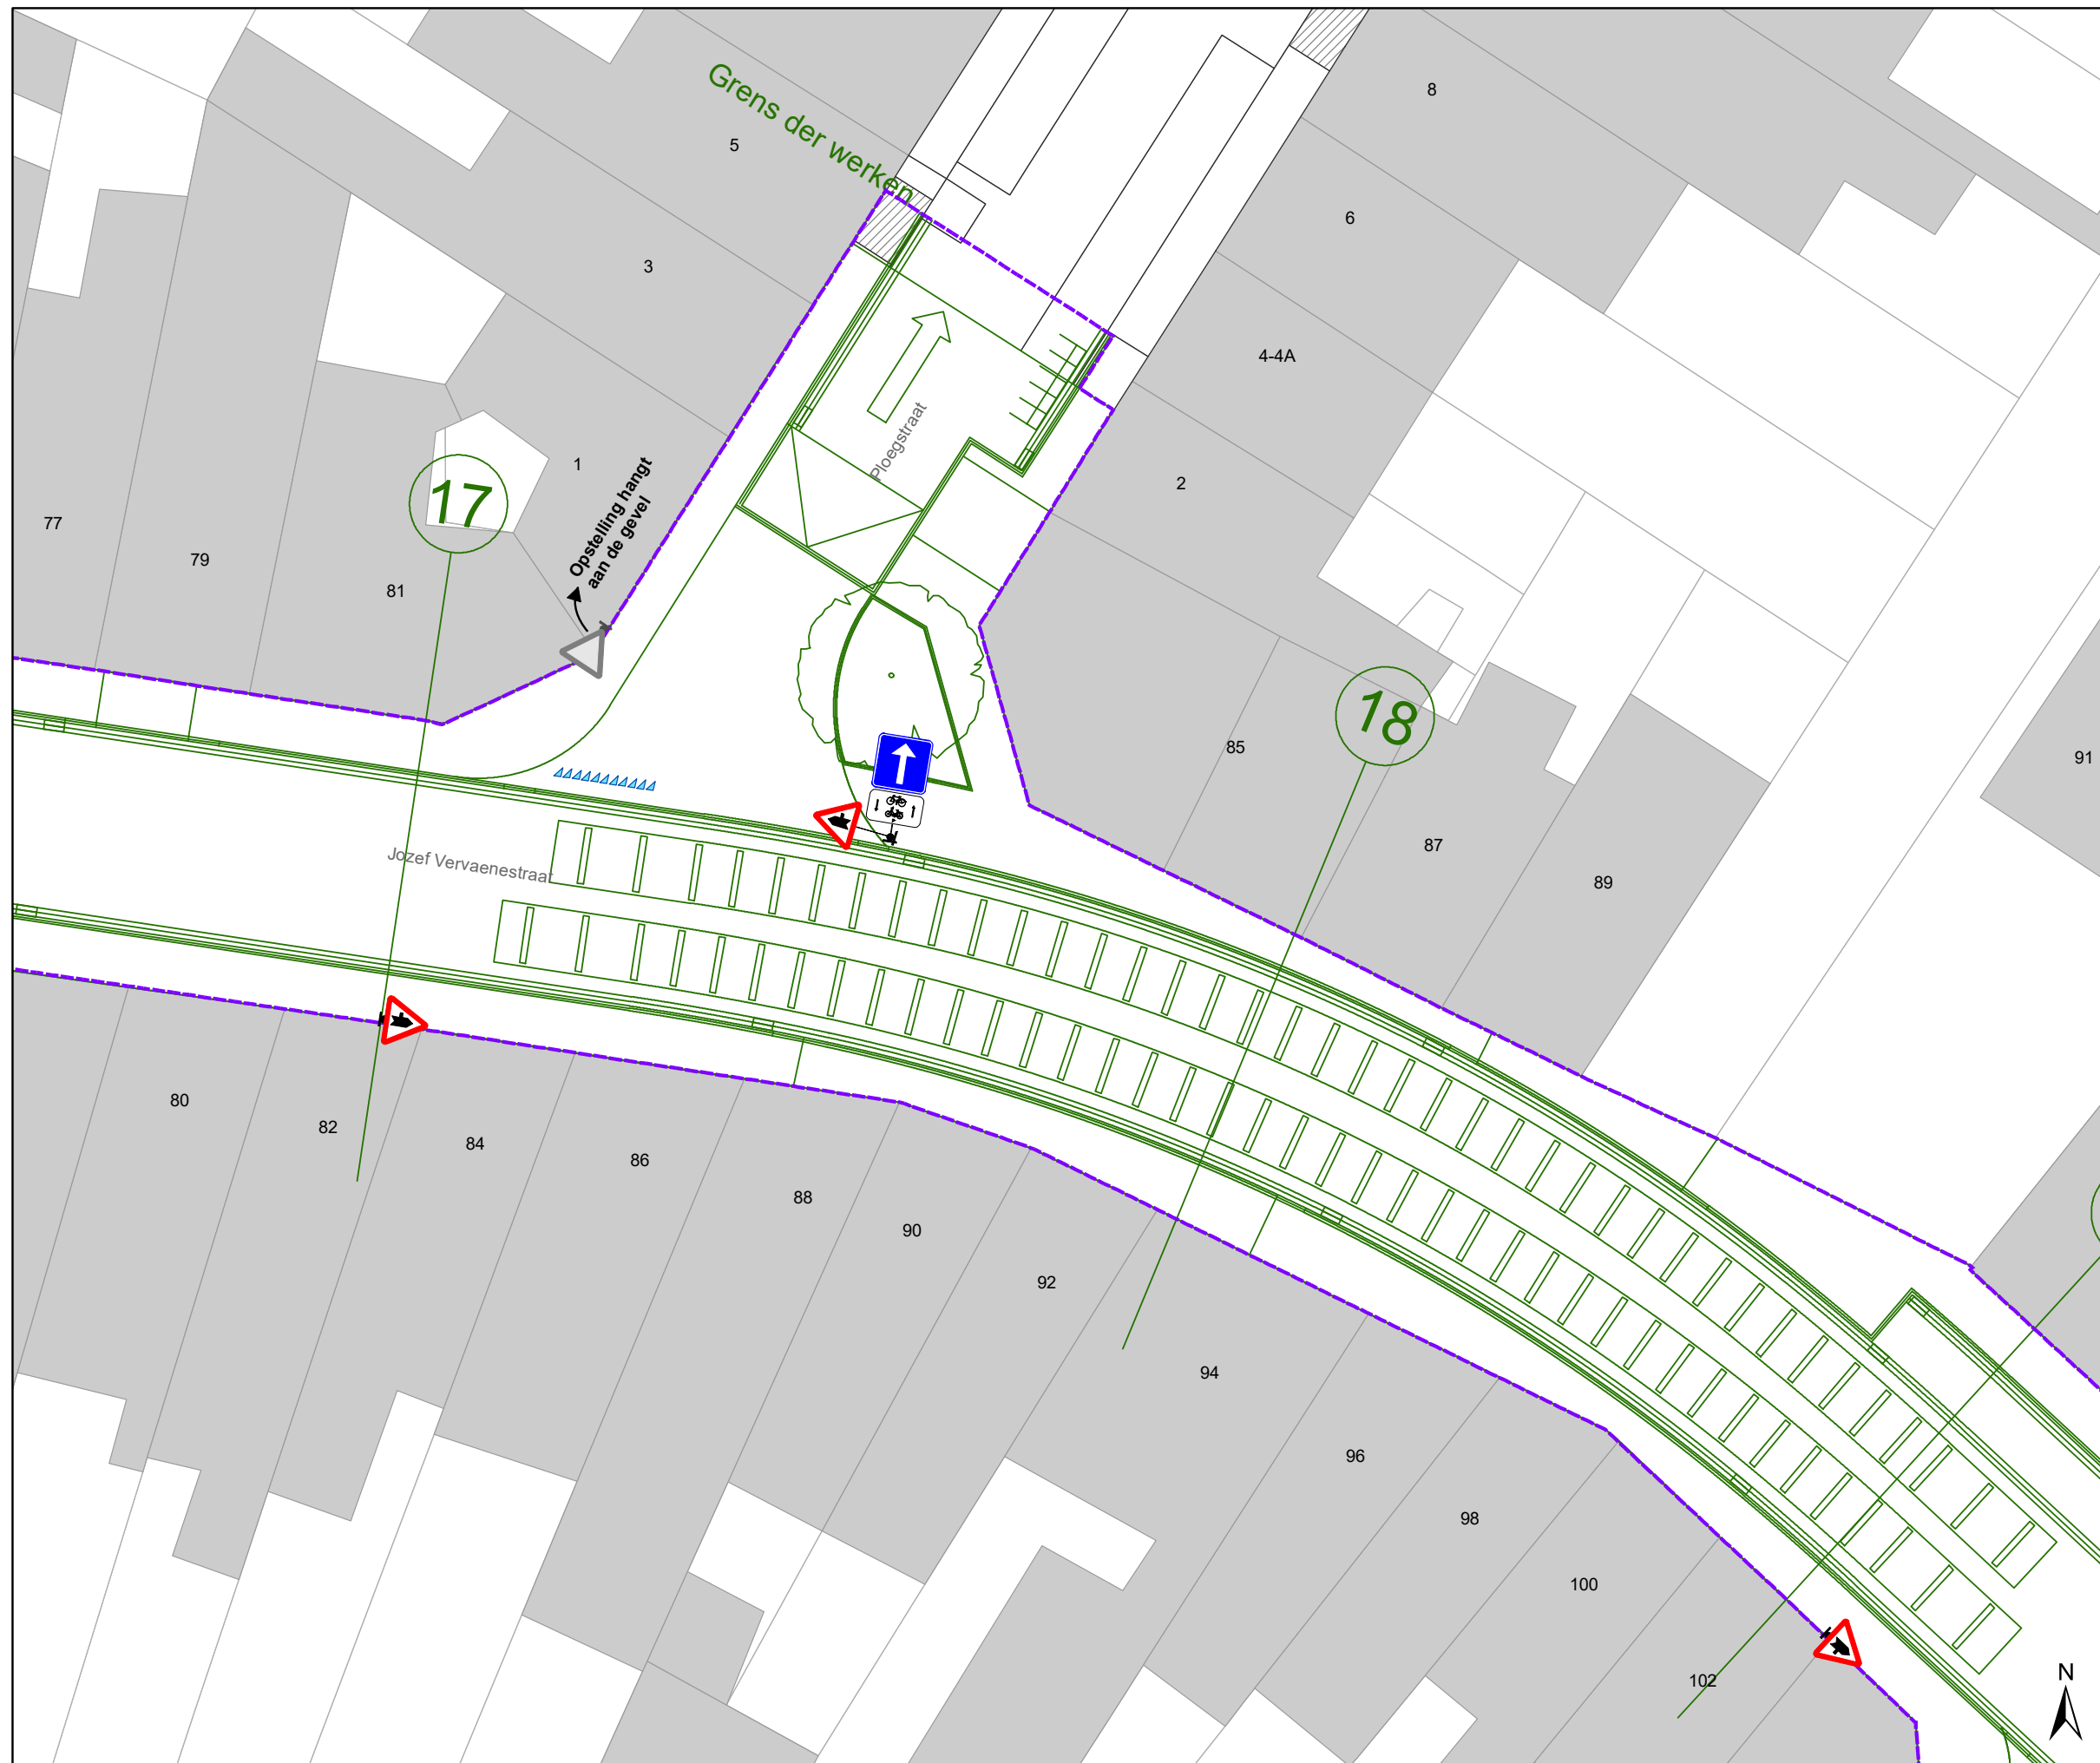Hundelgemsesteenweg Definitieve heraanleg


Dossiernummer P-382445			
DATUM	SCHAAL	PLAN	P FORMAAT
28/04/2023	1/200	8/23	A3



Legende

-  Bestaande verkeersborden
-  Geplande verkeersborden
-  Te verwijderen verkeersborden
-  Bestaande wegmarkeringen
-  Geplande wegmarkeringen
-  Te verwijderen wegmarkeringen
-  Ander gepland dossier (in voorbereiding bij MOBBED)
-  Ander gepland dossier (in voorbereiding bij MOBBED)
-  Werfzone Heraanleg
-  Ontwerp heraanleg
-  Gepland

Tram wegmarkeringen plaatsen volgens richtlijnen.

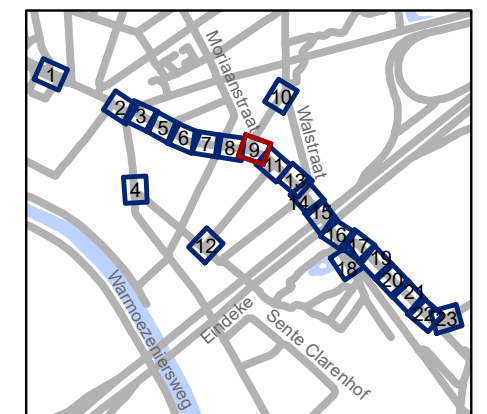


gent: Mobiliteitsbedrijf stad Gent
Verkeerstechnische taken







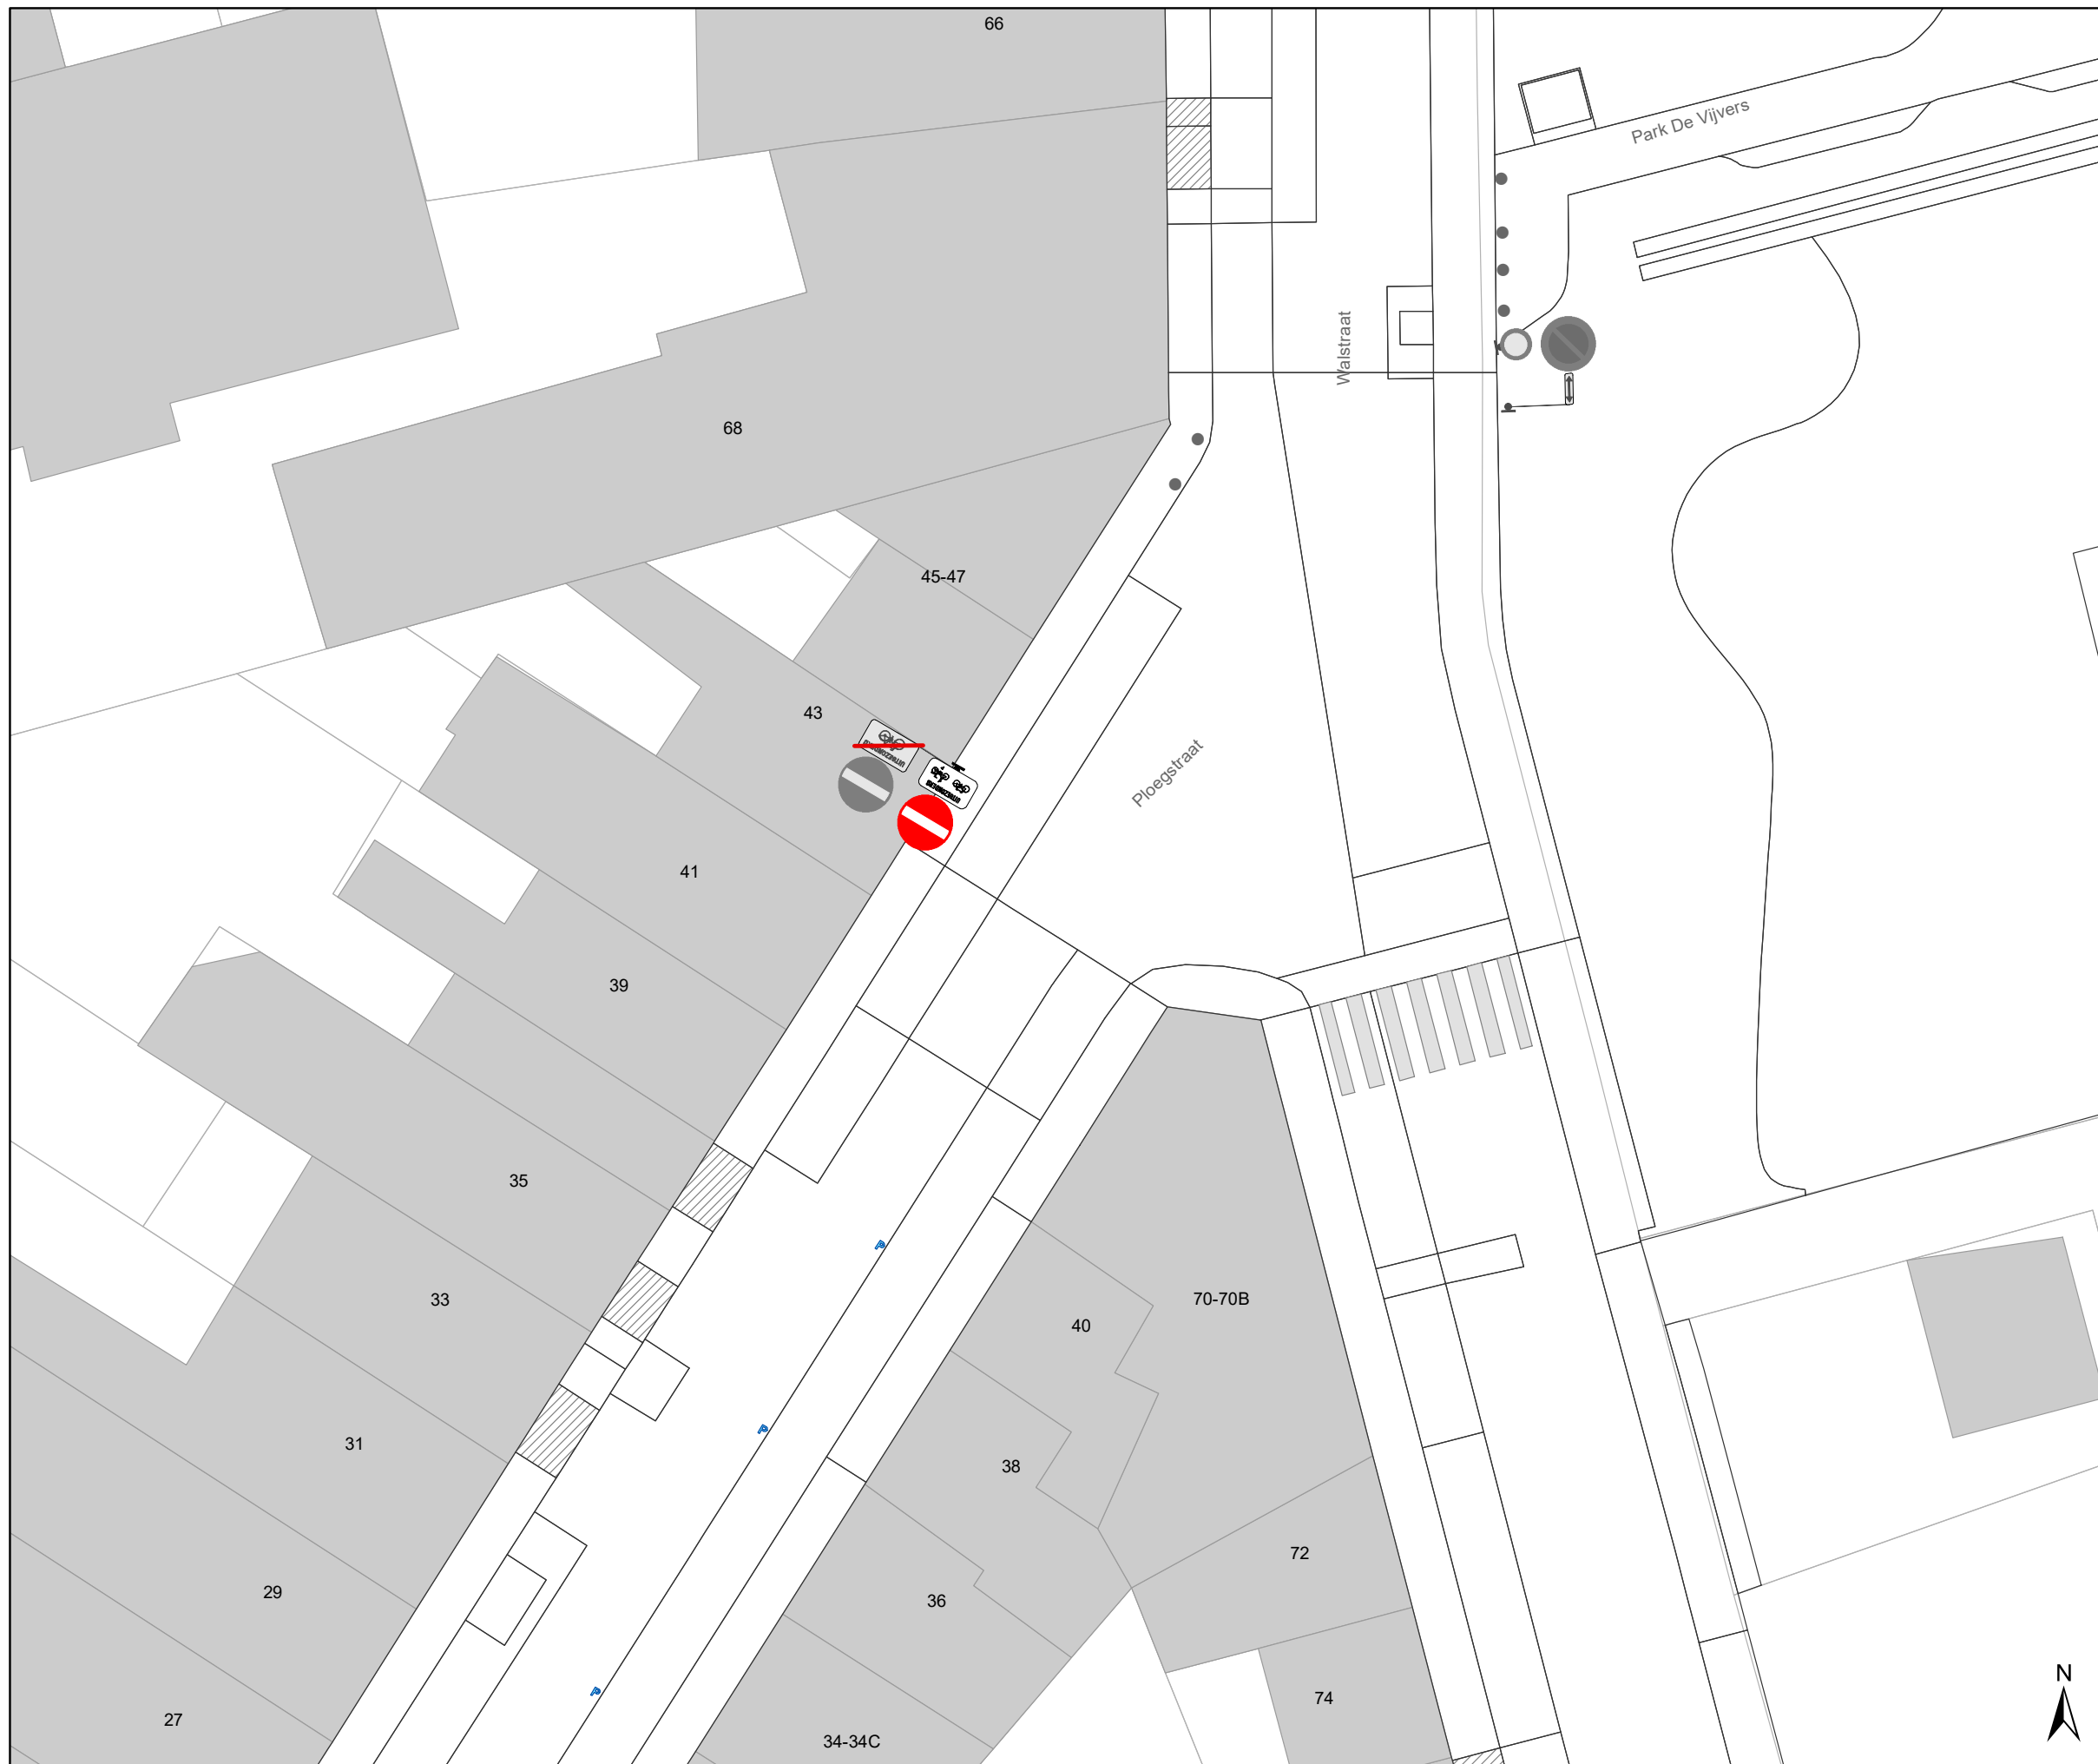

Hundelgemsesteenweg
Definitieve heraanleg

Dossiernummer P-382445


DATUM	SCHAAL	PLAN	P FORMAAT
28/04/2023	1/200	9/23	A3



Legende

-  Bestaande verkeersborden
-  Geplande verkeersborden
-  Te verwijderen verkeersborden
-  Bestaande wegmarkeringen
-  Geplande wegmarkeringen
-  Te verwijderen wegmarkeringen
-  Ander gepland dossier (in voorbereiding bij MOBBED)
-  Ander gepland dossier (in voorbereiding bij MOBBED)
-  Werfzone
Heraanleg
-  Ontwerp heraanleg
-  Gepland

Tram wegmarkeringen plaatsen volgens richtlijnen.

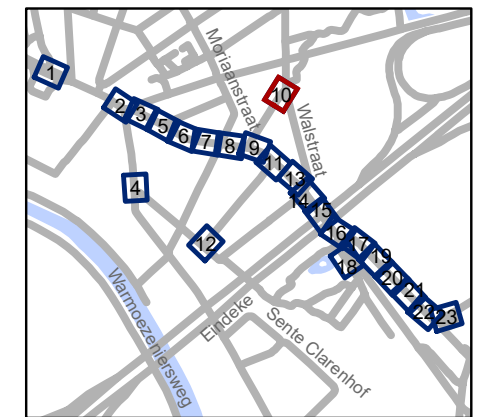


gent: Mobiliteitsbedrijf stad Gent
Verkeerstechnische taken

**Hundelgemsesteenweg
Definitieve heraanleg**






Dossiernummer P-382445

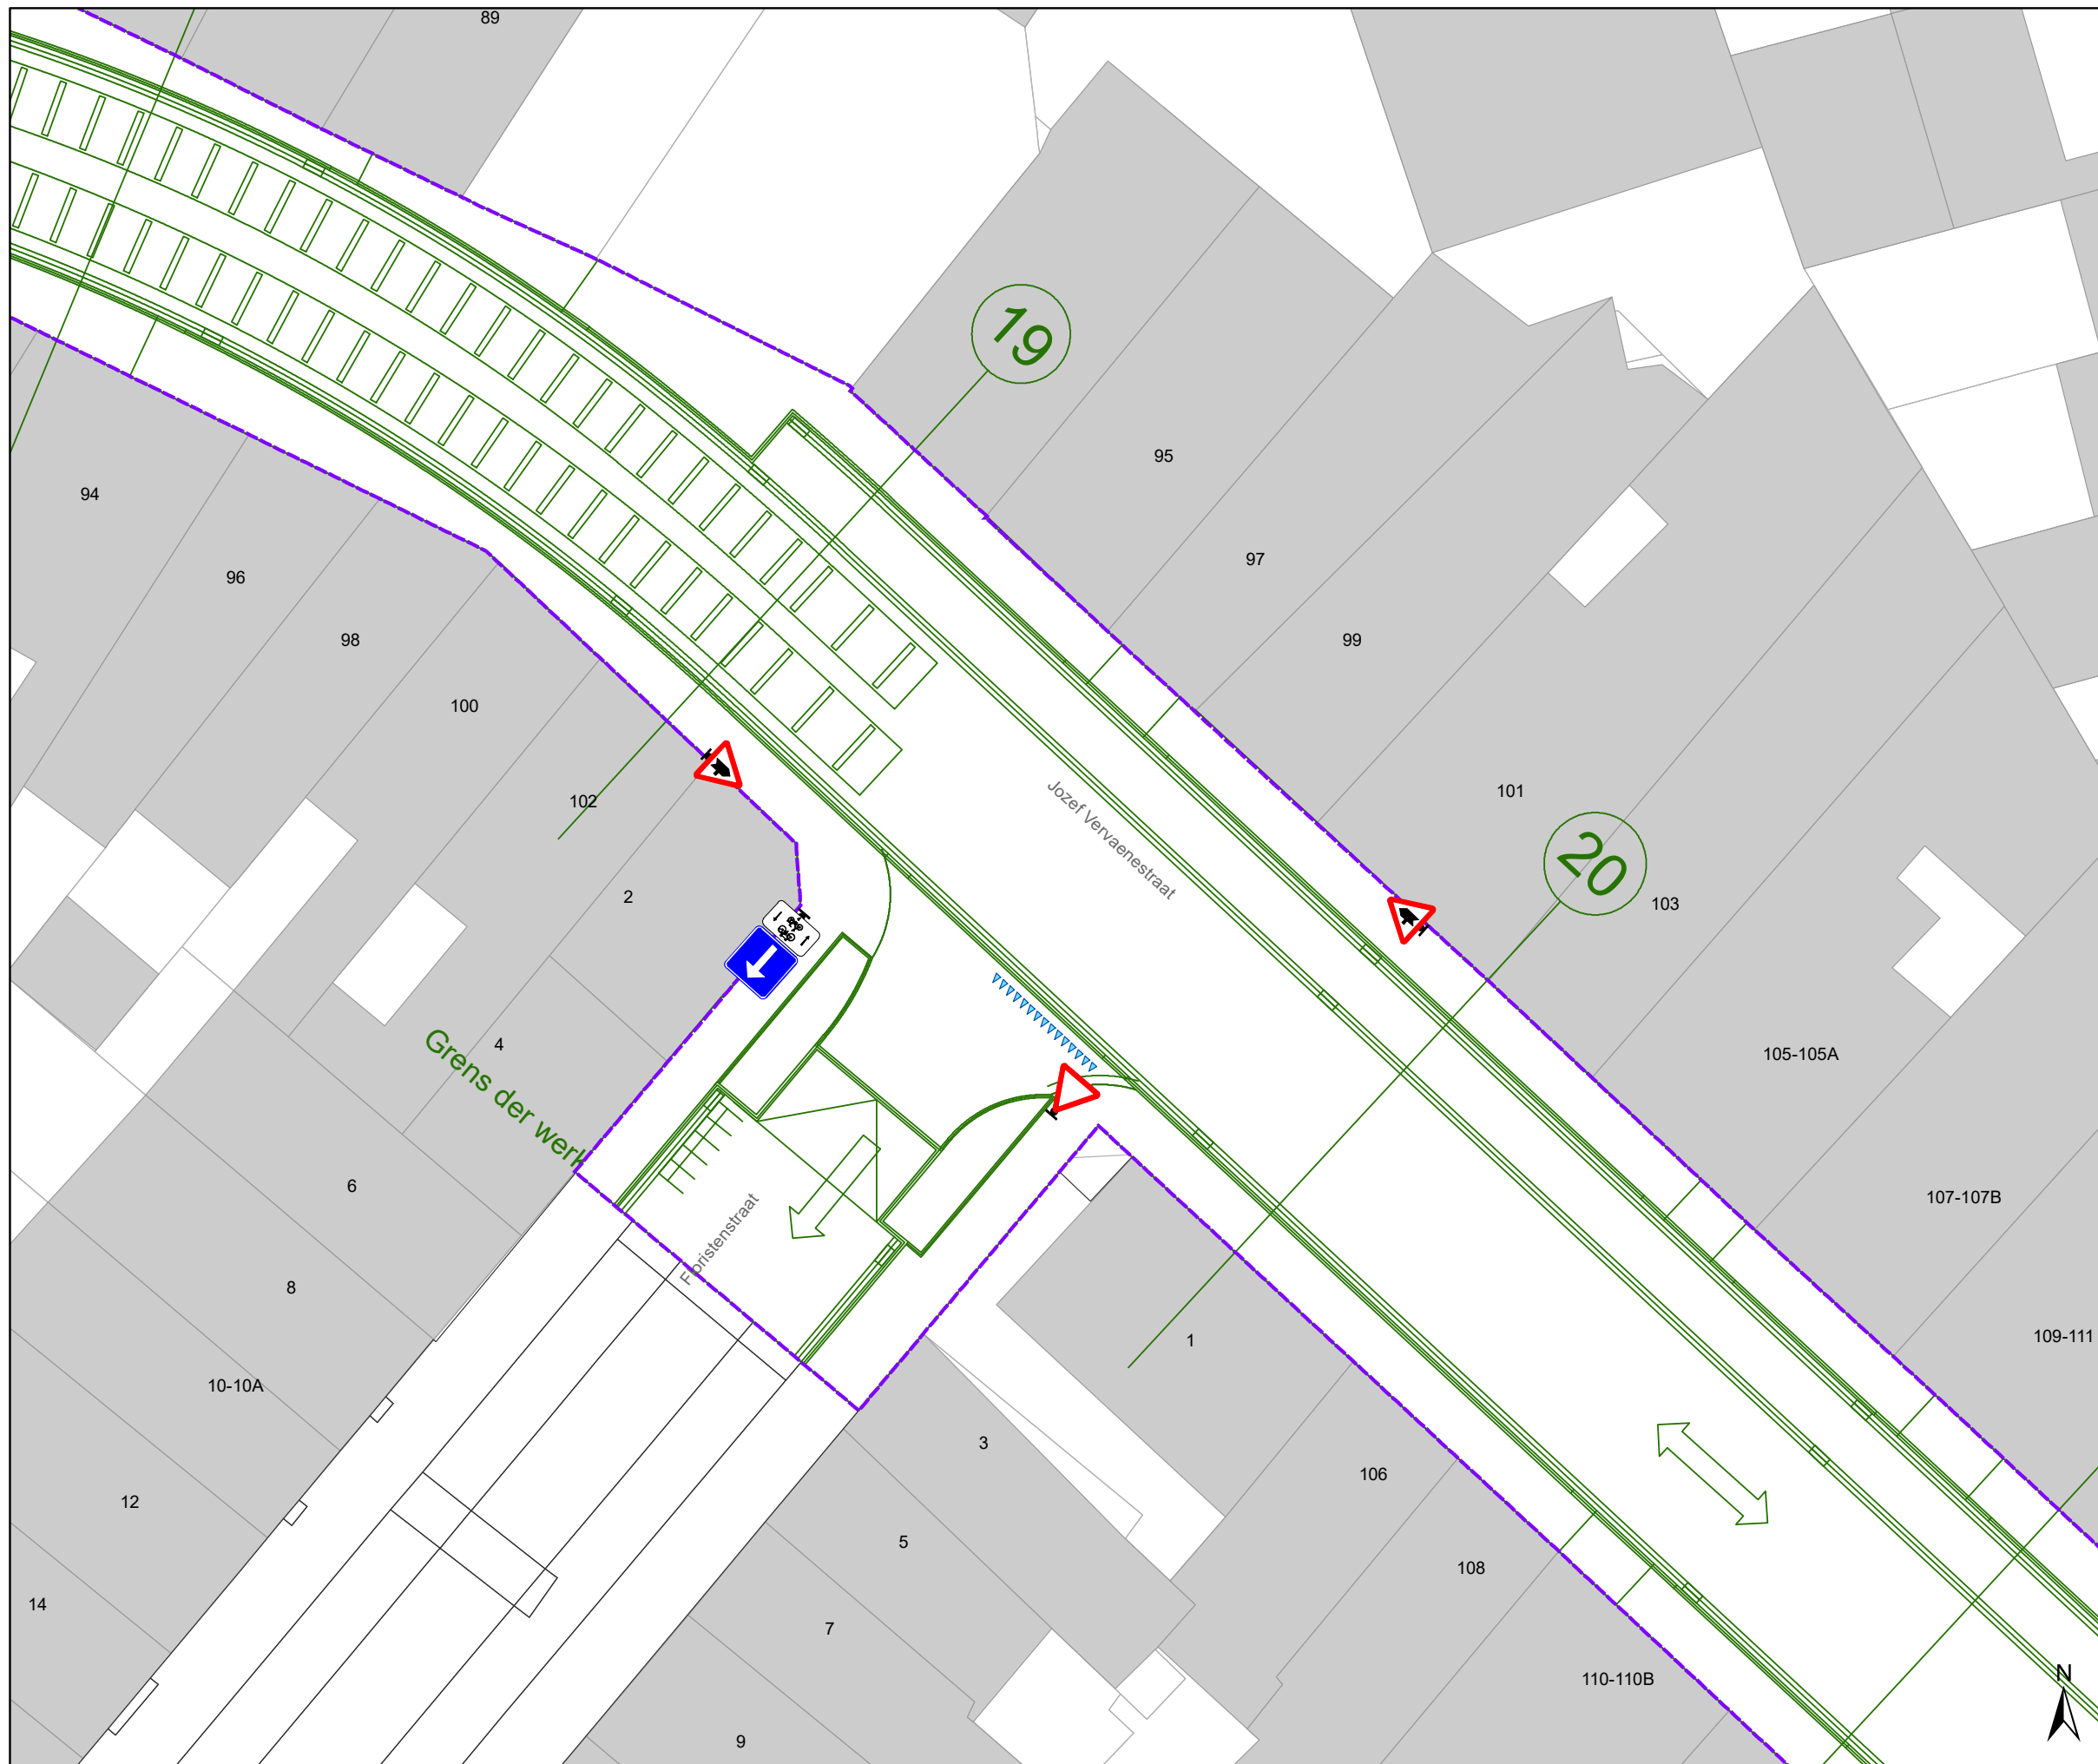DATUM	SCHAAL	PLAN	P FORMAAT
28/04/2023	1/200	10/23	A3






Legende

-  Bestaande verkeersborden
-  Geplande verkeersborden
-  Te verwijderen verkeersborden
-  Bestaande wegmarkeringen
-  Geplande wegmarkeringen
-  Te verwijderen wegmarkeringen
-  Ander gepland dossier (in voorbereiding bij MOBBED)
-  Ander gepland dossier (in voorbereiding bij MOBBED)
-  Werfzone
Heraanleg
-  Ontwerp heraanleg
-  Gepland


Tram wegmarkeringen plaatsen volgens richtlijnen.

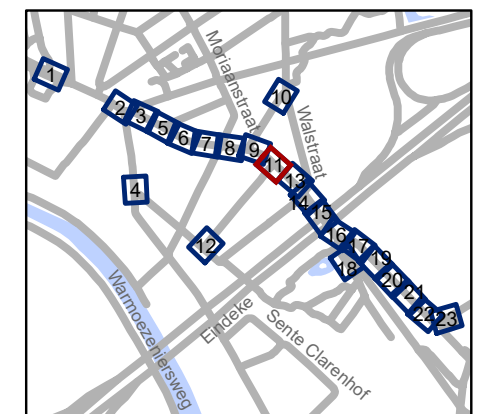

gent: Mobiliteitsbedrijf stad Gent
Verkeerstechnische taken

Hundelgemsesteenweg Definitieve heraanleg


Dossiernummer P-382445			
DATUM	SCHAAL	PLAN	P FORMAAT
28/04/2023	1/200	11/23	A3

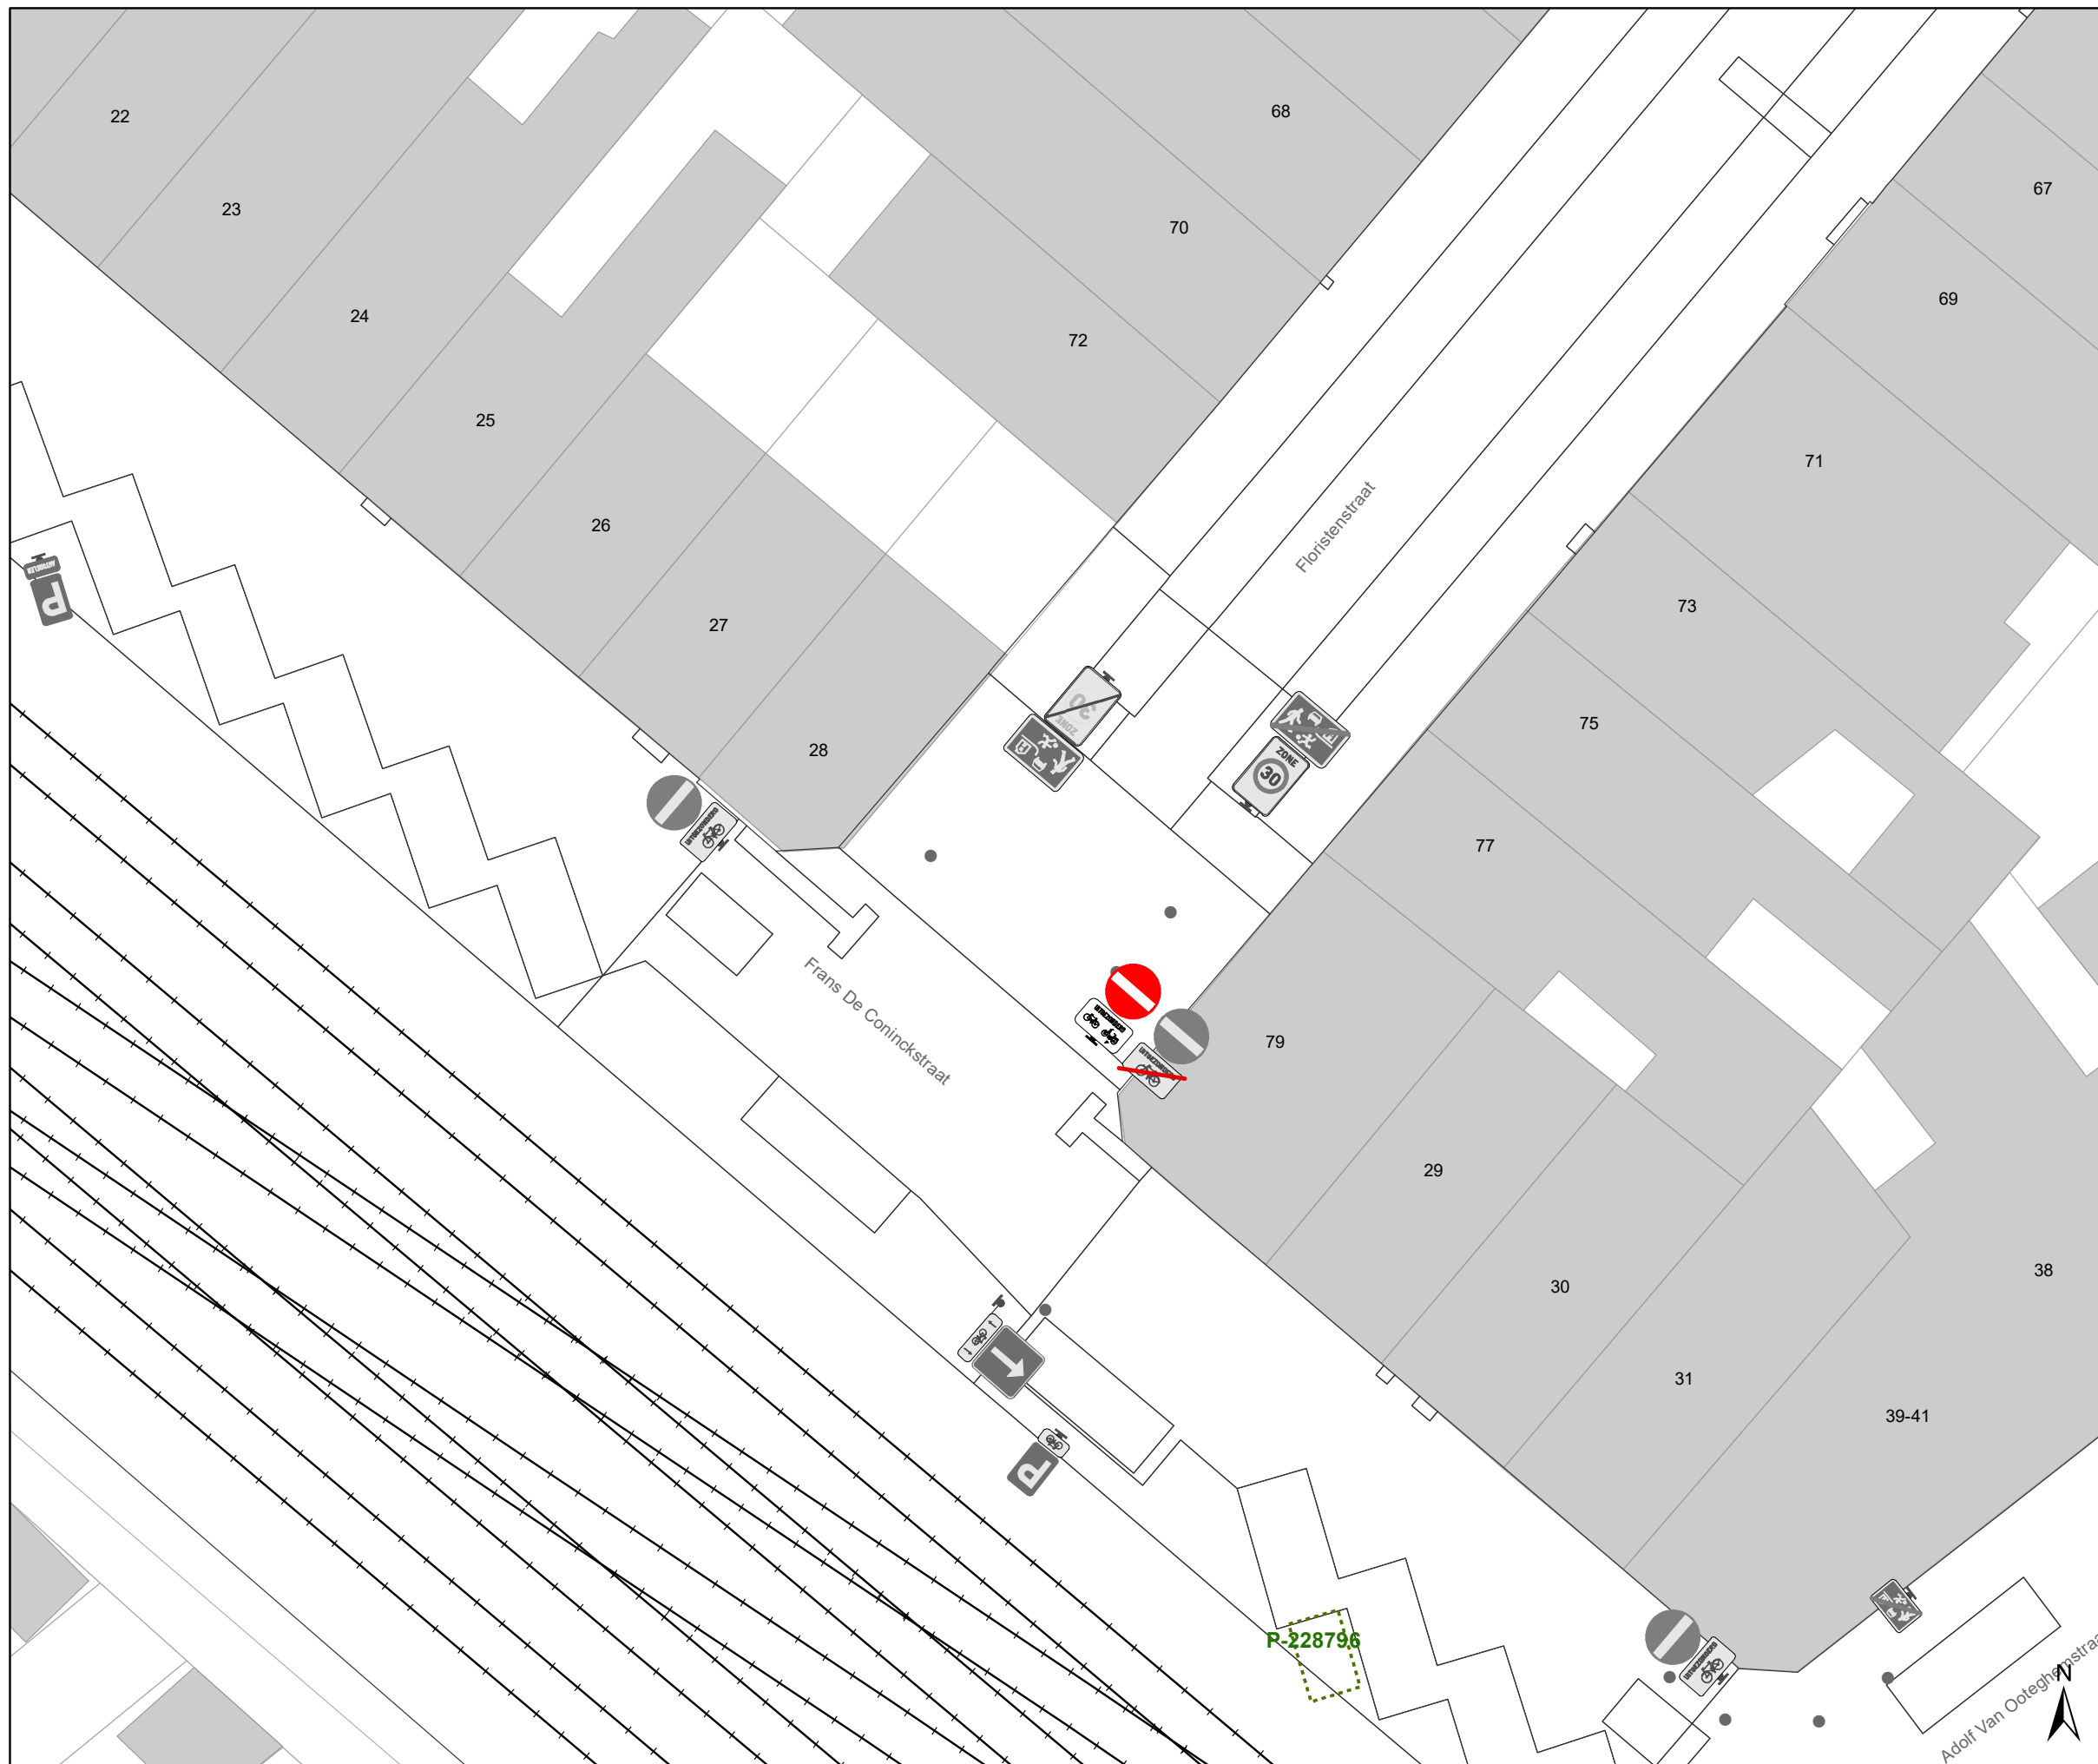

Legende

-  Bestaande verkeersborden
-  Geplande verkeersborden
-  Te verwijderen verkeersborden
-  Bestaande wegmarkeringen
-  Geplande wegmarkeringen
-  Te verwijderen wegmarkeringen
-  Ander gepland dossier (in voorbereiding bij MOBBED)
-  Ander gepland dossier (in voorbereiding bij MOBBED)
-  Werfzone
Heraanleg
-  Ontwerp heraanleg
-  Gepland

Tram wegmarkeringen plaatsen volgens richtlijnen.

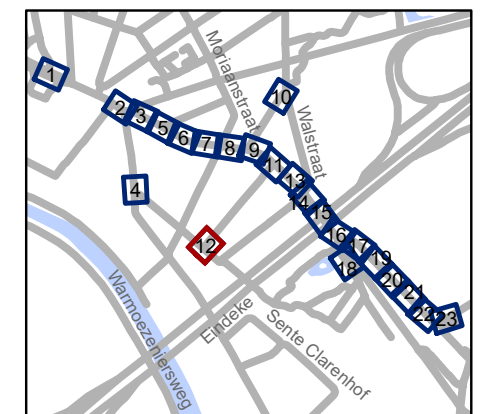


gent: Mobiliteitsbedrijf stad Gent
Verkeerstechnische taken







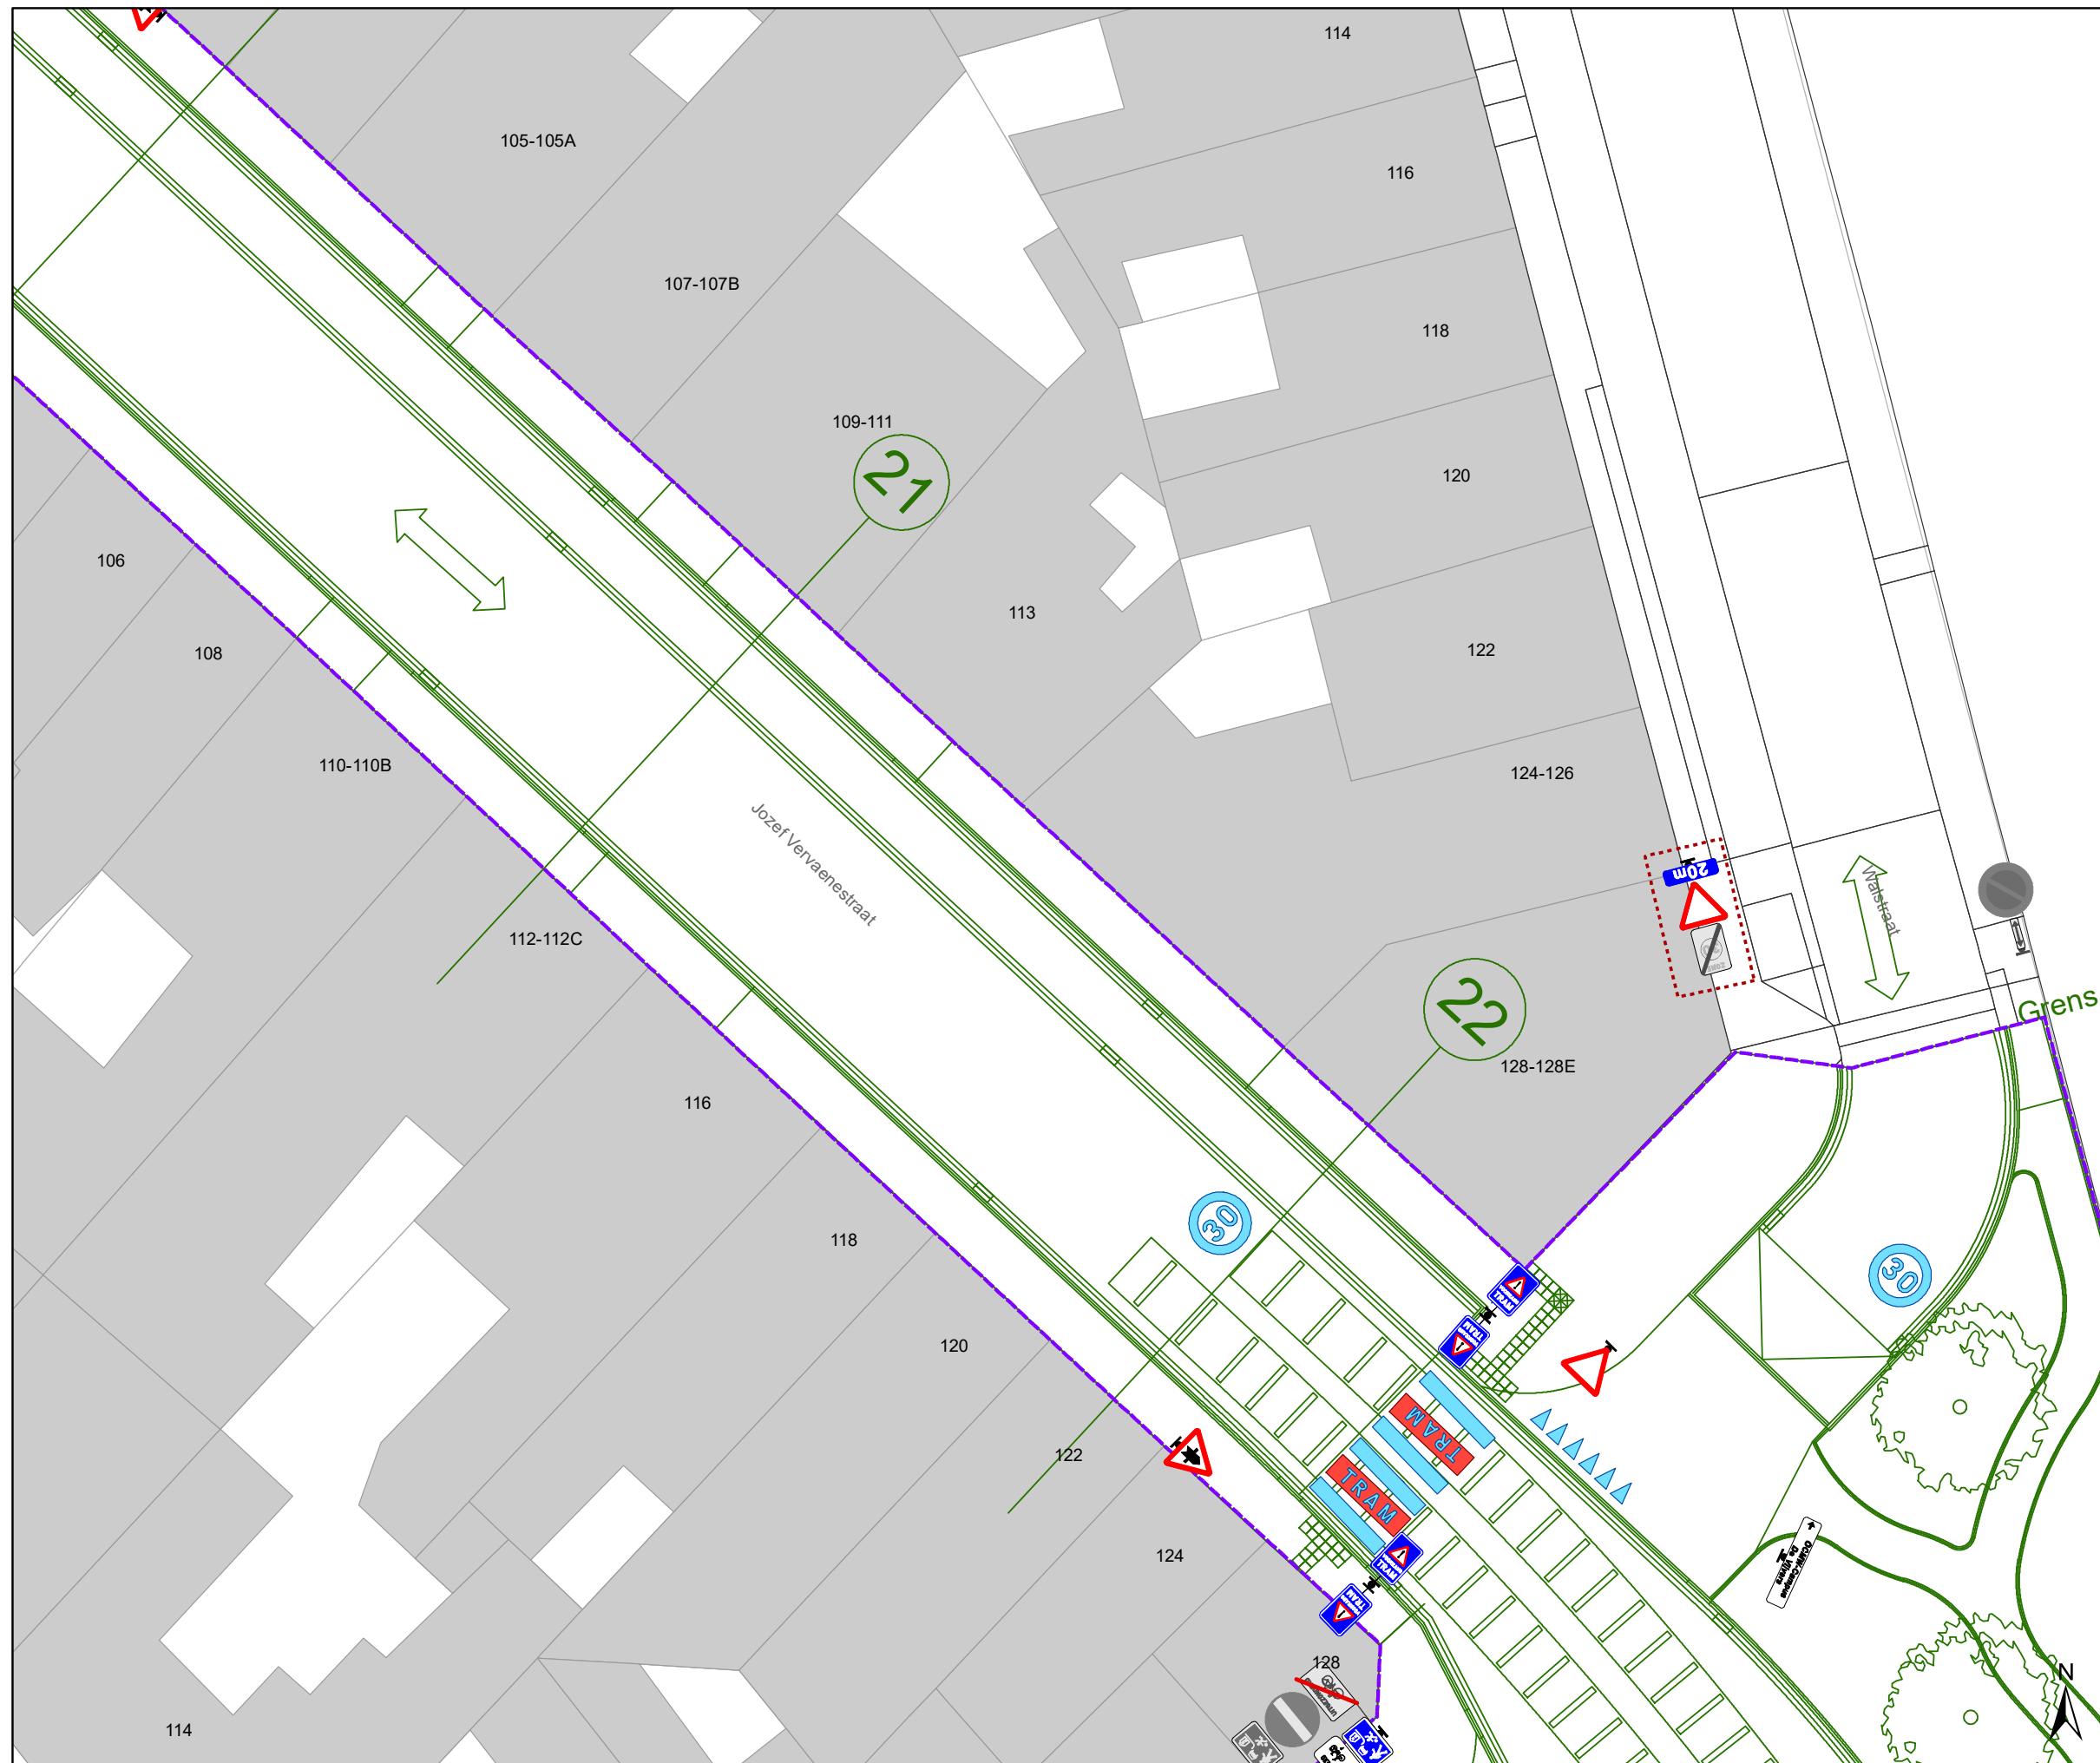

Hundelgemsesteenweg
Definitieve heraanleg

Dossiernummer P-382445


DATUM	SCHAAL	PLAN	P FORMAAT
28/04/2023	1/200	12/23	A3



Legende

-  Bestaande verkeersborden
-  Geplande verkeersborden
-  Te verwijderen verkeersborden
-  Bestaande wegmarkeringen
-  Geplande wegmarkeringen
-  Te verwijderen wegmarkeringen
-  Ander gepland dossier (in voorbereiding bij MOBBED)
-  Ander gepland dossier (in voorbereiding bij MOBBED)
-  Werfzone Heraanleg
-  Ontwerp heraanleg
-  Gepland


Tram wegmarkeringen plaatsen volgens richtlijnen.

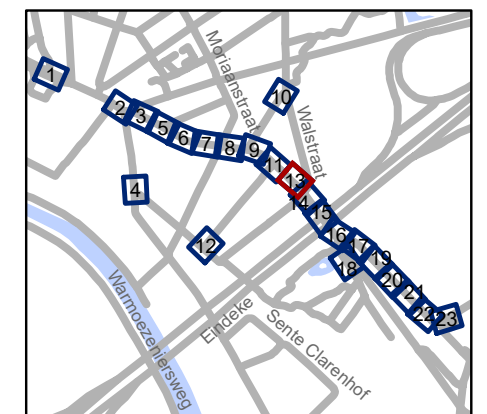





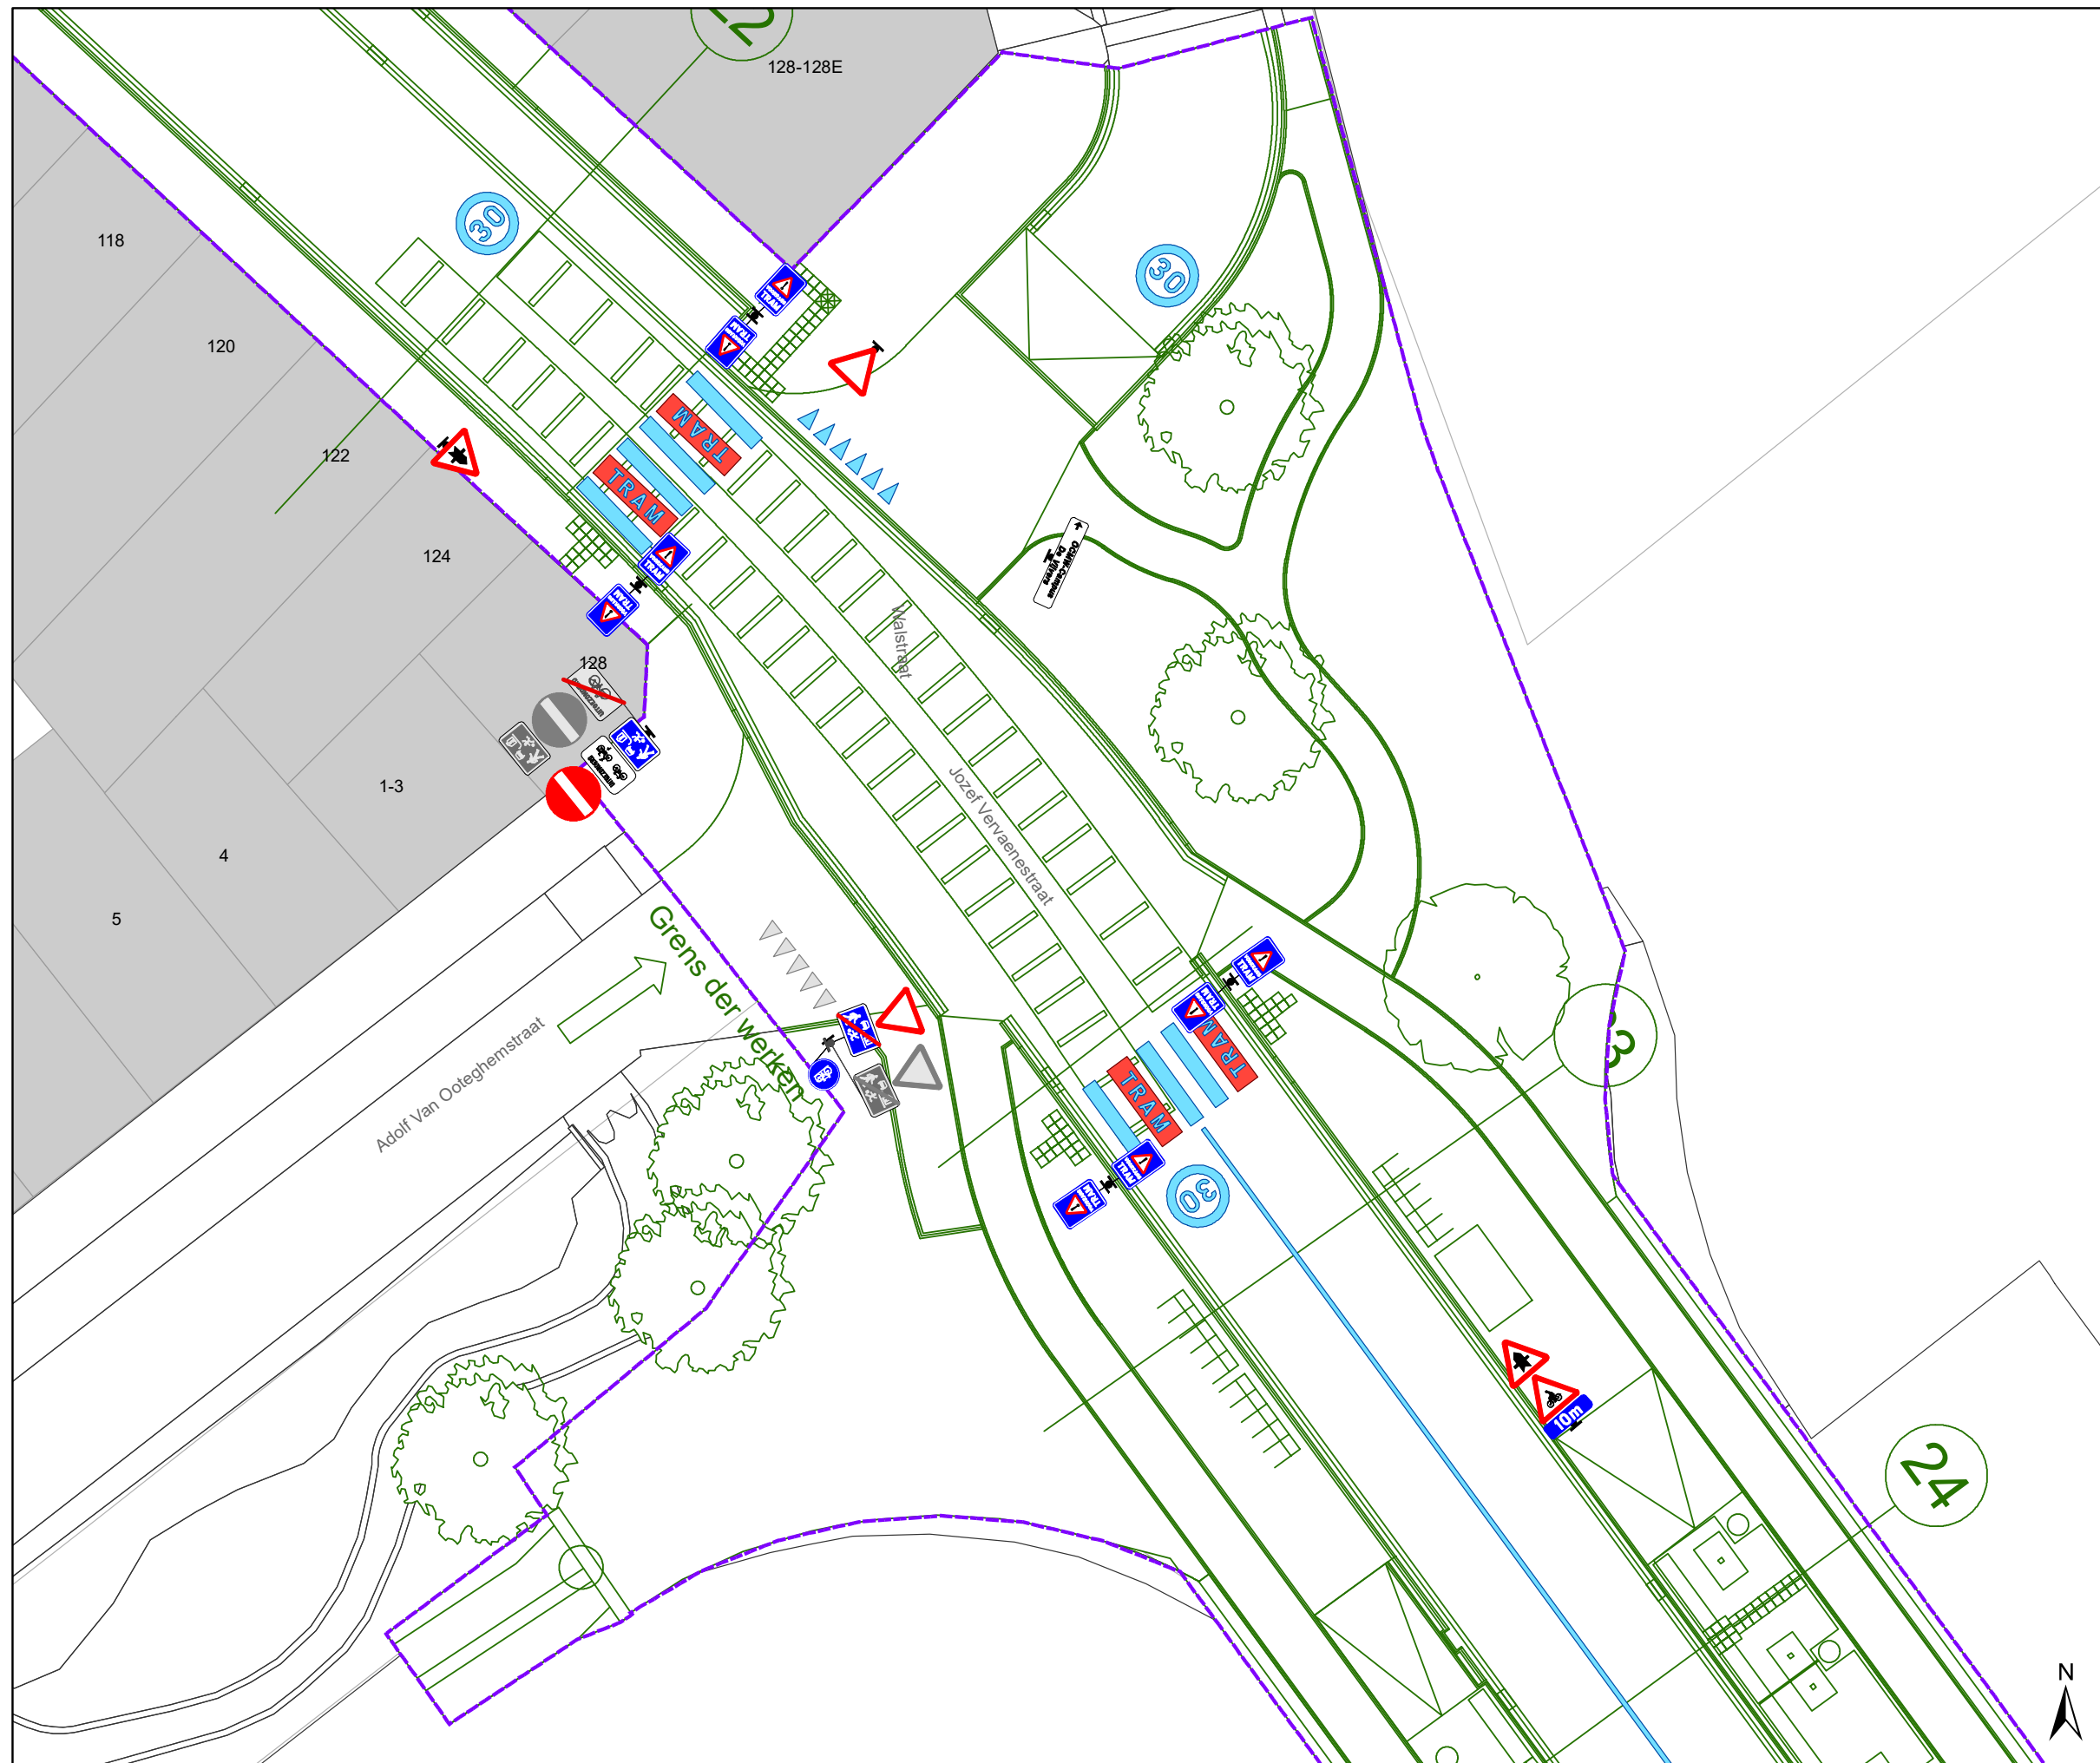

gent: Mobiliteitsbedrijf stad Gent
Verkeerstechnische taken


Hundelgemsesteenweg Definitieve heraanleg

Dossiernummer P-382445			
DATUM	SCHAAL	PLAN	P FORMAAT
28/04/2023	1/200	13/23	A3



-  Bestaande verkeersborden
-  Geplande verkeersborden
-  Te verwijderen verkeersborden
-  Bestaande wegmarkeringen
-  Geplande wegmarkeringen
-  Te verwijderen wegmarkeringen
-  Ander gepland dossier (in voorbereiding bij MOBBED)
-  Ander gepland dossier (in voorbereiding bij MOBBED)
-  Werfzone
Heraanleg
-  Ontwerp heraanleg
-  Gepland

Tram wegmarkeringen plaatsen volgens richtlijnen.

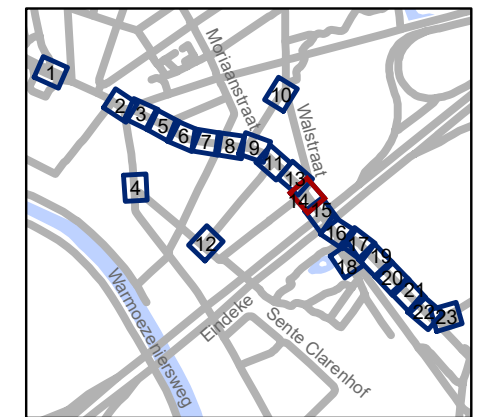


gent: Mobiliteitsbedrijf stad Gent
Verkeerstechnische taken

Hundelgemsesteenweg
Definitieve heraanleg

Dossiernummer P-382445


DATUM	SCHAAL	PLAN	P FORMAAT
28/04/2023	1/200	14/23	A3

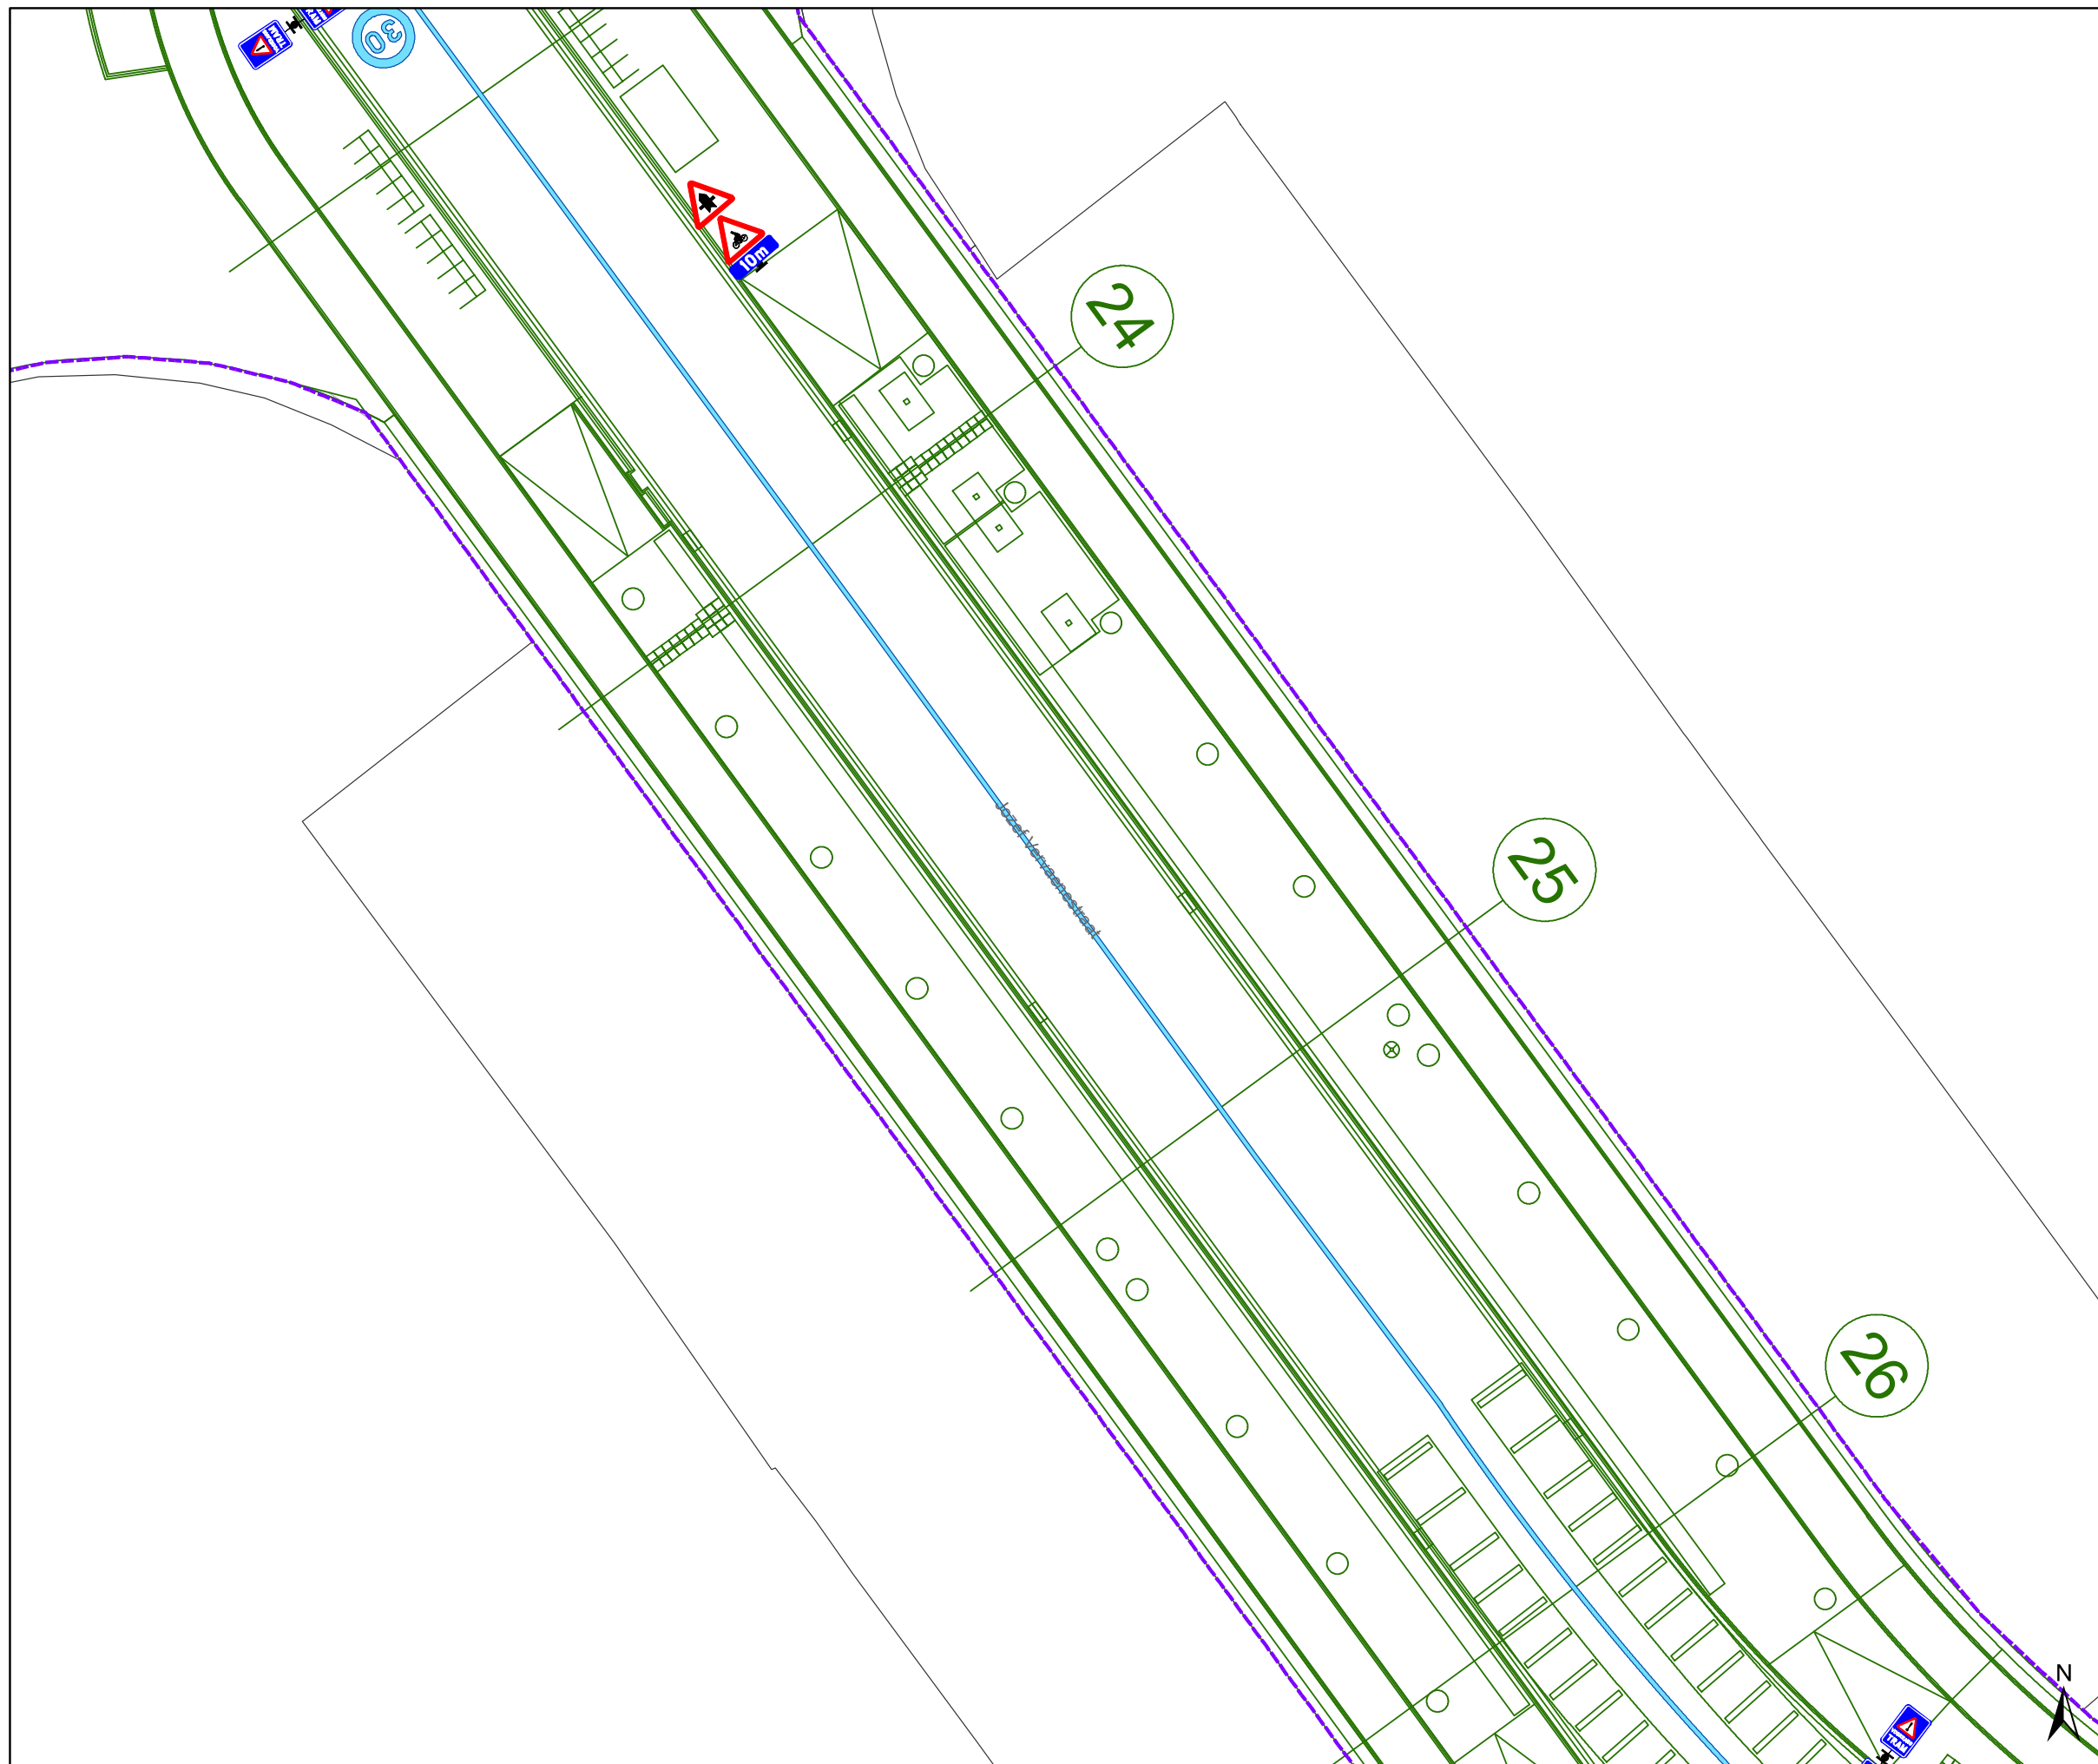

Legende

-  Bestaande verkeersborden
-  Geplande verkeersborden
-  Te verwijderen verkeersborden
-  Bestaande wegmarkeringen
-  Geplande wegmarkeringen
-  Te verwijderen wegmarkeringen
-  Ander gepland dossier (in voorbereiding bij MOBBED)
-  Ander gepland dossier (in voorbereiding bij MOBBED)
-  Werfzone
Heraanleg
-  Ontwerp heraanleg
-  Gepland


Tram wegmarkeringen plaatsen volgens richtlijnen.

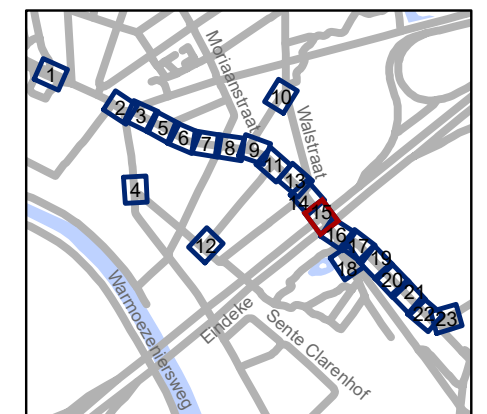




gent: Mobiliteitsbedrijf stad Gent
Verkeerstechnische taken


Hundelgemsesteenweg Definitieve heraanleg

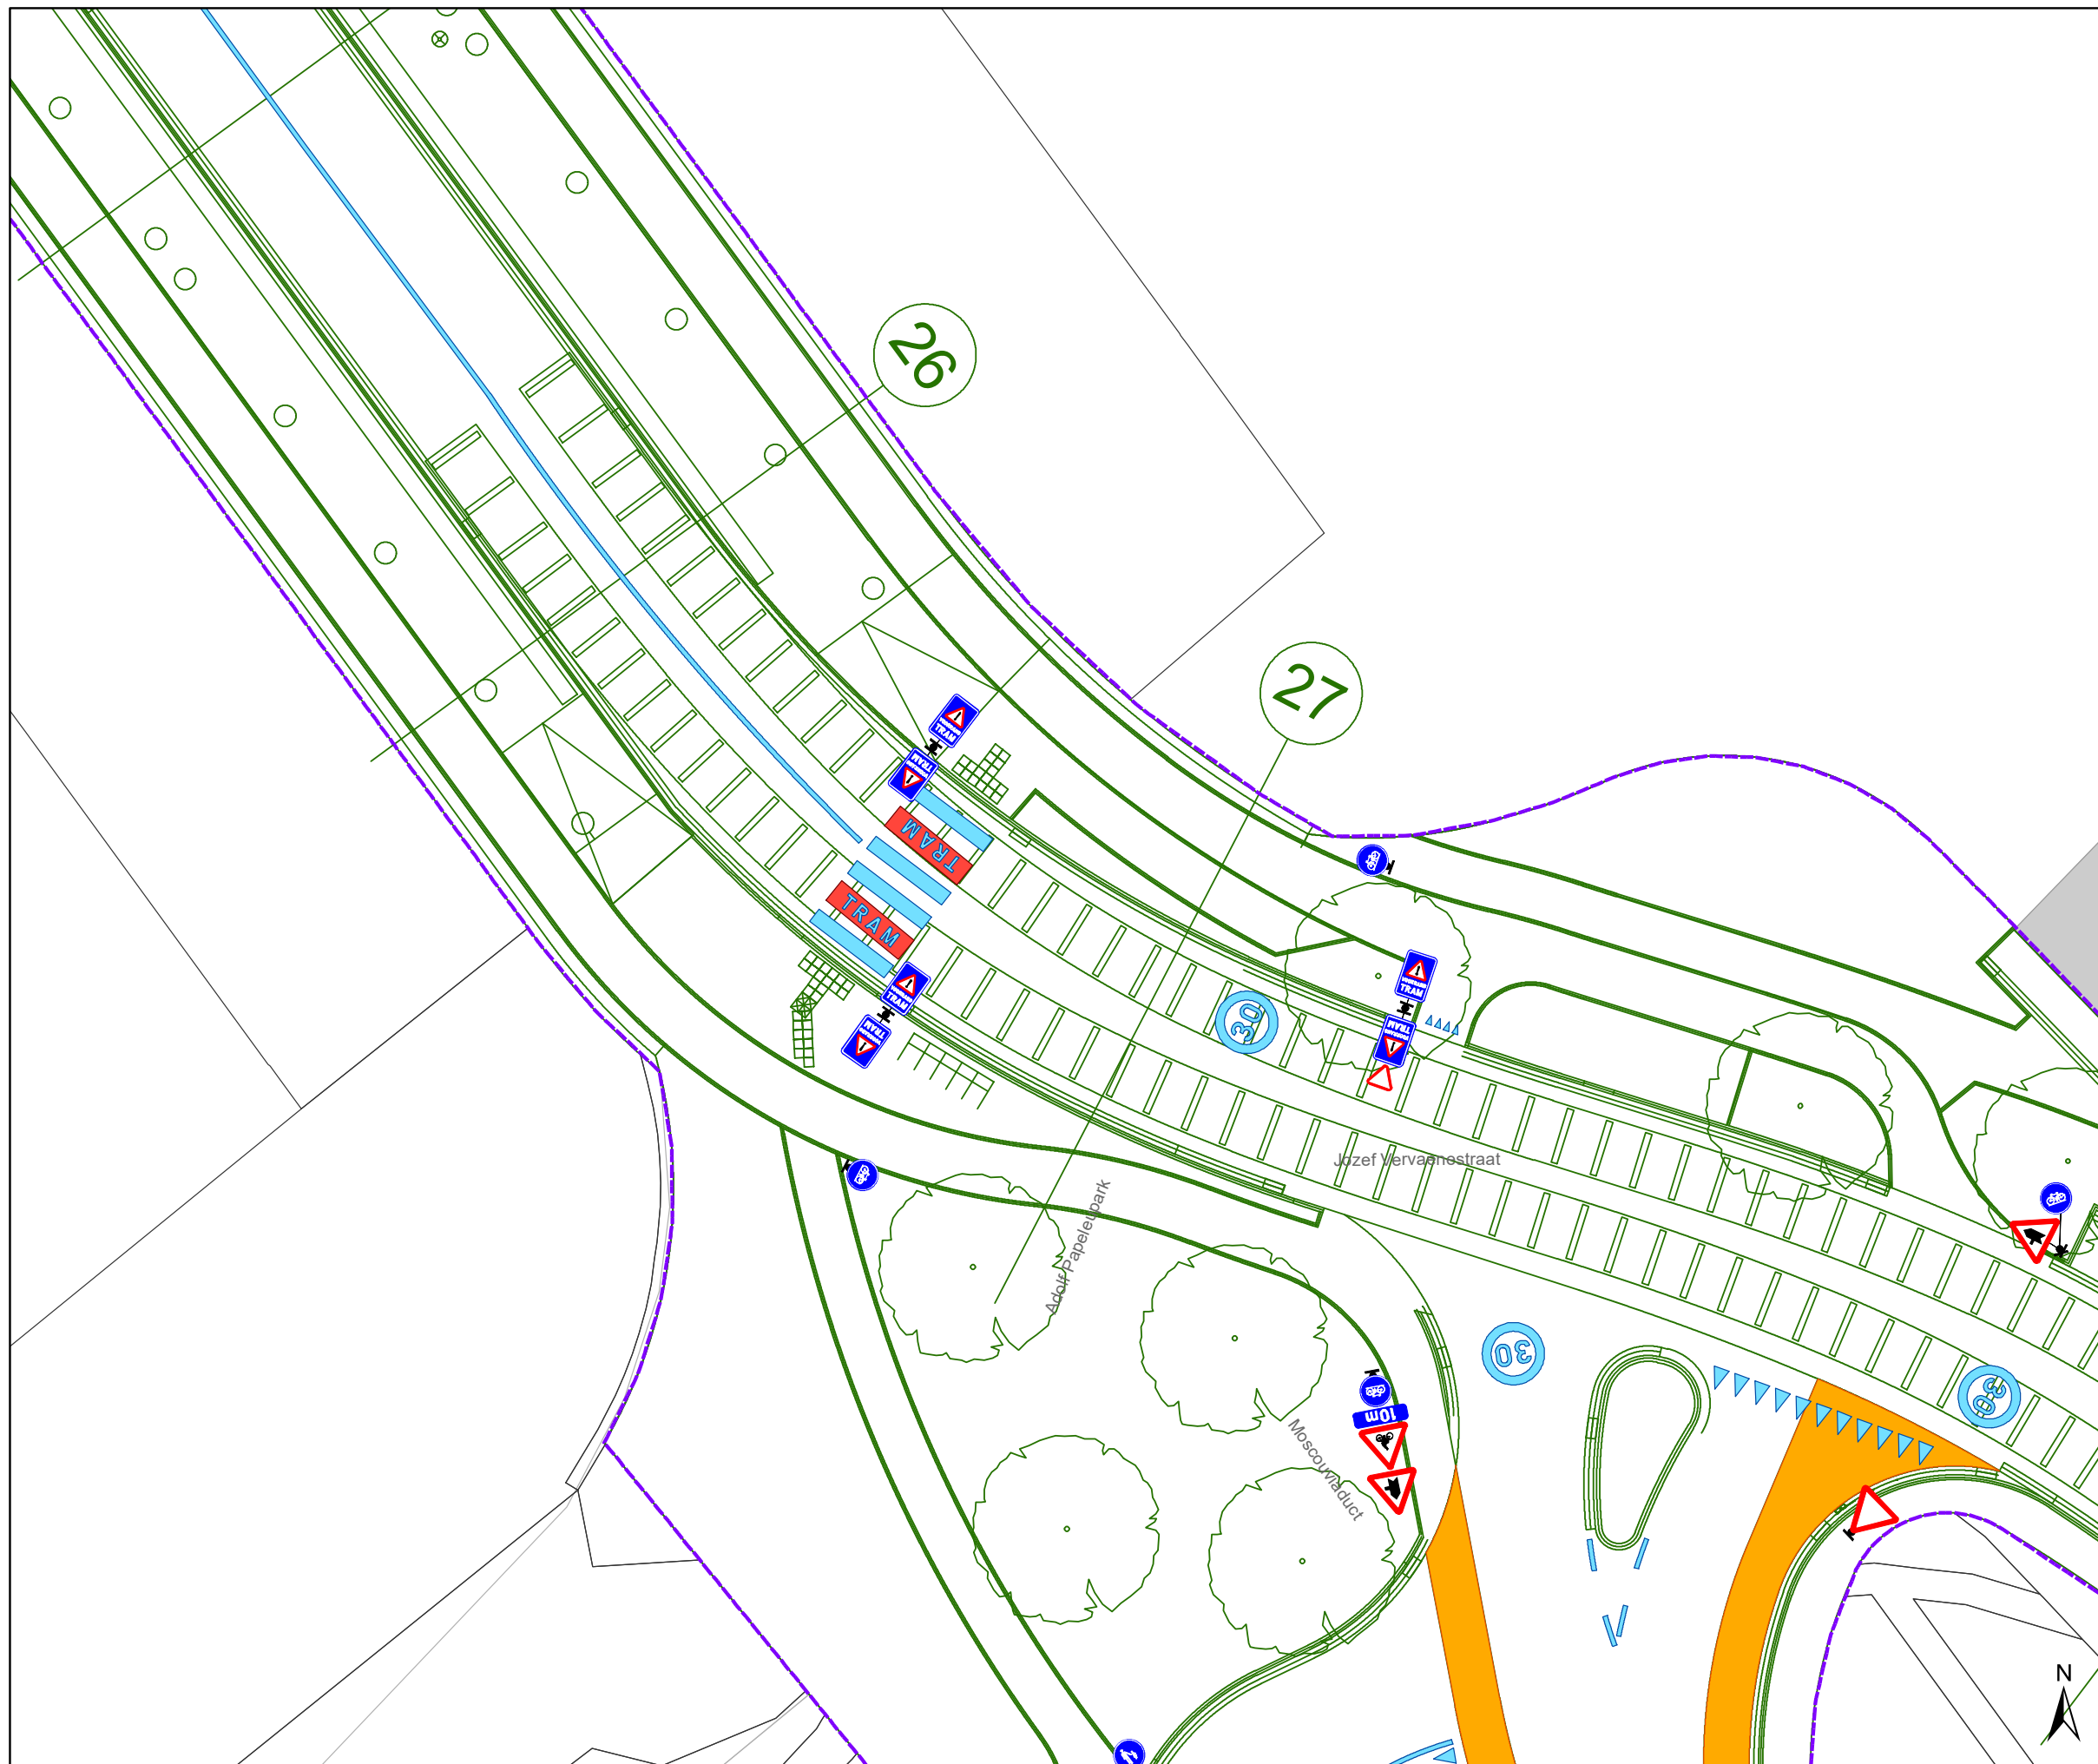Dossiernummer P-382445			
DATUM	SCHAAL	PLAN	P FORMAAT
28/04/2023	1/200	15/23	A3



-  Bestaande verkeersborden
-  Geplande verkeersborden
-  Te verwijderen verkeersborden
-  Bestaande wegmarkeringen
-  Geplande wegmarkeringen
-  Te verwijderen wegmarkeringen
-  Ander gepland dossier (in voorbereiding bij MOBBED)
-  Ander gepland dossier (in voorbereiding bij MOBBED)
-  Werfzone
Heraanleg
-  Ontwerp heraanleg
-  Gepland

Tram wegmarkeringen plaatsen volgens richtlijnen.

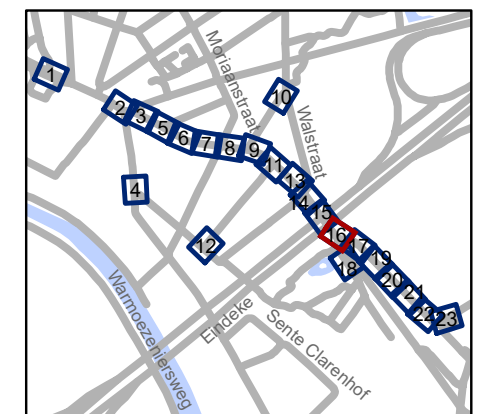


gent: Mobiliteitsbedrijf stad Gent
Verkeerstechnische taken





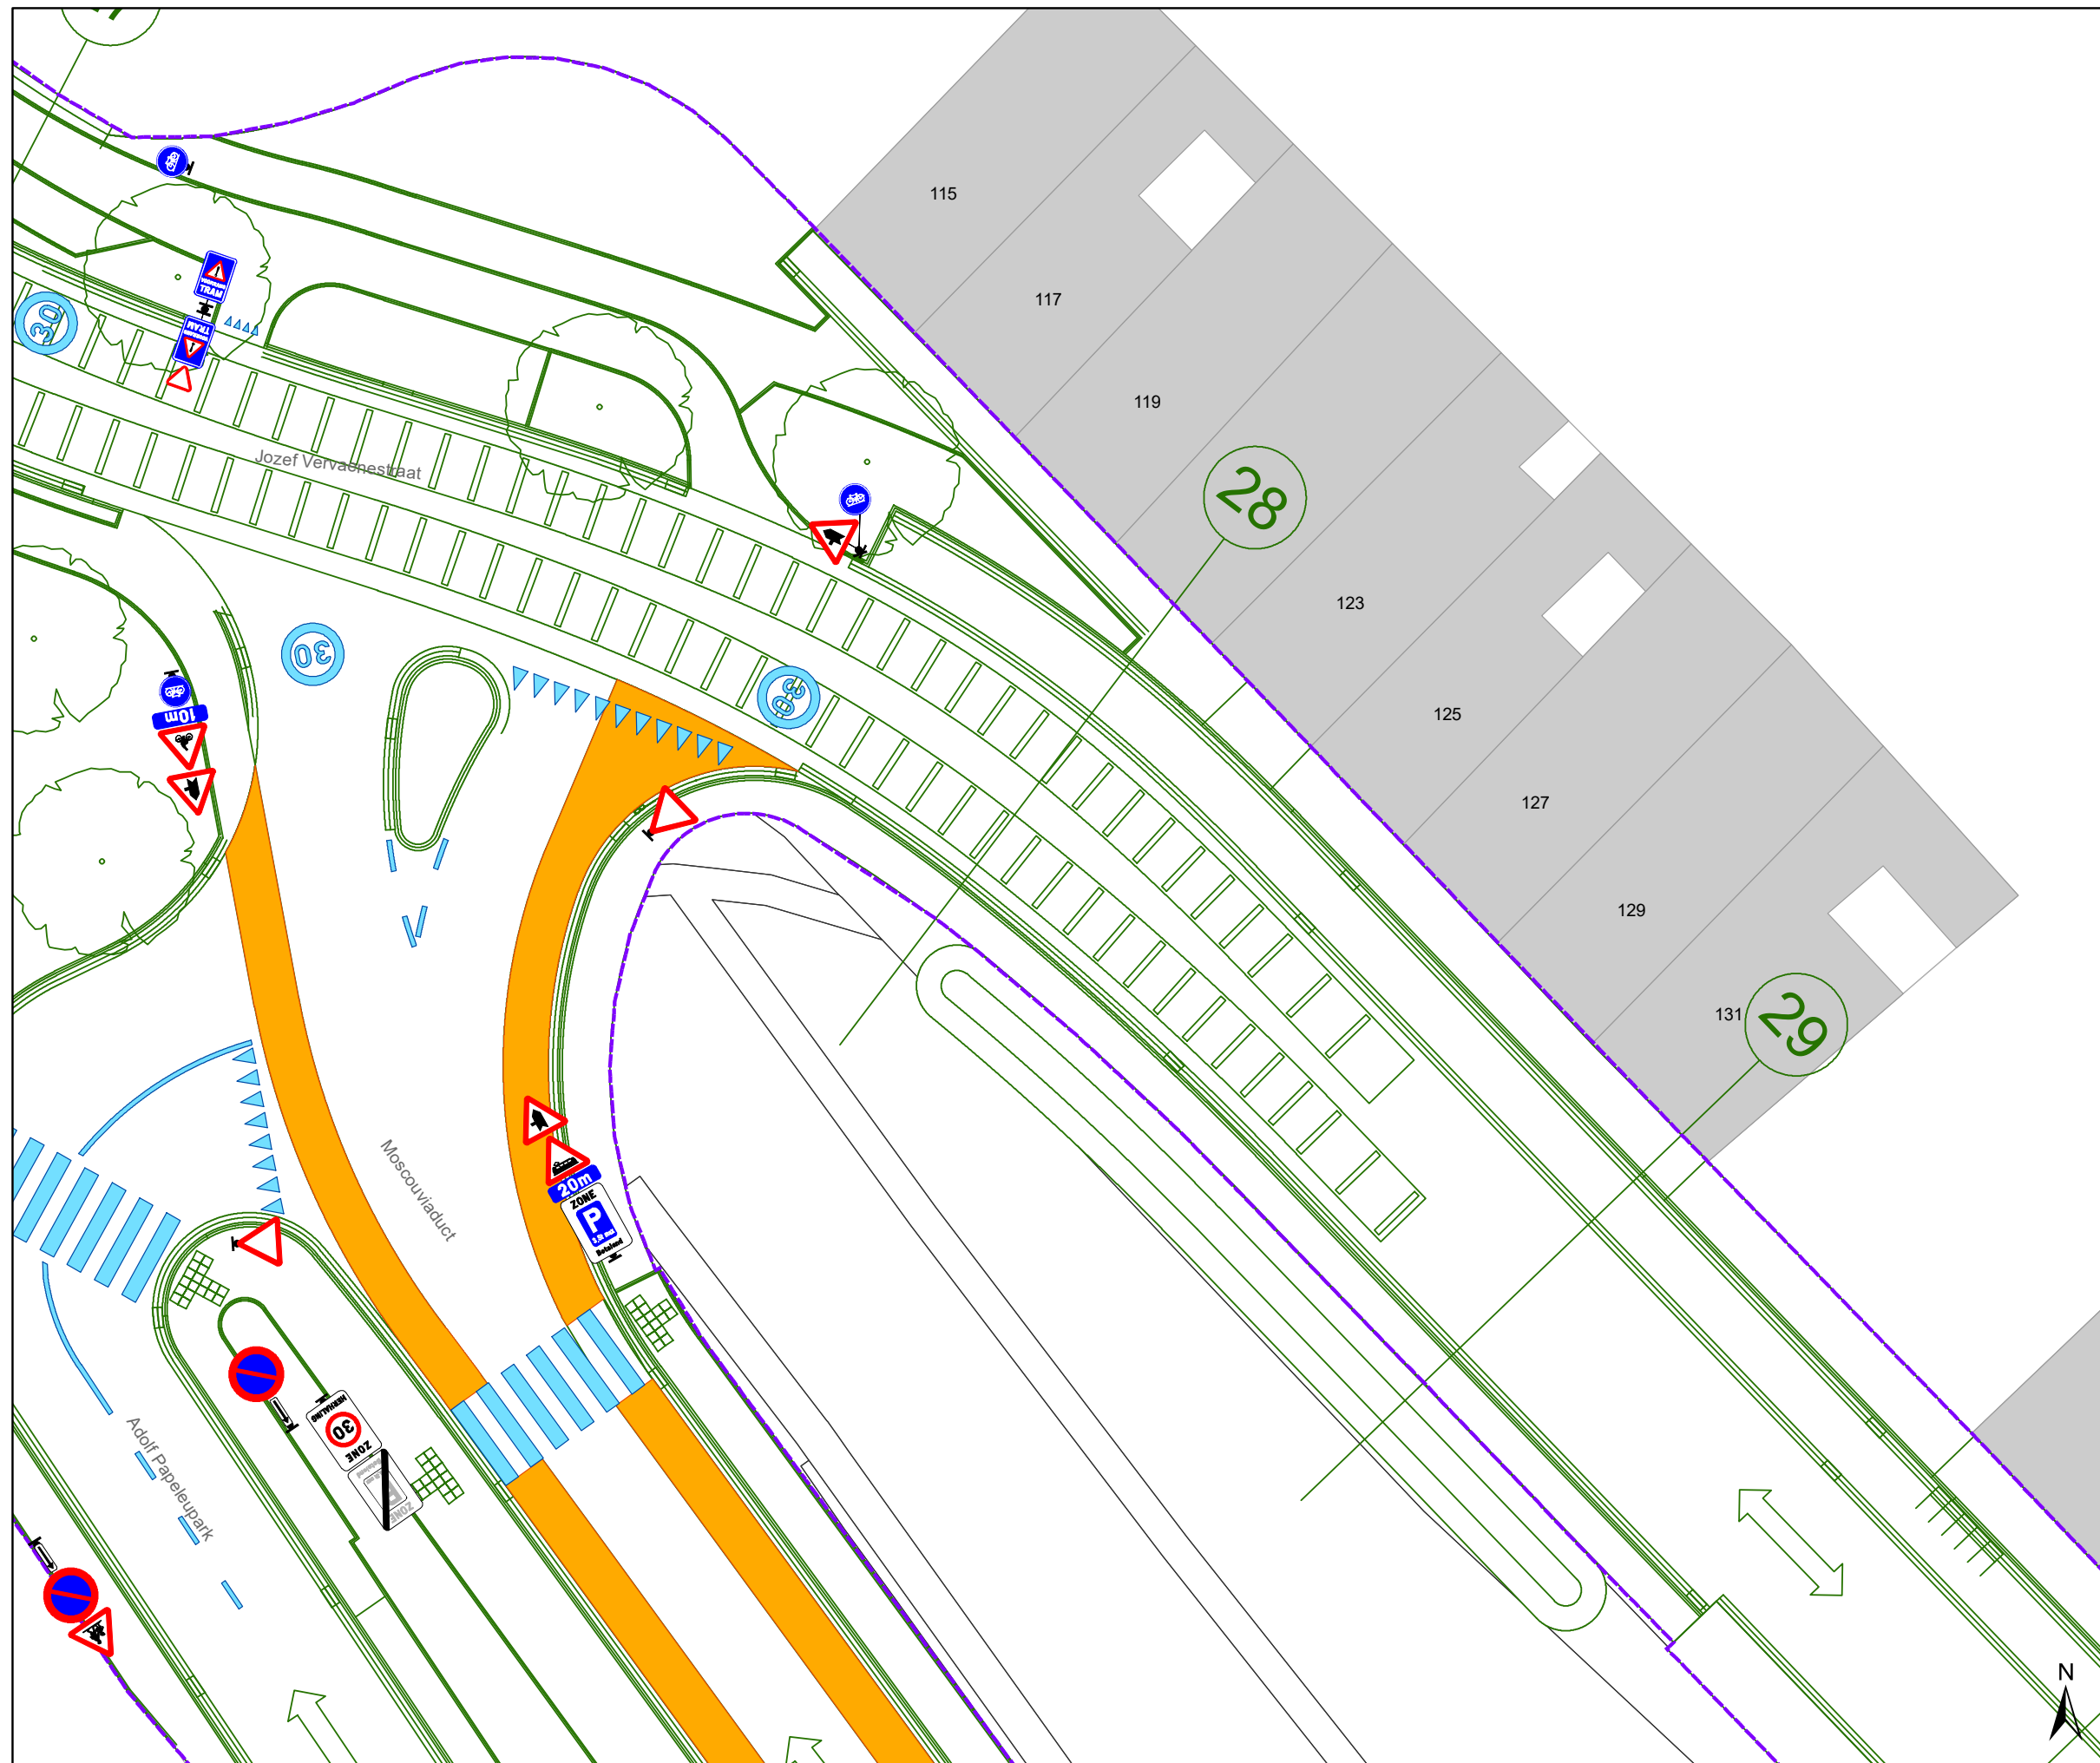


Hundelgemsesteenweg Definitieve heraanleg

Dossiernummer P-382445


DATUM	SCHAAL	PLAN	P FORMAAT
28/04/2023	1/200	16/23	A3



Legende

-  Bestaande verkeersborden
-  Geplande verkeersborden
-  Te verwijderen verkeersborden
-  Bestaande wegmarkeringen
-  Geplande wegmarkeringen
-  Te verwijderen wegmarkeringen
-  Ander gepland dossier (in voorbereiding bij MOBBD)
-  Ander gepland dossier (in voorbereiding bij MOBBD)
-  Werfzone Heraanleg
-  Ontwerp heraanleg
-  Gepland

Tram wegmarkeringen plaatsen volgens richtlijnen.

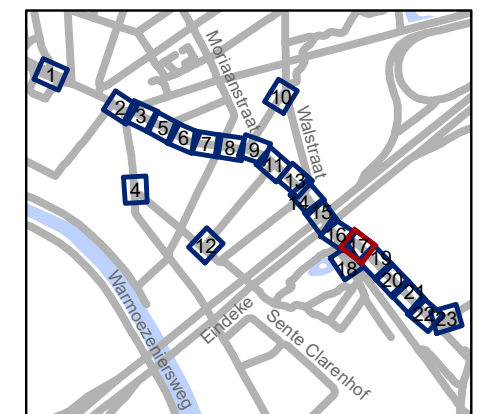


gent: Mobiliteitsbedrijf stad Gent
Verkeerstechnische taken




Hundelgemsesteenweg
Definitieve heraanleg

Dossiernummer P-382445

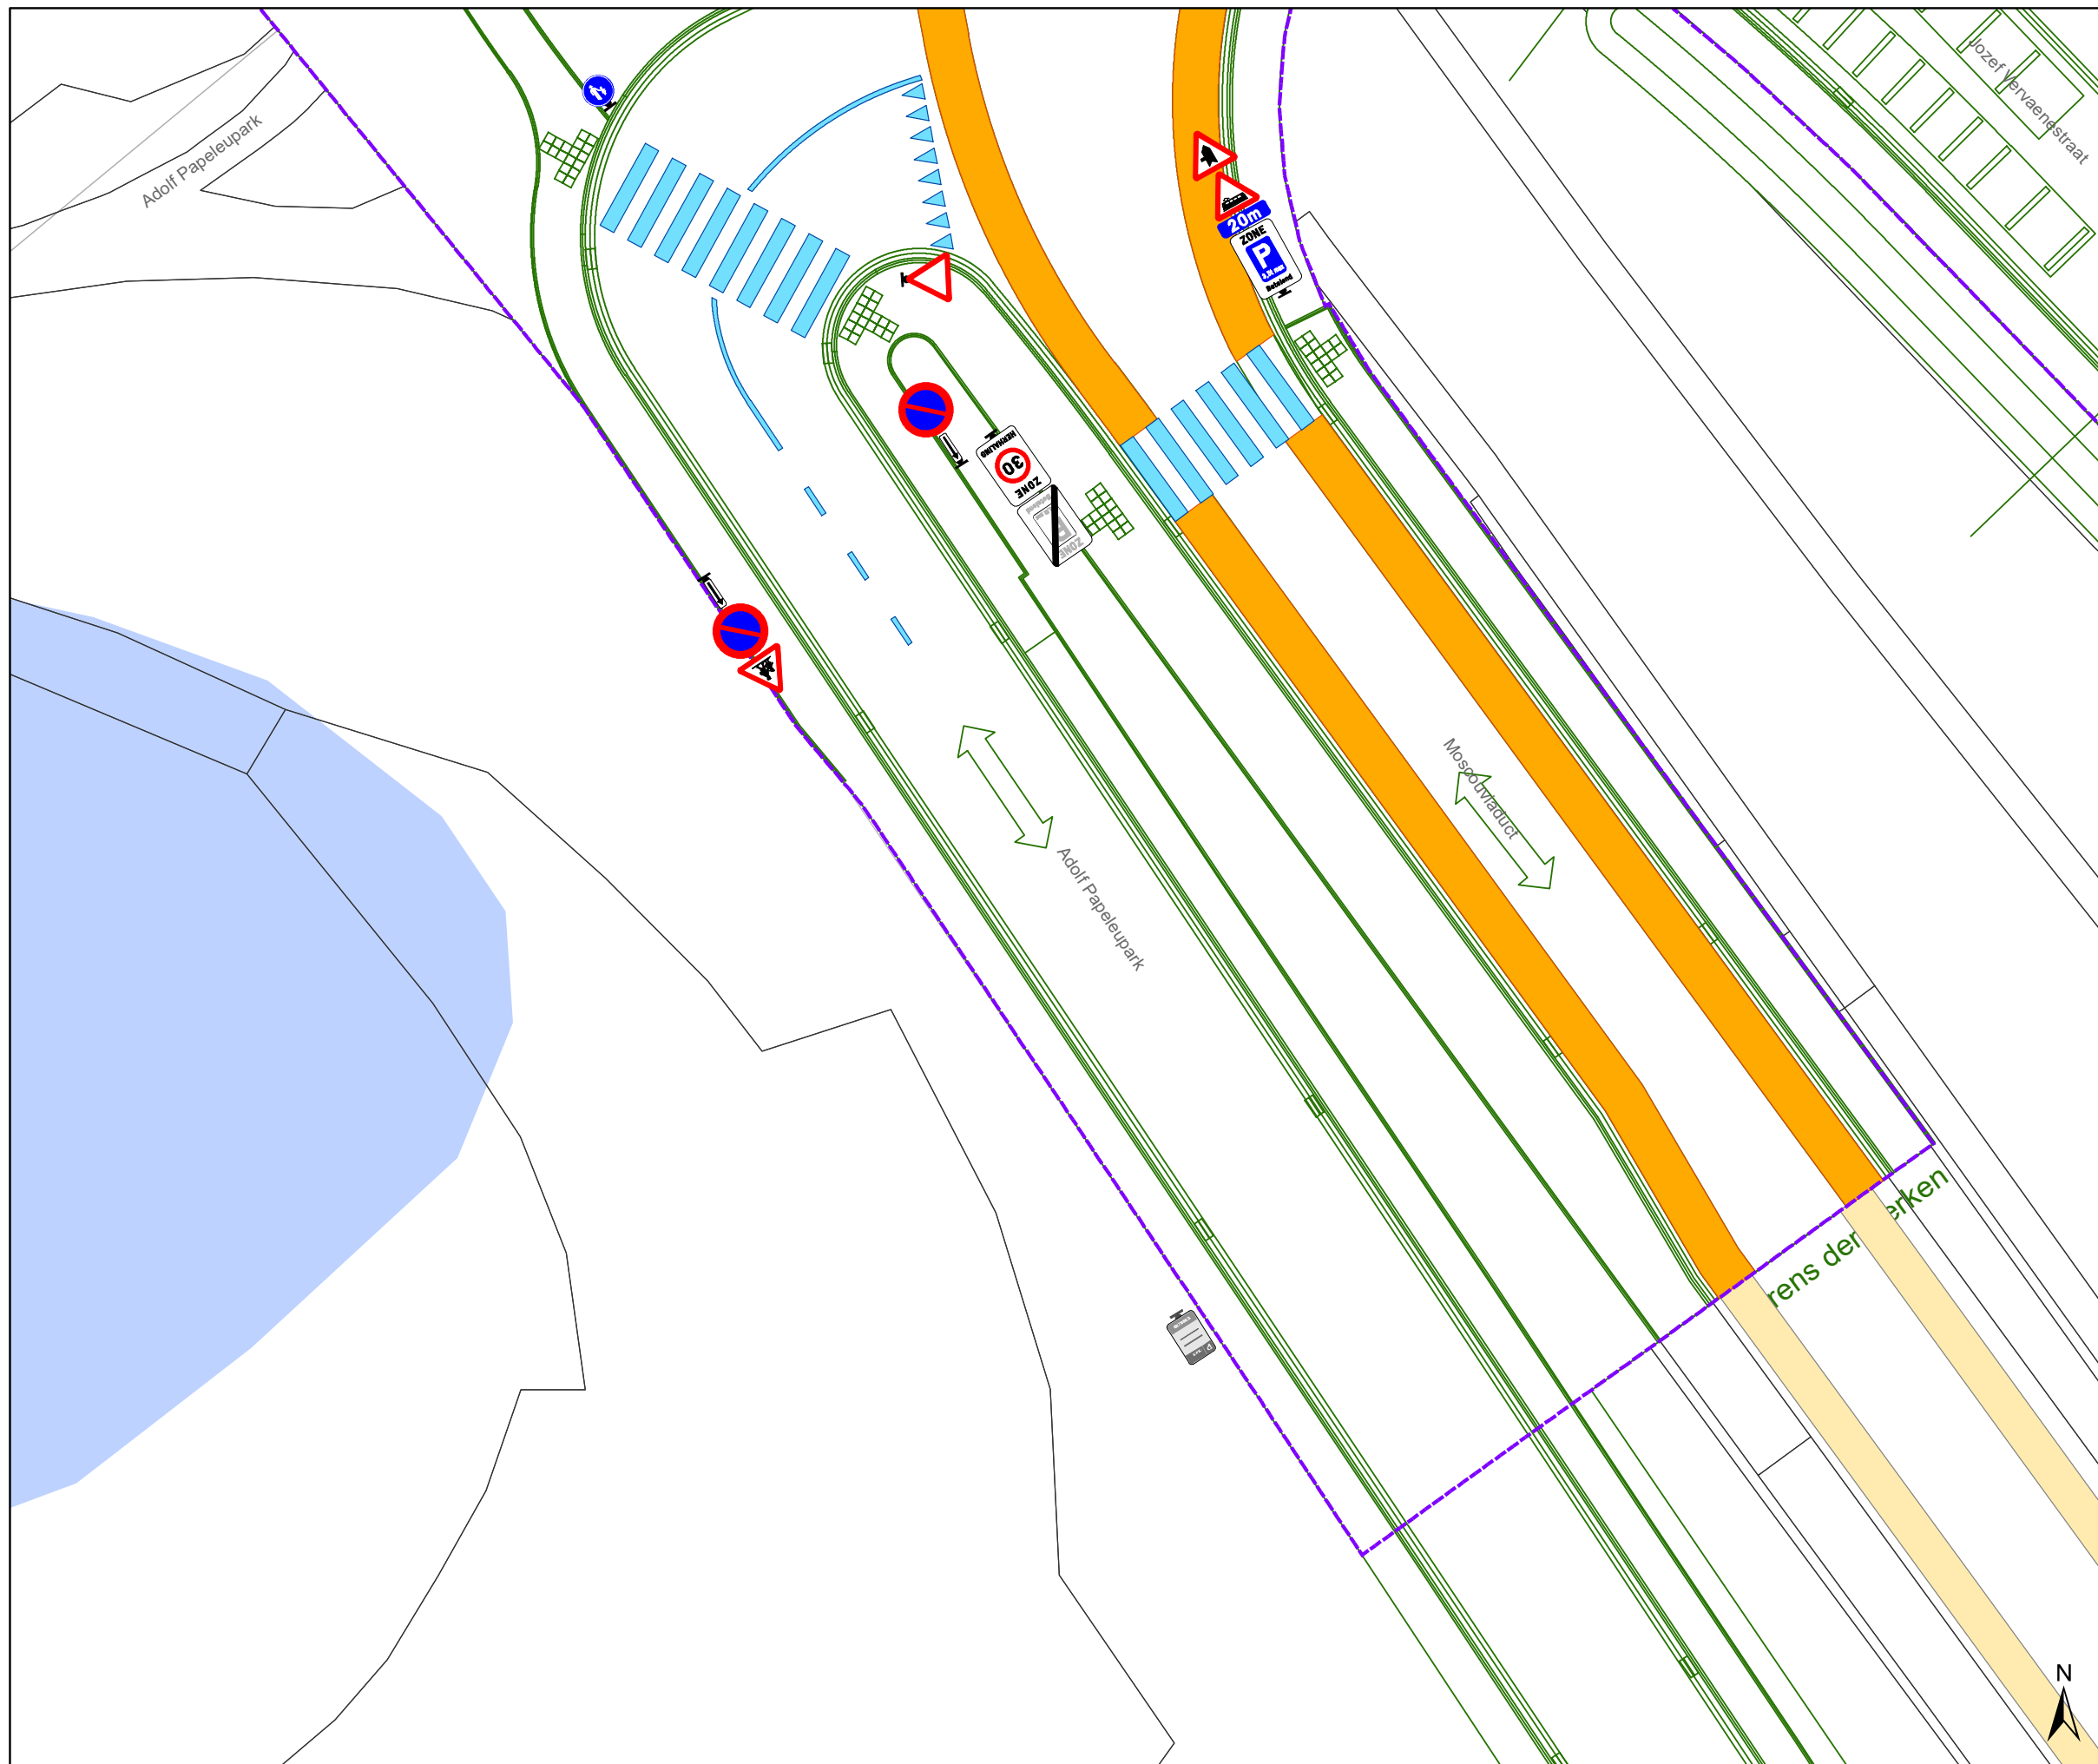
DATUM	SCHAAL	PLAN	P FORMAAT
28/04/2023	1/200	17/23	A3



Legende

-  Bestaande verkeersborden
-  Geplande verkeersborden
-  Te verwijderen verkeersborden
-  Bestaande wegmarkeringen
-  Geplande wegmarkeringen
-  Te verwijderen wegmarkeringen
-  Ander gepland dossier (in voorbereiding bij MOBBED)
-  Ander gepland dossier (in voorbereiding bij MOBBED)
-  Werkzone Heraanleg
-  Ontwerp heraanleg
-  Gepland

Tram wegmarkeringen plaatsen volgens richtlijnen.

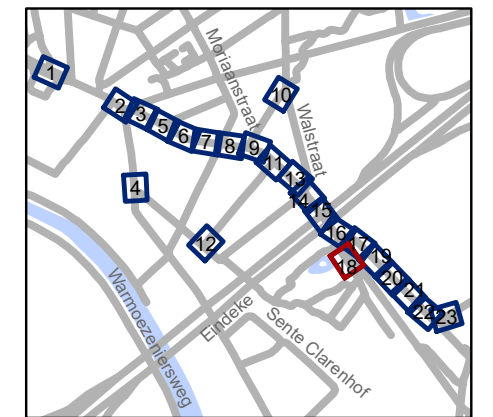


gent: Mobiliteitsbedrijf stad Gent
Verkeerstechnische taken

Hundelgemsesteenweg
Definitieve heraanleg

Dossiernummer P-382445


DATUM	SCHAAL	PLAN	P FORMAAT
28/04/2023	1/200	18/23	A3

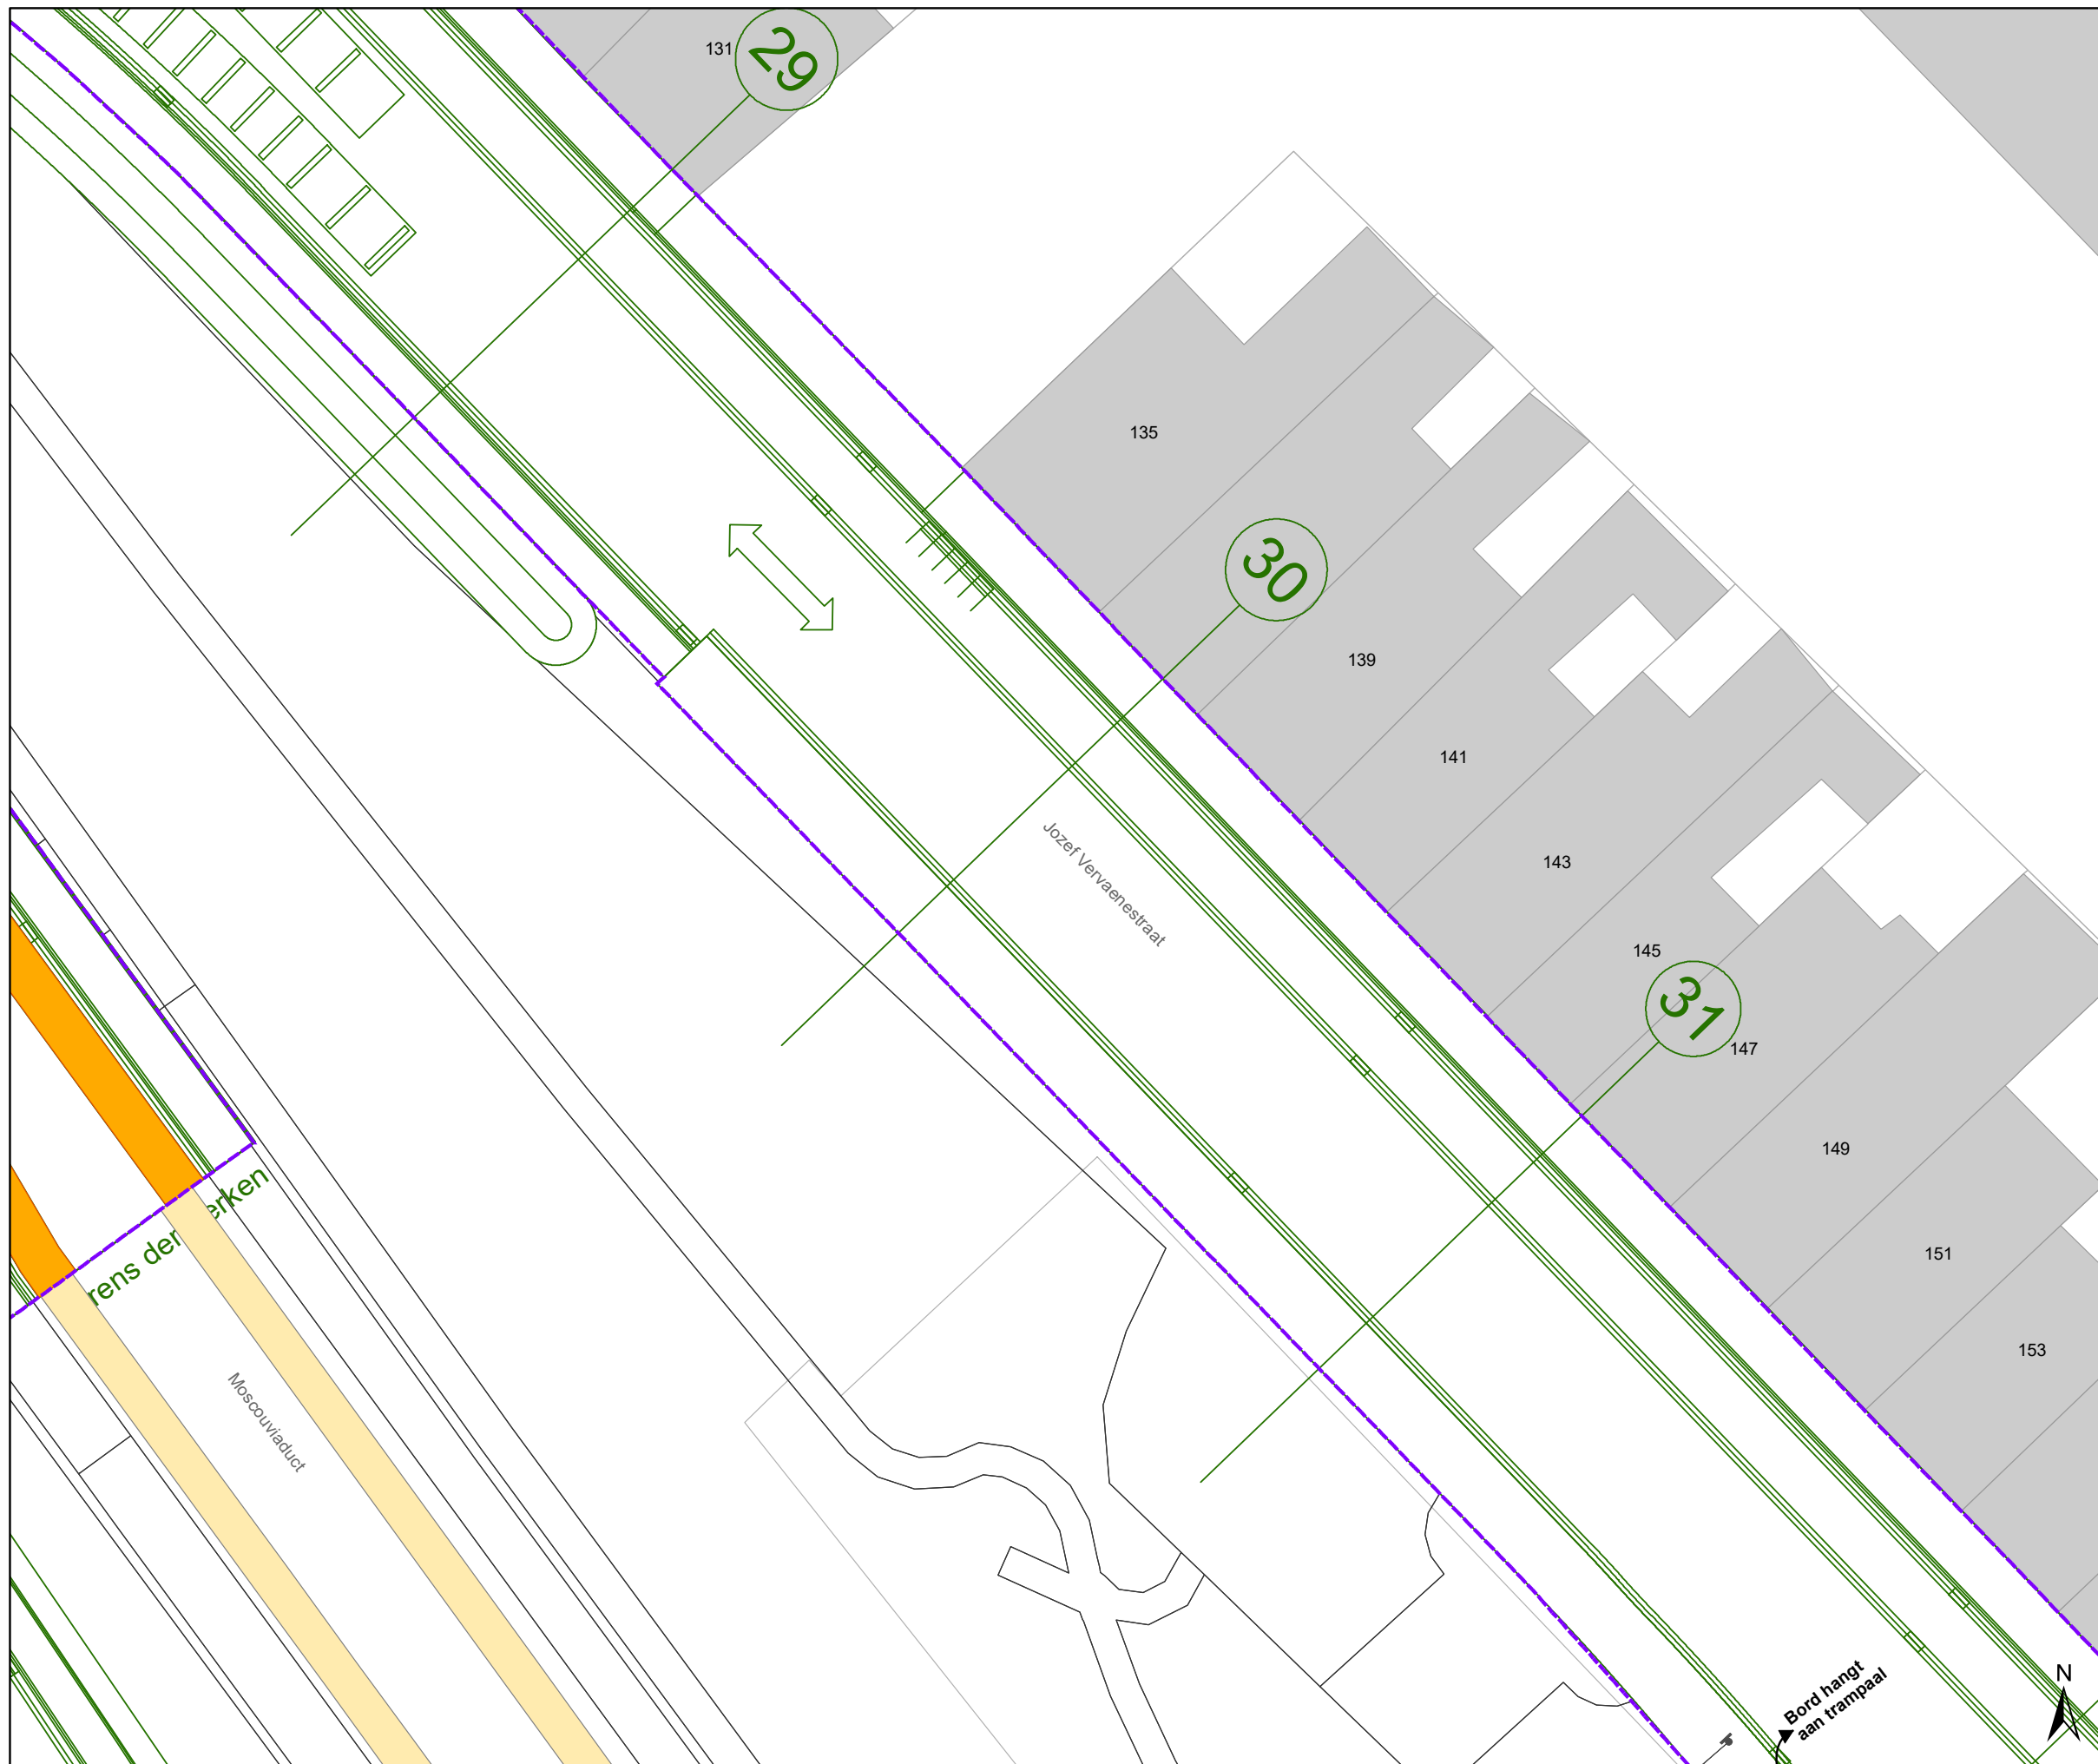

Legende

-  Bestaande verkeersborden
-  Geplande verkeersborden
-  Te verwijderen verkeersborden
-  Bestaande wegmarkeringen
-  Geplande wegmarkeringen
-  Te verwijderen wegmarkeringen
-  Ander gepland dossier (in voorbereiding bij MOBBED)
-  Ander gepland dossier (in voorbereiding bij MOBBED)
-  Werfzone Heraanleg
-  Ontwerp heraanleg
-  Gepland


Tram wegmarkeringen plaatsen volgens richtlijnen.

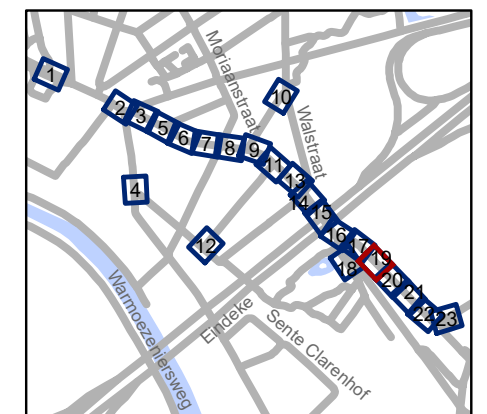

gent: Mobiliteitsbedrijf stad Gent
Verkeerstechnische taken

Hundelgemsesteenweg Definitieve heraanleg


Dossiernummer P-382445			
DATUM	SCHAAL	PLAN	P FORMAAT
28/04/2023	1/200	19/23	A3

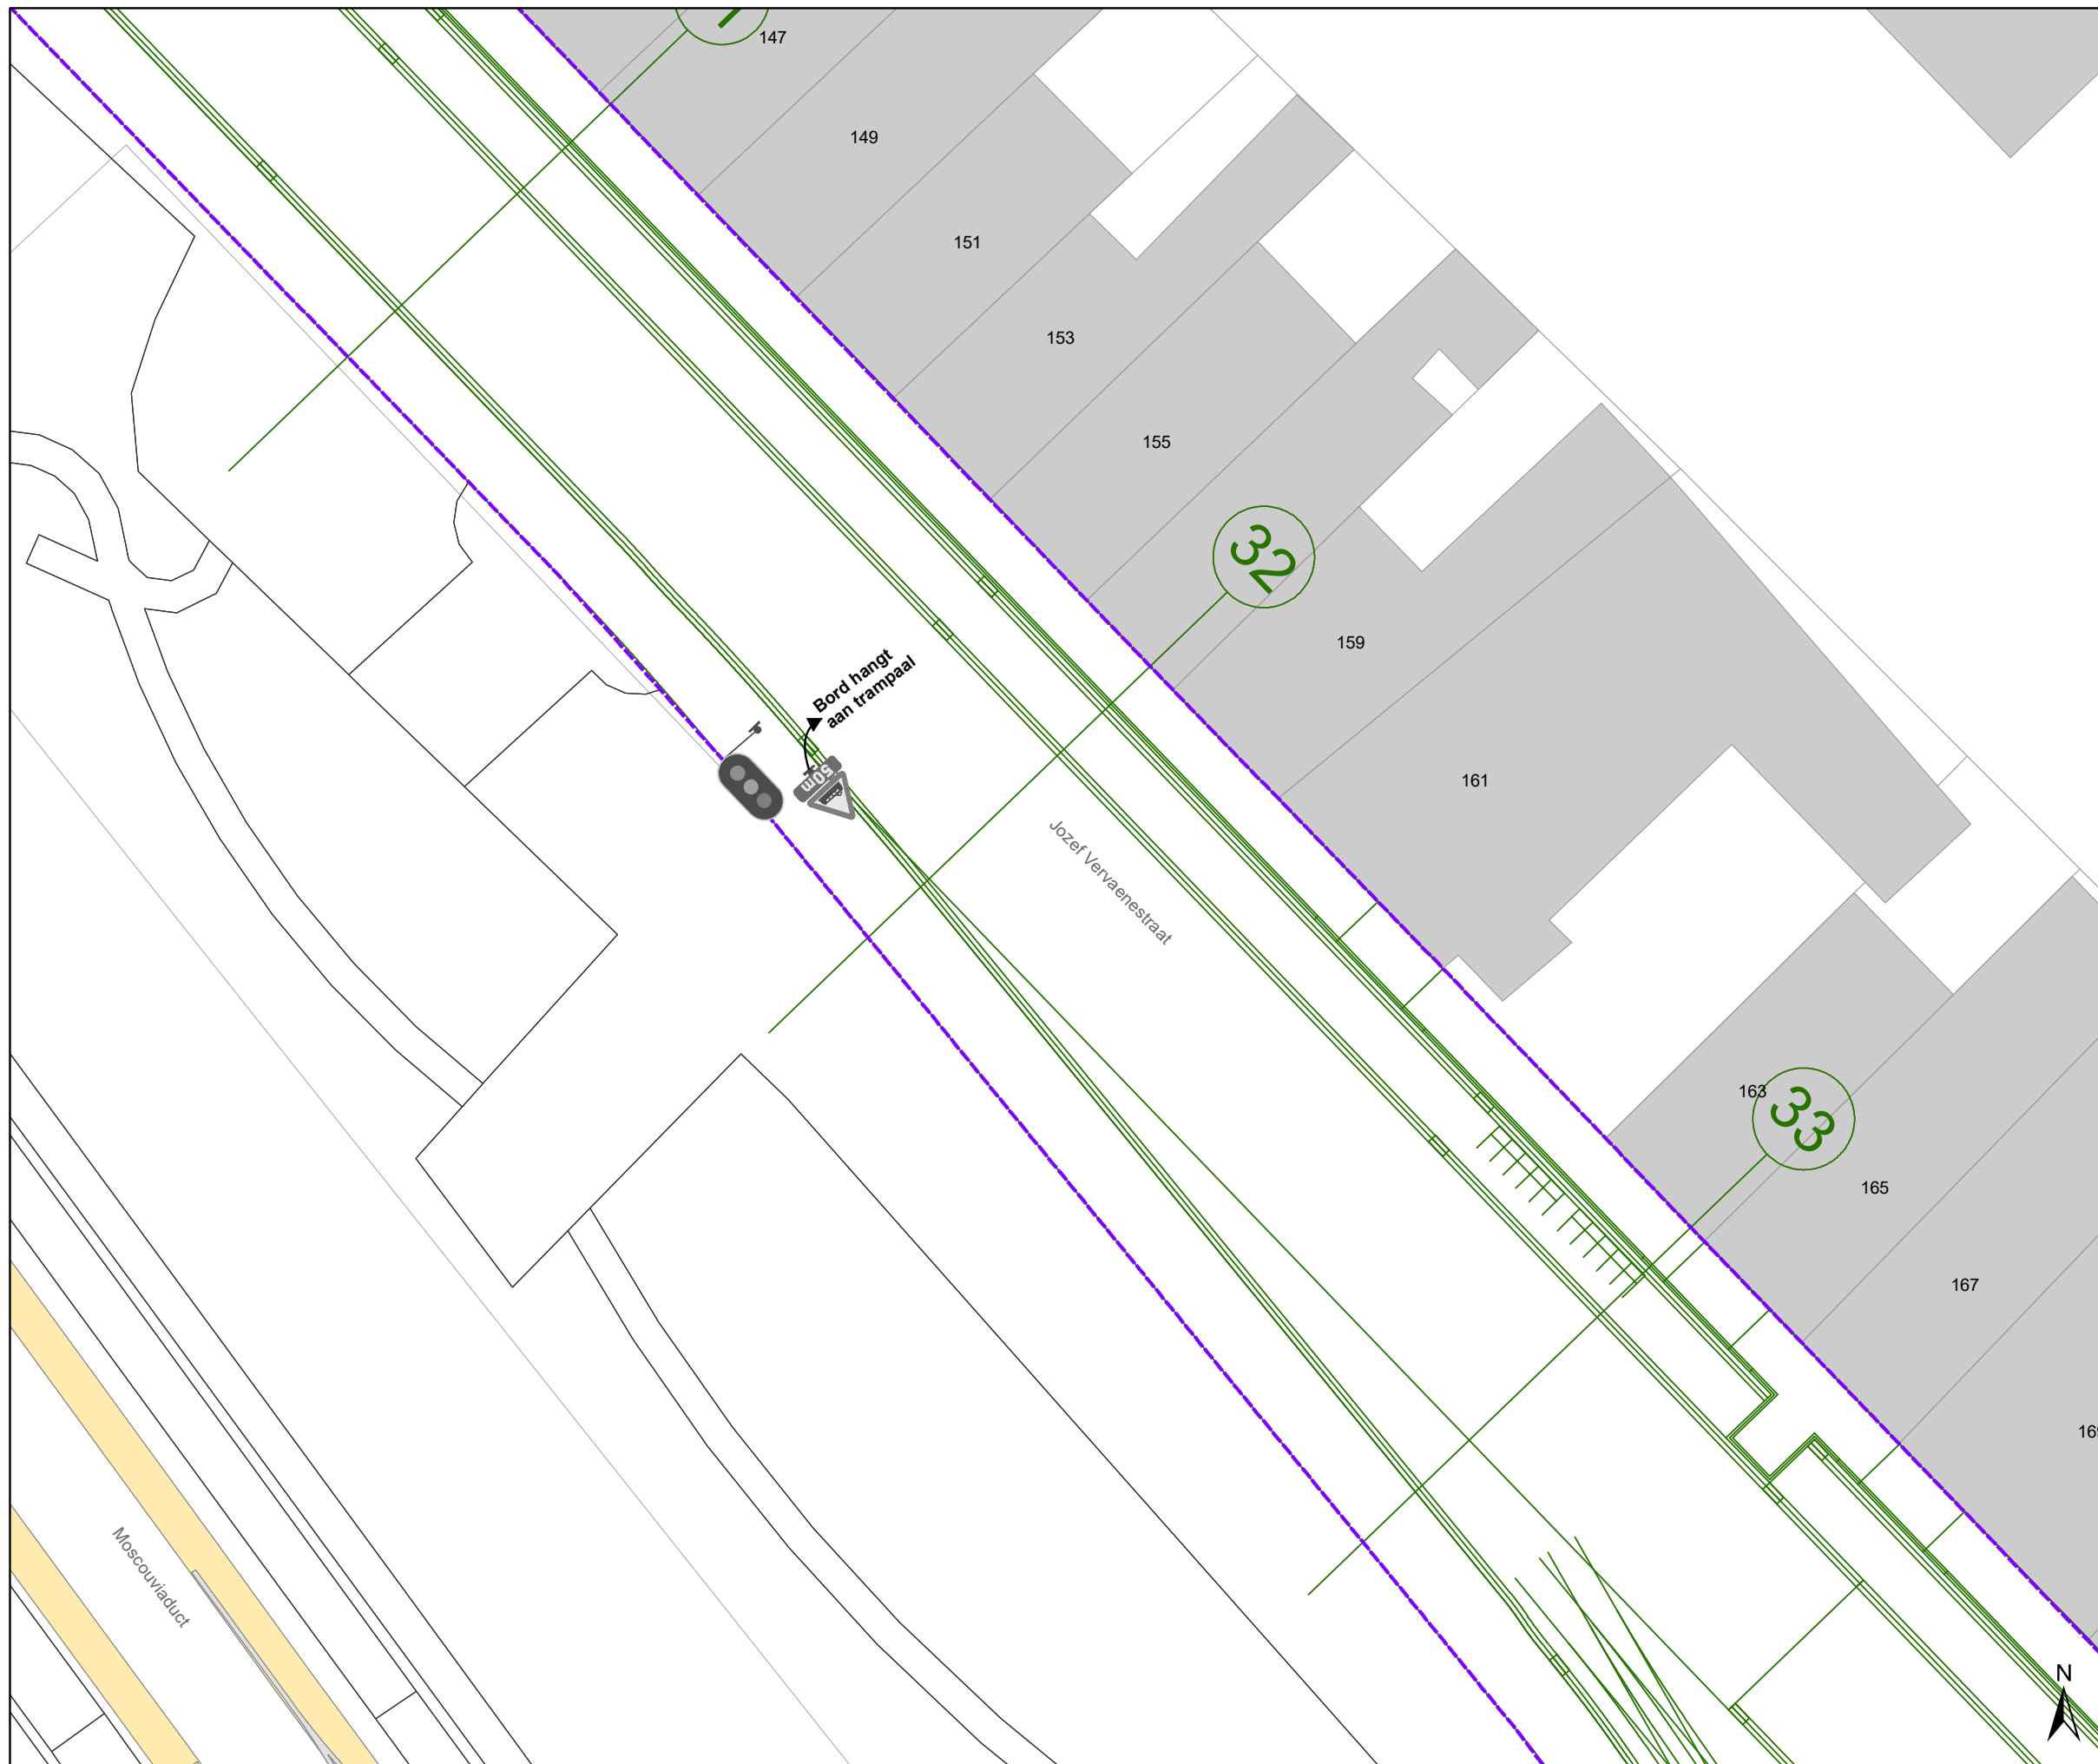

Legende

-  Bestaande verkeersborden
-  Geplande verkeersborden
-  Te verwijderen verkeersborden
-  Bestaande wegmarkeringen
-  Geplande wegmarkeringen
-  Te verwijderen wegmarkeringen
-  Ander gepland dossier (in voorbereiding bij MOBBED)
-  Ander gepland dossier (in voorbereiding bij MOBBED)
-  Werfzone
Heraanleg
-  Ontwerp heraanleg
-  Gepland


Tram wegmarkeringen plaatsen volgens richtlijnen.

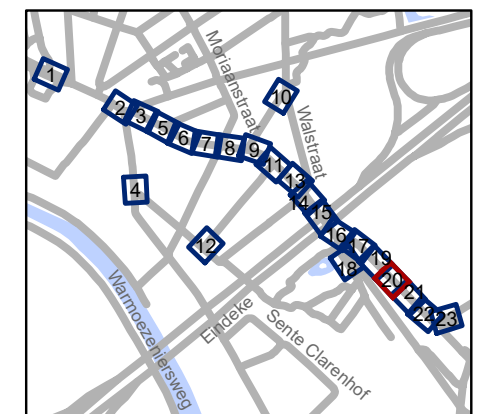


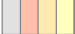




gent: Mobiliteitsbedrijf stad Gent
Verkeerstechnische taken

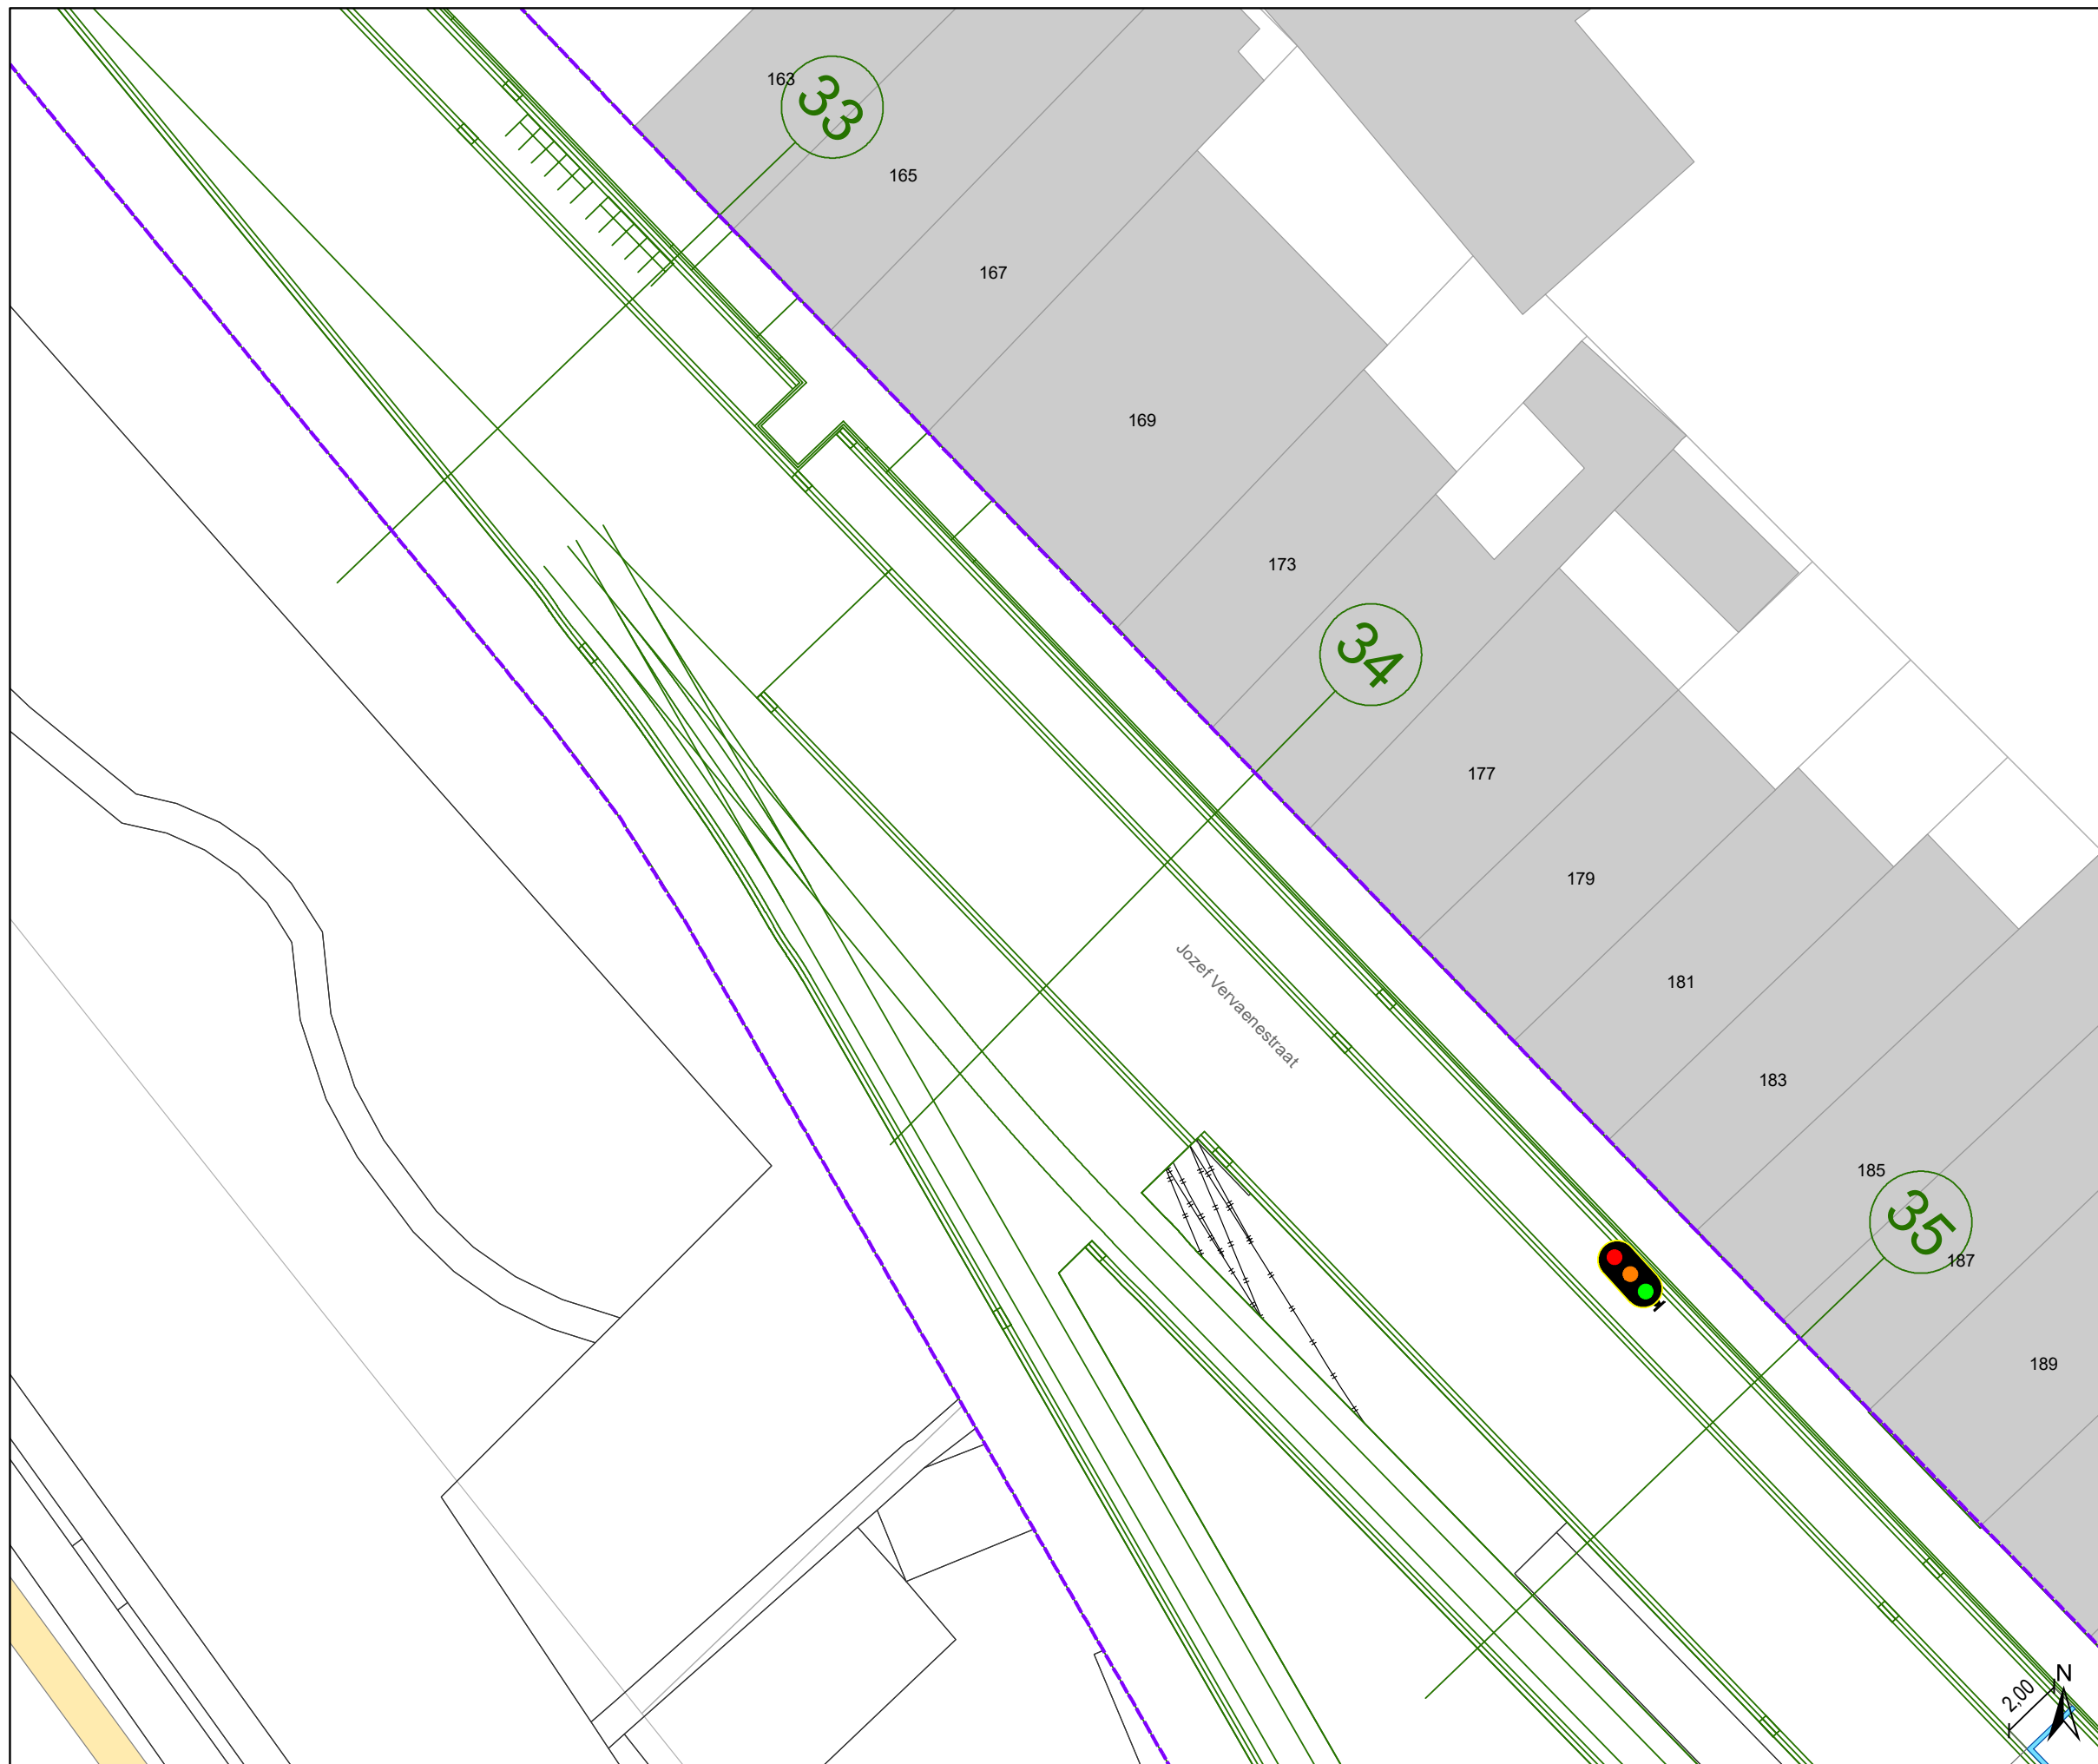Hundelgemsesteenweg Definitieve heraanleg


Dossiernummer P-382445			
DATUM	SCHAAL	PLAN	P FORMAAT
28/04/2023	1/200	20/23	A3



Legende

-  Bestaande verkeersborden
-  Geplande verkeersborden
-  Te verwijderen verkeersborden
-  Bestaande wegmarkeringen
-  Geplande wegmarkeringen
-  Te verwijderen wegmarkeringen
-  Ander gepland dossier (in voorbereiding bij MOBBER)
-  Ander gepland dossier (in voorbereiding bij MOBBER)
-  Werfzone
Heraanleg
-  Ontwerp heraanleg
-  Gepland


Tram wegmarkeringen plaatsen volgens richtlijnen.

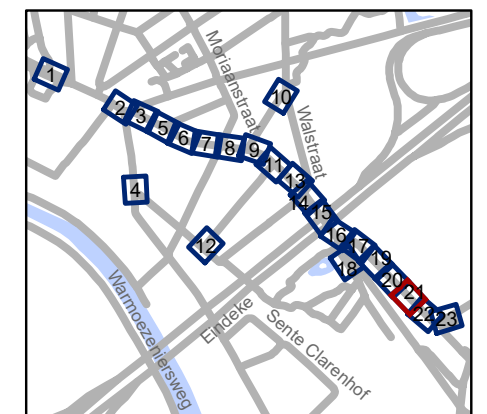

gent: Mobiliteitsbedrijf stad Gent
Verkeerstechnische taken


Hundelgemsesteenweg Definitieve heraanleg

Dossiernummer P-382445			
DATUM	SCHAAL	PLAN	P FORMAAT
28/04/2023	1/200	21/23	A3

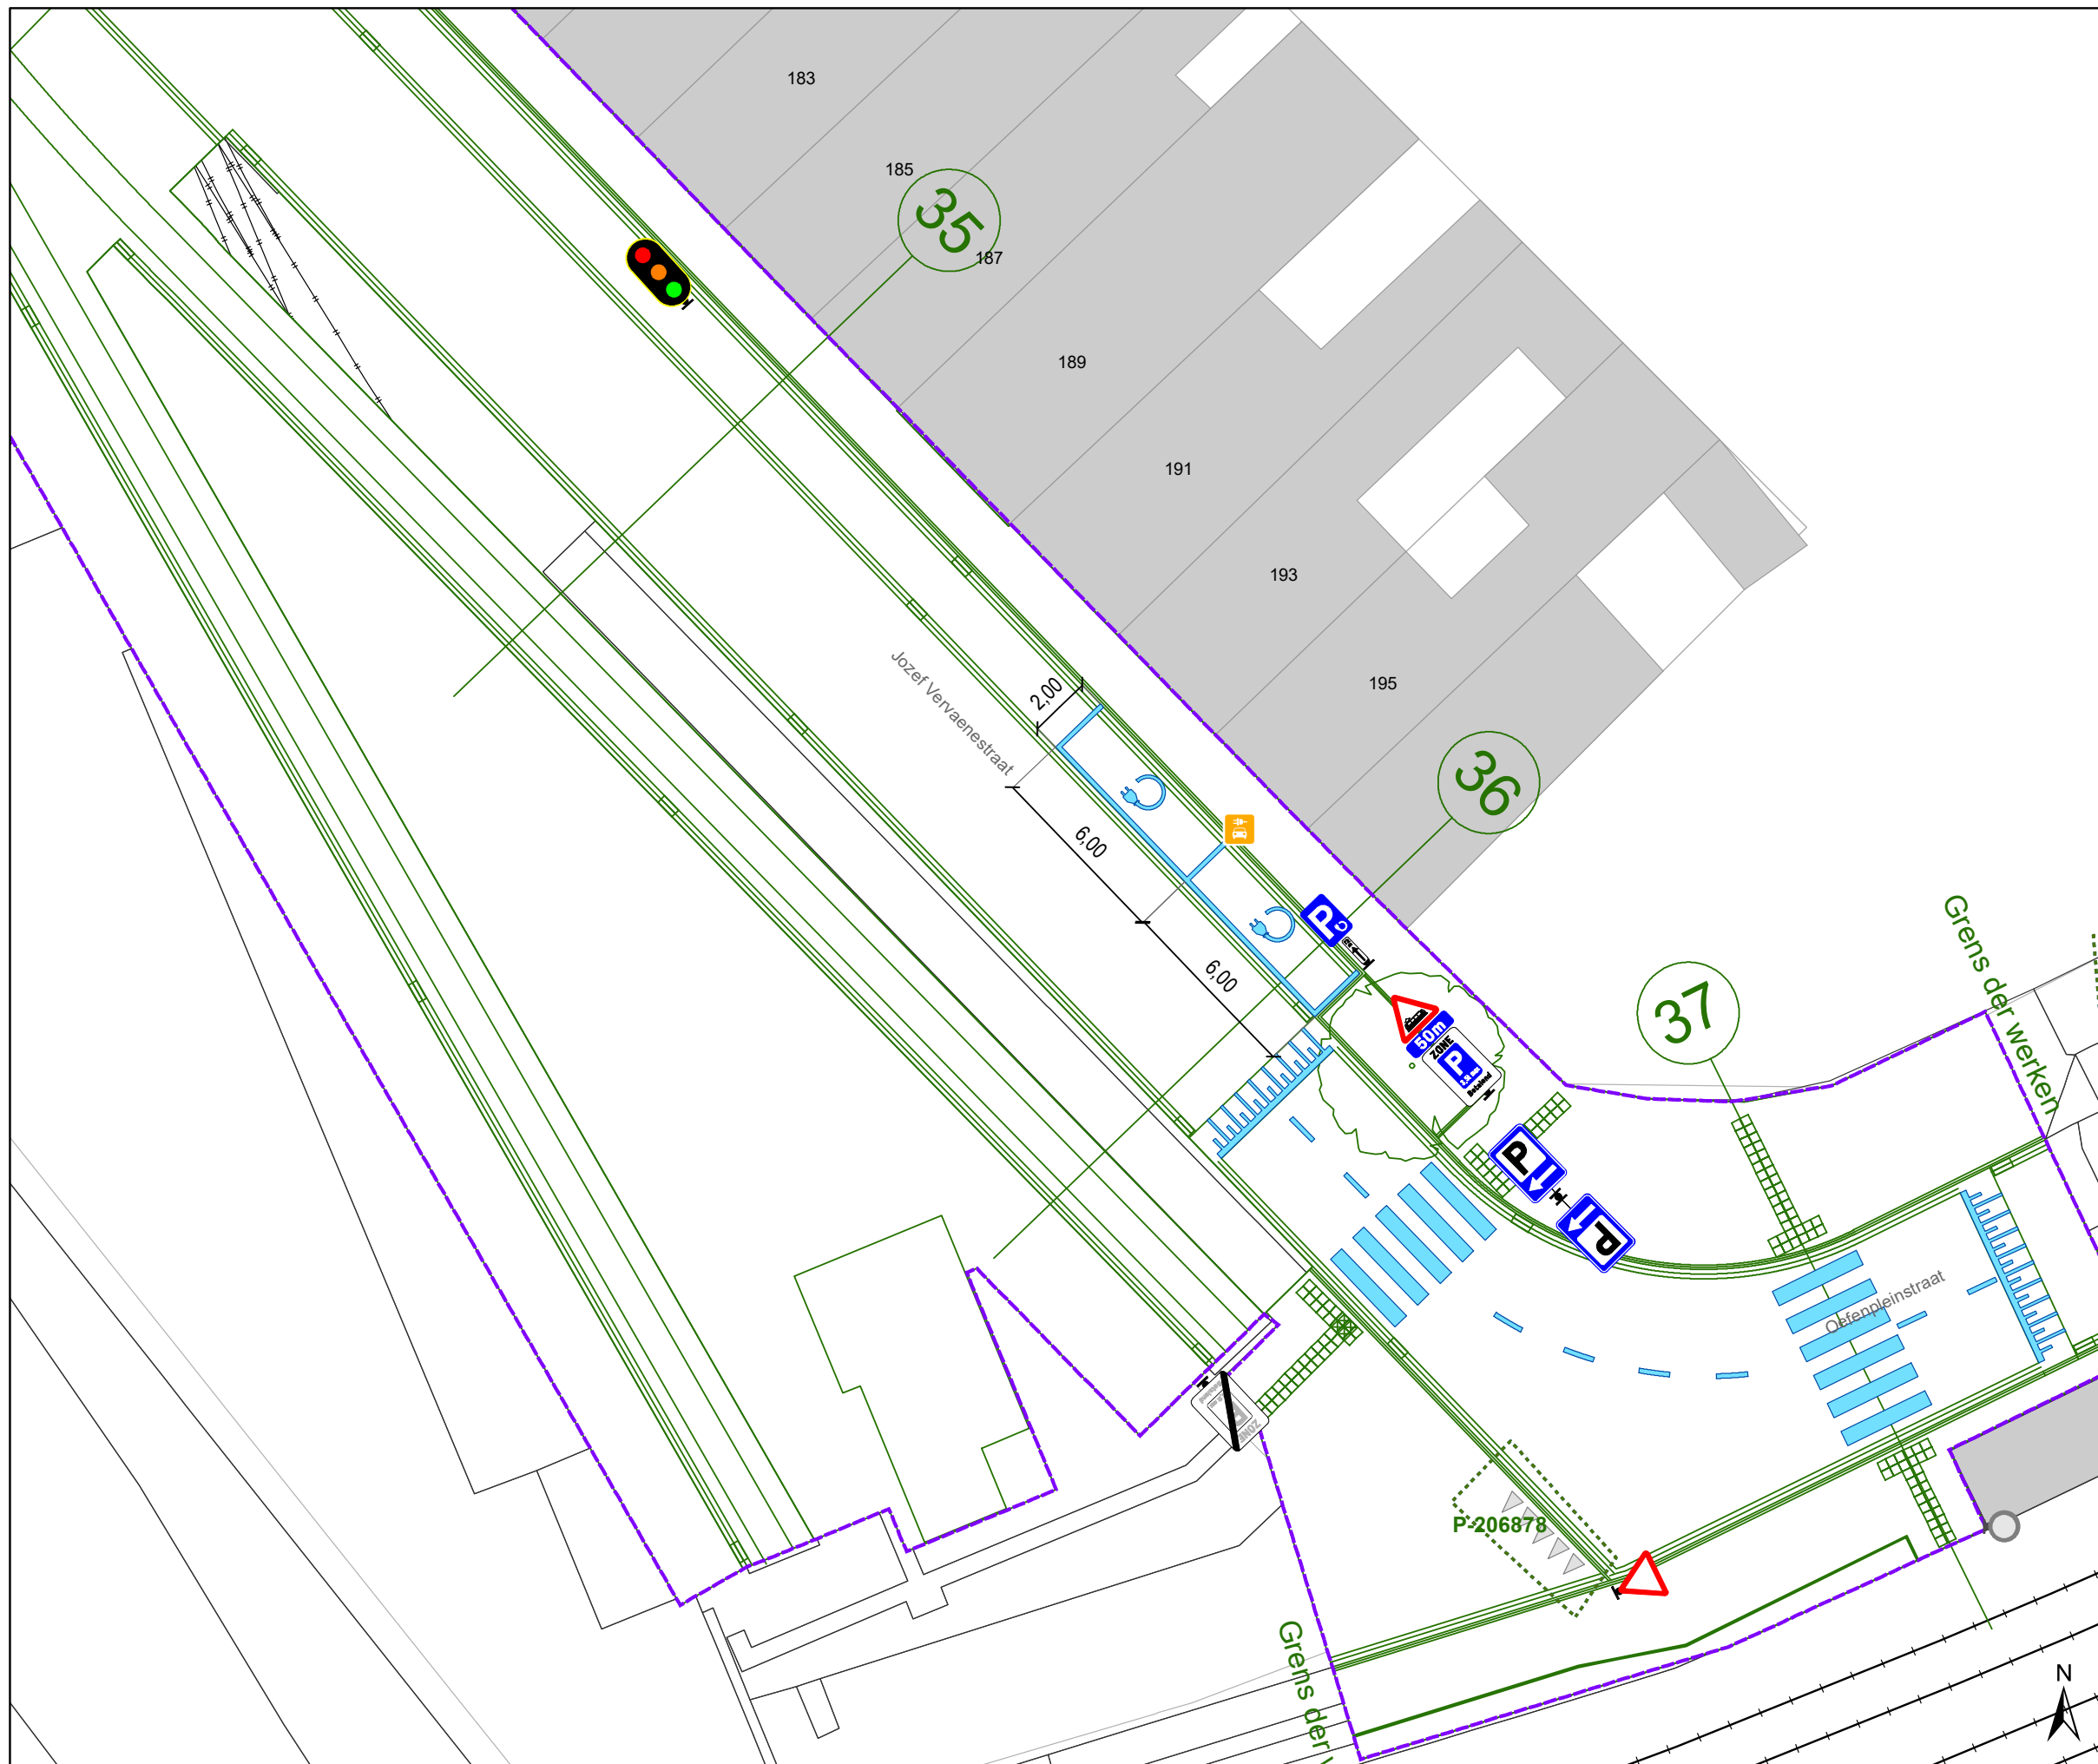

-  Bestaande verkeersborden
-  Geplande verkeersborden
-  Te verwijderen verkeersborden
-  Bestaande wegmarkeringen
-  Geplande wegmarkeringen
-  Te verwijderen wegmarkeringen
-  Ander gepland dossier (in voorbereiding bij MOBBD)
-  Ander gepland dossier (in voorbereiding bij MOBBD)
-  Werfzone
Heraanleg
-  Ontwerp heraanleg
-  Gepland


Tram wegmarkeringen plaatsen volgens richtlijnen.

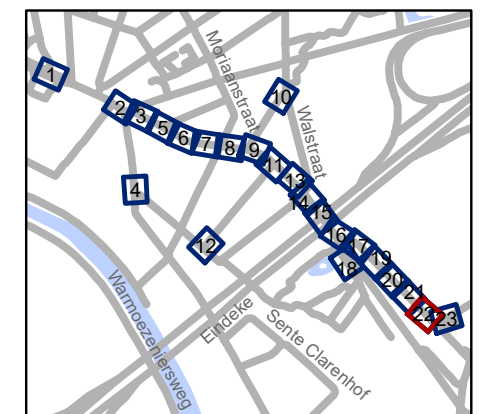

gent: Mobiliteitsbedrijf stad Gent
Verkeerstechnische taken

Hundelgemsesteenweg Definitieve heraanleg


Dossiernummer P-382445			
DATUM	SCHAAL	PLAN	P FORMAAT
28/04/2023	1/200	22/23	A3

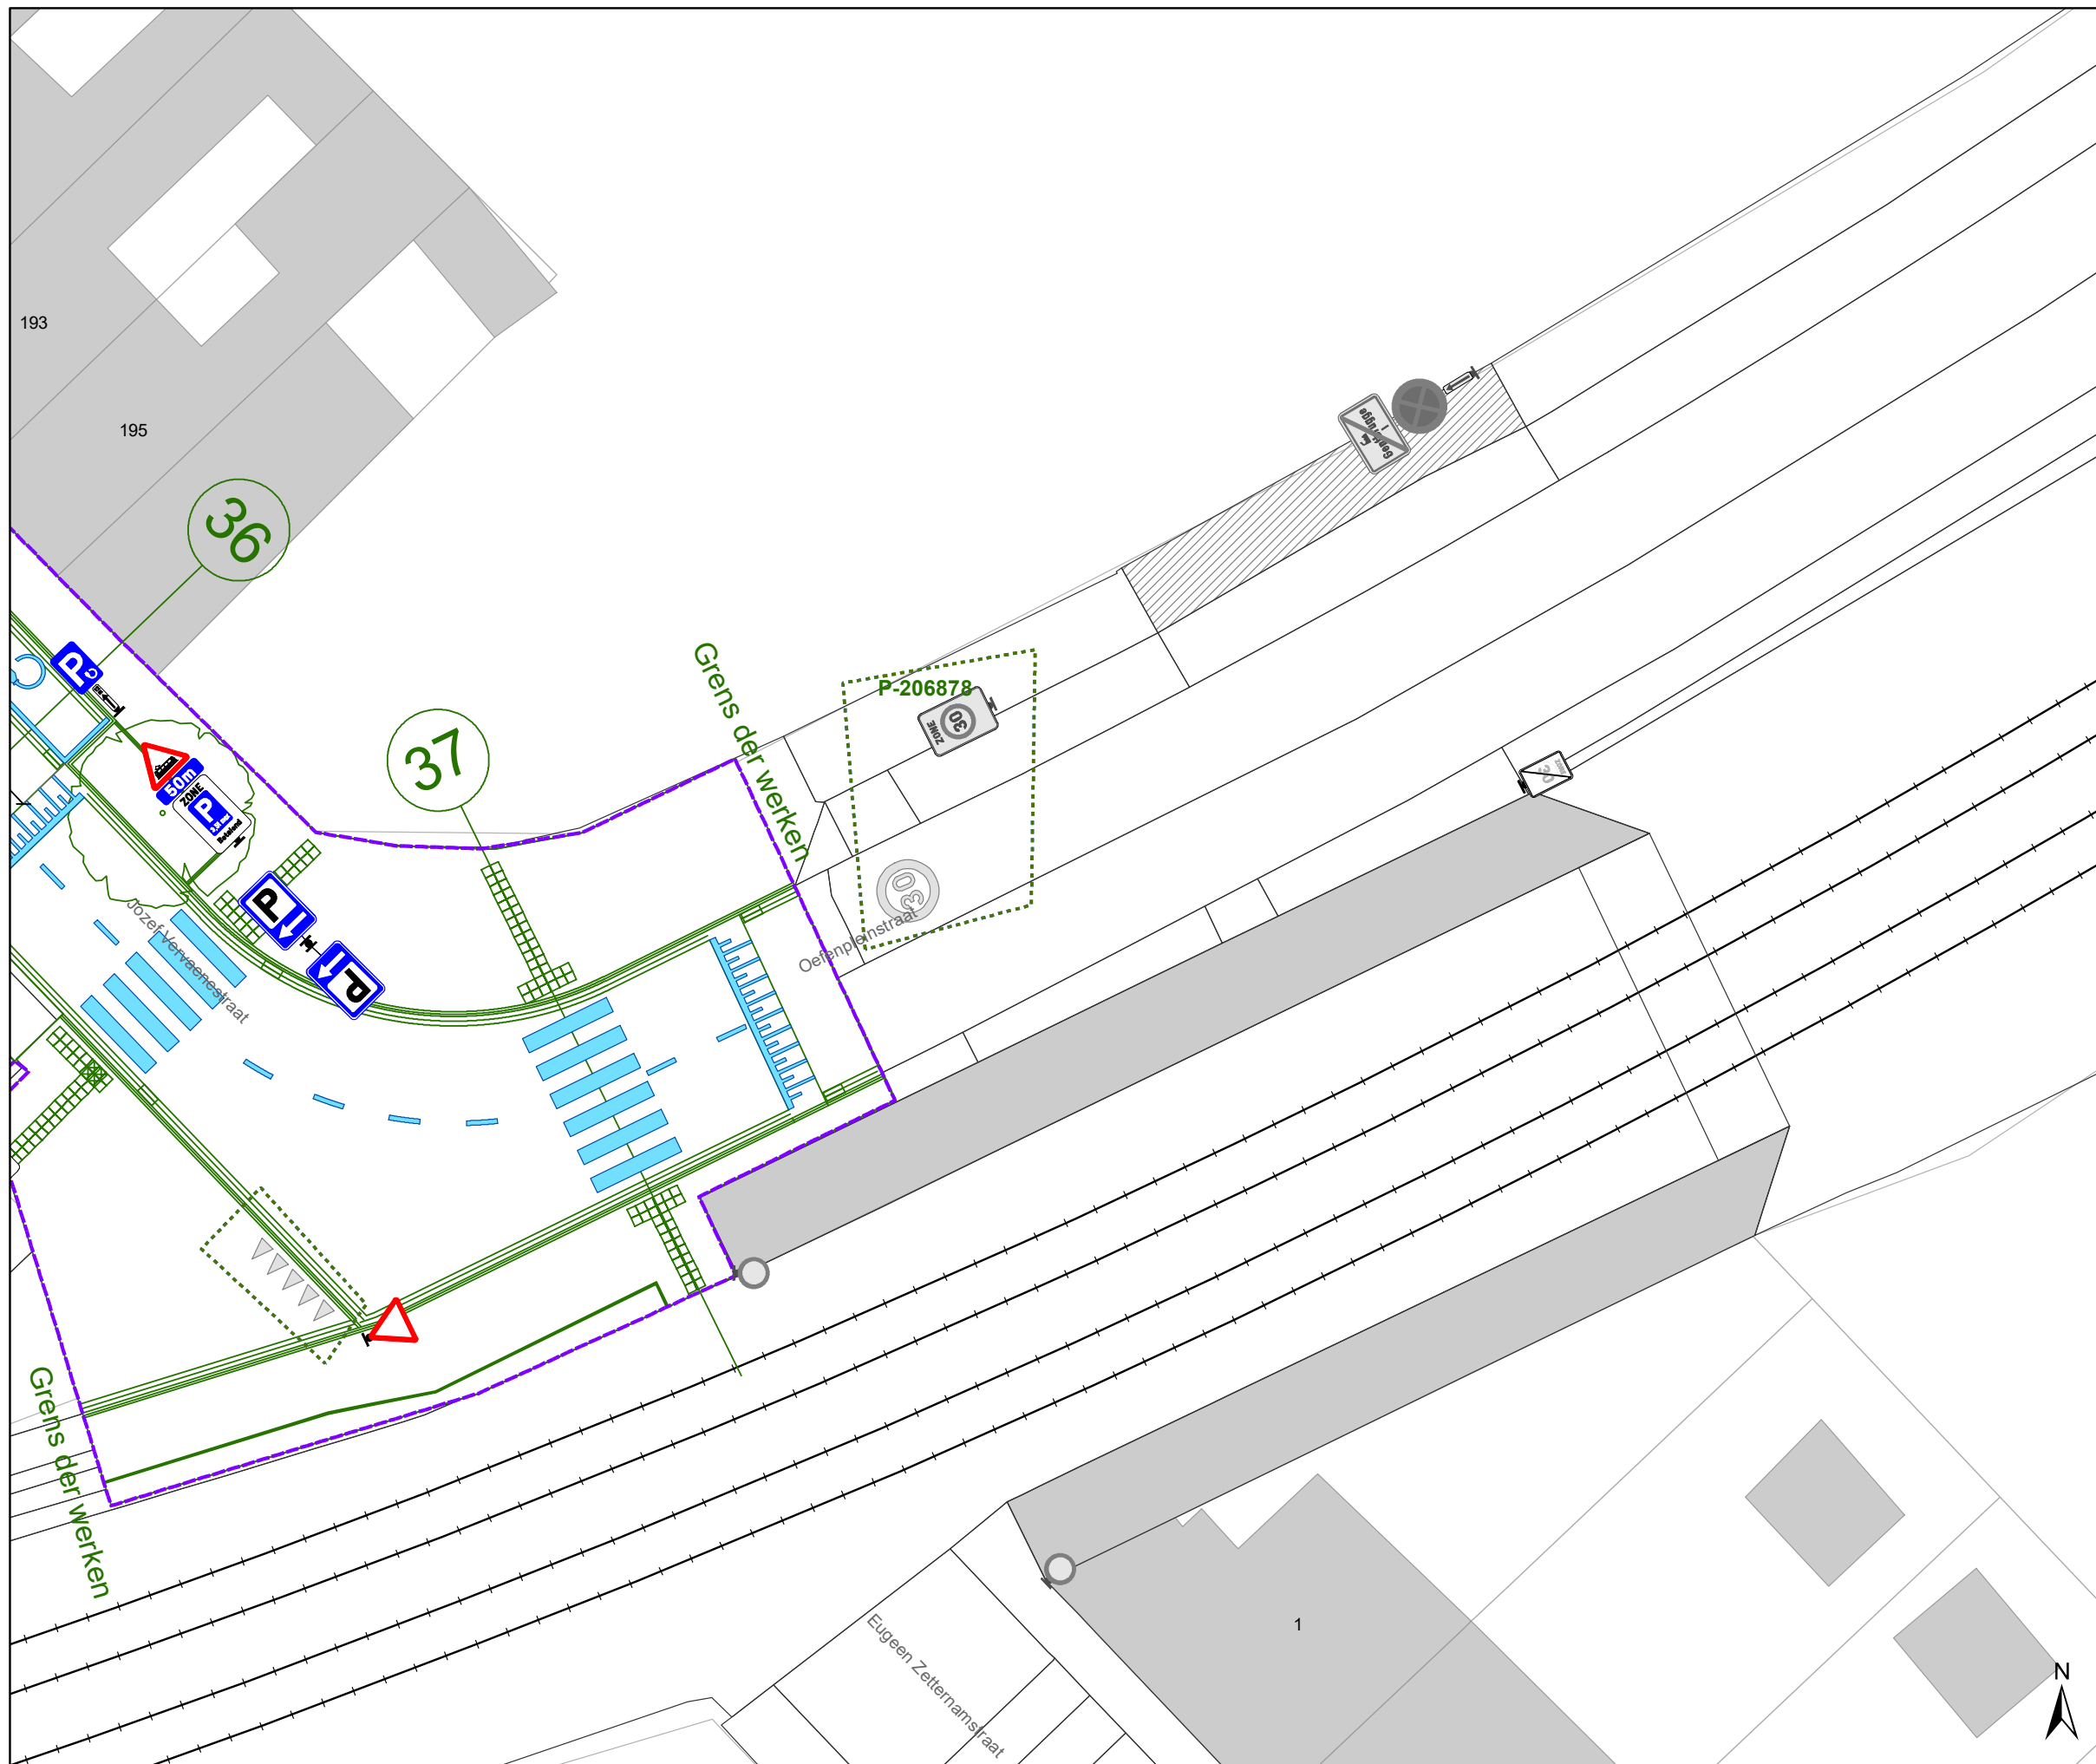

Legende

-  Bestaande verkeersborden
-  Geplande verkeersborden
-  Te verwijderen verkeersborden
-  Bestaande wegmarkeringen
-  Geplande wegmarkeringen
-  Te verwijderen wegmarkeringen
-  Ander gepland dossier (in voorbereiding bij MOBBED)
-  Ander gepland dossier (in voorbereiding bij MOBBED)
-  Werfzone
Heraanleg
-  Ontwerp heraanleg
-  Gepland

Tram wegmarkeringen plaatsen volgens richtlijnen.

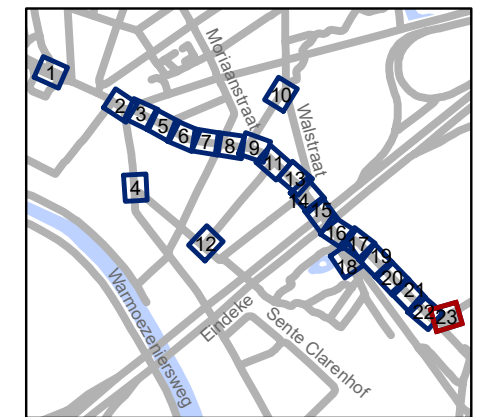

gent: Mobiliteitsbedrijf stad Gent
Verkeerstechnische taken

Hundelgemsesteenweg
Definitieve heraanleg

Dossiernummer P-382445

DATUM	SCHAAL	PLAN	P FORMAAT
28/04/2023	1/200	23/23	A3