



---

**2023\_CBS\_05281 Nieuw aanvullend reglement van de politie op het wegverkeer - gemeenteweg - Adolf Papeleupark - nieuwe verkeersmaatregel - Vaststelling**

**Beslissing:** Goedgekeurd in besloten vergadering van 25 mei 2023

**Zijn aanwezig bij de beslissing van dit punt:**

de heer Mathias De Clercq, burgemeester-voorzitter; de heer Filip Watteeuw, schepen; mevrouw Sofie Bracke, schepen  
mevrouw Tine Heyse, schepen; mevrouw Astrid De Bruycker, schepen; de heer Sami Souguir, schepen; mevrouw Hafsa El-Bazioui, schepen; mevrouw Evita Willaert, schepen; de heer Rudy Coddens, schepen  
mevrouw Mieke Hullebroeck, algemeen directeur; mevrouw Liesbet Vertriest, waarnemend adjunct-algemeendirecteur

**Bevoegd:** Filip Watteeuw

**Betrokken:** Mathias De Clercq

**Juridisch kader**

**De volgende bepalingen zijn van toepassing inzake de bevoegdheid:**

- De Nieuwe Gemeentewet 24 juni 1988, artikel 119;
- Het Decreet van 16 mei 2008 betreffende de aanvullende reglementen op het wegverkeer en de plaatsing en bekostiging van verkeerstekens, artikel 5, § 1, 2e lid;
- Het Decreet over het lokaal bestuur van 22 december 2017, artikel 41, 2°;
- Het gemeenteraadsbesluit van 15 december 2015, houdende de delegatie van de vaststellingsbevoegdheid inzake gemeentelijke aanvullende reglementen op het wegverkeer.

**De beslissing wordt genomen op grond van:**

- Wet betreffende de politie over het wegverkeer, gecoördineerd bij Koninklijk Besluit van 16 maart 1968;
- Decreet van 16 mei 2008 betreffende de aanvullende reglementen op het wegverkeer en de plaatsing en bekostiging van de verkeerstekens;
- Koninklijk Besluit van 1 december 1975 houdende algemeen reglement op de politie van het wegverkeer en van het gebruik van de openbare weg;
- Ministerieel Besluit van 11 oktober 1976 waarbij de minimumafmetingen en de bijzondere plaatsingsvoorwaarden van de verkeerstekens worden bepaald;
- Uitvoeringsbesluit van 23 januari 2009 betreffende de aanvullende reglementen op het wegverkeer en de plaatsing en bekostiging van de verkeerstekens;

- Omzendbrief MOB/2009/1 van 3 april 2009;

### **Motivering**

- Bij dit collegebesluit worden in kader van de heraanleg van de Hundelgemsesteenweg en de Jozef Vervaevenstraat nog een aantal verkeersmaatregelen aangepast naar de nieuwe verkeerssituatie, hier wordt een oversteekplaats voor voetgangers aangebracht om de toegang naar het park te faciliteren.
- Bij collegebesluit van 19 maart 2020 werd de nodige signalisatie bekrachtigd om de toegang tot het park te verbieden voor bestuurders, behalve voor rijwielen op bepaalde paden alsook de voorrangssituatie ter hoogte van de kruispunten met de rijbaan verduidelijkt.
- Bij collegebesluit van 26 oktober 2017 werd de bestaande toestand geregulariseerd en werd de heraanleg van het Adolf Papeleupark, ter hoogte van het kruispunt met de Adolf Van Ooteghemstraat opgenomen.

### **Bijgevoegde bijlage(n):**

- Aanvullend reglement Adolf Papeleupark dossier P-382445 (deel van de beslissing)
- Signalisatieplan Adolf Papeleupark dossier P-382445 (deel van de beslissing)

### **Beslissing**

#### **Beslist het volgende:**

#### **Artikel 1:**

Heft op het aanvullend reglement van de politie op het wegverkeer betreffende de gemeenteweg Adolf Papeleupark, goedgekeurd in zitting van 19 maart 2020, van zodra het nieuwe reglement in werking treedt.

#### **Artikel 2:**

Stelt vast het bijgevoegd aanvullend reglement van de politie op het wegverkeer en het signalisatieplan betreffende de gemeenteweg Adolf Papeleupark.

2023\_CBS\_05281 - Nieuw aanvullend reglement van de politie op het wegverkeer - gemeenteweg - Adolf Papeleupark - nieuwe verkeersmaatregel

# Aanvullend reglement van de politie op het wegverkeer - gemeenteweg – Adolf Papeleupark

Vastgesteld in het College van Burgemeester en Schepenen van

Bekendgemaakt op

Geldig vanaf

Referentienummer

## Reglement

### Artikel 1

Op Adolf Papeleupark ter hoogte van het kruispunt met het Moscouviaduct; op Adolf Papeleupark ter hoogte van het kruispunt met Moscouviaduct, met de parkeerplaatsen onder het viaduct, en de uitgangen van het park met Adolf Papeleupark 1-100 geldt: de bestuurders moeten voorrang verlenen aan iedere bestuurder die rijdt op de openbare weg of de rijbaan die ze oprijden; de plaats waar de bestuurders, zo nodig, moeten stoppen om voorrang te verlenen, wordt aangeduid.

Dit wordt aangeduid door verkeerstekens:

- B1
- WM76.2

### Artikel 2

Op Adolf Papeleupark vanaf het pad langs de spoorweg in de richting van Moscouviaduct geldt: de toegang is verboden in beide richtingen, voor iedere bestuurder.

Dit wordt aangeduid door verkeerstekens:

- C3

### Artikel 3

Op Adolf Papeleupark vanaf de parkeerplaatsen onder het viaduct van de E17 in de richting van Adolf Papeleupark nr. 100 geldt: de toegang is verboden in beide richtingen, voor iedere bestuurder; de maatregel geldt niet voor fietsers.

Dit wordt aangeduid door verkeerstekens:

- C3
- M2

### Artikel 4

Op Adolf Papeleupark ter hoogte van de in-/uitgang van het park ter hoogte van de parkeerplaatsen onder het viaduct van de E17 geldt:

de bestuurders zijn verplicht de hindernis langs rechts voorbij te rijden

Dit wordt aangeduid door verkeerstekens:

- D1

### Artikel 5

Op het Adolf Papeleupark van huisnummers 1-100 tot het kruispunt met het Moscouviaduct langs beide zijden van de weg geldt: het parkeren is verboden; het begin van de parkeerreglementering wordt aangeduid; het einde van de parkeerreglementering wordt aangeduid.

Dit wordt aangeduid door verkeerstekens:

- E1
- GXa
- GXb

#### Artikel 6

Op Adolf Papeleupark vanaf het viaduct van de E17 in de richting van de Adolf van Ooteghemstraat geldt: het (woon)erf wordt afgebakend. Het begin van het (woon)erf wordt aangeduid; ook het einde van het (woon)erf wordt aangeduid.

Dit wordt aangeduid door verkeerstekens:

- F12a
- F12b

#### Artikel 7

Op het Adolf Papeleupark vanaf het kruispunt met het Moscouviaduct over een lengte van 18 meter geldt: het is iedere bestuurder verboden de onderbroken streep die het naderen van de doorlopende streep aankondigt te overschrijden, behalve om in te halen, om links af te slaan, om te keren of om van rijstrook te veranderen; het is iedere bestuurder verboden de doorlopende streep te overschrijden, alsook links van de streep te rijden wanneer deze de twee rijrichtingen scheidt.

Dit wordt aangeduid door verkeerstekens:

- WM72.3
- WM72.2

#### Artikel 8

Op het Adolf Papeleupark ter hoogte van huisnummers 1-100 geldt: het parkeren op de rijbaan is verboden.

Dit wordt aangeduid door verkeerstekens:

- WM75.1.2

#### Artikel 9

Op het Adolf Papeleupark ter hoogte van het kruispunt met het Mocouviaduct geldt: voetgangers moeten de oversteekplaats volgen om de rijbaan over te steken.

Dit wordt aangeduid door verkeerstekens:

- WM76.3

#### Artikel 10

Op het Adolf Papeleupark ter hoogte van het kruispunt met de Adolf Van Ooteghemstraat; op het Adolf Papeleupark ter hoogte van huisnummers 1-100 geldt: voertuigen moeten parkeren binnen de afgebakende plaatsen.


Dit wordt aangeduid door verkeerstekens:

- WM77.5

---

(einde reglement)




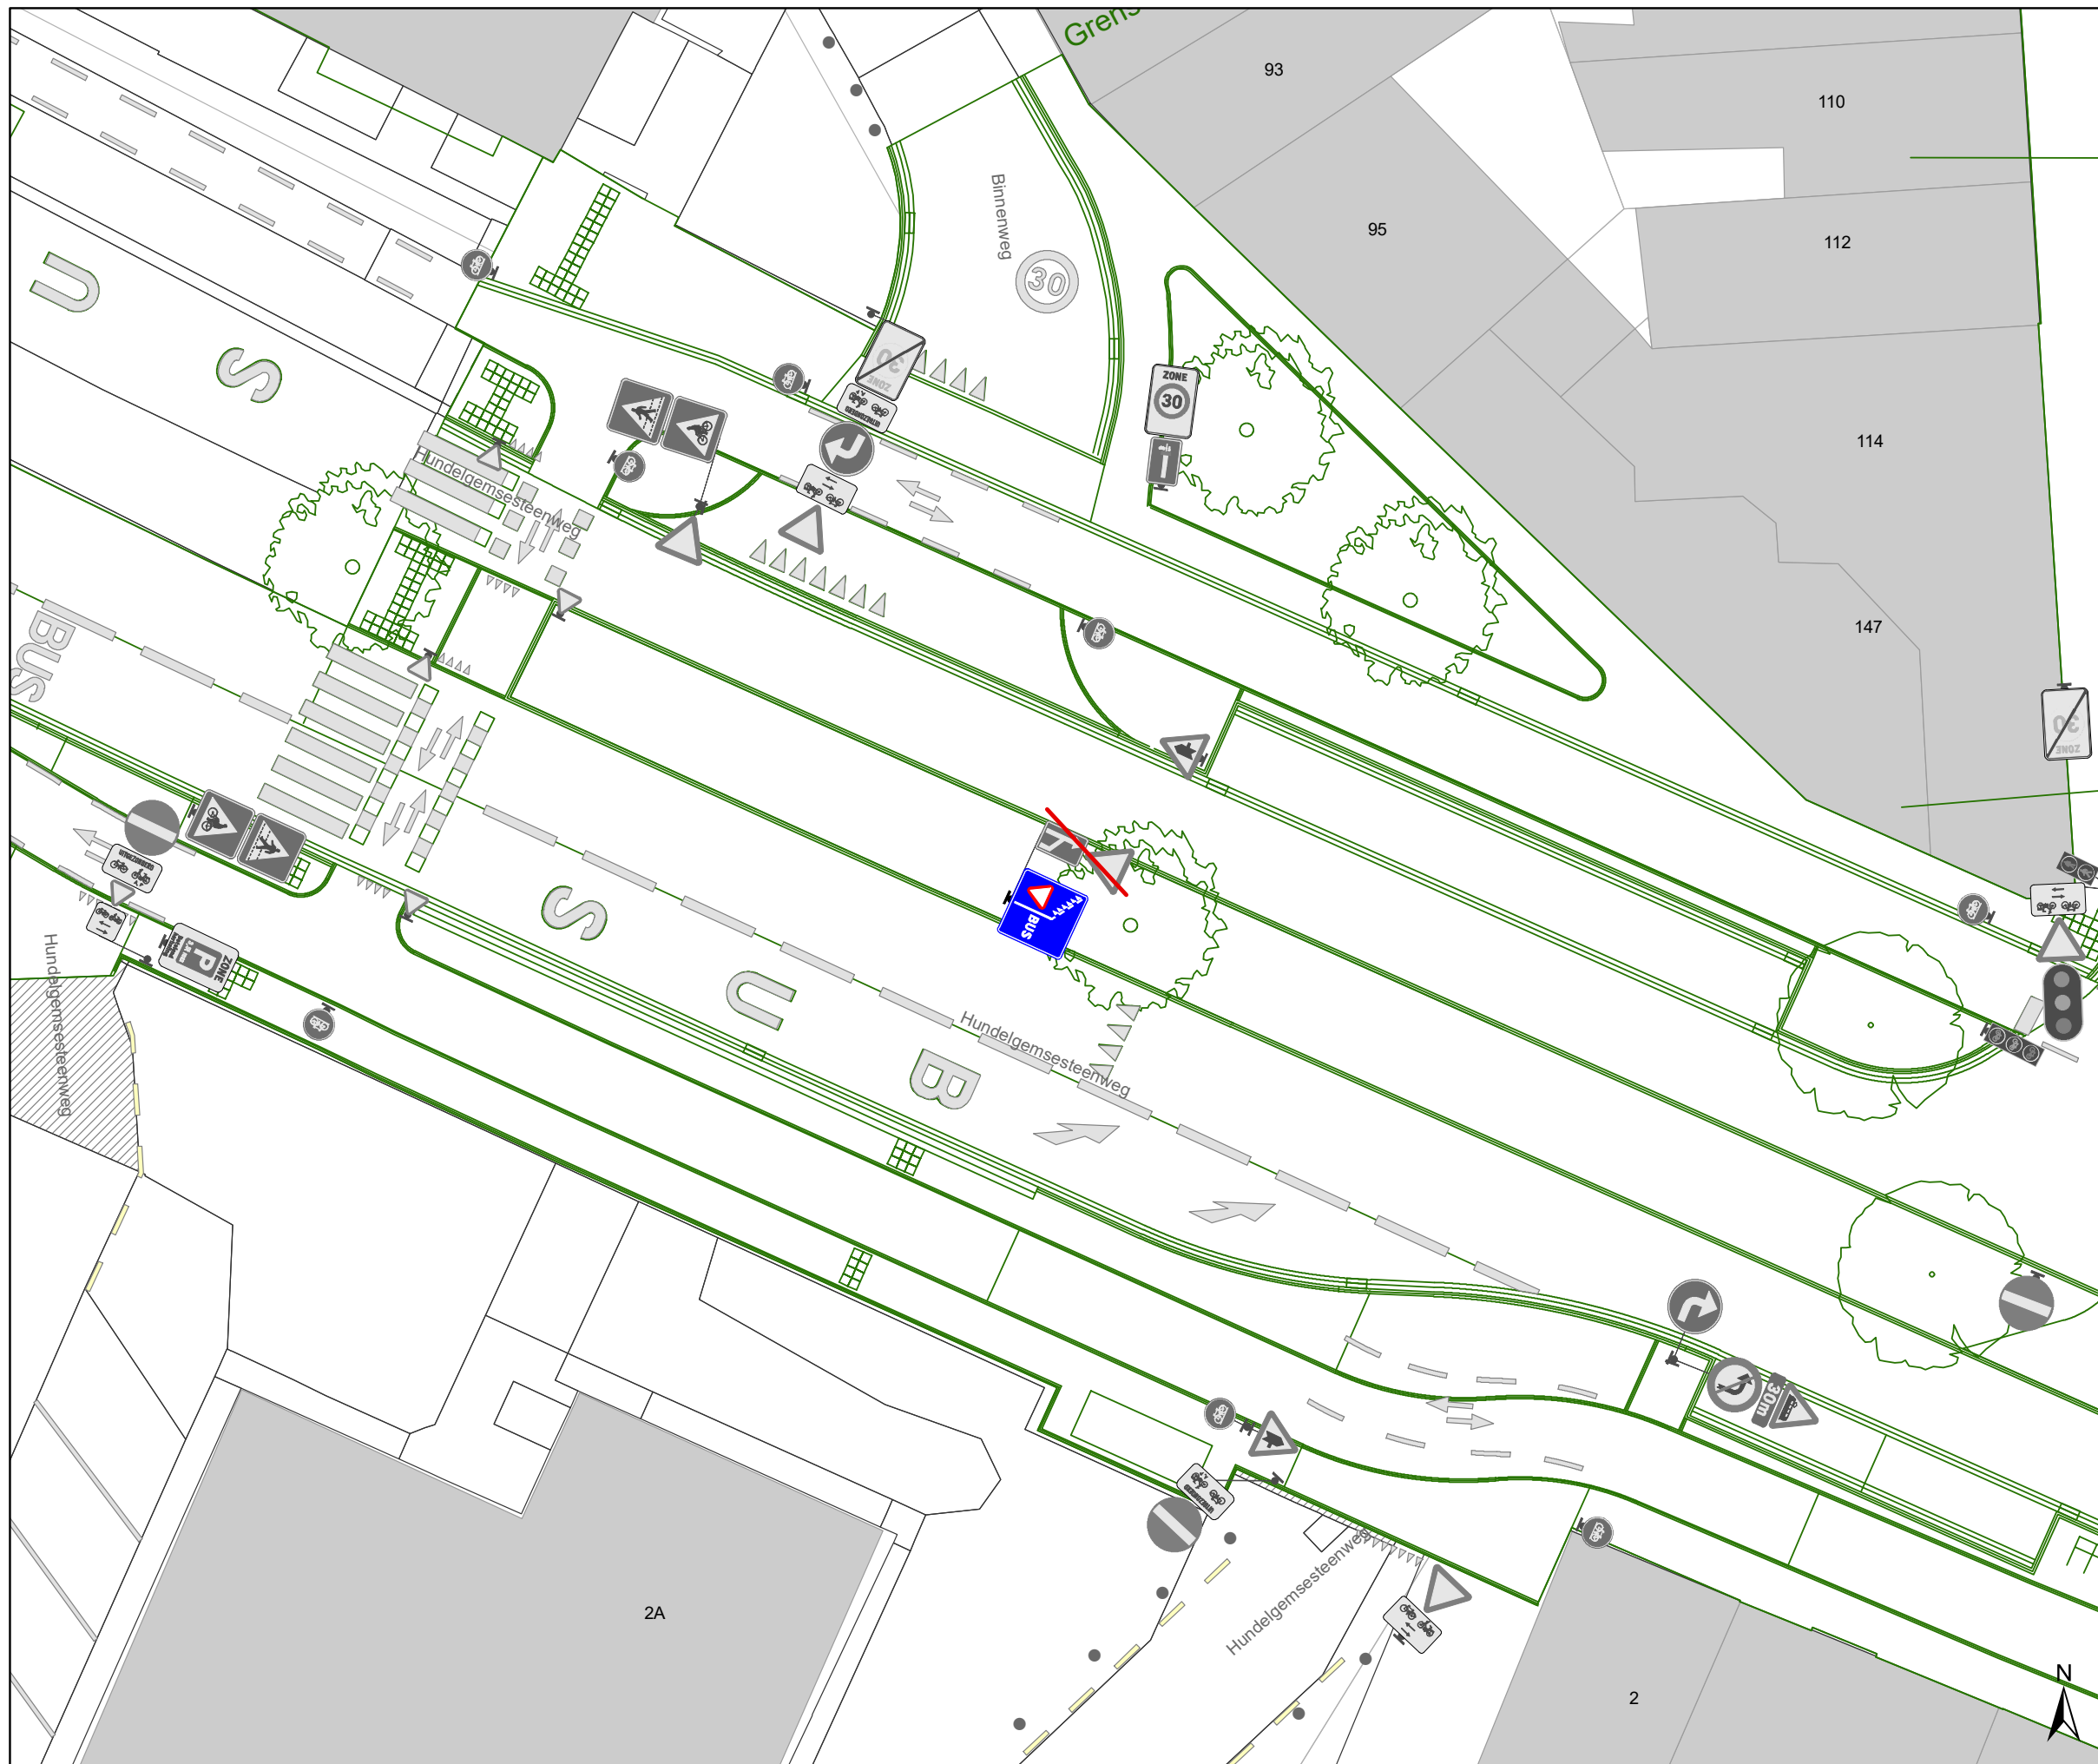

### Legende

-  Bestaande verkeersborden
-  Geplande verkeersborden
-  Te verwijderen verkeersborden
-  Bestaande wegmarkeringen
-  Geplande wegmarkeringen
-  Te verwijderen wegmarkeringen
-  Ander gepland dossier (in voorbereiding bij MOBBED)
-  Ander gepland dossier (in voorbereiding bij MOBBED)
-  Werfzone  
Heraanleg
-  Ontwerp heraanleg
-  Gepland

**Tram wegmarkeringen plaatsen volgens richtlijnen.**

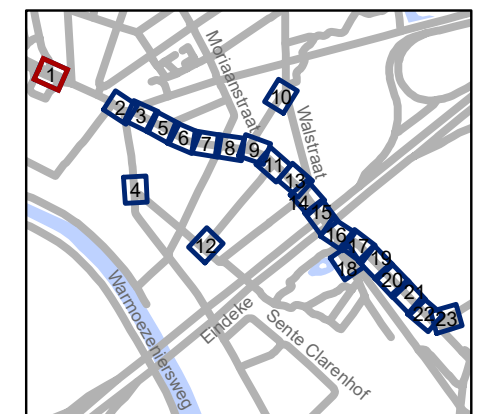


**gent:** Mobiliteitsbedrijf stad Gent  
Verkeerstechnische taken







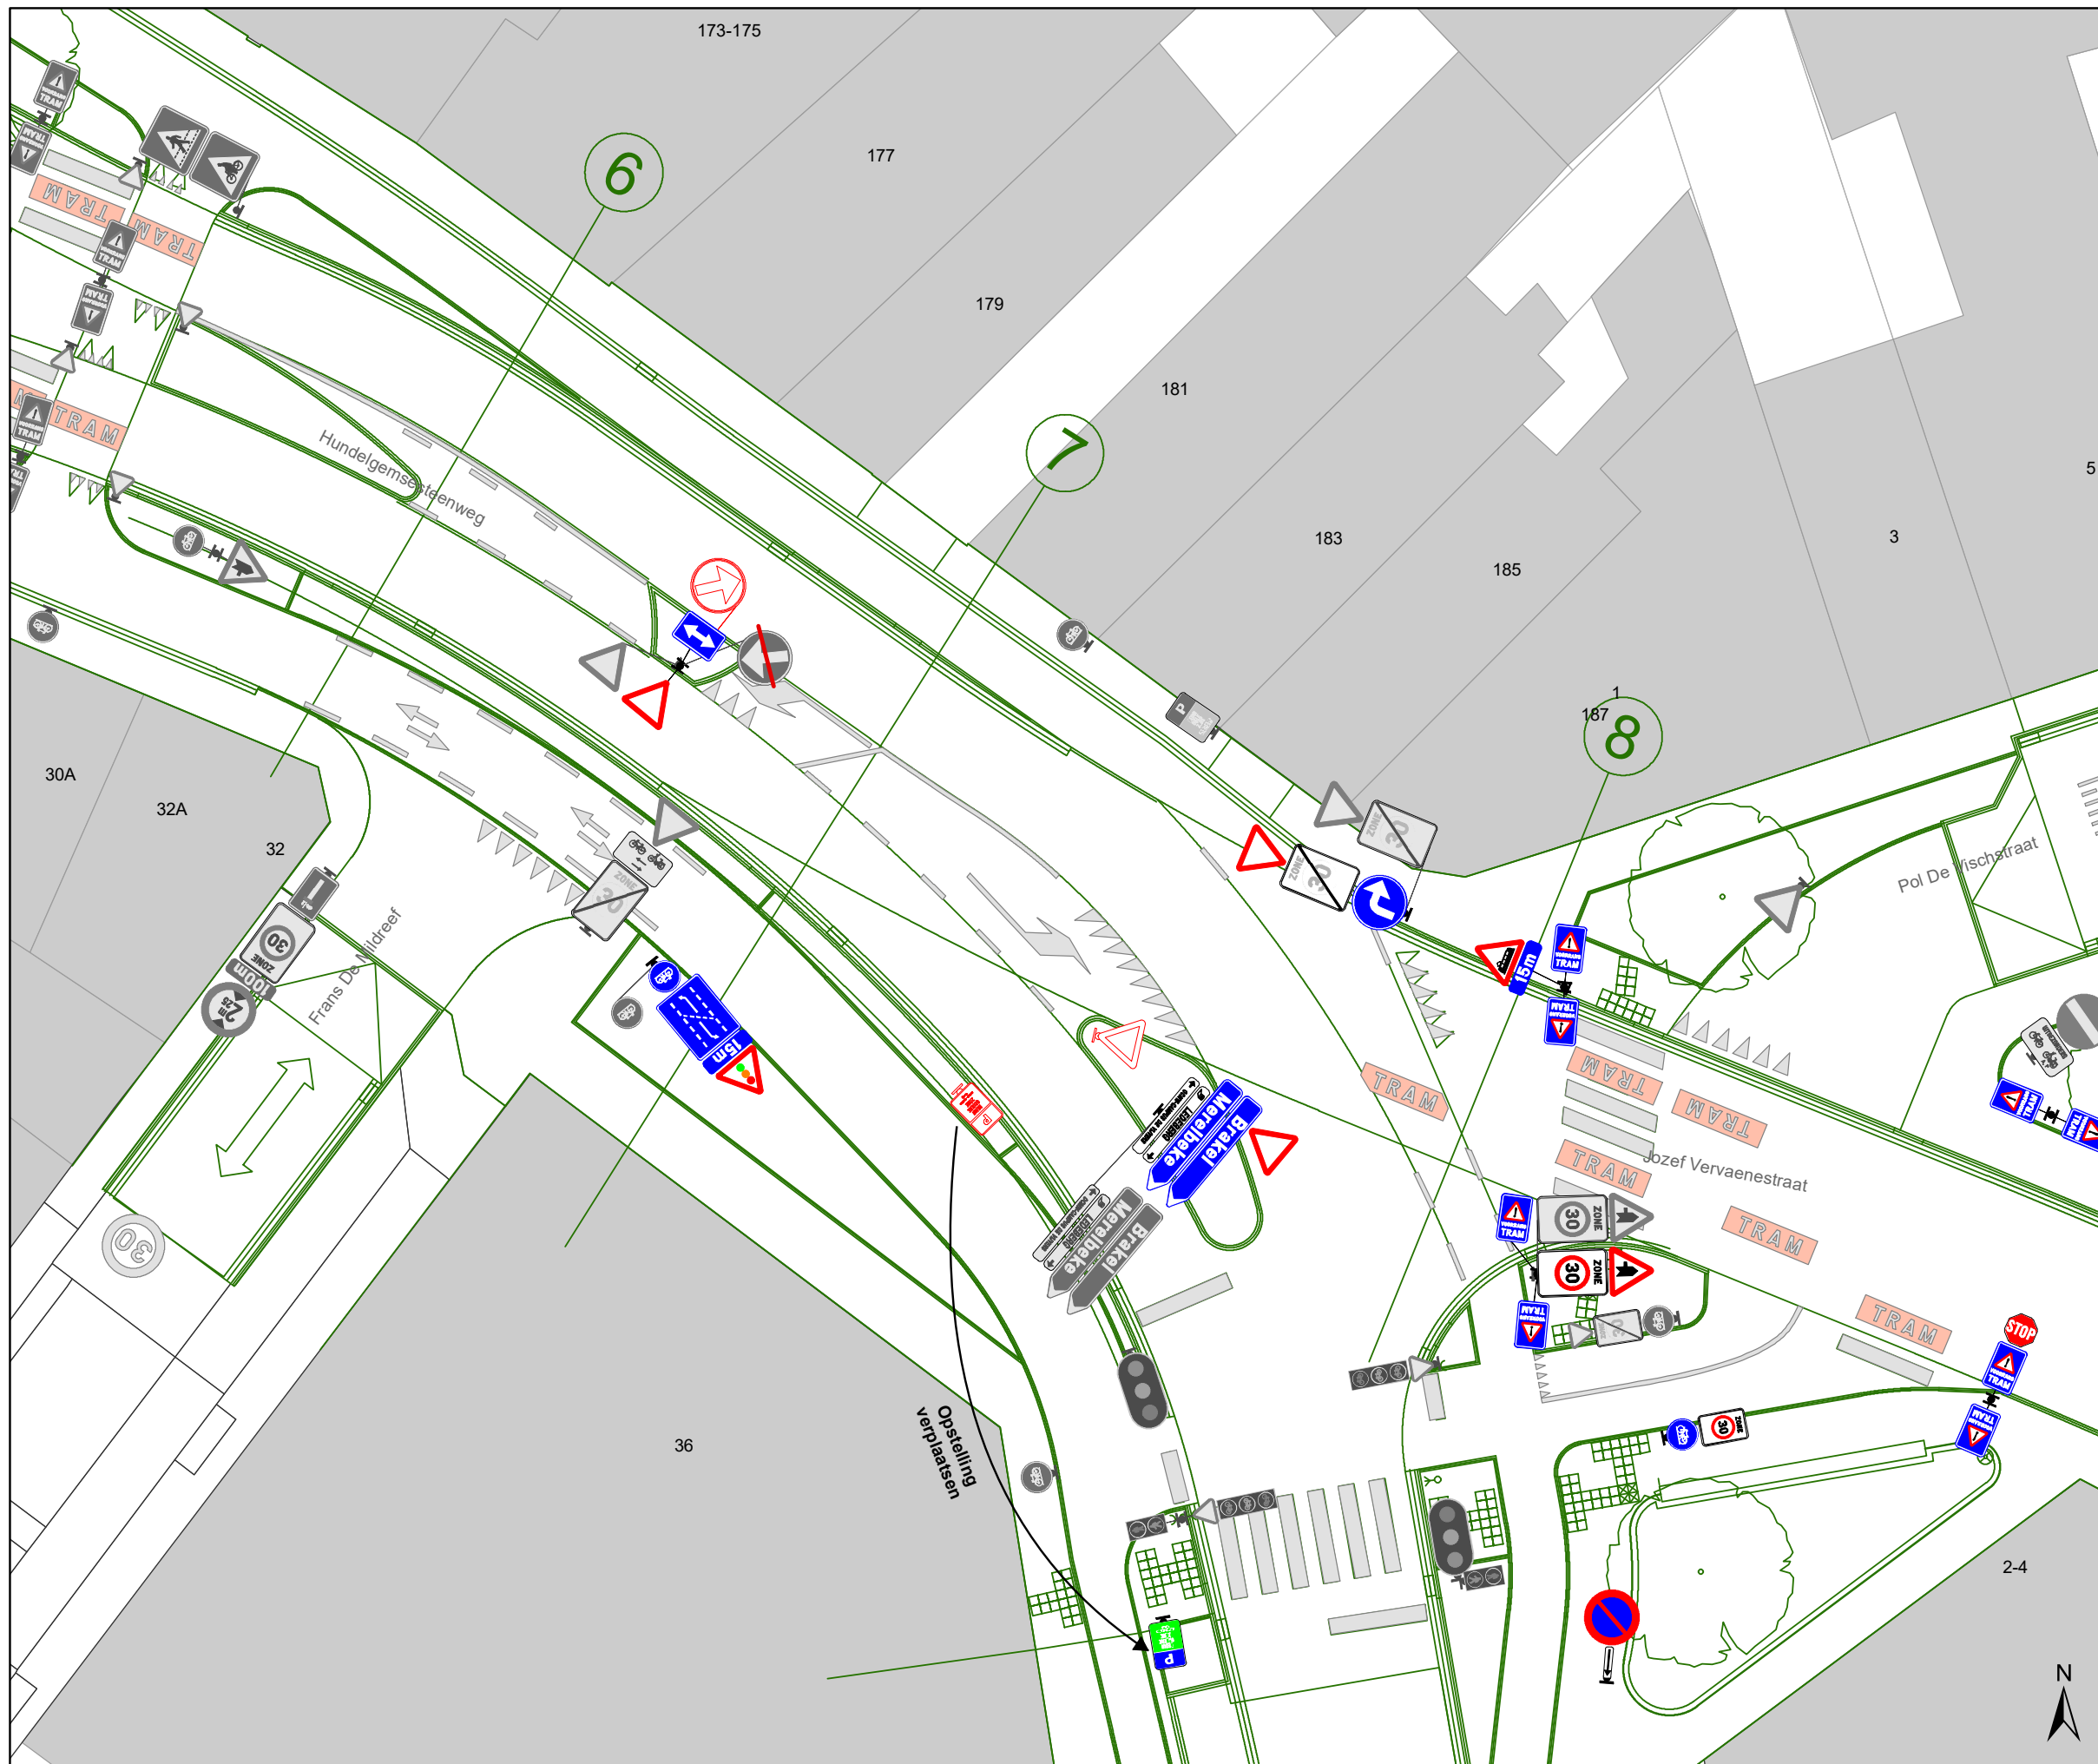


### Hundelgemsesteenweg Definitieve heraanleg

Dossiernummer P-382445


DATUM	SCHAAL	PLAN	P FORMAAT
28/04/2023	1/200	1/23	A3



### Legende

-  Bestaande verkeersborden
-  Geplande verkeersborden
-  Te verwijderen verkeersborden
-  Bestaande wegmarkeringen
-  Geplande wegmarkeringen
-  Te verwijderen wegmarkeringen
-  Ander gepland dossier (in voorbereiding bij MOBBED)
-  Ander gepland dossier (in voorbereiding bij MOBBED)
-  Werfzone Heraanleg
-  Ontwerp heraanleg
-  Gepland

**Tram wegmarkeringen plaatsen volgens richtlijnen.**

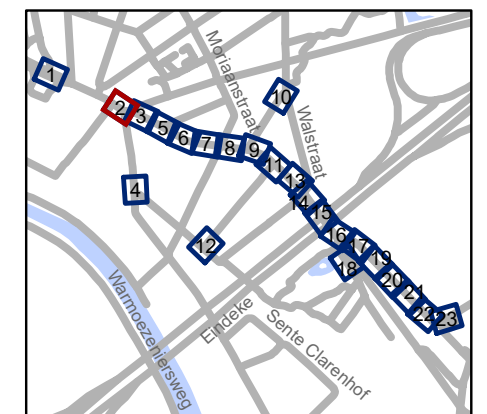


**gent:** Mobiliteitsbedrijf stad Gent  
Verkeerstechnische taken







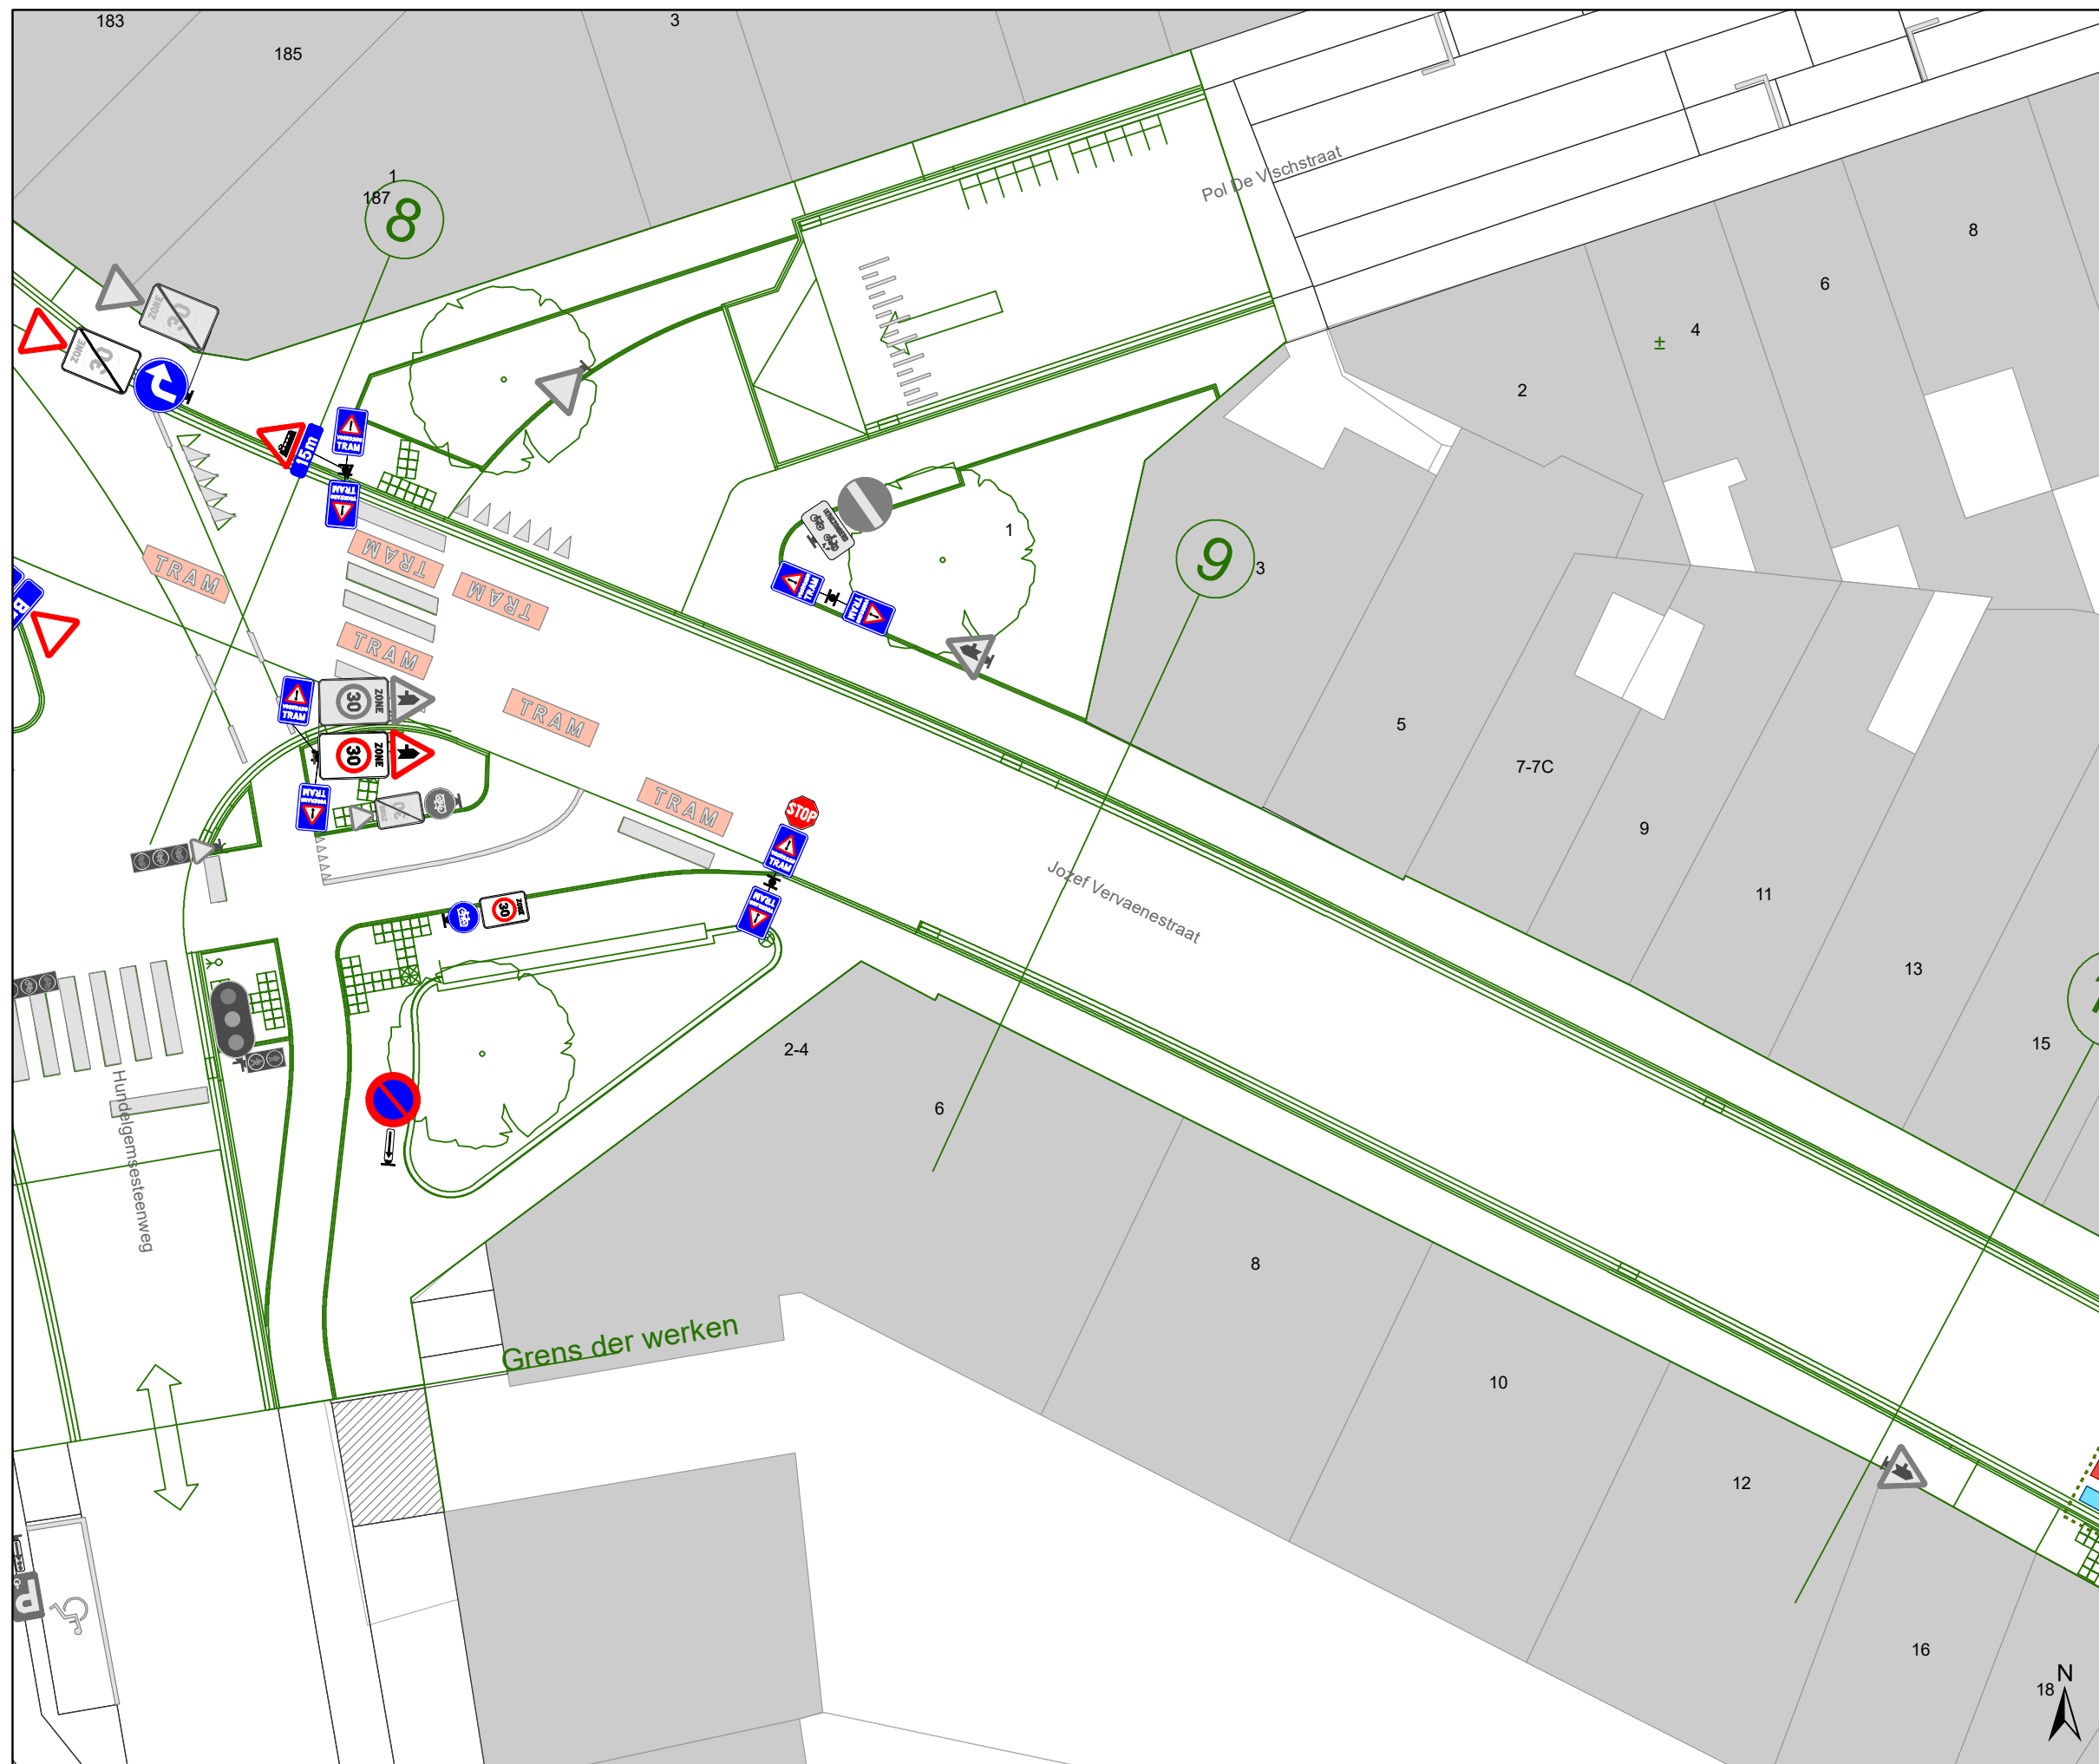

**Hundelgemsesteenweg**  
**Definitieve heraanleg**

Dossiernummer P-382445


DATUM	SCHAAL	PLAN	P FORMAAT
28/04/2023	1/200	2/23	A3



## Legende

-  Bestaande verkeersborden
-  Geplande verkeersborden
-  Te verwijderen verkeersborden
-  Bestaande wegmarkeringen
-  Geplande wegmarkeringen
-  Te verwijderen wegmarkeringen
-  Ander gepland dossier (in voorbereiding bij MOBBED)
-  Ander gepland dossier (in voorbereiding bij MOBBED)
-  Werfzone  
Heraanleg
-  Ontwerp heraanleg
-  Gepland

**Tram wegmarkeringen plaatsen volgens richtlijnen.**

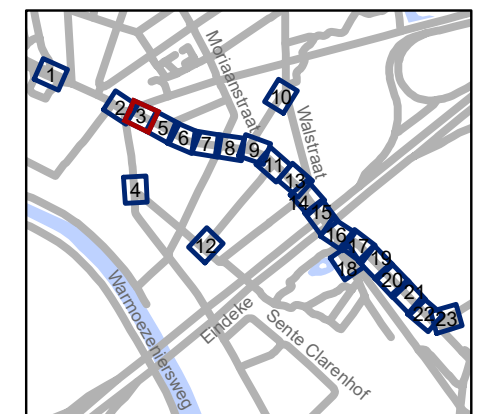


**gent:** Mobiliteitsbedrijf stad Gent  
Verkeerstechnische taken

**Hundelgemsesteenweg**  
**Definitieve heraanleg**





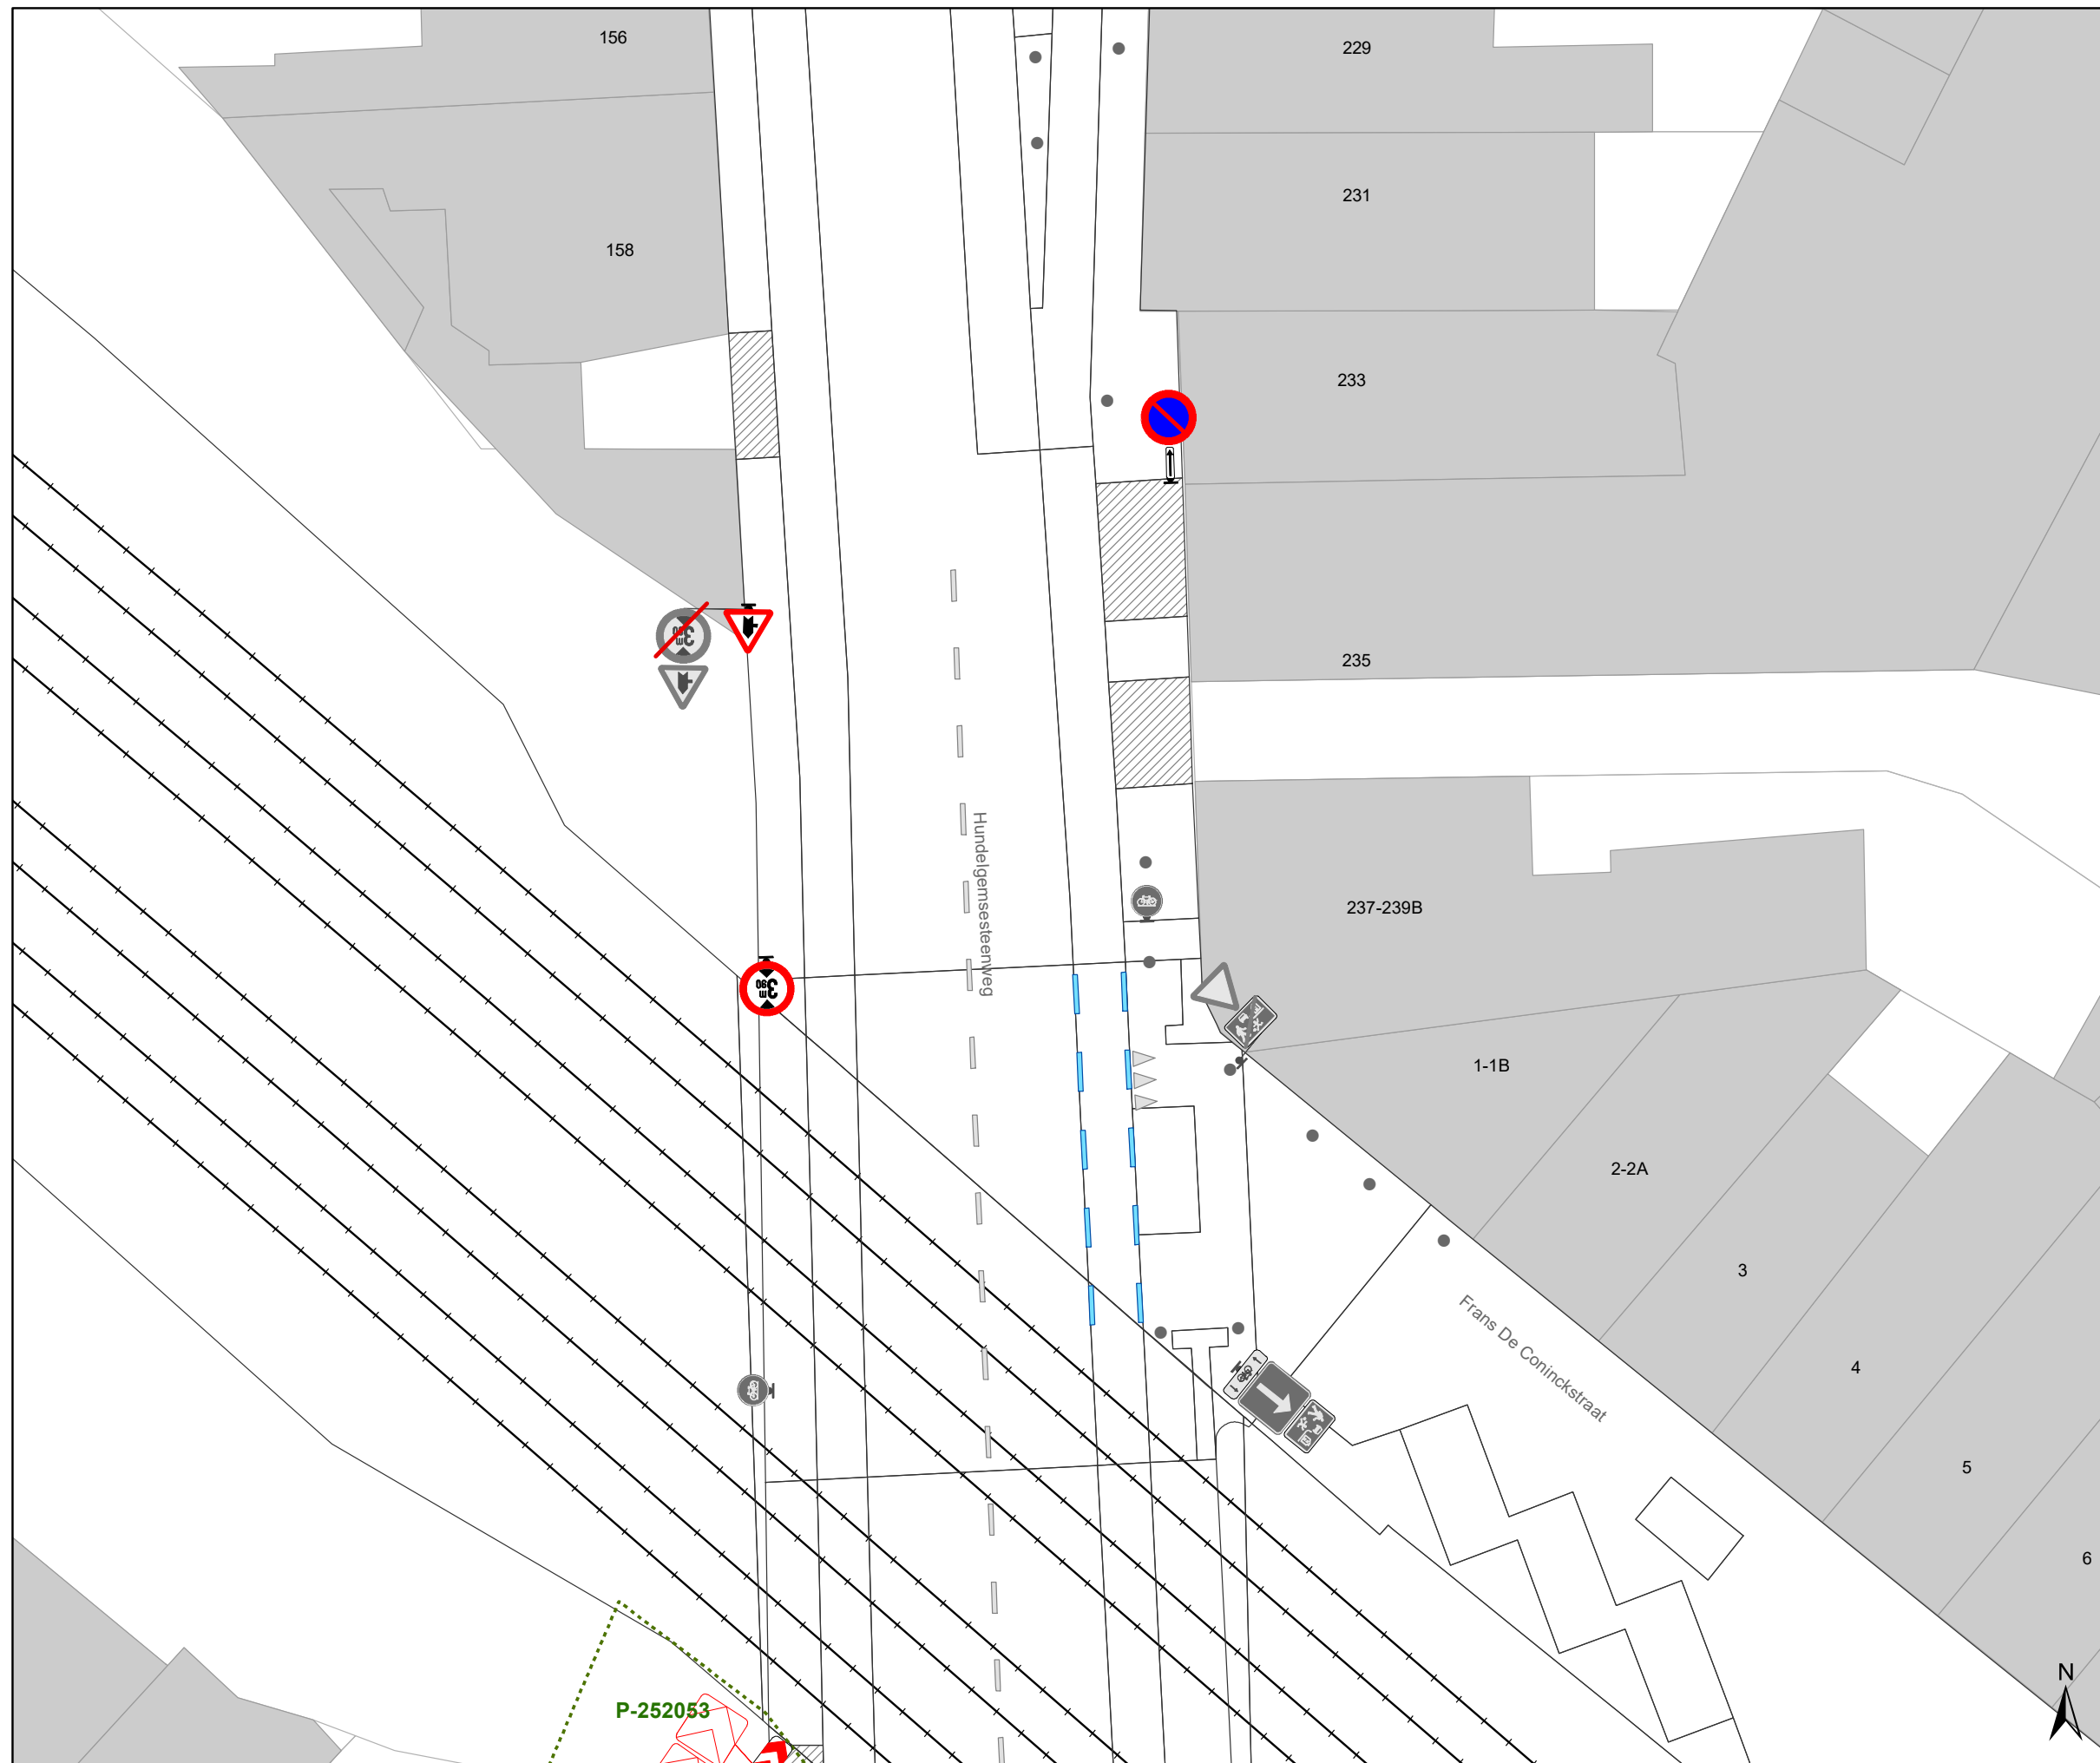



Dossiernummer P-382445

DATUM	SCHAAL	PLAN	P FORMAAT
28/04/2023	1/200	3/23	A3




P-252053

## Legende

-  Bestaande verkeersborden
-  Geplande verkeersborden
-  Te verwijderen verkeersborden
-  Bestaande wegmarkeringen
-  Geplande wegmarkeringen
-  Te verwijderen wegmarkeringen
-  Ander gepland dossier (in voorbereiding bij MOBBED)
-  Ander gepland dossier (in voorbereiding bij MOBBED)
-  Werfzone  
Heraanleg
-  Ontwerp heraanleg
-  Gepland

**Tram wegmarkeringen plaatsen volgens richtlijnen.**

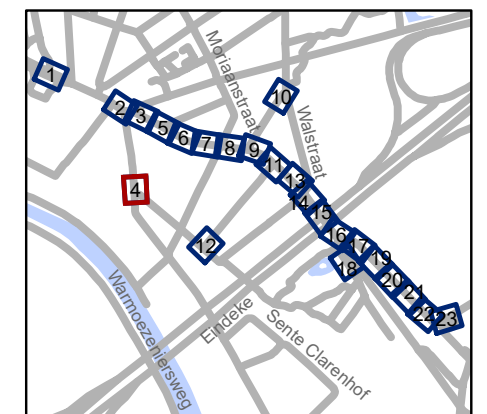


**gent:** Mobiliteitsbedrijf stad Gent  
Verkeerstechnische taken





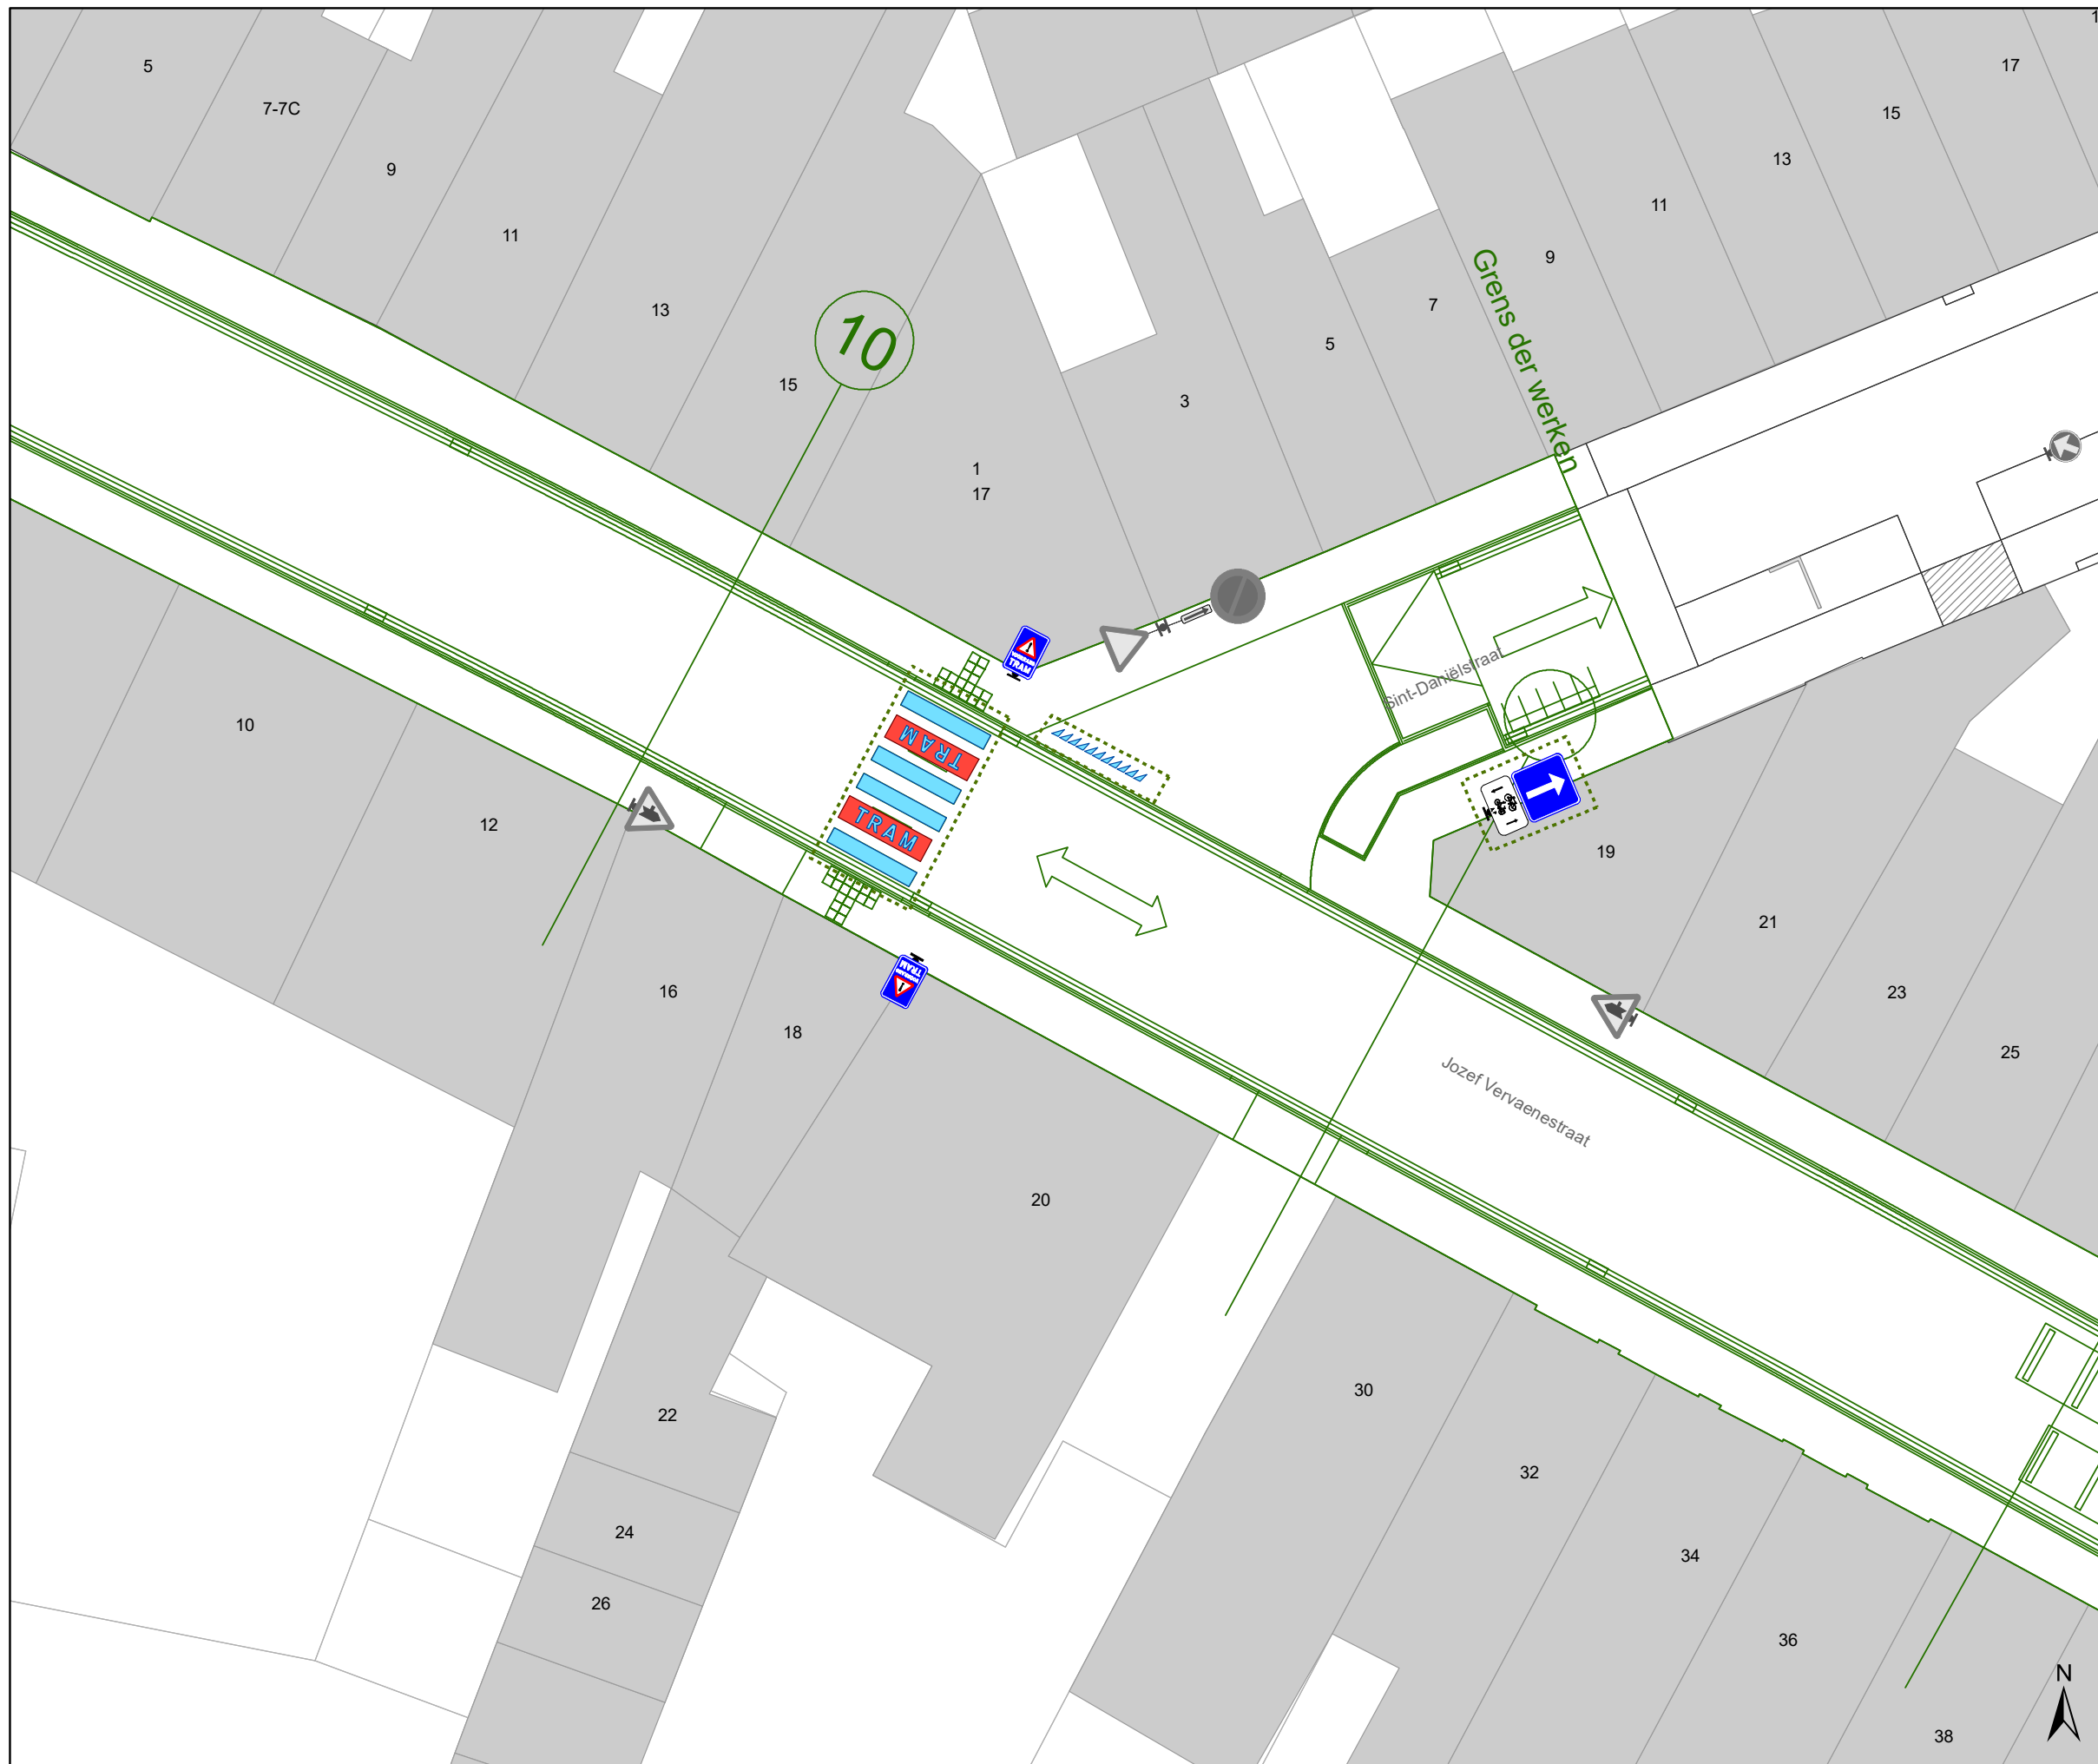

**Hundelgemsesteenweg**  
**Definitieve heraanleg**

Dossiernummer P-382445


DATUM	SCHAAL	PLAN	P FORMAAT
28/04/2023	1/200	4/23	A3



### Legende

-  Bestaande verkeersborden
-  Geplande verkeersborden
-  Te verwijderen verkeersborden
-  Bestaande wegmarkeringen
-  Geplande wegmarkeringen
-  Te verwijderen wegmarkeringen
-  Ander gepland dossier (in voorbereiding bij MOBBED)
-  Ander gepland dossier (in voorbereiding bij MOBBED)
-  Werfzone  
Heraanleg
-  Ontwerp heraanleg
-  Gepland

**Tram wegmarkeringen plaatsen volgens richtlijnen.**

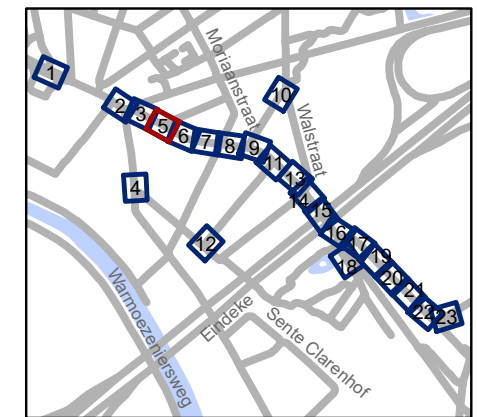


**gent:** Mobiliteitsbedrijf stad Gent  
Verkeerstechnische taken





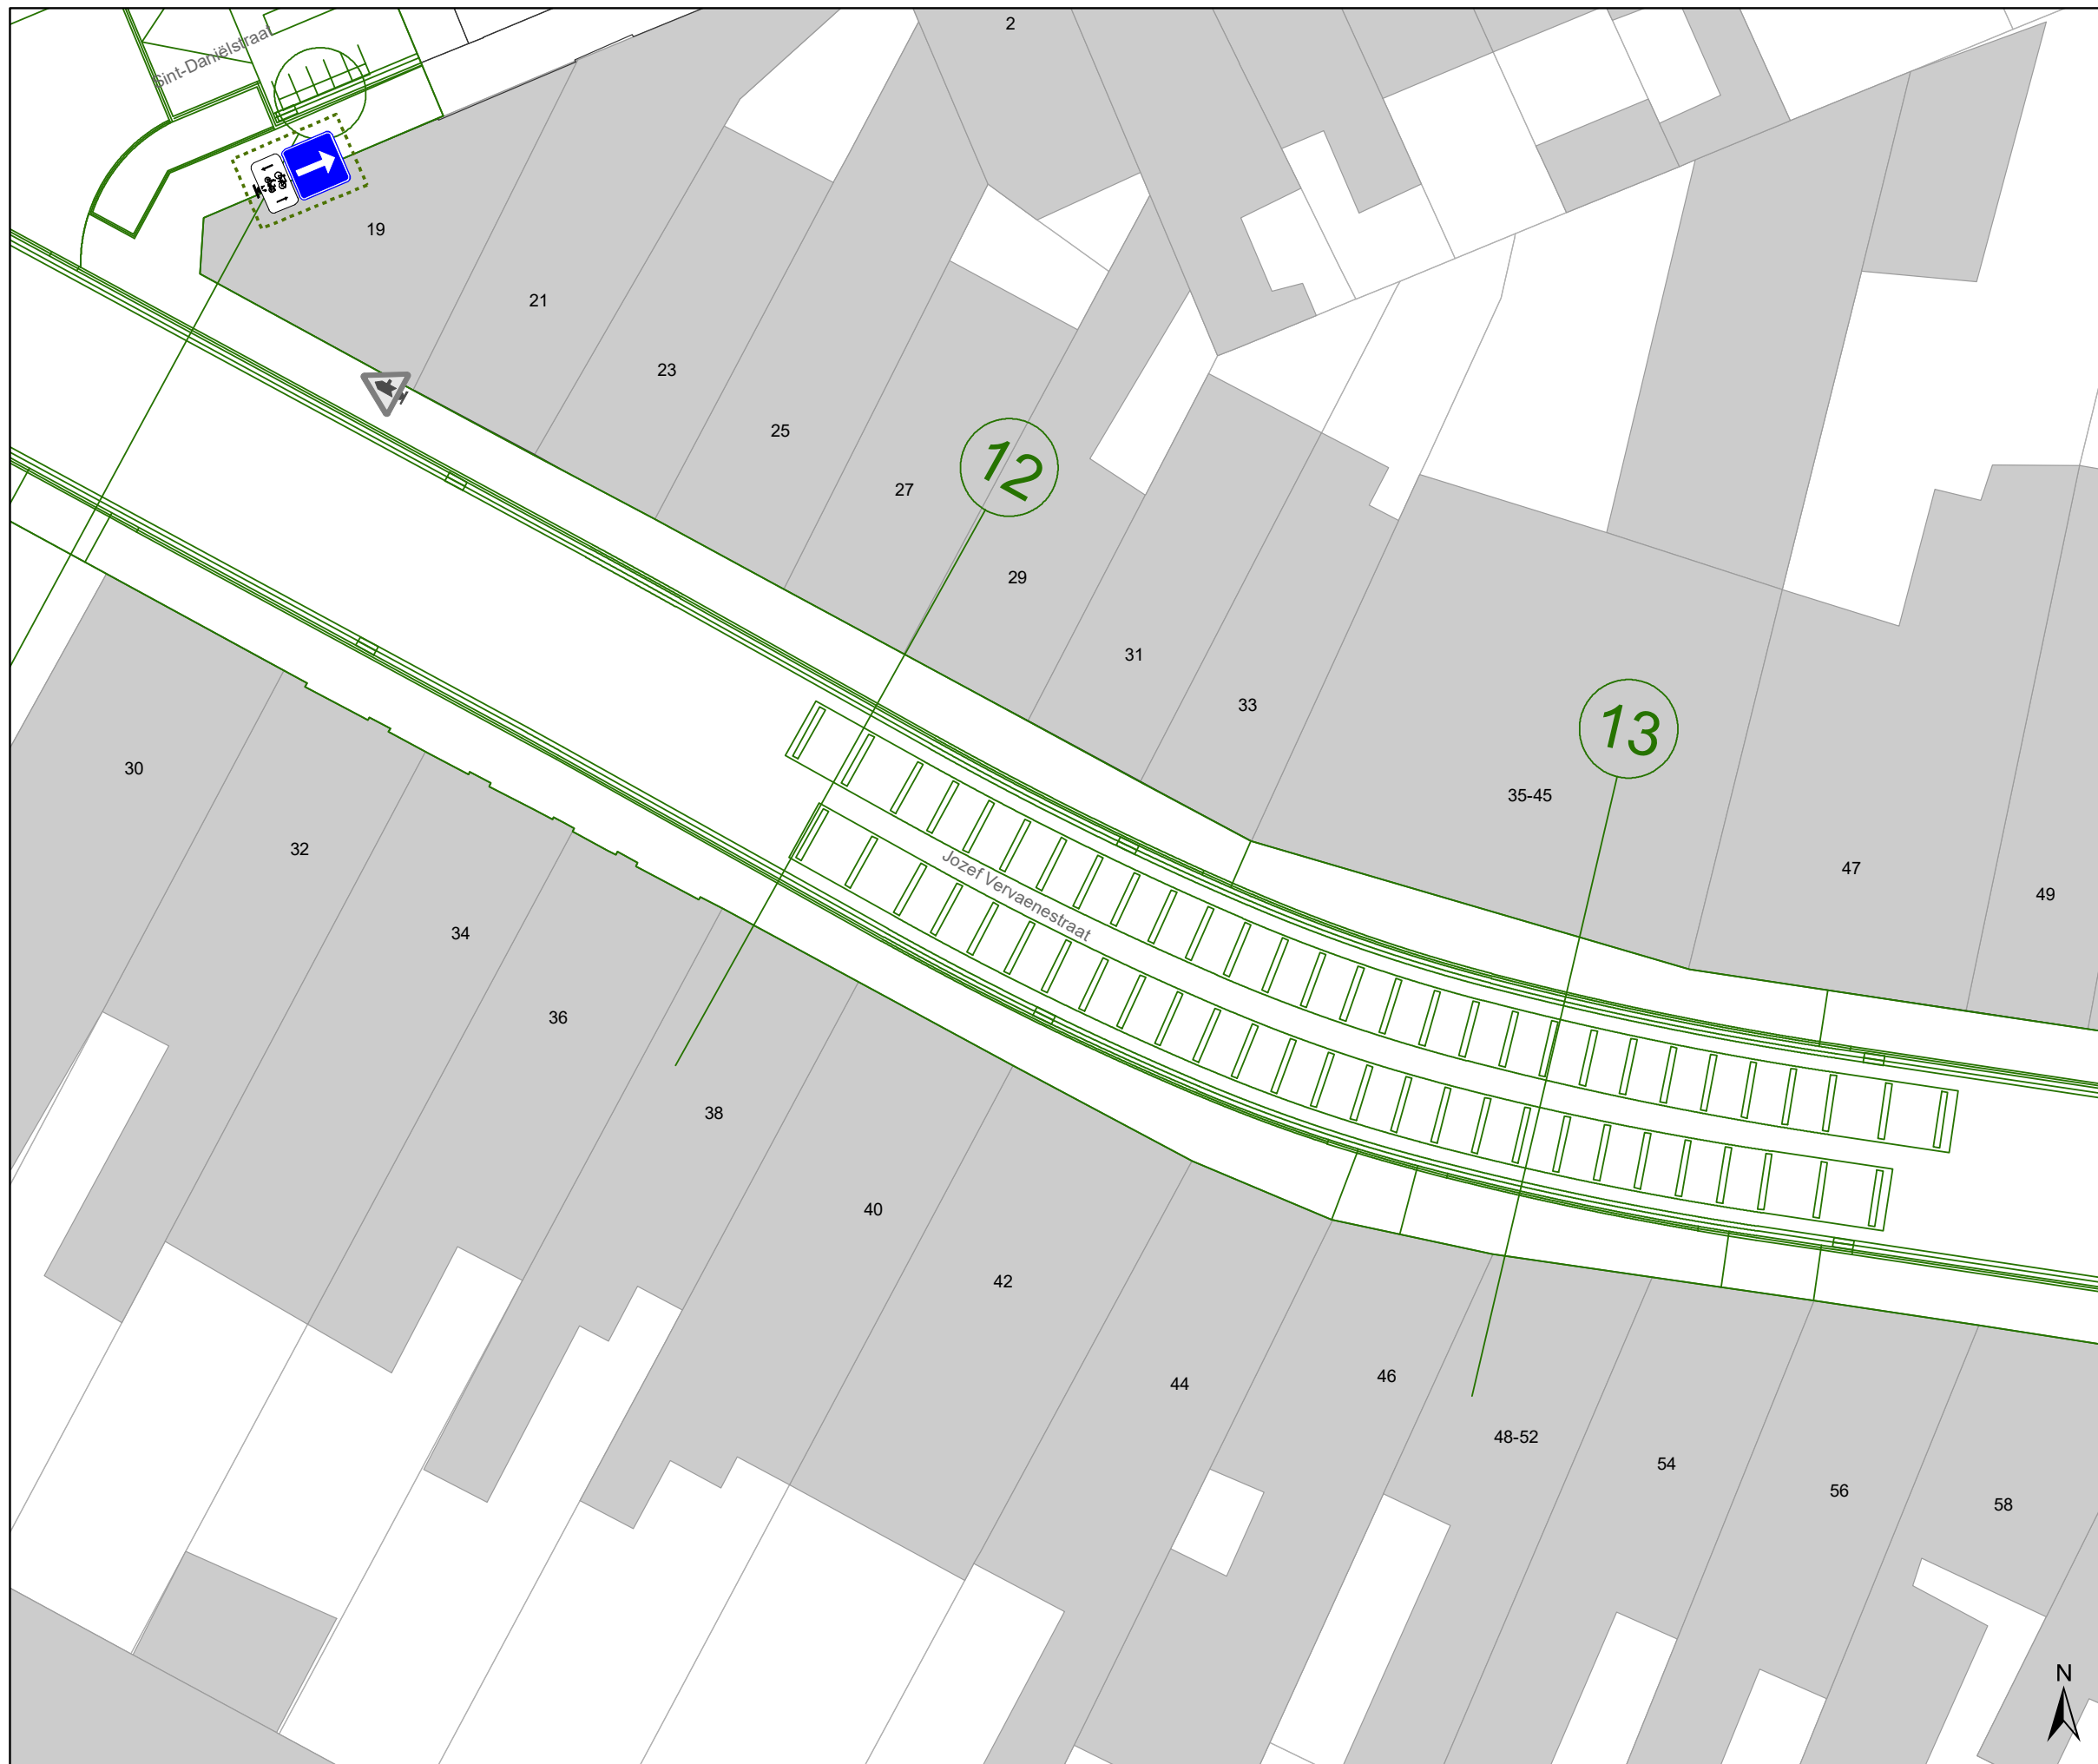


### Hundelgemsesteenweg Definitieve heraanleg

Dossiernummer P-382445


DATUM	SCHAAL	PLAN	P FORMAAT
28/04/2023	1/200	5/23	A3



### Legende

-  Bestaande verkeersborden
-  Geplande verkeersborden
-  Te verwijderen verkeersborden
-  Bestaande wegmarkeringen
-  Geplande wegmarkeringen
-  Te verwijderen wegmarkeringen
-  Ander gepland dossier (in voorbereiding bij MOBBED)
-  Ander gepland dossier (in voorbereiding bij MOBBED)
-  Werfzone  
Heraanleg
-  Ontwerp heraanleg
-  Gepland

**Tram wegmarkeringen plaatsen volgens richtlijnen.**

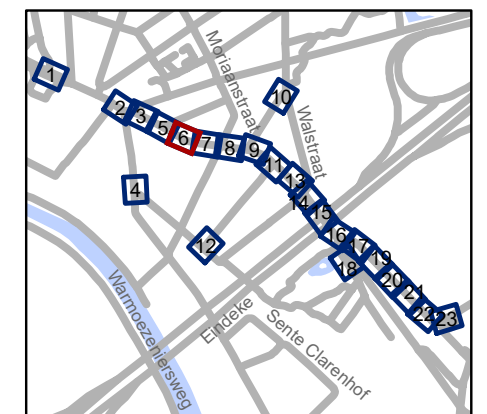


**gent:** Mobiliteitsbedrijf stad Gent  
Verkeerstechnische taken





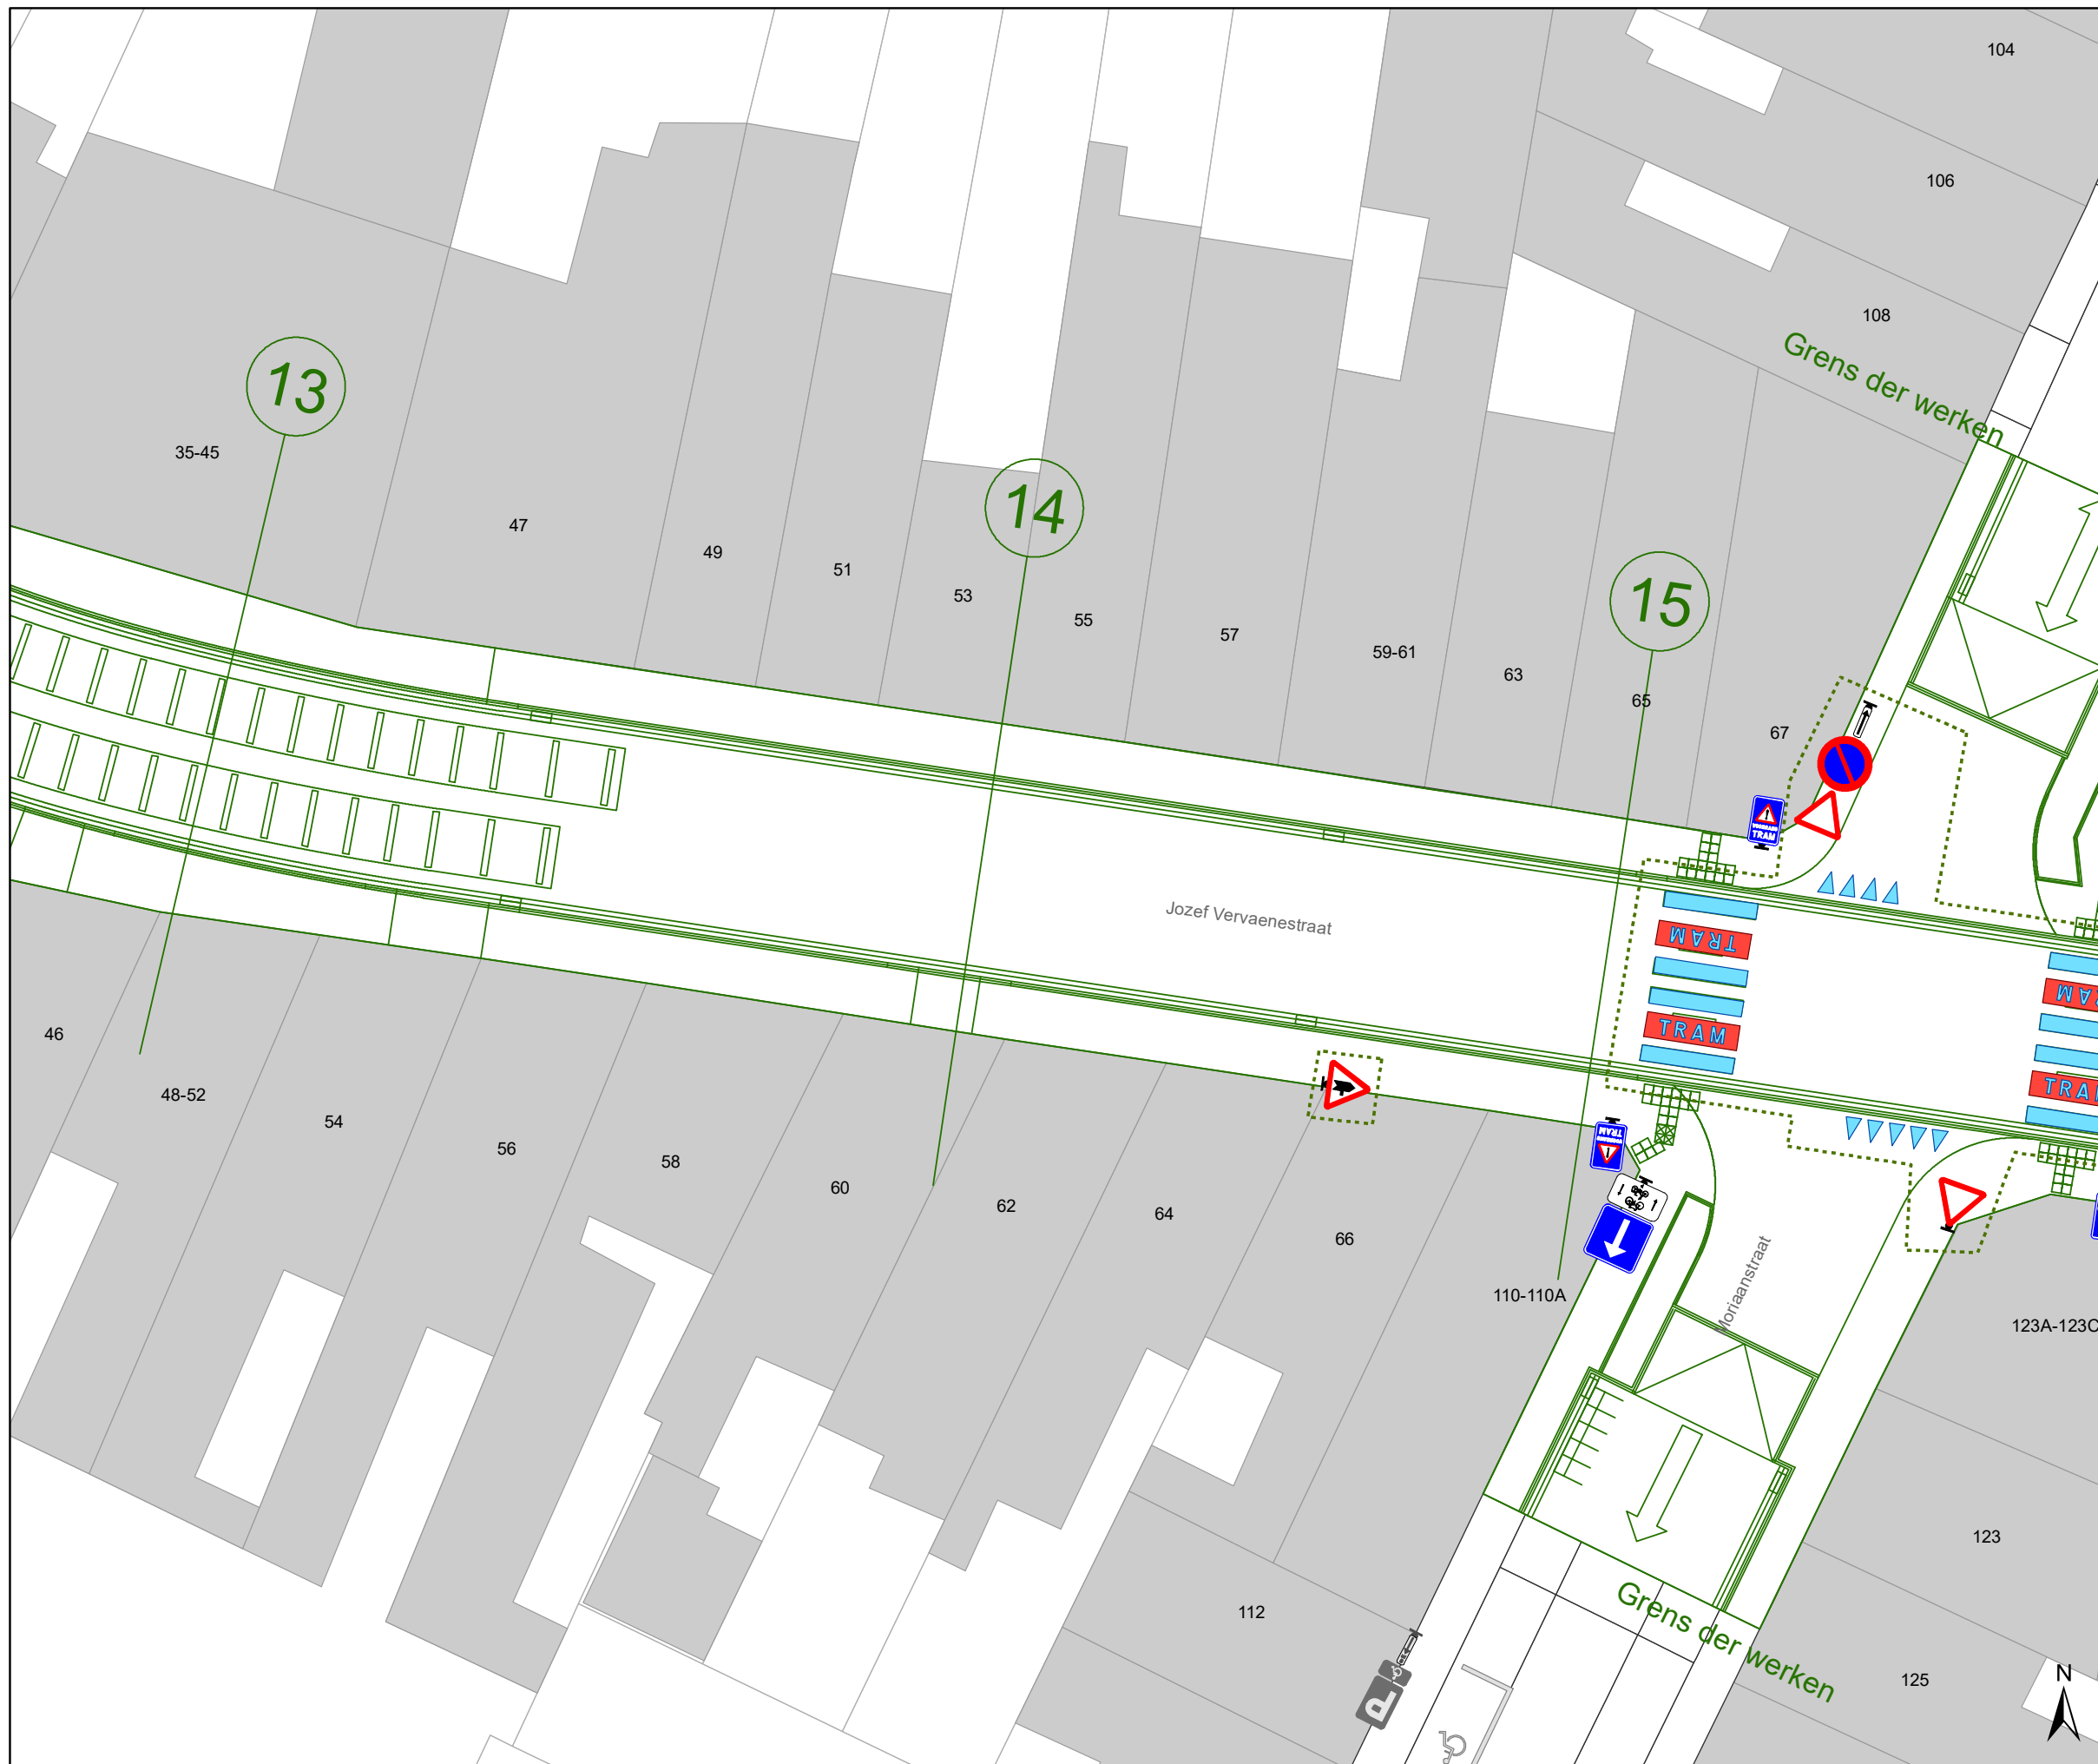


**Hundelgemsesteenweg**  
**Definitieve heraanleg**

Dossiernummer P-382445


DATUM	SCHAAL	PLAN	P FORMAAT
28/04/2023	1/200	6/23	A3



### Legende

-  Bestaande verkeersborden
-  Geplande verkeersborden
-  Te verwijderen verkeersborden
-  Bestaande wegmarkeringen
-  Geplande wegmarkeringen
-  Te verwijderen wegmarkeringen
-  Ander gepland dossier (in voorbereiding bij MOBBED)
-  Ander gepland dossier (in voorbereiding bij MOBBED)
-  Werfzone  
Heraanleg
-  Ontwerp heraanleg
-  Gepland


**Tram wegmarkeringen plaatsen volgens richtlijnen.**

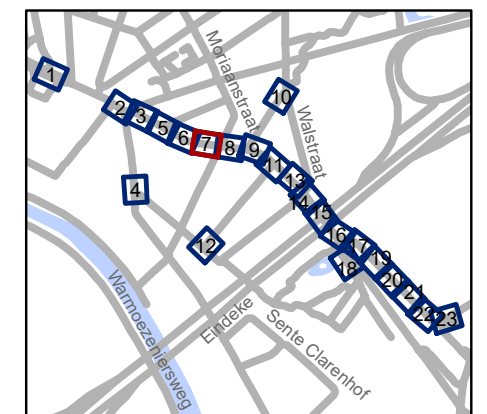






**gent:** Mobiliteitsbedrijf stad Gent  
Verkeerstechnische taken
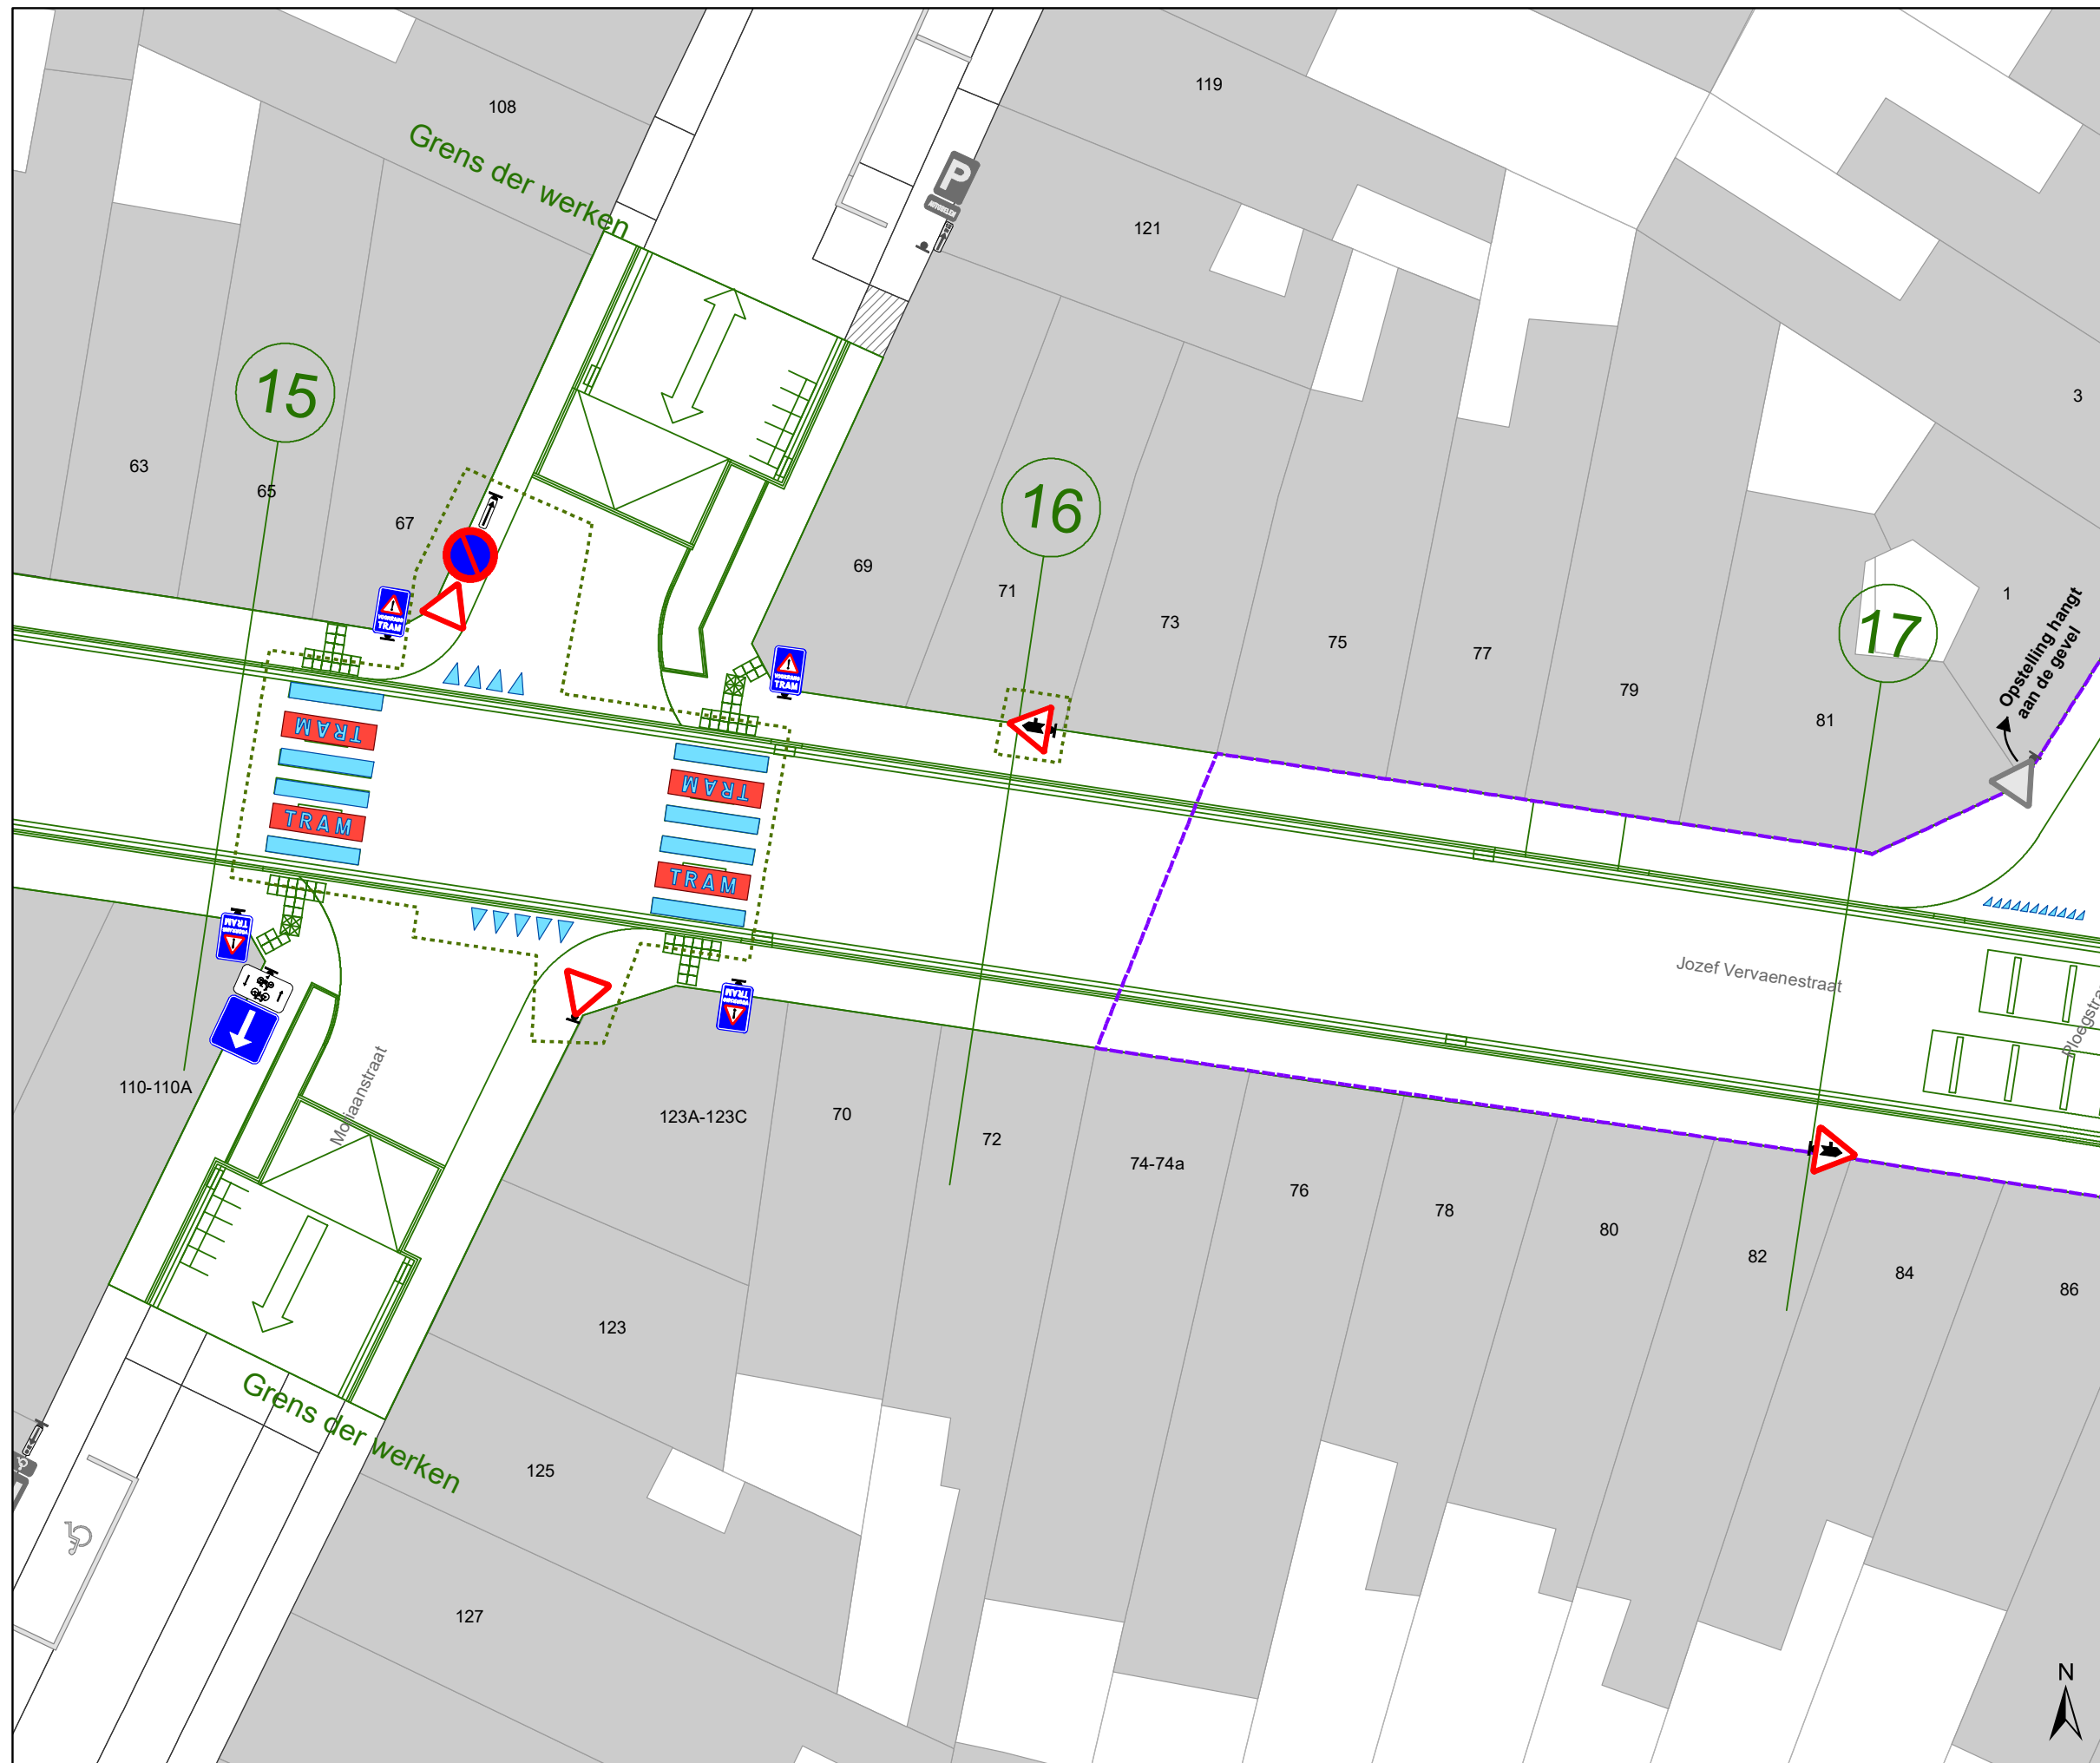
### Hundelgemsesteenweg Definitieve heraanleg


Dossiernummer P-382445			
DATUM	SCHAAL	PLAN	P FORMAAT
28/04/2023	1/200	7/23	A3



### Legende

-  Bestaande verkeersborden
-  Geplande verkeersborden
-  Te verwijderen verkeersborden
-  Bestaande wegmarkeringen
-  Geplande wegmarkeringen
-  Te verwijderen wegmarkeringen
-  Ander gepland dossier (in voorbereiding bij MOBBED)
-  Ander gepland dossier (in voorbereiding bij MOBBED)
-  Werfzone Heraanleg
-  Ontwerp heraanleg
-  Gepland


**Tram wegmarkeringen plaatsen volgens richtlijnen.**

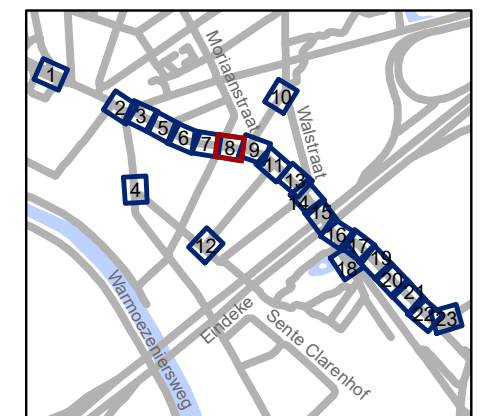







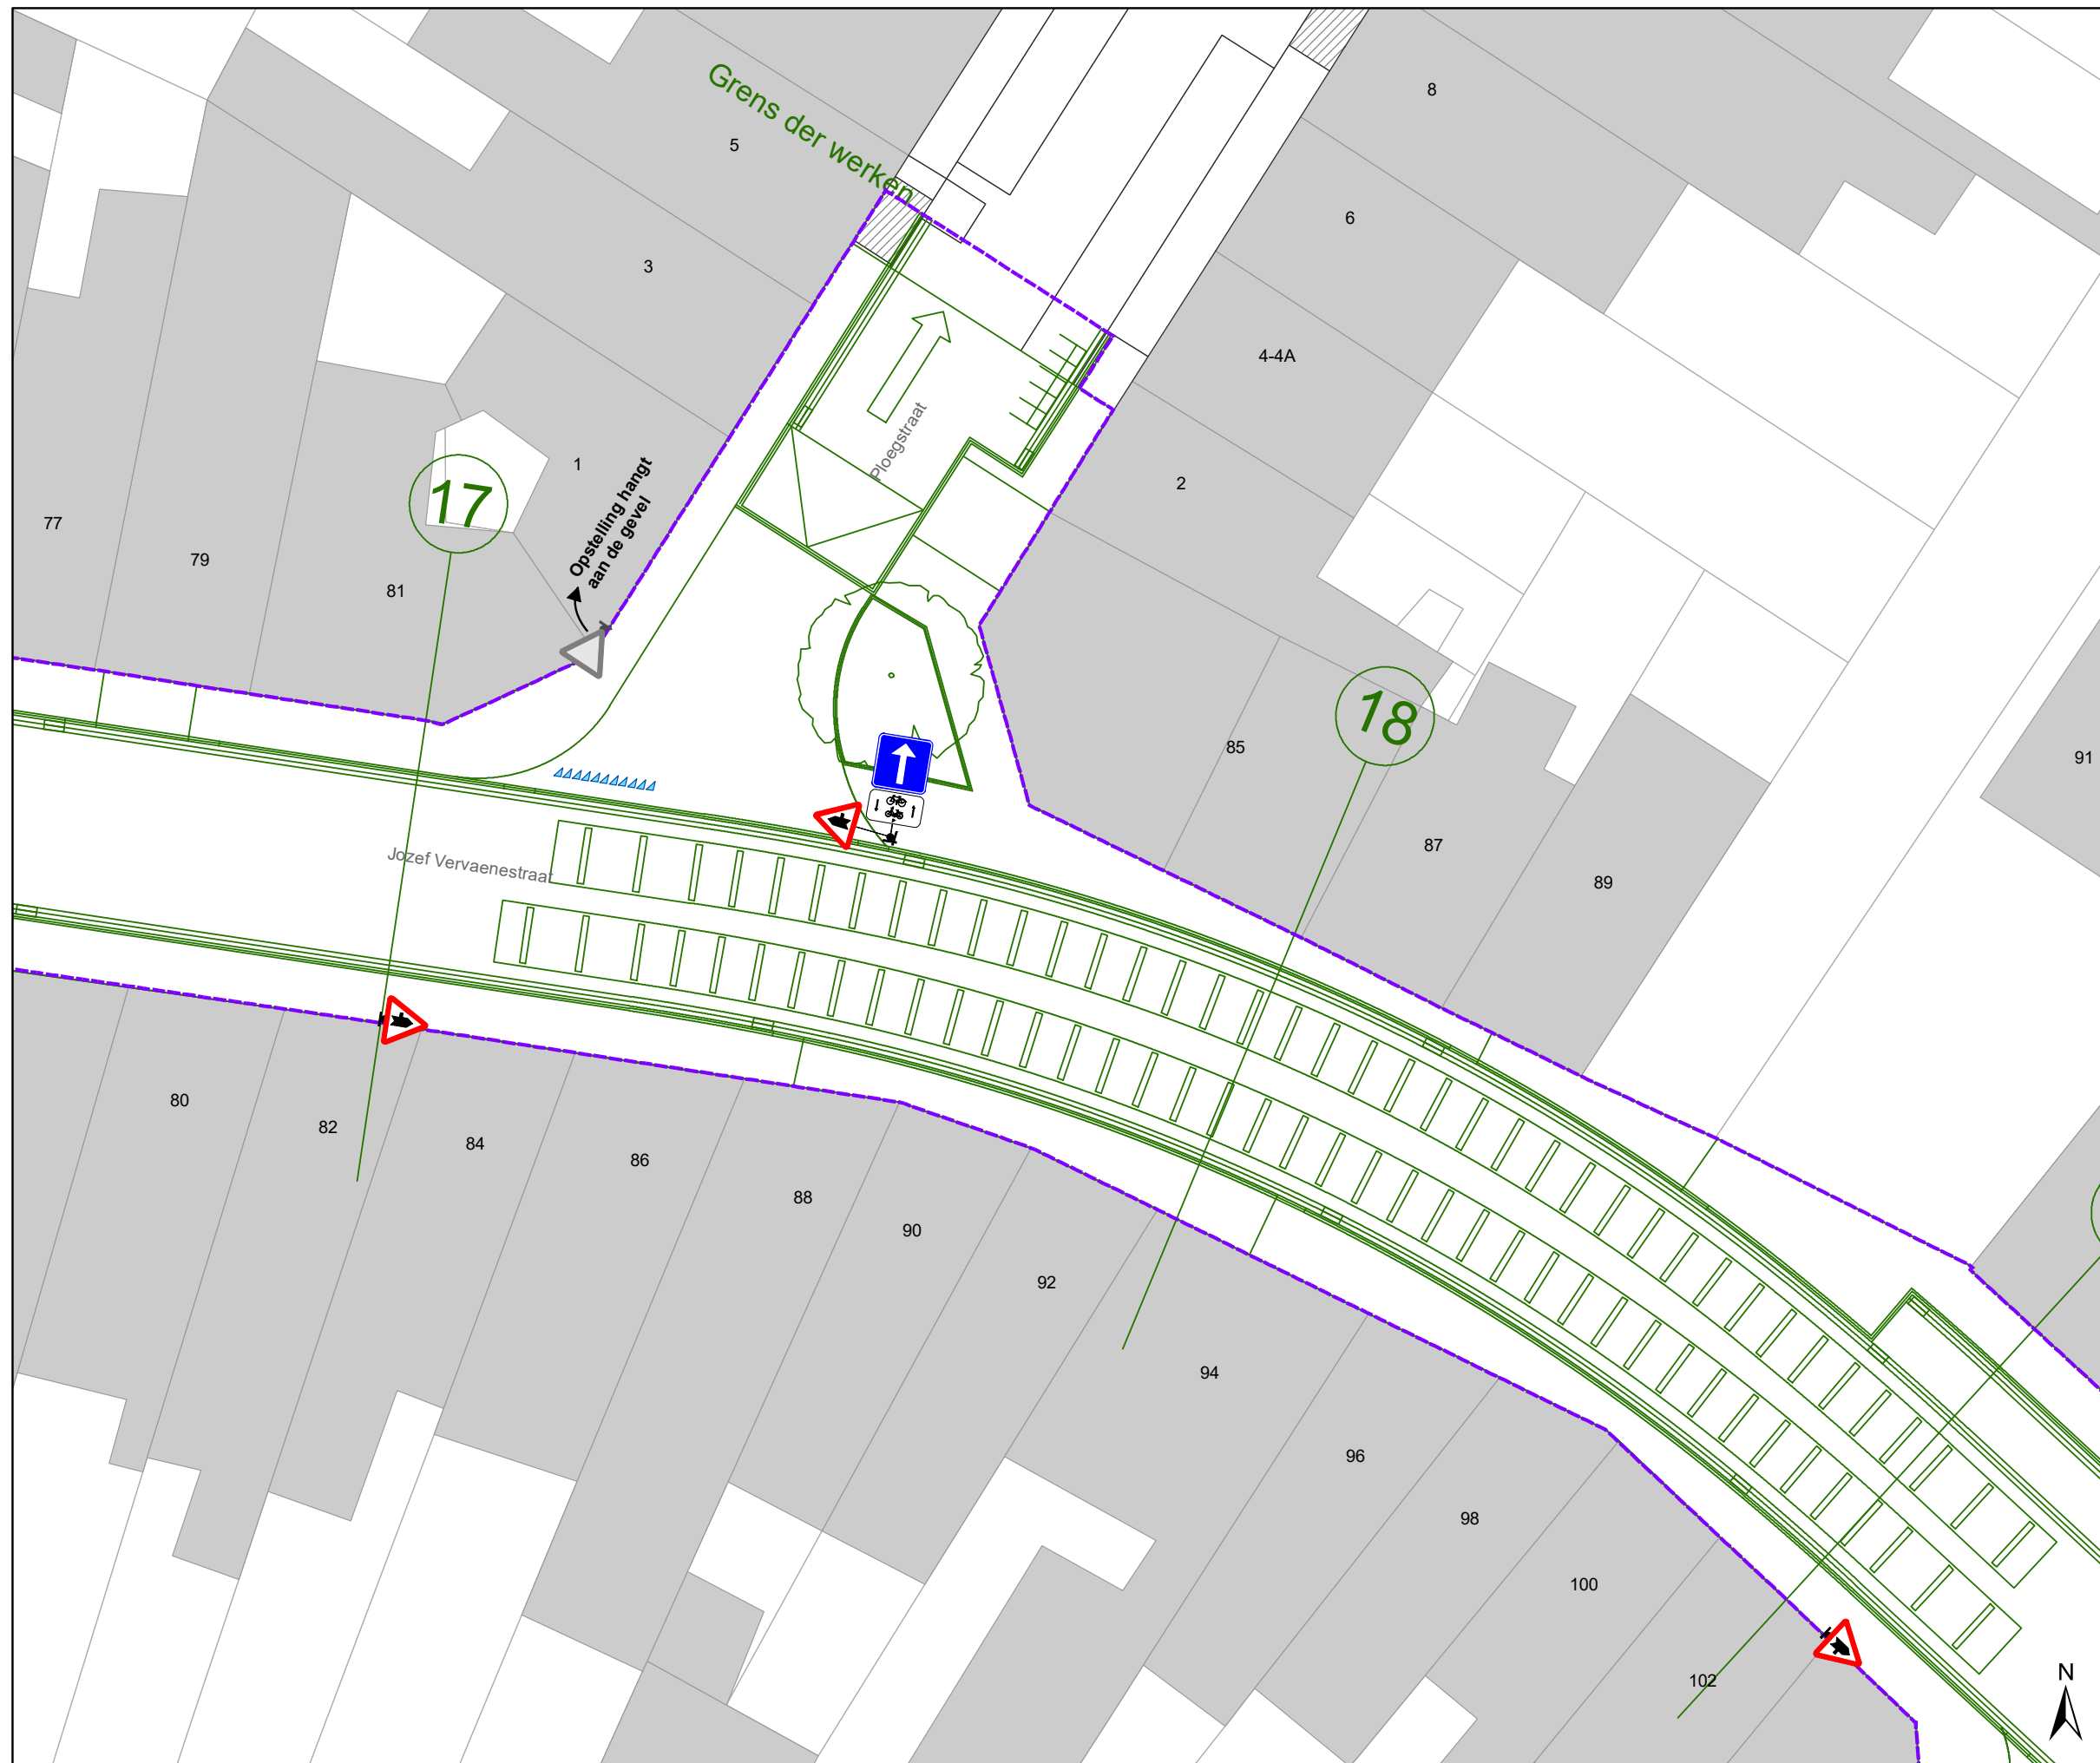

**gent:** Mobiliteitsbedrijf stad Gent  
Verkeerstechnische taken

### Hundelgemsesteenweg Definitieve heraanleg


Dossiernummer P-382445			
DATUM	SCHAAL	PLAN	P FORMAAT
28/04/2023	1/200	8/23	A3



### Legende

-  Bestaande verkeersborden
-  Geplande verkeersborden
-  Te verwijderen verkeersborden
-  Bestaande wegmarkeringen
-  Geplande wegmarkeringen
-  Te verwijderen wegmarkeringen
-  Ander gepland dossier (in voorbereiding bij MOBBED)
-  Ander gepland dossier (in voorbereiding bij MOBBED)
-  Werfzone Heraanleg
-  Ontwerp heraanleg
-  Gepland

**Tram wegmarkeringen plaatsen volgens richtlijnen.**

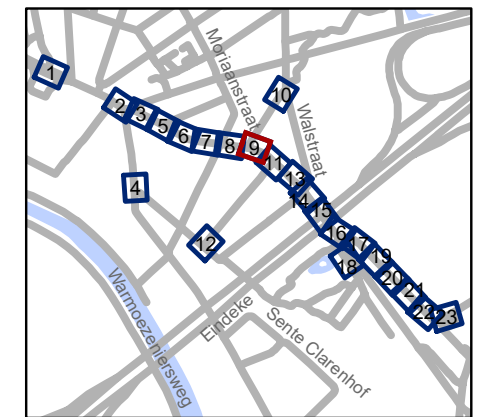


**gent:** Mobiliteitsbedrijf stad Gent  
Verkeerstechnische taken






**Hundelgemsesteenweg**  
**Definitieve heraanleg**

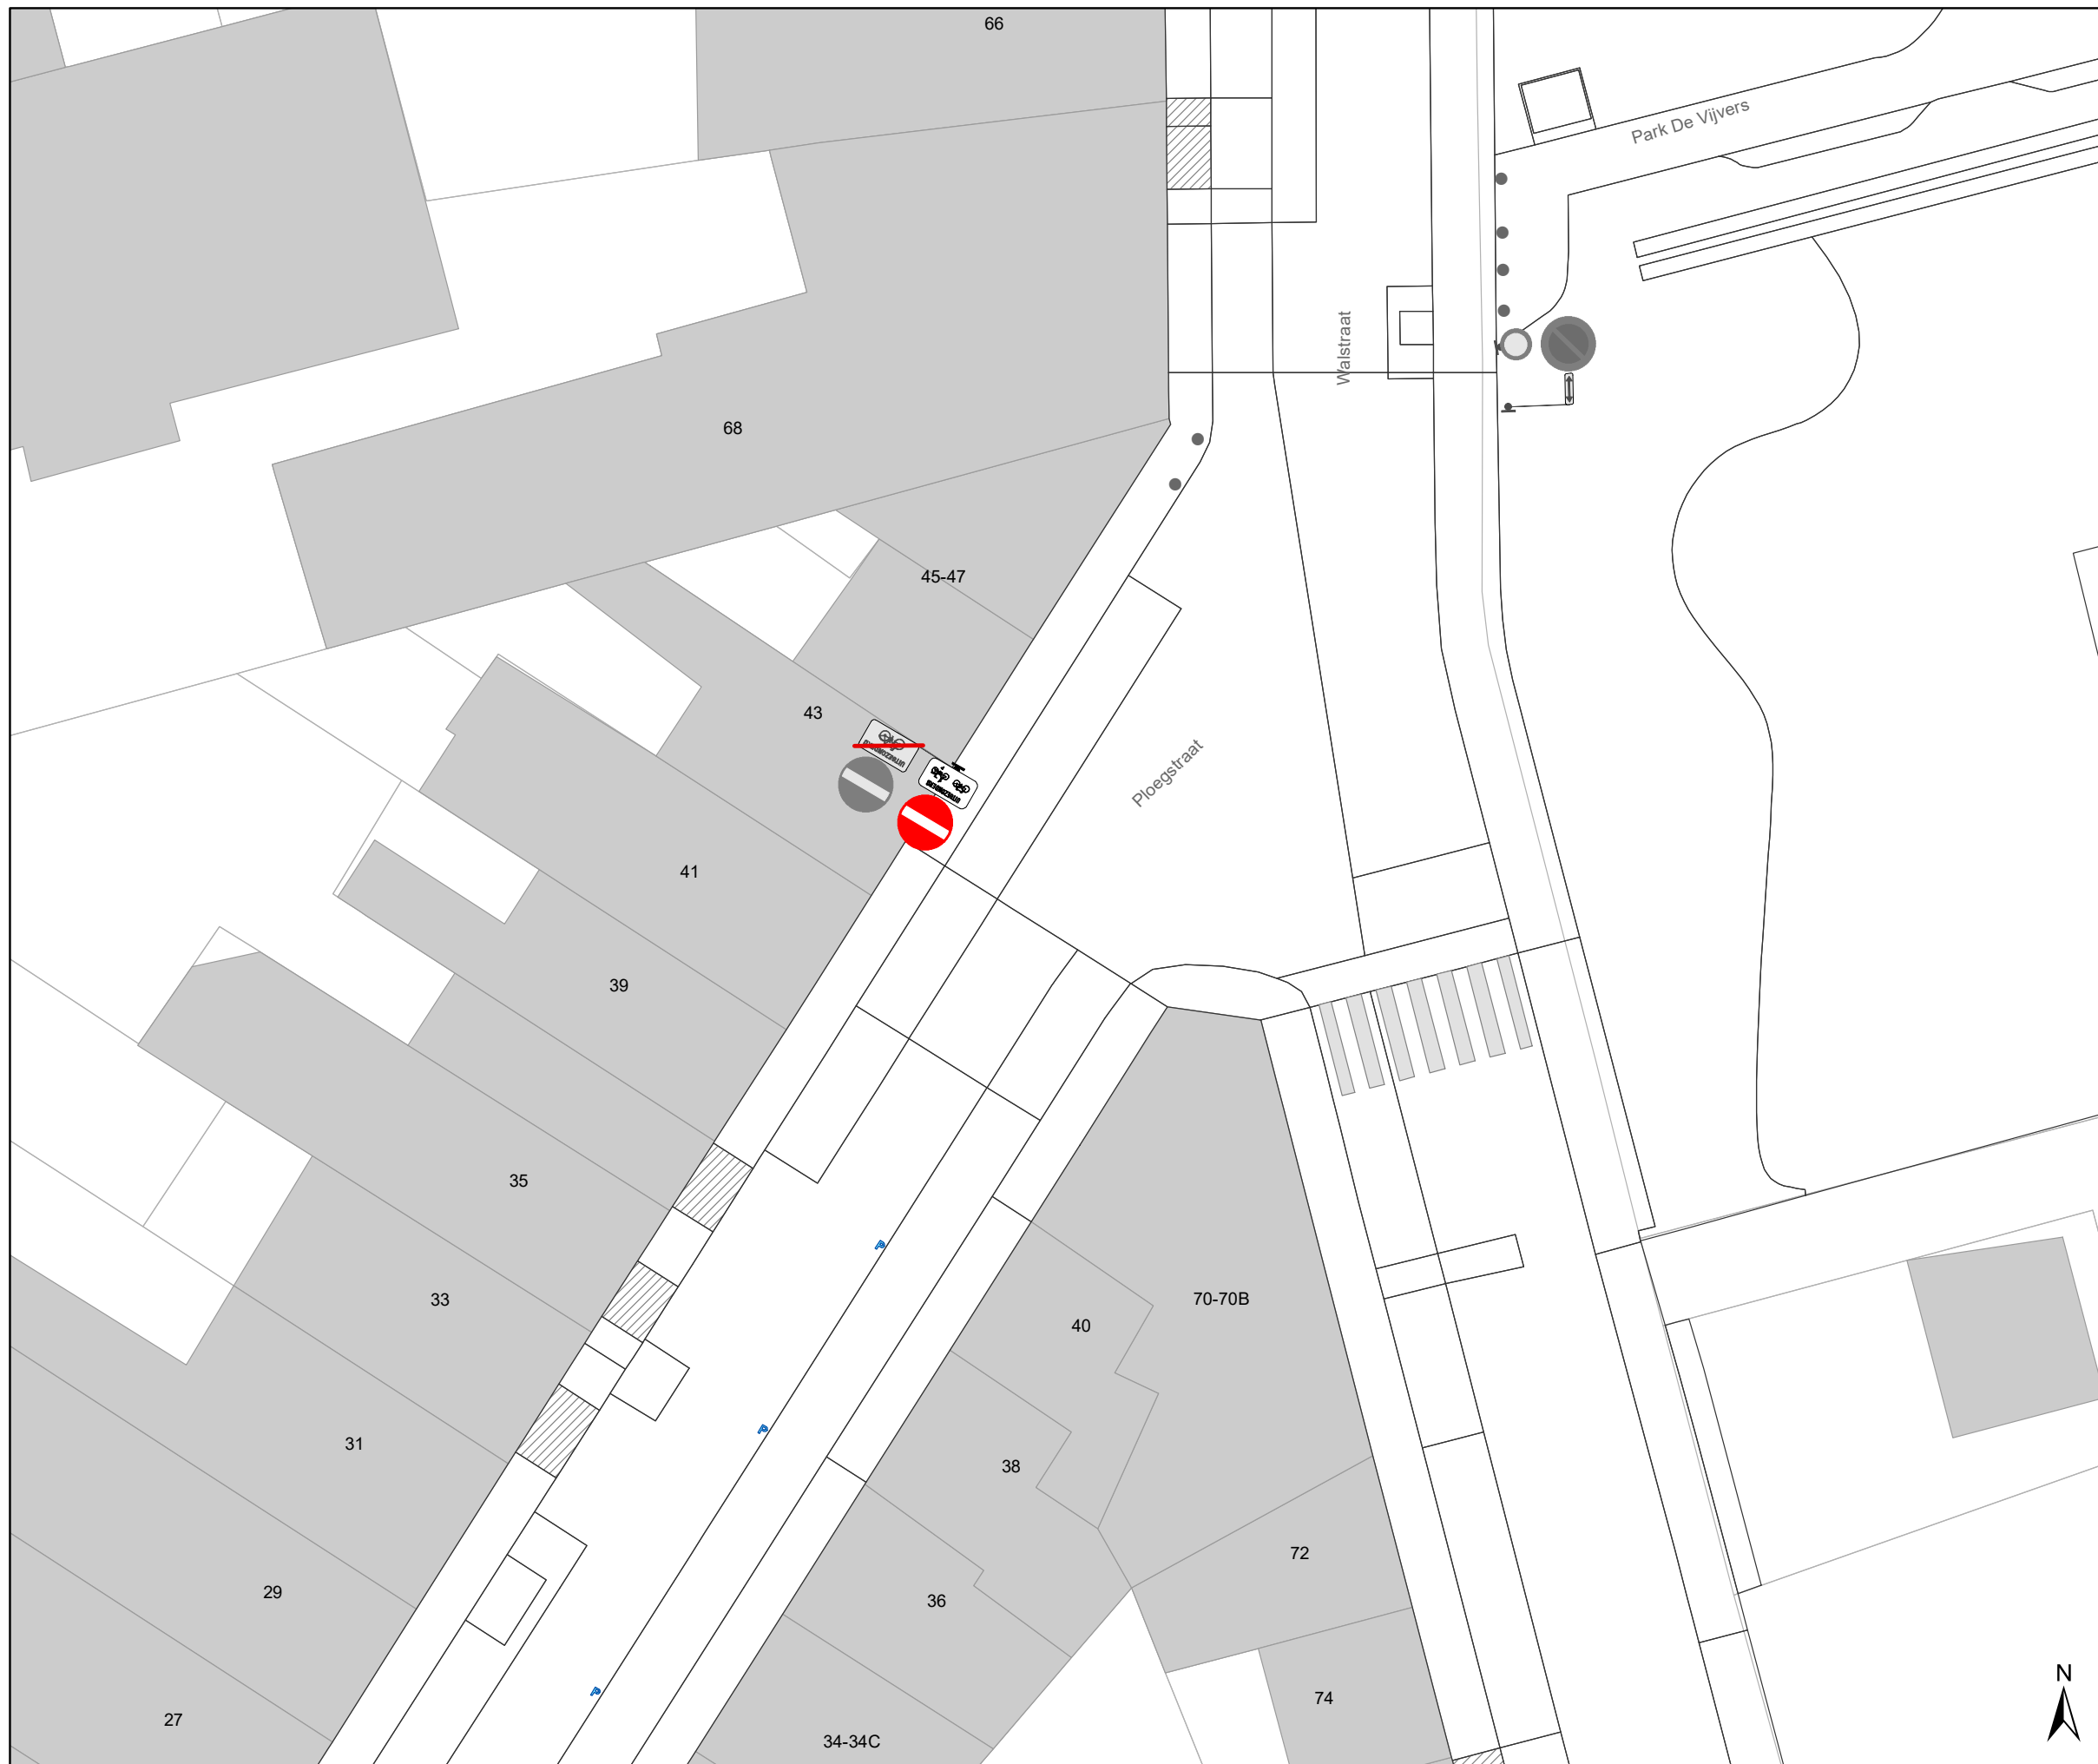Dossiernummer P-382445


DATUM	SCHAAL	PLAN	P FORMAAT
28/04/2023	1/200	9/23	A3



### Legende

-  Bestaande verkeersborden
-  Geplande verkeersborden
-  Te verwijderen verkeersborden
-  Bestaande wegmarkeringen
-  Geplande wegmarkeringen
-  Te verwijderen wegmarkeringen
-  Ander gepland dossier (in voorbereiding bij MOBBED)
-  Ander gepland dossier (in voorbereiding bij MOBBED)
-  Werfzone  
Heraanleg
-  Ontwerp heraanleg
-  Gepland

**Tram wegmarkeringen plaatsen volgens richtlijnen.**

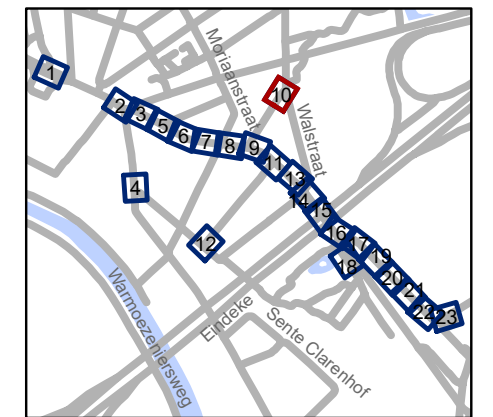


**gent:** Mobiliteitsbedrijf stad Gent  
Verkeerstechnische taken

**Hundelgemsesteenweg  
Definitieve heraanleg**





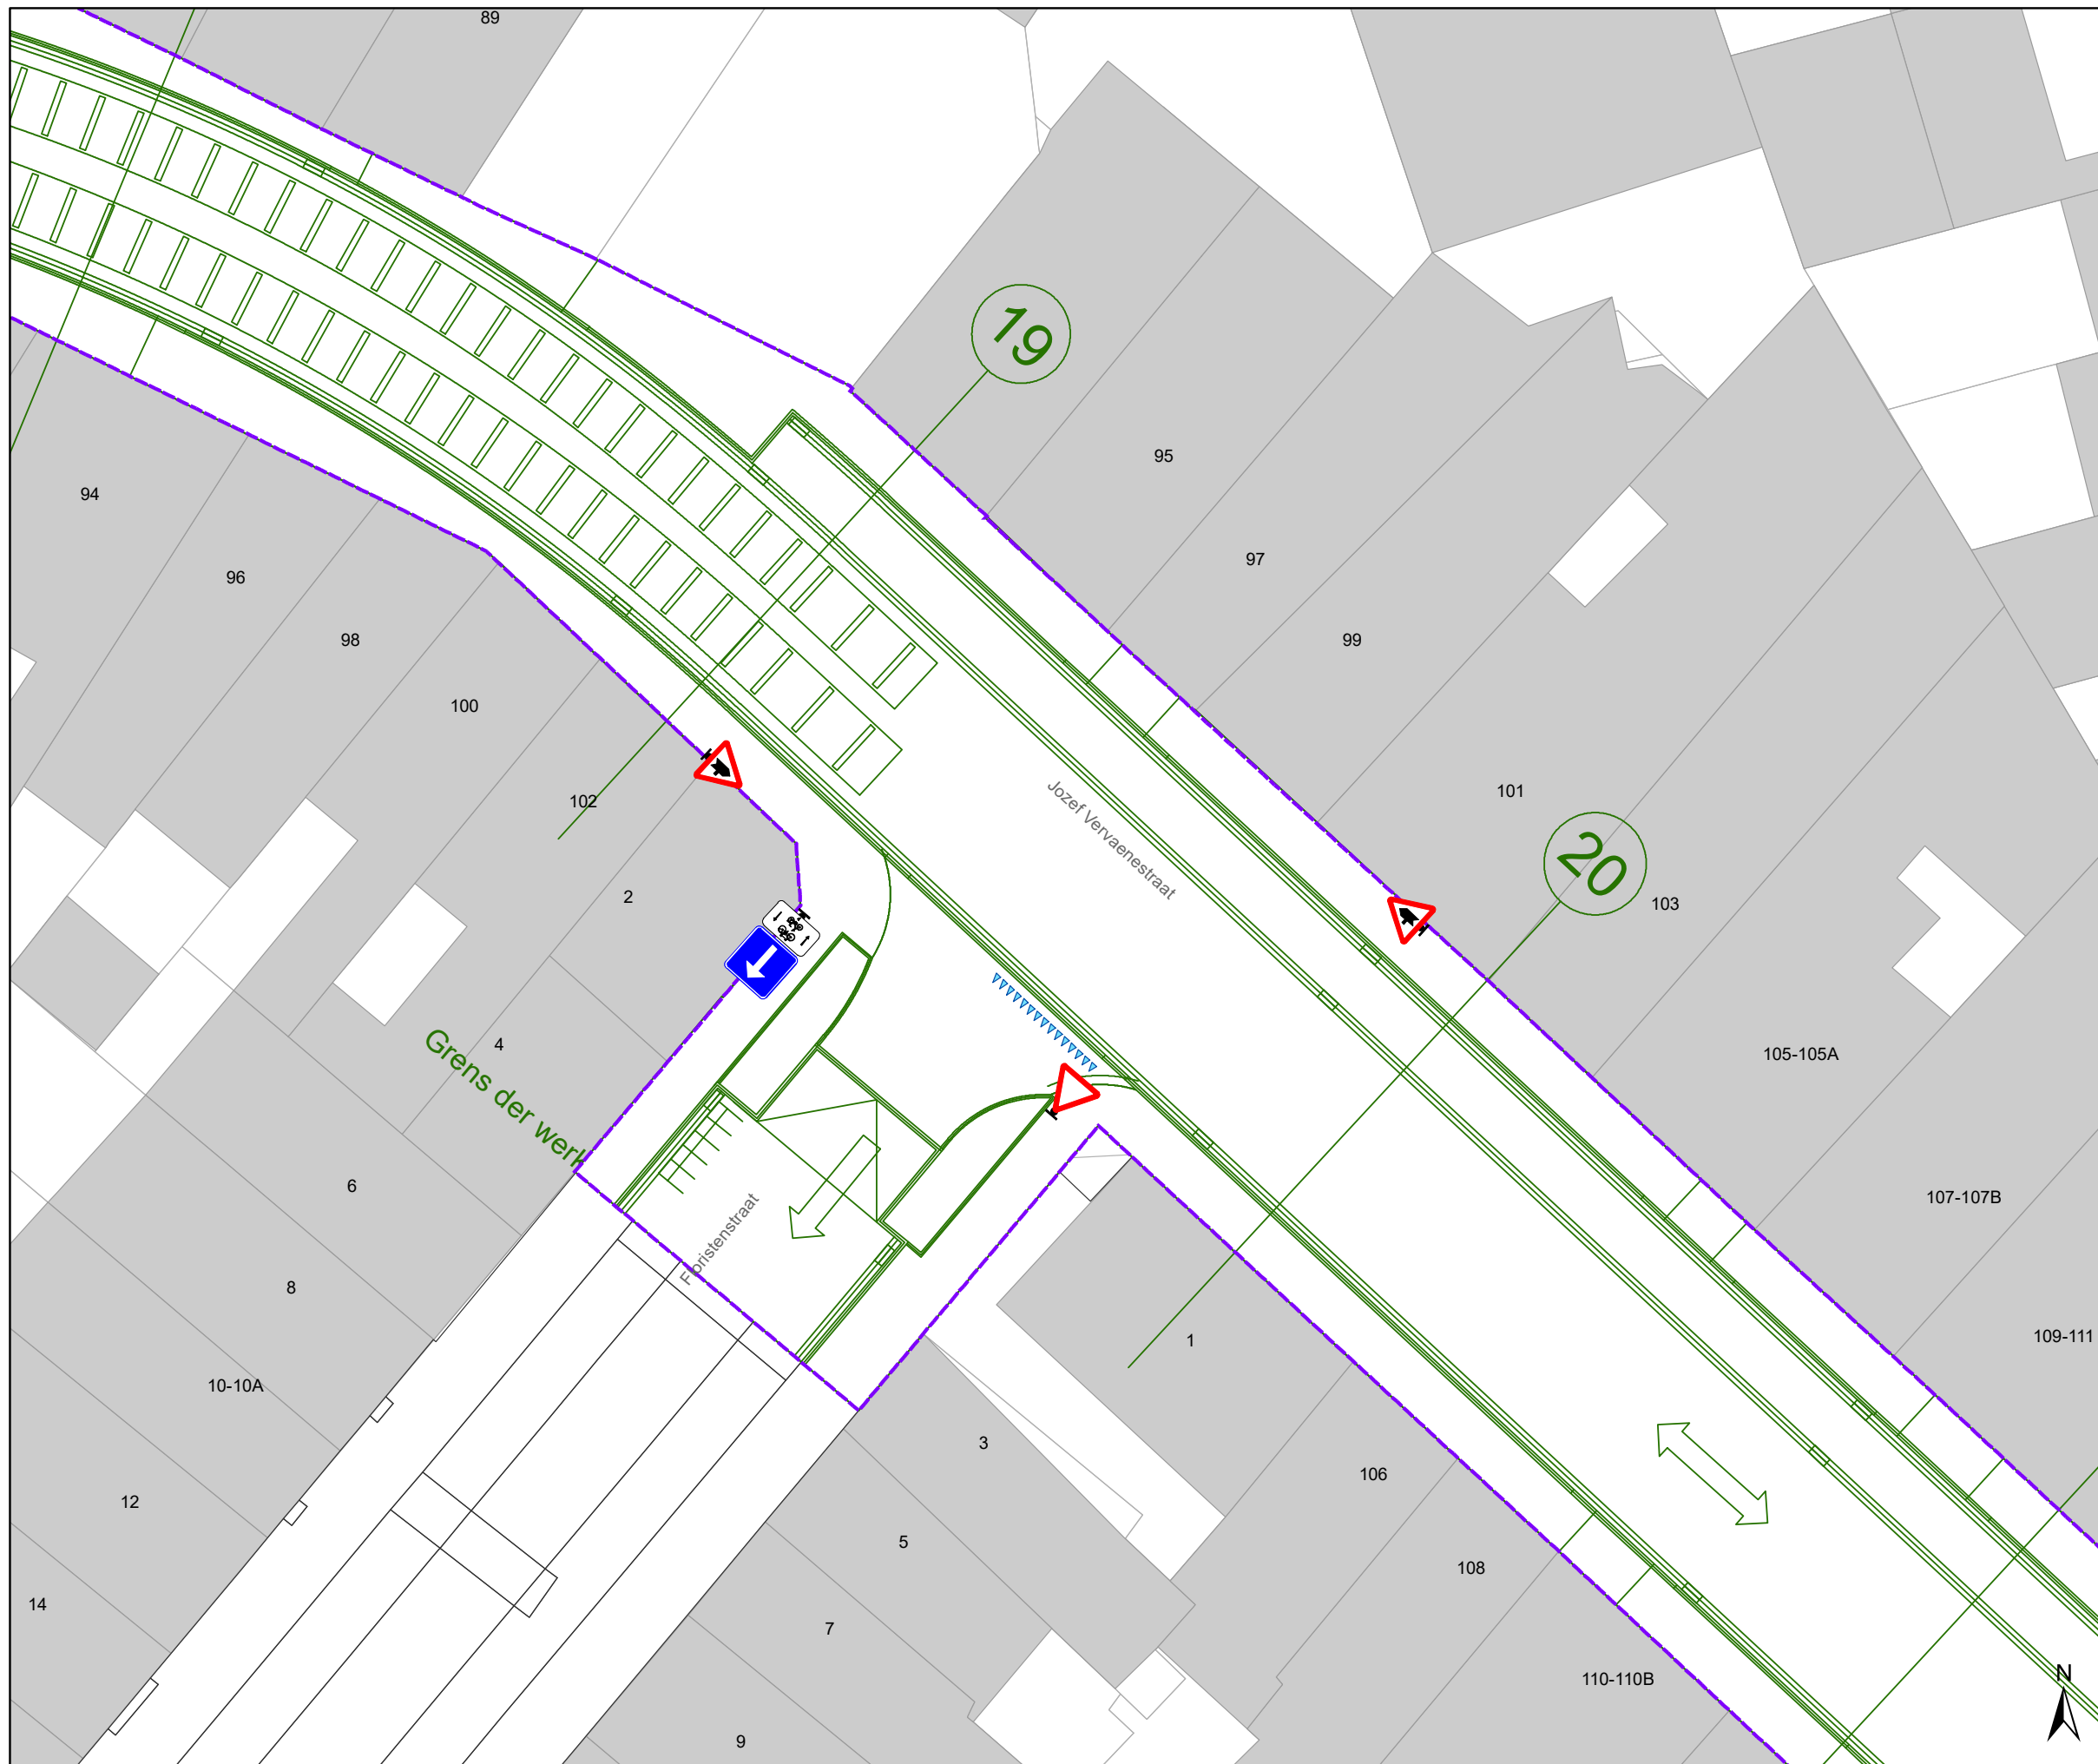


Dossiernummer P-382445

DATUM	SCHAAL	PLAN	P FORMAAT
28/04/2023	1/200	10/23	A3






## Legende

-  Bestaande verkeersborden
-  Geplande verkeersborden
-  Te verwijderen verkeersborden
-  Bestaande wegmarkeringen
-  Geplande wegmarkeringen
-  Te verwijderen wegmarkeringen
-  Ander gepland dossier (in voorbereiding bij MOBBD)
-  Ander gepland dossier (in voorbereiding bij MOBBD)
-  Werfzone Heraanleg
-  Ontwerp heraanleg
-  Gepland

**Tram wegmarkeringen plaatsen volgens richtlijnen.**

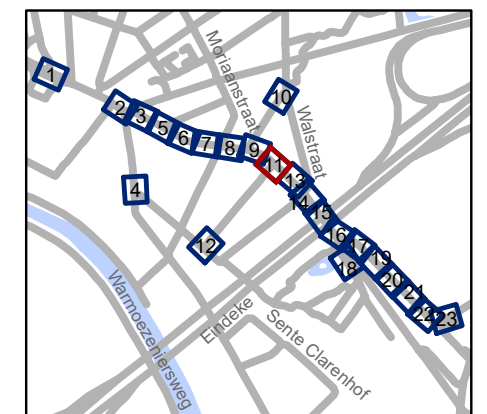


**gent:** Mobiliteitsbedrijf stad Gent  
Verkeerstechnische taken

**Hundelgemsesteenweg**  
**Definitieve heraanleg**

Dossiernummer P-382445


DATUM	SCHAAL	PLAN	P FORMAAT
28/04/2023	1/200	11/23	A3

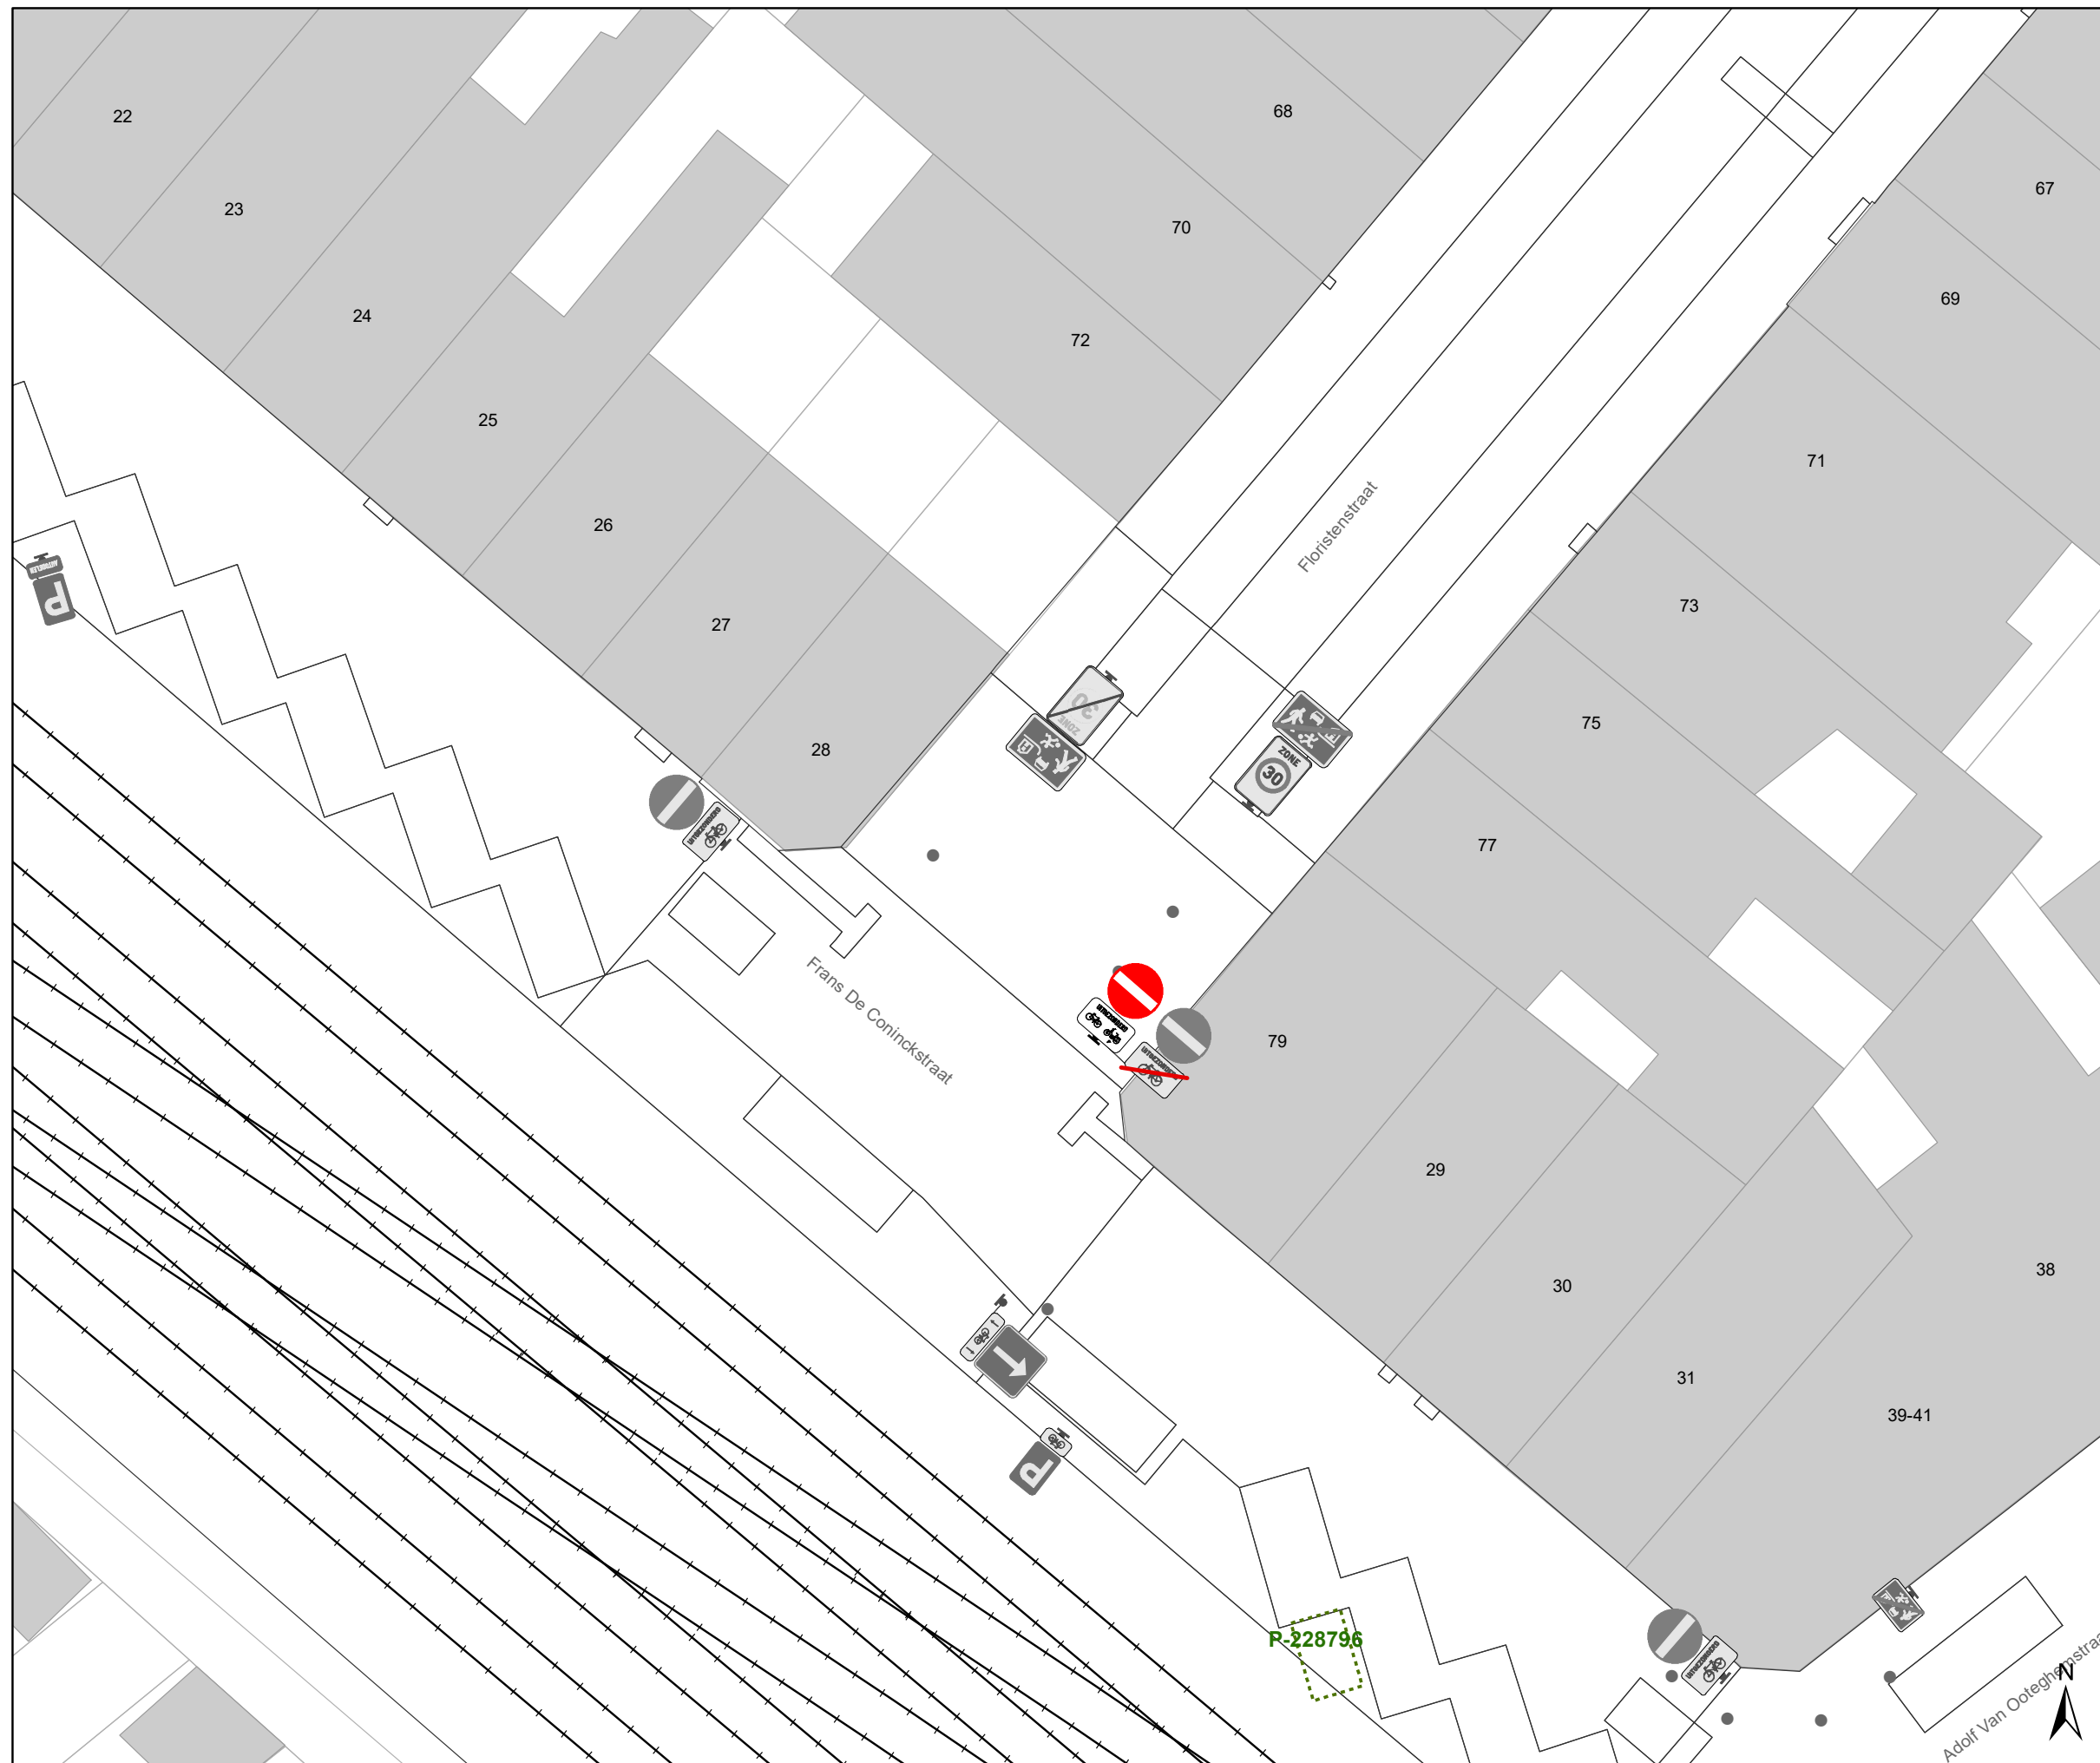

### Legende

-  Bestaande verkeersborden
-  Geplande verkeersborden
-  Te verwijderen verkeersborden
-  Bestaande wegmarkeringen
-  Geplande wegmarkeringen
-  Te verwijderen wegmarkeringen
-  Ander gepland dossier (in voorbereiding bij MOBBED)
-  Ander gepland dossier (in voorbereiding bij MOBBED)
-  Werfzone  
Heraanleg
-  Ontwerp heraanleg
-  Gepland

**Tram wegmarkeringen  
plaatsen volgens richtlijnen.**

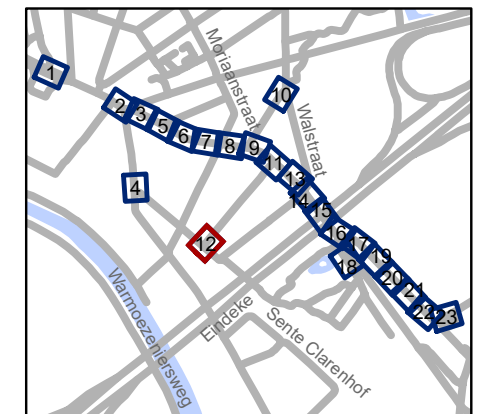


**gent:** Mobiliteitsbedrijf stad Gent  
Verkeerstechnische taken







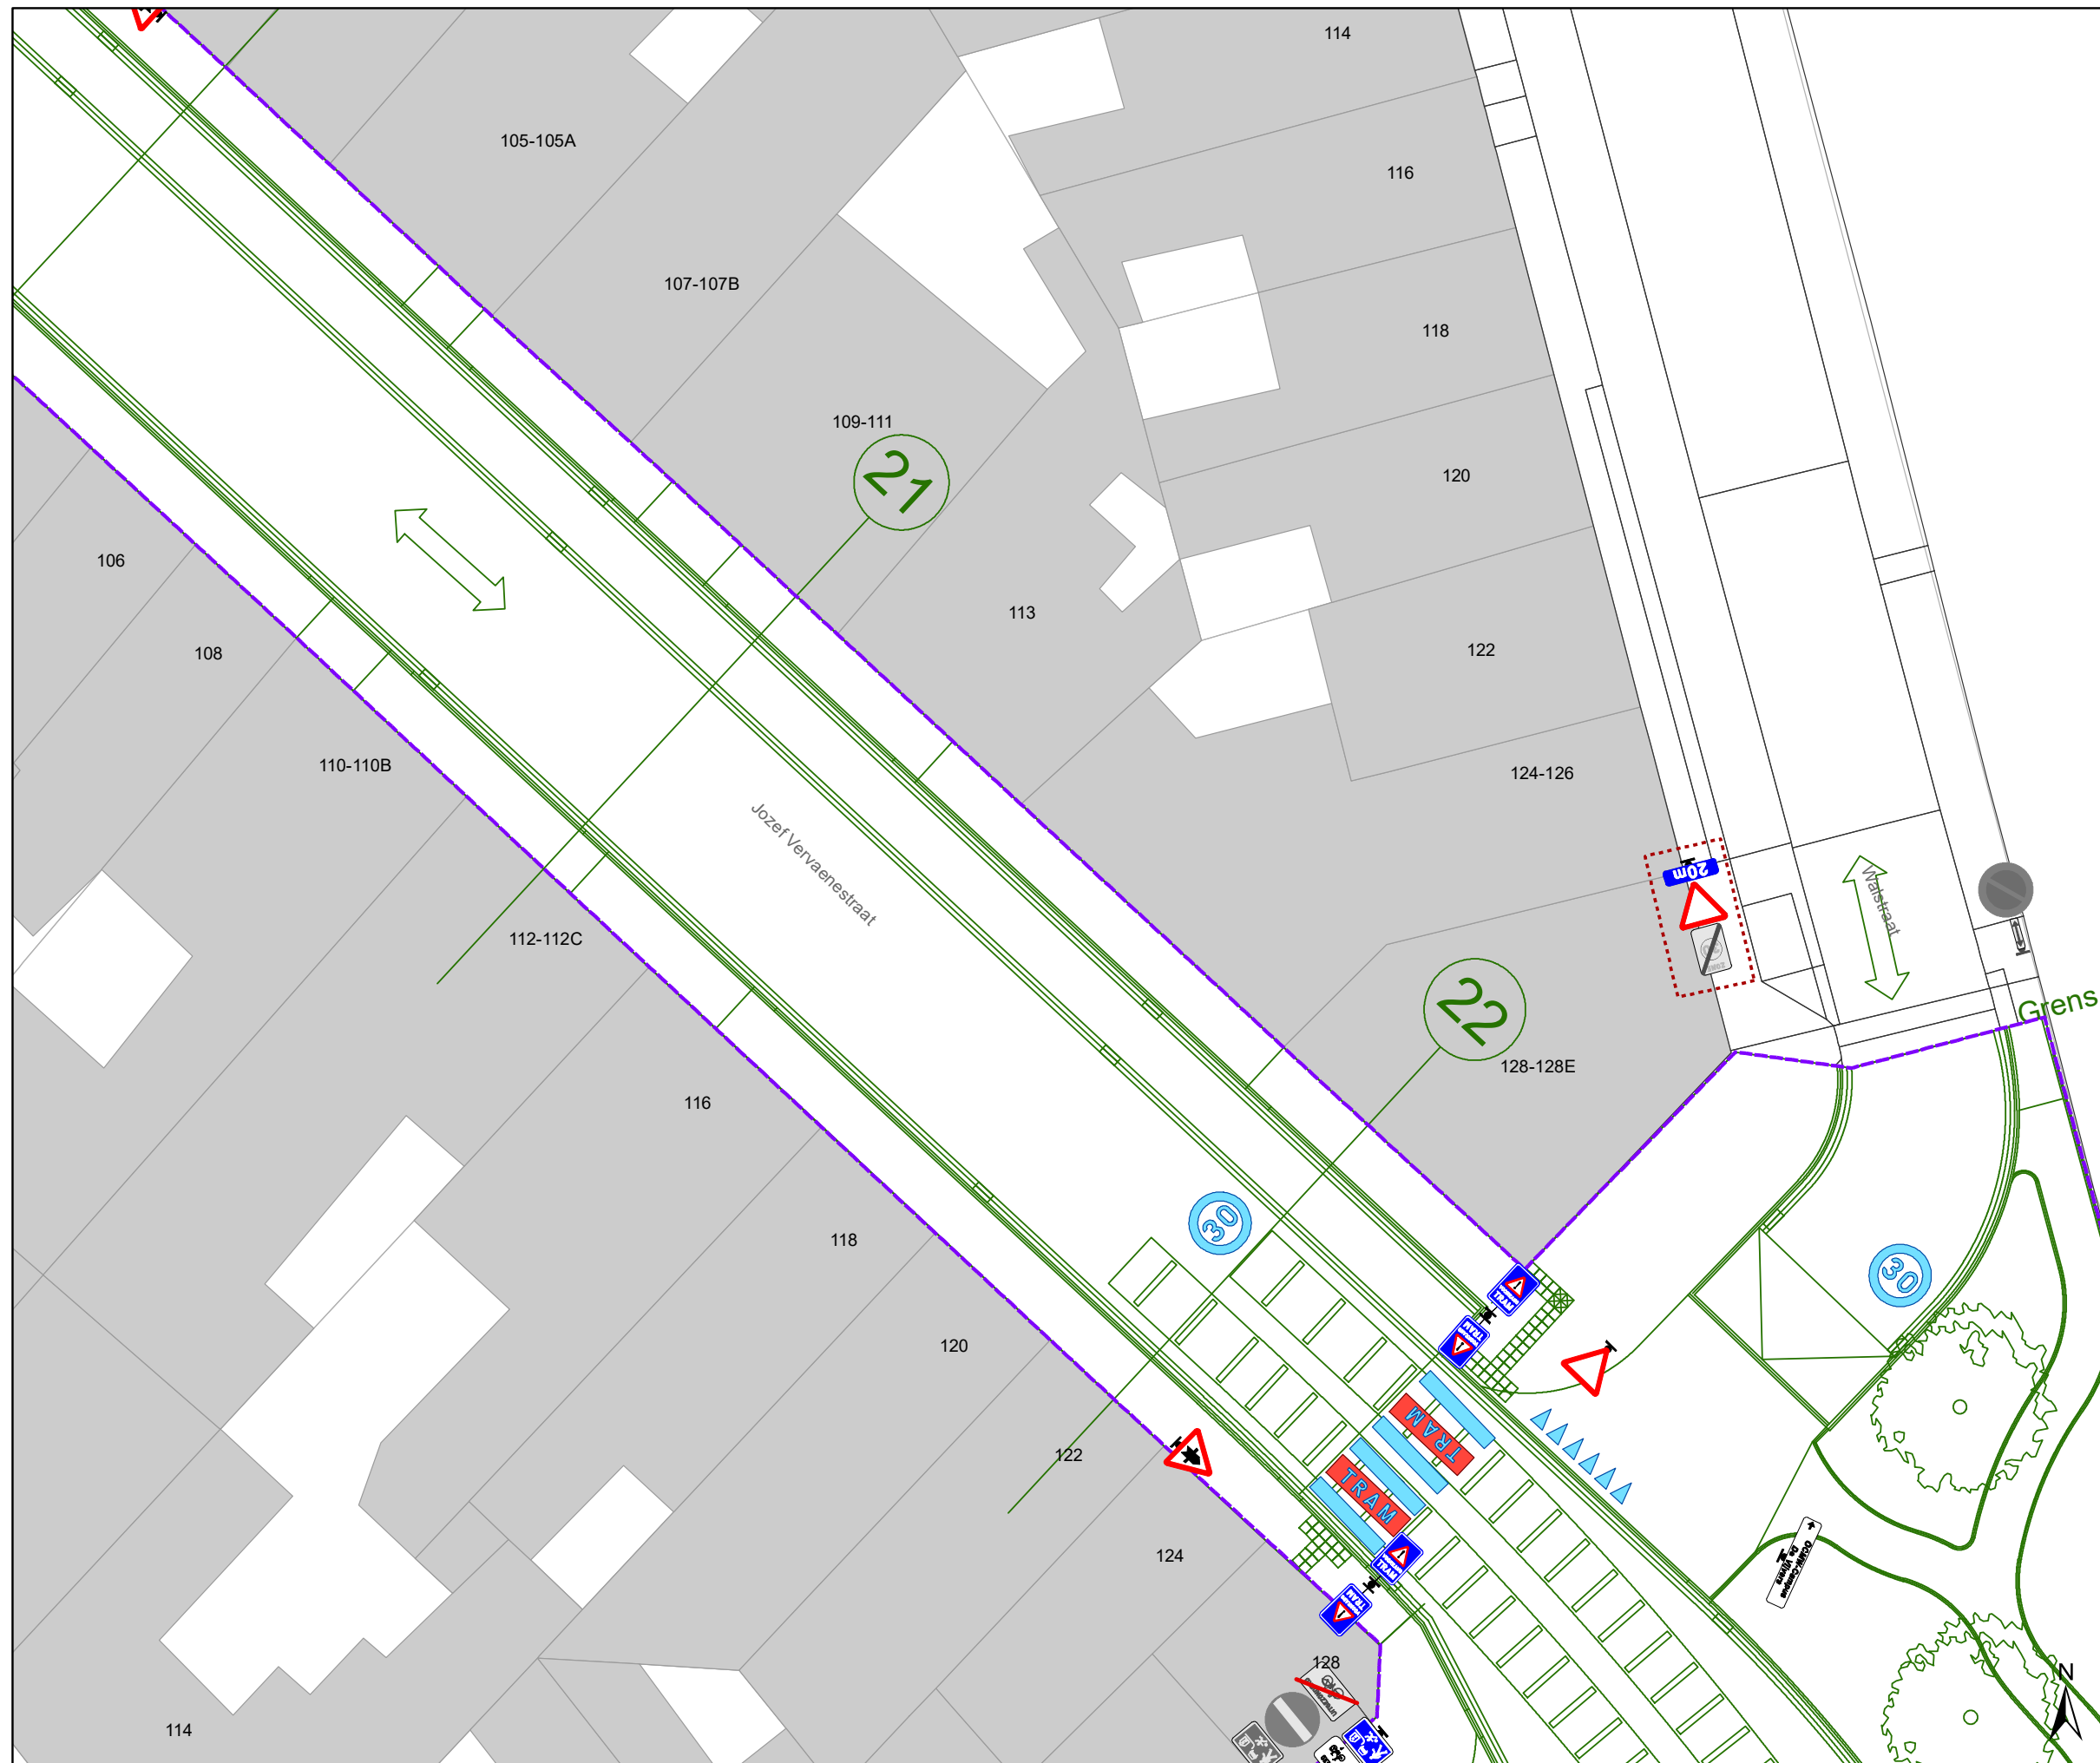



**Hundelgemsesteenweg  
Definitieve heraanleg**

Dossiernummer P-382445


DATUM	SCHAAL	PLAN	P FORMAAT
28/04/2023	1/200	12/23	A3



## Legende

-  Bestaande verkeersborden
-  Geplande verkeersborden
-  Te verwijderen verkeersborden
-  Bestaande wegmarkeringen
-  Geplande wegmarkeringen
-  Te verwijderen wegmarkeringen
-  Ander gepland dossier (in voorbereiding bij MOBBD)
-  Ander gepland dossier (in voorbereiding bij MOBBD)
-  Werfzone Heraanleg
-  Ontwerp heraanleg
-  Gepland


**Tram wegmarkeringen plaatsen volgens richtlijnen.**

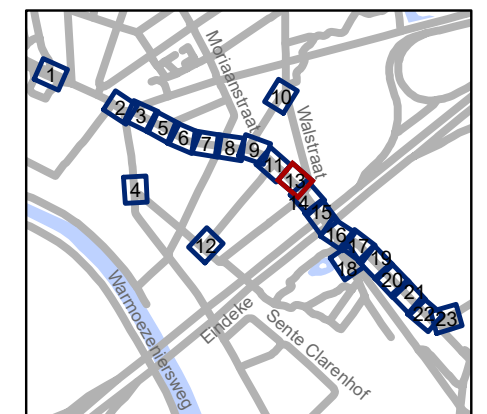






**gent:** Mobiliteitsbedrijf stad Gent  
Verkeerstechnische taken
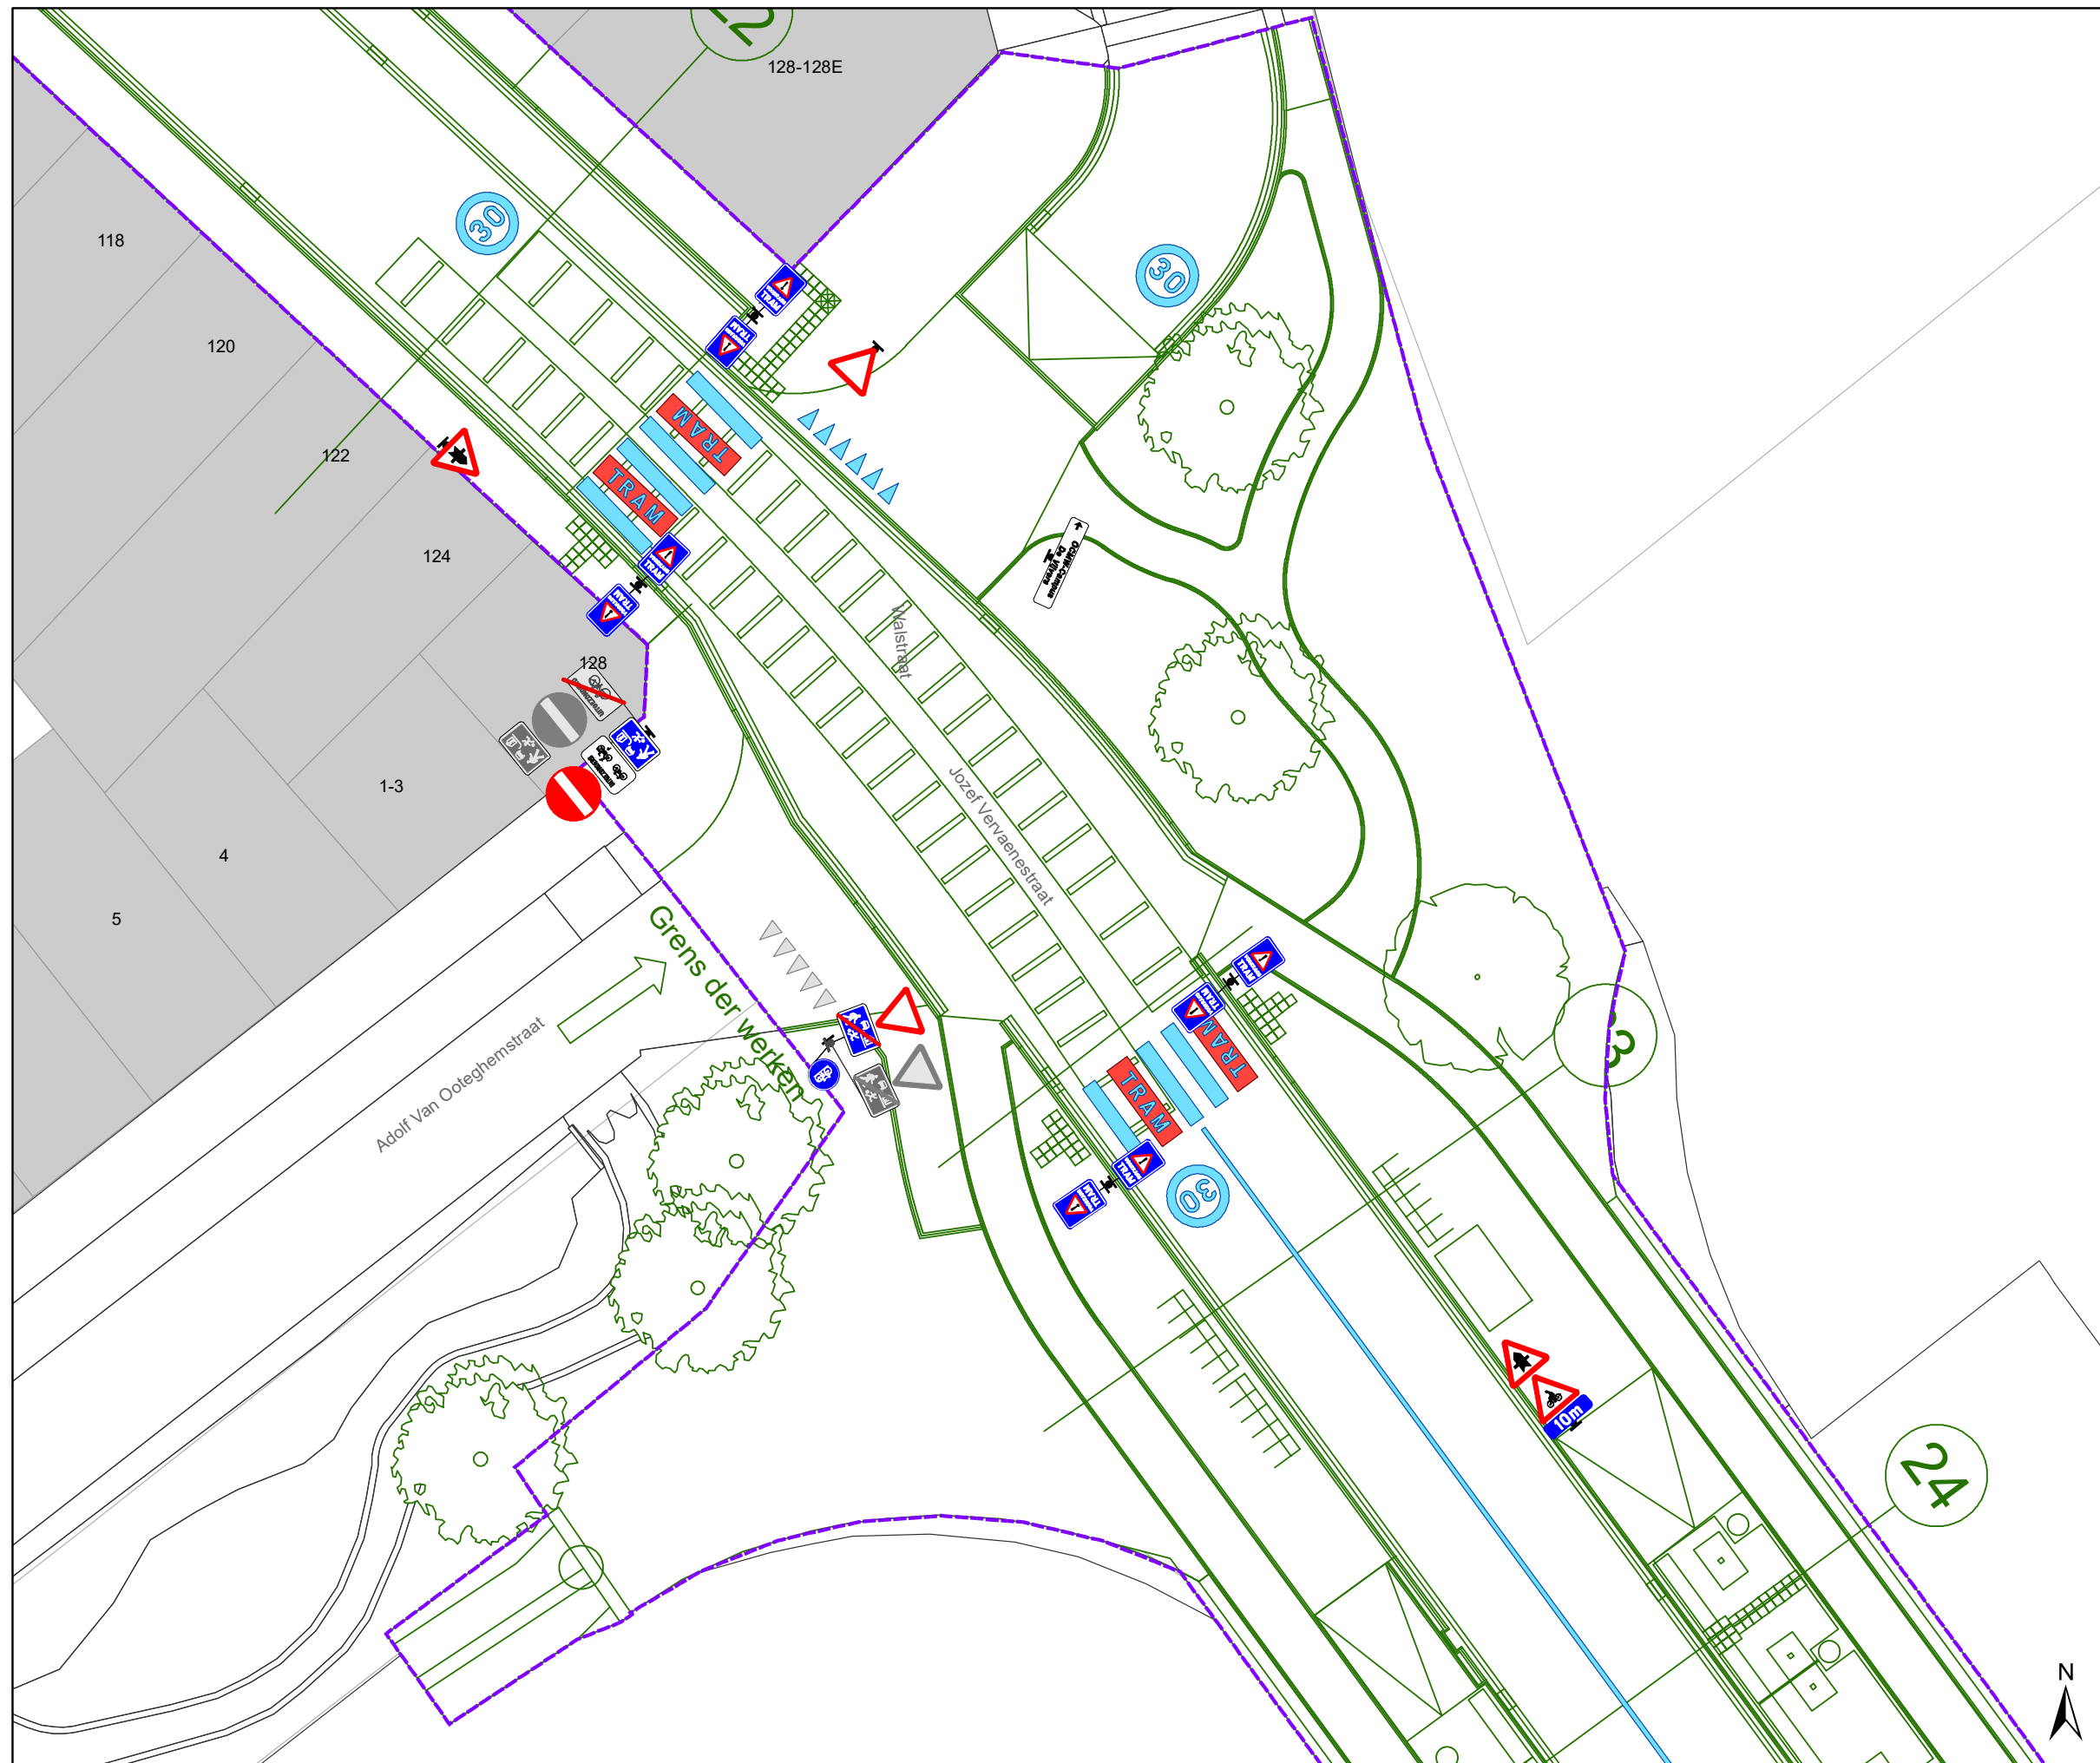
### Hundelgemsesteenweg Definitieve heraanleg


Dossiernummer P-382445			
DATUM	SCHAAL	PLAN	P FORMAAT
28/04/2023	1/200	13/23	A3



## Legende

-  Bestaande verkeersborden
-  Geplande verkeersborden
-  Te verwijderen verkeersborden
-  Bestaande wegmarkeringen
-  Geplande wegmarkeringen
-  Te verwijderen wegmarkeringen
-  Ander gepland dossier (in voorbereiding bij MOBBED)
-  Ander gepland dossier (in voorbereiding bij MOBBED)
-  Werfzone  
Heraanleg
-  Ontwerp heraanleg
-  Gepland


**Tram wegmarkeringen plaatsen volgens richtlijnen.**

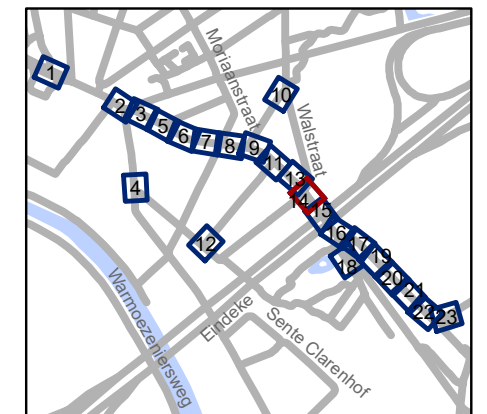

**gent:** Mobiliteitsbedrijf stad Gent  
Verkeerstechnische taken

### Hundelgemsesteenweg Definitieve heraanleg


Dossiernummer P-382445			
DATUM	SCHAAL	PLAN	P FORMAAT
28/04/2023	1/200	14/23	A3

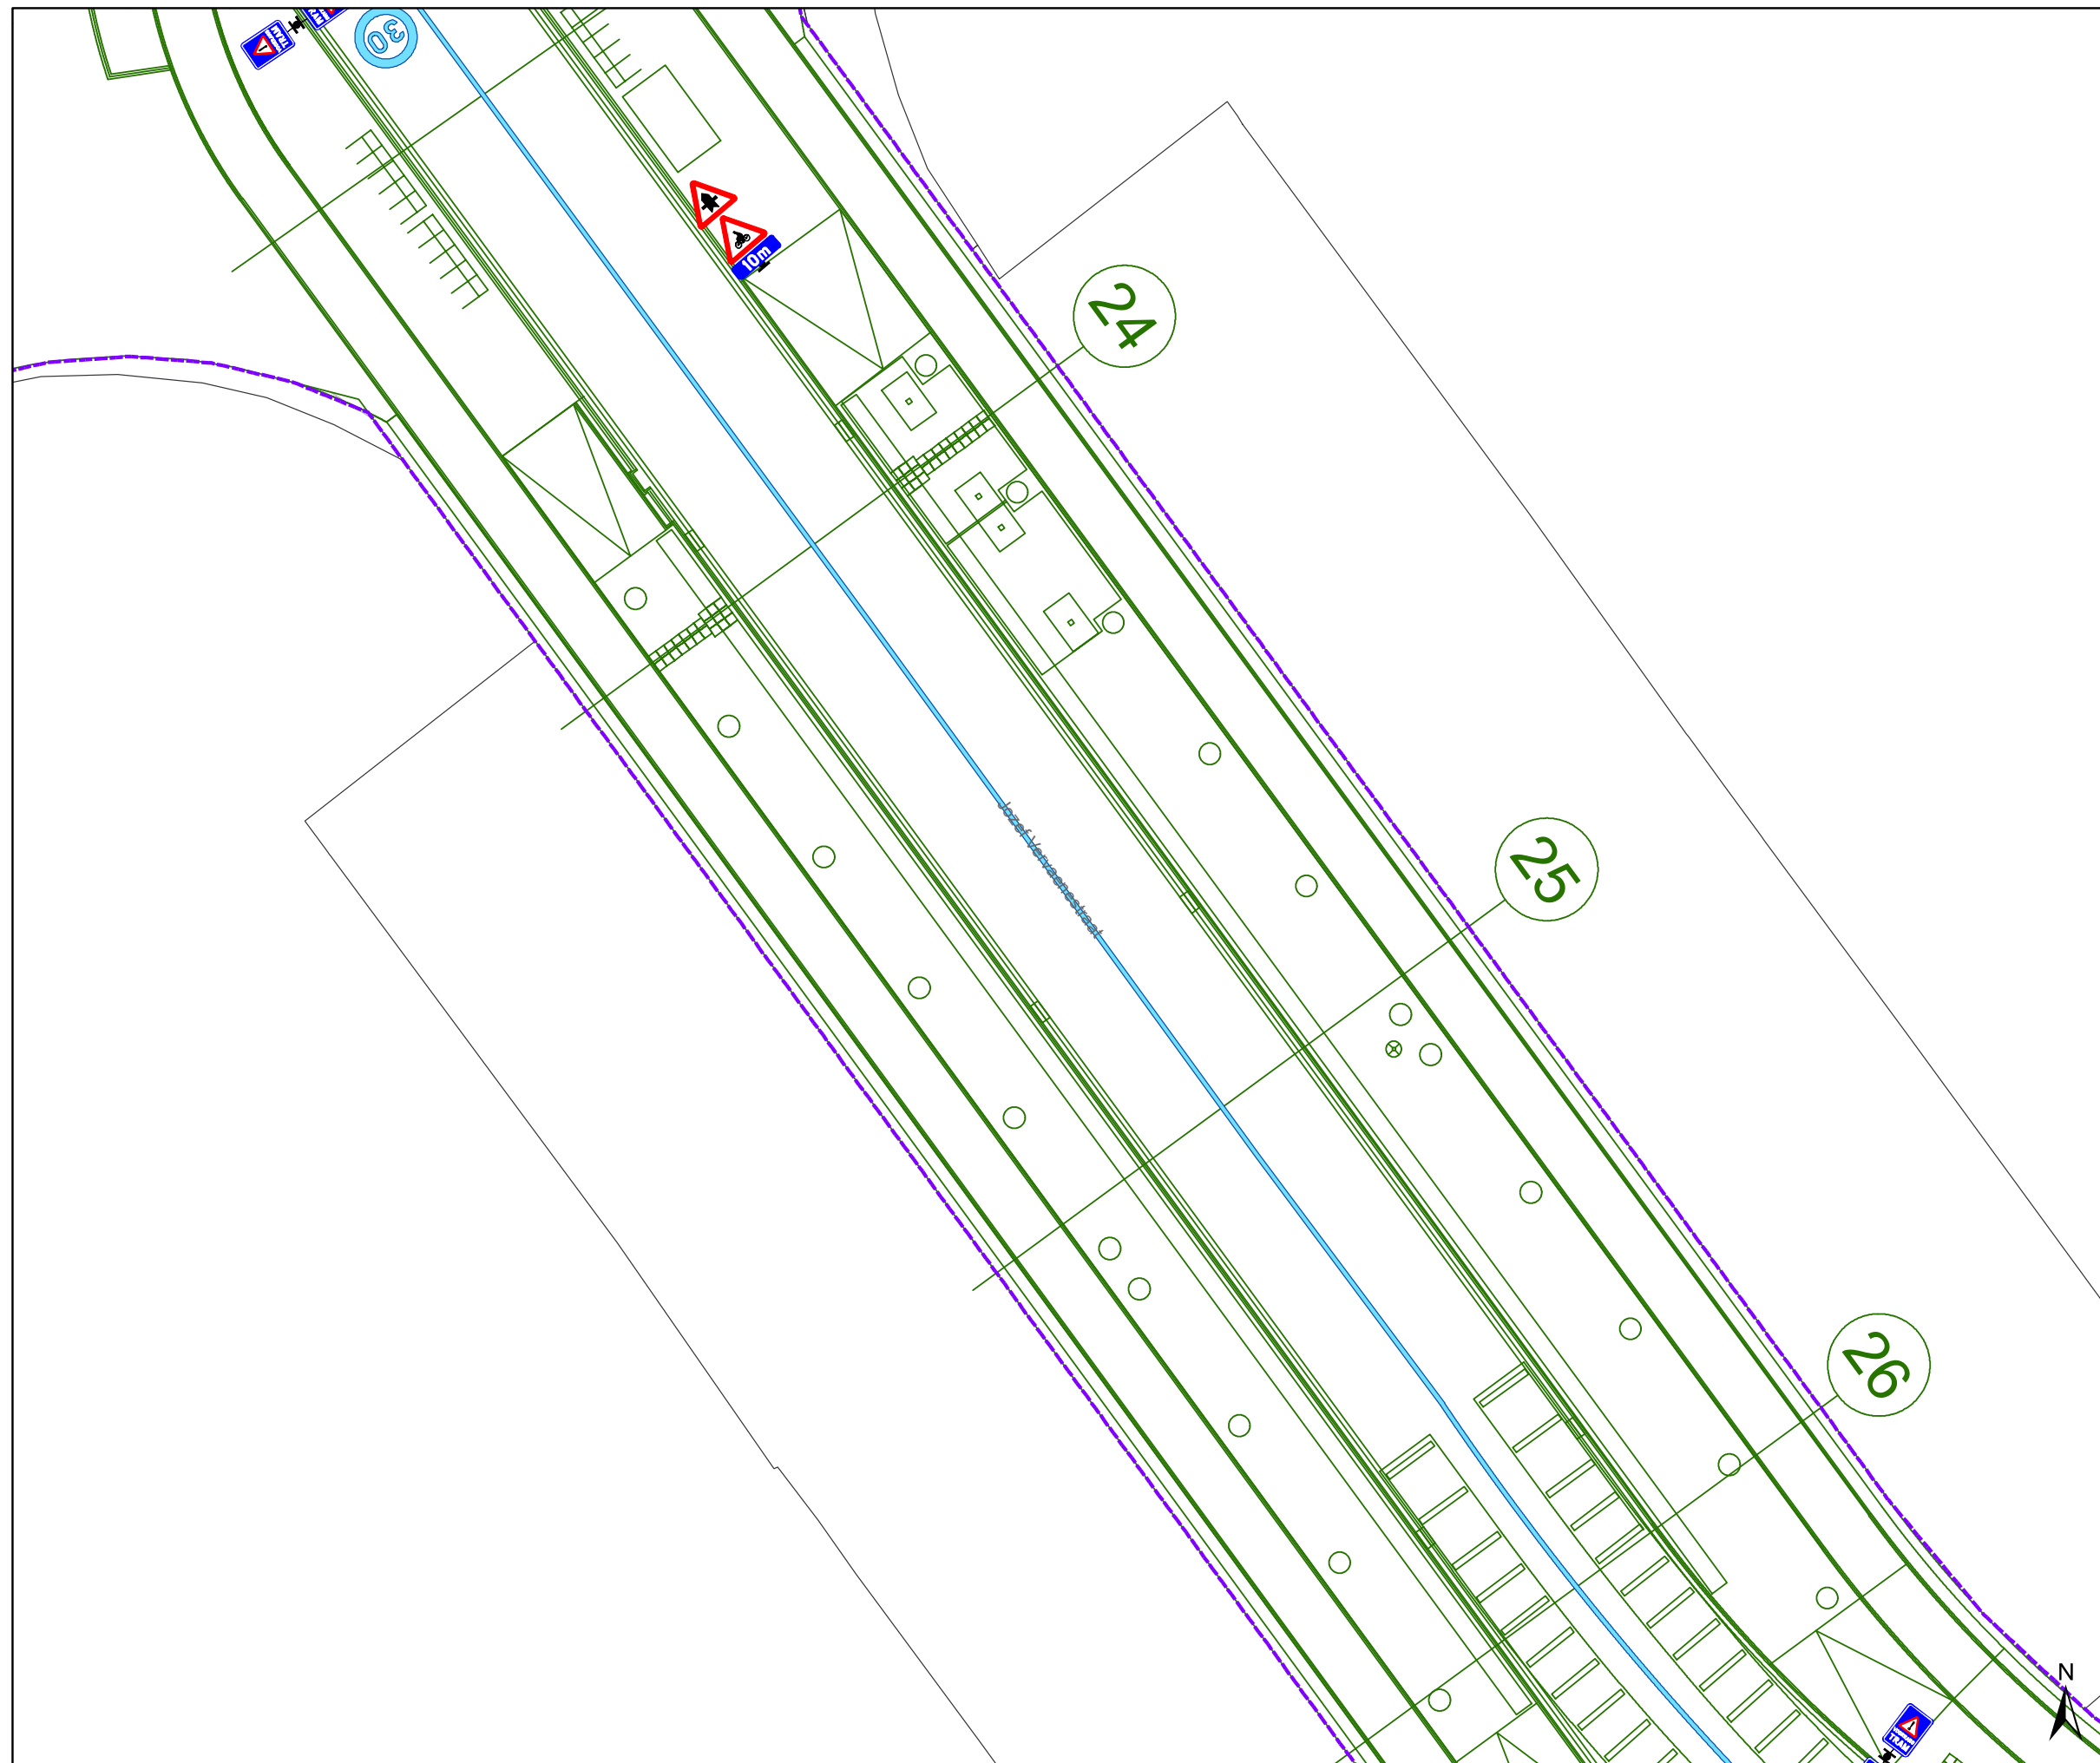

## Legende

-  Bestaande verkeersborden
-  Geplande verkeersborden
-  Te verwijderen verkeersborden
-  Bestaande wegmarkeringen
-  Geplande wegmarkeringen
-  Te verwijderen wegmarkeringen
-  Ander gepland dossier (in voorbereiding bij MOBBED)
-  Ander gepland dossier (in voorbereiding bij MOBBED)
-  Werfzone  
Heraanleg
-  Ontwerp heraanleg
-  Gepland

**Tram wegmarkeringen plaatsen volgens richtlijnen.**

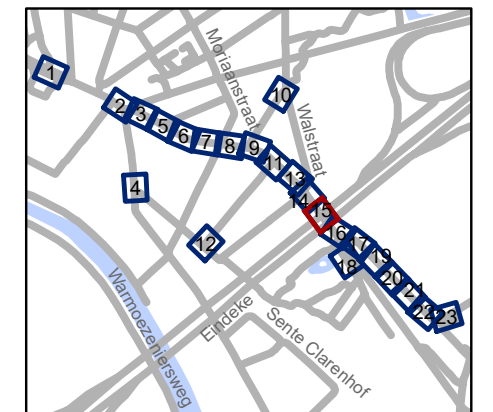






**gent:** Mobiliteitsbedrijf stad Gent  
Verkeerstechnische taken

**Hundelgemsesteenweg**  
**Definitieve heraanleg**

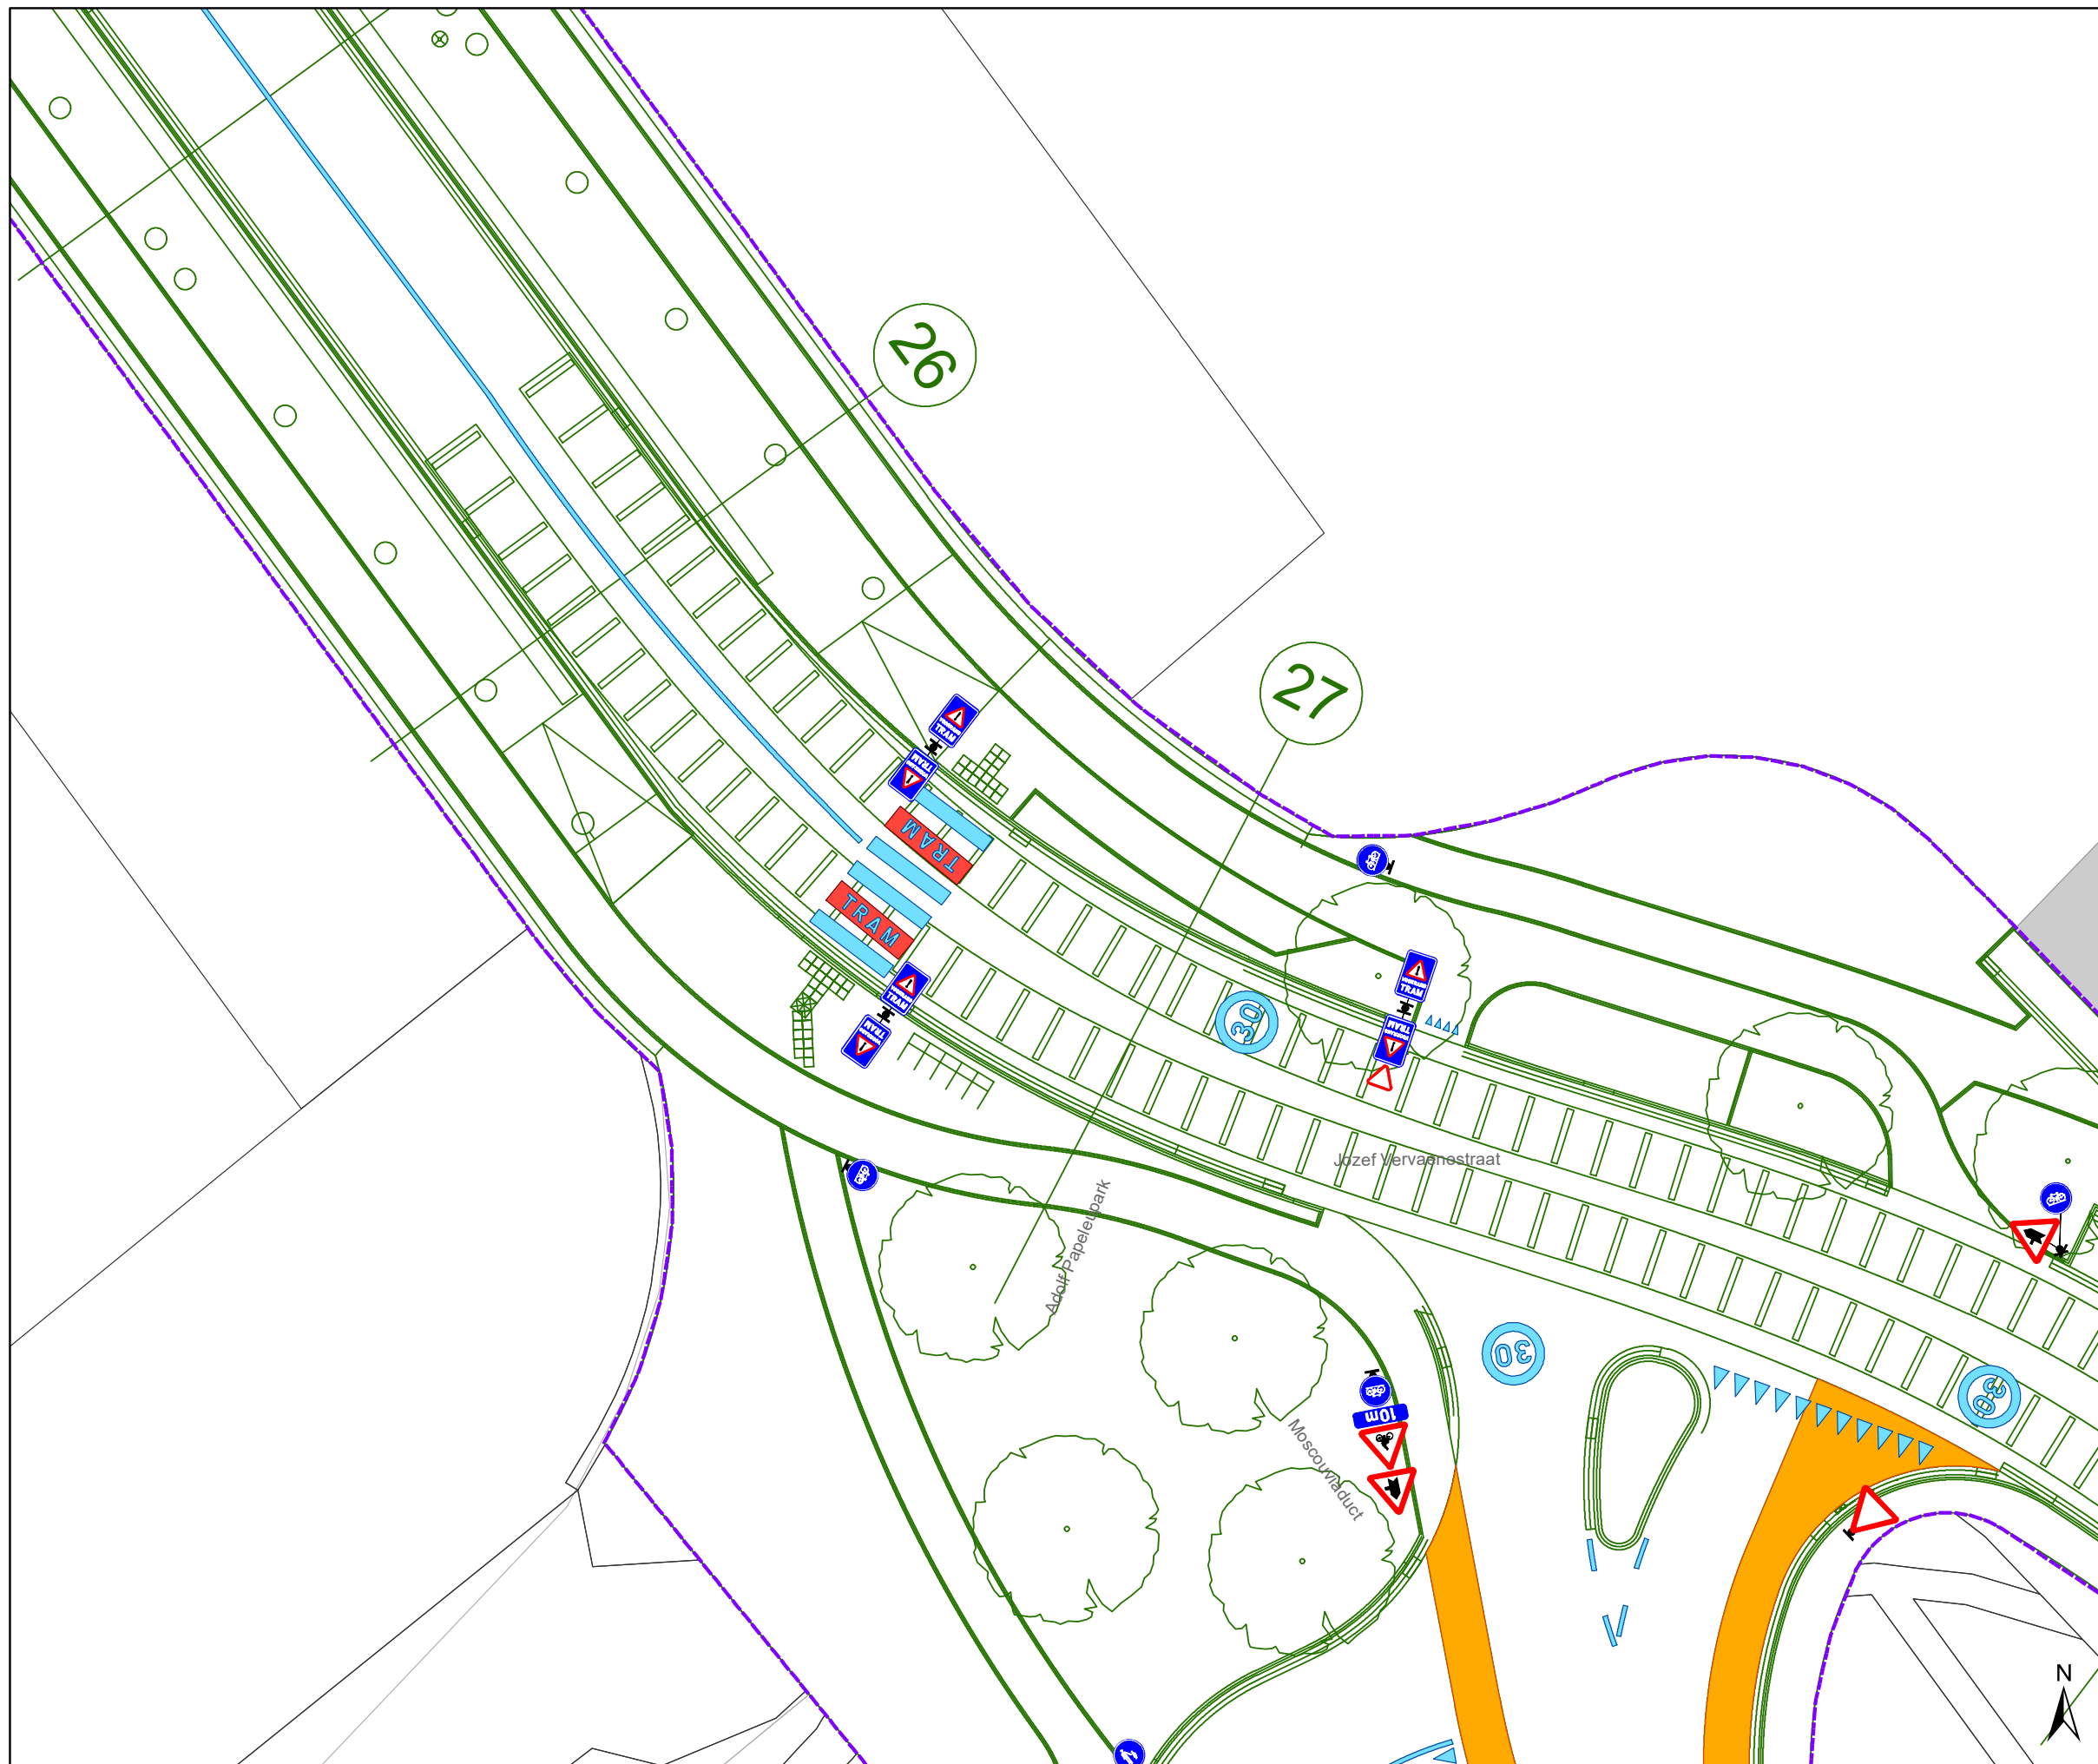
Dossiernummer P-382445

DATUM	SCHAAL	PLAN	P FORMAAT
28/04/2023	1/200	15/23	A3



-  Bestaande verkeersborden
-  Geplande verkeersborden
-  Te verwijderen verkeersborden
-  Bestaande wegmarkeringen
-  Geplande wegmarkeringen
-  Te verwijderen wegmarkeringen
-  Ander gepland dossier (in voorbereiding bij MOBBED)
-  Ander gepland dossier (in voorbereiding bij MOBBED)
-  Werfzone  
Heraanleg
-  Ontwerp heraanleg
-  Gepland

**Tram wegmarkeringen plaatsen volgens richtlijnen.**

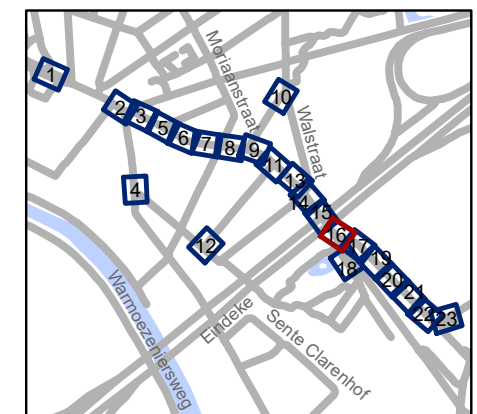


**gent:** Mobiliteitsbedrijf stad Gent  
Verkeerstechnische taken

### Hundelgemsesteenweg Definitieve heraanleg

Dossiernummer P-382445


DATUM	SCHAAL	PLAN	P FORMAAT
28/04/2023	1/200	16/23	A3

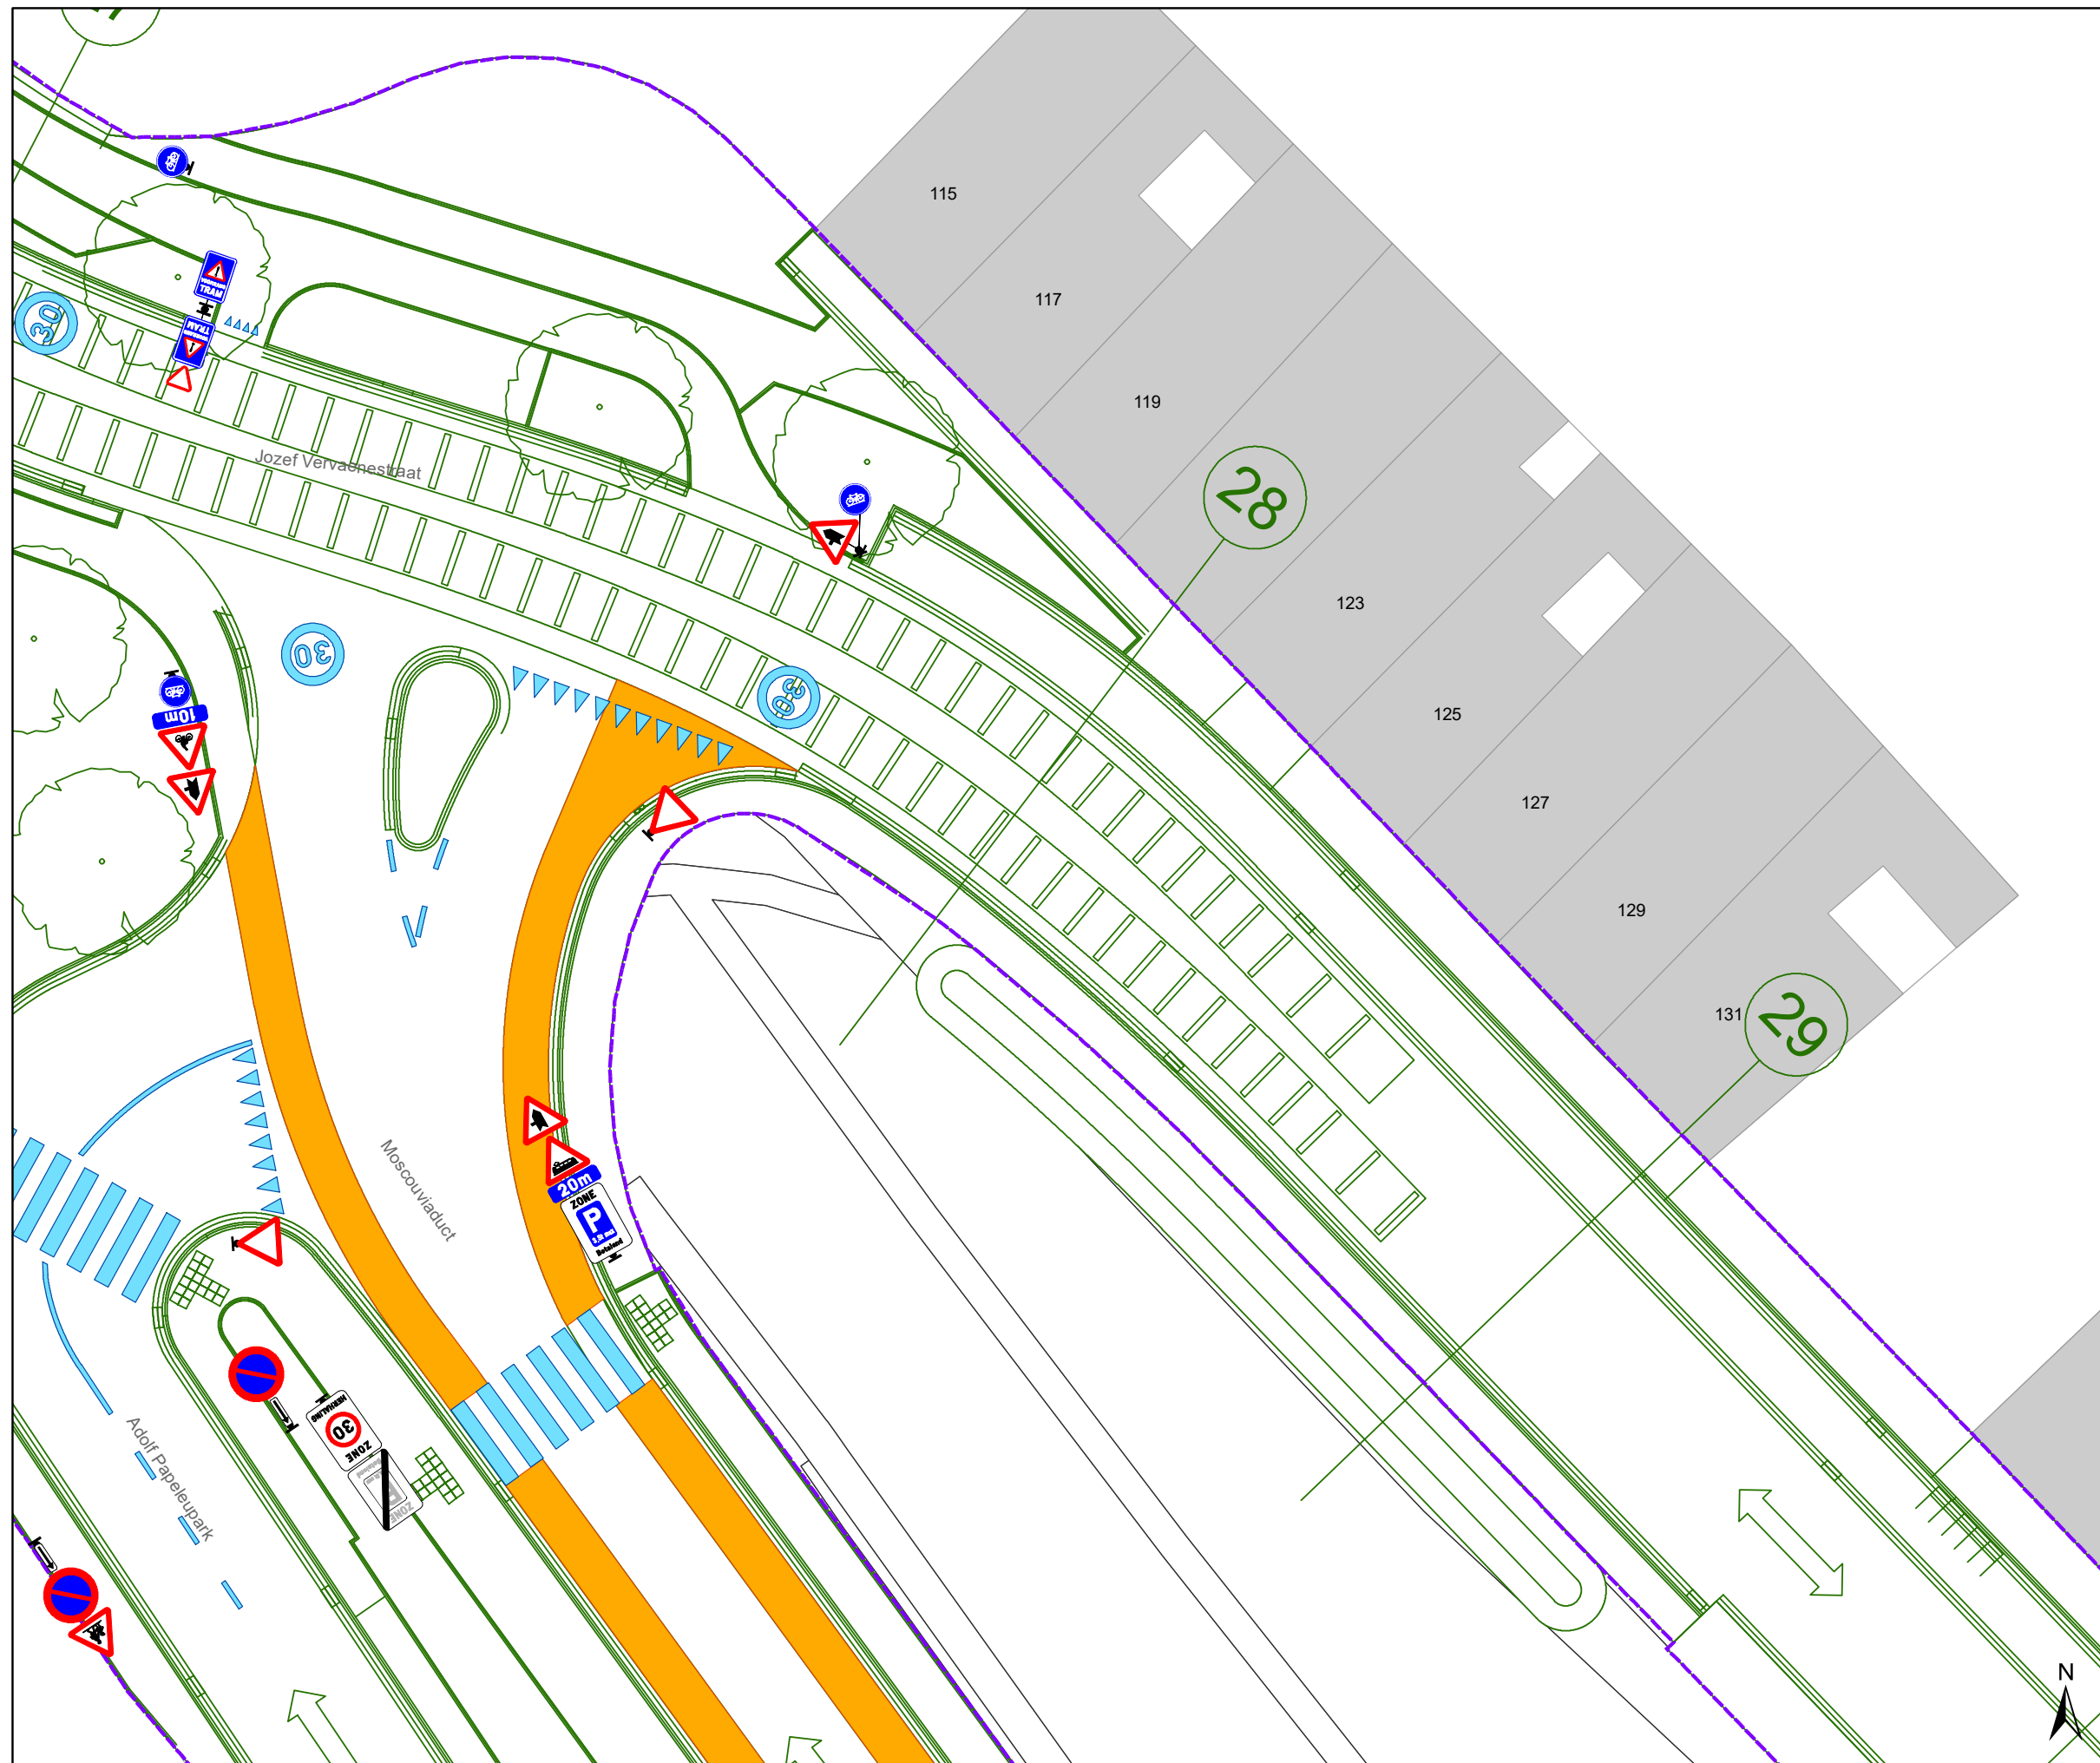

### Legende

-  Bestaande verkeersborden
-  Geplande verkeersborden
-  Te verwijderen verkeersborden
-  Bestaande wegmarkeringen
-  Geplande wegmarkeringen
-  Te verwijderen wegmarkeringen
-  Ander gepland dossier (in voorbereiding bij MOBBD)
-  Ander gepland dossier (in voorbereiding bij MOBBD)
-  Werfzone Heraanleg
-  Ontwerp heraanleg
-  Gepland

**Tram wegmarkeringen plaatsen volgens richtlijnen.**

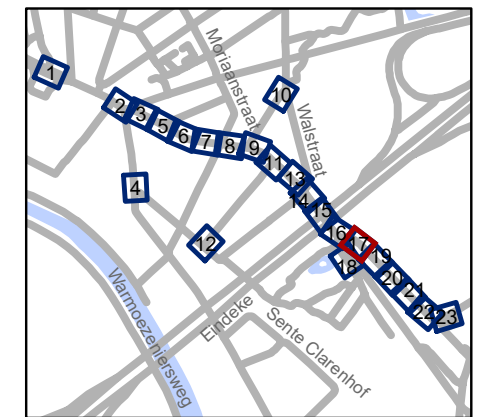


**gent:** Mobiliteitsbedrijf stad Gent  
Verkeerstechnische taken







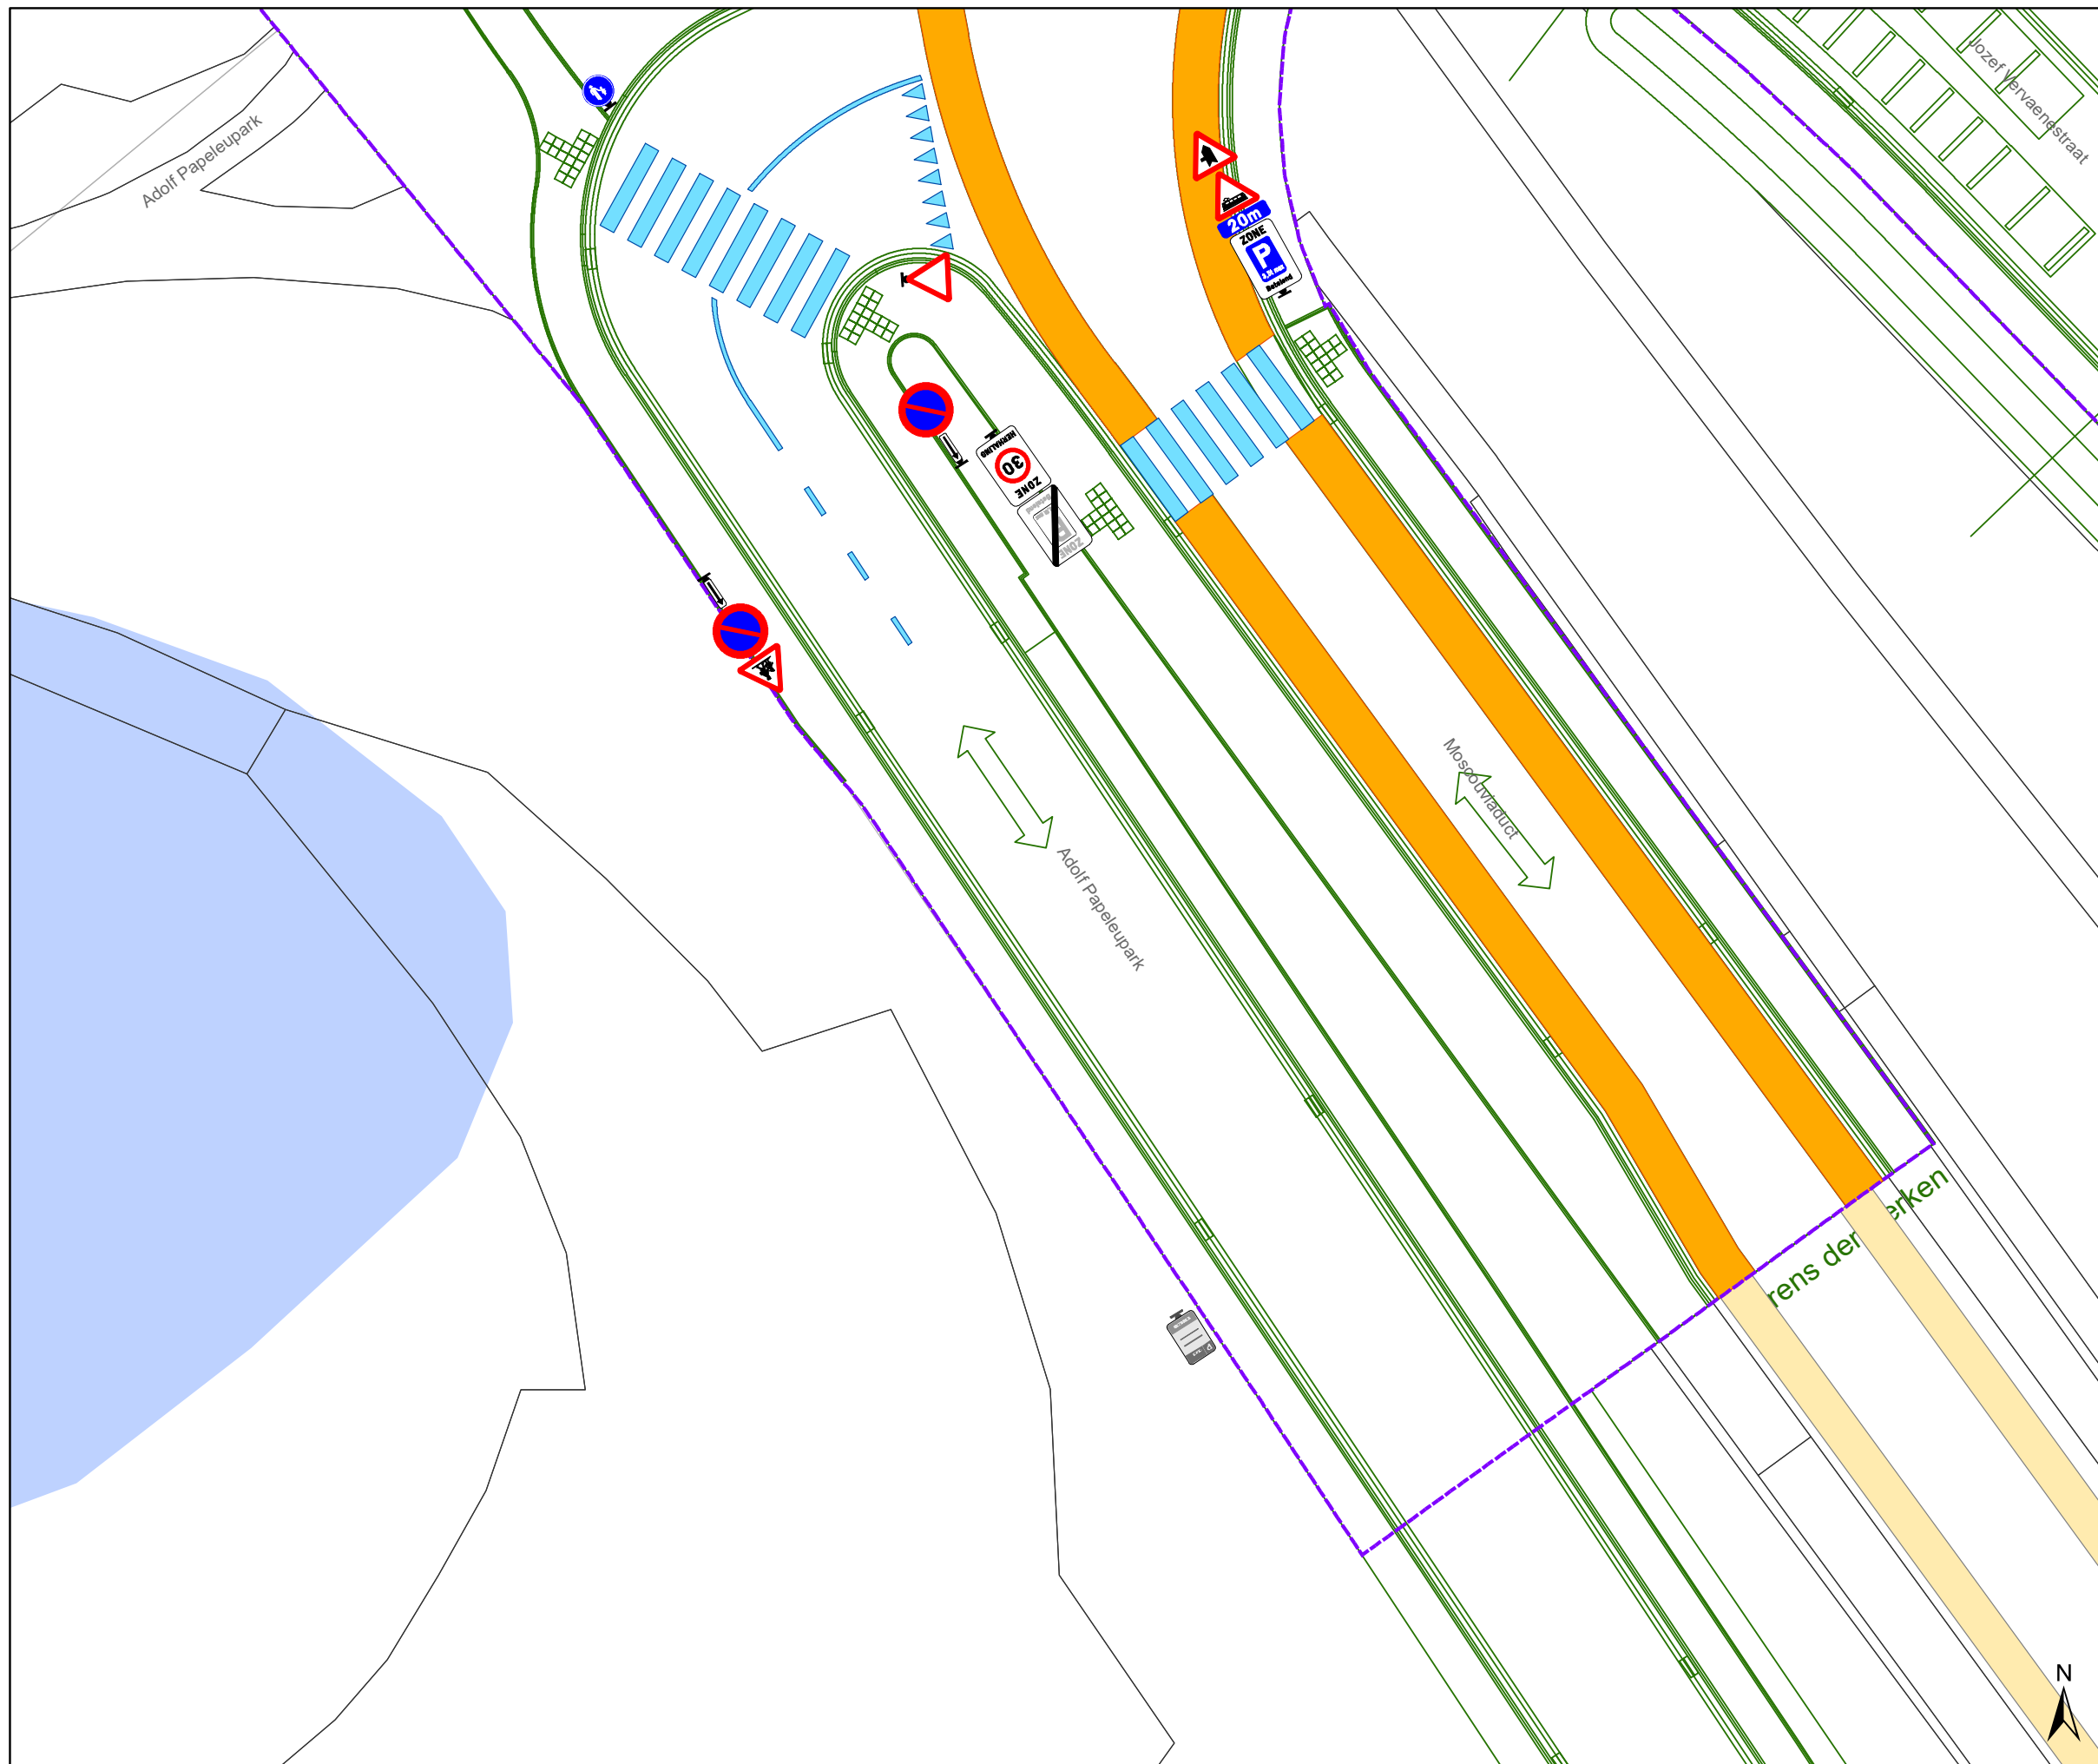

**Hundelgemsesteenweg**  
**Definitieve heraanleg**

Dossiernummer P-382445


DATUM	SCHAAL	PLAN	P FORMAAT
28/04/2023	1/200	17/23	A3



### Legende

-  Bestaande verkeersborden
-  Geplande verkeersborden
-  Te verwijderen verkeersborden
-  Bestaande wegmarkeringen
-  Geplande wegmarkeringen
-  Te verwijderen wegmarkeringen
-  Ander gepland dossier (in voorbereiding bij MOBBED)
-  Ander gepland dossier (in voorbereiding bij MOBBED)
-  Werfzone Heraanleg
-  Ontwerp heraanleg
-  Gepland

**Tram wegmarkeringen plaatsen volgens richtlijnen.**

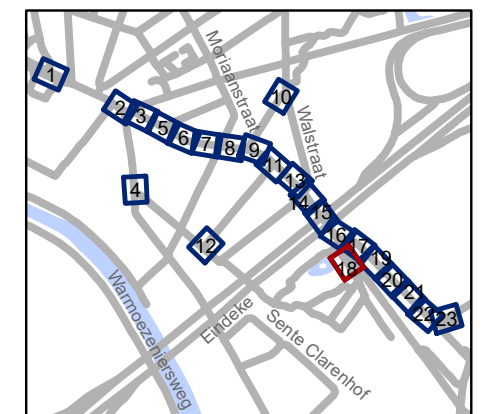


**gent:** Mobiliteitsbedrijf stad Gent  
Verkeerstechnische taken





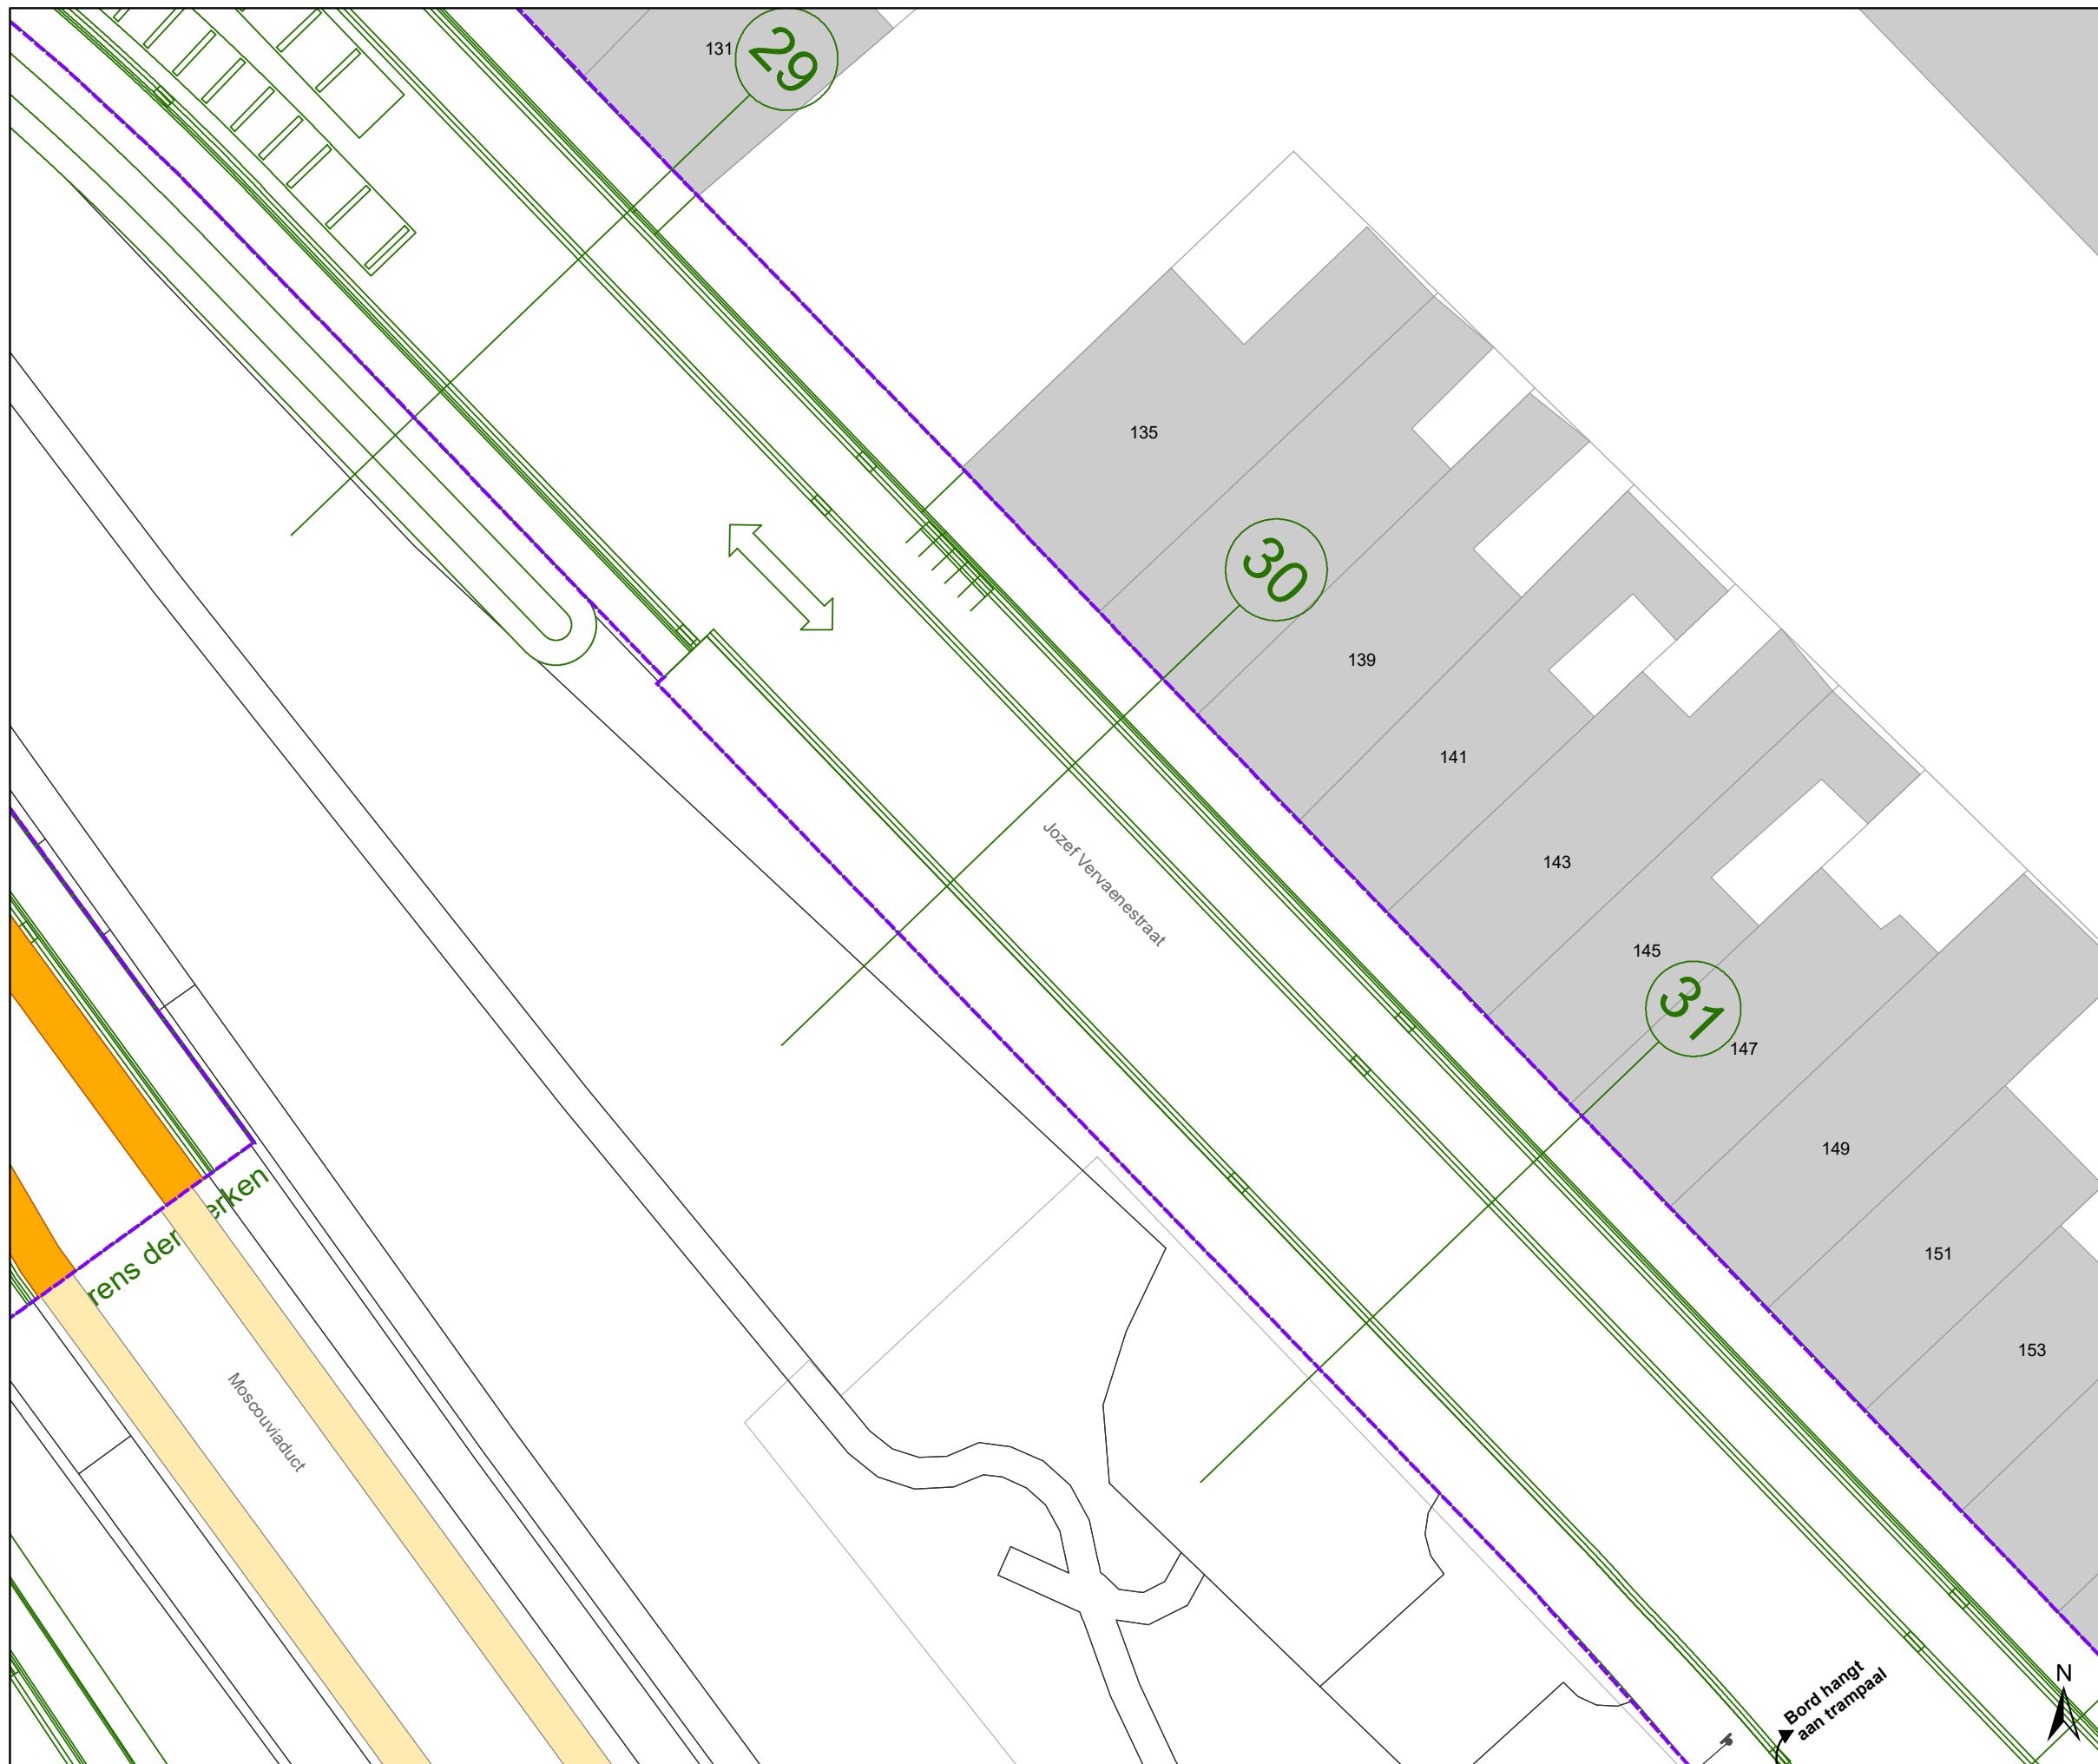


### Hundelgemsesteenweg Definitieve heraanleg

Dossiernummer P-382445


DATUM	SCHAAL	PLAN	P FORMAAT
28/04/2023	1/200	18/23	A3



## Legende

-  Bestaande verkeersborden
-  Geplande verkeersborden
-  Te verwijderen verkeersborden
-  Bestaande wegmarkeringen
-  Geplande wegmarkeringen
-  Te verwijderen wegmarkeringen
-  Ander gepland dossier (in voorbereiding bij MOBBED)
-  Ander gepland dossier (in voorbereiding bij MOBBED)
-  Werfzone Heraanleg
-  Ontwerp heraanleg
-  Gepland


**Tram wegmarkeringen plaatsen volgens richtlijnen.**

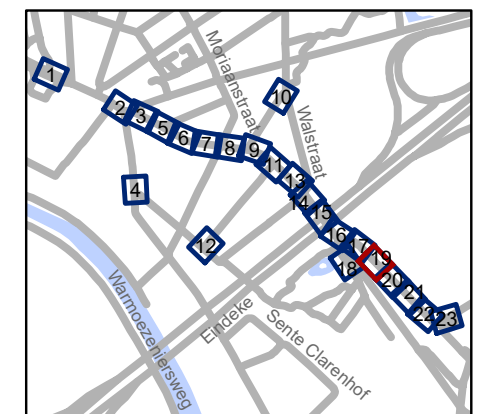





**gent:** Mobiliteitsbedrijf stad Gent  
Verkeerstechnische taken
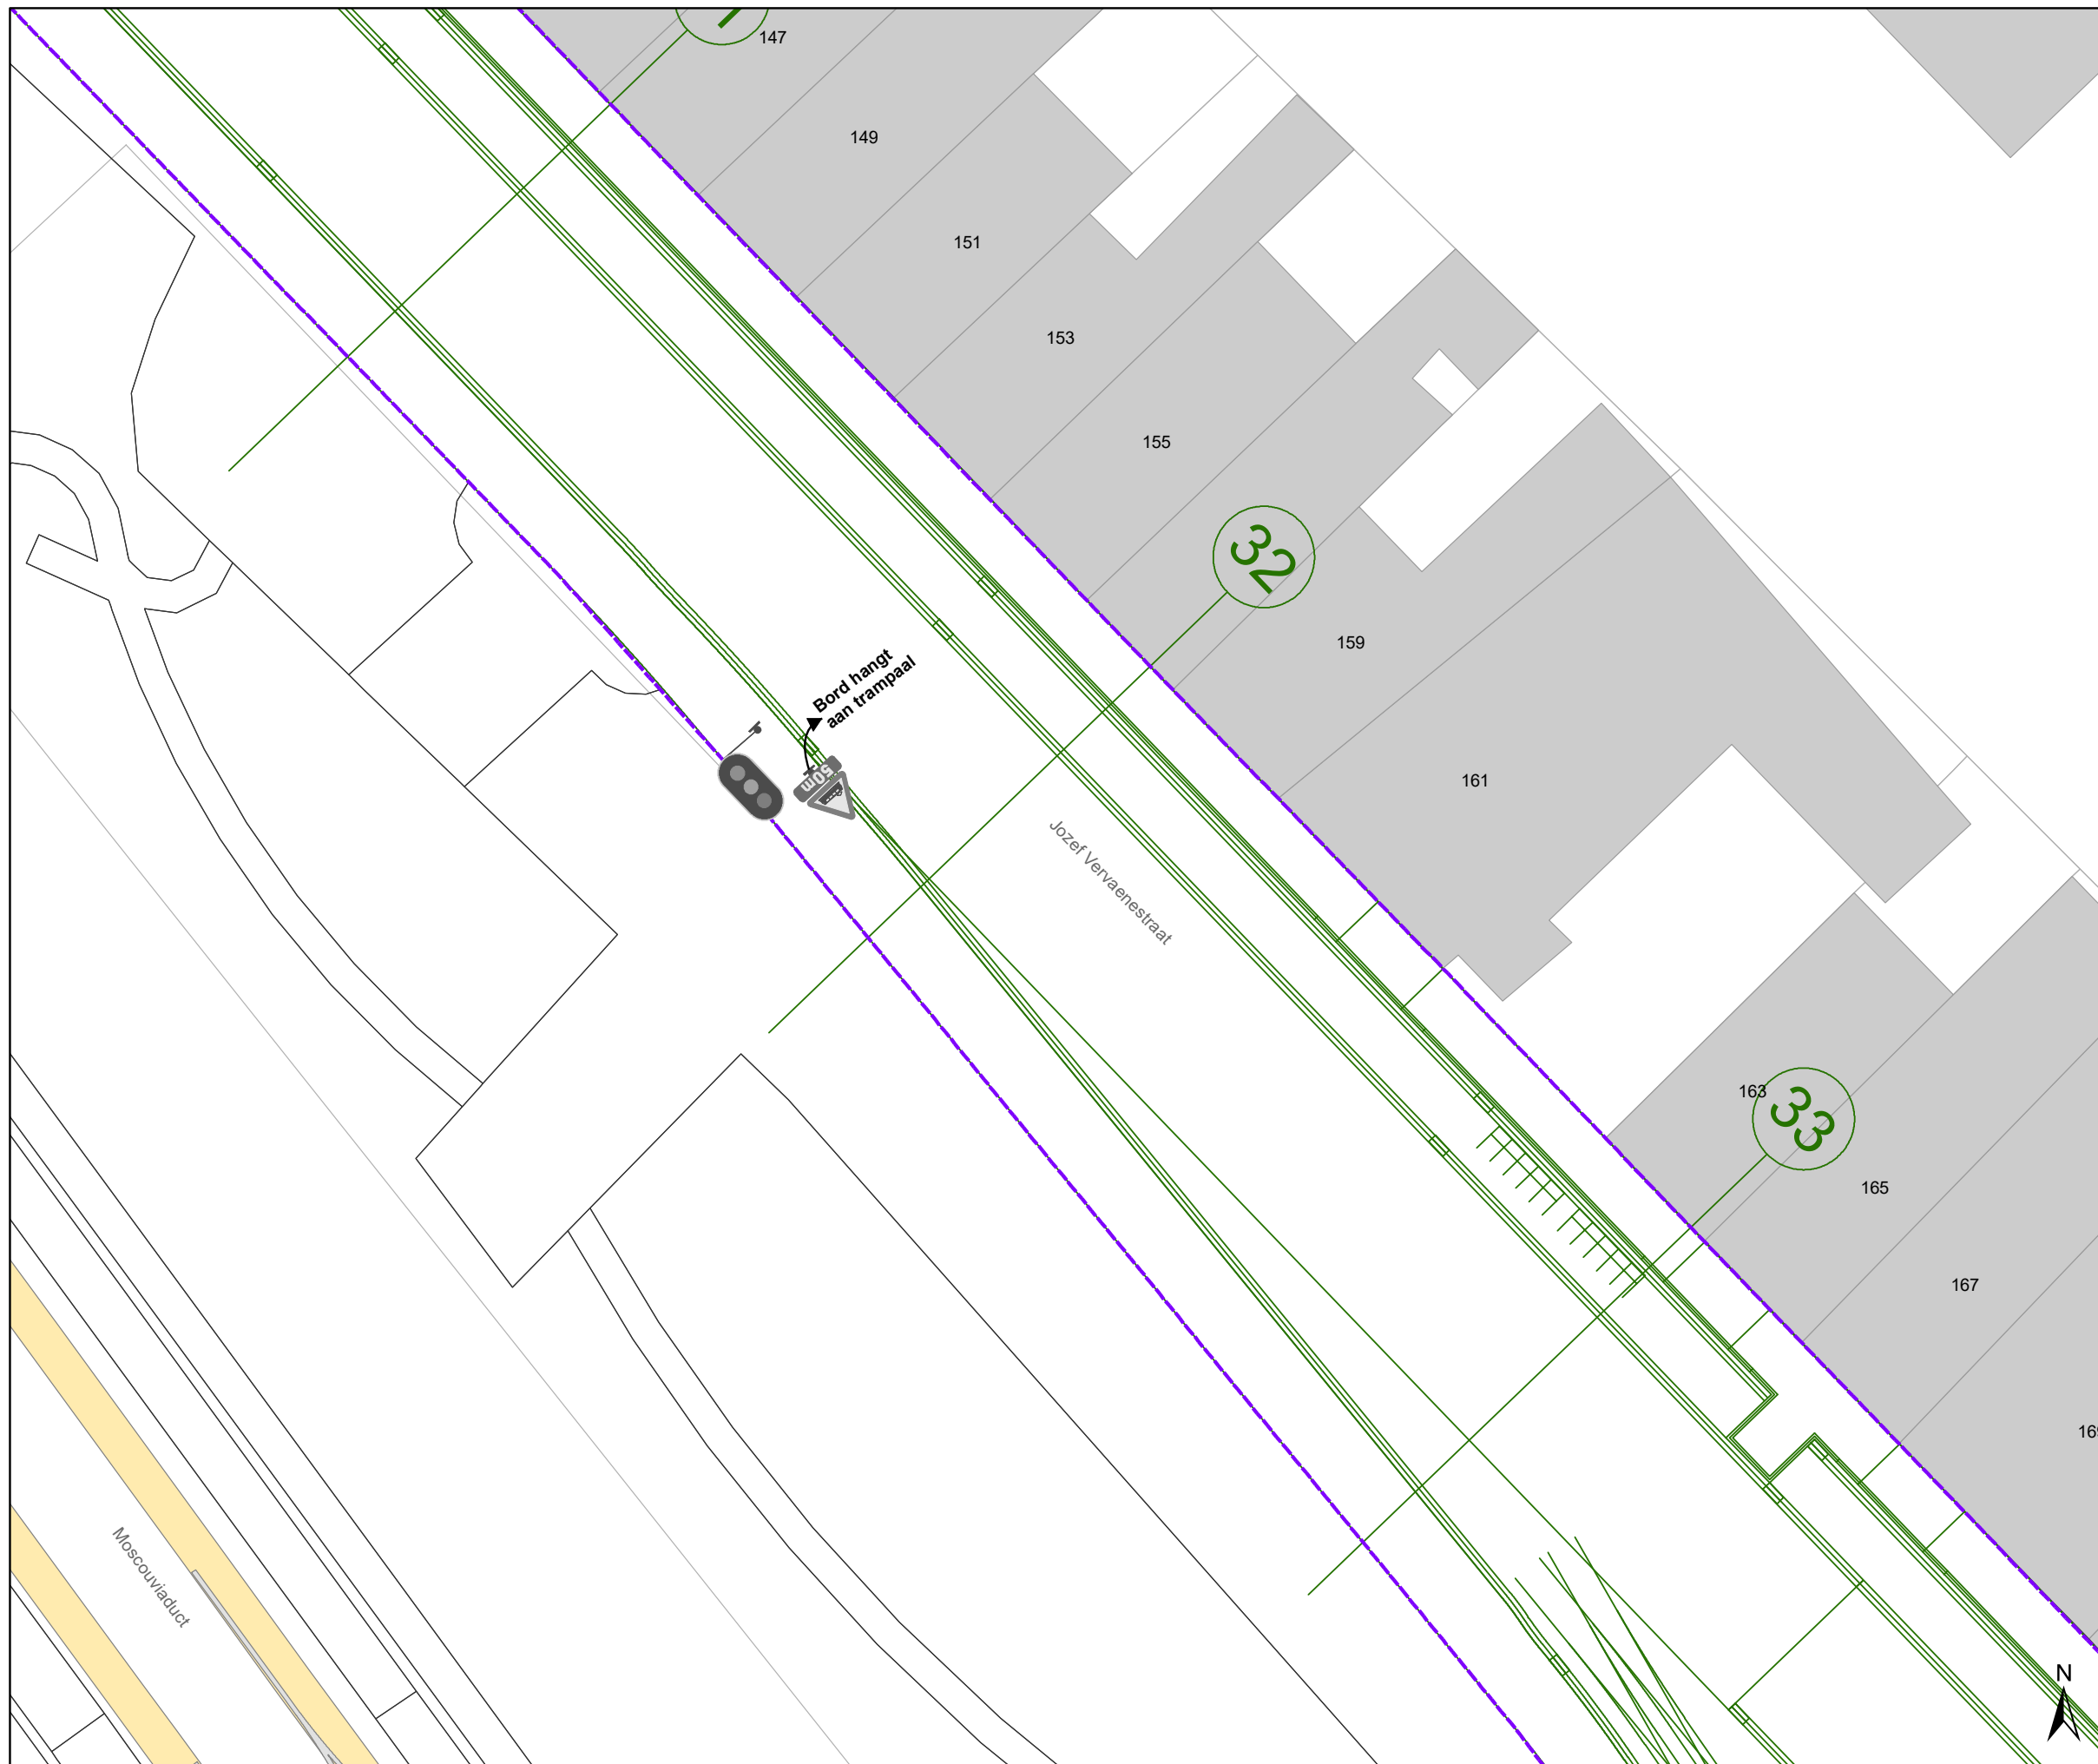
### Hundelgemsesteenweg Definitieve heraanleg


Dossiernummer P-382445			
DATUM	SCHAAL	PLAN	P FORMAAT
28/04/2023	1/200	19/23	A3



### Legende

-  Bestaande verkeersborden
-  Geplande verkeersborden
-  Te verwijderen verkeersborden
-  Bestaande wegmarkeringen
-  Geplande wegmarkeringen
-  Te verwijderen wegmarkeringen
-  Ander gepland dossier (in voorbereiding bij MOBBED)
-  Ander gepland dossier (in voorbereiding bij MOBBED)
-  Werfzone  
Heraanleg
-  Ontwerp heraanleg
-  Gepland

**Tram wegmarkeringen plaatsen volgens richtlijnen.**

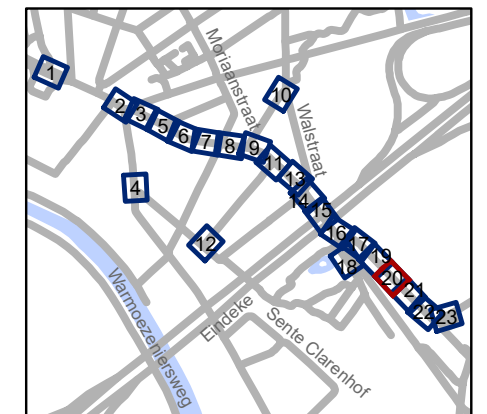


**gent:** Mobiliteitsbedrijf stad Gent  
Verkeerstechnische taken




### Hundelgemsesteenweg Definitieve heraanleg

Dossiernummer P-382445

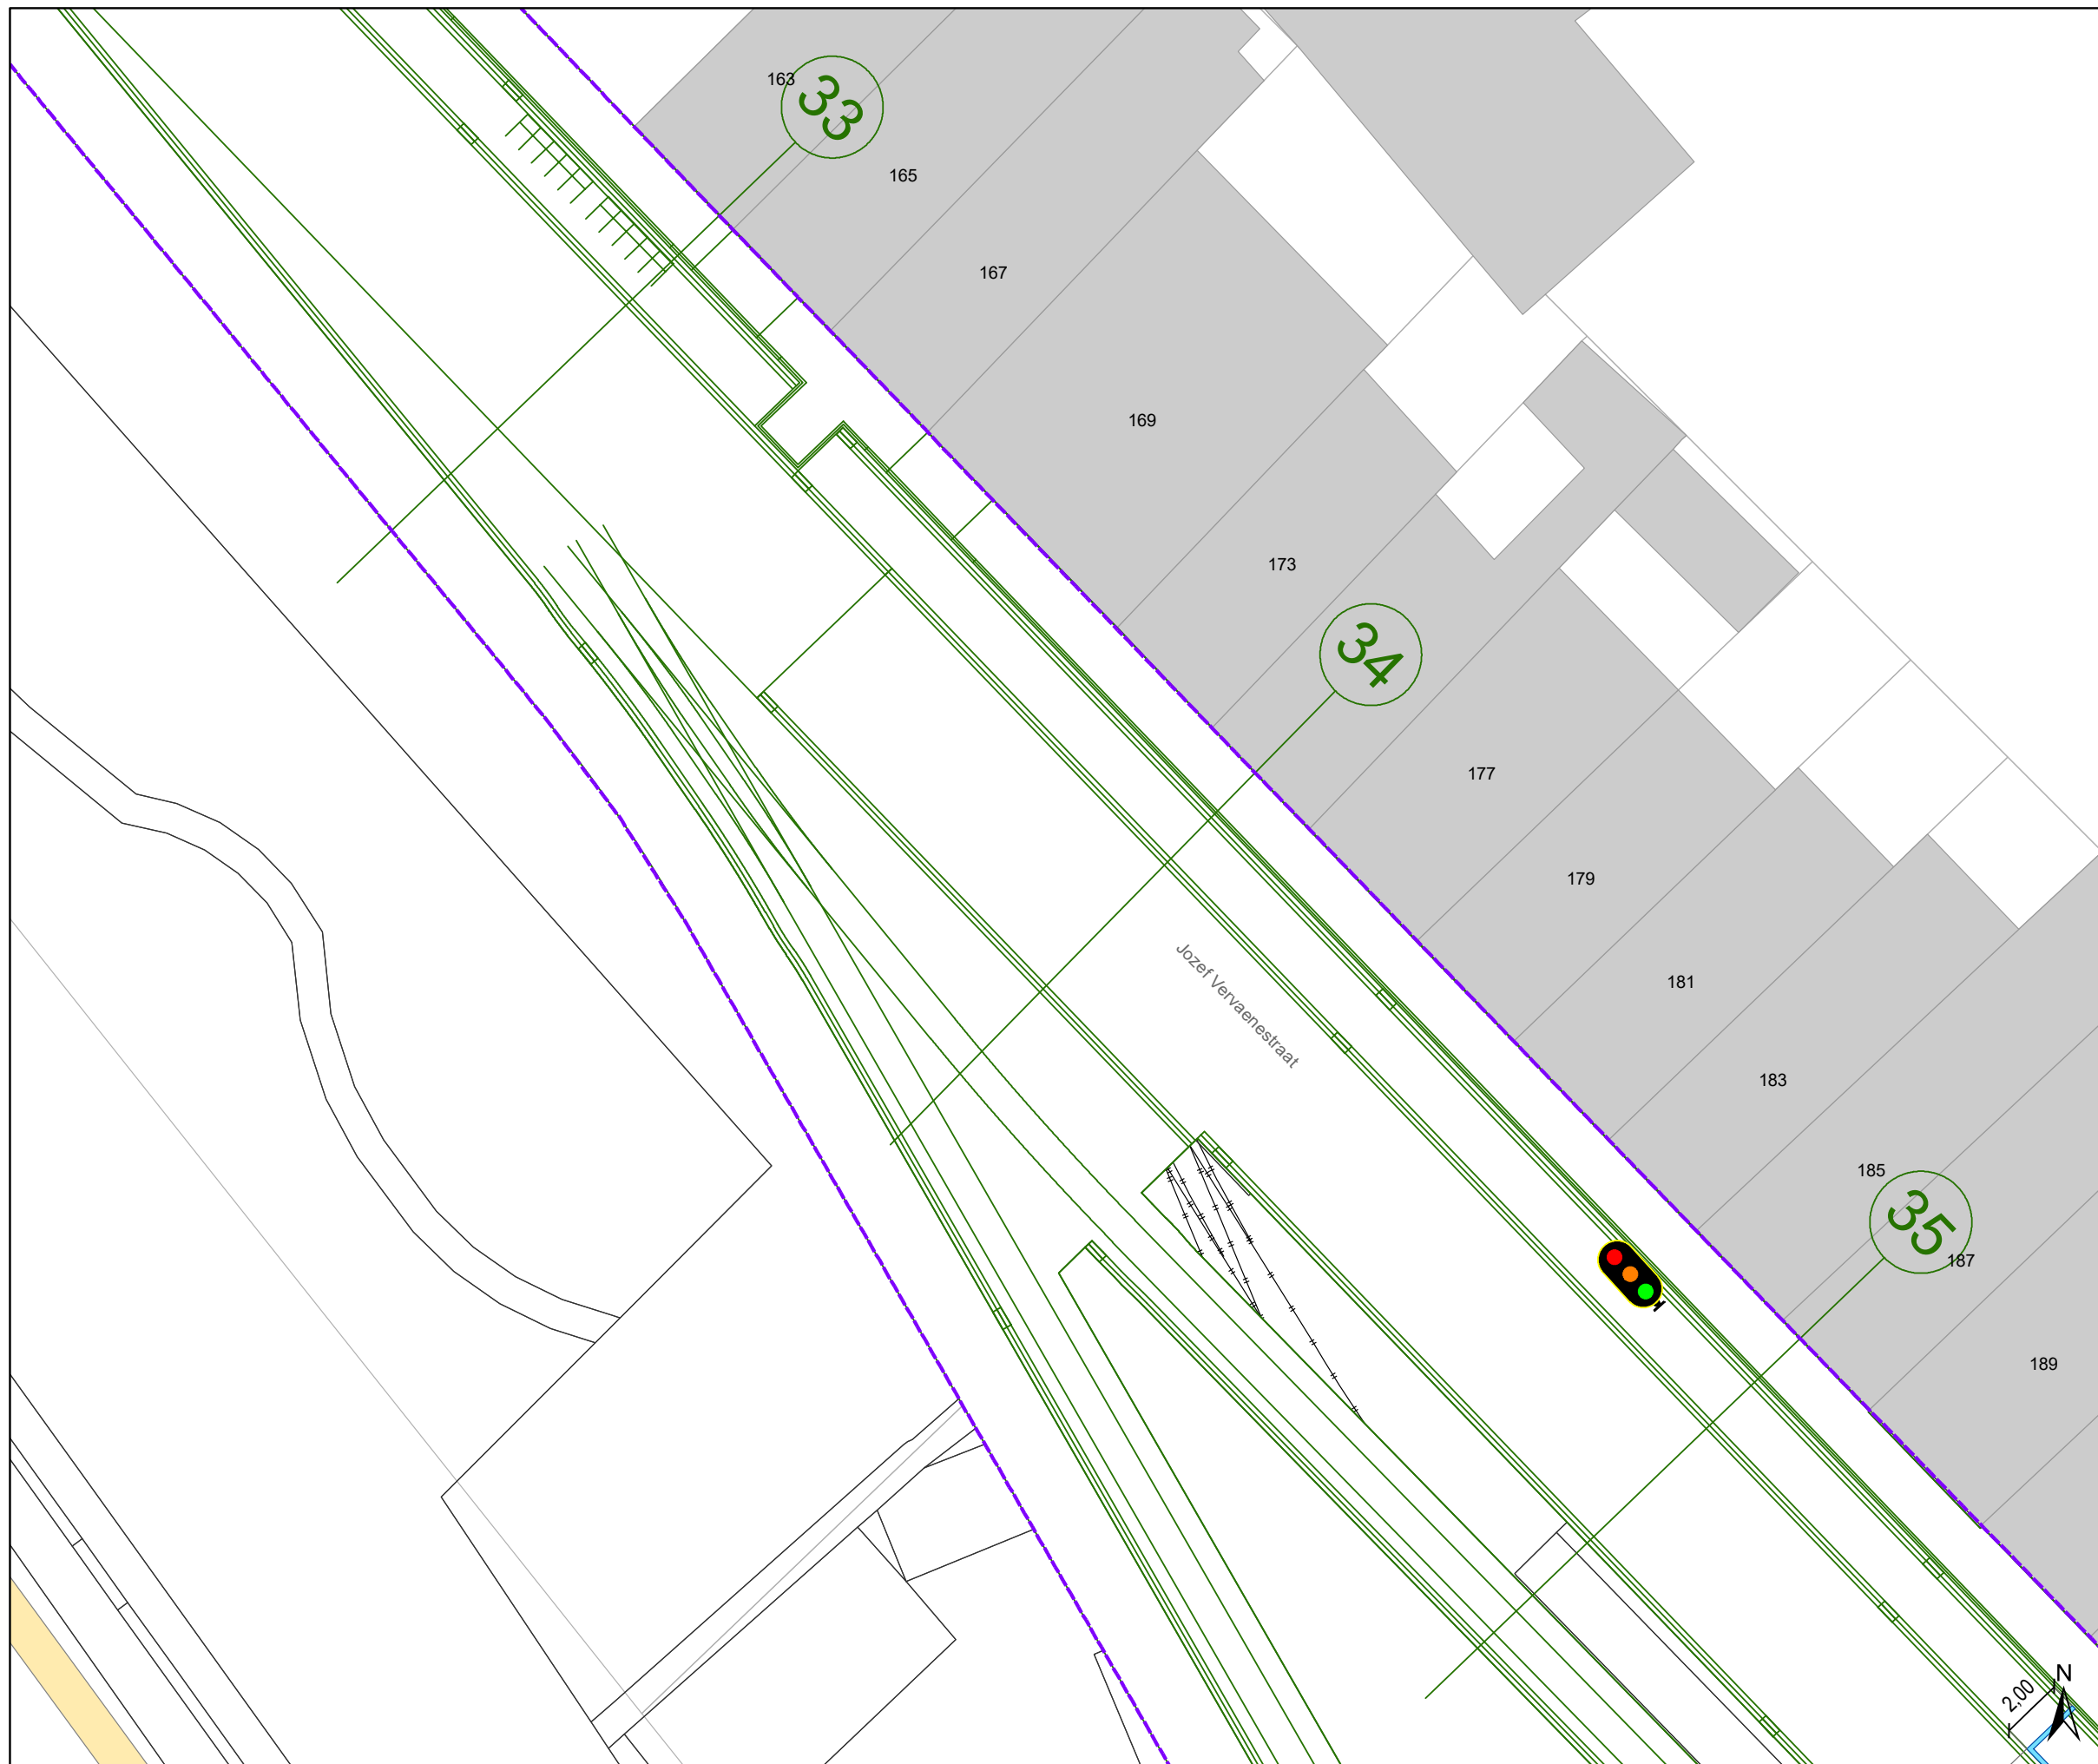
DATUM	SCHAAL	PLAN	P FORMAAT
28/04/2023	1/200	20/23	A3



## Legende

-  Bestaande verkeersborden
-  Geplande verkeersborden
-  Te verwijderen verkeersborden
-  Bestaande wegmarkeringen
-  Geplande wegmarkeringen
-  Te verwijderen wegmarkeringen
-  Ander gepland dossier (in voorbereiding bij MOBBD)
-  Ander gepland dossier (in voorbereiding bij MOBBD)
-  Werfzone  
Heraanleg
-  Ontwerp heraanleg
-  Gepland


**Tram wegmarkeringen  
plaatsen volgens richtlijnen.**

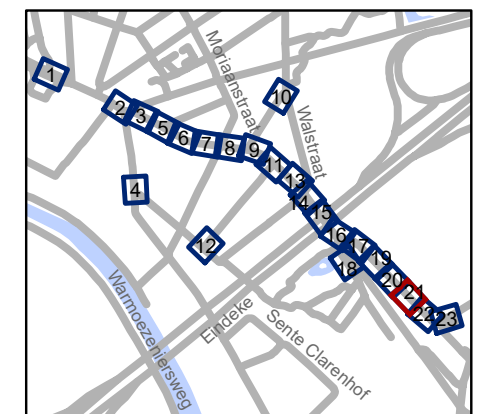

**gent:** Mobiliteitsbedrijf stad Gent  
Verkeerstechnische taken

### Hundelgemsesteenweg Definitieve heraanleg


Dossiernummer P-382445			
DATUM	SCHAAL	PLAN	P FORMAAT
28/04/2023	1/200	21/23	A3

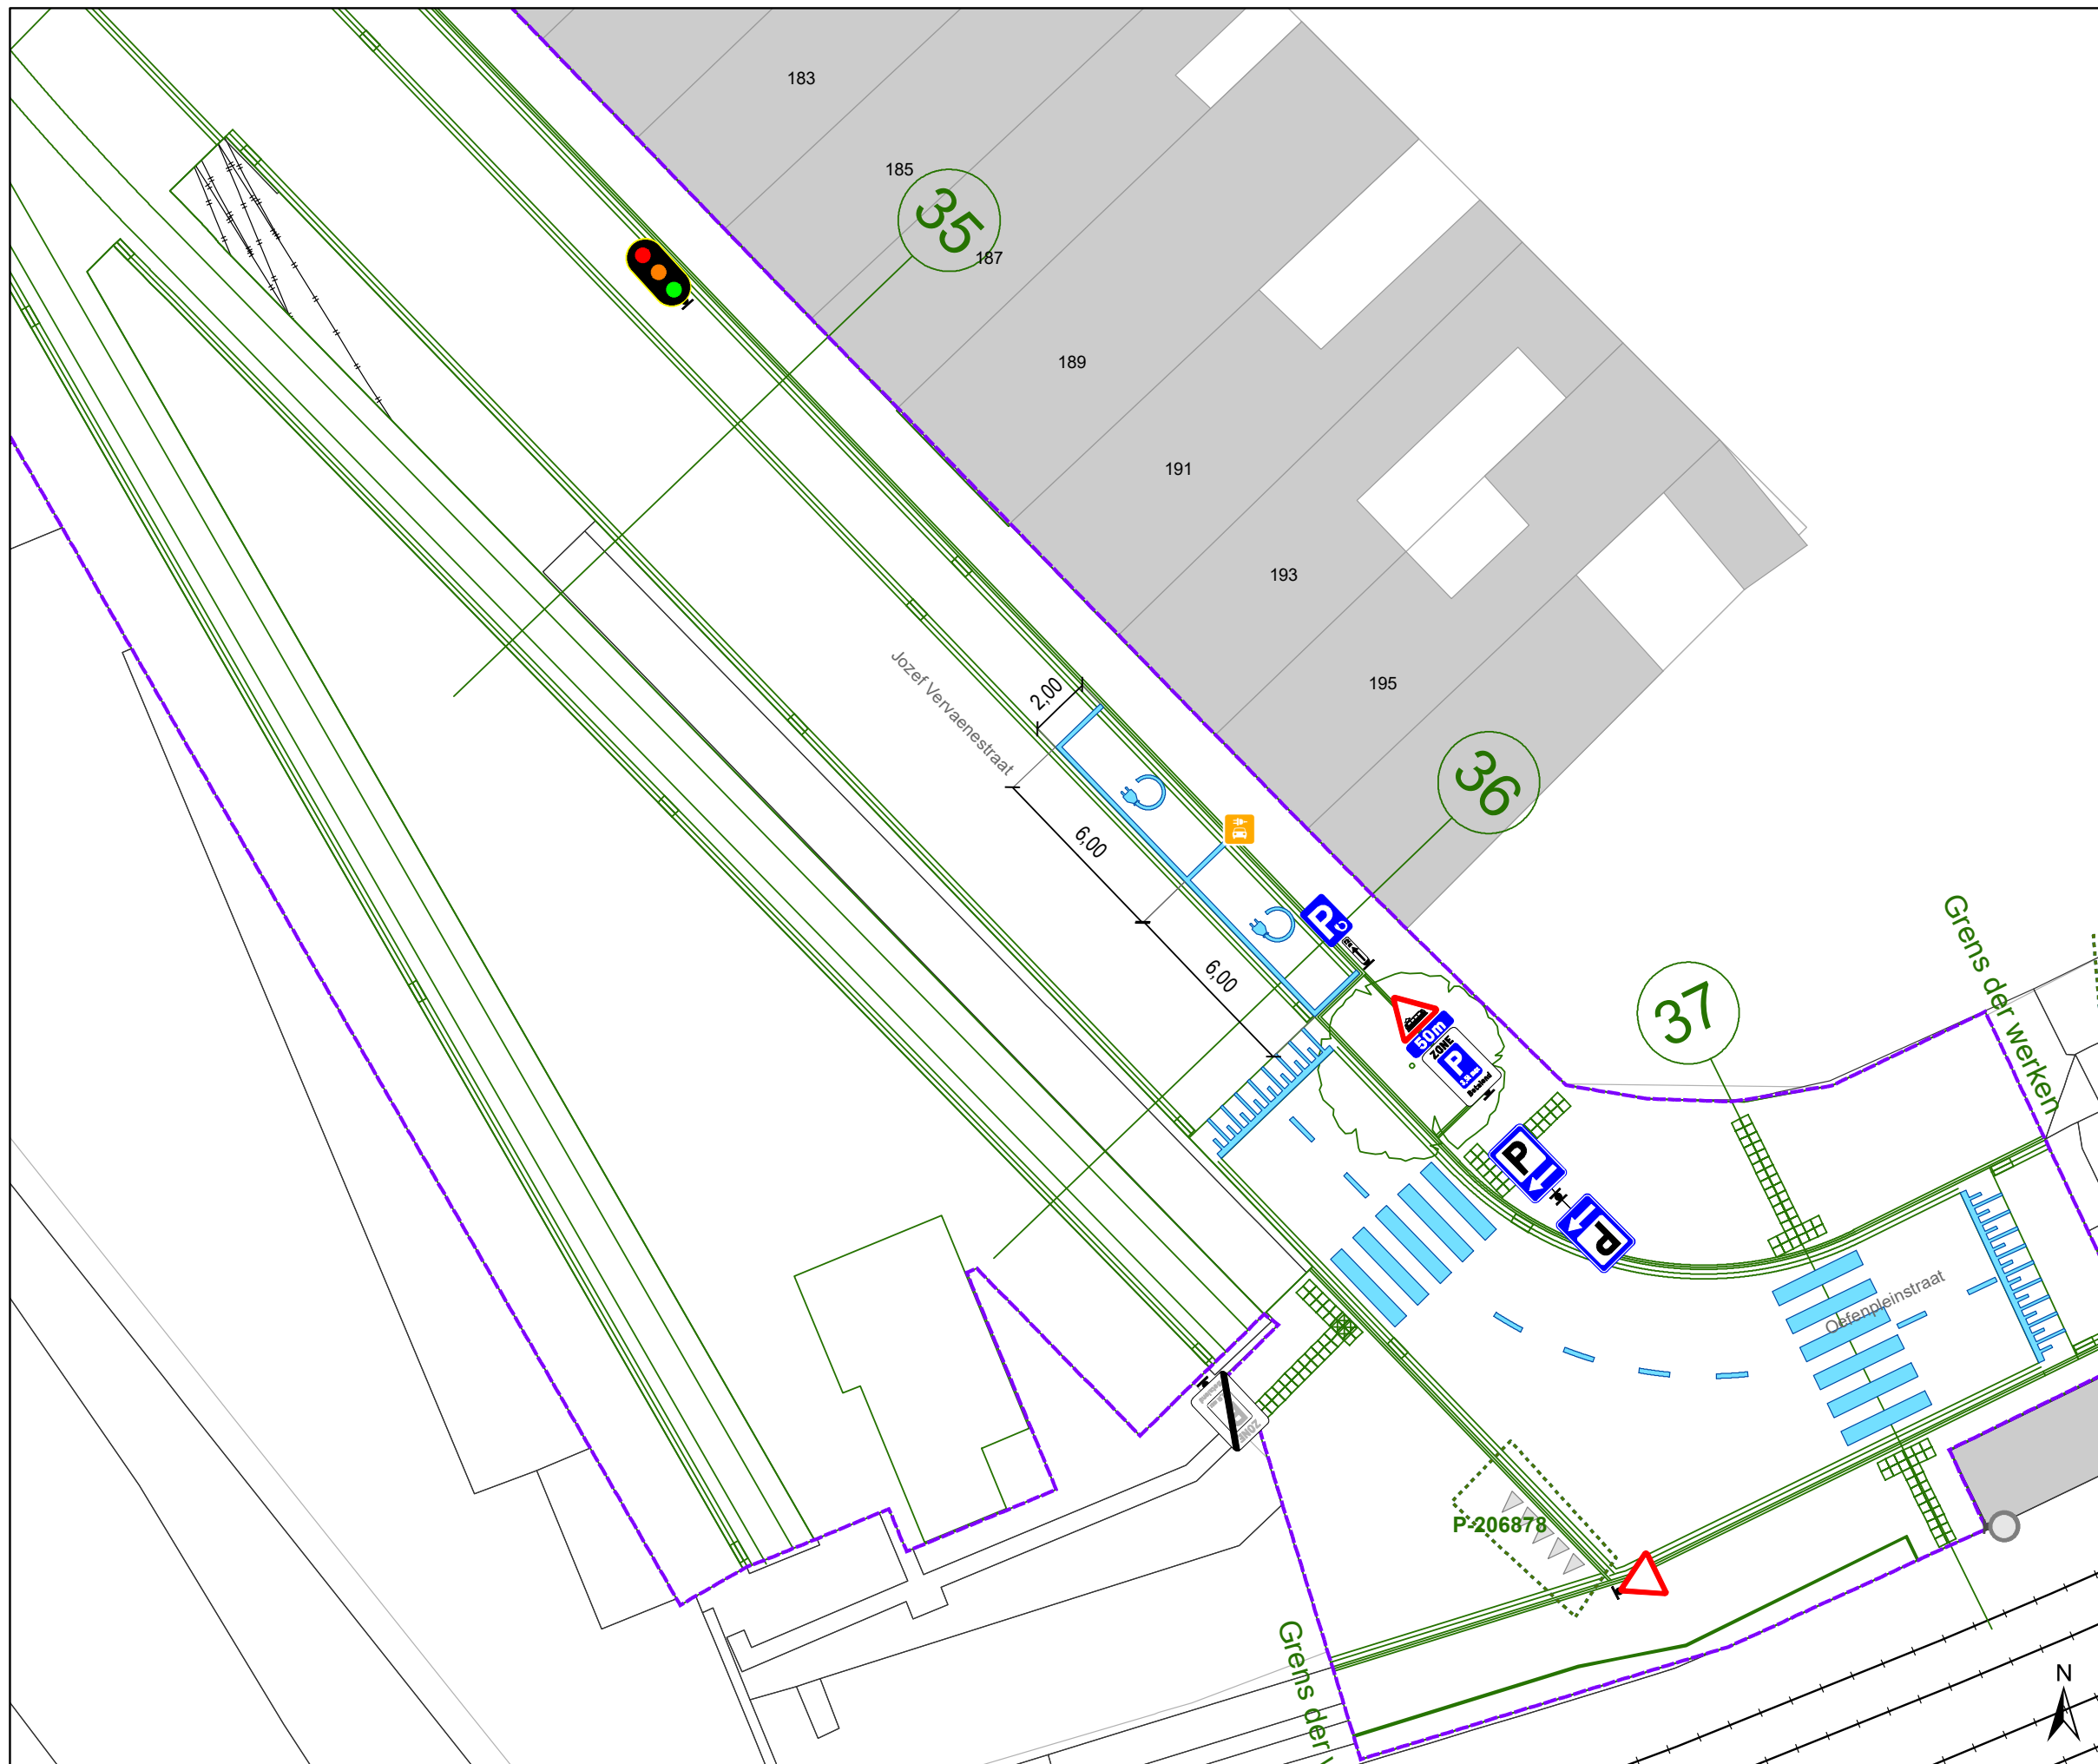

### Legende

-  Bestaande verkeersborden
-  Geplande verkeersborden
-  Te verwijderen verkeersborden
-  Bestaande wegmarkeringen
-  Geplande wegmarkeringen
-  Te verwijderen wegmarkeringen
-  Ander gepland dossier (in voorbereiding bij MOBBD)
-  Ander gepland dossier (in voorbereiding bij MOBBD)
-  Werfzone  
Heraanleg
-  Ontwerp heraanleg
-  Gepland

**Tram wegmarkeringen plaatsen volgens richtlijnen.**

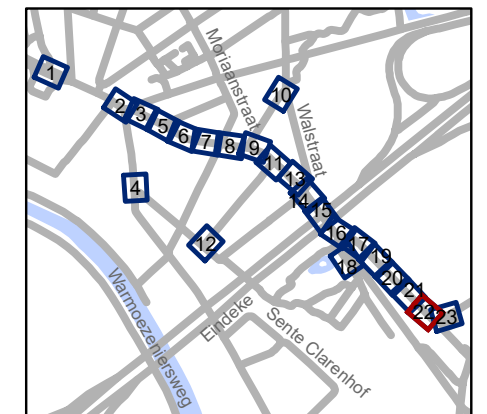


**gent:** Mobiliteitsbedrijf stad Gent  
Verkeerstechnische taken

**Hundelgemsesteenweg**  
**Definitieve heraanleg**

Dossiernummer P-382445


DATUM	SCHAAL	PLAN	P FORMAAT
28/04/2023	1/200	22/23	A3

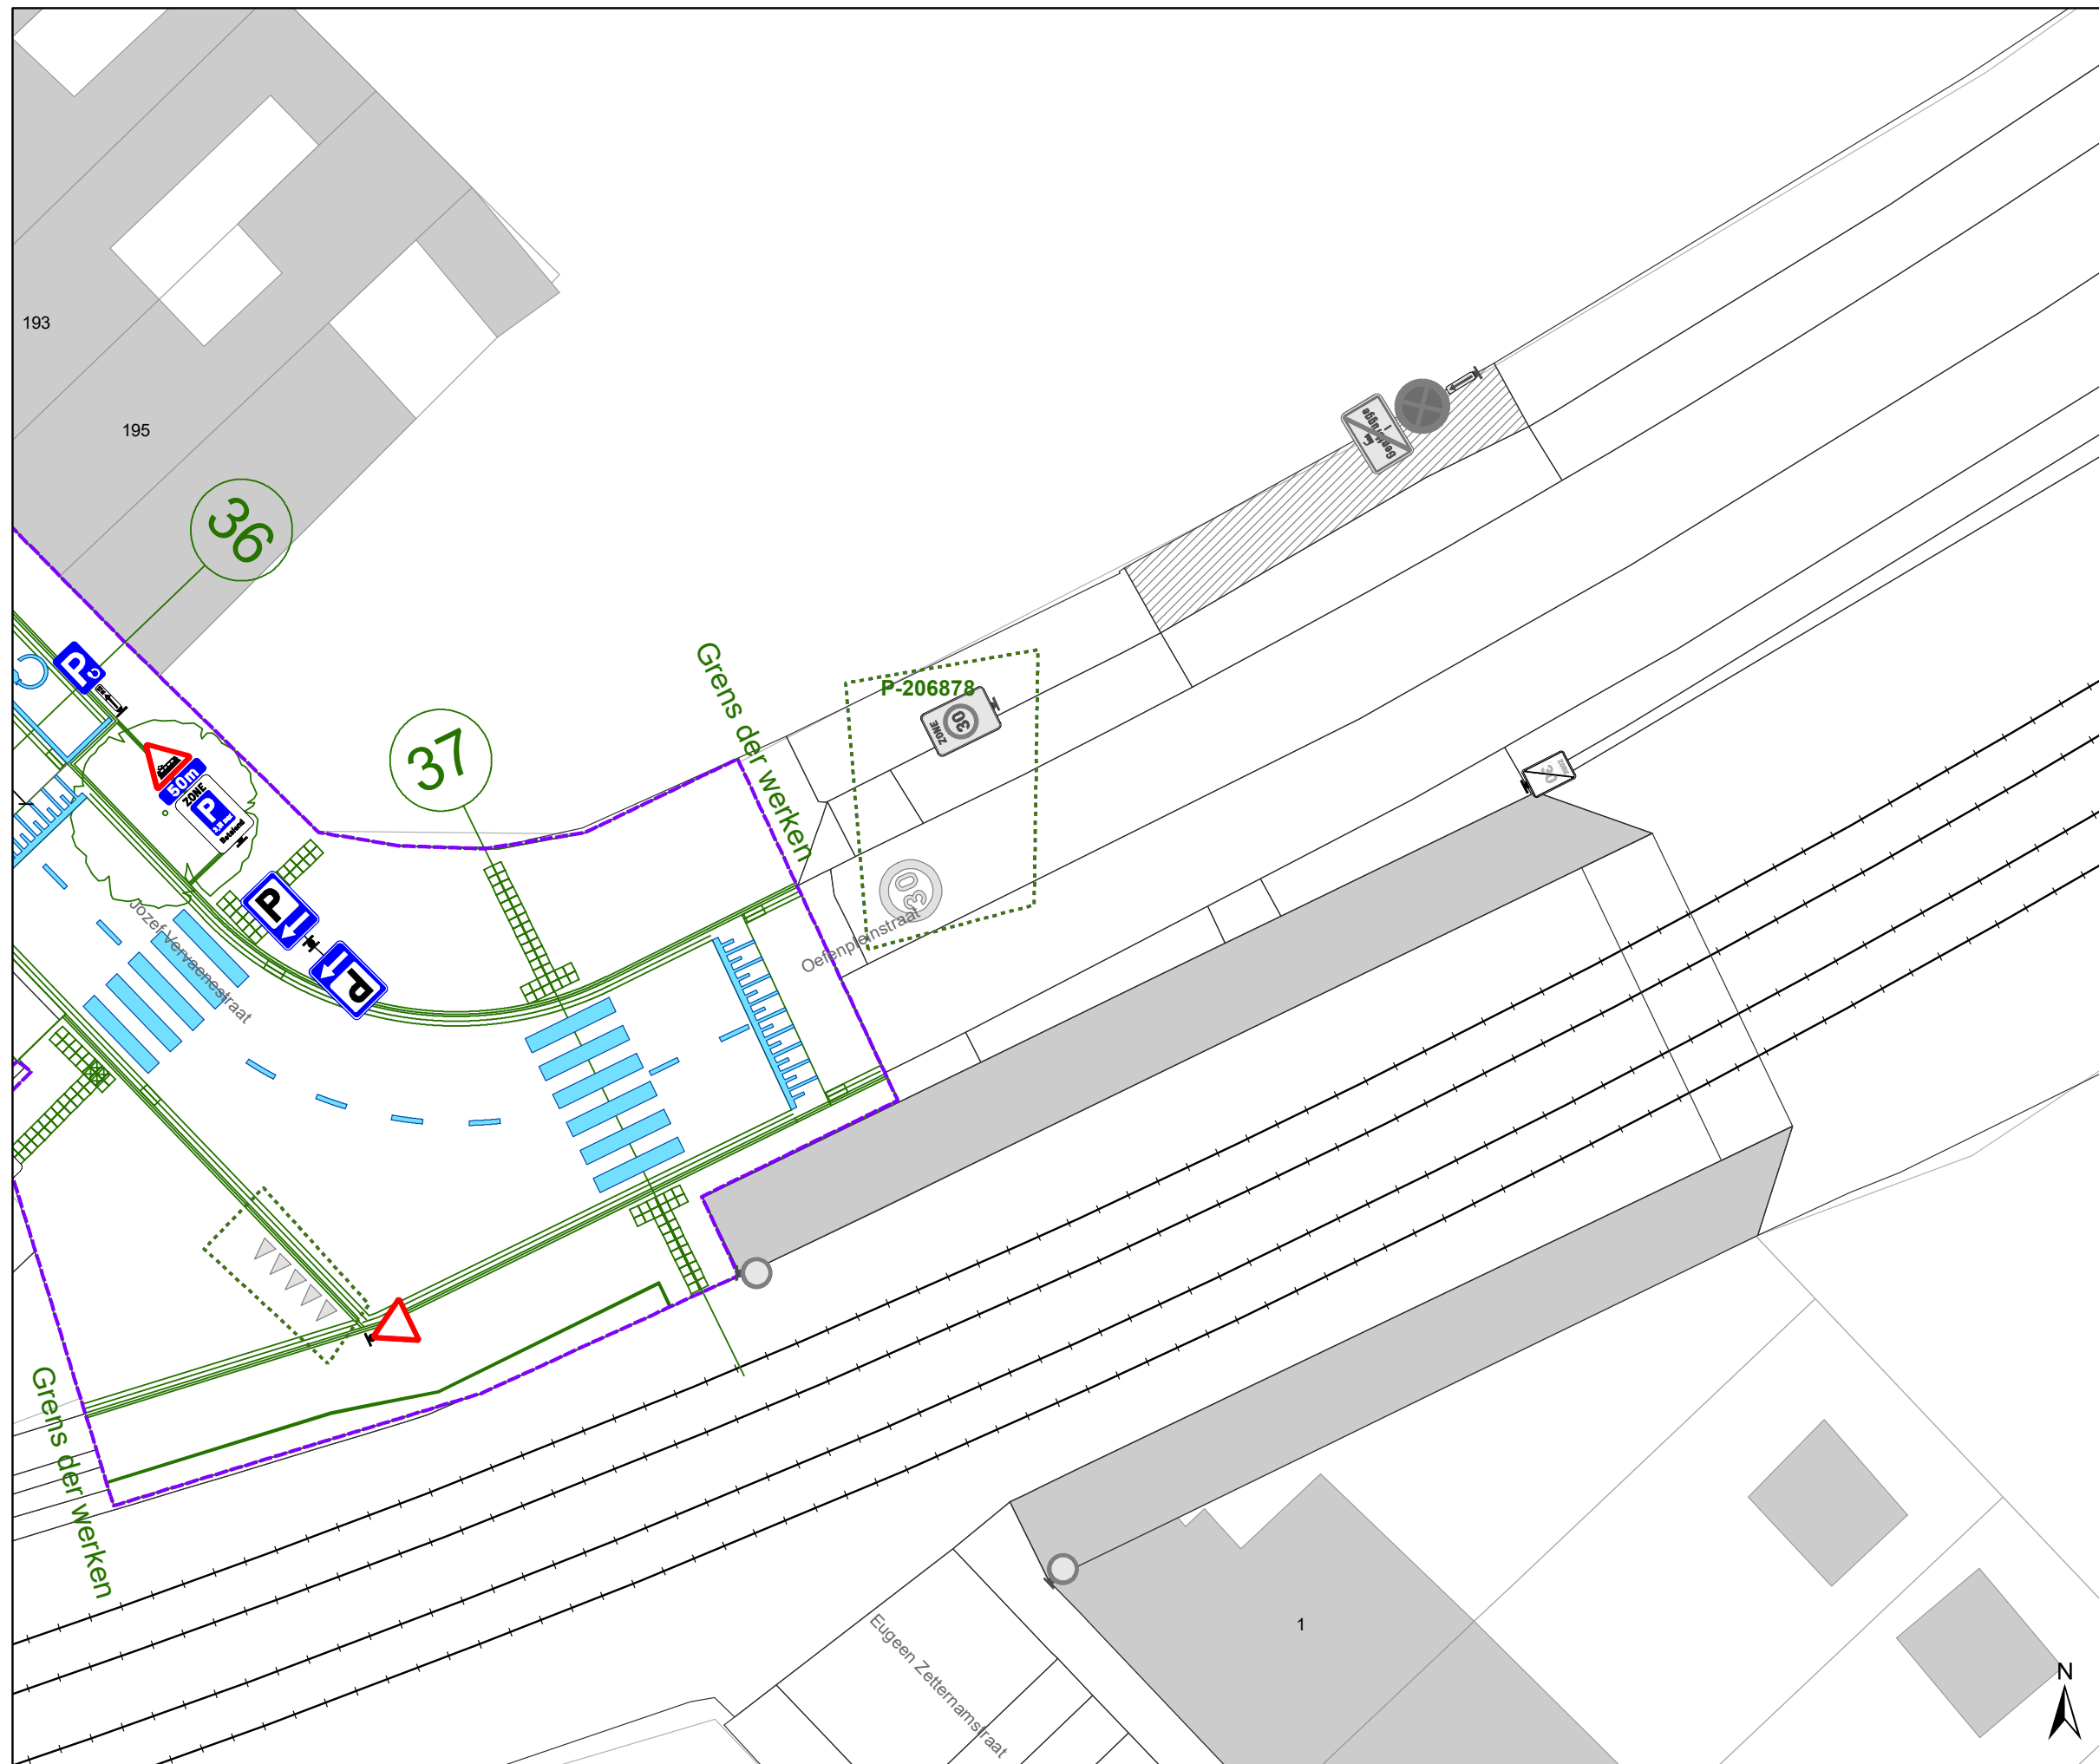

### Legende

-  Bestaande verkeersborden
-  Geplande verkeersborden
-  Te verwijderen verkeersborden
-  Bestaande wegmarkeringen
-  Geplande wegmarkeringen
-  Te verwijderen wegmarkeringen
-  Ander gepland dossier (in voorbereiding bij MOBBED)
-  Ander gepland dossier (in voorbereiding bij MOBBED)
-  Werfzone  
Heraanleg
-  Ontwerp heraanleg
-  Gepland

**Tram wegmarkeringen plaatsen volgens richtlijnen.**

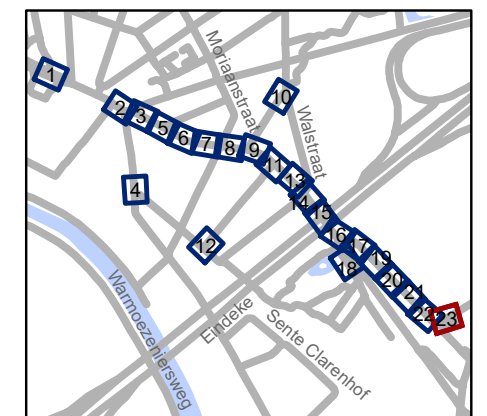

**gent:** Mobiliteitsbedrijf stad Gent  
Verkeerstechnische taken

**Hundelgemsesteenweg**  
**Definitieve heraanleg**

Dossiernummer P-382445

DATUM	SCHAAL	PLAN	P FORMAAT
28/04/2023	1/200	23/23	A3