



2023_CBS_05479 Aanvraag tot bewegwijzering – De drie portalen Groenpool Vinderhoutse Bossen - Goedkeuring

Beslissing: Goedgekeurd in besloten vergadering van 1 juni 2023

Zijn aanwezig bij de beslissing van dit punt:

de heer Mathias De Clercq, burgemeester-voorzitter; de heer Filip Watteeuw, schepenen; mevrouw Sofie Bracke, schepenen; mevrouw Tine Heyse, schepenen; mevrouw Astrid De Bruycker, schepenen; de heer Sami Souguir, schepenen; de heer Bram Van Braeckevelt, schepenen; mevrouw Isabelle Heyndrickx, schepenen; mevrouw Hafsa El-Bazioui, schepenen; mevrouw Evita Willaert, schepenen; de heer Rudy Coddens, schepenen; mevrouw Mieke Hullebroeck, algemeen directeur

Bevoegd: Filip Watteeuw

Betrokken: Mathias De Clercq

Juridisch kader

De volgende bepalingen zijn van toepassing inzake de bevoegdheid:

- Het Gemeentedecreet van 15 juli 2005, artikel 57, § 3, 1°

De beslissing wordt genomen op grond van:

- Koninklijk besluit van 1 december 1975 houdende algemeen reglement op de politie van het wegverkeer en van het gebruik van de openbare weg, “verkeersreglement”.

Motivering

De Groendienst deed een aanvraag tot bekomen van bewegwijzering naar de drie portalen van de groenpool Vinderhoutse Bossen.

Het voorwerp van de aanvraag werd onderzocht.

Er wordt voorgesteld de door de Groendienst gevraagde bewegwijzering goed te keuren, aangezien de aanvraag voldoet aan de geldende plaatsingsvoorwaarden m.b.t. bewegwijzering met name:

Het betreft een **bestemming van een openbaar bestuur**, met name de parkings van de drie portalen van één van de groenpolen van de Stad Gent, de Vinderhoutse Bossen. Deze groenpool die als een groot recreatie- en natuurgebied op de overgang van stad naar platteland vorm krijgt, voldoet aan de beschrijving van ‘plaats met een toeristisch of ontspannend karakter’ en

ook van 'merkwaardig landschap gelegen in een uitgestrekt gebied'. De 5 groenpolen aan de rand van Gent zijn erkend door de Vlaamse regering als sites van grote omvang of belang.

Dus bewegwijzering is toegelaten en moet gebeuren met het bord F35 met het opschrift in kleine letters en met het overeenkomstig symbool (S.36 voor Natuurpark).

Indien er wegwijzers op kruispunt met gewestweg moeten geplaatst worden:

Tussen AWV en de Stad Gent (DWBW) is overeengekomen dat de Stad Gent (DWBW) het verwijderen, vervangen of plaatsen van wegwijzers op de kruispunten van/met gewestwegen op zich zal nemen. Dit betreffen de kruispunten: Deinsesteenweg x Antoon Catriestraat, Deinsesteenweg x Mariakerksesteenweg, en Boskeetstraat x Gavergrachtstraat. AWV staat wel in voor het onderhoud van de nieuwe geplaatste borden en de eventuele steunpalen.

Adviezen

Deze beslissing wordt genomen rekening houdend met volgende adviezen:

Vlaamse Gewest, adviesgroep voor het Vlaamse Gewestwegen. - gunstig advies

Bijgevoegde bijlage(n):

- Signalisatieplan bewegwijzering 3 portalen Groenpool Vinderhoutse Bossen dossier P-381309 (deel van de beslissing)


Beslissing

Beslist het volgende:

Artikel 1:

Keurt goed de door de Groendienst gevraagde bewegwijzering, meer bepaald het voorzien van wegwijzers F35 met symbool S.36., zoals voorzien op het bijgevoegd signalisatieplan.

2023_CBS_05479 - Aanvraag tot bewegwijzering – De drie portalen Groenpool Vinderhoutse Bossen

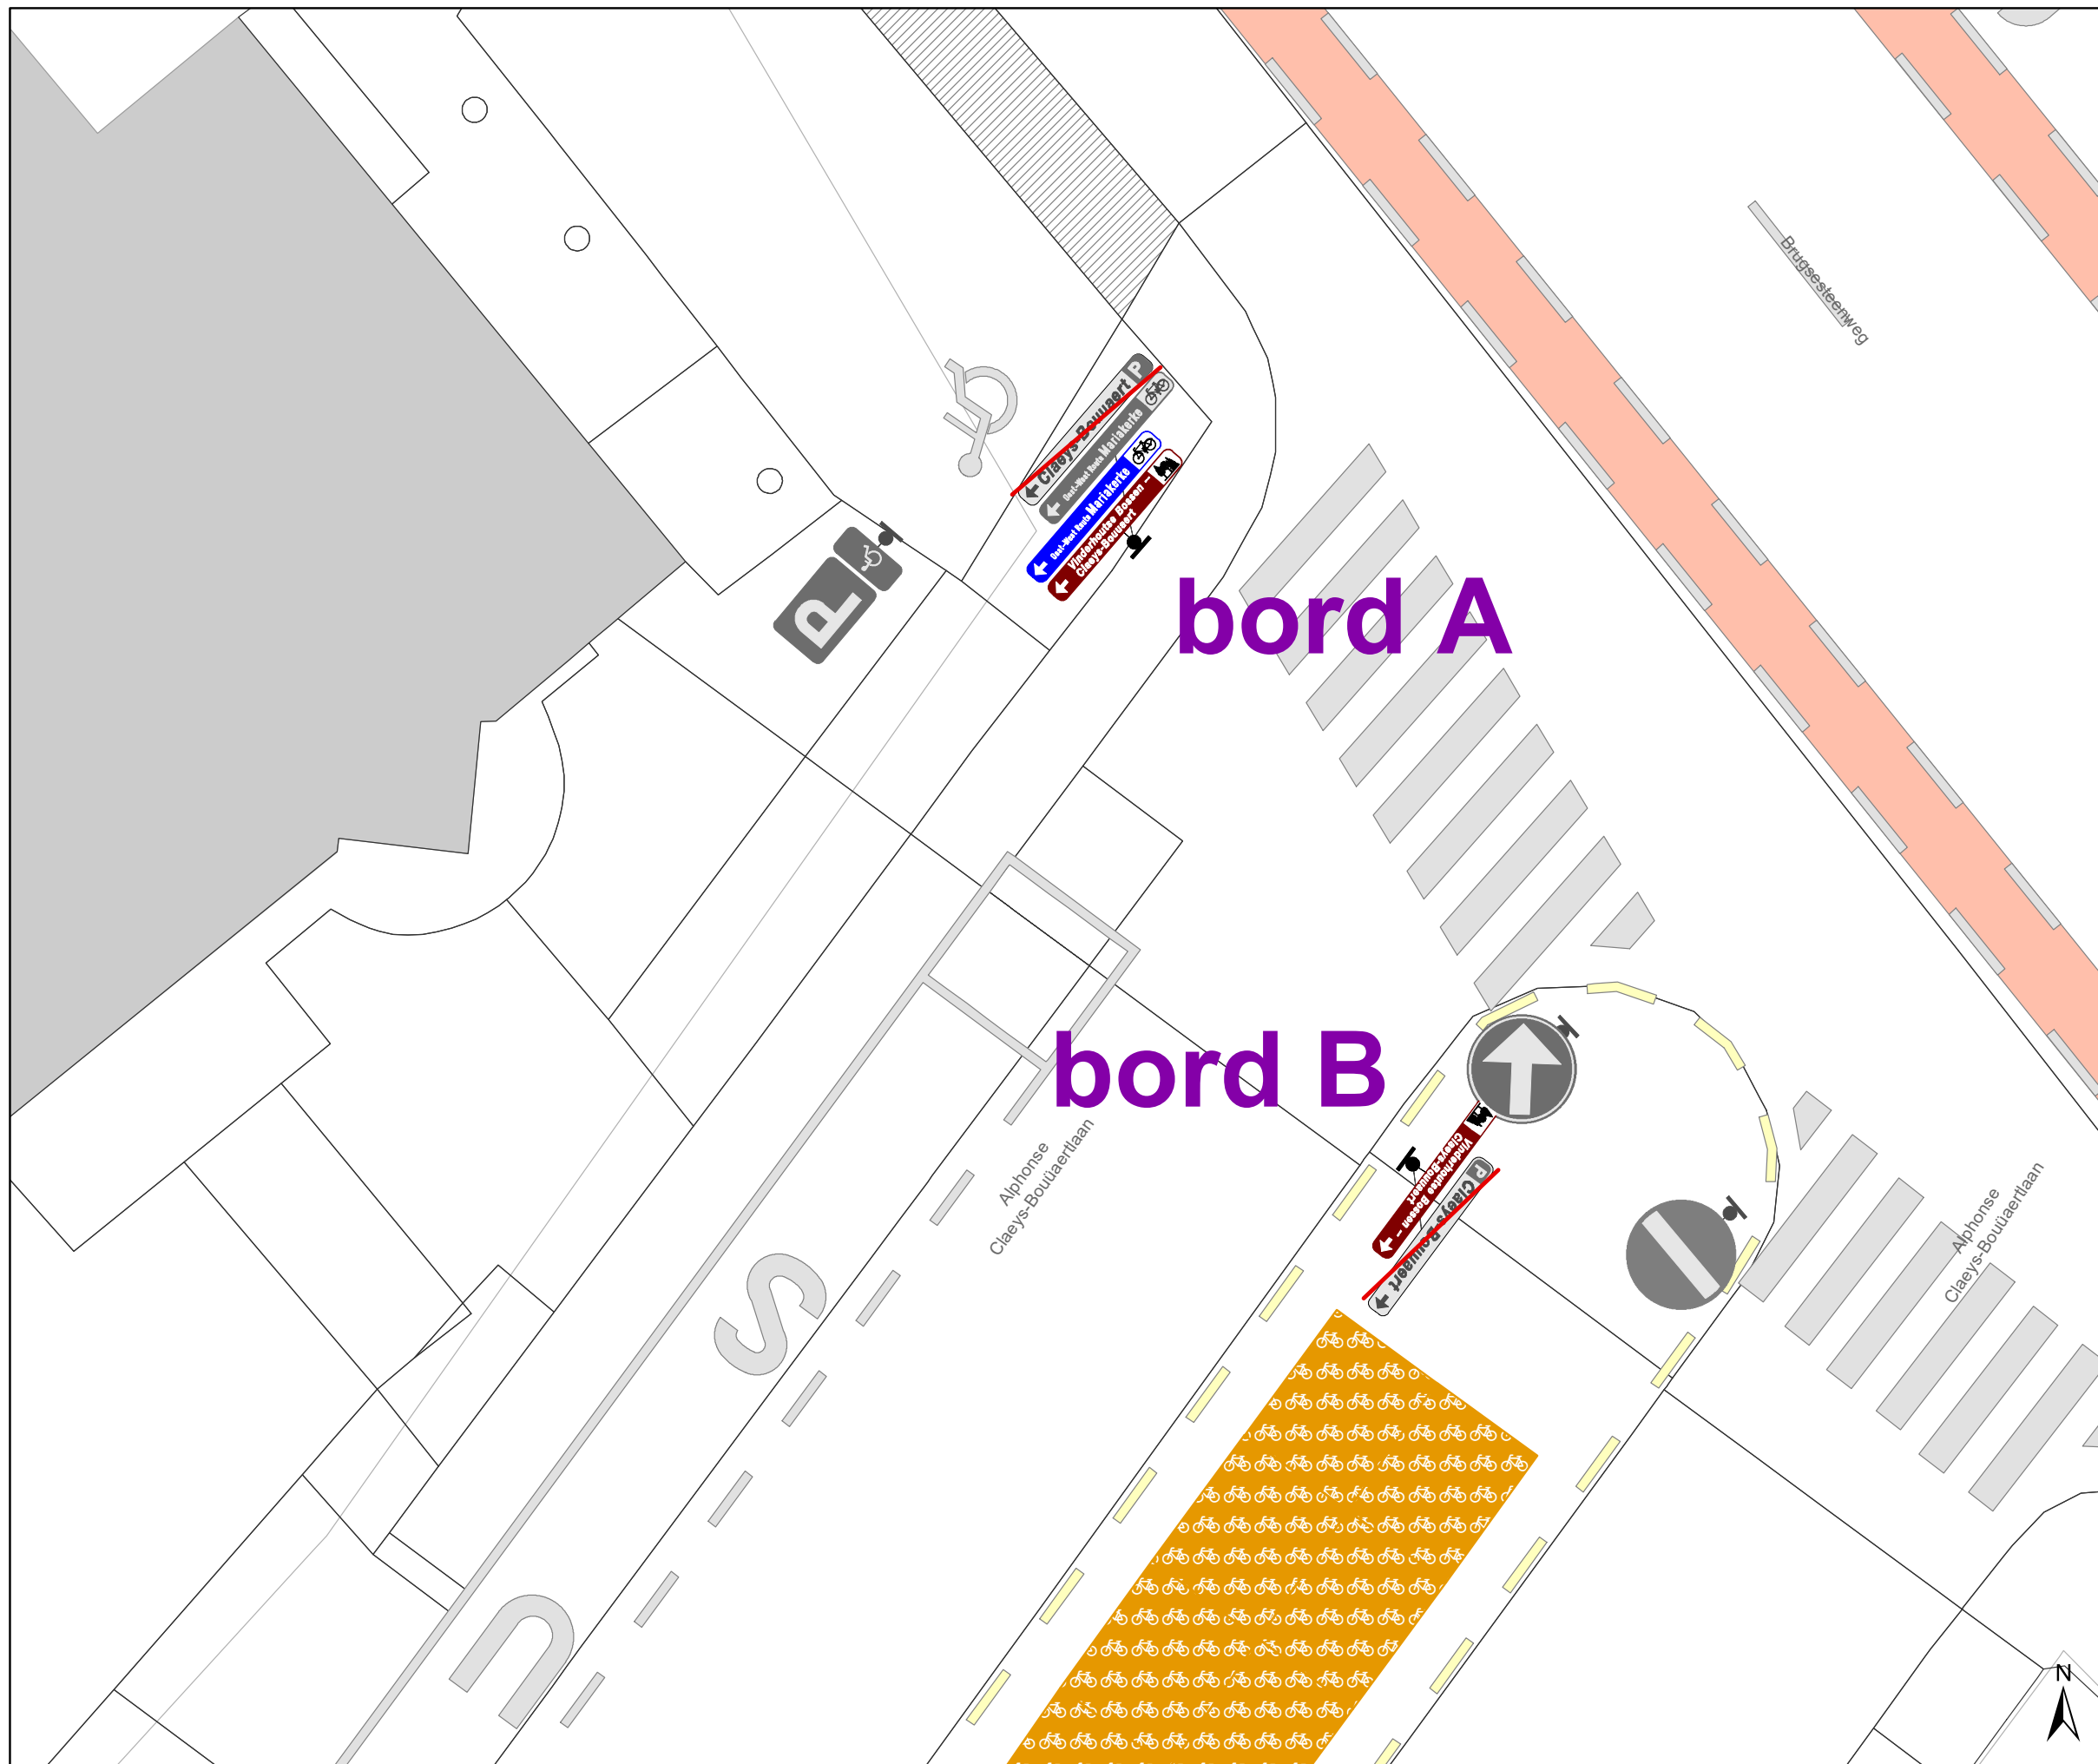


Legende

-  Bestaande verkeersborden
-  Geplande verkeersborden
-  Te verwijderen verkeersborden
-  Bestaande wegmarkeringen
-  Geplande wegmarkeringen
-  Fietsstalling-Actief
-  Ander gepland dossier (in voorbereiding bij MOBBED)

Nieuwe Verkeersborden

-  **Vinderhoutse Bossen --**
Claeys-Bouuaert →
-  **Vinderhoutse Bossen --**
Leeuwenhof →
-  **Vinderhoutse Bossen --**
De Campagne →

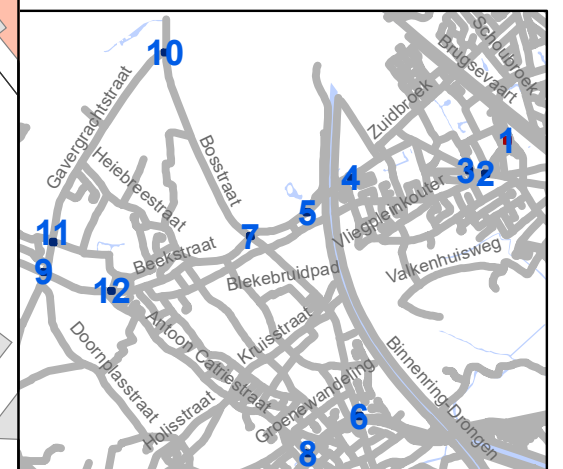


gent: Mobiliteitsbedrijf stad Gent
Verkeerstechnische taken

**Bewegwijzering
portalen groenpool
Vinderhoutse Bossen**

Dossiernr P-381309 (MB-21-10217)

DATUM	SCHAAL	PLAN	P FORMAAT
12/05/2023	1/100	1/12	A3

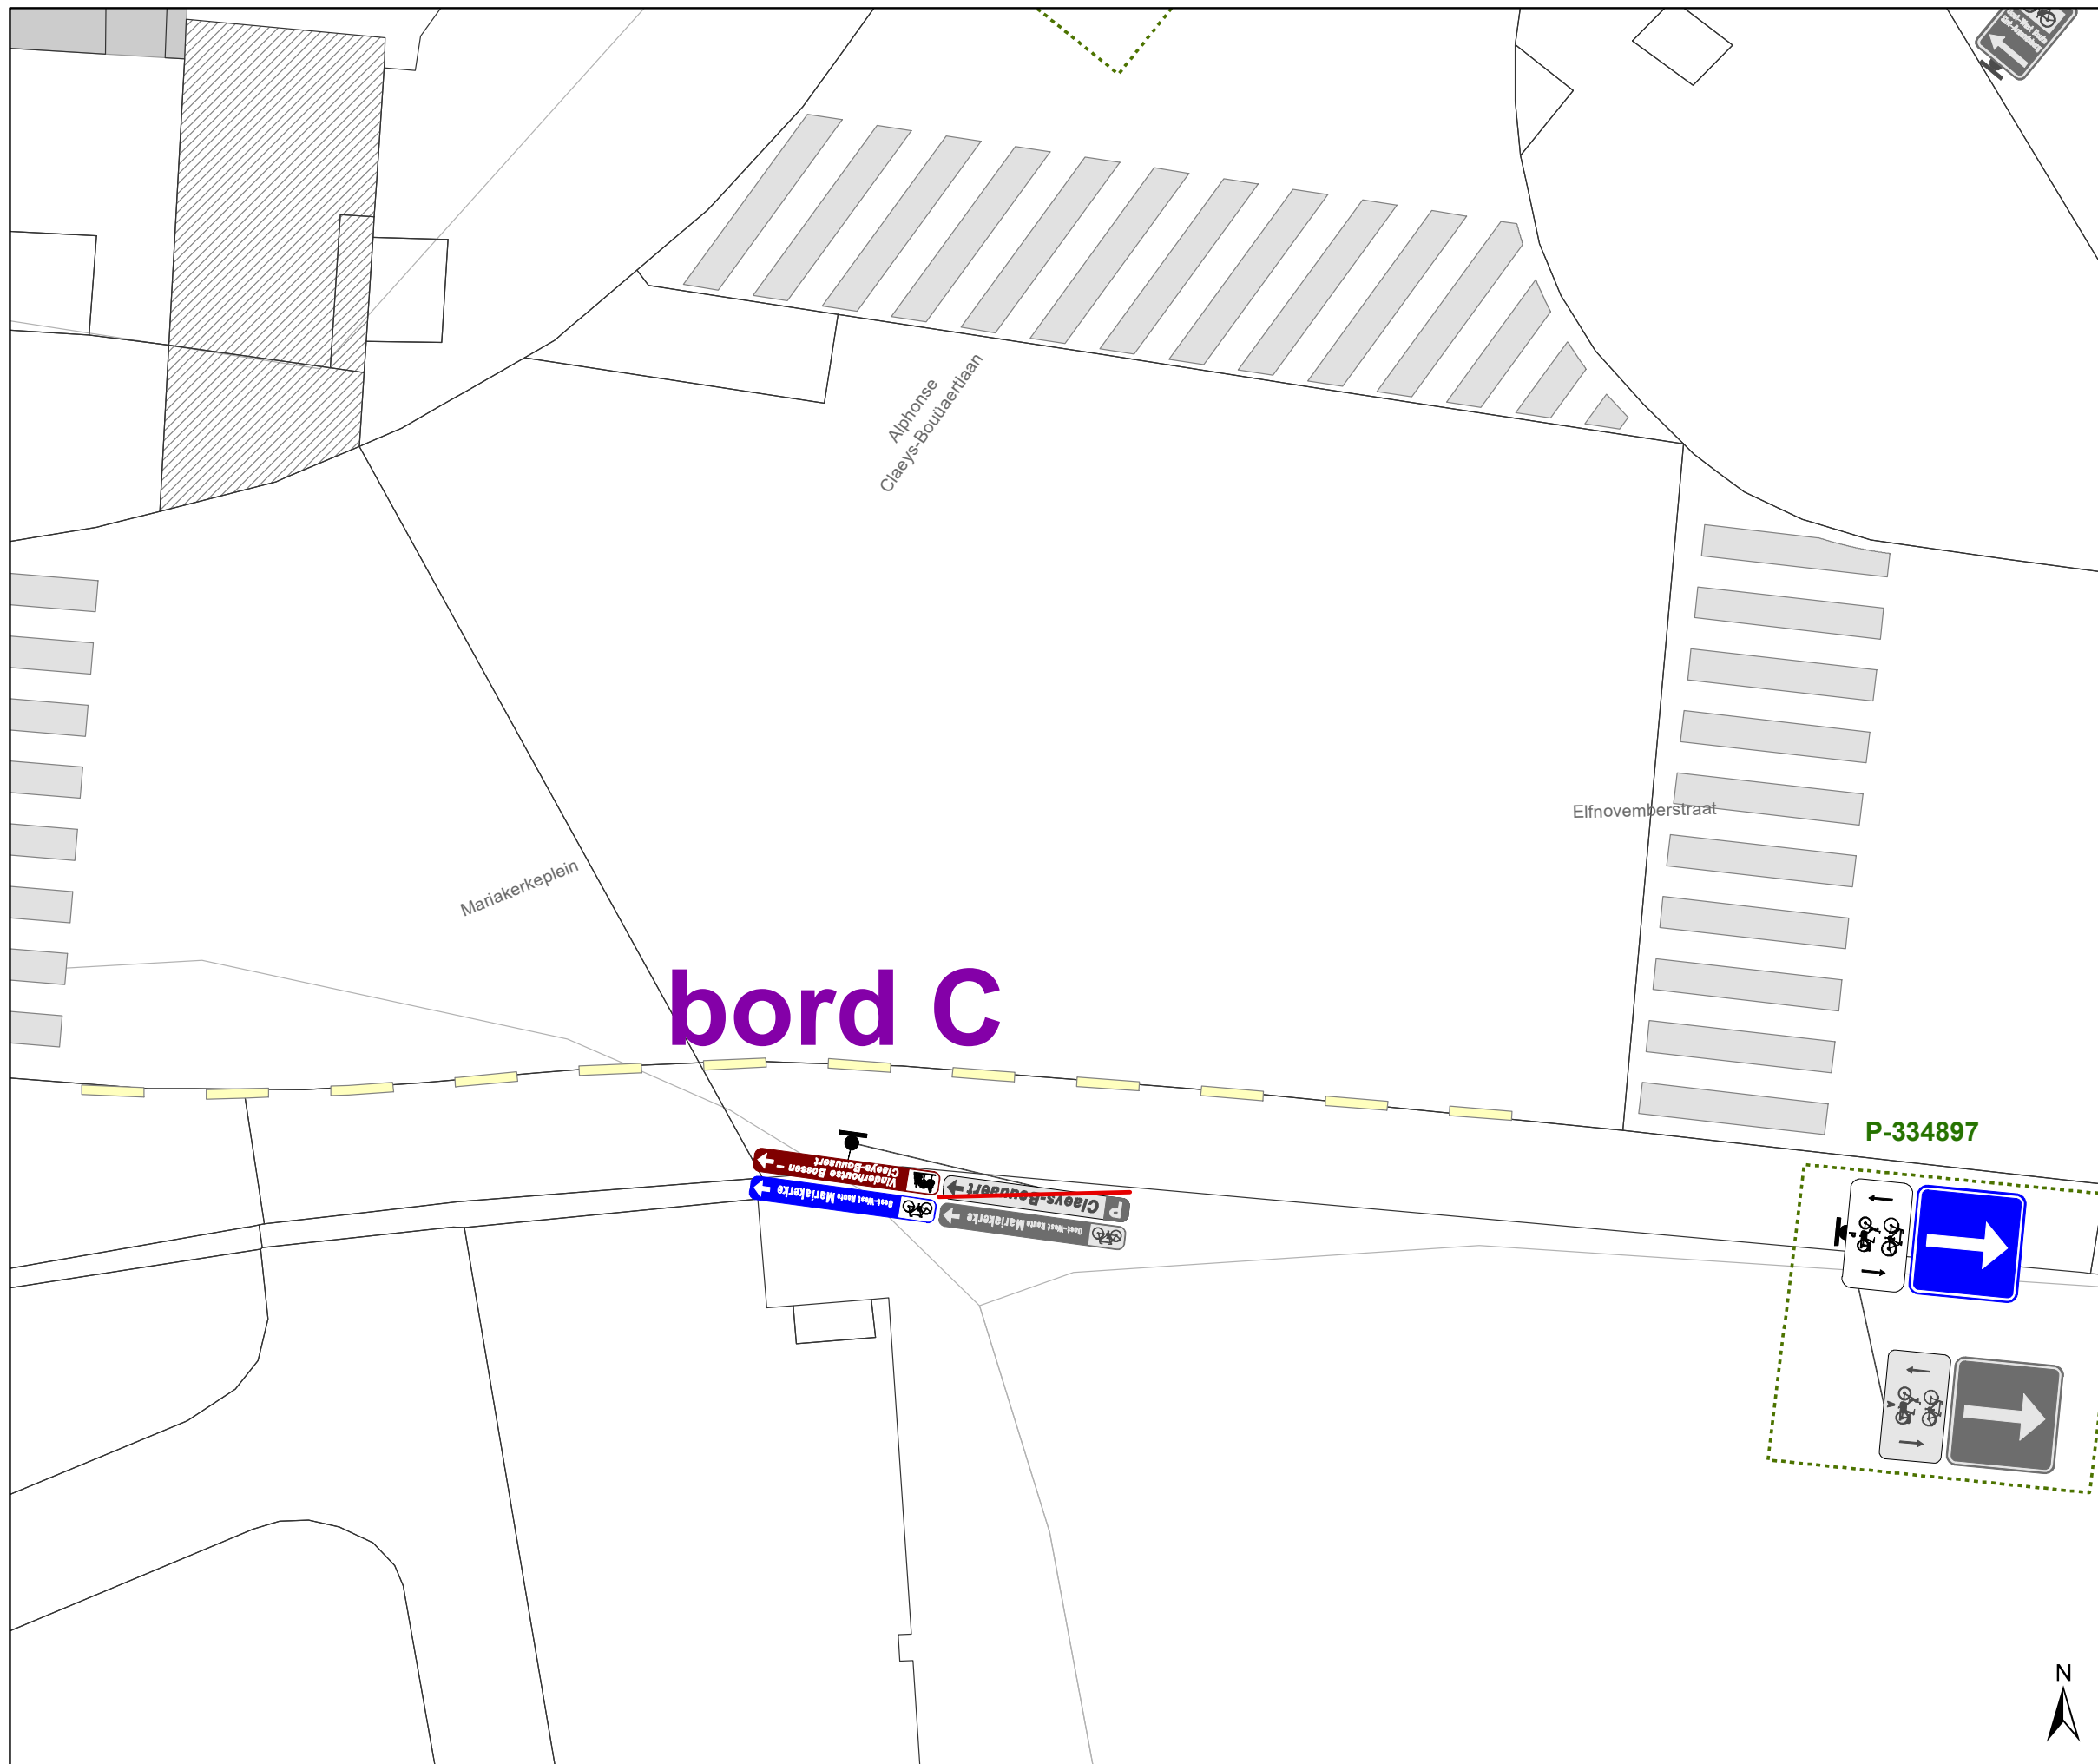


Legende

-  Bestaande verkeersborden
-  Geplande verkeersborden
-  Te verwijderen verkeersborden
-  Bestaande wegmarkeringen
-  Geplande wegmarkeringen
-  Fietsstalling-Actief
-  Ander gepland dossier (in voorbereiding bij MOBBED)

Nieuwe Verkeersborden

-  **Vinderhoutse Bossen --**
Claeys-Bouuaert →
-  **Vinderhoutse Bossen --**
Leeuwenhof →
-  **Vinderhoutse Bossen --**
De Campagne →

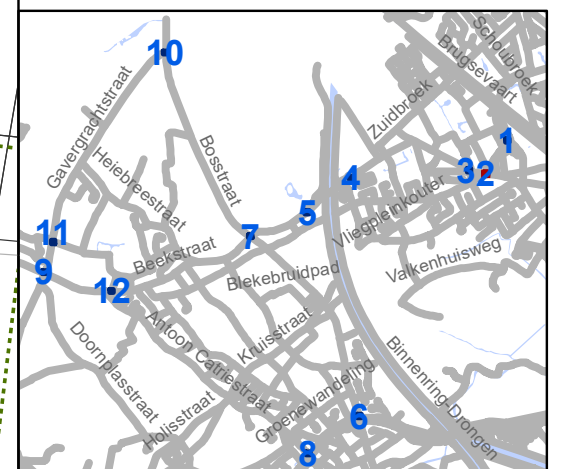


gent: Mobiliteitsbedrijf stad Gent
Verkeerstechnische taken

**Bewegwijzering
portalen groenpool
Vinderhoutse Bossen**

Dossiernr P-381309 (MB-21-10217)

DATUM	SCHAAL	PLAN	P FORMAAT
12/05/2023	1/100	2/12	A3



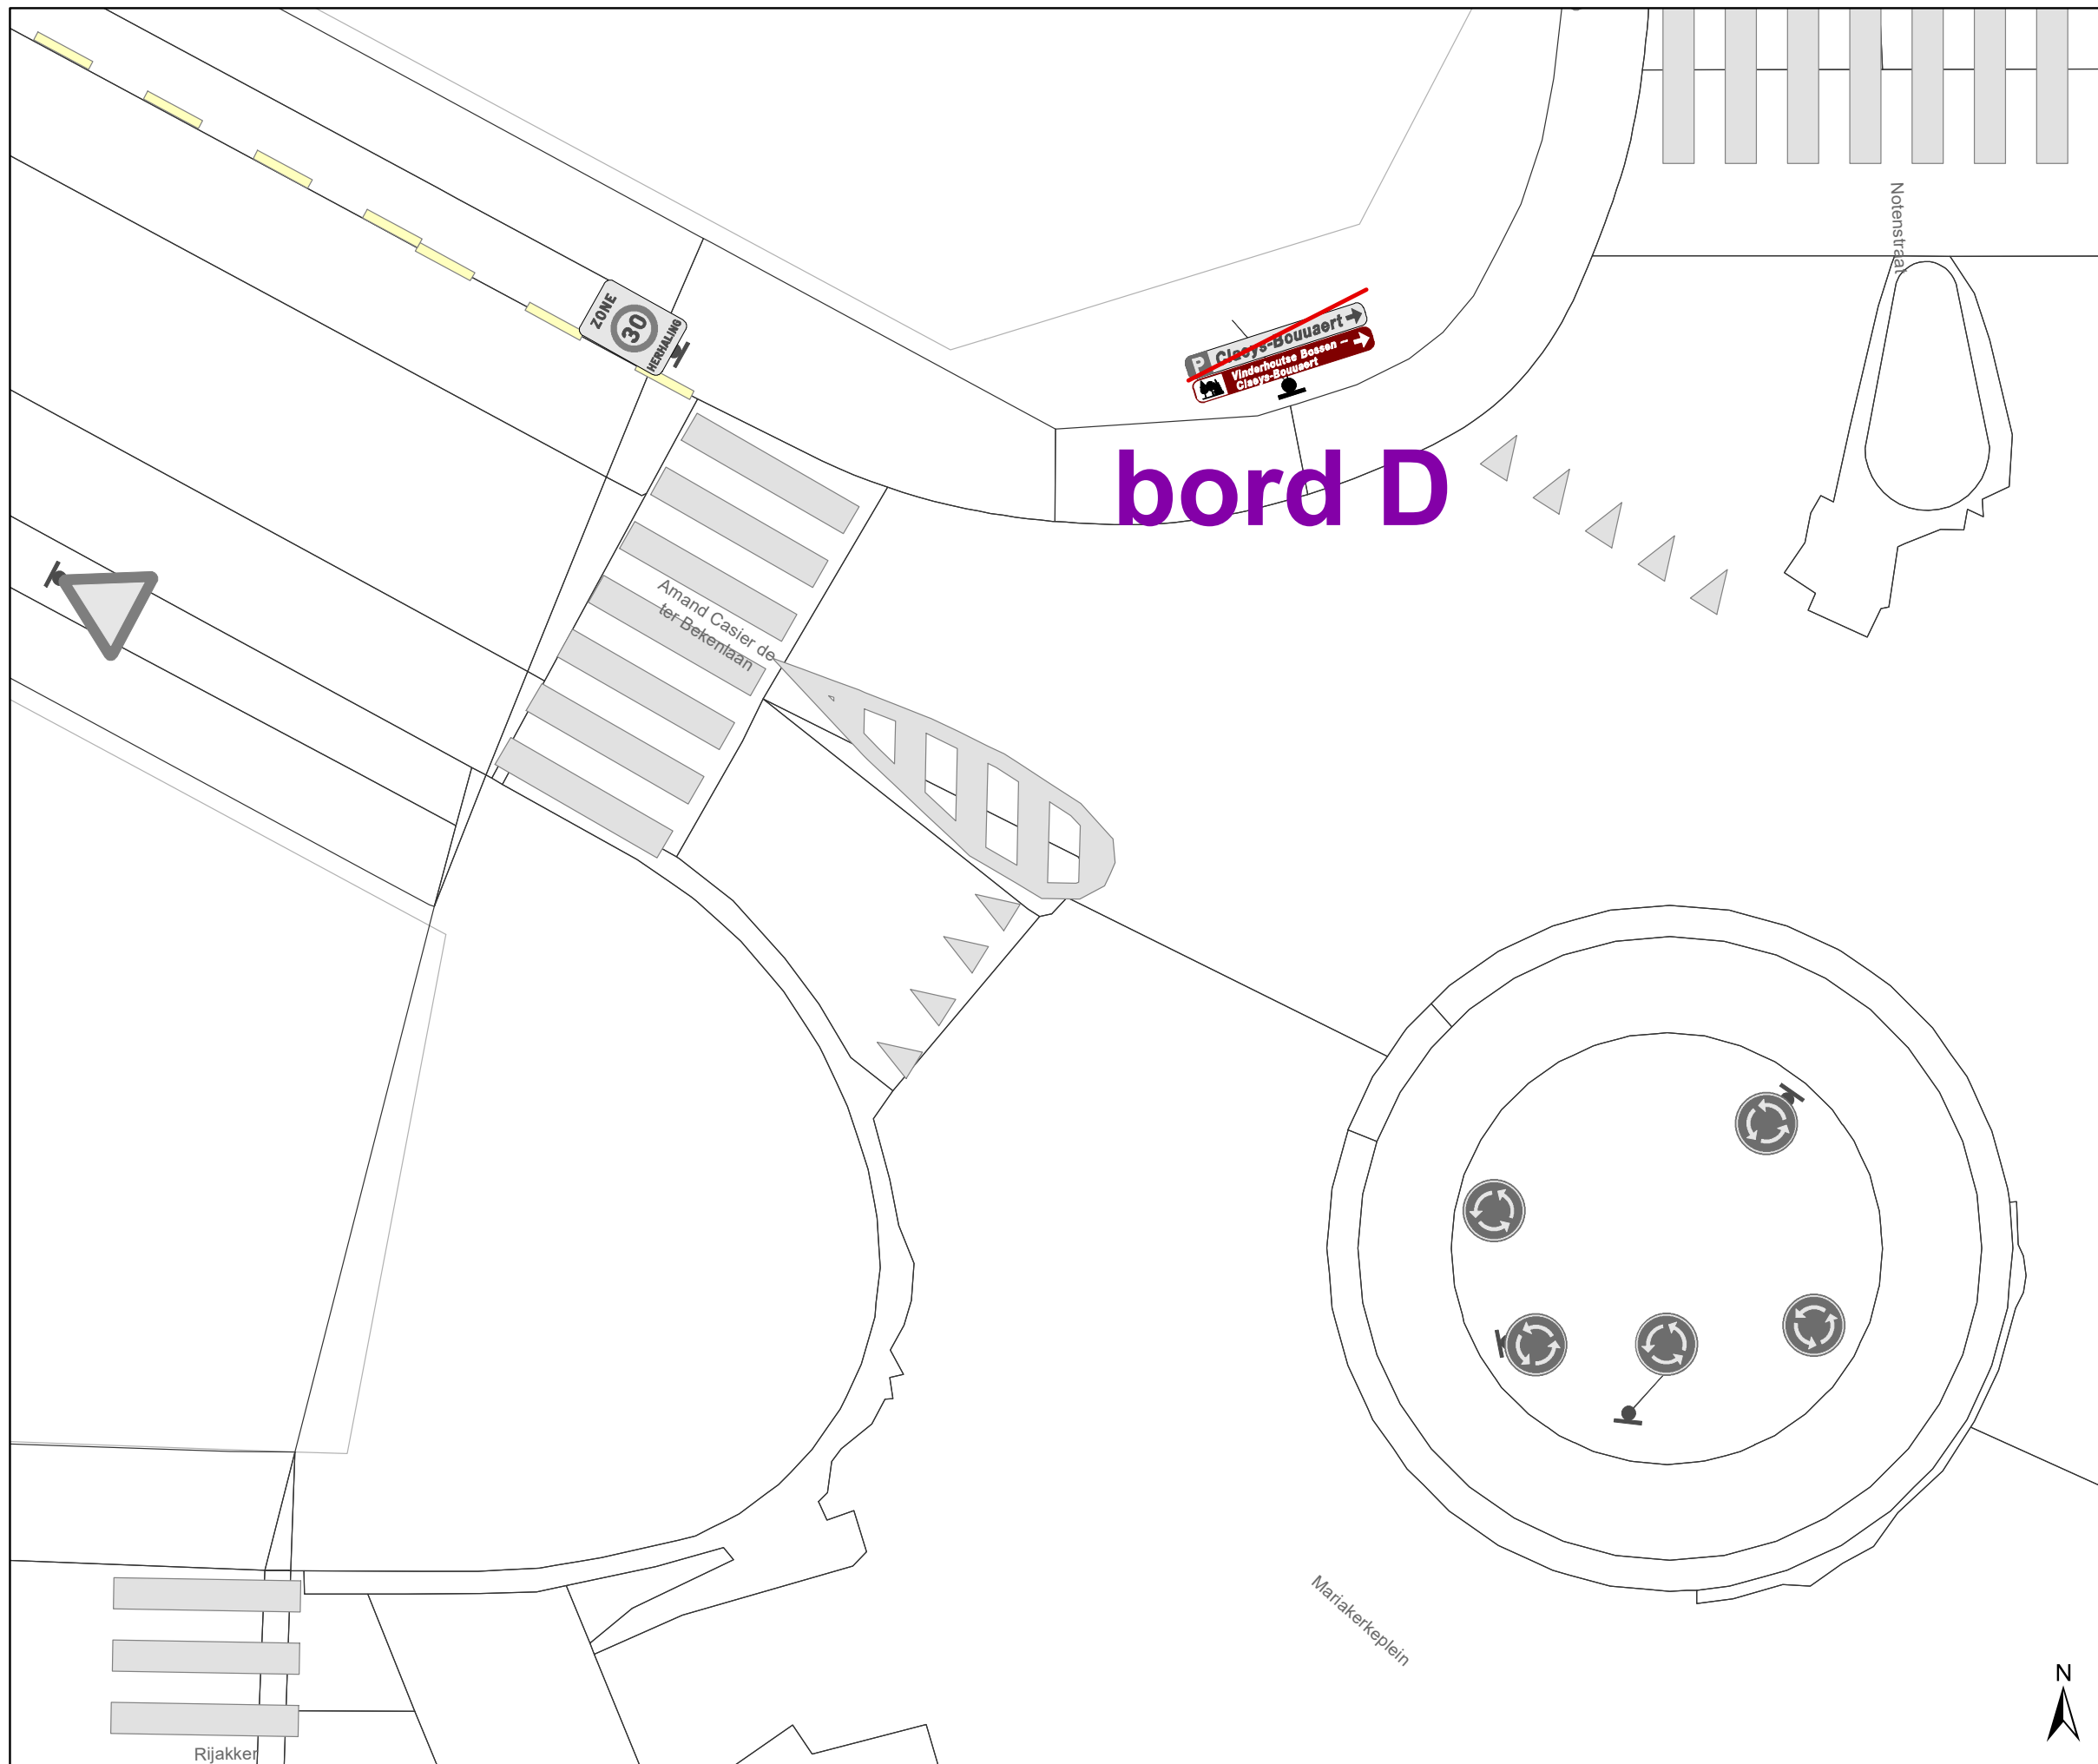


Legende

-  Bestaande verkeersborden
-  Geplande verkeersborden
-  Te verwijderen verkeersborden
-  Bestaande wegmarkeringen
-  Geplande wegmarkeringen
-  Fietsstalling-Actief
-  Ander gepland dossier (in voorbereiding bij MOBBED)

Nieuwe Verkeersborden

-  **Vinderhoutse Bossen -- Claes-Bouuaert** →
-  **Vinderhoutse Bossen -- Leeuwenhof** →
-  **Vinderhoutse Bossen -- De Campagne** →

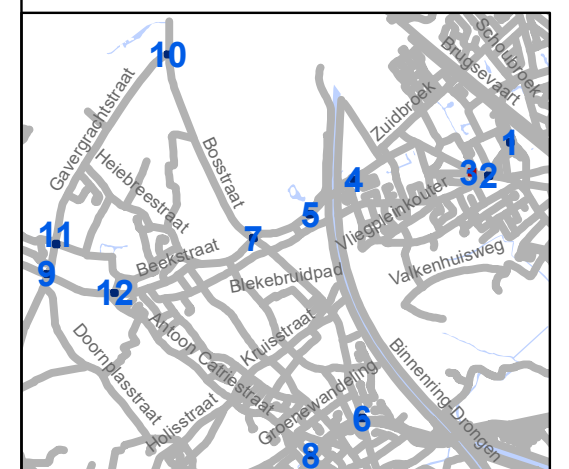


gent: Mobiliteitsbedrijf stad Gent
Verkeerstechnische taken

**Bewegwijzering
portalen groenpool
Vinderhoutse Bossen**

Dossiernr P-381309 (MB-21-10217)

DATUM	SCHAAL	PLAN	P FORMAAT
12/05/2023	1/100	3/12	A3



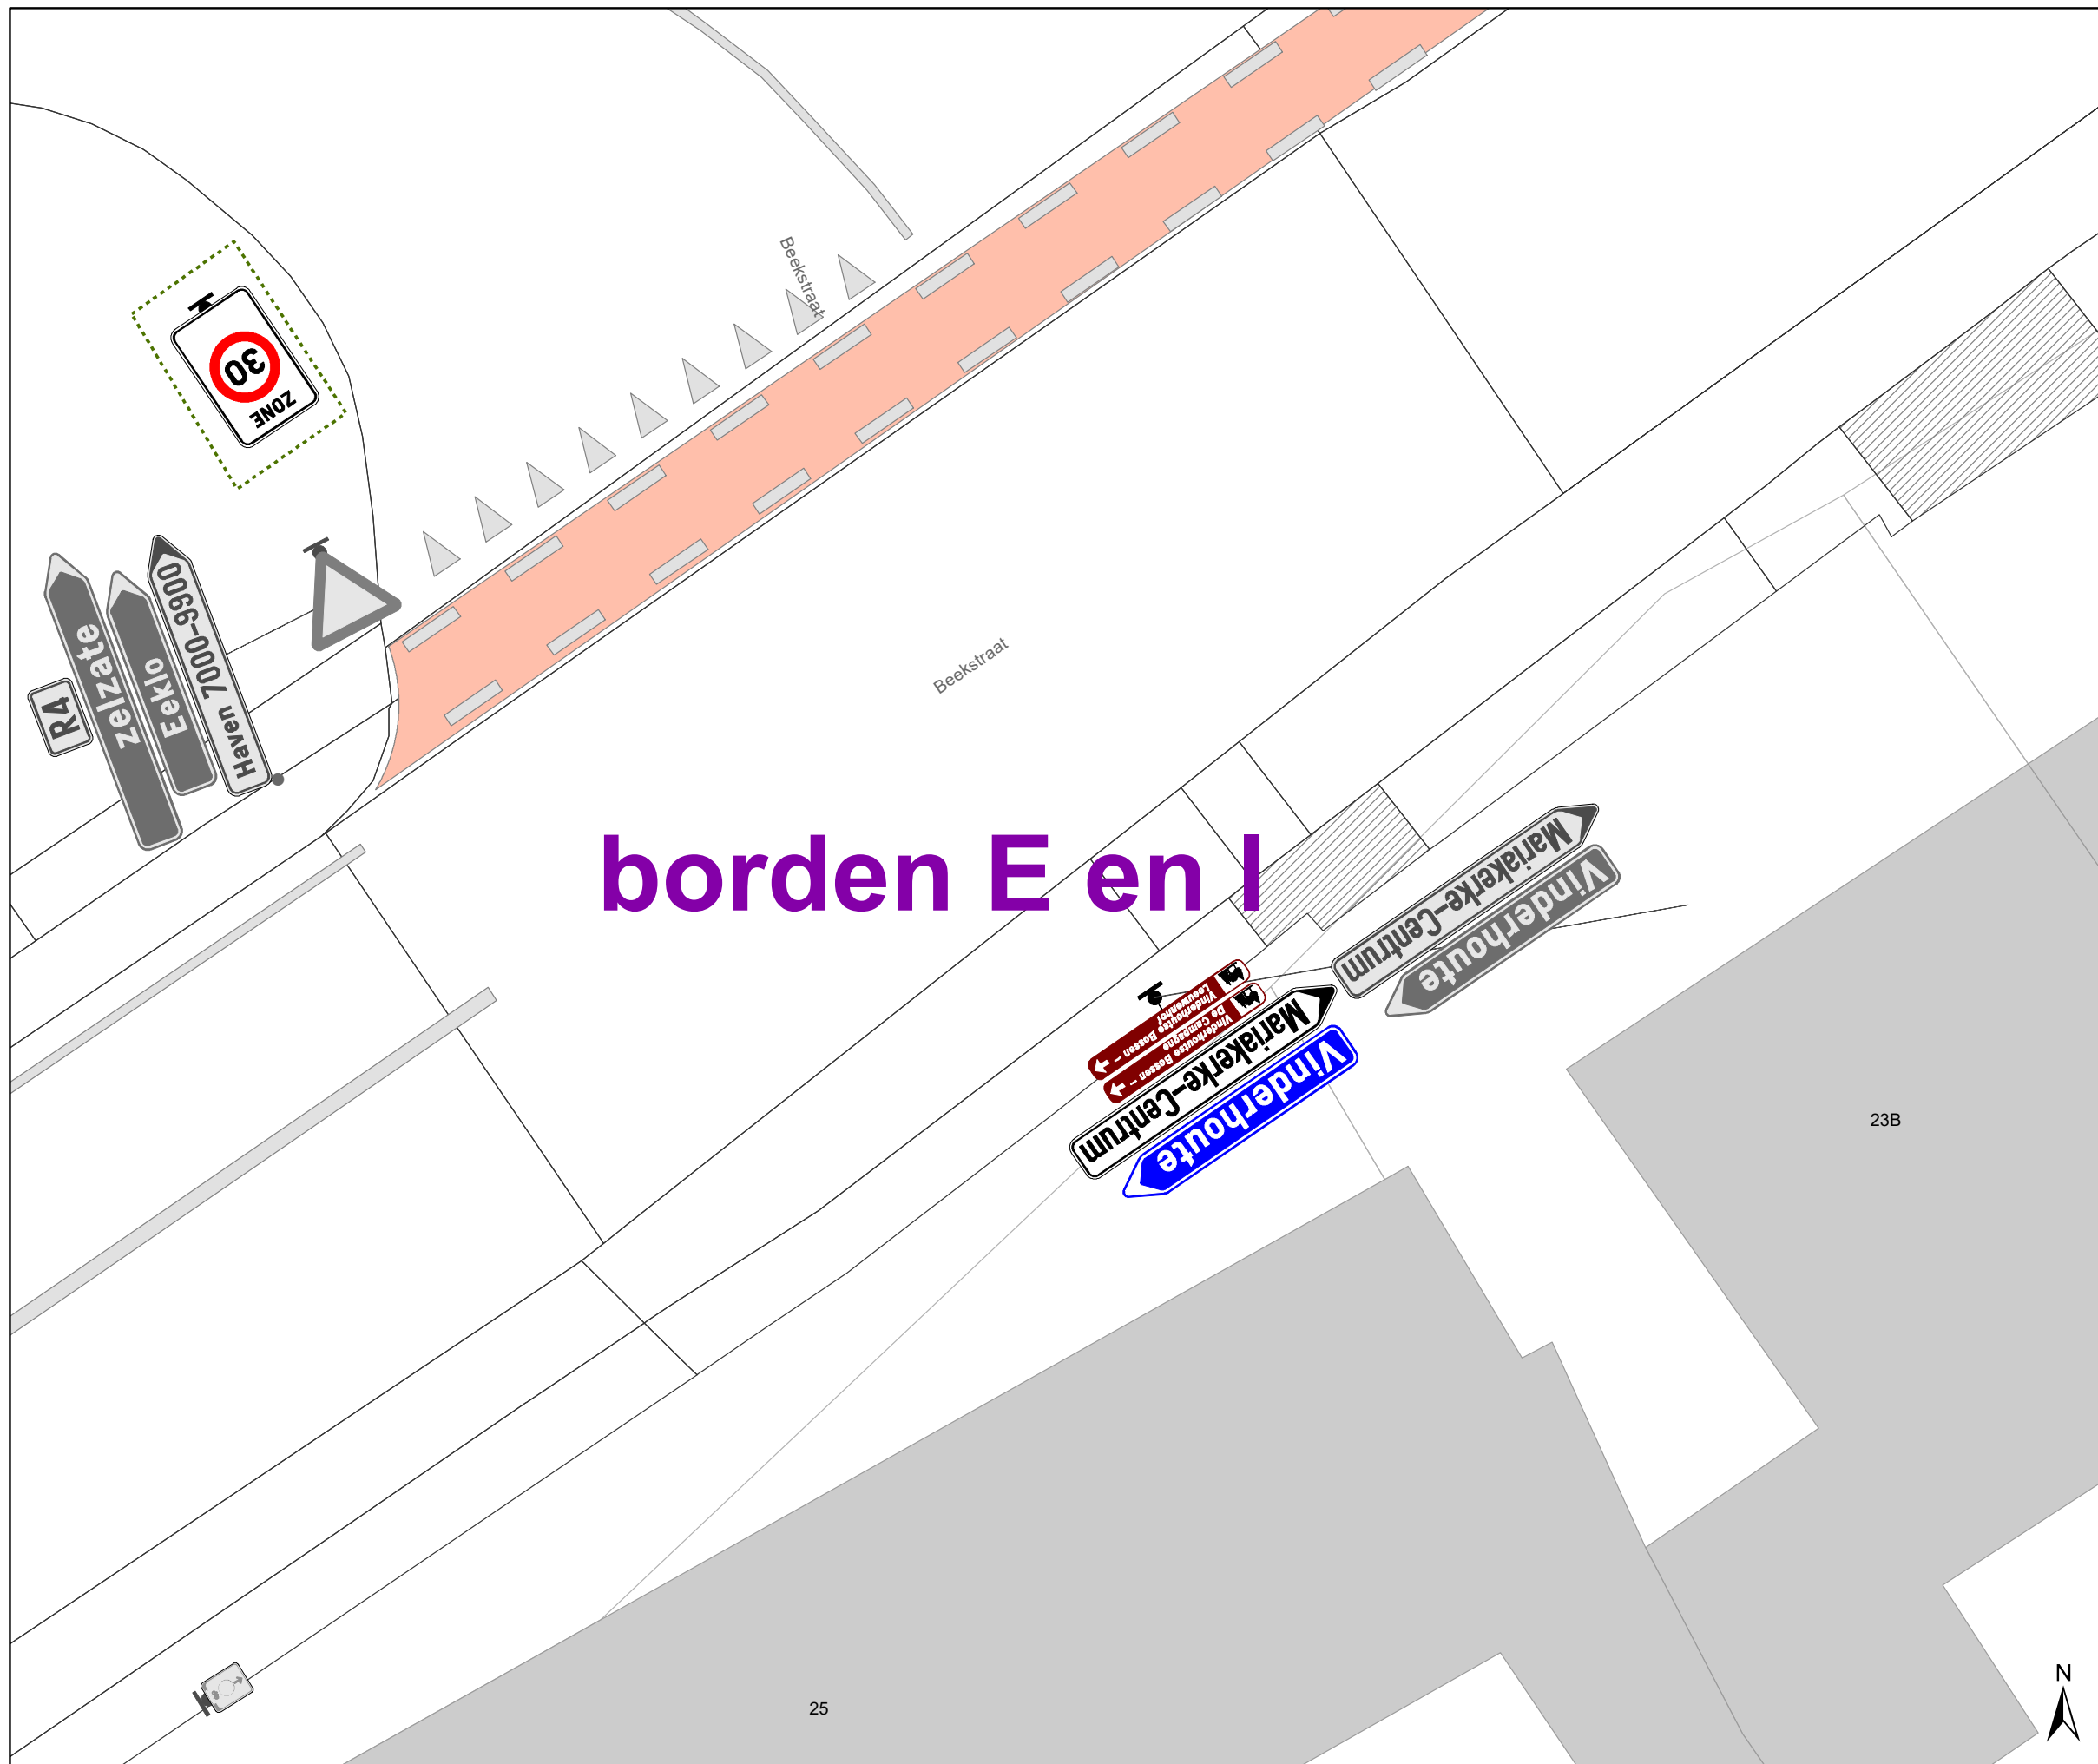


Legende

- Bestaande verkeersborden
- Geplande verkeersborden
- Te verwijderen verkeersborden
- Bestaande wegmarkeringen
- Geplande wegmarkeringen
- Fietsstalling-Actief
- Ander gepland dossier (in voorbereiding bij MOBBED)

Nieuwe Verkeersborden

- Vinderhoutse Bossen -- Claey-Bouuaert** →
- Vinderhoutse Bossen -- Leeuwenhof** →
- Vinderhoutse Bossen -- De Campagne** →

borden E en I

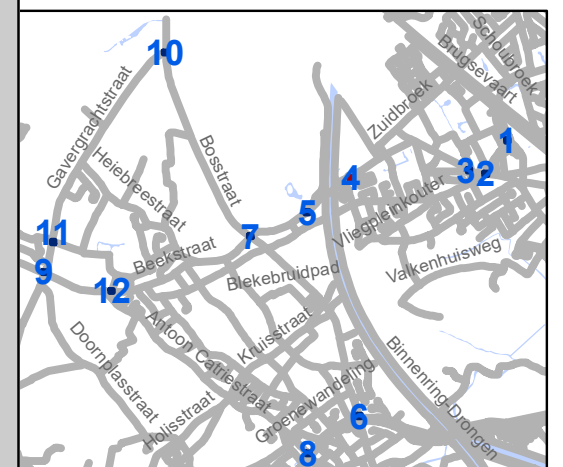

gent: Mobiliteitsbedrijf stad Gent
Verkeerstechnische taken


**Bewegwijzering
portalen groenpool
Vinderhoutse Bossen**

Dossiernr P-381309 (MB-21-10217)

DATUM	SCHAAL	PLAN	P FORMAAT
12/05/2023	1/100	4/12	A3

25



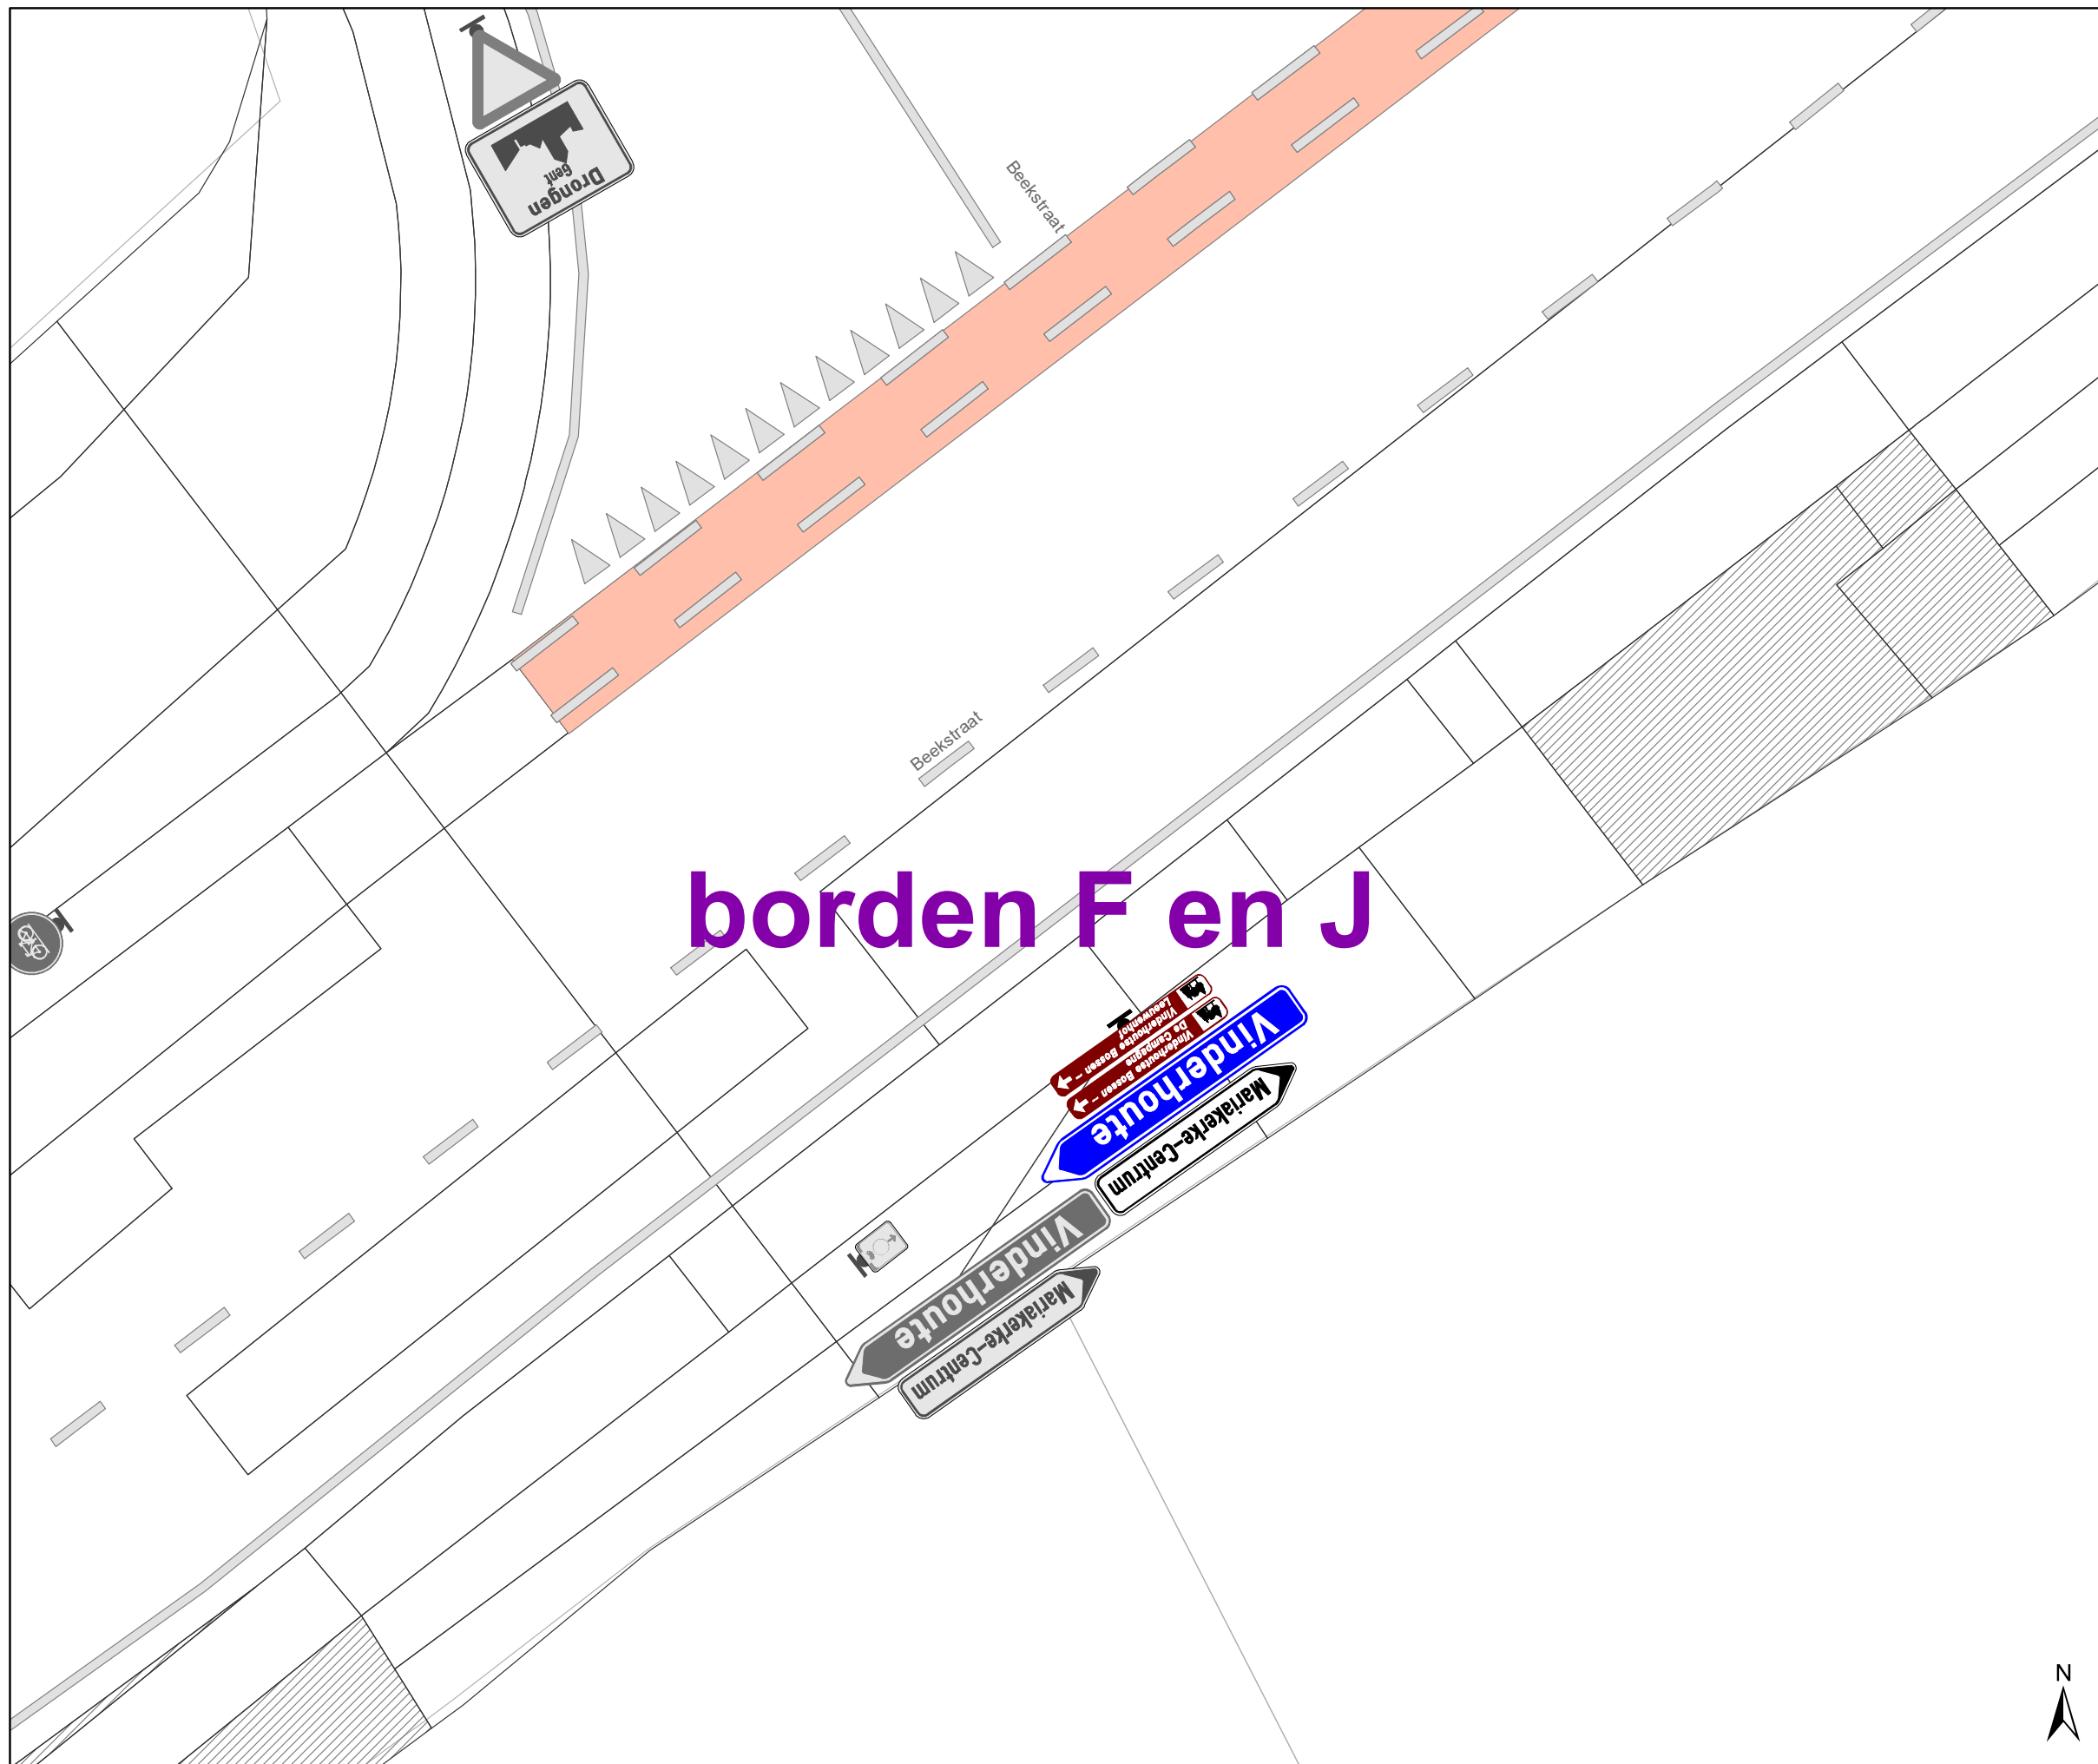


Legende

-  Bestaande verkeersborden
-  Geplande verkeersborden
-  Te verwijderen verkeersborden
-  Bestaande wegmarkeringen
-  Geplande wegmarkeringen
-  Fietsstalling-Actief
-  Ander gepland dossier (in voorbereiding bij MOBBED)

Nieuwe Verkeersborden

-  **Vinderhoutse Bossen --**
Claeys-Bouuaert →
-  **Vinderhoutse Bossen --**
Leeuwenhof →
-  **Vinderhoutse Bossen --**
De Campagne →

borden F en J

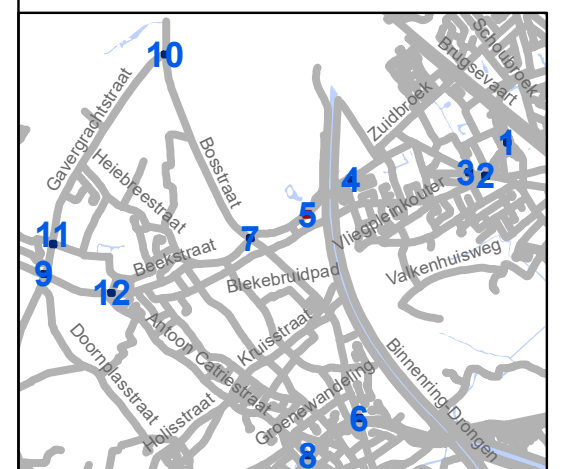


gent: Mobiliteitsbedrijf stad Gent
Verkeerstechnische taken

**Bewegwijzering
portalen groenpool
Vinderhoutse Bossen**

Dossiernr P-381309 (MB-21-10217)

DATUM	SCHAAL	PLAN	P FORMAAT
12/05/2023	1/100	5/12	A3



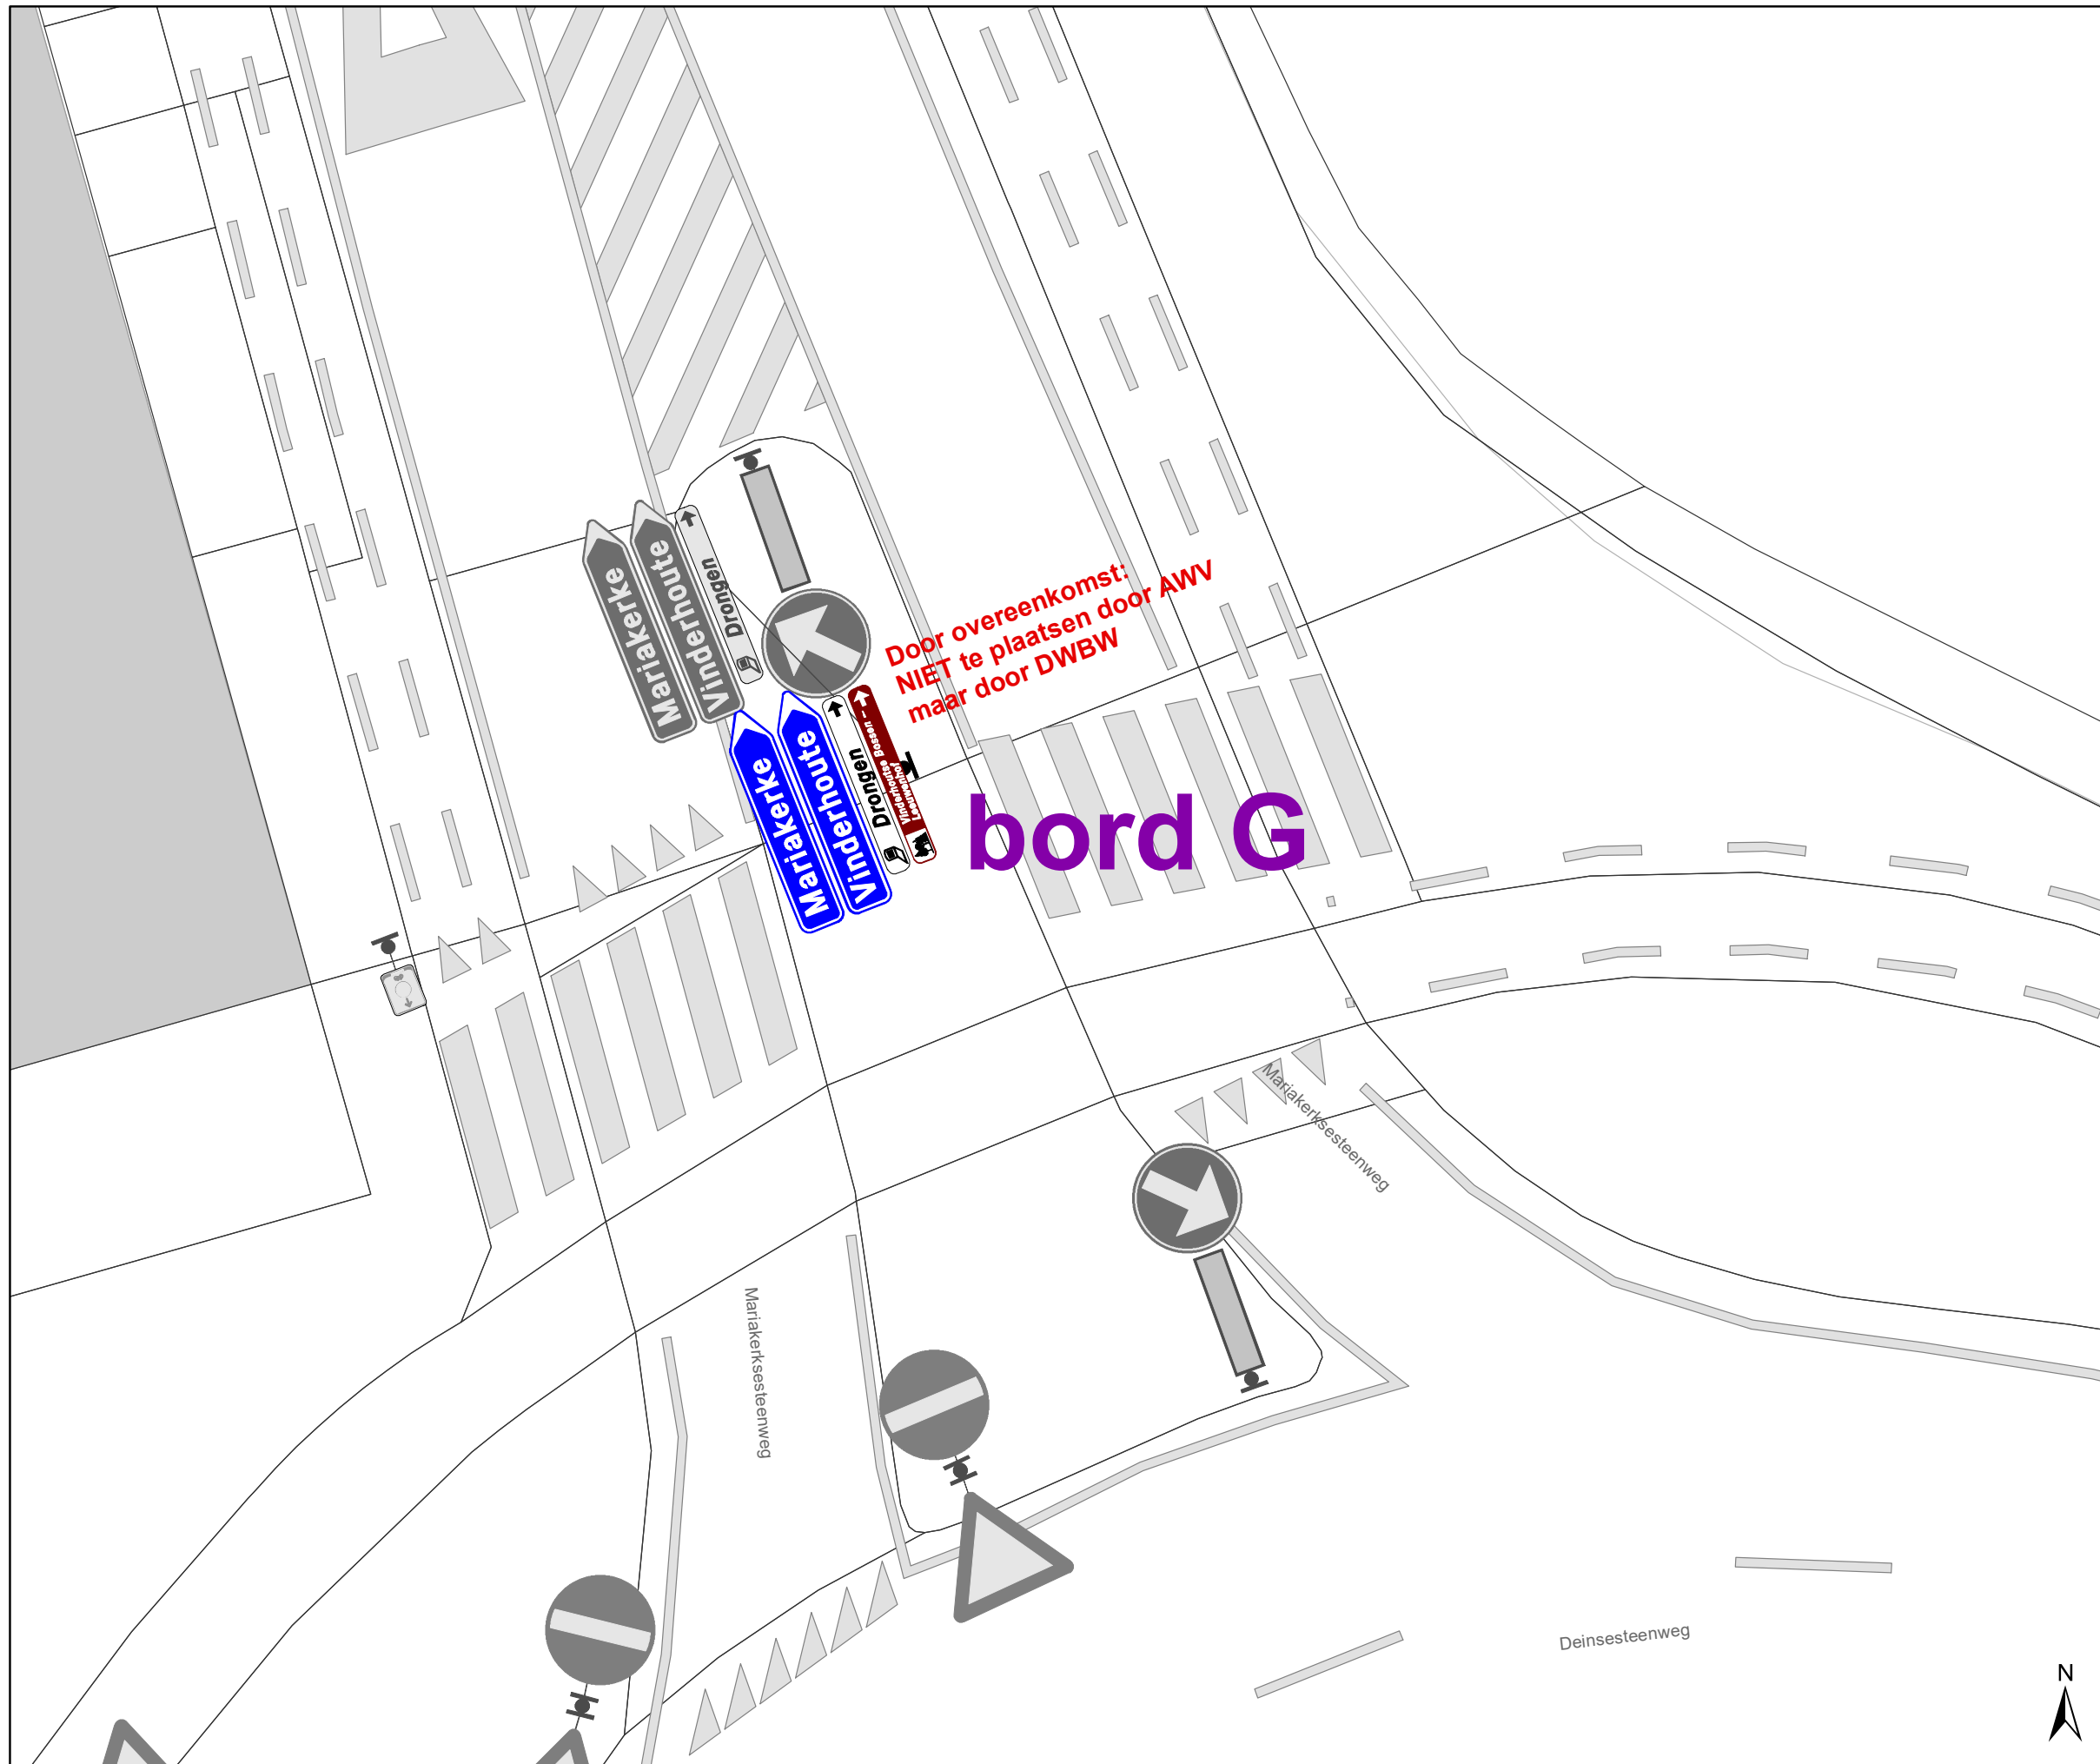


Legende

-  Bestaande verkeersborden
-  Geplande verkeersborden
-  Te verwijderen verkeersborden
-  Bestaande wegmarkeringen
-  Geplande wegmarkeringen
-  Fietsstalling-Actief
-  Ander gepland dossier (in voorbereiding bij MOBBED)

Nieuwe Verkeersborden

-  **Vinderhoutse Bossen --**
Claeys-Bouuaert →
-  **Vinderhoutse Bossen --**
Leeuwenhof →
-  **Vinderhoutse Bossen --**
De Campagne →

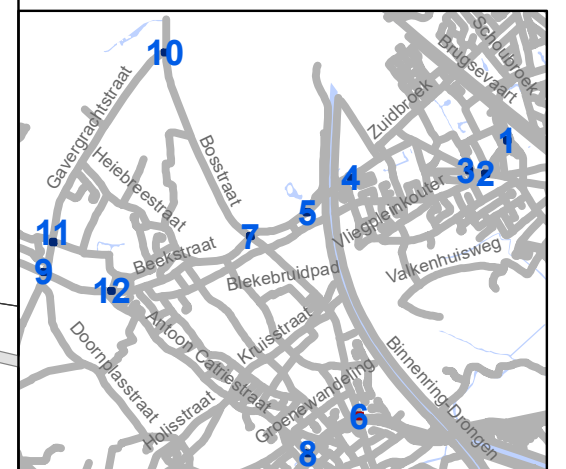


gent: Mobiliteitsbedrijf stad Gent
Verkeerstechnische taken

**Bewegwijzering
portalen groenpool
Vinderhoutse Bossen**

Dossiernr P-381309 (MB-21-10217)

DATUM	SCHAAL	PLAN	P FORMAAT
12/05/2023	1/100	6/12	A3



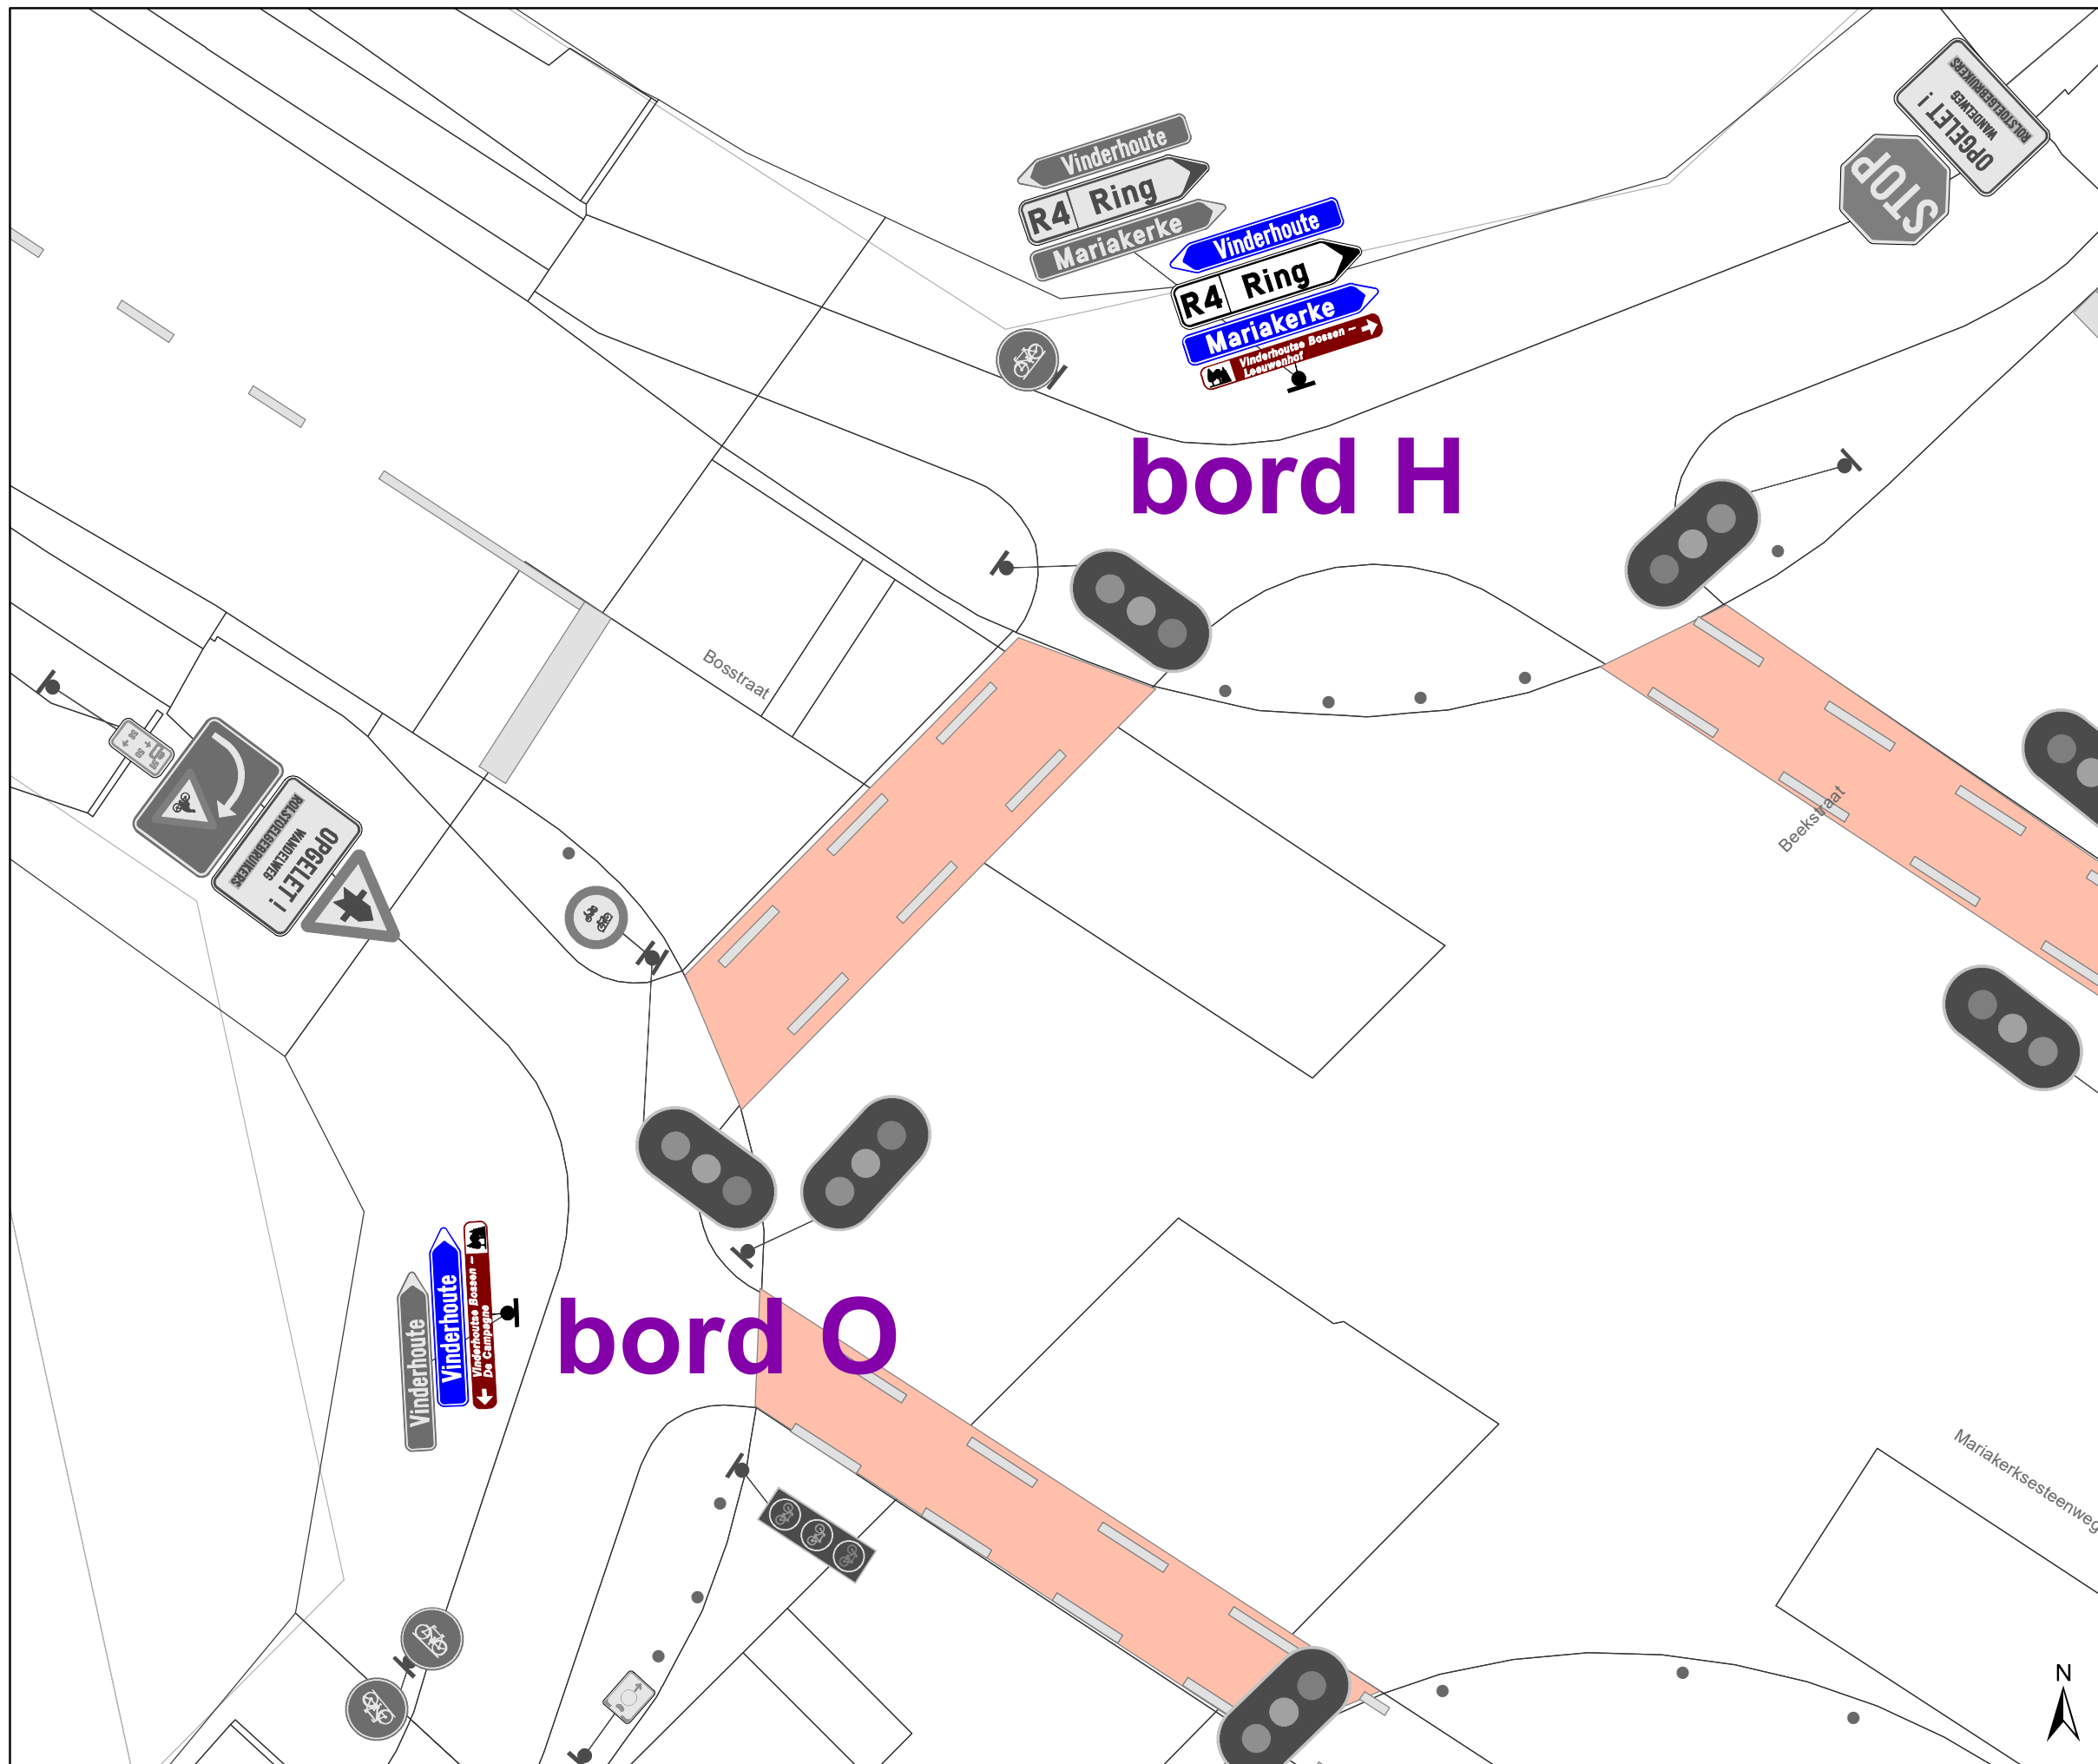


Legende


-  Bestaande verkeersborden
-  Geplande verkeersborden
-  Te verwijderen verkeersborden
-  Bestaande wegmarkeringen
-  Geplande wegmarkeringen
-  Fietsstalling-Actief
-  Ander gepland dossier (in voorbereiding bij MOBBED)

Nieuwe Verkeersborden

-  **Vinderhoutse Bossen --**
Claeys-Bouuaert →
-  **Vinderhoutse Bossen --**
Leeuwenhof →
-  **Vinderhoutse Bossen --**
De Campagne →

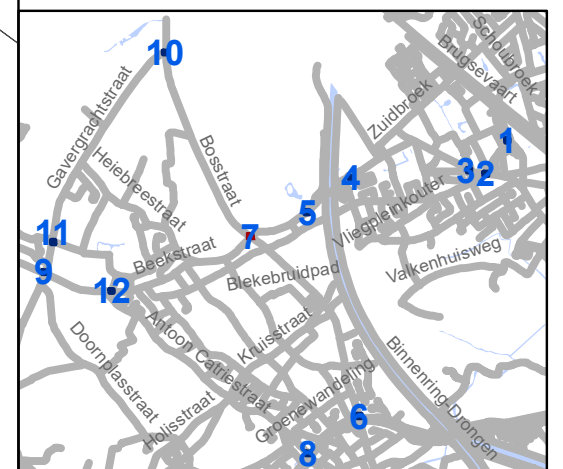

gent: Mobiliteitsbedrijf stad Gent Verkeerstechnische taken			
Bewegwijzering portalen groenpool Vinderhoutse Bossen			
Dossiernr P-381309 (MB-21-10217)			
DATUM	SCHAAL	PLAN	P FORMAAT
12/05/2023	1/100	7/12	A3

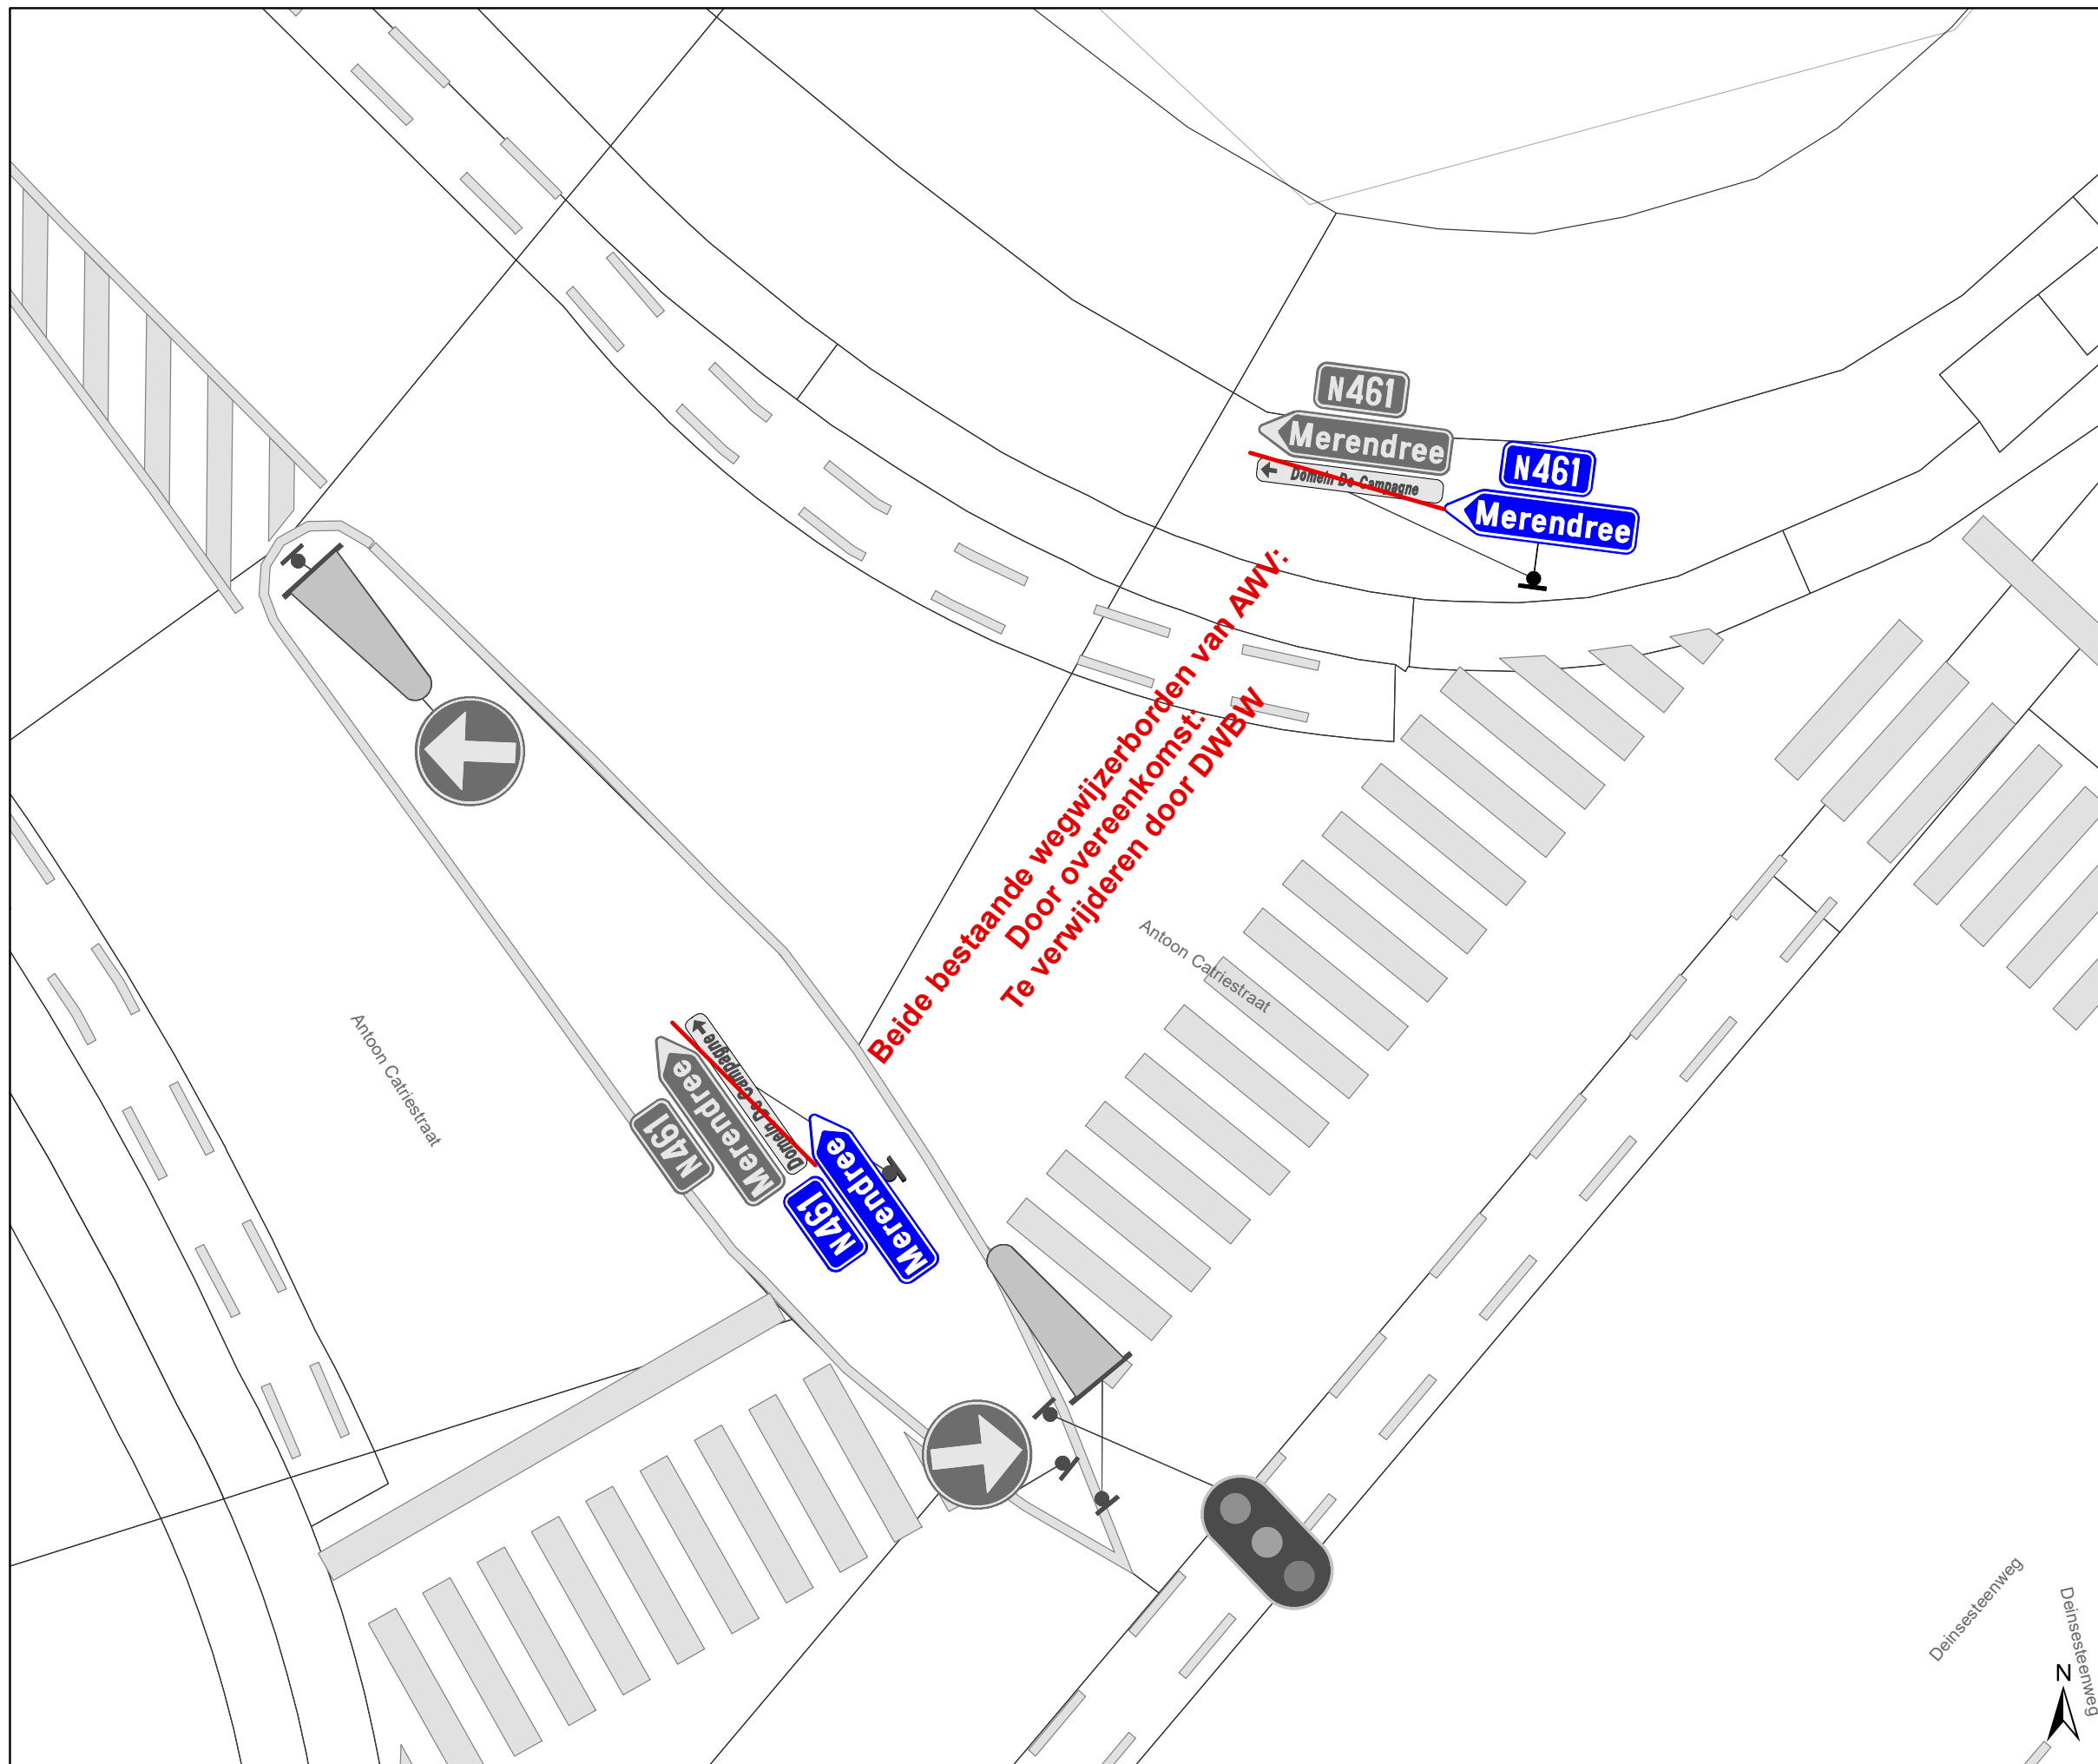


Legende

-  Bestaande verkeersborden
-  Geplande verkeersborden
-  Te verwijderen verkeersborden
-  Bestaande wegmarkeringen
-  Geplande wegmarkeringen
-  Fietsstalling-Actief
-  Ander gepland dossier (in voorbereiding bij MOBBED)

Nieuwe Verkeersborden

-  **Vinderhoutse Bossen --** →
Claeys-Bouaert
-  **Vinderhoutse Bossen --** →
Leeuwenhof
-  **Vinderhoutse Bossen --** →
De Campagne

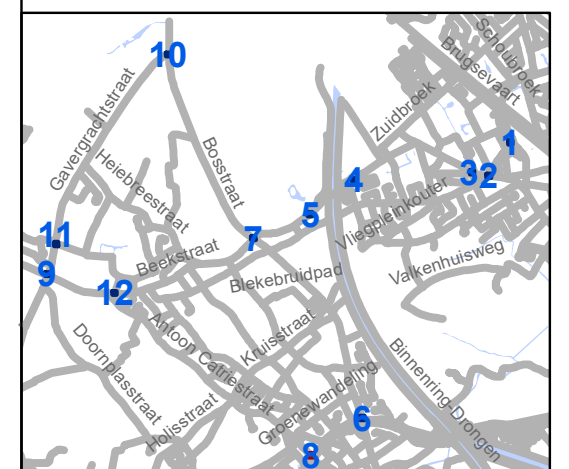


gent: Mobiliteitsbedrijf stad Gent
Verkeerstechnische taken

**Bewegwijzering
portalen groenpool
Vinderhoutse Bossen**

Dossiernr P-381309 (MB-21-10217)

DATUM	SCHAAL	PLAN	P FORMAAT
12/05/2023	1/100	8/12	A3

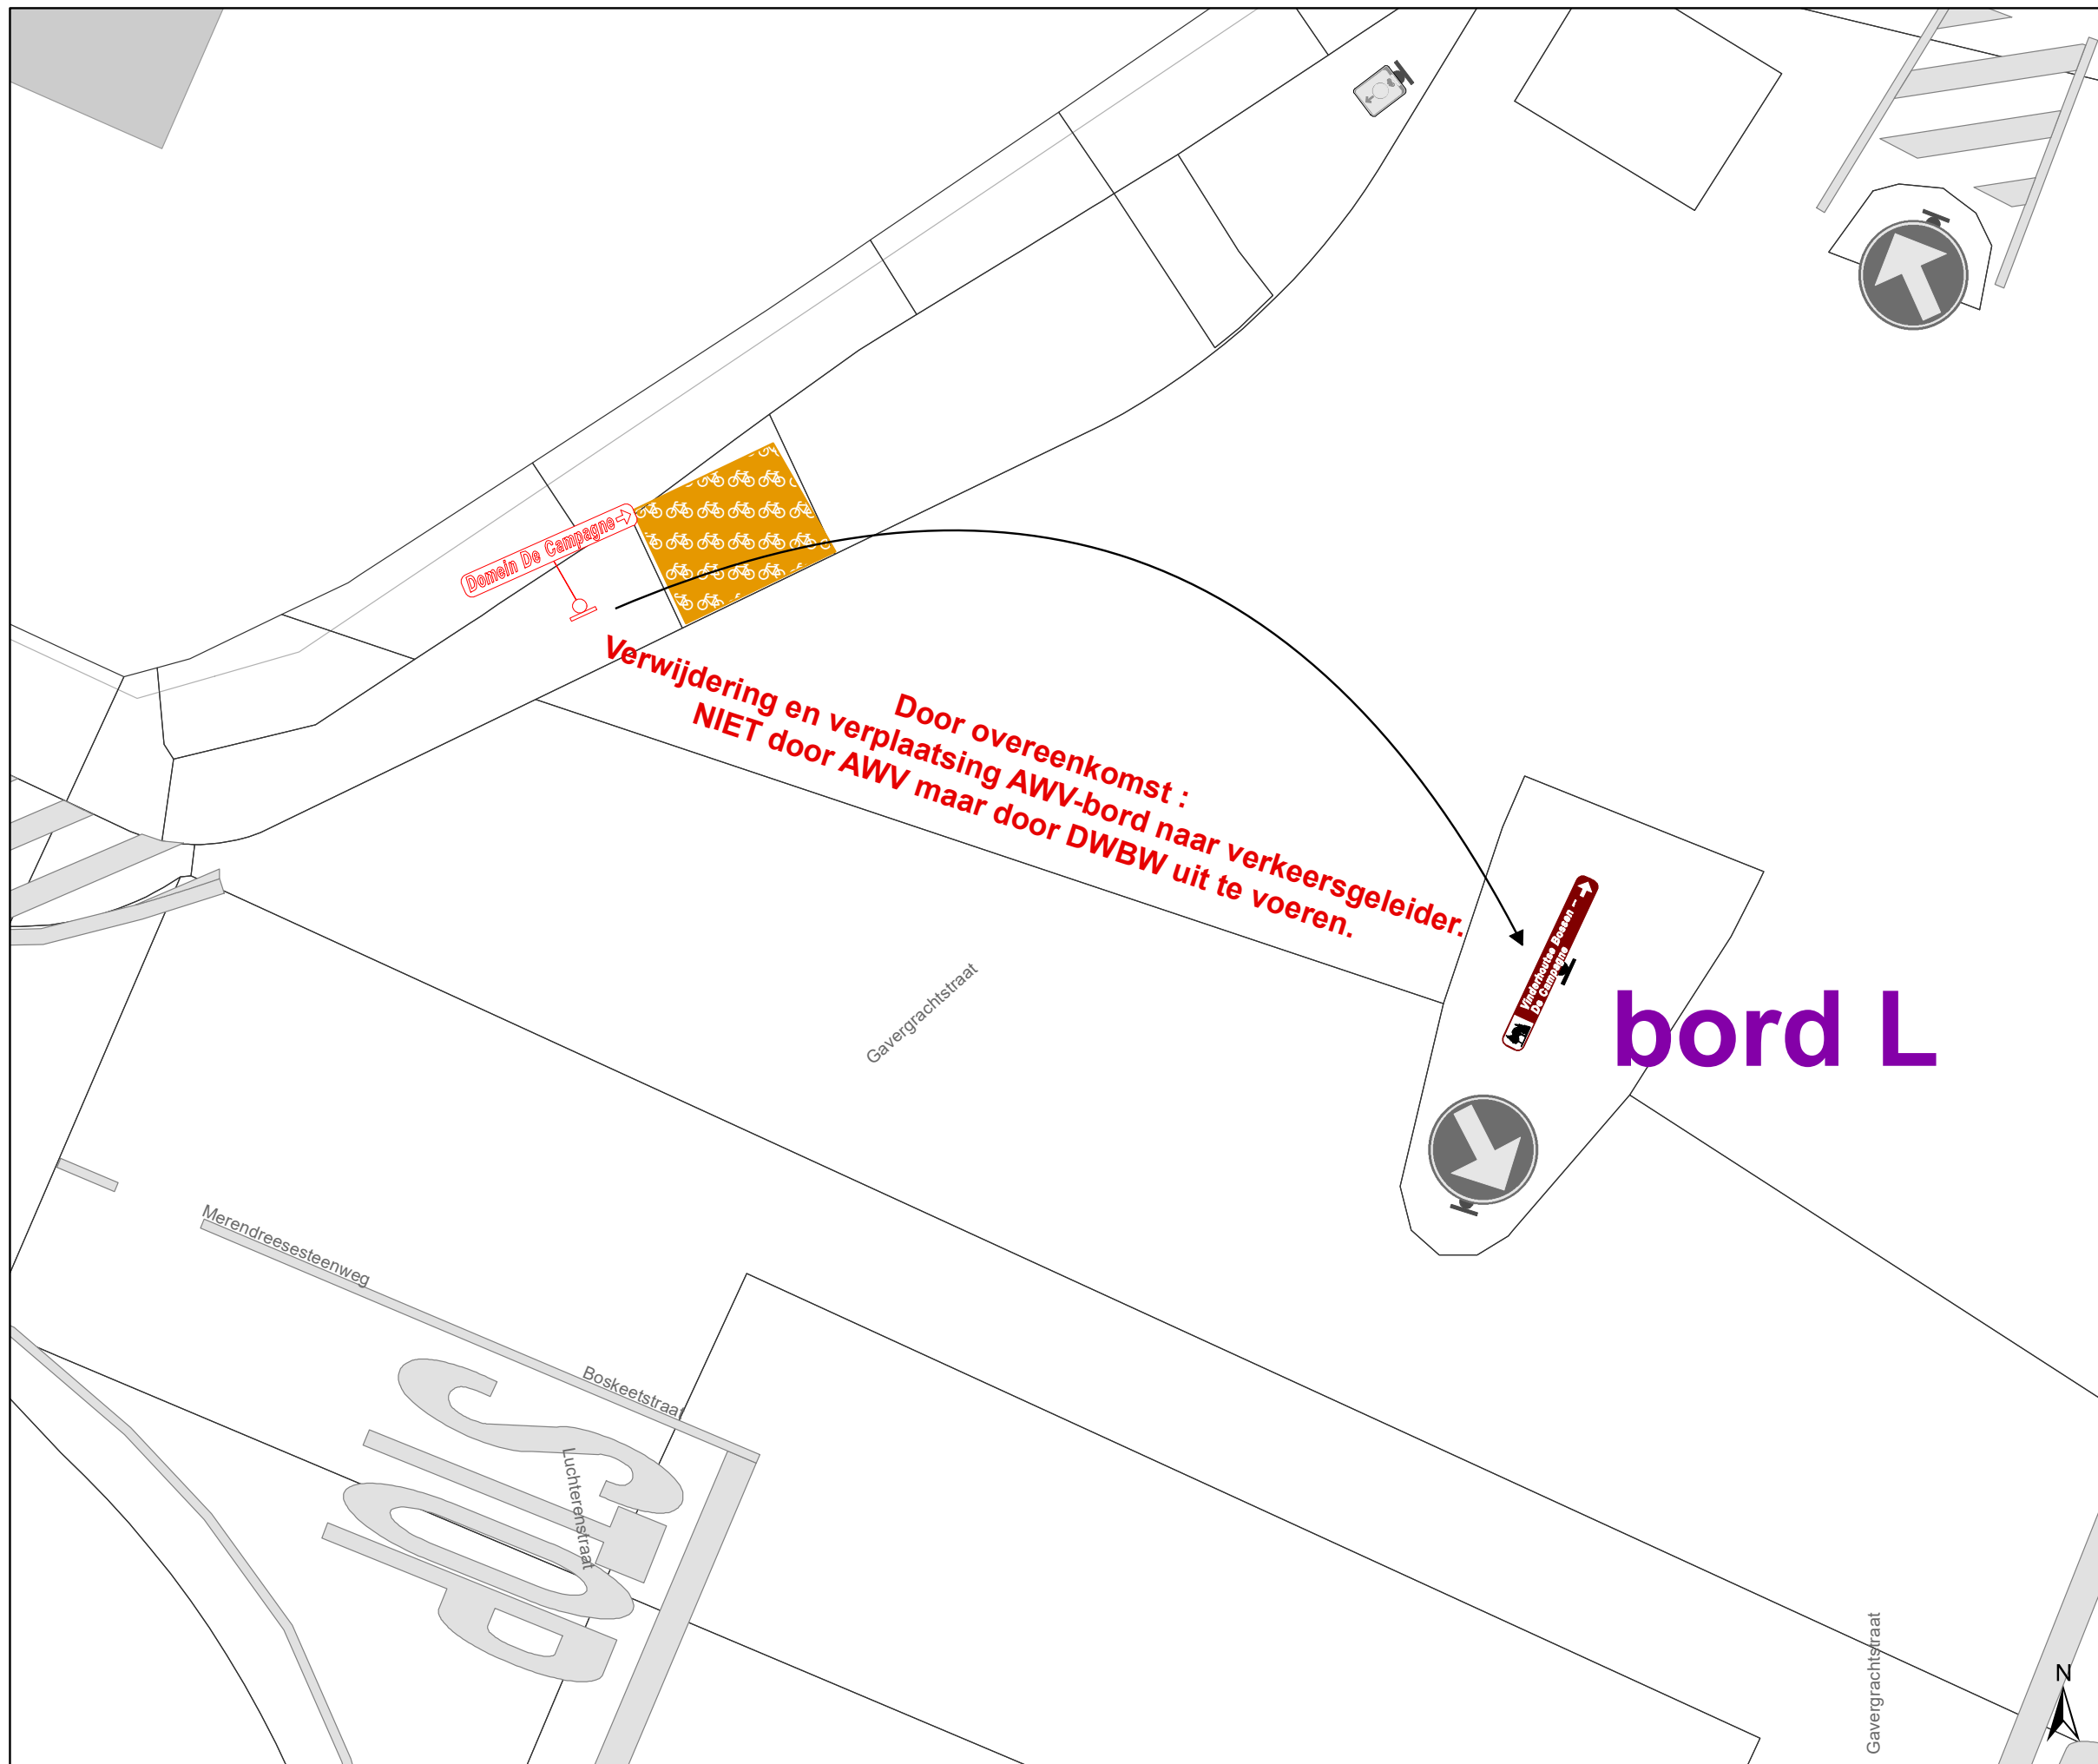


Legende

-  Bestaande verkeersborden
-  Geplande verkeersborden
-  Te verwijderen verkeersborden
-  Bestaande wegmarkeringen
-  Geplande wegmarkeringen
-  Fietsenstalling-Actief
-  Ander gepland dossier (in voorbereiding bij MOBBED)

Nieuwe Verkeersborden

-  **Vinderhoutse Bossen --** → **Claeys-Bouuaert**
-  **Vinderhoutse Bossen --** → **Leeuwenhof**
-  **Vinderhoutse Bossen --** → **De Campagne**

bord L

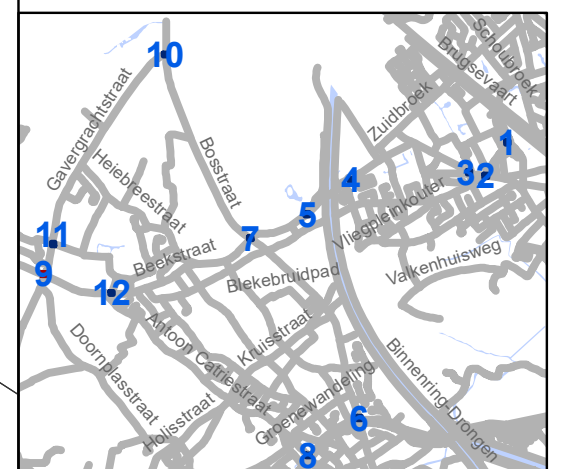


gent: Mobiliteitsbedrijf stad Gent
Verkeerstechnische taken

Bewegwijzering portalen groenpool Vinderhoutse Bossen

Dossiernr P-381309 (MB-21-10217)

DATUM	SCHAAL	PLAN	P FORMAAT
12/05/2023	1/100	9/12	A3

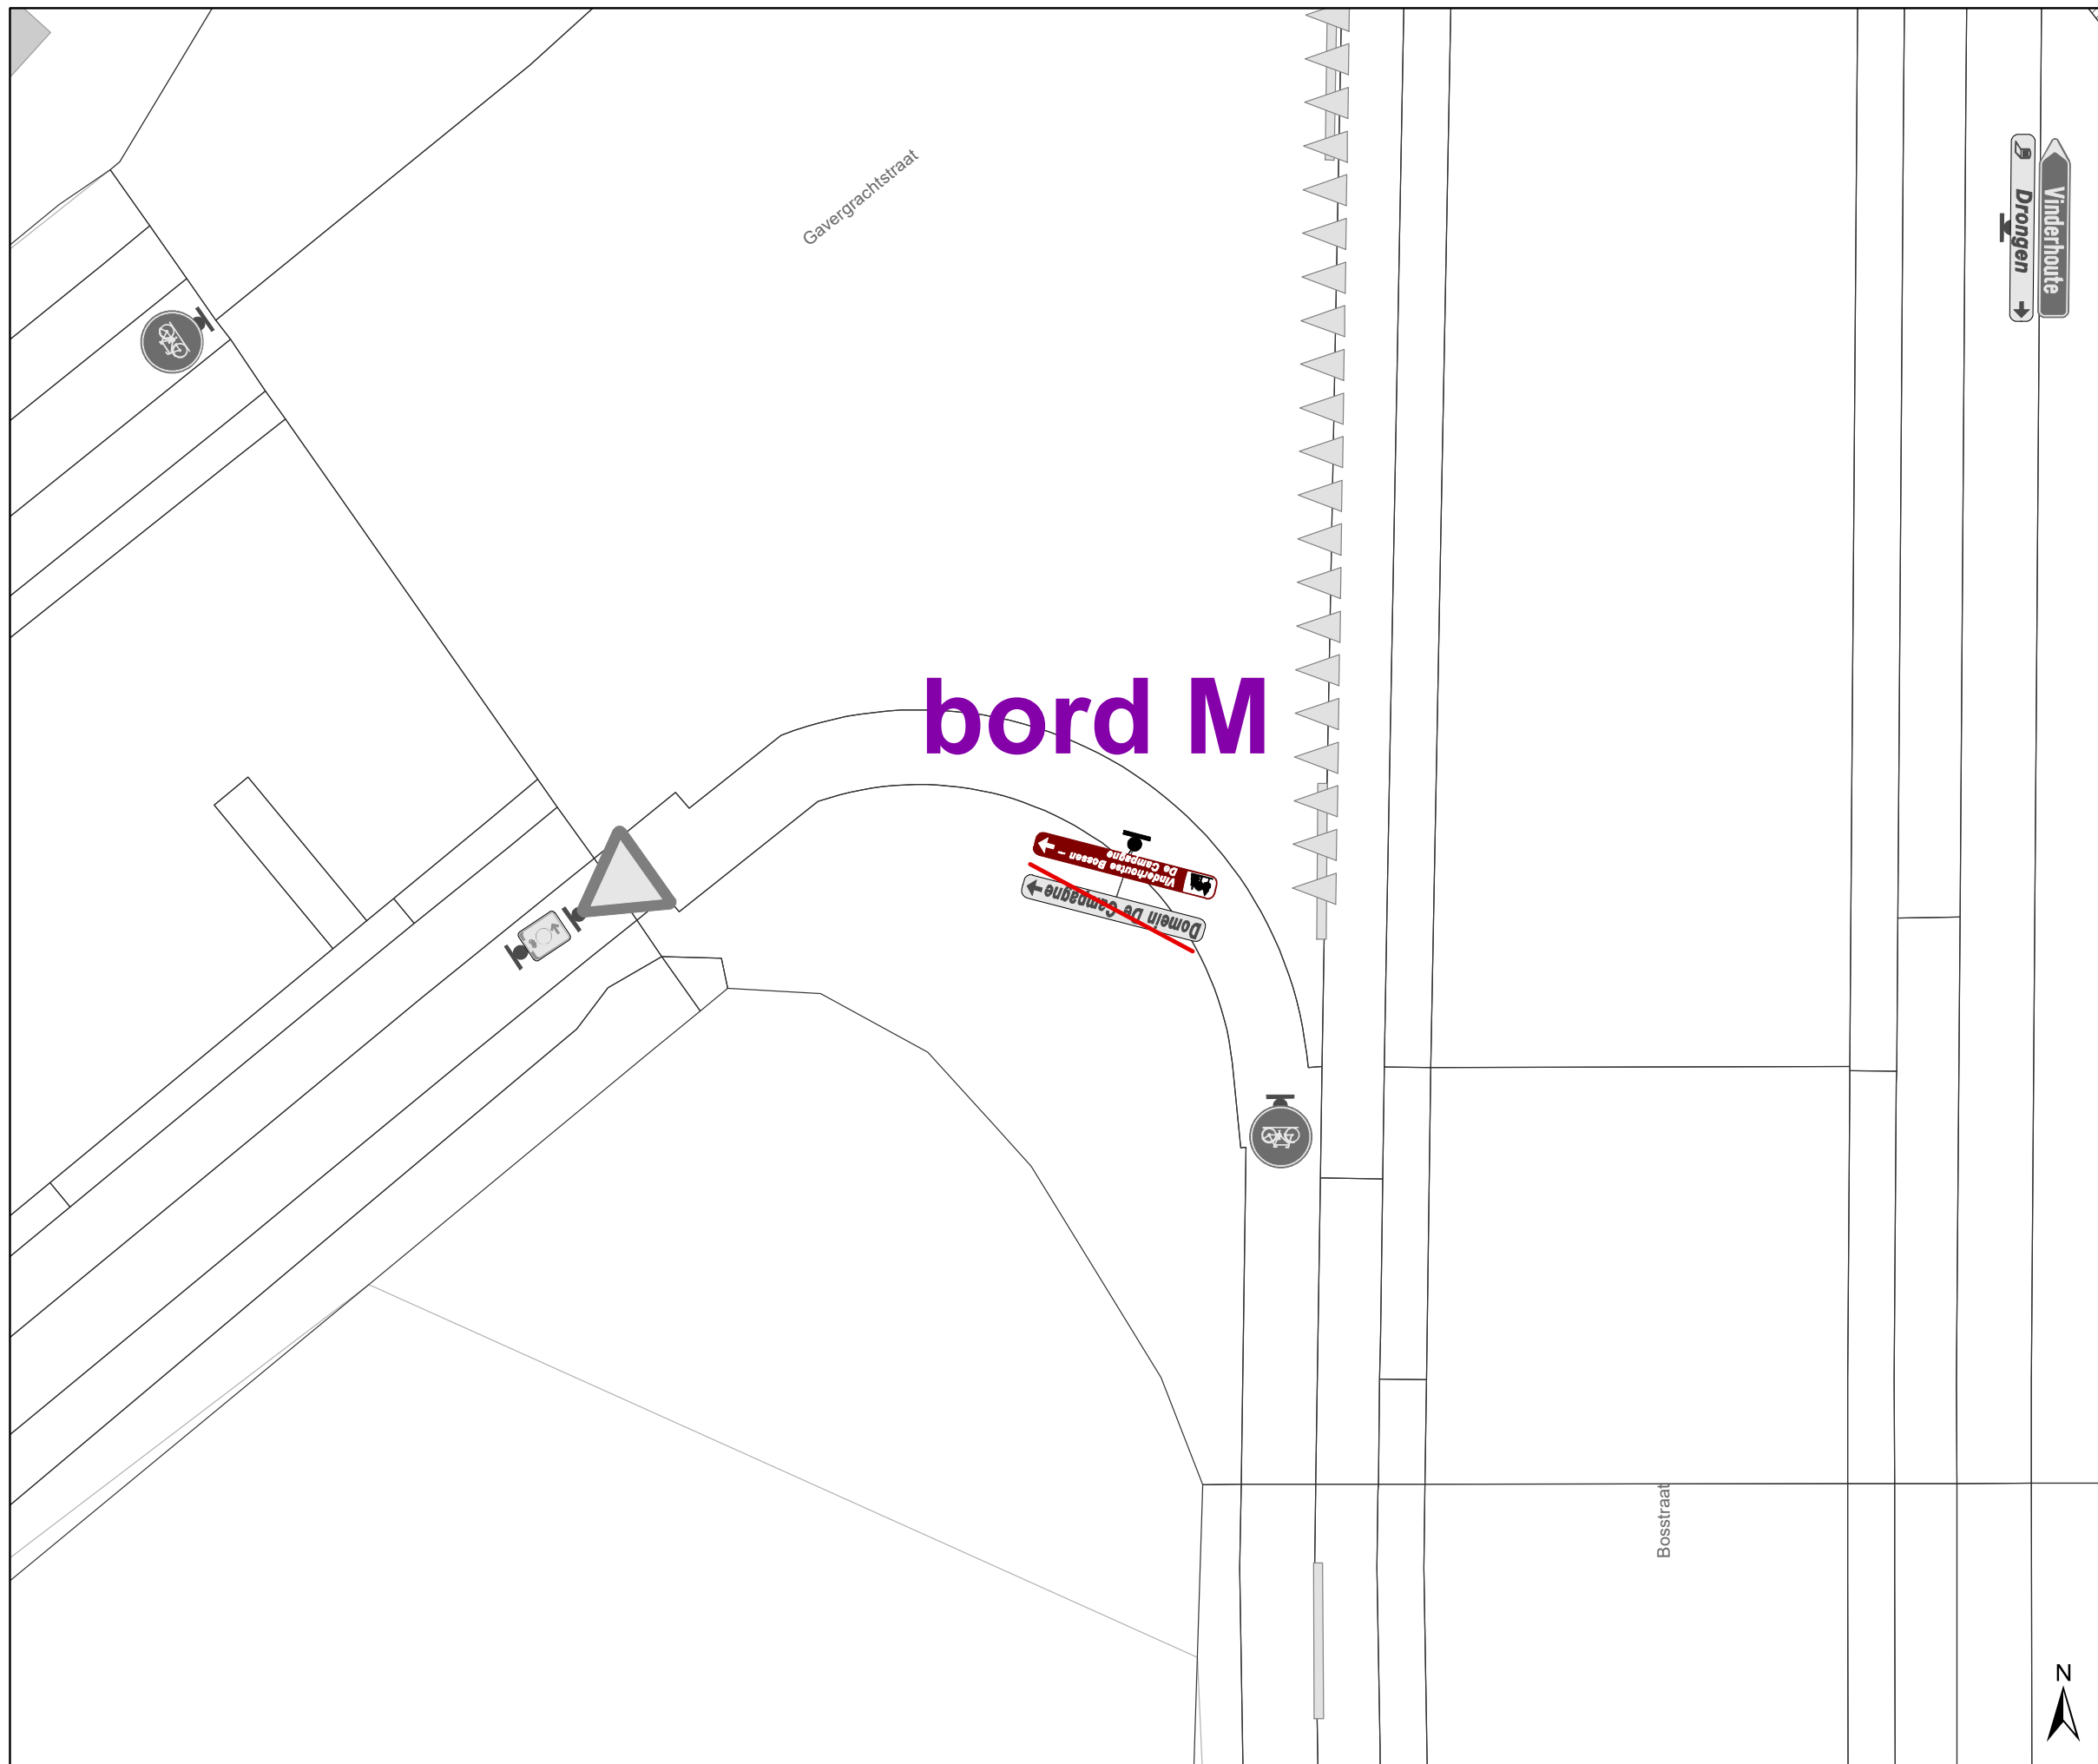


Legende

-  Bestaande verkeersborden
-  Geplande verkeersborden
-  Te verwijderen verkeersborden
-  Bestaande wegmarkeringen
-  Geplande wegmarkeringen
-  Fietsstalling-Actief
-  Ander gepland dossier (in voorbereiding bij MOBBED)

Nieuwe Verkeersborden

-  **Vinderhoutse Bossen -- Claey-Bouuaert** →
-  **Vinderhoutse Bossen -- Leeuwenhof** →
-  **Vinderhoutse Bossen -- De Campagne** →

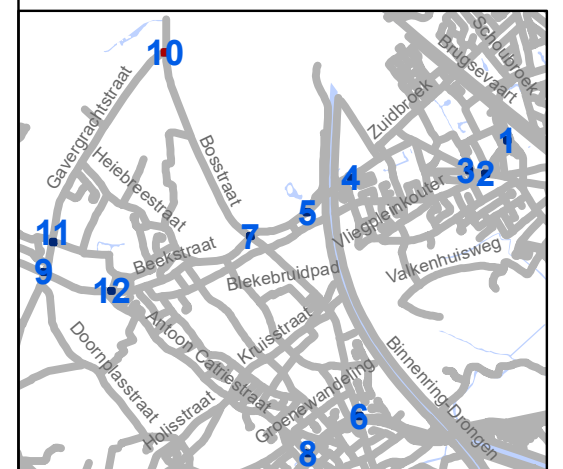


gent: Mobiliteitsbedrijf stad Gent
Verkeerstechnische taken

**Bewegwijzering
portalen groenpool
Vinderhoutse Bossen**

Dossiernr P-381309 (MB-21-10217)

DATUM	SCHAAL	PLAN	P FORMAAT
12/05/2023	1/100	10/12	A3

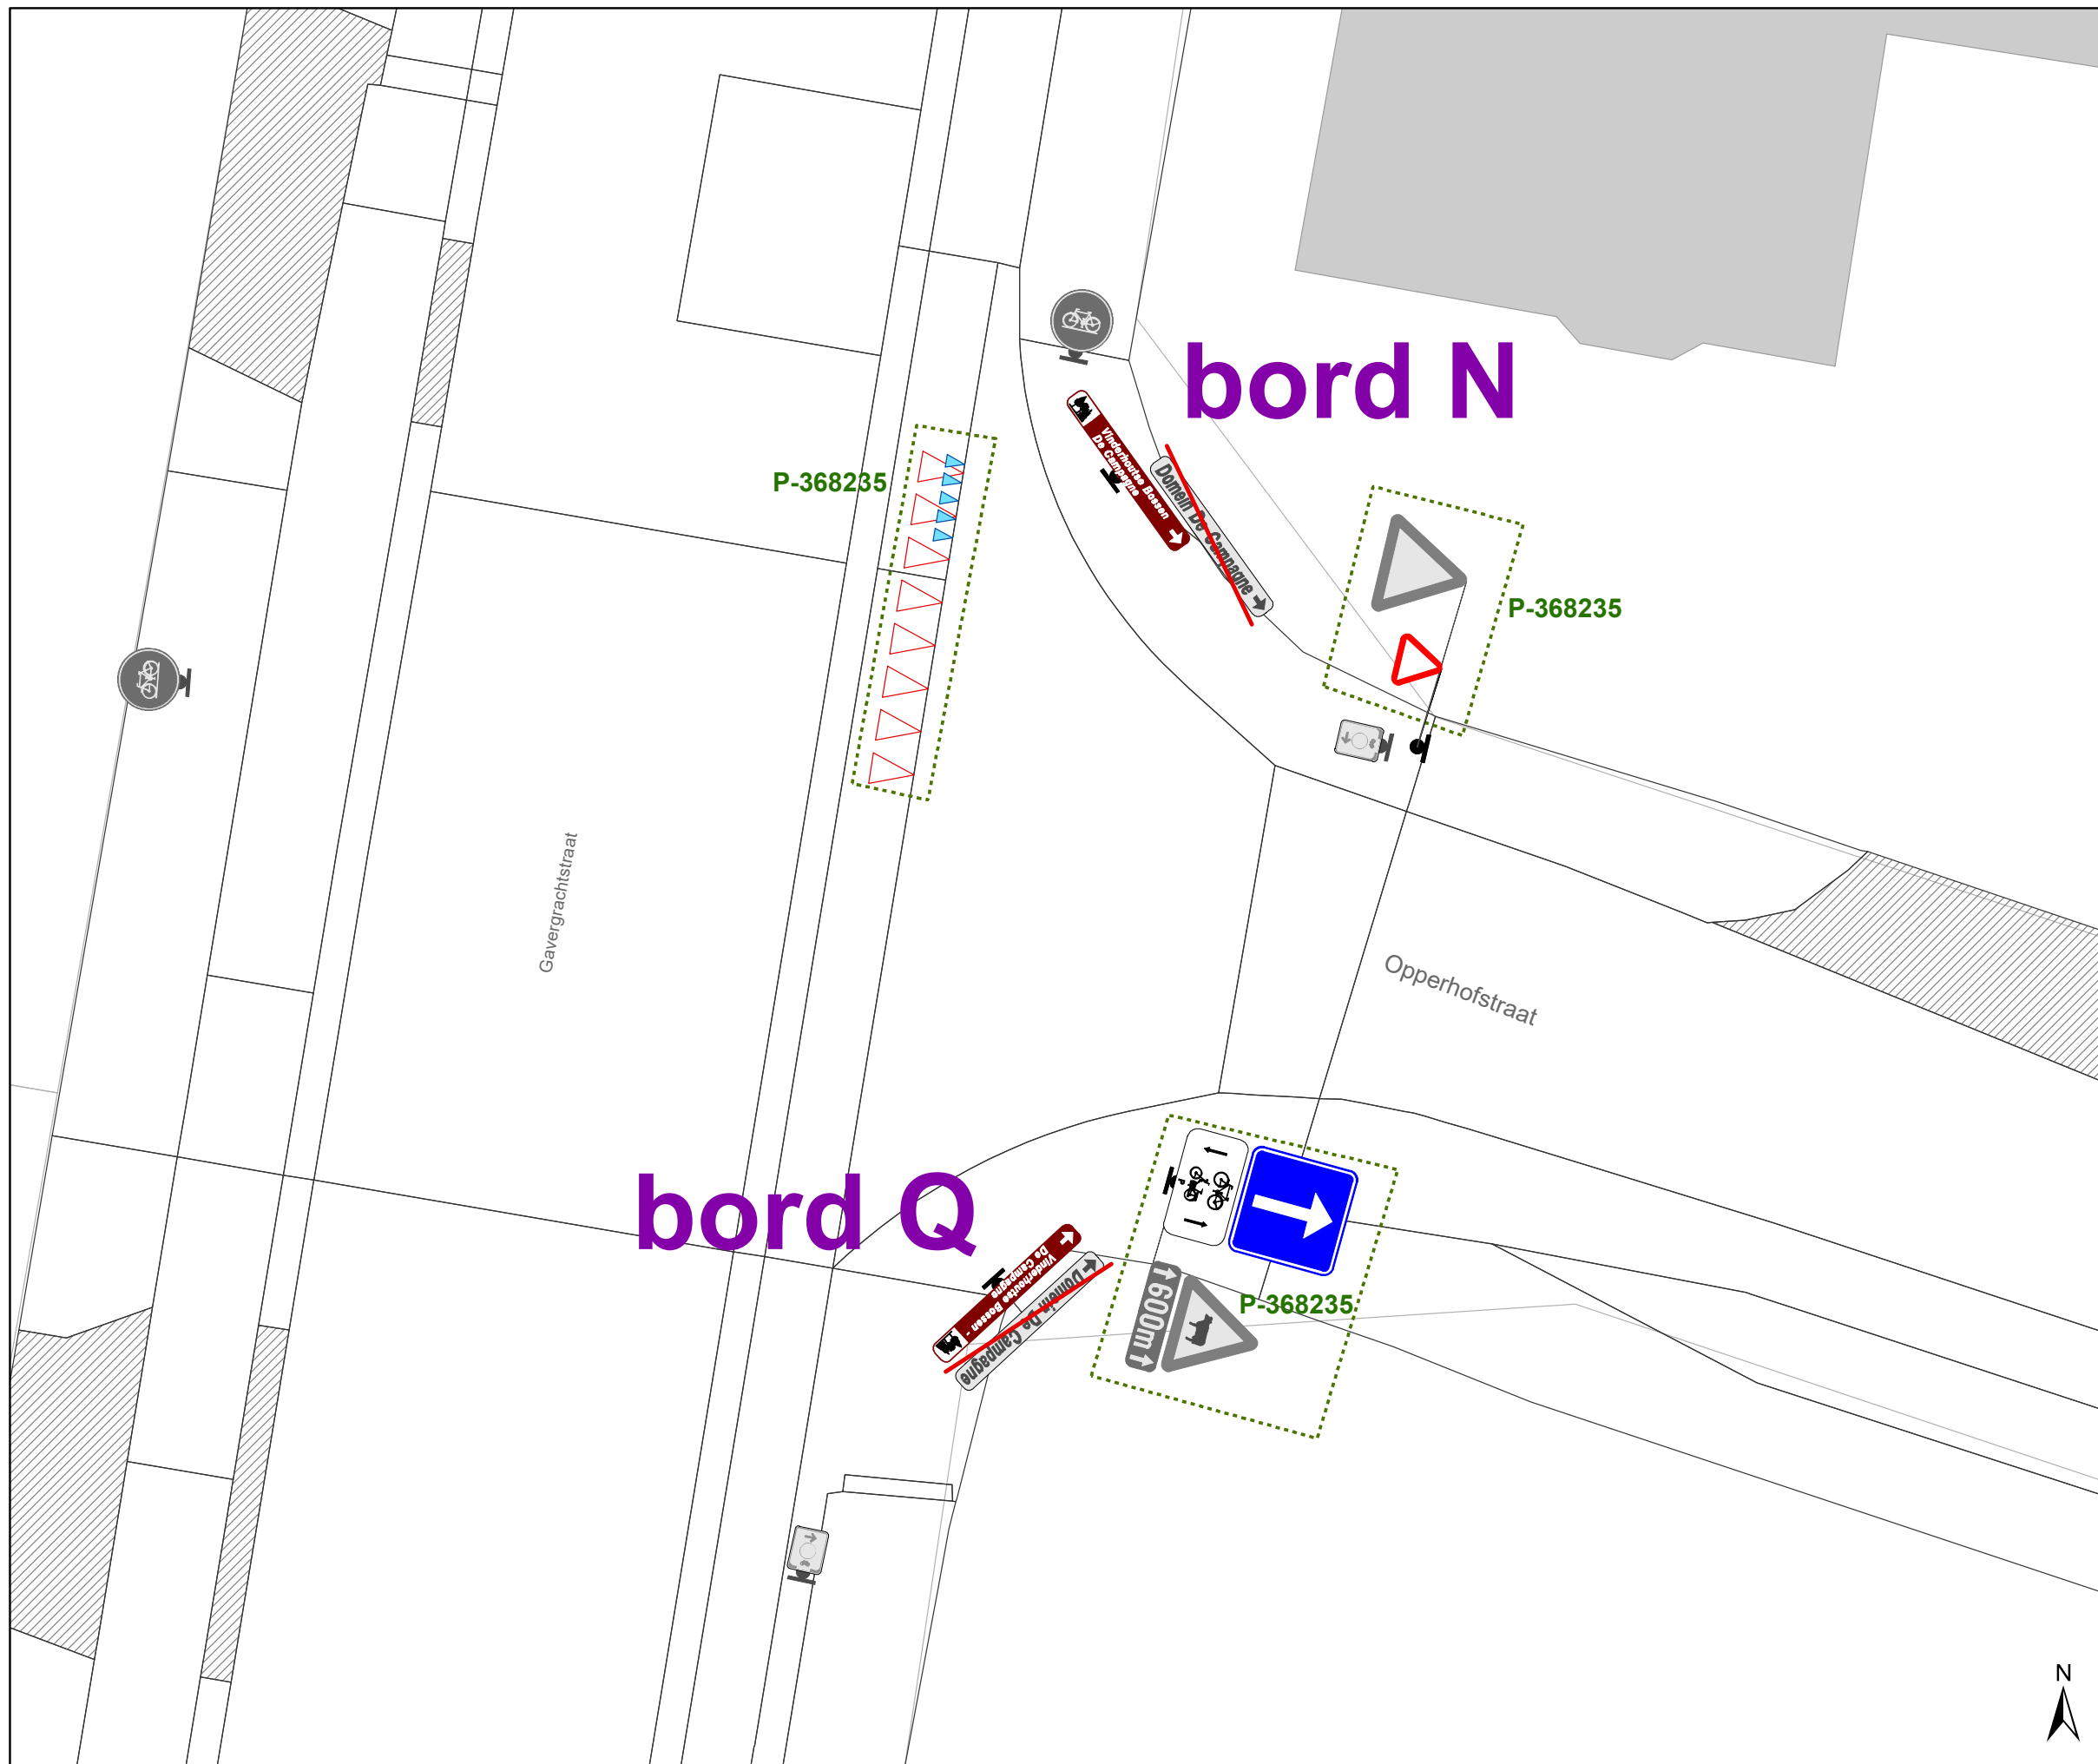


Legende

-  Bestaande verkeersborden
-  Geplande verkeersborden
-  Te verwijderen verkeersborden
-  Bestaande wegmarkeringen
-  Geplande wegmarkeringen
-  Fietsstalling-Actief
-  Ander gepland dossier (in voorbereiding bij MOBBED)

Nieuwe Verkeersborden

-  **Vinderhoutse Bossen --** →
Claeys-Bouuaert
-  **Vinderhoutse Bossen --** →
Leeuwenhof
-  **Vinderhoutse Bossen --** →
De Campagne

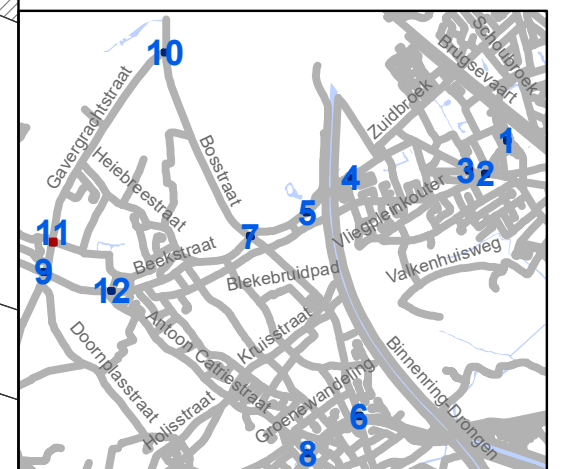


gent: Mobiliteitsbedrijf stad Gent
Verkeerstechnische taken

**Bewegwijzering
portalen groenpool
Vinderhoutse Bossen**

Dossiernr P-381309 (MB-21-10217)

DATUM	SCHAAL	PLAN	P FORMAAT
12/05/2023	1/100	11/12	A3

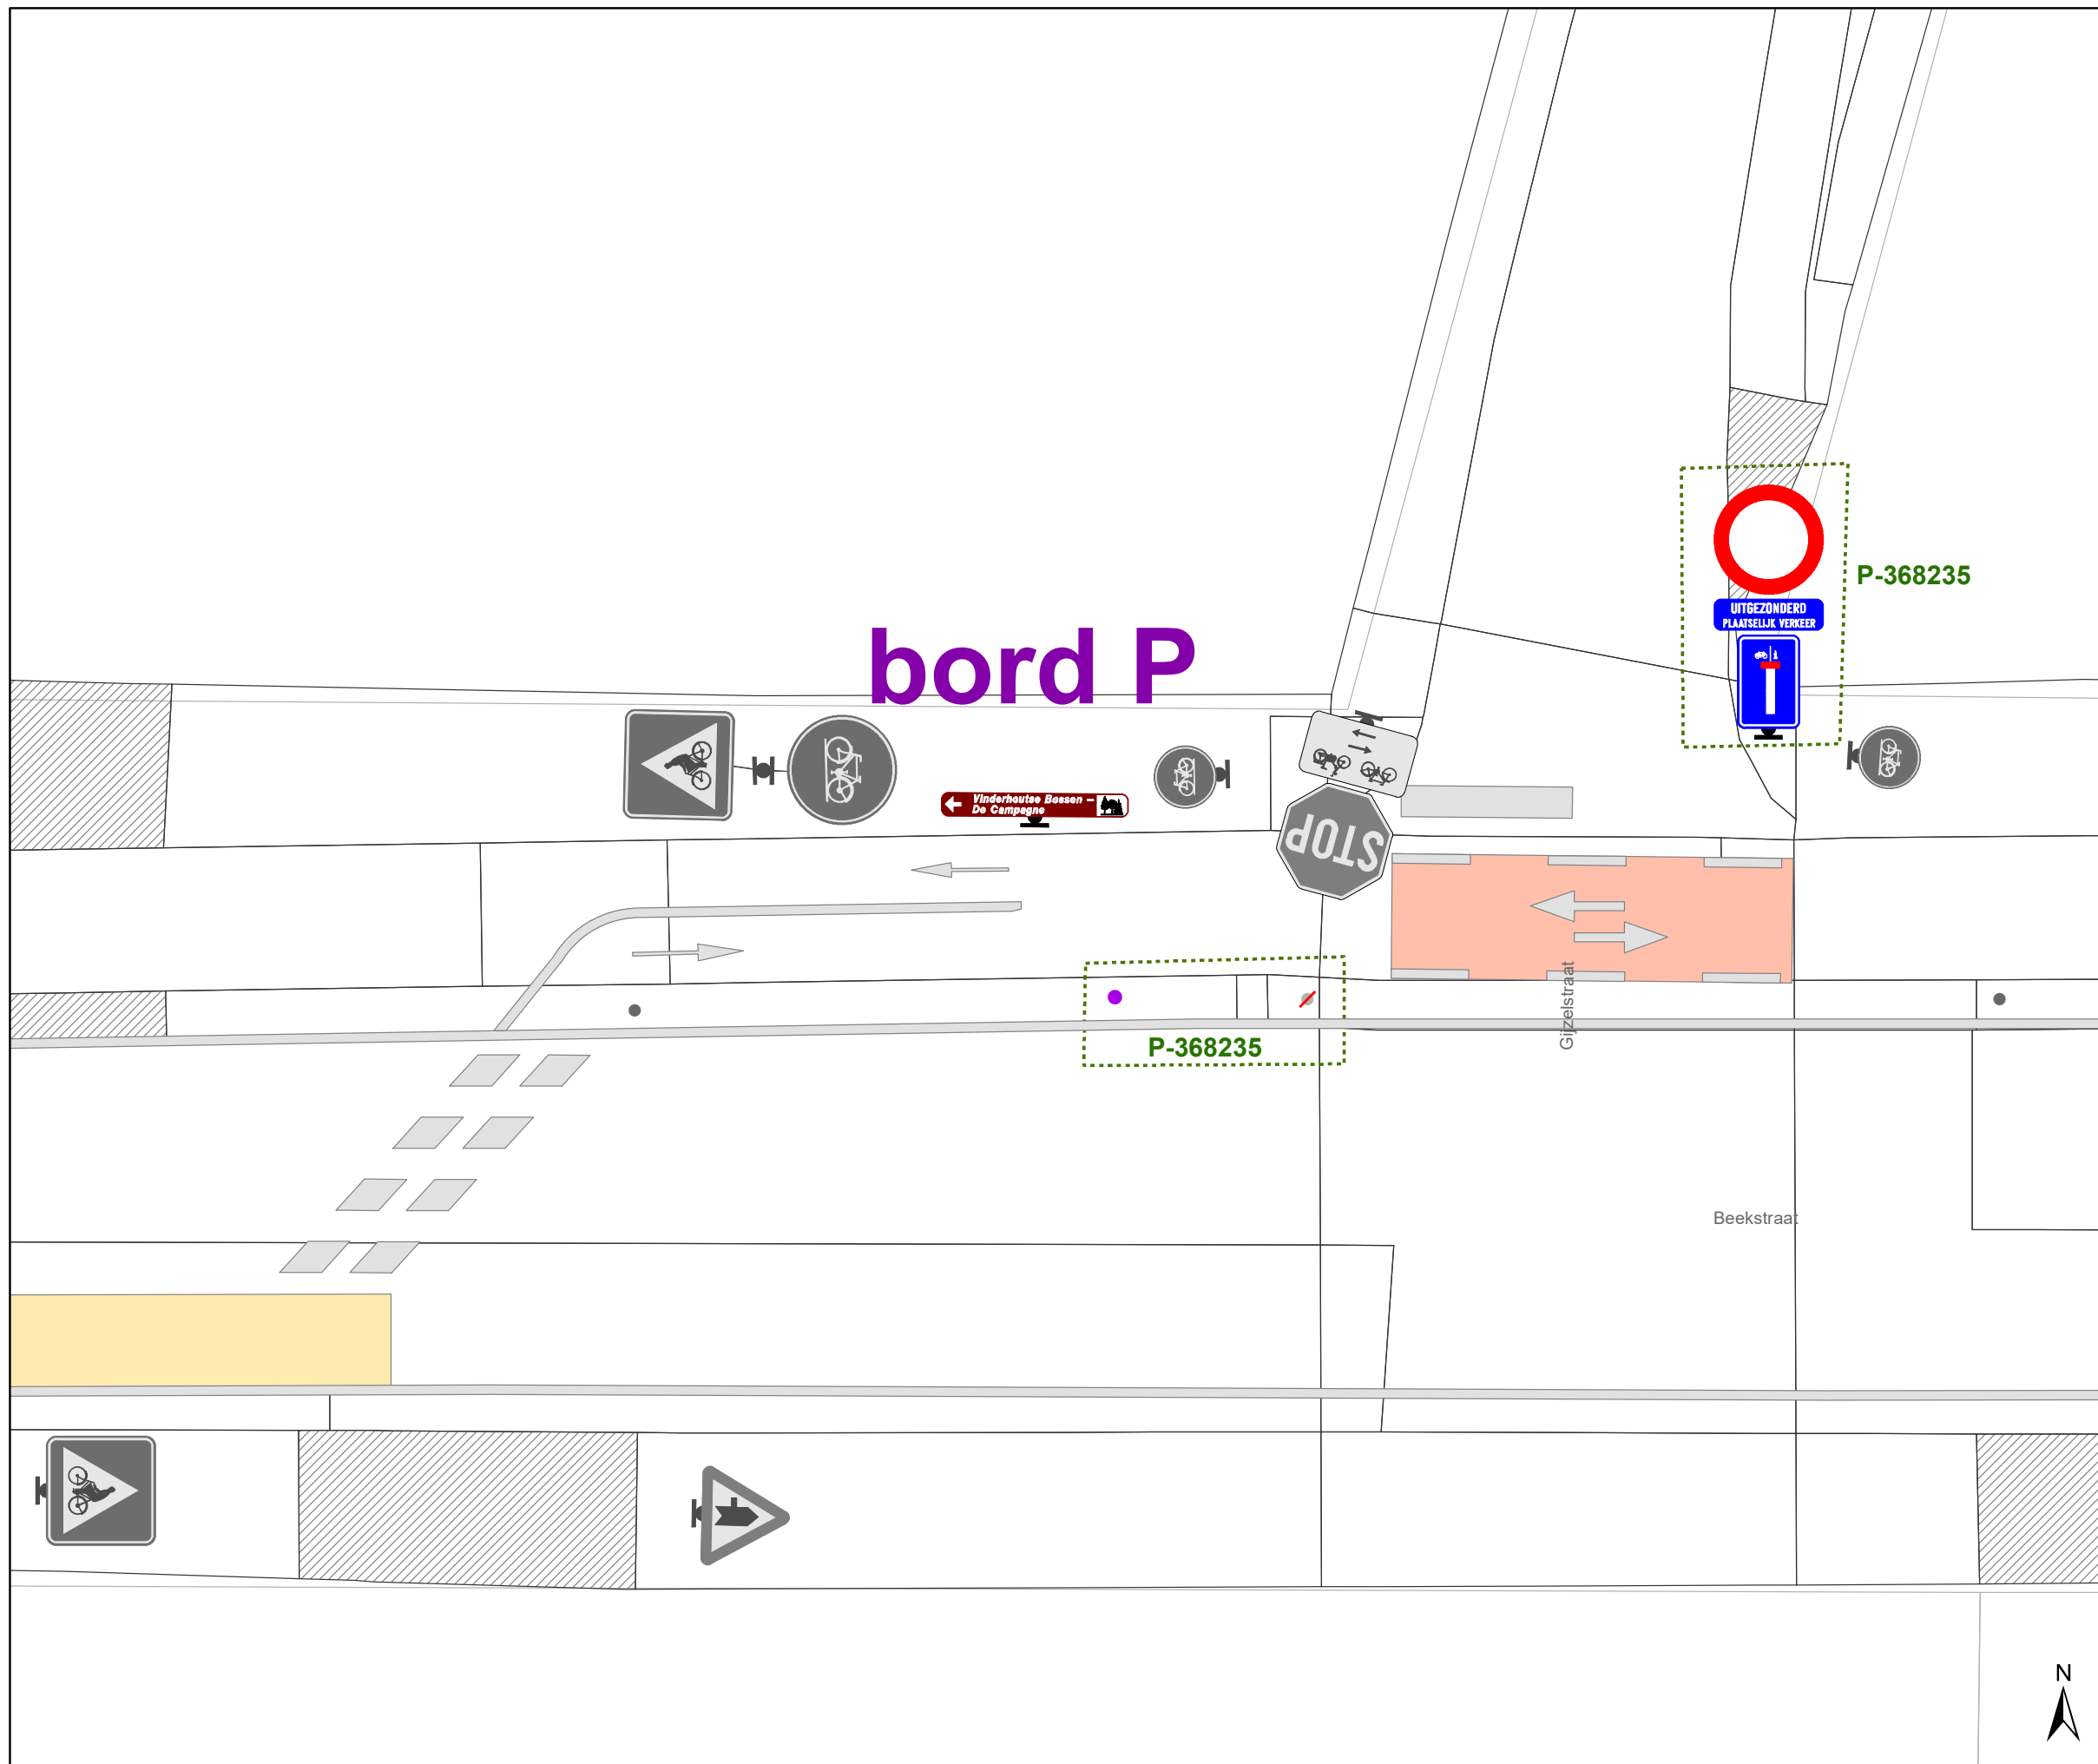


Legende

-  Bestaande verkeersborden
-  Geplande verkeersborden
-  Te verwijderen verkeersborden
-  Bestaande wegmarkeringen
-  Geplande wegmarkeringen
-  Fietsenstalling-Actief
-  Ander gepland dossier (in voorbereiding bij MOBBED)

Nieuwe Verkeersborden

-  **Vinderhoutse Bossen --**
Claeys-Bouuaert →
-  **Vinderhoutse Bossen --**
Leeuwenhof →
-  **Vinderhoutse Bossen --**
De Campagne →

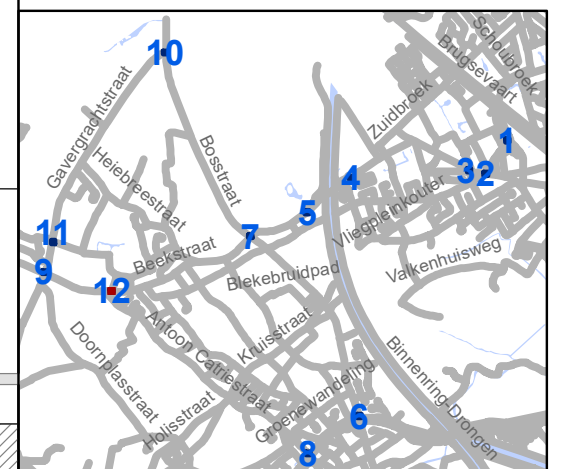

gent: Mobiliteitsbedrijf stad Gent
Verkeerstechnische taken

**Bewegwijzering
portalen groenpool
Vinderhoutse Bossen**

Dossiernr P-381309 (MB-21-10217)

DATUM	SCHAAL	PLAN	P FORMAAT
12/05/2023	1/100	12/12	A3