
2023_CBS_05465 Nieuw aanvullend reglement van de politie op het wegverkeer - gemeenteweg - Duiklaan - regularisatie - Vaststelling

Beslissing: Goedgekeurd in besloten vergadering van 1 juni 2023

Zijn aanwezig bij de beslissing van dit punt:

de heer Mathias De Clercq, burgemeester-voorzitter; de heer Filip Watteeuw, schepen; mevrouw Sofie Bracke, schepen
mevrouw Tine Heyse, schepen; mevrouw Astrid De Bruycker, schepen; de heer Sami Souguir, schepen; de heer Bram Van Braeckevelt, schepen; mevrouw Isabelle Heyndrickx, schepen; mevrouw Hafsa El-Bazioui, schepen; mevrouw Evita Willaert, schepen; de heer Rudy Coddens, schepen
mevrouw Mieke Hullebroeck, algemeen directeur

Bevoegd: Filip Watteeuw

Betrokken: Mathias De Clercq

Juridisch kader

De volgende bepalingen zijn van toepassing inzake de bevoegdheid:

- De Nieuwe Gemeentewet 24 juni 1988, artikel 119;
- Het Decreet van 16 mei 2008 betreffende de aanvullende reglementen op het wegverkeer en de plaatsing en bekostiging van verkeerstekens, artikel 5, § 1, 2e lid;
- Het Decreet over het lokaal bestuur van 22 december 2017, artikel 41, 2°;
- Het gemeenteraadsbesluit van 15 december 2015, houdende de delegatie van de vaststellingsbevoegdheid inzake gemeentelijke aanvullende reglementen op het wegverkeer.

De beslissing wordt genomen op grond van:

- Wet betreffende de politie over het wegverkeer, gecoördineerd bij Koninklijk Besluit van 16 maart 1968;
- Decreet van 16 mei 2008 betreffende de aanvullende reglementen op het wegverkeer en de plaatsing en bekostiging van de verkeerstekens;
- Koninklijk Besluit van 1 december 1975 houdende algemeen reglement op de politie van het wegverkeer en van het gebruik van de openbare weg;
- Ministerieel Besluit van 11 oktober 1976 waarbij de minimumafmetingen en de bijzondere plaatsingsvoorwaarden van de verkeerstekens worden bepaald;
- Uitvoeringsbesluit van 23 januari 2009 betreffende de aanvullende reglementen op het wegverkeer en de plaatsing en bekostiging van de verkeerstekens;

- Omzendbrief MOB/2009/1 van 3 april 2009;
- Het reglement houdende de voorwaarden tot het toekennen van parkeerplaatsen voor personen met een handicap, goedgekeurd in de gemeenteraad van 25 april 2016.

Motivering

Bij dit besluit worden de wandelpaden in de Blaarmeersen fietstoegankelijk gemaakt voor de politie. Vanuit de bestuurlijke overheid werd aan de politie gevraagd om extra toezicht te houden rond de Blaarmeersen en tussen te komen bij conflicten.

Hiertoe dient de Gentse fietsbrigade zich via de snelste route ter plaatse te kunnen begeven. Daarom worden de verbodsborden voorzien van een onderbord "uitgezonderd politie". Tevens wordt de bestaande toestand geregulariseerd.

Bijgevoegde bijlage(n):

- Aanvullend reglement Duiklaan dossier P-333103 (deel van de beslissing)
- Signalisatieplan Duiklaan dossier P-333103 (deel van de beslissing)

Beslissing

Beslist het volgende:

Artikel 1:

Stelt vast het bijgevoegd aanvullend reglement van de politie op het wegverkeer en het signalisatieplan betreffende de gemeenteweg Duiklaan.

2023_CBS_05465 - Nieuw aanvullend reglement van de politie op het wegverkeer - gemeenteweg - Duiklaan - regularisatie

Aanvullend reglement van de politie op het wegverkeer - gemeenteweg – Duiklaan

Vastgesteld in het College van Burgemeester en Schepenen van

Bekendgemaakt op

Geldig vanaf

Referentienummer

Reglement

Artikel 1

Op de Duiklaan vanaf het kruispunt met de Rugbylaan tot de oprit van de Topsportal in de richting van de Zuidlaan geldt verboden rijrichting voor iedere bestuurder; de maatregel geldt niet voor fietsers en bestuurders van speed pedelecs. In de tegenovergestelde richting geldt toegelaten rijrichting op de openbare weg met eenrichtingsverkeer; fietsers en bestuurders van speed pedelecs mogen in de twee richtingen rijden.

Dit wordt aangeduid door verkeerstekens:

- C1
- M11
- F19
- M17

Artikel 2

Op het noordelijke wandelpad aan de Duiklaan ter hoogte van de duikplaats Blaarmeersen geldt

Op het zuidelijke wandelpad aan de Duiklaan ter hoogte van het kruispunt met de Strandlaan geldt

Op het zuidelijke wandelpad aan de Duiklaan ter hoogte van de parking ten zuiden van de Trimlaan geldt

Op het zuidelijke wandelpad aan de Duiklaan tussen de Rugbylaan en de Trimlaan geldt

Op het oostelijke wandelpad aan de Duiklaan ten noorden de Rugbylaan geldt de toegang is verboden in beide richtingen, voor iedere bestuurder; de maatregel geldt niet

voor Politiediensten .

Dit wordt aangeduid door verkeerstekens:

- C3
- GIV

Artikel 3

Op het kruispunt van de Duiklaan met de Rugbylaan geldt de bestuurders zijn verplicht rechts af te slaan

Dit wordt aangeduid door verkeerstekens:

- D1

Artikel 4

Op de Duiklaan, vanaf de duikplaats Blaarmeersen tot het kruispunt met de Rugbylaan geldt


Op de Duiklaan, vanaf het kruispunt met de Rugbylaan tot de duikplaats Blaarmeersen geldt het parkeren is verboden; het begin van de parkeerreglementering wordt aangeduid.

Dit wordt aangeduid door verkeerstekens:

- E1
- GXa

(einde reglement)



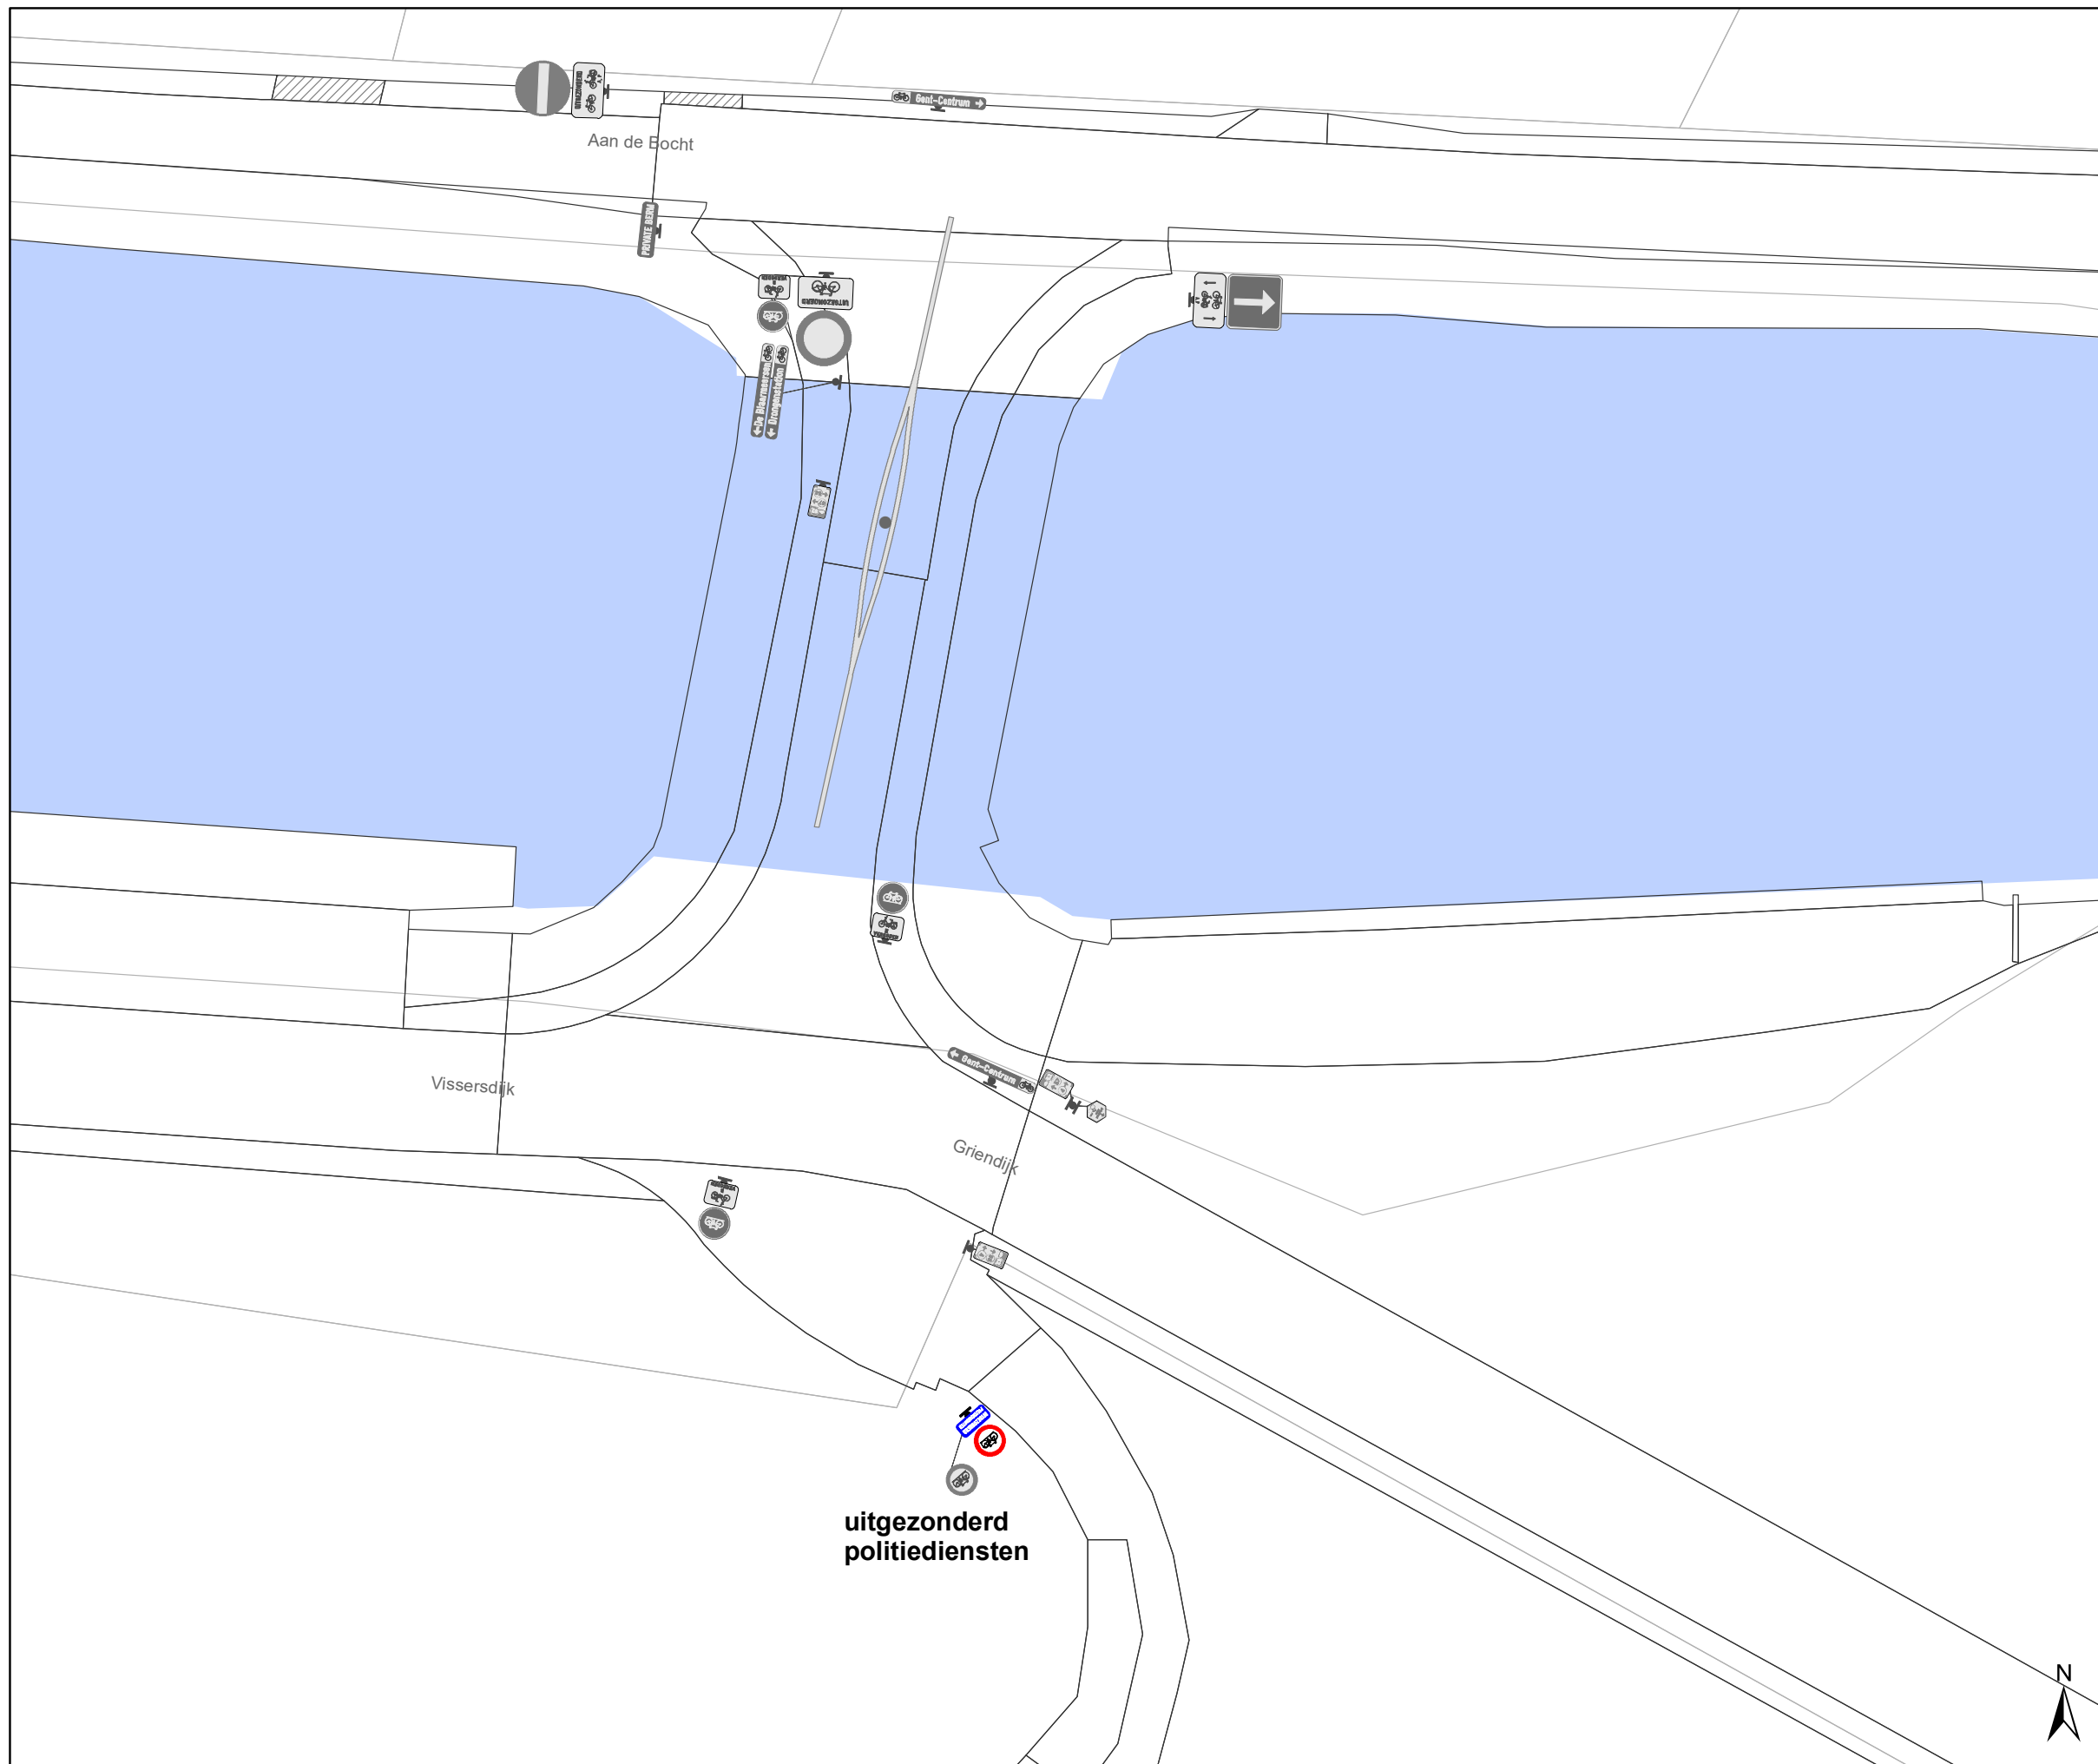




Legende

-  Bestaande verkeersborden
-  Geplande verkeersborden
-  Te verwijderen verkeersborden
-  Bestaande wegmarkeringen
-  Bestaand paaltje

Overige

-  Ander gepland dossier (in voorbereiding bij MOBBED)
-  Ander gepland dossier (in voorbereiding bij MOBBED)

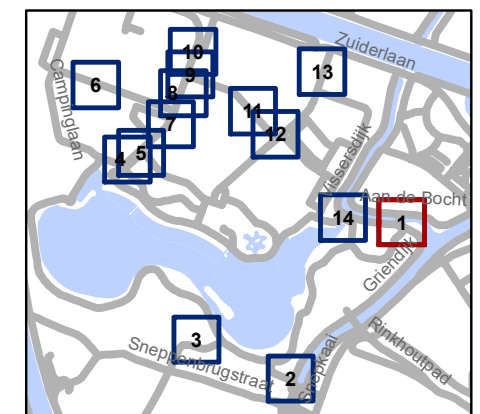


gent: Mobiliteitsbedrijf stad Gent
Verkeerstechnische taken

**Duiklaan
toegang politie**

Dossiernummer P-333103

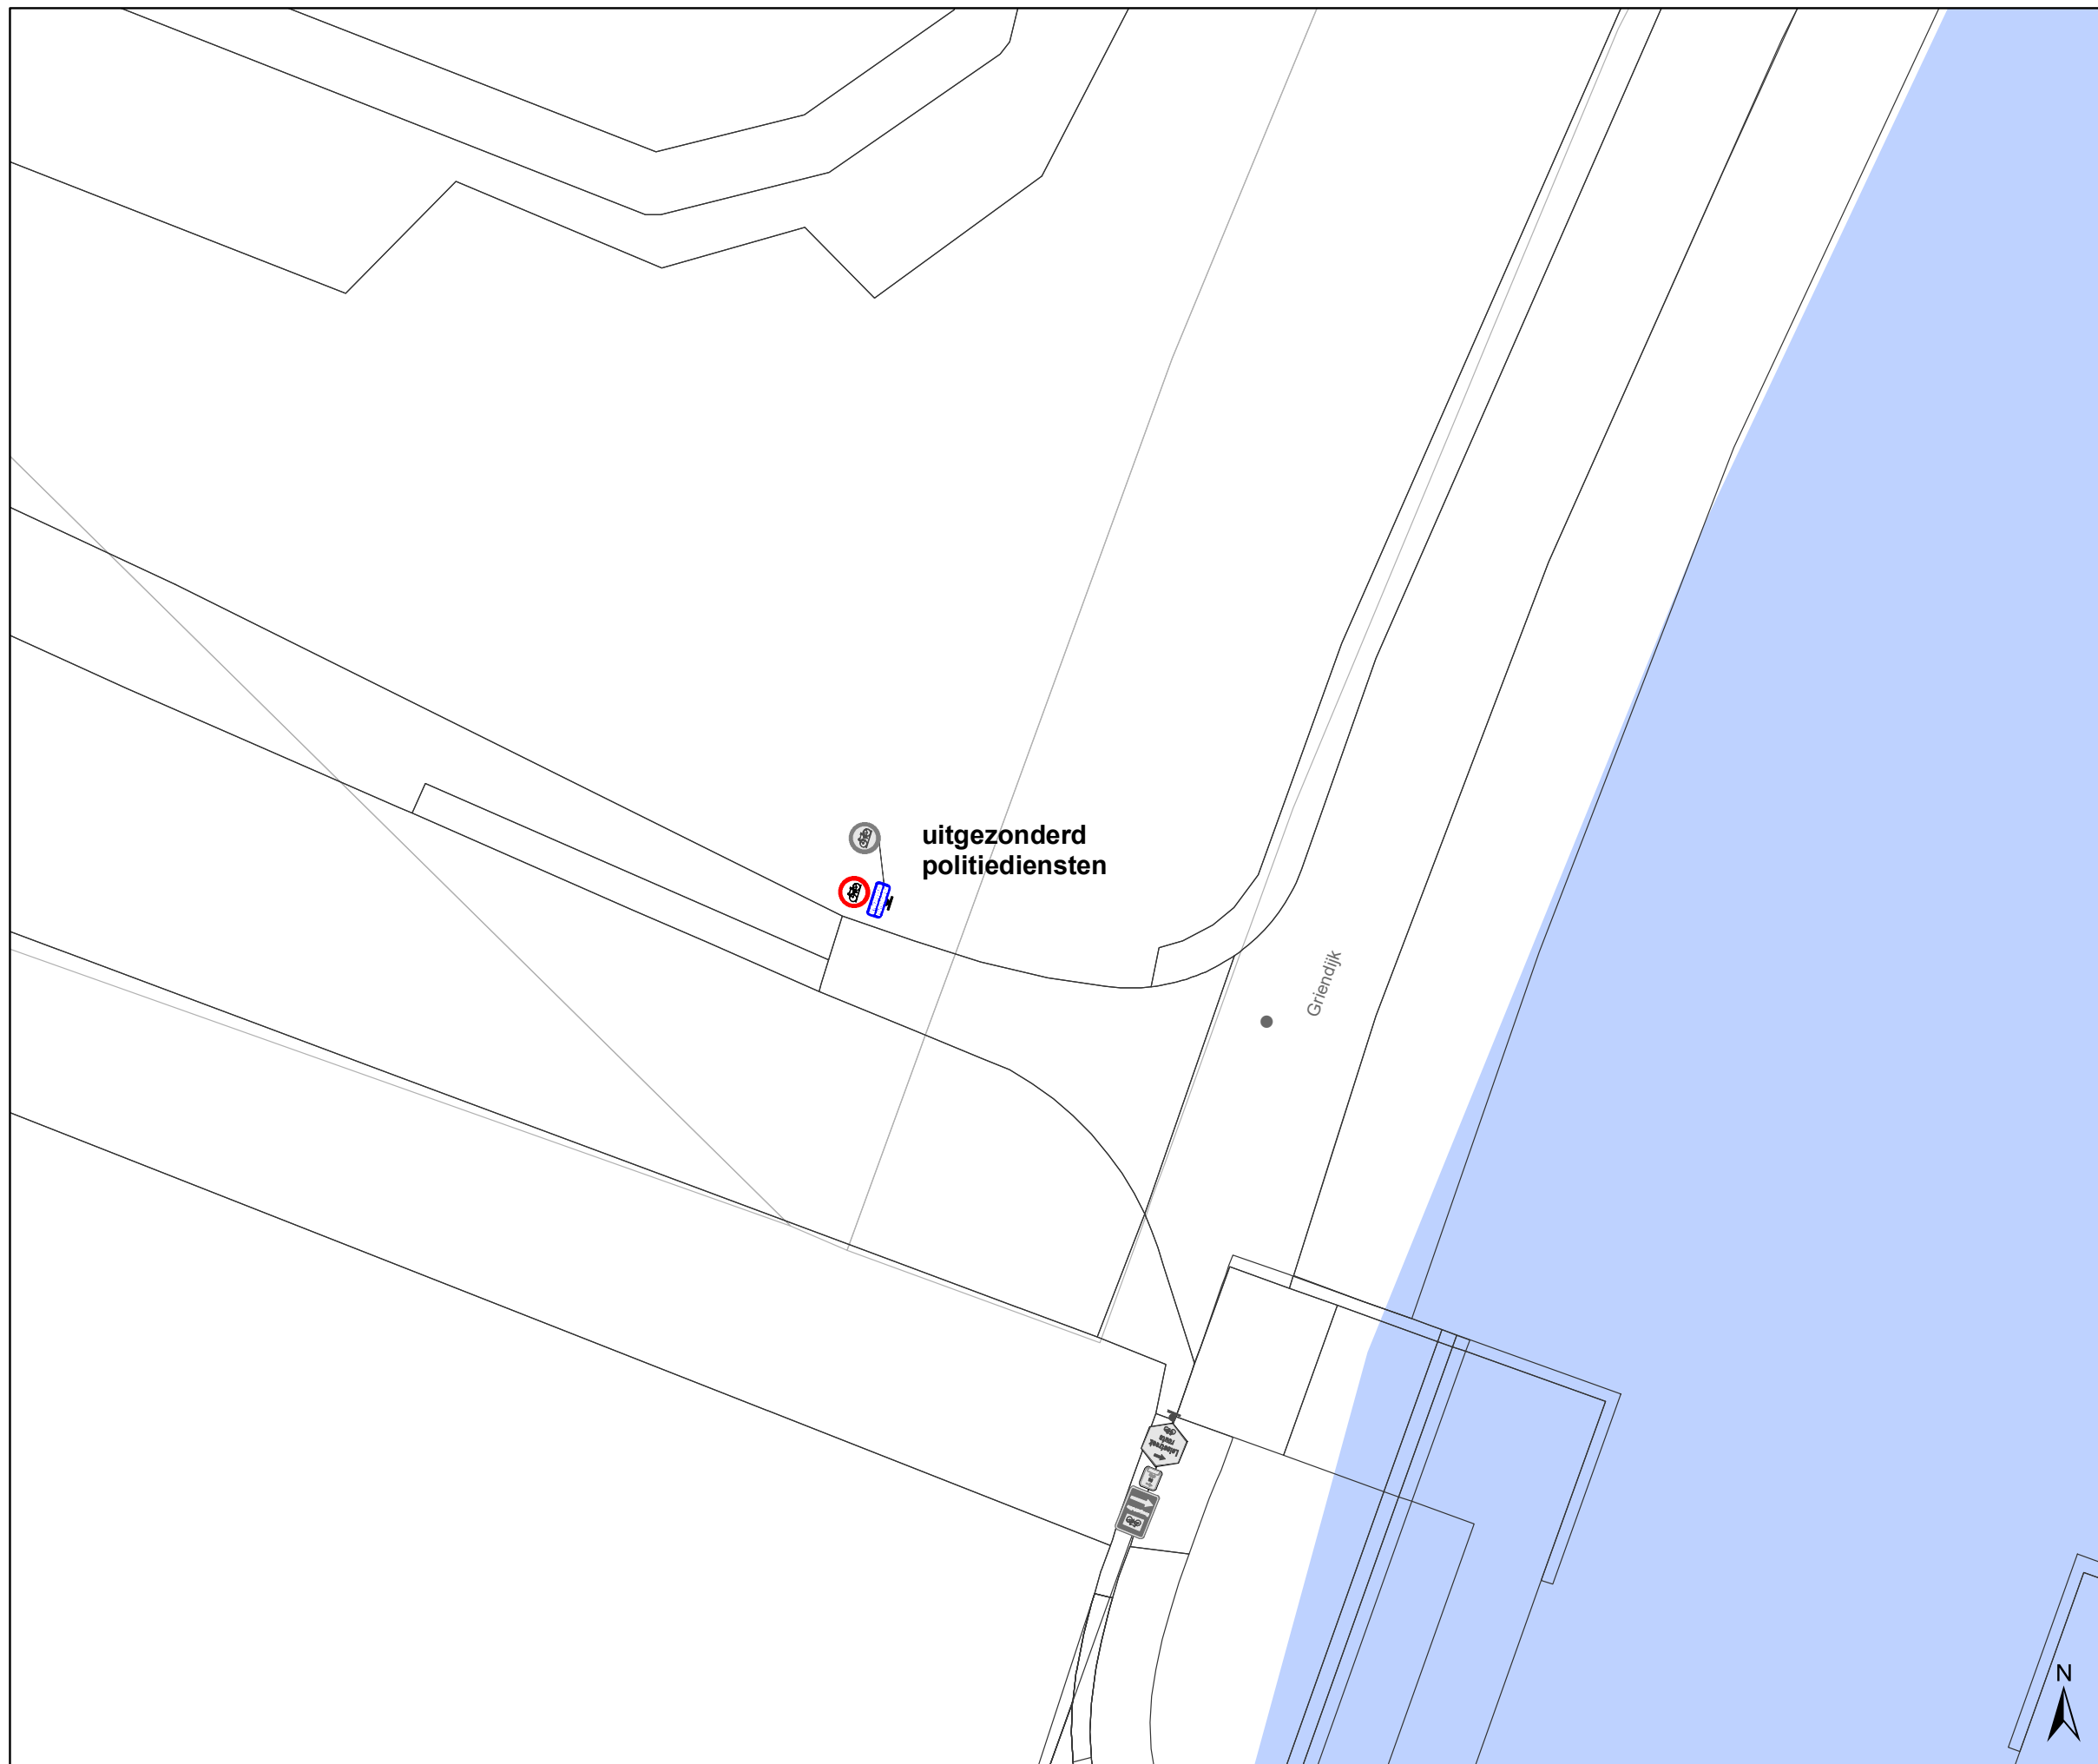

| DATUM | SCHAAL | PLAN | P.FORMAAT |
|-----------|--------|------|-----------|
| 6/04/2023 | 1/200 | 1/14 | A3 |




Legende

-  Bestaande verkeersborden
-  Geplande verkeersborden
-  Te verwijderen verkeersborden
-  Bestaande wegmarkeringen
-  Bestaand paaltje

Overige

-  Ander gepland dossier (in voorbereiding bij MOBBED)
-  Ander gepland dossier (in voorbereiding bij MOBBED)

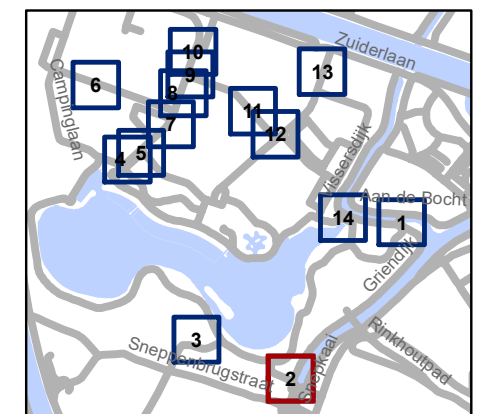


gent: Mobiliteitsbedrijf stad Gent
Verkeerstechnische taken



**Duiklaan
toegang politie**

Dossiernummer P-333103

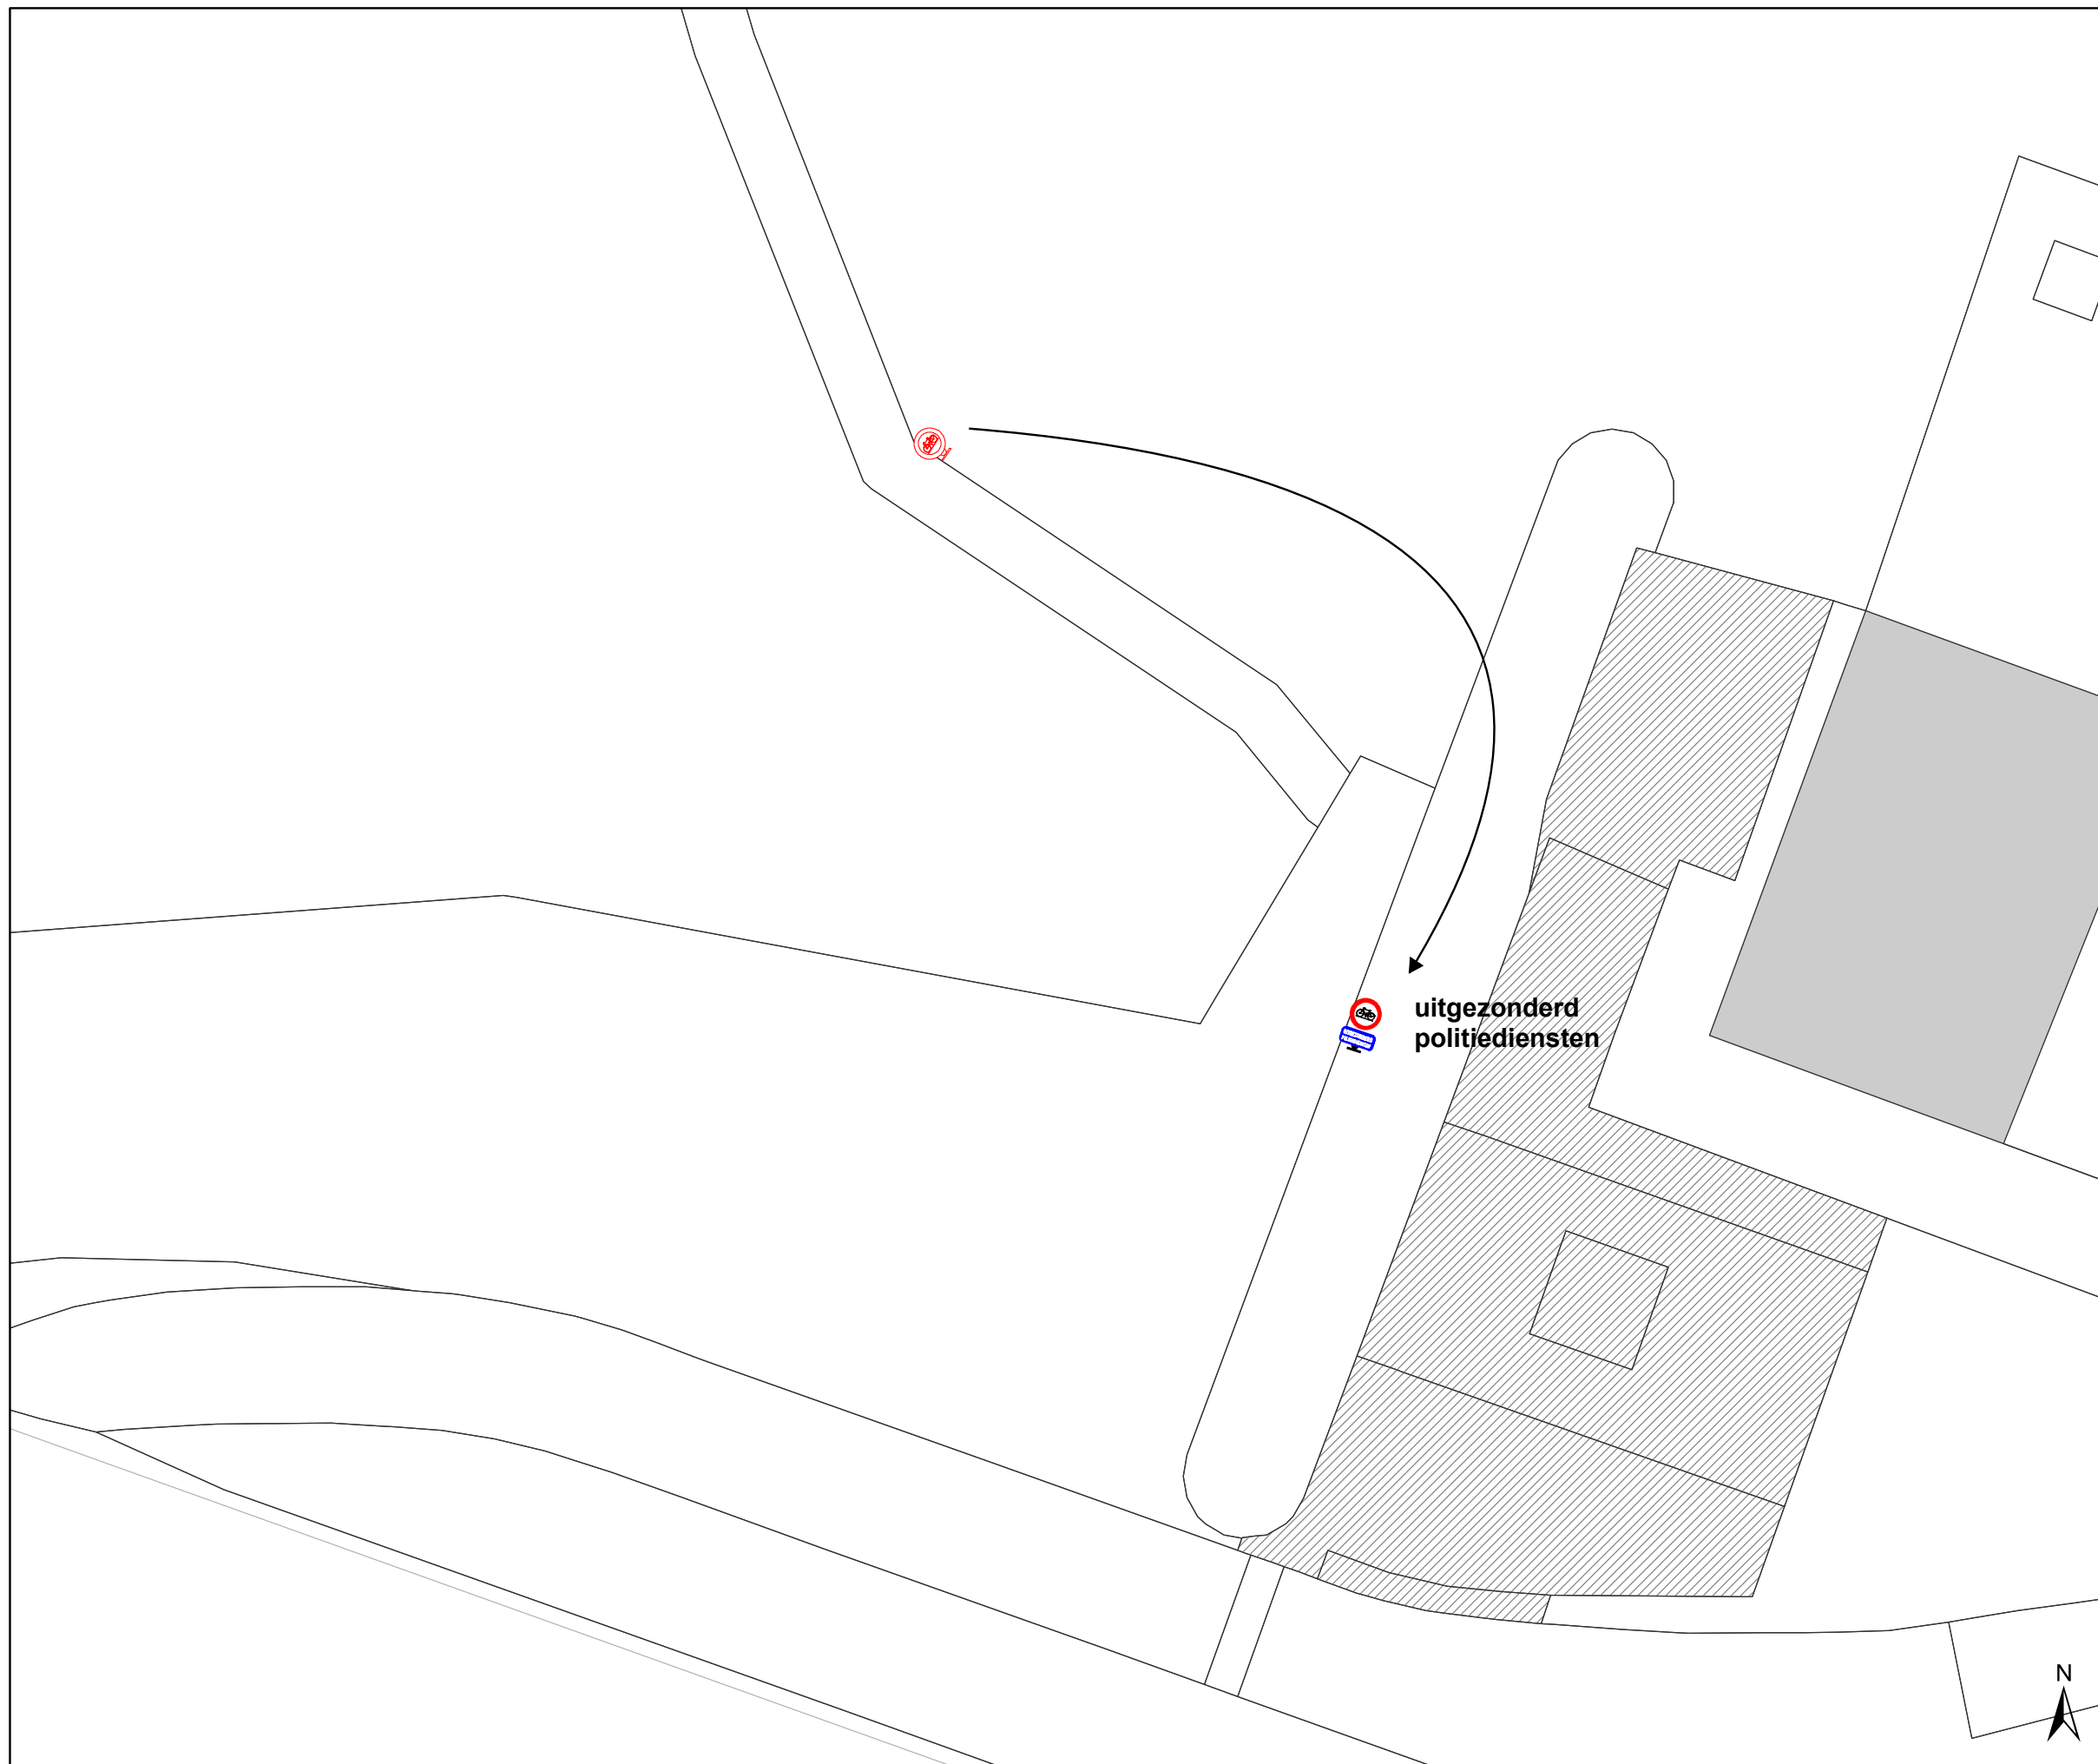

| DATUM | SCHAAL | PLAN | P FORMAAT |
|-----------|--------|------|-----------|
| 6/04/2023 | 1/200 | 2/14 | A3 |




Legende

-  Bestaande verkeersborden
-  Geplande verkeersborden
-  Te verwijderen verkeersborden
-  Bestaande wegmarkeringen
-  Bestaand paaltje

Overige

-  Ander gepland dossier (in voorbereiding bij MOBBED)
-  Ander gepland dossier (in voorbereiding bij MOBBED)

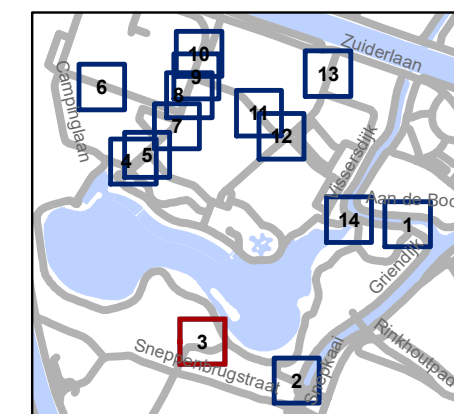


gent: Mobiliteitsbedrijf stad Gent
Verkeerstechnische taken




Duiklaan toegang politie


Dossiernummer P-333103
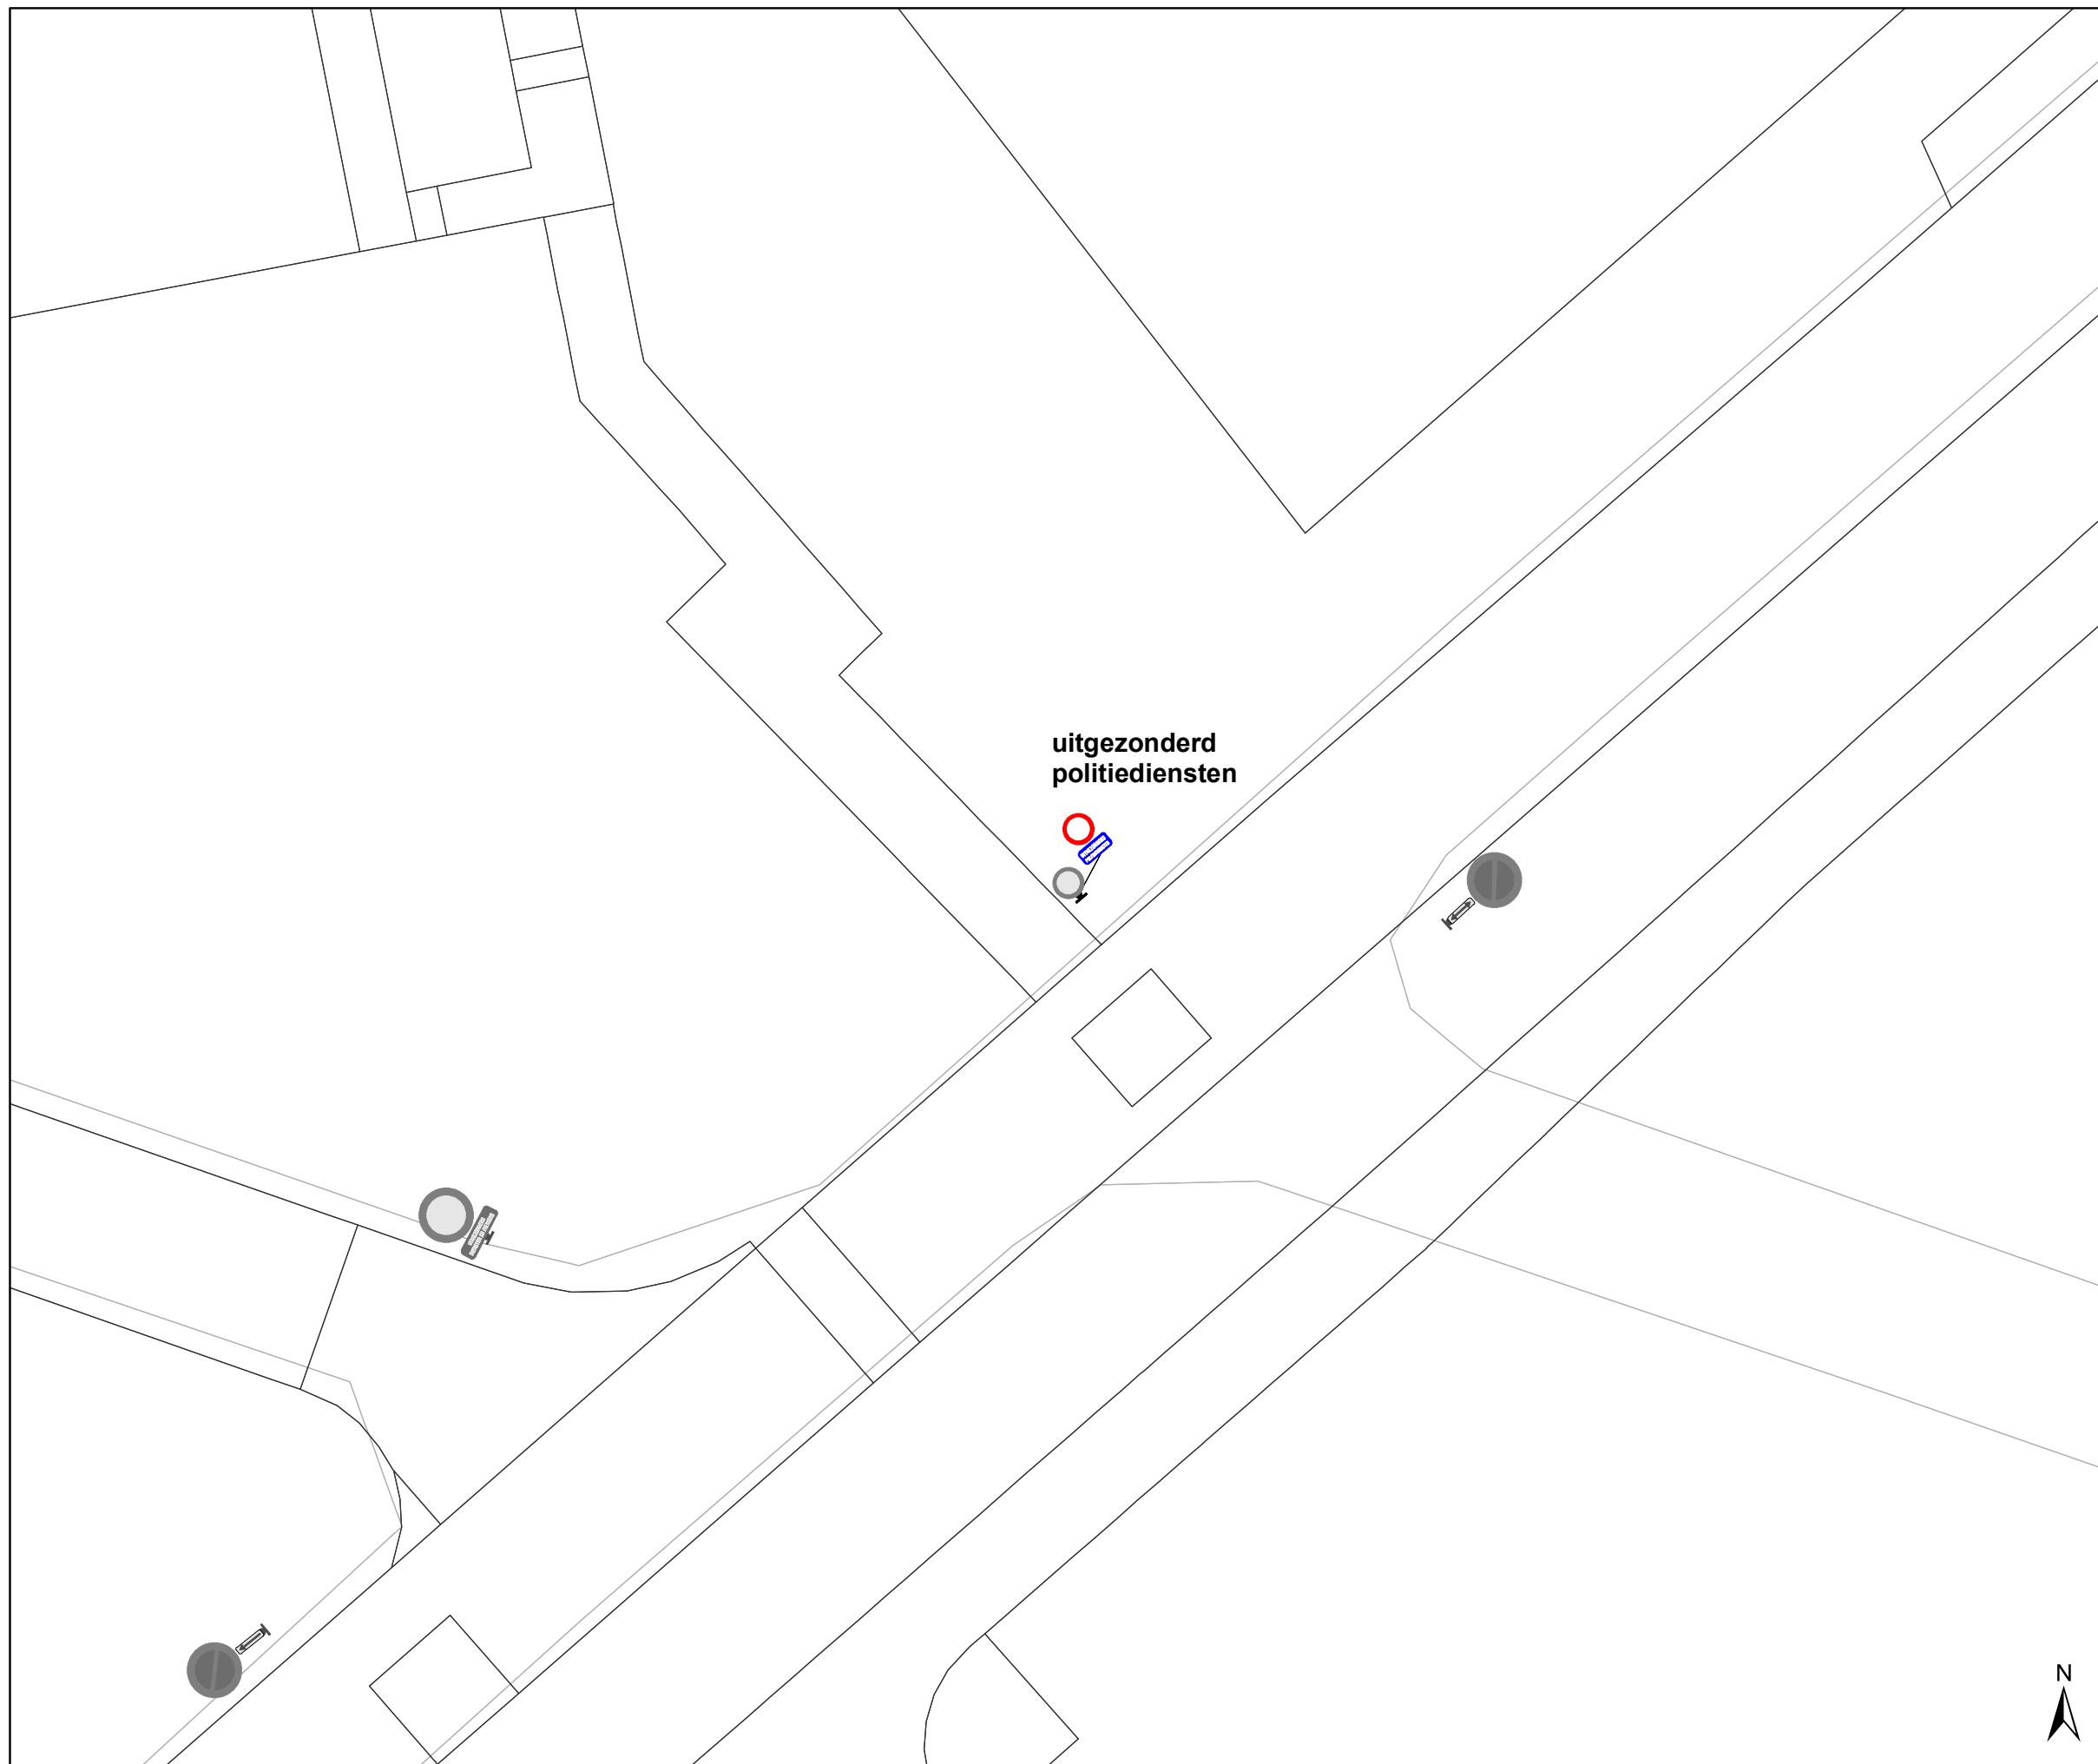
| DATUM | SCHAAL | PLAN | P FORMAAT |
|-----------|--------|------|-----------|
| 6/04/2023 | 1/200 | 3/14 | A3 |




Legende


-  Bestaande verkeersborden
-  Geplande verkeersborden
-  Te verwijderen verkeersborden


 Bestaande wegmarkeringen

 Bestaand paaltje

Overige

 Ander gepland dossier (in voorbereiding bij MOBBED)

 Ander gepland dossier (in voorbereiding bij MOBBED)

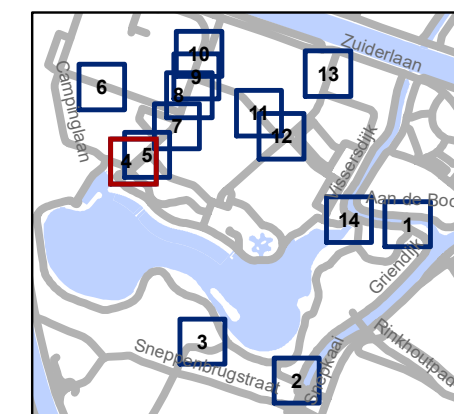


gent: Mobiliteitsbedrijf stad Gent
Verkeerstechnische taken

Duiklaan toegang politie

Dossiernummer P-333103

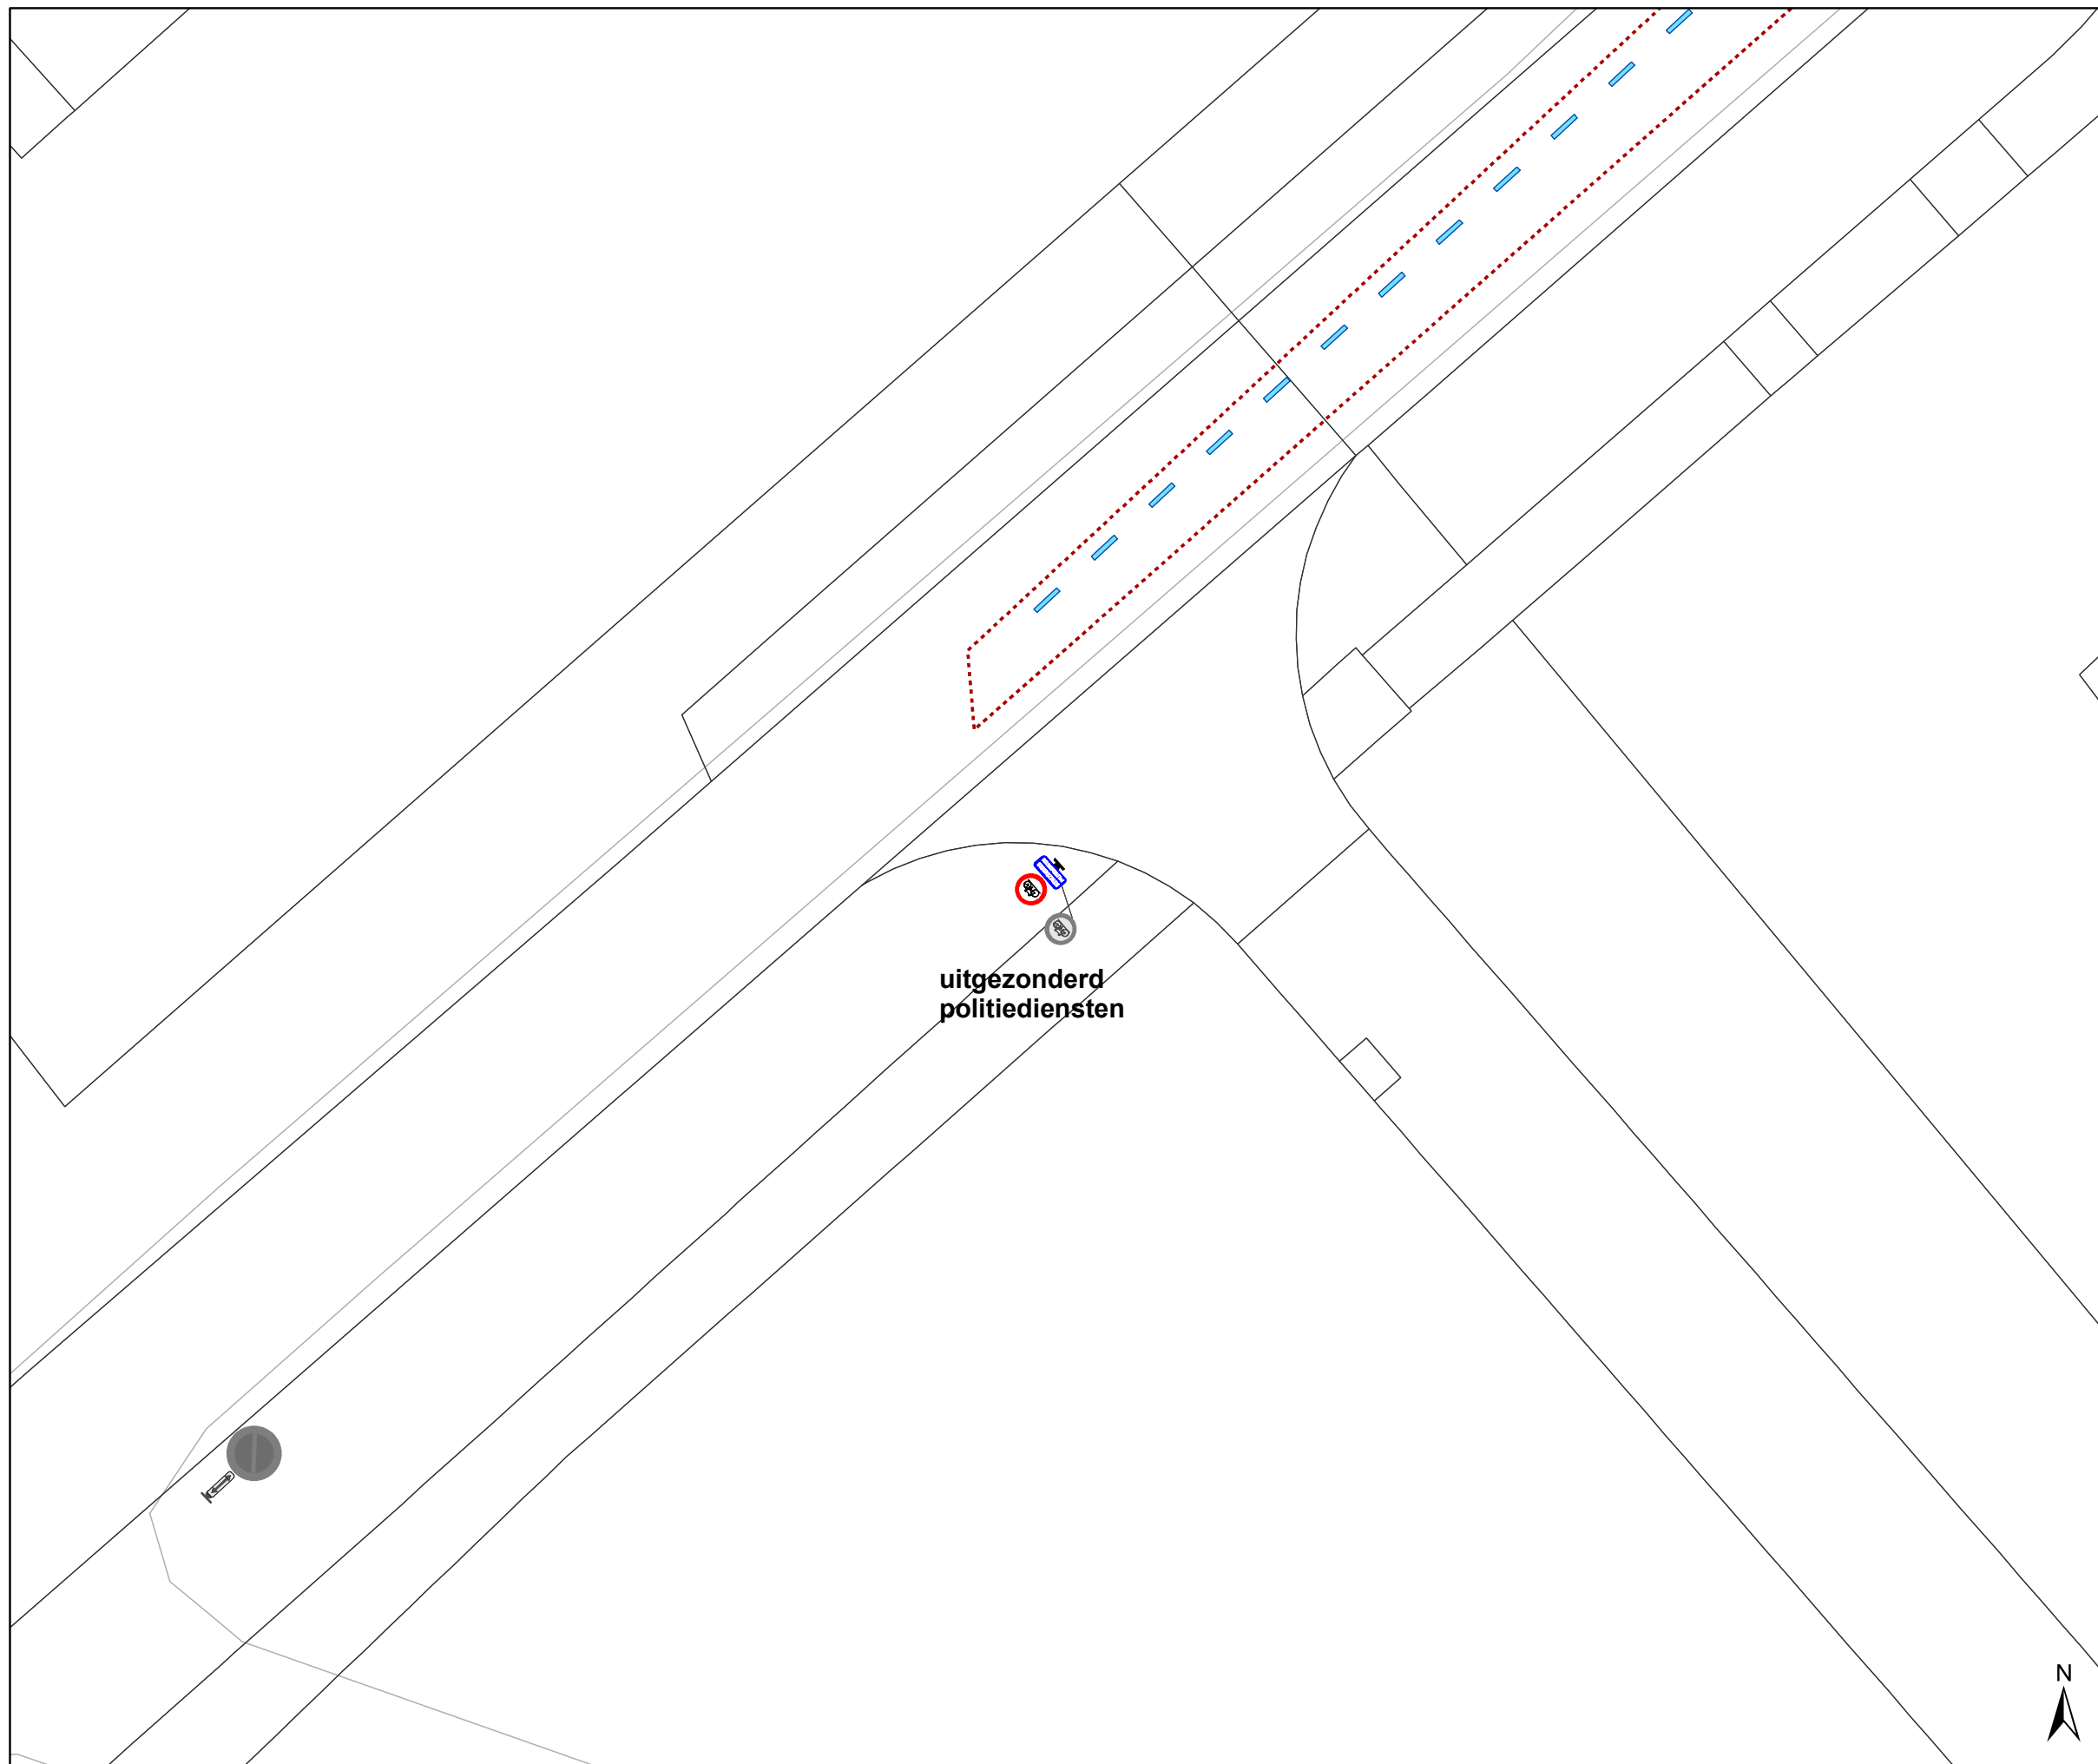

| DATUM | SCHAAL | PLAN | P FORMAAT |
|-----------|--------|------|-----------|
| 6/04/2023 | 1/200 | 4/14 | A3 |




Legende

-  Bestaande verkeersborden
-  Geplande verkeersborden
-  Te verwijderen verkeersborden
-  Bestaande wegmarkeringen
-  Bestaand paaltje

Overige

-  Ander gepland dossier (in voorbereiding bij MOBBED)
-  Ander gepland dossier (in voorbereiding bij MOBBED)

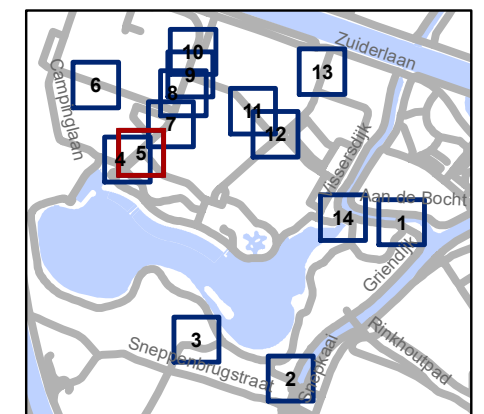


gent: Mobiliteitsbedrijf stad Gent
Verkeerstechnische taken

**Duiklaan
toegang politie**

Dossiernummer P-333103

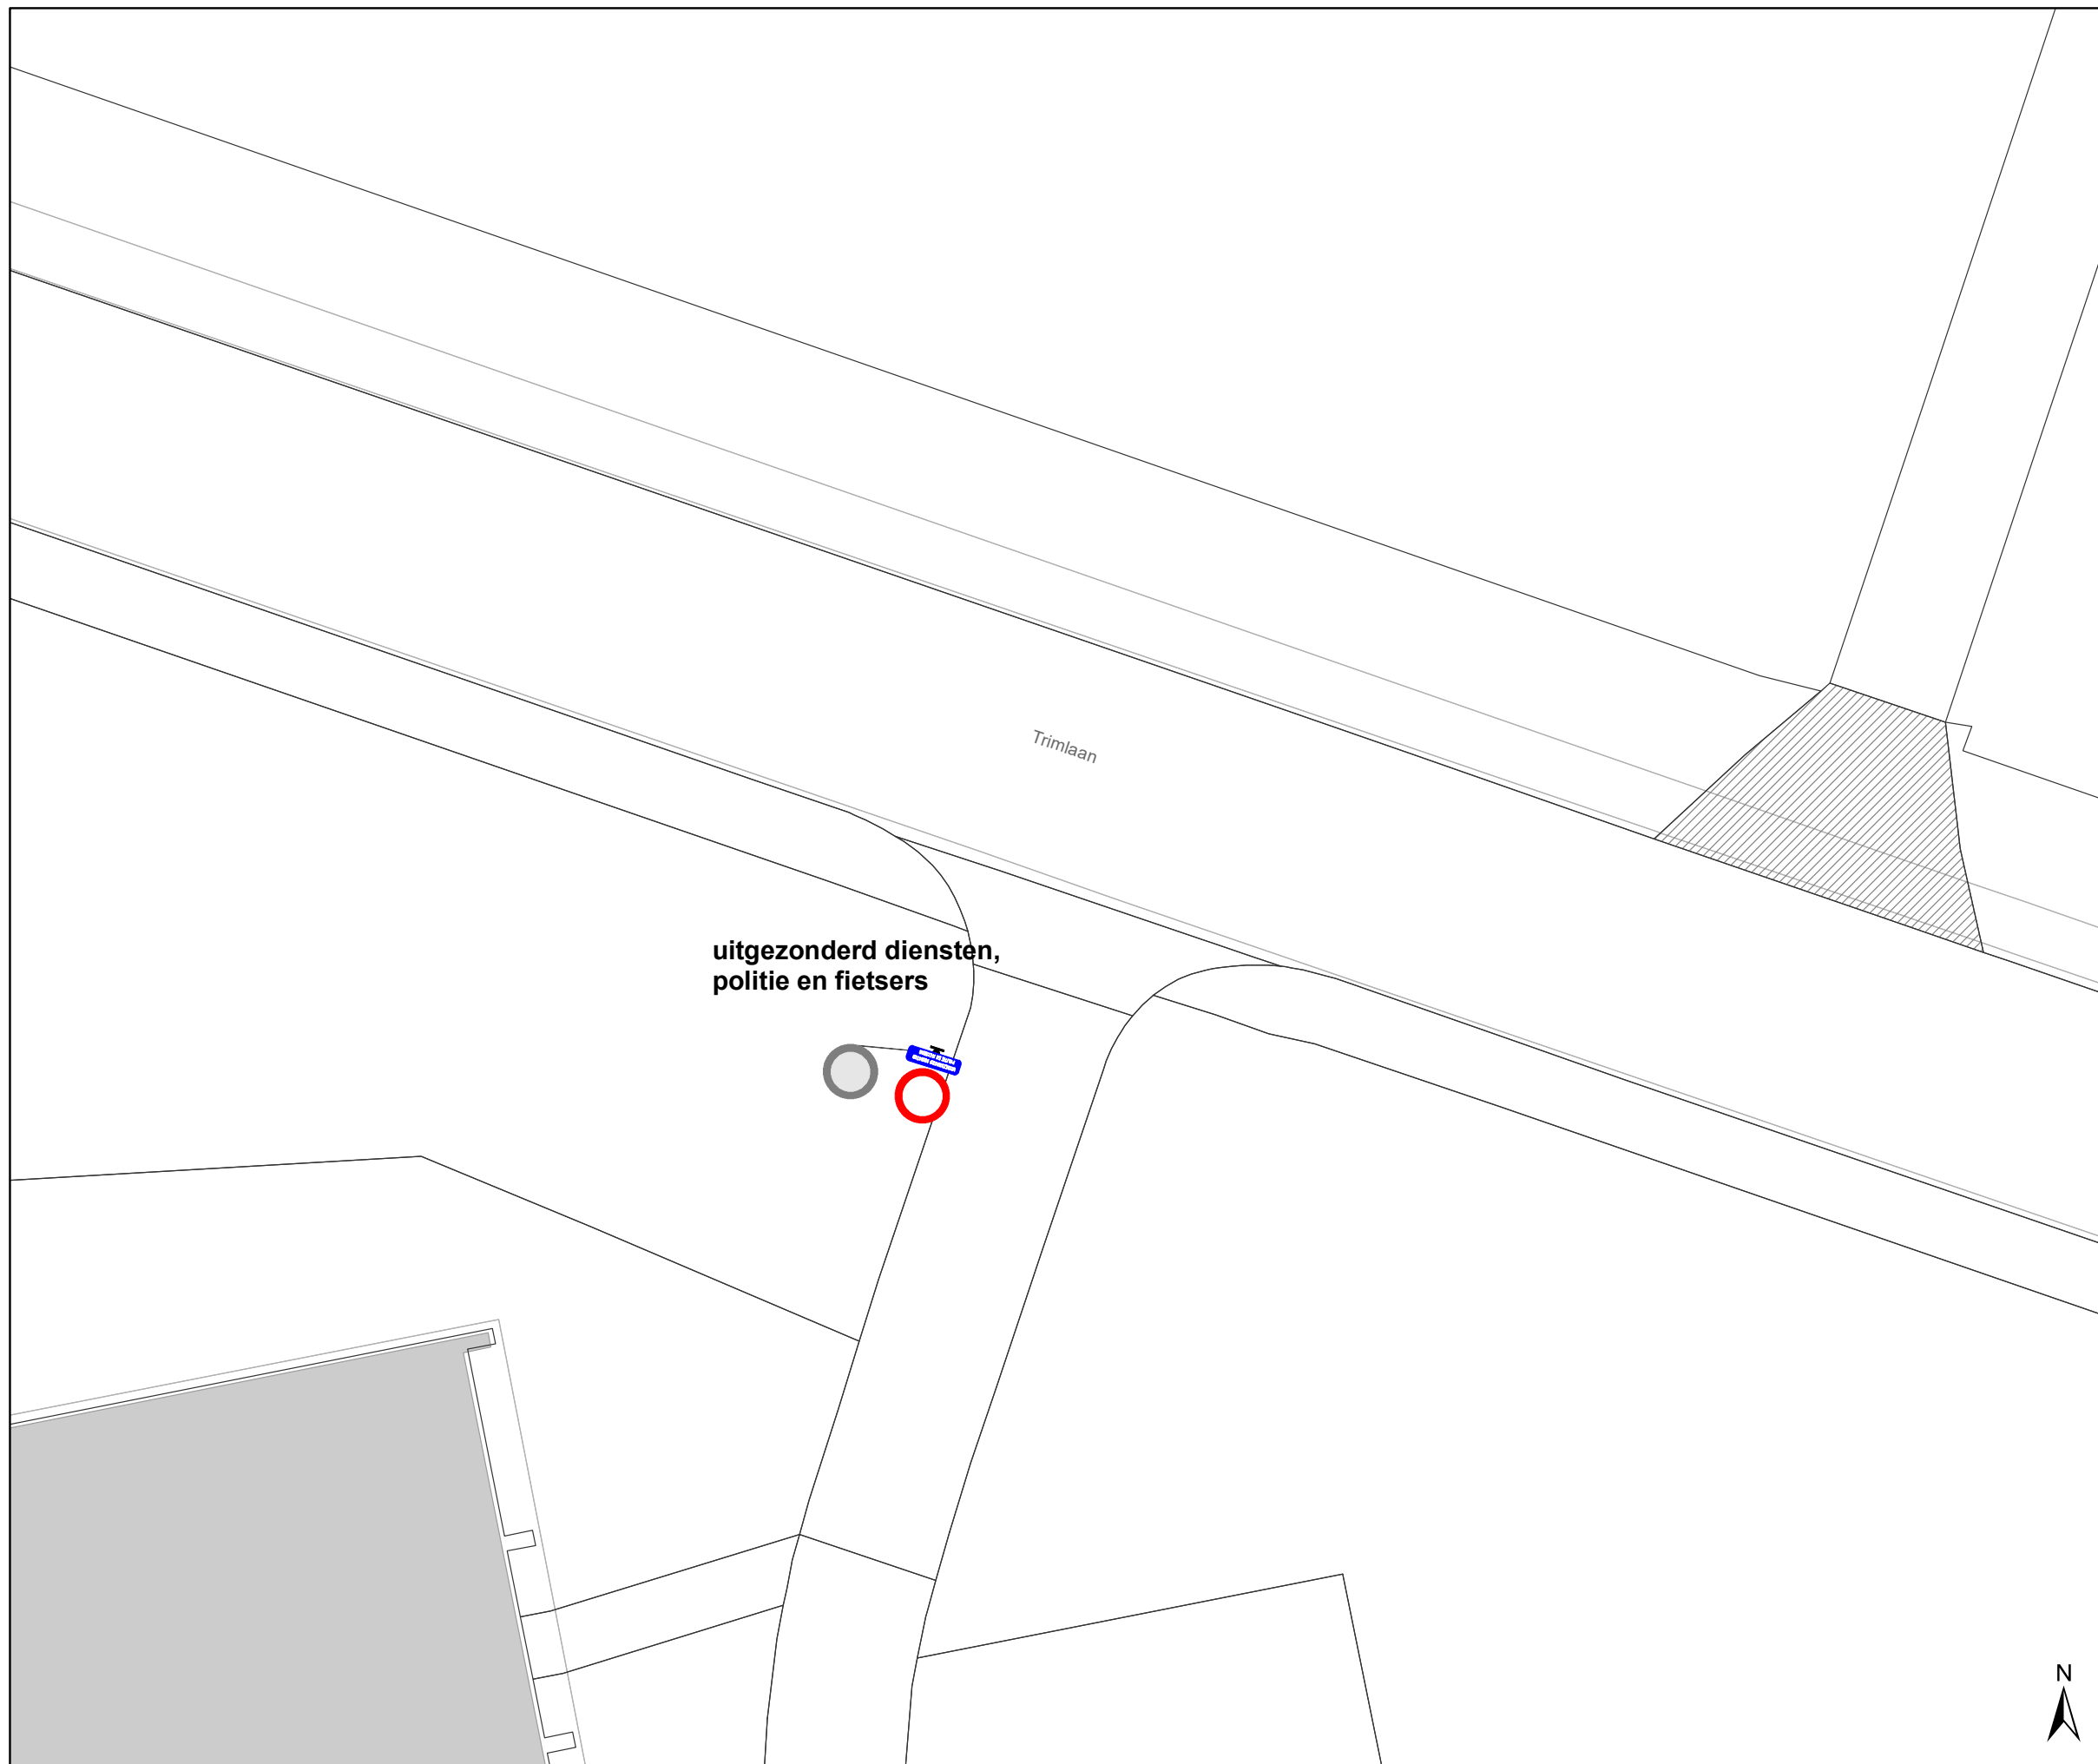

| DATUM | SCHAAL | PLAN | P FORMAAT |
|-----------|--------|------|-----------|
| 6/04/2023 | 1/200 | 5/14 | A3 |




Legende

-  Bestaande verkeersborden
-  Geplande verkeersborden
-  Te verwijderen verkeersborden
-  Bestaande wegmarkeringen
-  Bestaand paaltje

Overige

-  Ander gepland dossier (in voorbereiding bij MOBBED)
-  Ander gepland dossier (in voorbereiding bij MOBBED)

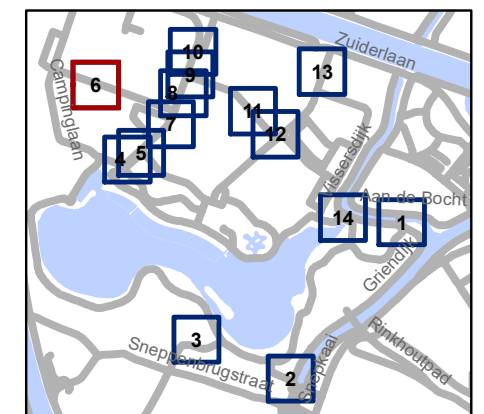


gent: Mobiliteitsbedrijf stad Gent
Verkeerstechnische taken

**Duiklaan
toegang politie**


Dossiernummer P-333103

| DATUM | SCHAAL | PLAN | P FORMAAT |
|-----------|--------|------|-----------|
| 6/04/2023 | 1/200 | 6/14 | A3 |



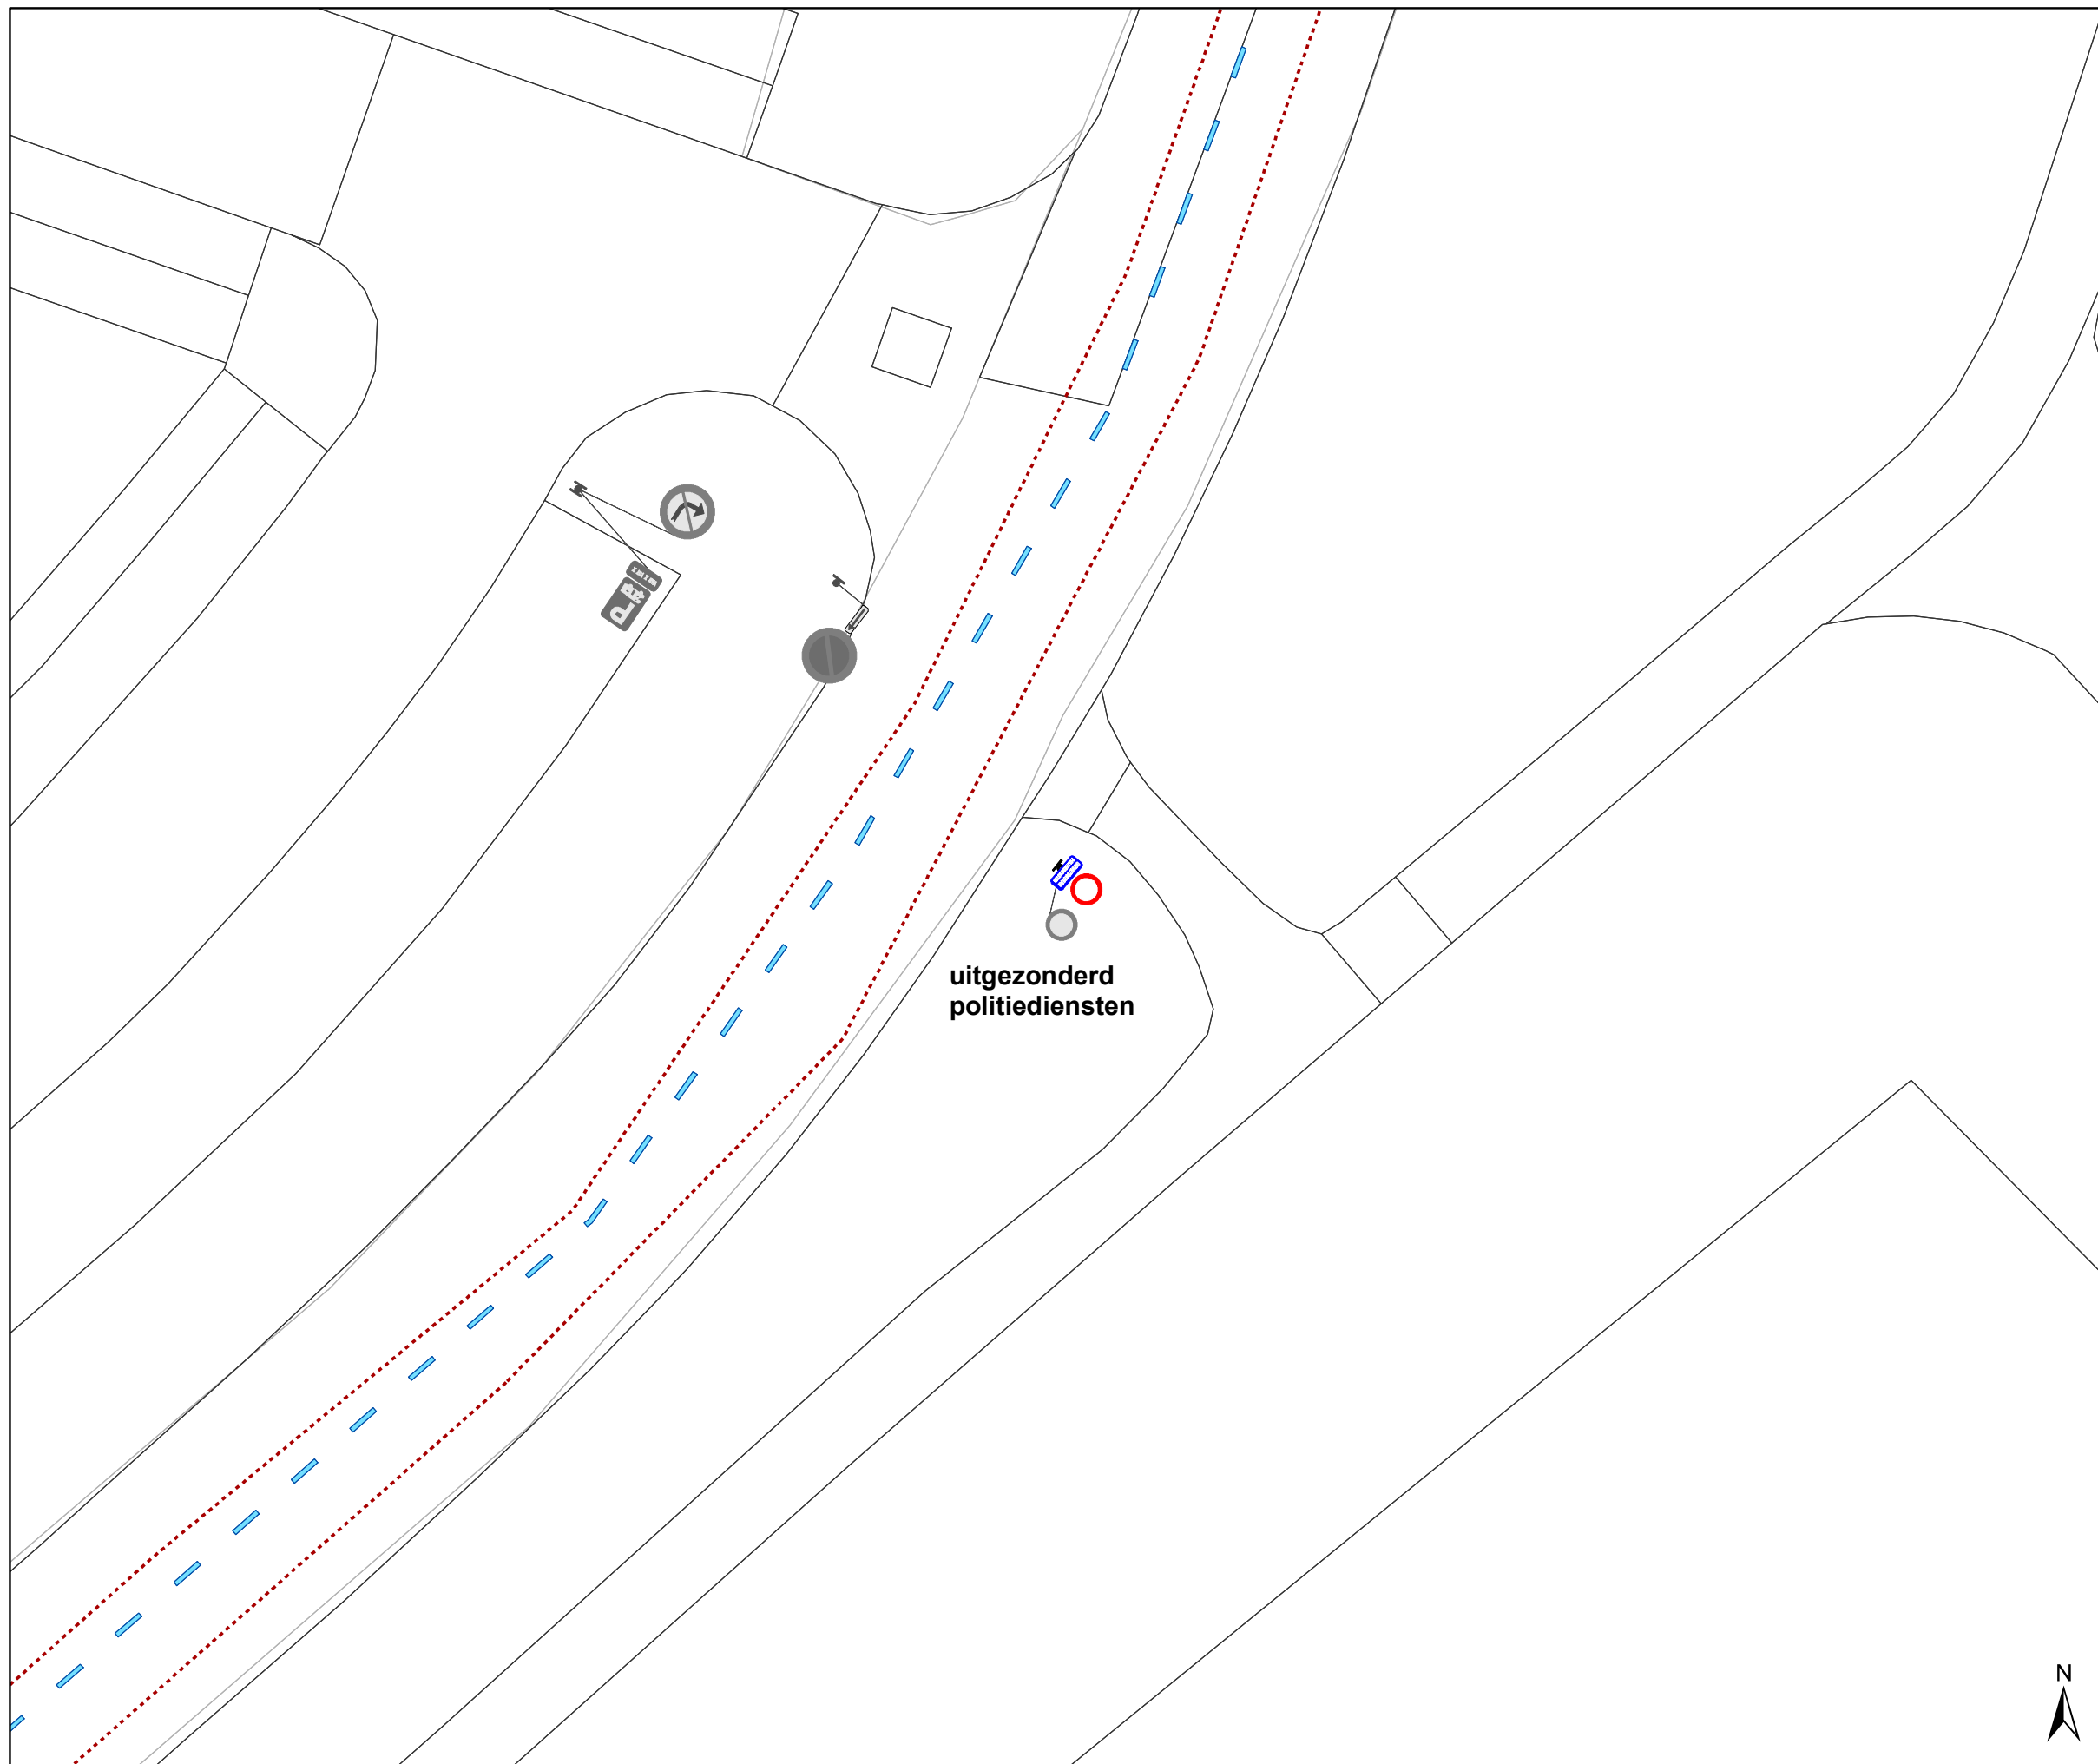

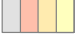


Legende

-  Bestaande verkeersborden
-  Geplande verkeersborden
-  Te verwijderen verkeersborden
-  Bestaande wegmarkeringen
-  Bestaand paaltje

Overige

-  Ander gepland dossier (in voorbereiding bij MOBBED)
-  Ander gepland dossier (in voorbereiding bij MOBBED)

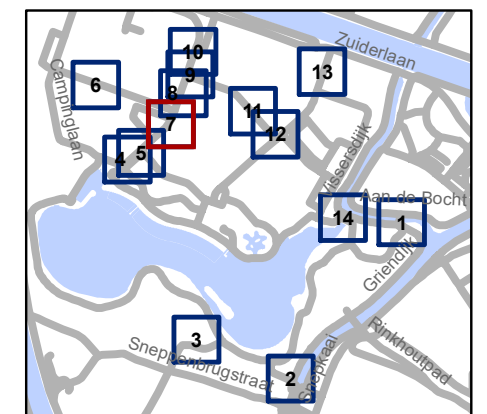


gent: Mobiliteitsbedrijf stad Gent
Verkeerstechnische taken

Duiklaan toegang politie

Dossiernummer P-333103

| DATUM | SCHAAL | PLAN | P FORMAAT |
|-----------|--------|------|-----------|
| 6/04/2023 | 1/200 | 7/14 | A3 |



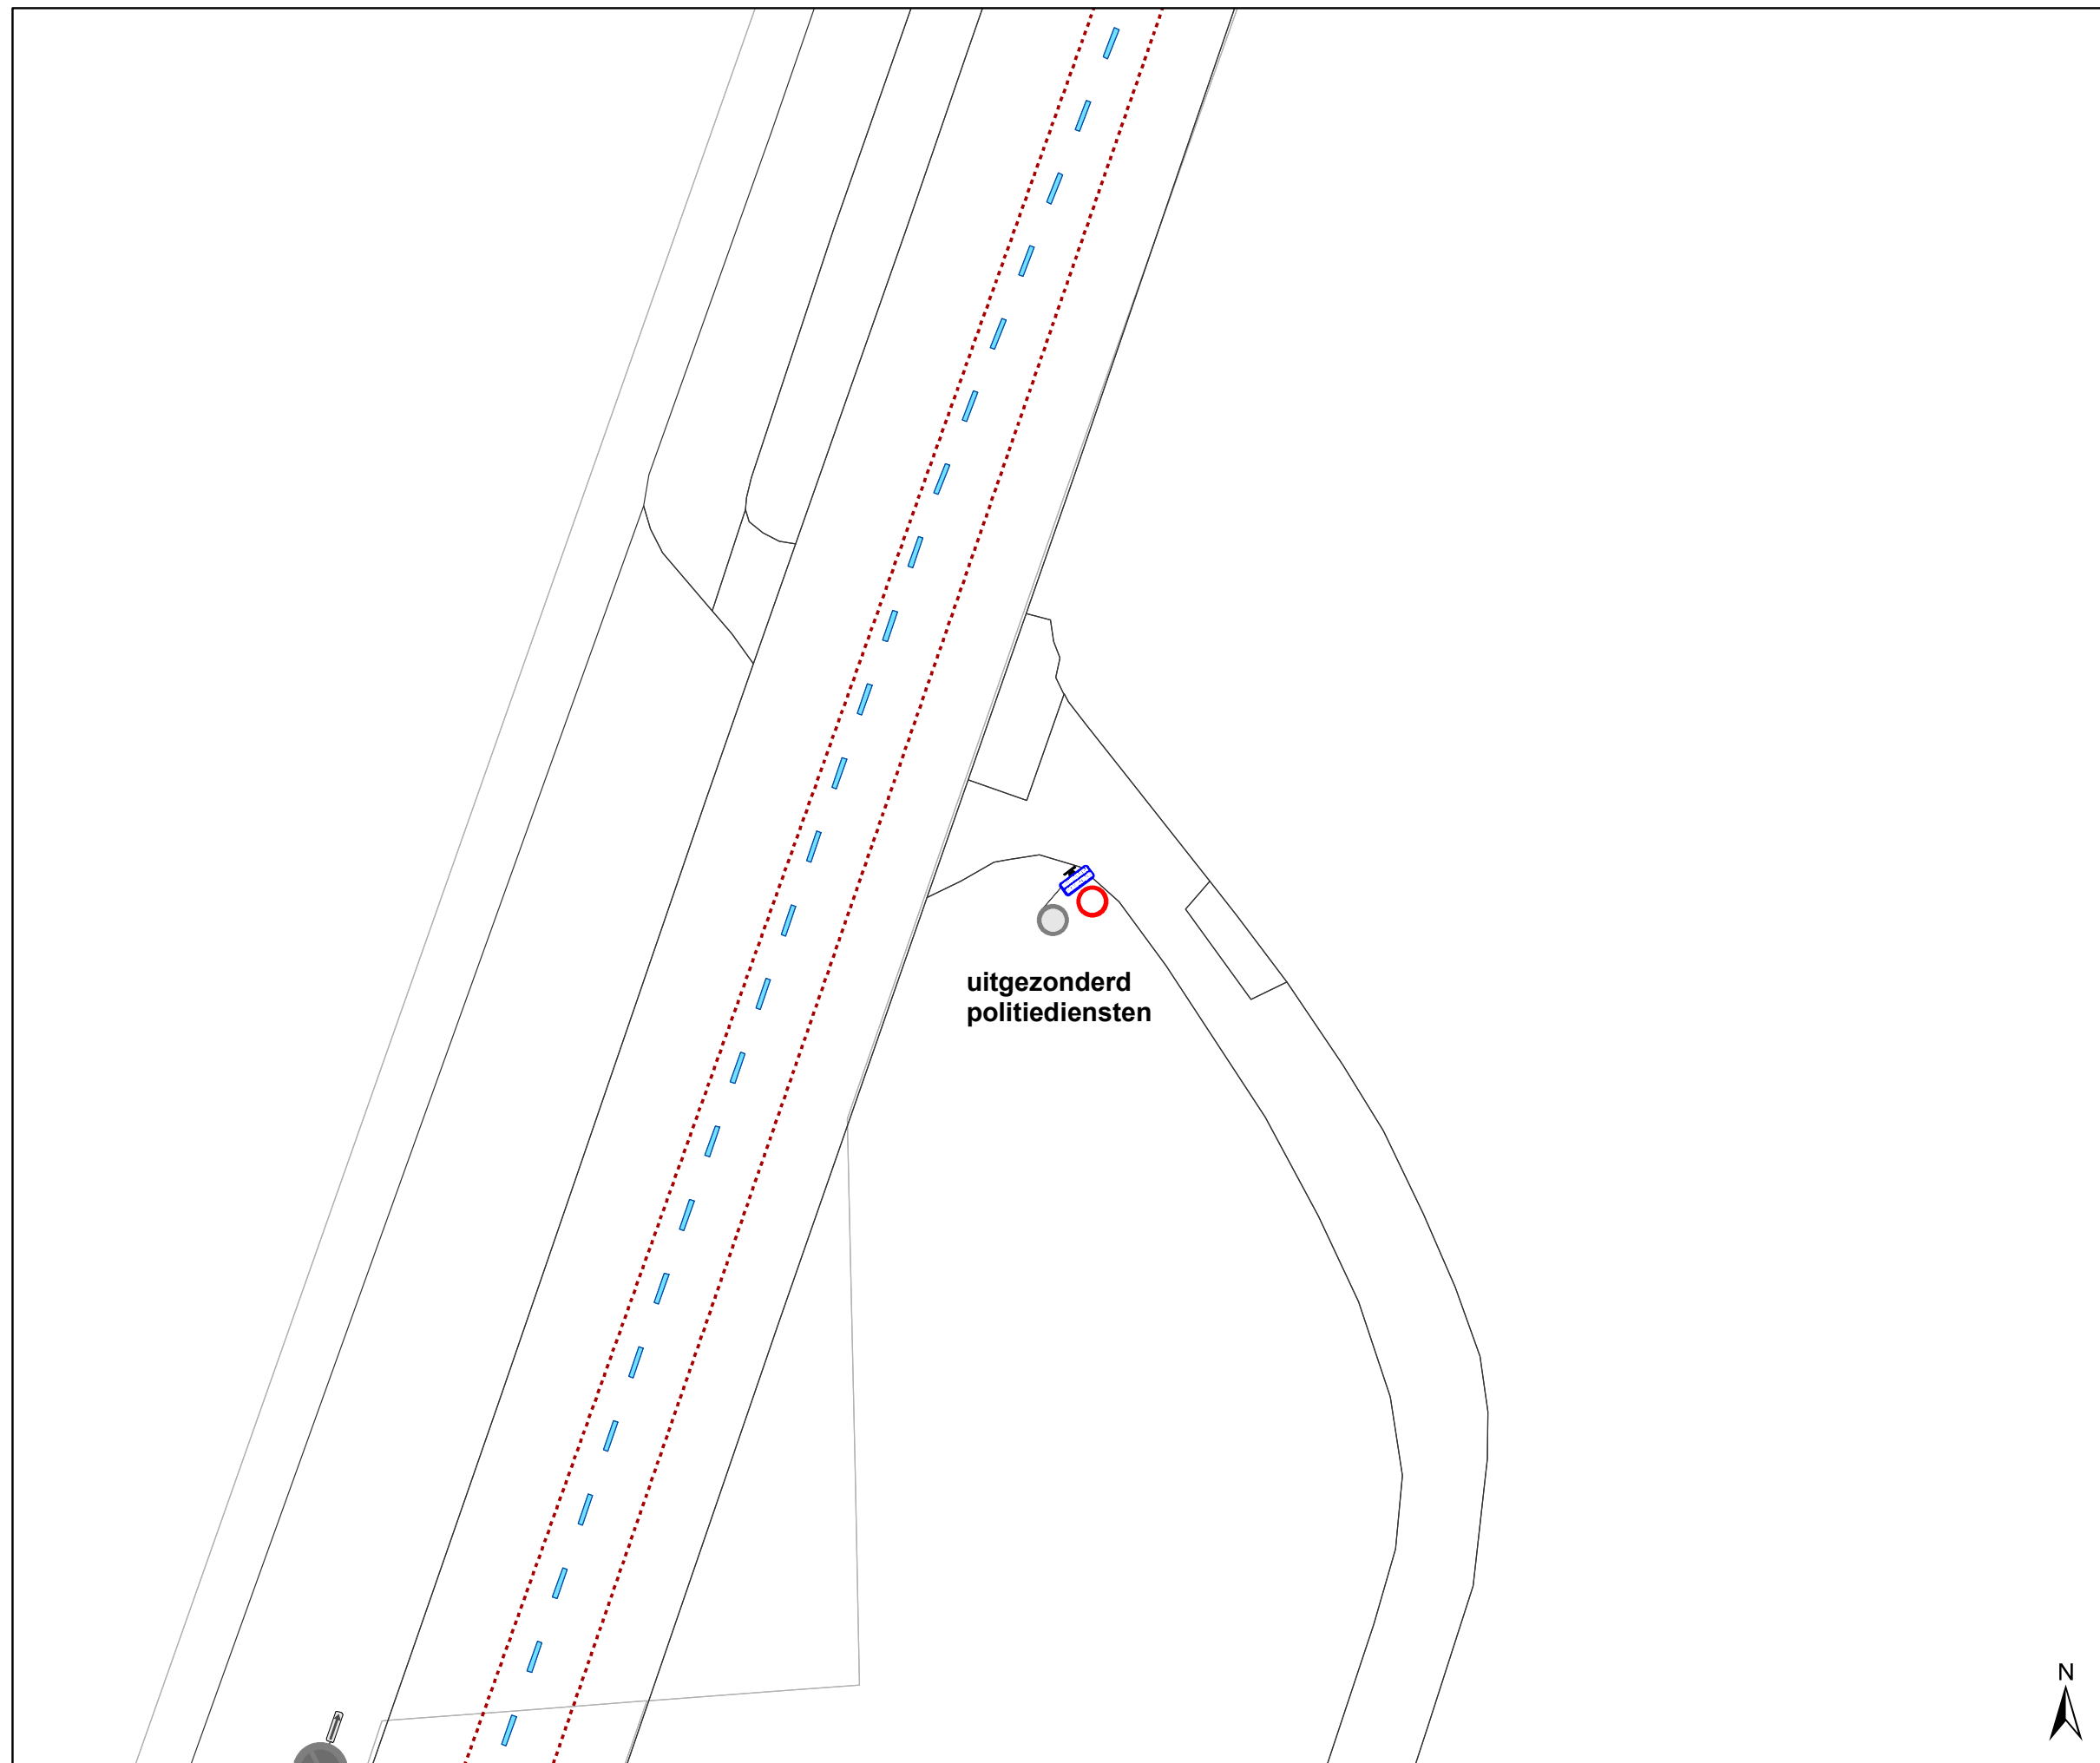




Legende

-  Bestaande verkeersborden
-  Geplande verkeersborden
-  Te verwijderen verkeersborden
-  Bestaande wegmarkeringen
-  Bestaand paaltje

Overige

-  Ander gepland dossier (in voorbereiding bij MOBBED)
-  Ander gepland dossier (in voorbereiding bij MOBBED)

uitgezonderd
politiediensten

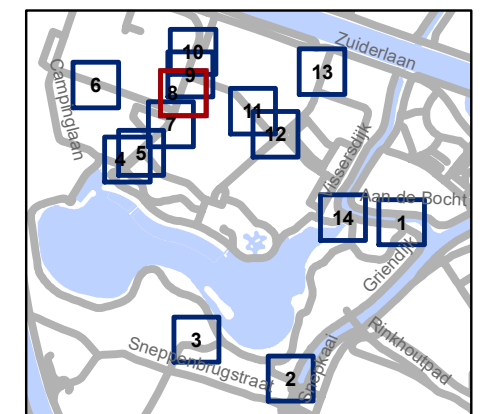


gent: Mobiliteitsbedrijf stad Gent
Verkeerstechnische taken

Duiklaan toegang politie

Dossiernummer P-333103

| DATUM | SCHAAL | PLAN | P FORMAAT |
|-----------|--------|------|-----------|
| 6/04/2023 | 1/200 | 8/14 | A3 |



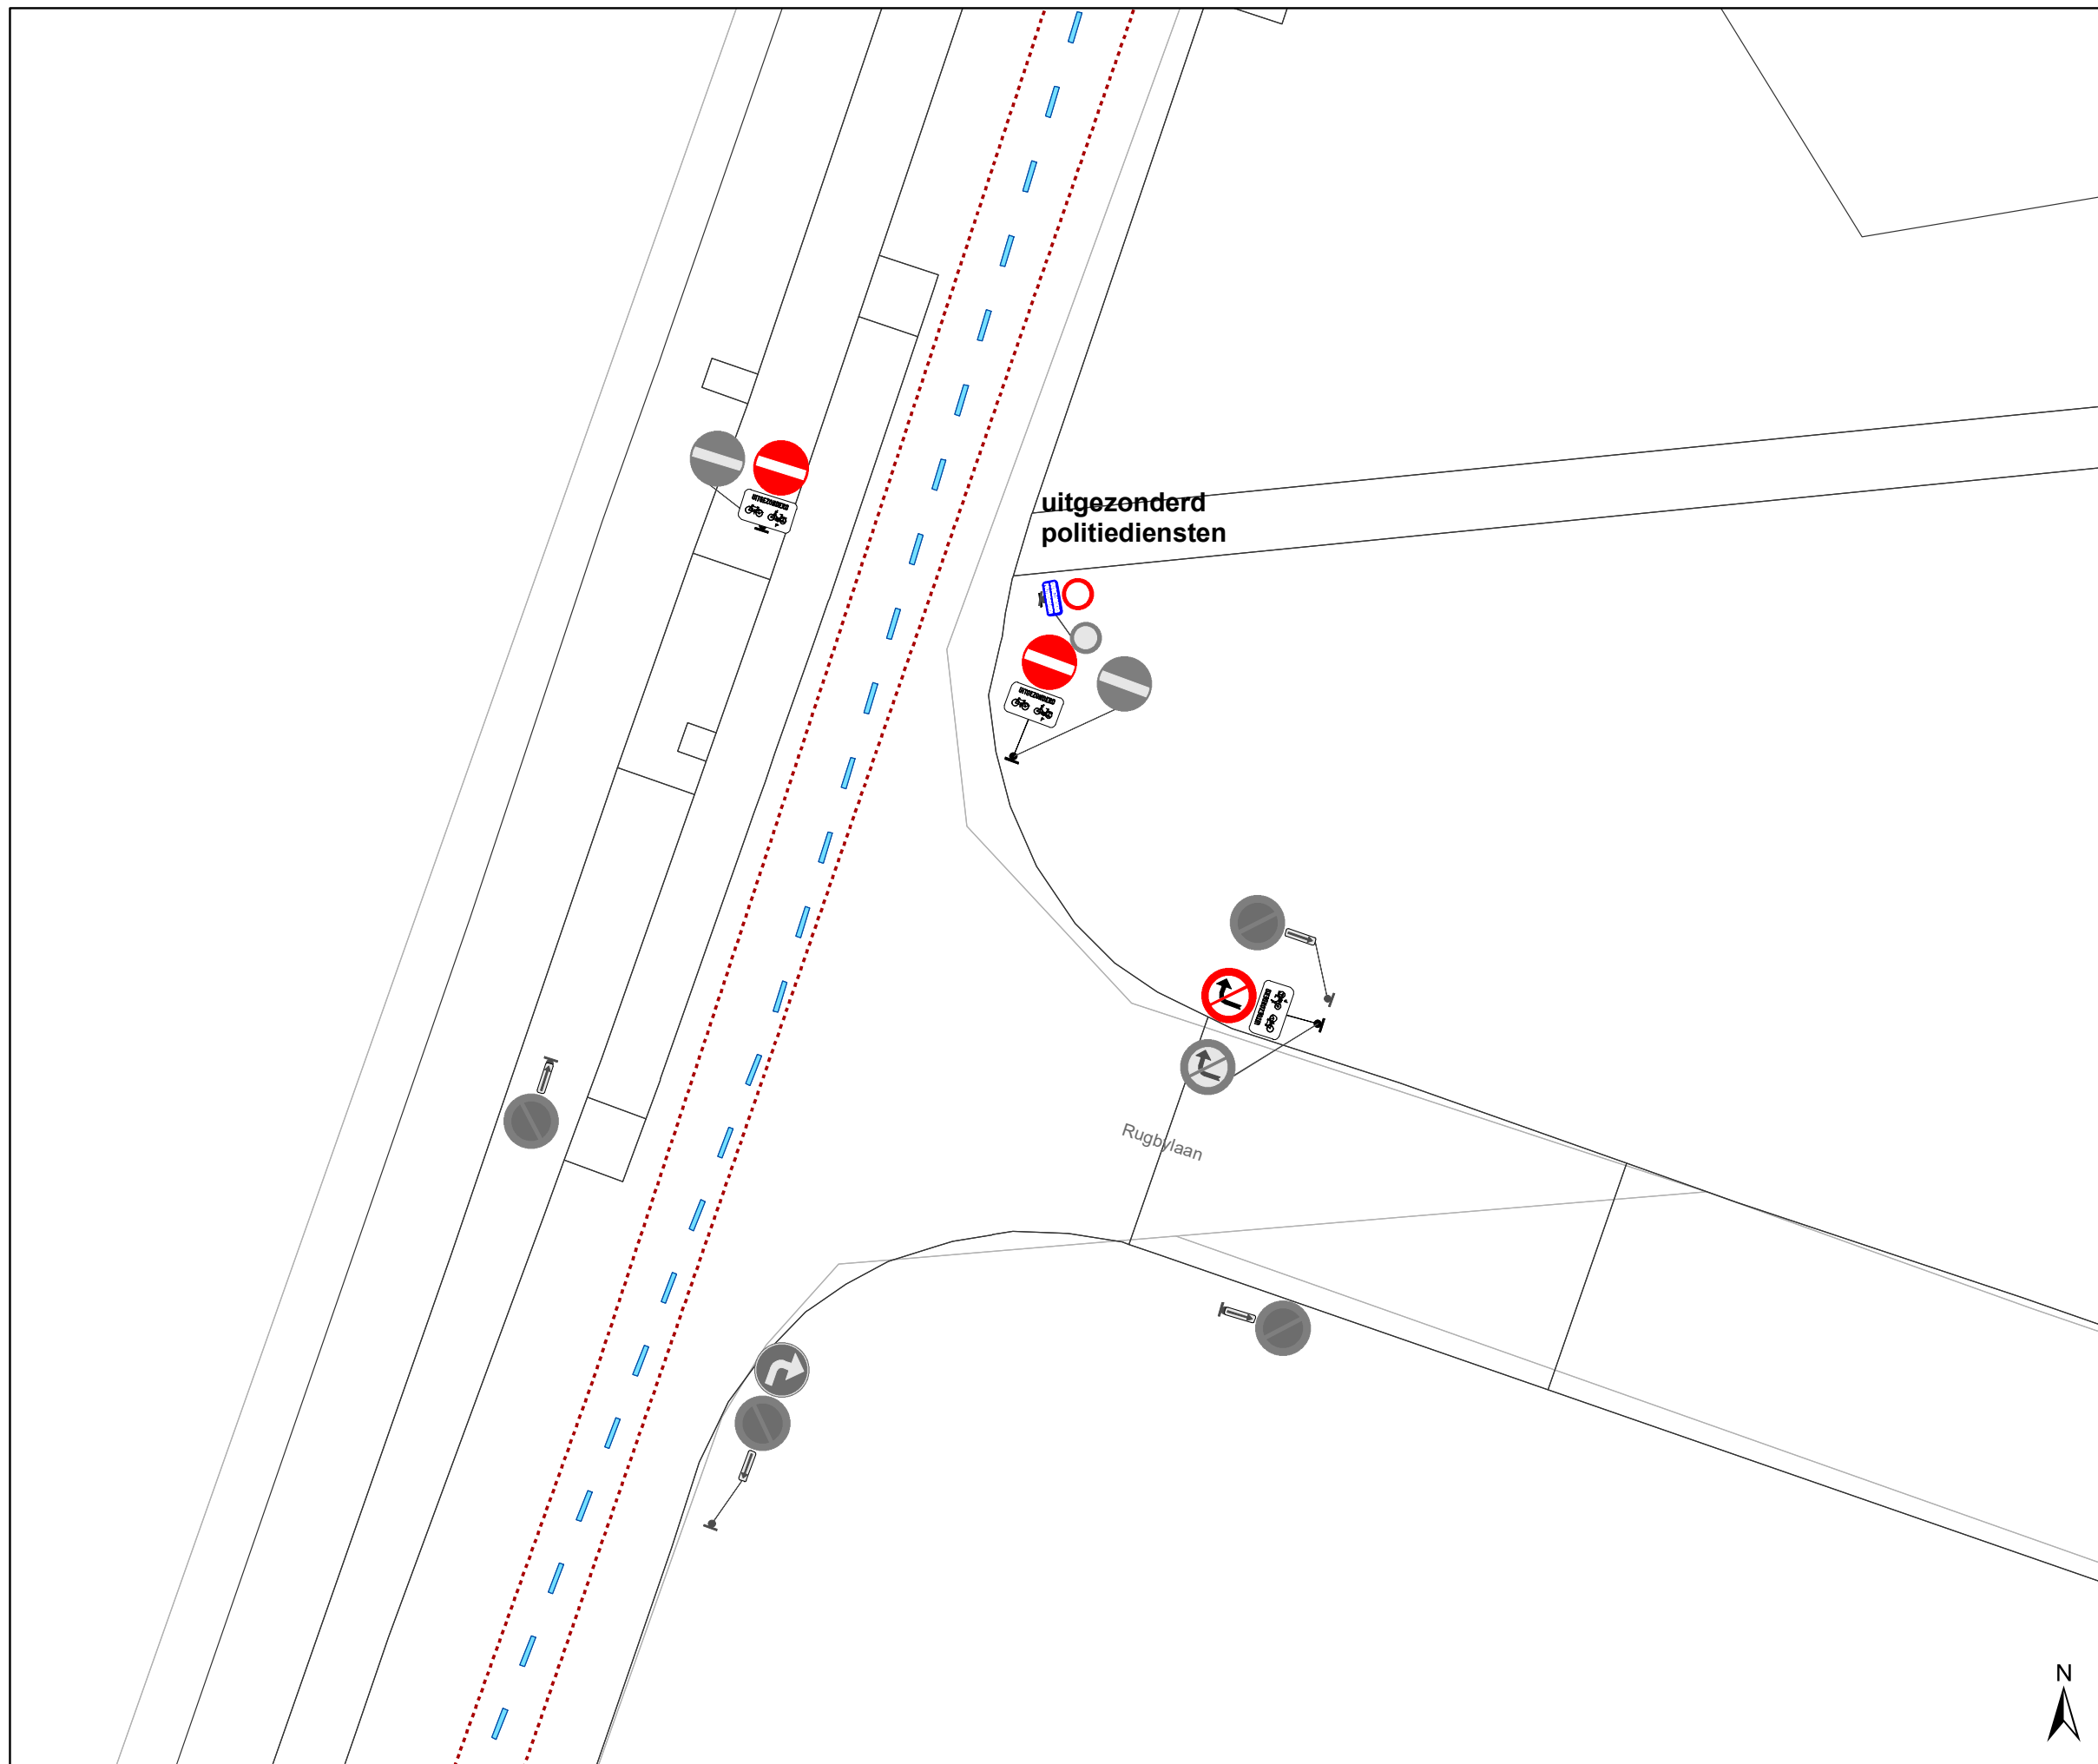




Legende

-  Bestaande verkeersborden
-  Geplande verkeersborden
-  Te verwijderen verkeersborden
-  Bestaande wegmarkeringen
-  Bestaand paaltje

Overige

-  Ander gepland dossier (in voorbereiding bij MOBBED)
-  Ander gepland dossier (in voorbereiding bij MOBBED)

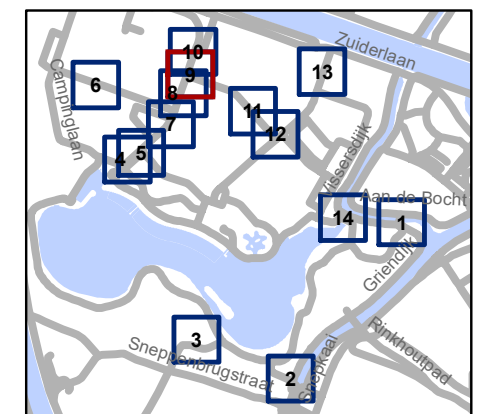


gent: Mobiliteitsbedrijf stad Gent
Verkeerstechnische taken


Duiklaan toegang politie

Dossiernummer P-333103

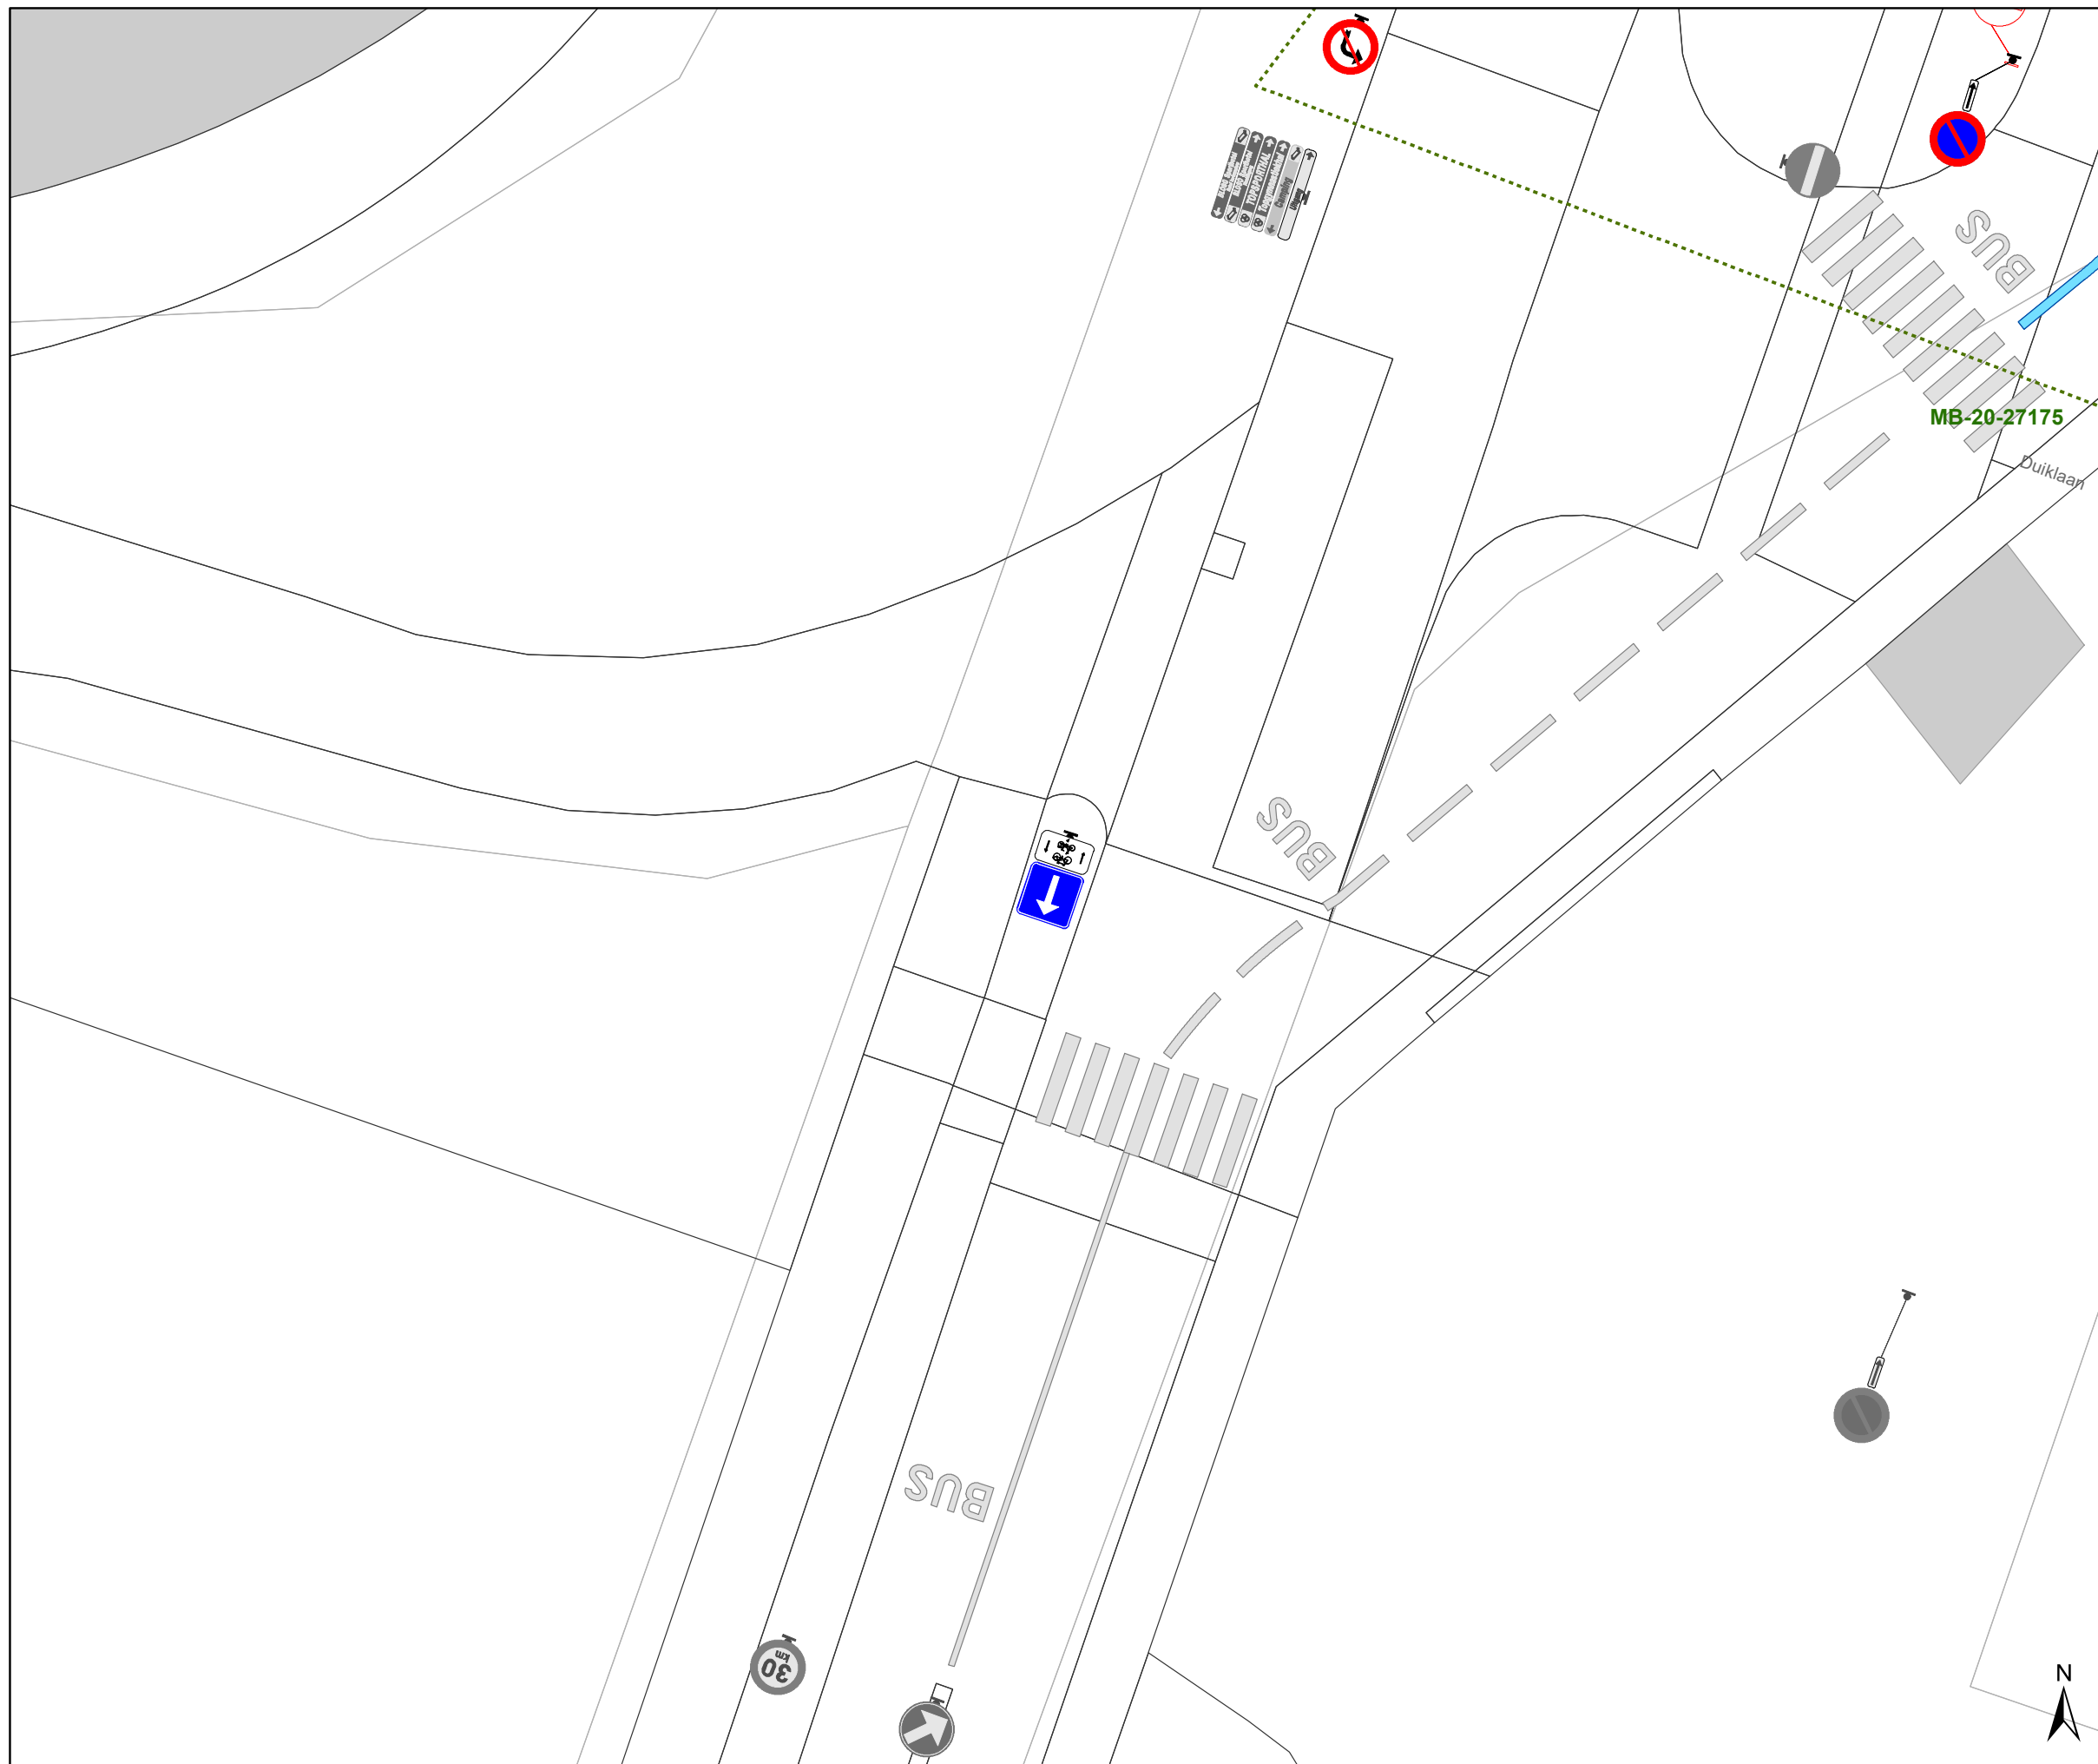

| DATUM | SCHAAL | PLAN | P FORMAAT |
|-----------|--------|------|-----------|
| 6/04/2023 | 1/200 | 9/14 | A3 |




Legende

-  Bestaande verkeersborden
-  Geplande verkeersborden
-  Te verwijderen verkeersborden
-  Bestaande wegmarkeringen
-  Bestaand paaltje

Overige

-  Ander gepland dossier (in voorbereiding bij MOBBED)
-  Ander gepland dossier (in voorbereiding bij MOBBED)

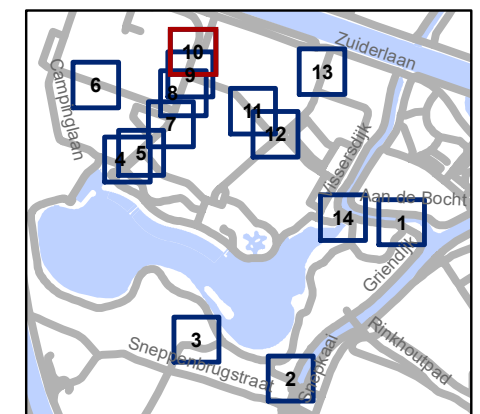


gent: Mobiliteitsbedrijf stad Gent
Verkeerstechnische taken

Duiklaan toegang politie

Dossiernummer P-333103

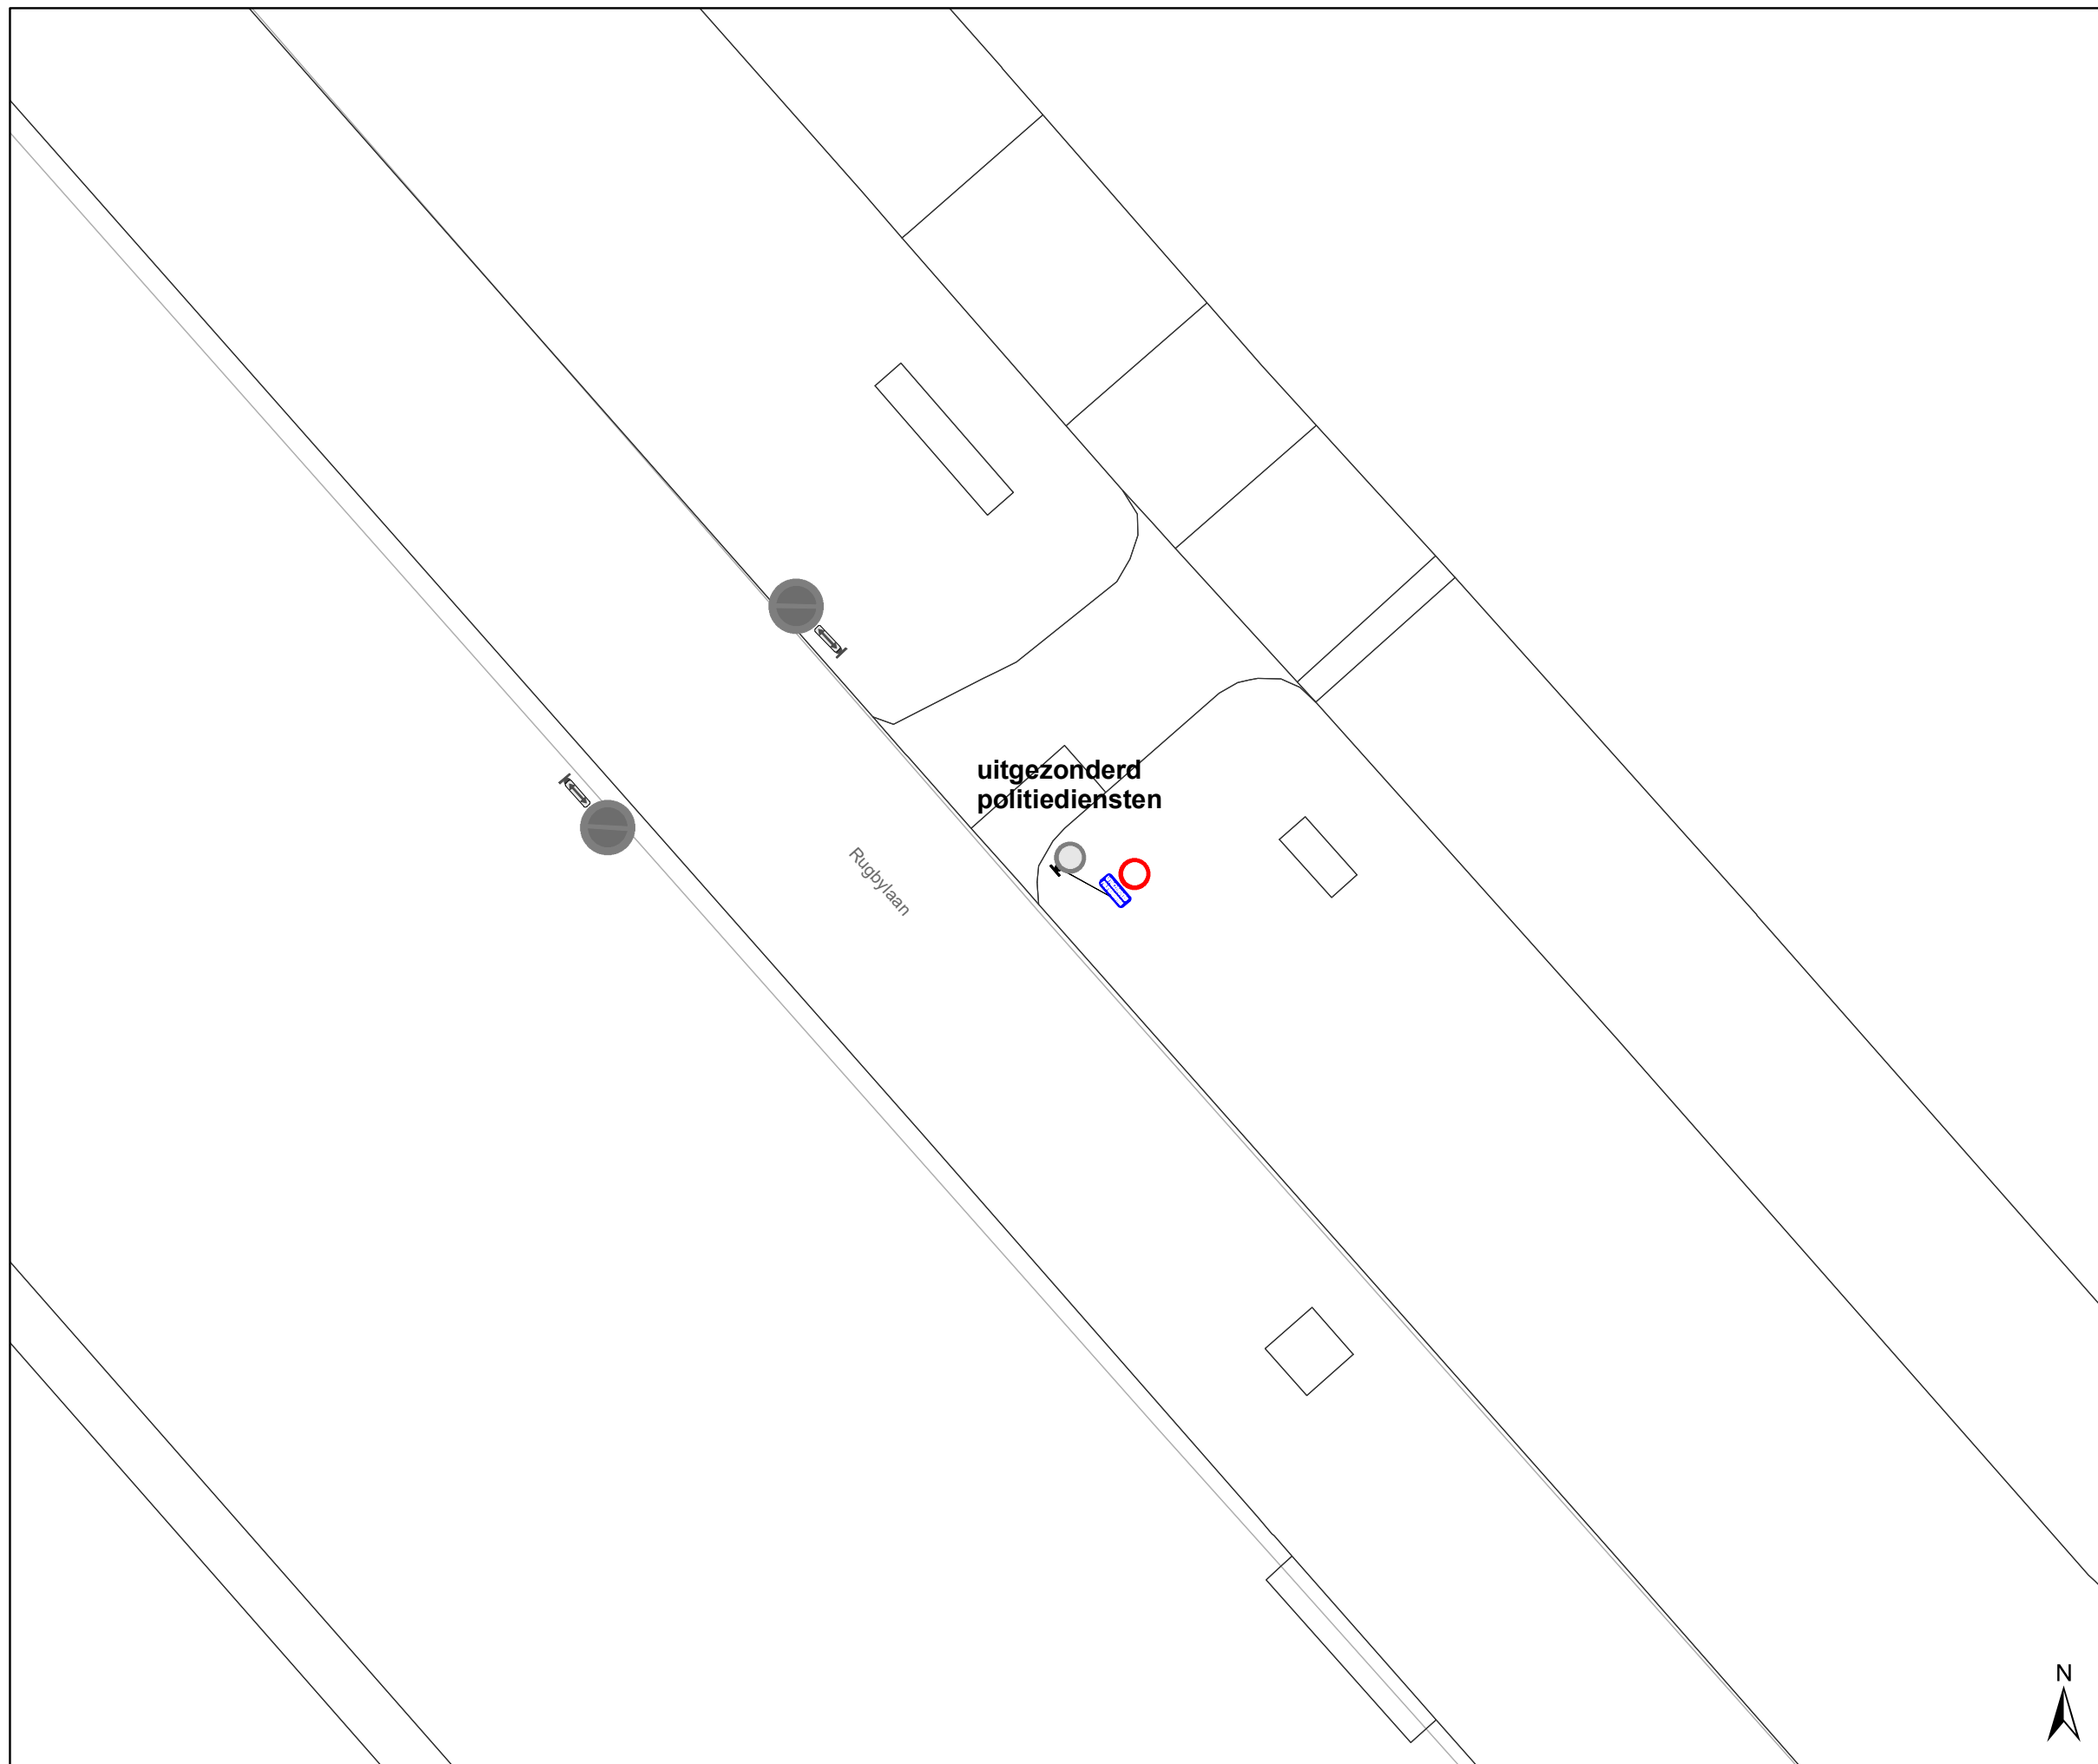

| DATUM | SCHAAL | PLAN | P FORMAAT |
|-----------|--------|-------|-----------|
| 6/04/2023 | 1/200 | 10/14 | A3 |




Legende

-  Bestaande verkeersborden
-  Geplande verkeersborden
-  Te verwijderen verkeersborden
-  Bestaande wegmarkeringen
-  Bestaand paaltje

Overige

-  Ander gepland dossier (in voorbereiding bij MOBBED)
-  Ander gepland dossier (in voorbereiding bij MOBBED)

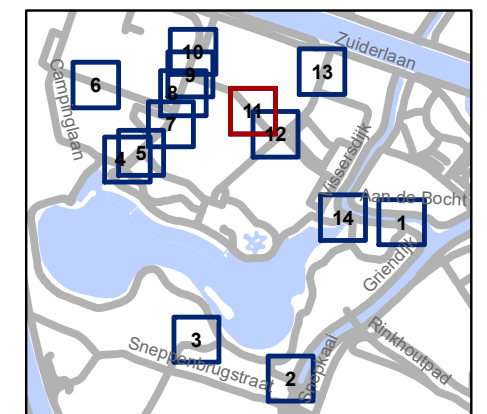


gent: Mobiliteitsbedrijf stad Gent
Verkeerstechnische taken

**Duiklaan
toegang politie**


Dossiernummer P-333103

| DATUM | SCHAAL | PLAN | P FORMAAT |
|-----------|--------|-------|-----------|
| 6/04/2023 | 1/200 | 11/14 | A3 |



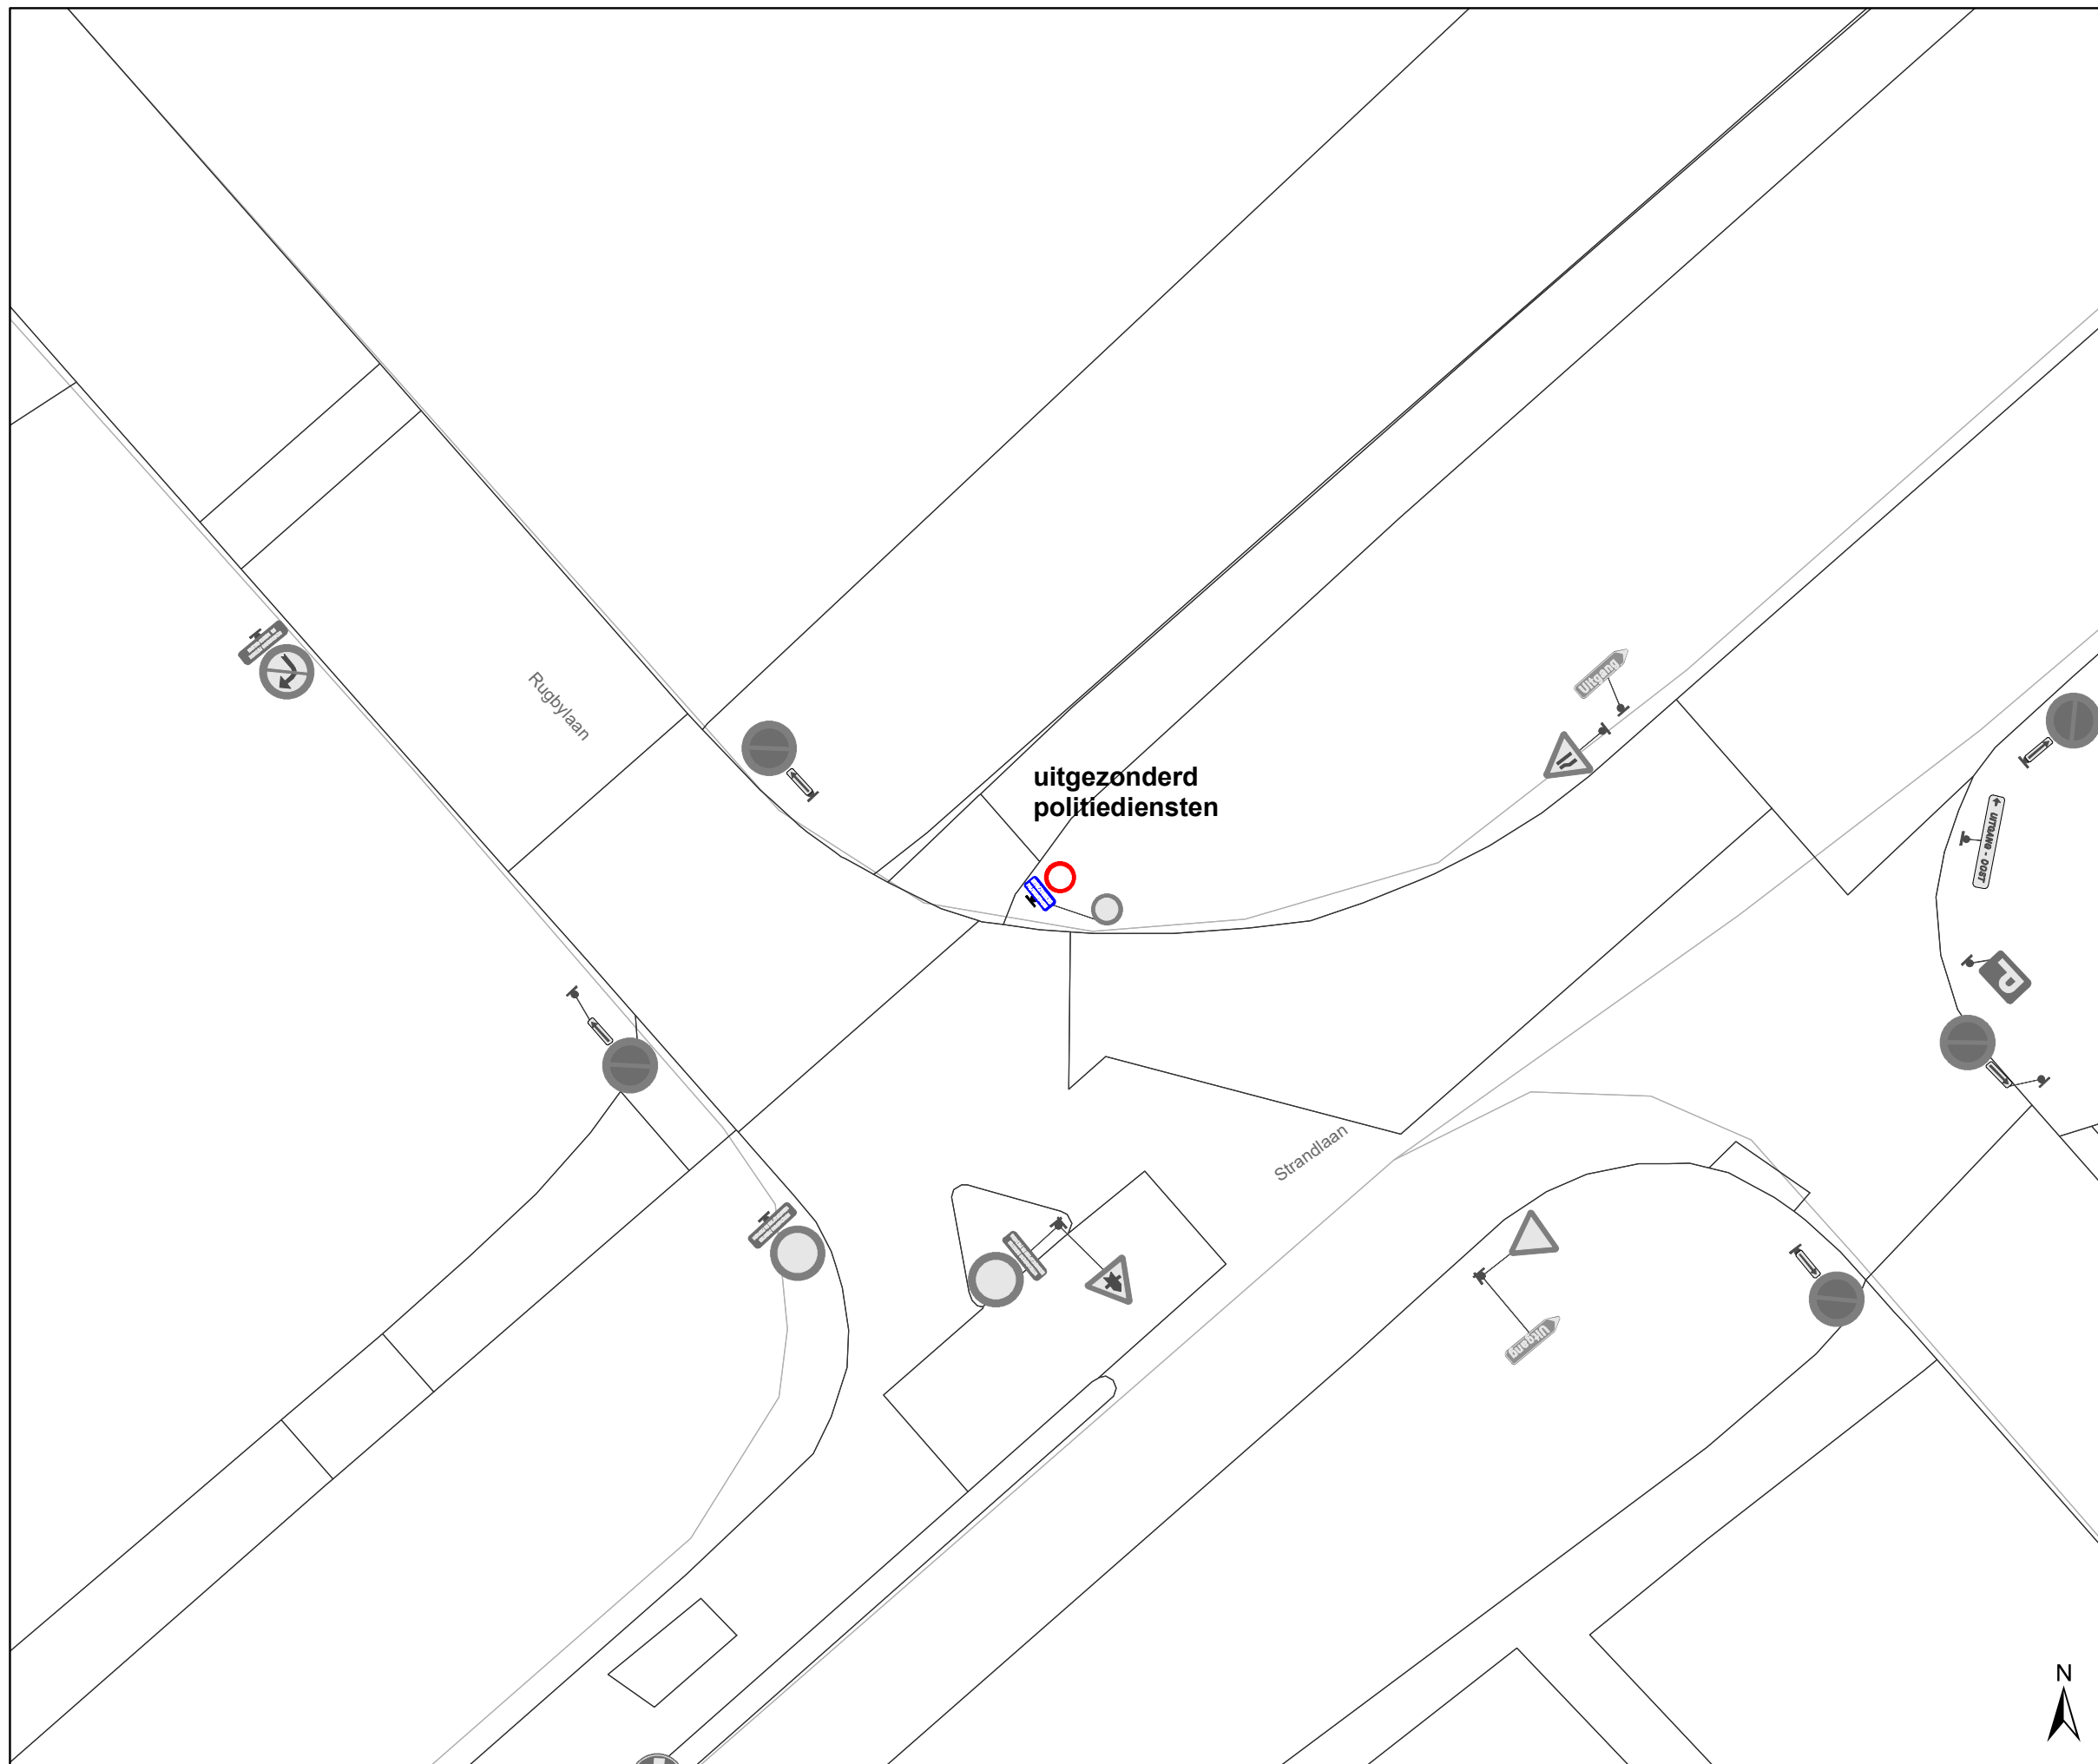




Legende

-  Bestaande verkeersborden
-  Geplande verkeersborden
-  Te verwijderen verkeersborden
-  Bestaande wegmarkeringen
-  Bestaand paaltje

Overige

-  Ander gepland dossier (in voorbereiding bij MOBBED)
-  Ander gepland dossier (in voorbereiding bij MOBBED)

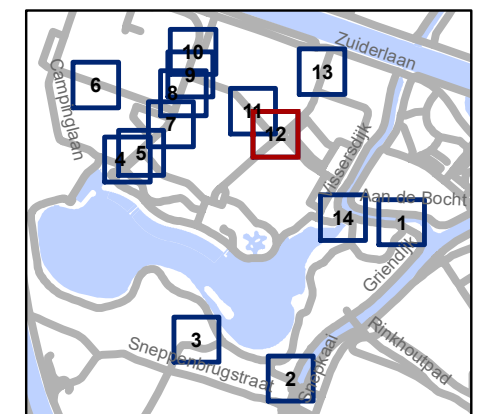


gent: Mobiliteitsbedrijf stad Gent
Verkeerstechnische taken

**Duiklaan
toegang politie**

Dossiernummer P-333103

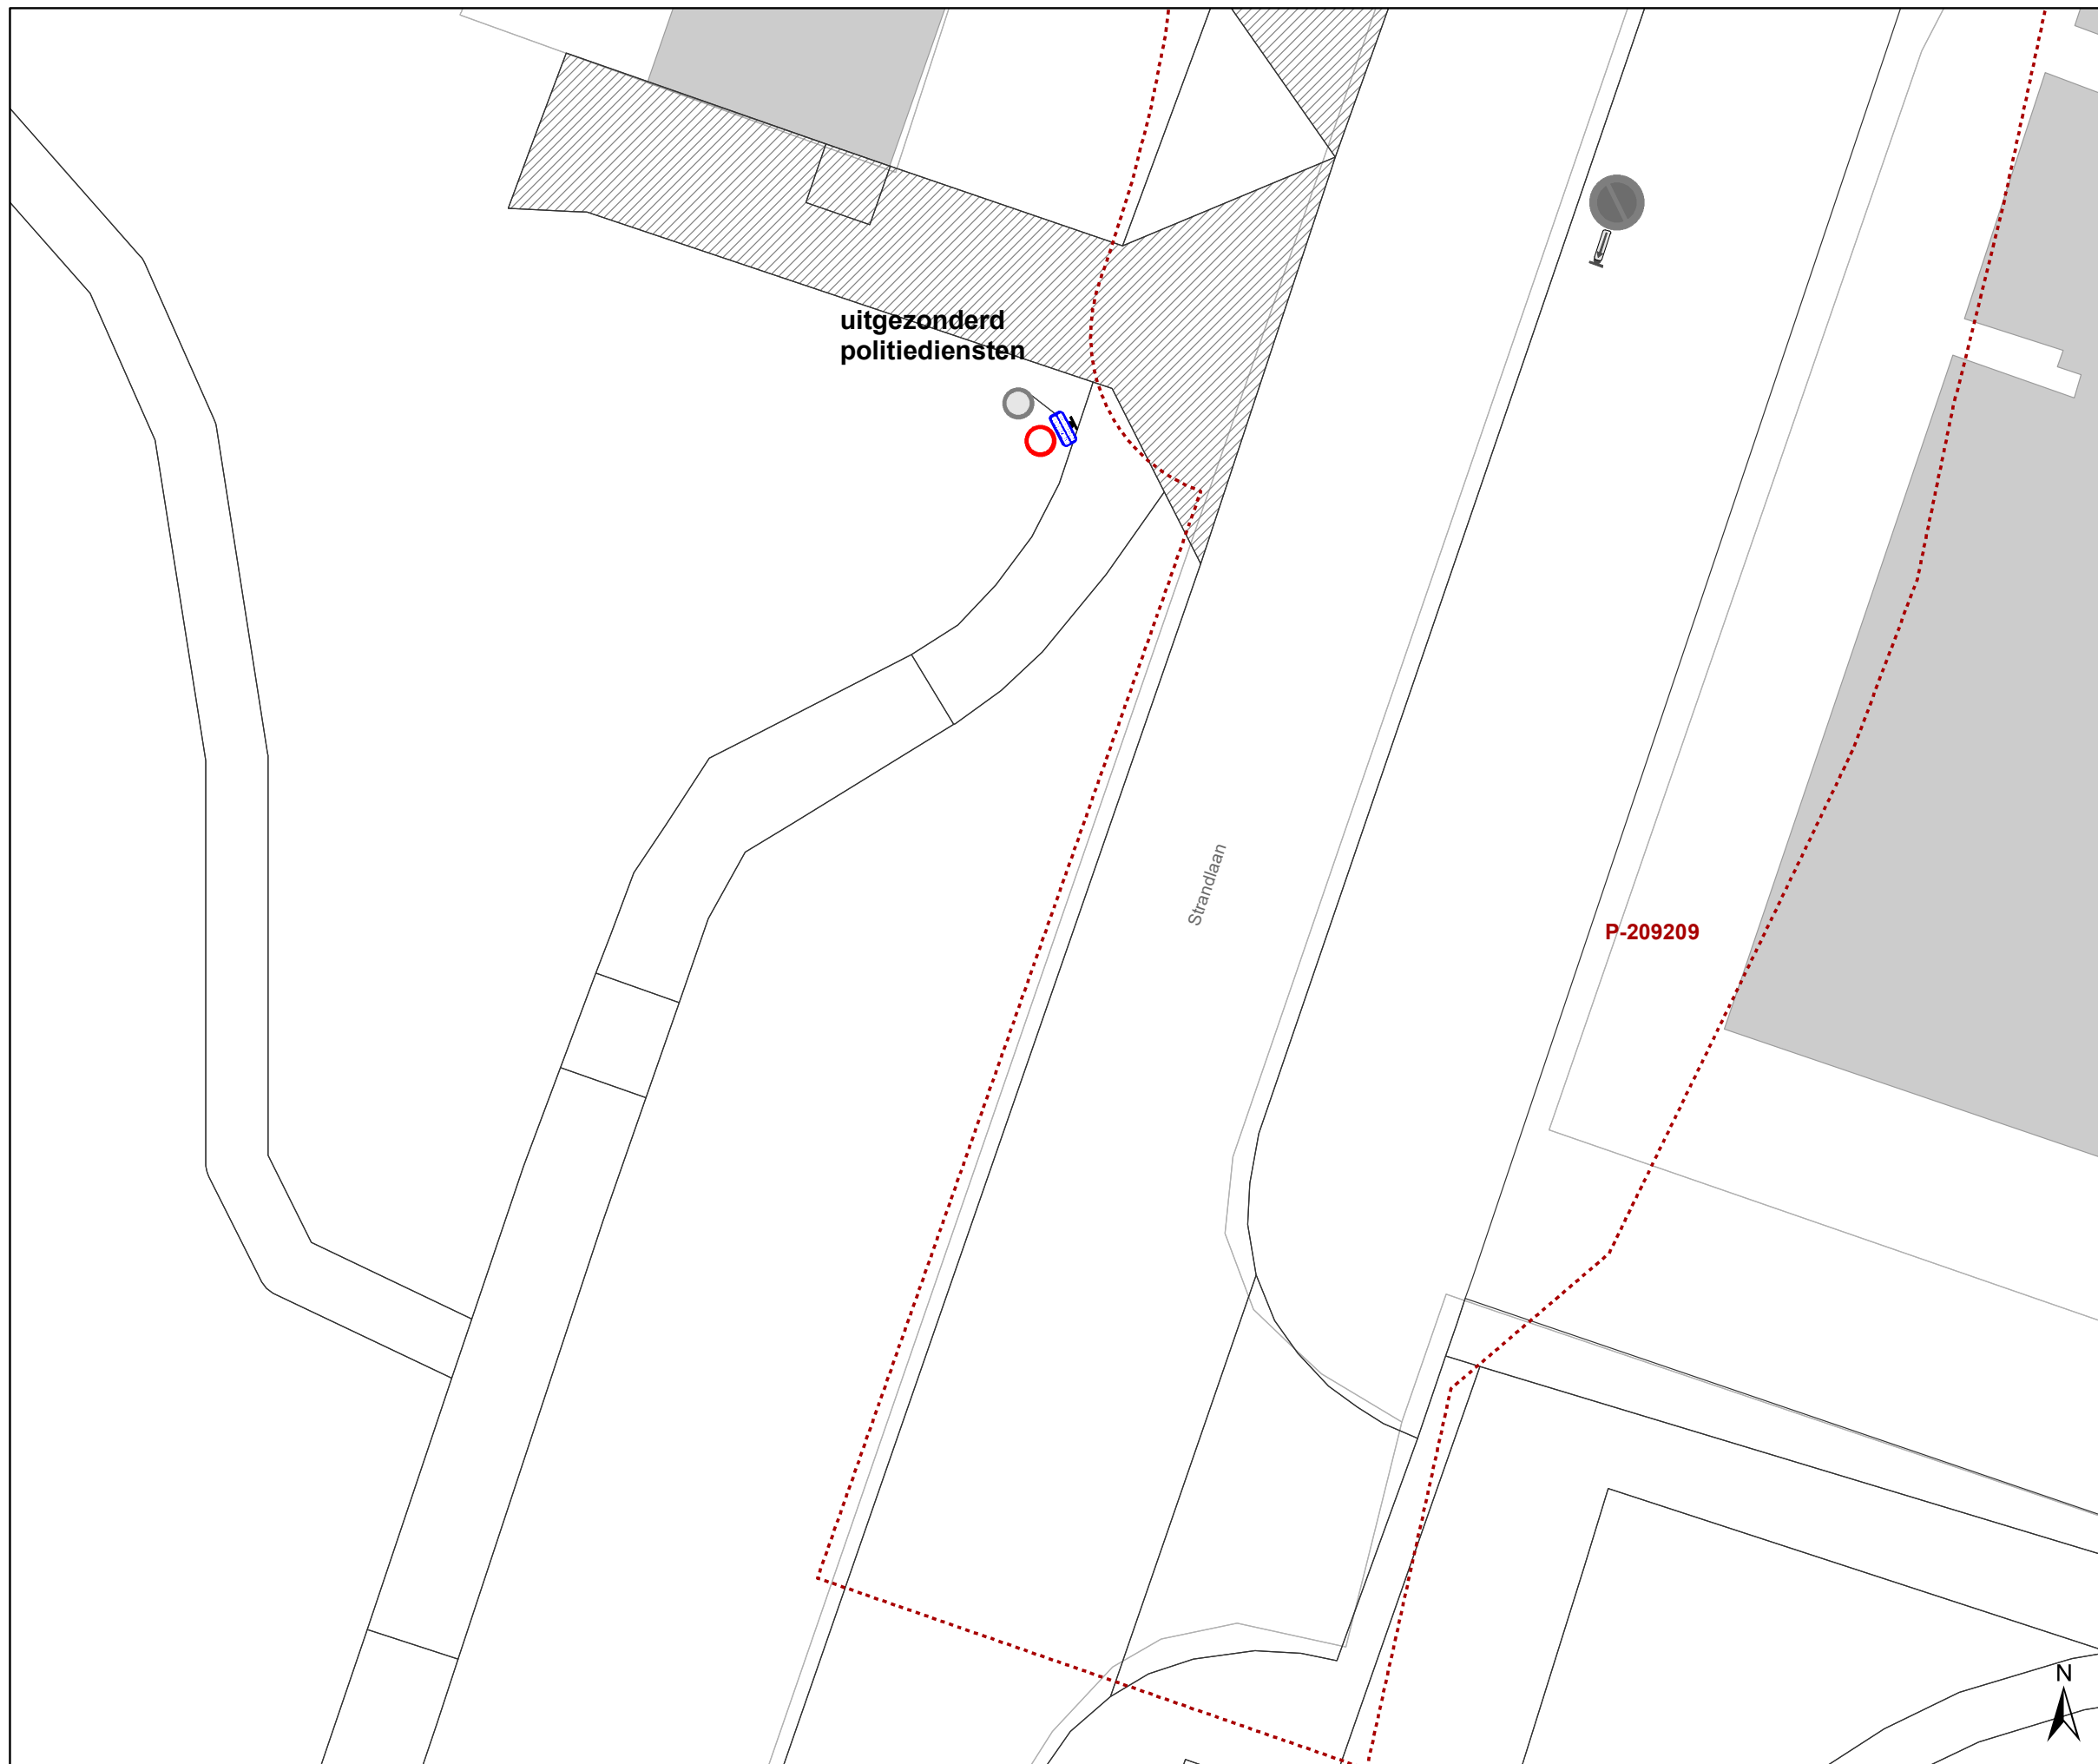

| DATUM | SCHAAL | PLAN | P FORMAAT |
|-----------|--------|-------|-----------|
| 6/04/2023 | 1/200 | 12/14 | A3 |




Legende

-  Bestaande verkeersborden
-  Geplande verkeersborden
-  Te verwijderen verkeersborden
-  Bestaande wegmarkeringen
-  Bestaand paaltje

Overige

-  Ander gepland dossier (in voorbereiding bij MOBBED)
-  Ander gepland dossier (in voorbereiding bij MOBBED)

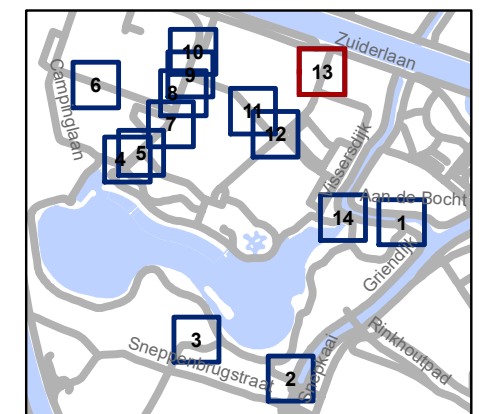


gent: Mobiliteitsbedrijf stad Gent
Verkeerstechnische taken

Duiklaan toegang politie

Dossiernummer P-333103

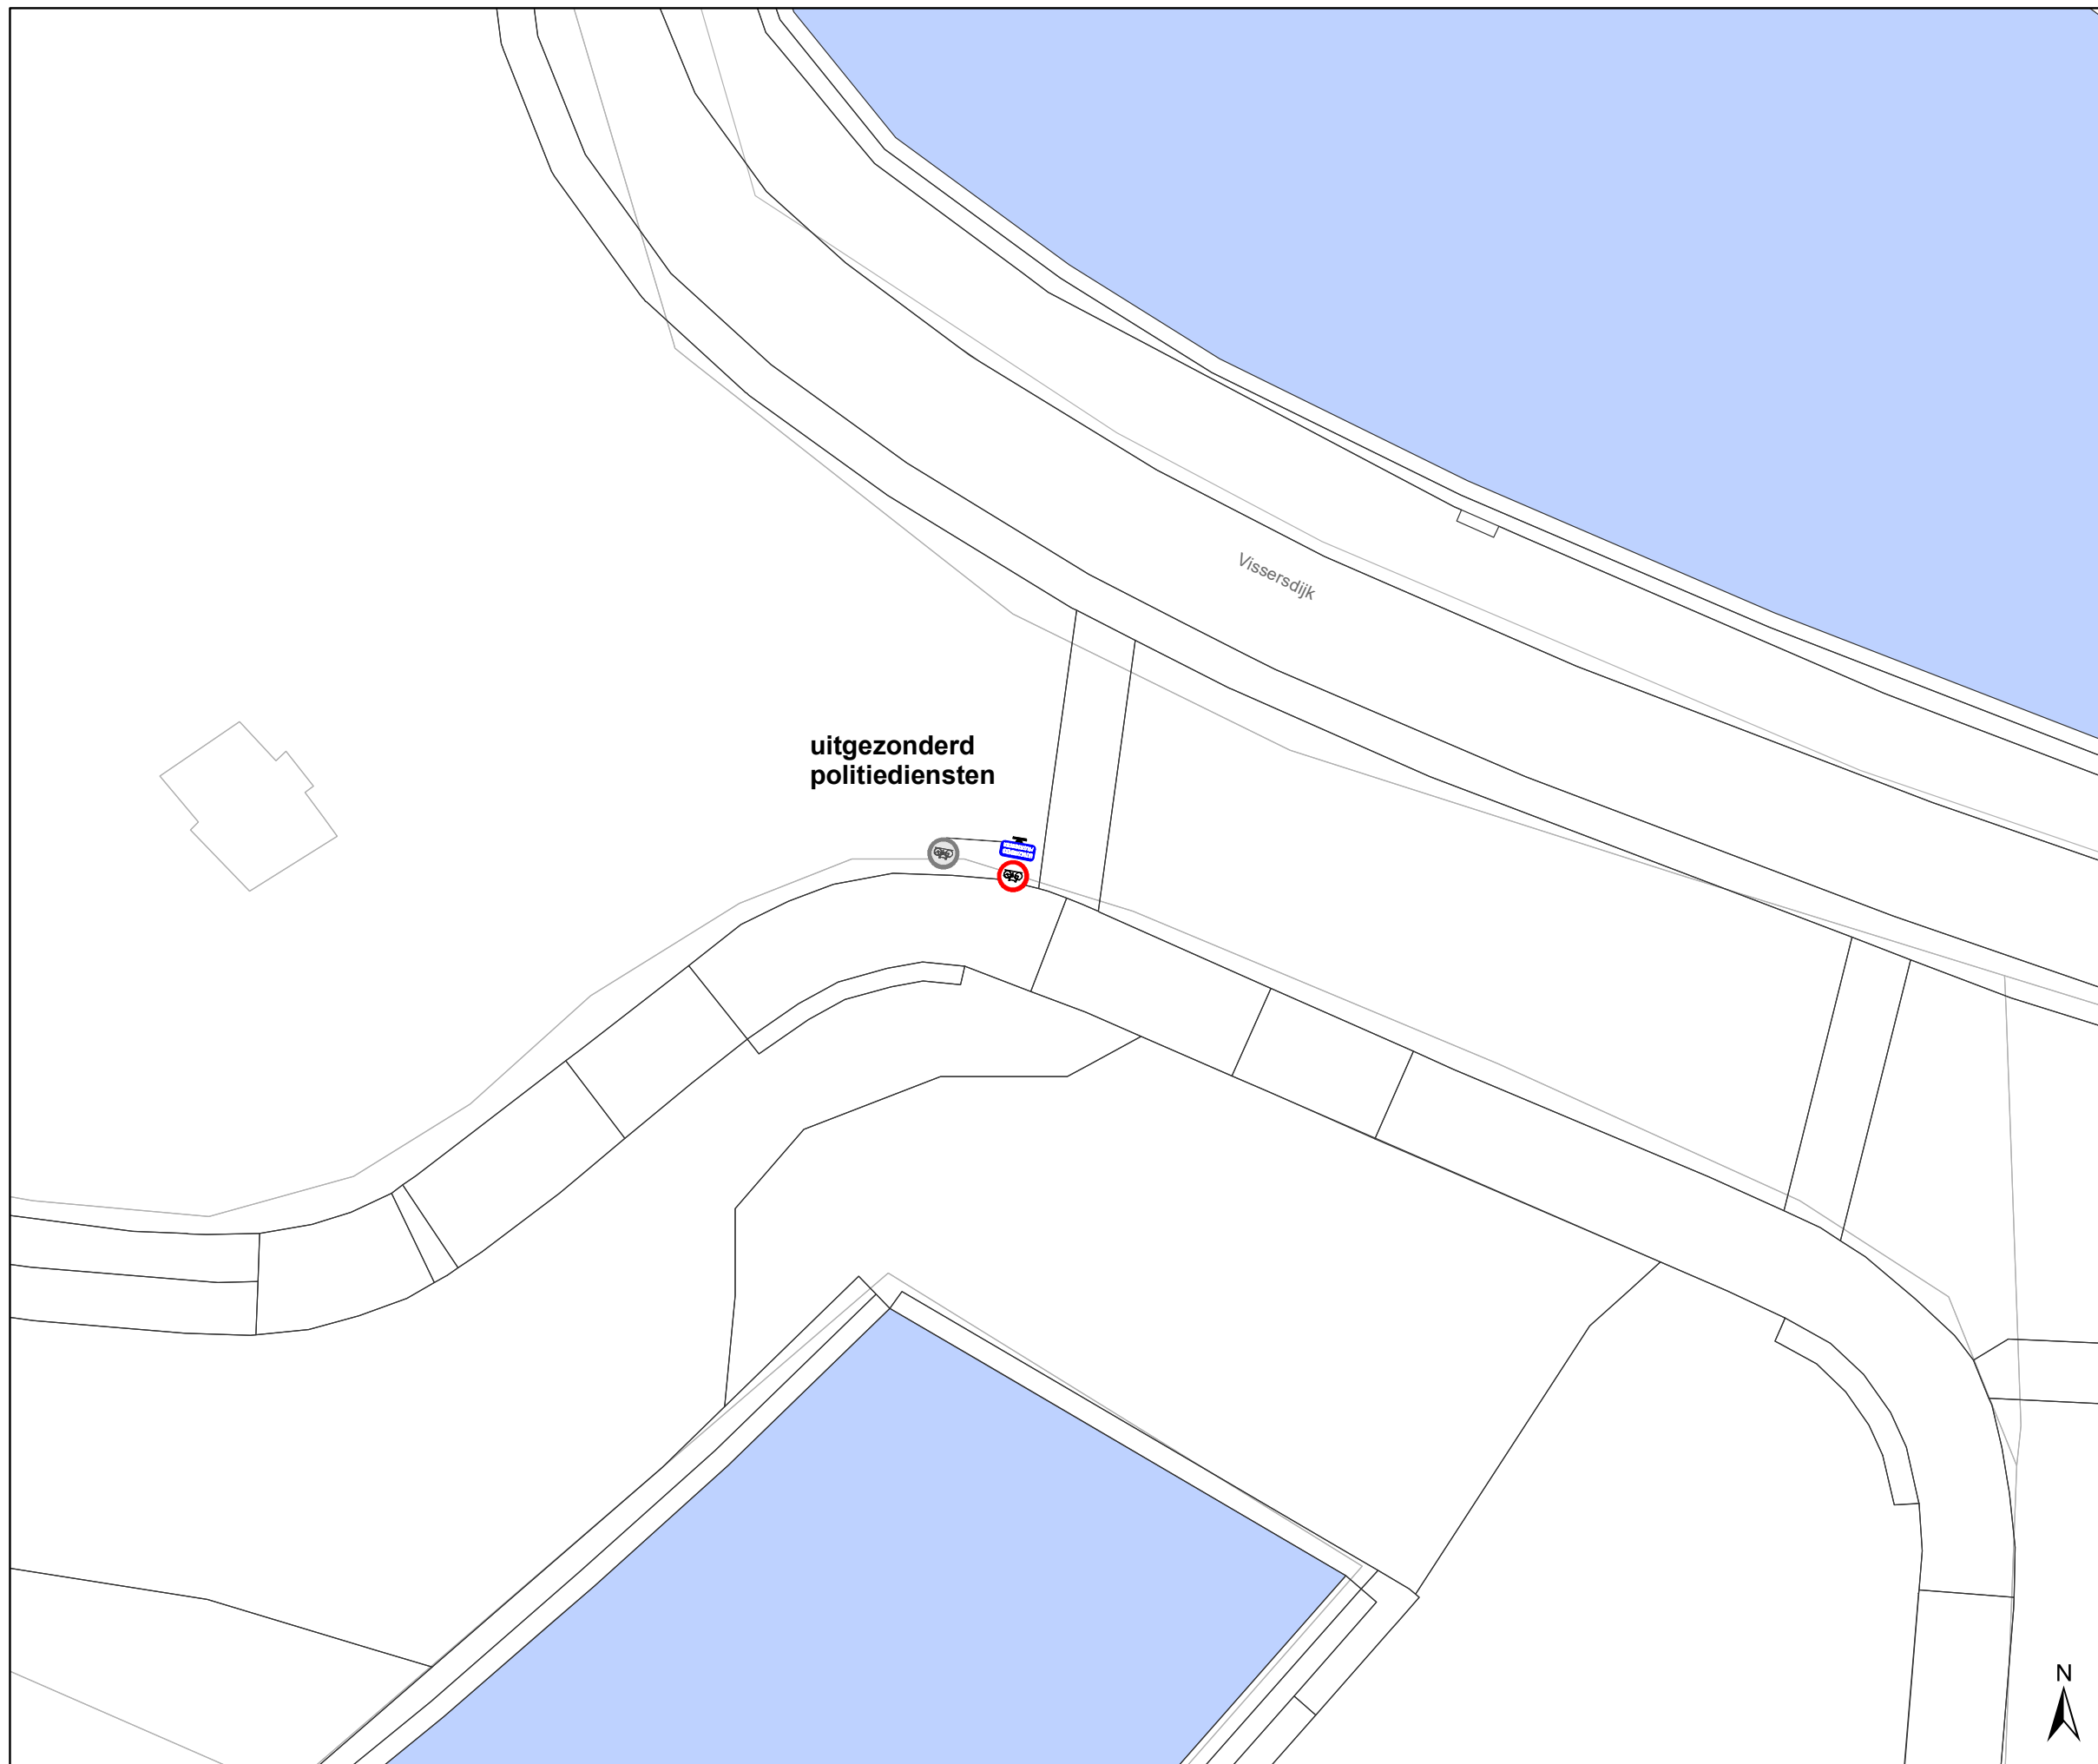

| DATUM | SCHAAL | PLAN | P FORMAAT |
|-----------|--------|-------|-----------|
| 6/04/2023 | 1/200 | 13/14 | A3 |




Legende

-  Bestaande verkeersborden
-  Geplande verkeersborden
-  Te verwijderen verkeersborden
-  Bestaande wegmarkeringen
-  Bestaand paaltje

Overige

-  Ander gepland dossier (in voorbereiding bij MOBBED)
-  Ander gepland dossier (in voorbereiding bij MOBBED)

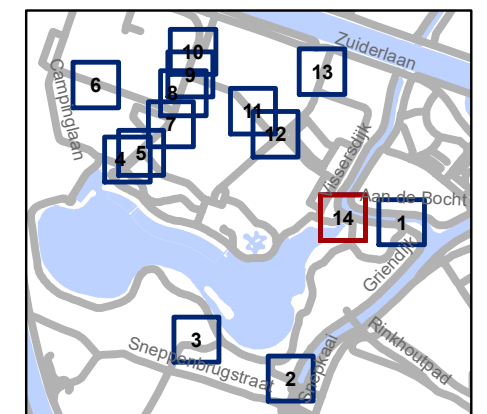

gent: Mobiliteitsbedrijf stad Gent
Verkeerstechnische taken

**Duiklaan
toegang politie**

Dossiernummer P-333103

| DATUM | SCHAAL | PLAN | P FORMAAT |
|-----------|--------|-------|-----------|
| 6/04/2023 | 1/200 | 14/14 | A3 |

