



2023_CBS_05468 Nieuw aanvullend reglement van de politie op het wegverkeer - gemeenteweg - Strandlaan - regularisatie - Vaststelling

Beslissing: Goedgekeurd in besloten vergadering van 1 juni 2023

Zijn aanwezig bij de beslissing van dit punt:

de heer Mathias De Clercq, burgemeester-voorzitter; de heer Filip Watteeuw, schepen; mevrouw Sofie Bracke, schepen
mevrouw Tine Heyse, schepen; mevrouw Astrid De Bruycker, schepen; de heer Sami Souguir, schepen; de heer Bram Van Braeckevelt, schepen; mevrouw Isabelle Heyndrickx, schepen; mevrouw Hafsa El-Bazioui, schepen; mevrouw Evita Willaert, schepen; de heer Rudy Coddens, schepen
mevrouw Mieke Hullebroeck, algemeen directeur

Bevoegd: Filip Watteeuw

Betrokken: Mathias De Clercq

Juridisch kader

De volgende bepalingen zijn van toepassing inzake de bevoegdheid:

- De Nieuwe Gemeentewet 24 juni 1988, artikel 119;
- Het Decreet van 16 mei 2008 betreffende de aanvullende reglementen op het wegverkeer en de plaatsing en bekostiging van verkeerstekens, artikel 5, § 1, 2e lid;
- Het Decreet over het lokaal bestuur van 22 december 2017, artikel 41, 2°;
- Het gemeenteraadsbesluit van 15 december 2015, houdende de delegatie van de vaststellingsbevoegdheid inzake gemeentelijke aanvullende reglementen op het wegverkeer.

De beslissing wordt genomen op grond van:

- Wet betreffende de politie over het wegverkeer, gecoördineerd bij Koninklijk Besluit van 16 maart 1968;
- Decreet van 16 mei 2008 betreffende de aanvullende reglementen op het wegverkeer en de plaatsing en bekostiging van de verkeerstekens;
- Koninklijk Besluit van 1 december 1975 houdende algemeen reglement op de politie van het wegverkeer en van het gebruik van de openbare weg;
- Ministerieel Besluit van 11 oktober 1976 waarbij de minimumafmetingen en de bijzondere plaatsingsvoorwaarden van de verkeerstekens worden bepaald;
- Uitvoeringsbesluit van 23 januari 2009 betreffende de aanvullende reglementen op het wegverkeer en de plaatsing en bekostiging van de verkeerstekens;

- Omzendbrief MOB/2009/1 van 3 april 2009;
- Het reglement houdende de voorwaarden tot het toekennen van parkeerplaatsen voor personen met een handicap, goedgekeurd in de gemeenteraad van 25 april 2016.

Motivering

Bij dit besluit worden de wandelpaden in de Blaarmeersen fietstoegankelijk gemaakt voor de politie. Vanuit de bestuurlijke overheid werd aan de politie gevraagd om extra toezicht te houden rond de Blaarmeersen en tussen te komen bij conflicten.

Hiertoe dient de Gentse fietsbrigade zich via de snelste route ter plaatse te kunnen begeven. Daarom worden de verbodsborden voorzien van een onderbord "uitgezonderd politie". Tevens wordt de bestaande toestand geregulariseerd.

Bijgevoegde bijlage(n):

- Aanvullend reglement Strandlaan dossier P-333103 (deel van de beslissing)
- Signalisatieplan Duiklaan dossier P-333103 (deel van de beslissing)

Beslissing

Beslist het volgende:

Artikel 1:

Stelt vast het bijgevoegd aanvullend reglement van de politie op het wegverkeer en het signalisatieplan betreffende de gemeenteweg Strandlaan.

2023_CBS_05468 - Nieuw aanvullend reglement van de politie op het wegverkeer - gemeenteweg - Strandlaan - regularisatie

Aanvullend reglement van de politie op het wegverkeer - gemeenteweg – Strandlaan

Vastgesteld in het College van Burgemeester en Schepenen van

Bekendgemaakt op

Geldig vanaf

Referentienummer

Reglement

Artikel 1

Op de Strandlaan ter hoogte van de oprit van Parking Oost geldt de bestuurders moeten voorrang verlenen aan iedere bestuurder die rijdt op de openbare weg of de rijbaan die ze oprijden.

Dit wordt aangeduid door verkeerstekens:

- B1

Artikel 2

Op de Strandlaan ter hoogte van het kruispunt met de Zuiderlaan geldt de bestuurders moeten stoppen en voorrang verlenen; de plaats waar de bestuurders moeten stoppen ingevolge het verkeersbord B5 wordt aangeduid.

Dit wordt aangeduid door verkeerstekens:

- B5
- WM76.1

Artikel 3

Op de Strandlaan vanaf het kruispunt met de Zuiderlaan tot de ingang oost van de Blaarmeersen in de richting van de Blaarmeersen geldt verboden rijrichting voor iedere bestuurder. Het verbod is niet van toepassing op het geheel van de openbare weg.

Dit wordt aangeduid door verkeerstekens:

- C1

Artikel 4

Op de Strandlaan vanaf het kruispunt met de Rugbylaan tot de ingang oost van de Blaarmeersen in de richting van de Blaarmeersen geldt de toegang is verboden in beide richtingen, voor iedere bestuurder; de maatregel geldt niet voor Diensten, Gehandicapten en Fietsers .

Dit wordt aangeduid door verkeerstekens:

- C3
- GIV

Artikel 5

Op de het westelijke wandelpad langs de Strandlaan vanaf het kruispunt met de Rugbylaan tot de Zuiderlaan in beide richtingen geldt de toegang is verboden in beide richtingen, voor iedere bestuurder; de maatregel geldt niet voor Politiediensten.

Dit wordt aangeduid door verkeerstekens:

- C3
- GIV

Artikel 6

Op de Strandlaan richting noorden ter hoogte van het kruispunt met de Rugbylaan geldt de bestuurders zijn verplicht de hindernis langs rechts voorbij te rijden

Dit wordt aangeduid door verkeerstekens:

- **D1**

Artikel 7

Op de Strandlaan van het kruispunt met de Zuiderlaan tot aan de ingang-Oost van de Blaarmeersen aan de westelijke zijde van de weg in de richting van zowel de Zuiderlaan als de Blaarmeersen geldt voetgangers en fietsers moeten het deel van de openbare weg dat voor hen is voorbehouden volgen.

Dit wordt aangeduid door verkeerstekens:

- **D10**

Artikel 8


Op de Strandlaan vanaf de Zuiderlaan tot ingang oost van de Blaarmeersen in beide richtingen geldt het parkeren is verboden; het begin van de parkeerreglementering wordt aangeduid; het einde van de parkeerreglementering wordt aangeduid.

Dit wordt aangeduid door verkeerstekens:

- **E1**
- **GXa, GXb, GXd**

(einde reglement)



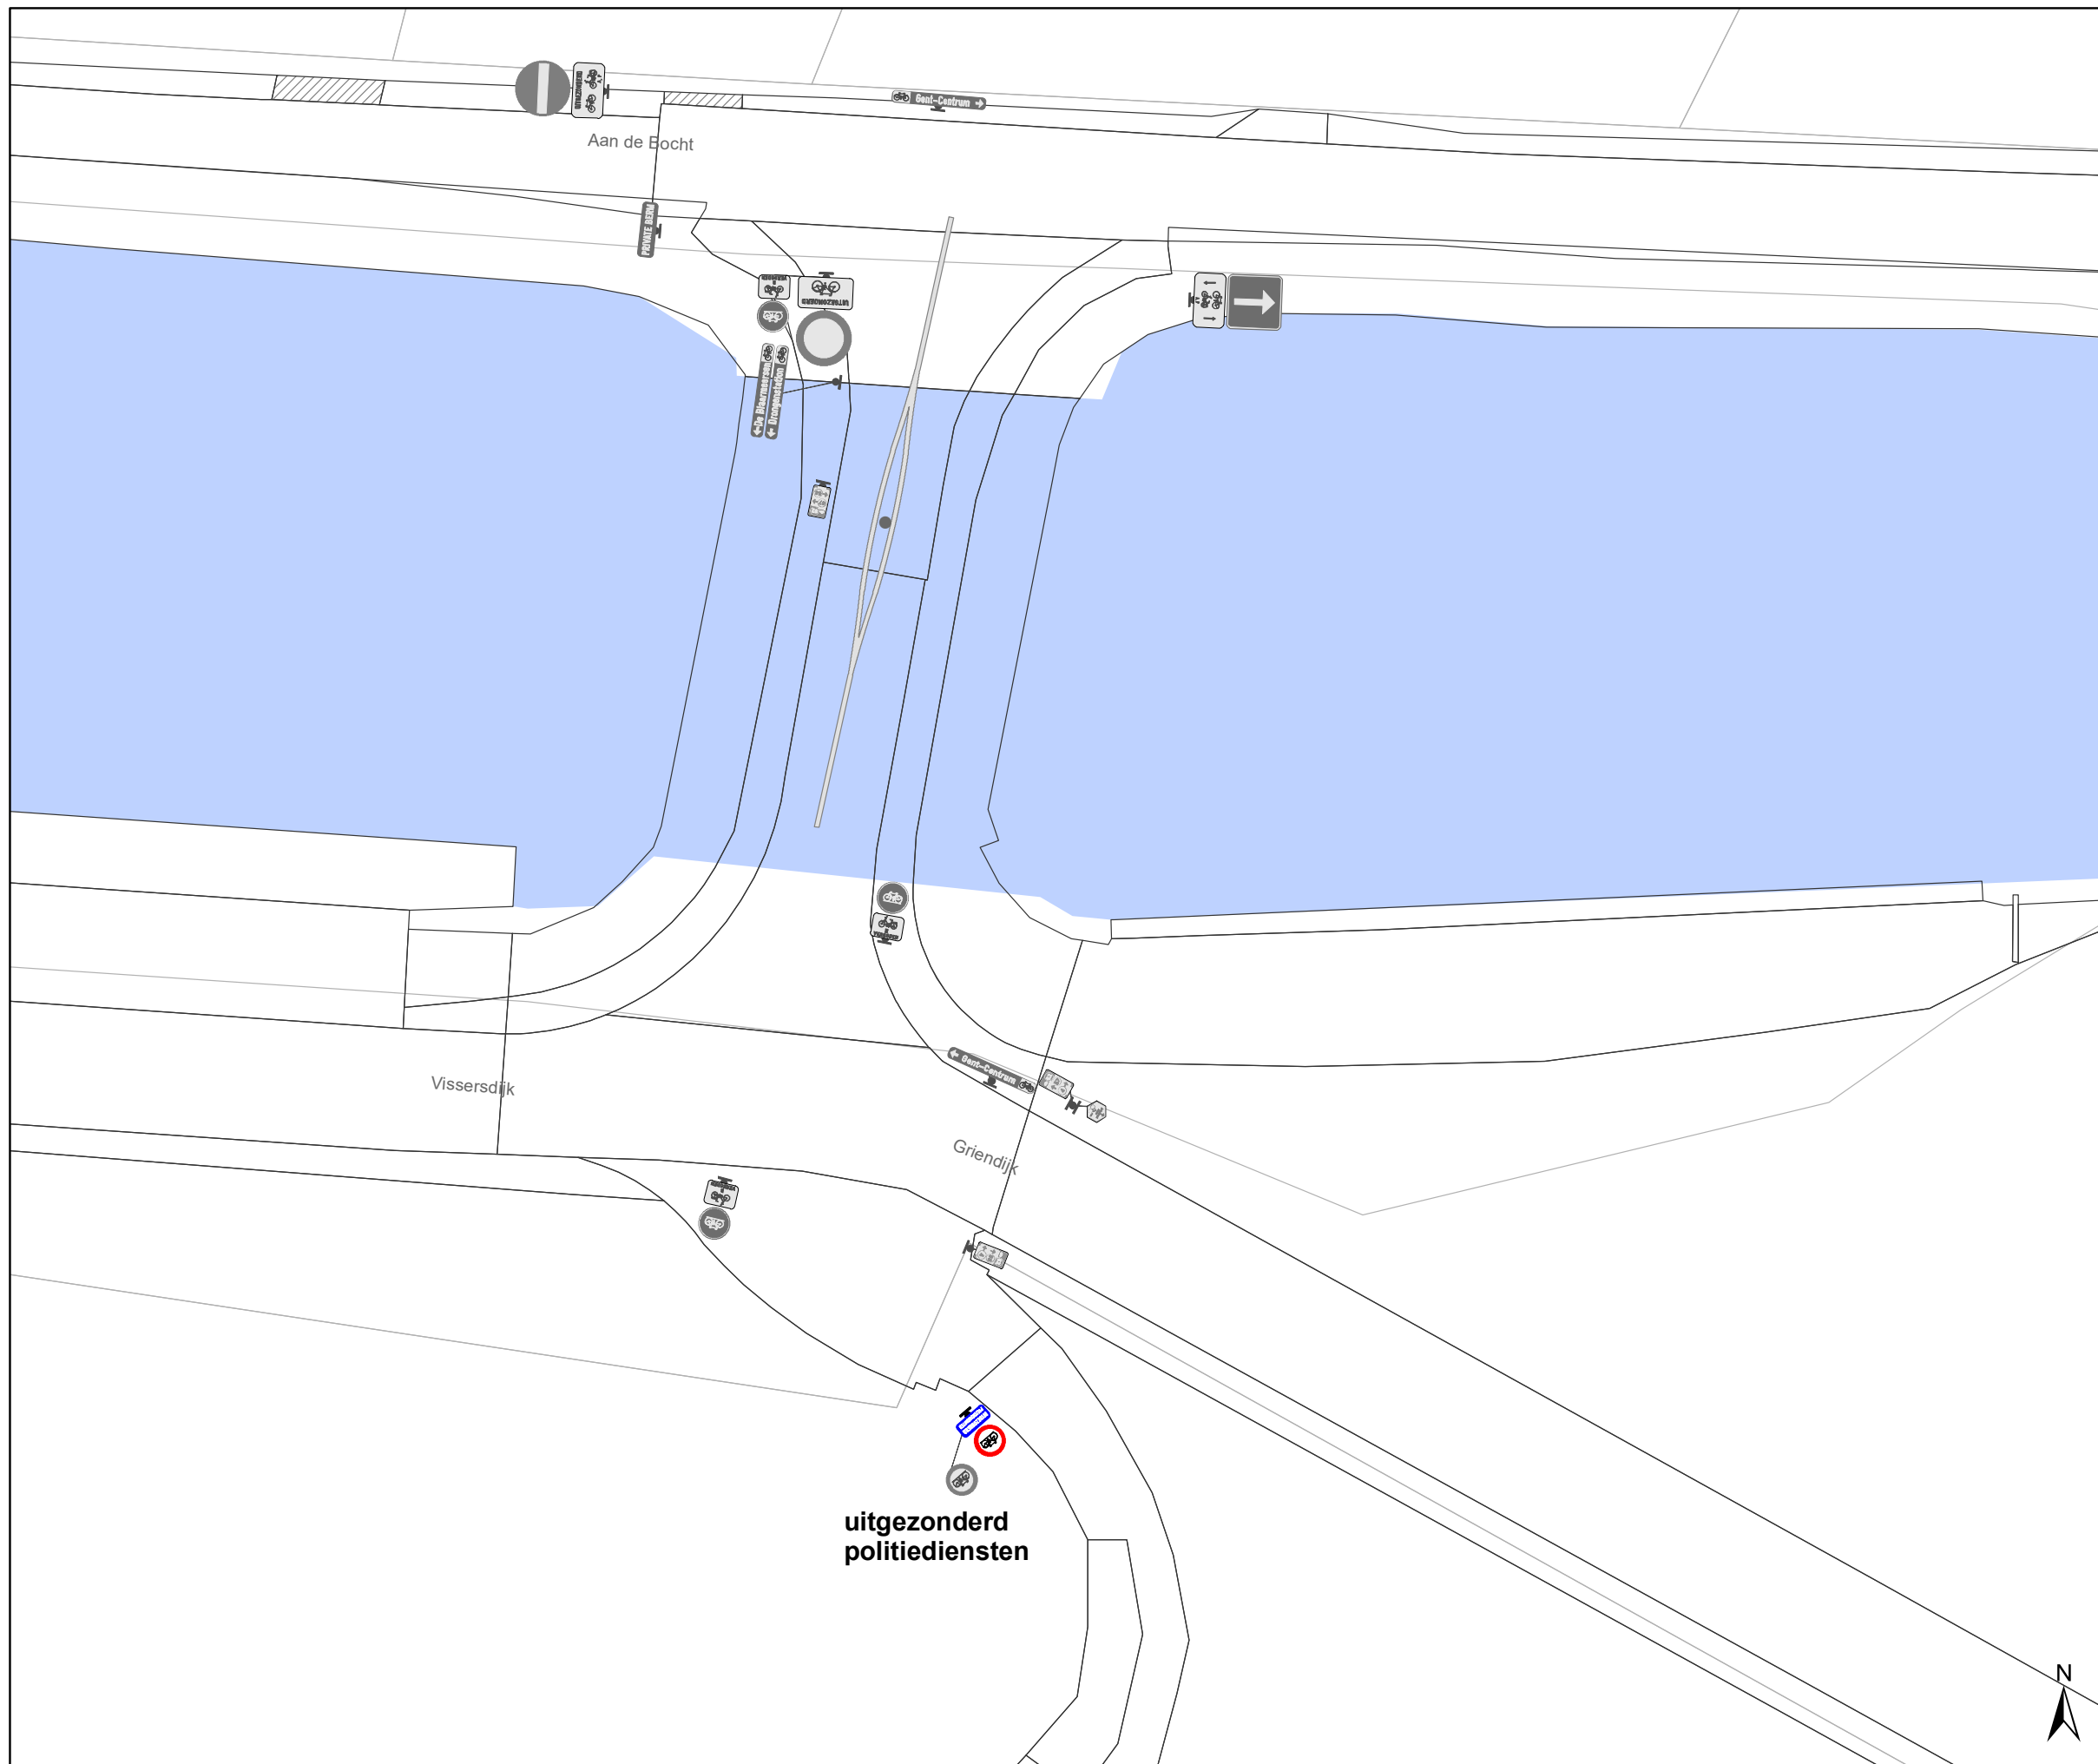




Legende

-  Bestaande verkeersborden
-  Geplande verkeersborden
-  Te verwijderen verkeersborden
-  Bestaande wegmarkeringen
-  Bestaand paaltje

Overige

-  Ander gepland dossier (in voorbereiding bij MOBBED)
-  Ander gepland dossier (in voorbereiding bij MOBBED)

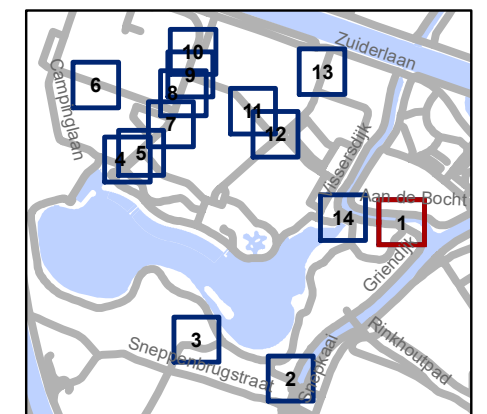


gent: Mobiliteitsbedrijf stad Gent
Verkeerstechnische taken

**Duiklaan
toegang politie**

Dossiernummer P-333103

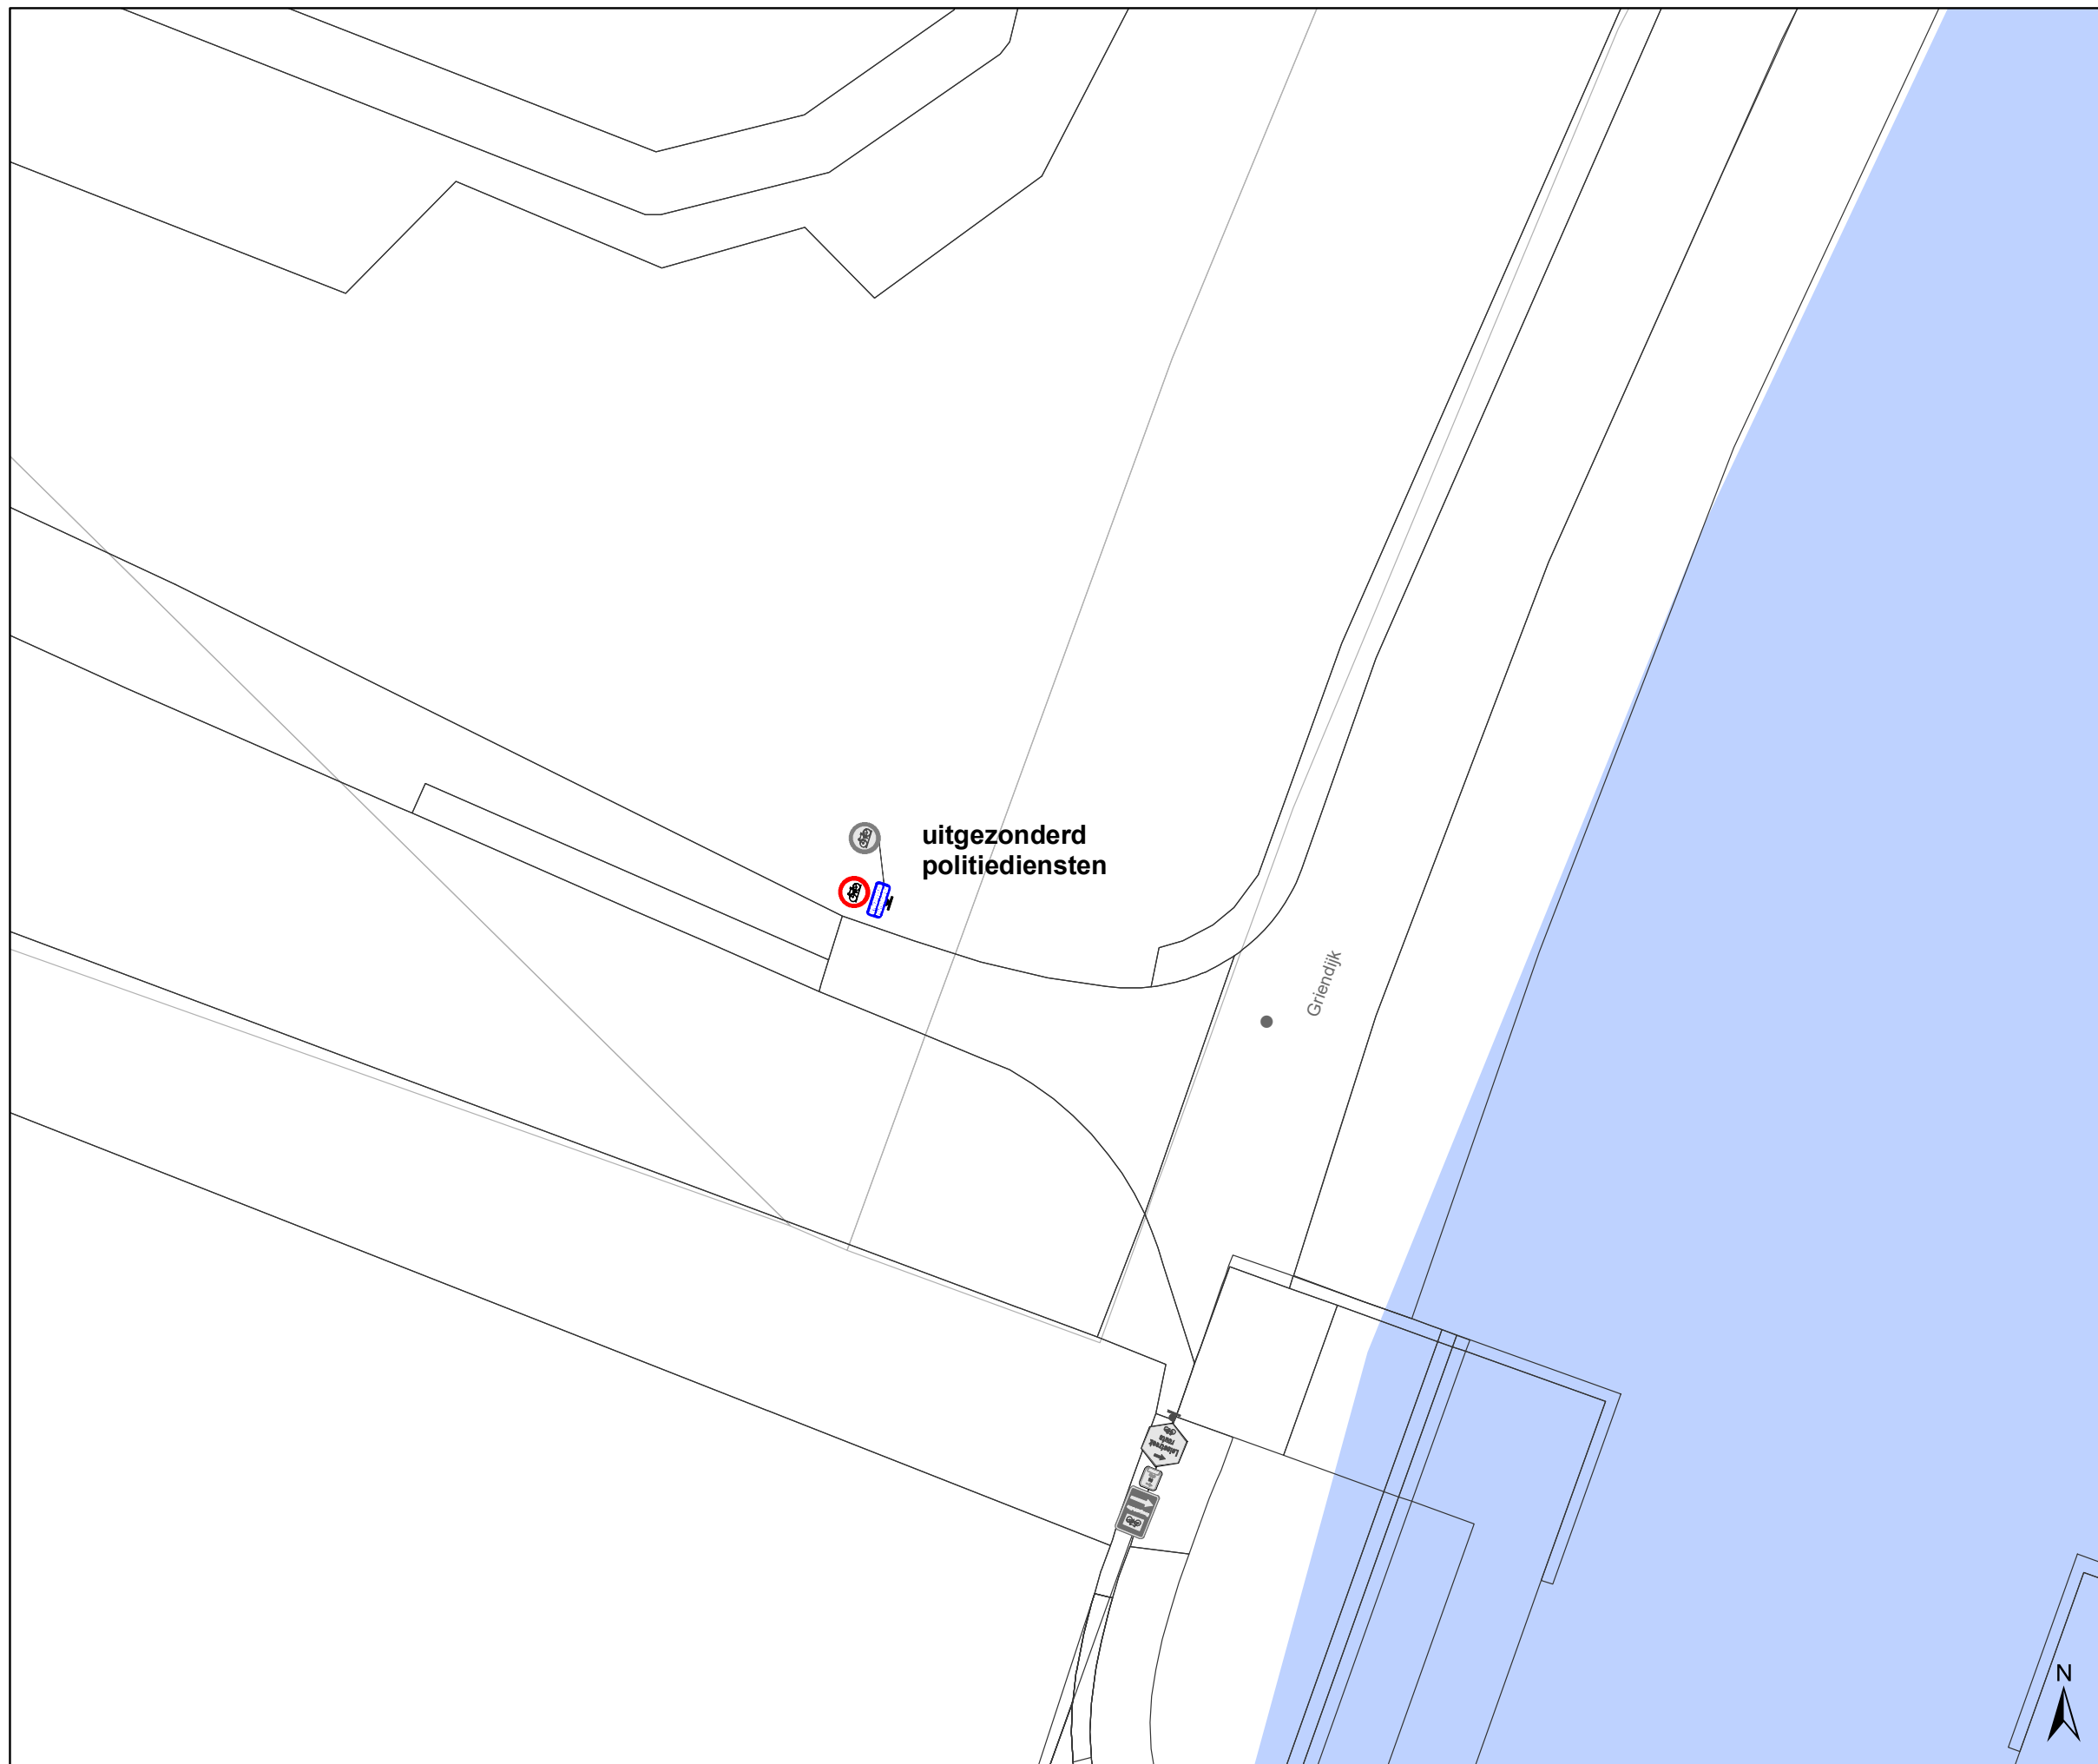

DATUM	SCHAAL	PLAN	P FORMAAT
6/04/2023	1/200	1/14	A3




Legende

-  Bestaande verkeersborden
-  Geplande verkeersborden
-  Te verwijderen verkeersborden
-  Bestaande wegmarkeringen
-  Bestaand paaltje

Overige

-  Ander gepland dossier (in voorbereiding bij MOBBED)
-  Ander gepland dossier (in voorbereiding bij MOBBED)

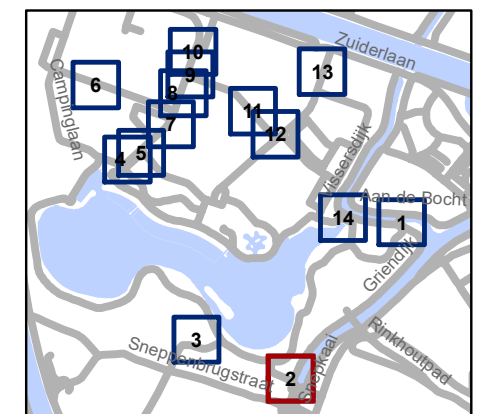


gent: Mobiliteitsbedrijf stad Gent
Verkeerstechnische taken

**Duiklaan
toegang politie**

Dossiernummer P-333103

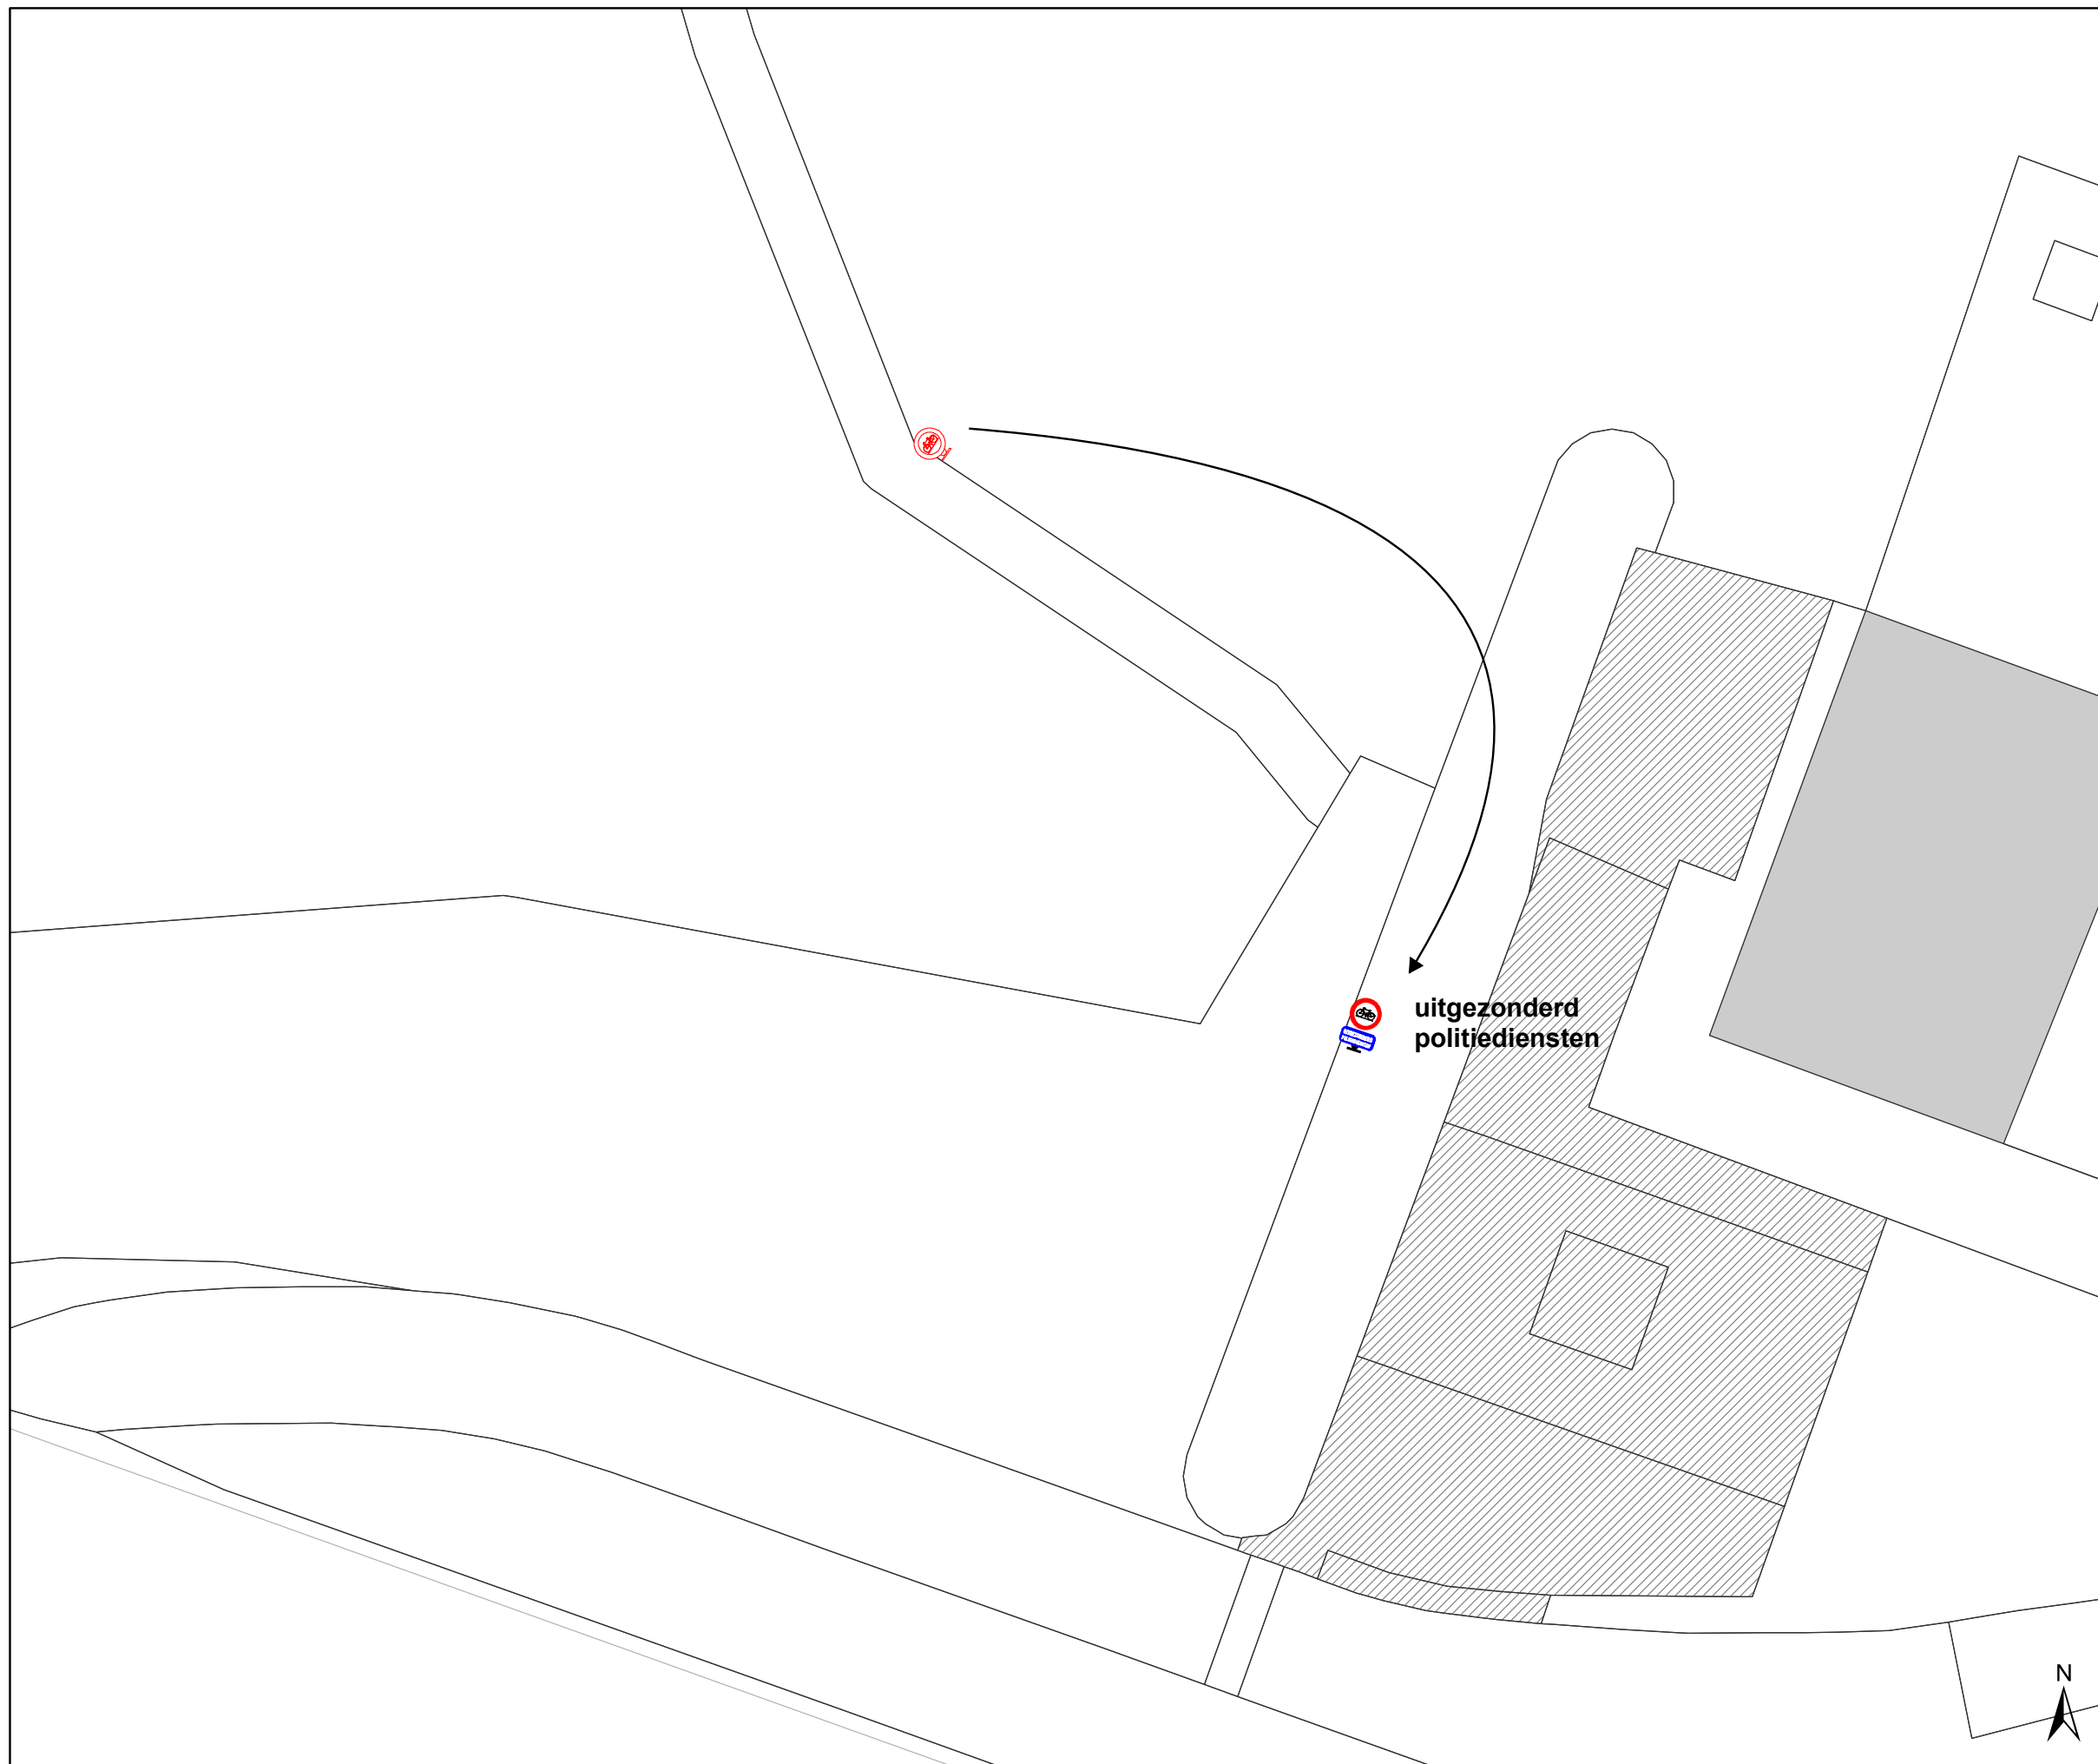

DATUM	SCHAAL	PLAN	P FORMAAT
6/04/2023	1/200	2/14	A3




Legende

-  Bestaande verkeersborden
-  Geplande verkeersborden
-  Te verwijderen verkeersborden
-  Bestaande wegmarkeringen
-  Bestaand paaltje

Overige

-  Ander gepland dossier (in voorbereiding bij MOBBED)
-  Ander gepland dossier (in voorbereiding bij MOBBED)

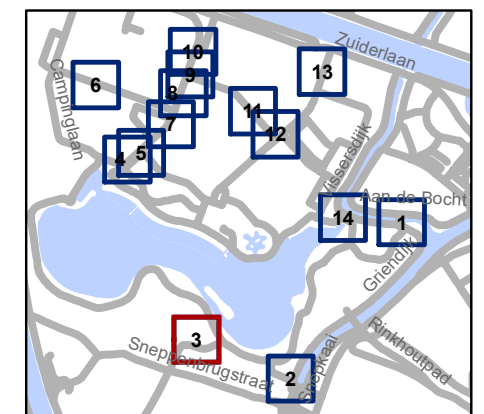


gent: Mobiliteitsbedrijf stad Gent
Verkeerstechnische taken

**Duiklaan
toegang politie**

Dossiernummer P-333103

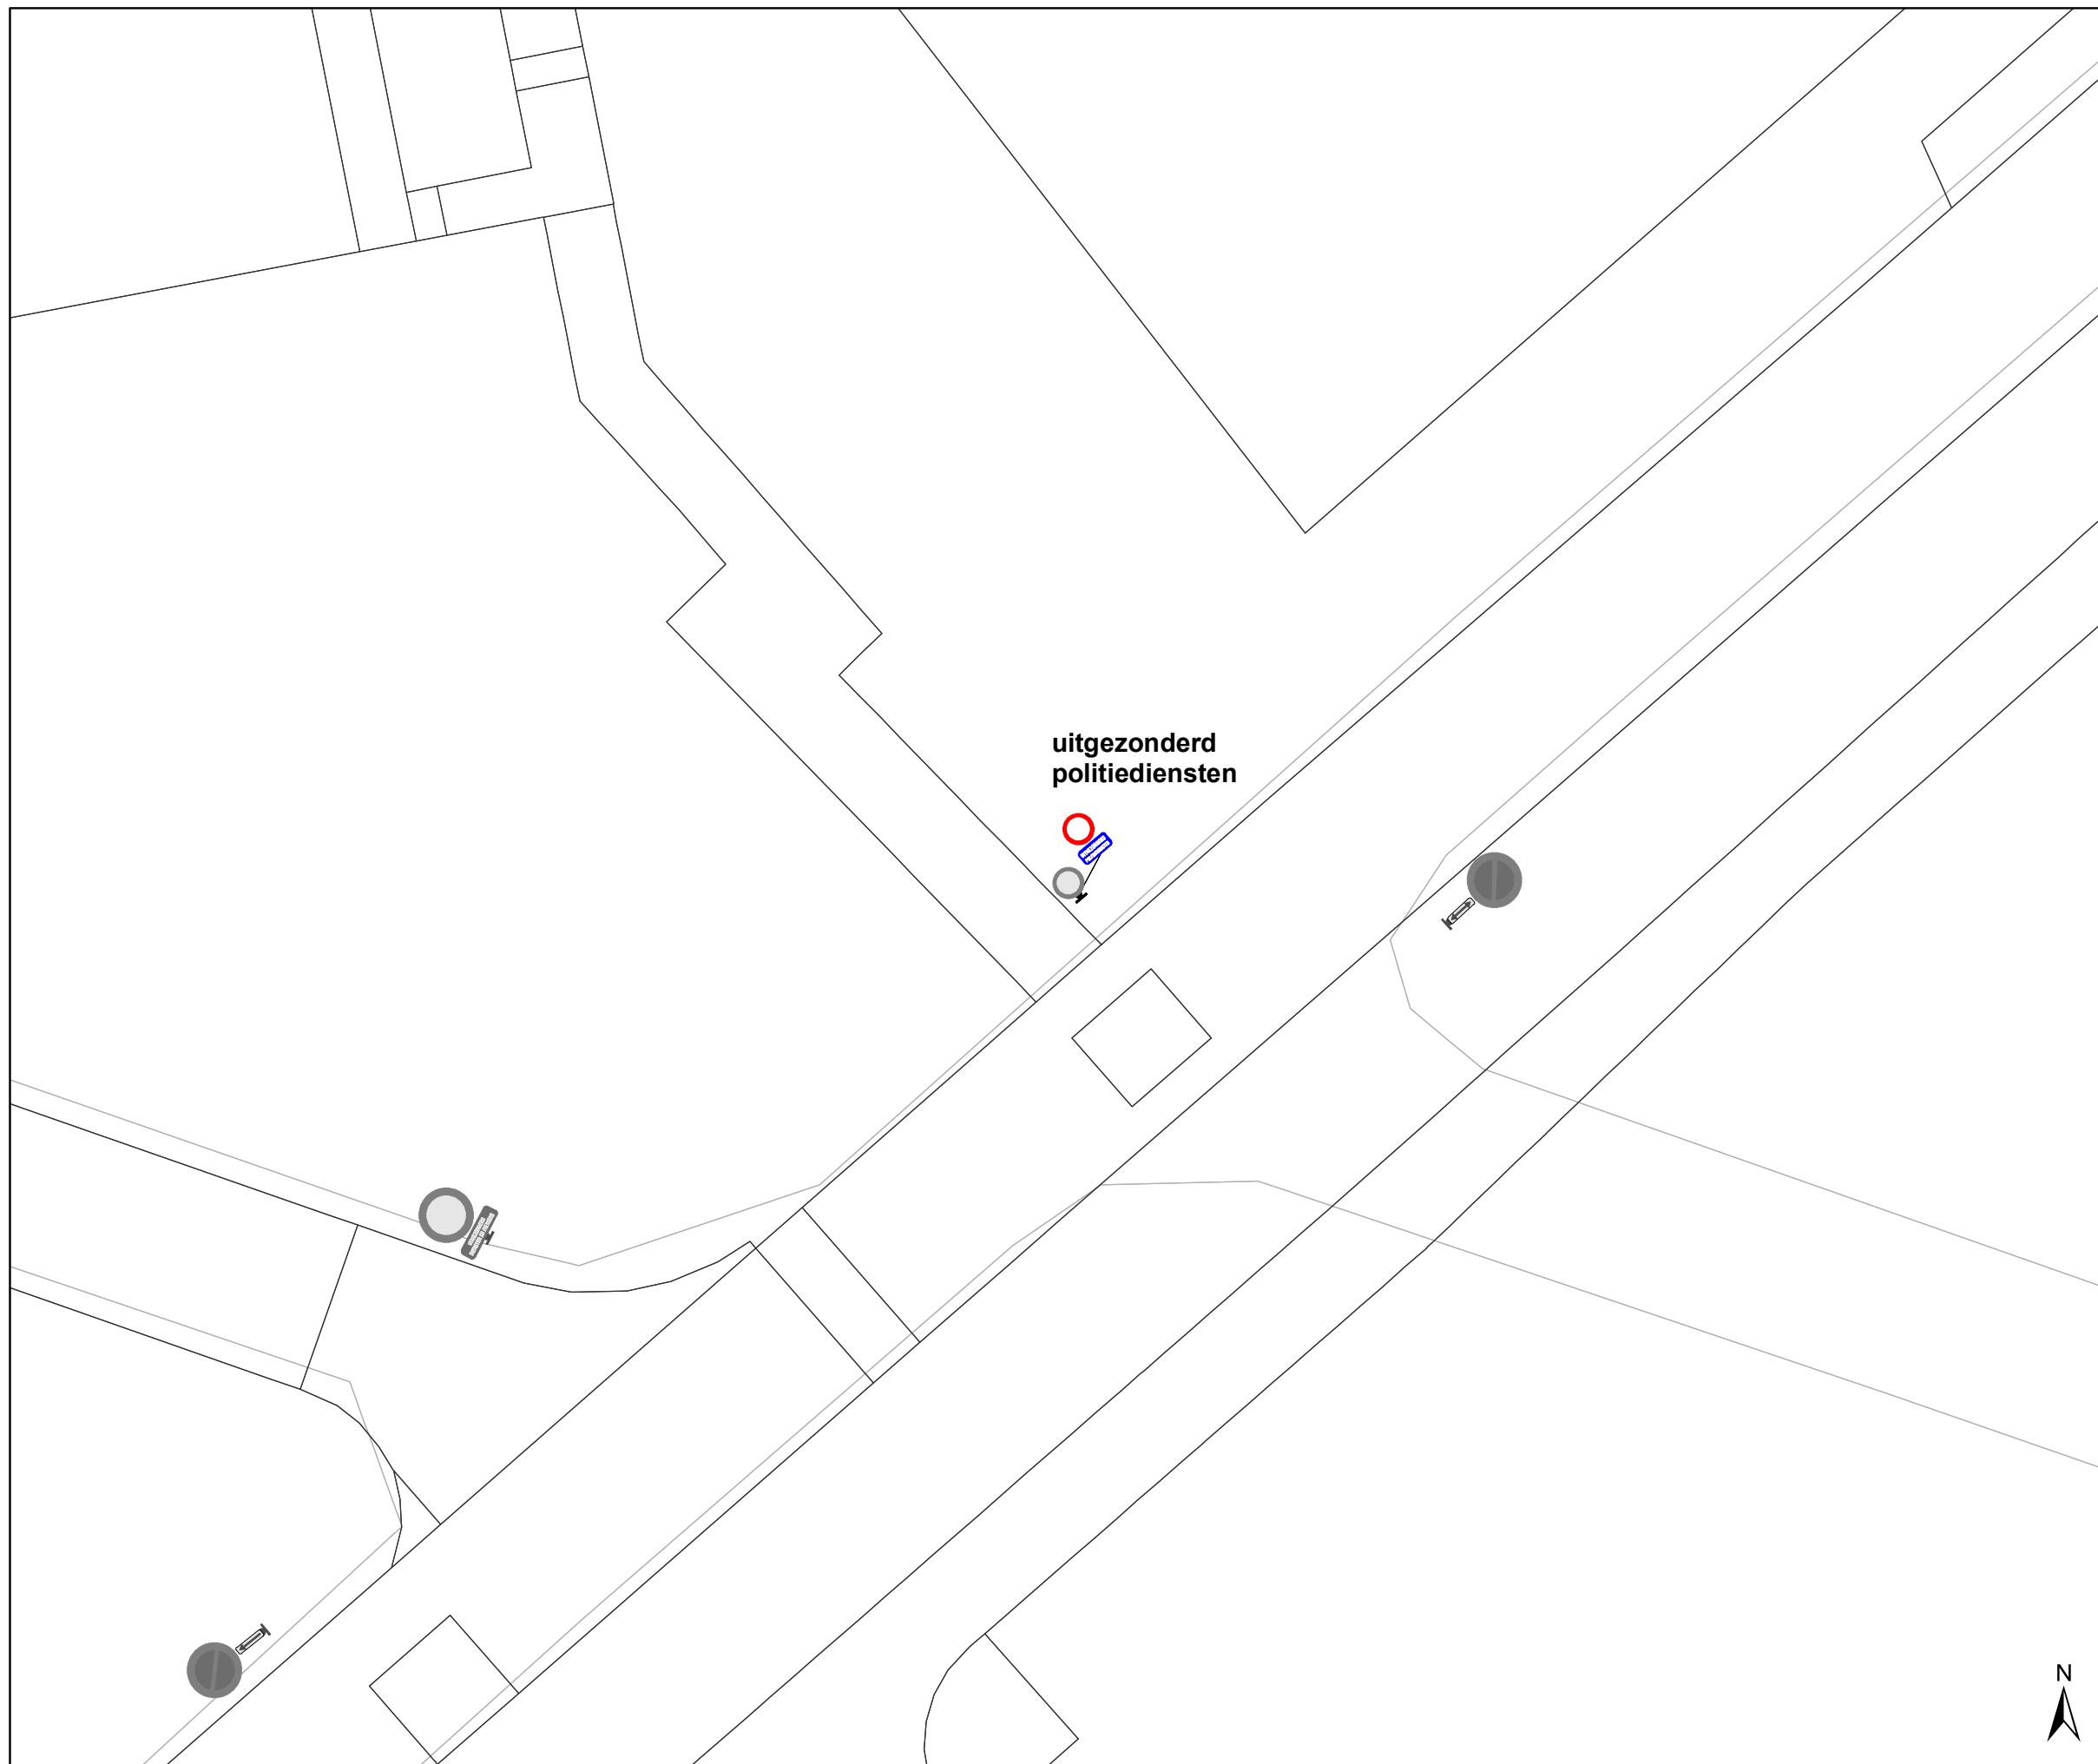

DATUM	SCHAAL	PLAN	P FORMAAT
6/04/2023	1/200	3/14	A3




Legende

-  Bestaande verkeersborden
-  Geplande verkeersborden
-  Te verwijderen verkeersborden
-  Bestaande wegmarkeringen
-  Bestaand paaltje

Overige

-  Ander gepland dossier (in voorbereiding bij MOBBED)
-  Ander gepland dossier (in voorbereiding bij MOBBED)

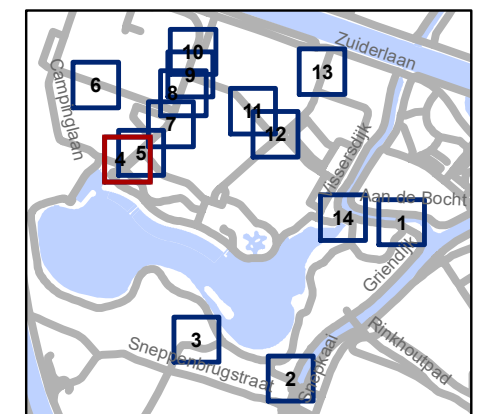


gent: Mobiliteitsbedrijf stad Gent
Verkeerstechnische taken

**Duiklaan
toegang politie**

Dossiernummer P-333103

DATUM	SCHAAL	PLAN	P FORMAAT
6/04/2023	1/200	4/14	A3



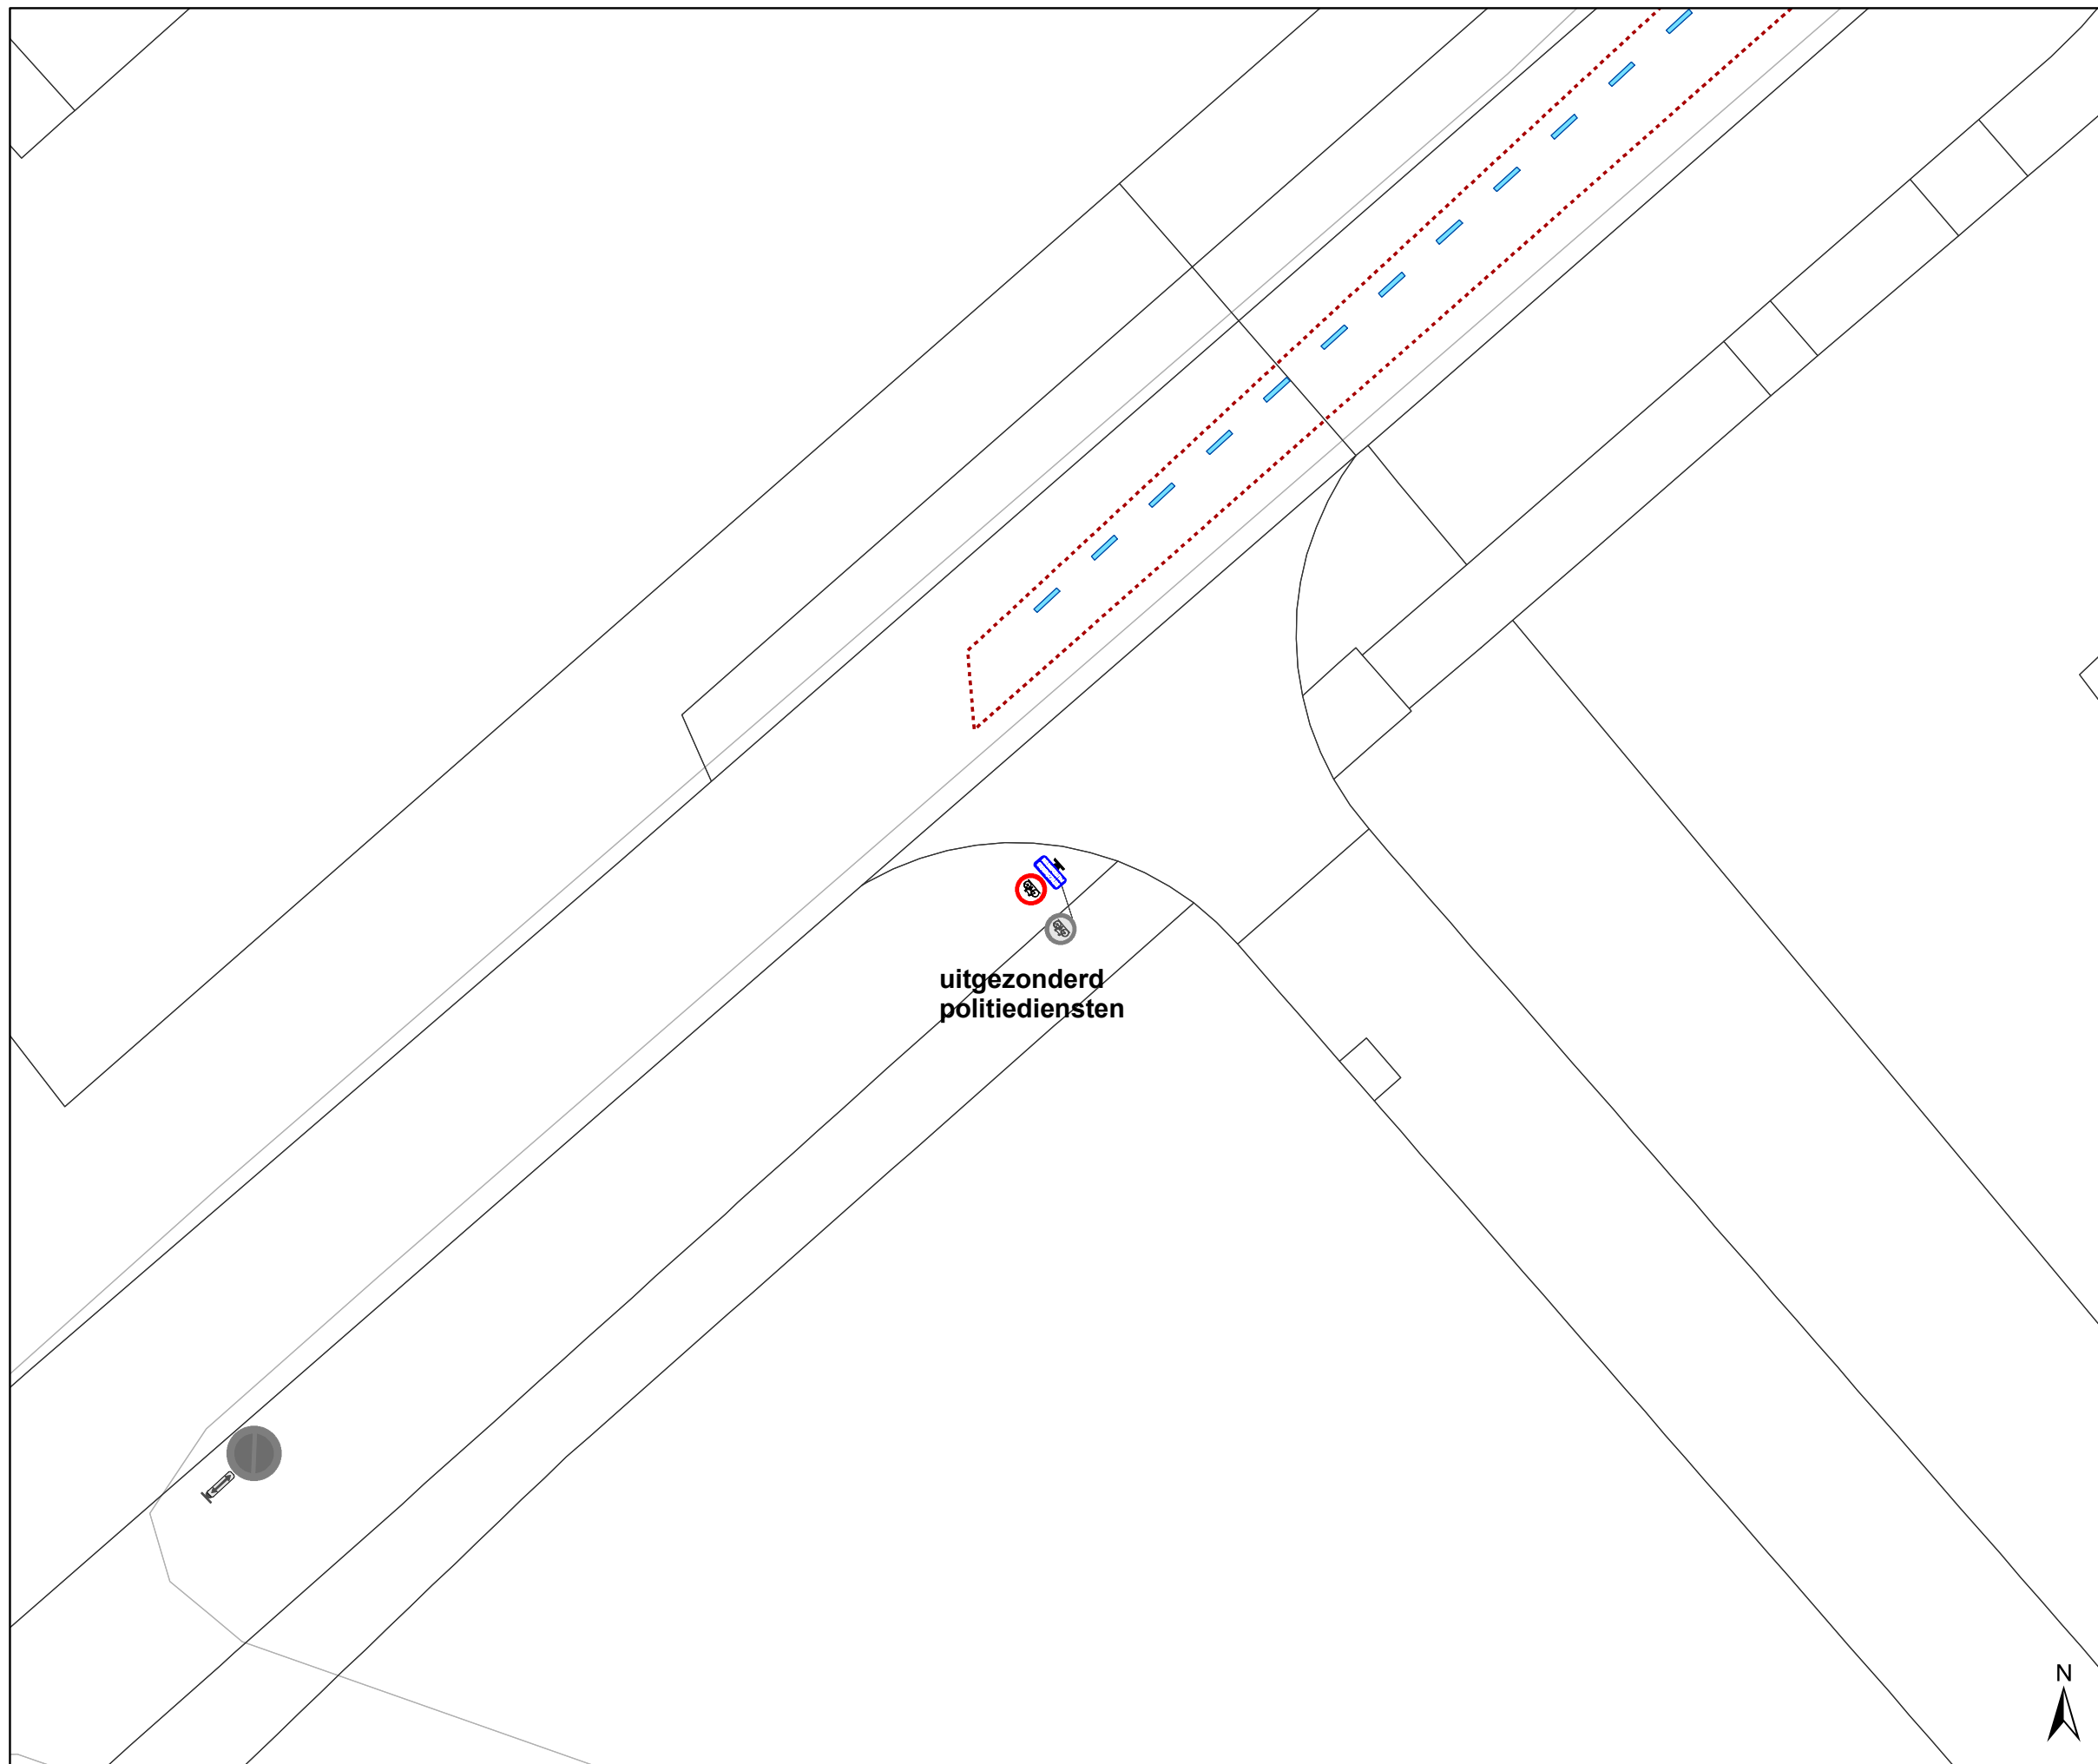




Legende

-  Bestaande verkeersborden
-  Geplande verkeersborden
-  Te verwijderen verkeersborden
-  Bestaande wegmarkeringen
-  Bestaand paaltje

Overige

-  Ander gepland dossier (in voorbereiding bij MOBBED)
-  Ander gepland dossier (in voorbereiding bij MOBBED)

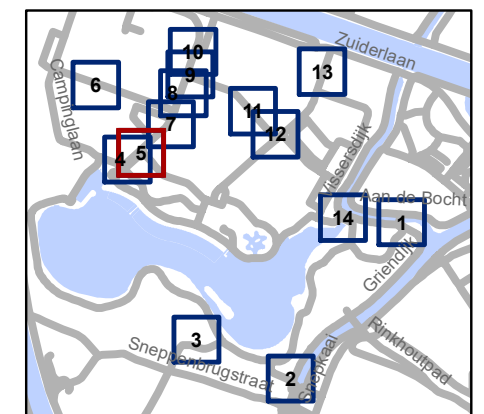


gent: Mobiliteitsbedrijf stad Gent
Verkeerstechnische taken

**Duiklaan
toegang politie**

Dossiernummer P-333103

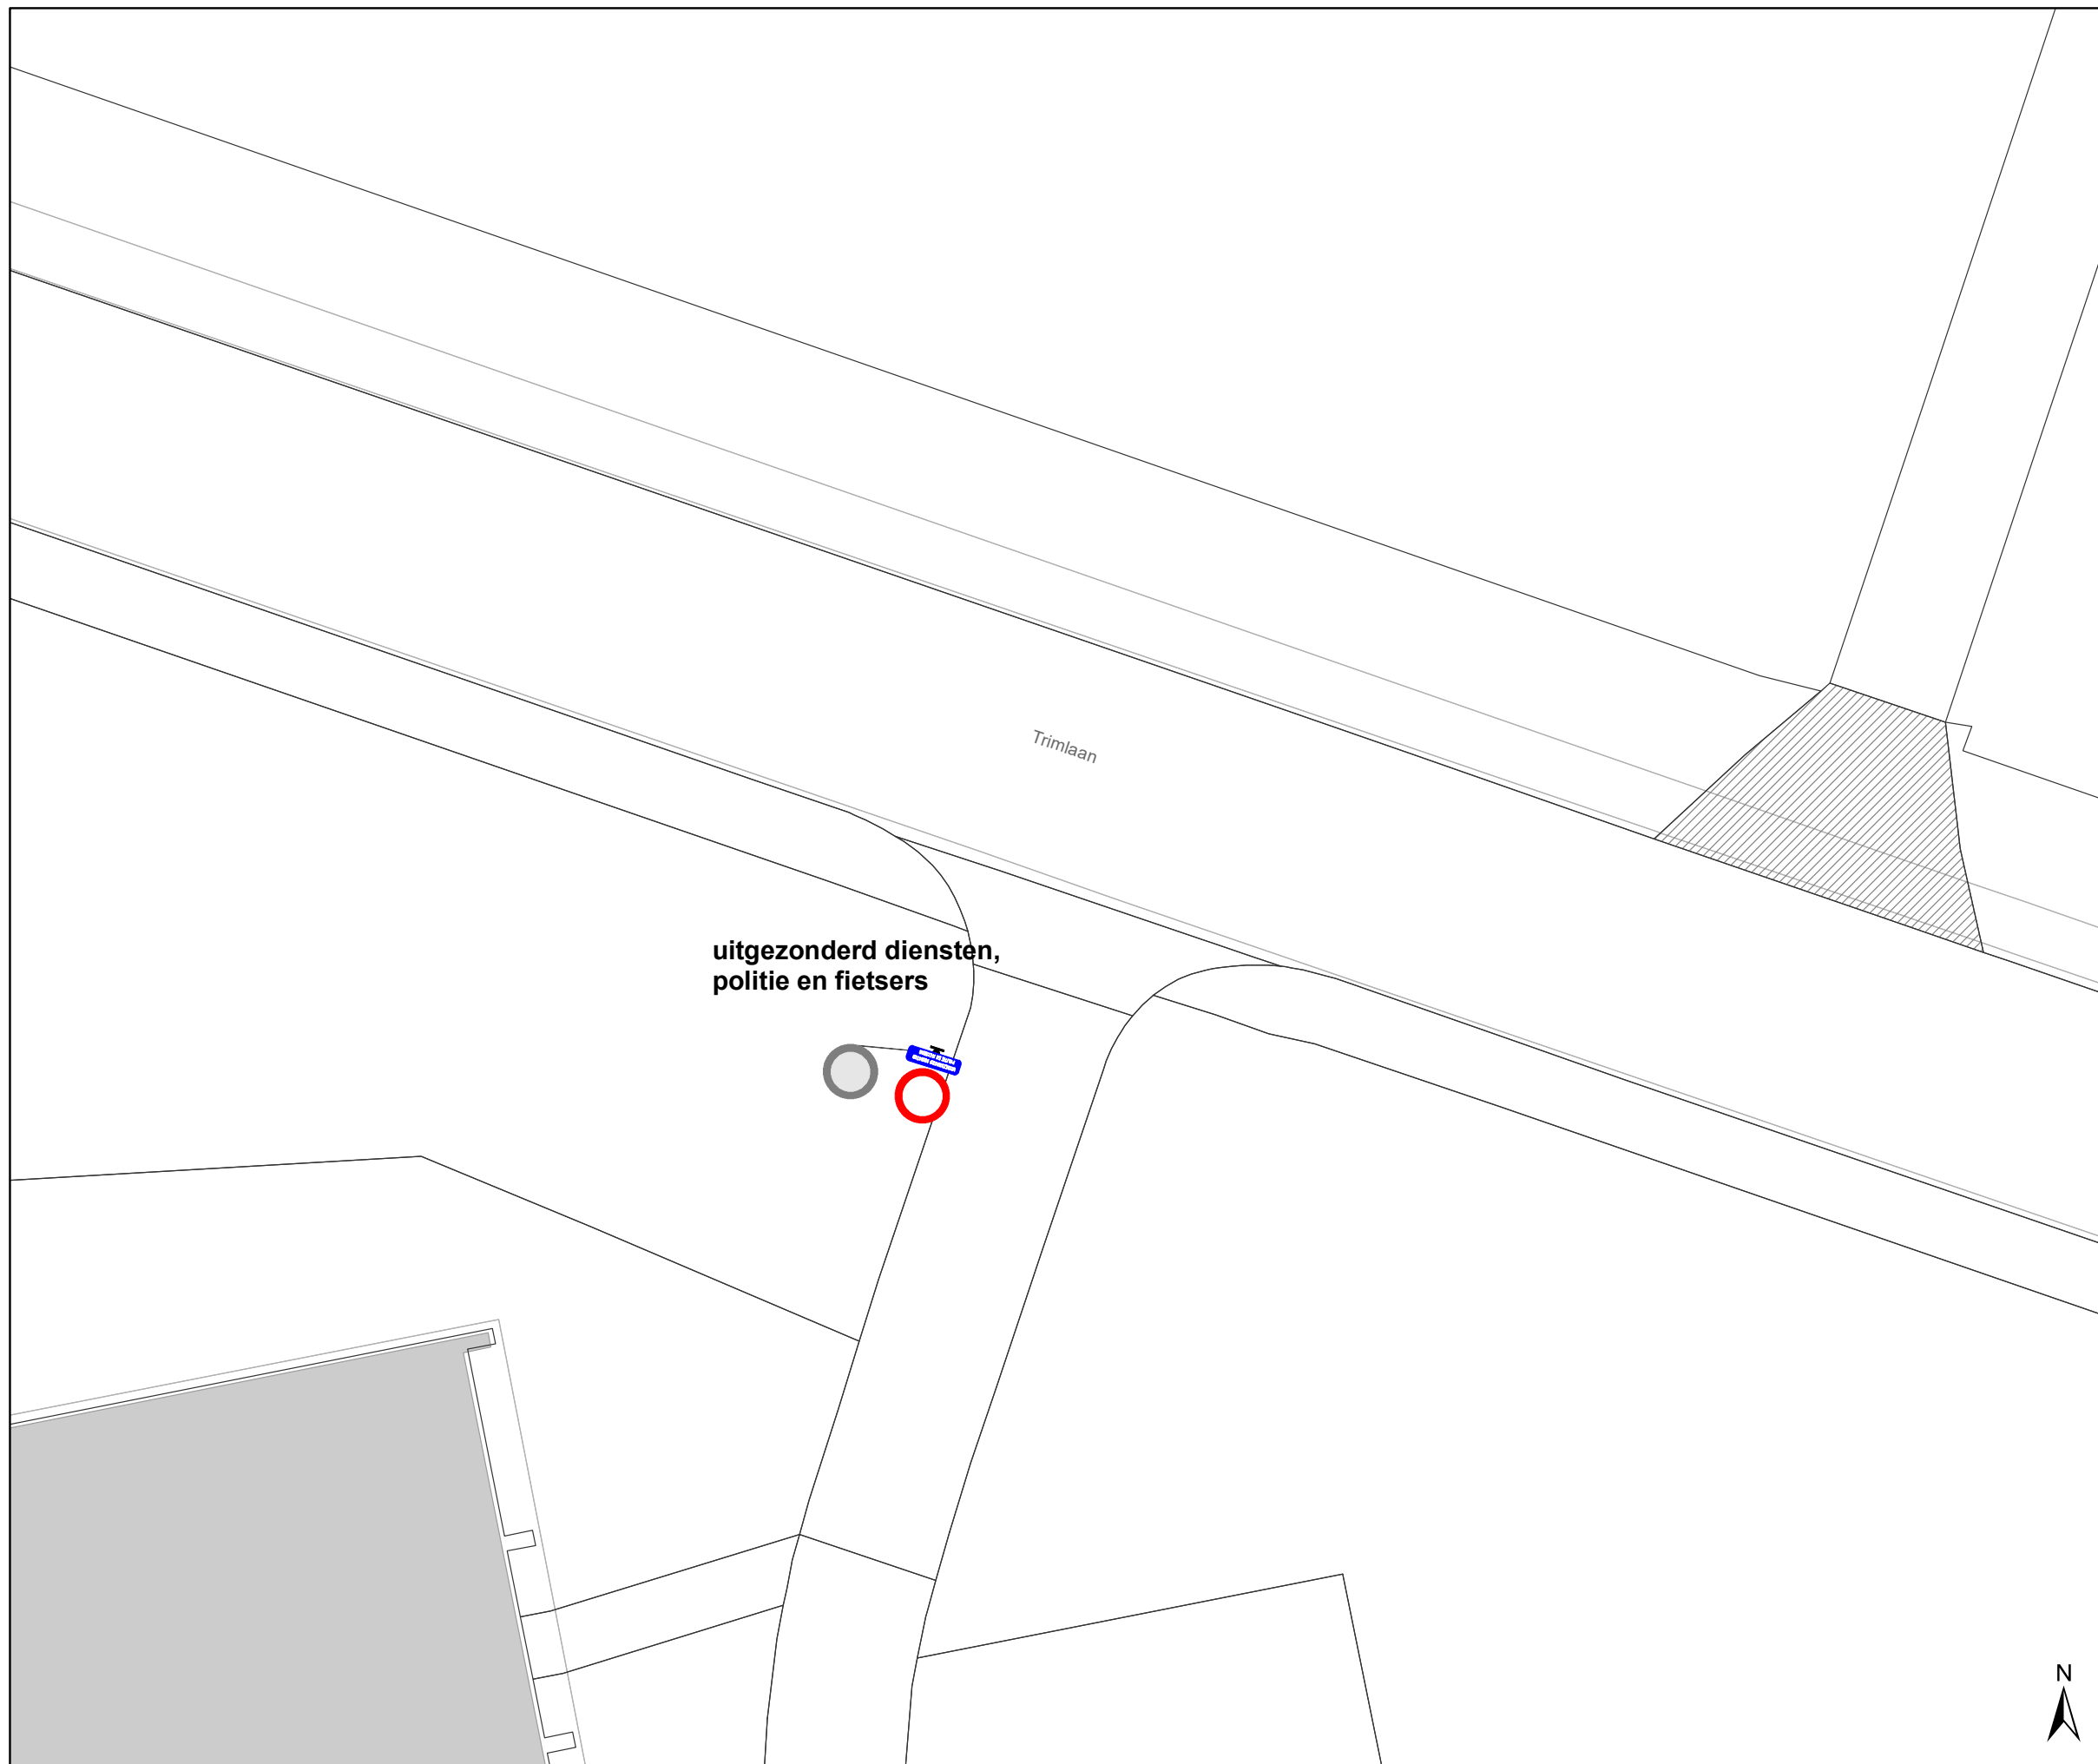

DATUM	SCHAAL	PLAN	P FORMAAT
6/04/2023	1/200	5/14	A3




Legende

-  Bestaande verkeersborden
-  Geplande verkeersborden
-  Te verwijderen verkeersborden
-  Bestaande wegmarkeringen
-  Bestaand paaltje

Overige

-  Ander gepland dossier (in voorbereiding bij MOBBED)
-  Ander gepland dossier (in voorbereiding bij MOBBED)

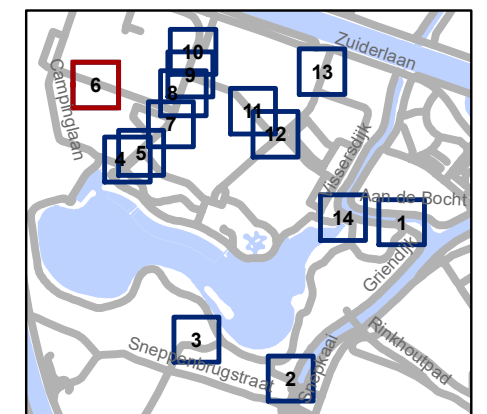


gent: Mobiliteitsbedrijf stad Gent
Verkeerstechnische taken

**Duiklaan
toegang politie**




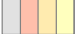

Dossiernummer P-333103

DATUM	SCHAAL	PLAN	P FORMAAT
6/04/2023	1/200	6/14	A3

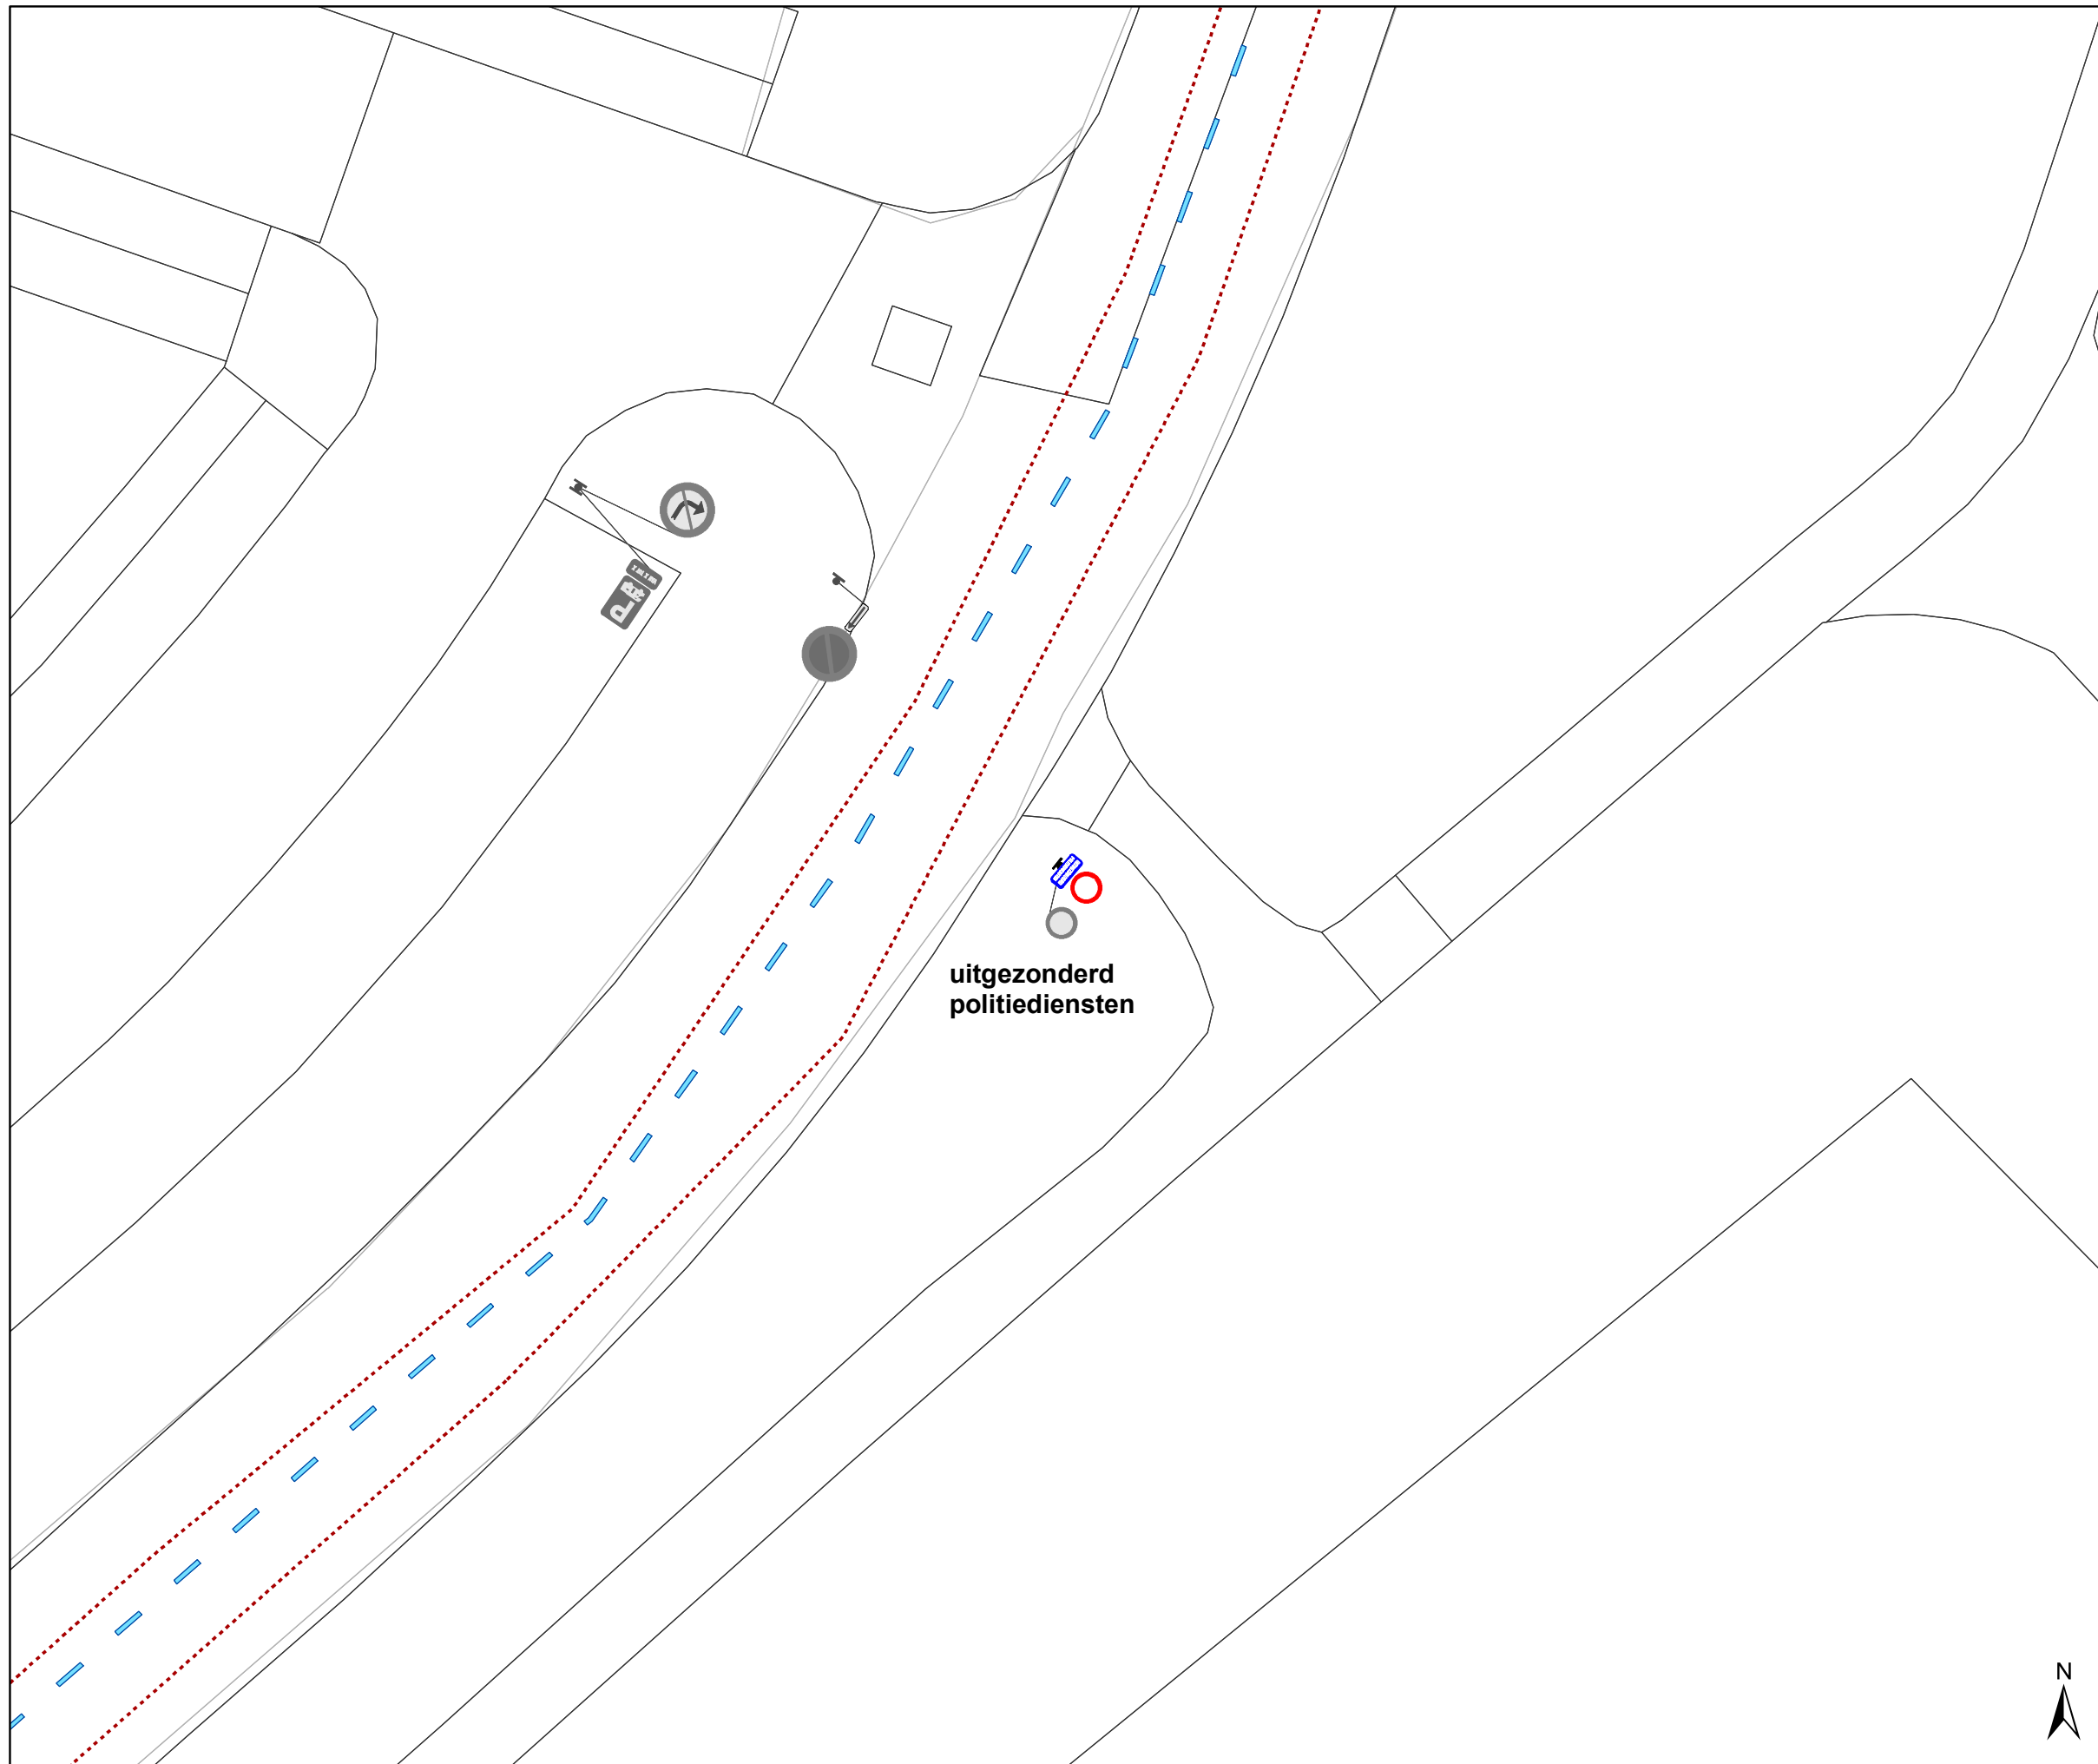






Legende

-  Bestaande verkeersborden
-  Geplande verkeersborden
-  Te verwijderen verkeersborden
-  Bestaande wegmarkeringen
-  Bestaand paaltje

Overige

-  Ander gepland dossier (in voorbereiding bij MOBBED)
-  Ander gepland dossier (in voorbereiding bij MOBBED)

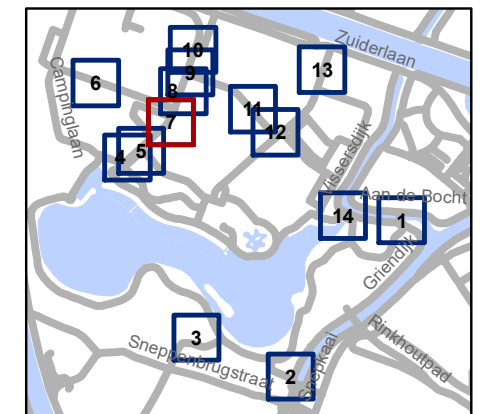


gent: Mobiliteitsbedrijf stad Gent
Verkeerstechnische taken

Duiklaan toegang politie

Dossiernummer P-333103

DATUM	SCHAAL	PLAN	P FORMAAT
6/04/2023	1/200	7/14	A3



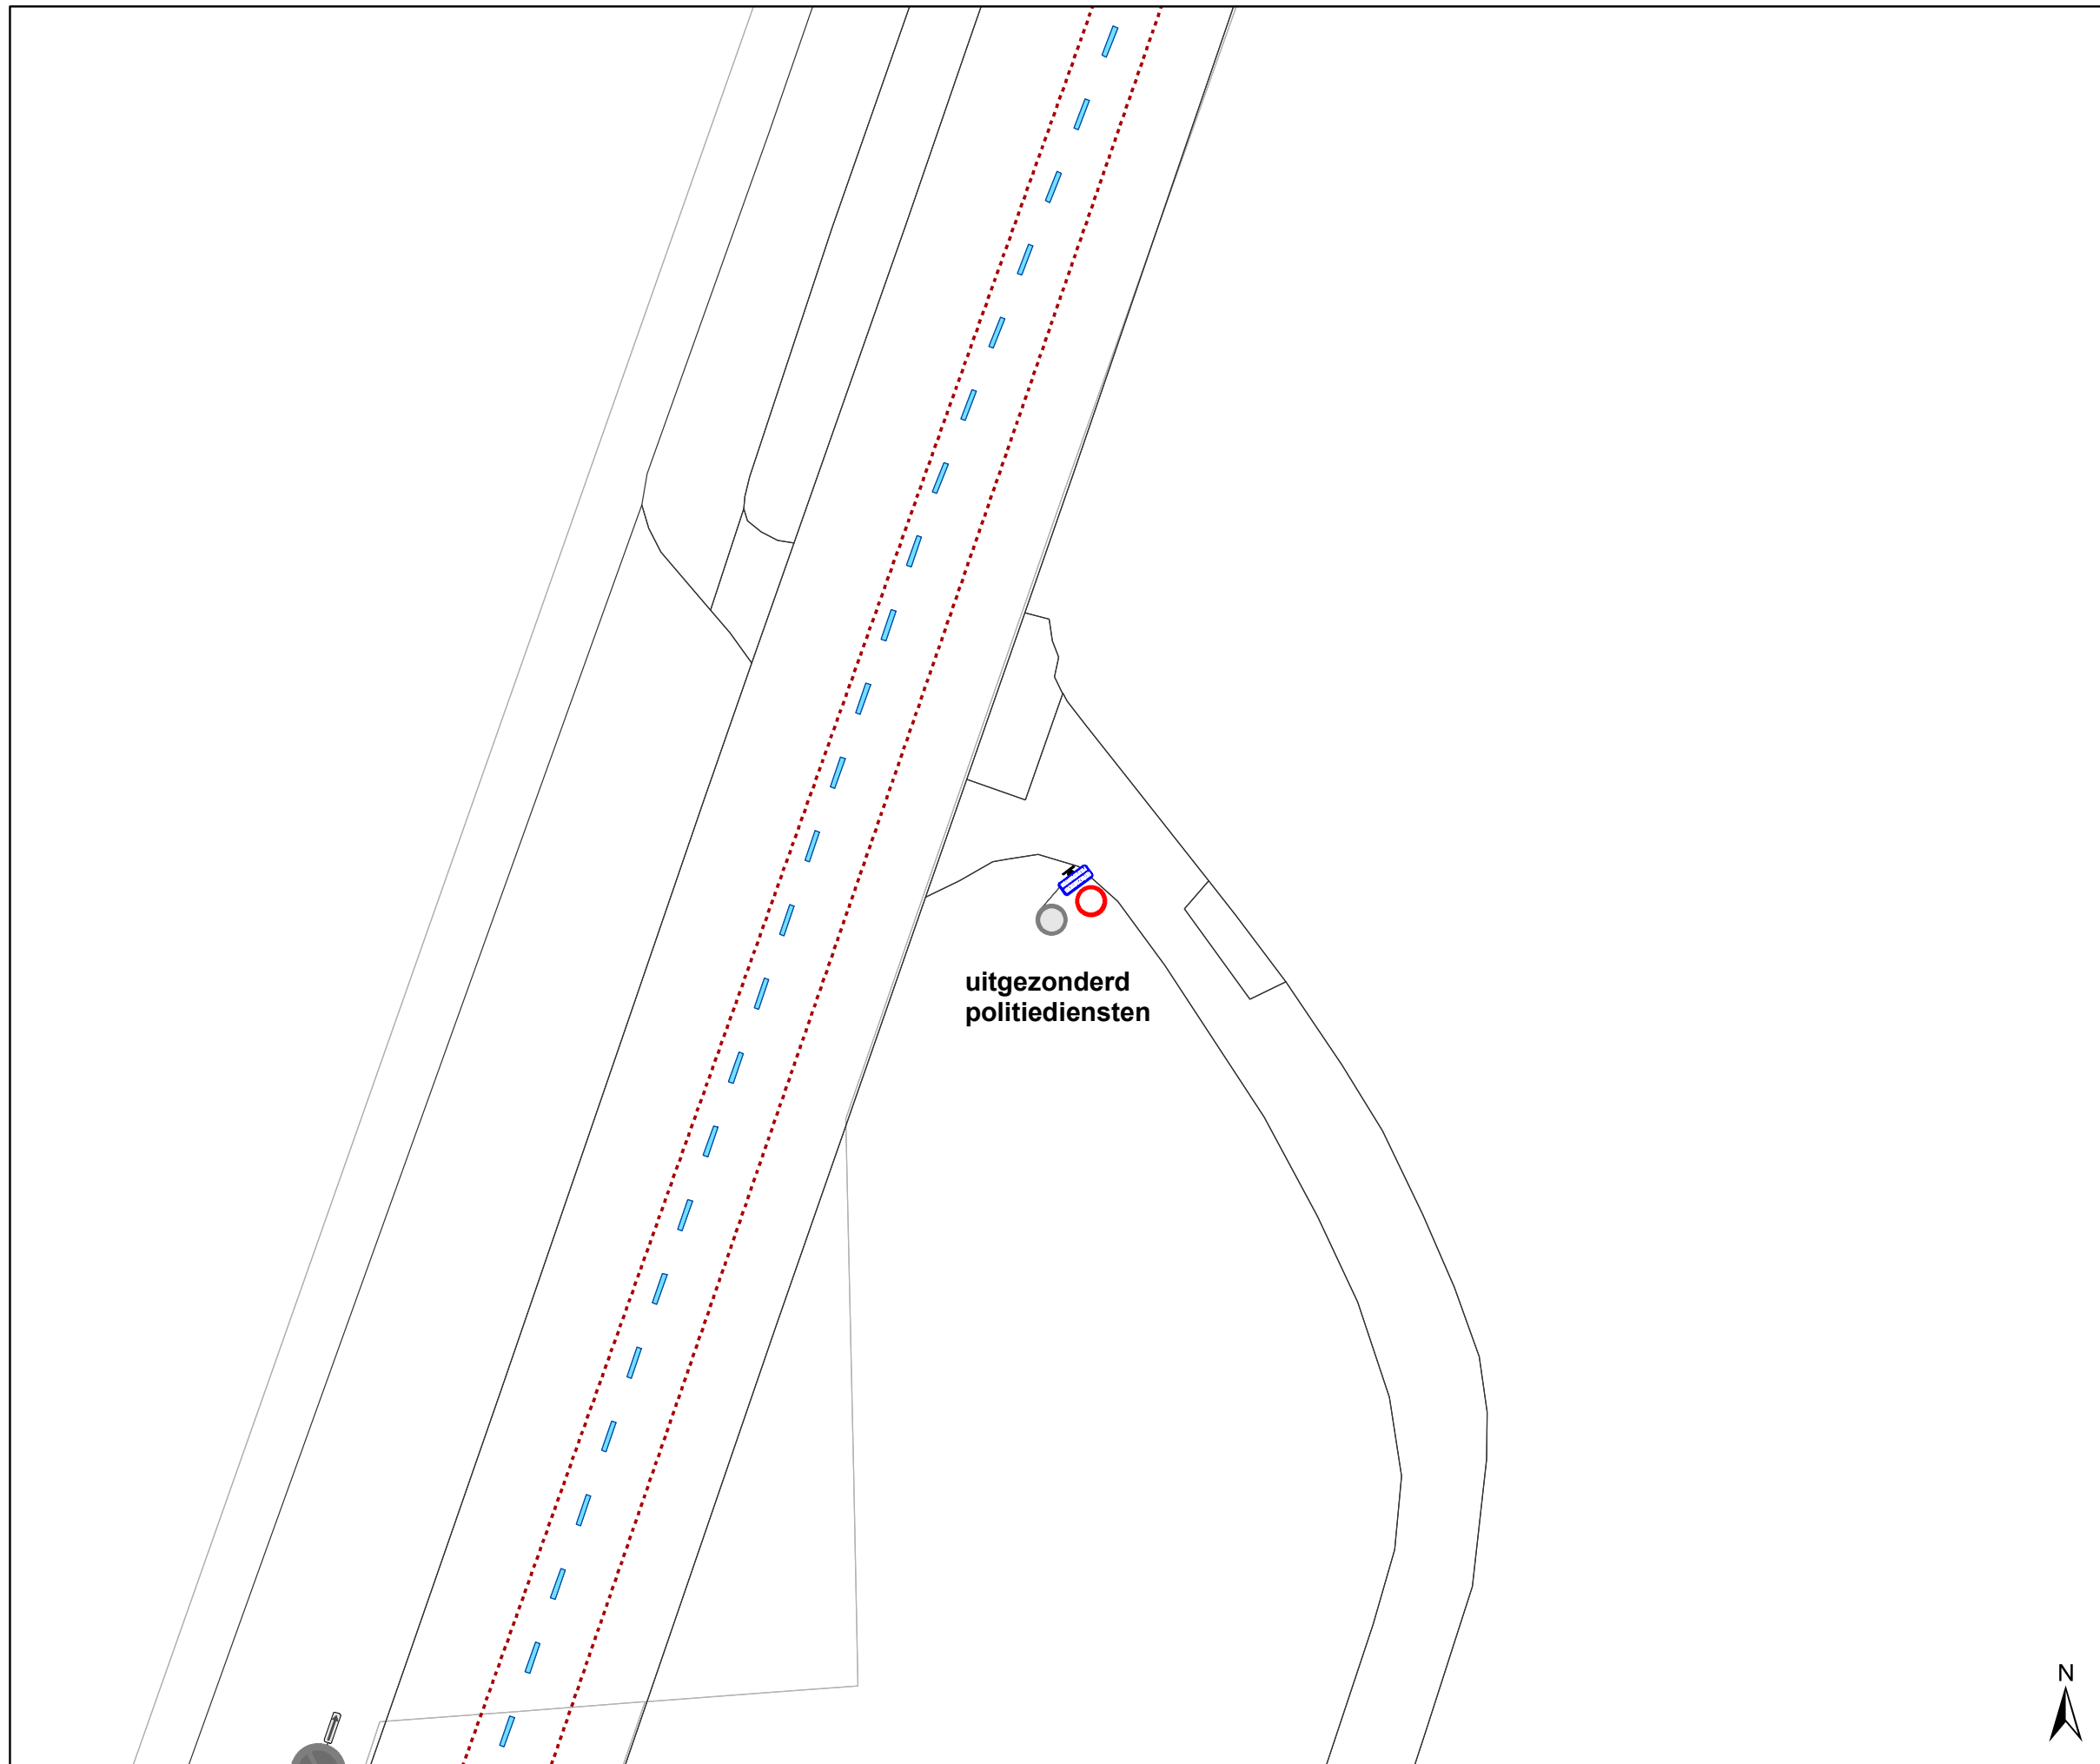




Legende

-  Bestaande verkeersborden
-  Geplande verkeersborden
-  Te verwijderen verkeersborden
-  Bestaande wegmarkeringen
-  Bestaand paaltje

Overige

-  Ander gepland dossier (in voorbereiding bij MOBBED)
-  Ander gepland dossier (in voorbereiding bij MOBBED)

uitgezonderd
politiediensten

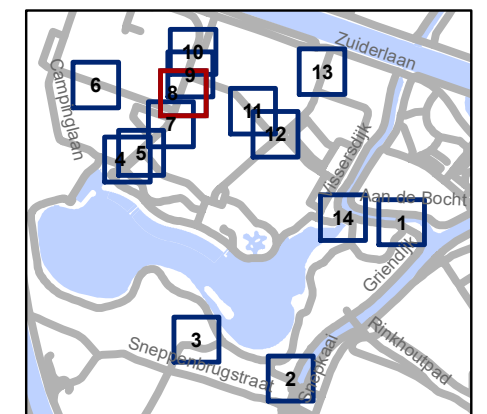


gent: Mobiliteitsbedrijf stad Gent
Verkeerstechnische taken

Duiklaan toegang politie

Dossiernummer P-333103

DATUM	SCHAAL	PLAN	P FORMAAT
6/04/2023	1/200	8/14	A3



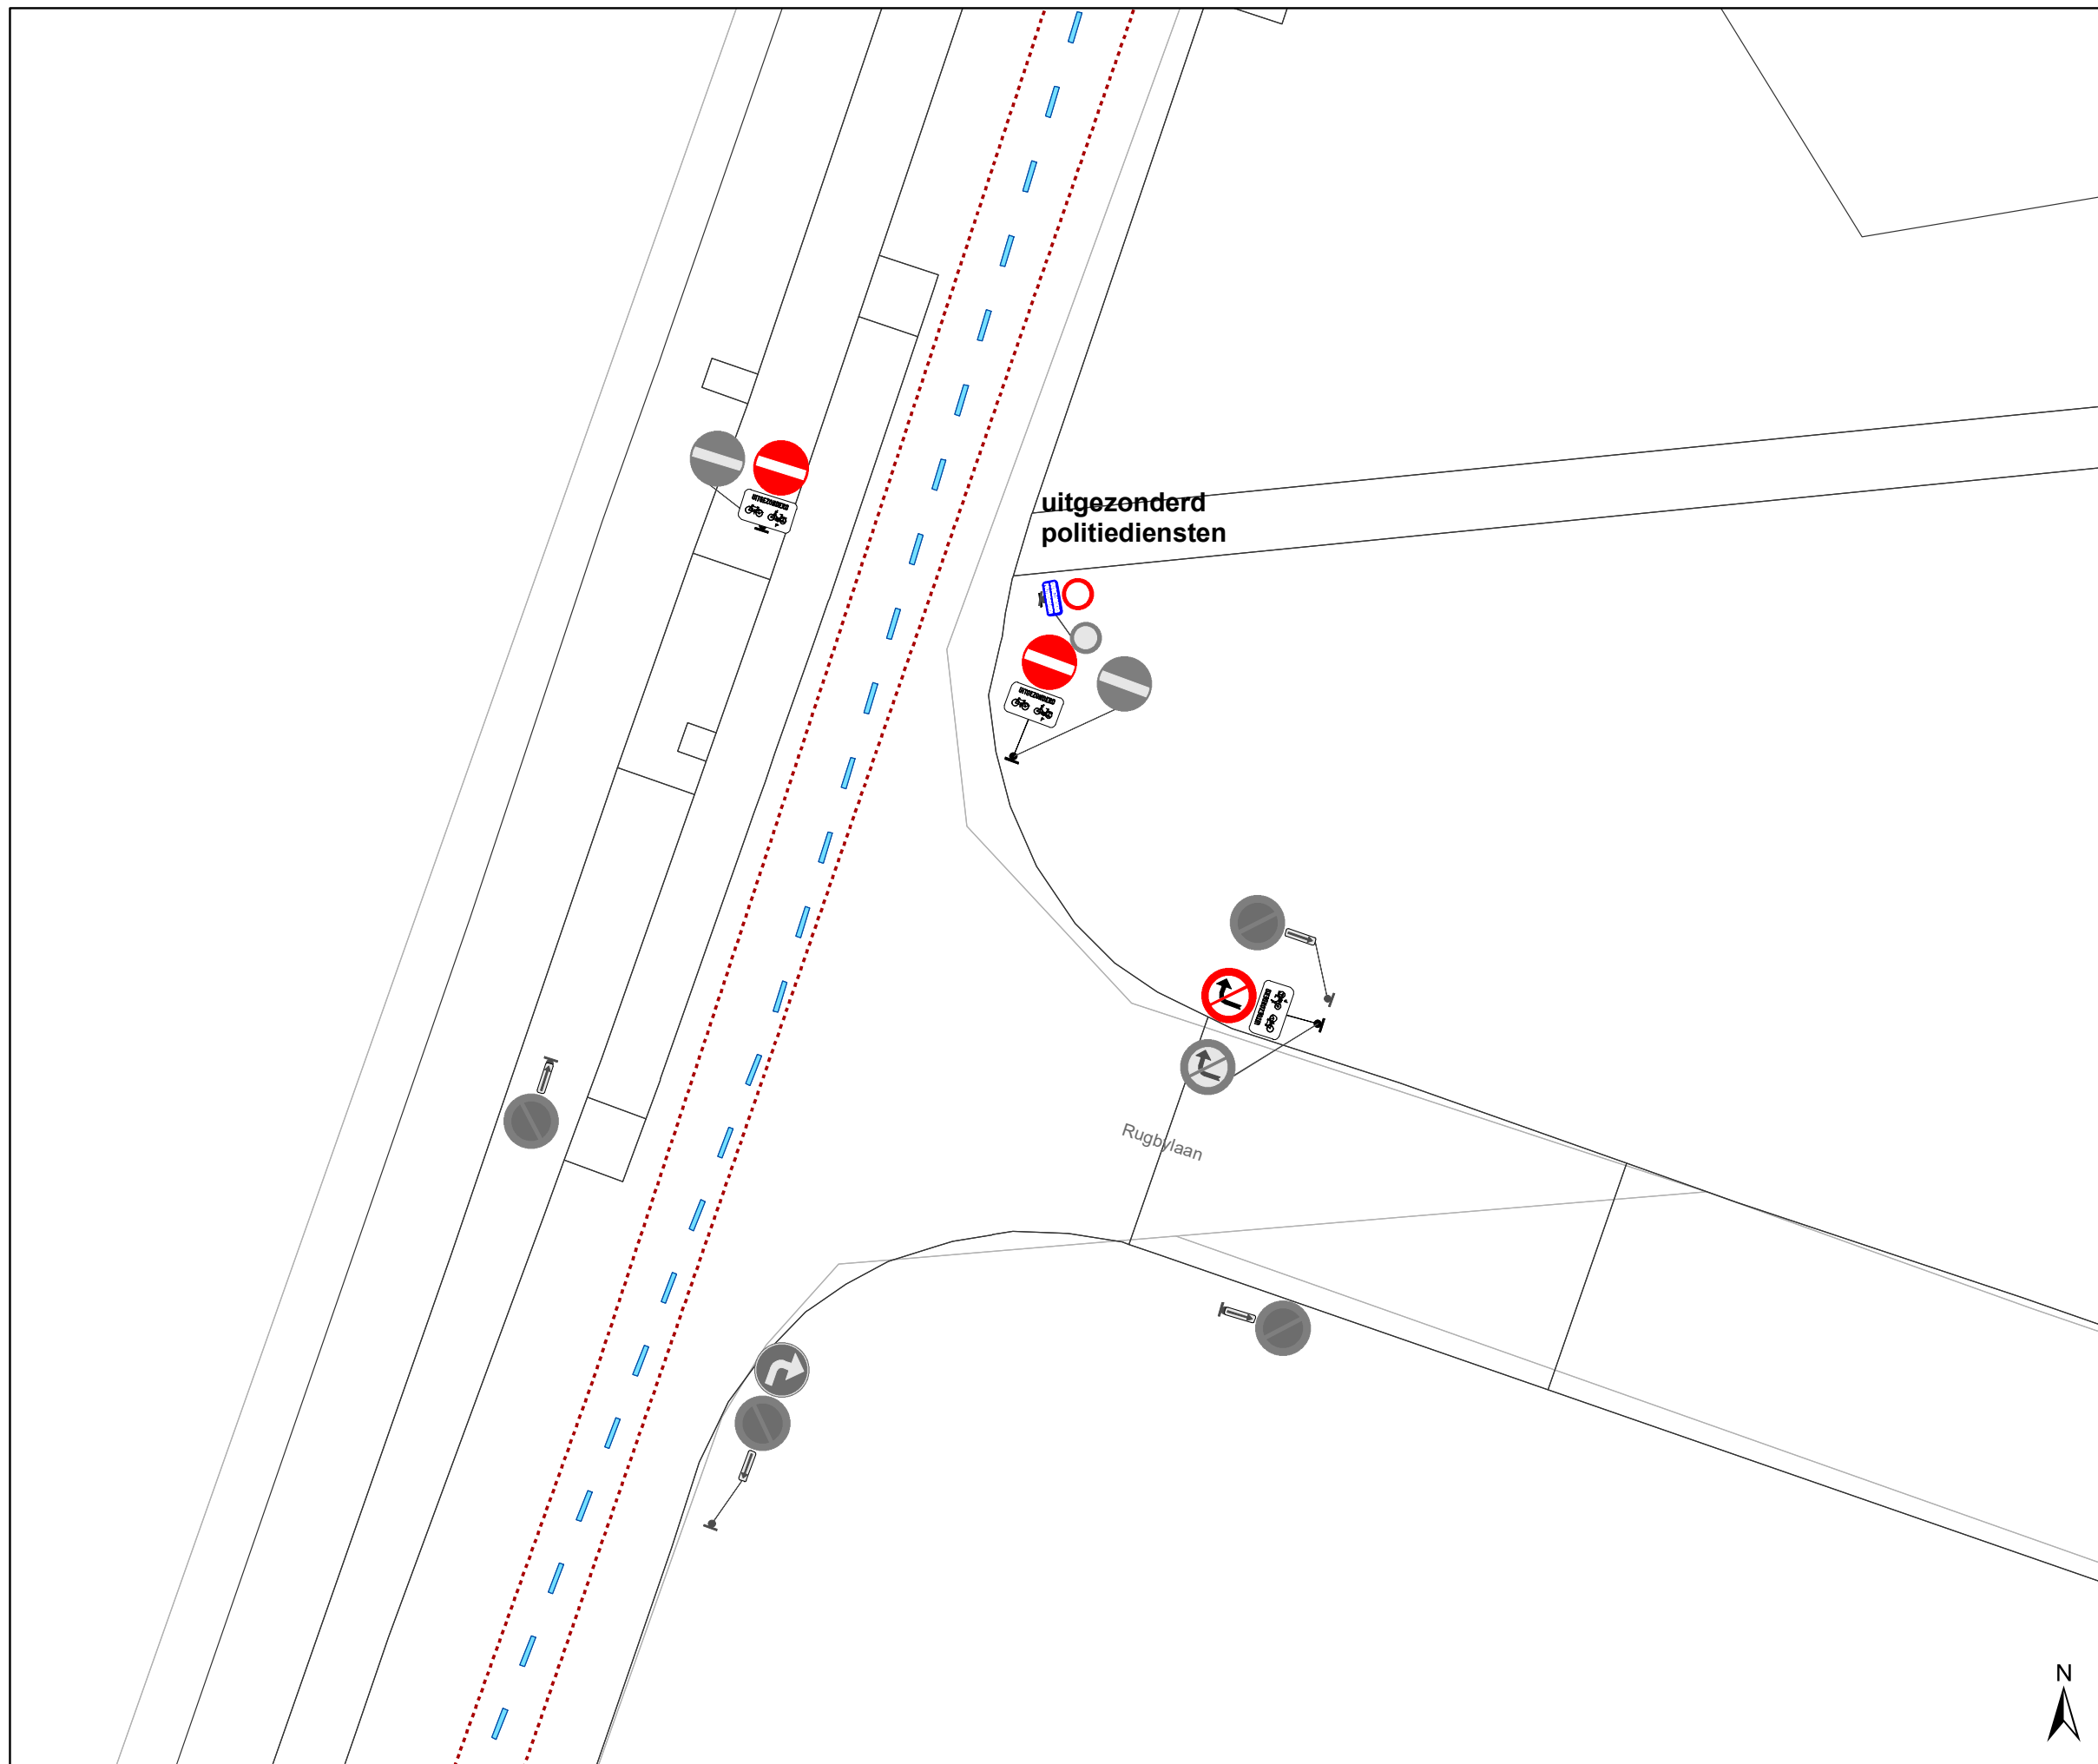




Legende

-  Bestaande verkeersborden
-  Geplande verkeersborden
-  Te verwijderen verkeersborden
-  Bestaande wegmarkeringen
-  Bestaand paaltje

Overige

-  Ander gepland dossier (in voorbereiding bij MOBBED)
-  Ander gepland dossier (in voorbereiding bij MOBBED)

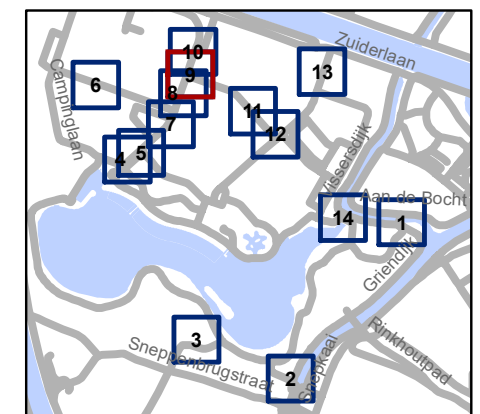


gent: Mobiliteitsbedrijf stad Gent
Verkeerstechnische taken




Duiklaan toegang politie

Dossiernummer P-333103

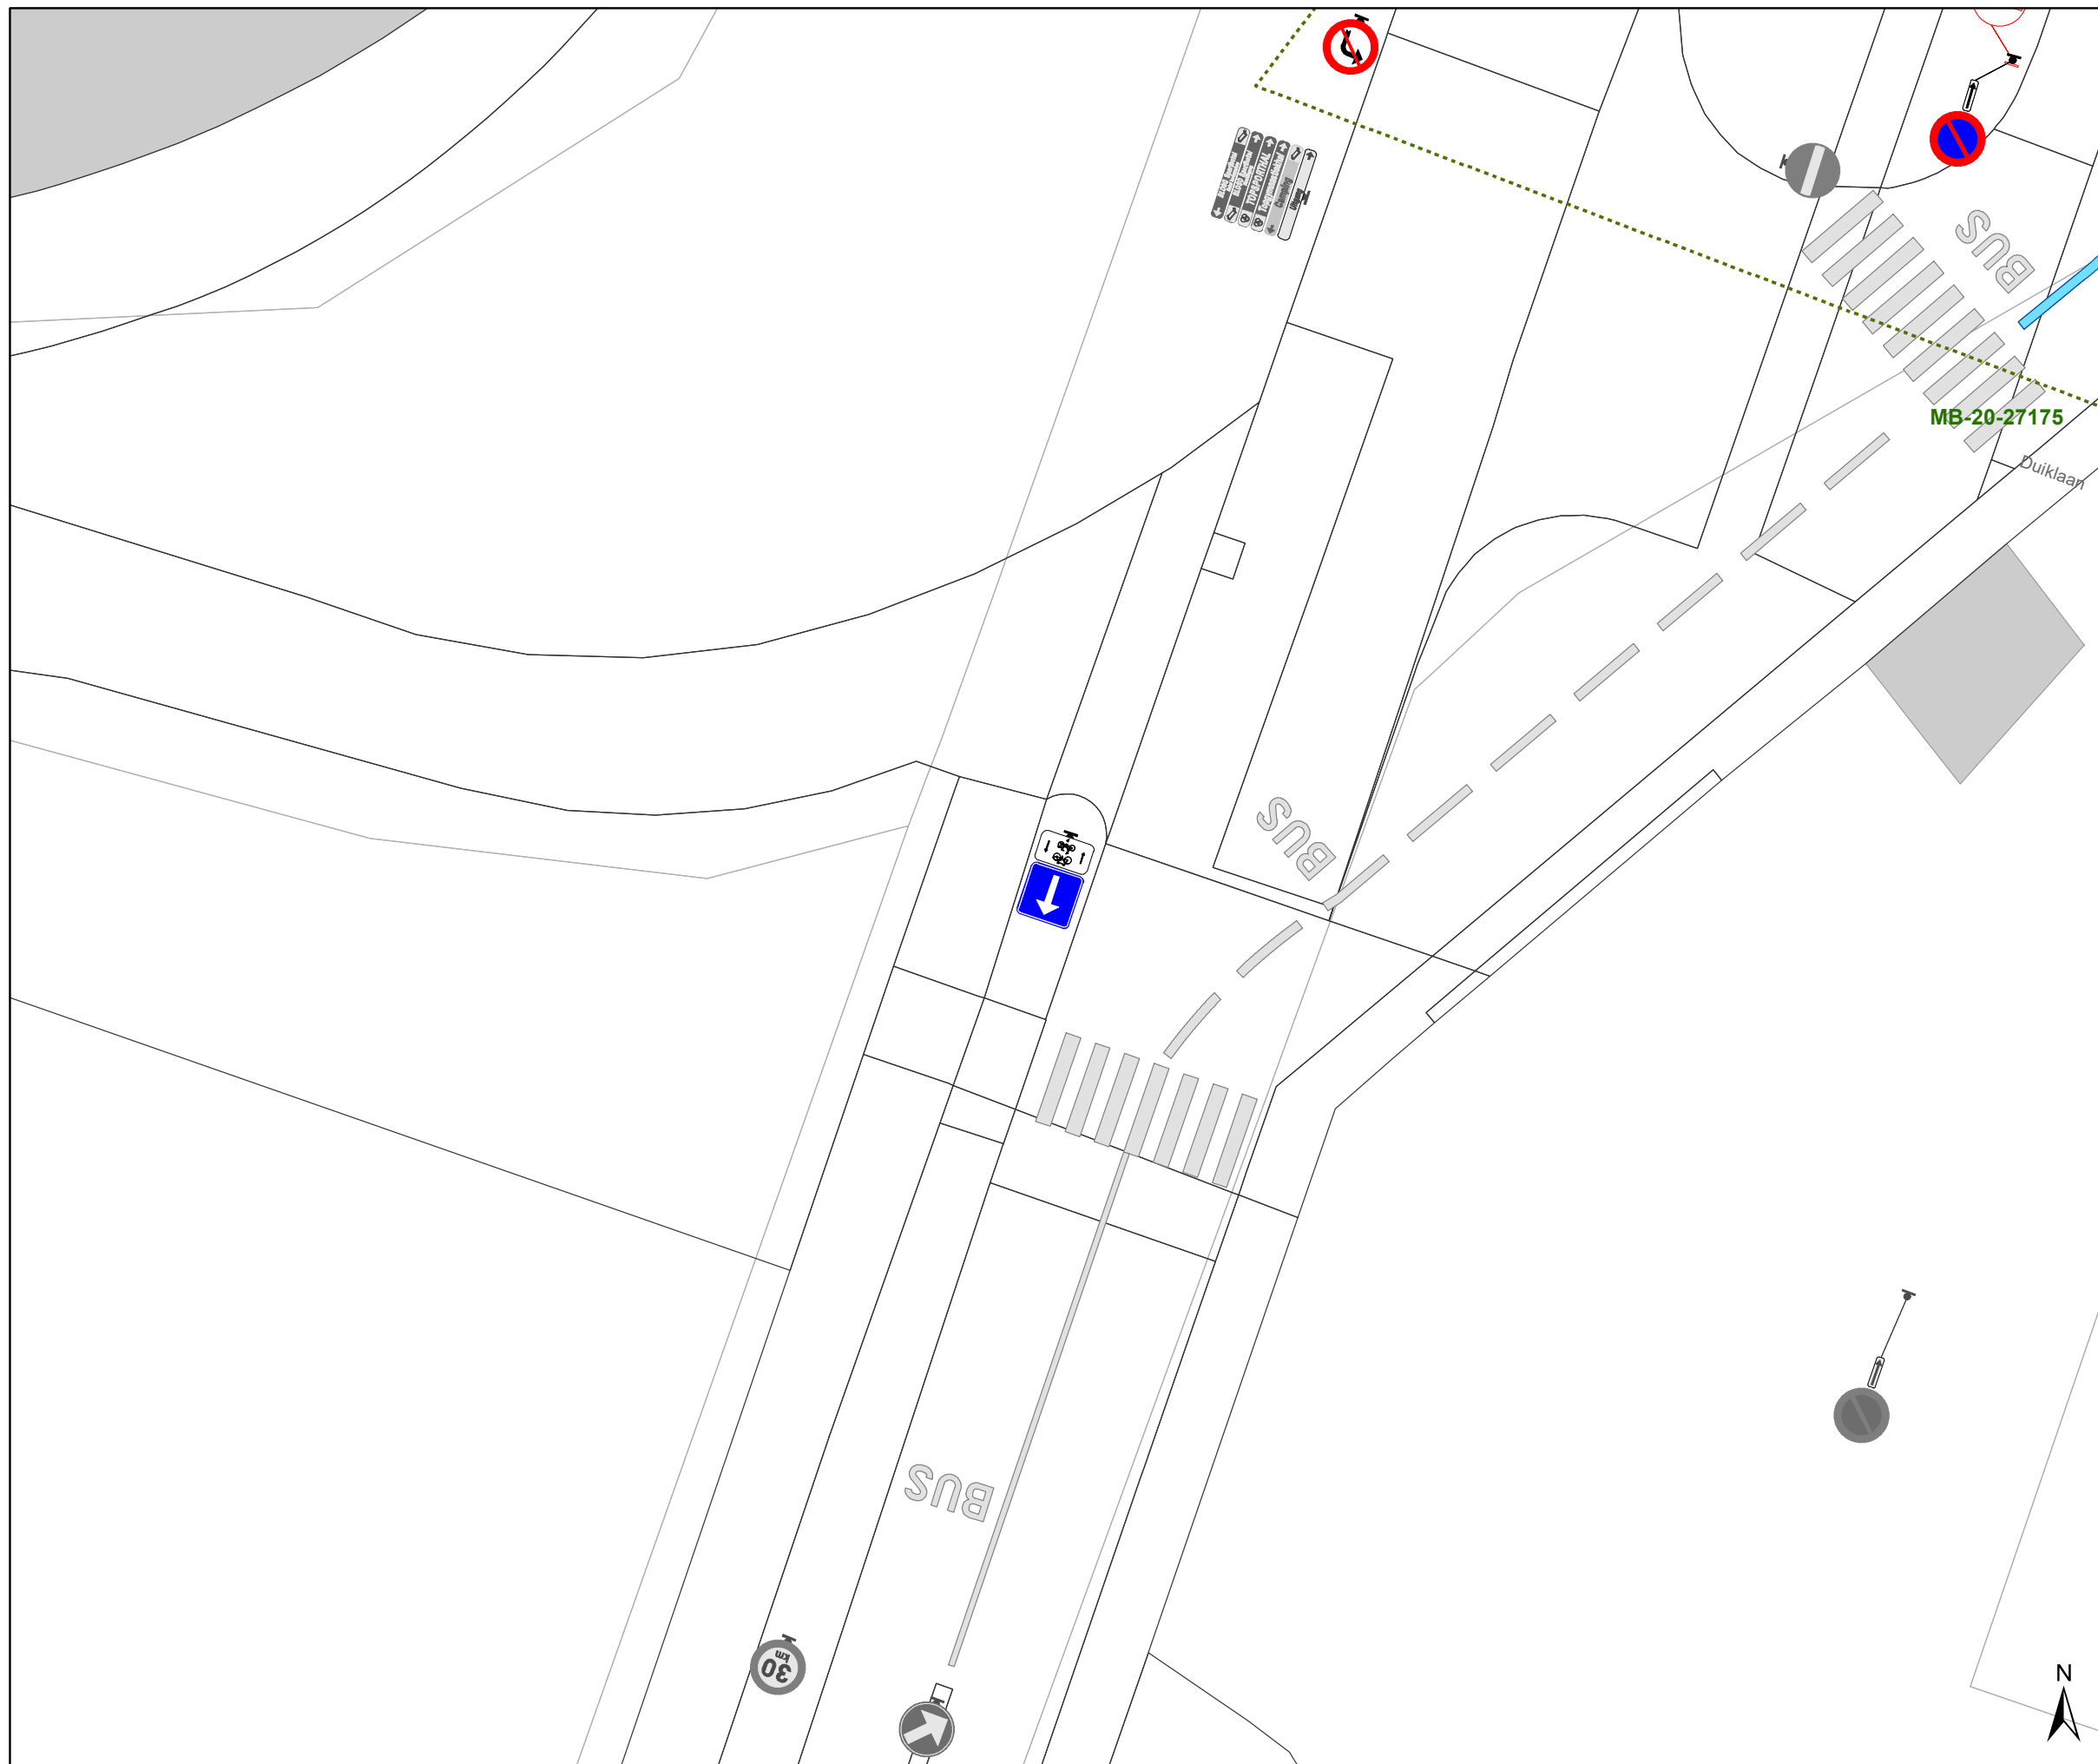

DATUM	SCHAAL	PLAN	P FORMAAT
6/04/2023	1/200	9/14	A3




Legende

-  Bestaande verkeersborden
-  Geplande verkeersborden
-  Te verwijderen verkeersborden
-  Bestaande wegmarkeringen
-  Bestaand paaltje

Overige

-  Ander gepland dossier (in voorbereiding bij MOBBED)
-  Ander gepland dossier (in voorbereiding bij MOBBED)

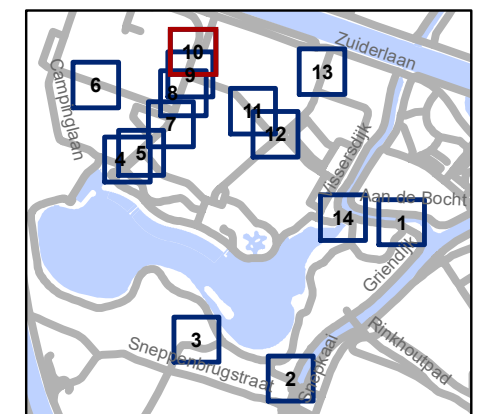


gent: Mobiliteitsbedrijf stad Gent
Verkeerstechnische taken

**Duiklaan
toegang politie**

Dossiernummer P-333103

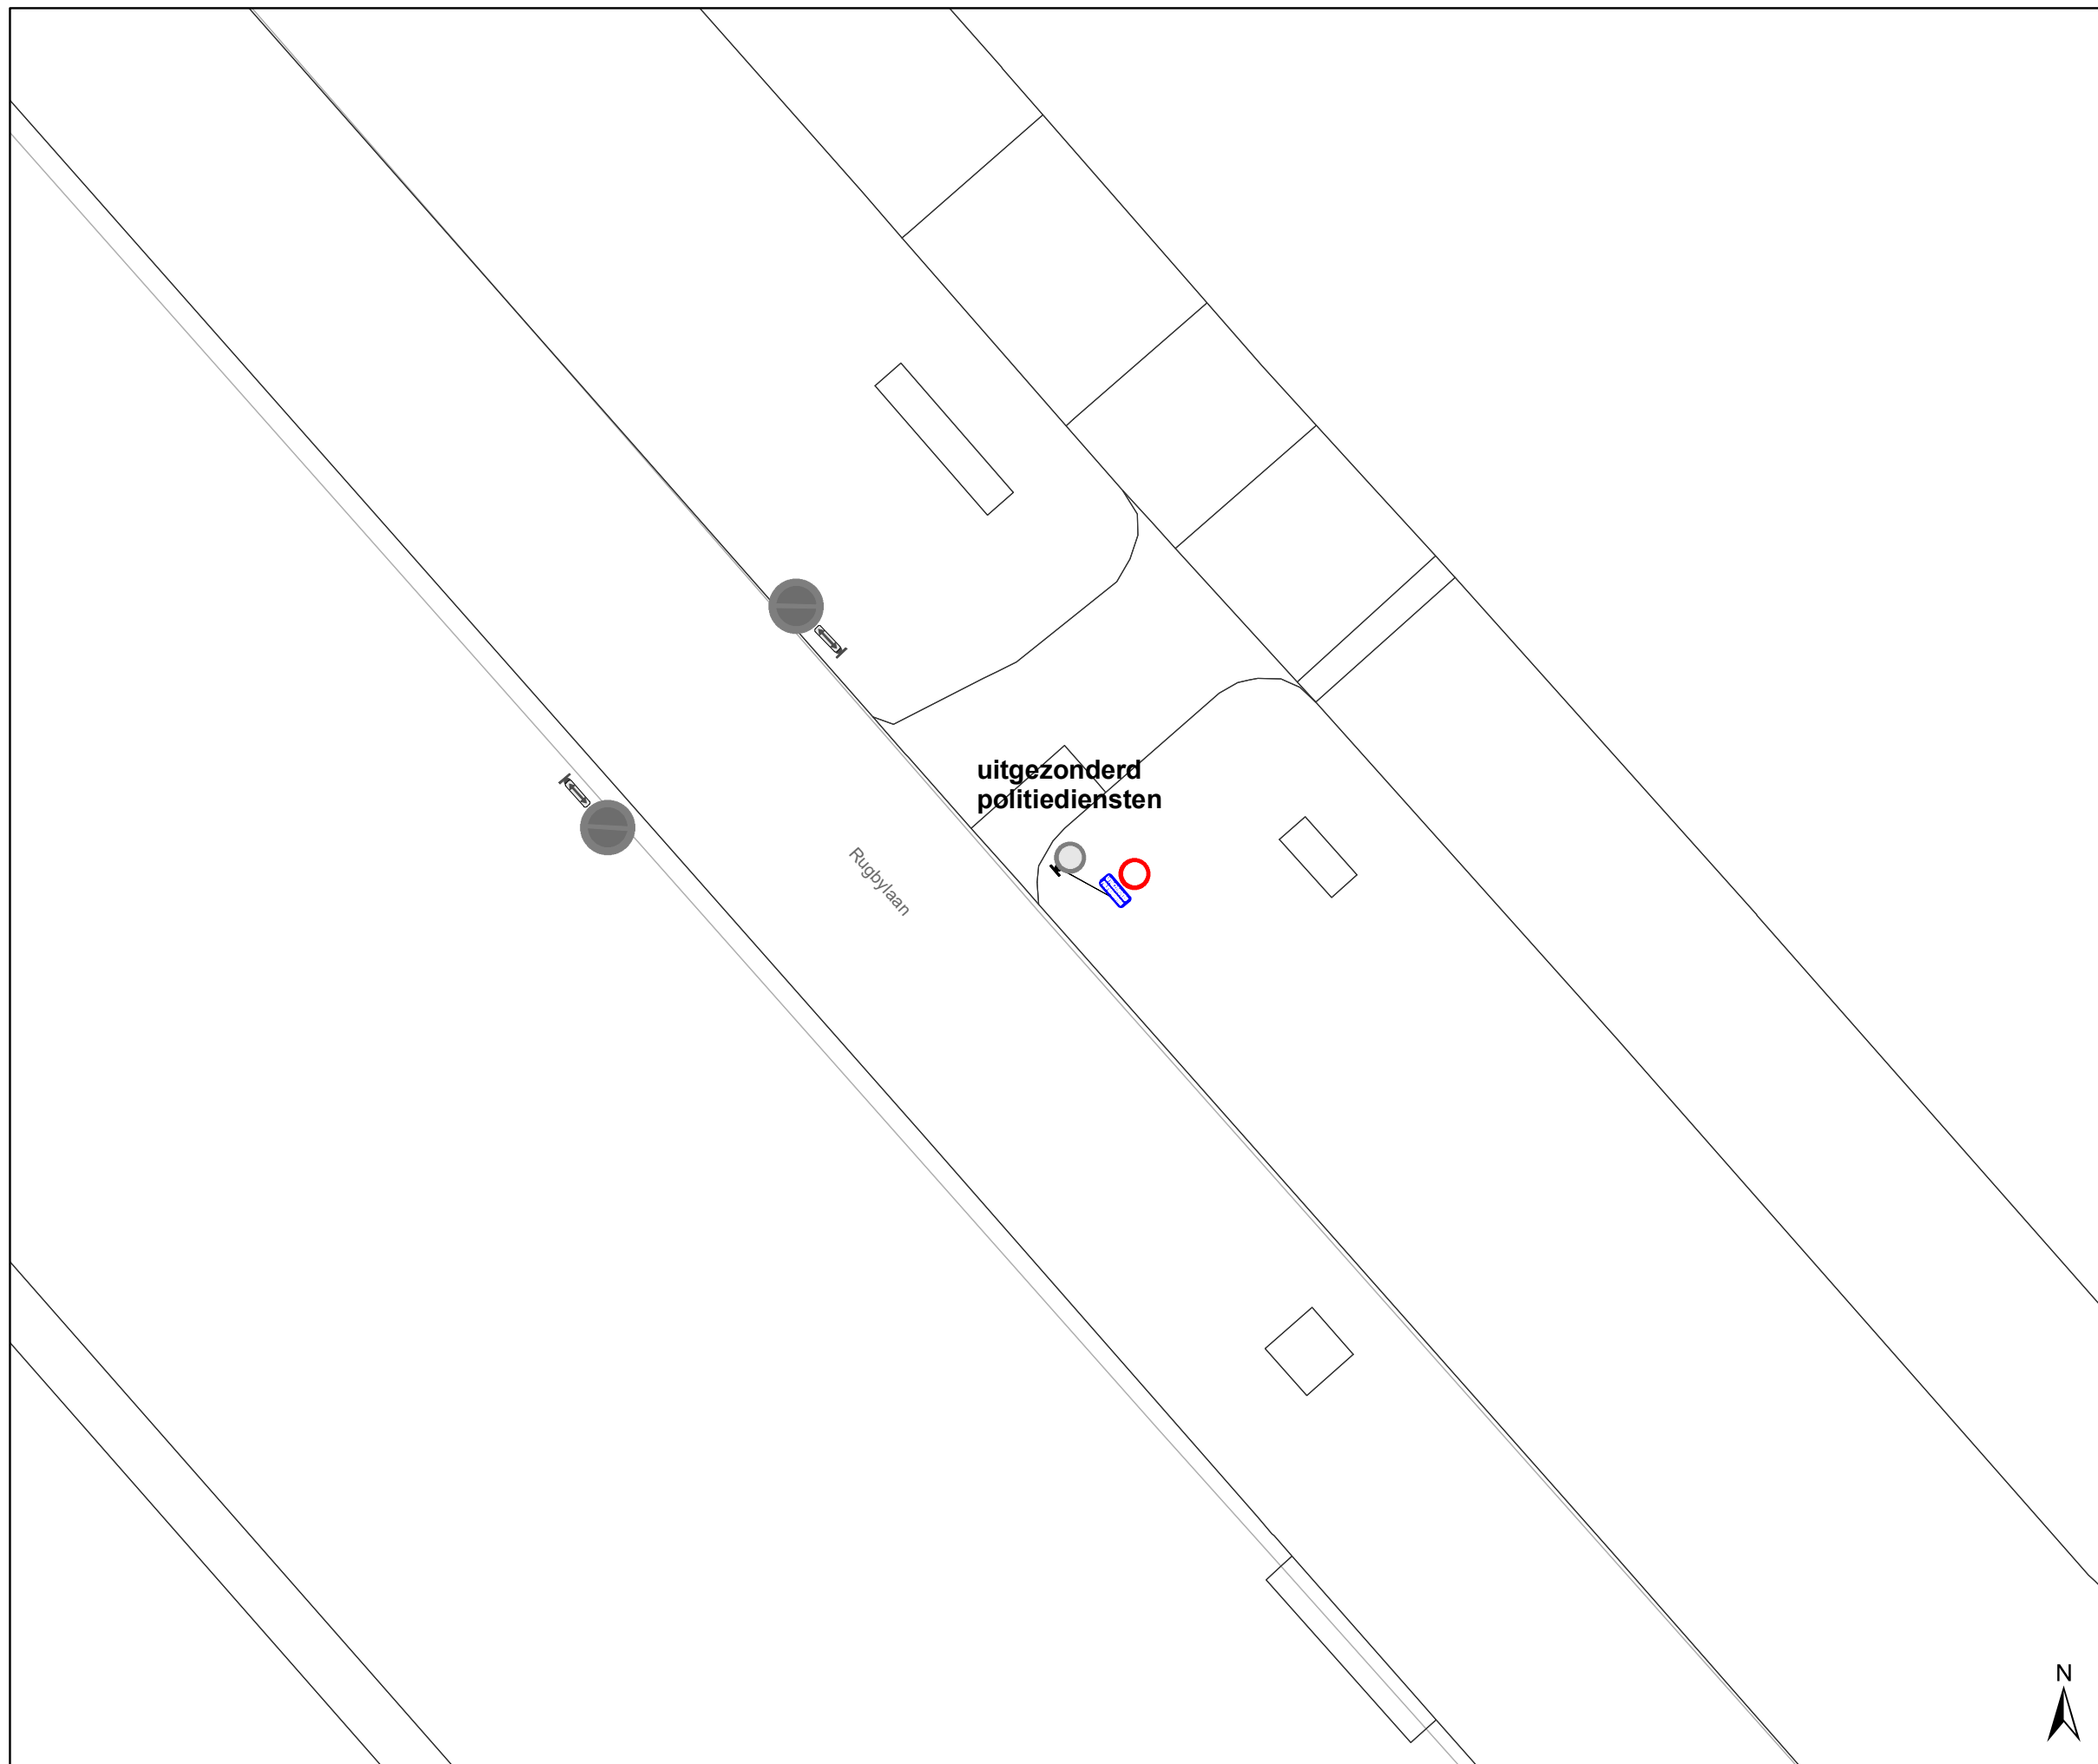

DATUM	SCHAAL	PLAN	P FORMAAT
6/04/2023	1/200	10/14	A3




Legende

-  Bestaande verkeersborden
-  Geplande verkeersborden
-  Te verwijderen verkeersborden
-  Bestaande wegmarkeringen
-  Bestaand paaltje

Overige

-  Ander gepland dossier (in voorbereiding bij MOBBED)
-  Ander gepland dossier (in voorbereiding bij MOBBED)

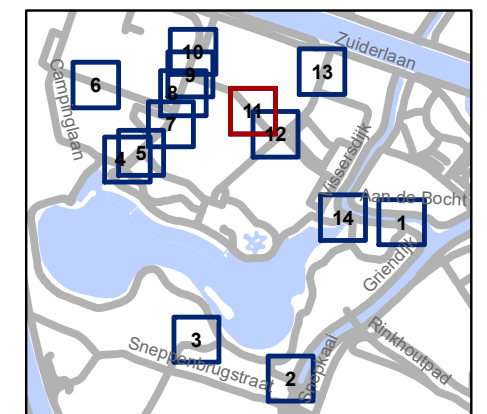


gent: Mobiliteitsbedrijf stad Gent
Verkeerstechnische taken

**Duiklaan
toegang politie**


Dossiernummer P-333103

DATUM	SCHAAL	PLAN	P FORMAAT
6/04/2023	1/200	11/14	A3



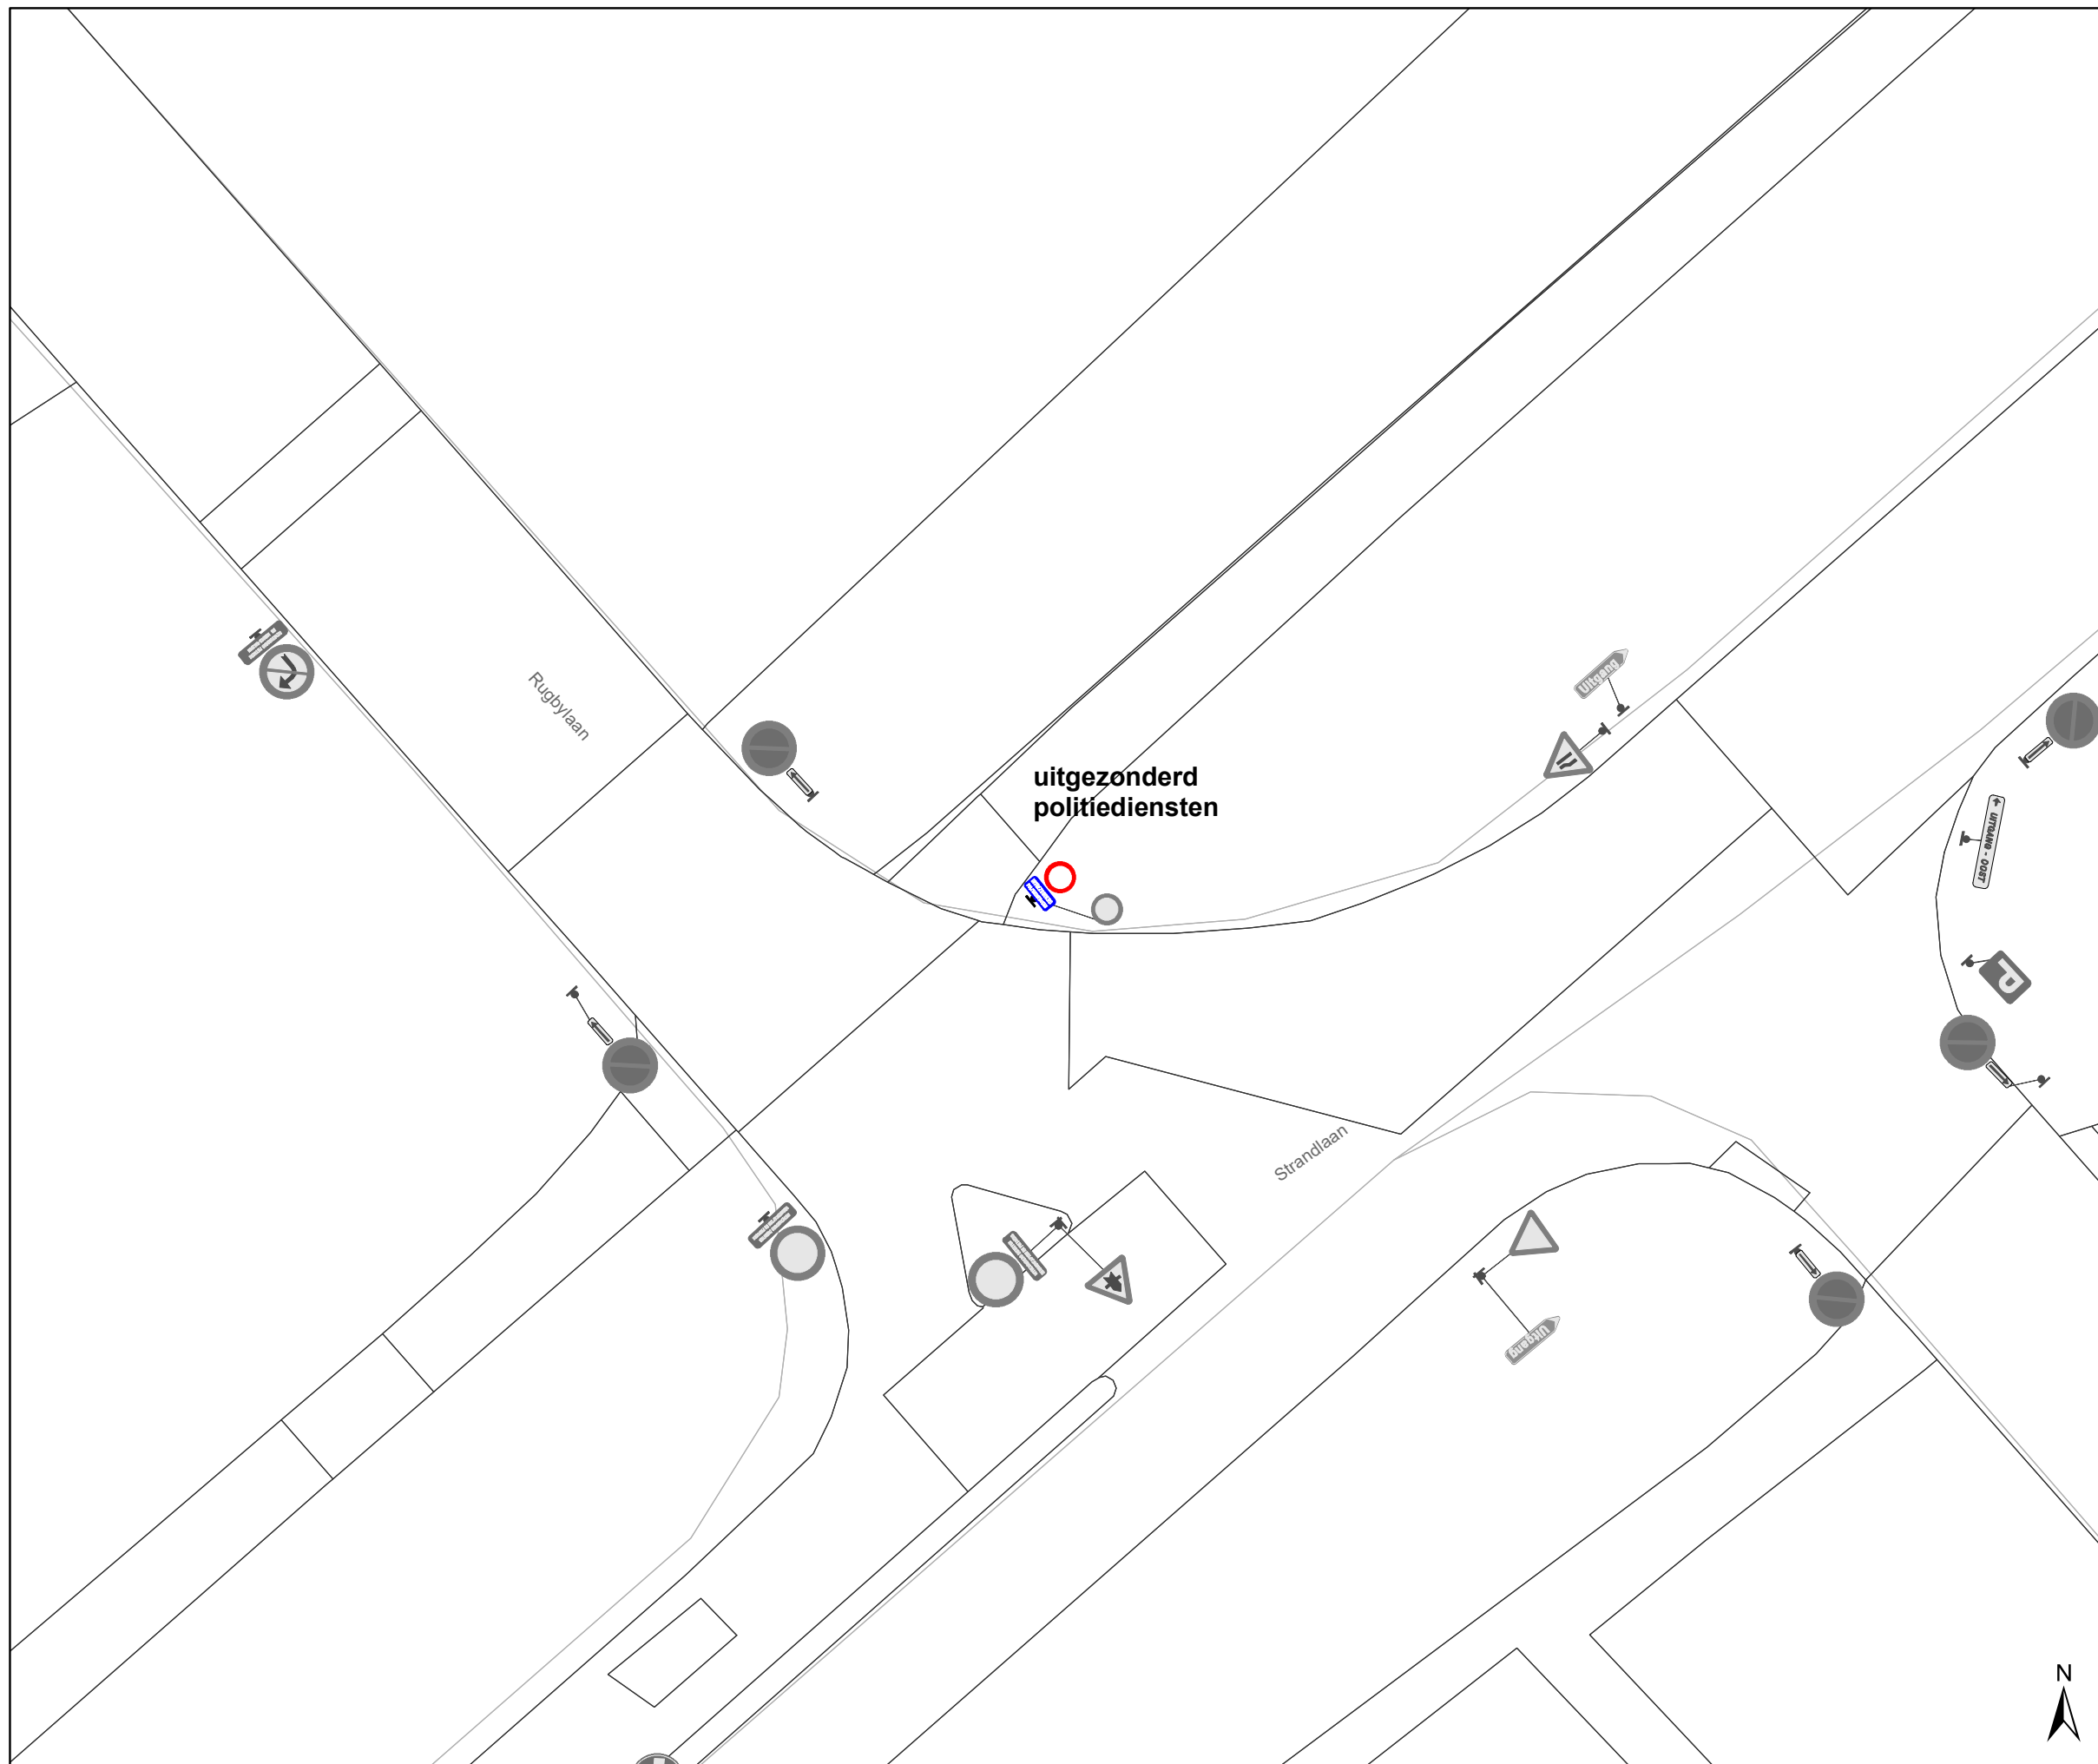




Legende

-  Bestaande verkeersborden
-  Geplande verkeersborden
-  Te verwijderen verkeersborden
-  Bestaande wegmarkeringen
-  Bestaand paaltje

Overige

-  Ander gepland dossier (in voorbereiding bij MOBBED)
-  Ander gepland dossier (in voorbereiding bij MOBBED)

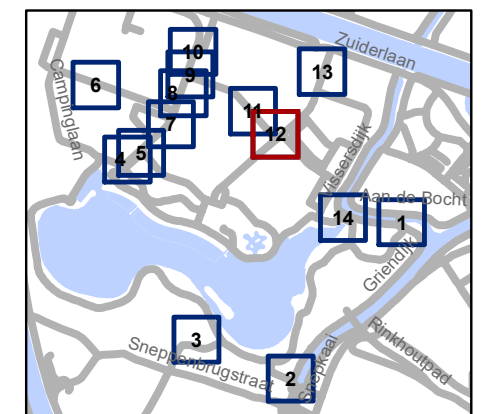


gent: Mobiliteitsbedrijf stad Gent
Verkeerstechnische taken






**Duiklaan
toegang politie**

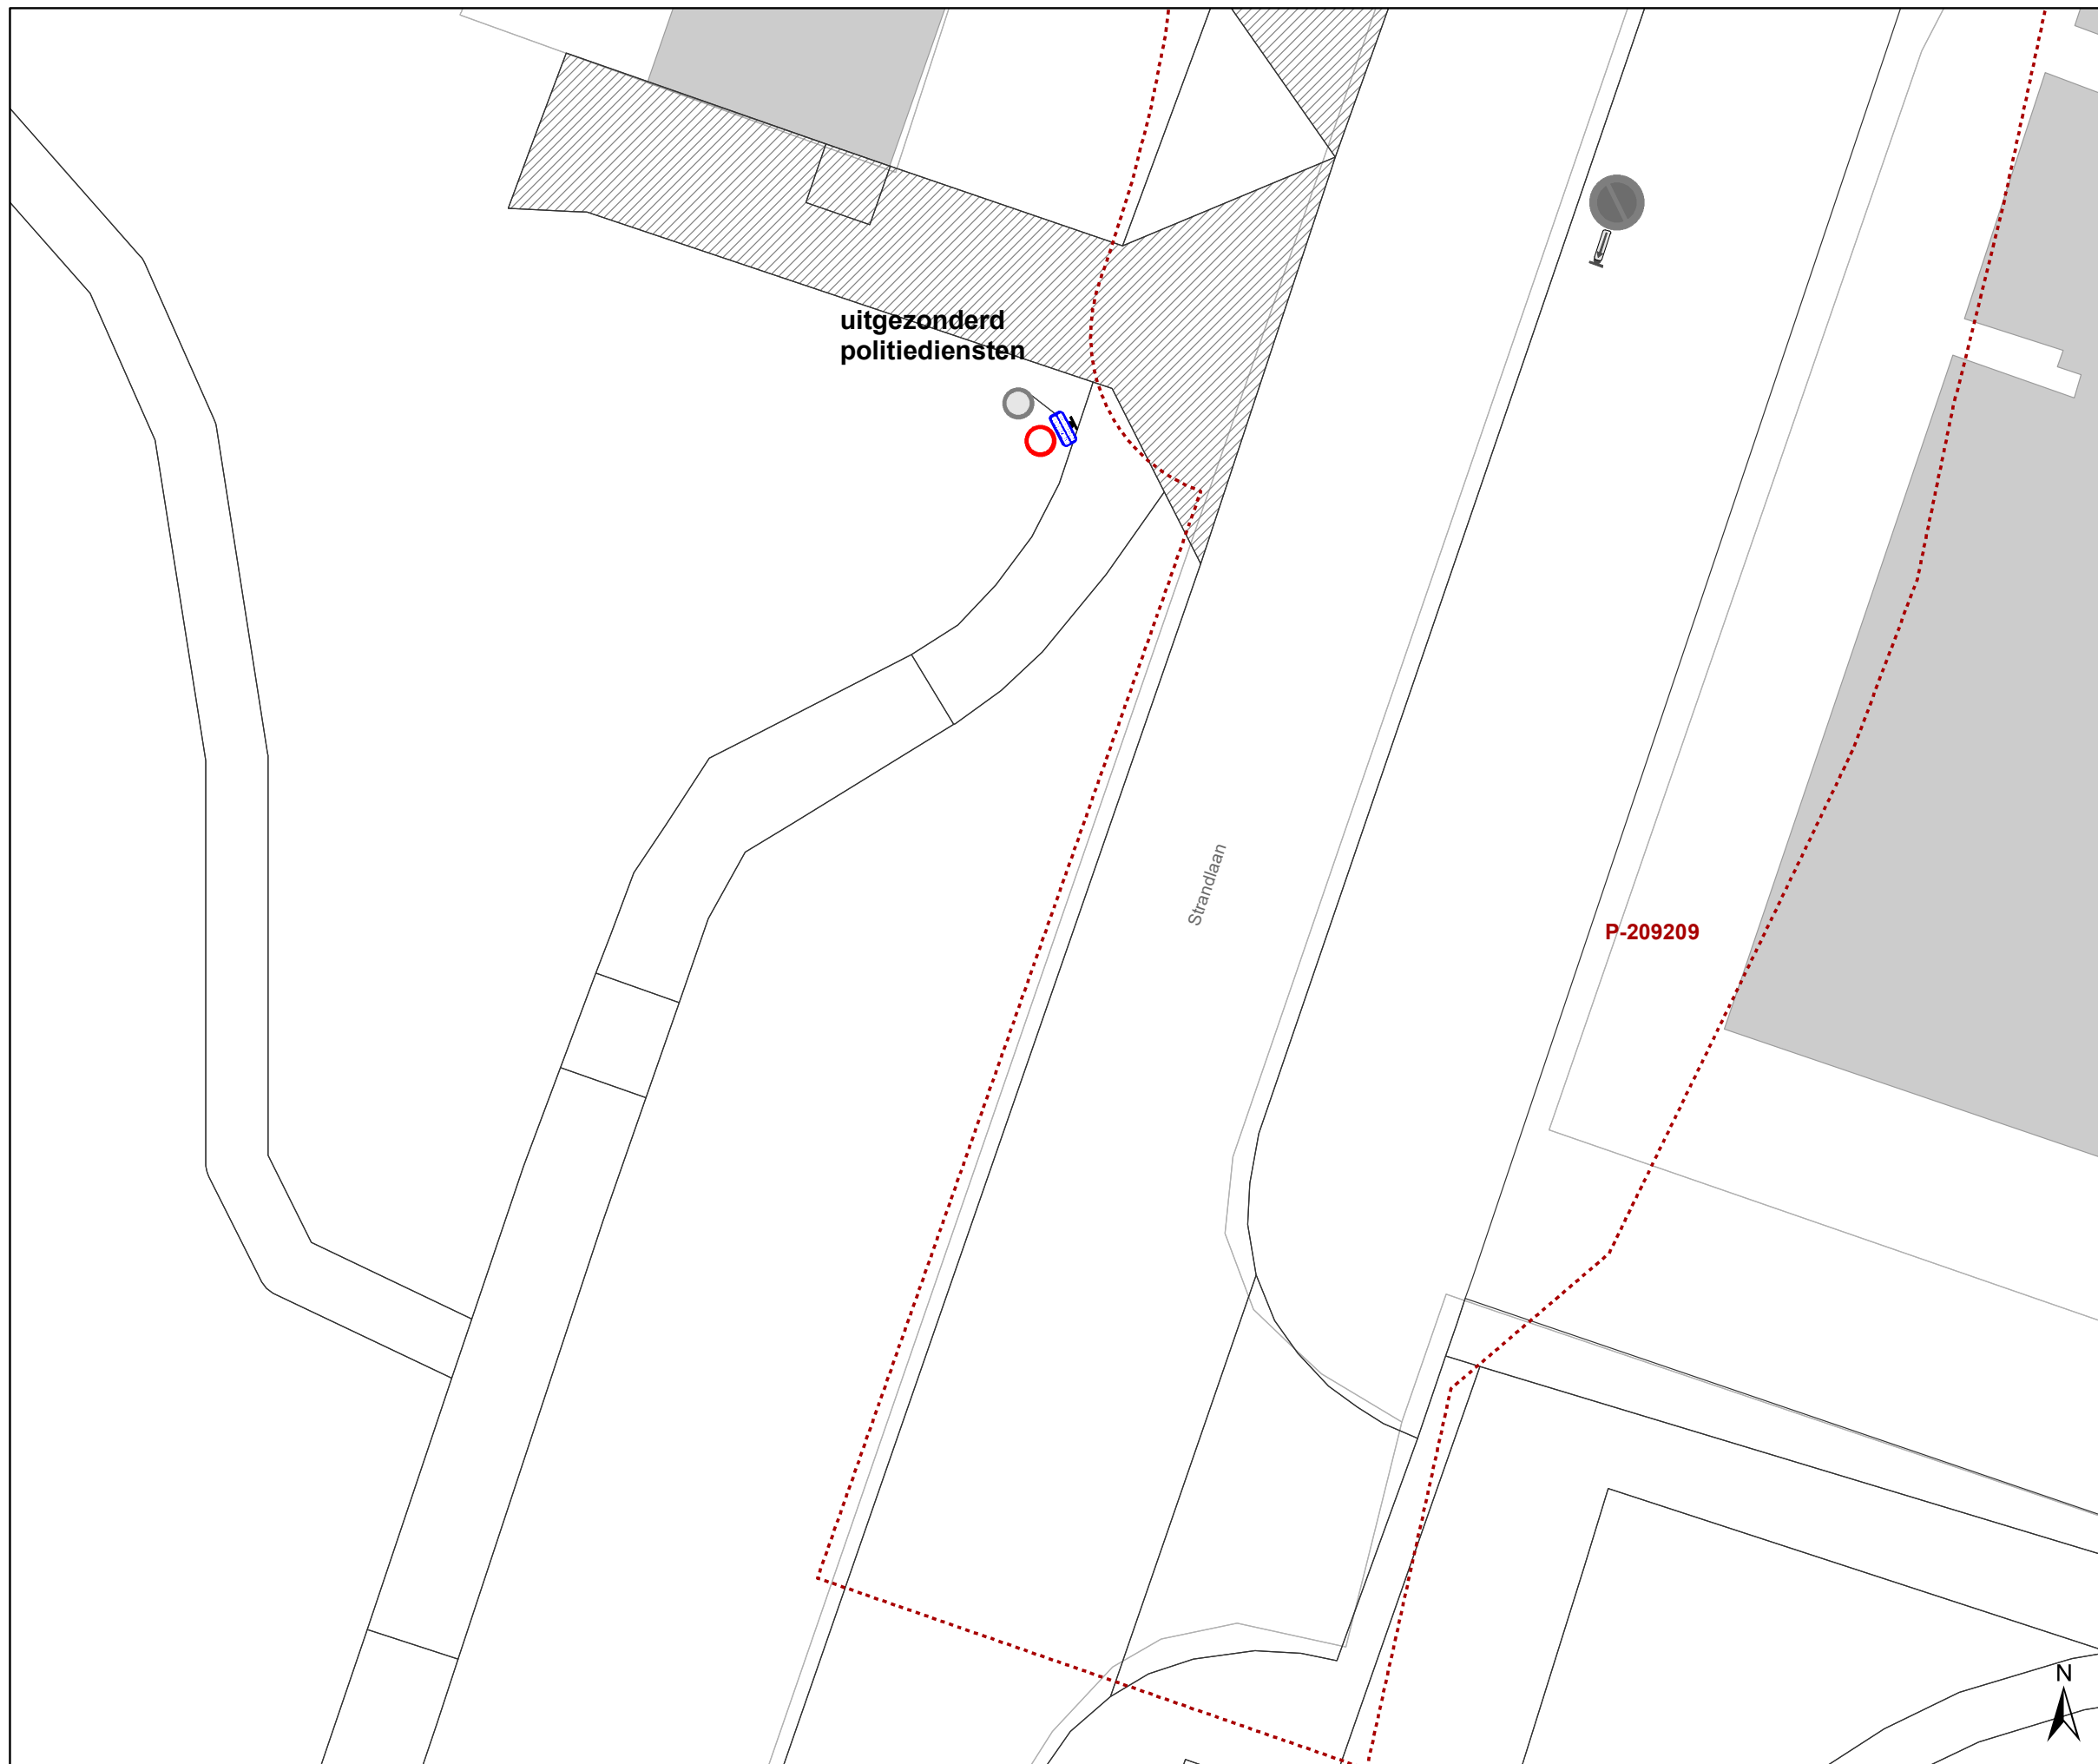Dossiernummer P-333103



DATUM	SCHAAL	PLAN	P FORMAAT
6/04/2023	1/200	12/14	A3




Legende

-  Bestaande verkeersborden
-  Geplande verkeersborden
-  Te verwijderen verkeersborden
-  Bestaande wegmarkeringen
-  Bestaand paaltje

Overige

-  Ander gepland dossier (in voorbereiding bij MOBBED)
-  Ander gepland dossier (in voorbereiding bij MOBBED)

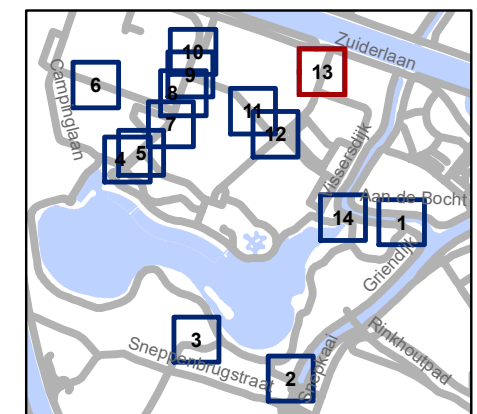


gent: Mobiliteitsbedrijf stad Gent
Verkeerstechnische taken

**Duiklaan
toegang politie**

Dossiernummer P-333103

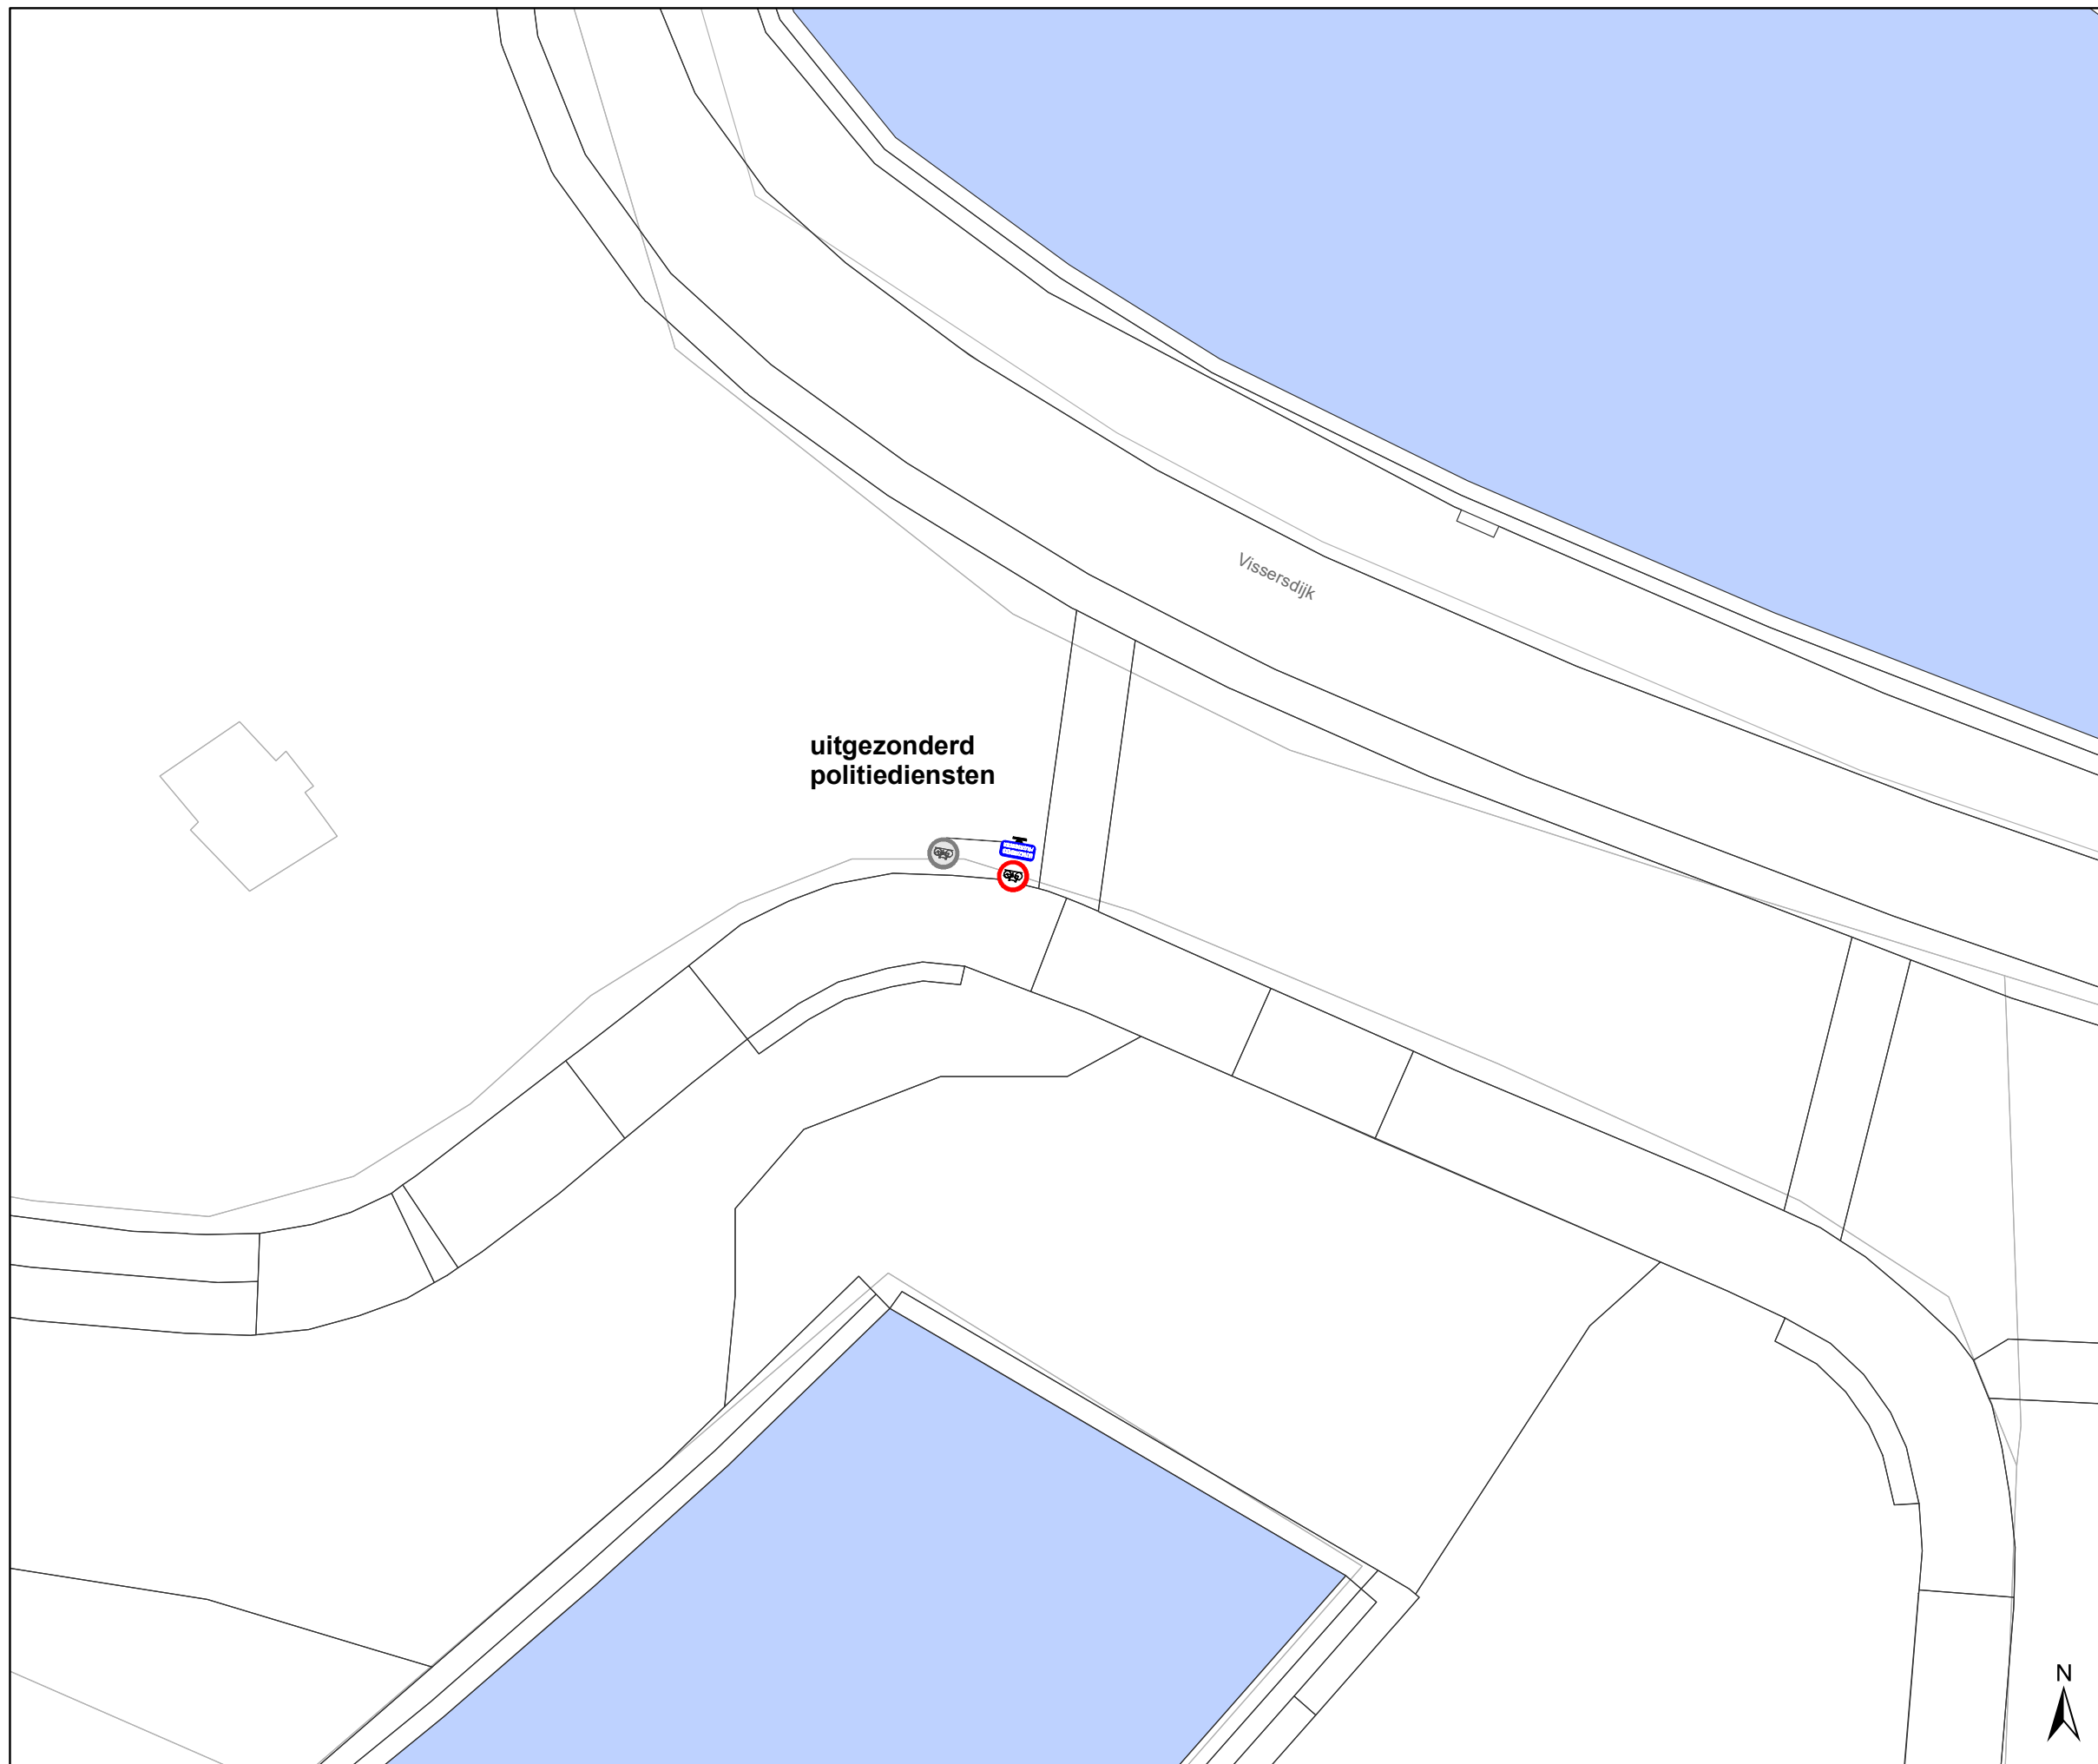

DATUM	SCHAAL	PLAN	P FORMAAT
6/04/2023	1/200	13/14	A3




Legende

-  Bestaande verkeersborden
-  Geplande verkeersborden
-  Te verwijderen verkeersborden
-  Bestaande wegmarkeringen
-  Bestaand paaltje

Overige

-  Ander gepland dossier (in voorbereiding bij MOBBED)
-  Ander gepland dossier (in voorbereiding bij MOBBED)

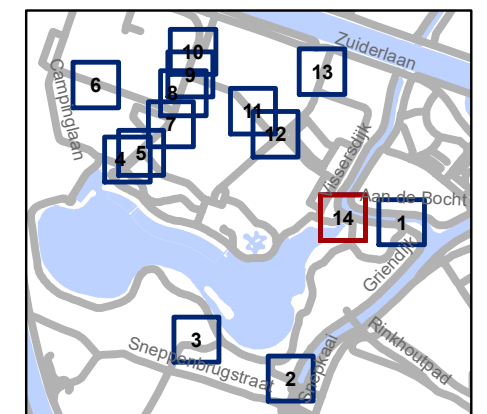

gent: Mobiliteitsbedrijf stad Gent
Verkeerstechnische taken

**Duiklaan
toegang politie**

Dossiernummer P-333103

DATUM	SCHAAL	PLAN	P FORMAAT
6/04/2023	1/200	14/14	A3