



2023_CBS_05463 Nieuw aanvullend reglement van de politie op het wegverkeer - gemeenteweg - Vissersdijk - nieuwe verkeersmaatregel - Vaststelling

Beslissing: Goedgekeurd in besloten vergadering van 1 juni 2023

Zijn aanwezig bij de beslissing van dit punt:

de heer Mathias De Clercq, burgemeester-voorzitter; de heer Filip Watteeuw, schepen; mevrouw Sofie Bracke, schepen
mevrouw Tine Heyse, schepen; mevrouw Astrid De Bruycker, schepen; de heer Sami Souguir, schepen; de heer Bram Van Braeckevelt, schepen; mevrouw Isabelle Heyndrickx, schepen; mevrouw Hafsa El-Bazioui, schepen; mevrouw Evita Willaert, schepen; de heer Rudy Coddens, schepen
mevrouw Mieke Hullebroeck, algemeen directeur

Bevoegd: Filip Watteeuw

Betrokken: Mathias De Clercq

Juridisch kader

De volgende bepalingen zijn van toepassing inzake de bevoegdheid:

- De Nieuwe Gemeentewet 24 juni 1988, artikel 119;
- Het Decreet van 16 mei 2008 betreffende de aanvullende reglementen op het wegverkeer en de plaatsing en bekostiging van verkeerstekens, artikel 5, § 1, 2e lid;
- Het Decreet over het lokaal bestuur van 22 december 2017, artikel 41, 2°;
- Het gemeenteraadsbesluit van 15 december 2015, houdende de delegatie van de vaststellingsbevoegdheid inzake gemeentelijke aanvullende reglementen op het wegverkeer.

De beslissing wordt genomen op grond van:

- Wet betreffende de politie over het wegverkeer, gecoördineerd bij Koninklijk Besluit van 16 maart 1968;
- Decreet van 16 mei 2008 betreffende de aanvullende reglementen op het wegverkeer en de plaatsing en bekostiging van de verkeerstekens;
- Koninklijk Besluit van 1 december 1975 houdende algemeen reglement op de politie van het wegverkeer en van het gebruik van de openbare weg;
- Ministerieel Besluit van 11 oktober 1976 waarbij de minimumafmetingen en de bijzondere plaatsingsvoorwaarden van de verkeerstekens worden bepaald;
- Uitvoeringsbesluit van 23 januari 2009 betreffende de aanvullende reglementen op het wegverkeer en de plaatsing en bekostiging van de verkeerstekens;

- Omzendbrief MOB/2009/1 van 3 april 2009;
- Het reglement houdende de voorwaarden tot het toekennen van parkeerplaatsen voor personen met een handicap, goedgekeurd in de gemeenteraad van 25 april 2016.

Motivering

Bij dit besluit worden de wandelpaden in de Blaarmeersen fietstoegankelijk gemaakt voor de politie. Vanuit de bestuurlijke overheid werd aan de politie gevraagd om extra toezicht te houden rond de Blaarmeersen en tussen te komen bij conflicten. Hiertoe dient de Gentse fietsbrigade zich via de snelste route ter plaatse te kunnen begeven. Daarom worden de verbodsborden voorzien van een onderbord "uitgezonderd politie". Tevens wordt de bestaande toestand geregulariseerd.

Bij besluit van 4 oktober 2018 werden in kader van de heraanleg van de Vissersdijk de volgende maatregelen genomen. De Vissersdijk (fietsroute) wordt gesignaleerd door middel van de verkeersborden D7 en onderborden M7. Ter hoogte van de brug (gelegen Aan de Bocht en Griendijk) wordt een paaltje voorzien met toeleidende markering. De bestaande signalisatie aan de zijde van de Zuiderlaan wordt verwijderd (verkeersbord C3 en onderbord uitgezonderd fietsers).

Bijgevoegde bijlage(n):

- Aanvullend reglement Vissersdijk dossier P-333103 (deel van de beslissing)
- Signalisatieplan Duiklaan dossier P-333103 (deel van de beslissing)

Beslissing

Beslist het volgende:

Artikel 1:

Heft op het aanvullend reglement van de politie op het wegverkeer betreffende de gemeenteweg Vissersdijk, goedgekeurd in zitting van 4 oktober 2018, van zodra het nieuwe reglement in werking treedt.

Artikel 2:

Stelt vast het bijgevoegd aanvullend reglement van de politie op het wegverkeer en het signalisatieplan betreffende de gemeenteweg Vissersdijk.

2023_CBS_05463 - Nieuw aanvullend reglement van de politie op het wegverkeer - gemeenteweg - Vissersdijk - nieuwe verkeersmaatregel

Aanvullend reglement van de politie op het wegverkeer - gemeenteweg – Vissersdijk

Vastgesteld in het College van Burgemeester en Schepenen van

Bekendgemaakt op

Geldig vanaf

Referentienummer

Reglement

Artikel 1

Op het zuidelijke wandelpad langs de Vissersdijk geldt de toegang is verboden in beide richtingen, voor iedere bestuurder; de maatregel geldt niet voor Politiediensten .

Dit wordt aangeduid door verkeerstekens:

- C3
- GIV


Artikel 2

Op de Vissersdijk van de Zuiderlaan tot de Griendijk langs beide zijden van de weg geldt op de Vissersdijk van de Griendijk tot Aan de Bocht langs beide zijden van de weg geldt fietsers en bestuurders van tweewielige bromfietsen klasse A moeten het \${rijrichting} fietspad volgen, voor zover het in de door hen gevolgde rijrichting is gesignaleerd; het fietspad mag niet worden gevolgd door bestuurders van tweewielige bromfietsen klasse B.

Dit wordt aangeduid door verkeerstekens:

- D7
- M7

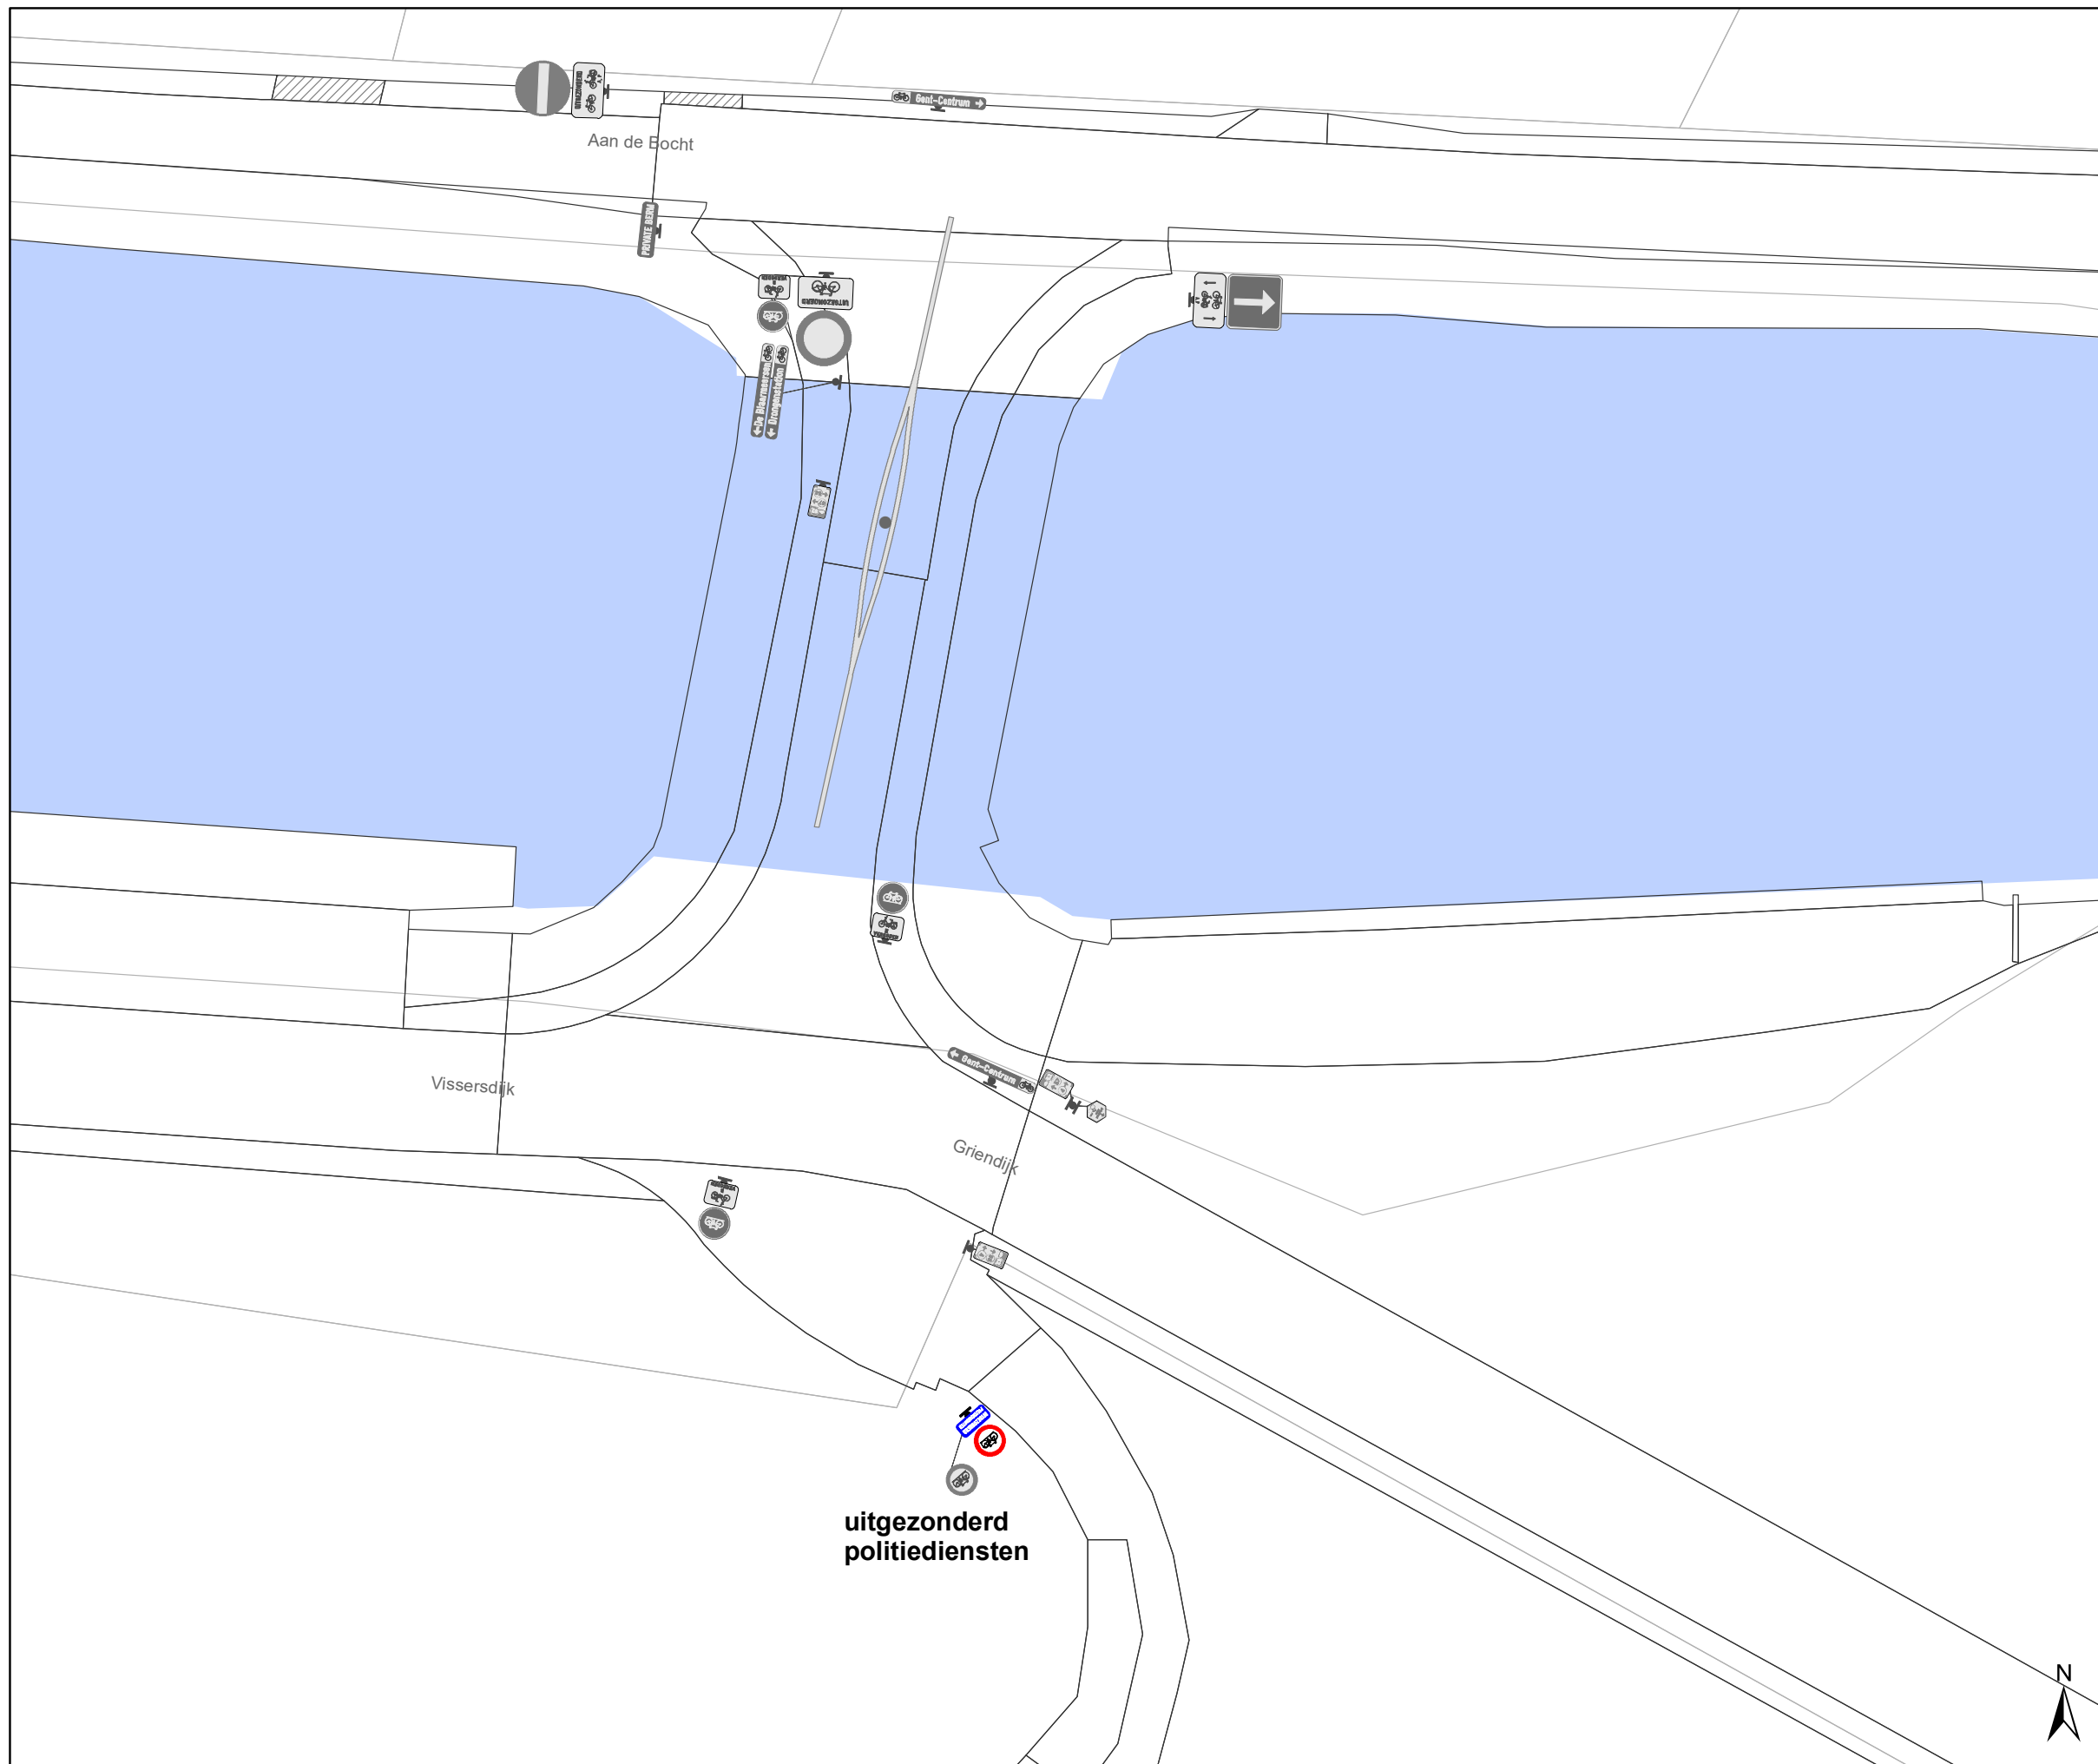

(einde reglement)




Legende

-  Bestaande verkeersborden
-  Geplande verkeersborden
-  Te verwijderen verkeersborden
-  Bestaande wegmarkeringen
-  Bestaand paaltje

Overige

-  Ander gepland dossier (in voorbereiding bij MOBBED)
-  Ander gepland dossier (in voorbereiding bij MOBBED)

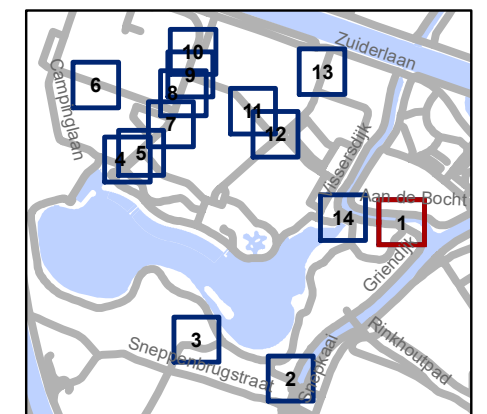


gent: Mobiliteitsbedrijf stad Gent
Verkeerstechnische taken

**Duiklaan
toegang politie**

Dossiernummer P-333103

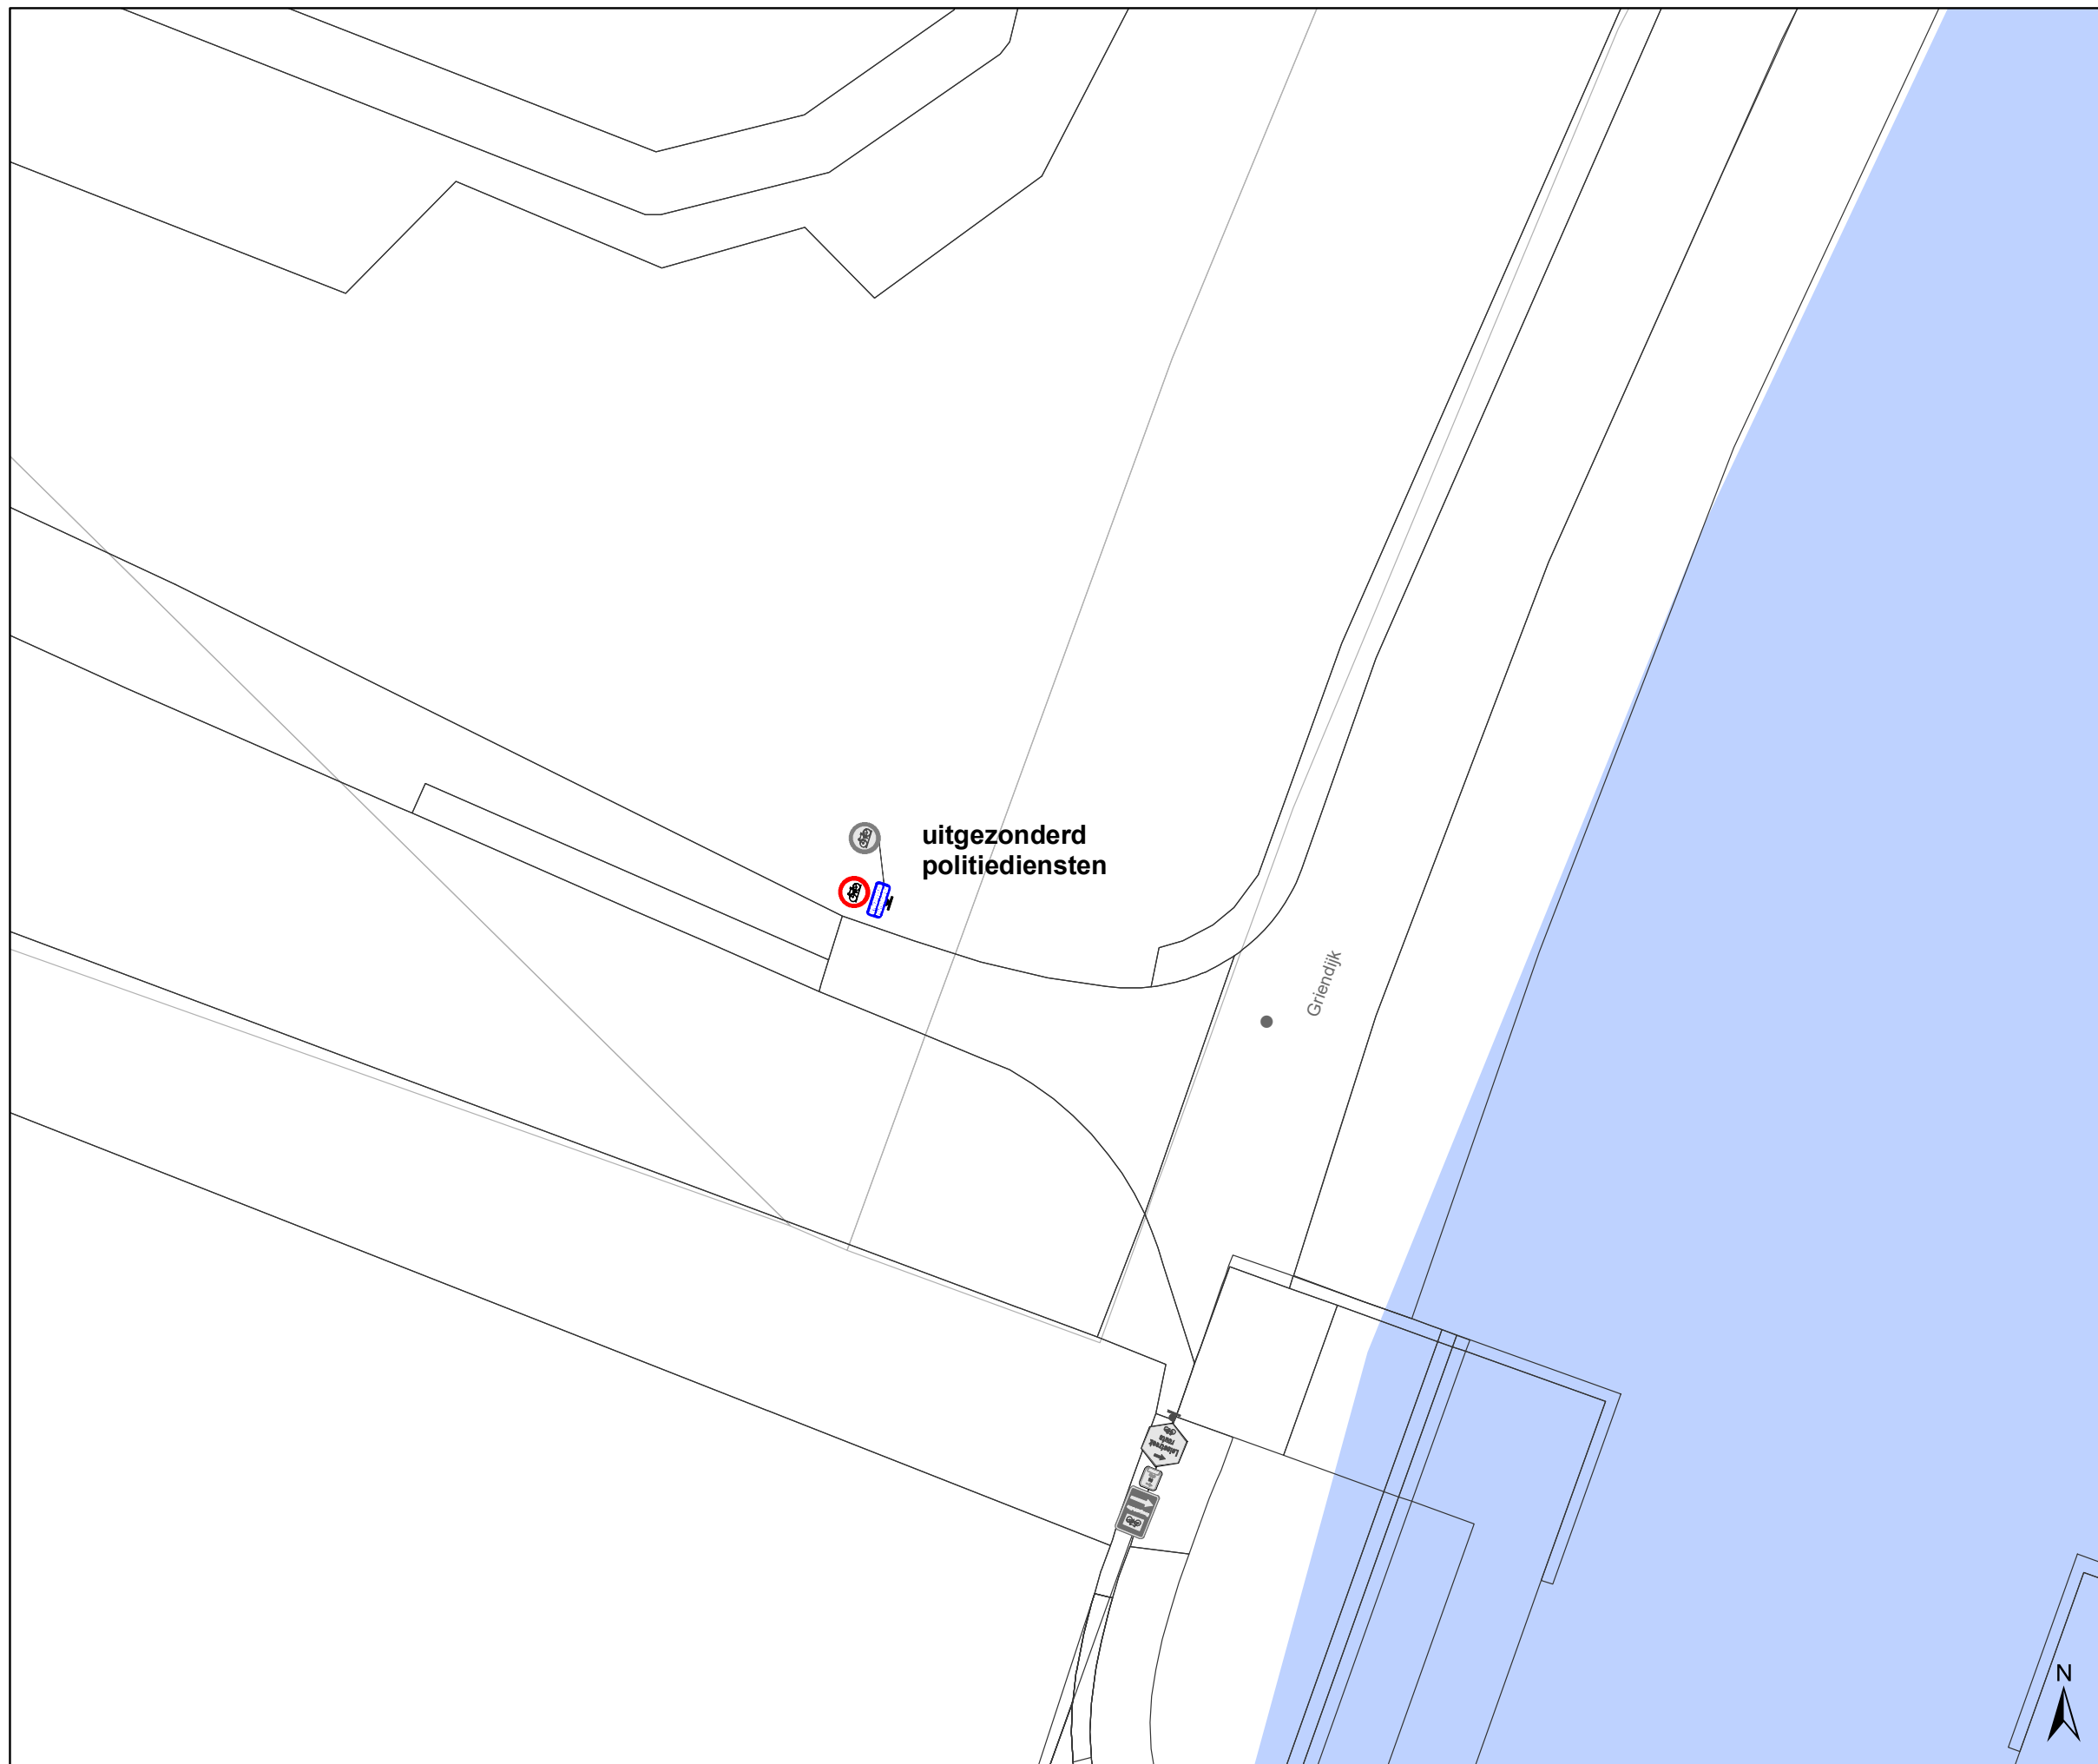

DATUM	SCHAAL	PLAN	P FORMAAT
6/04/2023	1/200	1/14	A3




Legende

-  Bestaande verkeersborden
-  Geplande verkeersborden
-  Te verwijderen verkeersborden
-  Bestaande wegmarkeringen
-  Bestaand paaltje

Overige

-  Ander gepland dossier (in voorbereiding bij MOBBED)
-  Ander gepland dossier (in voorbereiding bij MOBBED)

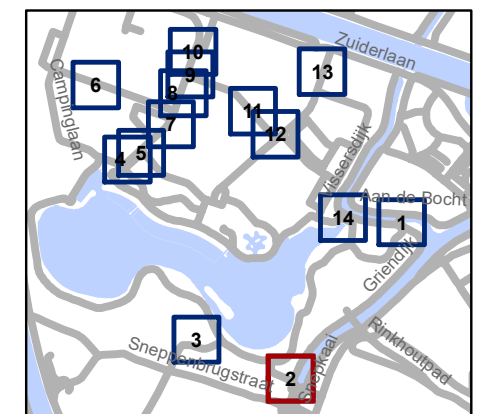


gent: Mobiliteitsbedrijf stad Gent
Verkeerstechnische taken

**Duiklaan
toegang politie**

Dossiernummer P-333103

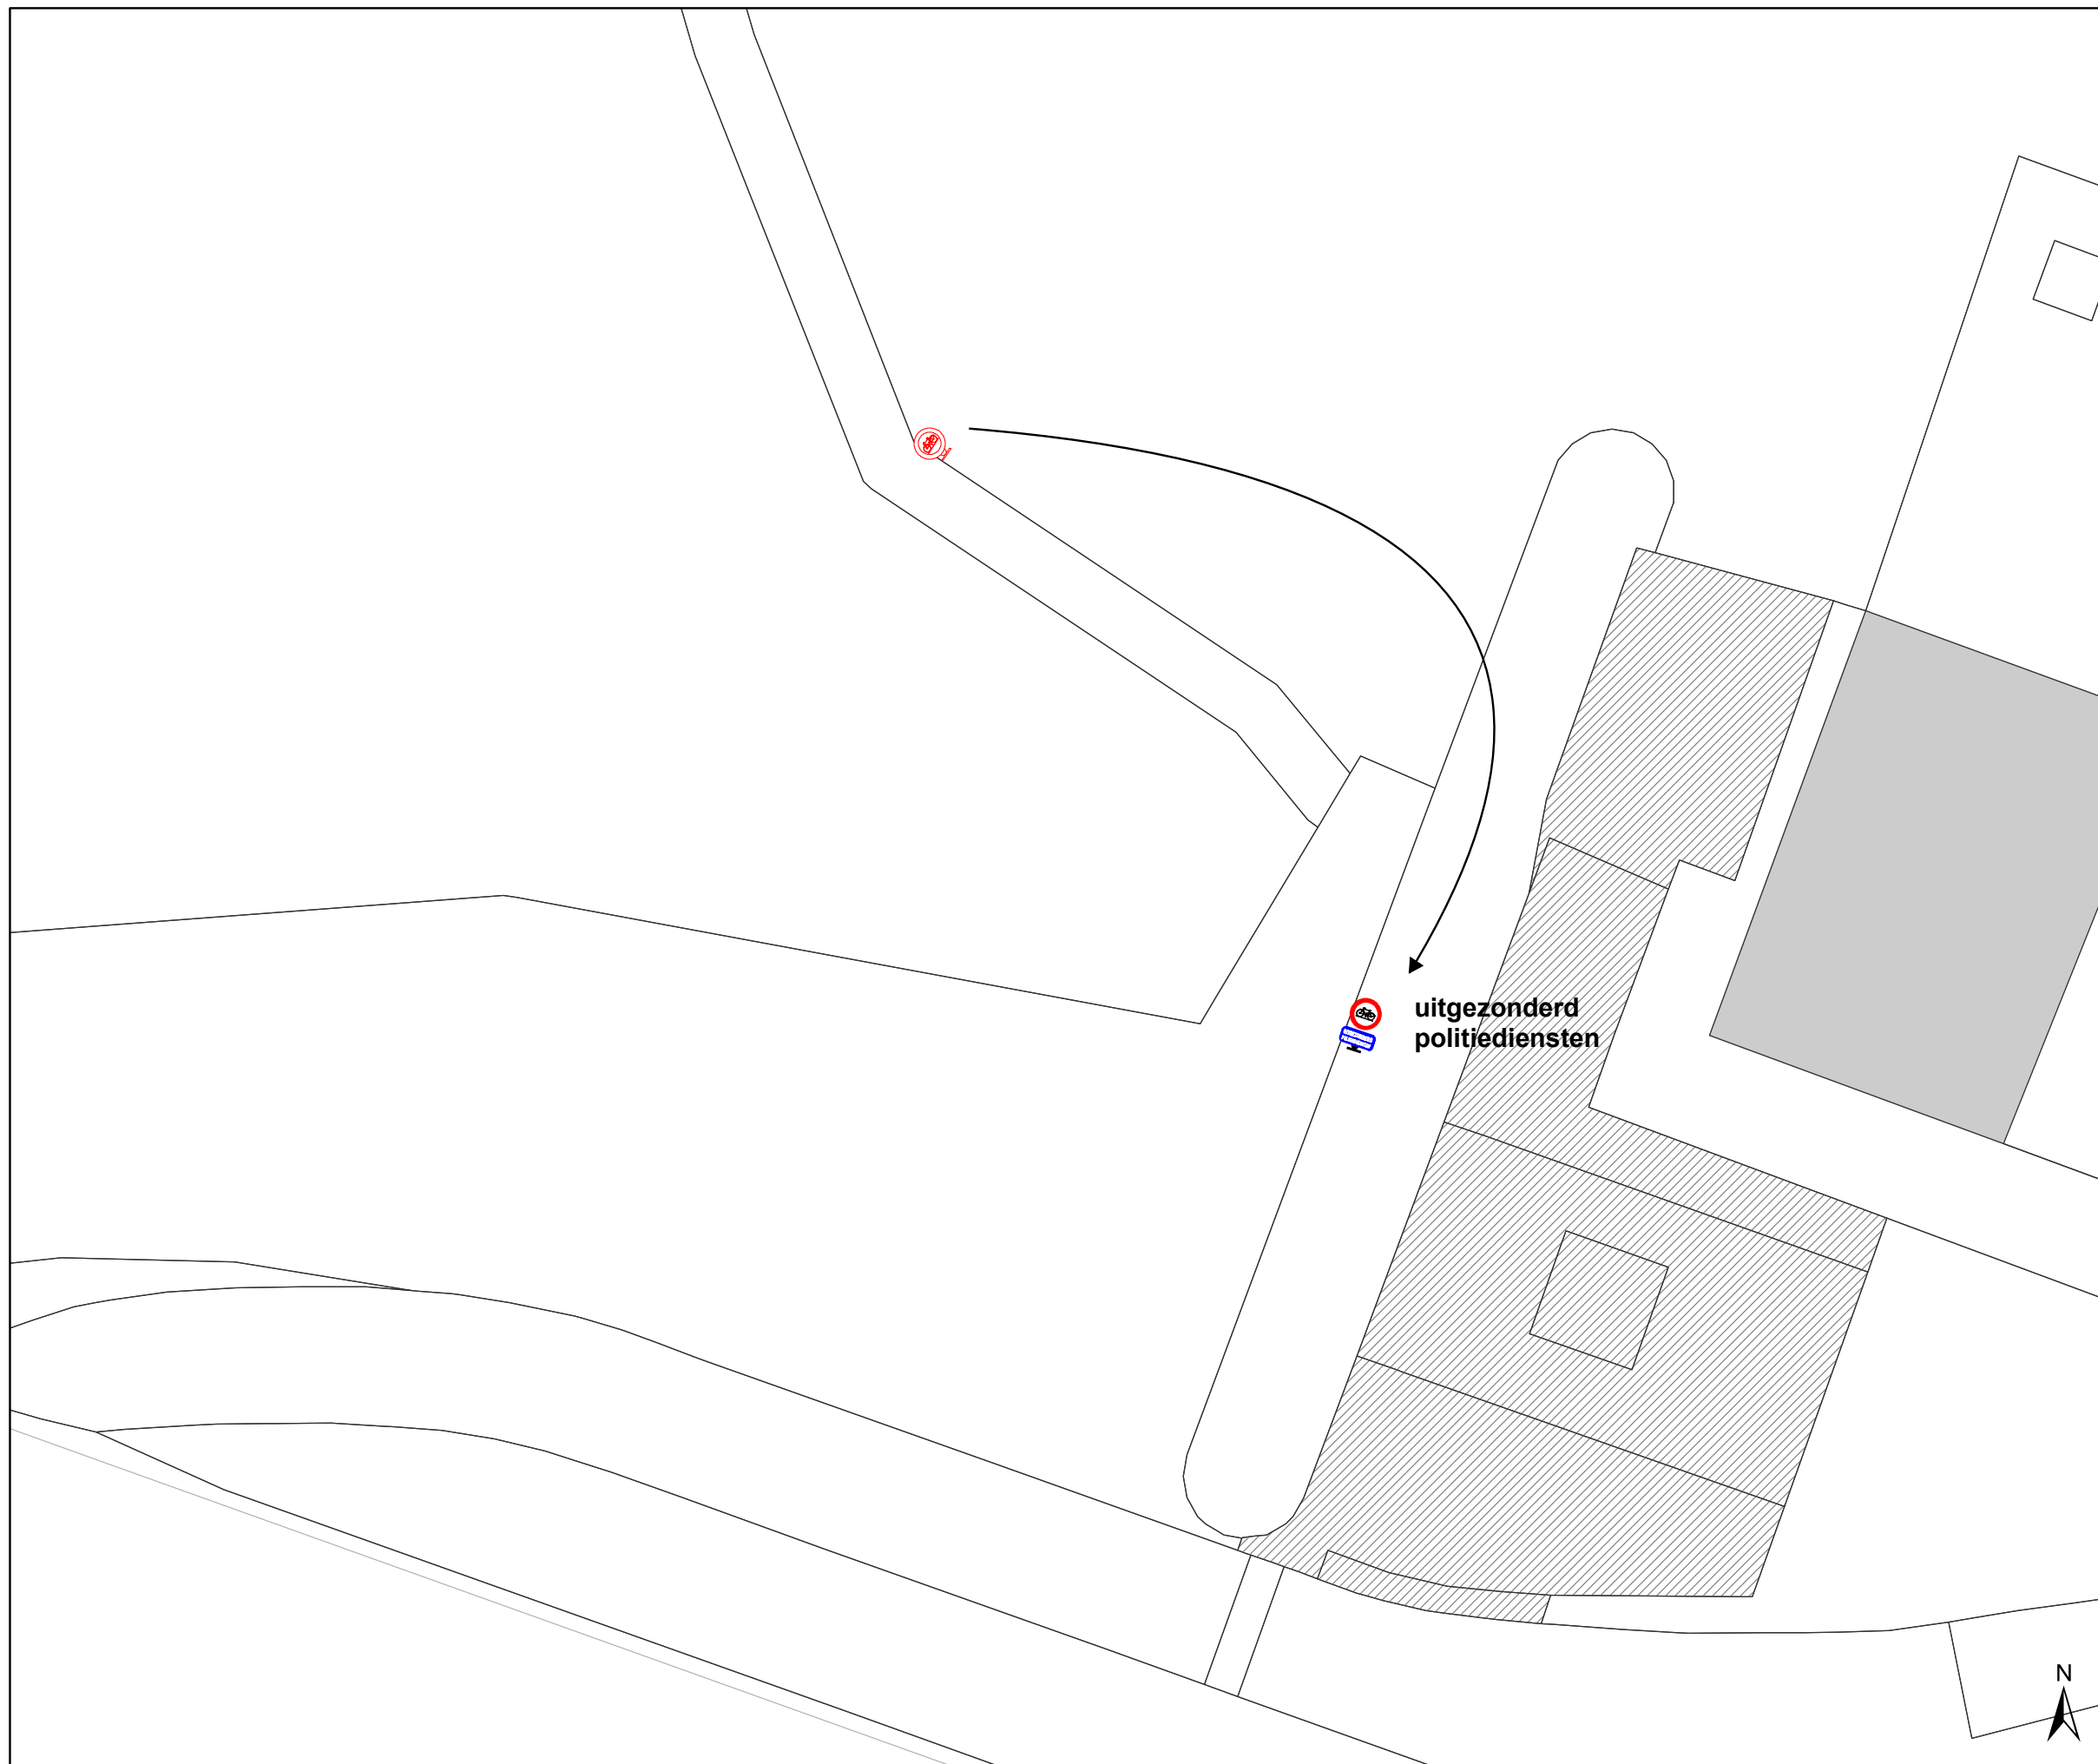

DATUM	SCHAAL	PLAN	P FORMAAT
6/04/2023	1/200	2/14	A3




Legende

-  Bestaande verkeersborden
-  Geplande verkeersborden
-  Te verwijderen verkeersborden
-  Bestaande wegmarkeringen
-  Bestaand paaltje

Overige

-  Ander gepland dossier (in voorbereiding bij MOBBD)
-  Ander gepland dossier (in voorbereiding bij MOBBD)

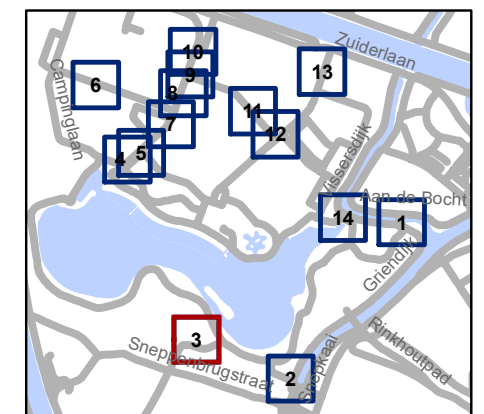


gent: Mobiliteitsbedrijf stad Gent
Verkeerstechnische taken

**Duiklaan
toegang politie**

Dossiernummer P-333103

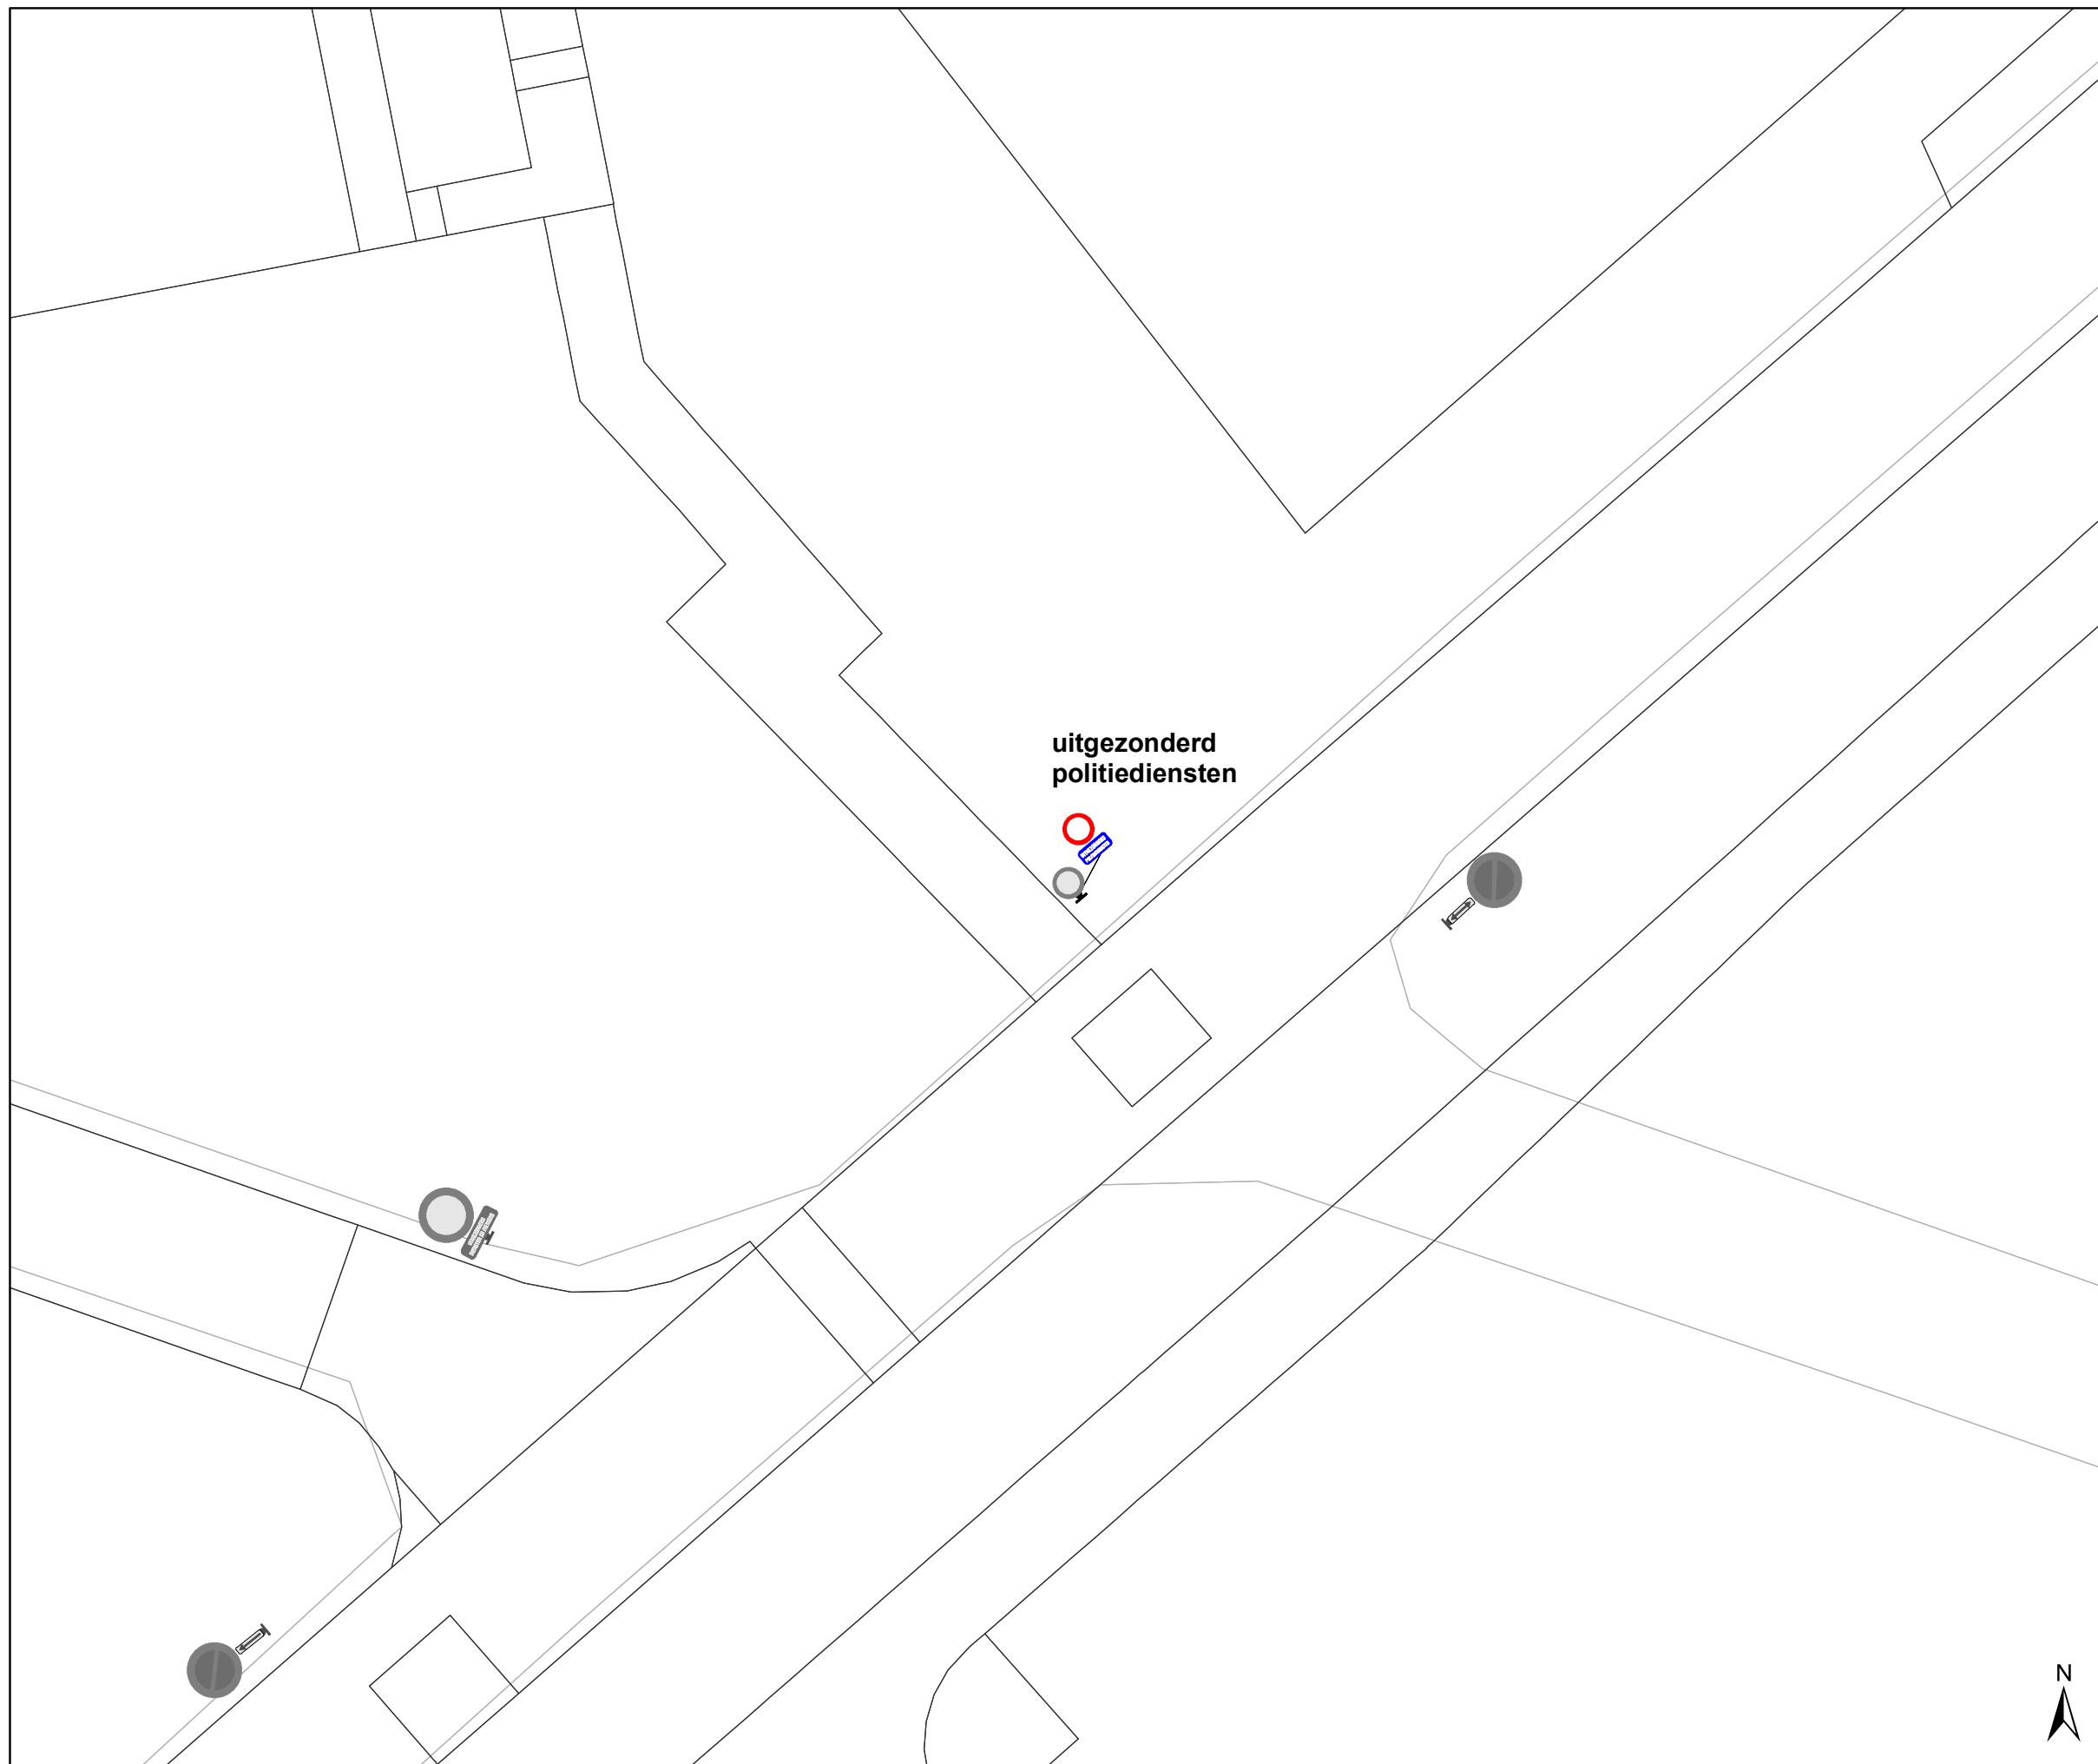

DATUM	SCHAAL	PLAN	P FORMAAT
6/04/2023	1/200	3/14	A3




Legende

-  Bestaande verkeersborden
-  Geplande verkeersborden
-  Te verwijderen verkeersborden
-  Bestaande wegmarkeringen
-  Bestaand paaltje

Overige

-  Ander gepland dossier (in voorbereiding bij MOBBED)
-  Ander gepland dossier (in voorbereiding bij MOBBED)

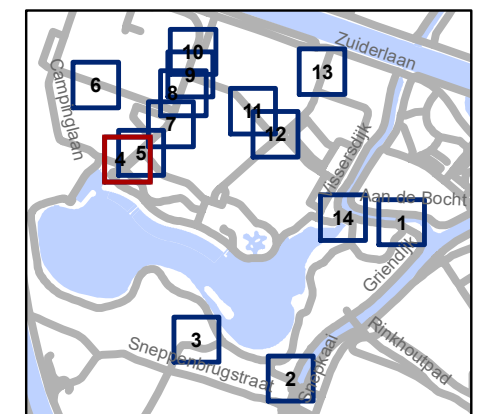


gent: Mobiliteitsbedrijf stad Gent
Verkeerstechnische taken

**Duiklaan
toegang politie**

Dossiernummer P-333103

DATUM	SCHAAL	PLAN	P FORMAAT
6/04/2023	1/200	4/14	A3



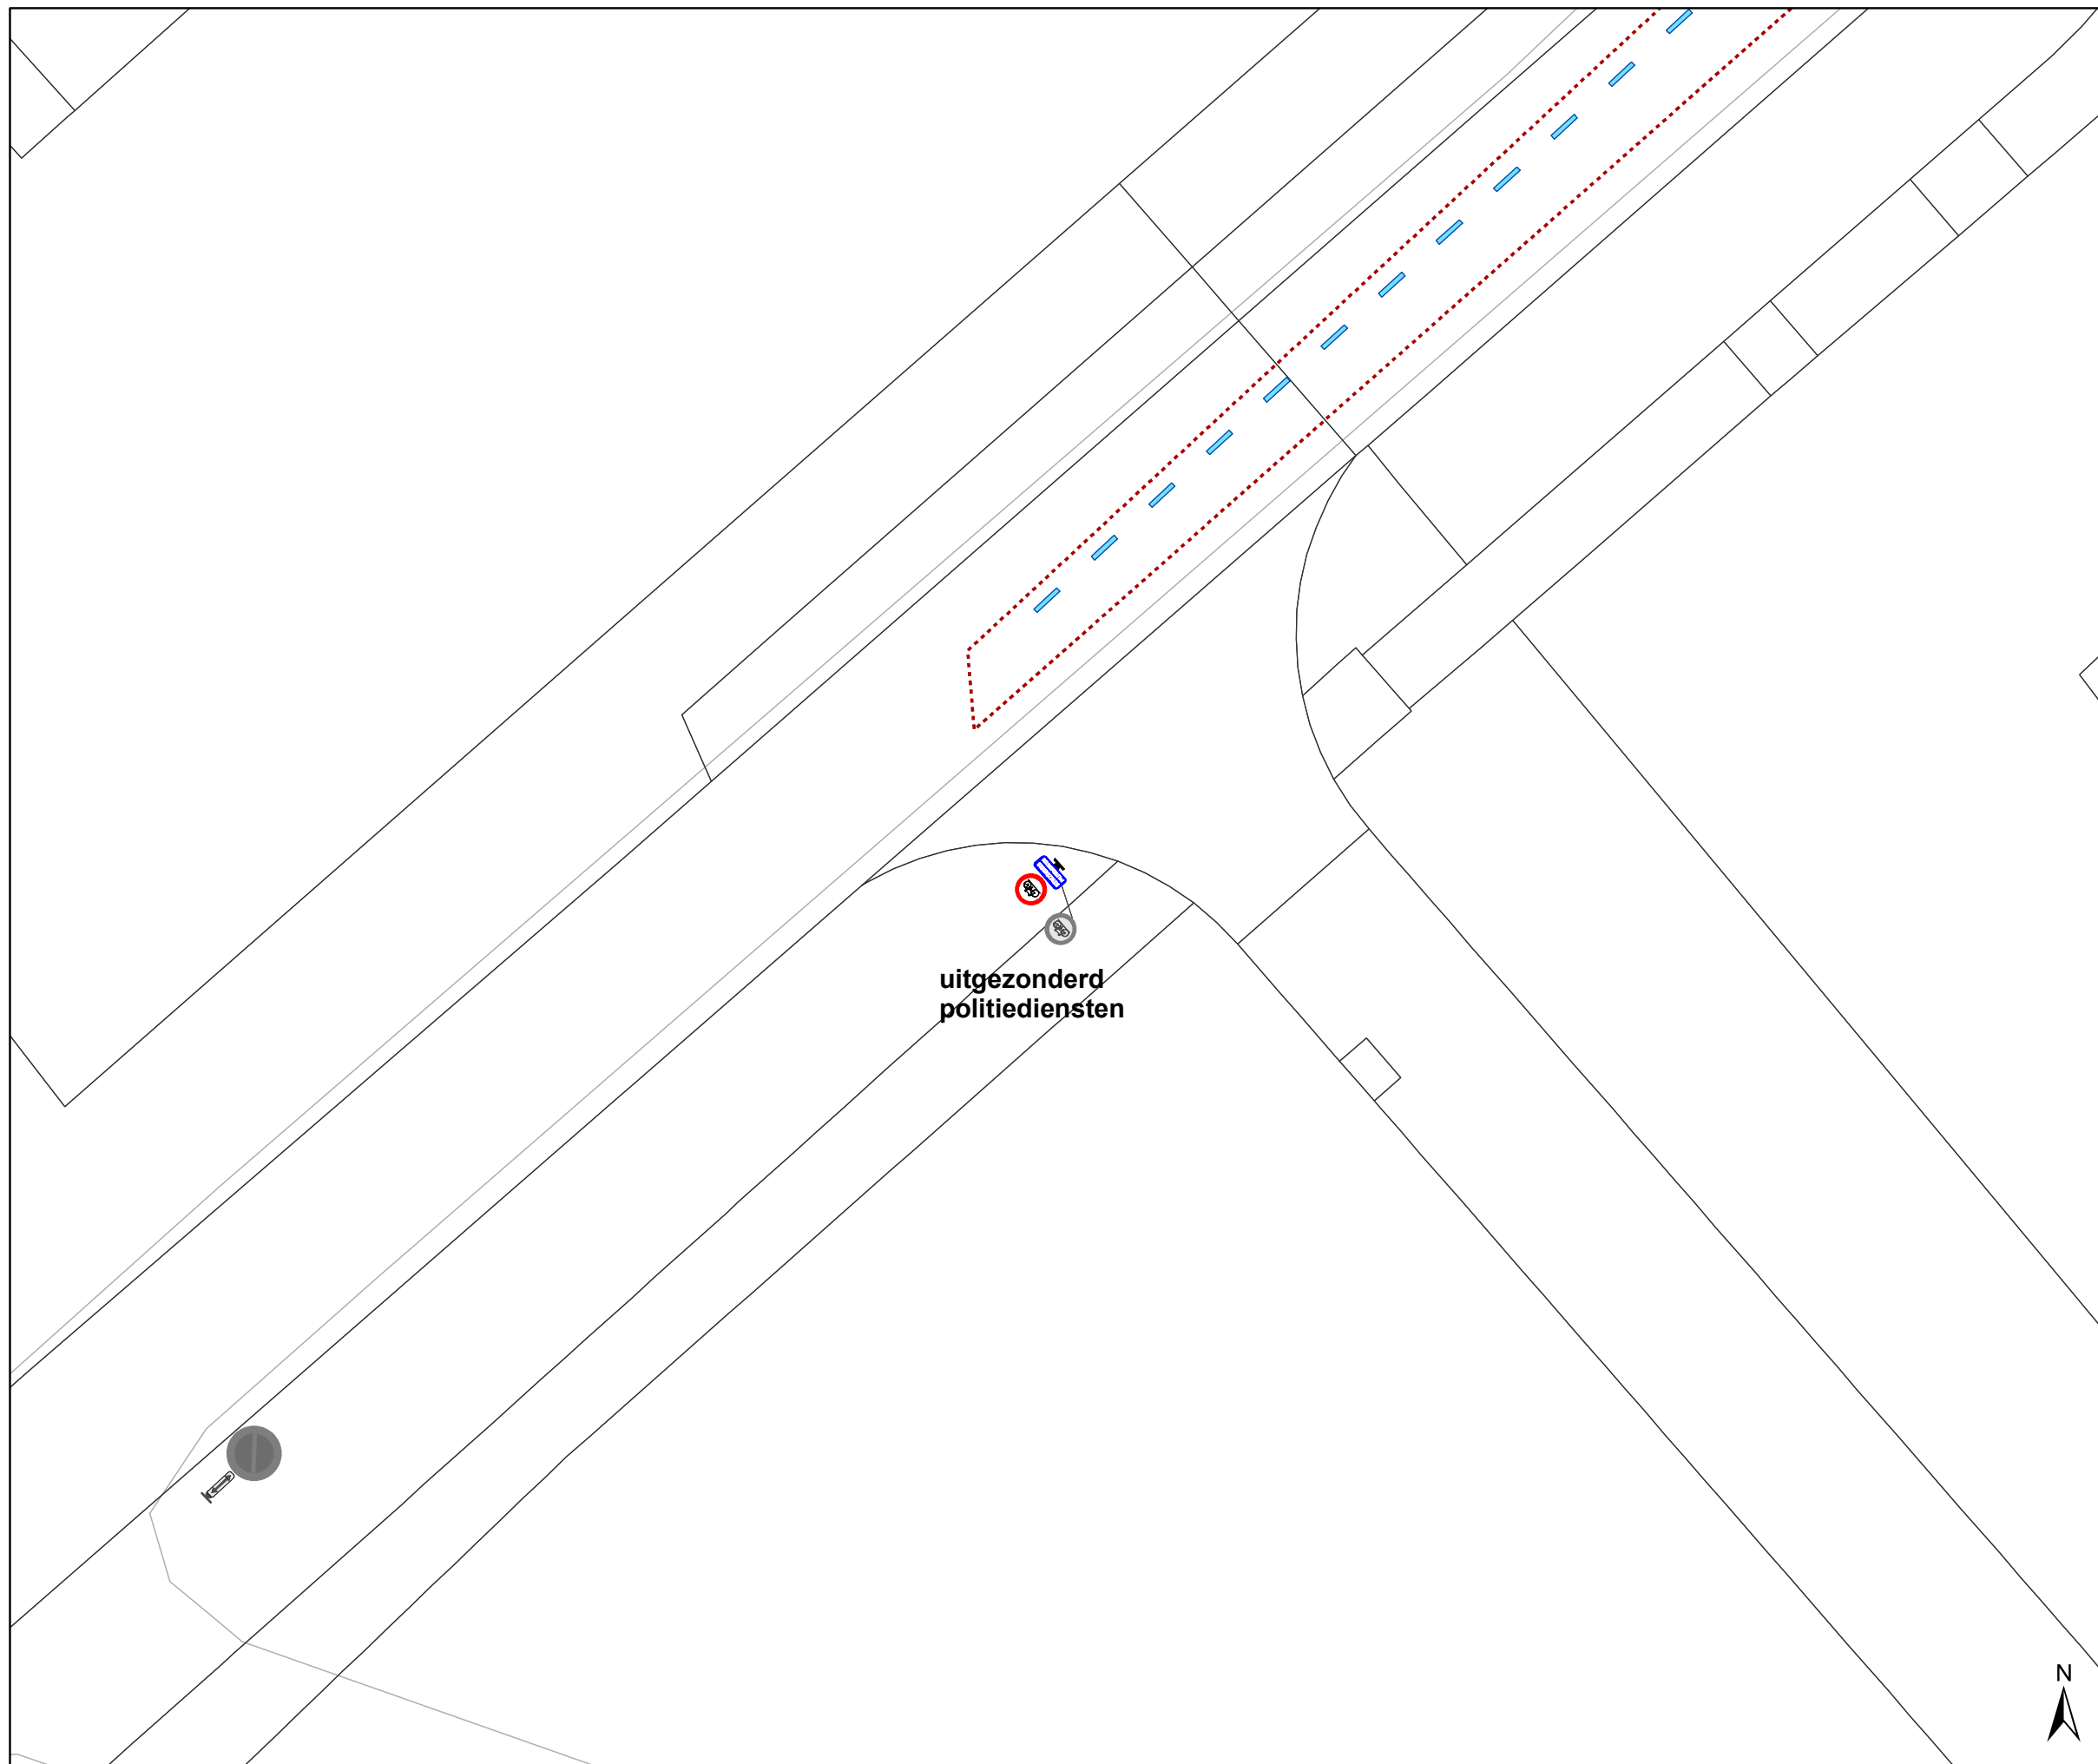




Legende

-  Bestaande verkeersborden
-  Geplande verkeersborden
-  Te verwijderen verkeersborden
-  Bestaande wegmarkeringen
-  Bestaand paaltje

Overige

-  Ander gepland dossier (in voorbereiding bij MOBBED)
-  Ander gepland dossier (in voorbereiding bij MOBBED)

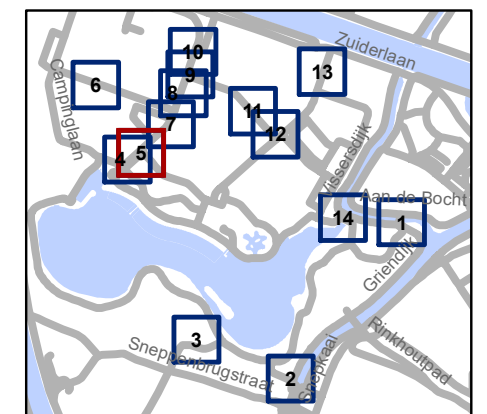


gent: Mobiliteitsbedrijf stad Gent
Verkeerstechnische taken

**Duiklaan
toegang politie**

Dossiernummer P-333103

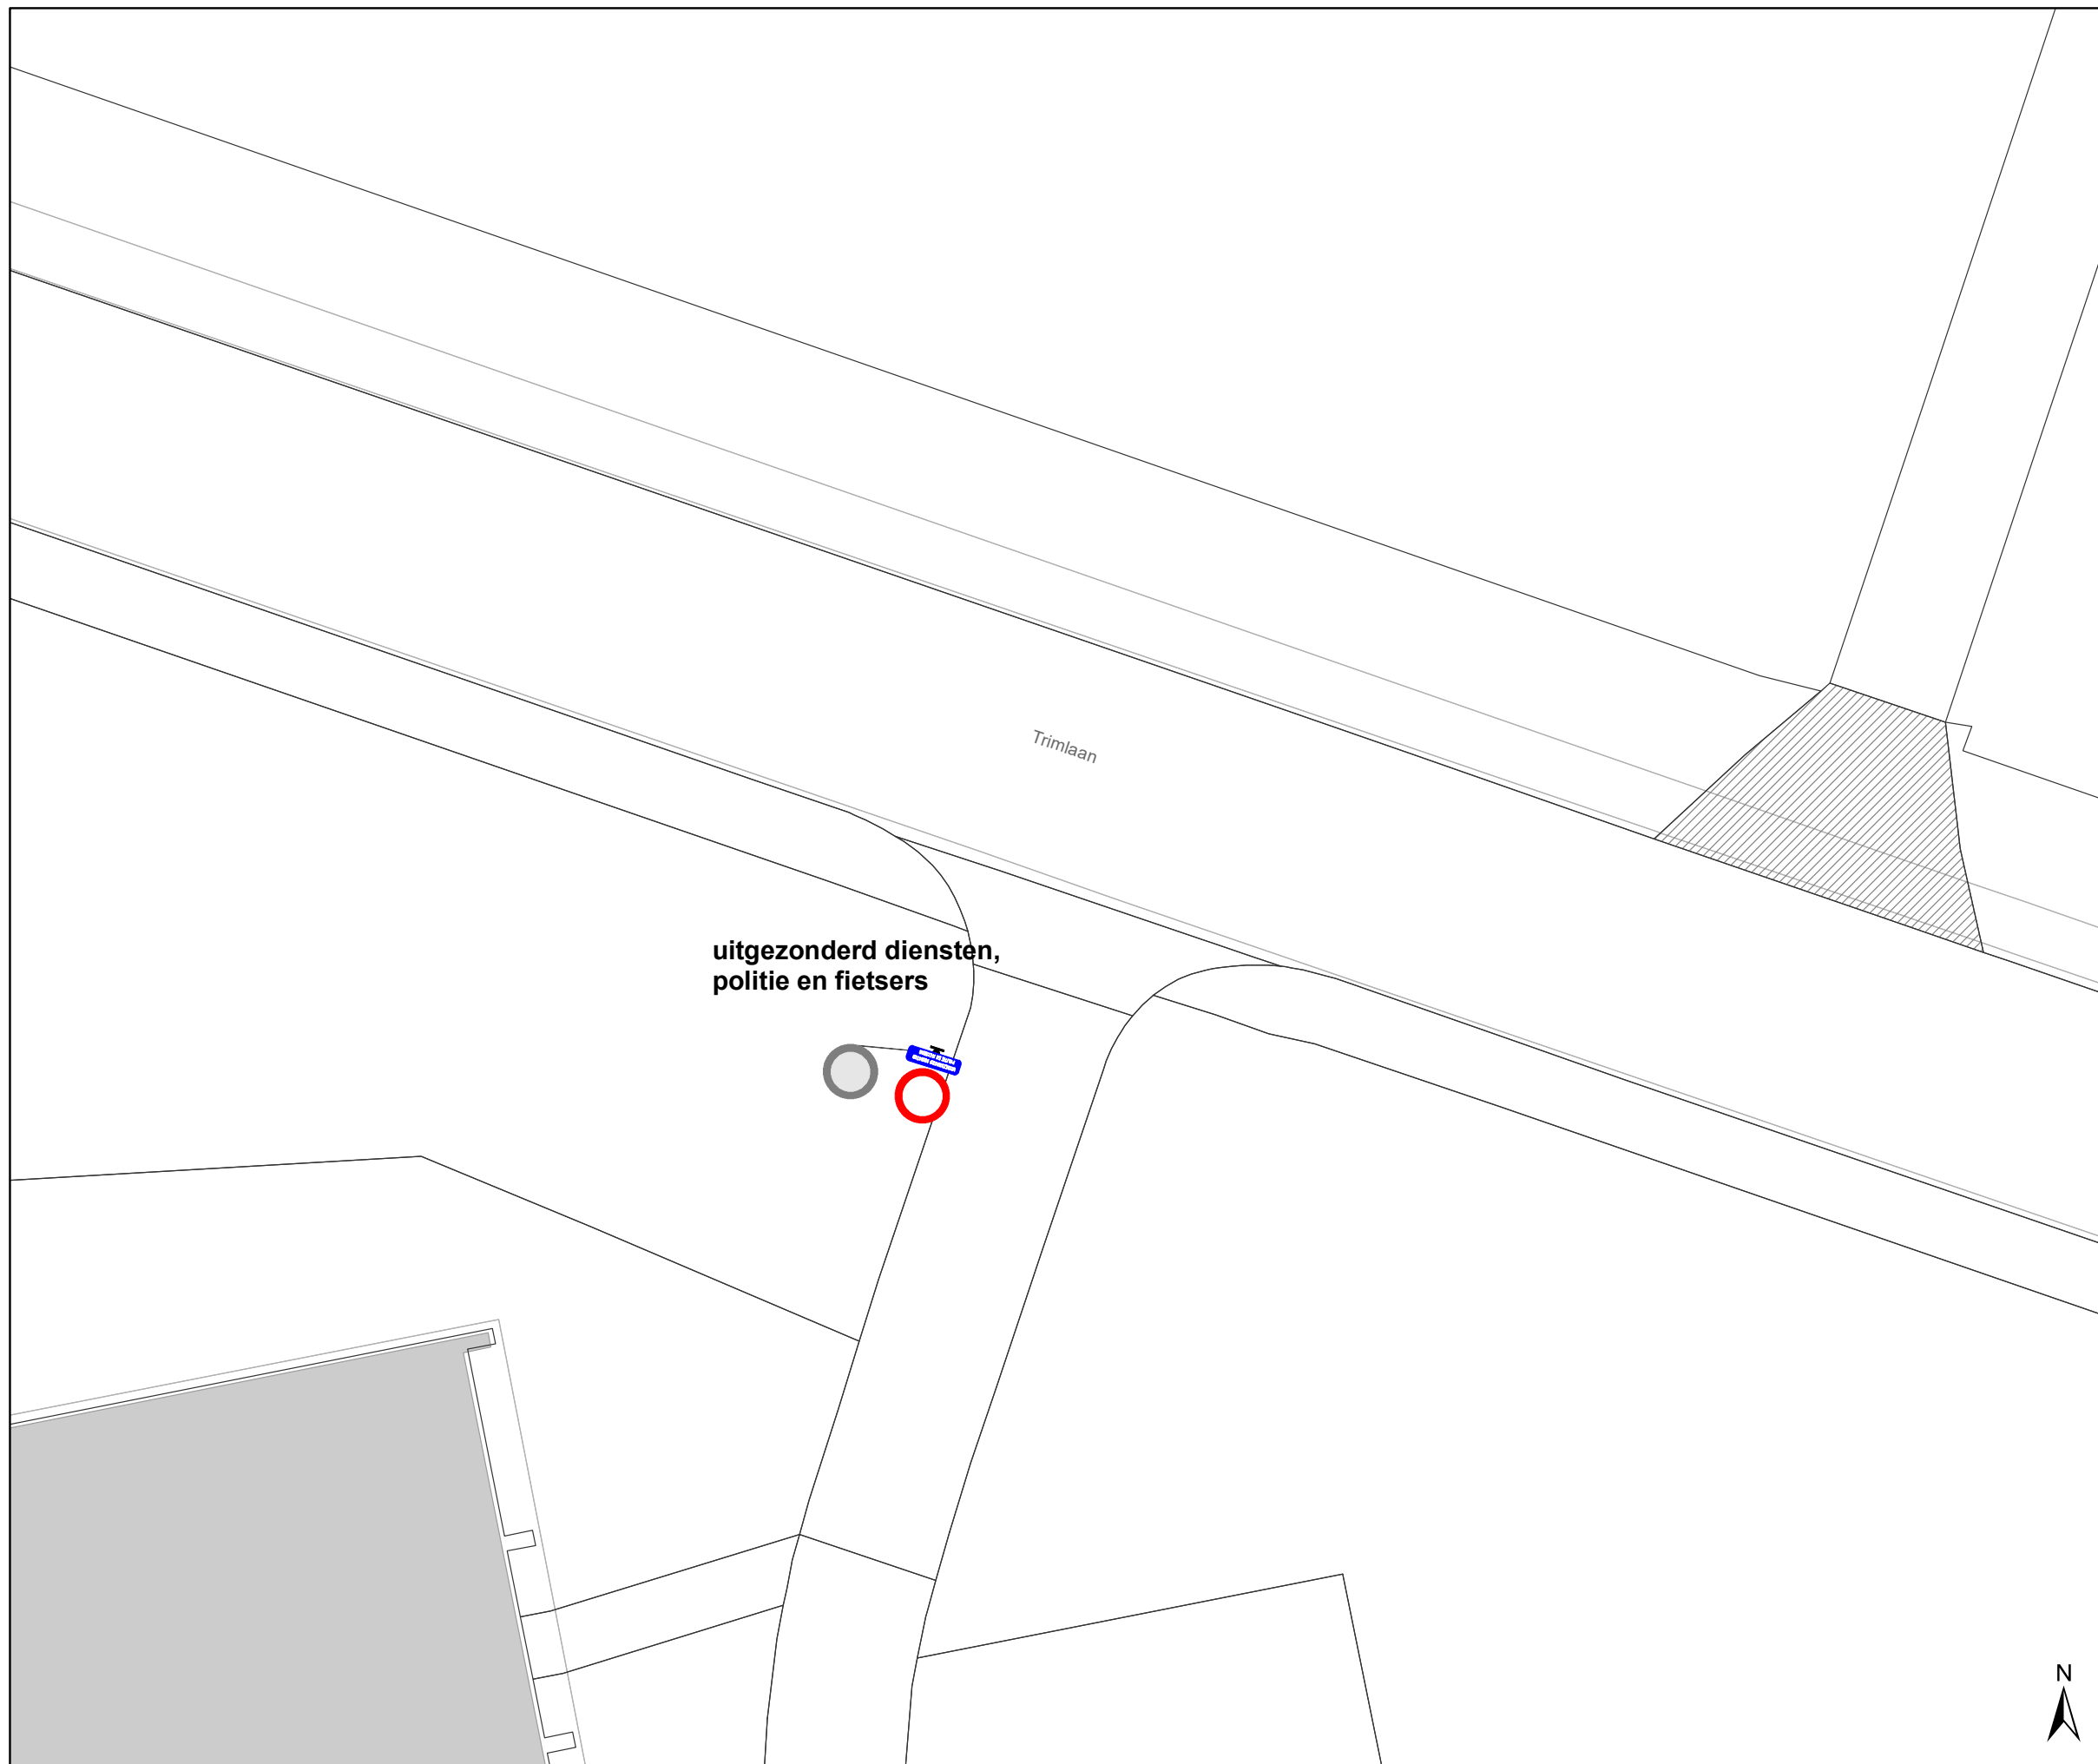

DATUM	SCHAAL	PLAN	P FORMAAT
6/04/2023	1/200	5/14	A3




Legende

-  Bestaande verkeersborden
-  Geplande verkeersborden
-  Te verwijderen verkeersborden
-  Bestaande wegmarkeringen
-  Bestaand paaltje

Overige

-  Ander gepland dossier (in voorbereiding bij MOBBED)
-  Ander gepland dossier (in voorbereiding bij MOBBED)

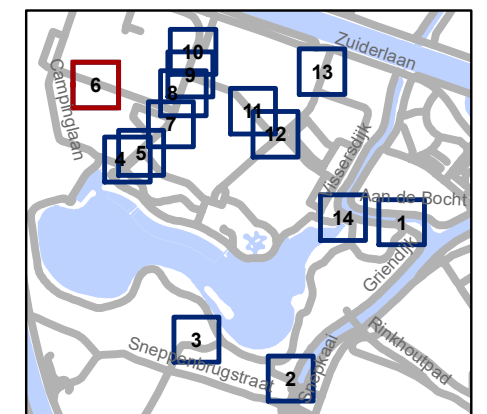


gent: Mobiliteitsbedrijf stad Gent
Verkeerstechnische taken


Duiklaan toegang politie

Dossiernummer P-333103

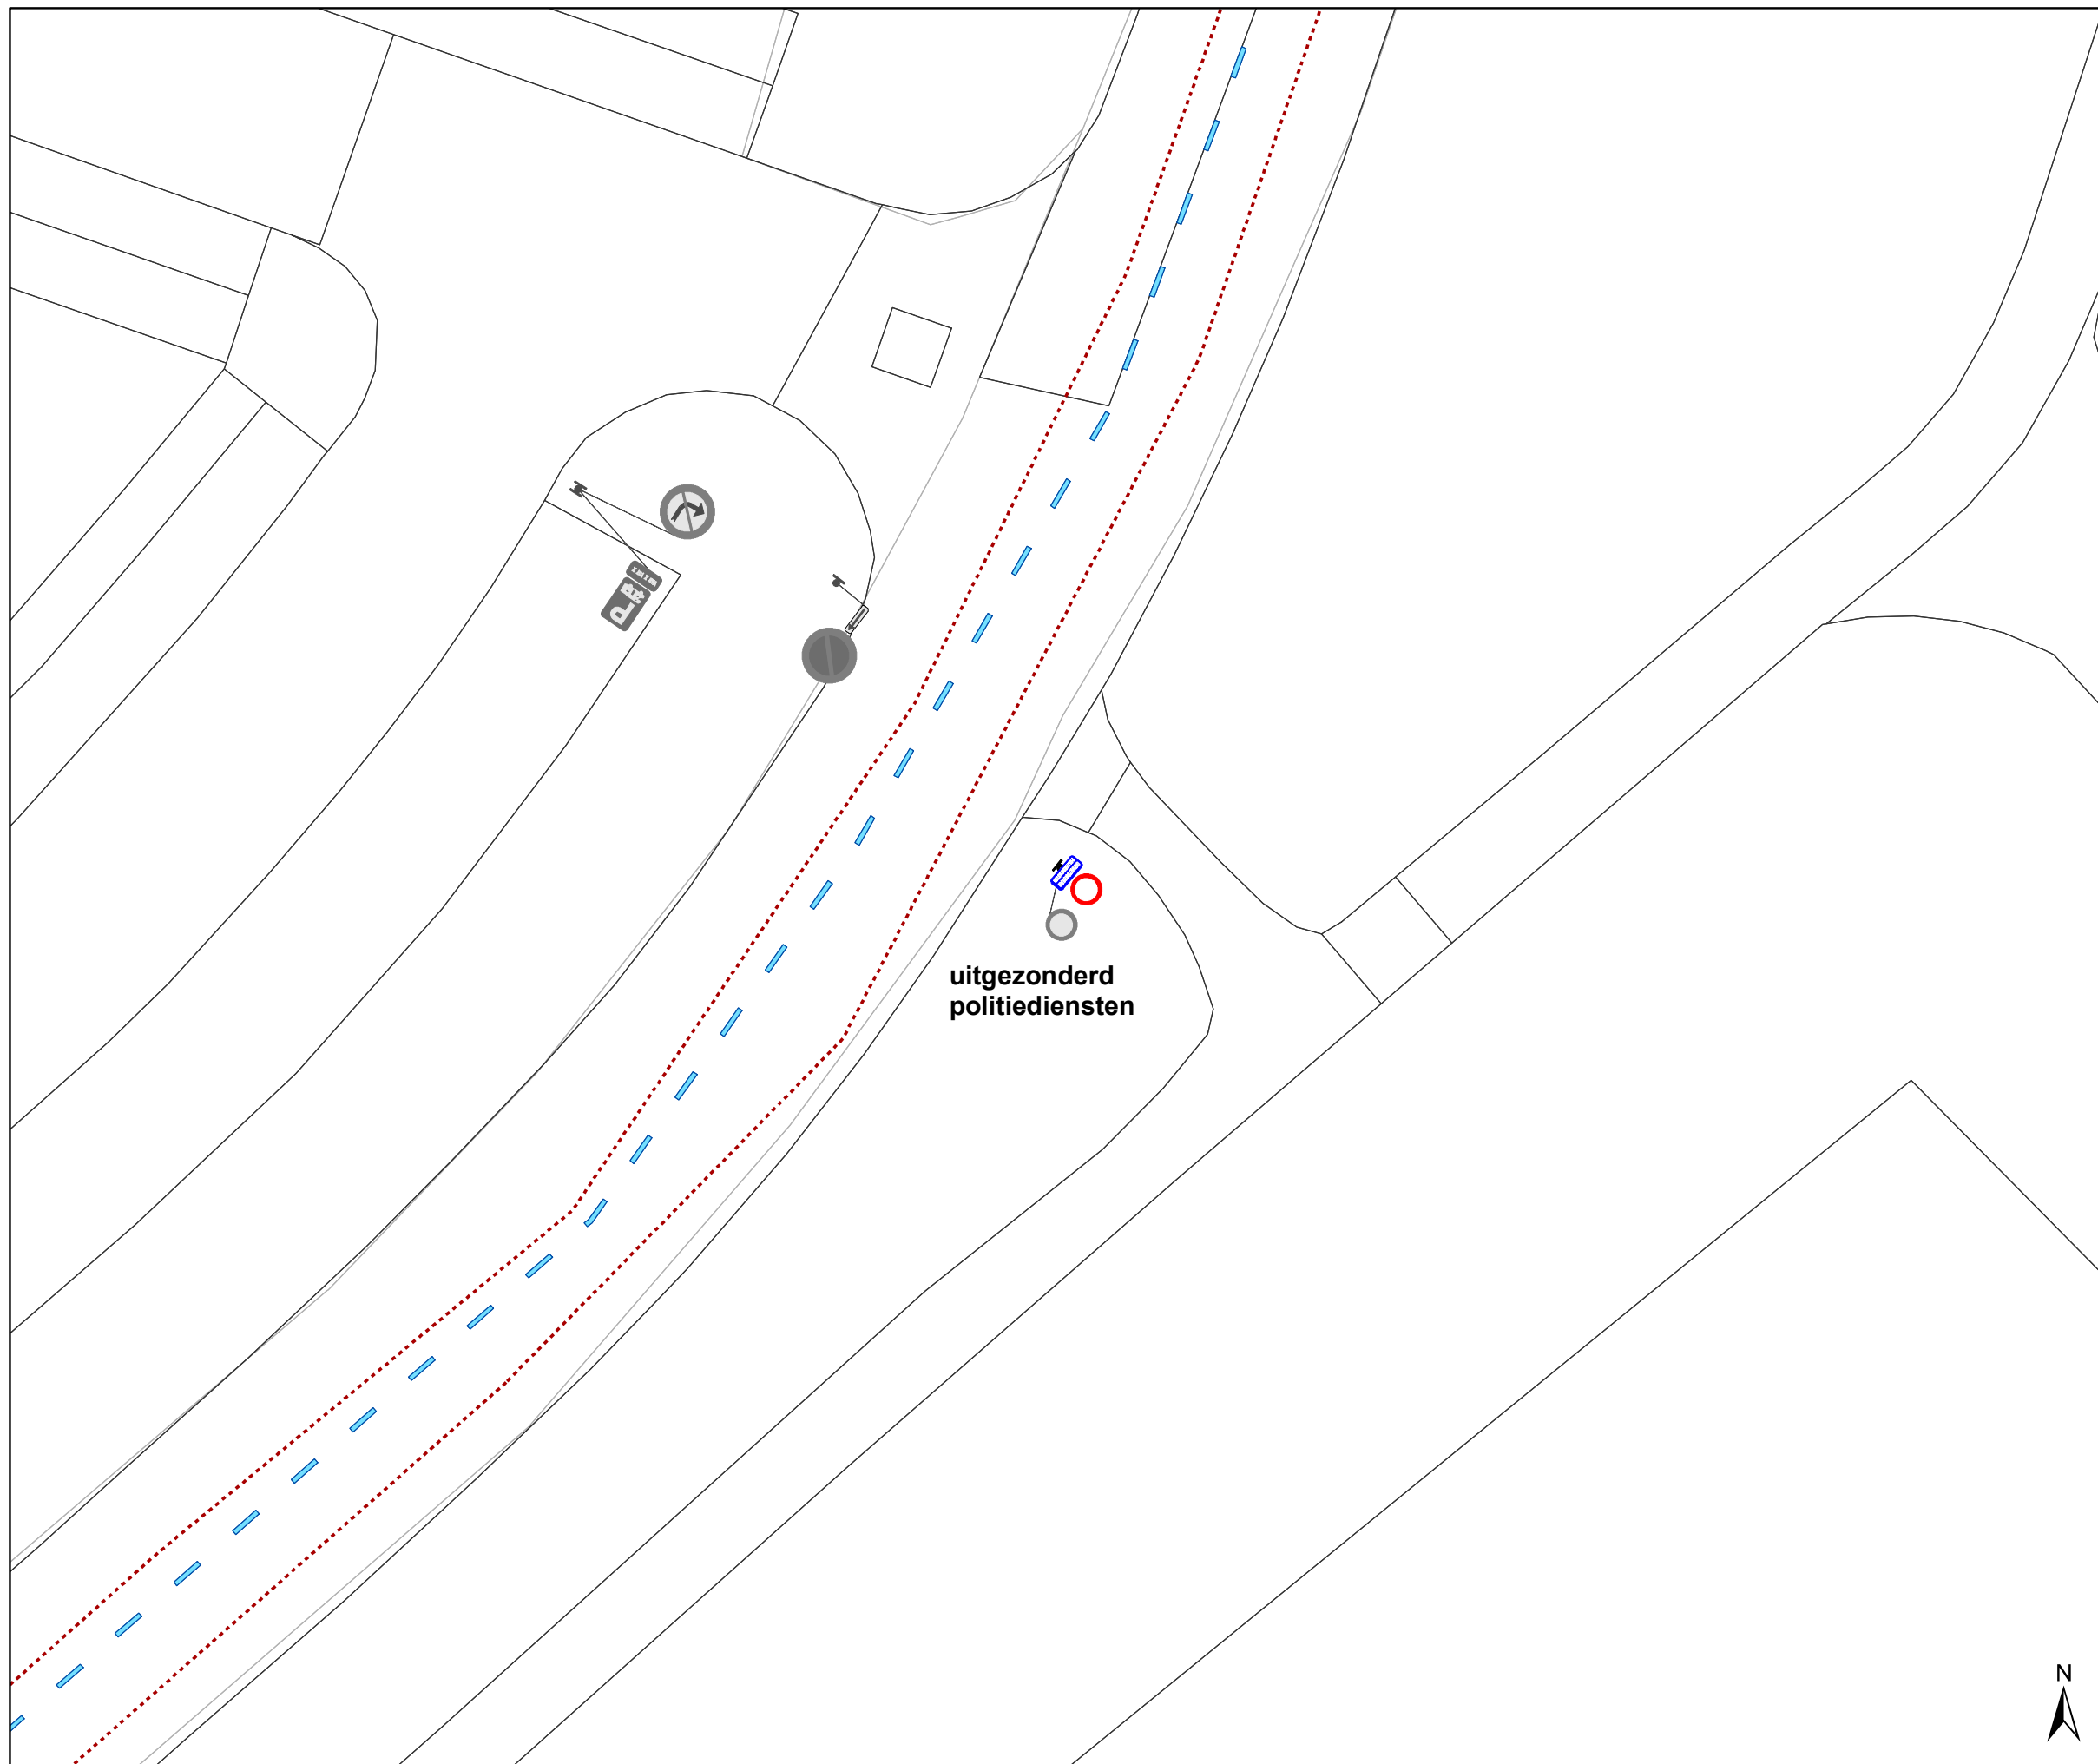

DATUM	SCHAAL	PLAN	P FORMAAT
6/04/2023	1/200	6/14	A3

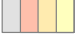


Legende

-  Bestaande verkeersborden
-  Geplande verkeersborden
-  Te verwijderen verkeersborden
-  Bestaande wegmarkeringen
-  Bestaand paaltje

Overige

-  Ander gepland dossier (in voorbereiding bij MOBBED)
-  Ander gepland dossier (in voorbereiding bij MOBBED)

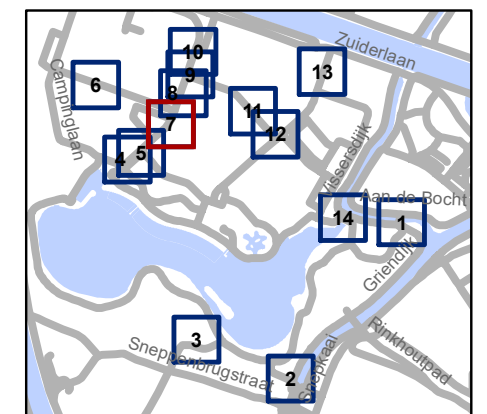


gent: Mobiliteitsbedrijf stad Gent
Verkeerstechnische taken

Duiklaan toegang politie

Dossiernummer P-333103

DATUM	SCHAAL	PLAN	P FORMAAT
6/04/2023	1/200	7/14	A3



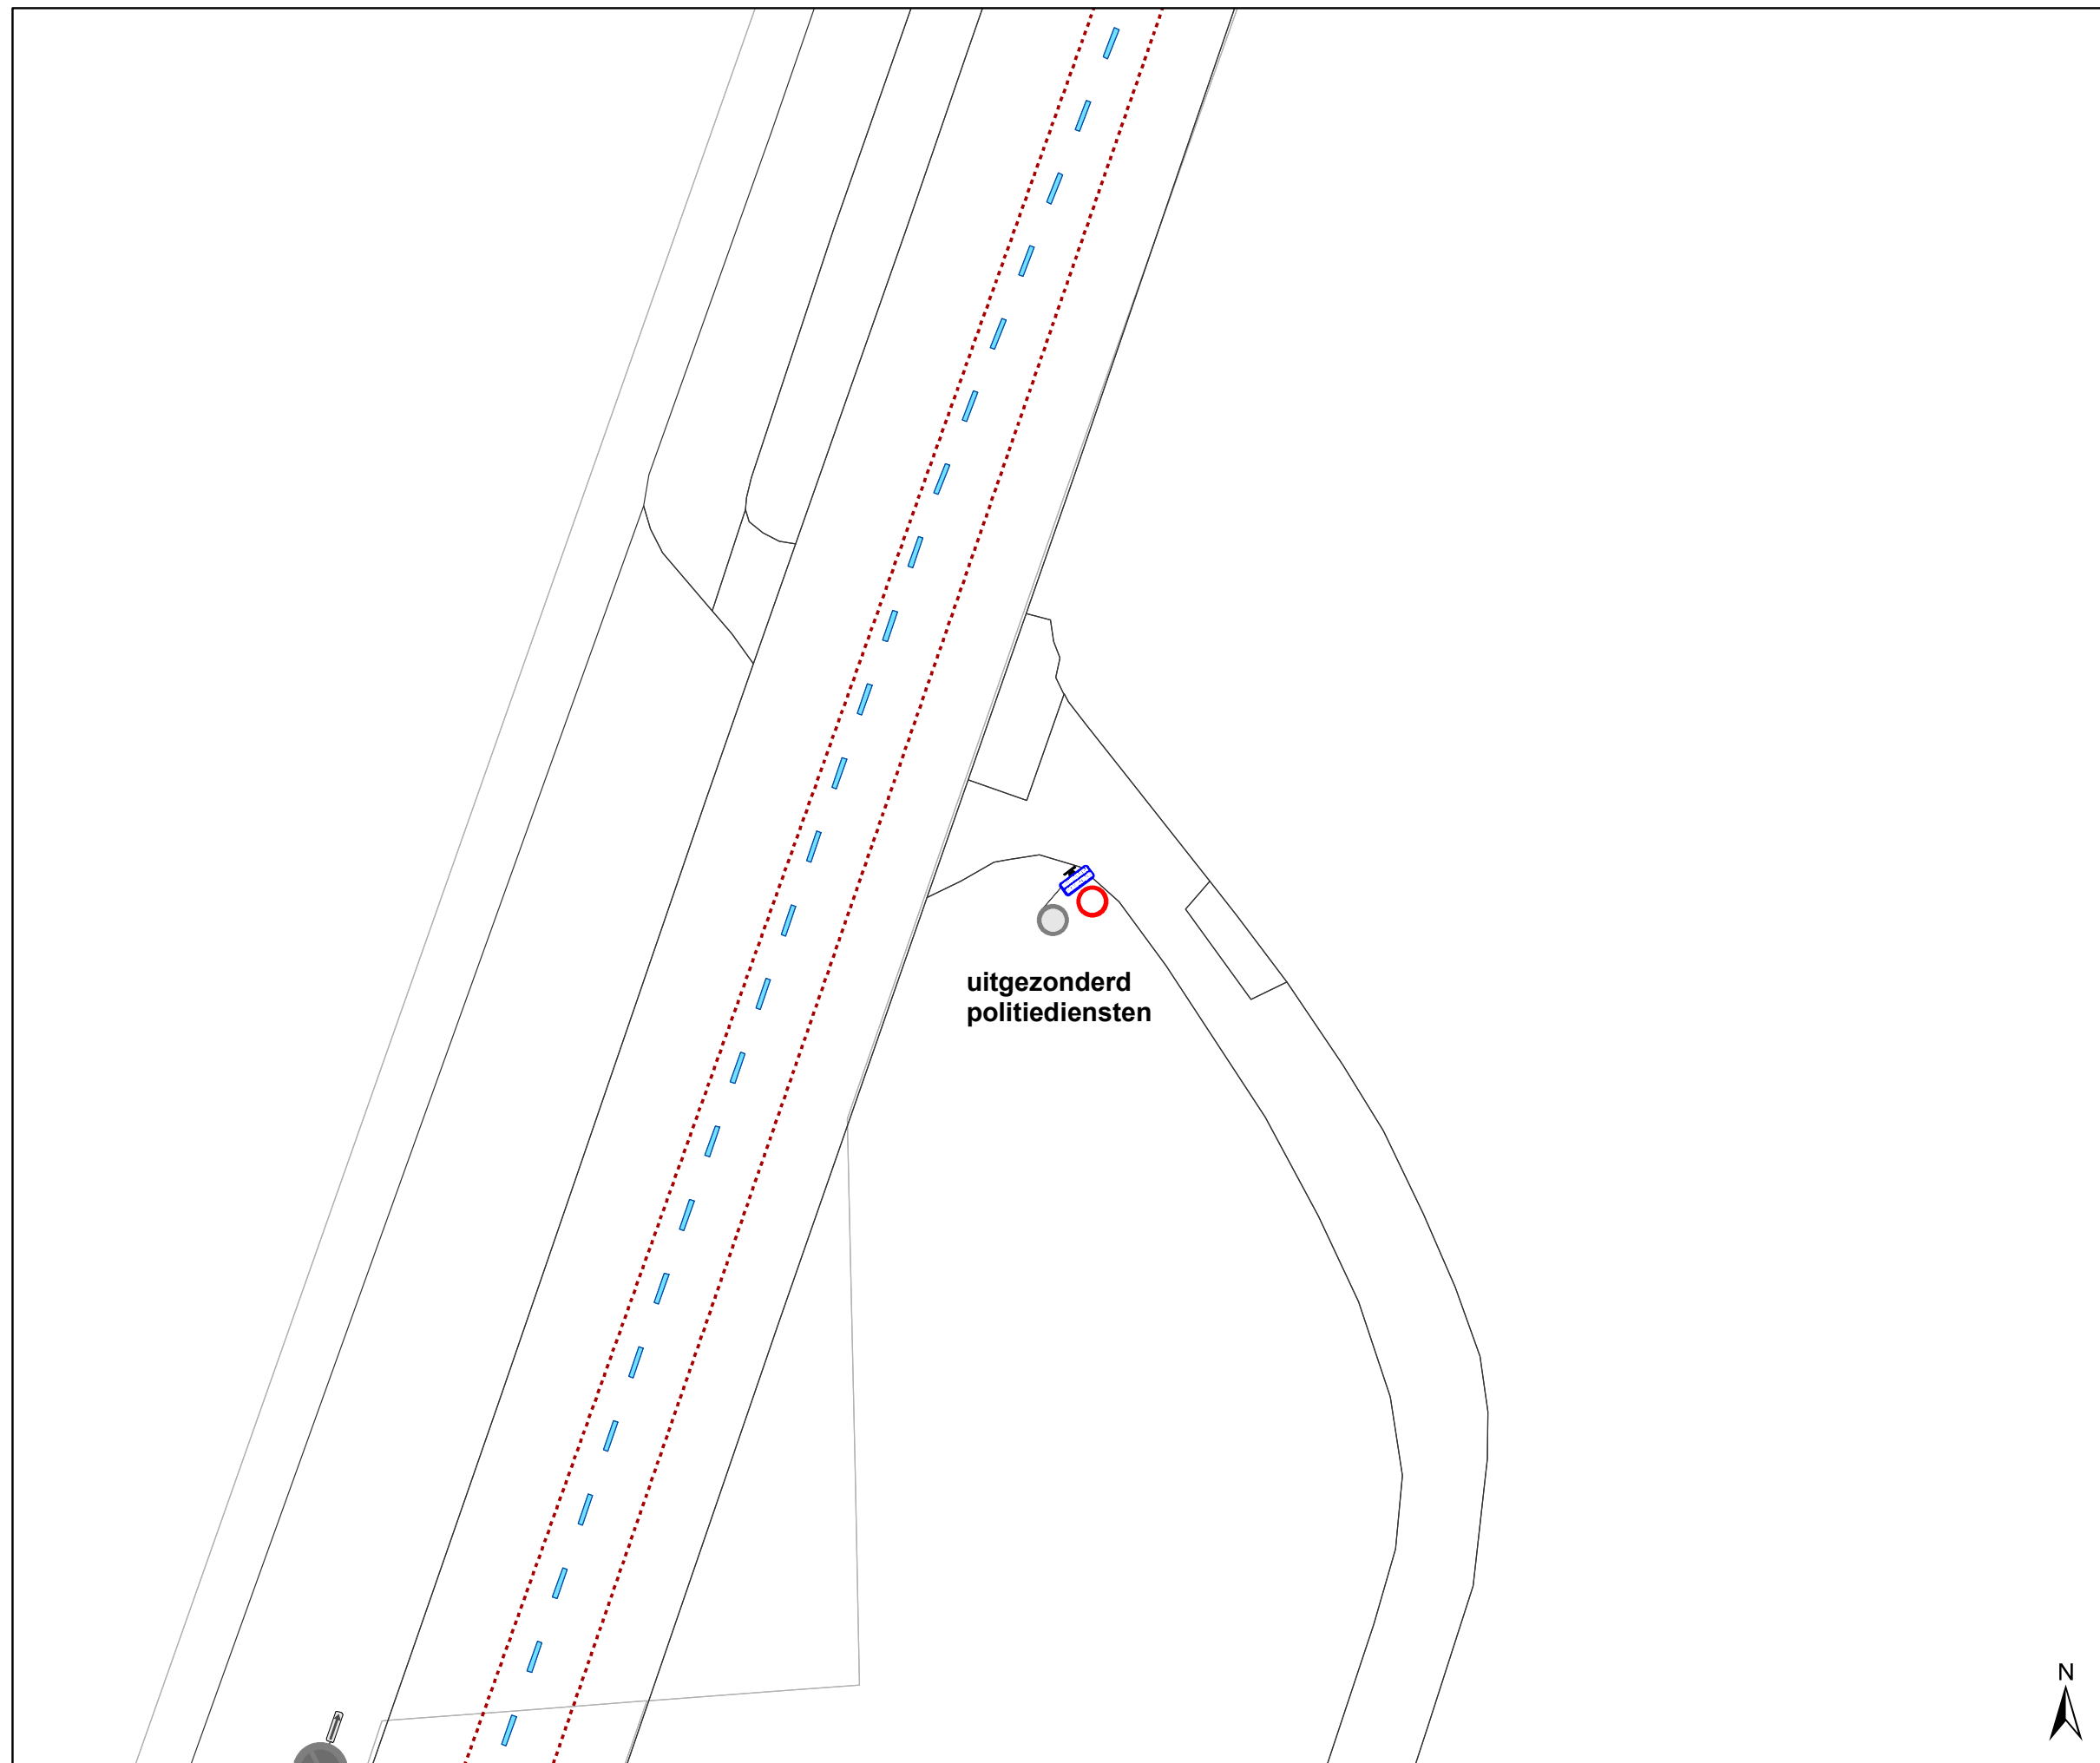




Legende

-  Bestaande verkeersborden
-  Geplande verkeersborden
-  Te verwijderen verkeersborden
-  Bestaande wegmarkeringen
-  Bestaand paaltje

Overige

-  Ander gepland dossier (in voorbereiding bij MOBBED)
-  Ander gepland dossier (in voorbereiding bij MOBBED)

uitgezonderd
politiediensten

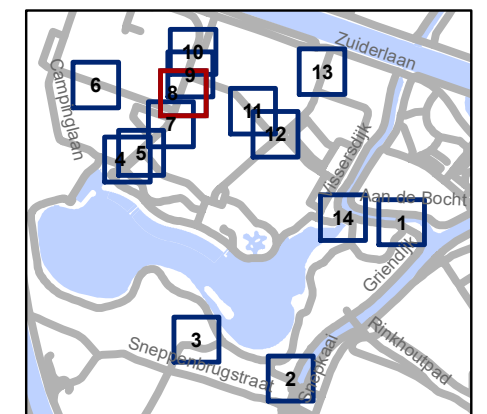


gent: Mobiliteitsbedrijf stad Gent
Verkeerstechnische taken

Duiklaan toegang politie

Dossiernummer P-333103

DATUM	SCHAAL	PLAN	P FORMAAT
6/04/2023	1/200	8/14	A3



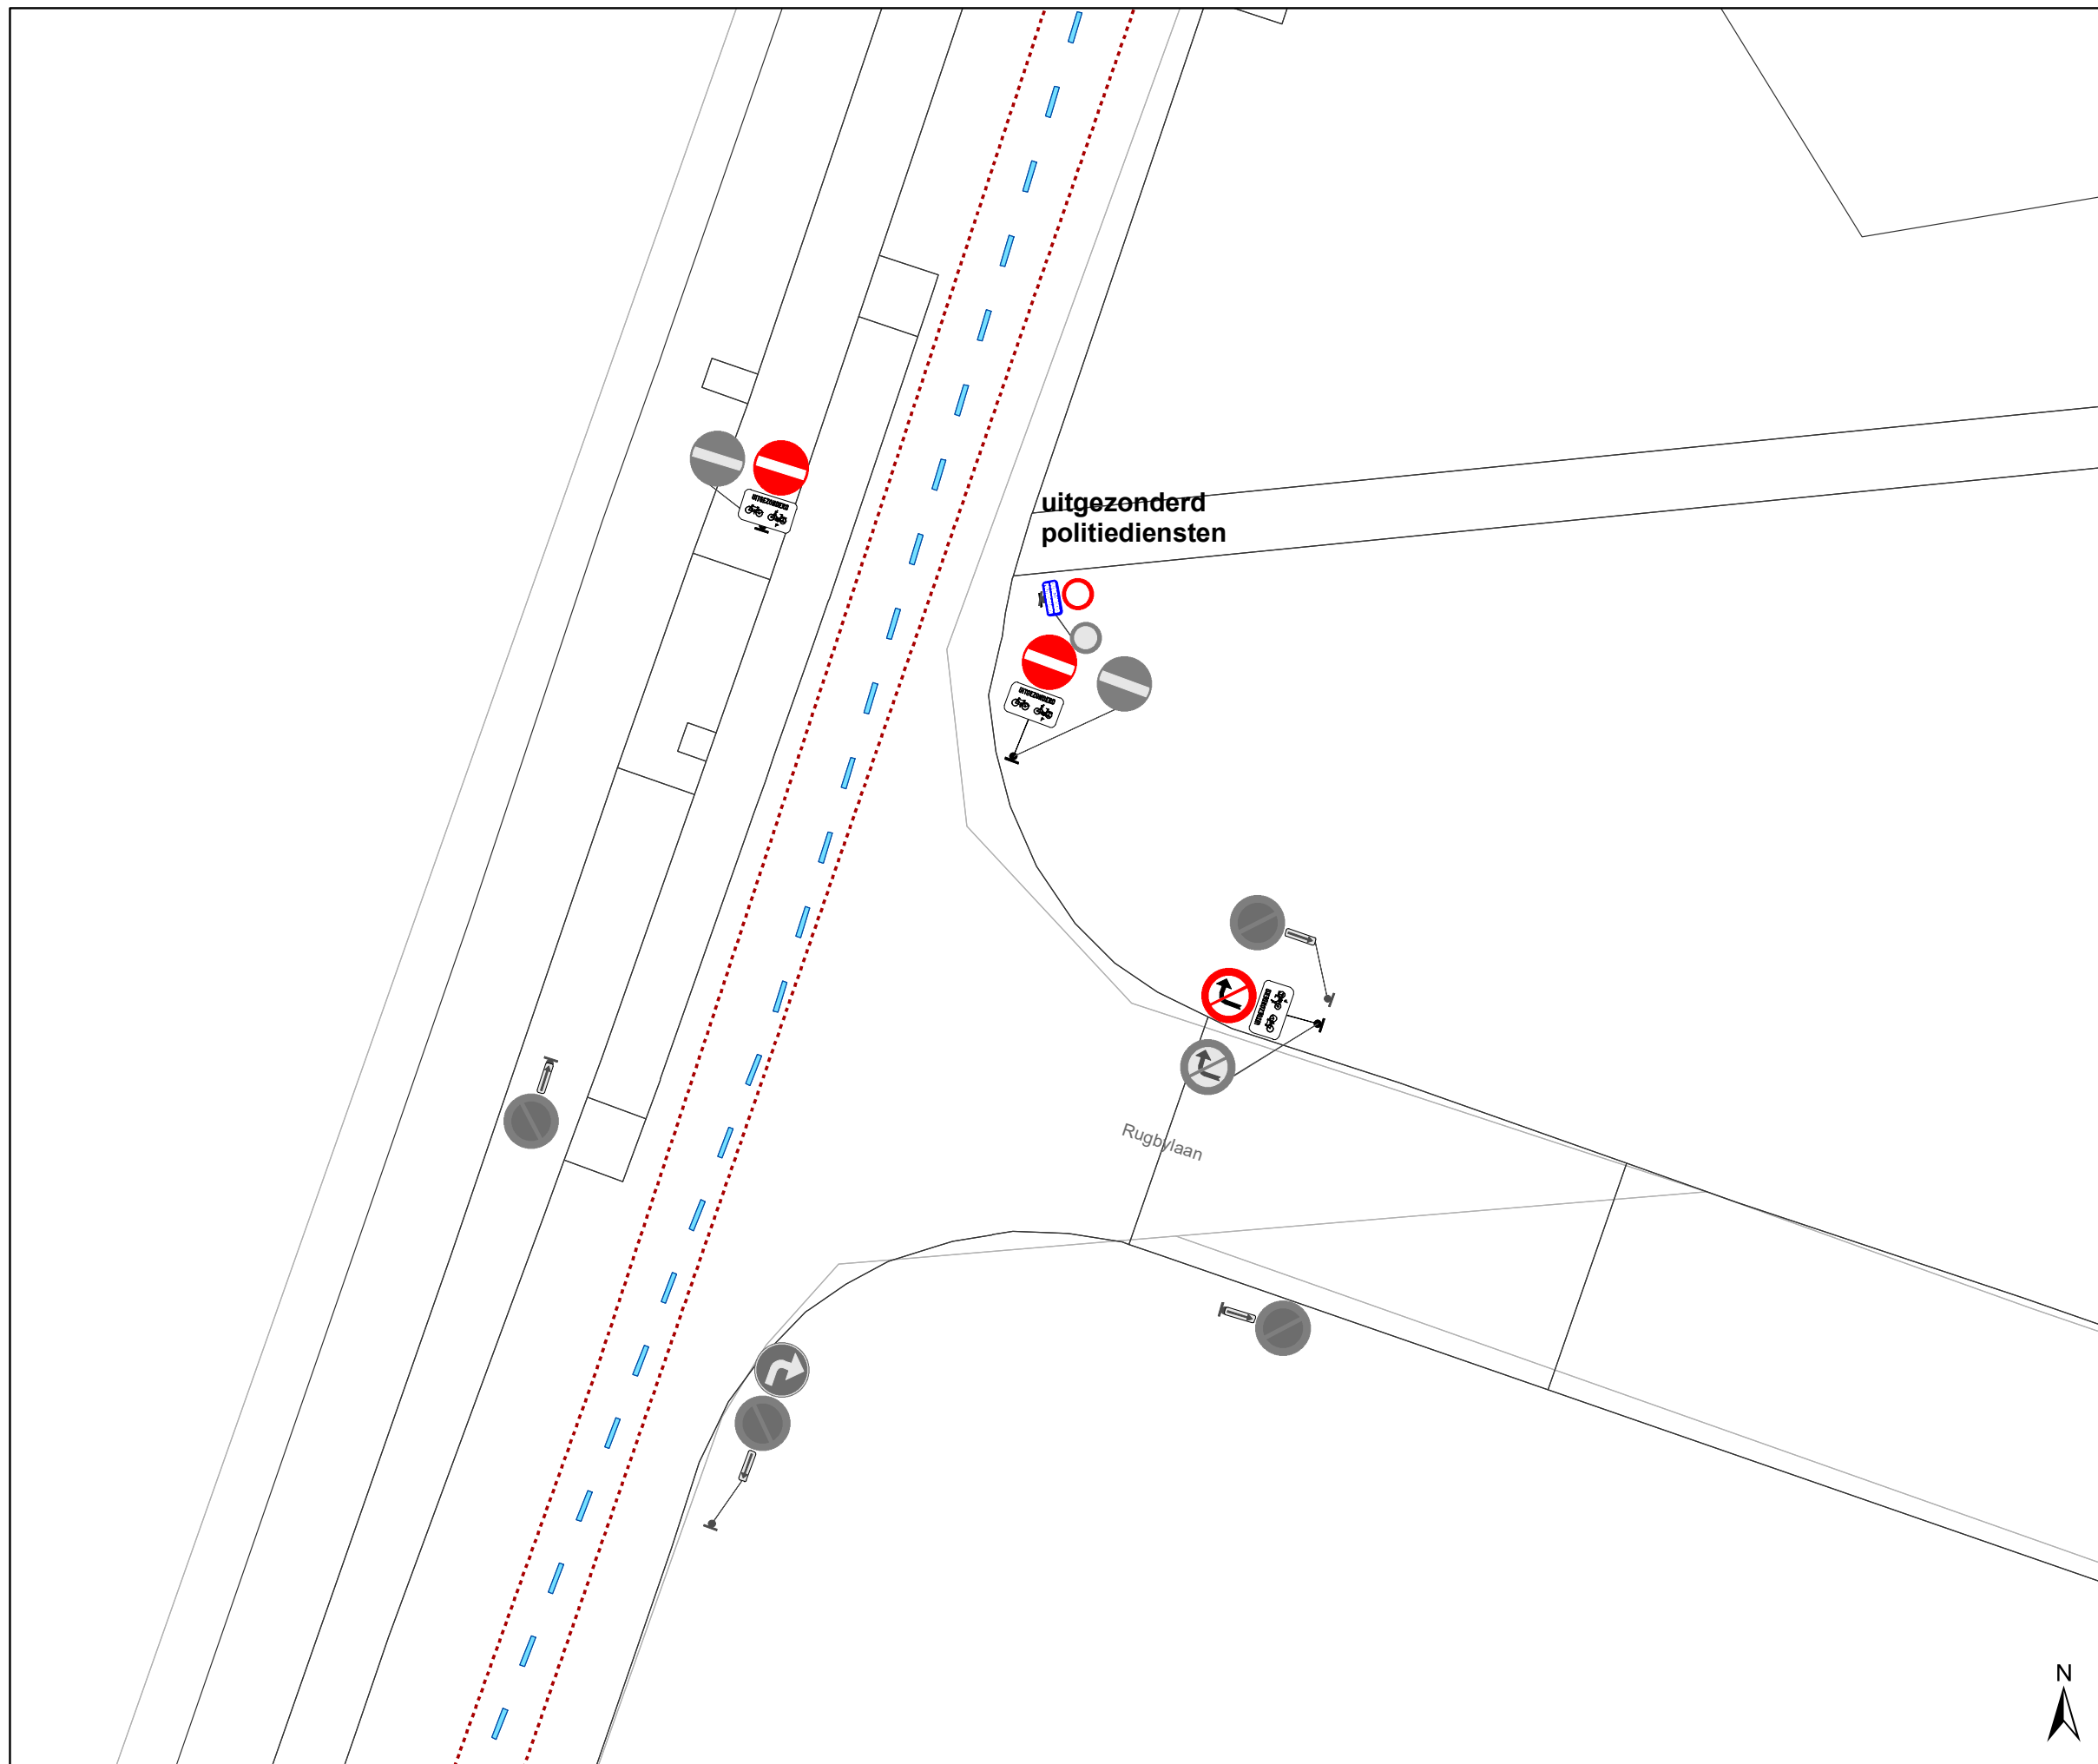




Legende

-  Bestaande verkeersborden
-  Geplande verkeersborden
-  Te verwijderen verkeersborden
-  Bestaande wegmarkeringen
-  Bestaand paaltje

Overige

-  Ander gepland dossier (in voorbereiding bij MOBBED)
-  Ander gepland dossier (in voorbereiding bij MOBBED)

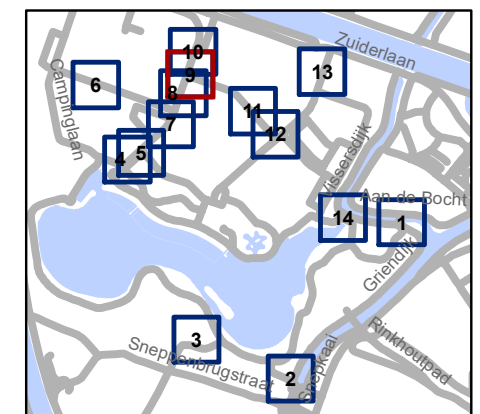


gent: Mobiliteitsbedrijf stad Gent
Verkeerstechnische taken

Duiklaan toegang politie

Dossiernummer P-333103

DATUM	SCHAAL	PLAN	P FORMAAT
6/04/2023	1/200	9/14	A3



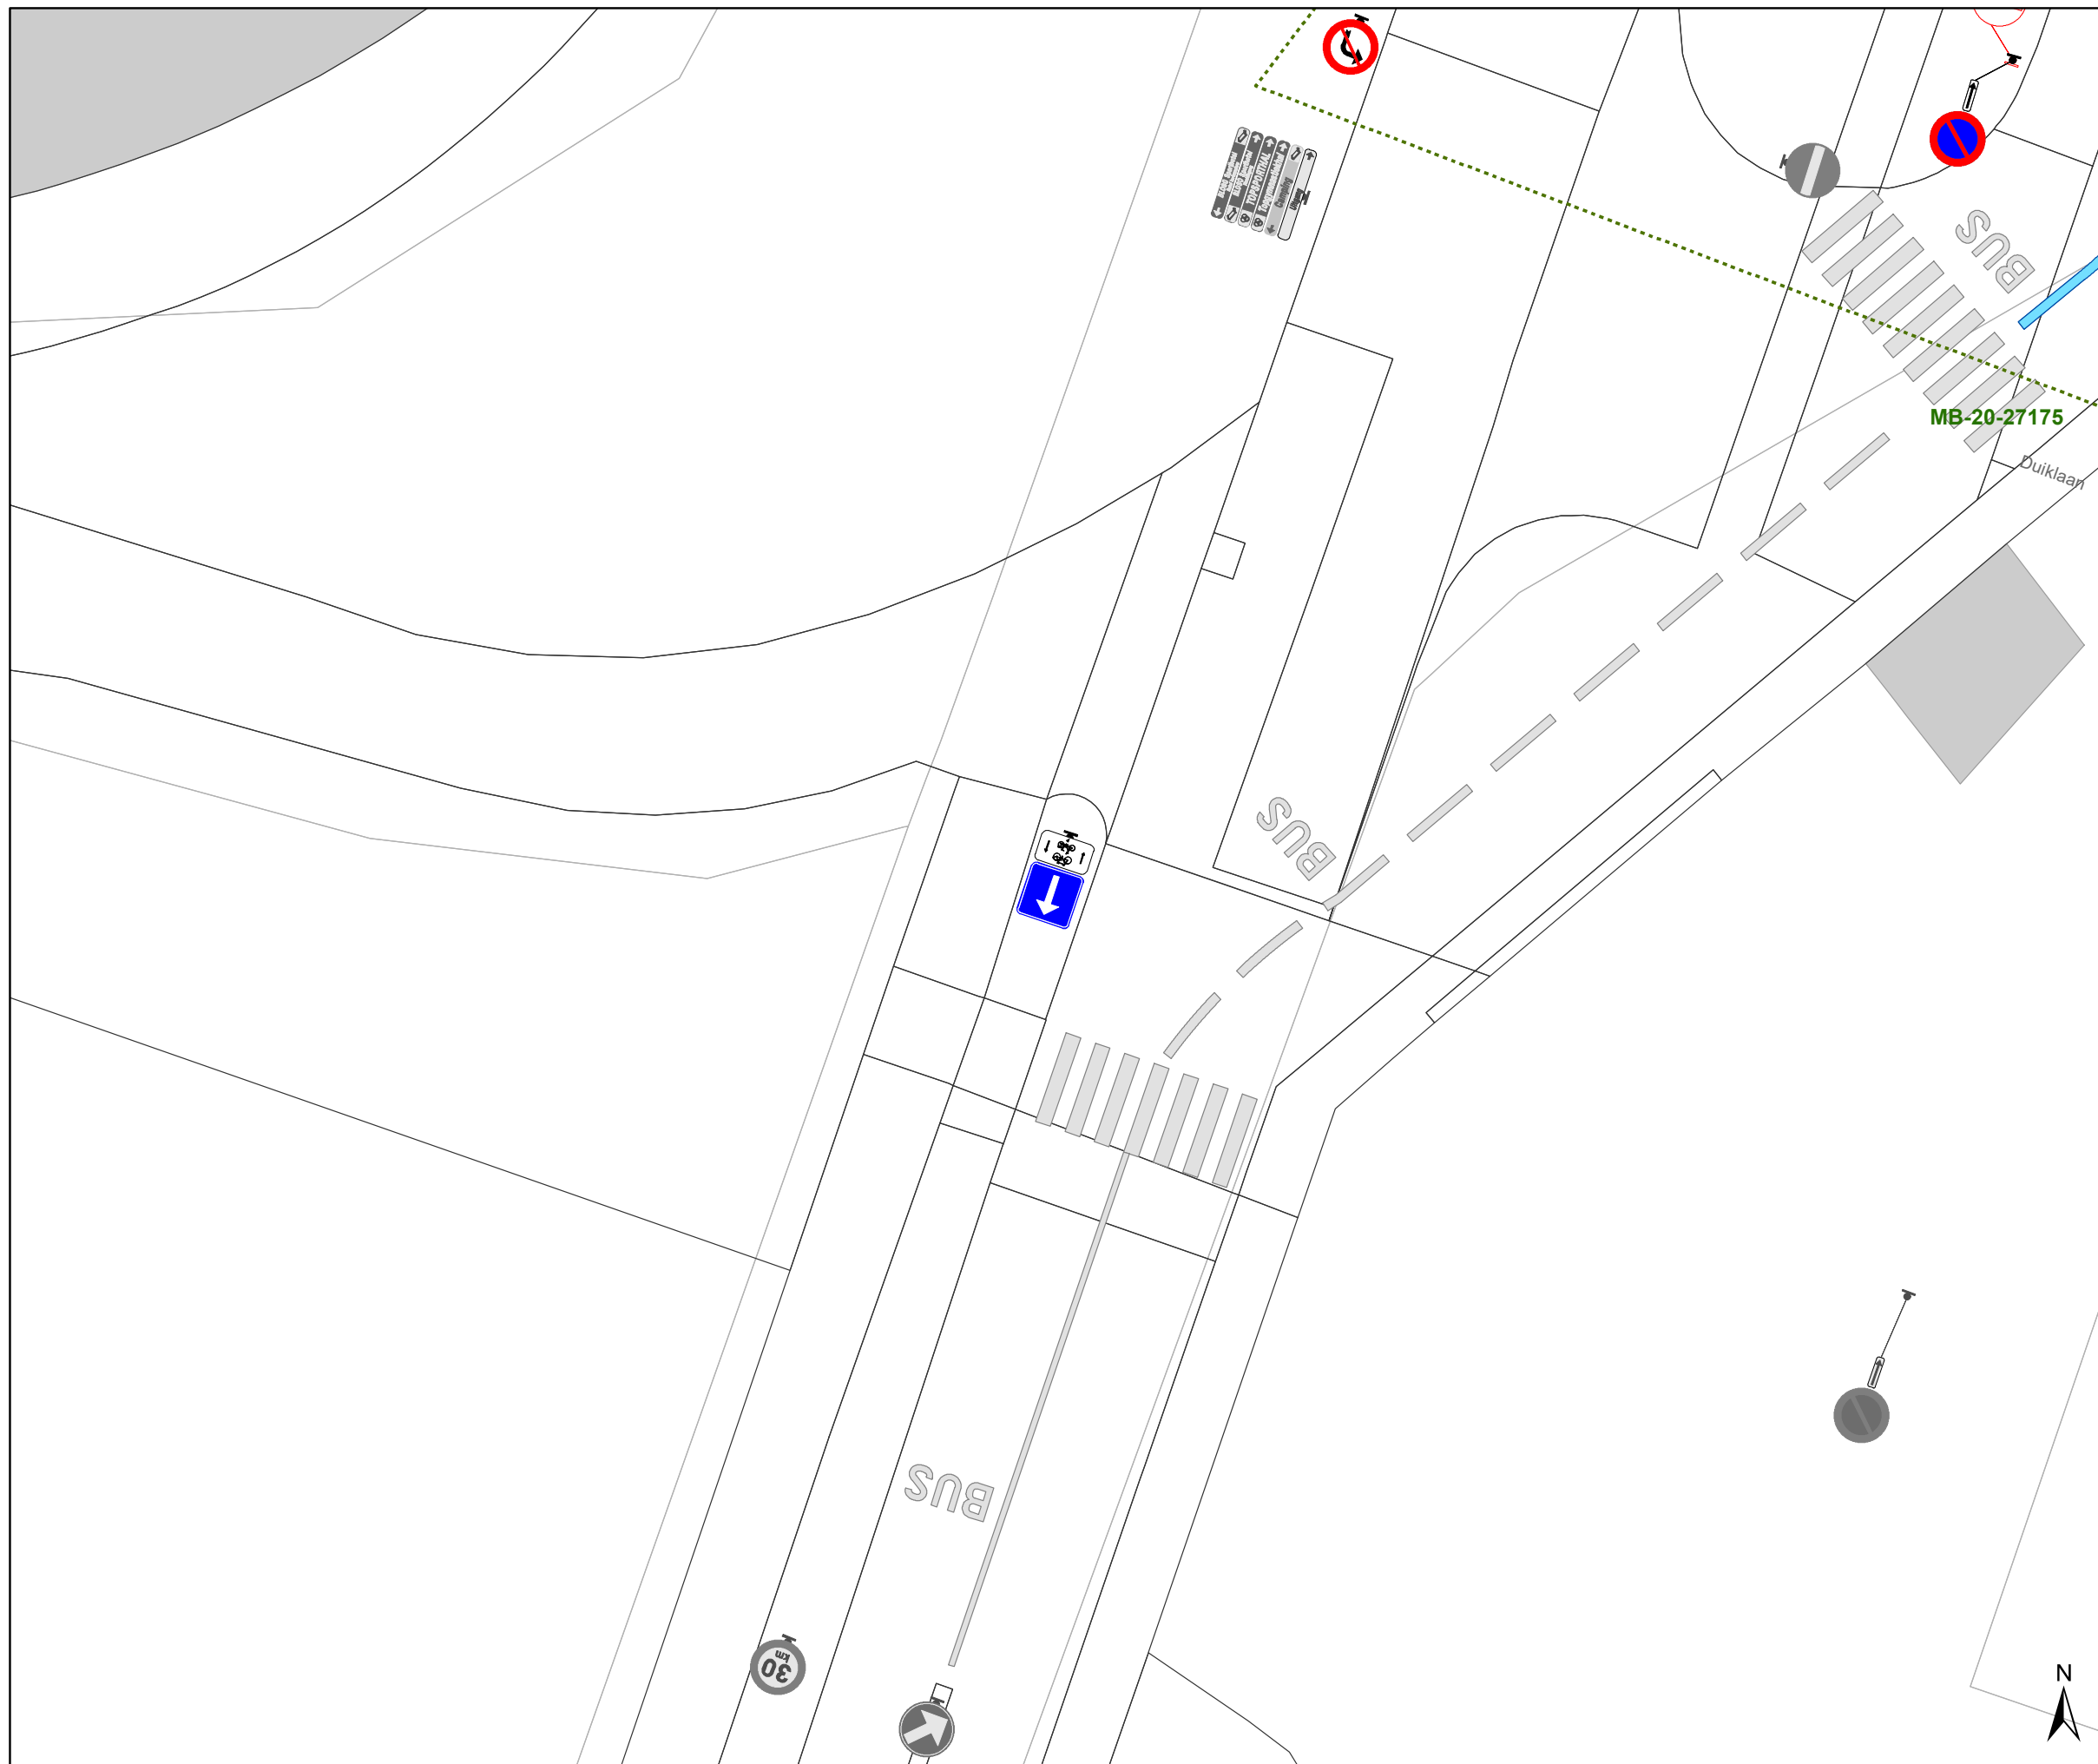




Legende

-  Bestaande verkeersborden
-  Geplande verkeersborden
-  Te verwijderen verkeersborden
-  Bestaande wegmarkeringen
-  Bestaand paaltje

Overige

-  Ander gepland dossier (in voorbereiding bij MOBBED)
-  Ander gepland dossier (in voorbereiding bij MOBBED)

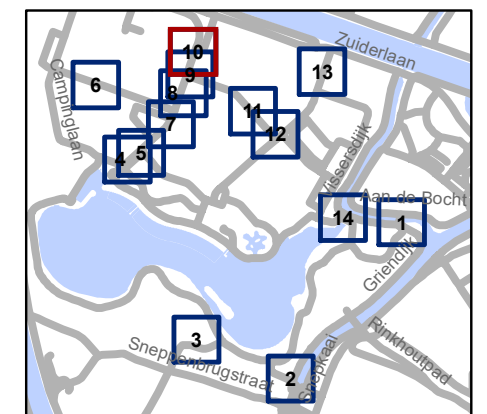


gent: Mobiliteitsbedrijf stad Gent
Verkeerstechnische taken

Duiklaan toegang politie

Dossiernummer P-333103

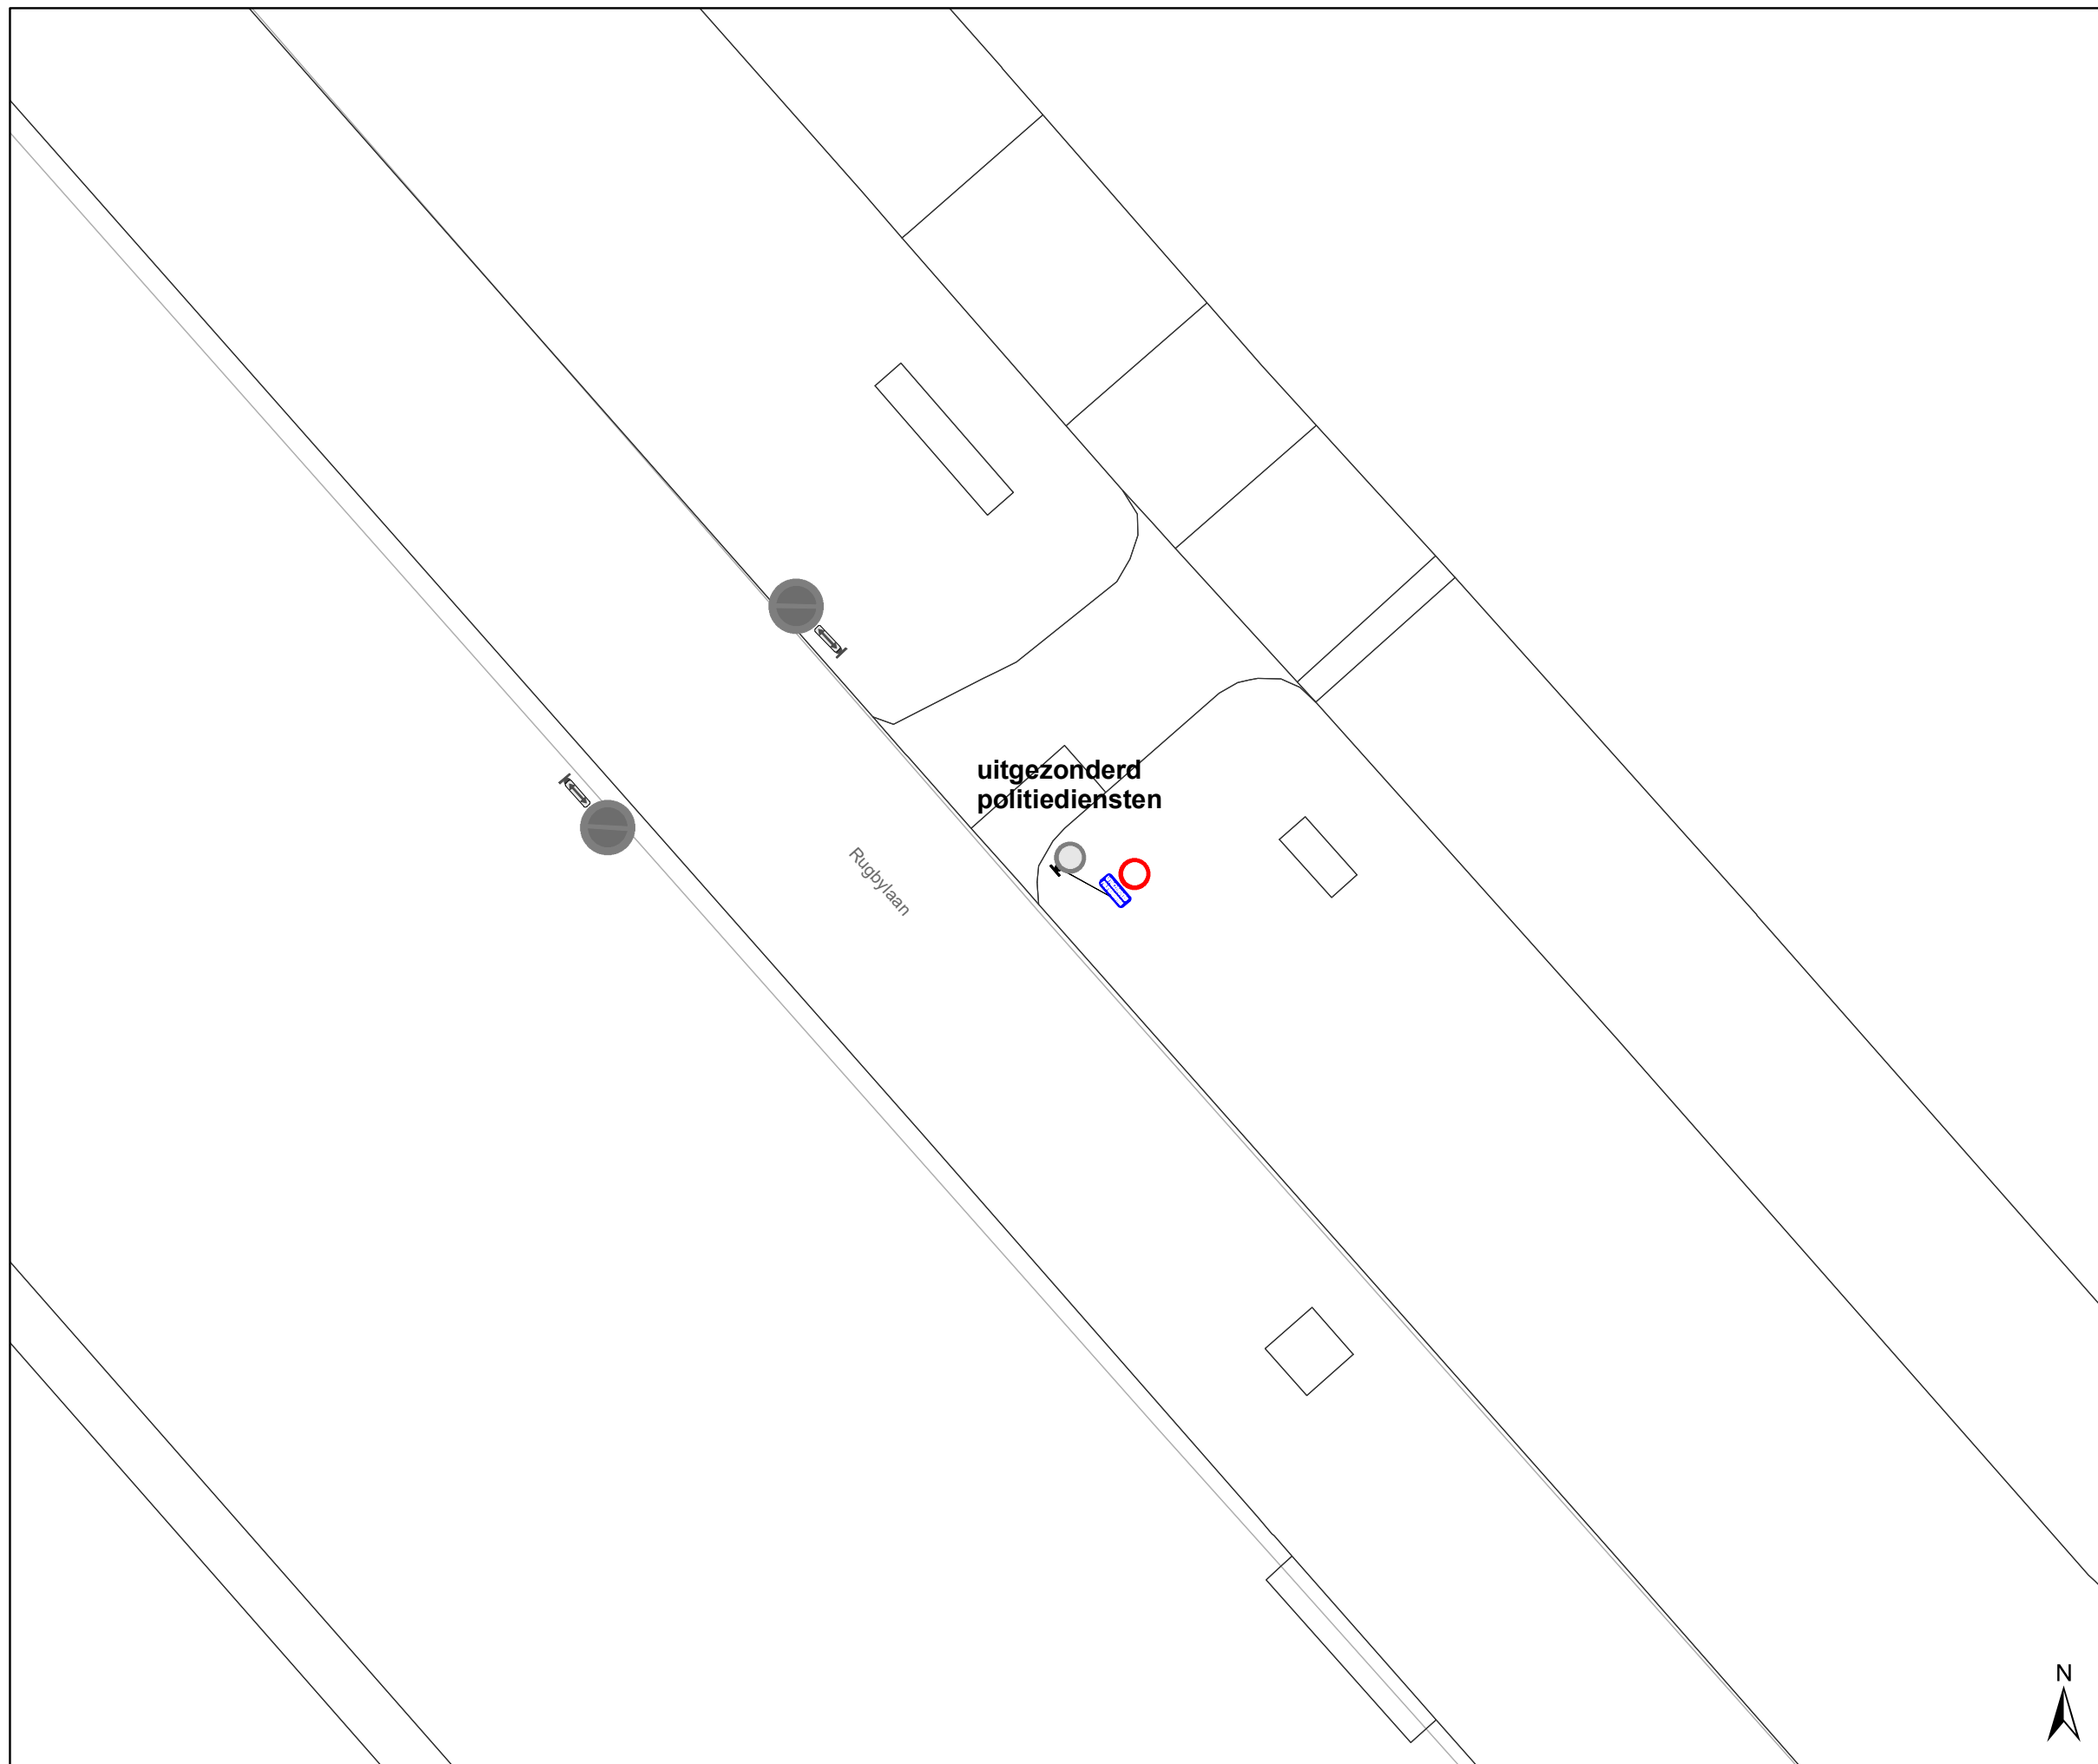

DATUM	SCHAAL	PLAN	P FORMAAT
6/04/2023	1/200	10/14	A3




Legende

-  Bestaande verkeersborden
-  Geplande verkeersborden
-  Te verwijderen verkeersborden
-  Bestaande wegmarkeringen
-  Bestaand paaltje

Overige

-  Ander gepland dossier (in voorbereiding bij MOBBED)
-  Ander gepland dossier (in voorbereiding bij MOBBED)

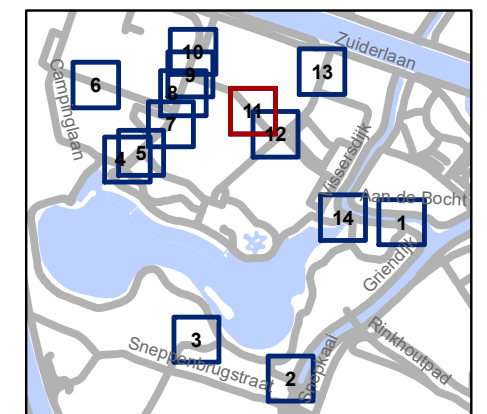


gent: Mobiliteitsbedrijf stad Gent
Verkeerstechnische taken


**Duiklaan
toegang politie**

Dossiernummer P-333103

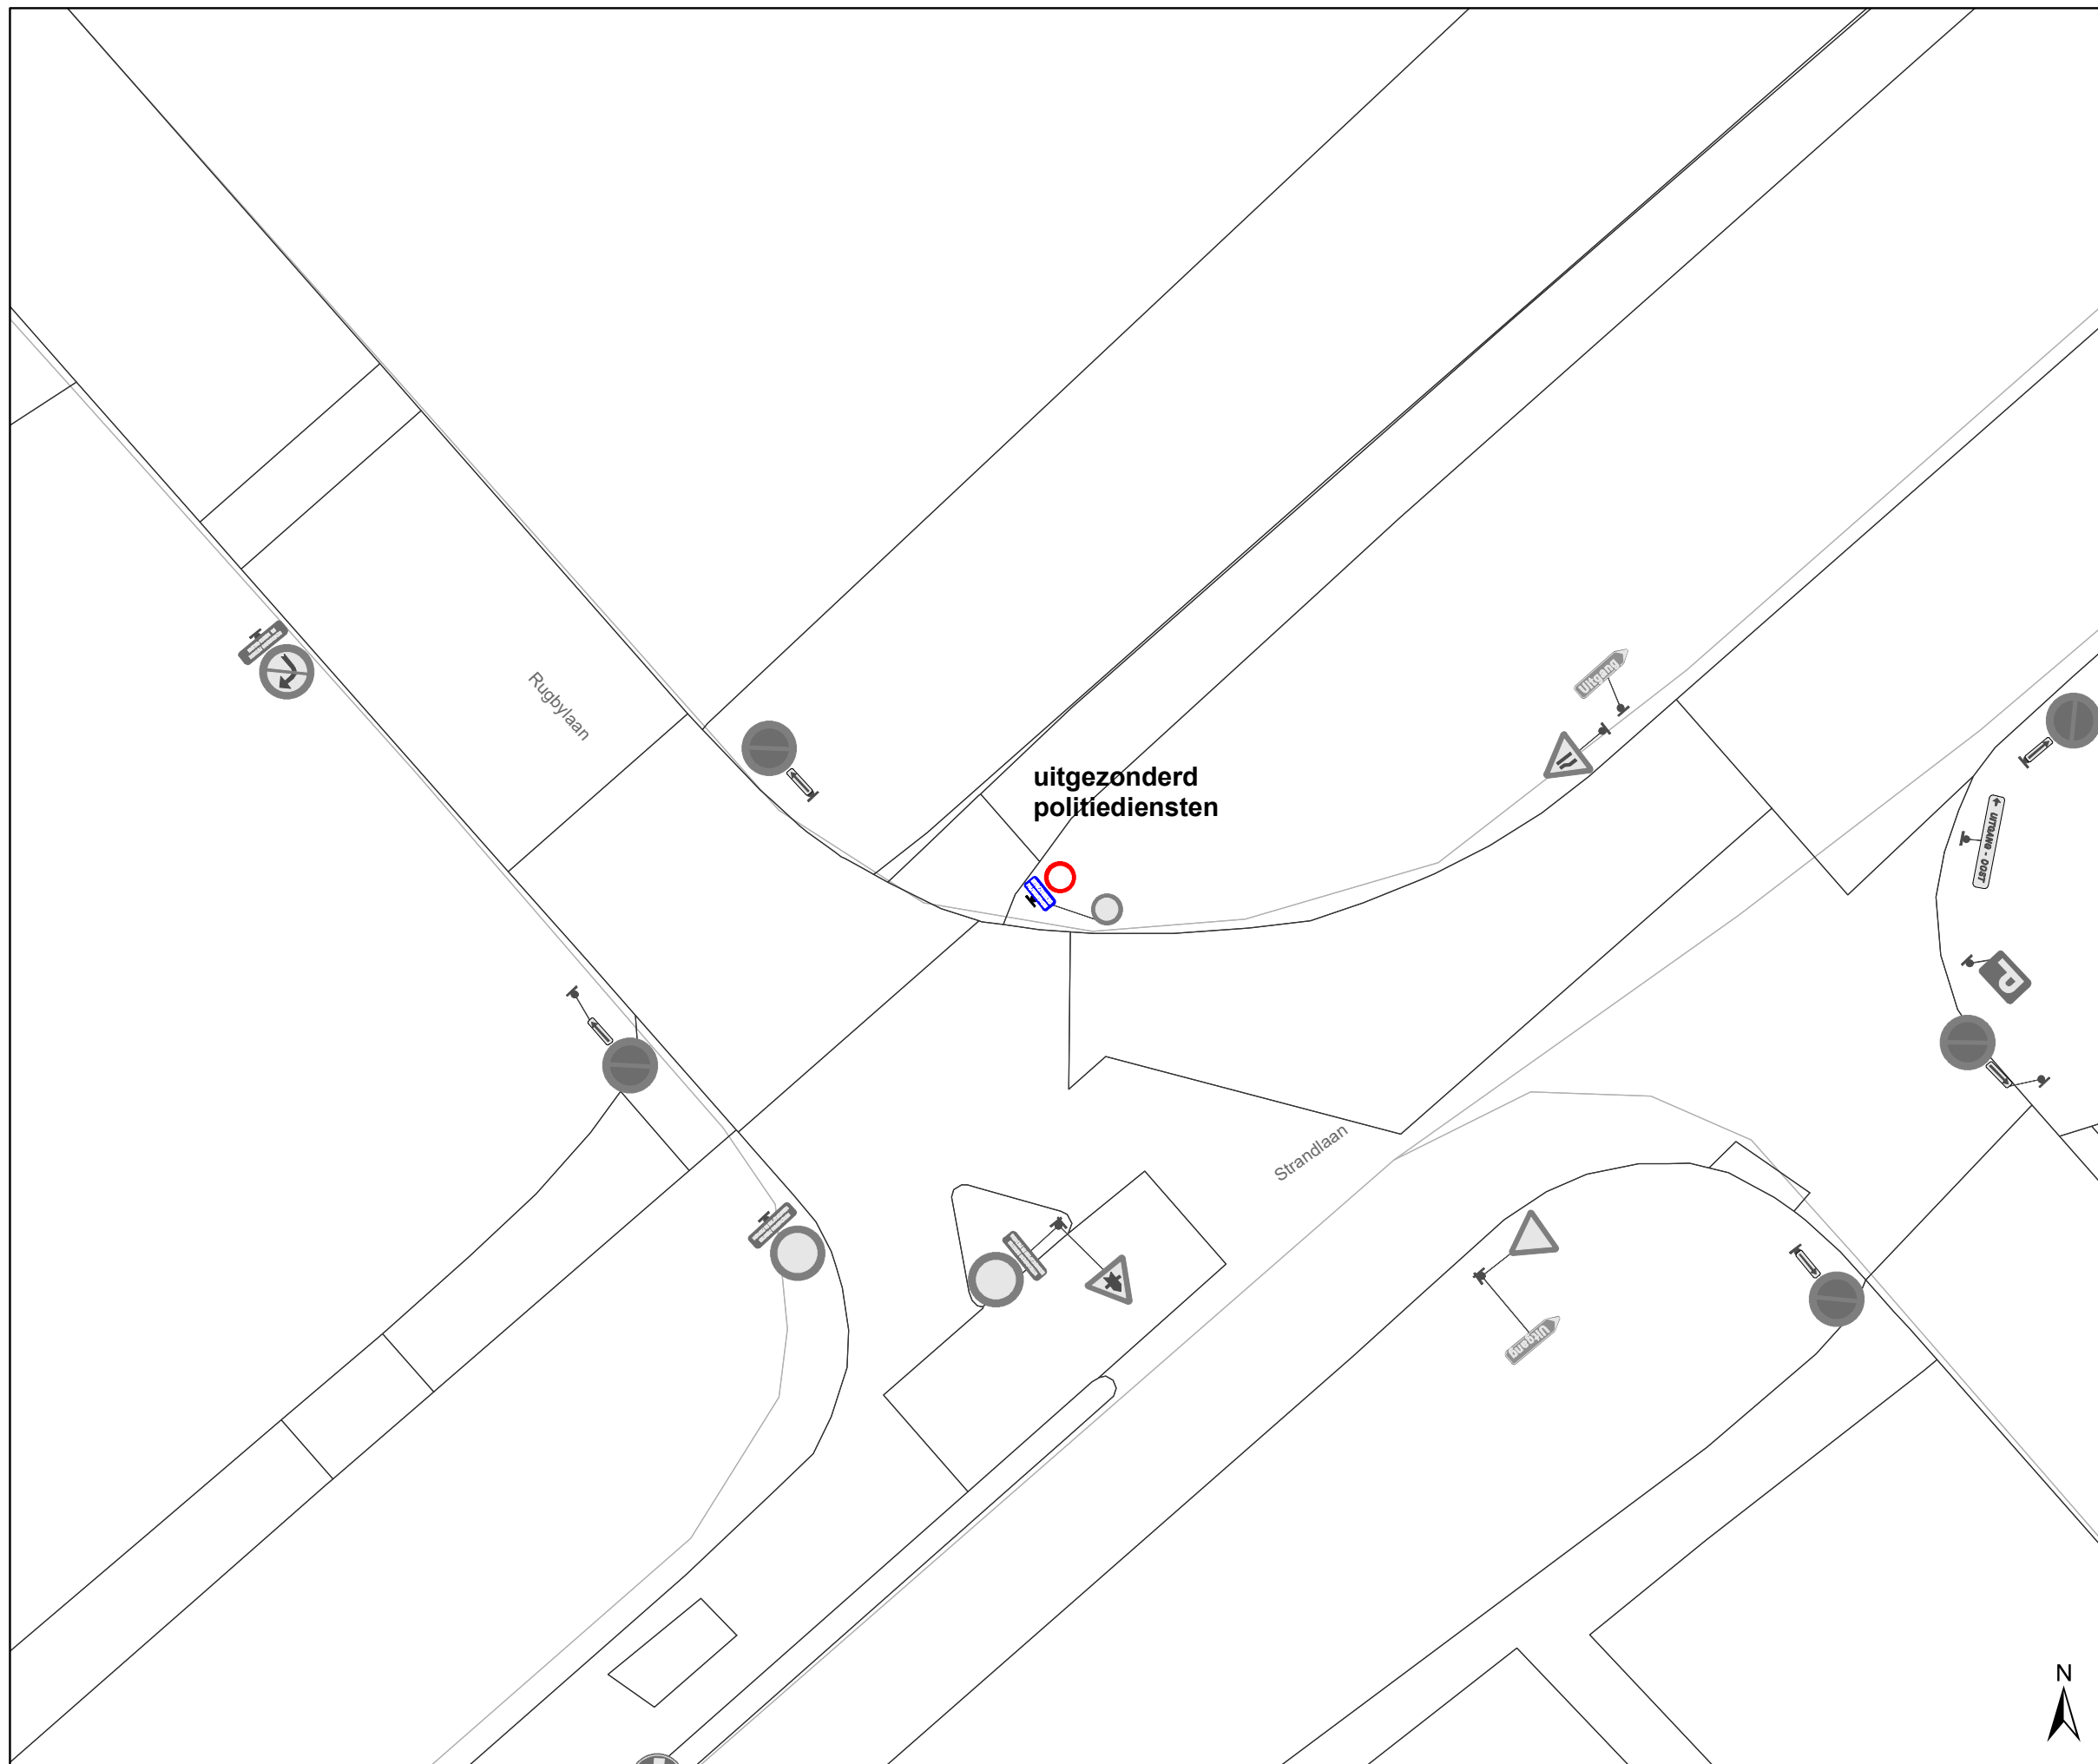

DATUM	SCHAAL	PLAN	P FORMAAT
6/04/2023	1/200	11/14	A3




Legende

-  Bestaande verkeersborden
-  Geplande verkeersborden
-  Te verwijderen verkeersborden
-  Bestaande wegmarkeringen
-  Bestaand paaltje

Overige

-  Ander gepland dossier (in voorbereiding bij MOBBED)
-  Ander gepland dossier (in voorbereiding bij MOBBED)

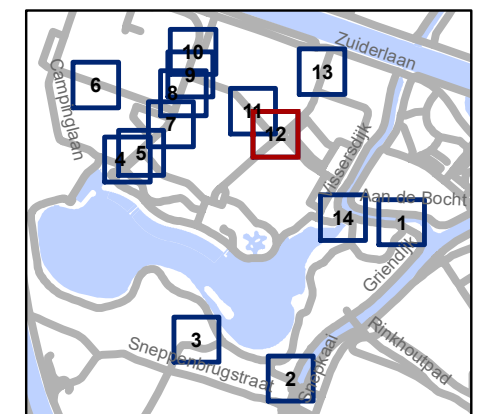


gent: Mobiliteitsbedrijf stad Gent
Verkeerstechnische taken

Duiklaan toegang politie

Dossiernummer P-333103

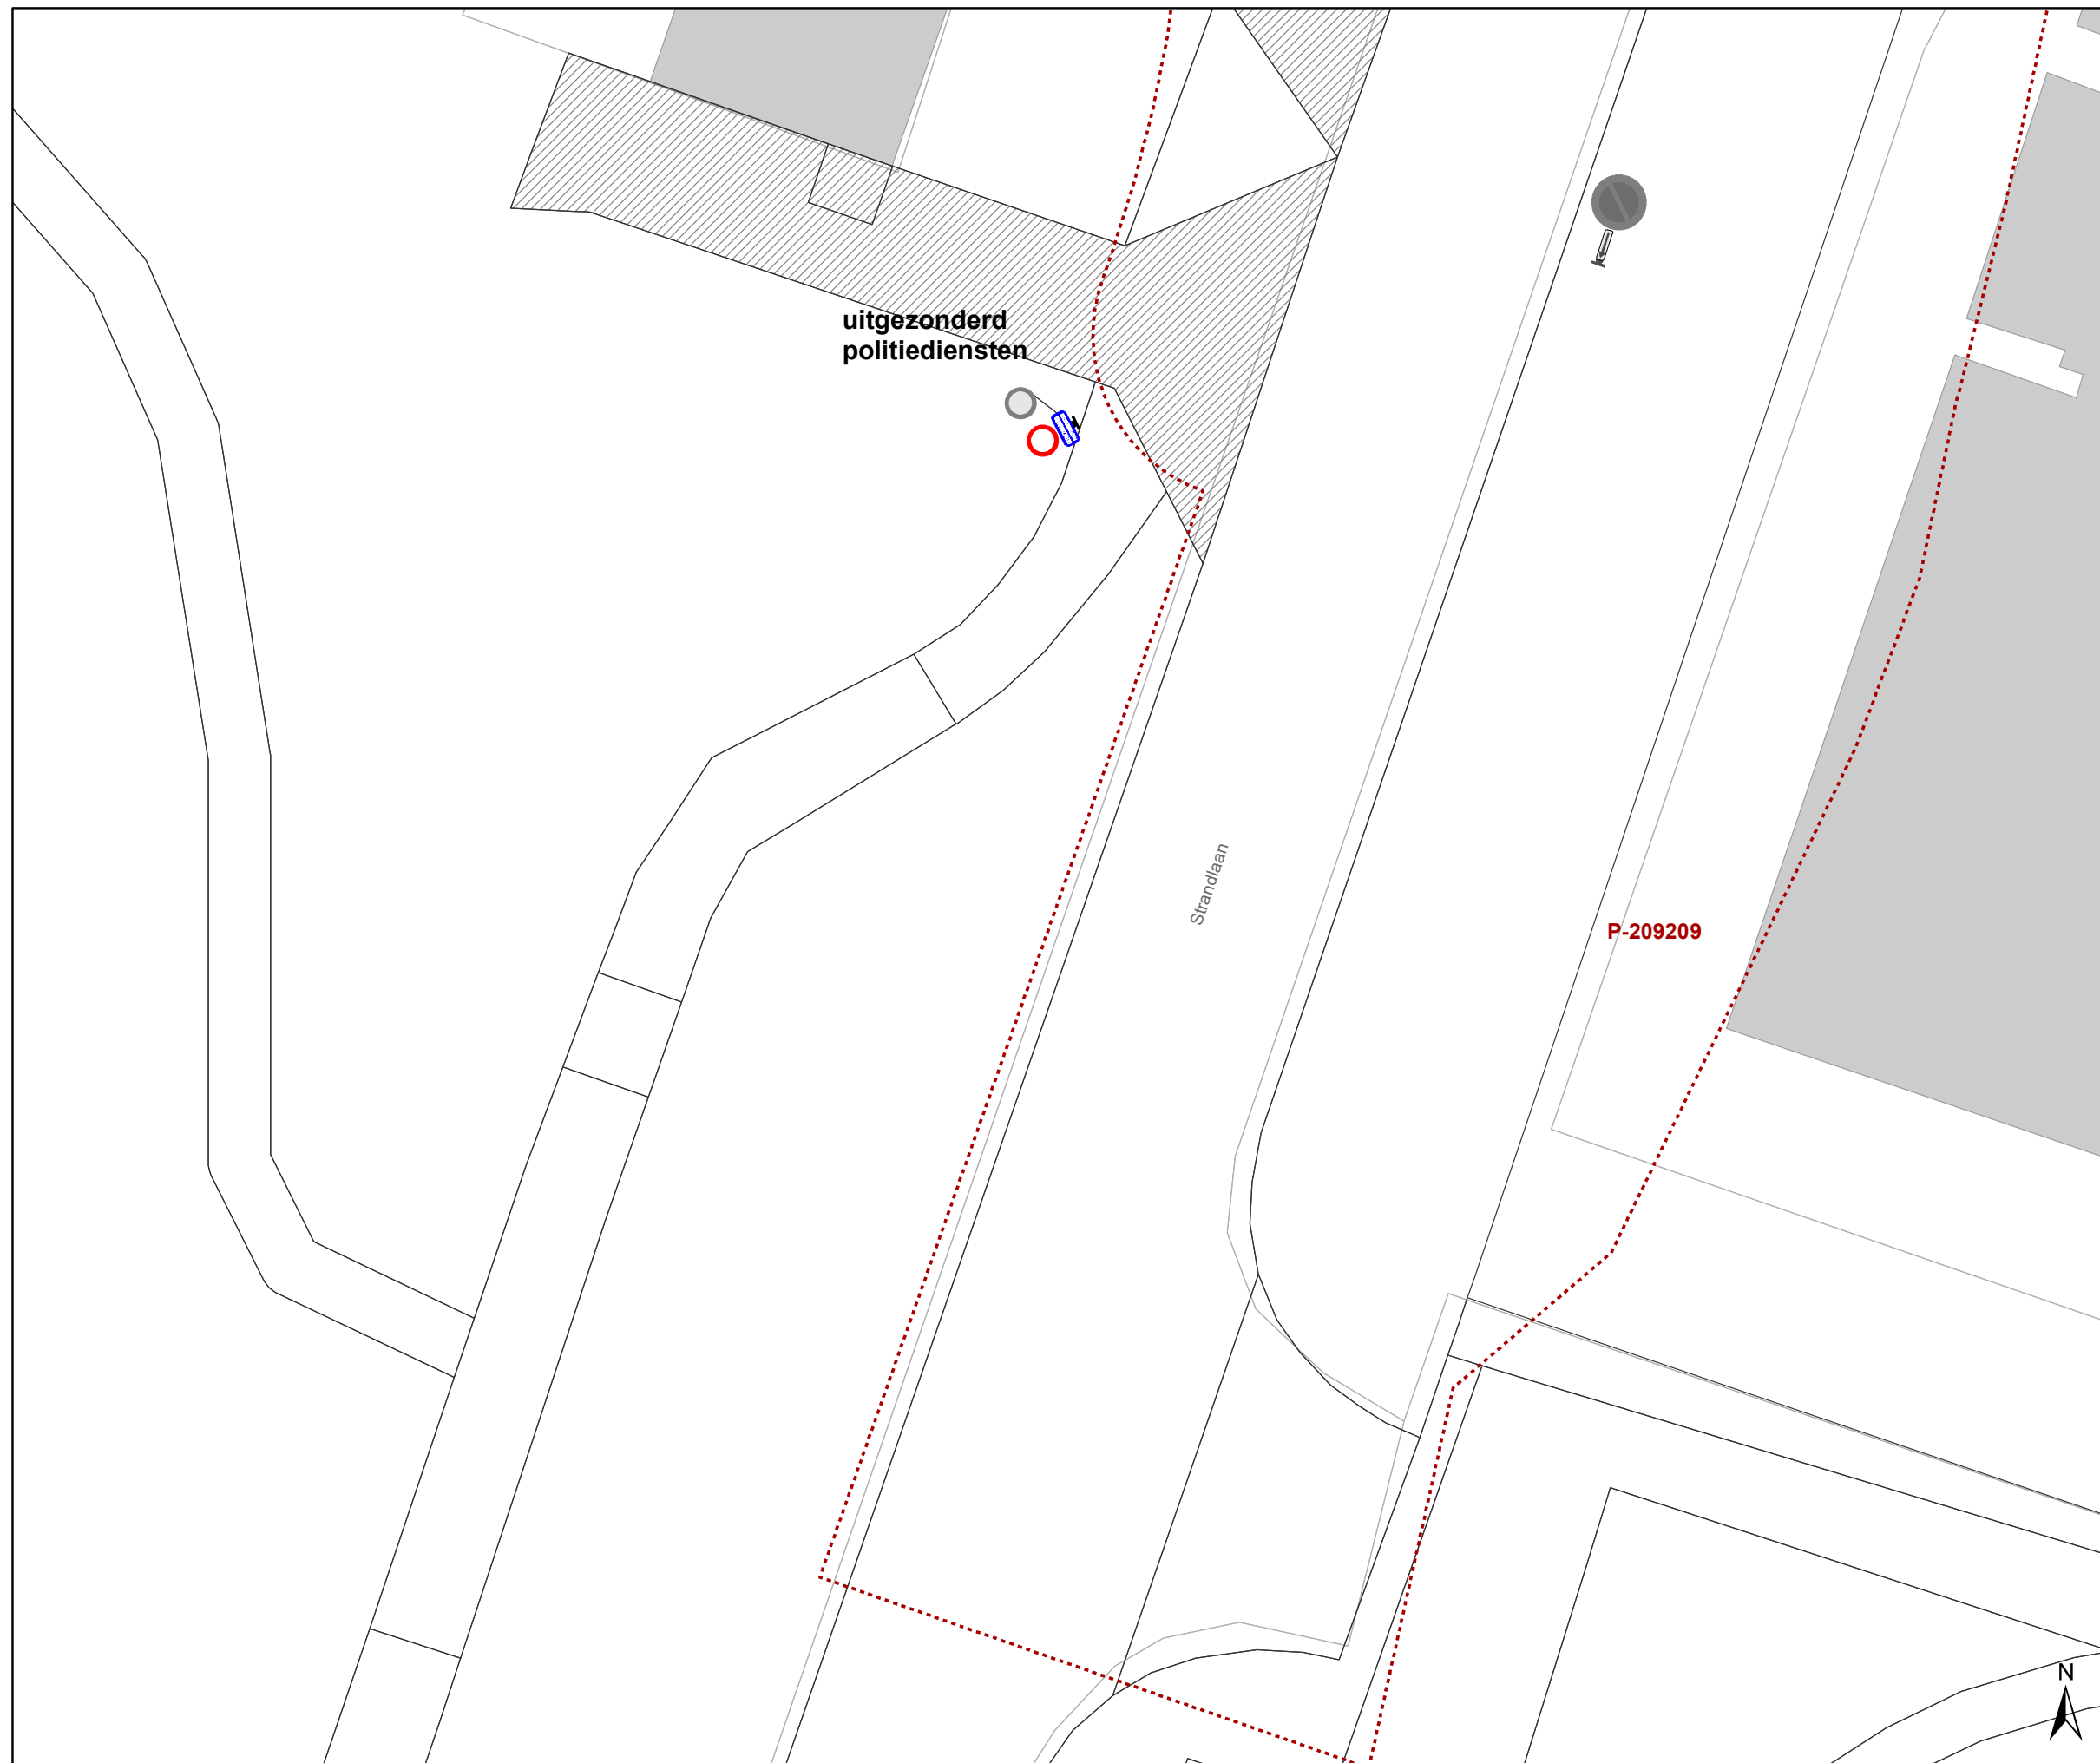

DATUM	SCHAAL	PLAN	P FORMAAT
6/04/2023	1/200	12/14	A3




Legende

-  Bestaande verkeersborden
-  Geplande verkeersborden
-  Te verwijderen verkeersborden
-  Bestaande wegmarkeringen
-  Bestaand paaltje

Overige

-  Ander gepland dossier (in voorbereiding bij MOBBED)
-  Ander gepland dossier (in voorbereiding bij MOBBED)

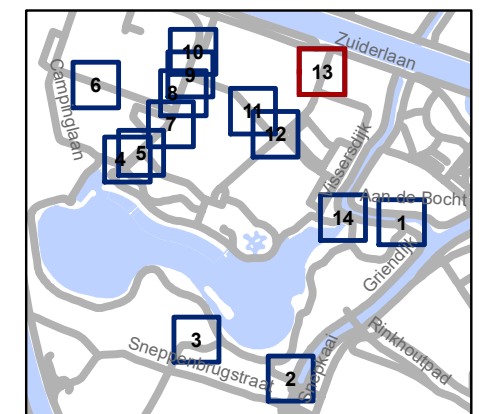


gent: Mobiliteitsbedrijf stad Gent
Verkeerstechnische taken

Duiklaan toegang politie

Dossiernummer P-333103

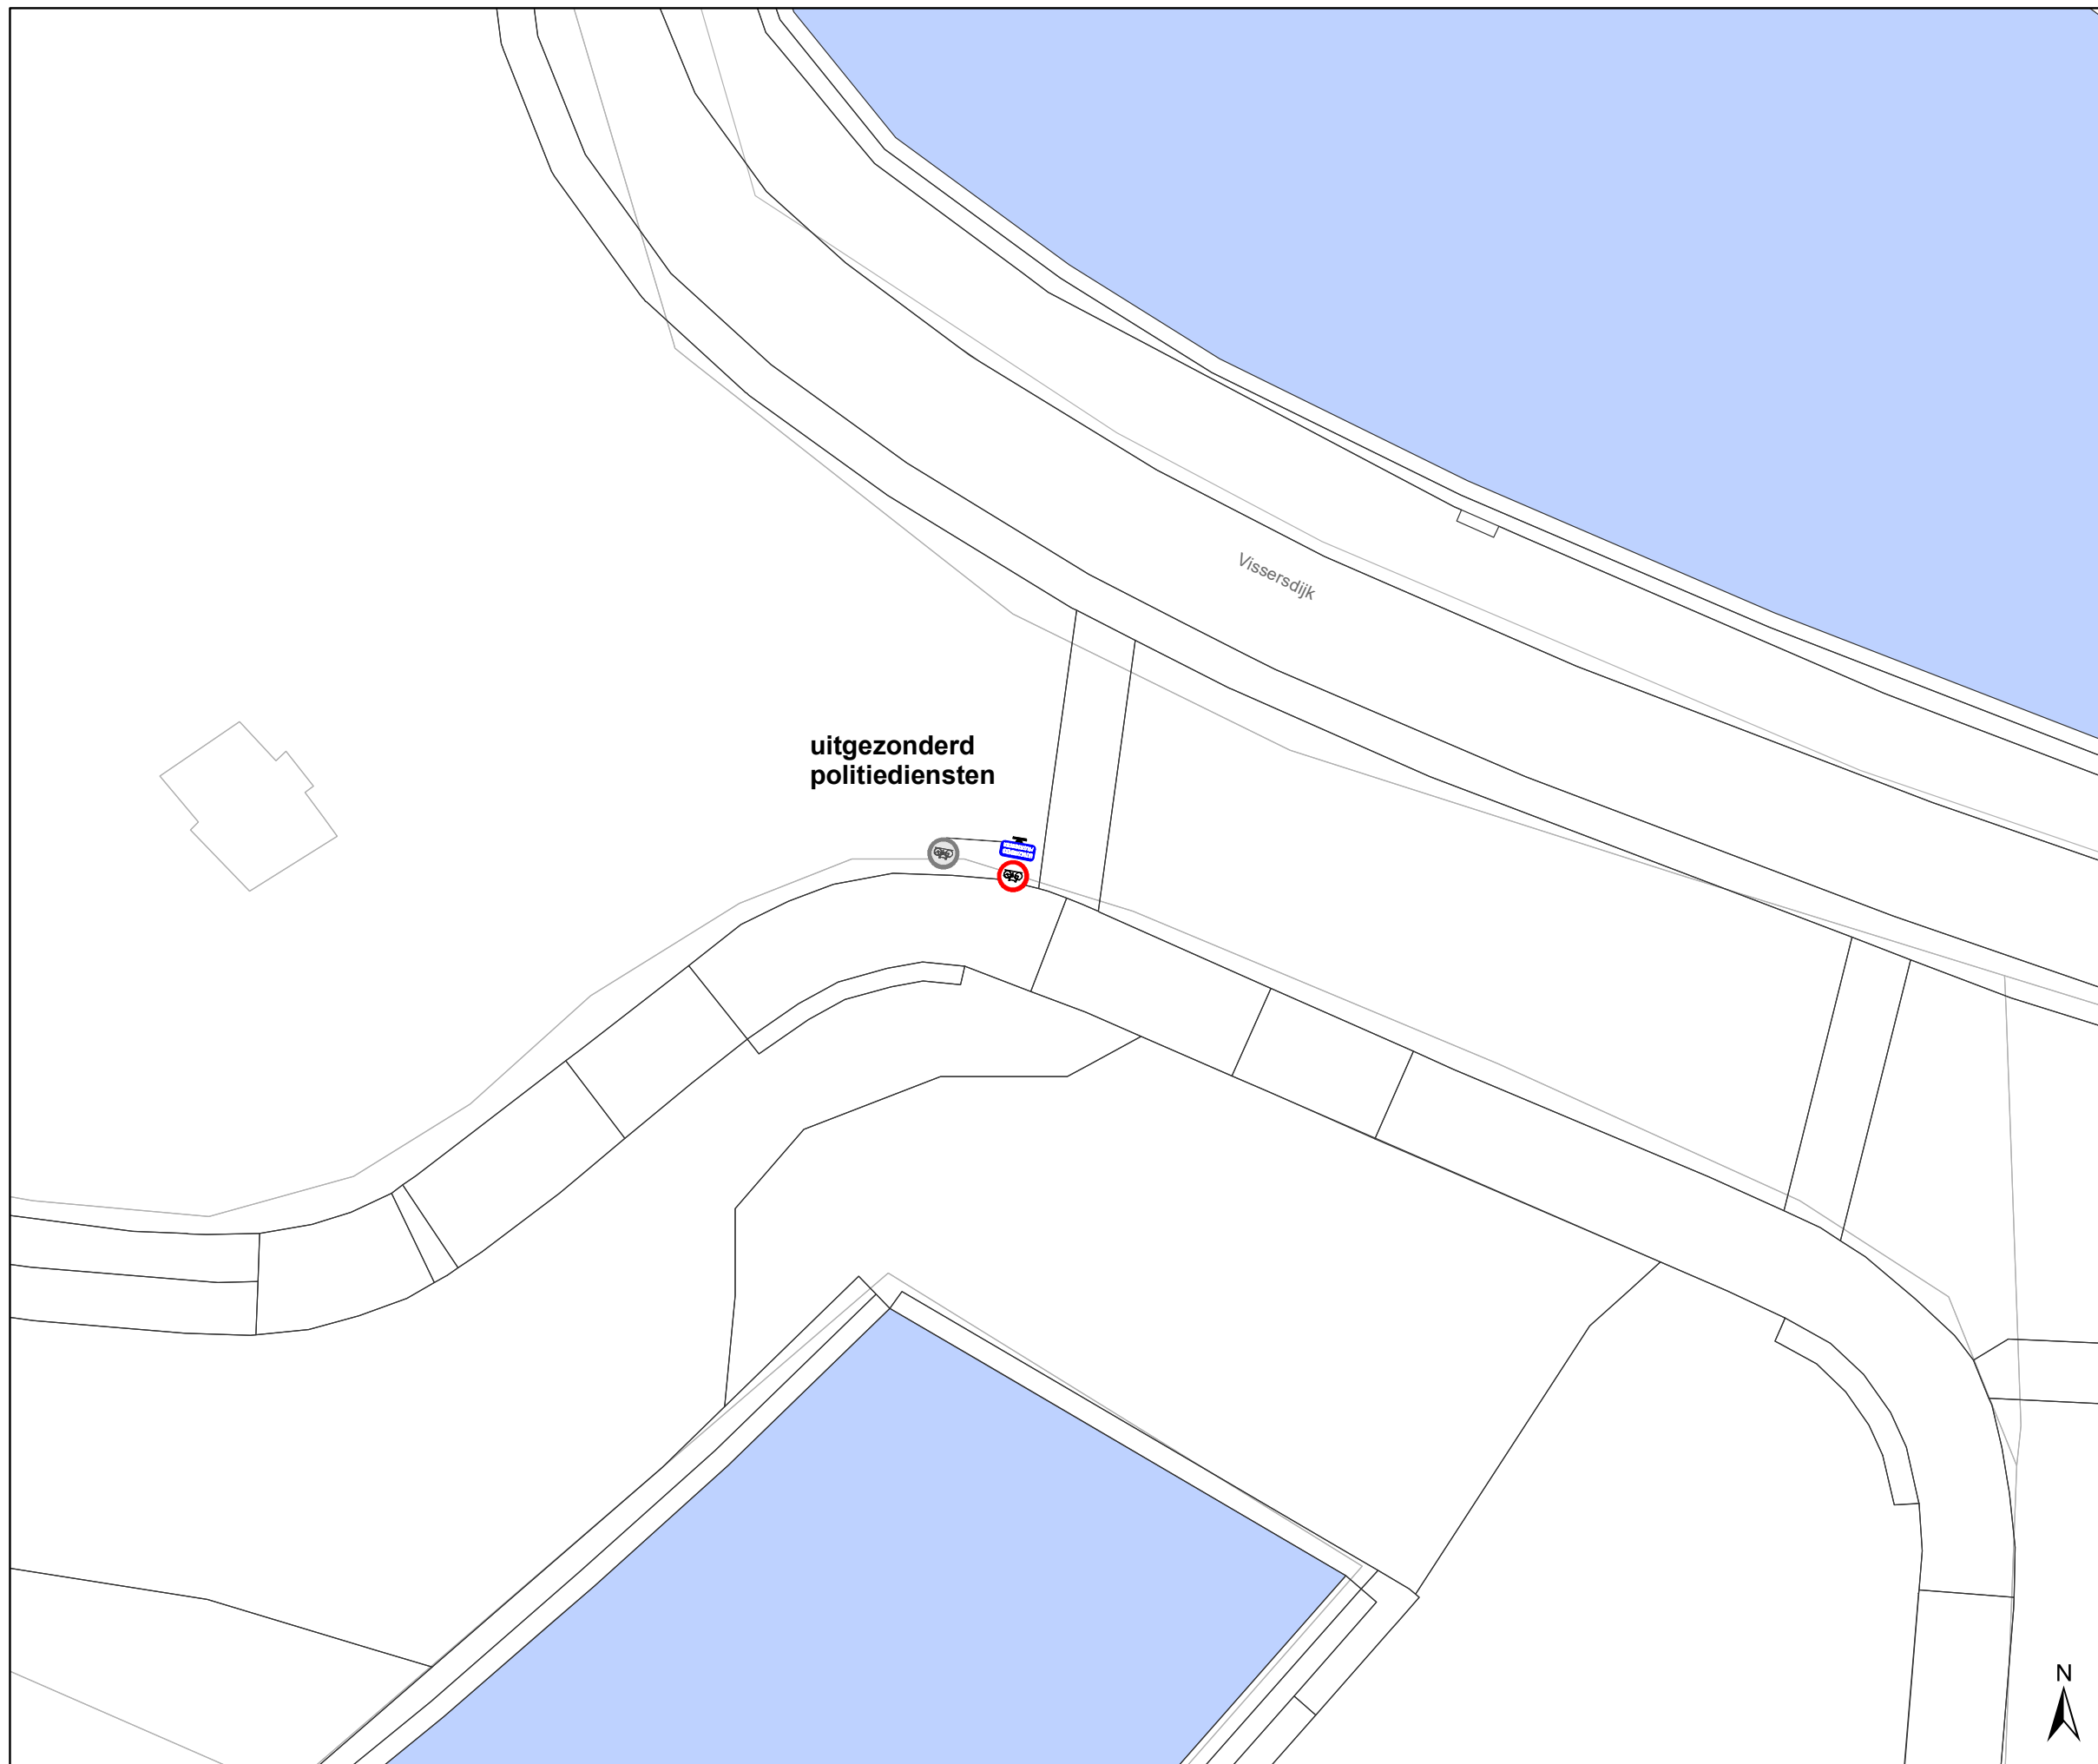

DATUM	SCHAAL	PLAN	P FORMAAT
6/04/2023	1/200	13/14	A3




Legende

-  Bestaande verkeersborden
-  Geplande verkeersborden
-  Te verwijderen verkeersborden
-  Bestaande wegmarkeringen
-  Bestaand paaltje

Overige

-  Ander gepland dossier (in voorbereiding bij MOBBED)
-  Ander gepland dossier (in voorbereiding bij MOBBED)

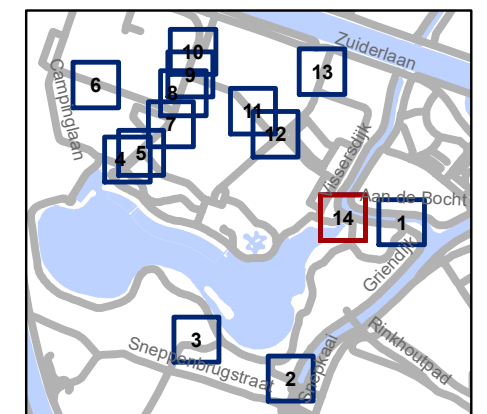

gent: Mobiliteitsbedrijf stad Gent
Verkeerstechnische taken

**Duiklaan
toegang politie**

Dossiernummer P-333103

DATUM	SCHAAL	PLAN	P FORMAAT
6/04/2023	1/200	14/14	A3