



2023_CBS_05472 Nieuw aanvullend reglement van de politie op het wegverkeer - gemeenteweg - Balsamierenstraat - nieuwe parkeermaatregel(en) - Vaststelling

Beslissing: Goedgekeurd in besloten vergadering van 1 juni 2023

Zijn aanwezig bij de beslissing van dit punt:

de heer Mathias De Clercq, burgemeester-voorzitter; de heer Filip Watteeuw, schepen; mevrouw Sofie Bracke, schepen
mevrouw Tine Heyse, schepen; mevrouw Astrid De Bruycker, schepen; de heer Sami Souguir, schepen; de heer Bram Van Braeckevelt, schepen; mevrouw Isabelle Heyndrickx, schepen; mevrouw Hafsa El-Bazioui, schepen; mevrouw Evita Willaert, schepen; de heer Rudy Coddens, schepen
mevrouw Mieke Hullebroeck, algemeen directeur

Bevoegd: Filip Watteeuw

Betrokken: Mathias De Clercq

Juridisch kader

De volgende bepalingen zijn van toepassing inzake de bevoegdheid:

- De Nieuwe Gemeentewet 24 juni 1988, artikel 119;
- Het Decreet van 16 mei 2008 betreffende de aanvullende reglementen op het wegverkeer en de plaatsing en bekostiging van verkeerstekens, artikel 5, § 1, 2e lid;
- Het Decreet over het lokaal bestuur van 22 december 2017, artikel 41, 2°;
- Het gemeenteraadsbesluit van 15 december 2015, houdende de delegatie van de vaststellingsbevoegdheid inzake gemeentelijke aanvullende reglementen op het wegverkeer.

De beslissing wordt genomen op grond van:

- Wet betreffende de politie over het wegverkeer, gecoördineerd bij Koninklijk Besluit van 16 maart 1968;
- Decreet van 16 mei 2008 betreffende de aanvullende reglementen op het wegverkeer en de plaatsing en bekostiging van de verkeerstekens;
- Koninklijk Besluit van 1 december 1975 houdende algemeen reglement op de politie van het wegverkeer en van het gebruik van de openbare weg;
- Ministerieel Besluit van 11 oktober 1976 waarbij de minimumafmetingen en de bijzondere plaatsingsvoorwaarden van de verkeerstekens worden bepaald;
- Uitvoeringsbesluit van 23 januari 2009 betreffende de aanvullende reglementen op het wegverkeer en de plaatsing en bekostiging van de verkeerstekens;

- Omzendbrief MOB/2009/1 van 3 april 2009.

Motivering

- Bij dit besluit wordt als nieuwe maatregel getroffen, het invoeren van een flex-parkeervak. Dichtbevolkte wijken kennen in vele gevallen zowel een hoge fietsparkeerdruk als een hoge autoparkeerdruk. Op locaties waar de fietsparkeerdruk op piekmomenten valt kan het flexparkeren worden toegepast, waarbij de autoparkeerplaats op bepaalde momenten van de dag/week/maand kan gebruikt worden als fietsparkeerplaats. Op de andere momenten kan de wagen hier parkeren. Een opschrift duidt de tijdspanne van het voorbehouden parkeren of van de specifieke parkeerregeling aan. Het opschrift 'betalend' kan worden weggelaten in niet-betalende zones. Sinds 1 oktober 2022 werd hiervoor een nieuw verkeersbord goedgekeurd (E9j). Dit wensen we op 4 locaties te testen. 1 van de locaties is de Balsamierenstraat ter hoogte van het kinderdagverblijf 'de Palmboom'
- Bij collegebesluit van 21 maart 2019 werden nieuwe maatregelen getroffen die kaderen binnen een toplaagvernieuwing van de straat. De busparkeerstrook werd ingekort tot 18 meter, zodat er 5 meter is tussen het zebepad en het einde van de busparkeerstrook.
- Bij collegebesluit van 22 februari 2018 werd de bestaande toestand geregulariseerd en werden 2 nieuwe verkeersmaatregelen ingevoerd. Enerzijds werden de gele onderbroken strepen verwijderd ter hoogte van huisnummer 16, aangezien deze geen nut meer hebben en anderzijds werd de signalisatie voor de busparkeerstrook gewijzigd. De Balsamierenstraat maakt deel uit van de zone 30 (binnen de R40 Stadsring).

Bijgevoegde bijlage(n):

- Aanvullend Reglement Balsamierenstraat Dossier P401013 (deel van de beslissing)
- Signalisatieplan Balsamierenstraat dossier P-401013 (deel van de beslissing)

Beslissing

Beslist het volgende:

Artikel 1:

Heft op het aanvullend reglement van de politie op het wegverkeer betreffende de gemeenteweg Balsamierenstraat, goedgekeurd in zitting van 21 maart 2019, van zodra het nieuwe reglement in werking treedt.

Artikel 2:

Stelt vast het bijgevoegd aanvullend reglement van de politie op het wegverkeer en het signalisatieplan betreffende de gemeenteweg Balsamierenstraat.

2023_CBS_05472 - Nieuw aanvullend reglement van de politie op het wegverkeer - gemeenteweg - Balsamierenstraat - nieuwe parkeermaatregel(en)

Aanvullend reglement van de politie op het wegverkeer - gemeenteweg – Balsamierenstraat

Vastgesteld in het College van Burgemeester en Schepenen van

Bekendgemaakt op

Geldig vanaf

Referentienummer

Reglement

Artikel 1

Op de Balsamierenstraat van het kruispunt met de Rooigemlaan tot het kruispunt met de Zonnebloemstraat in de richting van het kruispunt met de Zonnebloemstraat geldt: verboden rijrichting voor iedere bestuurder; de maatregel geldt niet voor fietsers en bestuurders van tweewielige bromfietsen klasse A. In de tegenovergestelde richting geldt toegelaten rijrichting op de openbare weg met eenrichtingsverkeer; fietsers en bestuurders van tweewielige bromfietsen klasse A mogen in de twee richtingen rijden.

Dit wordt aangeduid door verkeerstekens:

- C1
- M3
- F19
- M5

Artikel 2

Op de Balsamierenstraat ter hoogte van huisnummer 16 geldt de bestuurders zijn verplicht de hindernis langs links voorbij te rijden

Dit wordt aangeduid door verkeerstekens:

- D1

Artikel 3

Op de Balsamierenstraat van huisnummer 1 tot het kruispunt met de Rooigemlaan aan de kant van de onpare huisnummers geldt: het parkeren is verboden; het begin van de parkeerreglementering wordt aangeduid.

Dit wordt aangeduid door verkeerstekens:

- E1
- GXa

Artikel 4

Op de Balsamierenstraat ter hoogte van huisnummer 16 geldt het parkeren is toegelaten; de maatregel geldt alleen voor de fietsers.

Dit wordt aangeduid door verkeerstekens:

- E9a
- M1

Artikel 5

Op de Balsamierenstraat van huisnummer 18 tot huisnummer 444 van de Rooigemlaan geldt: het parkeren is toegelaten; het parkeren is voorbehouden voor schoolbussen ; het parkeren is voorbehouden tijdens volgende periode: van 7 tot 18u. ; de parkeerreglementering geldt over een afstand van 18 m.

Dit wordt aangeduid door verkeerstekens:

- E9a
- GVIIId
- GXc

Artikel 6

Op de Balsamierenstraat ter hoogte van huisnummer 12-14 geldt het parkeren is voorbehouden voor fietsers van 7u30 tot 18u00 en voor voertuigen, betalend, van 18u00 tot 7u30 ; De parkeerreglementering geldt van maandat t.e.m. vrijdag; Het begin van de parkeerreglementering wordt aangeduid; de parkeerreglementering geldt over een afstand van 12 m.

Dit wordt aangeduid door verkeerstekens:

- E9j
- GXc

Artikel 7

Op de Balsamierenstraat ter hoogte van huisnummer 1;
op de Balsamierenstraat ter hoogte van huisnummer 18 geldt: voetgangers moeten de oversteekplaats volgen om de rijbaan over te steken.

Dit wordt aangeduid door verkeerstekens:

- WM76.3

Artikel 8


Op de Balsamierenstraat van huisnummer 18 tot huisnummer 444 (Rooigemlaan) over een afstand van 18 meter geldt voertuigen moeten parkeren binnen de afgebakende plaatsen.

Dit wordt aangeduid door verkeerstekens:

- WM77.5

(einde reglement)




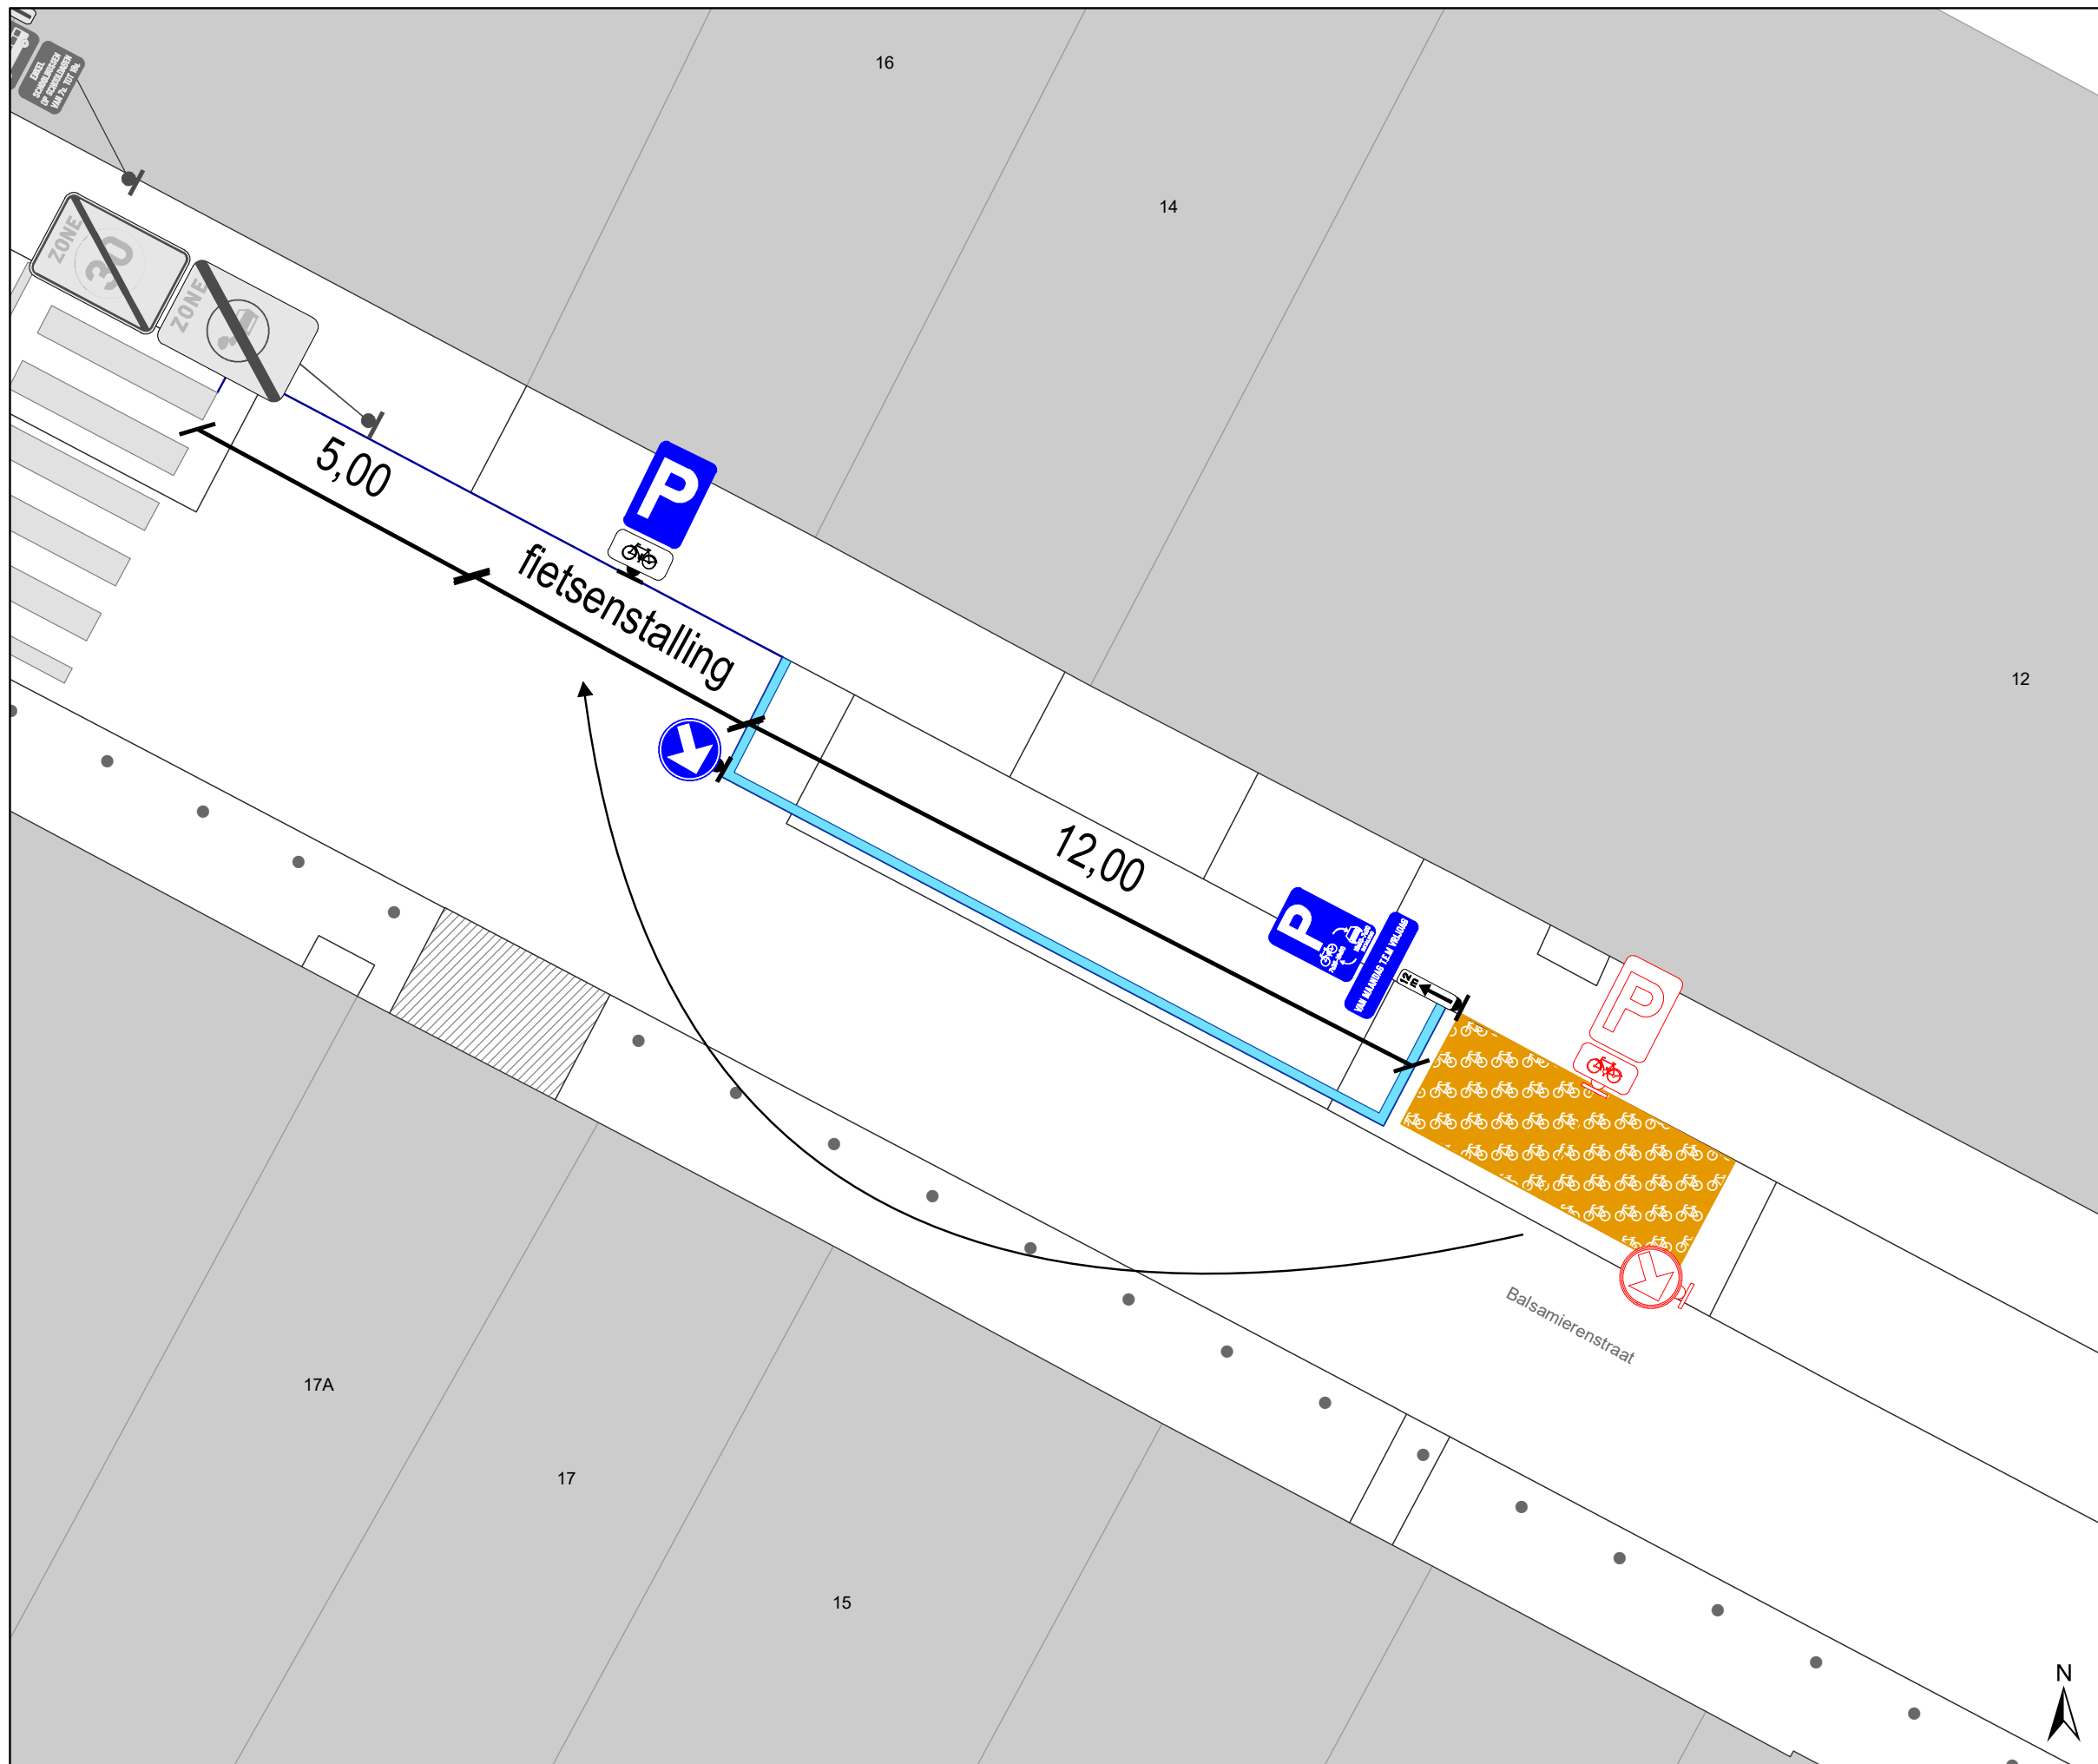


Legende

- Bestaande verkeersborden
- Geplande verkeersborden
- Te verwijderen verkeersborden
- Bestaande wegmarkeringen
- Geplande wegmarkeringen
- Te verwijderen wegmarkeringen
- Fietsenstalling-Actief



VAN MAANDAG T.E.M VRIJDAG

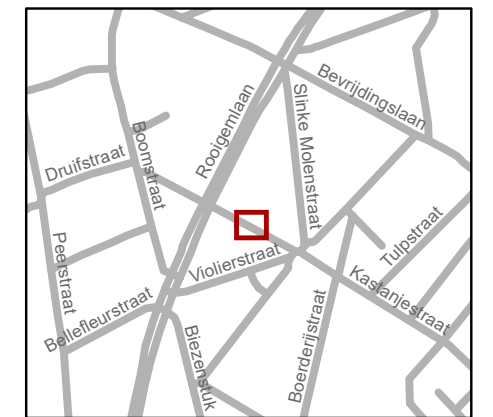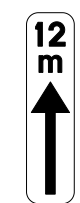

gent: Mobiliteitsbedrijf stad Gent
Verkeerstechnische taken

Balsamierenstraat flexparkeren

Dossiernummer P-401013

DATUM	SCHAAL	PLAN	P FORMAAT
4/05/2023	1/100	1/1	A3