

Legende

- Bestaande verkeersborden
- Geplande verkeersborden
- Te verwijderen verkeersborden

- Bestaande wegmarkeringen
- Geplande wegmarkeringen
- Te verwijderen wegmarkeringen

Overige


- Ander gepland dossier (in voorbereiding bij MOBBD)
- Ander gepland dossier (in voorbereiding bij MOBBD)
- Ander gepland dossier (ter uitvoering bij DWBW)
- Fietsenstalling-Actief

Laadpunten

- In dienst

Straatmeubilair

- Bestaand paaltje
- Geplande groene ploobakken

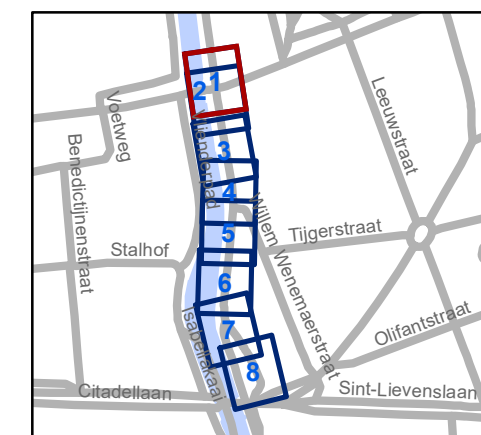


gent: Mobiliteitsbedrijf stad Gent
Verkeerstechnische taken

Ter Platen Fietsstraat en circulatie

Dossiernummer P-407505

DATUM	SCHAAL	PLAN	P FORMAAT
1/06/2023	1/250	1/8	A3

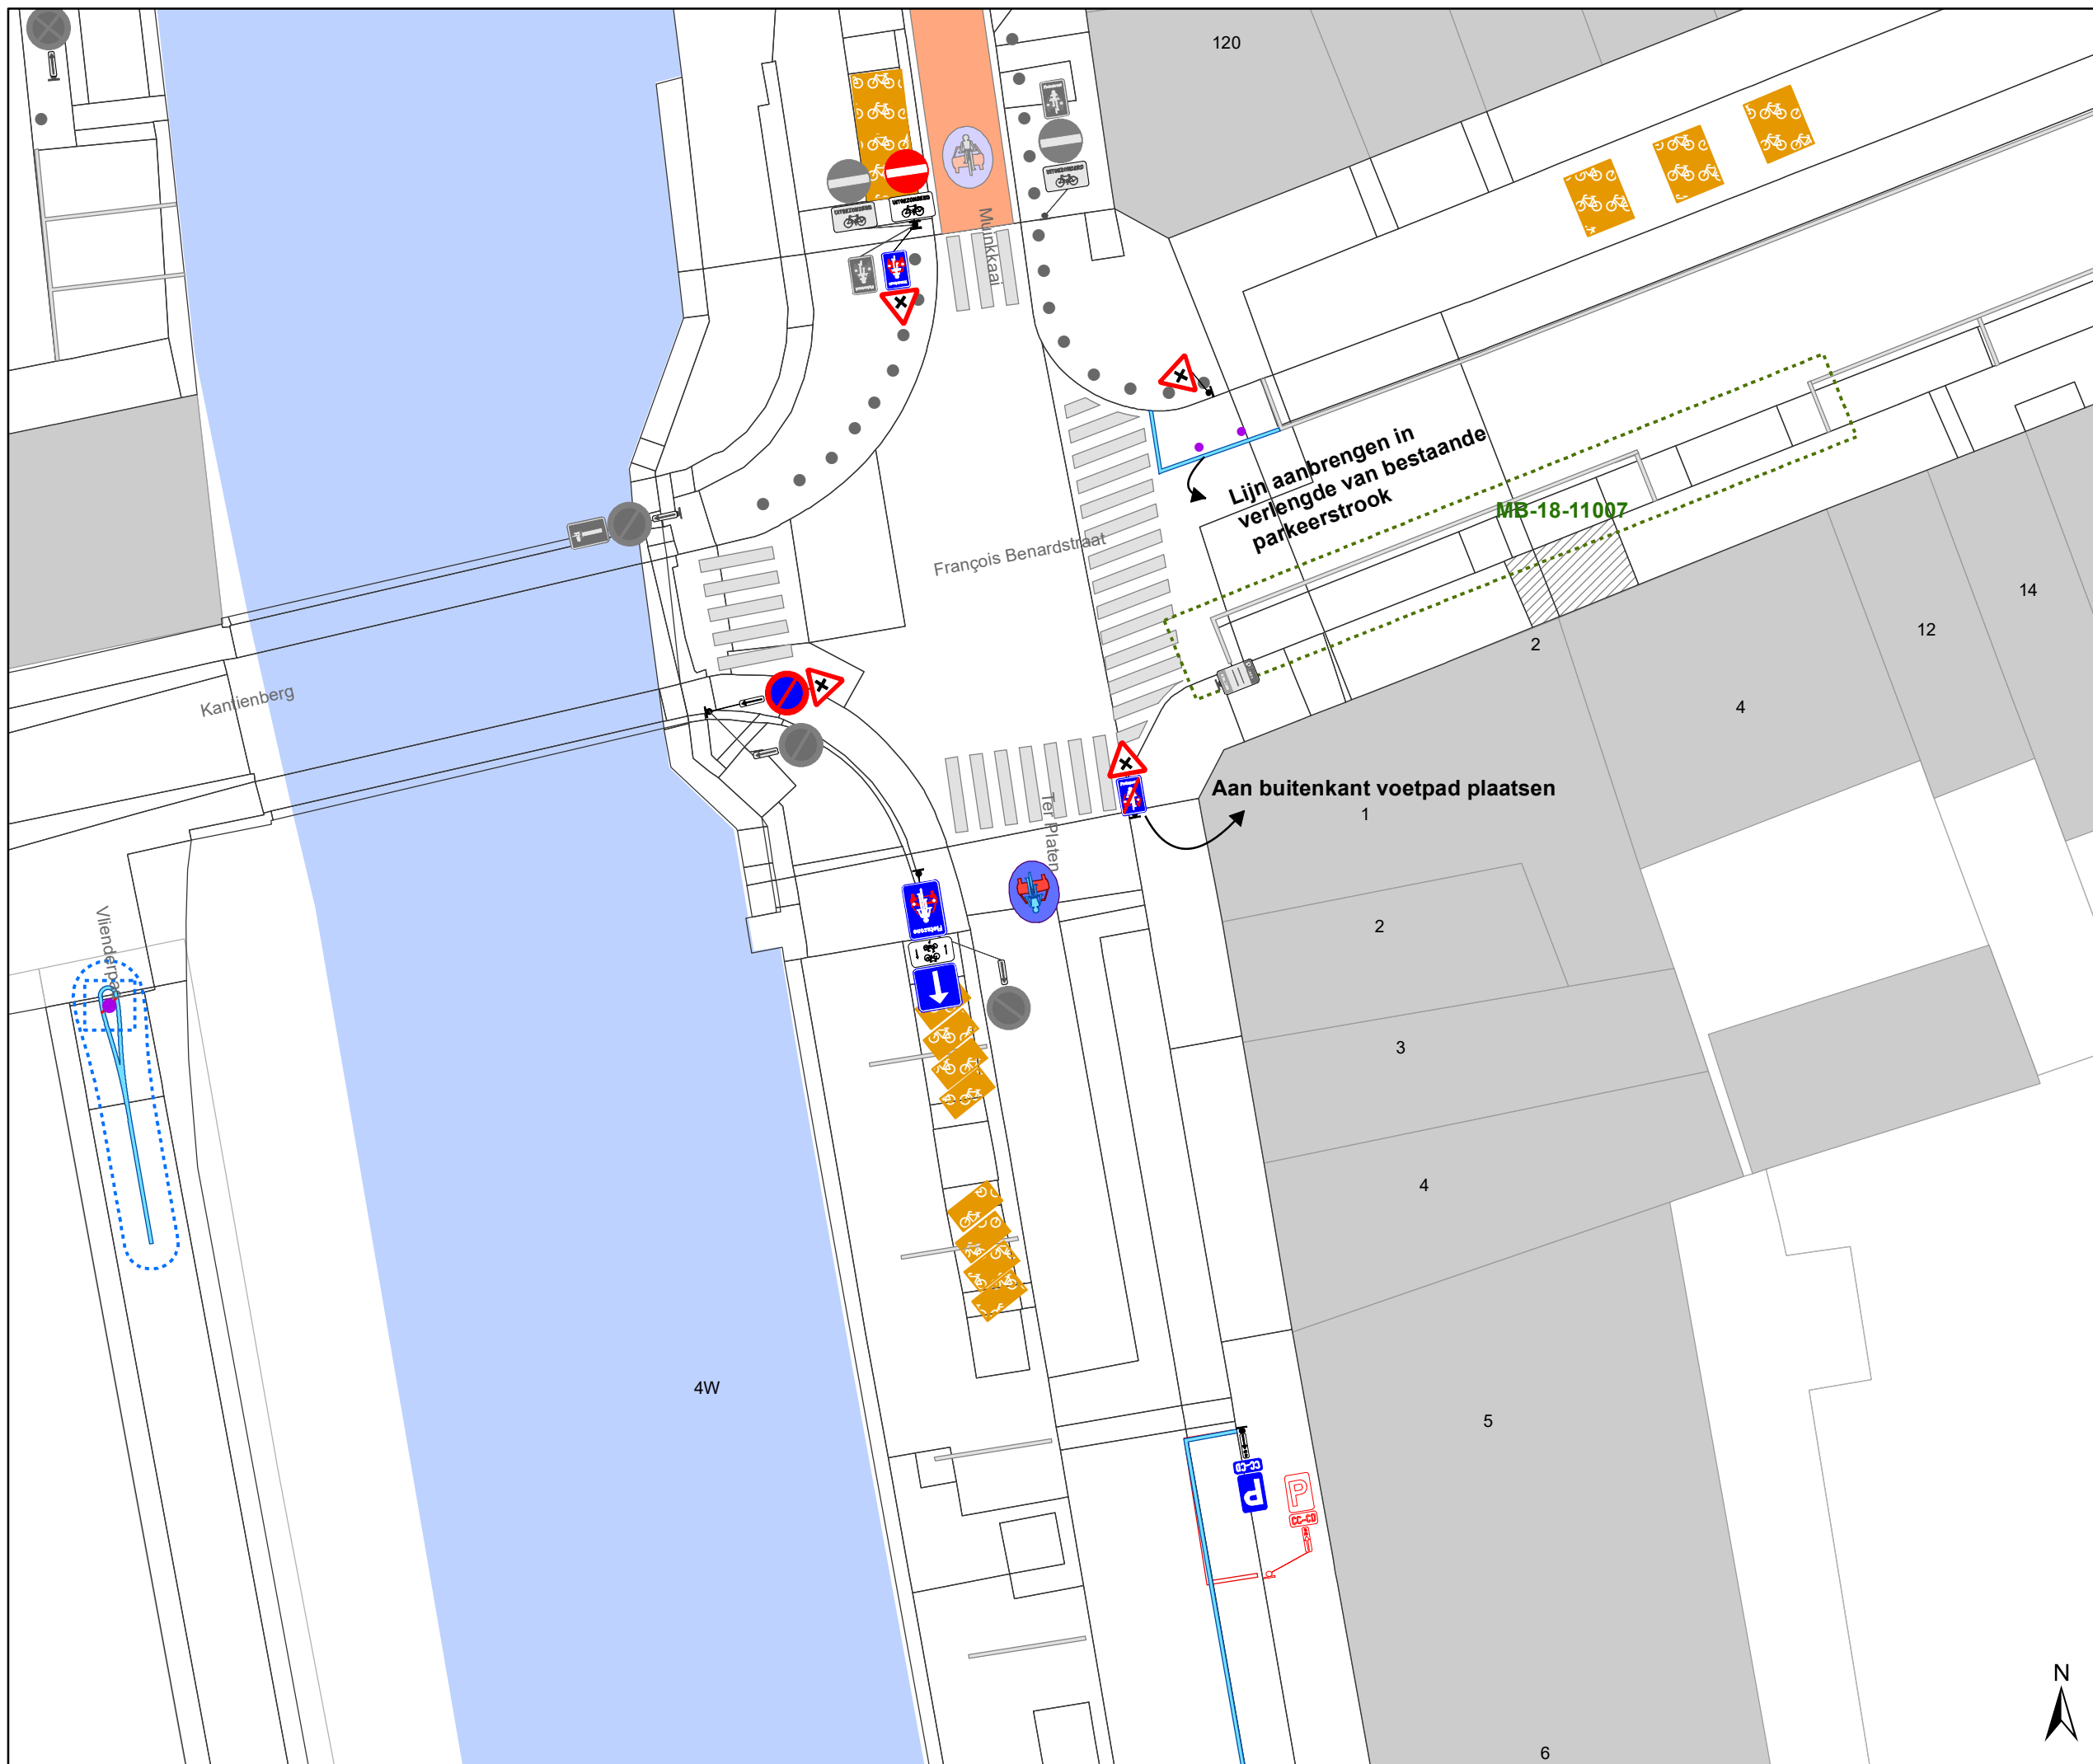

Legende

- Bestaande verkeersborden
- Geplande verkeersborden
- Te verwijderen verkeersborden

- Bestaande wegmarkeringen
- Geplande wegmarkeringen
- Te verwijderen wegmarkeringen

Overige


- Ander gepland dossier (in voorbereiding bij MOBBD)
- Ander gepland dossier (in voorbereiding bij MOBBD)
- Ander gepland dossier (ter uitvoering bij DWBW)
- Fietsenstalling-Actief

Laadpunten

- In dienst

Straatmeubilair

- Bestaand paaltje
- Geplande groene ploobakken

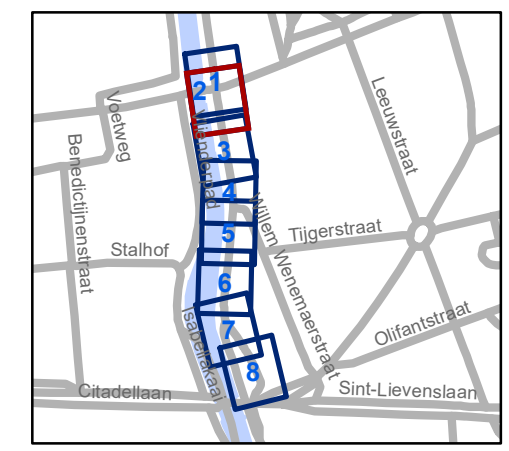


gent: Mobiliteitsbedrijf stad Gent
Verkeerstechnische taken






Ter Platen Fietsstraat en circulatie

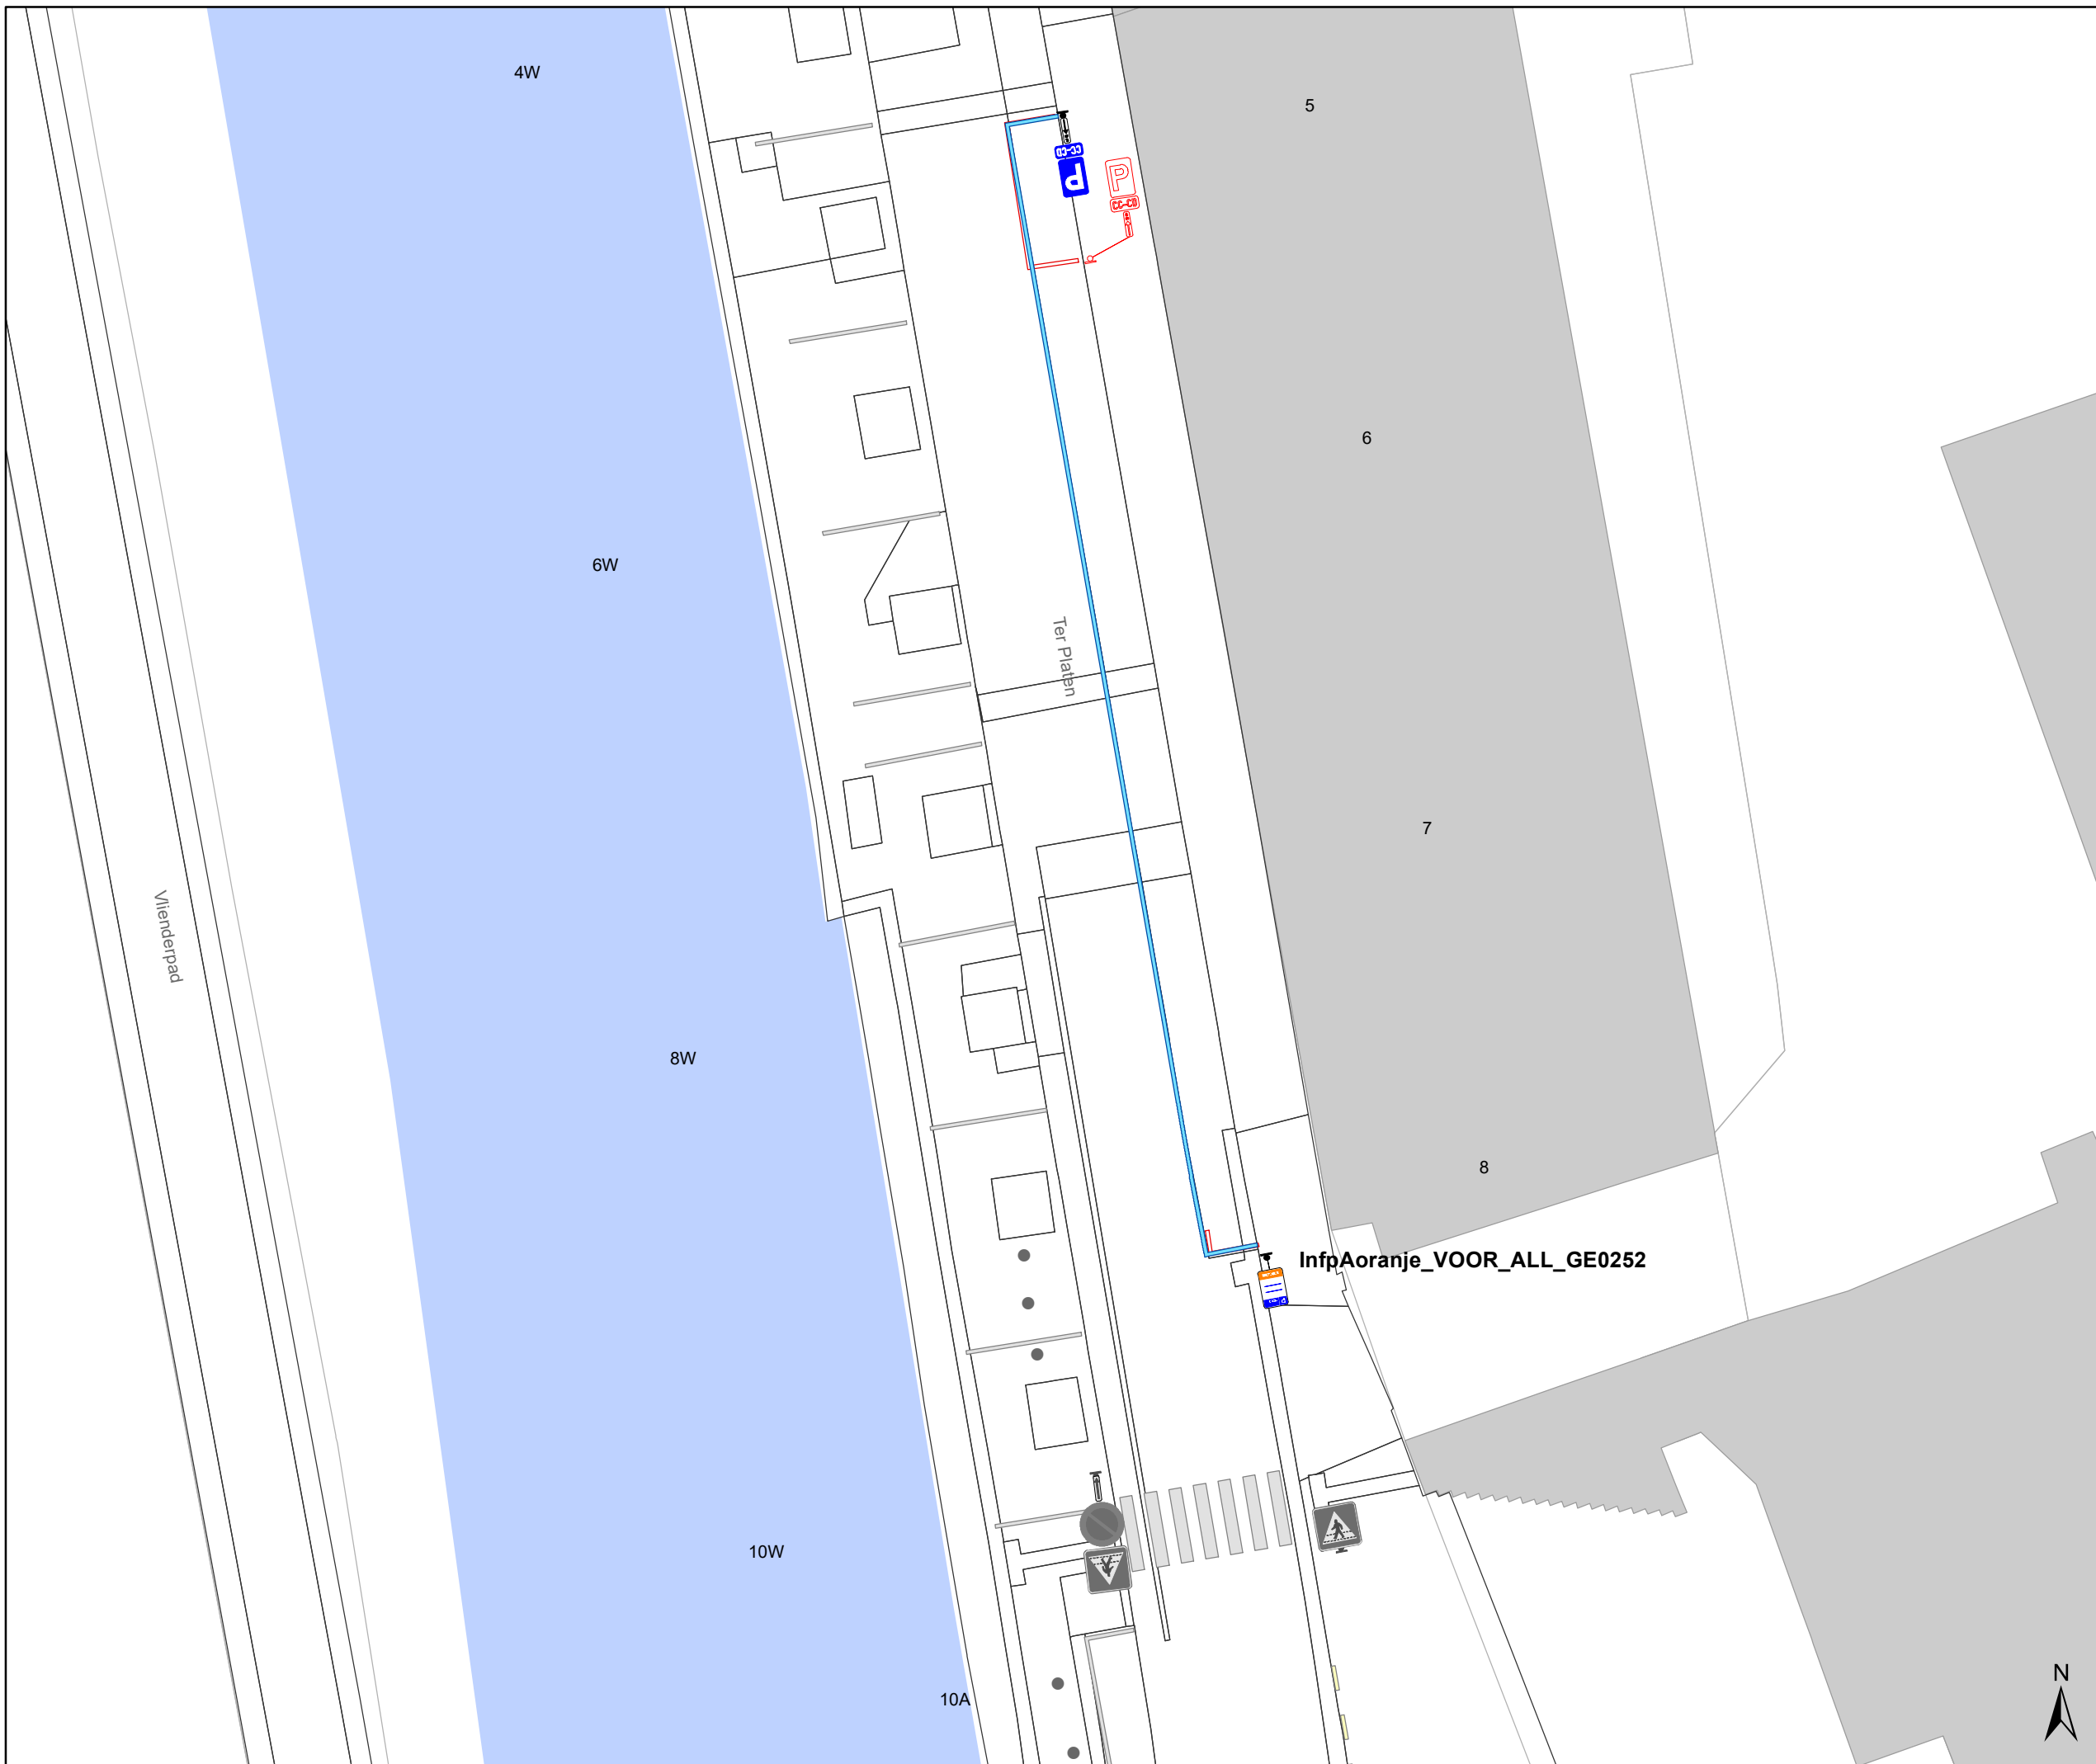Dossiernummer P-407505



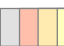

DATUM	SCHAAL	PLAN	P FORMAAT
1/06/2023	1/250	2/8	A3



Legende

-  Bestaande verkeersborden
-  Geplande verkeersborden
-  Te verwijderen verkeersborden
-  Bestaande wegmarkeringen
-  Geplande wegmarkeringen
-  Te verwijderen wegmarkeringen



Overige


-  Ander gepland dossier (in voorbereiding bij MOBBD)
-  Ander gepland dossier (in voorbereiding bij MOBBD)
-  Ander gepland dossier (ter uitvoering bij DWBW)
-  Fietsenstalling-Actief

Laadpunten

-  In dienst

Straatmeubilair

-  Bestaand paaltje
-  Geplande groene ploobakken

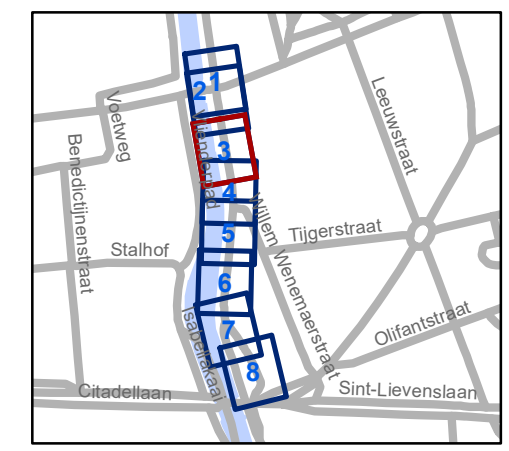


gent: Mobiliteitsbedrijf stad Gent
Verkeerstechnische taken




Ter Platen
Fietsstraat en circulatie

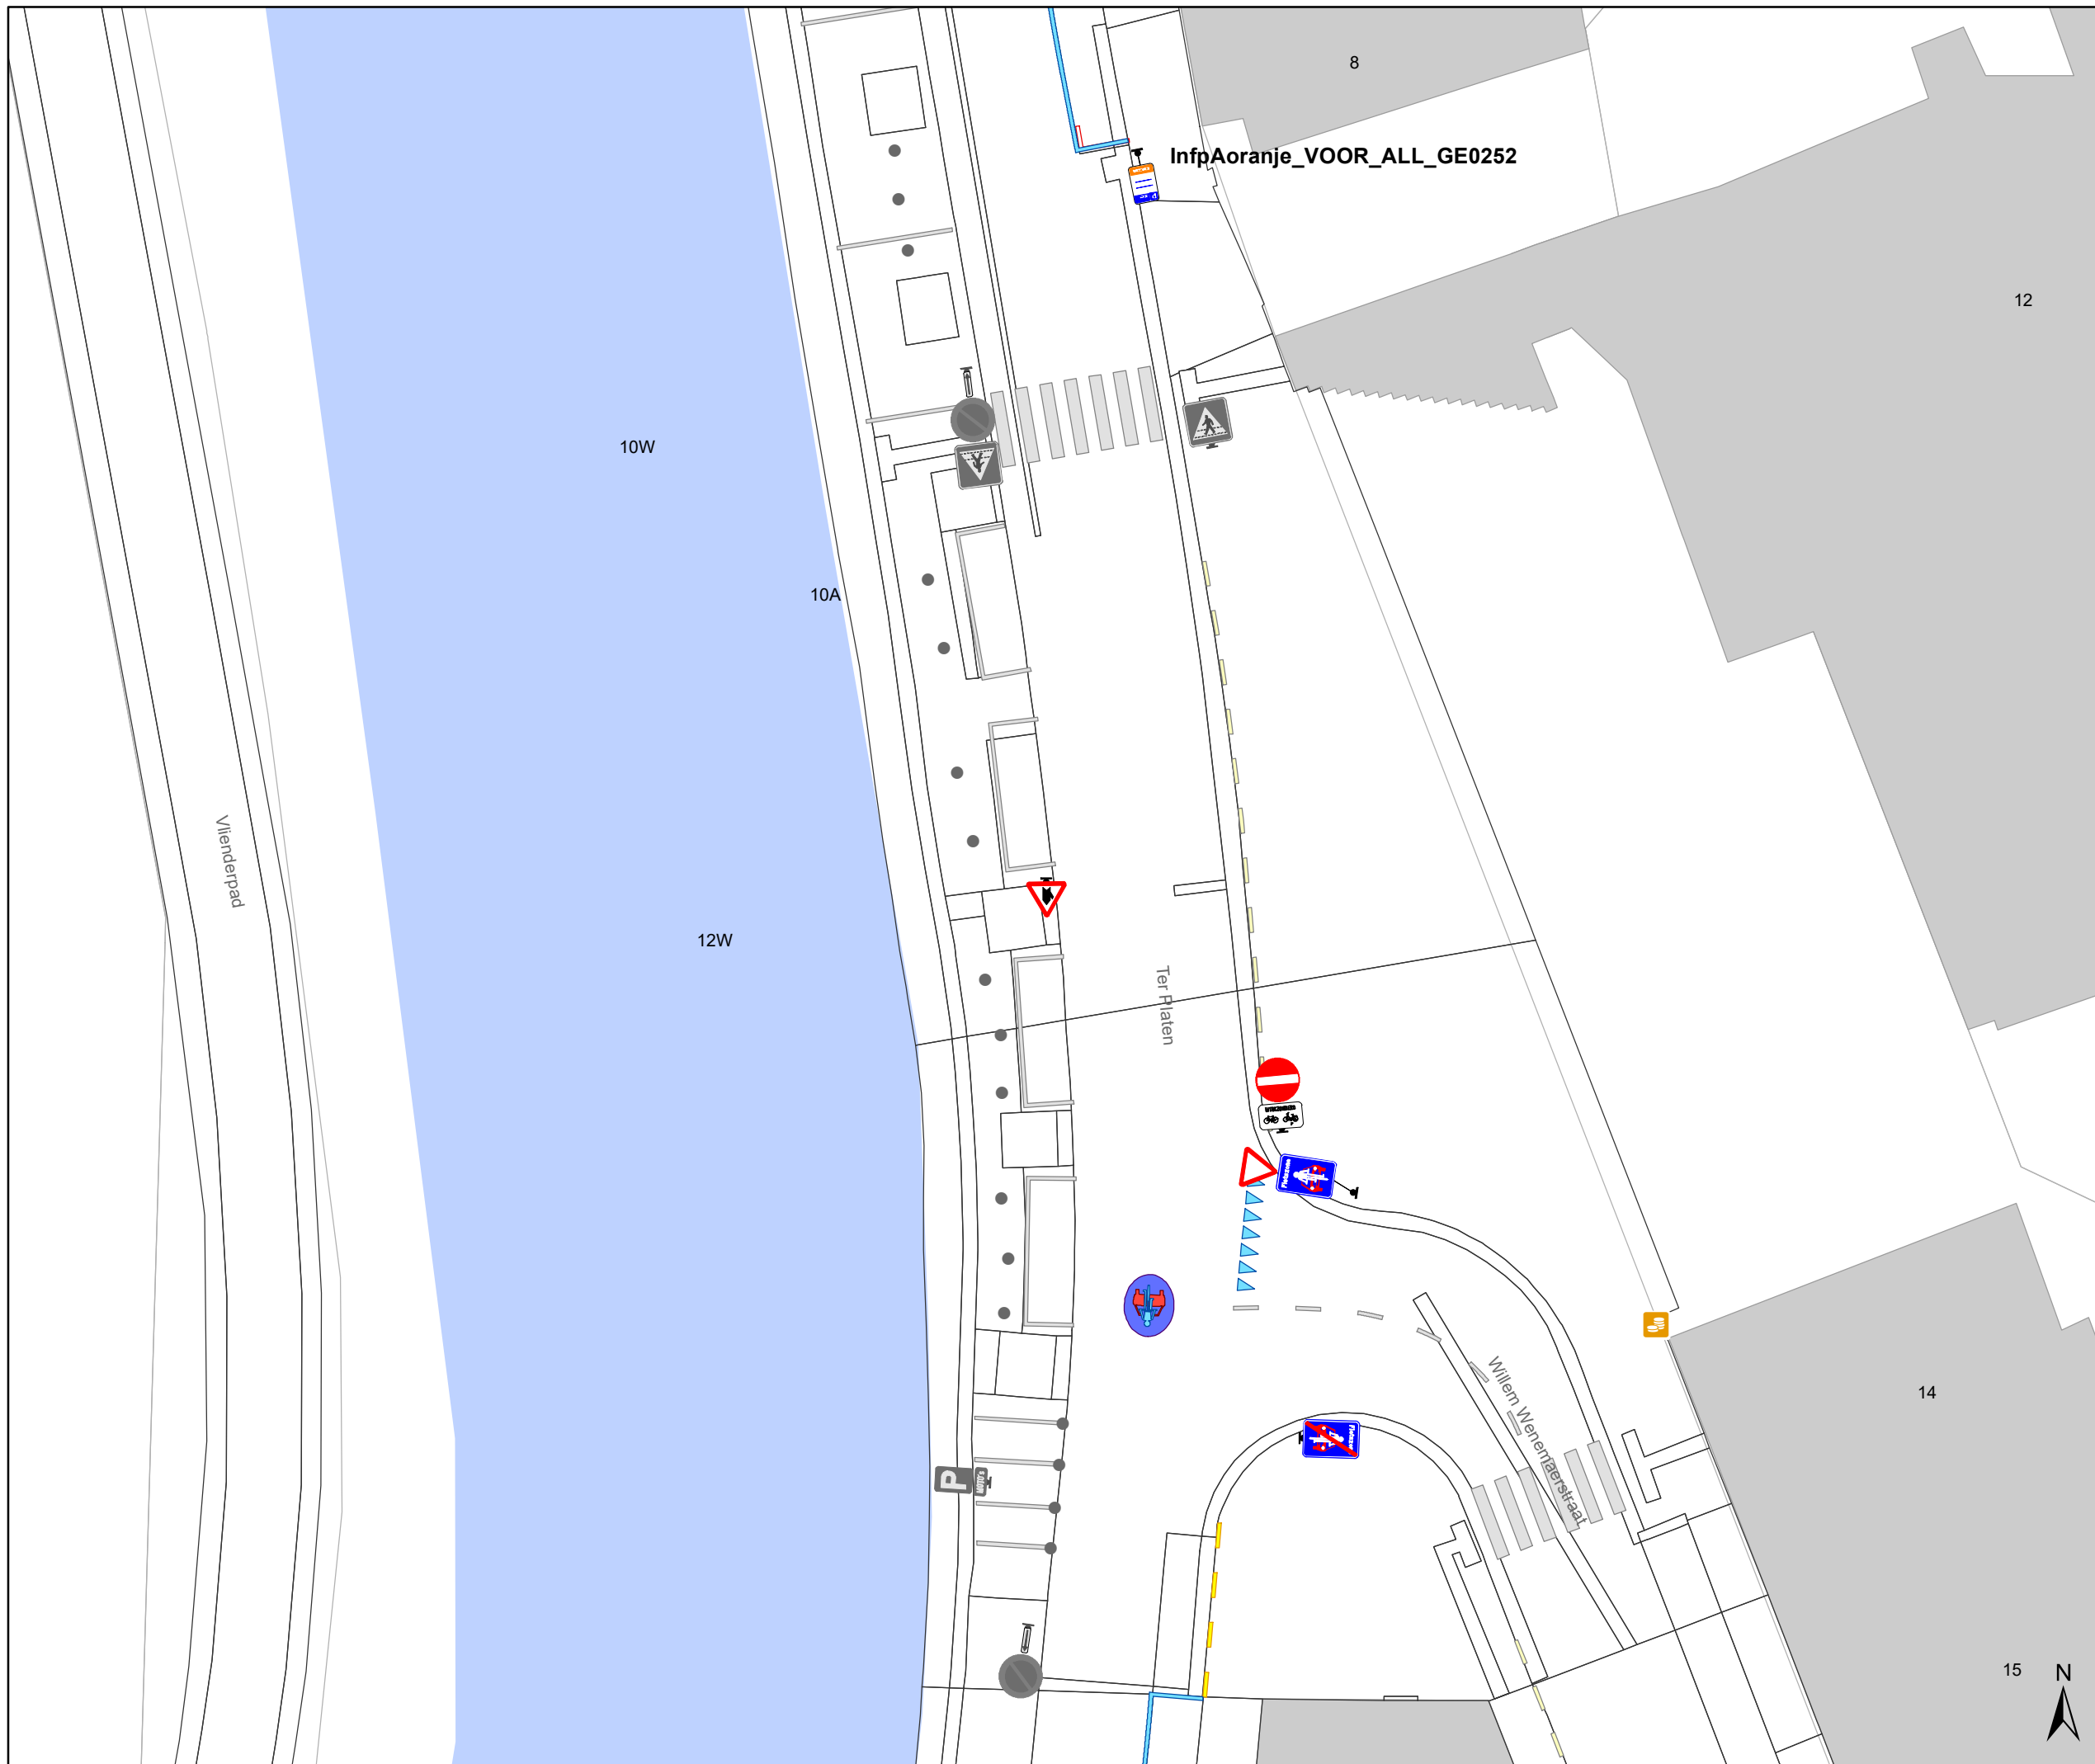


Dossiernummer P-407505

DATUM	SCHAAL	PLAN	P FORMAAT
1/06/2023	1/250	3/8	A3





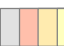

Legende

-  Bestaande verkeersborden
-  Geplande verkeersborden
-  Te verwijderen verkeersborden

-  Bestaande wegmarkeringen
-  Geplande wegmarkeringen
-  Te verwijderen wegmarkeringen



Overige


-  Ander gepland dossier (in voorbereiding bij MOBBD)
-  Ander gepland dossier (in voorbereiding bij MOBBD)
-  Ander gepland dossier (ter uitvoering bij DWBW)
-  Fietsenstalling-Actief

Laadpunten

-  In dienst

Straatmeubilair

-  Bestaand paaltje
-  Geplande groene ploobakken

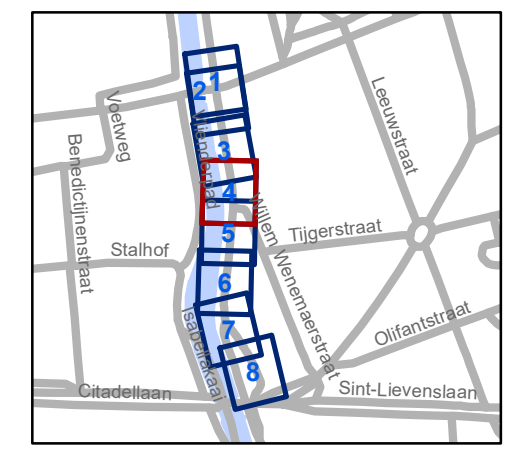


gent: Mobiliteitsbedrijf stad Gent
Verkeerstechnische taken

Ter Platen Fietsstraat en circulatie

Dossiernummer P-407505

DATUM	SCHAAL	PLAN	P FORMAAT
1/06/2023	1/250	4/8	A3



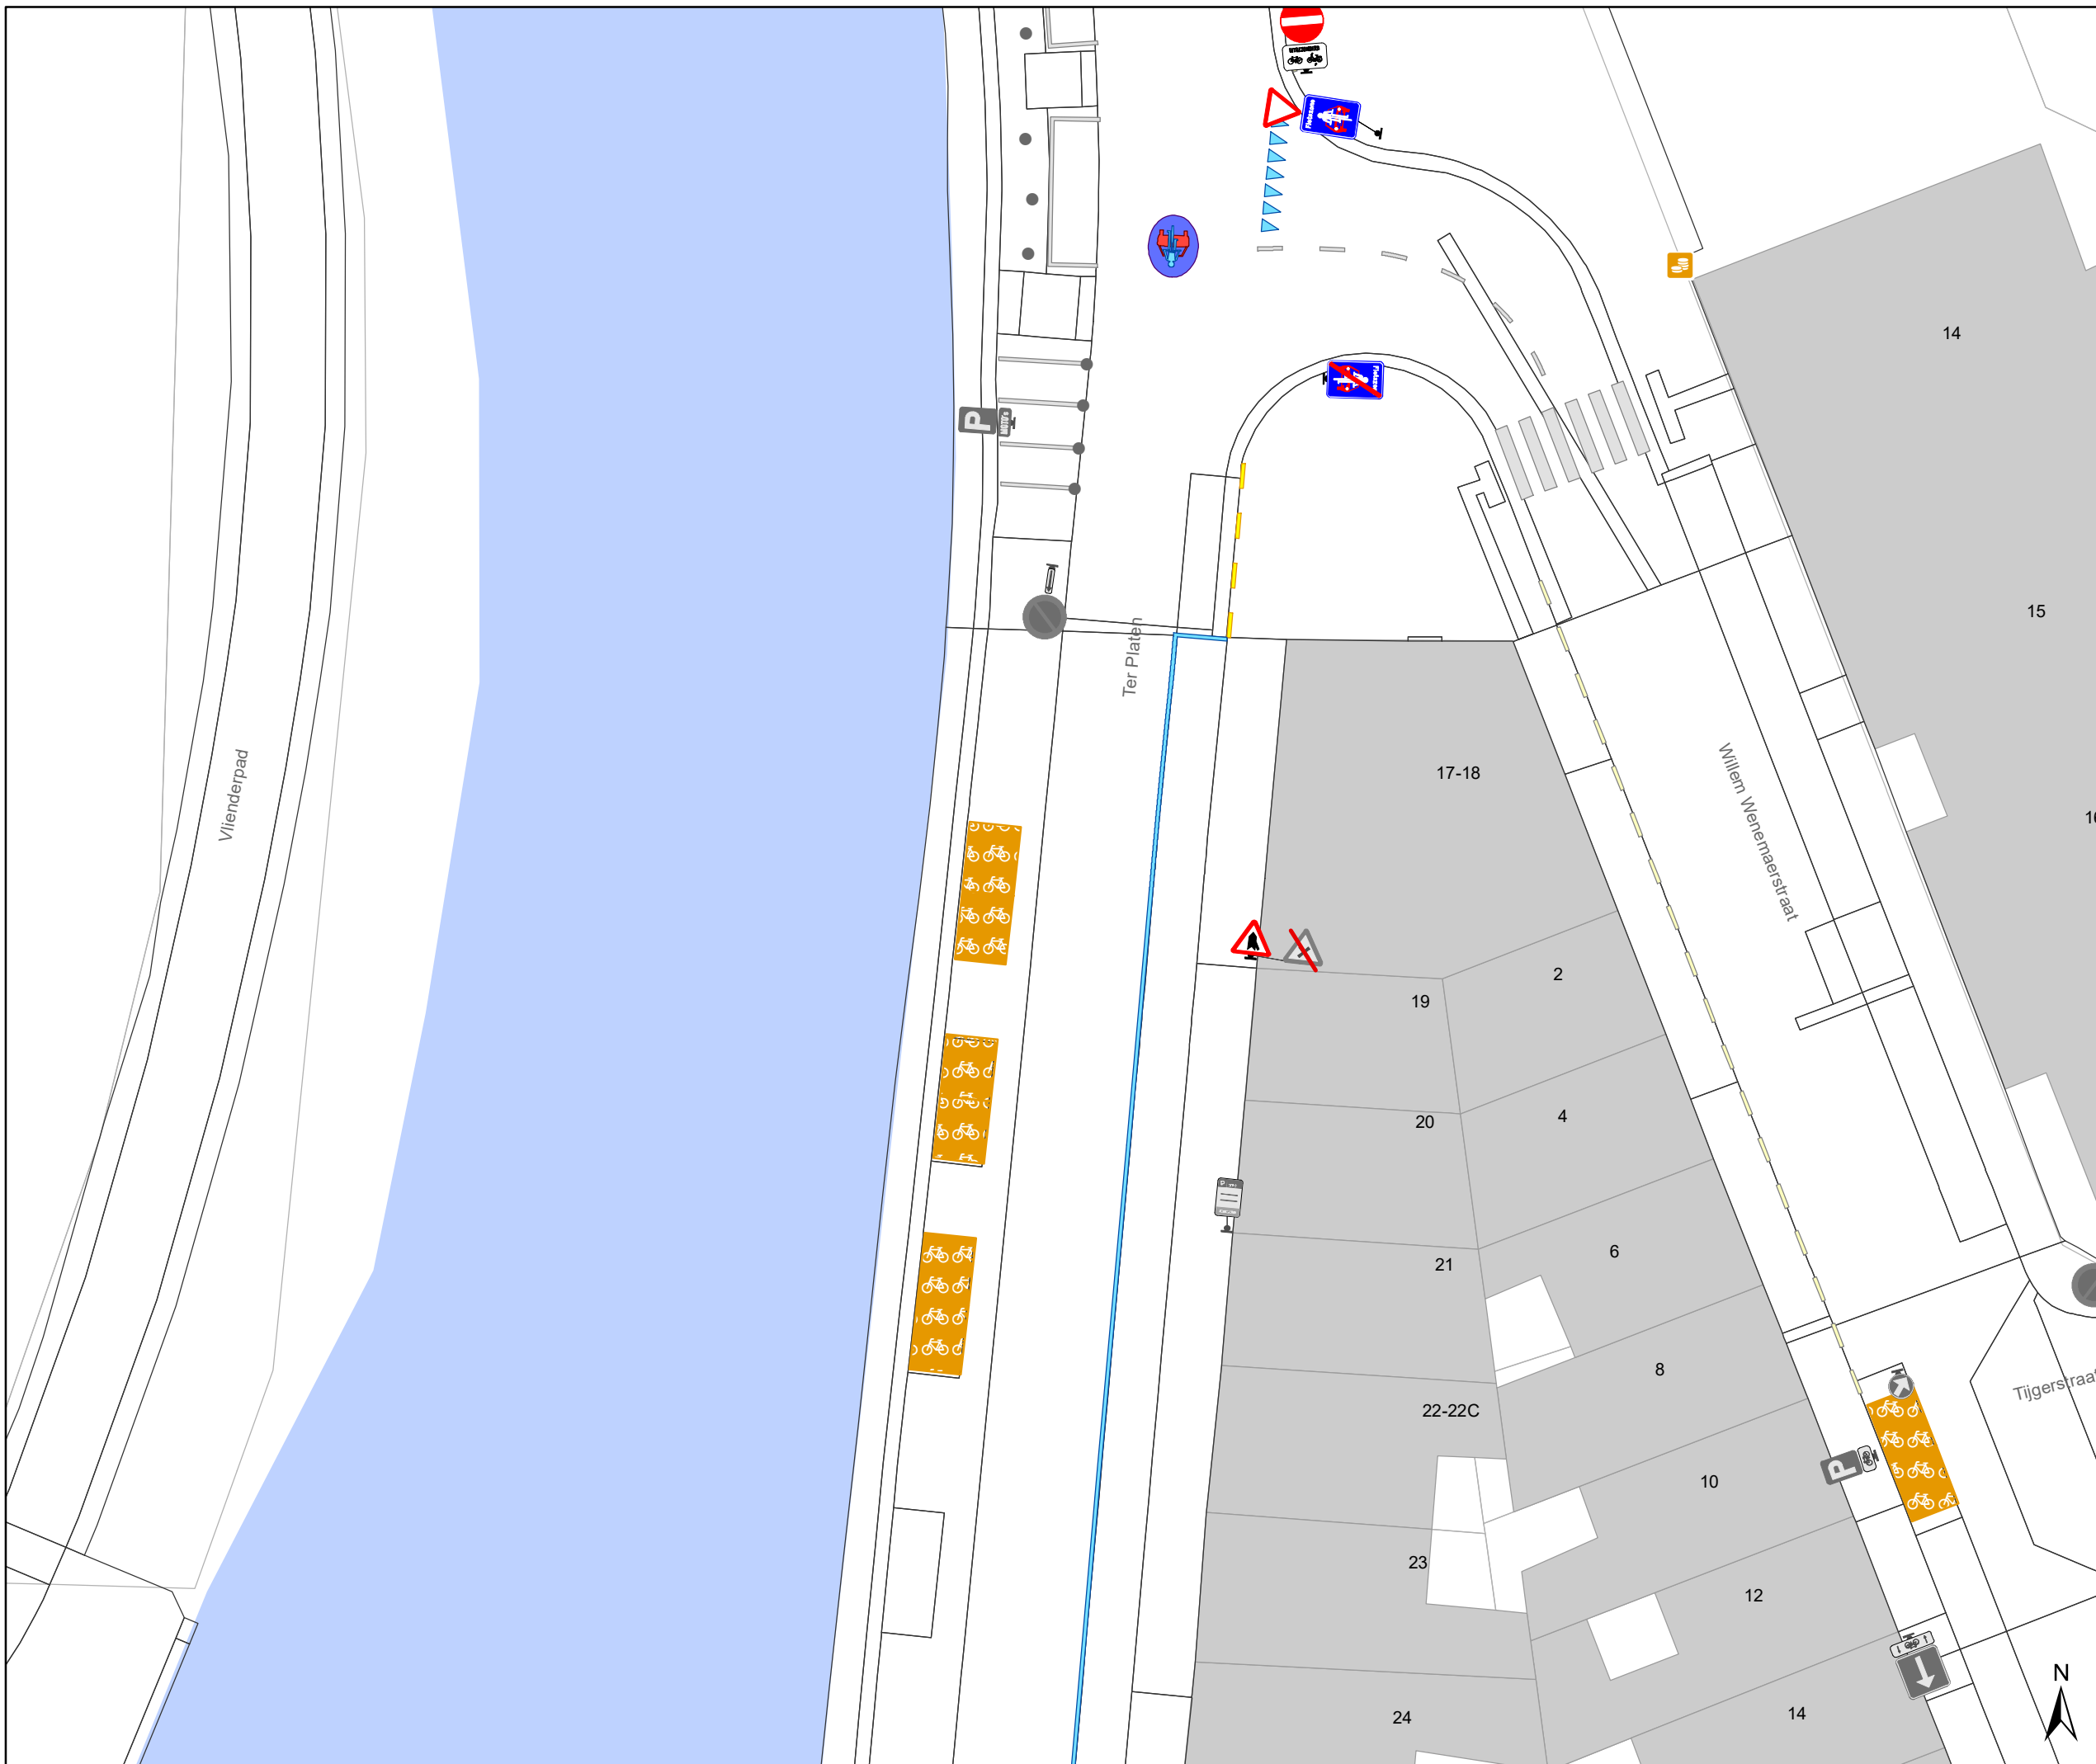

Legende

- Bestaande verkeersborden
- Geplande verkeersborden
- Te verwijderen verkeersborden

- Bestaande wegmarkeringen
- Geplande wegmarkeringen
- Te verwijderen wegmarkeringen

Overige


- Ander gepland dossier (in voorbereiding bij MOBBED)
- Ander gepland dossier (in voorbereiding bij MOBBED)
- Ander gepland dossier (ter uitvoering bij DWBW)
- Fietsenstalling-Actief

Laadpunten

- In dienst

Straatmeubilair

- Bestaand paaltje
- Geplande groene ploobakken

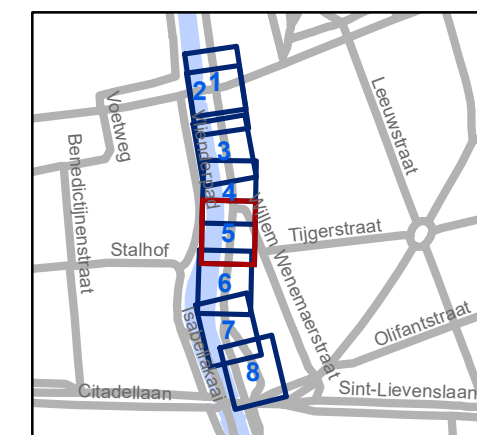

gent: Mobiliteitsbedrijf stad Gent
Verkeerstechnische taken




Ter Platen Fietsstraat en circulatie




Dossiernummer P-407505

DATUM	SCHAAL	PLAN	P FORMAAT
1/06/2023	1/250	5/8	A3







Legende


-  Bestaande verkeersborden
-  Geplande verkeersborden
-  Te verwijderen verkeersborden

-  Bestaande wegmarkeringen
-  Geplande wegmarkeringen
-  Te verwijderen wegmarkeringen



Overige


-  Ander gepland dossier (in voorbereiding bij MOBBD)
-  Ander gepland dossier (in voorbereiding bij MOBBD)
-  Ander gepland dossier (ter uitvoering bij DWBW)
-  Fietsenstalling-Actief

Laadpunten

-  In dienst

Straatmeubilair

-  Bestaand paaltje
-  Geplande groene ploobakken

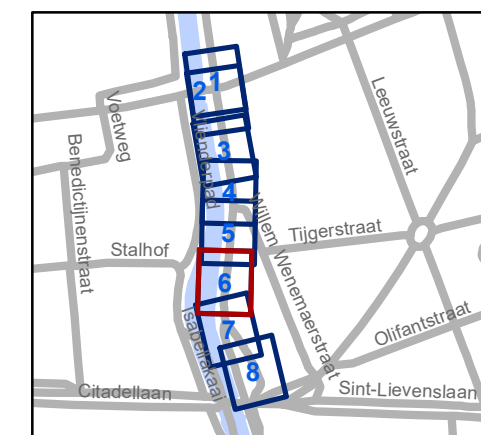


gent: Mobiliteitsbedrijf stad Gent
Verkeerstechnische taken




Ter Platen Fietsstraat en circulatie

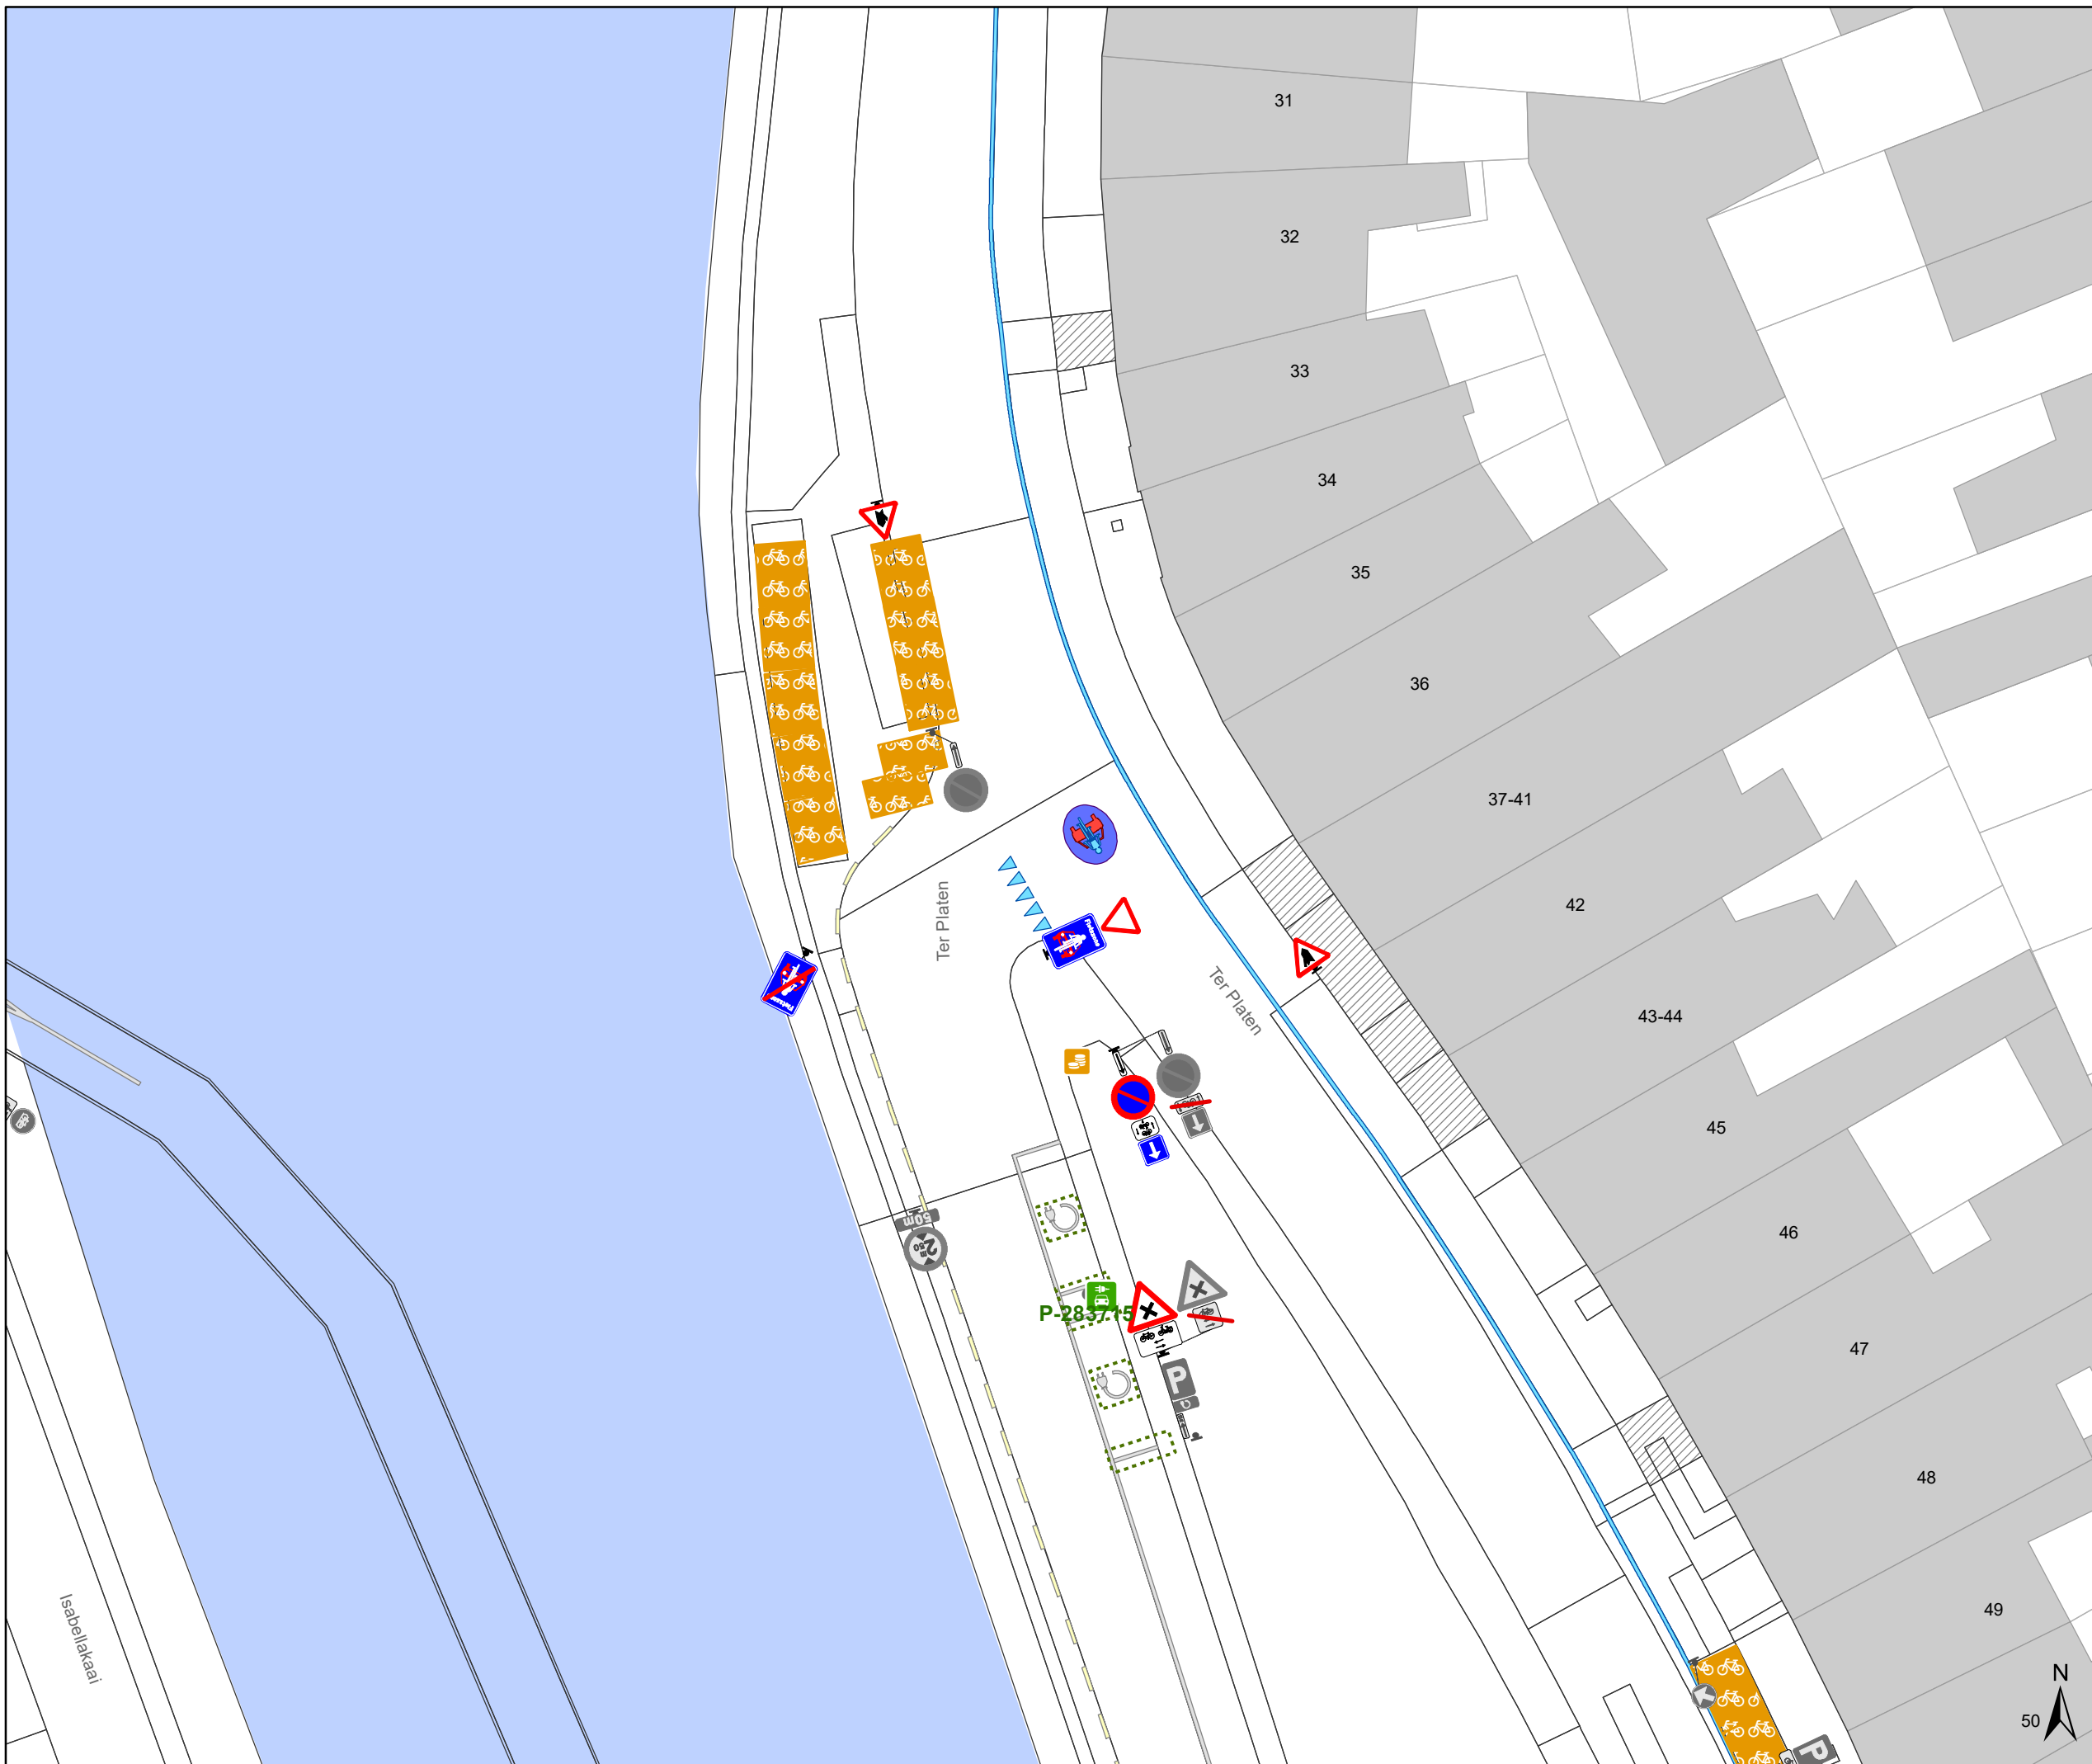


Dossiernummer P-407505

DATUM	SCHAAL	PLAN	P FORMAAT
1/06/2023	1/250	6/8	A3





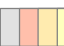

Legende

-  Bestaande verkeersborden
-  Geplande verkeersborden
-  Te verwijderen verkeersborden

-  Bestaande wegmarkeringen
-  Geplande wegmarkeringen
-  Te verwijderen wegmarkeringen



Overige


-  Ander gepland dossier (in voorbereiding bij MOBBED)
-  Ander gepland dossier (in voorbereiding bij MOBBED)
-  Ander gepland dossier (ter uitvoering bij DWBW)
-  Fietsenstalling-Actief

Laadpunten

-  In dienst

Straatmeubilair

-  Bestaand paaltje
-  Geplande groene ploobakken

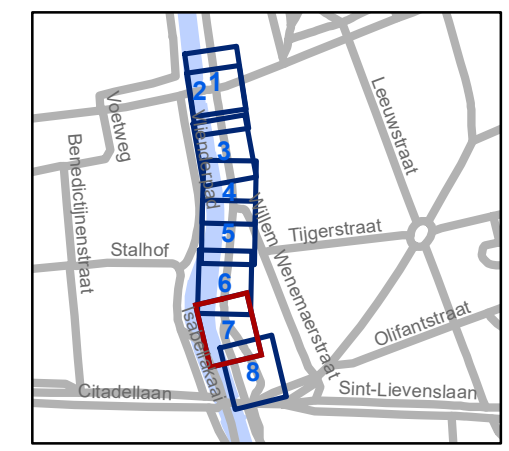


gent: Mobiliteitsbedrijf stad Gent
Verkeerstechnische taken


**Ter Platen
Fietsstraat en circulatie**

Dossiernummer P-407505

DATUM	SCHAAL	PLAN	P FORMAAT
1/06/2023	1/250	7/8	A3

Isabellekai

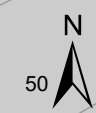

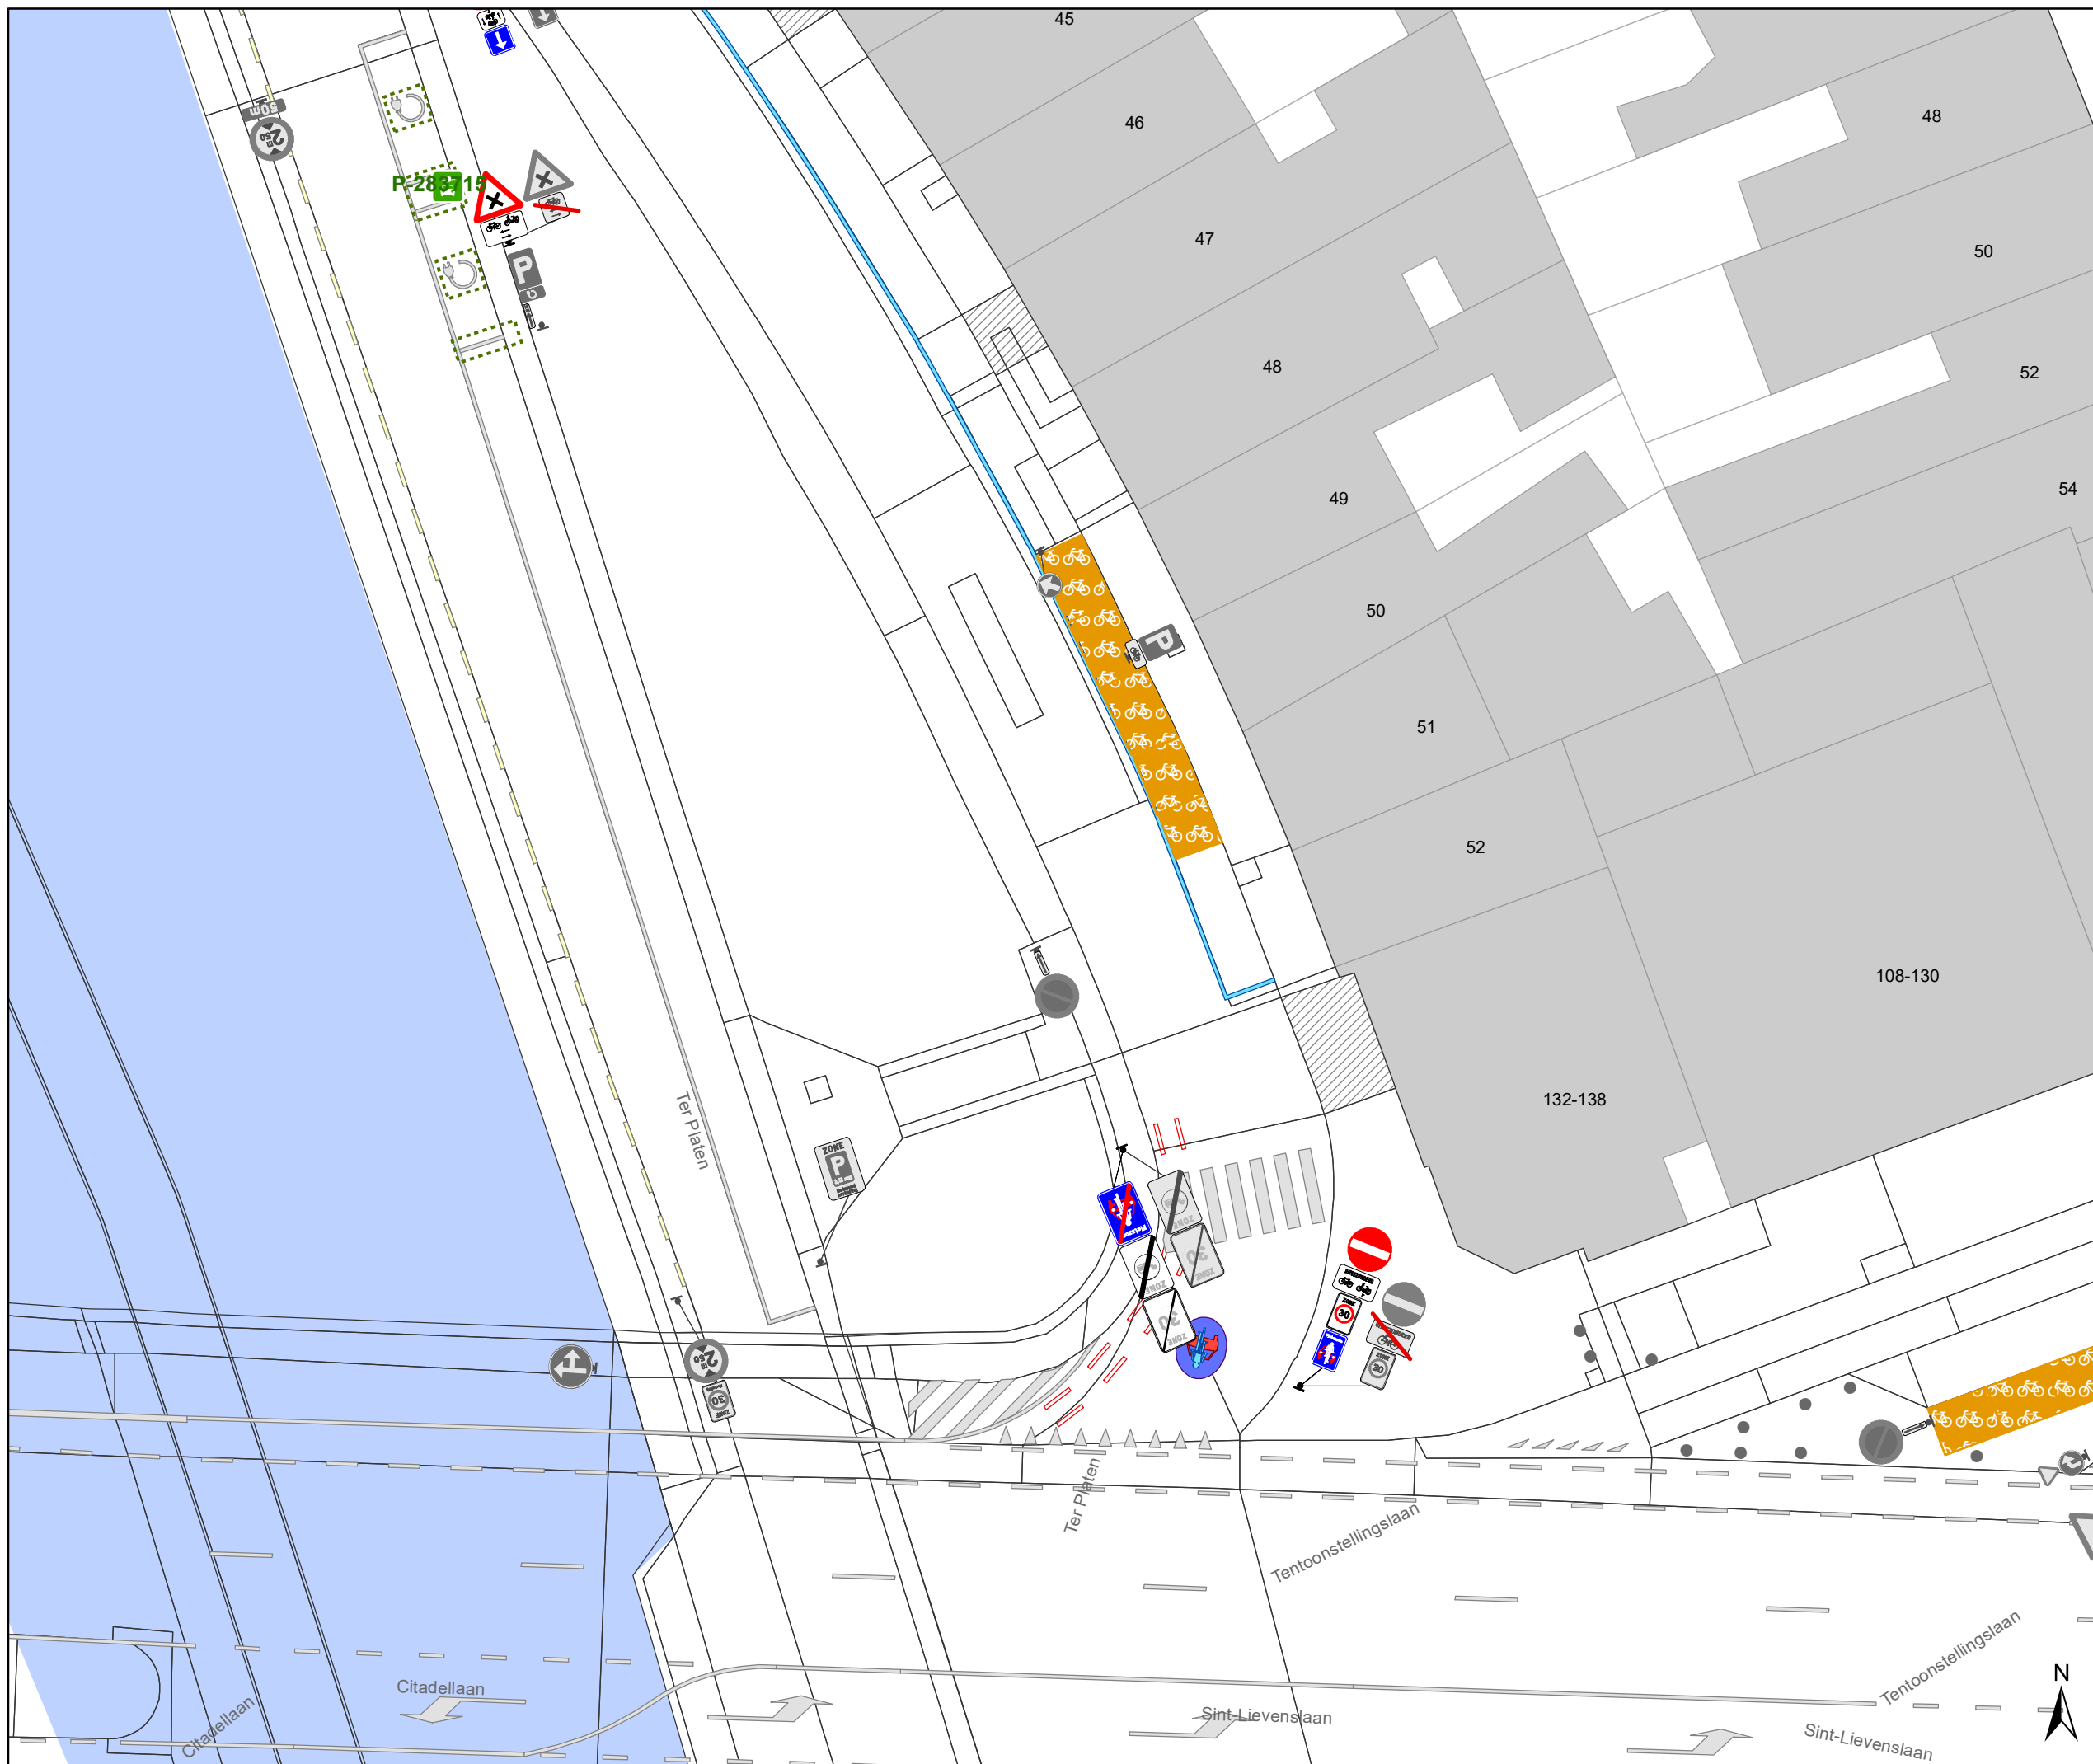

Legende

- Bestaande verkeersborden
- Geplande verkeersborden
- Te verwijderen verkeersborden

- Bestaande wegmarkeringen
- Geplande wegmarkeringen
- Te verwijderen wegmarkeringen

Overige


- Ander gepland dossier (in voorbereiding bij MOBBD)
- Ander gepland dossier (in voorbereiding bij MOBBD)
- Ander gepland dossier (ter uitvoering bij DWBW)
- Fietsenstalling-Actief

Laadpunten

- In dienst

Straatmeubilair

- Bestaand paaltje
- Geplande groene ploobakken

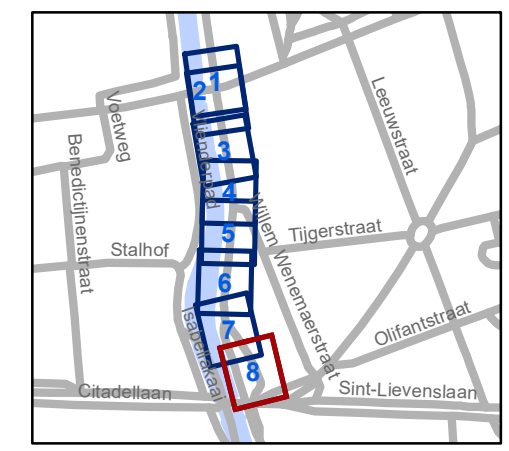

gent: Mobiliteitsbedrijf stad Gent
Verkeerstechnische taken

**Ter Platen
Fietsstraat en circulatie**

Dossiernummer P-407505

DATUM	SCHAAL	PLAN	P.FORMAAT
1/06/2023	1/250	8/8	A3