



# Revisie 1 (P-398462)

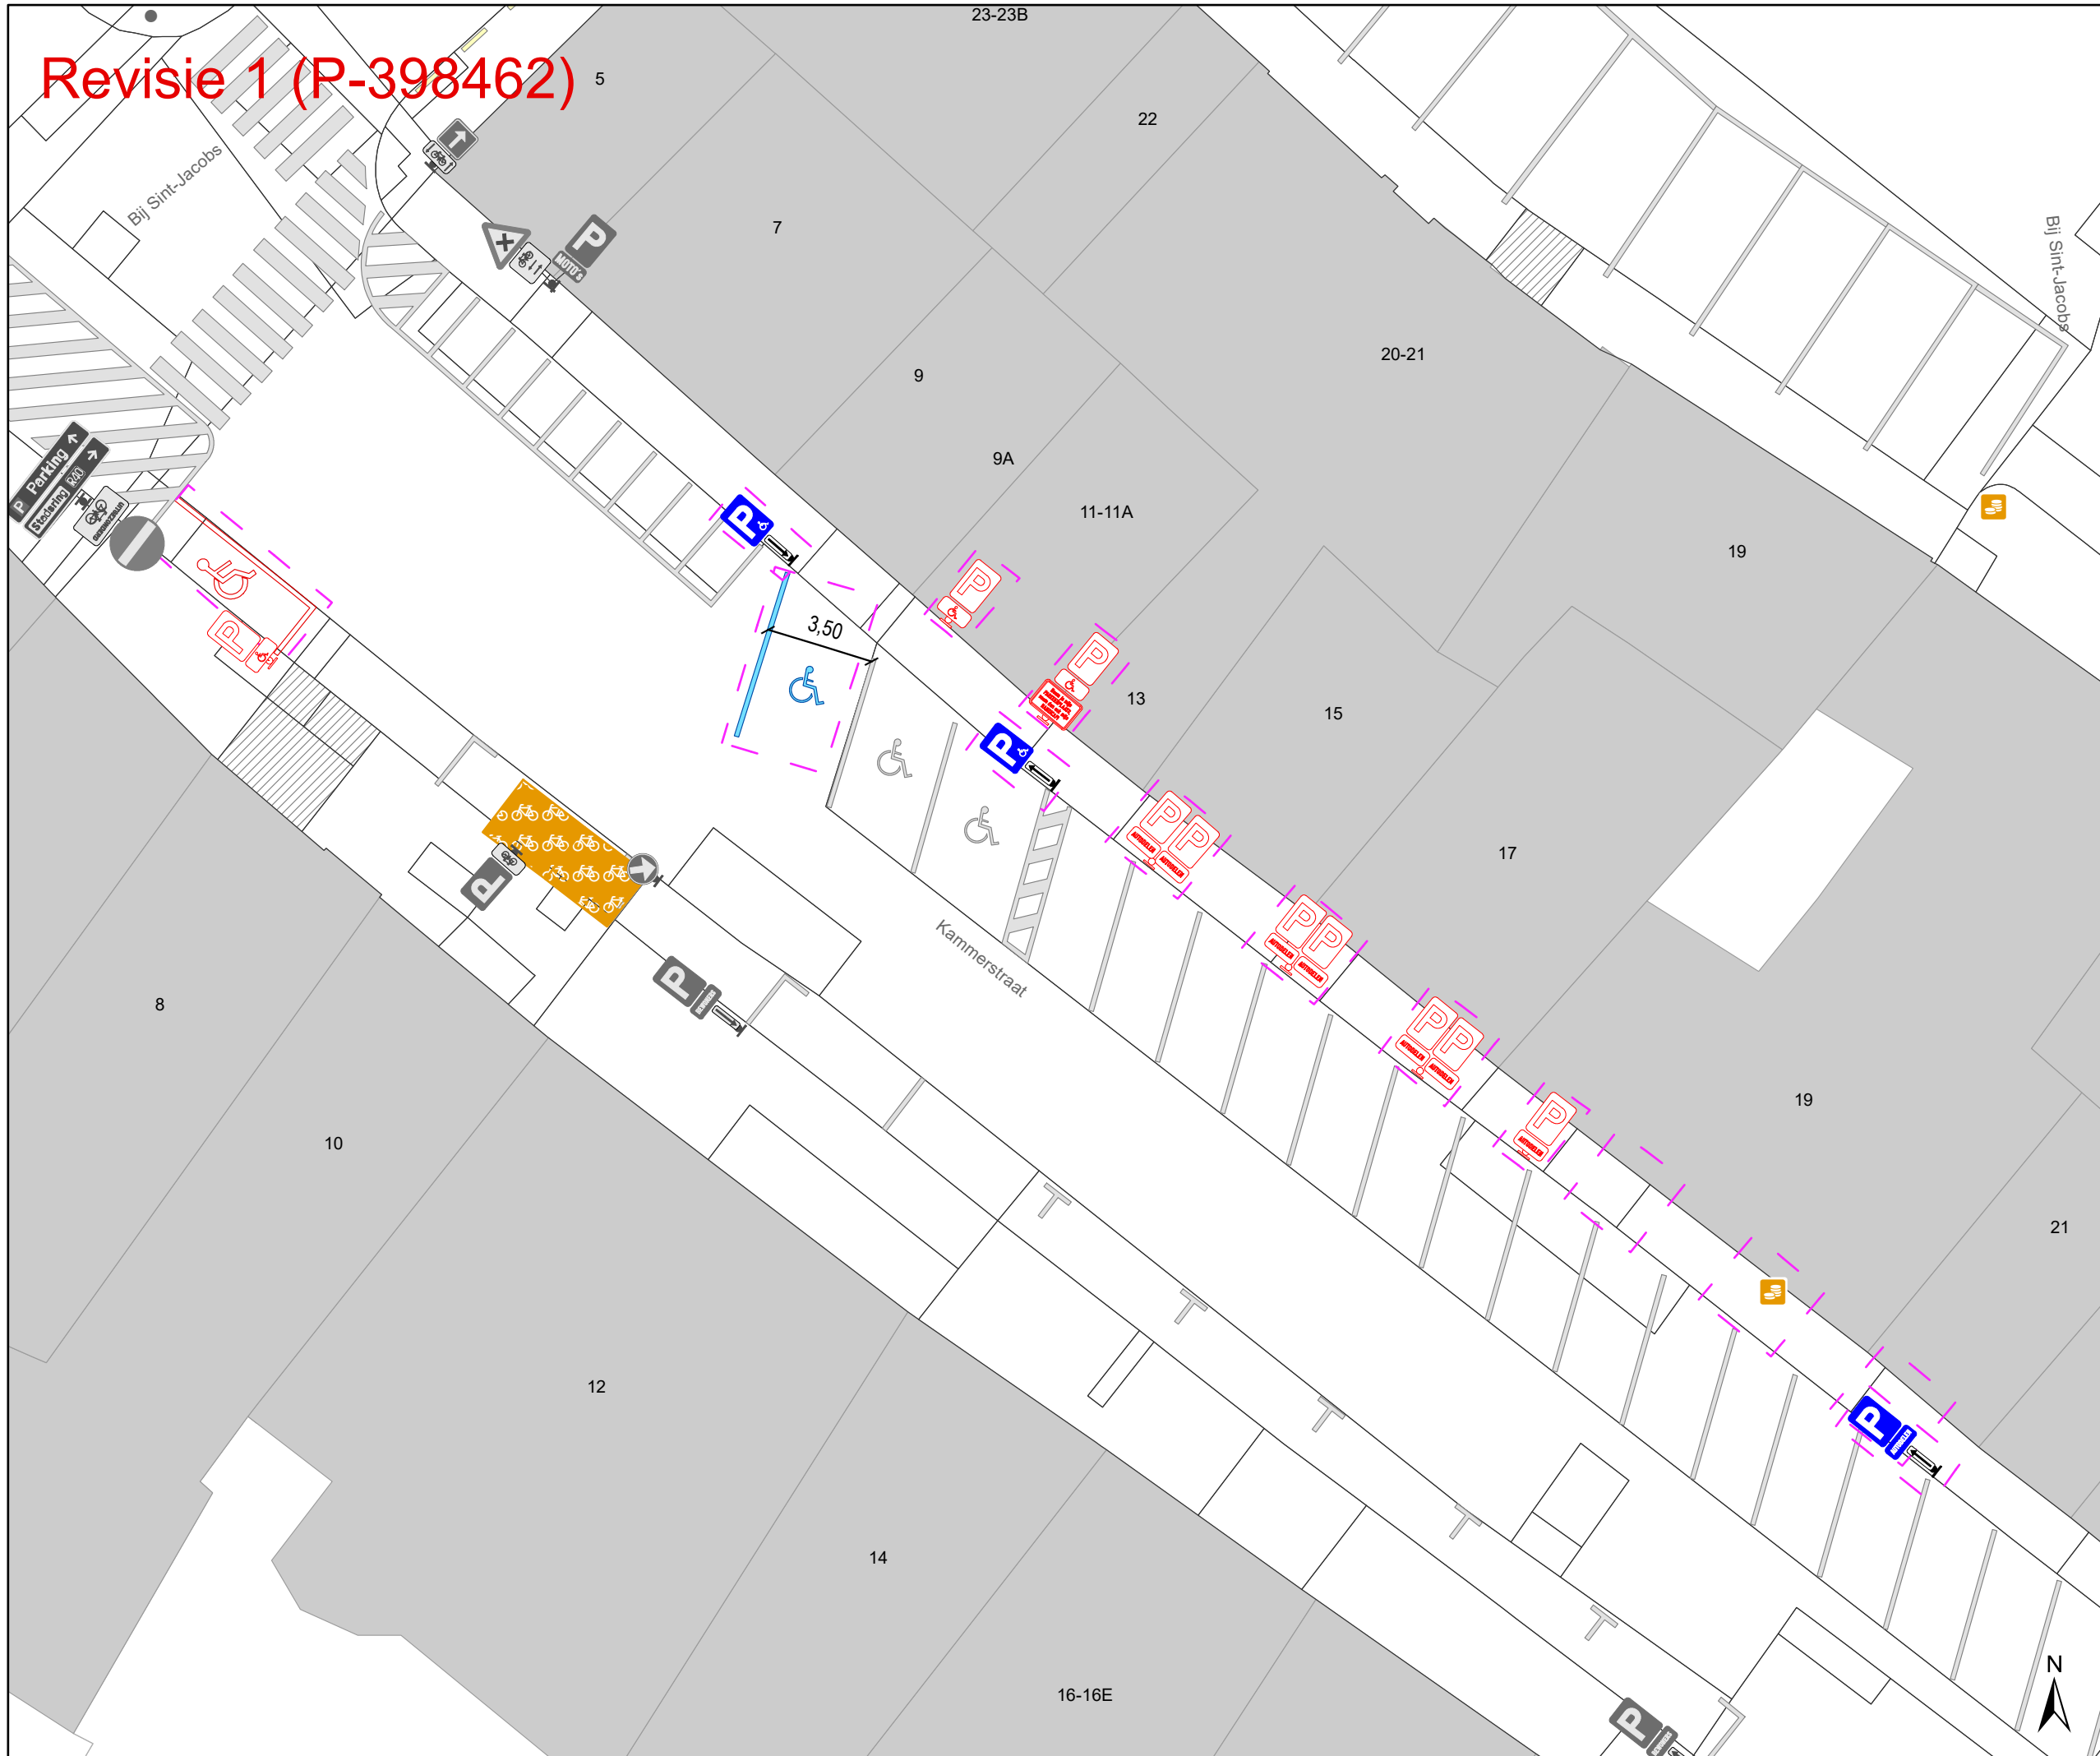

- ### Legende
- Bestaande verkeersborden
  - Geplande verkeersborden
  - Te verwijderen verkeersborden
  - Bestaande wegmarkeringen
  - Geplande wegmarkeringen
  - Te verwijderen wegmarkeringen
  - Fietsenstalling-Actief
  - Parkeerautomaat, In gebruik

### Revisie-elementen

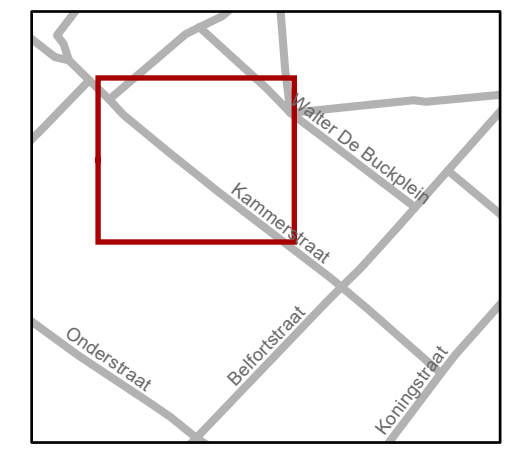

**gent:** Mobiliteitsbedrijf stad Gent  
Verkeerstechnische taken

## Kammerstraat REVISIE 1

Dossiernummer P-345253

DATUM	SCHAAL	PLAN	P FORMAAT
2/06/2023	1/200	1/1	A3