


Legende

-  Bestaande verkeersborden
-  Geplande verkeersborden
-  Te verwijderen verkeersborden
-  Bestaande wegmarkeringen
-  Geplande wegmarkeringen
-  Te verwijderen wegmarkeringen
-  Gepland paaltje

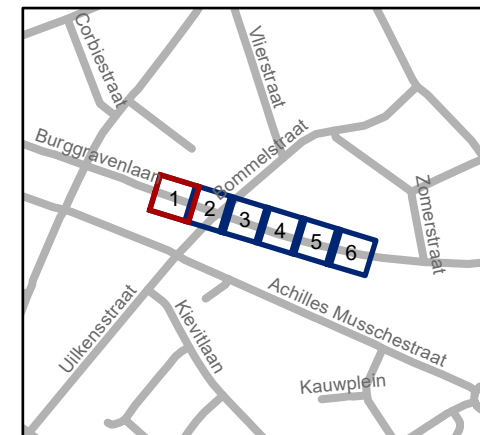


gent: Mobiliteitsbedrijf stad Gent
Verkeerstechnische taken

**Burggravenlaan
Kleine zone 30**

Dossiernummer P-406866


DATUM	SCHAAL	PLAN	P.FORMAAT
26/05/2023	1/200	1/6	A4



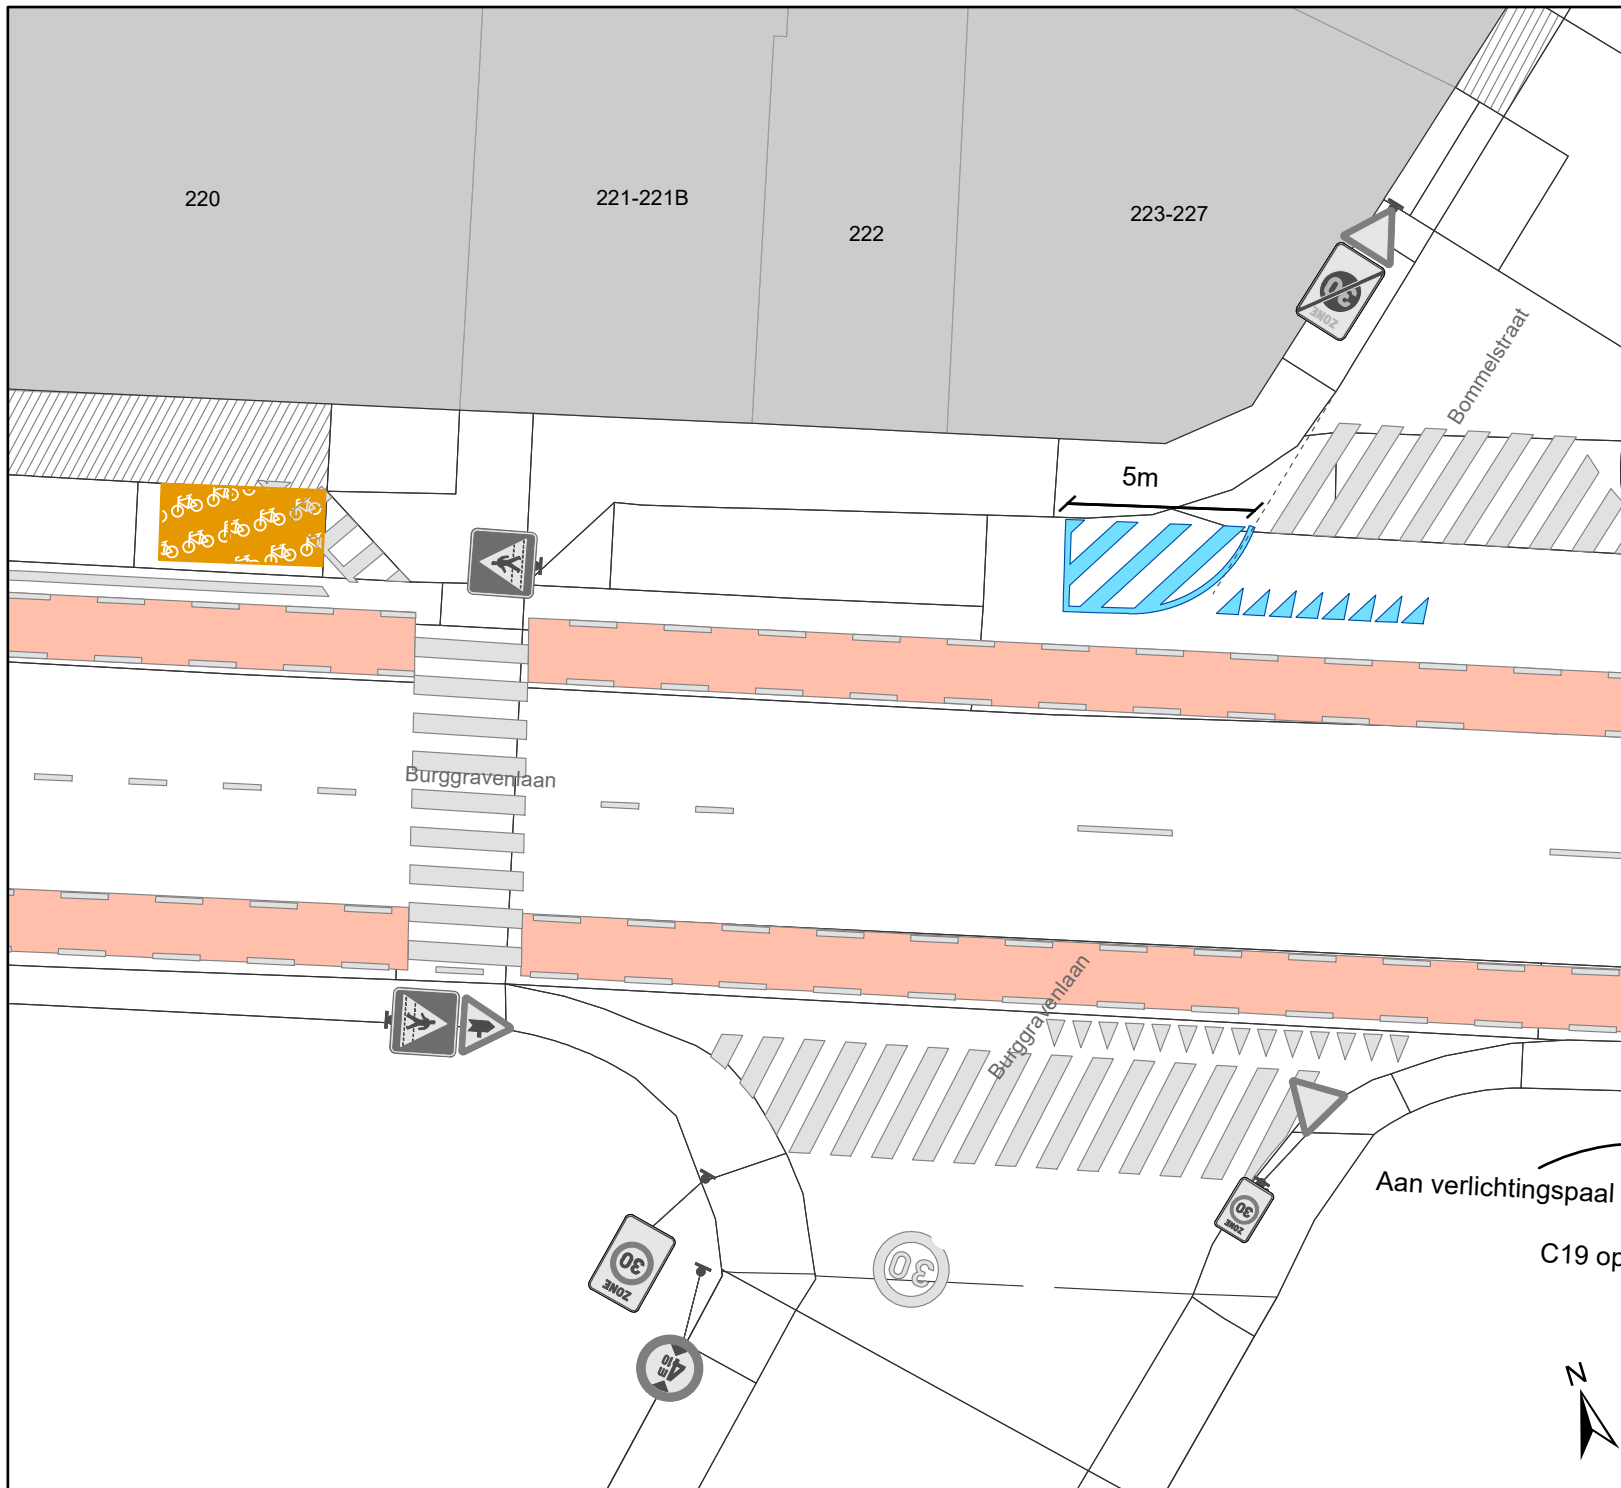

Legende

-  Bestaande verkeersborden
-  Geplande verkeersborden
-  Te verwijderen verkeersborden
-  Bestaande wegmarkeringen
-  Geplande wegmarkeringen
-  Te verwijderen wegmarkeringen
-  Gepland paaltje

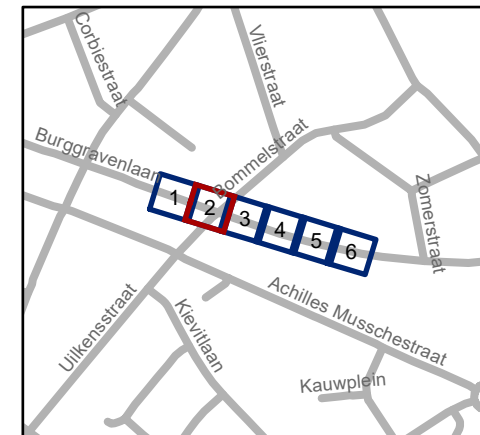


gent: Mobiliteitsbedrijf stad Gent
Verkeerstechnische taken

**Burggravenlaan
Kleine zone 30**


Dossiernummer P-406866

DATUM	SCHAAL	PLAN	P. FORMAAT
26/05/2023	1/200	2/6	A4

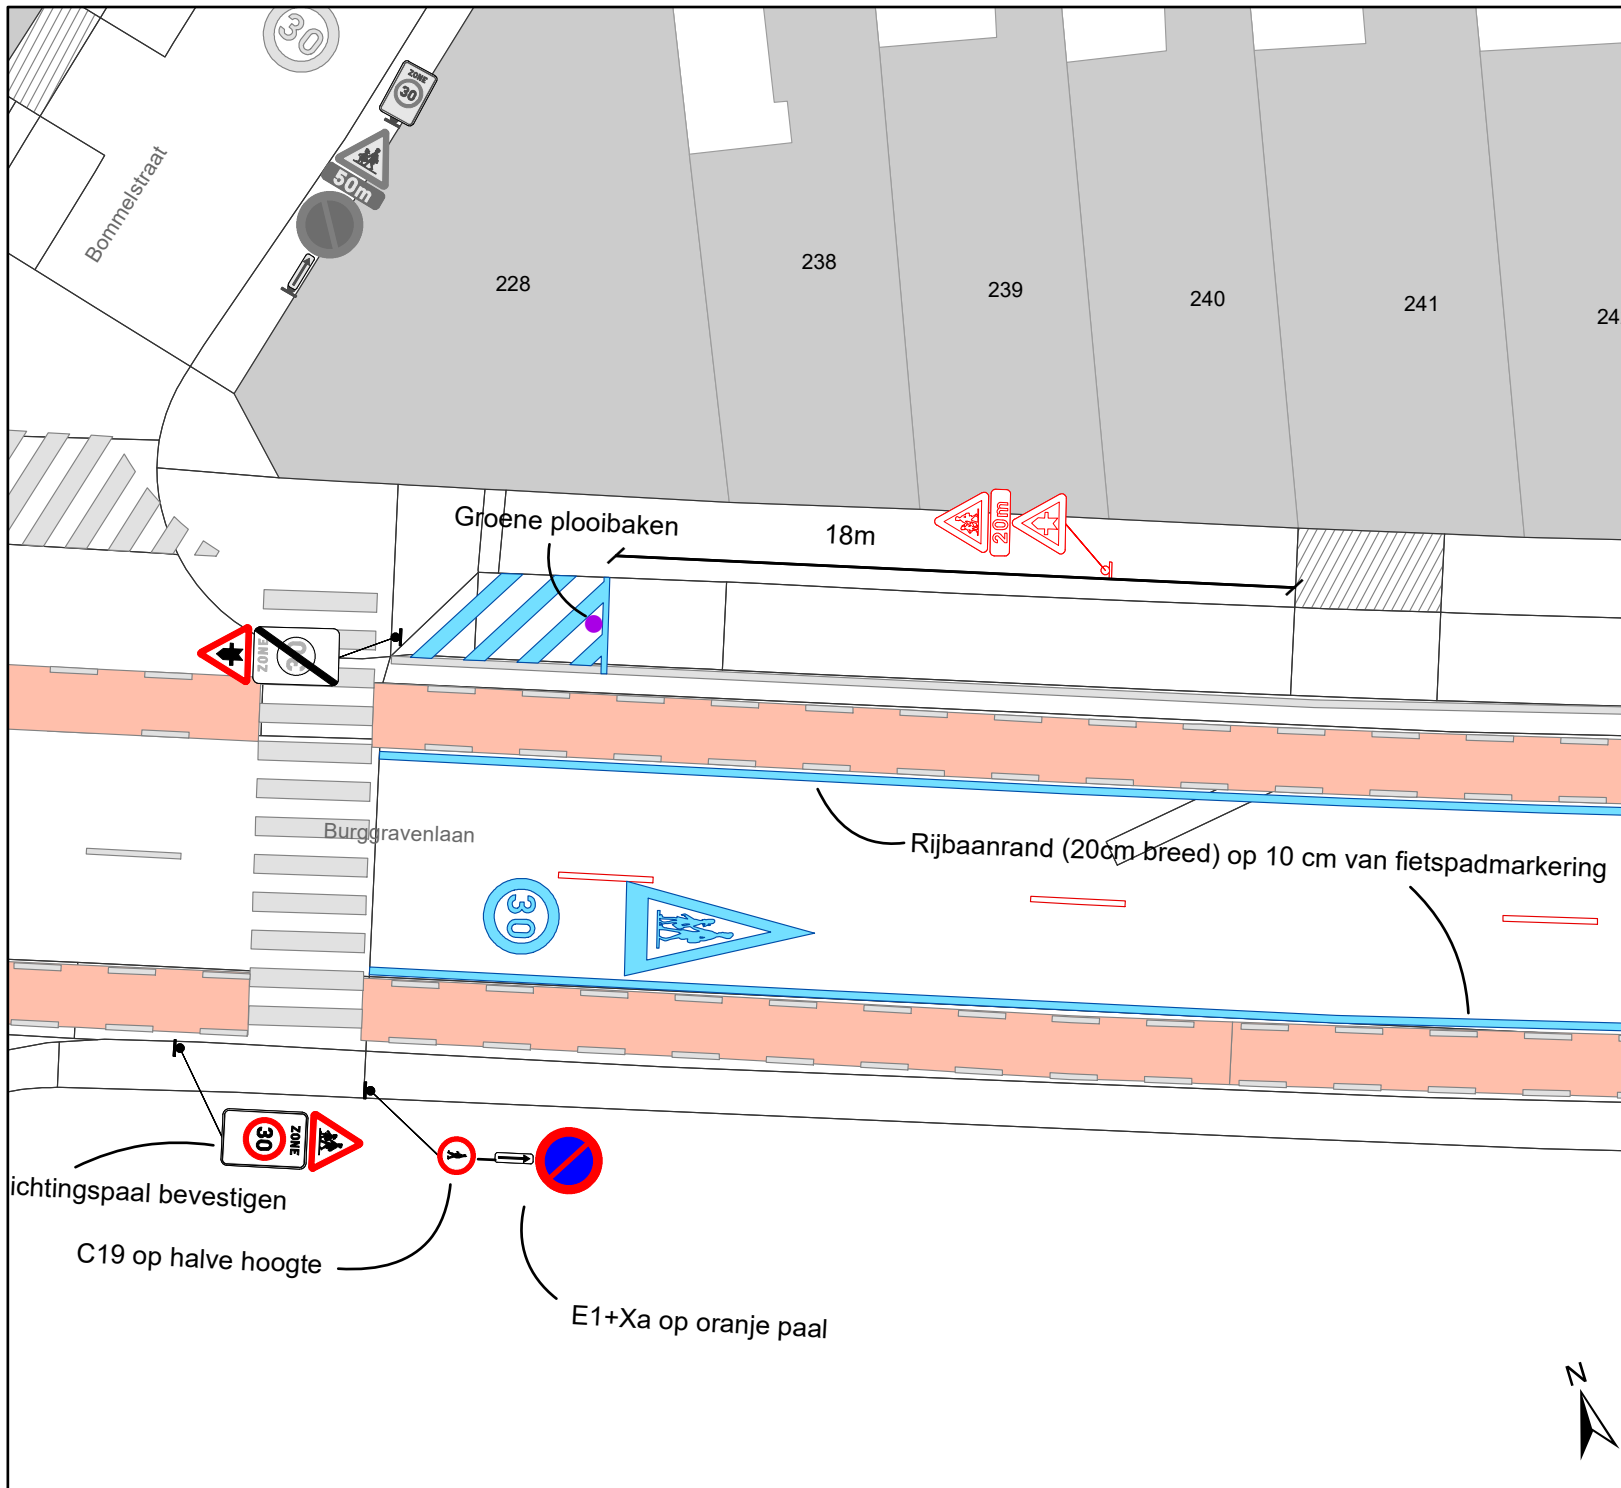

Legende

-  Bestaande verkeersborden
-  Geplande verkeersborden
-  Te verwijderen verkeersborden
-  Bestaande wegmarkeringen
-  Geplande wegmarkeringen
-  Te verwijderen wegmarkeringen
-  Gepland paaltje

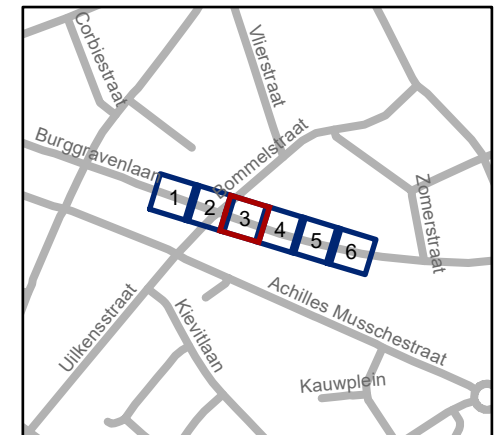


gent: Mobiliteitsbedrijf stad Gent
Verkeerstechnische taken

Burggravenlaan
Kleine zone 30


Dossiernummer P-406866

DATUM	SCHAAL	PLAN	P.FORMAAT
26/05/2023	1/200	3/6	A4

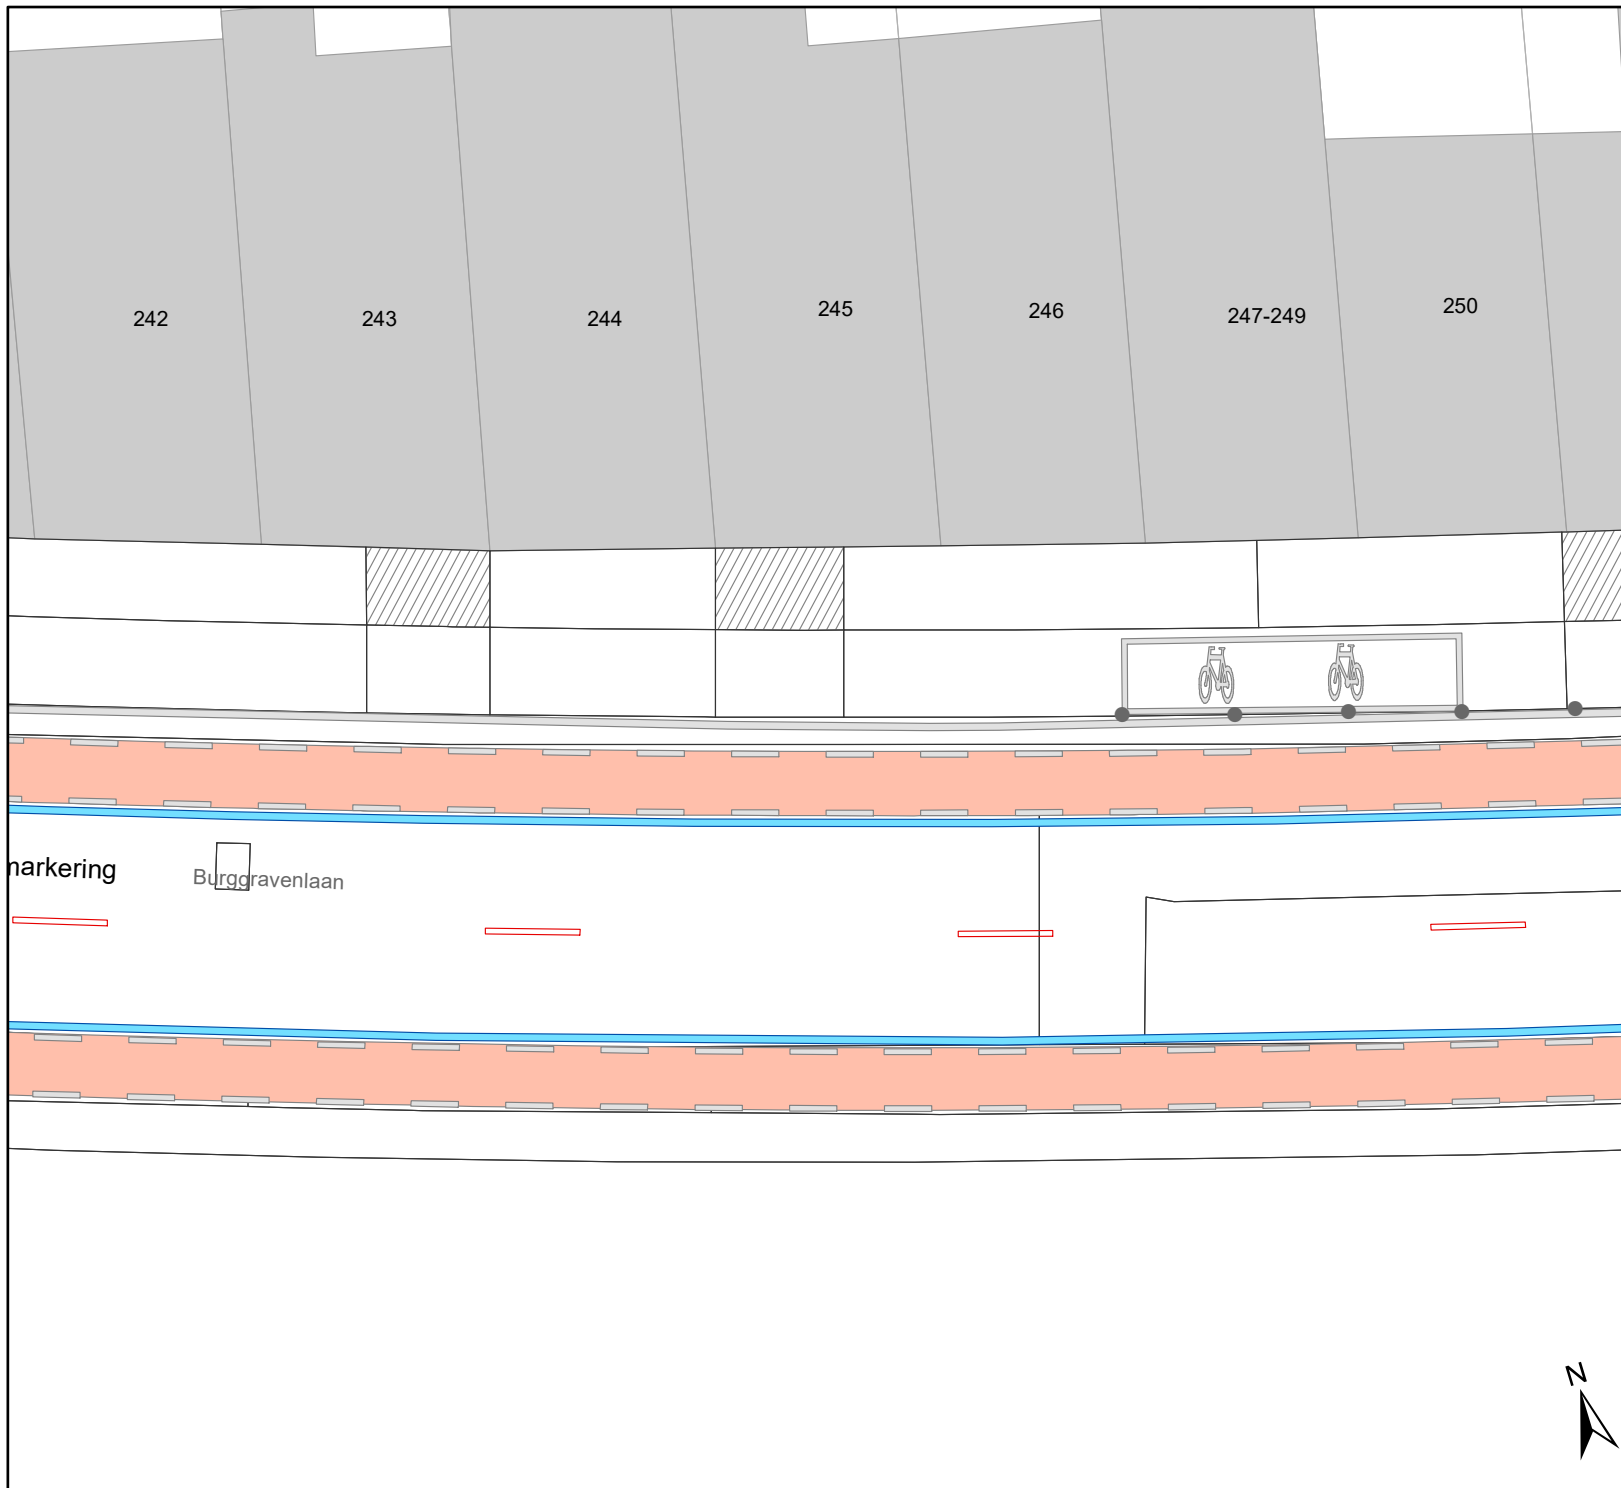

Legende

-  Bestaande verkeersborden
-  Geplande verkeersborden
-  Te verwijderen verkeersborden
-  Bestaande wegmarkeringen
-  Geplande wegmarkeringen
-  Te verwijderen wegmarkeringen
-  Gepland paaltje

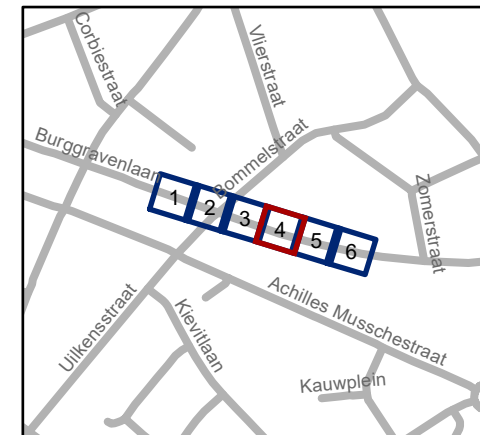

gent: Mobiliteitsbedrijf stad Gent
 Verkeerstechnische taken

**Burggravenlaan
 Kleine zone 30**


Dossiernummer P-406866

DATUM	SCHAAL	PLAN	P. FORMAAT
26/05/2023	1/200	4/6	A4



Legende

- Bestaande verkeersborden
- Geplande verkeersborden
- Te verwijderen verkeersborden
- Bestaande wegmarkeringen
- Geplande wegmarkeringen
- Te verwijderen wegmarkeringen
- Gepland paaltje

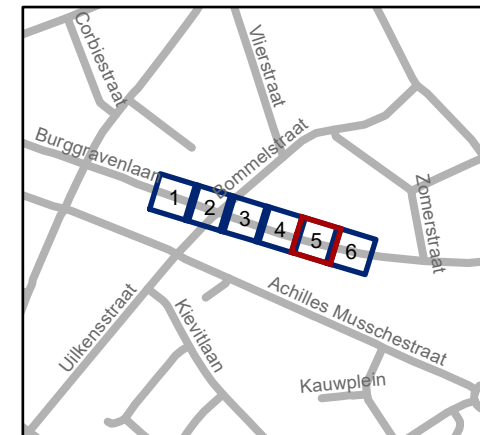


gent: Mobiliteitsbedrijf stad Gent
Verkeerstechnische taken

Burggravenlaan Kleine zone 30

Dossiernummer P-406866


DATUM	SCHAAL	PLAN	P. FORMAAT
26/05/2023	1/200	5/6	A4



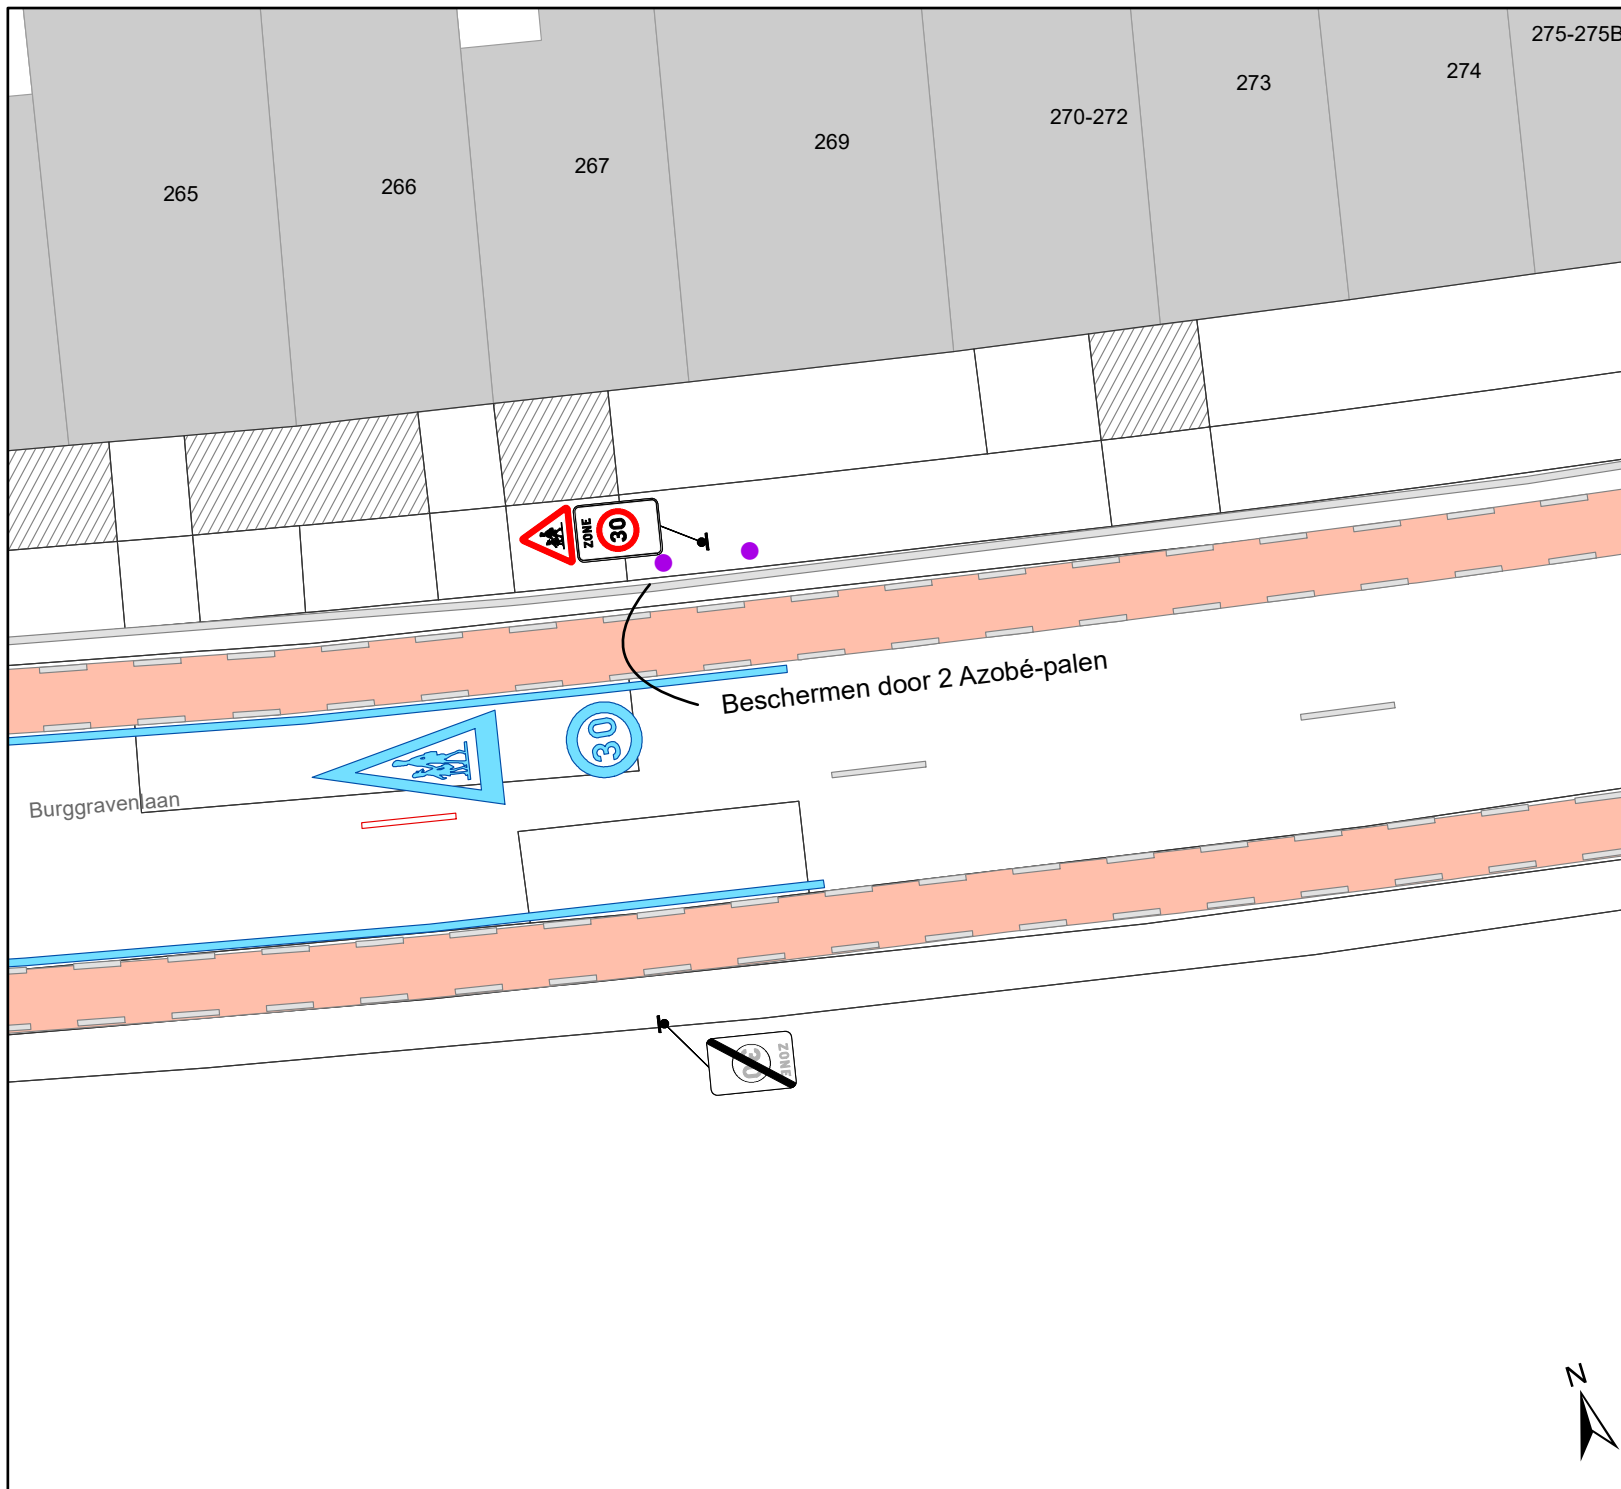

Legende

-  Bestaande verkeersborden
-  Geplande verkeersborden
-  Te verwijderen verkeersborden
-  Bestaande wegmarkeringen
-  Geplande wegmarkeringen
-  Te verwijderen wegmarkeringen
-  Gepland paaltje

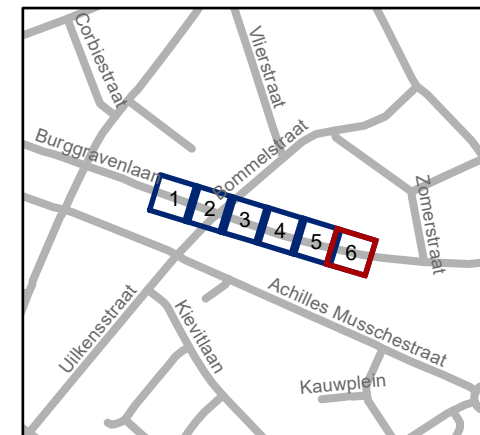

gent: Mobiliteitsbedrijf stad Gent
Verkeerstechnische taken

**Burggravenlaan
Kleine zone 30**

Dossiernummer P-406866

DATUM	SCHAAL	PLAN	P. FORMAAT
26/05/2023	1/200	6/6	A4