




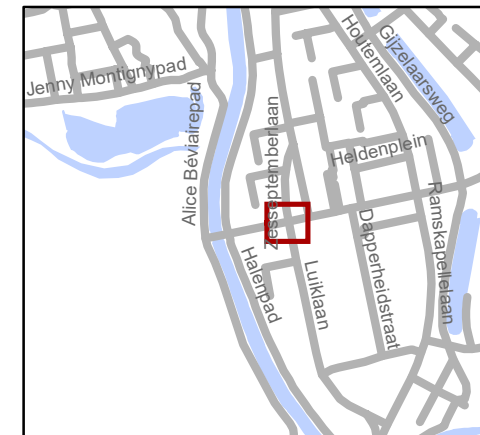


Legende

-  Bestaande verkeersborden
-  Geplande verkeersborden
-  Te verwijderen verkeersborden
-  Bestaande wegmarkeringen
-  Geplande wegmarkeringen
-  Te verwijderen wegmarkeringen




gent: Mobiliteitsbedrijf stad Gent
Verkeerstechnische taken

Oud-strijderslaan VOP's


Dossiernummer P-385573

DATUM	SCHAAL	PLAN	P FORMAAT
21/04/2023	1/200	1/2	A4

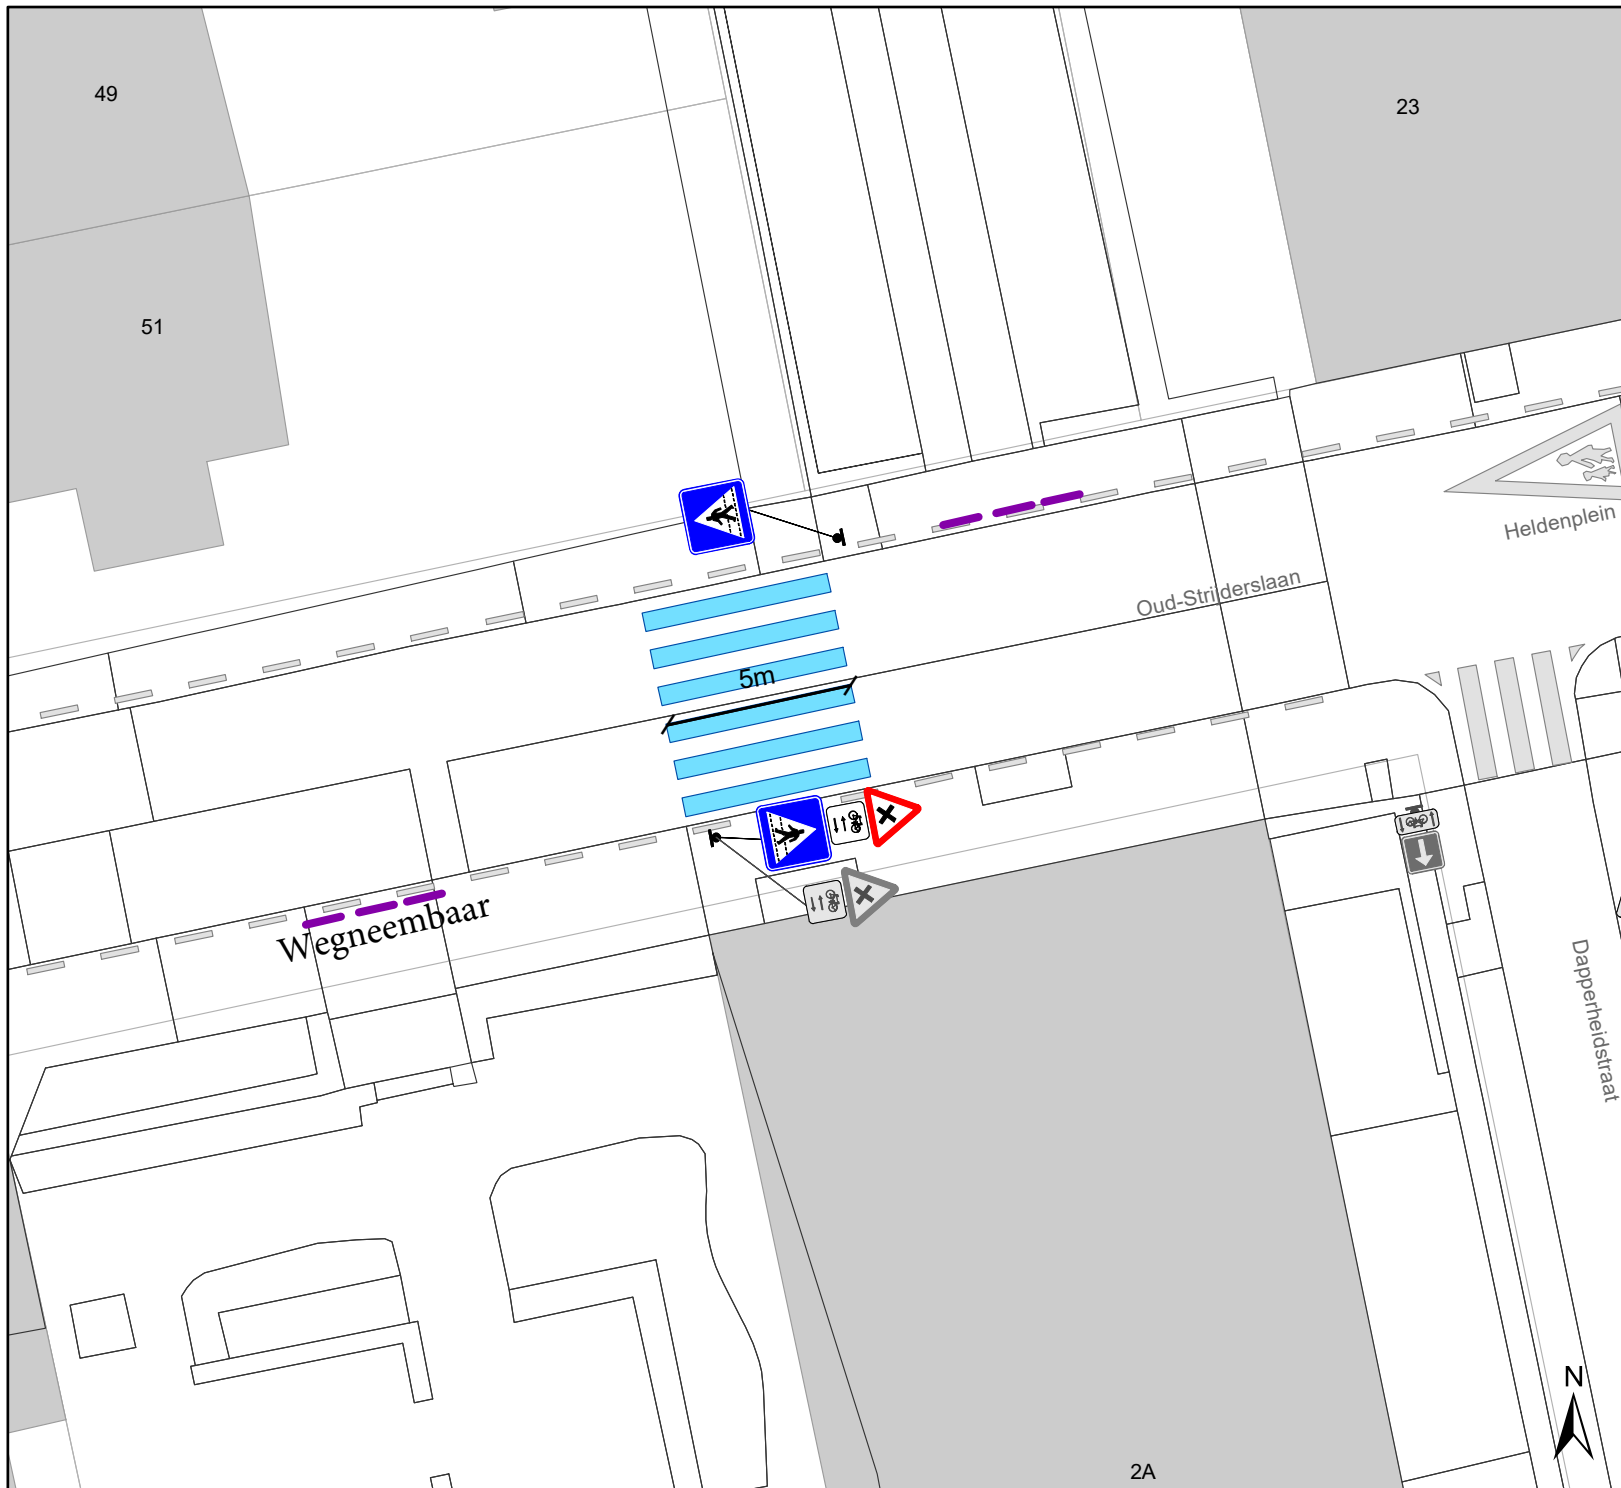

Legende

-  Bestaande verkeersborden
-  Geplande verkeersborden
-  Te verwijderen verkeersborden
-  Bestaande wegmarkeringen
-  Geplande wegmarkeringen
-  Te verwijderen wegmarkeringen
-  Gepland omega-element

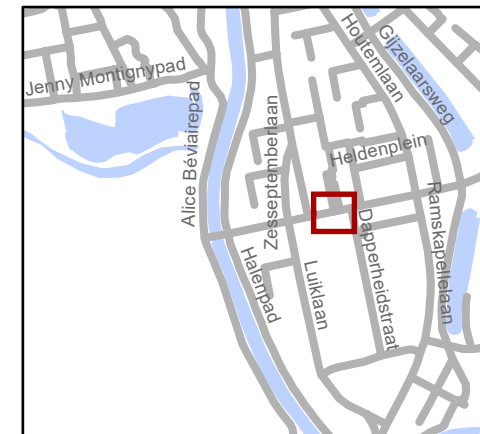

gent: Mobiliteitsbedrijf stad Gent
Verkeerstechnische taken

Oud-strijderslaan VOP's

Dossiernummer P-385573

DATUM	SCHAAL	PLAN	P. FORMAAT
23/05/2023	1/200	2/2	A4