


## Legende

-  Bestaande verkeersborden
-  Geplande verkeersborden
-  Te verwijderen verkeersborden
-  Bestaande wegmarkeringen
-  Geplande wegmarkeringen
-  Te verwijderen wegmarkeringen
-  Ontwerp heraanleg
-  Gepland paaltje
-  Ander gepland dossier (in voorbereiding bij MOBBED)

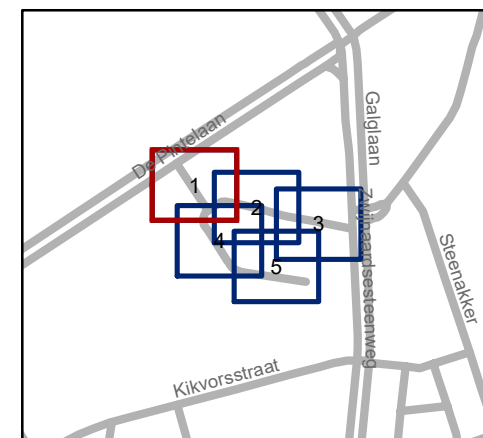


**gent:** Mobiliteitsbedrijf stad Gent  
Verkeerstechnische taken

### Zwijnaardse Dries Definitief Signalisatieplan


Dossiernummer P-393867

DATUM	SCHAAL	PLAN	P.FORMAAT
20/04/2023	1/200	1/5	A3



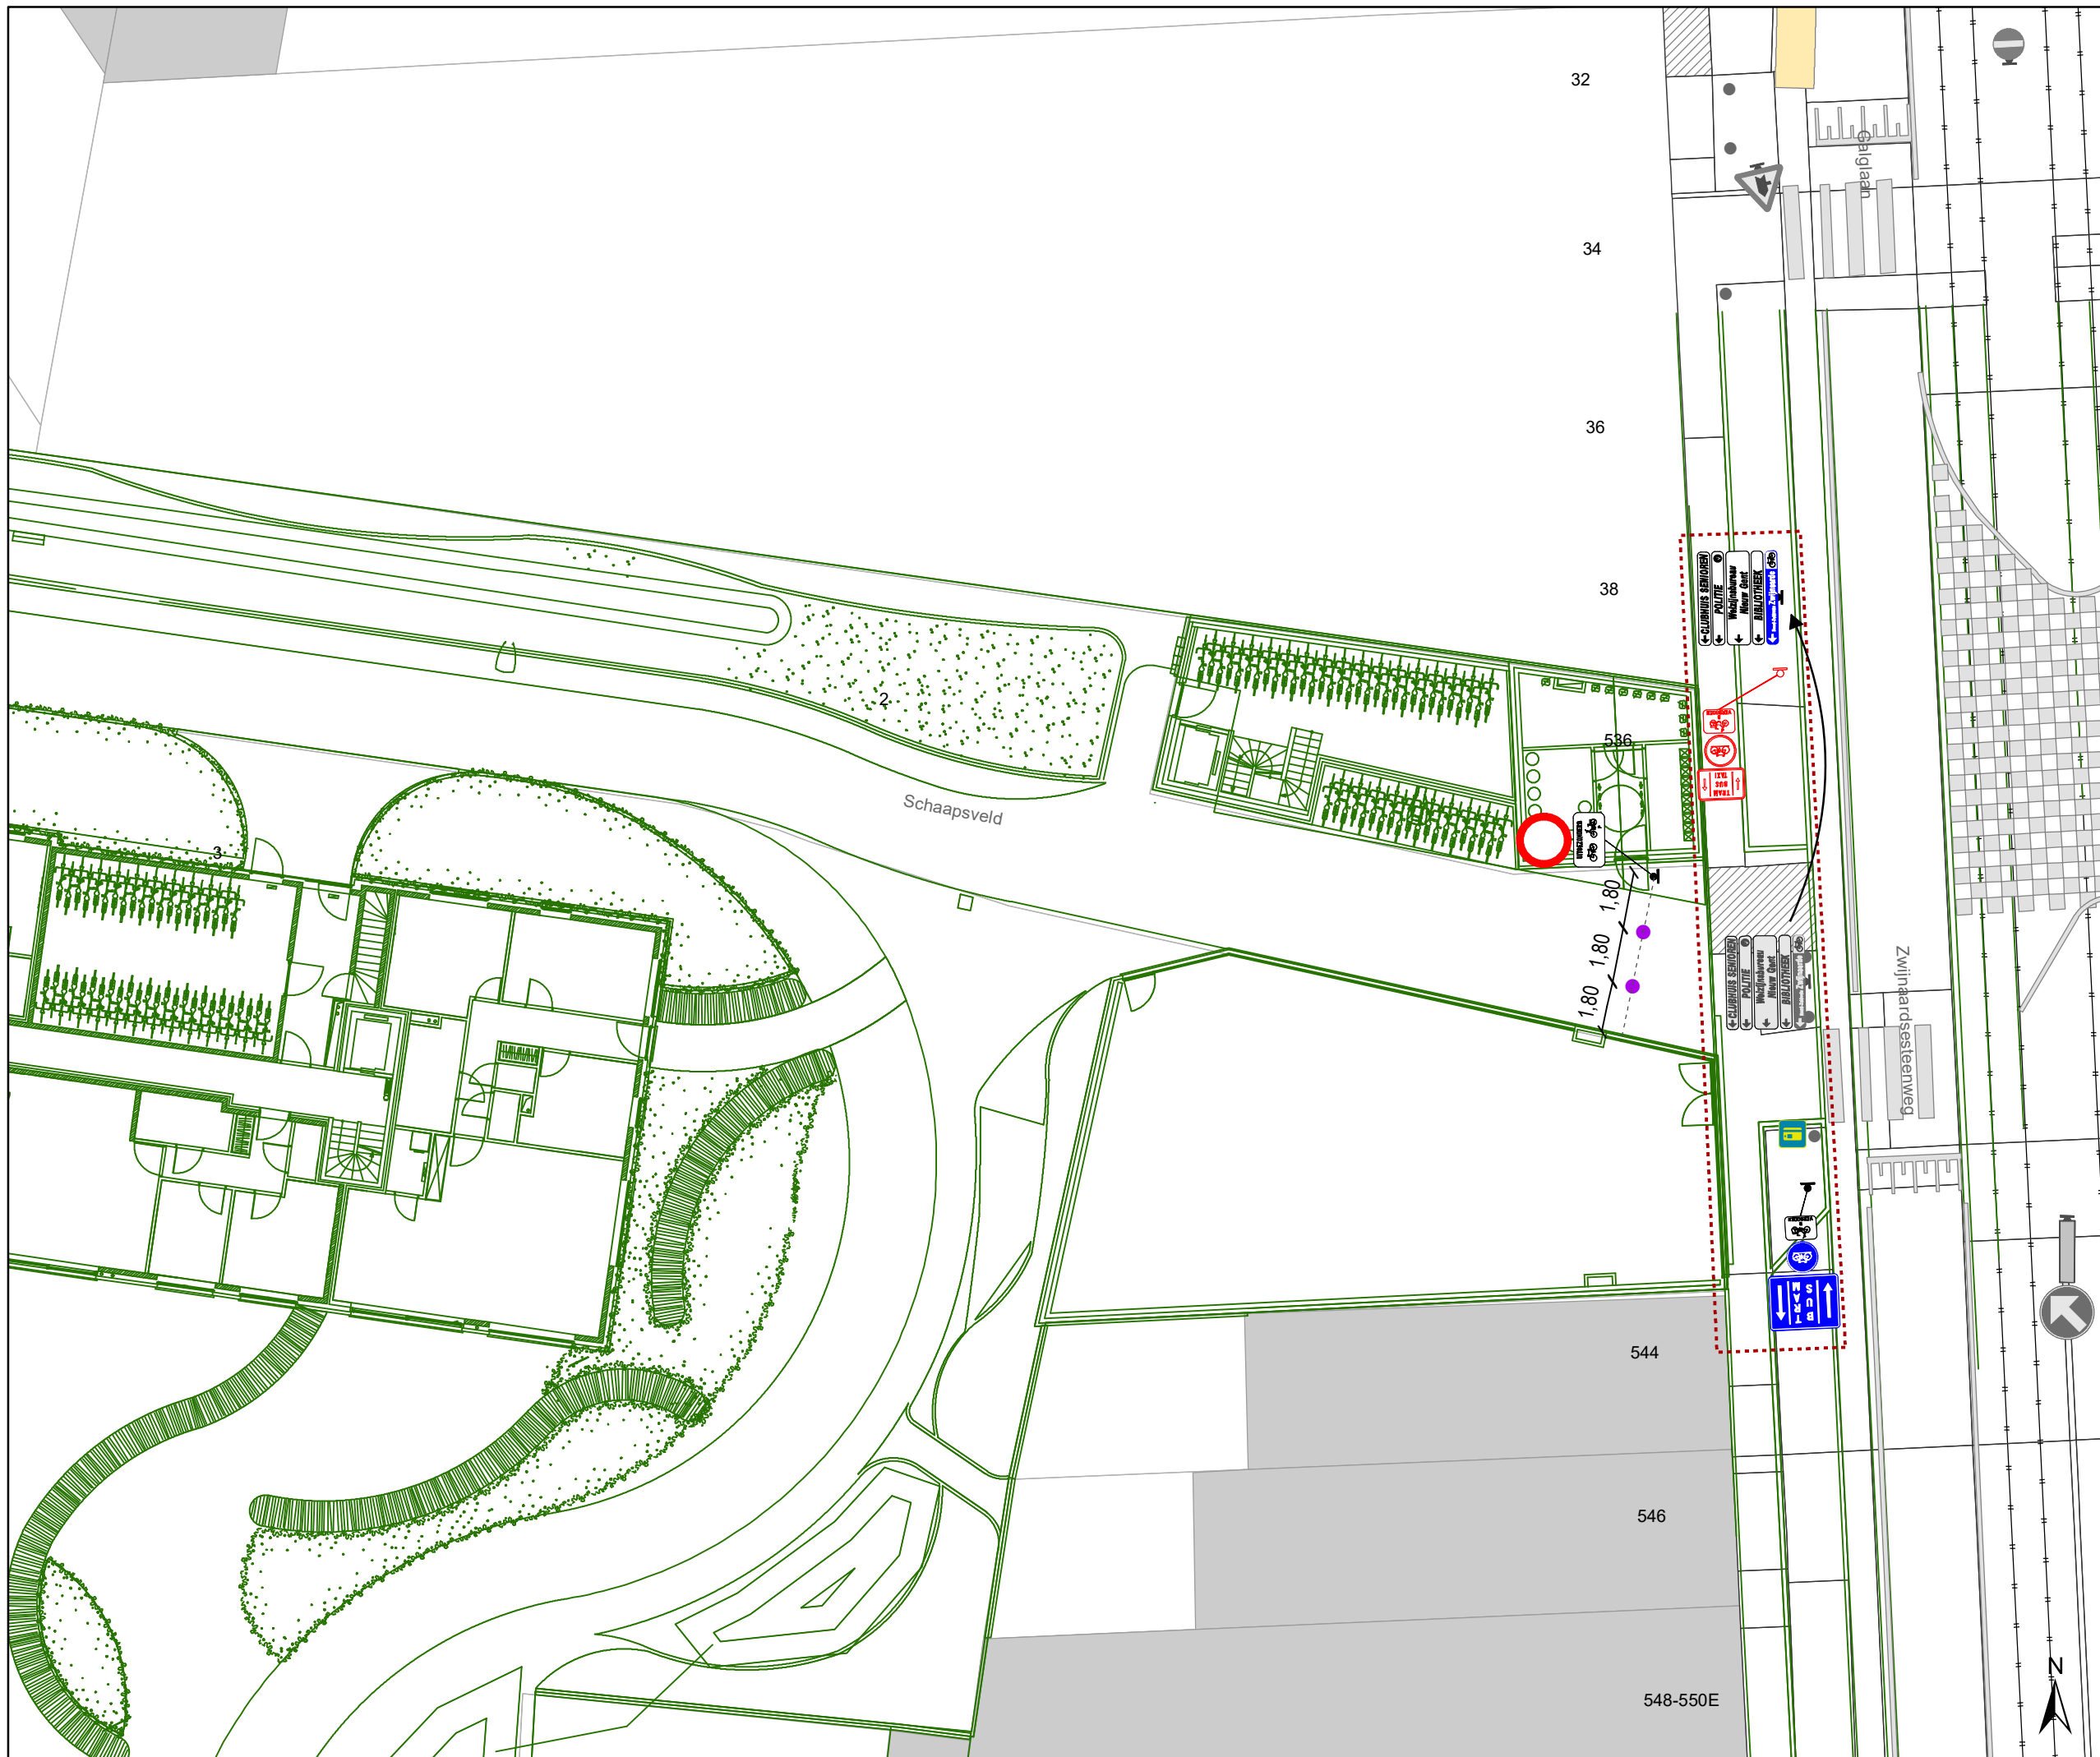

- ### Legende
-  Bestaande verkeersborden
  -  Geplande verkeersborden
  -   Te verwijderen verkeersborden
  -  Bestaande wegmarkeringen
  -  Geplande wegmarkeringen
  -  Te verwijderen wegmarkeringen
  -  Ontwerp heraanleg
  -  Gepland paaltje
  -  Ander gepland dossier (in voorbereiding bij MOBBED)

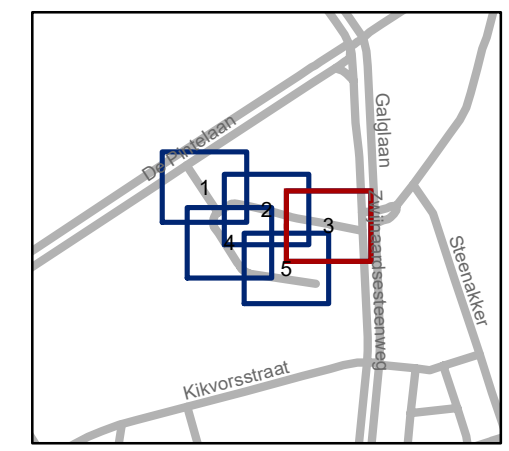

**gent:** Mobiliteitsbedrijf stad Gent  
Verkeerstechnische taken

### Zwijnaardse Dries Definitief Signalisatieplan


Dossiernummer P-393867

DATUM	SCHAAL	PLAN	P FORMAAT
20/04/2023	1/200	3/5	A3



### Legende

-  Bestaande verkeersborden
-  Geplande verkeersborden
-  Te verwijderen verkeersborden
-  Bestaande wegmarkeringen
-  Geplande wegmarkeringen
-  Te verwijderen wegmarkeringen
-  Ontwerp heraanleg
-  Gepland paaltje
-  Ander gepland dossier (in voorbereiding bij MOBBED)

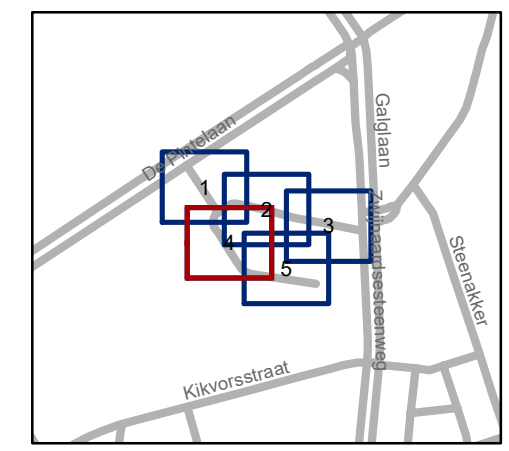


**gent:** Mobiliteitsbedrijf stad Gent  
Verkeerstechnische taken

## Zwijnaardse Dries Definitief Signalisatieplan


Dossiernummer P-393867

DATUM	SCHAAL	PLAN	P.FORMAAT
20/04/2023	1/200	4/5	A3

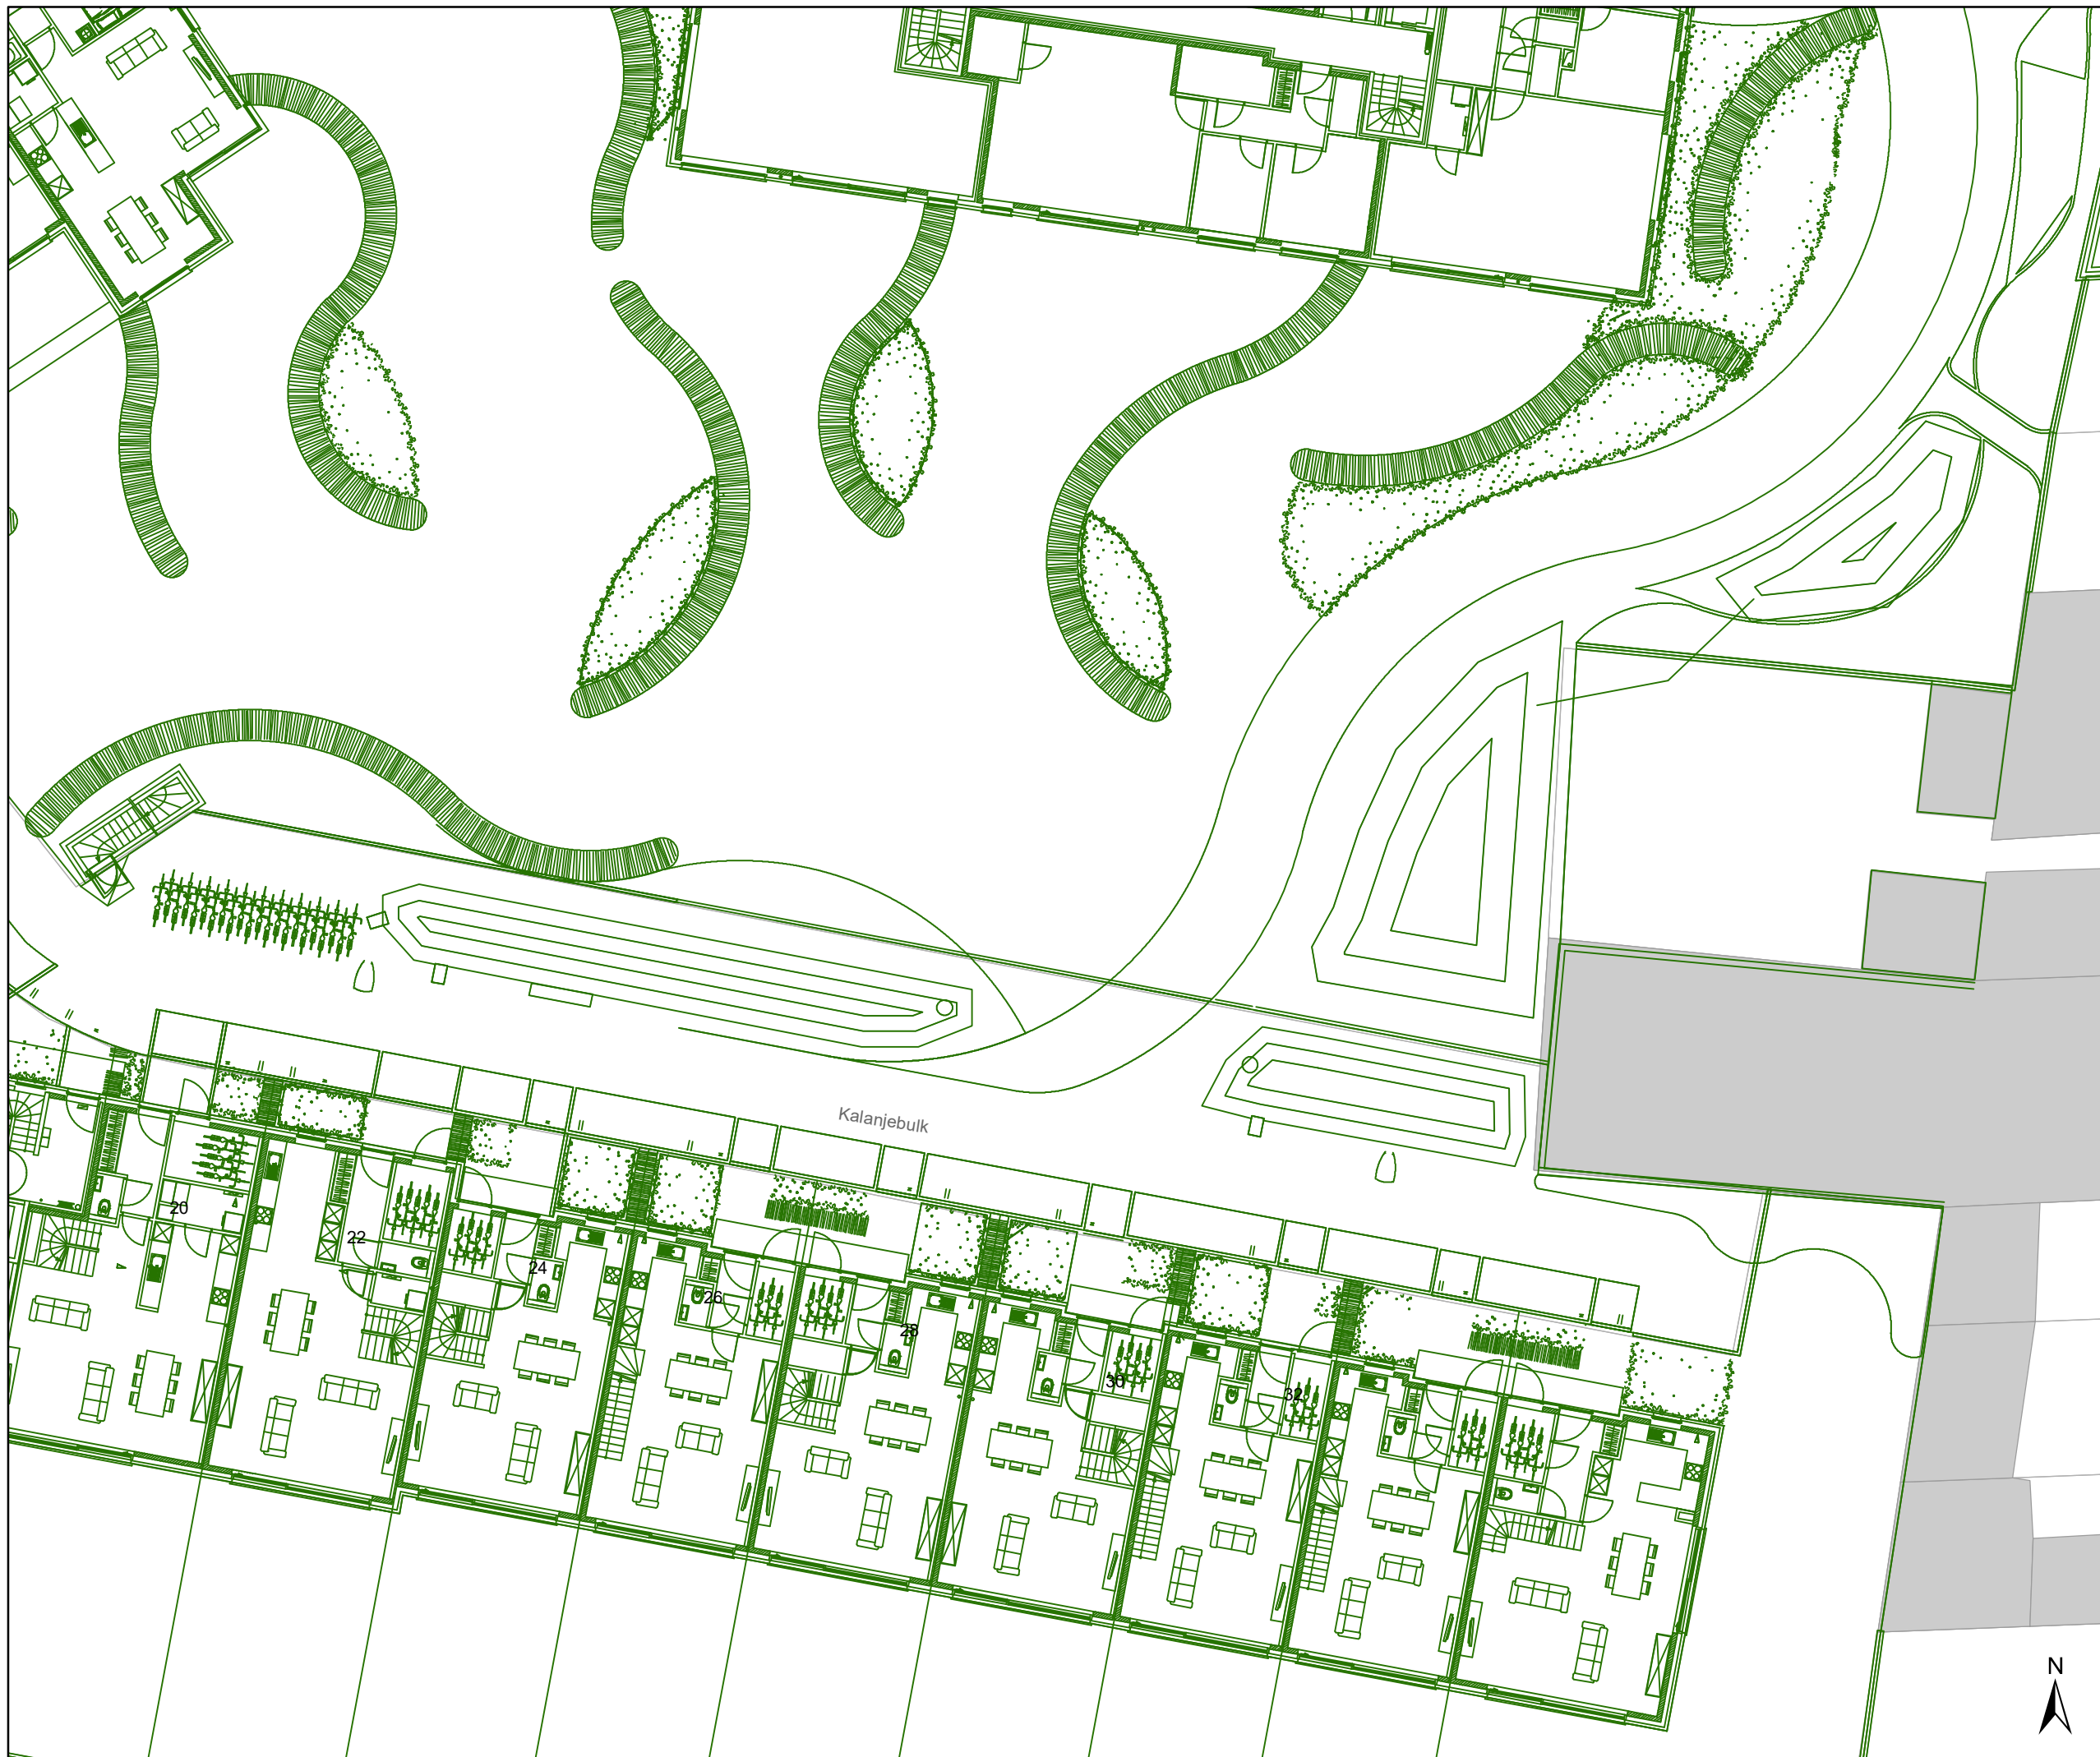

# Legende

-  Bestaande verkeersborden
-  Geplande verkeersborden
-  Te verwijderen verkeersborden
-  Bestaande wegmarkeringen
-  Geplande wegmarkeringen
-  Te verwijderen wegmarkeringen
-  Ontwerp heraanleg
-  Gepland paaltje
-  Ander gepland dossier (in voorbereiding bij MOBBED)

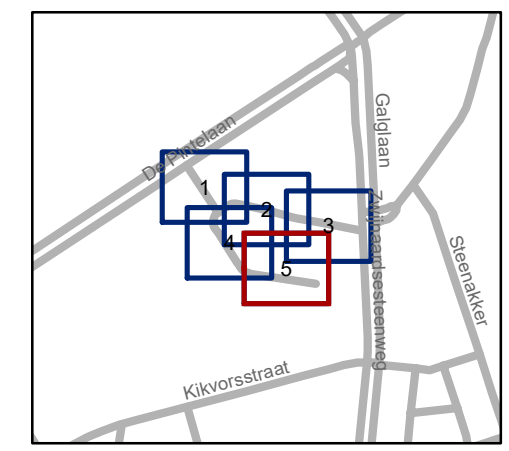

**gent:** Mobiliteitsbedrijf stad Gent  
Verkeerstechnische taken

## Zwijnaardse Dries Definitief Signalisatieplan

Dossinummer P-393867

DATUM	SCHAAL	PLAN	P.FORMAAT
20/04/2023	1/200	5/5	A3

