


Legende

- Bestaande verkeersborden
- Geplande verkeersborden
- Te verwijderen verkeersborden
- Bestaande wegmarkeringen
- Geplande wegmarkeringen
- Te verwijderen wegmarkeringen
- Ander gepland dossier (in voorbereiding bij MOBBED)
- Ander gepland dossier (in voorbereiding bij MOBBED)

Straatmeubilair

- Gepland paaltje
- paaltje vervangen
- Bestaand paaltje
- Te verwijderen paaltje

- Fietsenstalling-Gepland
- Fietsenstalling-Actief

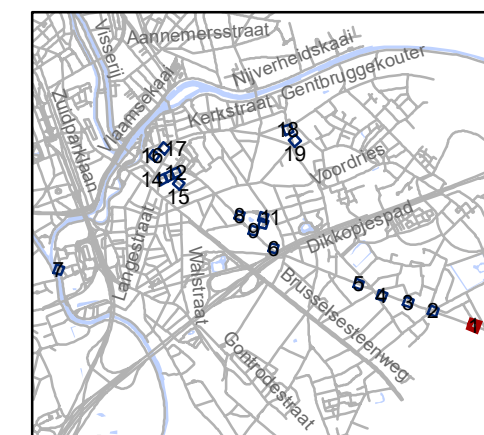


gent: Mobiliteitsbedrijf stad Gent
Verkeerstechnische taken


screening palen Drogen

Dossiernummer P-334893

DATUM	SCHAAL	PLAN	P FORMAAT
21/03/2023	1/200	1/19	A3

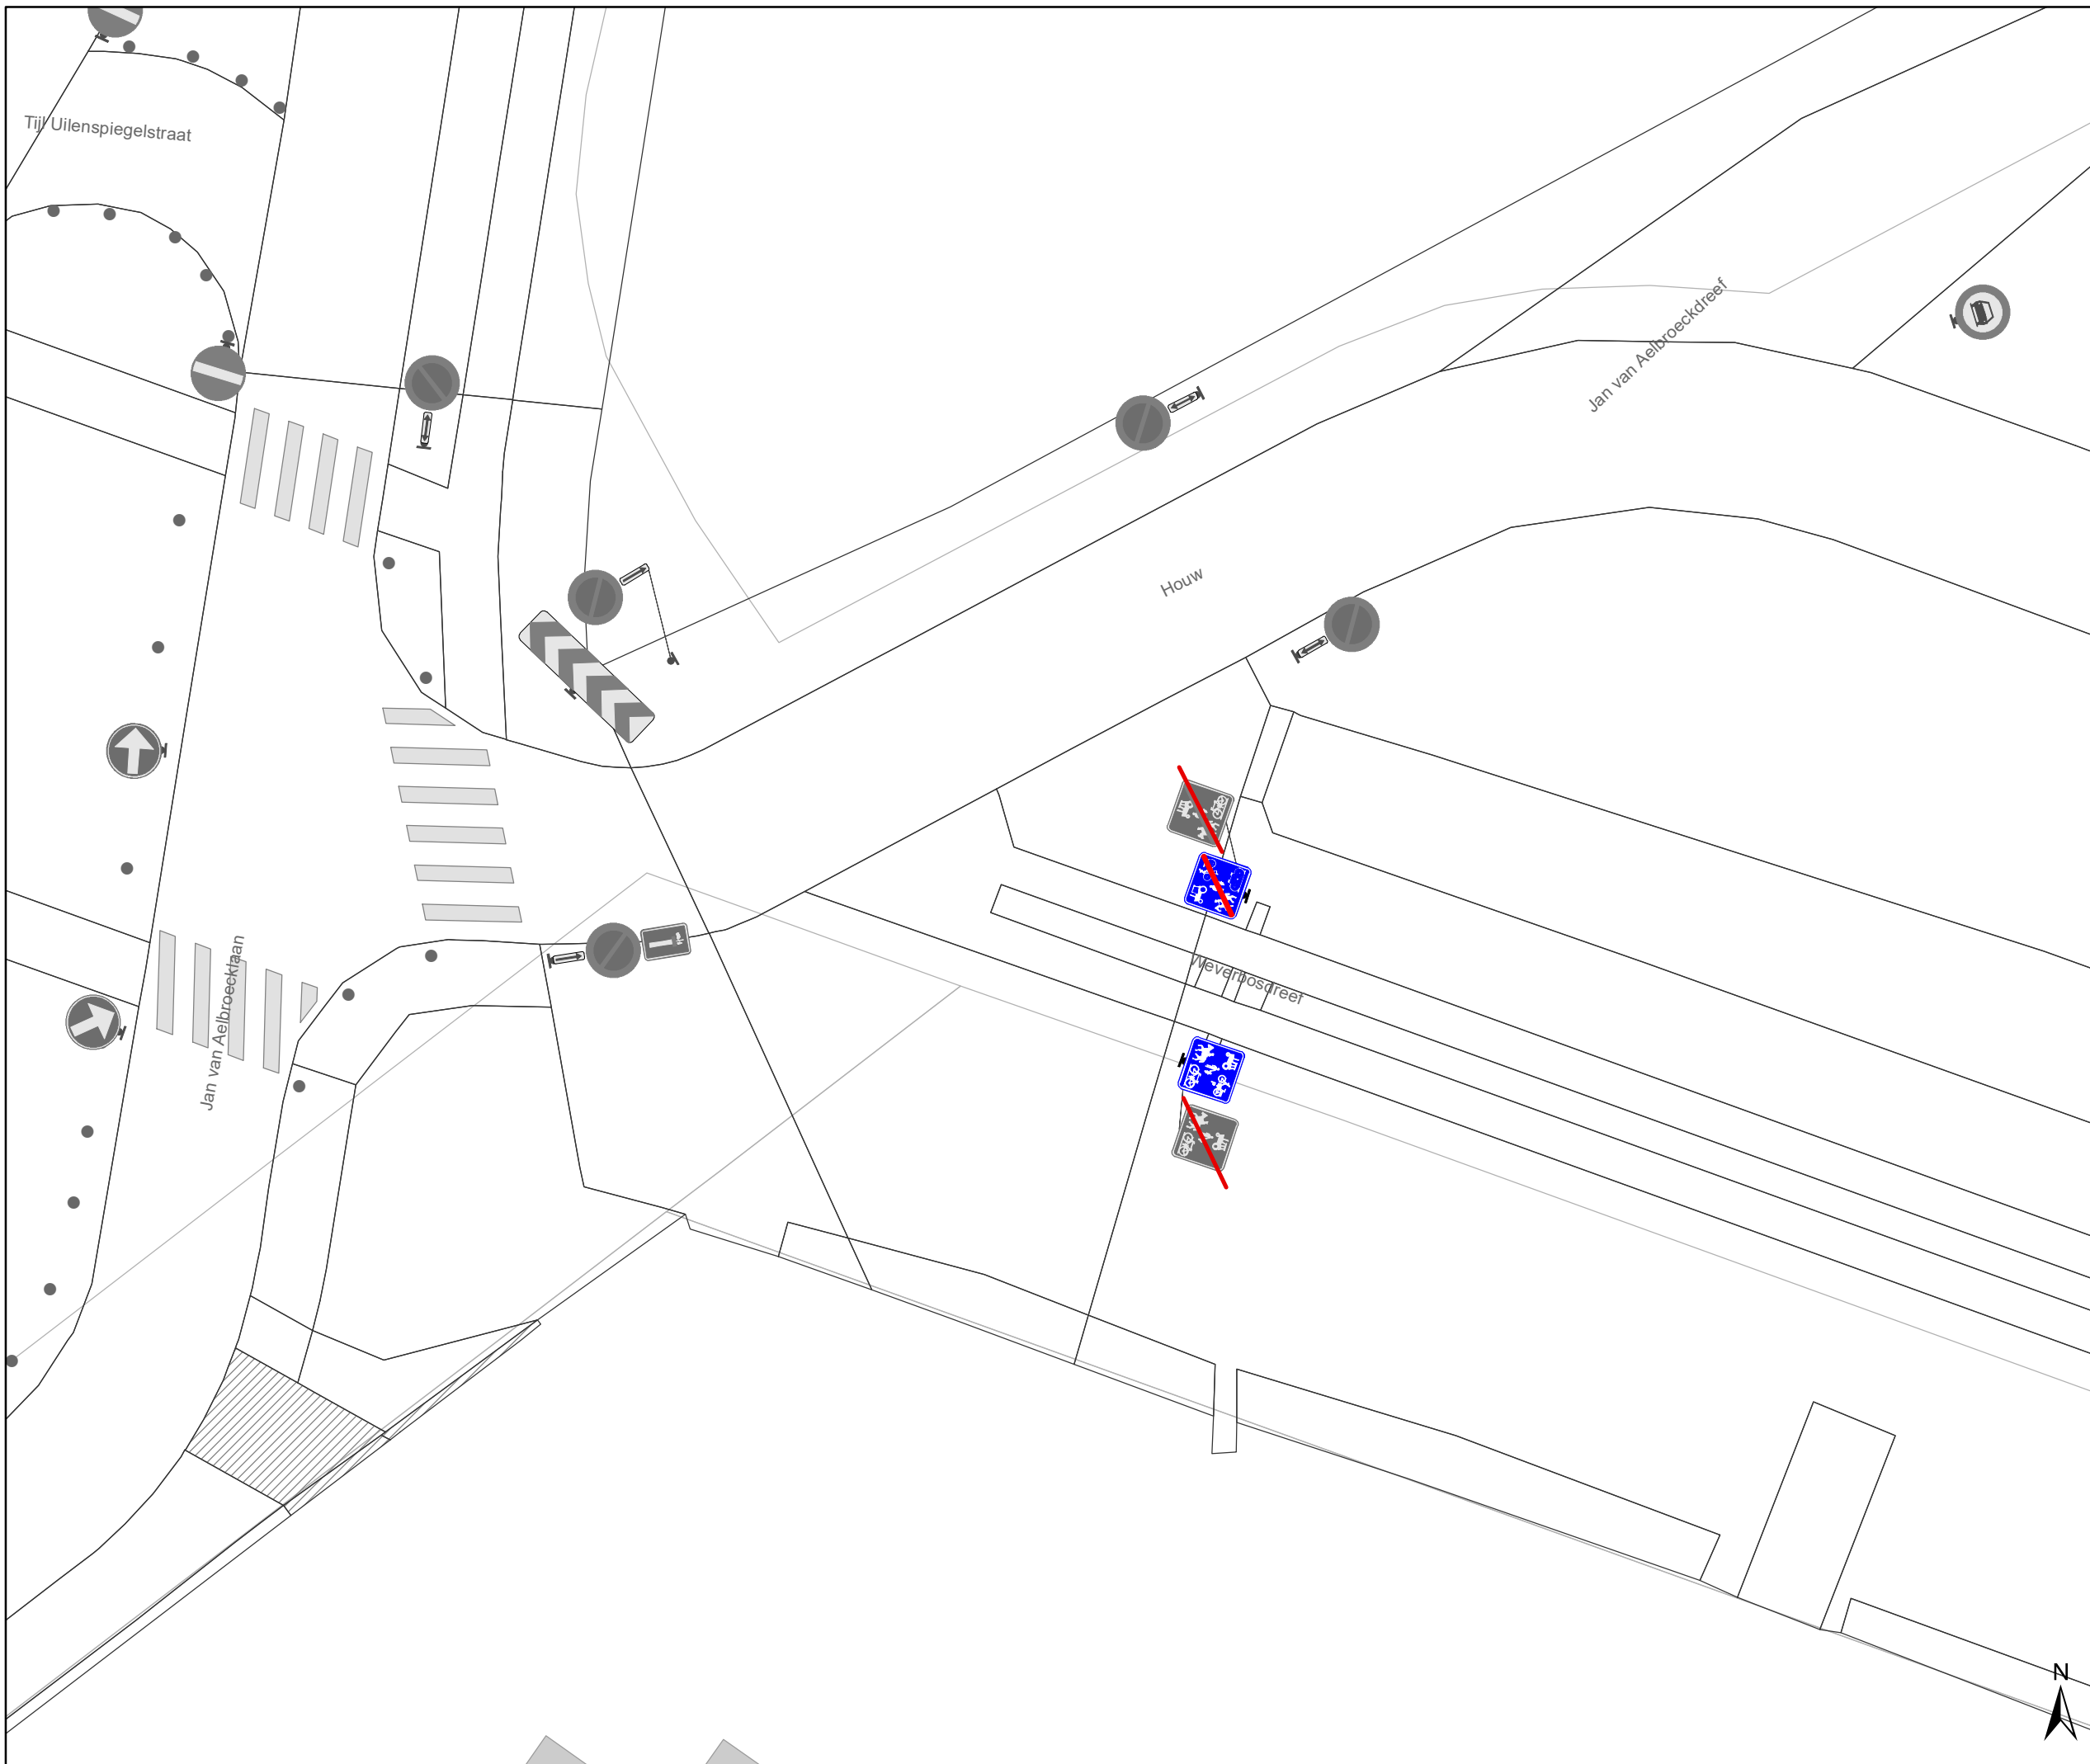


Legende

-  Bestaande verkeersborden
-  Geplande verkeersborden
-  Te verwijderen verkeersborden
-  Bestaande wegmarkeringen
-  Geplande wegmarkeringen
-  Te verwijderen wegmarkeringen
-  Ander gepland dossier (in voorbereiding bij MOBBED)
-  Ander gepland dossier (in voorbereiding bij MOBBED)

Straatmeubilair

-  Gepland paaltje
-  paaltje vervangen
-  Bestaand paaltje
-  Te verwijderen paaltje
-  Fietsenstalling-Gepland
-  Fietsenstalling-Actief

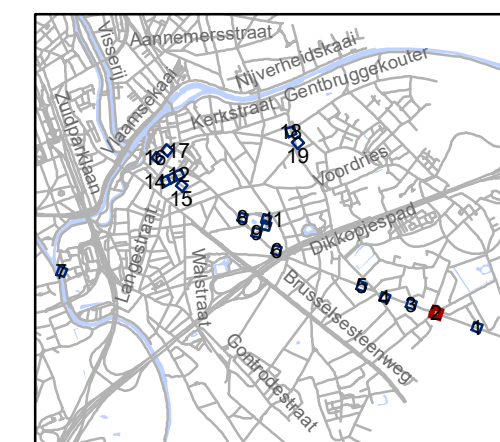


gent: Mobiliteitsbedrijf stad Gent
Verkeerstechnische taken

**screening palen
Drongen**

Dossiernummer P-334893

DATUM	SCHAAL	PLAN	P FORMAAT
21/03/2023	1/200	2/19	A3

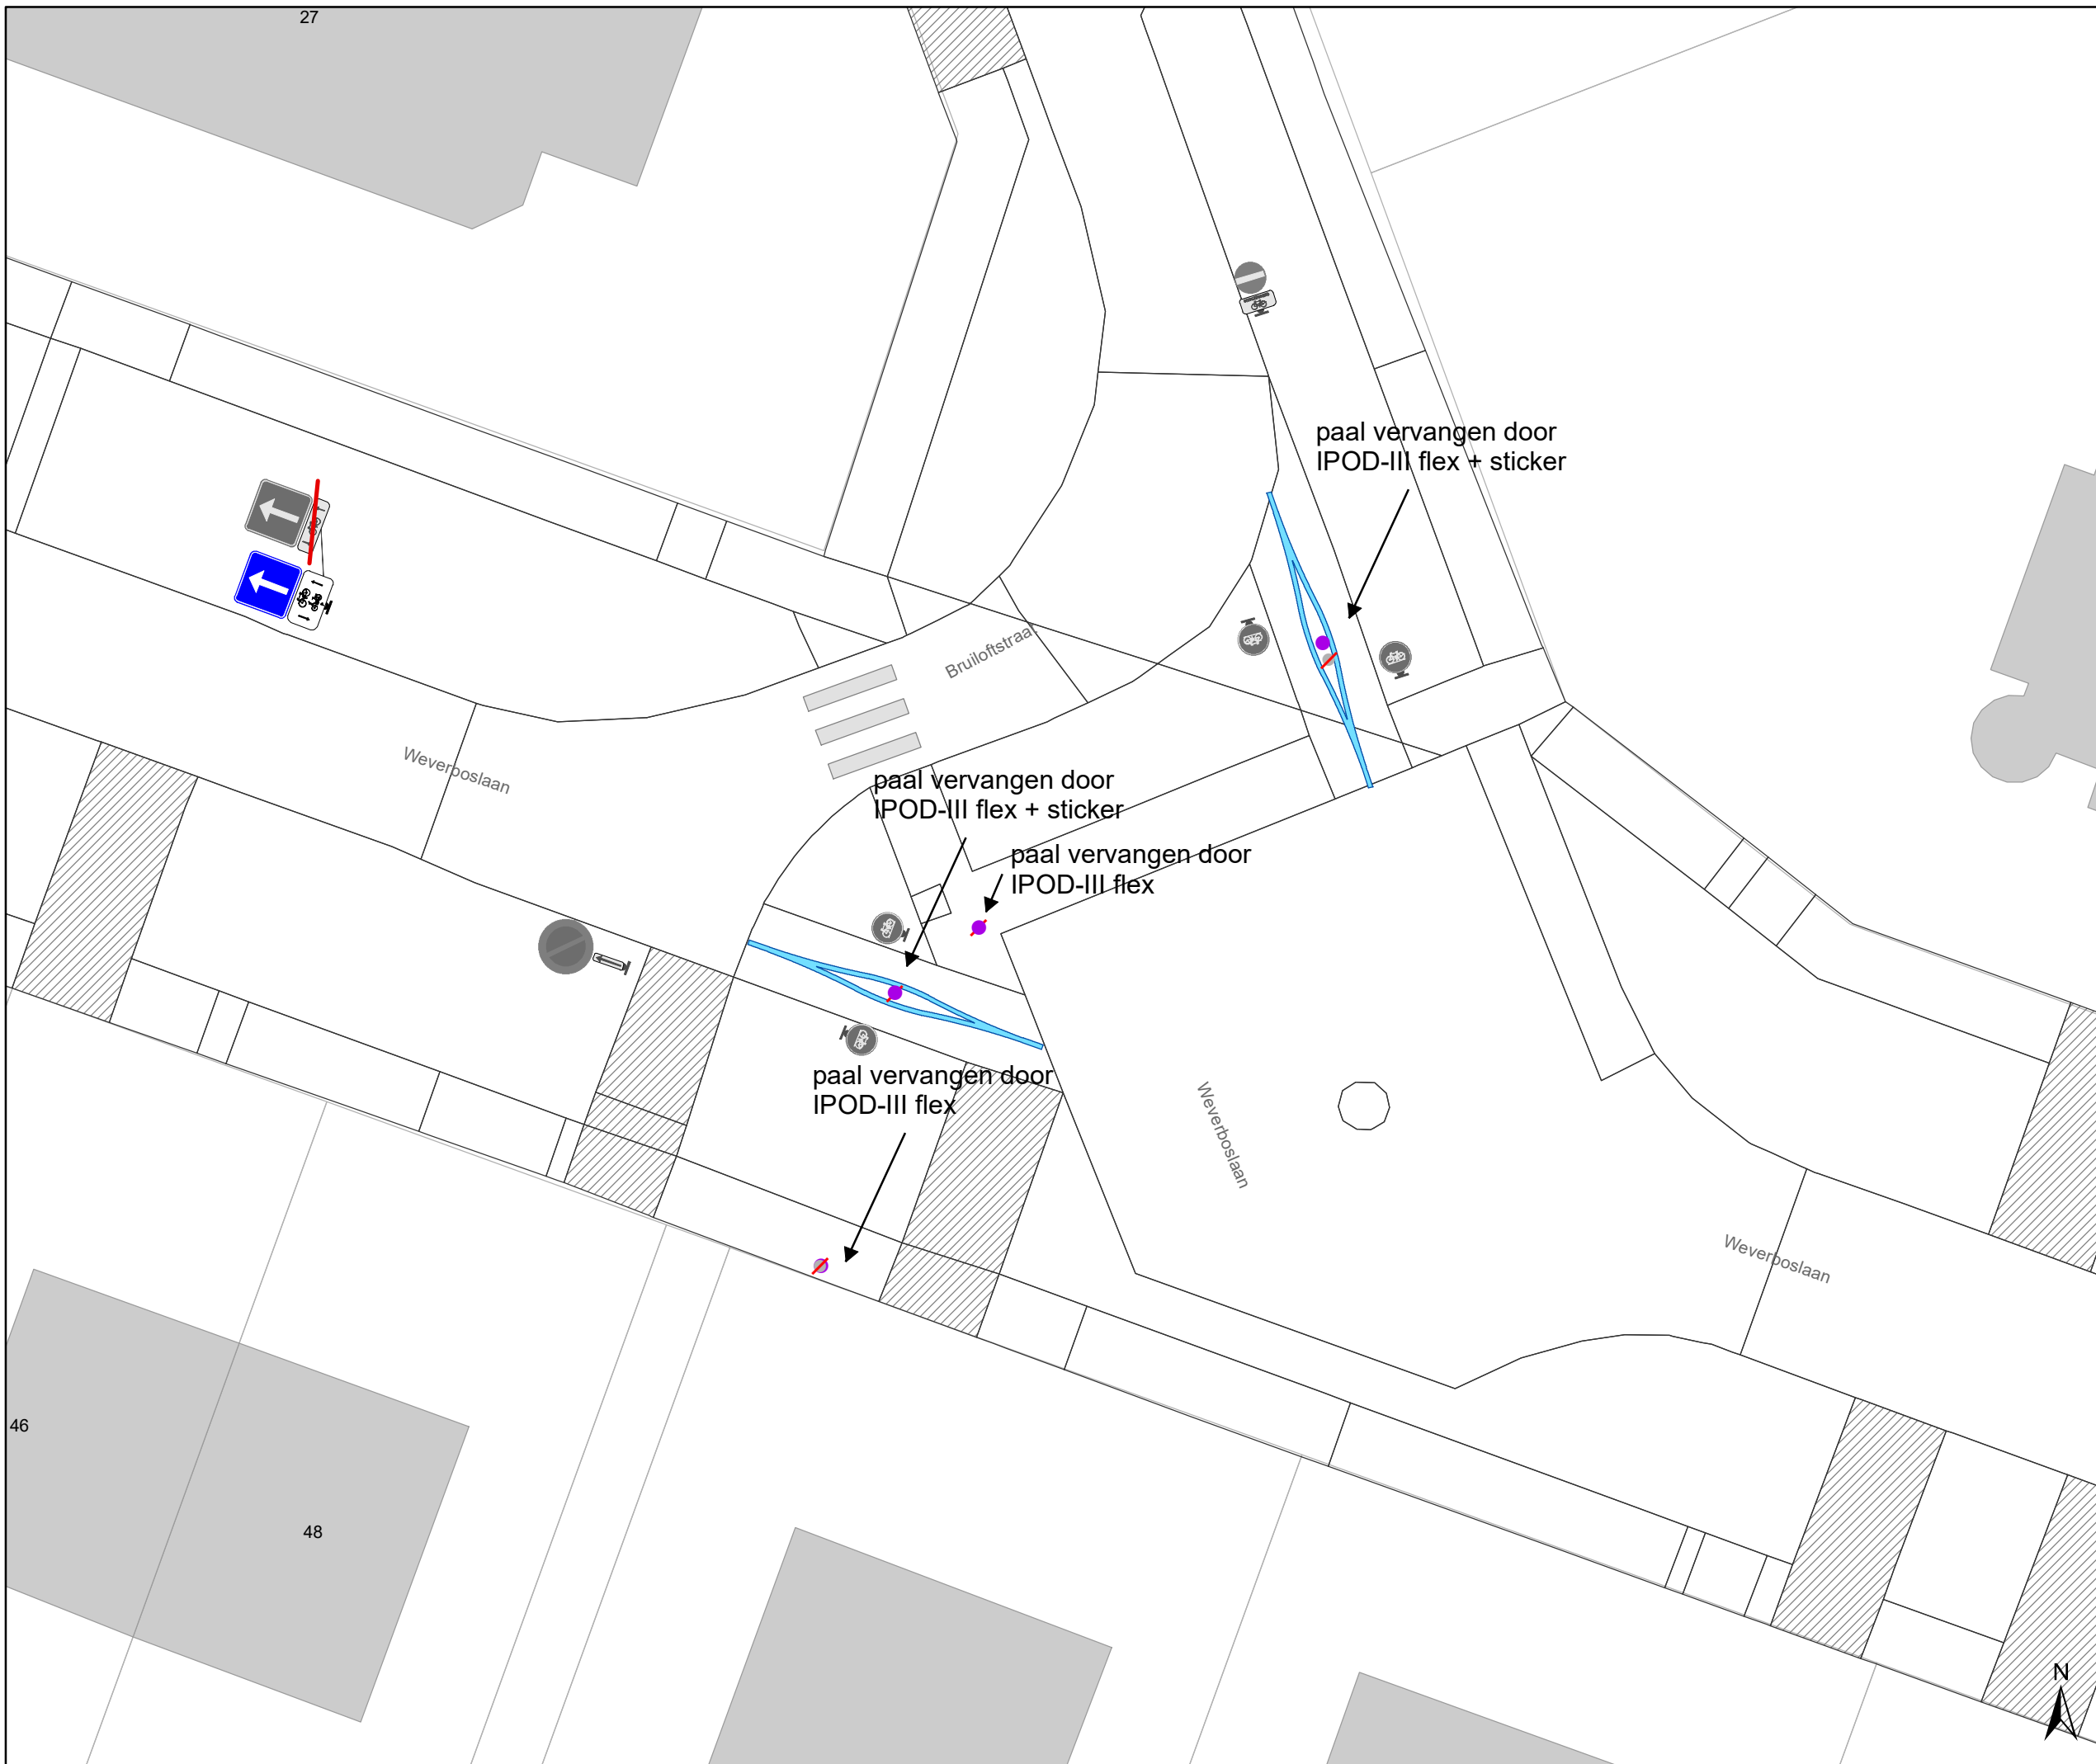


Legende

-  Bestaande verkeersborden
-  Geplande verkeersborden
-  Te verwijderen verkeersborden
-  Bestaande wegmarkeringen
-  Geplande wegmarkeringen
-  Te verwijderen wegmarkeringen
-  Ander gepland dossier (in voorbereiding bij MOBBED)
-  Ander gepland dossier (in voorbereiding bij MOBBED)

Straatmeubilair

-  Gepland paaltje
-  paaltje vervangen
-  Bestaand paaltje
-  Te verwijderen paaltje
-  Fietsenstalling-Gepland
-  Fietsenstalling-Actief

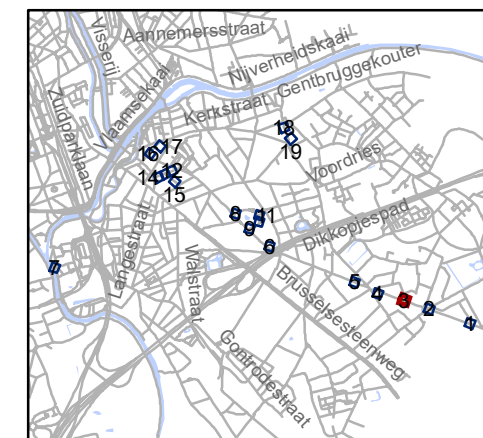

gent: Mobiliteitsbedrijf stad Gent
Verkeerstechnische taken


screening palen Drogen

Dossiernummer P-334893

DATUM	SCHAAL	PLAN	P FORMAAT
21/03/2023	1/200	3/19	A3




Legende

-  Bestaande verkeersborden
-  Geplande verkeersborden
-  Te verwijderen verkeersborden
-  Bestaande wegmarkeringen
-  Geplande wegmarkeringen
-  Te verwijderen wegmarkeringen
-  Ander gepland dossier (in voorbereiding bij MOBBED)
-  Ander gepland dossier (in voorbereiding bij MOBBED)

Straatmeubilair

-  Gepland paaltje
-  paaltje vervangen
-  Bestaand paaltje
-  Te verwijderen paaltje
-  Fietsenstalling-Gepland
-  Fietsenstalling-Actief

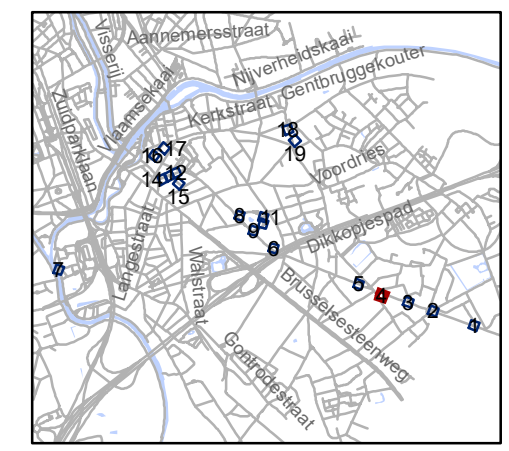


gent: Mobiliteitsbedrijf stad Gent
Verkeerstechnische taken

**screening palen
Drogen**

Dosiernummer P-334893

DATUM	SCHAAL	PLAN	P FORMAAT
21/03/2023	1/200	4/19	A3



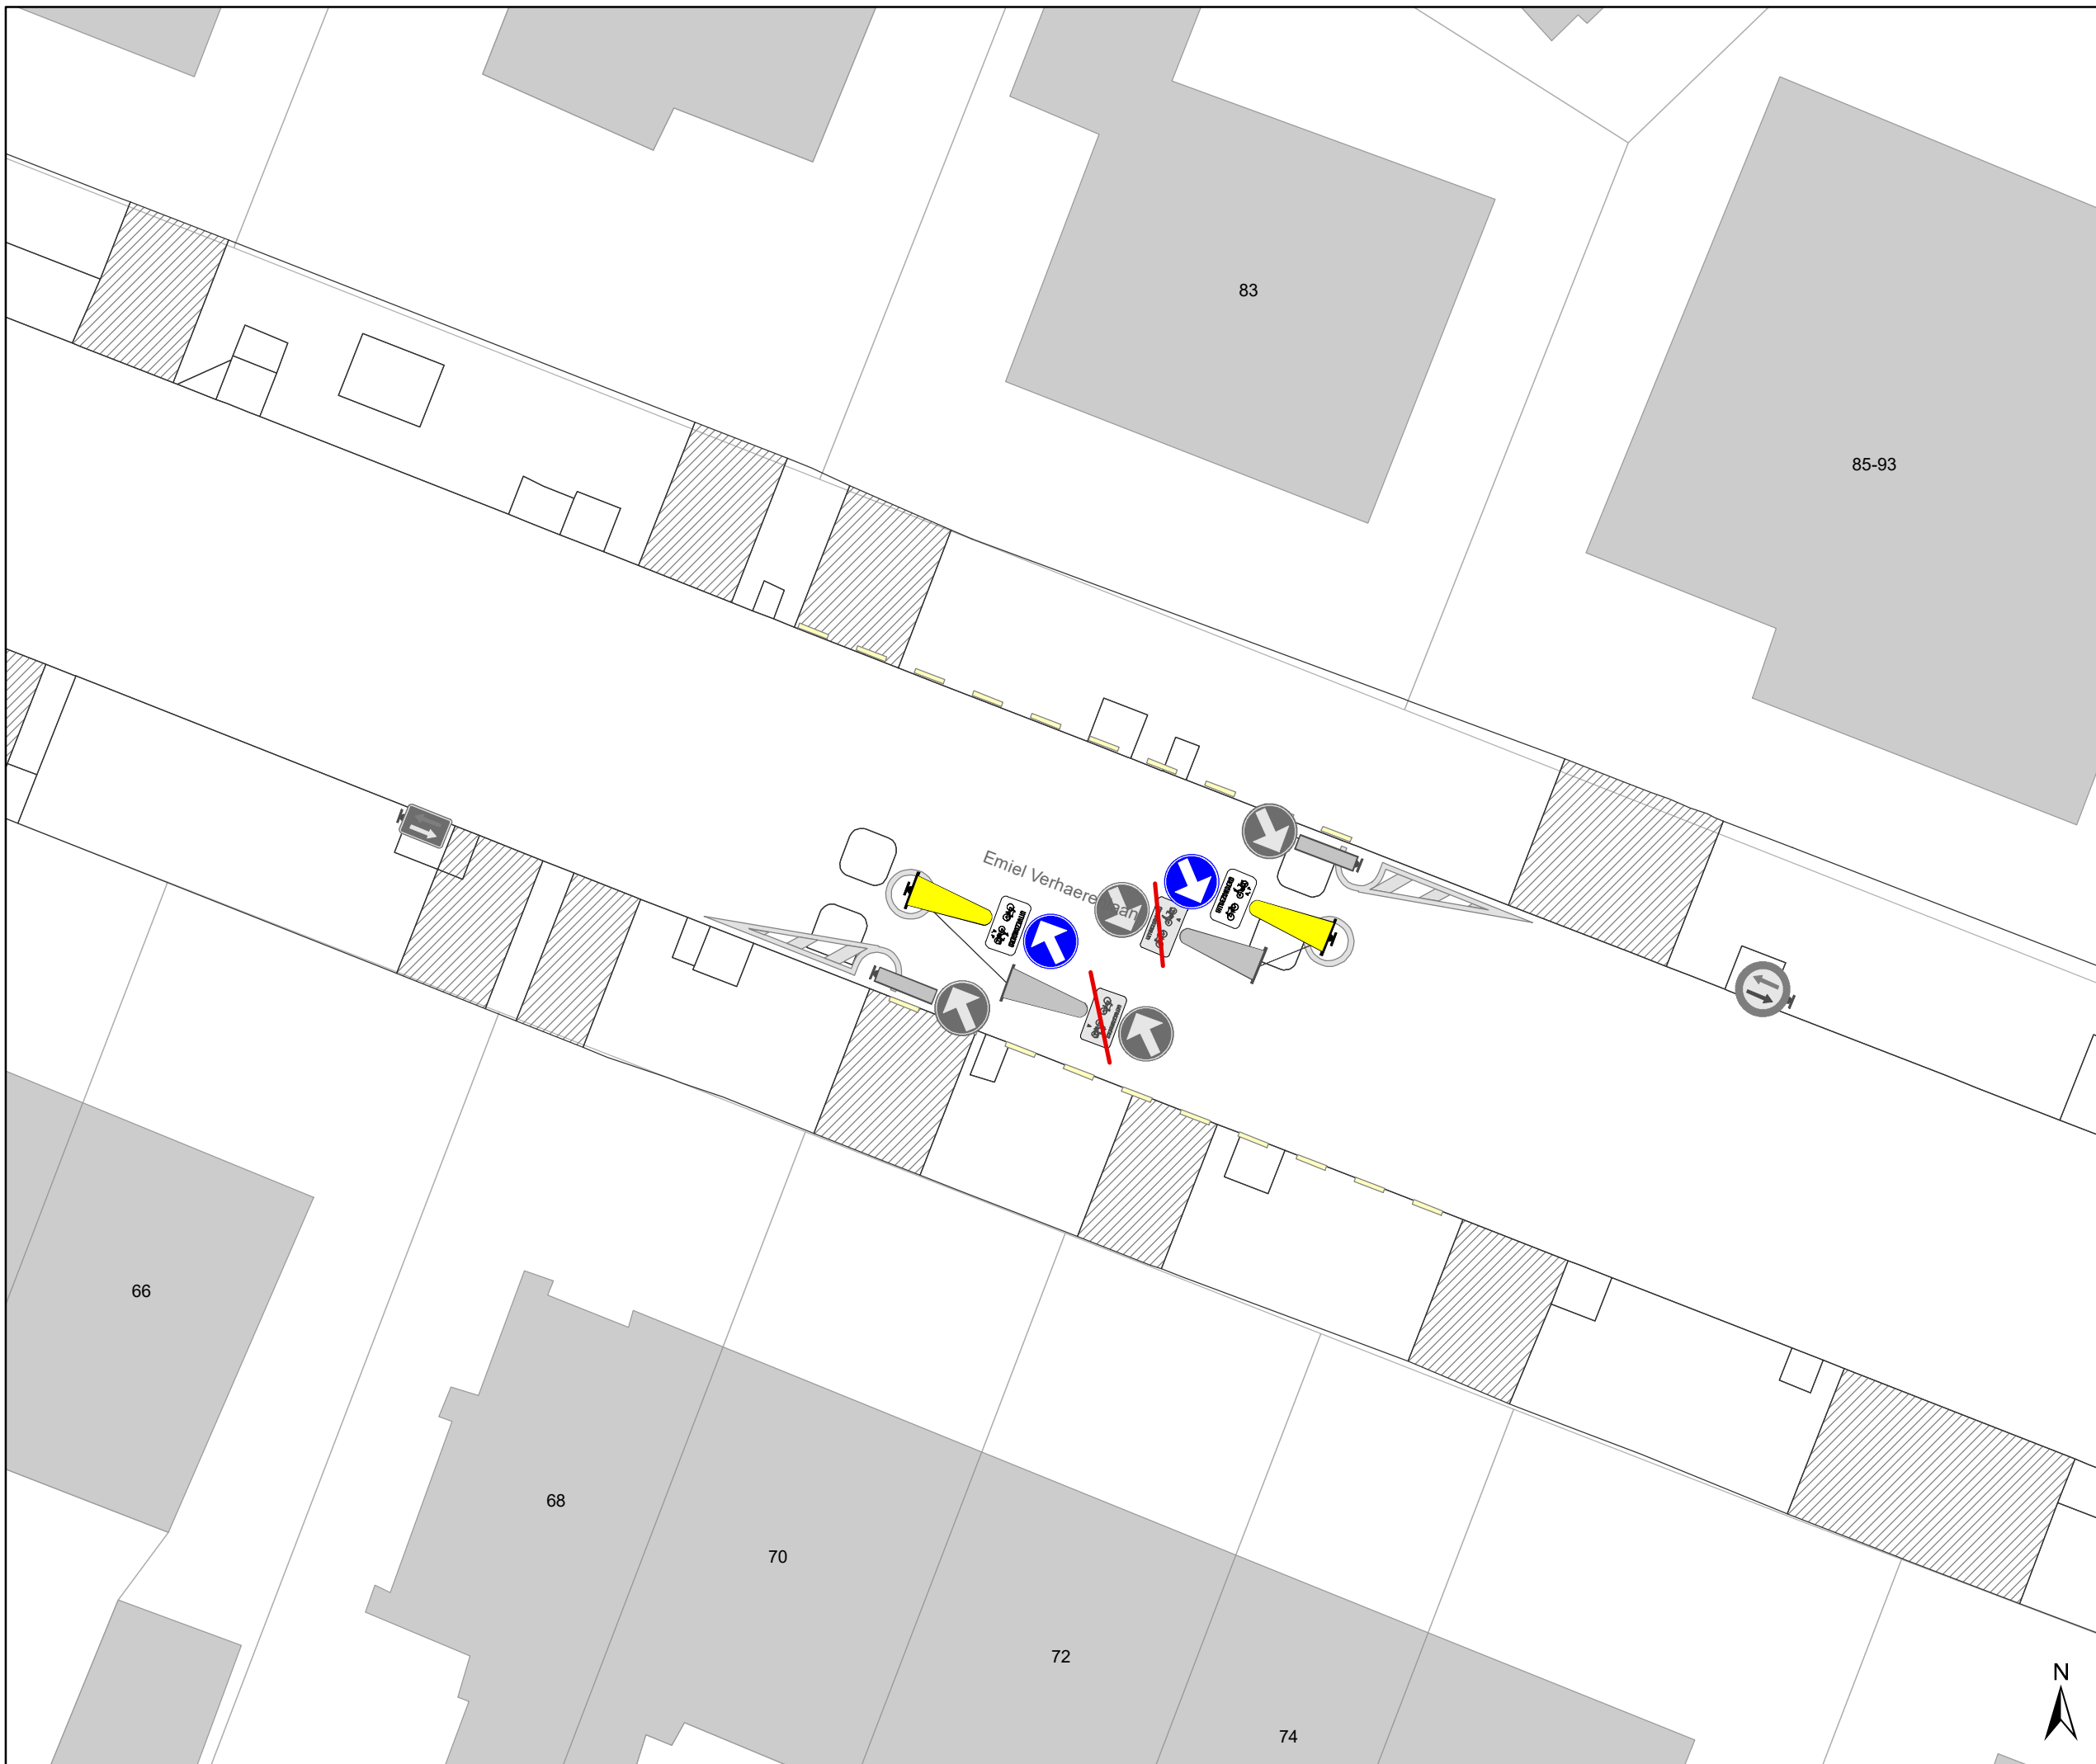


Legende

-  Bestaande verkeersborden
-  Geplande verkeersborden
-  Te verwijderen verkeersborden
-  Bestaande wegmarkeringen
-  Geplande wegmarkeringen
-  Te verwijderen wegmarkeringen
-  Ander gepland dossier (in voorbereiding bij MOBBED)
-  Ander gepland dossier (in voorbereiding bij MOBBED)

Straatmeubilair

-  Gepland paaltje
-  paaltje vervangen
-  Bestaand paaltje
-  Te verwijderen paaltje
-  Fietsenstalling-Gepland
-  Fietsenstalling-Actief

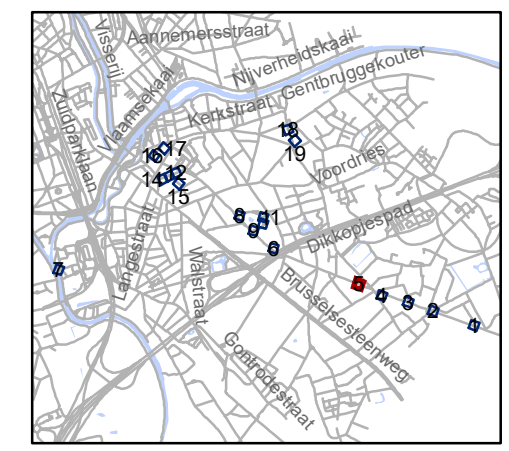


gent: Mobiliteitsbedrijf stad Gent
Verkeerstechnische taken

**screening palen
Drogen**


Dossiernummer P-334893

DATUM	SCHAAL	PLAN	P.FORMAAT
21/03/2023	1/200	5/19	A3



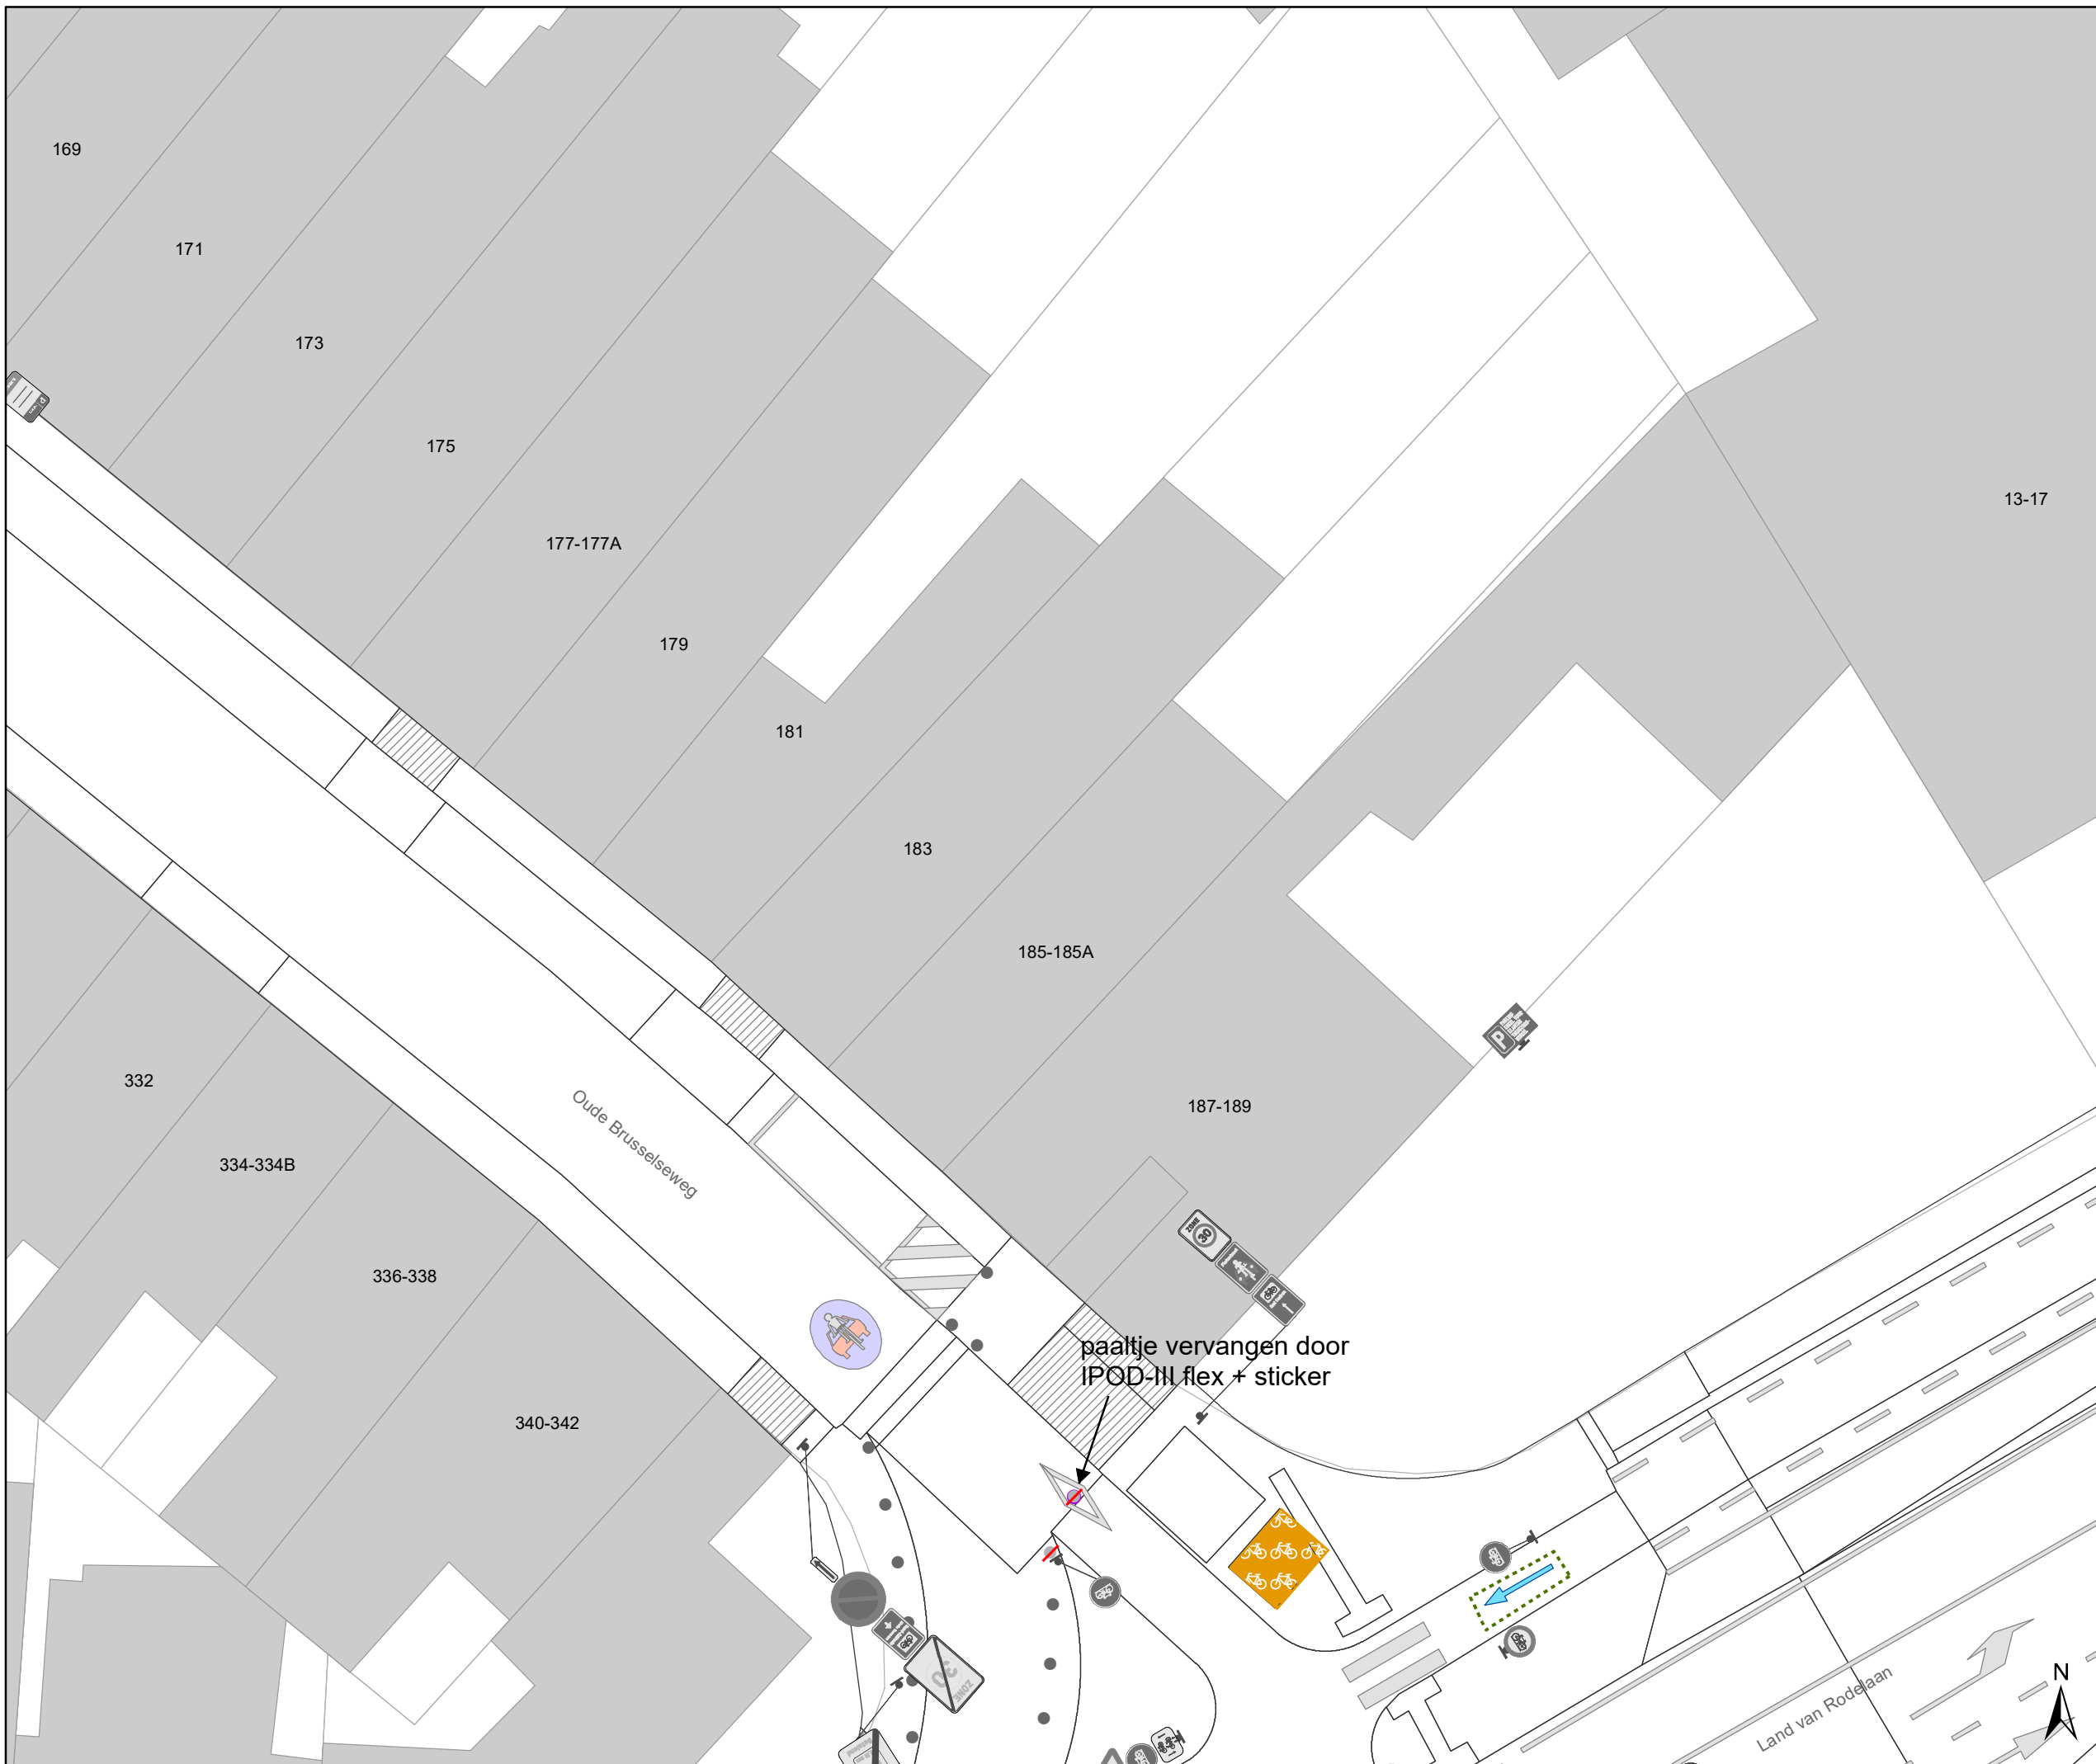


Legende

-  Bestaande verkeersborden
-  Geplande verkeersborden
-  Te verwijderen verkeersborden
-  Bestaande wegmarkeringen
-  Geplande wegmarkeringen
-  Te verwijderen wegmarkeringen
-  Ander gepland dossier (in voorbereiding bij MOBBED)
-  Ander gepland dossier (in voorbereiding bij MOBBED)

Straatmeubilair

-  Gepland paaltje
-  paaltje vervangen
-  Bestaand paaltje
-  Te verwijderen paaltje
-  Fietsenstalling-Gepland
-  Fietsenstalling-Actief

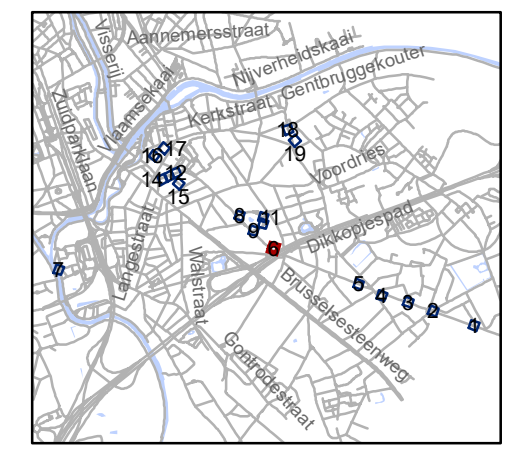


gent: Mobiliteitsbedrijf stad Gent
Verkeerstechnische taken

**screening palen
Drongen**

Dossiernummer P-334893

DATUM	SCHAAL	PLAN	P FORMAAT
21/03/2023	1/200	6/19	A3

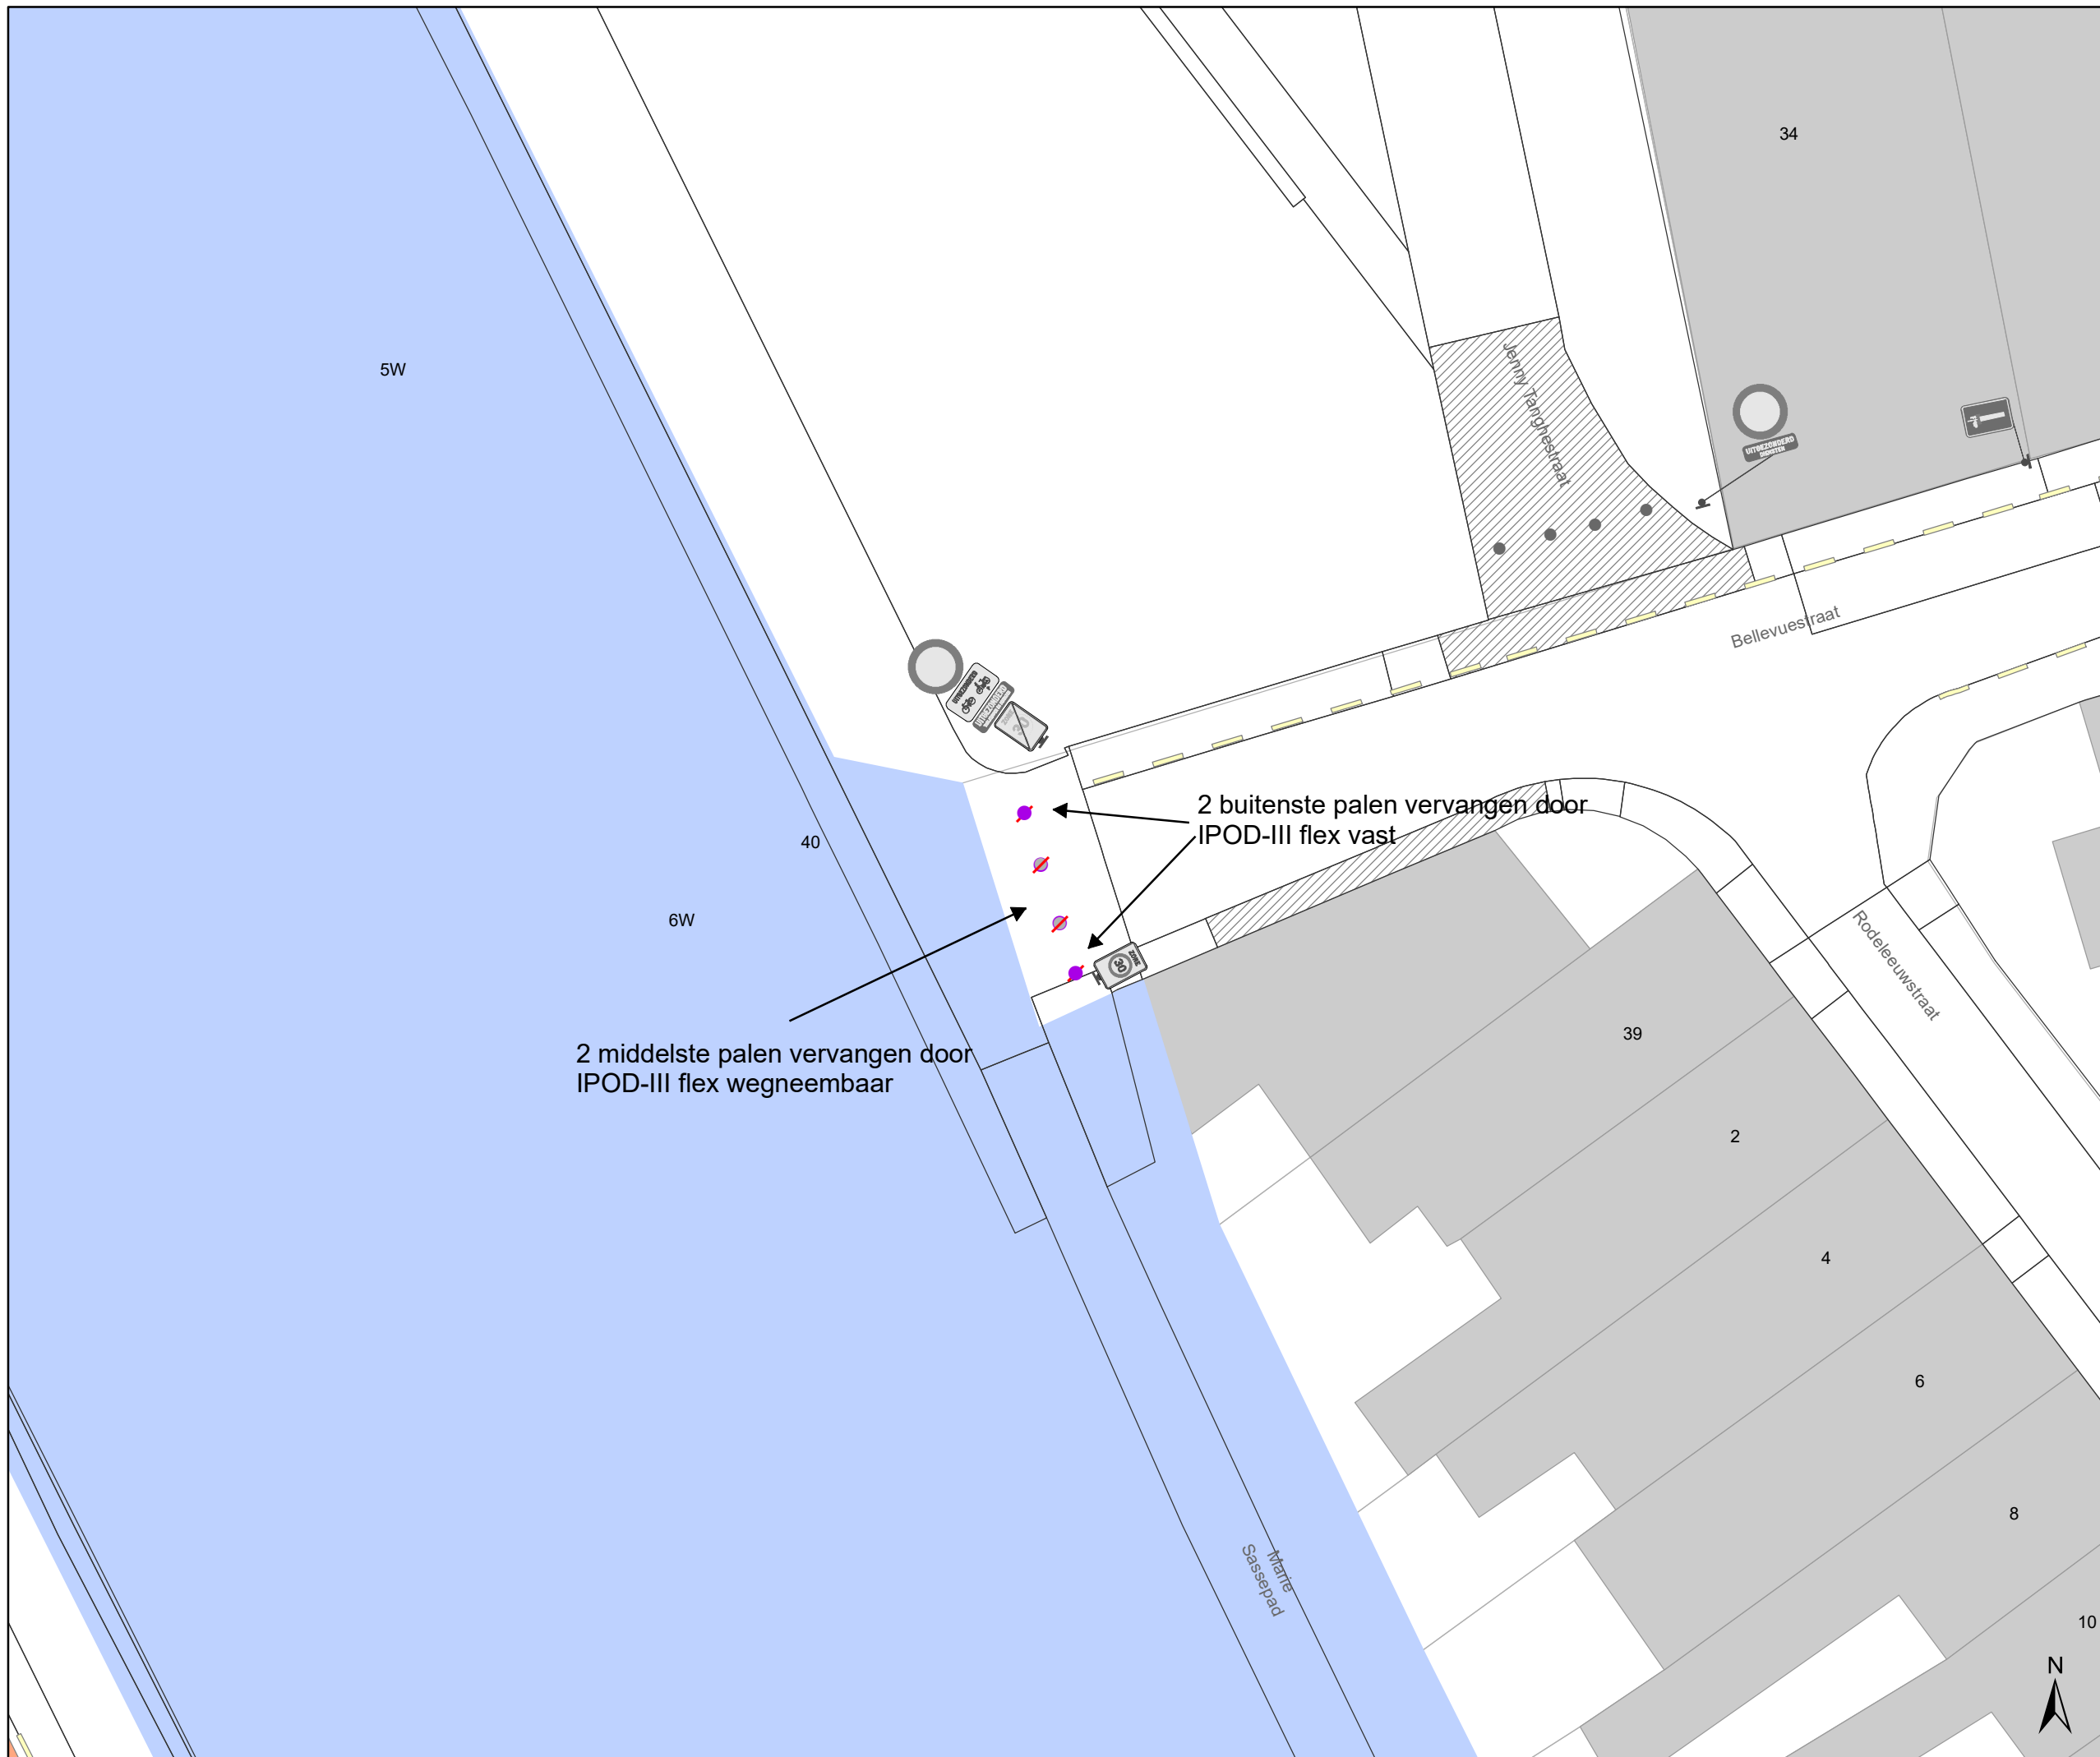


Legende

-  Bestaande verkeersborden
-  Geplande verkeersborden
-  Te verwijderen verkeersborden
-  Bestaande wegmarkeringen
-  Geplande wegmarkeringen
-  Te verwijderen wegmarkeringen
-  Ander gepland dossier (in voorbereiding bij MOBBED)
-  Ander gepland dossier (in voorbereiding bij MOBBED)

Straatmeubilair

-  Gepland paaltje
-  paaltje vervangen
-  Bestaand paaltje
-  Te verwijderen paaltje
-  Fietsenstalling-Gepland
-  Fietsenstalling-Actief

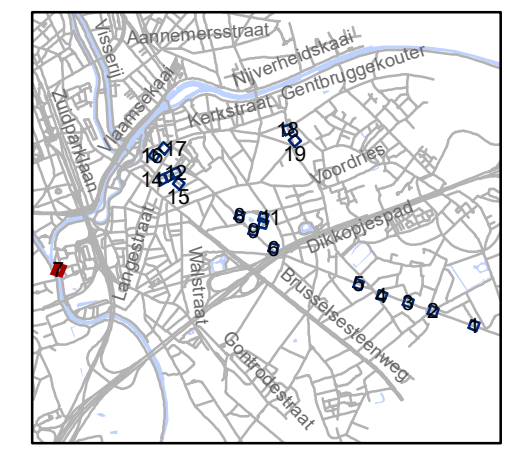


gent: Mobiliteitsbedrijf stad Gent
Verkeerstechnische taken

**screening palen
Drogen**

Dossiernummer P-334893

DATUM	SCHAAL	PLAN	P FORMAAT
21/03/2023	1/200	7/19	A3

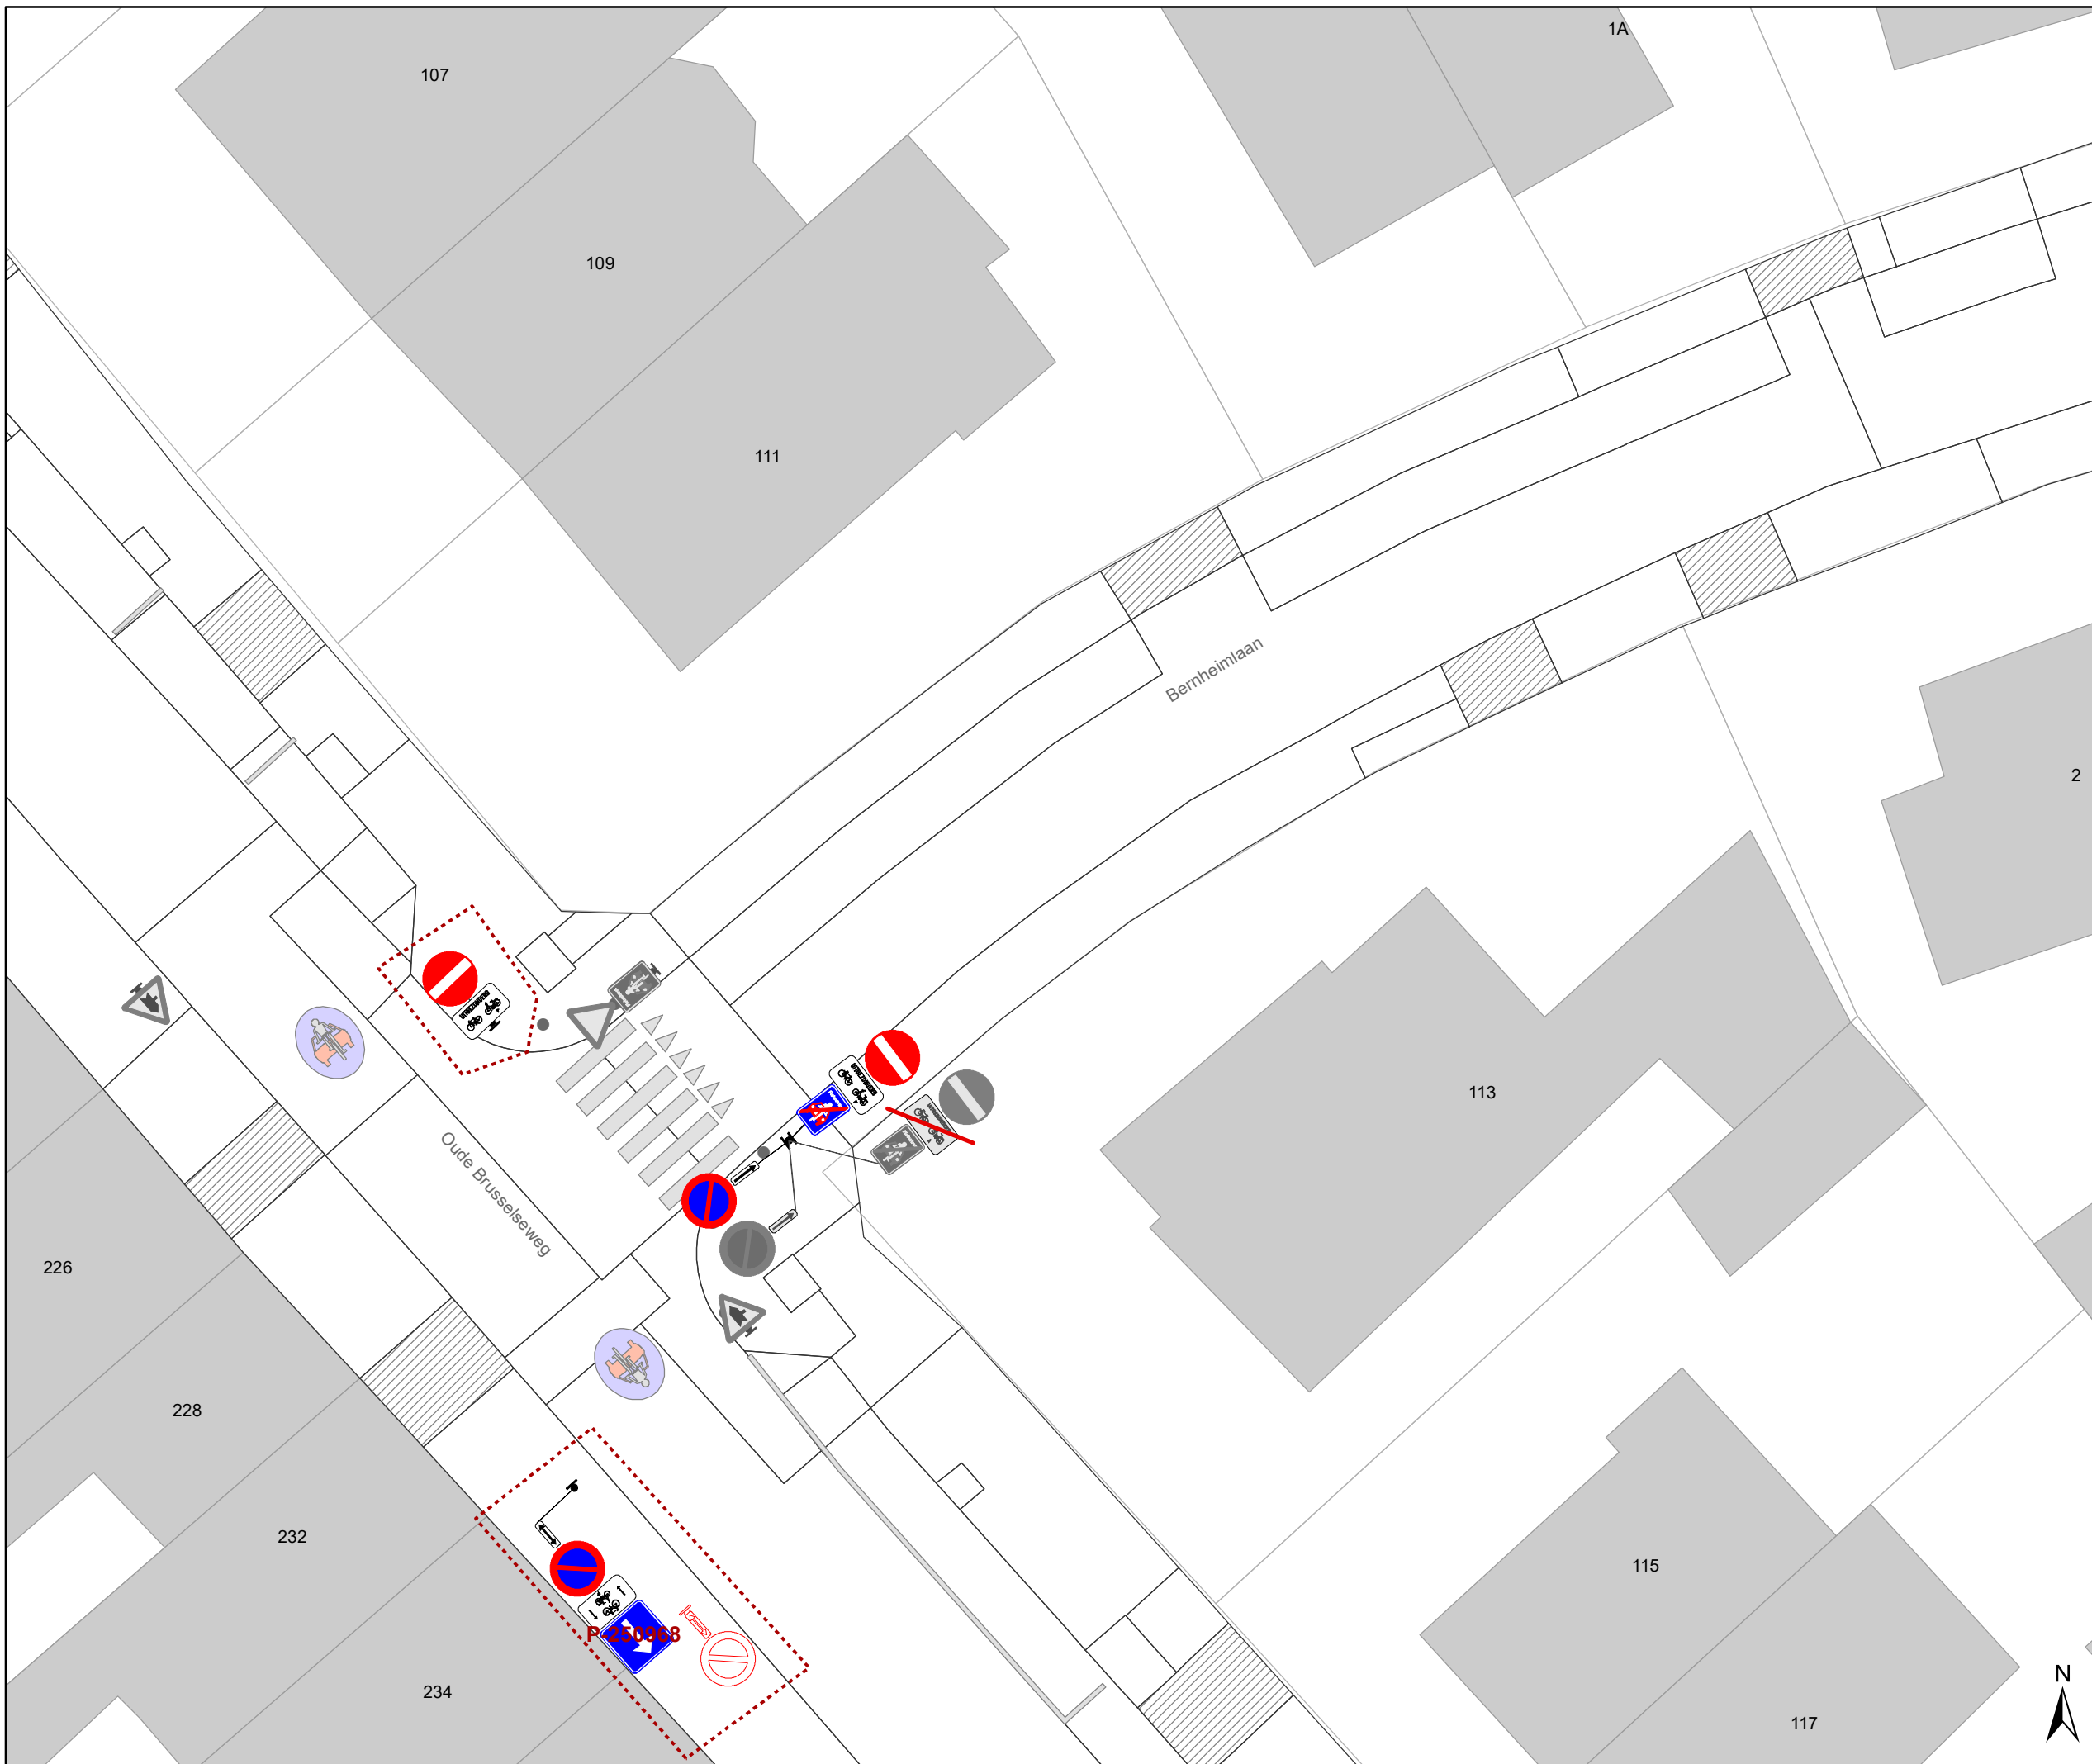


Legende

-  Bestaande verkeersborden
-  Geplande verkeersborden
-  Te verwijderen verkeersborden
-  Bestaande wegmarkeringen
-  Geplande wegmarkeringen
-  Te verwijderen wegmarkeringen
-  Ander gepland dossier (in voorbereiding bij MOBBED)
-  Ander gepland dossier (in voorbereiding bij MOBBED)

Straatmeubilair

-  Gepland paaltje
-  paaltje vervangen
-  Bestaand paaltje
-  Te verwijderen paaltje
-  Fietsenstalling-Gepland
-  Fietsenstalling-Actief

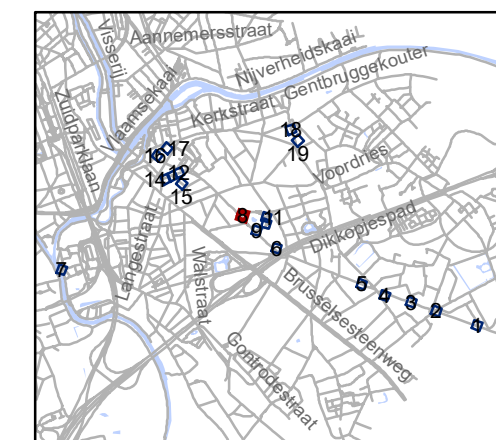


gent: Mobiliteitsbedrijf stad Gent
Verkeerstechnische taken

**screening palen
Drongen**

Dossiernummer P-334893

DATUM	SCHAAL	PLAN	P FORMAAT
21/03/2023	1/200	8/19	A3



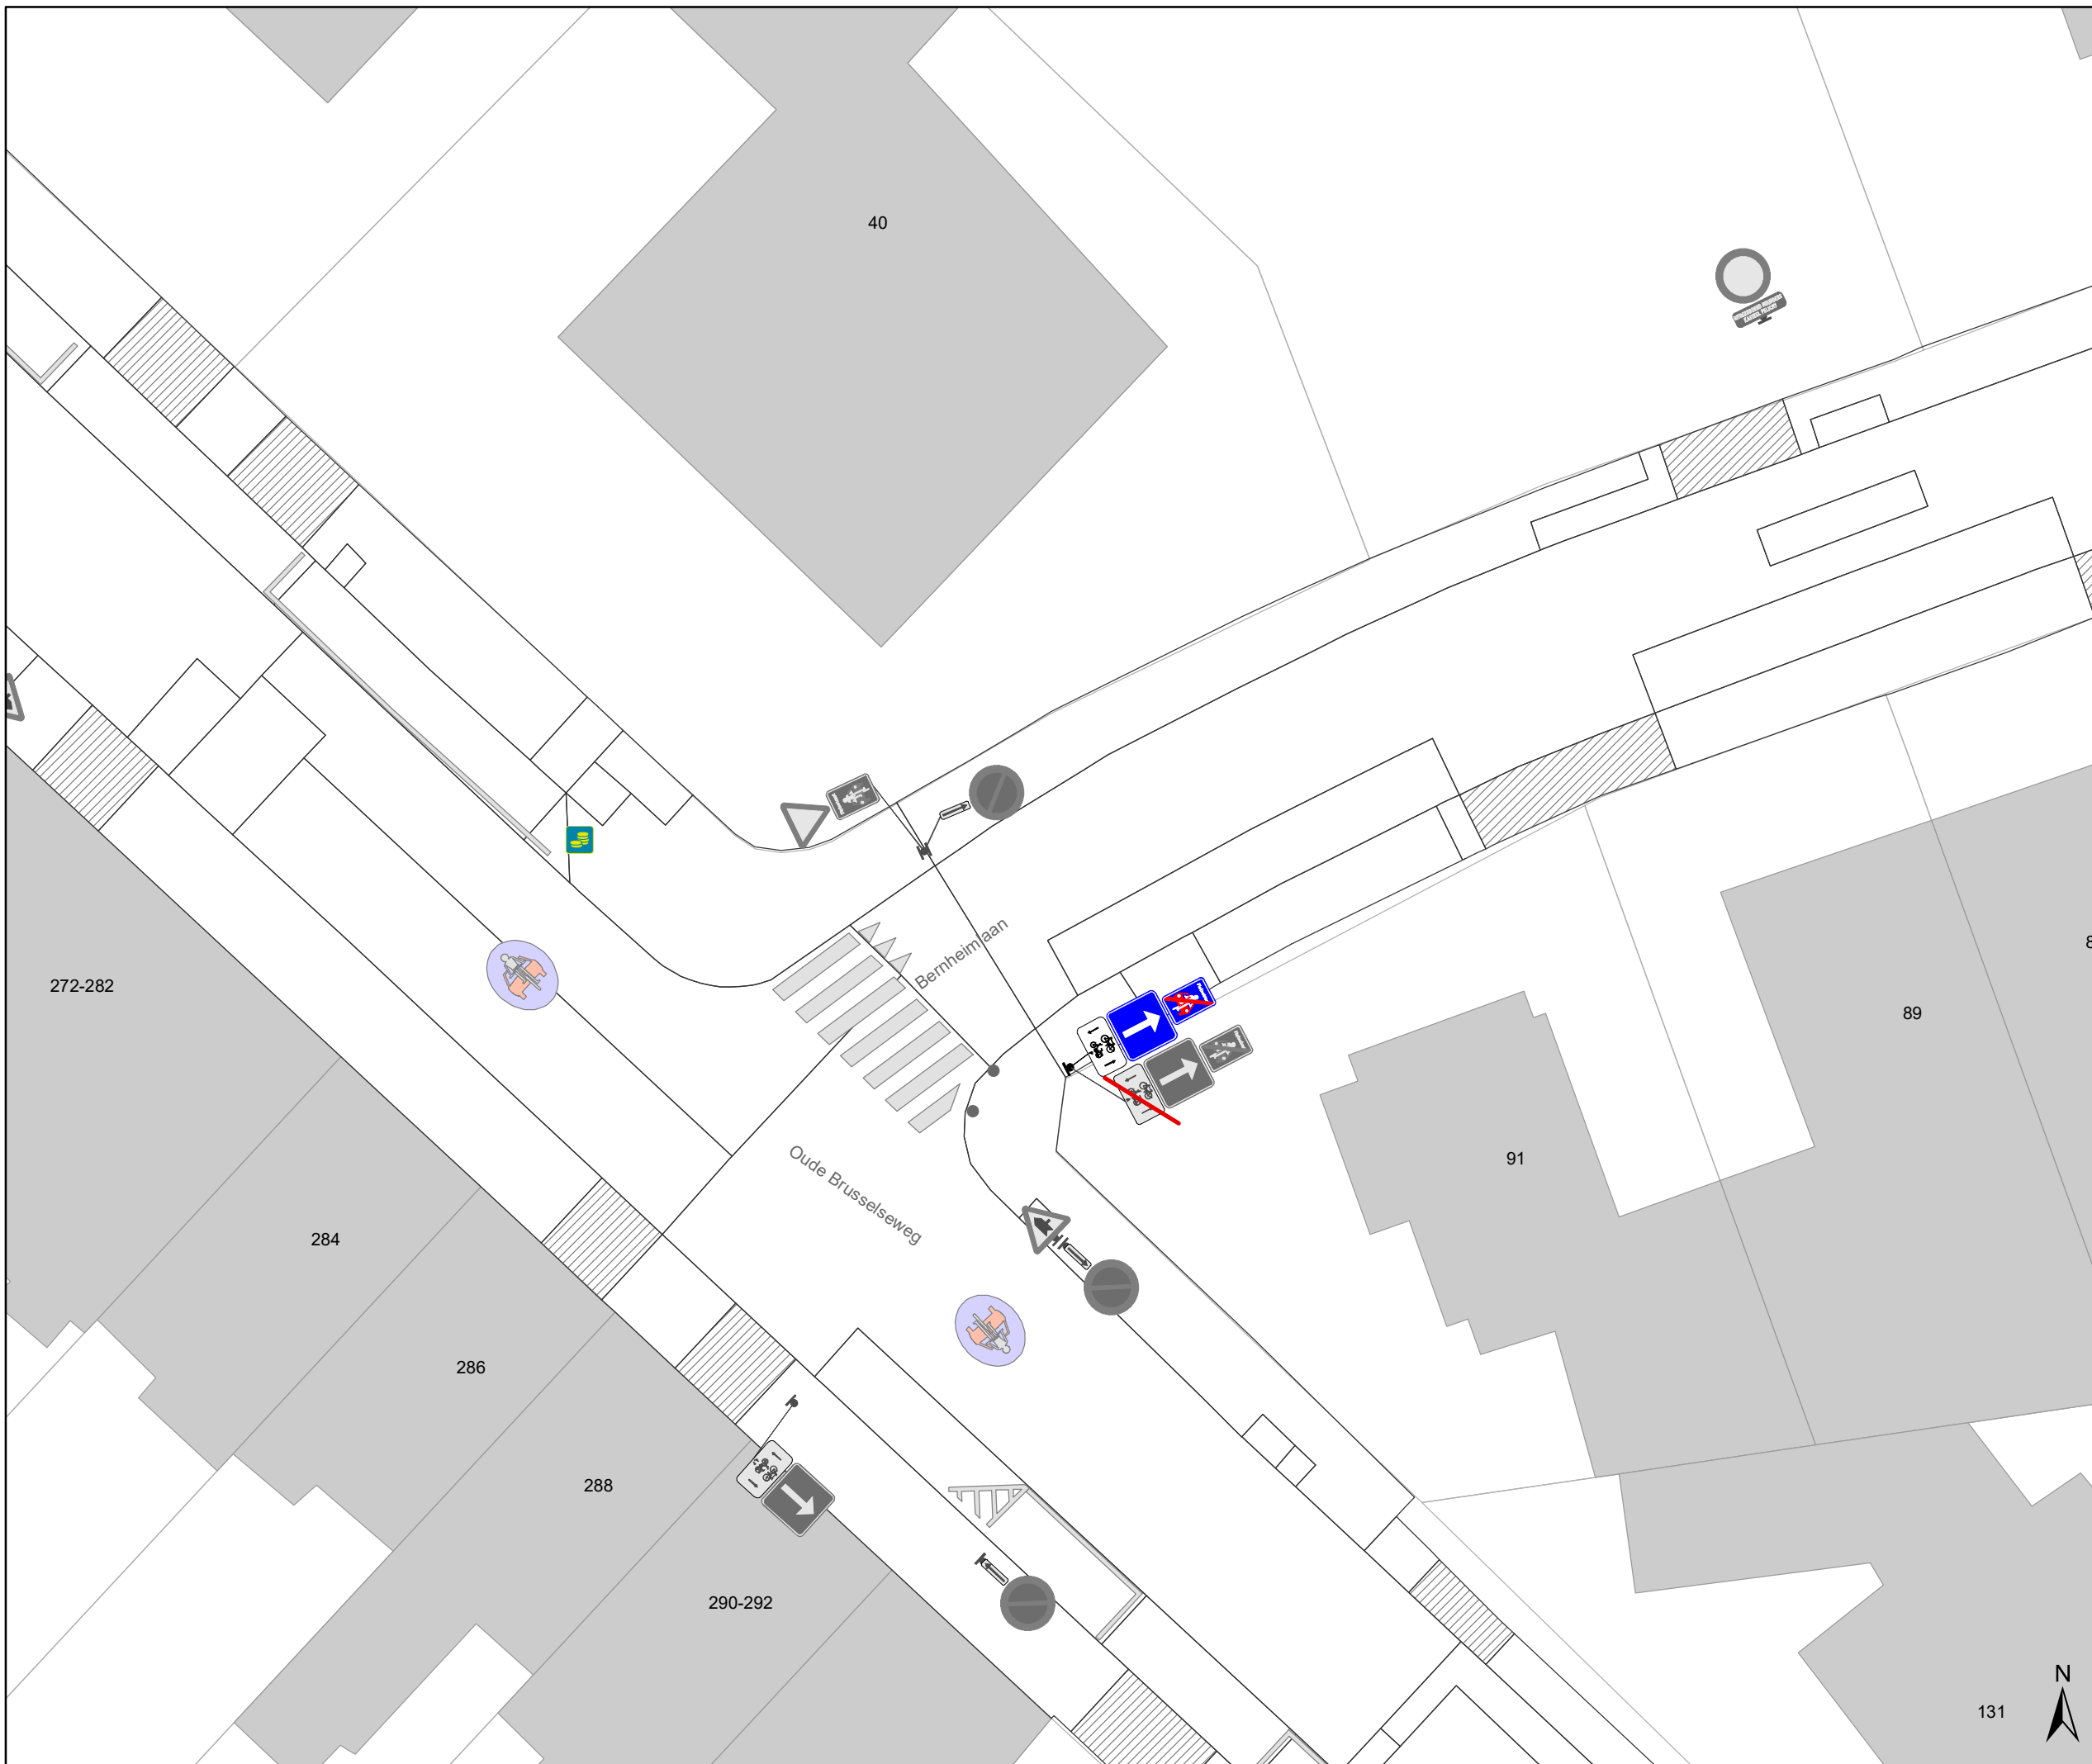


Legende

-  Bestaande verkeersborden
-  Geplande verkeersborden
-  Te verwijderen verkeersborden
-  Bestaande wegmarkeringen
-  Geplande wegmarkeringen
-  Te verwijderen wegmarkeringen
-  Ander gepland dossier (in voorbereiding bij MOBBED)
-  Ander gepland dossier (in voorbereiding bij MOBBED)

Straatmeubilair

-  Gepland paaltje
-  paaltje vervangen
-  Bestaand paaltje
-  Te verwijderen paaltje
-  Fietsstalling-Gepland
-  Fietsstalling-Actief

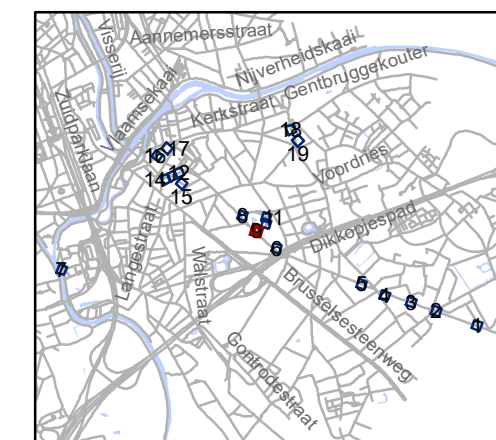


gent: Mobiliteitsbedrijf stad Gent
Verkeerstechnische taken




**screening palen
Drongen**

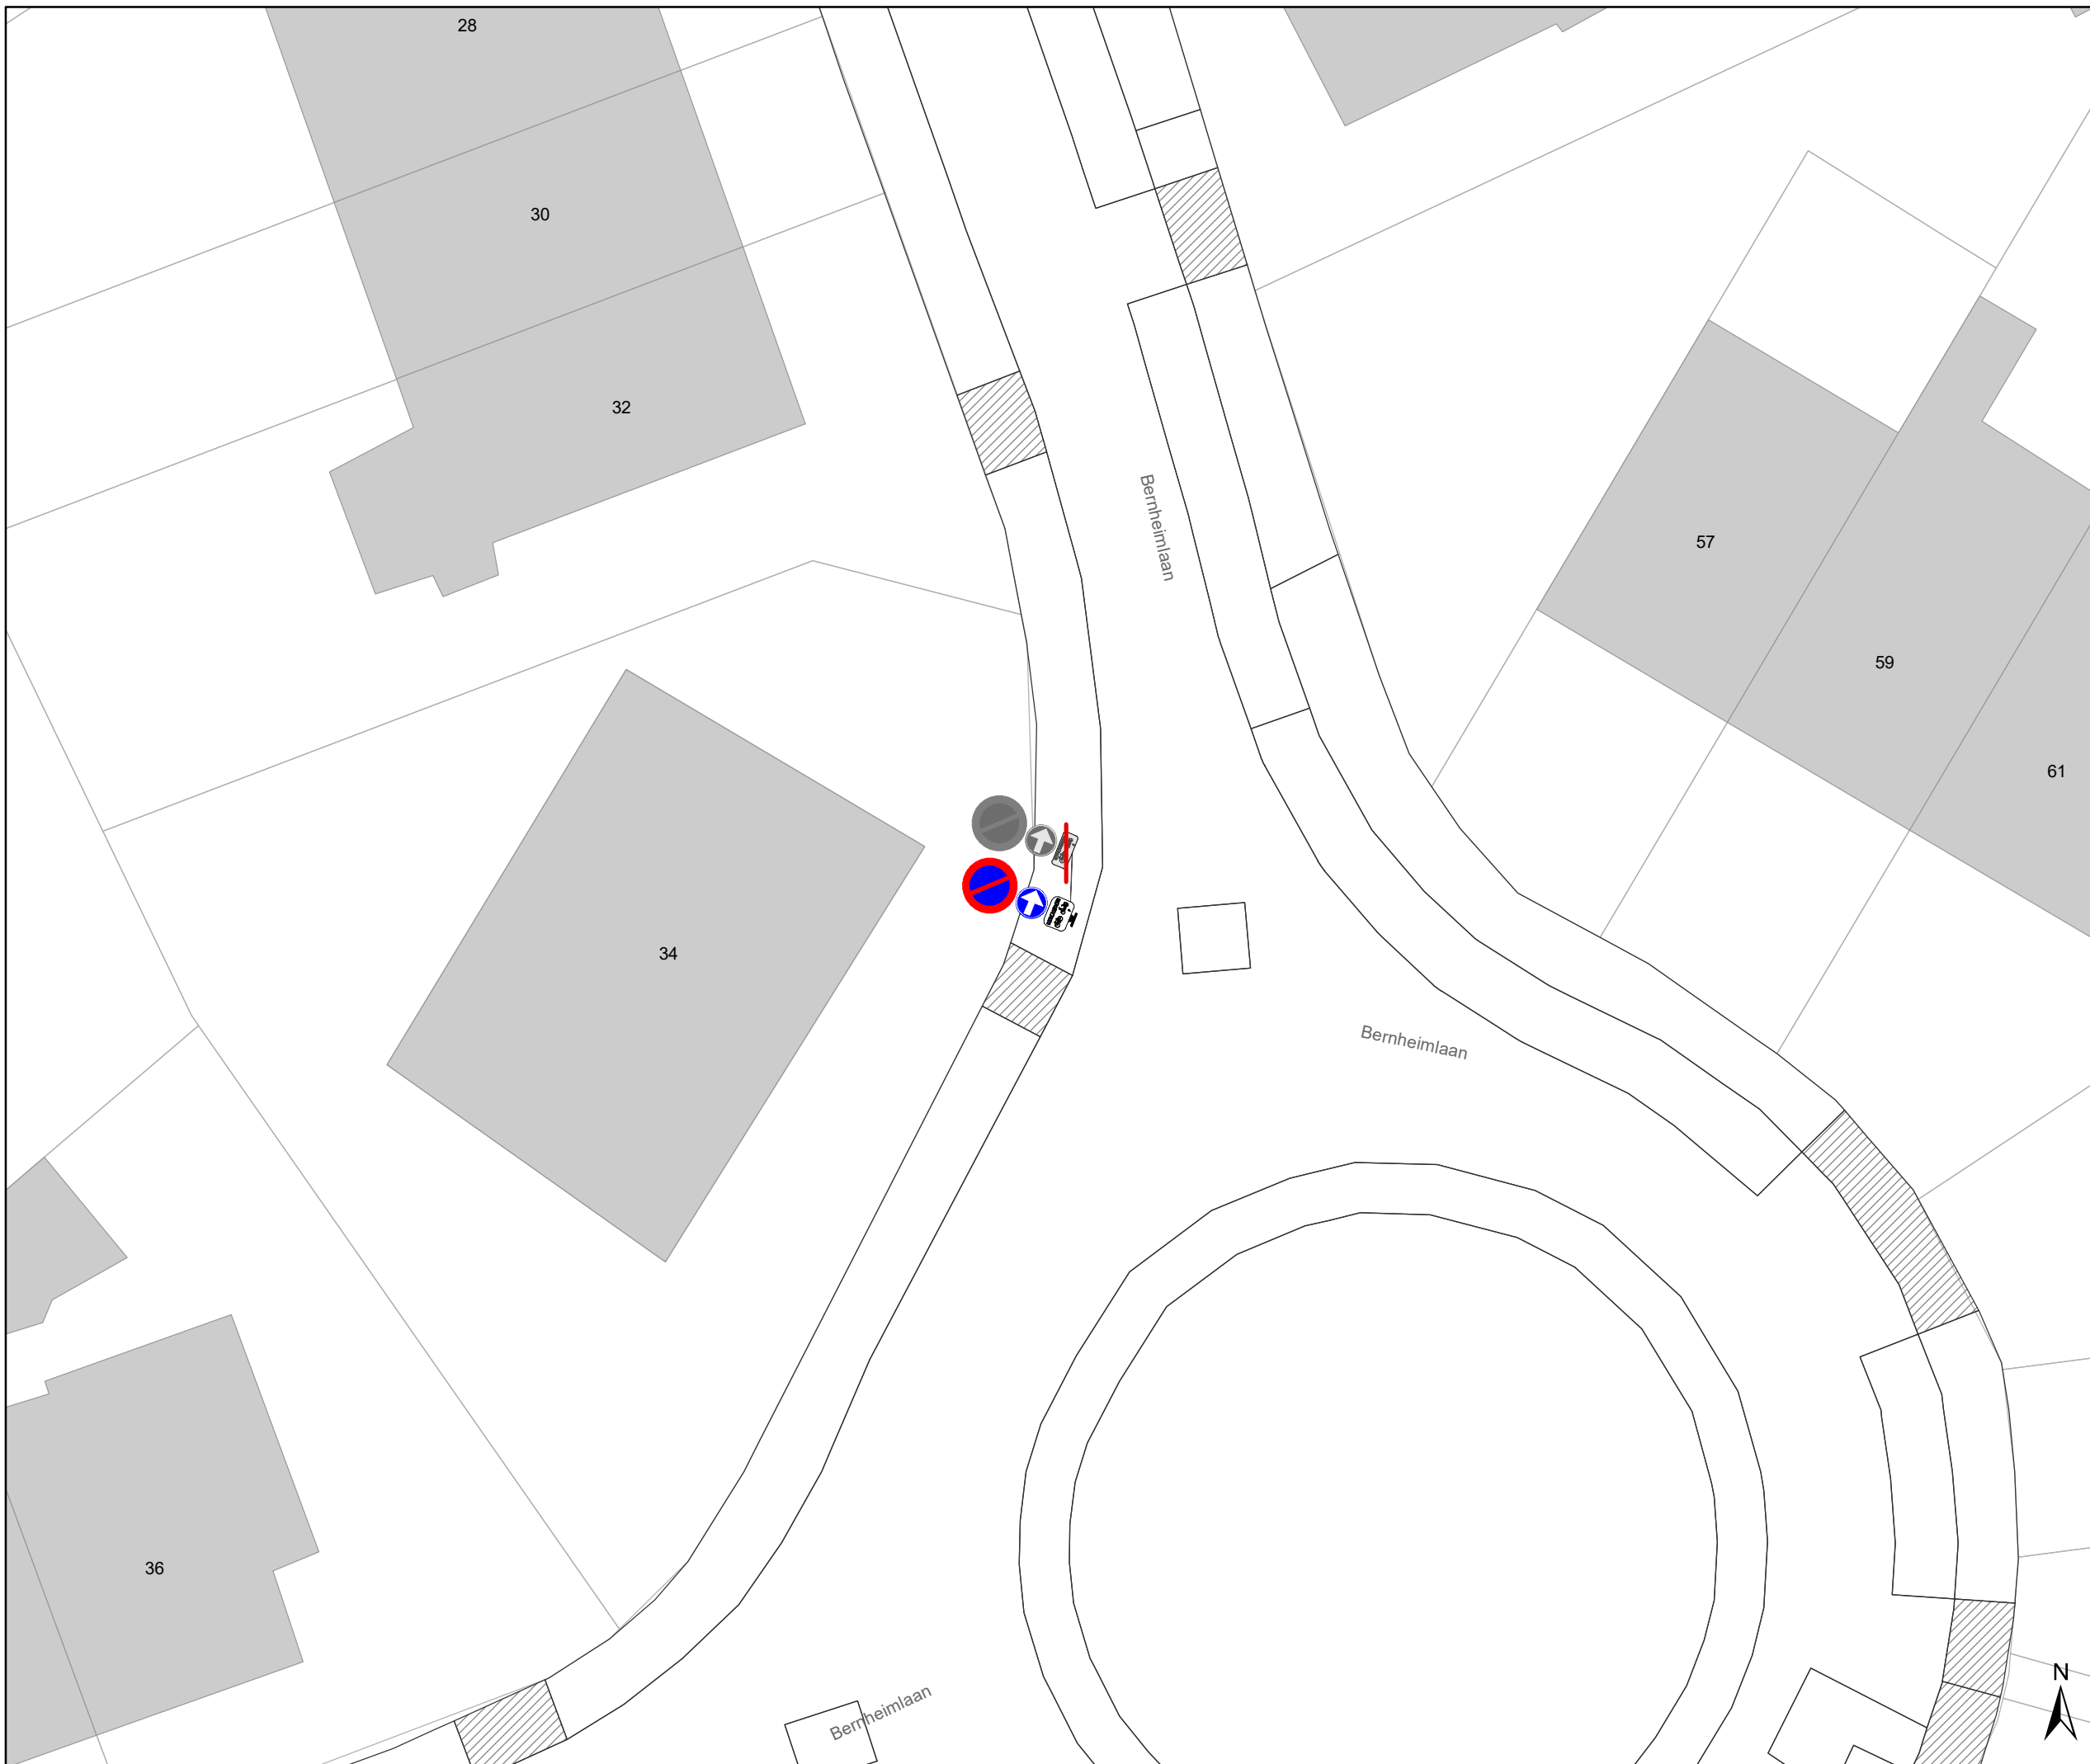


Dossiernummer P-334893



DATUM	SCHAAL	PLAN	P FORMAAT
21/03/2023	1/200	9/19	A3







Legende


-  Bestaande verkeersborden
-  Geplande verkeersborden
-  Te verwijderen verkeersborden


-  Bestaande wegmarkeringen
-  Geplande wegmarkeringen
-  Te verwijderen wegmarkeringen

-  Ander gepland dossier (in voorbereiding bij MOBBED)
-  Ander gepland dossier (in voorbereiding bij MOBBED)

Straatmeubilair

-  Gepland paaltje
-  paaltje vervangen
-  Bestaand paaltje
-  Te verwijderen paaltje

-  Fietsenstalling-Gepland
-  Fietsenstalling-Actief

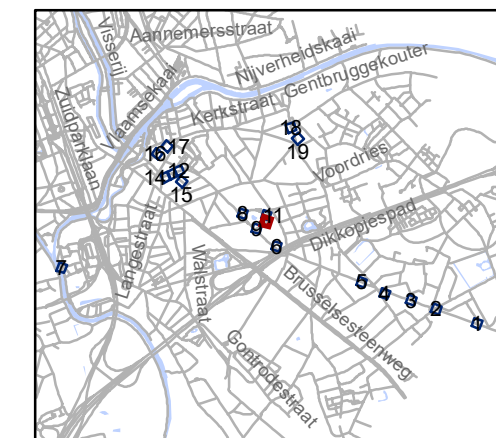

gent: Mobiliteitsbedrijf stad Gent
Verkeerstechnische taken

**screening palen
Drogen**

Dossiernummer P-334893





DATUM	SCHAAL	PLAN	P FORMAAT
21/03/2023	1/200	10/19	A3




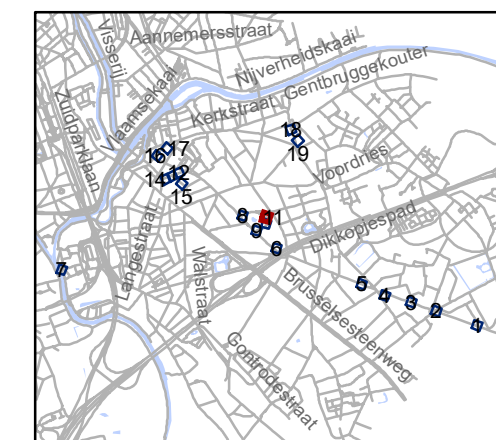
Legende

-  Bestaande verkeersborden
-  Geplande verkeersborden
-  Te verwijderen verkeersborden
-  Bestaande wegmarkeringen
-  Geplande wegmarkeringen
-  Te verwijderen wegmarkeringen
-  Ander gepland dossier (in voorbereiding bij MOBBED)
-  Ander gepland dossier (in voorbereiding bij MOBBED)

Straatmeubilair

-  Gepland paaltje
-  paaltje vervangen
-  Bestaand paaltje
-  Te verwijderen paaltje

-  Fietsenstalling-Gepland
-  Fietsenstalling-Actief




gent: Mobiliteitsbedrijf stad Gent
Verkeerstechnische taken

screening palen Drogen

Dossiernummer P-334893

DATUM	SCHAAL	PLAN	P FORMAAT
21/03/2023	1/200	11/19	A3



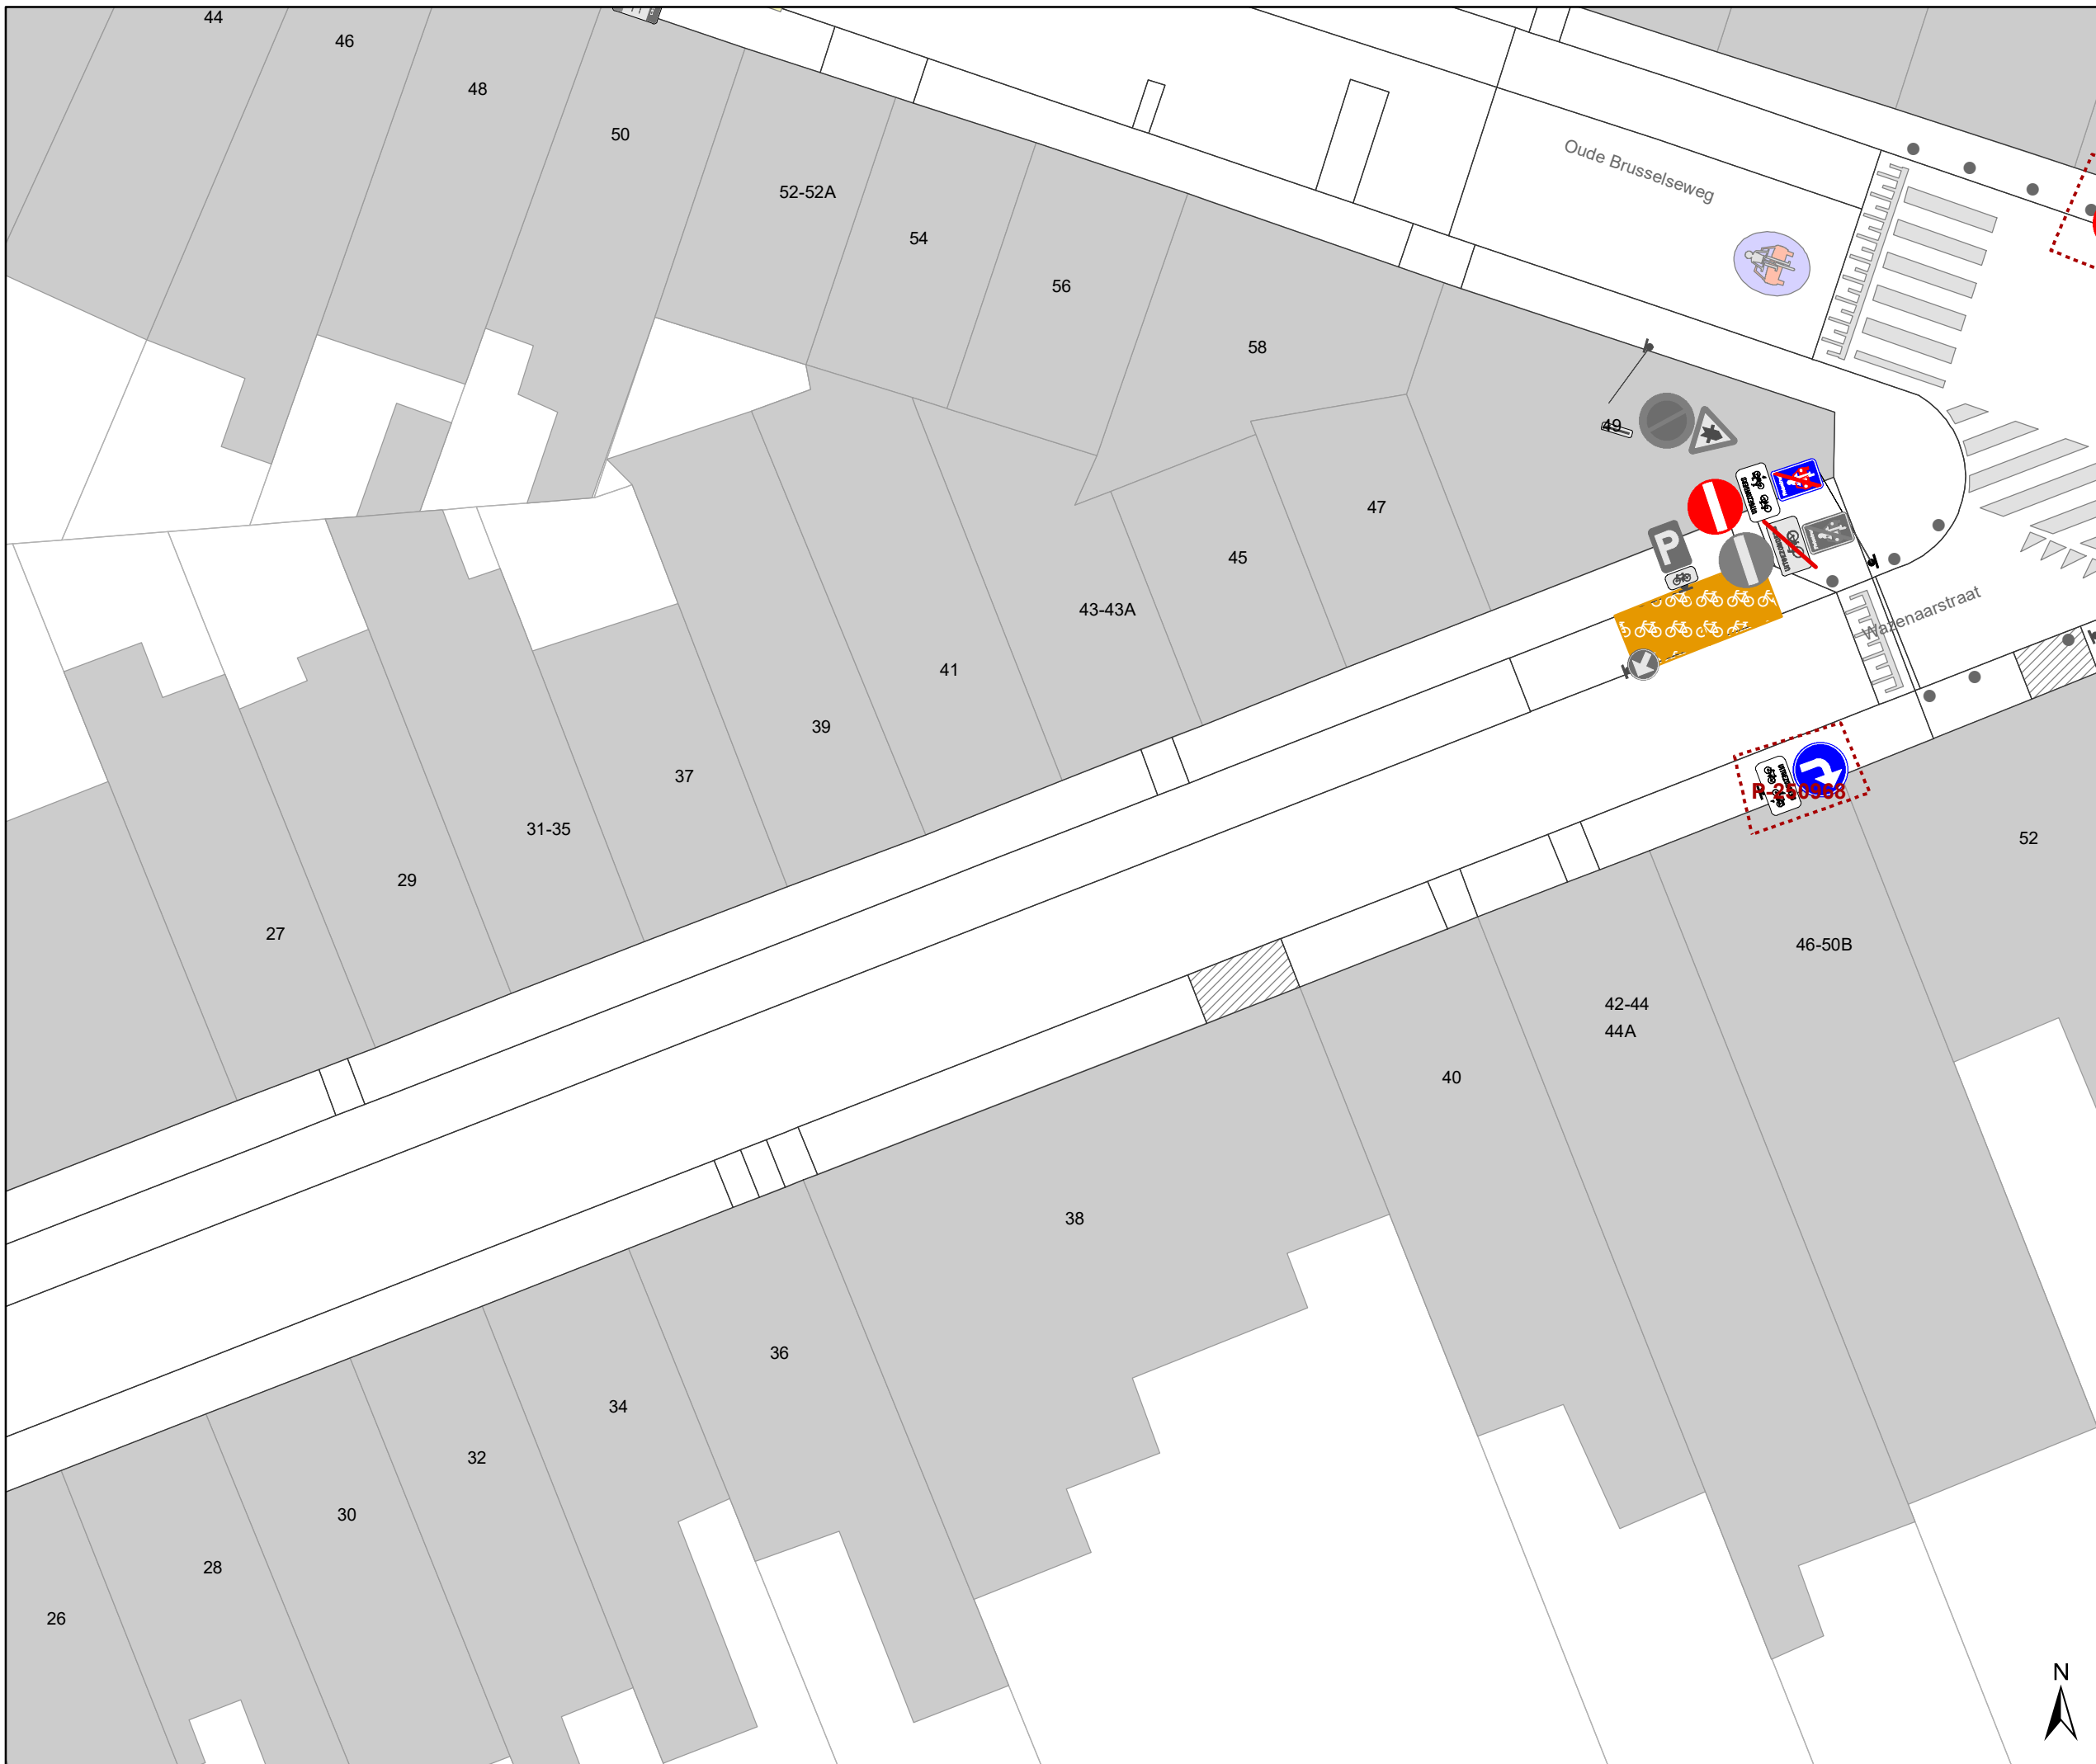


Legende

- Bestaande verkeersborden
- Geplande verkeersborden
- Te verwijderen verkeersborden
- Bestaande wegmarkeringen
- Geplande wegmarkeringen
- Te verwijderen wegmarkeringen
- Ander gepland dossier (in voorbereiding bij MOBBED)
- Ander gepland dossier (in voorbereiding bij MOBBED)

Straatmeubilair

- Gepland paaltje
- paaltje vervangen
- Bestaand paaltje
- Te verwijderen paaltje
- Fietsenstalling-Gepland
- Fietsenstalling-Actief

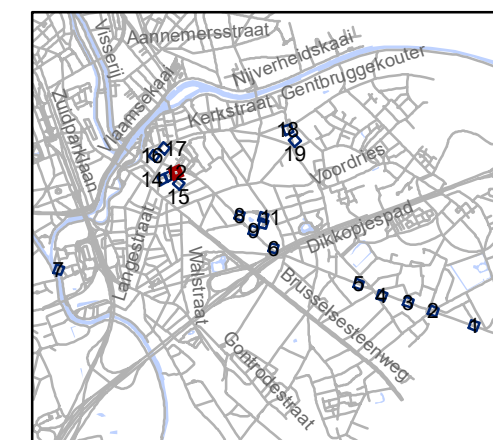


gent: Mobiliteitsbedrijf stad Gent
Verkeerstechnische taken

**screening palen
Drongen**


Dossiernummer P-334893

DATUM	SCHAAL	PLAN	P FORMAAT
21/03/2023	1/200	12/19	A3



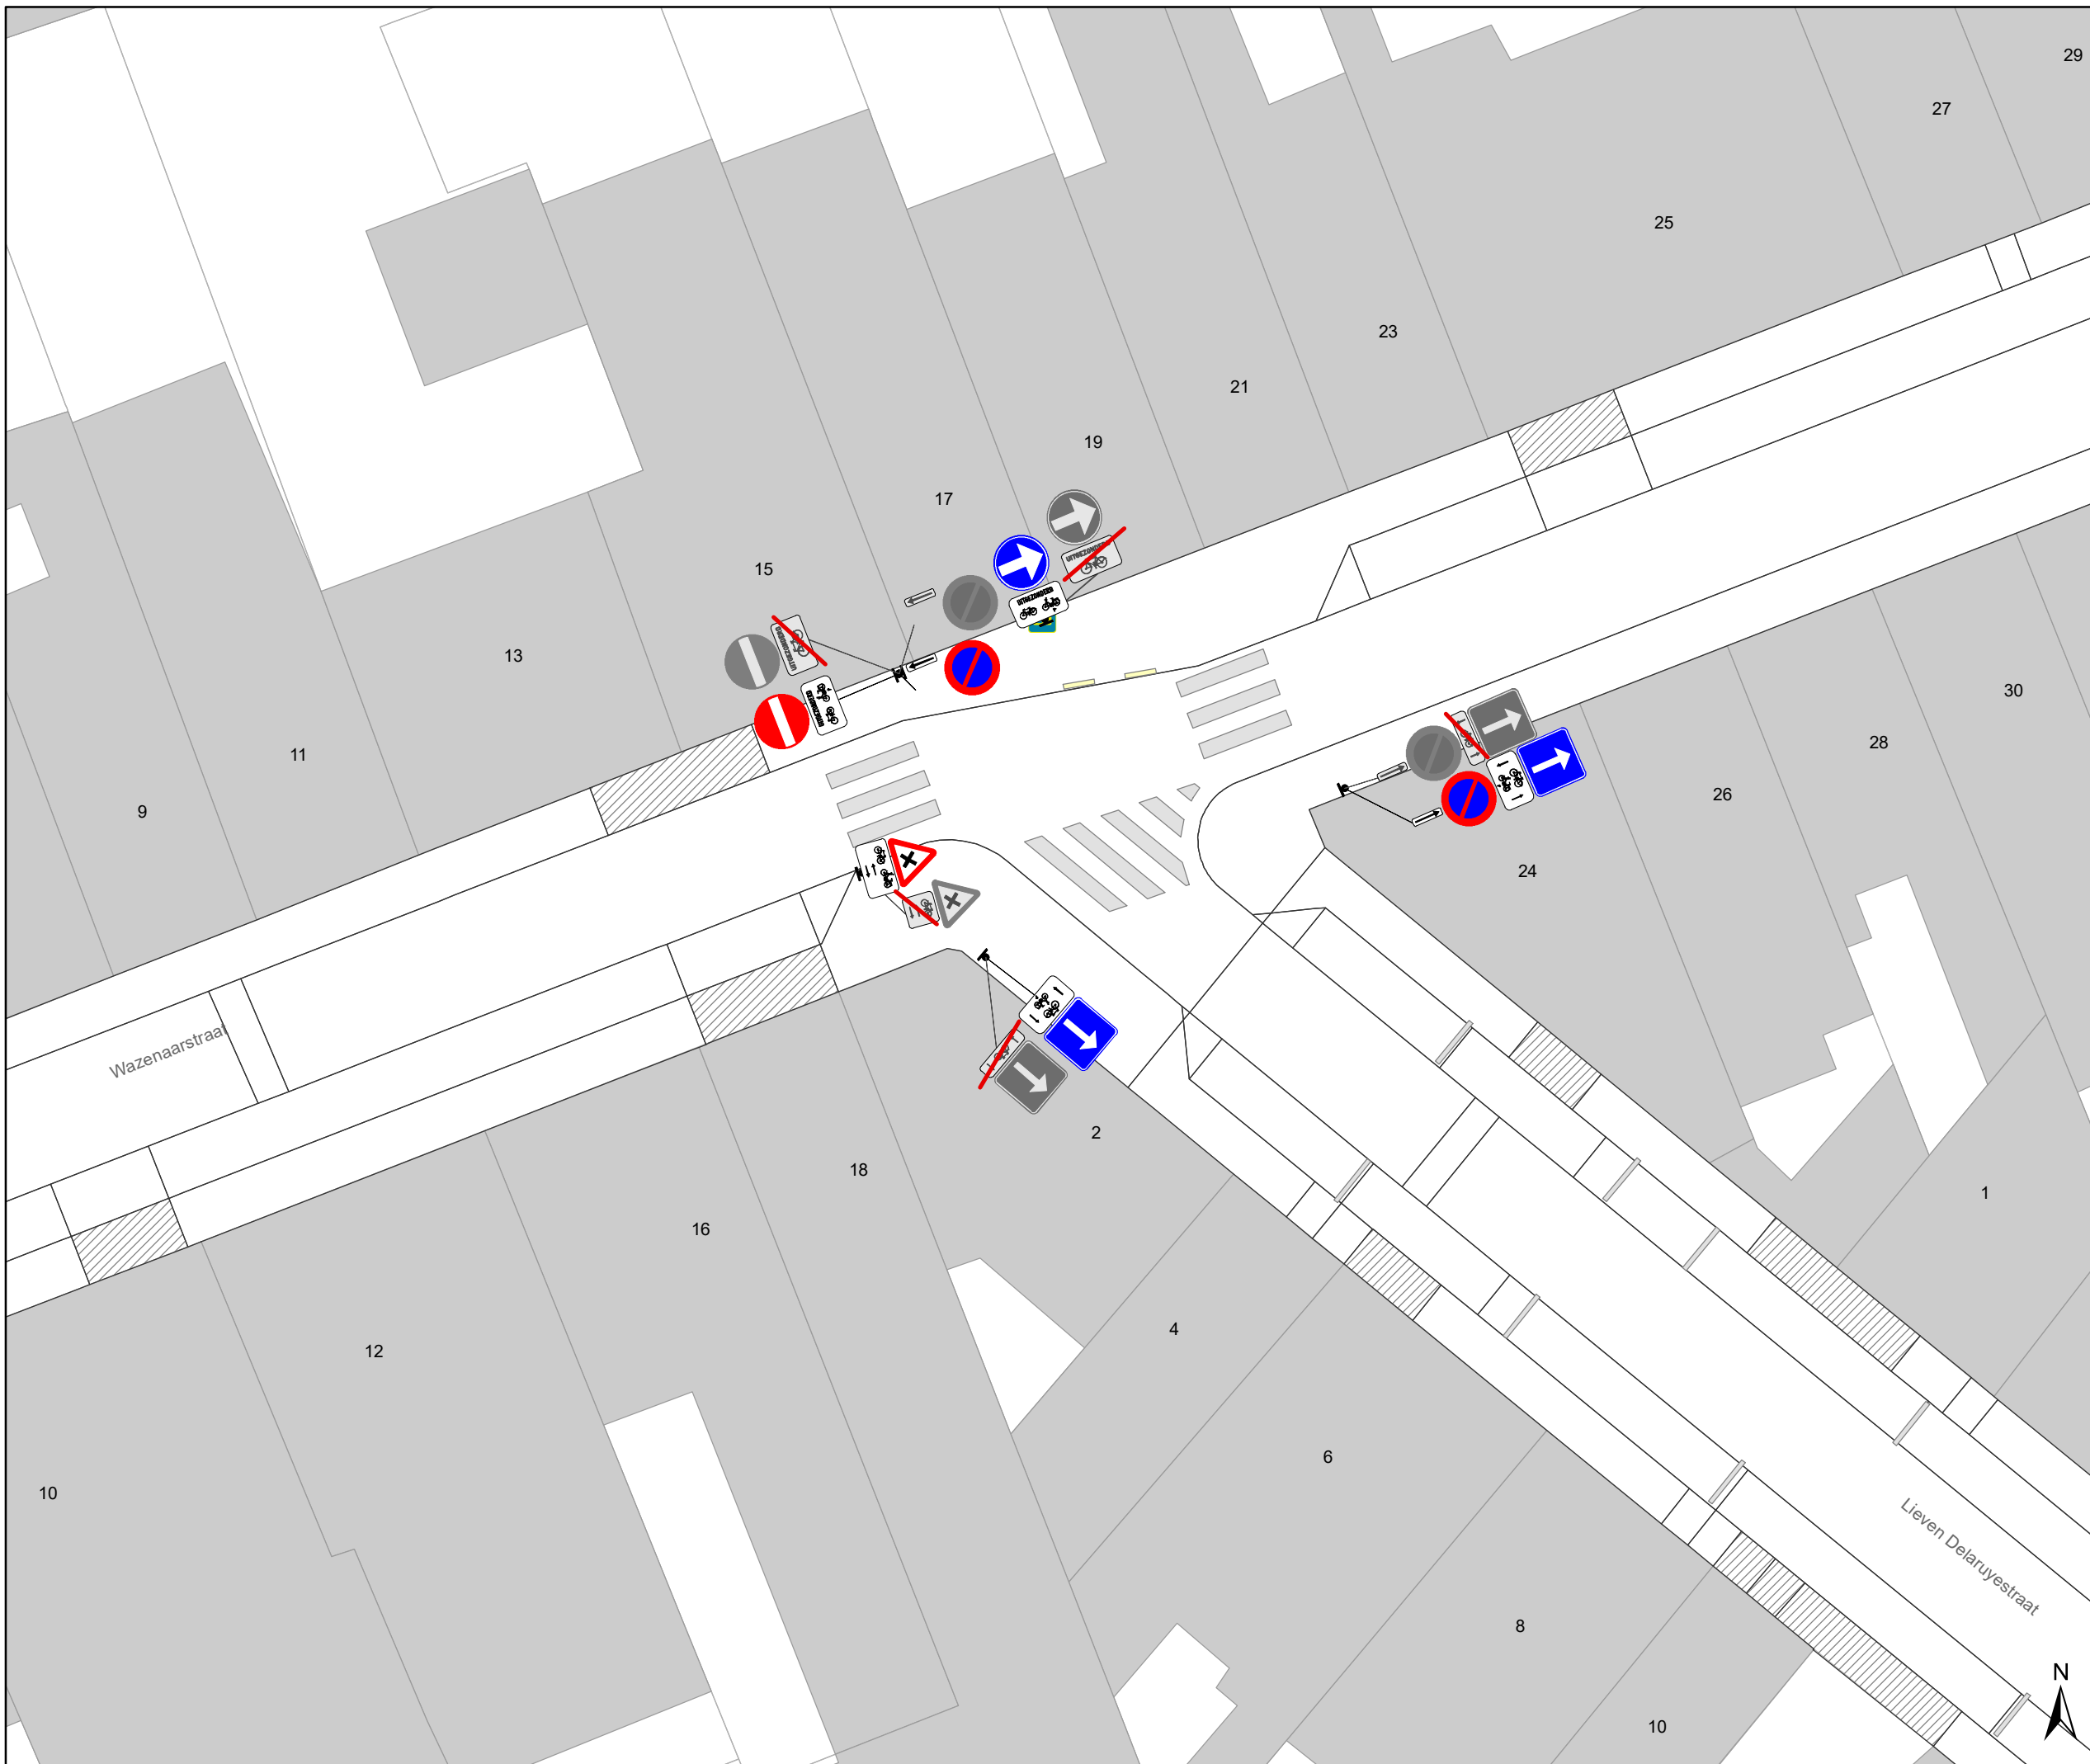


Legende

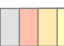-  Bestaande verkeersborden
-  Geplande verkeersborden
-  Te verwijderen verkeersborden
-  Bestaande wegmarkeringen
-  Geplande wegmarkeringen
-  Te verwijderen wegmarkeringen
-  Ander gepland dossier (in voorbereiding bij MOBBED)
-  Ander gepland dossier (in voorbereiding bij MOBBED)

Straatmeubilair

-  Gepland paaltje
-  paaltje vervangen
-  Bestaand paaltje
-  Te verwijderen paaltje
-  Fietsenstalling-Gepland
-  Fietsenstalling-Actief

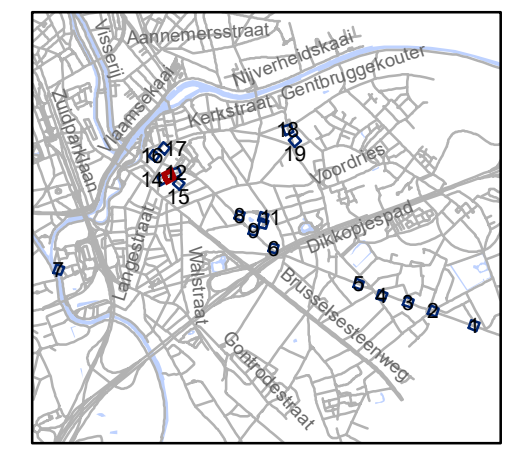

gent: Mobiliteitsbedrijf stad Gent
Verkeerstechnische taken

**screening palen
Drongen**

Dossiernummer P-334893

DATUM	SCHAAL	PLAN	P FORMAAT
21/03/2023	1/200	13/19	A3




Legende

-  Bestaande verkeersborden
-  Geplande verkeersborden
-  Te verwijderen verkeersborden
-  Bestaande wegmarkeringen
-  Geplande wegmarkeringen
-  Te verwijderen wegmarkeringen
-  Ander gepland dossier (in voorbereiding bij MOBBED)
-  Ander gepland dossier (in voorbereiding bij MOBBED)

Straatmeubilair

-  Gepland paaltje
-  paaltje vervangen
-  Bestaand paaltje
-  Te verwijderen paaltje
-  Fietsenstalling-Gepland
-  Fietsenstalling-Actief

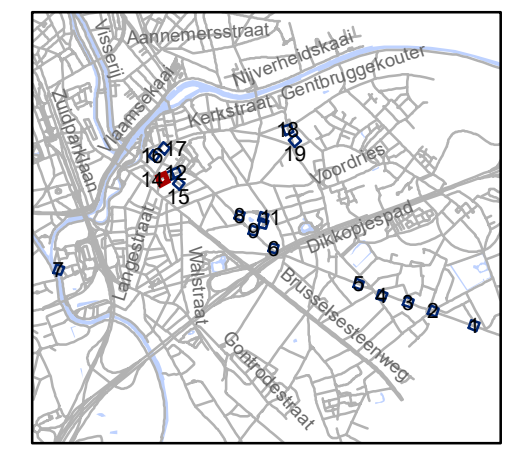


gent: Mobiliteitsbedrijf stad Gent
Verkeerstechnische taken

**screening palen
Drongen**

Dossiernummer P-334893

DATUM	SCHAAL	PLAN	P FORMAAT
21/03/2023	1/200	14/19	A3

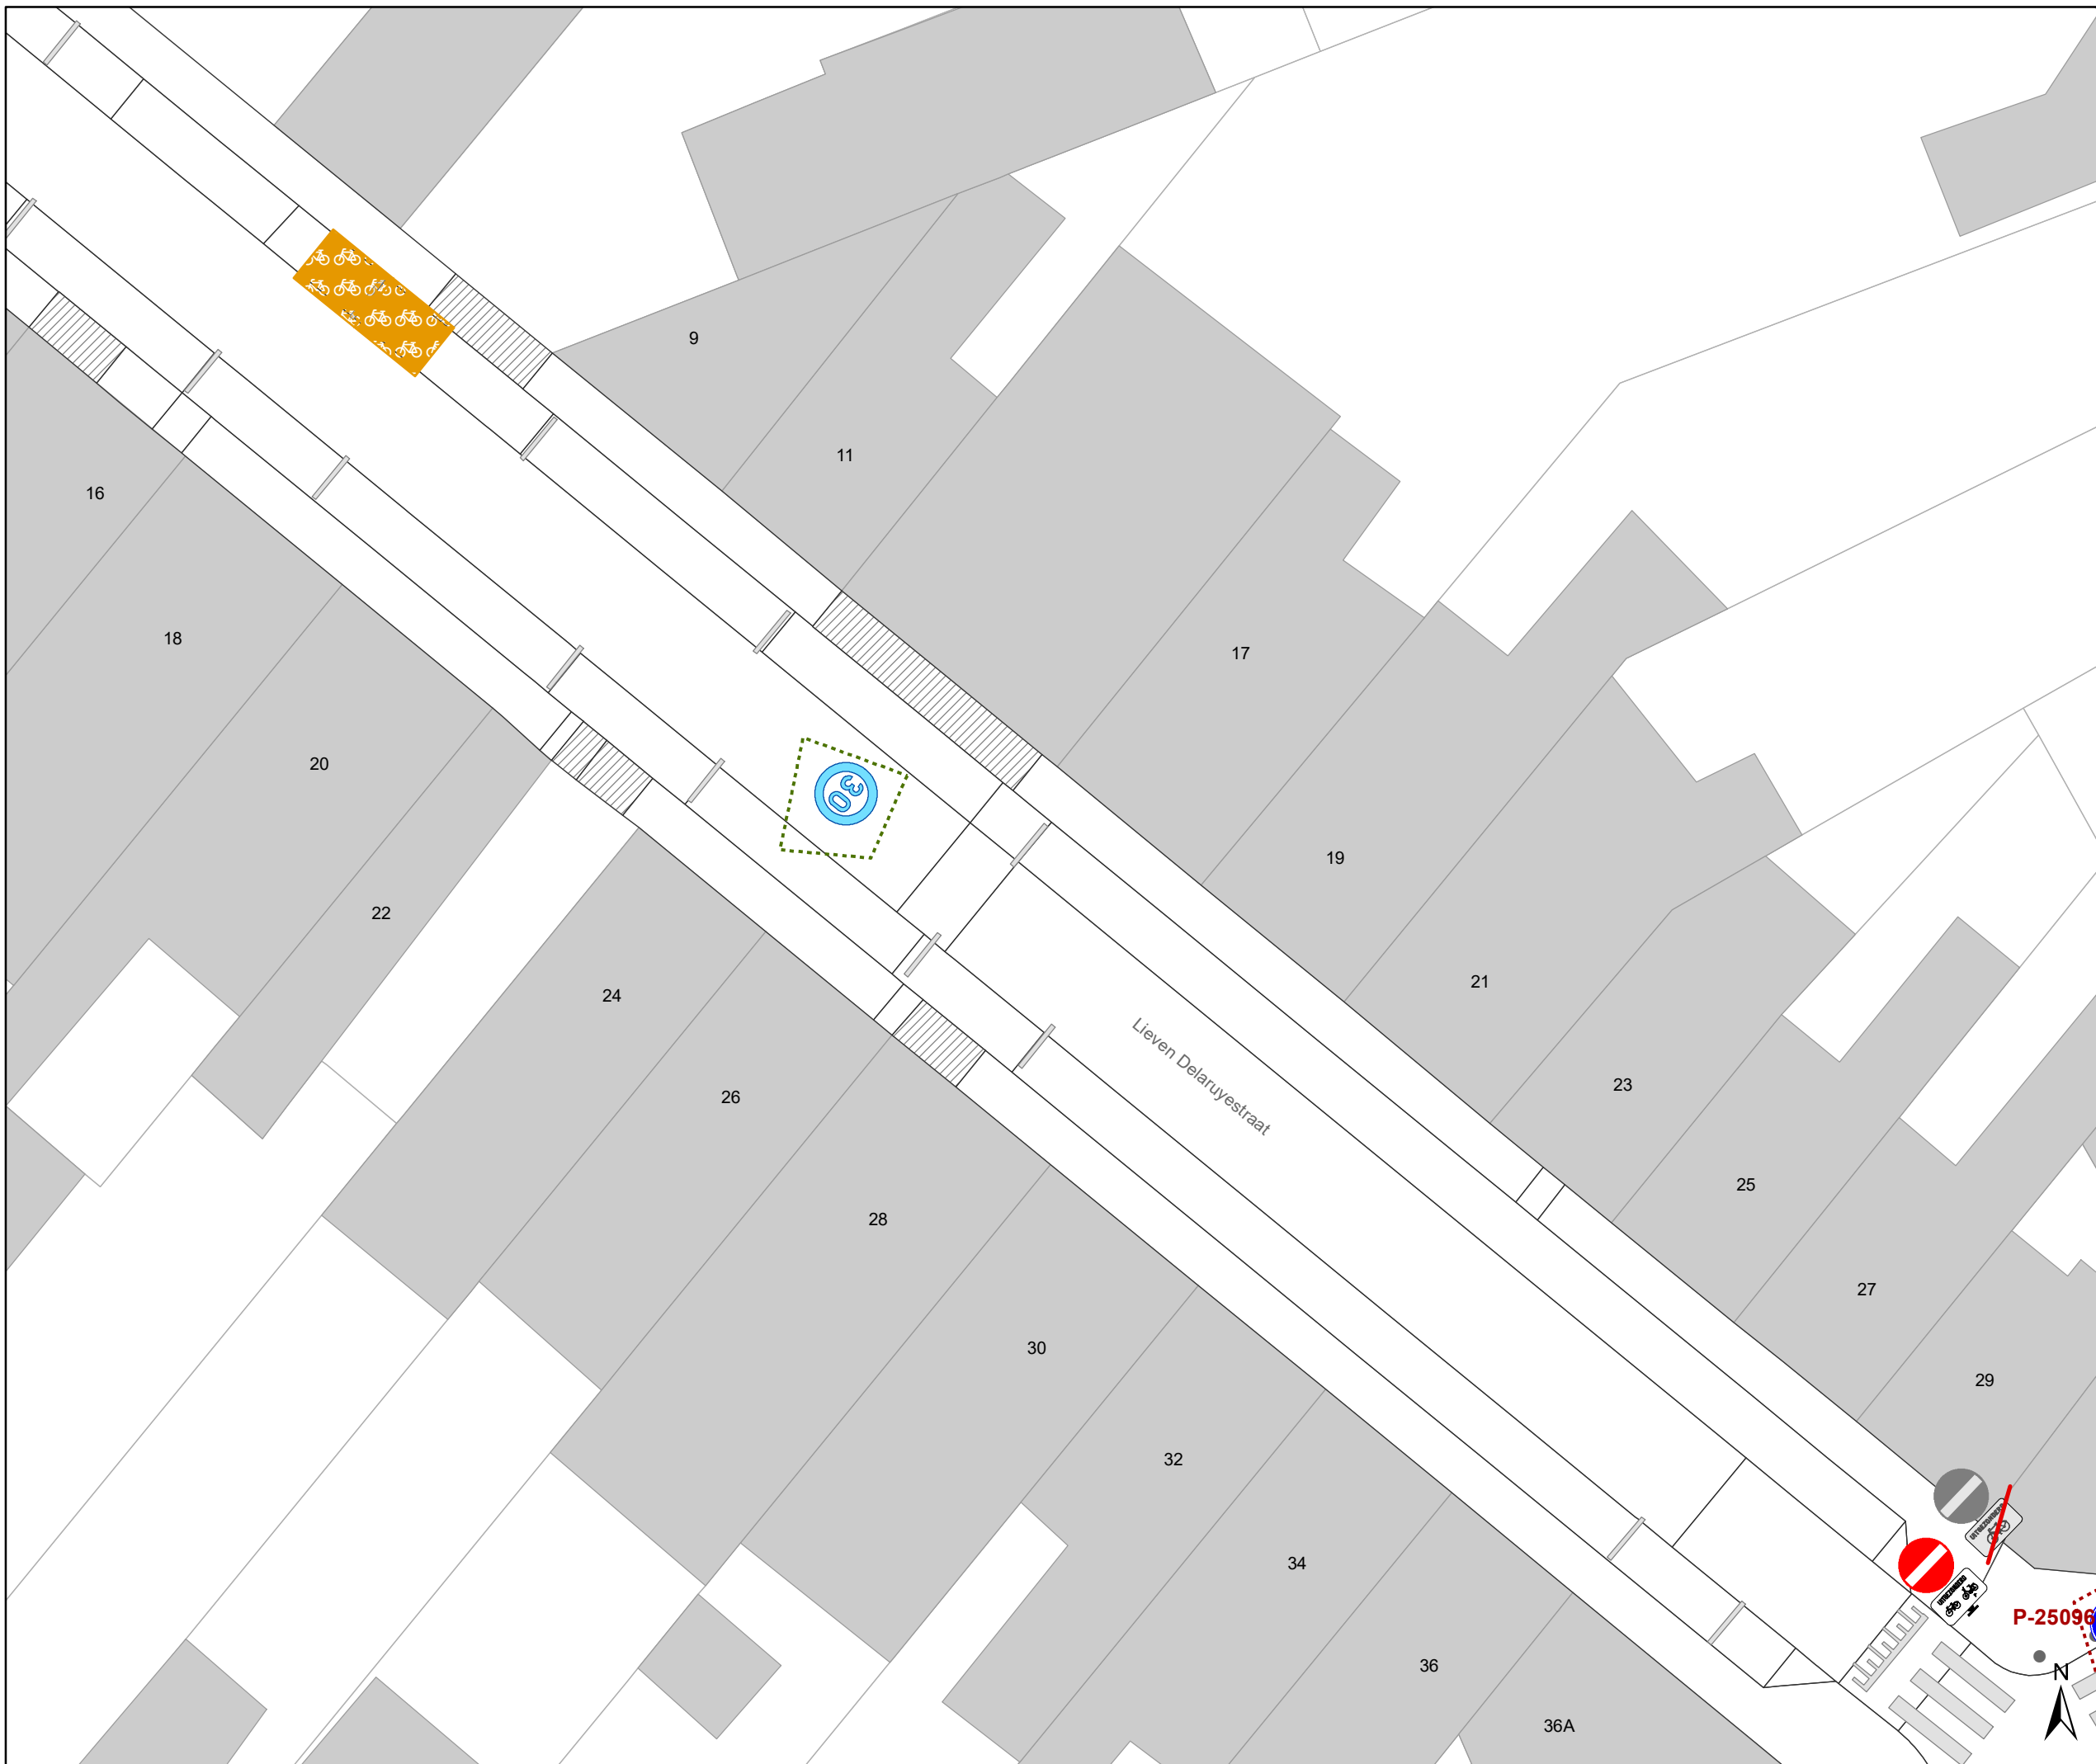


Legende

-  Bestaande verkeersborden
-  Geplande verkeersborden
-  Te verwijderen verkeersborden
-  Bestaande wegmarkeringen
-  Geplande wegmarkeringen
-  Te verwijderen wegmarkeringen
-  Ander gepland dossier (in voorbereiding bij MOBBED)
-  Ander gepland dossier (in voorbereiding bij MOBBED)

Straatmeubilair

-  Gepland paaltje
-  paaltje vervangen
-  Bestaand paaltje
-  Te verwijderen paaltje
-  Fietsenstalling-Gepland
-  Fietsenstalling-Actief

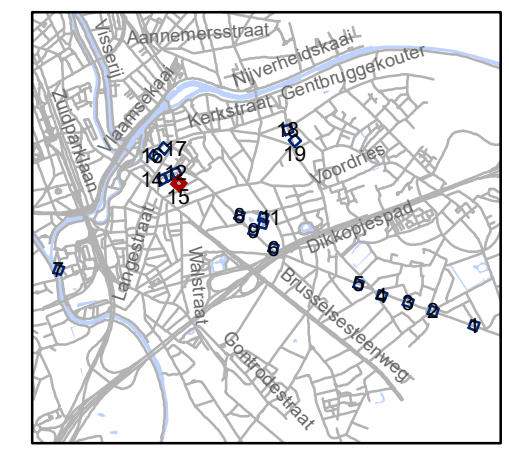


gent: Mobiliteitsbedrijf stad Gent
Verkeerstechnische taken


**screening palen
Drongen**

Dossiernummer P-334893

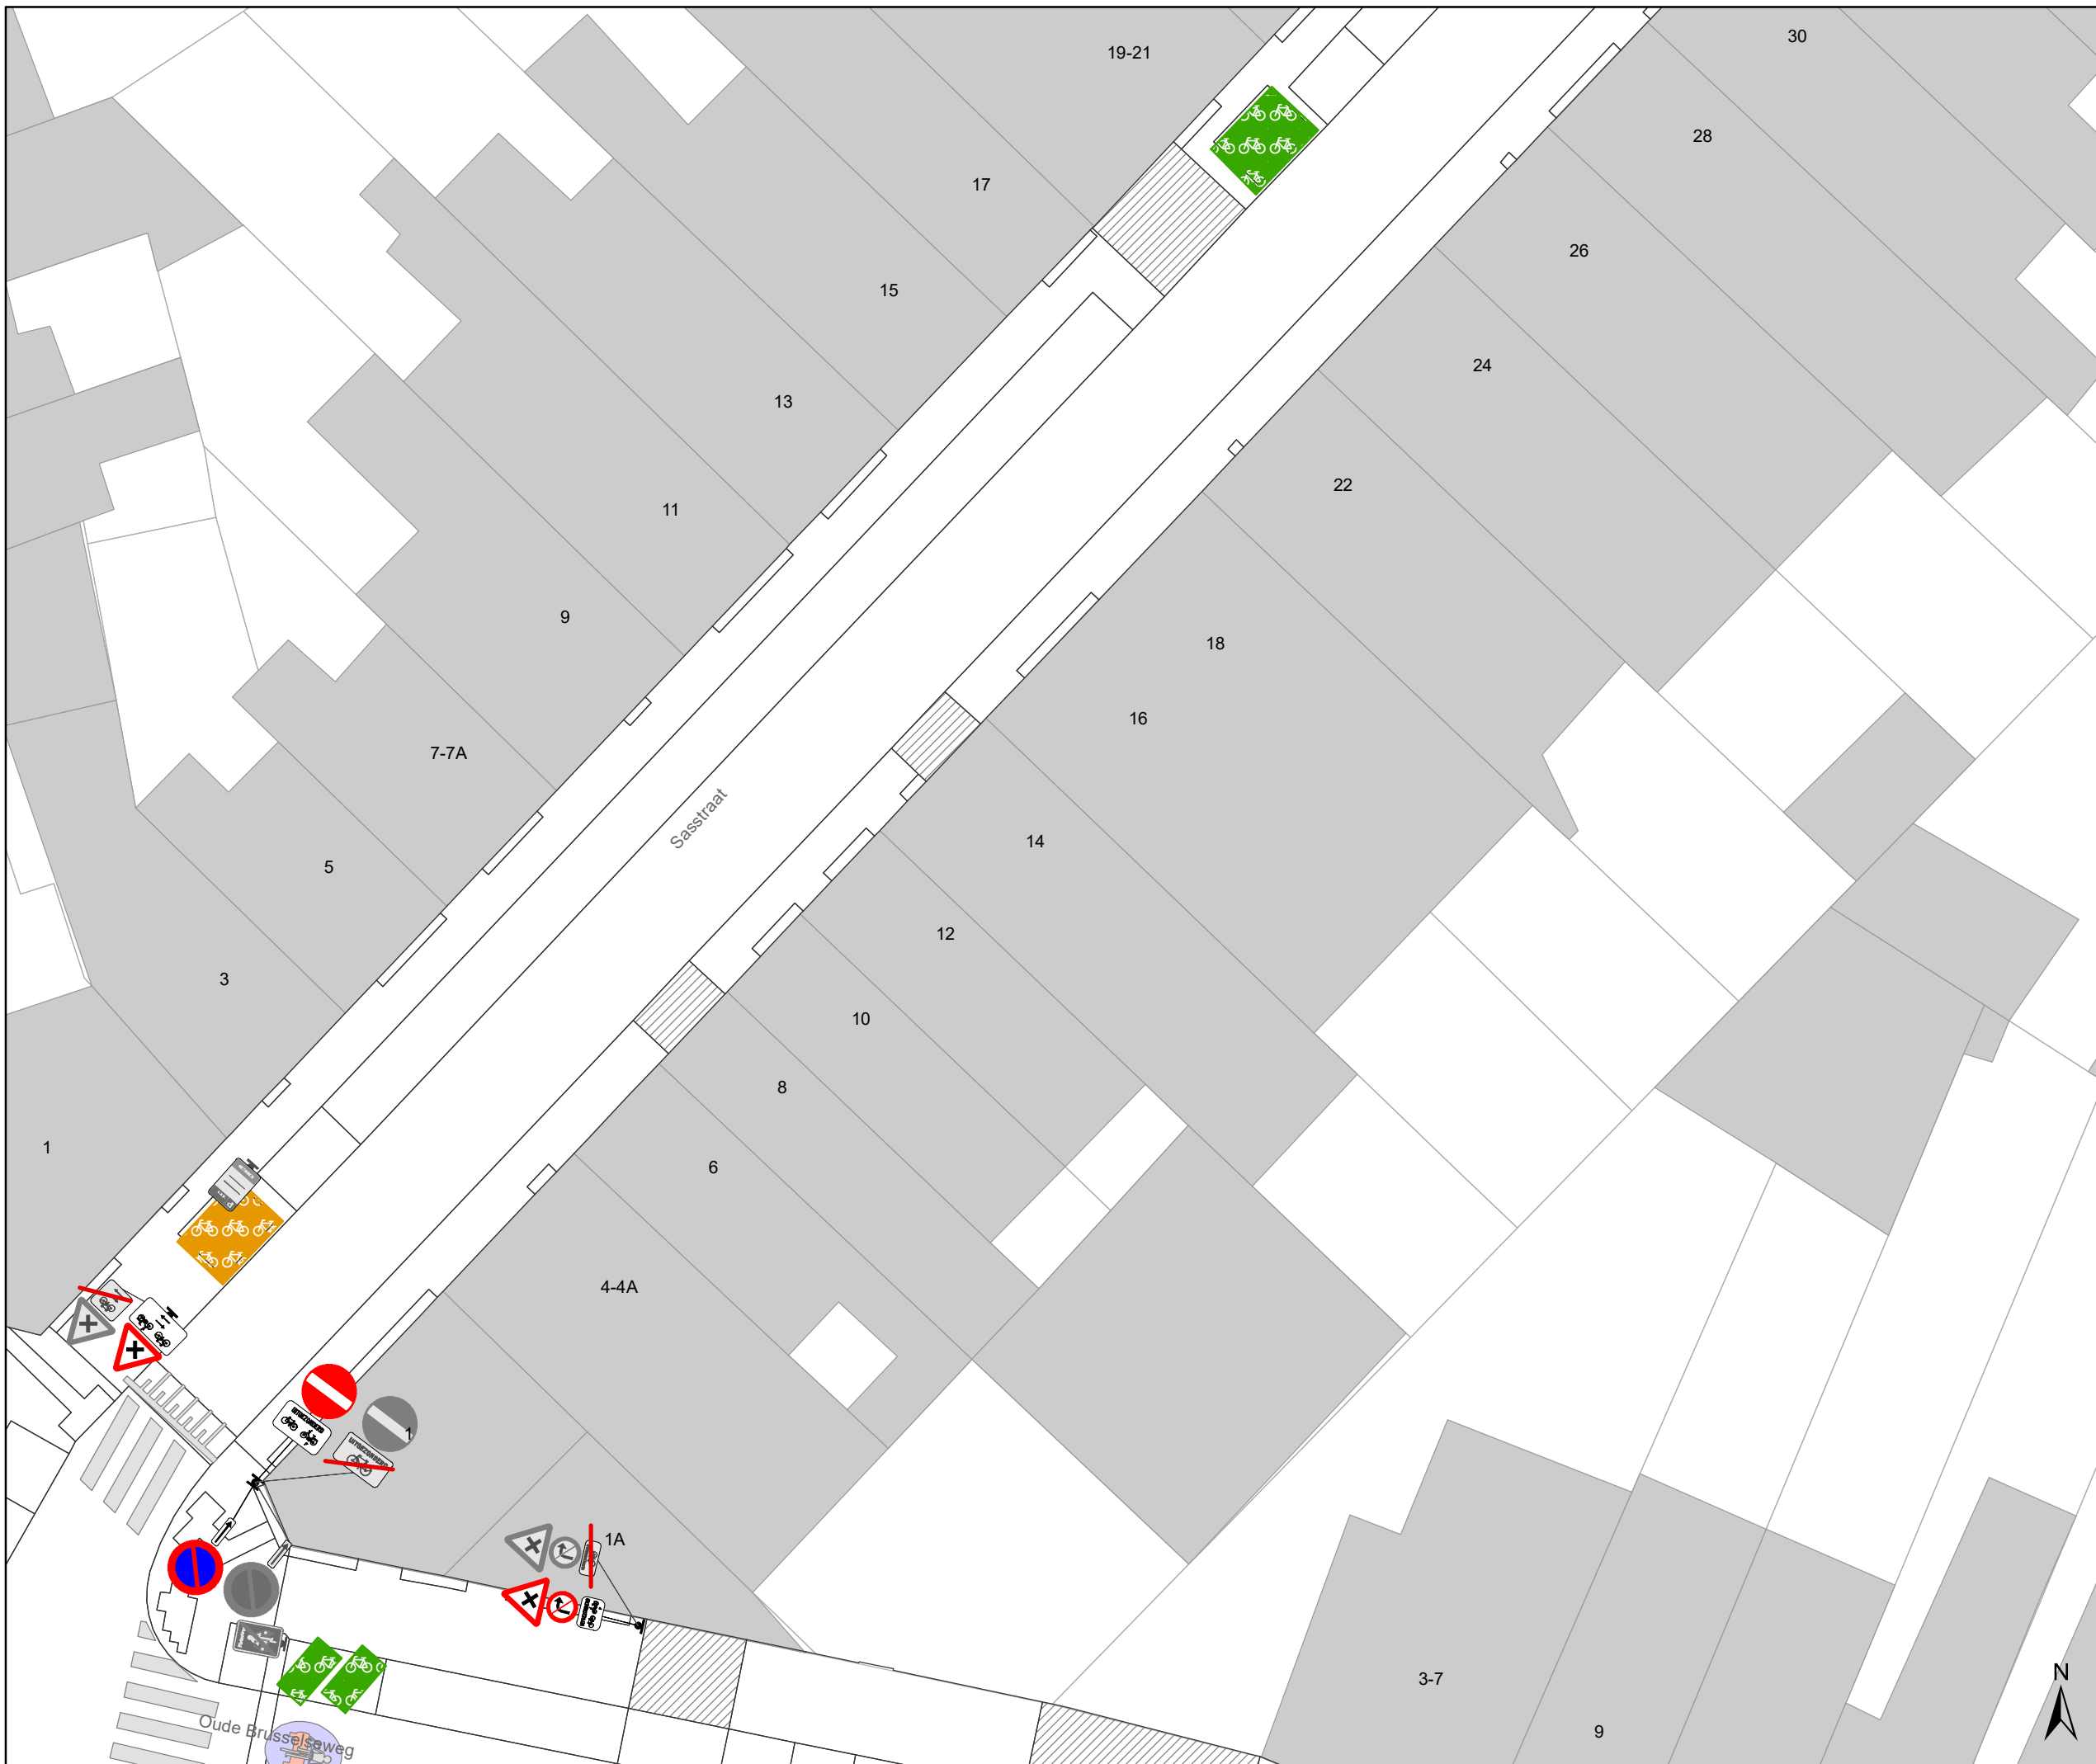

DATUM	SCHAAL	PLAN	P FORMAAT
21/03/2023	1/200	15/19	A3




Legende

-  Bestaande verkeersborden
-  Geplande verkeersborden
-  Te verwijderen verkeersborden
-  Bestaande wegmarkeringen
-  Geplande wegmarkeringen
-  Te verwijderen wegmarkeringen
-  Ander gepland dossier (in voorbereiding bij MOBBED)
-  Ander gepland dossier (in voorbereiding bij MOBBED)

Straatmeubilair

-  Gepland paaltje
-  paaltje vervangen
-  Bestaand paaltje
-  Te verwijderen paaltje
-  Fietsenstalling-Gepland
-  Fietsenstalling-Actief

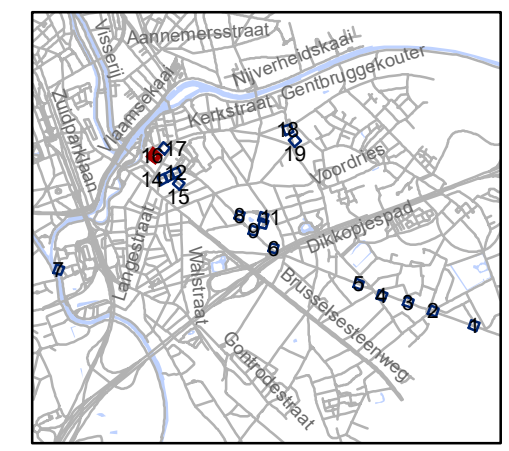


gent: Mobiliteitsbedrijf stad Gent
Verkeerstechnische taken

**screening palen
Drongen**

Dossiernummer P-334893

DATUM	SCHAAL	PLAN	P FORMAAT
21/03/2023	1/200	16/19	A3



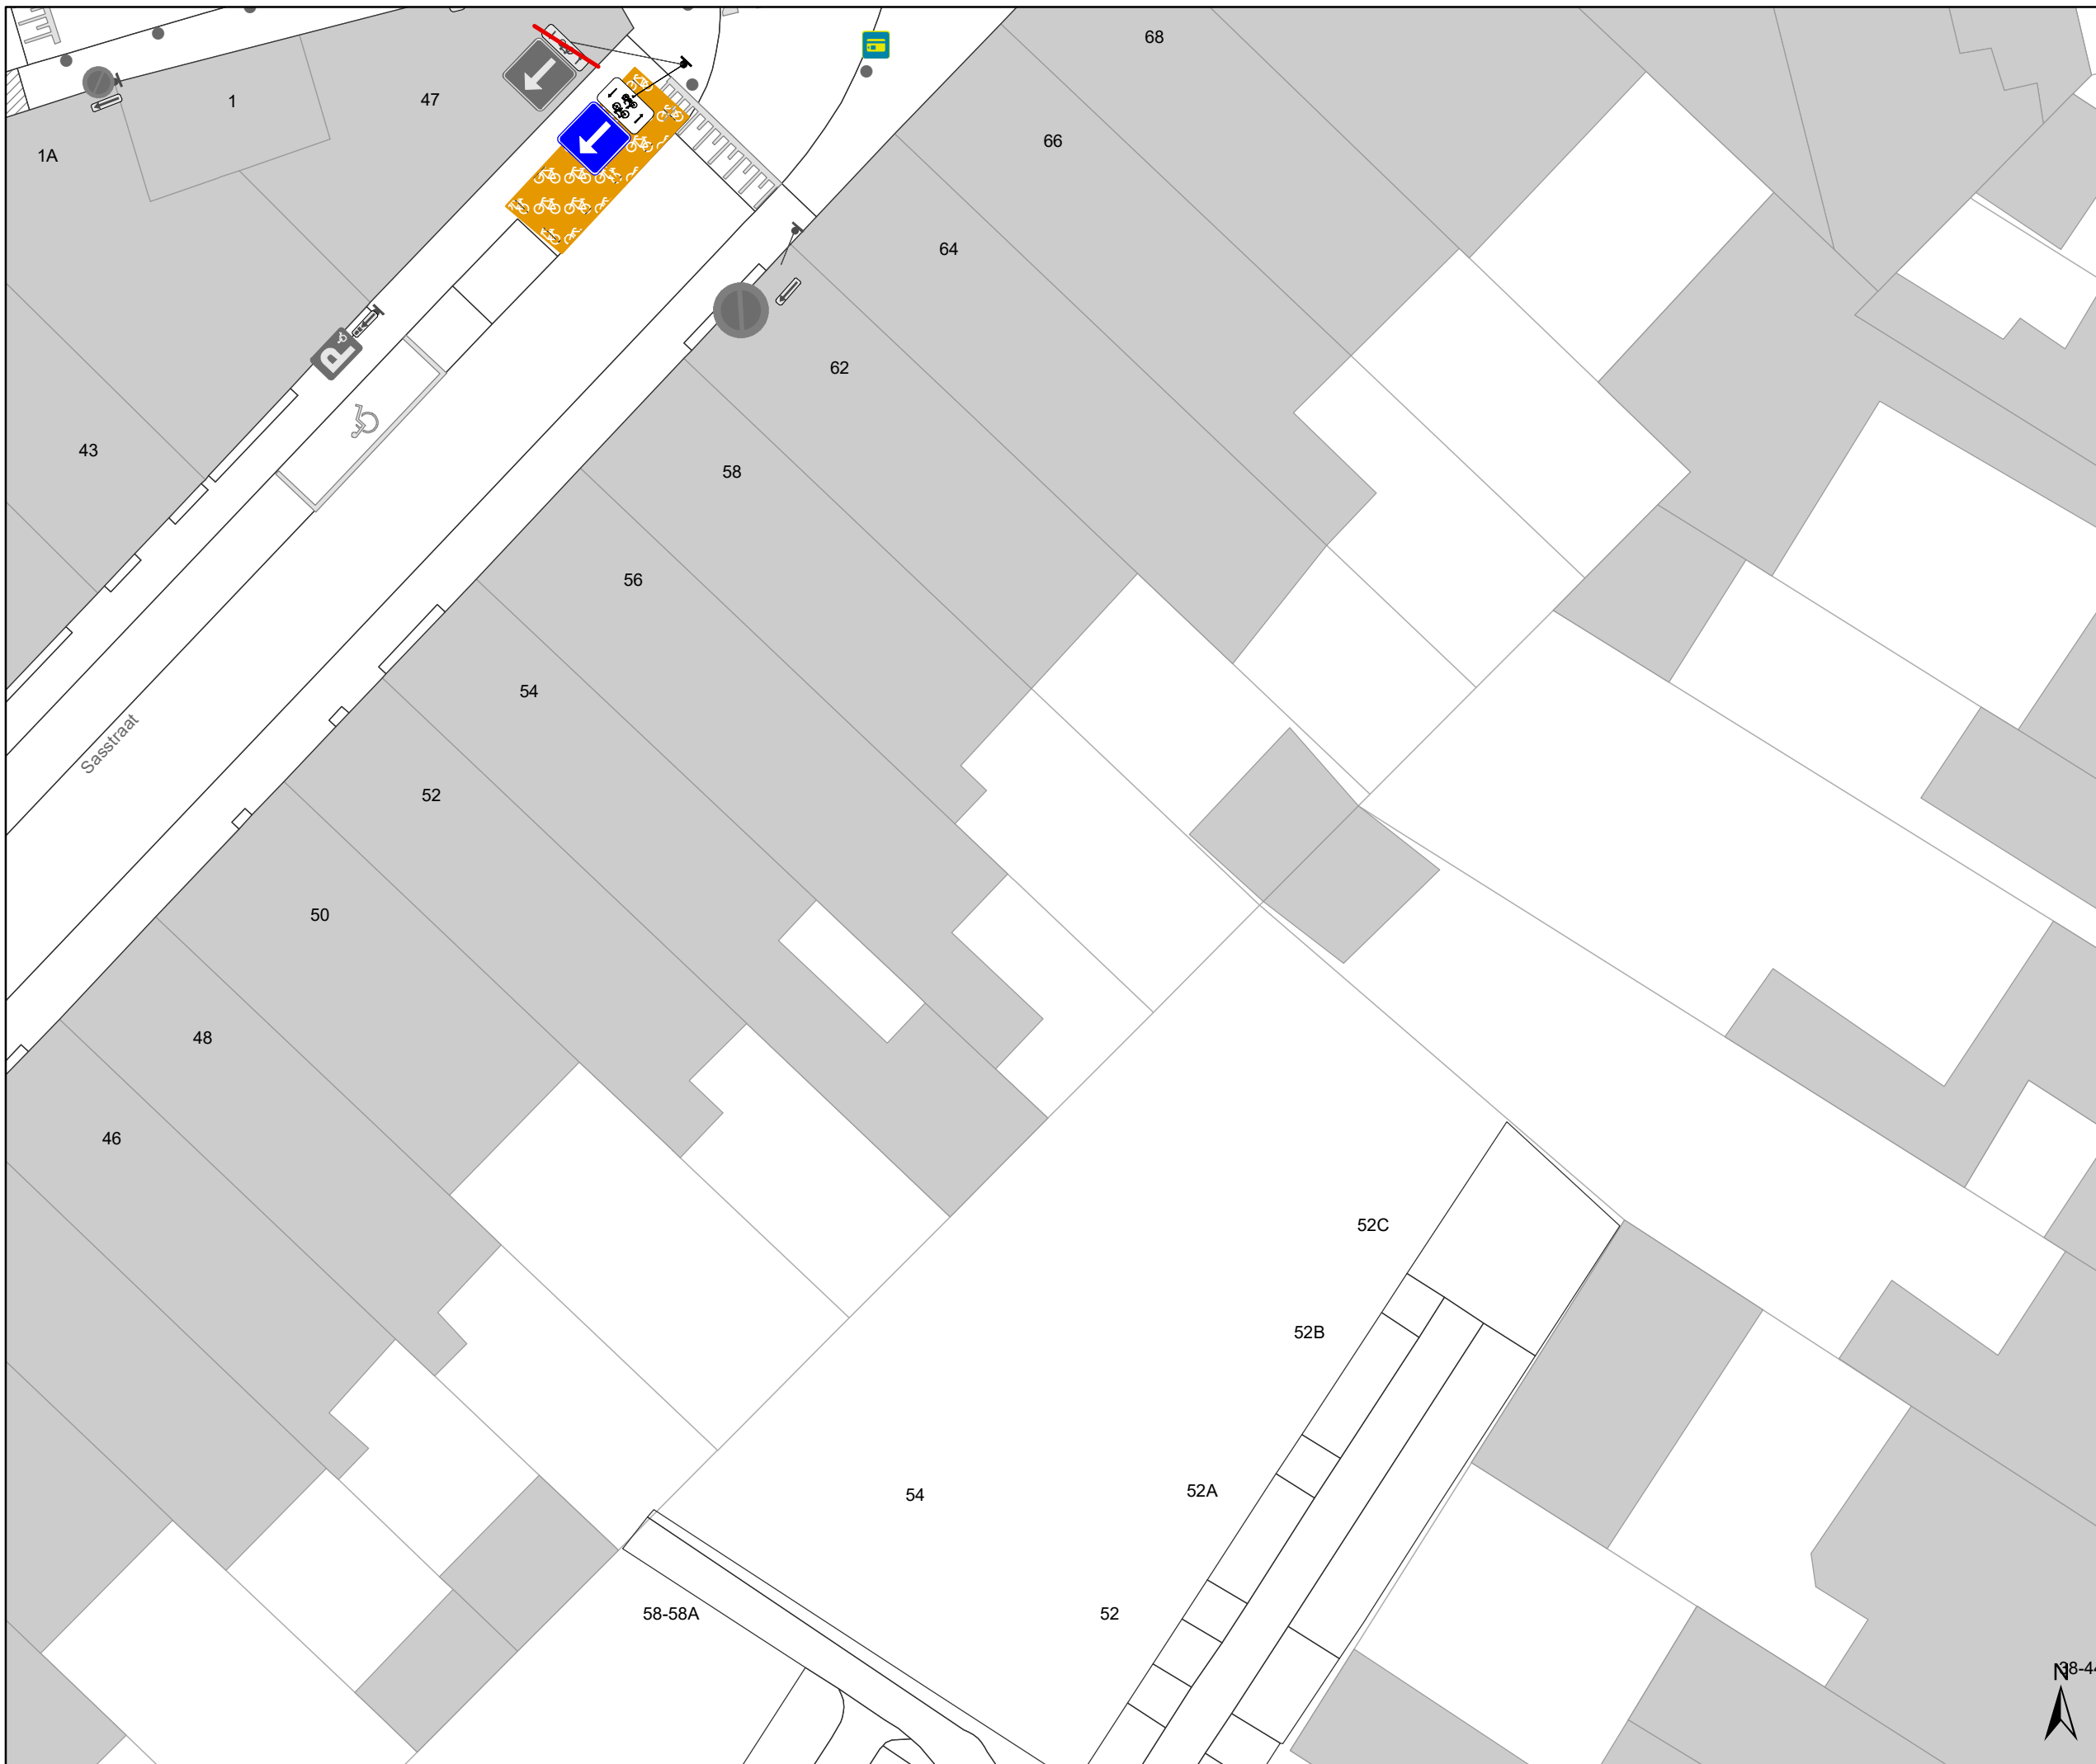


Legende

- Bestaande verkeersborden
- Geplande verkeersborden
- Te verwijderen verkeersborden
- Bestaande wegmarkeringen
- Geplande wegmarkeringen
- Te verwijderen wegmarkeringen
- Ander gepland dossier (in voorbereiding bij MOBBED)
- Ander gepland dossier (in voorbereiding bij MOBBED)

Straatmeubilair

- Gepland paaltje
- paaltje vervangen
- Bestaand paaltje
- Te verwijderen paaltje
- Fietsenstalling-Gepland
- Fietsenstalling-Actief

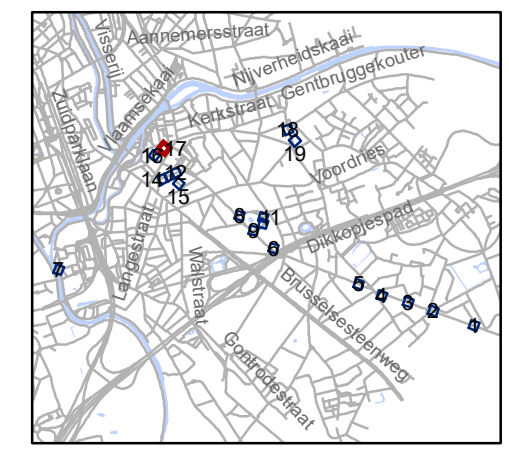

gent: Mobiliteitsbedrijf stad Gent
Verkeerstechnische taken

**screening palen
Drongen**

Dossiernummer P-334893

DATUM	SCHAAL	PLAN	P.FORMAAT
21/03/2023	1/200	17/19	A3






Legende

-  Bestaande verkeersborden
-  Geplande verkeersborden
-  Te verwijderen verkeersborden
-  Bestaande wegmarkeringen
-  Geplande wegmarkeringen
-  Te verwijderen wegmarkeringen
-  Ander gepland dossier (in voorbereiding bij MOBBED)
-  Ander gepland dossier (in voorbereiding bij MOBBED)

Straatmeubilair

-  Gepland paaltje
-  paaltje vervangen
-  Bestaand paaltje
-  Te verwijderen paaltje
-  Fietsenstalling-Gepland
-  Fietsenstalling-Actief

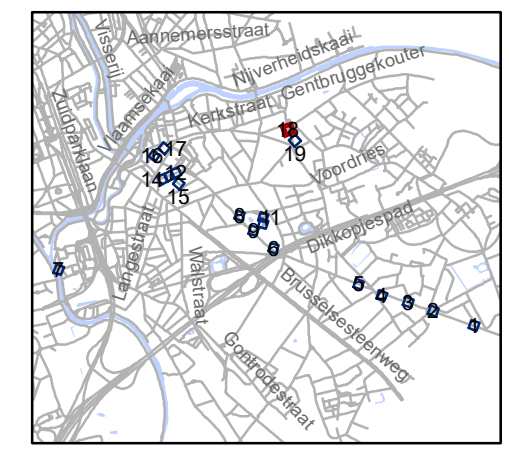


gent: Mobiliteitsbedrijf stad Gent
Verkeerstechnische taken

screening palen Drongen

Dossiernummer P-334893

DATUM	SCHAAL	PLAN	P FORMAAT
21/03/2023	1/200	18/19	A3



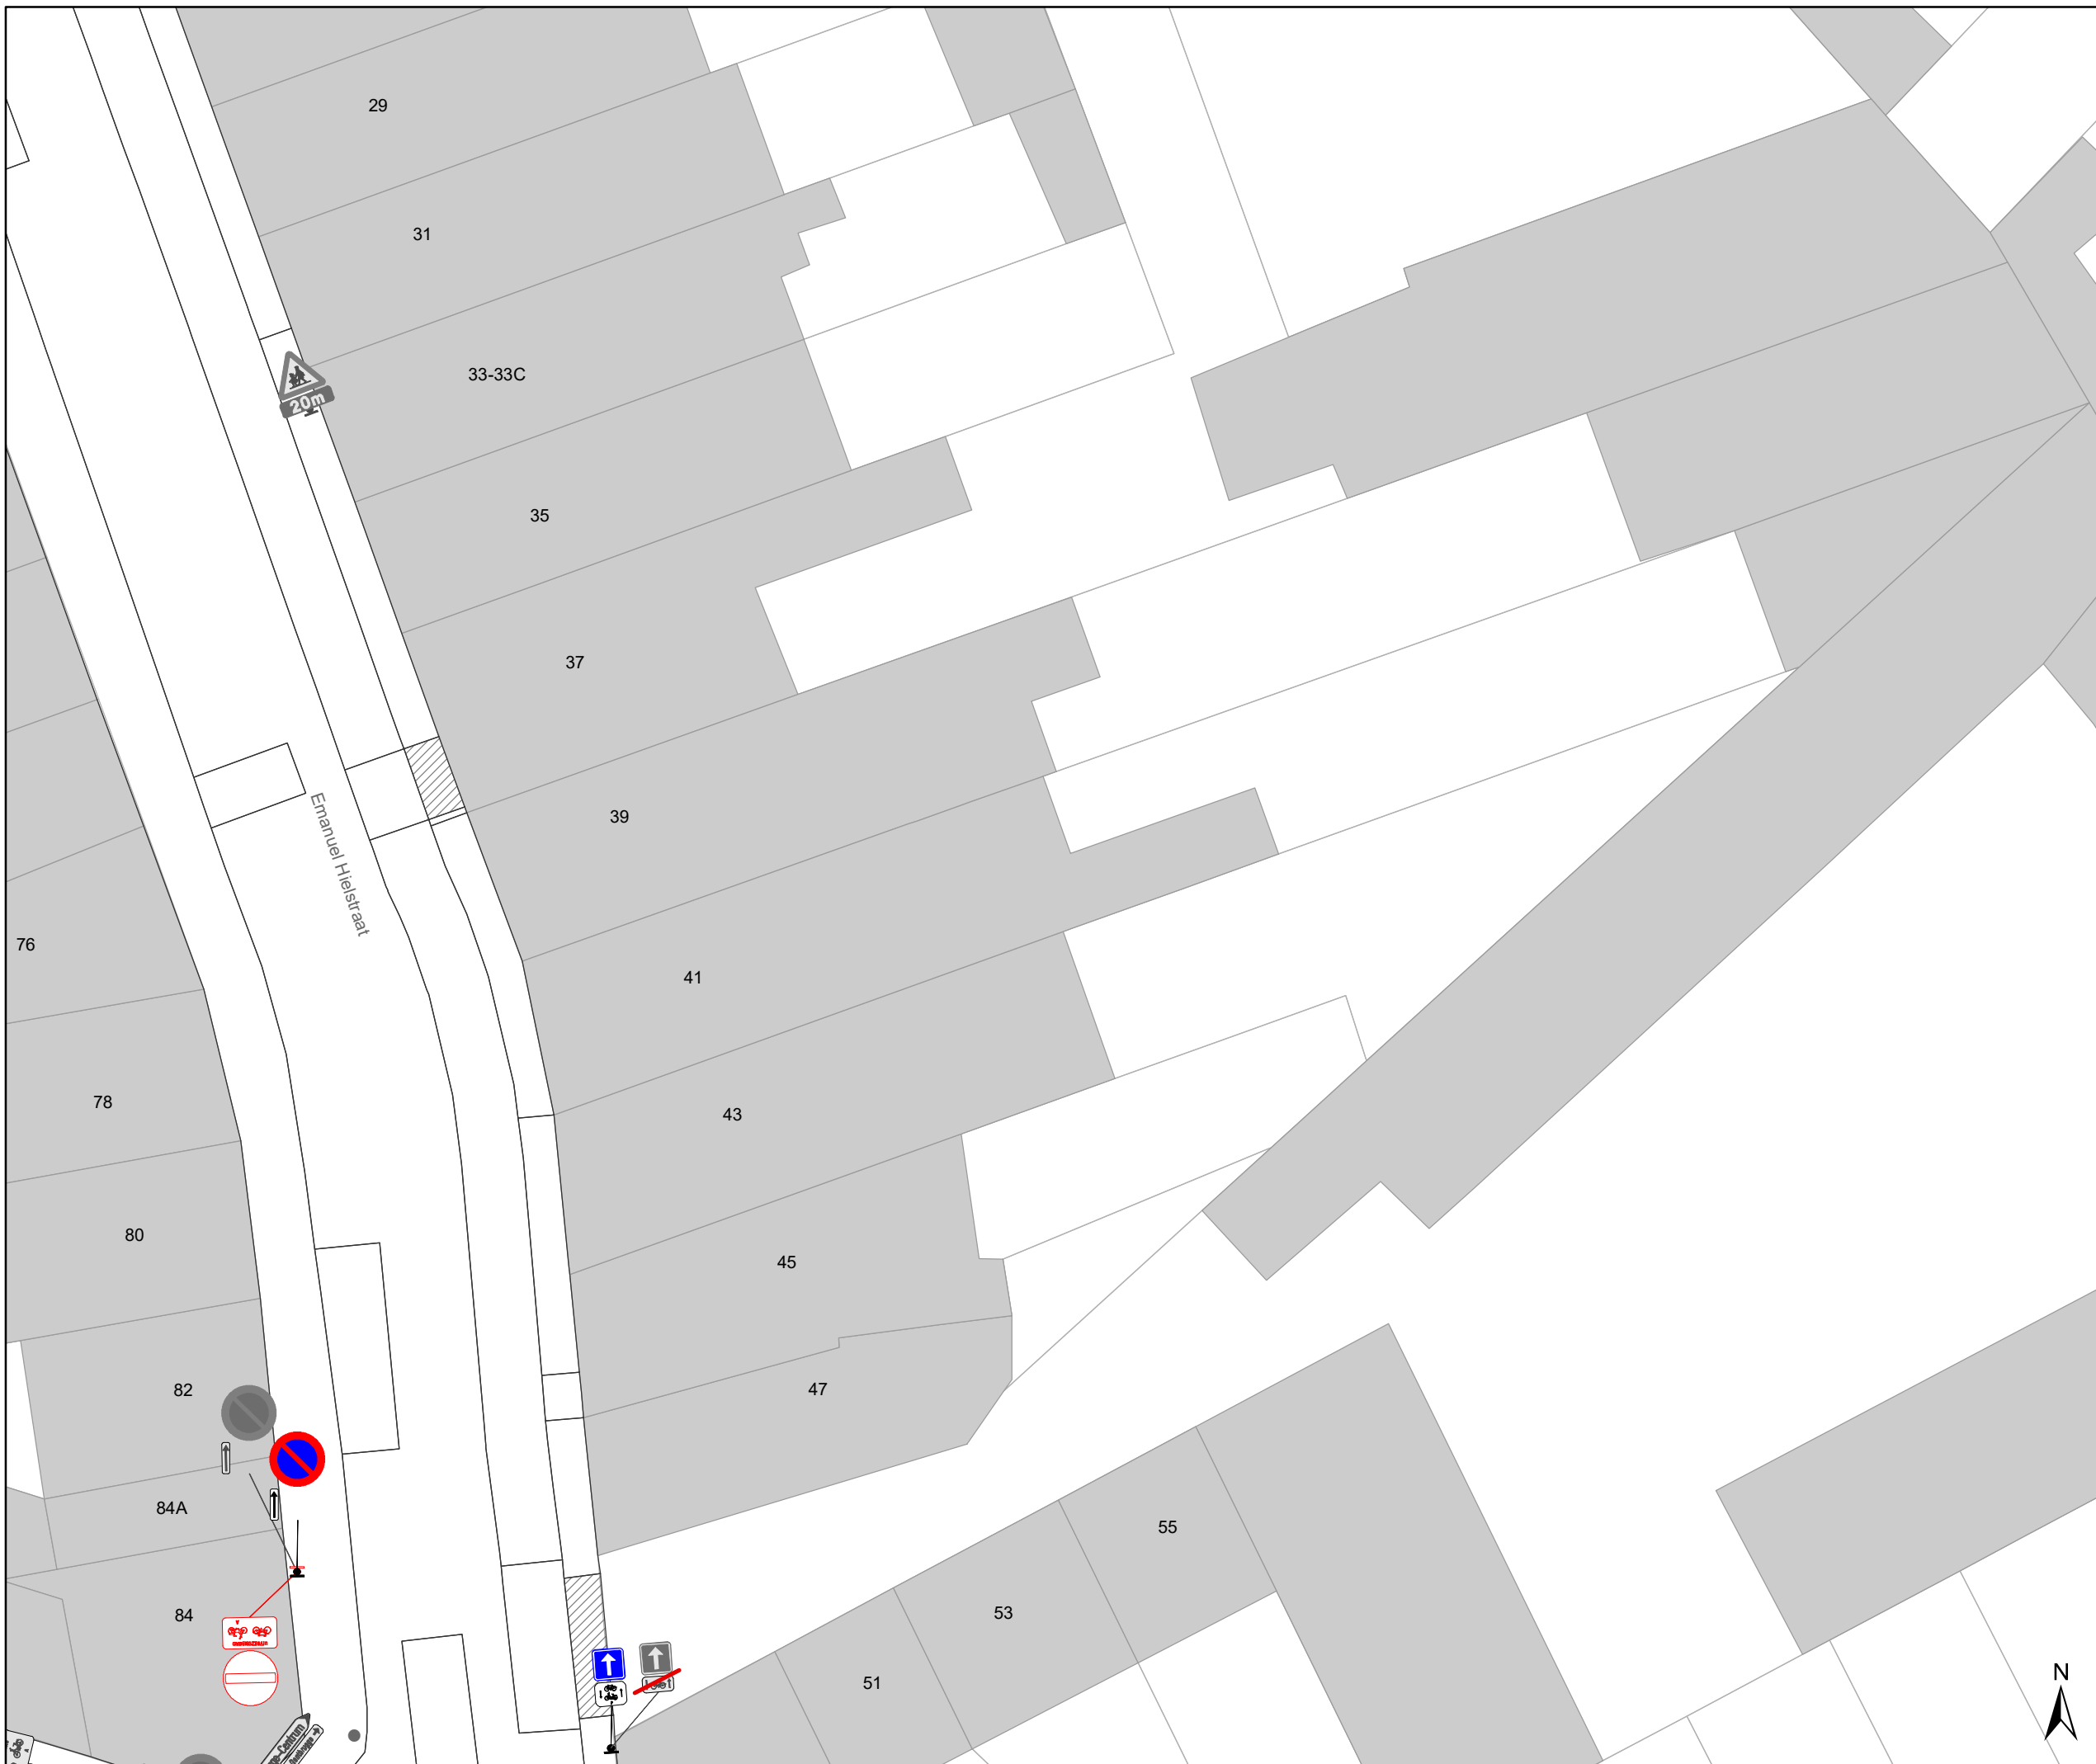


Legende

-  Bestaande verkeersborden
-  Geplande verkeersborden
-  Te verwijderen verkeersborden
-  Bestaande wegmarkeringen
-  Geplande wegmarkeringen
-  Te verwijderen wegmarkeringen
-  Ander gepland dossier (in voorbereiding bij MOBBED)
-  Ander gepland dossier (in voorbereiding bij MOBBED)

Straatmeubilair

-  Gepland paaltje
-  paaltje vervangen
-  Bestaand paaltje
-  Te verwijderen paaltje
-  Fietsenstalling-Gepland
-  Fietsenstalling-Actief

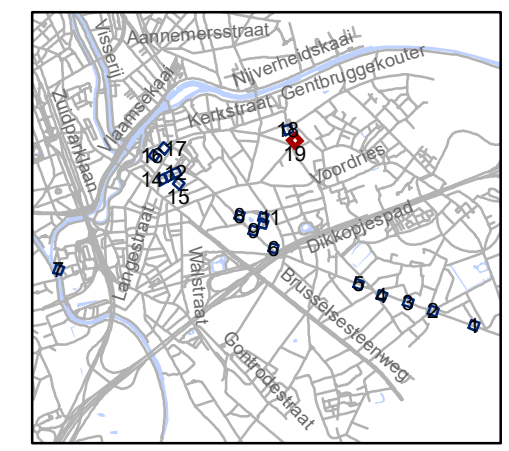

gent: Mobiliteitsbedrijf stad Gent
Verkeerstechnische taken

**screening palen
Drongen**

Dossiernummer P-334893

DATUM	SCHAAL	PLAN	P FORMAAT
21/03/2023	1/200	19/19	A3